1-Р ДАВХРЫН ХЭМЖИЛТИЙН БАЙГУУЛАЛТ М1:100

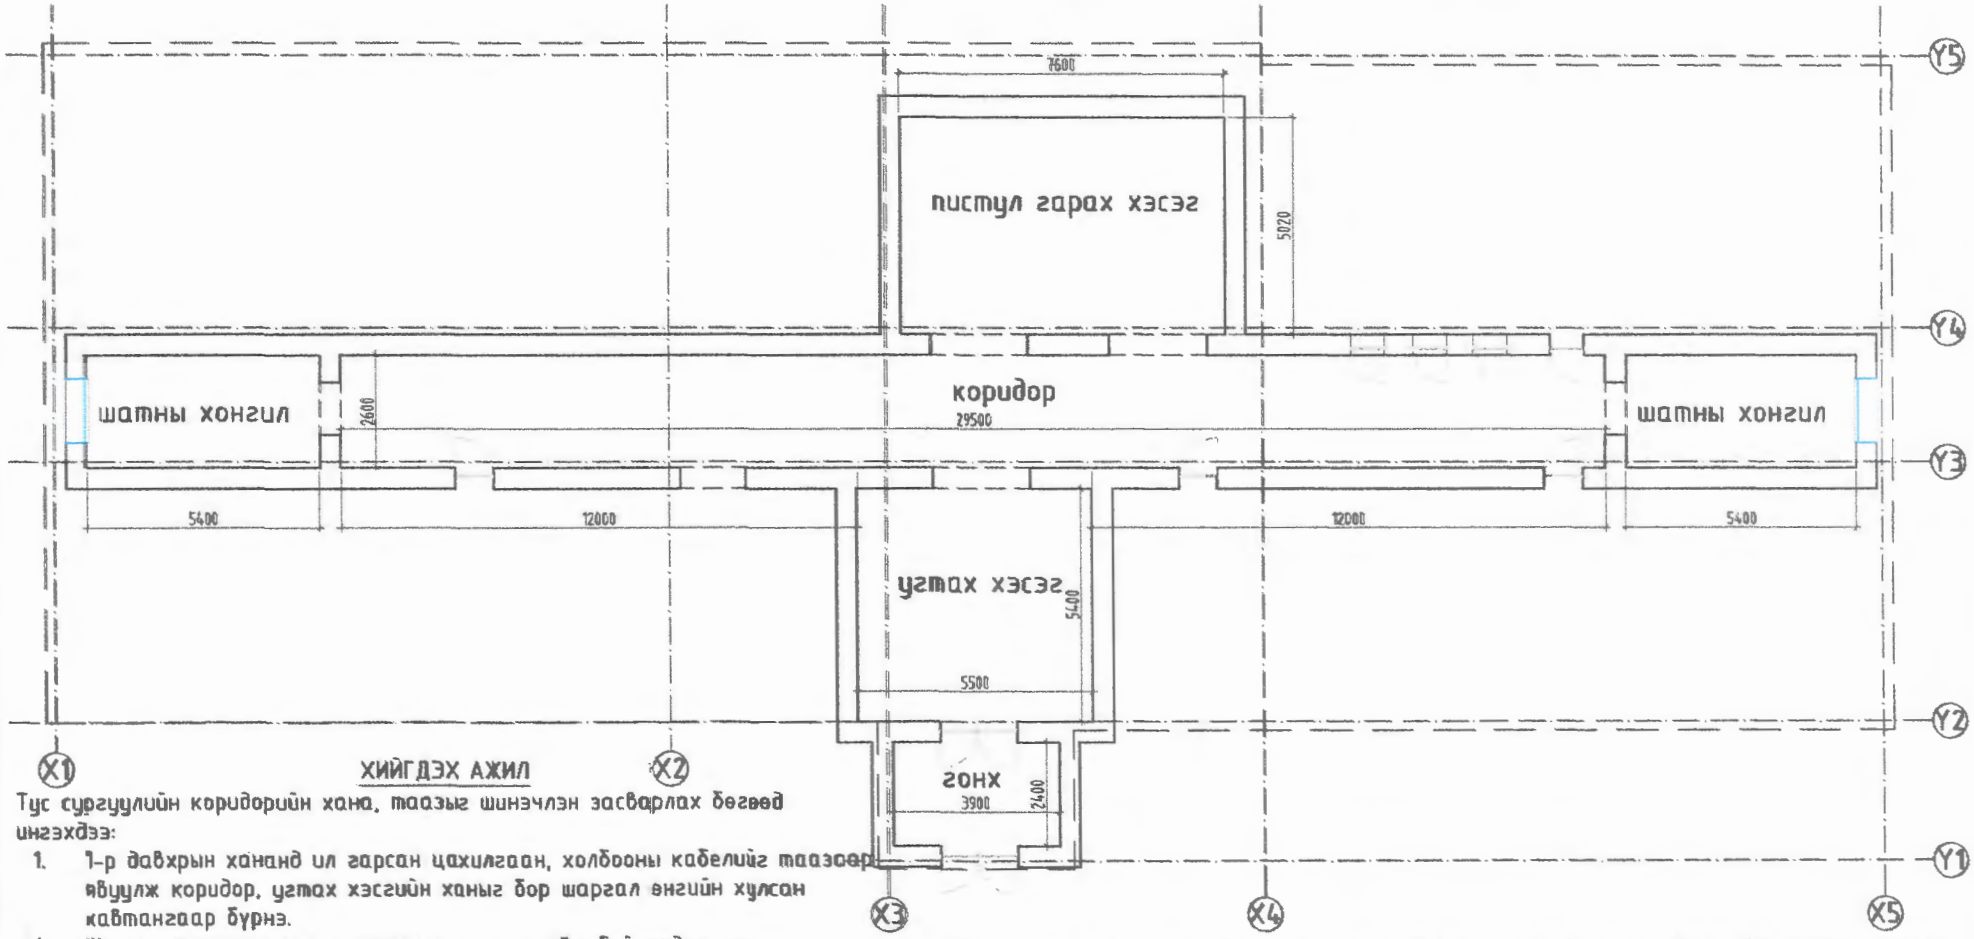

ХИЙГДЭХ АЖИЛ

Тус сургуулийн коридорийн хана, таазыг шинэчлэн засварлах бөгөөд ингэхдээ:

1. 1-р давхрын хананд ил гарсан цахилгаан, холбооны кабелийг таазаар явуулж коридор, угтах хэсгийн ханыг бор шаргал өнгийн хулсан хавтангаар бүрнэ.
4. Шатны хонгилын аркны амалгаа, ханаар явж буй модон хүрээг буулгана.Уг аркыг буулгахад үүсэх шалны зааглыг плитагаар нөхнө.
5. Хананд байрлаж буй самбар, камер, тоноглолуудыг буулгах, хулсан хавтангаар бүрсний дараа буцааж байрлуулахыг анхаарна уу!
6. Хаалганы амалгааг хулсан хавтантай өнгө дагуу тосон будгаар будна. Арк, цонхны амалгааг шаргал хулсан хавтангаар бүрнэ.
7. 1-р давхрын гонх, угтах хэсэг, пистулийн/пистул гарах хэсгийн уналттай таазыг буулгана/ таазыг хар эмульсэн будгаар будсны дараа бор өнгийн металл рейкээр бүрнэ. Коридор шатны хонгилын таазыг цагаан өнгийн эмульсэн будгаар будна.Пистулийн ханыг цайвар ногоон/цэнхэр хулсан хавтангаар бүрэх.
8. Шатны хонгил тус бүрт 1ш, 1-р давхрын коридорт 2ш, пистул болон угтах хэсэгт тус бүр 1ш аваарын гэрэл байршуулна.
9. Шатны хонгилын хананд бэхэлсэн бариул болон парыг буулгаж, парыг бор шаргал өнгийн будгаар будаад, ханыг шаргал хулсан хавтангаар бүрсний дараа буцааж суурилуулна.
10. Холбооны утсыг шинээр татах шаардлагатай.
11. 1 ба 2 дугаар давхарт пистул гарах хэсгийн шилэн ханыг буулгаж, амалгааг шаргал, ханыг цайвар ногоон/цэнхэр хулсан хавтангаар, таазыг бор металл рейкээр бүрнэ.
12. Коридорийн хананд гадагш гарах чиглэлд 8ш EXIT тэмдэглэгээ байршуулж өгнө.

CVL	Өвөрхангай аймаг, Уянга сум				
	" НЭГДҮГЭЭР СУРГУУЛИЙН ДОТОР ЗАСАЛ"				
	1-р давхрын байгуулалт				Уг шош: А.3
Утас:99600181	Инженер	Ө.Буяндэлгэр	ЕГ шифр: ЕК-24/15	Масштаб: М1:100	Огноо: 2024
	Гүйцэтгэгч	Д.Хулан	ТГ шифр:	Зургийн дугаар: 01	Хуудас:
"Си Ви Эл Консалт" ХХК	Шалгасан	Г.Сэрээжав			

А3

2-Р ДАВХРЫН ХЭМЖИЛТИЙН БАЙГУУЛАЛТ М1:100

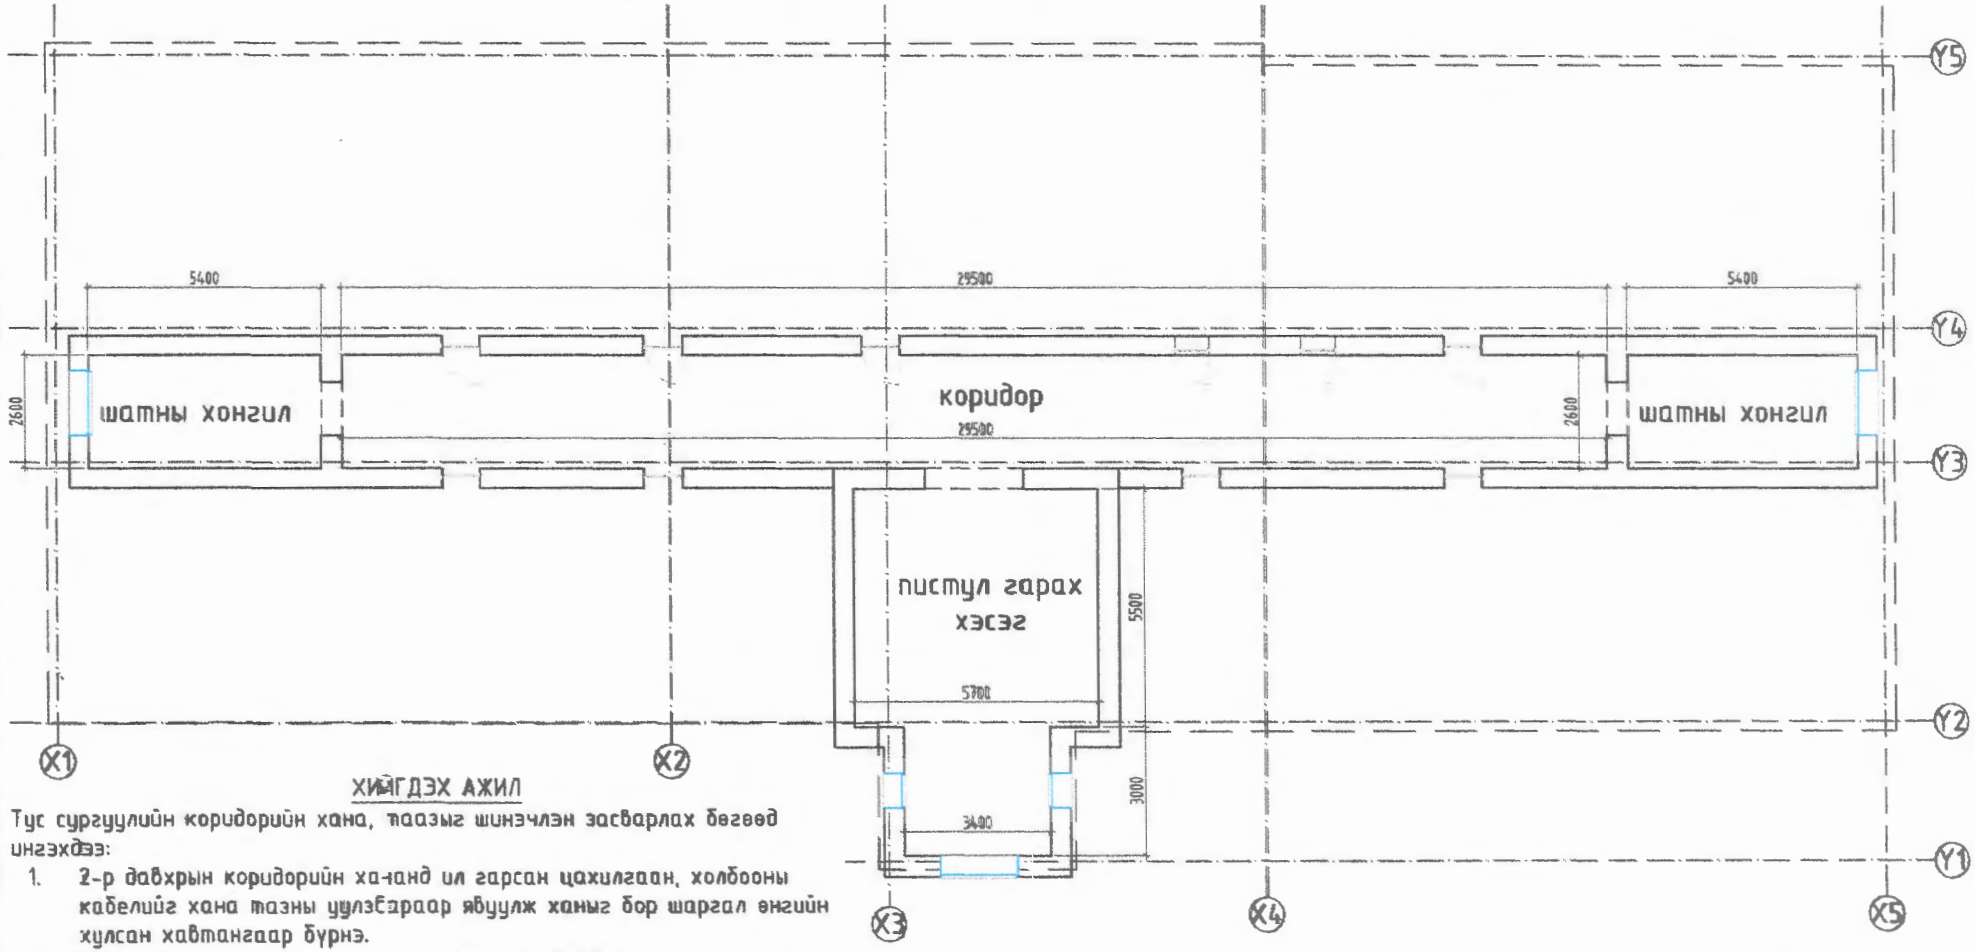

ХИЙГДЭХ АЖИЛ

Тус сургуулийн коридорийн хана, таазыг шинэчлэн засварлах бөгөөд инженхдээ:

1. 2-р давхрын коридорийн ханаанд ил гарсан цахилгаан, холбооны кабелийг хана тазны уулзвараар явуулж ханыг бор шаргал өнгийн хулсан хавтангаар бүрнэ.
4. Шатны хонгилын аркны амсгаа, ханаар явж буй модон хүрээг буулгана.Уг аркыг буулгахад үүсэх шалны заадлыг плитагаар нөхнө.
5. Ханаанд байрлаж буй самбаж, камер, тоноглолуудыг буулгаж, хулсан хавтангаар бүрсний дараа буцааж байрлуулахыг анхаарна уу!
6. Ангиудын хаалганы амалгааг хулсан хавтантай өнгө дагуу тосон будгаар будна. Арк, цонхны амалгааг хулсан хавтангаар бүрнэ.
7. 2-р давхрын коридорийн таазыг цагаан эмульсэн будгаар будна. Коридорийн ханыг шаргал өнгийн хулсан хавтангаар бүрнэ.
8. 2-р давхрын пистул хэсгийн шилэн ханыг буулгаж, таазыг хар өнгийн эмульсэн будгаар будсаны дараа бор өнгийн металл рейкээр бүрэх. Ханыг цайвар ногоон/цэнхэр хулсан хавтангаар бүрэх.
9. Шатны хонгил тус бүрт 1ш 1-р давхрын коридорт 2ш, пистул хэсэгт 1ш аваарын гэрэл байршуулна.
10. Шатны хонгилын ханаанд бэхэлсэн бариул болон парыг буулгаж, парыг бор шаргал өнгийн будгаар будаад, ханыг шаргал өнгийн хулсан хавтангаар бүрсний дараа буцааж суурилуулна.
11. Холбооны утсыг шинээр татах шаардлагатай.
12. Одоо байгаа шалны хүрээ болон, таазны гэрлийг засварын үед буулгаад буцааж засварт ашиглахыг анхаарна уу.

CVL CONSULTANTS	Өвөрхангай аймаг, Уянга сум " НЭГДҮГЭЭР СУРГУУЛИЙН ДОТОР ЗАСАЛ"					
	2-р				Уе шат:	А.3
Утас:99600781	Инженер	В.Буянбэлгэр		ЕГ шифр: СК-24/15	Масштаб: М1:100	Оны: 2024
	Гүйцэтгэсэн	Д.Хулан		ТГ шифр:	Зурагдсан дугаар: 02	Хуудас:
"Си Ви Эл Консалт" ХХК	Шалгасан	Г.Сэрэжав				

А3

ЗАСВАР ХИЙХ ХЭСГҮҮДИЙН ОДОО БАЙГАА БАЙДАЛ

УГТАХ ХЭСЭГ

1-р ДАВХРЫН КОРИДОР

1-р ДАВХРЫН ПИСТУЛ ГАРАХ ХЭСЭГ

ТАЙЛБАР:

1. 1-р давхрын таазны цагаан өнгөтэй рейкийг БА-1 хуудаст заасан технологийн дагуу 2.80м өндөрт бариулж угсрах.
2. Угтах хэсэгт байгаа хүнсэтгэлийн самбар болон, бор хүрээг буулгахгүй, тойруулж хулсан хавтангаар бүрэхийг анхаарна уу.
3. Одоо байгаа шалны хүрээ болон таазны гэрлийг засварт дахин ашиглахыг анхаарна уу.
4. Коридорийн ханаар явж буй цахилгааны утсыг хана таазны уулкварт бэхлээд ханаар буулгаж явуулна.
5. Холбоосны утас шинээр татна.

CVL	Өвөрхангай аймаг, Уянга сум				
	" НЭГДҮГЭЭР СУРГУУЛИЙН ДОТОР ЗАСАЛ"				
	Одоо байгаа барилгын зураг				Үз хуудас: А.3
Утас:94401181	Инженер	Ө.Буянбэлгэр	ЕГ нэр: СК-24/15	Масштаб:	Огноо: 2024
	Гүйцэтгэсэн	Д.Хулан	ТТ нэр:	Зурагын дугаар: 03	Хуудас:
"Си Ви Эй Консалт" ХХК	Шалгасан	Г.Сэрээжав			

ЗАСВАР ХИЙХ ХЭСГҮҮДИЙН ОДОО БАЙГАА БАЙДАЛ

2-р ДАВХРЫН КОРИДОР

2-р ДАВХРЫН ПИСТУЛЬ ГАРАХ ХЭСЭГ

ШАТНЫ ХОНГИЛ

CVL	Өвөрхангай аймаг, Уянга сум " НЭГДҮГЭЭР СУРГУУЛИЙН ДОТОР ЗАСАЛ"					
Утас:90680161	Одоо байгаа барилгын зураг					Ye шат: А.3
	Инженер	Б.Буяндэлгэр		ЕГ шифр: СК-24/15	Масштаб:	Огноо: 2024
	Гүйцэтгэсэн	Д.Хулан		ТГ шифр:	Зурагийн дугаар:	Хуудас:
"Са Ви Эл Консалт" ХХК	Шалгасан	Г.Сэрээжав				

А3

ЗАСВАР ХИЙХ МАТЕРИАЛЫН ТОДОРХОЙЛОЛТ

ХАНЫН ХУЛСАН ХАВТАН

Өнгө: цайвар шаргал болон цайвар ногоон
Хэмжээ: 40см x 3.0м h
Чиглэл: өндрийн дагуух босоогоор нь угсарна.

ТААЗНЫ РЕЙК

Өнгө: Бор
Хэмжээ: 15см x 18см h

C V L www.cvl.co.kr Улс:59060181	Өвөрхангай аймаг, Уянга сум " НЭГДҮГЭЭР СУРГУУЛИЙН ДОТОР ЗАСАЛ"					
	Засвар хийх материалын тодорхойлолт					Ү.х. шат: А.3
	Инженер	Ө.Бумандэлгэр		ЕГ шифр: СК-24/15	Масштаб: М1:100	Огноо: 2024
	Гүйцэтгэсэн	Д.Хулан		ТР шифр:	Үзүүлэн дугаар: 05	Хуудас:
"Си Ви Эл Консалт" ХХК	Шалгасан	Г.Сэрэнжав				

А3