"ОЧИРТОН" ХХК

/ОРХОН АЙМАГ. БАЯН-ӨНДӨР СУМ. БҮРЭНБҮСТ БАГ/

ЕГ шифр: ОСН-04/2025

Орхон аймаг, Баян-Өндөр сум, Зэст баг

ХАВДРЫН ОНОШИЛОГОО, ЭМЧИЛГЭЭ, ХЯНАЛТ, СЭРГЭЛТИЙН ТӨВИЙН ЗАСВАР ХИЙХ

(Засварын ажлын зураг)

ЗӨВШӨӨРӨЛЦСӨН:

Албан тушаал	Нэр	Гарын үсэг

БОЛОВСРУУЛСАН:

Гүйцэтгэгч:			
ОЧИРТОН ХХК	Албан тушаал	Нэр	Гарын үсэг
	"ОЧИРТОН" ХХК-ийн захирал	О.Бямбажав	
Захиалагч:			
	Албан тушаал	Нэр	Гарын үсэг
	Эрдэнэт хотын захирагчийн албаны дарга	Б.Одгэрэл	

Орхон аймаг
2025 он

ТАЙЛБАР БИЧИГ:

Орхон аймаг, Баян-Өндөр сум, багийн нутаг дэвсгэрт байрлах БҮСИЙН ОНОШИЛГОО ЭМЧИЛГЭЭНИЙ ТӨВийн "ХАВДРЫН ОНОШИЛГОО, ЭМЧИЛГЭЭ, ХЯНАЛТ, СЭРГЭЛТИЙН ТӨВИЙН ЗАСВАР ХИЙХ" засварын ажлын зургийг "ОЧИРТОН ХХК"-д боловсруулав.

Ашигласан норм дүрэм:
Олон нийтийн барилга /БНбД 31-101-04/
Байгалийн болон зохиомол гэрэлтүүлэг /БНбД 23-02-08/
Барилга байгууламжийн галын аюулгүй байдал /БНбД 21-01-02/

Зургийн жагсаалт		
Д/Д	Зургийн нэр	Хуудас
0	НҮҮР ХУУДАС	
1	ТАЙЛБАР БИЧИГ	БА-1
2	ХЭМЖИЛТИЙН БАЙГУУЛАЛТ	БА-2
3	ӨӨРЧЛӨЛТИЙН БАЙГУУЛАЛТ БАЙГУУЛАЛТ	БА-3
4	ШАЛНЫ БАЙГУУЛАЛТ	БА-4
5	ТААЗНЫ БАЙГУУЛАЛАЛТ	БА-5
6	АЦӨ ХЭСЭГЧИЛСЭН БАЙГУУЛАЛТ-1	БА-6
7	ХАНЫН ДЭЛГЭЭС-3-4	БА-7
8	АЦӨ ХЭСЭГЧИЛСЭН БАЙГУУЛАЛТ-2	БА-8
9	ХЭСЭГЧИЛСЭН БАЙГУУЛАЛТ-1	БА-9
10	ХЭСЭГЛЭЛ-1, 2, 3	БА-10
11	МЭДЭЭЛЛИЙН ПОСТ /ТЕК/	БА-11
12	ХЭСЭГЧИЛСЭН БАЙГУУЛАЛТ-2	БА-12
13	ХАНЫН ДЭЛГЭЭС-2, 3	БА-13
14	ХАНЫН ДЭЛГЭЭС-4	БА-14
15	ХАРАГДАХ БАЙДАЛ-КОРИДОР	БА-15
16	ХЭСЭГЧИЛСЭН БАЙГУУЛАЛТ-3	БА-16
17	ХАНЫН ДЭЛГЭЭС-1-4	БА-17
18	ХАНЫН ДЭЛГЭЭС 5-6 /1 дугаартай өрөө/	БА-18
19	ХЭСЭГЧИЛСЭН БАЙГУУЛАЛТ-4	БА-19
20	ХАНЫН ДЭЛГЭЭС-1-4	БА-20
21	ХЭСЭГЧИЛСЭН БАЙГУУЛАЛТ-5	БА-21
22	ХАНЫН ДЭЛГЭЭС-1-4	БА-22
23	ХЭСЭГЧИЛСЭН БАЙГУУЛАЛТ-5	БА-23
24	ХАНЫН ДЭЛГЭЭС-1-4 /4 дугаартай өрөө/	БА-24
25	ХАНЫН ДЭЛГЭЭС-3-4 / 4 дугаартай өрөө/	БА-25
26	ХААЛГАНЫ ТҮҮВЭР	БА-26
27	ДОТОР ЗАСЛЫН АЖЛЫН ТОДОРХОЙЛОЛТ	БА-27
28	ТАЙЛБАР БИЧИГ-/ХАВДРЫН КАБИНЕТ/	БА-28
29	ХАВДРЫН КАБИНЕТИЙН ЦОНХНЫ ТҮҮВЭР	БА-29
30	ТАЙЛБАР БИЧИГ /цэвэр бохир ус/	ЦБУ-1
31	ХЭМЖИЛТИЙН БАЙГУУЛАЛТ /цэвэр бохир ус/	ЦБУ-2
32	ӨӨРЧЛӨЛТИЙН БАЙГУУЛАЛТ	ЦБУ-3
33	ТАЙЛБАР БИЧИГ /халаалт/	ХАС-1
34	ХЭМЖИЛТИЙН БАЙГУУЛАЛТ /халаалт/	ХАС-2
35	ӨӨРЧЛӨЛТИЙН БАЙГУУЛАЛТ /халаалт/	ХАС-3
36	ТАЙЛБАР БИЧИГ /дотор гэрэлтүүлэг/	ДГ-1
37	ГЭРЭЛТҮҮЛГИЙН БАЙГУУЛАЛТ	ДГ-2

ХАНА:

-Одоо байгаа хананд гоёлын хулсан хавтангаар зурагт заасан өнгийн дагуу суурилуулж хийж гүйцэтгэнэ.
-Зурагт заасан хэсэгүүдэд Партишн хана болон. Металл рамтай гипсэн хана сайн чанартай хийж гүйцэтгэнэ.
Ариун цэврийн өрөөнүүдийн ханыг цайвар өнгийн 300*600 мм ийн плитагаар өнгөлнө.
Эмчийн өрөө, мэдээллийн пост, Хурлын өрөө ажилбарын өрөөнүүдийн ханыг зурагт заасан загварын дагуу хулсан хавтангаар хийж гүйцэтгэнэ.
Коридорын уртын дагуу эмнэлгийн зориулалттай ханын хөтөч бариулыг сайн чанартай угсарч гүйцэтгэнэ.
Иргэдэд үйлчлэх мэдээллийн постны хэсэгт төмөр каркастай кнауф хавтангаар гоёлын ханыг зургийн дагуу хийж, Хаягийн самбар, үсэг , логоны хамт сайн чанартай хийнэ.
Иргэдэд үйлчлэх тек зурагт заасан загварын дагуу угсарч гүйцэтгэнэ.

ТААЗ:

Дотор заслын түүвэрт заасны дагуу өрөөнүүдэд уналттай гипсэн тааз болон металл дүүжин таазуудыг сайн чанартай угсарч гүйцэтгэнэ.
Гэрэлтүүлгийн байгуулалтын зурагтай хамт үзэж таазны засалын ажлыг хийнэ.

ШАЛ:

Одоо байгаа хуучин хулдаас паркетан шалуудыг буулгаад шинээр сайн чанарын LG эмнэлгийн зориулалттай хулдаас наана.
Ариун цэврийн өрөөнүүдэд шалны зориулалттай халтирдаггүй цайвар өнгийн 600*600 мм ийн керамик хавтан наана.

ХААЛГА:

Хаалга нь эмнэлгийн зориулалттай металл хавтастай хаалга байх бөгөөд зурагт заасан өнгө болон загварын дагуу газар дээр нь дахин хэмжээ авч захиалж хийлгэнэ. Хаалгыг угсрахдаа цэвэр нямбай угсарж гүйцэтгнэ. Хаалгыг захиалхаас өмнө зохиогчтой зөвшилцөнө.

ХАВДРЫН КАБИНЕТИЙН ЦОНХ ХААЛГА:

БОЭТ ийн барилгын 2 давхарт байрлах ХАВДРЫН КАБИНЕТ ийн хуучин модон цонхнуудыг буулгаж шинээр сайн чанарын хуванцар вакум цонх угсарна.
Цонхыг захиалхаас өмнө газар дээр нь дахин хэмжээ авч баталгаажуулна.
Цонхны хуучин цайрдсан төмөр болон тавцангуудыг шинээр солино.
Гадна болон дотор амалгааг сайн хийж дулаан алдагдалгүй байхаар хийж гүйцэтгэнэ.

Одоо байгаа модон хаалгуудыг буулгаад эмнэлгийн зориулалттай металл хавтастай хаалга шинээр угсарна. Хаалгыг захиалж хийлгэхээс өмнө газар дээр нь дахин хэмжээ авч баталгаажуулсны үндсэн дээр захиална.
Хаалганы гадна дотор амалгааг сайн хийнэ.

ОЧИРТОН ХХК	ХАВДРЫН ОНОШИЛОГОО, ЭМЧИЛГЭЭ, ХЯНАЛТ, СЭРГЭЛТИЙН ТӨВИЙН ЗАСВАР ХИЙХ Орхон аймаг, Баян-Өндөр сум, Зэст баг				
	ТАЙЛБАР БИЧИГ				Уе шат: А.З
	Гүйцэтгэсэн	Б.Энхтөр	Е.Г.Шифр: ОСН-04/2025	Масштаб:	Огноо: 2025
	Инженер	Б.Энхтөр	Т.Г.Шифр:	Зургийн дугаар: БА-1	Хуудас: 32
"ОЧИРТОН" ХХК	Шалгасан				

А3

ХЭМЖИЛТИЙН БАЙГУУЛАЛТ М1:100

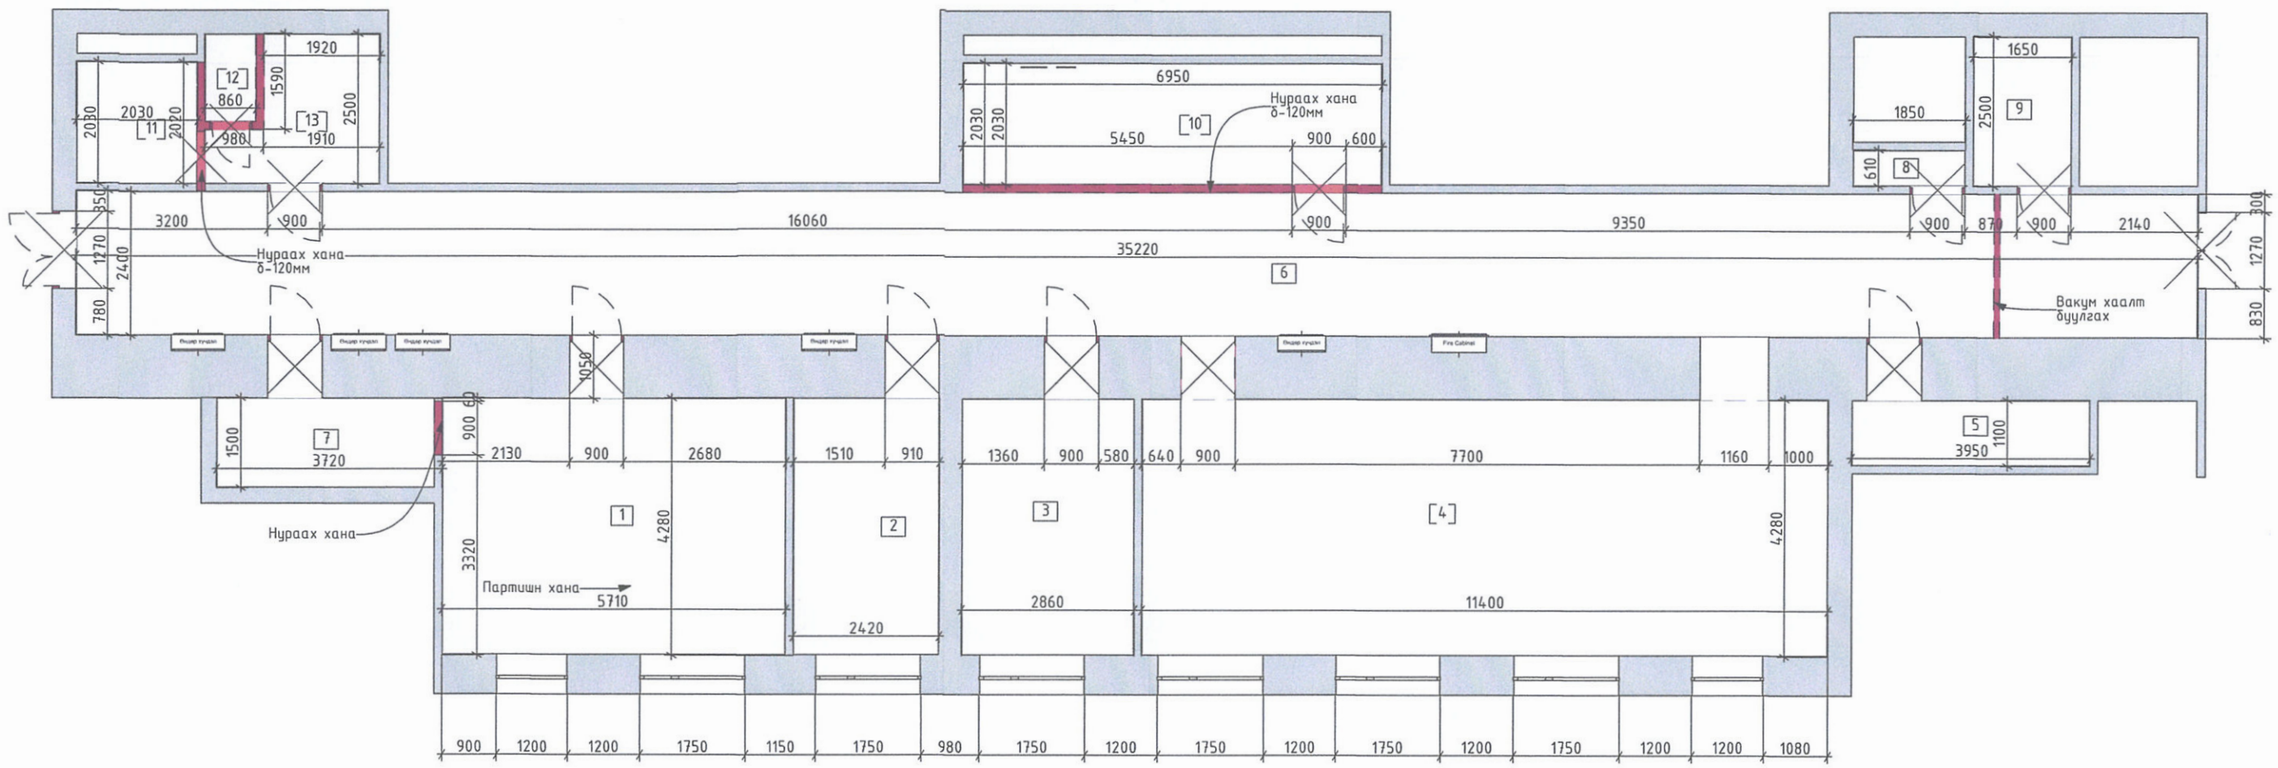

Тайлбар:

-Зураг улаанаар тэмдгэлсэн тоосгон ханыг буулгана.
-Одоо байгаа бүх хаалгуудыг буулгана.
-6 дугаартай коридорын өрөөний дүүжин тааз болон шилэн вакум хаалтыг буулгана.
-Ариун цэврийн өрөөнүүдийн шалны плита болон хананы плитаг буулгана.
-Одоо байгаа хулдаасан болон паркетан шалыг хуулна.

Буулгах тоосгон хана δ-120мм

Буулгах ажил

Д/Д	АЖЛЫН НЭР	ХЭМЖИХ НЭГЖ	ТОО ХЭМЖЭЭ	ТАЙЛБАР
1	Хаалга буулгах	ш	16	-
2	Шалны хөвөө буулгах	м	251	-
3	Шалны хулдаас хуулах	м2	206,9	-
4	Шалны керамик хавтан задлаж буулгах	м2	16,55	-
5	Дүүжин тааз буулгах	м2	84,53	-
6	Тусгаарлах вакум хаалт буулгах	м2	4,31	-
7	Ханын тоосгон өрлөг буулгах δ-120мм	м3	4,31	-

№	Өрөөний нэр	Талбай,м2
1	Эмчийн өрөө	25.08
2	Эмчийн өрөө	11.07
3	Эмчийн өрөө	12.94
4	Эмчилгээний өрөө	50.64
5	Ариун цэврийн өрөө	5.09
6	Коридор	84.28
7	Агуулах	6.15
8	Үйлчлүүлэгчийн хэсэг	1.08
9	Хувцас солих өрөө	4.04
10	Хувцас солих өрөө	13.93
11	Ариун цэврийн өрөө	4.17
12	Ариун цэврийн өрөө	1.22
13	Ариун цэврийн өрөө	5.58
		225.27 m^2

ОЧИРТОН ХХК

"ОЧИРТОН" ХХК

ХАВДРЫН ОНОШИЛОГОО, ЭМЧИЛГЭЭ, ХЯНАЛТ, СЭРГЭЛТИЙН ТӨВИЙН ЗАСВАР ХИЙХ
Орхон аймаг, Баян-Өндөр сум, Зэст баг

ХЭМЖИЛТИЙН БАЙГУУЛАЛТ

Ye шат: А.З

Гүйцэтгэсэн		Б.Энхтөр	Е.Г.Шифр: ОСН-04/2025	Масштаб: 1:100	Огноо: 2025
Инженер		Б.Энхтөр	Т.Г.Шифр:	Зургийн дугаар: БА-2	Хуудас: 32
Шалгасан					

А3

ӨӨРЧЛӨЛТИЙН БАЙГУУЛАЛТ БАЙГУУЛАЛТ М1:100

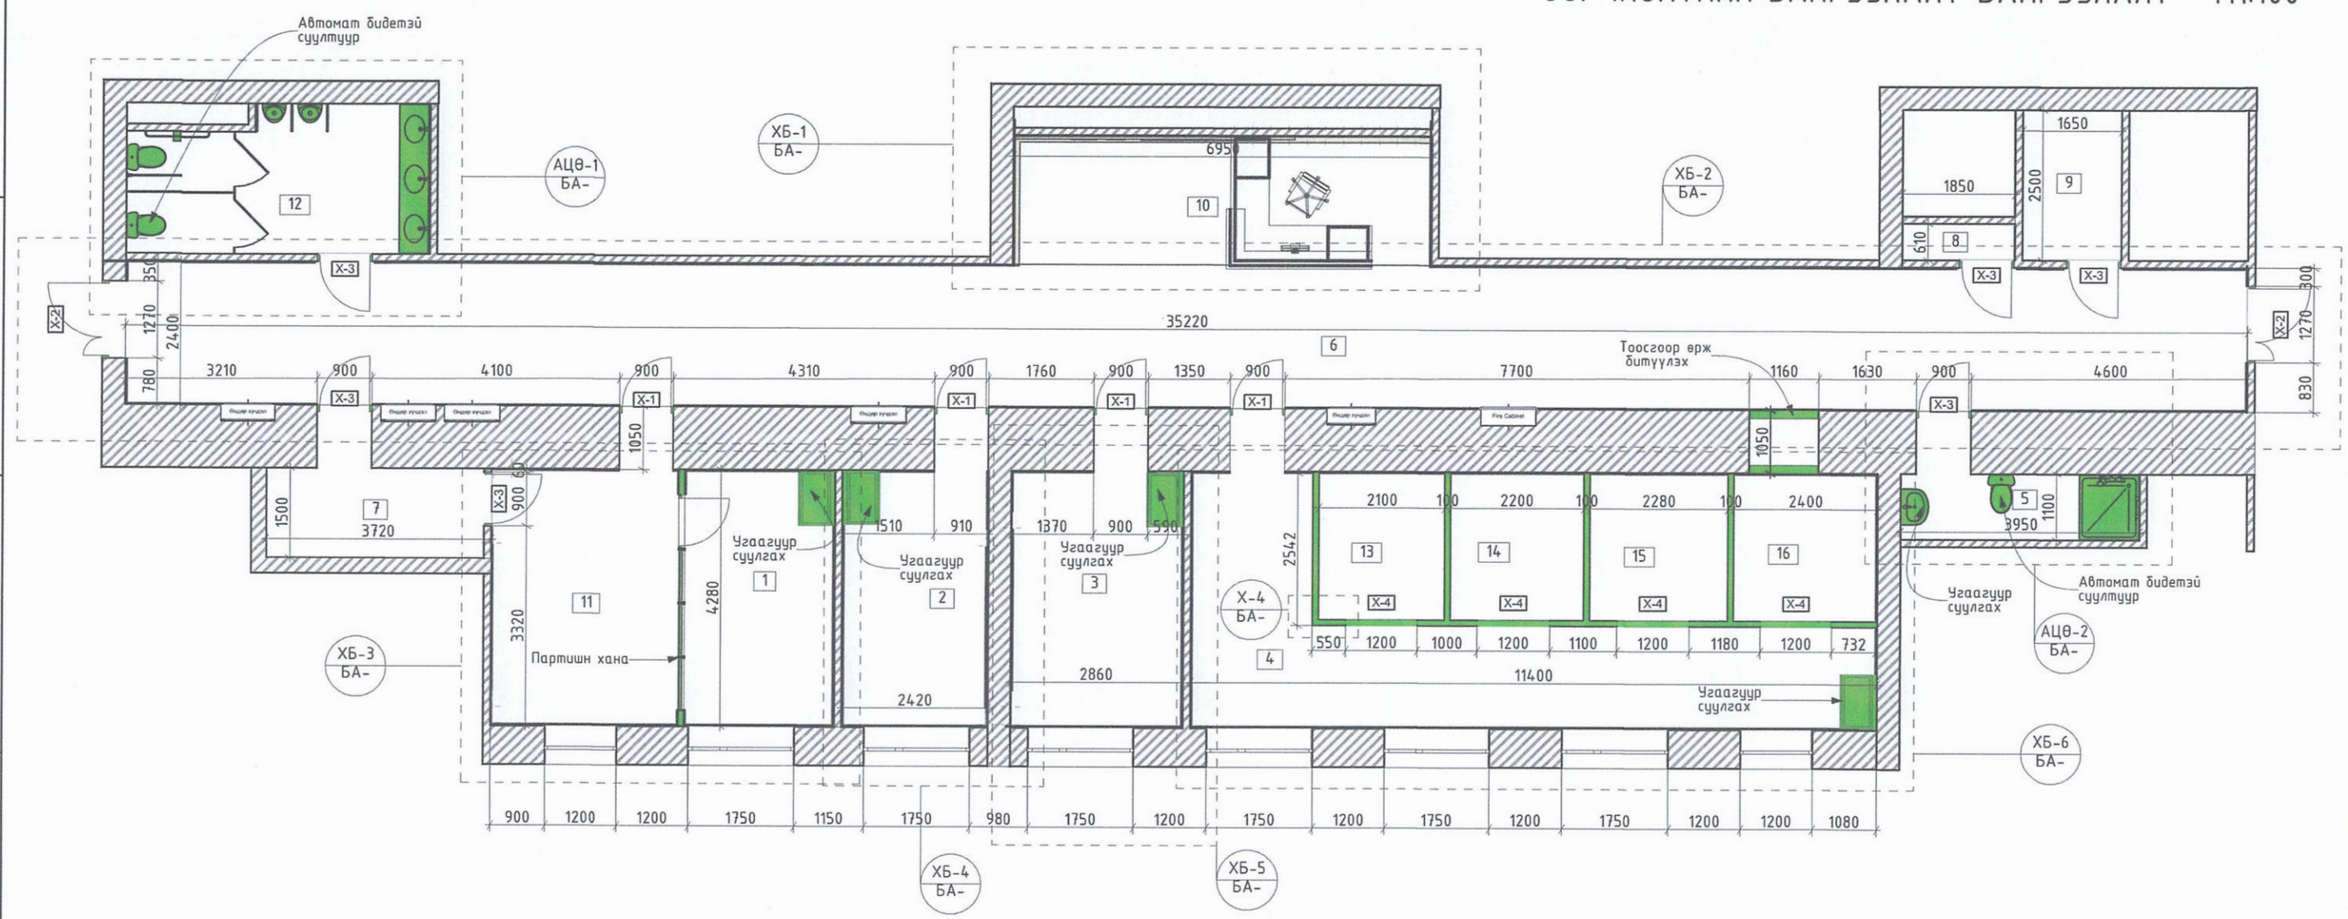

№	Өрөөний нэр	Талбай,м2
1	Эмчийн өрөө	10.52
2	Эмчийн өрөө	11.07
3	Эмчийн өрөө	12.94
4	Коридор	25.31
5	Ариун цэврийн өрөө	5.09
6	Коридор	84.28
7	Агуулах	6.15
8	Үйлчэгчийн хэсэг	1.08
9	Хувцас солих өрөө	4.04
10	Пост, хүлээлгийн зал	14.83
11	Хурлын өрөө	14.07
12	Ариун цэврийн өрөө	11.46
13	Эхо	5.29
14	Эдийн шинжилгээ	5.53
15	Ажилбарын өрөө	5.73
16	Ажилбарын өрөө	6.02
		223.41 m^2

Хэсэглэл-4

1:10

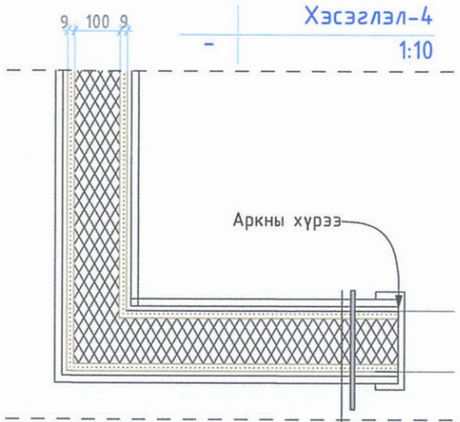

-Хулсан хавтан δ-12мм
-Гипсэн хавтан δ-9мм
-Гипсэн хавтан δ-9мм
-Чулуун хөвөн дулаалга 100мм
-Гипсэн хавтан δ-9мм
-Гипсэн хавтан δ-9мм
-Хулсан хавтан δ-12мм

Тайлбар:

-Зурагт ногооноор тэмдэглэсэн хэсэгт тусгаарлах хана хийнэ.
-1, болон 11 дугаартай өрөөнүүдийг тусгаарлаж партишн хана хийнэ.
-1, 2, 3, 4 дугаартай өрөөнүүдэд шинээр сайн чанарын угаагуур суурилуулна.
-4 дугаартай өрөөнд гипсэн тусгаарлах хана угсарч хулсан хавтангаар өнгөлнө. 13,14,15,16 өрөөнүүдэд арк гаргана.
-12 дугаартай ариун цэврийн өрөөнд чулуун тавцантай угаагуур шинээр хийнэ. Шээлтүүр болон автомат бидетэй суултуур шинээр суурилуулж тусгаарлах хана хаалтыг шинээр зориулалтын материалаар угсарна. тухайн өрөөнд хөгжлийн бэрхшээлтэй иргэдэд зориулсан суултуур тоноглолын хамт угсарна.
-5 дугаартай ариун цэврийн өрөөнд автомат бидетэй суултуур, угаагуур болон босоо душ шинээр угсарна.

ТАНИХ ТЭМДЭГ:

- Шинээр суурилуулах угаагуур-1ш
- Шинээр суурилуулах угаагуур /чулуун тавцантай/-3ш
- Шинээр суурилуулах суултуур-3ш
- Шинээр суурилуулах угаагуур /доороо шүүгээтэй/-4ш
- Шээлтүүр шинээр суурилуулах
- Шинээр хийгдэх гипсэн хана
- Тоосгон хана

ОЧИРТОН ХХК	ХАВДРЫН ОНОШИЛОГОО, ЭМЧИЛГЭЭ, ХЯНАЛТ, СЭРГЭЛТИЙН ТӨВИЙН ЗАСВАР ХИЙХ Орхон аймаг, Баян-Өндөр сум, Зэст баг				Ye шат: А.3
	ӨӨРЧЛӨЛТИЙН БАЙГУУЛАЛТ БАЙГУУЛАЛТ				
	Гүйцэтгэсэн	Б.Энхтөр	Е.Г.Шифр: ОСН-04/2025	Масштаб: 1:100	Огноо: 2025
	Инженер	Б.Энхтөр	Т.Г.Шифр:	Зургийн дугаар: БА-3	Хуудас: 32
"ОЧИРТОН" ХХК	Шалгасан				

А3

ШАЛНЫ БАЙГУУЛАЛТ М1:100

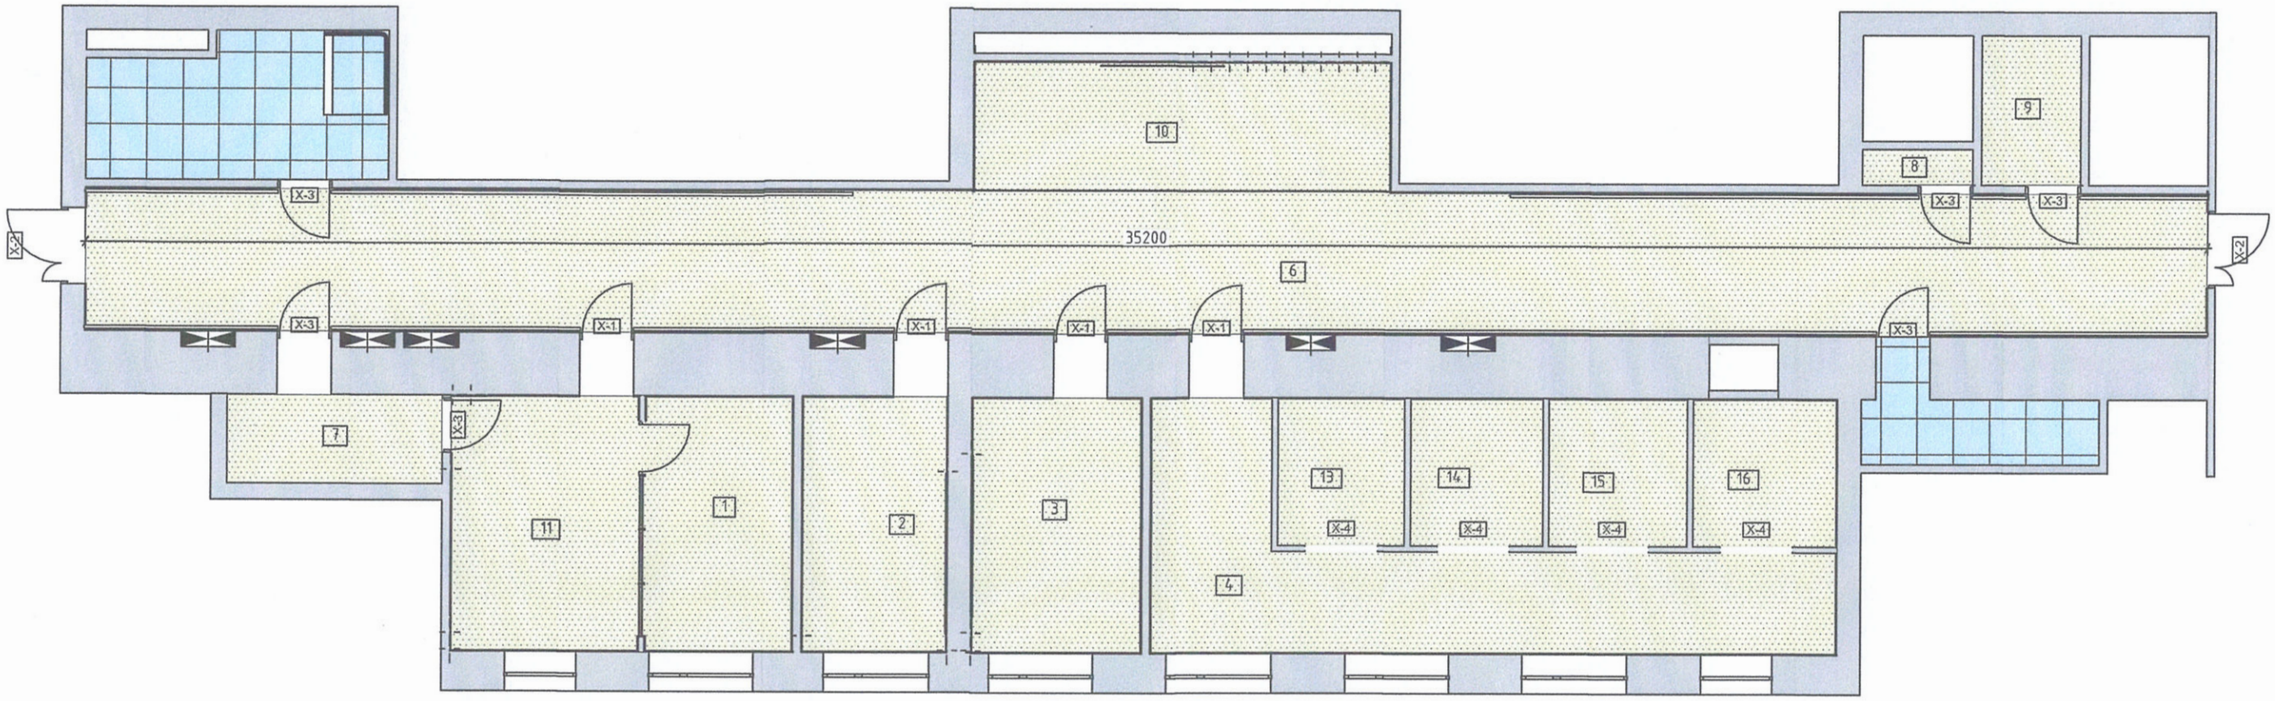

Өрөөний тодорхойлолт

№	Өрөөний нэр	Талбай, м2	Шал
1	Эмчийн өрөө	10.52	LG хулдаас
2	Эмчийн өрөө	11.07	LG хулдаас
3	Эмчийн өрөө	12.94	LG хулдаас
4	Коридор	25.31	LG хулдаас
5	Ариун цэврийн өрөө	5.09	60*60 керамик хавтан
6	Коридор	84.28	LG хулдаас
7	Агуулах	6.15	LG хулдаас
8	Үйлчэгчийн хэсэг	1.08	LG хулдаас
9	Хувцас солих өрөө	4.04	LG хулдаас
10	Пост, хүлээлгийн зал	14.83	60*60 керамик хавтан
11	Хурлын өрөө	14.07	LG хулдаас
12	Ариун цэврийн өрөө	11.46	LG хулдаас
13	Эхо	5.29	LG хулдаас
14	Эдийн шинжилгээ	5.53	LG хулдаас
15	Ажилбарын өрөө	5.73	LG хулдаас
16	Ажилбарын өрөө	6.02	LG хулдаас
		223.41 m²	

LG Эмнэлэгийн зориулалттай хулдаас

60*60 керамик хавтан

Тайлбар:

-Ариун цэврийн өрөөнүүдийн хуучин плитан шалыг бүүлгаж 600*600мм ийн цайвар өнгийн керамик хавтан шинээр наана.
-Коридор, Эмчийн өрөө болон ажилбарын өрөөнүүдэд шинээр эмнэлэгийн зориулалттай LG хулдаас шинээр наана.

ОЧИРТОН ХХК

"ОЧИРТОН" ХХК

ХАВДРЫН ОНОШИЛОГОО, ЭМЧИЛГЭЭ, ХЯНАЛТ, СЭРГЭЛТИЙН ТӨВИЙН ЗАСВАР ХИЙХ

Орхон аймаг, Баян-Өндөр сум, Зэст баг

ШАЛНЫ БАЙГУУЛАЛТ

Ye шат: А.З

Гүйцэтгэсэн		Б.Энхтөр	Е.Г.Шифр: ОСН-04/2025	Масштаб: 1:100	Огноо: 2025
Инженер		Б.Энхтөр	Т.Г.Шифр:	Зургийн дугаар: БА-4	Хуудас: 32
Шалгасан					

А3

ТААЗНЫ БАЙГУУЛАЛАЛТ М1:100

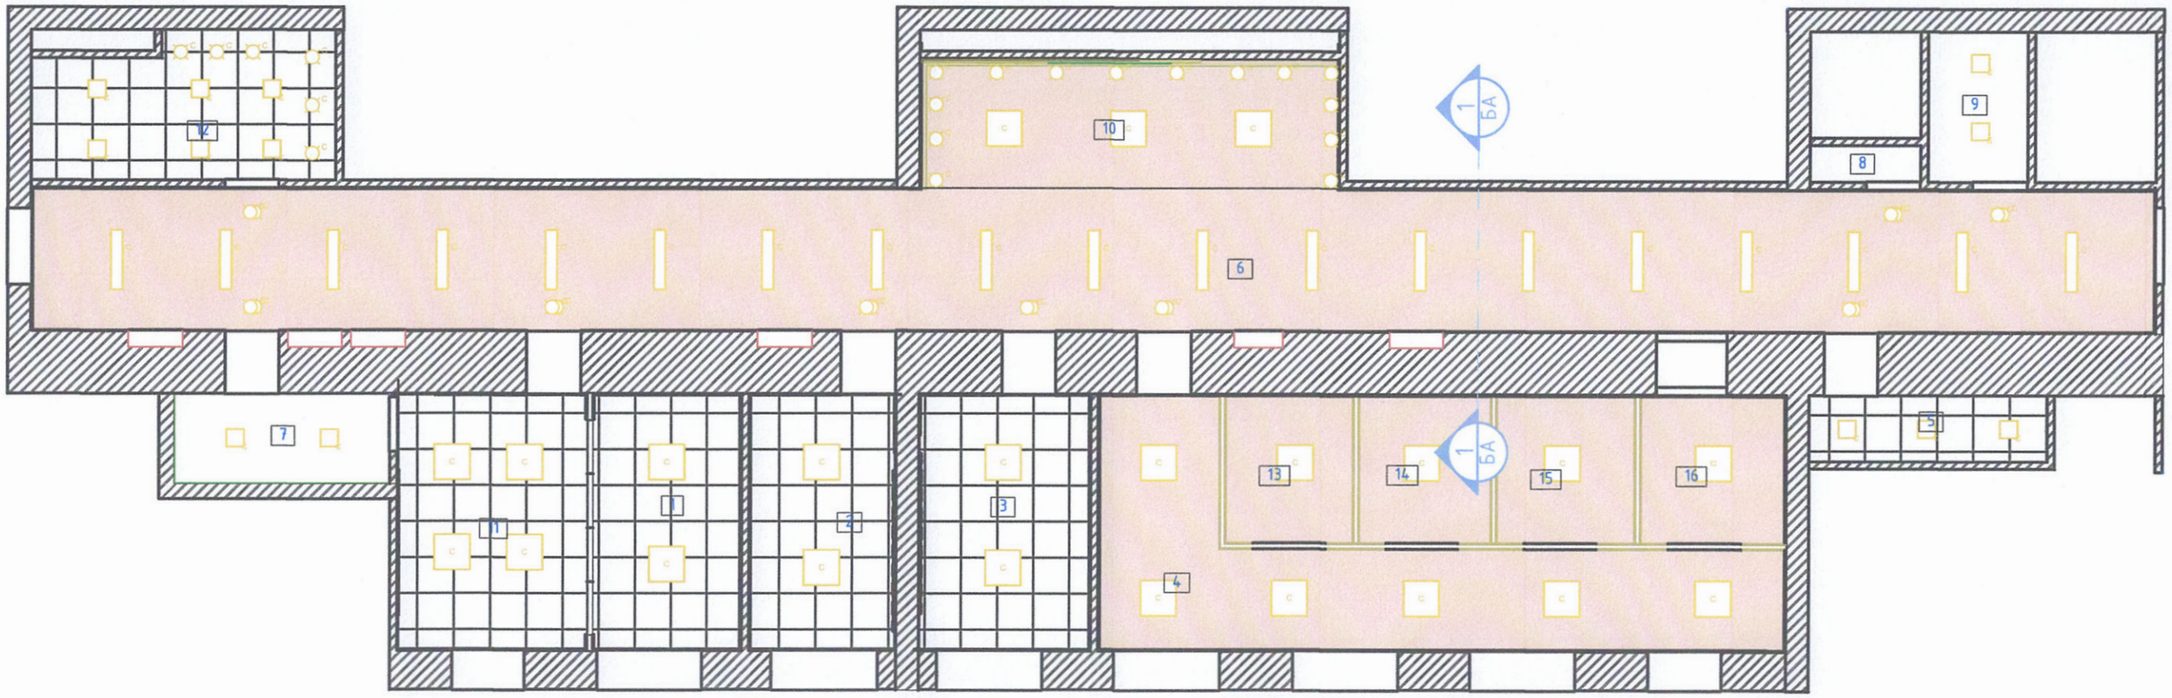

Огтлол 1-1

1:50

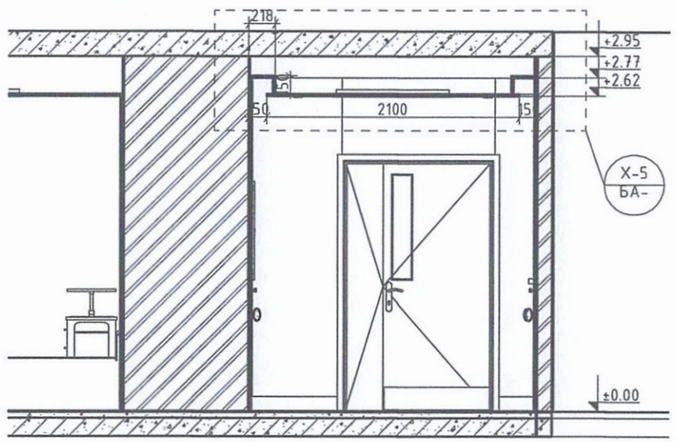

Хэсэглэл-5

1:25

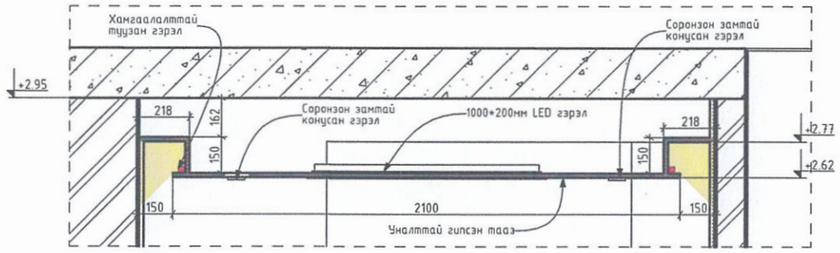

№	Өрөөний нэр	Талбай, м2	Тааз
1	Эмчийн өрөө	10.52	Металл дүүжин тааз
2	Эмчийн өрөө	11.07	Металл дүүжин тааз
3	Эмчийн өрөө	12.94	Металл дүүжин тааз
4	Коридор	25.31	Гипсэн уналттай тааз
5	Ариун цэврийн өрөө	5.09	Металл дүүжин тааз
6	Коридор	84.28	Гипсэн уналттай тааз
7	Агуулах	6.15	Эмульсэн будаг
8	Үйлчэгчийн хэсэг	1.08	Эмульсэн будаг
9	Хувцас солих өрөө	4.04	Эмульсэн будаг
10	Пост, хүлээлгийн зал	14.83	Гипсэн уналттай тааз
11	Хурлын өрөө	14.07	Металл дүүжин тааз
12	Ариун цэврийн өрөө	11.46	Металл дүүжин тааз
13	Эхо	5.29	Гипсэн уналттай тааз
14	Эдийн шинжилгээ	5.53	Гипсэн уналттай тааз
15	Ажилбарын өрөө	5.73	Гипсэн уналттай тааз
16	Ажилбарын өрөө	6.02	Гипсэн уналттай тааз
		223.41 m^2	

Эмульсэн будаг

Металл дүүжин тааз

Гипсэн дүүжин тааз

Тоосгон хана

ОЧИРТОН ХХК

"ОЧИРТОН" ХХК

ХАВДРЫН ОНОШИЛОГОО, ЭМЧИЛГЭЭ, ХЯНАЛТ, СЭРГЭЛТИЙН ТӨВИЙН ЗАСВАР ХИЙХ

Орхон аймаг, Баян-Өндөр сум, Зэст баг

ТААЗНЫ БАЙГУУЛАЛАЛТ

Үе шат: А.3

Гүйцэтгэсэн		Б.Энхтөр	Е.Г.Шифр: ОСН-04/2025	Масштаб: 1:100	Огноо: 2025
Инженер		Б.Энхтөр	Т.Г.Шифр:	Зургийн дугаар: БА-5	Хуудас: 32
Шалгасан					

А3

АЦӨ ХЭСЭГЧИЛСЭН БАЙГУУЛАЛТ-1 М1:40

АЦӨ Байгуулалт
1:40

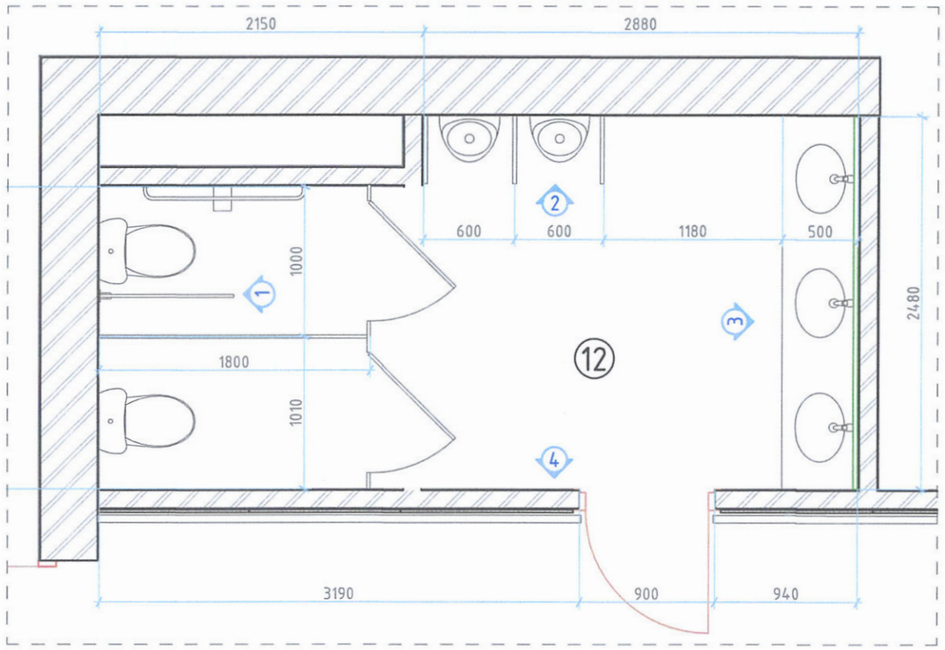

Ханын дэлгэрэнгүй-1
1:30

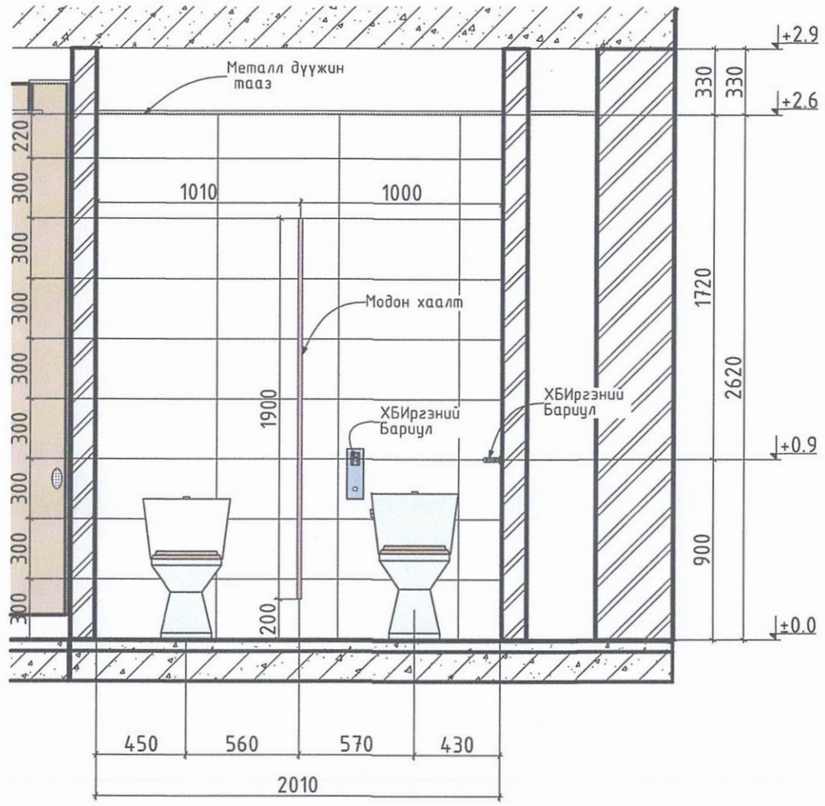

Ханын дэлгэрэнгүй-2
1:40

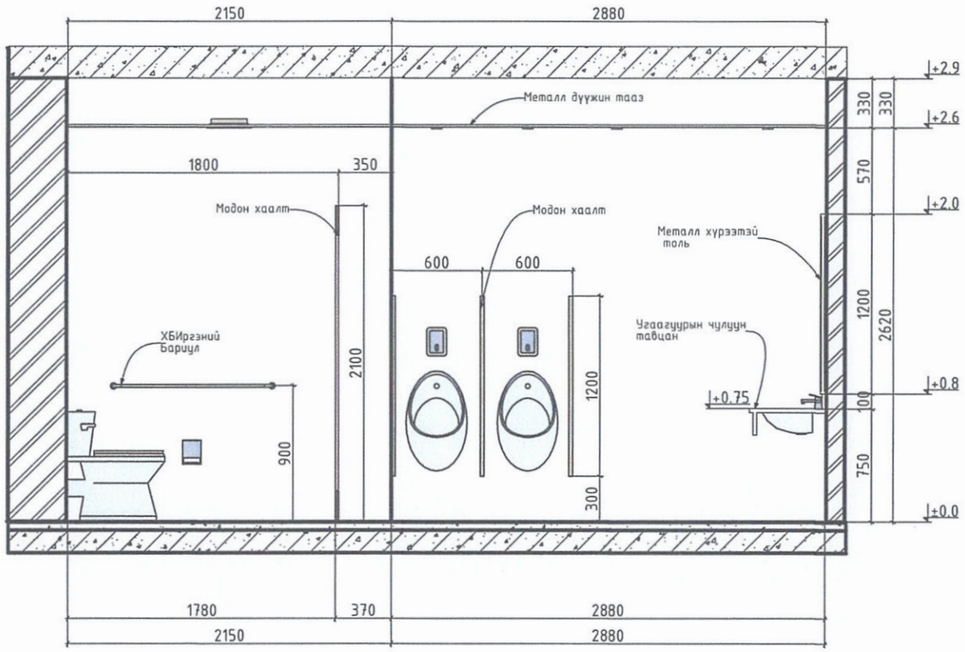

№	Өрөөний нэр	Талбай,м2
12	Ариун цэврийн өрөө	11.46

ХАВДРЫН ОНОШИЛОГОО, ЭМЧИЛГЭЭ, ХЯНАЛТ, СЭРГЭЛТИЙН ТӨВИЙН ЗАСВАР ХИЙХ
Орхон аймаг, Баян-Өндөр сум, Зэст баг

АЦӨ ХЭСЭГЧИЛСЭН БАЙГУУЛАЛТ-1

Үе шат: А.3

ОЧИРТОН ХХК

Гүйцэтгэсэн		Б.Энхтөр	Е.Г.Шифр: ОСН-04/2025	Масштаб: 1:40	Огноо: 2025
Инженер		Б.Энхтөр	Т.Г.Шифр:	Зургийн дугаар: БА-6	Хуудас: 32
"ОЧИРТОН" ХХК	Шалгасан				

А3

ХАНЫН ДЭЛГЭЭС-3-4 М1:30

Ханын дэлгээс-3
1:30

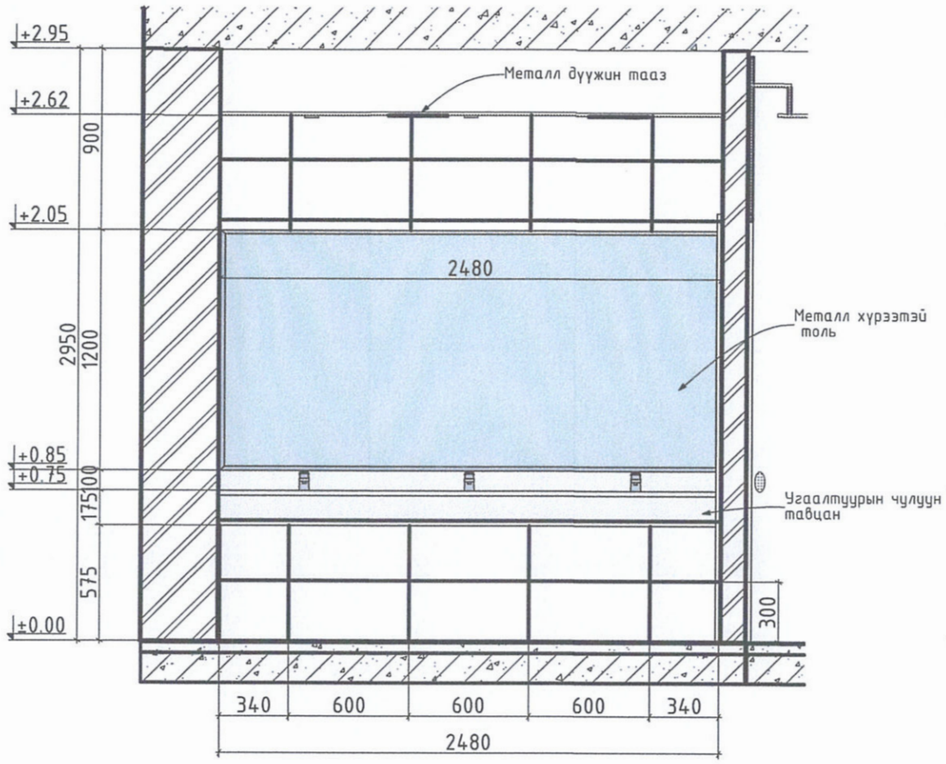

Ханын дэлгээс-4
1:30

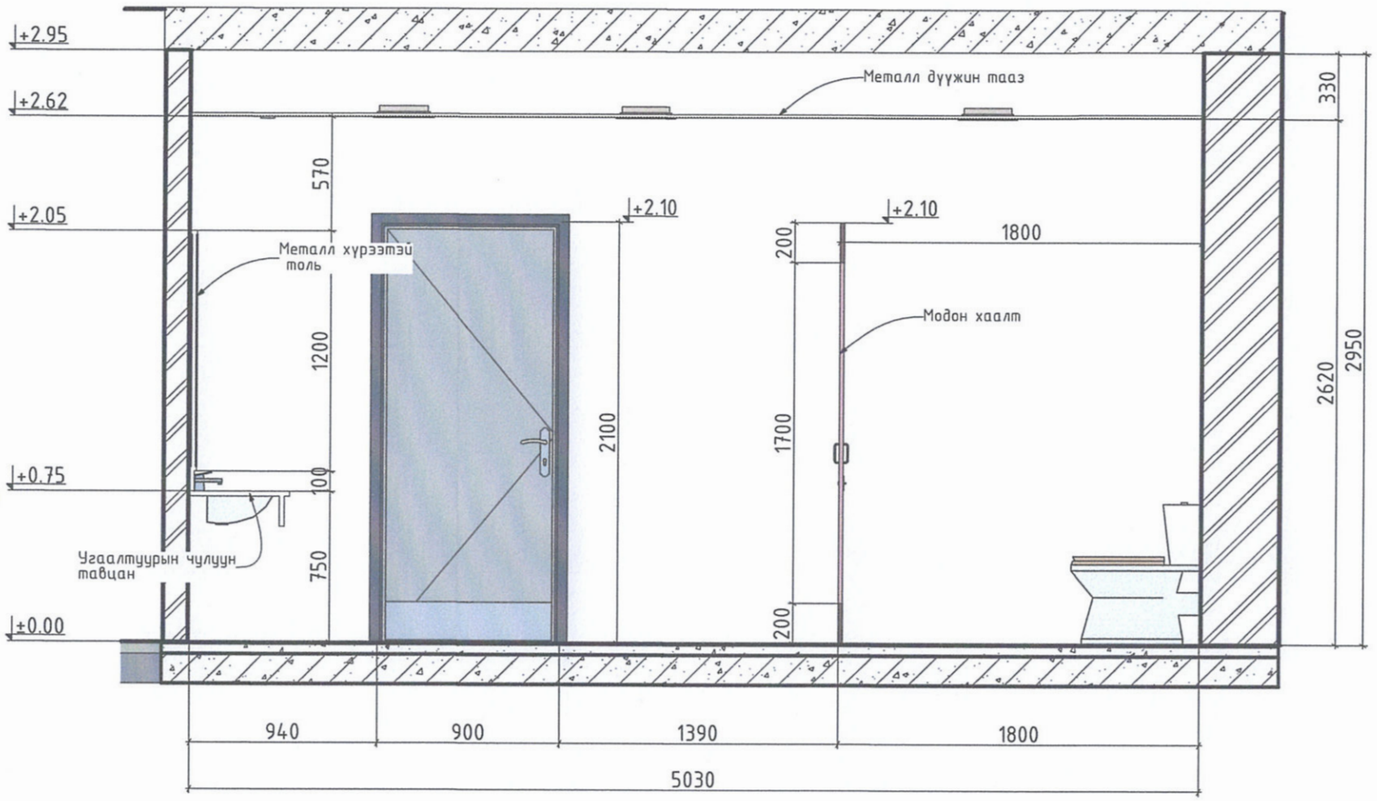

Толь шинээр угсрах.

Ханын керамик хавтан 300*600мм

Шалны керамик хавтан 600*600мм

Металл дүүжин тааз

Тайлбар:

-Ариун цэврийн өрөөнд тусгаарлах хаалт угсарна.
-Хөгжлийн бэрхшээлтэй иргэдэд зориулсан суултуурны бариул угсарна.
-Угаагуурын чулуун тавцан хийж угаагуур суурилуулна.
-Таазанд металл дүүжин тааз хийнэ.
-Угаагуурын дээд хэсэгт металл раммтай толь суурилуулна.
-Шээлтүүр шинээр суурилуулж тусгаарлах хаалт угсарна.

ОЧИРТОН ХХК	ХАВДРЫН ОНОШИЛОГОО, ЭМЧИЛГЭЭ, ХЯНАЛТ, СЭРГЭЛТИЙН ТӨВИЙН ЗАСВАР ХИЙХ Орхон аймаг, Баян-Өндөр сум, Эзэт баг				Ye шат: А.3
	ХАНЫН ДЭЛГЭЭС-3-4				
	Гүйцэтгэсэн	Б.Энхтөр	Е.Г Шифр: ОСН-04/2025	Масштаб: 1:30	Огноо: 2025
	Инженер	Б.Энхтөр			
"ОЧИРТОН" ХХК	Шалгасан		Т.Г.Шифр:	Зургийн дугаар: БА-7	Хуудас: 32

А3

АЦӨ ХЭСЭГЧИЛСЭН БАЙГУУЛАЛТ-2 М1:40

АЦӨ хэсэгчилсэн байгуулалт-2
1:40

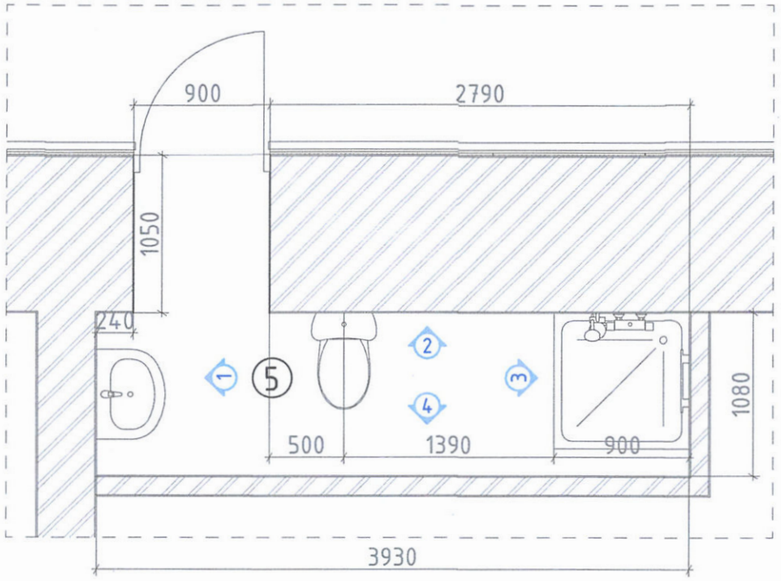

Ханын дэлгэрэс-1
1:40

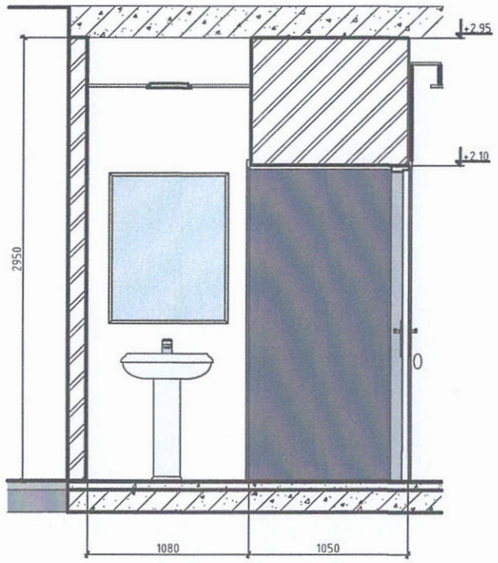

Хананы дэлгэрэс-2
1:40

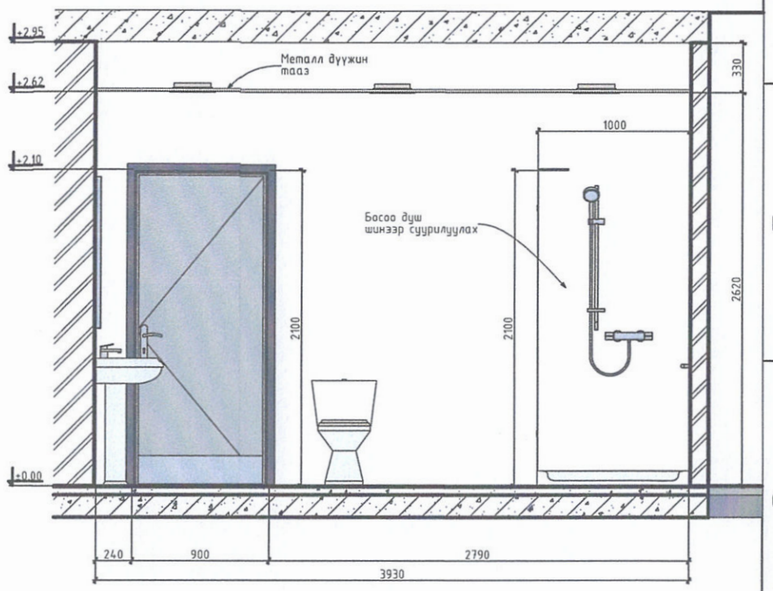

Ханын дэлгэрэс-3
1:40

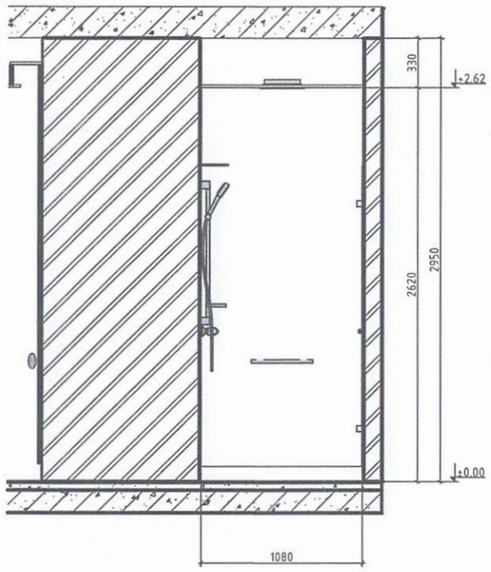

Ханын дэлгэрэс-4
1:40

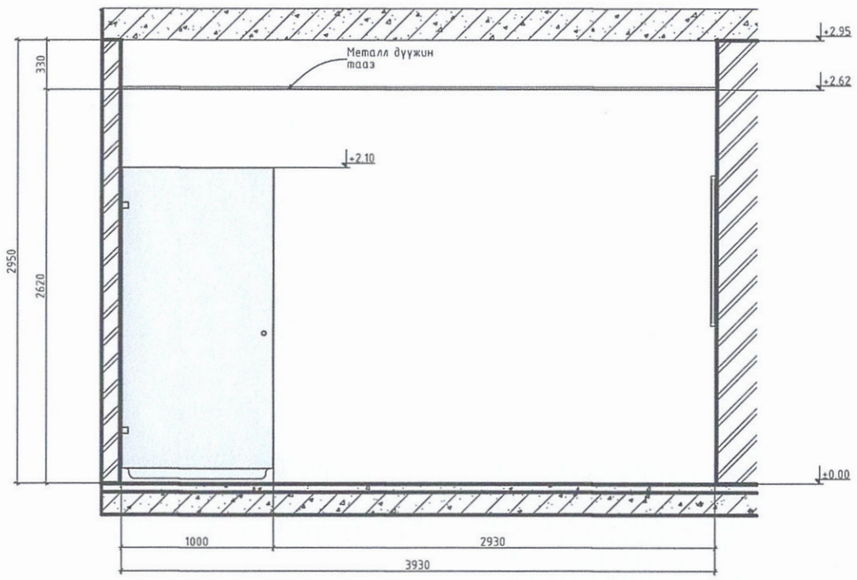

Толь шинээр угсрах.

Ханын керамик хавтан 300*600мм

Шалны керамик хавтан 600*600мм

Металл дүүжин тааз

№	Өрөөний нэр	Талбай,м2
5	Ариун цэврийн өрөө	5.09

ОЧИРТОН ХХК

"ОЧИРТОН" ХХК

ХАВДРЫН ОНОШИЛОГОО, ЭМЧИЛГЭЭ, ХЯНАЛТ, СЭРГЭЛТИЙН ТӨВИЙН ЗАСВАР ХИЙХ
Орхон аймаг, Баян-Өндөр сум, Эзэст баг

АЦӨ ХЭСЭГЧИЛСЭН БАЙГУУЛАЛТ-2

Үе шат: А.З

Гүйцэтгэсэн		Б.Энхтөр	Е.Г.Шифр: ОСН-04/2025	Масштаб: 1:40	Огноо: 2025
Инженер		Б.Энхтөр	Т.Г.Шифр:	Зургийн дугаар: БА-8	Хуудас: 32
Шалгасан					

А3

ХЭСЭГЧИЛСЭН БАЙГУУЛАЛТ-1 М1:40

Байгуулалт
1:40

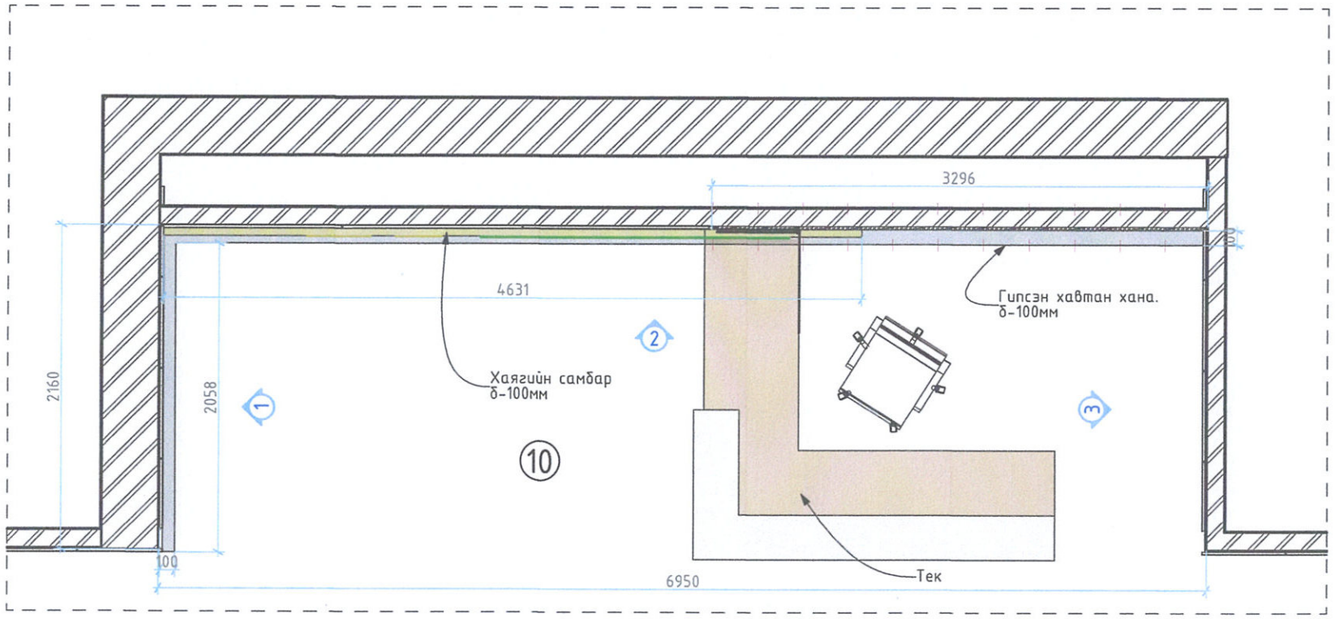

Ханын дэлгэрэнгүй-1
1:40

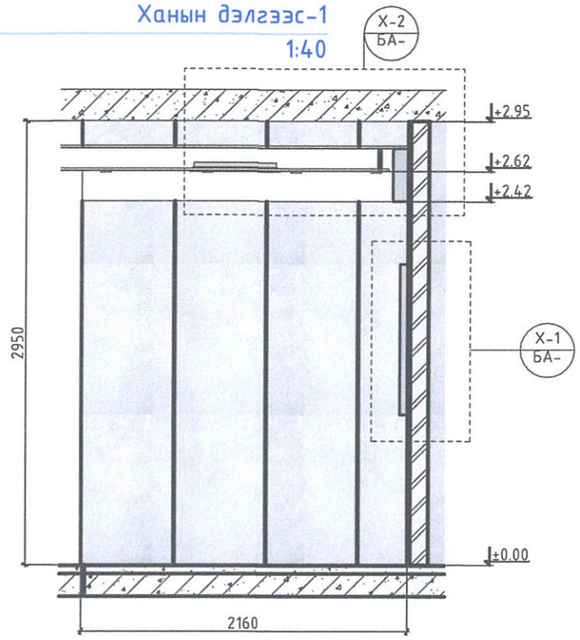

Ханын дэлгэрэнгүй-2
1:40

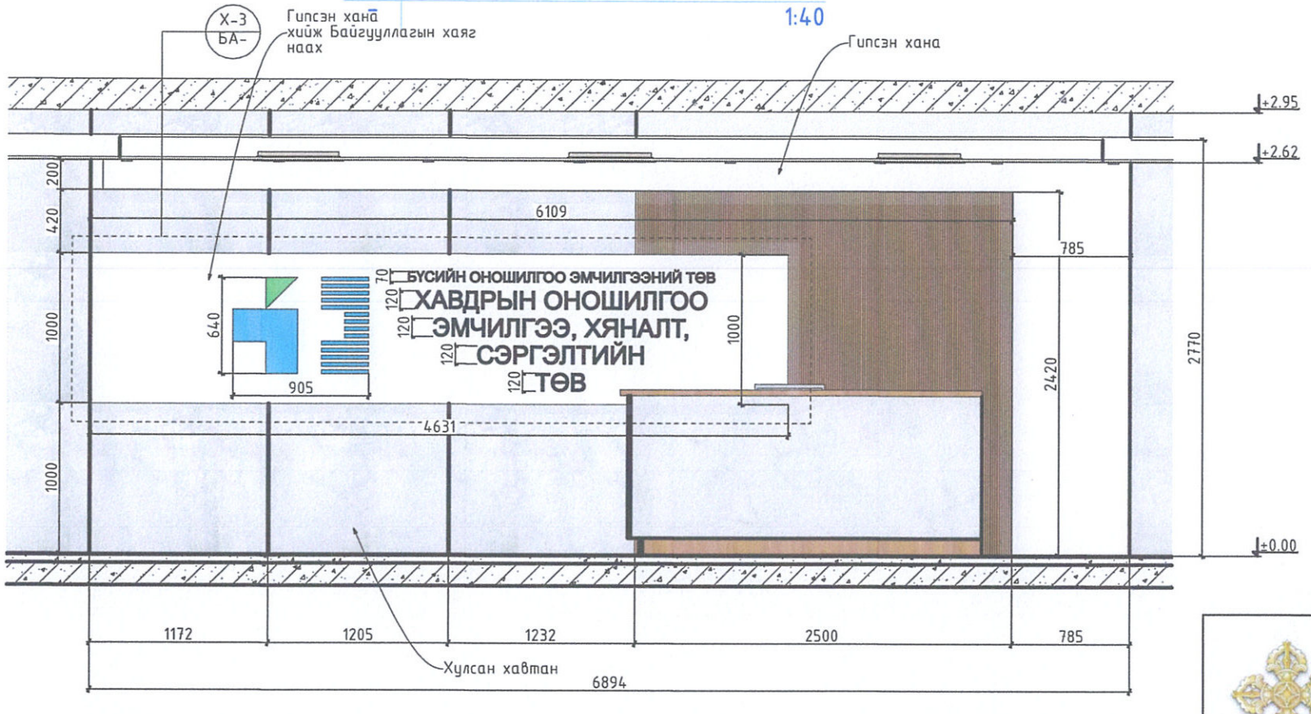

Ханын дэлгэрэнгүй-3
1:40

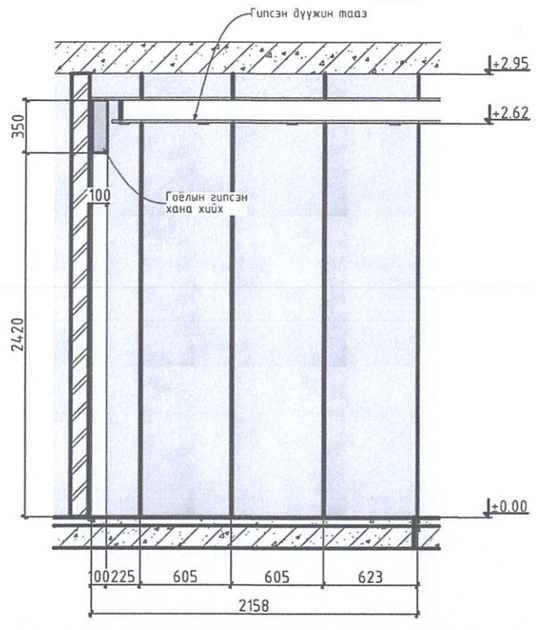

№	Өрөөний нэр	Талбай,м2
10	Пост, хүлээлгийн зал	14.83

ОЧИРТОН ХХК

"ОЧИРТОН" ХХК

ХАВДРЫН ОНОШИЛОГОО, ЭМЧИЛГЭЭ, ХЯНАЛТ, СЭРГЭЛТИЙН ТӨВИЙН ЗАСВАР ХИЙХ

Орхон аймаг, Баян-Өндөр сум, Зэст баг

ХЭСЭГЧИЛСЭН БАЙГУУЛАЛТ-1

Гүйцэтгэсэн		Б.Энхтөр	Е.Г.Шифр: ОСН-04/2025	Масштаб: 1:40	Огноо: 2025
Инженер		Б.Энхтөр	Т.Г.Шифр:	Зургийн дугаар: БА-9	Хуудас: 32
Шалгасан					

Уе шат: А.3

А3

ХЭСЭГЛЭЛ-1, 2, 3 М1:10

Хэсэглэл-1
1:10

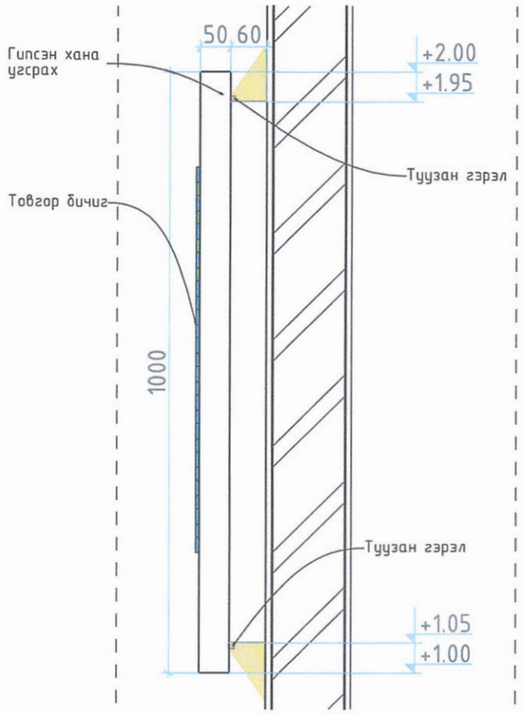

Хэсэглэл-2
1:15

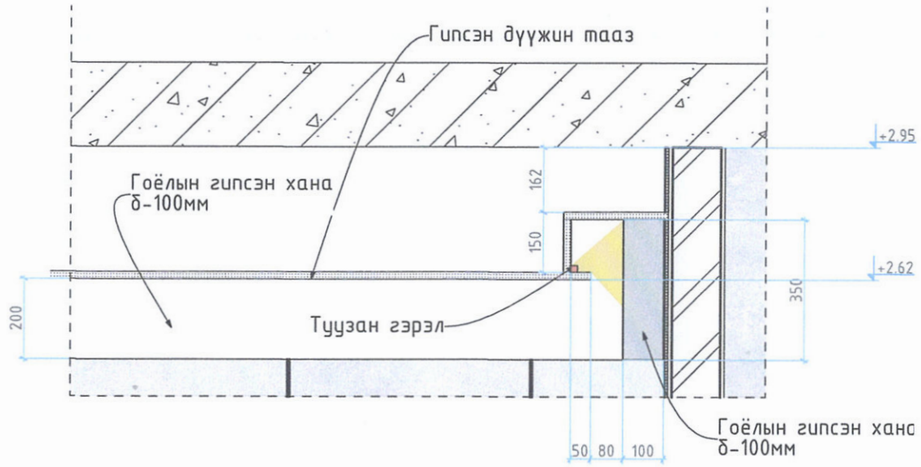

Хэсэглэл-3
1:20

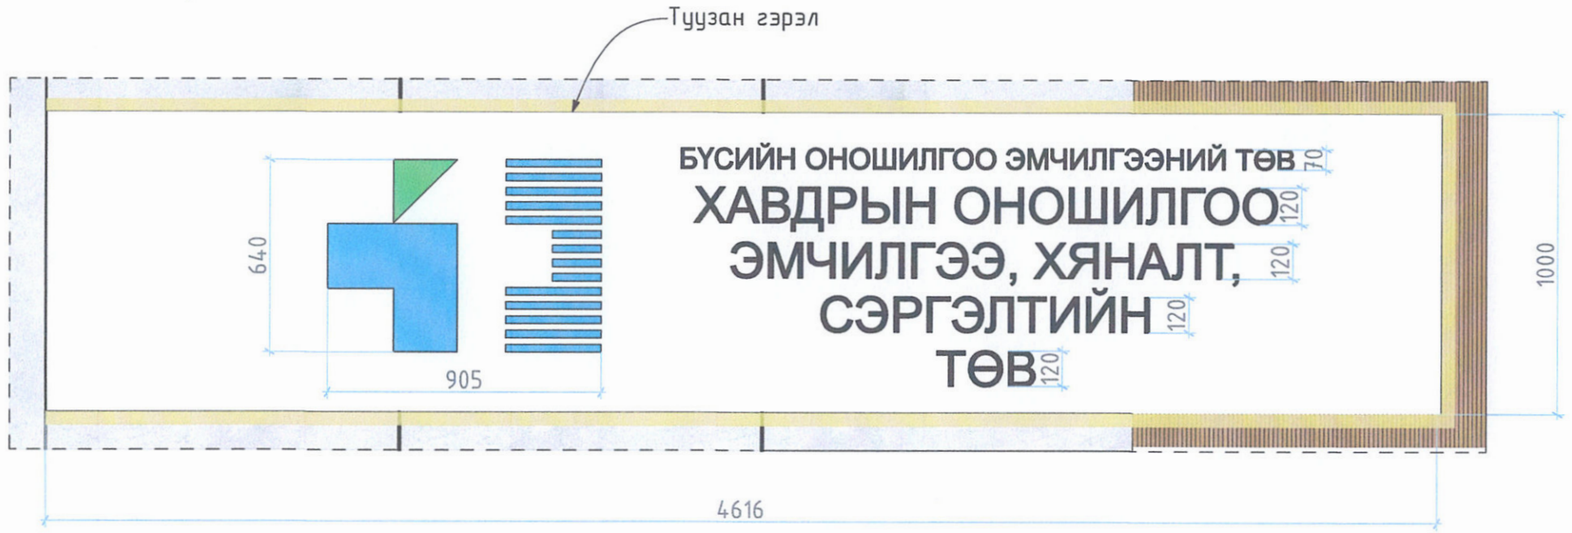

ОЧИРТОН ХХК	ХАВДРЫН ОНОШИЛОГОО, ЭМЧИЛГЭЭ, ХЯНАЛТ, СЭРГЭЛТИЙН ТӨВИЙН ЗАСВАР ХИЙХ Орхон аймаг, Баян-Өндөр сум, Эзэт баг				
	ХЭСЭГЛЭЛ-1, 2, 3				Ye шат: А.3
	Гүйцэтгэсэн	Б.Энхтөр	Е.Г.Шифр: ОСН-04/2025	Масштаб: 1:10	Огноо: 2025
	Инженер	Б.Энхтөр	Т.Г.Шифр:	Зургийн дугаар: БА-10	Хуудас: 32
"ОЧИРТОН" ХХК	Шалгасан				

А3

МЭДЭЭЛЛИЙН ПОСТ /ТЕК/ М1:20

Байгуулалт
1:20

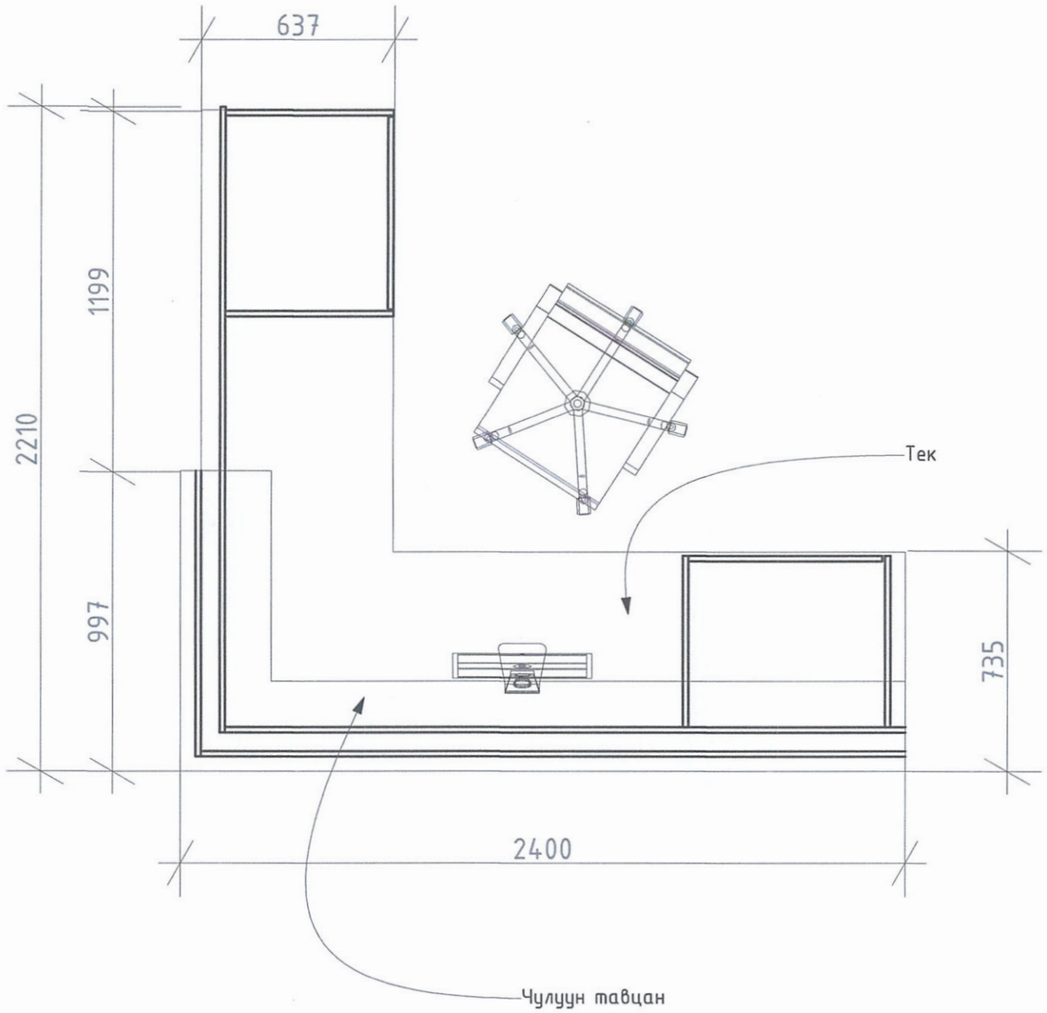

Нүүр тал
1:20

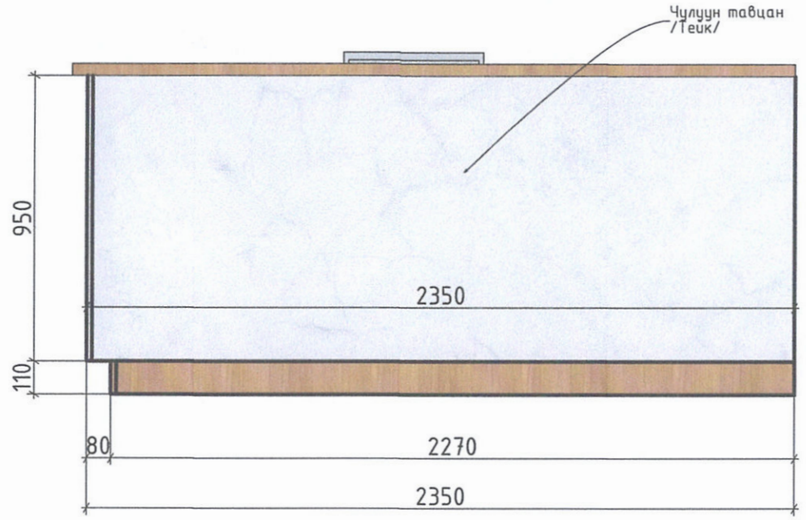

Хажуу тал
1:20

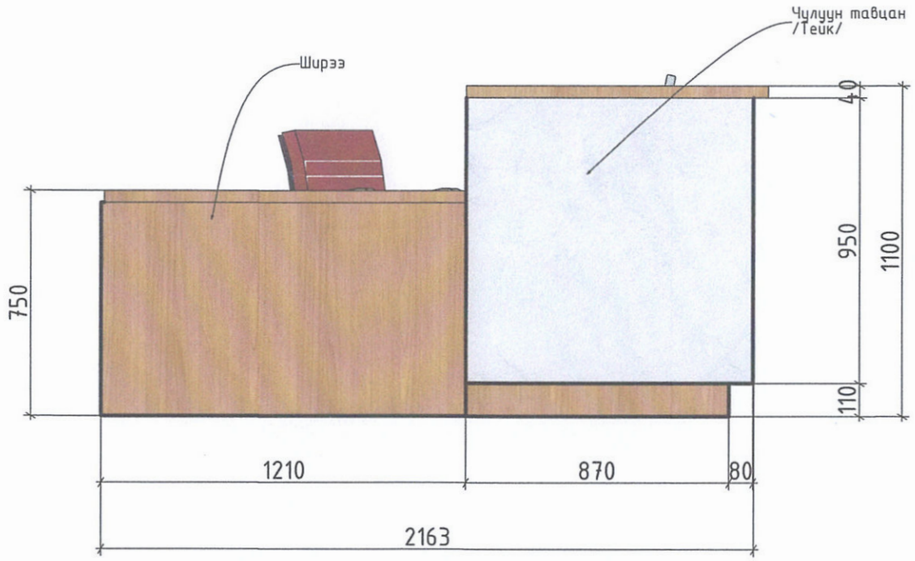

Гантиг чулуун хавтан

Өнгөт хавтан

ОЧИРТОН ХХК	ХАВДРЫН ОНОШИЛОГОО, ЭМЧИЛГЭЭ, ХЯНАЛТ, СЭРГЭЛТИЙН ТӨВИЙН ЗАСВАР ХИЙХ Орхон аймаг, Баян-Өндөр сум, Зэст баг				
	МЭДЭЭЛЛИЙН ПОСТ /ТЕК/				Үе шат: А.З
	Гүйцэтгэсэн	Б.Энхтөр	Е.Г.Шифр: ОСН-04/2025	Масштаб: 1:20	Огноо: 2025
	Инженер	Б.Энхтөр	Т.Г.Шифр:	Зургийн дугаар: БА-11	Хуудас: 32
"ОЧИРТОН" ХХК	Шалгасан				

А3

ХЭСЭГЧИЛСЭН БАЙГУУЛАЛТ-2 М1:100, 1:40

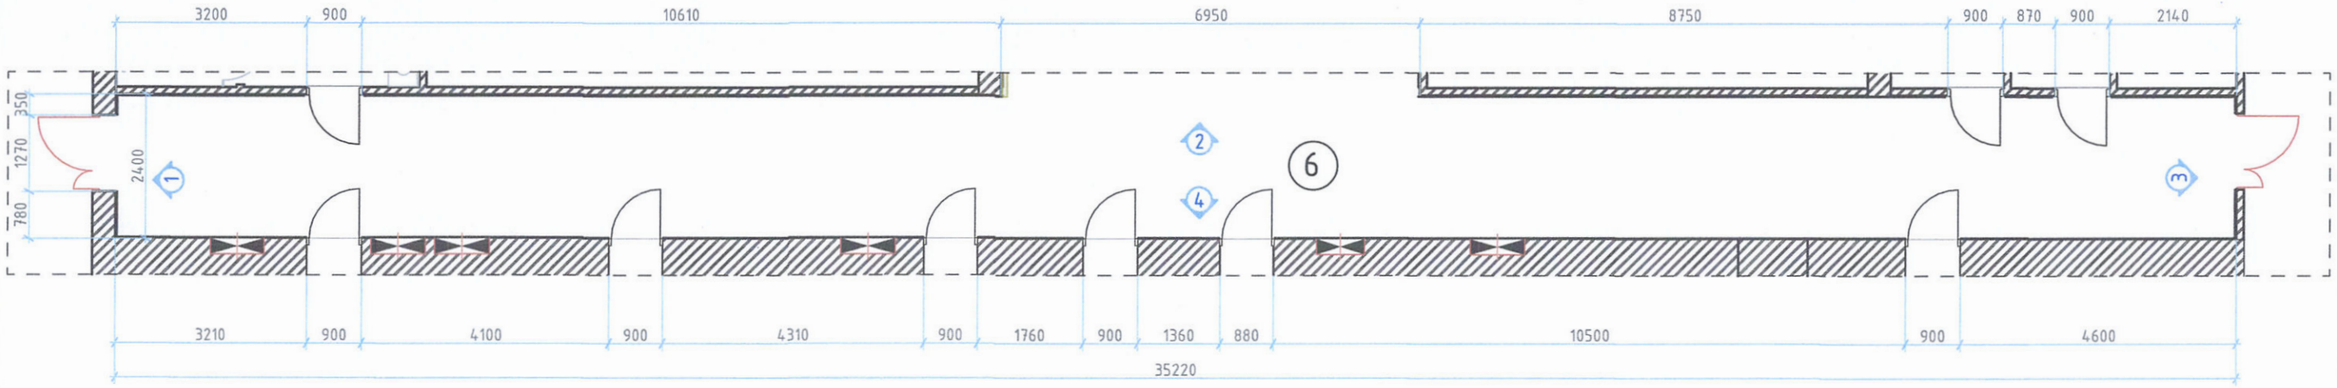

Ханын дэлгэрэс-1
1:40

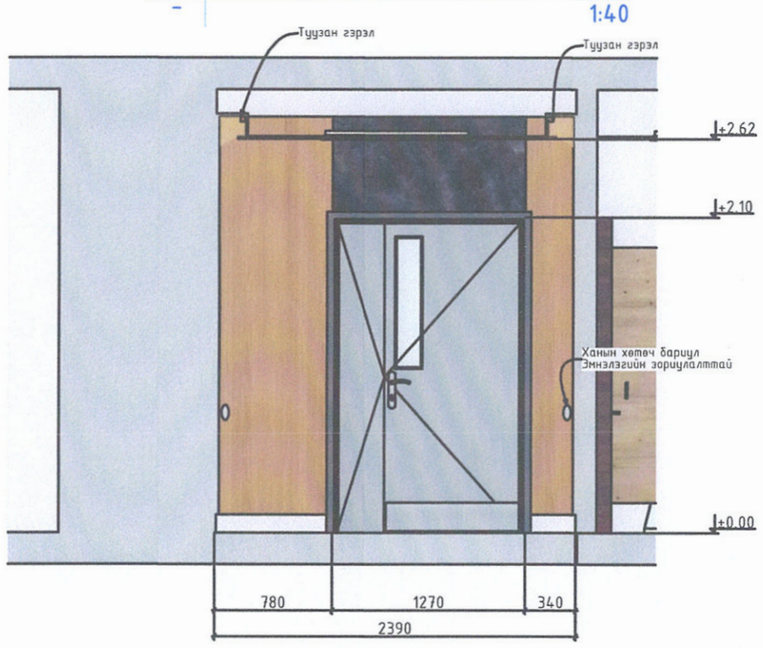

Ханын дэлгэрэс-2
1:40

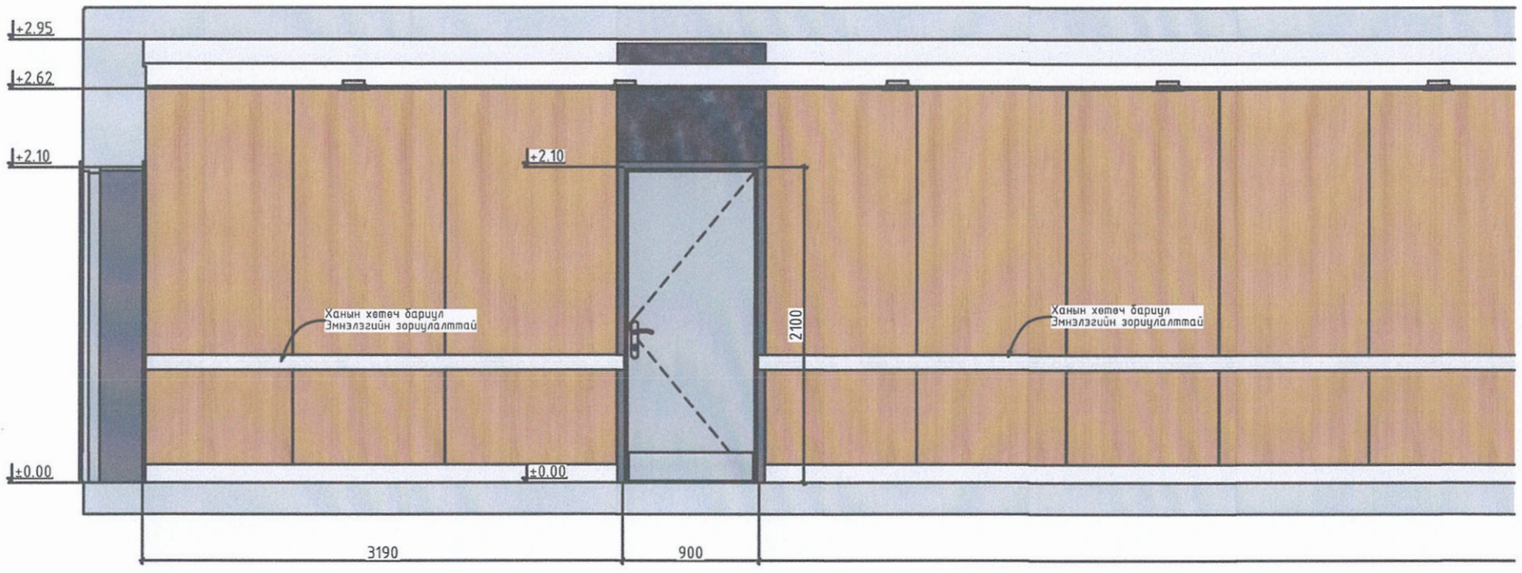

Ханын дэлгэрэс-2 /СХЕМ/
1:200

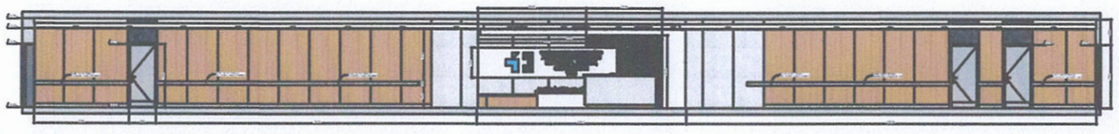

№	Өрөөний нэр	Талбай,м2
6	Коридор	84.28

ОЧИРТОН ХХК

"ОЧИРТОН" ХХК

ХАВДРЫН ОНОШИЛОГОО, ЭМЧИЛГЭЭ, ХЯНАЛТ, СЭРГЭЛТИЙН ТӨВИЙН ЗАСВАР ХИЙХ

Орхон аймаг, Баян-Өндөр сум, Эзэст баг

ХЭСЭГЧИЛСЭН БАЙГУУЛАЛТ-2

Уе шат: А.3

Гүйцэтгэсэн		Б.Энхтөр	Е.Г.Шифр: ОСН-04/2025	Масштаб: 1:100, 1:40	Огноо: 2025
Инженер		Б.Энхтөр	Т.Г.Шифр:	Зургийн дугаар: БА-12	Хуудас: 32
Шалгасан					

А3

ХАНЫН ДЭЛГЭЭС-2, 3 М1:40

Ханын дэлгээс-2
1:40

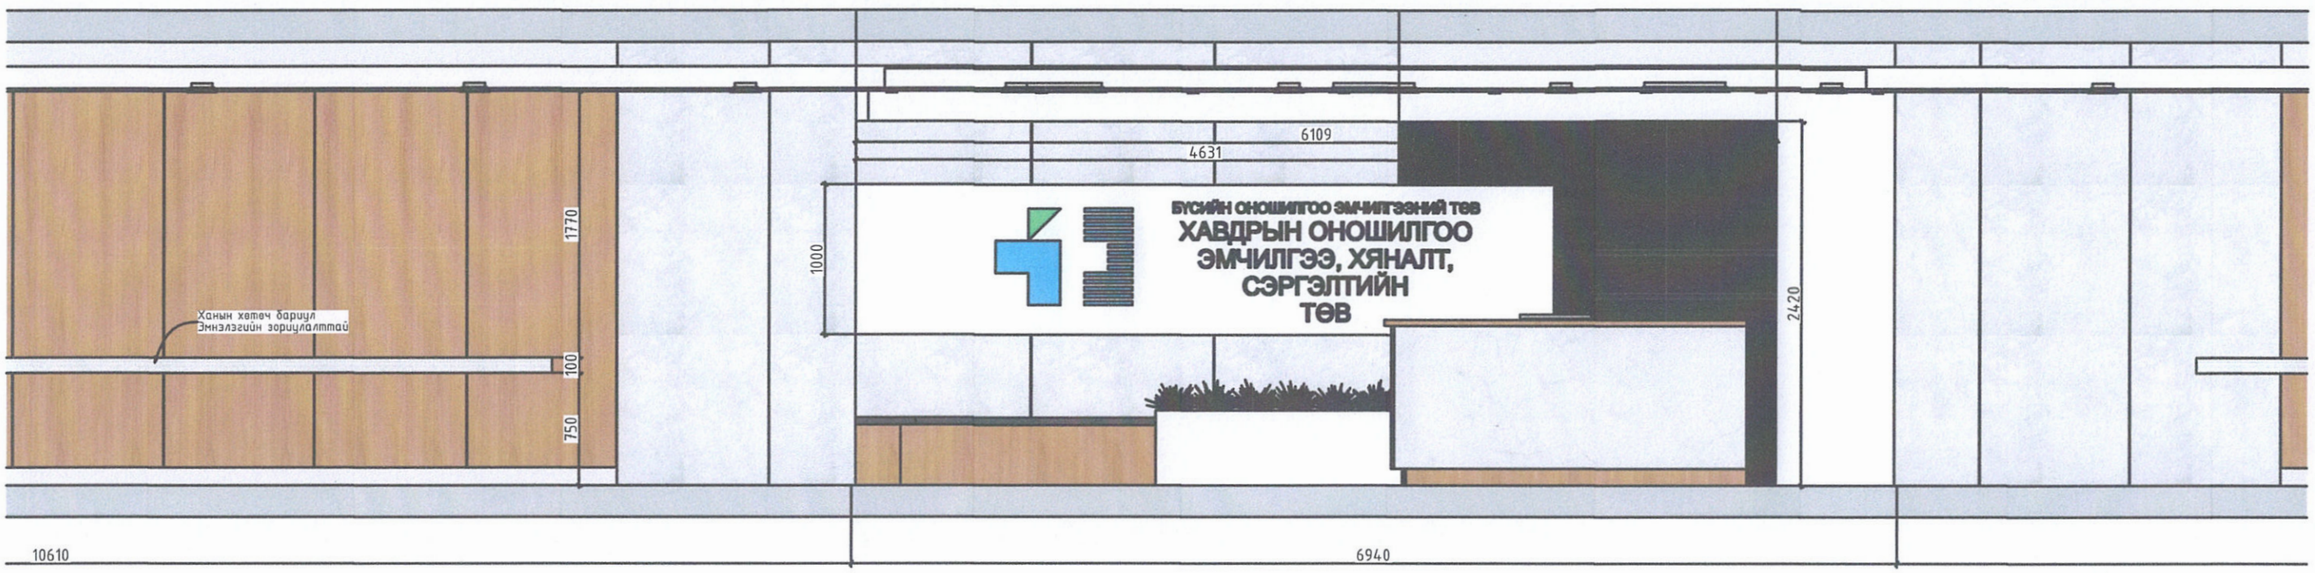

Ханын дэлгээс-2
1:40

Ханын дэлгээс-3
1:40

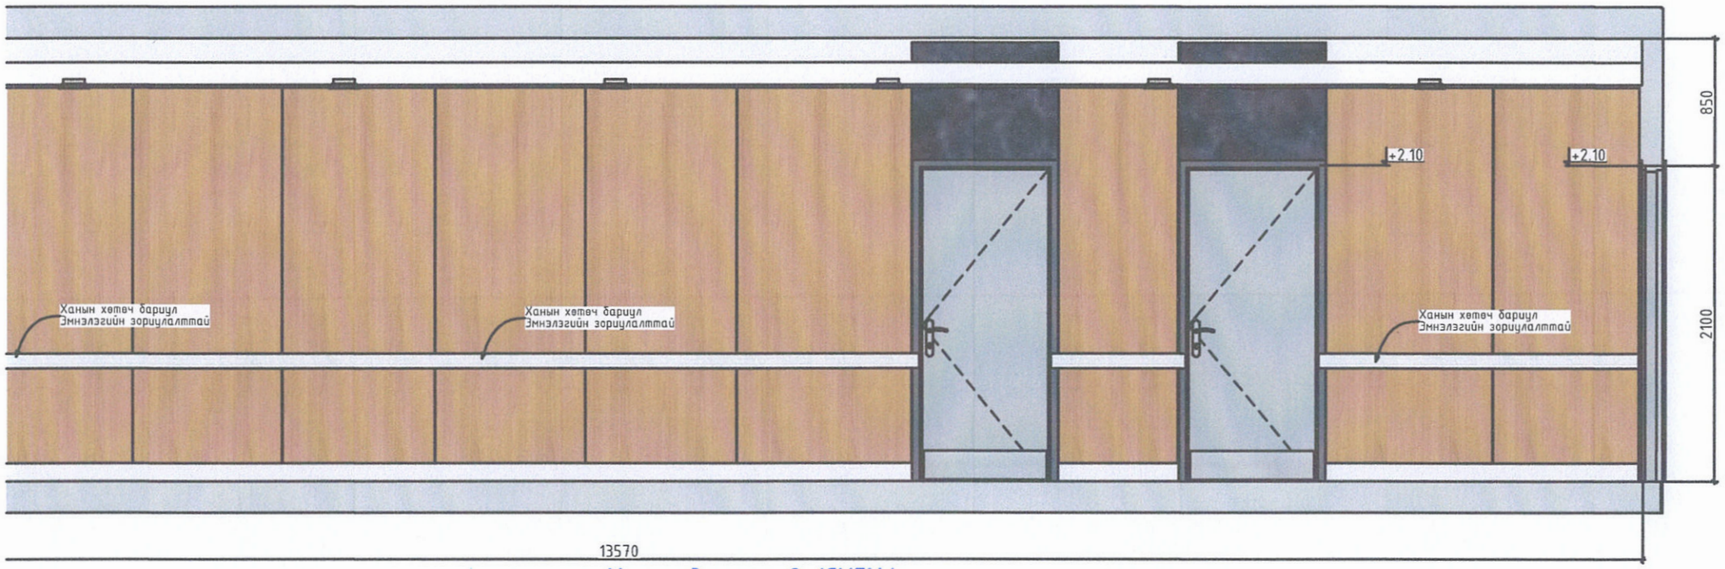

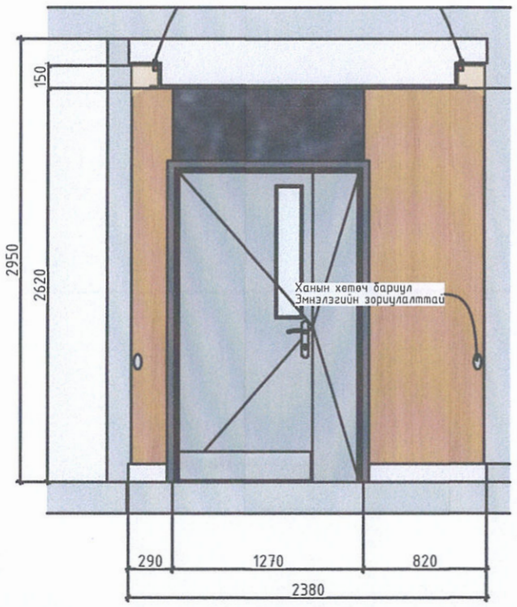

Ханын дэлгээс-2 /СХЕМ/
1:200

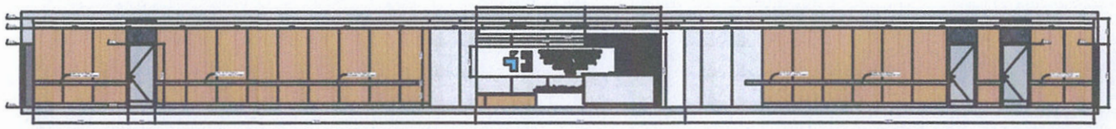

ОЧИРТОН ХХК	ХАВДРЫН ОНОШИЛОГОО, ЭМЧИЛГЭЭ, ХЯНАЛТ, СЭРГЭЛТИЙН ТӨВИЙН ЗАСВАР ХИЙХ Орхон аймаг, Баян-Өндөр сум, Эзэст баг				Үе шат: А.3
	ХАНЫН ДЭЛГЭЭС-2, 3				
	Гүйцэтгэсэн	Б.Энхтөр	Е.Г.Шифр: ОСН-04/2025	Масштаб: 1:40	Огноо: 2025
	Инженер	Б.Энхтөр	Т.Г.Шифр:	Зургийн дугаар: БА-13	Хуудас: 32
"ОЧИРТОН" ХХК	Шалгасан				

A3

Ханын дэлгээс-4
1:50

ХАНЫН ДЭЛГЭЭС-4 М1:50

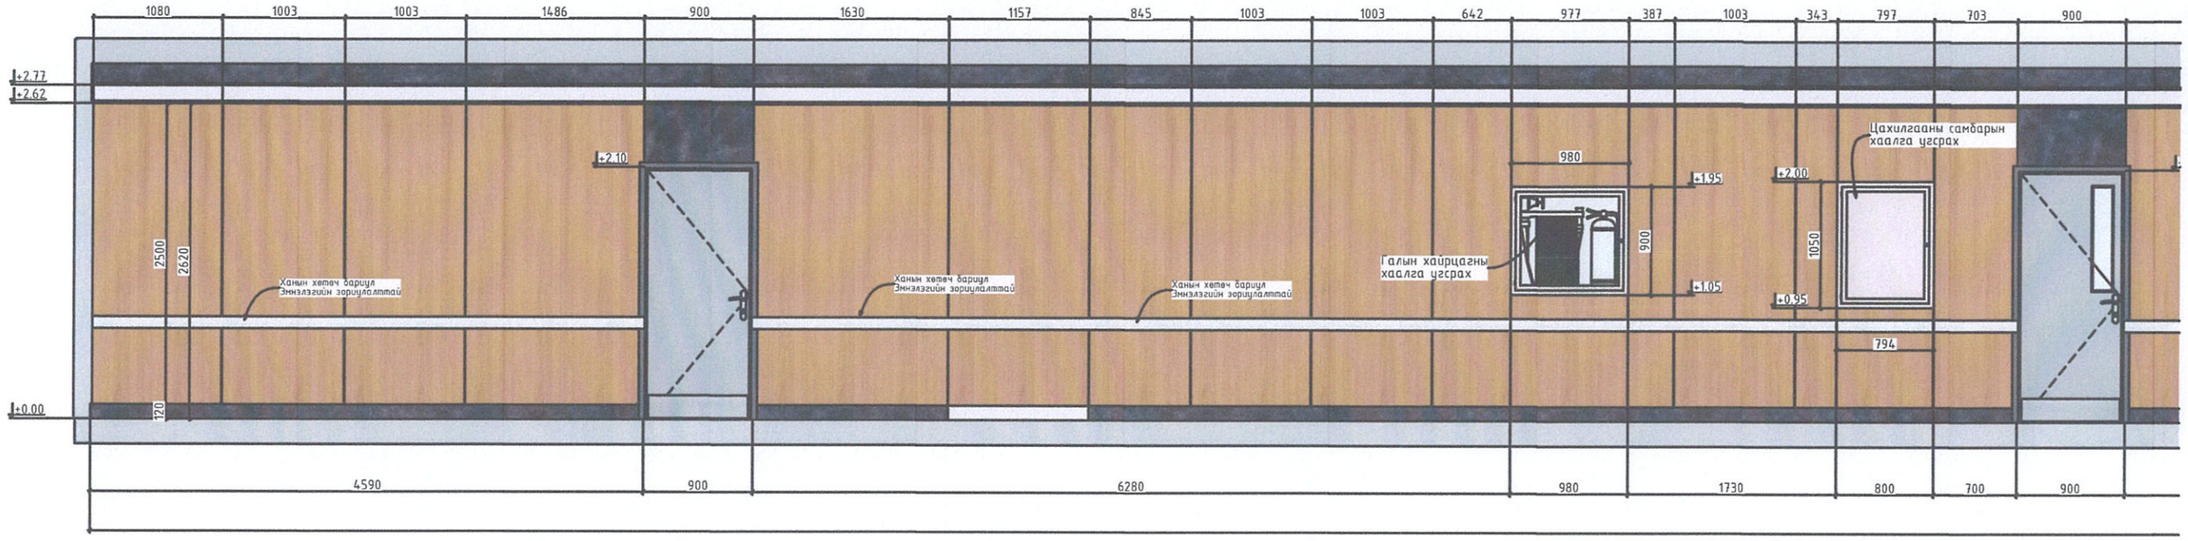

Ханын дэлгээс-4
1:50

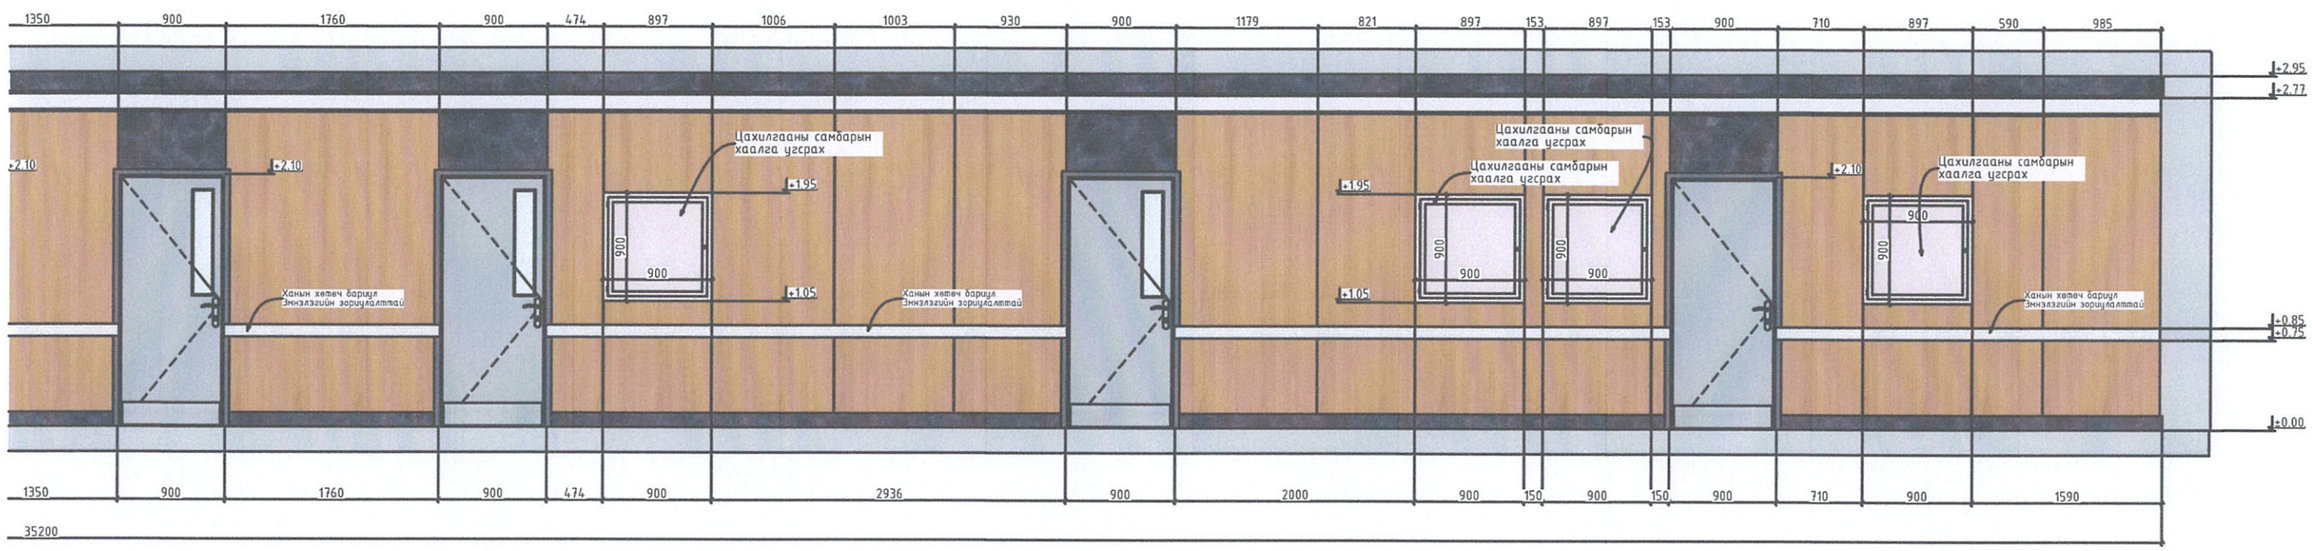

Ханын дэлгээс-4 /СХЕМ/
1:200

ОЧИРТОН ХХК	ХАВДРЫН ОНОШИЛОГОО, ЭМЧИЛГЭЭ, ХЯНАЛТ, СЭРГЭЛТИЙН ТӨВИЙН ЗАСВАР ХИЙХ Орхон аймаг, Баян-Өндөр сум, Эзэт баг				
	ХАНЫН ДЭЛГЭЭС-4				Үе шат: А.З
	Гүйцэтгэсэн	Б.Энхтөр	Е.Г.Шифр: ОСН-04/2025	Масштаб: 1:50	Огноо: 2025
	Инженер	Б.Энхтөр			
"ОЧИРТОН" ХХК	Шалгасан		Т.Г.Шифр:	Зургийн дугаар: БА-14	Хуудас: 32

А3

ХАРАГДАХ БАЙДАЛ-КОРИДОР М

ХАРАГДАХ БАЙДАЛ-1

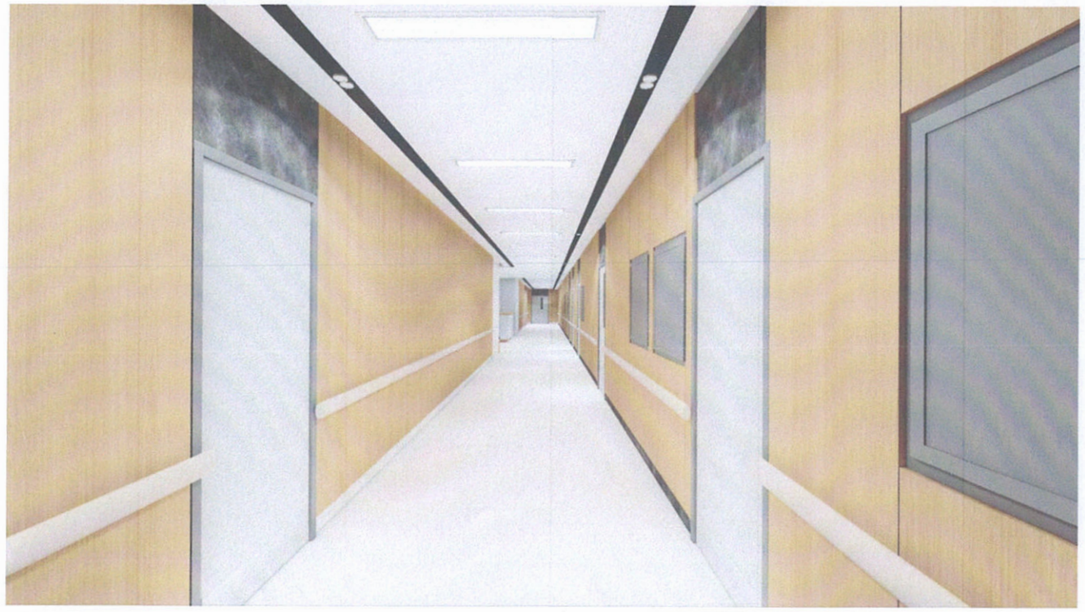

ХАРАГДАХ БАЙДАЛ-2

ХАРАГДАХ БАЙДАЛ-3

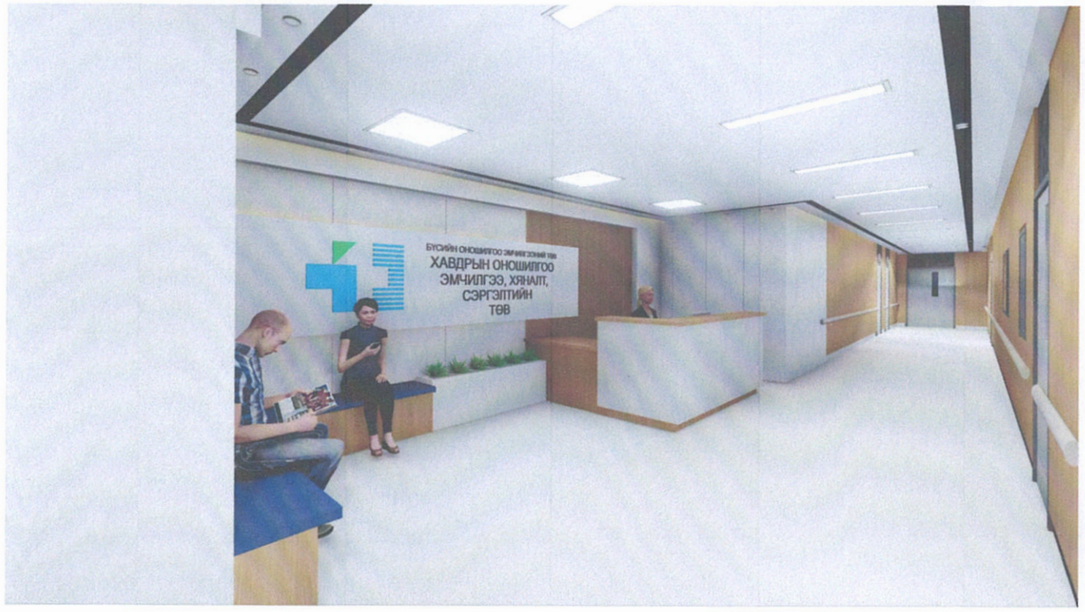

ХАРАГДАХ БАЙДАЛ-4

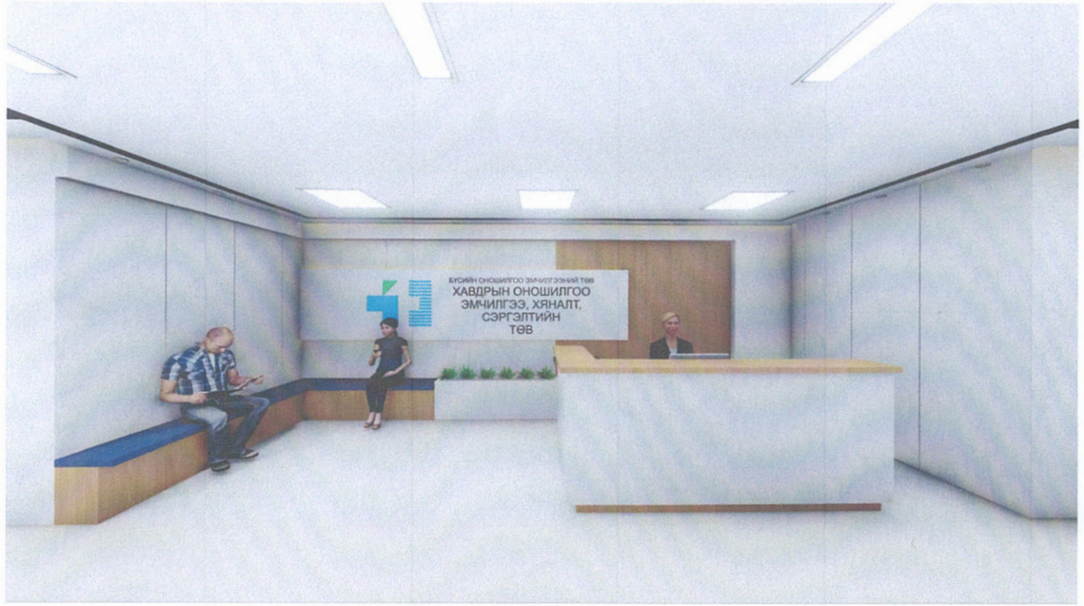

Атираат хулсан хавтан	Өнгөт хулсан хавтан
Өнгөт хулсан хавтан	Гипсэн дүүжин тааз

ОЧИРТОН ХХК	ХАВДРЫН ОНОШИЛОГОО, ЭМЧИЛГЭЭ, ХЯНАЛТ, СЭРГЭЛТИЙН ТӨВИЙН ЗАСВАР ХИЙХ Орхон аймаг, Баян-Өндөр сум, Зэст даг					
	ХАРАГДАХ БАЙДАЛ-КОРИДОР					Уе шат: А.3
	Гүйцэтгэсэн		Б.Энхтөр	Е.Г.Шифр: ОСН-04/2025	Масштаб:	Огноо: 2025
	Инженер		Б.Энхтөр	Т.Г.Шифр:	Зургийн дугаар: БА-15	Хуудас: 32
"ОЧИРТОН" ХХК	Шалгасан					

А3

ХЭСЭГЧИЛСЭН БАЙГУУЛАЛТ-3 М1:40

11,1 -ерөөний байгуулалт
1:40

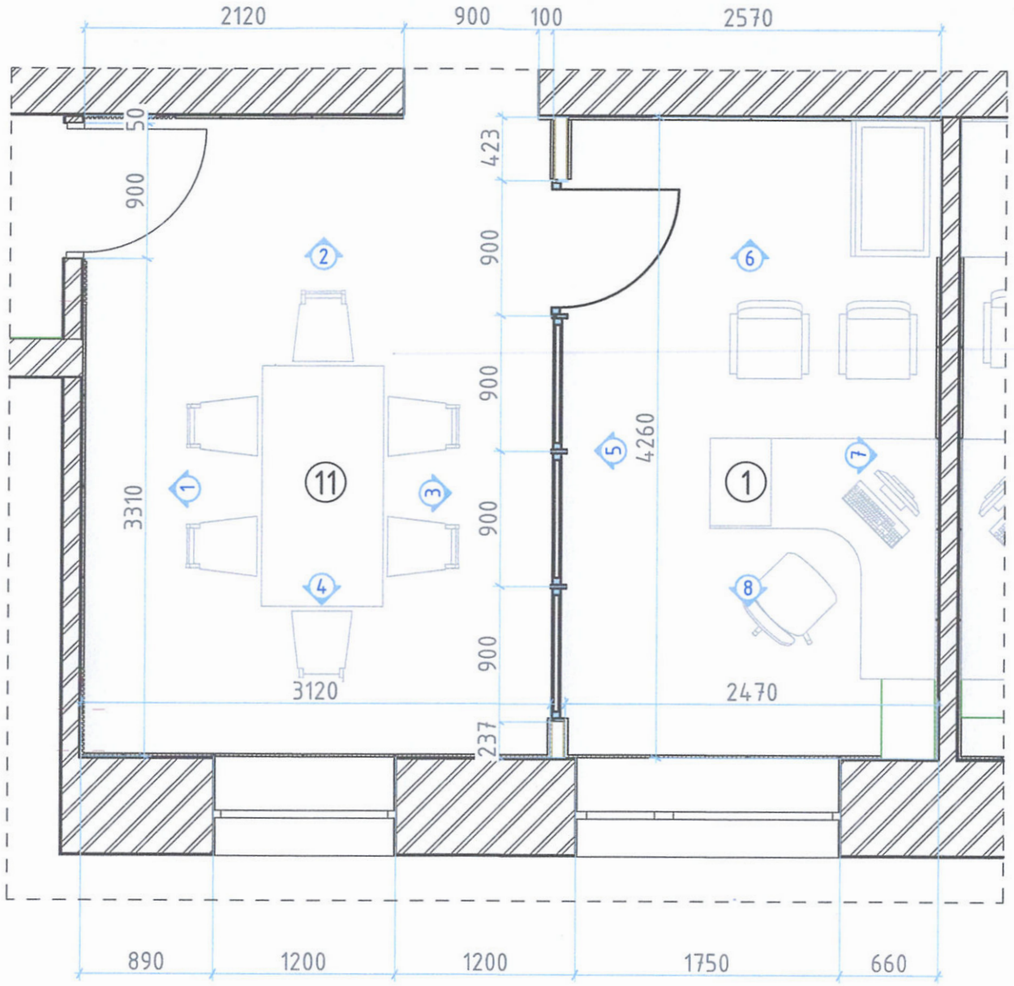

ХАРАГДАХ БАЙДАЛ-Эмчийн өрөө

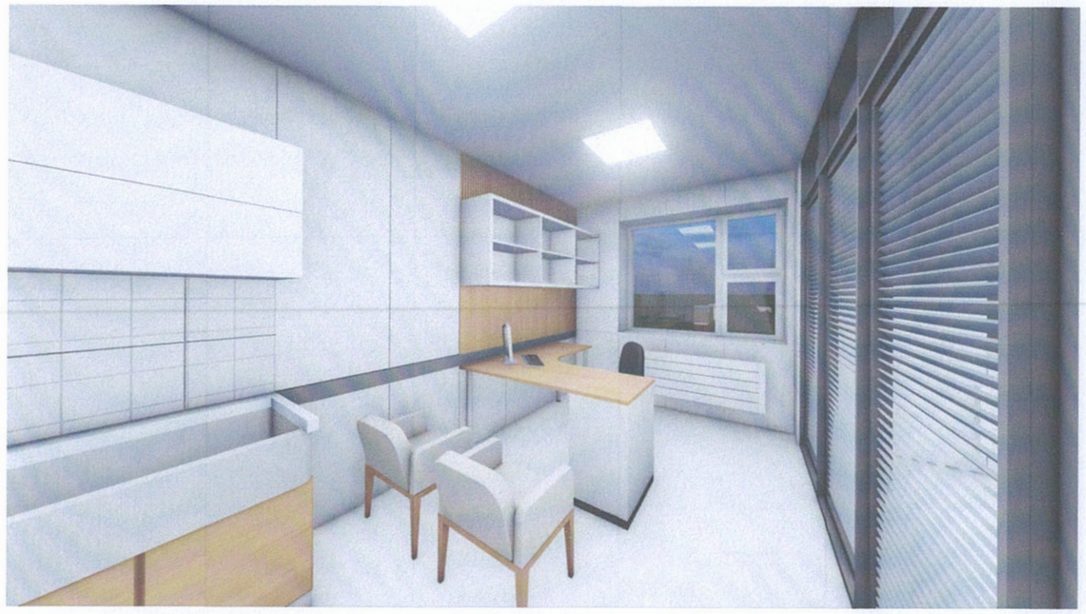

ХАРАГДАХ БАЙДАЛ-Хүрлын өрөө

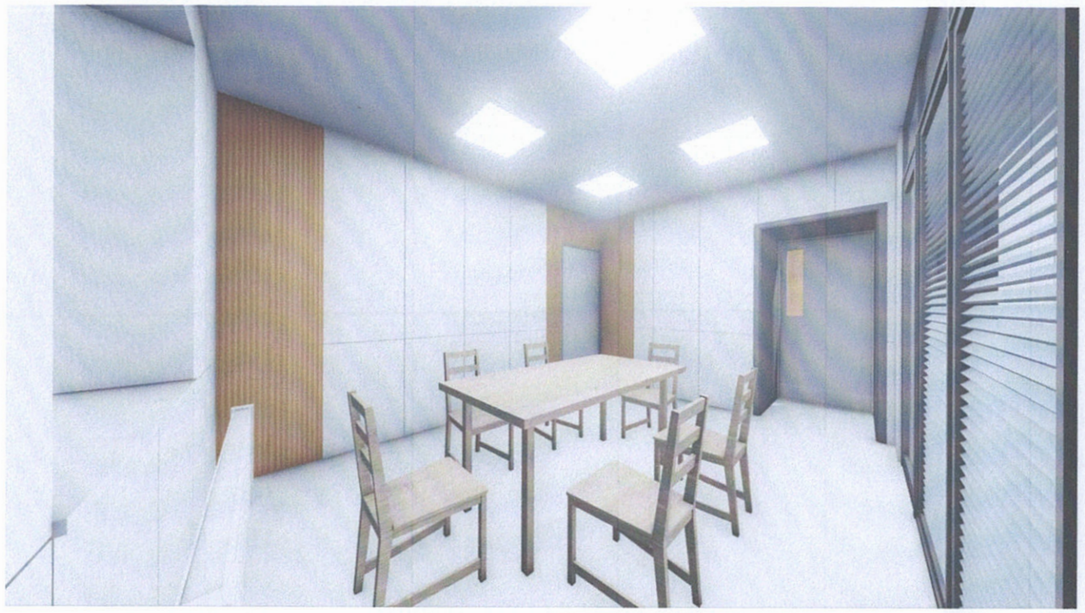

ТАЙЛБАР:
-11 болон 1 дугаартай өрөөнүүдийг тусгаарлаж зориулалтын партишн хана угсарна.
-Партишн хана болон хаалга нь дундаа хөшигтэй байхаар төлөвлөв.
-Ханын дэлгэсийн зургийг байгуулалтын зураглалтай хамт үзнэ үү.

Атираат хулсан хавтан

Өнгөт хулсан хавтан

Өнгөт хулсан хавтан

Металл дүүжин тааз

№	Өрөөний нэр	Талбай,м2
1	Эмчийн өрөө	10.52
11	Хүрлын өрөө	14.07

ОЧИРТОН ХХК

"ОЧИРТОН" ХХК

ХАВДРЫН ОНОШИЛОГОО, ЭМЧИЛГЭЭ, ХЯНАЛТ, СЭРГЭЛТИЙН ТӨВИЙН ЗАСВАР ХИЙХ
Орхон аймаг, Баян-Өндөр сум, Зэст баг

ХЭСЭГЧИЛСЭН БАЙГУУЛАЛТ-3

Үе шат: А.З

Гүйцэтгэсэн		Б.Энхтөр	Е.Г.Шифр: ОСН-04/2025	Масштаб: 1:40	Огноо: 2025
Инженер		Б.Энхтөр	Т.Г.Шифр:	Зургийн дугаар: БА-16	Хуудас: 32
Шалгасан					

А3

ХАНЫН ДЭЛГЭЭС-1-4 М1:40

Ханын дэлгээс-1
1:40

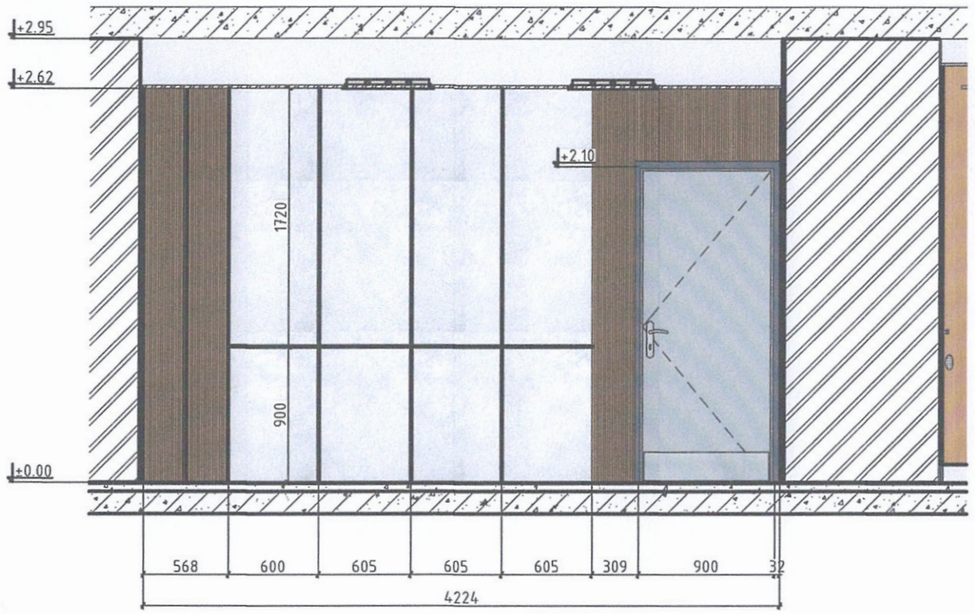

Ханын дэлгээс-2
1:40

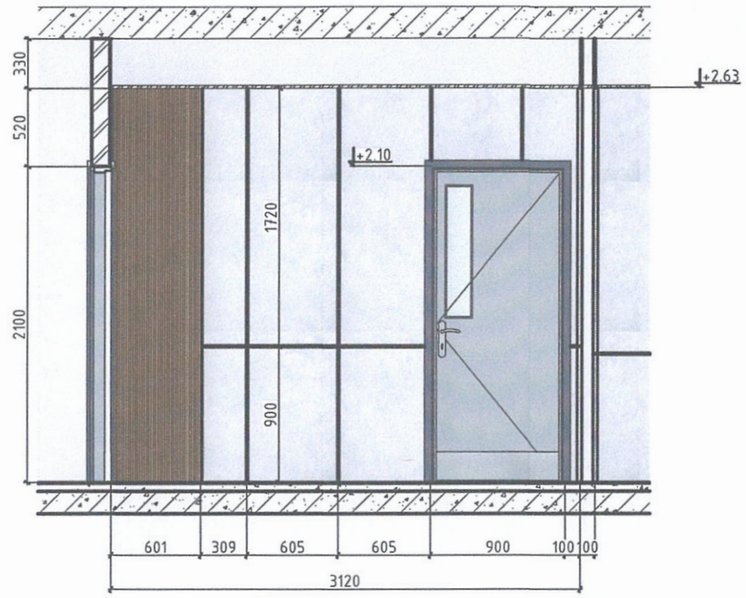

Ханын дэлгээс-3
1:40

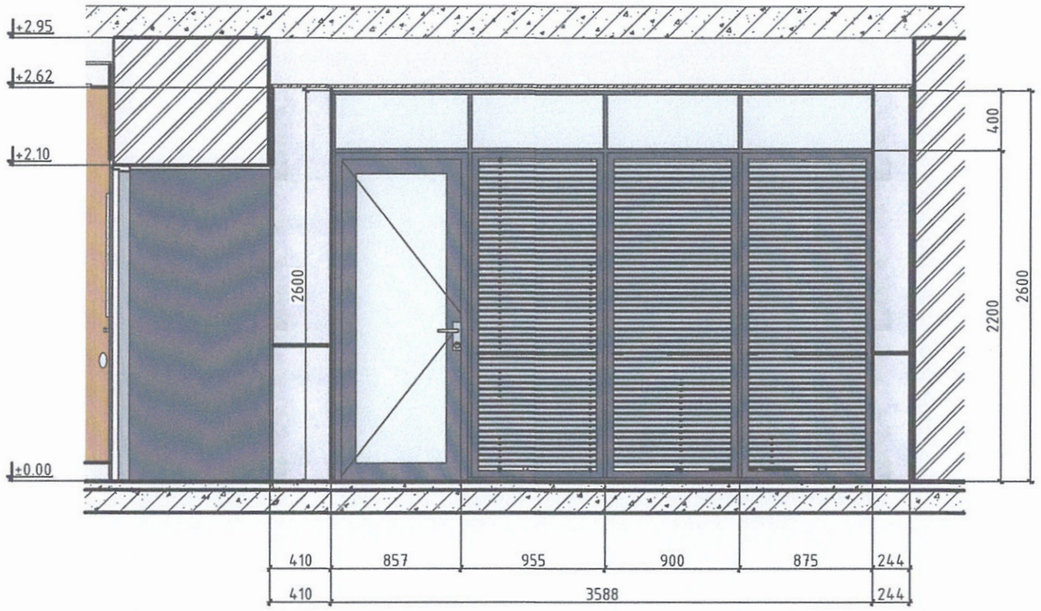

Ханын дэлгээс-4
1:40

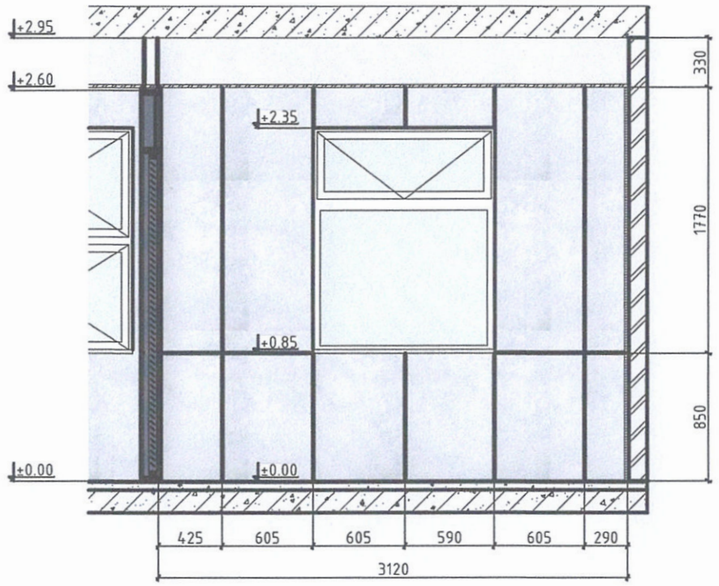

Атираат хулсан хавтан

Өнгөт хулсан хавтан

Өнгөт хулсан хавтан

Металл дүүжин тааз

ОЧИРТОН ХХК	ХАВДРЫН ОНОШИЛОГОО, ЭМЧИЛГЭЭ, ХЯНАЛТ, СЭРГЭЛТИЙН ТӨВИЙН ЗАСВАР ХИЙХ Орхон аймаг, Баян-Өндөр сум, Зэст баг				
	ХАНЫН ДЭЛГЭЭС-1-4				Ye шат: А.3
	Гүйцэтгэсэн	Б.Энхтөр	Е.Г.Шифр: ОСН-04/2025	Масштаб: 1:40	Огноо: 2025
	Инженер	Б.Энхтөр	Т.Г.Шифр:	Зургийн дугаар: БА-17	Хуудас: 32
"ОЧИРТОН" ХХК	Шалгасан				

A3

ХАНЫН ДЭЛГЭЭС 5-6 /1 дугаартай өрөө/ М1:40

Ханын дэлгээс-5
1:40

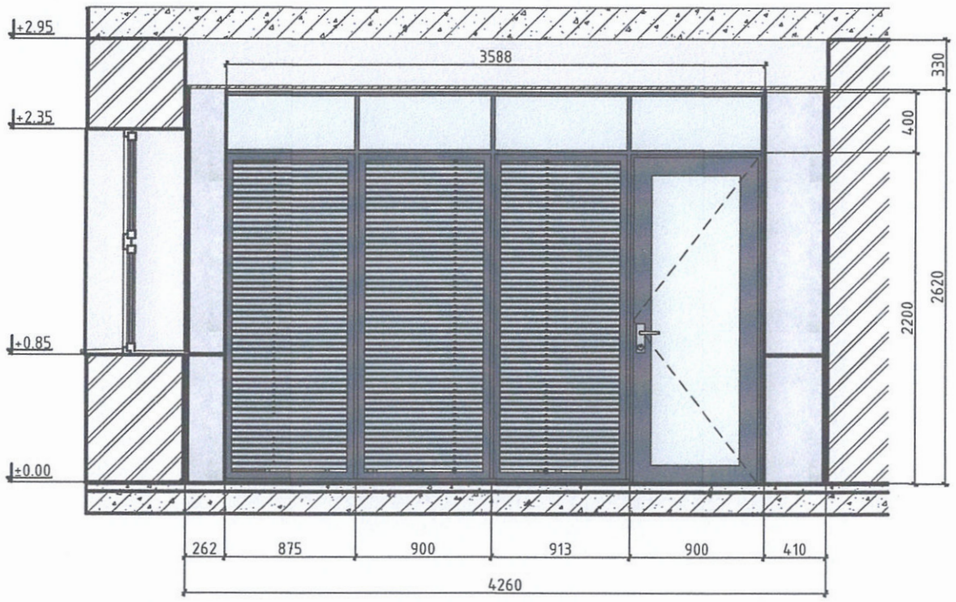

Ханын дэлгээс-6
1:40

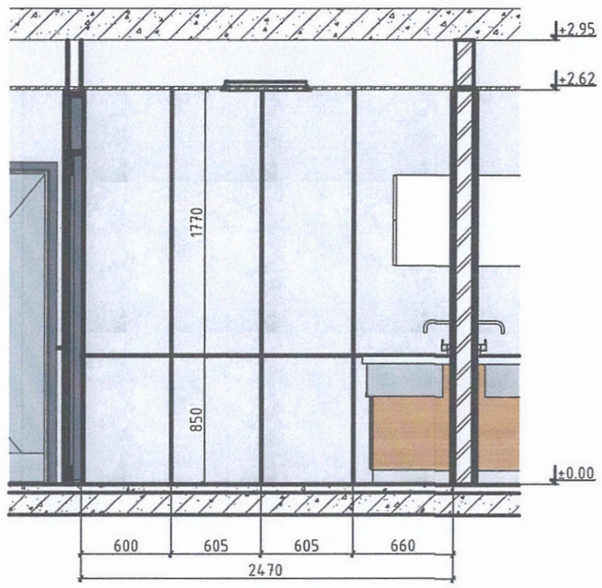

Ханын дэлгээс-7
1:40

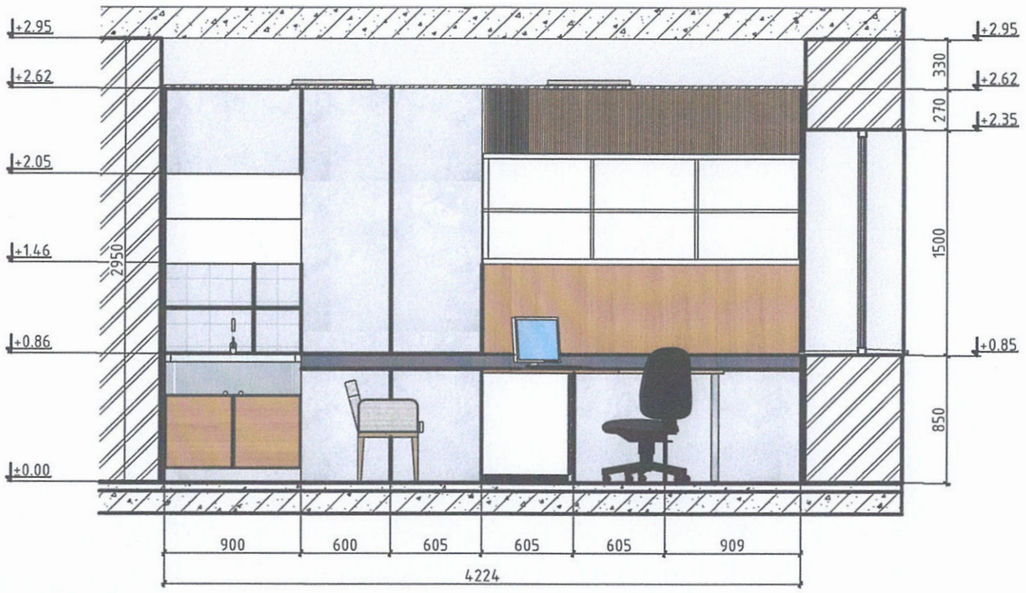

Ханын дэлгээс-8
1:40

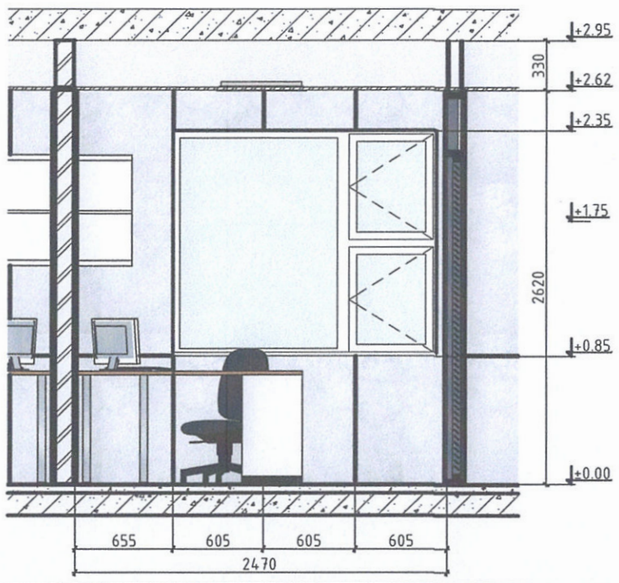

Атираат хулсан хавтан

Өнгөт хулсан хавтан

Өнгөт хулсан хавтан

Металл дүүжин тааз

ОЧИРТОН ХХК	ХАВДРЫН ОНОШИЛОГОО, ЭМЧИЛГЭЭ, ХЯНАЛТ, СЭРГЭЛТИЙН ТӨВИЙН ЗАСВАР ХИЙХ Орхон аймаг, Баян-Өндөр сум, Зэст баг				
	ХАНЫН ДЭЛГЭЭС 5-6 /1 дугаартай өрөө/				Үе шат: А.З
	Гүйцэтгэсэн	Б.Энхтөр	Е.Г.Шифр: ОСН-04/2025	Масштаб: 1:40	Огноо: 2025
	Инженер	Б.Энхтөр	Т.Г.Шифр:	Зургийн дугаар: БА-18	Хуудас: 32
"ОЧИРТОН" ХХК	Шалгасан				

А3

ХЭСЭГЧИЛСЭН БАЙГУУЛАЛТ-4 М1:40

БА-8 Хэсэглэл-1
1:40

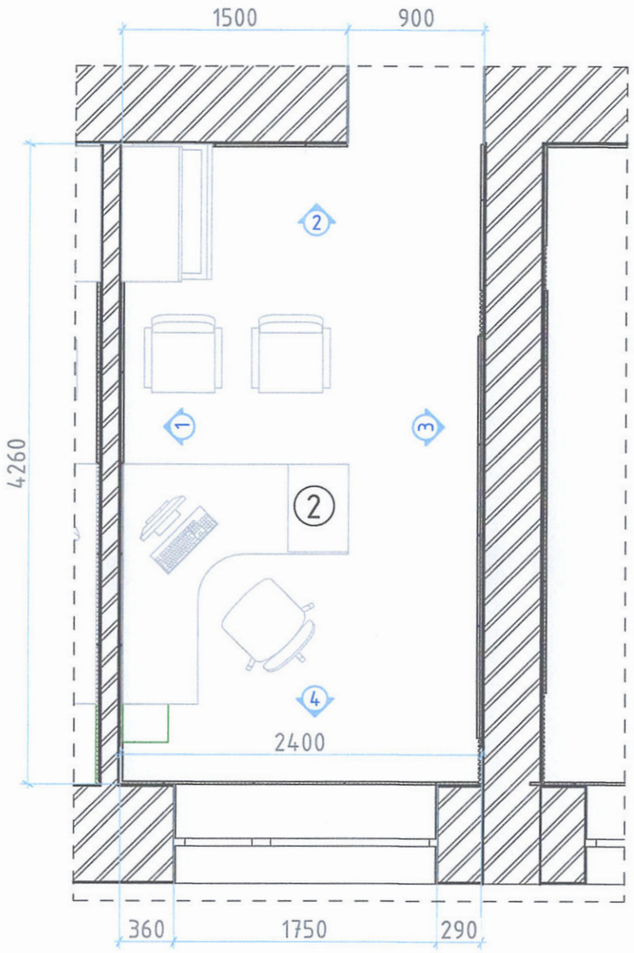

ХАРАГДАХ БАЙДАЛ-Эмчийн өрөө

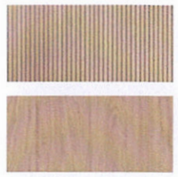

Атираат хулсан хавтан

Өнгөт хулсан хавтан

Өнгөт хулсан хавтан

Металл дүүжин таваз

№	Өрөөний нэр	Талбай,м2
2	Эмчийн өрөө	11.07

ОЧИРТОН ХХК

ХАВДРЫН ОНОШИЛОГОО, ЭМЧИЛГЭЭ, ХЯНАЛТ, СЭРГЭЛТИЙН ТӨВИЙН ЗАСВАР ХИЙХ
Орхон аймаг, Баян-Өндөр сум, Зэст даг

ХЭСЭГЧИЛСЭН БАЙГУУЛАЛТ-4

Үе шат: А.3

Гүйцэтгэсэн		Б.Энхтөр	Е.Г.Шифр: ОСН-04/2025	Масштаб: 1:40	Огноо: 2025
Инженер		Б.Энхтөр	Т.Г.Шифр:	Зургийн дугаар: БА-19	Хуудас: 32
"ОЧИРТОН" ХХК Шалгасан					

А3

ХАНЫН ДЭЛГЭЭС-1-4 М1:40

БА-8 / - Хэсэглэл-1 1:40

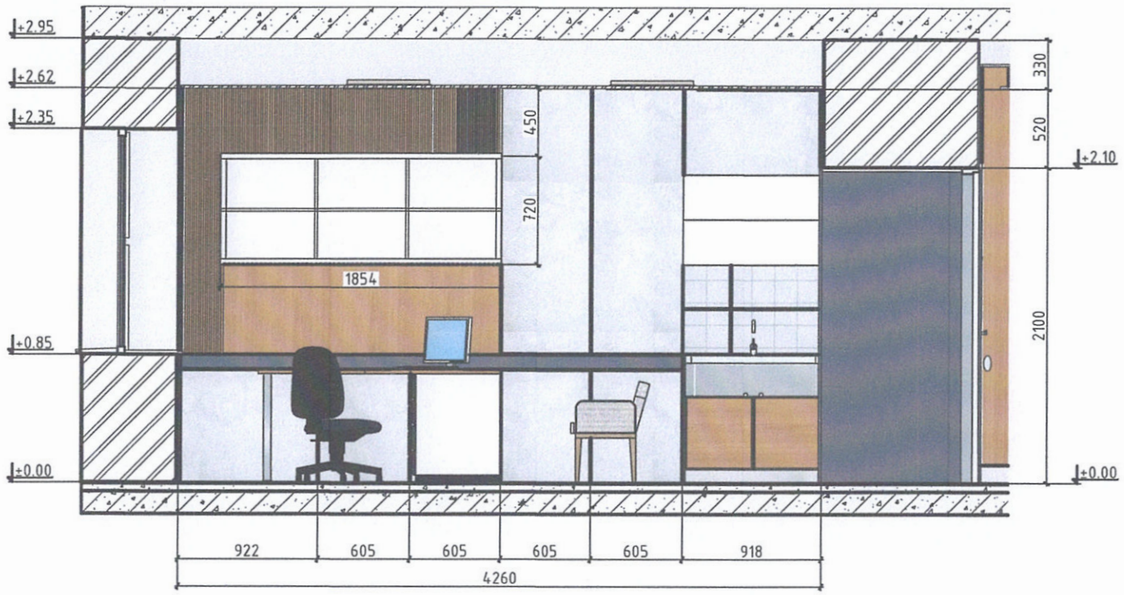

БА-8 / - Хэсэглэл-1 1:40

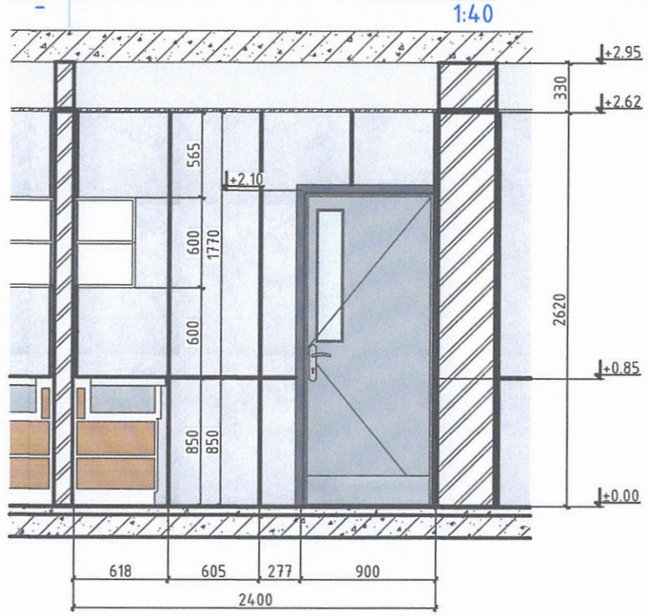

БА-8 / - Хэсэглэл-1 1:40

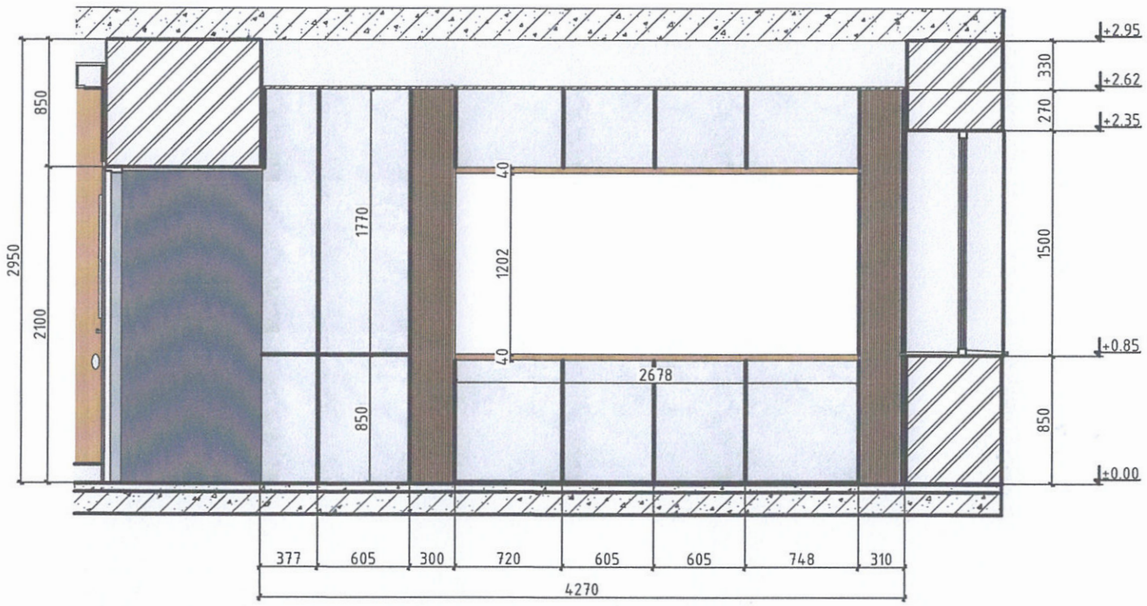

БА-8 / - Хэсэглэл-1 1:40

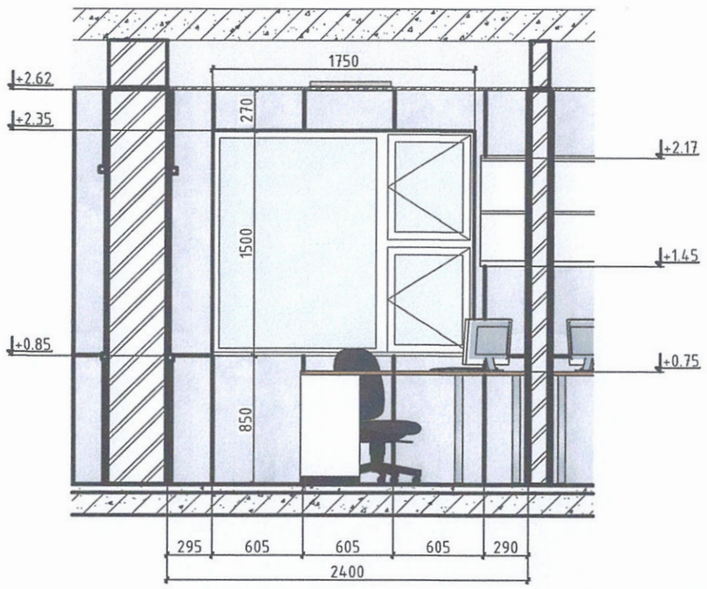

Атираат хулсан хавтан

Өнгөт хулсан хавтан

Өнгөт хулсан хавтан

Металл дүүжин тааз

ОЧИРТОН ХХК	ХАВДРЫН ОНОШИЛОГОО, ЭМЧИЛГЭЭ, ХЯНАЛТ, СЭРГЭЛТИЙН ТӨВИЙН ЗАСВАР ХИЙХ Орхон аймаг, Баян-Өндөр сум, Зэст даг					
	ХАНЫН ДЭЛГЭЭС-1-4					Үе шат: А.З
	Гүйцэтгэсэн		Б.Энхтөр	Е.Г.Шифр: ОСН-04/2025	Масштаб: 1:40	Огноо: 2025
	Инженер		Б.Энхтөр	Т.Г.Шифр:	Зургийн дугаар: БА-20	Хуудас: 32
"ОЧИРТОН" ХХК	Шалгасан					

А3

ХЭСЭГЧИЛСЭН БАЙГУУЛАЛТ-5 М1:40

БА-8 Хэсэглэл-1
1:40

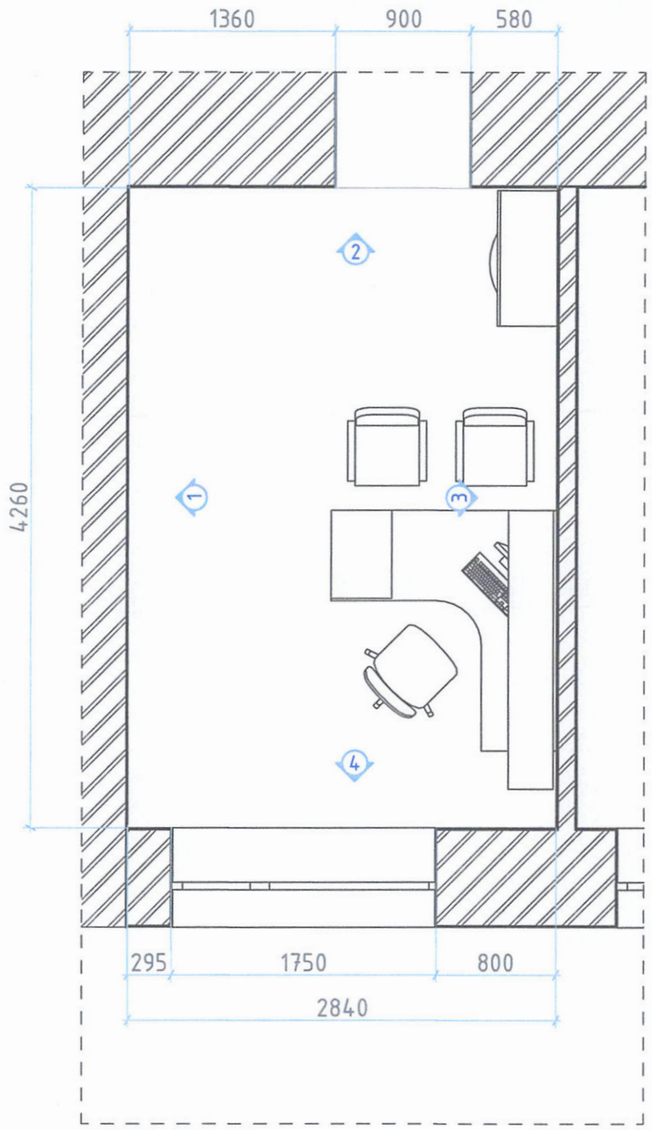

ХАРАГДАХ БАЙДАЛ-Хурлын өрөө

№	Өрөөний нэр	Талбай,м2
3	Эмчийн өрөө	12.94

Атираат хулсан хавтан

Өнгөт хулсан хавтан

Өнгөт хулсан хавтан

Өнгөт хулсан хавтан

Металл дүүжин тааз

ОЧИРТОН ХХК

"ОЧИРТОН" ХХК

ХАВДРЫН ОНОШИЛОГОО, ЭМЧИЛГЭЭ, ХЯНАЛТ, СЭРГЭЛТИЙН ТӨВИЙН ЗАСВАР ХИЙХ
Орхон аймаг, Баян-Өндөр сум, Зэст баг

ХЭСЭГЧИЛСЭН БАЙГУУЛАЛТ-5

Үе шат: А.З

Гүйцэтгэсэн		Б.Энхтөр	Е.Г.Шифр: ОСН-04/2025	Масштаб: 1:40	Огноо: 2025
Инженер		Б.Энхтөр	Т.Г.Шифр:	Зургийн дугаар: БА-21	Хуудас: 32
Шалгасан					

А3

ХАНЫН ДЭЛГЭЭС-1-4 М1:40

Ханын дэлгээс-1
1:40

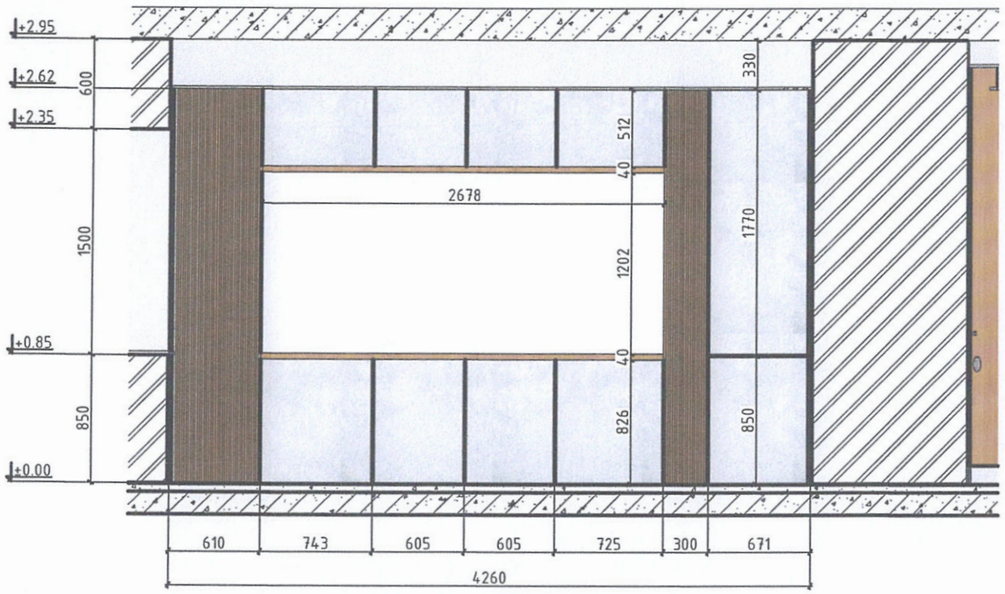

Ханын дэлгээс-2
1:40

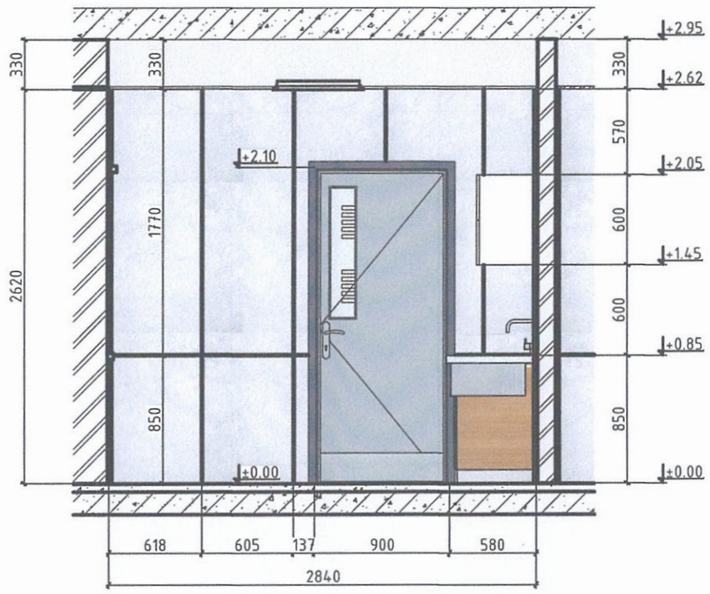

Ханын дэлгээс-3
1:40

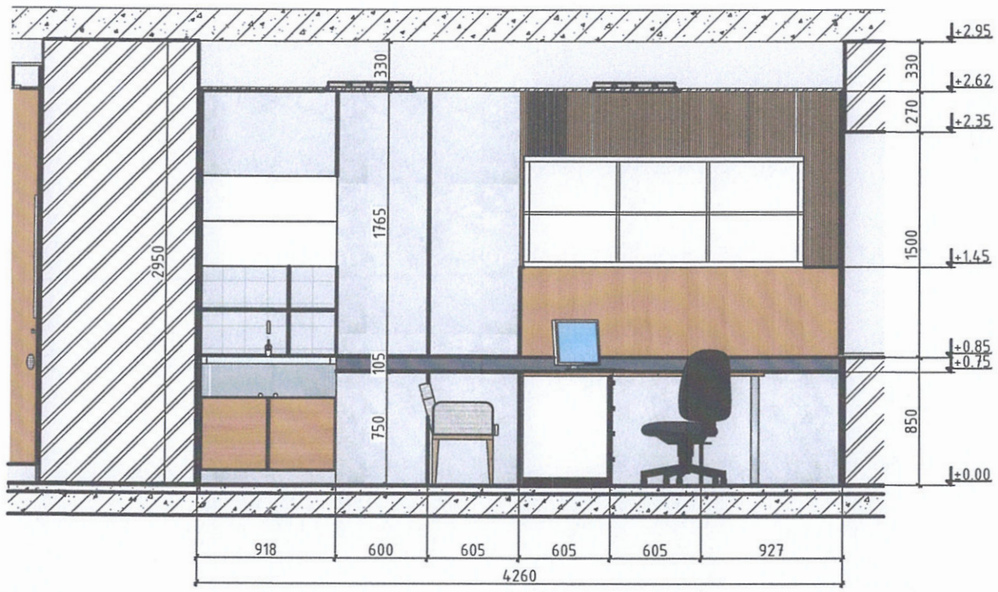

Ханын дэлгээс-4
1:40

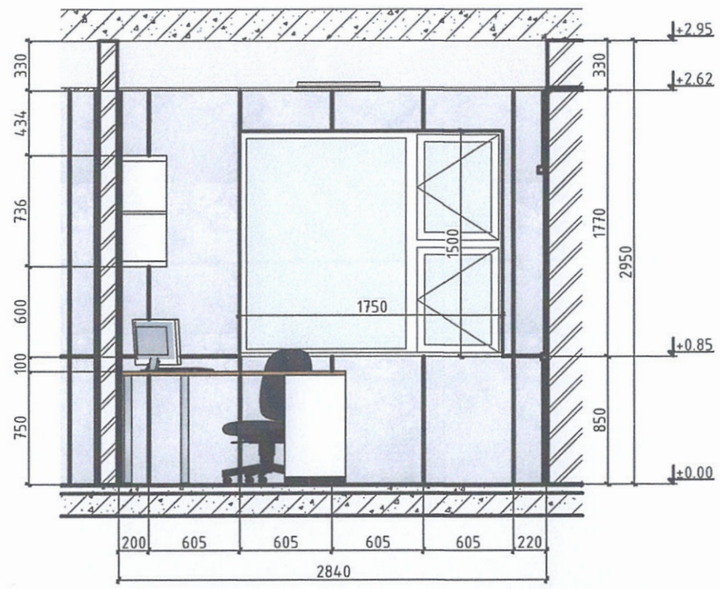

Атираат хулсан хавтан

Өнгөт хулсан хавтан

Өнгөт хулсан хавтан

Металл дүүжин тааз

ОЧИРТОН ХХК	ХАВДРЫН ОНОШИЛОГОО, ЭМЧИЛГЭЭ, ХЯНАЛТ, СЭРГЭЛТИЙН ТӨВИЙН ЗАСВАР ХИЙХ Орхон аймаг, Баян-Өндөр сум, Зэст баг				Ye шат: А.3
	ХАНЫН ДЭЛГЭЭС-1-4				
	Гүйцэтгэсэн	Б.Энхтөр	Е.Г.Шифр: ОСН-04/2025	Масштаб: 1:40	Огноо: 2025
	Инженер	Б.Энхтөр	Т.Г.Шифр:	Зургийн дугаар: БА-22	Хуудас: 32
"ОЧИРТОН" ХХК	Шалгасан				

А3

Хэсэглэл-1
1:40

ХЭСЭГЧИЛСЭН БАЙГУУЛАЛТ-5 М

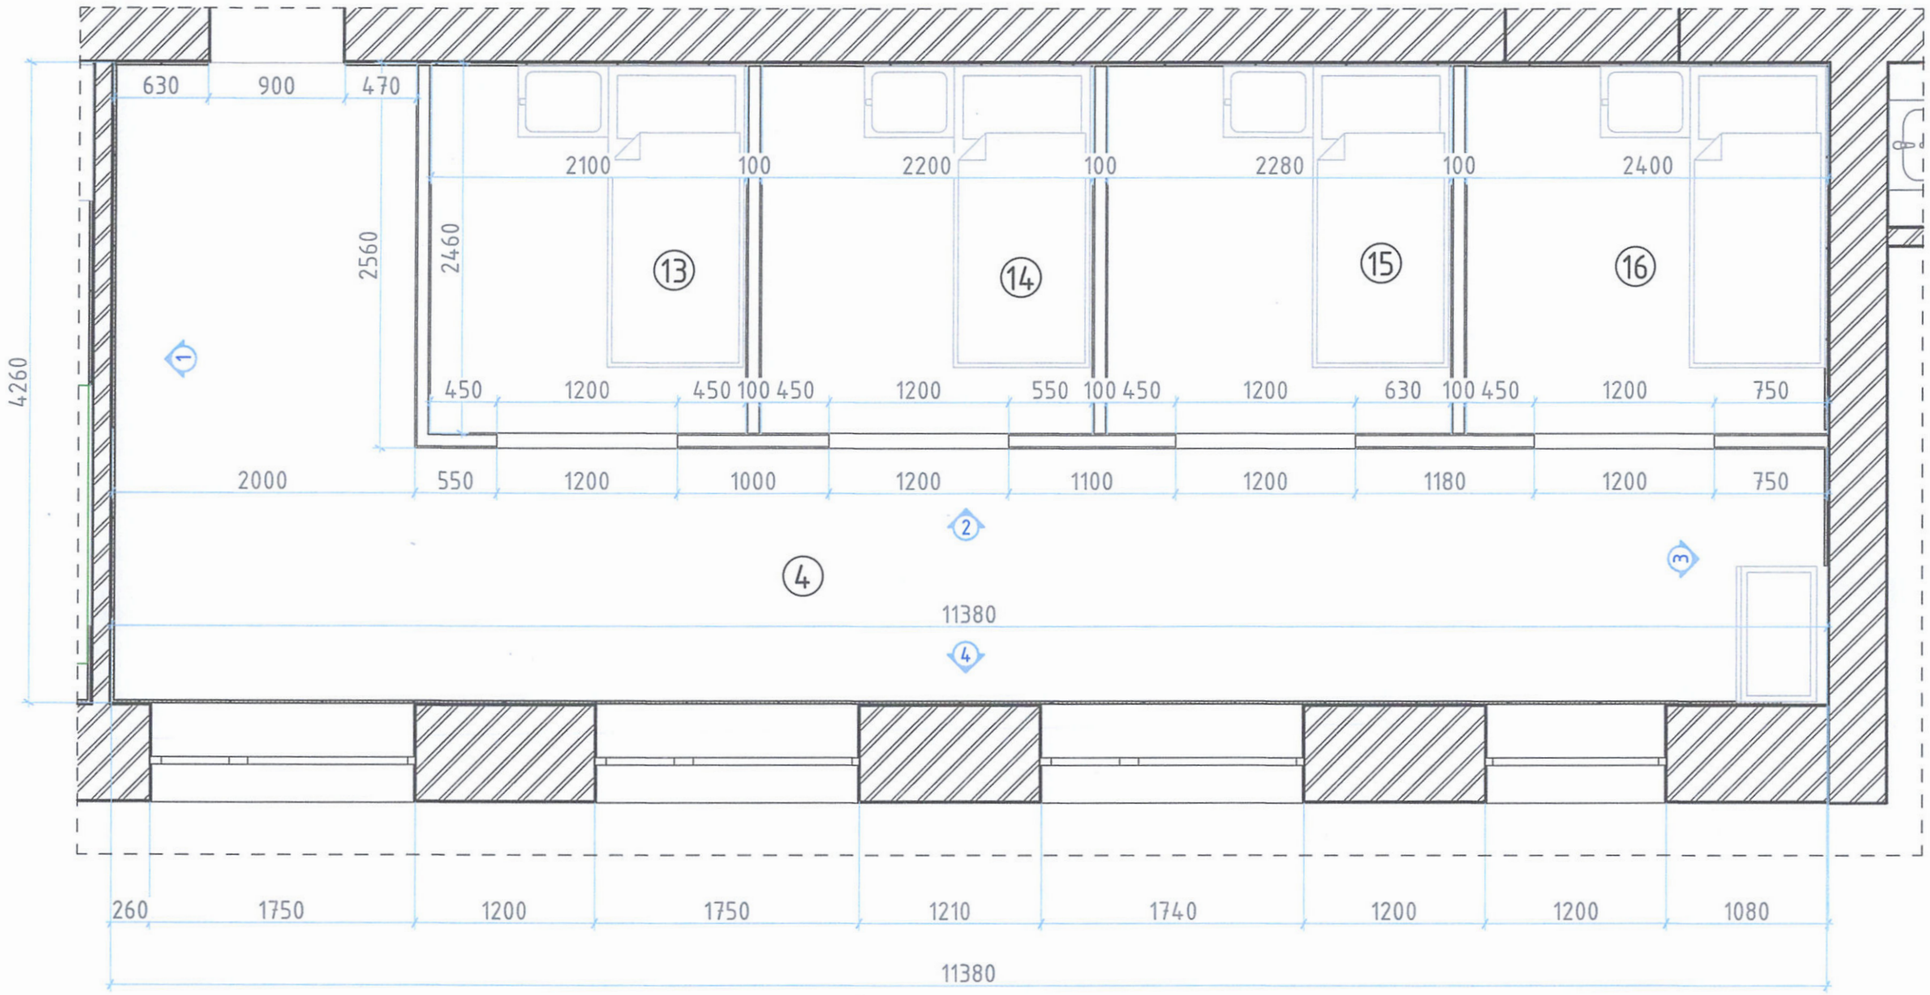

№	Өрөөний нэр	Талбай,м2
4	Коридор	25.31
13	Эхо	5.29
14	Эдийн шинжилгээ	5.53
15	Ажилбарын өрөө	5.73
16	Ажилбарын өрөө	6.02

Атираат хулсан хавтан

Өнгөт хулсан хавтан

Өнгөт хулсан хавтан

Гипсэн дүүжин таазь

ОЧИРТОН ХХК

"ОЧИРТОН" ХХК

ХАВДРЫН ОНОШИЛОГОО, ЭМЧИЛГЭЭ, ХЯНАЛТ, СЭРГЭЛТИЙН ТӨВИЙН ЗАСВАР ХИЙХ

Орхон аймаг, Баян-Өндөр сум, Зэст баг

ХЭСЭГЧИЛСЭН БАЙГУУЛАЛТ-5

Гүйцэтгэсэн		Б.Энхтөр	Е.Г.Шифр: ОСН-04/2025	Масштаб:	Огноо: 2025
Инженер		Б.Энхтөр	Т.Г.Шифр:	Зургийн дугаар: БА-23	Хуудас: 32
Шалгасан					

Ye шат: А.3

A3

ХАНЫН ДЭЛГЭЭС-1-4 /4 дугаартай өрөө/ М

Ханын дэлгээс-1
1:40

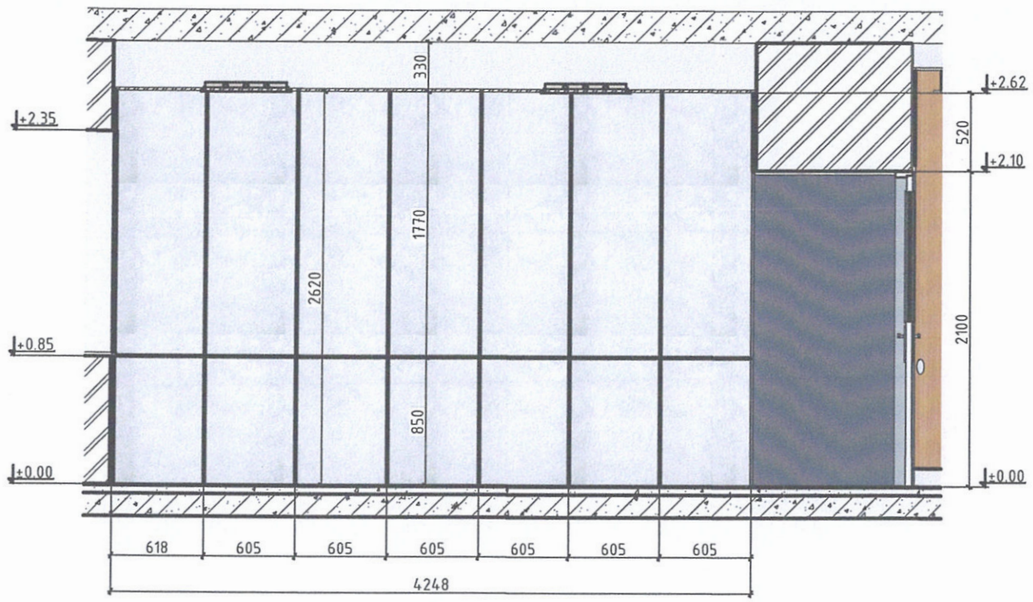

ХАРАГДАХ БАЙДАЛ

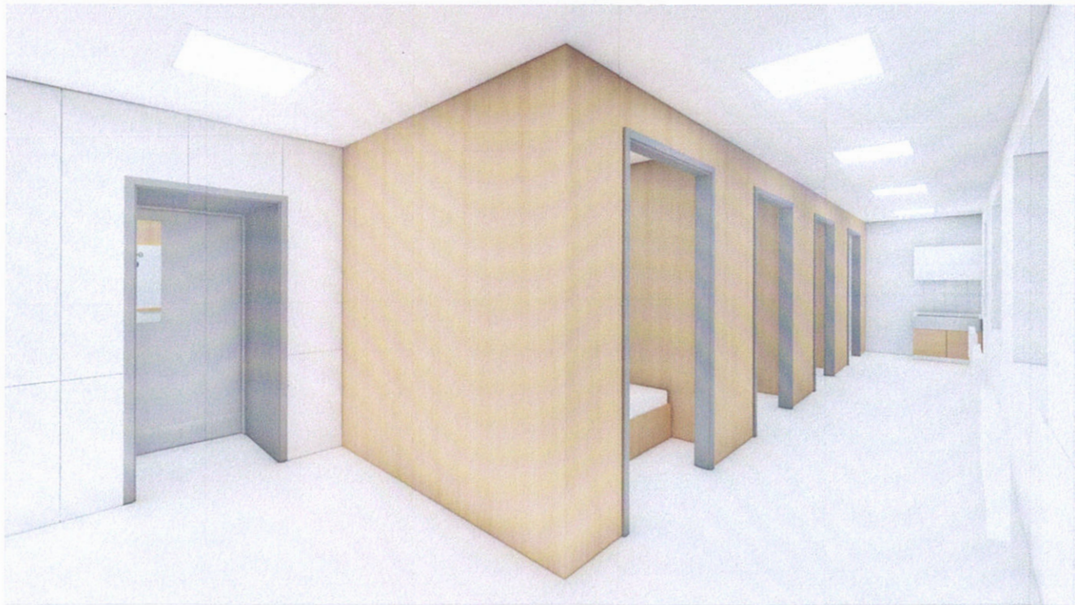

Ханын дэлгээс-2
1:40

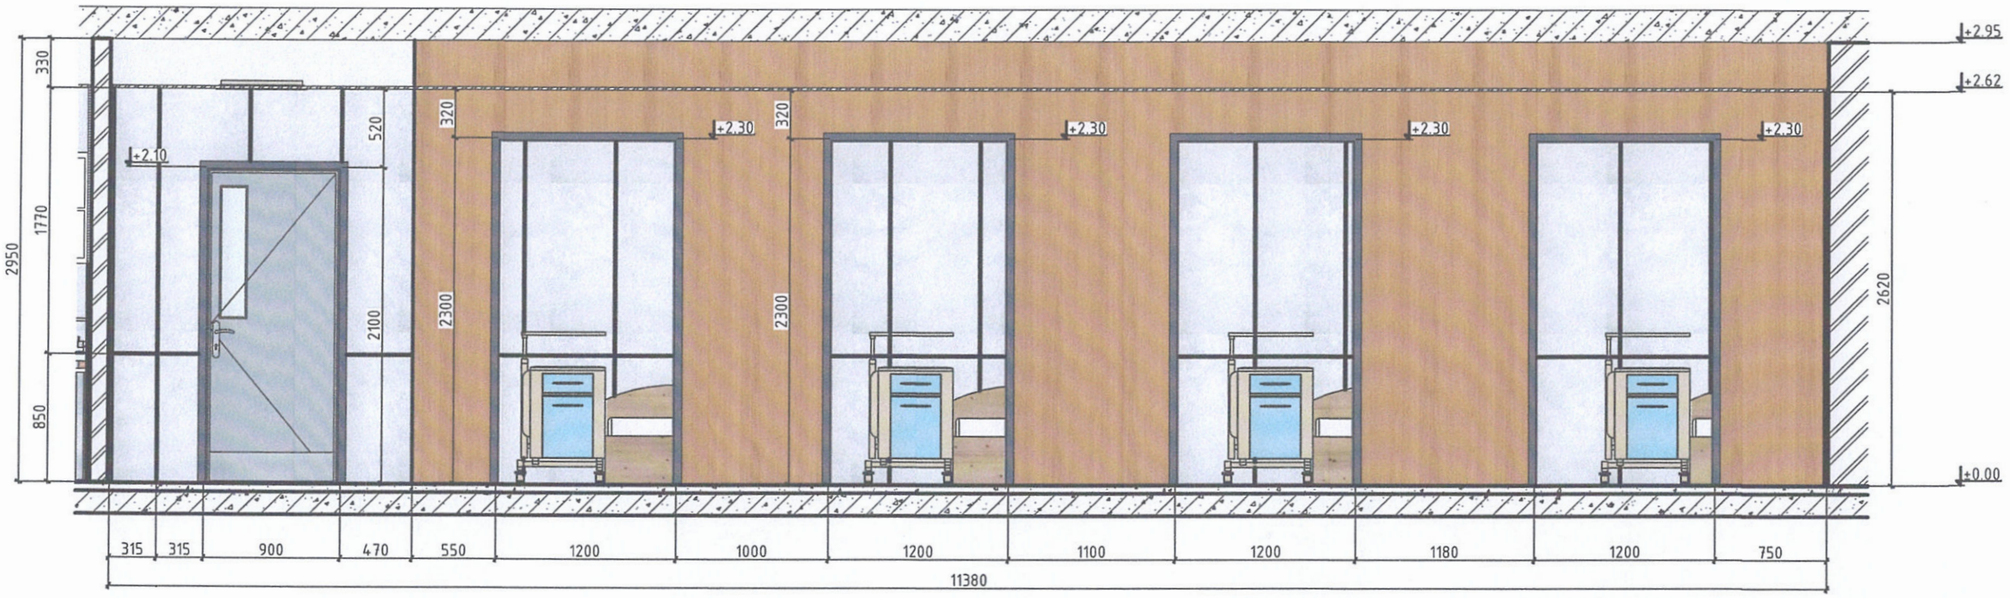

Атираат хулсан хавтан

Өнгөт хулсан хавтан

Өнгөт хулсан хавтан

Гипсэн дүүжин тааз

ОЧИРТОН ХХК	ХАВДРЫН ОНОШИЛОГОО, ЭМЧИЛГЭЭ, ХЯНАЛТ, СЭРГЭЛТИЙН ТӨВИЙН ЗАСВАР ХИЙХ Орхон аймаг, Баян-Өндөр сум, Эзэст баг					
	ХАНЫН ДЭЛГЭЭС-1-4 /4 дугаартай өрөө/					Уе шат: А.З
	Гүйцэтгэсэн		Б.Энхтөр	Е.Г.Шифр: ОСН-04/2025	Масштаб:	Огноо: 2025
	Инженер		Б.Энхтөр	Т.Г.Шифр:	Зургийн дугаар: БА-24	Хуудас: 32
"ОЧИРТОН" ХХК	Шалгасан					

А3

ХАНЫН ДЭЛГЭЭС-3-4 / 4 дугаартай өрөө/ М1:40

Ханын дэлгээс-3
1:40

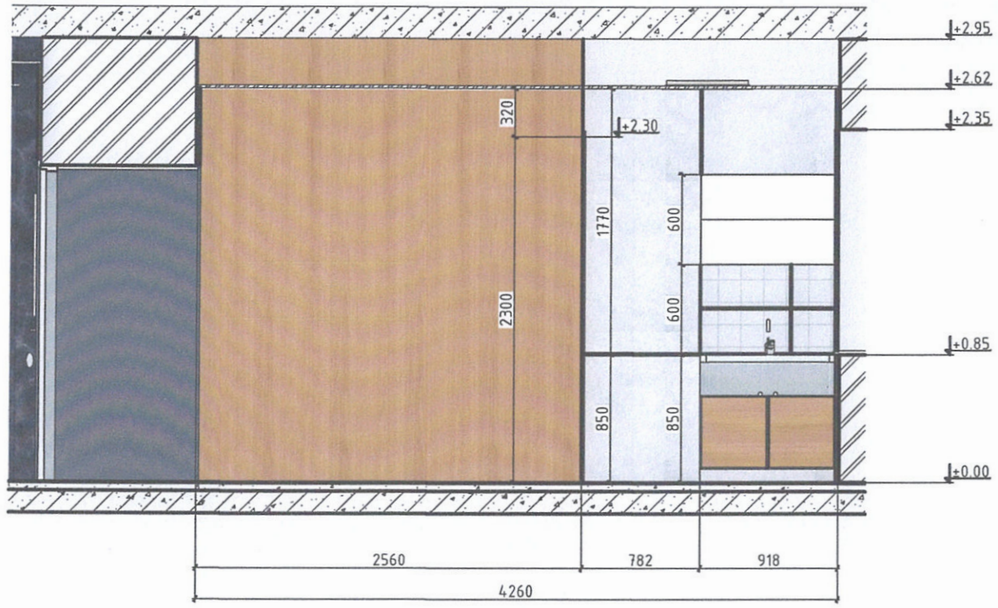

ХАРАГДАХ БАЙДАЛ

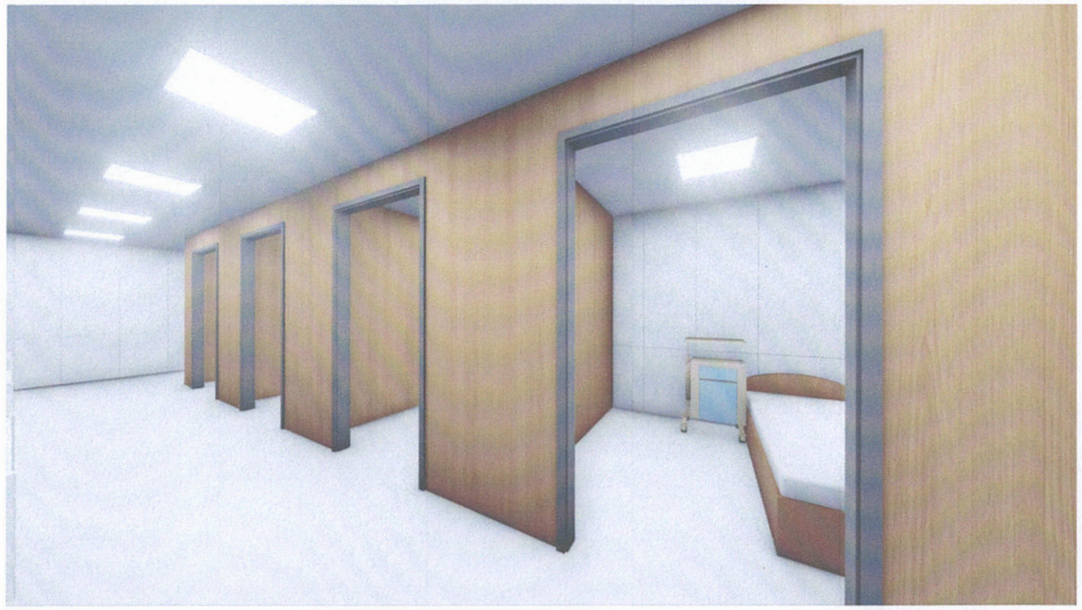

Ханын дэлгээс-4
1:40

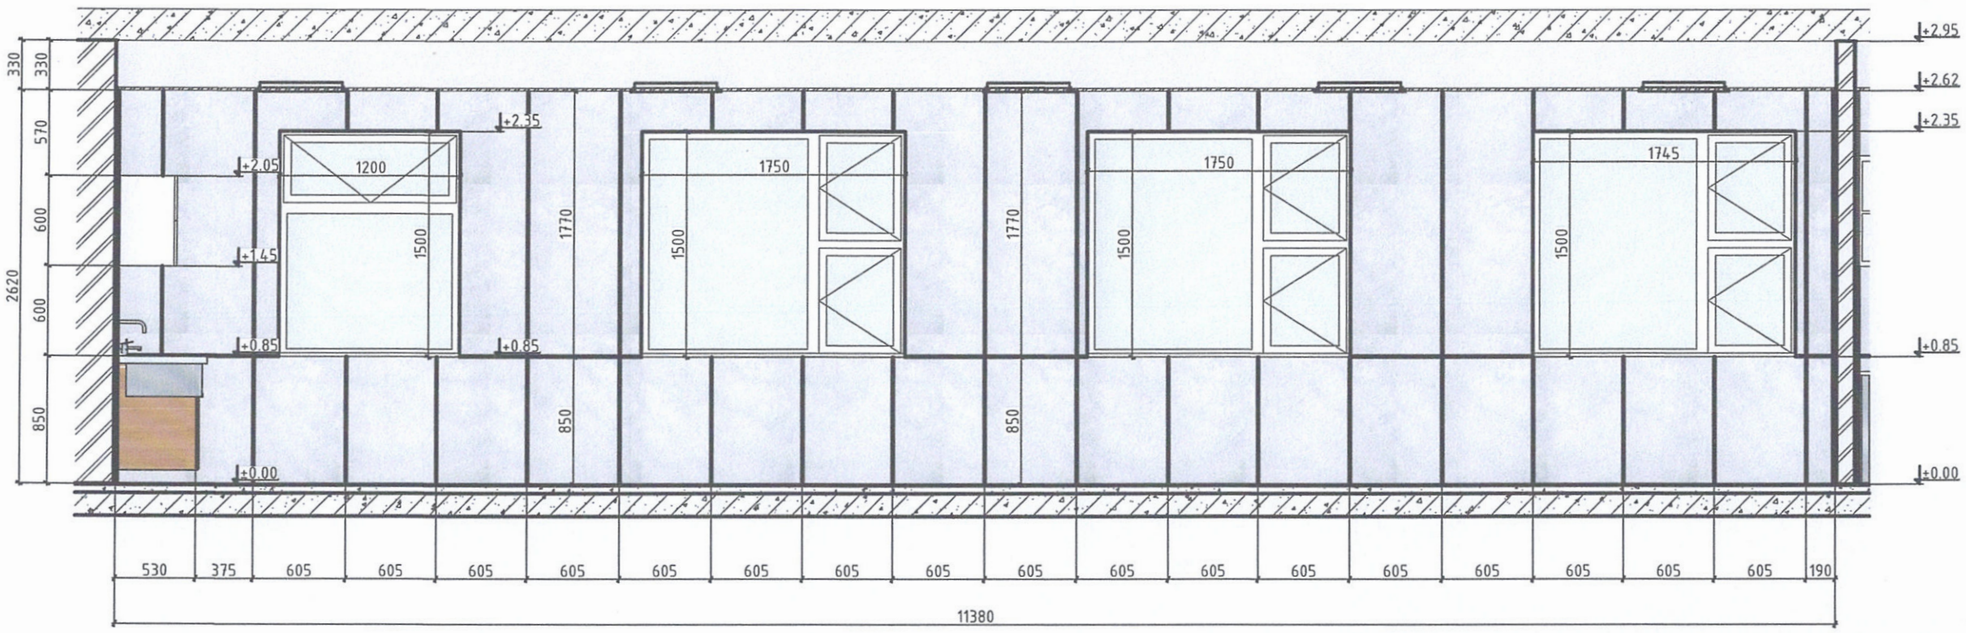

Атираат хулсан хавтан	Өнгөт хулсан хавтан	Өнгөт хулсан хавтан
Өнгөт хулсан хавтан	Металл дүүжин тааз	Гипсэн дүүжин тааз

ОЧИРТОН ХХК

"ОЧИРТОН" ХХК

ХАВДРЫН ОНОШИЛОГОО, ЭМЧИЛГЭЭ, ХЯНАЛТ, СЭРГЭЛТИЙН ТӨВИЙН ЗАСВАР ХИЙХ
Орхон аймаг, Баян-Өндөр сум, Зэст баг

ХАНЫН ДЭЛГЭЭС-3-4 / 4 дугаартай өрөө/

Ye шат: А.3

Гүйцэтгэсэн		Б.Энхтөр	Е.Г.Шифр: ОСН-04/2025	Масштаб: 1:40	Огноо: 2025
Инженер		Б.Энхтөр	Т.Г.Шифр:	Зургийн дугаар: БА-25	Хуудас: 32
Шалгасан					

А3

ХААЛГАНЫ ТҮҮВЭР М

ХААЛГАНЫ ТҮҮВЭР				
МАРК	Х-1	Х-2	Х-3	Х-4
ТАЙЛБАР	Эмнэлгийн зориулалттай металл хавтастай хаалга /Бараан саарал/	Эмнэлгийн зориулалттай металл хавтастай хаалга /Бараан саарал/	Эмнэлгийн зориулалттай металл хавтастай хаалга /Бараан саарал/	MDF модон хүрээтэй арк
ТОО ШИРХЭГ	4	2	6	4
НҮХНИЙ ХЭМЖЭЭ	900×2100	1270×2100	900×2100	1200×2300
ХААЛГАНЫ ХЭМЖЭЭ	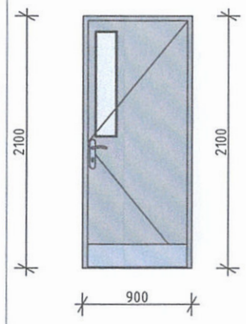	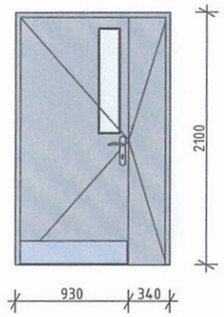	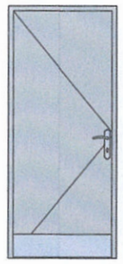	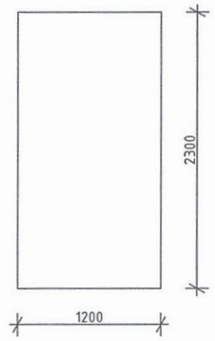
БАЙГУУЛАЛТ ТЭМДЭГЛЭГЭЭ	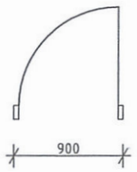	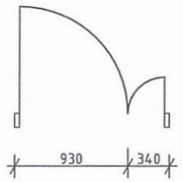	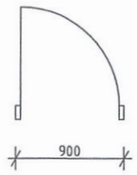	

Тайлбар:

Хуучин модон хаалгуудыг буулгаж шинээр сайн чанарын / эмнэлгийн зориулалттай металл хавтастай/ хаалга суурилуулна.
Хаалгы ажил эхэлхээс өмнө гүйцэтгэгч байгууллага газар дээр нь дахин хэмжээ авч баталгаажуулсны үндсэн дээр захиалж хийнэ.
Ажил эхлэхийн өмнө зохиогчтой зааваал зөвшилцөнө.

ОЧИРТОН ХХК	ХАВДРЫН ОНОШИЛОГОО, ЭМЧИЛГЭЭ, ХЯНАЛТ, СЭРГЭЛТИЙН ТӨВИЙН ЗАСВАР ХИЙХ Орхон аймаг, Баян-Өндөр сум, Зэст баг					
	ХААЛГАНЫ ТҮҮВЭР					Үе шат: А.З
	Гүйцэтгэсэн		Б.Энхтөр	Е.Г.Шифр: ОСН-04/2025	Масштаб:	Огноо: 2025
	Инженер		Б.Энхтөр	Т.Г.Шифр:	Зургийн дугаар: БА-26	Хуудас: 32
"ОЧИРТОН" ХХК	Шалгасан					

А3

ДОТОР ЗАСЛЫН АЖЛЫН ТОДОРХОЙЛОЛТ М

№	Өрөөний нэр	Өрөөний приметр /мм/	Тааз		Хана ба хамар хана доод хэсэг			Хана нэмэлт материал			Хаалга, цонхны амалгаа /дотор/		Шал	
			Заслын төрөл	Талбай /м²/	Заслын төрөл	Талбай /м²/	Өндөр /м/	Заслын төрөл	ш	Хэмжээ	Заслын төрөл	Талбай /м²/	Заслын төрөл	Талбай /м²/
1-Р ДАВХАР														
1	Эмчийн өрөө	9200	Металл дүүжин тааз	10,52	Хулсан хавтан	23.92	2,6	Атираат хулсан хавтан	2.5	2,6	Хулсан хавтан	1.75	LG хулдаас эмнэлэгийн	10,52
2	Эмчийн өрөө	15190	Металл дүүжин тааз	11,07	Хулсан хавтан	39.5	2,6	Атираат хулсан хавтан	4.06	2,6	Хулсан хавтан	6.85	LG хулдаас эмнэлэгийн	11,07
3	Эмчийн өрөө	16070	Металл дүүжин тааз	12,94	Хулсан хавтан	41.8	2,6	Атираат хулсан хавтан	4.06	2,6	Хулсан хавтан	6.85	LG хулдаас эмнэлэгийн	12,94
4	Коридор	33150	Гипсэн уналттай тааз	25,31	Хулсан хавтан	86.19	2,6	-			Хулсан хавтан	11.82	LG хулдаас эмнэлэгийн	25,31
5	Ариун цэврийн өрөө	11890	Металл дүүжин тааз	5,09	Плита 300*600мм	31	2,6	-			Плита 300*600 мм	5.1	600*600мм плита	5,09
6	Коридор	75960	Гипсэн уналттай тааз	84,28	Хулсан хавтан	257	2,8	-			-		LG хулдаас эмнэлэгийн	84,28
7	Агуулах	12010	Эмульсэн будаг	6,15	Хулсан хавтан	31.22	2,6	-			Хулсан-хавтан	5.1	LG хулдаас эмнэлэгийн	6,15
8	Үйлчлэгчийн хэсэг	4840	Эмульсэн будаг	1,08	Эмульсэн будаг	12.6	2,6	-			-		LG хулдаас эмнэлэгийн	1,08
9	Хувцас солих өрөө	8220	Эмульсэн будаг	4,04	Хулсан хавтан	21.37	2,6	-			-		LG хулдаас эмнэлэгийн	4,04
10	Пост, хүлээлгийн зал	11240	Гипсэн уналттай тааз	14,83	Хулсан хавтан	29.22	2,6	Атираат хулсан хавтан	7	2,8	-		LG хулдаас эмнэлэгийн	14,83
11	Хурлын өрөө	10500	Металл дүүжин тааз	14,07	Хулсан хавтан	27.3	2,6	Атираат хулсан хавтан	6.24	2,6	Хулсан хавтан	1.47	LG хулдаас эмнэлэгийн	14,07
12	Ариун цэврийн өрөө	15020	Металл дүүжин тааз	11,46	Плита 300*600мм	39	2,6				-		600*600мм плита	11,46
13	Эхо	9320	Гипсэн уналттай тааз	5,29	Хулсан хавтан	24.23	2,6				-		LG хулдаас эмнэлэгийн	5,29
14	Эдийн шинжилгээ	9520	Гипсэн уналттай тааз	5,53	Хулсан хавтан	24.75	2,6				-		LG хулдаас эмнэлэгийн	5,53
15	Ажилбарын өрөө	9680	Гипсэн уналттай тааз	5,73	Хулсан хавтан	25.16	2,6				-		LG хулдаас эмнэлэгийн	5,73
16	Ажилбарын өрөө	9920	Гипсэн уналттай тааз	6,02	Хулсан хавтан	25.8	2,6				-		LG хулдаас эмнэлэгийн	6,02
НИЙТ			Металл дүүжин тааз	65.15	Хулсан хавтан	657.46		Атираат хулсан хавтан	24		Хулсан хавтан	33,84	LG хулдаас эмнэлэгийн	206.86
			Гипсэн уналттай тааз	147	Плита 300*600мм	70					Плита 300*600 мм	5.1	600*600мм плита	16.55
			Эмульсэн будаг	11.27	Эмульсэн будаг	12,6								

ОЧИРТОН ХХК	ХАВДРЫН ОНОШИЛОГОО, ЭМЧИЛГЭЭ, ХЯНАЛТ, СЭРГЭЛТИЙН ТӨВИЙН ЗАСВАР ХИЙХ Орхон аймаг, Баян-Өндөр сум, Зэст баг				
	ДОТОР ЗАСЛЫН АЖЛЫН ТОДОРХОЙЛОЛТ				Ye шат: А.З
	Гүйцэтгэсэн	Б.Энхтөр	Е.Г.Шифр: ОСН-04/2025	Масштаб:	Огноо: 2025
	Инженер	Б.Энхтөр	Т.Г.Шифр:	Зургийн дугаар: БА-27	Хуудас: 32
"ОЧИРТОН" ХХК	Шалгасан				

А3

ТАЙЛБАР БИЧИГ:

БАЙРШИЛ:

БОЭТ ийн барилгын 2 давхарт байрлах "ХАВДРЫН КАБИНЕТ"

ЦОНХ:

-Хавдрын кабинетийн өрөөнүүдийн 6 ш хуучин модон цонхнуудыг буулгаад шинээр сайн чанарын PVC хуванцар вакум цонх угсарна.
-Цонхыг суурилуулахдаа зай завсрыг шүршдэг хөөсөөр сайтар чигжиж гадна дотор амалгааг сайн хийнэ.
-Борооны ус зайлуулах цайрдсан төмрийг буулгаад шинээр сайн чанарын цайрдсан төмөр угсарна.
-Хуучин цонхнуудыг буулгасны дараагаар тавцангийн доод хэсэгт гарсан зай завсрыг тоосгон өрлөгөөр тэгшилж шинээр PVC хуванцар тавцан суурилуулна.
-Цонхны гадна амалгаанд нөхөөс шавардлага хийж фасадны эмульсэн будгаар өнгө дагуулж будна.
-Дотор амалгаанд нөхөөс шавардлага, замаска хийж тосон будгаар сайн чанартай будна.

ХААЛГА:

-Хавдрын кабинетийн өрөөнүүдийн 12 ш хуучин модон хаалгуудыг буулгаад шинээр /эмнэлгийн зориулалттай металл хавтастай хаалга/ суурилуулна.
Хаалга суурилуулахдаа зай завсрыг шүршдэг хөөсөөр сайтар чигжинэ.
-Хаалгана амалгааг сайтар хийж замаскатсний дараагаар тосон будгаар сайн чанартай будна.
-Хаалга бүрд цоож суурилуулна.

АНХААРАХ:

Гүйцэтгэгч байгууллага нь хаалга цонхыг захиалж хийлгүүлэхээс өмнө газар дээр нь дахин нарийвчлан хэмжээ авч баталгаажуулсний дараагаар хаалга цонхыг захиална уу.
Хаалга цонхыг захиалахаас өмнө зураг зохиогчтой заавал зөвшилцөнө.

ОЧИРТОН ХХК	ХАВДРЫН ОНОШИЛОГОО, ЭМЧИЛГЭЭ, ХЯНАЛТ, СЭРГЭЛТИЙН ТӨВИЙН ЗАСВАР ХИЙХ Орхон аймаг, Баян-Өндөр сум, Зэст баг				
	ТАЙЛБАР БИЧИГ-/ХАВДРЫН КАБИНЕТ/				Үе шат: А.З
	Гүйцэтгэсэн		Б.Энхтөр	Е.Г.Шифр: ОСН-04/2025	Масштаб: / Огноо: 2025
	Инженер		Б.Энхтөр	Т.Г.Шифр:	Зургийн дугаар: БА-28 / Хуудас: 32
"ОЧИРТОН" ХХК	Шалгасан				

А3

ХАВДРЫН КАБИНЕТИЙН ЦОНХНЫ ТҮҮВЭР М

МАРК	Ц-1	Ц-2
БАЙРЛАЛ	Хавдрын кабинет 2 давхарт /Палат/	Хавдрын кабинет 2 давхарт /Агуулхын өрөө/
ЦОНХНЫ МАТЕРИАЛ	PVC хуванцар вакум цонх,	PVC хуванцар вакум цонх,
ТАЙЛБАР	Цонхыг суулгахдаа зай завсарыг сайтар битүүлж гадна дотор амалгааг сайн хийж дулаан алдагдалгүй байхаар хийж гүйцэтгэнэ.	Цонхыг суулгахдаа зай завсарыг сайтар битүүлж гадна дотор амалгааг сайн хийж дулаан алдагдалгүй байхаар хийж гүйцэтгэнэ.
ТОО ШИРХЭГ	4	2
НҮХНИЙ ХЭМЖЭЭ	1780×1480	1200×1480
ЦОНХНЫ ХЭМЖЭЭ	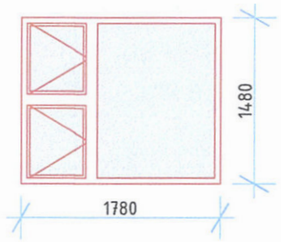	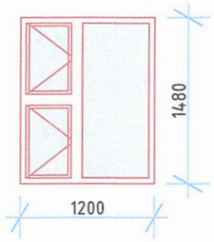
БАЙГУУЛАЛТ ТЭМДЭГЛЭГЭЭ		
ЦАЙРДСАН ТӨМӨР /м/	7.12	2.4
PVC ТАВЦАН /м/	7,12	2,4
ДОТОР АМАЛГАА /м2/	7.58	3.32
ГАДНА АМАЛГАА /м2/	2.84	1.25

МАРК	Х-5	Х-6
ТАЙЛБАР	Эмнэлгийн зориулалттай металл хавтастай хаалга /цагаан/	Эмнэлгийн зориулалттай металл хавтастай хаалга /цагаан/
ТОО ШИРХЭГ	9	3
НҮХНИЙ ХЭМЖЭЭ	900×2100	1150×2100
ХААЛГАНЫ ХЭМЖЭЭ	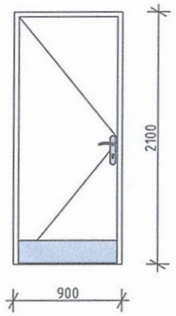	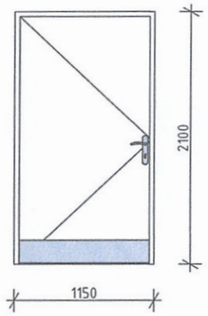
БАЙГУУЛАЛТ ТЭМДЭГЛЭГЭЭ	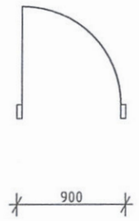	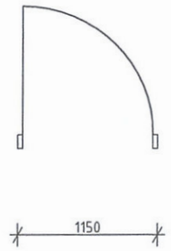

Тайлбар:

Хавдрын кабинетийн хуучин модон цонхнуудыг буулгаж шинээр сайн чанарын PVC хуванцар вакум цонх суурилуулна. Цонхыг суурилуулахдаа Гадна дотор амалгааг сайтар хийж хуучин борооны ус зайлуулах цайрдсан төмрийг буулгаж шинээр сайн чанартай үгсарна. Дотор талын тавцанг буулгаж шинээр сайн чанарын PVC хуванцар тавцан суурилуулна.

Тайлбар:

Хавдрын кабинетийн хуучин модон хаалгуудыг буулгаж шинээр сайн чанарын /эмнэлгийн зориулалттай металл хавтастай/ хаалга суурилуулна.
Хаалга цонхны ажил эхэлхээс өмнө гүйцэтгэгч байгууллага газар дээр нь дахин хэмжээ авч баталгаажуулсны үндсэн дээр захиалж хийнэ.
Ажил эхлэхийн өмнө зохиогчтой заавал зөвшилцөнө.

ОЧИРТОН ХХК	ХАВДРЫН ОНОШИЛОГОО, ЭМЧИЛГЭЭ, ХЯНАЛТ, СЭРГЭЛТИЙН ТӨВИЙН ЗАСВАР ХИЙХ Орхон аймаг, Баян-Өндөр сум, Эзэст баг				
	ХАВДРЫН КАБИНЕТИЙН ЦОНХНЫ ТҮҮВЭР				Ye шат: А.3
	Гүйцэтгэсэн	Б.Энхтөр	Е.Г.Шифр: ОСН-04/2025	Масштаб:	Огноо: 2025
	Инженер	Б.Энхтөр	Т.Г.Шифр:	Зургийн дугаар: БА-29	Хуудас: 32
"ОЧИРТОН" ХХК	Шалгасан				

А3

Цэвэр усны системийн материалын түүвэр

Д/Д	МАТЕРИАЛЫН НЭР	ХЭМЖИХ НЗГЖ	ТОО ХЭМЖЭЭ	ТАЙЛБАР
1	Угаагуурын уян хоолой	ш	3	-
2	Тумбучкотой угаагуур	ш	4	-
3	Тавиурун угаалтуур	ш	3	-
4	Хөгжлийн бэрхшээлтэй иргэдэд зориулсан угаагуурын тоноглол	ш	1	-
5	Цайрдсан ган яндан ф15мм	м	2	-
6	Босоо душ	ш	1	-
7	Автомат мэдрэгчтэй холигч	ш	8	-
8	Гар хатаагч	ш	2	-
9	Гуравлагч ф15мм	ш	2	-
10	Отвод ф15мм	ш	2	-
11				

Бохир усны системийн материалын түүвэр

Д/Д	МАТЕРИАЛЫН НЭР	ХЭМЖИХ НЗГЖ	ТОО ХЭМЖЭЭ	ТАЙЛБАР
1	Суултуурын уян хоолой	ш	3	-
2	Сифон	ш	4	-
3	Тройник ф100мм	ш	3	-
4	Тройник ф50мм	ш	3	-
5	Хөгжлийн бэрхшээлтэй иргэдэд зориулсан суултуурын тоноглол	м	1	-
6	Хөгжлийн бэрхшээлтэй иргэдийн суултуур	ш	1	-
7	Шилжүүлэг ф100-ф50мм	ш	3	-
8	Энгийн арьс мэдрэгчтэй, автомат бидетэй суултуур	ш	2	-
9	Бохир усны хуванцар хоолой ф100мм	м	16	-
10	Бохир усны хуванцар хоолой ф50мм	ш	6	-
11	Отвод ф100мм	ш	3	-
12	Отвод ф50мм	ш	3	-

ТАЙЛБАР БИЧИГ:

Барилгын ундсэн тодорхойлолт:

Галд тэсвэрлэлтийн зэрэг 2
Гадна агаарын тооцоот температур -34.2 ^{0}C
Цасны ачаалал (50кг/м^2)
Салхины ачаалал 35 кг/м^2
Газар хөдлөлийн тооцоот балл 8 балл

Одоо байгаа ариун цэврийн өрөөнүүдийн хуучин угаагуур болон суултуурыг буулгаад зураг заасны дагуу шинээр угсарна.
Бохирын хоолойг налуулга гарган сайн чанартай угсарна.
Цэвэр усны шугам хоолойг сайн чанартай угсарна.
Шинээр суурилуулагдах угаагуурыг сайн чанарын автомат мэдрэгчтэй холигч байрлуулна.
Ариун цэврийн өрөө-1 болон Ариун цэврийн өрөө-2 өрөөнүүдэд энгийн арьс мэдрэгчтэй, автомат бидетэй суултуур суурилуулна.
Хөгжлийн бэрхшээлтэй иргэдэд зориулсан суултуур 1 ш тоноглолын хамт суурилуулна.
Гар хатаагчийг ариун цэврийн өрөөнүүдэд суурилуулна.
Зураг заасан загвар хэмжээний дагуу толь угсарна.

БОХИР УС:

-Шинээр суурилуулах тоног төхөөрөмжүүдийг хуучин бохирын босоо шугамтай холбоно. Бохир усыг өөрийн урсгалаар нь урсгаж зайлуулана. Шугам сүлжээнд холбогдох стандартад нийцсэн хуванцар хоолойгоор угсрахаар төлөвлөв.

ЦЭВЭР УС:

-Шинээр суурилуулах тоног төхөөрөмжүүдийн хэрэгцээний хүйтэн усыг одоо байгаа шугамнаас хангахаар төлөвлөв.

ОЧИРТОН ХХК	ХАВДРЫН ОНОШИЛОГОО, ЭМЧИЛГЭЭ, ХЯНАЛТ, СЭРГЭЛТИЙН ТӨВИЙН ЗАСВАР ХИЙХ Орхон аймаг, Баян-Өндөр сум, Зэст баг					
	ТАЙЛБАР БИЧИГ /цэвэр бохир ус/					Үе шат: А.З
	Гүйцэтгэсэн		Б.Энхтөр	Е.Г.Шифр: ОСН-04/2025	Масштаб:	Огноо: 2025
	Инженер		Б.Энхтөр	Т.Г.Шифр:	Зургийн дугаар: ЦБУ-1	Хуудас: 32
"ОЧИРТОН" ХХК	Шалгасан					

А3

ХЭМЖИЛТИЙН БАЙГУУЛАЛТ /цэвэр бохир ус/ М1:100

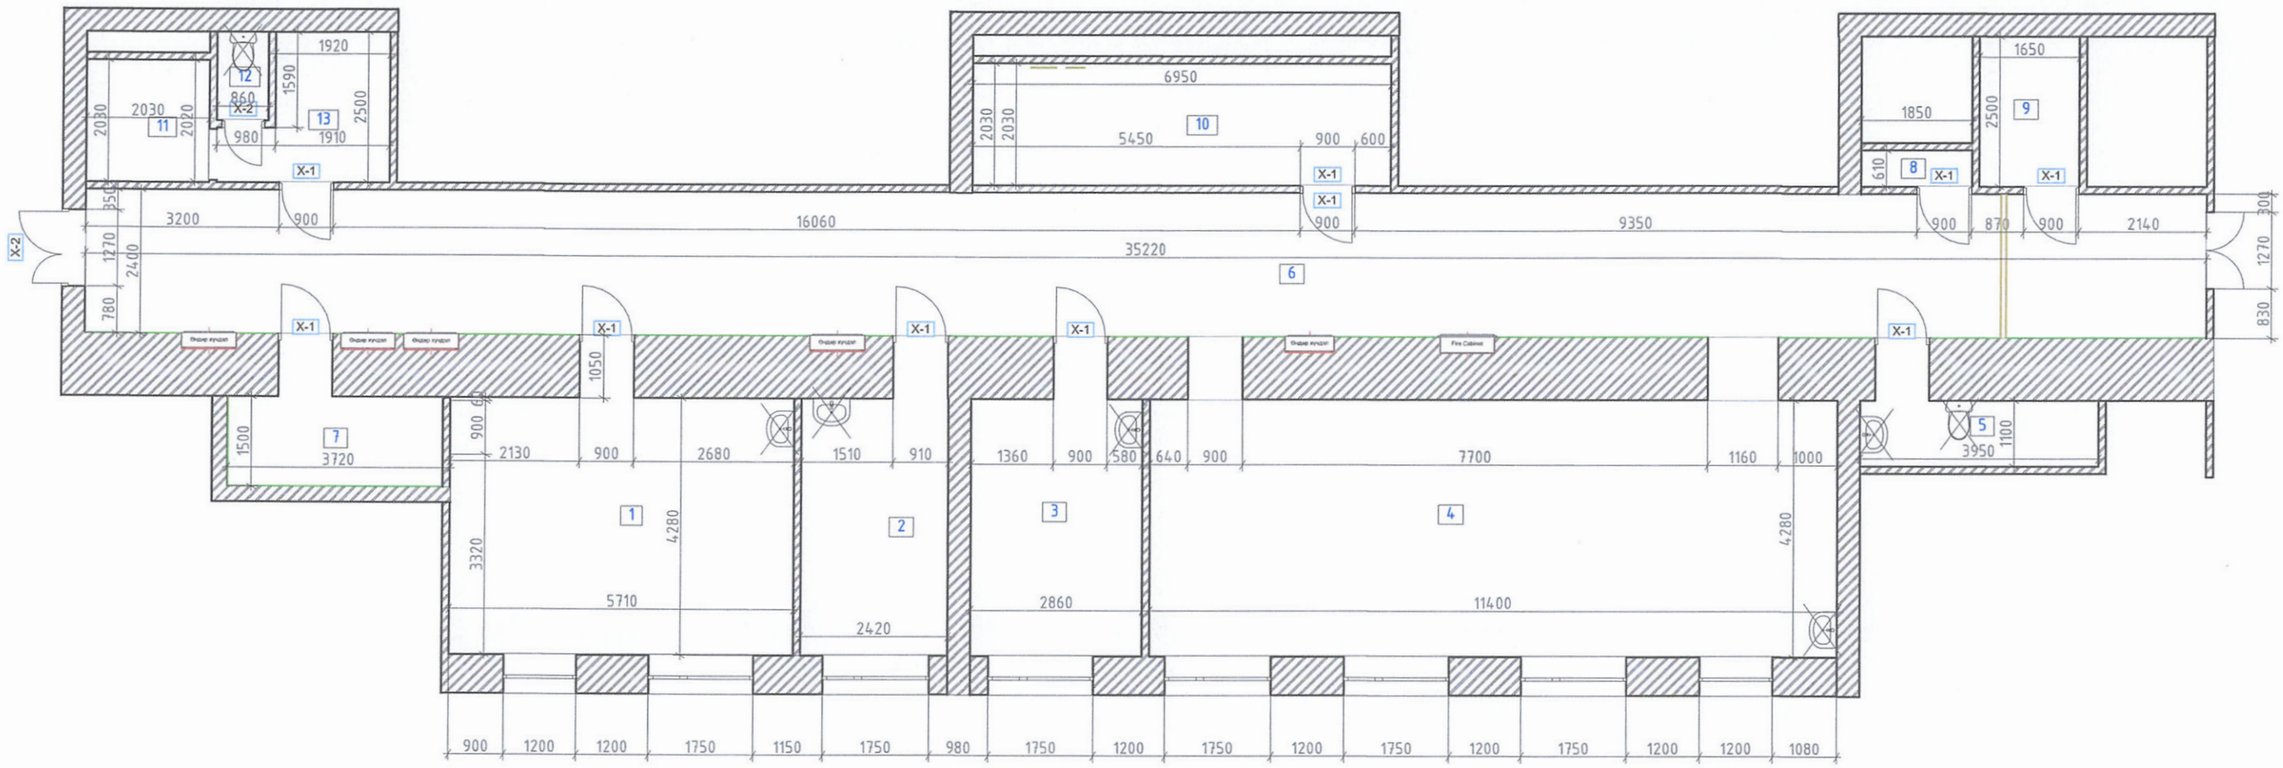

Буулгах ажил

Д/Д	МАТЕРИАЛЫН НЭР	ХЭМЖИХ НЭГЖ	ТОО ХЭМЖЭЭ	ТАЙЛБАР
1	Бохир усны яндан ф100мм буулгах	м	2	-
2	Бохир усны яндан ф50мм буулгах	м	2	-
3	Шаазан жорлон буулгах	ш	2	-
4	Угаагуур холигчийн хамт буулгах	ш	4	-

№	Өрөөний нэр	Талбай,м2
1	Эмчийн өрөө	25.08
2	Эмчийн өрөө	11.07
3	Эмчийн өрөө	12.94
4	Эмчилгээний өрөө	50.64
5	Ариун цэврийн өрөө	5.09
6	Коридор	84.28
7	Агуулах	6.15
8	Үйлчлүүлэгчийн хэсэг	1.08
9	Хувцас солих өрөө	4.04
10	Хувцас солих өрөө	13.93
11	Ариун цэврийн өрөө	4.17
12	Ариун цэврийн өрөө	1.22
13	Ариун цэврийн өрөө	5.58
		225.27 m^2

Тайлбар:

Одоо байгаа хуучин суулгуурууд болон угаагуурруудыг буулгана.
Ариун цэврийн өрөөний хуучин бохир усны ф50мм болон ф100мм ийн яндан хоолойг буулгана.

ОЧИРТОН ХХК	ХАВДРЫН ОНОШИЛОГОО, ЭМЧИЛГЭЭ, ХЯНАЛТ, СЭРГЭЛТИЙН ТӨВИЙН ЗАСВАР ХИЙХ Орхон аймаг, Баян-Өндөр сум, Зэст баг				
	ХЭМЖИЛТИЙН БАЙГУУЛАЛТ /цэвэр бохир ус/				Ye шат: А.3
	Гүйцэтгэсэн	Б.Энхтөр	Е.Г.Шифр: ОСН-04/2025	Масштаб: 1:100	Огноо: 2025
	Инженер	Б.Энхтөр	Т.Г.Шифр:	Зургийн дугаар: ЦБУ-2	Хуудас: 32
"ОЧИРТОН" ХХК	Шалгасан				

А3

ӨӨРЧЛӨЛТИЙН БАЙГУУЛАЛТ М1:100

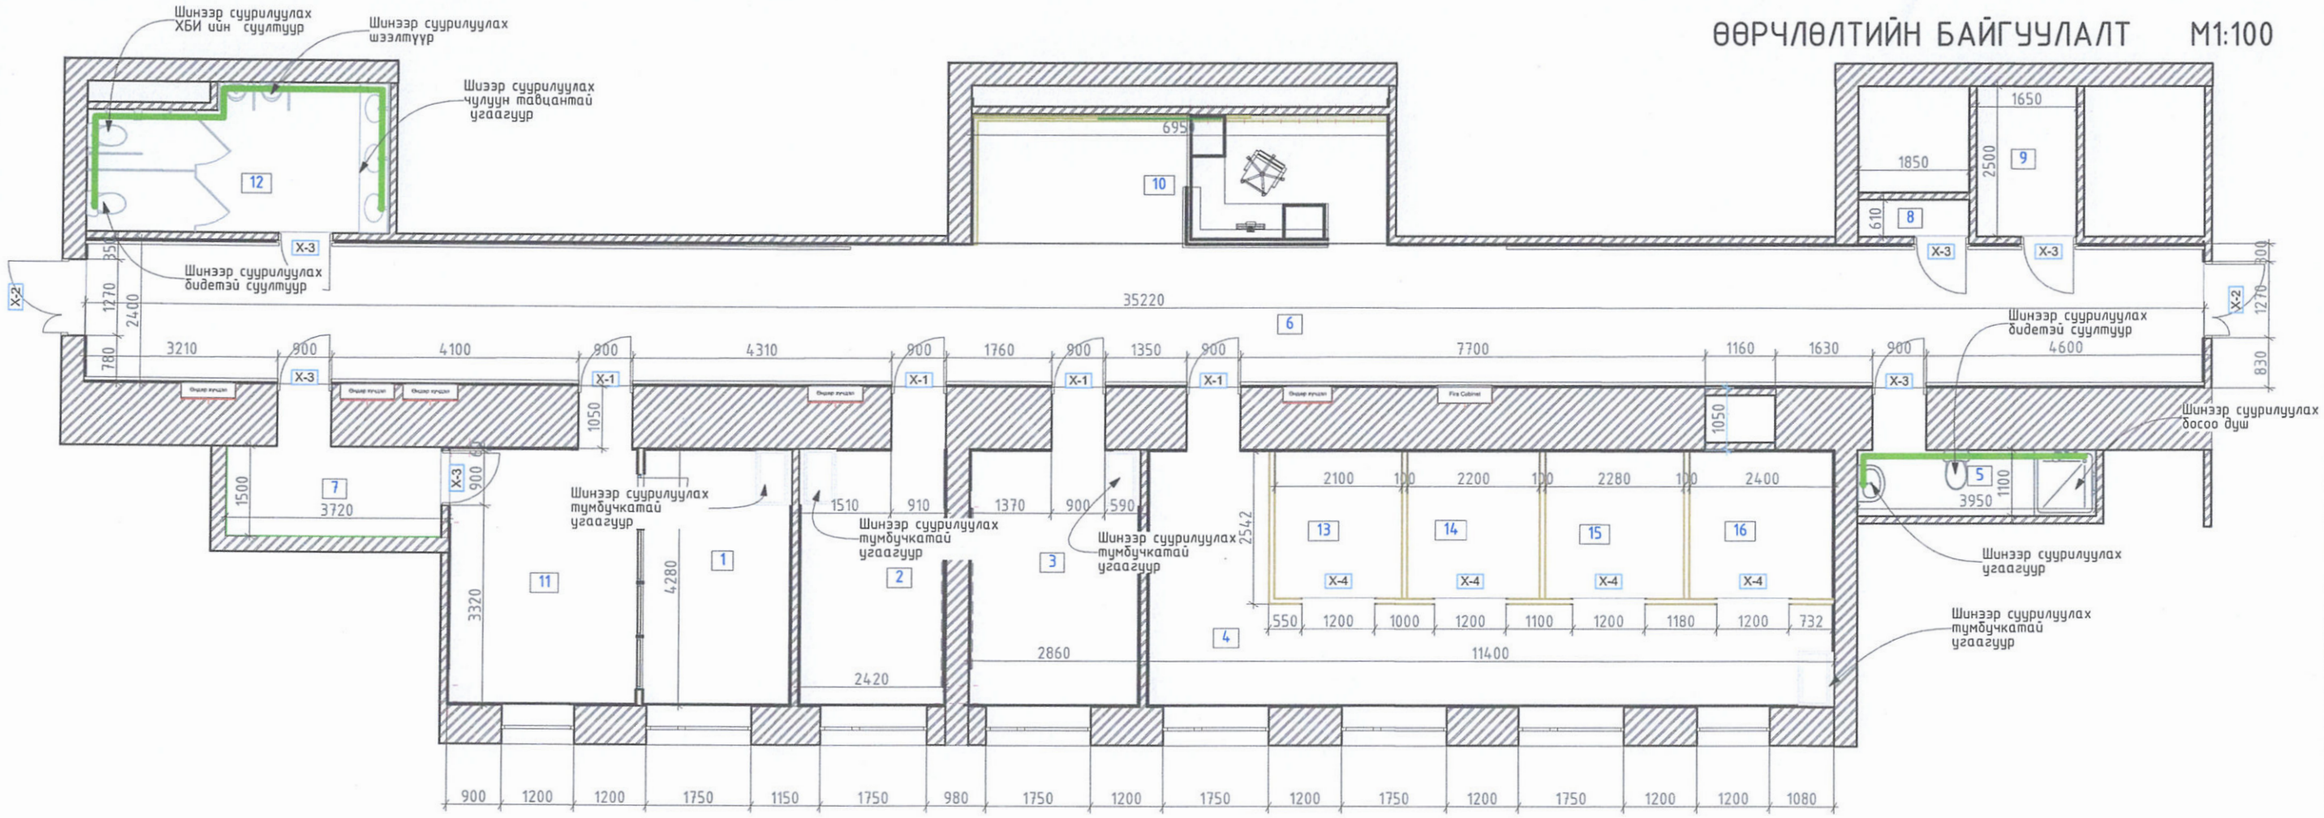

АЦӨ 1 хэсэгчилсэн байгуулалт

1:50

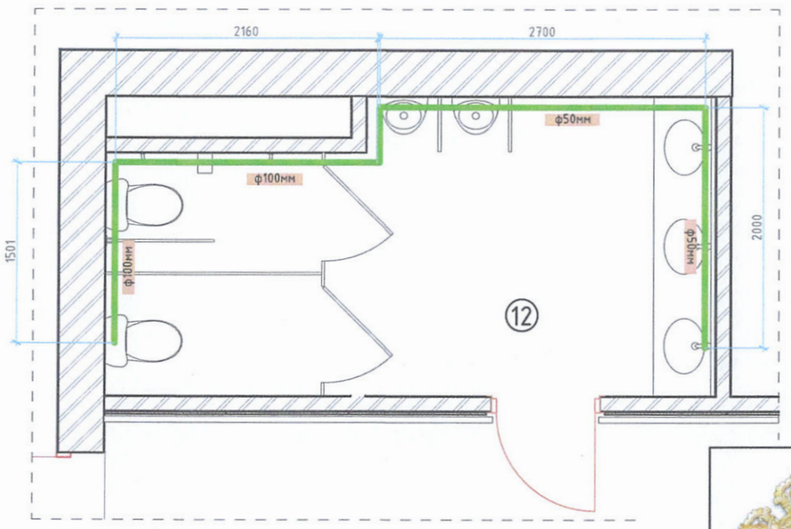

АЦӨ 2 хэсэгчилсэн байгуулалт

1:50

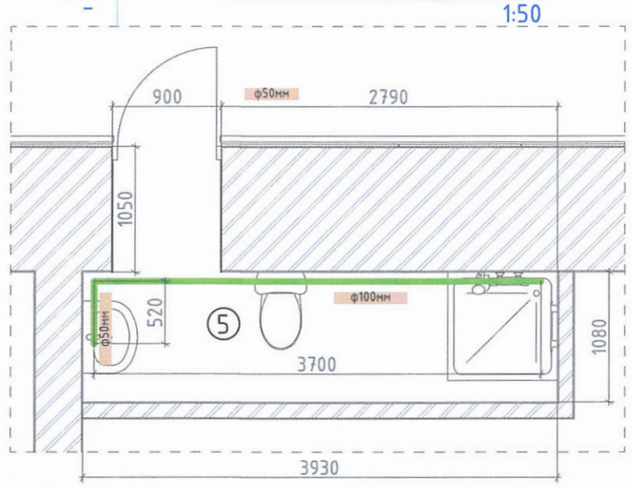

№	Өрөөний нэр	Талбай,м2
1	Эмчийн өрөө	10.52
2	Эмчийн өрөө	11.07
3	Эмчийн өрөө	12.94
4	Коридор	25.31
5	Ариун цэврийн өрөө	5.09
6	Коридор	84.28
7	Агуулах	6.15
8	Үйлчэгчийн хэсэг	1.08
9	Хувцас солих өрөө	4.04
10	Пост, хүлээлгийн зал	14.83
11	Хурлын өрөө	14.07
12	Ариун цэврийн өрөө	11.46
13	Эхо	5.29
14	Эдийн шинжилгээ	5.53
15	Ажилбарын өрөө	5.73
16	Ажилбарын өрөө	6.02
		223.41 m^2

Бохир усны хуванцар хоолой

ОЧИРТОН ХХК

"ОЧИРТОН" ХХК

ХАВДРЫН ОНОШИЛОГОО, ЭМЧИЛГЭЭ, ХЯНАЛТ, СЭРГЭЛТИЙН ТӨВИЙН ЗАСВАР ХИЙХ

Орхон аймаг, Баян-Өндөр сум, Зэст баг

ӨӨРЧЛӨЛТИЙН БАЙГУУЛАЛТ

Ye шал: А.3

Гүйцэтгэсэн		Б.Энхтөр	Е.Г.Шифр: ОСН-04/2025	Масштаб: 1:100	Огноо: 2025
Инженер		Б.Энхтөр	Т.Г.Шифр:	Зургийн дугаар: ЦБУ-3	Хуудас: 32
Шалгасан					

А3

ТАЙЛБАР БИЧИГ:

Барилгын үндсэн тодорхойлолт:

Галд тэсвэрлэлтийн зэрэг 2	
Гадна агаарын тооцоот температур	-34.2 ^{0}C
Цасны ачаалал	(50кг/м^2)
Салхины ачаалал	35 кг/м^2
Газар хөдлөлийн тооцоот балл	8 балл

ХАЛААЛТ:

Одоо байгаа хуучин ширмэн халаагуурудыг буулгаад дотор засалын хулсан хавтангаар ханыг өнгөлж дуусаны дараагаар шинээр панелан радиаторуудыг /термостат вентилийн хамт/ угсарна. Ган яндан хоолойг төмрийн будгаар 2 давхар будна.

Системийг угсарч дуусаны дараа БНбД 3.05.01-88 ын 3.18-р зүйлийн дагуу угаах бөгөөд заслын ажилэхлэхээс өмнө даралттай усаар шахаж шалгана.

ОЧИРТОН ХХК	ХАВДРЫН ОНОШИЛОГОО, ЭМЧИЛГЭЭ, ХЯНАЛТ, СЭРГЭЛТИЙН ТӨВИЙН ЗАСВАР ХИЙХ Орхон аймаг, Баян-Өндөр сум, Зэст баг				
	ТАЙЛБАР БИЧИГ /халаалт/				Үе шат: А.З
	Гүйцэтгэсэн	Б.Энхтөр	ЕГ.Шифр: ОСН-04/2025	Масштаб:	Огноо: 2025
	Инженер	Б.Энхтөр	Т.Г.Шифр:	Зургийн дугаар: ХАС- 1	Хуудас: 32
"ОЧИРТОН" ХХК	Шалгасан				

АЗ

ХЭМЖИЛТИЙН БАЙГУУЛАЛТ /халаалт/ М1:100

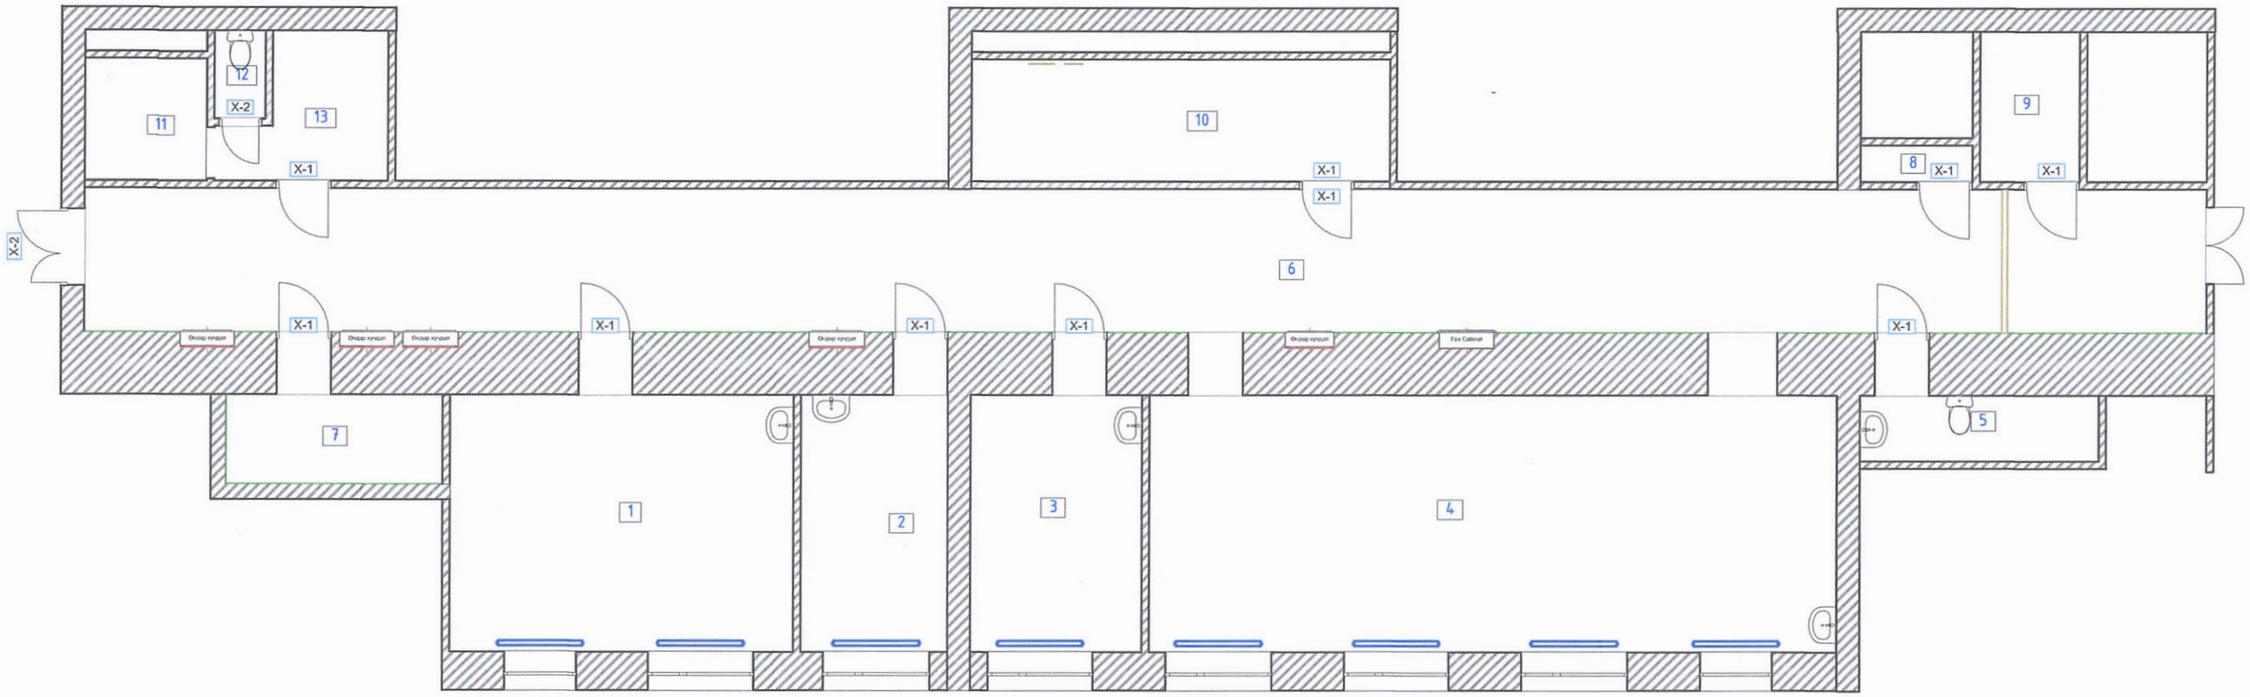

Тайлбар:

Одоо байгаа хуучин ширмэн радиаторуудыг ган яндан хоолойн хамт буулгаж шинээр панелан радиатор угсарна. Радиаторуудыг шинээр суурилуулахаас өмнө. дотор засалын хулсан хавтан хийгдсэний дараагаар суурилуулна. Шинээр хийгдэх ган яндан хоолойг төмрийн будгаар 2 давхар будна.

Халаалтын системийн буулгаж ажил

Д/Д	МАТЕРИАЛЫН НЭР	ХЭМЖИХ НЭГЖ	ТОО ХЭМЖЭЭ	ТАЙЛБАР
1	Ган яндан ф15мм буулгах	м	20	-
2	МС 140 ширмэн радиатор задалж буулгах	ш	8	-

МС 140 ширмэн радиатор буулгах-8ш

ОЧИРТОН ХХК	ХАВДРЫН ОНОШИЛОГОО, ЭМЧИЛГЭЭ, ХЯНАЛТ, СЭРГЭЛТИЙН ТӨВИЙН ЗАСВАР ХИЙХ Орхон аймаг, Баян-Өндөр сум, Зэст баг				
	ХЭМЖИЛТИЙН БАЙГУУЛАЛТ /халаалт/				Үе шат: А.З
	Гүйцэтгэсэн	Б.Энхтөр	Е.Г.Шифр: ОСН-04/2025	Масштаб: 1:100	Огноо: 2025
	Инженер	Б.Энхтөр	Т.Г.Шифр:	Зургийн дугаар: ХАС- 2	Хуудас: 32
"ОЧИРТОН" ХХК	Шалгасан				

А3

ӨӨРЧЛӨЛТИЙН БАЙГУУЛАЛТ /халаалт/ М1:100

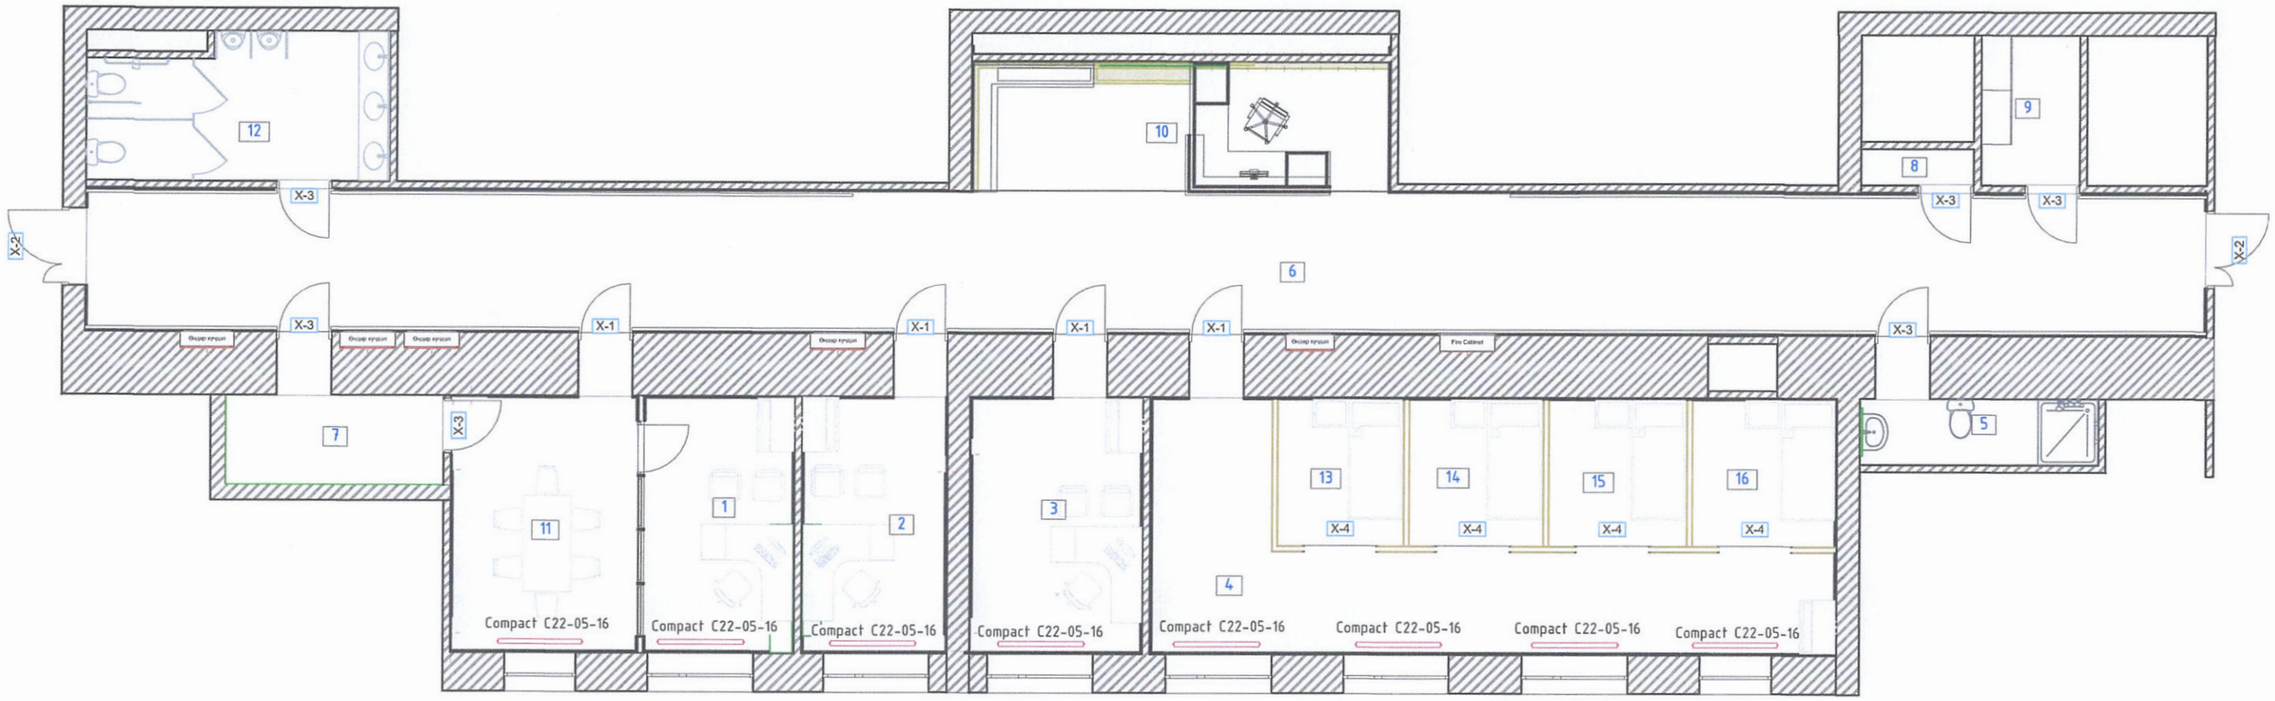

Халаалтын системийн материалын түүвэр

Д/Д	МАТЕРИАЛЫН НЭР	ХЭМЖИХ НЭГЖ	ТОО ХЭМЖЭЭ	ТАЙЛБАР
1	Тулц	ш	16	-
2	Термостат вентилийн тохируулагчтай толгой	ш	16	-
3	ф15мм термостат вентиль	ш	16	-
4	Ган яндан ф20мм	м	20	-
5	Вентиль ф15мм	ш	8	-
6	Панелан радиатор Compact C22-05-16	ш	8	-
7	Отвод ф20мм	ш	8	-

Тайлбар:

Одоо байгаа хуучин ширмэн радиаторуудыг ган яндан хоолойн хамт буулгаж шинээр панелан радиатор угсарна. Радиаторуудыг шинээр суурилуулахаас өмнө. дотор заслын хулсан хавтан хийгдсэний дараагаар суурилуулна. Шинээр хийгдэх ган яндан хоолойг төмрийн будгаар 2 давхар будна.

Шинээр угсрах панелан радиатор /Compact C22-05-16 -8ш

ОЧИРТОН ХХК	ХАВДРЫН ОНОШИЛОГОО, ЭМЧИЛГЭЭ, ХЯНАЛТ, СЭРГЭЛТИЙН ТӨВИЙН ЗАСВАР ХИЙХ Орхон аймаг, Баян-Өндөр сум, Эзэст баг				Ye шат: А.З
	ӨӨРЧЛӨЛТИЙН БАЙГУУЛАЛТ /халаалт/				
	Гүйцэтгэсэн	Б.Энхтөр	Е.Г.Шифр: ОСН-04/2025	Масштаб: 1:100	Огноо: 2025
	Инженер	Б.Энхтөр	Т.Г.Шифр:	Зургийн дугаар: ХАС- 3	Хуудас: 32
"ОЧИРТОН" ХХК	Шалгасан				

А3

ТАЙЛБАР БИЧИГ /дотор гэрэлтүүлэг/ М

Дотор гэрэлтүүлэгийн материалын түүвэр

Д/Д	МАТЕРИАЛЫН НЭР	ХЭМЖИХ НЭГЖ	ТОО ХЭМЖЭЭ	ТАЙЛБАР
1	Уян пластмасан хоолой ф16мм	м	120	-
2	Утас салбарлах хайрцаг	ш	6	-
3	Утас алв 2*2,5мм	м	45	-
4	Унтраалга розетка далд тавих хайрцаг	ш	48	-
5	Тог бууруулагч 100вт	ш	1,8	-
6	Хоёр дарууллгат унтраалга	ш	2	-
7	Хамгаалалттай туузан гэрал	м	125	-
8	Цахилгааны самбарын хаалга угсрах	ш	6	-
9	Гэрэлтүүлэгч 600*600 ЛЕД	м	23	-
10	Гэрэлтүүлэгч 1000*200 ЛЕД	ш	19	-
11	Гэрэлтүүлэгч 300*300мм ЛЕД	ш	13	-
12	Гэрэлтүүлгийн зам	м	9	-
12	Далд коробкатай хамгаалалттай розетка	ш	32	-
12	Соронзон замтай Конусан гэрэл /зам, тог бууруулагчийн хамт/	ш	9	-
12	Нэг даралттай унтраалга	ш	14	-
12	Нүдэн гэрэл	ш	14	-
12	2*4мм2 зэс голтой утас	м	120	-

Буулгах ажлын түүвэр

Д/Д	МАТЕРИАЛЫН НЭР	ХЭМЖИХ НЭГЖ	ТОО ХЭМЖЭЭ	ТАЙЛБАР
1	Унтраалга буулгах	ш	16	-
2	Розетка буулгах	ш	16	-
3	Гэрэлтүүлэг буулгах	ш	16	-
4	Ган яндан ф20мм	м	20	-
5	Вентиль ф15мм	ш	8	-
6	Панелан радиатор Compact C22-05-16	ш	8	-
7	Отвод ф20мм	ш	8	-

ТАЙЛБАР БИЧИГ:

Барилгын үндсэн тодорхойлолт:

Галд тэсвэрлэлтийн зэрэг 2
Гадна агаарын тооцоот температур -34.2 ^{0}C
Цасны ачаалал (50кг/м^2)
Салхины ачаалал 35 кг/м^2
Газар хөдлөлийн тооцоот балл 8 балл

ГЭРЭЛТҮҮЛЭГ:
Гэрэлтүүлэгчдийг өрөөний зориулалт болон архитектурын шийдэлд тулгуурлан сонгосон.
-Одоо байгаа хуучин унтраалга розеткуудыг буулгаад дотор заслын ажил хийгдсэний дараагаар шинээр суурилуулна.
-Коридорын хананд байгаа галын хайрцаг болон цахилгааны самбаруудын хуучин модон хаалгыг буулгаад шинээр угсарна.

Коридорын өрөөнд хийгдсэн уналттай гипсэн тааз болон байгууллагын хаягийн самбарын эргэн тойронд туузан гэрэл хийнэ.
Гэрэлтүүлгийн байгуулалтан дээр үзүүлсний дагуу гэрэлтүүлэгчийг суурилуулна.

ОЧИРТОН ХХК	ХАВДРЫН ОНОШИЛОГОО, ЭМЧИЛГЭЭ, ХЯНАЛТ, СЭРГЭЛТИЙН ТӨВИЙН ЗАСВАР ХИЙХ Орхон аймаг, Баян-Өндөр сум, Зэст баг				
	ТАЙЛБАР БИЧИГ /дотор гэрэлтүүлэг/				Ye шат: А.З
	Гүйцэтгэсэн	Б.Энхтөр	Е.Г.Шифр: ОСН-04/2025	Масштаб: 1	Огноо: 2025
	Инженер	Б.Энхтөр	Т.Г.Шифр:	Зургийн дугаар: ДГ-	Хуудас: 32
"ОЧИРТОН" ХХК	Шалгасан				

А3

ГЭРЭЛТҮҮЛГИЙН БАЙГУУЛАЛТ M1:100

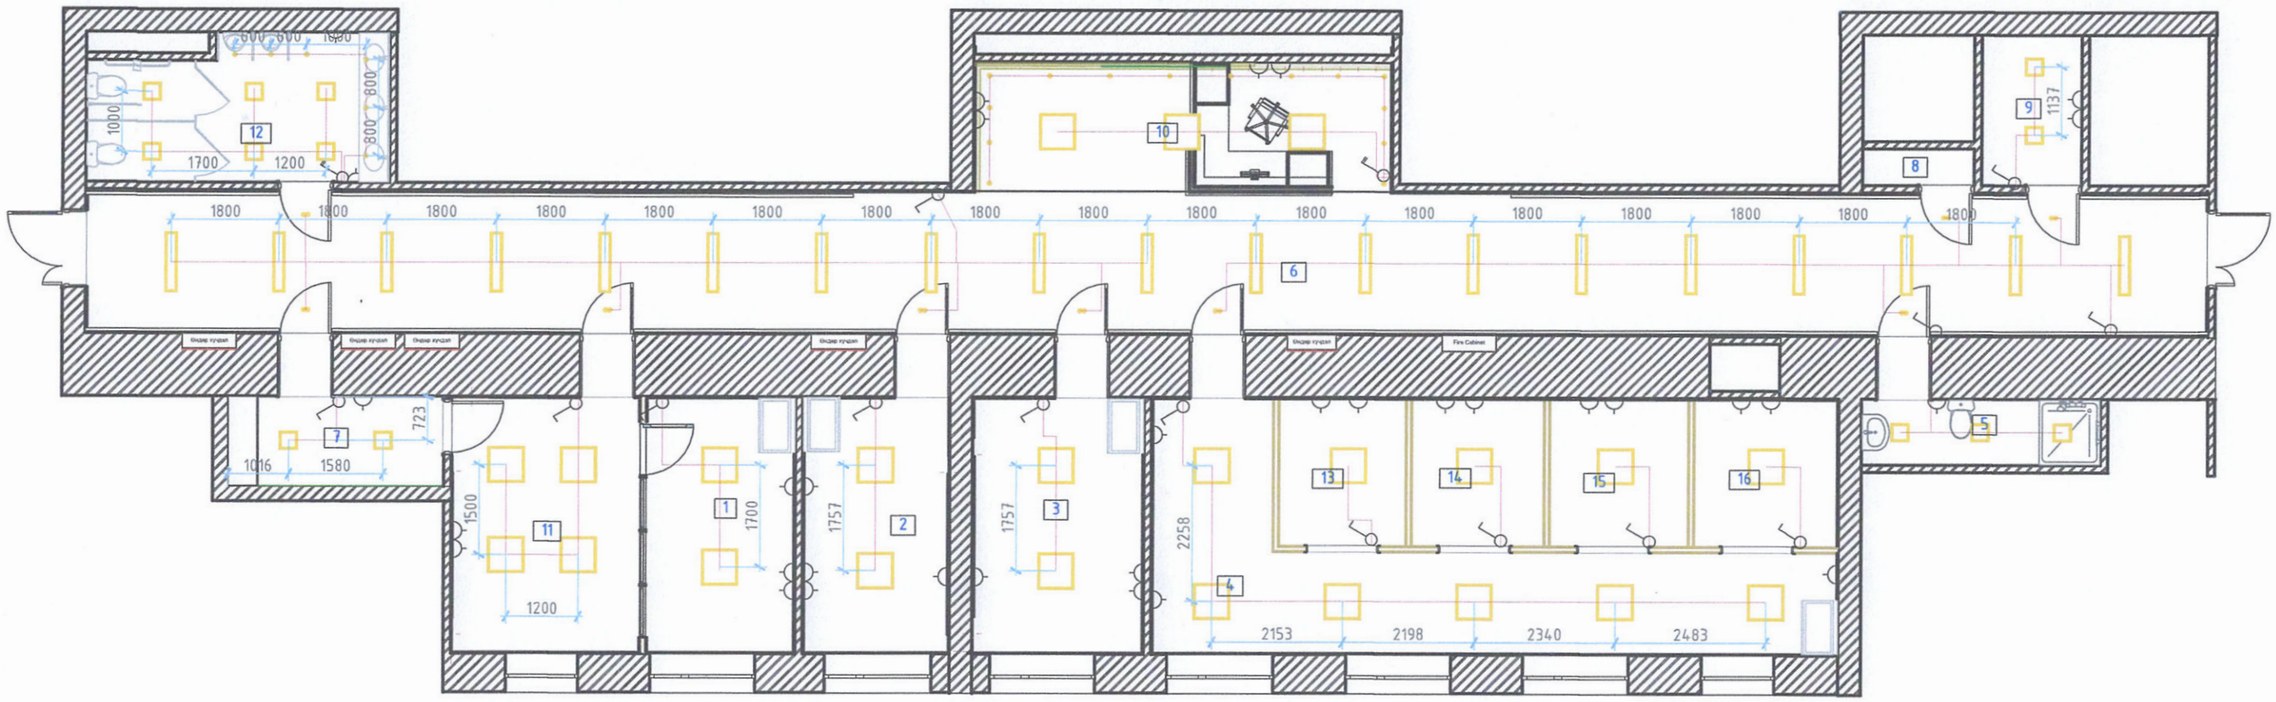

ТАНИХ ТЭМДЭГ:

- Туузан гэрэл /шар/- 125м
- Монтажны утас- 120м
- 300*300мм ийн LED гэрэл-13ш
- Розетка-32 ш
- 600*600 мм ийн LED гэрэл-23 ш
- 1-даралттай унтраалга-14ш
- 1000*200 мм ийн LED гэрэл-19 ш
- 2- даралттай унтраалга-2ш
- Нүдэн LED гэрэл-14 ш
- Соронзон LED гэрэл-9 ш

ОЧИРТОН ХХК	ХАВДРЫН ОНОШИЛОГОО, ЭМЧИЛГЭЭ, ХЯНАЛТ, СЭРГЭЛТИЙН ТӨВИЙН ЗАСВАР ХИЙХ Орхон аймаг, Баян-Өндөр сум, Зэст баг				
	ГЭРЭЛТҮҮЛГИЙН БАЙГУУЛАЛТ				Ye шат: А.З
	Гүйцэтгэсэн	Б.Энхтөр	Е.Г.Шифр: ОСН-04/2025	Масштаб: 1:100	Огноо: 2025
	Инженер	Б.Энхтөр	Т.Г.Шифр:	Зургийн дугаар: ДГ- 2	Хуудас: 32
"ОЧИРТОН" ХХК	Шалгасан				

А3