Монгол Улс, Улаанбаатар хот,
Баянгол дүүрэг, 18-р хороо,
4-р хороолол, 47а, 3 toom
Утас: +976-9900-8721;

ЕГ шифр: JP/23-01

МОНГОЛ УЛС
БАРИЛГА, ХОТ БАЙГУУЛАЛТЫН
БАРИЛГЫН ХӨГЖЛИЙН ТӨВ
Магадлалын дүгнэлтийн нэгтгэл
Бүртгэлийн дугаар 0772/2023
МАГАДЛАЛ ХИЙГДСЭН
Магадлал хийсэн
Гарын үсэг
2023 оны 6 сарын 6 өдөр

(Байршил: Дорнод аймаг, Чойбалсан сум)

"ХАЛААЛТЫН ЗУУХНЫ БАРИЛГА"

(Засварын зураг)

БАРИЛГА АРХИТЕКТУРЫН ХЭСЭГ-БА

Хянасан:		Боловсруулсан:	
Дорнод аймаг, Чойбалсан сумын засаг дарга	Г.Төрболд	ЖОДИ ПРОЖЕКТ ХХК-ийн захирал	Э.Мөнхтулга

УЛААНБААТАР ХОТ
ЖОДИ ПРОЖЕКТ ХХК
ШТ15354
1119277480 6390226

ЭКСПЕРТ №.....
Гарын үсэг
.....он.....сар.....өдөр
Засварлай эсэх.....
БАРИЛГЫН ХӨГЖЛИЙН ТӨВ

Улаанбаатар хот
2023 он

"Жоди прожект" ХХК
Хаяг: Монгол Улс, Улаанбаатар хот,
Баянзүрх дүүрэг, 26-р хороо, Санто 207;
Утас: (976) 9900-8721;
Вэбсайт: WWW.JODIPROJECT.mn

ЕГ шифр: JP-23-03

БАЙРШИЛ

ЗУУХНЫ БАРИЛГА

(Засварын зураг)

БОЛОВСРУУЛСАН:

ЗАХИРАЛ Э.Мөнхтулга

АРХИТЕКТОР Б.Дэлгэрцогт

УЛААНБААТАР ХОТ
ЖОДИ ПРОЖЕКТ ХХК
ШТТ5354
1119277480 6390226

Улаанбаатар хот
2023 он

ОРЧНЫ ТОЙМ М1:5000

ТАЙЛБАР

Ye шат:	АЖЛЫН ЗУРАГ

JODI PROJECT

Хаяг:
Монгол Улс, Улаанбаатар хот,
Баянзүрх дүүрэг, 26-р хороо,
Санто 207 toom
Утас: +976-9900-8721;

Архитектор		Б.Дэлгэрцогт
Гүйцэтгэсэн		Б.Дэлгэрцогт
Шалгасан		М.Одгэрэл

ЗУУХНЫ БАРИЛГА
Дорнод аймаг, Чойбалсан сум

ОДОО БАЙГАА БАЙДЛЫН ЗУРАГ

Масштаб: М1: 5000	Дугаар: ЕТ-01	Хуудас: 01
ЕГ Шифр: JP-23-03	ТГ Шифр: -	Огноо: 2023/04

А3

БАЙГАЛЬ, ЦАГ УУРЫН ҮНДСЭН ӨГӨГДЛҮҮД

No	НЭР	НЭГЖ	ҮЗҮҮЛЭЛТ
1	Гадна агаарын температур	°C	-29.1
2	Цасны норматив ачаалал	кг/м^2	50
3	Салхины ачаалал	кг/м^2	25
4	Газар хөдлөлтийн эрчим	балл	7
5	Гал тэсвэрлэлтийн зэрэг	-	II

ТАЙЛБАР БИЧИГ

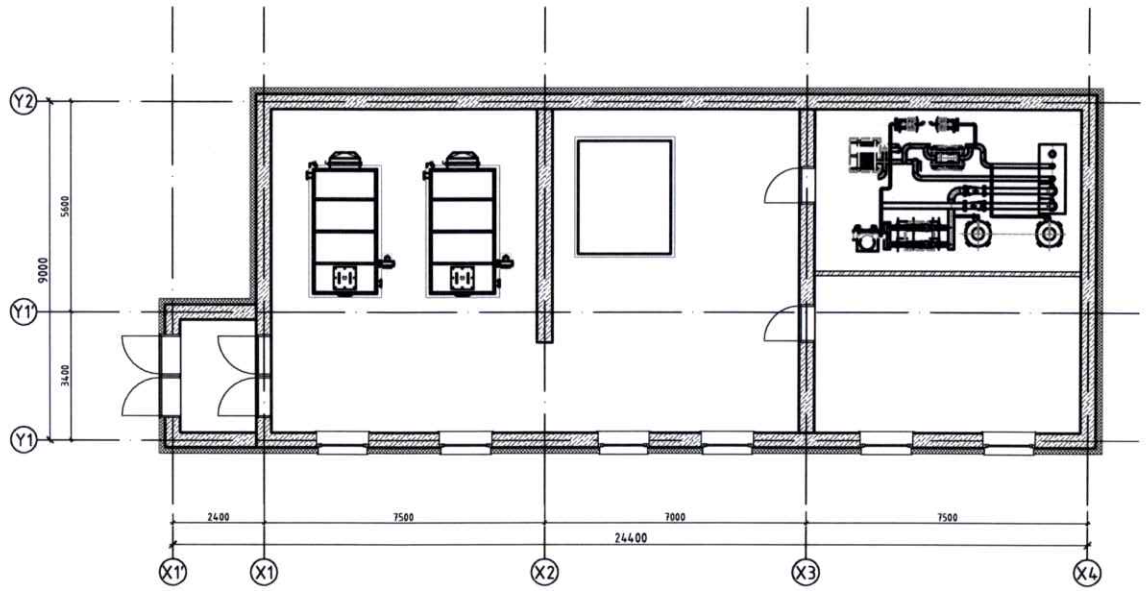

БАРИЛГЫН ХИЙЦ

Үндсэн хийц: Өрөгт
Гадна хана: Гадна фасад өнгөлгөөны эмульсэн будаг, 20кг/м3 пенополистрол хавтан δ=150мм, Суурийн бетон блок δ=400мм

Дотор хана: Өрөө хоорондын тусгаарлах хана нь 400 блок хана байна.

Дээвэр: Хавтгай угсармал дээвэр, ус тусгаарлагч, 20кг/м3 пенополистрол хавтан δ=200-350мм, уур тусгаарлагч, хар цаас 2уе.

Шугаман суурьтай, угсармал бетон дээвэртэй байна.
Жич: Барилга угсралтын бүх ажлуудыг гүйцэтгэхэд шаардагдах материал, эдлэхүүн, түүхий эд нь Монгол Улсад хүчин төгөлдөр мөрдөгдөж буй MNS стандартын шаардлагыг бүрэн хангасан байх ёстой. Барилга угсралтын ажлын явцад захиалагч байгууллага нь Монгол Улсын Барилгын тухай хуулийн дагуу зураг төслийн байгууллагатай гэрээ байгуулж, зохиогчийн хяналт хийлгэх шаардлагатай бөгөөд барилга угсралтын ажил гүйцэтгэх явцад техникийн шийдэл гаргах шаардлагатай болсон тохиолдолд гүйцэтгэгч нь захиалагчаар дамжуулан шийдвэрлүүлнэ.

Дорнод аймаг, Чойбалсан сум баригсан байгаа барилгын шинчлэн засварлаж зуухны барилгыг төлөвлөв.

ЭЗЭЛХҮҮН ТӨЛВЛӨЛТ

Давхрын төлөвлөлтөнд Гонх, зуухны өрөө, усан сангийн өрөө, техникийн өрөө, ажилчдын өрөө төлөвлөв.

Тааз: Гонх болон зуухны өрөө, усан сангийн өрөө, техникийн өрөө, ажилчдын өрөө дотор заслалын тодорхойлолтын дагуу зургийн дагуух түвшингээр замаскан тэгшилгээ хийж ус чийгэнд тэсвэртэй сайн чанарын эмульсээр эмульсдэнэ. Захиалагчын хүсэлтийн дагуу уналттай зүүжин тааз хийж болно.

Хамар хана: Дотор хана нь 400мм блокон хана байна. Хананд сайжруулсан шавардлага, замаскан тэгшилгээ хийж, заслалын тодорхойлолтын дагуу будаж өнгөлнө. Нүүрэн талд том хэмжээний цонхтой учир битүүмжлэлийг маш сайн хийж дулаан алдуулахгүй байх.

Шал: Ажилчдын өрөөнд паркетан шал байна. Гонх болон зуухны өрөө, усан сангийн өрөө, техникийн өрөөнд бетон тэгшилгээтэй шал байна.

Цонх: Зурагт үзүүлсэн загварын дагуу сайн чанарын хуванцар /PVC/ раммтай, 2 давхар хатаасан шилтэй байна. Усны хаялга, тавцангийн хамт цонхны нүх бүюу цутгалт хийгдсэний дараа угсралтын алдааг шалгаж, газар дээрээс нь дахин хэмжээ авч захиалж хийлгэнэ. Цонх нь MNS 5830:2007 стандартын шаардлага хангасан, гал тэсвэрлэлтийн 0.25 цагийн хязгаартай байна. Металл өнгөт раммтай гадна шил нь 3% -ийн тольтой сайн чанарын цонх байх шаардлагатай.

Хаалга: Барилгад хэрэглэгдэх хаалга нь зурагт үзүүлсэн загварын дагуу MNS ISO 10582 - 2014 шаардлага хангасан байна. Гол орц хэсэг, тоглоомын төв давхар шиллэгээтэй шилэн хаалга байна. Гадна хаалга болон аваарын хаалга бүгд төмрөн хавтастай 0.75 цагийн гал тэсвэрлэлтийн хягаартай, галын төмөр хаалга байна. Барилгын дотор болон гадна хаалга захиалагч болон дизайнер зөвшилцөж үндсэн дизайнд нийцсэн загвартай хаалга сонгоно.

JODI PROJECT	ЗУУХНЫ БАРИЛГА Дорнод аймаг, Чойбалсан сум				
	ТАЙЛБАР БИЧИГ				Уе шат: А3
	Архитектор	Б.Дэлгэрцогт	ЕГ Шифр: JP-21-00	Масштаб: M1:100	Огноо: 2023/04
	Гүйцэтгэсэн	Б.Дэлгэрцогт	ТГ Шифр: -	Дугаар: БА-01	Хуудас: 18
	Шалгасан	М.Одгэрэл			

А3

ЗУРГИЙН ЖАГСААЛТ

БА МАРКИЙН АЖЛЫН ЗУРГИЙН ЖАГСААЛТ

Д/Д	ЗУРГИЙН НЭР	Хуудас
1	Зургийн жагсаалт	БА-01
2	Тайлбар бичиг, Дотор, Гадна заслын тодорхойлолт	БА-02
3	1-р давхрын байгуулалт	БА-3
4	Дээврийн байгуулалт	БА-4
5	Огтлол 1-1	БА-5
6	Огтлол 2-2	БА-6
7	Y1-Y3, Y3-Y1 Тэнхлэг дагуух нүүр тал	БА-7
8	X1-X3, X3-X1 Тэнхлэг дагуух нүүр тал	БА-8
9	Цонхны, хаалганы схем, түүвэр	БА-9
10	Шалны, Хана, Дээврийн хэсэглэлүүд	БА-10
11	Одоо байгаа байдлын зураг	БА-11
12	Одоо байгаа байдлын зураг	БА-12

ТХ МАРКИЙН АЖЛЫН ЗУРГИЙН ЖАГСААЛТ

Д/Д	Зургийн нэр	Хуудас
1	1-р давхрын технологийн байгуулалт	ТХ-1

ЗУРГИЙН ЖАГСААЛТ

Д/д	Материалын нэр	Материалын тодорхойлолт	Тайлбар
1	Цайвар шаргал өнгийн өнгөлгөөний будаг	RGB - 242,232,207 өнгөтэй будаг	БА-09-10

- /RGB - 242,232,207/ Цайвар шаргал өнгийн өнгөлгөөний будаг

ЭКСПЕРТ № 1-5
2024.05.08

ДОТОР, ГАДНА ЗАСЛИЙН ТОДОРХОЙЛОЛТ

No	Өрөө, тасалгааны нэр	Талбай ($м^2$)	Шалны төрөл	Ханын төрөл	Таазны төрөл
		1-р давхар			
1	Гонх	6.00	Бетон	Эмульс	Эмульс
2	Зуухны өрөө	61.06	Бетон	Эмульс	Эмульс
3	Усан сангийн өрөө	56.76	Бетон	Эмульс	Эмульс
4	Техникийн өрөө	30.53	Бетон	Эмульс	Эмульс
5	Ажилчдын амрах өрөө	29.68	Паркетан шал	Хананы цаас	Эмульс

ТАЙЛБАР

- Энэ зургийг БА, ББ, ЦБУ, ХАС, ТХ, ХД-ын зургуудтай хамт үзнэ.
- Дотор заслалын өнгийг заслалын үед зохиогч, захиалагчийн сонголтоор гүйцэтгэнэ.
- Гадна заслыг тодорхойлолтонд заасны дагуу хийх ба өнгөлгөөний хавтанг технологийн дагуу мэргэжлийн байгууллагаар газар дээр нь угсруулна.

JODI PROJECT

ЗУУХНЫ БАРИЛГА
Дорнод аймаг, Чойбалсан сум

ЗУРГИЙН ЖАГСААЛТ

Архитектор		Б.Дэлгэрцогт	ЕГ Шифр: JP-21-00	Масштаб: M1:100	Огноо: 2023/04
Гүйцэтгэсэн		Б.Дэлгэрцогт	ТГ Шифр: -	Дугаар: БА-02	Хуудас: 18
Шалгасан		М.Одгэрэл			

Үе шат: АЗ

АЗ

1-Р ДАВХРЫН БАЙГУУЛАЛТ

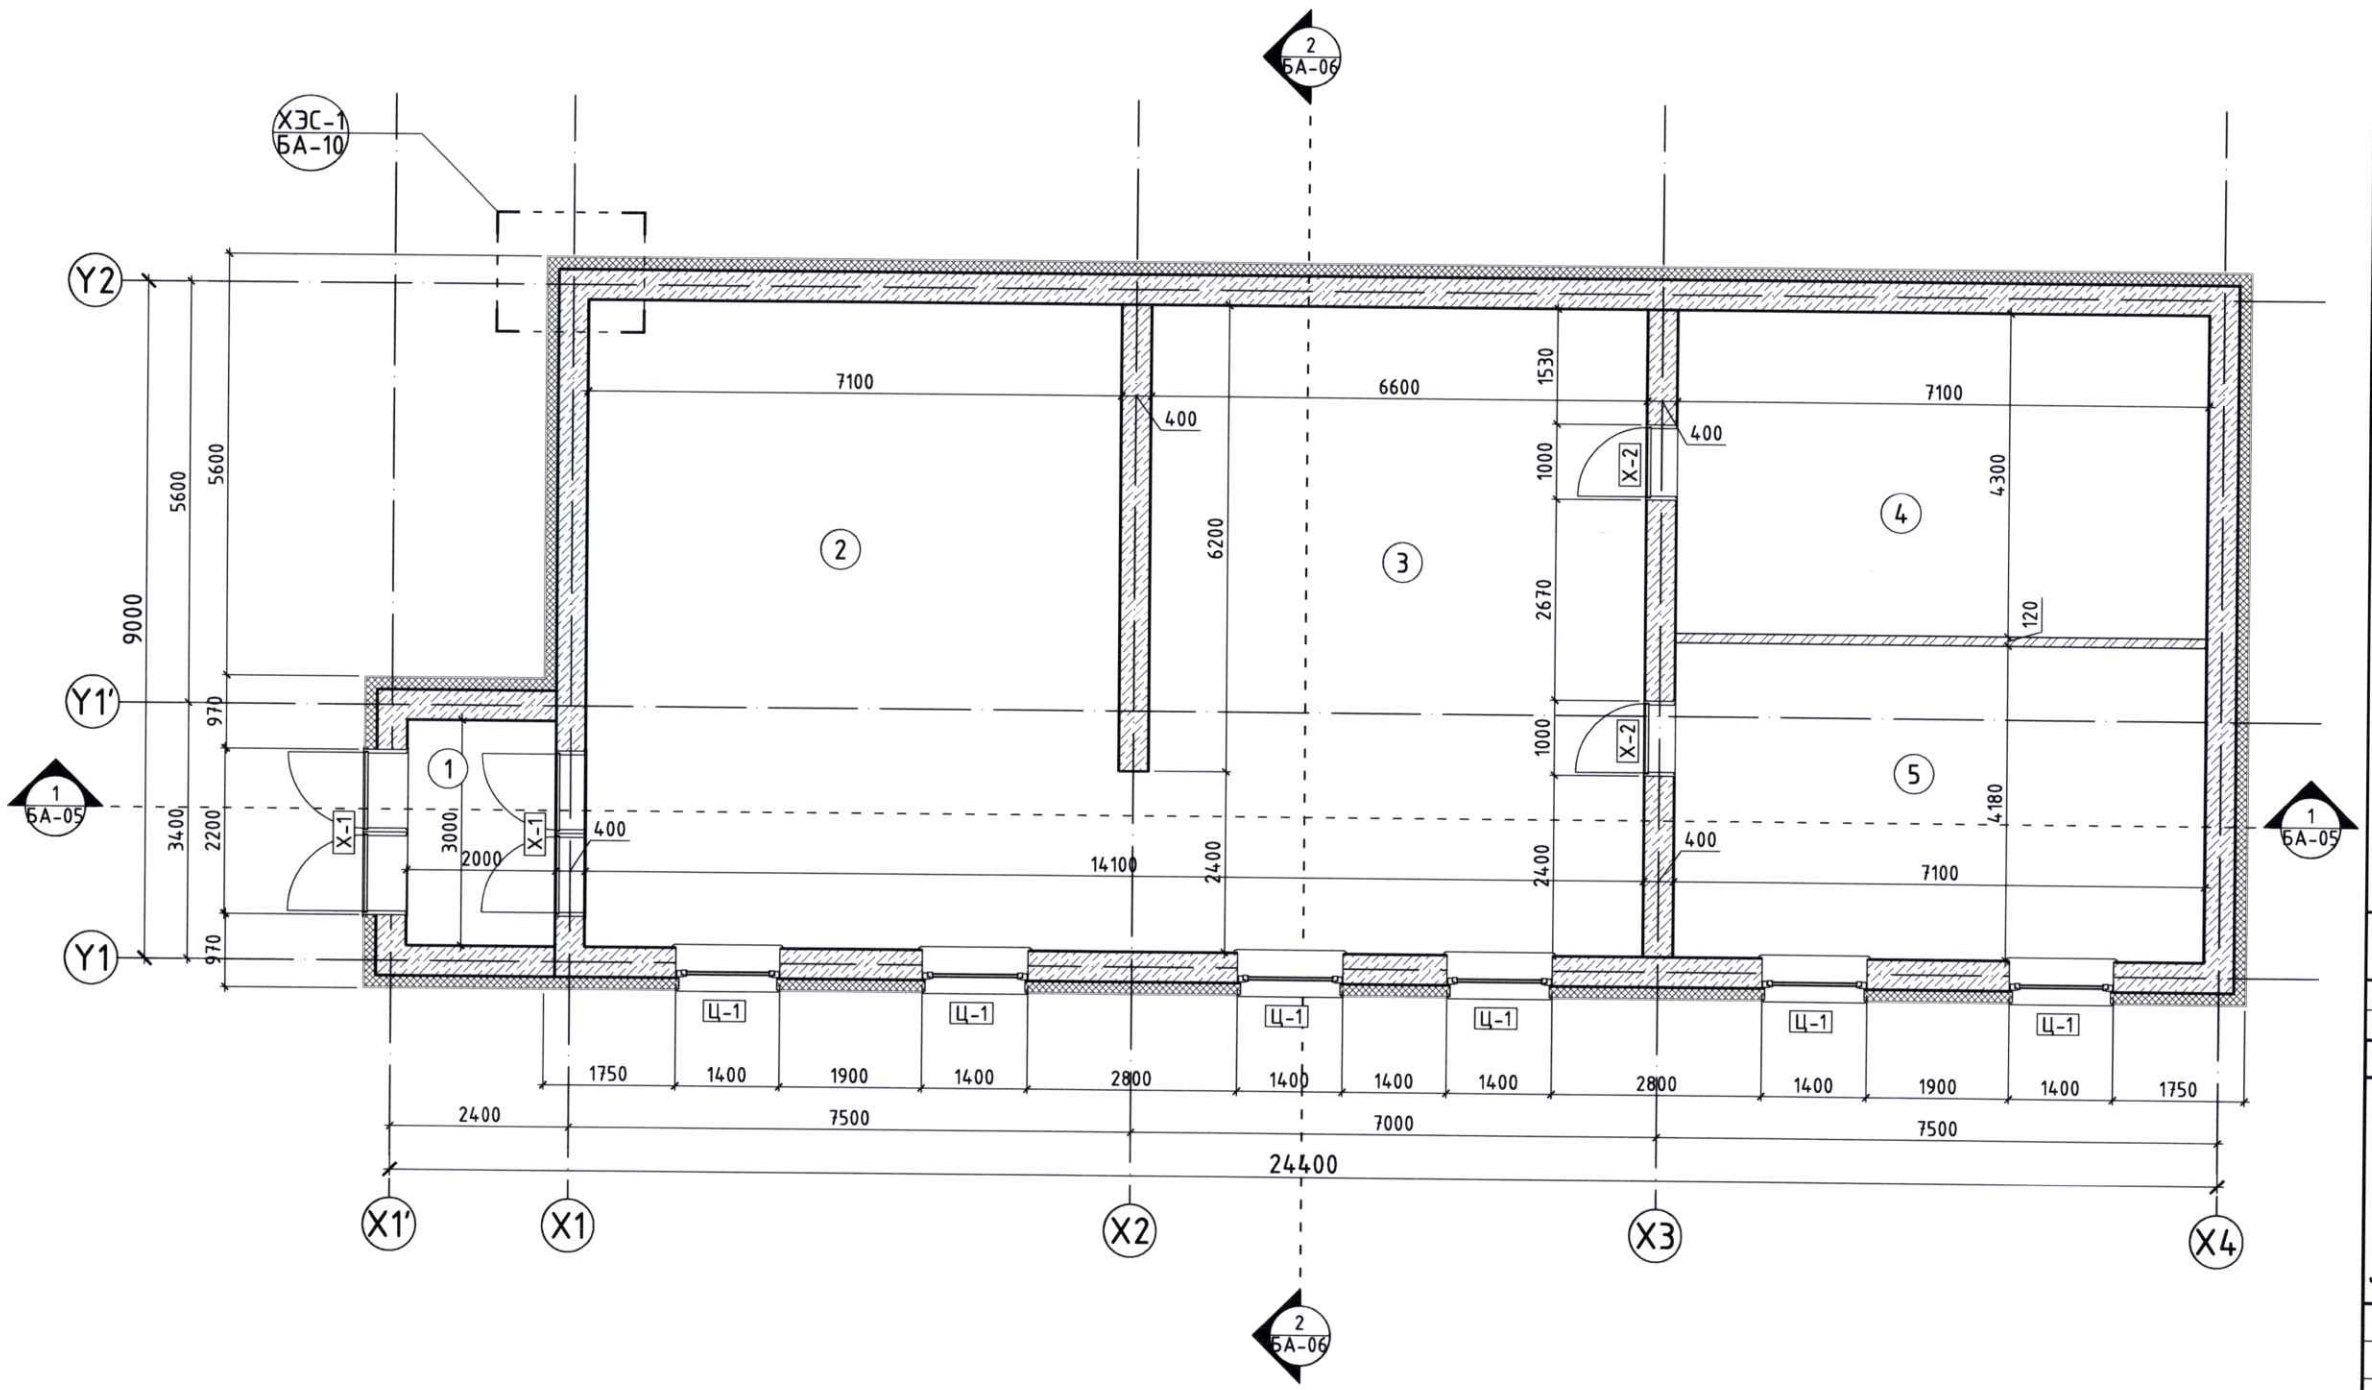

ТАЙЛБАР

ӨРӨӨНИЙ ТОДОРХОЙЛОЛТ

No	Өрөө, тасалгааны нэр	Талбай ($м^2$)
1	Гонх	6.00
2	Зуухны өрөө	61.06
3	Усан сангийн өрөө	56.76
4	Техникийн өрөө	30.53
5	Ажилчдын амрах өрөө	29.68
	Нийт талбай	184.03

Зураг төсөлд магадлан хийх ЭКСПЕРТ №13 Засварлаж, өөрчлөлт оруулсан БАЙГУУЛЛАГЫН ХӨГЖЛИЙН

ЗӨВШӨӨРӨЛЦСӨН

ХАС	-	Э.Мөнхтулга
ХТ,ДГ	-	Б.Төрбат

Ye шат: АЖЛЫН ЗУРАГ

JODI PROJECT

Хаяг:
Монгол Улс, Улаанбаатар хот,
Баянзүрх дүүрэг, 26-р хороо,
Санто 207 toom
Утас: +976-9900-8721;

Архитектор		Б.Дэлгэрцогт
Гүйцэтгэсэн		Б.Дэлгэрцогт
Шалгасан		М.Одгэрэл

ЗУУХНЫ БАРИЛГА

Дорнод аймаг, Чойбалсан сум

ЗУРГИЙН ГАРЧИГ

Масштаб: М1: 100	Дугаар: БА- 03	Хуудас: 12
ЕГ Шифр: JP-23-03	ТГ Шифр: -	Огноо: 2023/04

А3

ДЭЭВРИЙН БАЙГУУЛАЛТ

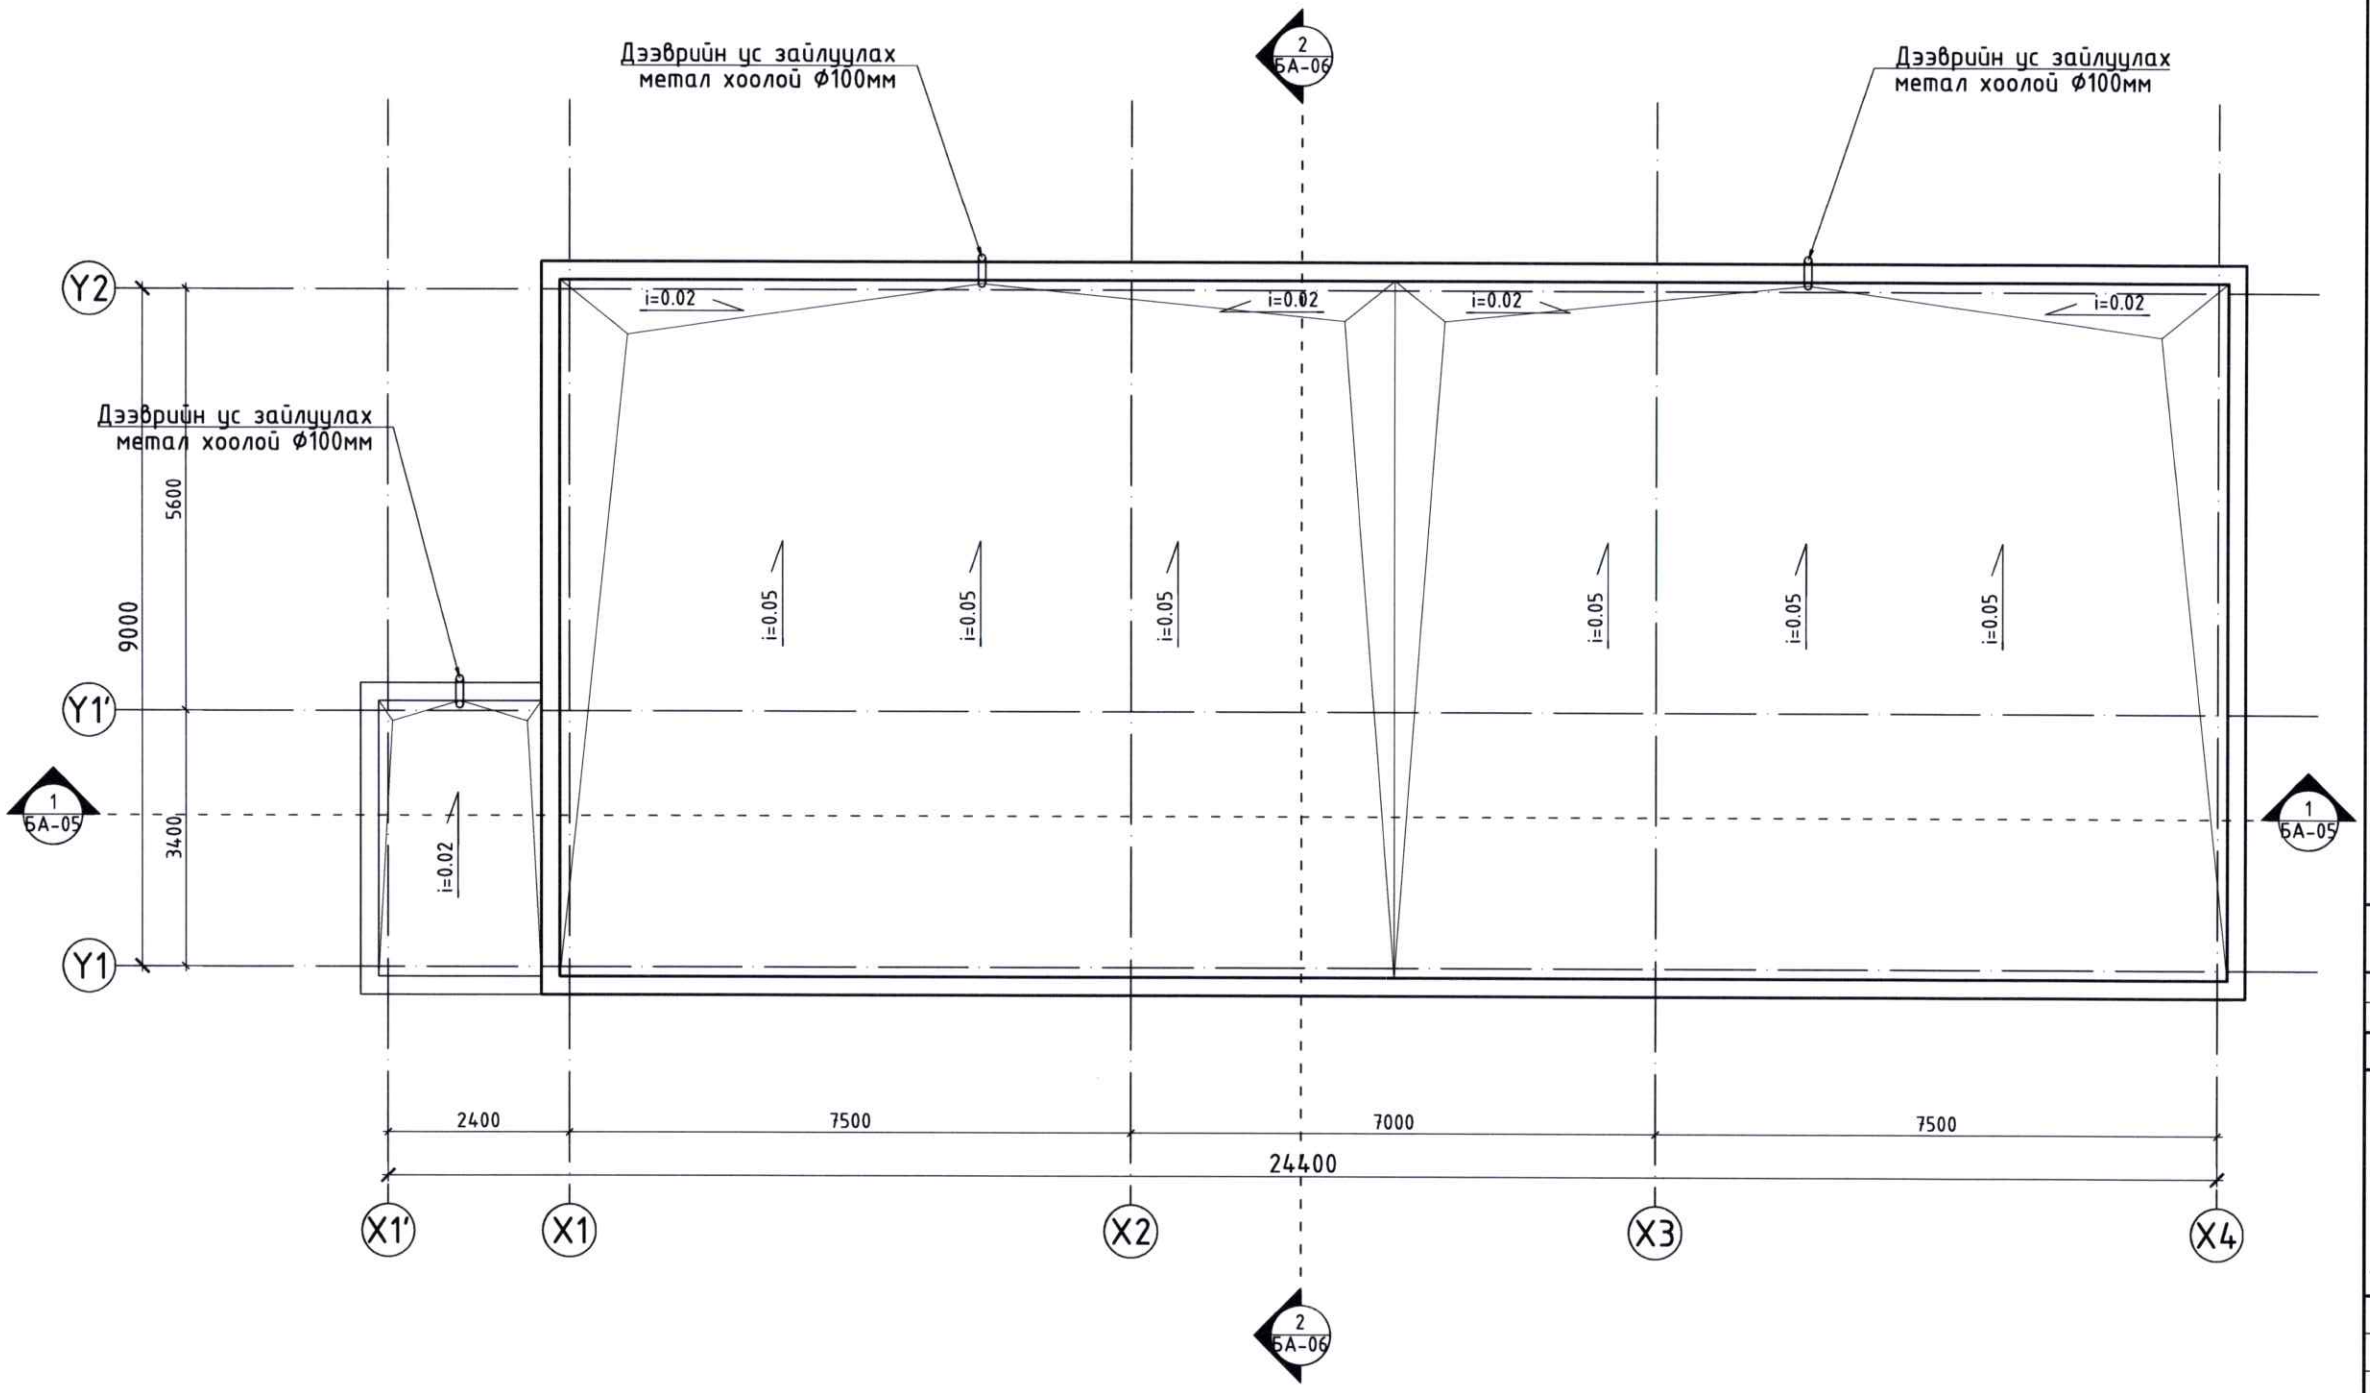

ТАЙЛБАР

ЭКСПЕРТ №
Ажлын хэсэг
Засвартай эсэх
БАРИЛГЫН ХӨГЖЛИЙН ЯАМ

ЗӨВШӨӨРӨЛЦСӨН

ХАС	-	Э.Мөнхтулга
ХТ,ДГ	-	Б.Төрбат

Ye шат: АЖЛЫН ЗУРАГ

JODI PROJECT

Хаяг:
Монгол Улс, Улаанбаатар хот,
Баянзүрх дүүрэг, 26-р хороо,
Санто 207 toom
Утас: +976-9900-8721;

Архитектор		Б.Дэлгэрцогт
Гүйцэтгэсэн		Б.Дэлгэрцогт
Шалгасан		М.Одгэрэл

ЗУУХНЫ БАРИЛГА
Дорнод аймаг, Чойбалсан сум

ЗУРГИЙН ГАРЧИГ

Масштаб: М1:100	Дугаар: БА- 04	Хуудас: 12
ЕГ Шифр: JP-23-03	ТГ Шифр: -	Огноо: 2023/04

A3

ОГТЛОЛ 1-1

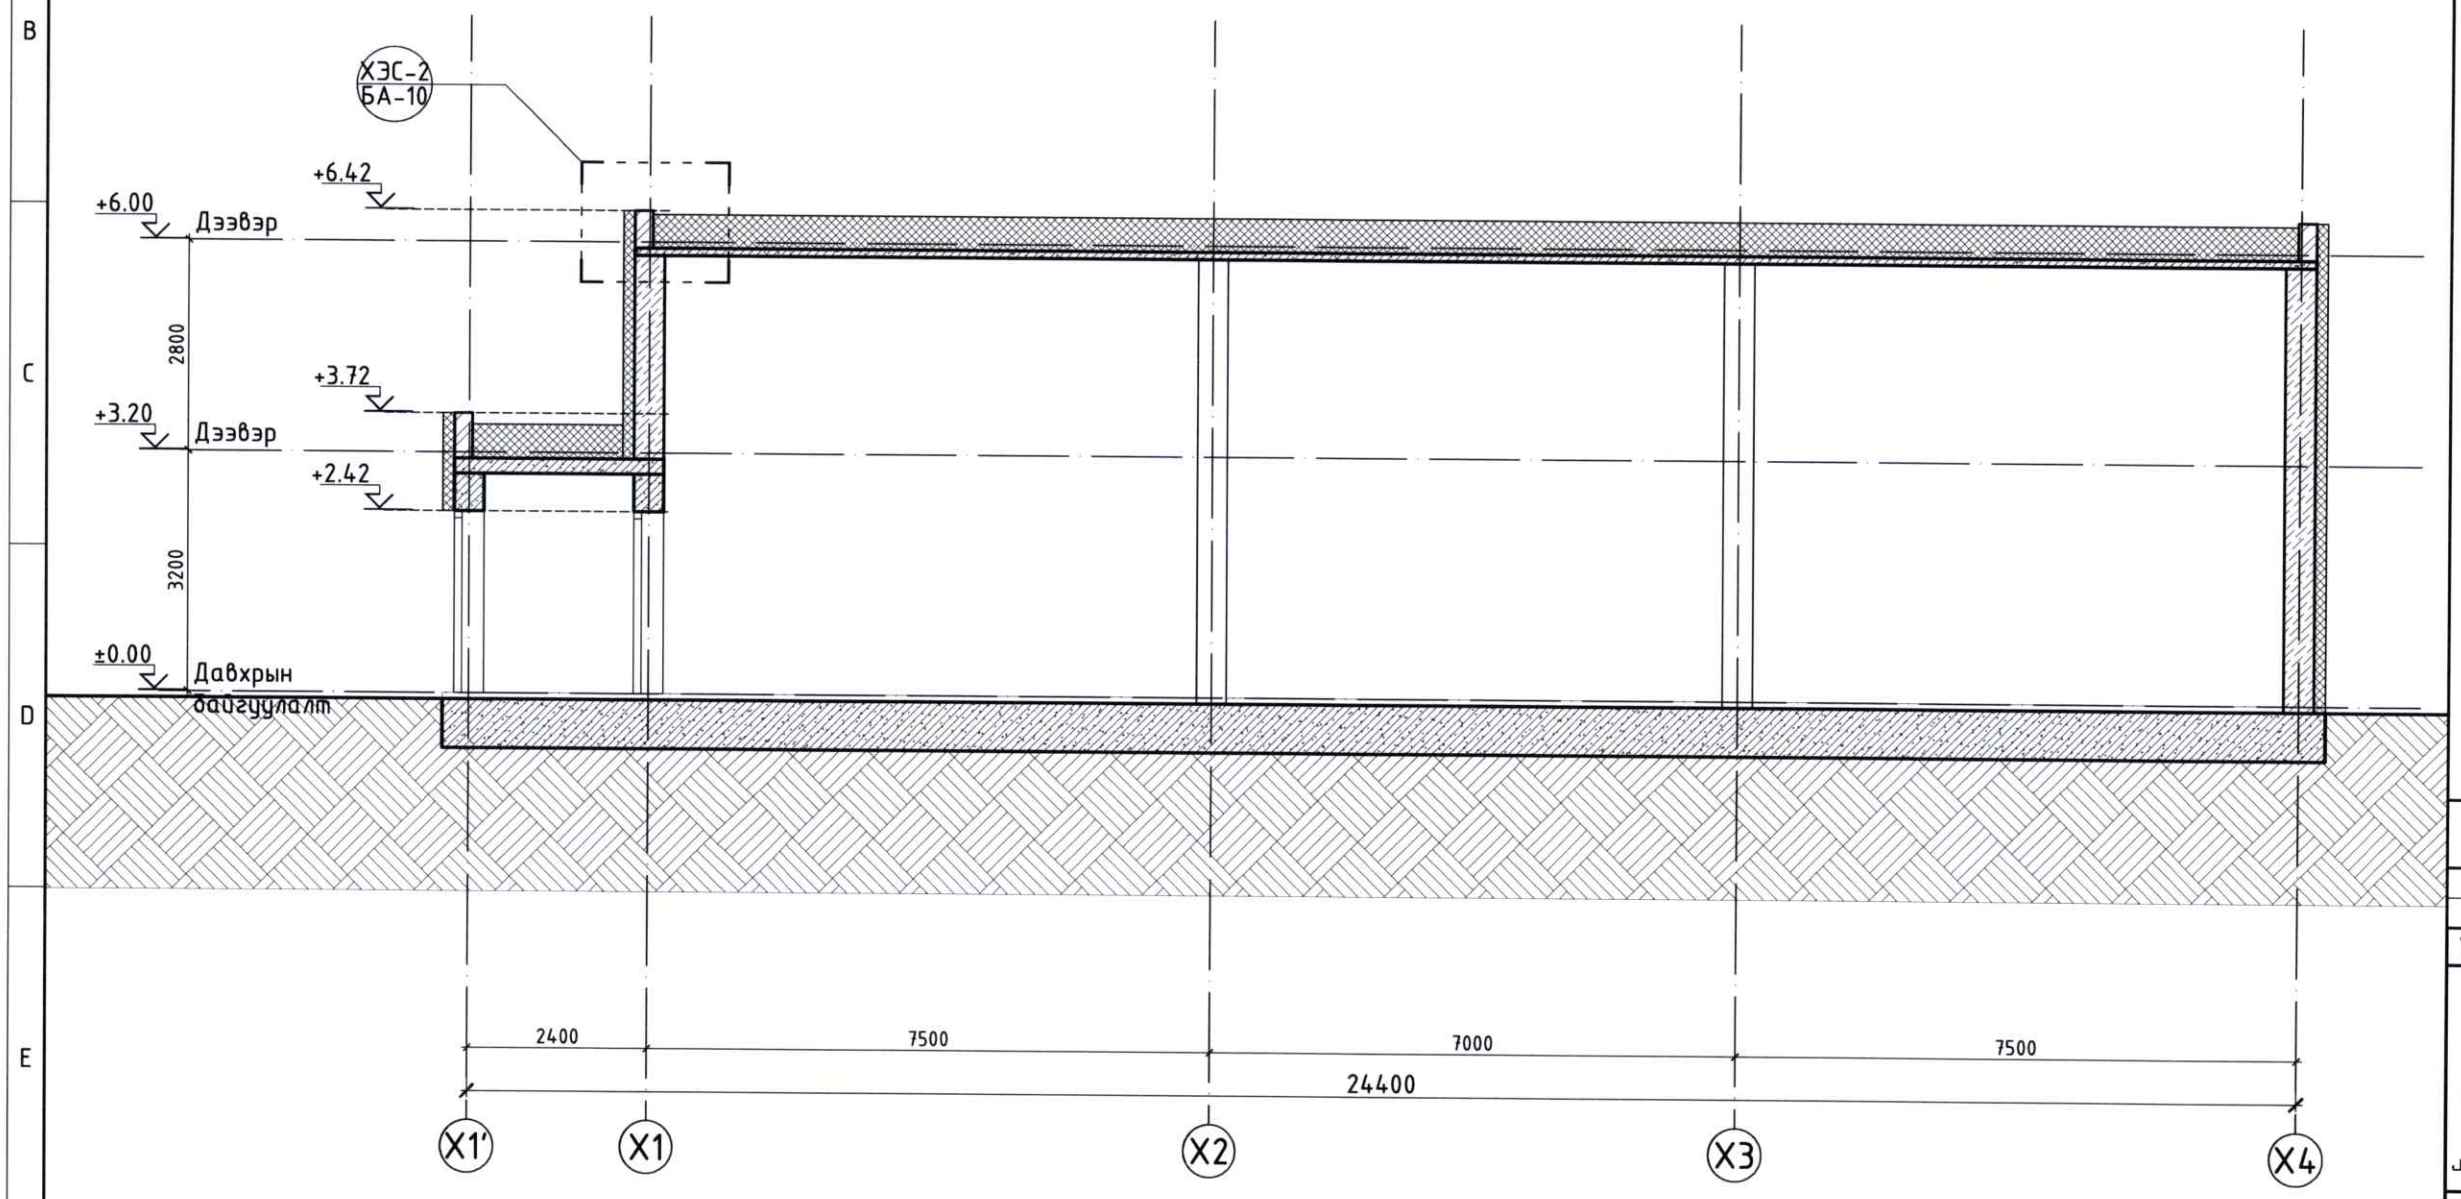

ТАЙЛБАР

ЭКСПЕРТ

ЗӨВШӨӨРӨЛЦСӨН

ХАС	-	Э.Мөнхтулга
ХТ,ДГ	-	Б.Төрбат
Үе шат:	АЖЛЫН ЗУРАГ	

JODI PROJECT

Хаяг:
Монгол Улс, Улаанбаатар хот,
Баянзүрх дүүрэг, 26-р хороо,
Санто 207 тоот
Утас: +976-9900-8721;

Архитектор		Б.Дэлгэрцогт
Гүйцэтгэсэн		Б.Дэлгэрцогт
Шалгасан		М.Одгэрэл

ЗУУХНЫ БАРИЛГА

Дорнод аймаг, Чойбалсан сум

ОГТЛОЛ 1-1

Масштаб: М1:100	Дугаар: БА- 05	Хуудас: 12
ЕГ Шифр: JP-23-03	ТГ Шифр: -	Огноо: 2023/04

A3

ОГТЛОЛ 1-1

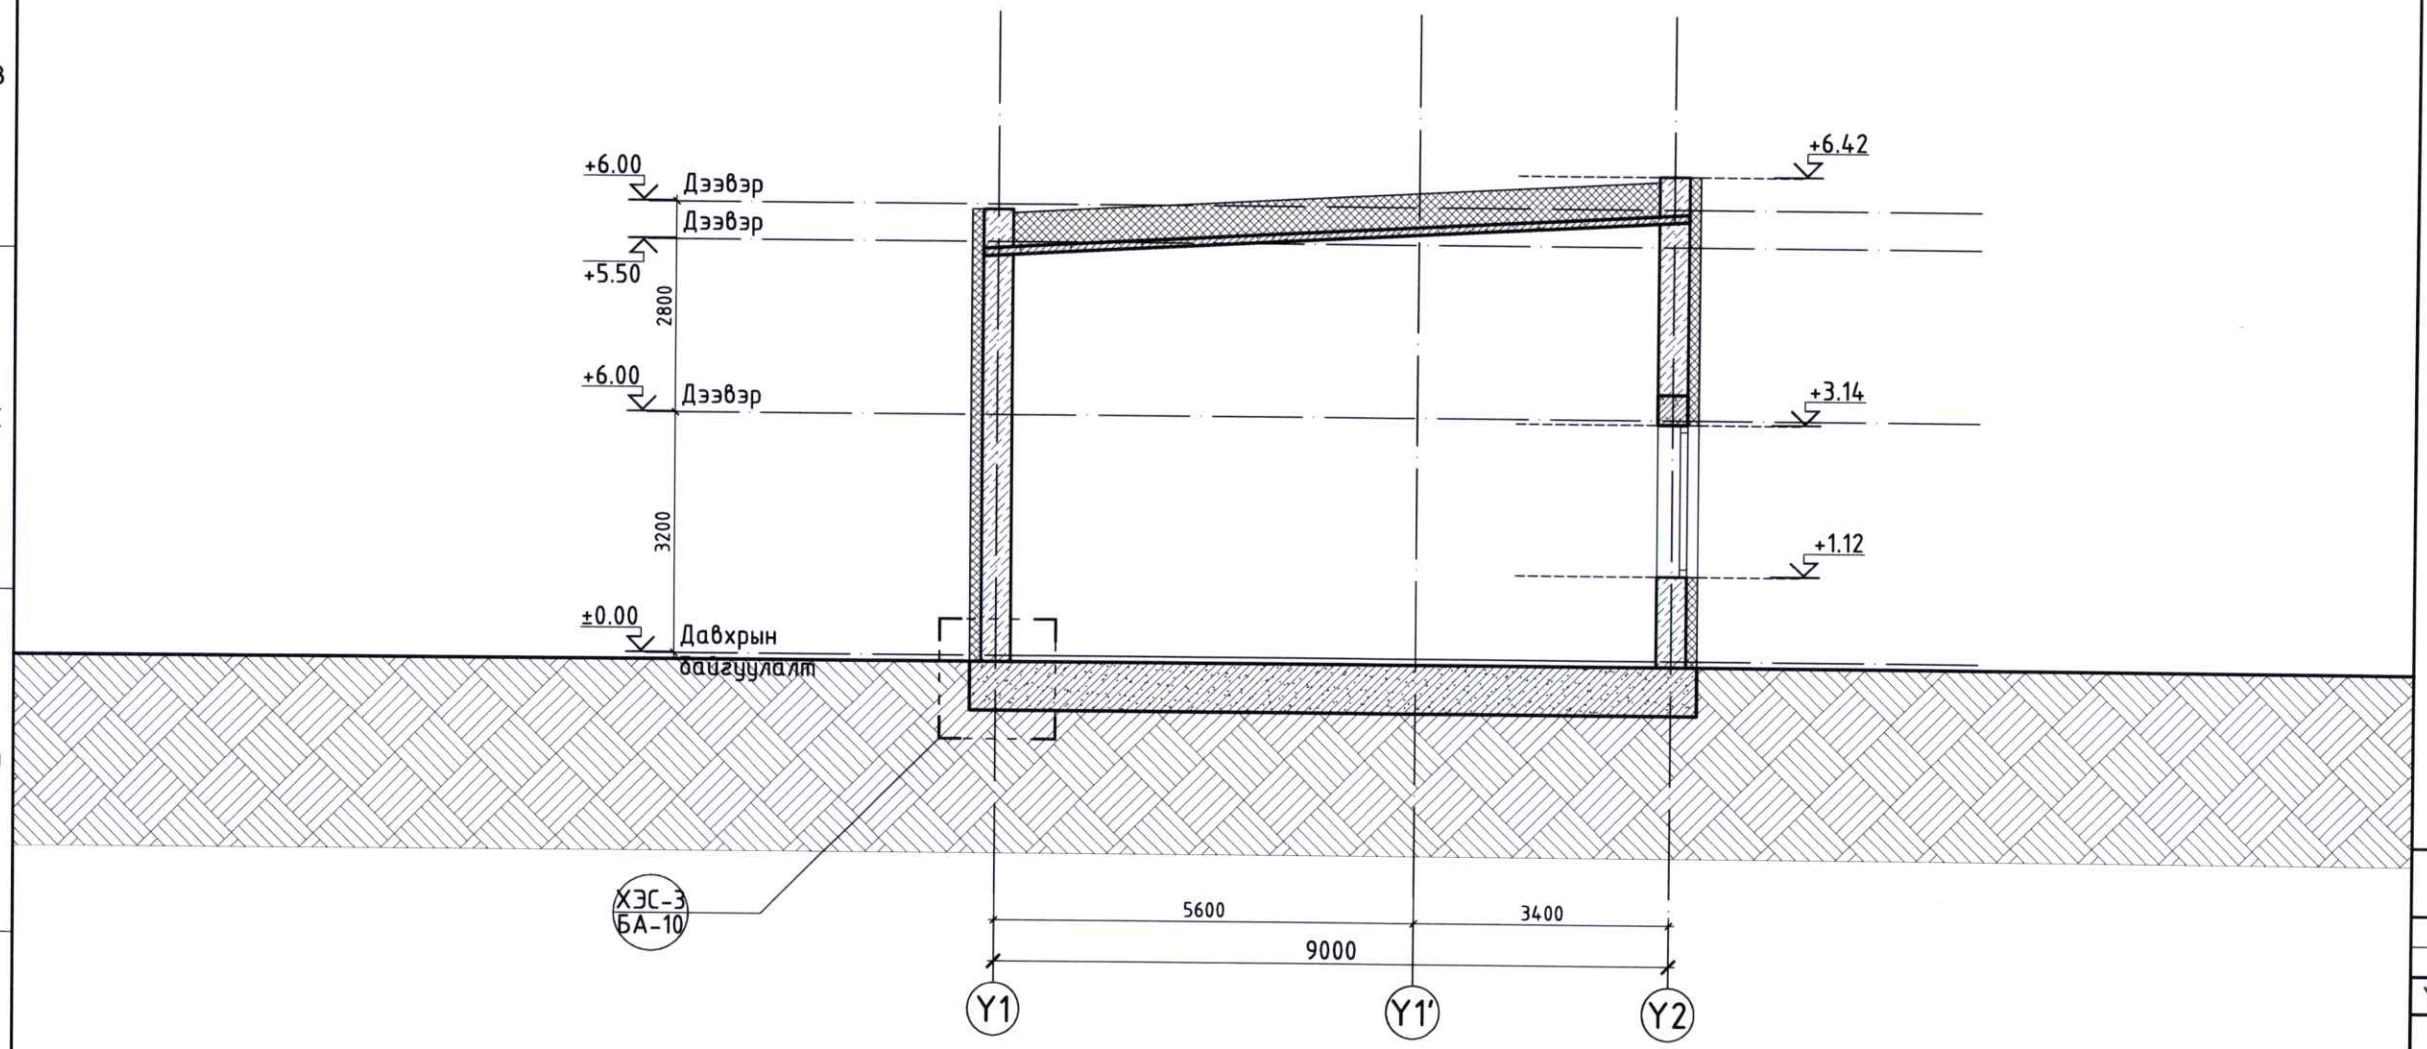

ТАЙЛБАР

ЭКСПЕРТ №
БАРИЛГЫН ХӨГЖЛИЙН ТӨВ

ЗӨВШӨӨРӨЛЦСӨН		
ХАС	-	Э.Мөнхтулга
ХТ,ДГ	-	Б.Төрбат
Ye шат:	АЖЛЫН ЗУРАГ	

JODI PROJECT

Хаяг:
Монгол Улс, Улаанбаатар хот,
Баянзүрх дүүрэг, 26-р хороо,
Санто 207 toom
Утас: +976-9900-8721;

Архитектор		Б.Дэлгэрцогт
Гүйцэтгэсэн		Б.Дэлгэрцогт
Шалгасан		М.Одгэрэл

ЗУУХНЫ БАРИЛГА
Дорнод аймаг, Чойбалсан сум

ОГТЛОЛ 2-2

Масштаб: M1: 100	Дугаар: БА- 06	Хуудас: 12
ЕГ Шифр: JP-23-03	ТГ Шифр: -	Огноо: 2023/04

A3

НҮҮР ТАЛ /X1'-X4, X4-X1'/

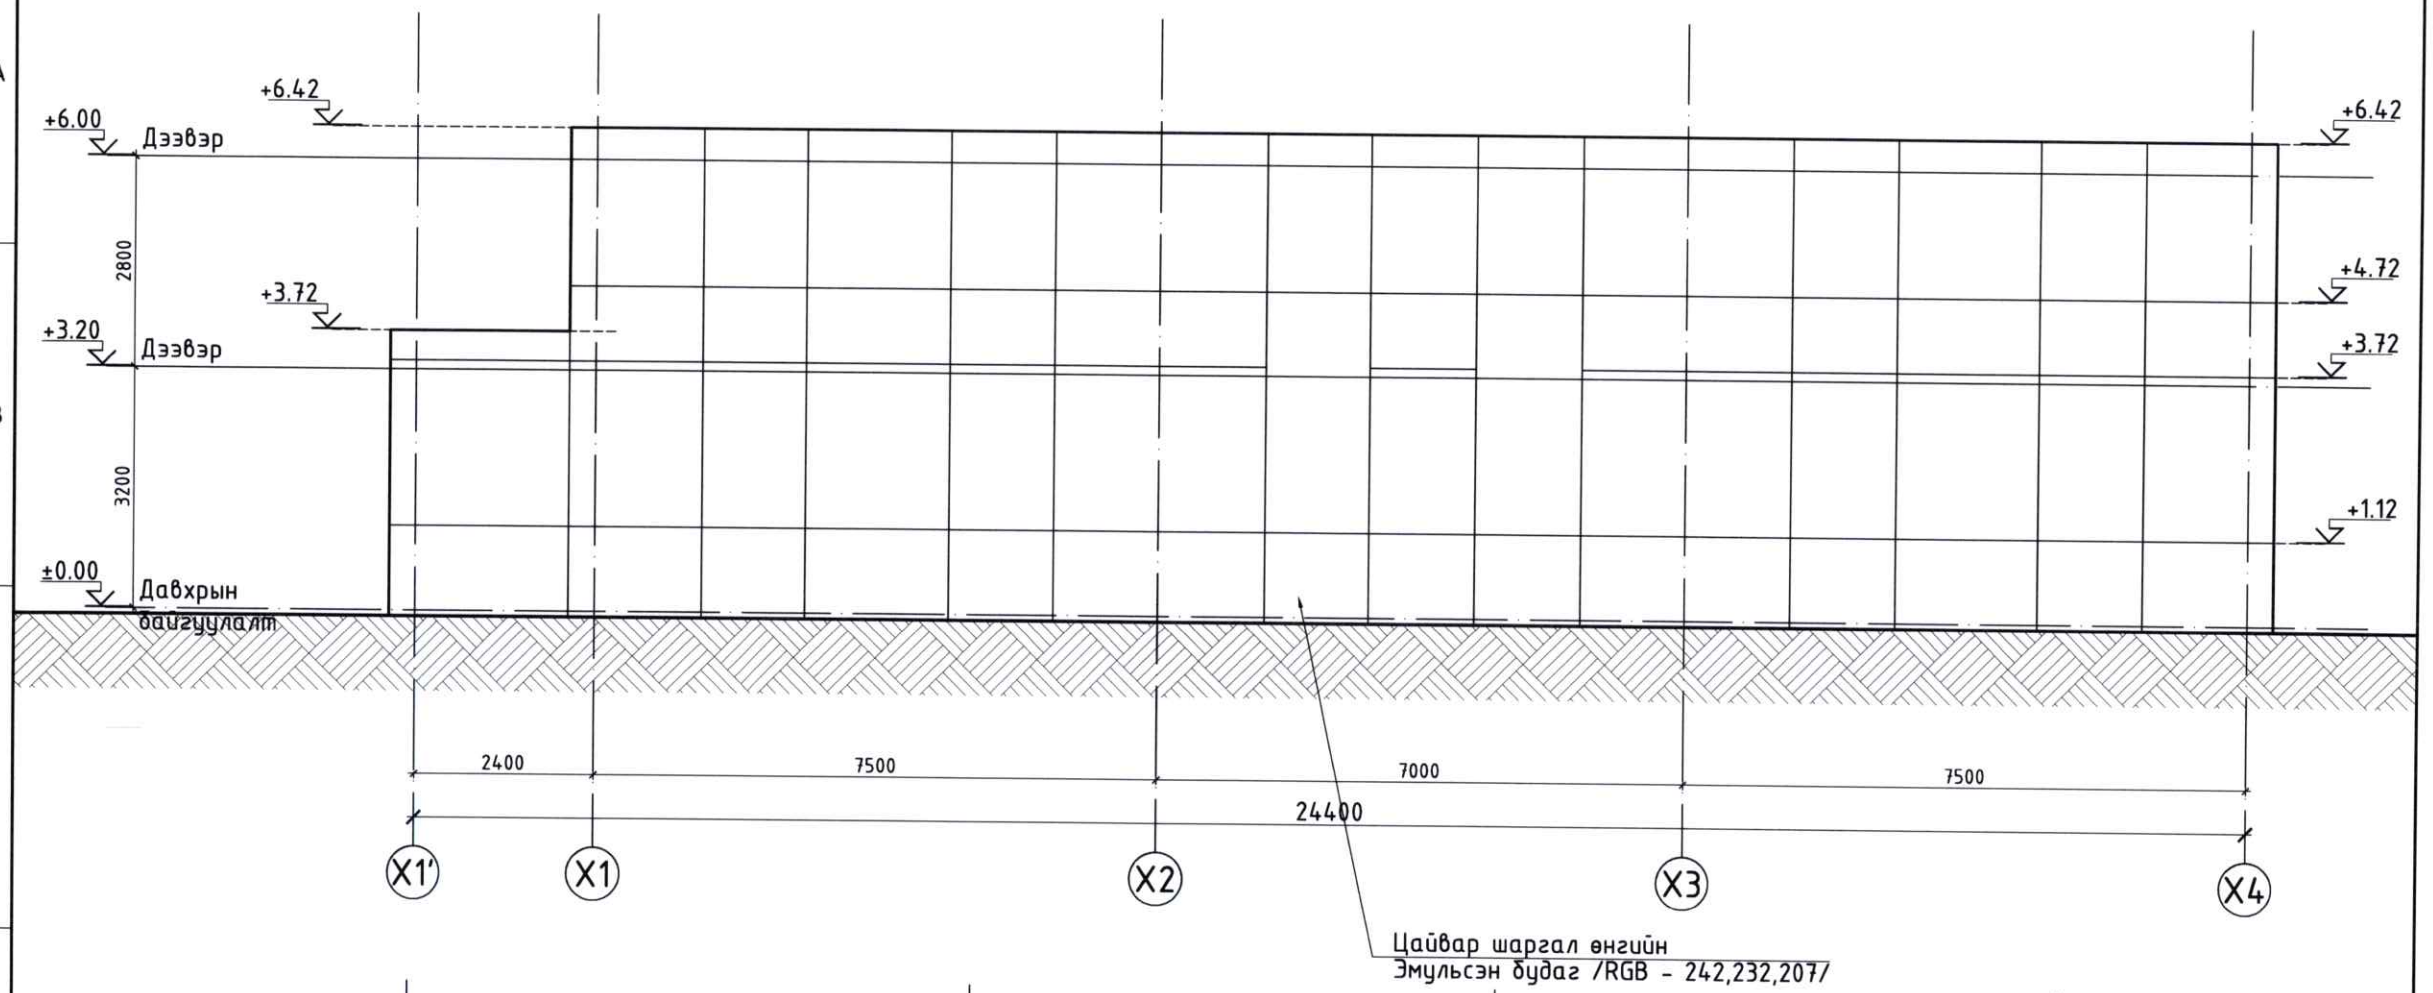

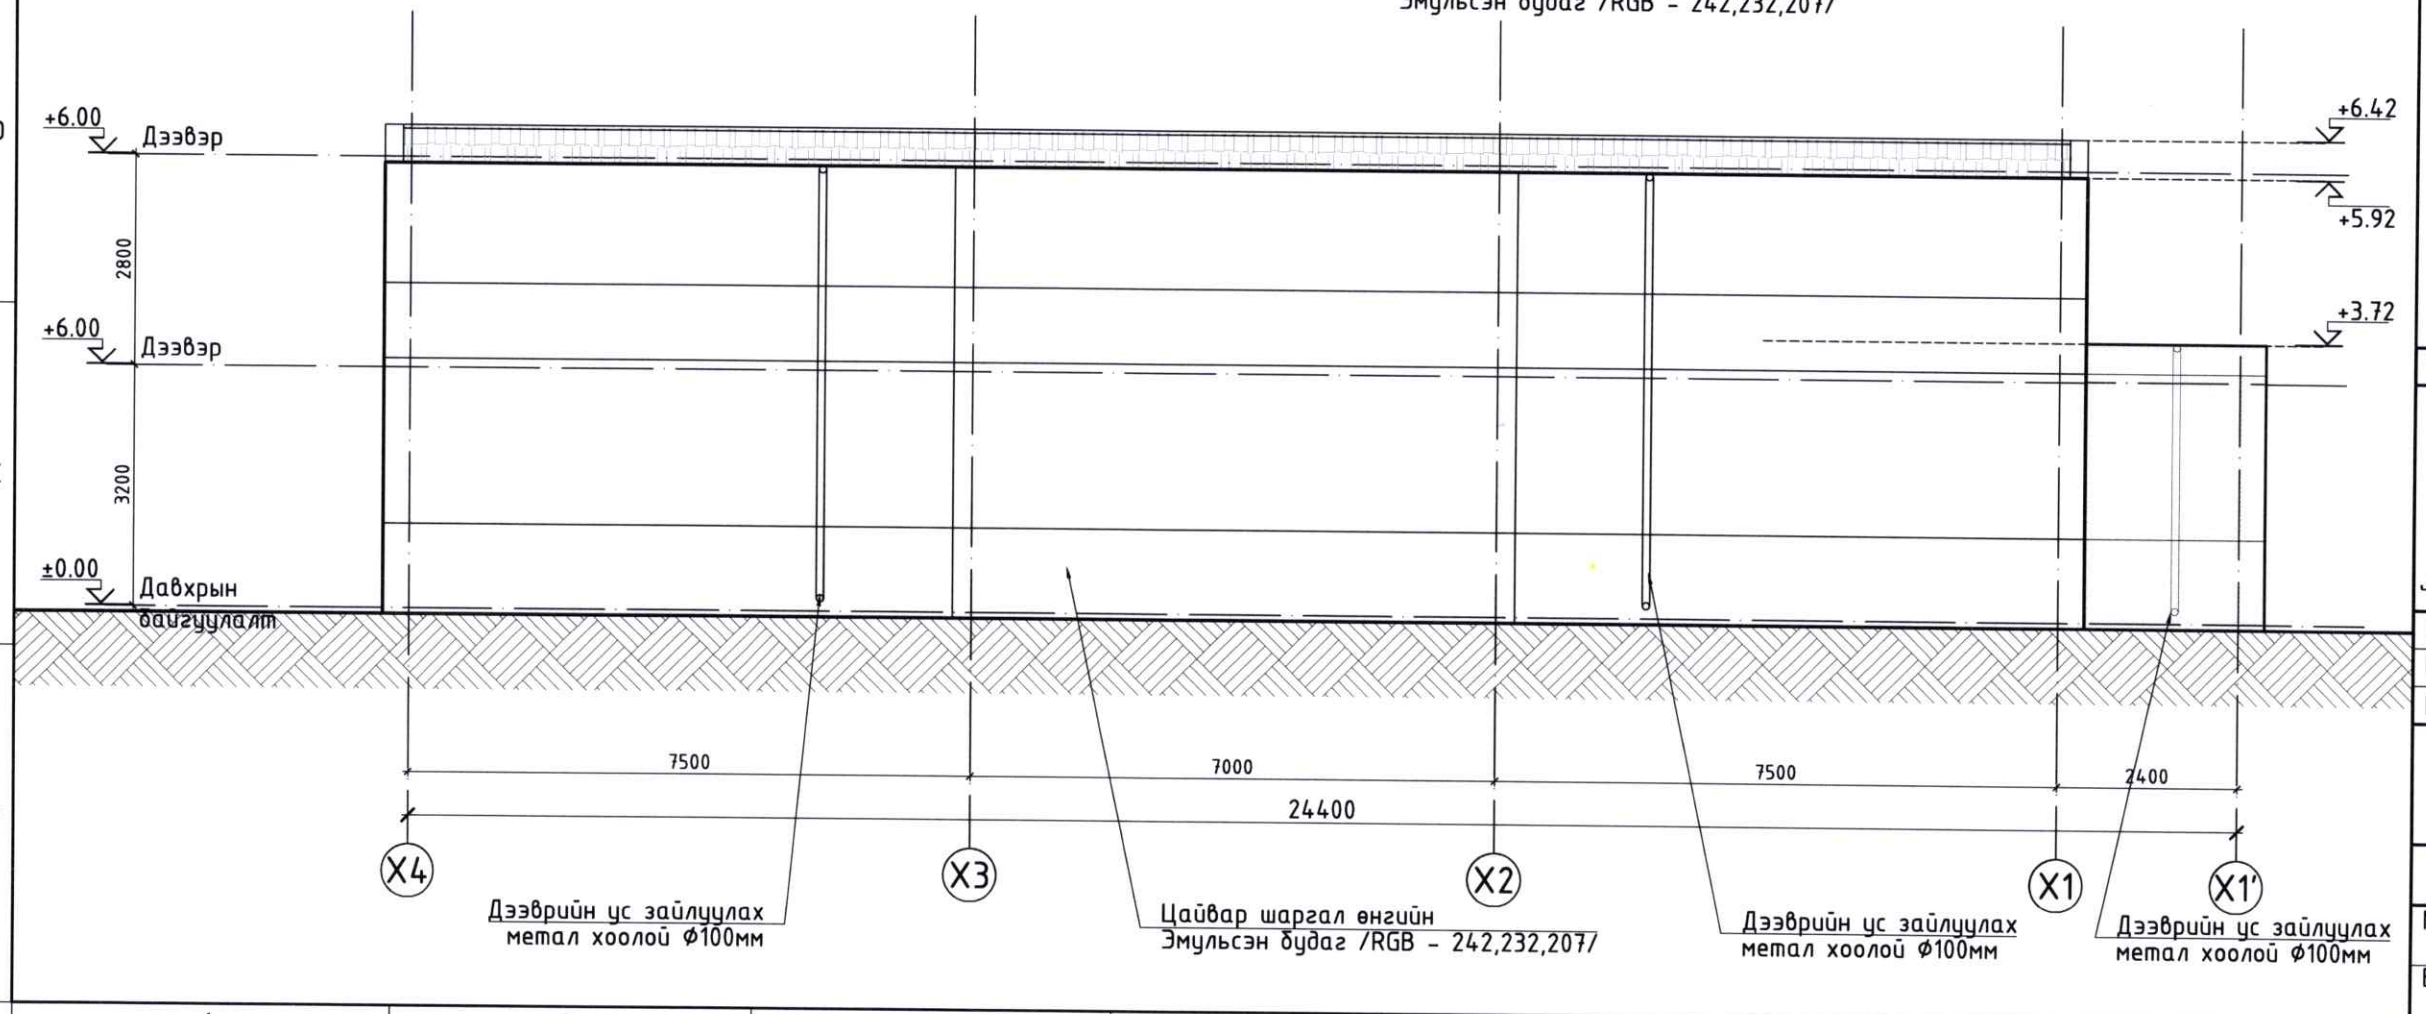

ТАЙЛБАР

Зураг төсөлд магадлал хийсэн
ЭКСПЕРТ №
Гарын үсэг
он сар өдөр
Хүчинтэй
хүчин төгөлдөр
БАРИЛГЫН ХӨГЖЛИЙН ГАЗАР

Ye шат:	АЖЛЫН ЗУРАГ
JODI PROJECT	Хаяг: Монгол Улс, Улаанбаатар хот, Баянзүрх дүүрэг, 26-р хороо, Санто 207 toom Утас: +976-9900-8721;
Архитектор	Б.Дэлгэрцогт
Гүйцэтгэсэн	Б.Дэлгэрцогт
Шалгасан	М.Одгэрэл

ЗУУХНЫ БАРИЛГА
Дорнод аймаг, Чойбалсан сум

НҮҮР ТАЛ /X1'-X4, X4-X1'/

Масштаб: М1:100	Дугаар: БА- 07	Хуудас: 12
ЕГ Шифр: JP-23-03	ТГ Шифр: -	Огноо: 2023/04

A3

НҮҮР ТАЛ /Y1-Y2, Y2-Y1/

ТАЙЛБАР

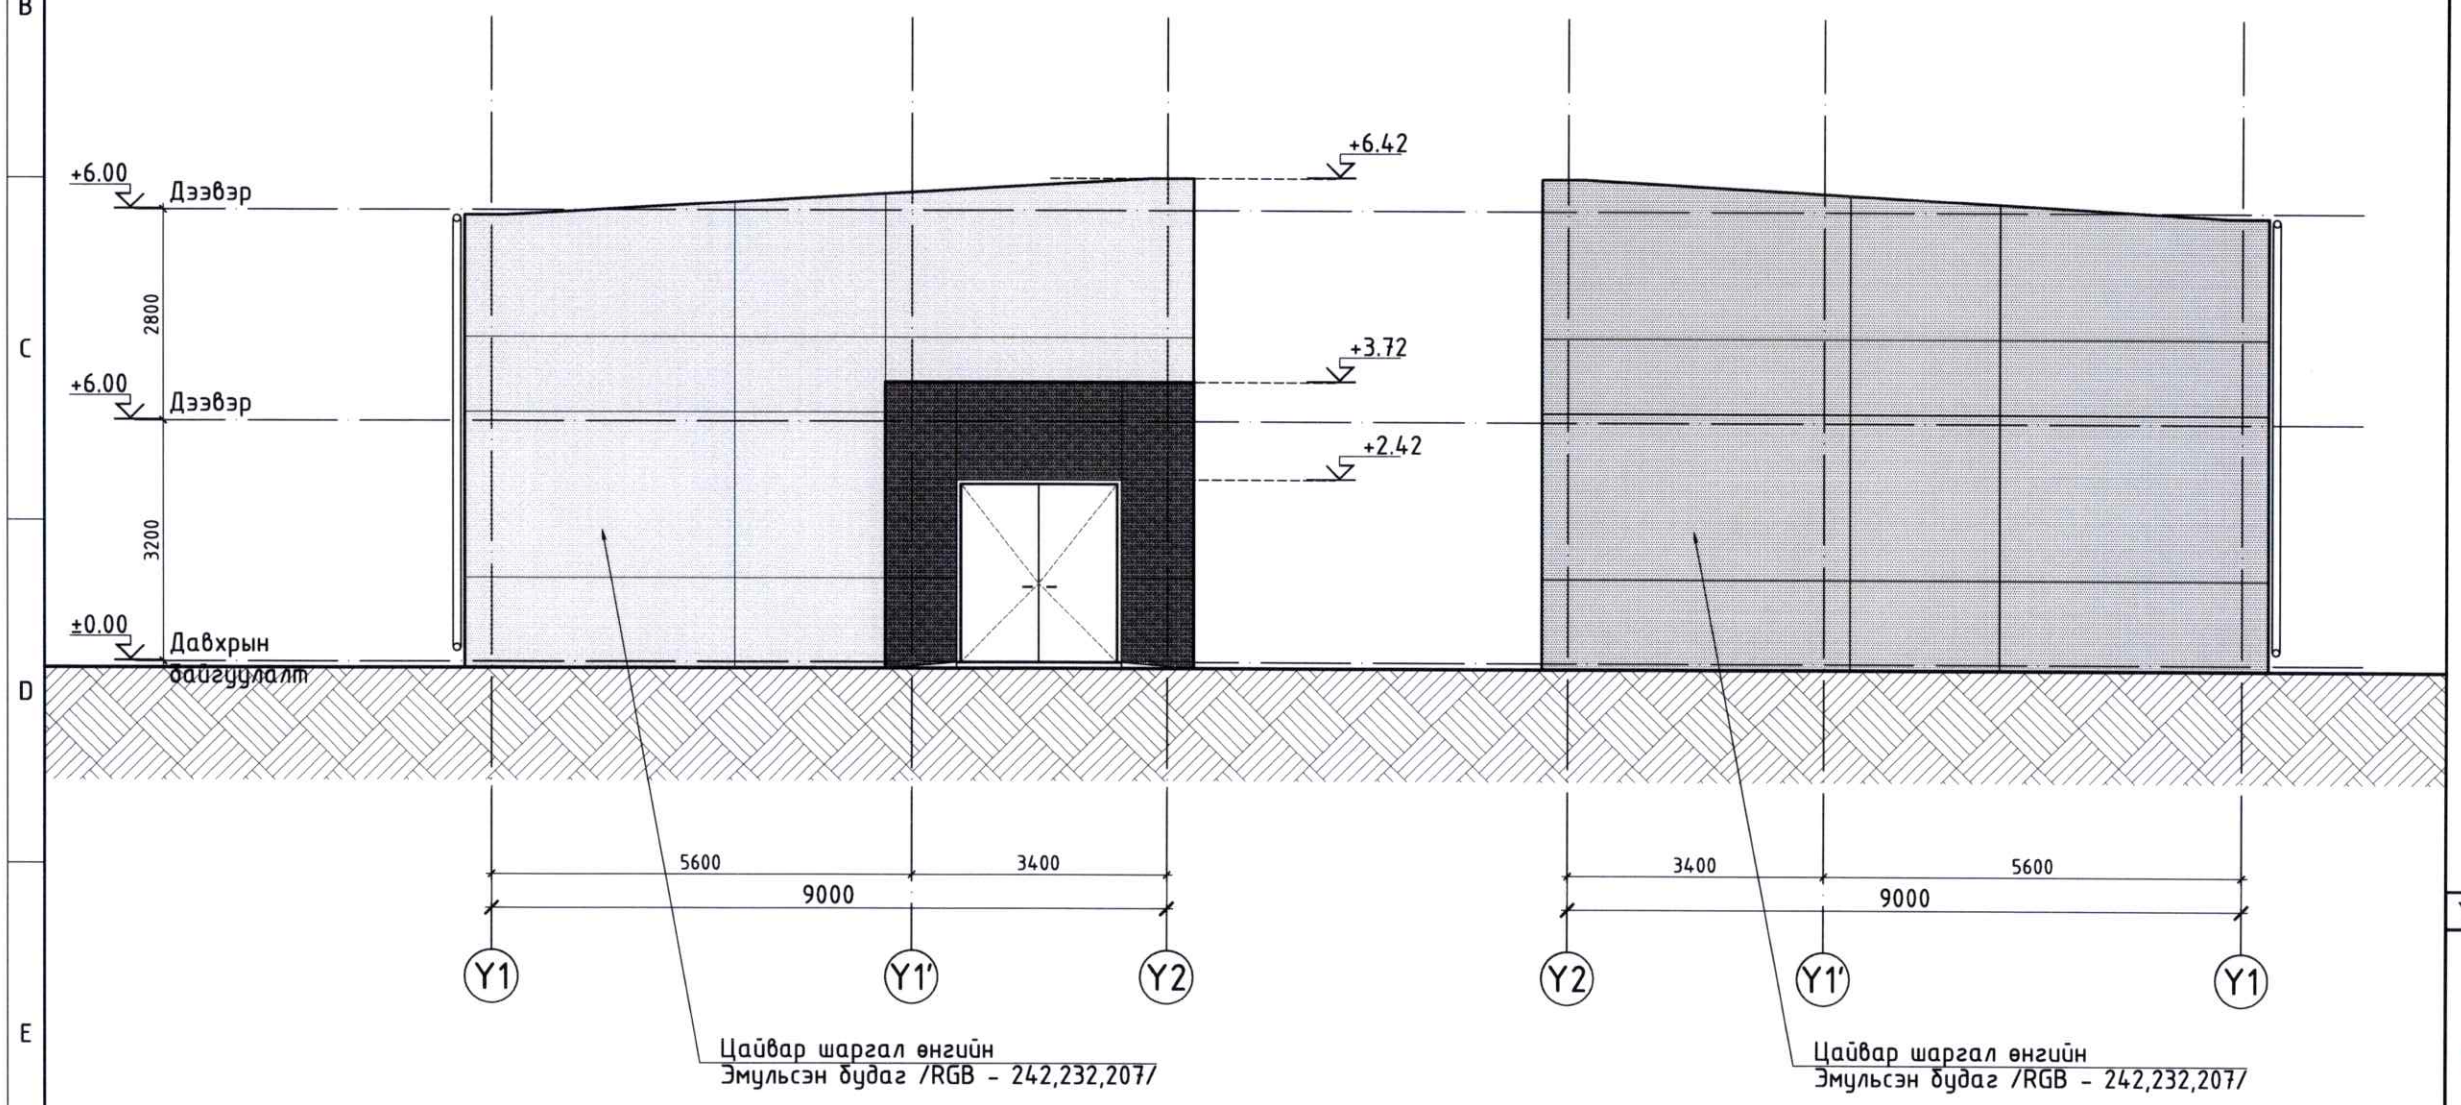

Ye шат:	АЖЛЫН ЗУРАГ

JODI PROJECT

Хаяг:
Монгол Улс, Улаанбаатар хот,
Баянзүрх дүүрэг, 26-р хороо,
Санто 207 toom
Утас: +976-9900-8721;

Архитектор		Б.Дэлгэрцогт
Гүйцэтгэсэн		Б.Дэлгэрцогт
Шалгасан		М.Одгэрэл

ЗҮҮХНЫ БАРИЛГА

Дорнод аймаг, Чойбалсан сум

НҮҮР ТАЛ /Y1-Y2, Y2-Y1/

Масштаб: М1:100	Дугаар: БА- 08	Хуудас: 12
ЕГ Шифр: JP-23-03	ТГ Шифр: -	Огноо: 2023/04

A3

ЦОНХ, ХААЛГАНЫ СХЕМ, ТҮҮВЭР М1:50

ЦОНХНЫ ТЭМДЭГЛЭГЭЭ	ЦОНХНЫ БАЙГУУЛАЛТ
Ц-1	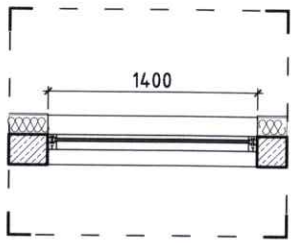
Нүхний хэмжээ	1400 x 2200/h/
Цонхны хэмжээ	1360 x 2160/h/
Материал	Пластик раптай
Галын шаардлага	0.25 цаг
Шил	2 давхар шилтэй
Нийт тоо ширхэг	4
Зориулалт	Нүүр талын цонх

ЦОНХНЫ ТЭМДЭГЛЭГЭЭ	ЦОНХНЫ БАЙГУУЛАЛТ
Ц-2	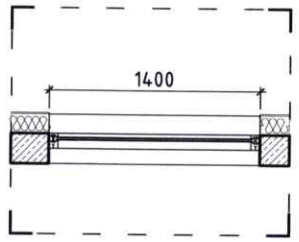
Нүхний хэмжээ	1400 x 3200/h/
Цонхны хэмжээ	1360 x 3160/h/
Материал	Пластик раптай
Галын шаардлага	0.25 цаг
Шил	2 давхар шилтэй
Нийт тоо ширхэг	2
Зориулалт	Нүүр талын цонх

ХААЛГАНЫ ТЭМДЭГЛЭГЭЭ	ХААЛГАНЫ БАЙГУУЛАЛТ М1:100
Х-1	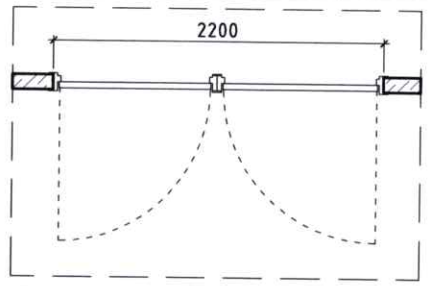
Нүхний хэмжээ	2200x2420 /h/
Хаалганы хэмжээ	2200x2420 /h/
Материал	Бүтүү самбартай төмөр
Галын шаардлага	0.75 цаг
Нийт тоо ширхэг	2
Зориулалт	Гадна хаалга

ХААЛГАНЫ ТЭМДЭГЛЭГЭЭ	ХААЛГАНЫ БАЙГУУЛАЛТ М1:100
Х-1	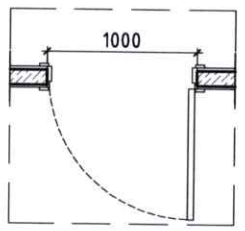
Нүхний хэмжээ	1000x2100 /h/
Хаалганы хэмжээ	1000x2100 /h/
Материал	Бүтүү самбартай мод
Галын шаардлага	0.25 цаг
Нийт тоо ширхэг	Баруун 2
Зориулалт	Дотор өрөөний хаалга

ТАЙЛБАР

- Энэ хуудасыг БА-3-4-р хуудсуудтай хамт үзнэ.
- Модон болон төмөр хаалгыг олон улсын стандартын шаардлага хангасан чанартай хаалгаар хийнэ.
- Хаалганы өнгө загвар болон өндөрийг захиалагчийн хүсэлтийн дагуу сонгож угсарна. Завсар зайг шингэн хөөсөөр чигжиж дулаална.
- Металл раптай хаалгыг олон улсын стандартын шаардлага хангасан чанартай хаалгаар хийнэ

ЭКСПЕРТ №
Барилгын хөгжлийн

Ye шат: АЖЛЫН ЗУРАГ

JODI PROJECT
Хаяг:
Монгол Улс, Улаанбаатар хот,
Баянзүрх дүүрэг, 26-р хороо,
Санто 207 toom
Утас: +976-9900-8721;

Архитектор		Б.Дэлгэрцогт
Гүйцэтгэсэн		Б.Дэлгэрцогт
Шалгасан		М.Одгэрэл

ЗУУХНЫ БАРИЛГА
Дорнод аймаг, Чойбалсан сум

ХААЛГАНЫ СХЕМ, ТҮҮВЭР

Масштаб: М1:50	Дугаар: БА- 09	Хуудас: 12
ЕГ Шифр: JP-23-03	ТГ Шифр: -	Огноо: 2023/04

А3

ХАНАНЫ ХЭСЭГЛЭЛ

ХЭСЭГЛЭЛ-1 М1:20

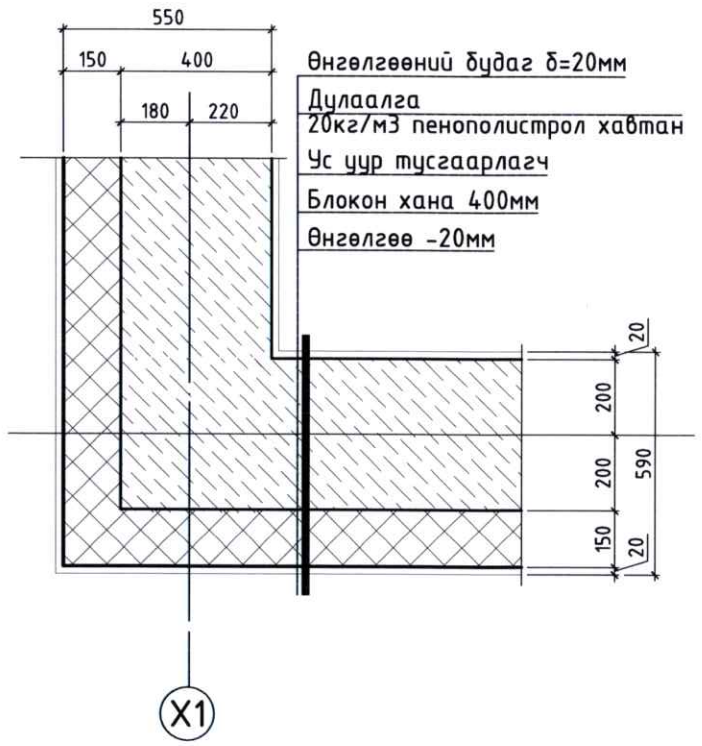

ХЭСЭГЛЭЛ-2 М1:20

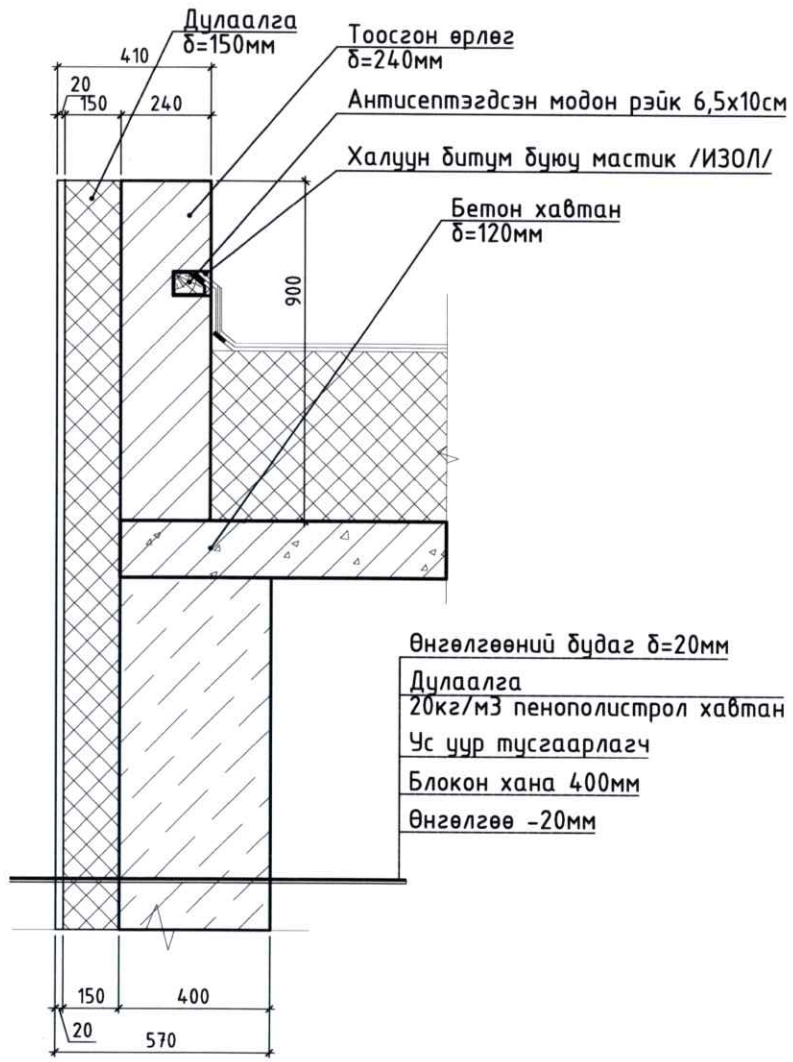

ХЭСЭГЛЭЛ-1 М1:20

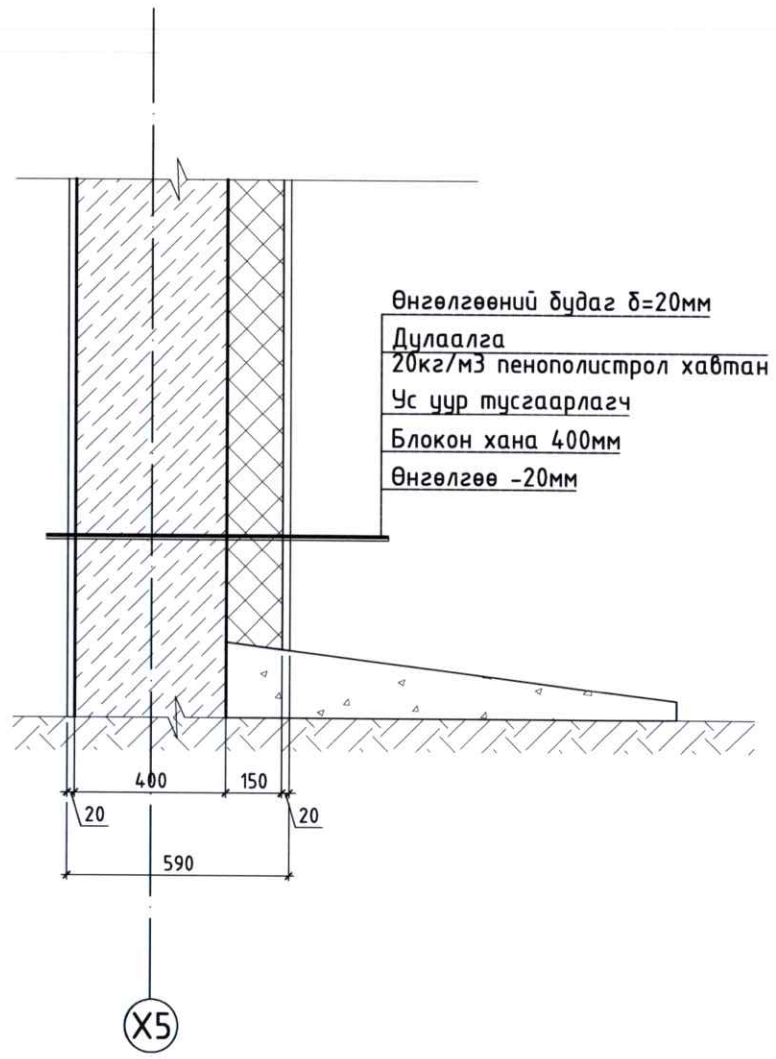

ДАВХРЫН ШАЛНЫ ХЭСЭГЛЭЛ

/БЕТОН ТЭГШИЛГЭЭ/

-Бетон тэгшилгээ В10 δ-50мм
-Дулаалга δ-50мм
-Цутгамал төмөр бетон δ-150мм

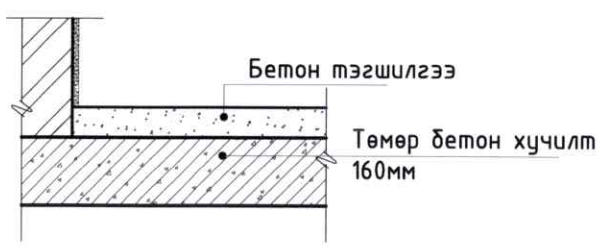

/ПАРКЕТАН ШАЛ/

-Паркет
-Мастик 1уе
-Бетон зуурмаг тэгшилгээ 60мм
-Ус тусгаарлагч 2уе
-Цутгамал төмөр бетон δ-160мм

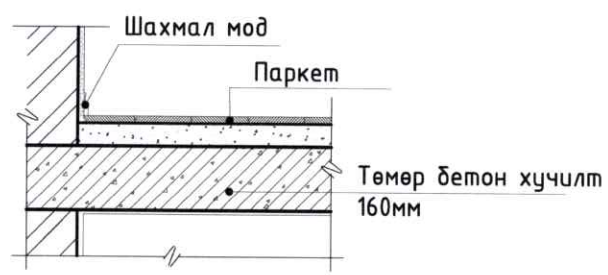

ТАЙЛБАР

Тайлбар:
-Зураг дээр хэмжээ заагаагүй тохиолдолт бүх хэмжээг мм-р тооцно.
- Талбай дээр гүйцэтгэл хийхдээ сонгон өгсөн материалтай үзүүлэлт, стандарт ижил материалаар орлуулан хийж болно.

ТАНИХ ТЭМДЭГ

ХАНЫН ТОДОРХОЙЛОЛТ

№	Таних тэмдэг	Ханын төрөл
1		Төмөр бетон багана
2		Төмөр бетон хана
3		Дулаалга чулуун хөвөн

ШАЛНЫ ТОДОРХОЙЛОЛТ

№	Таних тэмдэг	Ханын төрөл
1		Бетон тэгшилгээ

ЭКСПЕРТ №
Заспартаа

Ye шат: АЖЛЫН ЗУРАГ

JODI PROJECT
Хаяг:
Монгол Улс, Улаанбаатар хот,
Баянзүрх дүүрэг, 26-р хороо,
Санто 207 toom
Утас: +976-9900-8721;

Архитектор		Б.Дэлгэрцогт
Гүйцэтгэсэн		Б.Дэлгэрцогт
Шалгасан		М.Одгэрэл

ЗУУХНЫ БАРИЛГА
Дорнод аймаг, Чойбалсан сум

ХАНАНЫ ХЭСЭГЛЭЛ

Масштаб:	Дугаар:	Хуудас:
М1: 20	БА-10	12
ЕГ Шифр:	ТГ Шифр:	Огноо:
JP-23-03	-	2023/04

А3

ОДОО БАЙГАА БАЙДЛЫН ЗУРАГ

ТАЙЛБАР

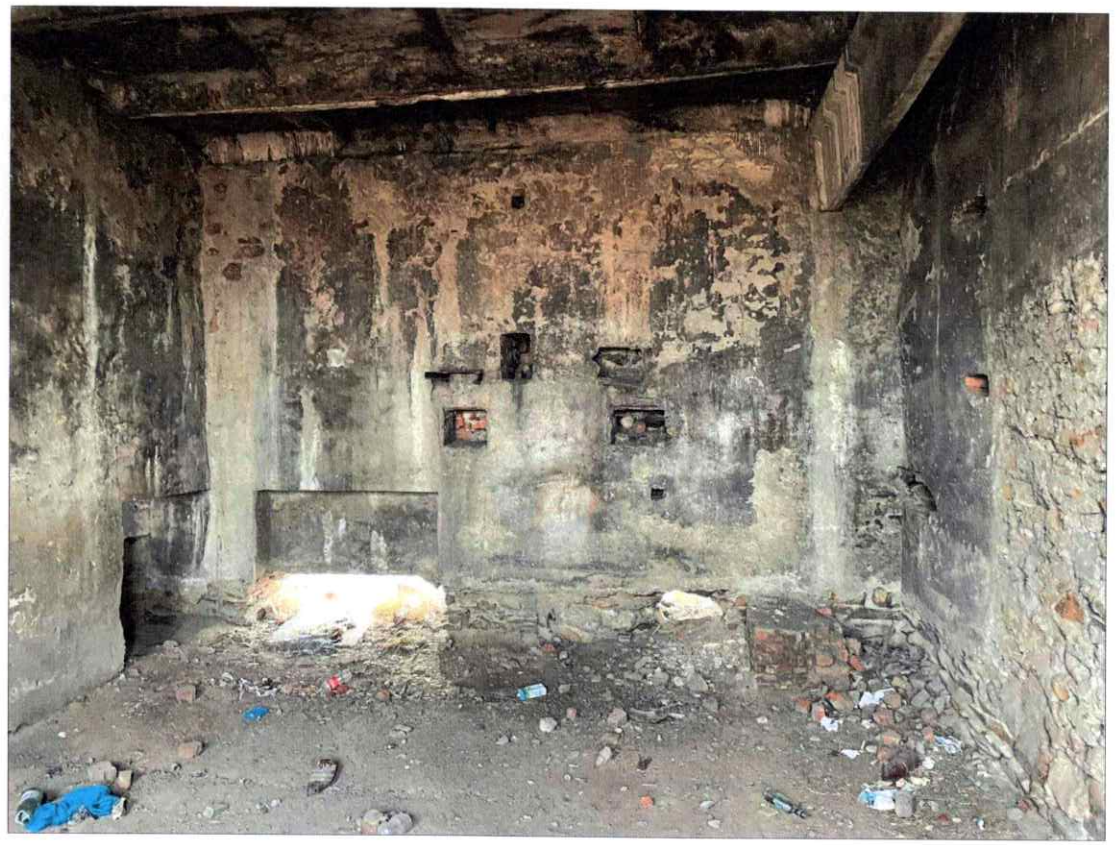

Ye шат:	АЖЛЫН ЗУРАГ

JODI PROJECT

Хаяг:
Монгол Улс, Улаанбаатар хот,
Баянзүрх дүүрэг, 26-р хороо,
Санто 207 моот
Утас: +976-9900-8721;

Архитектор		Б.Дэлгэрцогт
Гүйцэтгэсэн		Б.Дэлгэрцогт
Шалгасан		М.Одгэрэл

ЗУУХНЫ БАРИЛГА

Дорнод аймаг, Чойбалсан сум

ОДОО БАЙГАА БАЙДЛЫН ЗУРАГ

Масштаб: М1:100	Дугаар: БА-11	Хуудас: 12
ЕГ Шифр: JP-23-03	ТГ Шифр: -	Огноо: 2023/04

А3

ОДОО БАЙГАА БАЙДЛЫН ЗУРАГ

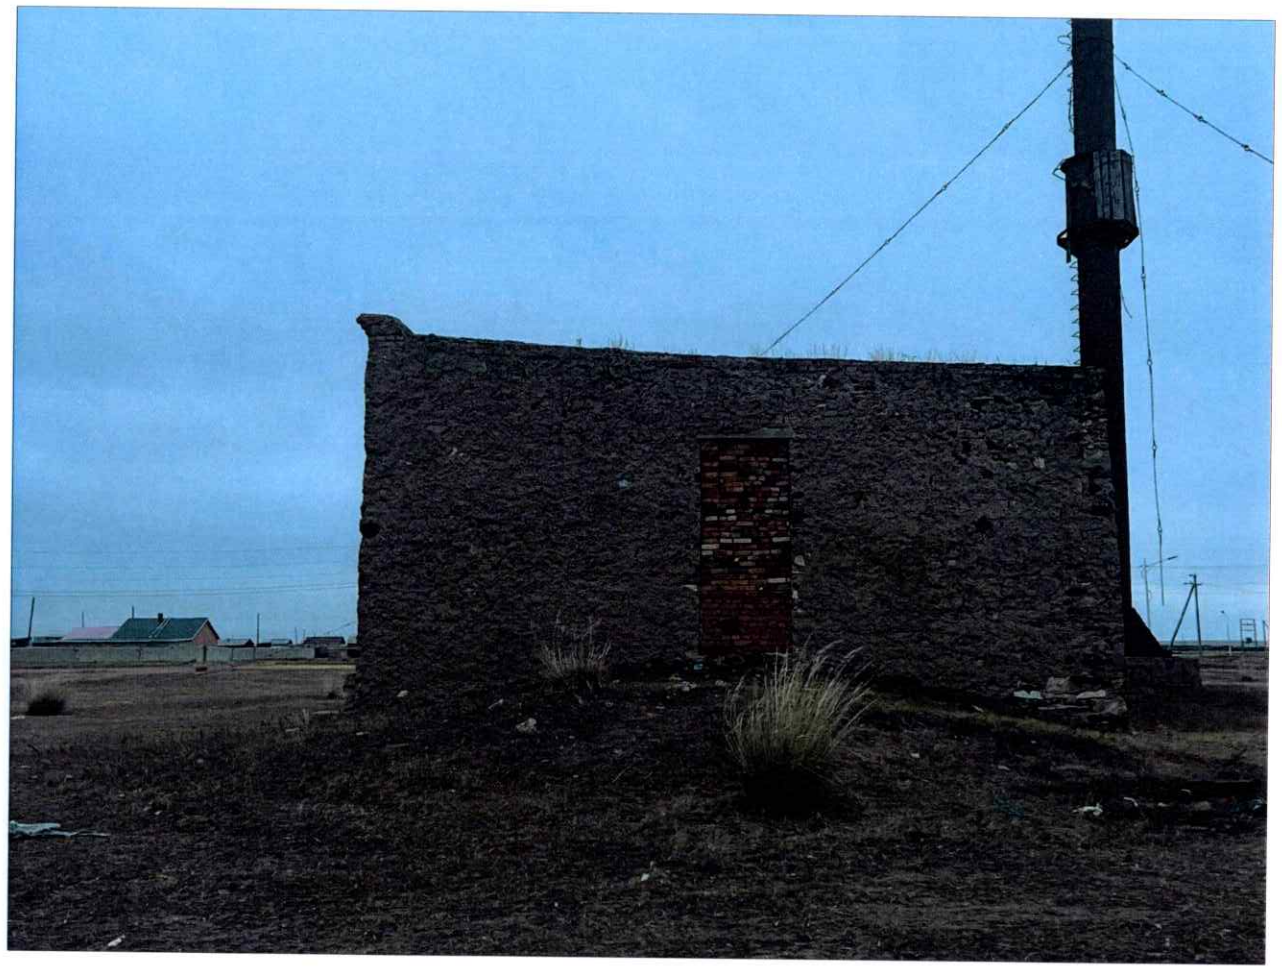

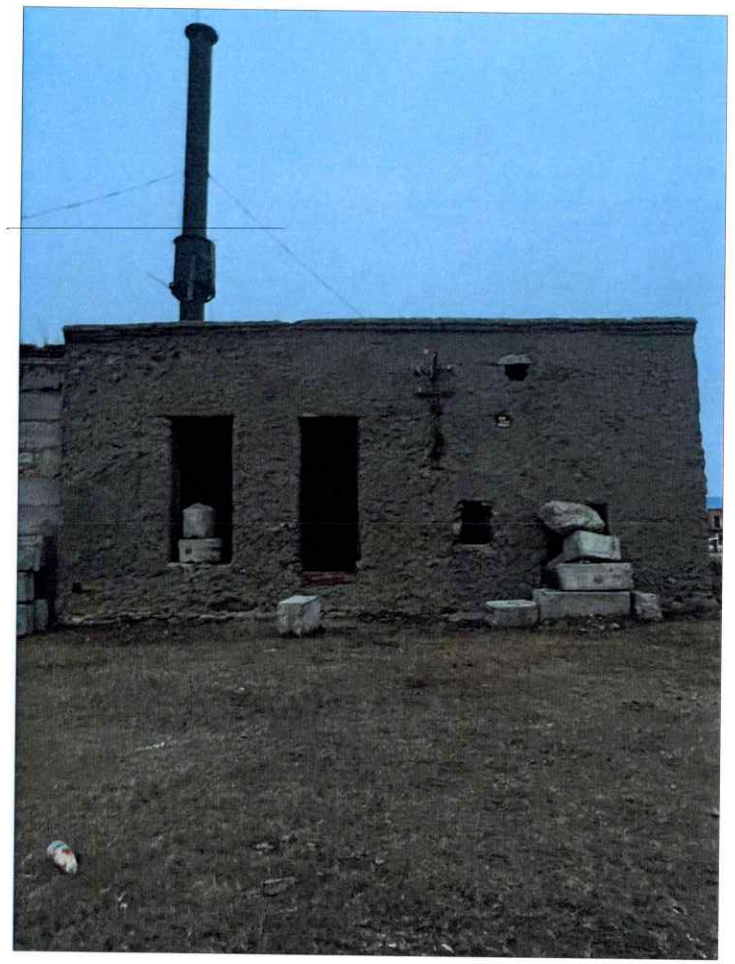

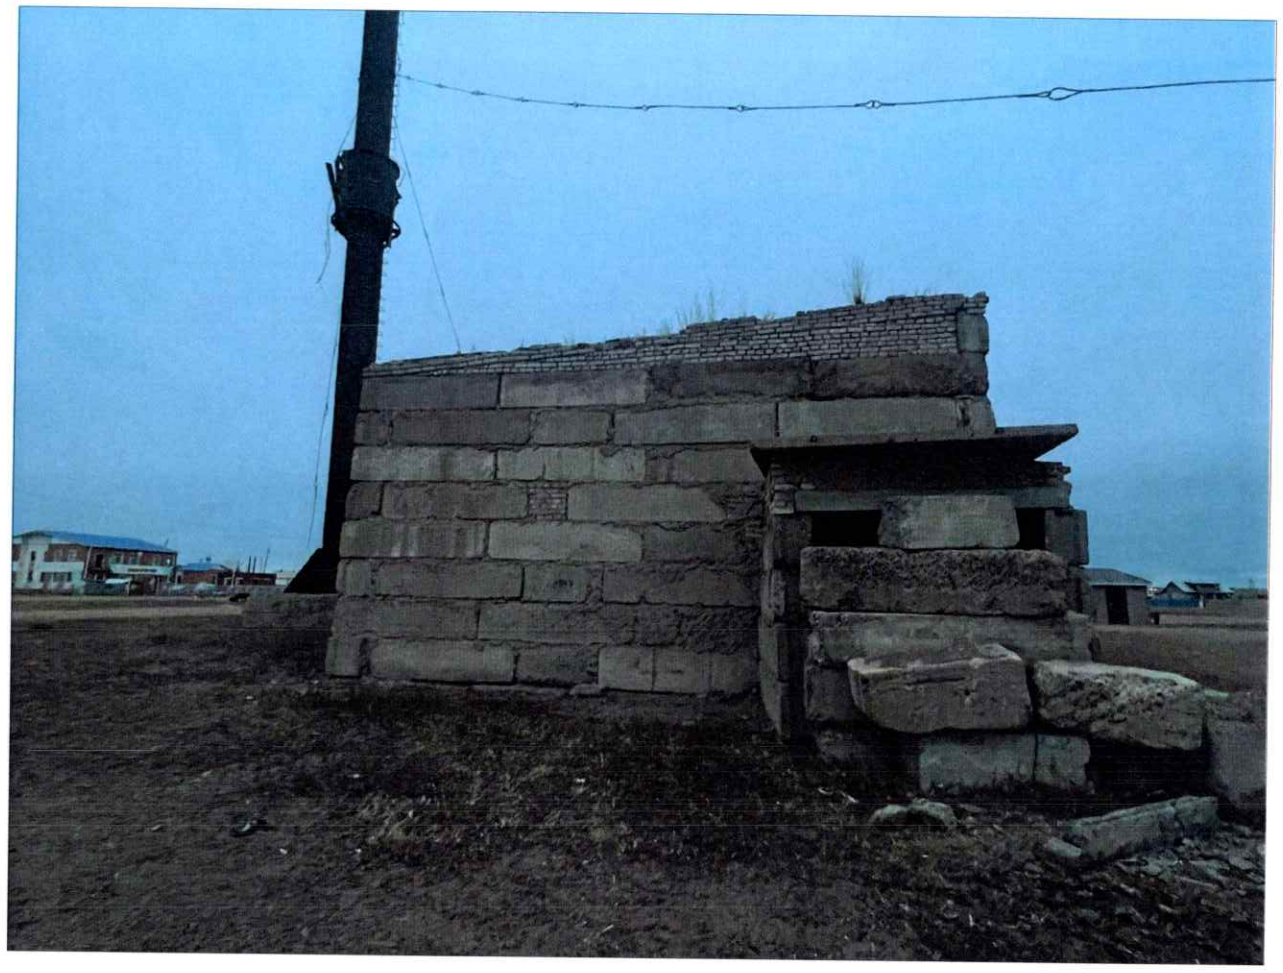

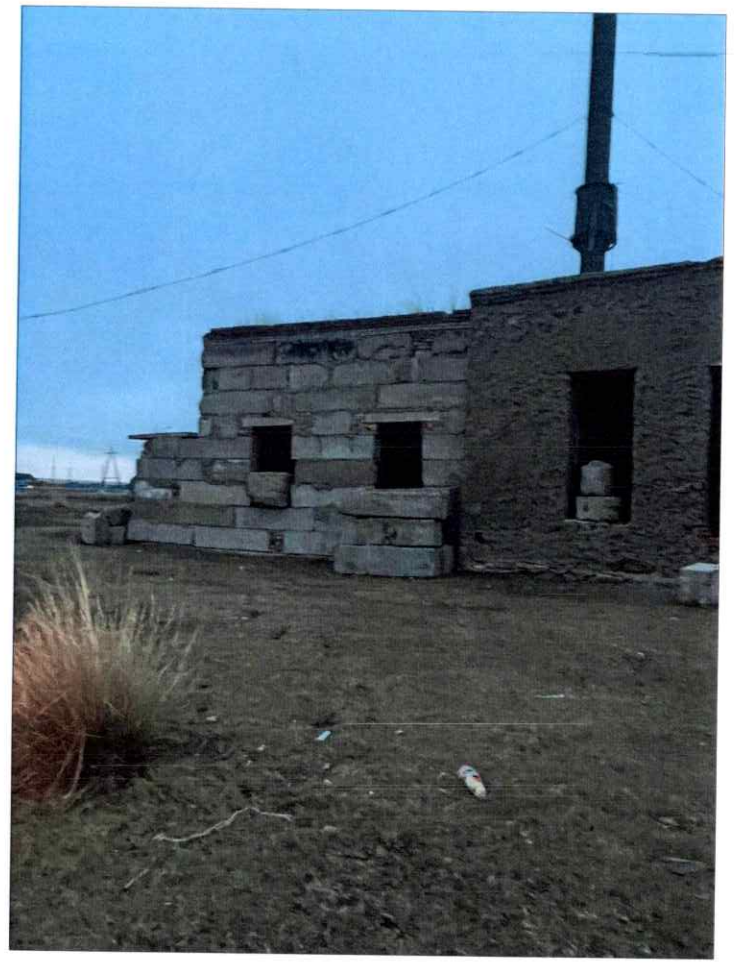

ТАЙЛБАР

ЭКСПЕРТ

Ye шат:	АЖЛЫН ЗУРАГ

JODI PROJECT

Хаяг:
Монгол Улс, Улаанбаатар хот,
Баянзүрх дүүрэг 26-р хороо,
Санто 207 toom
Утас: +976-9900-8721;

Архитектор		Б.Дэлгэрцогт
Гүйцэтгэсэн		Б.Дэлгэрцогт
Шалгасан		М.Одгэрэл

ЗУУХНЫ БАРИЛГА
Дорнод аймаг, Чойбалсан сум

ОДОО БАЙГАА БАЙДЛЫН ЗУРАГ

Масштаб: М1: 100	Дугаар: БА-12	Хуудас: 12
ЕГ Шифр: JP-23-03	ТГ Шифр: -	Огноо: 2023/04

A3

ДАВХРЫН ТЕХНОЛОГИЙН БАЙГУУЛАЛТ

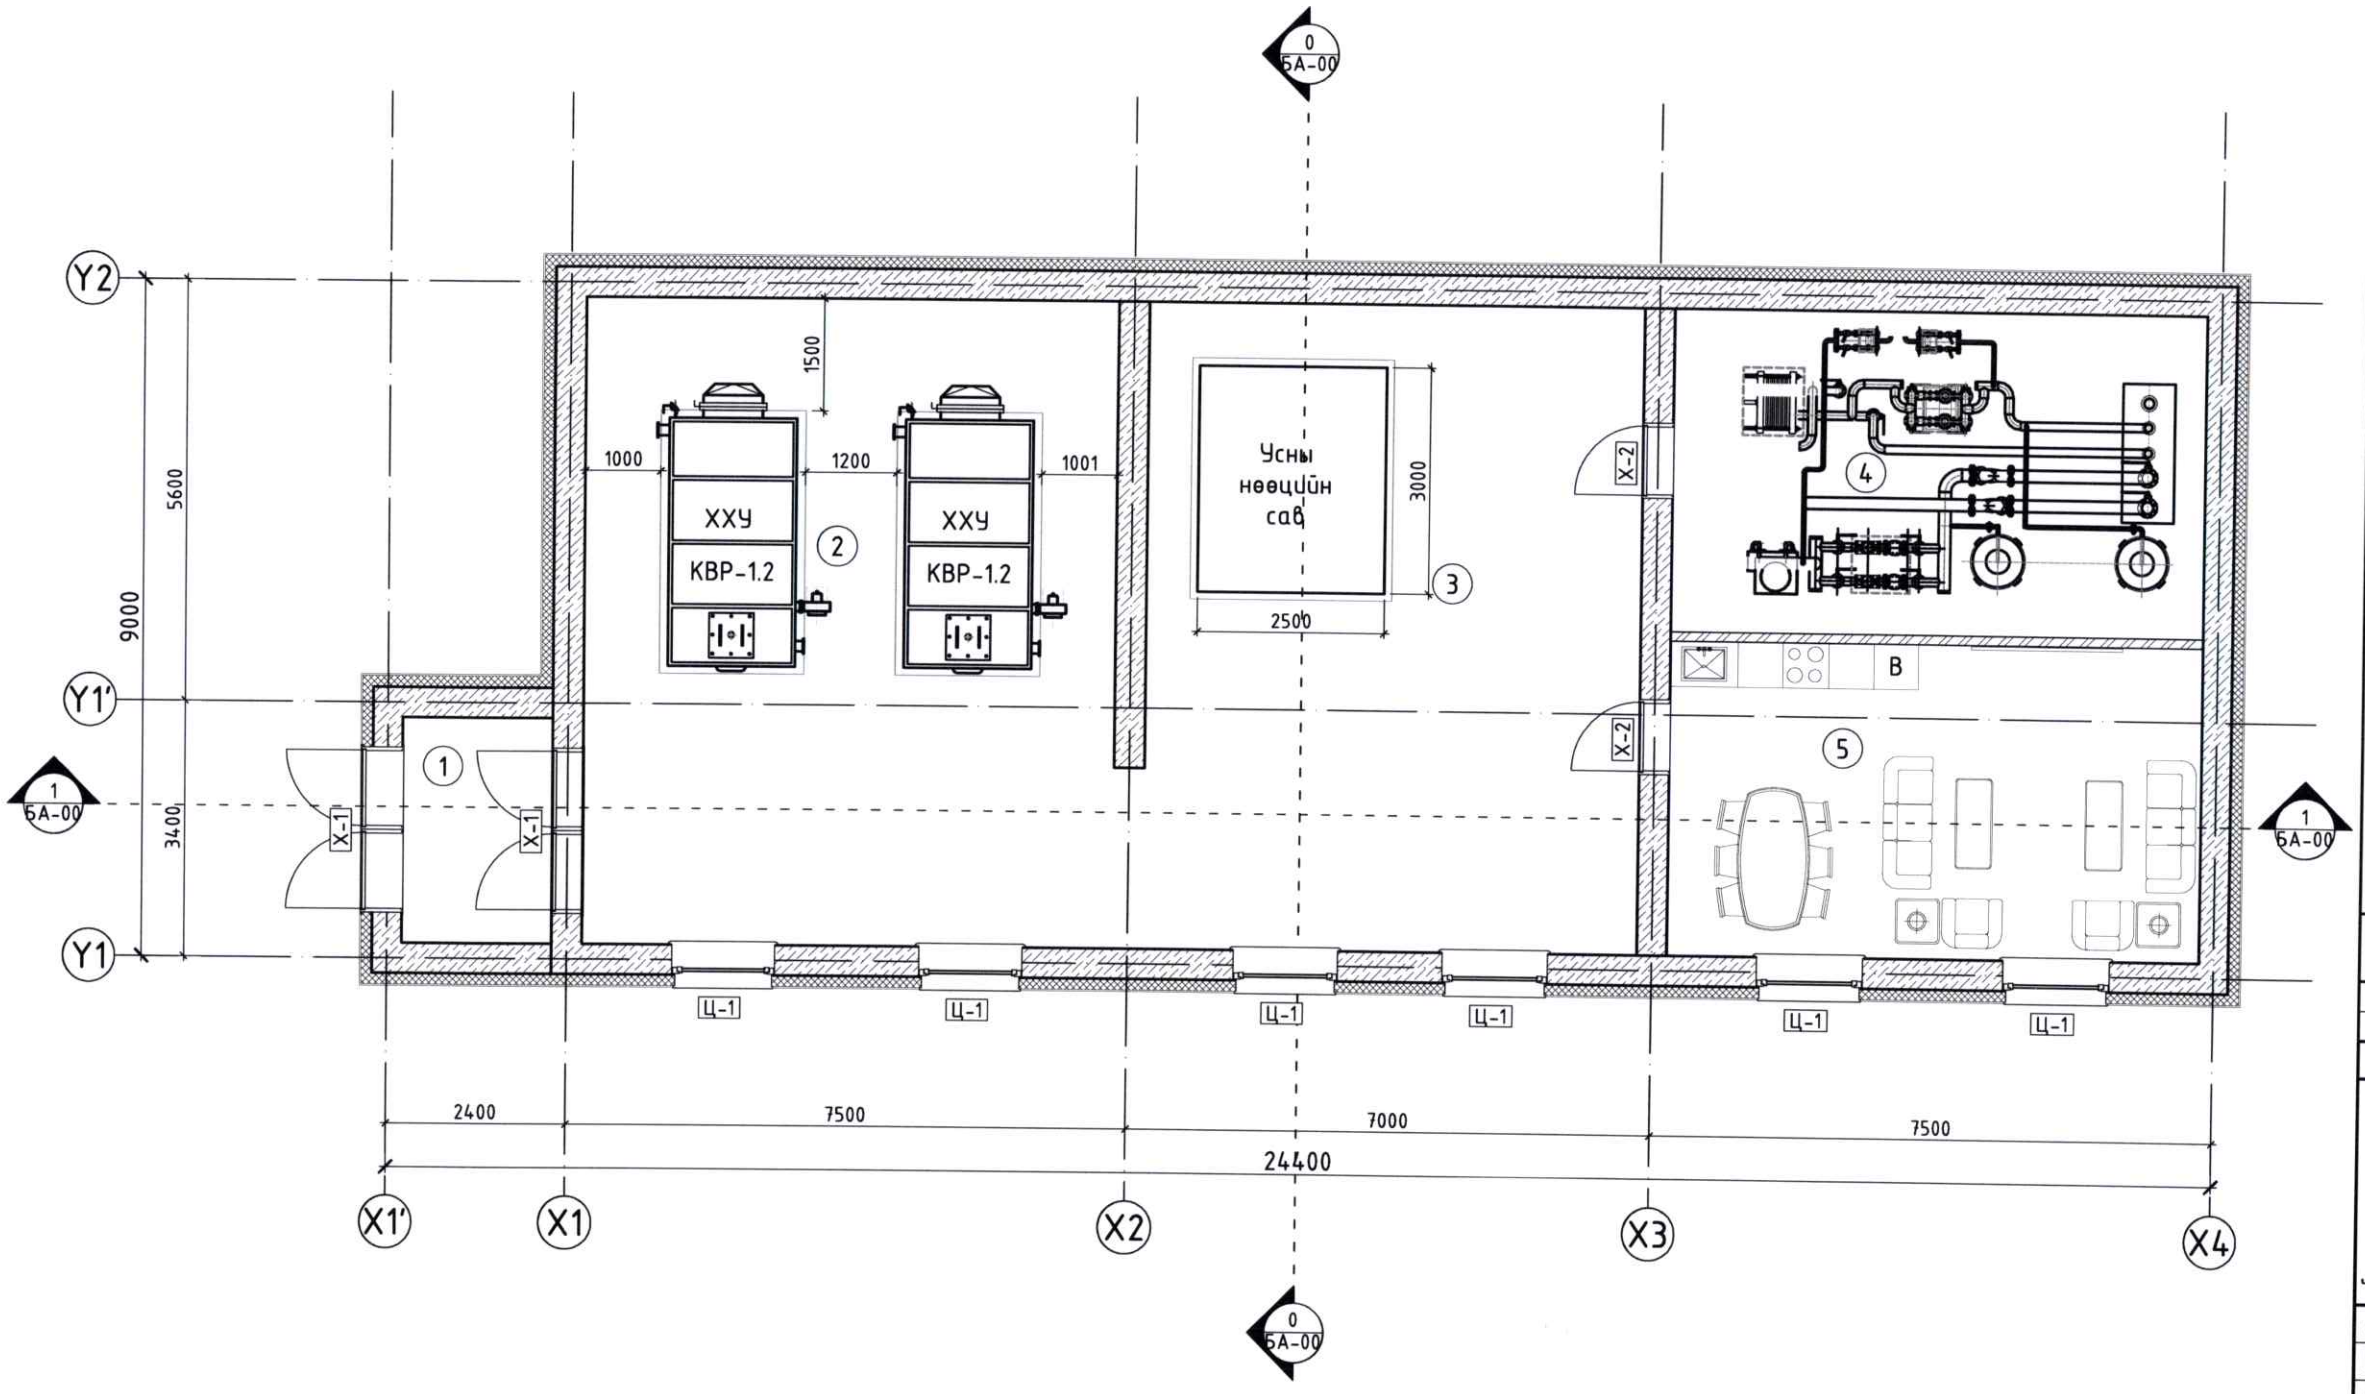

ТАЙЛБАР

ӨРӨӨНИЙ ТОДОРХОЙЛОЛТ

No	Өрөө, тасалгааны нэр	Талбай ($м^2$)
1	Гонх	6.00
2	Зуухны өрөө	61.06
3	Усан сангийн өрөө	56.76
4	Техникийн өрөө	30.53
5	Ажилчдын амрах өрөө	29.68
	Нийт талбай	184.03

ЗӨВШӨӨРӨЛЦСӨН

ХАС	-	Э.Мөнхтулга
ХТ,ДГ	-	Б.Төрбат

Үе шат: АЖЛЫН ЗУРАГ

JODI PROJECT

Хаяг:
Монгол Улс, Улаанбаатар хот,
Баянзүрх дүүрэг, 26-р хороо,
Санто 207 toom
Утас: +976-9900-8721;

Архитектор		Б.Дэлгэрцогт
Гүйцэтгэсэн		Б.Дэлгэрцогт
Шалгасан		И.Одгэрэл

ЗУУХНЫ БАРИЛГА

Дорнод аймаг, Чойбалсан сум

ДАВХРЫН ТЕХНОЛОГИЙН БАЙГУУЛАЛТ

Масштаб: М1:100	Дугаар: ТХ-01	Хуудас: 01
ЕГ Шифр: JP-23-03	ТГ Шифр: -	Огноо: 2023/04

А3