"ГАНХИЙЦЭТ ХАРШ" ХХК
Дорнод аймаг, Хэрлэн сум, Бумбат хотхон, 48-р байр, 31 тоот

БАТЛАВ: ДОРНОД АЙМГИЙН ЕРӨНХИЙ АРХИТЕКТОР / А.ТҮМЭНЖАРГАЛ /
2025.03.10

ЕГ Шифр: ГХХ-26/24

/ДОРНОД АЙМАГ, ДАШБАЛБАР СУМ/

СУМЫН НААДМЫН ТАЛБАЙГ ӨРГӨТГӨХ, ШИНЭЧИЛЭХ АЖИЛ

ЗӨВШӨӨРСӨН.

Албан тушаал	Нэр	Гарын үсэг
ДОРНОД АЙМГИЙН ГХБХБГ-ЫН ДАРГА	Д.ДАМДИНБАЗАР	
ЗҮҮН БҮСИЙН ТӨВ ДОРНОД АЙМГИЙН ОБГ-ЫН ДАРГА, ХУРАНДАА	Г.НАРМАНДАХ	

БОЛОВСРУУЛСАН.

Гүйцэтгэгч			
Албан тушаал:	Нэр	Гарын үсэг	
"ГАНХИЙЦЭТ ХАРШ" ХХК-ийн захирал	Б.ОЮУНГЭРЭЛ		
Захиалагч			
Албан тушаал	Нэр	Гарын үсэг	
Дашбалбар сумын Засаг дарга	Н.БАТЗОРИГ		

ДОРНОД АЙМАГ
2024 ОН

БАЙРШЛЫН СХЕМ, ОРЧНЫ ТОЙМ

ТӨЛӨВЛӨЖ БУЙ БАЙРШИЛ 40000 М2

ГХХ	Барилгын зураг төслийн "ГАНХИЙЦЭТ ХАРШ" ХХК 99057856	БАЙРШЛЫН СХЕМ, ОРЧНЫ ТОЙМ		Шифр ГХХ-26-24	
				Ye шат	А4
СУМЫН НААДМЫН ТАЛБАЙГ ӨРГӨТГӨХ, ШИНЭЧИЛЭХ АЖИЛ	Захирал	Б.Оюунгэрэл		Масштаб	1:500
	Архитектор	Ц.Цогтэрэл		Хуудас	01
	Гүйцэтгэсэн	П.Бямбасүрэн		Бүх хуудас	27

А3

Scanned with CamScanner

ЕРӨНХИЙ ТӨЛӨВЛӨГӨӨ

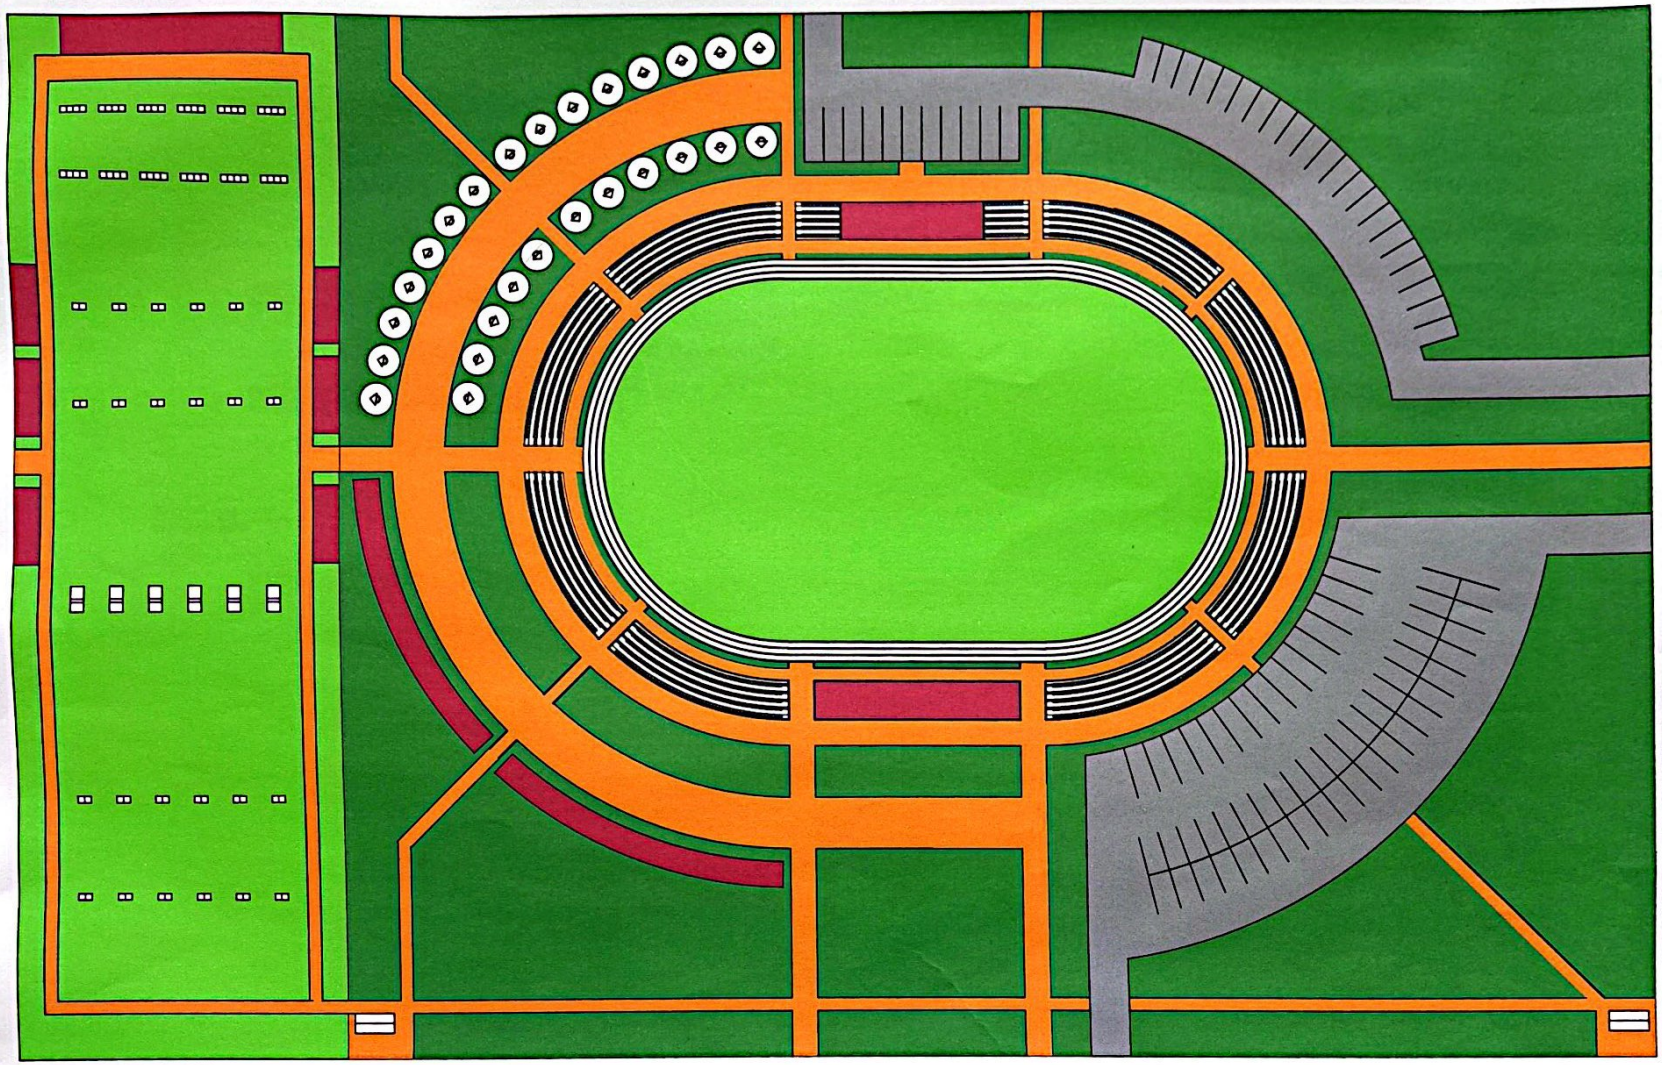

Барилгын зураг төслийн "ГАНХИЙЦЭТ ХАРШ" ХХК 99057856	ЕРӨНХИЙ ТӨЛӨВЛӨГӨӨ			Шифр ГХХ-26-24	
				Үе шат	А4
СУМЫН НААДМЫН ТАЛБАЙГ ӨРГӨТГӨХ, ШИНЭЧИЛЭХ АЖИЛ	Захирал	Б.Оюунгэрэл		Масштаб	1:500
	Архитектор	Ц.Цоггэрэл		Хуудас	02
	Гүйцэтгэсэн	П.Бямбасүрэн		Бүх хуудас	27

А3

Scanned with CamScanner

АВТОЗАМ, ЯВГАН ЗАМЫН ТӨЛӨВЛӨЛТ

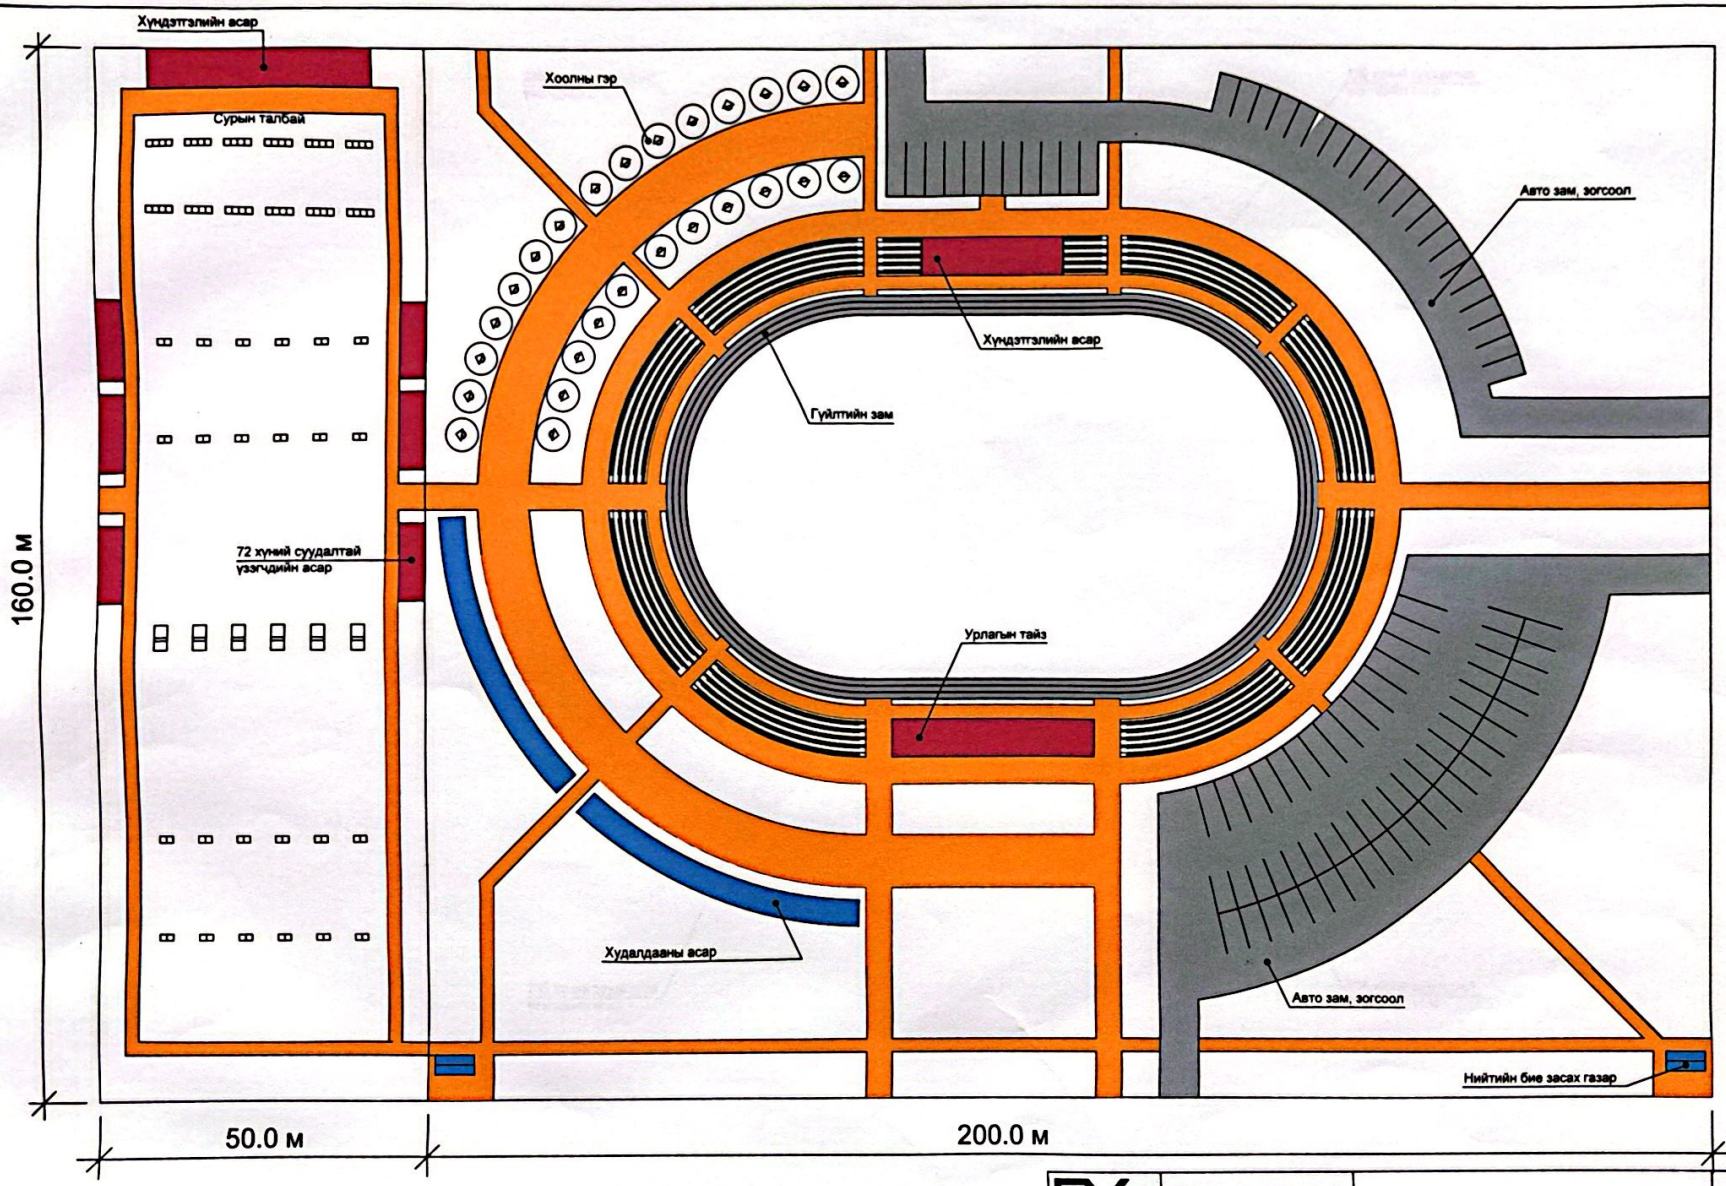

ГХХ	Барилгын зураг төслийн "ГАНХИЙЦЭТ ХАРШ" ХХК 99057856	АВТОЗАМ, ЯВГАН ЗАМЫН ТӨЛӨВЛӨЛТ			Шифр ГХХ-26-24	
					Үе шат	А4
СУМЫН НААДМЫН ТАЛБАЙГ ӨРГӨТГӨХ, ШИНЭЧИЛЭХ АЖИЛ		Захирал	Б.Оюунгэрэл		Масштаб	1:500
		Архитектор	Ц.Цоггэрэл		Хуудас	03
		Гүйцэтгэсэн	П.Бямбасүрэн		Бүх хуудас	27

А3

Scanned with CamScanner

2025 ОНД ХИЙГДЭХ АЖИЛ

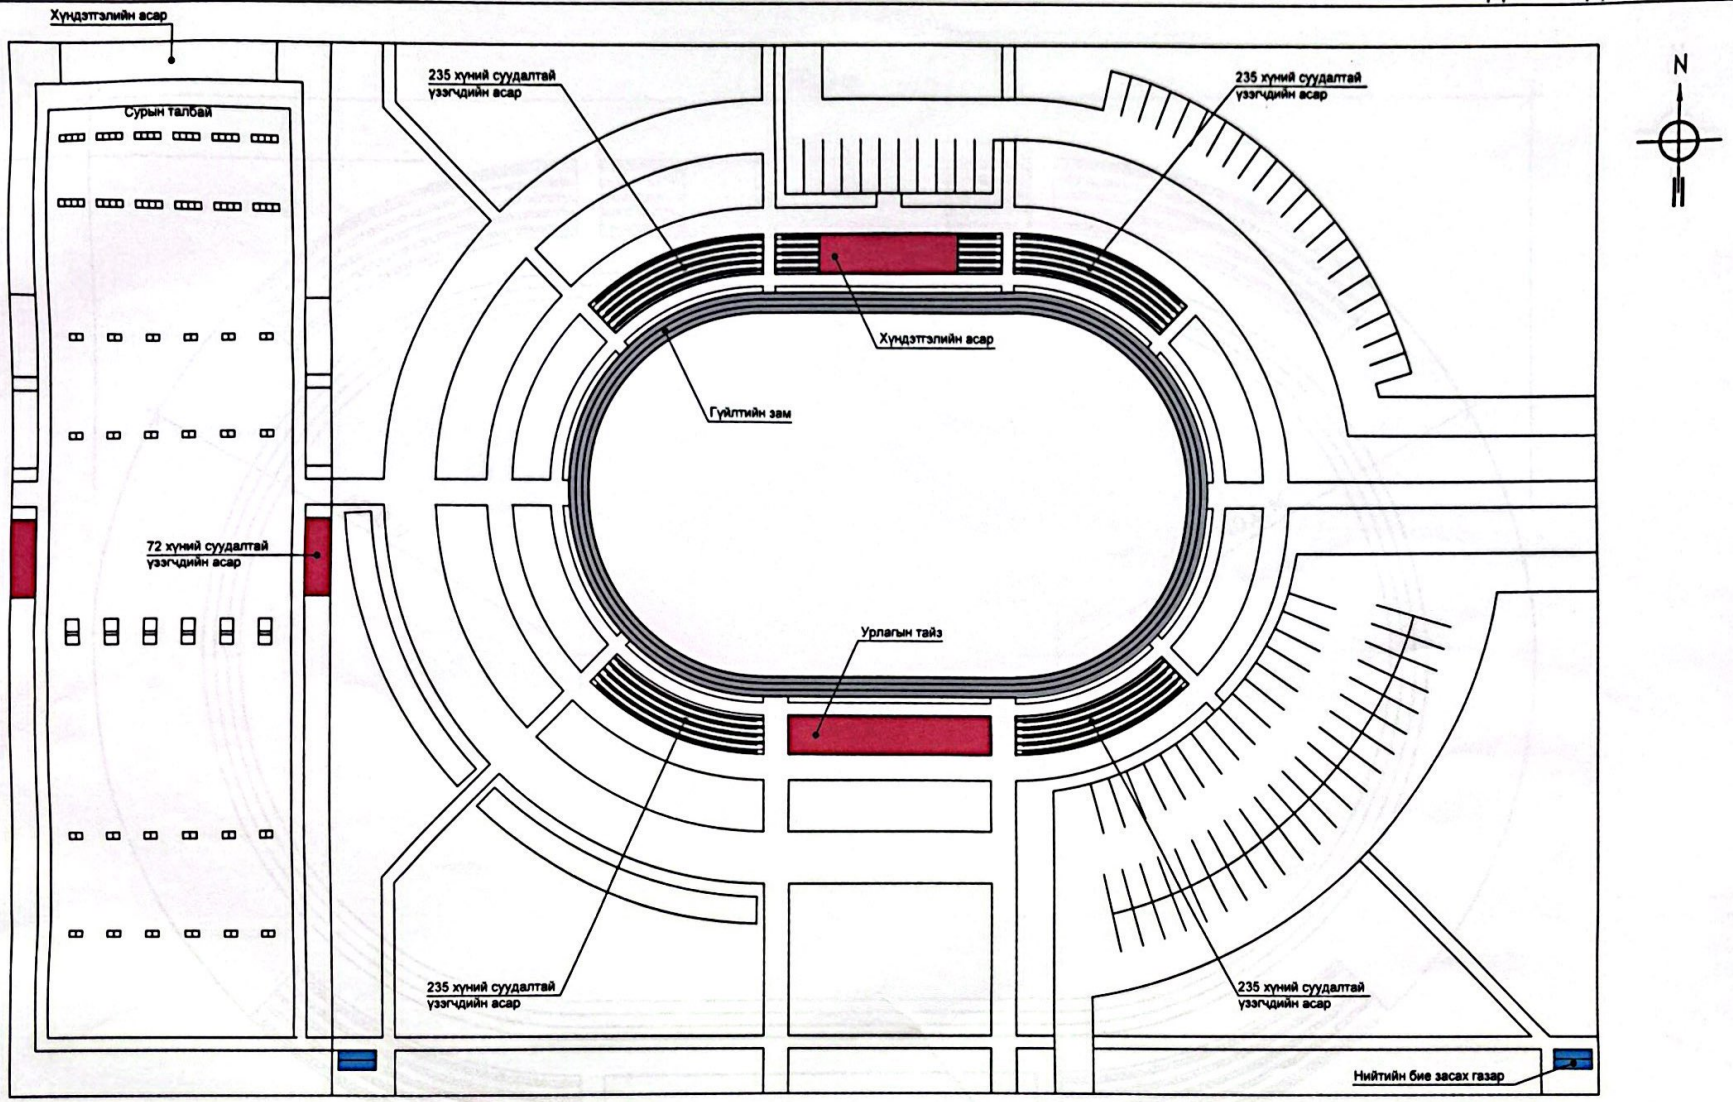

ГХХ	Барилгын зураг төслийн "ГАНХИЙЦЭТ ХАРШ" ХХК 99057856	2025 ОНД ХИЙГДЭХ АЖИЛ		Шифр ГХХ-26-24	
				Үе шат	А4
СУМЫН НААДМЫН ТАЛБАЙГ ӨРГӨТГӨХ, ШИНЭЧИЛЭХ АЖИЛ		Захирал	Б.Оюунгэрэл	Масштаб	1:500
		Архитектор	Ц.Цогтэрэл	Хуудас	04
		Гүйцэтгэсэн	П.Бямбасүрэн	Бүх хуудас	27

Scanned with CamScanner

ХИЙГДЭХ АЖЛЫН ТАЛБАЙН ХЭМЖИЛТИЙН БАЙГУУЛАЛТ М1:250

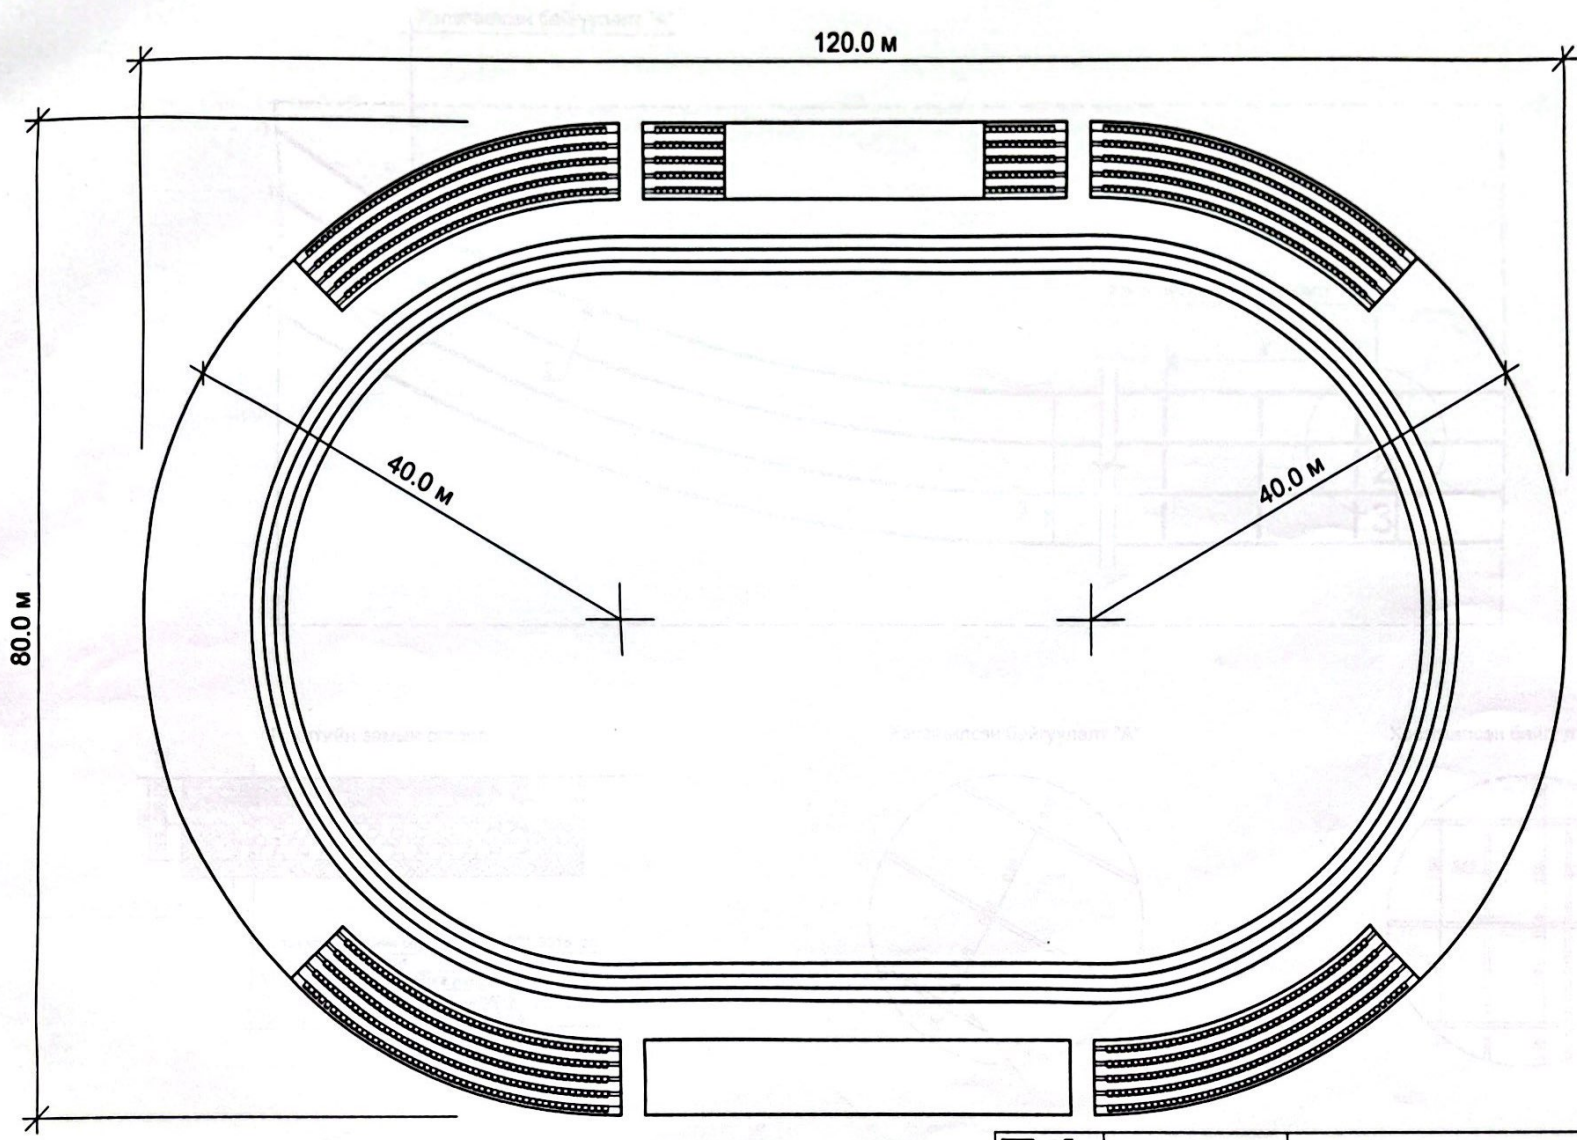

Барилгын зураг төслийн "ГАНХИЙЦЭТ ХАРШ" ХХК 99057856	ХИЙГДЭХ АЖЛЫН ТАЛБАЙН ХЭМЖИЛТИЙН БАЙГУУЛАЛТ			Шифр ГХХ-26-24	Интерьер зураг
				Үе шат	А4
СУМЫН НААДМЫН ТАЛБАЙГ ӨРГӨТГӨХ, ШИНЭЧИЛЭХ АЖИЛ	Захирал	Б.Оюунгэрэл		Масштаб	1:250
	Архитектор	Ц.Цогтэрэл		Хуудас	05
	Гүйцэтгэсэн	П.Бямбасүрэн		Бүх хуудас	27

1 2 3 4 5 6 7 8 A3

A B C D E F

Scanned with CamScanner

ГҮЙЛТИЙН ЗАМЫН ХЭСЭГЧИЛСЭН БАЙГУУЛАЛТ

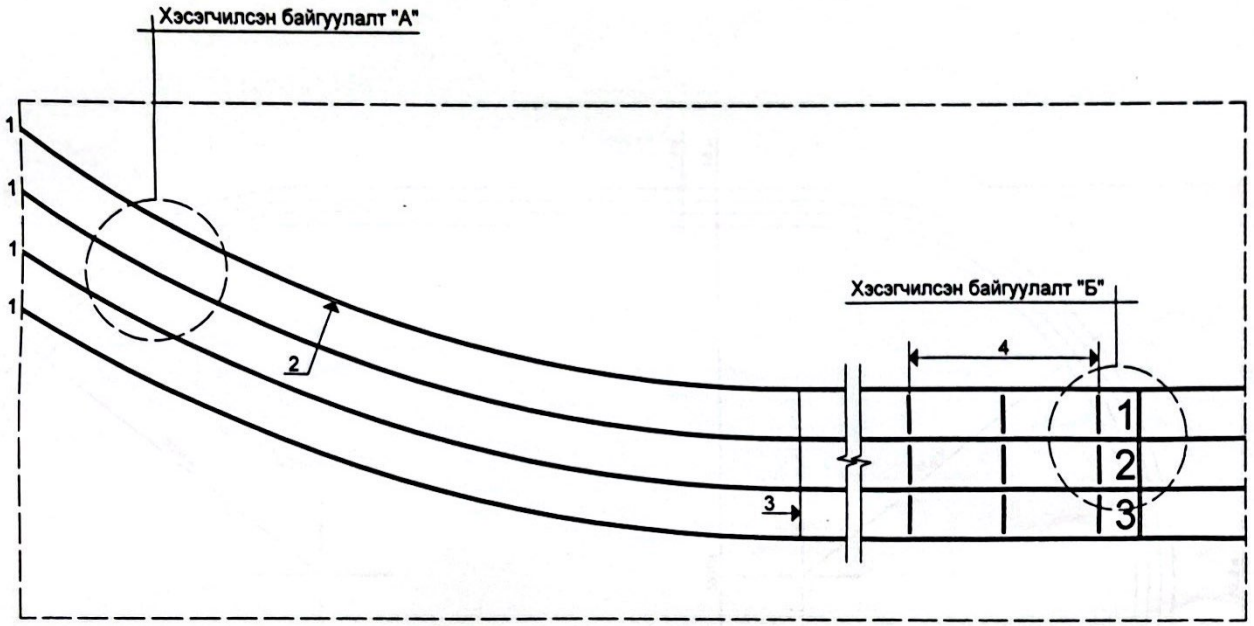

Гүйлтийн замын огтлол

Хэсэгчилсэн байгуулалт "А"

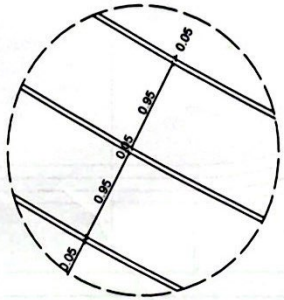

Хэсэгчилсэн байгуулалт "Б"

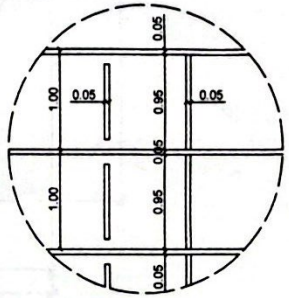

Тайлбар бичиг

1. Зууван замын шугам /ажиллуулах шугам/
2. Замын дотор шугам
3. Төвөөр дамжих хагас тойргийн шугам
4. Зайн тодорхойлох шугам

ГХХ	Барилгын зураг төслийн "ГАНХИЙЦЭТ ХАРШ" ХХК 99057856	ГҮЙЛТИЙН ЗАМЫН ХЭСЭГЧИЛСЭН БАЙГУУЛАЛТ		Шифр ГХХ-26-24	
				Үе шат	А4
СУМЫН НААДМЫН ТАЛБАЙГ ӨРГӨТГӨХ, ШИНЭЧИЛЭХ АЖИЛ		Захирал	Б.Оюунгэрэл	Масштаб	
		Архитектор	Ц.Цогтэрэл	Хуудас	07
		Гүйцэтгэсэн	П.Бямбасүрэн	Бүх хуудас	27

Scanned with CamScanner

ГҮЙЛТИЙН ЗАМЫН БАЙГУУЛАЛТ М1:250

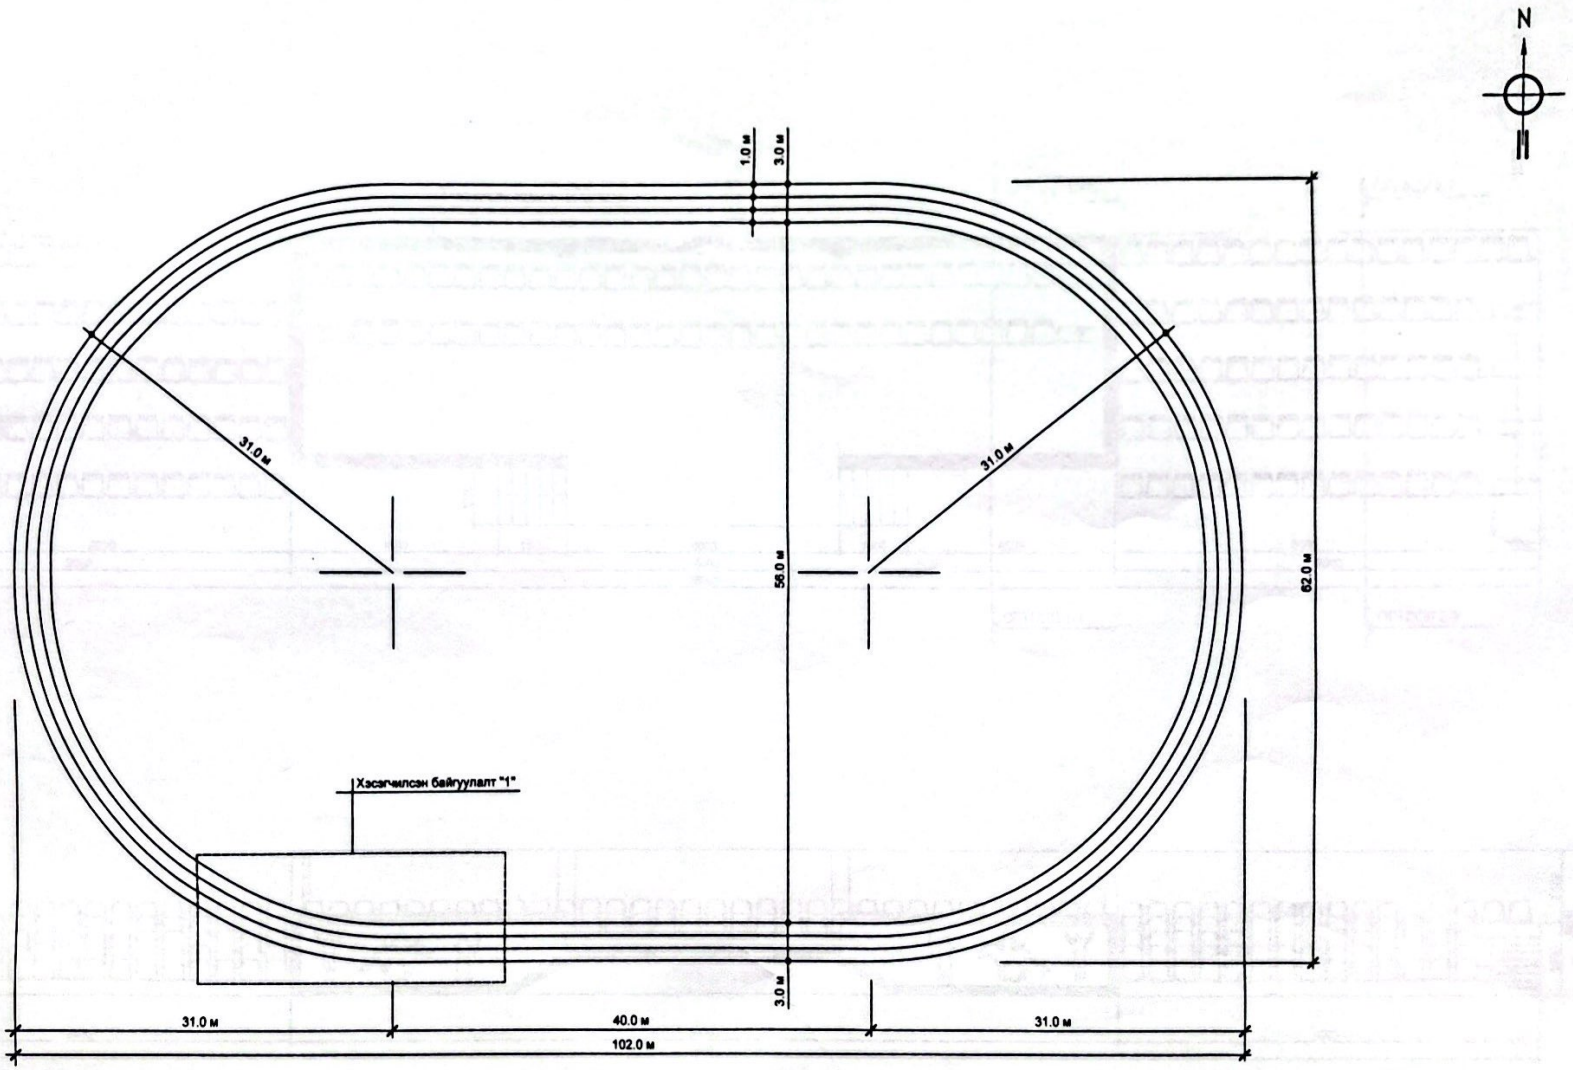

ГХХ	Барилгын зураг төслийн "ГАНХИЙЦЭТ ХАРШ" ХХК 99057856	ГҮЙЛТИЙН ЗАМЫН БАЙГУУЛАЛТ		Шифр ГХХ-26-24	
				Үе шат	А4
СУМЫН НААДМЫН ТАЛБАЙГ ӨРГӨТГӨХ, ШИНЭЧИЛЭХ АЖИЛ		Захирал	Б.Оюунгэрэл	Масштаб	1:250
		Архитектор	Ц.Цогтэрэл	Хуудас	06
		Гүйцэтгэсэн	П.Бямбасүрэн	Бүх хуудас	27

А3

Scanned with CamScanner

ХҮНДЭТГЭЛИЙН АСАРЫН ТЕХНОЛОГИЙН БАЙГУУЛАЛТ, НҮҮР ТАЛ М1:100

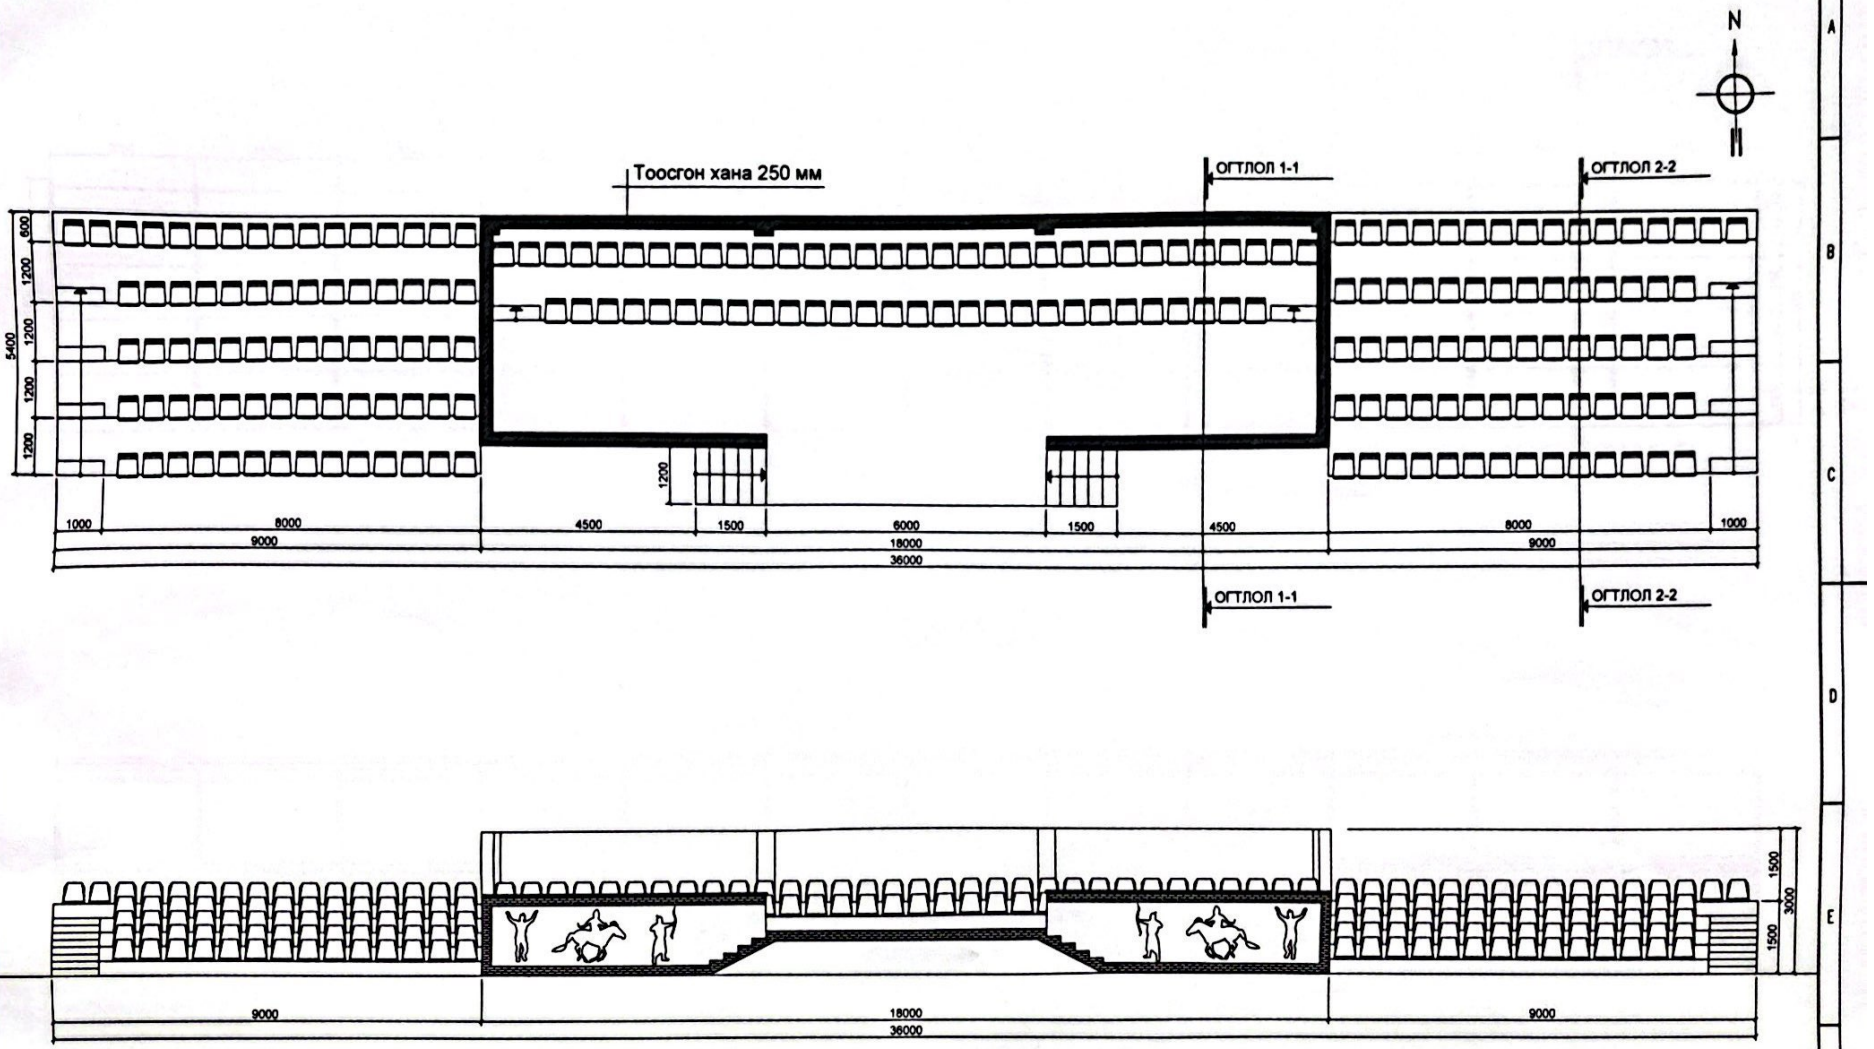

ГХХ	Барилгын зураг төслийн "ГАНХИЙЦЭТ ХАРШ" ХХК 99057856	ХҮНДЭТГЭЛИЙН АСАРЫН ТЕХНОЛОГИЙН БАЙГУУЛАЛТ, НҮҮР ТАЛ			Шифр ГХХ-26-24
					Үе шат: А4
СУМЫН НААДМЫН ТАЛБАЙГ ӨРГӨТГӨХ, ШИНЭЧИЛЭХ АЖИЛ		Захирал	Б.Оюунгэрэл		Масштаб: 1:100
		Архитектор	Ц.Цогтэрэл		Хуудас: 08
		Гүйцэтгэсэн	П.Бямбасүрэн		Бүх хуудас: 27

А3

Scanned with CamScanner

ХҮНДЭТГЭЛИЙН АСАРЫН ДЭЭВРИЙН БАЙГУУЛАЛТ, НҮҮР ТАЛ М1:100

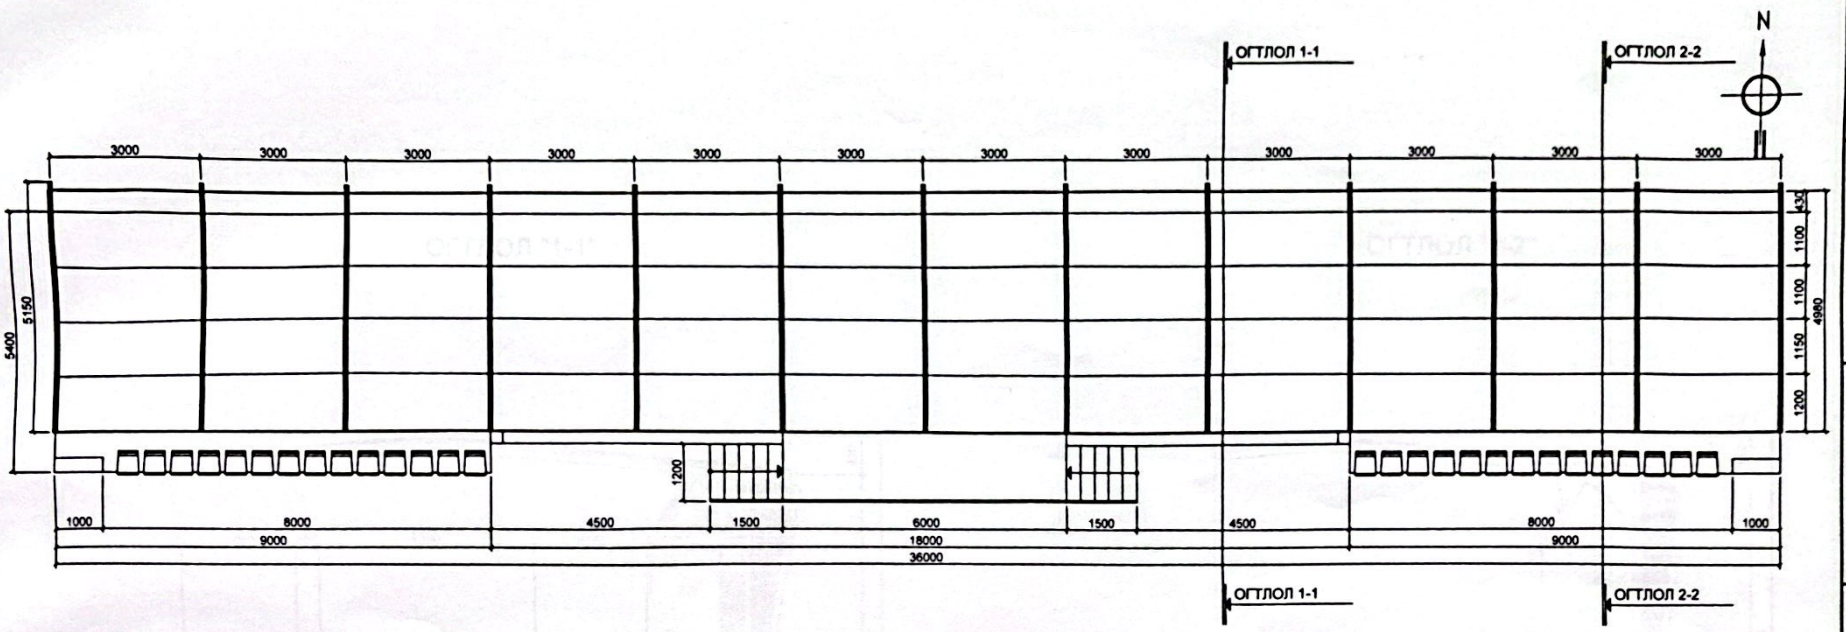

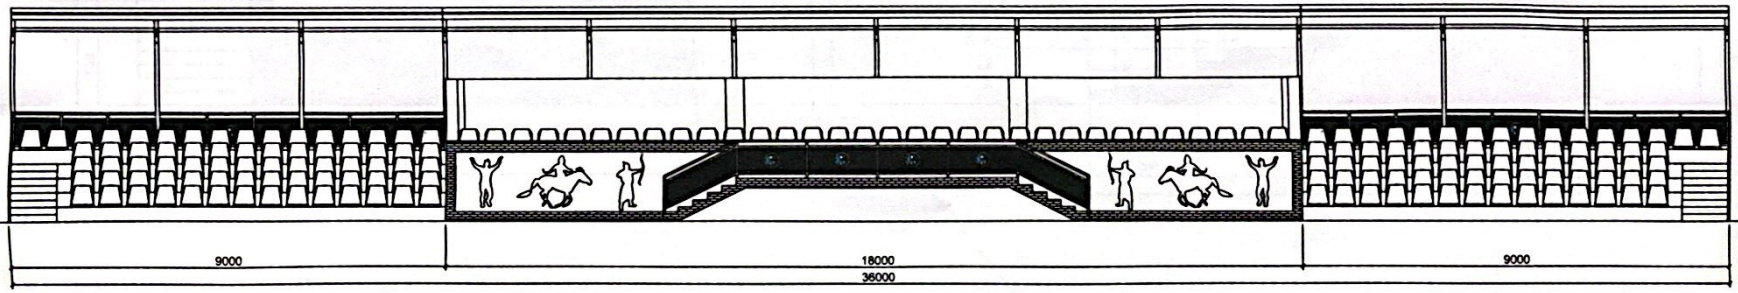

Барилгын зураг төслийн "ГАНХИЙЦЭТ ХАРШ" ХХК 99057856	ХҮНДЭТГЭЛИЙН АСАРЫН ДЭЭВРИЙН БАЙГУУЛАЛТ, НҮҮР ТАЛ			Шифр ГХХ-26-24	
				Үе шат	А4
СУМЫН НААДМЫН ТАЛБАЙГ ӨРГӨТГӨХ, ШИНЭЧИЛЭХ АЖИЛ	Захирал	Б.Оюунгэрэл		Масштаб	1:100
	Архитектор	Ц.Цогтэрэл		Хуудас	09
	Гүйцэтгэсэн	П.Бямбасүрэн		Бүх хуудас	27

А3

Scanned with CamScanner

ОГТЛОЛ 1-1, 2-2 М1:50

N

ОГТЛОЛ "1-1"

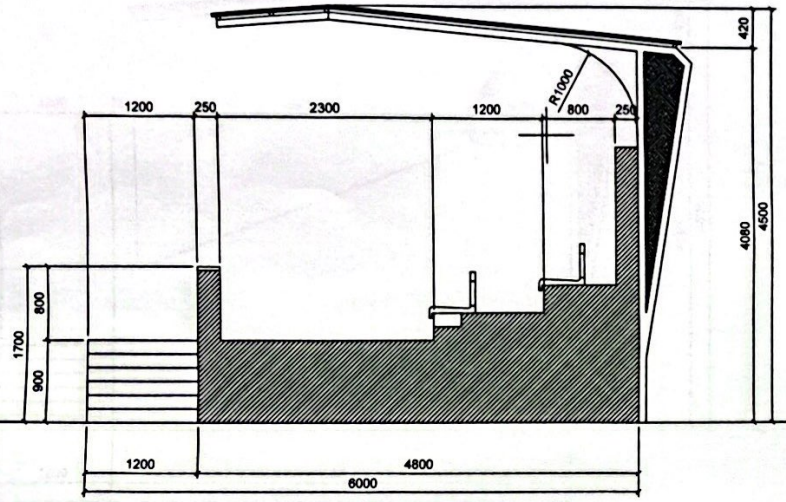

ОГТЛОЛ "2-2"

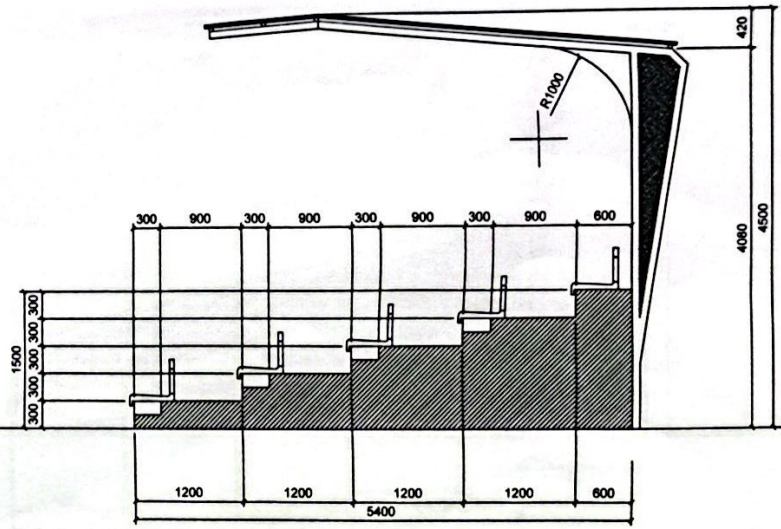

ГХХ	Барилгын зураг төслийн "ГАНХИЙЦЭТ ХАРШ" ХХК 99057856	ОГТЛОЛ 1-1, 2-2	Шифр ГХХ-26-24	
			Үе шат	А4
СУМЫН НААДМЫН ТАЛБАЙГ ӨРГӨТГӨХ, ШИНЭЧИЛЭХ АЖИЛ	Захирал	Б.Оюунгэрэл	Масштаб	1:50
	Архитектор	Ц.Цогтэрэл	Хуудас	10
	Гүйцэтгэсэн	П.Бямбасүрэн	Бүх хуудас	27

А3

Scanned with CamScanner

ХҮНДЭТГЭЛИЙН АСАРЫН ХАЖУУ ТАЛ М1:50

N

ИНДЭРИЙН ХАЖУУ ТАЛ

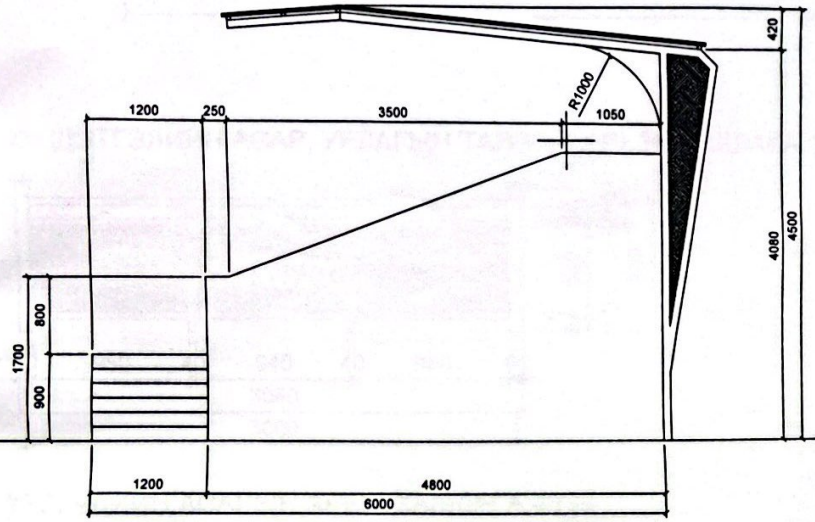

ҮЗЭГЧДИЙН ХЭСГИЙН ХАЖУУ ТАЛ

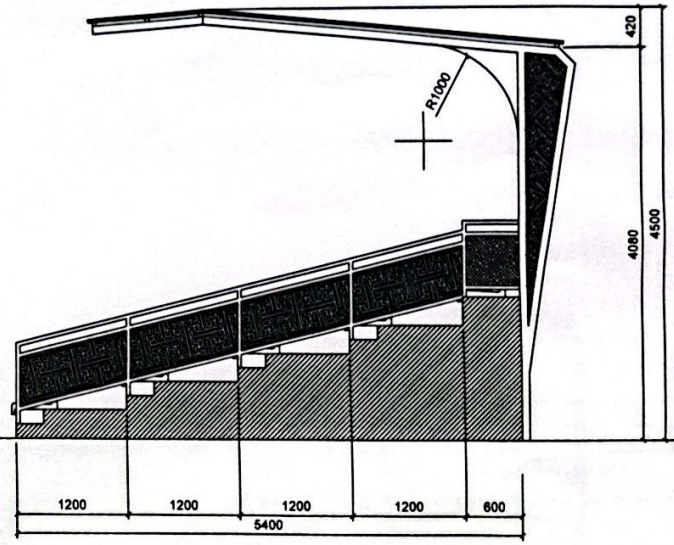

ГХХ	Барилгын зураг төслийн "ГАНХИЙЦЭТ ХАРШ" ХХК 99057856	ХҮНДЭТГЭЛИЙН АСАРЫН ХАЖУУ ТАЛ		Шифр ГХХ-26-24	
				Үе шат	А4
СУМЫН НААДМЫН ТАЛБАЙГ ӨРГӨТГӨХ, ШИНЭЧИЛЭХ АЖИЛ		Захирал	Б.Оюунгэрэл	Масштаб	1:50
		Архитектор	Ц.Цоггэрэл	Хуудас	11
		Гүйцэтгэсэн	П.Бямбасүрэн	Бүх хуудас	27

А3

Scanned with CamScanner

ТӨМӨР ХАШЛАГЫН ХЭМЖИЛТ М1:25

ХҮНДЭТГЭЛИЙН АСАРЫН ХАШЛАГА 1Ш

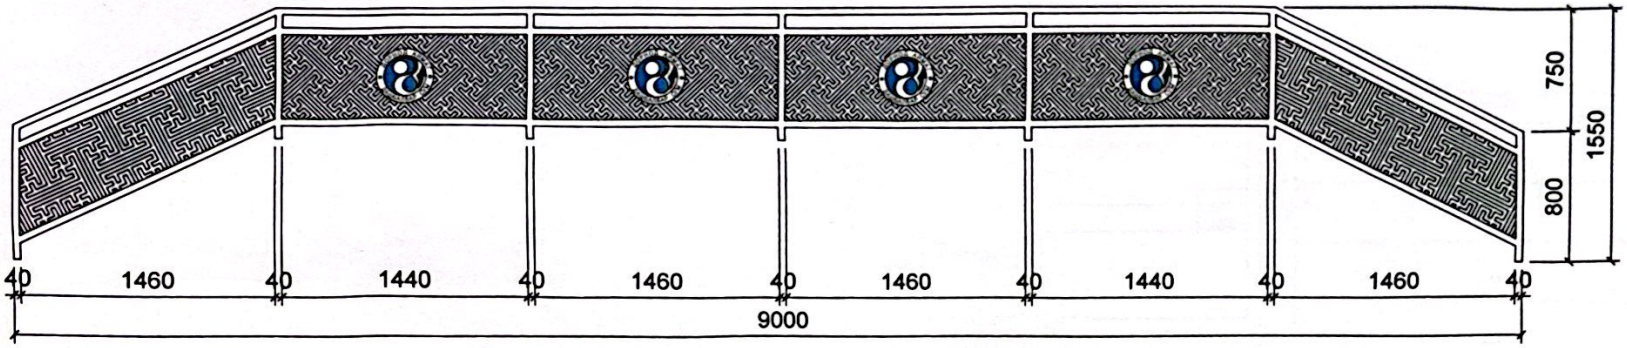

ХҮНДЭТГЭЛИЙН АСАР, УРЛАГЫН ТАЙЗНЫ АРЫН ХАШЛАГА 10 Ш

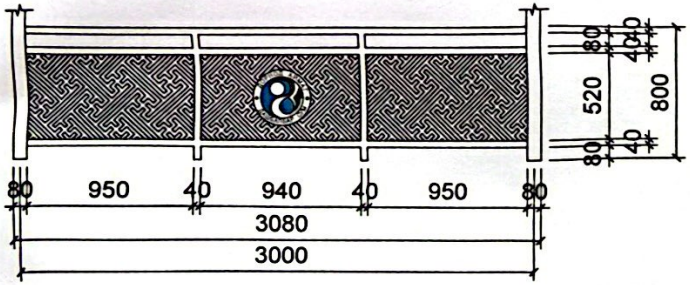

ҮЗЭГЧДИЙН АСАРЫН АРЫН ХАШЛАГА 40 Ш

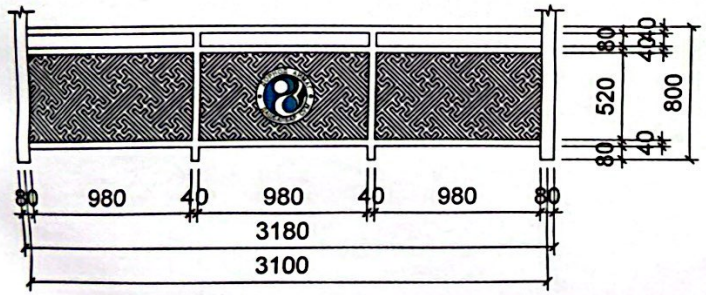

ҮЗЭГЧДИЙН ХЭСГИЙН ХАЖУУГИЙН ХАШЛАГА 14 Ш

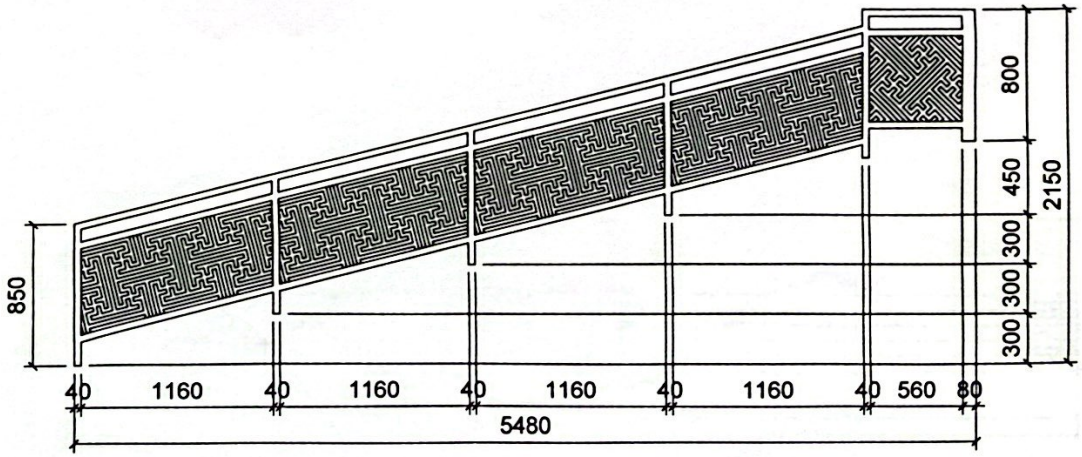

ГХХ	Барилгын зураг төслийн "ГАНХИЙЦЭТ ХАРШ" ХХК 99057856	ТӨМӨР ХАШЛАГЫН ХЭМЖИЛТ		Шифр	ГХХ-26-24
				Үе шат	А4
СУМЫН НААДМЫН ТАЛБАЙГ ӨРГӨТГӨХ, ШИНЭЧИЛЭХ АЖИЛ		Захирал	Б.Оюунгэрэл	Масштаб	1:25
		Архитектор	Ц.Цогтэрэл	Хуудас	12
		Гүйцэтгэсэн	П.Бямбасүрэн	Бүх хуудас	27

А3

ХҮНДЭТГЭЛИЙН АСАРЫН ХЭМЖИЛТИЙН БАЙГУУЛАЛТ М1:100

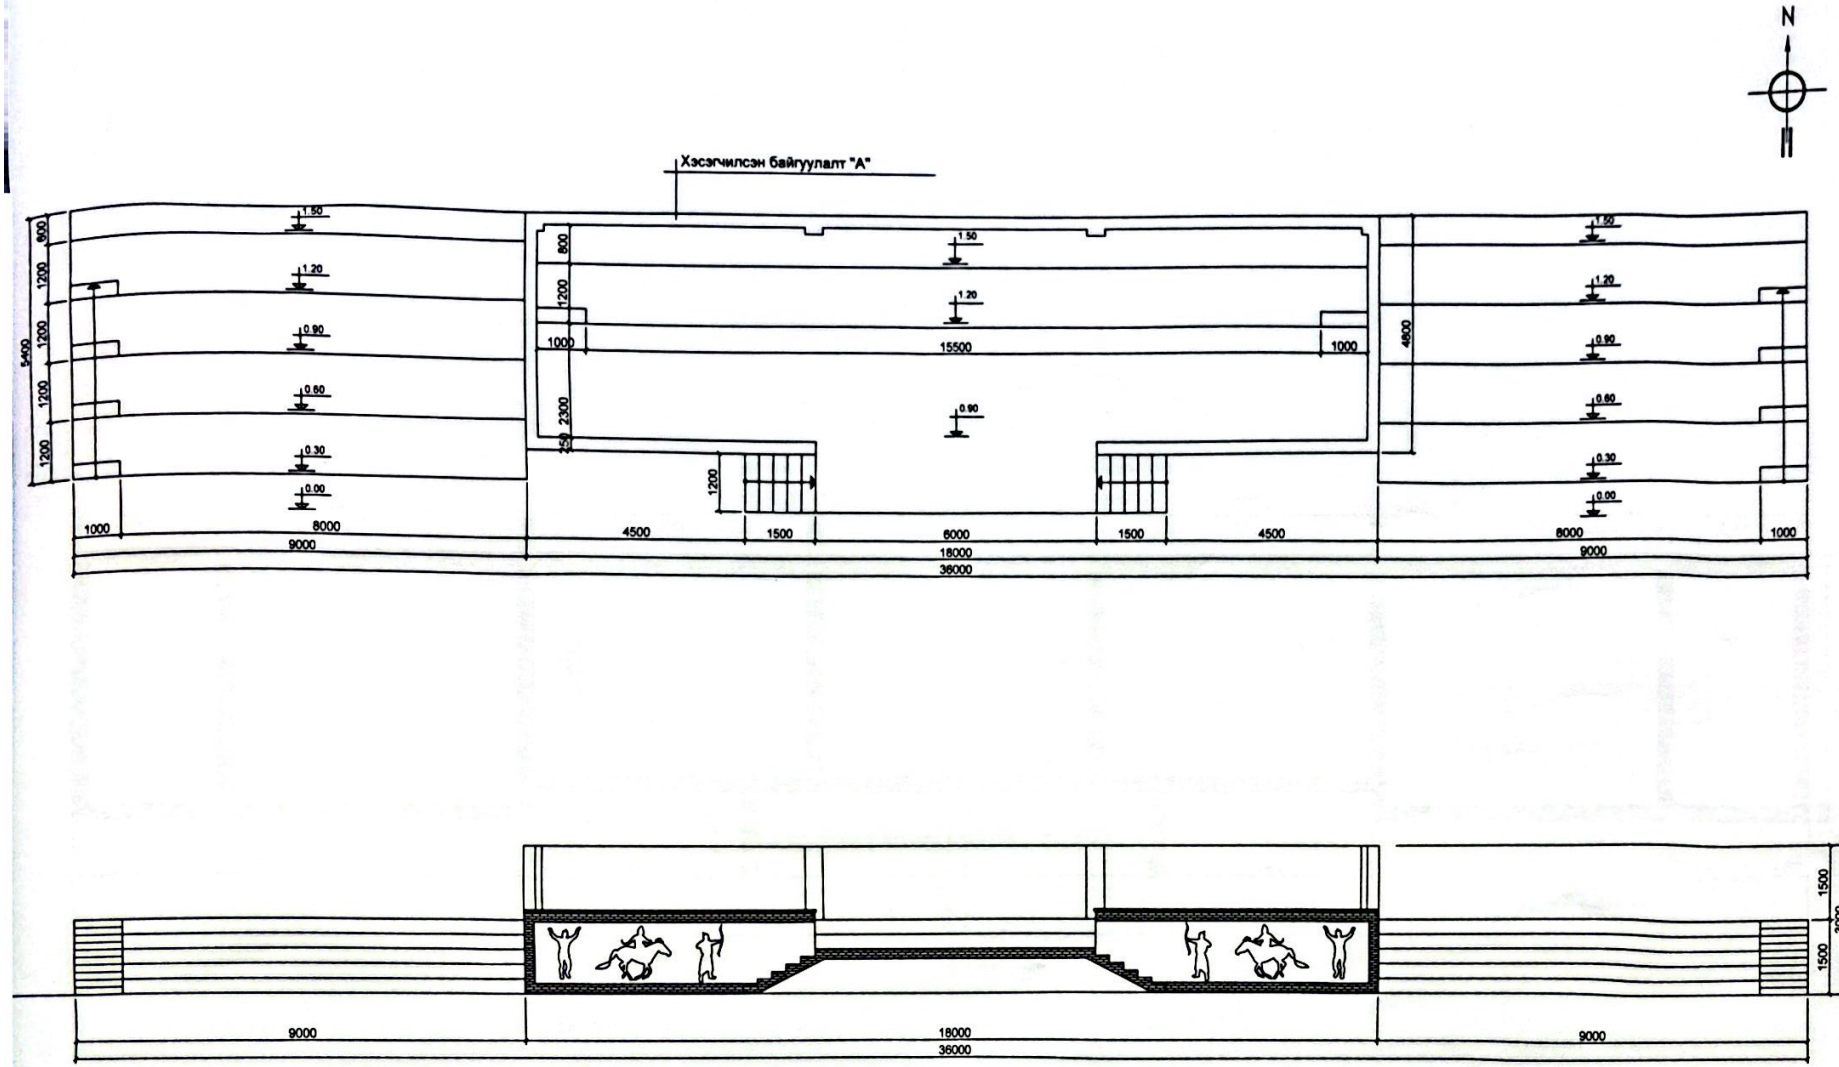

ГХХ	Барилгын зураг төслийн "ГАНХИЙЦЭТ ХАРЦ" ХХК 99057856	ХҮНДЭТГЭЛИЙН АСАРЫН ХЭМЖИЛТИЙН БАЙГУУЛАЛТ		Шифр ГХХ-26-24	
				Үе шат	А4
СУМЫН НААДМЫН ТАЛБАЙГ ӨРГӨТГӨХ, ШИНЭЧИЛЭХ АЖИЛ		Захирал	Б.Оюунгэрэл	Масштаб	1:100
		Архитектор	Ц.Цогтэрэл	Хуудас	13
		Гүйцэтгэсэн	П.Бямбасүрэн	Бүх хуудас	27

А3

Scanned with CamScanner

СУУРИЙН БАЙГУУЛАЛТ М1:100

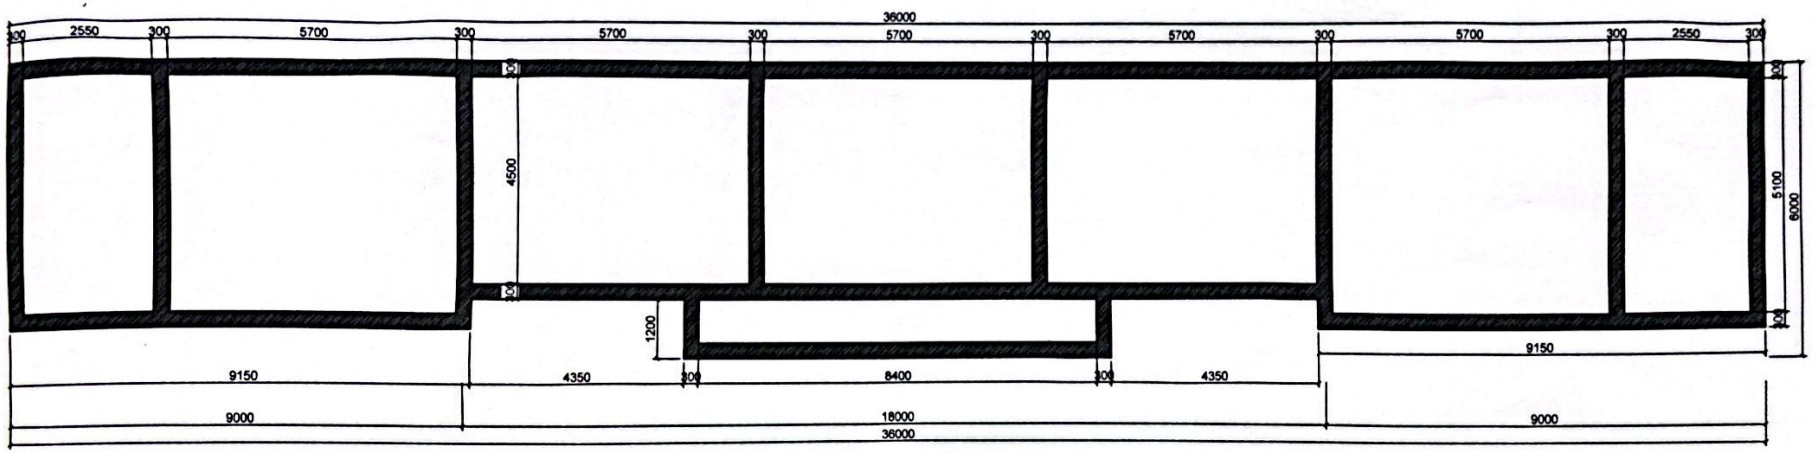

ГХХ	Барилгын зураг төслийн "ГАНХИЙЦЭТ ХАРШ" ХХК 99057856	СУУРИЙН БАЙГУУЛАЛТ		Шифр ГХХ-26-24	
				Үе шат	А4
СУМЫН НААДМЫН ТАЛБАЙГ ӨРГӨТГӨХ, ШИНЭЧИЛЭХ АЖИЛ		Захирал	Б.Оюунгэрэл	Масштаб	1:100
		Архитектор	Ц.Цоггэрэл	Хуудас	14
		Гүйцэтгэсэн	П.Бямбасүрэн	Бүх хуудас	27

А3

Scanned with CamScanner

ҮЗЭГЧДИЙН АСАРЫН БАЙГУУЛАЛТ М1:100

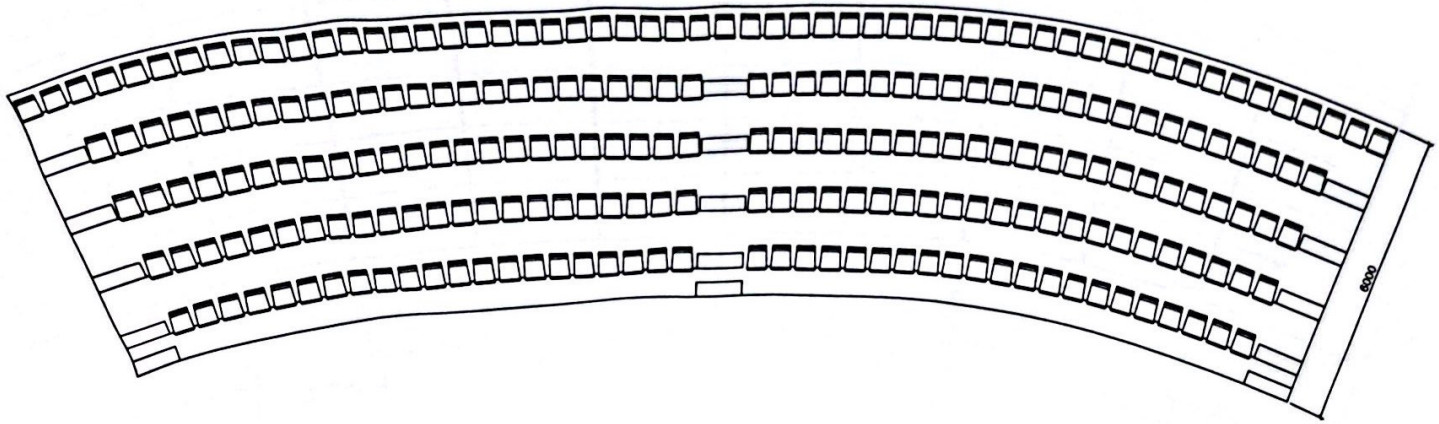

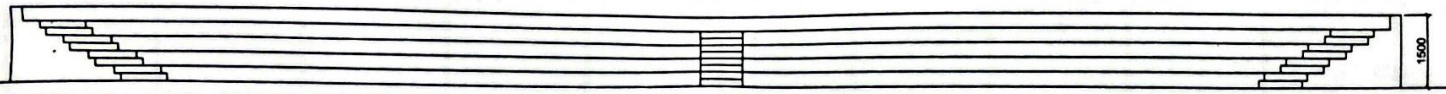

ГХХ	Барилгын зураг төслийн "ГАНХИЙЦЭТ ХАРЦ" ХХК 99057856	ҮЗЭГЧДИЙН АСАРЫН БАЙГУУЛАЛТ		Шифр ГХХ-26-24	
				Үе шат	А4
СУМЫН НААДМЫН ТАЛБАЙГ ӨРГӨТГӨХ, ШИНЭЧИЛЭХ АЖИЛ		Захирал	Б.Оюунгэрэл	Масштаб	1:100
		Архитектор	Ц.Цогтэрэл	Хуудас	15
		Гүйцэтгэсэн	П.Бямбасүрэн	Бүх хуудас	27

1 2 3 4 5 6 7 8 А3

Scanned with CamScanner

ҮЗЭГЧДИЙН АСАРЫН ДЭЭВРИЙН БАЙГУУЛАЛТ М1:50

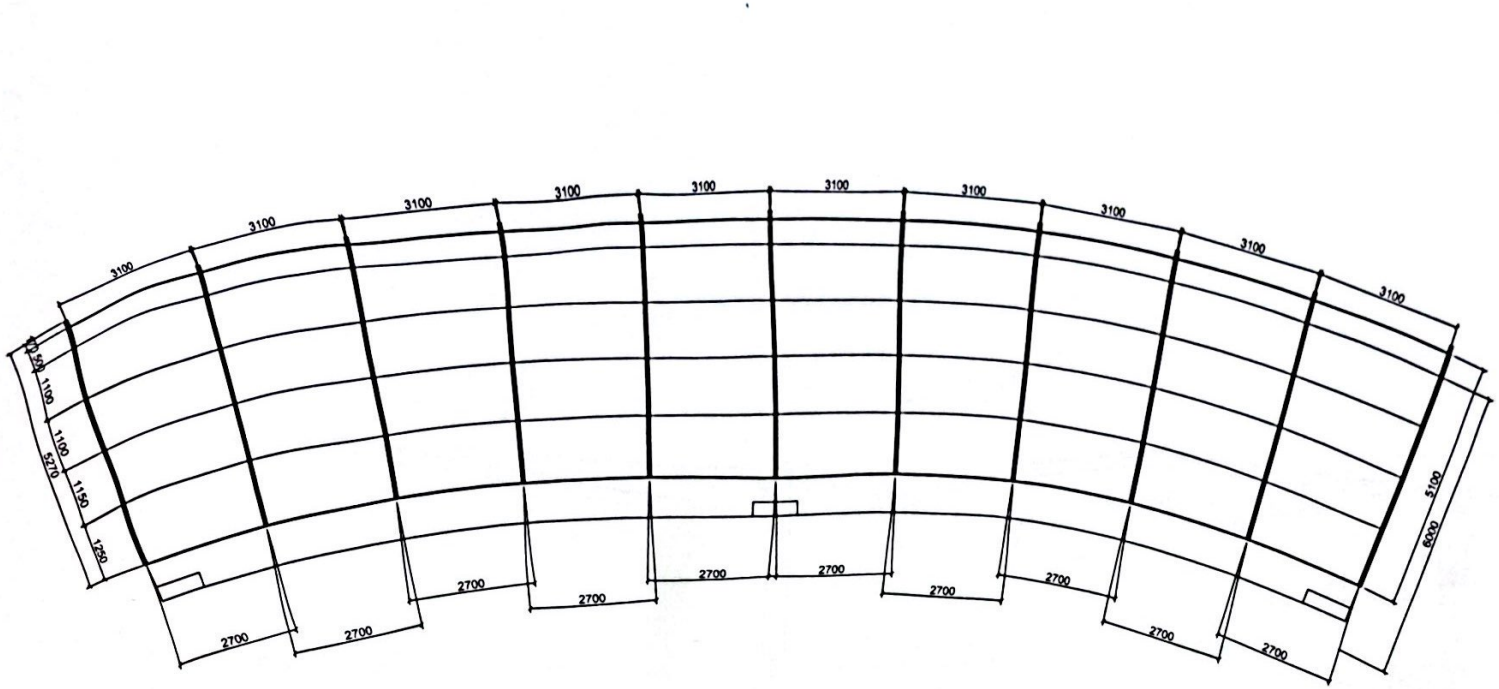

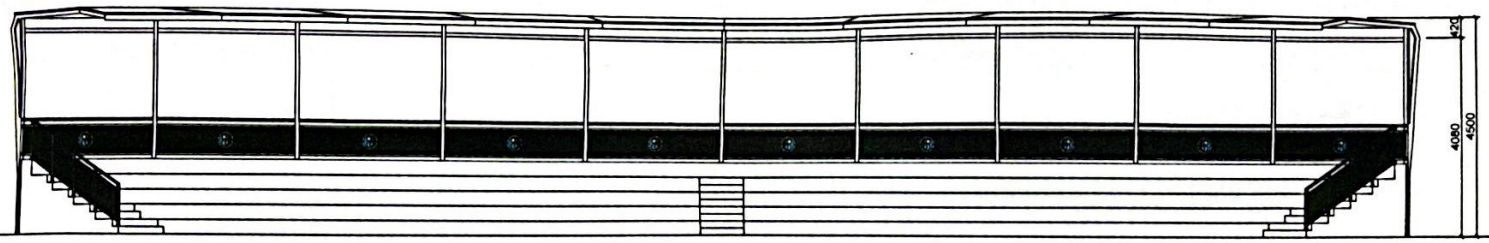

ГХХ	Барилгын зураг төслийн "ГАНХИЙЦЭТ ХАРШ" ХХК 99057856	ҮЗЭГЧДИЙН АСАРЫН ДЭЭВРИЙН БАЙГУУЛАЛТ		Шифр ГХХ-26-24	
				Үе шат	А4
СУМЫН НААДМЫН ТАЛБАЙГ ӨРГӨТГӨХ, ШИНЭЧИЛЭХ АЖИЛ		Захирал	Б.Оюунгэрэл	Масштаб	1:100
		Архитектор	Ц.Цогтэрэл	Хуудас	16
		Гүйцэтгэсэн	П.Бямбасүрэн	Бүх хуудас	27

Scanned with CamScanner

ҮЗЭГЧДИЙН АСАРЫН ОГТЛОЛ, ХАЖУУ ТАЛ М1:50

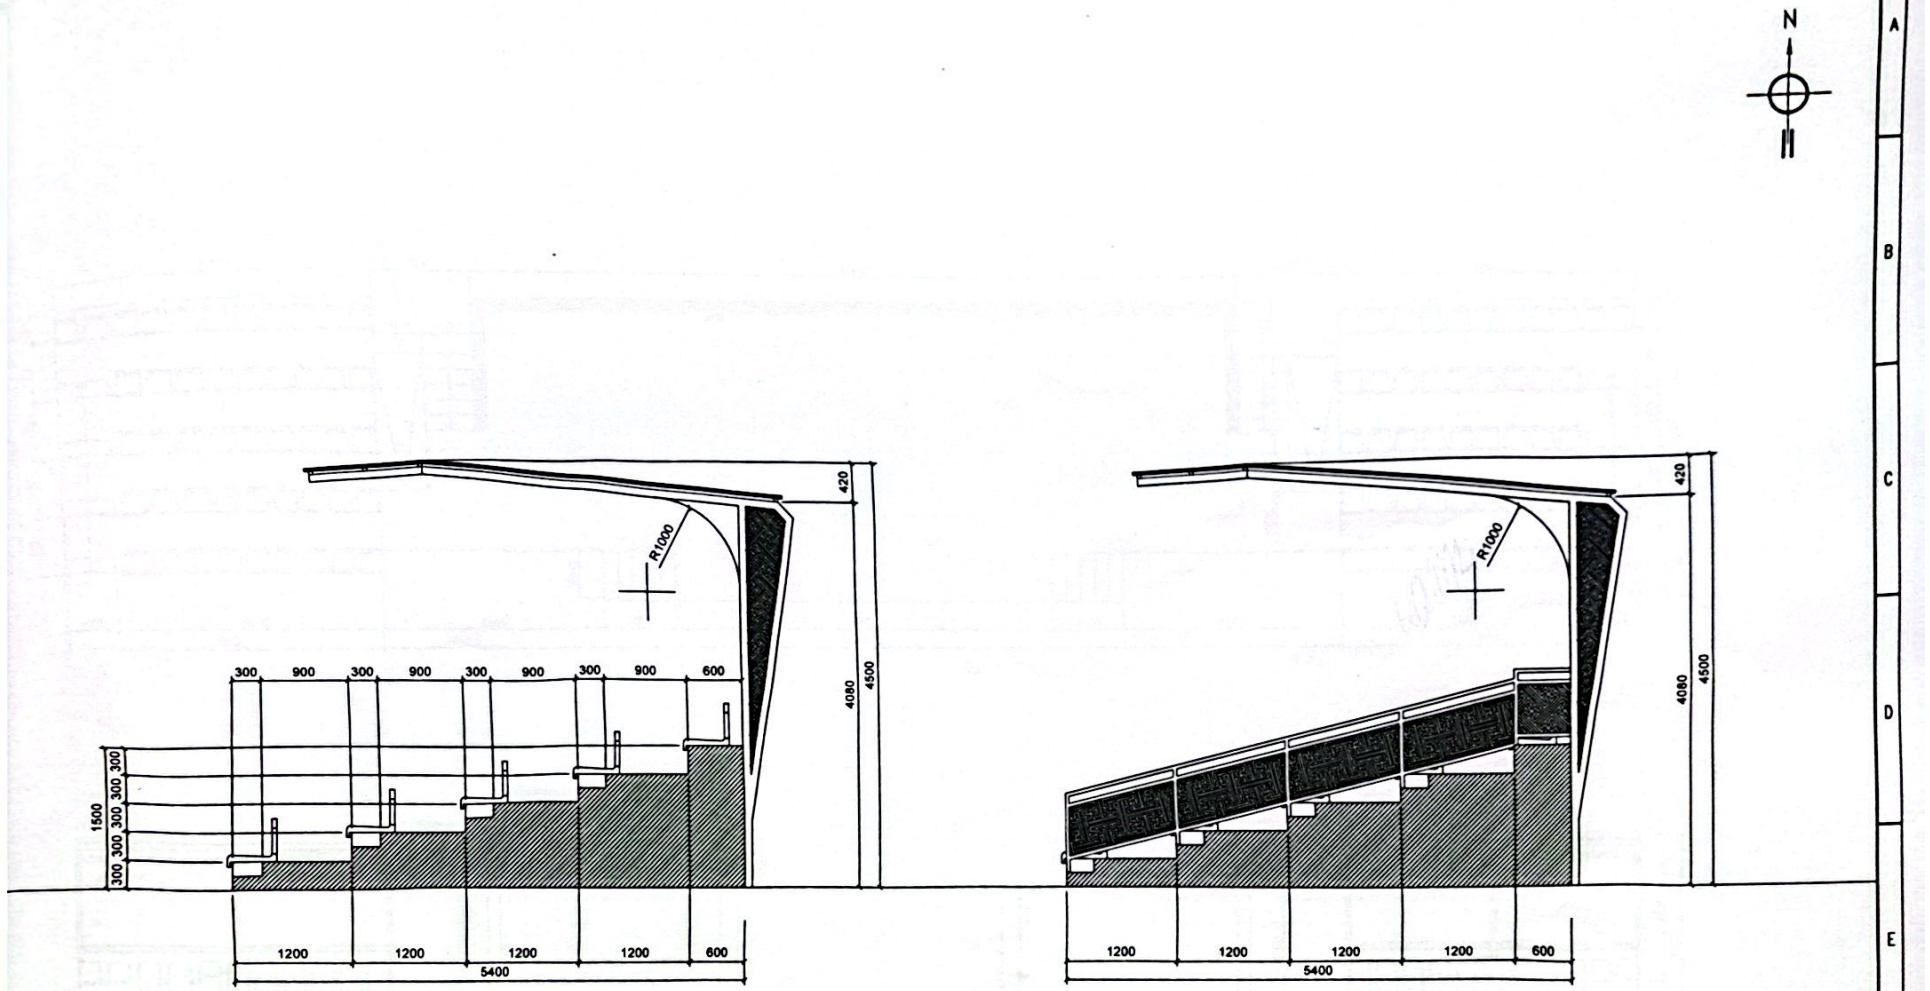

ГХХ	Барилгын зураг төслийн "ГАНХИЙЦЭТ ХАРШ" ХХК 99057856	ҮЗЭГЧДИЙН АСАРЫН ОГТЛОЛ, ХАЖУУ ТАЛ		Шифр ГХХ-26-24	
				Үе шат	А4
СУМЫН НААДМЫН ТАЛБАЙГ ӨРГӨТГӨХ, ШИНЭЧИЛЭХ АЖИЛ		Захирал	Б.Оюунгэрэл	Масштаб	1:50
		Архитектор	Ц.Цогтэрэл	Хуудас	17
		Гүйцэтгэсэн	П.Бямбасүрэн	Бүх хуудас	27

А3

Scanned with CamScanner

УРЛАГЫН ТАЙЗНЫ ТЕХНОЛОГИЙН БАЙГУУЛАЛТ М1:100

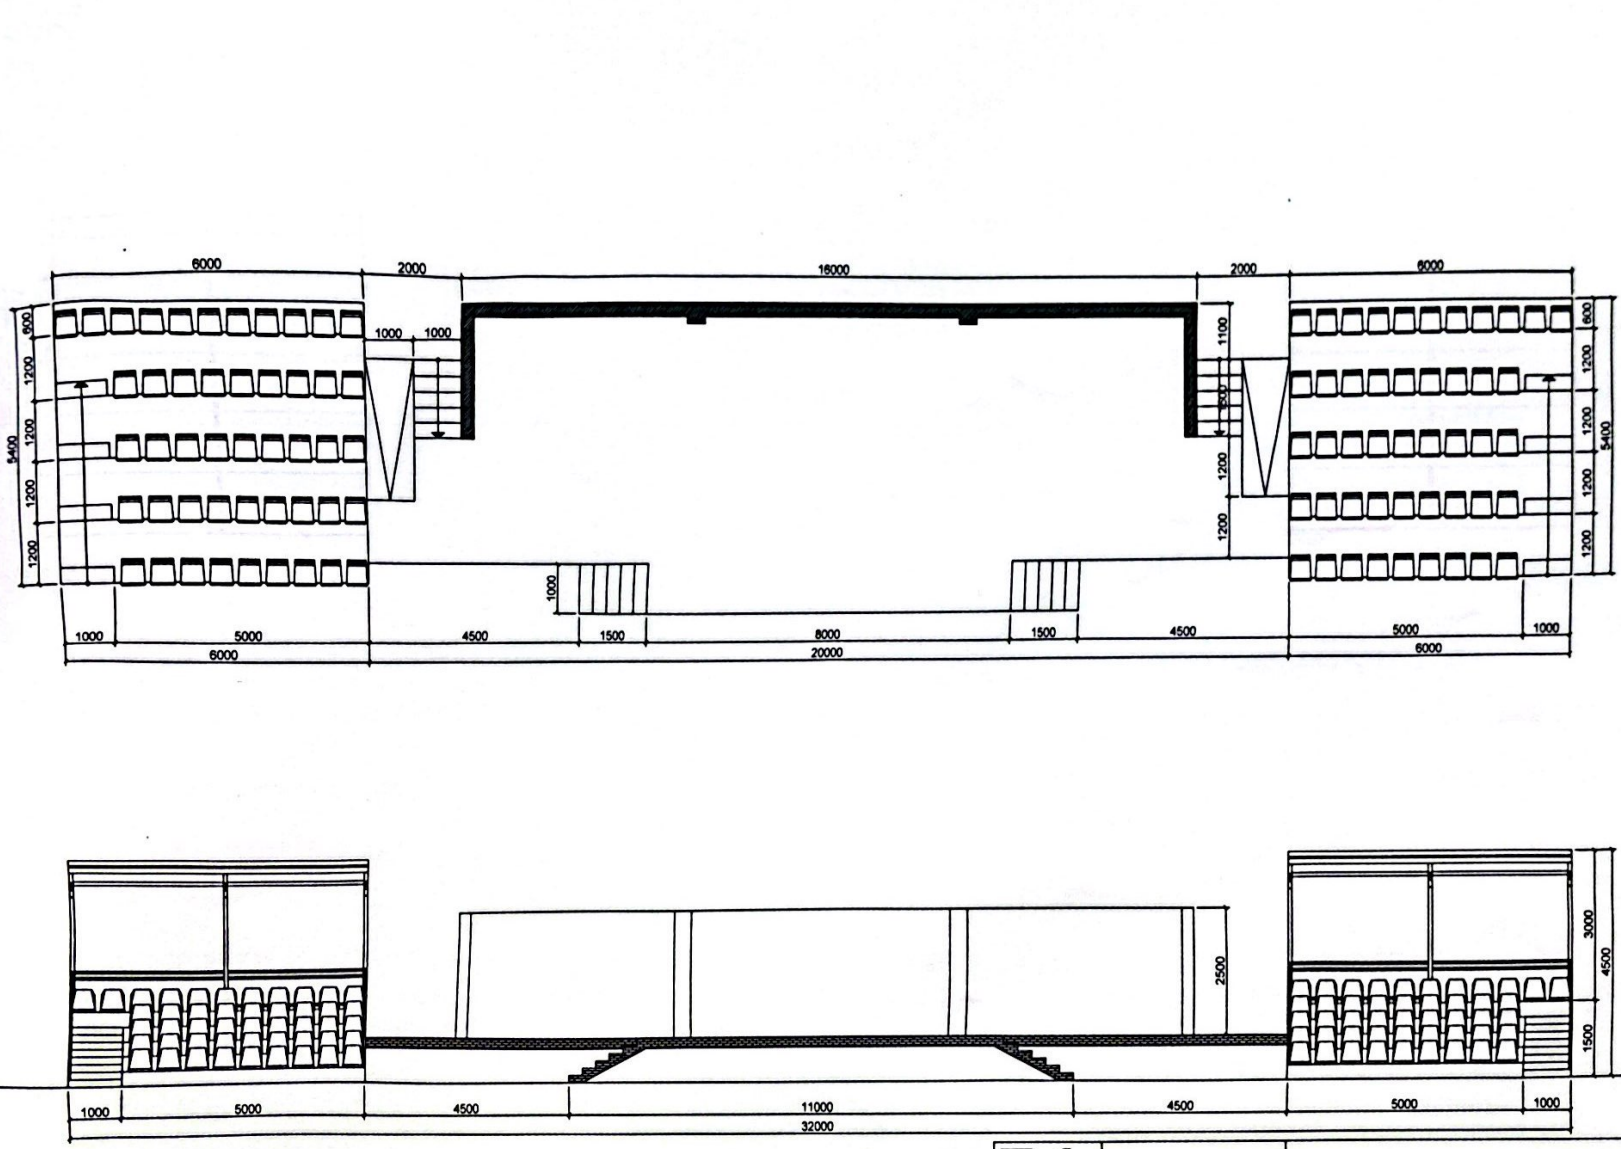

ГХХ	Барилгын зураг төслийн "ГАНХИЙЦЭТ ХАРШ" ХХК 99057856	УРЛАГЫН ТАЙЗНЫ ТЕХНОЛОГИЙН БАЙГУУЛАЛТ		Шифр ГХХ-26-24	
				Үе шат	А4
СУМЫН НААДМЫН ТАЛБАЙГ ӨРГӨТГӨХ, ШИНЭЧИЛЭХ АЖИЛ		Захирал	Б.Оюунгэрэл	Масштаб	1:100
		Архитектор	Ц.Цогтэрэл	Хуудас	18
		Гүйцэтгэсэн	П.Бямбасүрэн	Бүх хуудас	27

1 2 3 4 5 6 7 8 А3

Scanned with CamScanner

УРЛАГЫН ТАЙЗНЫ ДЭЭВРИЙН БАЙГУУЛАЛТ М1:100

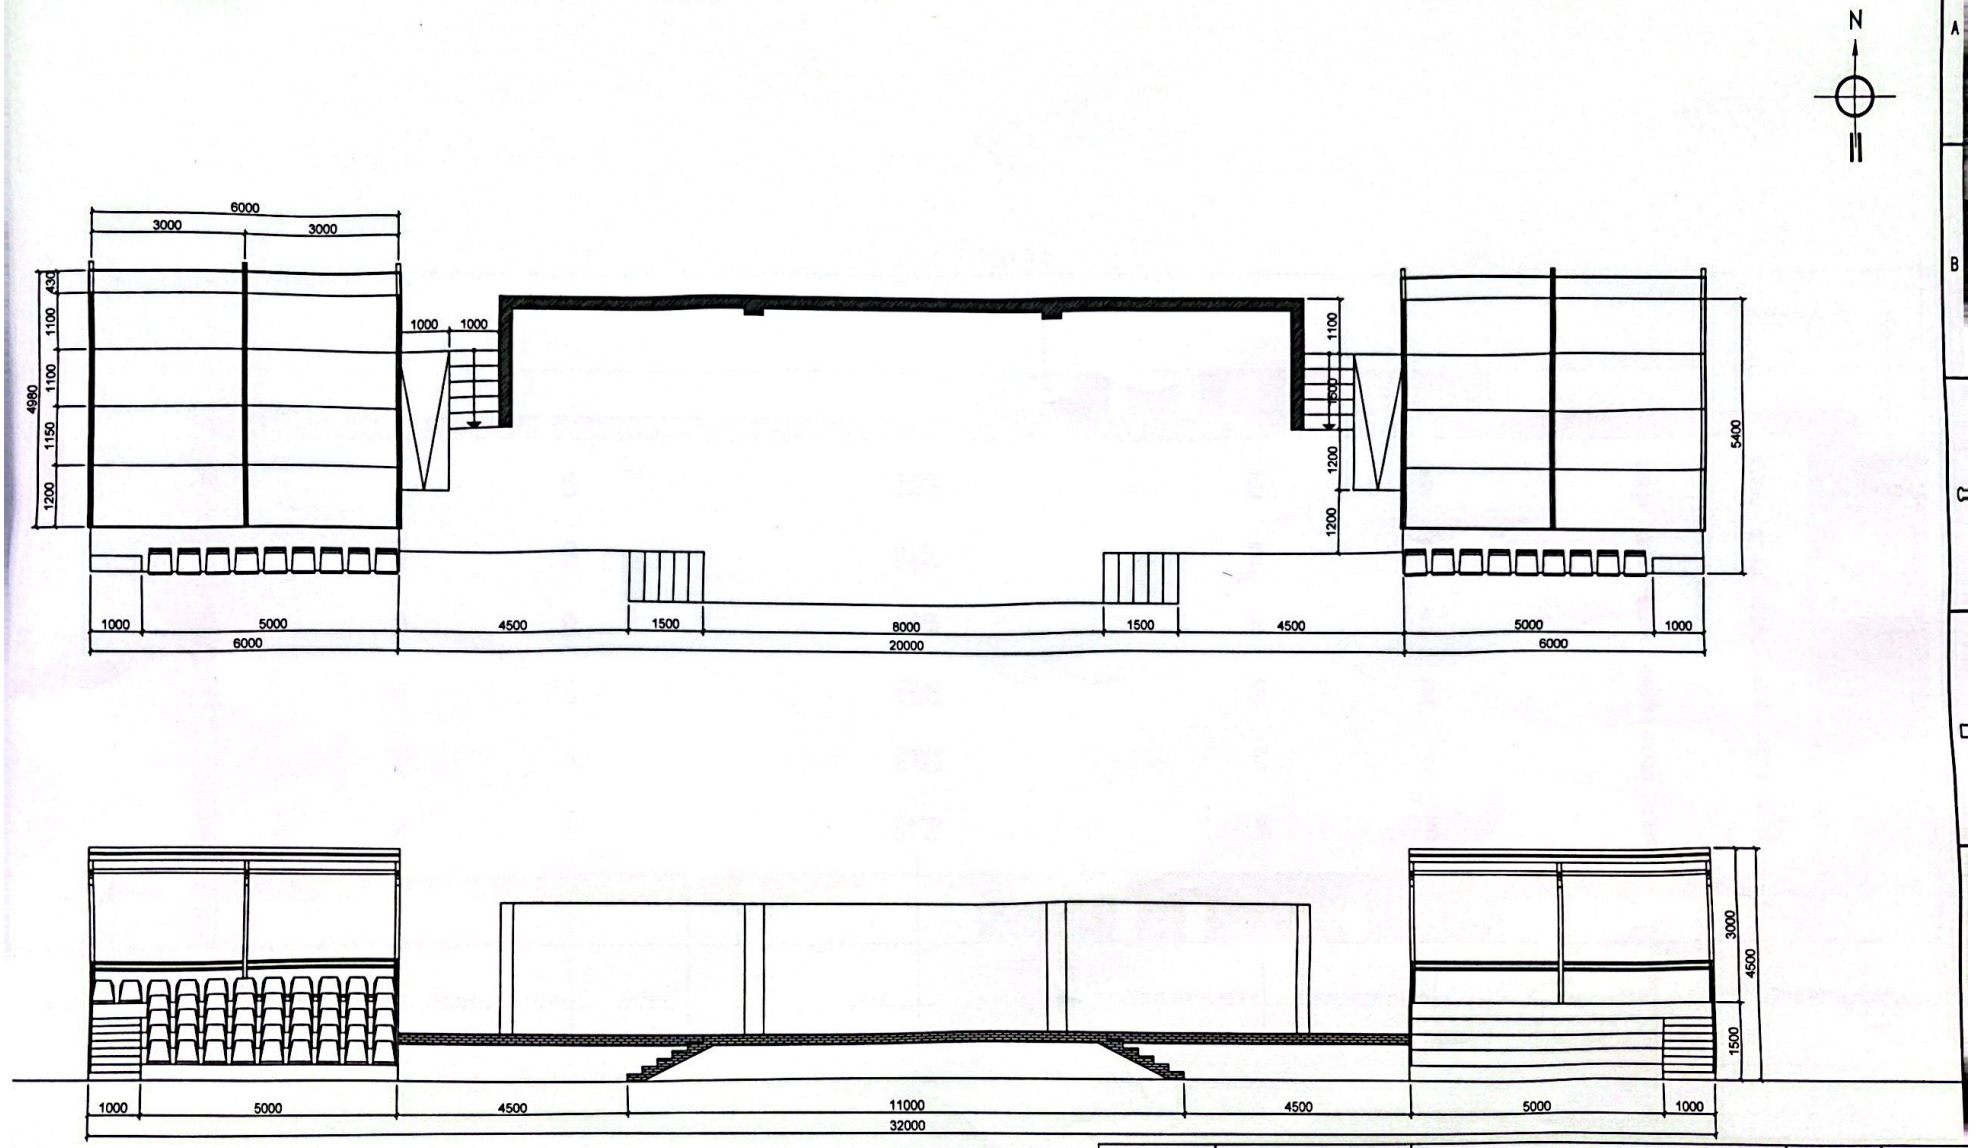

Барилгын зураг төслийн "ГАНХИЙЦЭТ ХАРШ" ХХК 99057856	УРЛАГЫН ТАЙЗНЫ ДЭЭВРИЙН БАЙГУУЛАЛТ			Шифр ГХХ-26-24	
				Үе шат	А4
СУМЫН НААДМЫН ТАЛБАЙГ ӨРГӨТГӨХ, ШИНЭЧИЛЭХ АЖИЛ	Захирал	Б.Оюунгэрэл		Масштаб	1:100
	Архитектор	Ц.Цогтэрэл		Хуудас	19
	Гүйцэтгэсэн	П.Бямбасүрэн		Бүх хуудас	27

1 2 3 4 5 6 7 8 А3

Scanned with CamScanner

СУРЫН ТАЛБАЙН ТЕХНОЛОГИЙН БАЙГУУЛАЛТ М1:200

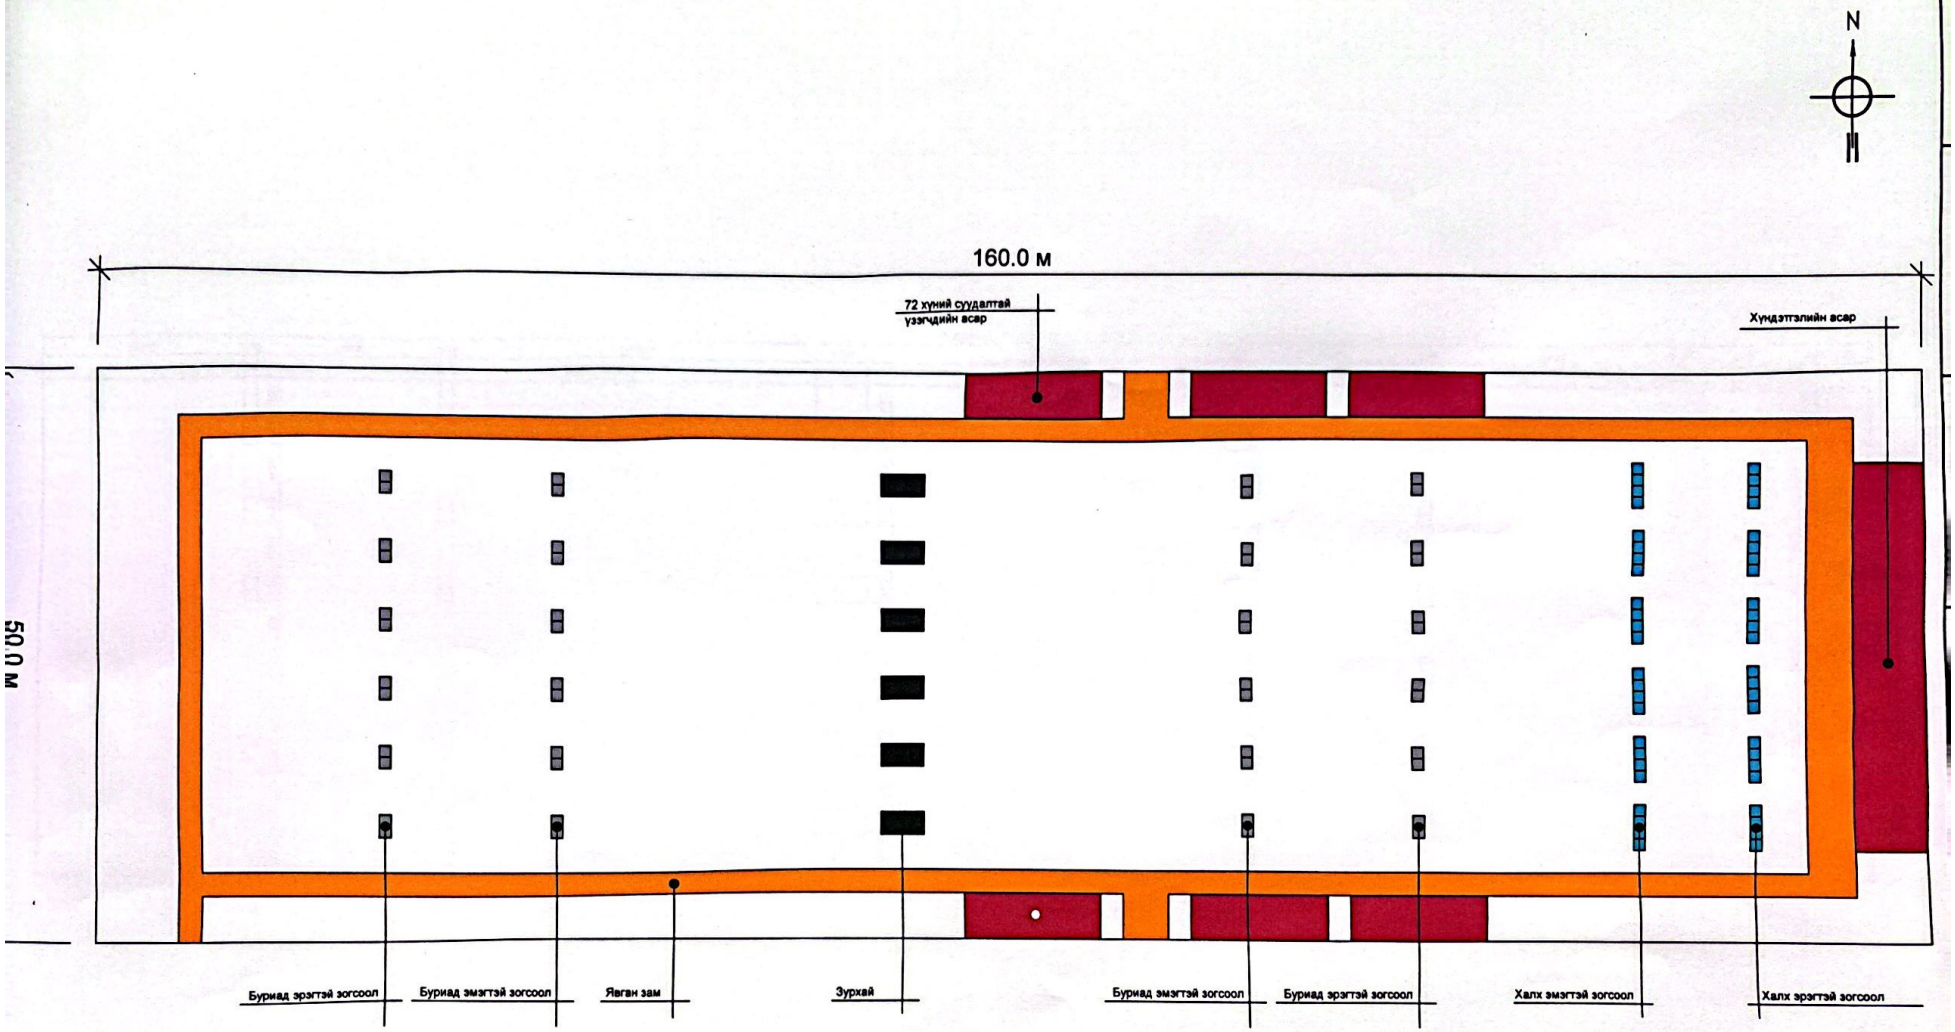

ГХХ	Барилгын зураг төслийн "ГАНХИЙЦЭТ ХАРШ" ХХК 99057856	СУРЫН ТАЛБАЙН ТЕХНОЛОГИЙН БАЙГУУЛАЛТ			Шифр ГХХ-26-24
					Үе шат А4
СУМЫН НААДМЫН ТАЛБАЙГ ӨРГӨТГӨХ, ШИНЭЧИЛЭХ АЖИЛ		Захирал	Б.Оюунгэрэл		Масштаб 1:200
		Архитектор	Ц.Цогтэрэл		Хуудас 20
		Гүйцэтгэсэн	П.Бямбасүрэн		Бүх хуудас 27

1 2 3 4 5 6 7 8 A

Scanned with CamScanner

СУРЫН ТАЛБАЙН ХЭМЖИЛТИЙН БАЙГУУЛАЛТ М1:200

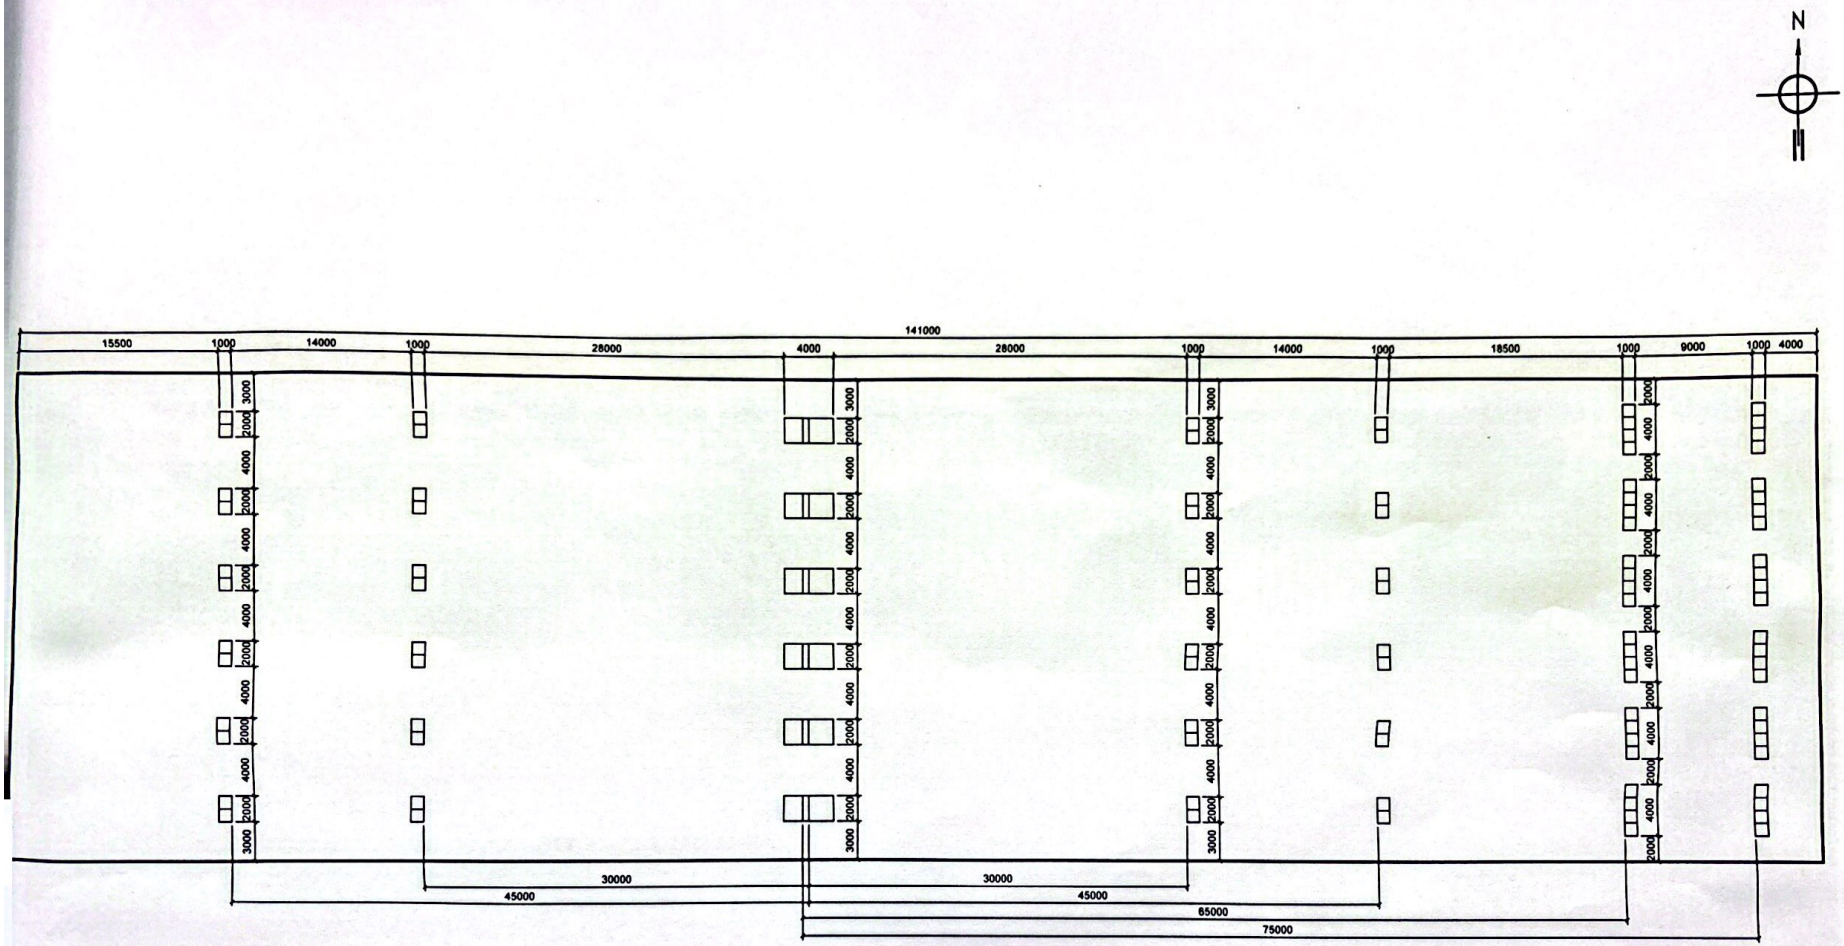

ГХХ	Барилгын зураг төслийн "ГАНХИЙЦЭТ ХАРШ" ХХК 99057856	СУРЫН ТАЛБАЙН ХЭМЖИЛТИЙН БАЙГУУЛАЛТ		Шифр ГХХ-26-24	
				Үе шат	А4
СУМЫН НААДМЫН ТАЛБАЙГ ӨРГӨТГӨХ, ШИНЭЧИЛЭХ АЖИЛ		Захирал	Б.Оюунгэрэл	Масштаб	1:200
		Архитектор	Ц.Цогтэрэл	Хуудас	21
		Гүйцэтгэсэн	П.Бямбасүрэн	Бүх хуудас	27

А3

Scanned with CamScanner

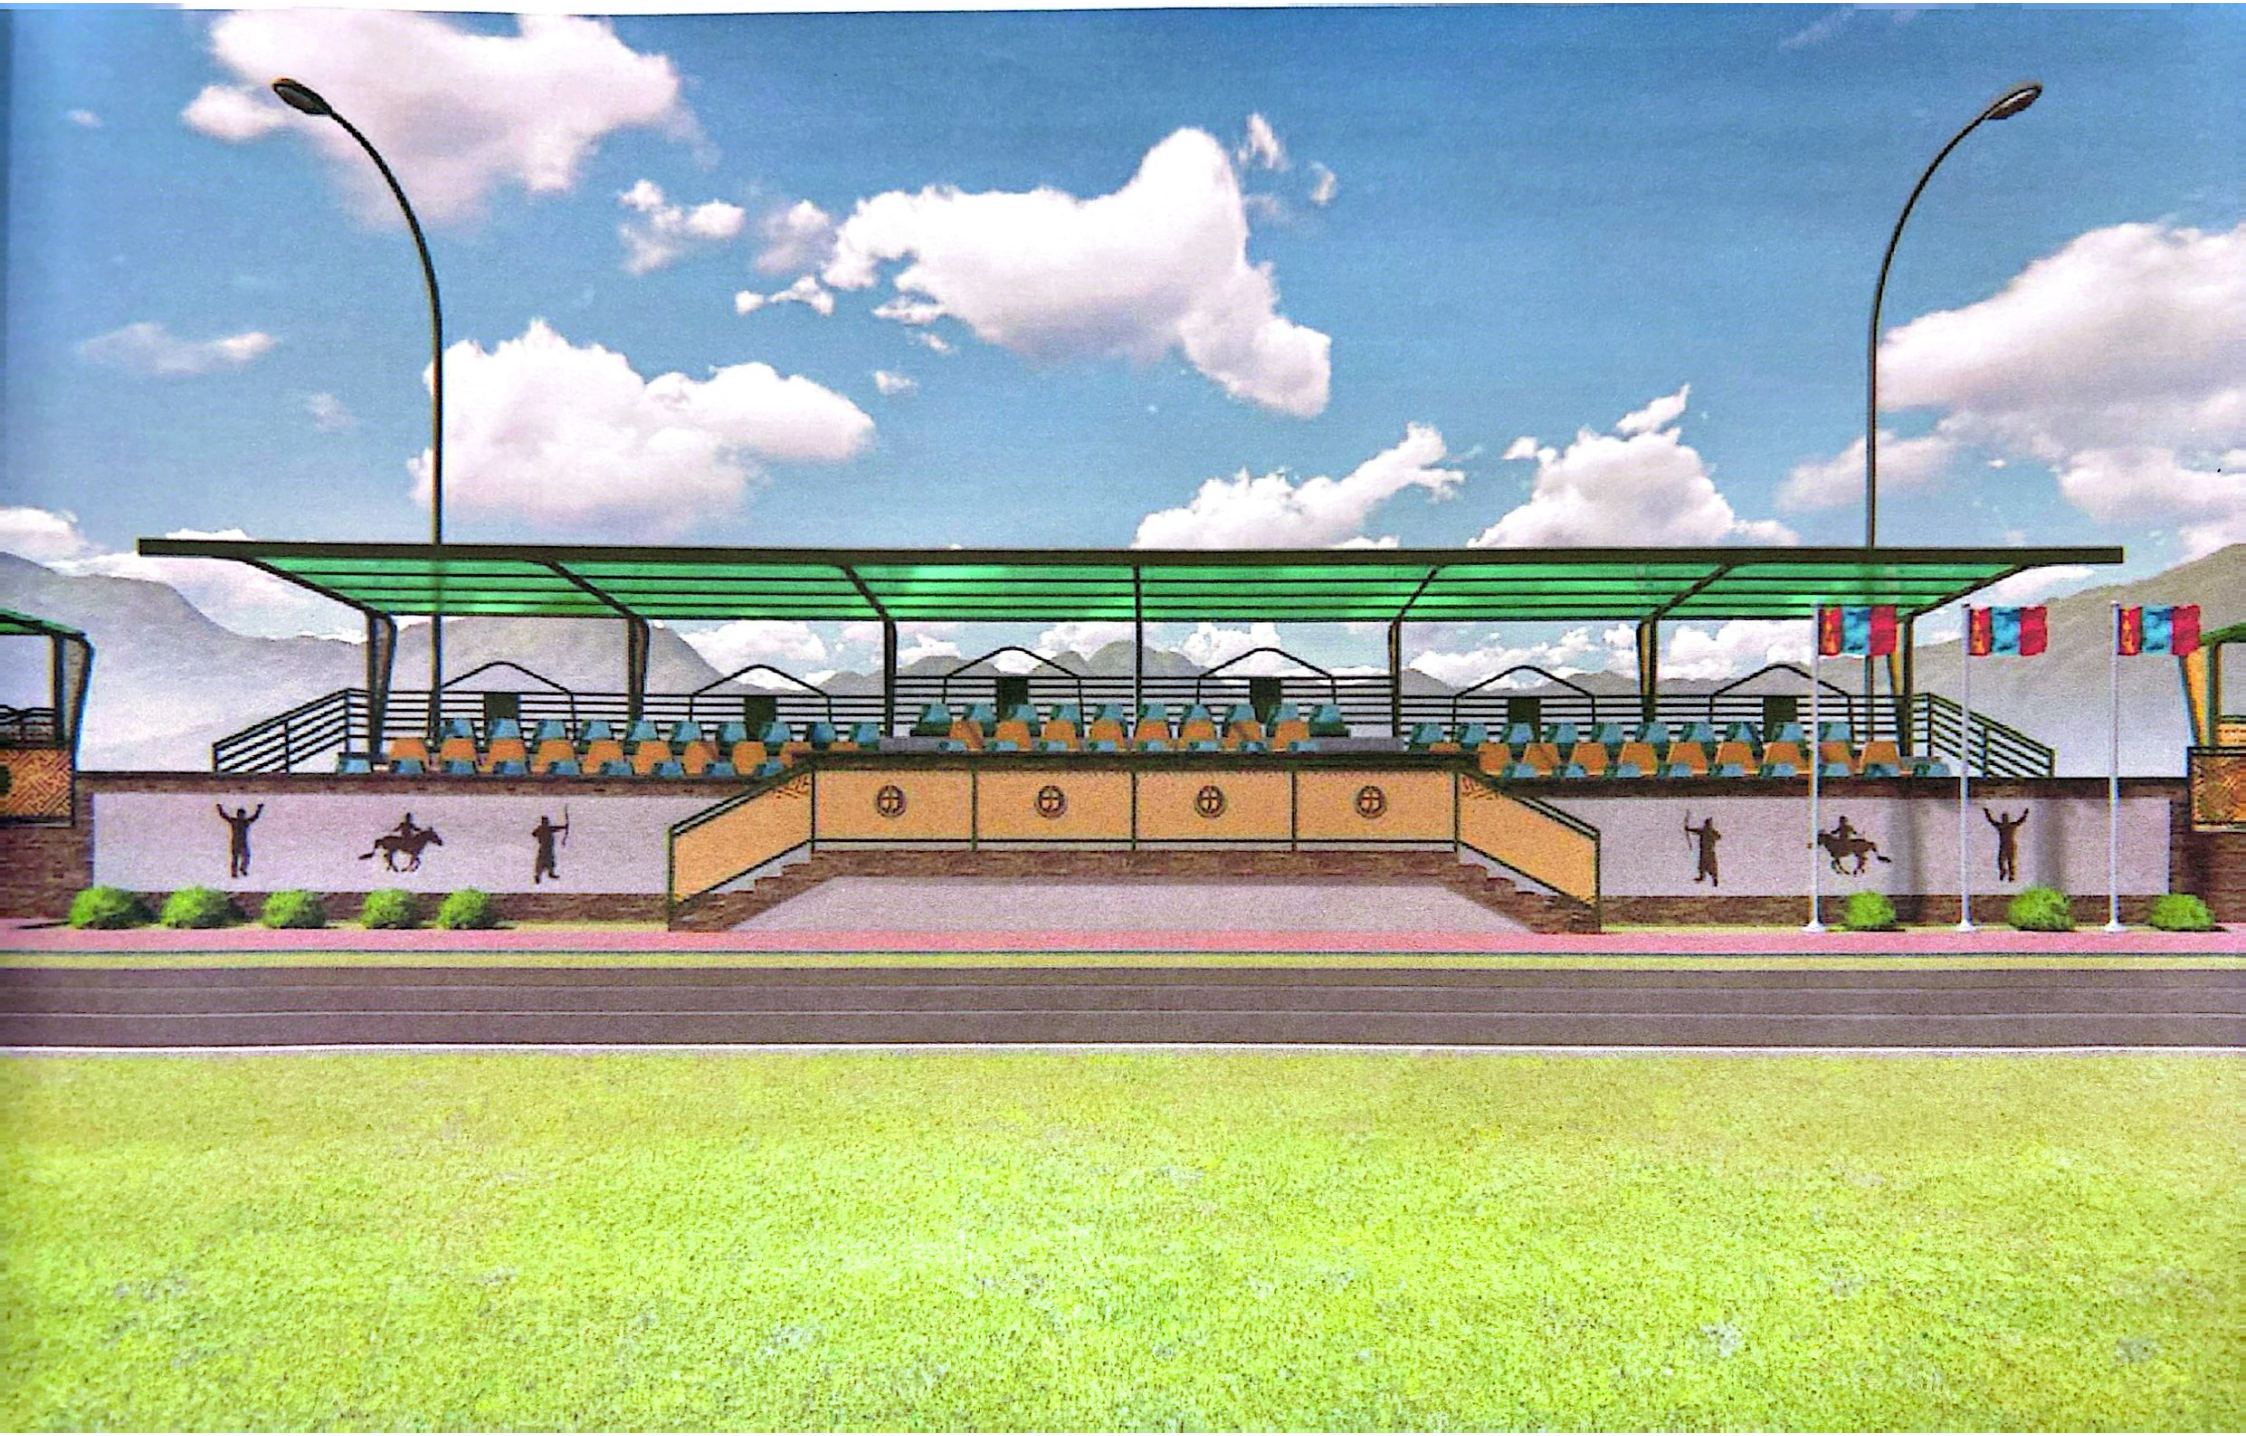

Scanned with CamScanner

ХАРАГДАХ БАЙДАЛ

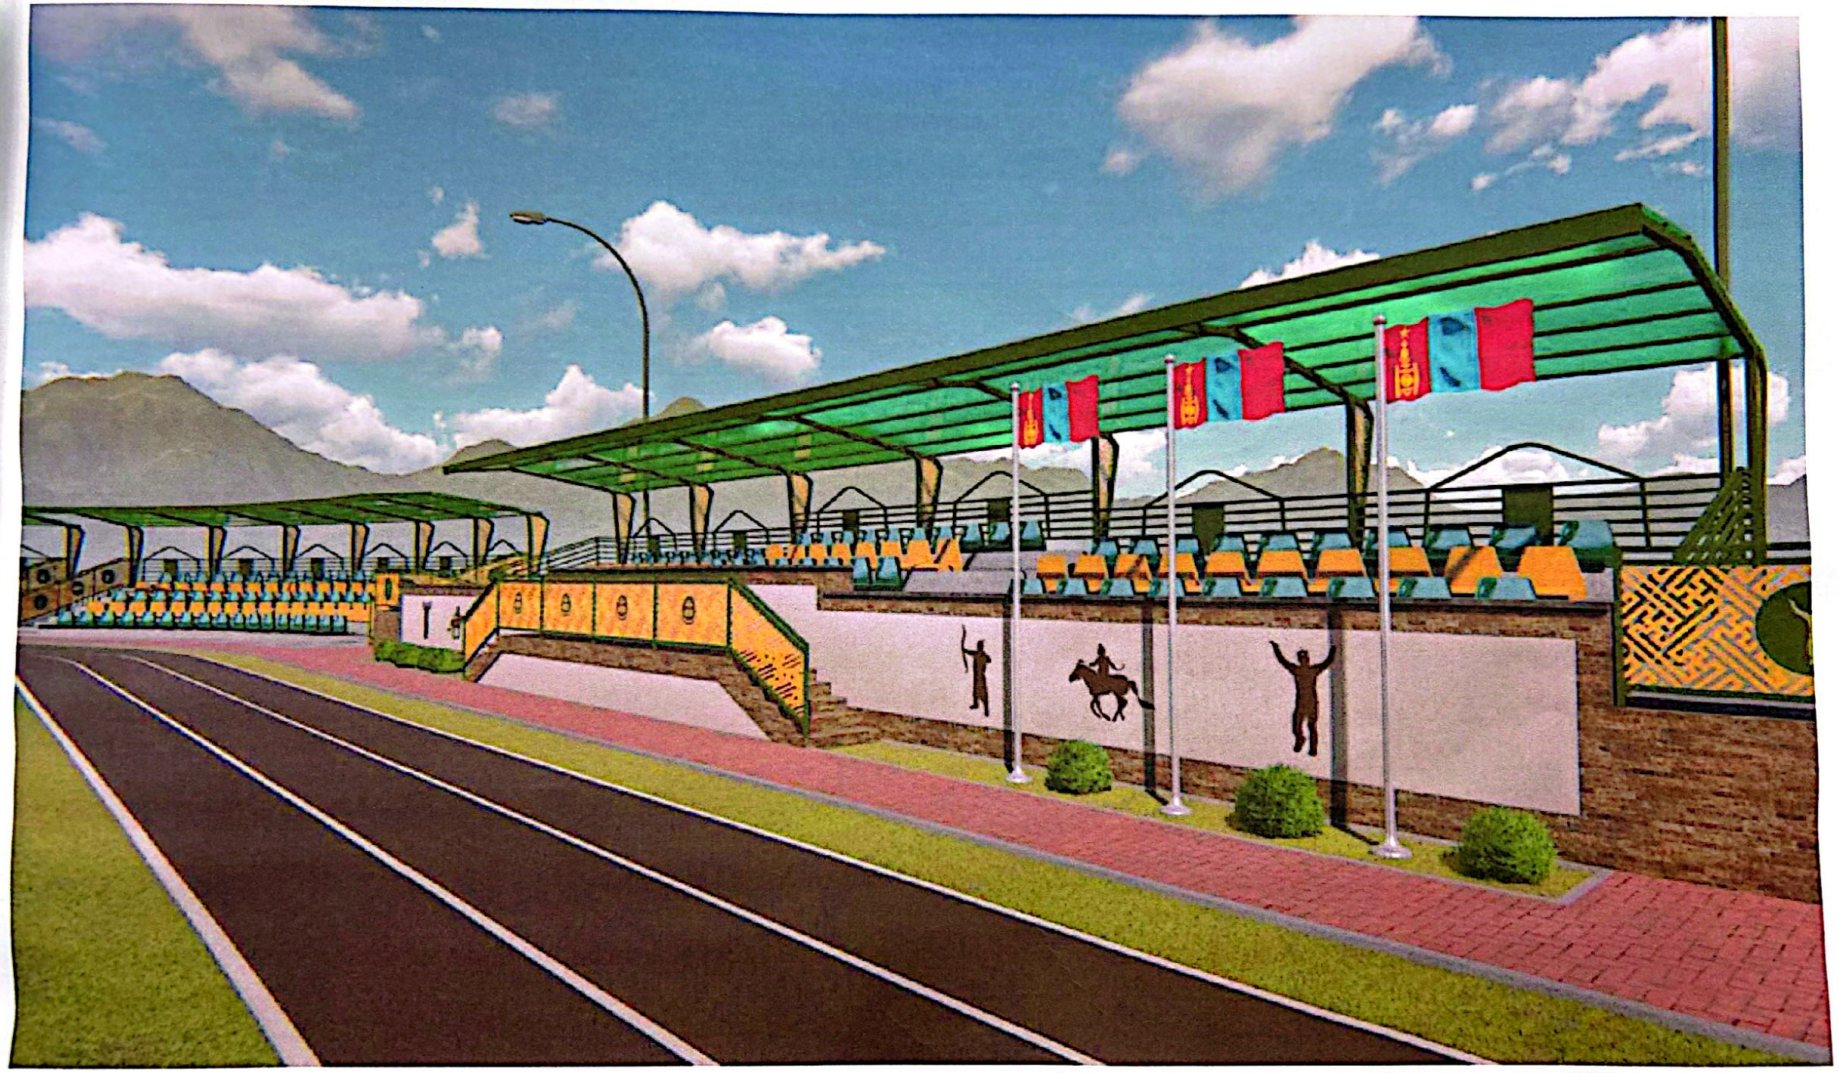

ГХХ	Барилгын зураг төслийн "ГАНХИЙЦЭТ ХАРШ" ХХК 99057856	ХАРАГДАХ БАЙДАЛ		Шифр ГХХ-26-24	
				Үе шат	А4-
СУМЫН НААДМЫН ТАЛБАЙГ ӨРГӨТГӨХ, ШИНЭЧИЛЭХ АЖИЛ		Захирал	Б.Оюунгэрэл	Масштаб	
		Архитектор	Ц.Цогтэрэл	Хуудас	23
		Гүйцэтгэсэн	П.Бямбасүрэн	Бүх хуудас	27

Scanned with CamScanner

ХАРАГДАХ БАЙДАЛ

Scanned with CamScanner

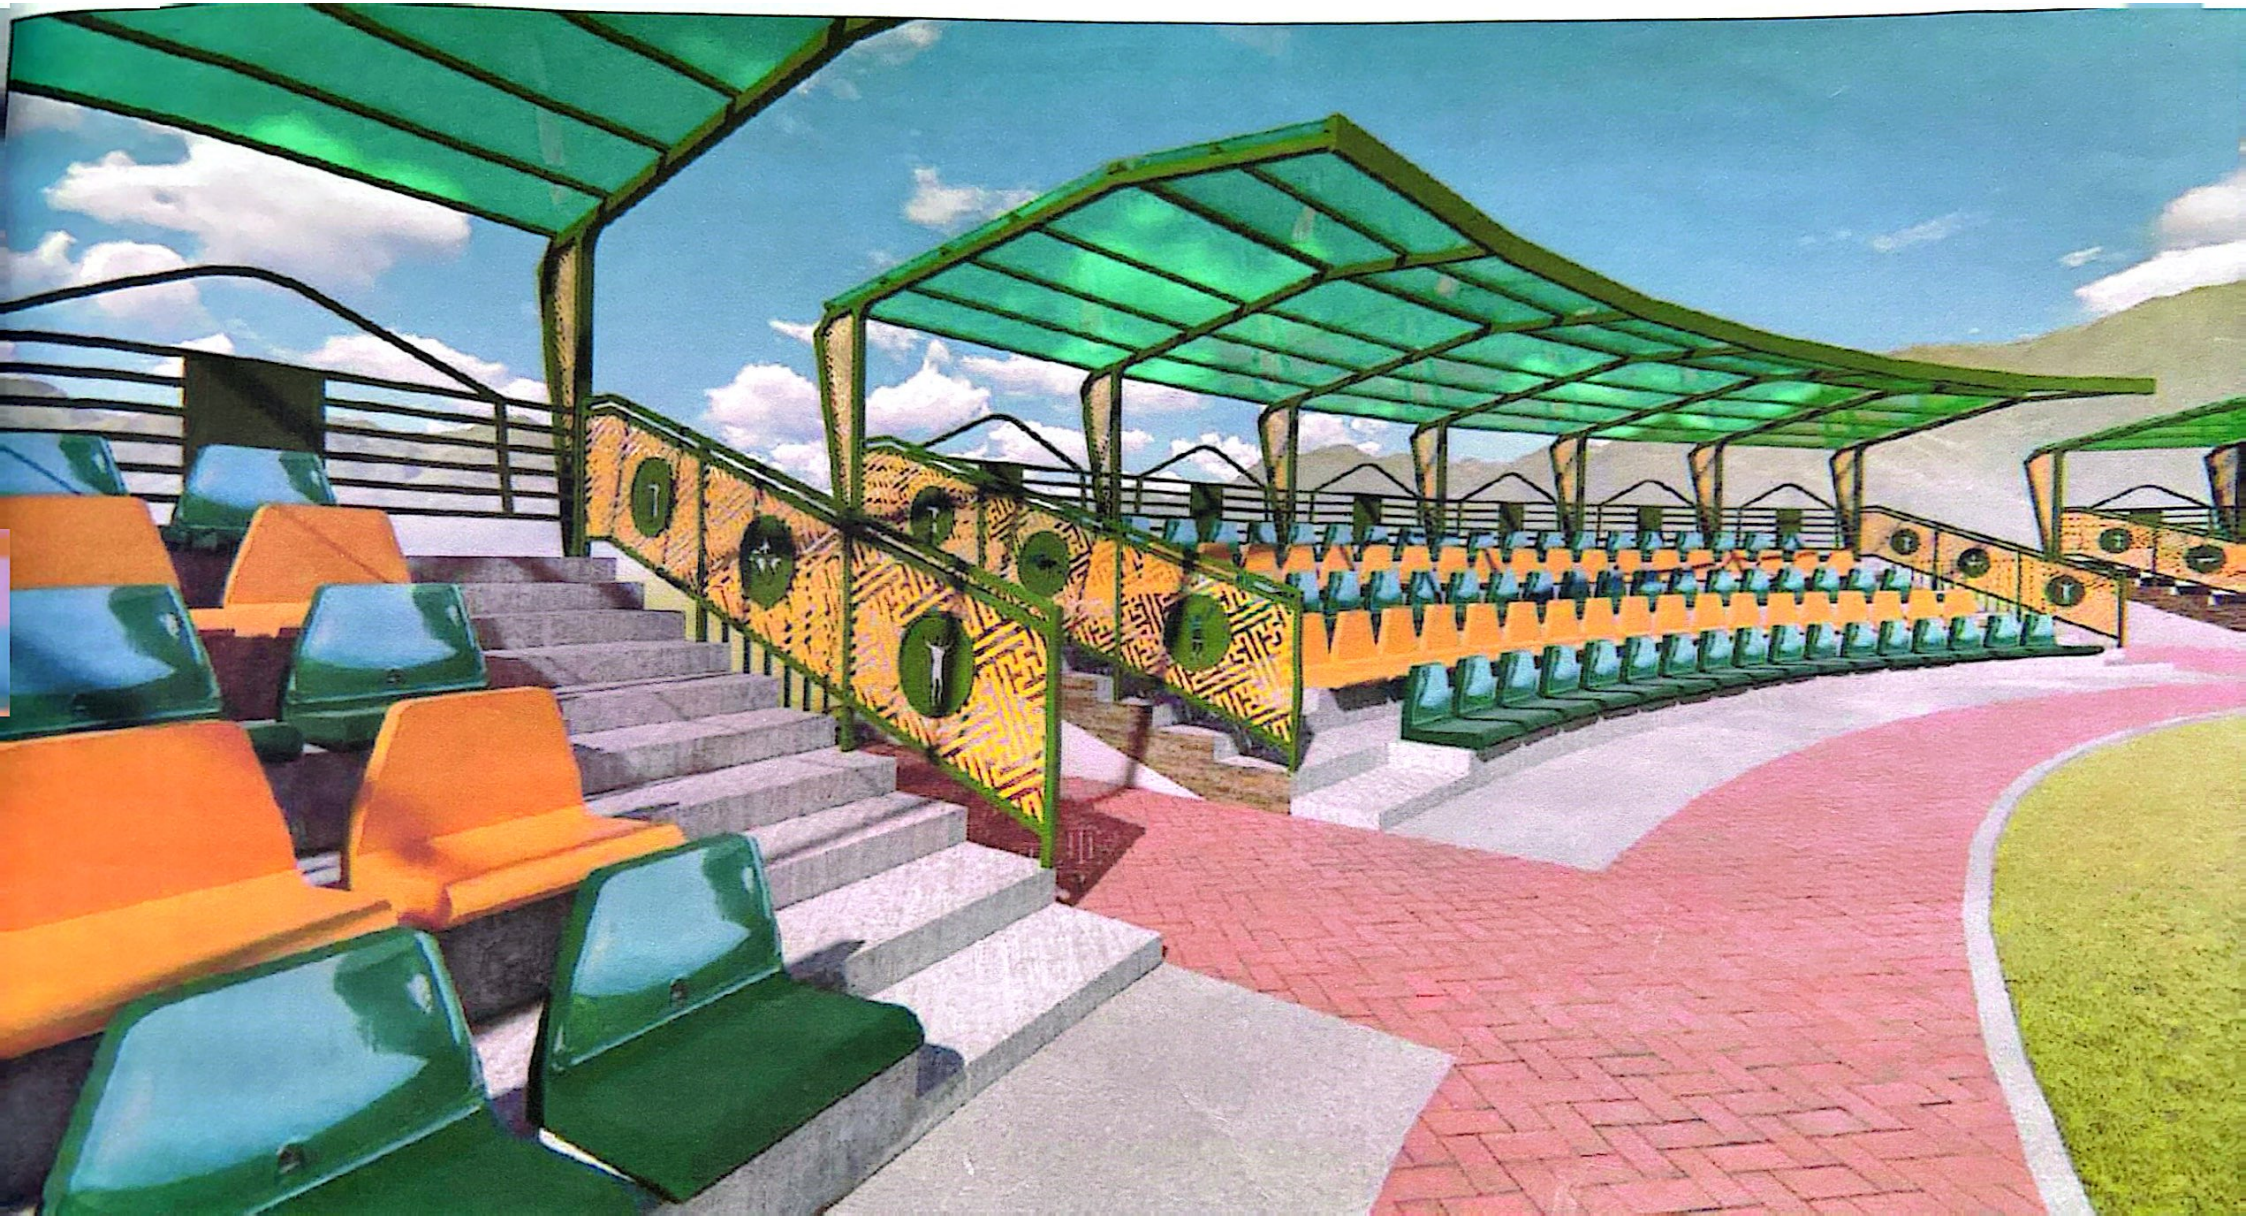

Scanned with CamScanner

ХАРАГДАХ БАЙДАЛ

ГХХ	Барилгын зураг төслийн "ГАНХИЙЦЭТ ХАРШ" ХХК 99057856	ХАРАГДАХ БАЙДАЛ		Шифр ГХХ-26-24	
				Үе шат	А4
СУМЫН НААДМЫН ТАЛБАЙГ ӨРГӨТГӨХ, ШИНЭЧИЛЭХ АЖИЛ		Захирал	Б.Оюунгэрэл	Масштаб	
		Архитектор	Ц.Цогтэрэл	Хуудас	26
		Гүйцэтгэсэн	П.Бямбасүрэн	Бүх хуудас	27

Scanned with CamScanner

ХАРАГДАХ БАЙДАЛ

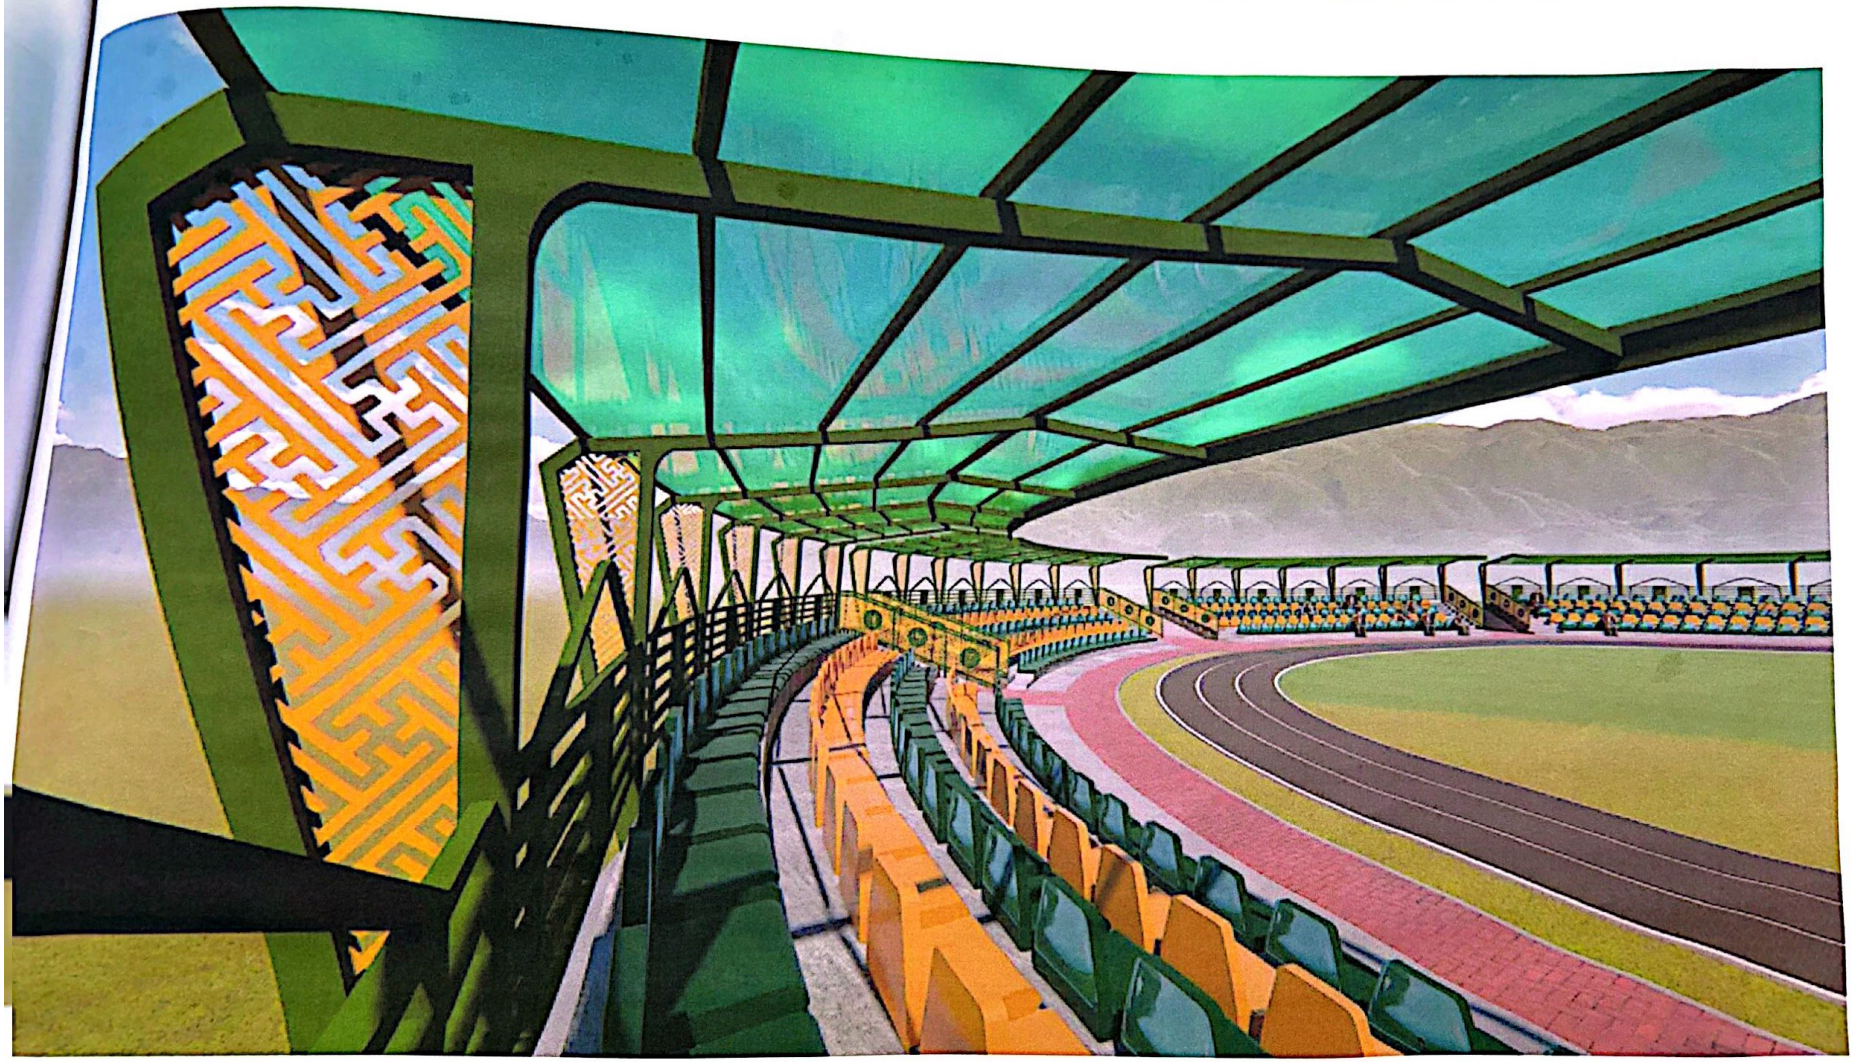

ГХХ	Барилгын зураг төслийн "ГАНХИЙЦЭТ ХАРШ" ХХК 99057856	ХАРАГДАХ БАЙДАЛ		Шифр ГХХ-26-24	
				Үе шат	А4
СУМЫН НААДМЫН ТАЛБАЙГ ӨРГӨТГӨХ, ШИНЭЧИЛЭХ АЖИЛ		Захирал	Б.Оюунгэрэл	Масштаб	
		Архитектор	Ц.Цоггэрэл	Хуудас	27
		Гүйцэтгэсэн	П.Бямбасүрэн	Бүх хуудас	27

Scanned with CamScanner