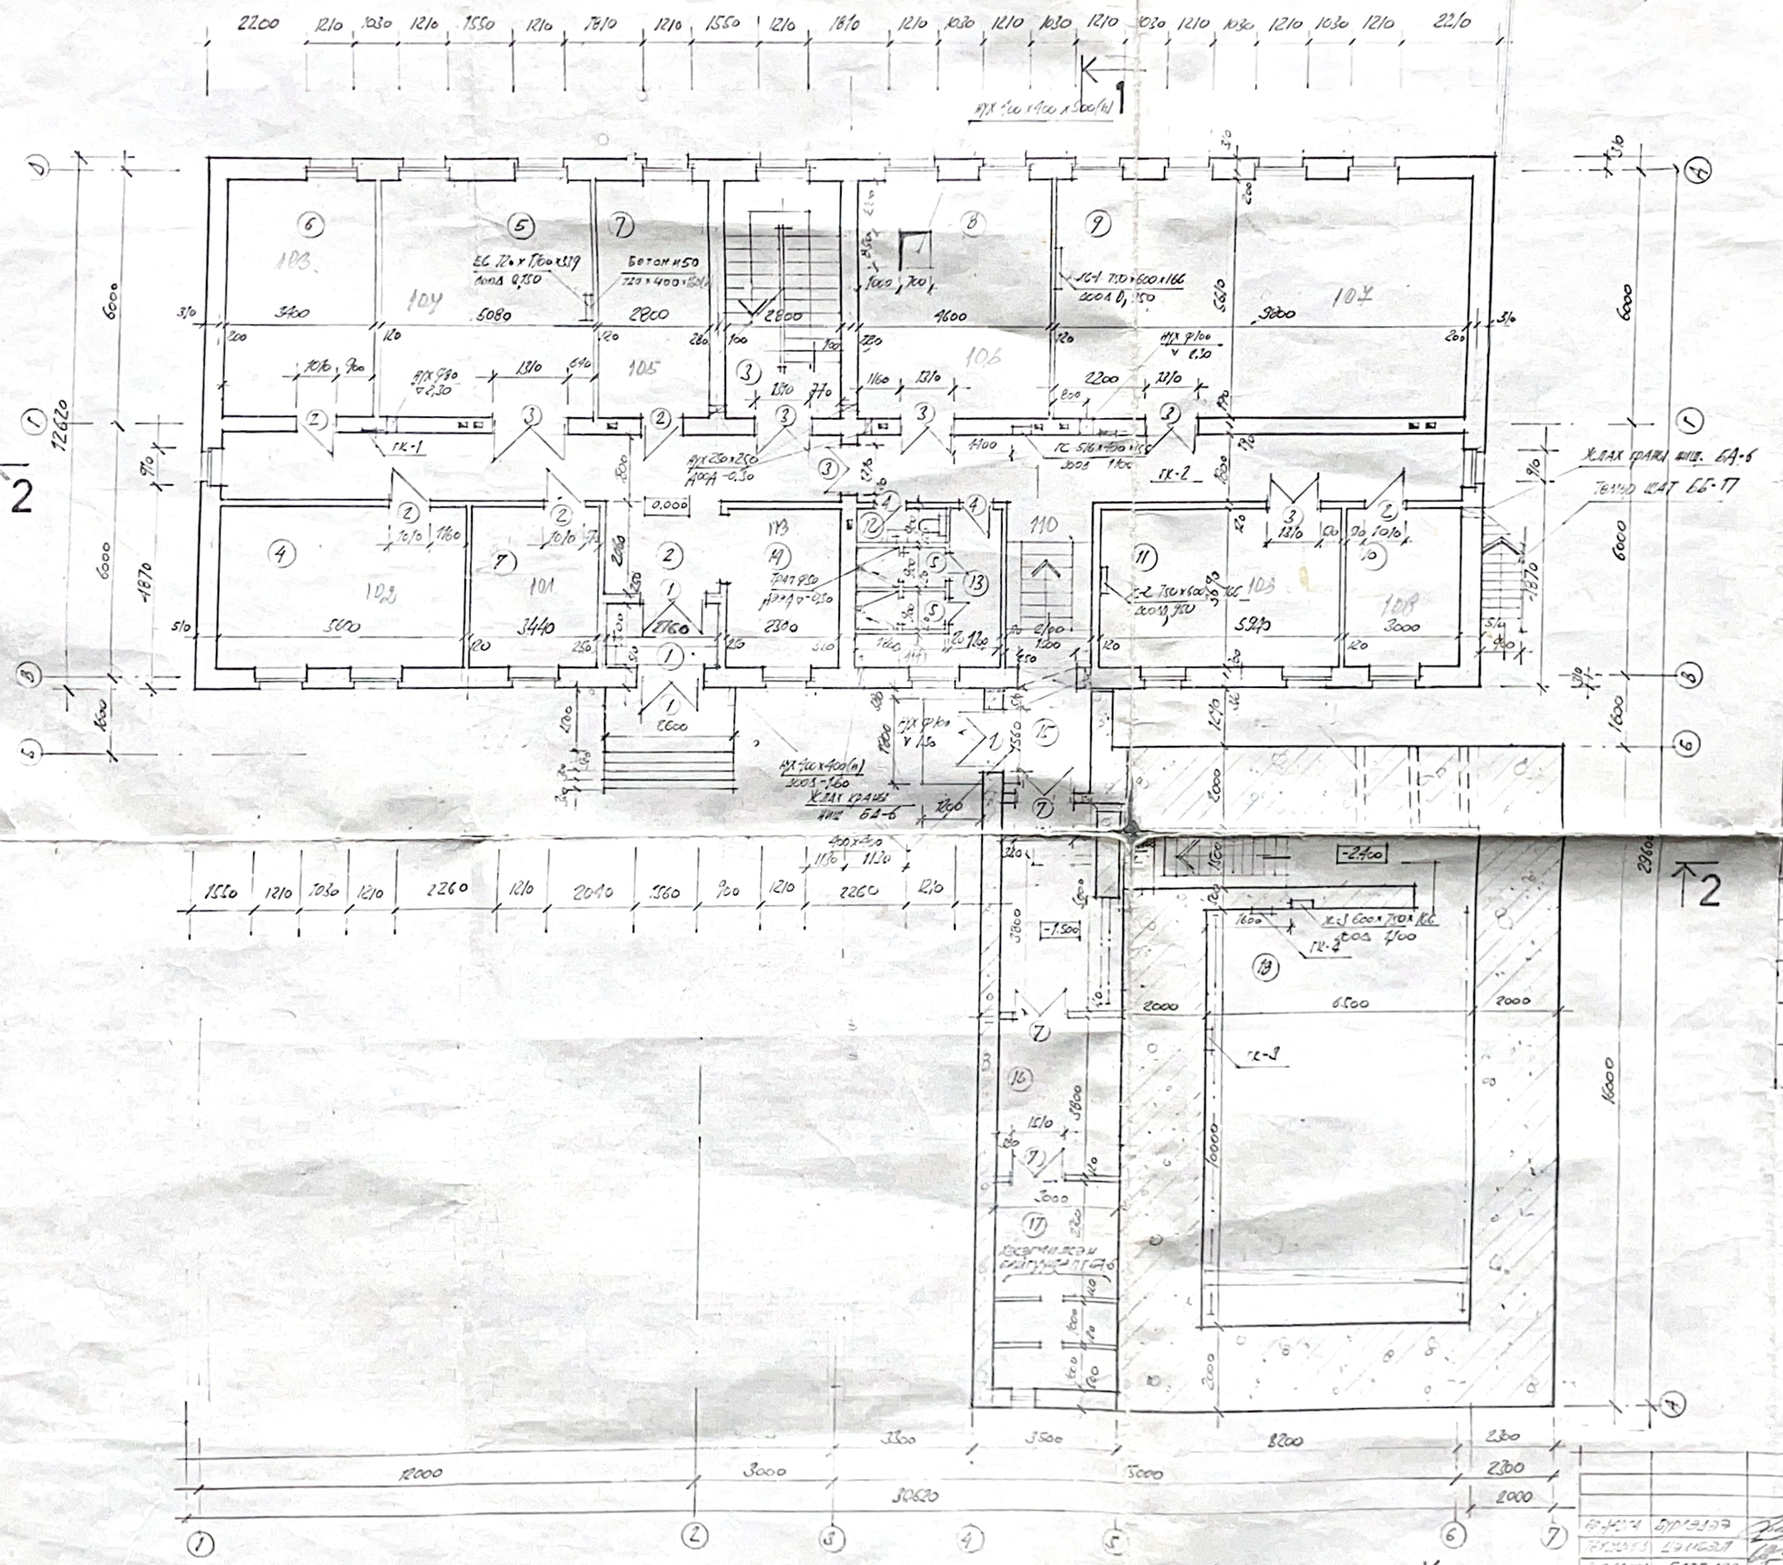

Эрдэнийн тодорхойлолт.

Байгуулалтын дугаар	Нэр	Талбай /м²/	Шал		
			БСУ	БСУ	ЛНТО
1.	Хөлийн өрөө	4.2	212	78	БСТ
2	Хонгил	62.4	192	74	
3	Шатны хонгил	15.7	204	75	БСТ
4	Секторын эрхлэгч	20.60	170	55	ЛСП
5	Суурь машины өрөө	28.40	212	78	БСТ
6	Сантехникийн узел	10.0	212	78	БСТ
7	Радиохимичдийн ажлын өрөө	15.7	170	55	ЛСП
8	Радиохимийн задлан шинжилгээ хийх өрөө	25.8	192	74	
9	Гамма спектруут бүхий хэмжилтийн өрөө	55.0	-"-	-"-	
10	Дээж хадгалах өрөө	11.00	-"-	-"-	
11	Микротроны ажиллагаат удирдах өрөө	22.0	-"-	-"-	
12	Бие засах /эр/	1.8	210	78	БСТ
13	Дүүг	3.24	-"-	-"-	-"-
14	Жижүүр өлгүүр	8.4	170	55	ЛСП
15	Хөлийн өрөө	4.2	212	78	БСТ
16	Усан хөргөлтийн төхөөрөмж байрлуулах	10.50	-"-	-"-	-"-
17	Салхивч, калориферний систем	17.40	-"-	-"-	-"-
18	Микротроны танхим	65.0	192	74	

Бетон марк 50 нийг газар дээр цутгана. Бетоны эзлэхүүн. 0.045 м³

Танхим тэмдэг

Цутгамал хана.

Тосгон хана.

Зураг	Эрдэнэ		
Хянаг	Цэнгэл		
Зөвлөх	Батдаа		
Дизайн	Батдаа		
Нягтар	Батдаа		
Сайжруулсан	Цэнгэл		

2107 СА.

Улаанбаатар хот ШУА Академи

Микротроны лаборатори.

Хуудас	Хуваг	Хуудсын тоо
13	2	7

Байгуулалт 1986 оно

Засгийн газрын харьяа Барилгын ерөнхий газар