ОГТЛОЛ. 1—1

1ус хар цаас
3ус хар цаас КМ-350
Цементэн тэгшилгээ 25мм М-100
Унсэн бетон 50мм БМ-50
Нс налуулгын 30÷45 мм
Шорт тусгаар лагц пергачин П-350
Цементэн тэгшилгээ 20мм. М-50.
Угсармал нухтэй хавтан.

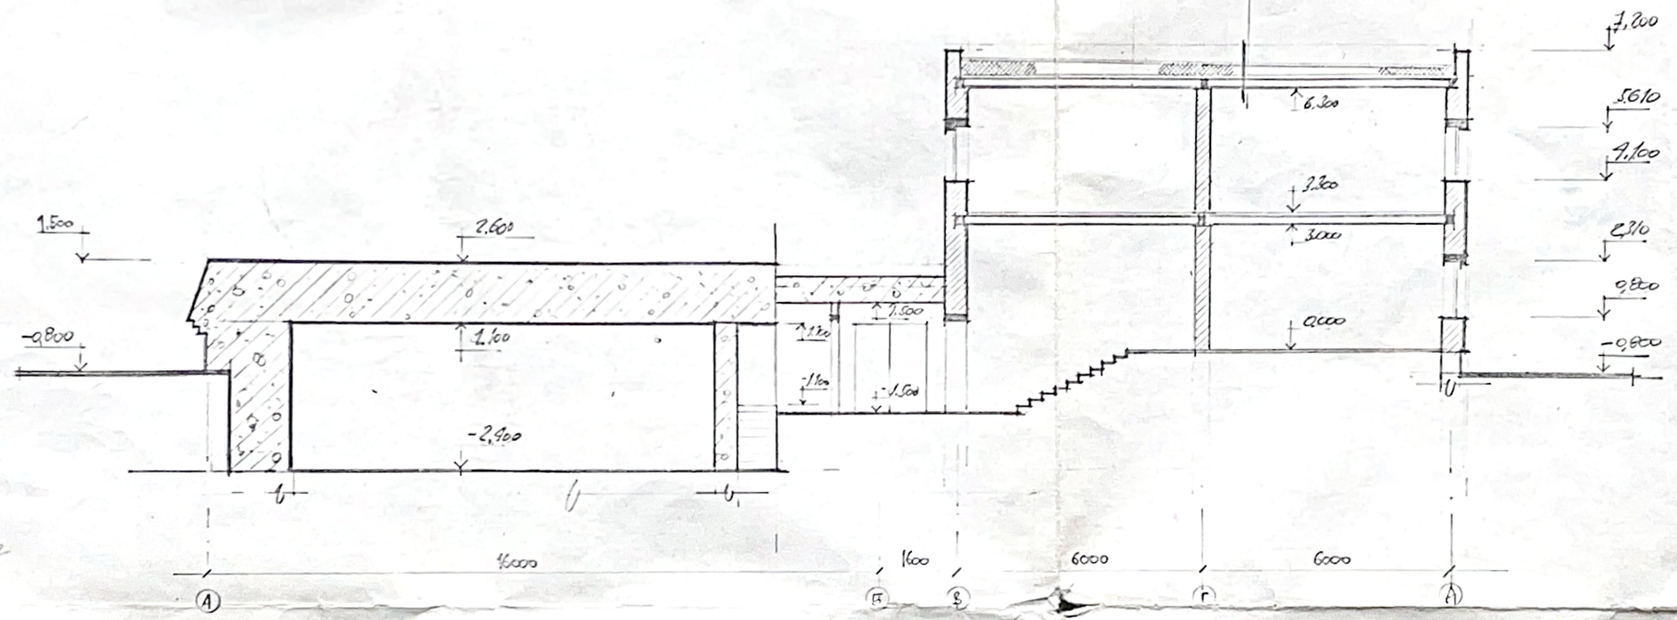

ОГТЛОЛ 1-1

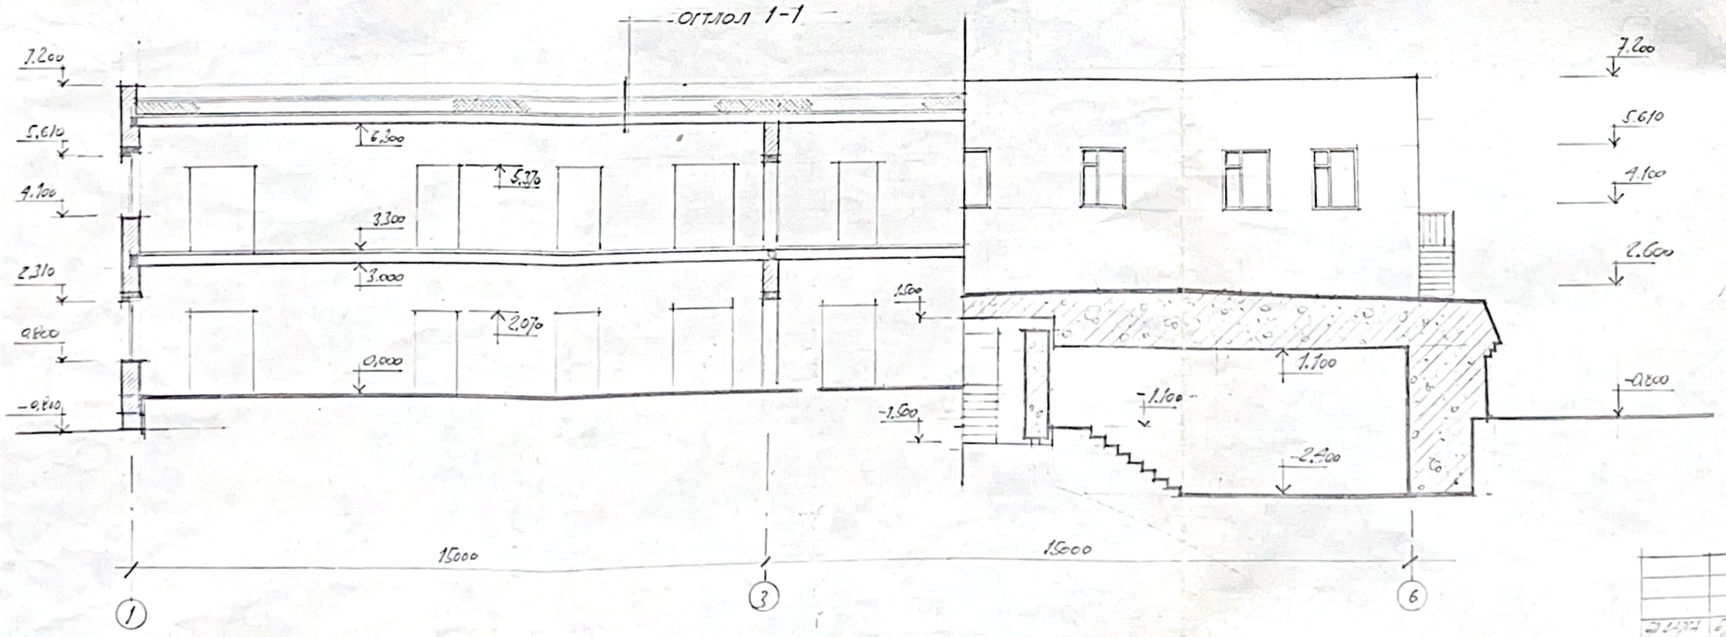

				2707			БА
Д.Дарга	Дэлгэдэр			Улаанбаатар хот ШУ Академи			
Т.К.Ноярд	Цэмбэл			Микротроны лаборатори	Гарт	Хуудс	Дэл.хуудс
Зөвлөх	Батбаяр				А3	4	7
Архитект	Батбаяр			Огтлол 1-1, 2-2	Уб.Мир	Уб.Мир	
Гүйцэтгэн	Батбаяр				Бмуте	Бмуте	
Калгас	Цолмон						