БАТЛАВ: БАЯН-ӨЛГИЙ АЙМГИЙН ЕРӨНХИЙ АРХИТЕКТОРЫН

ҮҮРГИЙГ ТҮР ОРЛОН ГҮЙЦЭТГЭГЧ А.ЖИБЕК

ӨЛГИЙ СУМЫН ЕБ-ЫН ЛАБОРАТОРИ 2-Р СУРГУУЛИЙН ЗАСВАРЫН АЖЛЫН ЗУРАГ

ЗӨВШӨӨРСӨН: ЗАХИАЛАГЧ: **ГҮЙЦЭТГЭГЧ:**

Албан тушаал	Нэр	Гарын үсэг			Гүйцэтгэгч	Гарын үсэг
Баян-Өлгий аймгийн ХБТХОХэлтсийн дарга	Х.Бахытгүл			Албан тушаал	Нэр	
				Мэргэшсэн төсөвчин	Х.ЖАГСЫГҮЛ	

БАЯН-ӨЛГИЙ АЙМАГ 2025 ОН

Өлгий сумын ЕБ-ын 2-р сургуулийн барилгуудын байршлалын схем зураг

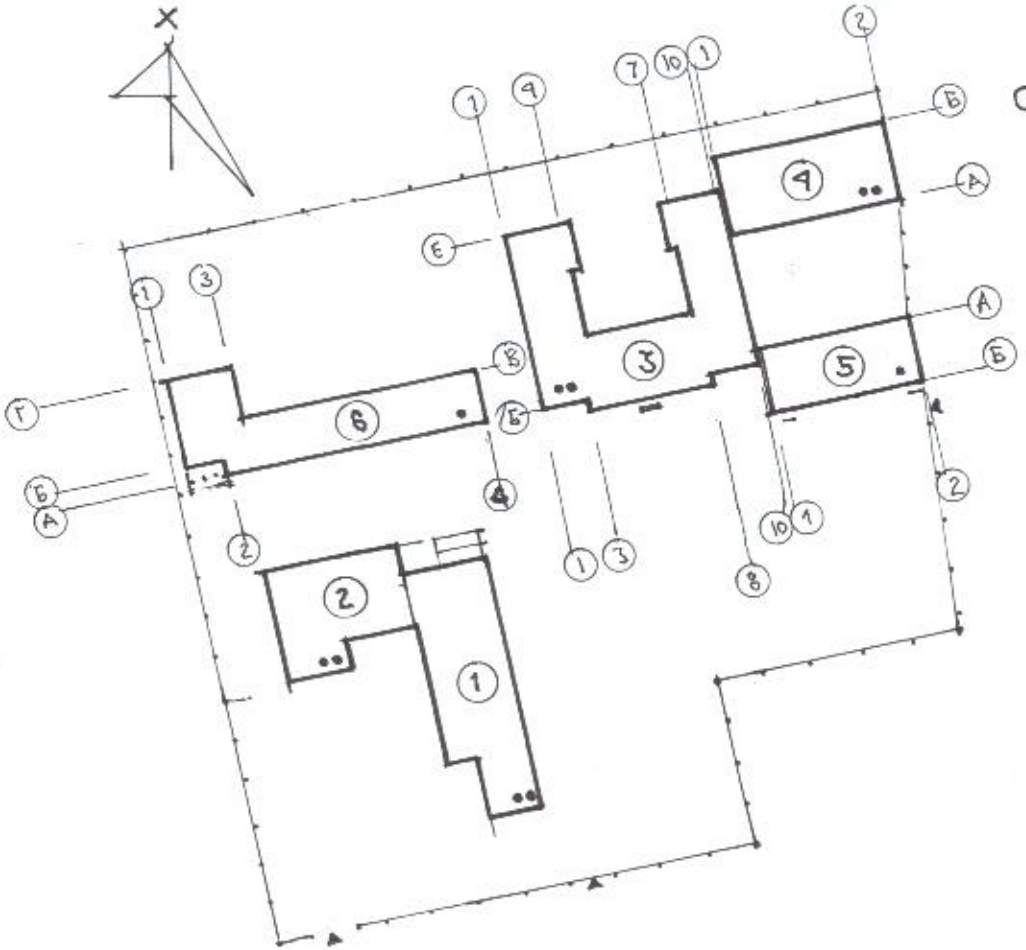

Тодорхойлолт

Сургуулийн шинэ байр:

1. А. блок
2. Б. блок
3. Сургуулийн хуучин байр
4. 8 анхитай өргөтгөл
5. Спорт заал
6. Сургуулийн бага анхийн байр

Таних тэмдэг

Барилга

Хашаа хайс.

Давхарын тоо

Өлгий сум. ЕБ-ын 2-р сургууль				БА-1		
			Байршлалын схем зураг	Ие шат	Хуудас	Бич.хуу
гүйцэт.	Серикбай			А3	1	
				М1:1250		

Сургуулийн хүүчин байр. Нүүр тал. тэнх 1÷10 М: 1:200

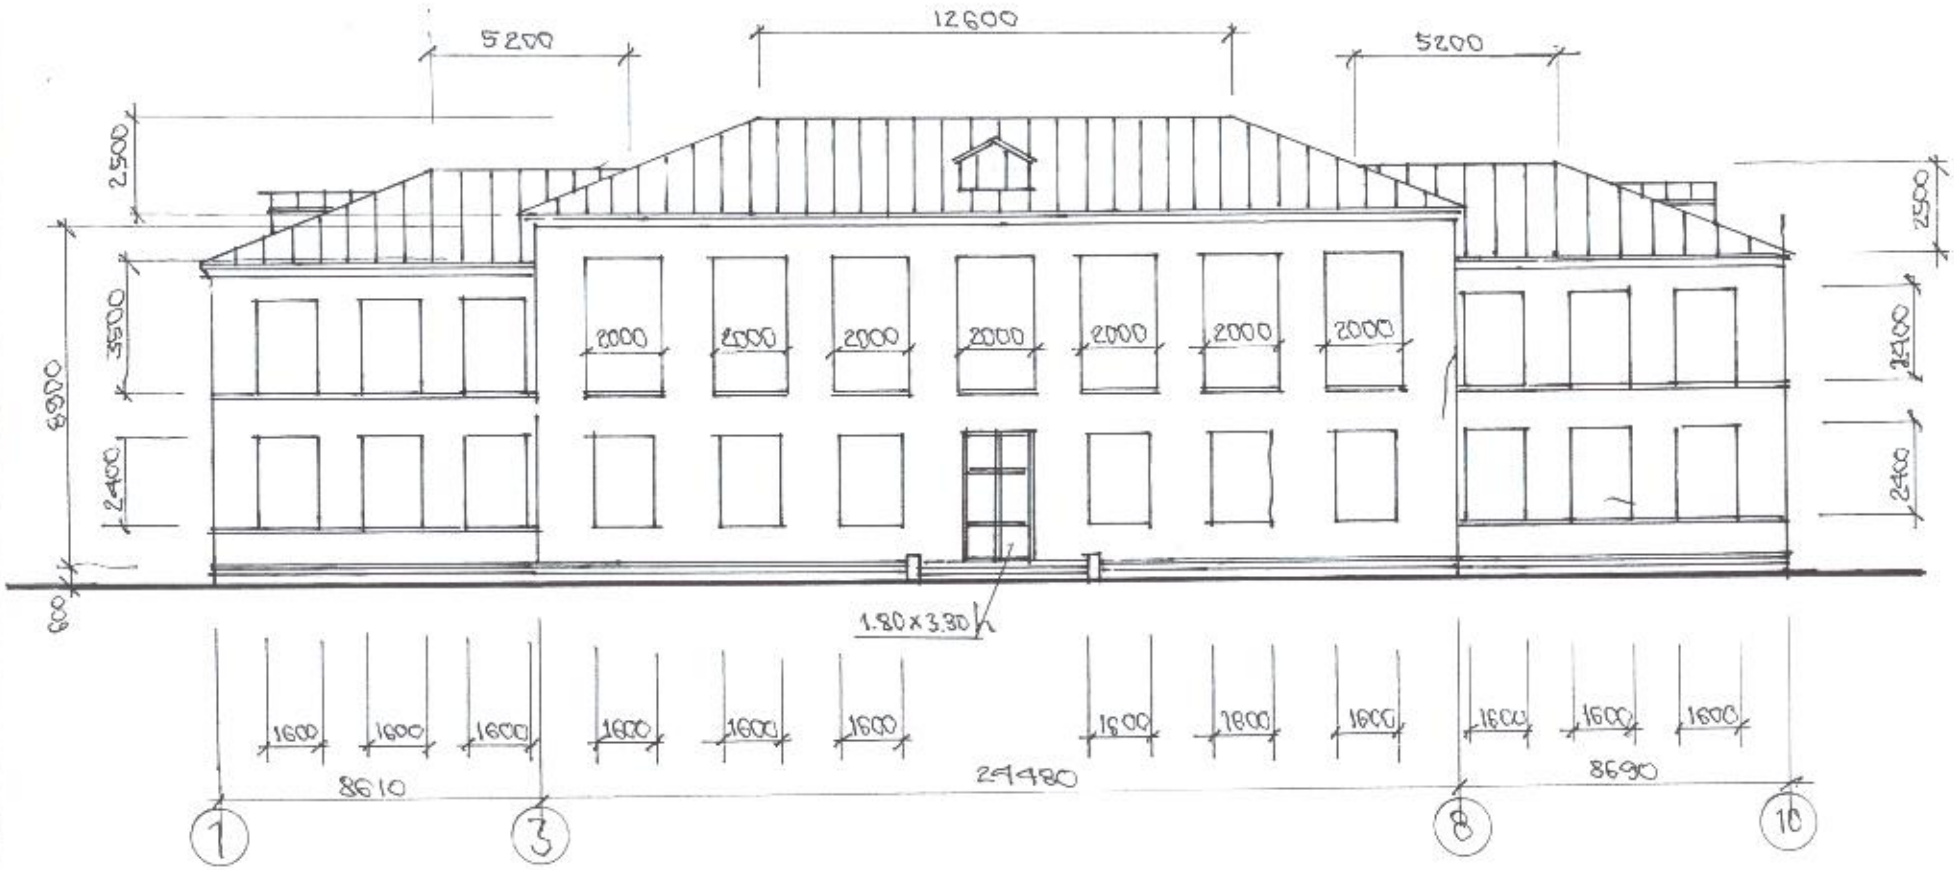

Өлгий сум. ББ-ын 2-р сургууль				БА-2.	
			Хэмжилтийн зураг	Чешат	Хуудс	Бүх х
Гүйцэт.	Сэрикбай			А3	2	
				М1: 200		

Сургуулийн хуучин байр: Зүүн хажуу тал. тэнх А÷Е. М1:200

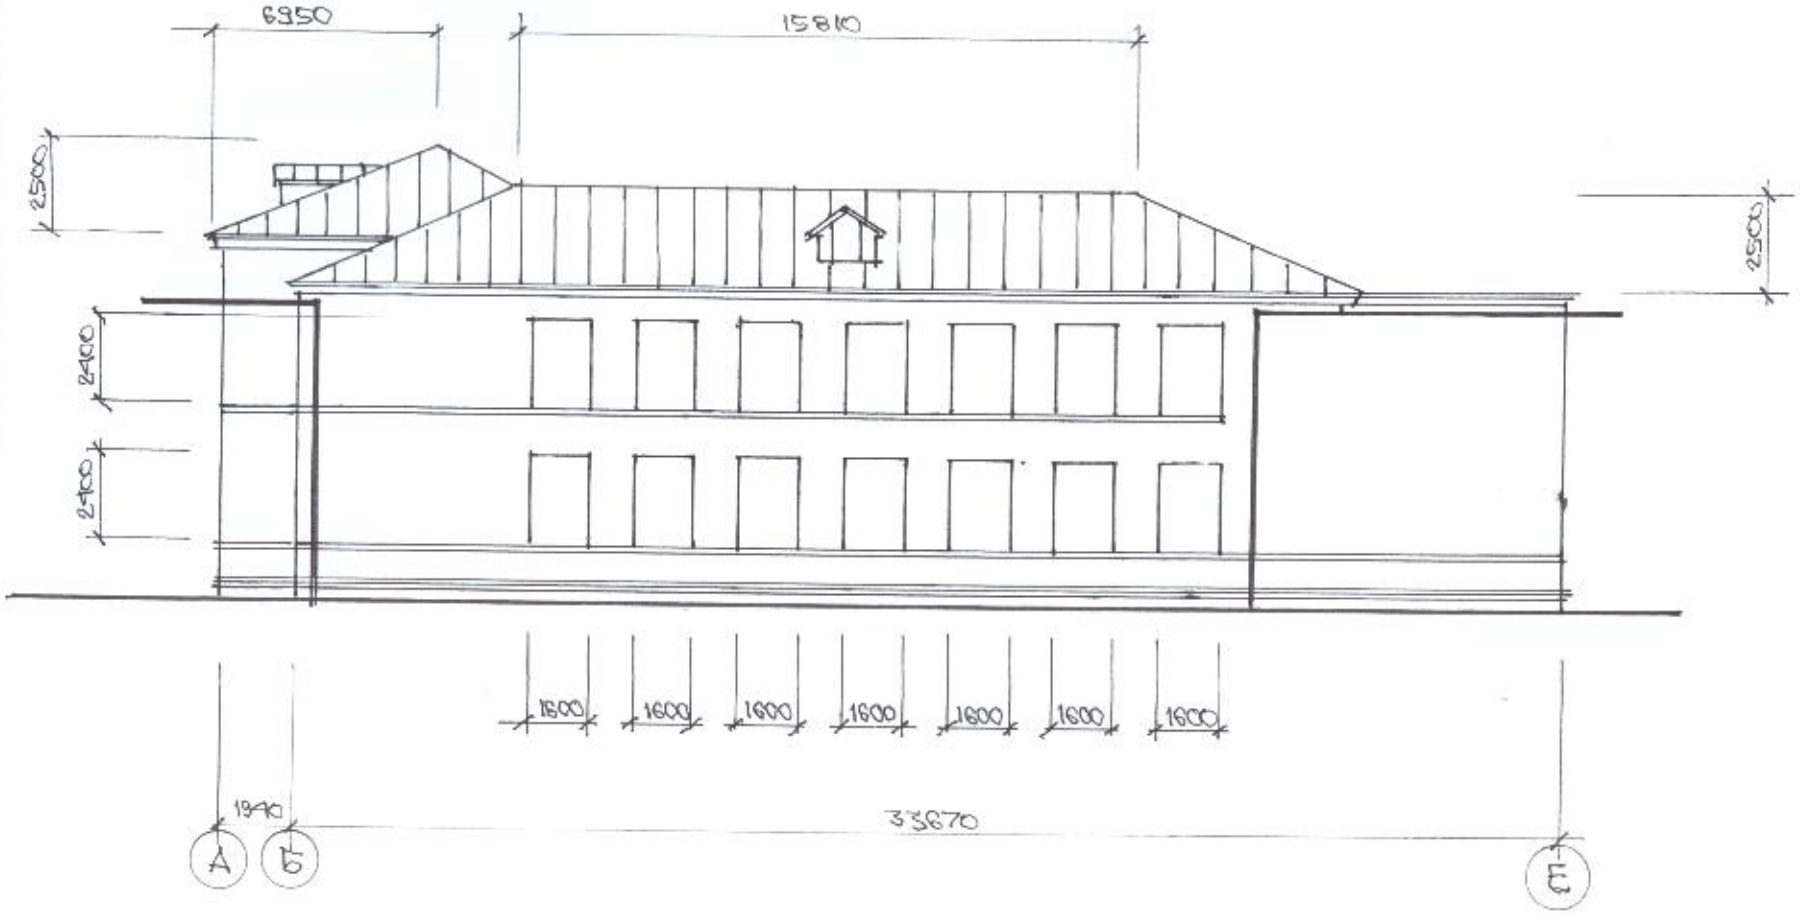

Өлгий сум. ЕБ-ын 2-р сургууль				БА-3		
			Хэмжигдийн зураг	Хешат.	Хууд.	Бүх.х
Гүйцэт.	Серикбай			А3	3	
				М1:200		

Сургуулийн хуучин байр. Хаяхуу тал. тэнх Е÷А. М1:200

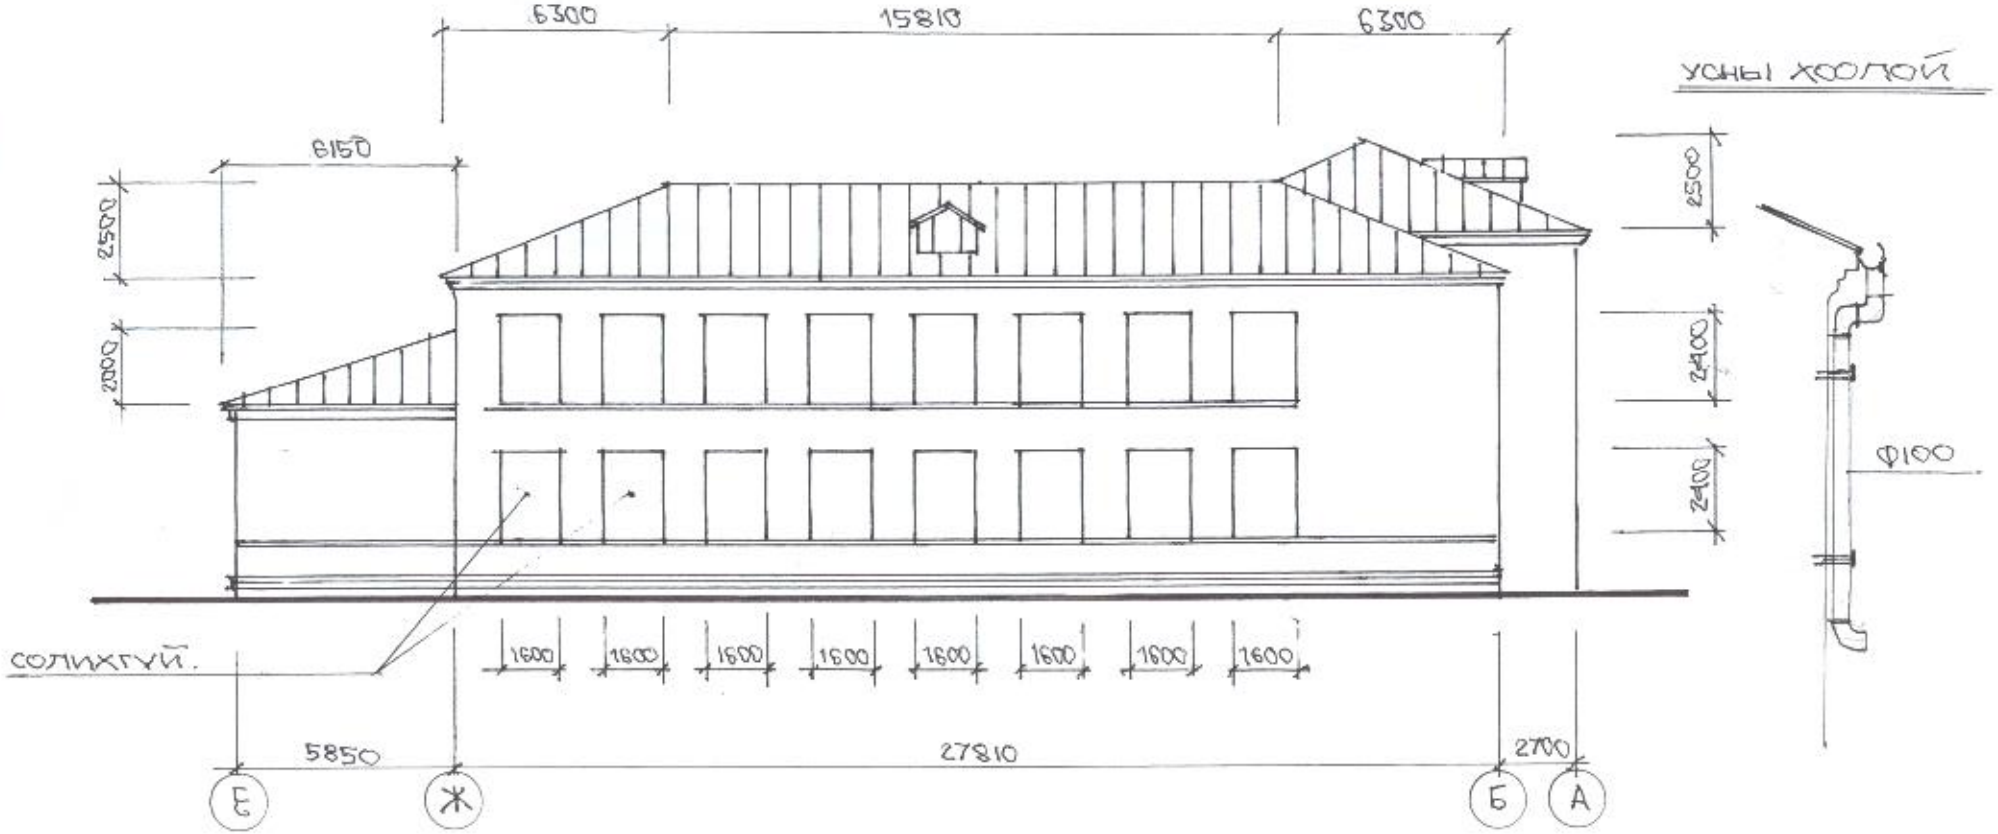

Өлгий сум. ЕБ-ын 2-р сургууль				БА-4		
			Хамжилтийн зураг	Чешаг	Хуудс	БУХ.Х
Гүйцэт.	Серикбай			А3	4	
				М1:200		

Сургуулийн хуучин байр. Ар тал. тэнхлэг 10÷1 М1:200

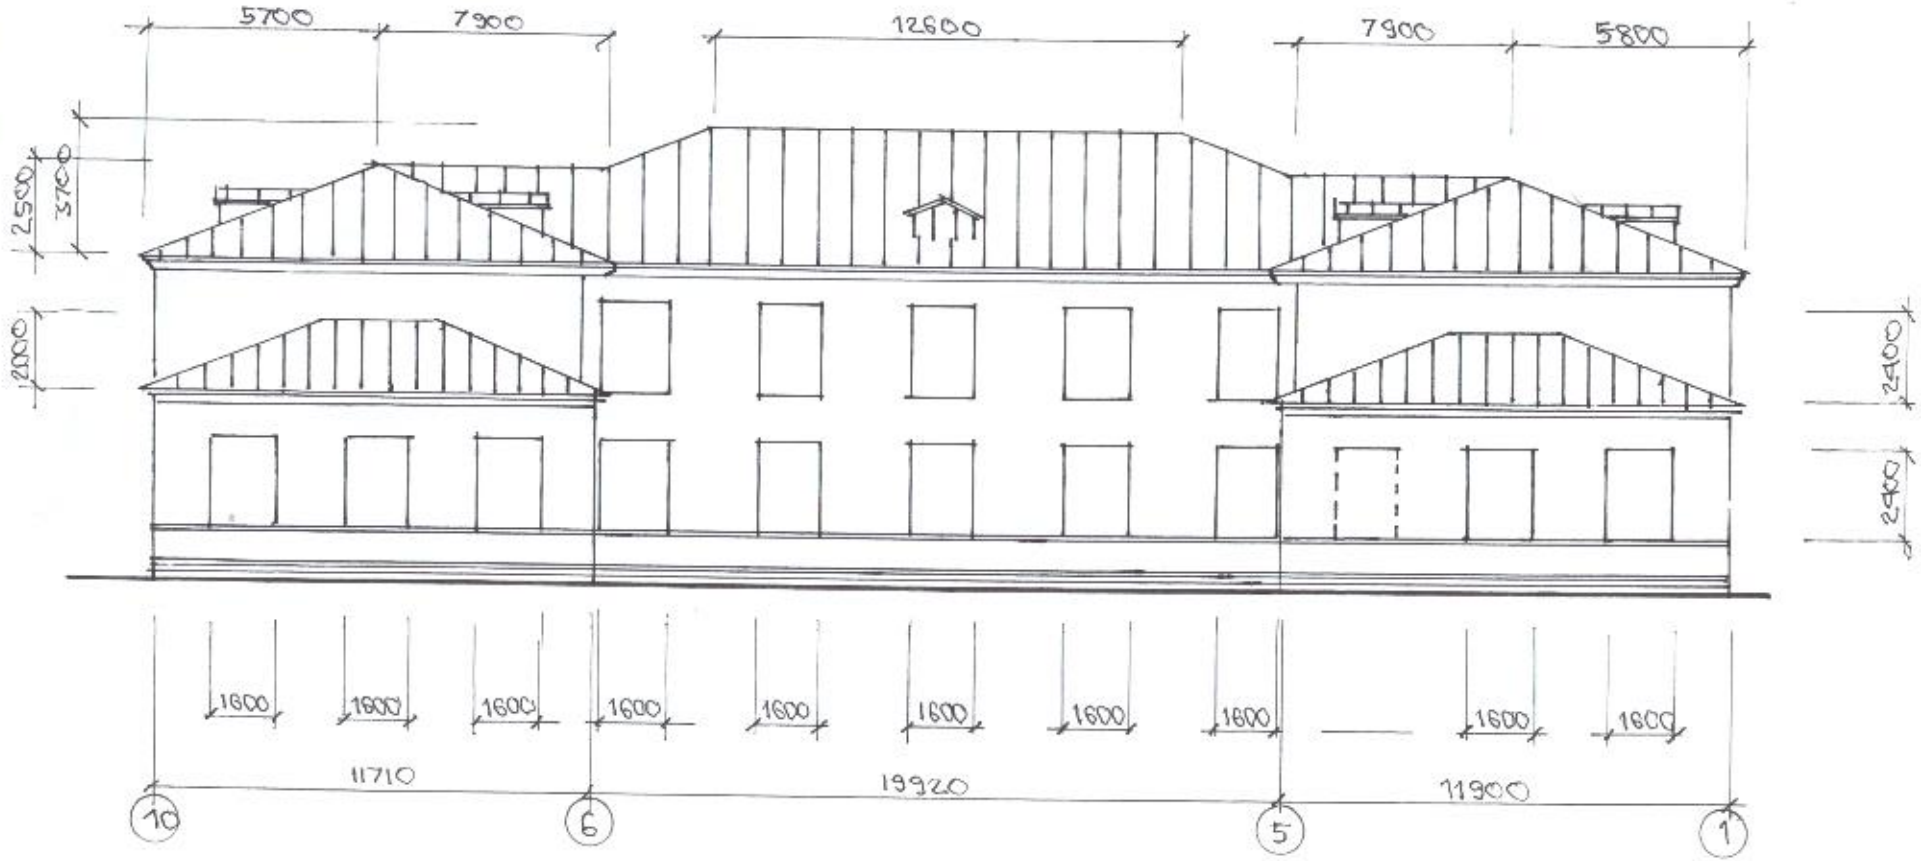

Алгий сум. ЕБ-ын 2-р сургуль				БА-5		
			Хэмнэлтийн зураг	Че шат	Хуудс.	Бүл.хуудс
Гүйцэт.	Серикбай			АЗ	5	
				М1:200		

Сургуулийн хуучин байр : Баруун талын дотор хажуу: М1:200

Зүүн талын дотор хажуу
тал. тэнх. Е-Д М1:200

Өлгий сум, ББ-ын 2-р сургуульд				БА-6	
			Хэмжилтийн зураг	№шат	Хуудс.	Бух.хуу
Гүйцэт.	Серикбай			А3	6	
				М1:200		

8 анхитай ерөөтгөл. НҮҮР ТАЛ тэнхлэг 1÷2. М1:200

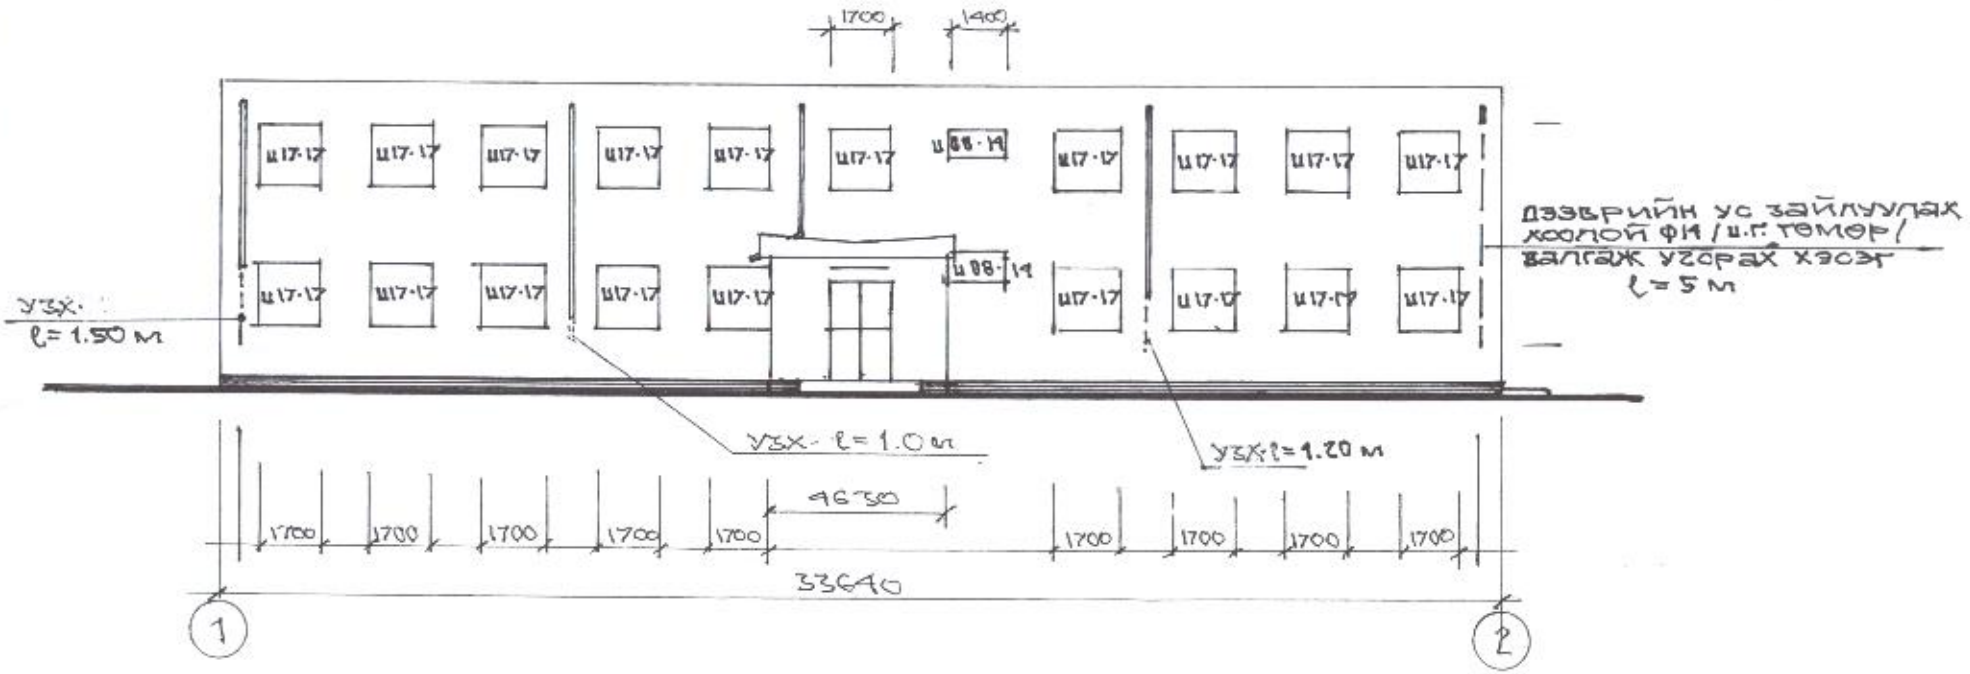

Хажуу тал тэнхлэг А÷Б. М1:200

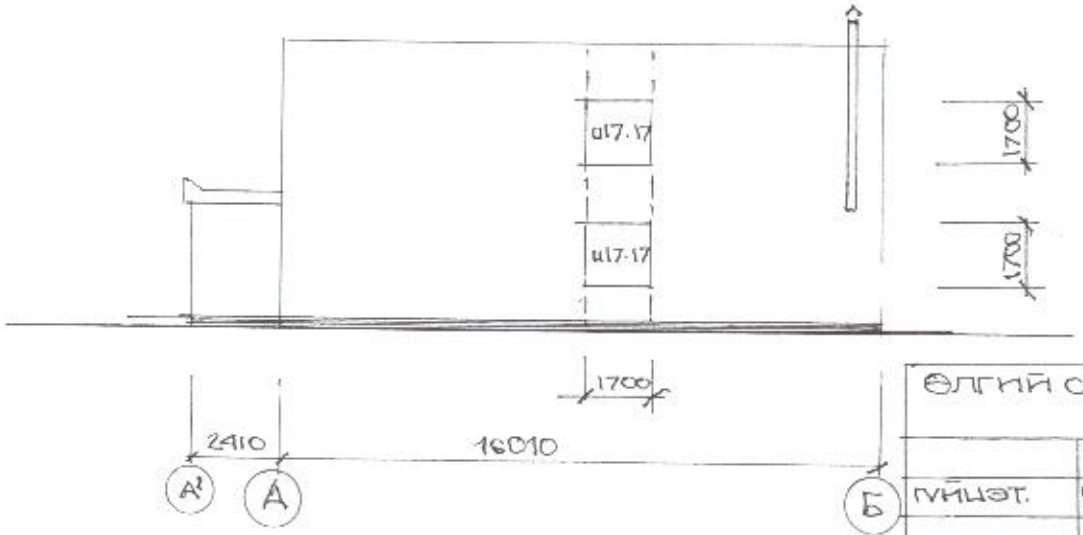

ӨЛГИЙ СУМ 1. ЕБ-ЫН 2-Р СУРГУУЛЬ				БА-7		
			ХЭМНЭЛТИЙН ЗУРАГ	УЕШАТ	ХУУД	БҮХ.Х
ГҮЦЭТ.	СЕРИКБАЙ			А3	7	
				М1:200		

8 анеитай өргөтгөл. Ар тал. тэнхлэг 2÷1 М 1:200

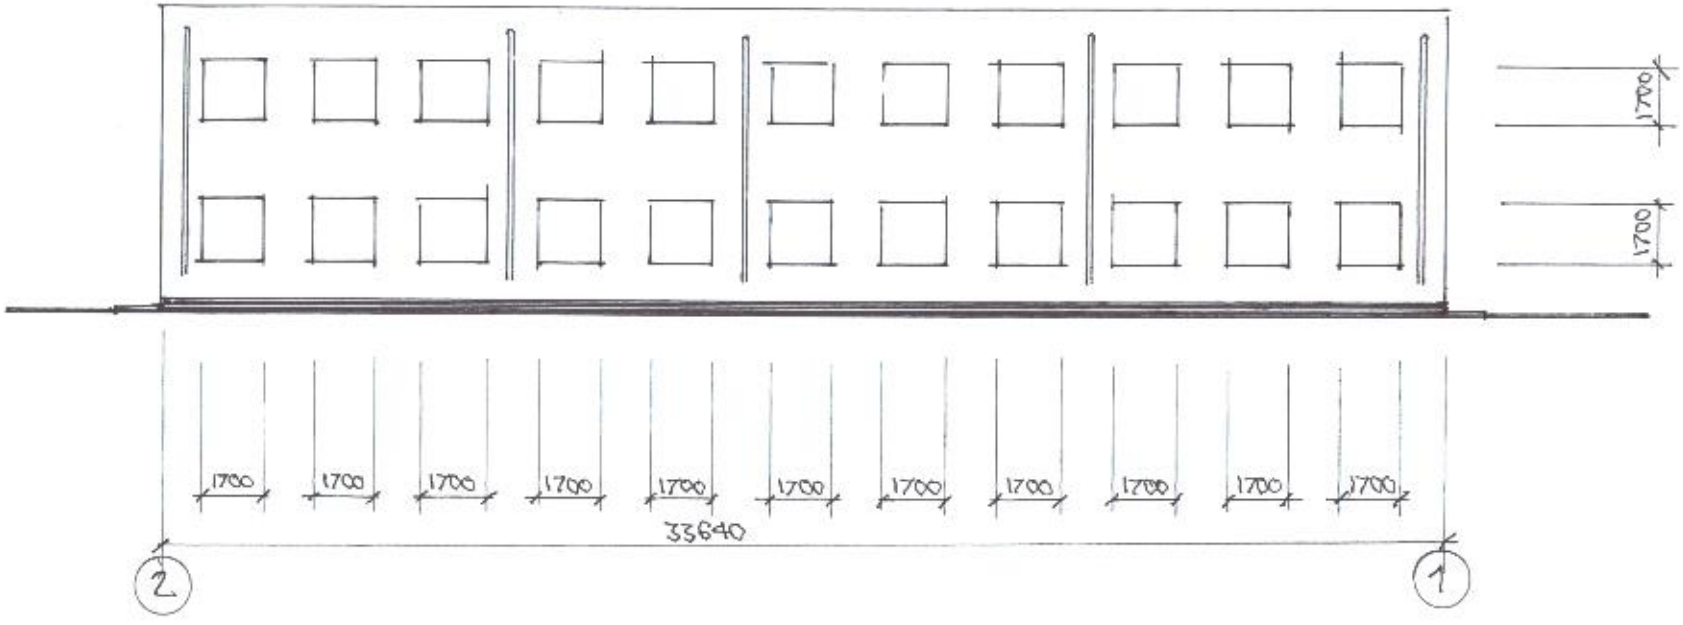

8 анеитай өргөтгөлийн БУХ цонхыг 100% сольж засварлана:

Үүнд Ц17-17 — 93 ш

Ц08-14 — 2 ш

Дээвэрт /хаалтгай/ засвар хийгдэнэ.

Өлгий сумын ЕБ-ын 2-р сургууль				БА-8	
			Хэмжигдэхүүн зураг	Хуудас	БУХ.ХУУД
Гүйцэт.	Серикбай			А3	8
				М 1:200	

Биемйн тамирын заалны блок

Хаяхуу тал. М1:200

Спорт заалны нуур тал. М1:200

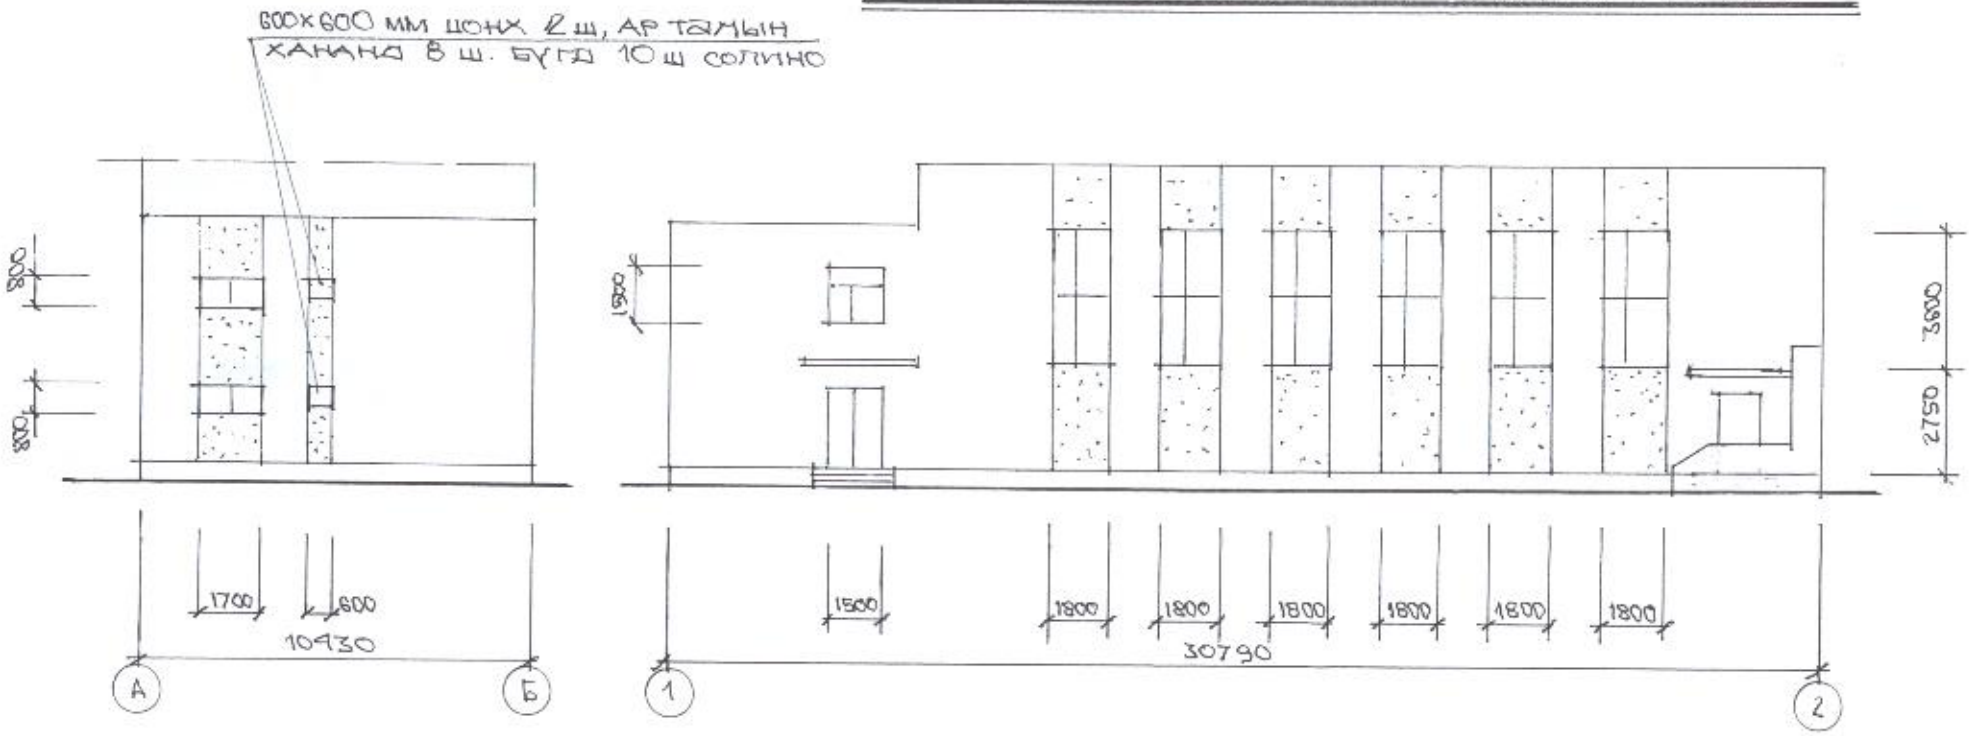

Өлгий сум. ЕБ-ын 2-р сургуулиа				БА-9		
			Хэмжилтийн зураг	Хешат	Хуудс	Нях.хуудс
Гүйцэт.	Серикбай			А3	9	
				М1:200		

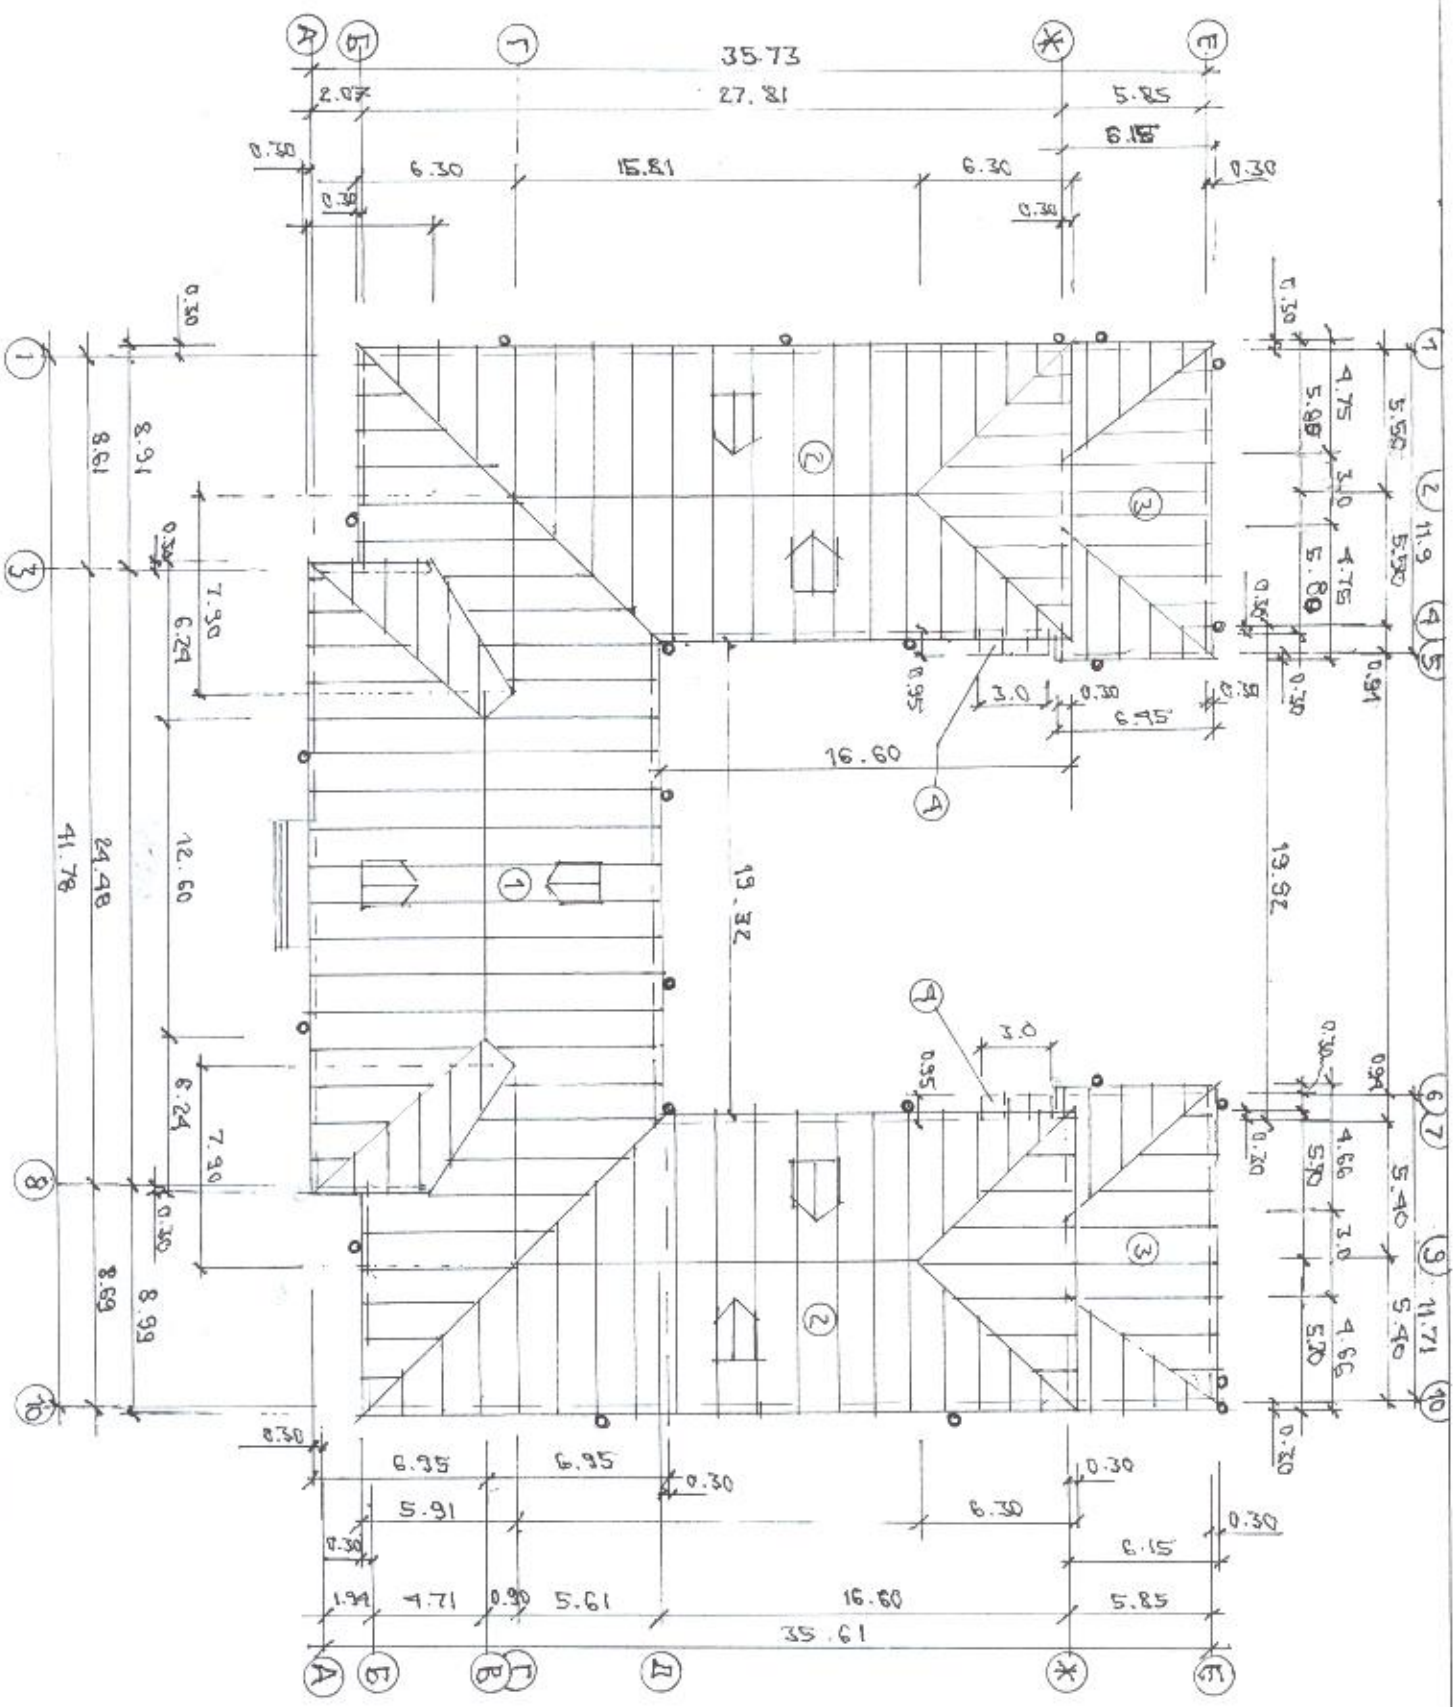

ӨЛГИЙ СУМ. ЕБ-ЫН 2-Р СУРГУУЛЬ ХУУЧИН БАЙРНЫ ДЭЭВЭР				БА-11		
			ХЭМЖИЛТИЙН ЗУРАГ	ГЕ ШАТ	ХУУД	БҮХ.ХУУ
ГҮЙЦЭТ.	СЕРИКБАЙ			А3	11	
				М1:300		

Хуучин байрны голмон төмөр дээвэр

Поз №	Нэр	Хэмж. нэгж	Хэмжээ	Тайлбар
	Нийт дээвэр	м²	1226.0	Сараалж брусын хамт солих ба шинээр хадах брусс. Огт 5х5см алх-н 25 см.б.на
1	Голорцны блок	м²	494.0	Дээврийн конхнуудыг дээвэр орсон байгаа
2	Зүүн, баруун блок	м²	560.0	— " —
3	Нэг давхар хэсэг	м²	165.0	— " —
4	Тамбур	м²	7.20	— " —

Тайлбар: Хуучин голмон төмөрийг / дээврийн / 100% бүрэн буулгана. Сараалж брусыг бүрэн буулгаж шинээр a=25см алхамтайгаар брус хадаж /огтлол нь 5х5см/ нугалмал голмон төмрөөр дээвэрлэнэ. Дээврийн ус орох лодканы нийт урт нь l=233м. ф140 Босоо ус зайлуулах хоолой l=7м ф100 - 15ш; l=3м ф100 - 8ш уголник ф100 - 69ш

Өлгий сумын ЕБ-ын 2-р сургууль хуучин байрны дээврийн засвар				БА-12		
			Тодорхойлолт тайлбар	Үе шат	Хуудс	Бух. х
Гүйцэт	Серикбай			А3	12	

Цонхны тоо, хэмжээ. тайлбар

Д/Д	нэр	тоо ширх	цонхны хэмжээ -мм-		тайлбар
I	Сурагчдын хуучин байр				
1	Ц 24 × 16	81	2400	1600	Вакум цонх: Онгойлгох боломжтой байх ба мөн форточкатай
2	Ц 35 × 2.	7	3500	2000	Төмөр рамтай цонх: —"—
II	Занаитай өрөөтгөл				
1	Ц 17 × 17	43	1700	1700	Вакум: —"—
2	Ц 08 × 14	2	800	1400	—"—
III	Заалны блок /спорт/				
1	Ц 36 × 18	6	3600	1800	Төмөр рамтай: —"—
2	Ц 15 × 15	1	1500	1500	Вакум: —"—
3	Ц 08 × 17	2	800	1700	—"—
4	Ц 06 × 06	10	600	600	—"—
IV	Багаанаагийн байр				
	Ц 18 × 12	7	1800	1200	—"—
	Ц 18 × 18	27	1800	1800	—"—
	Цонхны тавцан С=6см: ЦТ-18	27	1800	500	Т.Б. БМ 250
	ЦТ-12	7	1200	500	—"—

Өлгийн сумын ЕБ-ын 2-р сургууль				БА-13	
			Цонхны тоо, хэмжээ, тайлбар	Хешат	Хуудас	Бух.Х
Гүйцэт.	Серикбай			А3	13	

Сургуулийн баганийн байр. Нүүр тал тэнхлэг 1÷4 М1:200

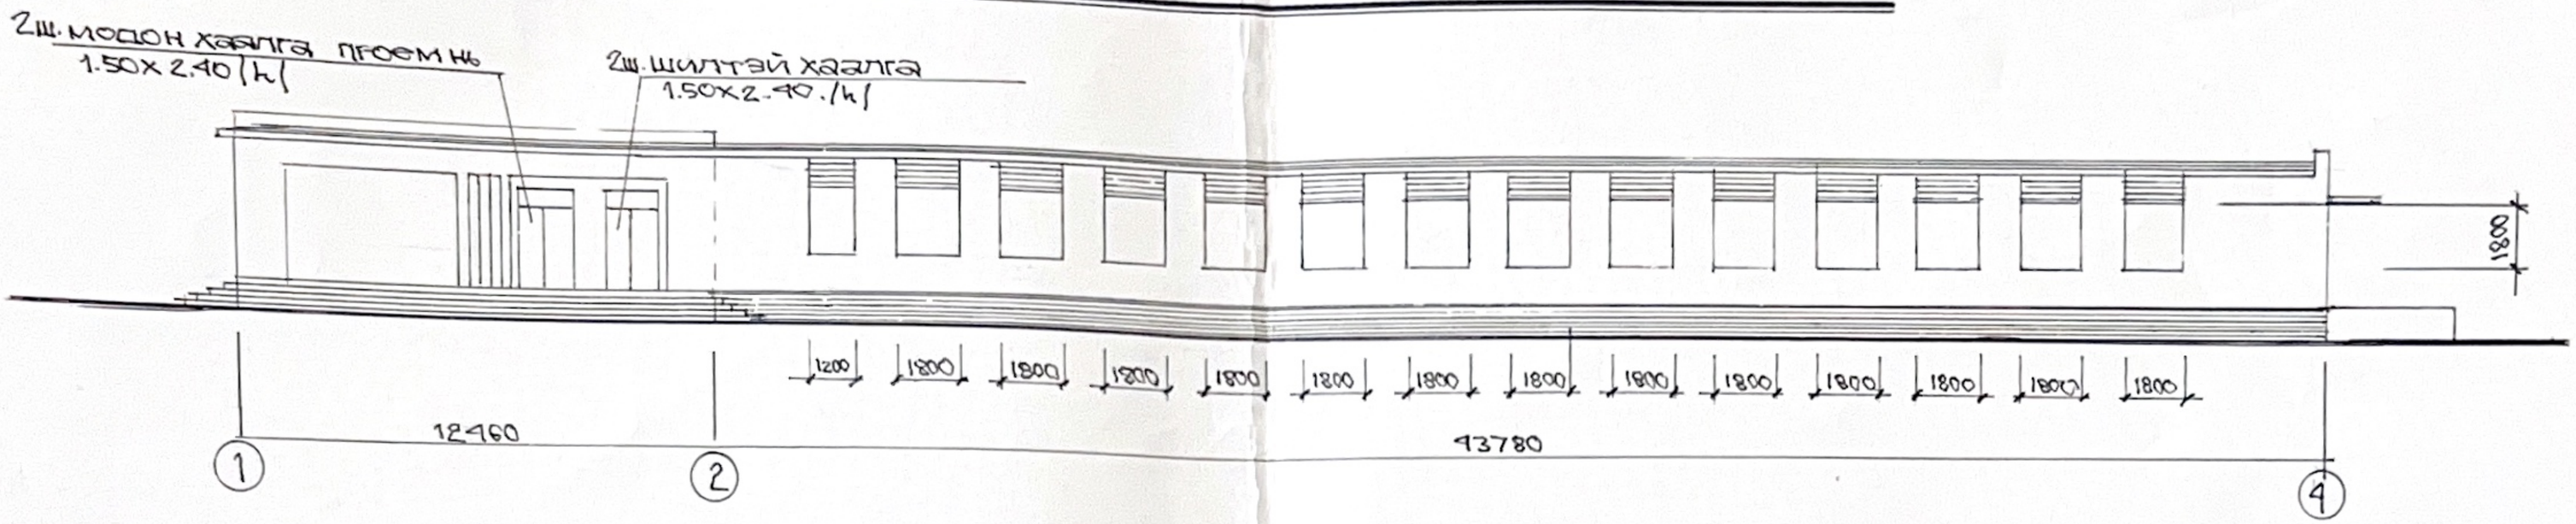

Ар тал. тэнхлэг 4÷1 М1:200

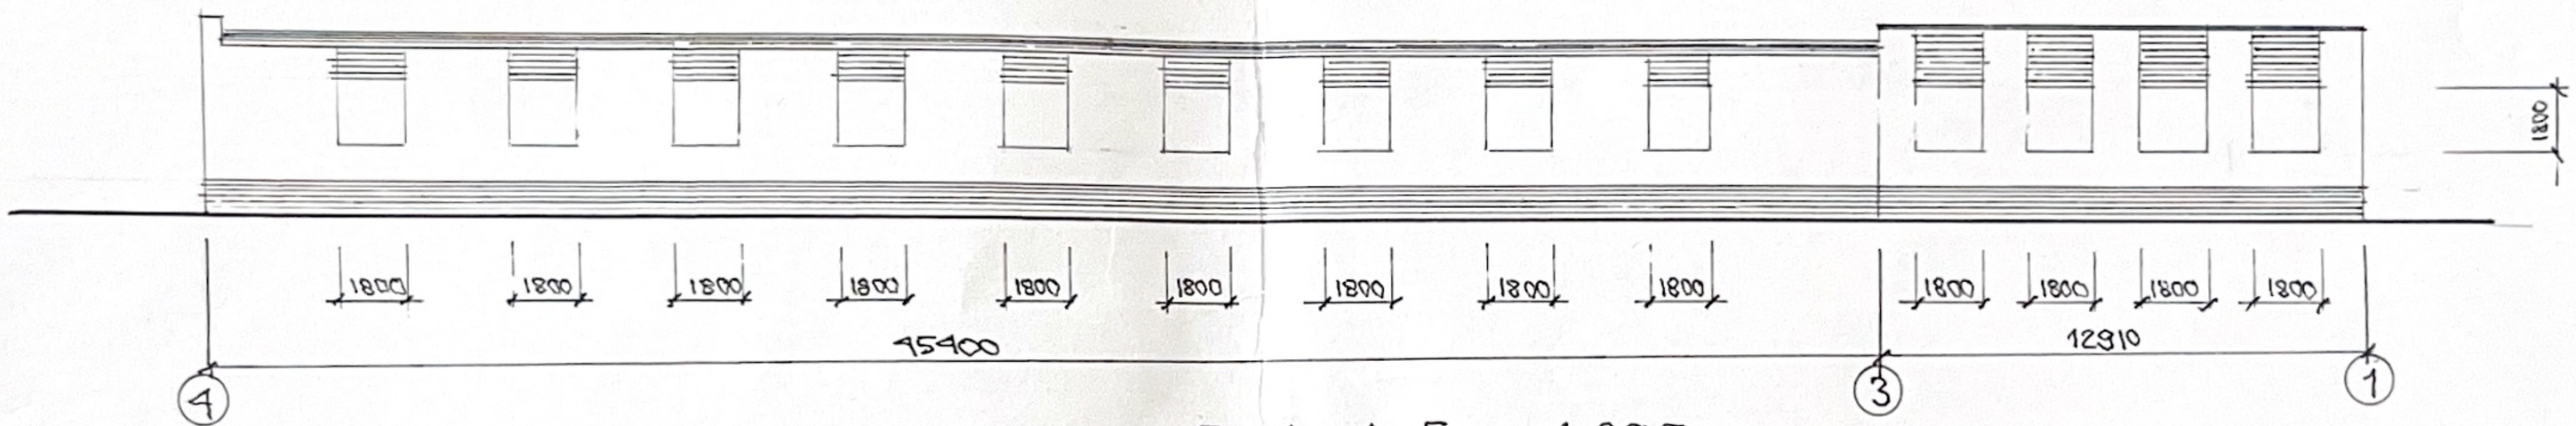

Хажуу тал: тэнх- Г÷А; А÷Г М1:200

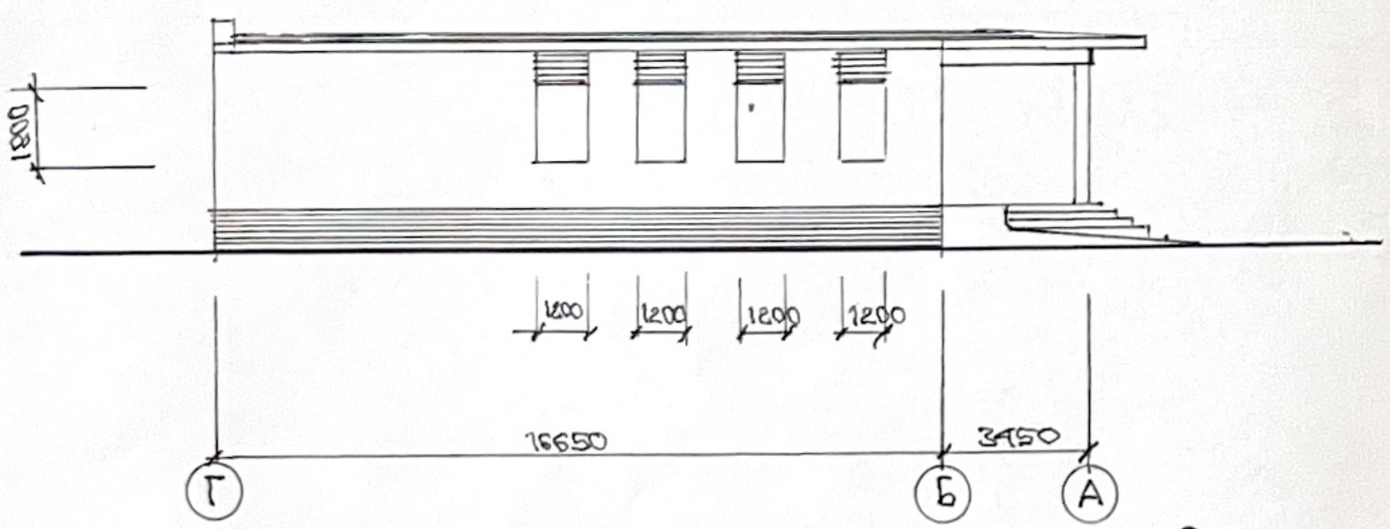

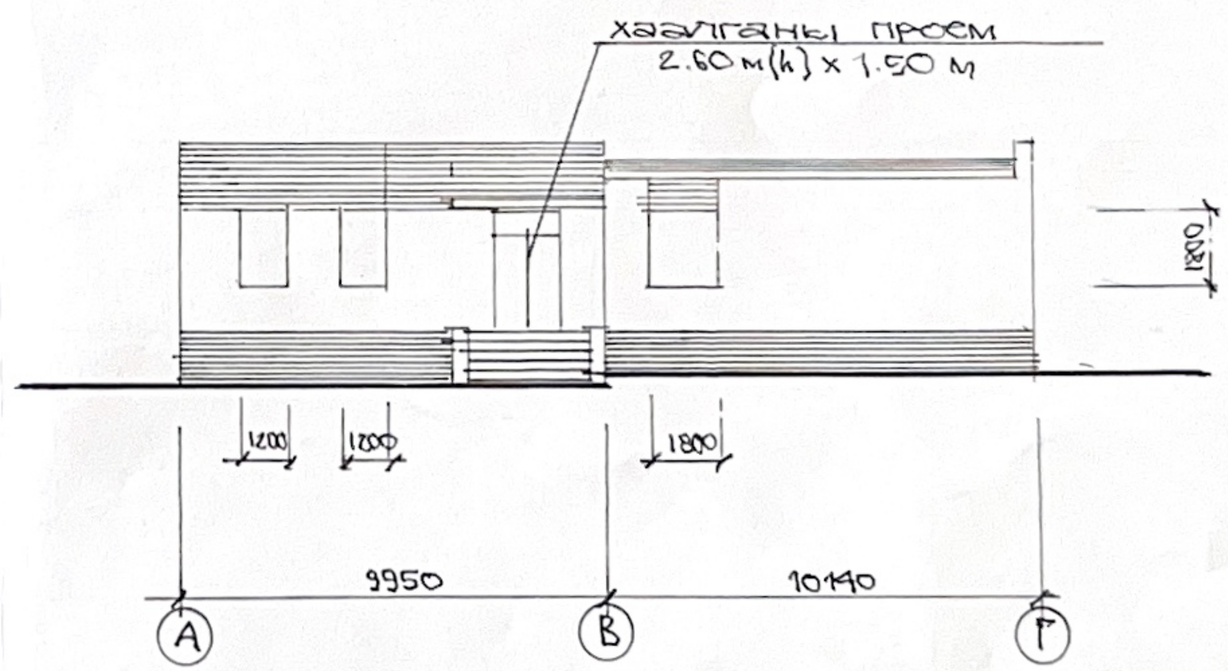

Чулуун тавцангаар

Бүх цонхыг солих ба мөн модон тавцанг ~~бетоноор~~ солино.

Вакуум цонх Ц18·18 – 27 ш

Ц18·12 – 7 ш

Бетон тавцан ЦТ18·05 – 27 ш

ЦТ 12·05 – 7 ш

Өлгий сум. ЕБ-ын 2-р сургууль				БА-10		
			Хэмжээтийн зураг	Хуудсын тоо	Хуудас	БХХ
Гүйцэт.	Серикбай			А3	10	
				М1:200		