Зургийн шифр: АК-25/04

ДАРХАН-УУЛ АЙМАГ, ОРХОН СУМ, 1-Р БАГ

10 ОРТОЙ ЭМНЭЛЭГИЙН ГАДНА ФАСАД, ДЭЭВРИЙН ЗАСВАР

/АЖЛЫН ЗУРАГ/

ЗӨВШӨӨРСӨН:

Албан тушаал	Нэр	Гарын үсэг

БОЛОВСРУУЛСАН:

Гүйцэтгэгч:			
AUTOCAD	"Автокад" ХХК-ий захирал	Нэр	Гарын үсэг
		С.Баасандагва	
Захиалагч:			
	Дархан-Уул аймгийн Орхон сумын засаг дарга	Нэр	Гарын үсэг
		Б.Түмэнцогт	

МОНГОЛ УЛС 19-400 АТХ8064 Сүхээгийн БААСАНДАГВА МЭРГЭШСЭН АРХИТЕКТОР МА-БА 2022-2023

УЛААНБААТАР ХОТ АВТОКАД ХХК 1119...6257658

УЛААНБААТАР ХОТ 2025 ОН

НҮҮР ТАЛ /тэнхлэг Y4'-Y1/ M1:100

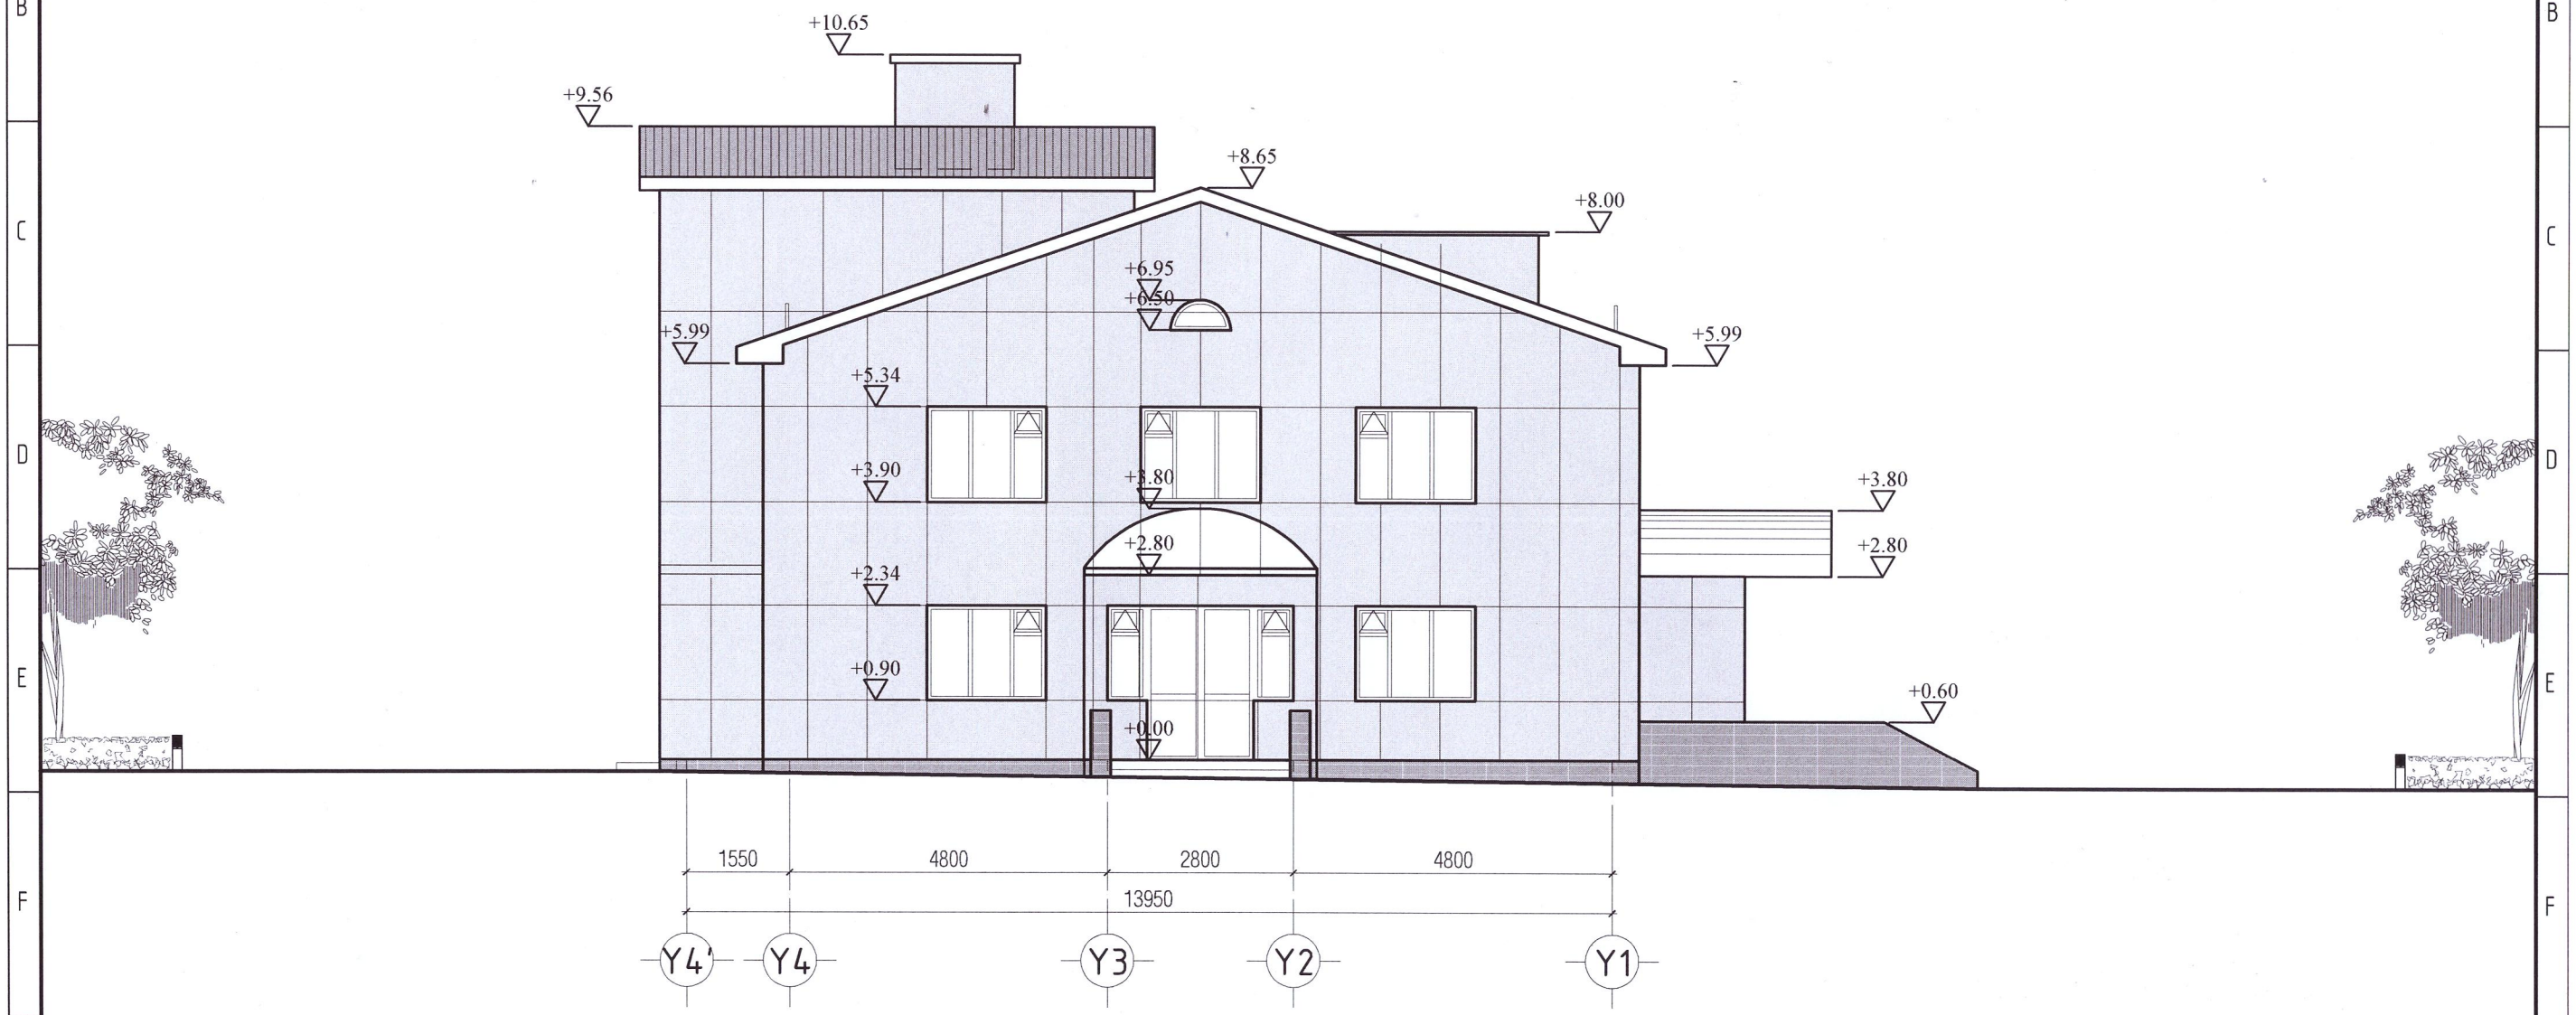

AUTOCAD "АВТОКАД" ХХК	Дархан-Уул аймаг. Орхон сум. 1-р баг 10 ОРТОЙ ЭМНЭЛЭГИЙН БАРИЛГЫН ГАДНА ФАСАД, ДЭЭВЭР ЗАСВАР Нүүр тал /тэнхлэг Y4'-Y1/				Үе шат: АЗ
	Архитектор	С.Баасандагва	ЕГ шифр: АК-25/04	Масштаб: 1:100	Огноо: 2025
	Гүйцэтгэсэн	О.Энэрэл	ТГ шифр:	Зургийн дугаар: БА-1	Хуудас: 5
	Шалгасан	С.Баасандагва			

МОНГОЛ УЛСЫН ... СУХЭЭГИЙН БААСАНДАГВА МЭРГЭШСЭН АРХИТЕКТОР МА-ВА 2022-2025

НҮҮР ТАЛ /тэнхлэг Х1-Х4/ М1:125

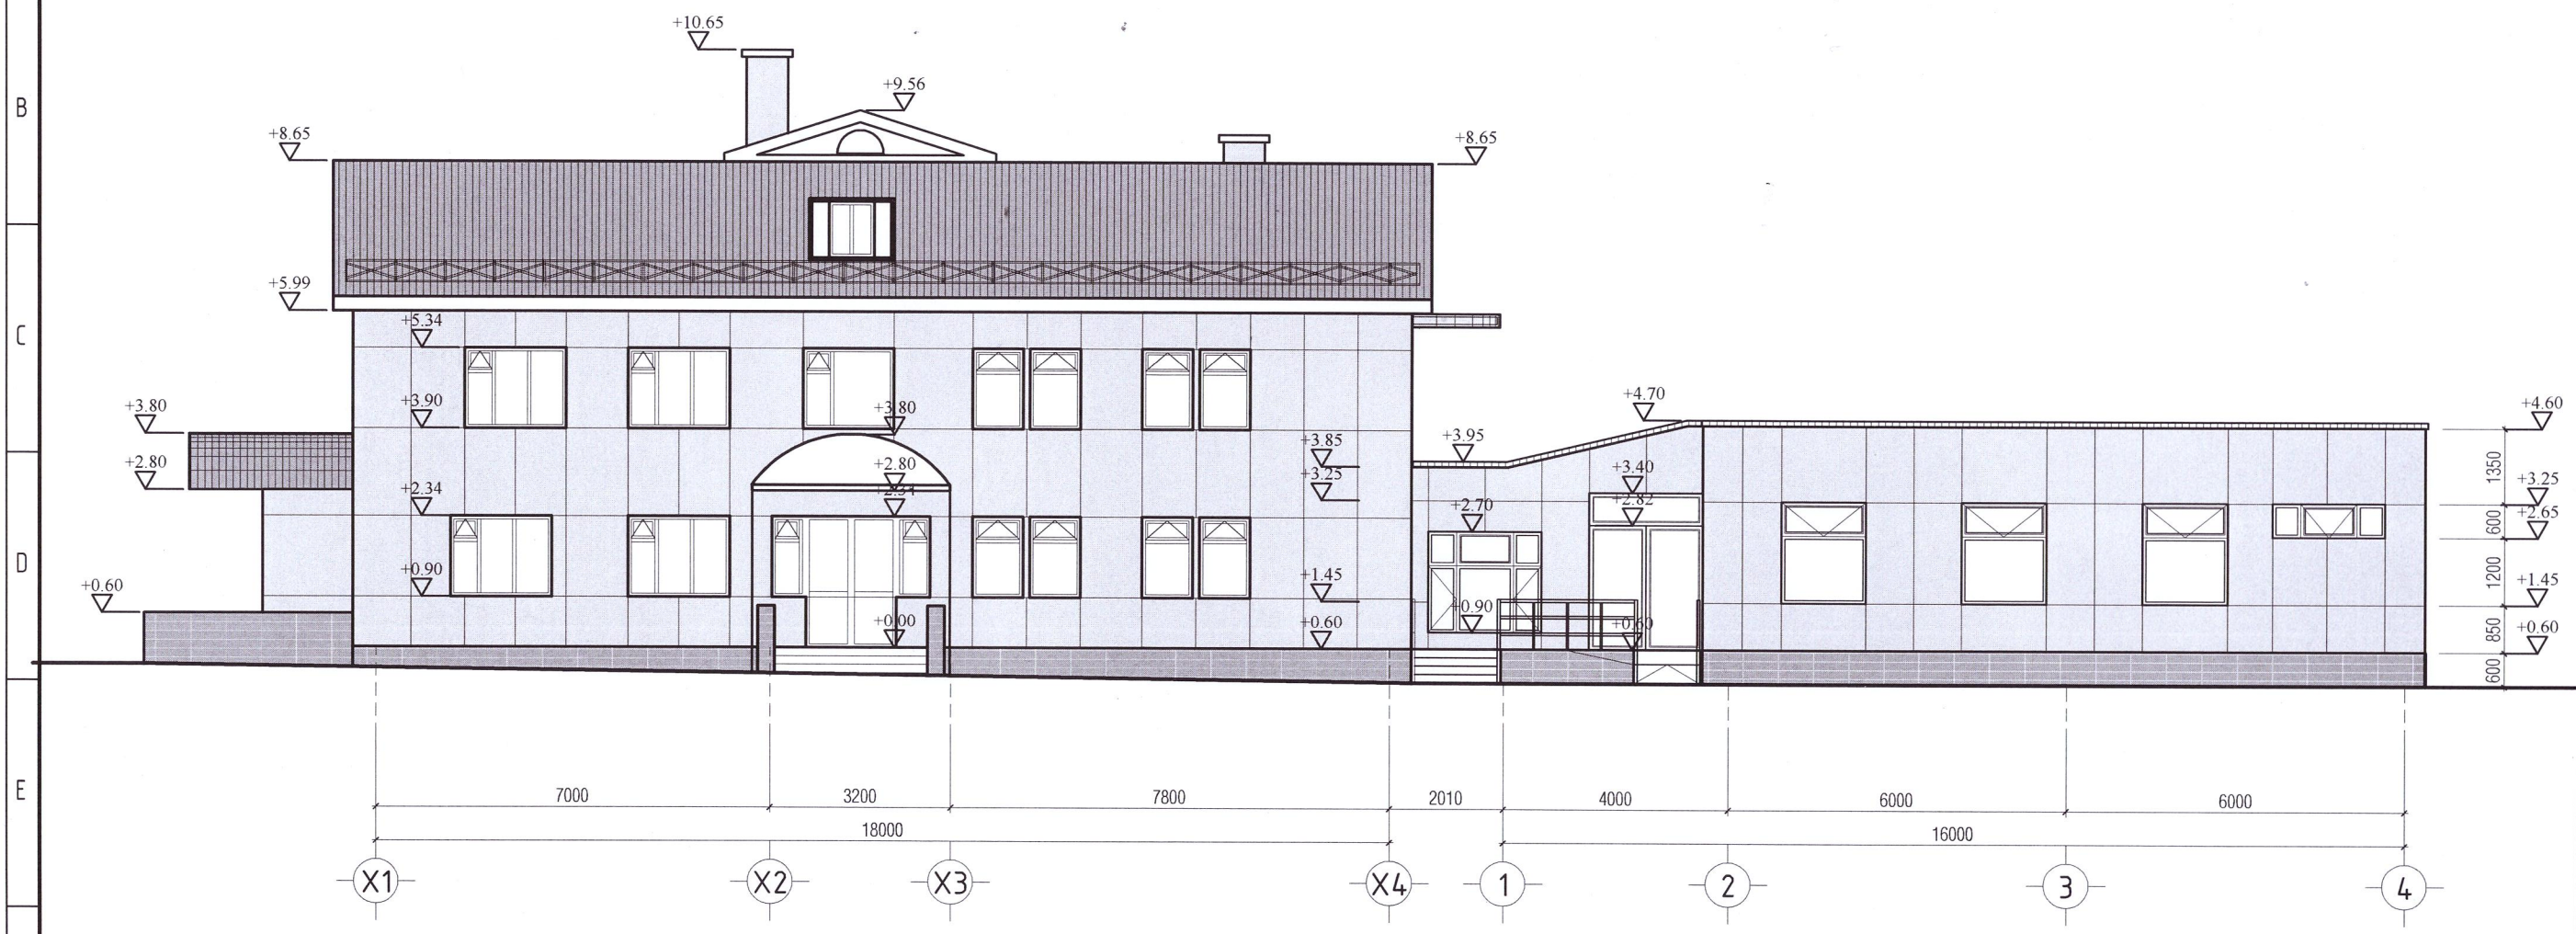

AUTOCAD "АВТОКАД" ХХК	Дархан-Уул аймаг. Орхон сум. 1-р баг 10 ОРТОЙ ЭМНЭЛЭГИЙН БАРИЛГЫН ГАДНА ФАСАД, ДЭЭВЭР ЗАСВАР				
	НҮҮР тал /тэнхлэг Х1-Х4/				Уе шат: А3
	Архитектор	С.Баасандагва	ЕГ шифр: АК-25/04	Масштаб: 1:100	Огноо: 2025
	Гүйцэтгэсэн	О.Энэрэл	ТГ шифр:	Зургийн дугаар: БА-2	Хуудас: 5
	Шалгасан	С.Баасандагва			

МОНГОЛ УЛС 19-400 АТХ8064 Сүхээгийн БААСАНДАГВА МЭРГЭШСЭН АРХИТЕКТОРЫН МАЯГ 2022

НҮҮР ТАЛ /тэнхлэг Х4-Х1/ М1:125

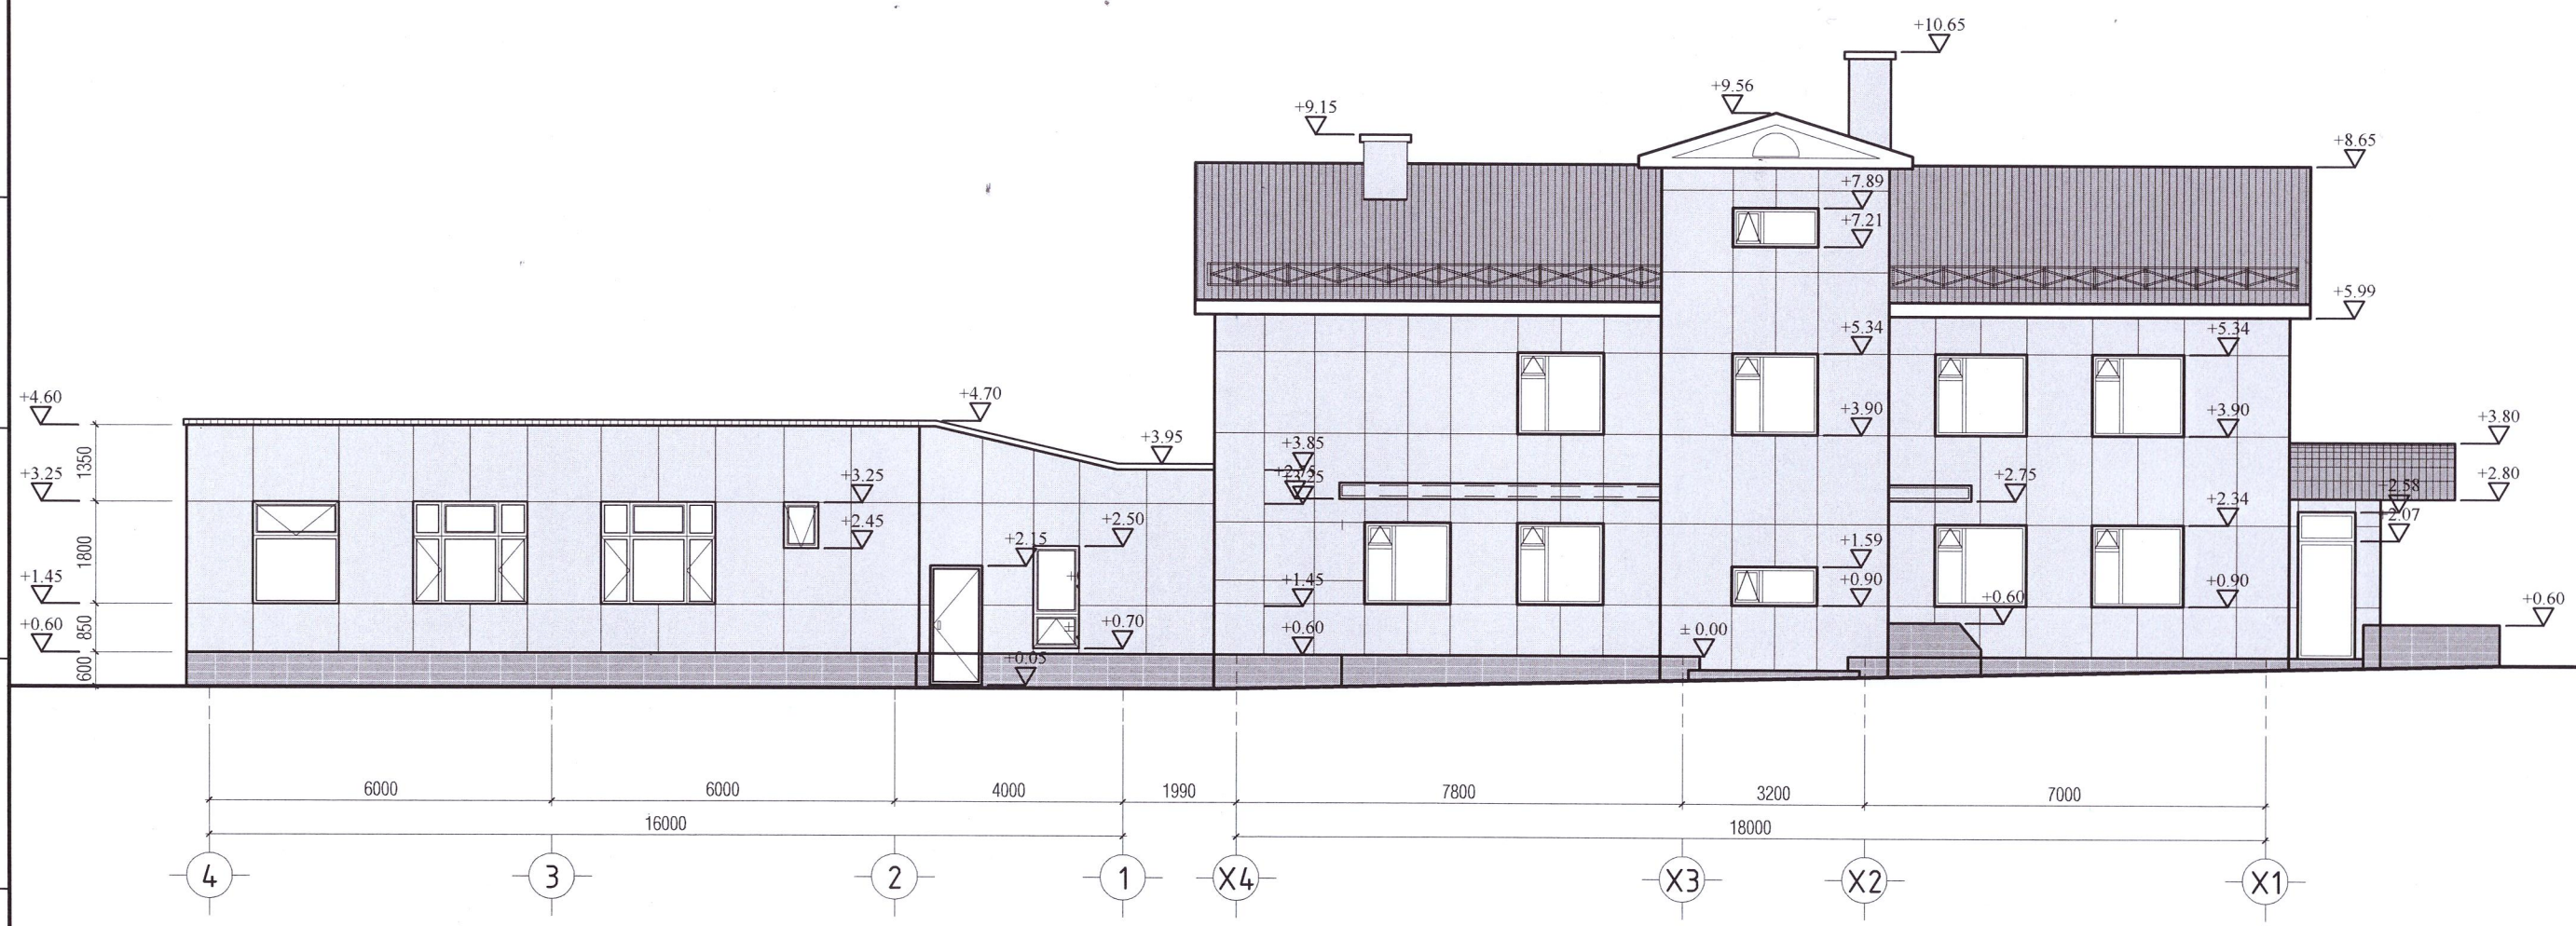

AUTOCAD "АВТОКАД" ХХК	Дархан-Уул аймаг. Орхон сум. 1-р баг 10 ОРТОЙ ЭМНЭЛЭГИЙН БАРИЛГЫН ГАДНА ФАСАД, ДЭЭВЭР ЗАСВАР				
	Нүүр тал /тэнхлэг Х1-Х4/				Үе шат: АЗ
Архитектор	С.Баасандагва		ЕГ шифр: АК-25/04	Масштаб: 1:100	Огноо: 2025
Гүйцэтгэсэн	О.Энэрэл				
Шалгасан	С.Баасандагва		ТГ шифр:	Зургийн дугаар: БА-3	Хуудас: 5

МОНГОЛ УЛС 19-400 АТХ8064 Сухээгийн БААСАНДАГВА МОНГОЛЫН ГЭРЭЭСЭН АРХИТЕКТОР МА-БА 2022-2025

НҮҮР ТАЛ /тэнхлэг A-D/ M1:100

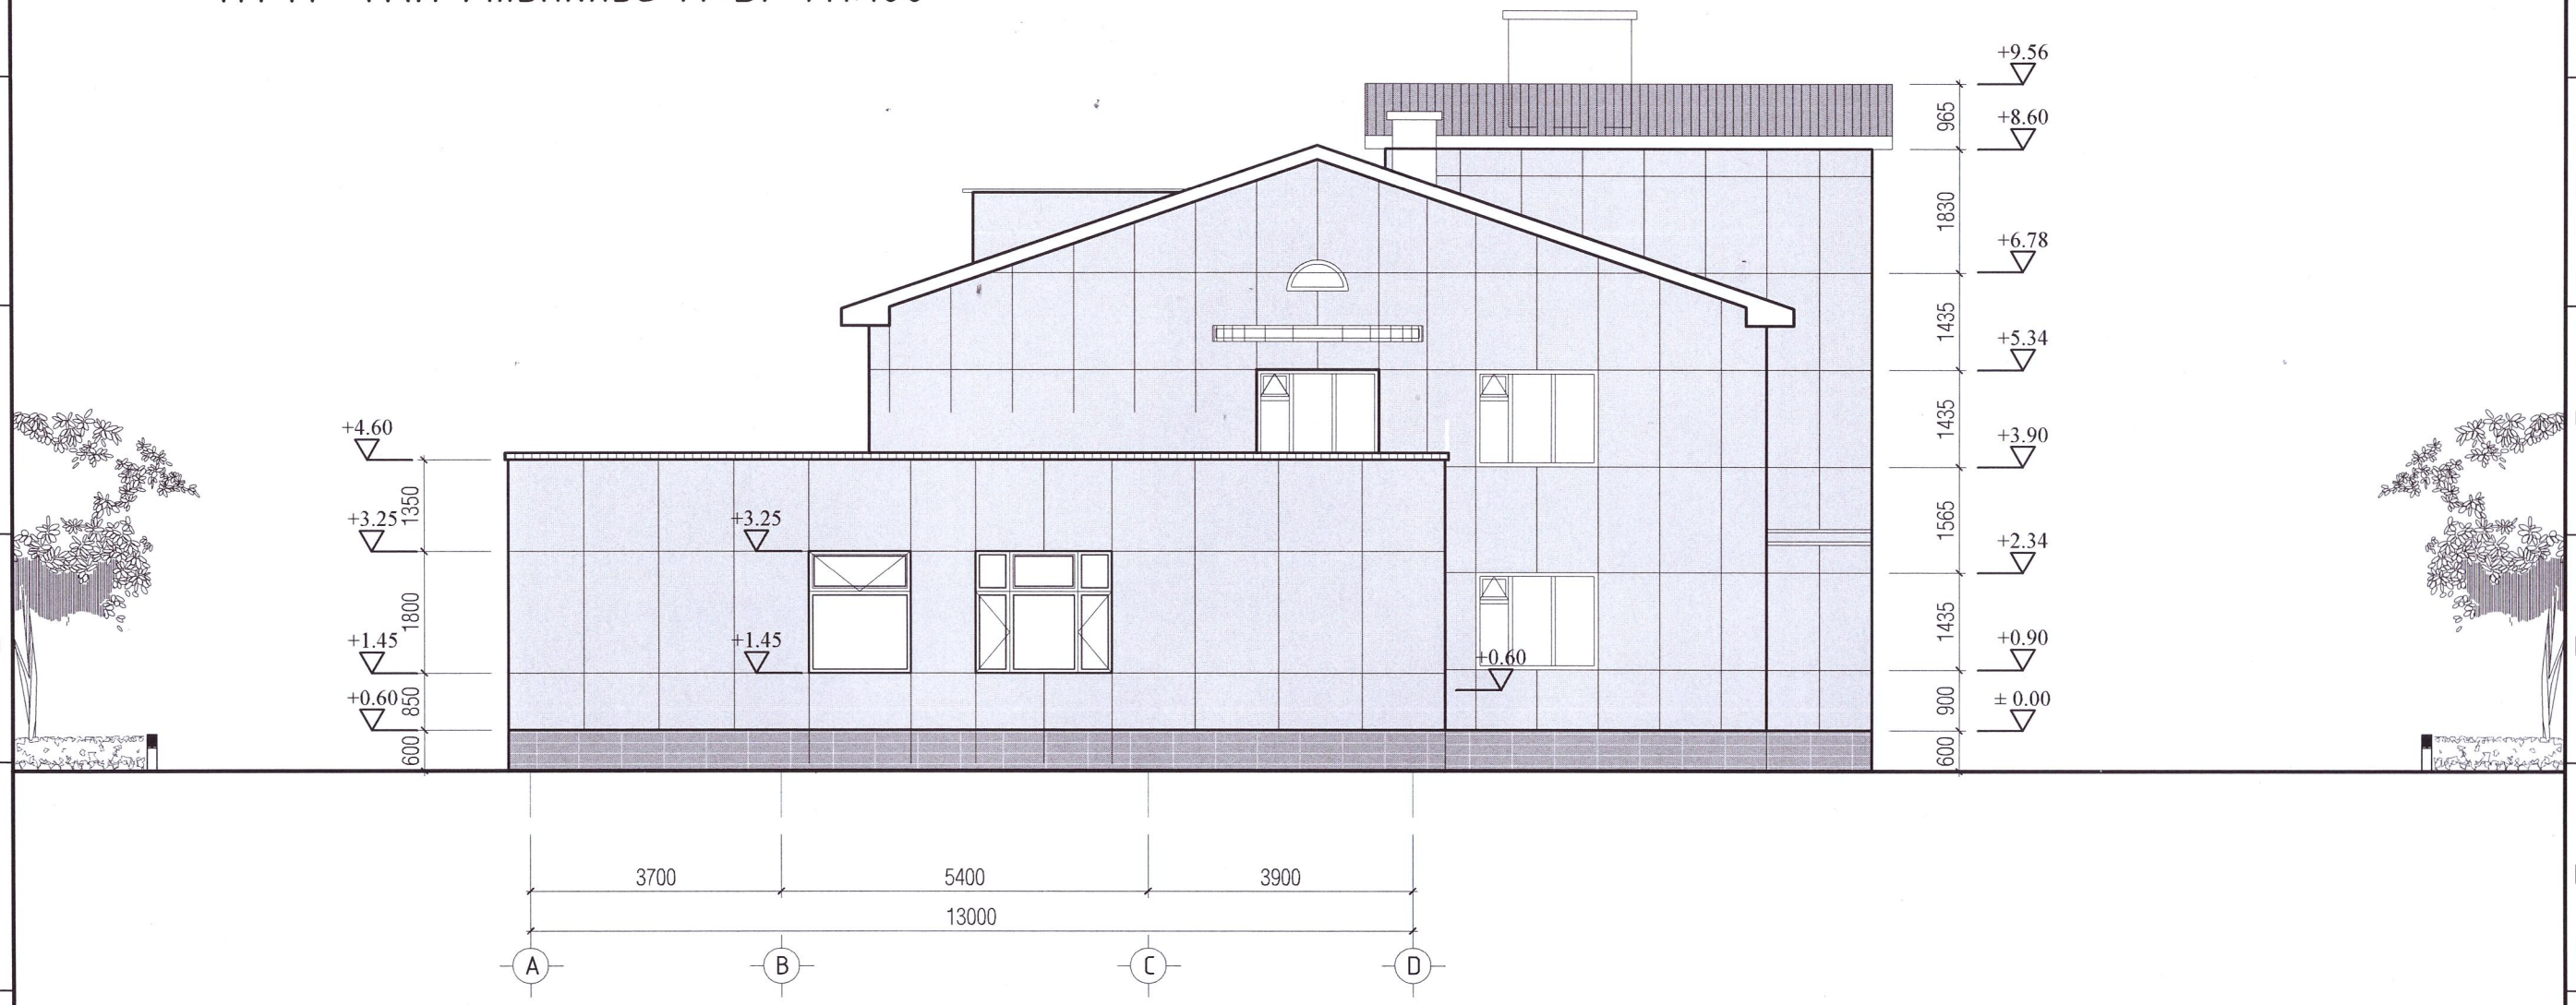

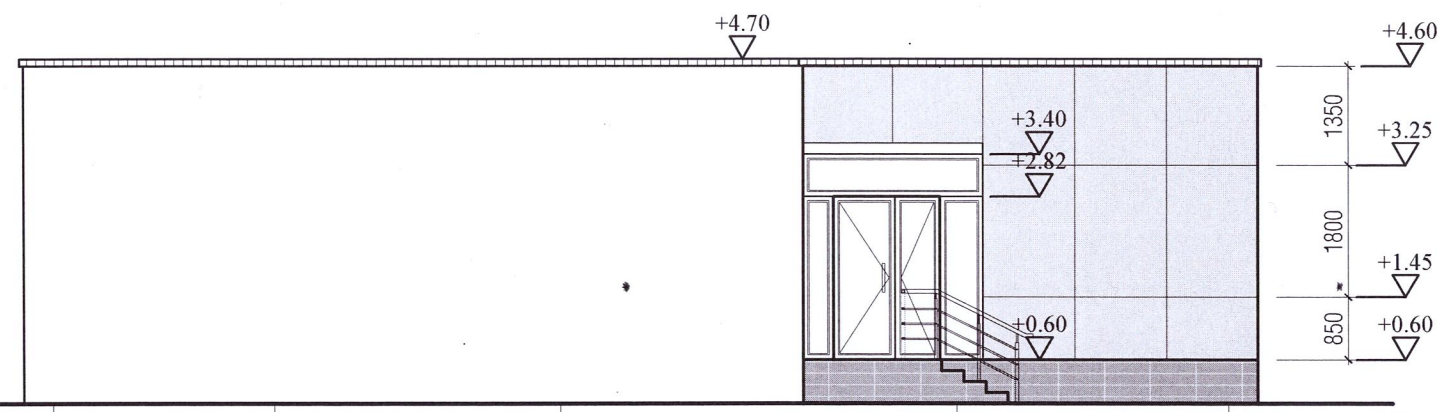

AUTOCAD

"АВТОКАД" ХХК

МОНГОЛ УЛС
19-400 АТА6064
Сухээгийн БААСАНДАГВА МЭРГЭШСЭН АРХИТЕКТОР МА-БА 2022-2023

Дархан-Уул аймаг. Орхон сум. 1-р баг
10 ОРТОЙ ЭМНЭЛЭГИЙН БАРИЛГЫН ГАДНА ФАСАД, ДЭЭВЭР ЗАСВАР

Нүүр тал /тэнхлэг A-D/

Ye шат: А3

Архитектор	С.Баасандагва		ЕГ шифр: АК-25/04	Масштаб: 1:100	Огноо: 2025
Гүйцэтгэсэн	О.Энэрэл		ТГ шифр:	Зургийн дугаар: БА-4	Хуудас: 5
Шалгасан	С.Баасандагва				

ДЭЭВРИЙН БАЙГУУЛАЛТ М1:125

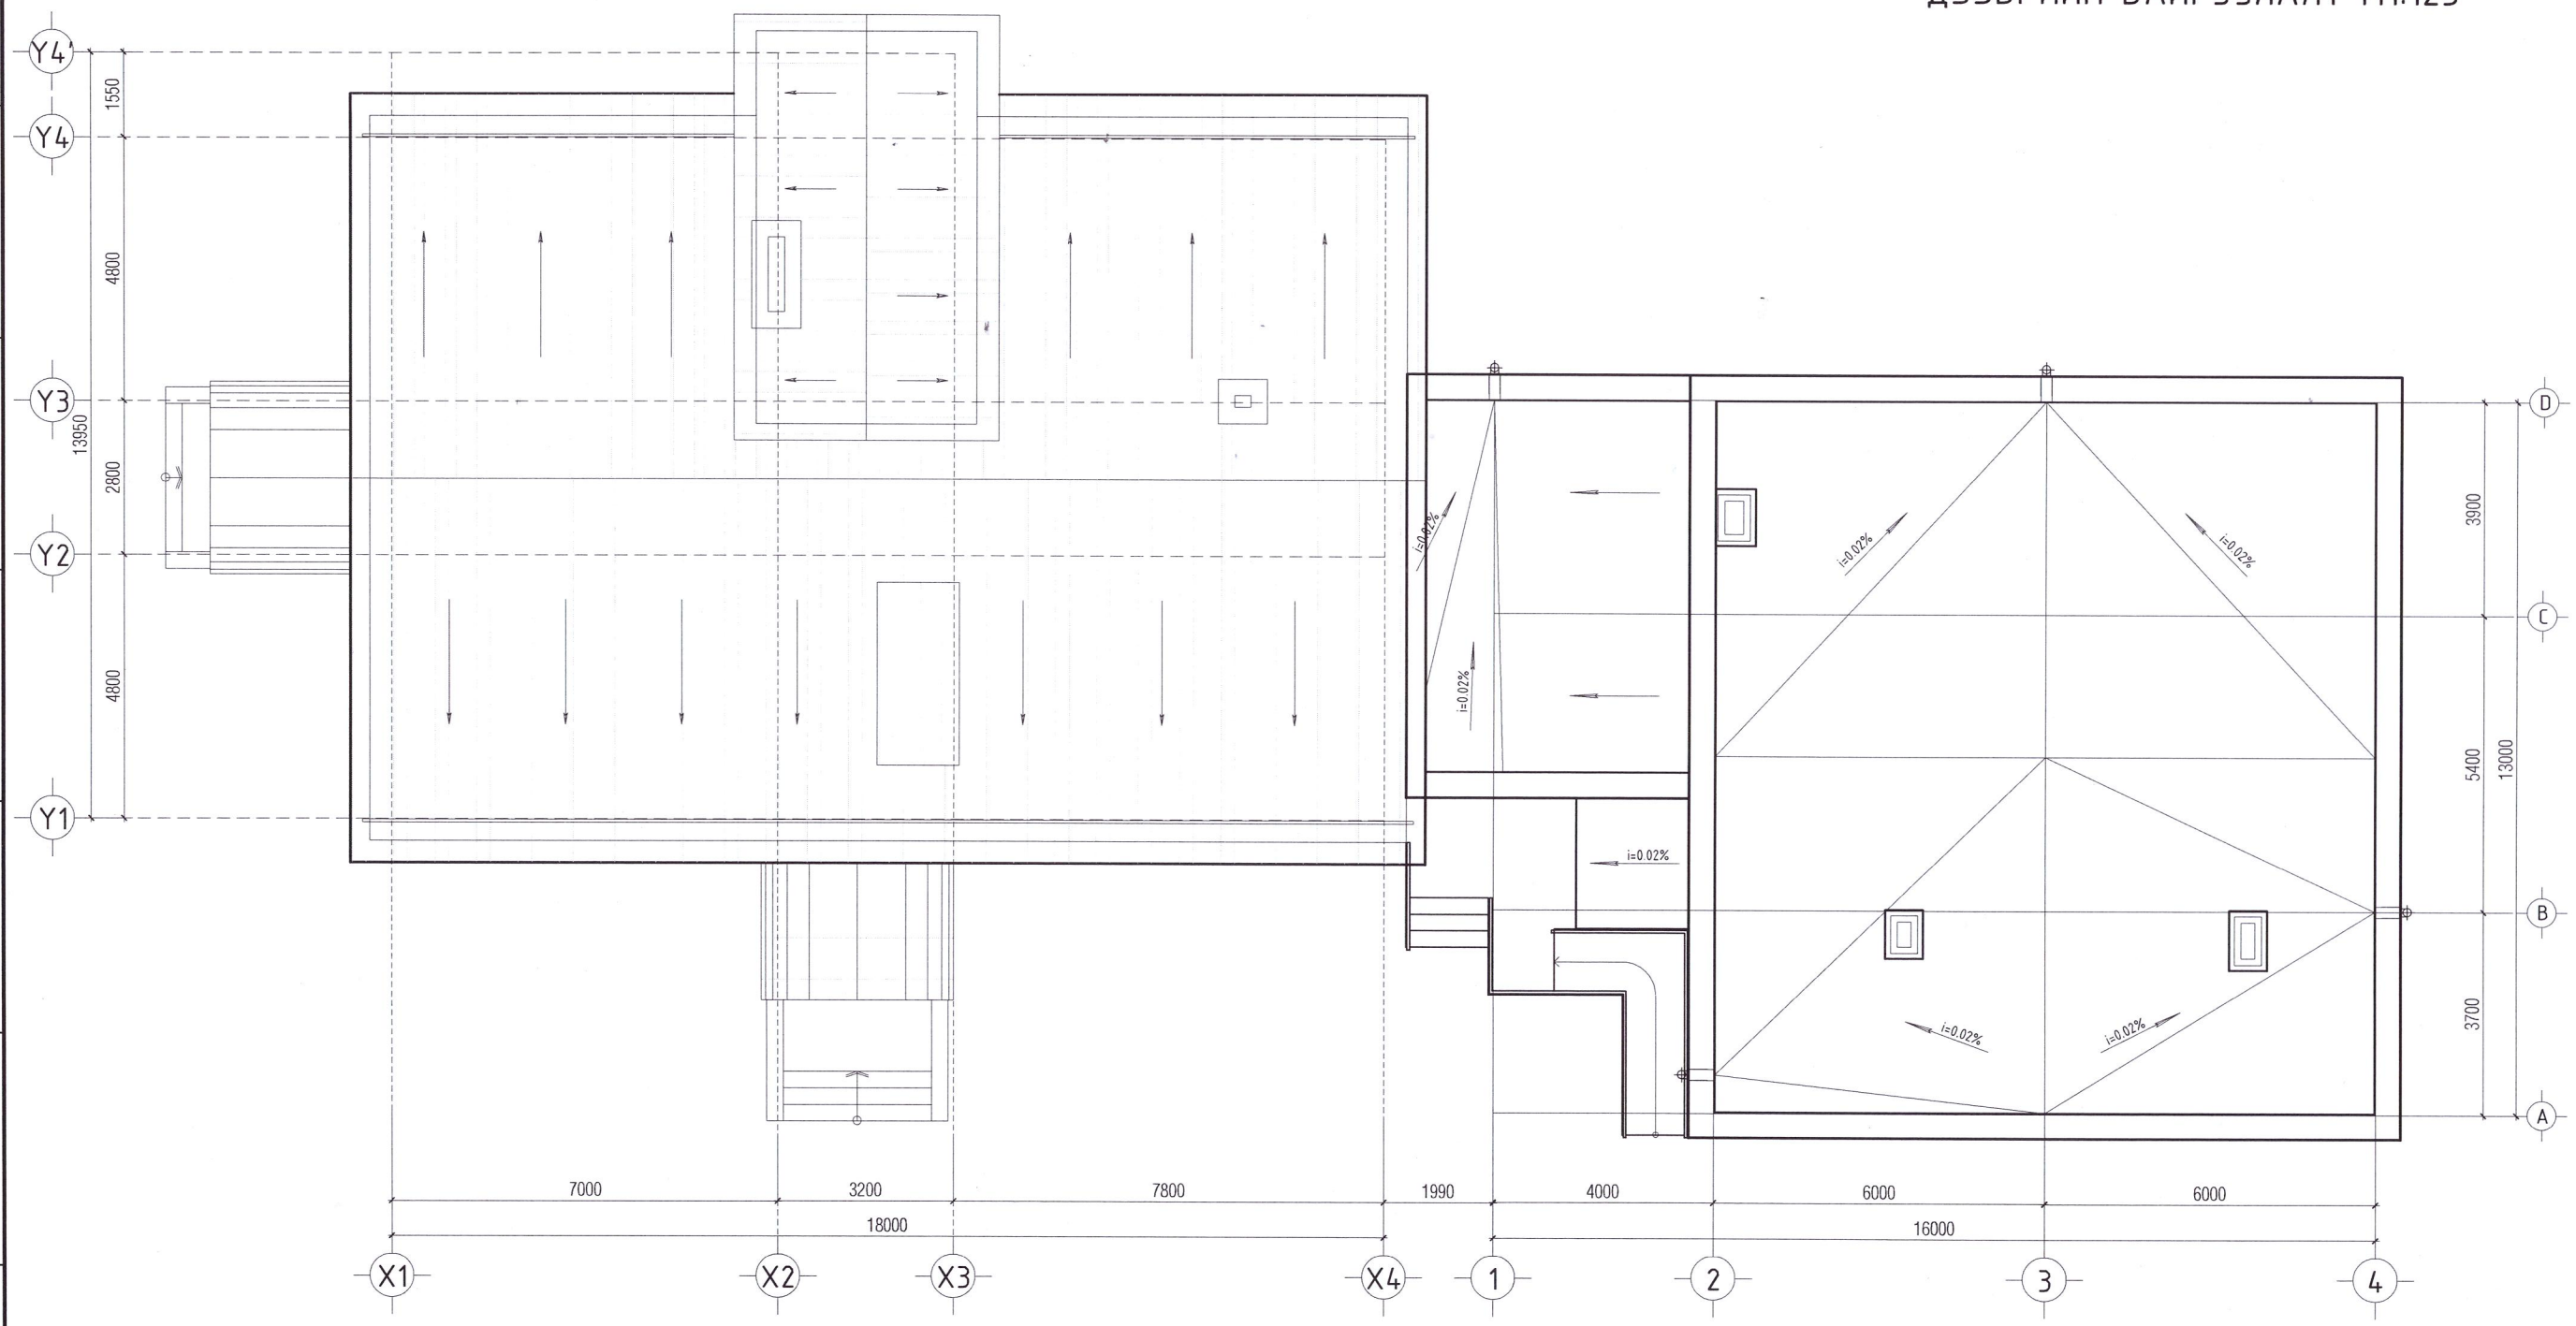

Материалын түүвэр

Д/Д	Нэрс	Алюкобонт хавтангийн талбай			Дээврийн талбай /м2/
		Нийт ханын талбай /м2/	Цонхны талбай /м2/	Үндсэн талбай /м2/	
1	Нүүр тал /тэнхлэг Y4'-Y1 /	115.70	18.69	97.01	
2	Нүүр тал /тэнхлэг X1-X4 /	113.01	28.41	84.60	
3	Нүүр тал /тэнхлэг X4-X1 /	128.19	22.42	105.77	
4	Нүүр тал /тэнхлэг Y1-Y4' /	94.24	8.06	86.18	
5	Нийт	451.14	77.58	373.56	327.10

Материалын түүвэр

Д/Д	Нэрс	Алюкобонт хавтангийн талбай			Дээврийн талбай /м2/
		Нийт ханын талбай /м2/	Цонхны талбай /м2/	Үндсэн талбай /м2/	
1	Нүүр тал /тэнхлэг A-D /	55.20	6.30	48.90	
2	Нүүр тал /тэнхлэг D-A /	24.74	3.22	21.52	
3	Нүүр тал /тэнхлэг 1-4 /	69.48	12.90	56.58	
4	Нүүр тал /тэнхлэг 4-1 /	68.07	13.23	54.84	
5	Нийт	217.49	35.65	181.84	218.95

AUTOCAD

"АВТОКАД" ХХК

Дархан-Уул аймаг. Орхон сум. 1-р баг

10 ОРТОЙ ЭМНЭЛГИЙН БАРИЛГЫН ГАДНА ФАСАД, ДЭЭВЭР ЗАСВАР

Дээврийн байгуулалт

Үе шат: АЗ

Архитектор	С.Баасандагва		ЕГ шифр: АК-25/04	Масштаб: 1:100	Огноо: 2025
Гүйцэтгэсэн	Д.Нарэрдэнэ		ТГ шифр:	Зургийн дугаар: БА-5	Хуудас: 5
Шалгасан	С.Баасандагва				

МОНГОЛ УЛС
Сухээгийн БААСАНДАГВА
МЭРГЭШСЭН АРХИТЕКТОР
МА-БА
2002 оны 03 дугаар зөвшөөрөл