БАТЛАВ: АЙМГИЙН ЕРӨНХИЙ АРХИТЕКТОРЫН
ҮҮРГИЙГ ТҮР ОРЛОН ГҮЙЦЭТГЭГЧ А.ЖИБЕК

БАЯН-ӨЛГИЙ АЙМГИЙН ЦАГДААГИЙН ГАЗРЫН БАРИЛГЫН ЗАСВАРЫН АЖЛЫН ЗУРАГ

Гүйцэтгэгч			
	Албан тушаал	Нэр	Гарын үсэг
	Мэргэшсэн инженер, **төсөвчин**	Х.Серикбол	
Захиалагч			
	Албан тушаал	Нэр	Гарын үсэг
	ЗДТГ-ын ХБТХОХ-ийн дарга	**Х.Бахытгул**	

Өлгий хот.
2024 он

Тайлбар

Баян–Өлгий аймгийн Цагдаагийн газрын барилгын засварын ажлын зураг төслийг захиалагч болох Цагдаагийн газрын даргын хүсэлт, Захиалагчийн албаны газарт **хүргүүлсэн албан тоотын дагуу** 2025 оны 03–р сарын 13–ны өдрийн газар дээр нь хэмжилт хийж дагуу хийж гүйцэтгэсэн болно.

Үүнд: 2025 оны 03–р сарын 14 өдөр захиалагчтай хамт газар дээр нь очиж барилгын хэмжилт хийж, **өөрчлөх**, шинэчлэх, засварлах ажлуудын талаар захиалагч, ашиглагч талуудын саналуудыг авч зураг төсөлийн ажлыг гүйцэтгэлээ.

Тус барилгын хэмжилтийн зураг, **өөрчлөн** шинэчлэх зурагуудыг тус тус хийж, **барилгын гадна дулаалгын ажил хөөсөнцөр 100мм ийн чулуут шавардлагын ажлыг** хүснэгтээр гаргаж тодорхойлсон болно.

– Барилгын гадна дулаалгын ажлыг зохих технологи **хөөсөнцөрийн нягт** арга хэмжээг холбогдох норм, дүрмүүдэд заасны дагуу авсан байх шаардлагатай.

– Цонхонд амалгаа хийх

– Гадна ханын шавар, шохойн ховхорсон хэсгийг сайтар хусаж цэвэрлэн, шавардах хэсгийг шавардаж тэгшлэн **хөөсөнцөрөөр дулаалга хийж захиалагчийн сонгосон саарал** өнгийн эмульсэн будгаар код DA028, NR3001 шар **өнгө хосолсон өнгөөр будна**

Өмнөх ус зайлуулалтын хоолойг фасадны ажлын дараа дахин угсран байрлуулах.

МОНГОЛ УЛС
22-5268 АТХ6759
Хуаны СЕРИКБОЛ
МЭРГЭШСЭН ИНЖЕНЕР
УЗ-ББ
2022-2025

Цагдаагийн газрын барилгын засвар				БА	
Захирал			Тайлбар:	Масштаб: М1:100	
Гүйцэтгэсэн	Х.Серикбол			үе шат: хуудас	Б/хуудас
Инженер	Х.Серикбол		ЕГ шифр:	А4 01	20
			ТГ шифр:	2025 он	

А3

НҮҮР ТАЛ 1–8

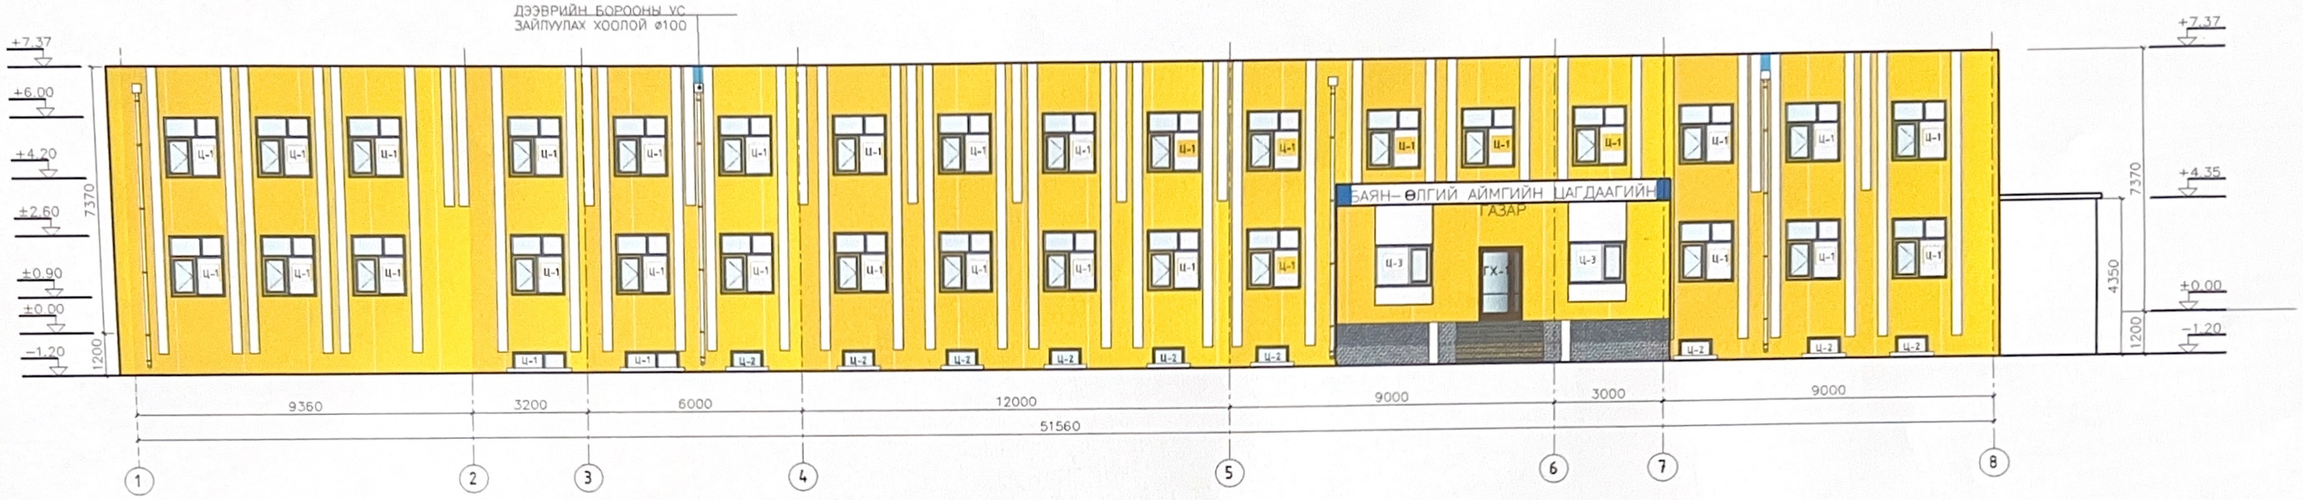

АРД ТАЛ 8–1

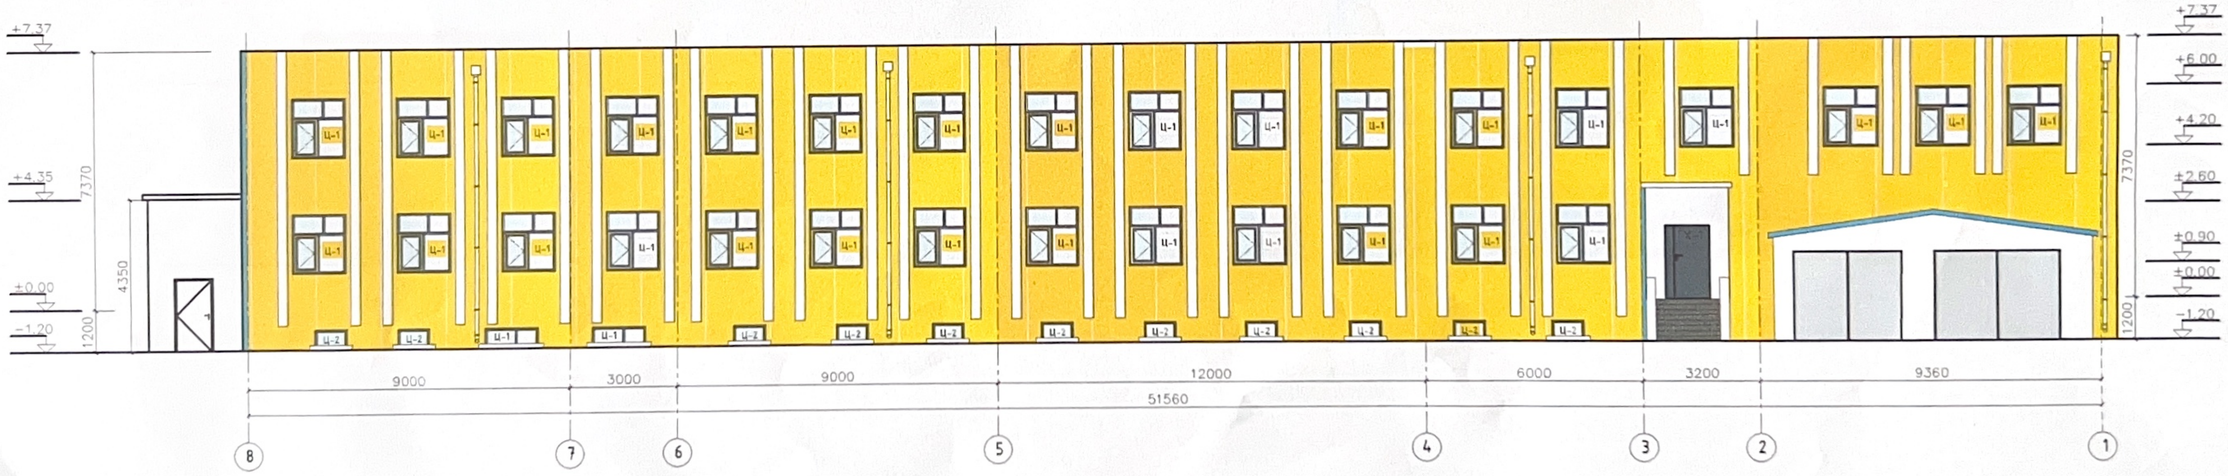

Материалын тодорхойлолт				
№	Таних тэмдэг	Материалын төрөл	Өнгө	Талбай $g/м^2$
1		Эмульс	Шар	293.2
2		Эмульс	Цагаан	100

Материалын тодорхойлолт				
№	Таних тэмдэг	Материалын төрөл	Өнгө	Талбай $g/м^2$
1		Эмульс	Шар	295
2		Эмульс	Цагаан	87

	Баян–Өлгий аймгийн цагдаагийн газрын барилгын засвар				
	Хажуу тал В–А				
	Архитектор		Е.Г.Шифр	Масштаб: М1:100	Огноо: 2024 он
	Гүйцэтгэсэн		Х.Серикбол	Т.Г.Шифр	Зургийн дугаар: БА–01
	Шалгасан				Бүх хуудас: 4

ХАЖУУ ТАЛ В–А

Материалын тодорхойлолт				
№	Таних тэмдэг	Материалын төрөл	Өнгө	Талбай/м²
1		Эмульс	Шар	137

	Баян–Өлгий аймгийн цагдаагийн газрын барилгын засвар				
	Хажуу тал В–А				
	Архитектор		Е.Г.Шифр:	Масштаб: М1:100	Огноо: 2024 он
	Гүйцэтгэсэн	Х.Серикбол	Т.Г.Шифр:	Зургийн дугаар: БА–02	Бүх хуудас: 4
	Шалгасан				

АРД ТАЛ А–В

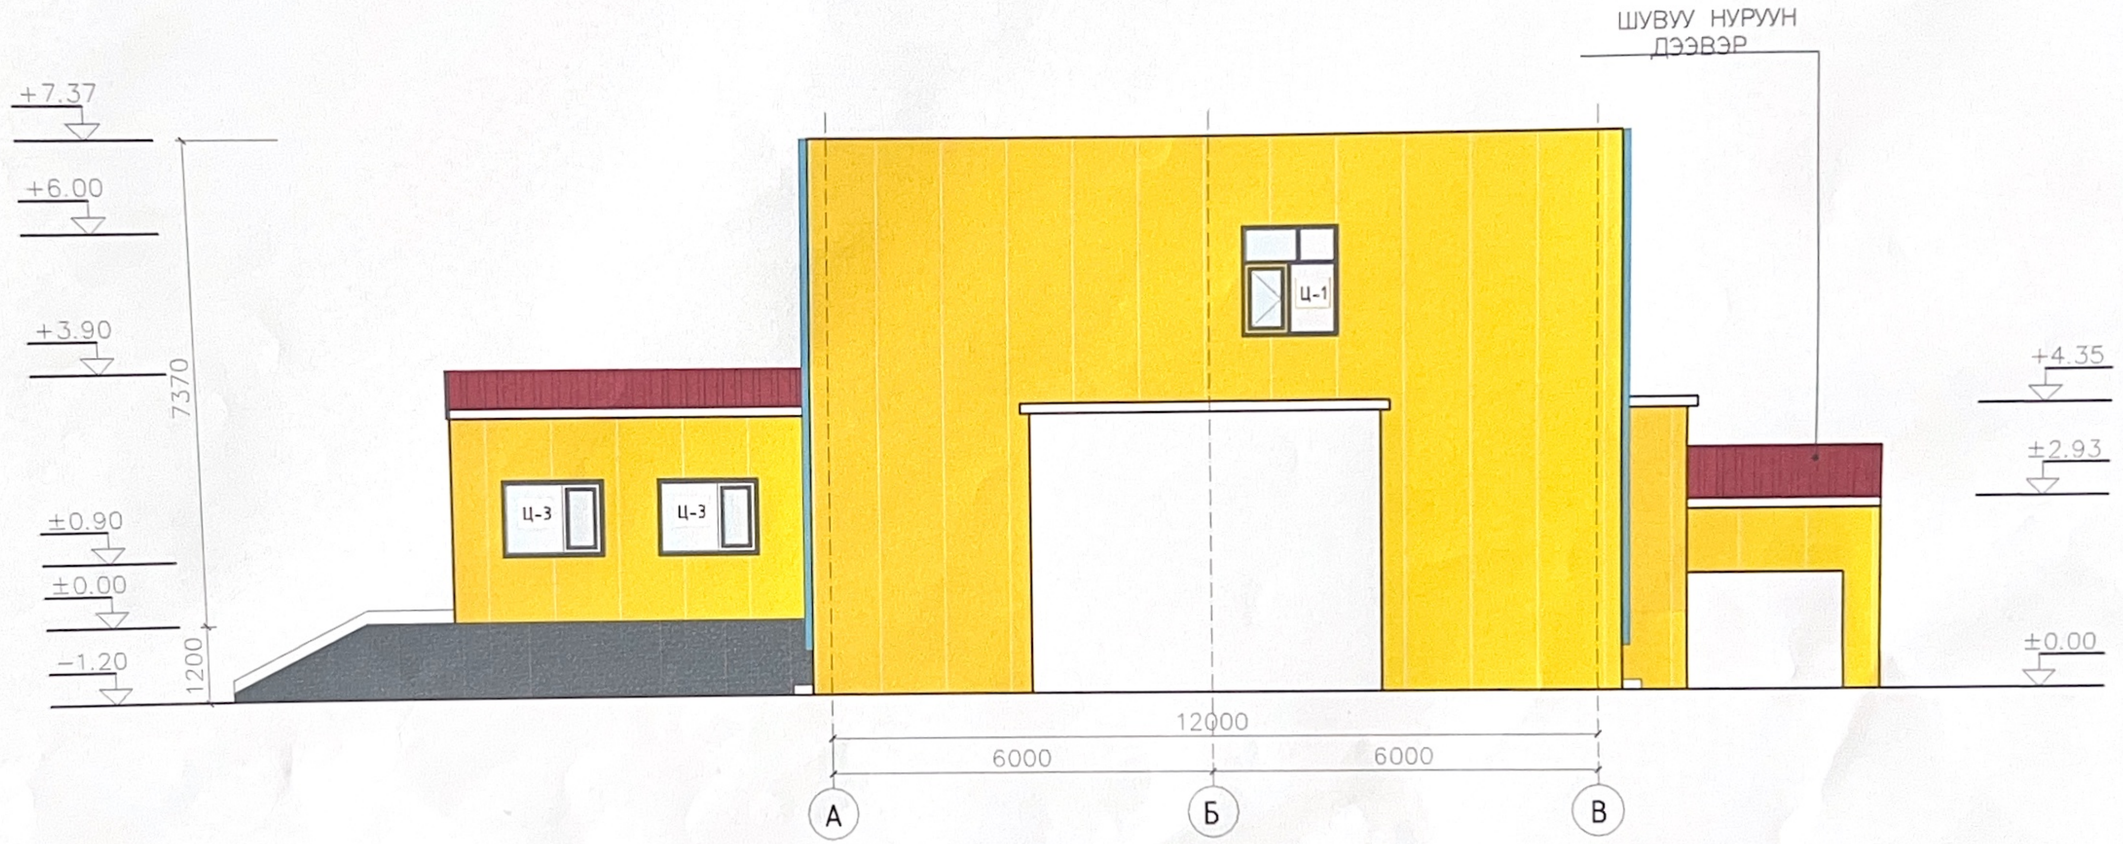

Материалын тодорхойлолт				
№	Таних тэмдэг	Материалын төрөл	Өнгө	Талбай/м²
1		Эмульс	Шар	118

	Баян–Өлгий аймгийн цагдаагийн газрын барилгын засвар					
	Хажуу тал В–А					
	Архитектор			Е.Г.Шифр:	Масштаб: М1:100	Огноо: 2024 он
	Гүйцэтгэсэн		К.Серикбол	Т.Г.Шифр:	Зургийн дугаар: БА–03	Бүх хуудас: 4
	Шалгасан					