БАТЛАВ:

Авто замын бодлого зохицуулалтын газрын
замын ашиглалт, засварын хэлтсийн
даргын албан үүргийг түр орлон гүйцэтгэгч.....Ц.Эрдэнэ-Очир

Авто замын бодлого зохицуулалтын
газрын ахлах мэргэжилтэн.....Д.Оюунбилэг

ҮНДЭСЛЭЛ:
-Хот тосгоны төлөвлөлт, барилгажилтын норм да дүрэм БНбД 30.01.04-г үндэслэн ерөнхий төлөвлөгөөний зургийг гүйцэтгэв.
Зам тээврийн хөгжлийн сайдын 2024 оны 7 дугаар сарын 05-ны өдрийн А/139 дугаар тушаалын хавсралтын 7 дугаар хэсэгт заасныг үндэслэл болгов. А0103 дугаартай Сайшанд-Замын-Үүд чиглэлийн авто замд байрлах Замын-Үүдийн төлөвлөлтөөр авах цэгийг шинэчлэн барих ажлын зураг төсөл боловсруулах даалгаварыг үндэслэв.

Д/Д	ТОДОРХОЙЛОЛТ	ТАЙЛБАР
1.	Төлөвлөж буй саравч	Төлөвлөгдөж буй
2.	Төлөвлөж буй амрах байр	Төлөвлөгдөж буй
3.	Төлөвлөж буй төлбөр авах байгууламж	Төлөвлөгдөж буй
4.	Төлөвлөж буй түр зогсоол	Төлөвлөгдөж буй
5.	Төлөвлөж буй ажилчдын байр	Төлөвлөгдөж буй

ЕРӨНХИЙ ТӨЛӨВЛӨГӨӨ М1:1000

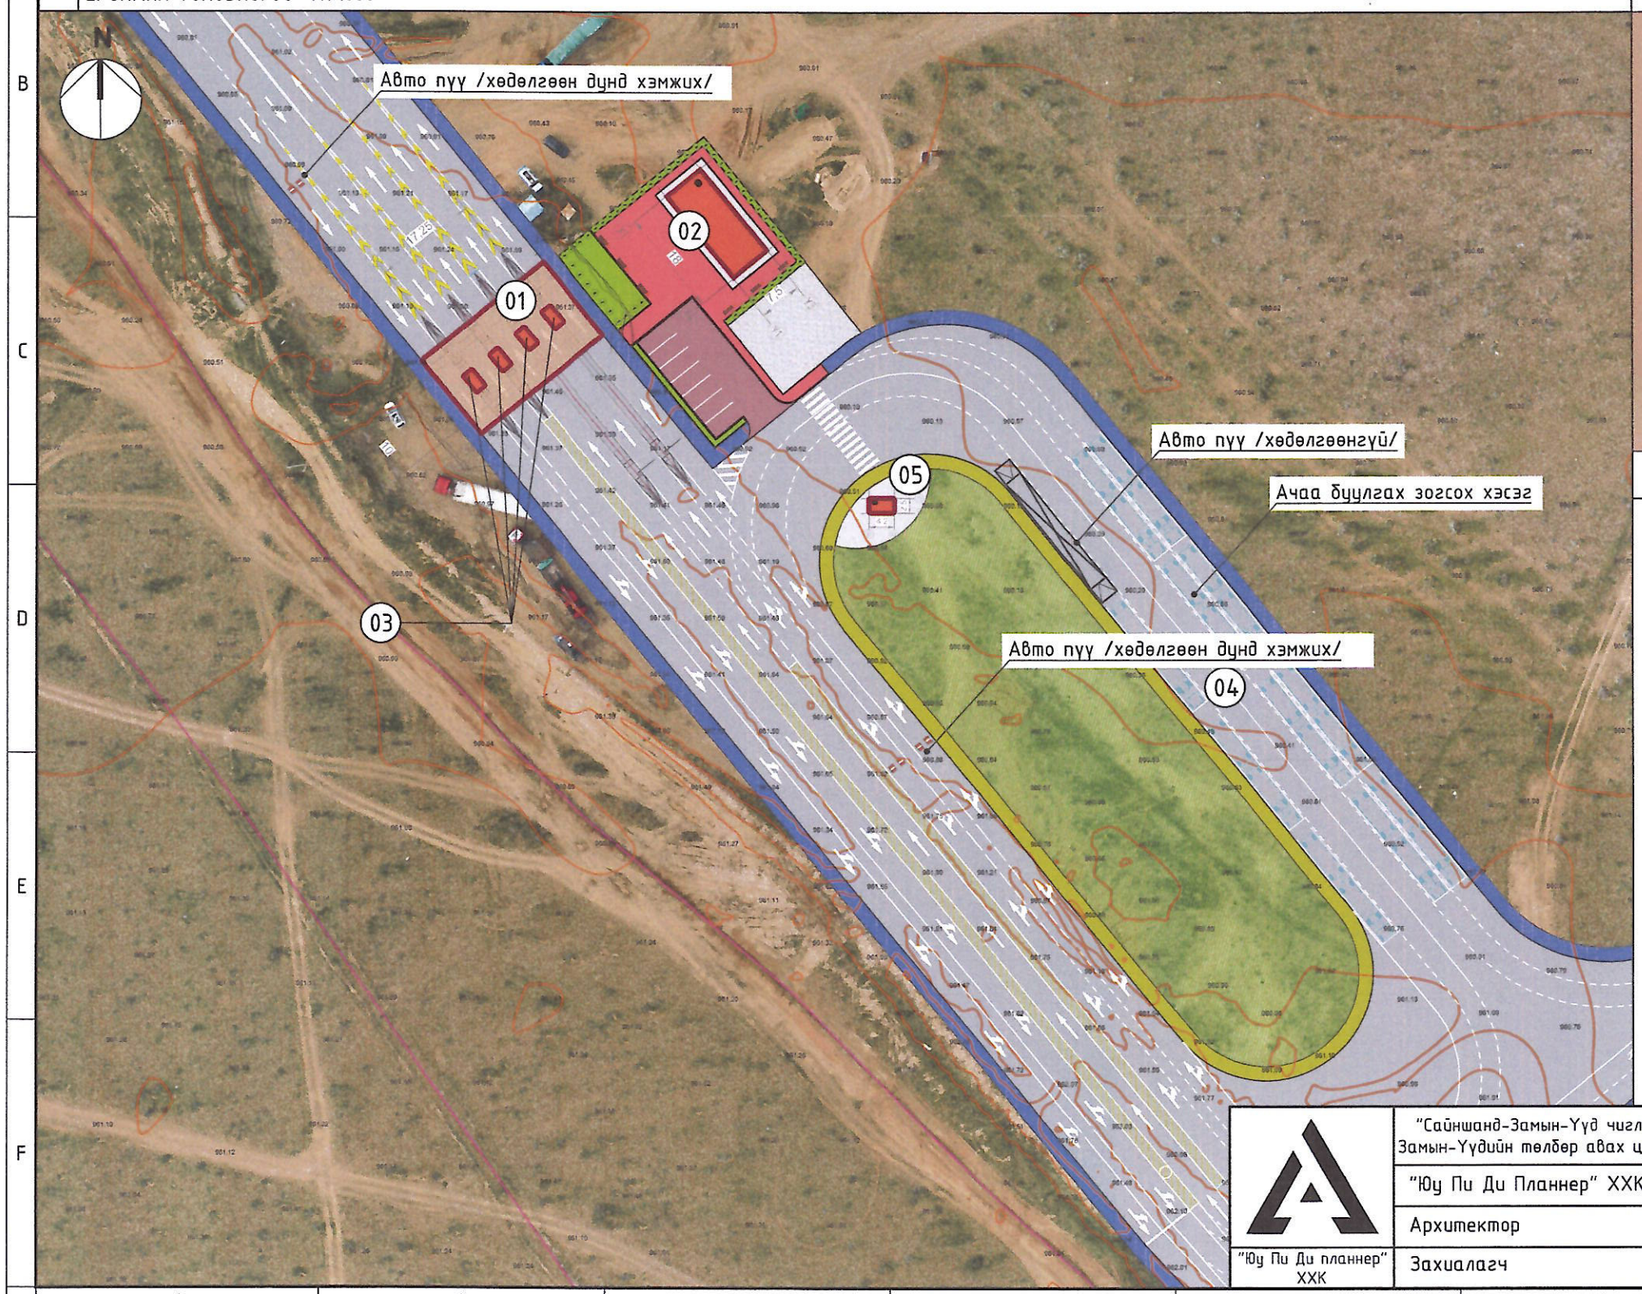

БАЙРШЛЫН СХЕМ

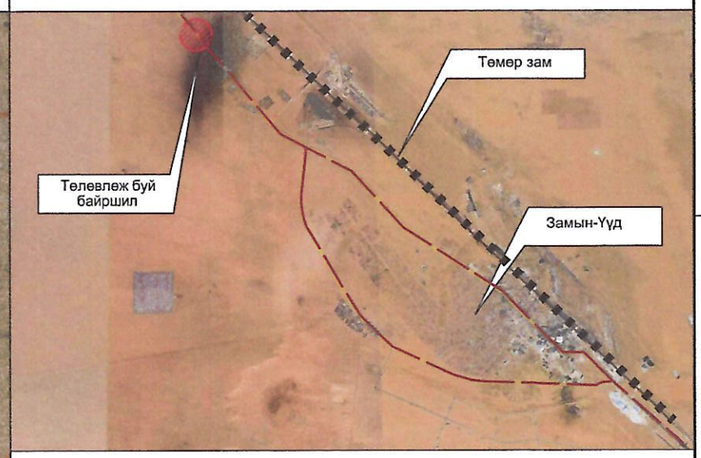

ТАНИХ ТЭМДЭГЛЭГЭЭ

- Төлөвлөж буй барилга, байгууламж
- Төлөвлөж буй саравч
- Төлөвлөж буй авто зам 278.85м2
- Төлөвлөж буй явган хүний зам 421.67м2
- Төлөвлөж буй түр /7ш/
- Төлөвлөж буй ногоон байгууламж 204.34м2
- Авто замын хөвөө
- Бохир усны шугам
- Дулааны шугам
- Цэвэр усны шугам
- Цахилгааны шугам
- Эзэмшил газрын хил хязгаар

"Сайншанд-Замын-Үүд чиглэлийн авто замд байрлах Замын-Үүдийн төлбөр авах цэгийг шинэчлэн барих ажил	Нэр	Гарын үсэг	ЗАГВАР ЗУРАГ
"Юу Пи Ди Планнер" ХХК-ийн захирал	Д.Жигжидсүрэн		М1:1000
Архитектор	Д.Жигжидсүрэн		Хуудас 01
"Юу Пи Ди планнер" ХХК	Захиалагч		2024 он

А3

ДЭВСГЭР ЗУРАГ

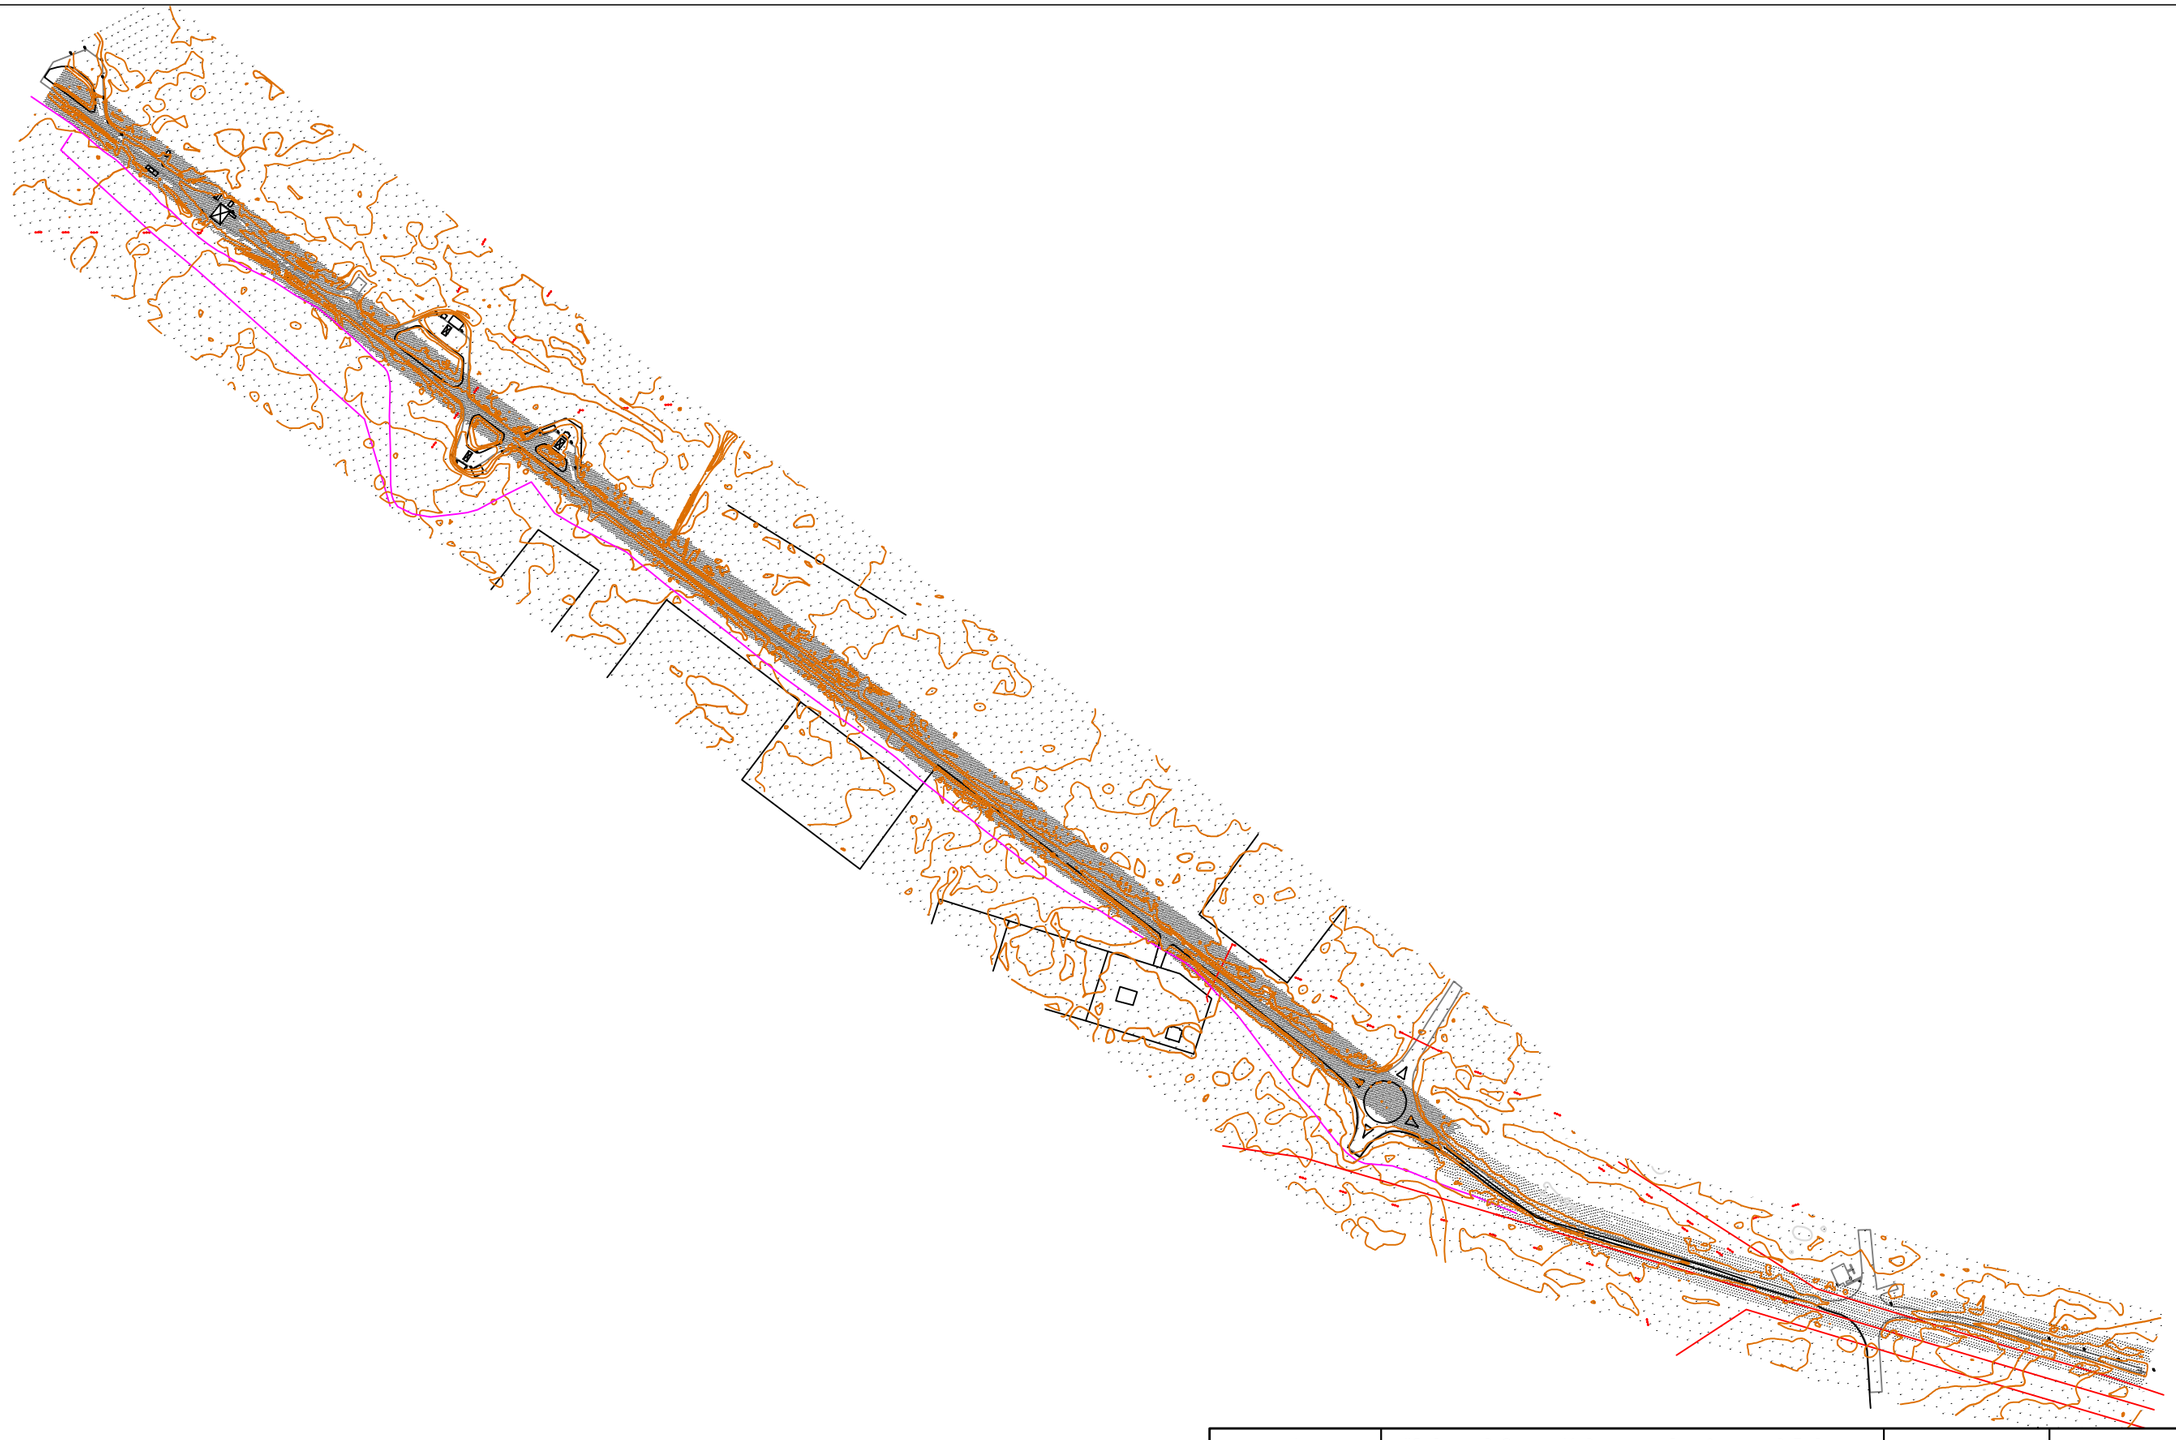

"Юу Пи Ди планнер" ХХК	"Сайншанд-Замын-Үүд чиглэлийн авто замд байрлах Замын-Үүдийн төлбөр авах цэгийг шинэчлэн барих ажил	Нэр	Гарын үсэг	ЗАГВАР ЗУРАГ
	"Юу Пи Ди Планнер" ХХК-ийн захирал	Д.Жигжидсүрэн		М1:
	Архитектор	Д.Жигжидсүрэн		Хуудас 02
	Захиалагч			2024 он

ХӨДӨЛГӨӨНИЙ ТОЙМ

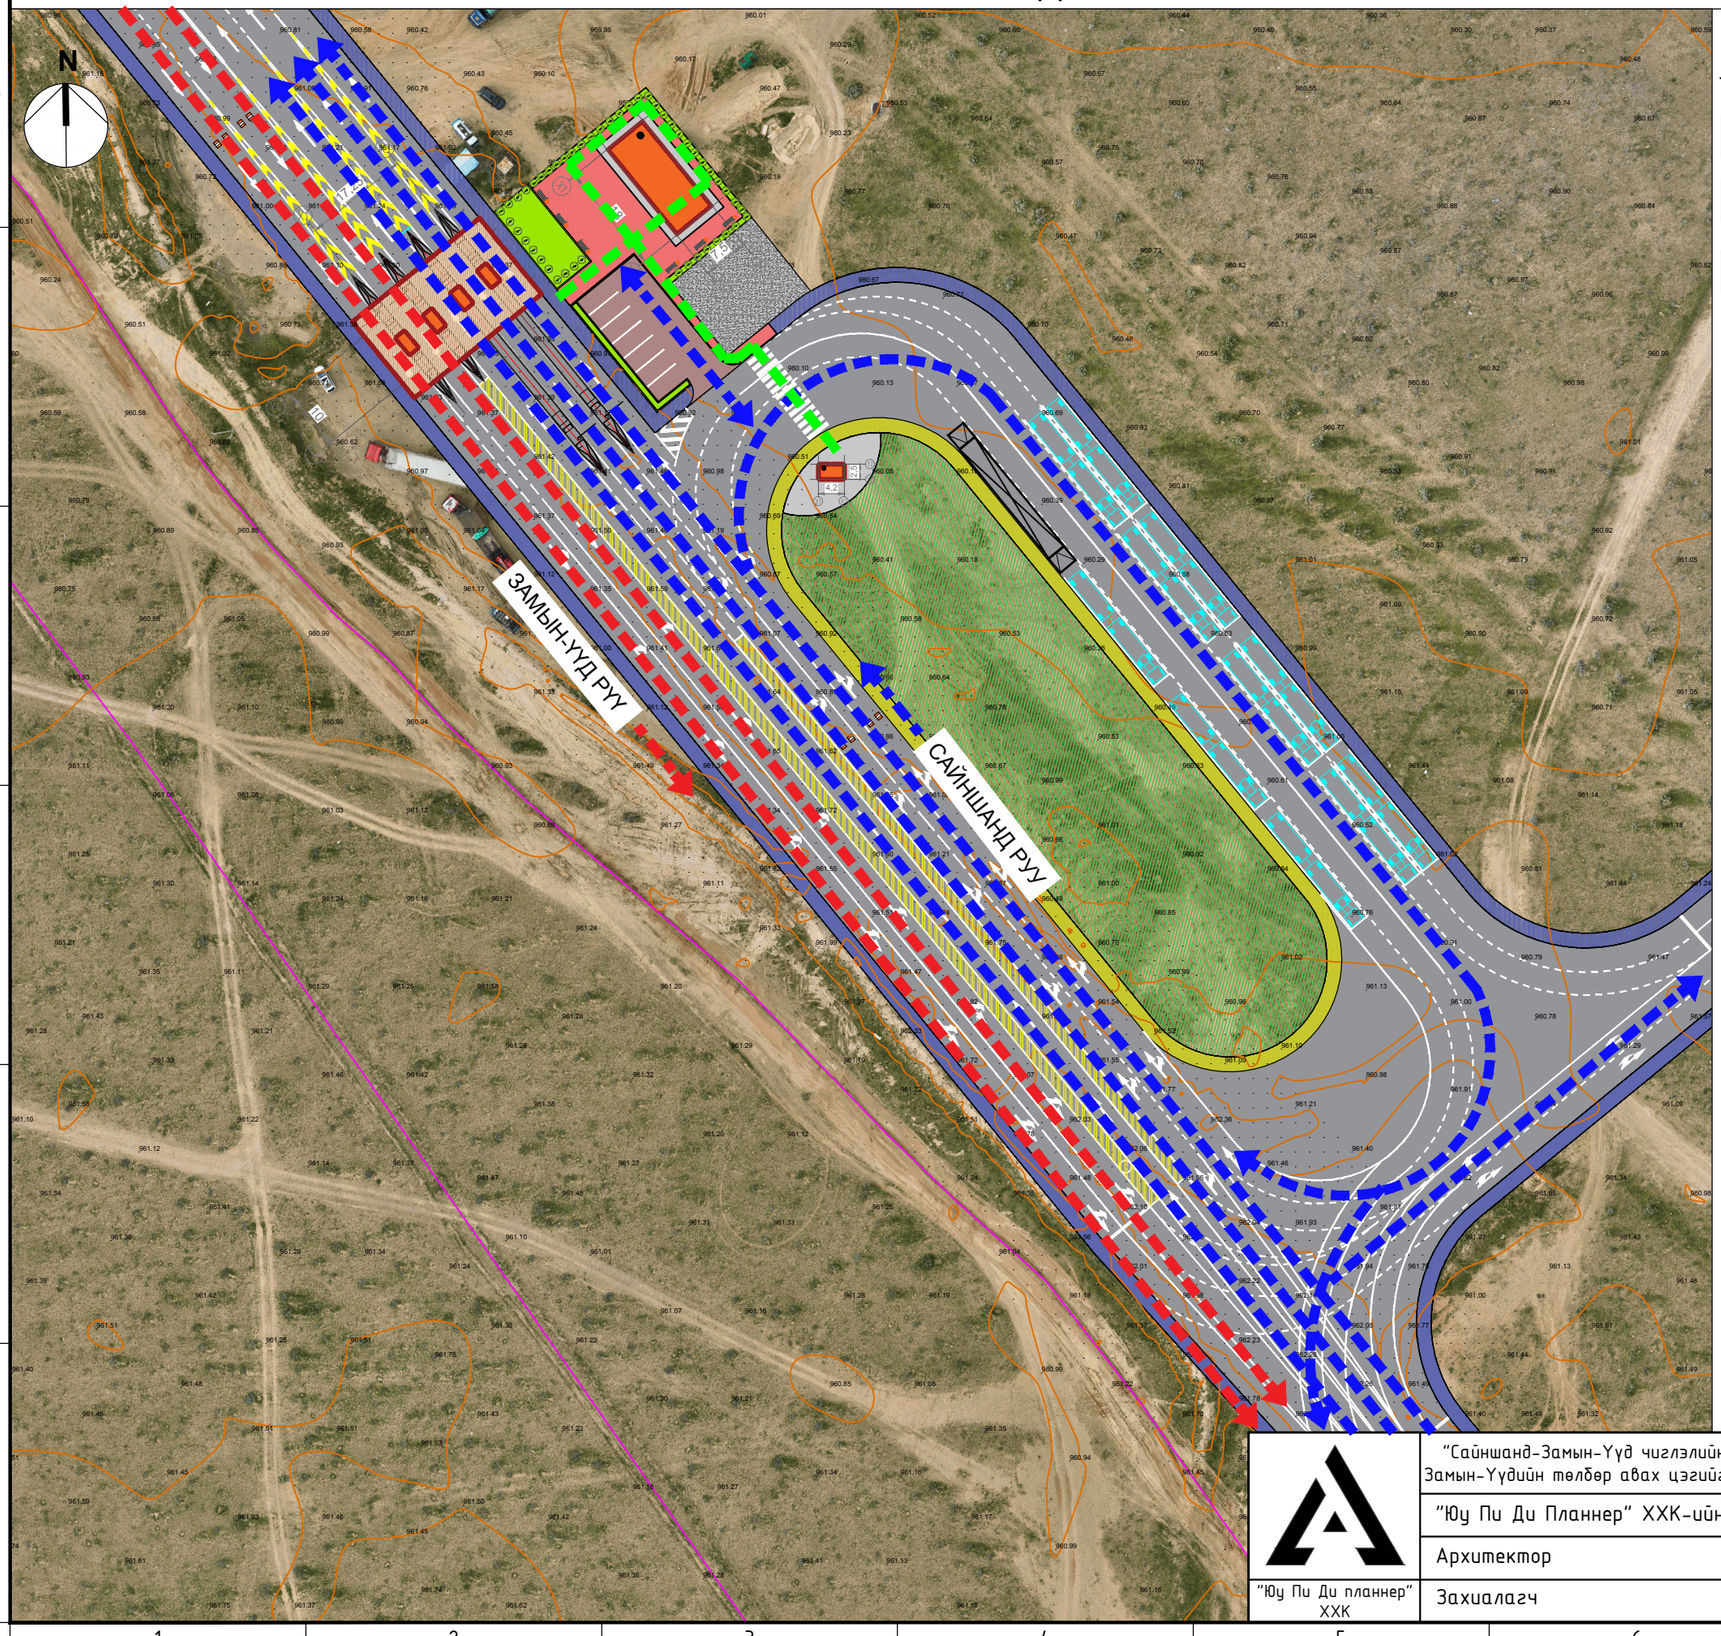

ТАНИХ ТЭМДЭГ

- Авто машин хөдөлгөөн 3 эгнээ /Замын-Үүд талаас /
- Авто машин хөдөлгөөн 2 эгнээ /Улаанбаатар хот талаас /
- Явган зорчигчийн хөдөлгөөн

"Юу Пи Ди планнер" ХХК	"Сайншанд-Замын-Үүд чиглэлийн авто замд байрлах Замын-Үүдийн төлбөр авах цэгийг шинэчлэн барих ажил	Нэр	Гарын үсэг	ЗАГВАР ЗУРАГ
	"Юу Пи Ди Планнер" ХХК-ийн захирал	Д.Жигжидсүрэн		М1:
	Архитектор	Д.Жигжидсүрэн		Хуудас 03
	Захиалагч			2024 он

А3

САРАВЧНЫ БАЙГУУЛАЛТ

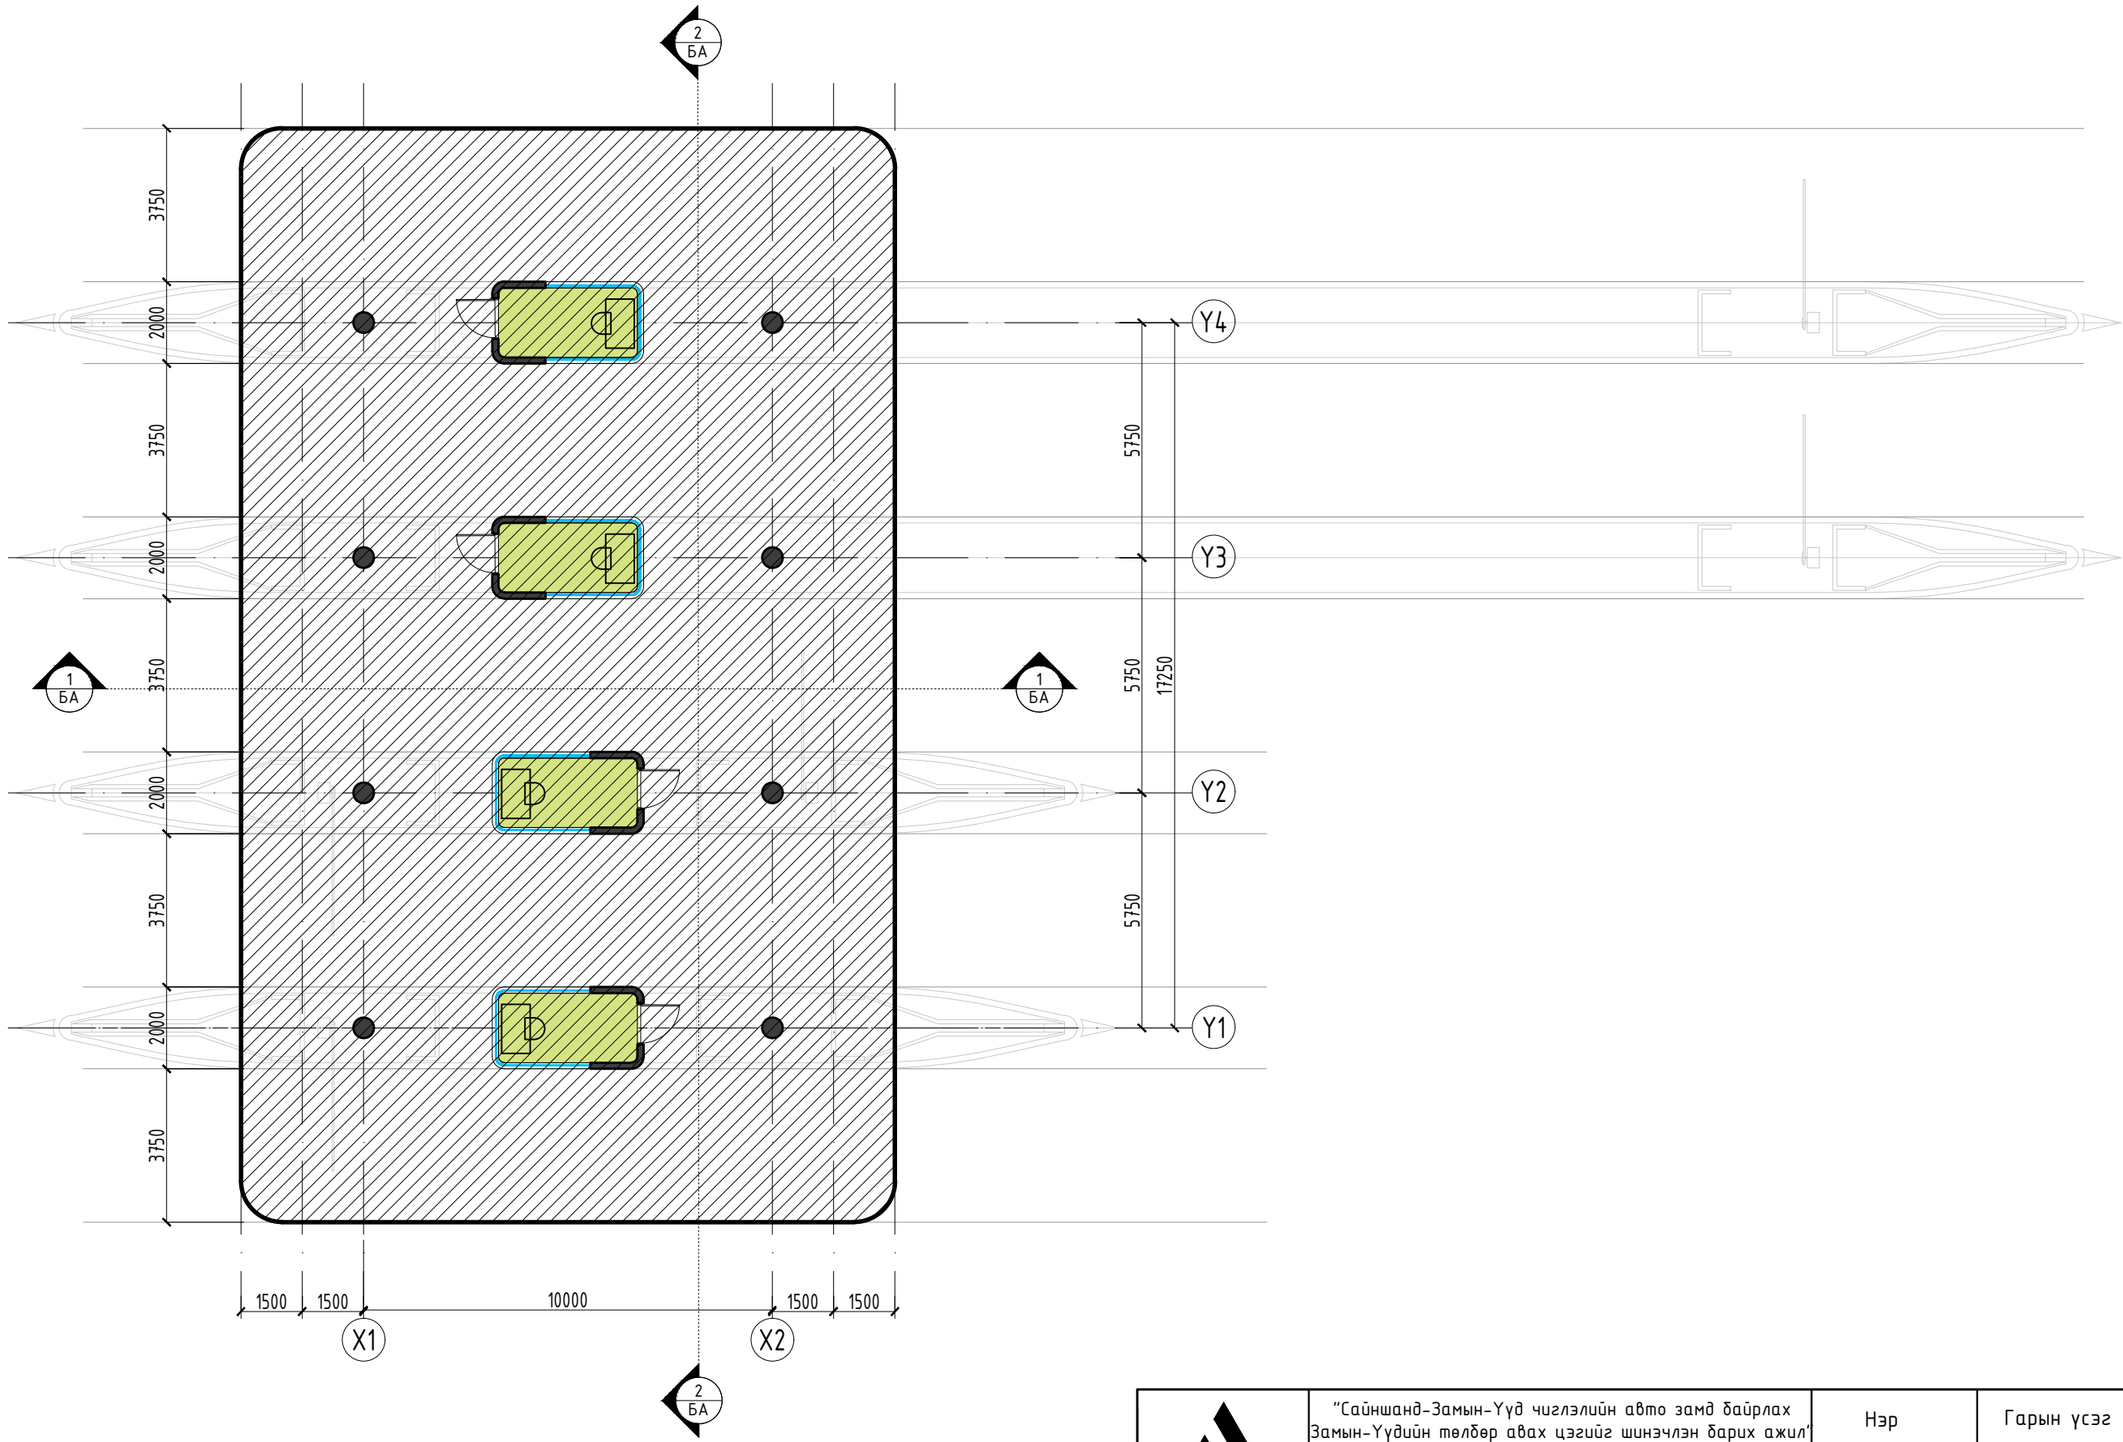

"Юу Пи Ди планнер" ХХК	"Сайншанд-Замын-Үүд чиглэлийн авто замд байрлах Замын-Үүдийн төлбөр авах цэгийг шинэчлэн барих ажил"	Нэр	Гарын үсэг	ЗАГВАР ЗУРАГ
	"Юу Пи Ди Планнер" ХХК-ийн захирал	Д.Жигжидсүрэн		М1:
	Архитектор	Д.Жигжидсүрэн		Хуудас 04
	Захиалагч			2024 он

А3

ОГТЛОЛ 1-1

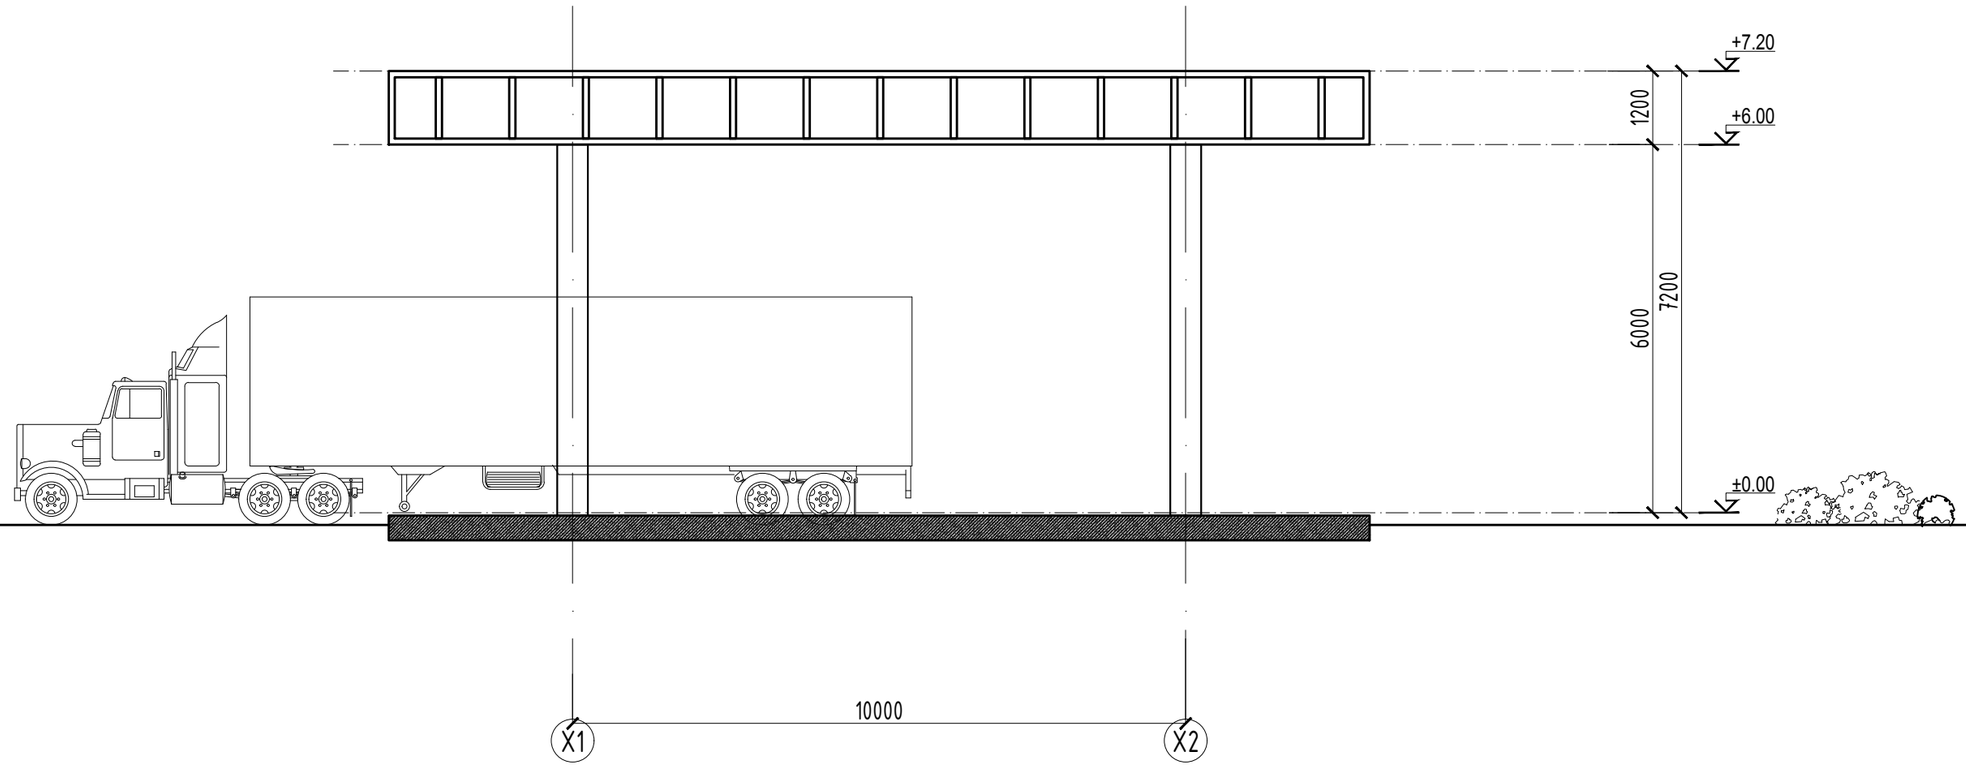

"Юу Пи Ди планнер" ХХК	"Сайншанд-Замын-Үүд чиглэлийн авто замд байрлах Замын-Үүдийн төлбөр авах цэгийг шинэчлэн барих ажил"	Нэр	Гарын үсэг	ЗАГВАР ЗУРАГ
	"Юу Пи Ди Планнер" ХХК-ийн захирал	Д.Жигжидсүрэн		М1:
	Архитектор	Д.Жигжидсүрэн		Хуудас 05
	Захиалагч			2024 он

A3

ОГТЛОЛ 2-2

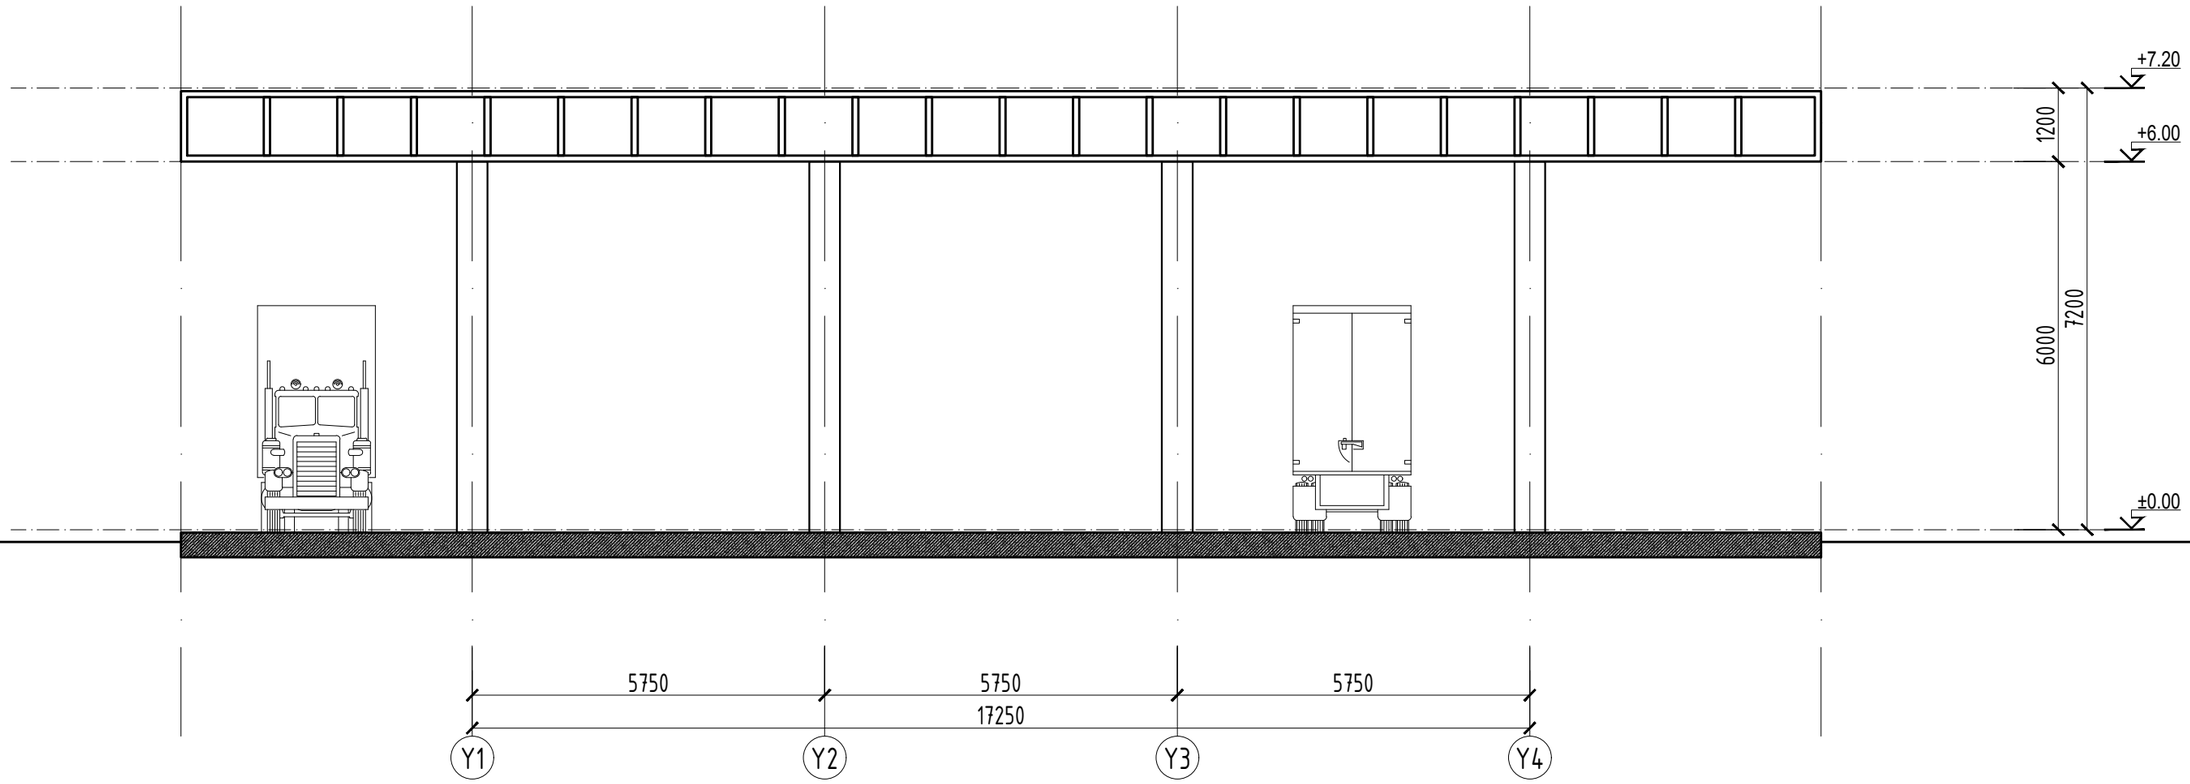

"Юу Пи Ди планнер" ХХК	"Сайншанд-Замын-Үүд чиглэлийн авто замд байрлах Замын-Үүдийн төлбөр авах цэгийг шинэчлэн барих ажил"	Нэр	Гарын үсэг	ЗАГВАР ЗУРАГ
	"Юу Пи Ди Планнер" ХХК-ийн захирал	Д.Жигжидсүрэн		М1:
	Архитектор	Д.Жигжидсүрэн		Хуудас 06
	Захиалагч			2024 он

A3

НҮҮР ТАЛ

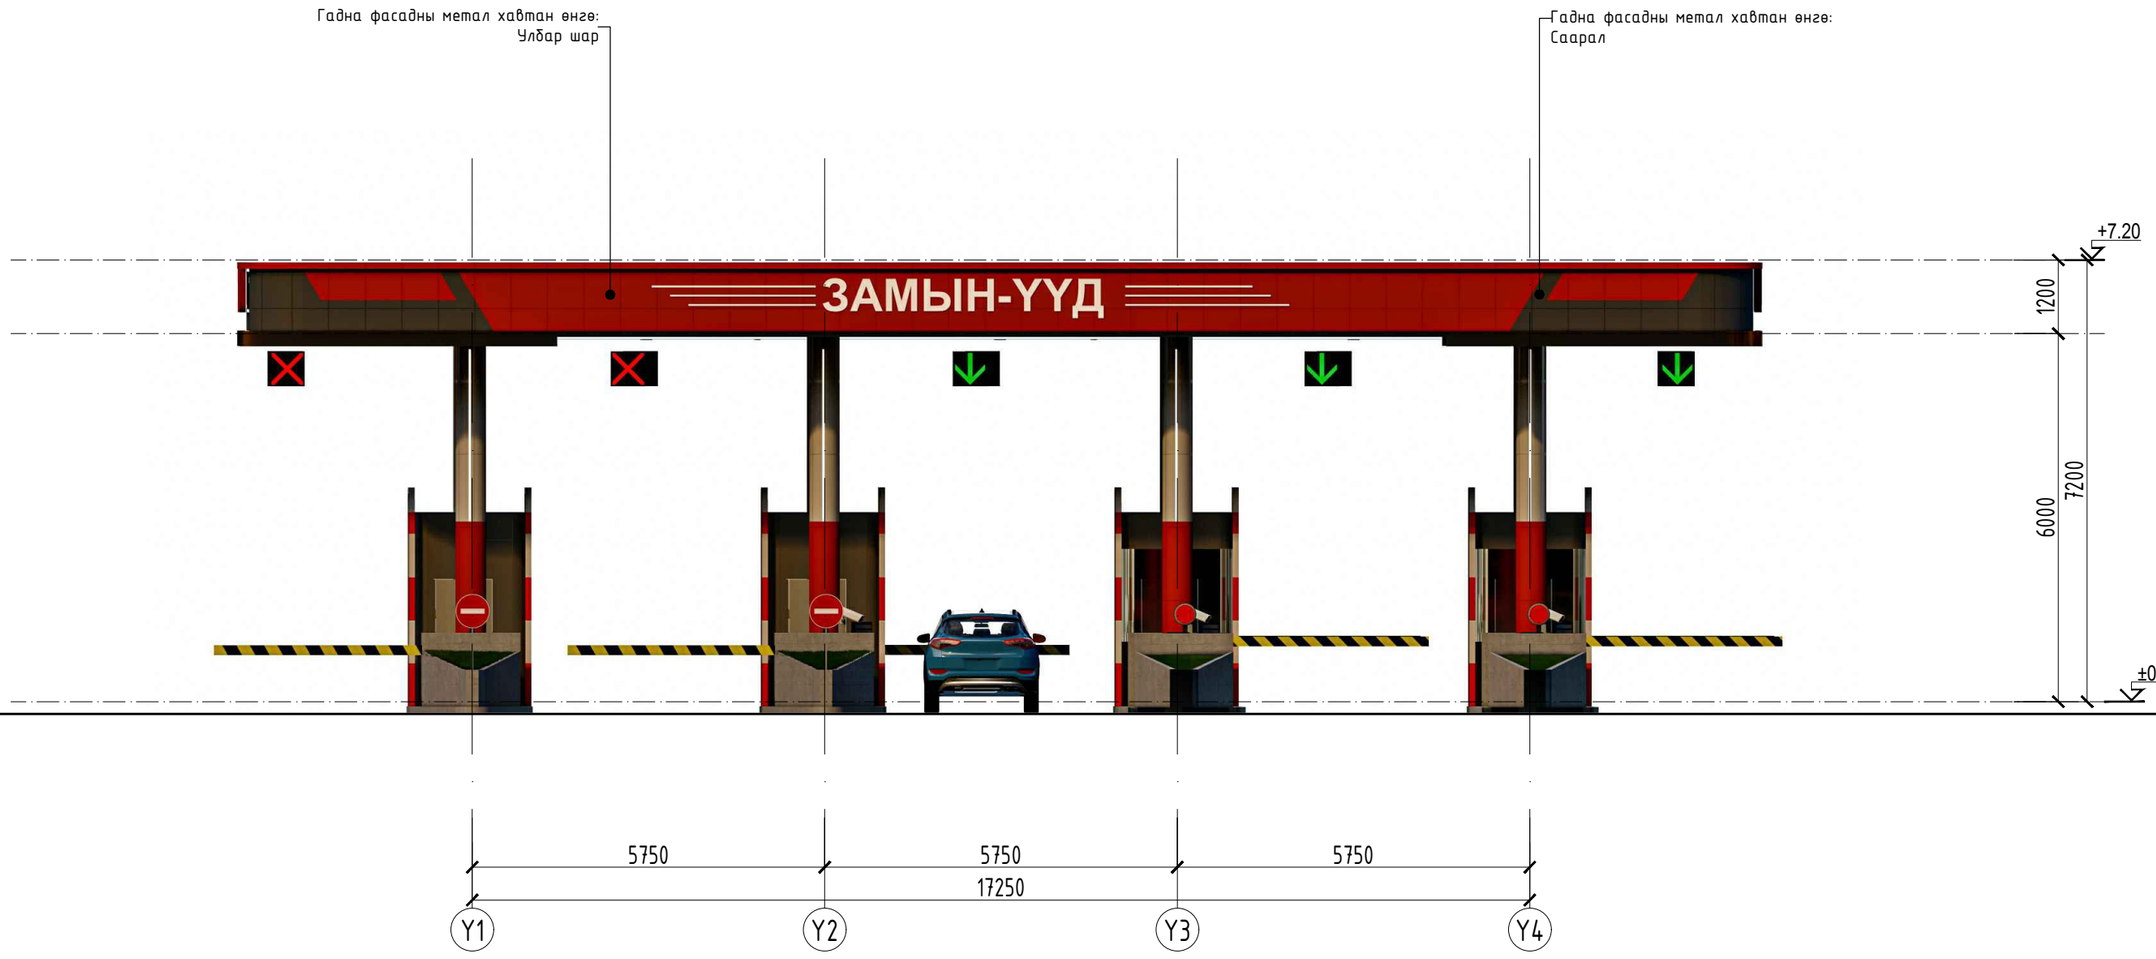

"Юу Пи Ди планнер" ХХК	"Сайншанд-Замын-Үүд чиглэлийн авто замд байрлах Замын-Үүдийн төлбөр авах цэгийг шинэчлэн барих ажил"	Нэр	Гарын үсэг	ЗАГВАР ЗУРАГ
	"Юу Пи Ди Планнер" ХХК-ийн захирал	Д.Жигжидсүрэн		М1:
	Архитектор	Д.Жигжидсүрэн		Хуудас 07
	Захиалагч			2024 он

A3

НҮҮР ТАЛ

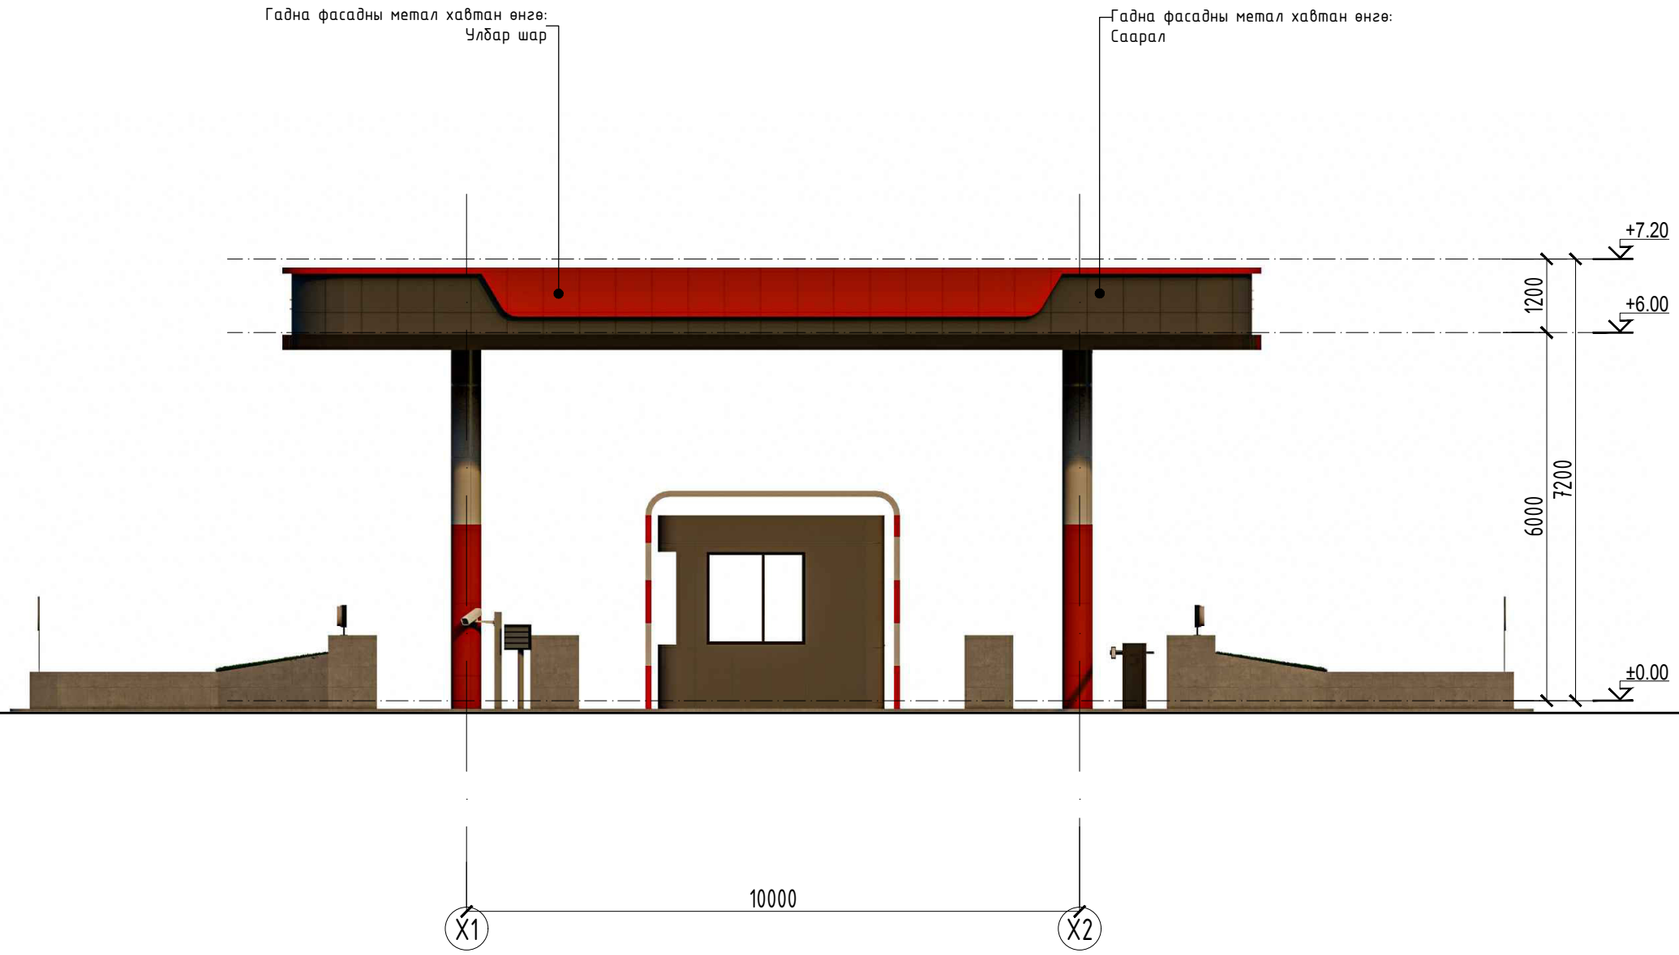

"Юу Пи Ди планнер" ХХК	"Сайншанд-Замын-Үүд чиглэлийн авто замд байрлах Замын-Үүдийн төлбөр авах цэгийг шинэчлэн барих ажил"	Нэр	Гарын үсэг	ЗАГВАР ЗУРАГ
	"Юу Пи Ди Планнер" ХХК-ийн захирал	Д.Жигжидсүрэн		М1:
	Архитектор	Д.Жигжидсүрэн		Хуудас 08
	Захиалагч			2024 он

A3

ХАРАГДАХ БАЙДАЛ

	"Сайншанд-Замын-Үүд чиглэлийн авто замд байрлах Замын-Үүдийн төлбөр авах цэгийг шинэчлэн барих ажил"	Нэр	Гарын үсэг	ЗАГВАР ЗУРАГ
	"Юу Пи Ди Планнер" ХХК-ийн захирал	Д.Жигжидсүрэн		М1:
	Архитектор	Д.Жигжидсүрэн		Хуудас 09
"Юу Пи Ди планнер" ХХК	Захиалагч			2024 он

A3

ХАРАГДАХ БАЙДАЛ

	"Сайншанд-Замын-Үүд чиглэлийн авто замд байрлах Замын-Үүдийн төлбөр авах цэгийг шинэчлэн барих ажил"	Нэр	Гарын үсэг	ЗАГВАР ЗУРАГ
	"Юу Пи Ди Планнер" ХХК-ийн захирал	Д.Жигжидсүрэн		М1:
	Архитектор	Д.Жигжидсүрэн		Хуудас 10
"Юу Пи Ди планнер" ХХК	Захиалагч			2024 он

А3

ХАРАГДАХ БАЙДАЛ

	"Сайншанд-Замын-Үүд чиглэлийн авто замд байрлах Замын-Үүдийн төлбөр авах цэгийг шинэчлэн барих ажил"	Нэр	Гарын үсэг	ЗАГВАР ЗУРАГ
	"Юу Пи Ди Планнер" ХХК-ийн захирал	Д.Жигжидсүрэн		М1:
	Архитектор	Д.Жигжидсүрэн		Хуудас 11
"Юу Пи Ди планнер" ХХК	Захиалагч			2024 он

А3

ХАРАГДАХ БАЙДАЛ

"Юу Пи Ди планнер" ХХК	"Сайншанд-Замын-Үүд чиглэлийн авто замд байрлах Замын-Үүдийн төлбөр авах цэгийг шинэчлэн барих ажил"	Нэр	Гарын үсэг	ЗАГВАР ЗУРАГ
	"Юу Пи Ди Планнер" ХХК-ийн захирал	Д.Жигжидсүрэн		М1:
	Архитектор	Д.Жигжидсүрэн		Хуудас 12
	Захиалагч			2024 он

A3

ХАРАГДАХ БАЙДАЛ

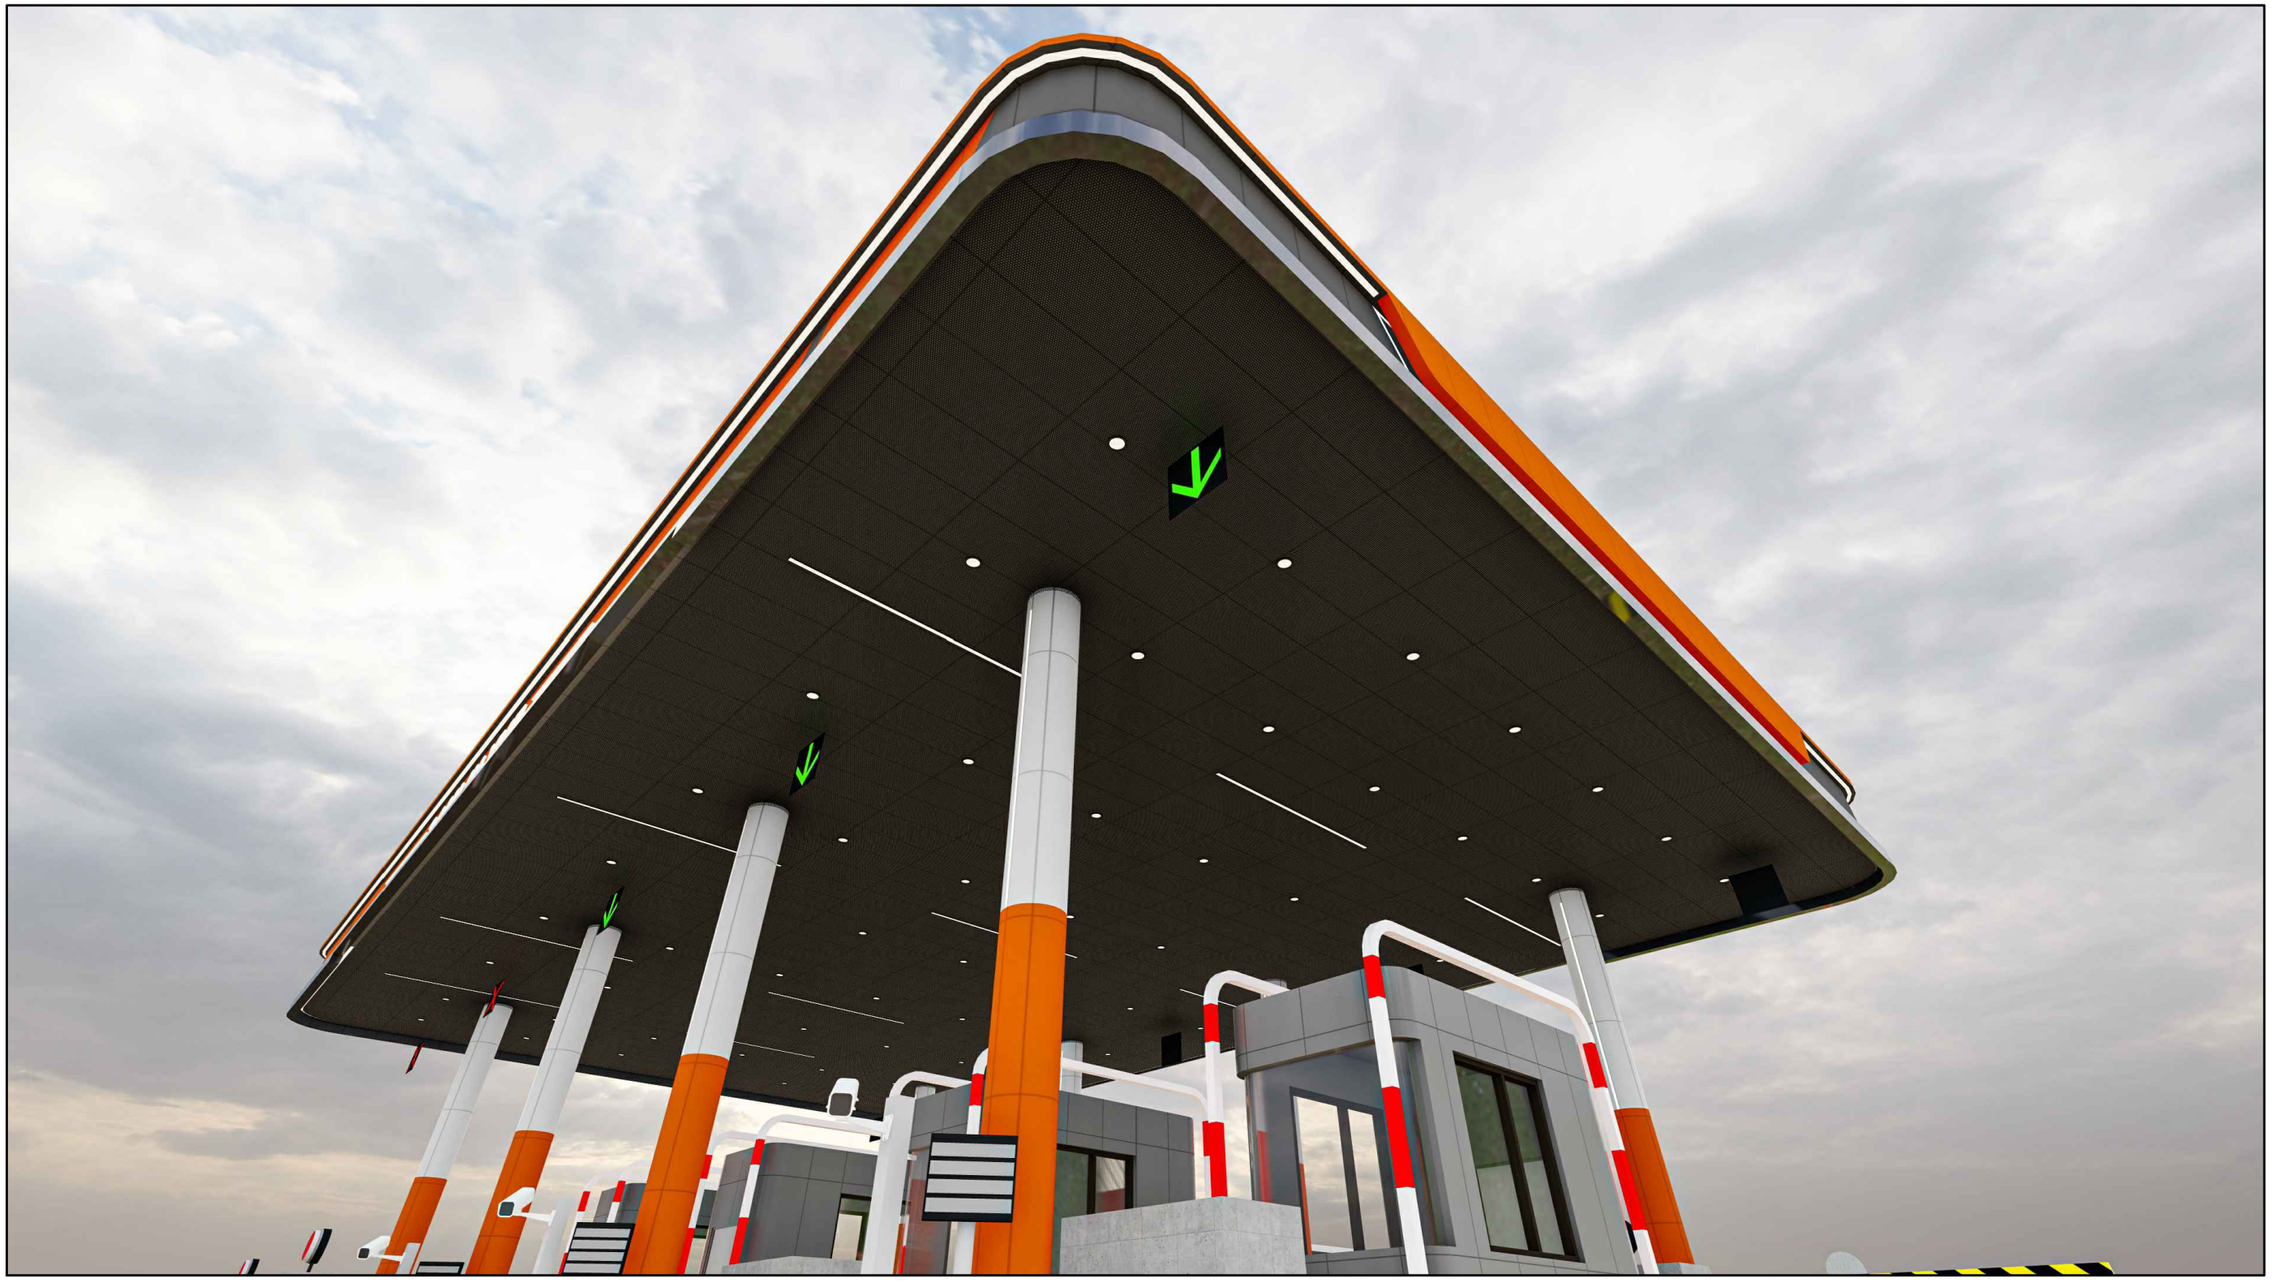

"Юу Пи Ди планнер" ХХК	"Сайншанд-Замын-Үүд чиглэлийн авто замд байрлах Замын-Үүдийн төлбөр авах цэгийг шинэчлэн барих ажил"	Нэр	Гарын үсэг	ЗАГВАР ЗУРАГ
	"Юу Пи Ди Планнер" ХХК-ийн захирал	Д.Жигжидсүрэн		М1:
	Архитектор	Д.Жигжидсүрэн		Хуудас 13
	Захиалагч			2024 он

ХАРАГДАХ БАЙДАЛ

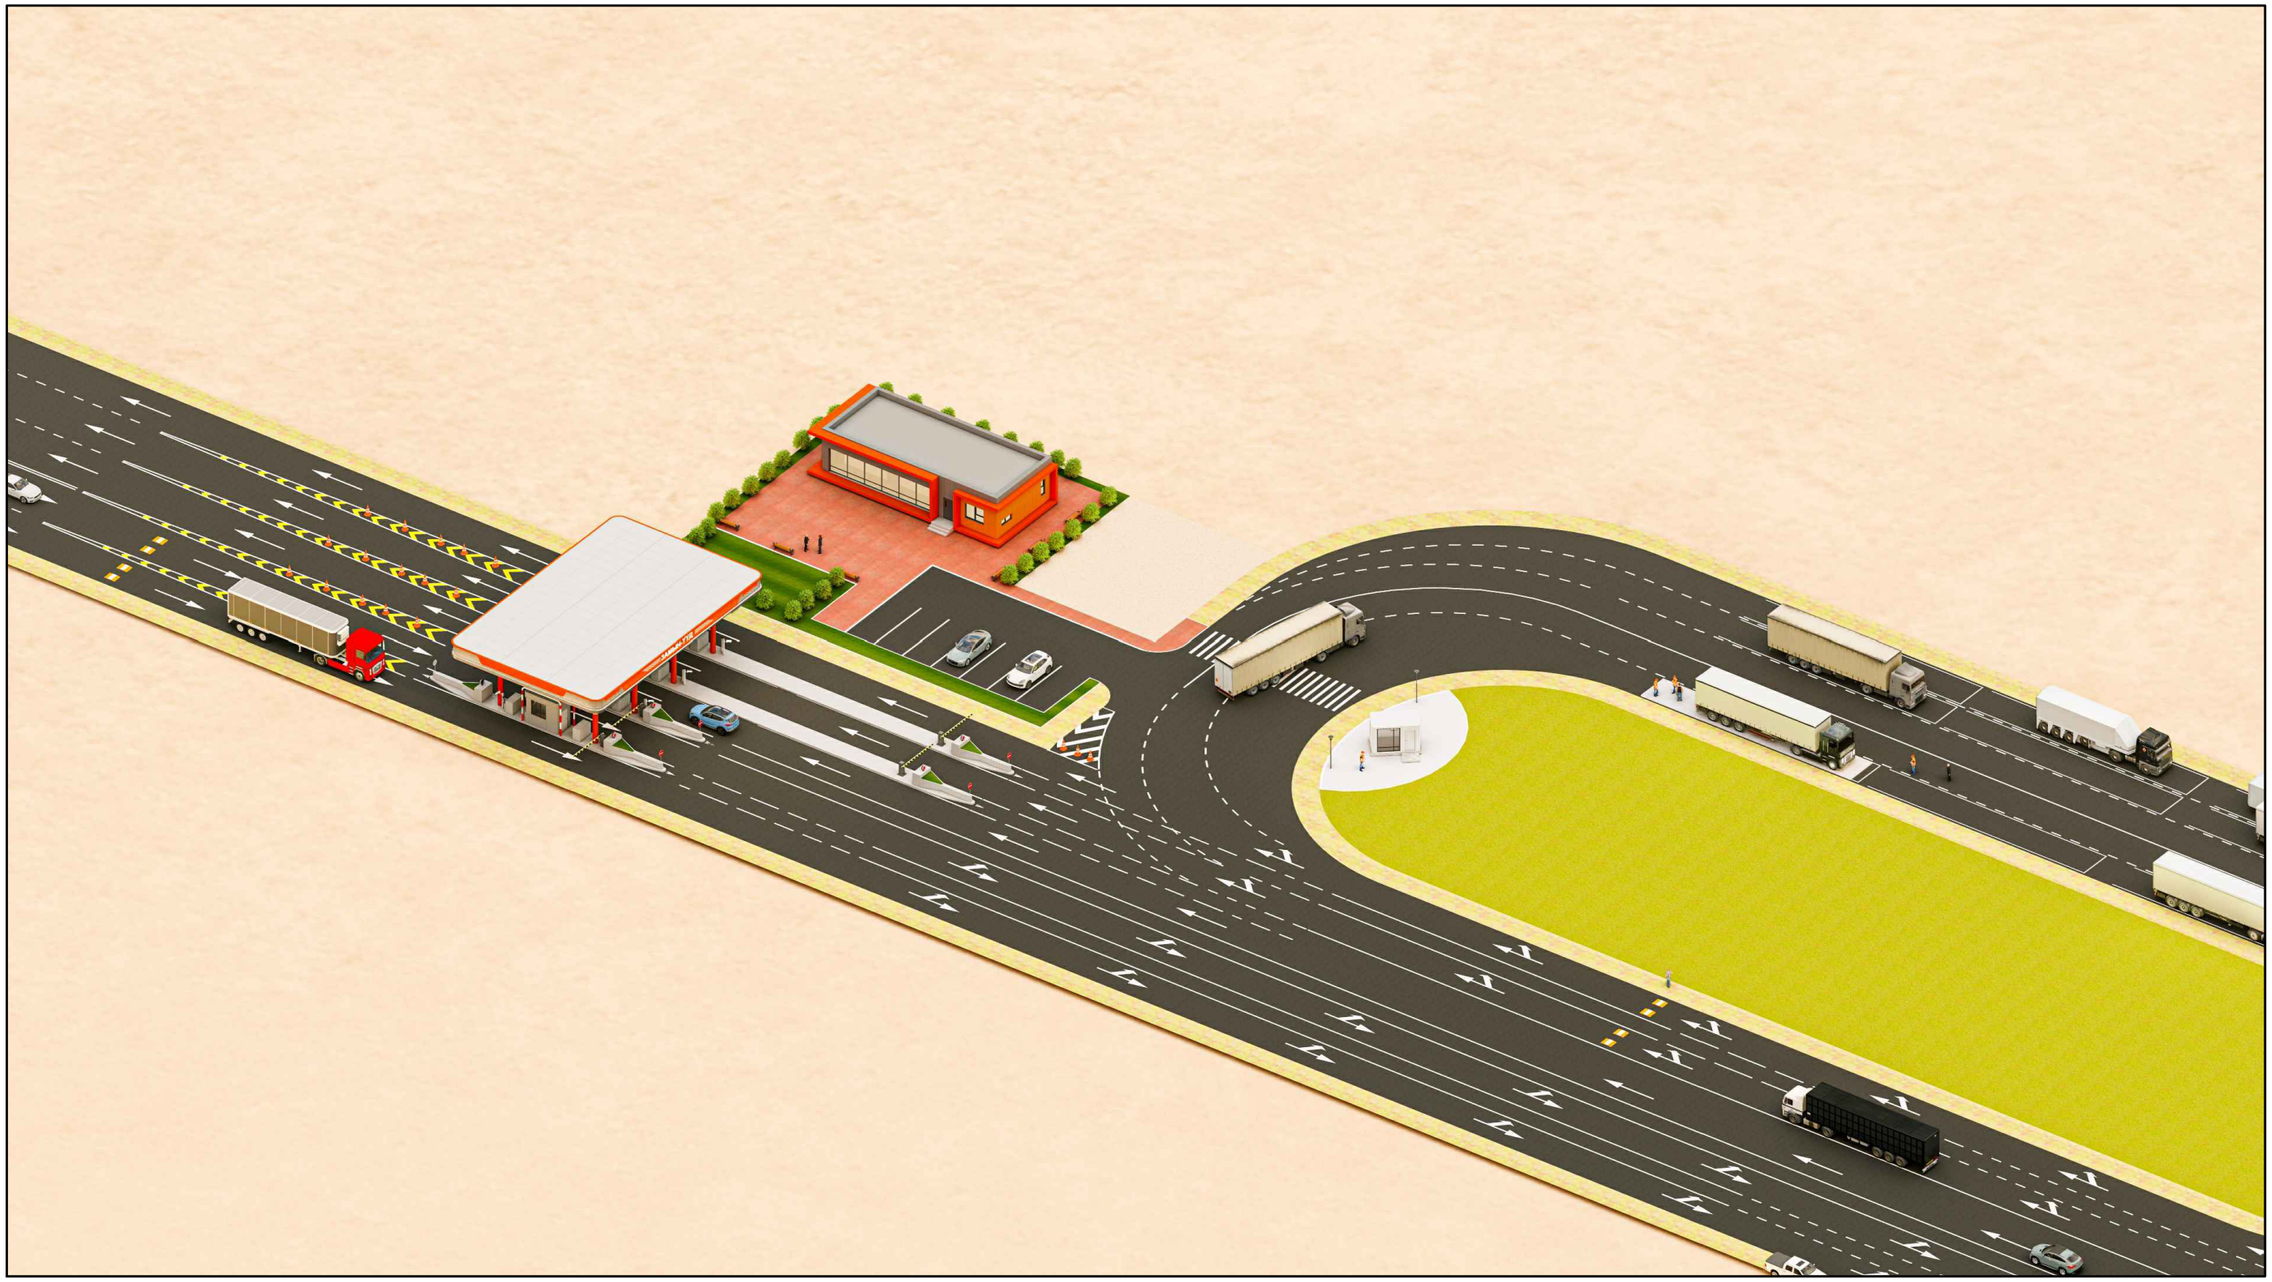

"Юу Пи Ди планнер" ХХК	"Сайншанд-Замын-Үүд чиглэлийн авто замд байрлах Замын-Үүдийн төлбөр авах цэгийг шинэчлэн барих ажил"	Нэр	Гарын үсэг	ЗАГВАР ЗУРАГ
	"Юу Пи Ди Планнер" ХХК-ийн захирал	Д.Жигжидсүрэн		М1:
	Архитектор	Д.Жигжидсүрэн		Хуудас 14
	Захиалагч			2024 он

A3

ХАРАГДАХ БАЙДАЛ

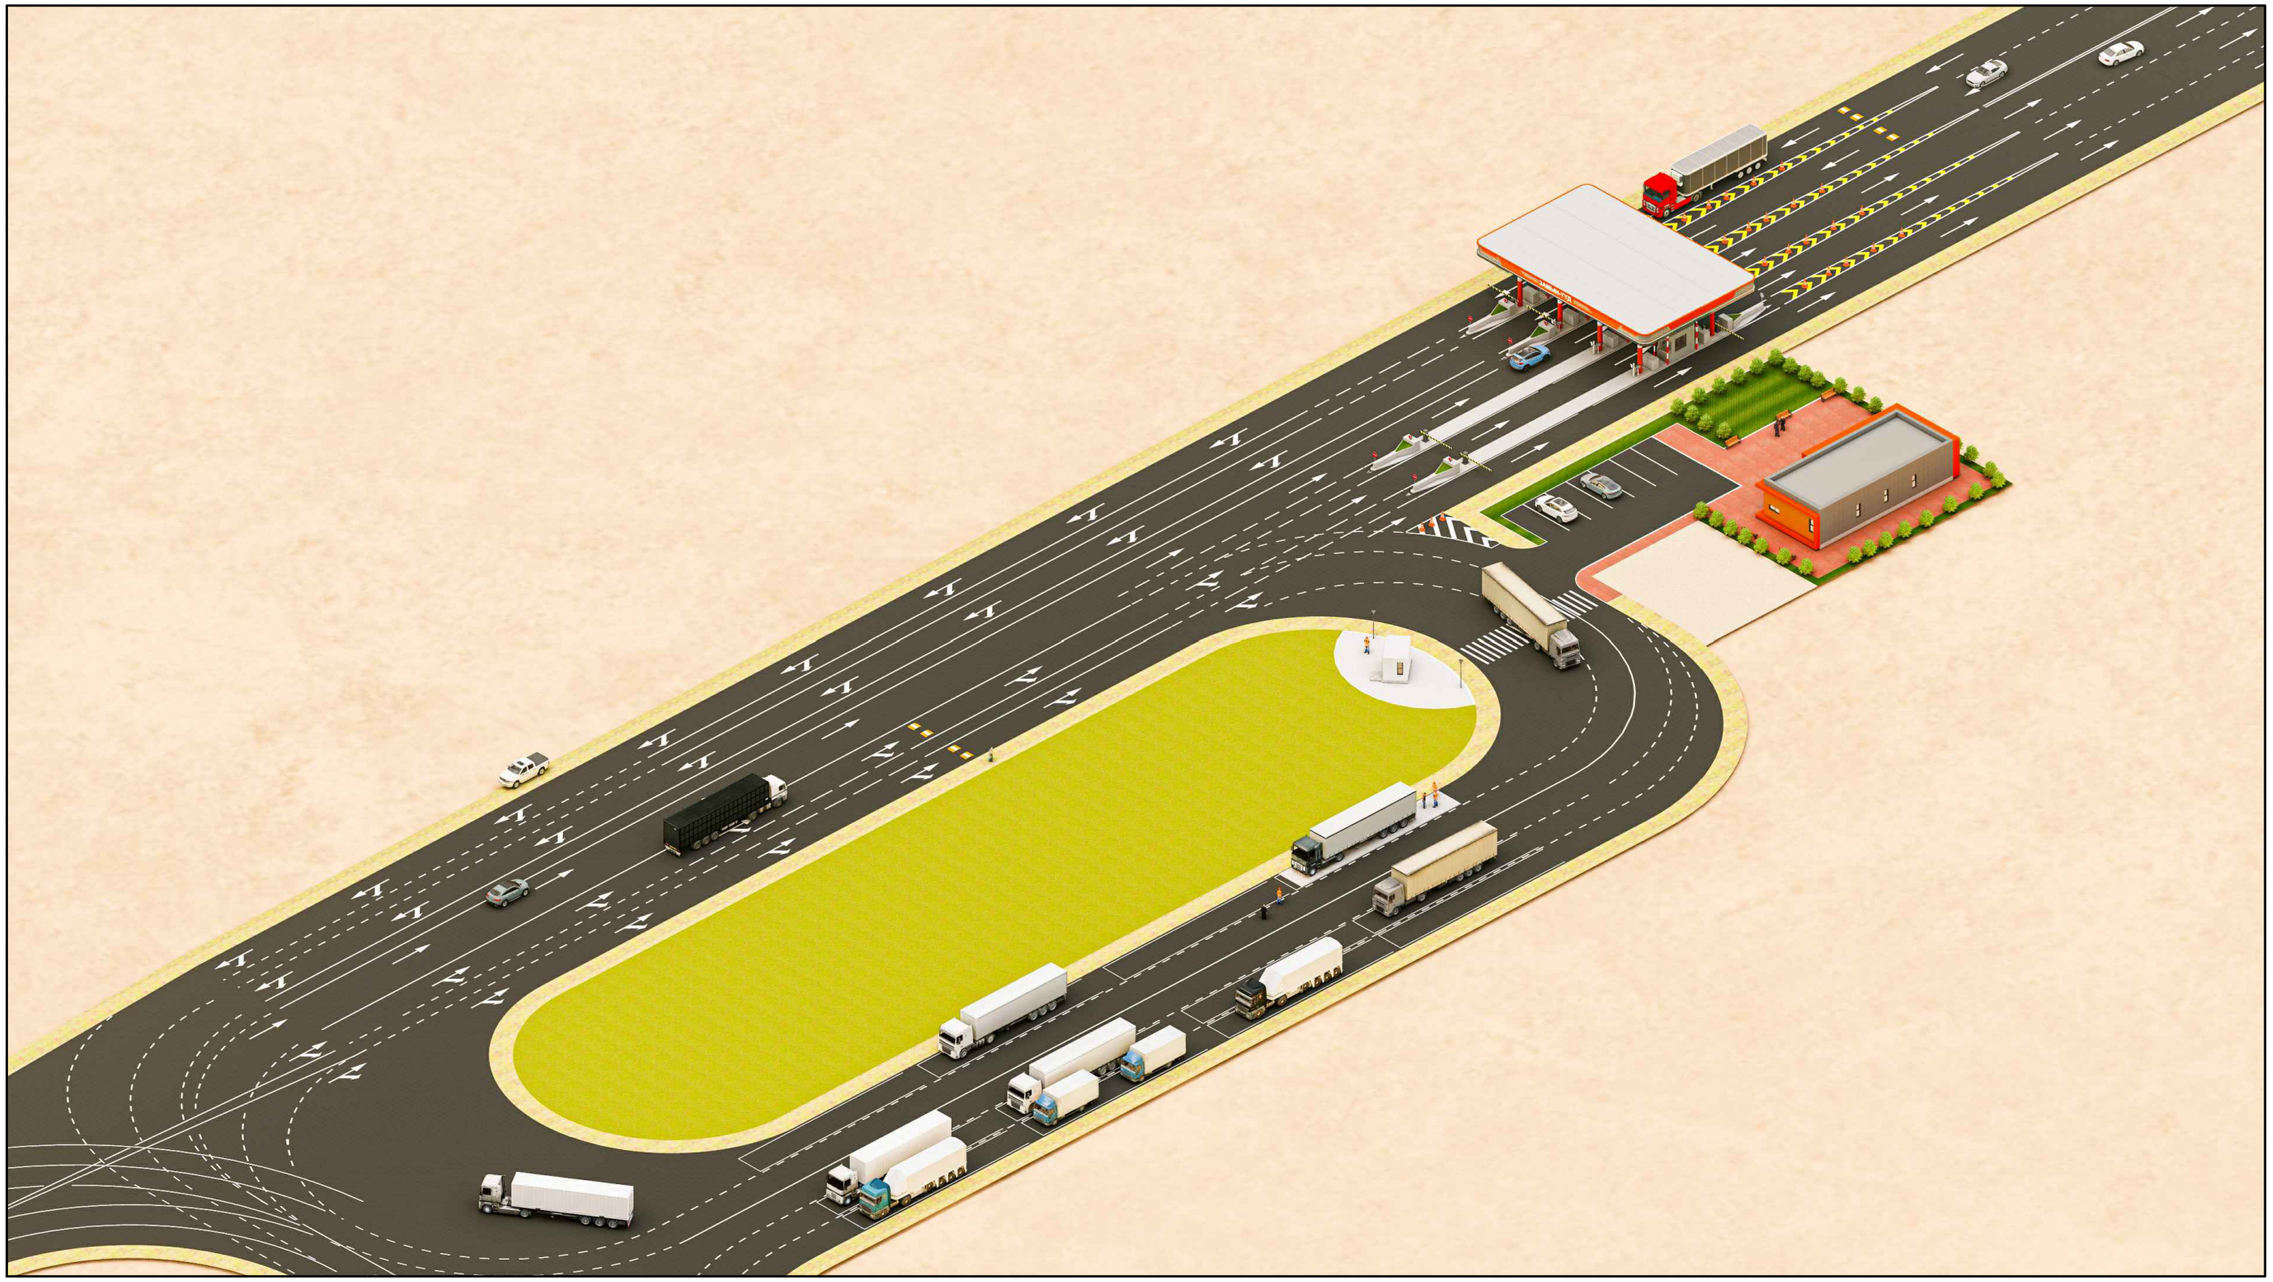

"Юу Пи Ди планнер" ХХК	"Сайншанд-Замын-Үүд чиглэлийн авто замд байрлах Замын-Үүдийн төлбөр авах цэгийг шинэчлэн барих ажил"	Нэр	Гарын үсэг	ЗАГВАР ЗУРАГ
	"Юу Пи Ди Планнер" ХХК-ийн захирал	Д.Жигжидсүрэн		М1:
	Архитектор	Д.Жигжидсүрэн		Хуудас 15
	Захиалагч			2024 он

A3

ХАРАГДАХ БАЙДАЛ

"Юу Пи Ди планнер" ХХК	"Сайншанд-Замын-Үүд чиглэлийн авто замд байрлах Замын-Үүдийн төлбөр авах цэгийг шинэчлэн барих ажил"	Нэр	Гарын үсэг	ЗАГВАР ЗУРАГ
	"Юу Пи Ди Планнер" ХХК-ийн захирал	Д.Жигжидсүрэн		М1:
	Архитектор	Д.Жигжидсүрэн		Хуудас 16
	Захиалагч			2024 он

A3

ХАРАГДАХ БАЙДАЛ

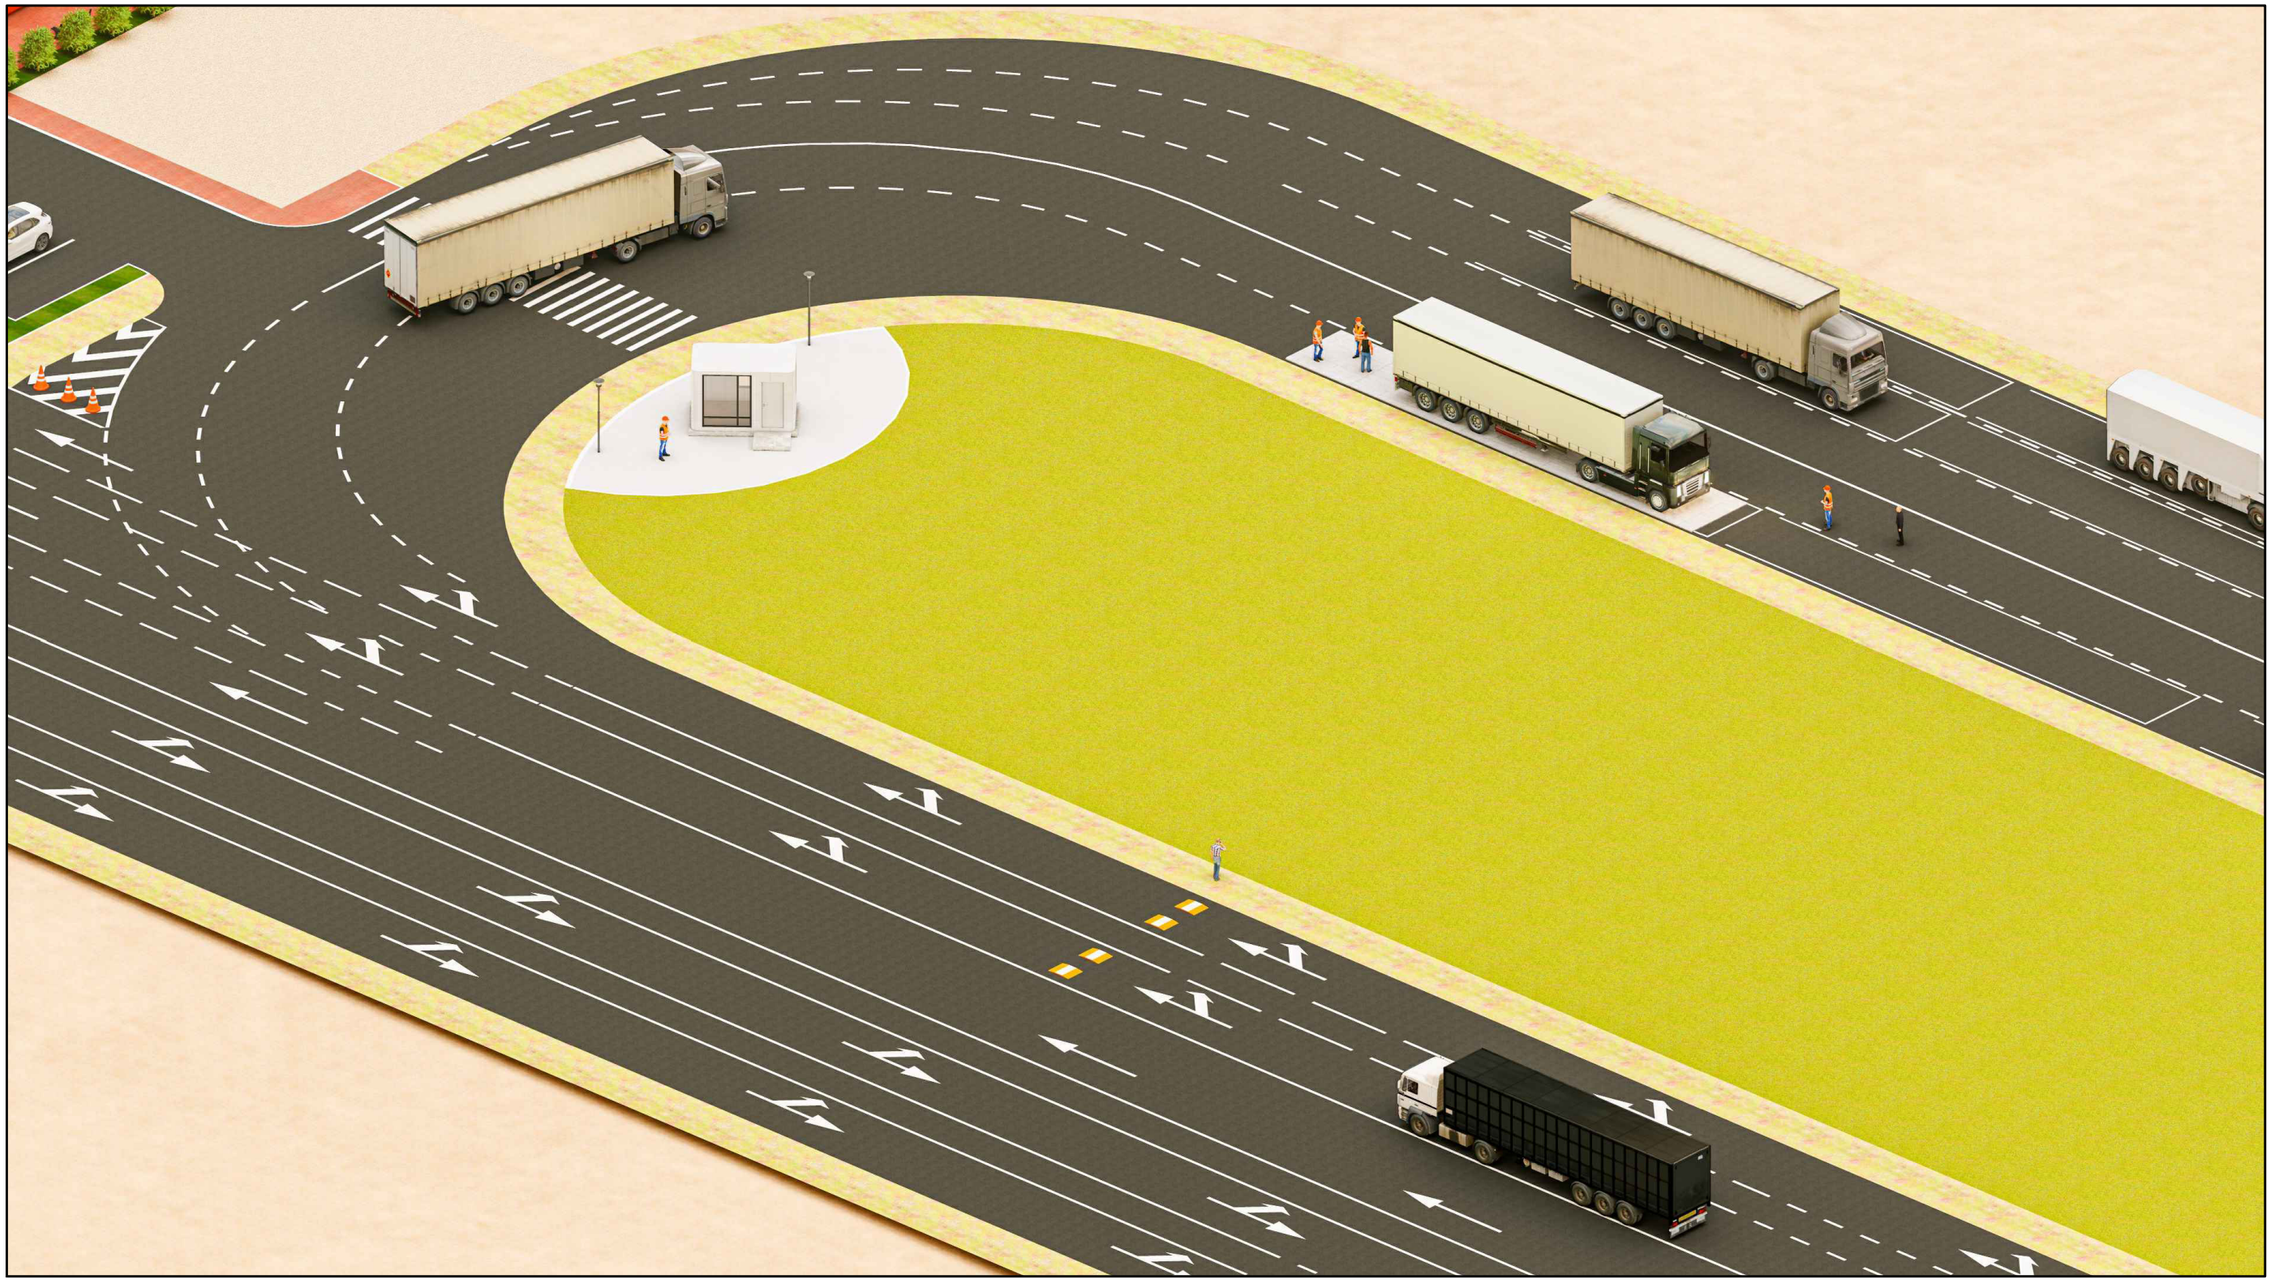

"Юу Пи Ди планнер" ХХК	"Сайншанд-Замын-Үүд чиглэлийн авто замд байрлах Замын-Үүдийн төлбөр авах цэгийг шинэчлэн барих ажил"	Нэр	Гарын үсэг	ЗАГВАР ЗУРАГ
	"Юу Пи Ди Планнер" ХХК-ийн захирал	Д.Жигжидсүрэн		М1:
	Архитектор	Д.Жигжидсүрэн		Хуудас 17
	Захиалагч			2024 он

A3

ХАРАГДАХ БАЙДАЛ

"Юу Пи Ди планнер" ХХК	"Сайншанд-Замын-Үүд чиглэлийн авто замд байрлах Замын-Үүдийн төлбөр авах цэгийг шинэчлэн барих ажил"	Нэр	Гарын үсэг	ЗАГВАР ЗУРАГ
	"Юу Пи Ди Планнер" ХХК-ийн захирал	Д.Жигжидсүрэн		М1:
	Архитектор	Д.Жигжидсүрэн		Хуудас 18
	Захиалагч			2024 он

ХАРАГДАХ БАЙДАЛ

"Юу Пи Ди планнер" ХХК	"Сайншанд-Замын-Үүд чиглэлийн авто замд байрлах Замын-Үүдийн төлбөр авах цэгийг шинэчлэн барих ажил"	Нэр	Гарын үсэг	ЗАГВАР ЗУРАГ
	"Юу Пи Ди Планнер" ХХК-ийн захирал	Д.Жигжидсүрэн		М1:
	Архитектор	Д.Жигжидсүрэн		Хуудас 19
	Захиалагч			2024 он

A3

ХАРАГДАХ БАЙДАЛ

"Юу Пи Ди планнер" ХХК	"Сайншанд-Замын-Үүд чиглэлийн авто замд байрлах Замын-Үүдийн төлбөр авах цэгийг шинэчлэн барих ажил"	Нэр	Гарын үсэг	ЗАГВАР ЗУРАГ
	"Юу Пи Ди Планнер" ХХК-ийн захирал	Д.Жигжидсүрэн		М1:
	Архитектор	Д.Жигжидсүрэн		Хуудас 20
	Захиалагч			2024 он

A3

ХАРАГДАХ БАЙДАЛ

	"Сайншанд-Замын-Үүд чиглэлийн авто замд байрлах Замын-Үүдийн төлбөр авах цэгийг шинэчлэн барих ажил"	Нэр	Гарын үсэг	ЗАГВАР ЗУРАГ
	"Юу Пи Ди Планнер" ХХК-ийн захирал	Д.Жигжидсүрэн		М1:
	Архитектор	Д.Жигжидсүрэн		Хуудас 21
"Юу Пи Ди планнер" ХХК	Захиалагч			2024 он

A3

1-Р ДАВХРЫН БАЙГУУЛАЛТ

ӨРӨӨНИЙ ТОДОРХОЙЛОЛТ		
№	Өрөөний нэр	Талбай /м2/
1	Гонх	2.34
2	Коридор	26.64
3	Улсын байцаагчийн өрөө	10.73
4	Албаны менежерийн өрөө	10.54
5	Диспетчерийн өрөө	10.64
6	Серверийн өрөө	10.86
7	Техникийн өрөө	5.04
8	Амрах өрөө	11.02
9	Ариун цэврийн өрөө	8.36
10	Реакраци амралтын тагт /дулаан цуглуулах гонх/	15.34
11	Техникийн өрөө	6.84
12	Нийт	118.35

"Юу Пи Ди планнер" ХХК	"Сайншанд-Замын-Үүд чиглэлийн авто замд байрлах Замын-Үүдийн төлбөр авах цэгийг шинэчлэн барих ажил"	Нэр	Гарын үсэг	ЗАГВАР ЗУРАГ
	"Юу Пи Ди Планнер" ХХК-ийн захирал	Д.Жигжидсүрэн		М1:
	Архитектор	Д.Жигжидсүрэн		Хуудас 22
	Захиалагч			2024 он

ОГТЛОЛ 1-1

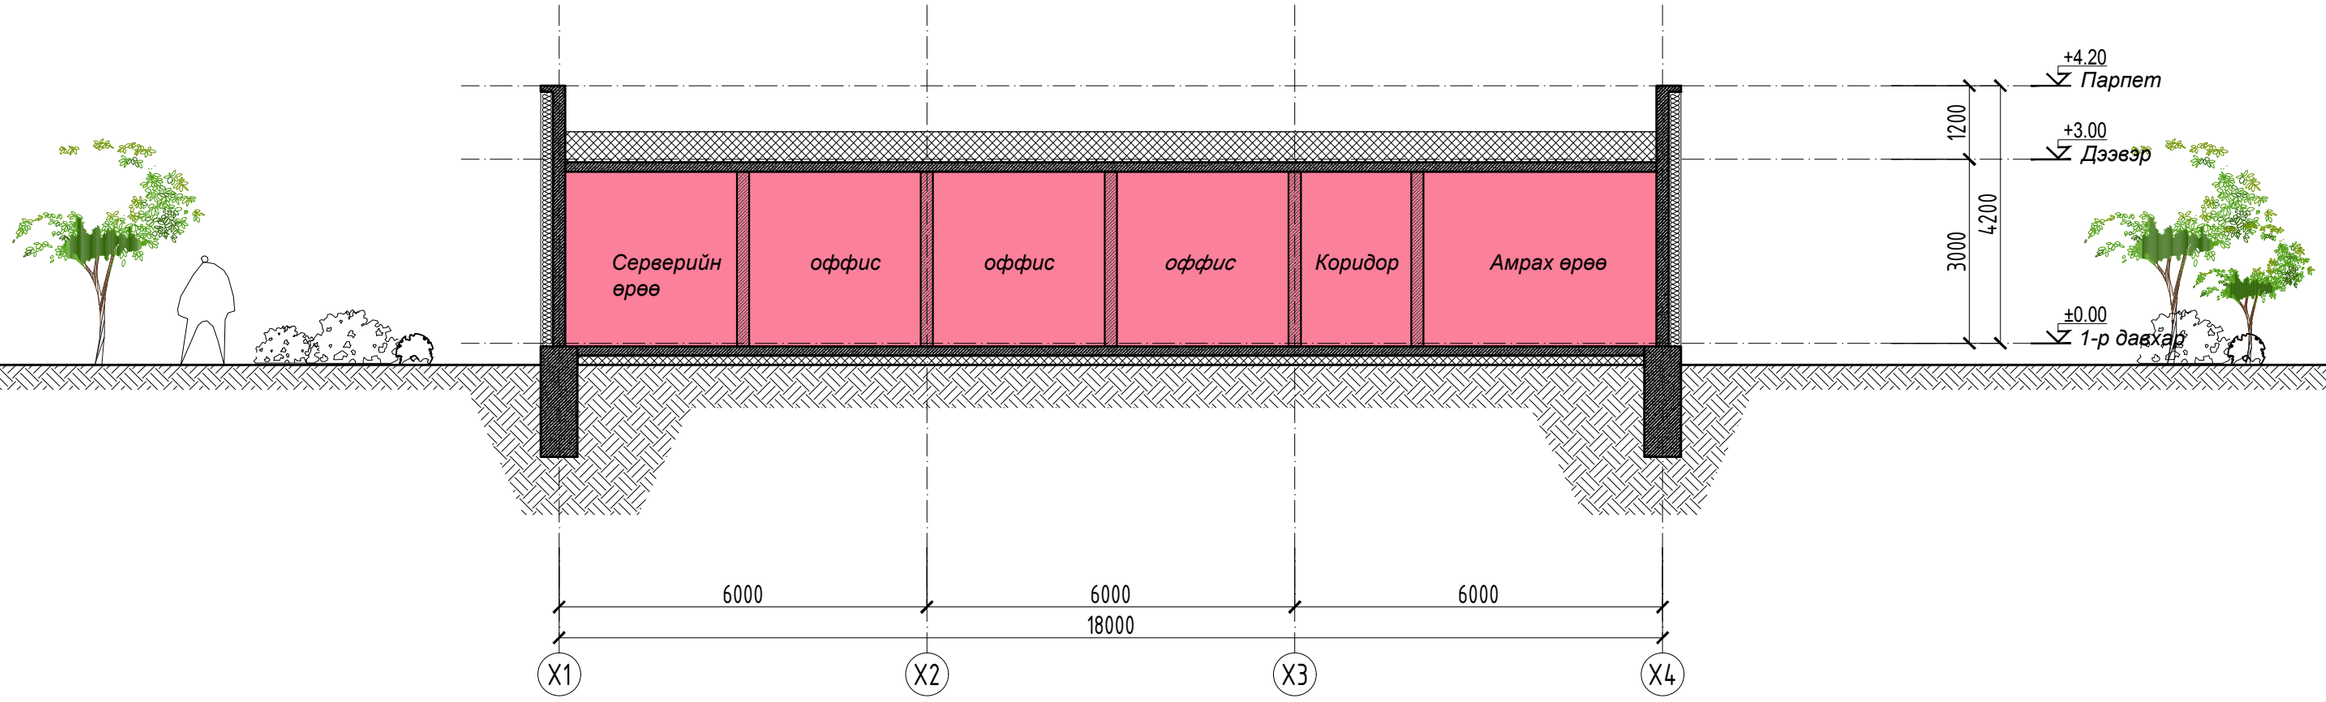

"Юу Пи Ди планнер" ХХК	"Сайншанд-Замын-Үүд чиглэлийн авто замд байрлах Замын-Үүдийн төлбөр авах цэгийг шинэчлэн барих ажил"	Нэр	Гарын үсэг	ЗАГВАР ЗУРАГ
	"Юу Пи Ди Планнер" ХХК-ийн захирал	Д.Жигжидсүрэн		М1:
	Архитектор	Д.Жигжидсүрэн		Хуудас 23
	Захиалагч			2024 он

ОГТЛОЛ 2-2

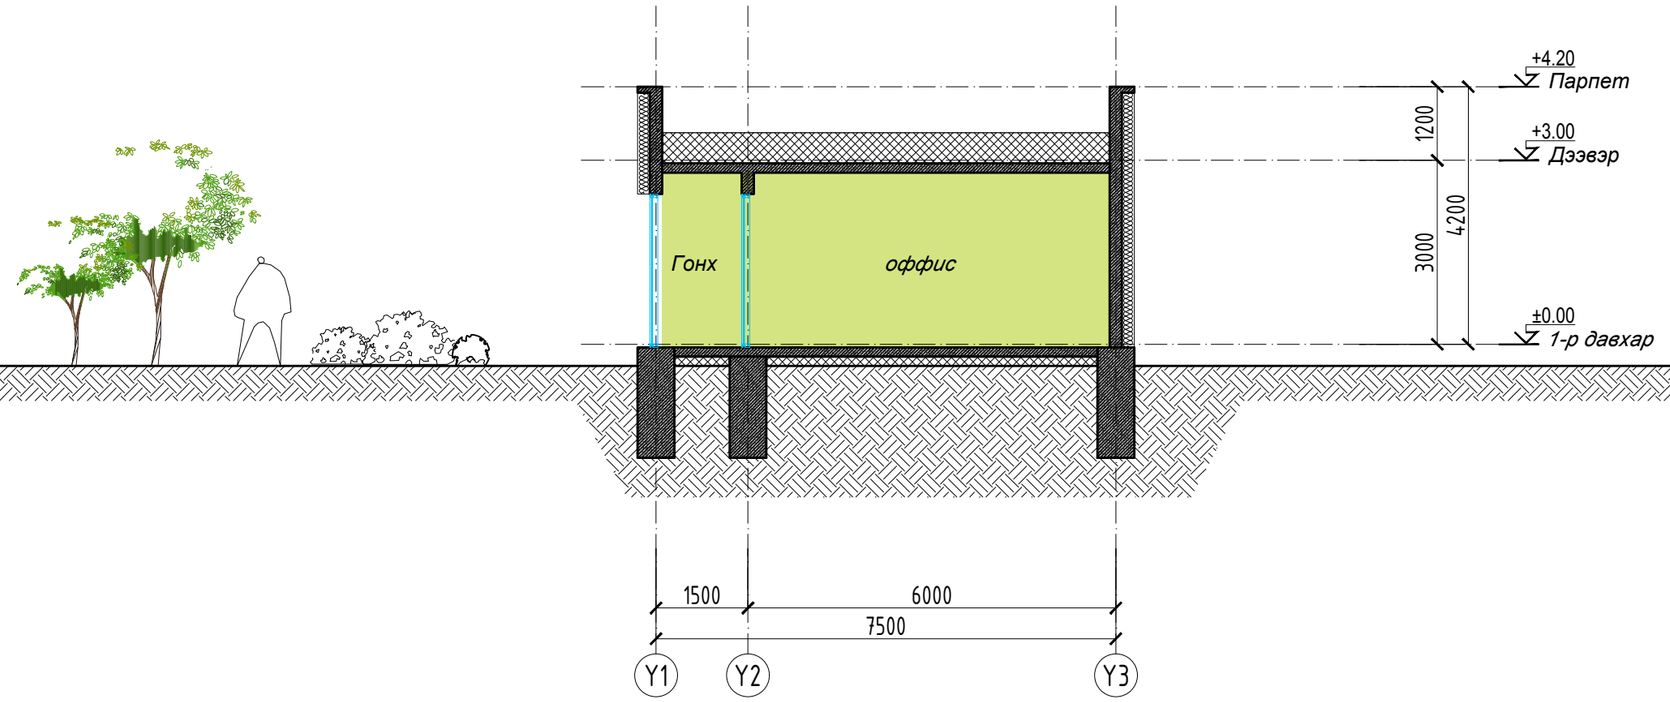

"Юу Пи Ди планнер" ХХК	"Сайншанд-Замын-Үүд чиглэлийн авто замд байрлах Замын-Үүдийн төлбөр авах цэгийг шинэчлэн барих ажил"	Нэр	Гарын үсэг	ЗАГВАР ЗУРАГ
	"Юу Пи Ди Планнер" ХХК-ийн захирал	Д.Жигжидсүрэн		М1:
	Архитектор	Д.Жигжидсүрэн		Хуудас 24
	Захиалагч			2024 он

А3

НҮҮР ТАЛ-1

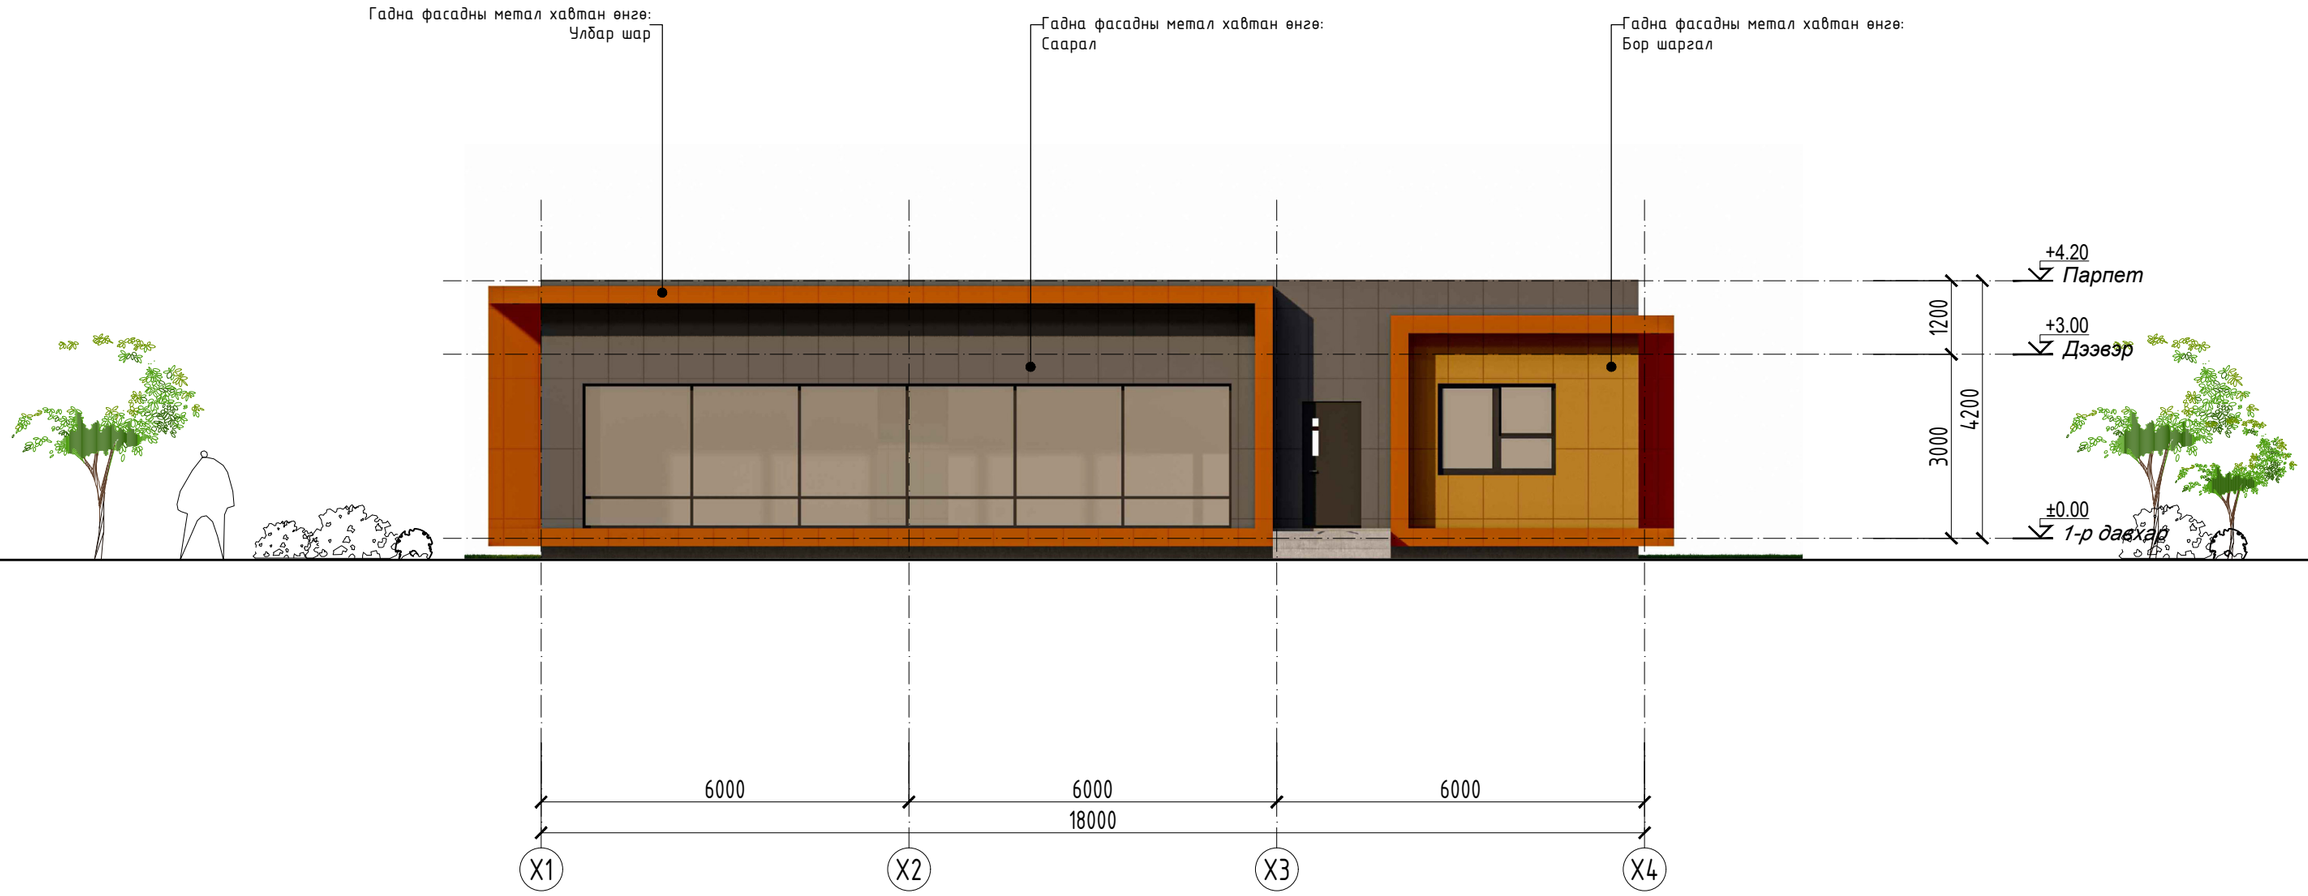

"Юу Пи Ди планнер" ХХК	"Сайншанд-Замын-Үүд чиглэлийн авто замд байрлах Замын-Үүдийн төлбөр авах цэгийг шинэчлэн барих ажил"	Нэр	Гарын үсэг	ЗАГВАР ЗУРАГ
	"Юу Пи Ди Планнер" ХХК-ийн захирал	Д.Жигжидсүрэн		М1:
	Архитектор	Д.Жигжидсүрэн		Хуудас 25
	Захиалагч			2024 он

A3

НҮҮР ТАЛ-2

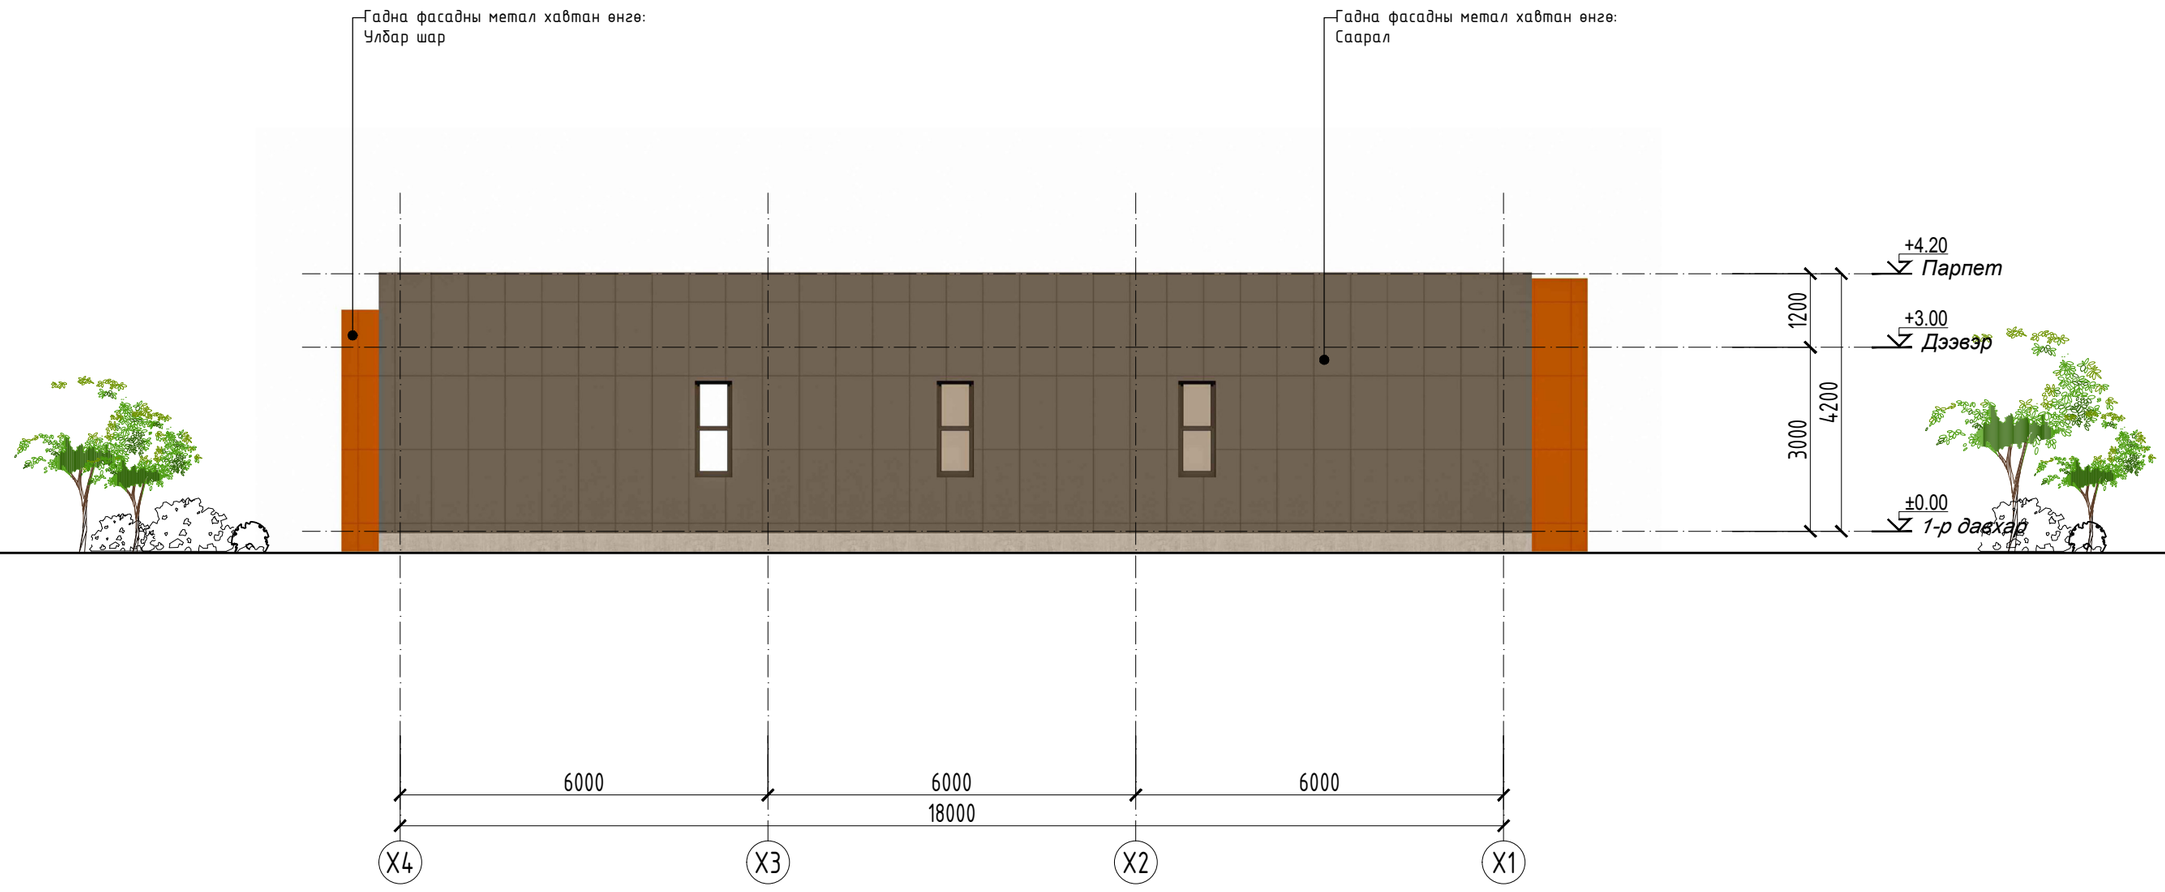

"Юу Пи Ди планнер" ХХК	"Сайншанд-Замын-Үүд чиглэлийн авто замд байрлах Замын-Үүдийн төлбөр авах цэгийг шинэчлэн барих ажил"	Нэр	Гарын үсэг	ЗАГВАР ЗУРАГ
	"Юу Пи Ди Планнер" ХХК-ийн захирал	Д.Жигжидсүрэн		М1:
	Архитектор	Д.Жигжидсүрэн		Хуудас 26
	Захиалагч			2024 он

A3

НҮҮР ТАЛ-3

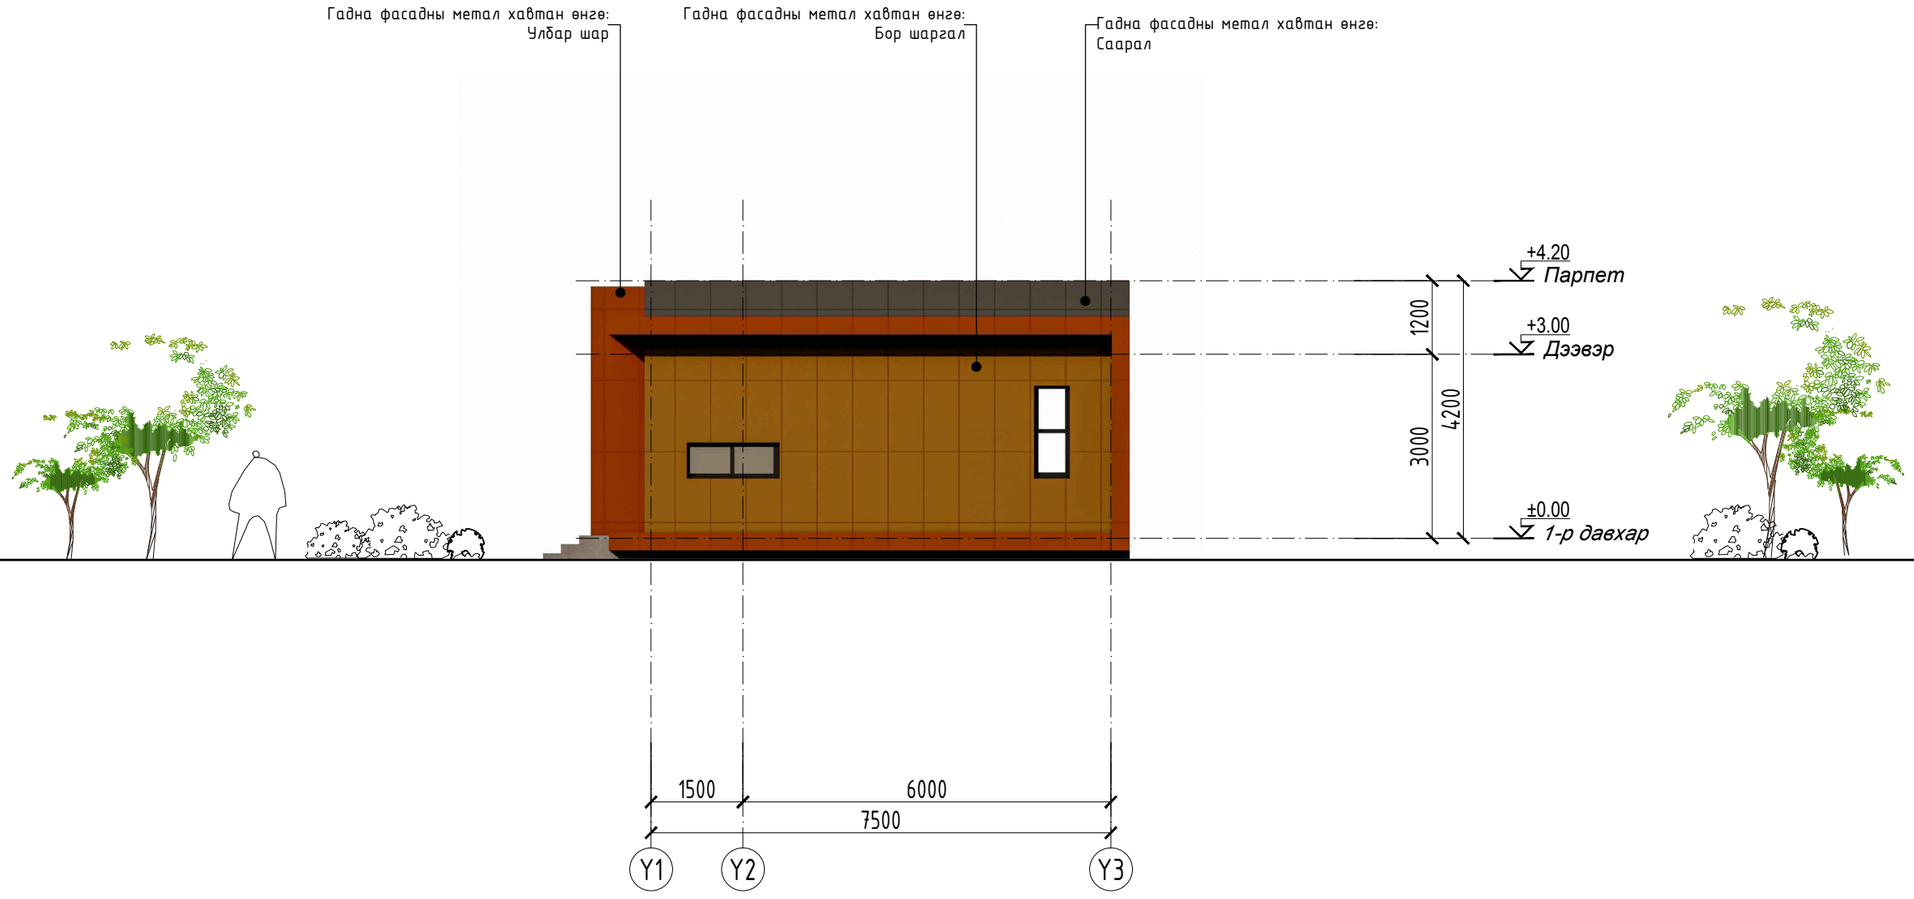

"Юу Пи Ди планнер" ХХК	"Сайншанд-Замын-Үүд чиглэлийн авто замд байрлах Замын-Үүдийн төлбөр авах цэгийг шинэчлэн барих ажил"	Нэр	Гарын үсэг	ЗАГВАР ЗУРАГ
	"Юу Пи Ди Планнер" ХХК-ийн захирал	Д.Жигжидсүрэн		М1:
	Архитектор	Д.Жигжидсүрэн		Хуудас 27
	Захиалагч			2024 он

A3

НҮҮР ТАЛ-4

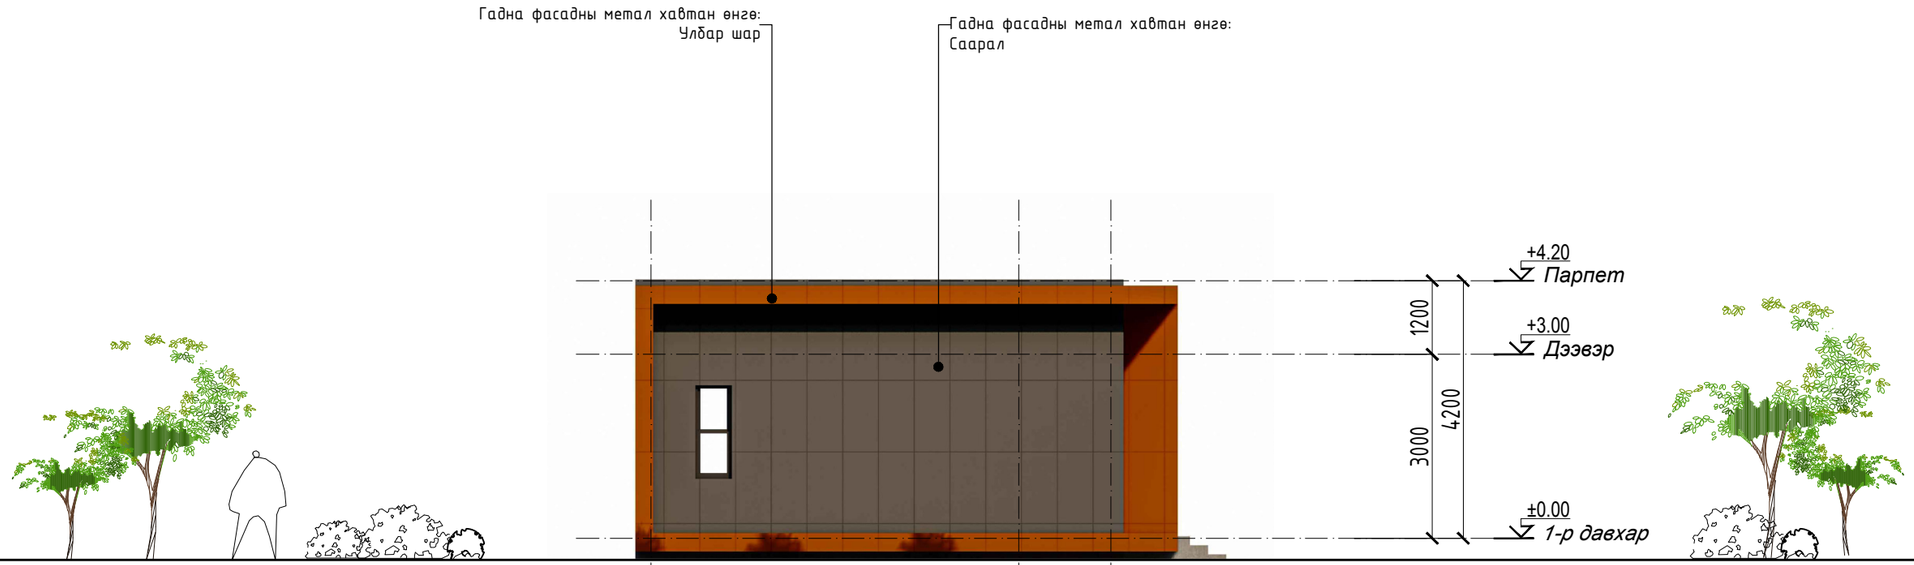

"Юу Пи Ди планнер" ХХК	"Сайншанд-Замын-Үүд чиглэлийн авто замд байрлах Замын-Үүдийн төлбөр авах цэгийг шинэчлэн барих ажил"	Нэр	Гарын үсэг	ЗАГВАР ЗУРАГ
	"Юу Пи Ди Планнер" ХХК-ийн захирал	Д.Жигжидсүрэн		М1:
	Архитектор	Д.Жигжидсүрэн		Хуудас 28
	Захиалагч			2024 он

A3

ХАРАГДАХ БАЙДАЛ

"Юу Пи Ди планнер" ХХК	"Сайншанд-Замын-Үүд чиглэлийн авто замд байрлах Замын-Үүдийн төлбөр авах цэгийг шинэчлэн барих ажил"	Нэр	Гарын үсэг	ЗАГВАР ЗУРАГ
	"Юу Пи Ди Планнер" ХХК-ийн захирал	Д.Жигжидсүрэн		М1:
	Архитектор	Д.Жигжидсүрэн		Хуудас 29
	Захиалагч			2024 он

A3

ХАРАГДАХ БАЙДАЛ

"Юу Пи Ди планнер" ХХК	"Сайншанд-Замын-Үүд чиглэлийн авто замд байрлах Замын-Үүдийн төлбөр авах цэгийг шинэчлэн барих ажил"	Нэр	Гарын үсэг	ЗАГВАР ЗУРАГ
	"Юу Пи Ди Планнер" ХХК-ийн захирал	Д.Жигжидсүрэн		М1:
	Архитектор	Д.Жигжидсүрэн		Хуудас 30
	Захиалагч			2024 он

А3

ХАРАГДАХ БАЙДАЛ

"Юу Пи Ди планнер" ХХК	"Сайншанд-Замын-Үүд чиглэлийн авто замд байрлах Замын-Үүдийн төлбөр авах цэгийг шинэчлэн барих ажил"	Нэр	Гарын үсэг	ЗАГВАР ЗУРАГ
	"Юу Пи Ди Планнер" ХХК-ийн захирал	Д.Жигжидсүрэн		М1:
	Архитектор	Д.Жигжидсүрэн		Хуудас 31
	Захиалагч			2024 он

ХАРАГДАХ БАЙДАЛ

	"Сайншанд-Замын-Үүд чиглэлийн авто замд байрлах Замын-Үүдийн төлбөр авах цэгийг шинэчлэн барих ажил"	Нэр	Гарын үсэг	ЗАГВАР ЗУРАГ
	"Юу Пи Ди Планнер" ХХК-ийн захирал	Д.Жигжидсүрэн		М1:
	Архитектор	Д.Жигжидсүрэн		Хуудас 32
"Юу Пи Ди планнер" ХХК	Захиалагч			2024 он

ДАВХРЫН БАЙГУУЛАЛТ

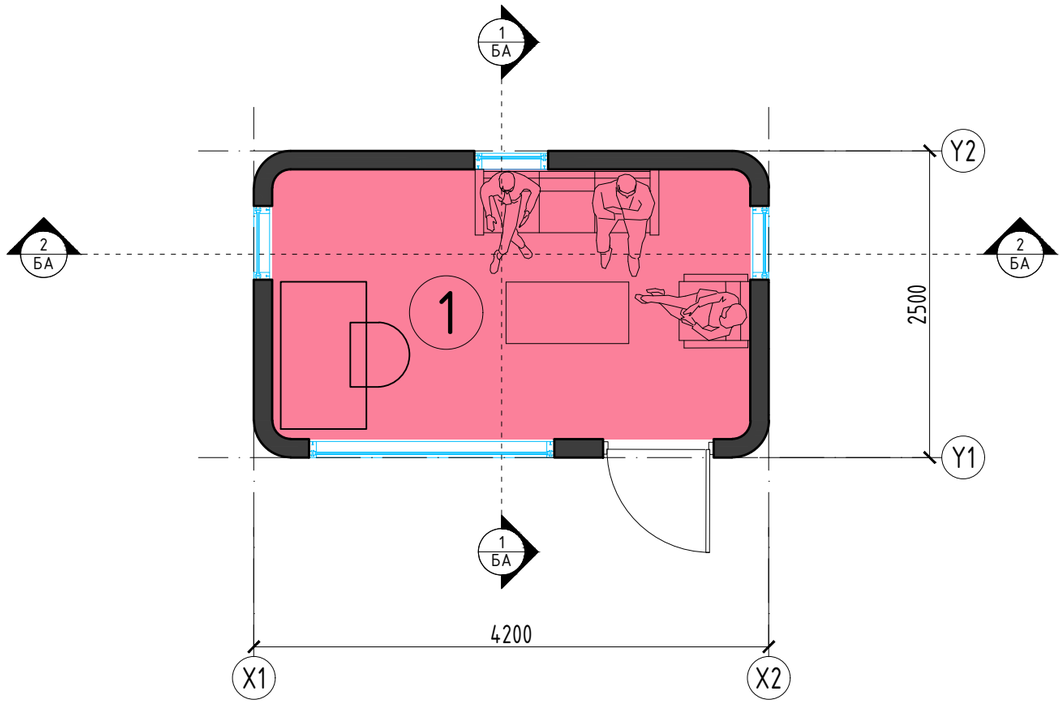

ӨРӨӨНИЙ ТОДОРХОЙЛОЛТ		
№	Өрөөний нэр	Талбай /м2/
1	Ажилчдын байр	5.78
2	Нийт	5.78

"Юу Пи Ди планнер" ХХК	"Сайншанд-Замын-Үүд чиглэлийн авто замд байрлах Замын-Үүдийн төлбөр авах цэгийг шинэчлэн барих ажил"	Нэр	Гарын үсэг	ЗАГВАР ЗУРАГ
	"Юу Пи Ди Планнер" ХХК-ийн захирал	Д.Жигжидсүрэн		М1:
	Архитектор	Д.Жигжидсүрэн		Хуудас 33
	Захиалагч			2024 он

ОГТЛОЛ 1-1, 2-2

Огтлол 1-1

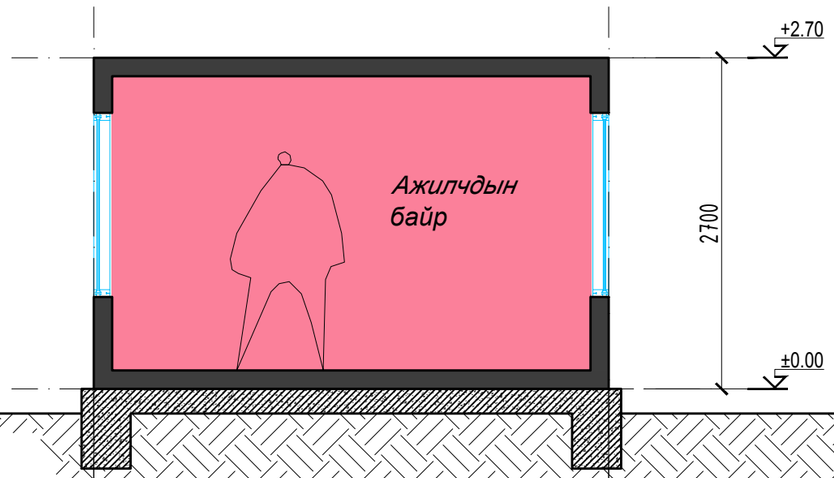

Огтлол 2-2

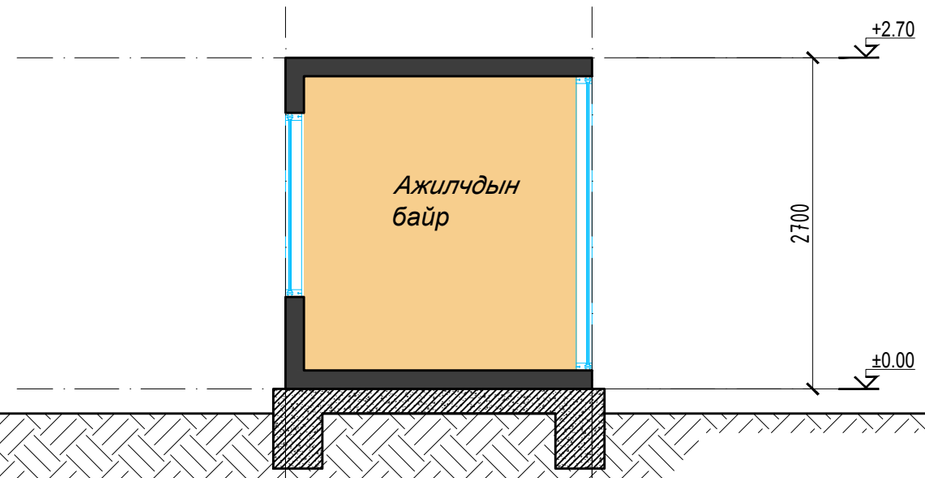

"Юу Пи Ди планнер" ХХК	"Сайншанд-Замын-Үүд чиглэлийн авто замд байрлах Замын-Үүдийн төлбөр авах цэгийг шинэчлэн барих ажил"	Нэр	Гарын үсэг	ЗАГВАР ЗУРАГ
	"Юу Пи Ди Планнер" ХХК-ийн захирал	Д.Жигжидсүрэн		М1:
	Архитектор	Д.Жигжидсүрэн		Хуудас 34
	Захиалагч			2024 он

A3

НҮҮР ТАЛ 1, 2

Зэвэрдэггүй ган цайрдсан төмөр
хөтөч өнгө: Хар саарал

Нүүр тал-1

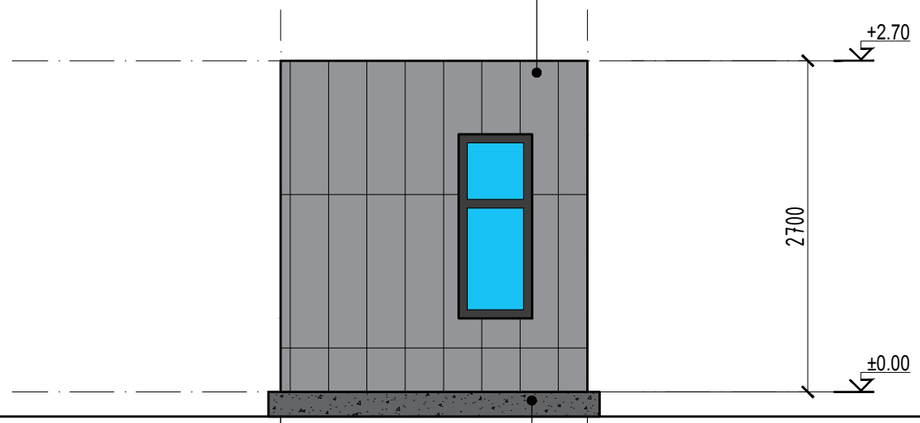

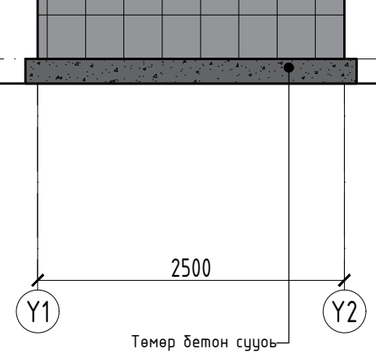

Зэвэрдэггүй ган цайрдсан төмөр
хөтөч өнгө: Хар саарал

Нүүр тал-2

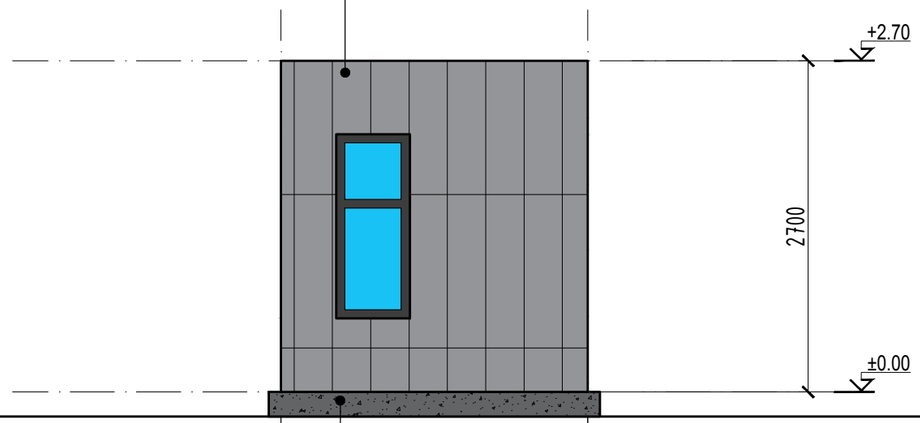

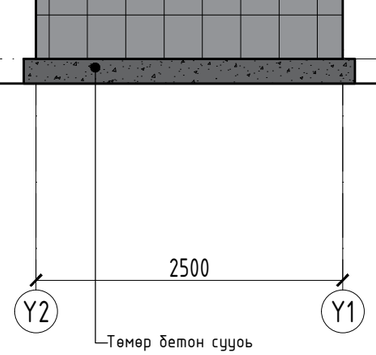

"Юу Пи Ди планнер" ХХК	"Сайншанд-Замын-Үүд чиглэлийн авто замд байрлах Замын-Үүдийн төлбөр авах цэгийг шинэчлэн барих ажил"	Нэр	Гарын үсэг	ЗАГВАР ЗУРАГ
	"Юу Пи Ди Планнер" ХХК-ийн захирал	Д.Жигжидсүрэн		М1:
	Архитектор	Д.Жигжидсүрэн		Хуудас 35
	Захиалагч			2024 он

НҮҮР ТАЛ 3, 4

Зэвэрдэггүй ган цайрдсан төмөр хөтөн өнгө: Хар саарал

Нүүр тал-3

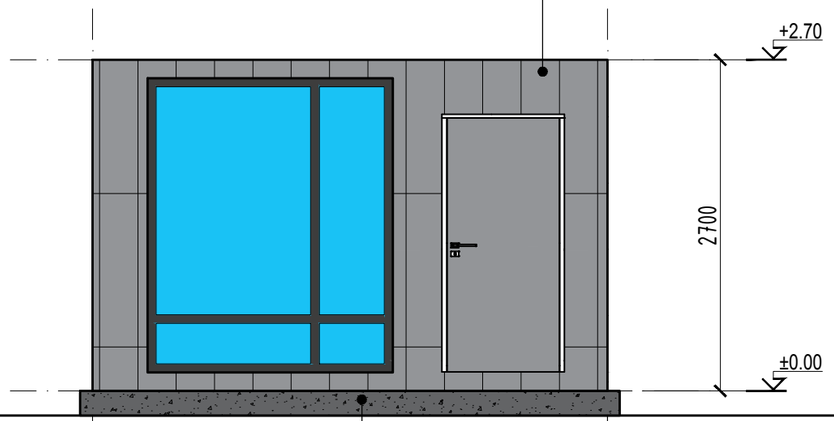

Зэвэрдэггүй ган цайрдсан төмөр хөтөн өнгө: Хар саарал

Нүүр тал-4

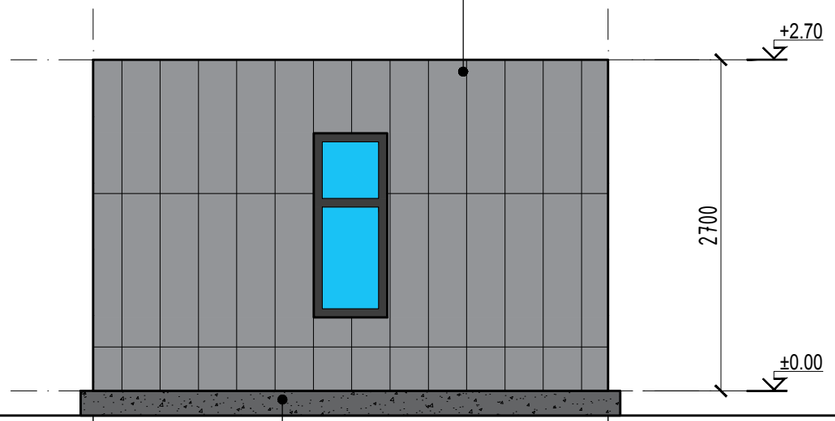

"Юу Пи Ди планнер" ХХК	"Сайншанд-Замын-Үүд чиглэлийн авто замд байрлах Замын-Үүдийн төлбөр авах цэгийг шинэчлэн барих ажил"	Нэр	Гарын үсэг	ЗАГВАР ЗУРАГ
	"Юу Пи Ди Планнер" ХХК-ийн захирал	Д.Жигжидсүрэн		М1:
	Архитектор	Д.Жигжидсүрэн		Хуудас 36
	Захиалагч			2024 он

ХАРАГДАХ БАЙДАЛ

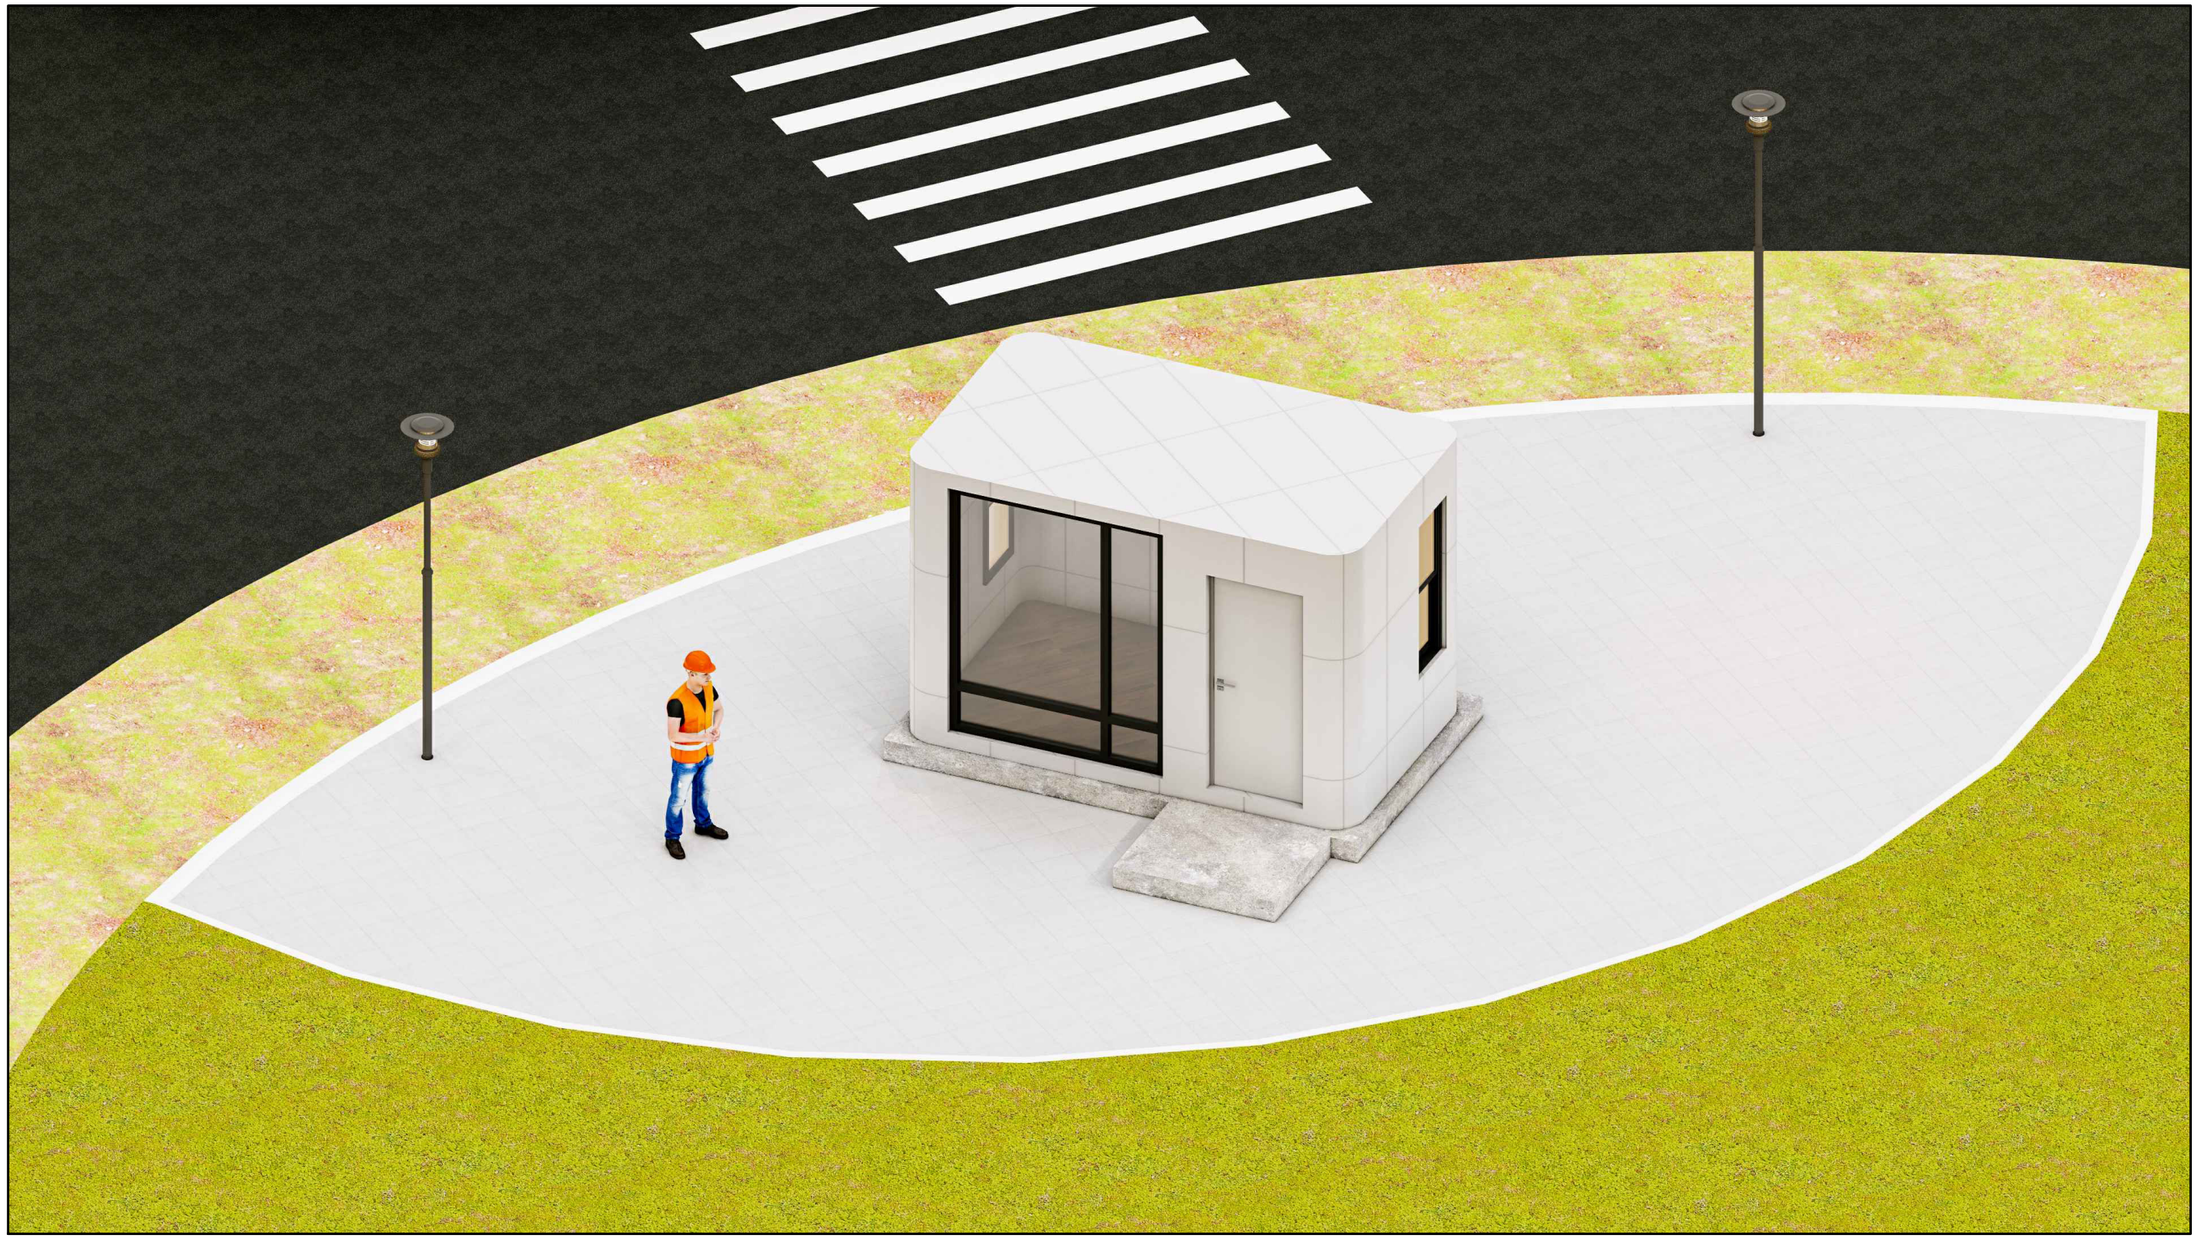

"Юу Пи Ди планнер" ХХК	"Сайншанд-Замын-Үүд чиглэлийн авто замд байрлах Замын-Үүдийн төлбөр авах цэгийг шинэчлэн барих ажил"	Нэр	Гарын үсэг	ЗАГВАР ЗУРАГ
	"Юу Пи Ди Планнер" ХХК-ийн захирал	Д.Жигжидсүрэн		М1:
	Архитектор	Д.Жигжидсүрэн		Хуудас 37
	Захиалагч			2024 он

ХАРАГДАХ БАЙДАЛ

"Юу Пи Ди планнер" ХХК	"Сайншанд-Замын-Үүд чиглэлийн авто замд байрлах Замын-Үүдийн төлбөр авах цэгийг шинэчлэн барих ажил"	Нэр	Гарын үсэг	ЗАГВАР ЗУРАГ
	"Юу Пи Ди Планнер" ХХК-ийн захирал	Д.Жигжидсүрэн		М1:
	Архитектор	Д.Жигжидсүрэн		Хуудас 38
	Захиалагч			2024 он

A3

ДАВХРЫН БАЙГУУЛАЛТ

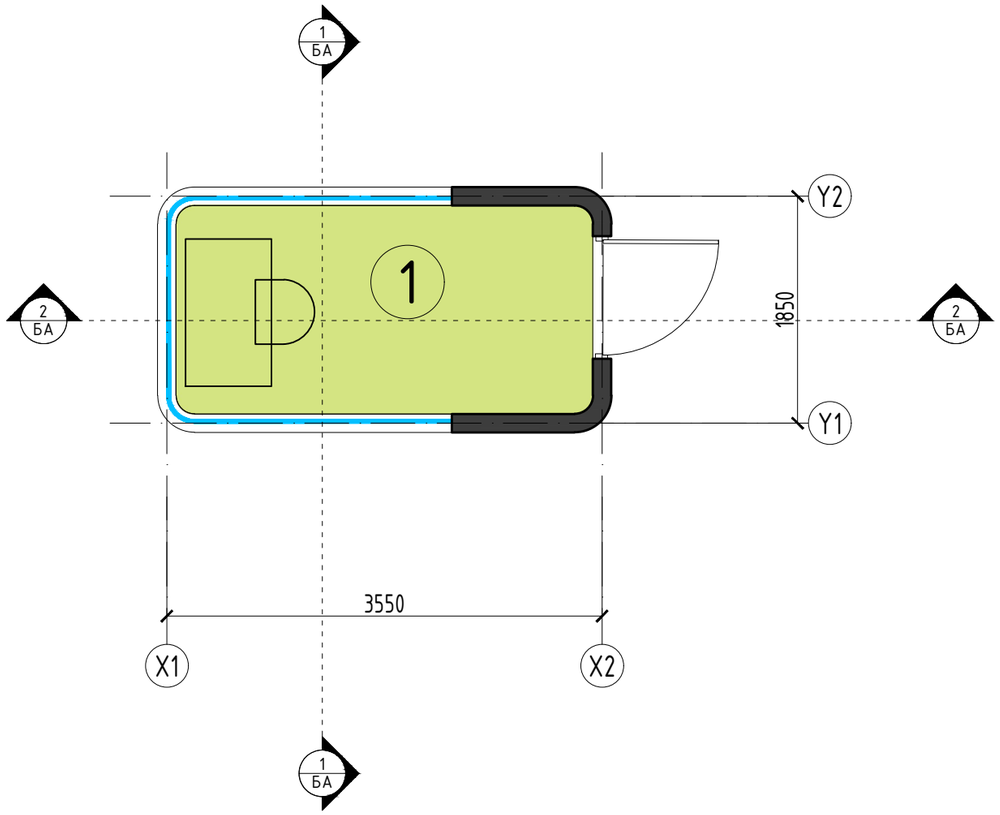

ӨРӨӨНИЙ ТОДОРХОЙЛОЛТ		
№	Өрөөний нэр	Талбай /м2/
1	Төлбөр авах цэг	5.78
2	Нийт	5.78

"Юу Пи Ди планнер" ХХК	"Сайншанд-Замын-Үүд чиглэлийн авто замд байрлах Замын-Үүдийн төлбөр авах цэгийг шинэчлэн барих ажил"	Нэр	Гарын үсэг	ЗАГВАР ЗУРАГ
	"Юу Пи Ди Планнер" ХХК-ийн захирал	Д.Жигжидсүрэн		М1:
	Архитектор	Д.Жигжидсүрэн		Хуудас 39
	Захиалагч			2024 он

ОГТЛОЛ 1-1, 2-2

Огтлол 1-1

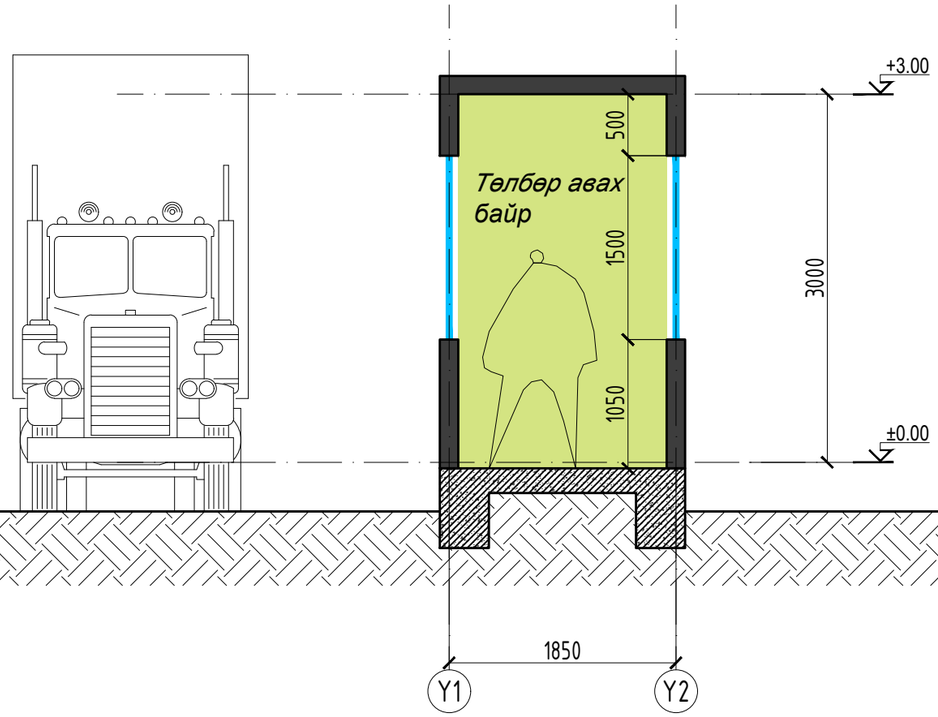

Огтлол 2-2

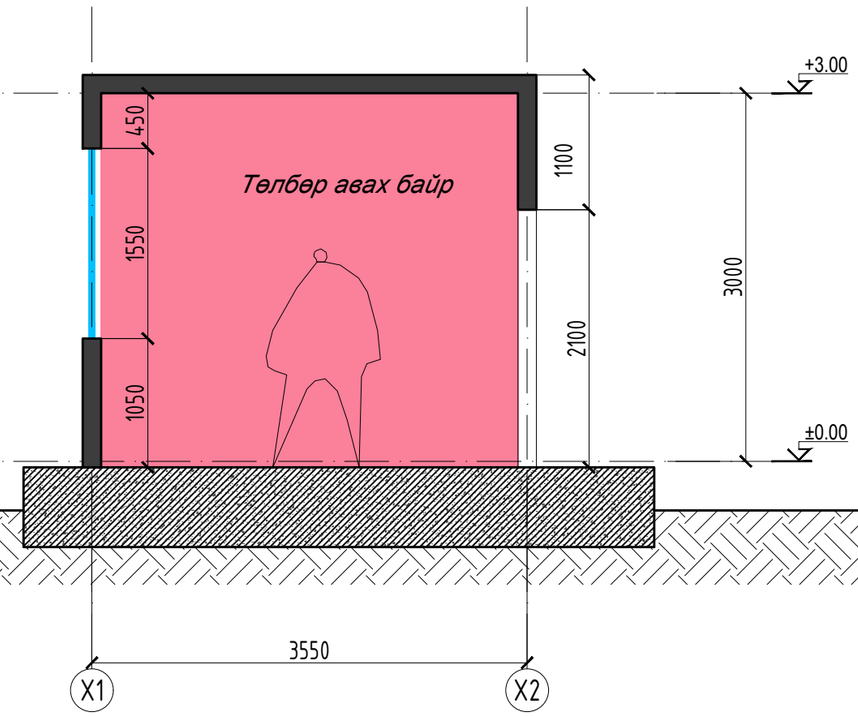

"Юу Пи Ди планнер" ХХК	"Сайншанд-Замын-Үүд чиглэлийн авто замд байрлах Замын-Үүдийн төлбөр авах цэгийг шинэчлэн барих ажил"	Нэр	Гарын үсэг	ЗАГВАР ЗУРАГ
	"Юу Пи Ди Планнер" ХХК-ийн захирал	Д.Жигжидсүрэн		М1:
	Архитектор	Д.Жигжидсүрэн		Хуудас 40
	Захиалагч			2024 он

НҮҮР ТАЛ 1, 2

Нүүр тал-1

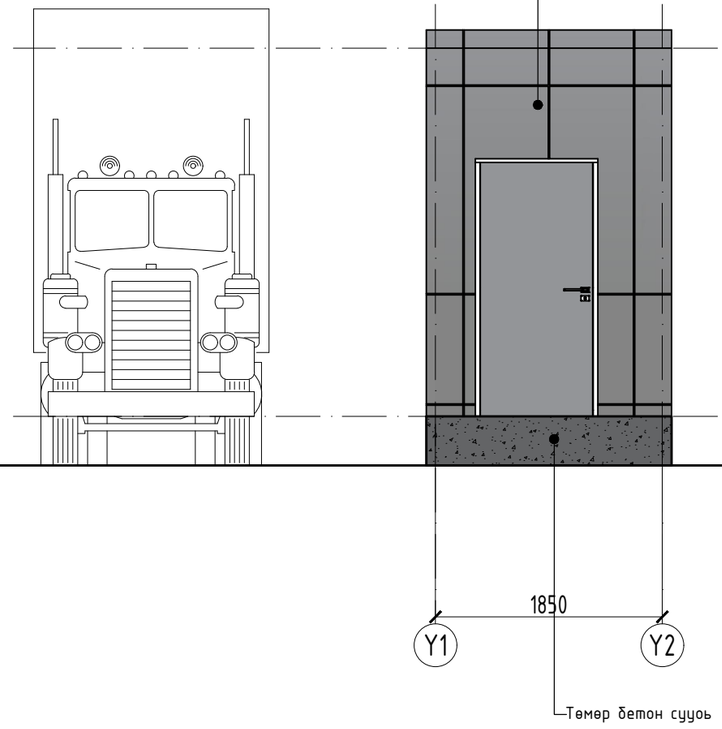

Нүүр тал-2

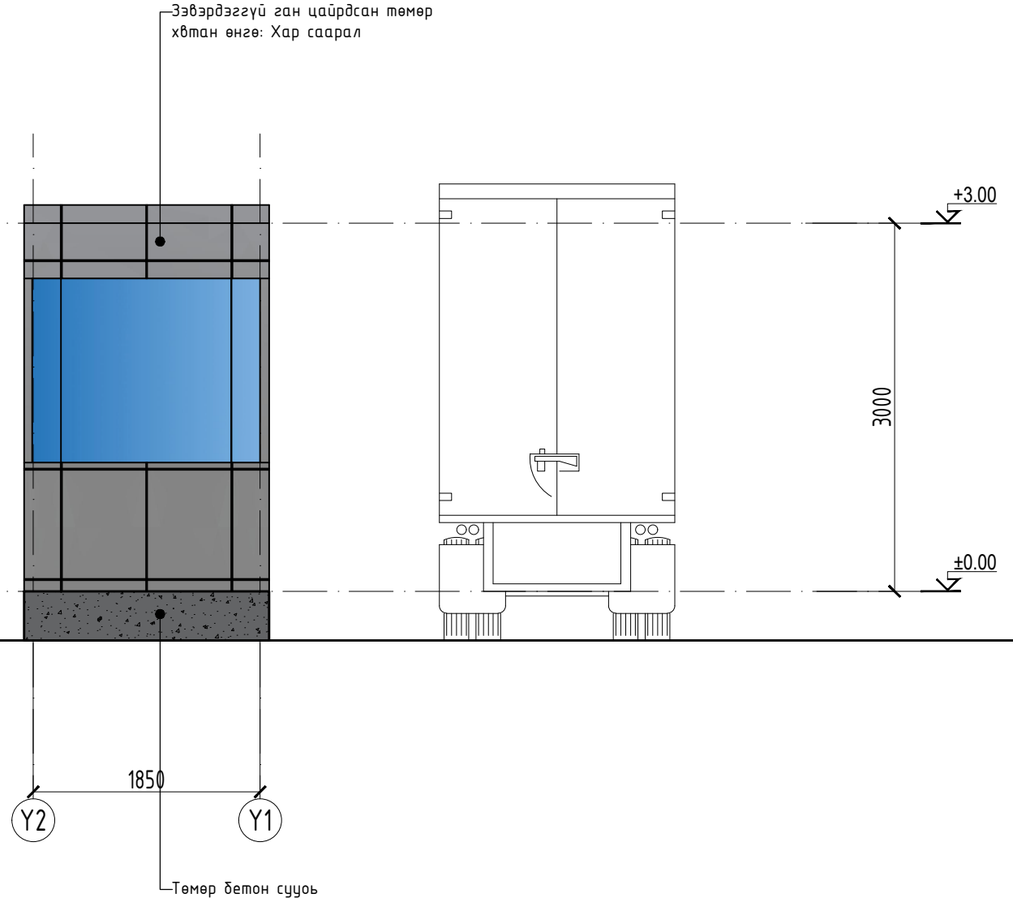

"Юу Пи Ди планнер" ХХК	"Сайншанд-Замын-Үүд чиглэлийн авто замд байрлах Замын-Үүдийн төлбөр авах цэгийг шинэчлэн барих ажил"	Нэр	Гарын үсэг	ЗАГВАР ЗУРАГ
	"Юу Пи Ди Планнер" ХХК-ийн захирал	Д.Жигжидсүрэн		М1:
	Архитектор	Д.Жигжидсүрэн		Хуудас 41
	Захиалагч			2024 он

А3

НҮҮР ТАЛ 3, 4

Нүүр тал-3

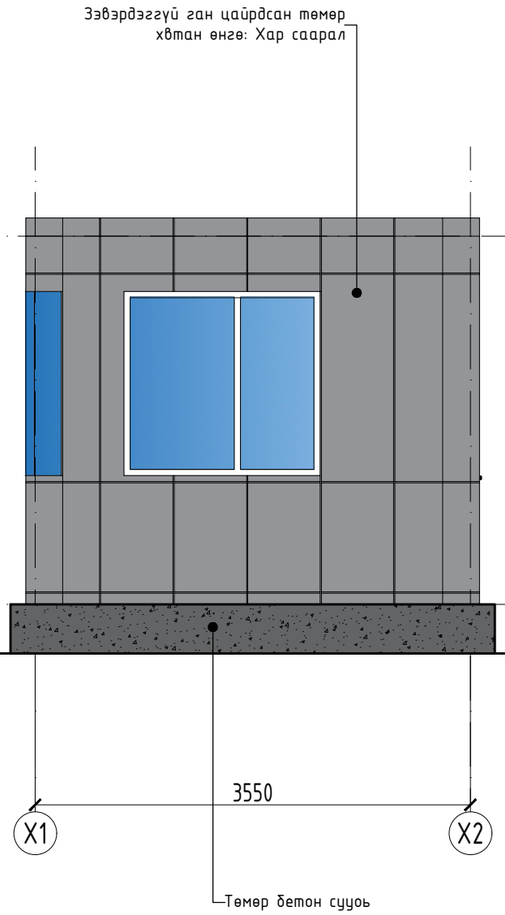

Нүүр тал-4

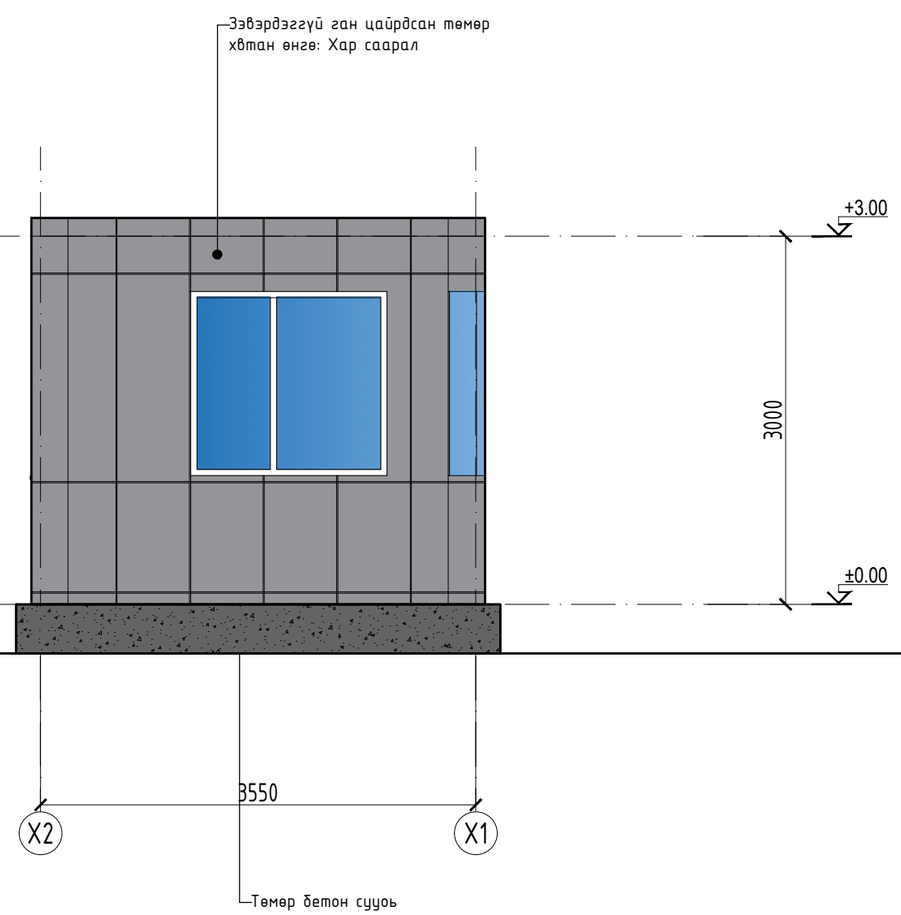

"Юу Пи Ди планнер" ХХК	"Сайншанд-Замын-Үүд чиглэлийн авто замд байрлах Замын-Үүдийн төлбөр авах цэгийг шинэчлэн барих ажил"	Нэр	Гарын үсэг	ЗАГВАР ЗУРАГ
	"Юу Пи Ди Планнер" ХХК-ийн захирал	Д.Жигжидсүрэн		М1:
	Архитектор	Д.Жигжидсүрэн		Хуудас 42
	Захиалагч			2024 он

A3

ХАРАГДАХ БАЙДАЛ

	"Сайншанд-Замын-Үүд чиглэлийн авто замд байрлах Замын-Үүдийн төлбөр авах цэгийг шинэчлэн барих ажил"	Нэр	Гарын үсэг	ЗАГВАР ЗУРАГ
	"Юу Пи Ди Планнер" ХХК-ийн захирал	Д.Жигжидсүрэн		М1:
	Архитектор	Д.Жигжидсүрэн		Хуудас 43
"Юу Пи Ди планнер" ХХК	Захиалагч			2024 он

А3