БАТЛАВ: АЙМГИЙН ЕРӨНХИЙ АРХИТЕКТОРЫН
ҮҮРГИЙГ ТҮР ОРЛОН ГҮЙЦЭТГЭГЧ

А.ЖИБЕК

БАЯН-ӨЛГИЙ АЙМГИЙН ЦАГДААГИЙН ГАЗРЫН БАРИЛГЫН ЗАСВАРЫН АЖЛЫН ЗУРАГ

Гүйцэтгэгч			
	Албан тушаал	Нэр	Гарын үсэг
	Мэргэшсэн инженер, **төсөвчин**	Х.Серикбол	
Захиалагч			
	Албан тушаал	Нэр	Гарын үсэг
	ЗДТГ-ын ХБТХОХ-ийн дарга	**Х.Бахытгүл**	

Өлгий хот.
2024 он

Тайлбар

Баян-Өлгий аймгийн Цагдаагийн газрын барилгын засварын ажлын зураг төслийг захиалагч болох Цагдаагийн газрын даргын хүсэлт, Захиалагчийн албаны газарт хүргүүлсэн албан тоотын дагуу 2025 оны 03-р сарын 13-ны өдрийн газар дээр нь хэмжилт хийж дагуу хийж гүйцэтгэсэн болно.

Үүнд: 2025 оны 03-р сарын 14 өдөр захиалагчтай хамт газар дээр нь очиж барилгын хэмжилт хийж, өөрчлөх, шинэчлэх, засварлах ажлуудын талаар захиалагч, ашиглагч талуудын саналуудыг авч зураг төсөлийн ажлыг гүйцэтгэлээ.

Тус барилгын хэмжилтийн зураг, өөрчлөн шинэчлэх зурагуудыг тус тус хийж, барилгын гадна дулаалгын ажил хөөсөнцөр 100мм ийн чулуут шавардлагын ажлыг хүснэгтээр гаргаж тодорхойлсон болно.

- Барилгын гадна дулаалгын ажлыг зохих технологи хөөсөнцөрийн нягт арга хэмжээг холбогдох норм, дүрмүүдэд заасны дагуу авсан байх шаардлагатай.
- Цонхонд амалгаа хийх
- Гадна ханын шавар, шохойн ховхорсон хэсгийг сайтар хусаж цэвэрлэн, шавардах хэсгийг шавардаж тэгшлэн хөөсөнцөрөөр дулаалга хийж захиалагчийн сонгосон саарал өнгийн эмульсэн будгаар код DA028, NR3001 шар өнгө хосолсон өнгөөр будна

Өмнөх ус зайлуулалтын хоолойг фасадны ажлын дараа дахин угсран бэлтгэх.

МОНГОЛ УЛС
22-5268 АТХ6759
Хуаны СЕРИКБОЛ
МЭРГЭШСЭН ИНЖЕНЕР
УЗ-ББ
2022-2025

Цагдаагийн газрын барилгын засвар				БА	
Захирал			Тайлбар:	Масштаб: М1:100	
Гүйцэтгэсэн	Х.Серикбол			үе шат	хуудас	Б/хуудас
Инженер	Х.Серикбол		ЕГ шифр:	А4	01	20
			ТГ шифр:	2025 он		

А3

НҮҮР ТАЛ 1–8

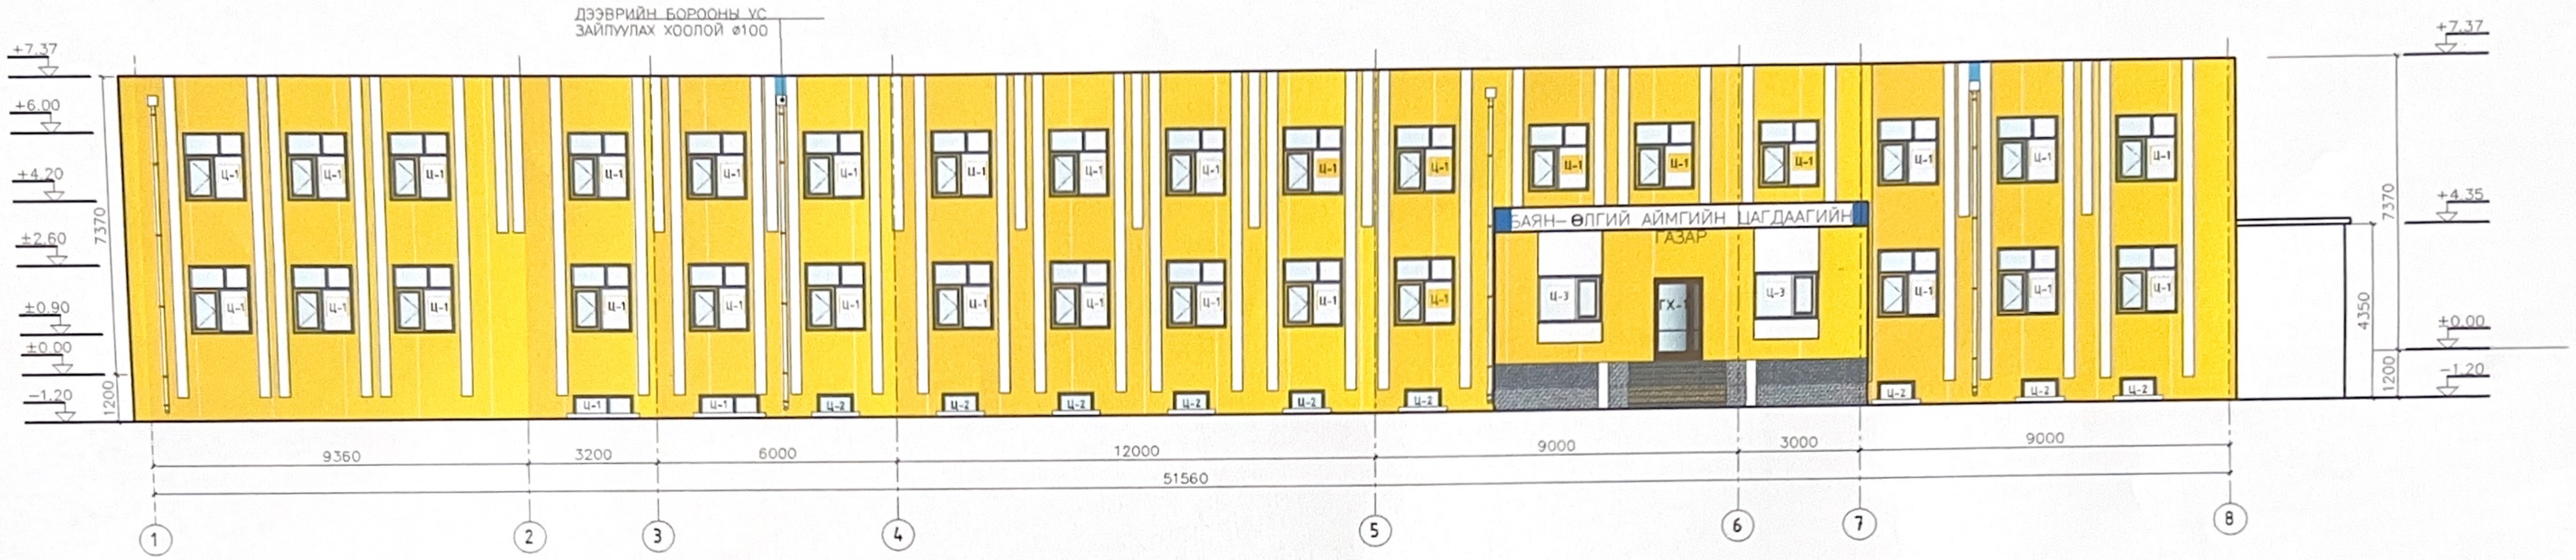

АРД ТАЛ 8–1

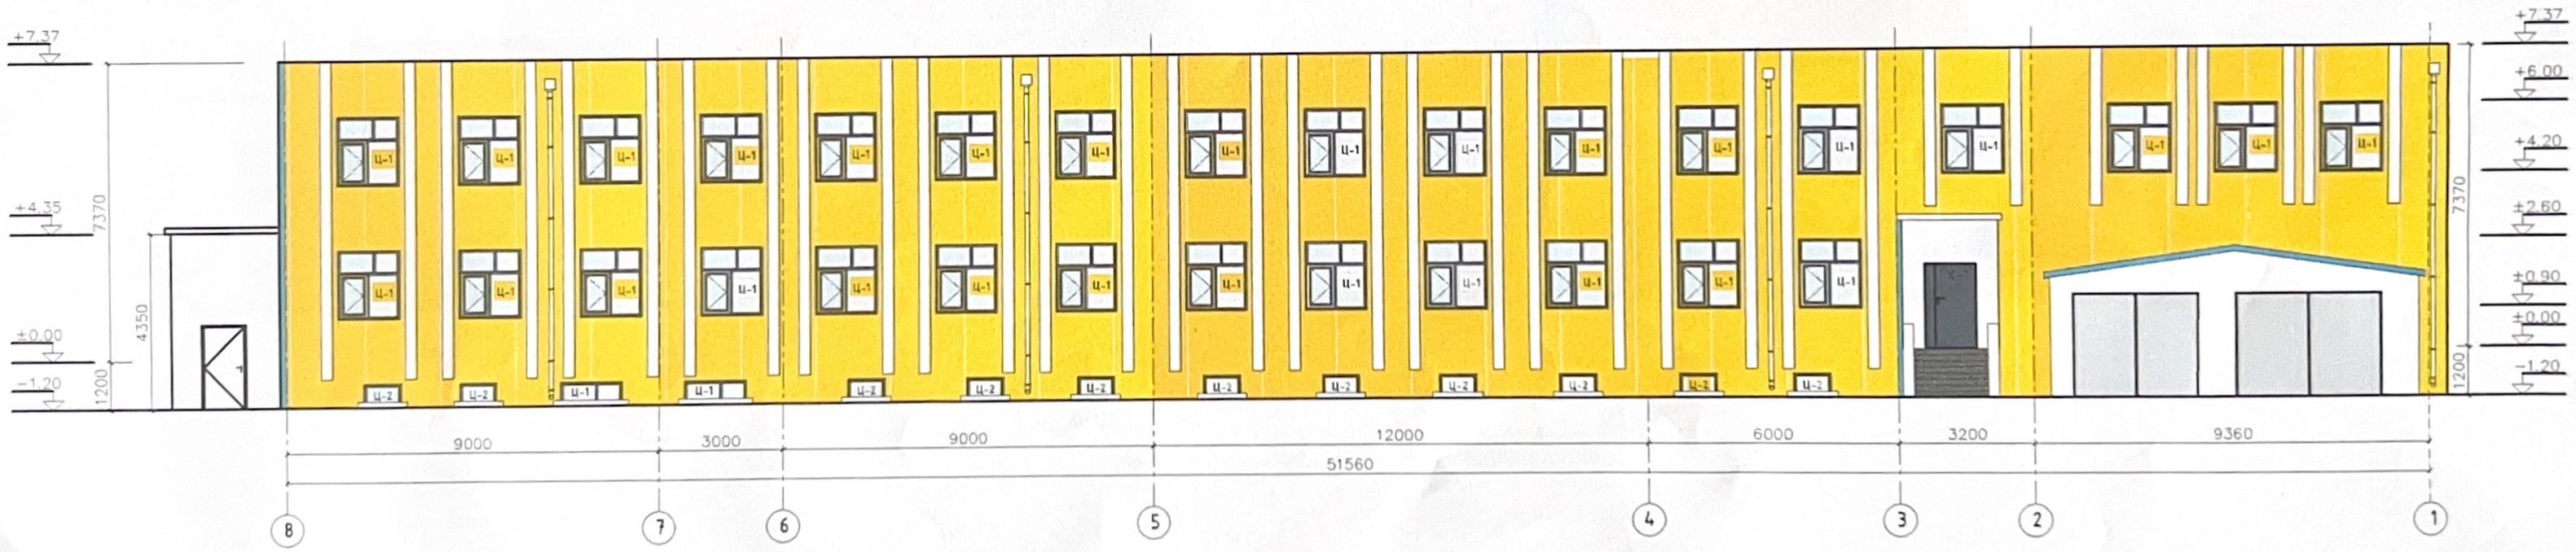

Материалын тодорхойлолт				
№	Таних тэмдэг	Материалын төрөл	Өнгө	Талбай, м²
1		Эмульс	Шар	293.2
2		Эмульс	Цагаан	100

Материалын тодорхойлолт				
№	Таних тэмдэг	Материалын төрөл	Өнгө	Талбай, м²
1		Эмульс	Шар	295
2		Эмульс	Цагаан	87

Баян–Өлгий аймгийн цагдаагийн газрын барилгын засвар					
Хажуу тал В–А					
Архитектор			Е.Г.Шифр	Масштаб: М1:100	Огноо: 2024 он
Гүйцэтгэсэн		Х.Серикбол	Т.Г.Шифр	Зургийн дугаар: БА–01	Бүх хуудас: 4
Шалгасан					

ХАЖУУ ТАЛ В–А

Материалын тодорхойлолт				
№	Таних тэмдэг	Материалын төрөл	Өнгө	Талбай/м²
1		Эмульс	Шар	137

	Баян–Өлгий аймгийн цагдаагийн газрын барилгын засвар				
	Хажуу тал В–А				
Архитектор			Е.Г.Шифр:	Масштаб: М1:100	Огноо: 2024 он
Гүйцэтгэсэн		К.Серикбол	Т.Г.Шифр:	Зургийн дугаар: БА–02	Бүх хуудас: 4
Шалгасан					

АРД ТАЛ А–В

Материалын тодорхойлолт				
№	Таних тэмдэг	Материалын төрөл	Өнгө	Талбай/м²
1		Эмульс	Шар	118

	Баян–Өлгий аймгийн цагдаагийн газрын барилгын засвар				
	Хажуу тал В–А				
Арихтектор			Е.Г.Шифр:	Масштаб: М1:100	Огноо: 2024 он
Гүйцэтгэсэн		Х.Серикбол	Т.Г.Шифр:	Зургийн дугаар: БА–03	Бүх хуудас: 4
Шалгасан					