ТАТВАРЫН ЕРӨНХИЙ ГАЗАР

БАРИЛГЫН ЗАСВАРЫН АЖИЛ ХИЙГДЭХ ДАВХАРУУДЫН ХЭМЖЭЭ, ТЕХНОЛОГИЙН БАЙГУУЛАЛТЫН ЗУРАГ

2025 ОН

1-Р ДАВХРЫН ХЭМЖЭЭСНИЙ БАЙГУУЛАЛТ
М:75

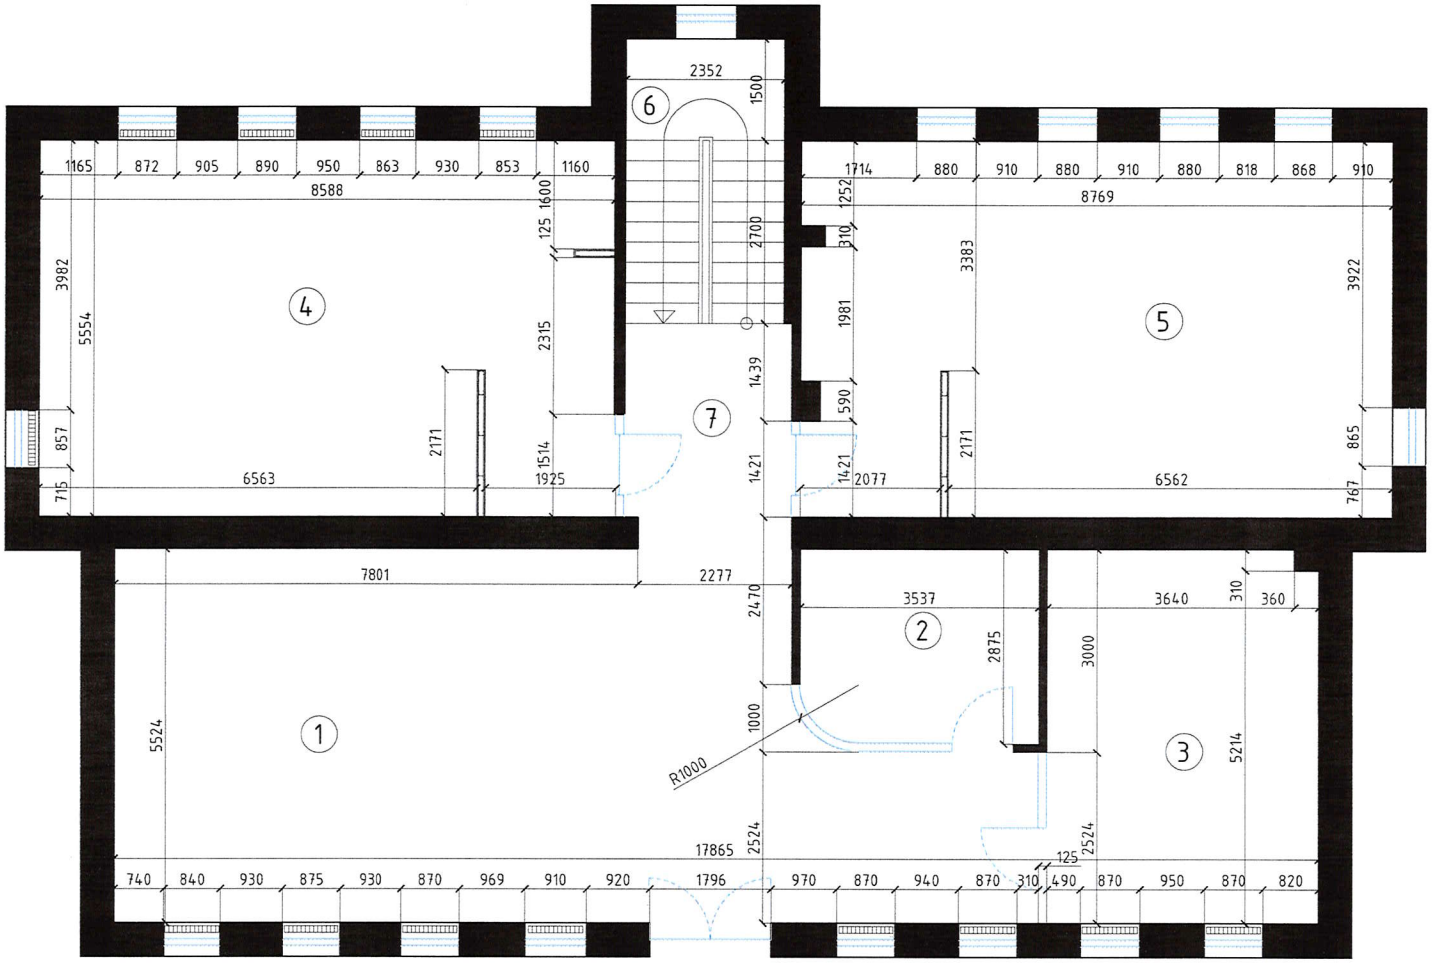

ТЭМДЭГЛЭЛ:

№	Өрөөний нэр	Талбай /мкв/
1	ХУЛЭЭЛГИЙН ХЭСЭГ	66.19мкв
2	ҮҮЛЗАЛТЫН ӨРӨӨ	10.00мкв
3	ҮҮЛЗАЛТЫН ӨРӨӨ	21.98мкв
4	ОФФИС	47.69мкв
5	ОФФИС	48.14мкв
6	ШАТ	9.88мкв
7	КОРРИДОР	7.07мкв
	TOTAL /Нийт талбай/-210.95мкв	

ҮЕ ШАТ: АЖЛЫН ЗУРАГ

TOONOT HOUSE
exterior interior landscape architect

АРХИТЕКТОР:
Л.МӨНХБАЯР
УТАС: 88204880

ДИЗАЙНЕР:
Э.УДААНБАЯР
УТАС: 95454880

ТӨСЛИЙН НЭР: ТАТВАРЫН ГАЗАР

1-Р ДАВХРЫН ХЭМЖЭЭСНИЙ БАЙГУУЛАЛТ

МАШСТАБ А3: 1:75	ОН САР: 2025.12	ЗУРСАН:
ТӨСӨЛ №:25/05	ШИФР: TNT/2025-05	ХУУДАС №: 01

2-Р ДАВХРЫН ХЭМЖЭЭСНИЙ БАЙГУУЛАЛТ
М:75

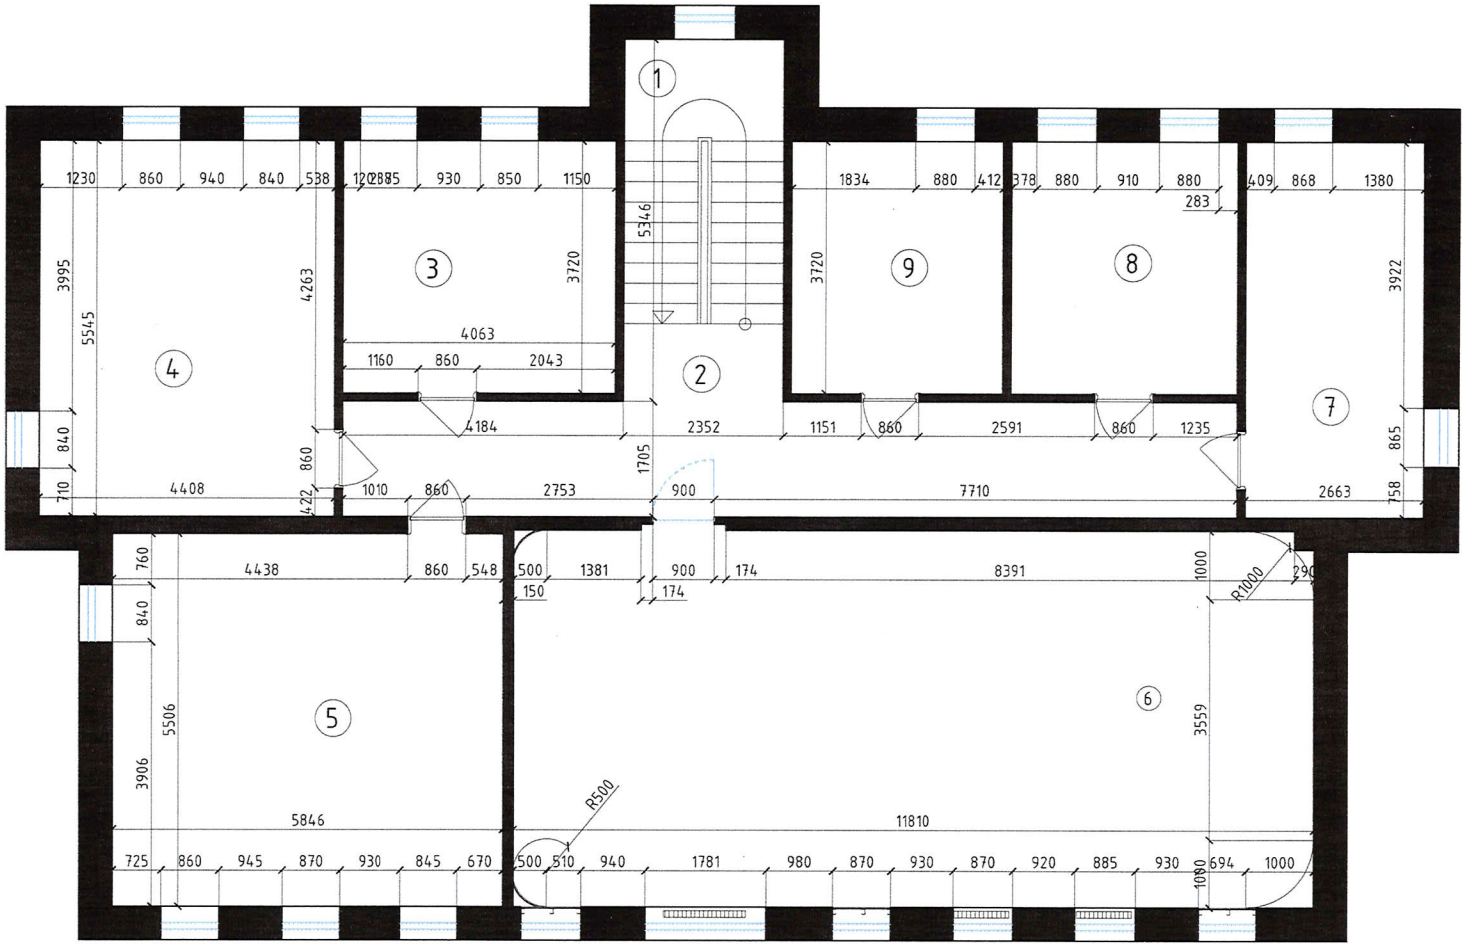

ТЭМДЭГЛЭЛ:

№	Өрөөний нэр	Талбай /мкв/
1	ШАТ	9.88мкв
2	КОРРИДОР	25.25мкв
3	ОФФИС	15.11мкв
4	ОФФИС	24.44мкв
5	ОФФИС	32.18мкв
6	ХУРЛЫН ӨРӨӨ	65.22мкв
7	ОФФИС	14.76мкв
8	ЦАЙНЫ ӨРӨӨ	12.39мкв
9	АРИУН ЦЭВРИЙН ӨРӨӨ	11.62мкв
	TOTAL /Нийт талбай/-210.85мкв	

ҮЕ ШАТ: АЖЛЫН ЗУРАГ

TOONOT HOUSE
exterior interior landscape architect

АРХИТЕКТОР:
Л.МӨНХБАЯР
УТАС: 88204880

ДИЗАЙНЕР:
Э.УДААНБАЯР
УТАС: 95454880

ТӨСЛИЙН НЭР: ТАТВАРЫН ГАЗАР

2-Р ДАВХРЫН ХЭМЖЭЭСНИЙ БАЙГУУЛАЛТ

МАШСТАБ А3: 1:75	ОН САР: 2025.12	ЗУРСАН:
ТӨСӨЛ №:25/05	ШИФР: TNT/2025-05	ХУУДАС №: 02

3-Р ДАВХРЫН ХЭМЖЭЭСНИЙ БАЙГУУЛАЛТ
М:75

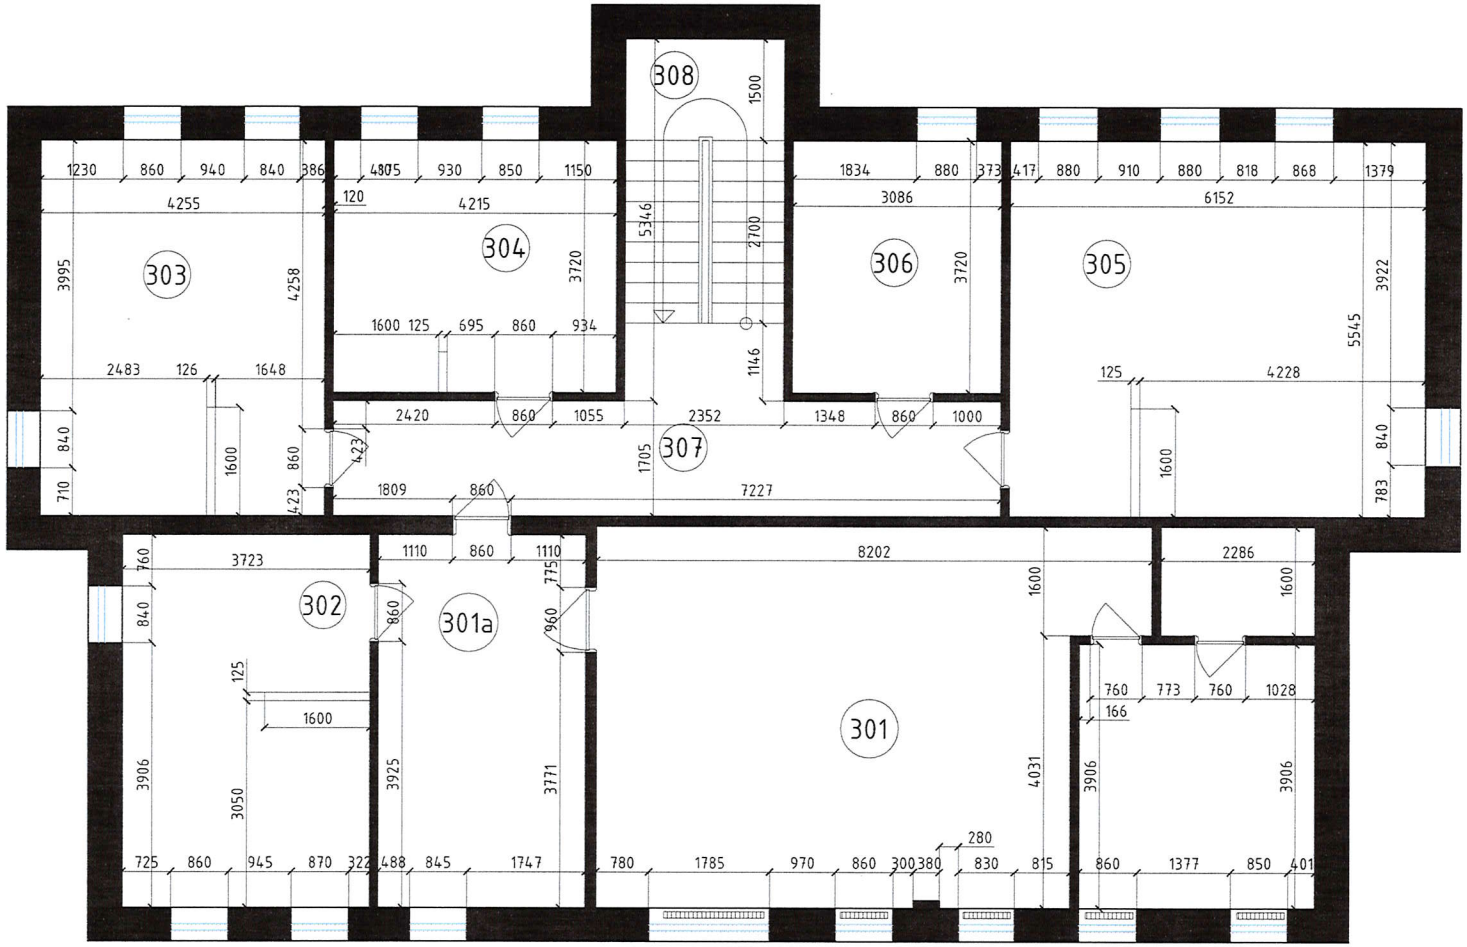

ТЭМДЭГЛЭЛ:

№	Өрөөний нэр	Талбай /мкв/
301	ДАРГЫН ӨРӨӨ	58.57мкв
301a	РЕСЕПШН	16.83мкв
302	ОФФИС	20.49мкв
303	ДАРГЫН ӨРӨӨ	23.58мкв
304	ДАРГЫН ӨРӨӨ	15.66мкв
305	ОФФИС	34.11мкв
306	АРИУН ЦЭВРИЙН ӨРӨӨ	11.48мкв
307	КОРРИДОР	19.56мкв
308	ШАТ	9.88мкв
TOTAL /Нийт талбай/-210.16мкв		

ҮЕ ШАТ: АЖЛЫН ЗУРАГ

TOONOT HOUSE
exterior interior landscape architect

АРХИТЕКТОР:
Л.МӨНХБАЯР
УТАС: 88204880

ДИЗАЙНЕР:
Э.УДААНБАЯР
УТАС: 95454880

ТӨСЛИЙН НЭР: ТАТВАРЫН ГАЗАР

3-Р ДАВХРЫН ХЭМЖЭЭСНИЙ БАЙГУУЛАЛТ

МАШСТАБ А3: 1:75	ОН САР: 2025.12	ЗУРСАН:
ТӨСӨЛ №:25/05	ШИФР: TNT/2025-05	ХУУДАС №: 03

4-Р ДАВХРЫН ХЭМЖЭЭСНИЙ БАЙГУУЛАЛТ
М:75

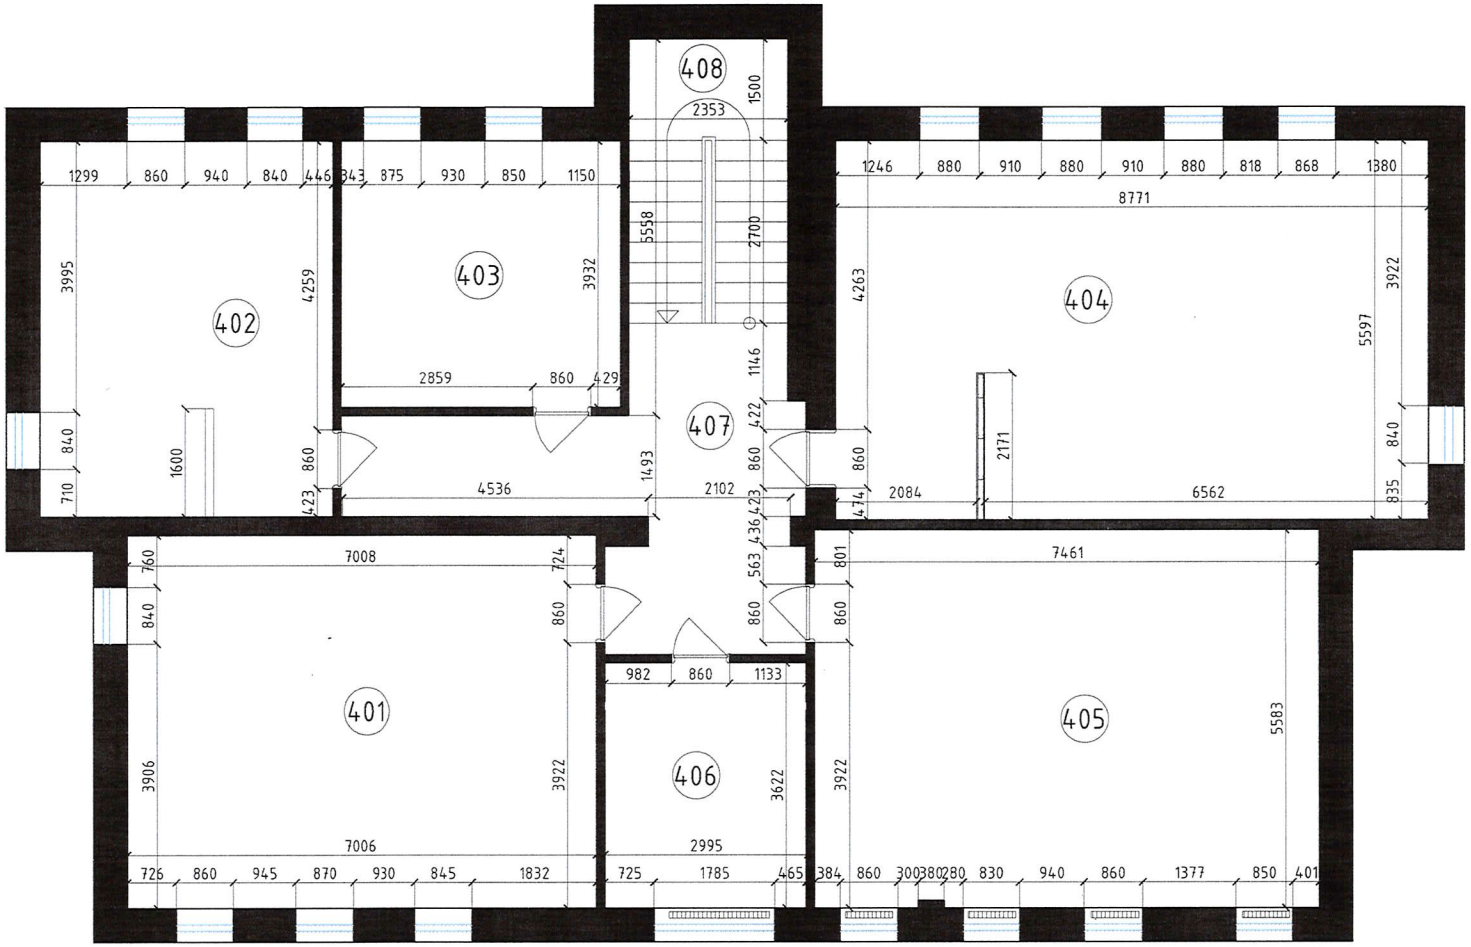

ТЭМДЭГЛЭЛ:

№	Өрөөний нэр	Талбай /мкв/
401	ОФФИС	38.58мкв
402	ДАРГЫН ӨРӨӨ	24.35мкв
403	ХУРЛЫН ӨРӨӨ	16.29мкв
404	ОФФИС	49.09мкв
405	ОФФИС	41.66мкв
406	ОФФИС	10.77мкв
407	КОРРИДОР	19.21мкв
408	ШАТ	9.88мкв
TOTAL /Нийт талбай/-209.83мкв		

ҮЕ ШАТ: АЖЛЫН ЗУРАГ

TOONOT HOUSE
exterior interior landscape architect

АРХИТЕКТОР:
Л.МӨНХБАЯР
УТАС: 88204880

ДИЗАЙНЕР:
Э.УДААНБАЯР
УТАС: 95454880

ТӨСЛИЙН НЭР: ТАТВАРЫН ГАЗАР

4-Р ДАВХРЫН ХЭМЖЭЭСНИЙ БАЙГУУЛАЛТ

МАШСТАБ АЗ: 1:75	ОН САР: 2025.12	ЗУРСАН:
ТӨСӨЛ №:25/05	ШИФР: TNT/2025-05	ХУУДАС №: 04

1-Р ДАВХРЫН ТЕХНОЛОГИЙН БАЙГУУЛАЛТ
М:75

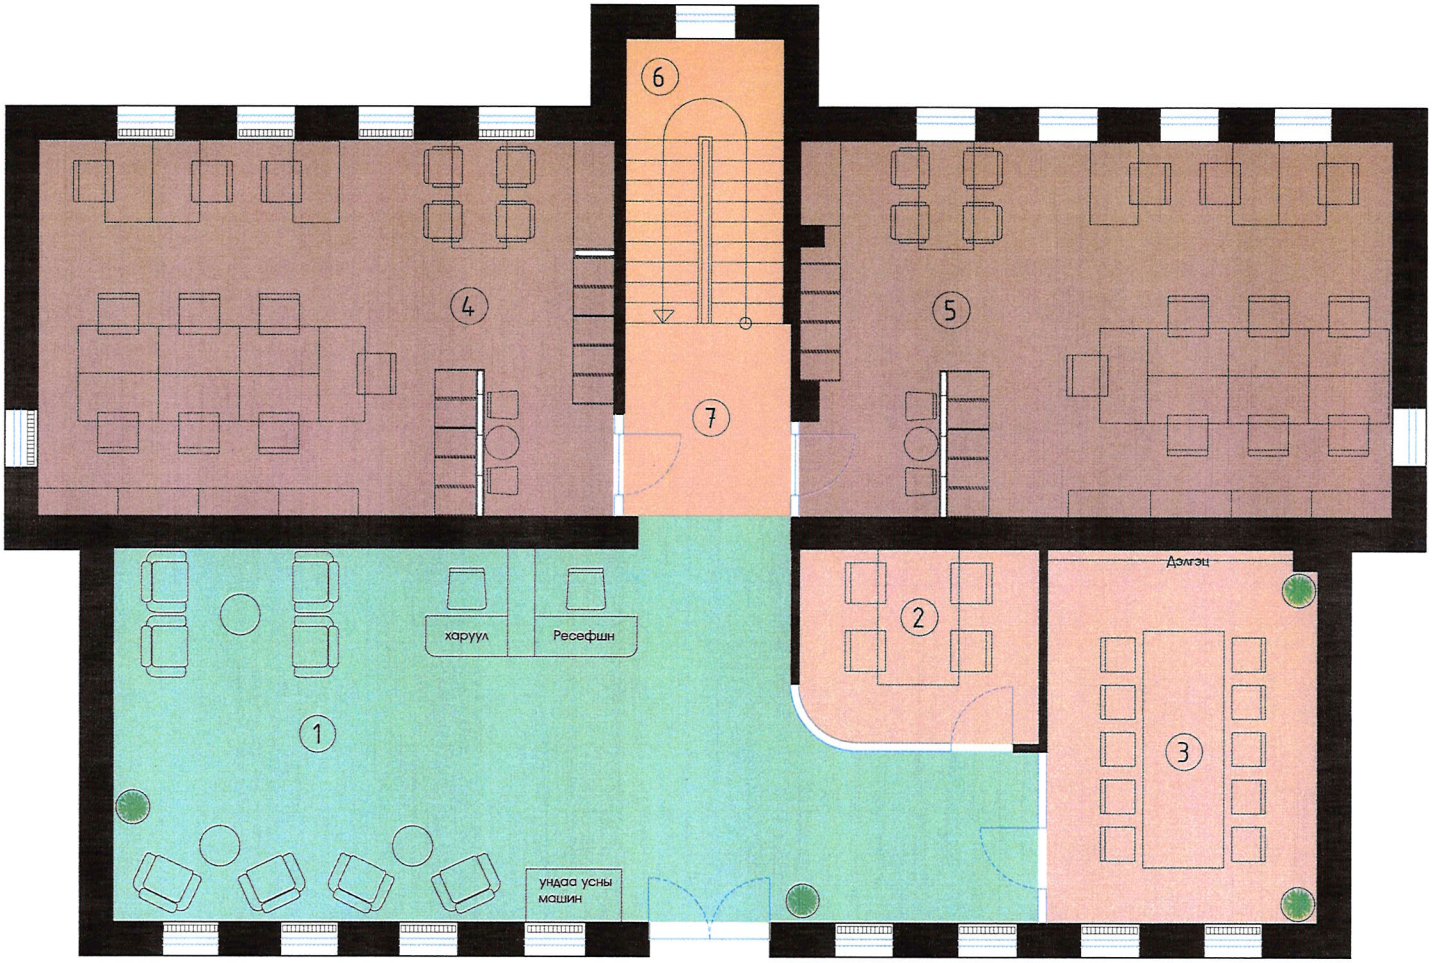

ТЭМДЭГЛЭЛ:

№	Өрөөний нэр	Талбай /мкв/
1	ХҮЛЭЭЛГИЙН ХЭСЭГ	66.19мкв
2	ҮҮЛЗАЛТЫН ӨРӨӨ	10.00мкв
3	ҮҮЛЗАЛТЫН ӨРӨӨ	21.98мкв
4	ОФФИС	47.69мкв
5	ОФФИС	48.14мкв
6	ШАТ	9.88мкв
7	КОРРИДОР	7.07мкв
	TOTAL /Нийт талбай/-210.95мкв	

ҮЕ ШАТ: АЖЛЫН ЗУРАГ

TOONOT HOUSE
exterior interior landscape architect

АРХИТЕКТОР:
Л.МӨНХБАЯР
УТАС: 88204880

ДИЗАЙНЕР:
Э.УДААНБАЯР
УТАС: 95454880

ТӨСЛИЙН НЭР: ТАТВАРЫН ГАЗАР

1-Р ДАВХРЫН ТЕХНОЛОГИЙН БАЙГУУЛАЛТ

МАШСТАБ А3: 1:75	ОН САР: 2025.12	ЗУРСАН:
ТӨСӨЛ №:25/05	ШИФР: TNT/2025-05	ХУУДАС №: 05

2-Р ДАВХРЫН ТЕХНОЛОГИЙН БАЙГУУЛАЛТ
М:75

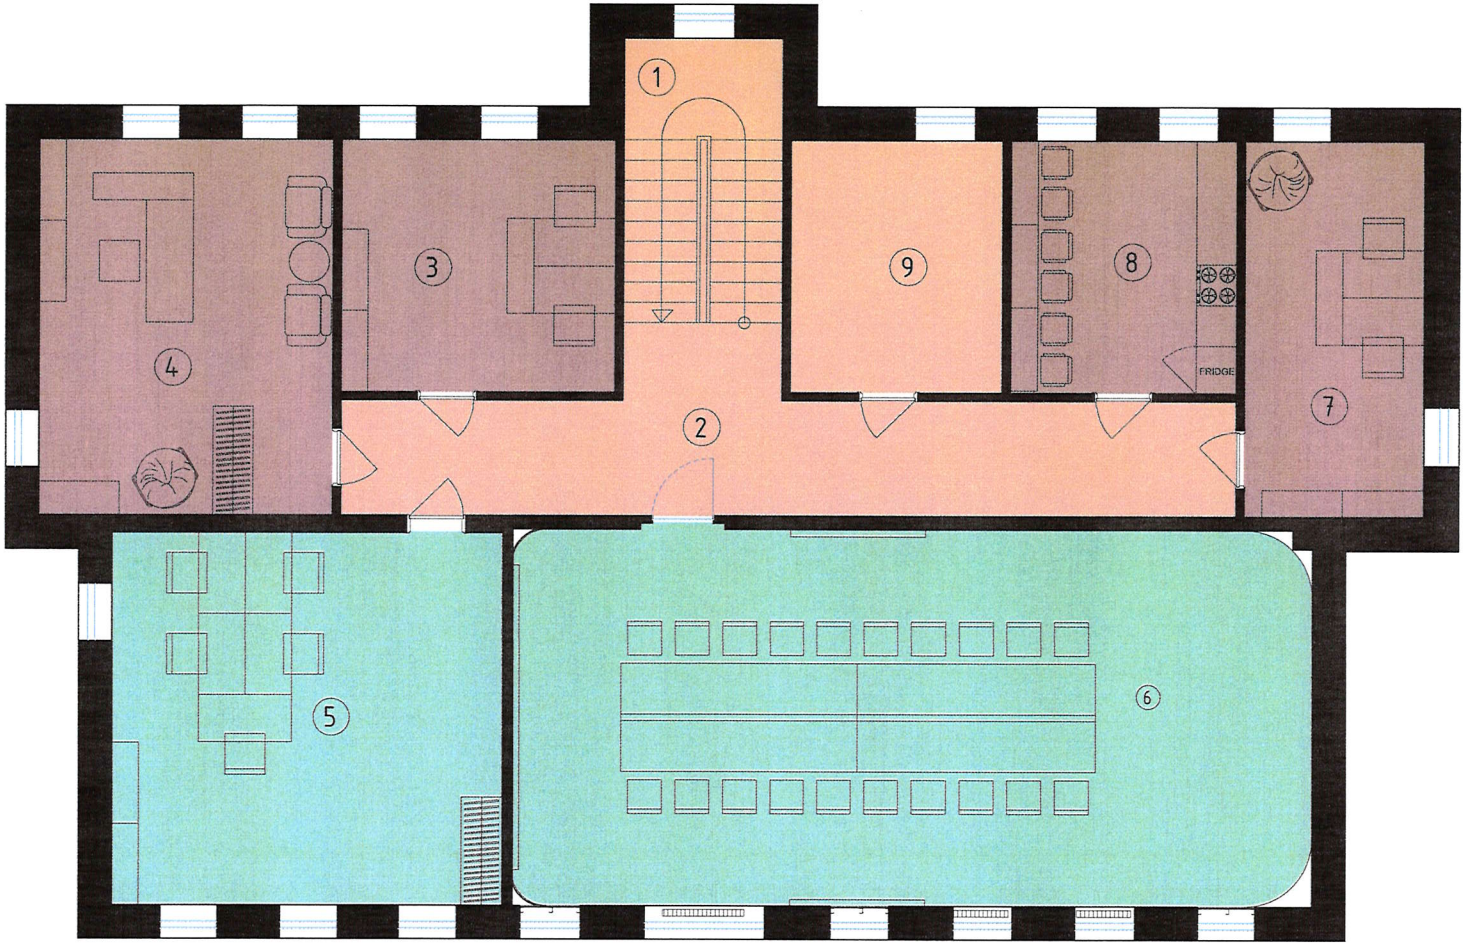

ТЭМДЭГЛЭЛ:

№	Өрөөний нэр	Талбай /мкв/
1	ШАТ	9.88мкв
2	КОРРИДОР	25.25мкв
3	ОФФИС	15.11мкв
4	ОФФИС	24.44мкв
5	ОФФИС	32.18мкв
6	ХУРЛЫН ӨРӨӨ	65.22мкв
7	ОФФИС	14.76мкв
8	ЦАЙНЫ ӨРӨӨ	12.39мкв
9	АРИУН ЦЭВРИЙН ӨРӨӨ	11.62мкв
	TOTAL /Нийт талбай/	-210.85мкв

ҮЕ ШАТ: АЖЛЫН ЗУРАГ

TOONOT HOUSE
exterior interior landscape architect

АРХИТЕКТОР:
Л.МӨНХБАЯР
УТАС: 88204880

ДИЗАЙНЕР:
Э.УДААНБАЯР
УТАС: 95454880

ТӨСЛИЙН НЭР: ТАТВАРЫН ГАЗАР

2-Р ДАВХРЫН ТЕХНОЛОГИЙН БАЙГУУЛАЛТ

МАШСТАБ А3: 1:75	ОН САР: 2025.12	ЗУРСАН:
ТӨСӨЛ №:25/05	ШИФР: TNT/2025-05	ХУУДАС №: 06

3-Р ДАВХРЫН ТЕХНОЛОГИЙН БАЙГУУЛАЛТ
М:75

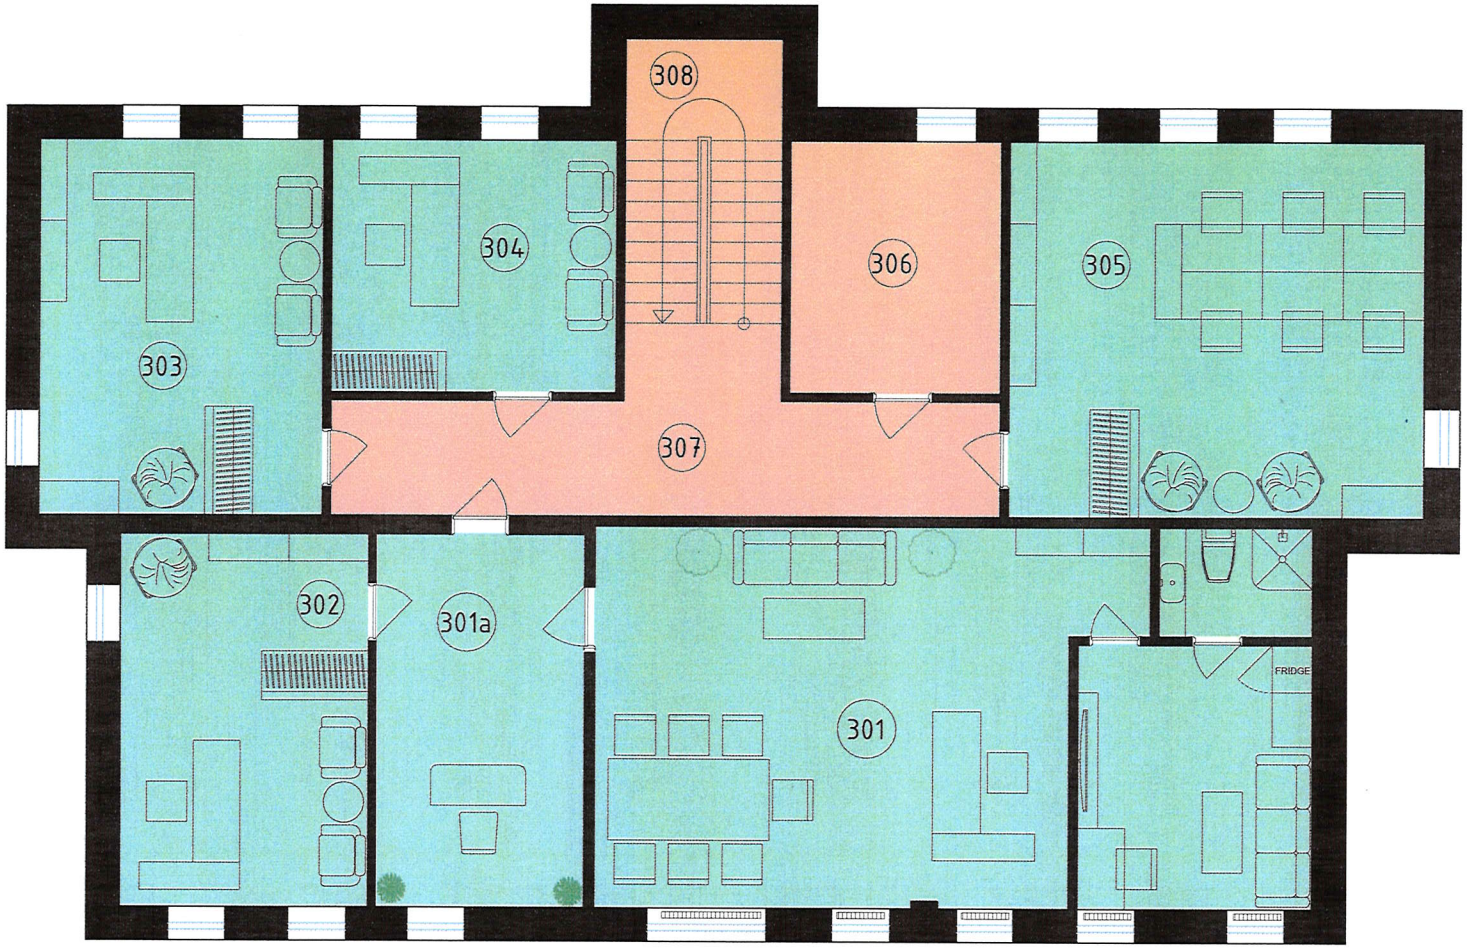

ТЭМДЭГЛЭЛ:

№	Өрөөний нэр	Талбай /мкв/
301	ДАРГЫН ӨРӨӨ	58.57мкв
301a	РЕСЕПШН	16.83мкв
302	ОФФИС	20.49мкв
303	ДАРГЫН ӨРӨӨ	23.58мкв
304	ДАРГЫН ӨРӨӨ	15.66мкв
305	ОФФИС	34.11мкв
306	АРИУН ЦЭВРИЙН ӨРӨӨ	11.48мкв
307	КОРРИДОР	19.56мкв
308	ШАТ	9.88мкв
TOTAL /Нийт талбай/-210.16мкв		

ҮЕ ШАТ: АЖЛЫН ЗУРАГ

TOONOT HOUSE
exterior interior landscape architect

АРХИТЕКТОР:
Л.МӨНХБАЯР
УТАС: 88204880

ДИЗАЙНЕР:
Э.УДААНБАЯР
УТАС: 95454880

ТӨСЛИЙН НЭР: ТАТВАРЫН ГАЗАР

3-Р ДАВХРЫН ТЕХНОЛОГИЙН БАЙГУУЛАЛТ

МАШСТАБ А3: 1:75	ОН САР: 2025.12	ЗУРСАН:
ТӨСӨЛ №:25/05	ШИФР: TNT/2025-05	ХУУДАС №: 07

4-Р ДАВХРЫН ТЕХНОЛОГИЙН БАЙГУУЛАЛТ
М:75

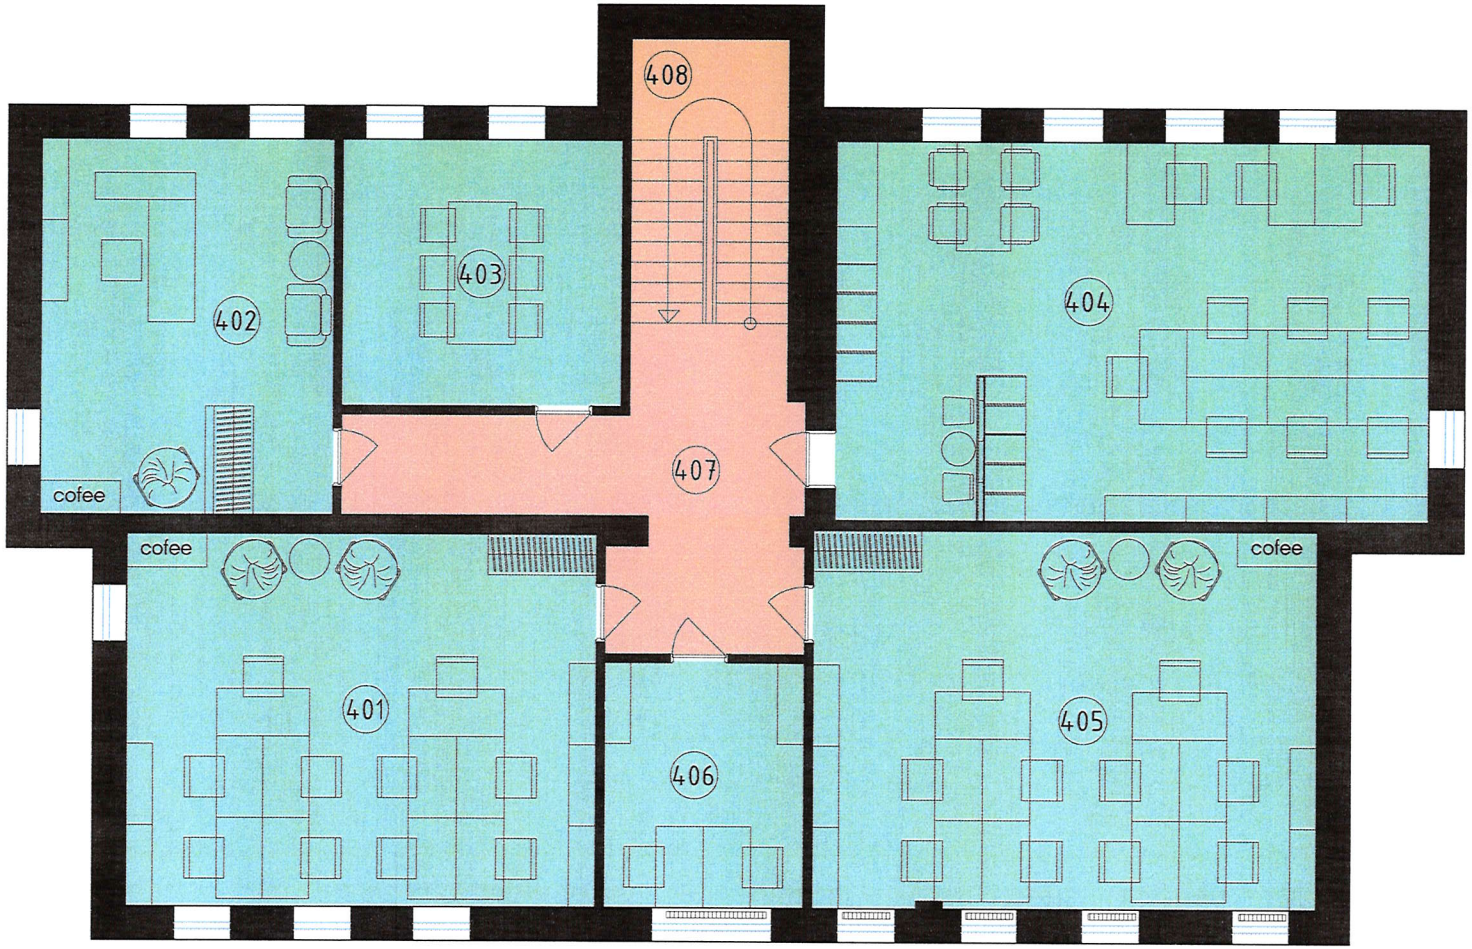

ТЭМДЭГЛЭЛ:

№	Өрөөний нэр	Талбай /мкв/
401	ОФФИС	38.58мкв
402	ДАРГЫН ӨРӨӨ	24.35мкв
403	ХУРЛЫН ӨРӨӨ	16.29мкв
404	ОФФИС	49.09мкв
405	ОФФИС	41.66мкв
406	ОФФИС	10.77мкв
407	КОРРИДОР	19.21мкв
408	ШАТ	9.88мкв
TOTAL /Нийт талбай/-209.83мкв		

ҮЕ ШАТ: АЖЛЫН ЗУРАГ

TOONOT HOUSE
exterior interior landscape architect

АРХИТЕКТОР:
Л.МӨНХБАЯР
УТАС: 88204880

ДИЗАЙНЕР:
Э.УДААНБАЯР
УТАС: 95454880

ТӨСЛИЙН НЭР: ТАТВАРЫН ГАЗАР

4-Р ДАВХРЫН ТЕХНОЛОГИЙН БАЙГУУЛАЛТ

МАШСТАБ А3: 1:75	ОН САР: 2025.12	ЗУРСАН:
ТӨСӨЛ №:25/05	ШИФР: TNT/2025-05	ХУУДАС №: 08