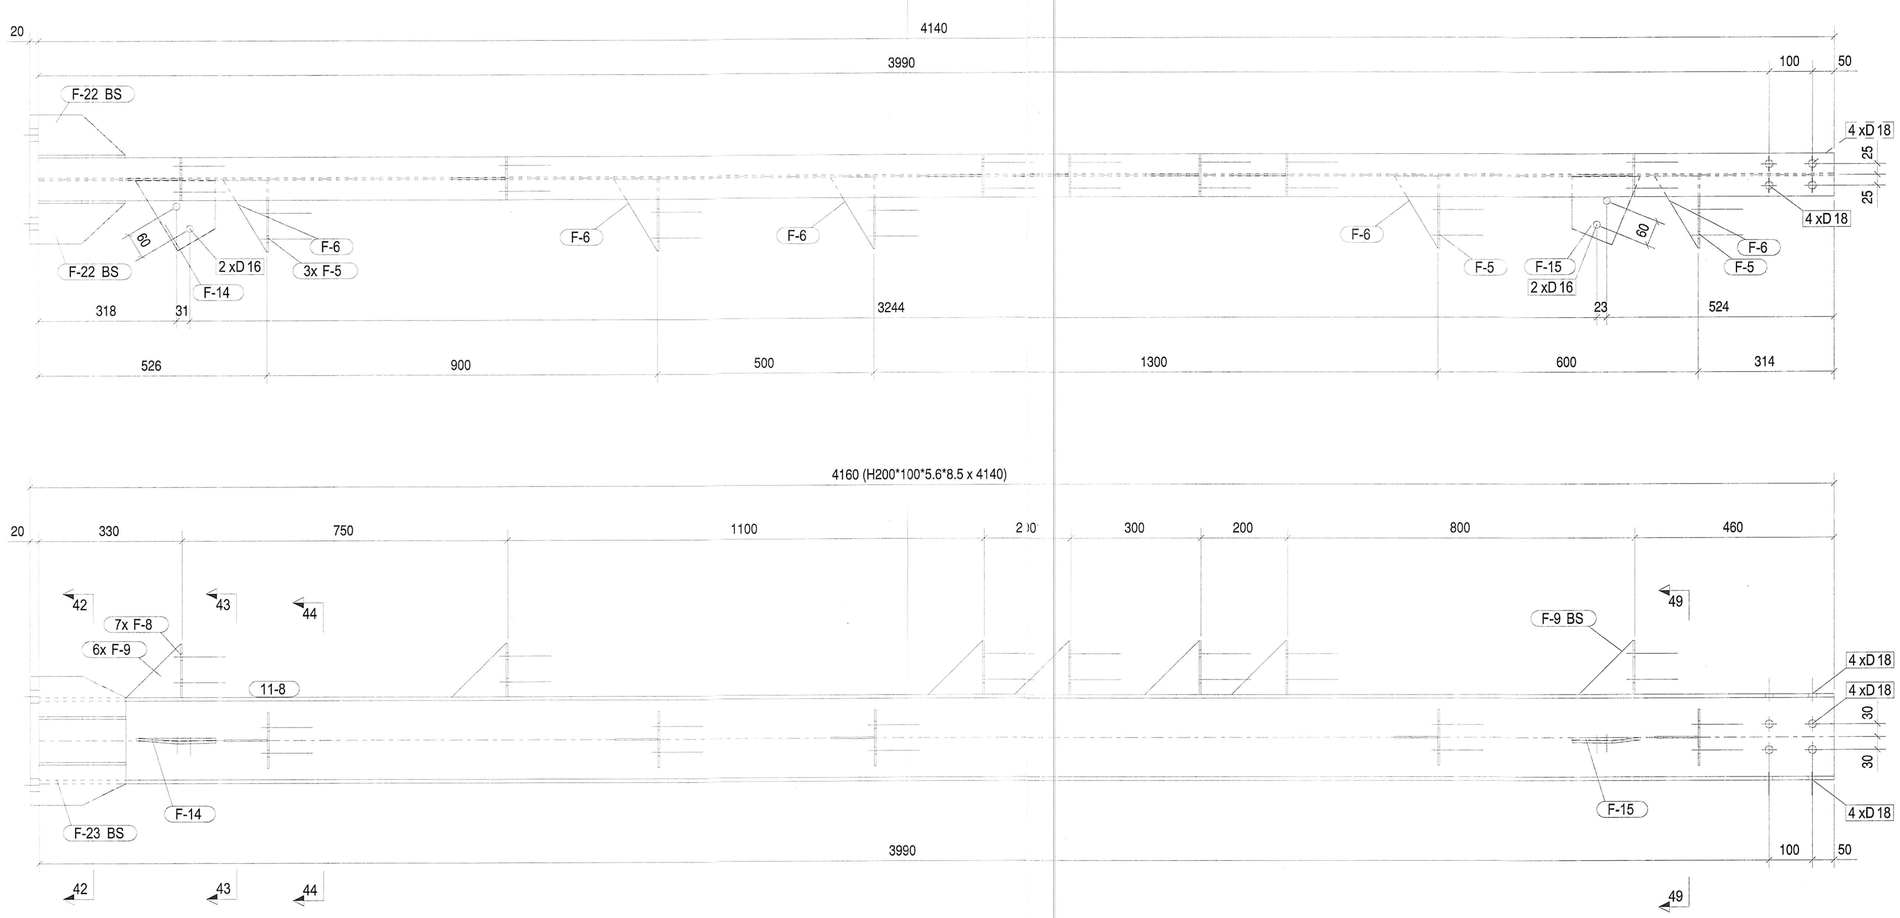

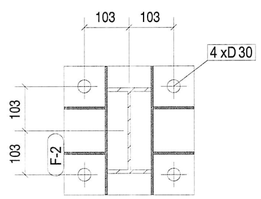

42 - 42

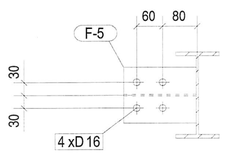

44 - 44

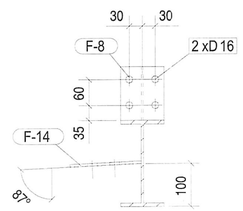

43 - 43

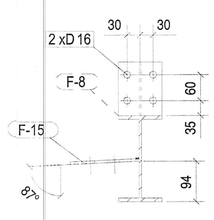

49 - 49

Багц	Тоо
3	1

Дугаар	Хэсгийн дугаар	Тодорхойлолт	Урт	Материал	Тоо хэмжээ	Жин Нэгж	Жин Нийт
GZ-14	Метал багана		Нийт бурэлдэхүүн		1	130.98	130.98
	11-8	H200*100*5.6*8.5	4140	Q355B	1	91.18	91.18
	F-2	PLT20*300	300	Q355B	1	14.55	14.55
	F-5	PLT4*130	167	Q355B	5	0.70	3.51
	F-6	PLT4*100	167	Q355B	5	0.54	2.70
	F-8	PLT4*100	125	Q355B	7	0.40	2.83
	F-9	PLT4*125	125	Q355B	8	0.51	4.04
	F-14	PLT6*157.8	190	Q355B	1	1.46	1.46
	F-15	PLT6*145.9	171	Q355B	1	1.22	1.22
	F-22	PLT6*94	200	Q355B	4	0.91	3.65
	F-23	PLT6*200	300	Q355B	2	2.91	5.82

Тайлбар/ Note

Ye шат/ Stage
АЖЛЫН ЗУРАГ/DETAILED DESIGN

NORINCO INTERNATIONAL CO.,LTD

Барилгын зураг төслийн "ИНТЕЛЛЕКТ ТАУЭР" ХХК

Инженер Engineer	З.Батзаяа	
Гүйцэтгэсэн Drawing by	А.Батцэцэг	
Шалгасан Checked by	Б.Долгөөн	Б.Долгоон

Төслийн нэр/ Project title

Өмнөговь аймаг, Цогтцэцийн сум, 1-р баг "ЭРДЭНЭС ТАВАНТОЛГОЙ" ХК-ИЙН НҮҮРС БАЯЖУУЛАХ ҮЙЛДВЭР
ХОЛБООС ХОНГИЛЫН МЕТАЛ ХИЙЦИЙН ЗУРАГ

Зургийн нэр/ Drawing title

Метал багана GZ-14

Масштаб/ Scale	Зураг No /Drawing No.	Хуудас/All drawing
M1:10	ББ-15	70
ЕГ Шифр/Project No. 20-M6D/22-ИТ	ТГ Шифр/Project No.	Огноо/ Date 2023

A2

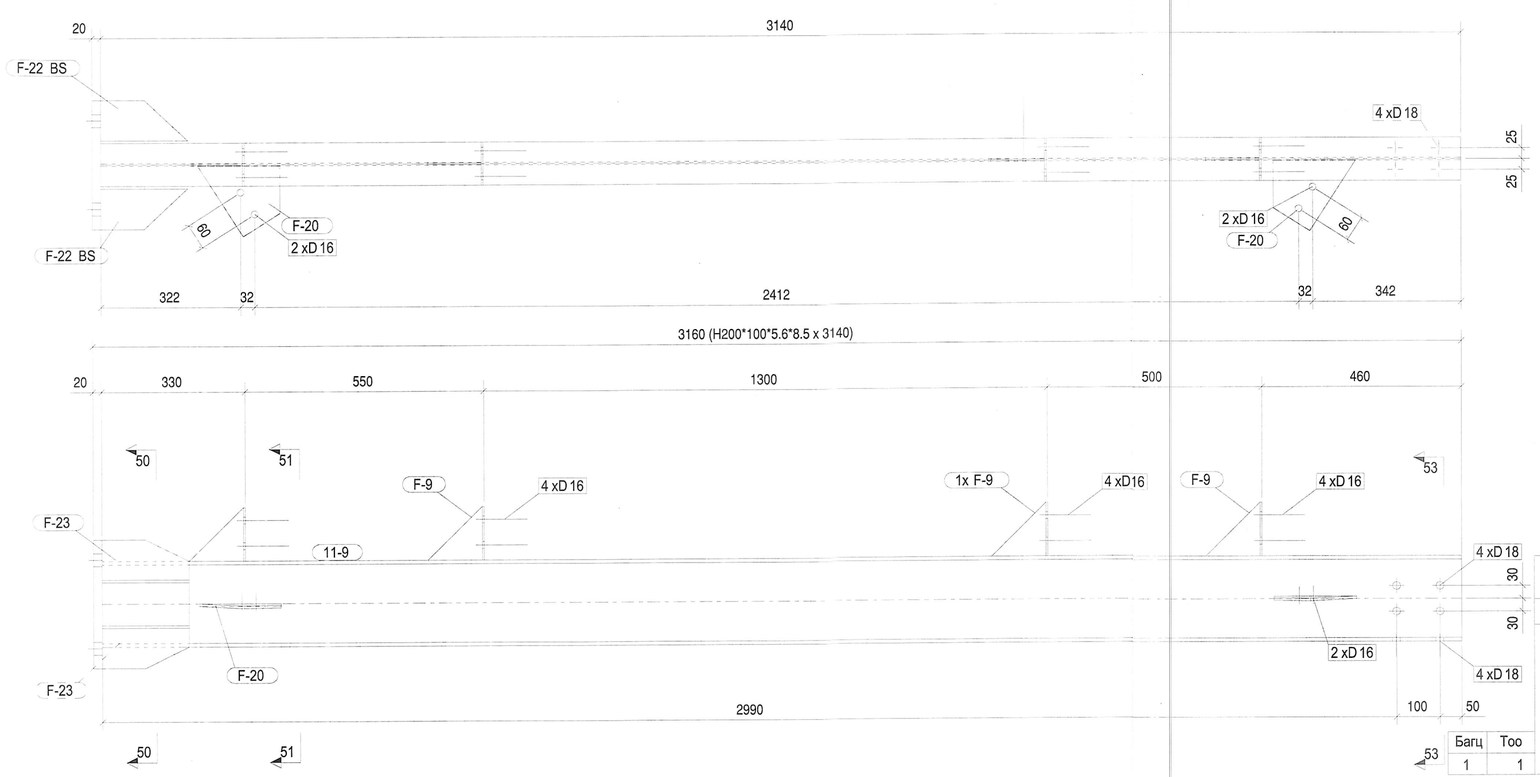

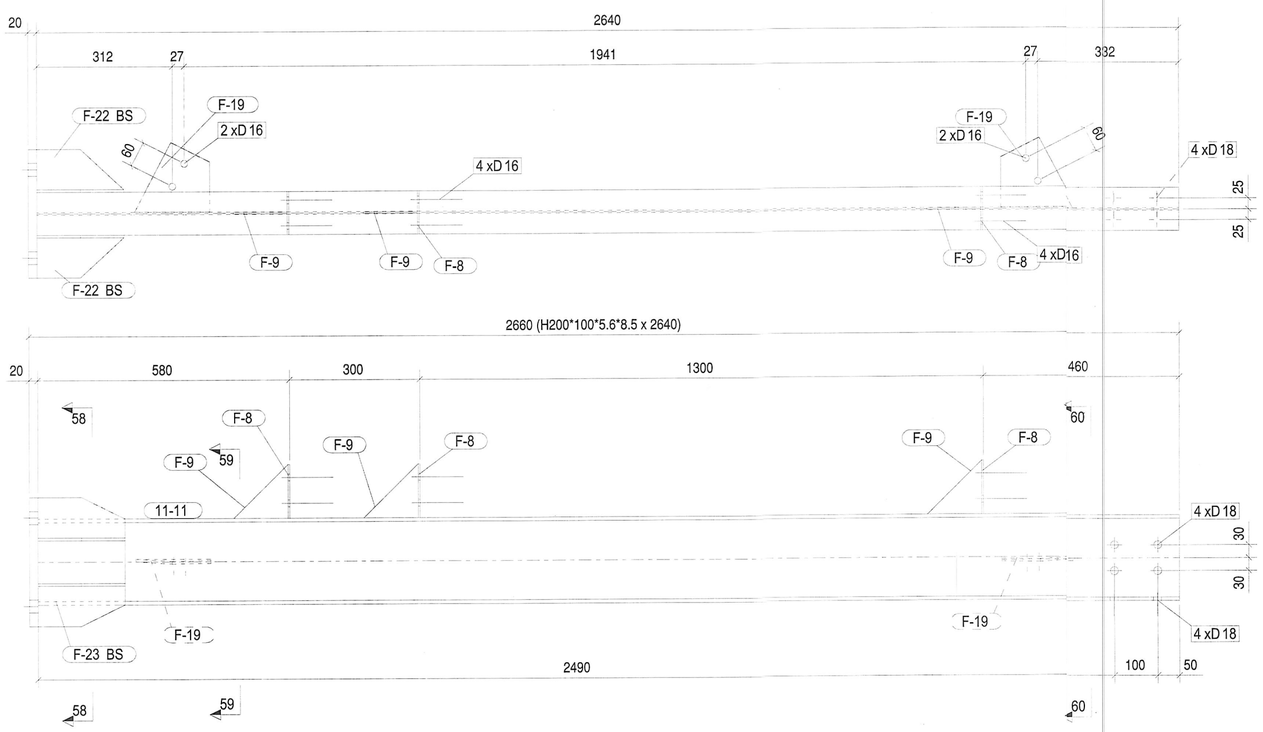

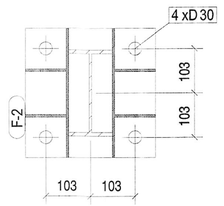

50 - 50

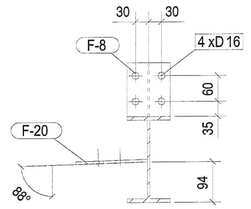

51 - 51

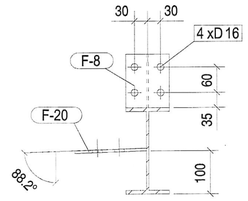

53 - 53

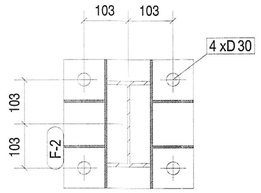

58 - 58

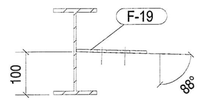

59 - 59

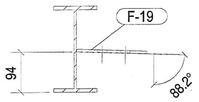

60 - 60

Багц	Too
1	1

Дугаар	Хэсгийн дугаар	Тодорхойлолт	Урт	Материал	Too хэмжээ	Жин Нэгж	Жин Нийт
GZ-15	Метал багана		Нийт бүрэлдэхүүн		1	99.86	99.86
	11-9	H200*100*5.6*8.5	3139	Q355B	1	69.16	69.16
	F-2	PLT20*300	300	Q355B	1	14.55	14.55
	F-8	PLT4*100	125	Q355B	4	0.40	1.62
	F-9	PLT4*125	125	Q355B	4	0.51	2.02
	F-20	PLT6*159.9	195	Q355B	2	1.52	3.04
	F-22	PLT6*94	200	Q355B	4	0.91	3.65
	F-23	PLT6*200	300	Q355B	2	2.91	5.82

Багц	Too
3	1

Дугаар	Хэсгийн дугаар	Тодорхойлолт	Урт	Материал	Too хэмжээ	Жин Нэгж	Жин Нийт
GZ-17	Метал багана		Нийт бүрэлдэхүүн		1	87.61	87.61
	11-11	H200*100*5.6*8.5	2640	Q355B	1	58.15	58.15
	F-2	PLT20*300	299	Q355B	1	14.55	14.55
	F-8	PLT4*100	124	Q355B	2	0.40	0.81
	F-8	PLT4*100	125	Q355B	1	0.40	0.40
	F-9	PLT4*125	124	Q355B	2	0.51	1.01
	F-9	PLT4*125	125	Q355B	1	0.51	0.51
	F-19	PLT6*162	172	Q355B	2	1.36	2.71
	F-22	PLT6*94	200	Q355B	4	0.91	3.65
	F-23	PLT6*200	299	Q355B	2	2.91	5.82

Тайлбар/ Note

Ye шат/ Stage
АЖЛЫН ЗУРАГ/DETAILED DESIGN

NORINCO INTERNATIONAL CO.,LTD

Барилгын зураг төслийн "ИНТЕЛЛЕКТ ТАУЭР" ХХК

Инженер Engineer	Э.Батзаяа	
Гүйцэтгэсэн Drawing by	А.Батцэцэг	
Шалгасан Checked by	Б.Долгөөн	

Төслийн нэр/ Project title

Өмнөговь аймаг, Цогтцэций сум, 1-р баг "ЭРДЭНЭС ТАВАНТОЛГОЙ" ХК-ИЙН НҮҮРС БАЯЖУУЛАХ ҮЙЛДВЭР
ХОЛБООС ХОНГИЛЫН МЕТАЛ ХИЙЦИЙН ЗУРАГ

Зурагийн нэр/ Drawing title

Метал багана GZ-15, GZ-17

Масштаб/ Scale	Зураг No /Drawing No.	Хуудас/All drawing
M1:10	ББ-16	70
ЕГ Шифр/Project No.	ТГ Шифр/Project No.	Огноо/ Date
20-M6D/22-ИТ		2023

A2

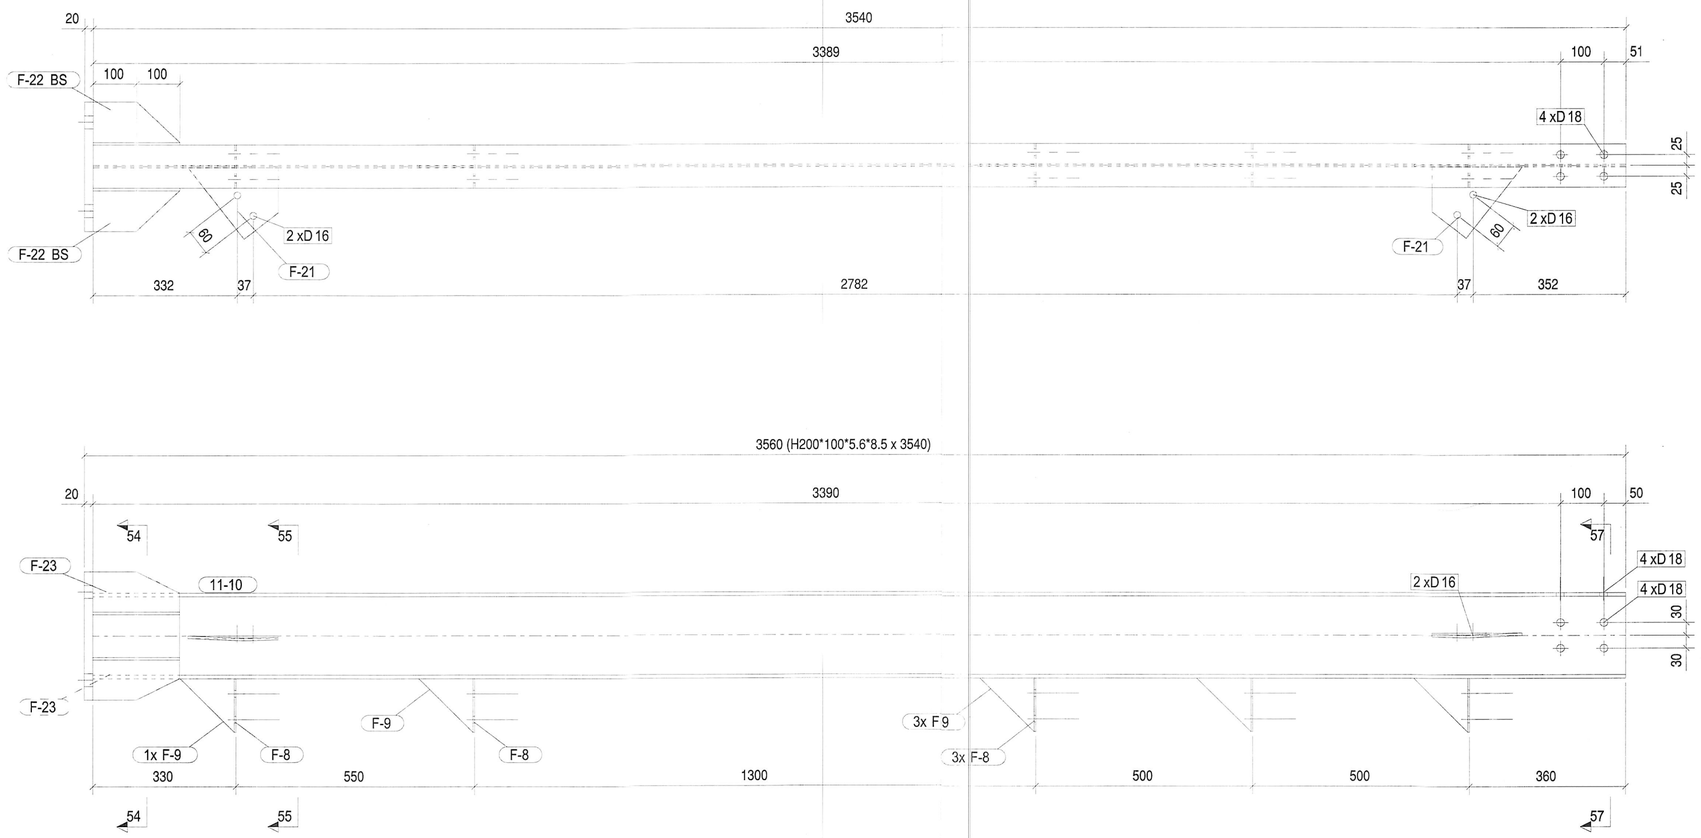

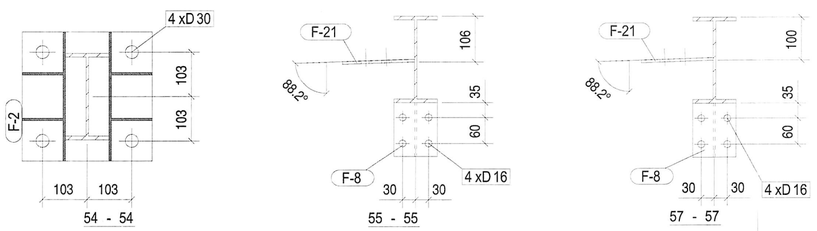

Багц	Тоо
1	1

Дугаар	Хэсгийн дугаар	Тодорхойлолт	Урт	Материал	Тоо хэмжээ	Жин	
						Нэгж	Нийт
GZ-16	Метал багана		Нийт бурэлдэхүүн		1	109.89	109.89
	11-10	H200*100*5.6*8.5	3539	Q355B	1	77.97	77.97
	F-2	PLT20*300	300	Q355B	1	14.55	14.55
	F-8	PLT4*100	125	Q355B	5	0.40	2.02
	F-9	PLT4*125	125	Q355B	5	0.51	2.53
	F-21	PLT6*164.3	210	Q355B	2	1.68	3.35
	F-22	PLT6*94	200	Q355B	4	0.91	3.65
	F-23	PLT6*200	300	Q355B	2	2.91	5.82

Тайлбар/ Note

Ye шат/ Stage
АЖЛЫН ЗУРАГ/DETAILED DESIGN

NORINCO INTERNATIONAL CO.,LTD

"INTELLECT TOWER" LLC

Барилгын зураг төслийн "ИНТЕЛЛЕКТ ТАУЭР" ХХК

Инженер Engineer	Э.Батзаяа	
Гүйцэтгэсэн Drawing by	А.Батцэцэг	
Шалгасан Checked by	Б.Долгөөн	

Төслийн нэр/ Project title

Өмнөговь аймаг, Цогтцэцийн сум, 1-р баг "ЭРДЭНЭС ТАВАНТОЛГОЙ" ХК-ИЙН НҮҮРС БАЯЖУУЛАХ ҮЙЛДВЭР
ХОЛБООС ХОНГИЛЫН МЕТАЛ ХИЙЦИЙН ЗУРАГ

Зургийн нэр/ Drawing title

Метал багана GZ-16

Масштаб/ Scale	Зураг No /Drawing No.	Хуудас/All drawing
M1:10	ББ-17	70
ЕГ Шифр/Project No. 20-M6D/22-ИТ	ТГ Шифр/Project No.	Огноо/ Date 2023

A2

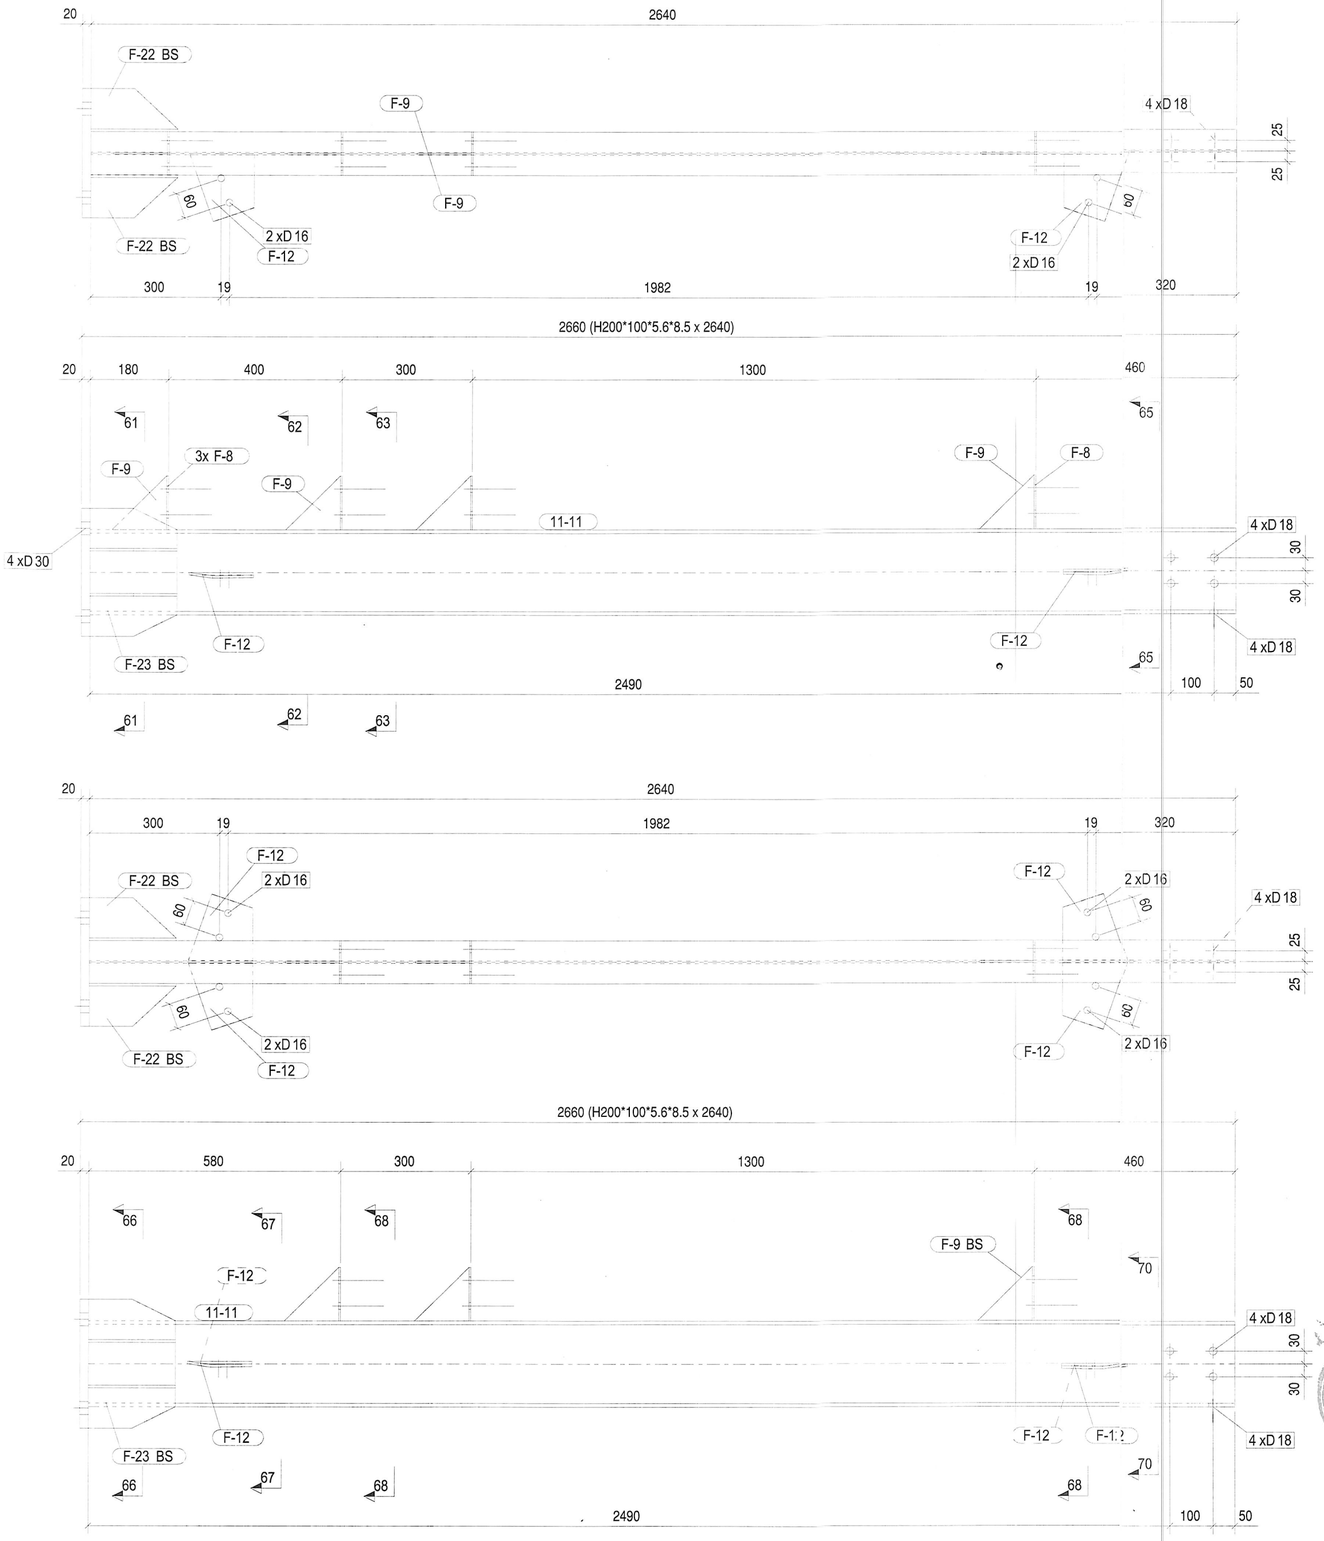

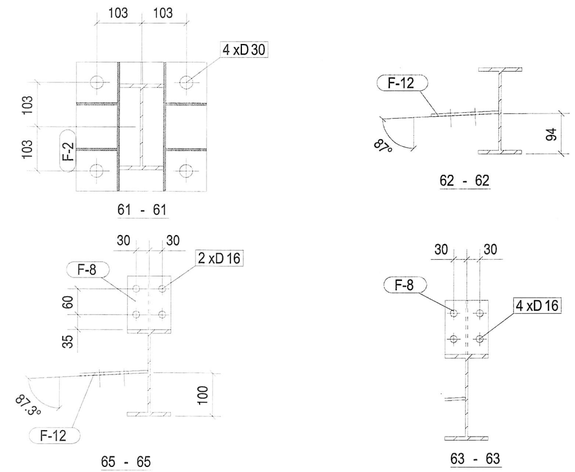

Багц	Тоо
3	1

Дугаар	Хэсгийн дугаар	Тодорхойлолт	Урт	Материал	Тоо хэмжээ	Жин Нэгж	Жин Нийт
GZ-18	Метал багана		Нийт бүрэлдэхүүн		1	88.55	88.55
	11-11	H200*100*5.6*8.5	2640	Q355B	1	58.15	58.15
	F-2	PLT20*300	300	Q355B	1	14.55	14.55
	F-8	PLT4*100	124	Q355B	2	0.40	0.81
	F-8	PLT4*100	125	Q355B	2	0.40	0.81
	F-9	PLT4*125	124	Q355B	4	0.51	2.02
	F-9	PLT4*125	125	Q355B	1	0.51	0.51
	F-12	PLT6*140.1	164	Q355B	2	1.12	2.24
	F-22	PLT6*94	200	Q355B	4	0.91	3.65
	F-23	PLT6*200	299	Q355B	2	2.91	5.82

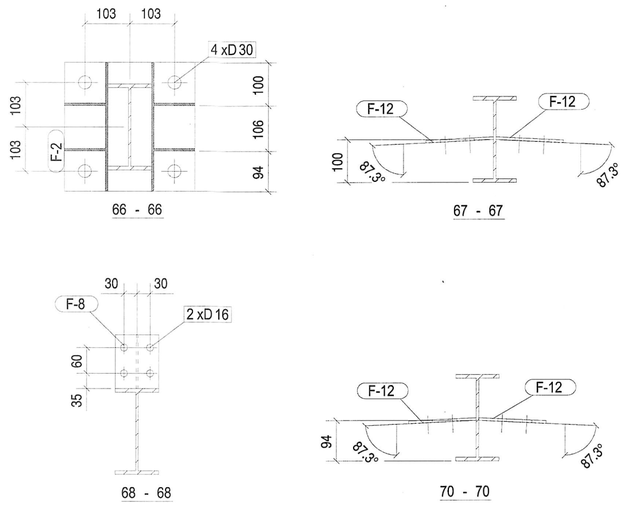

Багц	Тоо
3	1

Дугаар	Хэсгийн дугаар	Тодорхойлолт	Урт	Материал	Тоо хэмжээ	Жин Нэгж	Жин Нийт
GZ-19	Метал багана		Нийт бүрэлдэхүүн		1	90.39	90.39
	11-11	H200*100*5.6*8.5	2640	Q355B	1	58.15	58.15
	F-2	PLT20*300	300	Q355B	1	14.55	14.55
	F-8	PLT4*100	124	Q355B	3	0.40	1.21
	F-9	PLT4*125	124	Q355B	3	0.51	1.52
	F-9	PLT4*125	125	Q355B	2	0.51	1.01
	F-12	PLT6*140.1	164	Q355B	2	1.12	2.24
	F-12	PLT6*155.4	148	Q355B	2	1.12	2.23
	F-22	PLT6*94	200	Q355B	4	0.91	3.65
	F-23	PLT6*200	299	Q355B	2	2.91	5.82

Тайлбар/ Note

Үе шат/ Stage
АЖЛЫН ЗУРАГ/DETAILED DESIGN

NORINCO INTERNATIONAL CO.,LTD

"INTELLECT TOWER" LLC
Барилгын зураг төслийн "ИНТЕЛЛЕКТ ТАУЭР" ХХК

Инженер Engineer	Э.Батзаяа	
Гүйцэтгэсэн Drawing by	А.Батцэцэг	
Шалгасан Checked by	Б.Долгоон	

Төслийн нэр/ Project title
Өмнөговь аймаг, Цогтцэций сум, 1-р баг "ЭРДЭНЭС ТАВАНТОЛГОЙ" ХК-ИЙН НҮҮРС БАЯЖУУЛАХ ҮЙЛДВЭР ХОЛБООС ХОНГИЛЫН МЕТАЛ ХИЙЦИЙН ЗУРАГ

Зурагийн нэр/ Drawing title
Метал багана GZ-18, GZ-19

Масштаб/ Scale	Зураг No /Drawing No.	Хуудас/All drawing
M1:10	ББ-18	70
ЕГ Шифр/Project No. 20-M6D/22-ИТ	ТГ Шифр/Project No.	Огноо/ Date 2023

Зураг тасалд магадлал хийсэн ЭКСПЕРТ № 2-80 2023.12.05 БАЛГЫН ХӨГЖЛИЙН ГӨВ

A2

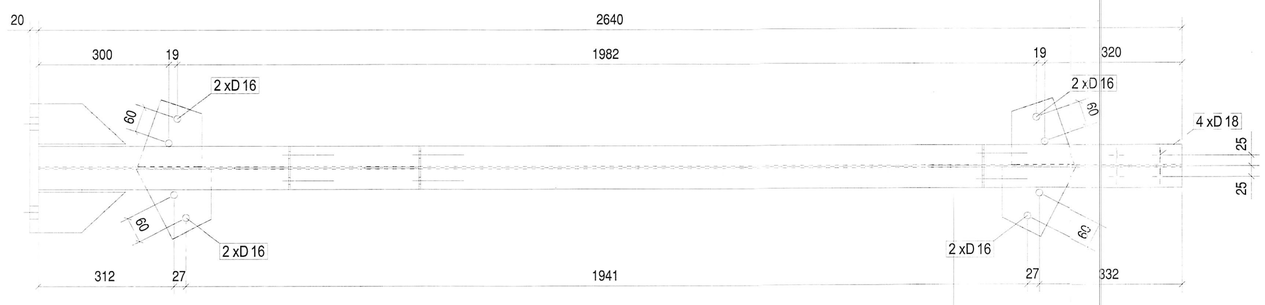

2660 (H200*100*5.6*8.5 x 2640)

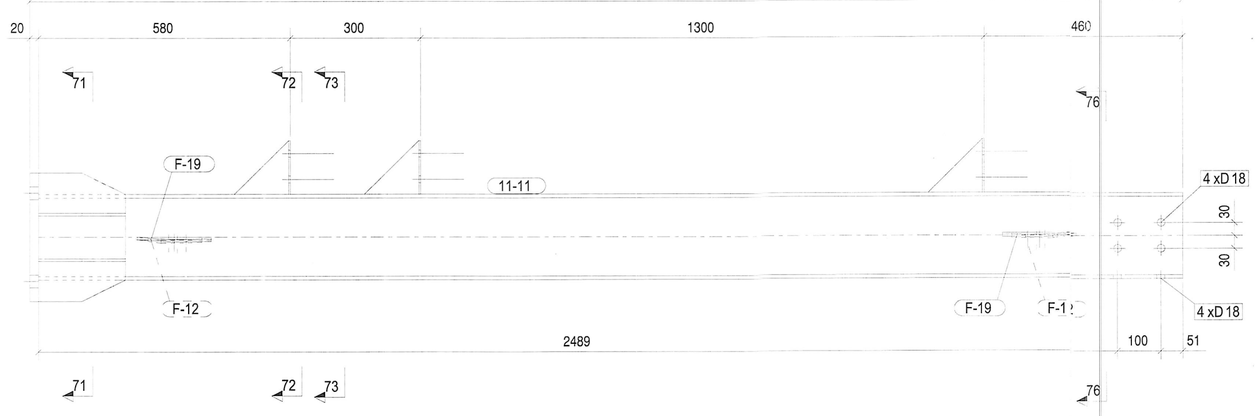

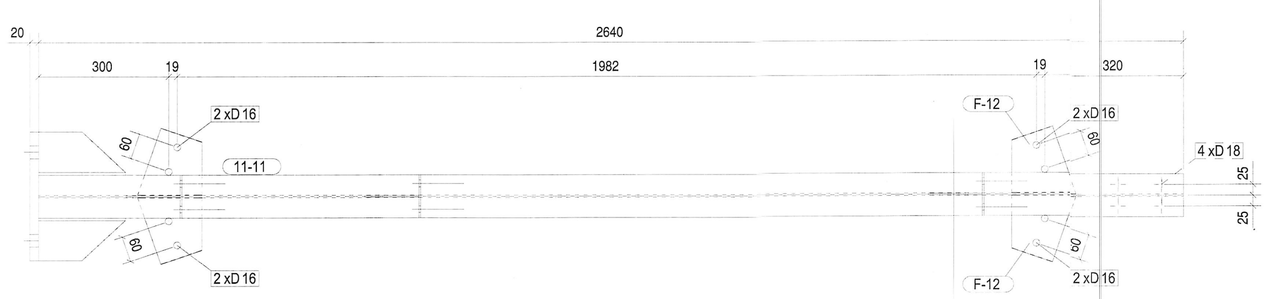

2660 (H200*100*5.6*8.5 x 2640)

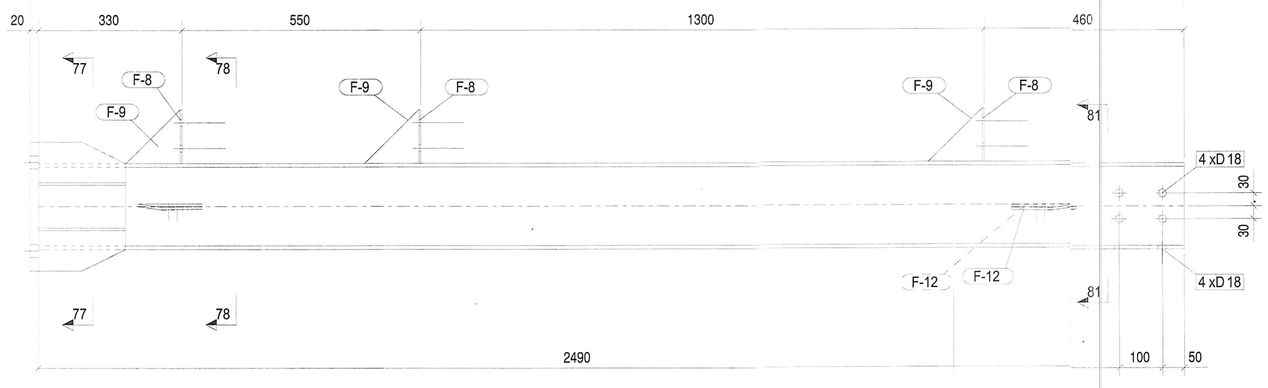

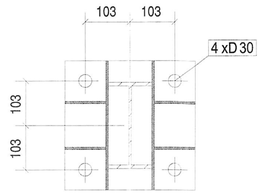

71 - 71

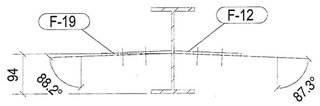

72 - 72

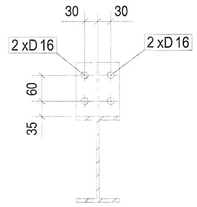

73 - 73

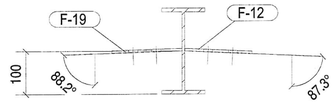

76 - 76

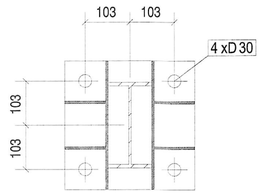

77 - 77

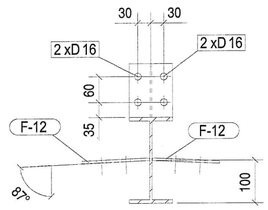

78 - 78

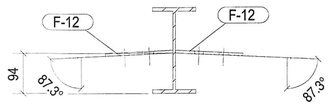

81 - 81

Дугаар	Хэсгийн дугаар	Тодорхойлолт	Урт	Материал	Тоо хэмжээ	Жин	
						Нэгж	Нийт
GZ-20	Метал багана		Нийт бүрэлдэхүүн		1	90.36	90.36
	11-11	H200*100*5.6*8.5	2640	Q355B	1	58.15	58.15
	F-2	PLT20*300	300	Q355B	1	14.55	14.55
	F-8	PLT4*100	124	Q355B	1	0.40	0.40
	F-8	PLT4*100	125	Q355B	2	0.40	0.81
	F-9	PLT4*125	124	Q355B	1	0.51	0.51
	F-9	PLT4*125	125	Q355B	3	0.51	1.52
	F-12	PLT6*155.4	148	Q355B	2	1.12	2.23
	F-19	PLT6*153.4	182	Q355B	2	1.36	2.72
	F-22	PLT6*94	200	Q355B	4	0.91	3.65
	F-23	PLT6*200	300	Q355B	2	2.91	5.82

Багц	Тоо
3	1

Дугаар	Хэсгийн дугаар	Тодорхойлолт	Урт	Материал	Тоо хэмжээ	Жин	
						Нэгж	Нийт
GZ-21	Метал багана		Нийт бүрэлдэхүүн		1	89.37	89.37
	11-11	H200*100*5.6*8.5	2640	Q355B	1	58.15	58.15
	F-2	PLT20*300	300	Q355B	1	14.55	14.55
	F-8	PLT4*100	125	Q355B	3	0.40	1.21
	F-9	PLT4*125	125	Q355B	3	0.51	1.52
	F-12	PLT6*140.1	164	Q355B	2	1.12	2.24
	F-12	PLT6*155.4	148	Q355B	2	1.12	2.23
	F-22	PLT6*94	200	Q355B	4	0.91	3.65
	F-23	PLT6*200	300	Q355B	2	2.91	5.82

Багц	Тоо
3	1

Тайлбар/ Note

Ү е шат/ Stage
АЖЛЫН ЗУРАГ/DETAILED DESIGN

NORINCO INTERNATIONAL CO.,LTD

Барилгын зураг төслийн "ИНТЕЛЛЕКТ ТАУЭР" ХХК

Инженер Engineer	Э.Батзаяа	
Гүйцэтгэсэн Drawing by	А.Батцэцэг	
Шалгасан Checked by	Б.Долгөөн	

Төслийн нэр/ Project title

Өмнөговь аймаг, Цогтцэций сум, 1-р баг "ЭРДЭНЭС ТАВАНТОЛГОЙ" ХК-ИЙН НҮҮРС БАЯЖУУЛАХ ҮЙЛДВЭР ХОЛБООС ХОНГИЛЫН МЕТАЛ ХИЙЦИЙН ЗУРАГ

Зургийн нэр/ Drawing title

Метал багана GZ-20, GZ-21

Масштаб/ Scale	Зураг № /Drawing No.	Хуудас/All drawing
M1:10	ББ-19	70

ЕТ Шифр/Project No.	ТГ Шифр/Project No.	Огноо/ Date
20-M6D/22-ИТ		2023

A2

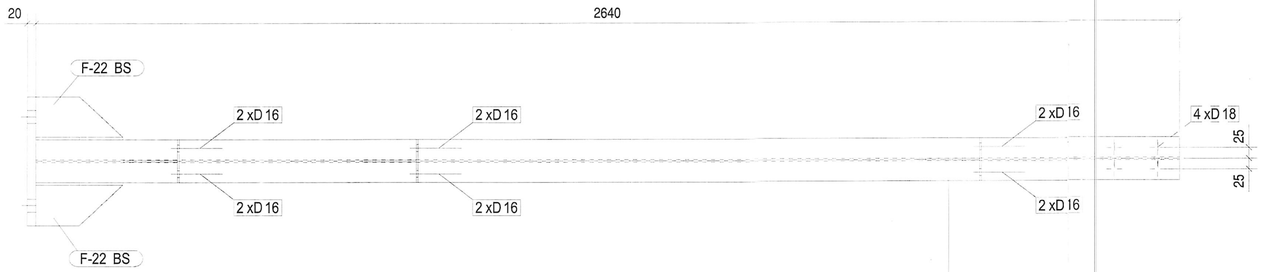

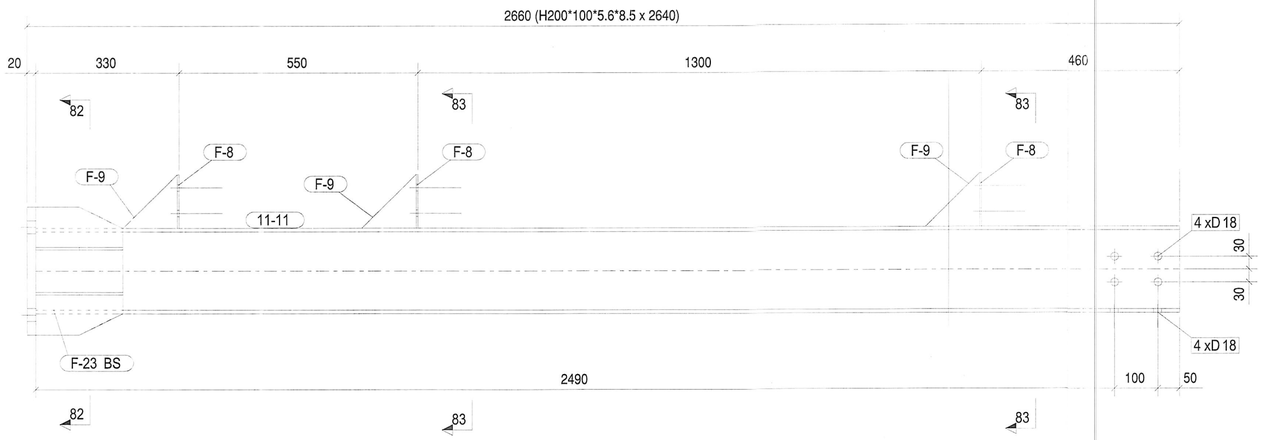

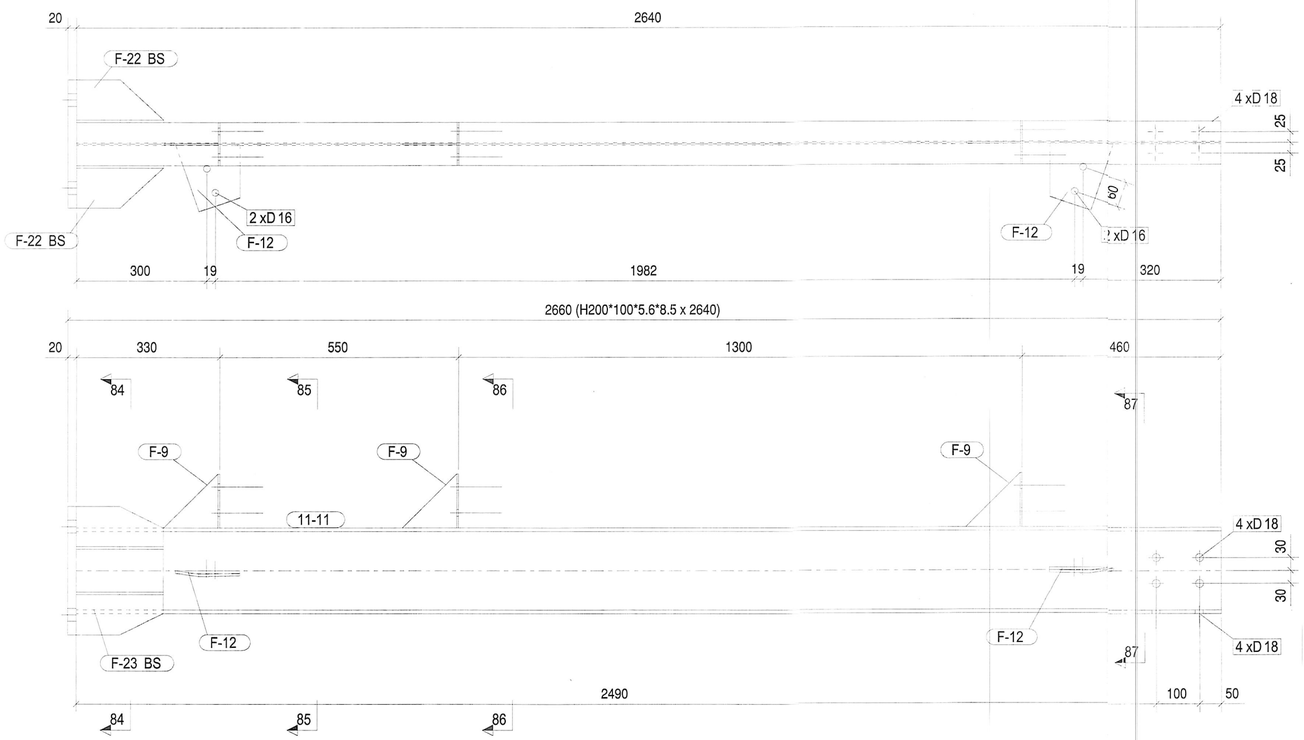

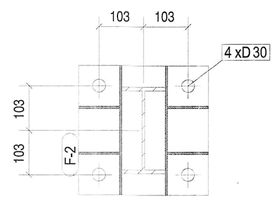

82 - 82

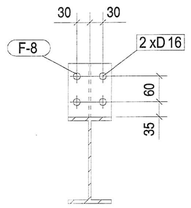

83 - 83

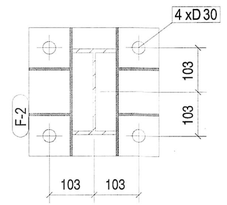

84 - 84

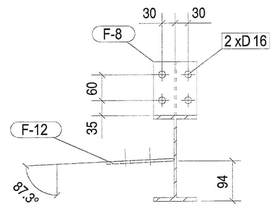

85 - 85

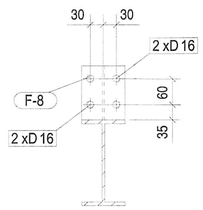

86 - 86

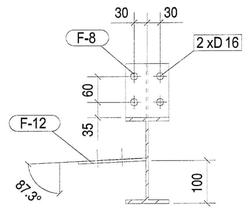

87 - 87

Багц	Too
1	6

Дугаар	Хэсгийн дугаар	Тодорхойлолт	Урт	Материал	Too хэмжээ	Жин Нэгж	Жин Нийт
GZ-22	Метал багана		Нийт бүрэлдэхүүн		6	84.90	509.39
	11-11	H200*100*5.6*8.5	2640	Q355B	1	58.15	58.15
	F-2	PLT20*300	300	Q355B	1	14.55	14.55
	F-8	PLT4*100	125	Q355B	3	0.40	1.21
	F-9	PLT4*125	125	Q355B	3	0.51	1.52
	F-22	PLT6*94	200	Q355B	4	0.91	3.65
	F-23	PLT6*200	300	Q355B	2	2.91	5.82

Багц	Too
1	3

Дугаар	Хэсгийн дугаар	Тодорхойлолт	Урт	Материал	Too хэмжээ	Жин Нэгж	Жин Нийт
GZ-23	Метал багана		Нийт бүрэлдэхүүн		3	87.14	261.42
	11-11	H200*100*5.6*8.5	2640	Q355B	1	58.15	58.15
	F-2	PLT20*300	300	Q355B	1	14.55	14.55
	F-8	PLT4*100	125	Q355B	3	0.40	1.21
	F-9	PLT4*125	124	Q355B	1	0.51	0.51
	F-9	PLT4*125	125	Q355B	2	0.51	1.01
	F-12	PLT6*140.1	164	Q355B	2	1.12	2.24
	F-22	PLT6*94	200	Q355B	4	0.91	3.65
	F-23	PLT6*200	300	Q355B	2	2.91	5.82

Тайлбар/ Note

Үе шат/ Stage
АЖЛЫН ЗУРАГ/DETAILED DESIGN

NORINCO INTERNATIONAL CO.,LTD

Барилгын зураг төслийн "ИНТЕЛЛЕКТ ТАУЭР" ХХК

Инженер Engineer	Э.Батзаяа	
Гүйцэтгэсэн Drawing by	А.Батцэцэг	
Шалгасан Checked by	Б.Долгөөн	

Төслийн нэр/ Project title

Өмнөговь аймаг, Цогтцэций сум, 1-р баг "ЭРДЭНЭС ТАВАНТОЛГОЙ" ХК-ИЙН НҮҮРС БАЯЖУУЛАХ ҮЙЛДВЭР ХОЛБООС ХОНГИЛЫН МЕТАЛ ХИЙЦИЙН ЗУРАГ

Зургийн нэр/ Drawing title

Метал багана GZ-22, GZ-23

Масштаб/ Scale	Зураг No /Drawing No	Хуудас/All drawing
M1:10	ББ-20	70

ЕГ Шифр/Project No	ТГ Шифр/Project No.	Огноо/ Date
20-M6D/22-ИТ		2023

A2

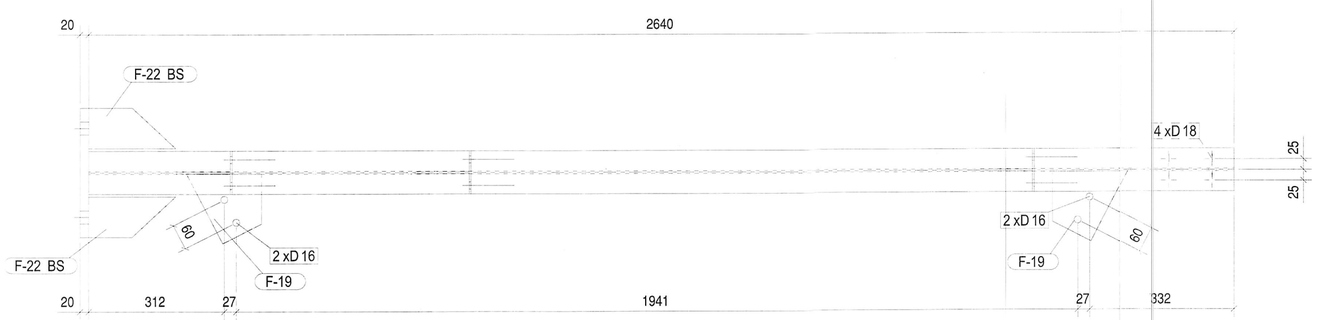

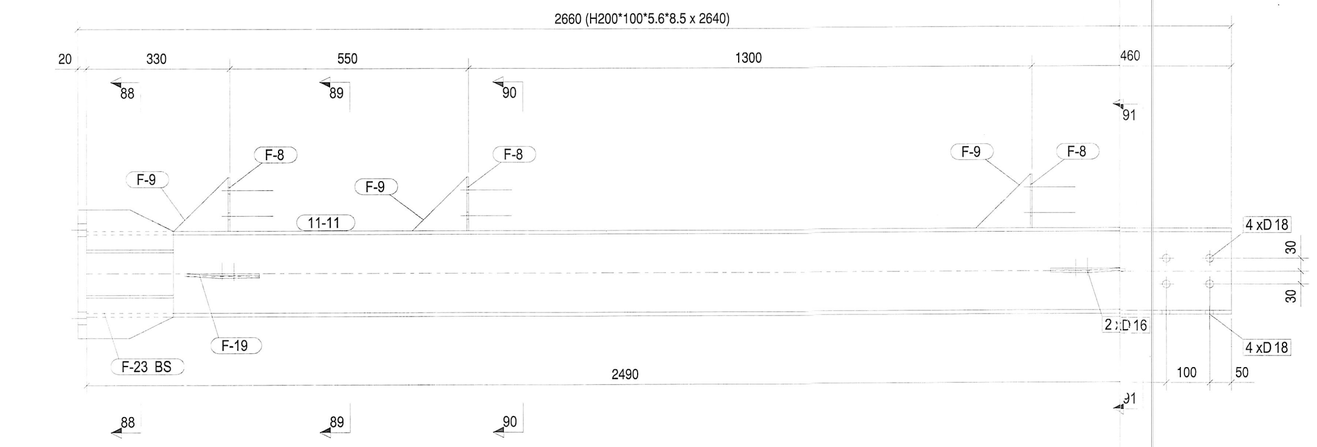

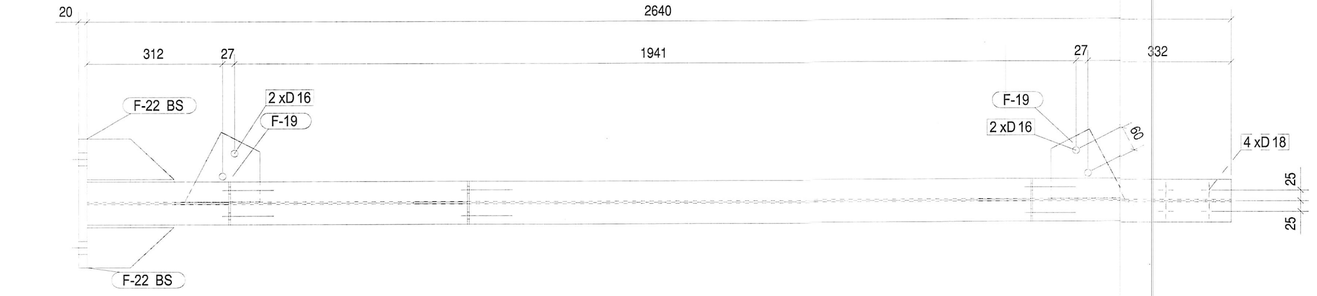

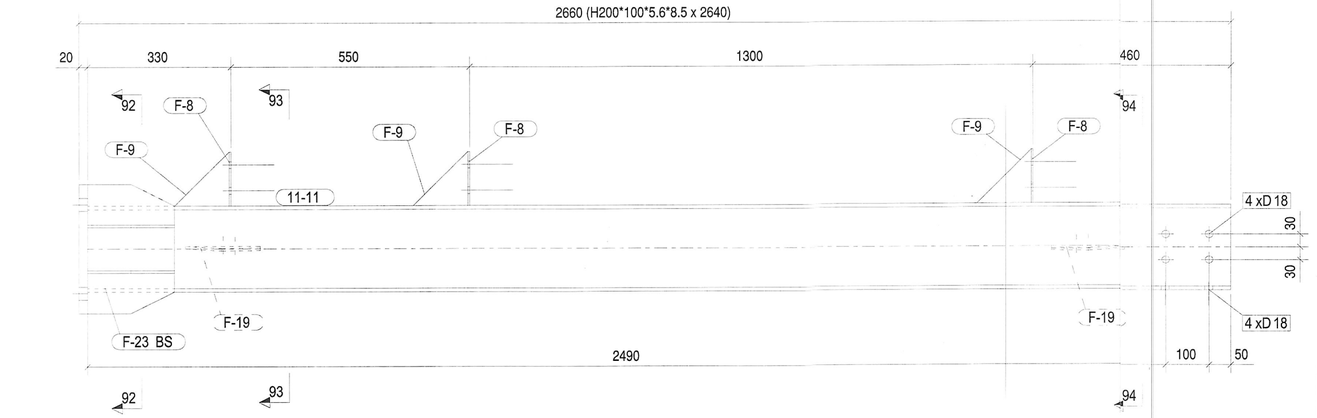

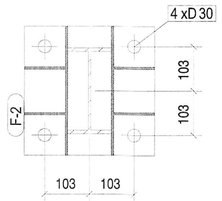

88 - 88

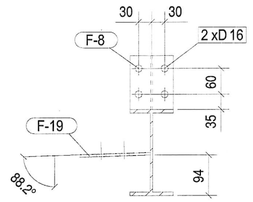

89 - 89

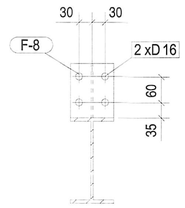

90 - 90

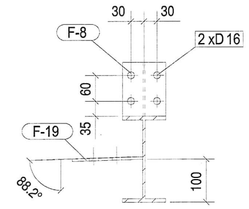

91 - 91

Дугаар	Хэсгийн дугаар	Тодорхойлолт	Урт	Материал	Тоо хэмжээ	Жин Нэгж	Жин Нийт
GZ-24	Метал багана		Нийт бүрэлдэхүүн		1	87.62	87.62
	11-11	H200*100*5.6*8.5	2640	Q355B	1	58.15	58.15
	F-2	PLT20*300	300	Q355B	1	14.55	14.55
	F-8	PLT4*100	124	Q355B	2	0.40	0.81
	F-8	PLT4*100	125	Q355B	1	0.40	0.40
	F-9	PLT4*125	124	Q355B	3	0.51	1.52
	F-19	PLT6*153.4	182	Q355B	2	1.36	2.72
	F-22	PLT6*94	200	Q355B	4	0.91	3.65
	F-23	PLT6*200	299	Q355B	2	2.91	5.82

Багц	Тоо
1	1

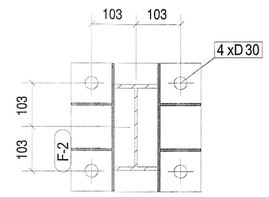

92 - 92

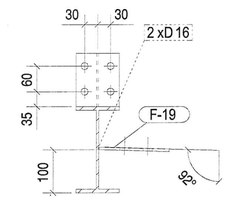

93 - 93

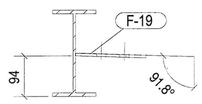

94 - 94

Зураг гаргалд магадлан хянасан
ЭКСПЕРТ №
Гүйцэтгэсэн
Баталгаажуулсан
2023.12.05

Дугаар	Хэсгийн дугаар	Тодорхойлолт	Урт	Материал	Тоо хэмжээ	Жин Нэгж	Жин Нийт
GZ-25	Метал багана		Нийт бүрэлдэхүүн		1	87.61	87.61
	11-11	H200*100*5.6*8.5	2640	Q355B	1	58.15	58.15
	F-2	PLT20*300	299	Q355B	1	14.55	14.55
	F-8	PLT4*100	124	Q355B	1	0.40	0.40
	F-8	PLT4*100	125	Q355B	2	0.40	0.81
	F-9	PLT4*125	124	Q355B	1	0.51	0.51
	F-9	PLT4*125	125	Q355B	2	0.51	1.01
	F-19	PLT6*162	172	Q355B	2	1.36	2.71
	F-22	PLT6*94	200	Q355B	4	0.91	3.65
	F-23	PLT6*200	299	Q355B	2	2.91	5.82

Багц	Тоо
1	1

Тайлбар/ Note

Үе шат/ Stage
АЖЛЫН ЗУРАГ/DETAILED DESIGN

NORINCO INTERNATIONAL CO.,LTD

INTELLECT TOWER LLC
Барилгын зураг төслийн "ИНТЕЛЛЕКТ ТАУЭР" ХХК

Инженер Engineer	Э.Батзаяа	
Гүйцэтгэсэн Drawing by	А.Батцэцэг	
Шалгасан Checked by	Б.Долгөөн	

Төслийн нэр/ Project title
Өмнөговь аймаг, Цогтцэций сум, 1-р баг "ЭРДЭНЭС ТАВАНТОЛГОЙ" ХК-ИЙН НҮҮРС БАЯЖУУЛАХ ҮЙЛДВЭР
ХОЛБООС ХОНГИЛЫН МЕТАЛ ХИЙЦИЙН ЗУРАГ

Зургийн нэр/ Drawing title
Метал багана GZ-24, GZ-25

Масштаб/ Scale	Зураг No /Drawing No.	Хуудас/All drawing
M1:10	ББ-21	70
ЕГ Шифр/Project No	ТГ Шифр/Project No.	Огноо/ Date
20-M6D/22-ИТ		2023

A2

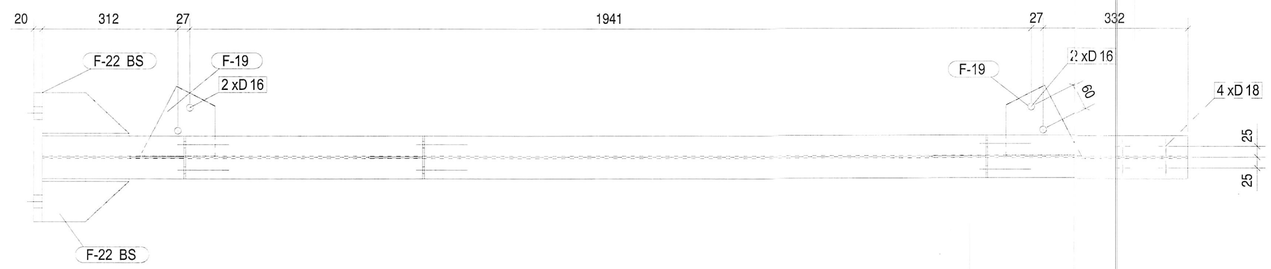

2660 (H200*100*5.6*8.5 x 2640)

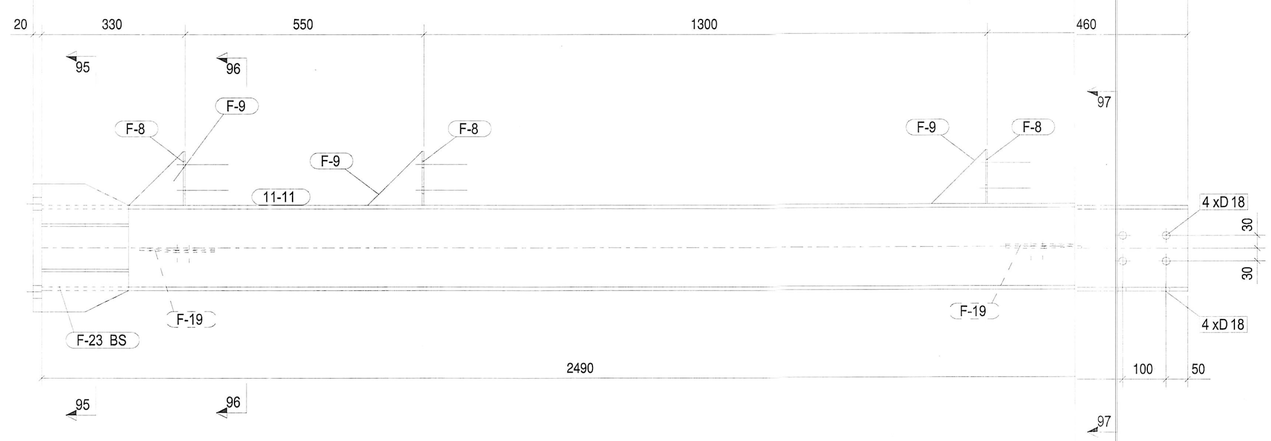

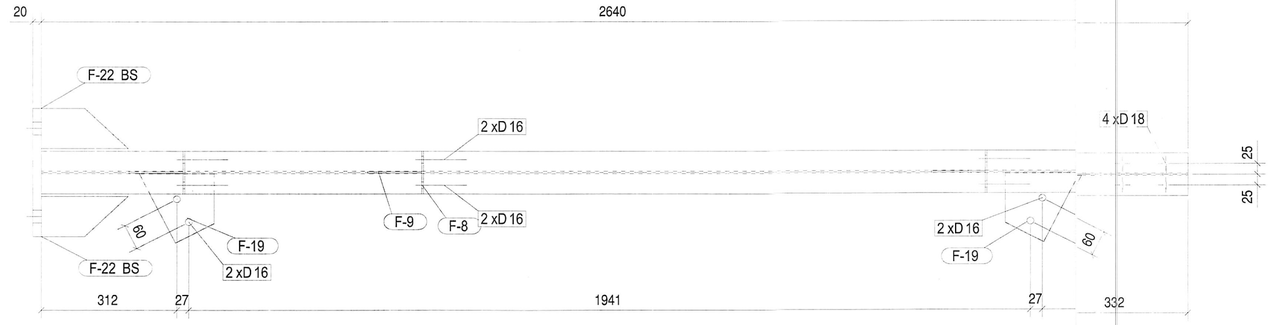

2660 (H200*100*5.6*8.5 x 2640)

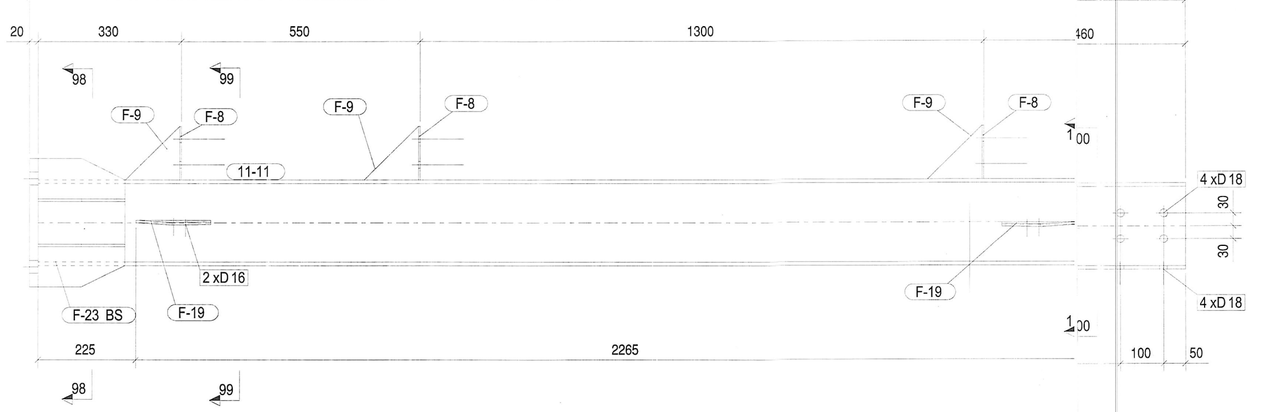

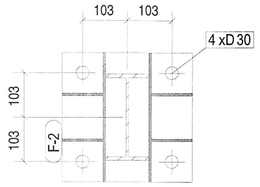

95 - 95

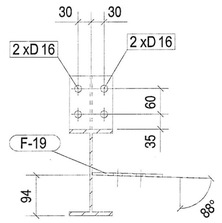

96 - 96

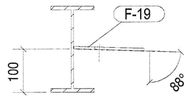

97 - 97

Багц	Too
2	2

Дугаар	Хэсгийн дугаар	Тодорхойлолт	Урт	Материал	Too хэмжээ	Жин	
						Нэгж	Нийт
GZ-26	Метал багана		Нийт бүрэлдэхүүн		2	87.61	175.22
	11-11	H200*100*5.6*8.5	2640	Q355B	1	58.15	58.15
	F-2	PLT20*300	299	Q355B	1	14.55	14.55
	F-8	PLT4*100	124	Q355B	3	0.40	1.21
	F-9	PLT4*125	124	Q355B	2	0.51	1.01
	F-9	PLT4*125	125	Q355B	1	0.51	0.51
	F-19	PLT6*162	172	Q355B	2	1.36	2.71
	F-22	PLT6*94	200	Q355B	4	0.91	3.65
	F-23	PLT6*200	299	Q355B	2	2.91	5.82

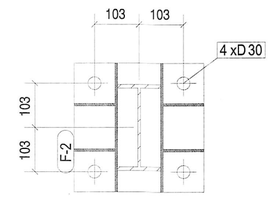

98 - 98

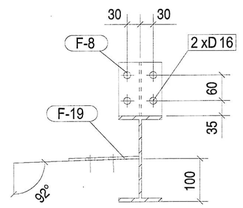

99 - 99

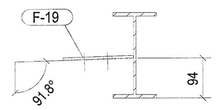

100 - 100

Багц	Too
2	2

Дугаар	Хэсгийн дугаар	Тодорхойлолт	Урт	Материал	Too хэмжээ	Жин	
						Нэгж	Нийт
GZ-27	Метал багана		Нийт бүрэлдэхүүн		2	87.62	175.24
	11-11	H200*100*5.6*8.5	2640	Q355B	1	58.15	58.15
	F-2	PLT20*300	300	Q355B	1	14.55	14.55
	F-8	PLT4*100	124	Q355B	2	0.40	0.81
	F-8	PLT4*100	125	Q355B	1	0.40	0.40
	F-9	PLT4*125	125	Q355B	3	0.51	1.52
	F-19	PLT6*153.4	182	Q355B	2	1.36	2.72
	F-22	PLT6*94	200	Q355B	4	0.91	3.65
	F-23	PLT6*200	300	Q355B	2	2.91	5.82

Тайлбар/ Note

Ye шат/ Stage
АЖЛЫН ЗУРАГ/DETAILED DESIGN

NORINCO INTERNATIONAL CO.,LTD

"INTELLECT TOWER" LLC

Барилгын зураг төслийн "ИНТЕЛЛЕКТ ТАУЭР" ХХК

Инженер Engineer	Э.Батзаяа
Гүйцэтгэсэн Drawing by	А.Батцэцэг
Шалгасан Checked by	Б.Долгөөн

Төслийн нэр/ Project title

Өмнөговь аймаг, Цогтцэций сум, 1-р баг "ЭРДЭНЭС ТАВАНТОЛГОЙ" ХК-ИЙН НҮҮРС БАЯЖУУЛАХ ҮЙЛДВЭР ХОЛБООС ХОНГИЛЫН МЕТАЛ ХИЙЦИЙН ЗУРАГ

Зургийн нэр/ Drawing title

Метал багана GZ-26, GZ-27

Масштаб/ Scale	Зураг No /Drawing No.	Хуудас/All drawing
M1:10	ББ-22	70
ЕГ Шифр/Project No.	ТГ Шифр/Project No.	Огноо/ Date
20-MGD/22-ИТ		2023

A2

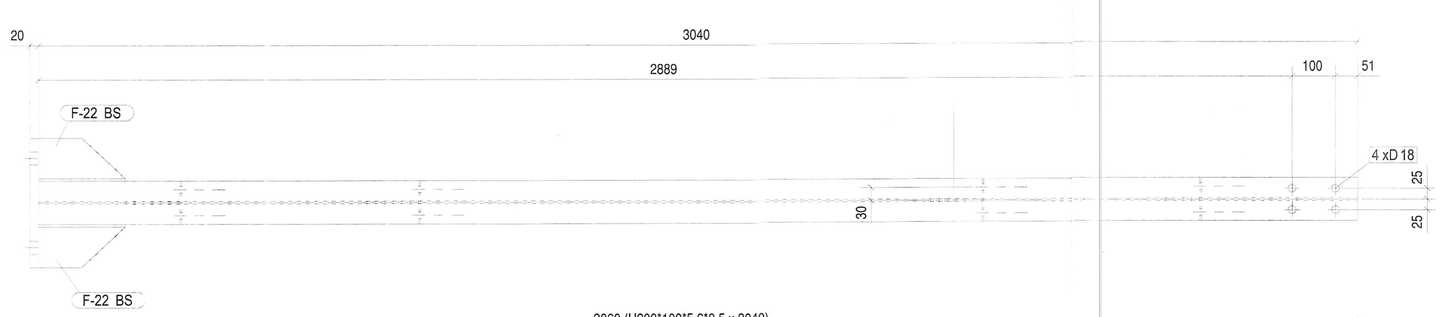

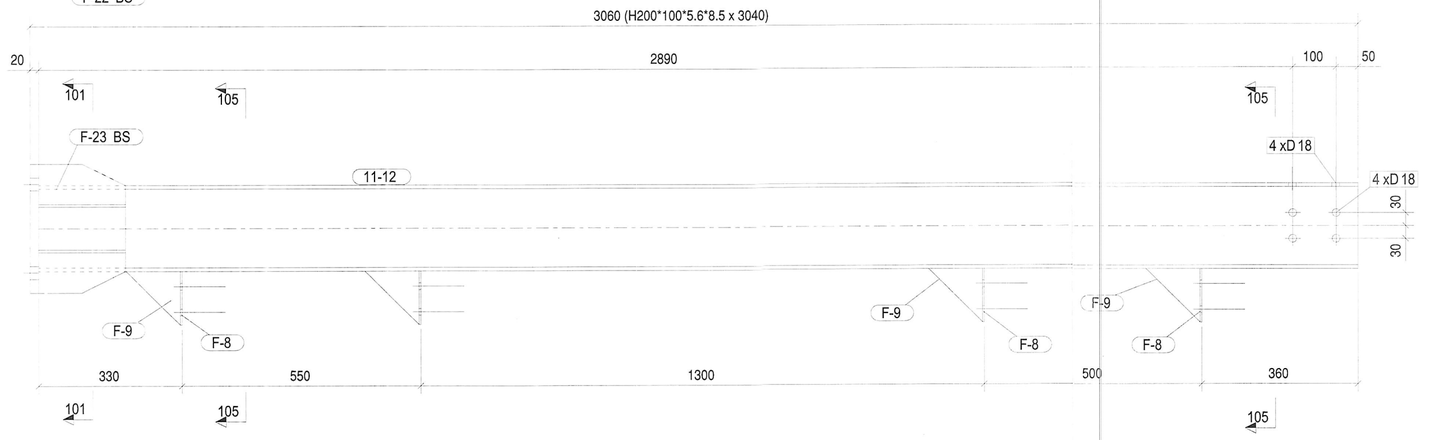

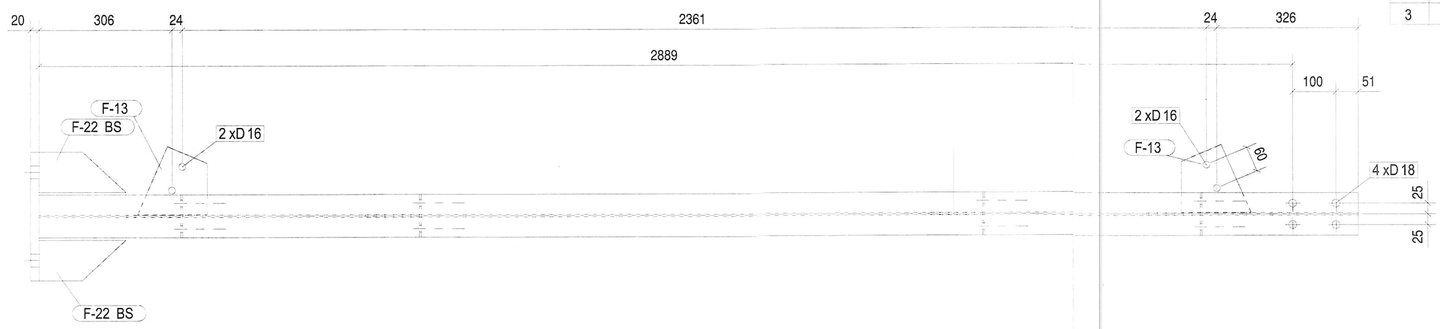

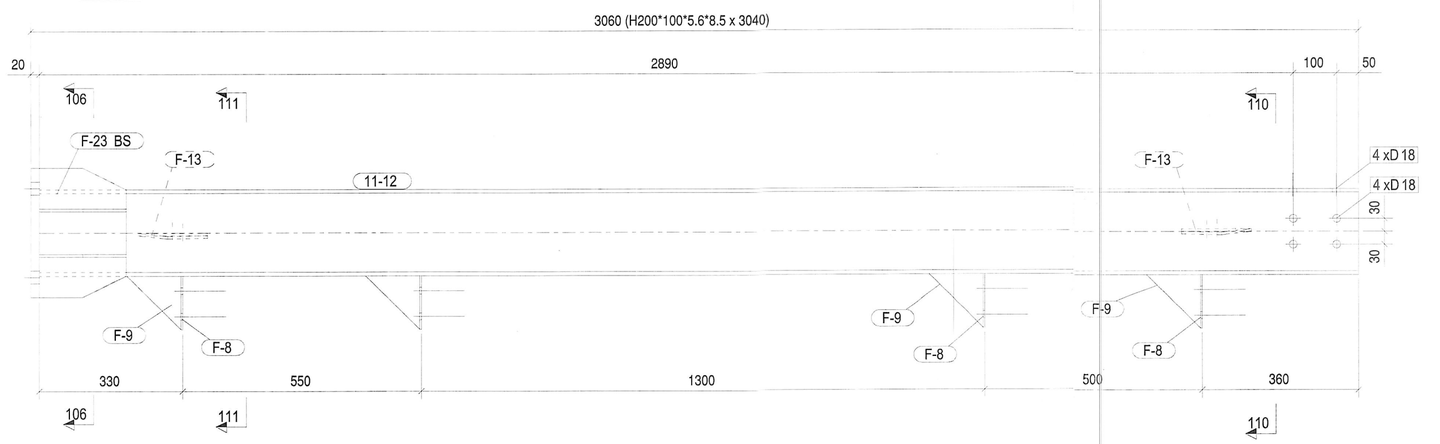

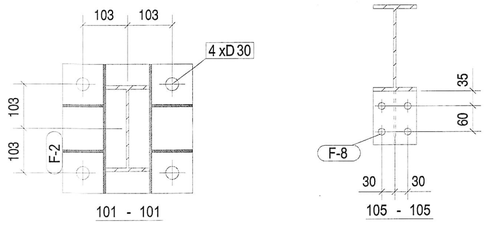

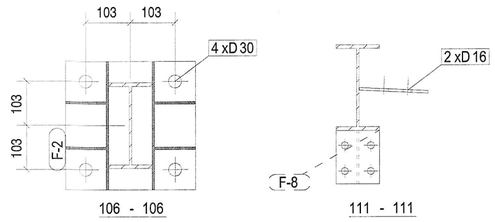

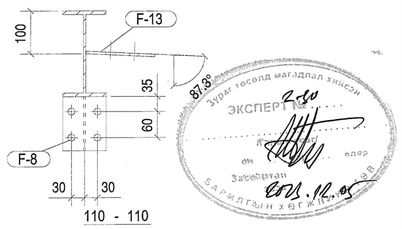

Багц	Too
3	7

Дугаар	Хэсгийн дугаар	Тодорхойлолт	Урт	Материал	Too хэмжээ	Жин	
						Нэгж	Нийт
GZ-28	Метал багана		Нийт бүрэлдэхүүн		7	94.62	662.32
	11-12	H200*100*5.6*8.5	3039	Q355B	1	66.96	66.96
	F-2	PLT20*300	299	Q355B	1	14.55	14.55
	F-8	PLT4*100	124	Q355B	2	0.40	0.81
	F-8	PLT4*100	125	Q355B	2	0.40	0.81
	F-9	PLT4*125	124	Q355B	2	0.51	1.01
	F-9	PLT4*125	125	Q355B	2	0.51	1.01
	F-22	PLT6*94	200	Q355B	4	0.91	3.65
	F-23	PLT6*200	299	Q355B	2	2.91	5.82

Багц	Too
2	2

Дугаар	Хэсгийн дугаар	Тодорхойлолт	Урт	Материал	Too хэмжээ	Жин	
						Нэгж	Нийт
GZ-29	Метал багана		Нийт бүрэлдэхүүн		2	97.10	194.20
	11-12	H200*100*5.6*8.5	3039	Q355B	1	66.96	66.96
	F-2	PLT20*300	300	Q355B	1	14.55	14.55
	F-8	PLT4*100	125	Q355B	4	0.40	1.62
	F-9	PLT4*125	125	Q355B	4	0.51	2.02
	F-13	PLT6*159.2	160	Q355B	2	1.24	2.48
	F-22	PLT6*94	200	Q355B	4	0.91	3.65
	F-23	PLT6*200	300	Q355B	2	2.91	5.82

Тайлбар/ Note

Ye шат/ Stage: АЖЛЫН ЗУРАГ/DETAILED DESIGN

NORINCO INTERNATIONAL CO.,LTD

"INTELLECT TOWER" LLC — Барилгын зураг төслийн "ИНТЕЛЛЕКТ ТАУЭР" ХХК

Инженер Engineer	Э.Батзаяа	
Гүйцэтгэсэн Drawing by	А.Батцэцэг	
Шалгасан Checked by	Б.Долгөөн	Б.Долгоон

Төслийн нэр/ Project title: Өмнөговь аймаг, Цогтцэцийн сум, 1-р баг "ЭРДЭНЭС ТАВАНТОЛГОЙ" ХК-ИЙН НҮҮРС БАЯЖУУЛАХ ҮЙЛДВЭР ХОЛБООС ХОНГИЛЫН МЕТАЛ ХИЙЦИЙН ЗУРАГ

Зурагийн нэр/ Drawing title: Метал багана GZ-28, GZ-29

Масштаб/ Scale	Зураг No /Drawing No.	Хуудас/All drawing
M1:10	ББ-23	70

ЕТ Шифр/Project No.	TT Шифр/Project No.	Огноо/ Date
20-M6D/22-ИТ		2023

A2

Зураг төсөлд магадлал хийсэн ЭКСПЕРТ 2-60 Зөвшөөрсөн 2023.12.05 Барилгын хяналт

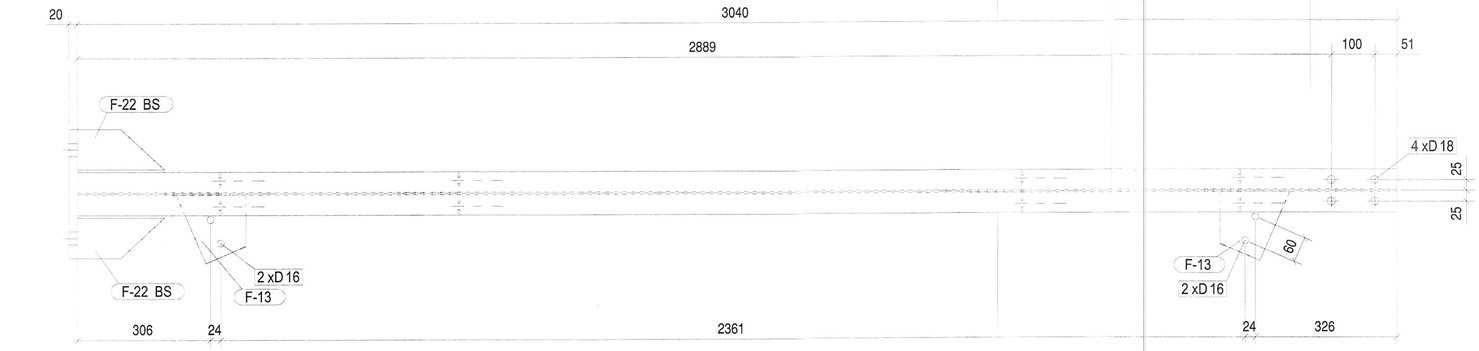

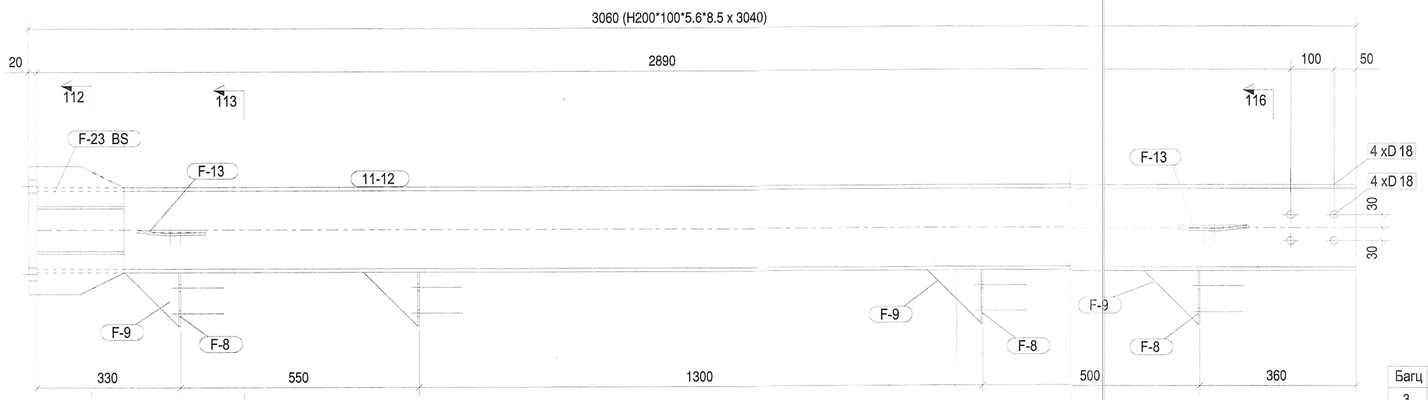

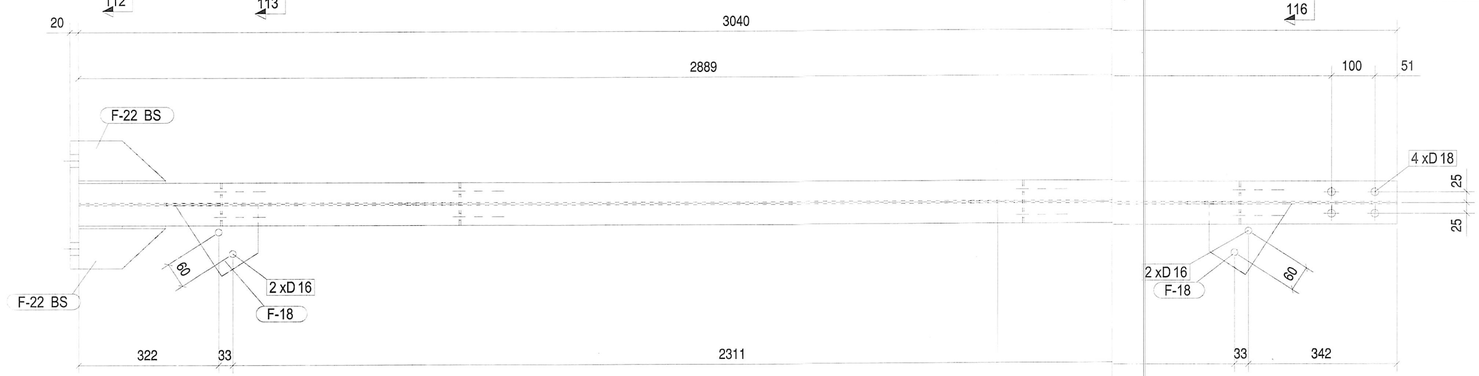

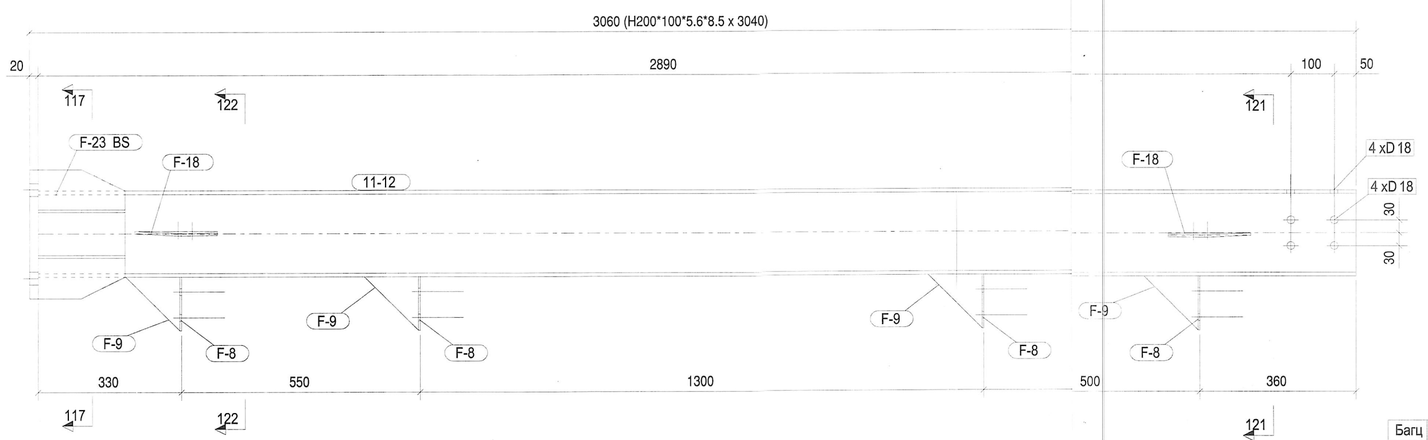

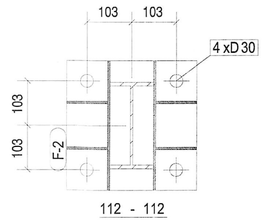

112 - 112

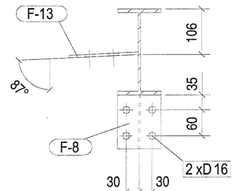

113 - 113

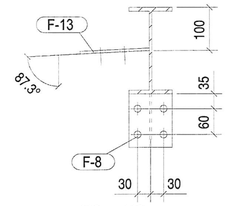

116 - 116

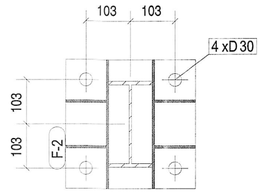

117 - 117

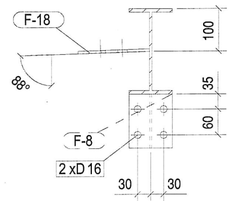

122 - 122

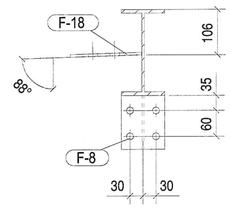

121 - 121

Багц	Too
3	3

Дугаар	Хэсгийн дугаар	Тодорхойлолт	Урт	Материал	Too хэмжээ	Жин Нэгж	Жин Нийт
GZ-30	Метал багана		Нийт бүрэлдэхүүн		3	97.11	291.32
	11-12	H200*100*5.6*8.5	3039	Q355B	1	66.96	66.96
	F-2	PLT20*300	299	Q355B	1	14.55	14.55
	F-8	PLT4*100	124	Q355B	4	0.40	1.62
	F-9	PLT4*125	124	Q355B	4	0.51	2.02
	F-13	PLT6*147.5	173	Q355B	2	1.24	2.49
	F-22	PLT6*94	200	Q355B	4	0.91	3.65
	F-23	PLT6*200	299	Q355B	2	2.91	5.82

Багц	Too
2	1

Дугаар	Хэсгийн дугаар	Тодорхойлолт	Урт	Материал	Too хэмжээ	Жин Нэгж	Жин Нийт
GZ-31	Метал багана		Нийт бүрэлдэхүүн		1	97.67	97.67
	11-12	H200*100*5.6*8.5	3039	Q355B	1	66.96	66.96
	F-2	PLT20*300	300	Q355B	1	14.55	14.55
	F-8	PLT4*100	125	Q355B	4	0.40	1.62
	F-9	PLT4*125	125	Q355B	4	0.51	2.02
	F-18	PLT6*160.1	196	Q355B	2	1.53	3.05
	F-22	PLT6*94	200	Q355B	4	0.91	3.65
	F-23	PLT6*200	300	Q355B	2	2.91	5.82

Тайлбар/ Note

Ажлын шат/ Stage
АЖЛЫН ЗУРАГ/DETAILED DESIGN

NORINCO INTERNATIONAL CO.,LTD

INTELLECT TOWER" LLC
Барилгын зураг төслийн "ИНТЕЛЛЕКТ ТАУЭР" ХХК

Инженер Engineer	Э.Батзаяа	
Гүйцэтгэсэн Drawing by	А.Батцэцэг	
Шалгасан Checked by	Б.Долгөөн	Б.Долгөөн

Төслийн нэр/ Project title
Өмнөговь аймаг, Цогтцэцийн сум, 1-р баг "ЭРДЭНЭС ТАВАНТОЛГОЙ" ХК-ИЙН НҮҮРС БАЯЖУУЛАХ ҮЙЛДВЭР
ХОЛБООС ХОНГИЛЫН МЕТАЛ ХИЙЦИЙН ЗУРАГ

Зургийн нэр/ Drawing title
Метал багана GZ-30, GZ-31

Масштаб/ Scale	Зураг No /Drawing No./	Хуудас/All drawing
M1:10	ББ-24	70

ЕГ Шифр/Project No.	ТГ Шифр/Project No.	Огноо/ Date
20-M6D/22-ИТ		2023

A2

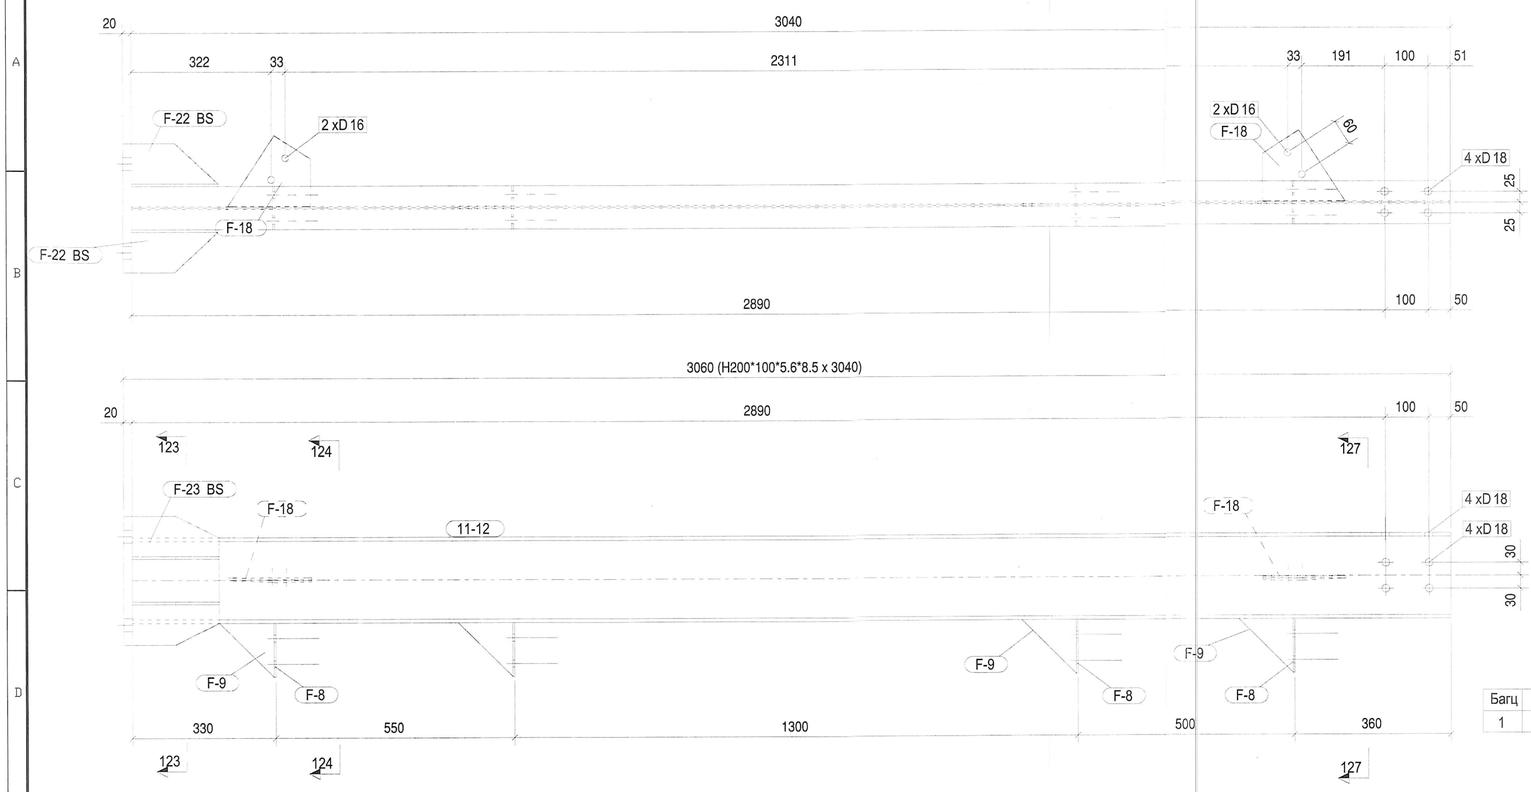

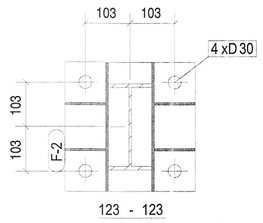

123 - 123

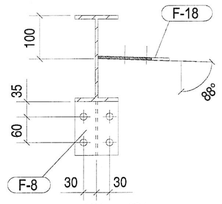

124 - 124

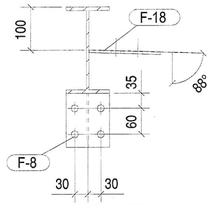

127 - 127

Багц	Тоо
1	1

Дугаар	Хэсгийн дугаар	Тодорхойлолт	Урт	Материал	Тоо хэмжээ	Жин Нэгж	Жин Нийт
GZ-32	Метал багана		Нийт бүрэлдэхүүн		1	97.66	97.66
	11-12	H200*100*5.6*8.5	3039	Q355B	1	66.96	66.96
	F-2	PLT20*300	300	Q355B	1	14.55	14.55
	F-8	PLT4*100	124	Q355B	2	0.40	0.81
	F-8	PLT4*100	125	Q355B	2	0.40	0.81
	F-9	PLT4*125	124	Q355B	2	0.51	1.01
	F-9	PLT4*125	125	Q355B	2	0.51	1.01
	F-18	PLT6*164.6	190	Q355B	2	1.52	3.04
	F-22	PLT6*94	200	Q355B	4	0.91	3.65
	F-23	PLT6*200	300	Q355B	2	2.91	5.82

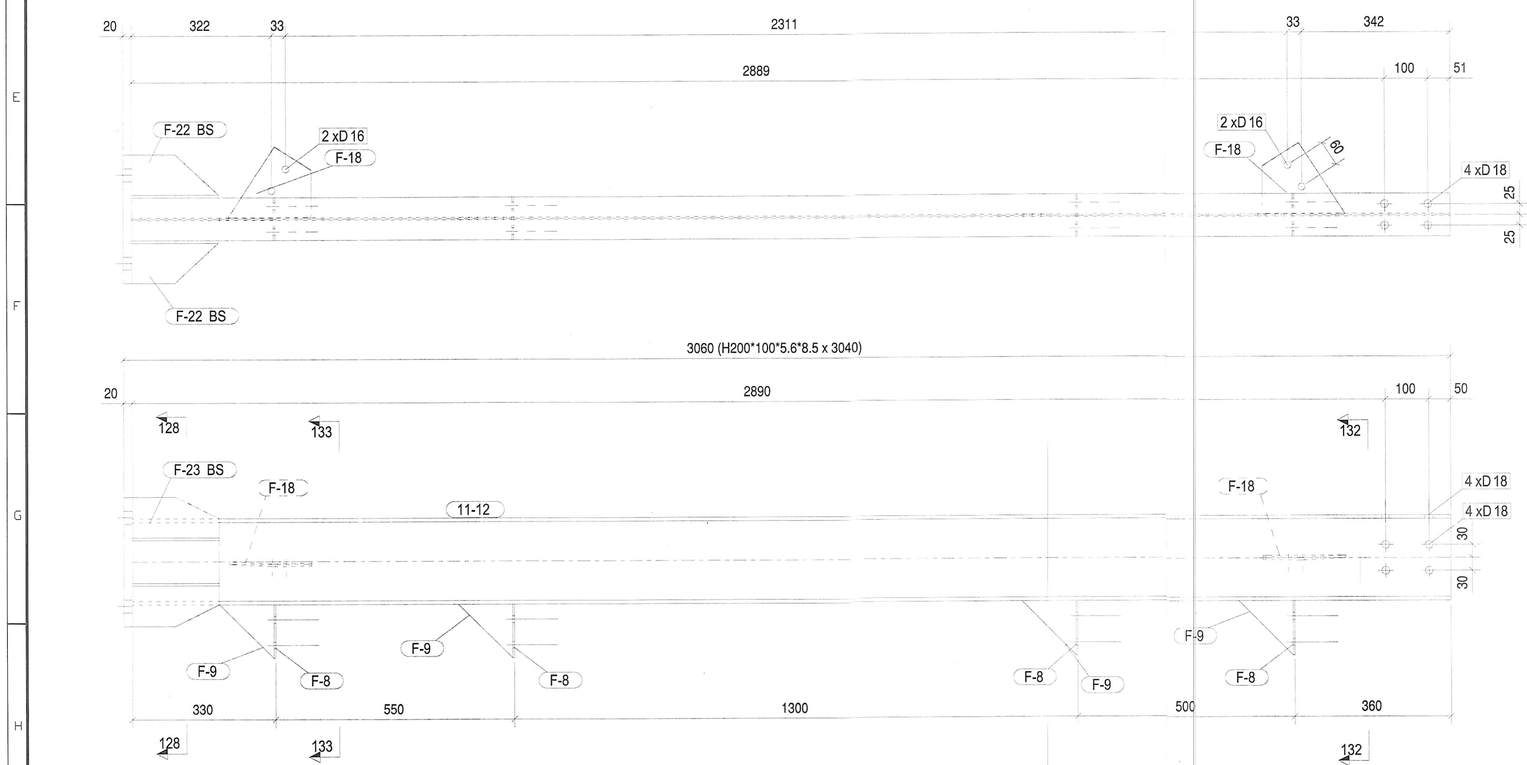

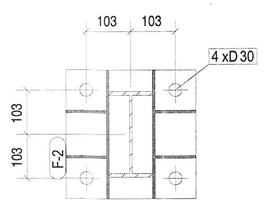

128 - 128

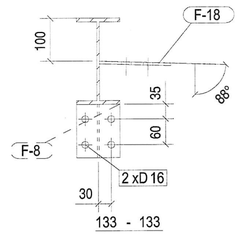

133 - 133

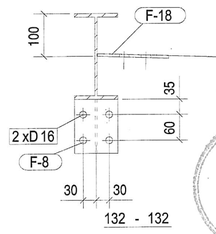

132 - 132

Багц	Тоо
2	2

Дугаар	Хэсгийн дугаар	Тодорхойлолт	Урт	Материал	Тоо хэмжээ	Жин Нэгж	Жин Нийт
GZ-33	Метал багана		Нийт бүрэлдэхүүн		2	97.66	195.32
	11-12	H200*100*5.6*8.5	3039	Q355B	1	66.96	66.96
	F-2	PLT20*300	299	Q355B	1	14.55	14.55
	F-8	PLT4*100	124	Q355B	4	0.40	1.62
	F-9	PLT4*125	124	Q355B	2	0.51	1.01
	F-9	PLT4*125	125	Q355B	2	0.51	1.01
	F-18	PLT6*164.6	190	Q355B	2	1.52	3.04
	F-22	PLT6*94	200	Q355B	4	0.91	3.65
	F-23	PLT6*200	299	Q355B	2	2.91	5.82

Тайлбар/ Note

Ye шат/ Stage
АЖЛЫН ЗУРАГ/DETAILED DESIGN

NORINCO INTERNATIONAL CO.,LTD

Барилгын зураг төслийн "ИНТЕЛЛЕКТ ТАУЭР" ХХК

Инженер Engineer	Э.Батзаяа	
Гүйцэтгэсэн Drawing by	А.Батцэцэг	
Шалгасан Checked by	Б.Долгоон	

Зураг гесеп магаллал хийсэн
2-80
экспертийн №
огноо сар өдөр
Зураг гесеп магаллалд хамаарах
2023.11.07
Барилгын хяналтын газар

Төслийн нэр/ Project title

Өмнөговь аймаг, Цогтцэций сум, 1-р баг "ЭРДЭНЭС ТАВАНТОЛГОЙ" ХК-ИЙН НҮҮРС БАЯЖУУЛАХ ҮЙЛДВЭР ХОЛБООС ХОНГИЛЫН МЕТАЛ ХИЙЦИЙН ЗУРАГ

Зургийн нэр/ Drawing title

Метал багана GZ-32, GZ-33

Масштаб/ Scale	Зураг No /Drawing No	Хуудас/All drawing
M1:10	ББ-25	70
ЕГ Шифр/Project No.	ТГ Шифр/Project No.	Огноо/ Date
20-М6D/22-ИТ		2023

A2

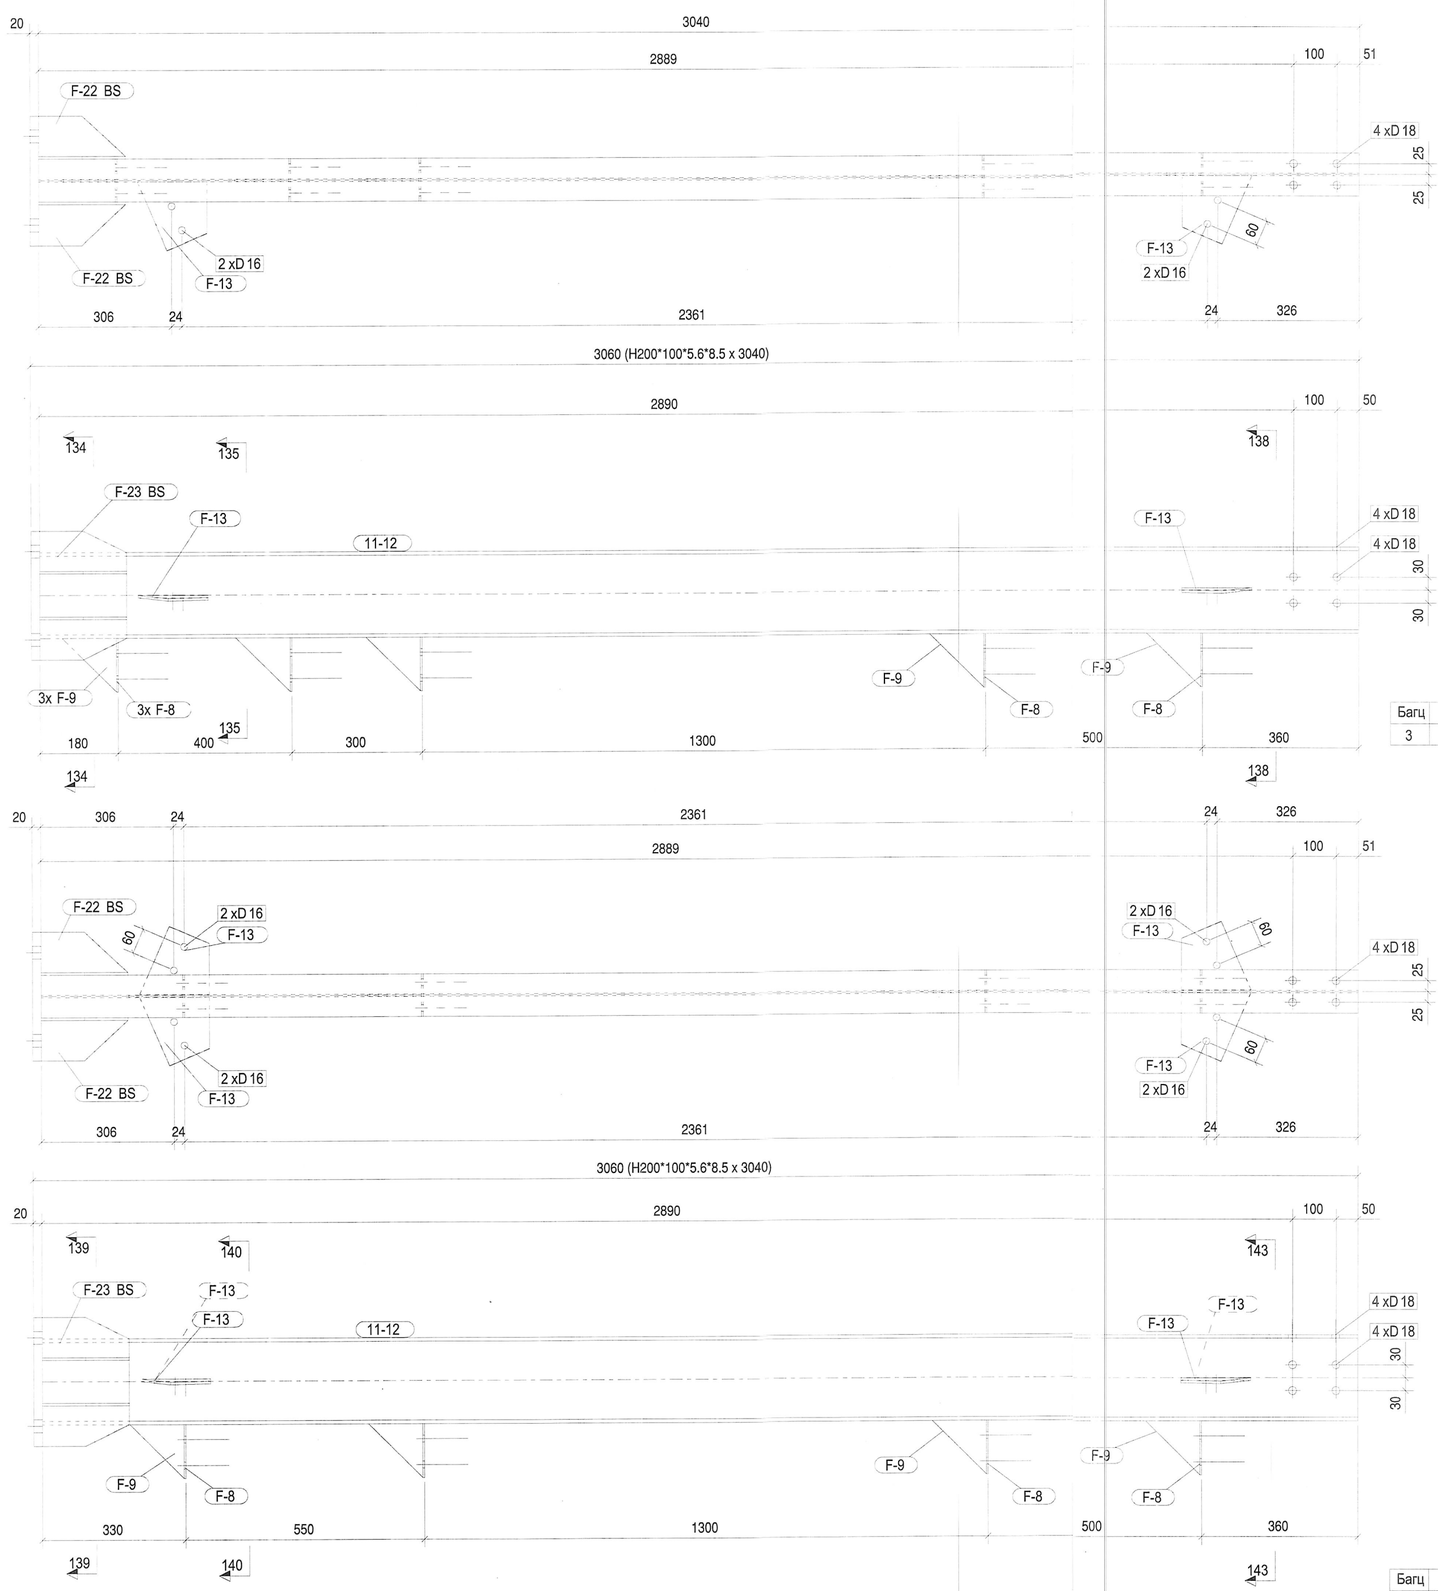

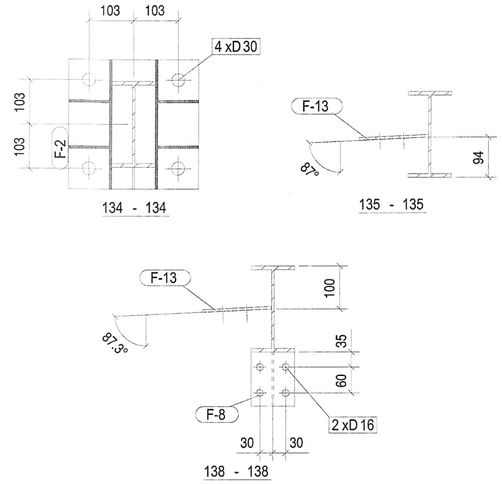

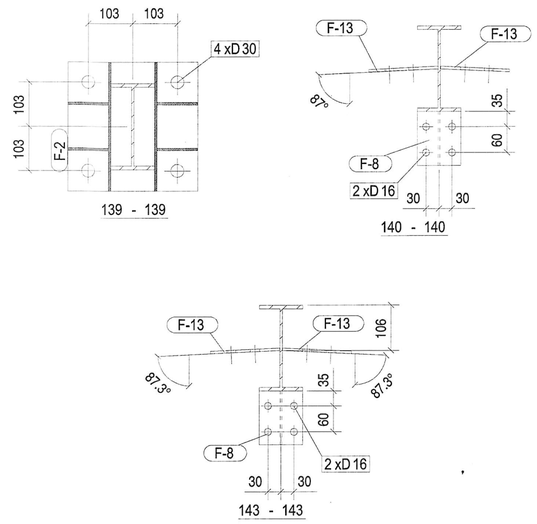

Багц	Too
3	1

Дугаар	Хэсгийн дугаар	Тодорхойлолт	Урт	Материал	Too хэмжээ	Жин Нэгж	Жин Нийт
GZ-34	Метал багана		Нийт бүрэлдэхүүн		1	98.02	98.02
	11-12	H200*100*5.6*8.5	3040	Q355B	1	66.96	66.96
	F-2	PLT20*300	300	Q355B	1	14.55	14.55
	F-8	PLT4*100	125	Q355B	5	0.40	2.02
	F-9	PLT4*125	124	Q355B	4	0.51	2.02
	F-9	PLT4*125	125	Q355B	1	0.51	0.51
	F-13	PLT6*147.5	173	Q355B	2	1.24	2.49
	F-22	PLT6*94	200	Q355B	4	0.91	3.65
	F-23	PLT6*200	299	Q355B	2	2.91	5.82

Багц	Too
3	1

Дугаар	Хэсгийн дугаар	Тодорхойлолт	Урт	Материал	Too хэмжээ	Жин Нэгж	Жин Нийт
GZ-35	Метал багана		Нийт бүрэлдэхүүн		1	99.59	99.59
	11-12	H200*100*5.6*8.5	3039	Q355B	1	66.96	66.96
	F-2	PLT20*300	300	Q355B	1	14.55	14.55
	F-8	PLT4*100	125	Q355B	4	0.40	1.62
	F-9	PLT4*125	125	Q355B	4	0.51	2.02
	F-13	PLT6*147.5	173	Q355B	2	1.24	2.49
	F-13	PLT6*159.2	160	Q355B	2	1.24	2.48
	F-22	PLT6*94	200	Q355B	4	0.91	3.65
	F-23	PLT6*200	300	Q355B	2	2.91	5.82

Тайлбар/ Note

Ye шат/ Stage
АЖЛЫН ЗУРАГ/DETAILED DESIGN

NORINCO INTERNATIONAL CO.,LTD

"INTELLECT TOWER" LLC

Барилгын зураг төслийн "ИНТЕЛЛЕКТ ТАУЭР" ХХК

Инженер Engineer	З.Батзаяа	
Гүйцэтгэсэн Drawing by	А.Батцэцэг	
Шалгасан Checked by	Б.Долгөөн	

Төслийн нэр/ Project title

Өмнөговь аймаг, Цогтцэций сум, 1-р баг "ЭРДЭНЭС ТАВАНТОЛГОЙ" ХК-ИЙН НҮҮРС БАЯЖУУЛАХ ҮЙЛДВЭР ХОЛБООС ХОНГИЛЫН МЕТАЛ ХИЙЦИЙН ЗУРАГ

Зургийн нэр/ Drawing title

Метал багана GZ-34, GZ-35

Масштаб/ Scale	Зураг No /Drawing No.	Хуудас/All drawing
M1:10	ББ-26	70
ЕГ Шифр/Project No.	ТГ Шифр/Project No.	Огноо/ Date
20-M6D/22-ИТ		2023

A2

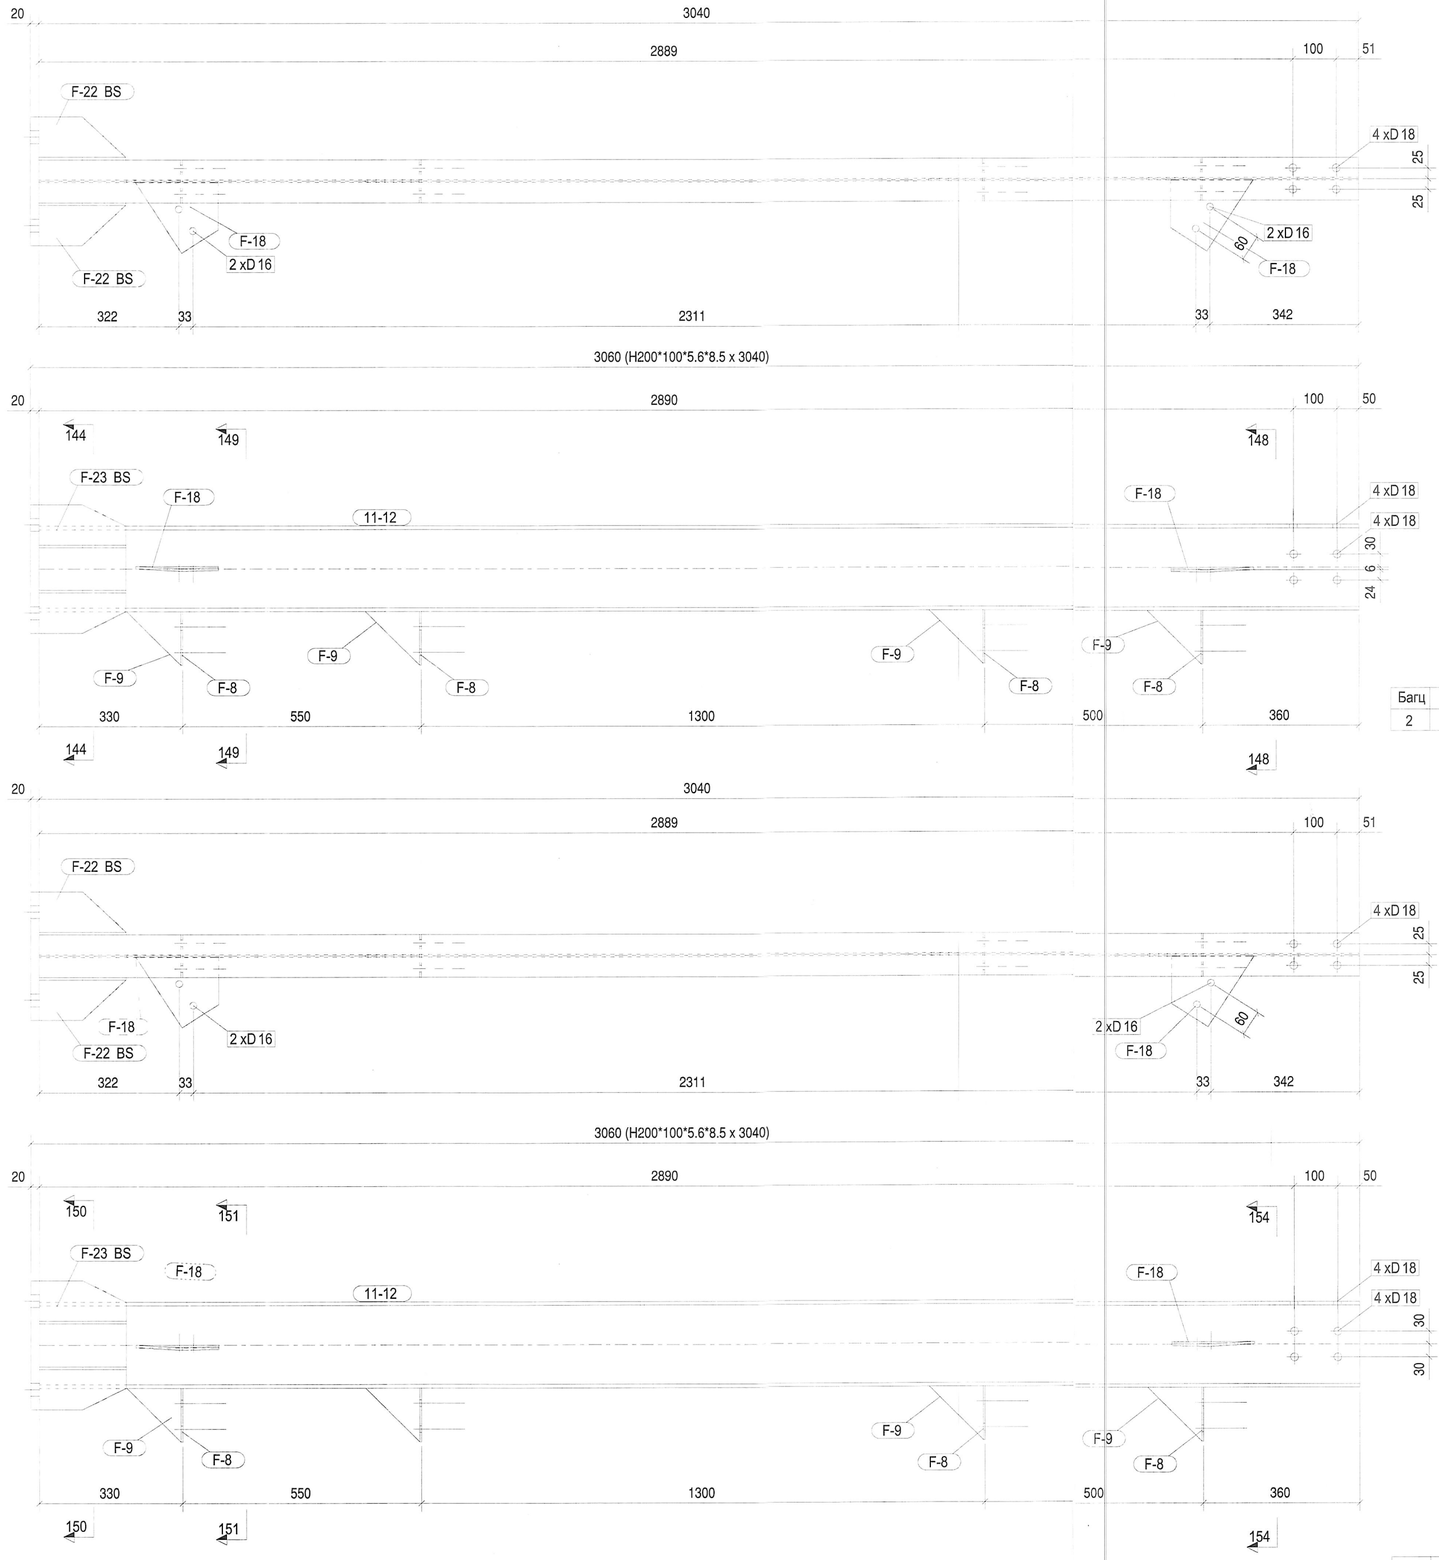

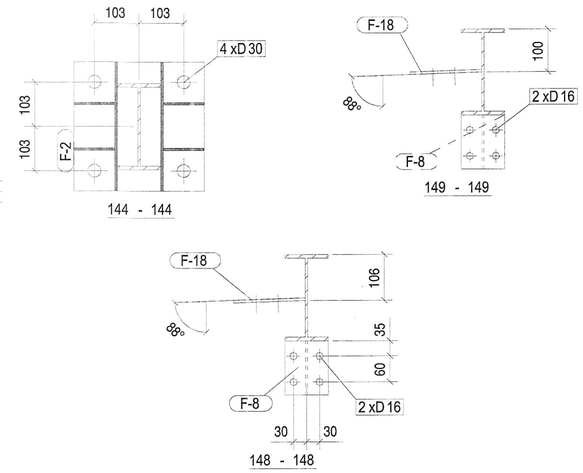

Багц	Too
2	1

Дугаар	Хэсгийн дугаар	Тодорхойлолт	Урт	Материал	Too хэмжээ	Жин Нэгж	Жин Нийт
GZ-36	Метал багана		Нийт бүрэлдэхүүн		1	98.18	98.18
	11-12	H200*100*5.6*8.5	3039	Q355B	1	66.96	66.96
	F-2	PLT20*300	300	Q355B	1	14.55	14.55
	F-8	PLT4*100	124	Q355B	2	0.40	0.81
	F-8	PLT4*100	125	Q355B	2	0.40	0.81
	F-9	PLT4*125	125	Q355B	5	0.51	2.53
	F-18	PLT6*160.1	196	Q355B	2	1.53	3.05
	F-22	PLT6*94	200	Q355B	4	0.91	3.65
	F-23	PLT6*200	300	Q355B	2	2.91	5.82

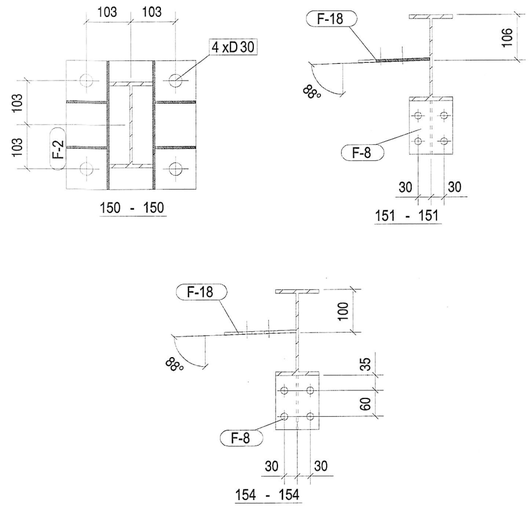

Багц	Too
1	1

Дугаар	Хэсгийн дугаар	Тодорхойлолт	Урт	Материал	Too хэмжээ	Жин Нэгж	Жин Нийт
GZ-37	Метал багана		Нийт бүрэлдэхүүн		1	97.67	97.67
	11-12	H200*100*5.6*8.5	3039	Q355B	1	66.96	66.96
	F-2	PLT20*300	300	Q355B	1	14.55	14.55
	F-8	PLT4*100	124	Q355B	3	0.40	1.21
	F-8	PLT4*100	125	Q355B	1	0.40	0.40
	F-9	PLT4*125	124	Q355B	4	0.51	2.02
	F-18	PLT6*160.1	196	Q355B	2	1.53	3.05
	F-22	PLT6*94	200	Q355B	4	0.91	3.65
	F-23	PLT6*200	299	Q355B	2	2.91	5.82

Тайлбар/ Note

Ажлын шат/ Stage
АЖЛЫН ЗУРАГ/DETAILED DESIGN

NORINCO INTERNATIONAL CO.,LTD

"ИНТЕЛЛЕКТ ТАУЭР" ХХК

Инженер Engineer	Э.Батзаяа	
Гүйцэтгэсэн Drawing by	А.Батцэцэг	
Шалгасан Checked by	Б.Долгоон	

Төслийн нэр/ Project title

Өмнөговь аймаг, Цогтцэций сум, 1-р баг "ЭРДЭНЭС ТАВАНТОЛГОЙ" ХК-ИЙН НҮҮРС БАЯЖУУЛАХ ҮЙЛДВЭР ХОЛБООС ХОНГИЛЫН МЕТАЛ ХИЙЦИЙН ЗУРАГ

Зургийн нэр/ Drawing title

Метал багана GZ-36, GZ-37

Масштаб/ Scale	Зураг No /Drawing No	Хуудас/All drawing
M1:10	ББ-27	70

ЕГ Шифр/Project No	ТГ Шифр/Project No.	Огноо/ Date
20-M6D/22-ИТ		2023

A2

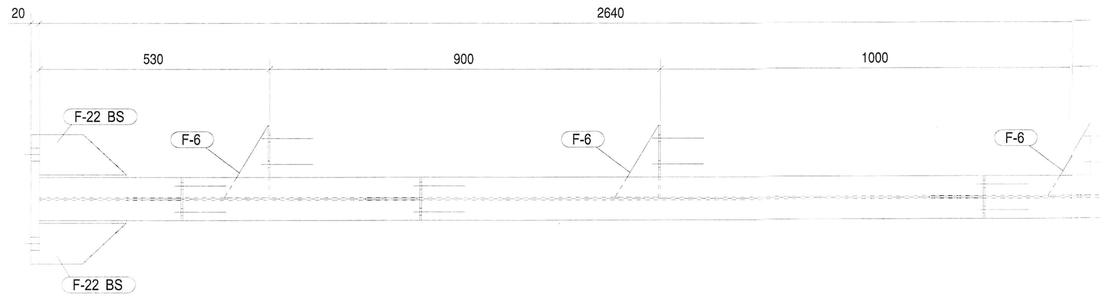

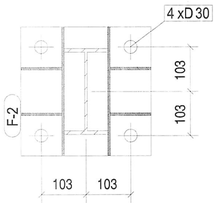

155 - 155

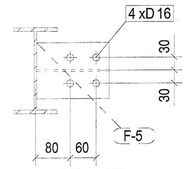

156 - 156

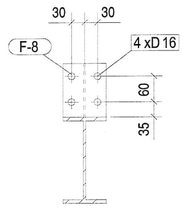

157 - 157

2660 (H200*100*5.6*8.5 x 2640)

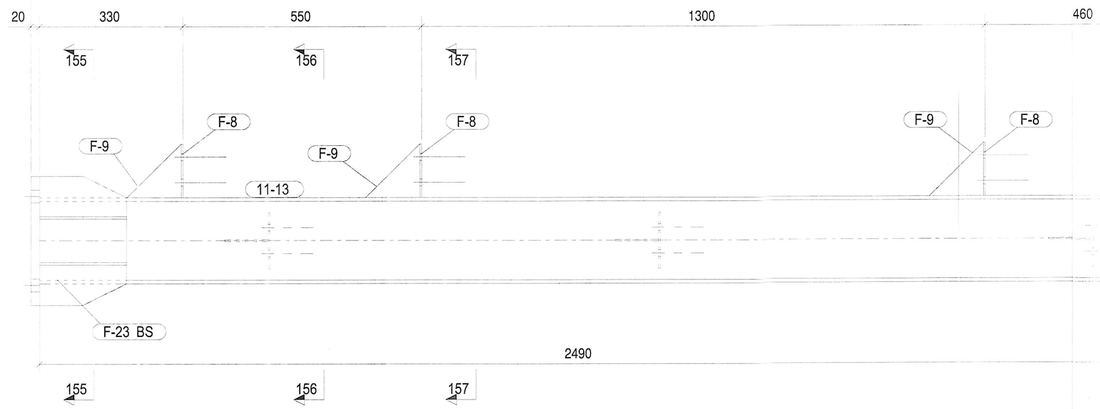

Багц	Тоо
1	2

Дугаар	Хэсгийн дугаар	Тодорхойлолт	Урт	Материал	Тоо хэмжээ	Жин	
						Нэгж	Нийт
GZ-38	Метал багана		Нийт бүрэлдэхүүн		2	88.63	177.26
	11-13	H200*100*5.6*8.5	2640	Q355B	1	58.15	58.15
	F-2	PLT20*300	299	Q355B	1	14.55	14.55
	F-5	PLT4*130	167	Q355B	3	0.70	2.11
	F-6	PLT4*100	167	Q355B	3	0.54	1.62
	F-8	PLT4*100	124	Q355B	2	0.40	0.81
	F-8	PLT4*100	125	Q355B	1	0.40	0.40
	F-9	PLT4*125	124	Q355B	1	0.51	0.51
	F-9	PLT4*125	125	Q355B	2	0.51	1.01
	F-22	PLT6*94	200	Q355B	4	0.91	3.65
	F-23	PLT6*200	300	Q355B	2	2.91	5.82

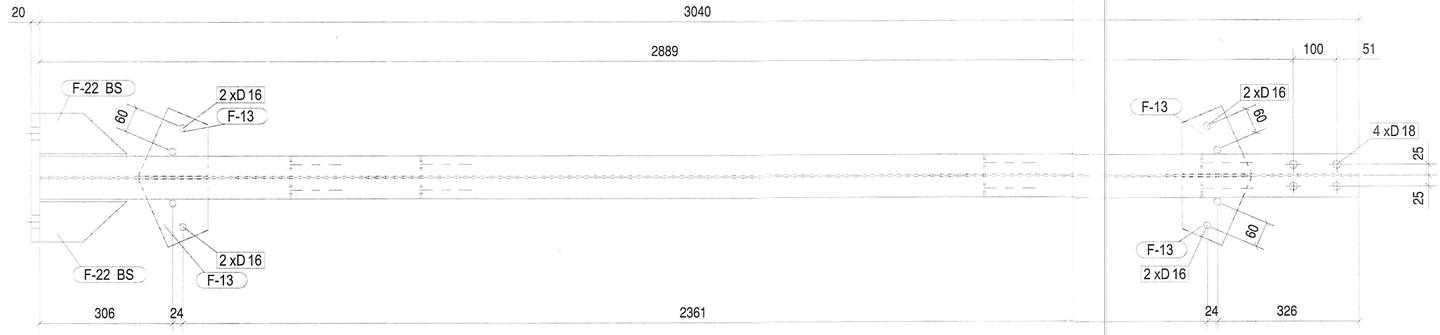

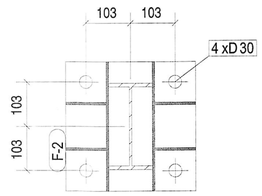

158 - 158

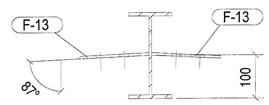

159 - 159

3060 (H200*100*5.6*8.5 x 3040)

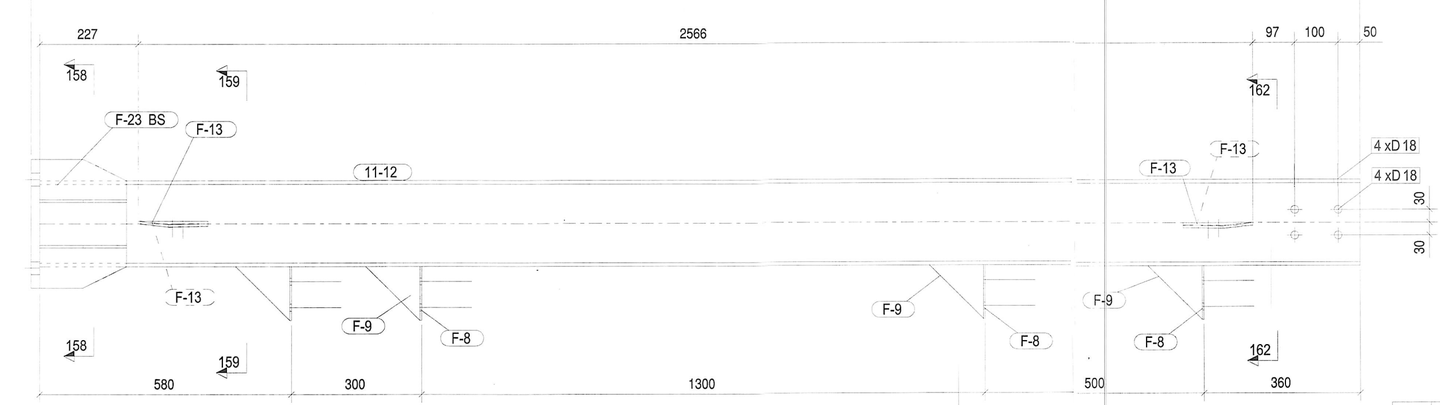

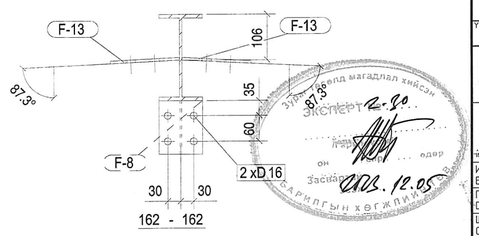

162 - 162

Багц	Тоо
3	1

Дугаар	Хэсгийн дугаар	Тодорхойлолт	Урт	Материал	Тоо хэмжээ	Жин	
						Нэгж	Нийт
GZ-39	Метал багана		Нийт бүрэлдэхүүн		1	99.59	99.59
	11-12	H200*100*5.6*8.5	3040	Q355B	1	66.96	66.96
	F-2	PLT20*300	300	Q355B	1	14.55	14.55
	F-8	PLT4*100	125	Q355B	4	0.40	1.62
	F-9	PLT4*125	124	Q355B	4	0.51	2.02
	F-13	PLT6*147.5	173	Q355B	2	1.24	2.49
	F-13	PLT6*159.2	160	Q355B	2	1.24	2.48
	F-22	PLT6*94	200	Q355B	4	0.91	3.65
	F-23	PLT6*200	299	Q355B	2	2.91	5.82

Тайлбар/ Note

Ye шат/ Stage
АЖЛЫН ЗУРАГ/DETAILED DESIGN

NORINCO INTERNATIONAL CO.,LTD

Барилгын зураг төслийн "ИНТЕЛЛЕКТ ТАУЭР" ХХК

Инженер Engineer	Э.Батзаяа	
Гүйцэтгэсэн Drawing by	А.Батцэцэг	
Шалгасан Checked by	Б.Долгоон	

Төслийн нэр/ Project title

Өмнөговь аймаг, Цогтцэций сум, 1-р баг "ЭРДЭНЭС ТАВАНТОЛГОЙ" ХК-ИЙН НҮҮРС БАЯЖУУЛАХ ҮЙЛДВЭР ХОЛБООС ХОНГИЛЫН МЕТАЛ ХИЙЦИЙН ЗУРАГ

Зурагийн нэр/ Drawing title

Метал багана GZ-38, GZ-39

Масштаб/ Scale	Зураг No /Drawing No.	Хуудас/All drawing
M1:10	ББ-28	70
ЕГ Шифр/Project No	ТГ Шифр/Project No.	Огноо/ Date
20-М6D/22-ИТ		2023

A2

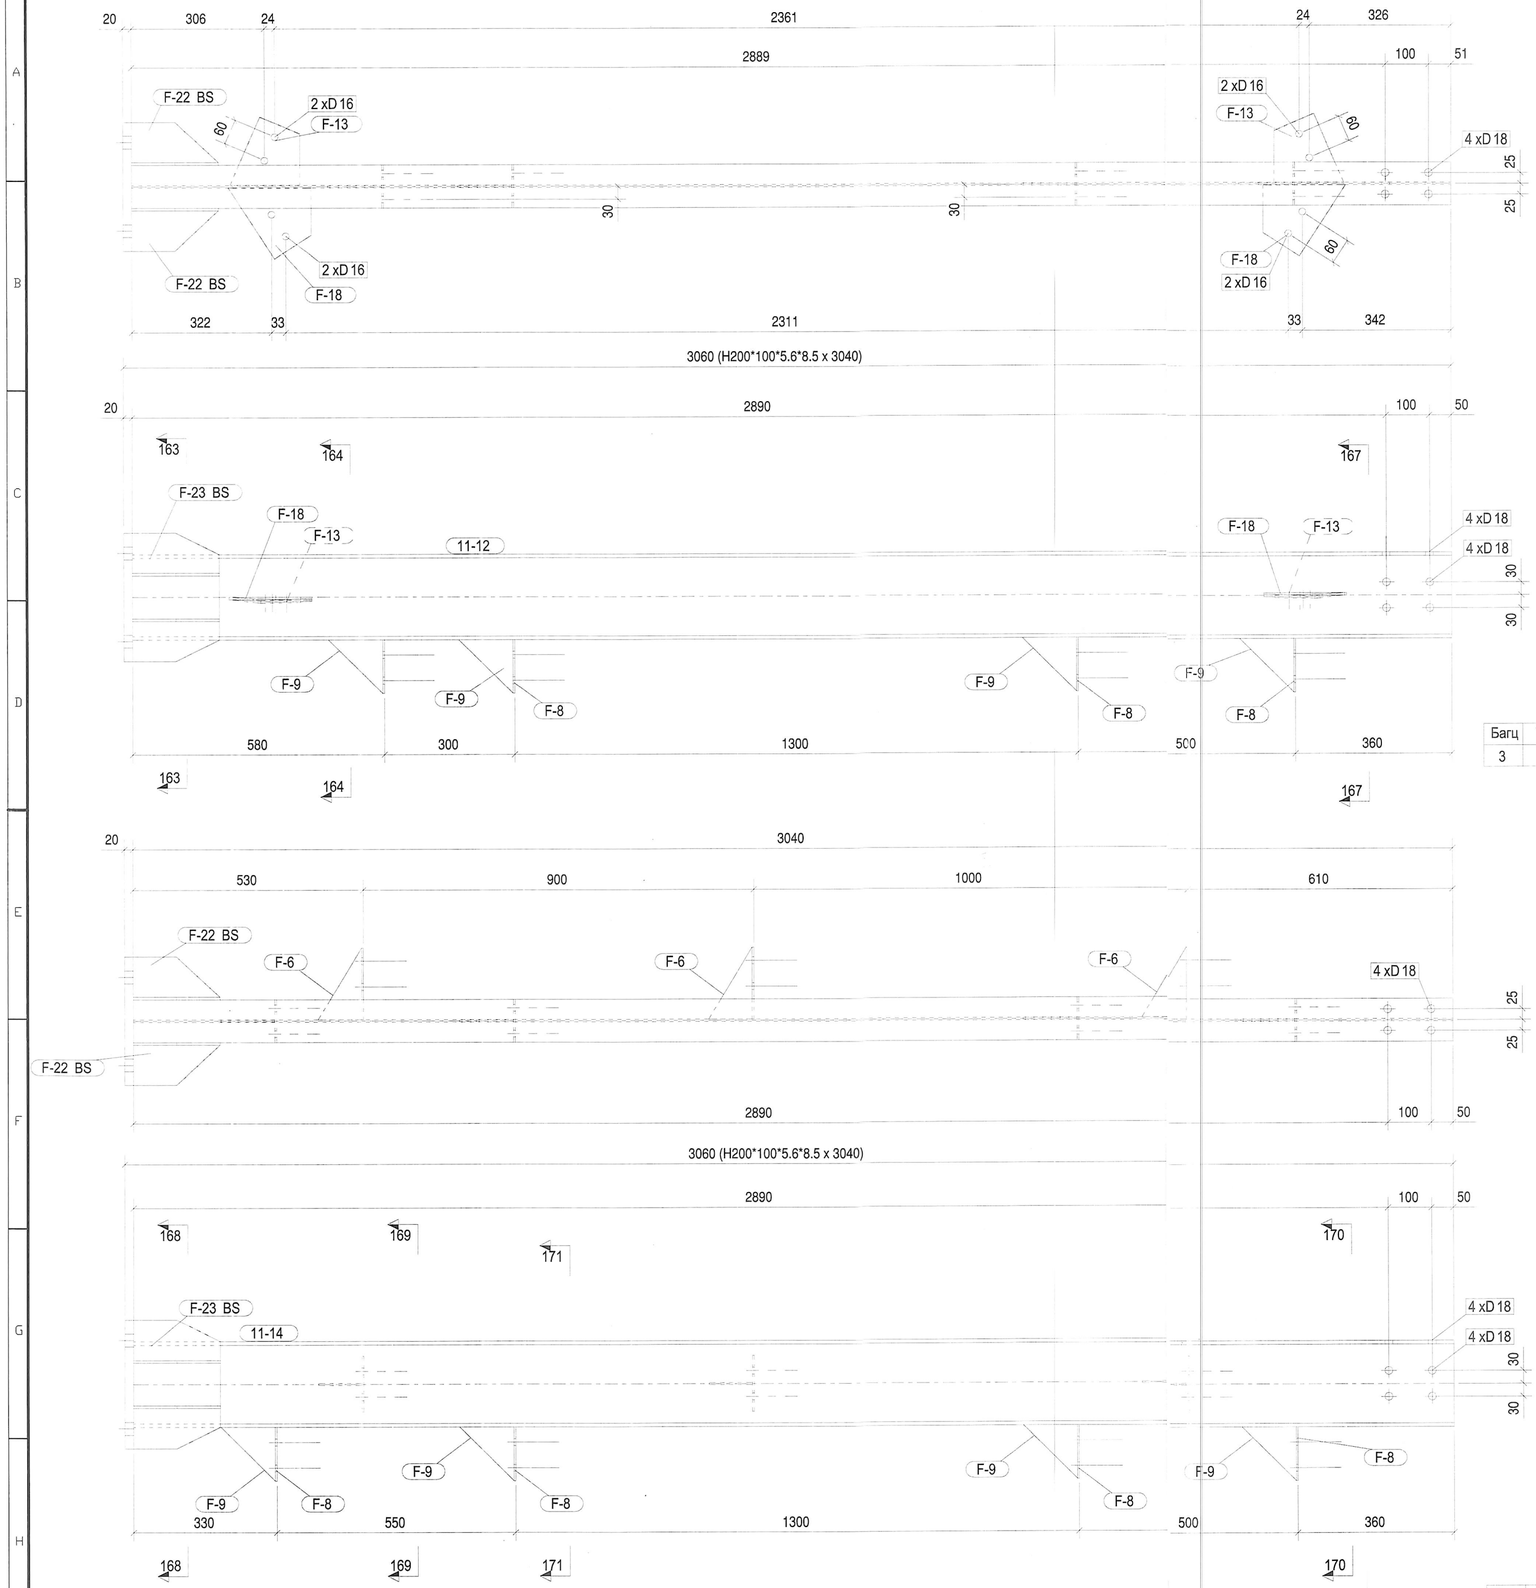

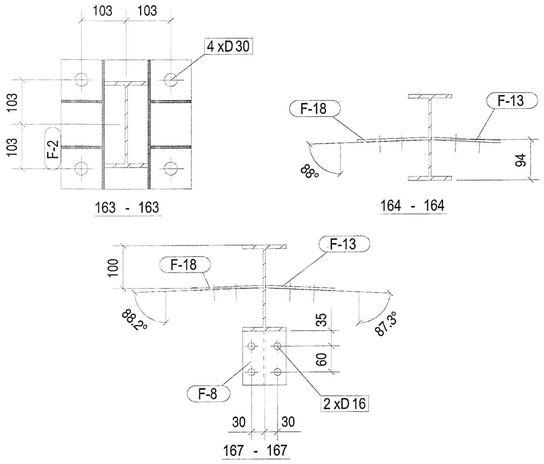

Багц	Тоо
3	1

Дугаар	Хэсгийн дугаар	Тодорхойлолт	Урт	Материал	Тоо хэмжээ	Жин Нэгж	Жин Нийт
GZ-40	Метал багана		Нийт бүрэлдэхүүн		1	100.66	100.66
	11-12	H200*100*5.6*8.5	3040	Q355B	1	66.96	66.96
	F-2	PLT20*300	300	Q355B	1	14.55	14.55
	F-8	PLT4*100	124	Q355B	1	0.40	0.40
	F-8	PLT4*100	125	Q355B	3	0.40	1.21
	F-9	PLT4*125	124	Q355B	2	0.51	1.01
	F-9	PLT4*125	125	Q355B	3	0.51	1.52
	F-13	PLT6*159.2	160	Q355B	2	1.24	2.48
	F-18	PLT6*160.1	196	Q355B	2	1.53	3.05
	F-22	PLT6*94	200	Q355B	4	0.91	3.65
	F-23	PLT6*200	300	Q355B	2	2.91	5.82

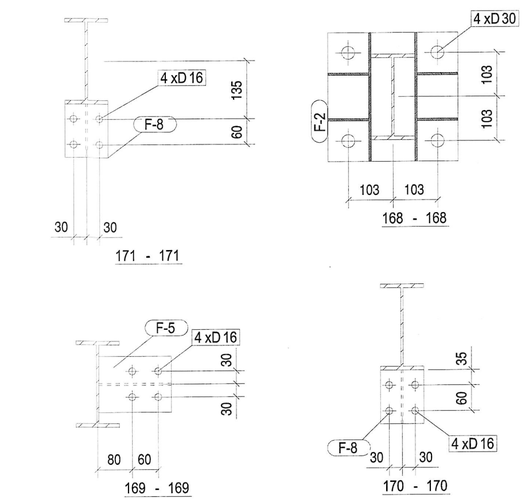

Багц	Тоо
1	2

Дугаар	Хэсгийн дугаар	Тодорхойлолт	Урт	Материал	Тоо хэмжээ	Жин Нэгж	Жин Нийт
GZ-41	Метал багана		Нийт бүрэлдэхүүн		2	98.35	196.70
	11-14	H200*100*5.6*8.5	3039	Q355B	1	66.96	66.96
	F-2	PLT20*300	300	Q355B	1	14.55	14.55
	F-5	PLT4*130	167	Q355B	3	0.70	2.11
	F-6	PLT4*100	167	Q355B	3	0.54	1.62
	F-8	PLT4*100	124	Q355B	1	0.40	0.40
	F-8	PLT4*100	125	Q355B	3	0.40	1.21
	F-9	PLT4*125	124	Q355B	2	0.51	1.01
	F-9	PLT4*125	125	Q355B	2	0.51	1.01
	F-22	PLT6*94	200	Q355B	4	0.91	3.65
	F-23	PLT6*200	300	Q355B	2	2.91	5.82

Тайлбар/ Note

Ye шат/ Stage
АЖЛЫН ЗУРАГ/DETAILED DESIGN

NORINCO INTERNATIONAL CO.,LTD

"INTELLECT TOWER" LLC
Барилгын зураг төслийн "ИНТЕЛЛЕКТ ТАУЭР" ХХК

Инженер Engineer	З.Батзаяа	
Гүйцэтгэсэн Drawing by	А.Батцэцэг	
Шалгасан Checked by	Б.Долгөөн	

Төслийн нэр/ Project title
Өмнөговь аймаг, Цогтцэцийн сум, 1-р баг "ЭРДЭНЭС ТАВАНТОЛГОЙ" ХК-ИЙН НҮҮРС БАЯЖУУЛАХ ҮЙЛДВЭР
ХОЛБООС ХОНГИЛЫН МЕТАЛ ХИЙЦИЙН ЗУРАГ

Зургийн нэр/ Drawing title
Метал багана GZ-40, GZ-41

Масштаб/ Scale	Зураг No /Drawing No.	Хуудас/All drawing
M1:10	ББ-29	70
ЕГ Шифр/Project No.	ТГ Шифр/Project No.	Огноо/ Date
20-M6D/22-ИТ		2023

A2

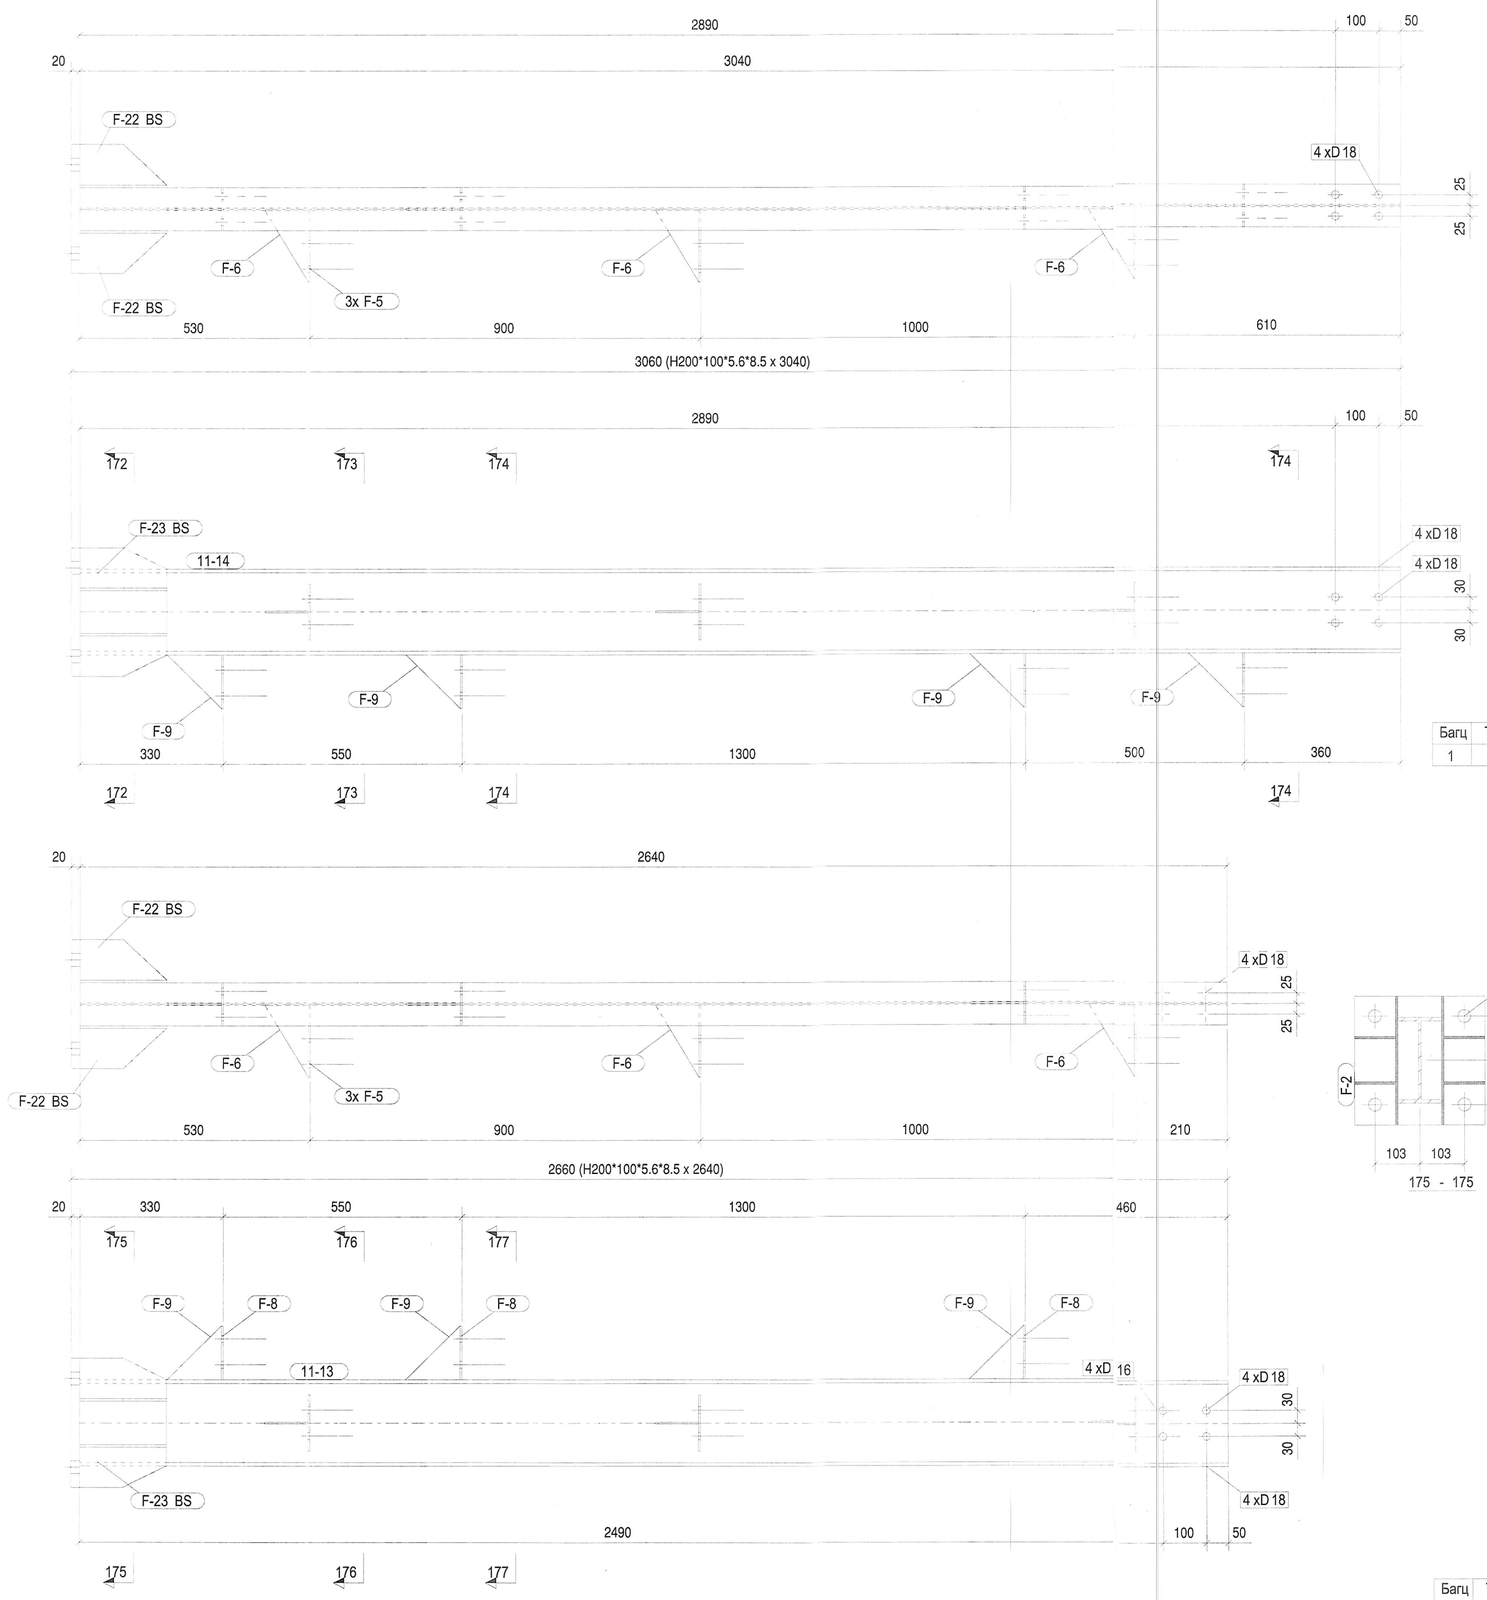

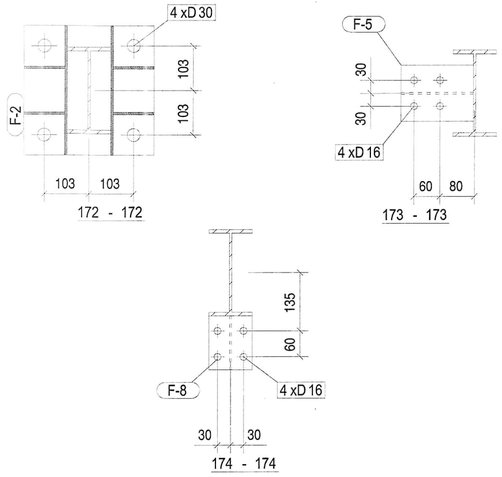

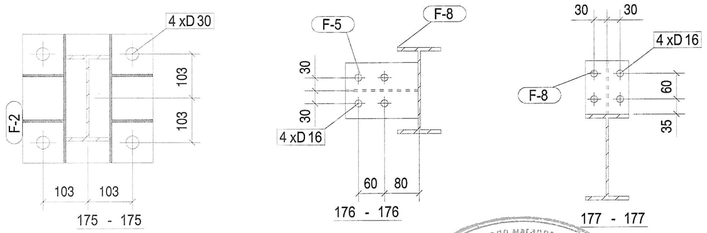

Багц	Too
1	2

Дугаар	Хэсгийн дугаар	Тодорхойлолт	Урт	Материал	Too хэмжээ	Жин Нэгж	Жин Нийт
GZ-42	Метал багана		Нийт бүрэлдэхүүн		2	98.35	196.70
	11-14	H200*100*5.6*8.5	3039	Q355B	1	66.96	66.96
	F-2	PLT20*300	300	Q355B	1	14.55	14.55
	F-5	PLT4*130	167	Q355B	3	0.70	2.11
	F-6	PLT4*100	167	Q355B	3	0.54	1.62
	F-8	PLT4*100	125	Q355B	4	0.40	1.62
	F-9	PLT4*125	125	Q355B	4	0.51	2.02
	F-22	PLT6*94	200	Q355B	4	0.91	3.65
	F-23	PLT6*200	300	Q355B	2	2.91	5.82

Багц	Too
1	2

Дугаар	Хэсгийн дугаар	Тодорхойлолт	Урт	Материал	Too хэмжээ	Жин Нэгж	Жин Нийт
GZ-43	Метал багана		Нийт бүрэлдэхүүн		2	88.63	177.26
	11-13	H200*100*5.6*8.5	2640	Q355B	1	58.15	58.15
	F-2	PLT20*300	300	Q355B	1	14.55	14.55
	F-5	PLT4*130	167	Q355B	3	0.70	2.11
	F-6	PLT4*100	167	Q355B	3	0.54	1.62
	F-8	PLT4*100	125	Q355B	3	0.40	1.21
	F-9	PLT4*125	124	Q355B	1	0.51	0.51
	F-9	PLT4*125	125	Q355B	2	0.51	1.01
	F-22	PLT6*94	200	Q355B	4	0.91	3.65
	F-23	PLT6*200	300	Q355B	2	2.91	5.82

Тайлбар/ Note

Ажлын үе шат/ Stage
АЖЛЫН ЗУРАГ/DETAILED DESIGN

NORINCO INTERNATIONAL CO.,LTD

"INTELLECT TOWER" LLC
Барилгын зураг төслийн "ИНТЕЛЛЕКТ ТАУЭР" ХХК

Инженер Engineer	Э.Батзаяа	
Гүйцэтгэсэн Drawing by	А.Батцэцэг	
Шалгасан Checked by	Б.Долгөөн	

Зураг тесэлд магадлал хийсэн
ЭКСПЕРТ №
2-30
2023.12.05

Төслийн нэр/ Project title
Өмнөговь аймаг, Цогтцэций сум, 1-р баг "ЭРДЭНЭС ТАВАНТОЛГОЙ" ХК-ИЙН НҮҮРС БАЯЖУУЛАХ ҮЙЛДВЭР ХОЛБООС ХОНГИЛЫН МЕТАЛ ХИЙЦИЙН ЗУРАГ

Зургийн нэр/ Drawing title
Метал багана GZ-42, GZ-43

Масштаб/ Scale	Зураг No /Drawing No	Хуудас/All drawing
M1:10	ББ-30	70
ЕГ Шифр/Project No 20-M6D/22-ИТ	ТГ Шифр/Project No.	Огноо/ Date 2023

A2

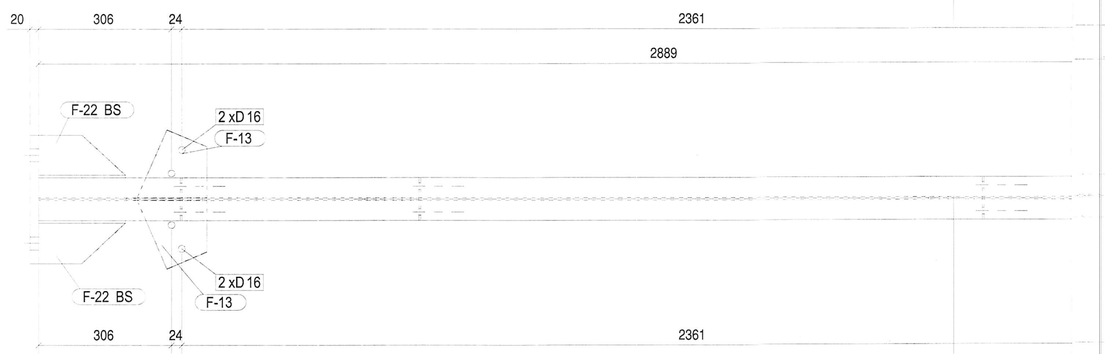

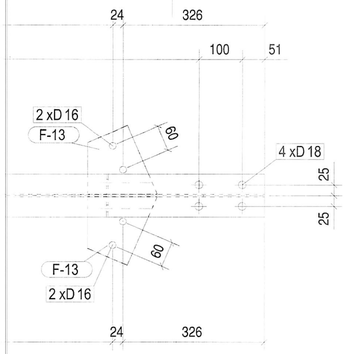

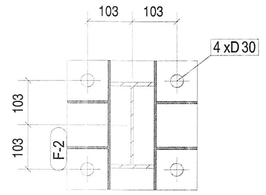

178 - 178

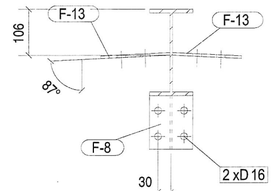

179 - 179

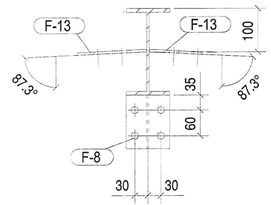

182 - 182

3060 (H200*100*5.6*8.5 x 3040)

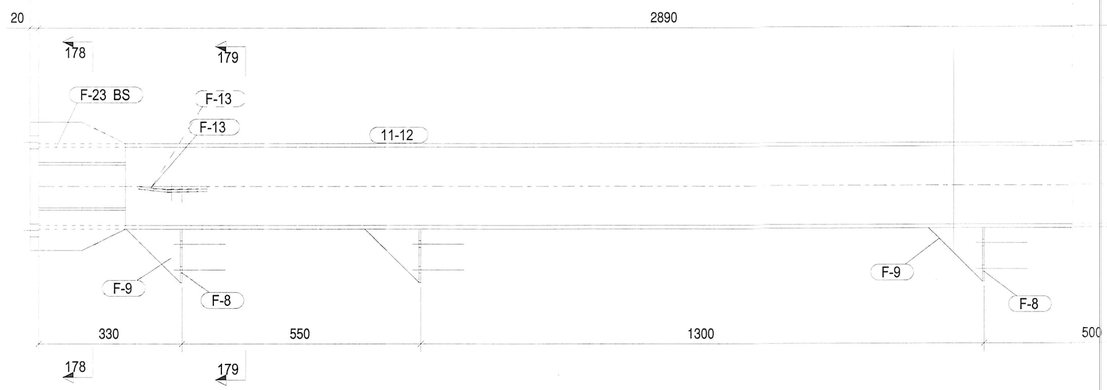

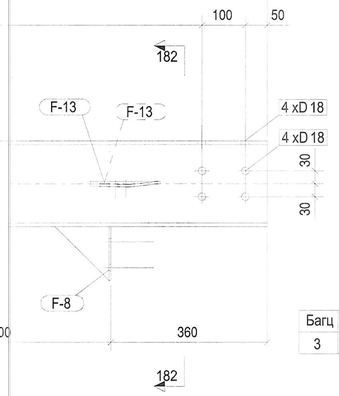

Багц	Too
3	1

Дугаар	Хэсгийн дугаар	Тодорхойлолт	Урт	Материал	Too хэмжээ	Жин	
						Нэгж	Нийт
GZ-44	Метал багана		Нийт бүрэлдэхүүн		1	99.59	99.59
	11-12	H200*100*5.6*8.5	3039	Q355B	1	66.96	66.96
	F-2	PLT20*300	300	Q355B	1	14.55	14.55
	F-8	PLT4*100	125	Q355B	4	0.40	1.62
	F-9	PLT4*125	125	Q355B	4	0.51	2.02
	F-13	PLT6*147.5	173	Q355B	2	1.24	2.49
	F-13	PLT6*159.2	160	Q355B	2	1.24	2.48
	F-22	PLT6*94	200	Q355B	4	0.91	3.65
	F-23	PLT6*200	300	Q355B	2	2.91	5.82

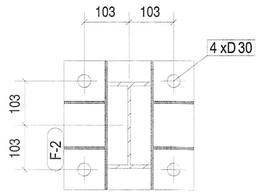

183 - 183

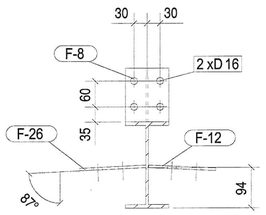

184 - 184

2660 (H200*100*5.6*8.5 x 2640)

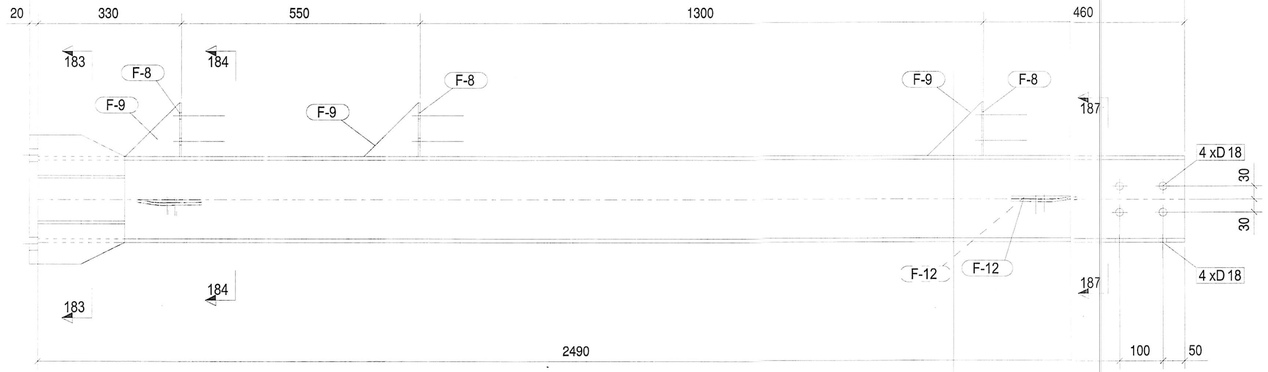

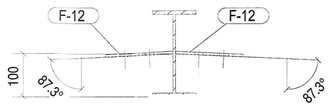

187 - 187

Багц	Too
3	1

Дугаар	Хэсгийн дугаар	Тодорхойлолт	Урт	Материал	Too хэмжээ	Жин	
						Нэгж	Нийт
GZ-45	Метал багана		Нийт бүрэлдэхүүн		1	89.33	89.33
	11-11	H200*100*5.6*8.5	2640	Q355B	1	58.15	58.15
	F-2	PLT20*300	300	Q355B	1	14.55	14.55
	F-8	PLT4*100	125	Q355B	3	0.40	1.21
	F-9	PLT4*125	125	Q355B	3	0.51	1.52
	F-12	PLT6*140.1	164	Q355B	1	1.12	1.12
	F-12	PLT6*155.4	148	Q355B	2	1.12	2.23
	F-22	PLT6*94	200	Q355B	4	0.91	3.65
	F-23	PLT6*200	300	Q355B	2	2.91	5.82
	F-26	PLT6*136.9	161	Q355B	1	1.07	1.07

Тайлбар/ Note

Ye шат/ Stage
АЖЛЫН ЗУРАГ/DETAILED DESIGN

NORINCO INTERNATIONAL CO.,LTD

Барилгын зураг төслийн "ИНТЕЛЛЕКТ ТАУЭР" ХХК

Инженер Engineer	З.Батзаяа	
Гүйцэтгэсэн Drawing by	А.Батцэцэг	
Шалгасан Checked by	Б.Долгөөн	

Төслийн нэр/ Project title

Өмнөговь аймаг, Цогтцэций сум, 1-р баг "ЭРДЭНЭС ТАВАНТОЛГОЙ" ХК-ИЙН НҮҮРС БАЯЖУУЛАХ ҮЙЛДВЭР ХОЛБООС ХОНГИЛЫН МЕТАЛ ХИЙЦИЙН ЗУРАГ

Зургийн нэр/ Drawing title

Метал багана GZ-44, GZ-45

Масштаб/ Scale	Зураг No /Drawing No.	Хуудас/All drawing
M1:10	ББ-31	70
ЕГ Шифр/Project No.	ТГ Шифр/Project No.	Огноо/ Date
20-M6D/22-ИТ		2023

A2

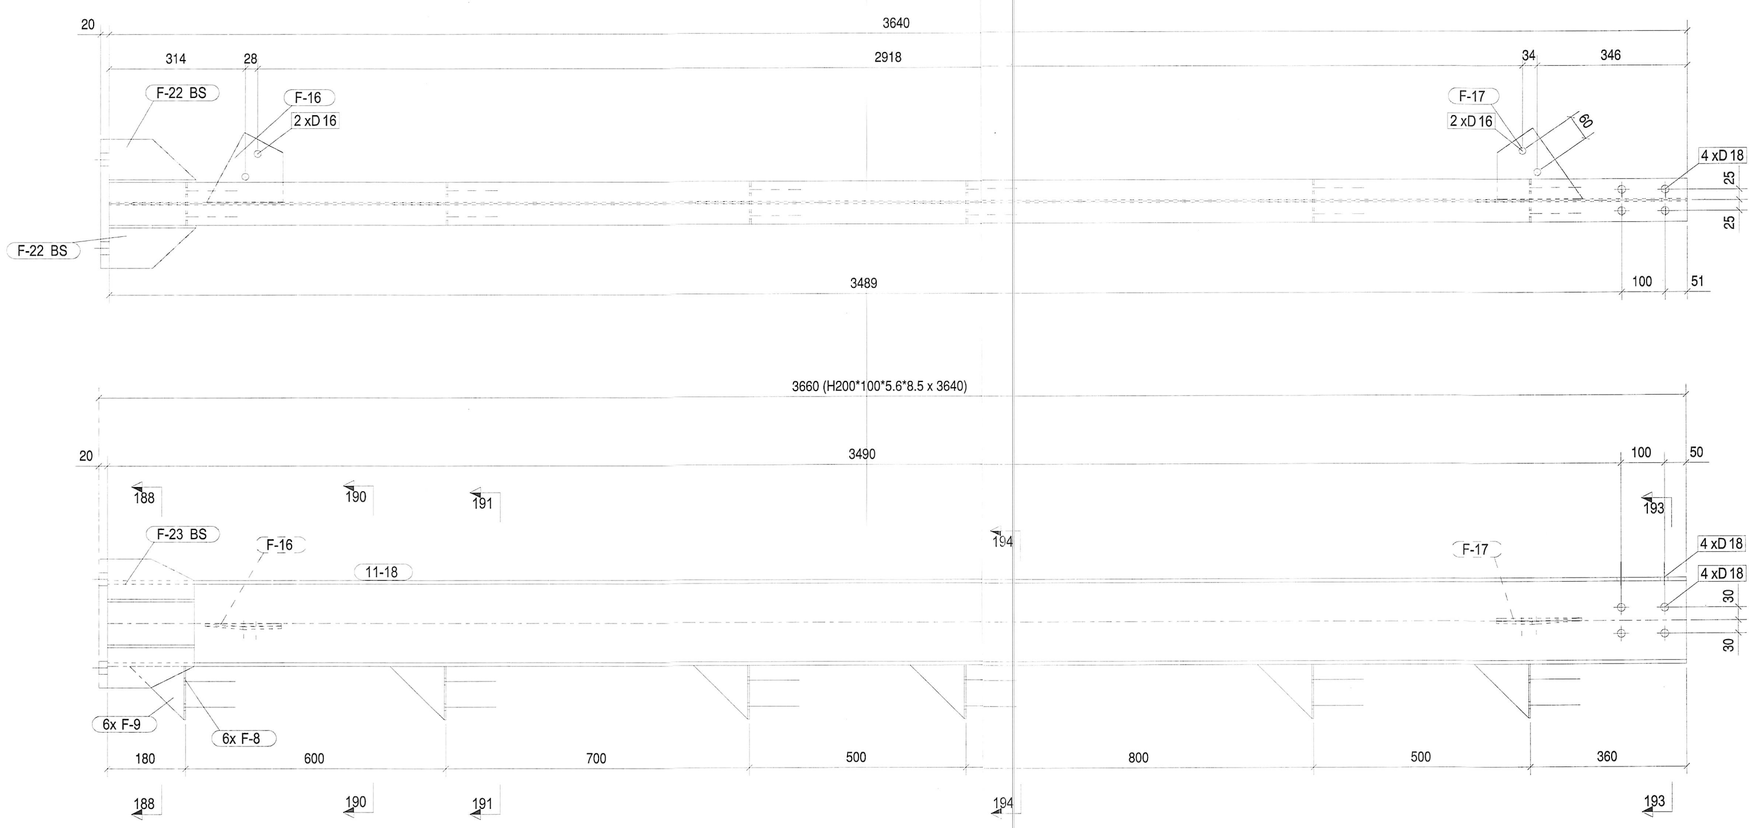

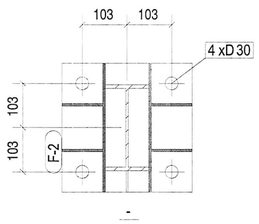

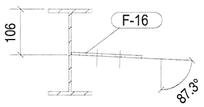

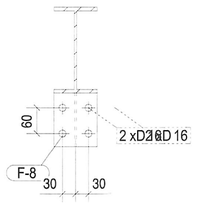

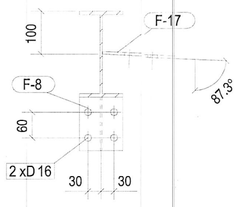

Багц	Too
3	1

Дугаар	Хэсгийн дугаар	Тодорхойлолт	Урт	Материал	Too хэмжээ	Жин	
						Нэгж	Нийт
GZ-46	Метал багана		Нийт бүрэлдэхүүн		1	112.61	112.61
	11-18	H200*100*5.6*8.5	3640	Q355B	1	80.17	80.17
	F-2	PLT20*300	300	Q355B	1	14.55	14.55
	F-8	PLT4*100	124	Q355B	2	0.40	0.81
	F-8	PLT4*100	125	Q355B	4	0.40	1.62
	F-9	PLT4*125	124	Q355B	2	0.51	1.01
	F-9	PLT4*125	125	Q355B	4	0.51	2.02
	F-16	PLT6*162.5	175	Q355B	1	1.38	1.38
	F-17	PLT6*165.1	196	Q355B	1	1.58	1.58
	F-22	PLT6*94	200	Q355B	4	0.91	3.65
	F-23	PLT6*200	300	Q355B	2	2.91	5.82

Тайлбар/ Note

Ажлын шат/ Stage
АЖЛЫН ЗУРАГ/DETAILED DESIGN

NORINCO INTERNATIONAL CO.,LTD

Барилгын зураг төслийн "ИНТЕЛЛЕКТ ТАУЭР" ХХК

Инженер Engineer	З.Батзаяа	
Гүйцэтгэсэн Drawing by	А.Батцэцэг	
Шалгасан Checked by	Б.Долгөөн	

Төслийн нэр/ Project title

Өмнөговь аймаг, Цогтцэцийн сум, 1-р баг "ЭРДЭНЭС ТАВАНТОЛГОЙ" ХК-ИЙН НҮҮРС БАЯЖУУЛАХ ҮЙЛДВЭР ХОЛБООС ХОНГИЛЫН МЕТАЛ ХИЙЦИЙН ЗУРАГ

Зургийн нэр/ Drawing title

Метал багана GZ-46

Масштаб/ Scale	Зураг No /Drawing No.	Хуудас/All drawing
M1:10	ББ-32	70
ЕГ Шифр/Project No. 20-M6D/22-ИТ	ТГ Шифр/Project No.	Огноо/ Date 2023

A2

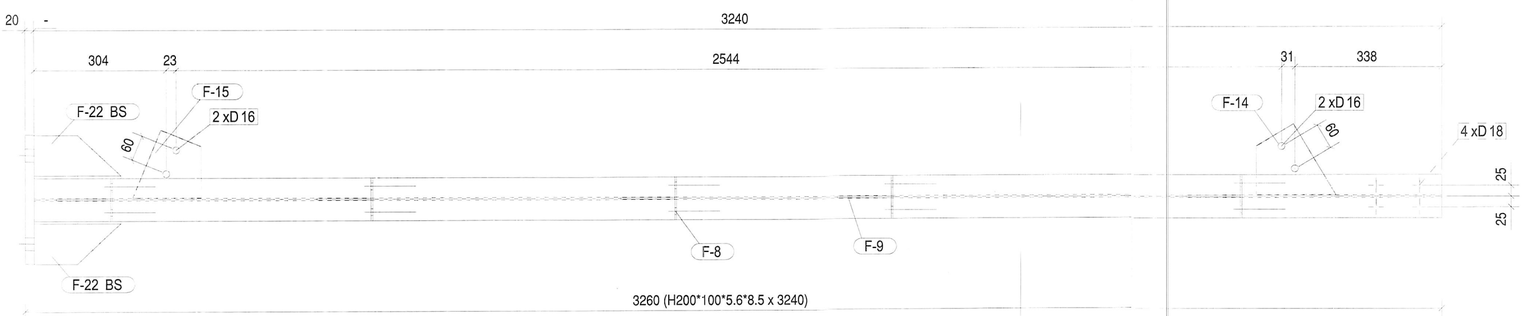

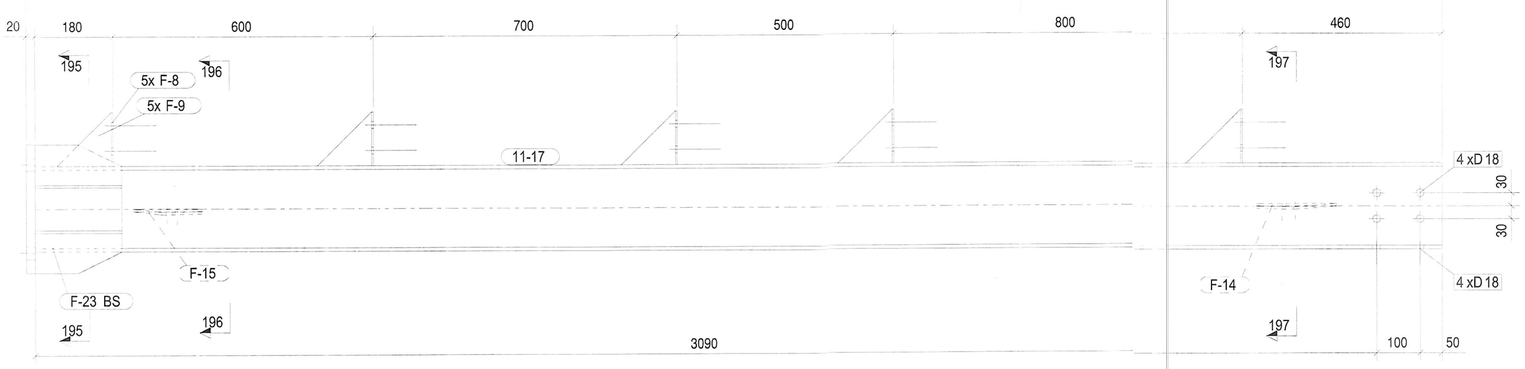

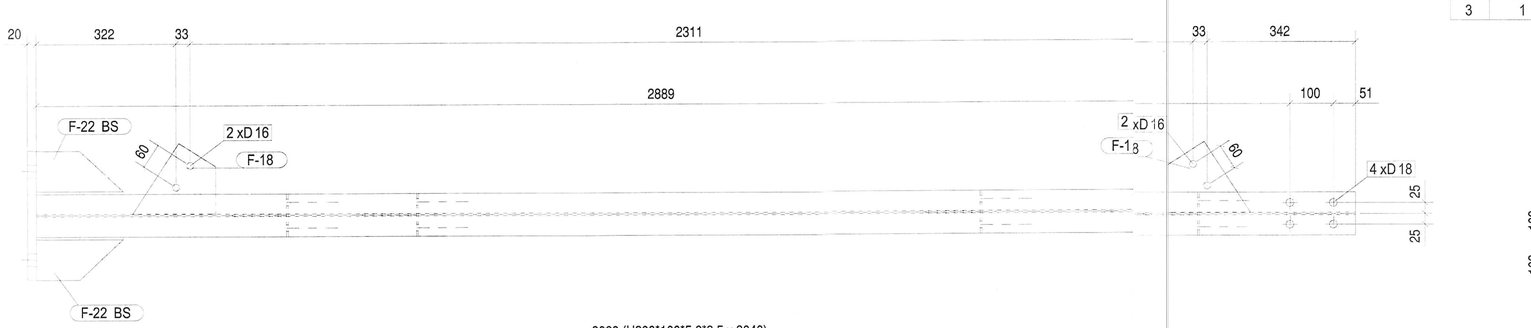

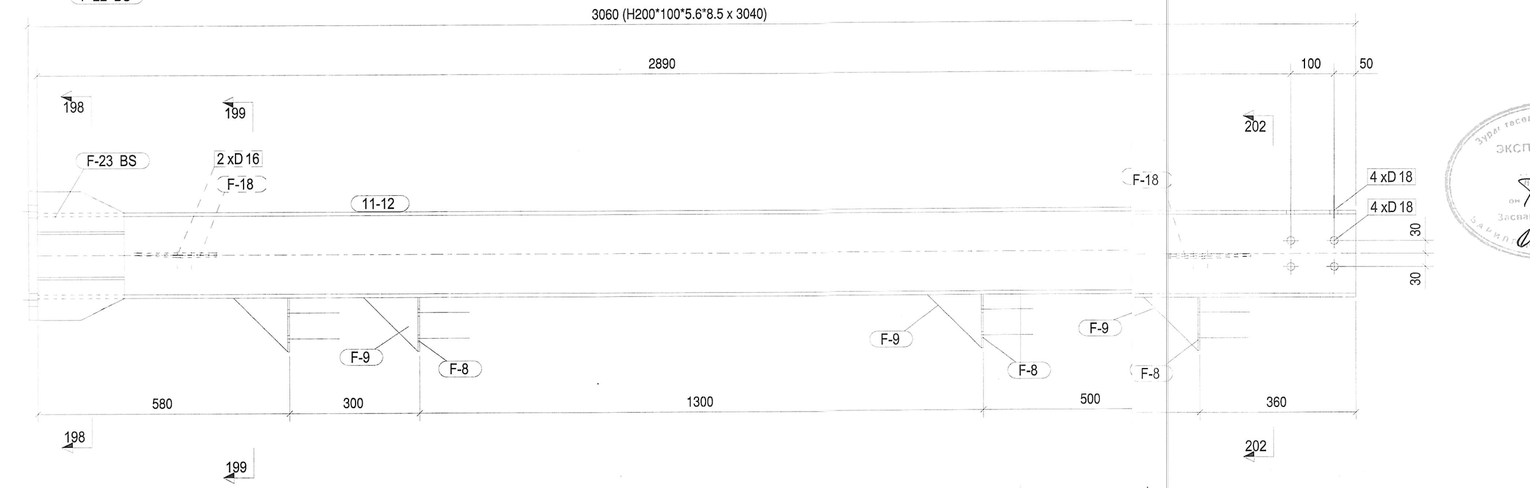

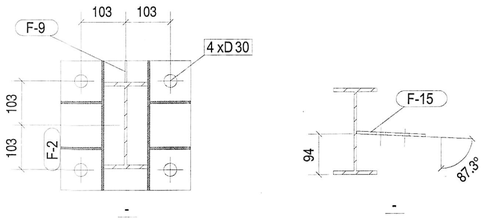

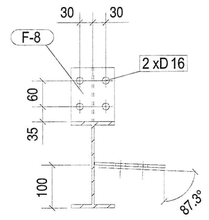

Багц	Тоо
3	1

Дугаар	Хэсгийн дугаар	Тодорхойлолт	Урт	Материал	Тоо хэмжээ	Жин Нэгж	Жин Нийт
GZ-47	Метал багана		Нийт бүрэлдэхүүн		1	103.11	103.11
	11-17	H200*100*5.6*8.5	3240	Q355B	1	71.36	71.36
	F-2	PLT20*300	300	Q355B	1	14.55	14.55
	F-8	PLT4*100	125	Q355B	5	0.40	2.02
	F-9	PLT4*125	124	Q355B	1	0.51	0.51
	F-9	PLT4*125	125	Q355B	5	0.51	2.53
	F-14	PLT6*163.7	183	Q355B	1	1.46	1.46
	F-15	PLT6*158.4	157	Q355B	1	1.21	1.21
	F-22	PLT6*94	200	Q355B	4	0.91	3.65
	F-23	PLT6*200	300	Q355B	2	2.91	5.82

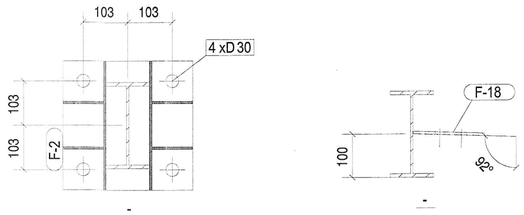

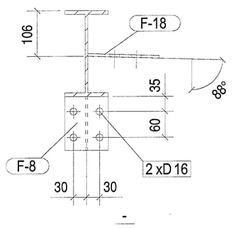

Багц	Тоо
3	1

Дугаар	Хэсгийн дугаар	Тодорхойлолт	Урт	Материал	Тоо хэмжээ	Жин Нэгж	Жин Нийт
GZ-48	Метал багана		Нийт бүрэлдэхүүн		1	97.66	97.66
	11-12	H200*100*5.6*8.5	3040	Q355B	1	66.96	66.96
	F-2	PLT20*300	299	Q355B	1	14.55	14.55
	F-8	PLT4*100	124	Q355B	4	0.40	1.62
	F-9	PLT4*125	124	Q355B	2	0.51	1.01
	F-9	PLT4*125	125	Q355B	2	0.51	1.01
	F-18	PLT6*164.6	190	Q355B	2	1.52	3.04
	F-22	PLT6*94	200	Q355B	4	0.91	3.65
	F-23	PLT6*200	299	Q355B	2	2.91	5.82

Тайлбар/ Note

Ye шат/ Stage
АЖЛЫН ЗУРАГ/DETAILED DESIGN

NORINCO INTERNATIONAL CO.,LTD

Барилгын зураг төслийн "ИНТЕЛЛЕКТ ТАУЭР" ХХК

Инженер Engineer: З.Батзаяа
Гүйцэтгэсэн Drawing by: А.Батцэцэг
Шалгасан Checked by: Б.Долгөөн

Төслийн нэр/ Project title
Өмнөговь аймаг, Цогтцэций сум, 1-р баг "ЭРДЭНЭС ТАВАНТОЛГОЙ" ХК-ИЙН НҮҮРС БАЯЖУУЛАХ ҮЙЛДВЭР
ХОЛБООС ХОНГИЛЫН МЕТАЛ ХИЙЦИЙН ЗУРАГ

Зурагийн нэр/ Drawing title
Метал багана GZ-47, GZ-48

Масштаб/ Scale	Зураг No /Drawing No.	Хуудас/All drawing
M1:10	ББ-33	70
ЕГ Шифр/Project No	ТГ Шифр/Project No.	Огноо/ Date
20-M6D/22-ИТ		2023

A2

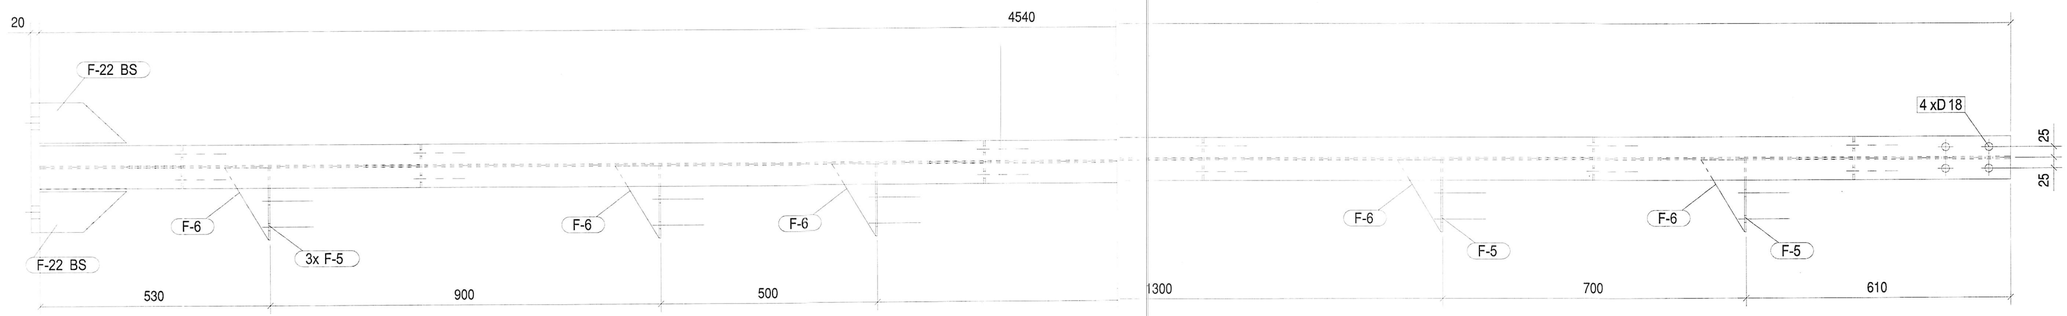

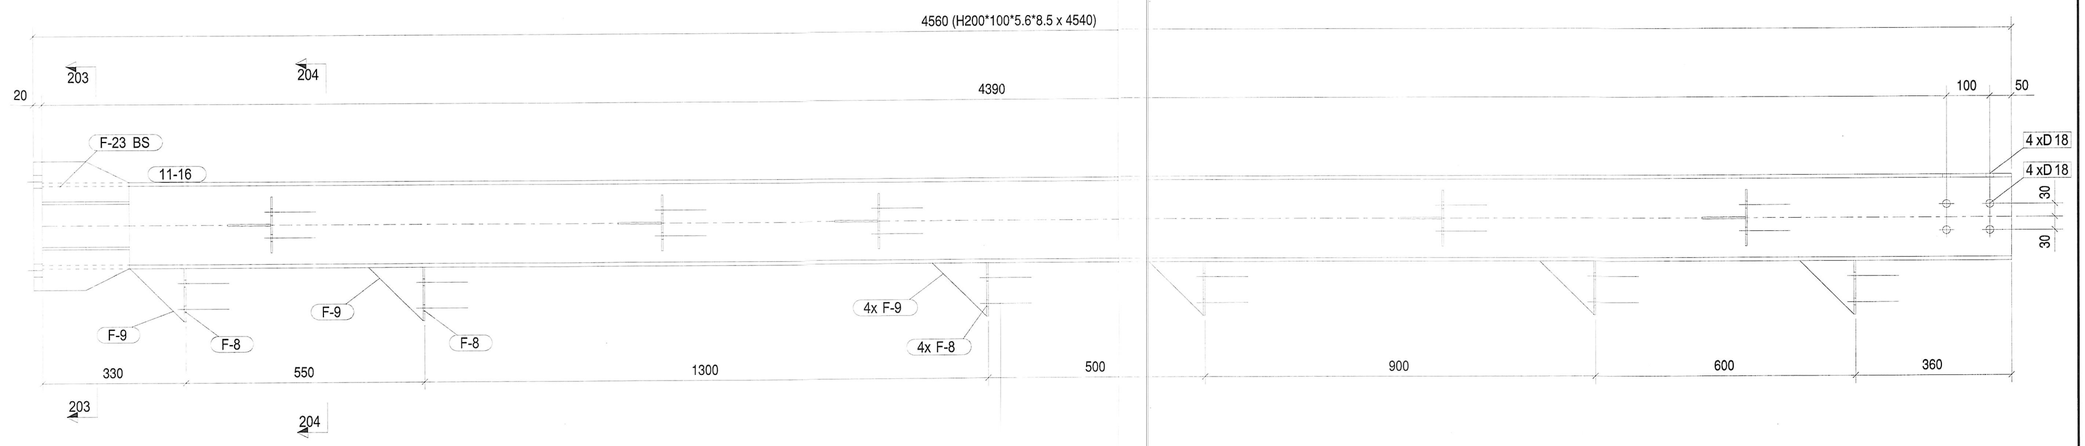

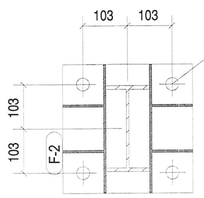

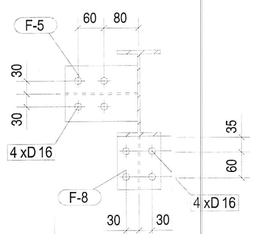

Багц	Тоо
3	1

Дугаар	Хэсгийн дугаар	Тодорхойлолт	Урт	Материал	Тоо хэмжээ	Жин	
						Нэгж	Нийт
GZ-49	Метал багана		Нийт бүрэлдэхүүн		1	135.69	135.69
	11-16	H200*100*5.6*8.5	4540	Q355B	1	99.99	99.99
	F-2	PLT20*300	300	Q355B	1	14.55	14.55
	F-5	PLT4*130	167	Q355B	5	0.70	3.51
	F-6	PLT4*100	167	Q355B	5	0.54	2.70
	F-8	PLT4*100	125	Q355B	6	0.40	2.43
	F-9	PLT4*125	125	Q355B	6	0.51	3.03
	F-22	PLT6*94	200	Q355B	4	0.91	3.65
	F-23	PLT6*200	300	Q355B	2	2.91	5.82

Тайлбар/ Note

Ye шат/ Stage
АЖЛЫН ЗУРАГ/DETAILED DESIGN

NORINCO INTERNATIONAL CO.,LTD

"INTELLECT TOWER" LLC
Барилгын зураг төслийн "ИНТЕЛЛЕКТ ТАУЭР" ХХК

Инженер Engineer	Э.Батзаяа	
Гүйцэтгэсэн Drawing by	А.Батцэцэг	
Шалгасан Checked by	Б.Дөлгөөн	

Төслийн нэр/ Project title

Өмнөговь аймаг, Цогтцэций сум, 1-р баг "ЭРДЭНЭС ТАВАНТОЛГОЙ" ХК-ИЙН НҮҮРС БАЯЖУУЛАХ ҮЙЛДВЭР
ХОЛБООС ХОНГИЛЫН МЕТАЛ ХИЙЦИЙН ЗУРАГ

Зурагийн нэр/ Drawing title

Метал багана GZ-49

Масштаб/ Scale	Зураг No /Drawing No.	Хуудас/All drawing
M1:10	ББ-34	70
ЕГ Шифр/Project No.	ТГ Шифр/Project No.	Огноо/ Date
20-M6D/22-ИТ		2023

A2

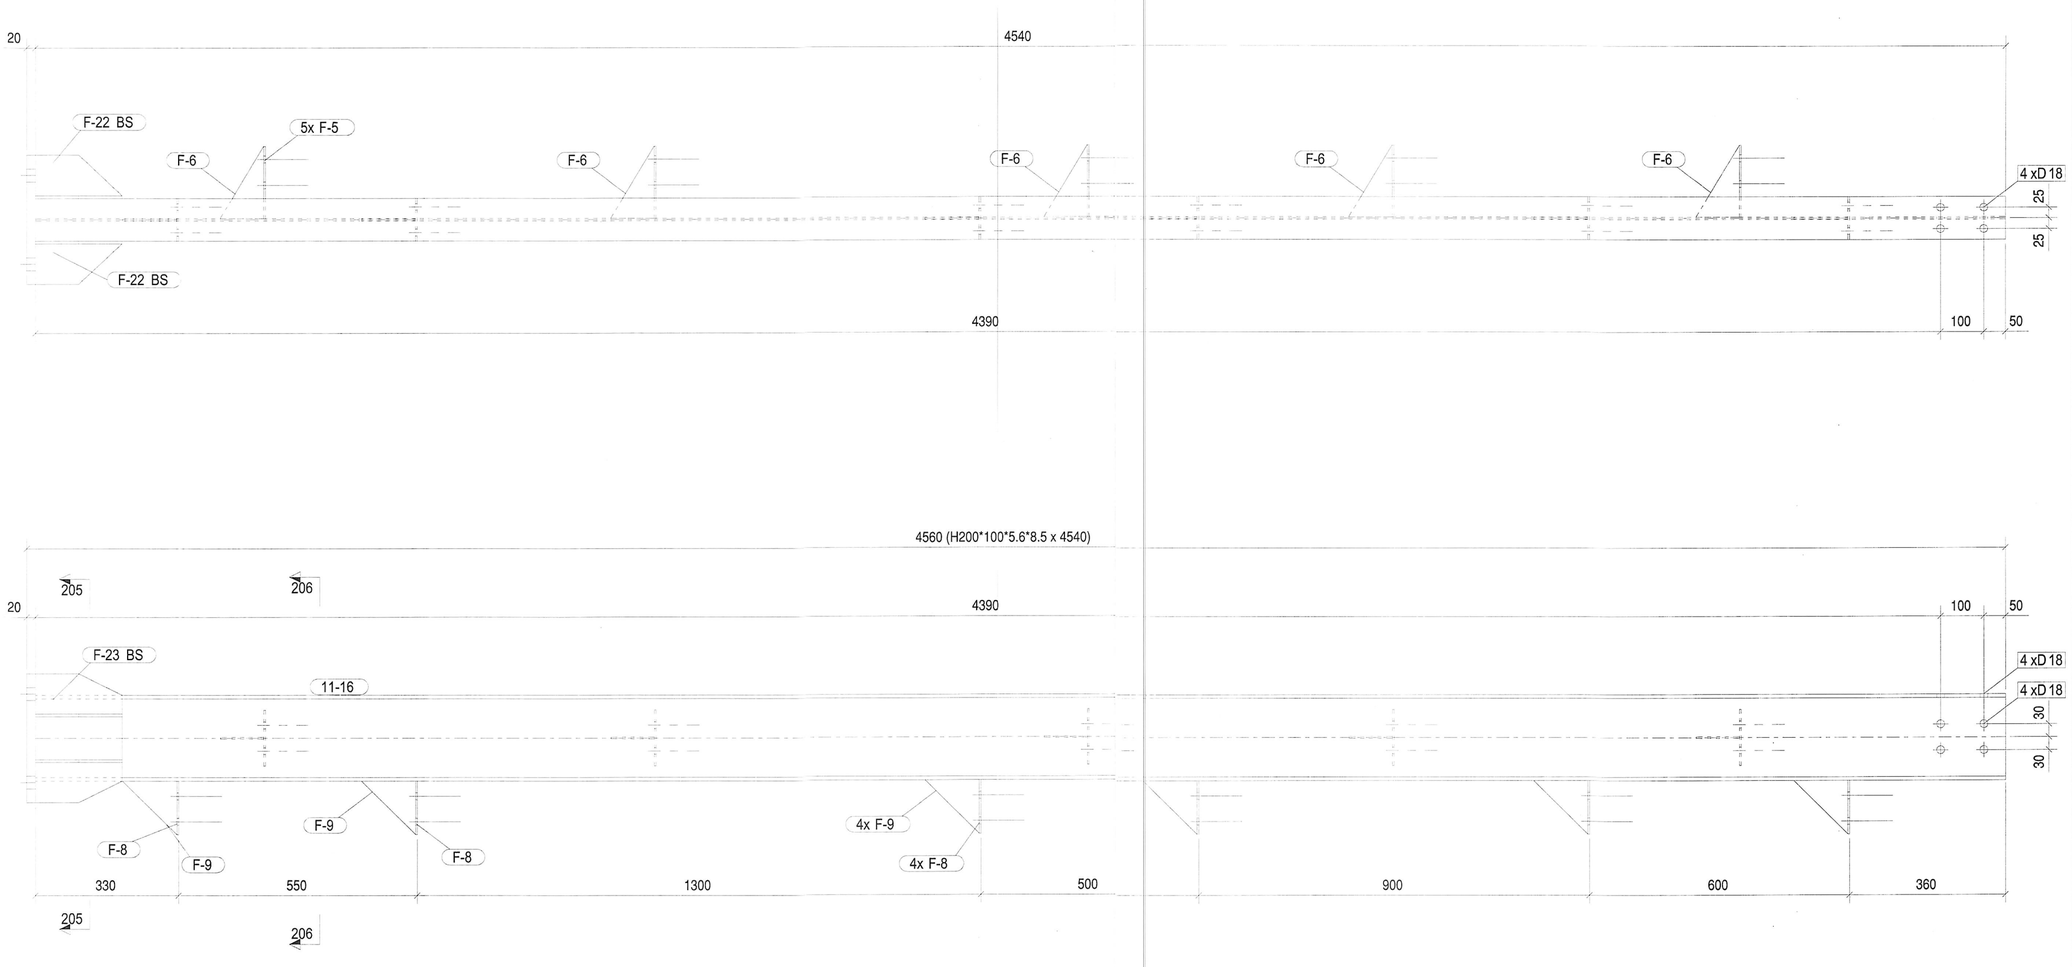

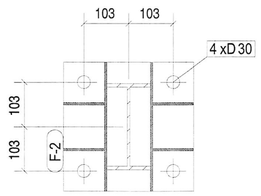

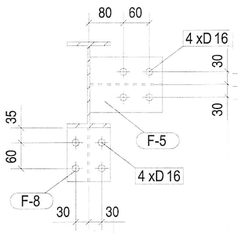

Багц	Too
3	1

Дугаар	Хэсгийн дугаар	Тодорхойлолт	Урт	Материал	Too хэмжээ	Жин	
						Нэгж	Нийт
GZ-50	Метал багана		Нийт бүрэлдэхүүн		1	135.69	135.69
	11-16	H200*100*5.6*8.5	4540	Q355B	1	99.99	99.99
	F-2	PLT20*300	300	Q355B	1	14.55	14.55
	F-5	PLT4*130	167	Q355B	5	0.70	3.51
	F-6	PLT4*100	167	Q355B	5	0.54	2.70
	F-8	PLT4*100	124	Q355B	4	0.40	1.62
	F-8	PLT4*100	125	Q355B	2	0.40	0.81
	F-9	PLT4*125	124	Q355B	4	0.51	2.02
	F-9	PLT4*125	125	Q355B	2	0.51	1.01
	F-22	PLT6*94	200	Q355B	4	0.91	3.65
	F-23	PLT6*200	299	Q355B	2	2.91	5.82

Тайлбар/ Note

Ye шат/ Stage
АЖЛЫН ЗУРАГ/DETAILED DESIGN

NORINCO INTERNATIONAL CO.,LTD

INTELLECT TOWER LLC
Барилгын зураг төслийн "ИНТЕЛЛЕКТ ТАУЭР" ХХК

Инженер Engineer	З.Батзаяа	
Гүйцэтгэсэн Drawing by	А.Батцэцэг	
Шалгасан Checked by	Б.Долгөөн	

Төслийн нэр/ Project title

Өмнөговь аймаг, Цогтцэцийн сум, 1-р баг "ЭРДЭНЭС ТАВАНТОЛГОЙ" ХК-ИЙН НҮҮРС БАЯЖУУЛАХ ҮЙЛДВЭР
ХОЛБООС ХОНГИЛЫН МЕТАЛ ХИЙЦИЙН ЗУРАГ

Зургийн нэр/ Drawing title

Метал багана GZ-50

Масштаб/ Scale	Зураг No /Drawing No	Хуудас/All drawing
M1:10	ББ-35	70
ЕГ Шифр/Project No.	ТГ Шифр/Project No.	Огноо/ Date
20-M6D/22-ИТ		2023

A2

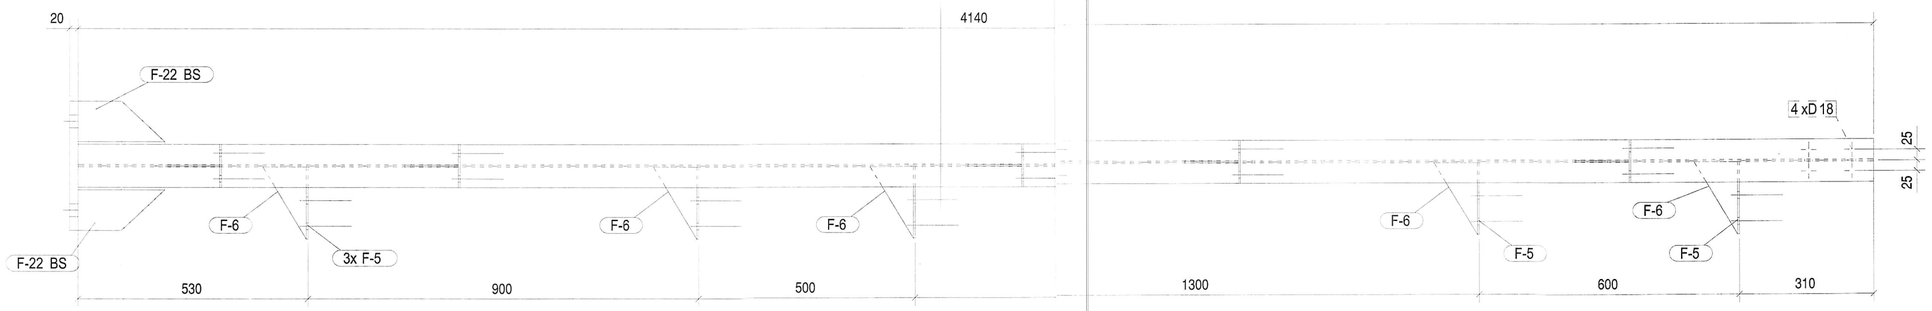

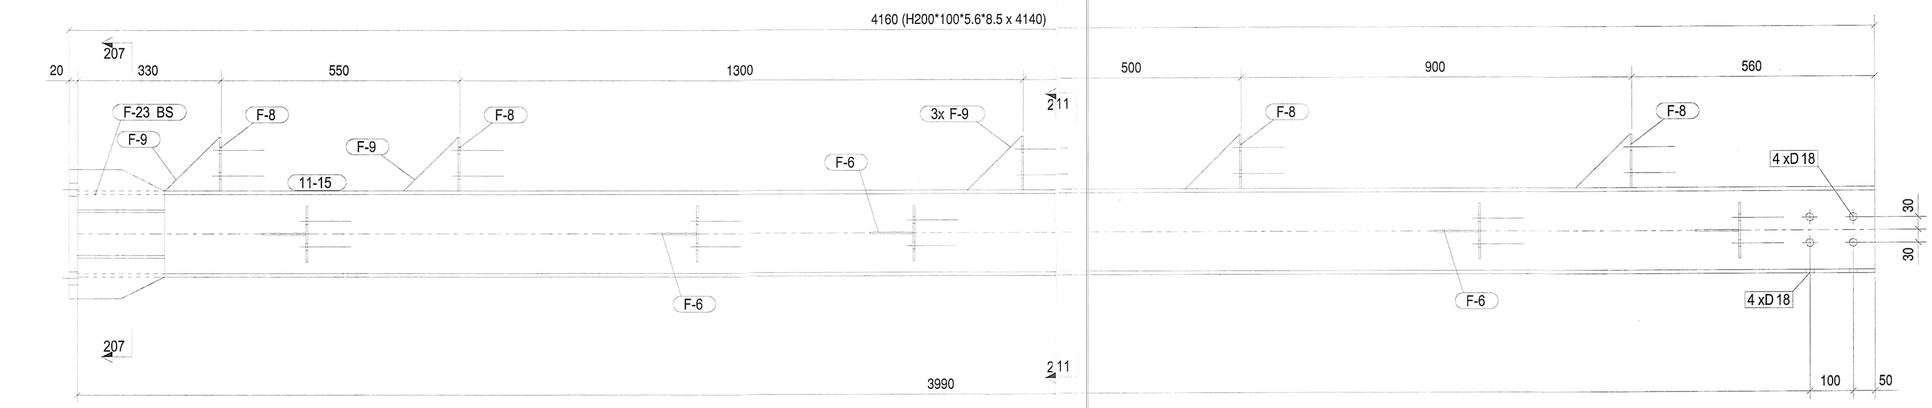

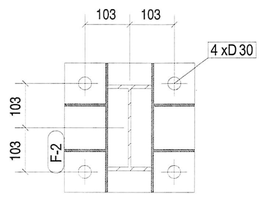

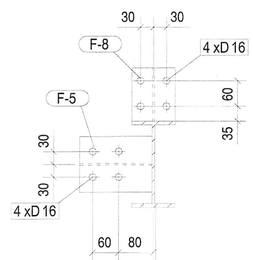

Багц	Too
3	1

Дугаар	Хэсгийн дугаар	Тодорхойлолт	Урт	Материал	Too хэмжээ	Жин Нэгж	Жин Нийт
GZ-51	Метал багана		Нийт бүрэлдэхүүн		1	125.97	125.97
	11-15	H200*100*5.6*8.5	4140	Q355B	1	91.18	91.18
	F-2	PLT20*300	300	Q355B	1	14.55	14.55
	F-5	PLT4*130	167	Q355B	5	0.70	3.51
	F-6	PLT4*100	167	Q355B	5	0.54	2.70
	F-8	PLT4*100	125	Q355B	5	0.40	2.02
	F-9	PLT4*125	125	Q355B	5	0.51	2.53
	F-22	PLT6*94	200	Q355B	4	0.91	3.65
	F-23	PLT6*200	300	Q355B	2	2.91	5.82

Тайлбар/ Note

Ажлын зураг гаргалт хийсэн
ЭКСПЕРТ
2023.12.05
БАРИЛГЫН ЗУРАГ ЖИЙНИЙ ТӨВ

Ү.е шат/ Stage
АЖЛЫН ЗУРАГ/DETAILED DESIGN

NORINCO INTERNATIONAL CO.,LTD

INTELLECT TOWER" LLC
Барилгын зураг төслийн "ИНТЕЛЛЕКТ ТАУЭР" ХХК

Инженер Engineer	З.Баттэмүүн	
Гүйцэтгэсэн Drawing by	А.Батцэцэг	
Шалгасан Checked by	Б.Долгөөн	

Төслийн нэр/ Project title

Өмнөговь аймаг, Цогтцэций сум, 1-р баг "ЭРДЭНЭС ТАВАНТОЛГОЙ" ХК-ИЙН НҮҮРС БАЯЖУУЛАХ ҮЙЛДВЭР ХОЛБООС ХОНГИЛЫН МЕТАЛ ХИЙЦИЙН ЗУРАГ

Зургийн нэр/ Drawing title

Метал багана GZ-51

Масштаб/ Scale	Зураг No /Drawing No.	Хуудас/All drawing
M1:10	ББ-36	70
ЕГ Шифр/Project No. 20-M6D/22-ИТ	ТГ Шифр/Project No.	Огноо/ Date 2023

A2

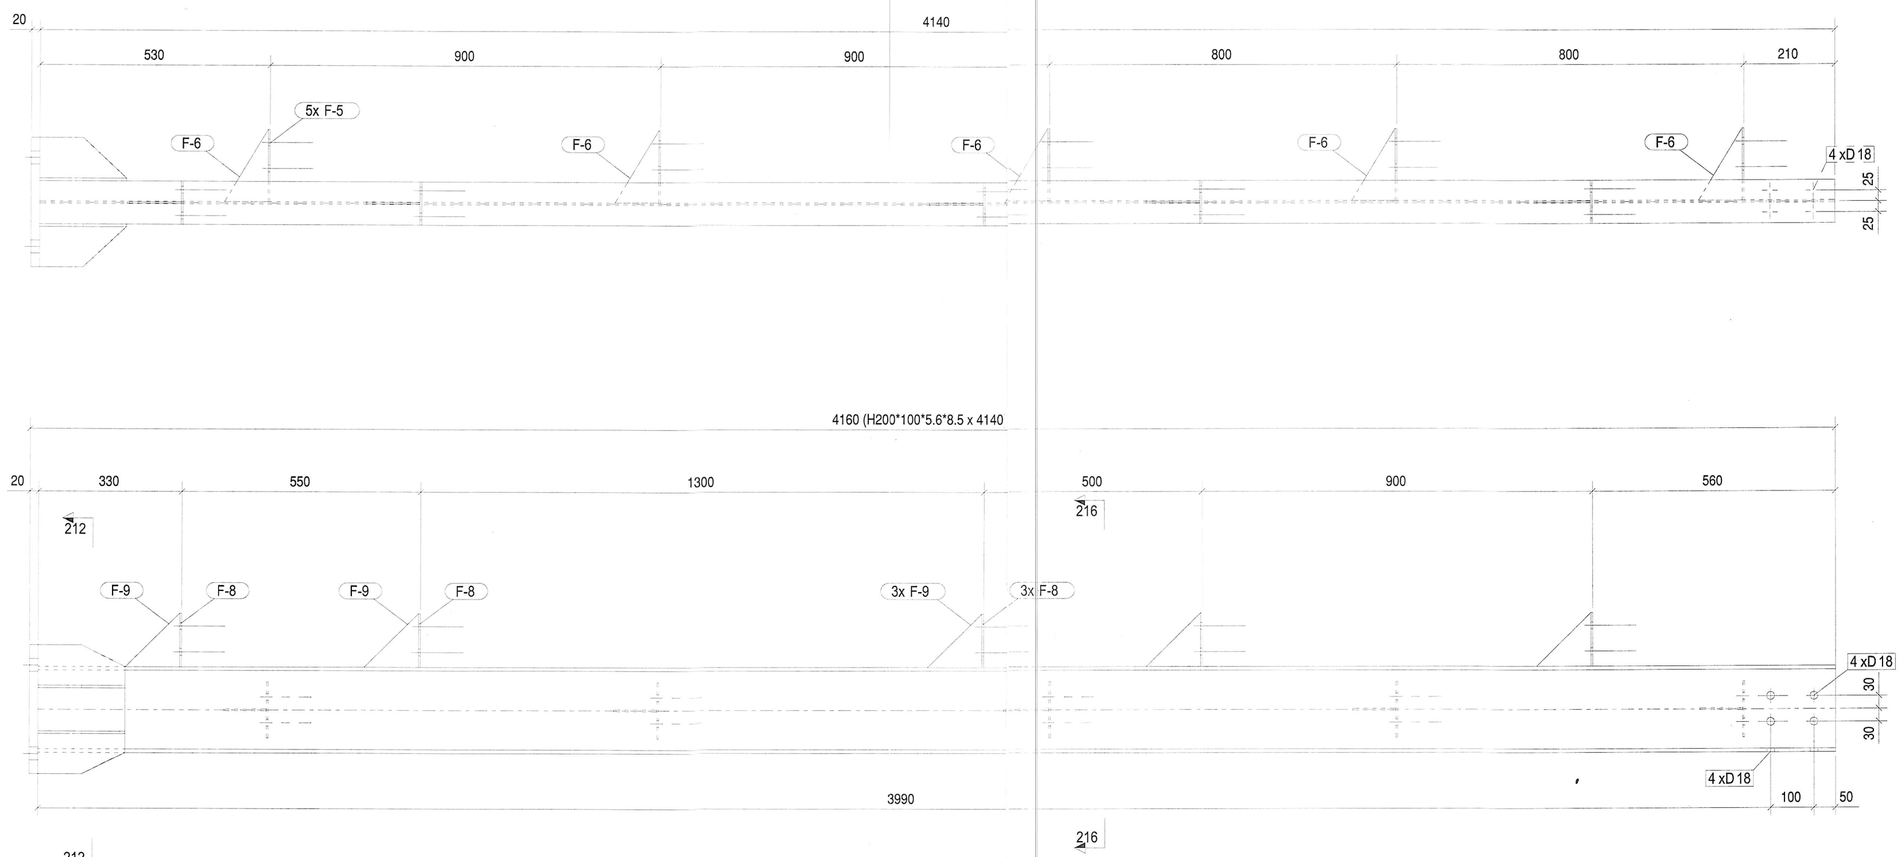

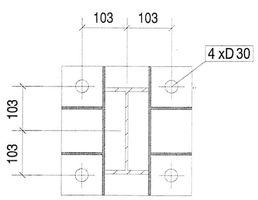

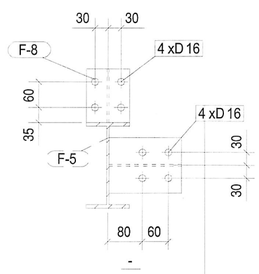

Багц	Тоо
3	1

Дугаар	Хэсгийн дугаар	Тодорхойлолт	Урт	Материал	Тоо хэмжээ	Жин	
						Нэгж	Нийт
GZ-52	Метал багана		Нийт бүрэлдэхүүн		1	125.97	125.97
	11-15	H200*100*5.6*8.5	4140	Q355B	1	91.18	91.18
	F-2	PLT20*300	300	Q355B	1	14.55	14.55
	F-5	PLT4*130	167	Q355B	5	0.70	3.51
	F-6	PLT4*100	167	Q355B	5	0.54	2.70
	F-8	PLT4*100	124	Q355B	2	0.40	0.81
	F-8	PLT4*100	125	Q355B	3	0.40	1.21
	F-9	PLT4*125	124	Q355B	2	0.51	1.01
	F-9	PLT4*125	125	Q355B	3	0.51	1.52
	F-22	PLT6*94	200	Q355B	4	0.91	3.65
	F-23	PLT6*200	299	Q355B	2	2.91	5.82

Тайлбар/ Note

Ажлын шат/ Stage
АЖЛЫН ЗУРАГ/DETAILED DESIGN

NORINCO INTERNATIONAL CO.,LTD

"INTELLECT TOWER" LLC
Барилгын зураг төслийн "ИНТЕЛЛЕКТ ТАУЭР" ХХК

Инженер Engineer	З.Батзаяа	
Гүйцэтгэсэн Drawing by	А.Батцэцэг	
Шалгасан Checked by	Б.Долгөөн	

Төслийн нэр/ Project title

Өмнөговь аймаг, Цогтцэций сум, 1-р баг "ЭРДЭНЭС ТАВАНТОЛГОЙ" ХК-ИЙН НҮҮРС БАЯЖУУЛАХ ҮЙЛДВЭР
ХОЛБООС ХОНГИЛЫН МЕТАЛ ХИЙЦИЙН ЗУРАГ

Зурагийн нэр/ Drawing title

Метал багана GZ-52

Масштаб/ Scale	Зураг No /Drawing No.	Хуудас/All drawing
M1:10	ББ-37	70
ЕГ Шифр/Project No.	ТГ Шифр/Project No.	Огноо/ Date
20-M6D/22-ИТ		2023

A2

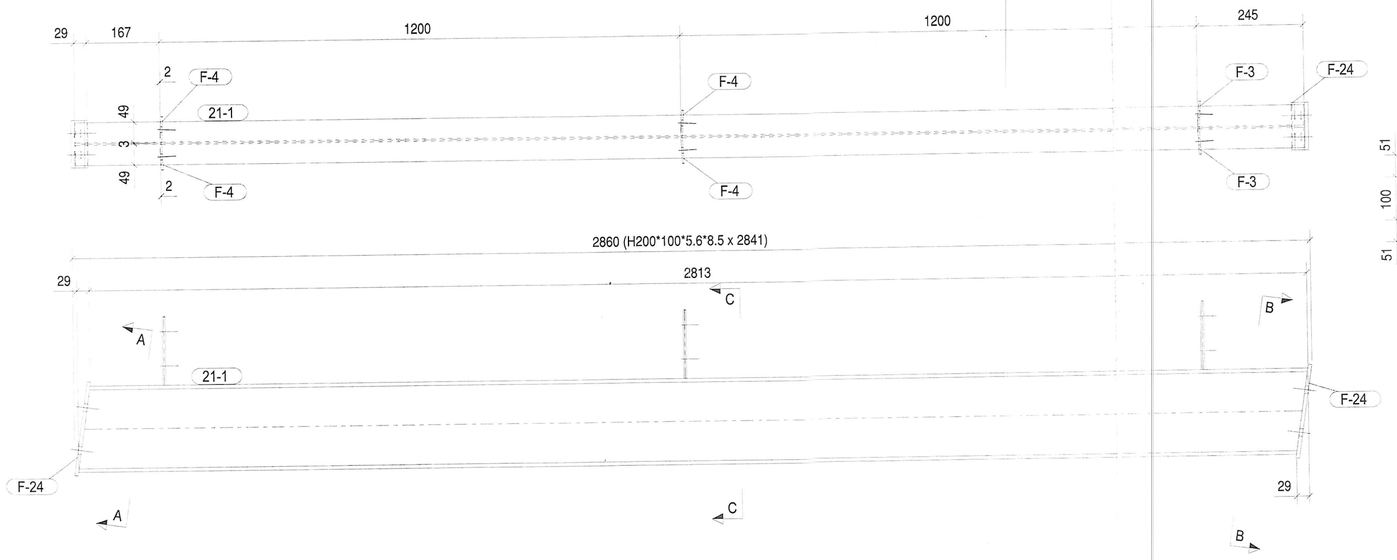

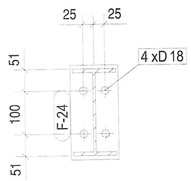

A - A

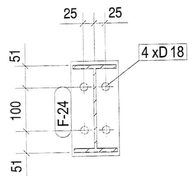

B - B

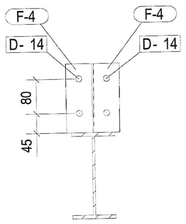

C - C

Багц	Too
3	15

Дугаар	Хэсгийн дугаар	Тодорхойлолт	Урт	Материал	Too хэмжээ	Жин Нэгж	Жин Нийт
PM-1	Метал дамнуруу		Нийт бүрэлдэхүүн		15	67.57	1013.60
	21-1	H200*100*5.6*8.5	2841	Q355B	1	62.58	62.58
	F-3	PLT4*165	60	Q355B	2	0.31	0.62
	F-4	PLT4*165	60	Q355B	4	0.31	1.24
	F-24	PLT8*110	219	Q355B	2	1.57	3.13

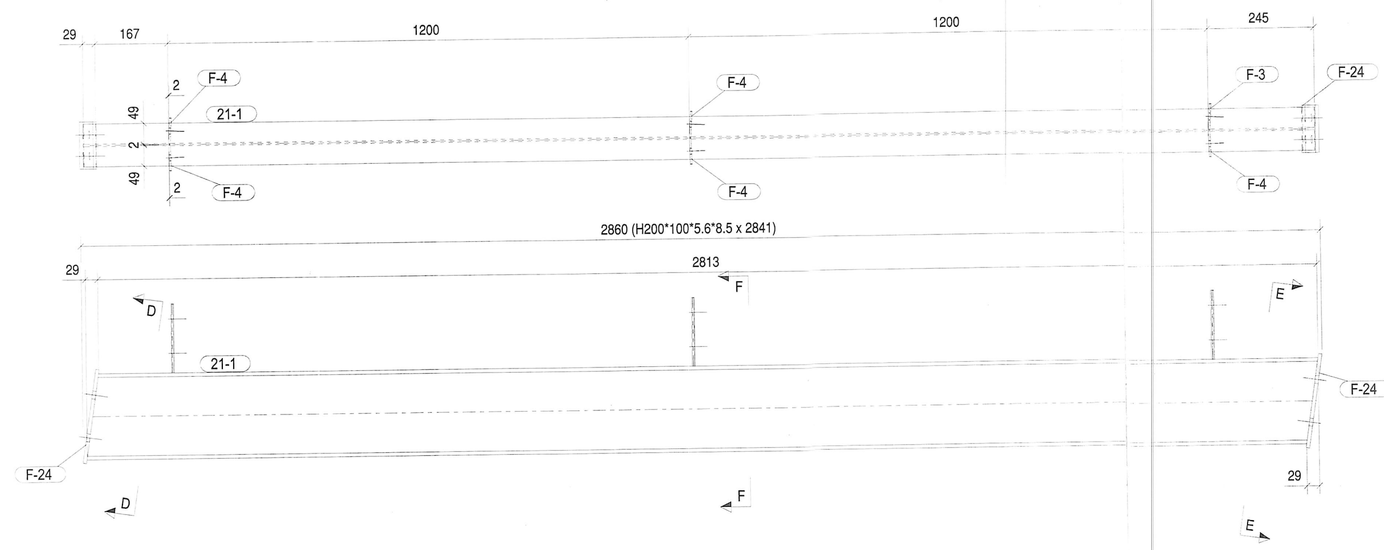

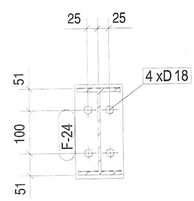

D - D

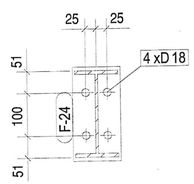

E - E

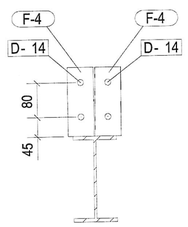

F - F

Багц	Too
3	5

Дугаар	Хэсгийн дугаар	Тодорхойлолт	Урт	Материал	Too хэмжээ	Жин Нэгж	Жин Нийт
PM-2	Метал дамнуруу		Нийт бүрэлдэхүүн		5	67.57	337.87
	21-1	H200*100*5.6*8.5	2841	Q355B	1	62.58	62.58
	F-3	PLT4*165	59	Q355B	1	0.31	0.31
	F-4	PLT4*165	59	Q355B	2	0.31	0.62
	F-4	PLT4*165	60	Q355B	3	0.31	0.93
	F-24	PLT8*110	219	Q355B	2	1.57	3.13

Тайлбар/ Note

Үе шат/ Stage
АЖЛЫН ЗУРАГ/DETAILED DESIGN

NORINCO INTERNATIONAL CO.,LTD

"INTELLECT TOWER" LLC
Барилгын зураг төслийн "ИНТЕЛЛЕКТ ТАУЭР" ХХК

Инженер Engineer	Э.Батаяа	
Гүйцэтгэсэн Drawing by	А.Батцэцэг	
Шалгасан Checked by	Б.Долгөөн	

Төслийн нэр/ Project title
Өмнөговь аймаг, Цогтцэций сум, 1-р баг "ЭРДЭНЭС ТАВАНТОЛГОЙ" ХК-ИЙН НҮҮРС БАЯЖУУЛАХ ҮЙЛДВЭР ХОЛБООС ХОНГИЛЫН МЕТАЛ ХИЙЦИЙН ЗУРАГ

Зургийн нэр/ Drawing title
Метал дамнуруу PM-1, PM-2

Масштаб/ Scale	Зураг No /Drawing No.	Хуудас/All drawing
1:10	ББ-38	70
ЕГ Шифр/Project No. 20-M6D/22-ИТ	ТГ Шифр/Project No.	Огноо/ Date 2023

A2

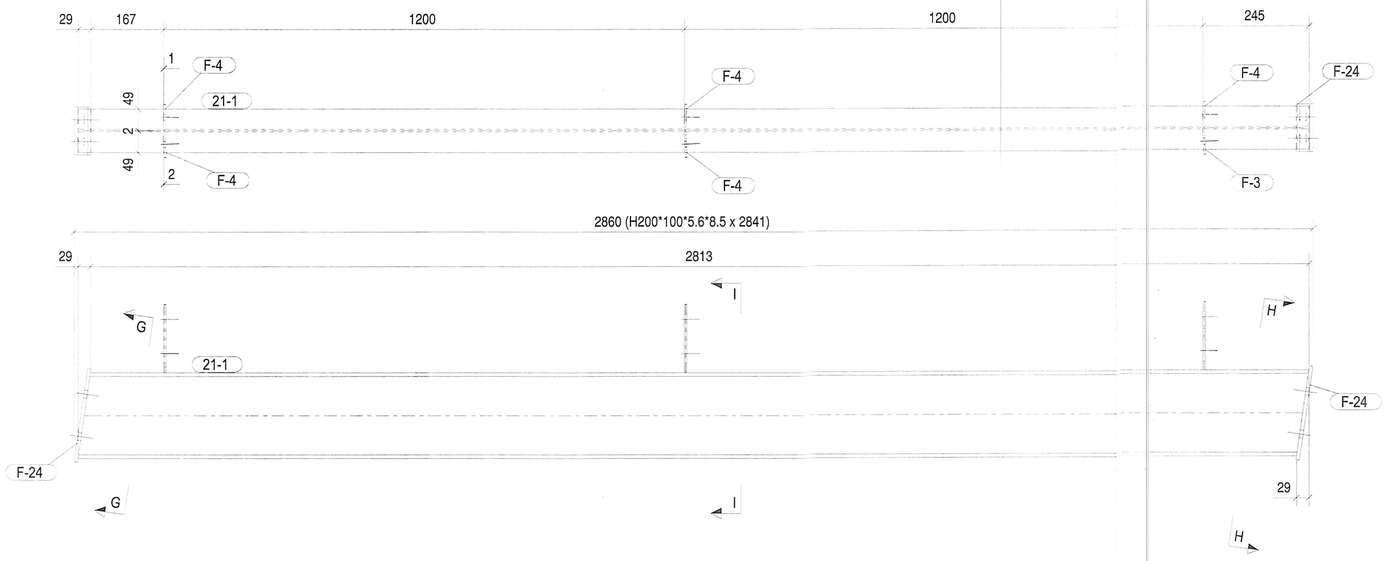

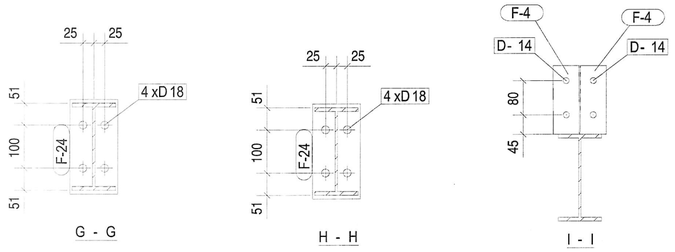

Багц	Too
3	5

Дугаар	Хэсгийн дугаар	Тодорхойлолт	Урт	Материал	Too хэмжээ	Жин Нэгж	Жин Нийт
PM-3	Метал дамнуруу		Нийт бүрэлдэхүүн		5	67.57	337.87
	21-1	H200*100*5.6*8.5	2841	Q355B	1	62.58	62.58
	F-3	PLT4*165	60	Q355B	1	0.31	0.31
	F-4	PLT4*165	59	Q355B	3	0.31	0.93
	F-4	PLT4*165	60	Q355B	2	0.31	0.62
	F-24	PLT8*110	219	Q355B	2	1.57	3.13

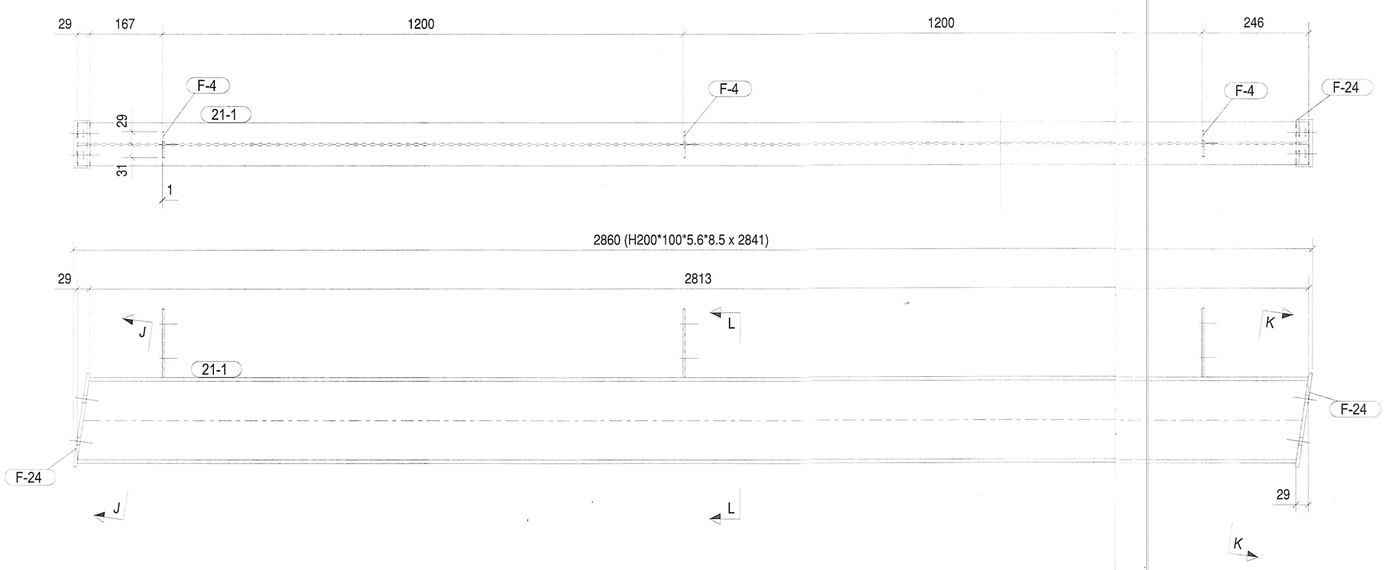

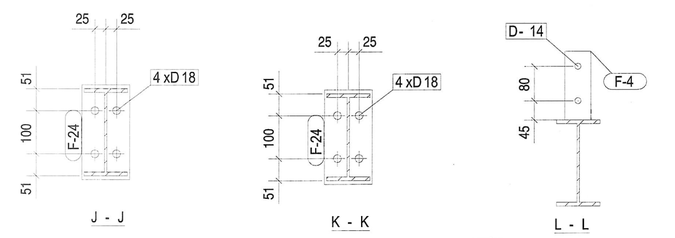

Багц	Too
3	4

Дугаар	Хэсгийн дугаар	Тодорхойлолт	Урт	Материал	Too хэмжээ	Жин Нэгж	Жин Нийт
PM-4	Метал дамнуруу		Нийт бүрэлдэхүүн		4	66.64	266.57
	21-1	H200*100*5.6*8.5	2841	Q355B	1	62.58	62.58
	F-4	PLT4*165	59	Q355B	3	0.31	0.93
	F-24	PLT8*110	219	Q355B	2	1.57	3.13

Тайлбар/ Note

Ye шат/ Stage: АЖЛЫН ЗУРАГ/DETAILED DESIGN

NORINCO INTERNATIONAL CO.,LTD

"INTELLECT TOWER" LLC — Барилгын зураг төслийн "ИНТЕЛЛЕКТ ТАУЭР" ХХК

Инженер Engineer	Э.Батзаяа	
Гүйцэтгэсэн Drawing by	А.Батцэцэг	
Шалгасан Checked by	Б.Долгөөн	

Төслийн нэр/ Project title

Өмнөговь аймаг, Цогтцэцийн сум, 1-р баг "ЭРДЭНЭС ТАВАНТОЛГОЙ" ХК-ИЙН НҮҮРС БАЯЖУУЛАХ ҮЙЛДВЭР ХОЛБООС ХОНГИЛЫН МЕТАЛ ХИЙЦИЙН ЗУРАГ

Зурагт гаргалд магадлал хийсэн ЭКСПЕРТ № 2-31 Хүчинтэй хугацаа 2021.12.05

Зурагийн нэр/ Drawing title: Метал дамнуруу PM-3, PM-4

Масштаб/ Scale	Зураг No /Drawing No.	Хуудас/All drawing
1:10	ББ-39	70
ЕГ Шифр/Project No. 20-M6D/22-ИТ	ТГ Шифр/Project No.	Огноо/ Date 2023

A2

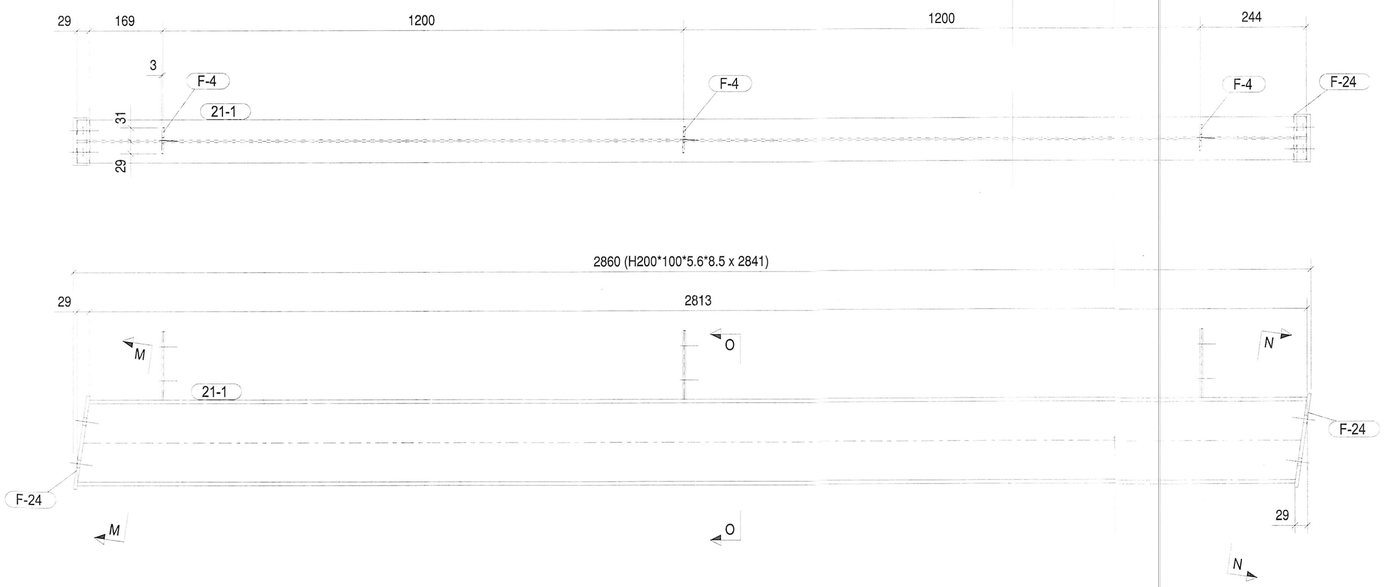

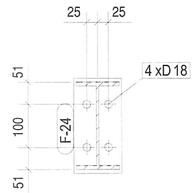

M - M

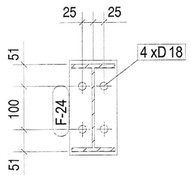

N - N

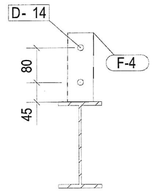

O - O

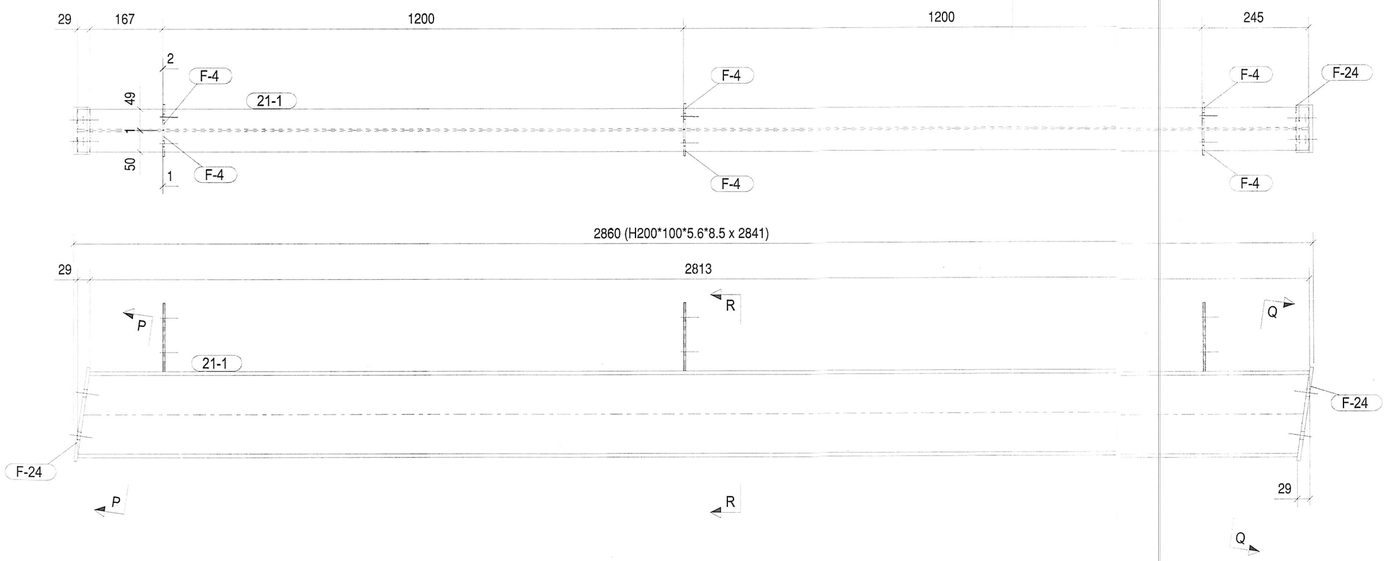

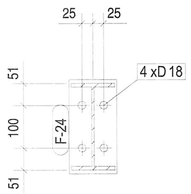

P - P

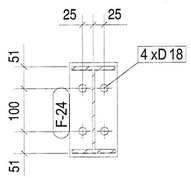

Q - Q

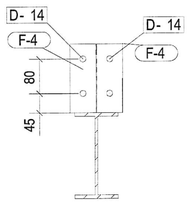

R - R

		Дугаар	Хэсгийн дугаар	Тодорхойлолт	Урт	Материал	Тоо хэмжээ	Жин Нэгж	Жин Нийт
		РМ-5	Метал дамнуруу		Нийт бүрэлдэхүүн		3	66.64	199.93
			21-1	H200*100*5.6*8.5	2841	Q355B	1	62.58	62.58
Багц	Тоо		F-4	PLT4*165	59	Q355B	3	0.31	0.93
3	3		F-24	PLT8*110	219	Q355B	2	1.57	3.13

		Дугаар	Хэсгийн дугаар	Тодорхойлолт	Урт	Материал	Тоо хэмжээ	Жин Нэгж	Жин Нийт
		РМ-6	Метал дамнуруу		Нийт бүрэлдэхүүн		2	67.57	135.15
			21-1	H200*100*5.6*8.5	2841	Q355B	1	62.58	62.58
			F-4	PLT4*165	59	Q355B	3	0.31	0.93
Багц	Тоо		F-4	PLT4*165	60	Q355B	3	0.31	0.93
3	2		F-24	PLT8*110	219	Q355B	2	1.57	3.13

Тайлбар/ Note

Ye шат/ Stage
АЖЛЫН ЗУРАГ/DETAILED DESIGN

NORINCO INTERNATIONAL CO.,LTD

Барилгын зураг төслийн "ИНТЕЛЛЕКТ ТАУЭР" ХХК

Инженер Engineer	З.Батзаяа	
Гүйцэтгэсэн Drawing by	А.Батцэцэг	
Шалгасан Checked by	Б.Долгөөн	

Төслийн нэр/ Project title

Өмнөговь аймаг, Цогтцэций сум, 1-р баг "ЭРДЭНЭС ТАВАНТОЛГОЙ" ХК-ИЙН НҮҮРС БАЯЖУУЛАХ ҮЙЛДВЭР ХОЛБООС ХОНГИЛЫН МЕТАЛ ХИЙЦИЙН ЗУРАГ

Зургийн нэр/ Drawing title

Метал дамнуруу РМ-5, РМ-6

Масштаб/ Scale	Зураг No /Drawing No.	Хуудас/All drawing
1:10	ББ-40	70
ЕГ Шифр/Project No.	ТГ Шифр/Project No.	Огноо/ Date
20-М6D/22-ИТ		2023

A2

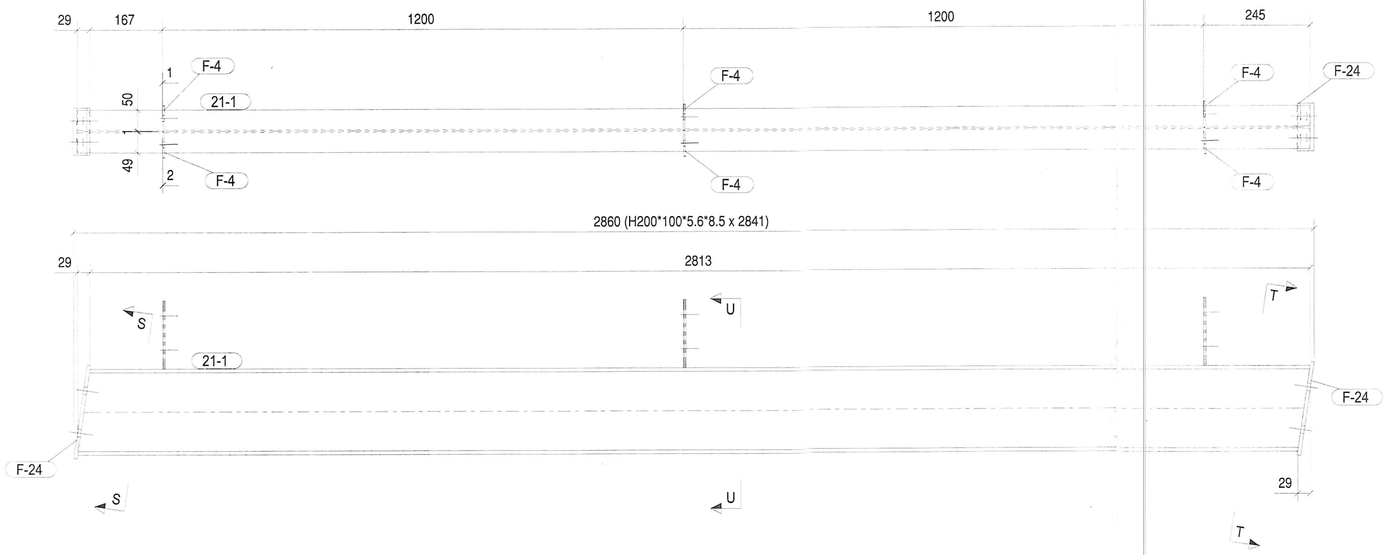

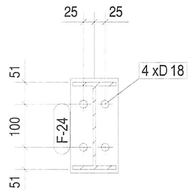

S - S

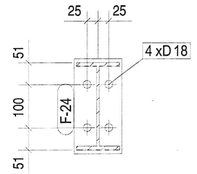

T - T

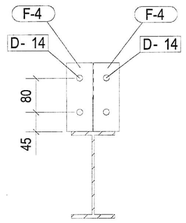

U - U

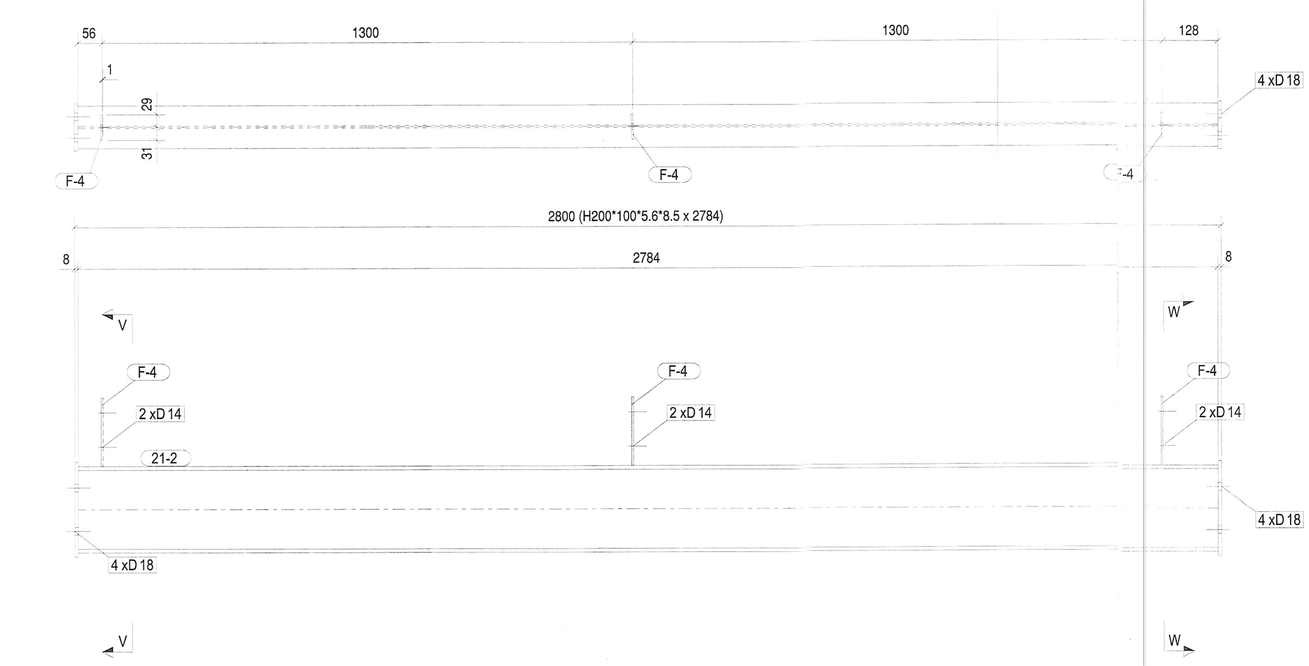

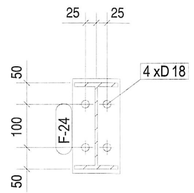

W - W

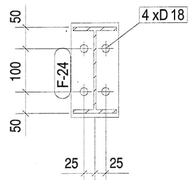

V - V

Багц	Тоо
2	1

Дугаар	Хэсгийн дугаар	Тодорхойлолт	Урт	Материал	Тоо хэмжээ	Жин Нэгж	Жин Нийт
PM-7	Метал дамнуруу		Нийт бүрэлдэхүүн		1	67.57	67.57
	21-1	H200*100*5.6*8.5	2841	Q355B	1	62.58	62.58
	F-4	PLT4*165	59	Q355B	3	0.31	0.93
	F-4	PLT4*165	60	Q355B	3	0.31	0.93
	F-24	PLT8*110	219	Q355B	2	1.57	3.13

Багц	Тоо
1	6

Дугаар	Хэсгийн дугаар	Тодорхойлолт	Урт	Материал	Тоо хэмжээ	Жин Нэгж	Жин Нийт
PM-8	Метал дамнуруу		Нийт бүрэлдэхүүн		6	65.38	392.28
	21-2	H200*100*5.6*8.5	2784	Q355B	1	61.32	61.32
	F-4	PLT4*160	59	Q355B	1	0.31	0.31
	F-4	PLT4*160	60	Q355B	2	0.31	0.62
	F-24	PLT8*110	220	Q355B	2	1.57	3.13

Тайлбар/ Note

Ажлын шат/ Stage
АЖЛЫН ЗУРАГ/DETAILED DESIGN

NORINCO INTERNATIONAL CO.,LTD

"INTELLECT TOWER" LLC
Барилгын зураг төслийн "ИНТЕЛЛЕКТ ТАУЭР" ХХК

Инженер Engineer	Э.Батзаяа	
Гүйцэтгэсэн Drawing by	А.Батцэцэг	
Шалгасан Checked by	Б.Долгөөн	

Төслийн нэр/ Project title

Өмнөговь аймаг, Цогтцэцэгийн сум, 1-р баг "ЭРДЭНЭС ТАВАНТОЛГОЙ" ХК-ИЙН НҮҮРС БАЯЖУУЛАХ ҮЙЛДВЭР ХОЛБООС ХОНГИЛЫН МЕТАЛ ХИЙЦИЙН ЗУРАГ

Зургийн нэр/ Drawing title

Метал дамнуруу PM-7, PM-8

Масштаб/ Scale	Зураг No /Drawing No.	Хуудас/All drawing
1:10	ББ-41	70

ЕГ Шифр/Project No.	ТГ Шифр/Project No.	Огноо/ Date
20-MGD/22-ИТ		2023

A2

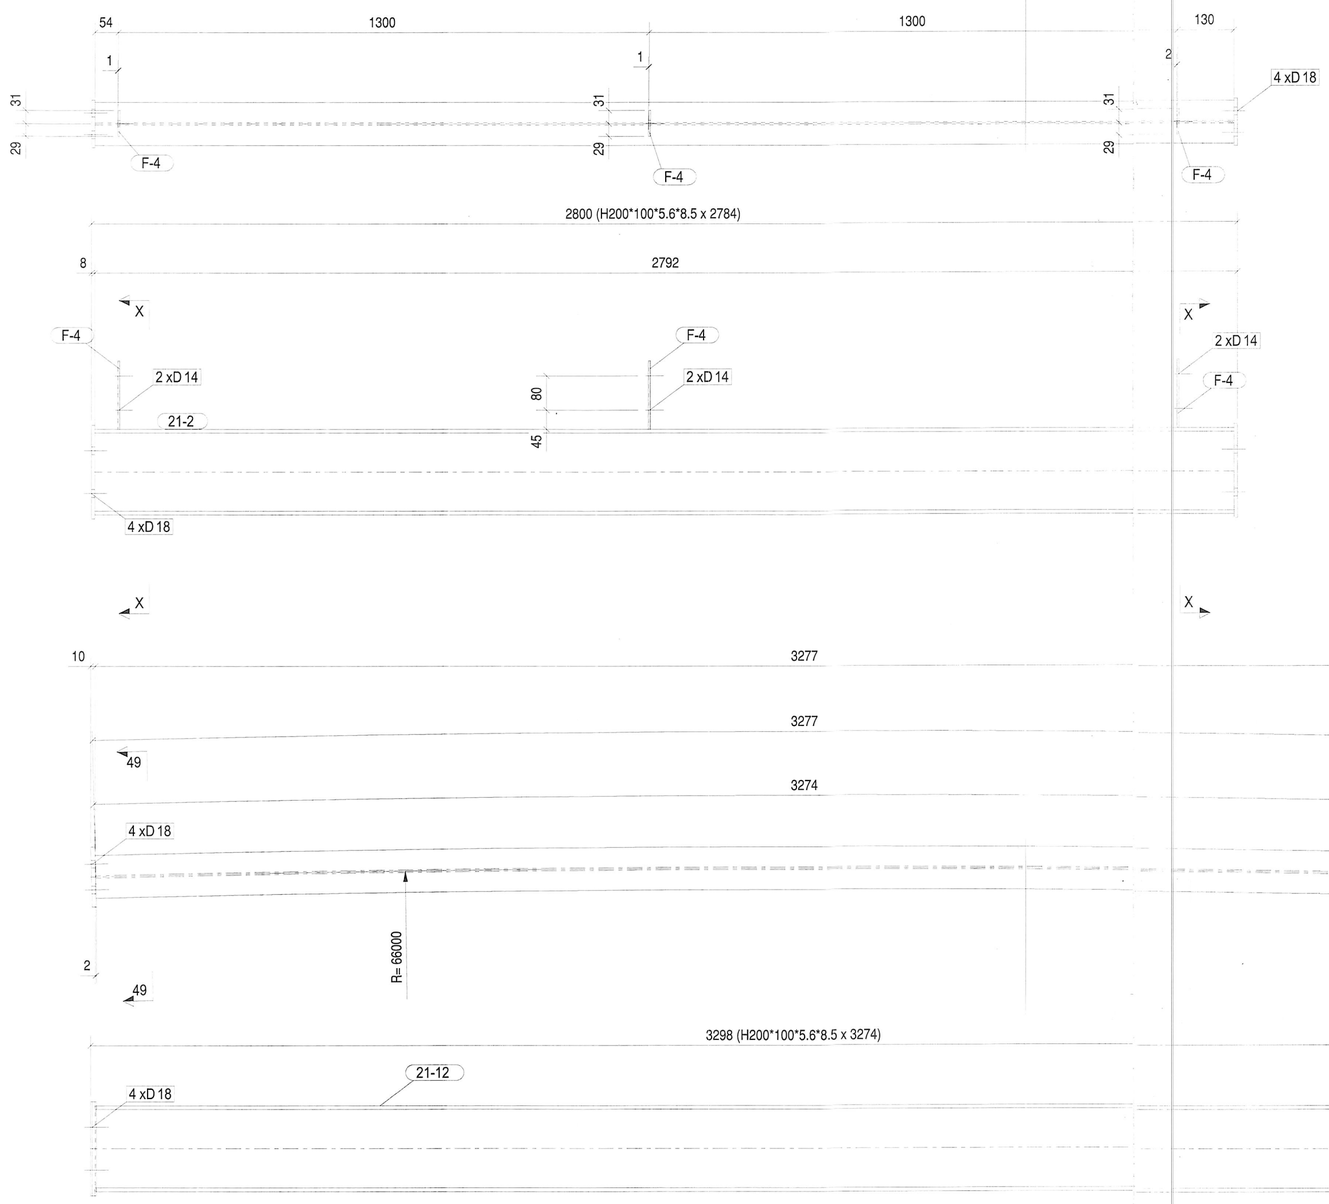

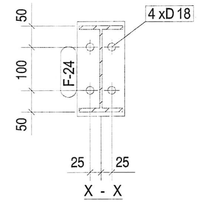

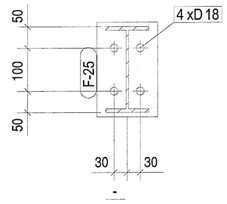

		Дугаар	Хэсгийн дугаар	Тодорхойлолт	Урт	Материал	Тоо хэмжээ	Жин	
								Нэгж	Нийт
		РМ-9	Метал дамнуруу		Нийт бүрэлдэхүүн		6	65.38	392.28
			21-2	H200*100*5.6*8.5	2784	Q355B	1	61.32	61.32
Багц	Тоо		F-4	PLT4*160	60	Q355B	3	0.31	0.93
1	6		F-24	PLT8*110	220	Q355B	2	1.57	3.13

		Дугаар	Хэсгийн дугаар	Тодорхойлолт	Урт	Материал	Тоо хэмжээ	Жин	
								Нэгж	Нийт
		ТВ-10	Холбоос дамнуруу		Нийт бүрэлдэхүүн		3	77.10	231.30
			21-12	H200*100*5.6*8.5	3274	Q355B	1	72.12	72.12
Багц	Тоо		F-25	PLT10*140	220	Q355B	2	2.49	4.98
1	3								

Тайлбар/ Note

Үе шат/ Stage
АЖЛЫН ЗУРАГ/DETAILED DESIGN

NORINCO INTERNATIONAL CO.,LTD

"INTELLECT TOWER" LLC

Барилгын зураг төслийн "ИНТЕЛЛЕКТ ТАУЭР" ХХК

Инженер Engineer	Э.Батзаяа	
Гүйцэтгэсэн Drawing by	А.Батцэцэг	
Шалгасан Checked by	Б.Делгөөн	

Төслийн нэр/ Project title

Өмнөговь аймаг, Цогтцэций сум, 1-р баг "ЭРДЭНЭС ТАВАНТОЛГОЙ" ХК-ИЙН НҮҮРС БАЯЖУУЛАХ ҮЙЛДВЭР
ХОЛБООС ХОНГИЛЫН МЕТАЛ ХИЙЦИЙН ЗУРАГ

Зурагт тесел магадлал хийсэн
ЭКСПЕРТ № Д-30
Засварлан
2023.12.05

Зурагийн нэр/ Drawing title

Метал дамнуруу РМ-9, Холбоос дамнуруу ТВ-10

Масштаб/ Scale	Зураг No /Drawing No	Хуудас/All drawing
1:10	ББ-42	70
ЕГ Шифр/Project No	ТГ Шифр/Project No.	Огноо/ Date
20-М6D/22-ИТ		2023

A2

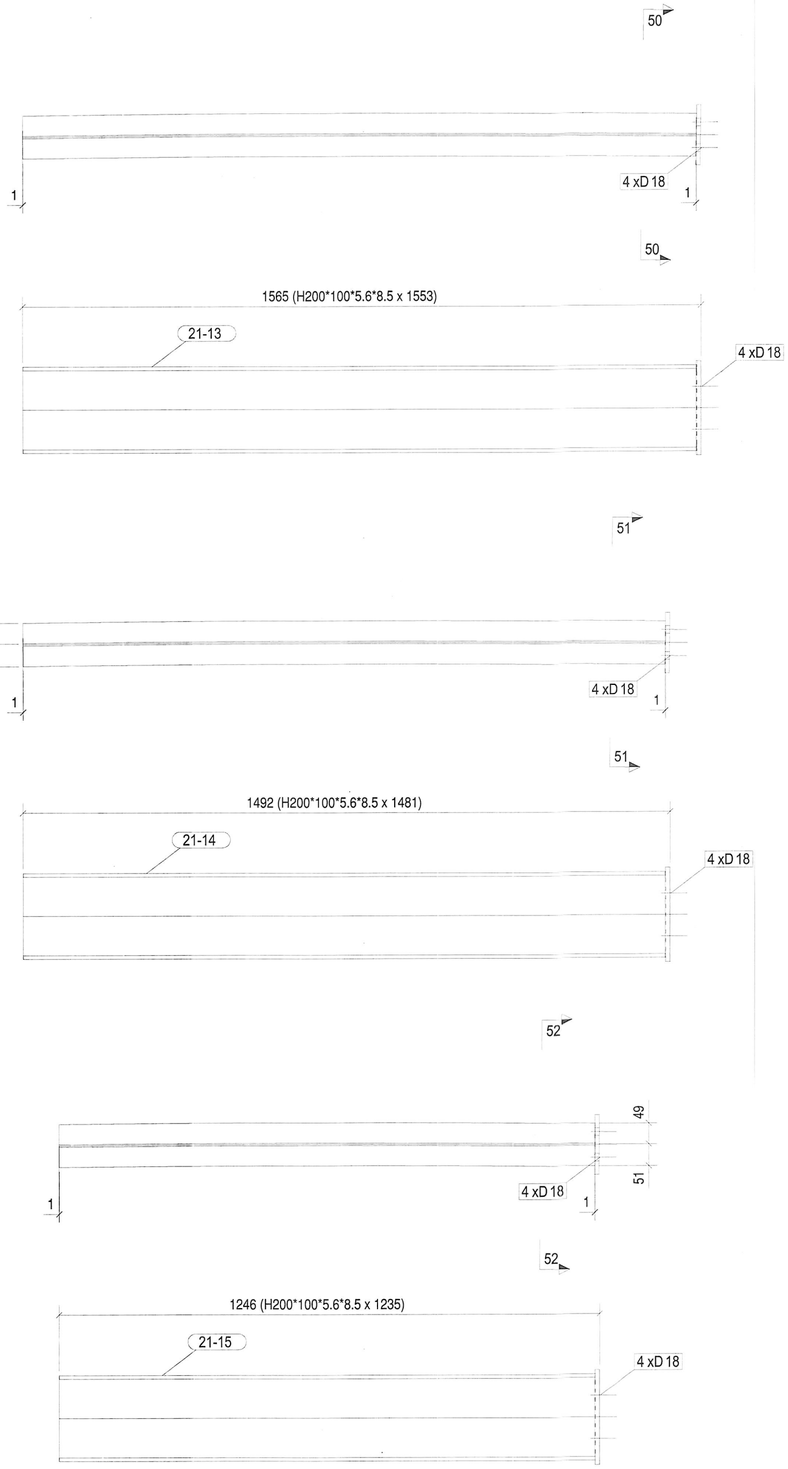

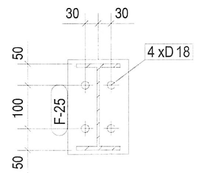

		Дугаар	Хэсгийн дугаар	Тодорхойлолт	Урт	Материал	Тоо хэмжээ	Жин Нэгж	Жин Нийт
		ТВ-11	Холбоос дамнуруу		Нийт бүрэлдэхүүн		2	36.70	73.41
Багц	Тоо		21-13	H200*100*5.6*8.5	1553	Q355B	1	34.21	34.21
1	2		F-25	PLT10*140	220	Q355B	1	2.49	2.49

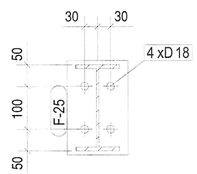

		Дугаар	Хэсгийн дугаар	Тодорхойлолт	Урт	Материал	Тоо хэмжээ	Жин Нэгж	Жин Нийт
		ТВ-12	Холбоос дамнуруу		Нийт бүрэлдэхүүн		2	35.11	70.21
Багц	Тоо		21-14	H200*100*5.6*8.5	1480	Q355B	1	32.62	32.62
1	2		F-25	PLT10*140	220	Q355B	1	2.49	2.49

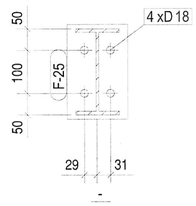

		Дугаар	Хэсгийн дугаар	Тодорхойлолт	Урт	Материал	Тоо хэмжээ	Жин Нэгж	Жин Нийт
		ТВ-13	Холбоос дамнуруу		Нийт бүрэлдэхүүн		1	29.70	29.70
Багц	Тоо		21-15	H200*100*5.6*8.5	1235	Q355B	1	27.21	27.21
3	1		F-25	PLT10*140	220	Q355B	1	2.49	2.49

Тайлбар/ Note

Үе шат/ Stage
АЖЛЫН ЗУРАГ/DETAILED DESIGN

NORINCO INTERNATIONAL CO.,LTD

Барилгын зураг төслийн "ИНТЕЛЛЕКТ ТАУЭР" ХХК

Инженер Engineer	Э.Батзаяа	
Гүйцэтгэсэн Drawing by	А.Батцэцэг	
Шалгасан Checked by	Б.Дөлгөөн	

Төслийн нэр/ Project title

Өмнөговь аймаг, Цогтцэцэй сум, 1-р баг "ЭРДЭНЭС ТАВАНТОЛГОЙ" ХК-ИЙН НҮҮРС БАЯЖУУЛАХ ҮЙЛДВЭР
ХОЛБООС ХОНГИЛЫН МЕТАЛ ХИЙЦИЙН ЗУРАГ

Зургийн нэр/ Drawing title

Холбоос дамнуруу ТВ-11, ТВ-12, ТВ-13

Масштаб/ Scale	Зураг No /Drawing No.	Хуудас/All drawing
1:10	ББ-43	70
ЕГ Шифр/Project No.	ТГ Шифр/Project No.	Огноо/ Date
20-M6D/22-ИТ		2023

A2

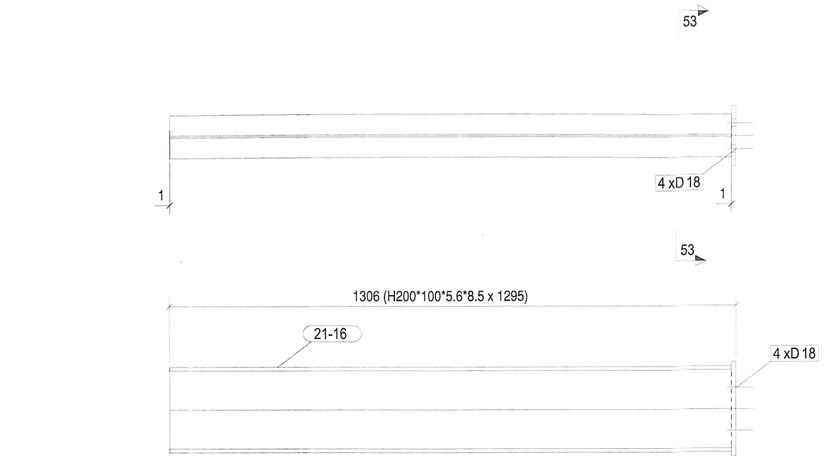

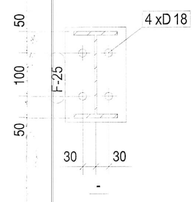

		Дугаар	Хэсгийн дугаар	Тодорхойлолт	Урт	Материал	Тоо хэмжээ	Жин	
								Нэгж	Нийт
		ТВ-14	Холбоос дамнуруу		Нийт бүрэлдэхүүн		1	31.02	31.02
Багц	Тоо		21-16	H200*100*5.6*8.5	1295	Q355B	1	28.53	28.53
3	1		F-25	PLT10*140	220	Q355B	1	2.49	2.49

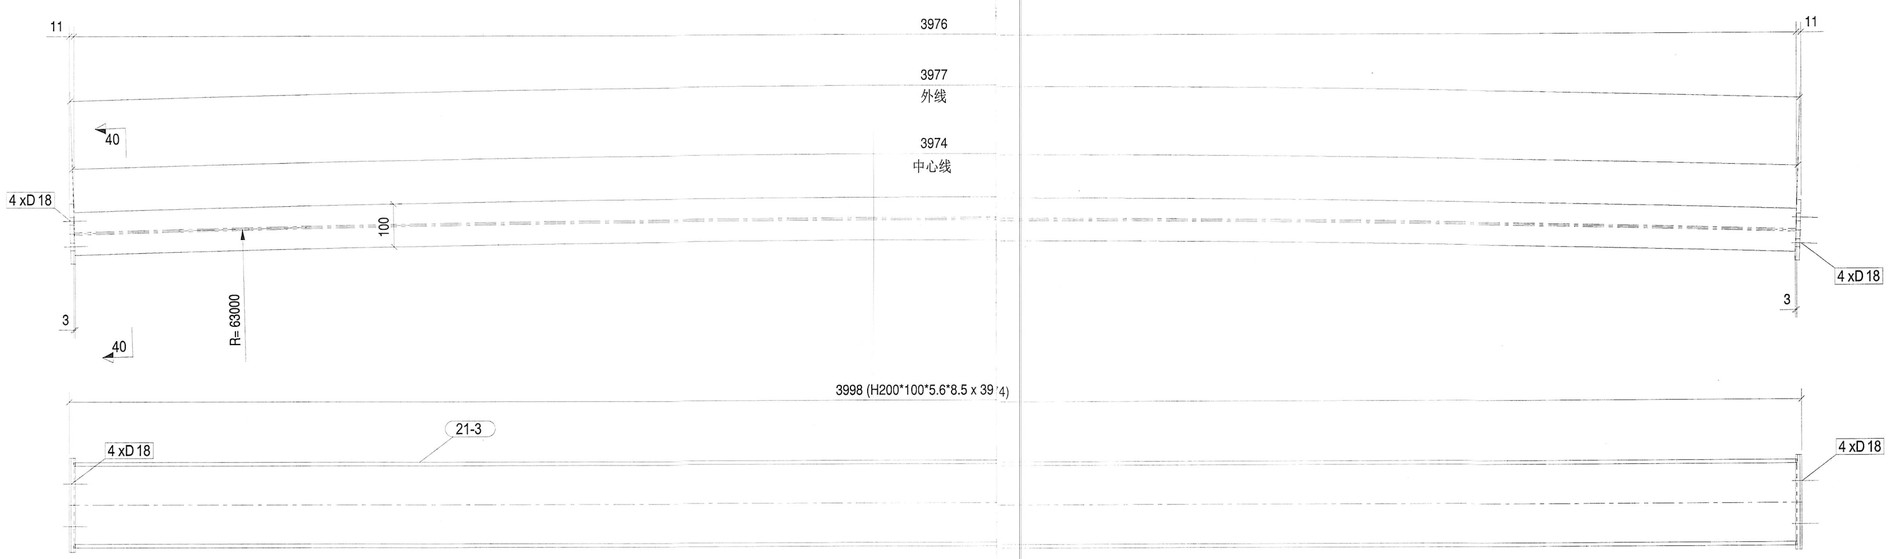

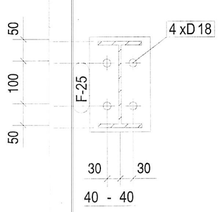

		Дугаар	Хэсгийн дугаар	Тодорхойлолт	Урт	Материал	Тоо хэмжээ	Жин	
								Нэгж	Нийт
		ТВ-1	Холбоос дамнуруу		Нийт бүрэлдэхүүн		6	92.50	555.03
Багц	Тоо		21-3	H200*100*5.6*8.5	3973	Q355B	1	87.52	87.52
1	6		F-25	PLT10*140	220	Q355B	2	2.49	4.98

Тайлбар/ Note

Те шат/ Stage
АЖЛЫН ЗУРАГ/DETAILED DESIGN

NORINCO INTERNATIONAL CO.,LTD

"INTELLECT TOWER" LLC
Барилгын зураг төслийн "ИНТЕЛЛЕКТ ТАУЭР" ХХК

Инженер Engineer	Э.Батзаяа	
Гүйцэтгэсэн Drawing by	А.Батцэцэг	
Шалгасан Checked by	Б.Долгөөн	

Төслийн нэр/ Project title
Өмнөговь аймаг, Цогтцэций сум, 1-р баг "ЭРДЭНЭС ТАВАНТОЛГОЙ" ХК-ИЙН НҮҮРС БАЯЖУУЛАХ ҮЙЛДВЭР
ХОЛБООС ХОНГИЛЫН МЕТАЛ ХИЙЦИЙН ЗУРАГ

Зургийн нэр/ Drawing title
Холбоос дамнуруу ТВ-1, ТВ-14

Масштаб/ Scale	Зураг No /Drawing No.	Хуудас/All drawing
1:10	ББ-44	70
Ег Шифр/Project No.	Тг Шифр/Project No.	Огноо/ Date
20-M6D/22-ИТ		2023

A2