БАТЛАВ:

ЗАВХАН АЙМГИЙН ЕРӨНХИЙ АРХИТЕКТОР / Х. ДЭЛГЭРДАЛАЙ /

ЗАВХАН АЙМАГ, НӨМРӨГ СУМ

"НЙИТИЙН ХАЛУУН ҮСНЫ БАРИЛГА"

/ЗАГВАР ЗУРАГ/

ЗӨВШӨӨРӨЛЦСӨН

Албан тушаал	Нэр	Гарын үсэг
Аймгийн ГХБХБГ-ын дарга	Э.Балжинням	
Завхан аймгийн ОБГ-ын дарга ГХХ-ын улсын байцаагч, Онцгой байдлын хурандаа	Ө. Болд	
Завхан аймгийн ЭМГ-ын хяналтшалгалтын хэлтсийн дарга, Улсын ахлах байцаагч	Б. Долгорлхам	

БОЛОВСРУУЛСАН

ГҮЙЦЭТГЭГЧ:		
Албан тушаал	Нэр	Гарын үсэг
"ДИЗКОН" ХХК-ийн захирал	Г.Золжаргал	

ЗАХИАЛАГЧ:		
Албан тушаал	Нэр	Гарын үсэг
Завхан аймгийн Нөмрөг сумын Засаг дарга	Н.Дашдондов	

МОНГОЛ УЛС
ЗАВХАН АЙМГИЙН ОНЦГОЙ БАЙДЛЫН ГАЗАР
ХЯНАСАН
20 . . ОНЫ . . . Р САРЫН . . . НИЙ ӨДӨР
ГАРЫН ҮСЭГ: . . . . . .

УЛААНБААТАР ХОТ
2025 он

БАТЛАВ
Завхан аймгийн Ерөнхий архитектор
Х.Дэлгэрдалай

АРХИТЕКТУР ТӨЛӨВЛӨЛТИЙН ДААЛГАВАР

Дугаар: АТД-81-0010/25

2025-03-20 17:03:36-ны өдөр

Нөмрөг

Үндэслэл	2025 оны орон нутгийн төсөв
1. Барилга байгууламжийн байршил тогтоосон газар олгоltын захирамжийн дугаар, олгогдсон газрын байршил, хэмжээ	Завхан аймгийн/нийслэл/ Нөмрөг Сумын Засаг даргын захирамжийн 2025-02-26 өдрийн 08128-А/15/2025 тоотоор Нөмрөг сумын/дүүрэг/ 1-р баг баг/хороо/-ны нутаг дэвсгэрт "Гэр орон сууцны хашааны газар" зориулалт бүхий 8111001190 нэгж талбарын дугаартай 1320/м.кв м2 газрыг 40 жилийн хугацаатай эзэмшихээр олгосон.
2. Барилга байгууламжийн нэр, зориулалт, хүчин чадал, хүчин чадлын нэгж	Нөмрөг сумын төвд баригдах нийтийн халуун усны барилга, Халуун усны барилга, 60/м.кв
3. Барилгажих талбай /төлөвлөлтийн талбайгаар/	Төлөвлөлтийн талбайн 70 хувиас ихгүй буюу /924м.кв/
4. Барилгын төрөл, давхрын тоо	Зөвшөөрөгдөх 1 давхар
5. Дагаж мөрдөх ерөнхий төлөвлөгөө	Нөмрөг сумын тухайн жилийн газар зохион байгуулалтын төлөвлөгөө
6. Ерөнхий төлөвлөгөөний бүсчлэл	А бүс
7. Эдэлбэр газар	13,0 м.кв м2
Үүнээс: • **Барилгажих талбай: 924**/м.кв- Төлөвлөлтийн талбайн 70 хувиас ихгүй байна • **Ногоон байгууламж, зам талбай: 300**/м.кв - Норм ба дүрмийн дагуу төлөвлөх • **Авто зогсоол:** Авто зогсоолыг хашаны гадна төлөвлөж, онцгой тохиолдолд хашаан дотор орж барилгад үйлчилэхээр төлөвлөх • **Бусад:**	
8. Барилгажих улаан шугамын зай	Магадлал хийлгэсэн ажлын зургийн дагуу барилгын тэг гэмтэл тавиулж, барилгын ажлыг эхлүүлэх
9. Талбайн ерөнхий төлөвлөгөө, тохижилтод тавигдах шаардлага	Зам талбайд гэрэлтүүлэг хийж, орчны тохижилт бүрэн гүйцэх, явган зам ногоон бүсийг тодорхой тусгах
10. Талбайн өндөржилтөд тавигдах шаардлага	Газаргүйгийн үс зайлуулах арга хэмжээг орчны барилгуудтай уялдуулж талбайн хэмжээнд иж бүрэн шийдэх
11. Архитектур төлөвлөлтийн шаардлага	Объектын үзэмж шийдэл бүхий дизайн, архитектур төлөвлөлтэй байх • Техникийн цагт барилгын гадна фасад болон тохижолтын үзэмжтэй харагдах байдлыг гэрэлтүүлэгийн оновчтой шийдлээр гаргах • Барилга, байгууламжийн галын аюулгүй байдал "21-01-02" дугаар холбогдох норм дүрмийн дагуу төлөвлөх • Барилга, байгууламжид гэмт хэргээс урьдчилан сэргийлэх зөвлөлөөс гарсан зөвлөмжийн дагуу тухайн барилга байгууламжийн 50м-ийн радиусаас багагүй хэмжээнд орчноос 4 чиглэлд бүрэн харагдах нөхцлийг бүрдүүлсэн, шаардлага хангасан хяналтын камерыг ажлын зураг, төсөвт заавал тусгаж өгөх	
12. Инженерийн шугам сүлжээнд тавигдах шаадлага	Инженерийн шугам сүлжээний хамгаалалтын зурвас, норм дүрэм стандартыг баримтлан төлөвлөх /гадна шугам сүлжээний зураг төслийг мэргэжлийн байгууллагаар хийлгүүлэх/ • Техникийн нөхцлийн дагуу гадна шугам сүлжээний зураг төслийг боловсруулж зөвшөөрөлцөх.
13. Инженерийн бэлтгэл арга хэмжээ (үерийн хамгаалалт, далан, суваг, шуудуу зайлуулах шугам)	Газаргүйгийн үс зайлуулах арга хэмжээг орчны барилгууд зам талбайтай уялдуулан шийдэрлэх
14. Захиалагчийн нэр, хаяг, утас	Захиалагчийн нэр: Нөмрөг сумын ЗДТГ Регистрийн дугаар: 9037578 Холбоо барих утас: 99465499 Цахим шуудан: Хаяг: Завхан аймаг Нөмрөг сум 1-р баг Жинст1-129 тоот
15. Хот төлөвлөлтийн онцгой нөхцөл	- Барилгын дулаан хамгаалалт БНбД 25-01-20 дагуу төлөвлөх, - Барилга, байгууламжид гэмт хэргээс урьдчилан сэргийлэх зөвлөлөөс гарсан зөвлөмжийн дагуу тухайн барилга байгууламжийн 50м-ийн радиусаас багагүй хэмжээнд орчноос 4 чиглэлд бүрэн харагдах нөхцлийг бүрдүүлсэн шаардлага хангасан хяналтын камерыг ажлын зураг, төсөвт заавал тусгаж өгөх - Гэмтэр хэдлэлтийн эрчим 8 балл

Онцгой нөхцөл:

- Барилга барих явцад хүрээлэн буй орчны байгалийн тогтоц, өмнө хийгдсэн тохижилт, зам талбай, ногоон байгууламжийг хамгаалах ба хэрэв хөндвөл нөхөн сэргээх.
- Өндөр барилгын бүсчлэлд талбайн хэмжээнд микросейсмикийн үнэлгээ гаргуулах, цогцолбор барилгын инженерийн хангамж, шугам сүлжээ, дэд бүтцийн техникийн нэгдсэн шийдлийг шийдвэрлэх.
- Хуучин барилга, байгууламжийг зайлшгүй буулгах, зөөх, засварлах, шаардлагатай бол энэ тухай эрх бүхий байгууллагын албан ёсны техникийн дүгнэлт (акт), шийдвэрийг архитектур төлөвлөлтийн даалгаварт хавсаргах.

Анхааруулга:

Барилга, байгууламжийн зураг төслийг боловсруулахдаа АТД-т заасан нэр, зориулалт, барилгын давхрын тоо, хэмжээнээс хэтрүүлсэн тохиолдолд эскиз зураг батлагдахгүй болно.

Боловсруулсан:

Завхан аймгийн ГХБХБГ-н Барилга, хот байгуулалтын хэлтэс, Хот байгуулалтын кадастр, зураг төсөл, магадлалын асуудал хариуцсан мэргэжилтэн: . . . . . /Б.Ичинхорол/

ХОТ БАЙГУУЛАЛТЫН КАДАСТРЫН МЭДЭЭЛЛИЙН САНГИЙН ЦАХИМ СИСТЕМ

	Завхан аймгийн Нөмрөг сум, Нийтийн халуун усны барилга	Нэр	Гарын үсэг	Загвар
Dizkon	"ДИЗКОН" ХХК-ийн захирал	Г.Золжаргал		М1: 500
	Архитектор	Д.Ууганбаяр		Хуудас 01
	Захиалагч: Завхан аймгийн Нөмрөг сумын Засаг дарга	Н.Дашдондов		2025 он

БАТЛАВ:

ЗАВХАН АЙМГИЙН ЕРӨНХИЙ АРХИТЕКТОР ..... Х. ДЭЛГЭРДАЛАЙ

ЗАВХАН АЙМГИЙН ЕРӨНХИЙ АРХИТЕКТОР

ҮНДЭСЛЭЛ.

- Завхан аймгийн Нөмрөг сумын засаг даргын 2025 оны 02 сарын 26 -ны өдрийн 08128-А/15/2025 тоотоор дугаар захирамжаар Завхан аймгийн Нөмрөг сумын 1-р багийн нутаг дэвсгэрт гэр орон сууцны хашаа газар зориулалтаар олгогдсон 8111001190 нэгж талбарын дугаар бүхий 1320м.кв газар олголт.
- " Дизкон " ХХК-д 2025 онд боловсруулсан дэвсгэр зураг.
- Хот тосгоны төлөвлөлт, барилгажилтын норм ба дүрэм БНБД 30.01.04-ийн 5-р зүйлийг үндэслэн ерөнхий төлөвлөгөөний зургийг гүйцэтгэв.
- Завхан аймгийн ерөнхий архитекторын 2025 оны 03 сарын 20 өдрийн АТД-81-0010/25 дугаартай архитектур төлөвлөлтийн даалгаварыг үндэслэв.

Д/Д	ТОДОРХОЙЛОЛТ	ТАЙЛБАР
1.	Төлөвлөж буй барилга	Төлөвлөж буй
2.	Төлөвлөж буй авто зогсоол	Төлөвлөж буй
3.	Төлөвлөж буй барилгын газар	Төлөвлөж буй
4.	Одоо байгаа ЗДТГ-ын барилга	Одоо байгаа
5.	Одоо байгаа цэцэрлэгийн барилга	Одоо байгаа
6.	Одоо байгаа зам гудамж	Одоо байгаа

ЕРӨНХИЙ ТӨЛӨВЛӨГӨӨ М1:500

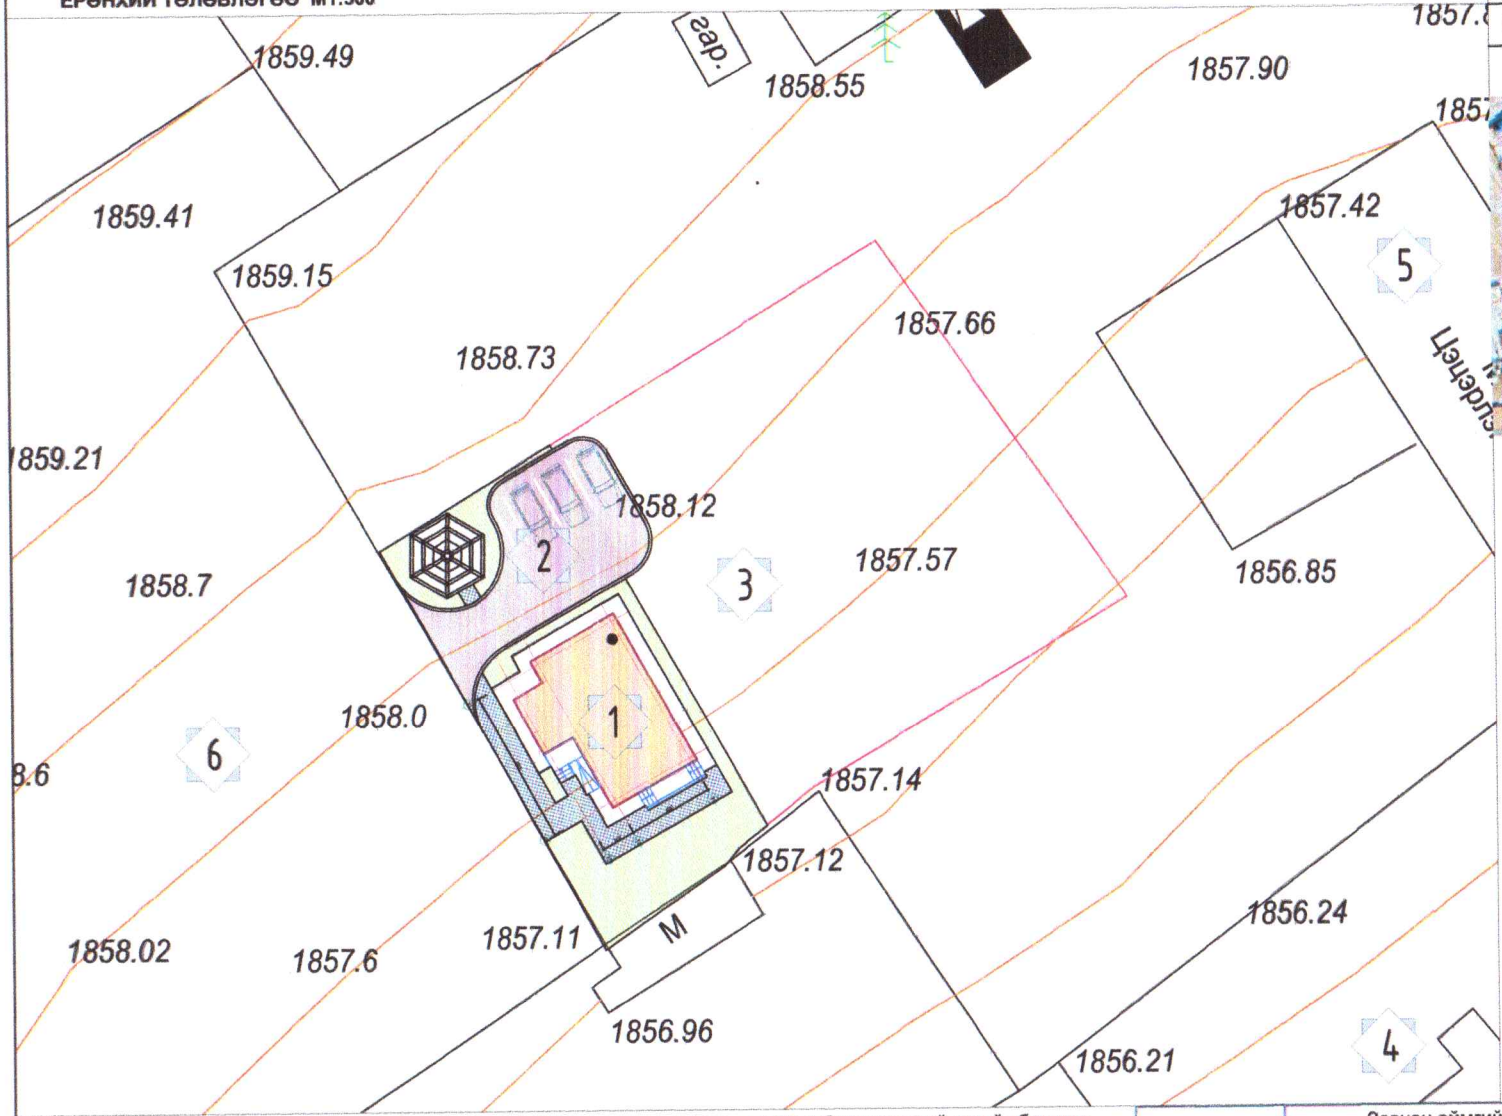

БАЙРШЛЫН СХЕМ

Төлөвлөж буй байршил

ТАНИХ ТЭМДЭГЛЭГЭЭ

- Төлөвлөж буй барилга, байгууламж
- Төлөвлөж буй авто зам
- Төлөвлөж буй явган хүний зам
- Төлөвлөж буй дугуйн зам
- Төлөвлөж буй ногоон байгууламж
- Архитектур төлөвлөлтийн даалгаврын схемийн хил хязгаар
- Эзэмшил газрын хил хязгаар
- Одоо байгаа барилга
- Бохир усны шугам
- Дулааны шугам
- Цэвэр усны шугам
- Цахилгааны шугам
- Холбооны шугам

ТАЙЛБАР

- Ерөнхий төлөвлөгөөг орчны тойм, хөдөлгөөний схем зураглалтай хамтатгах үз.
- Барилгын ерөнхий төлөвлөгөөг зохиохдоо орчны байдал, байгаль о орчинд сөрөг нөлөө үүсгэхгүй байхыг зориулж болгон хийлэх.
- Одоо байгаа барилга, байгууламжийг ББХ, ДТХ-ны үзүүлэлтэнд оруулан тооцно

Барилга байгууламжийн үзүүлэлт: Завхан аймгийн Тосонцэнгэл сум, Малын дайвар бүтээгдхүүний цехийн барилга

1	Барилгын блокын тоо	1ш	7	Галын гарц, аврах гарцын тоо		2 ш
2	Нийт барилгажих талбай	83.9 м²	8	Рамп, пандусын тоо	Машин ш/%	0 ш,-%
3	Барилгын хүчин чадал /суудал/	56.9м²			ХБИ ш/%	2 ш, 6 %
4	Авто зогсоол	3 ш	9	Сэргээгдэх эрчим хүч		Үгүй
5	Газар доорх авто зогсоол	0 ш	10	Шинэ, шилдэг технологи		Тийм
6	ХБИ-ий авто зогсоол	1 ш	11	Архитектурын хэв маяг		Орчин үеийн

Dizkon

Завхан аймгийн Нөмрөг сум, Нийтийн халуун усны барилга	Нэр	Гарын үсэг	Загвар
"ДИЗКОН" ХХК-ийн захирал	Г.Золжаргал		М1: 500
Архитектор	Д.Ууганбаяр		Хуудас 02
Захиалагч: Завхан аймгийн Нөмрөг сумын Засаг дарга	Н.Дашдондов		2025 он

КООРДИНАТ М1:300

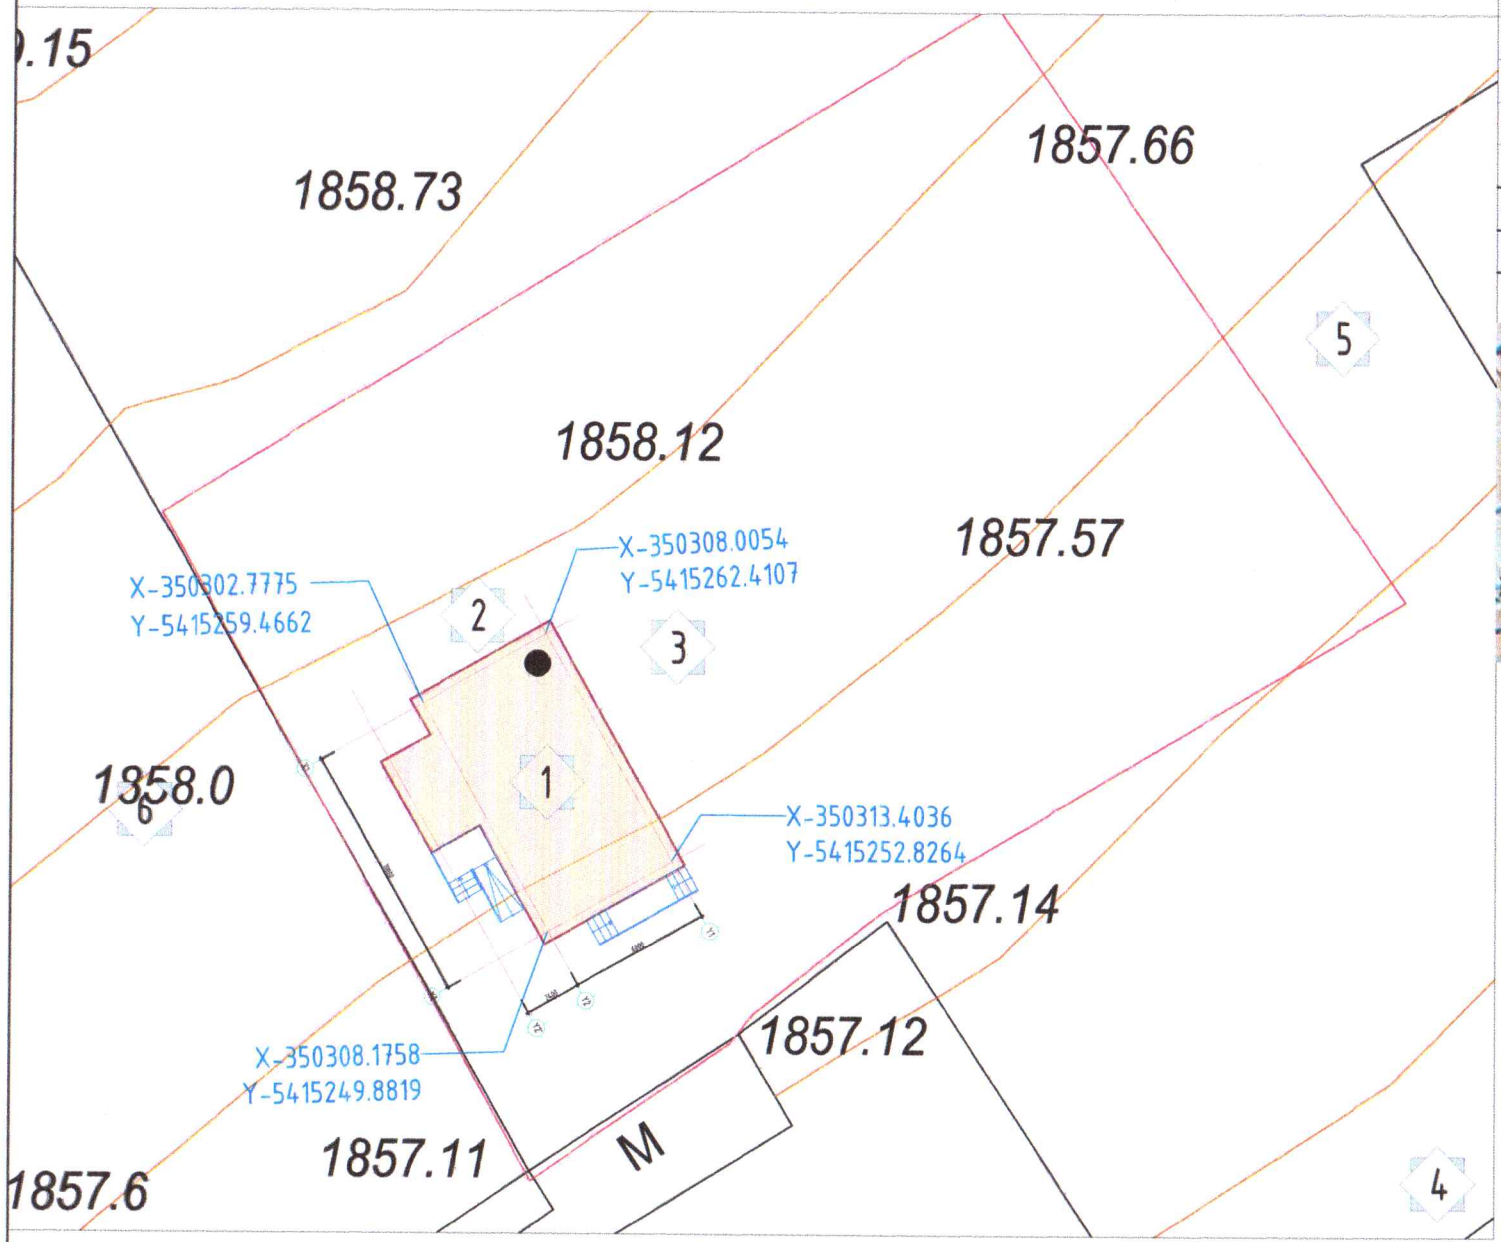

Д/Д	ТОДОРХОЙЛОЛТ	ТАЙЛБАР
1.	Төлөвлөж буй барилга	Төлөвлөж буй
2.	Төлөвлөж буй авто зогсоол	Төлөвлөж буй
3.	Төлөвлөж буй барилгын газар	Төлөвлөж буй
4.	Одоо байгаа ЗДТГ-ын барилга	Одоо байгаа
5.	Одоо байгаа цэцэрлэгийн барилга	Одоо байгаа
6.	Одоо байгаа зам гудамж	Одоо байгаа

БАЙРШЛЫН СХЕМ

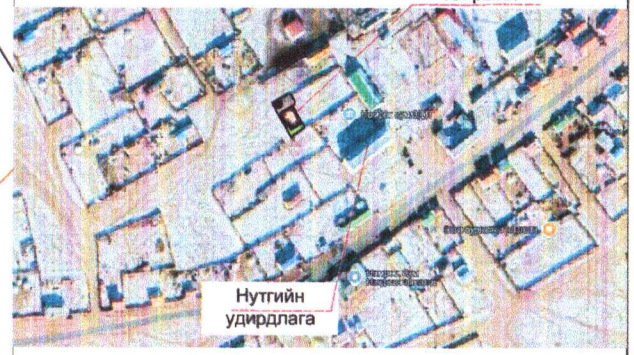

ТАНИХ ТЭМДЭГЛЭГЭЭ

- Төлөвлөж буй барилга, байгууламж
- Төлөвлөж буй авто зам
- Төлөвлөж буй явган хүний зам
- Төлөвлөж буй дугуйн зам
- Төлөвлөж буй ногоон байгууламж
- Архитектур төлөвлөлтийн давлгаврын схемийн хил хязгаар
- Ээмшил газрын хил хязгаар
- Одоо байгаа барилга
- Бохир усны шугам
- Дулааны шугам
- Цэвэр усны шугам
- Цахилгааны шугам
- Холбооны шугам

ТАЙЛБАР

- Ерөнхий төлөвлөгөөг орчны тойм, хөдөлгөөний схем зураглалтай хамтатган үз.
- Барилгын ерөнхий төлөвлөгөөг зохиохдоо орчны байдал, байгаль о орчинд сөрөг нөлөө үүсгэхгүй байхыг зорилго болгон хийлэх.
- Одоо байгаа барилга, байгууламжийг ББХ, ДТХ-ны үзүүлэлтэнд

ЦЭГ-1
X-350302.7775 Y-5415259.4662

ЦЭГ-2
X-350308.0054 Y-5415262.4107

ЦЭГ-3
X-350313.4036 Y-5415252.8264

ЦЭГ-4
X-350308.1758 Y-5415249.8819

	Завхан аймгийн Нөмрөг сум, Нийтийн халуун усны барилга	Нэр	Гарын үсэг	Загвар
Dizkon	"ДИЗКОН" ХХК-ийн захирал	Г.Золжаргал		М1: 300
	Архитектор	Д.Ууганбаяр		Хуудас 03
	Захиалагч: Завхан аймгийн Нөмрөг сумын Засаг дарга	Н.Дашдондов		2025 он

КООРДИНАТ М1:300

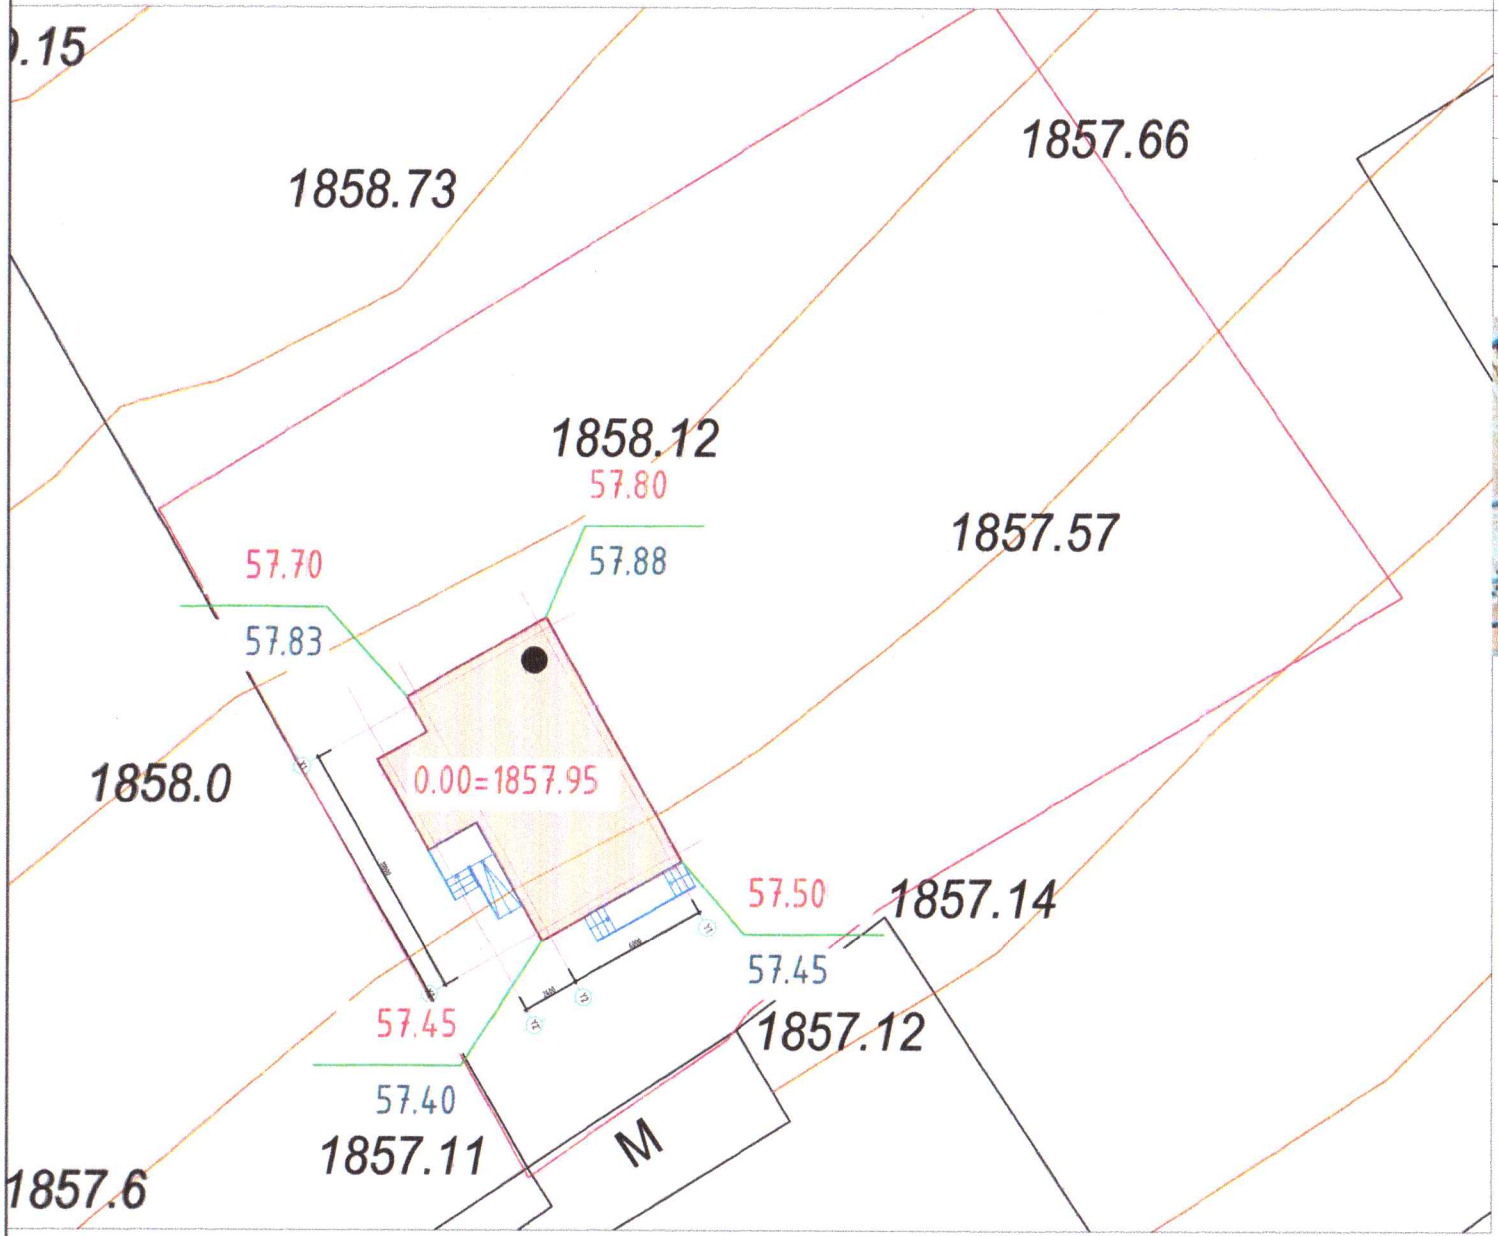

Д/Д	ТОДОРХОЙЛОЛТ	ТАЙЛБАР
1.	Төлөвлөж буй барилга	Төлөвлөж буй
2.	Төлөвлөж буй авто зогсоол	Төлөвлөж буй
3.	Төлөвлөж буй барилгын газар	Төлөвлөж буй
4.	Одоо байгаа ЗДТГ-ын барилга	Одоо байгаа
5.	Одоо байгаа цэцэрлэгийн барилга	Одоо байгаа
6.	Одоо байгаа зам гудамж	Одоо байгаа

БАЙРШЛЫН СХЕМ

ТАНИХ ТЭМДЭГЛЭГЭЭ

- Төлөвлөж буй барилга, байгууламж
- Төлөвлөж буй авто зам
- Төлөвлөж буй явган хүний зам
- Төлөвлөж буй дугуйн зам
- Төлөвлөж буй ногоон байгууламж
- Архитектур төлөвлөлтийн даалгаврын схемийн хил хязгаар
- Ээмшил газрын хил хязгаар
- Одоо байгаа барилга
- Бохир усны шугам
- Дулааны шугам
- Цэвэр усны шугам
- Цахилгааны шугам
- Холбооны шугам

ТАЙЛБАР

- Ерөнхий төлөвлөгөөг орчны тойм, хөдөлгөөний схем зураглалтай хамтатган үз.
- Барилгын ерөнхий төлөвлөгөөг зохиохдоо орчны байдал, байгаль о орчинд сөрөг нөлөө үүсгэхгүй байхыг зорилго болгон хийлэх.
- Одоо байгаа барилга, байгууламжийг ББХ, ДТХ-ны үзүүлэлтэнд оруулан тооцно

ЦЭГ-1		ЦЭГ-2	
1857.70	1857.83	1857.80	1857.88
ЦЭГ-3		**ЦЭГ-4**	
1857.50	1857.45	1857.45	1857.40

Завхан аймгийн Нөмрөг сум, Нийтийн халуун усны барилга	Нэр	Гарын үсэг	Загвар
"ДИЗКОН" ХХК-ийн захирал	Г.Золжаргал		М1: 300
Архитектор	Д.Ууганбаяр		Хуудас 04
Захиалагч: Завхан аймгийн Нөмрөг сумын Засаг дарга	Н.Дашдондов		2025 он

КООРДИНАТ М1:300

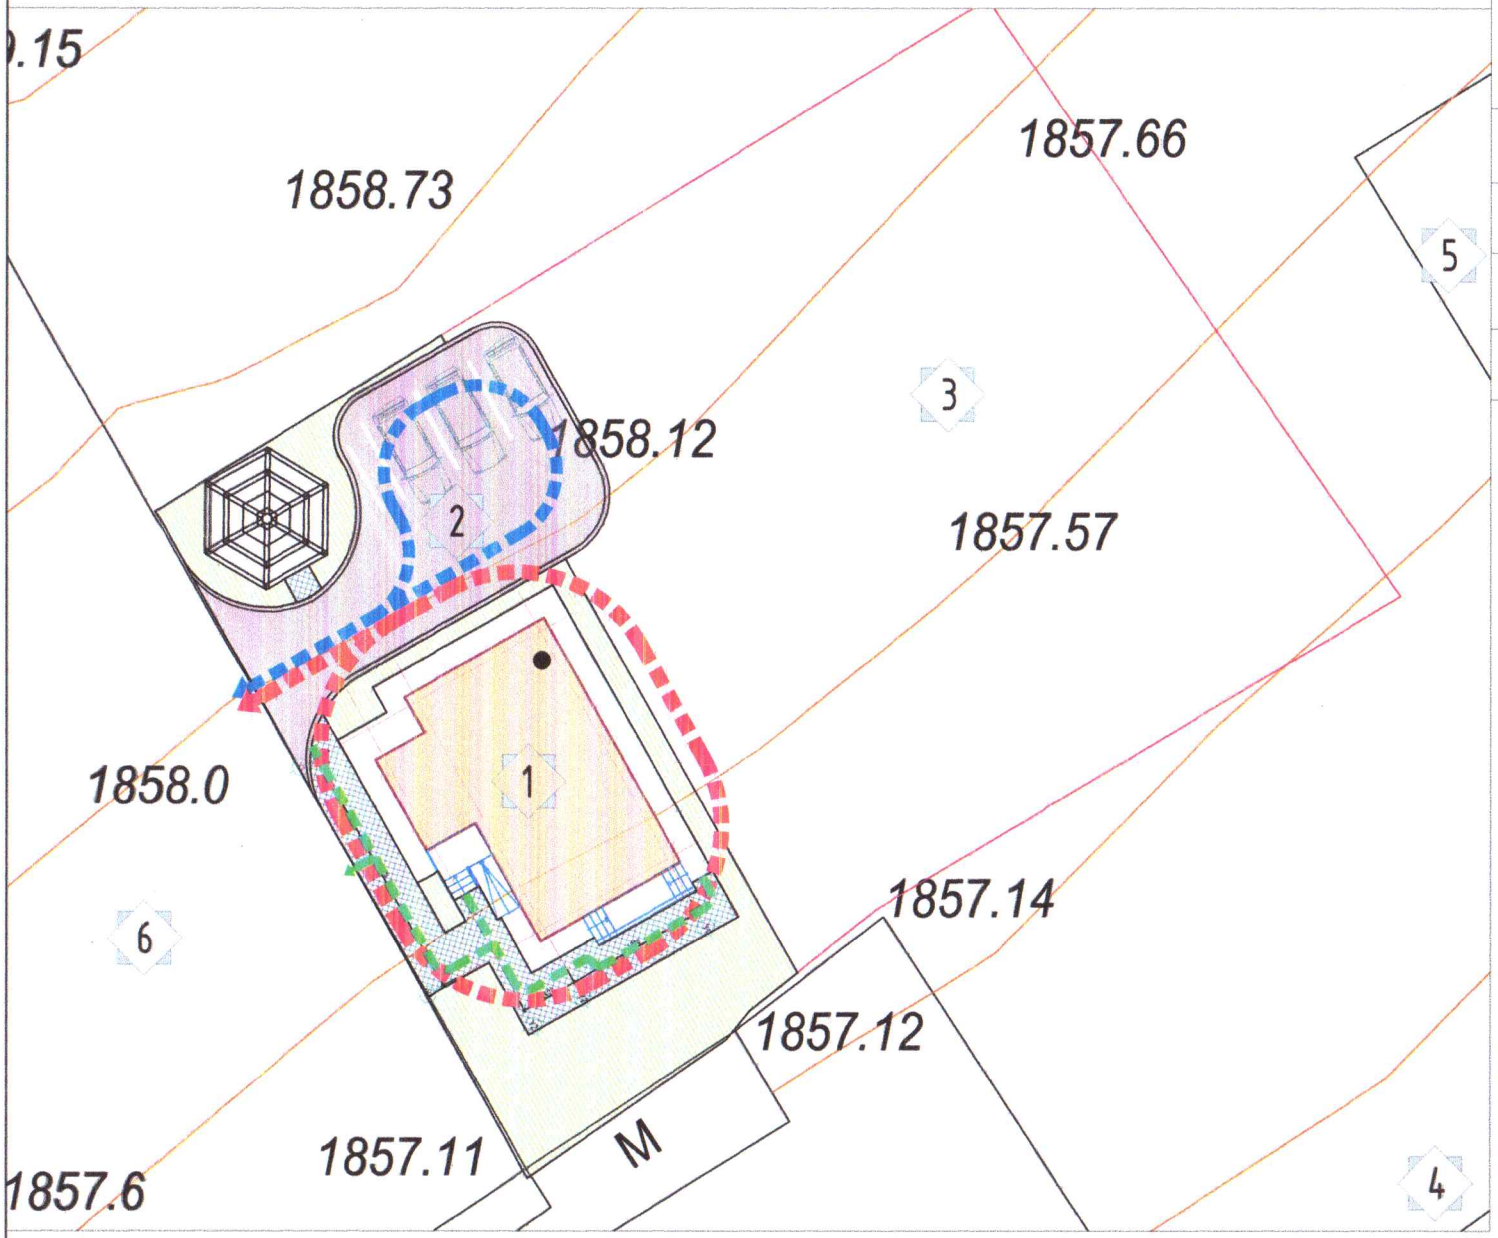

Тодорхойлолт

№	Нэр	Хүчин чадал/м2	Урт/м
1	Төлөвлөж буй авто зам	74.2	33.4м
2	Төлөвлөж буй явган хүний зам	52.6	45.0м
3	Төлөвлөж буй авто зогсоол	64.5	9.6м

ТАНИХ ТЭМДЭГЛЭГЭЭ

- Төлөвлөж буй барилга, байгууламж
- Төлөвлөж буй авто зам
- Төлөвлөж буй явган хүний зам
- Төлөвлөж буй дугуйн зам
- Төлөвлөж буй ногоон байгууламж
- Архитектур төлөвлөлтийн даалгаврын схемийн хил хязгаар
- Эзэмшил газрын хил хязгаар

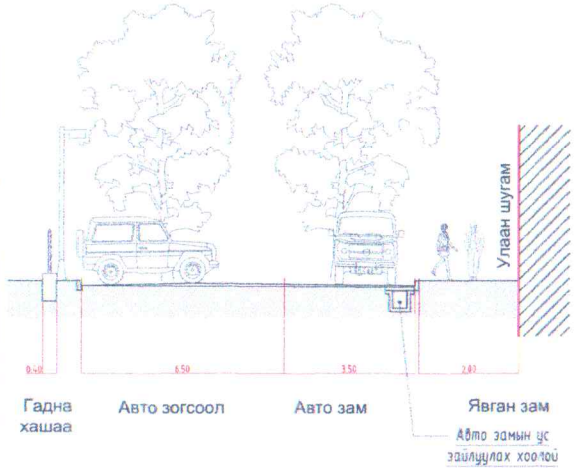

ТАНИХ ТЭМДЭГ

- Авто машин хөдөлгөөн
- Онцгой үед галын машин зорчих зам
- Явган зорчигчийн хөдөлгөөн

Завхан аймгийн Нөмрөг сум, Нийтийн халуун усны барилга	Нэр	Гарын үсэг	Загвар
"ДИЗКОН" ХХК-ийн захирал	Г.Золжаргал		М1: 300
Архитектор	Д.Ууганбаяр		Хуудас 05
Захиалагч: Завхан аймгийн Нөмрөг сумын Засаг дарга	Н.Дашдондов		2025 он

НАР ЭЭВЭРЛЭЛТ

Орон сууц, олон нийтийн барилга, сууцны барилгажилтын бүсийн нарны тусгалтын (ээвэрлэлтийн) хангамж БНбД 23-04-07 -гийн 3.2- дох заалтын дагуу /бүтэн жил, хагас жил/

3 дугаар сарын 22-нд

09:00	12:00	14:00	16:00	18:00
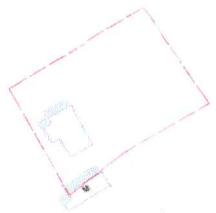	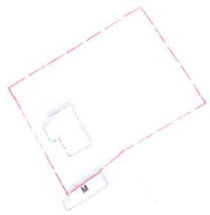	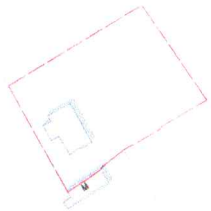	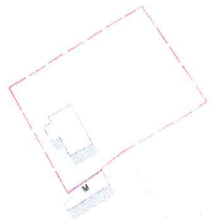	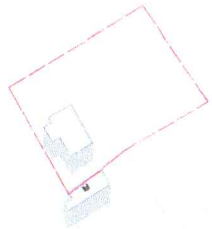

3-р сар 22-ны өдрийн нарны ээвэрлэлтийн зураглалаар төлөвлөж байгаа обьектоос орчмын барилгажилт дээр тусах ээвэрлэлт ойролцоогоор 0цаг 0минут байгаа нь норм хангаж байна.

9 дугаар сарын 22-нд

09:00	12:00	14:00	16:00	18:00
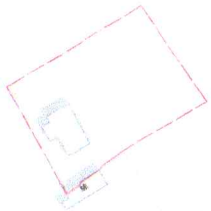	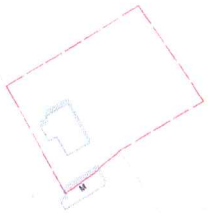	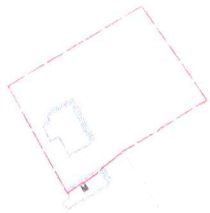		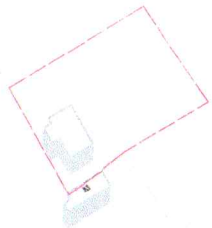

9-р сар 22-ны өдрийн нарны ээвэрлэлтийн зураглалаар төлөвлөж байгаа обьектоос орчмын барилгажилт дээр тусах ээвэрлэлт ойролцоогоор 0цаг 0минут байгаа нь норм хангаж байна.

Завхан аймгийн Нөмрөг сум, Нийтийн халуун усны барилга	Нэр	Гарын үсэг	Загвар
"ДИЗКОН" ХХК-ийн захирал	Г.Золжаргал		М1:-
Архитектор	Д.Ууганбаяр		Хуудас 06
Захиалагч: Завхан аймгийн Нөмрөг сумын Засаг дарга	Н.Дашдондов		2025 он

НЭГ ДҮГЭЭР ДАВХРЫН БАЙГУУЛАЛТ М1:100

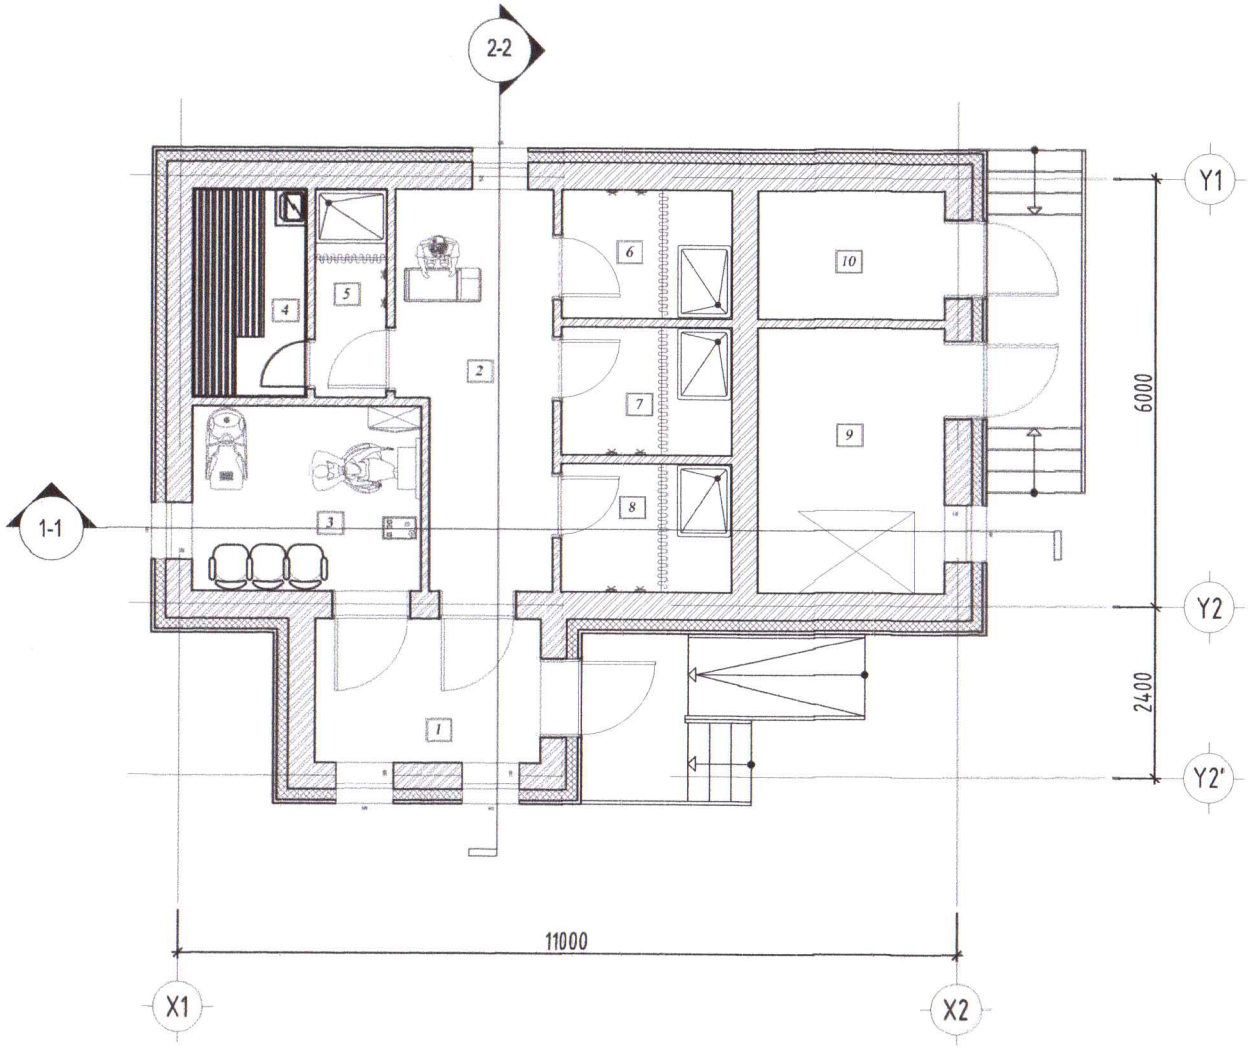

Өрөөний тодорхойлолт			
Д/д	Өрөөний нэр	Талбай мкв	Шалны төрөл
1	Гонх	6.46	Бетон
2	Хүлээн авах хэсэг	10.98	Плита
3	Үсчин	8.11	Плита
4	Сауна	4.57	Плита
5	Сауны душ	2.93	Плита
6	Душ	4.19	Плита
7	Душ	4.19	Плита
8	Душ	4.19	Плита
9	Сантехникийн өрөө	12.97	Бетон
10	Цахилгааны техникийн өрөө	11.30	Бетон
Нийт		58.59	

Материал тэмдэглэгээ;

- Төмөр бетон
- Тоосгон өрлөгө
- Хөнгөн блок
- Эрдэст хөвөн дулаалга
- Хөөсөнцөр дулаалга

	Завхан аймгийн Нөмрөг сум, Нийтийн халуун усны барилга	Нэр	Гарын үсэг	Загвар
Dizkon	"ДИЗКОН" ХХК-ийн захирал	Г.Золжаргал		М1: 100
	Архитектор	Д.Ууганбаяр		Хуудас 07
	Захиалагч: Завхан аймгийн Нөмрөг сумын Засаг дарга	Н.Дашдондов		2025 он

ДЭЭВРИЙН БАЙГУУЛАЛТ М1:100

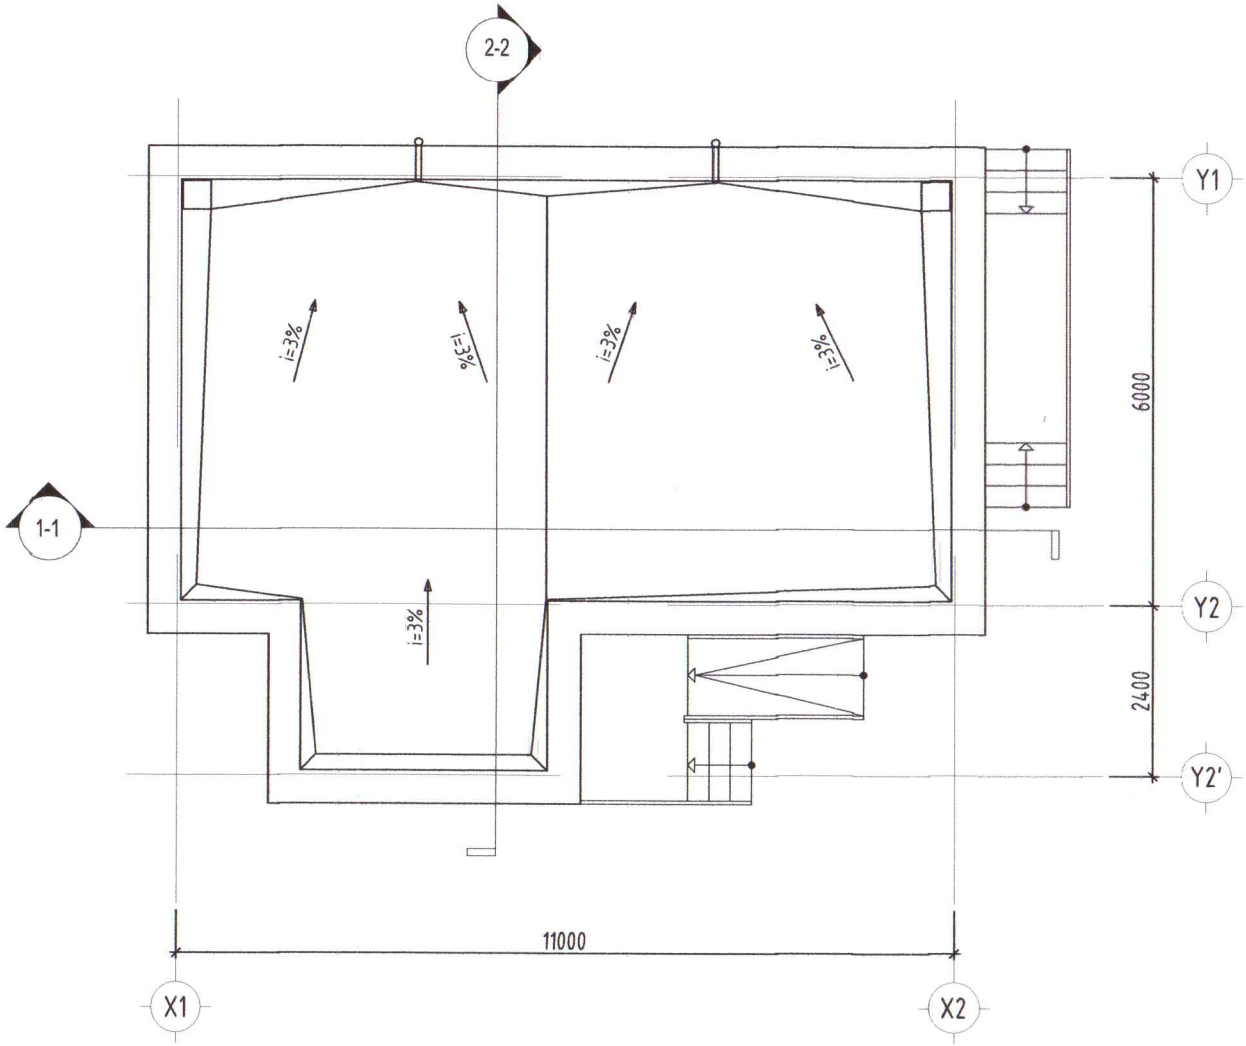

Материал тэмдэглэгээ;

- Төмөр бетон
- Тоосгон өрлөгө
- Хөнгөн блок
- Эрдэст хөвөн дулаалга
- Хөвсөнцөр дулаалга

	Завхан аймгийн Нөмрөг сум, Нийтийн халуун усны барилга	Нэр	Гарын үсэг	Загвар
Dizkon	"ДИЗКОН" ХХК-ийн захирал	Г.Золжаргал		М1: 100
	Архитектор	Д.Ууганбаяр		Хуудас 08
	Захиалагч: Завхан аймгийн Нөмрөг сумын Засаг дарга	Н.Дашдондов		2025 он

ОГТЛОЛ 1-1 М1:100

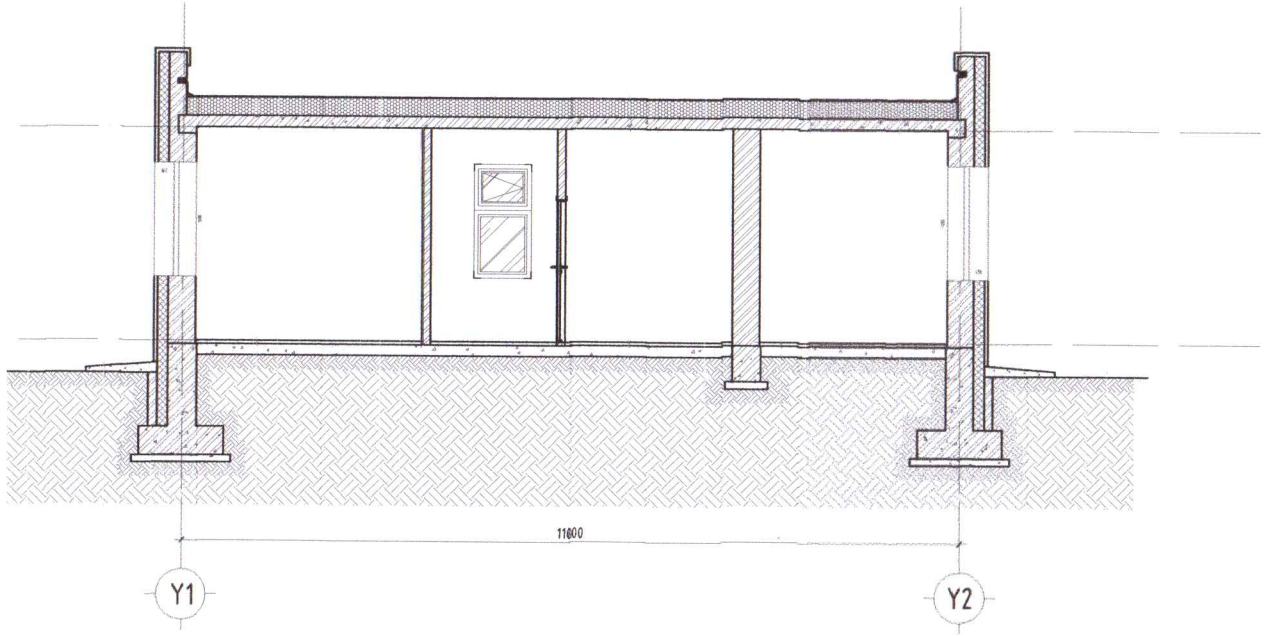

ОГТЛОЛ 2-2 М1:100

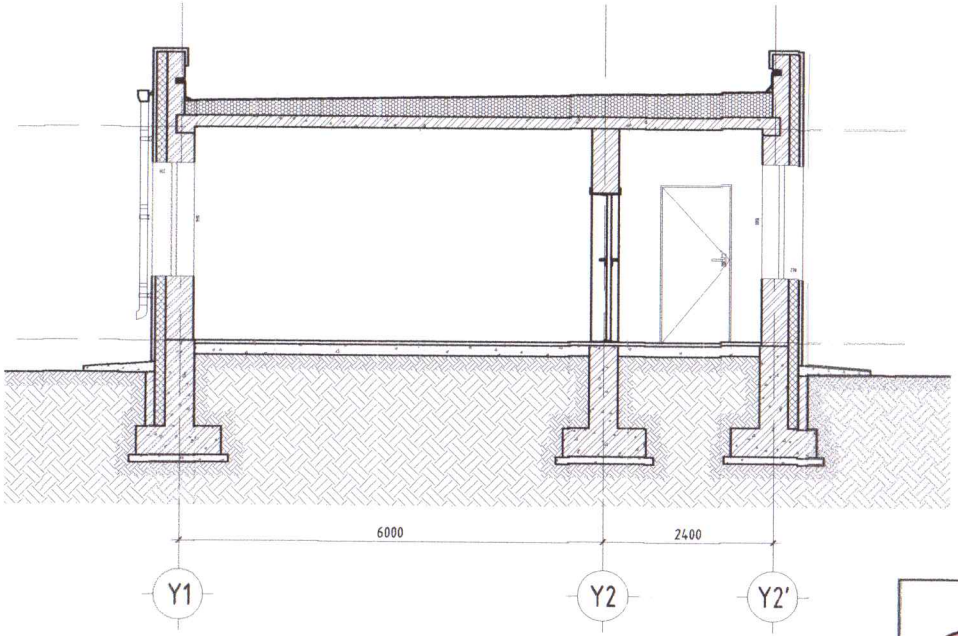

Материал тэмдэглэгээ;

- Төмөр бетон
- Тоосгон өрлөгө
- Хөнгөн блок
- Эрдэст хөвөн дулаалга
- Хөвсөнцөр дулаалга

	Завхан аймгийн Нөмрөг сум, Нийтийн халуун усны барилга	Нэр	Гарын үсэг	Загвар
Dizkon	"ДИЗКОН" ХХК-ийн захирал	Г.Золжаргал		М1: 100
	Архитектор	Д.Ууганбаяр		Хуудас 09
	Захиалагч: Завхан аймгийн Нөмрөг сумын Засаг дарга	Н.Дашдондов		2025 он

НҮҮР ТАЛ X1-X2 M1:100

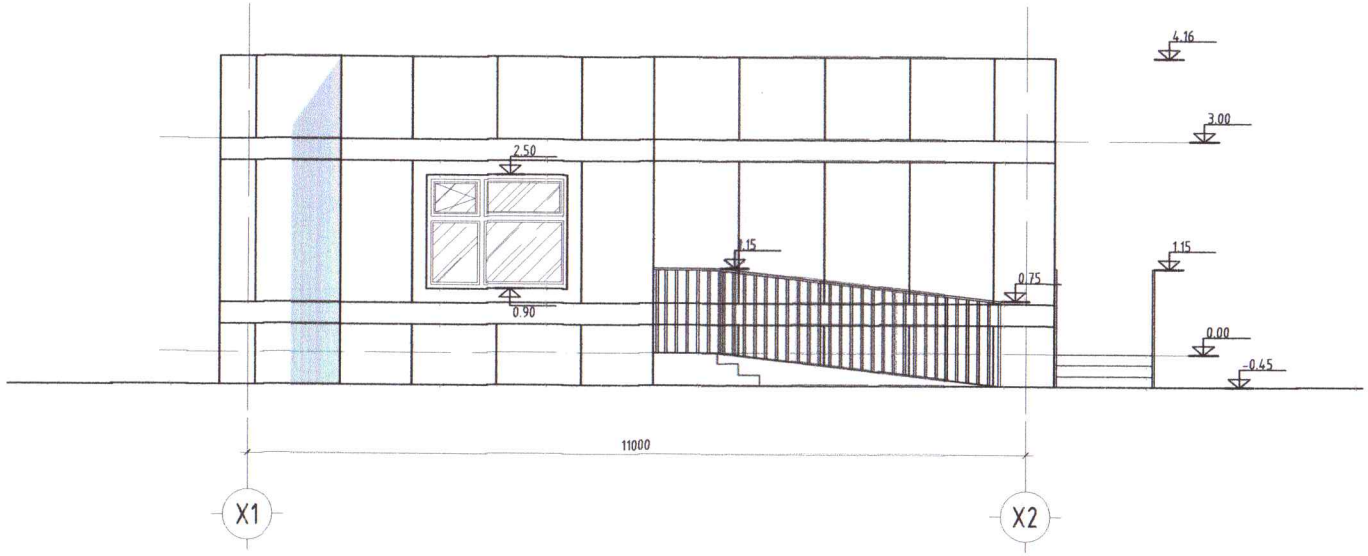

НҮҮР ТАЛ Y1-Y2' M1:100

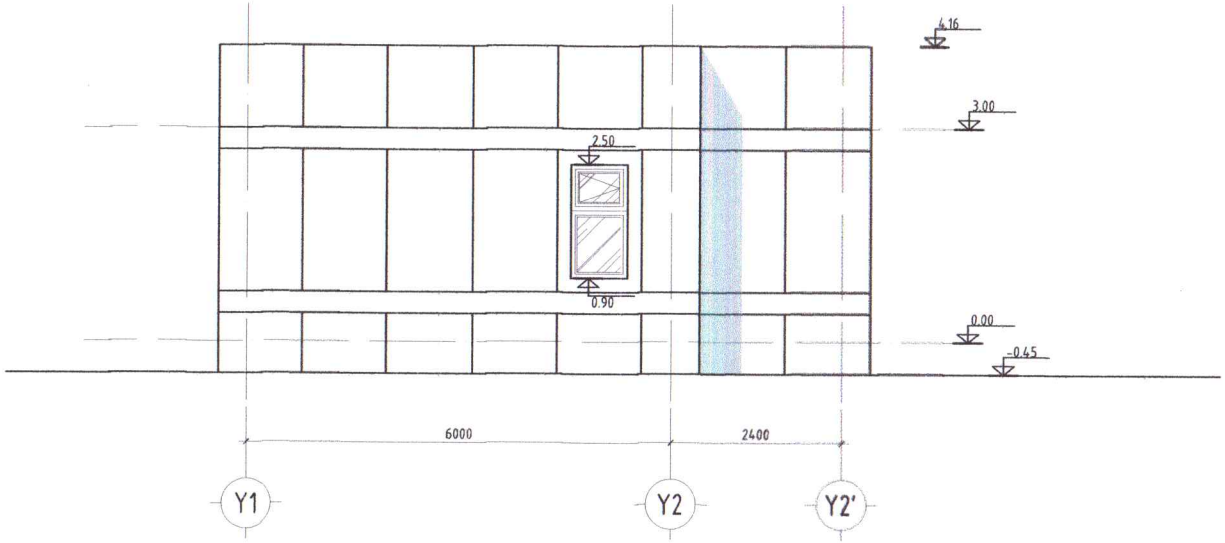

	Завхан аймгийн Нөмрөг сум, Нийтийн халуун усны барилга	Нэр	Гарын үсэг	Загвар
Dizkon	"ДИЗКОН" ХХК-ийн захирал	Г.Золжаргал		M1: 100
	Архитектор	Д.Ууганбаяр		Хуудас 10
	Захиалагч: Завхан аймгийн Нөмрөг сумын Засаг дарга	Н.Дашдондов		2025 он

НҮҮР ТАЛ Y2'-Y1 M1:100

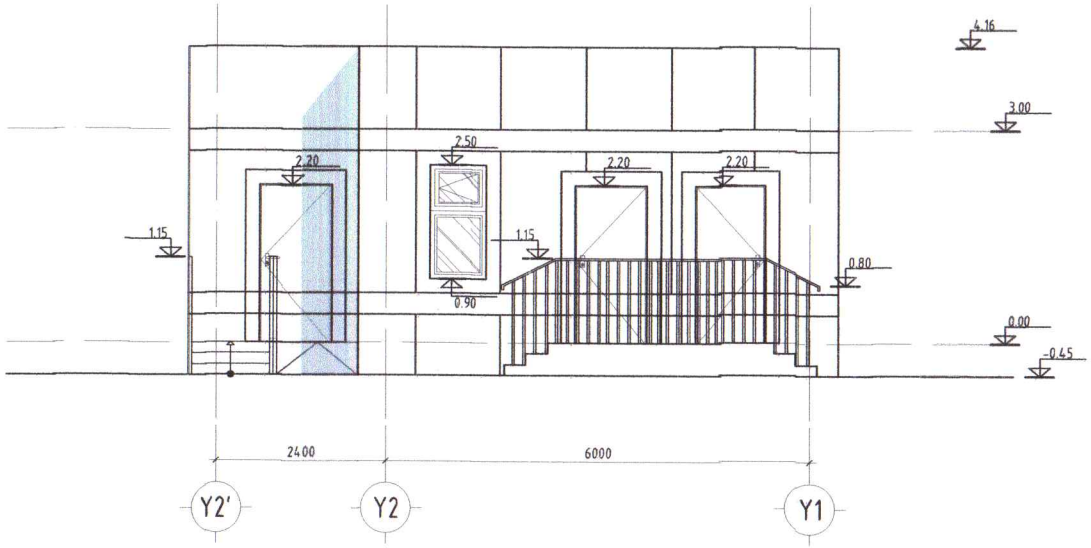

НҮҮР ТАЛ X2-X1 M1:100

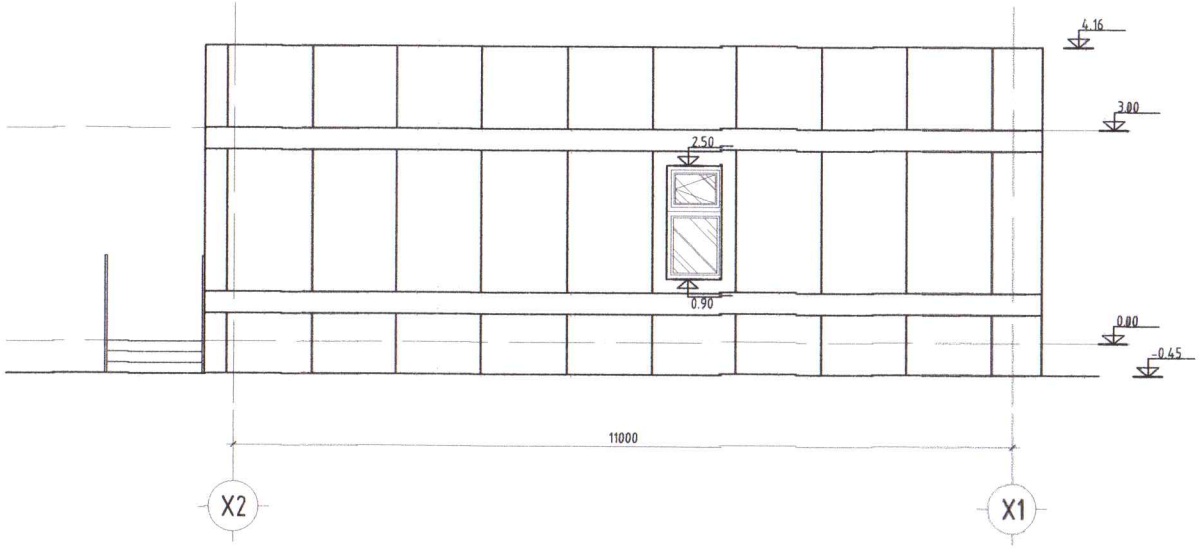

Diz kon	Завхан аймгийн Нөмрөг сум, Нийтийн халуун усны барилга	Нэр	Гарын үсэг	Загвар
	"ДИЗКОН" ХХК-ийн захирал	Г.Золжаргал		M1: 100
	Архитектор	Д.Ууганбаяр		Хуудас 11
	Захиалагч: Завхан аймгийн Нөмрөг сумын Засаг дарга	Н.Дашдондов		2025 он

ХАРАГДАХ БАЙДАЛ 1

Diz kon	Завхан аймгийн Нөмрөг сум, Нийтийн халуун усны барилга	Нэр	Гарын үсэг	Загвар
	"ДИЗКОН" ХХК-ийн захирал	Г.Золжаргал		М1: 100
	Архитектор	Д.Ууганбаяр		Хуудас 12
	Захиалагч: Завхан аймгийн Нөмрөг сумын Засаг дарга	Н.Дашдондов		2025 он

ХАРАГДАХ БАЙДАЛ 2

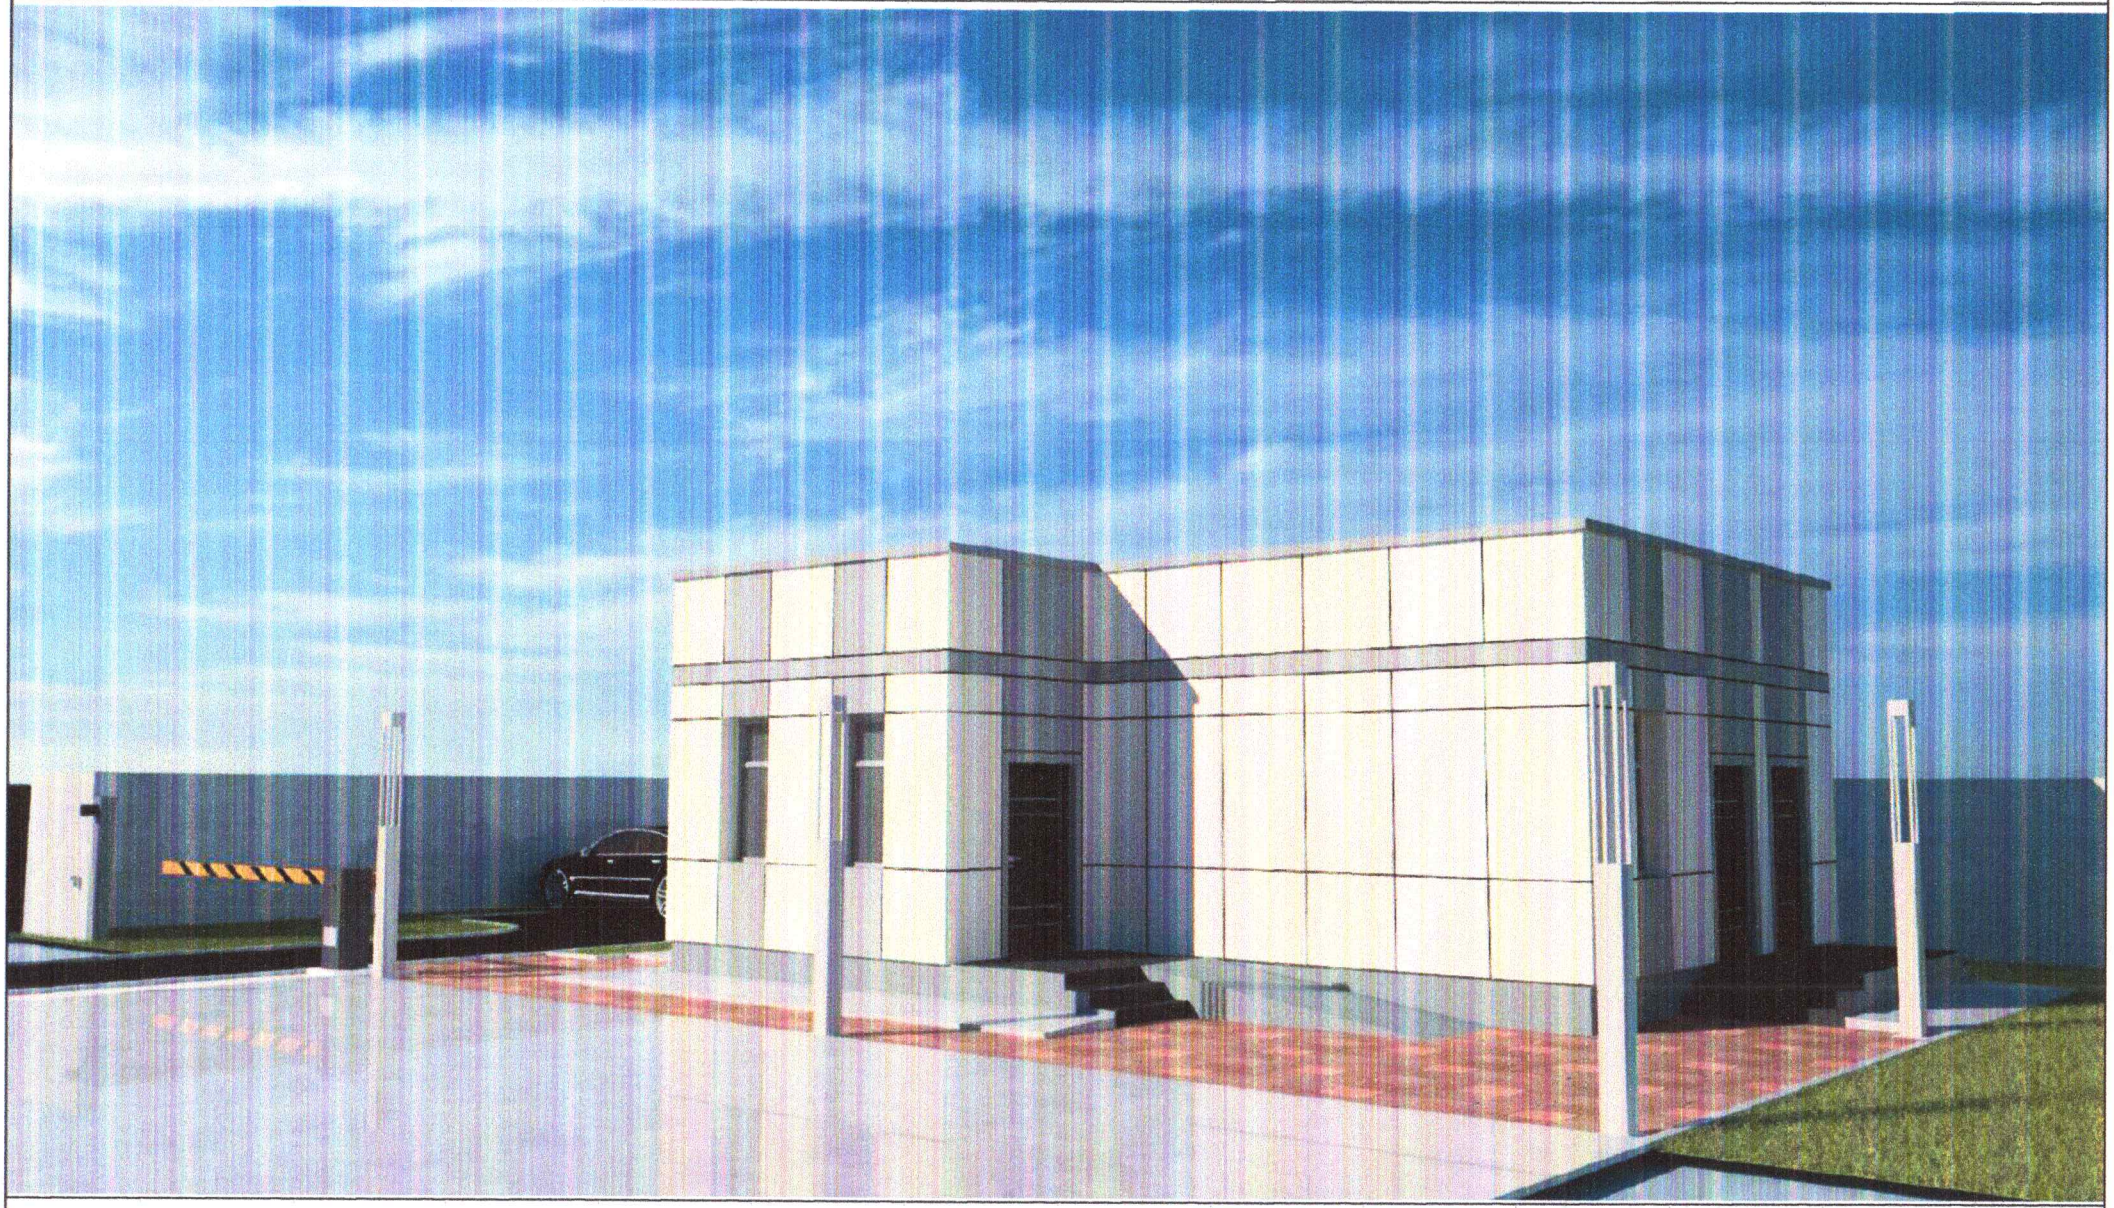

Dizkon	Завхан аймгийн Нөмрөг сум, Нийтийн халуун усны барилга	Нэр	Гарын үсэг	Загвар
	"ДИЗКОН" ХХК-ийн захирал	Г.Золжаргал		М1: 100
	Архитектор	Д.Ууганбаяр		Хуудас 13
	Захиалагч: Завхан аймгийн Нөмрөг сумын Засаг дарга	Н.Дашдондов		2025 он

ХАРАГДАХ БАЙДАЛ 3

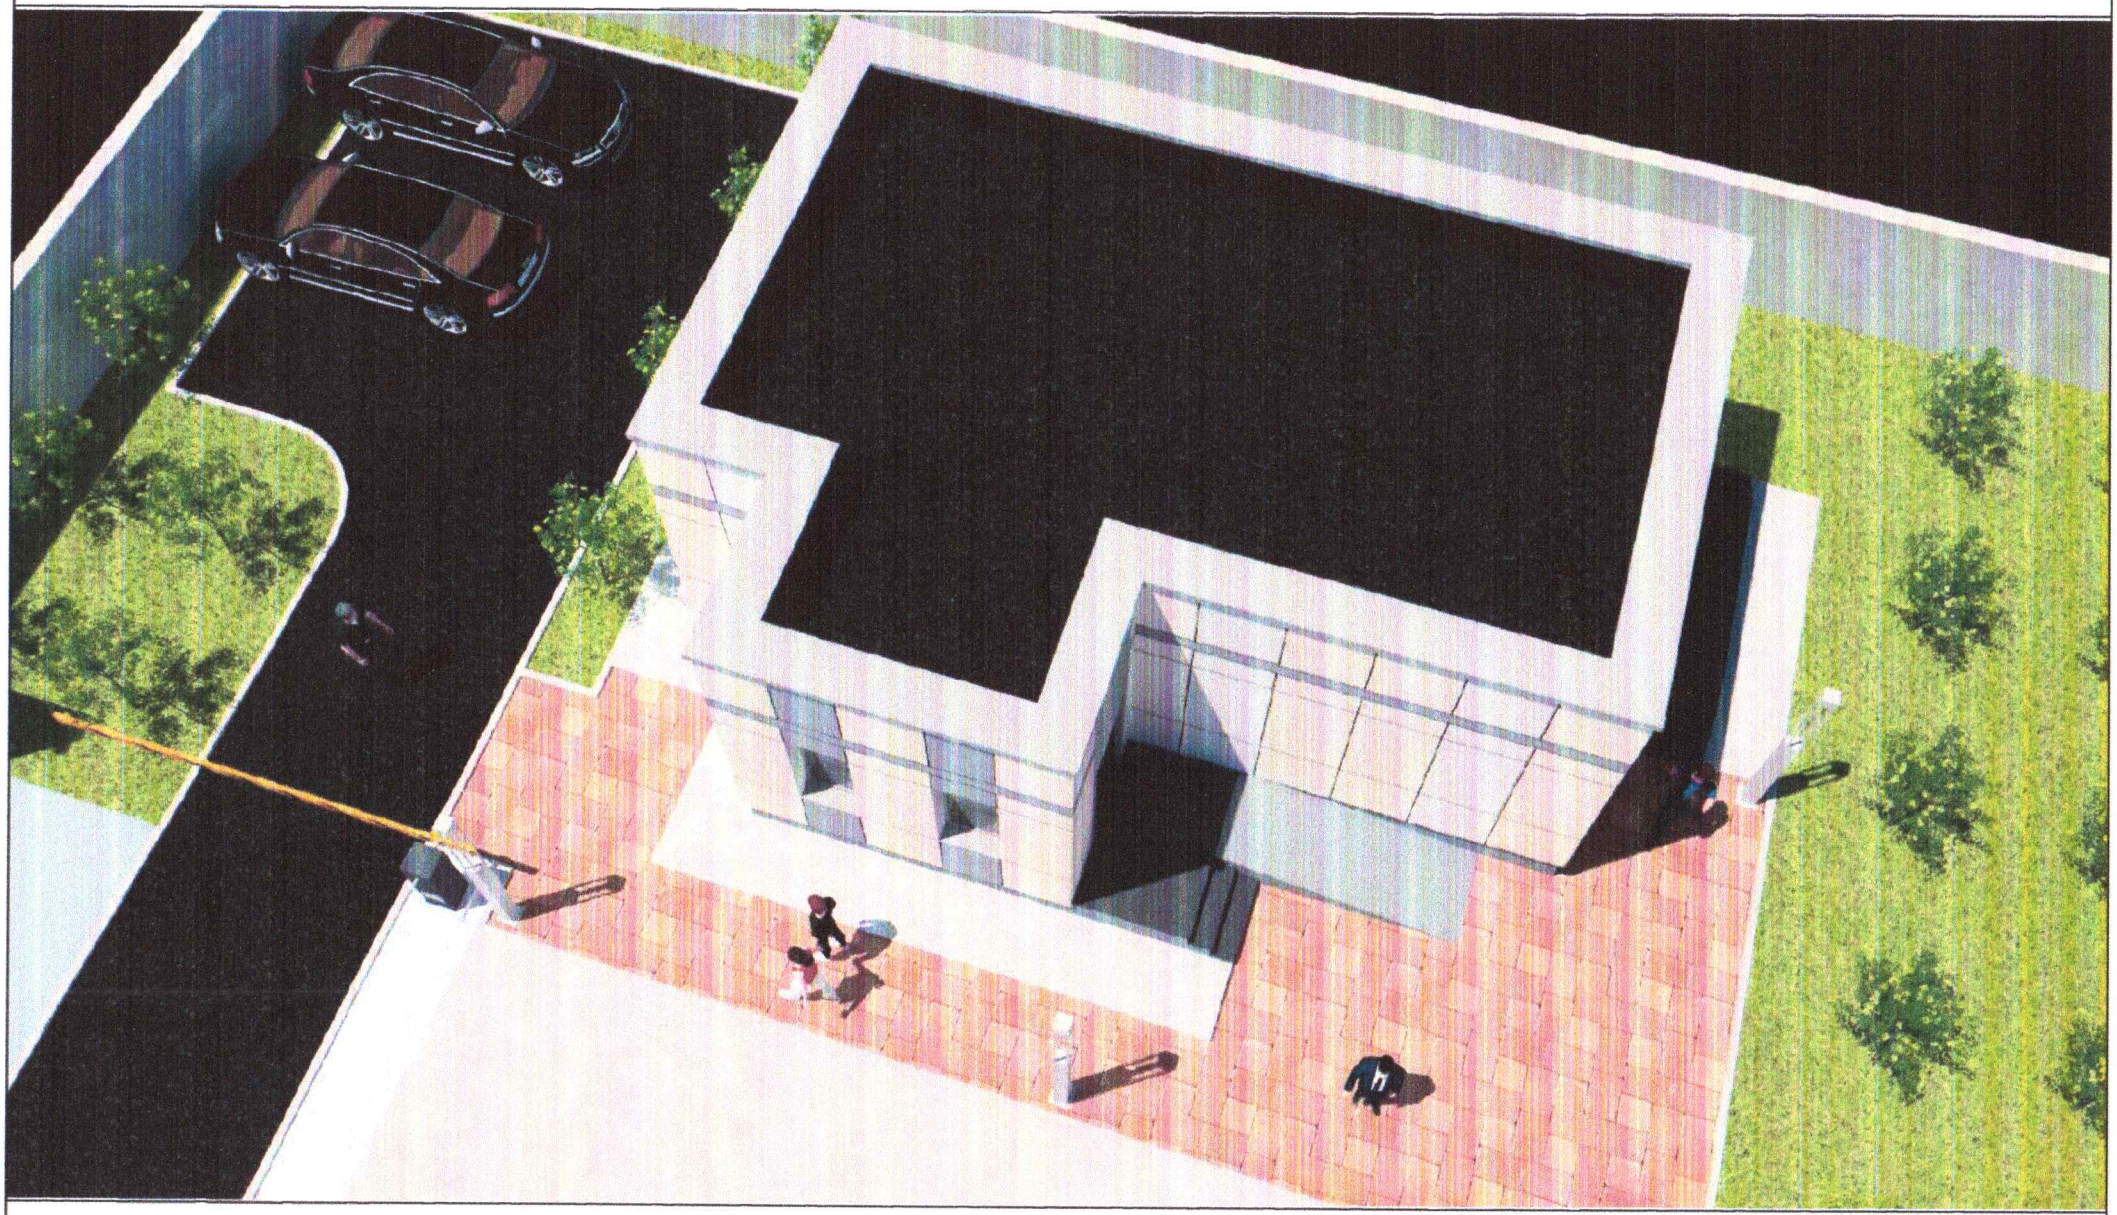

Dizkon	Завхан аймгийн Нөмрег сум, Нийтийн халуун усны барилга	Нэр	Гарын үсэг	Загвар
	"ДИЗКОН" ХХК-ийн захирал	Г.Золжаргал		М1: 100
	Архитектор	Д.Ууганбаяр		Хуудас 14
	Захиалагч: Завхан аймгийн Нөмрег сумын Засаг дарга	Н.Дашдондов		2025 он