ЭРХЭС КОНСТРАКШН ХХК
БАРИЛГЫН ЗУРАГ ТӨСӨЛ, ТЕХНИКИЙН ХЯНАЛТ, ХУДАЛДАА
Хаяг: УБ, СБД 1-р хороо, Нарны зам-2, Юнескогийн
гудамж, Юнион буйлдинг B404 тоот.
e-mail: erkhesconstructionllc@gmail.com
Утас: 99071547, 99070430.

ТЗД: ЗТ11-222/23

ЕГ Шифр:ЭК-150/2025-02

Өмнөговь аймаг, Цогтцэций сум, 3-р баг ЦОГТЦЭЦИЙ СУМЫН 1 ДҮГЭЭР СУРГУУЛИЙН БУУЛГАЛТЫН АЖИЛ (хэмжилтийн зураг)

Захирал /Л.Энхцацралт/

Архитектор /Б.Ариунжаргал/

Улаанбаатар хот
2025 он

ЗУРГИЙН ЖАГСААЛТ

ЗУРГИЙН ЖАГСААЛТ			
Д/Д	ЗУРГИЙН НЭР	ЗУРГИЙН ДУГААР	МАСШТАБ
БА МАРКТАЙ ЗУРГИЙН ЖАГСААЛТ			
1-Р СУРГУУЛИЙН БАРИЛГЫН НУРААЛТЫН АЖЛЫН ЗУРАГ			
1	Зургийн жагсаалт	БА-1	M1:None
2	Тайлбар бичиг	БА-2	M1:None
3	1-р давхрын хэмжилтийн байгууламт/А блок/	БА-3	M1:150
4	1-р давхрын хэмжилтийн байгууламт/Б блок/	БА-4	M1:150
5	1-р давхрын хэмжилтийн байгууламт/В,Г,Д блок/	БА-5	M1:150
6	Дээврийн хэмжилтийн байгууламт/А блок/	БА-6	M1:150
7	2-р давхрын хэмжилтийн байгууламт/Б блок/	БА-7	M1:150
8	2-р давхрын хэмжилтийн байгууламт/В,Г,Д блок/	БА-8	M1:150
9	Дээврийн хэмжилтийн байгууламт/Б блок/	БА-9	M1:150
10	Дээврийн хэмжилтийн байгууламт/В,Г,Д блок/	БА-10	M1:150
11	Огтлол А-А	БА-11	M1:100
12	Огтлол В-В	БА-12	M1:100
13	Огтлол С-С	БА-13	M1:100
14	Одоо байгаа харагдах байдал	БА-14	M1:None
15	Доторхи өрөө тасалгааны одоогийн байдал	БА-15	M1:None
16	Доторхи өрөө тасалгааны одоогийн байдал	БА-16	M1:None
17	Доторхи өрөө тасалгааны одоогийн байдал	БА-17	M1:None
18	Доторхи өрөө тасалгааны одоогийн байдал	БА-18	M1:None
19	1-р давхрын шалны байгууламт/А блок/	БА-19	M1:150
20	1-р давхрын шалны байгууламт/Б блок/	БА-20	M1:150
21	1-р давхрын шалны байгууламт/В,Г,Д блок/	БА-21	M1:150
22	2-р давхрын шалны байгууламт/Б блок/	БА-22	M1:150
23	2-р давхрын шалны байгууламт/В,Г,Д блок/	БА-23	M1:150
24	1-р давхрын таазны байгууламт/А блок/	БА-24	M1:150
25	1-р давхрын таазны байгууламт/Б блок/	БА-25	M1:150
26	1-р давхрын таазны байгууламт/В,Г,Д блок/	БА-26	M1:150
27	2-р давхрын таазны байгууламт/Б блок/	БА-27	M1:150
28	2-р давхрын таазны байгууламт/В,Г,Д блок/	БА-28	M1:150
29	Бууламтын ажлын нийт тоо хэмжээ	БА-29	M1:None
75 ХҮҮХДИЙН ДОТУУР БАЙРНЫ БАРИЛГЫН НУРААЛТЫН АЖЛЫН ЗУРАГ			
30	1-р давхрын хэмжилтийн байгууламт/А блок/	БА-30	M1:150
31	1-р давхрын хэмжилтийн байгууламт/Б блок/	БА-31	M1:150
32	1-р давхрын хэмжилтийн байгууламт/В блок/	БА-32	M1:150
33	Дээврийн хэмжилтийн байгууламт/А блок/	БА-33	M1:150
34	Дээврийн хэмжилтийн байгууламт/Б блок/	БА-34	M1:150
35	Дээврийн хэмжилтийн байгууламт/В блок/	БА-35	M1:150
36	Огтлол А-А	БА-36	M1:150
36	Огтлол В-В	БА-36	M1:150
37	Одоо байгаа харагдах байдал	БА-37	M1:None
38	Доторхи өрөө тасалгааны одоогийн байдал	БА-38	M1:None
39	1-р давхрын шалны байгууламт/А блок/	БА-39	M1:150
40	1-р давхрын шалны байгууламт/Б блок/	БА-40	M1:150
41	1-р давхрын шалны байгууламт/В блок/	БА-41	M1:150
42	1-р давхрын таазны байгууламт/А блок/	БА-42	M1:150
43	1-р давхрын таазны байгууламт/Б блок/	БА-43	M1:150
44	1-р давхрын таазны байгууламт/В блок/	БА-44	M1:150
45	Бууламтын ажлын нийт тоо хэмжээ	БА-45	M1:None

80 ХҮҮХДИЙН ДОТУУР БАЙРНЫ БАРИЛГЫН НУРААЛТЫН АЖЛЫН ЗУРАГ			
46	1-р давхрын хэмжилтийн байгууламт	БА-46	M1:150
47	2-р давхрын хэмжилтийн байгууламт	БА-47	M1:250
48	Дээврийн хэмжилтийн байгууламт	БА-48	M1:150
49	Огтлол А-А	БА-49	M1:100
50	Огтлол В-В	БА-50	M1:150
51	Одоо байгаа харагдах байдал	БА-51	M1:None
52	Доторхи өрөө тасалгааны одоогийн байдал	БА-52	M1:None
53	1-р давхрын шалны байгууламт	БА-53	M1:150
54	2-р давхрын шалны байгууламт	БА-54	M1:150
55	1-р давхрын таазны байгууламт	БА-55	M1:150
56	2-р давхрын таазны байгууламт	БА-56	M1:150
57	Бууламтын ажлын нийт тоо хэмжээ	БА-58	M1:None

ЗУРГИЙН ФОРМАТ:

БА марктай нураалтын тоо хэмжээний ажлын зураг нь нийт 54 хуудаснаас бүрдэнэ. Давхрын байгууламт, Дээврийн байгууламтыг М1:150, Огтлолыг М1:100,М1:150, давхрын шал болон таазны байгууламтыг М1:150 машстабтай зурав.

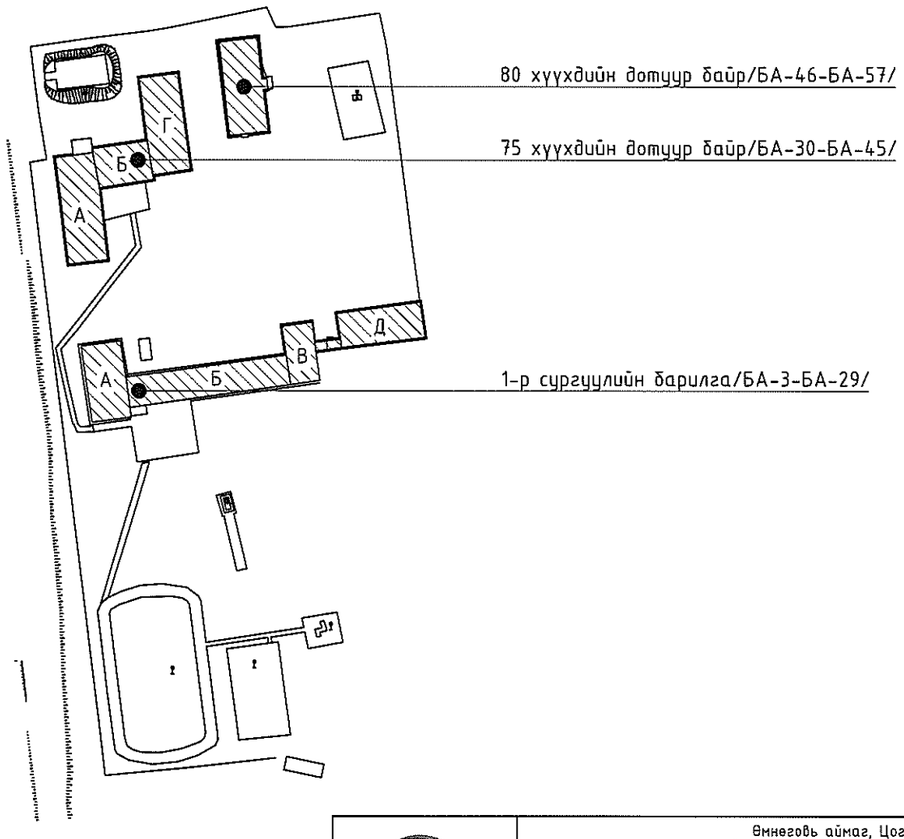

АРХИТЕКТУРЫН ТЭМДЭГЛЭГЭЭ:

±0.00 - Огтлол, нүүр тал дээр түвшин заах тэмдэглэгээ

① - Өрөөний дугаар

С/БА-25 - Огтлолын тэмдэглэгээ
Хуудасны дугаар

ТХ
Х
α=7° 00' 00" - Зүг чигийн тэмдэглэгээ
ТХ-Төлөвлөлтийн хойд зүг
Х -Үндсэн хойд зүг

ERKHES CONSTRUCTION LLC	Өмнөговь аймаг, Цогтцэций сум, 3-р баг ЦОГТЦЭЦИЙ СУМЫН 1-Р СУРГУУЛИЙН БУУЛГАЛТЫН АЖИЛ					БА
	Зургийн жагсаалт					Үе шат: А.3
Барилгын зураг төсөл, техникийн хяналт, худалдаа	Архитектор		Б.Арцунжаргал	Е.Г.Шифр: ЭК-150/2025-02	Машстаб: M1:None	Огноо: 2025.он
	Гүйцэтгэсэн		Б.Арцунжаргал			
	Шалгасан		Г.Гантуяа	Т.Г.Шифр:	Зургийн дугаар: БА-1	Хуудас:57

ТАЙЛБАР БИЧИГ

ЗУРАГ ТӨСӨЛ БОЛОВСРУУЛАХ ҮНДЭСЛЭЛ:

Өмнөговь аймгийн Орон нутгийн өмчийн газраас 2024 оны 12 дугаар сарын 24-ны өдөр гаргасан №768 дугаартай бичиг, Иргэдийн төлөөлөгчдийн хурлын 2024 оны 12 дугаар сарын 18-ны өдөр гаргасан тогтоол, Цогтцэций сумын ерөнхий боловсролын нэг дүгээр сургуулийн захирлын А/50 дугаартай тушаал, Газрын харилцаа, барилга хот байгуулалтын газар улсын бүртгэлийн №02.27.01/085/31, №02.27.01/085/33 дугаартай барилга актлах тухай дүгнэлтүүд, Засаг Даргын Тамгын Газрын Даргын баталсан 2024 оны 12 дугаар сарын 16-ний өдрийн ЗТ-84/2024 тоот ЦОГТЦЭЦИЙ СУМАНД 320 ХҮҮХДИЙН СУРГУУЛИЙН БАРИЛГА БАРИХ ЗУРАГ ТӨСӨЛ БОЛОВСРУУЛАХ даалгаварыг үндэслэн Өмнөговь аймгийн, Цогтцэций сумын 3-р багийн нутаг дэвсгэрт байрлах "ЦОГТЦЭЦИЙ СУМЫН 1-Р СУРГУУЛИЙН БҮҮЛГАЛТЫН АЖИЛ "-н ажлын зургийг "ЭРХЭС КОНСТРАКШН" ХХК-д 2025 онд боловсруулав.

ГАЗРЫН ТОДОРХОЙЛОЛТ:

Өмнөговь аймаг, Цогтцэций сумын 3-р баг байрлах нэгж талбарын 4604012671 дугаар бүхий 23882м2 газрыг Боловсролын байгууллагын зорилгоор 60 жилийн хугацаатай эзэмшүүлсэн.

БАРИЛГЫН ТОДОРХОЙЛОЛТ:

1-Р СУРГУУЛИЙН БАРИЛГА: Тэнхлэгээрээ 23.79мх111.4м-ийн харьцаатай чулуут бетон шугаман суурьтай, чулуун ханатай, 1-р давхар нь модлон дам нуруун дээр модон давхар дундын хучилттай, хоёр дугаар давхар модон дам нуруун дээрх модон адрын хучилттай шувуу дээвэртэй хоёр давхар барилга. 1969 онд ашиглалтад орсон, 2019 онд их засварын ажлыг хийж гүйцэтгэсэн. Барилга байгууламж нь зураг төсөлгүй байгаа нь Барилгын тухай хуулийн 46-р зүйлмйэ 46.1.12 дахь заалтыг зөрчиж байна.

Барилгад гарсан эвдрэл гэмтэл:

- Тухайн барилгын эргэн тойрны бетон хаяавч зарим хэсэгт байхгүй байгаа нь суурь гадаргуугийн ус орох нөхцөл бүрдсэн, чулуут бетон сууринд хэд хэдэн газар босоо хагарал өгсөн нь гадна даацын чулуун ханаид нөлөөлж босоо хагарлууд өгсөн, гадна шавардлага хөндийрч зарим хэсэгт ховхорч унасан, ихэнх анги танхим болон коридорт дүүжин тааз хийсэн байгаагаас хучилтын хийцлэлийг бүрэн харах боломжгүй, дотор таазны шавардлага ихэнх хэсэгт хөндийрч унах нөхцөл бүрдсэн, 1-р давхрын коридорын хэсгийн шавардлага унасан, дээвэрийн хийцлэлээр цас борооны ус удаан хугацаанд нэвчсэнээс хучилтын модон бамбай цөмрөх нөхцөл бүрдсэн байгаа нь Эвдрэл гэмтэлтэй барилга байгууламжид инженерийн биет судалгаа явуулах аргачилсан заавар БД 131-99-ийн холбогдох заалтыг,
- Барилгын төмөр дээвэр ашиглалтын явцад хэд хэдэн газарт цоорч ханзарч дээврийн бин битүү байдал алдагдсанаас цас борооны ус хийц эдлэлүүдээр дамжин дотогш нэвчиж хучилтын модон хийцлэлд сөргөөр нөлөөлж байгаа нь БНбД 31-07-05-ын холбогдох заалтуудыг,
- Барилгын хуванцар раммай цонхнууд ашиглалтын шаардлага хангахгүй битүүмжлэл алдагдсанаас шороо тоос дотогш чөлөөтэй нэвчдэг, дотор цахилгааны монтаж ашиглалтын шаардлага хангахгүй, модон хаалганууд гажиж зай завсар гарсан ба тус барилга байгууламжийн бүрдэл хэсэг болох цэвэр бохир ус, дулааны шугам хоолой зэврэлтэд орсон, модон шал ихэнх хэсэгт хөвөлгөөнд орж зарим хэсэгт цөмрөх нөхцөл бүрдсэн байгаа нь Барилгын тухай хуулийн 11 дүгээр зүйлийн 11,1,1 дэх заалтуудыг тус тус зөрчжээ.

75 ХҮҮХДИЙН ДОТУУР БАЙР: Тэнхлэгээрээ 42.38мх53.73м-ийн харьцаатай чулуут бетон суурьтай, түүхий тоосго, блокон ханатай, модон хучилттай, хавтгай хар цаасан дээвэртэй, нэг давхар барилга ба 1974 онд ашиглалтад орсон.

Барилгад гарсан эвдрэл гэмтэл:

- Тухайн барилгын эргэн тойрны бетоны хаяавч ашиглалтын явцад хананаас хөндийрч зарим хэсэгт байхгүй байгаа нь барилгын суурь руу гадаргуугийн ус орох нөхцөл бүрдсэн, чулуут бетон сууринд хэд хэдэн газар босоо хагарал өгсөн нь гадна түүхий тоосго ханаид нөлөөлж босоо хагарлууд өгсөн, гадна шавардлага хөндийрч ховхорч унасан байгаа нь Эвдрэл гэмтэлтэй барилга байгууламжид инженерийн биет судалгаа явуулах аргачилсан заавар БД 131-99-ийн холбогдох заалтыг зөрчиж байна.

80 ХҮҮХДИЙН ДОТУУР БАЙР: Тэнхлэгээрээ 12.4мх22.56м-ийн харьцаатай чулуут бетон суурьтай түүхий тоосго блокон ханатай модон хучилттай хавтгай хар цаасан дээвэртэй хоёр давхар барилга ба 1985 онд ашиглалтад орсон, 2019 онд их засварын ажил хийж 400 хүүхдийн хичээлийн байрны зорилготай ашиглагдаж эхэлсэн.

Барилгад гарсан эвдрэл гэмтэл:

- Барилгын хар цаас олон жилийн ашиглалтын явцад цоорч хагарснаас дээврийн бин битүү байдал алдагдаж хучилтын модон хийц цас борооны усны нөлөөнд орсон, дотор таазны шавардлага ус чийг авсны улмаас хөндийрч шавардлага унасан байгаа нь Дээврийн ажил БНбД 31-02-03, БНбД 31-02-03-ын холбогдох заалтуудын шаардлага хангахгүй,
- Барилгуудын цонхнуул ашиглалтын шаардлага хангахгүй, битүүмжлэл алдагдсанаас шороо тоос дотогш чөлөөтэй нэвчдэг, дотор цахилгааны холболт ашиглалтын шаардлага хангахгүй, дотор халаалтын шугам халаалтын улирлын үед шаардлага хангахгүй, өрөө тасалгааны халаалт хэвийн ажиллах хэмжээнд халдаггүй, гадна хана дулаан алдагдал ихтэй хэвийн ашиглах боломжгүй модон хаалга гажиж зай завсар гарч шороо тоос дотогш шууд нэвчиж байгаа нь Барилгын тухай хуулийн 11 дүгээр зүйлийн 11,1,1 дэх заалтуудыг тус тус зөрчсөн тул актлах дүгнэлт гарч, тус аймгийн өмчийн харилцааны газраас өмчийн бүртгэлээс хассан байна.

ERKHES CONSTRUCTION LLC	Өмнөговь аймаг, Цогтцэций сум, 3-р баг ЦОГТЦЭЦИЙ СУМЫН 1-Р СУРГУУЛИЙН БҮҮЛГАЛТЫН АЖИЛ				БА
Барилгын зураг төсөл, техникийн хяналт, хүдалдаа	Тайлбар бичиг				Үе шат: А.3
	Архитектор	Б.Ариунжаргал	Е.Г.Шифр: ЭК-150/2025-02	Масштаб: М1:None	Огноо: 2025.он
	Гүйцэтгэсэн	Б.Ариунжаргал	Т.Г.Шифр:	Зургийн дугаар: БА-2	Хуудас:57
	Шалгасан	Г.Гантуяа			

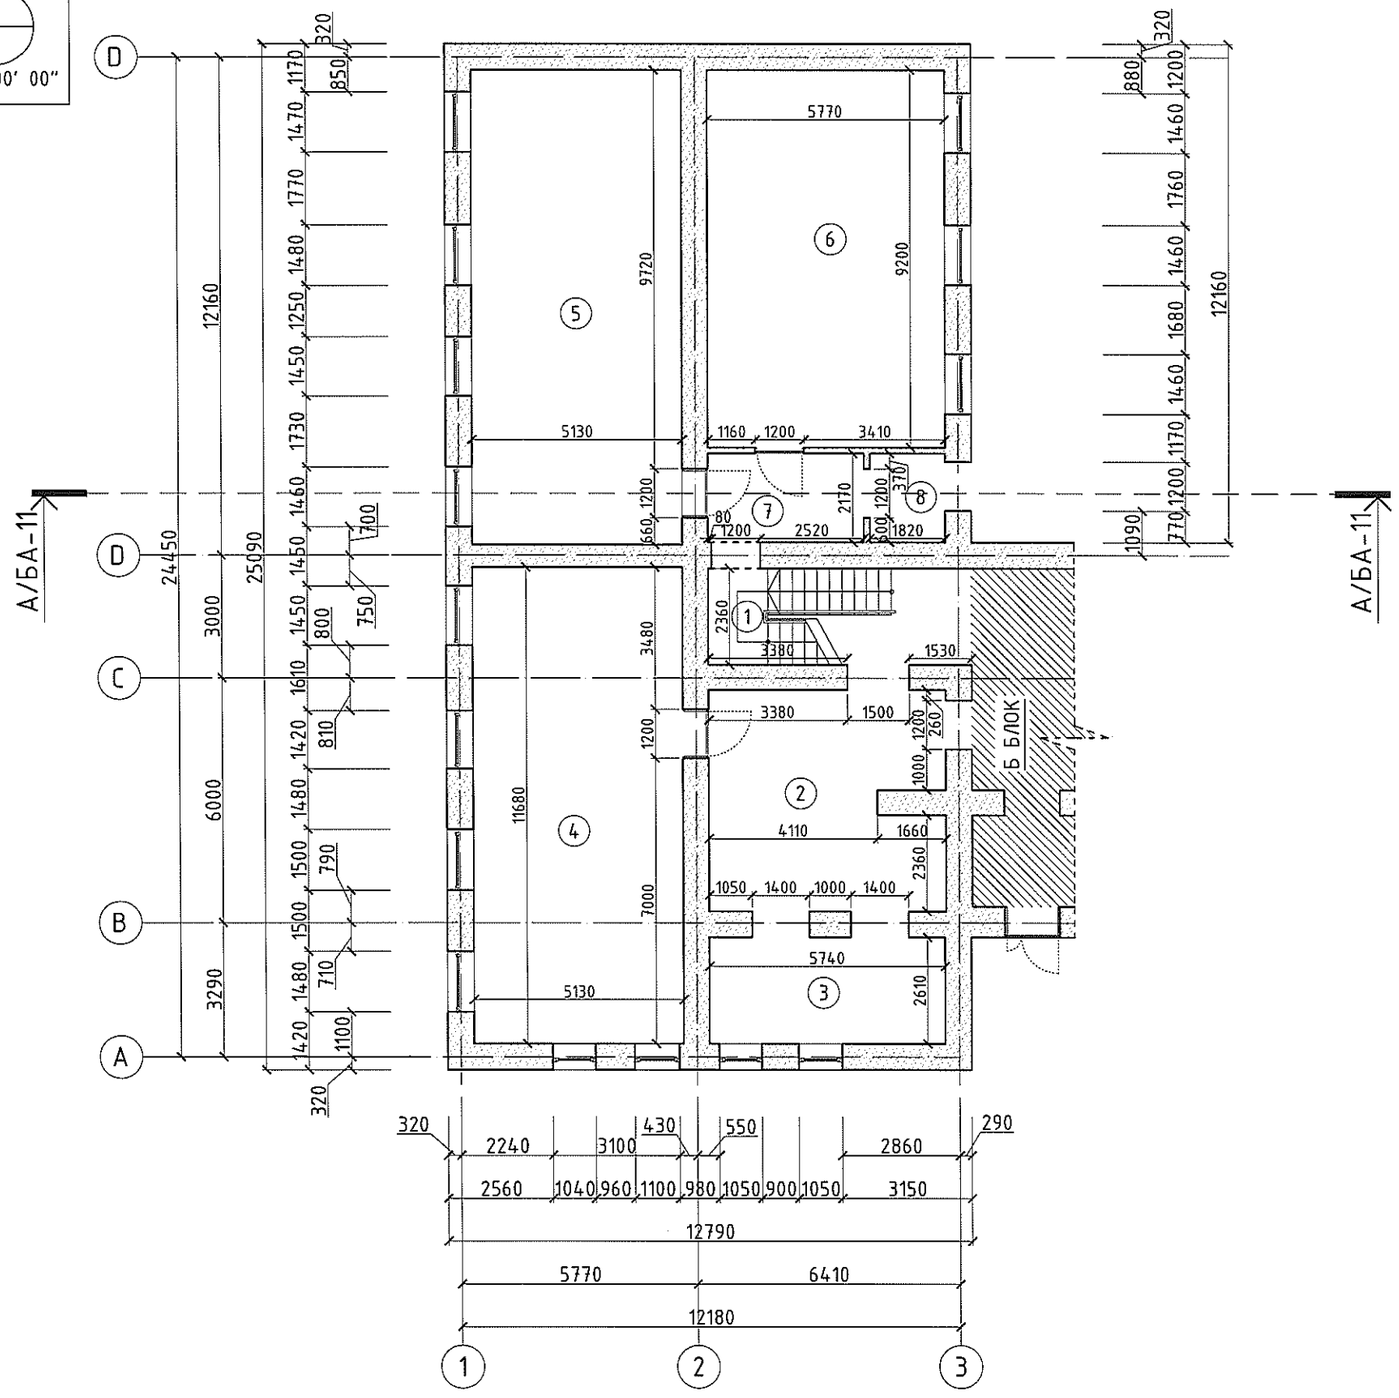

1-Р ДАВХРЫН ХЭМЖИЛТИЙН БАЙГУУЛАЛТ/А БЛОК/

М1:150

ӨРӨӨНИЙ ТОДОРХОЙЛОЛТ			
Д/Д	ӨРӨӨНИЙ НЭР	ТАЛБАЙ	ШАЛНЫ ТӨРӨЛ
1	Шатны хонгил	15,12	Будаг
2	Коридор	32,00	Паркет
3	Амрах хэсэг	16,77	Паркет
4	Анги	59,91	Хулдаас
5	Анги	59,40	Хулдаас
6	Анги	53,08	Хулдаас
7	Коридор	8,42	Хулдаас
8	Коридор	3,94	Хулдаас
	Нийт	248,64	

БЛОК СХЕМ:

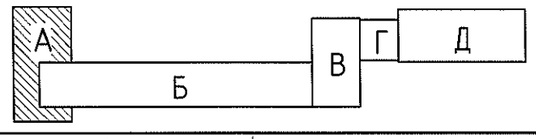

ERKHES CONSTRUCTION LLC

Барилгын зураг төсөл, техникийн хяналт, худалдаа

Өмнөговь аймаг, Цогтцэций сум, 3-р баг

ЦОГТЦЭЦИЙ СУМЫН 1-Р СУРГУУЛИЙН БУУЛГАЛТЫН АЖИЛ

1-р давхрын байгууламт/Г блок/

БА

Ye шат: А.3

Архитектор		Б.Ариунжаргал	Е.Г.Шифр: ЭК-150/2025-02	Масштаб: М1:150	Огноо: 2025.он
Гүйцэтгэсэн		Б.Ариунжаргал			
Шалгасан		Г.Гантуяа	Т.Г.Шифр:	Зургийн дугаар: БА-3	Хуудас:57

А3

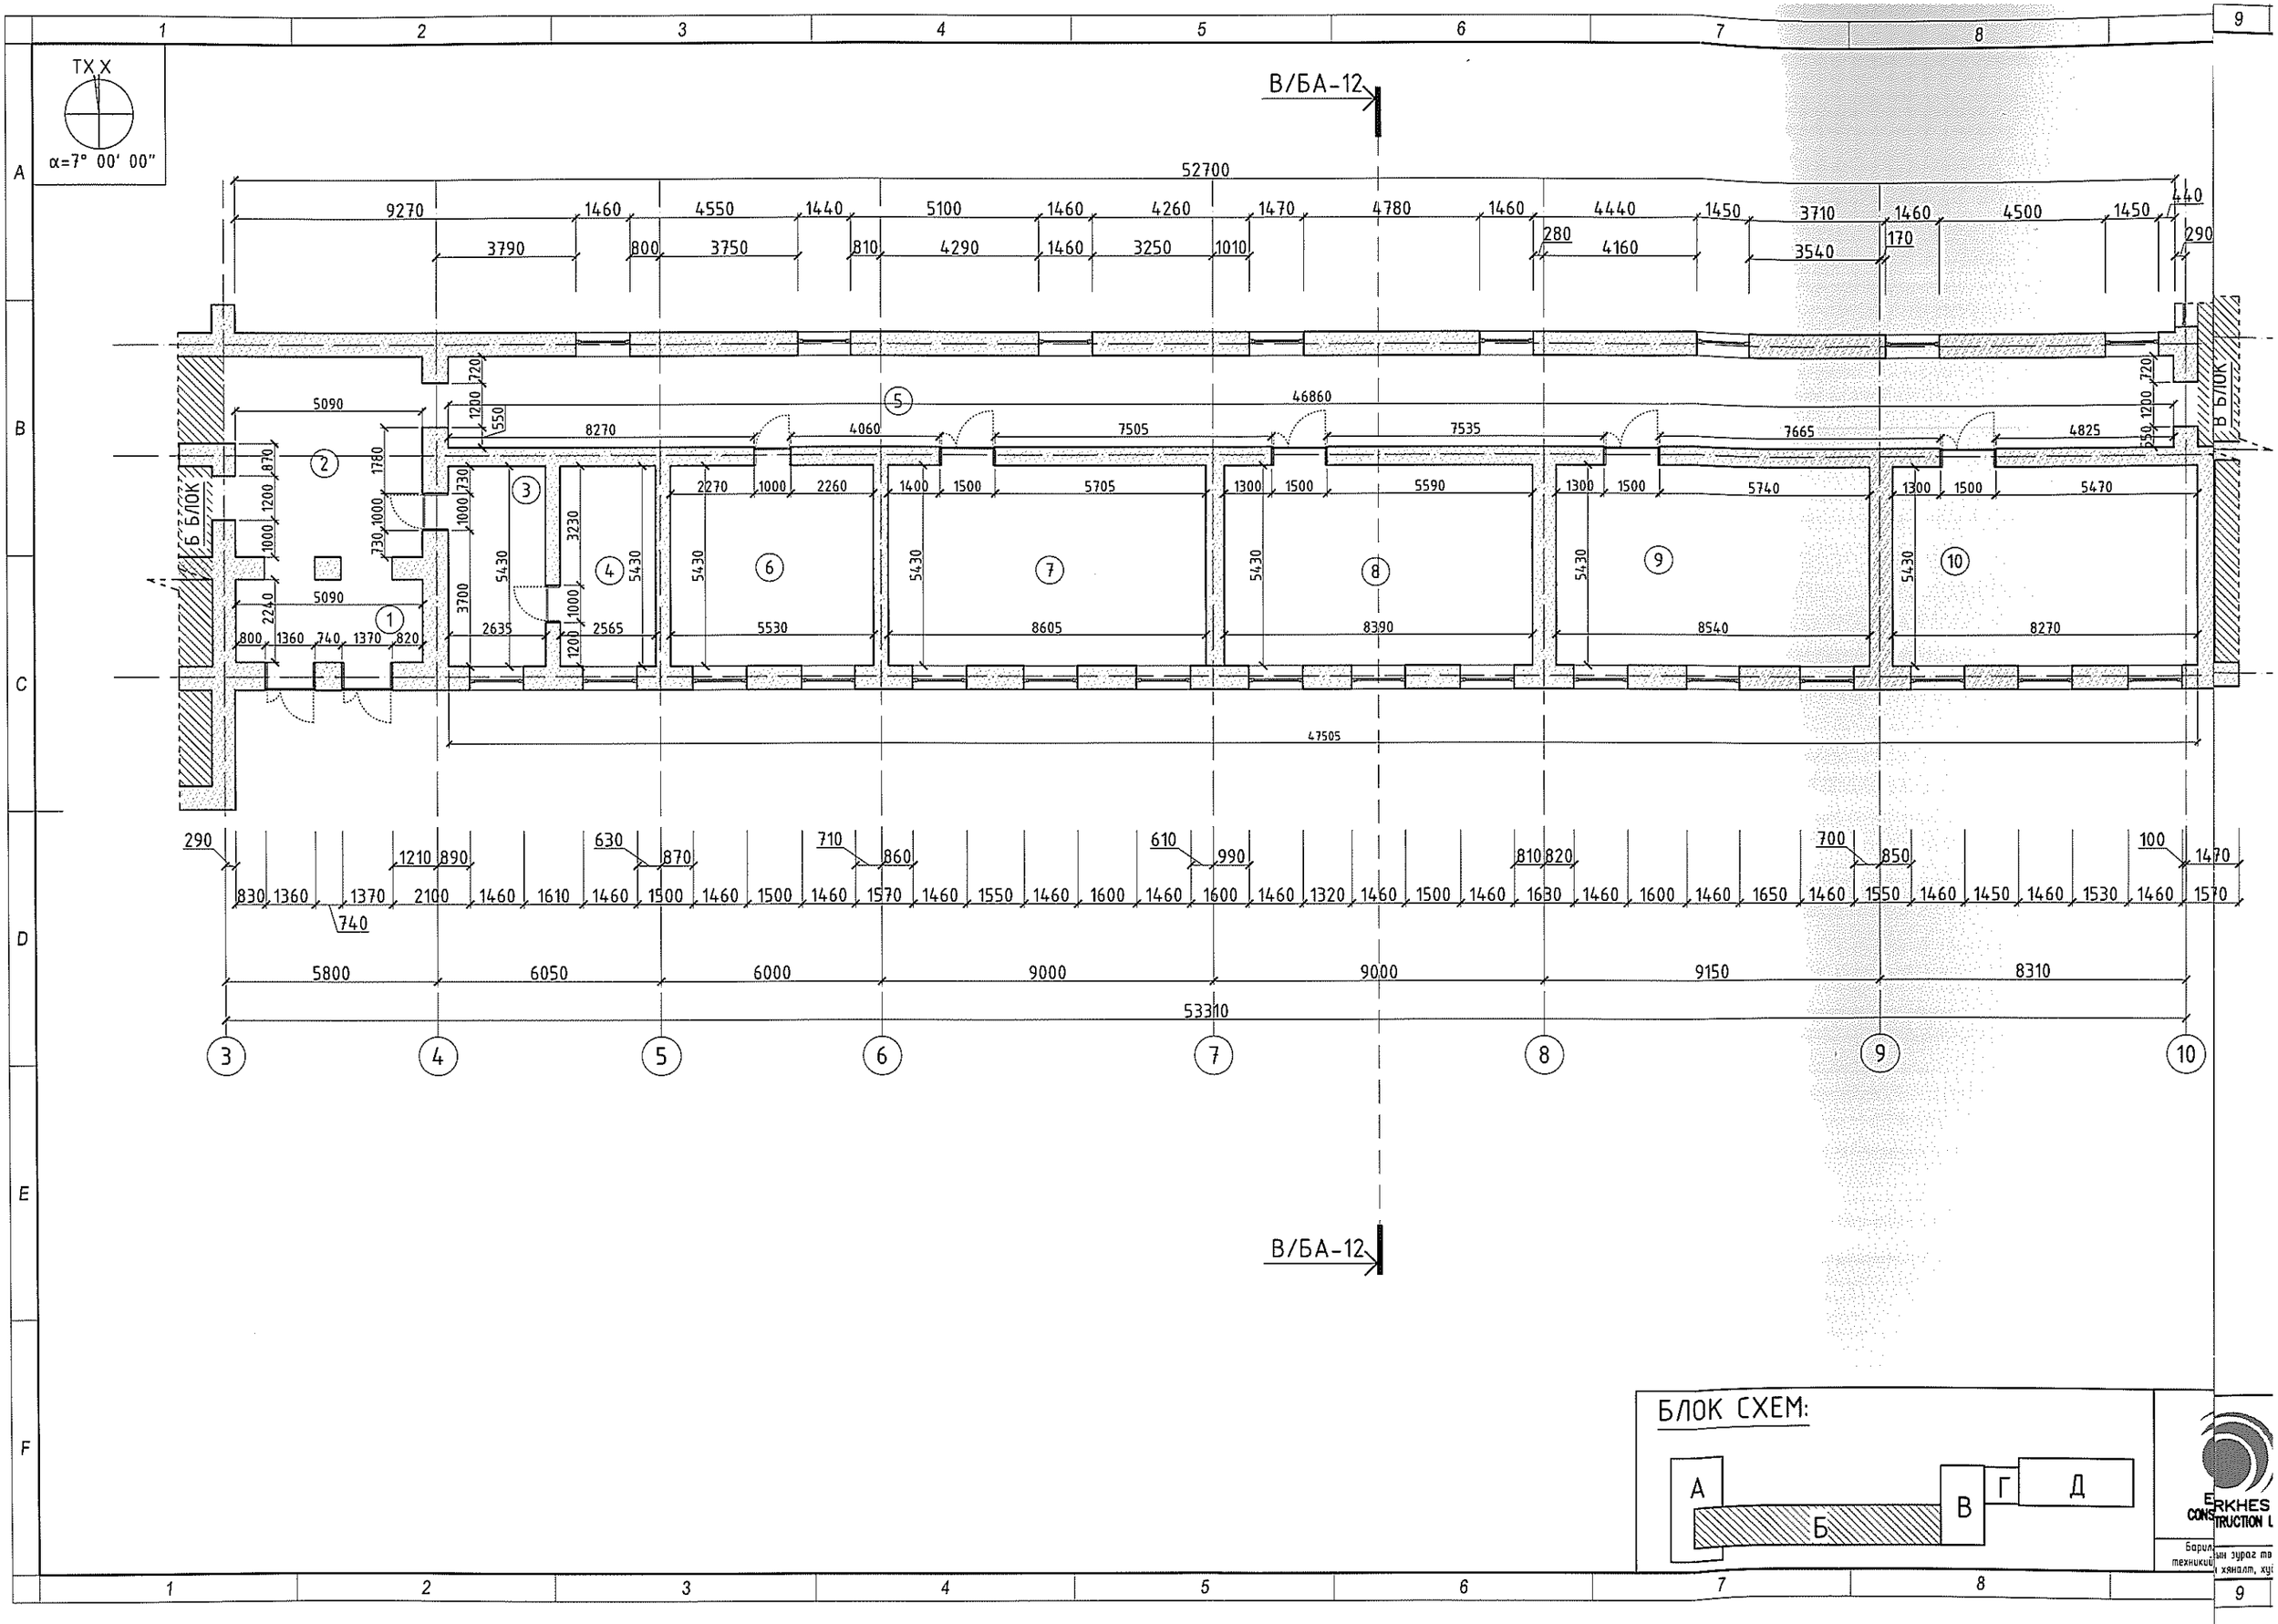

TX X
α=7° 00' 00"
В/БА-12
52700
9270
1460
4550
1440
5100
1460
4260
1470
4780
1460
4440
1450
3710
1460
4500
1450
440
3790
800
3750
810
4290
1460
3250
1010
280
4160
3540
170
290
46860
5090
8270
4060
7505
7535
7665
4825
Б БЛОК
В БЛОК
2270
1000
2260
1400
1500
5705
1300
1500
5590
1300
1500
5740
1300
1500
5470
5430
3230
3700
2635
2565
5530
8605
8390
8540
8270
47505
290
1210
890
630
870
710
860
610
990
810
820
700
850
100
1470
830
1360
1370
2100
1460
1610
1460
1500
1460
1500
1460
1570
1460
1550
1460
1600
1460
1600
1460
1320
1460
1500
1460
1630
1460
1600
1460
1650
1460
1550
1460
1450
1460
1530
1460
1570
740
5800
6050
6000
9000
9000
9150
8310
53310
3
4
5
6
7
8
9
10
БЛОК СХЕМ:
А
Б
В
Г
Д

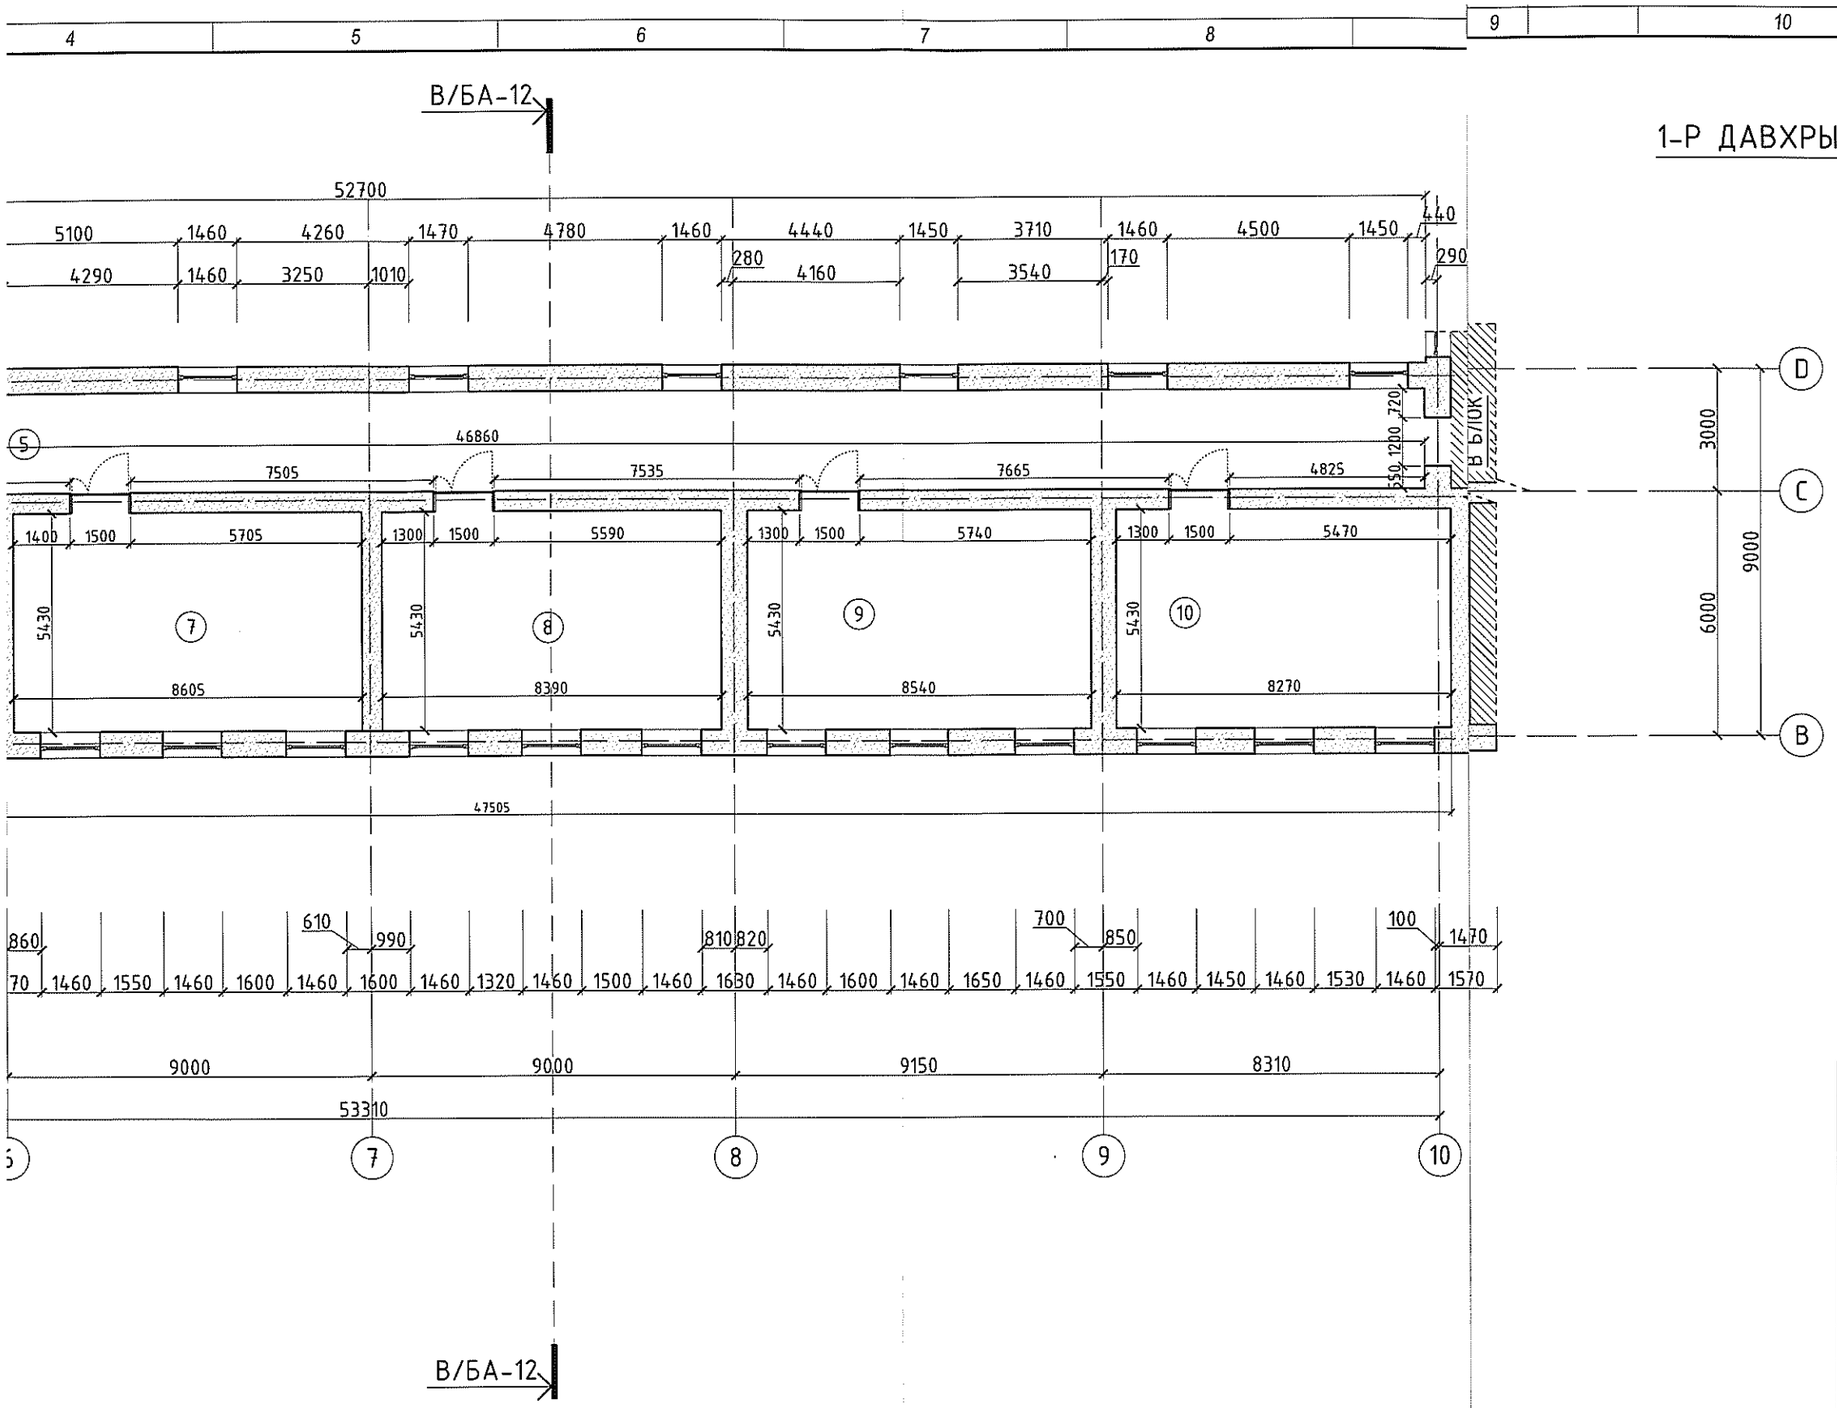

1-Р ДАВХРЫН ХЭМЖИЛТИЙН БАЙГУУЛАЛТ/Б БЛОК/

М1:150

ӨРӨӨНИЙ ТОДОРХОЙЛОЛТ			
Д/Д	ӨРӨӨНИЙ НЭР	ТАЛБАЙ	ШАЛНЫ ТӨРӨЛ
1	Гонх	11,40	Чулуун хавтан
2	Үүдний танхим	29,32	Чулуун хавтан
3	Хурлын өрөө	14,30	Паркет
4	Захиралын өрөө	13,92	Паркет
5	Коридор	116,59	Хулдаас
6	Багш нарын өрөө	30,02	Хулдаас
7	Анги	46,72	Хулдаас
8	Анги	45,55	Хулдаас
9	Анги	46,37	Хулдаас
10	Анги	44,90	Хулдаас
	Нийт	399,09	

БЛОК СХЕМ:

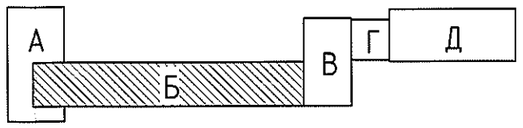

ERKHES CONSTRUCTION LLC

Барилгын зураг төсөл, техникийн хяналт, худалдаа

Өмнөговь аймаг, Цогтцэций сум, 3-р баг

ЦОГТЦЭЦИЙ СУМЫН 1-Р СУРГУУЛИЙН БУУЛГАЛТЫН АЖИЛ

БА

1-р давхрын хэмжилтийн байгуулалт/Б блок/

Үе шат: А.3

Архитектор		Б.Ариунжаргал	Е.Г.Шифр: ЭК-150/2025-02	Машстаб: М1:150	Огноо: 2025.он
Гүйцэтгэсэн		Б.Ариунжаргал	Т.Г.Шифр:	Зургийн дугаар: БА-4	Хуудас:57
Шалгасан		Г.Гантуяа			

А3.2

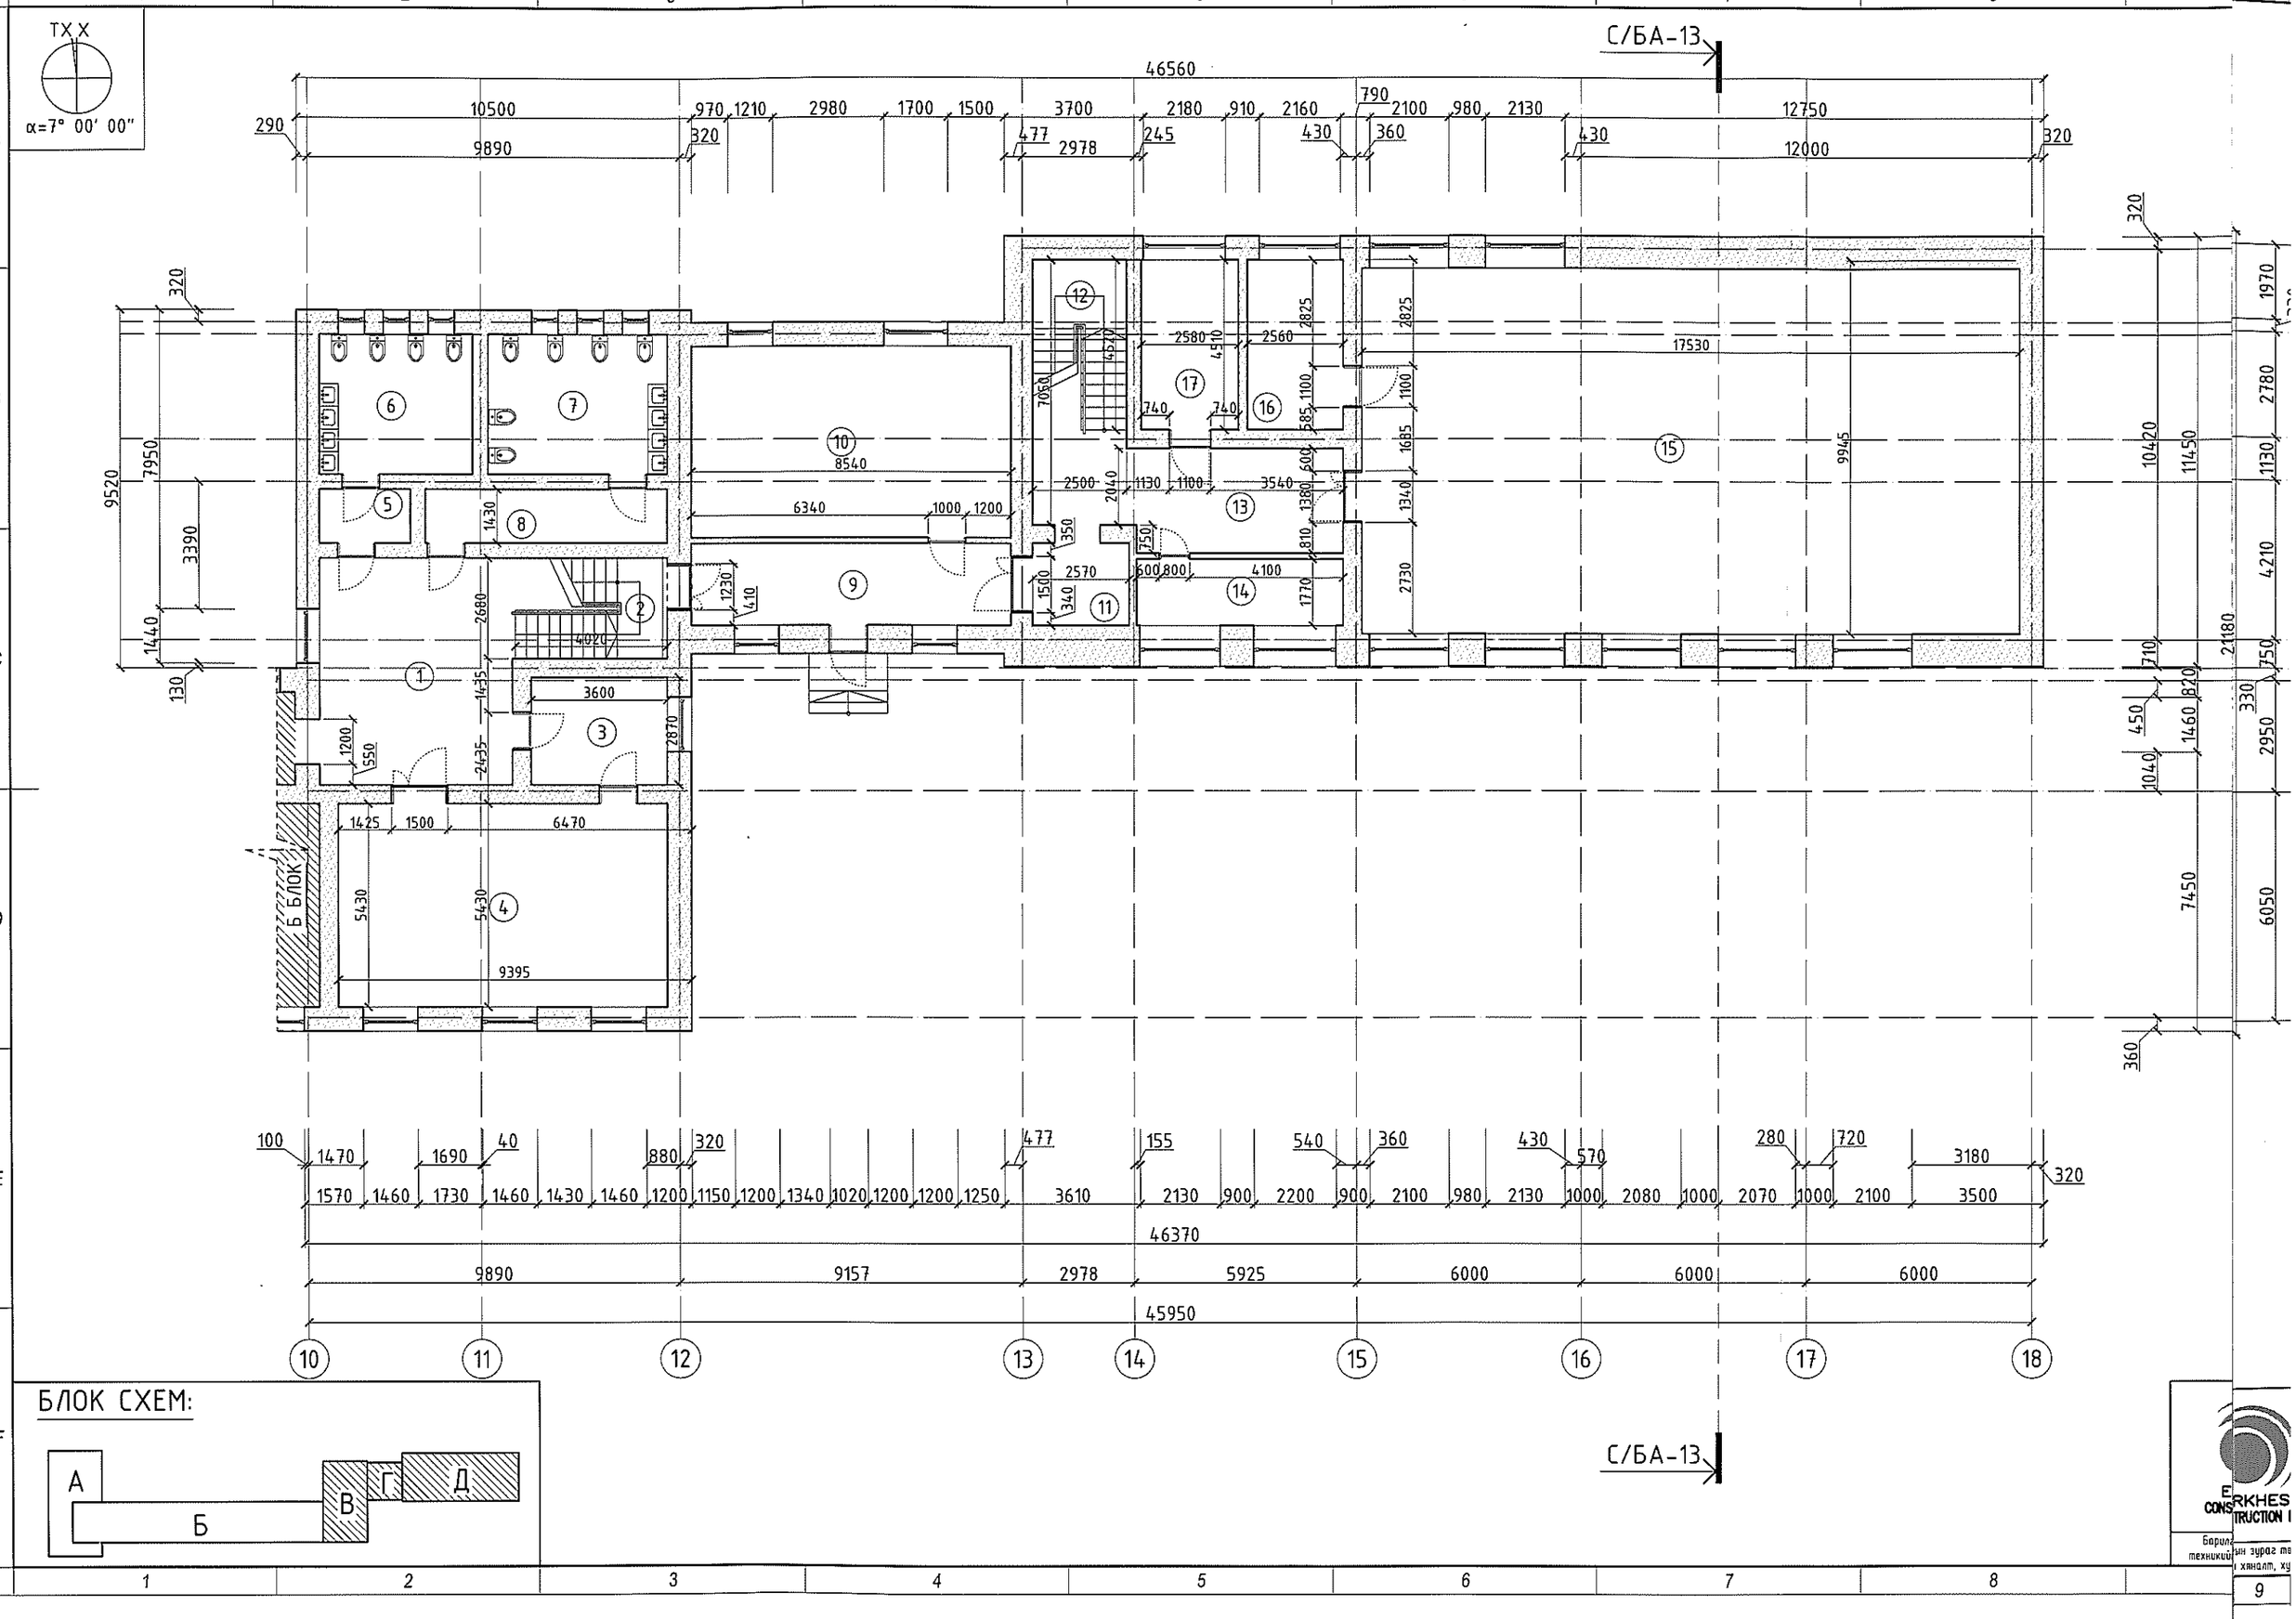

TX X
α=7° 00' 00"
С/БА-13
46560
10500
9890
12750
12000
46370
45950
9520
9945
17530
8540
6340
3540
4100
3600
6470
9395
Б БЛОК
БЛОК СХЕМ:
А
Б
В
Г
Д

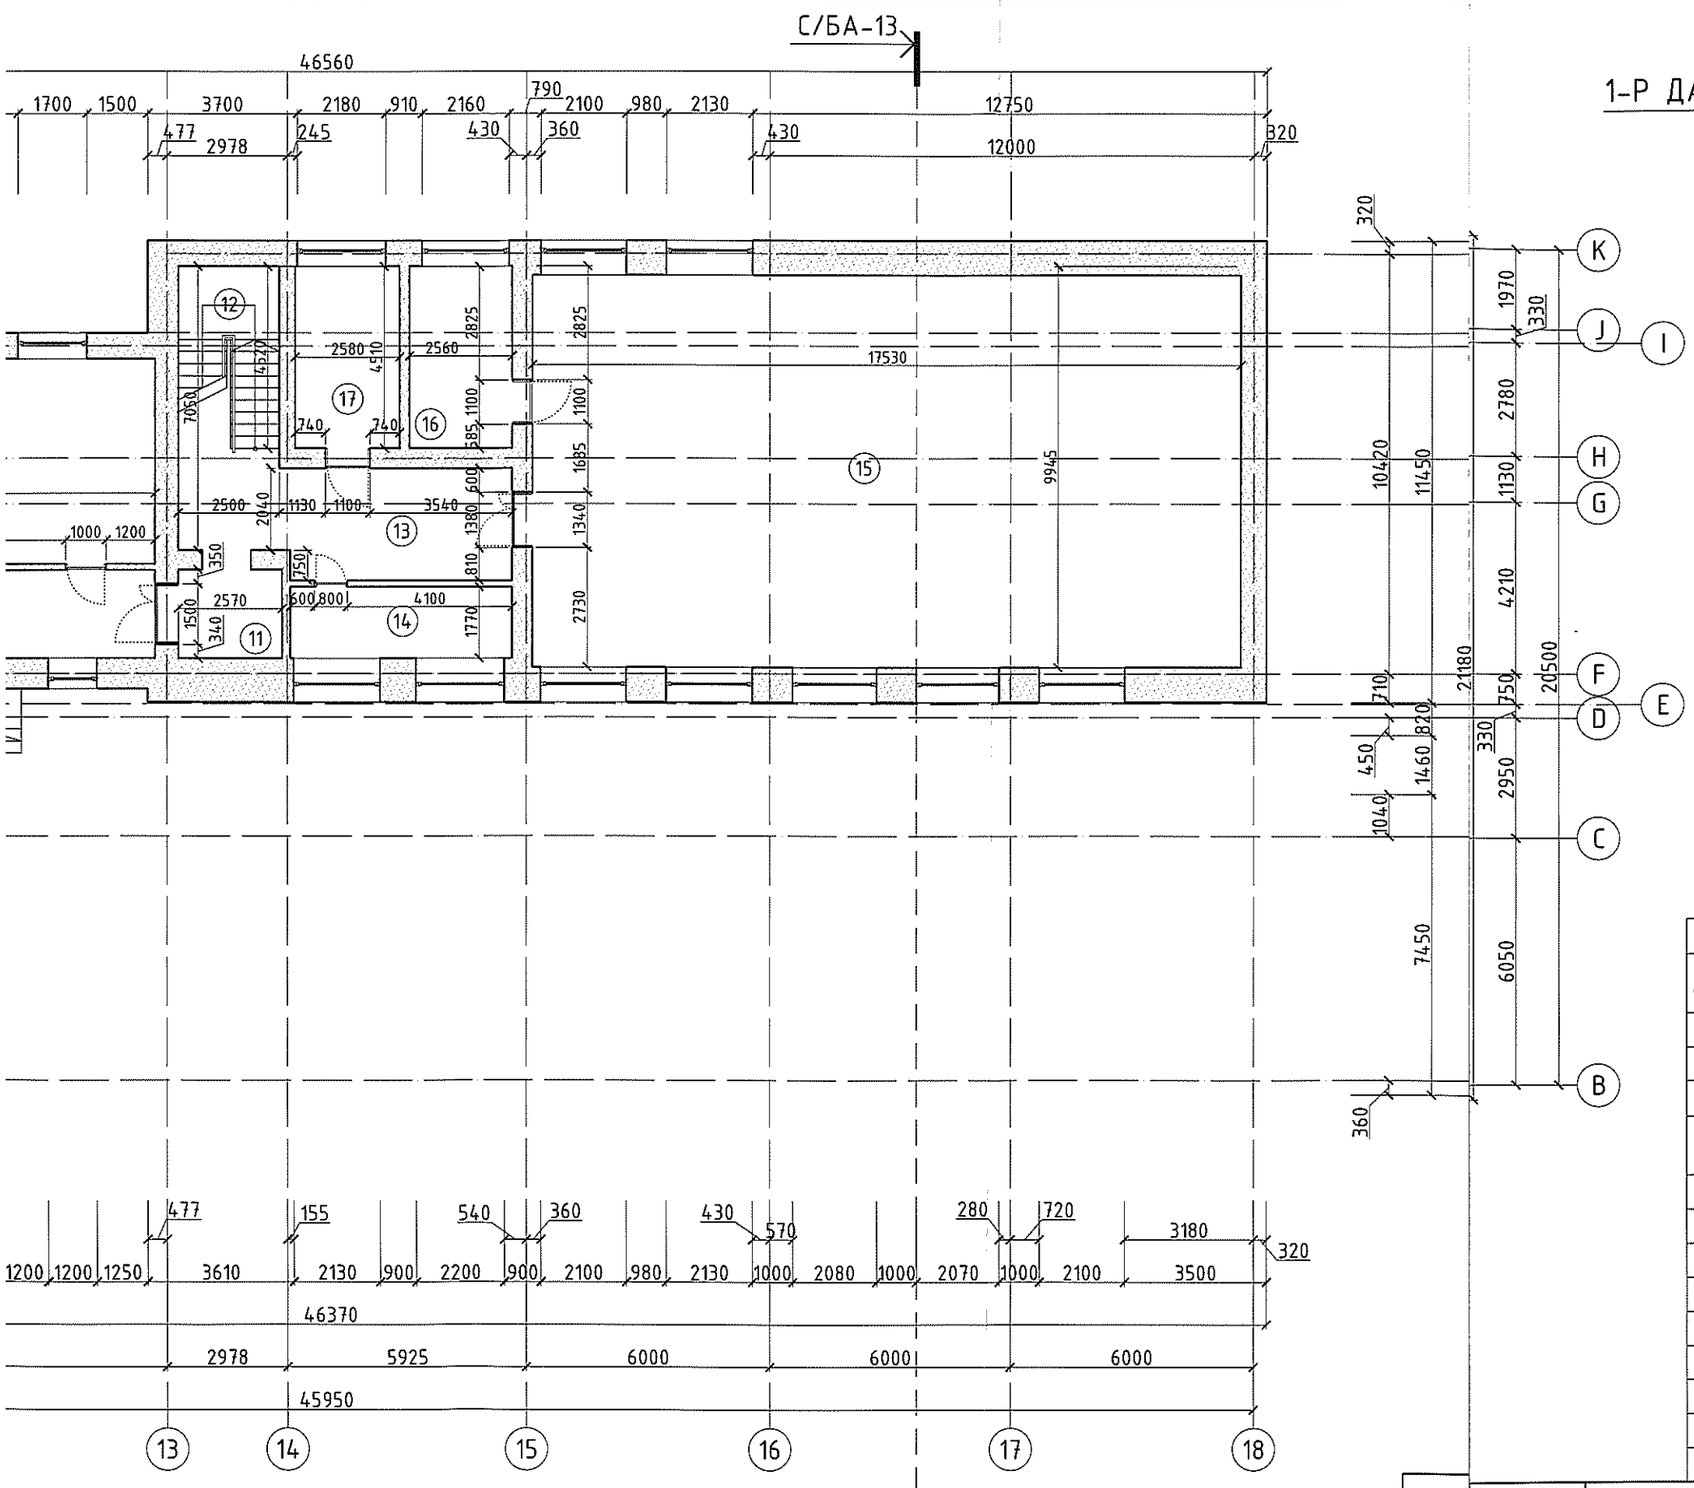

1-Р ДАВХРЫН ХЭМЖИЛТИЙН БАЙГУУЛАЛТ/В,Г,Д БЛОК/

М1:150

ӨРӨӨНИЙ ТОДОРХОЙЛОЛТ			
Д/Д	ӨРӨӨНИЙ НЭР	ТАЛБАЙ	ШАЛНЫ ТӨРӨЛ
1	Коридор	31,09	Хулдаас
2	Шатны хонгил	10,98	Хулдаас
3	Өрөө	10,33	Хулдаас
4	Анги	47,53	Хулдаас
5	Коридор	3,46	Плита
6	Ариун цэврийн өрөө/эр/	15,17	Плита
7	Ариун цэврийн өрөө/эм/	17,63	Плита
8	Коридор	9,18	Плита
9	Чулуу	18,61	Хулдаас
10	Анги	43,46	Хулдаас
11	Коридор	6,20	Хулдаас
12	Шатны хонгил	12,52	Будаг
13	Коридор	20,99	Мод
14	Хувцас солих өрөө	9,73	Мод
15	Спорт заал	170,39	Мод
16	Багш нарын өрөө	11,54	Мод
17	Хувцас солих өрөө	11,63	Мод
	Нийт	450,44	

ХАНА, ХУЧИЛТЫН БУУЛГАЛТЫН ТОО ХЭМЖЭЭ		
Д/Д	ТОДОРХОЙЛОЛТ	ТОО ХЭМЖЭЭ
1	Тоосгон хана/гадна, дотор/	443.03589м^3
2	Хучилтын нүхтэй хавтан/шалны хучилт/-220мм	113.59м^3

БУУЛГАХ БУСАД ТОО ХЭМЖЭЭ		
Д/Д	ТОДОРХОЙЛОЛТ	ТОО ХЭМЖЭЭ
1	Модон хаалга	13 ширхэг
2	Төмөр хаалга	1 ширхэг
3	Хуванцар рамтай вакум шиллэгээтэй цонх	15 ширхэг
4	Буулгах суултуурны тоо хэмжээ	10 ширхэг
5	Буулгах угаалтуурын тоо хэмжээ	8 ширхэг
6	Спорт заалны шилэн блок/урт х өндөр/	23.38мх1h
7	Буулгах дүүжин тааз	31.09м2
8		
9		

ERKHES CONSTRUCTION LLC

Барилгын зураг төсөл, техникийн хяналт, худалдаа

Өмнөговь аймаг, Цогтцэций сум, 3-р баг

ЦОГТЦЭЦИЙ СУМЫН 1-Р СУРГУУЛИЙН БУУЛГАЛТЫН АЖИЛ

БА

1-р давхрын хэмжилтийн байгуулалт/В,Г,Д блок/

Ye шат: А.3

Архитектор		Б.Ариунжаргал	Е.Г.Шифр: ЭК-150/2025-02	Машстаб: М1:150	Огноо: 2025.он
Гүйцэтгэсэн		Б.Ариунжаргал	Т.Г.Шифр:	Зургийн дугаар: БА-5	Хуудас:57
Шалгасан		Г.Гантуяа			

А3.2

ТХХ

α=7° 00' 00"

ДЭЭВРИЙН ХЭМЖИЛТИЙН БАЙГУУЛАЛТ/А БЛОК/

М1:150

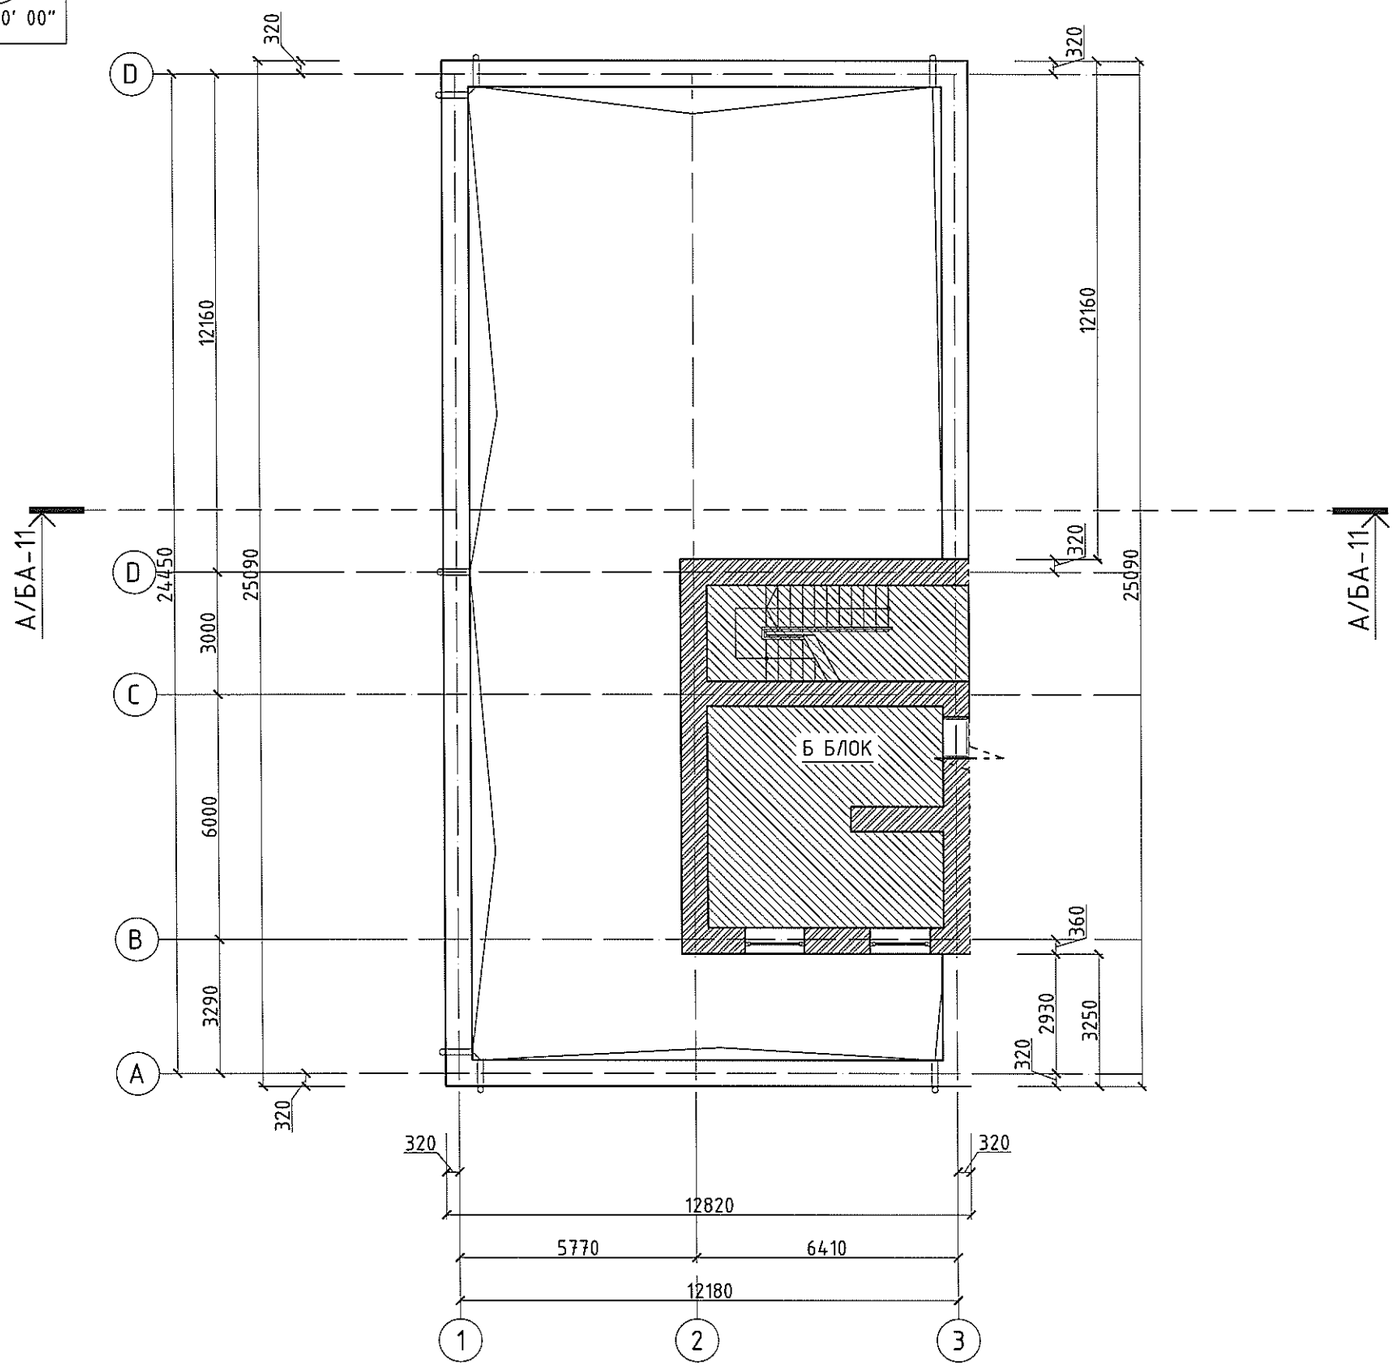

БЛОК СХЕМ:

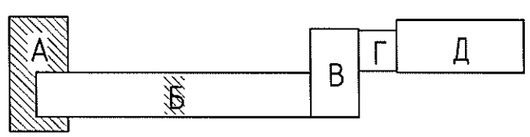

ERKHES CONSTRUCTION LLC

Барилгын зураг төсөл, техникийн хяналт, худалдаа

Өмнөговь аймаг, Цогтцэций сум, 3-р баг

ЦОГТЦЭЦИЙ СУМЫН 1-Р СУРГУУЛИЙН БУУЛГАЛТЫН АЖИЛ

БА

1-р давхрын байгууламт/Г блок/

Үе шат: А.З

Архитектор		Б.Ариунжаргал	Е.Г.Шифр: ЭК-150/2025-02	Масштаб: М1:150	Огноо: 2025.он
Гүйцэтгэсэн		Б.Ариунжаргал			
Шалгасан		Г.Гантуяа	Т.Г.Шифр:	Зургийн дугаар: БА-6	Хуудас:57

1 2 3 4 5 6 7 8 А3

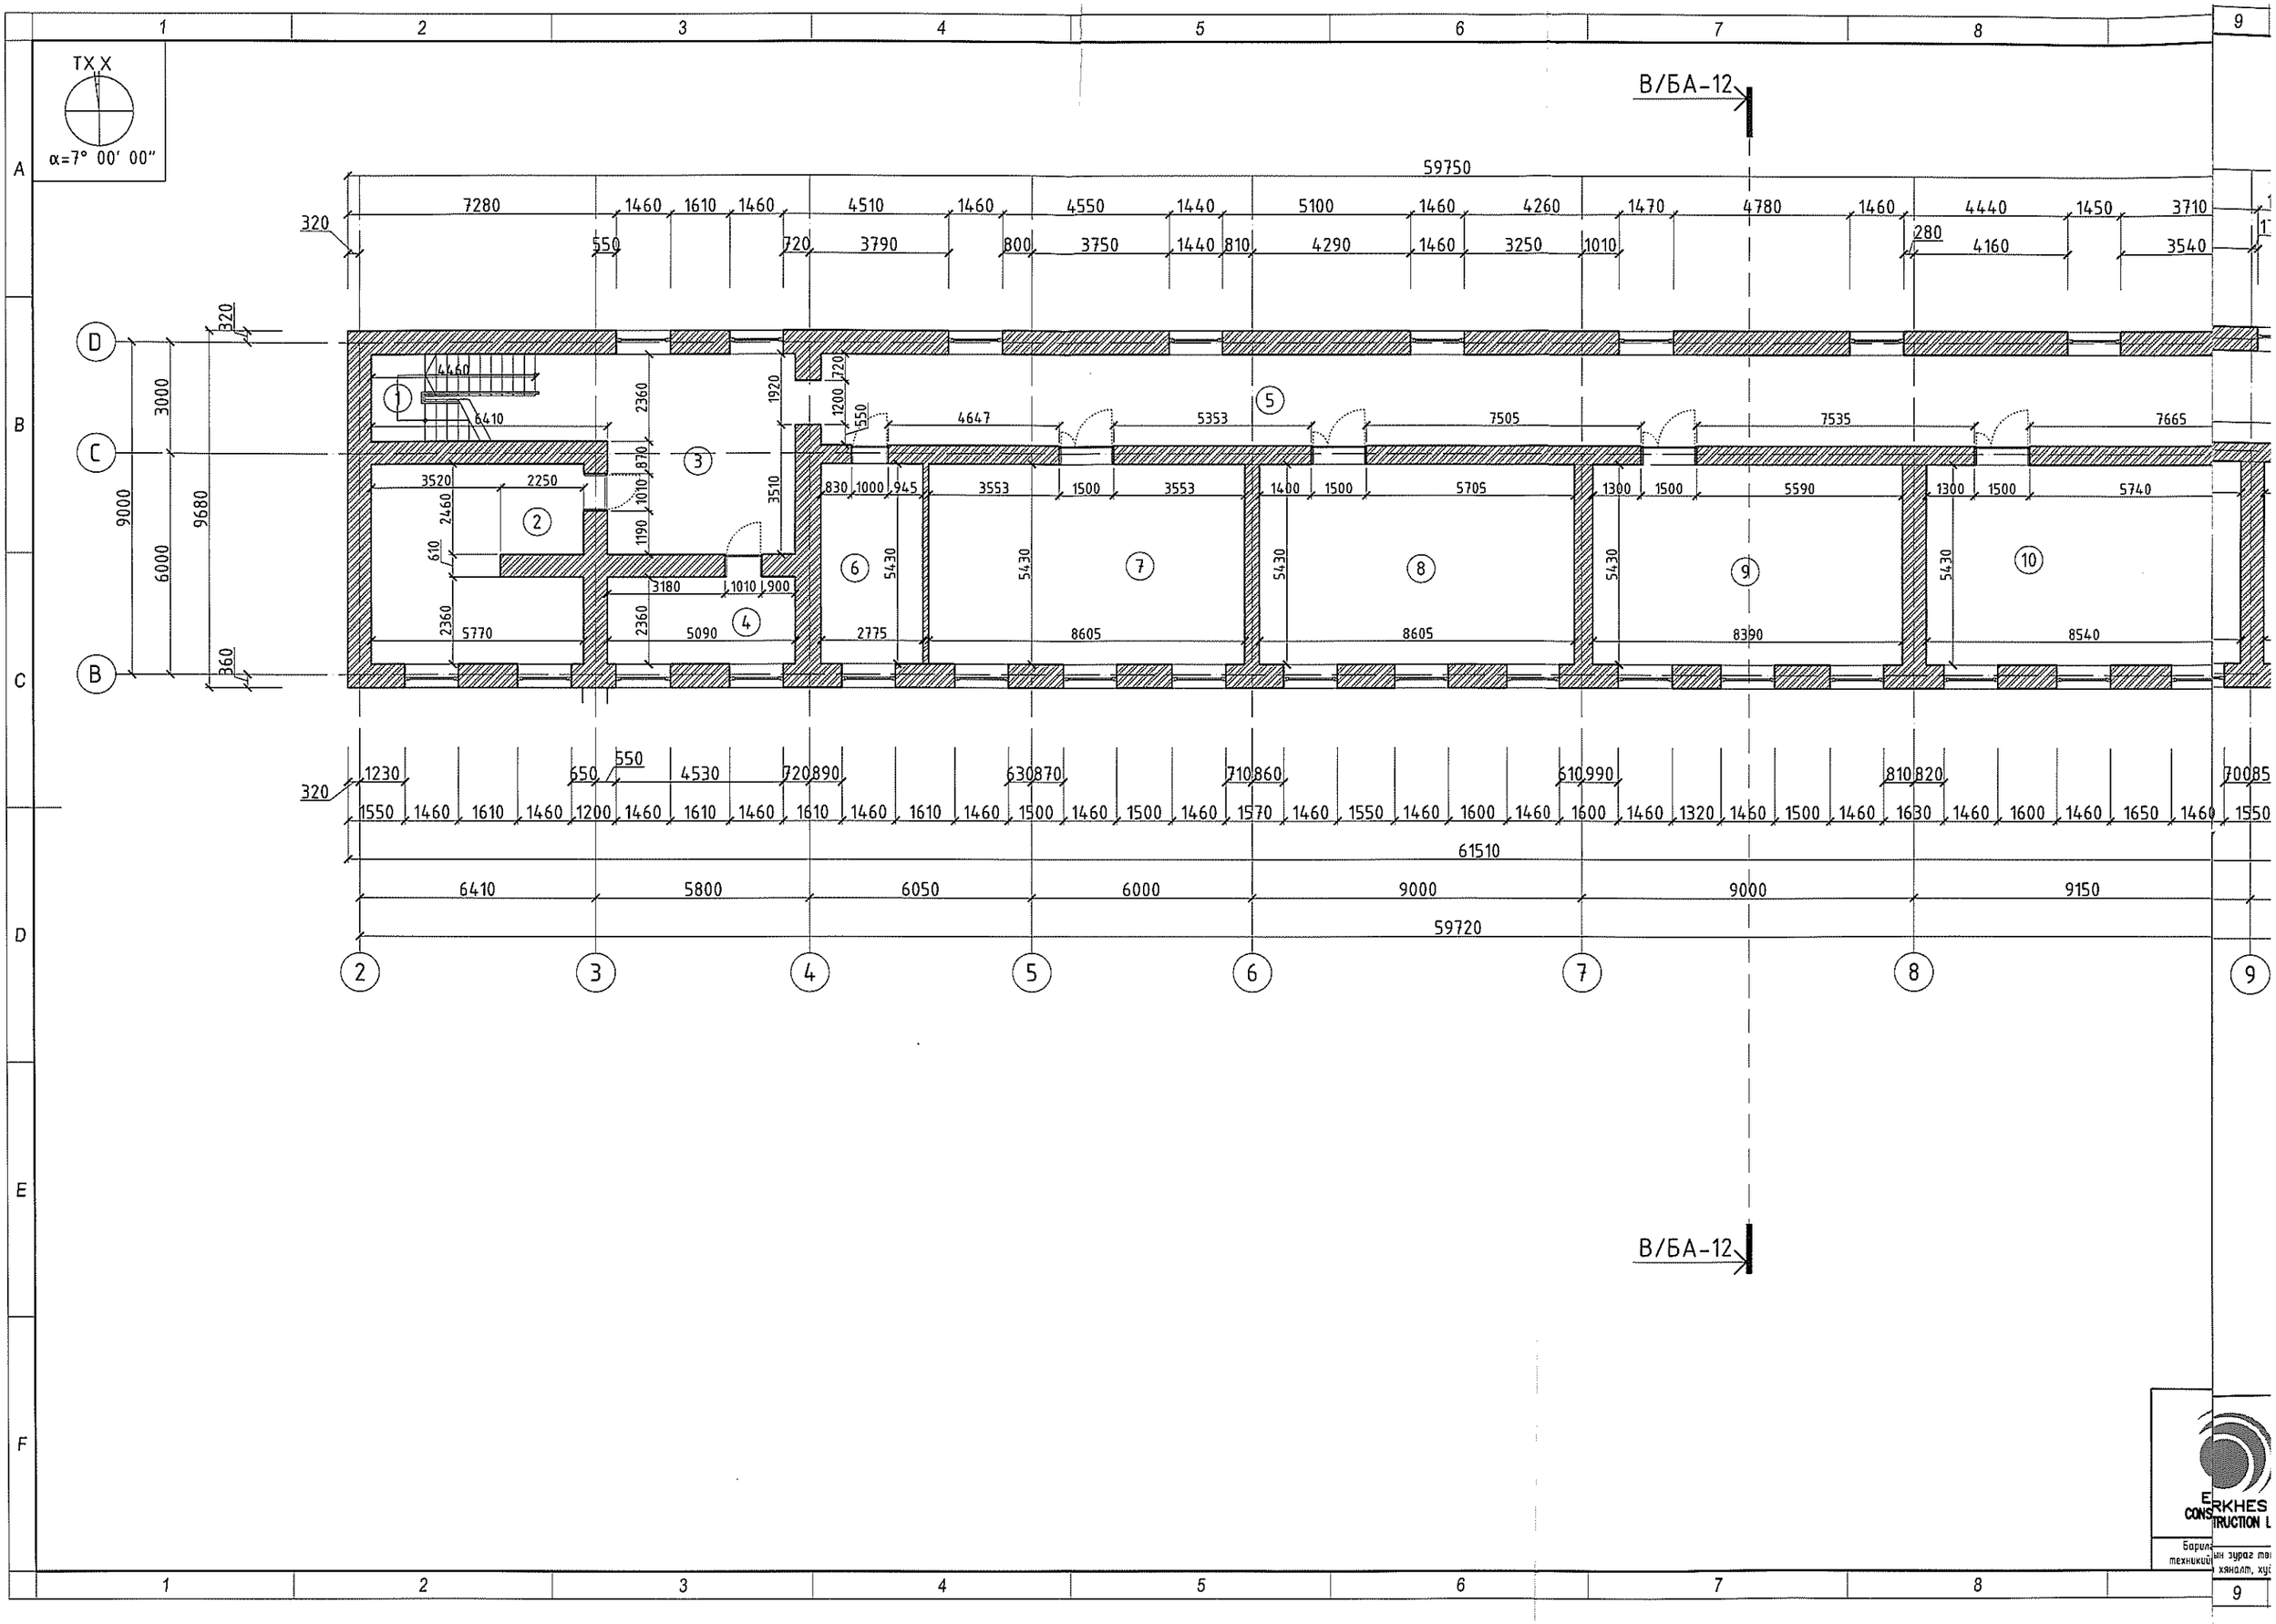
1
2
3
4
5
6
7
8
9
A
B
C
D
E
F
TX X
α=7° 00′ 00″
В/БА-12
В/БА-12
59750
7280
1460
1610
1460
4510
1460
4550
1440
5100
1460
4260
1470
4780
1460
4440
1450
3710
320
550
720
3790
800
3750
1440
810
4290
1460
3250
1010
280
4160
3540
D
C
B
3000
9000
6000
9680
320
360
4460
6410
2360
1920
720
1200
550
4647
5353
7505
7535
7665
3520
2250
2460
610
1010
870
1190
3510
830
1000
945
3553
1500
3553
1400
1500
5705
1300
1500
5590
1300
1500
5740
3180
1010
900
2360
5770
5090
2775
8605
8605
8390
8540
5430
1230
650
550
4530
720
890
630
870
710
860
610
990
810
820
700
85
1550
1460
1610
1460
1200
1460
1610
1460
1610
1460
1610
1460
1500
1460
1500
1460
1570
1460
1550
1460
1600
1460
1600
1460
1320
1460
1500
1460
1630
1460
1600
1460
1650
1460
1550
61510
6410
5800
6050
6000
9000
9000
9150
59720
2
3
4
5
6
7
8
9

2-Р ДАВХРЫН ХЭМЖИЛТИЙН БАЙГУУЛАЛТ/Б БЛОК/

М1:150

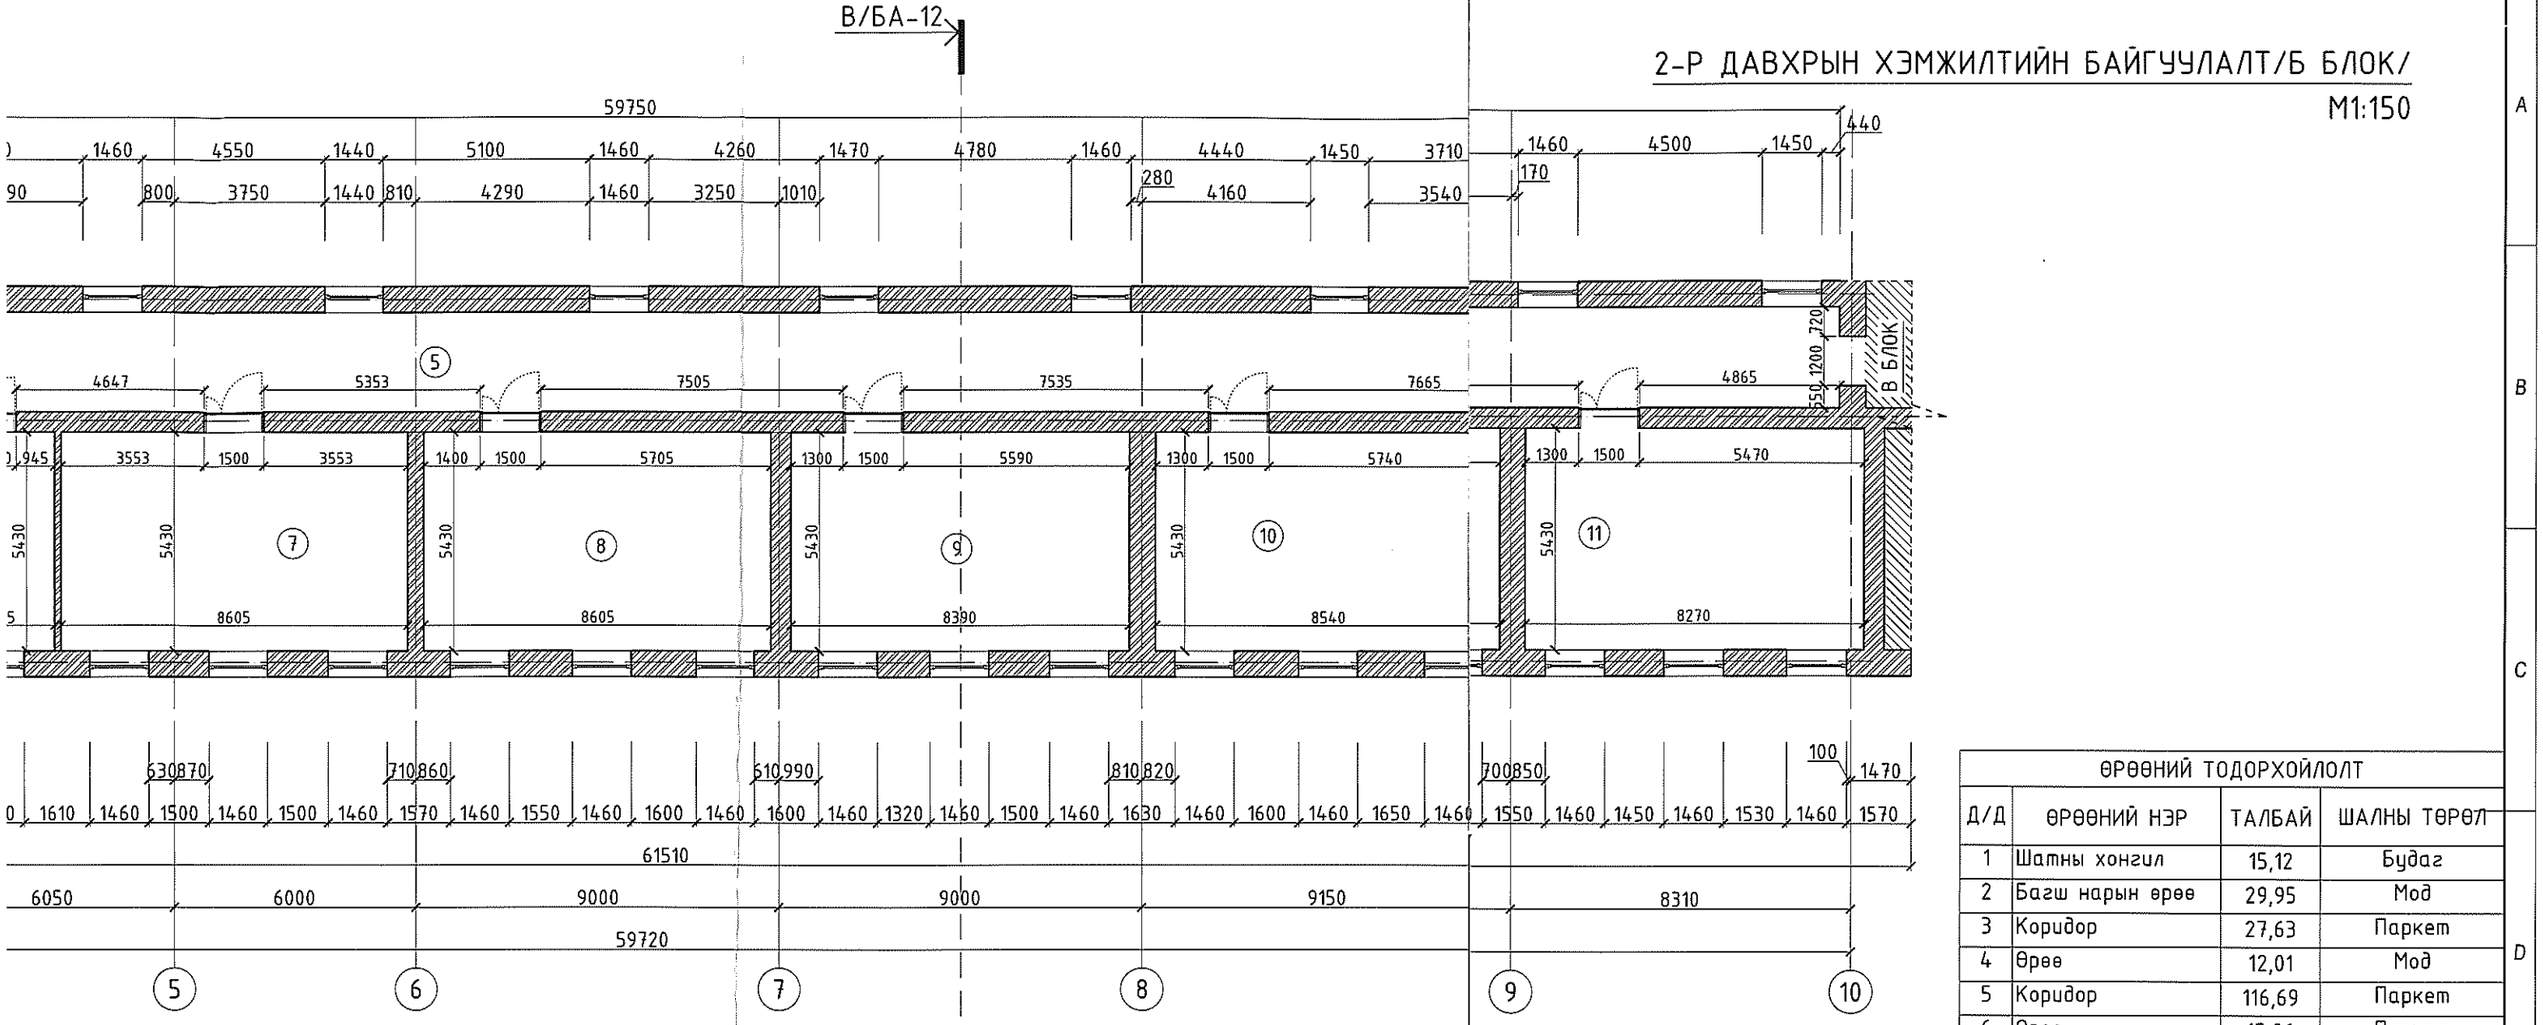

ӨРӨӨНИЙ ТОДОРХОЙЛОЛТ			
Д/Д	ӨРӨӨНИЙ НЭР	ТАЛБАЙ	ШАЛНЫ ТӨРӨЛ
1	Шатны хонгил	15,12	Будаг
2	Багш нарын өрөө	29,95	Мод
3	Коридор	27,63	Паркет
4	Өрөө	12,01	Мод
5	Коридор	116,69	Паркет
6	Өрөө	15,06	Паркет
7	Анги	46,72	Паркет
8	Анги	46,72	Паркет
9	Анги	45,55	Паркет
10	Анги	46,37	Паркет
11	Анги	44,90	Паркет
	Нийт	446,72	

БЛОК СХЕМ:

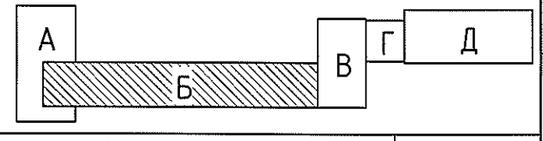

ERKHES CONSTRUCTION LLC	Өмнөговь аймаг, Цогтцэций сум, 3-р баг ЦОГТЦЭЦИЙ СУМЫН 1-Р СУРГУУЛИЙН БҮҮЛГАЛТЫН АЖИЛ				БА
Барилгын зураг төсөл, техникийн хяналт, худалдаа	1-р давхрын хэмжилтийн байгууламт/Б блок/				Ye шат: А.3
	Архитектор	Б.Ариунжаргал	Е.Г.Шифр: ЭК-150/2025-02	Масштаб: М1:150	Огноо: 2025.он
	Гүйцэтгэсэн	Б.Ариунжаргал			
	Шалгасан	Г.Гантуяа	Т.Г.Шифр:	Зургийн дугаар: БА-7	Хуудас:57

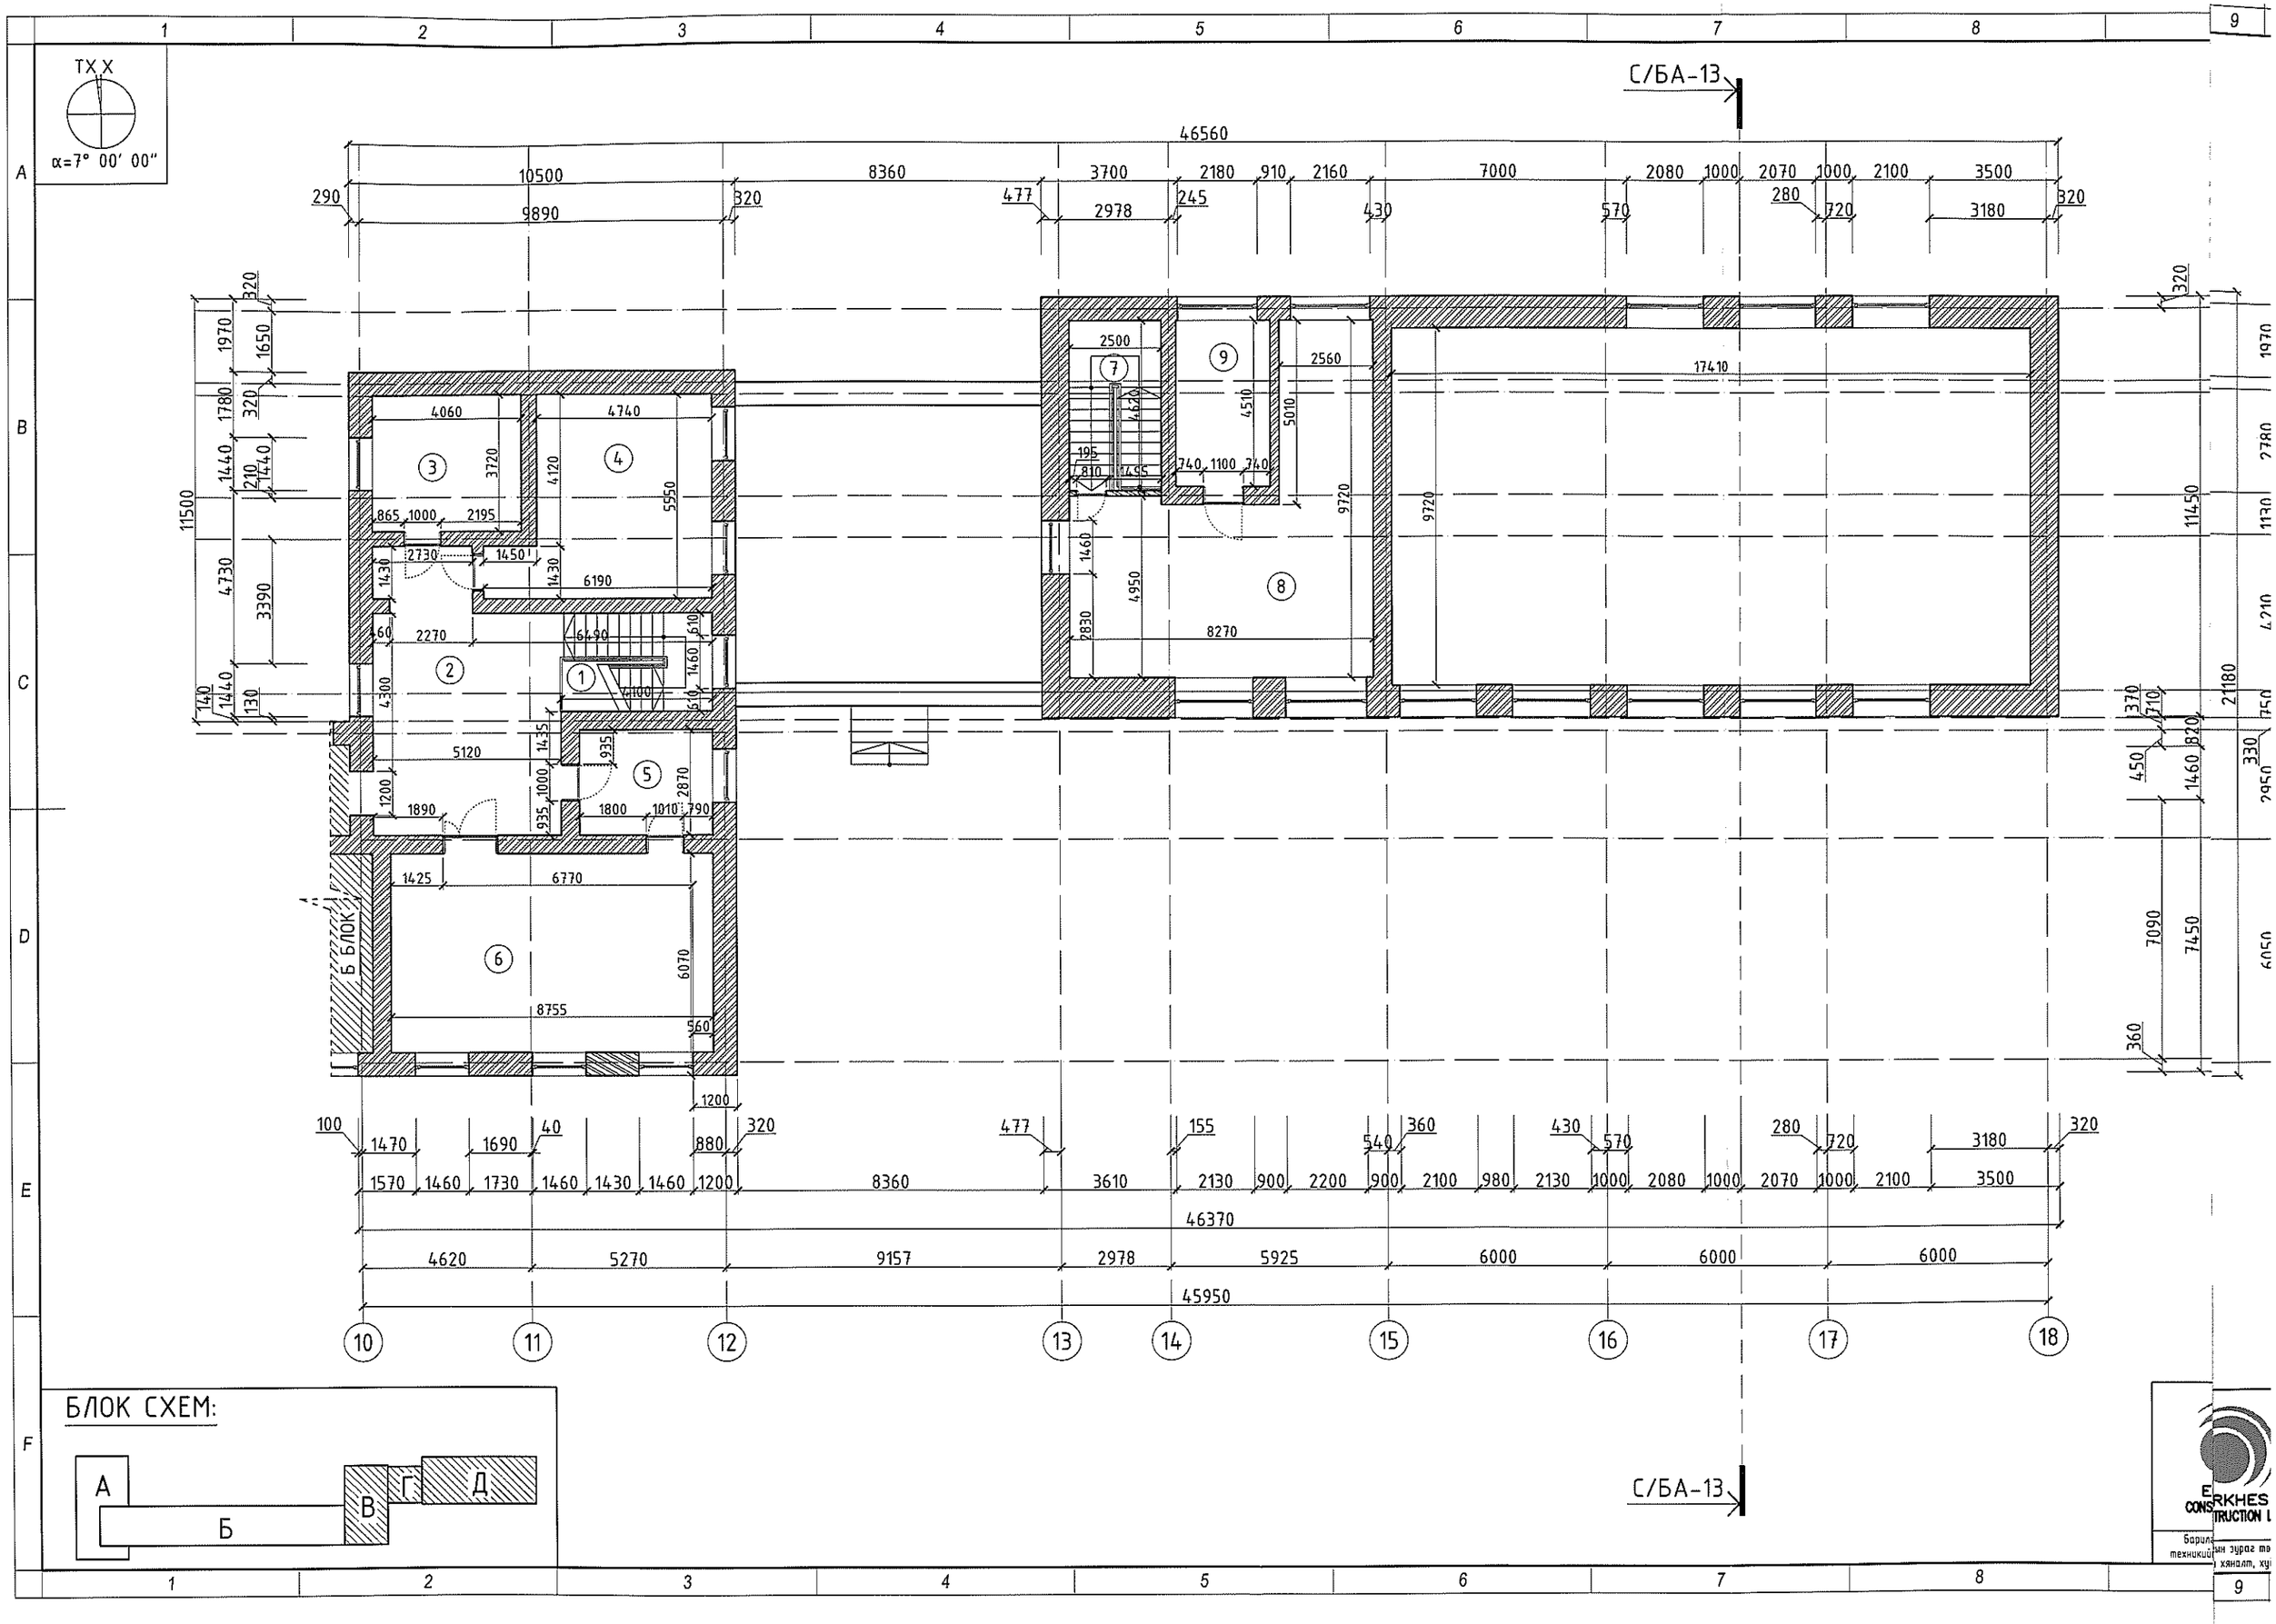

TX X
α=7° 00' 00"
С/БА-13
46560
10500
8360
3700
2180
910
2160
7000
2080
1000
2070
1000
2100
3500
290
9890
320
477
2978
245
430
570
280
720
3180
320
11500
4060
4740
3720
4120
5550
865
1000
2195
2730
1450
1430
6190
2270
6490
4300
5120
1435
935
1000
1200
1890
1800
1010
790
2870
1425
6770
6070
8755
560
1200
Б БЛОК
2500
2560
17410
4510
5010
4620
195
810
1455
740
1100
740
9720
1460
4950
2830
8270
11450
21180
7090
7450
6050
100
1470
1690
40
880
320
477
155
540
360
430
570
280
720
3180
320
1570
1460
1730
1460
1430
1460
1200
8360
3610
2130
900
2200
900
2100
980
2130
1000
2080
1000
2070
1000
2100
3500
46370
4620
5270
9157
2978
5925
6000
6000
6000
45950
10
11
12
13
14
15
16
17
18
БЛОК СХЕМ:
А
Б
В
Г
Д
С/БА-13

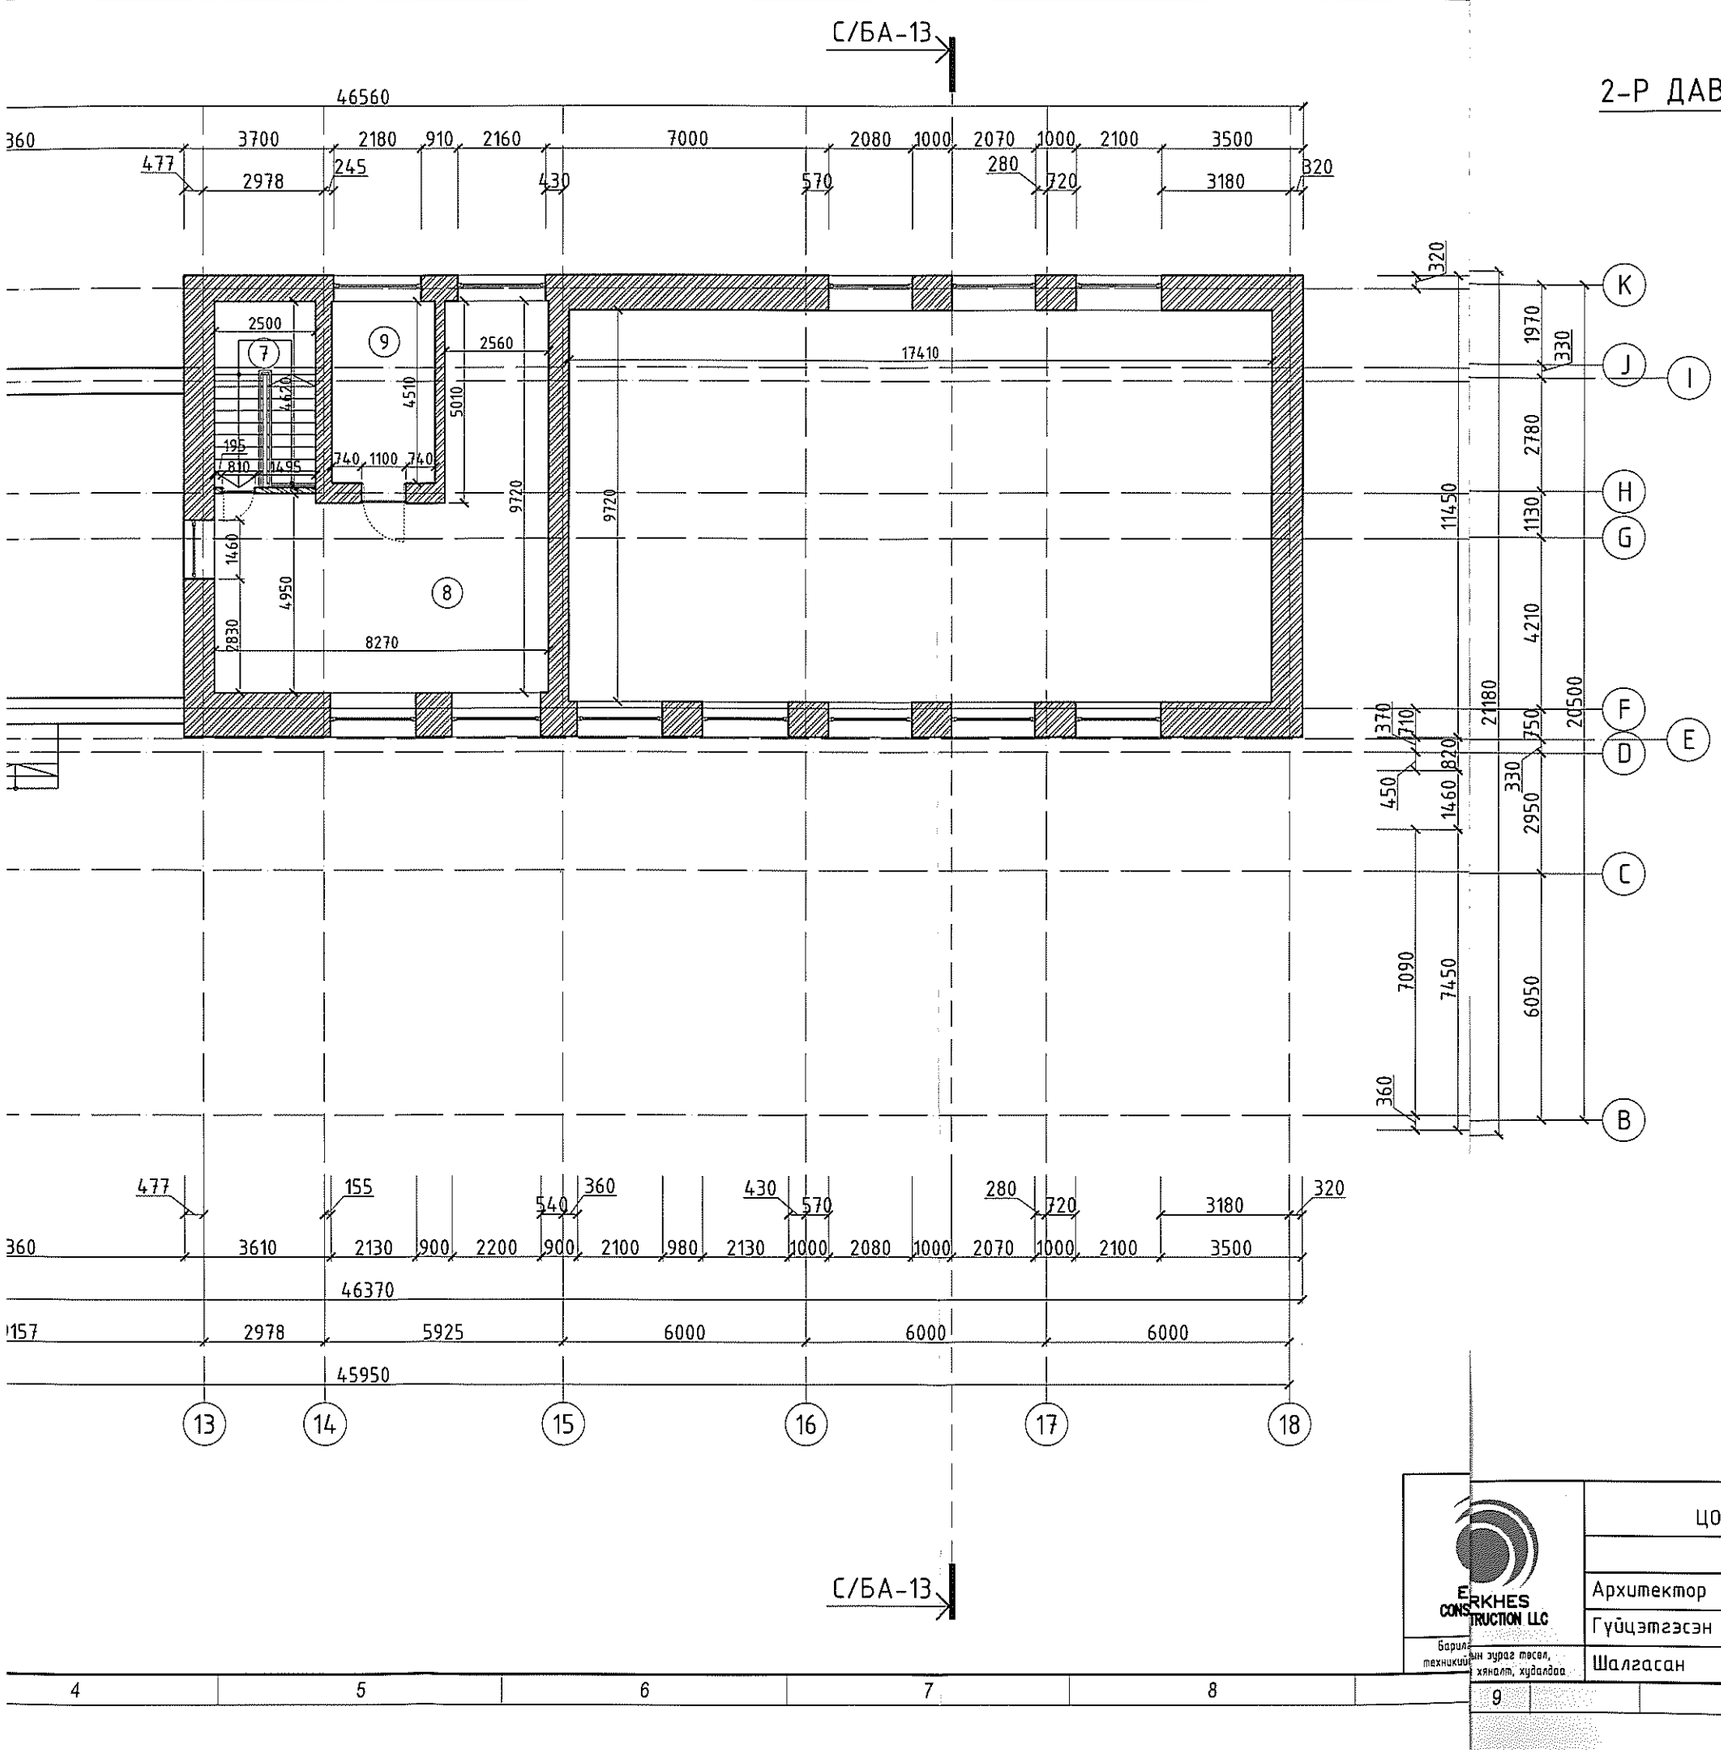

2-Р ДАВХРЫН ХЭМЖИЛТИЙН БАЙГУУЛАЛТ/В,Г,Д БЛОК/

М1:150

ӨРӨӨНИЙ ТОДОРХОЙЛОЛТ			
Д/Д	ӨРӨӨНИЙ НЭР	ТАЛБАЙ	ШАЛНЫ ТӨРӨЛ
1	Шатны хонгил	10,98	Будаг
2	Коридор	36,55	Паркет
3	Өрөө	15,10	Мод
4	Өрөө	28,38	Мод
5	Багш нарын өрөө	10,33	Мод
6	Анги	47,53	Мод
7	Шатны хонгил	11,55	Будаг
8	Бэлтгэлийн талбай	52,37	Мод
9	Агуулах	11,63	Мод
	Нийт	224,42	

ERKHES CONSTRUCTION LLC

Барилгын зураг төсөл, техникийн хяналт, худалдаа

Өмнөговь аймаг, Цогтцэций сум, 3-р баг

ЦОГТЦЭЦИЙ СУМЫН 1-Р СУРГУУЛИЙН БУУЛГАЛТЫН АЖИЛ

БА

1-р давхрын хэмжилтийн байгуулалт/В,Г,Д блок/

Үе шат: А.3

Архитектор		Б.Ариунжаргал	Е.Г.Шифр: ЭК-150/2025-02	Машстаб: М1:150	Огноо: 2025.он
Гүйцэтгэсэн		Б.Ариунжаргал	Т.Г.Шифр:	Зургийн дугаар: БА-8	Хуудас:57
Шалгасан		Г.Гантуяа			

А3.2

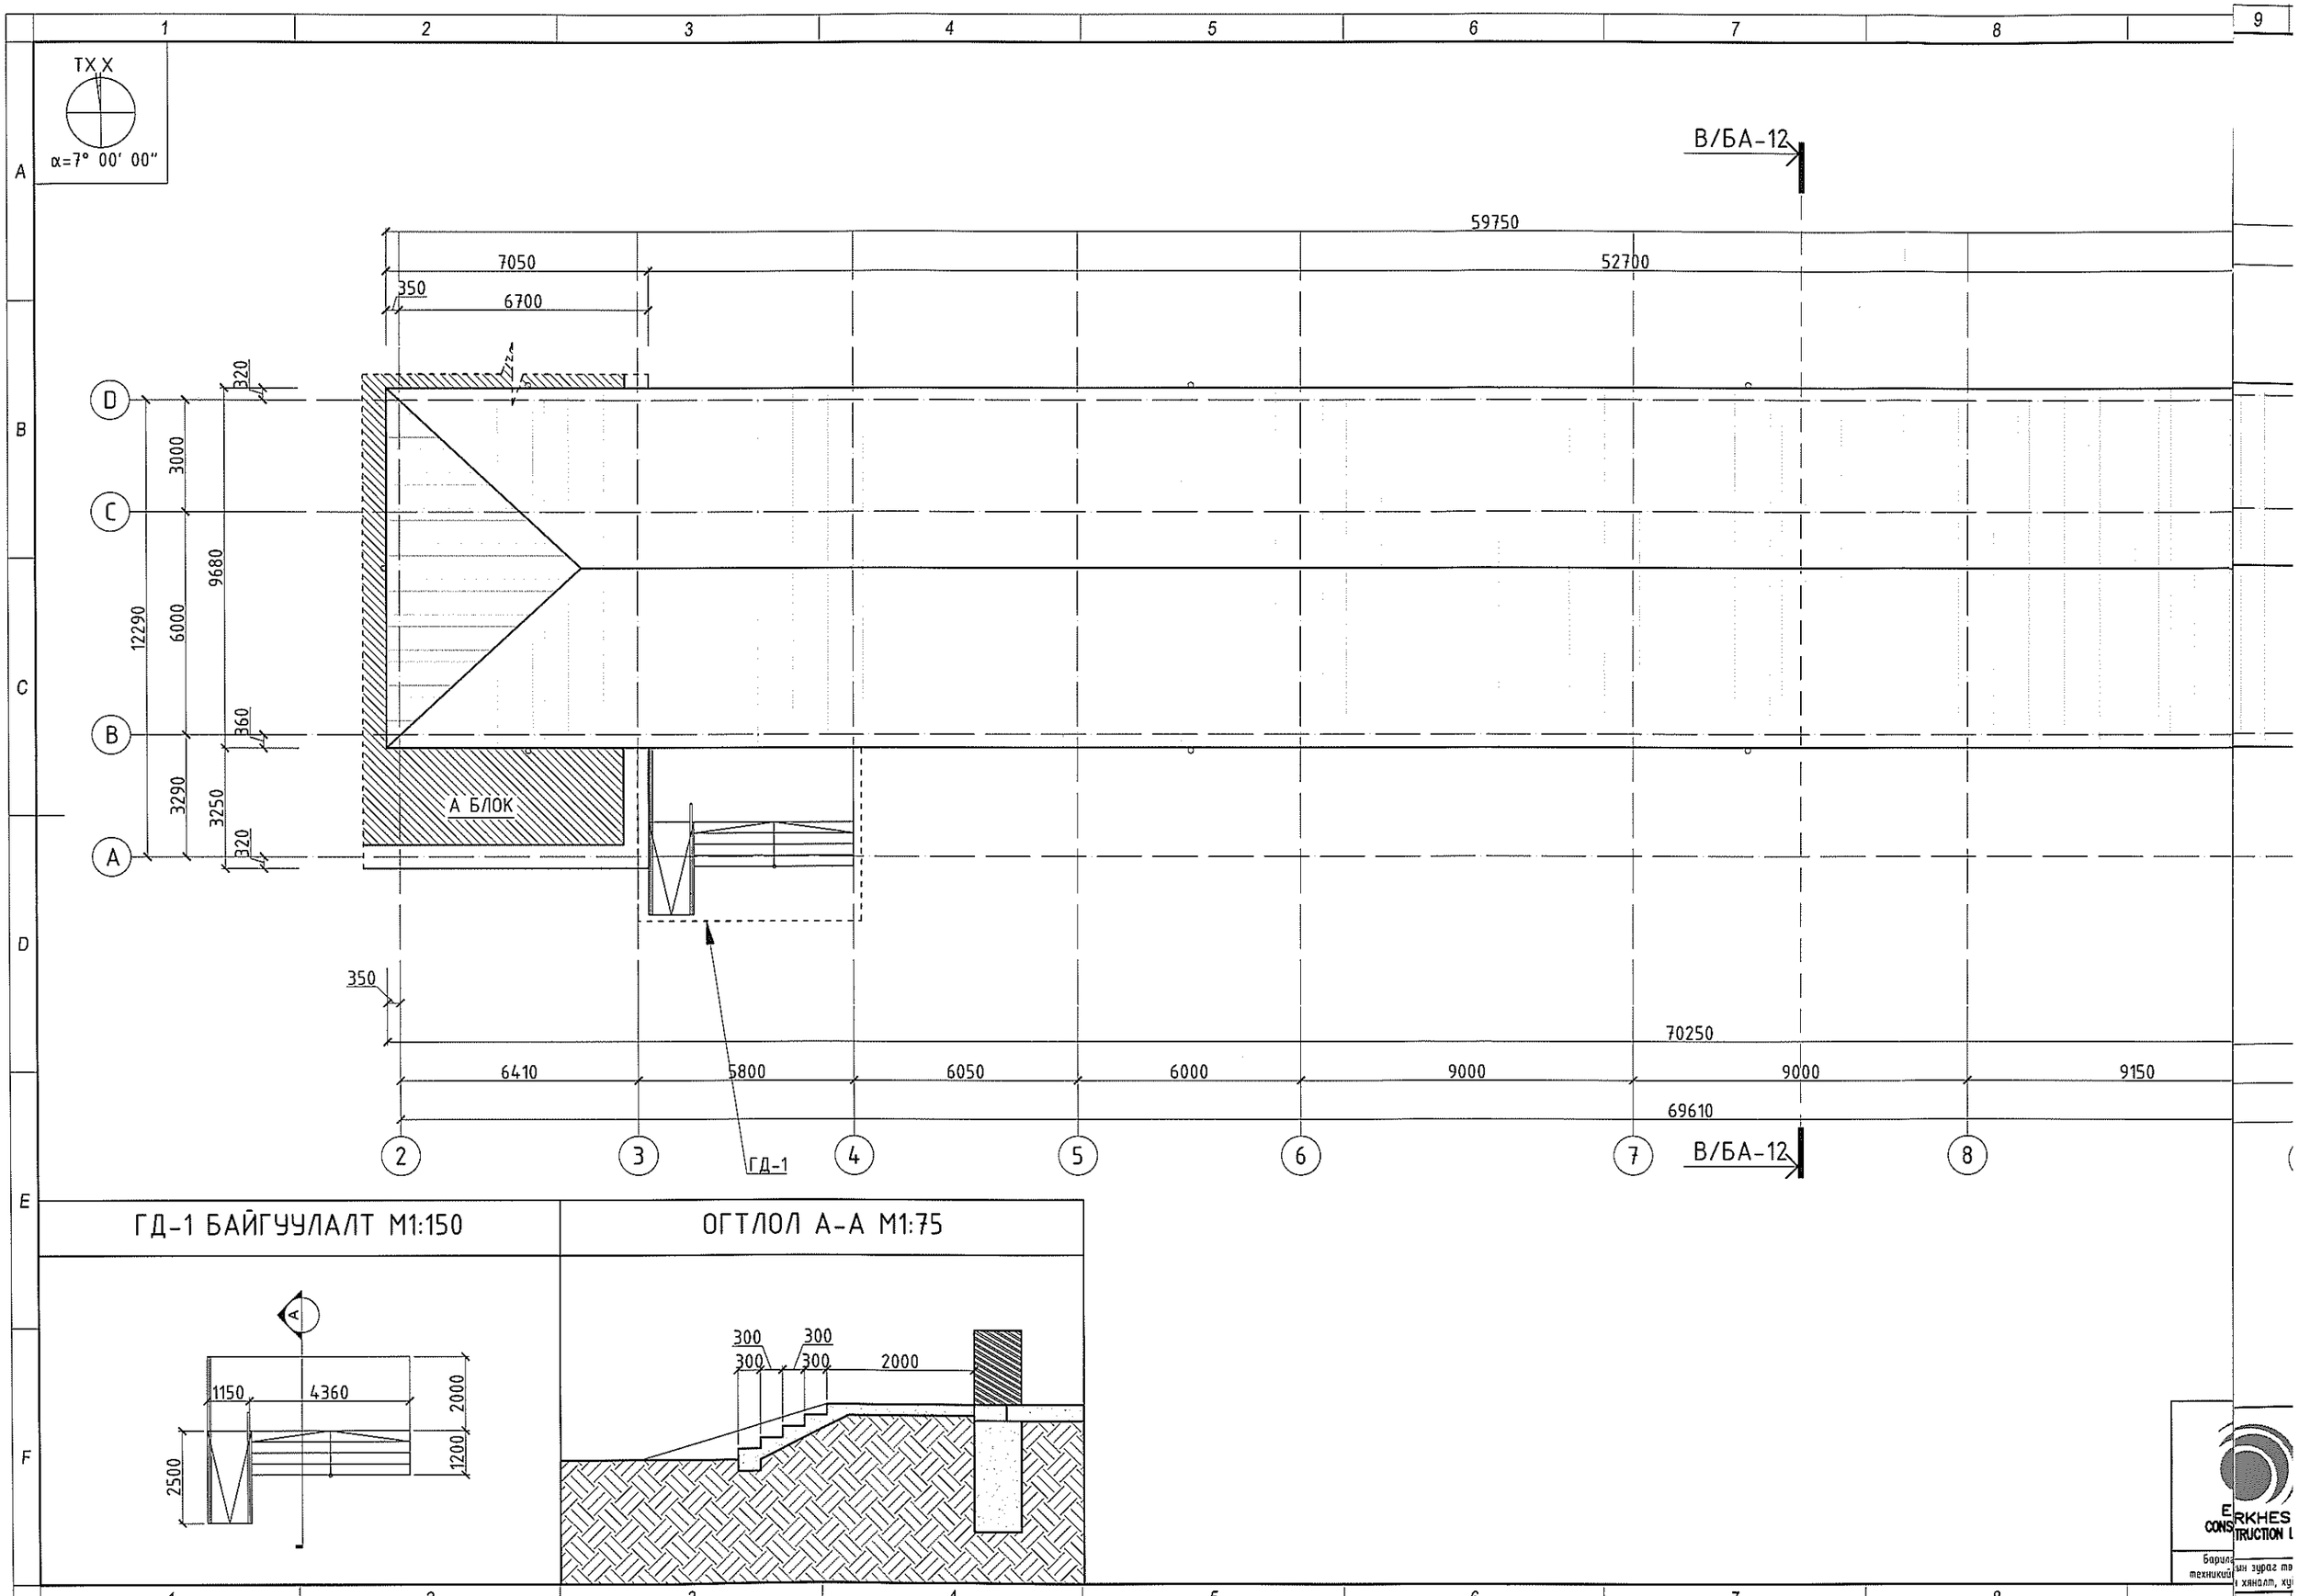

TX X
α=7° 00' 00"
В/БА-12
59750
7050
52700
350
6700
320
3000
9680
12290
6000
360
3290
3250
320
А БЛОК
350
70250
6410
5800
6050
6000
9000
9000
9150
69610
ГД-1
ГД-1 БАЙГУУЛАЛТ М1:150
ОГТЛОЛ А-А М1:75
1150
4360
2000
1200
2500
300
300
300
300
2000

4 5 6 7 8 9 10 11 12

A B C D E F

ДЭЭВРИЙН ХЭМЖИЛТИЙН БАЙГУУЛАЛТ/Б БЛОК/

М1:150

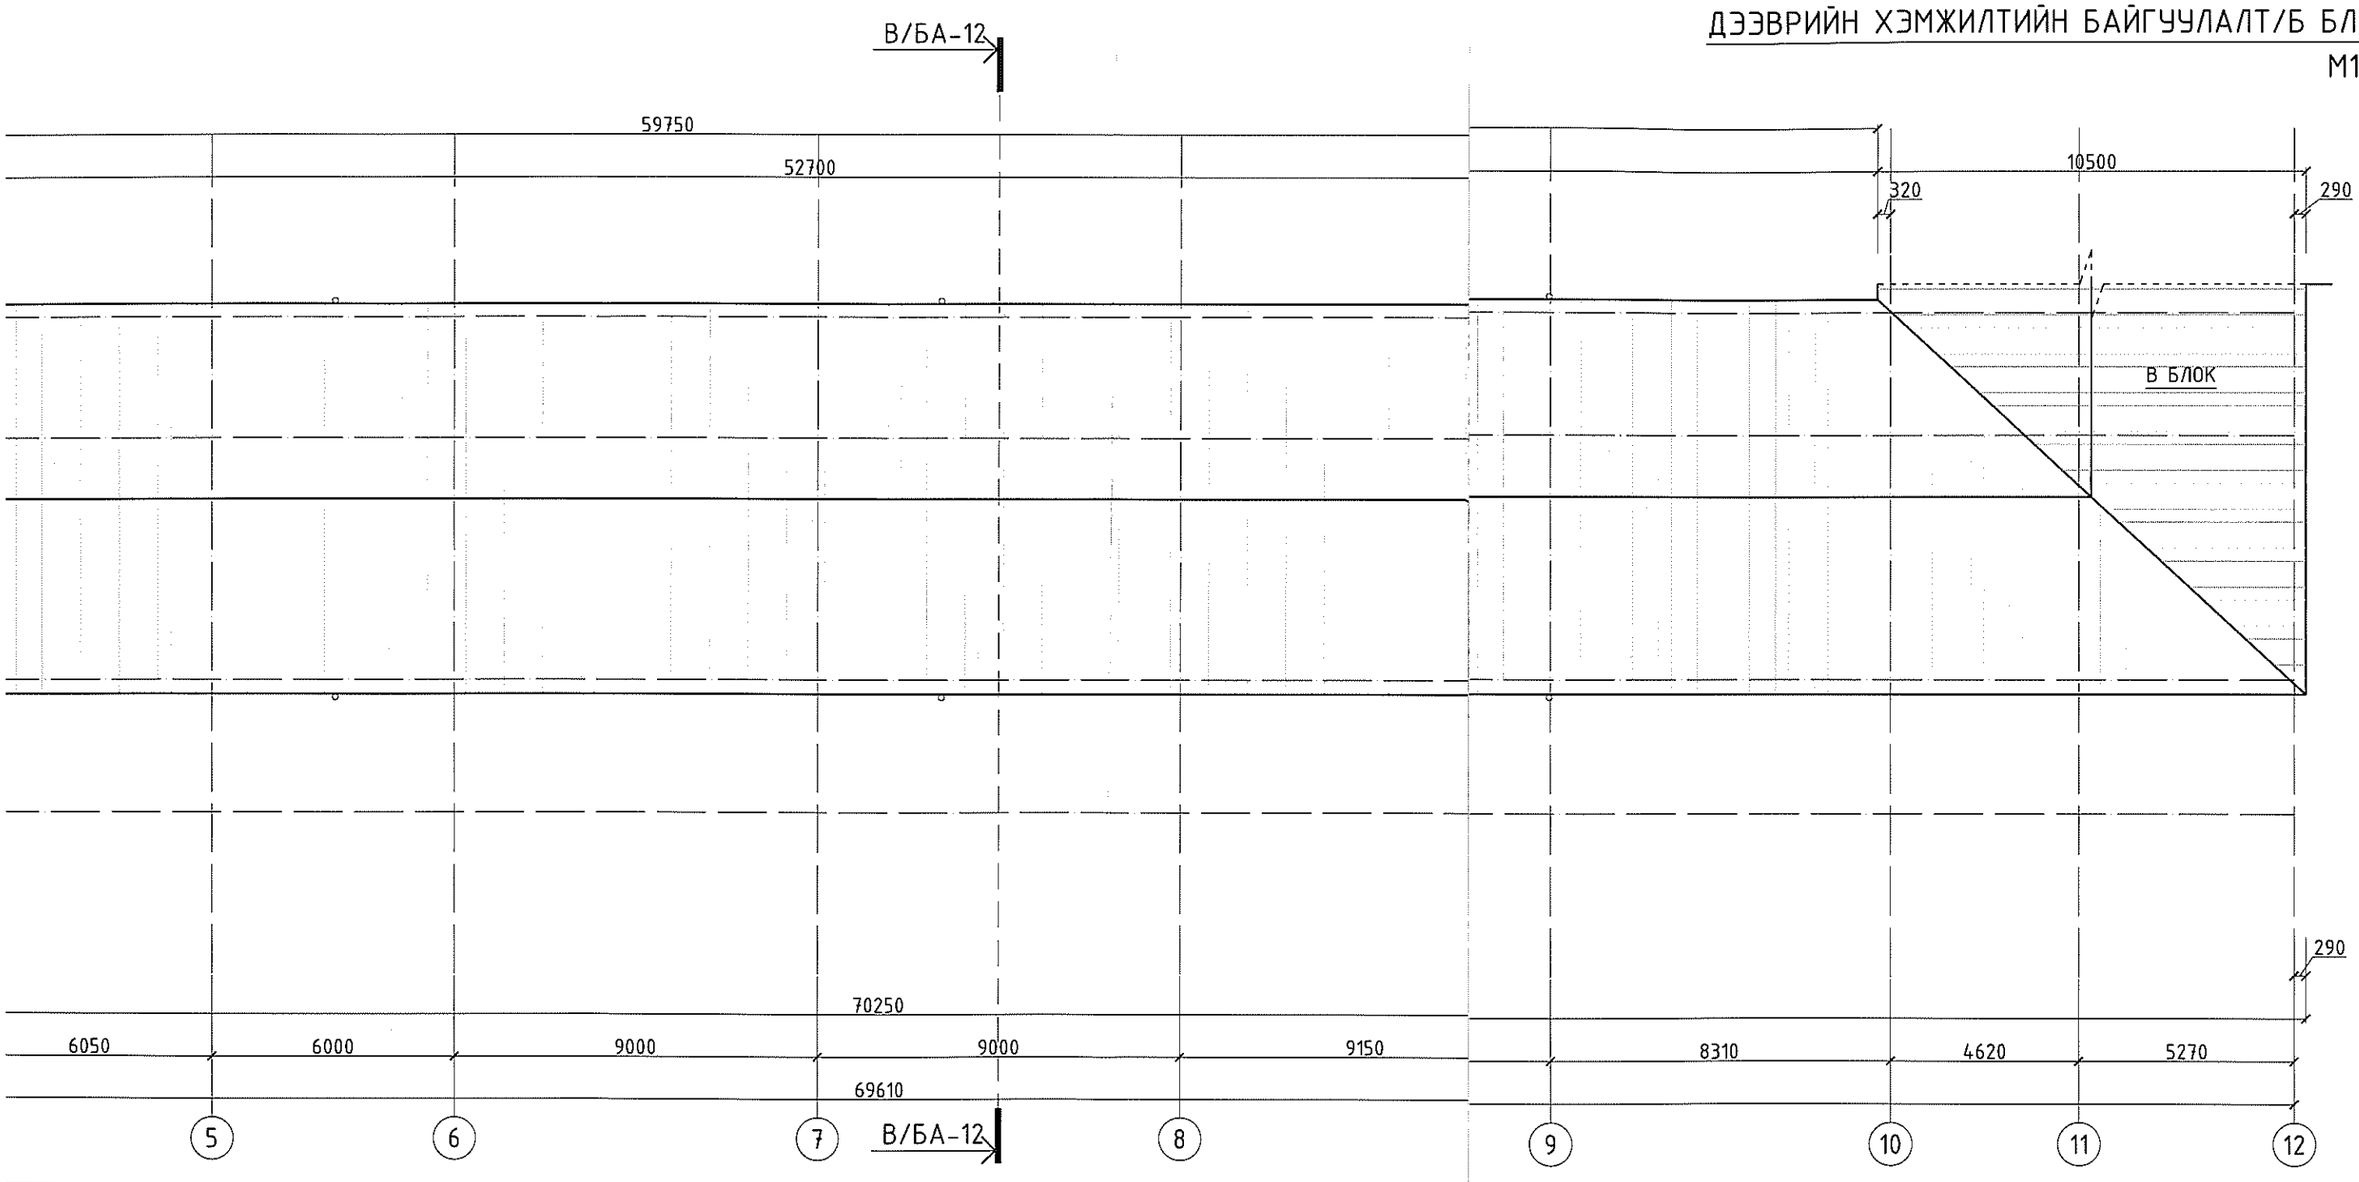

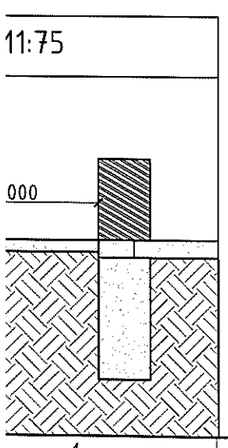

БЛОК СХЕМ:

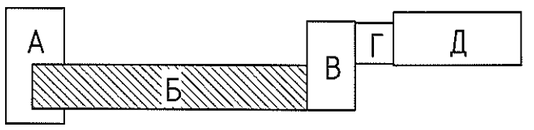

Өмнөговь аймаг, Цогтцэций сум, 3-р баг ЦОГТЦЭЦИЙ СУМЫН 1-Р СУРГУУЛИЙН БУУЛГАЛТЫН АЖИЛ					БА
1-р давхрын хэмжилтийн байгуулалт/Б блок/					Ye шат: А.3
Архитектор		Б.Ариунжаргал	Е.Г.Шифр: ЭК-150/2025-02	Масштаб: М1:150	Огноо: 2025.он
Гүйцэтгэсэн		Б.Ариунжаргал			
Шалгасан		Г.Гантуяа	Т.Г.Шифр:	Зургийн дугаар: БА-9	Хуудас:57

ERKHES CONSTRUCTION LLC

Барилгын зураг төсөл, техникийн хяналт, худалдаа

А3.2

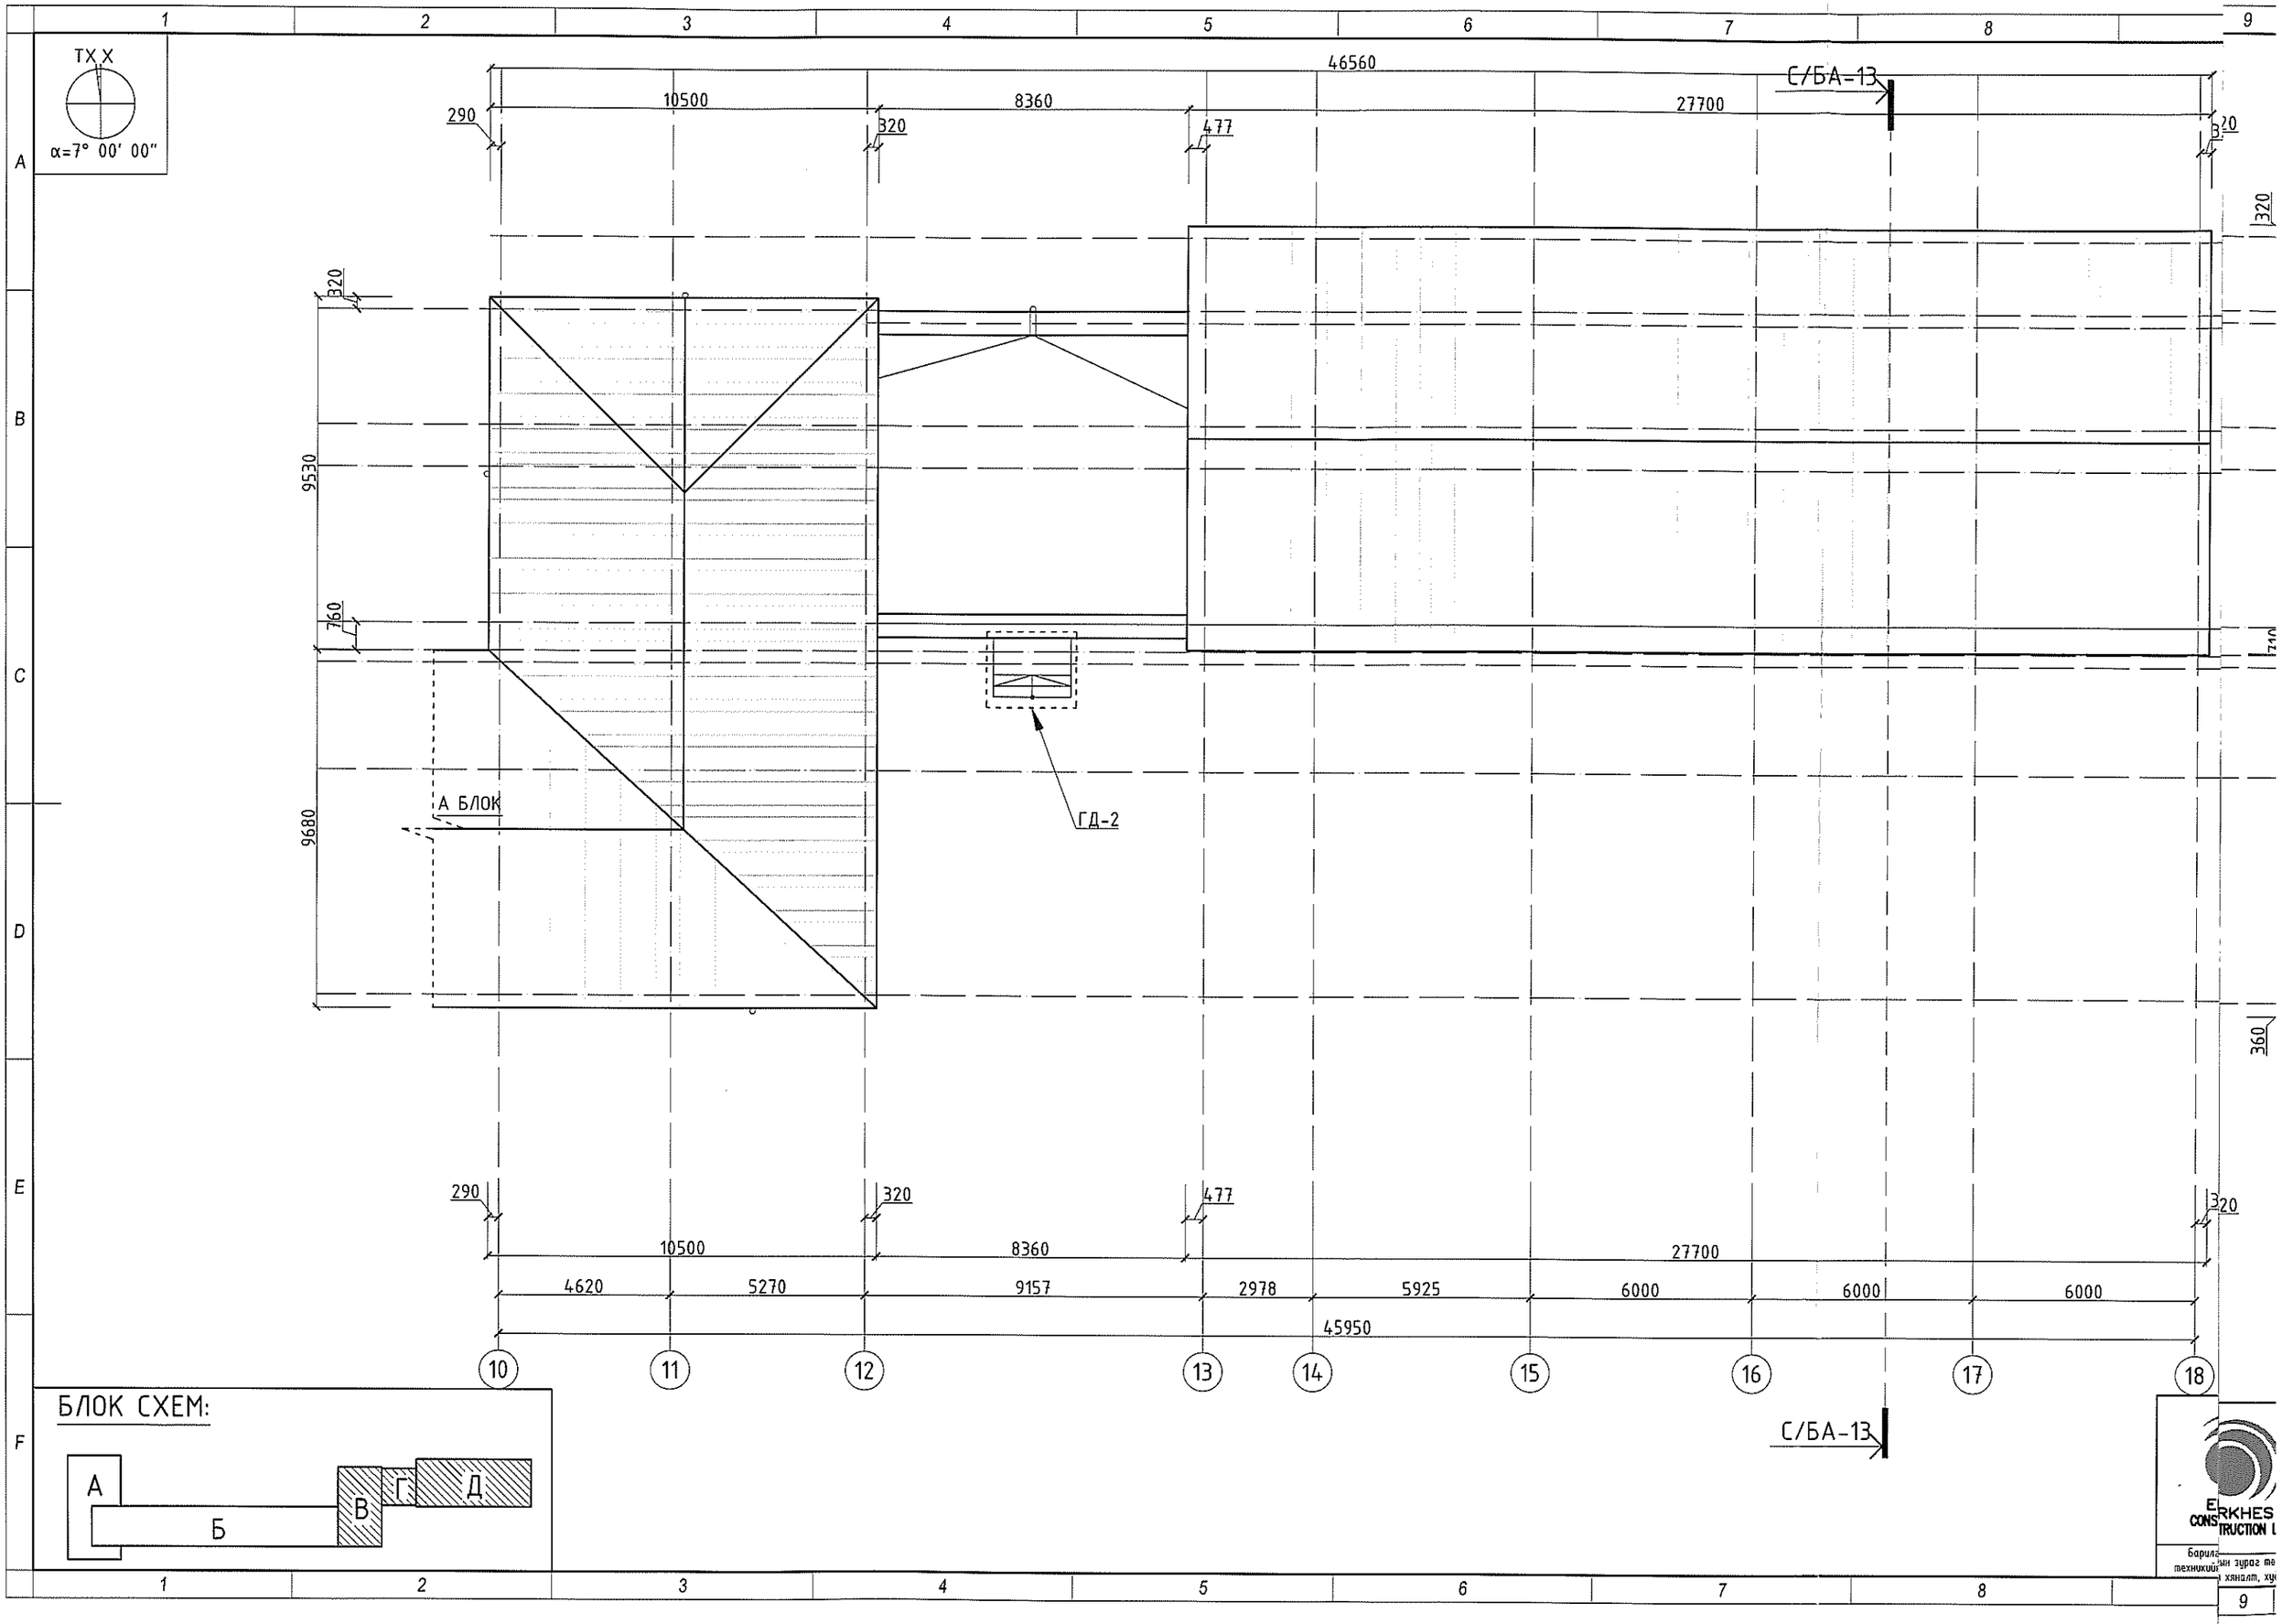

TX X
α=7° 00' 00"
46560
10500
8360
27700
290
320
477
320
С/БА-13
9530
760
9680
А БЛОК
ГД-2
360
4620
5270
9157
2978
5925
6000
6000
6000
45950
10
11
12
13
14
15
16
17
18
БЛОК СХЕМ:
А
Б
В
Г
Д

ДЭЭВРИЙН ХЭМЖИЛТИЙН БАЙГУУЛАЛТ/В,Г,Д БЛОК/

М1:150

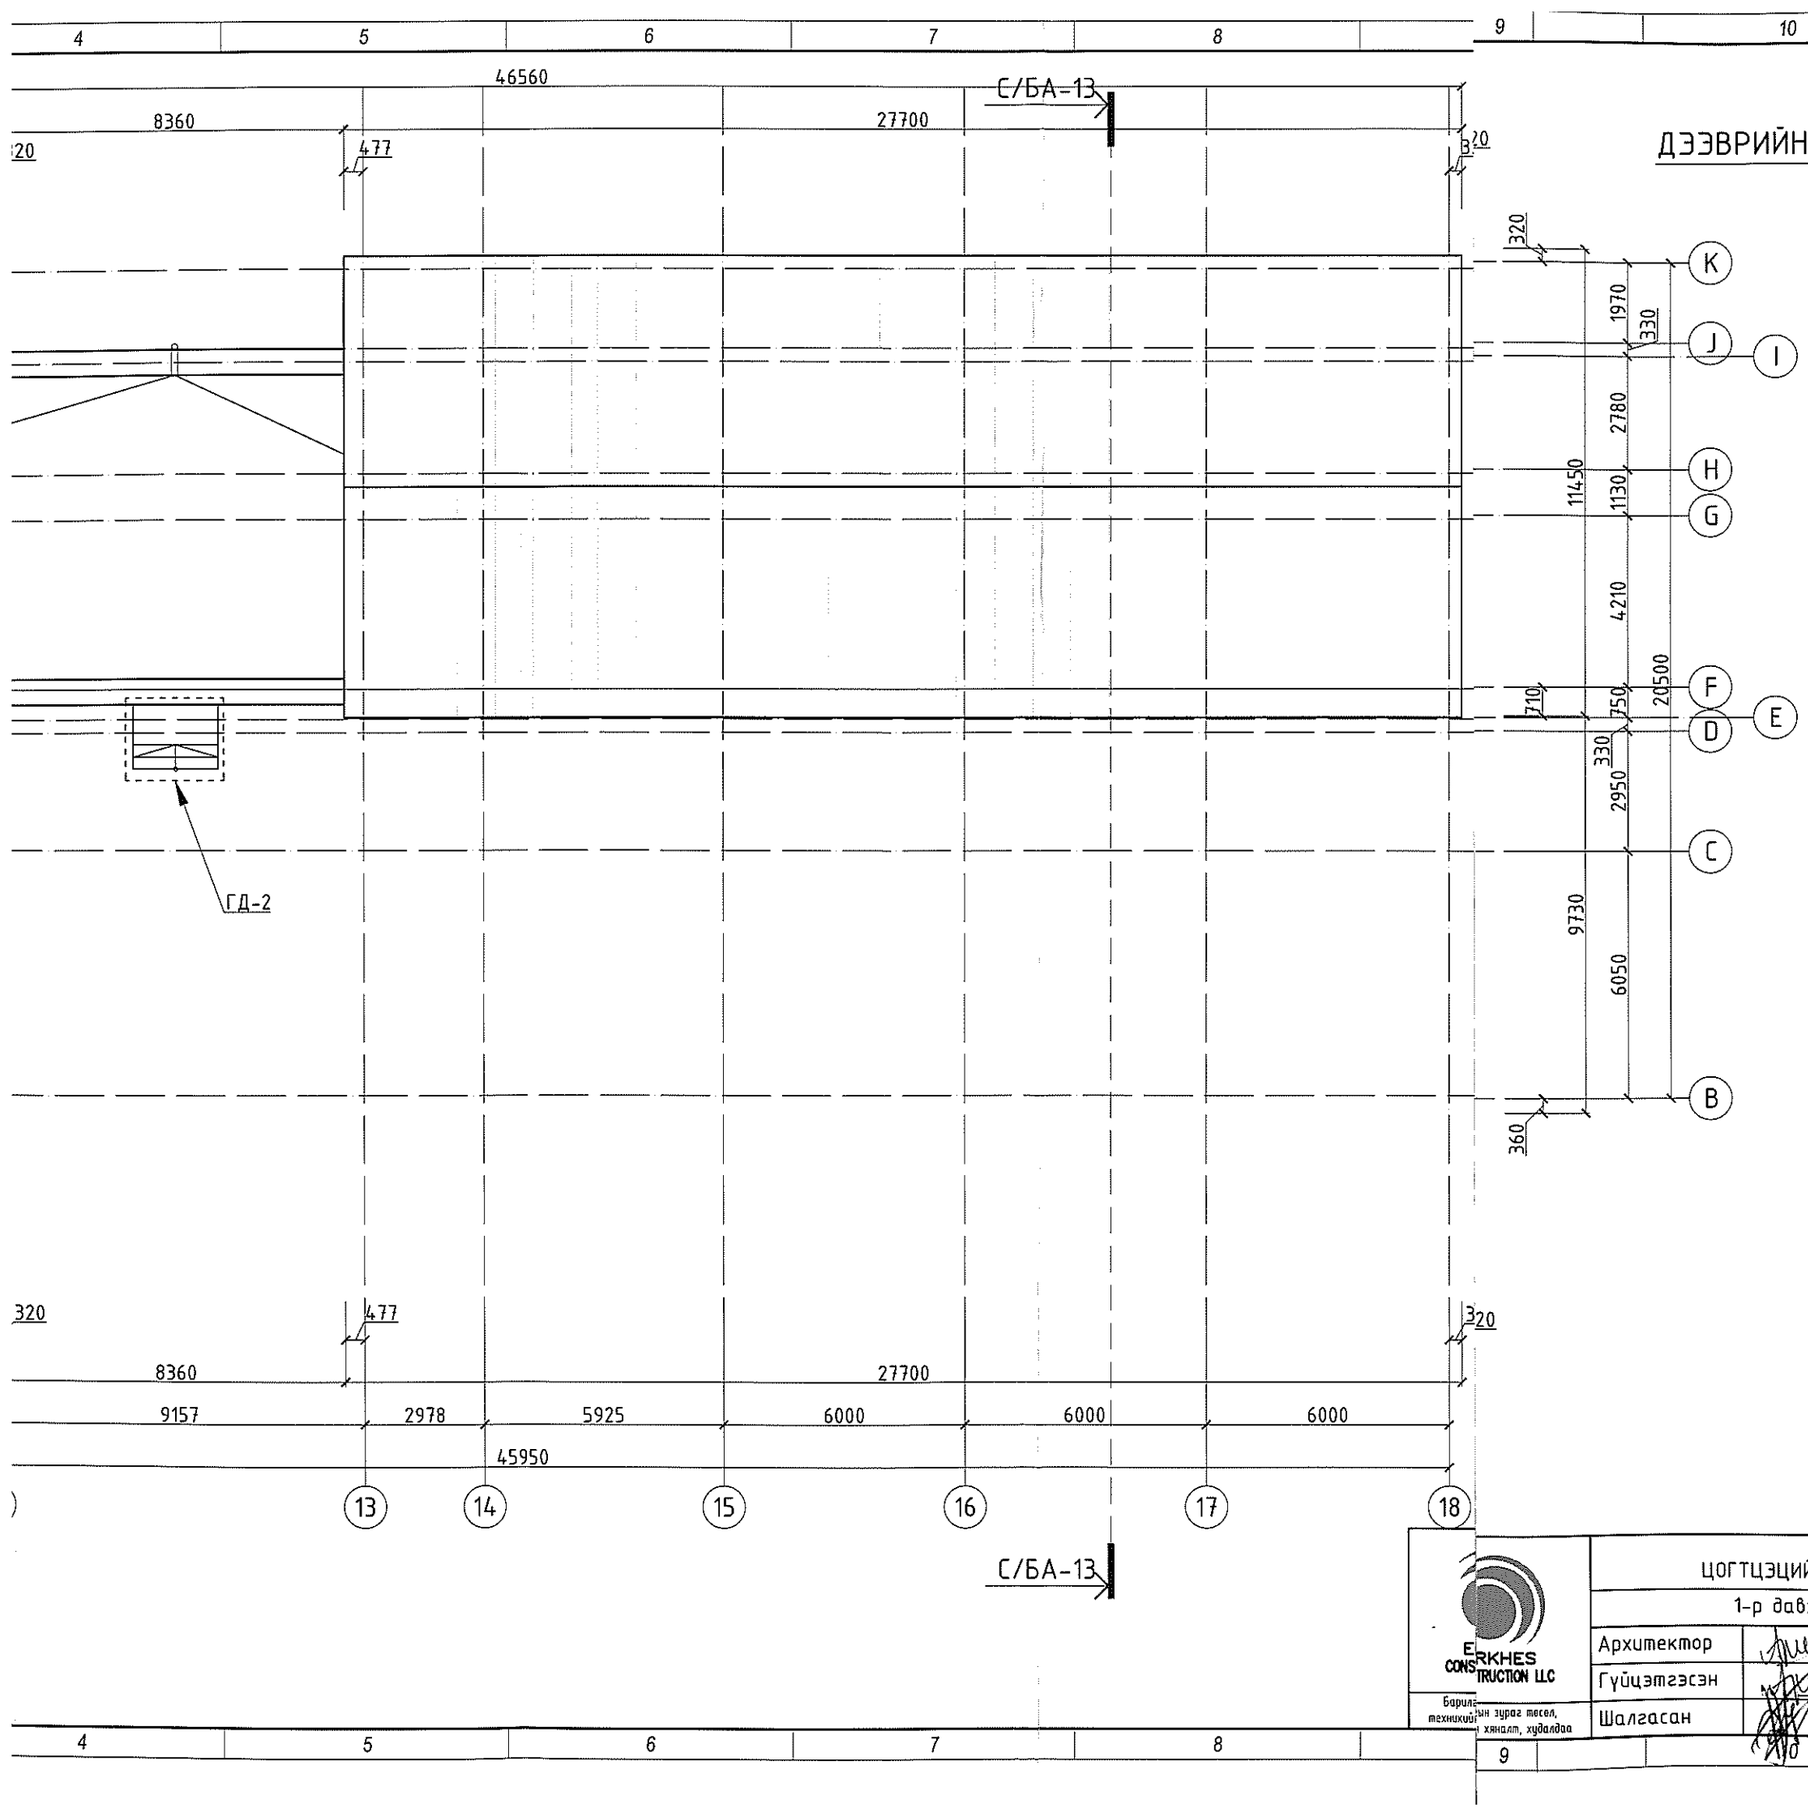

ГД-2 БАЙГУУЛАЛТ М1:75

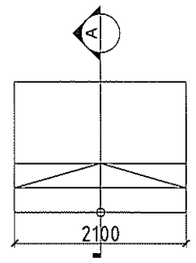

ОГТЛОЛ А-А М1:75

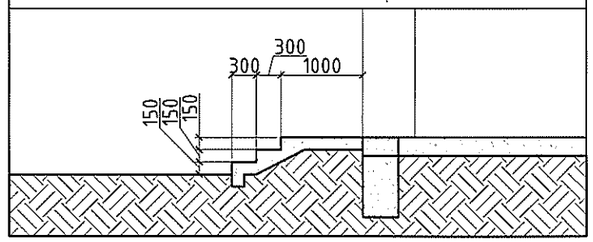

Өмнөговь аймаг, Цогтцэций сум, 3-р баг ЦОГТЦЭЦИЙ СУМЫН 1-Р СУРГУУЛИЙН БУУЛГАЛТЫН АЖИЛ					БА
1-р давхрын хэмжилтийн байгуулалт/В,Г,Д блок/					Ye шат: А.3
Архитектор		Б.Ариунжаргал	Е.Г.Шифр: ЭК-150/2025-02	Масштаб: М1:150	Огноо: 2025.он
Гүйцэтгэсэн		Б.Ариунжаргал			
Шалгасан		Г.Гантуяа	Т.Г.Шифр:	Зургийн дугаар: БА-10	Хуудас:57

EVERKHES CONSTRUCTION LLC

Барилгын зураг төсөл, техникийн хяналт, худалдаа

А3.2

TX X

α=7° 00' 00"

ОГТЛОЛ А-А

М1:100

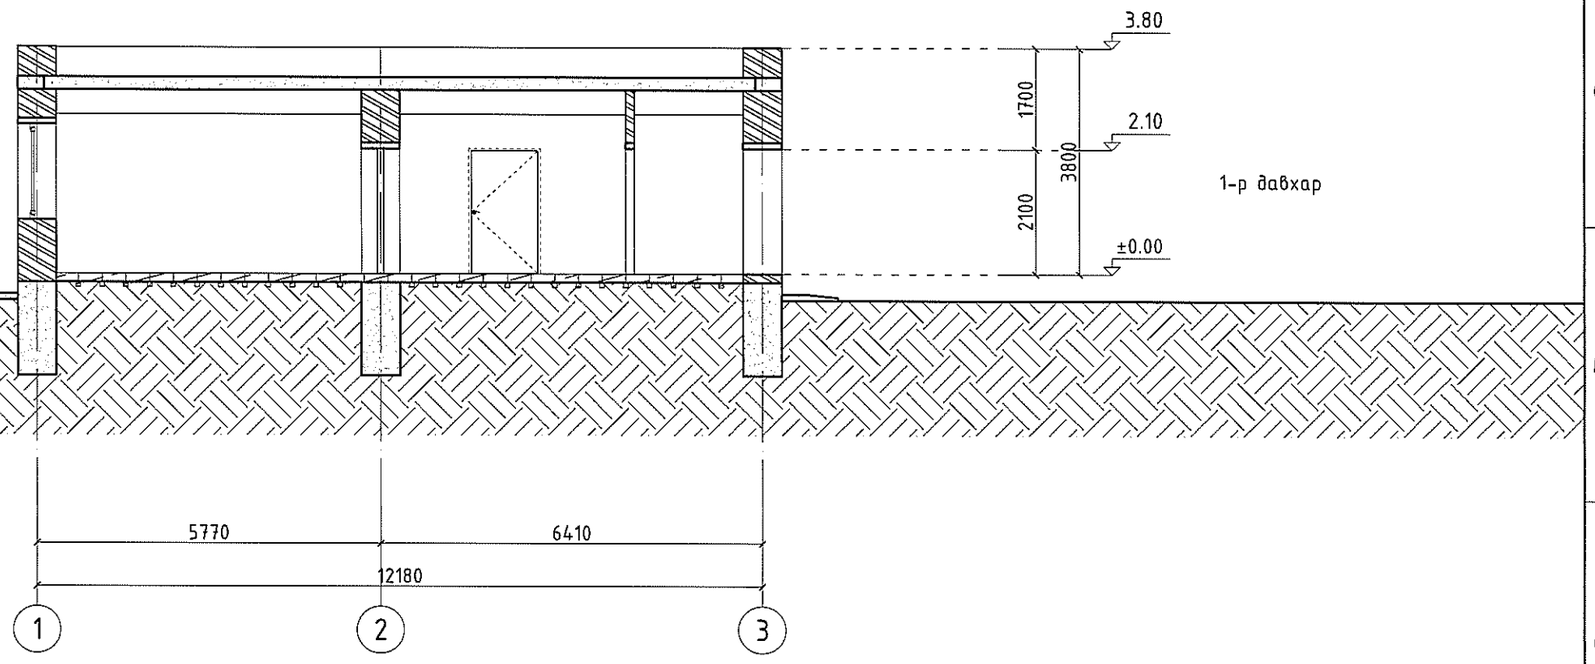

А-А ОГТЛОЛЫГ ХАРУУЛСАН БАЙДАЛ:

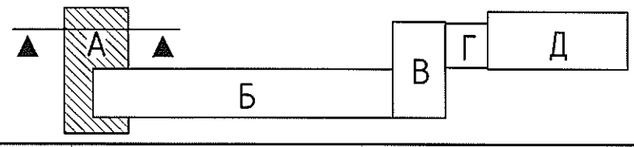

ERKHES CONSTRUCTION LLC

Барилгын зураг төсөл, техникийн хяналт, хүдэлдэх

Өмнөговь аймаг, Цогтцэций сум, 3-р баг

ЦОГТЦЭЦИЙ СУМЫН 1-Р СУРГУУЛИЙН БУУЛГАЛТЫН АЖИЛ

БА

Огтлол А-А

Ye шат: А.3

Архитектор	Б.Ариунжаргал	Е.Г.Шифр: ЭК-150/2025-02	Масштаб: М1:100	Огноо: 2025.он
Гүйцэтгэсэн	Б.Ариунжаргал	Т.Г.Шифр:	Зургийн дугаар: БА-11	Хуудас:57
Шалгасан	Г.Гантуяа			

A3

TX X

α=7° 00' 00"

ОГТЛОЛ В-В

М1:100

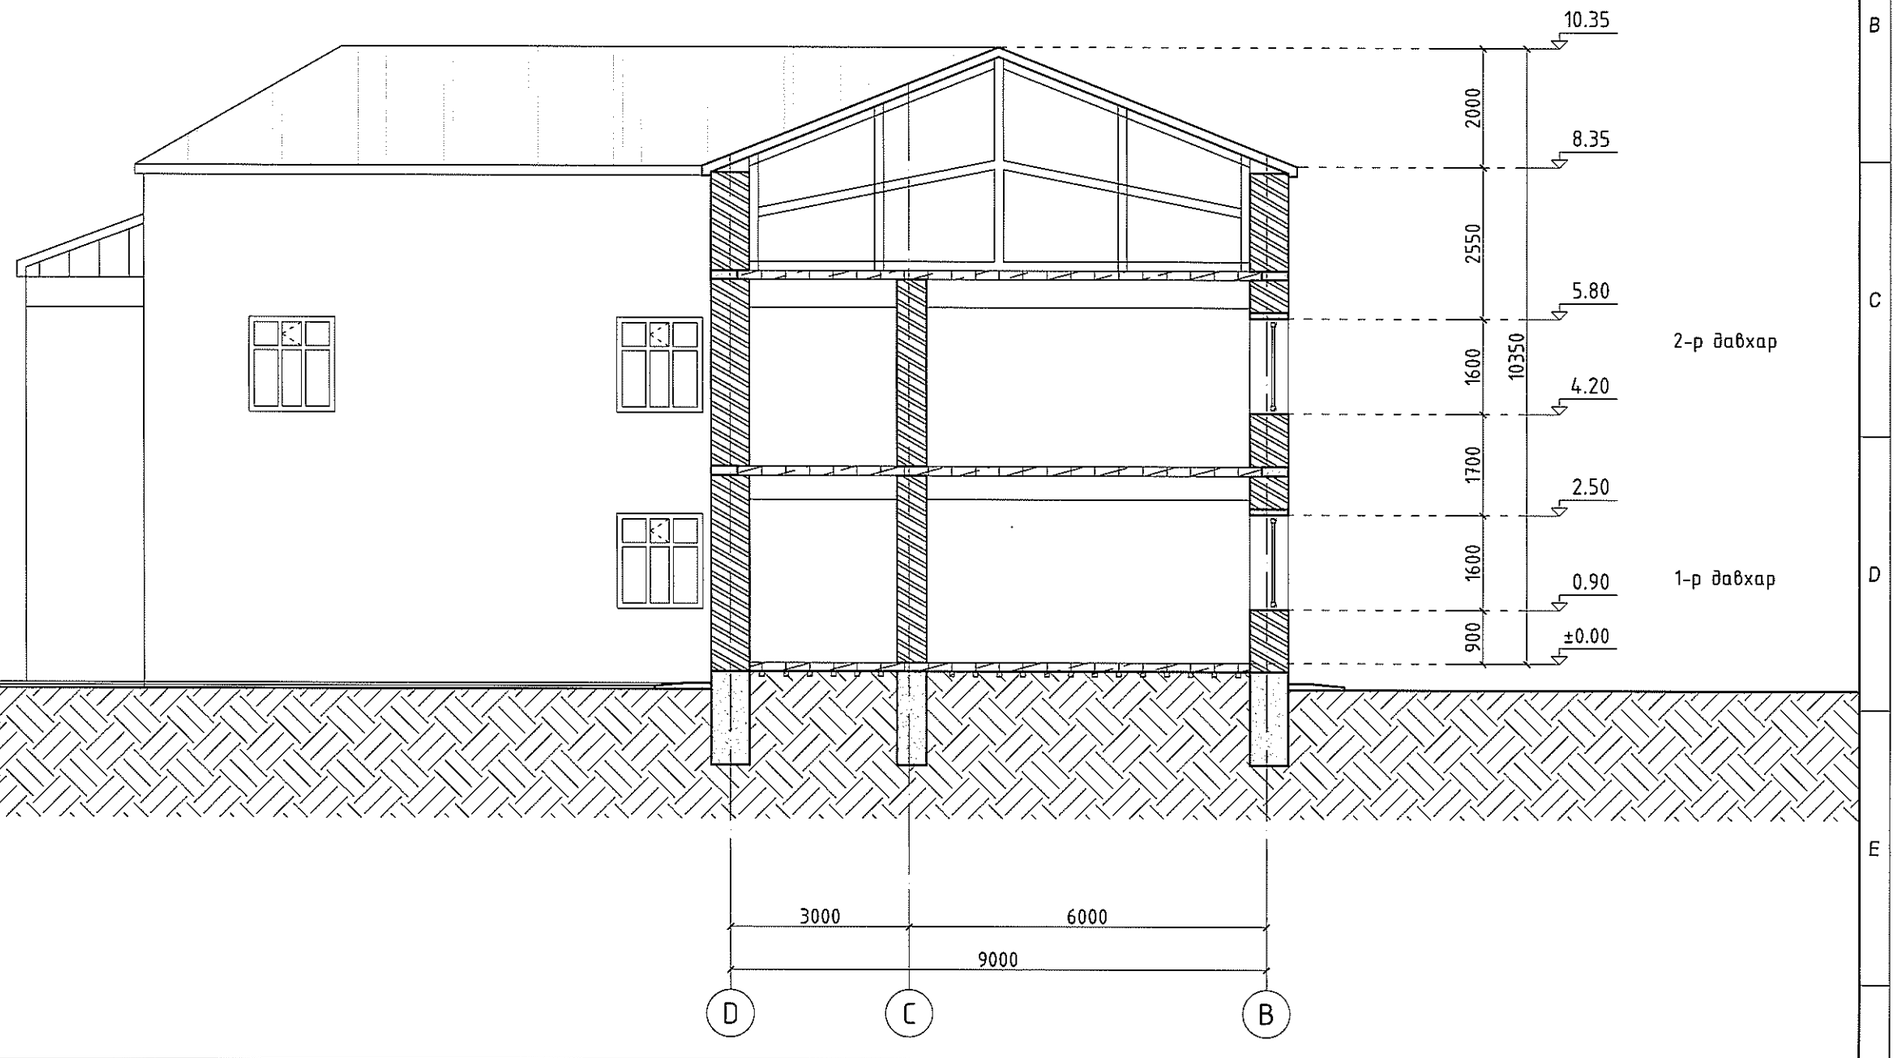

В-В ОГТЛОЛЫГ ХАРУУЛСАН БАЙДАЛ:

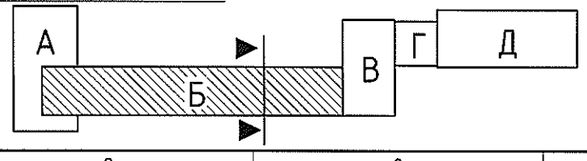

ERKHES CONSTRUCTION LLC

Барилгын зураг төсөл, техникийн хяналт, хүдалдаа

Өмнөговь аймаг, Цогтцэций сум, 3-р баг

ЦОГТЦЭЦИЙ СУМЫН 1-Р СУРГУУЛИЙН БҮҮЛГАЛТЫН АЖИЛ

БА

Огтлол В-В

Ye шат: А.3

Архитектор		Б.Ариунжаргал	Е.Г.Шифр: ЭК-150/2025-02	Масштаб: М1:100	Огноо: 2025.он
Гүйцэтгэсэн		Б.Ариунжаргал			
Шалгасан		Г.Гантуяа	Т.Г.Шифр:	Зургийн дугаар: БА-12	Хуудас:57

А3

TX X

α=7° 00' 00"

ОГТЛОЛ С-С

М1:100

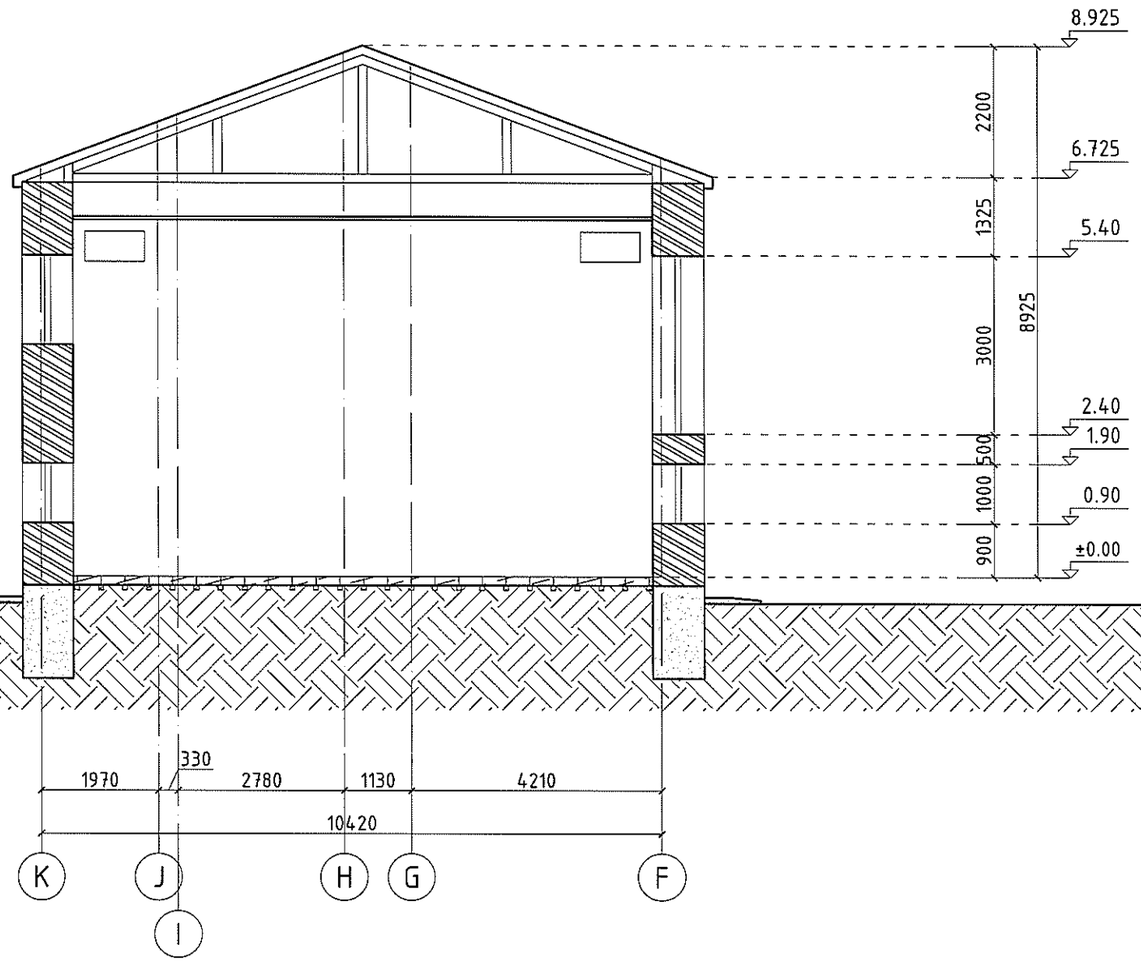

С-С ОГТЛОЛЫГ ХАРУУЛСАН БАЙДАЛ:

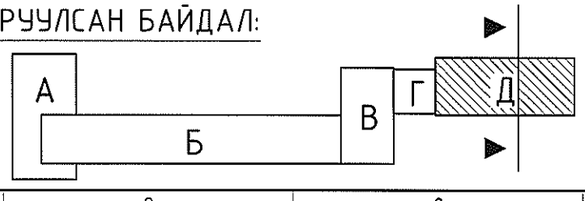

ERKHES CONSTRUCTION LLC

Барилгын зураг төсөл, техникийн хяналт, хүдалдаа

Өмнөговь аймаг, Цогтцэций сум, 3-р баг

ЦОГТЦЭЦИЙ СУМЫН 1-Р СУРГУУЛИЙН БУУЛГАЛТЫН АЖИЛ

БА

Огтлол С-С

Ye шат: А.3

Архитектор		Б.Ариунжаргал	Е.Г.Шифр: ЭК-150/2025-02	Масштаб: М1:100	Огноо: 2025.он
Гүйцэтгэсэн		Б.Ариунжаргал			
Шалгасан		Г.Гантуяа	Т.Г.Шифр:	Зургийн дугаар: БА-13	Хуудас:57

А3

ОДОО БАЙГАА ХАРАГДАХ БАЙДАЛ

ERKHES CONSTRUCTION LLC	Өмнөговь аймаг, Цогтцэций сум, 3-р баг ЦОГТЦЭЦИЙ СУМЫН 1-Р СУРГУУЛИЙН БУУЛГАЛТЫН АЖИЛ				БА
	Одоо байгаа харагдах байдал				Үе шат: А.3
Архитектор		Б.Ариунжаргал	Е.Г.Шифр: ЭК-150/2025-02	Масштаб: M1:None	Огноо: 2025.он
Гүйцэтгэсэн		Б.Ариунжаргал			
Шалгасан		Г.Гантуяа	Т.Г.Шифр:	Зургийн дугаар: БА-14	Хуудас:57
Барилгын зураг төсөл, техникийн хяналт, худалдаа					A3

ДОТОРХИ ӨРӨӨ ТАСАЛГААНЫ ОДООГИЙН БАЙДАЛ

1. ҮҮДНИЙ ХЭСЭГ

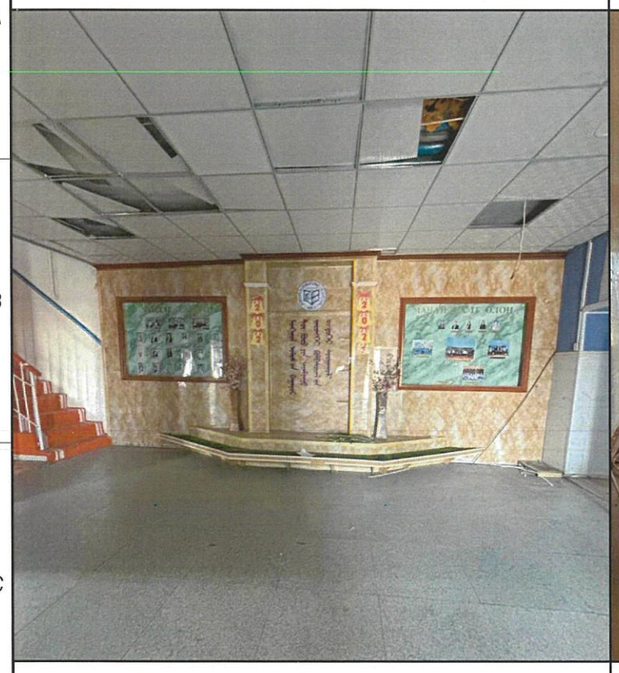

2. АНГИ

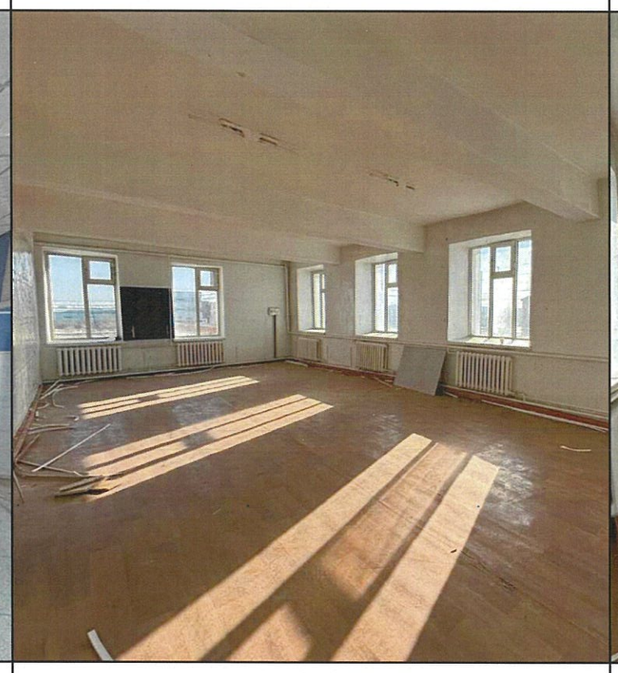

3. АНГИ

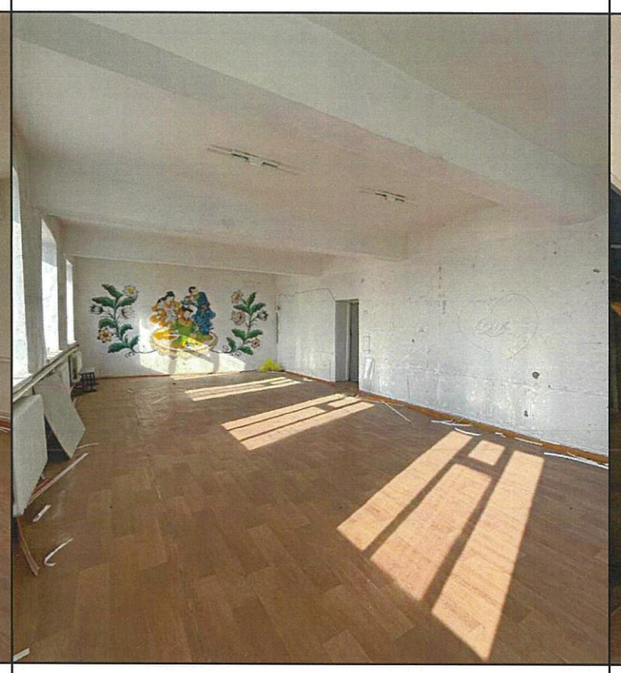

4. АНГИ

5. ШАТНЫ ХОНГИЛ

6. АНГИ

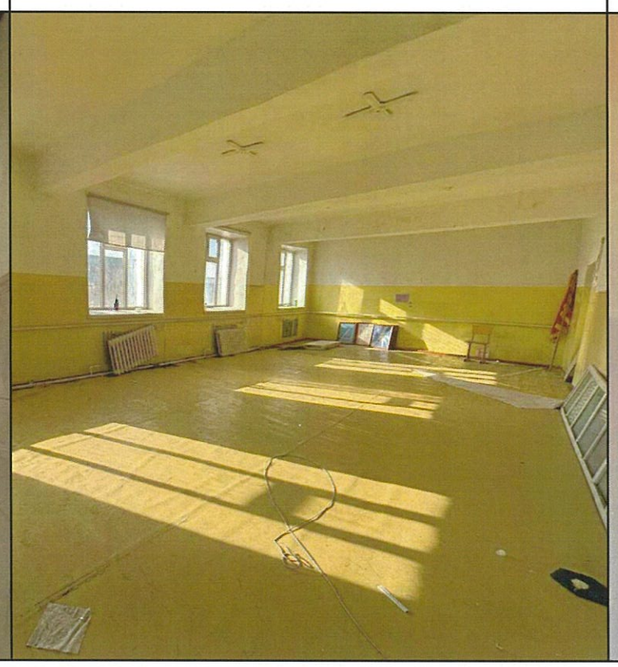

7. КОРИДОР

8. КОРИДОР

ERKHES CONSTRUCTION LLC Барилгын зураг төсөл, техникийн хяналт, худалдаа	Өмнөговь аймаг, Цогтцэций сум, 3-р баг ЦОГТЦЭЦИЙ СУМЫН 1-Р СУРГУУЛИЙН БУУЛГАЛТЫН АЖИЛ				БА
	1-р давхрын доторхи өрөө тасалгааны одоогийн байдал				Үе шат: А.З
	Архитектор		Б.Ариунжаргал	Е.Г.Шифр: ЭК-150/2025-02 Т.Г.Шифр:	Масштаб: M1:None Зургийн дугаар: БА-15	Огноо: 2025.он Хуудас:57
	Гүйцэтгэсэн		Б.Ариунжаргал			
	Шалгасан		Г.Гантуяа			

1 2 3 4 5 6 7 8 A3

ДОТОРХИ ӨРӨӨ ТАСАЛГААНЫ ОДООГИЙН БАЙДАЛ

1. АНГИ

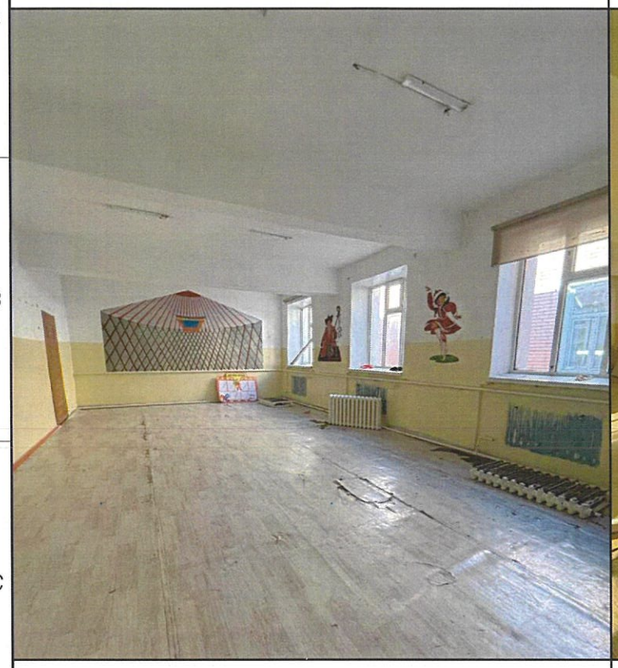

2. АНГИ

3. КОРИДОР

4. АРИУН ЦЭВРИЙН ӨРӨӨ

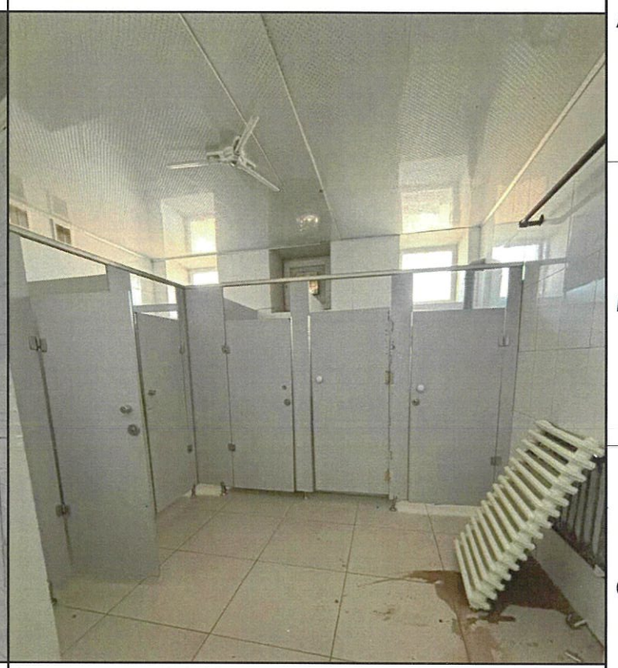

5. ГАР УГААХ ХЭСЭГ

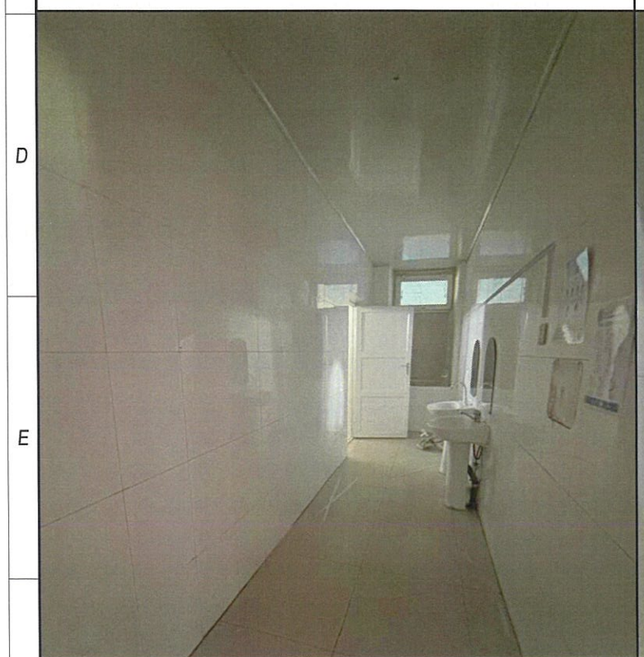

6. ГАР УГААХ ХЭСЭГ

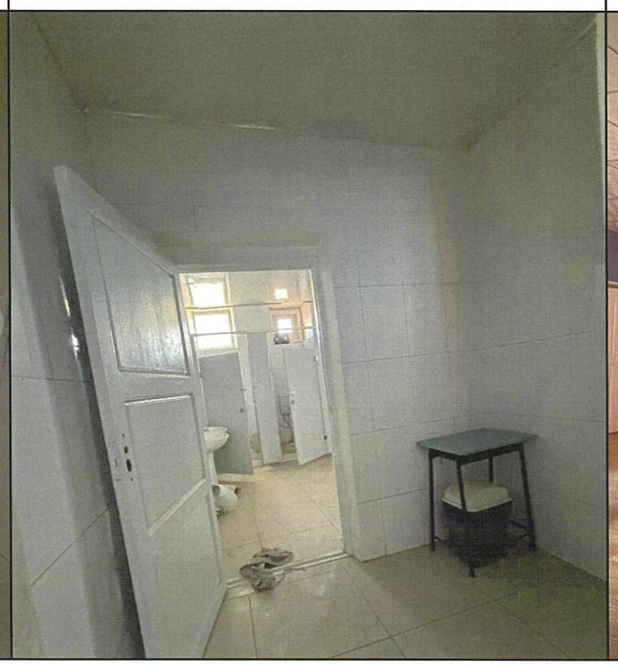

7. КОРИДОР

8. АНГИ

ERKHES CONSTRUCTION LLC

Барилгын зураг төсөл, техникийн хяналт, худалдаа

Өмнөговь аймаг, Цогтцэций сум, 3-р баг

ЦОГТЦЭЦИЙ СУМЫН 1-Р СУРГУУЛИЙН БУУЛГАЛТЫН АЖИЛ

1-р давхрын доторхи өрөө тасалгааны одоогийн байдал

БА

Үе шат: А.3

Архитектор		Б.Ариунжаргал	Е.Г.Шифр: ЭК-150/2025-02	Масштаб: М1:None	Огноо: 2025.он
Гүйцэтгэсэн		Б.Ариунжаргал	Т.Г.Шифр:	Зургийн дугаар: БА-16	Хуудас:57
Шалгасан		Г.Гантуяа			

A3

ДОТОРХИ ӨРӨӨ ТАСАЛГААНЫ ОДООГИЙН БАЙДАЛ

1. АНГИ

2. КОРИДОР

3. КОРИДОР

4. КОРИДОР

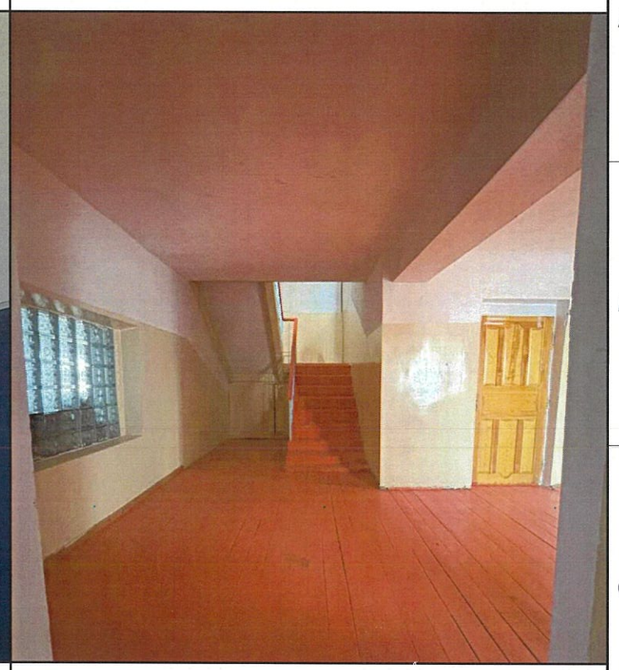

5. ХУВЦАС СОЛИХ ӨРӨӨ

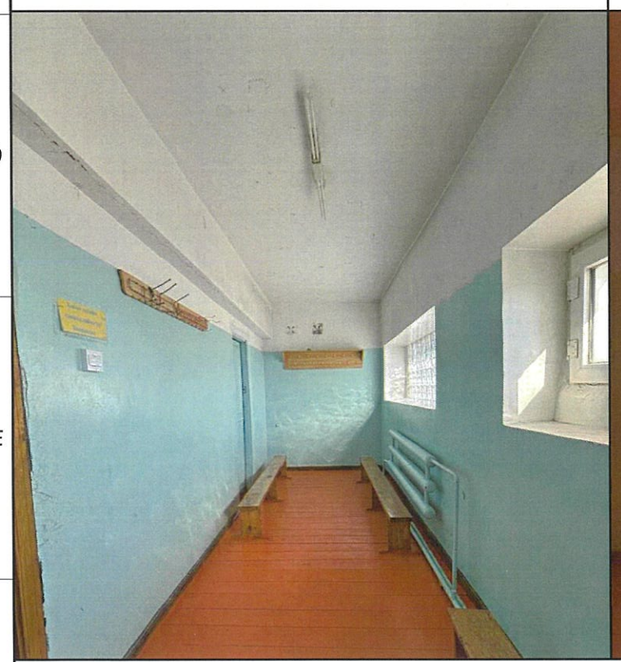

6. КОРИДОР

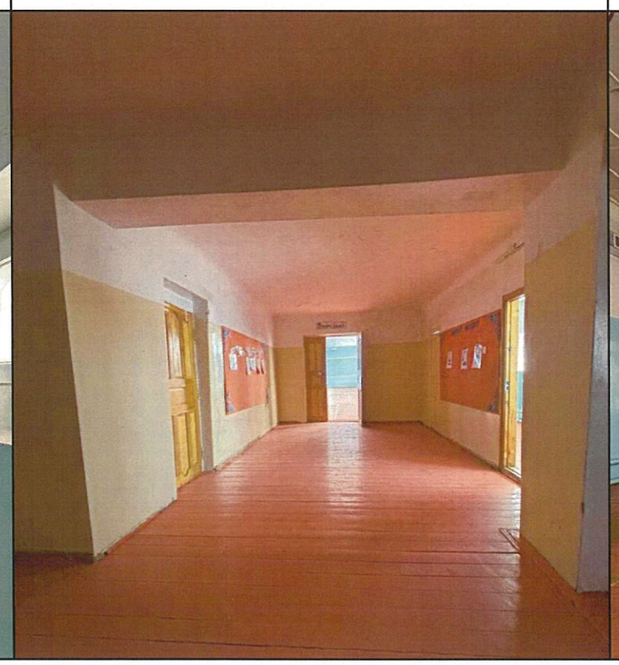

7. СПОРТ ЗААЛ

8. ХУВЦАС СОЛИХ ӨРӨӨ

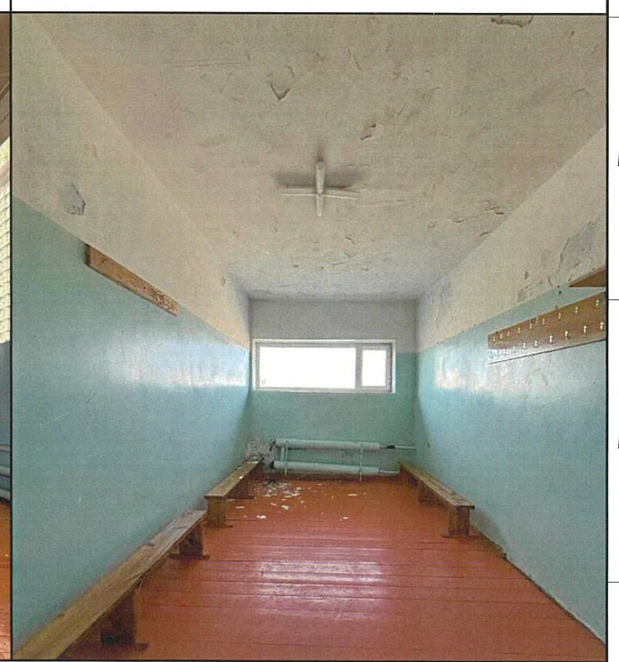

ERKHES CONSTRUCTION LLC

Барилгын зураг төсөл, техникийн хяналт, худалдаа

Өмнөговь аймаг, Цогтцэций сум, 3-р баг

ЦОГТЦЭЦИЙ СУМЫН 1-Р СУРГУУЛИЙН БУУЛГАЛТЫН АЖИЛ

БА

1-р давхрын доторхи өрөө тасалгааны одоогийн байдал

Үе шат: А.З

Архитектор		Б.Ариунжаргал	Е.Г.Шифр: ЭК-150/2025-02	Масштаб: M1:None	Огноо: 2025.он
Гүйцэтгэсэн		Б.Ариунжаргал			
Шалгасан		Г.Гантуяа	Т.Г.Шифр:	Зургийн дугаар: БА-17	Хуудас:57

A3

ДОТОРХИ ӨРӨӨ ТАСАЛГААНЫ ОДООГИЙН БАЙДАЛ

1. ШАТНЫ ХОНГИЛ

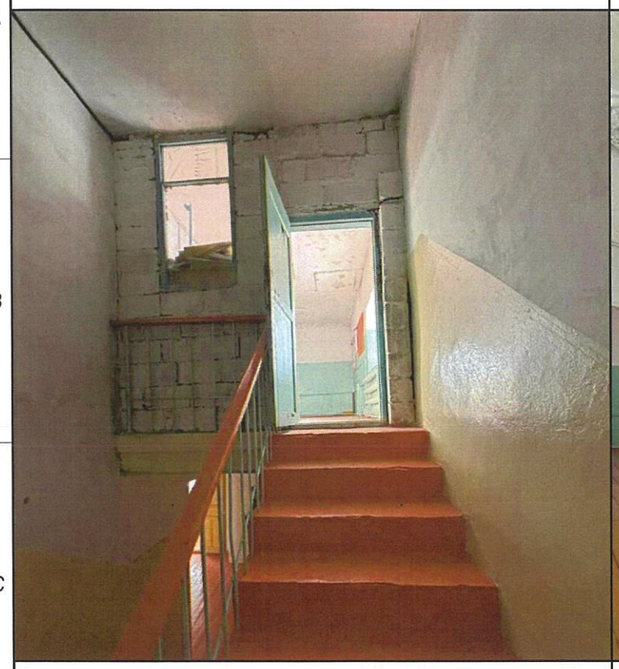

2. КОРИДОР

3. АГУУЛАХ

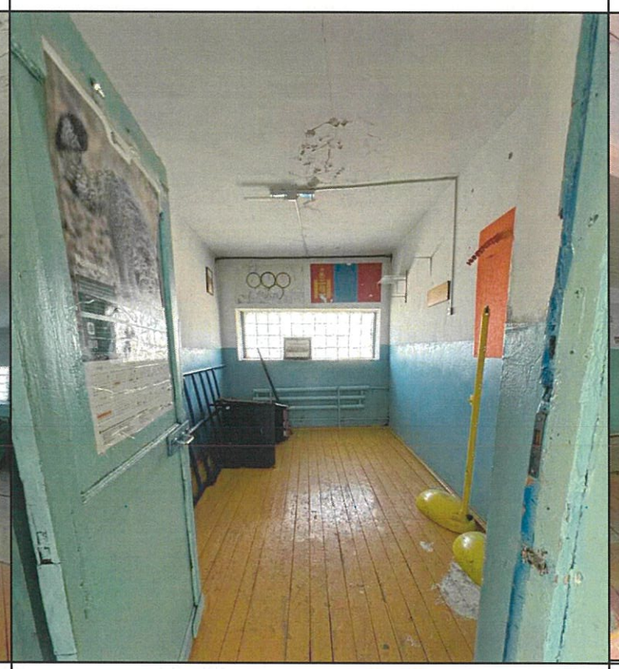

4. ТАНХИМ

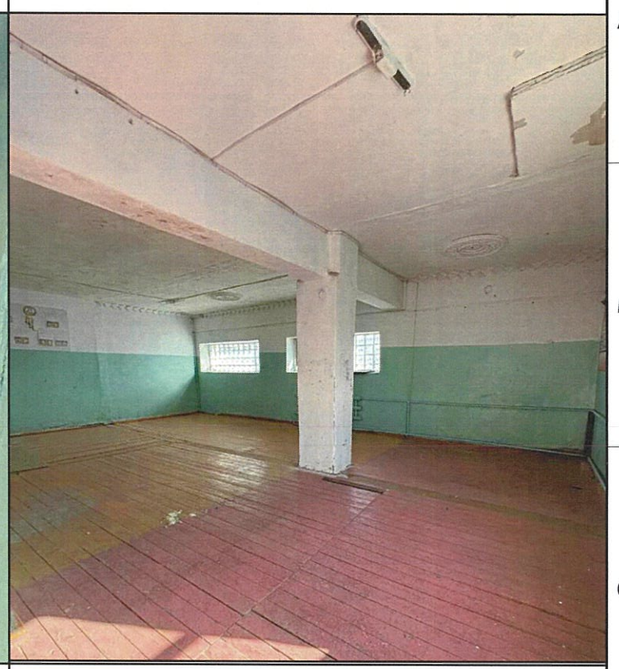

5. КОРИДОР

6. БАГШ НАРЫН ӨРӨӨ

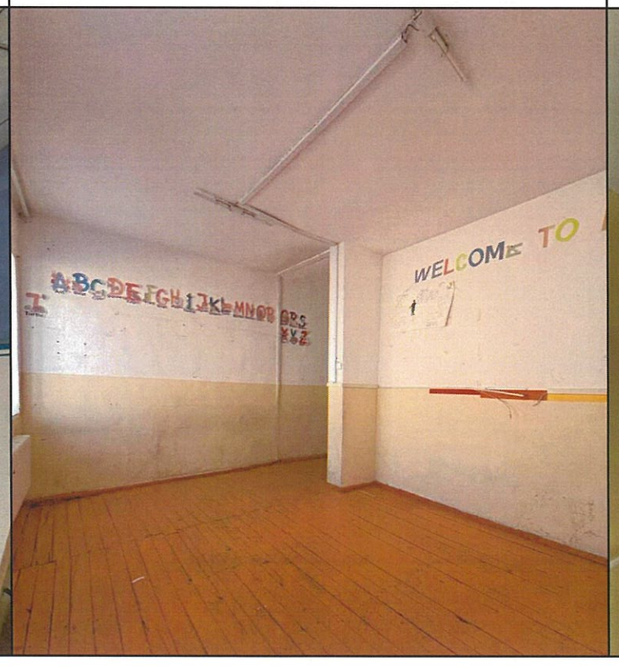

7. БАГШ НАРЫН ӨРӨӨ

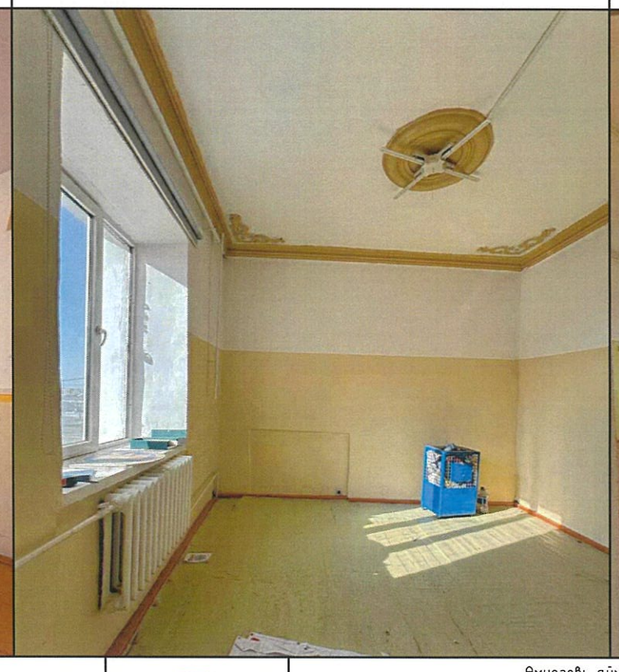

8. ХУВЦАС СОЛИХ ӨРӨӨ

ERKHES CONSTRUCTION LLC

Барилгын зураг төсөл, техникийн хяналт, худалдаа

Өмнөговь аймаг, Цогтцэций сум, 3-р баг

ЦОГТЦЭЦИЙ СУМЫН 1-Р СУРГУУЛИЙН БУУЛГАЛТЫН АЖИЛ

1-р давхрын доторхи өрөө тасалгааны одоогийн байдал

Архитектор		Б.Ариунжаргал	Е.Г.Шифр: ЭК-150/2025-02	Масштаб: M1:None	Огноо: 2025.он
Гүйцэтгэсэн		Б.Ариунжаргал			
Шалгасан		Г.Гантуяа	Т.Г.Шифр:	Зургийн дугаар: БА-18	Хуудас:57

БА

Үе шат: А.З

A3

1-Р ДАВХРЫН ШАЛНЫ БАЙГУУЛАЛТ/А БЛОК/

М1:150

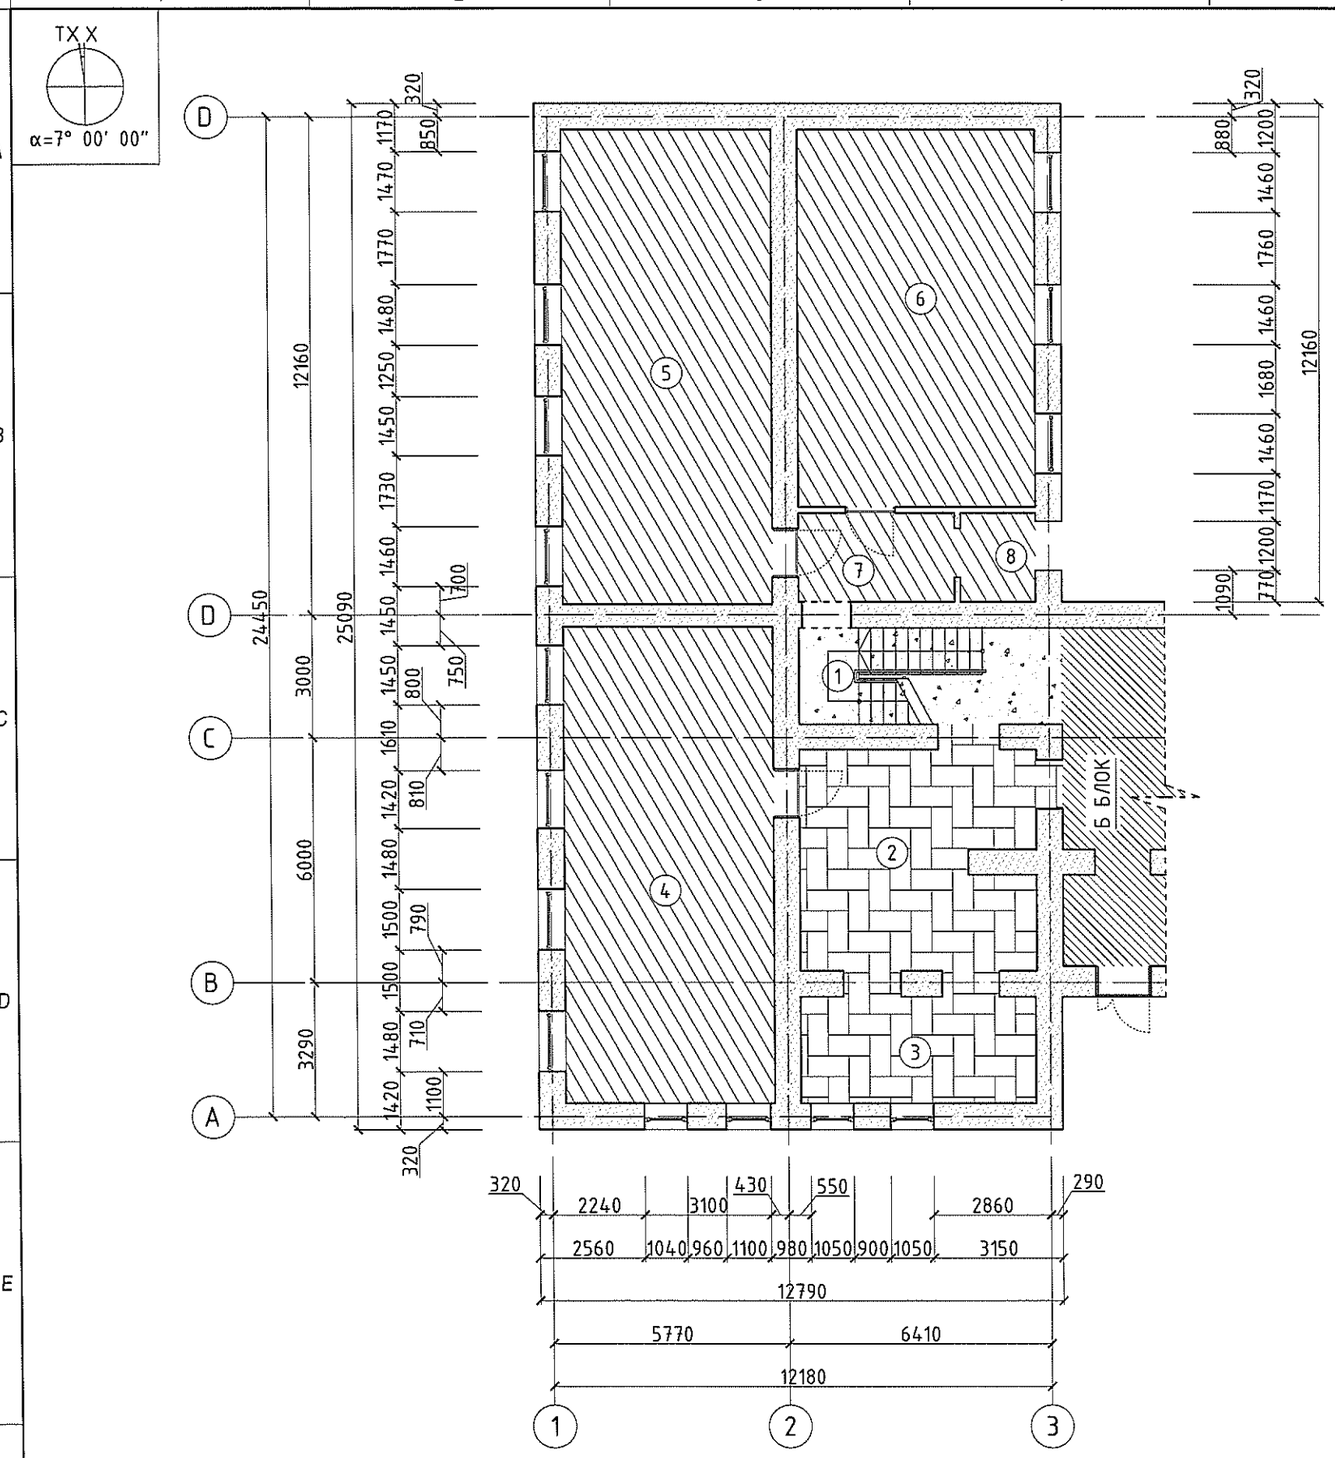

ӨРӨӨНИЙ ТОДОРХОЙЛОЛТ

Д/Д	ӨРӨӨНИЙ НЭР	ТАЛБАЙ	ШАЛНЫ ТӨРӨЛ
1	Шатны хонгил	15,12	Будаг
2	Коридор	32,00	Паркет
3	Амрах хэсэг	16,77	Паркет
4	Анги	59,91	Хулдаас
5	Анги	59,40	Хулдаас
6	Анги	53,08	Хулдаас
7	Коридор	8,42	Хулдаас
8	Коридор	3,94	Хулдаас
	Нийт	248,64	

БЛОК СХЕМ:

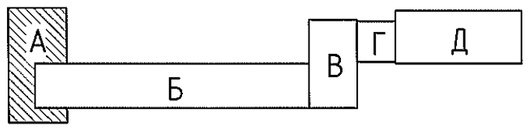

ERKHES CONSTRUCTION LLC

Барилгын зураг төсөл, техникийн хяналт, хүдалдаа

Өмнөговь аймаг, Цогтцэций сум, 3-р баг

ЦОГТЦЭЦИЙ СУМЫН 1-Р СУРГУУЛИЙН БУУЛГАЛТЫН АЖИЛ

БА

1-р давхрын шалны байгуулалт/А блок/

Ye шат: А.3

Архитектор		Б.Ариунжаргал	Е.Г.Шифр: ЭК-150/2025-02	Масштаб: М1:150	Огноо: 2025.он
Гүйцэтгэсэн		Б.Ариунжаргал	Т.Г.Шифр:	Зургийн дугаар: БА-19	Хуудас:57
Шалгасан		Г.Гантуяа			

1 2 3 4 5 6 7 8 A3

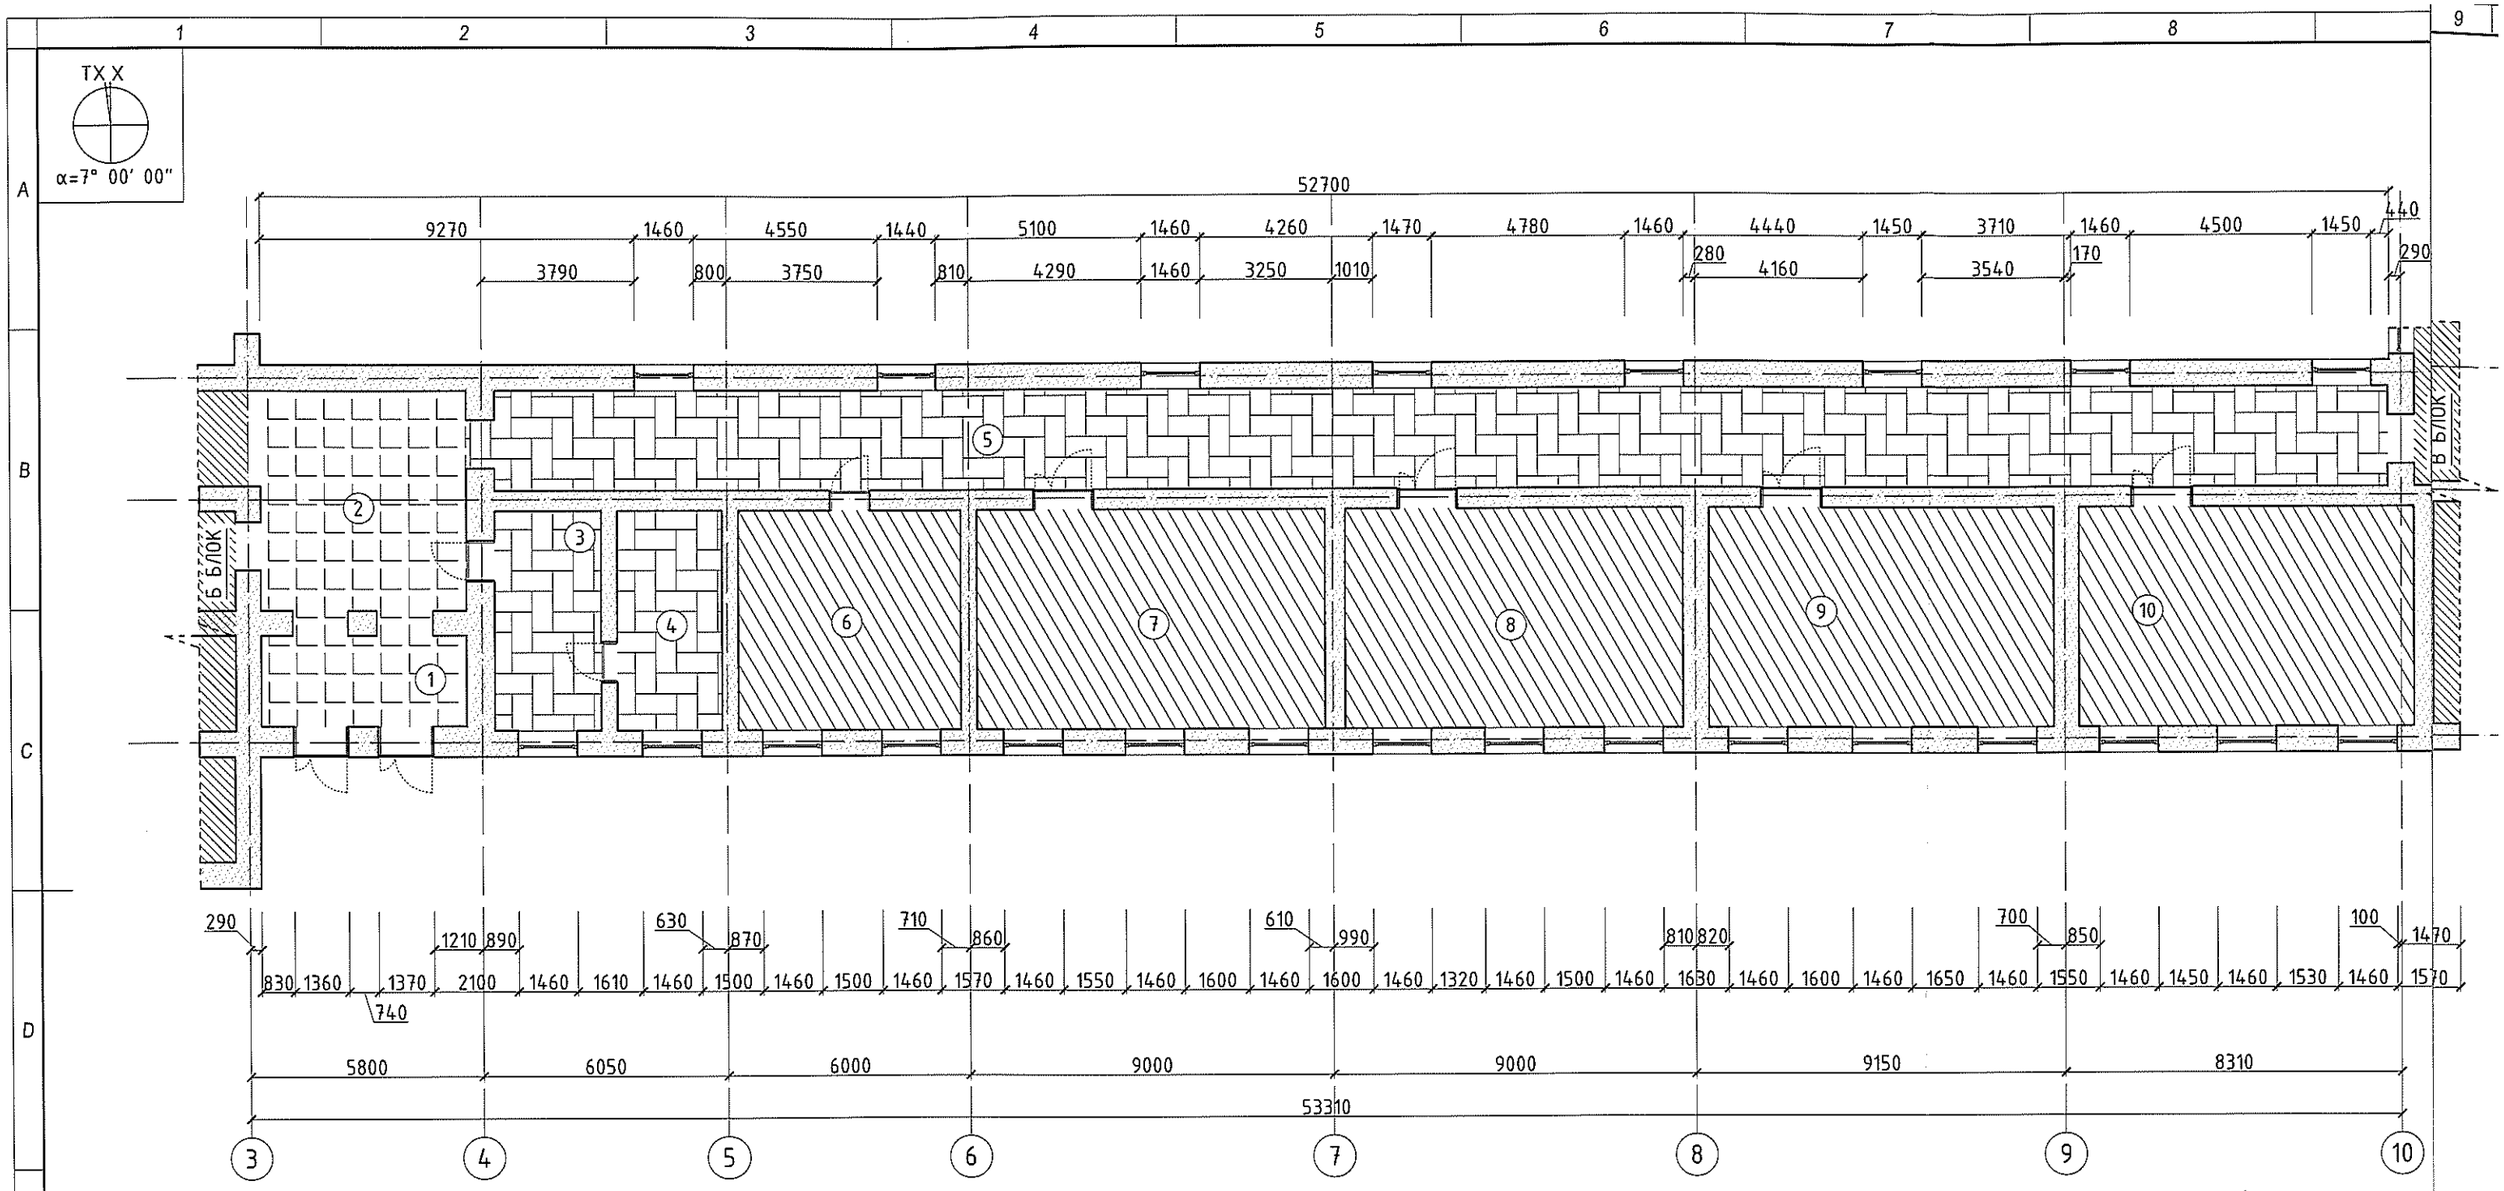

ӨРӨӨНИЙ ТОДОРХОЙЛОЛТ			
Д/Д	ӨРӨӨНИЙ НЭР	ТАЛБАЙ	ШАЛНЫ ТӨРӨЛ
1	Гонх	11,40	Чулуун хавтан
2	Үүдний танхим	29,32	Чулуун хавтан
3	Хүрлын өрөө	14,30	Паркет
4	Захиралын өрөө	13,92	Паркет
5	Коридор	116,59	Паркет

6	Багш нарын өрөө	30,02	Хулдаас
7	Анги	46,72	Хулдаас
8	Анги	45,55	Хулдаас
9	Анги	46,37	Хулдаас
10	Анги	44,90	Хулдаас
	Нийт	399,09	

БЛОК СХЕМ:

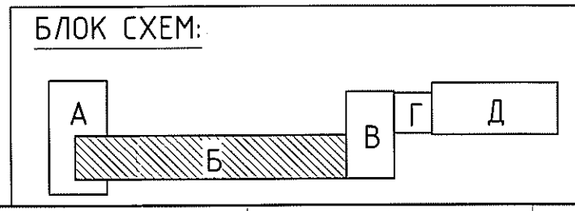

ERKHES CONSTRUCTION

1-Р ДАВХРЫН ШАЛНЫ БАЙГУУЛАЛТ/Б БЛОК/

М1:150

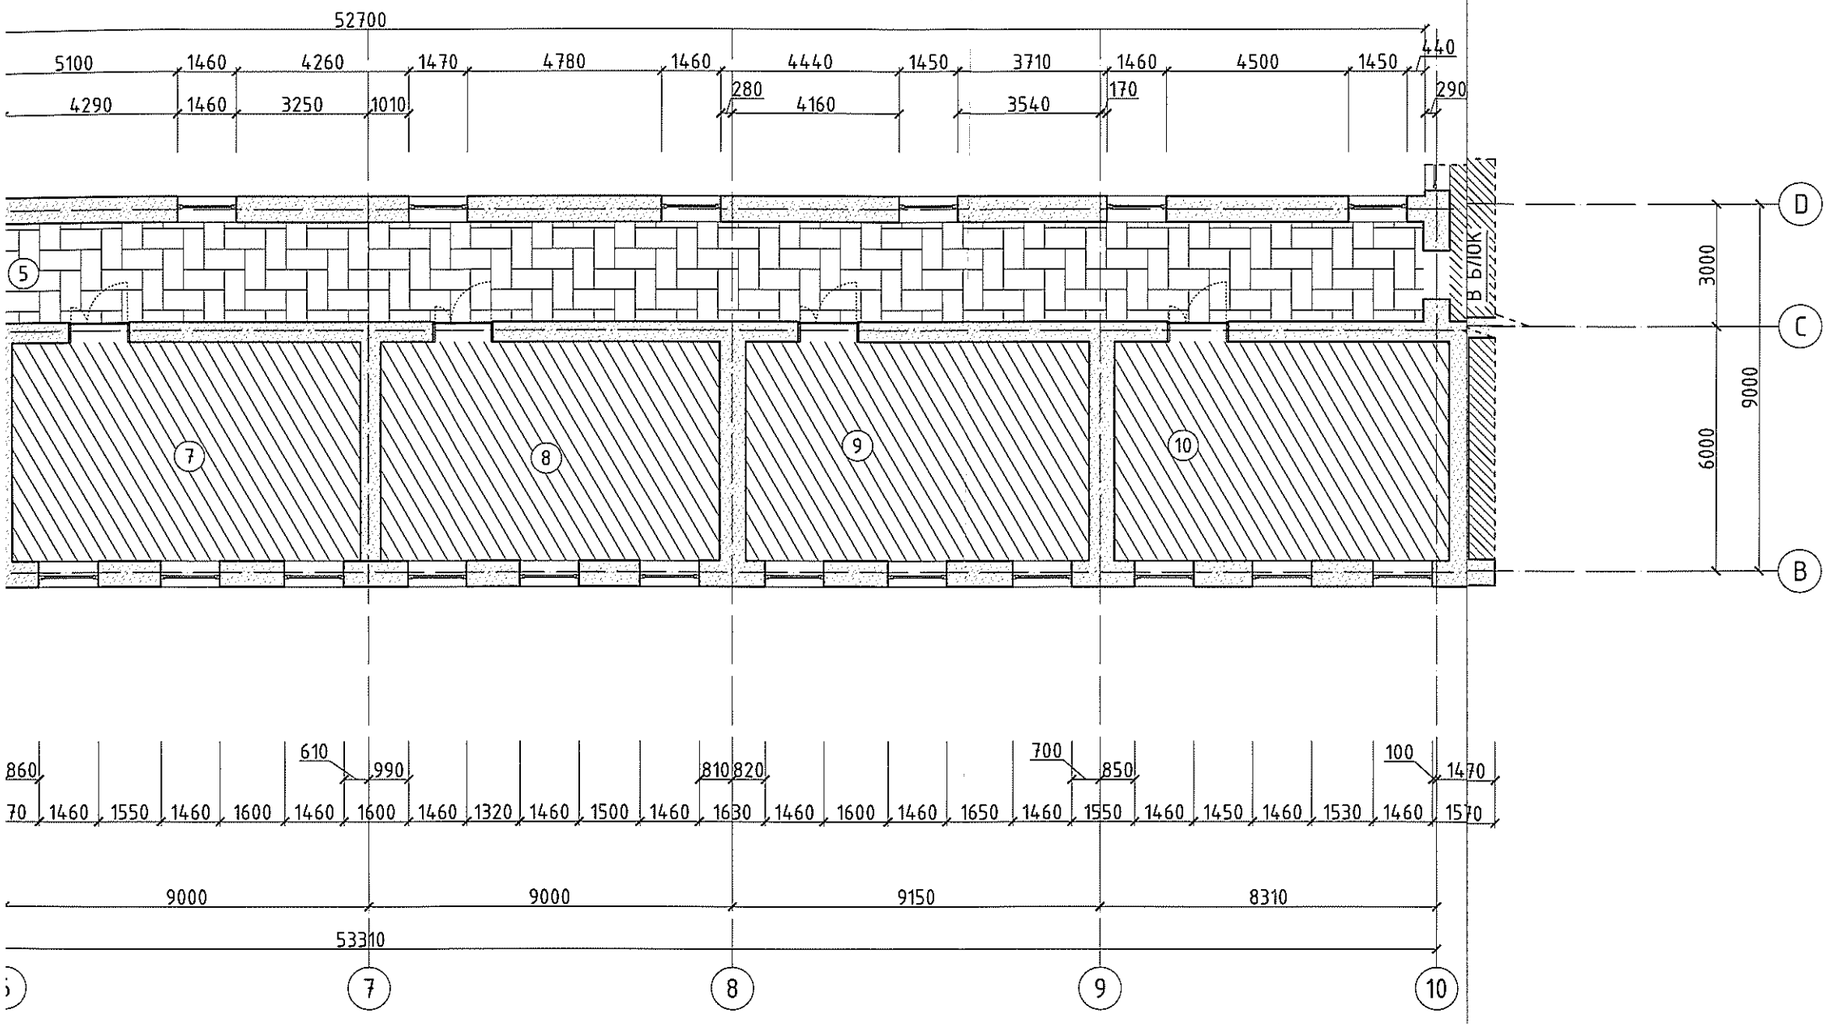

өрөөний дугаар	шалны төрөл	шалны талбай /м²/
1,2	Чулуу	40.72
3,4	Паркет	144.81
6,7,8,9,10	Хулдаас	213.56

ш нарын өрөө	30,02	Хулдаас
u	46,72	Хулдаас
u	45,55	Хулдаас
u	46,37	Хулдаас
u	44,90	Хулдаас
m	399,09	

БЛОК СХЕМ:

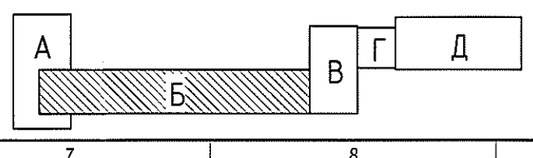

ERKHES CONSTRUCTION LLC

Өмнөговь аймаг, Цогтцэций сум, 3-р баг

ЦОГТЦЭЦИЙ СУМЫН 1-Р СУРГУУЛИЙН БУУЛГАЛТЫН АЖИЛ

1-р давхрын шалны байгуулалт/Б блок/

БА

Үе шат: А.3

Архитектор		Б.Ариунжаргал	Е.Г.Шифр: ЭК-150/2025-02	Масштаб: М1:150	Огноо: 2025.он
Гүйцэтгэсэн		Б.Ариунжаргал			
Шалгасан		Г.Гантуяа	Т.Г.Шифр:	Зургийн дугаар: БА-20	Хуудас:57

А0 А3.2

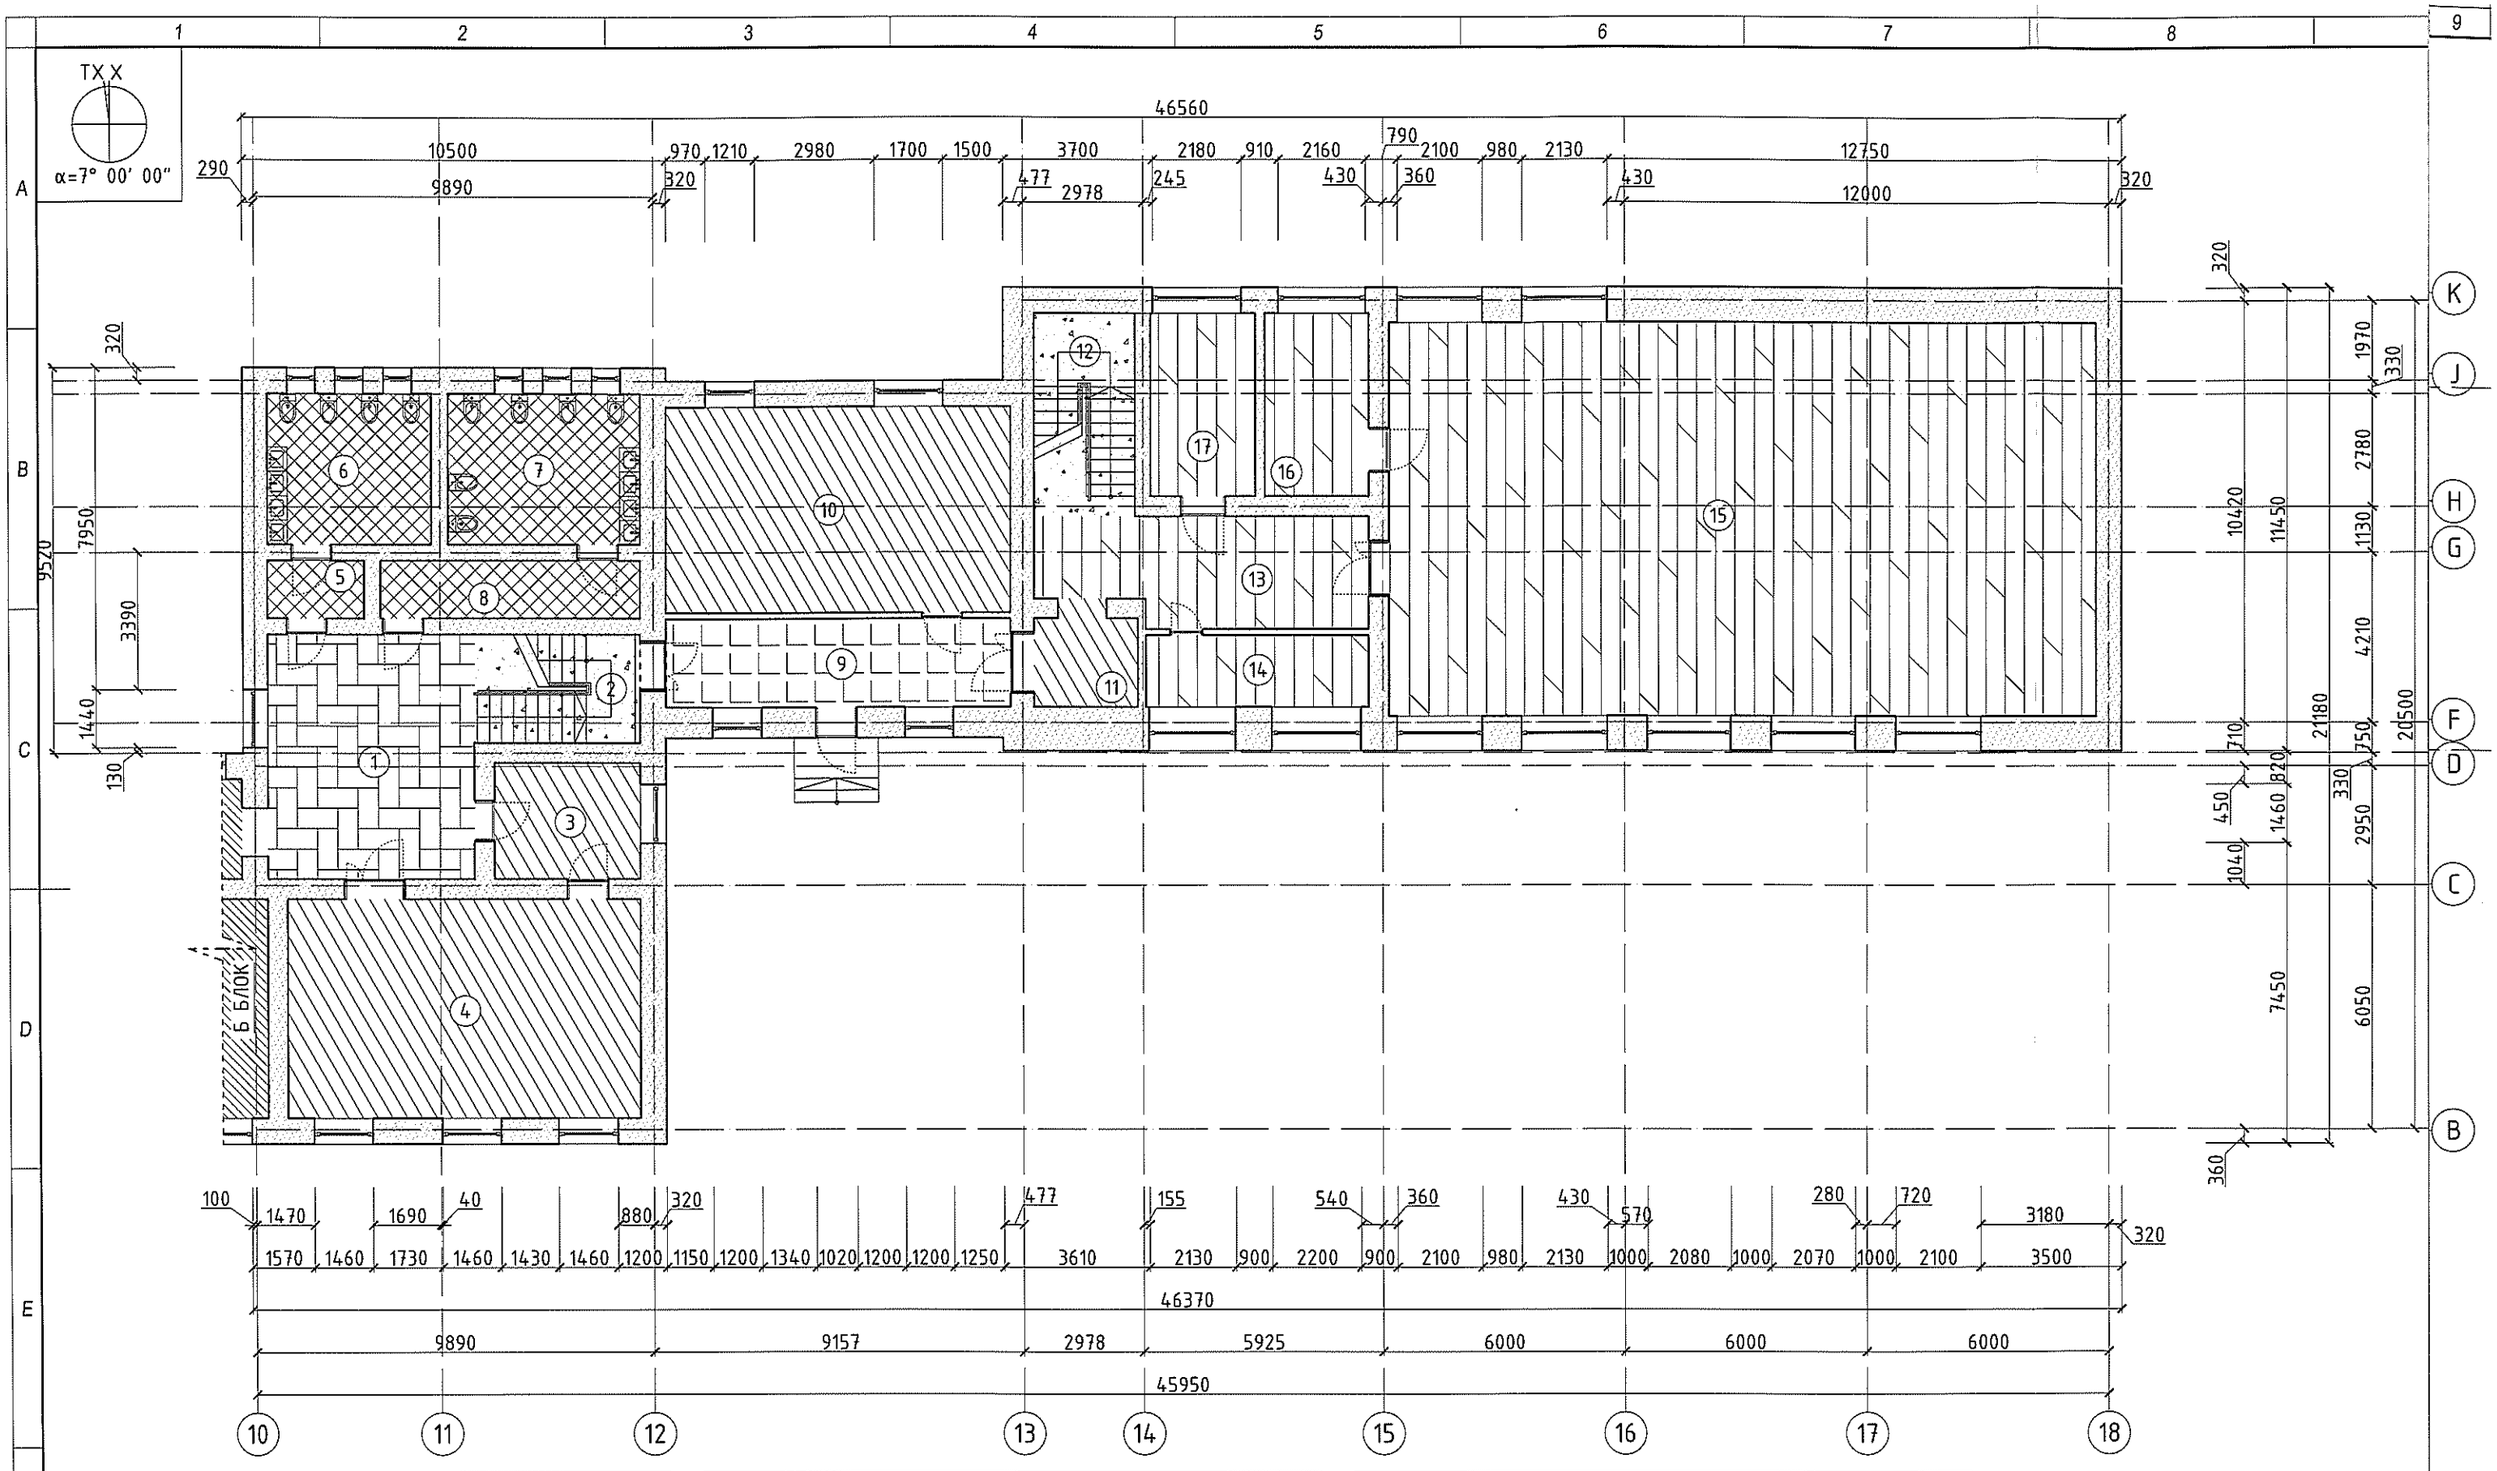

ӨРӨӨНИЙ ТОДОРХОЙЛОЛТ			
Д/Д	ӨРӨӨНИЙ НЭР	ТАЛБАЙ	ШАЛНЫ ТӨРӨЛ
1	Коридор	31,09	Паркет
2	Шатны хонгил	10,98	Будаг
3	Өрөө	10,33	Хулдаас
4	Анги	47,53	Хулдаас

5	Коридор	3,46	Плита
6	Ариун цэврийн өрөө/эр/	15,17	Плита
7	Ариун цэврийн өрөө/эм/	17,63	Плита
8	Коридор	9,18	Плита
9	Коридор	18,61	Чулуу
10	Анги	43,46	Хулдаас
11	Коридор	6,20	Хулдаас

12	Шатны хонгил	12,52	Будаг
13	Коридор	20,99	Мод
14	Хувцас солих өрөө	9,73	Мод
15	Спорт заал	170,39	Мод
16	Багш нарын өрөө	11,54	Мод
17	Хувцас солих өрөө	11,63	Мод
	Нийт	450,44	

ERKHES CONSTRUCTION
Барил техникий
ын зураг ба хяналт, ху

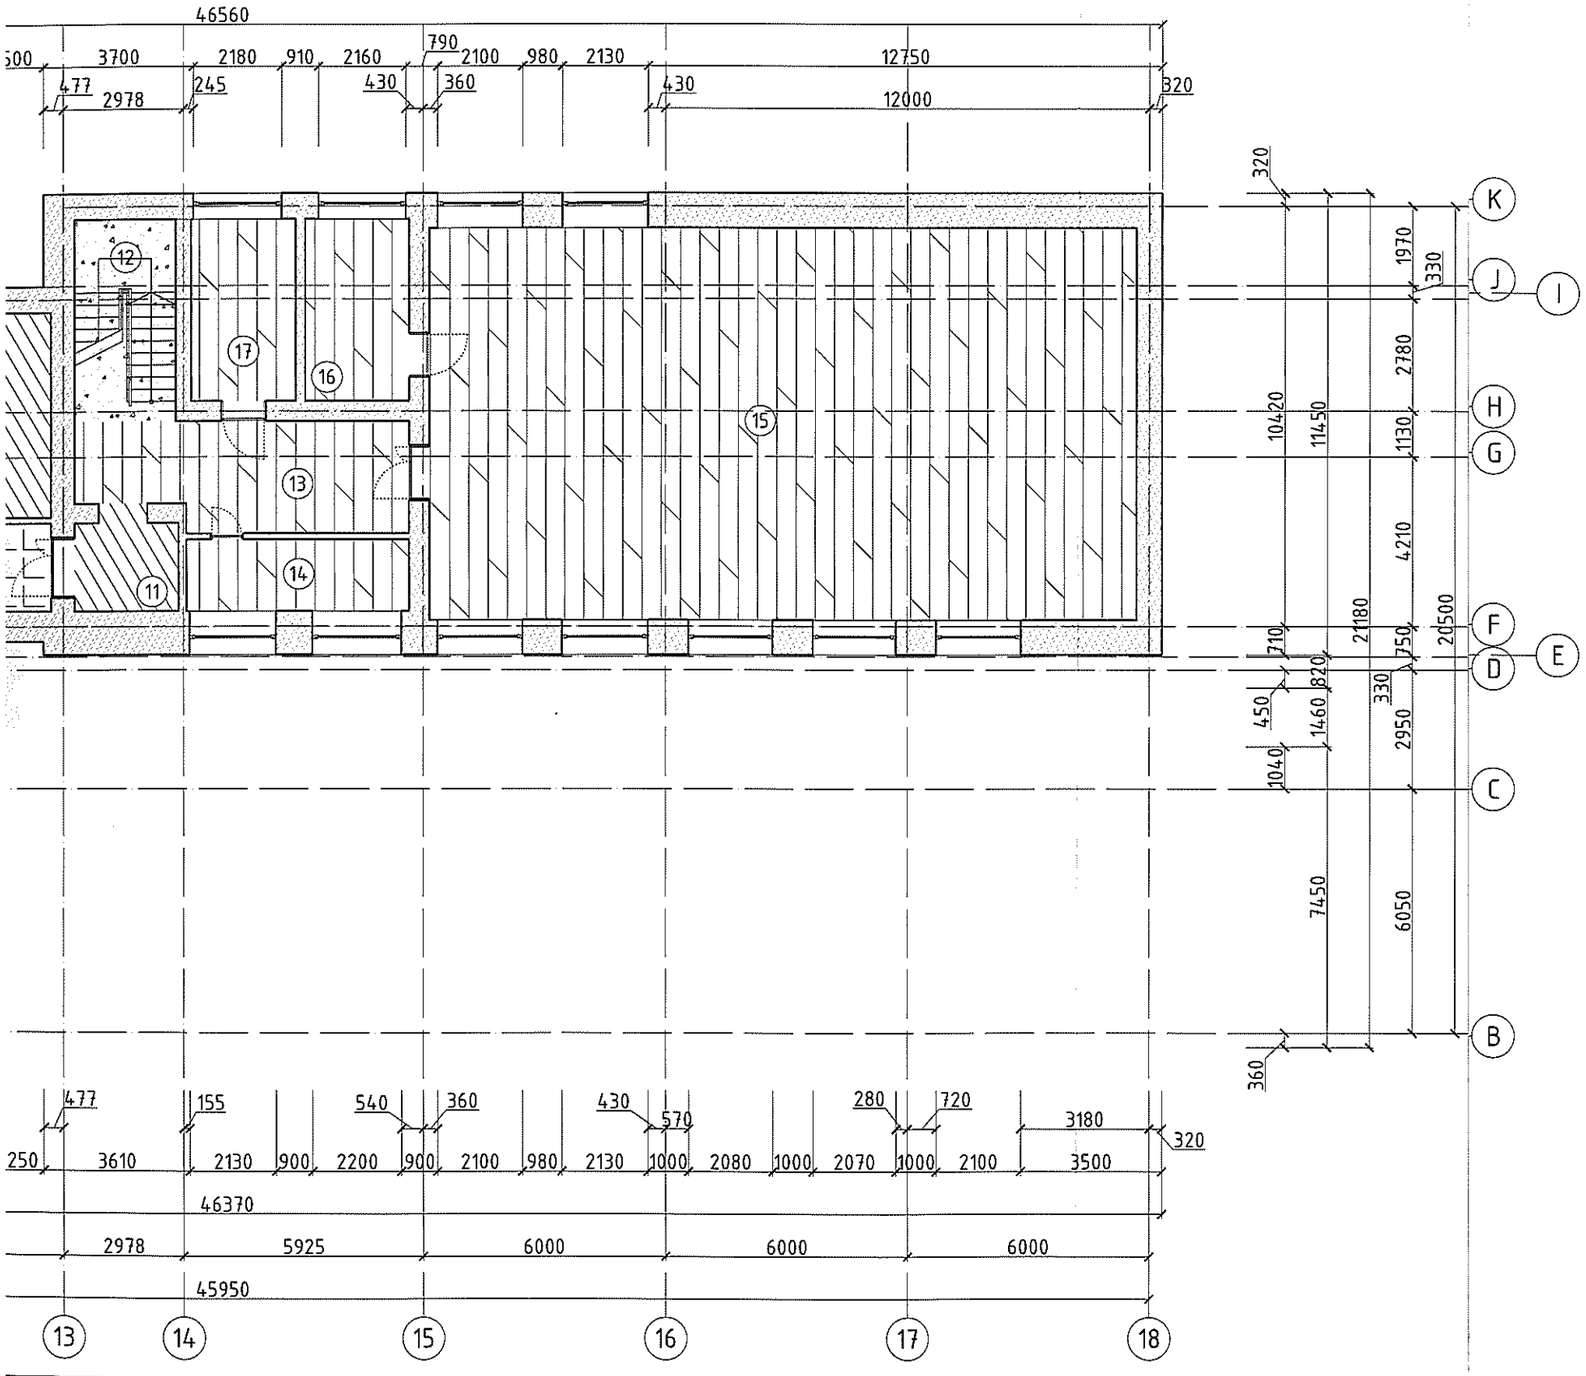

	3,46	Плита
/эр/	15,17	Плита
/эм/	17,63	Плита
	9,18	Плита
	18,61	Чулуу
	43,46	Хулдаас
	6,20	Хулдаас

12	Шатны хонгил	12,52	Будаг
13	Коридор	20,99	Мод
14	Хувцас солих өрөө	9,73	Мод
15	Спорт заал	170,39	Мод
16	Багш нарын өрөө	11,54	Мод
17	Хувцас солих өрөө	11,63	Мод
	Нийт	450,44	

1-Р ДАВХРЫН ШАЛНЫ БАЙГУУЛАЛТ/В,Г,Д БЛОК/

М1:150

ӨРӨӨНИЙ ДУГААР	ШАЛНЫ ТӨРӨЛ	ШАЛНЫ ТАЛБАЙ /м²/
5,6,7,8	Плита	45.44
2,12	Будаг	23.5
9	Чулуу	18.61
3,4,10,11	Хулдаас	107.52
13,14,15,16,17	Мод	224.28

БЛОК СХЕМ:

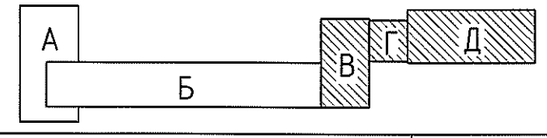

ERKHES CONSTRUCTION LLC

Барилгын зураг төсөл, техникийн хяналт, худалдаа

Өмнөговь аймаг, Цогтцэций сум, 3-р баг

ЦОГТЦЭЦИЙ СУМЫН 1-Р СУРГУУЛИЙН БУУЛГАЛТЫН АЖИЛ

1-р давхрын шалны байгуулалт/В,Г,Д блок/

БА

Ye шат: А.3

Архитектор		Б.Ариунжаргал	Е.Г.Шифр: ЭК-150/2025-02	Масштаб: М1:150	Огноо: 2025.он
Гүйцэтгэсэн		Б.Ариунжаргал			
Шалгасан		Г.Гантуяа	Т.Г.Шифр:	Зургийн дугаар: БА-21	Хуудас:57

TX X

α=7° 00' 00"

59750

7280 1460 1610 1460 4510 1460 4550 1440 5100 1460 4260 1470 4780 1460 4440 1450 3710

320 550 720 3790 800 3750 1440 810 4290 1460 3250 1010 280 4160 3540

320 3000 9000 6000 9680 360

1230 650 550 4530 720 890 630 870 710 860 610 990 810 820 700

320 1550 1460 1610 1460 1200 1460 1610 1460 1610 1460 1610 1460 1500 1460 1500 1460 1570 1460 1550 1460 1600 1460 1600 1460 1320 1460 1500 1460 1630 1460 1600 1460 1650 1460 155

61510

6410 5800 6050 6000 9000 9000 9150

59720

1 2 3 4 5 6 7 8 9

A B C D E F

БЛОК СХЕМ:

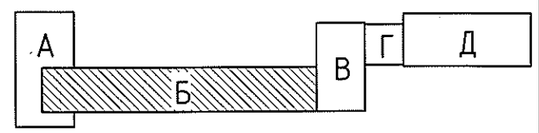

ERKHE
CONSTRUCTIO

барилгын зураг
техникийн хяналт

2-Р ДАВХРЫН ШАЛНЫ БАЙГУУЛАЛТ/Б БЛОК/

М1:150

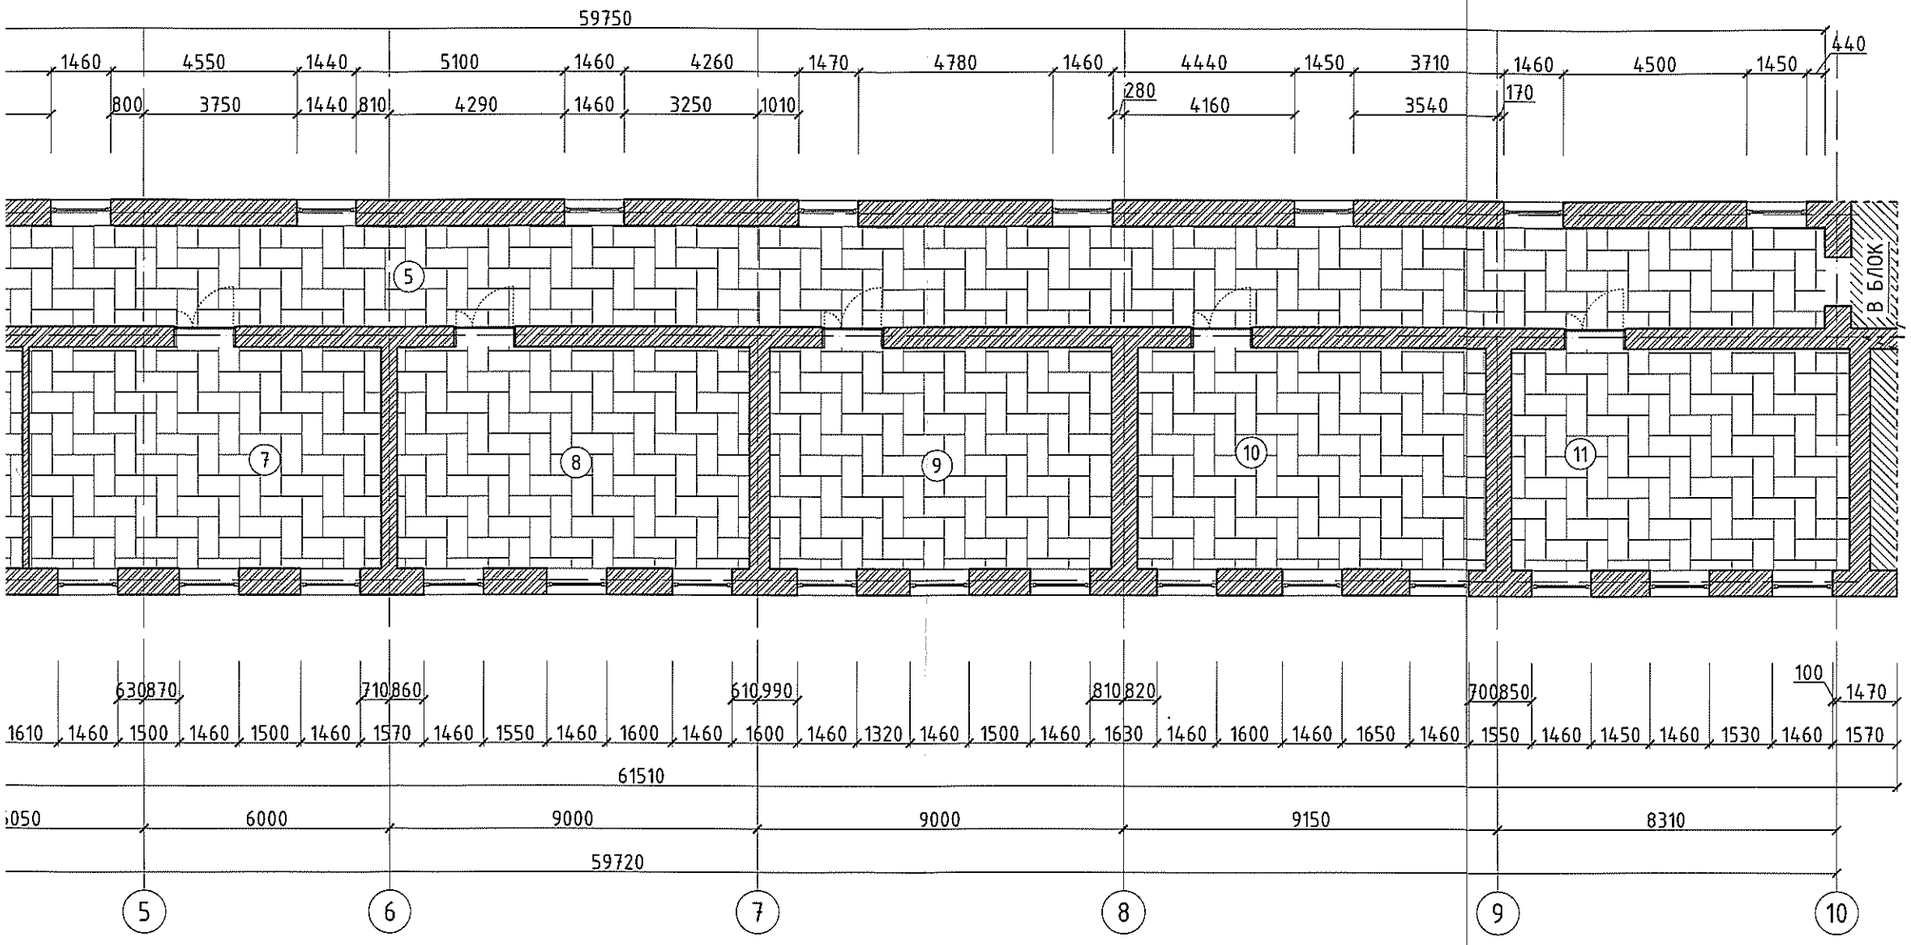

ӨРӨӨНИЙ ТОДОРХОЙЛОЛТ			
Д/Д	ӨРӨӨНИЙ НЭР	ТАЛБАЙ	ШАЛНЫ ТӨРӨЛ
1	Шатны хонгил	15,12	Будаг
2	Багш нарын өрөө	29,95	Мод
3	Коридор	27,63	Паркет
4	Өрөө	12,01	Мод
5	Коридор	116,69	Паркет
6	Өрөө	15,06	Паркет
7	Анги	46,72	Паркет
8	Анги	46,72	Паркет
9	Анги	45,55	Паркет
10	Анги	46,37	Паркет
11	Анги	44,90	Паркет
	Нийт	446,72	

ӨРӨӨНИЙ ДУГААР	ШАЛНЫ ТӨРӨЛ	ШАЛНЫ ТАЛБАЙ /м²/
1	Будаг	15.12
3,5,6,7,8,9, 10,11	Паркет	362.01
2,4	Мод	41.96

БЛОК СХЕМ:

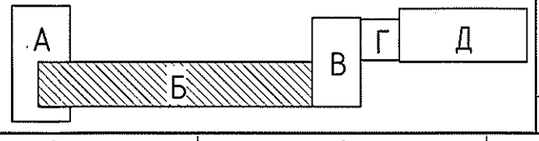

ERKHES CONSTRUCTION LLC

Барилгын зураг төсөл, техникийн хяналт, худалдаа

Өмнөговь аймаг, Цогтцэций сум, 3-р баг

ЦОГТЦЭЦИЙ СУМЫН 1-Р СУРГУУЛИЙН БУУЛГАЛТЫН АЖИЛ

2-р давхрын шалны байгуулалт/А блок/

БА

Ye шат: А.3

Архитектор		Б.Ариунжаргал	Е.Г.Шифр: ЭК-150/2025-02	Масштаб: М1:150	Огноо: 2025.он
Гүйцэтгэсэн		Б.Ариунжаргал			
Шалгасан		Г.Гантуяа	Т.Г.Шифр:	Зургийн дугаар: БА-22	Хуудас:57

A3.2

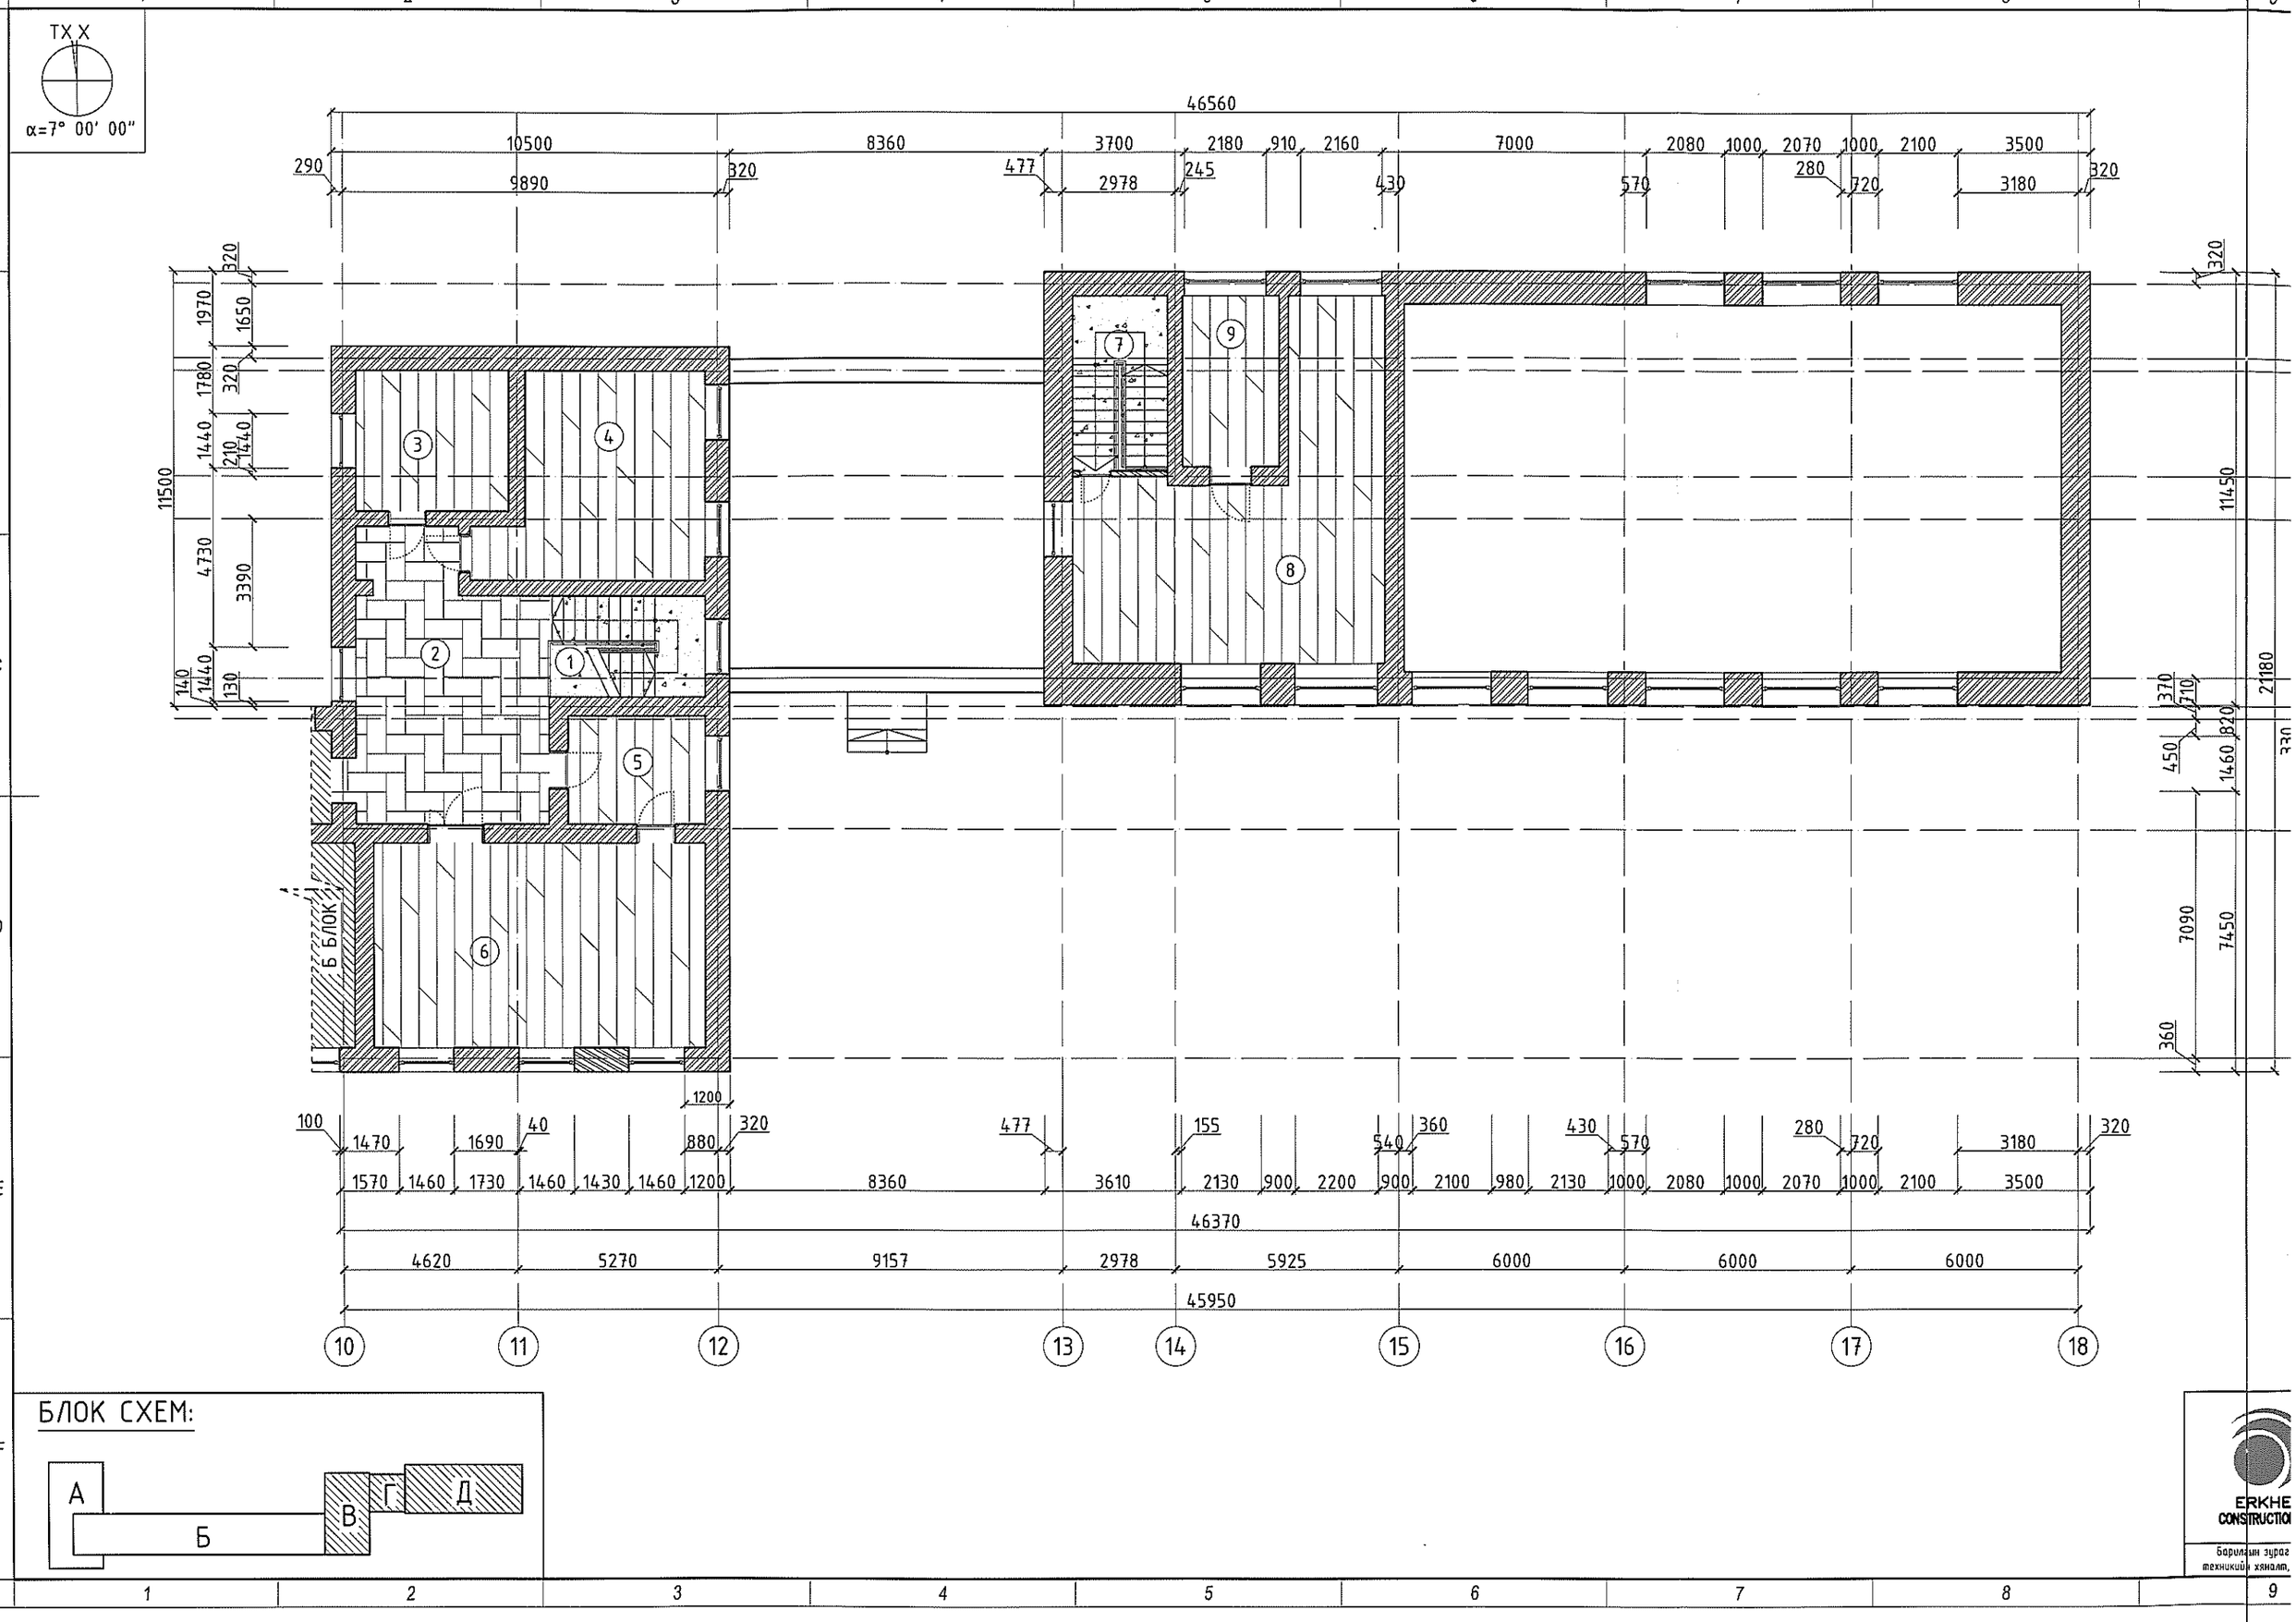

TX X
α=7° 00' 00"
46560
10500
8360
3700
2180
910
2160
7000
2080
1000
2070
1000
2100
3500
290
9890
320
477
2978
245
430
570
280
720
3180
320
11500
1970
1650
1780
320
1440
210
1440
4730
3390
140
1440
130
11450
21180
370
710
820
450
1460
7090
7450
360
Б БЛОК
1200
100
1470
1690
40
880
320
477
155
540
360
430
570
280
720
3180
320
1570
1460
1730
1460
1430
1460
1200
8360
3610
2130
900
2200
900
2100
980
2130
1000
2080
1000
2070
1000
2100
3500
46370
4620
5270
9157
2978
5925
6000
6000
6000
45950
10
11
12
13
14
15
16
17
18
БЛОК СХЕМ:
А
Б
В
Г
Д
ERKHE
CONSTRUCTIO
Барилгын зураг
техникийн хяналт,

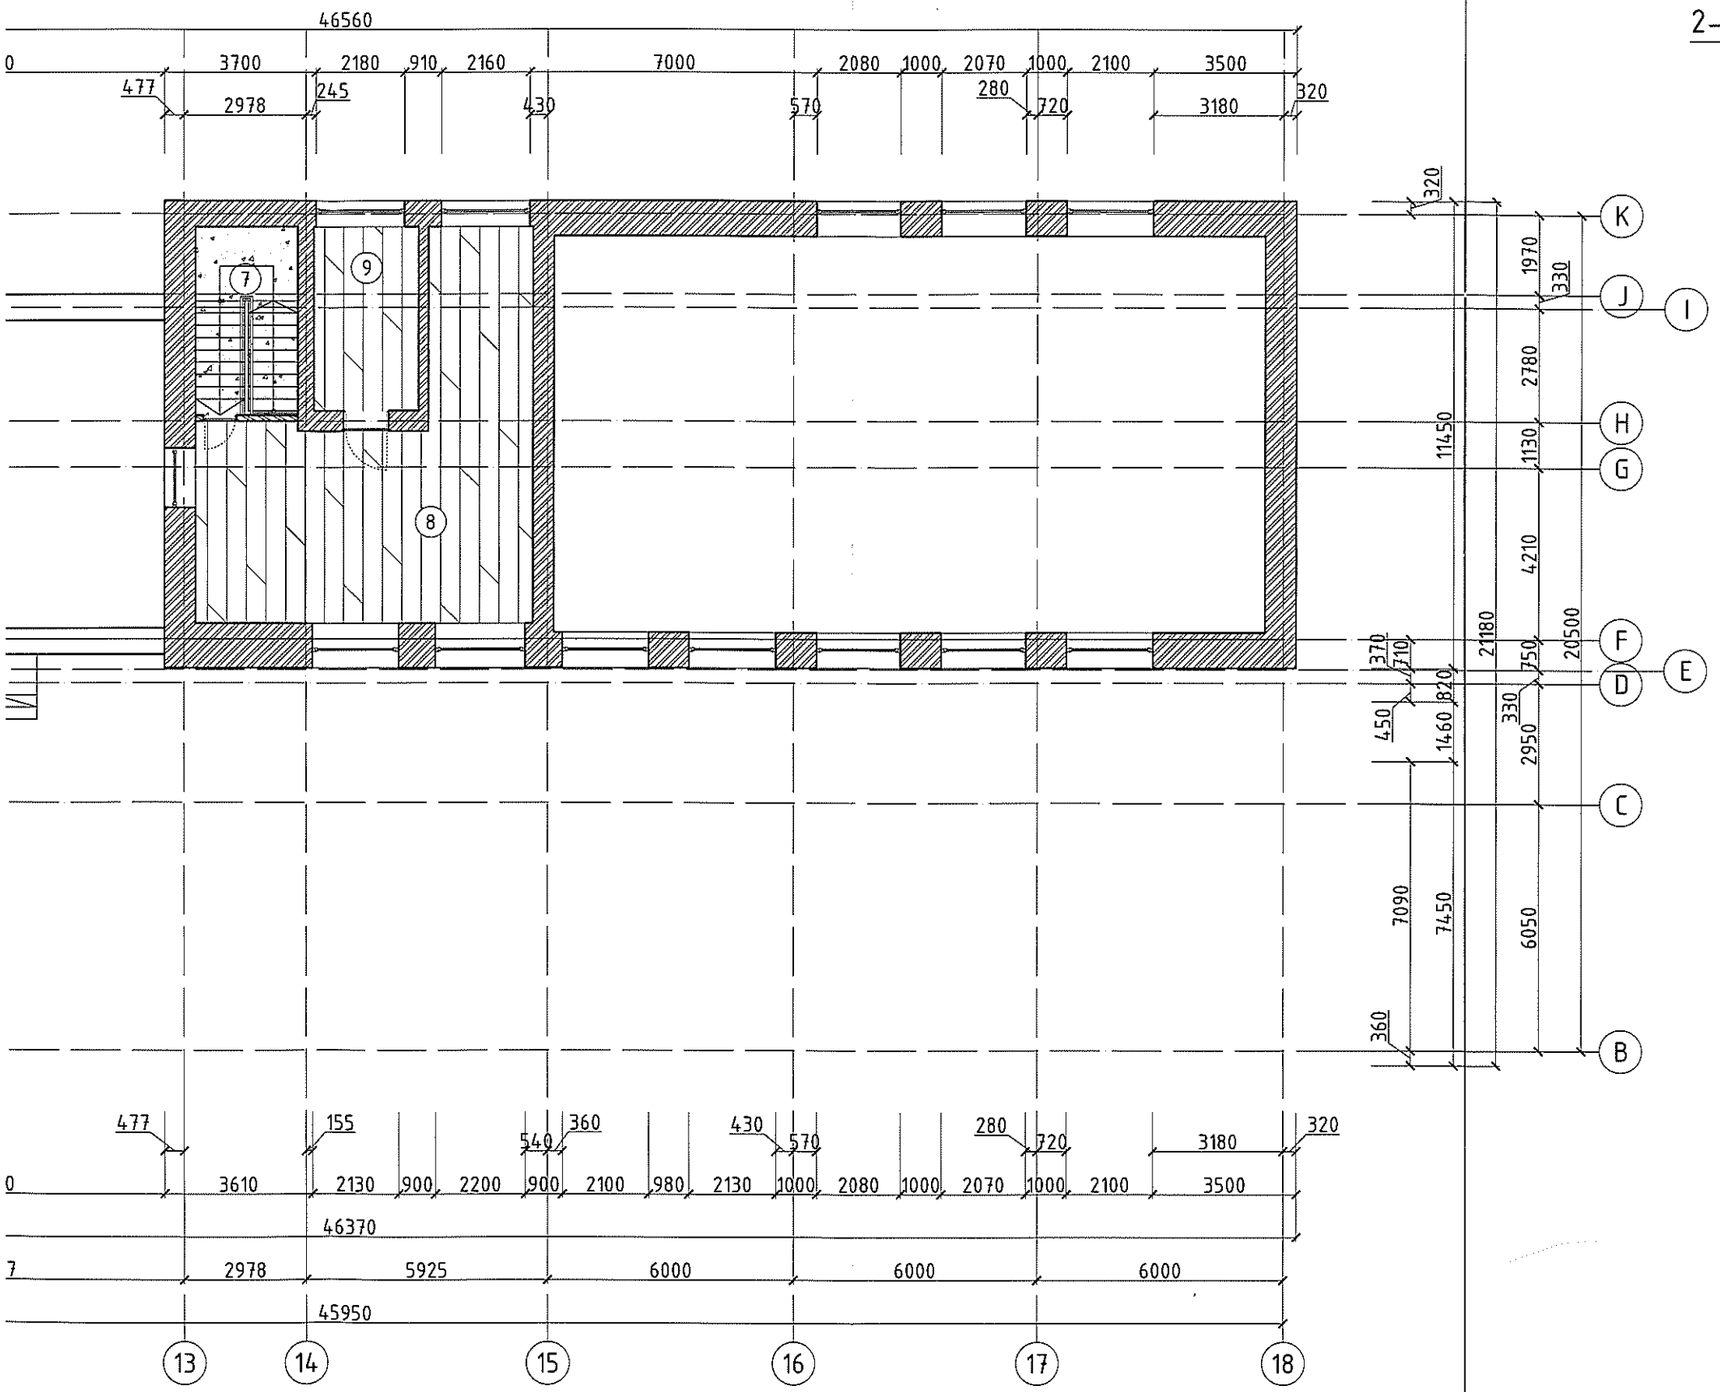

2-Р ДАВХРЫН ШАЛНЫ БАЙГУУЛАЛТ/В,Г,Д БЛОК/

М1:150

ӨРӨӨНИЙ ТОДОРХОЙЛОЛТ			
Д/Д	ӨРӨӨНИЙ НЭР	ТАЛБАЙ	ШАЛНЫ ТӨРӨЛ
1	Шатны хонгил	10,98	Будаг
2	Коридор	36,55	Паркет
3	Өрөө	15,10	Мод
4	Өрөө	28,38	Мод
5	Багш нарын өрөө	10,33	Мод
6	Анги	47,53	Мод
7	Шатны хонгил	11,55	Будаг
8	Бэлтгэлийн талбай	52,37	Мод
9	Агуулах	11,63	Мод
	Нийт	224,42	

ӨРӨӨНИЙ ДУГААР	ШАЛНЫ ТӨРӨЛ	ШАЛНЫ ТАЛБАЙ /м²/
1,7	Будаг	22.53
2	Паркет	36.55
3,4,5,6,8,9	Мод	165.34

ERKHES CONSTRUCTION LLC

Барилгын зураг төсөл, техникийн хяналт, худалдаа

Өмнөговь аймаг, Цогтцэций сум, 3-р баг

ЦОГТЦЭЦИЙ СУМЫН 1-Р СУРГУУЛИЙН БУУЛГАЛТЫН АЖИЛ

БА

2-р давхрын шалны байгуулалт/В,Г,Д блок/

Ye шат: А.3

Архитектор		Б.Ариунжаргал	Е.Г.Шифр: ЭК-150/2025-02	Машстаб: М1:150	Огноо: 2025.он
Гүйцэтгэсэн		Б.Ариунжаргал			
Шалгасан		Г.Гантуяа	Т.Г.Шифр:	Зургийн дугаар: БА-23	Хуудас:57

А3.2

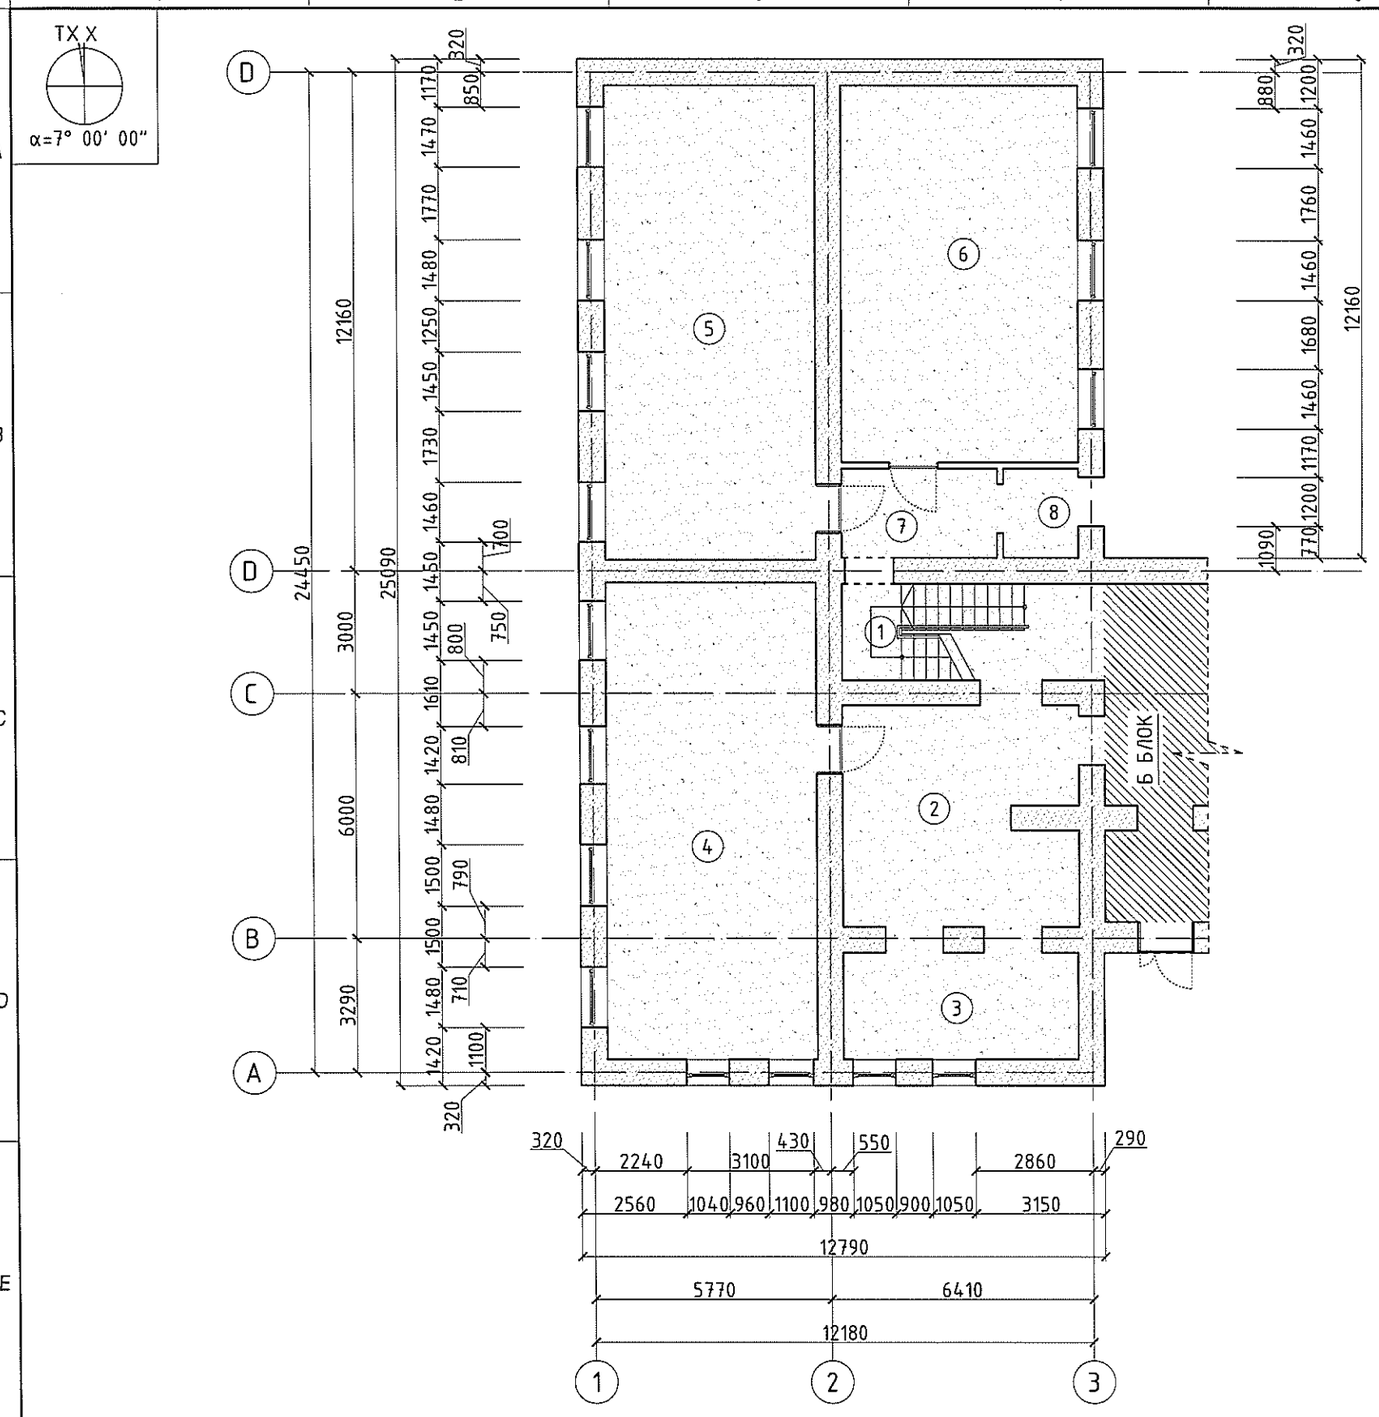

1-Р ДАВХРЫН ТААЗНЫ БАЙГУУЛАЛТ/А БЛОК/

М1:150

ӨРӨӨНИЙ ТОДОРХОЙЛОЛТ			
Д/Д	ӨРӨӨНИЙ НЭР	ТАЛБАЙ	ТААЗНЫ ТӨРӨЛ
1	Шатны хонгил	15,12	Эмульс
2	Коридор	32,00	Эмульс
3	Амрах хэсэг	16,77	Эмульс
4	Анги	59,91	Эмульс
5	Анги	59,40	Эмульс
6	Анги	53,08	Эмульс
7	Коридор	8,42	Эмульс
8	Коридор	3,94	Эмульс
	Нийт	248,64	

ТААЗНЫ ТҮҮВЭР, ТОДОРХОЙЛОЛТ

ӨРӨӨНИЙ ДУГААР	ТААЗНЫ ТӨРӨЛ	ТААЗНЫ ӨНГӨ, БҮТЭЦ	ТААЗНЫ ТАЛБАЙ /м²/
1,2,3,4,5,6,7,8	Эмульс	Цагаан өнгийн эмульсэн будаг	248.64

БЛОК СХЕМ:

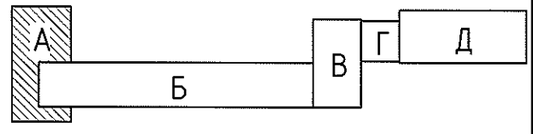

ERKHES CONSTRUCTION LLC

Барилгын зураг төсөл, техникийн хяналт, худалдаа

Өмнөговь аймаг, Цогтцэций сум, 3-р баг

ЦОГТЦЭЦИЙ СУМЫН 1-Р СУРГУУЛИЙН БҮҮЛГАЛТЫН АЖИЛ

1-р давхрын таазны байгууламт/А блок/

БА

Ye шат: А.3

Архитектор		Б.Ариунжаргал	Е.Г.Шифр: ЭК-150/2025-02	Масштаб: М1:150	Огноо: 2025.он
Гүйцэтгэсэн		Б.Ариунжаргал	Т.Г.Шифр:	Зургийн дугаар: БА-24	Хуудас:57
Шалгасан		Г.Гантуяа			

A3

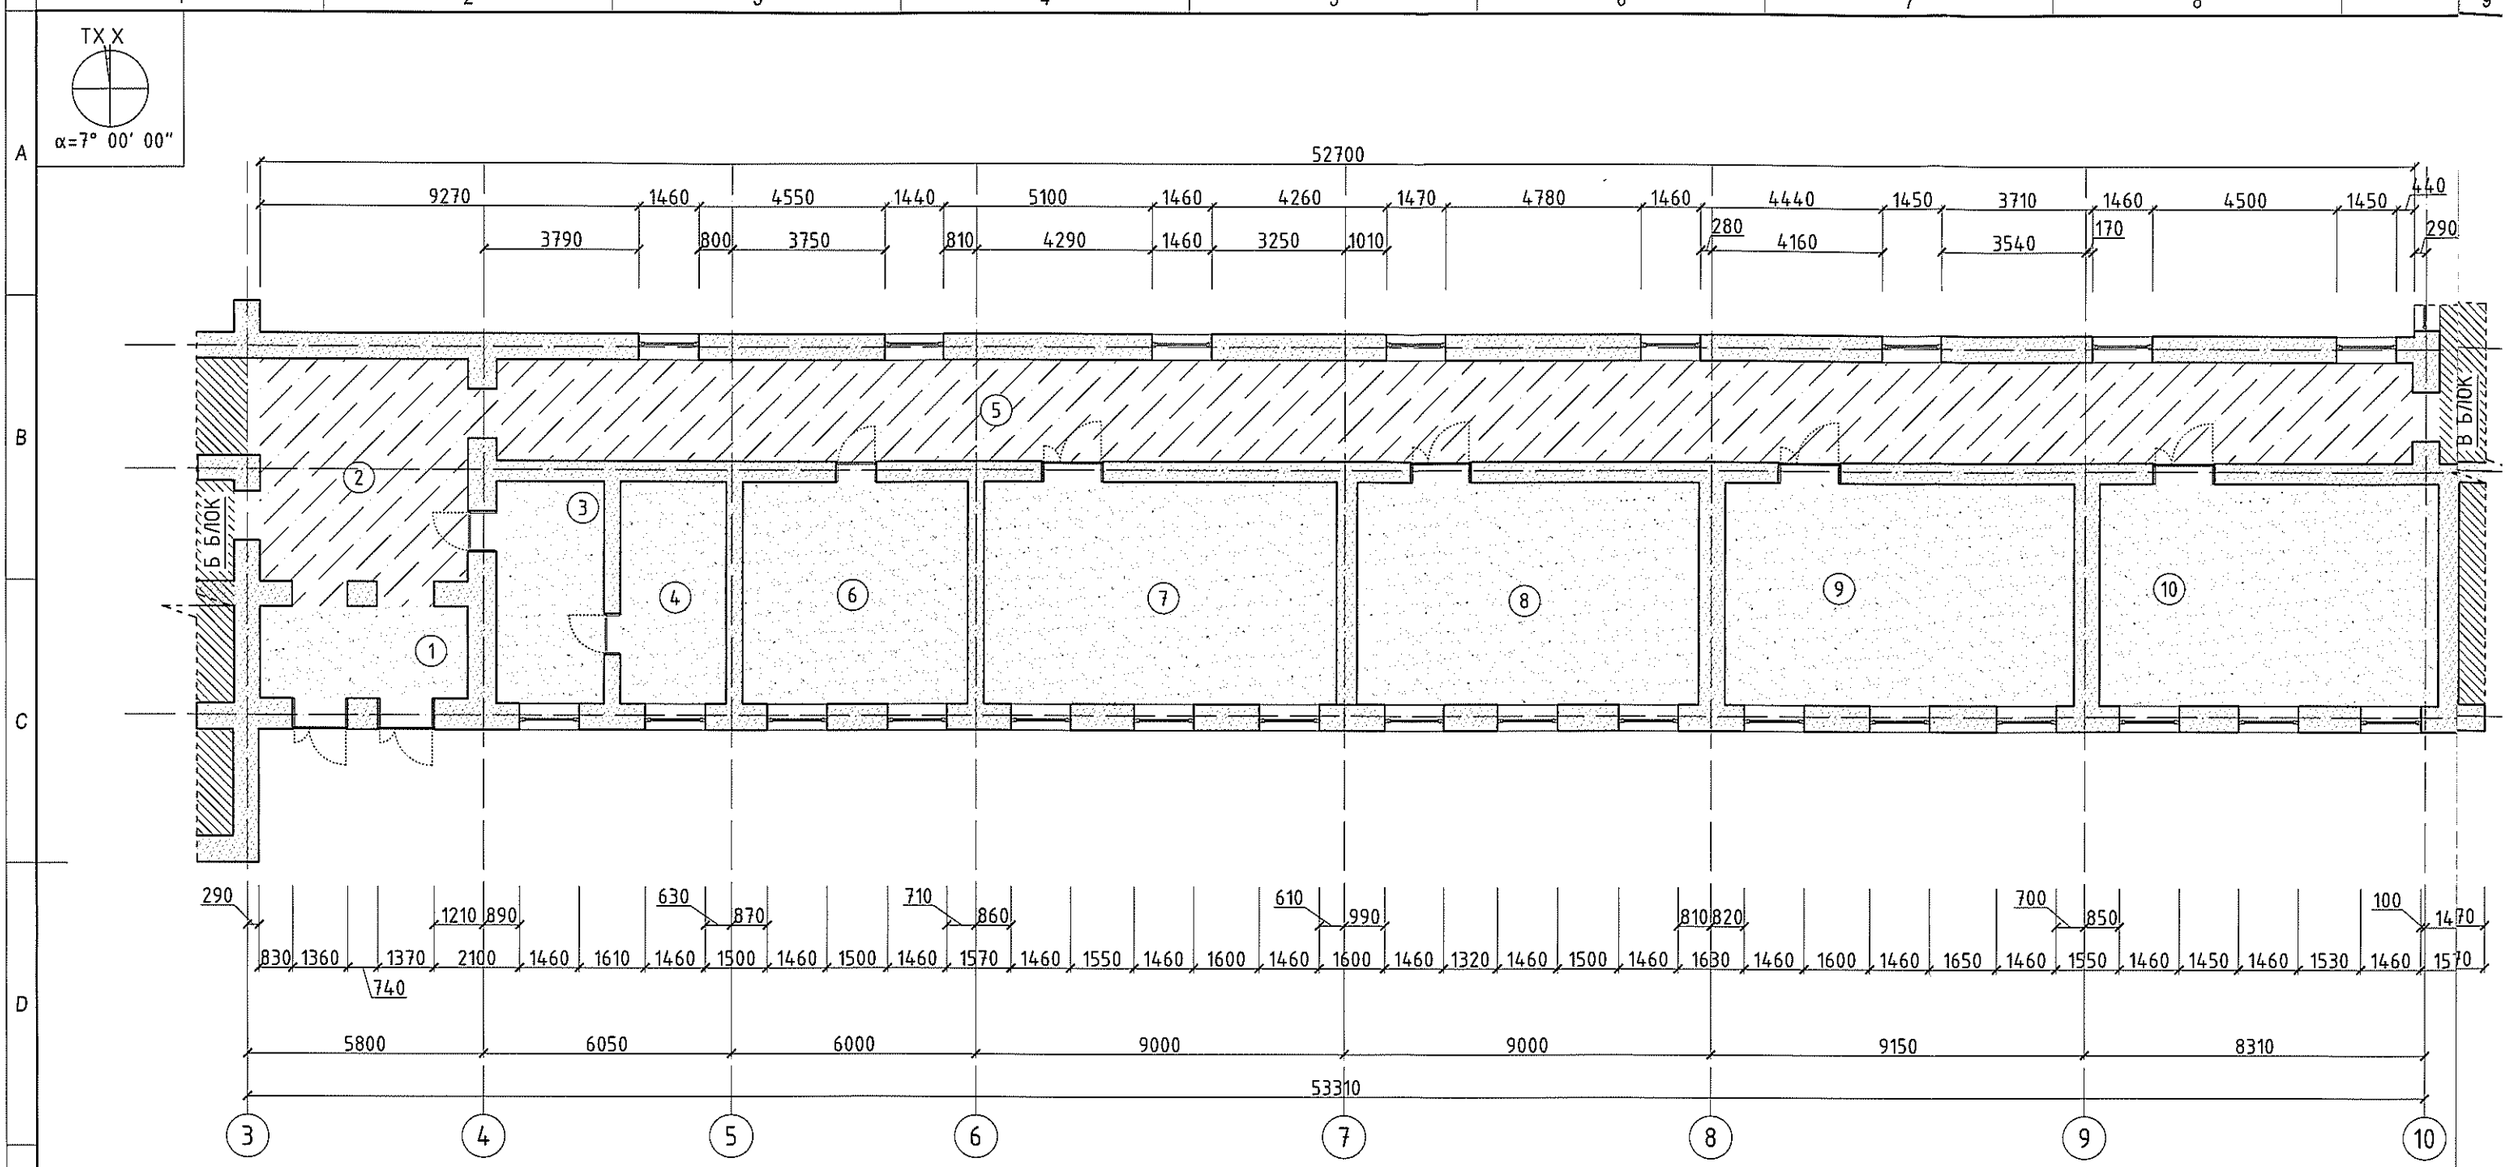

ТААЗНЫ ТҮҮВЭР, ТОДОРХОЙЛОЛТ

ӨРӨӨНИЙ ДУГААР	ТААЗНЫ ТӨРӨЛ	ТААЗНЫ ӨНГӨ, БҮТЭЦ	ТААЗНЫ ТАЛБАЙ /м²/
3,5	Дүүжин тааз	Дүүжин тааз	145.91
1,2,4,6,7,8,9,10,11	Эмульс	Цагаан өнгийн эмульсэн будаг	253.18

БЛОК СХЕМ:

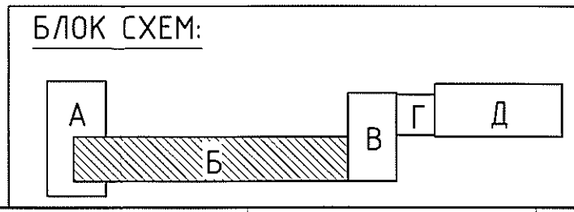

ERKHE CONSTRUCTIO

Барилгын зураг техникийн хяналт

1-Р ДАВХРЫН ТААЗНЫ БАЙГУУЛАЛТ/Б БЛОК/

М1:150

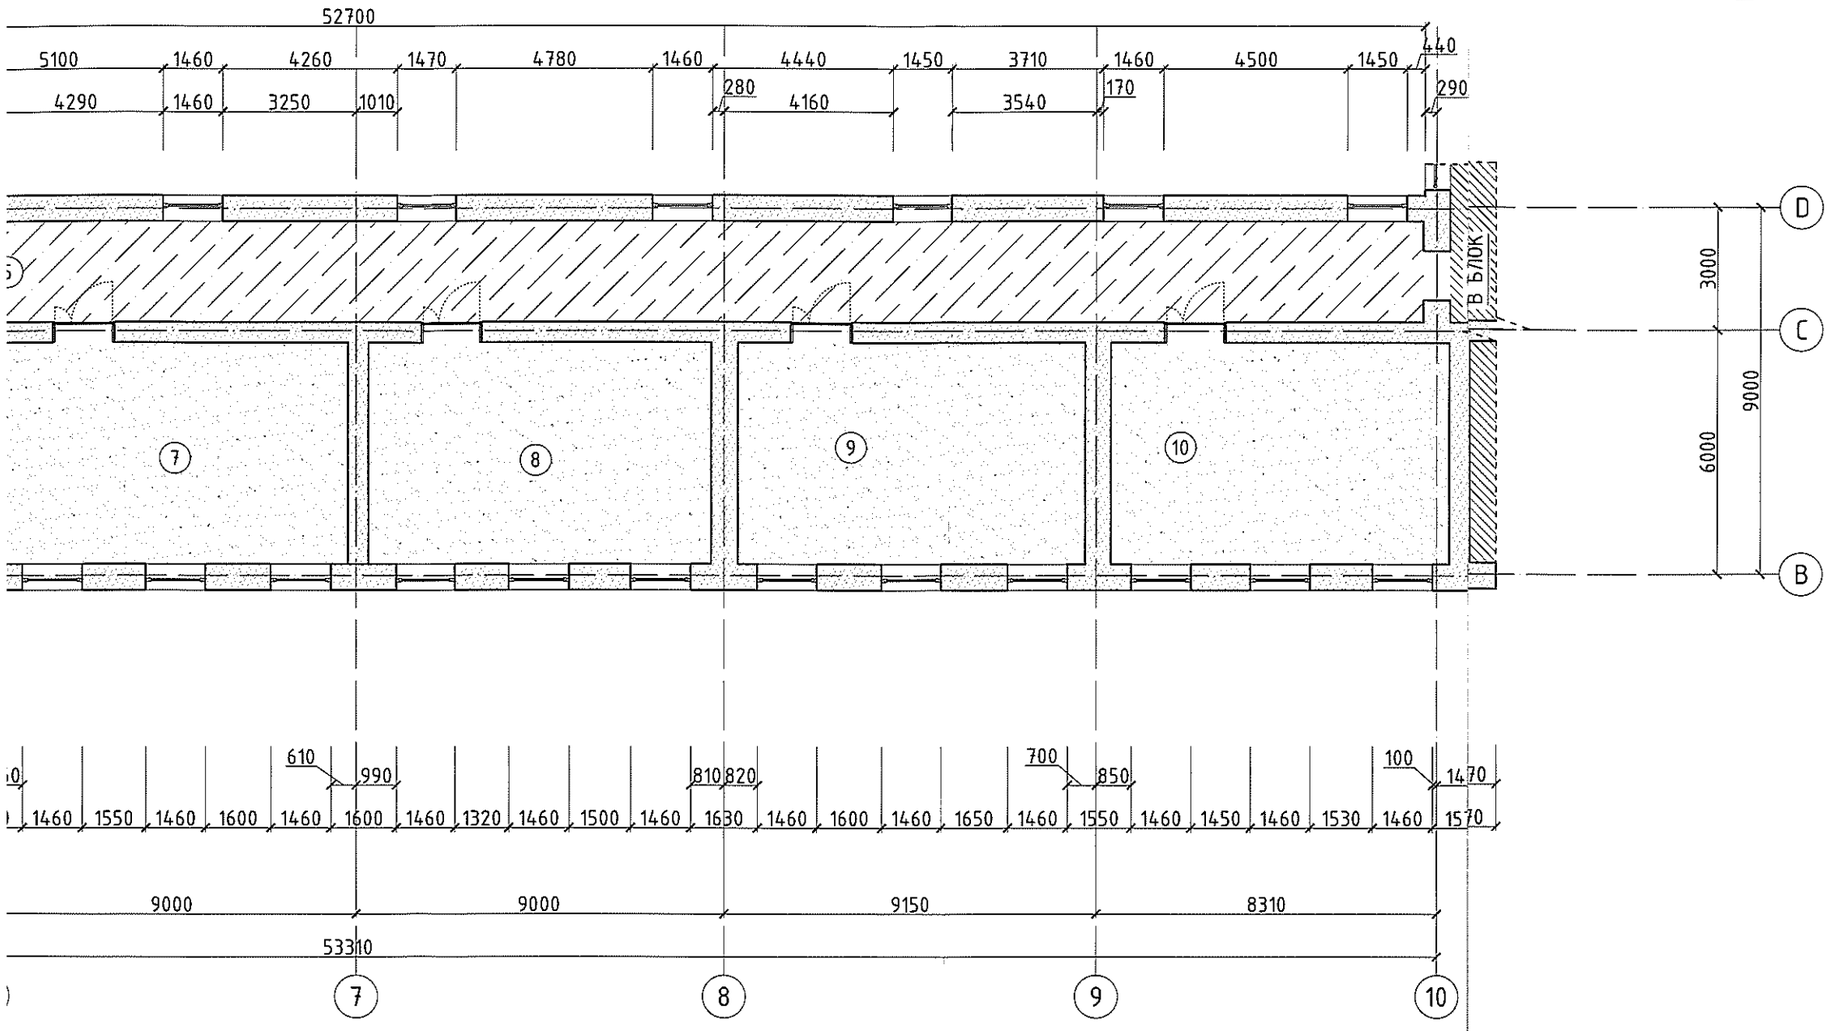

ӨРӨӨНИЙ ТОДОРХОЙЛОЛТ			
Д/Д	ӨРӨӨНИЙ НЭР	ТАЛБАЙ	ТААЗНЫ ТӨРӨЛ
1	Гонх	11,40	Эмульс
2	Үүдний танхим	29,32	Дүүжин тааз
3	Хүрлын өрөө	14,30	Эмульс
4	Захиралын өрөө	13,92	Эмульс
5	Коридор	116,59	Дүүжин тааз
6	Багш нарын өрөө	30,02	Эмульс
7	Анги	46,72	Эмульс
8	Анги	45,55	Эмульс
9	Анги	46,37	Эмульс
10	Анги	44,90	Эмульс
	Нийт	399,09	

БЛОК СХЕМ:

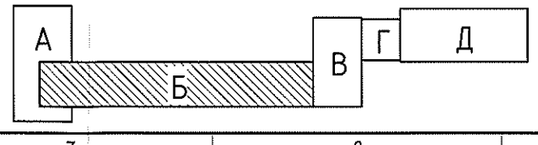

ERKHES CONSTRUCTION LLC

Барилгын зураг төсөл, техникийн хяналт, худалдаа

Өмнөговь аймаг, Цогтцэций сум, 3-р баг

ЦОГТЦЭЦИЙ СУМЫН 1-Р СУРГУУЛИЙН БҮҮЛГАЛТЫН АЖИЛ

БА

1-р давхрын таазны байгуулалт/Б блок/

Үе шат: А.3

Архитектор		Б.Ариунжаргал	Е.Г.Шифр: ЭК-150/2025-02	Масштаб: М1:150	Огноо: 2025.он
Гүйцэтгэсэн		Б.Ариунжаргал			
Шалгасан		Г.Гантуяа	Т.Г.Шифр:	Зургийн дугаар: БА-25	Хуудас:57

A3.2

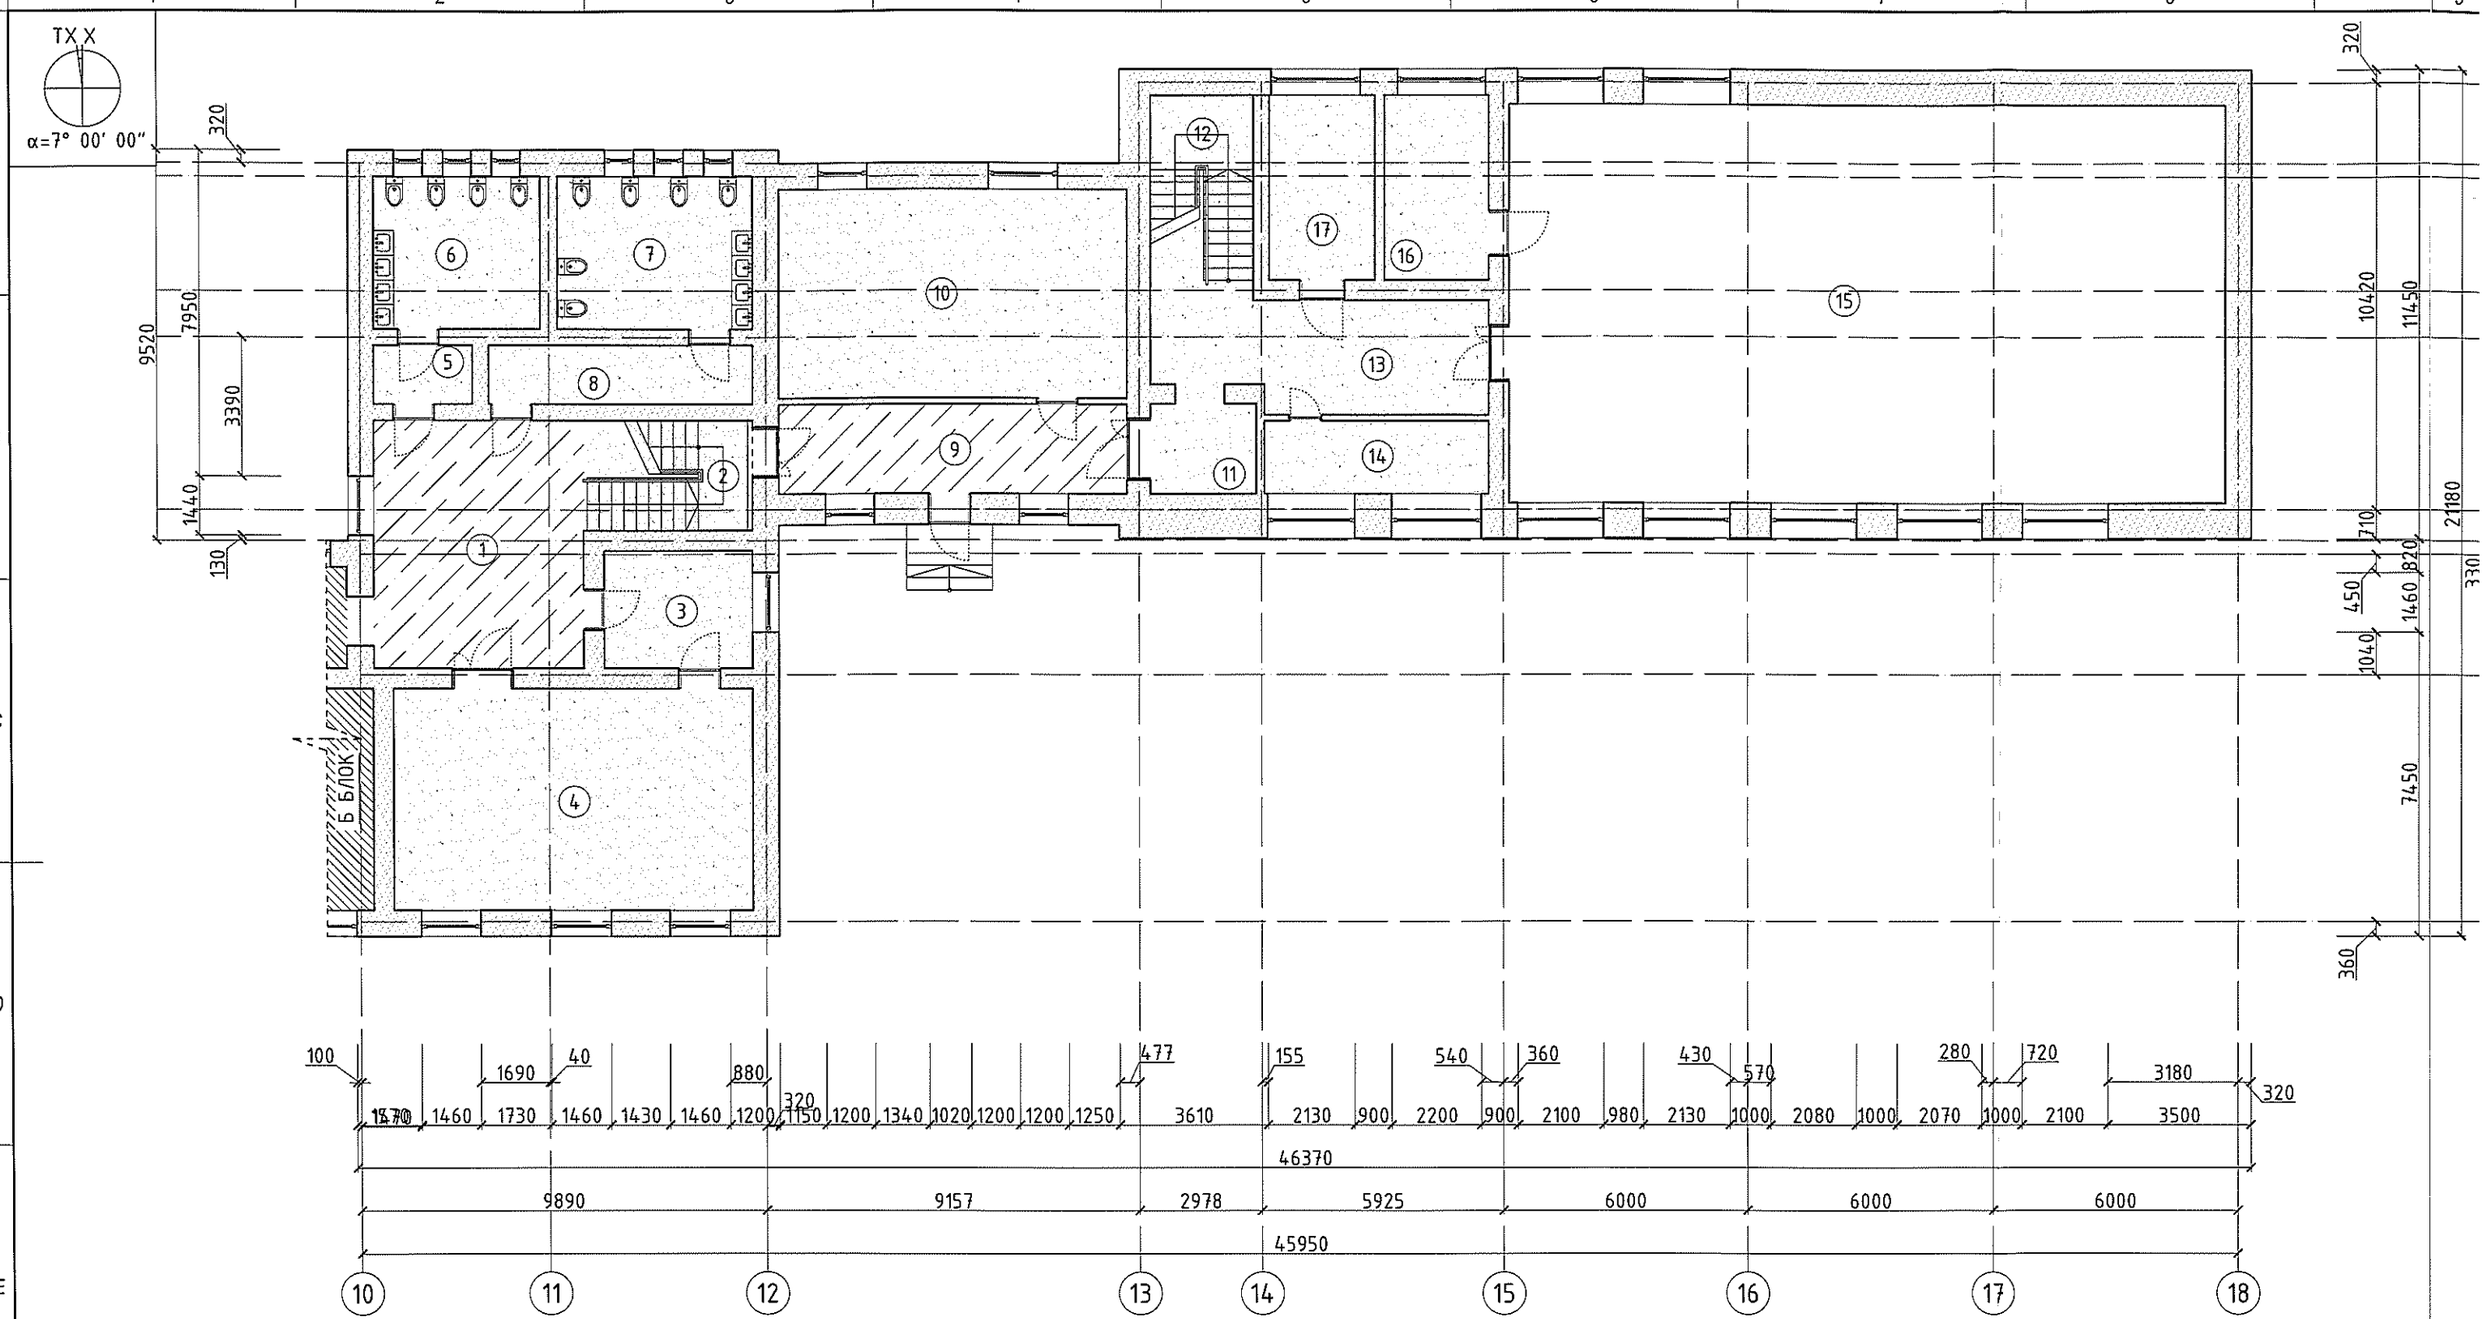

ТААЗНЫ ТҮҮВЭР, ТОДОРХОЙЛОЛТ

ӨРӨӨНИЙ ДУГААР	ТААЗНЫ ТӨРӨЛ	ТААЗНЫ ӨНГӨ, БҮТЭЦ	ТААЗНЫ ТАЛБАЙ /м²/
1,9	Дүүжин тааз	Дүүжин тааз	49.07
1,2,4,6,7,8,9,10,11	Эмульс	Цагаан өнгийн эмульсэн будаг	230.35

ERKHE
CONSTRUCTIO
Барилгын зураг
техникийн хяналт,

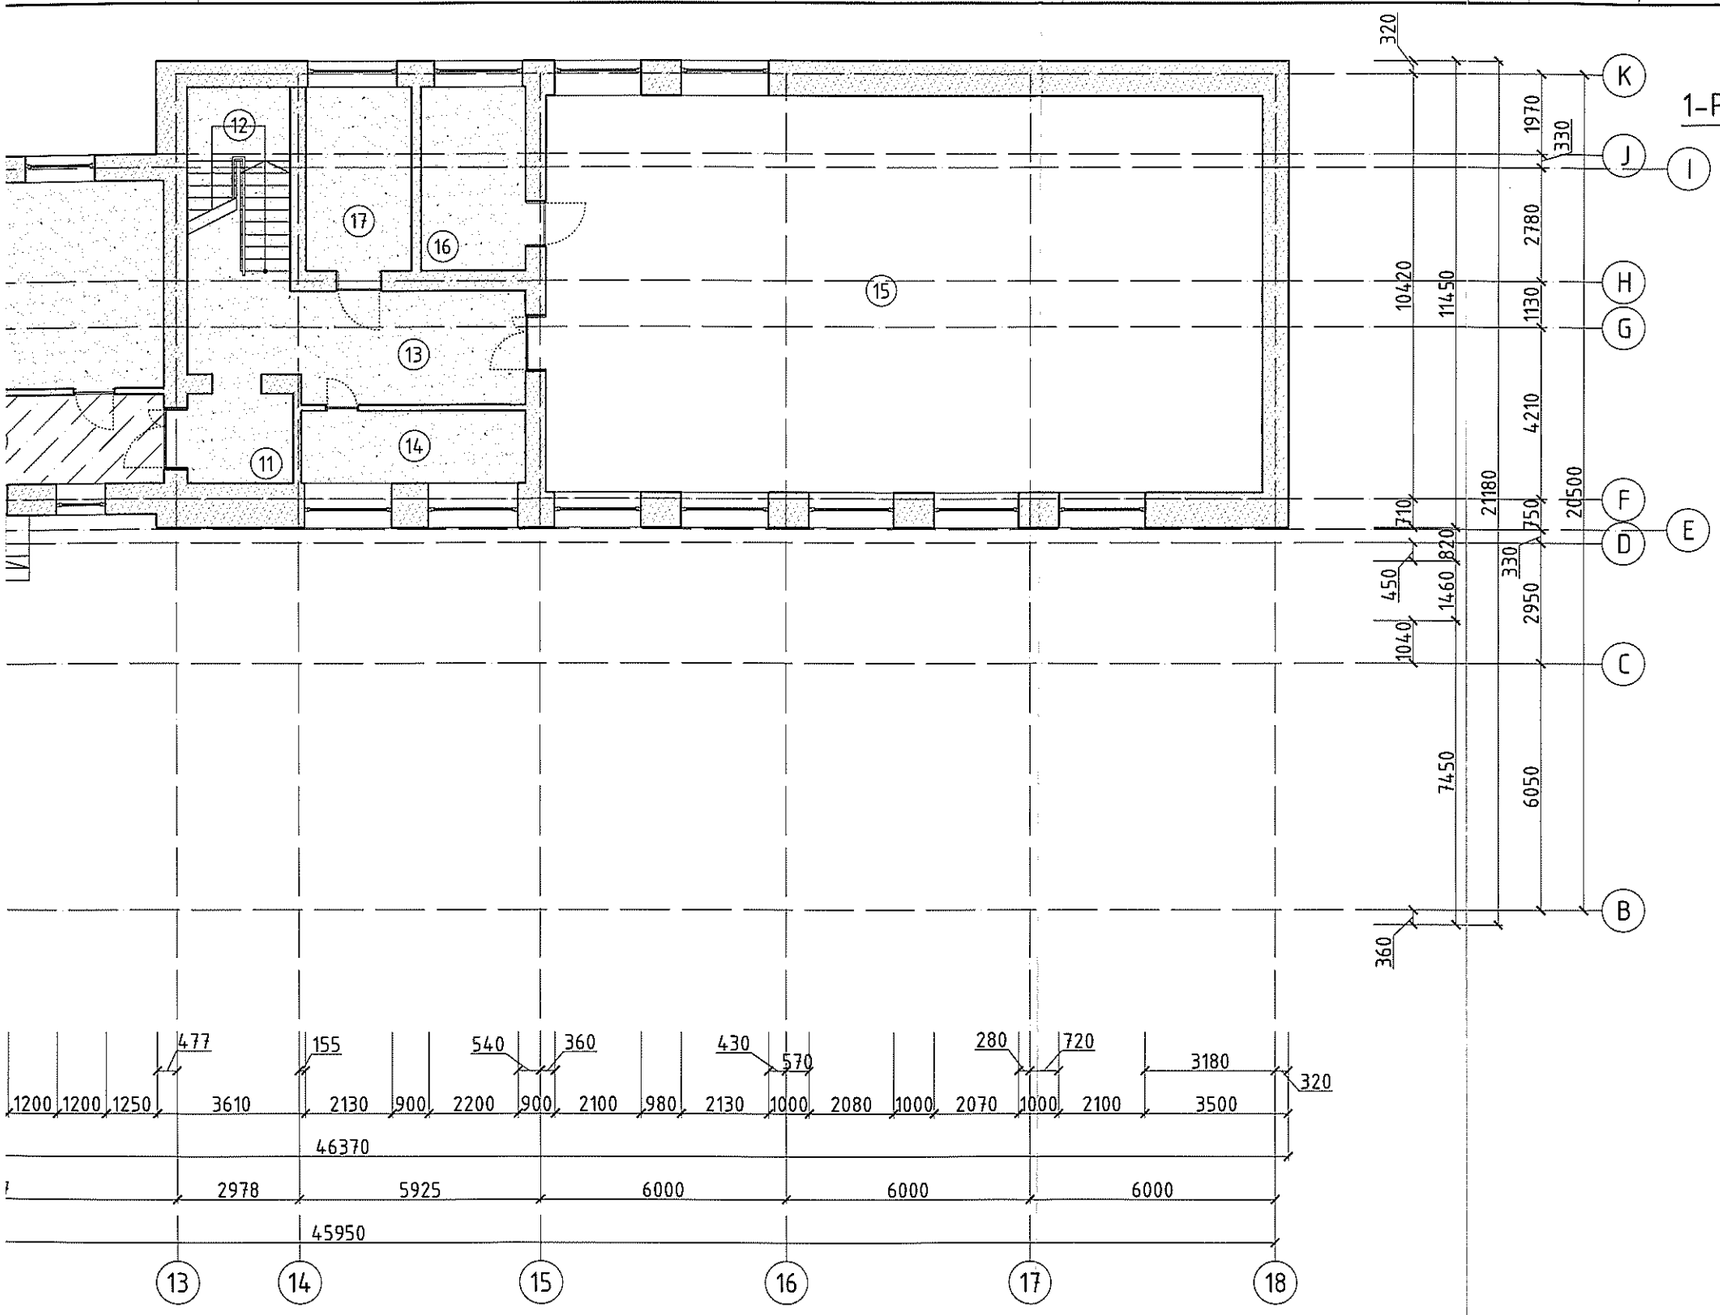

1-Р ДАВХРЫН ТААЗНЫ БАЙГУУЛАЛТ/В,Г,Д БЛОК/

М1:150

ӨРӨӨНИЙ ТОДОРХОЙЛОЛТ			
Д/Д	ӨРӨӨНИЙ НЭР	ТАЛБАЙ	ТААЗНЫ ТӨРӨЛ
1	Коридор	31,09	Дүүжин тааз
2	Шатны хонгил	10,98	Эмульс
3	Өрөө	10,33	Эмульс
4	Анги	47,53	Эмульс
5	Коридор	3,46	Эмульс
6	Ариун цэврийн өрөө/эр/	15,17	Эмульс
7	Ариун цэврийн өрөө/эм/	17,63	Эмульс
8	Коридор	9,18	Эмульс
9	Коридор	18,61	Дүүжин тааз
10	Анги	43,46	Эмульс
11	Коридор	6,20	Эмульс
12	Шатны хонгил	12,52	Эмульс
13	Коридор	20,99	Эмульс
14	Хувцас солих өрөө	9,73	Эмульс
15	Спорт заал	170,39	-
16	Багш нарын өрөө	11,54	Эмульс
17	Хувцас солих өрөө	11,63	Эмульс
	Нийт	450,44	

БЛОК СХЕМ:

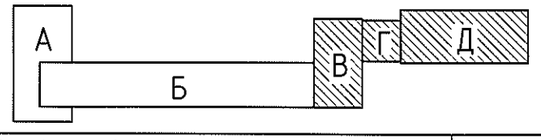

ERKHES CONSTRUCTION LLC

Барилгын зураг төсөл, техникийн хяналт, худалдаа

Өмнөговь аймаг, Цогтцэций сум, 3-р баг

ЦОГТЦЭЦИЙ СУМЫН 1-Р СУРГУУЛИЙН БҮҮЛГАЛТЫН АЖИЛ

1-р давхрын таазны байгуулалт/В,Г,Д блок/

БА

Ye шат: А.3

Архитектор		Б.Ариунжаргал	Е.Г.Шифр: ЗК-150/2025-02	Масштаб: М1:150	Огноо: 2025.он
Гүйцэтгэсэн		Б.Ариунжаргал			
Шалгасан		Г.Гантуяа	Т.Г.Шифр:	Зургийн дугаар: БА-26	Хуудас:57

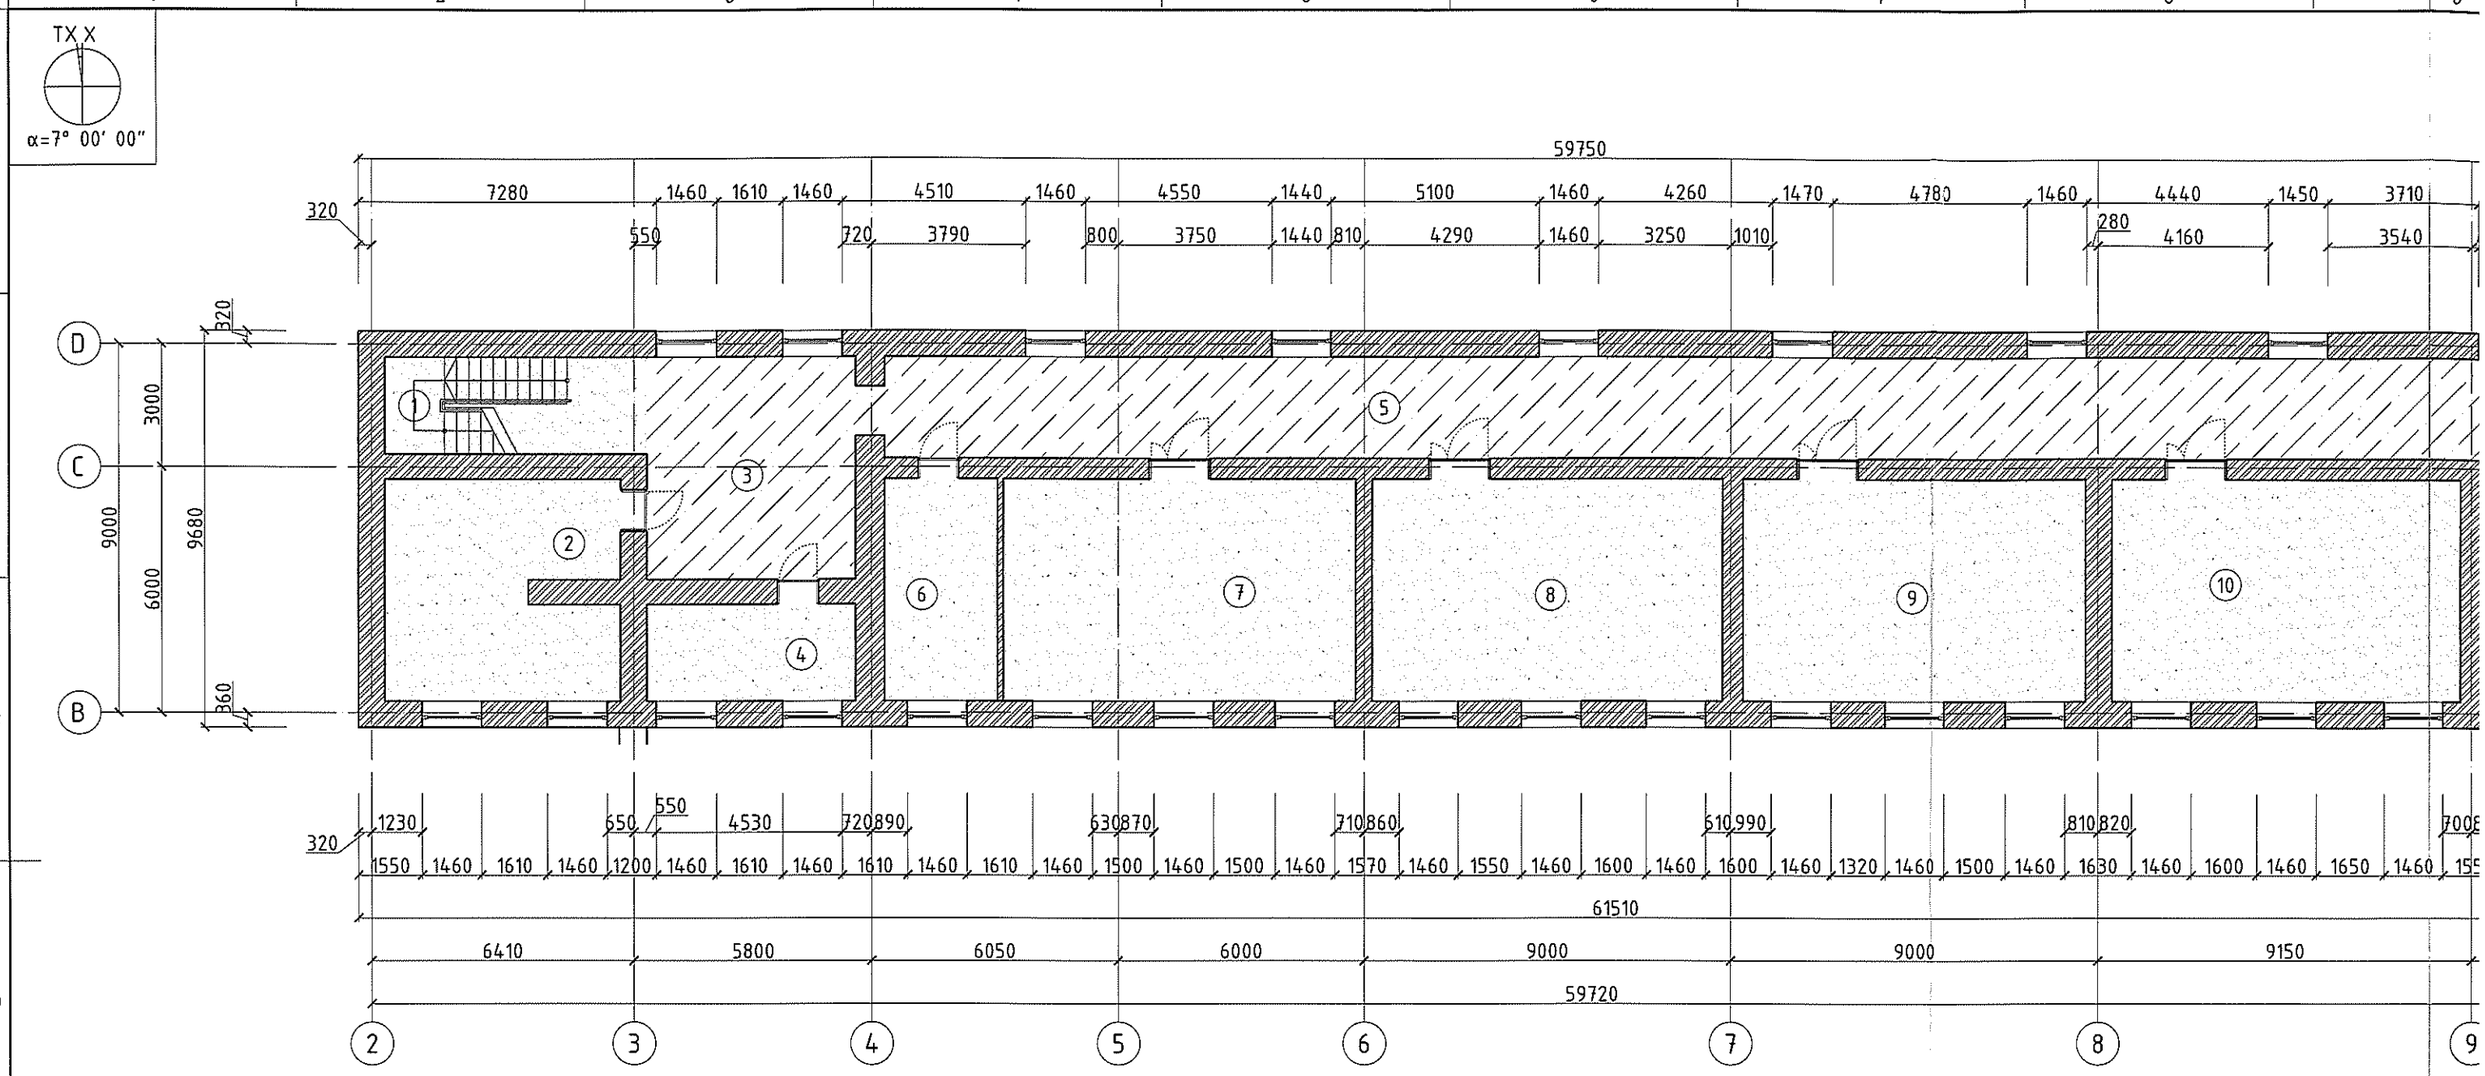

ТААЗНЫ ТҮҮВЭР, ТОДОРХОЙЛОЛТ

ӨРӨӨНИЙ ДУГААР	ТААЗНЫ ТӨРӨЛ	ТААЗНЫ ӨНГӨ, БҮТЭЦ	ТААЗНЫ ТАЛБАЙ /м²/
3,5	Дүүжин тааз	Дүүжин тааз	156.33
1,2,4,6,7,8,9,10,11	Эмульс	Цагаан өнгийн эмульсэн будаг	290.39

ERKHE CONSTRUCTION

Барилгын зураг техникийн хяналт,

2-Р ДАВХРЫН ТААЗНЫ БАЙГУУЛАЛТ/Б БЛОК/

М1:150

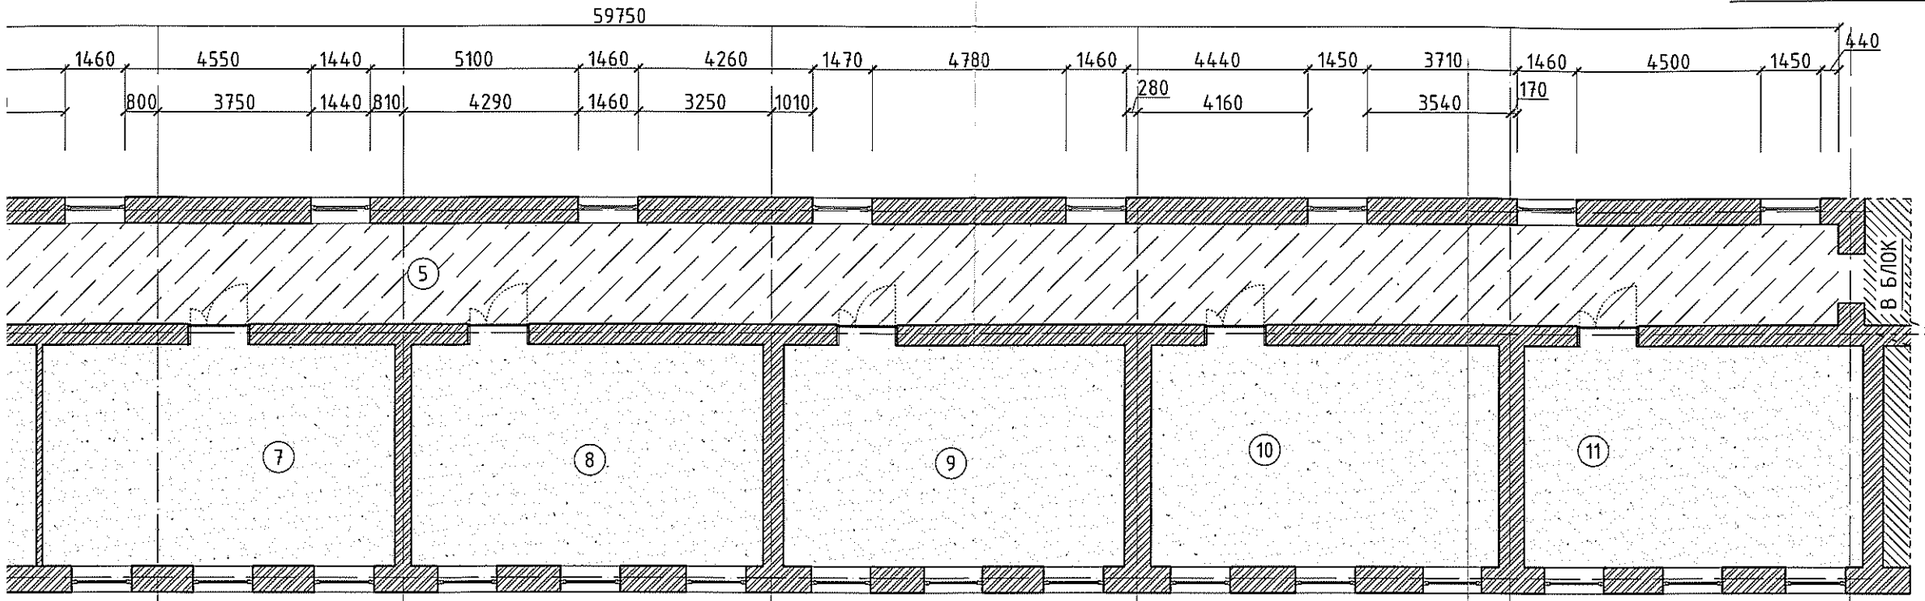

ӨРӨӨНИЙ ТОДОРХОЙЛОЛТ			
Д/Д	ӨРӨӨНИЙ НЭР	ТАЛБАЙ	ТААЗНЫ ТӨРӨЛ
1	Шатны хонгил	15,12	Эмульс
2	Багш нарын өрөө	29,95	Эмульс
3	Коридор	27,63	Дүүжин тааз
4	Өрөө	12,01	Эмульс
5	Коридор	116,69	Дүүжин тааз
6	Өрөө	15,06	Эмульс
7	Анги	46,72	Эмульс
8	Анги	46,72	Эмульс
9	Анги	45,55	Эмульс
10	Анги	46,37	Эмульс
11	Анги	44,90	Эмульс
	Нийт	446,72	

БЛОК СХЕМ:

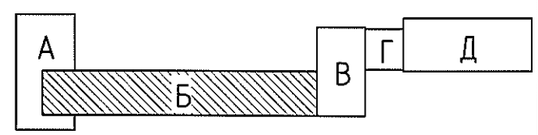

ERKHES CONSTRUCTION LLC

Барилгын зураг төсөл, техникийн хяналт, худалдаа

Өмнөговь аймаг, Цогтцэций сум, 3-р баг

ЦОГТЦЭЦИЙ СУМЫН 1-Р СУРГУУЛИЙН БУУЛГАЛТЫН АЖИЛ

БА

2-р давхрын таазны байгуулалт/Б блок/

Ye шат: А.3

Архитектор		Б.Ариунжаргал	Е.Г.Шифр: ЭК-150/2025-02	Масштаб: М1:150	Огноо: 2025.он
Гүйцэтгэсэн		Б.Ариунжаргал			
Шалгасан		Г.Гантуяа	Т.Г.Шифр:	Зургийн дугаар: БА-27	Хуудас:57

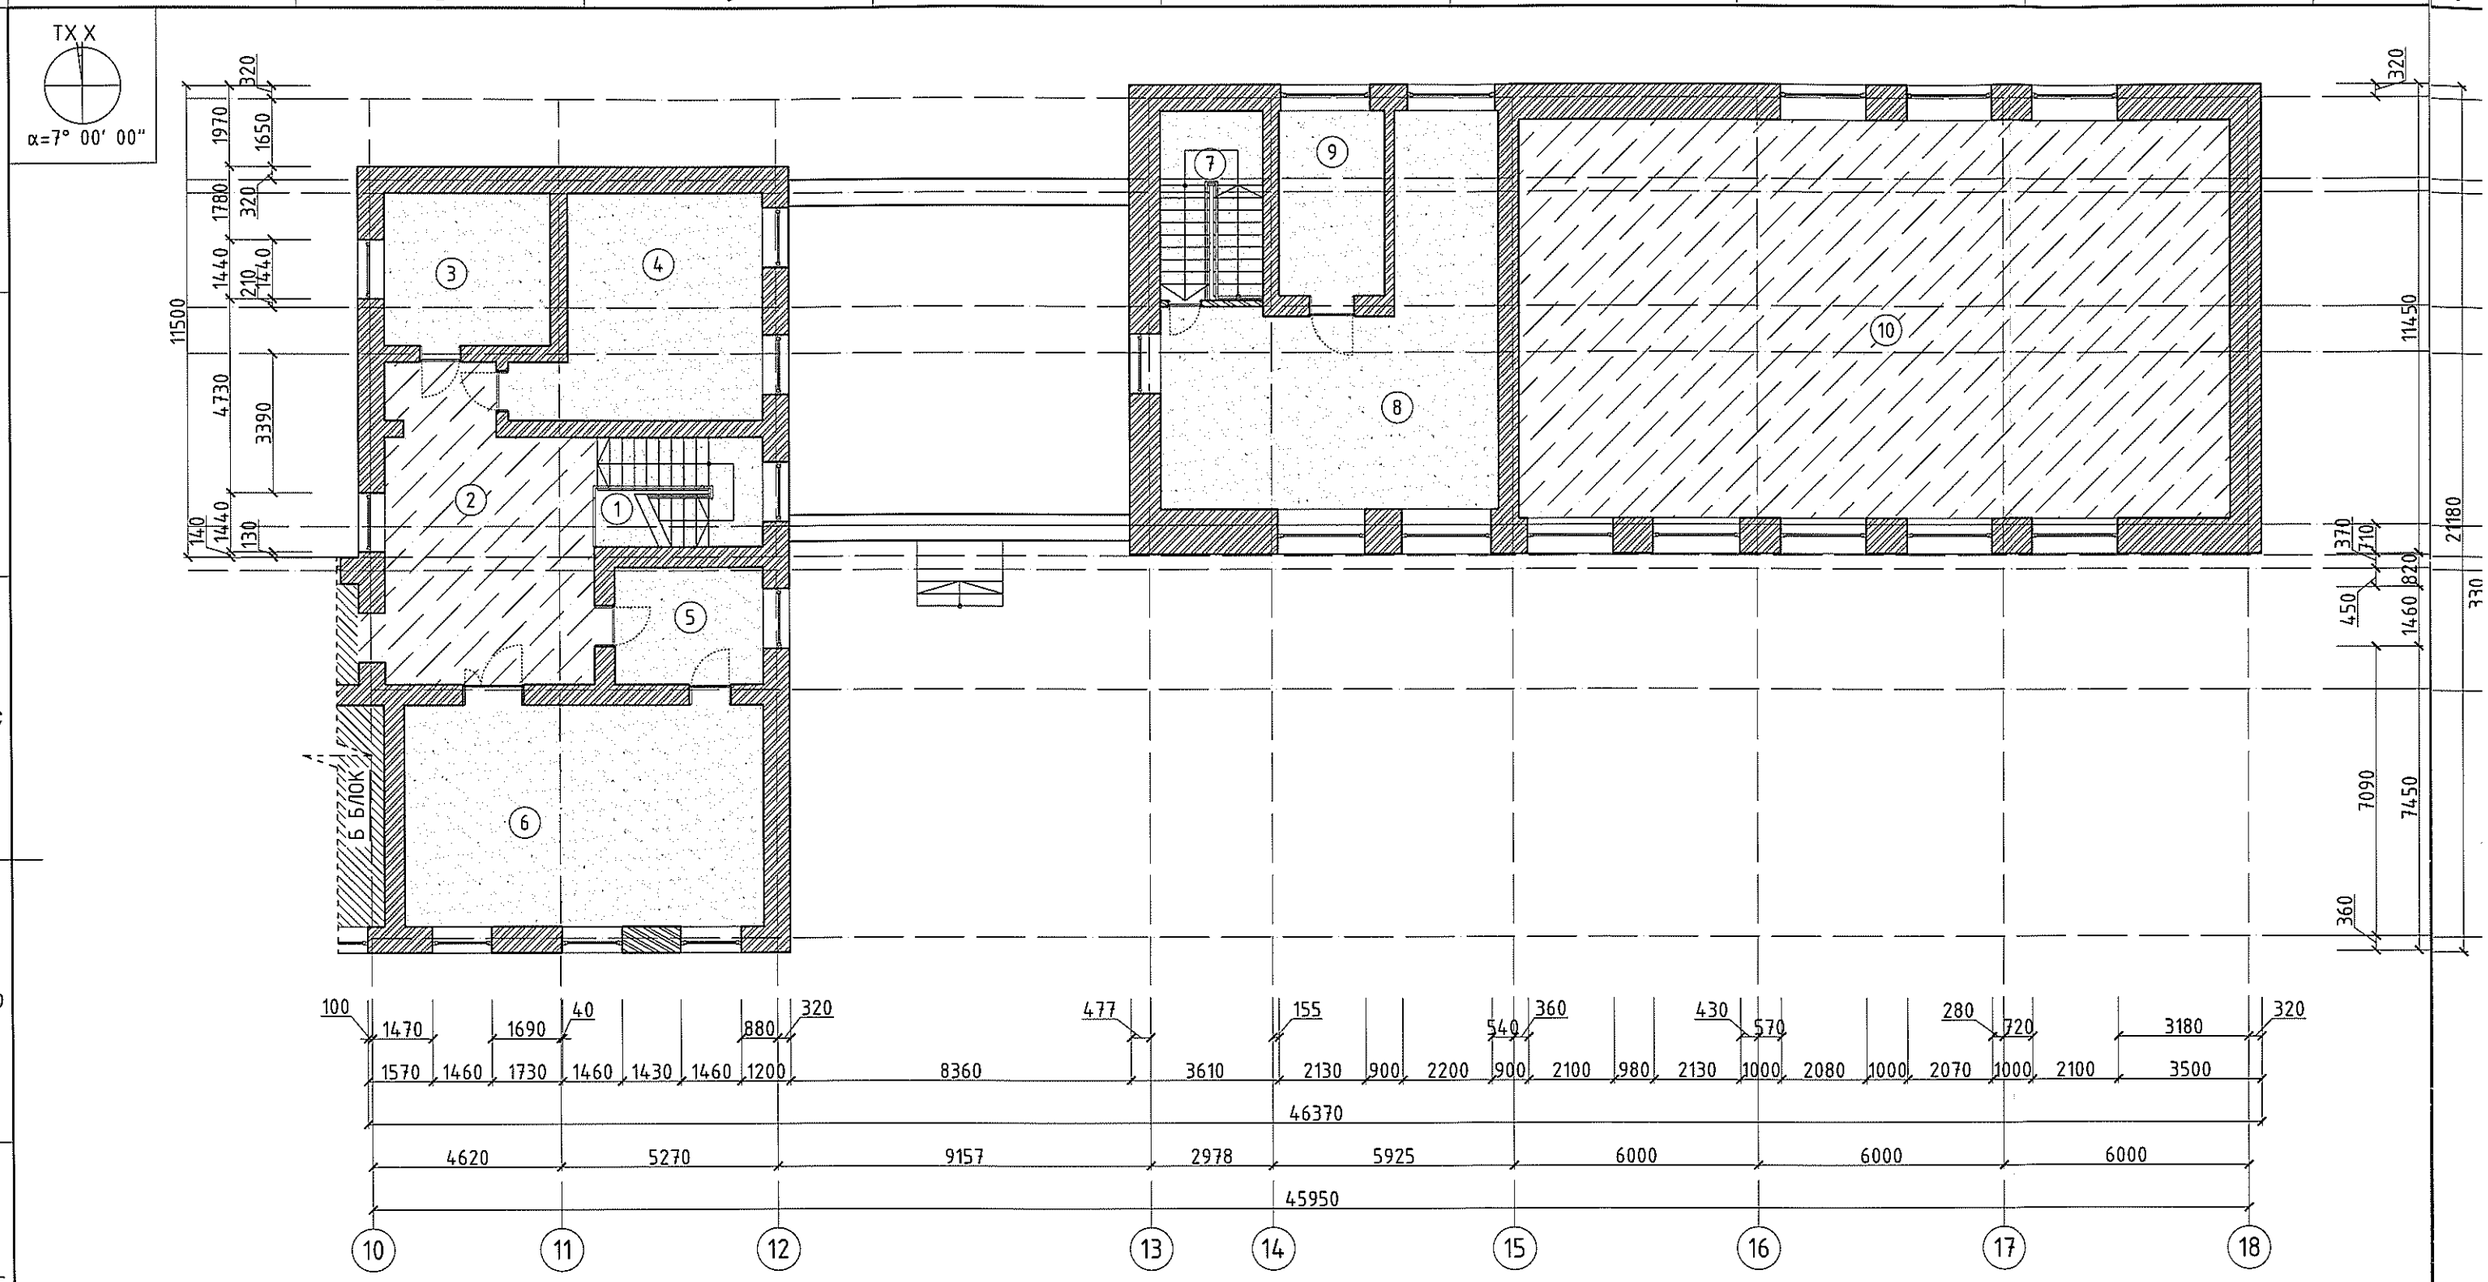

ТААЗНЫ ТҮҮВЭР, ТОДОРХОЙЛОЛТ

ӨРӨӨНИЙ ДУГААР	ТААЗНЫ ТӨРӨЛ	ТААЗНЫ ӨНГӨ, БҮТЭЦ	ТААЗНЫ ТАЛБАЙ /м²/
2,10	Дүүжин тааз	Дүүжин тааз	206.84
1,3,4,5,6,7,8,9	Эмульс	Цагаан өнгийн эмульсэн будаг	187.87

БЛОК СХЕМ:

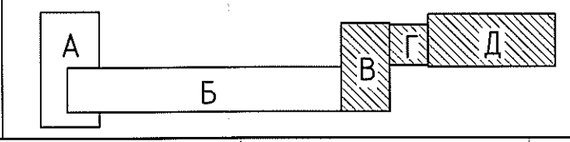

ERKHE CONSTRUCTIO

Барилгын зураг техникий хяналт,

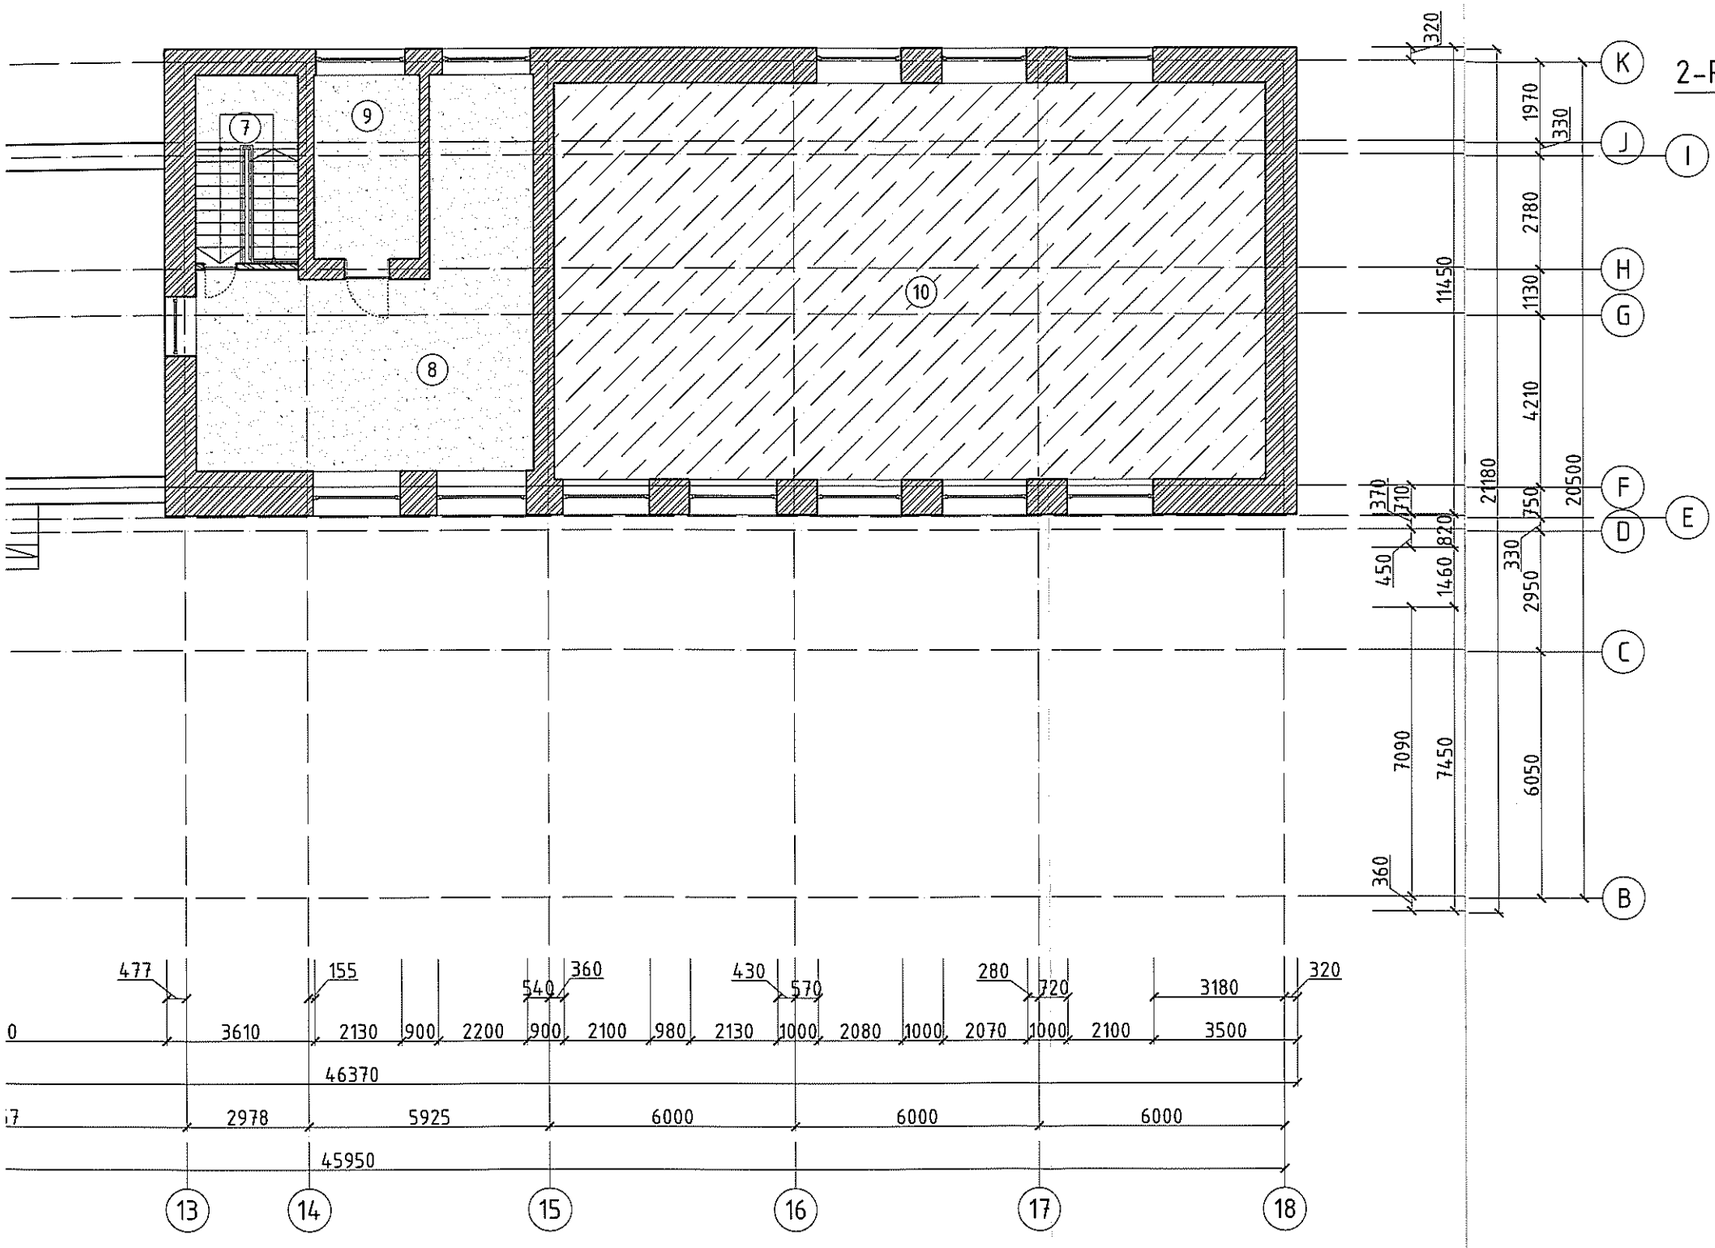

2-Р ДАВХРЫН ТААЗНЫ БАЙГУУЛАЛТ/В,Г,Д БЛОК/

М1:150

ӨРӨӨНИЙ ТОДОРХОЙЛОЛТ			
Д/Д	ӨРӨӨНИЙ НЭР	ТАЛБАЙ	ТААЗНЫ ТӨРӨЛ
1	Шатны хонгил	10,98	Эмульс
2	Коридор	36,55	Дүүжин тааз
3	Өрөө	15,10	Эмульс
4	Өрөө	28,38	Эмульс
5	Багш нарын өрөө	10,33	Эмульс
6	Анги	47,53	Эмульс
7	Шатны хонгил	11,55	Эмульс
8	Бэлтгэлийн талбай	52,37	Эмульс
9	Агуулах	11,63	Эмульс
10	Спорт заал	170,39	Дүүжин тааз
	Нийт	394,81	

БЛОК СХЕМ:

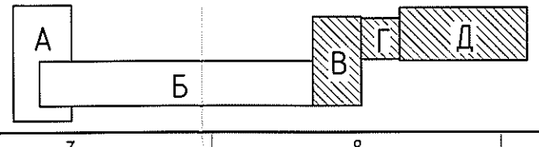

ERKHES CONSTRUCTION LLC

Барилгын зураг тесел, техникийн хяналт, худалдаа

Өмнөговь аймаг, Цогтцэций сум, 3-р баг

ЦОГТЦЭЦИЙ СУМЫН 1-Р СУРГУУЛИЙН БУУЛГАЛТЫН АЖИЛ

БА

2-р давхрын таазны байгуулалт/В,Г,Д блок/

Ye шат: А.3

Архитектор		Б.Ариунжаргал	Е.Г.Шифр: ЭК-150/2025-02	Машстаб: М1:150	Огноо: 2025.он
Гүйцэтгэсэн		Б.Ариунжаргал	Т.Г.Шифр:	Зургийн дугаар: БА-28	Хуудас:57
Шалгасан		Г.Гантуяа			

А3.2

БУУЛГАЛТЫН АЖЛЫН НИЙТ ТОО ХЭМЖЭЭ

1-Р СУРГУУЛИЙН БУУЛГАЛТЫН АЖЛЫН НИЙТ ТОО ХЭМЖЭЭ/А,Б,В,Г,Д БЛОК/			
Д/Д	АЖЛЫН НЭР	ХЭМЖЭЭ /Ш/	ХЭМЖЭЭ /урт.м,м^2,м^3/
1	Гадна болон дотор тоосгон хана	-	1950м^3
2	Давхар хоорондын хучилт/Палк/	-	1216.25м^2
3	Дээврийн модон хийц бүүлгах	-	1500м^2
4	Дүүжин тааз	-	558.15м^2
5	Бүүлгах шал/Паркет/	-	597.23м^2
6	Бүүлгах шал/Плита/	-	50м^2
7	Бүүлгах шал/Хулдаас/	-	622.42м^2
8	Бүүлгах шал/Мод/	-	431.58м^2
9	Бүүлгах шал/Чулуу/	-	60м^2
10	Хамар ханын суурь/0.5мх0.8м/	-	298.66 урт.м
11	Суурь/0.8мх1.5м/	-	298.66 урт.м
12	Дотор шат	-	10.65м^3
13	Модон хаалга	40ш	-
14	Төмөр хаалга	4ш	-
15	Шилэн блок/Спорт заал/	-	130м3
16	Цонх/Вакум/	94ш	-
17	Радиатор/12 багцтай ширмэн/	112ш	-
18	Хэвтээ дулааны шугам	-	650 урт.м
19	Босоо дулааны шугам	-	510 урт.м
20	Хэвтээ цэвэр усны шугам	-	350 урт.м
21	Хэвтээ бохир усны шугам	-	350 урт.м
22	Парпет	-	40м^3
23	Гадна довжоо	-	8.8м^3
24	Ус зайлуулах хойлой/урт-8.35м/	25ш	-
25	Гадна төмөр шат	-	1.2мх6м
26	Хэвтээ агаар сорох хоолой	-	19 урт.м
27	Хэвтээ агаар өгөх хоолой	-	19 урт.м
28	Угаалтуур	8ш	-
29	Суултуур	10ш	-
30	Дээврийн өнгөт төмөр	-	999.95м^2

ERKHES CONSTRUCTION LLC

Барилгын зураг төсөл, техникийн хяналт, худалдаа

Өмнөговь аймаг, Цогтцэций сум, 3-р баг

ЦОГТЦЭЦИЙ СУМЫН 1-Р СУРГУУЛИЙН БУУЛГАЛТЫН АЖИЛ

Буулгалтын ажлын нийт тоо хэмжээ

Архитектор		Б.Ариунжаргал	Е.Г.Шифр: ЭК-150/2025-02	Машстаб: M1:None	Огноо: 2025.он
Гүйцэтгэсэн		Б.Ариунжаргал	Т.Г.Шифр:	Зургийн дугаар: БА-29	Хуудас:57
Шалгасан		Г.Гантуяа			

БА

Үе шат: А.3

ЭРХЭС КОНСТРАКШН ХХК
БАРИЛГЫН ЗУРАГ ТӨСӨЛ, ТЕХНИКИЙН ХЯНАЛТ, ХУДАЛДАА
Хаяг: УБ, СБД 1-р хороо, Нарны зам-2, Юнескогийн
гудамж, Юнион буйлдинг В404 тоот.
e-mail: erkhesconstructionllc@gmail.com
Утас: 99071547, 99070430.

ТЗД: ЗТ11-222/23

ЕГ Шифр:ЭК-150/2025-02

Өмнөговь аймаг, Цогтцэций сум, 3-р баг
ЦОГТЦЭЦИЙ СУМЫН 75 ХҮҮХДИЙН ДОТУУР БАЙРНЫ БҮҮЛГАЛТЫН АЖИЛ
(хэмжилтийн зураг)

Захирал /Л.Энхцацралт/

Архитектор /Б.Ариунжаргал/

Улаанбаатар хот
2025 он

ТХХ

α=7° 00′ 00″

1-Р ДАВХРЫН ХЭМЖИЛТИЙН БАЙГУУЛАЛТ/А БЛОК/

М1:150

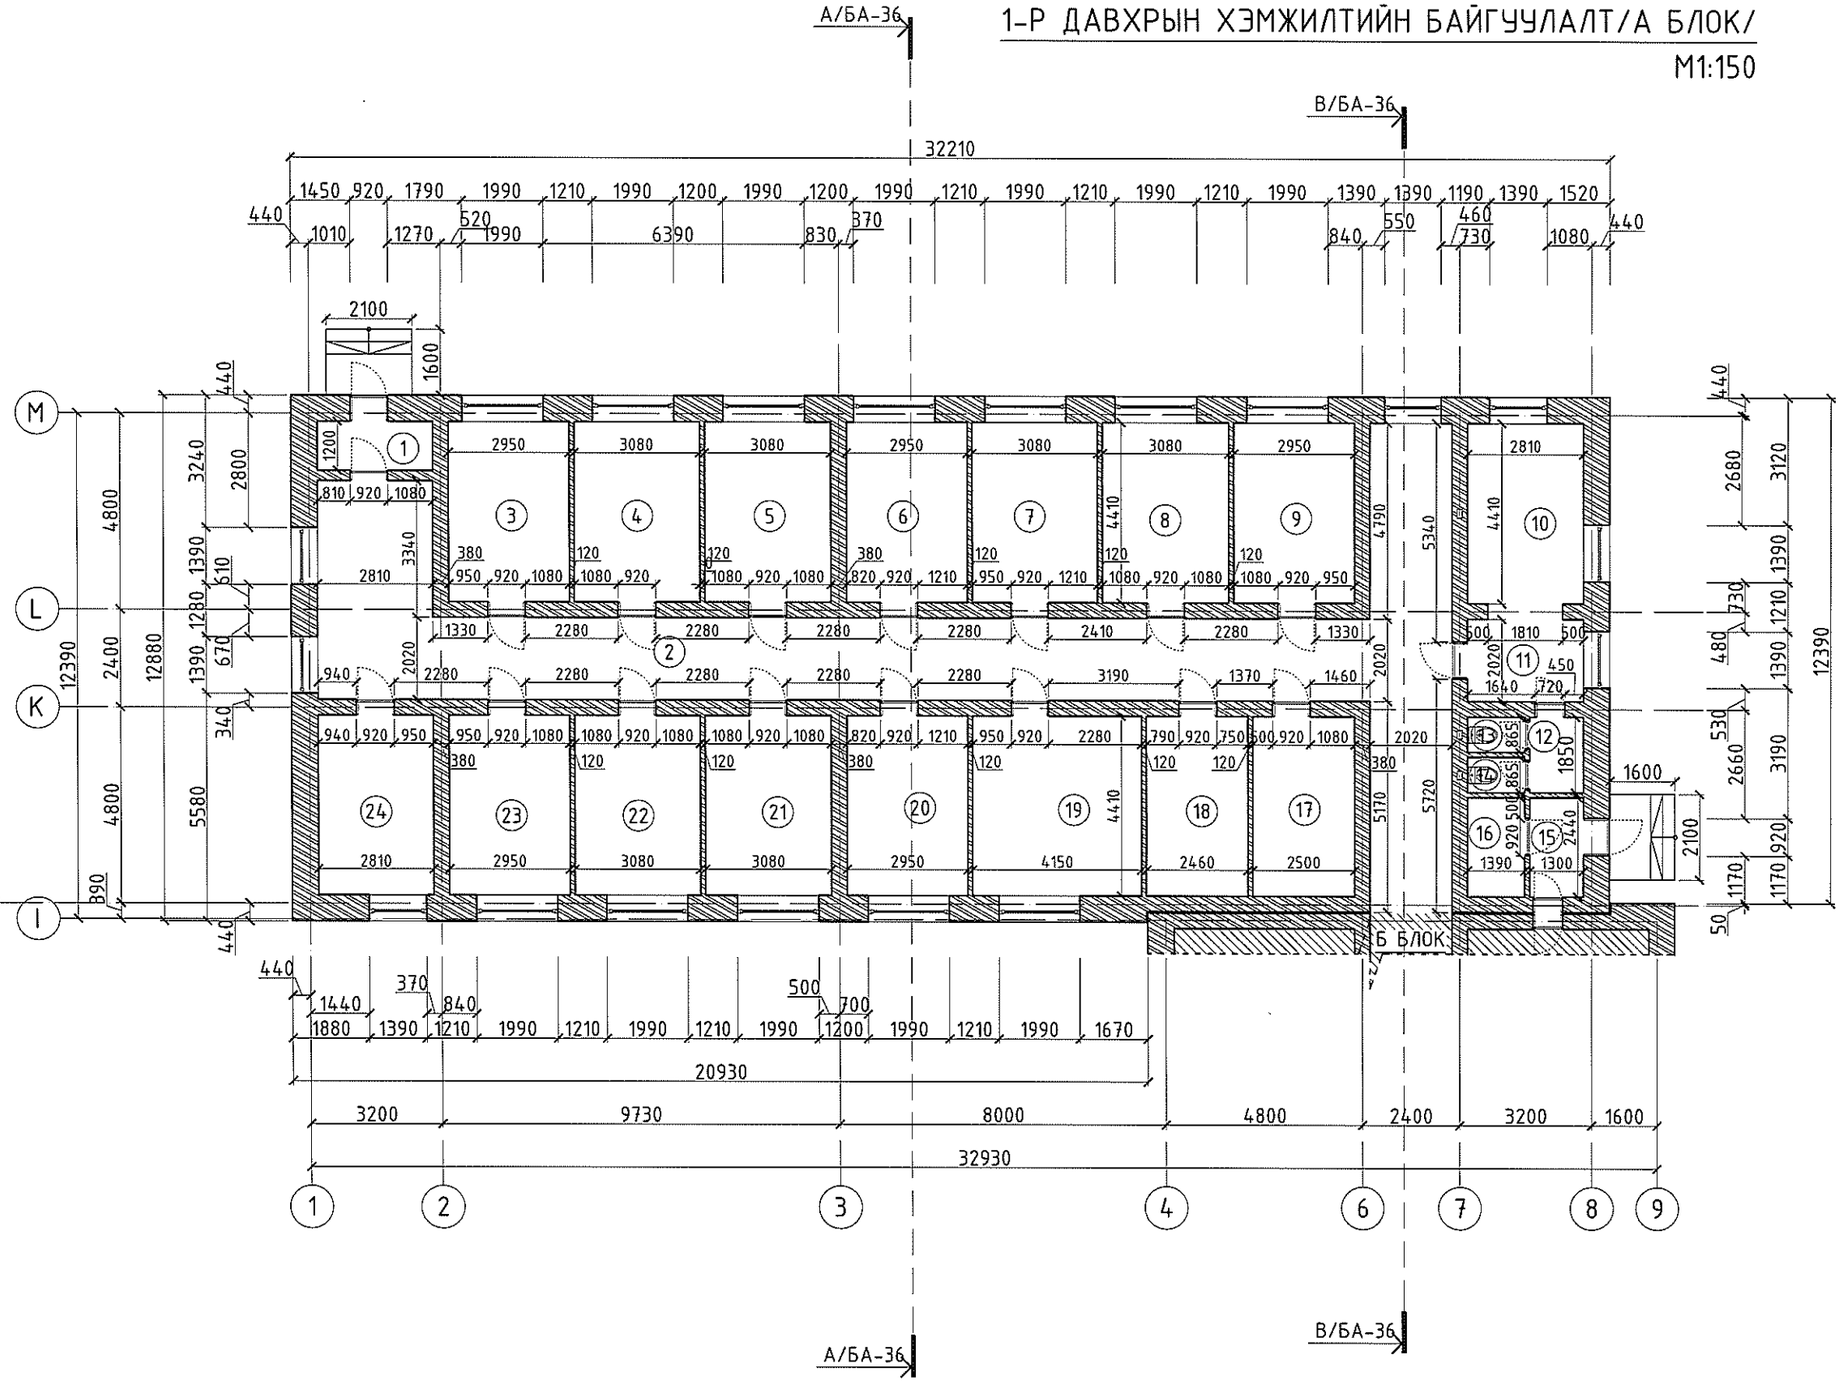

ӨРӨӨНИЙ ТОДОРХОЙЛОЛТ			
Д/Д	ӨРӨӨНИЙ НЭР	ТАЛБАЙ	ШАЛНЫ ТӨРӨЛ
1	Гонх	3,37	Хулдаас
2	Коридор	85,53	Хулдаас
3	З ортой өрөө	13,00	Хулдаас
4	З ортой өрөө	13,58	Хулдаас
5	З ортой өрөө	13,58	Хулдаас
6	З ортой өрөө	13,00	Хулдаас
7	З ортой өрөө	13,58	Хулдаас
8	З ортой өрөө	13,58	Хулдаас
9	З ортой өрөө	13,00	Хулдаас
10	Угаалгын өрөө	12,39	Плита
11	Коридор	5,67	Хулдаас
12	Гар угаах хэсэг	2,40	Плита
13	Ариун цэврийн өрөө	1,20	Плита
14	Ариун цэврийн өрөө	1,20	Плита
15	Гонх	3,17	Хулдаас
16	Өрөө	3,39	Хулдаас
17	З ортой өрөө	11,02	Хулдаас
18	З ортой өрөө	10,84	Хулдаас
19	З ортой өрөө	18,30	Хулдаас
20	З ортой өрөө	13,00	Хулдаас
21	З ортой өрөө	13,58	Хулдаас
22	З ортой өрөө	13,58	Хулдаас
23	З ортой өрөө	13,00	Хулдаас
24	З ортой өрөө	12,39	Хулдаас
	Нийт	317,35	

БЛОК СХЕМ:

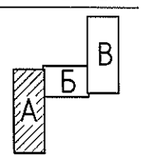

ERKHES CONSTRUCTION LLC

Барилгын зураг төсөл, техникийн хяналт, худалдаа

Өмнөговь аймаг, Цогтцэций сум, 3-р баг

ЦОГТЦЭЦИЙ СУМЫН 1-Р СУРГУУЛИЙН БУУЛГАЛТЫН АЖИЛ

1-р давхрын хэмжилтийн байгууламж/А блок/

Архитектор		Б.Ариунжаргал	Е.Г.Шифр: ЭК-150/2025-02	Масштаб: М1:150	Огноо: 2025.он
Гүйцэтгэсэн		Б.Ариунжаргал			
Шалгасан		Г.Гантуяа	Т.Г.Шифр:	Зургийн дугаар: БА-30	Хуудас:57

БА

Үе шат: А.З

А3

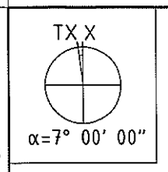

ӨРӨӨНИЙ ТОДОРХОЙЛОЛТ			
Д/Д	ӨРӨӨНИЙ НЭР	ТАЛБАЙ	ШАЛНЫ ТӨРӨЛ
1	Гонх	4,58	Хулдаас
2	Үүдний хэсэг	12,75	Хулдаас
3	Коридор	36,27	Хулдаас
4	Жижүүрийн өрөө	13,00	Хулдаас
5	Өрөө	13,58	Хулдаас
6	Өрөө	12,96	Хулдаас
7	Гал тогоо	25,73	Плита
8	Хооллох өрөө	47,67	Плита
9	Цагаан хэрэглэл хадгалах өрөө	15,03	Плита
	Нийт	181,57	

1-Р ДАВХРЫН ХЭМЖИЛТИЙН БАЙГУУЛАЛТ/Б БЛОК/

М1:150

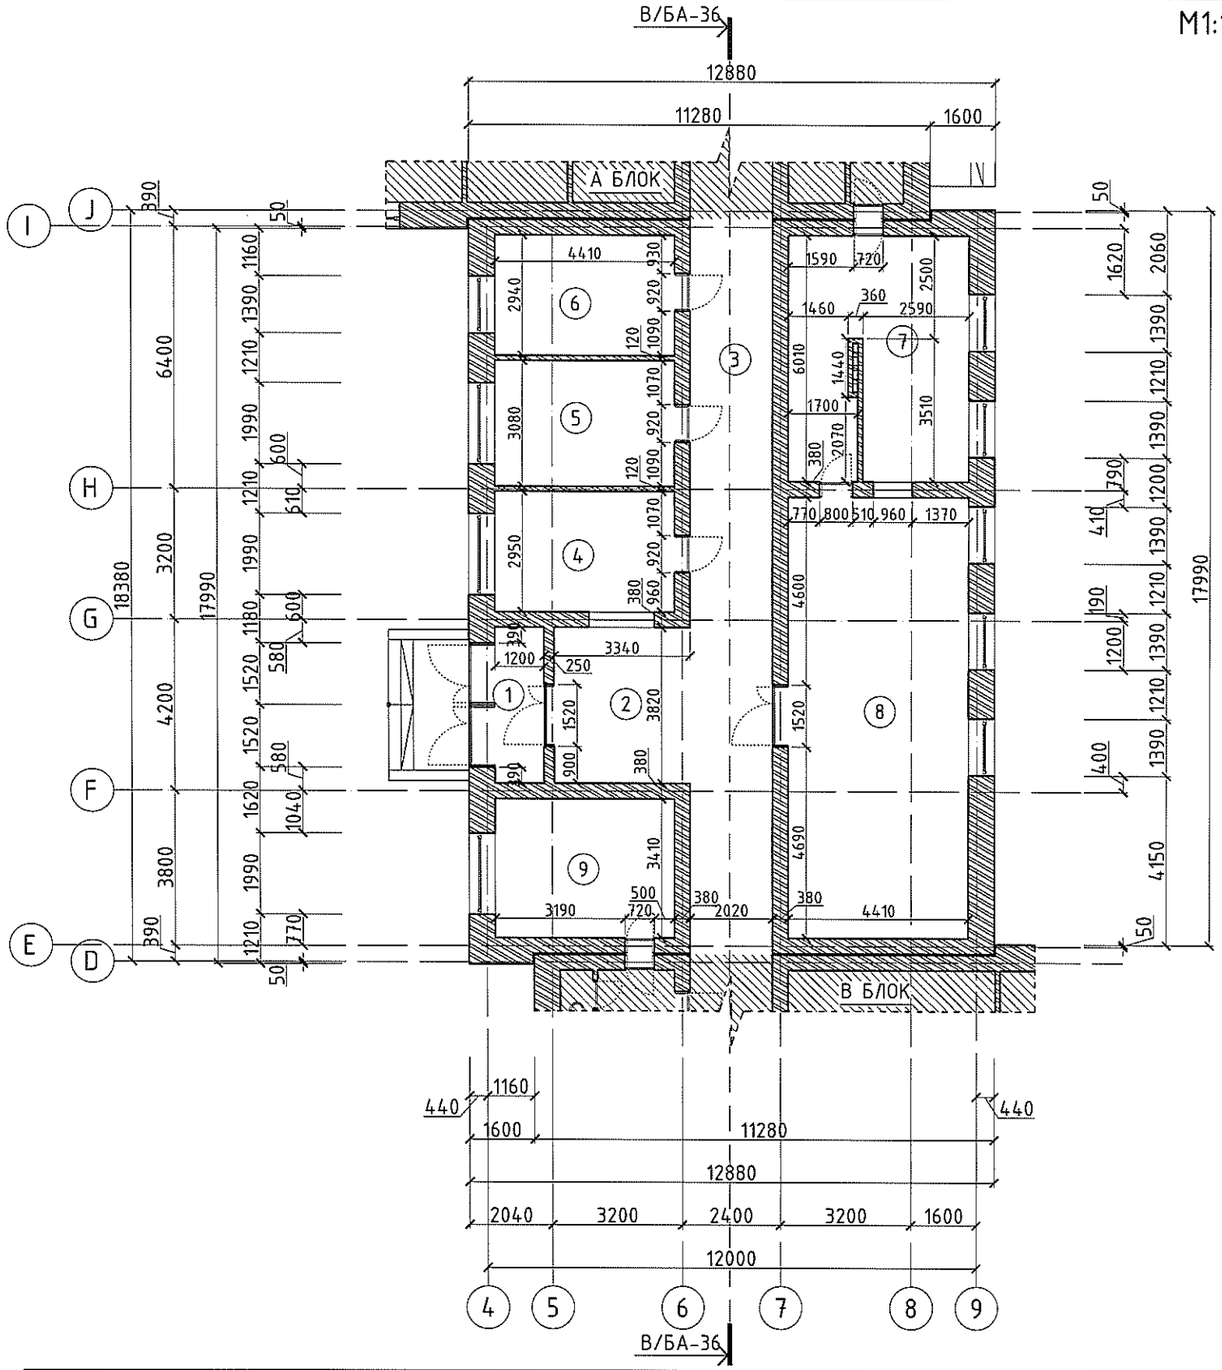

БЛОК СХЕМ:

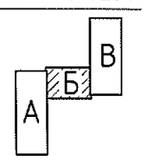

ERKHES CONSTRUCTION LLC

Барилгын зураг төсөл, техникийн хяналт, худалдаа

Өмнөговь аймаг, Цогтцэций сум, 3-р баг

ЦОГТЦЭЦИЙ СУМЫН 1-Р СУРГУУЛИЙН БҮҮЛГАЛТЫН АЖИЛ

1-р давхрын хэмжилтийн байгуулалт/Б блок/

БА

Ye шат: А.3

Архитектор		Б.Ариунжаргал	Е.Г.Шифр: ЭК-150/2025-02	Масштаб: М1:150	Огноо: 2025.он
Гүйцэтгэсэн		Б.Ариунжаргал			
Шалгасан		Г.Гантуяа	Т.Г.Шифр:	Зургийн дугаар: БА-31	Хуудас:57

А3

ТХХ

α=7° 00' 00"

1-Р ДАВХРЫН ХЭМЖИЛТИЙН БАЙГУУЛАЛТ/В БЛОК/

М1:150

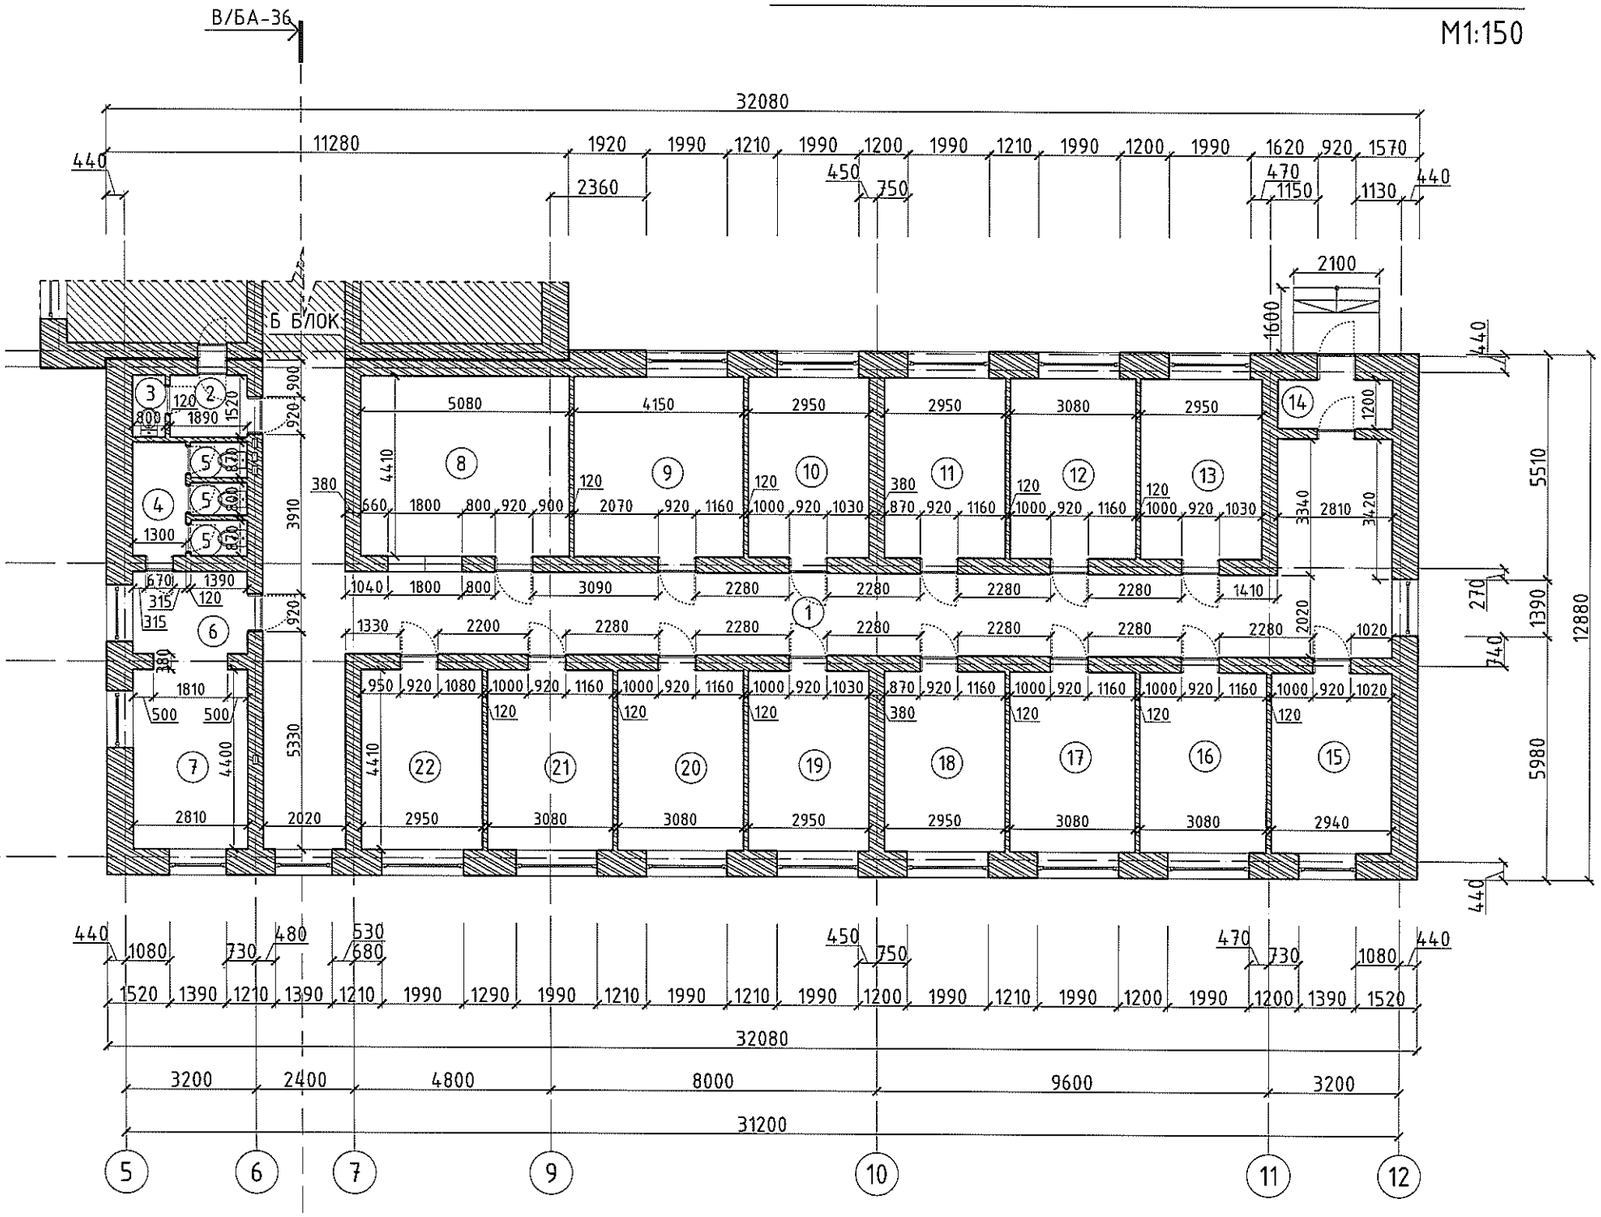

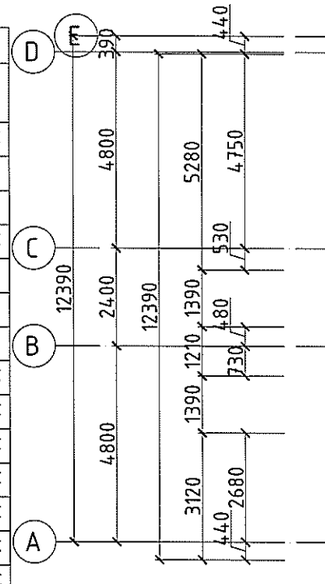

ӨРӨӨНИЙ ТОДОРХОЙЛОЛТ			
Д/Д	ӨРӨӨНИЙ НЭР	ТАЛБАЙ	ШАЛНЫ ТӨРӨЛ
1	Коридор	85,27	Хулдаас
2	Гар угаах хэсэг	2,87	Плита
3	Ариун цэврийн өрөө	1,21	Плита
4	Коридор	3,61	Хулдаас
5	Ариун цэврийн өрөө	3,51	Плита
6	Коридор	5,67	Плита
7	Угаалгын өрөө	13,05	Плита
8	Өрөө	22,40	Хулдаас
9	3 ортой өрөө	18,30	Хулдаас
10	3 ортой өрөө	13,00	Хулдаас
11	3 ортой өрөө	13,00	Хулдаас
12	3 ортой өрөө	13,58	Хулдаас
13	3 ортой өрөө	13,00	Хулдаас
14	Гонх	3,37	Хулдаас
15	3 ортой өрөө	12,96	Хулдаас
16	3 ортой өрөө	13,58	Хулдаас
17	3 ортой өрөө	13,58	Хулдаас
18	3 ортой өрөө	13,00	Хулдаас
19	3 ортой өрөө	13,00	Хулдаас
20	3 ортой өрөө	13,58	Хулдаас
21	3 ортой өрөө	13,58	Хулдаас
22	3 ортой өрөө	13,00	Хулдаас
	Нийт	318,12	

БЛОК СХЕМ:

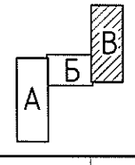

ERKHES CONSTRUCTION LLC

Барилгын зураг төсөл, техникийн хяналт, худалдаа

Өмнөговь аймаг, Цогтцэций сум, 3-р баг

ЦОГТЦЭЦИЙ СУМЫН 1-Р СУРГУУЛИЙН БУУЛГАЛТЫН АЖИЛ

1-р давхрын хэмжилтийн байгууламт/В блок/

Архитектор		Б.Ариунжаргал	Е.Г.Шифр: ЭК-150/2025-02	Масштаб: М1:150	Огноо: 2025.он
Гүйцэтгэсэн		Б.Ариунжаргал			
Шалгасан		Г.Гантуяа	Т.Г.Шифр:	Зургийн дугаар: БА-32	Хуудас:57

БА

Үе шат: А.З

А3

ТХ X

α=7° 00' 00"

ГД-1 БАЙГУУЛАЛТ М1:75

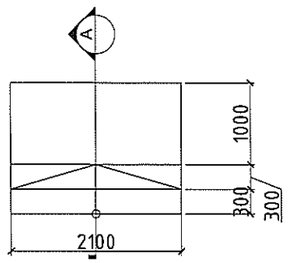

ОГТЛОЛ А-А М1:75

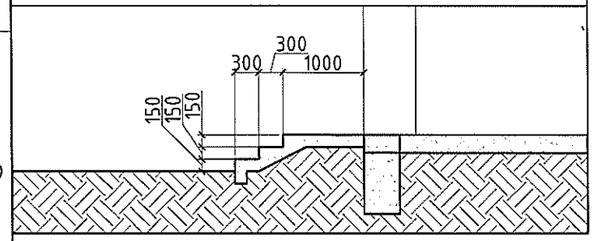

ДЭЭВРИЙН ХЭМЖИЛТИЙН БАЙГУУЛАЛТ/А БЛОК/

М1:150

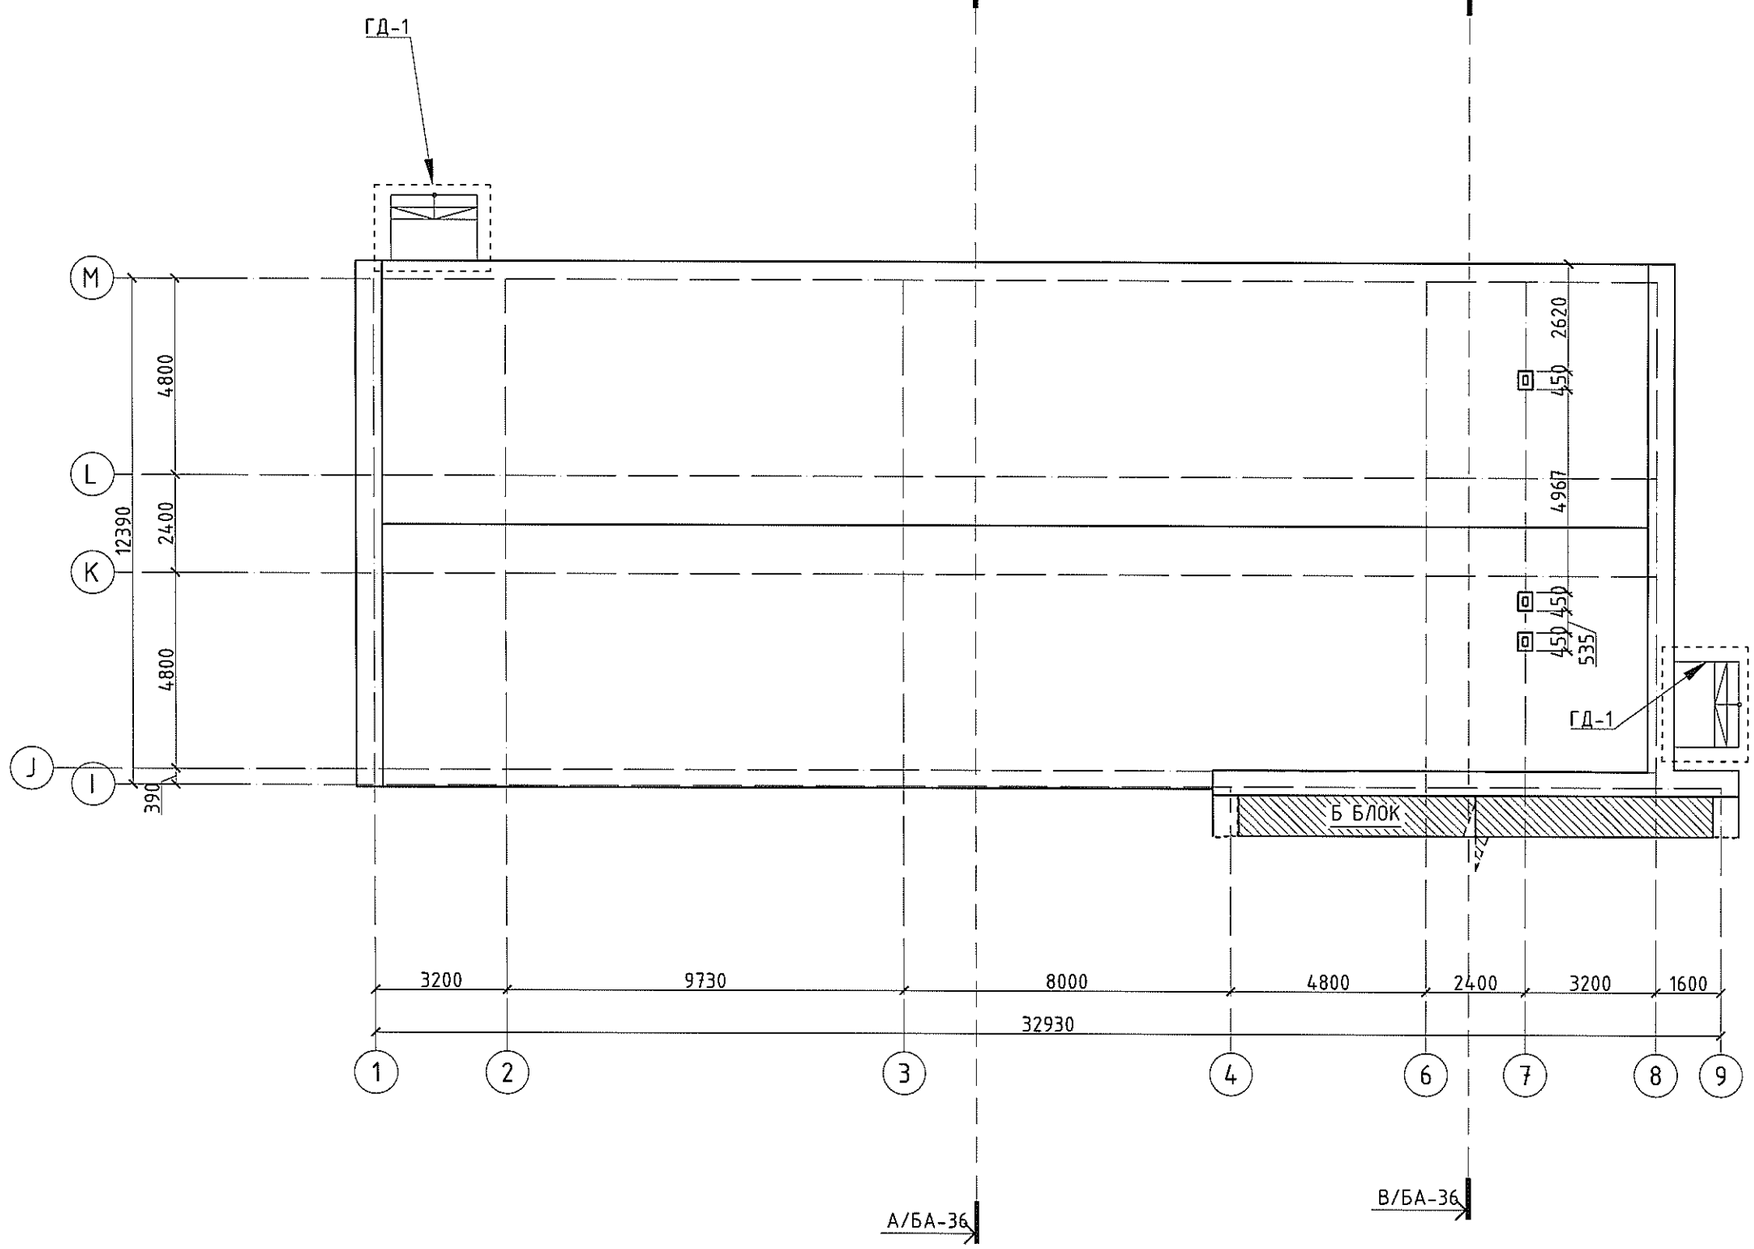

БЛОК СХЕМ:

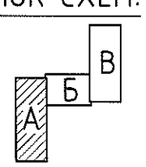

ERKHES CONSTRUCTION LLC

Барилгын зураг төсөл, техникийн хяналт, худалдаа

Өмнөговь аймаг, Цогтцэций сум, 3-р баг

ЦОГТЦЭЦИЙ СУМЫН 1-Р СУРГУУЛИЙН БҮҮЛГАЛТЫН АЖИЛ

БА

Дээврийн хэмжилтийн байгууламж/А блок/

Үе шат: А.3

Архитектор		Б.Ариунжаргал	Е.Г.Шифр: ЭК-150/2025-02	Масштаб: М1:150	Огноо: 2025.он
Гүйцэтгэсэн		Б.Ариунжаргал			
Шалгасан		Г.Гантуяа	Т.Г.Шифр:	Зургийн дугаар: БА-33	Хуудас:57

A3

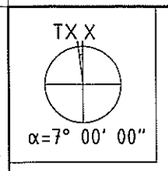

ДЭЭВРИЙН ХЭМЖИЛТИЙН БАЙГУУЛАЛТ/Б БЛОК/

M1:150

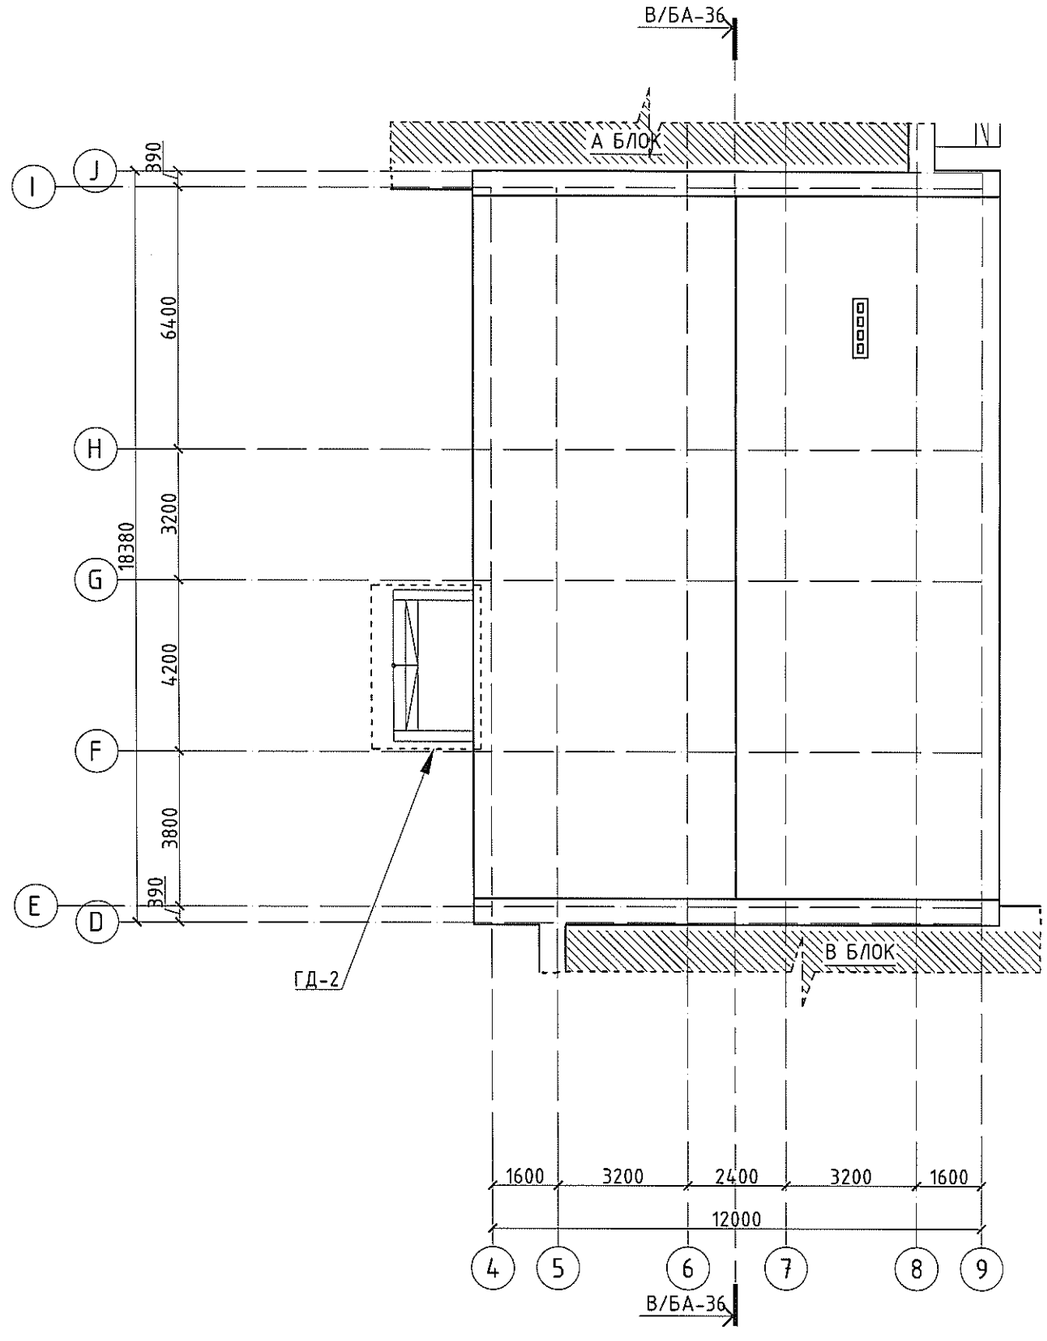

ГД-2 БАЙГУУЛАЛТ M1:75

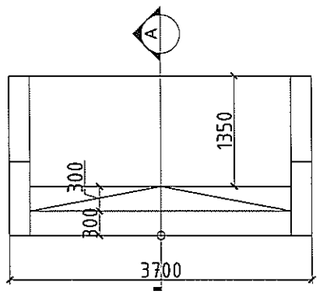

ОГТЛОЛ А-А M1:75

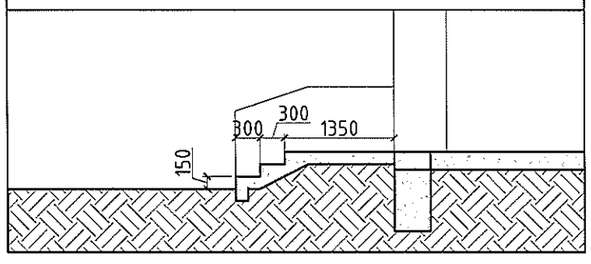

БЛОК СХЕМ:

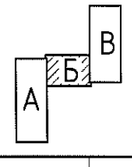

ERKHES CONSTRUCTION LLC

Барилгын зураг төсөл, техникийн хяналт, худалдаа

Өмнөговь аймаг,-Цогтцэций сум, 3-р баг ЦОГТЦЭЦИЙ СУМЫН 1-Р СУРГУУЛИЙН БУУЛГАЛТЫН АЖИЛ					БА
Дээврийн хэмжилтийн байгуулалт/Б блок/					Үе шат: А.З
Архитектор		Б.Ариунжаргал	Е.Г.Шифр: ЭК-150/2025-02	Машстаб: M1:150	Огноо: 2025.он
Гүйцэтгэсэн		Б.Ариунжаргал	Т.Г.Шифр:	Зургийн дугаар: БА-34	Хуудас:57
Шалгасан		Г.Гантуяа			

А3

ДЭЭВРИЙН ХЭМЖИЛТИЙН БАЙГУУЛАЛТ/В БЛОК/

М1:150

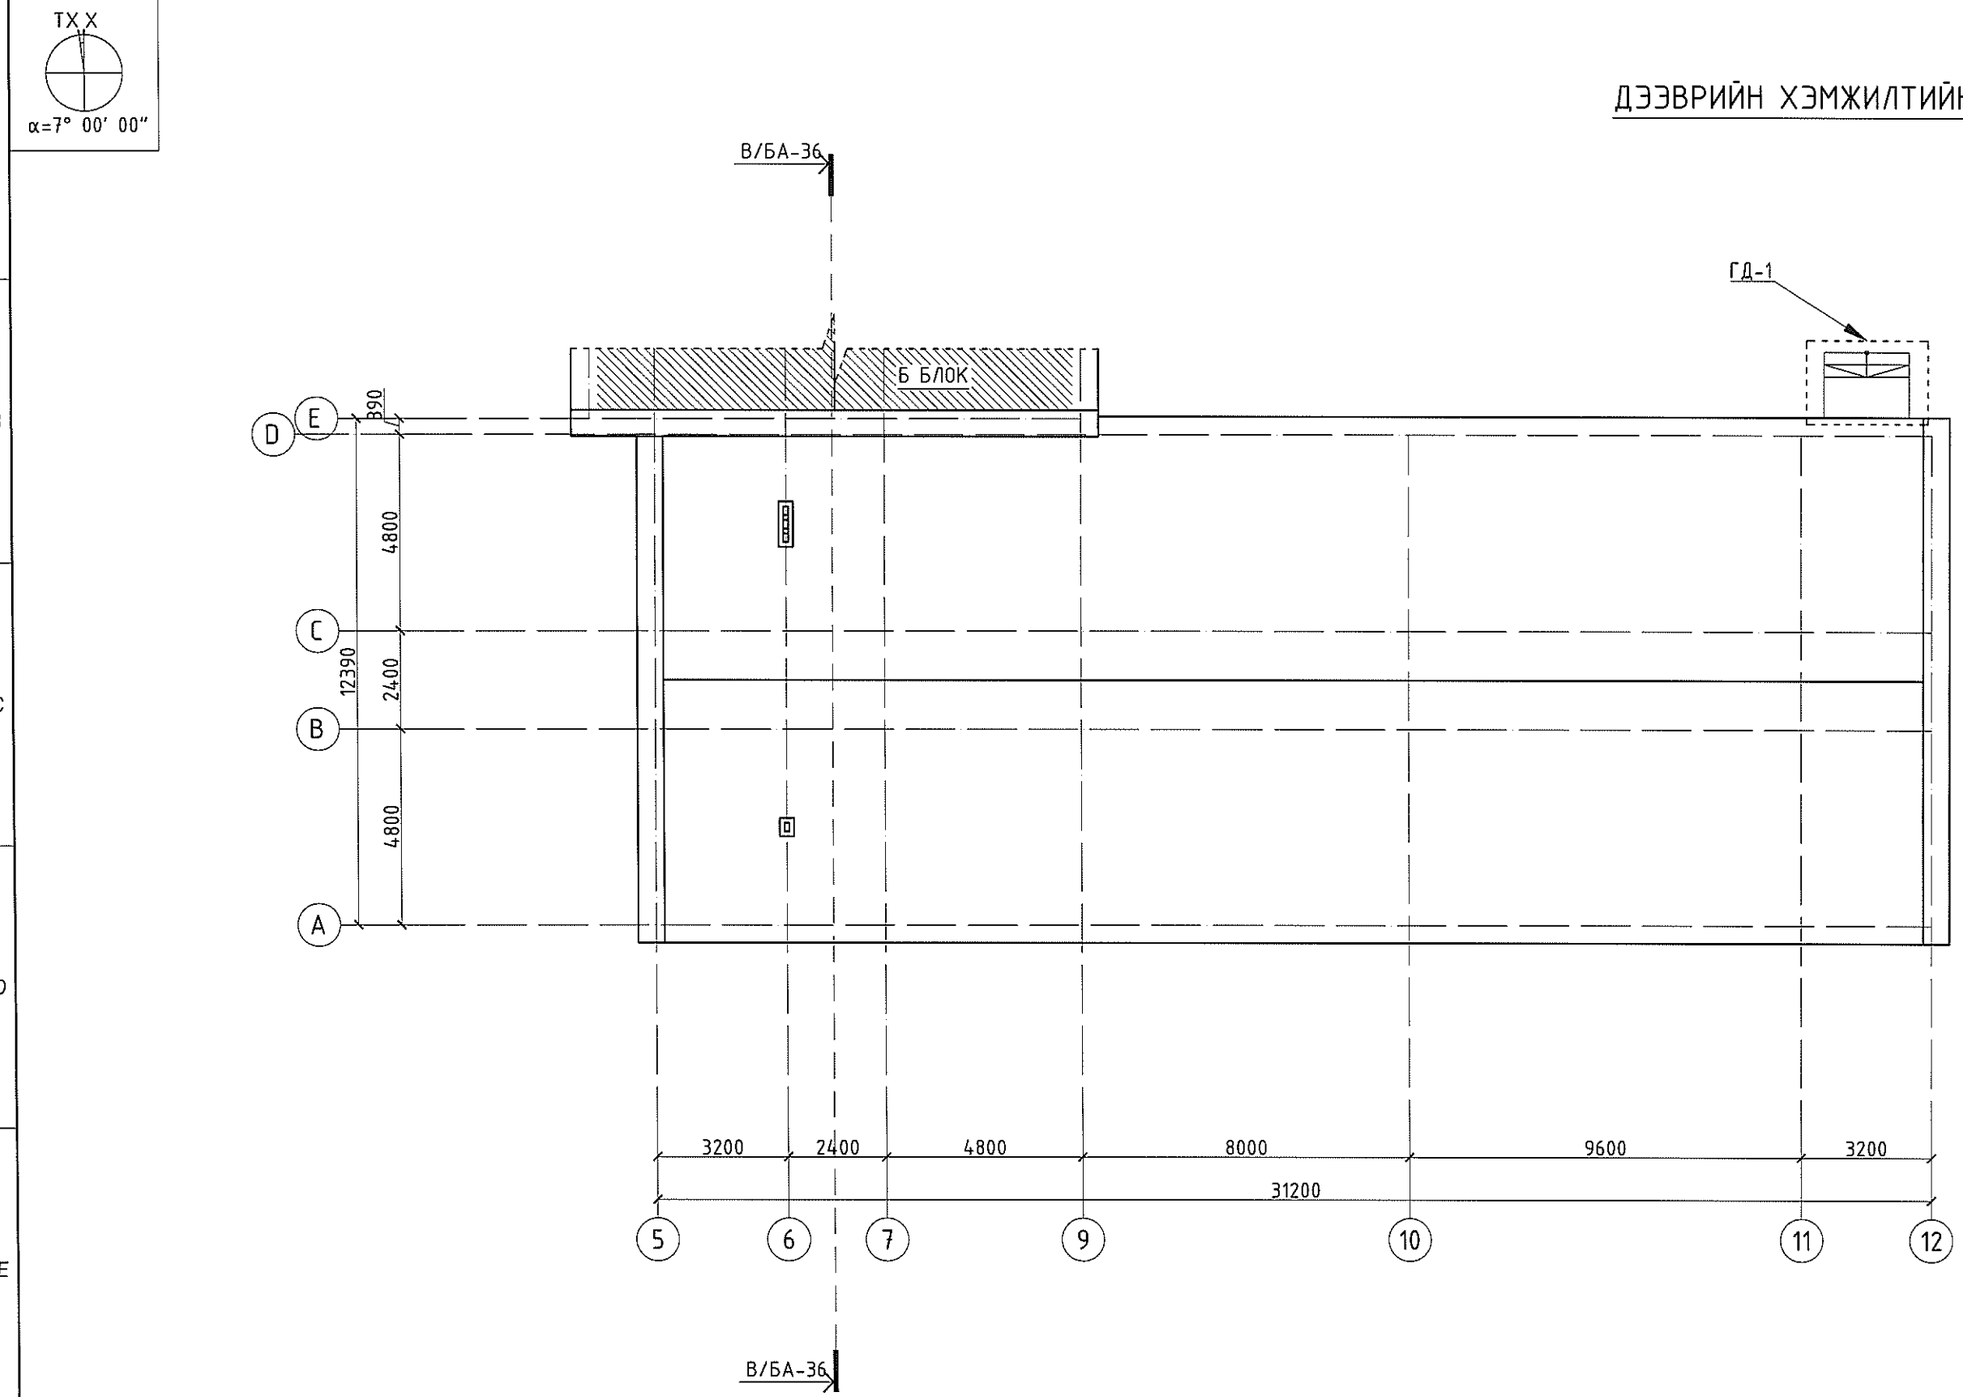

БЛОК СХЕМ:

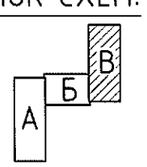

ERKHES CONSTRUCTION LLC

Барилгын зураг төсөл, техникийн хяналт, худалдаа

Өмнөговь аймаг, Цогтцэций сум, 3-р баг

ЦОГТЦЭЦИЙ СУМЫН 1-Р СУРГУУЛИЙН БУУЛГАЛТЫН АЖИЛ

БА

Дээврийн хэмжилтийн байгууламт/В блок/

Үе шат: А.З

Архитектор		Б.Ариунжаргал	Е.Г.Шифр: ЭК-150/2025-02	Масштаб: М1:150	Огноо: 2025.он
Гүйцэтгэсэн		Б.Ариунжаргал			
Шалгасан		Г.Гантуяа	Т.Г.Шифр:	Зургийн дугаар: БА-35	Хуудас:57

А3

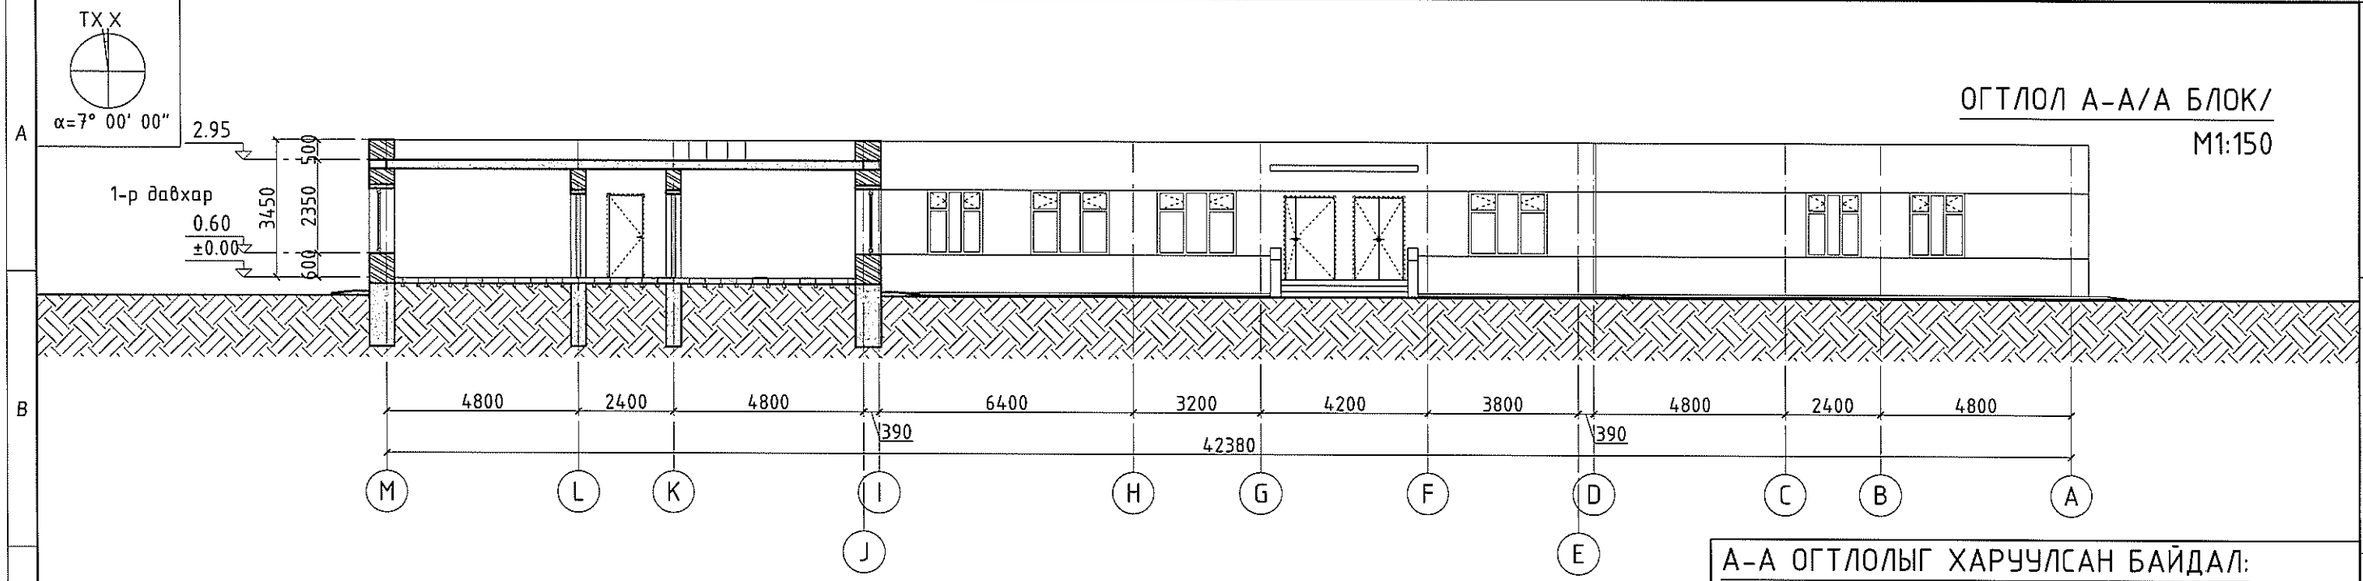

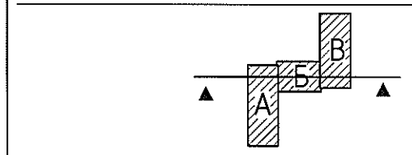

ERKHES CONSTRUCTION LLC

Барилгын зураг төсөл, техникийн хяналт, худалдаа

Өмнөговь аймаг, Цогтцэций сум, 3-р баг ЦОГТЦЭЦИЙ СУМЫН 1-Р СУРГУУЛИЙН БУУЛГАЛТЫН АЖИЛ					БА
Огтлол А-А/А блок/, Огтлол В-В/А,Б,В блок/					Үе шат: А.3
Архитектор		Б.Ариунжаргал	Е.Г.Шифр: ЭК-150/2025-02	Машстаб: М1:150	Огноо: 2025.он
Гүйцэтгэсэн		Б.Ариунжаргал	Т.Г.Шифр:	Зургийн дугаар: БА-36	Хуудас:57
Шалгасан		Г.Гантуяа			

А3

ОДОО БАЙГАА ХАРАГДАХ БАЙДАЛ

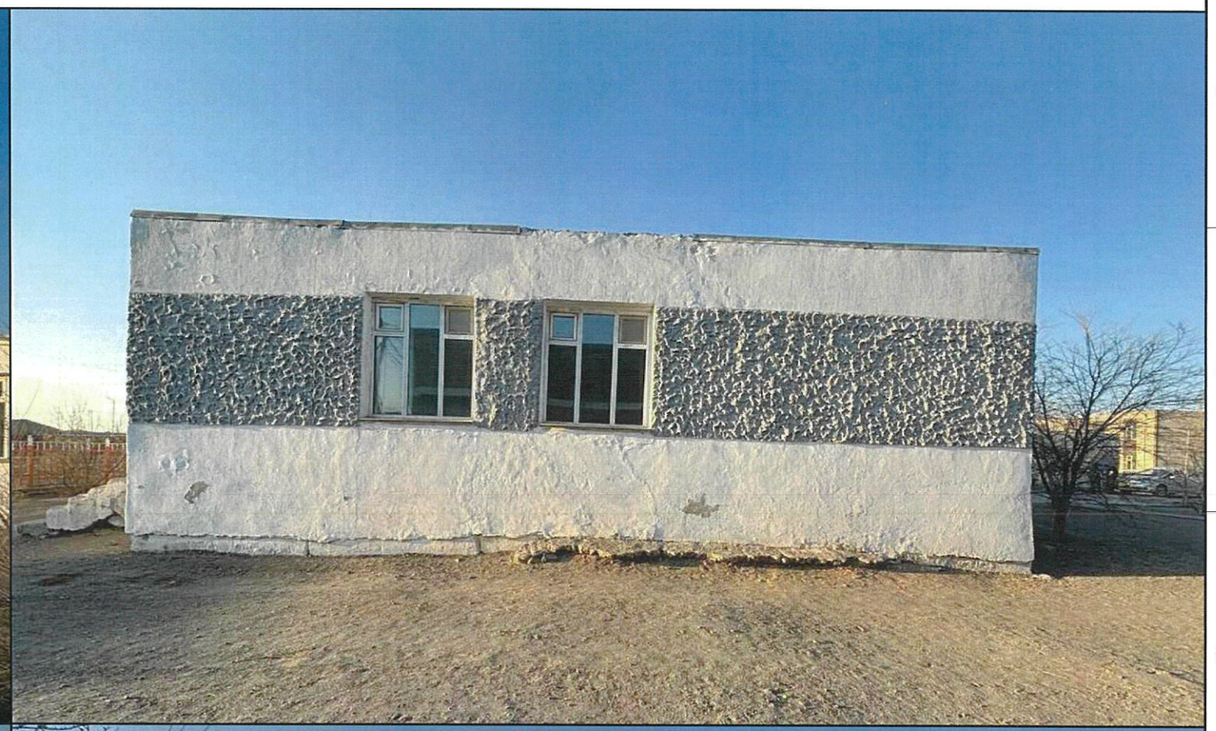

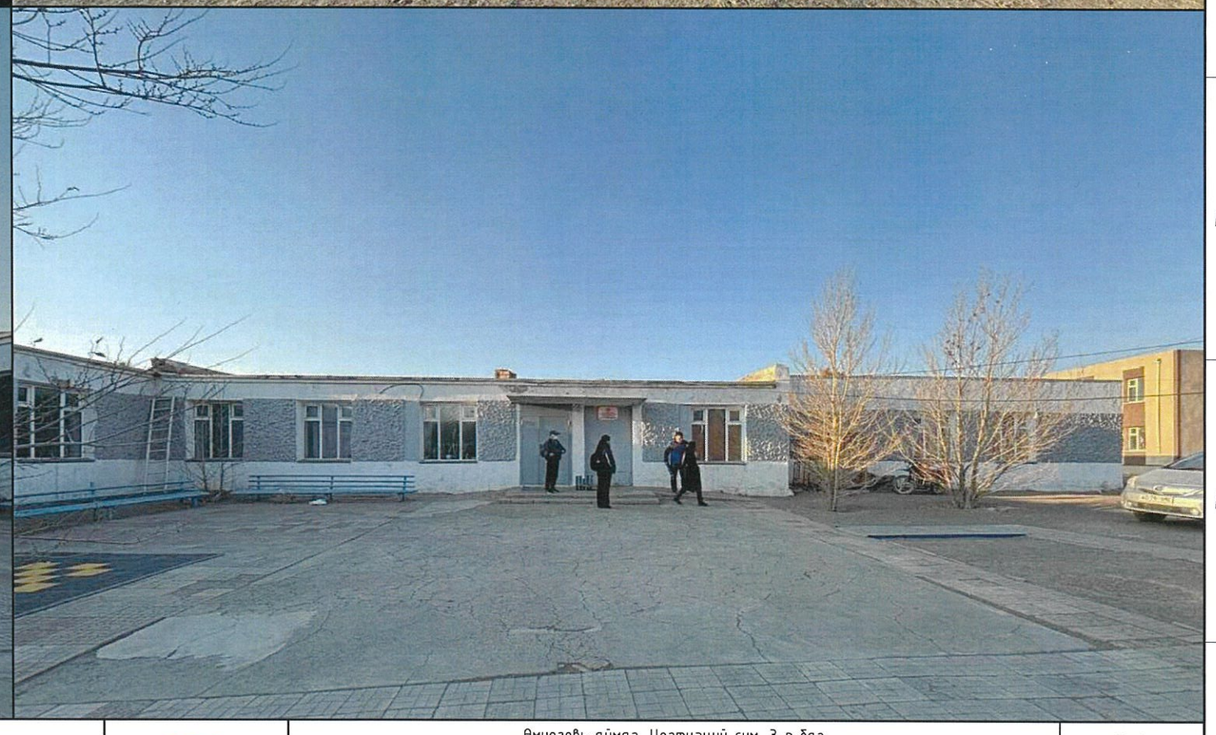

ERKHES CONSTRUCTION LLC	Өмнөговь аймаг, Цогтцэций сум, 3-р баг ЦОГТЦЭЦИЙ СУМЫН 1-Р СУРГУУЛИЙН БУУЛГАЛТЫН АЖИЛ				БА
	Одоо байгаа харагдах байдал				Ye шат: A.3
	Архитектор		Б.Ариунжаргал	Е.Г.Шифр: ЭК-150/2025-02	Масштаб: M1:None	Огноо: 2025.он
	Гүйцэтгэсэн		Б.Ариунжаргал	Т.Г.Шифр:	Зургийн дугаар: БА-37	Хуудас:57
Барилгын зураг төсөл, техникийн хяналт, худалдаа	Шалгасан		Г.Гантуяа			

A3

ДОТОРХИ ӨРӨӨ ТАСАЛГААНЫ ОДООГИЙН БАЙДАЛ

1. ӨРӨӨ

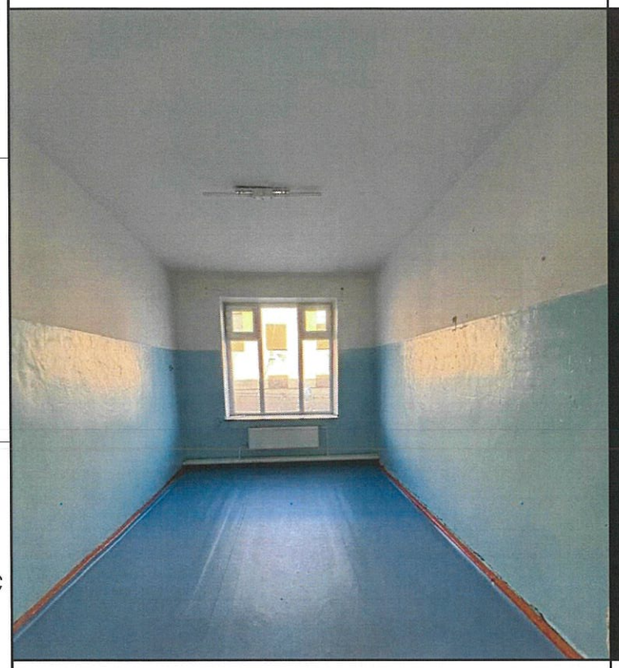

2. КОРИДОР

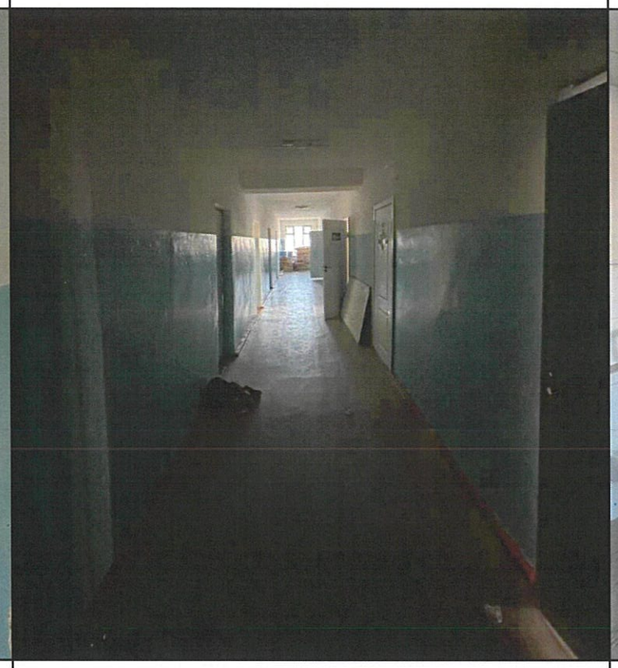

3. АРИУН ЦЭВРИЙН ӨРӨӨ

4. ӨРӨӨ

5. ӨРӨӨ

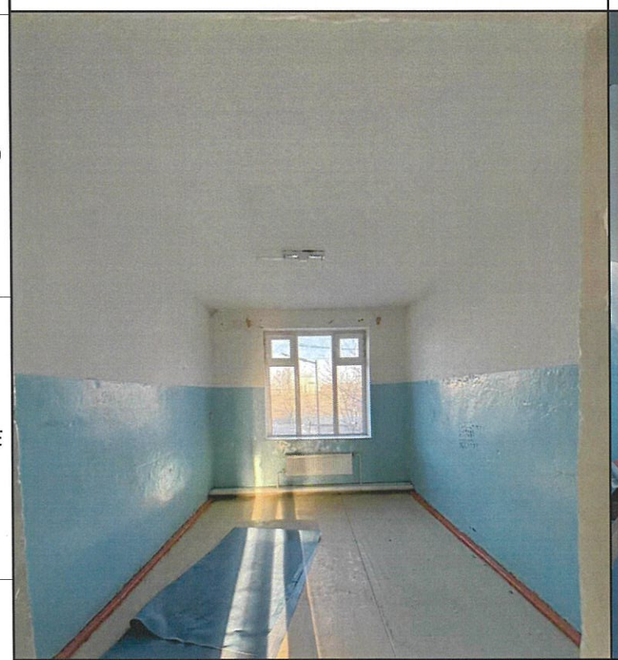

6. ӨРӨӨ

7. ӨРӨӨ

8. ӨРӨӨ

ERKHES CONSTRUCTION LLC

Барилгын зураг төсөл, техникийн хяналт, худалдаа

Өмнөговь аймаг, Цогтцэций сум, 3-р баг

ЦОГТЦЭЦИЙ СУМЫН 1-Р СУРГУУЛИЙН БУУЛГАЛТЫН АЖИЛ

БА

1-р давхрын доторхи өрөө тасалгааны одоогийн байдал

Үе шат: А.3

Архитектор		Б.Ариунжаргал	Е.Г.Шифр: ЭК-150/2025-02	Масштаб: М1:None	Огноо: 2025.он
Гүйцэтгэсэн		Б.Ариунжаргал			
Шалгасан		Г.Гантуяа	Т.Г.Шифр:	Зургийн дугаар: БА-38	Хуудас:57

А3

ТХ X

α=7° 00′ 00″

ӨРӨӨНИЙ ТОДОРХОЙЛОЛТ

Д/Д	ӨРӨӨНИЙ НЭР	ТАЛБАЙ	ШАЛНЫ ТӨРӨЛ
1	Гонх	3,37	Хулдаас
2	Коридор	85,53	Хулдаас
3	3 ортой өрөө	13,00	Хулдаас
4	3 ортой өрөө	13,58	Хулдаас
5	3 ортой өрөө	13,58	Хулдаас
6	3 ортой өрөө	13,00	Хулдаас
7	3 ортой өрөө	13,58	Хулдаас
8	3 ортой өрөө	13,58	Хулдаас
9	3 ортой өрөө	13,00	Хулдаас
10	Угаалгын өрөө	12,39	Плита
11	Коридор	5,67	Плита
12	Гар угаах хэсэг	2,40	Плита
13	Ариун цэврийн өрөө	1,20	Плита
14	Ариун цэврийн өрөө	1,20	Плита
15	Гонх	3,17	Хулдаас
16	Өрөө	3,39	Хулдаас
17	3 ортой өрөө	11,02	Хулдаас
18	3 ортой өрөө	10,84	Хулдаас
19	3 ортой өрөө	18,30	Хулдаас
20	3 ортой өрөө	13,00	Хулдаас
21	3 ортой өрөө	13,58	Хулдаас
22	3 ортой өрөө	13,58	Хулдаас
23	3 ортой өрөө	13,00	Хулдаас
24	3 ортой өрөө	12,39	Хулдаас
	Нийт	317,35	

1-Р ДАВХРЫН ШАЛНЫ БАЙГУУЛАЛТ/А БЛОК/

М1:150

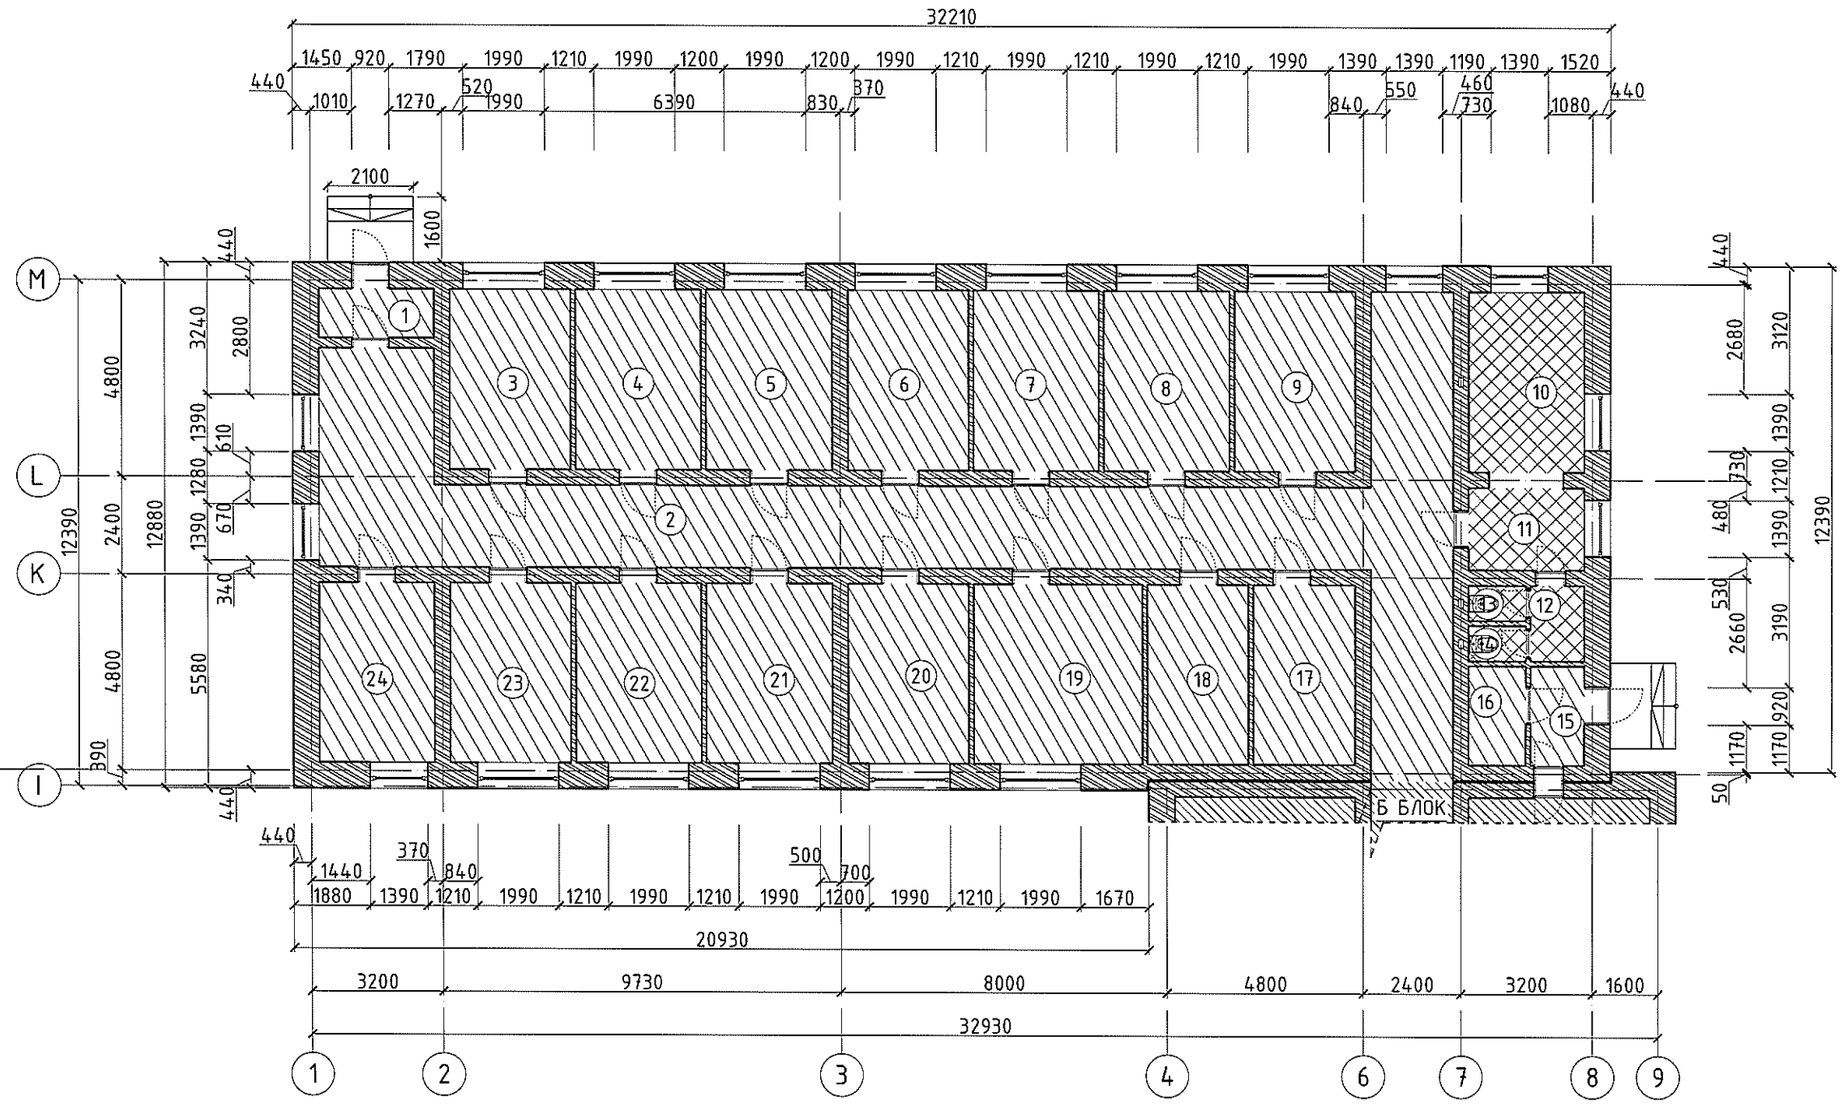

ӨРӨӨНИЙ ДУГААР	ШАЛНЫ ТӨРӨЛ	ШАЛНЫ ТАЛБАЙ /м²/
1,2,3,4,5,6,7, 8,9,15,16,17, 18,19,20,21, 22,23,24	Хулдаас	294.51
10,11,12,13,14	Плита	22.86

БЛОК СХЕМ:

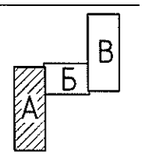

ERKHES CONSTRUCTION LLC

Барилгын зураг төсөл, техникийн хяналт, худалдаа

Өмнөговь аймаг, Цогтцэций сум, 3-р баг

ЦОГТЦЭЦИЙ СУМЫН 1-Р СУРГУУЛИЙН БУУЛГАЛТЫН АЖИЛ

БА

1-р давхрын шалны байгуулалт/А блок/

Ye шат: А.3

Архитектор		Б.Ариунжаргал	Е.Г.Шифр: ЭК-150/2025-02	Машстаб: М1:150	Огноо: 2025.он
Гүйцэтгэсэн		Б.Ариунжаргал			
Шалгасан		Г.Гантуяа	Т.Г.Шифр:	Зургийн дугаар: БА-39	Хуудас:57

1 2 3 4 5 6 7 8 А3

ТХ X

α=7° 00' 00"

1-Р ДАВХРЫН ШАЛНЫ БАЙГУУЛАЛТ/Б БЛОК/

М1:150

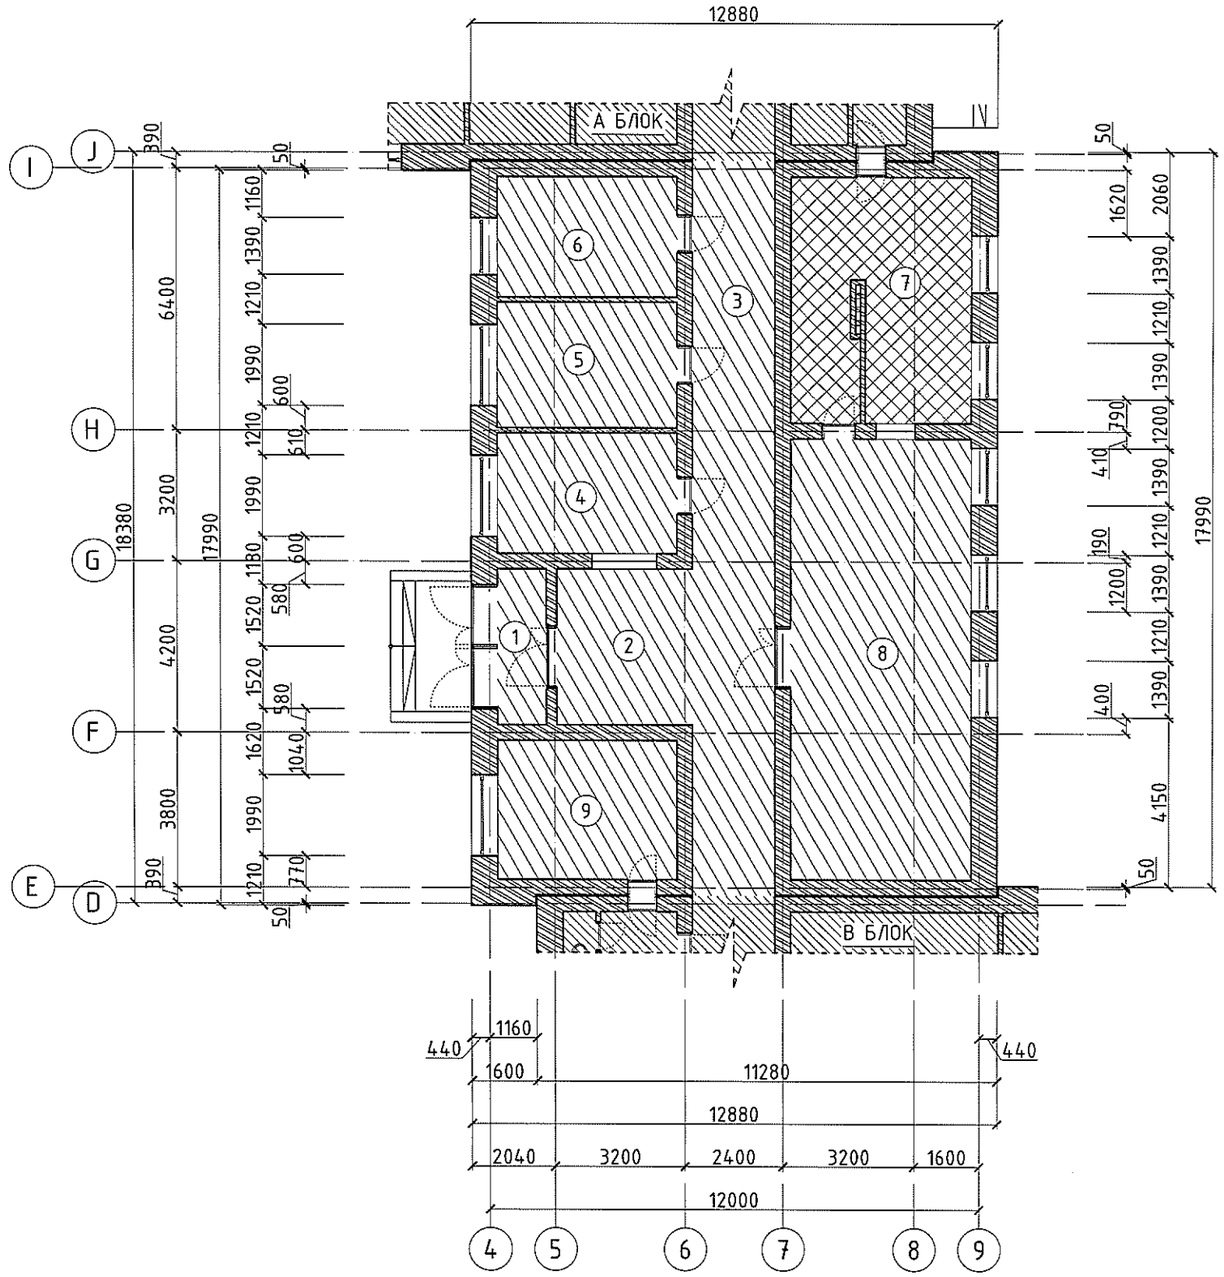

ӨРӨӨНИЙ ТОДОРХОЙЛОЛТ			
Д/Д	ӨРӨӨНИЙ НЭР	ТАЛБАЙ	ШАЛНЫ ТӨРӨЛ
1	Гонх	4,58	Хулдаас
2	Үүдний хэсэг	12,75	Хулдаас
3	Коридор	36,27	Хулдаас
4	Жижүүрийн өрөө	13,00	Хулдаас
5	Өрөө	13,58	Хулдаас
6	Өрөө	12,96	Хулдаас
7	Гал тогоо	25,73	Плита
8	Хооллох өрөө	47,67	Хулдаас
9	Цагаан хэрэглэл хадгалах өрөө	15,03	Хулдаас
	Нийт	181,57	

ӨРӨӨНИЙ ДУГААР	ШАЛНЫ ТӨРӨЛ	ШАЛНЫ ТАЛБАЙ /м²/
1,2,3,4, 5,6,8,9	Хулдаас	155.84
7	Плита	25.73

БЛОК СХЕМ:

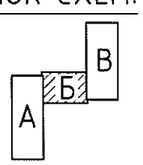

ERKHES CONSTRUCTION LLC

Барилгын зураг төсөл, техникийн хяналт, худалдаа

Өмнөговь аймаг, Цогтцэций сум, 3-р баг

ЦОГТЦЭЦИЙ СУМЫН 1-Р СУРГУУЛИЙН БҮҮЛГАЛТЫН АЖИЛ

1-р давхрын шалны байгуулалт/Б блок/

БА

Үе шат: А.3

Архитектор		Б.Ариунжаргал	Е.Г.Шифр: ЭК-150/2025-02	Масштаб: М1:150	Огноо: 2025.он
Гүйцэтгэсэн		Б.Ариунжаргал	Т.Г.Шифр:	Зургийн дугаар: БА-40	Хуудас:57
Шалгасан		Г.Гантуяа			

A3

1-Р ДАВХРЫН ШАЛНЫ БАЙГУУЛАЛТ/В БЛОК/

М1:150

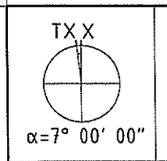

ӨРӨӨНИЙ ТОДОРХОЙЛОЛТ			
Д/Д	ӨРӨӨНИЙ НЭР	ТАЛБАЙ	ШАЛНЫ ТӨРӨЛ
1	Коридор	85,27	Хулдаас
2	Гар угаах хэсэг	2,87	Плита
3	Арчун цэврийн өрөө	1,21	Плита
4	Коридор	3,61	Плита
5	Арчун цэврийн өрөө	3,51	Плита
6	Коридор	5,67	Плита
7	Угаалгын өрөө	13,05	Плита
8	Өрөө	22,40	Хулдаас
9	3 ортой өрөө	18,30	Хулдаас
10	3 ортой өрөө	13,00	Хулдаас
11	3 ортой өрөө	13,00	Хулдаас
12	3 ортой өрөө	13,58	Хулдаас
13	3 ортой өрөө	13,00	Хулдаас
14	Гонх	3,37	Хулдаас
15	3 ортой өрөө	12,96	Хулдаас
16	3 ортой өрөө	13,58	Хулдаас
17	3 ортой өрөө	13,58	Хулдаас
18	3 ортой өрөө	13,00	Хулдаас
19	3 ортой өрөө	13,00	Хулдаас
20	3 ортой өрөө	13,58	Хулдаас
21	3 ортой өрөө	13,58	Хулдаас
22	3 ортой өрөө	13,00	Хулдаас
	Нийт	318,12	

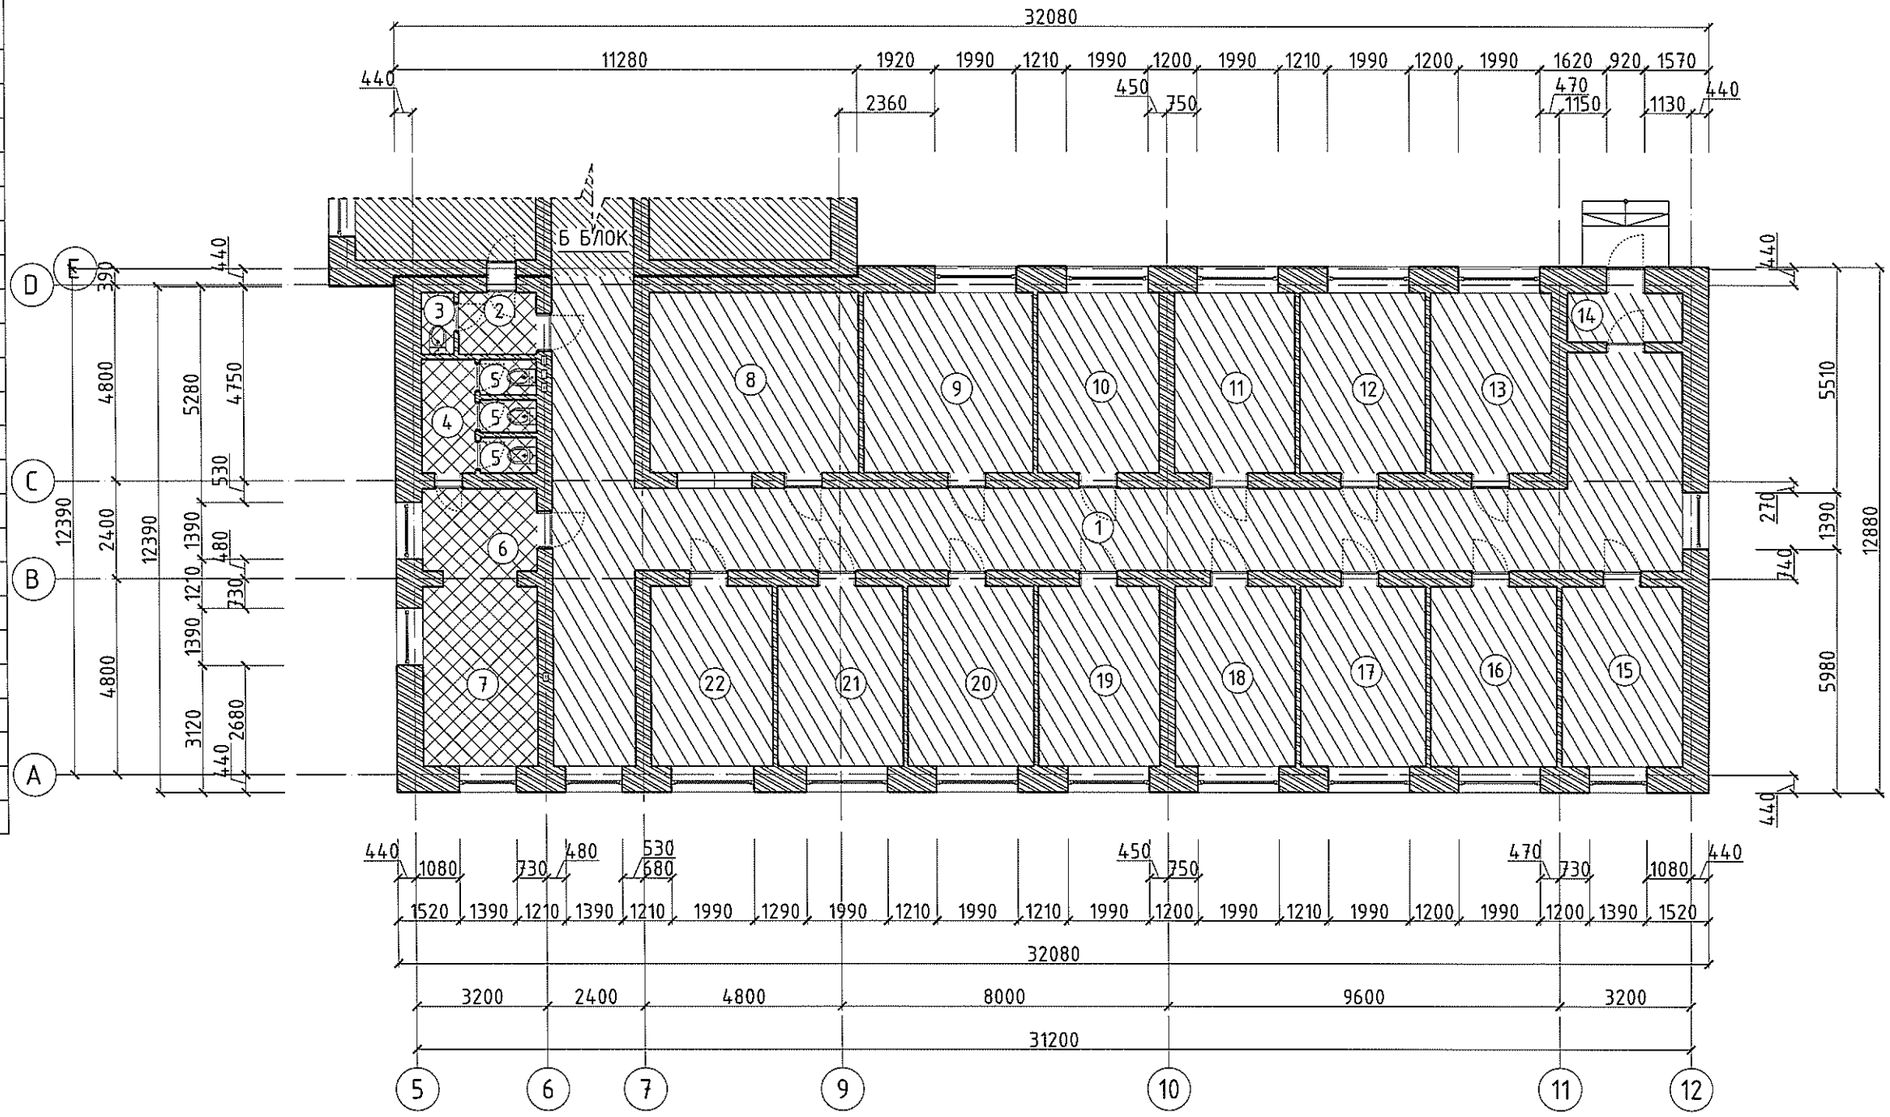

ӨРӨӨНИЙ ДУГААР	ШАЛНЫ ТӨРӨЛ	ШАЛНЫ ТАЛБАЙ /м²/
1,8,9,10,11,12, 13,14,15,17, 18,19,20,21,22	Хулдаас	288.2
2,3,4,5,6,7	Плита	29.92

БЛОК СХЕМ:

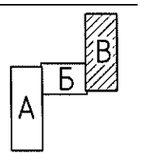

ERKHES CONSTRUCTION LLC

Барилгын зураг төсөл, техникийн хяналт, хүдалдаа

Өмнөговь аймаг, Цогтцэций сум, 3-р баг

ЦОГТЦЭЦИЙ СУМЫН 1-Р СУРГУУЛИЙН БУУЛГАЛТЫН АЖИЛ

1-р давхрын шалны байгуулалт/В блок/

БА

Ye шат: А.3

Архитектор		Б.Ариунжаргал	Е.Г.Шифр: ЭК-150/2025-02	Масштаб: М1:150	Огноо: 2025.он
Гүйцэтгэсэн		Б.Ариунжаргал			
Шалгасан		Г.Гантуяа	Т.Г.Шифр:	Зургийн дугаар: БА-41	Хуудас:57

А3

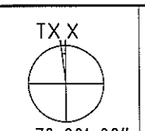

1-Р ДАВХРЫН ТААЗНЫ БАЙГУУЛАЛТ/А БЛОК/

М1:150

ӨРӨӨНИЙ ТОДОРХОЙЛОЛТ			
Д/Д	ӨРӨӨНИЙ НЭР	ТАЛБАЙ	ТААЗНЫ ТӨРӨЛ
1	Гонх	3,37	Эмульс
2	Коридор	85,53	Эмульс
3	3 ортой өрөө	13,00	Эмульс
4	3 ортой өрөө	13,58	Эмульс
5	3 ортой өрөө	13,58	Эмульс
6	3 ортой өрөө	13,00	Эмульс
7	3 ортой өрөө	13,58	Эмульс
8	3 ортой өрөө	13,58	Эмульс
9	3 ортой өрөө	13,00	Эмульс
10	Угаалгын өрөө	12,39	Эмульс
11	Коридор	5,67	Эмульс
12	Гар угаах хэсэг	2,40	Эмульс
13	Ариун цэврийн өрөө	1,20	Эмульс
14	Ариун цэврийн өрөө	1,20	Эмульс
15	Гонх	3,17	Эмульс
16	Өрөө	3,39	Эмульс
17	3 ортой өрөө	11,02	Эмульс
18	3 ортой өрөө	10,84	Эмульс
19	3 ортой өрөө	18,30	Эмульс
20	3 ортой өрөө	13,00	Эмульс
21	3 ортой өрөө	13,58	Эмульс
22	3 ортой өрөө	13,58	Эмульс
23	3 ортой өрөө	13,00	Эмульс
24	3 ортой өрөө	12,39	Эмульс
	Нийт	317,35	

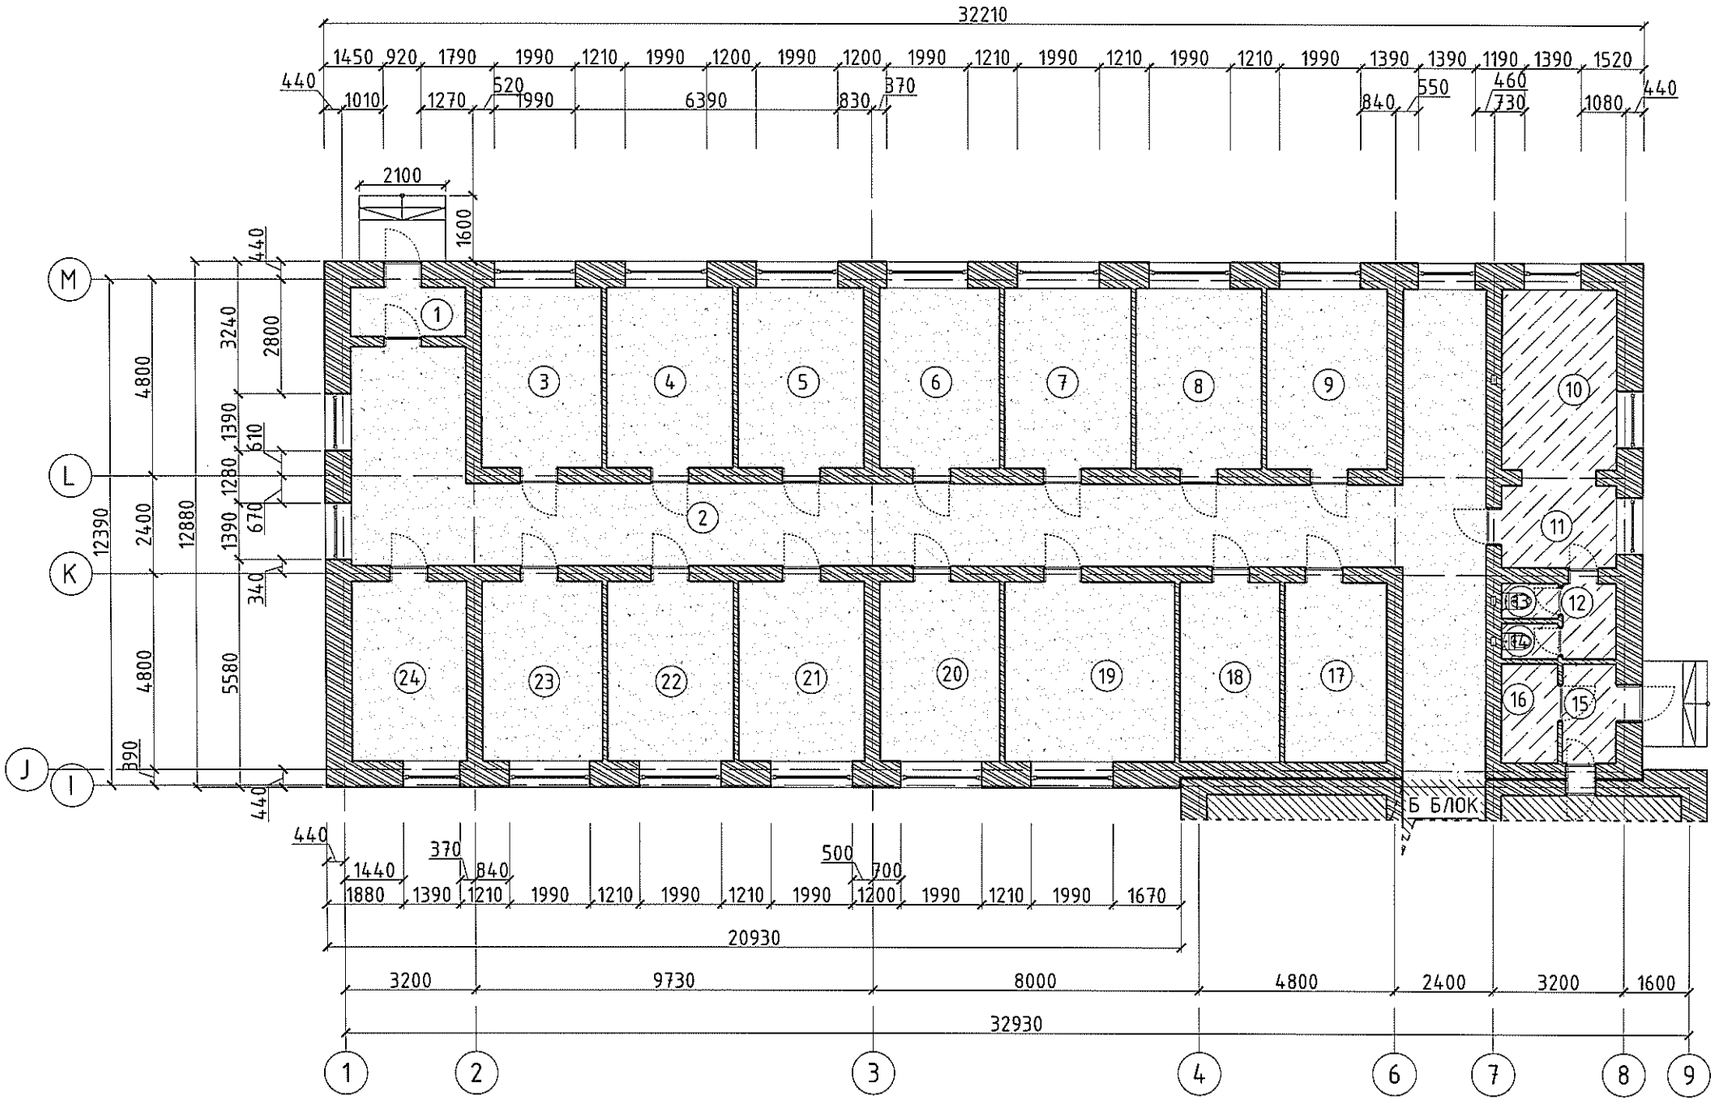

ТААЗНЫ ТҮҮВЭР, ТОДОРХОЙЛОЛТ

ӨРӨӨНИЙ ДУГААР	ТААЗНЫ ТӨРӨЛ	ТААЗНЫ ӨНГӨ, БҮТЭЦ	ТААЗНЫ ТАЛБАЙ /м²/
-	Дүүжин тааз	Дүүжин тааз	-
1,2,3,4,5,6,7,8,9, 10,11,12,13,14,15,16,17, 18,19,20,21,22,23,24	Эмульс	Цагаан өнгийн эмульсэн будаг	317.35

БЛОК СХЕМ:

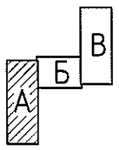

ERKHES CONSTRUCTION LLC

Барилгын зураг төсөл, техникийн хяналт, худалдаа

Өмнөговь аймаг, Цогтцэций сум, 3-р баг

ЦОГТЦЭЦИЙ СУМЫН 1-Р СУРГУУЛИЙН БУУЛГАЛТЫН АЖИЛ

БА

1-р давхрын таазны байгуулалт/А блок/

Ye шат: А.3

Архитектор		Б.Ариунжаргал	Е.Г.Шифр: ЭК-150/2025-02	Машстаб: М1:150	Огноо: 2025.он
Гүйцэтгэсэн		Б.Ариунжаргал	Т.Г.Шифр:	Зургийн дугаар: БА-42	Хуудас:57
Шалгасан		Г.Гантуяа			

А3

ТХ Х

α=7° 00' 00"

1-Р ДАВХРЫН ТААЗНЫ БАЙГУУЛАЛТ/Б БЛОК/

М1:150

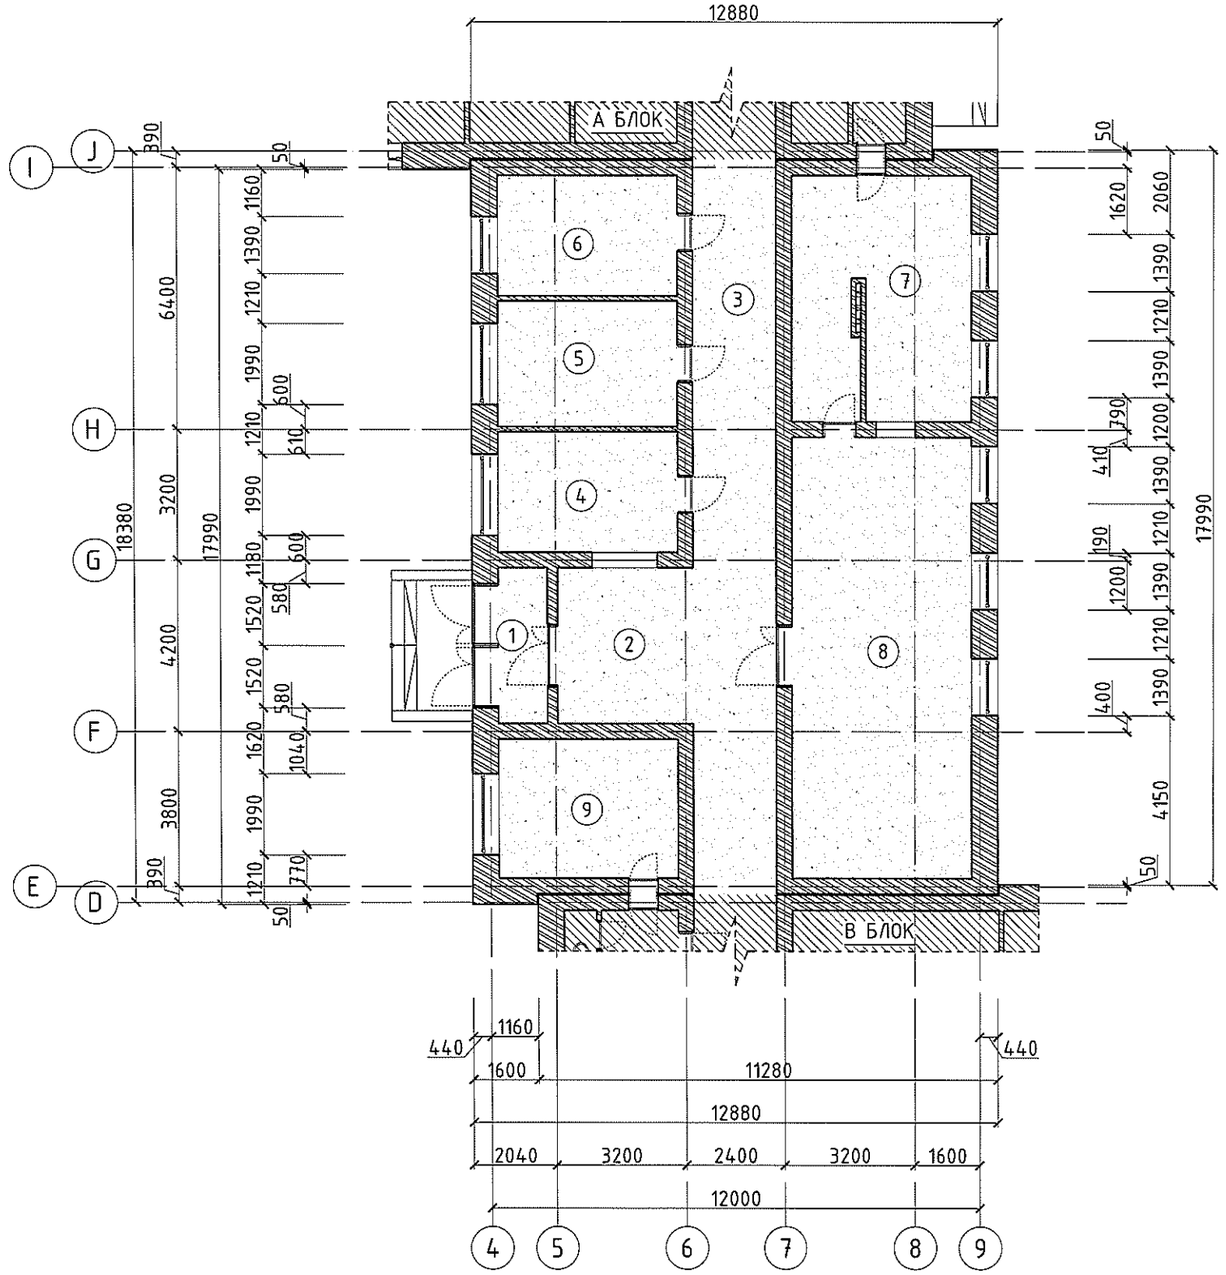

ӨРӨӨНИЙ ТОДОРХОЙЛОЛТ			
Д/Д	ӨРӨӨНИЙ НЭР	ТАЛБАЙ	ТААЗНЫ ТӨРӨЛ
1	Гонх	4,58	Эмульс
2	Үүдний хэсэг	12,75	Эмульс
3	Коридор	36,27	Эмульс
4	Жижүүрийн өрөө	13,00	Эмульс
5	Өрөө	13,58	Эмульс
6	Өрөө	12,96	Эмульс
7	Гал тогоо	25,73	Эмульс
8	Хооллох өрөө	47,67	Эмульс
9	Цагаан хэрэглэл хадгалах өрөө	15,03	Эмульс
	Нийт	181,57	

ТААЗНЫ ТҮҮВЭР, ТОДОРХОЙЛОЛТ

ӨРӨӨНИЙ ДУГААР	ТААЗНЫ ТӨРӨЛ	ТААЗНЫ ӨНГӨ, БҮТЭЦ	ТААЗНЫ ТАЛБАЙ /м²/
-	Дүүжин таазан	Дүүжин таазан	-
1,2,3,4,5,6,7,8,9	Эмульс	Цагаан өнгийн эмульсэн будаг	181.57

БЛОК СХЕМ:

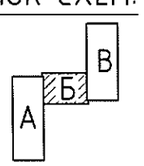

ERKHES CONSTRUCTION LLC

Барилгын зураг төсөл, техникийн хяналт, худалдаа

Өмнөговь аймаг, Цогтцэций сум, 3-р баг

ЦОГТЦЭЦИЙ СУМЫН 1-Р СУРГУУЛИЙН БҮҮЛГАЛТЫН АЖИЛ

БА

1-р давхрын таазны байгуулалт/Б блок/

Үе шат: А.З

Архитектор		Б.Ариунжаргал	Е.Г.Шифр: ЭК-150/2025-02	Масштаб: М1:150	Огноо: 2025.он
Гүйцэтгэсэн		Б.Ариунжаргал			
Шалгасан		Г.Гантуяа	Т.Г.Шифр:	Зургийн дугаар: БА-43	Хуудас:57

А3

ТХ Х

α=7° 00' 00"

1-Р ДАВХРЫН ТААЗНЫ БАЙГУУЛАЛТ/В БЛОК/

М1:150

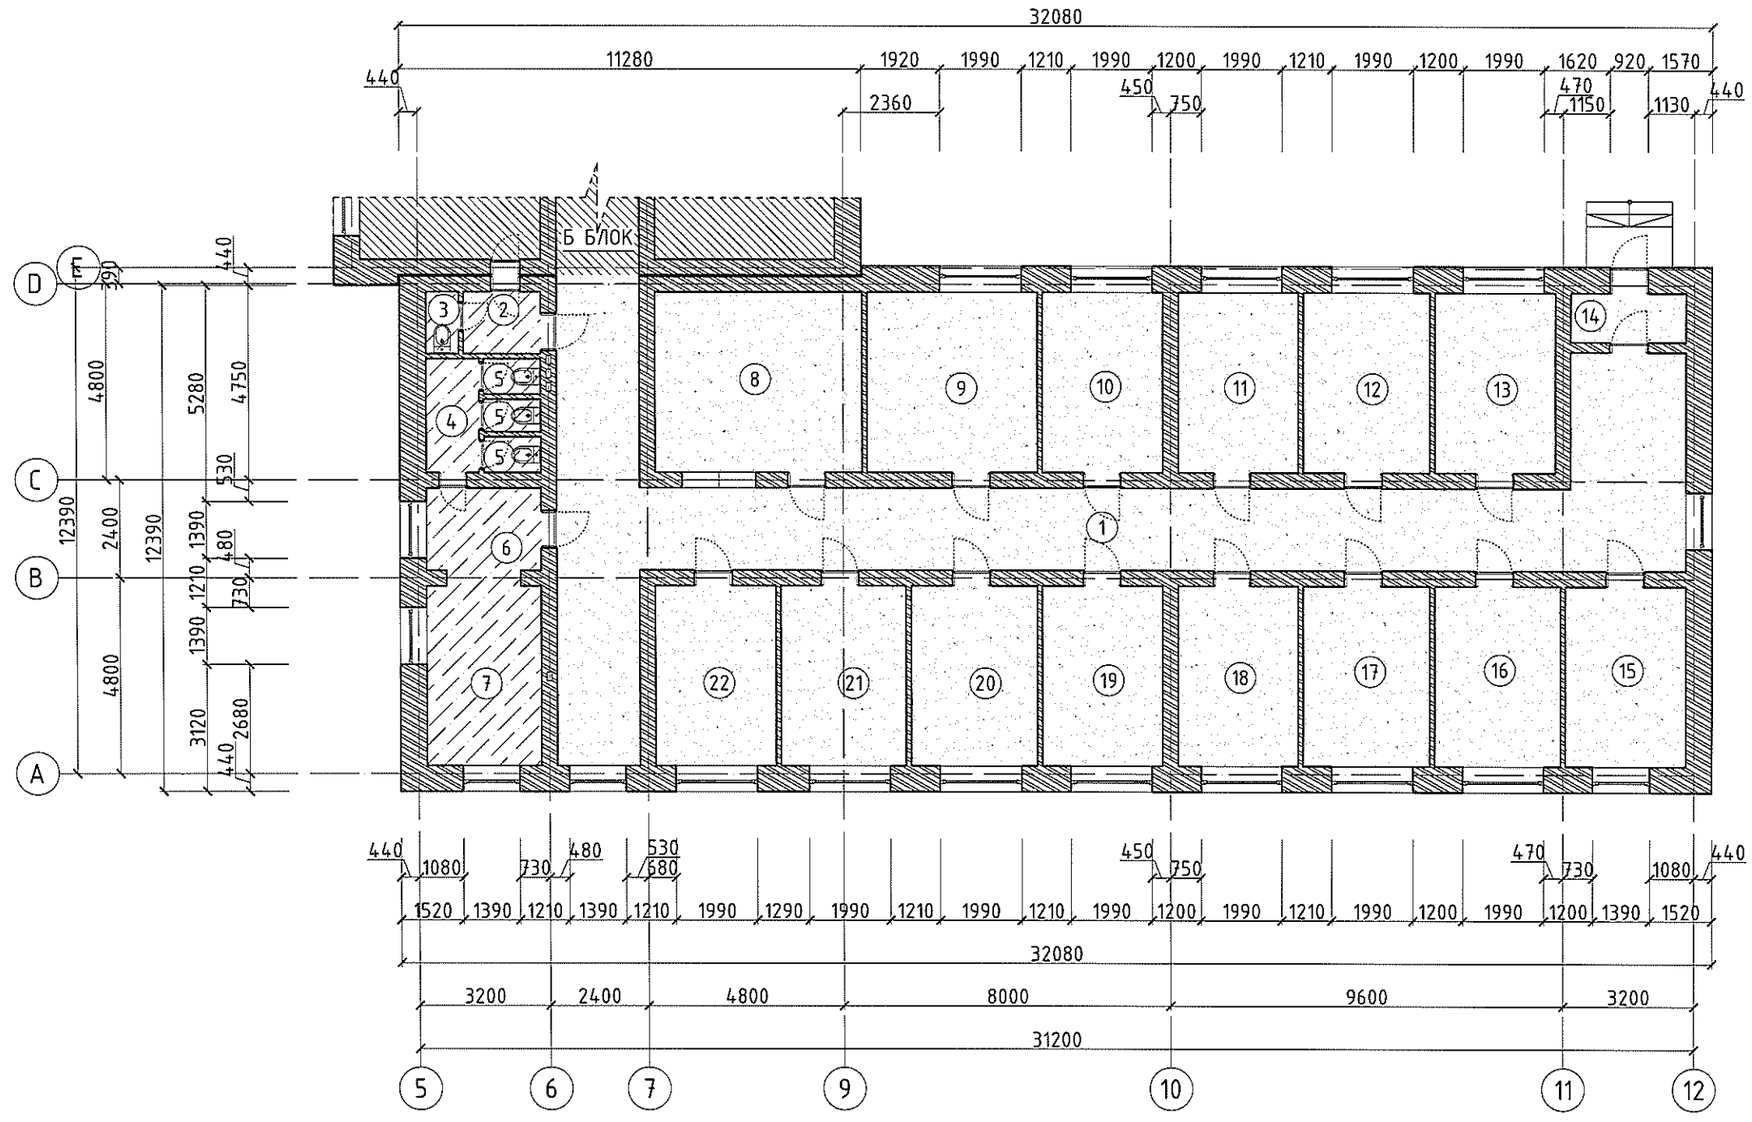

ӨРӨӨНИЙ ТОДОРХОЙЛОЛТ

Д/Д	ӨРӨӨНИЙ НЭР	ТАЛБАЙ	ТААЗНЫ ТӨРӨЛ
1	Коридор	85,27	Эмульс
2	Гар угаах хэсэг	2,87	Эмульс
3	Ариун цэврийн өрөө	1,21	Эмульс
4	Коридор	3,61	Эмульс
5	Ариун цэврийн өрөө	3,51	Эмульс
6	Коридор	5,67	Эмульс
7	Угаалгын өрөө	13,05	Эмульс
8	Өрөө	22,40	Эмульс
9	3 ортой өрөө	18,30	Эмульс
10	3 ортой өрөө	13,00	Эмульс
11	3 ортой өрөө	13,00	Эмульс
12	3 ортой өрөө	13,58	Эмульс
13	3 ортой өрөө	13,00	Эмульс
14	Гонх	3,37	Эмульс
15	3 ортой өрөө	12,96	Эмульс
16	3 ортой өрөө	13,58	Эмульс
17	3 ортой өрөө	13,58	Эмульс
18	3 ортой өрөө	13,00	Эмульс
19	3 ортой өрөө	13,00	Эмульс
20	3 ортой өрөө	13,58	Эмульс
21	3 ортой өрөө	13,58	Эмульс
22	3 ортой өрөө	13,00	Эмульс
	Нийт	318,12	

ТААЗНЫ ТҮҮВЭР, ТОДОРХОЙЛОЛТ

ӨРӨӨНИЙ ДУГААР	ТААЗНЫ ТӨРӨЛ	ТААЗНЫ ӨНГӨ, БҮТЭЦ	ТААЗНЫ ТАЛБАЙ /м^2/
-	Дүүжин тааз	Дүүжин тааз	-
1,2,3,4,5,6,7,8, 9,10,11,12,13,14,15,16, 17,18,19,20,21,22	Эмульс	Цагаан өнгийн эмульсэн будаг	318.12

БЛОК СХЕМ:

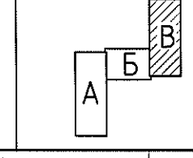

ERKHES CONSTRUCTION LLC

Барилгын зураг төсөл, техникийн хяналт, худалдаа

Өмнөговь аймаг, Цогтцэций сум, 3-р баг

ЦОГТЦЭЦИЙ СУМЫН 1-Р СУРГУУЛИЙН БУУЛГАЛТЫН АЖИЛ

1-р давхрын таазны байгуулалт/В блок/

Архитектор		Б.Ариунжаргал	Е.Г.Шифр: ЭК-150/2025-02	Машстаб: М1:150	Огноо: 2025.он
Гүйцэтгэсэн		Б.Ариунжаргал			
Шалгасан		Г.Гантуяа	Т.Г.Шифр:	Зургийн дугаар: БА-44	Хуудас:57

БА

Үе шат: А.З

A3

БУУЛГАЛТЫН АЖЛЫН НИЙТ ТОО ХЭМЖЭЭ

75 ХҮҮХДИЙН ДОТУУР БАЙРНЫ БУУЛГАЛТЫН АЖЛЫН НИЙТ ТОО ХЭМЖЭЭ/А,Б,В БЛОК/			
Д/Д	АЖЛЫН НЭР	ХЭМЖЭЭ /Ш/	ХЭМЖЭЭ /урт.м,$м^2$,$м^3$/
1	Гадна болон дотор тоосгон хана	-	650.542$м^3$
2	Хучилтын нүхтэй хавтан	-	2110.04$м^2$
3	Суурь/0.8мх1.5м/	-	195.74 урт.м
4	Хамар ханын суурь/0.5мх0.8м/	-	195.74 урт.м
5	Модон хаалга	50ш	-
6	Төмөр хаалга	4ш	-
7	Бууглах шал/Хулдаас/	-	301.81$м^2$
8	Бууглах шал/Плита/	-	140$м^2$
9	Бууглах шал/Чулуу/	-	15$м^2$
10	Цонх	47ш	-
11	Радиатор/12 багцтай ширмэн/	52ш	-
12	Хэвтээ дулааны шугам	-	220 урт.м
13	Босоо дулааны шугам	-	150 урт.м
14	Хэвтээ цэвэр усны шугам	-	150 урт.м
15	Хэвтээ бохир усны шугам	-	150 урт.м
16	Парпет	-	50$м^3$
17	Саравч	-	2.5$м^3$
18	Гадна довжоо	-	9$м^3$
19	Угаалтуур	12ш	-
20	Сууltуур	8ш	-

ERKHES CONSTRUCTION LLC

Барилгын зураг төсөл, техникийн хяналт, худалдаа

Өмнөговь аймаг, Цогтцэций сум, 3-р баг

ЦОГТЦЭЦИЙ СУМЫН 1-Р СУРГУУЛИЙН БУУЛГАЛТЫН АЖИЛ

БА

Буулгалтын ажлын нийт тоо хэмжээ

Ye шат: А.3

Архитектор		Б.Ариунжаргал	Е.Г.Шифр: ЭК-150/2025-02	Масштаб: M1:None	Огноо: 2025.он
Гүйцэтгэсэн		Б.Ариунжаргал			
Шалгасан		Г.Гантуяа	Т.Г.Шифр:	Зургийн дугаар: БА-45	Хуудас:57

A3

ЭРХЭС КОНСТРАКШН ХХК
БАРИЛГЫН ЗУРАГ ТӨСӨЛ, ТЕХНИКИЙН ХЯНАЛТ, ХУДАЛДАА
Хаяг: УБ, СБД 1-р хороо, Нарны зам-2, Юнескогийн
гудамж, Юнион буйлдинг В404 тоот.
e-mail: erkhesconstructionllc@gmail.com
Утас: 99071547, 99070430.

ТЗД: ЗТ11-222/23

ЕГ Шифр:ЭК-150/2025-02

Өмнөговь аймаг, Цогтцэций сум, 3-р баг
ЦОГТЦЭЦИЙ СУМЫН 80 ХҮҮХДИЙН ДОТУУР БАЙРНЫ БУУЛГАЛТЫН АЖИЛ
(хэмжилтийн зураг)

Захирал /Л.Энхцацралт/

Архитектор /Б.Ариунжаргал/

Улаанбаатар хот
2025 он

1-Р ДАВХРЫН ХЭМЖИЛТИЙН БАЙГУУЛАЛТ

М1:150

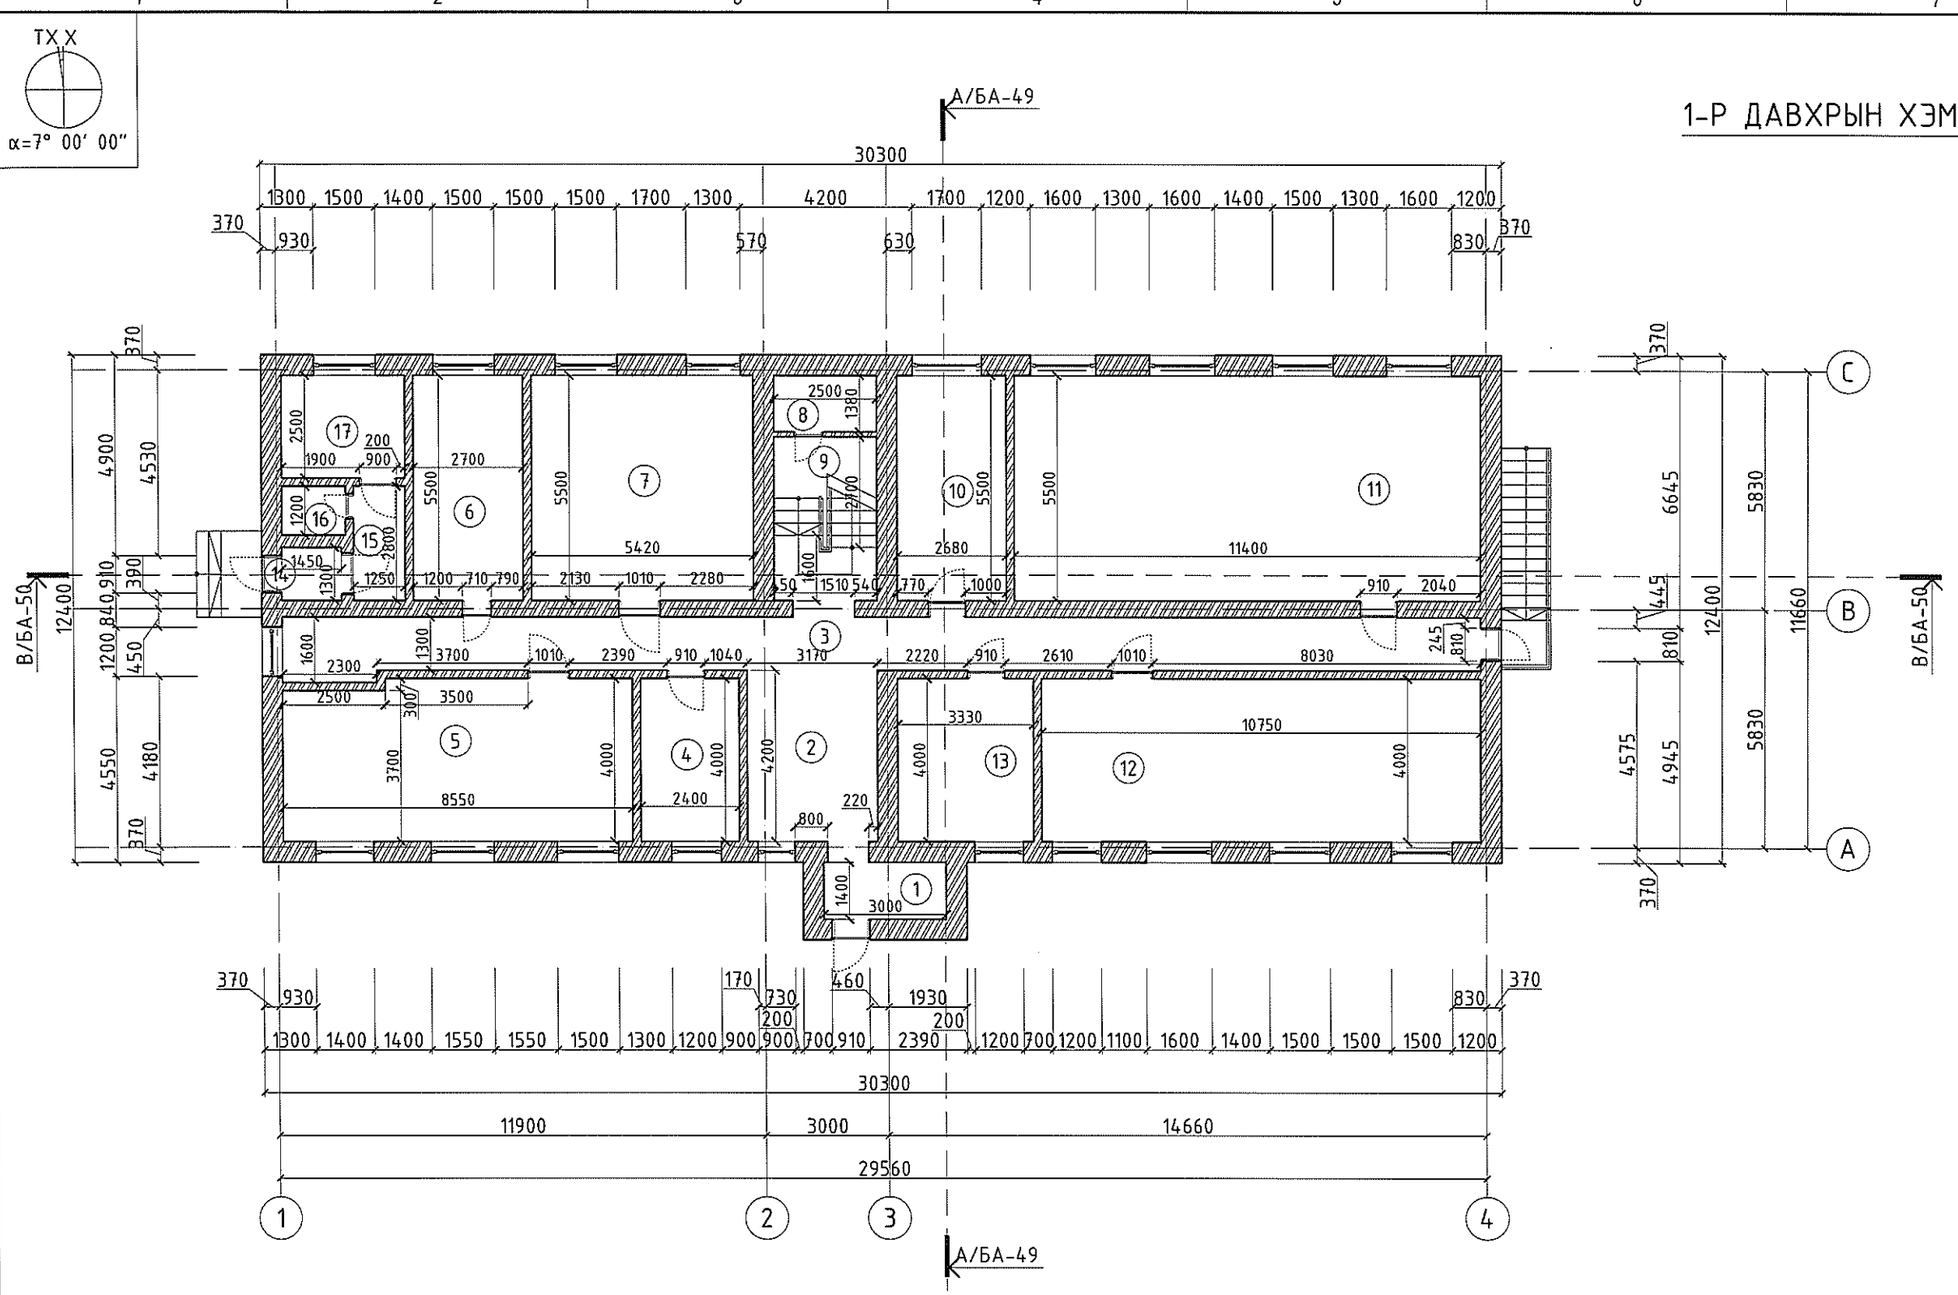

ӨРӨӨНИЙ ТОДОРХОЙЛОЛТ			
Д/Д	ӨРӨӨНИЙ НЭР	ТАЛБАЙ	ШАЛНЫ ТӨРӨЛ
1	Гонх	4,20	Плита
2	Үүдний хэсэг	13,31	Плита
3	Коридор	38,78	Плита
4	Харуулын өрөө	9,60	Плита
5	Анги	33,45	Паркет
6	Өрөө	14,85	Паркет
7	Анги	29,81	Паркет
8	Цахилгааны шийдний өрөө	34,45	Бетон
9	Шатны хонгил	13,75	Будаг
10	Ариун цэврийн өрөө	14,73	Плита
11	Анги	62,69	Паркет
12	Анги	43,00	Паркет
13	Өлгүүрийн өрөө	13,32	Паркет
14	Гонх	1,88	Плита
15	Коридор	3,50	Плита
16	Өрөө	1,86	Паркет
17	Өрөө	7,50	Паркет
	Нийт	340,68	

ERKHES CONSTRUCTION LLC

Барилгын зураг төсөл, техникийн хяналт, хүдалдаа

Өмнөговь аймаг, Цогтцэций сум, 3-р баг

ЦОГТЦЭЦИЙ СУМЫН 1-Р СУРГУУЛИЙН БУУЛГАЛТЫН АЖИЛ

1-р давхрын хэмжилтийн байгуулалт

Архитектор		Б.Ариунжаргал	Е.Г.Шифр: ЭК-150/2025-02	Машстаб: М1:150	Огноо: 2025.он
Гүйцэтгэсэн		Б.Ариунжаргал	Т.Г.Шифр:	Зургийн дугаар: БА-46	Хуудас:57
Шалгасан		Г.Гантуяа			

БА

Үе шат: А.3

1 2 3 4 5 6 7 8 А3

2-Р ДАВХРЫН ХЭМЖИЛТИЙН БАЙГУУЛАЛТ

М1:150

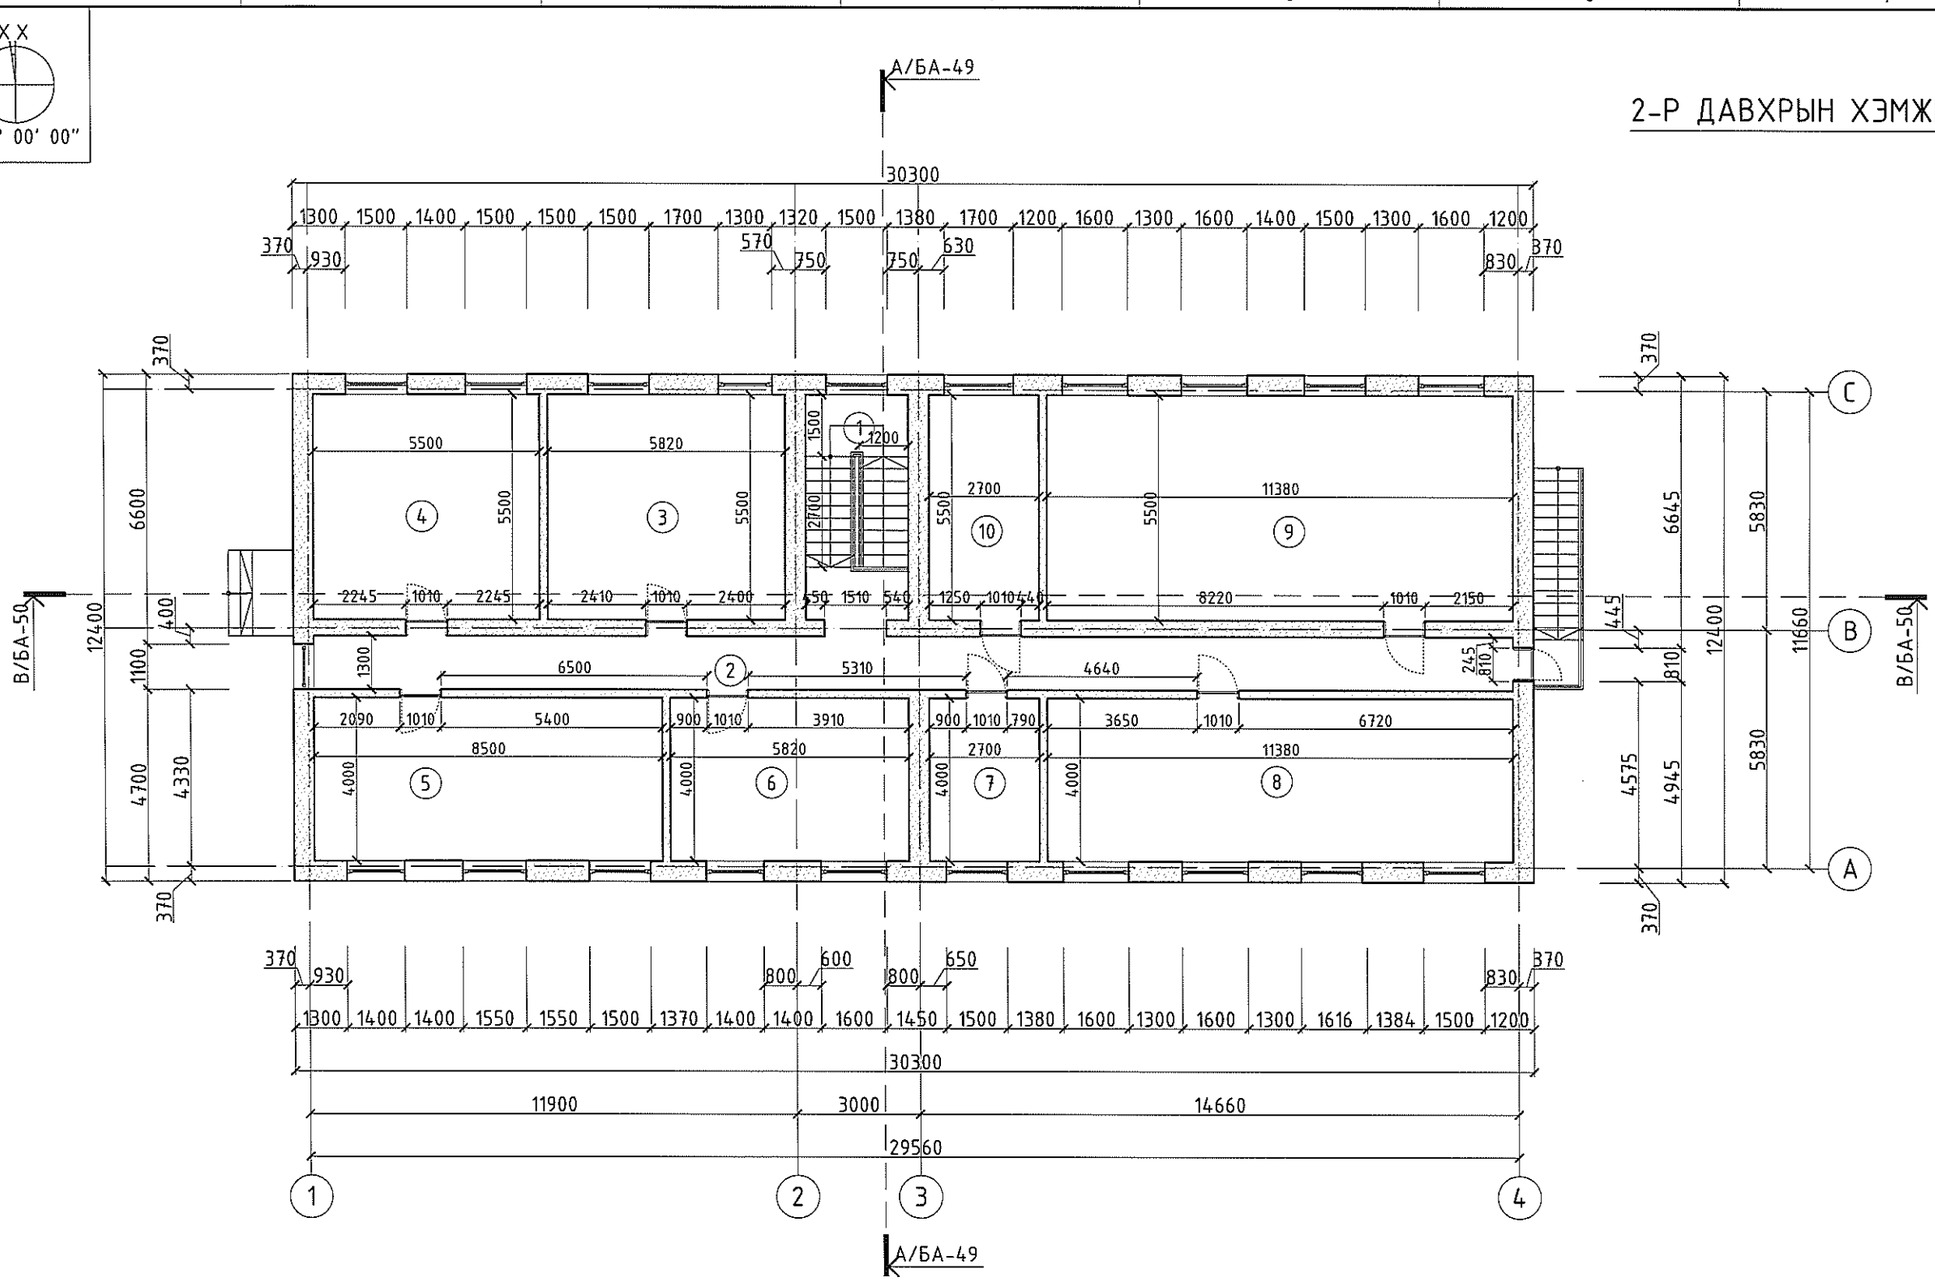

ӨРӨӨНИЙ ТОДОРХОЙЛОЛТ

Д/Д	ӨРӨӨНИЙ НЭР	ТАЛБАЙ	ШАЛНЫ ТӨРӨЛ
1	Шатны хонгил	13,75	Будаг
2	Коридор	38,09	Плита
3	Анги	32,01	Паркет
4	Анги	30,25	Паркет
5	Анги	34,00	Паркет
6	Анги	23,28	Паркет
7	Багш нарын өрөө	10,79	Паркет
8	Анги	45,51	Паркет
9	Анги	62,59	Паркет
10	Арчун цэврийн өрөө	14,85	Плита
	Нийт	305,12	

ERKHES CONSTRUCTION LLC

Барилгын зураг төсөл, техникийн хяналт, хүдалдаа

Өмнөговь аймаг, Цогтцэций сум, 3-р баг

ЦОГТЦЭЦИЙ СУМЫН 1-Р СУРГУУЛИЙН БУУЛГАЛТЫН АЖИЛ

БА

2-р давхрын хэмжилтийн байгуулалт

Ye шат: А.3

Архитектор		Б.Ариунжаргал	Е.Г.Шифр: ЭК-150/2025-02	Масштаб: М1:150
Гүйцэтгэсэн		Б.Ариунжаргал		Огноо: 2025.он
Шалгасан		Г.Гантуяа	Т.Г.Шифр:	Зургийн дугаар: БА-47
				Хуудас:57

A3

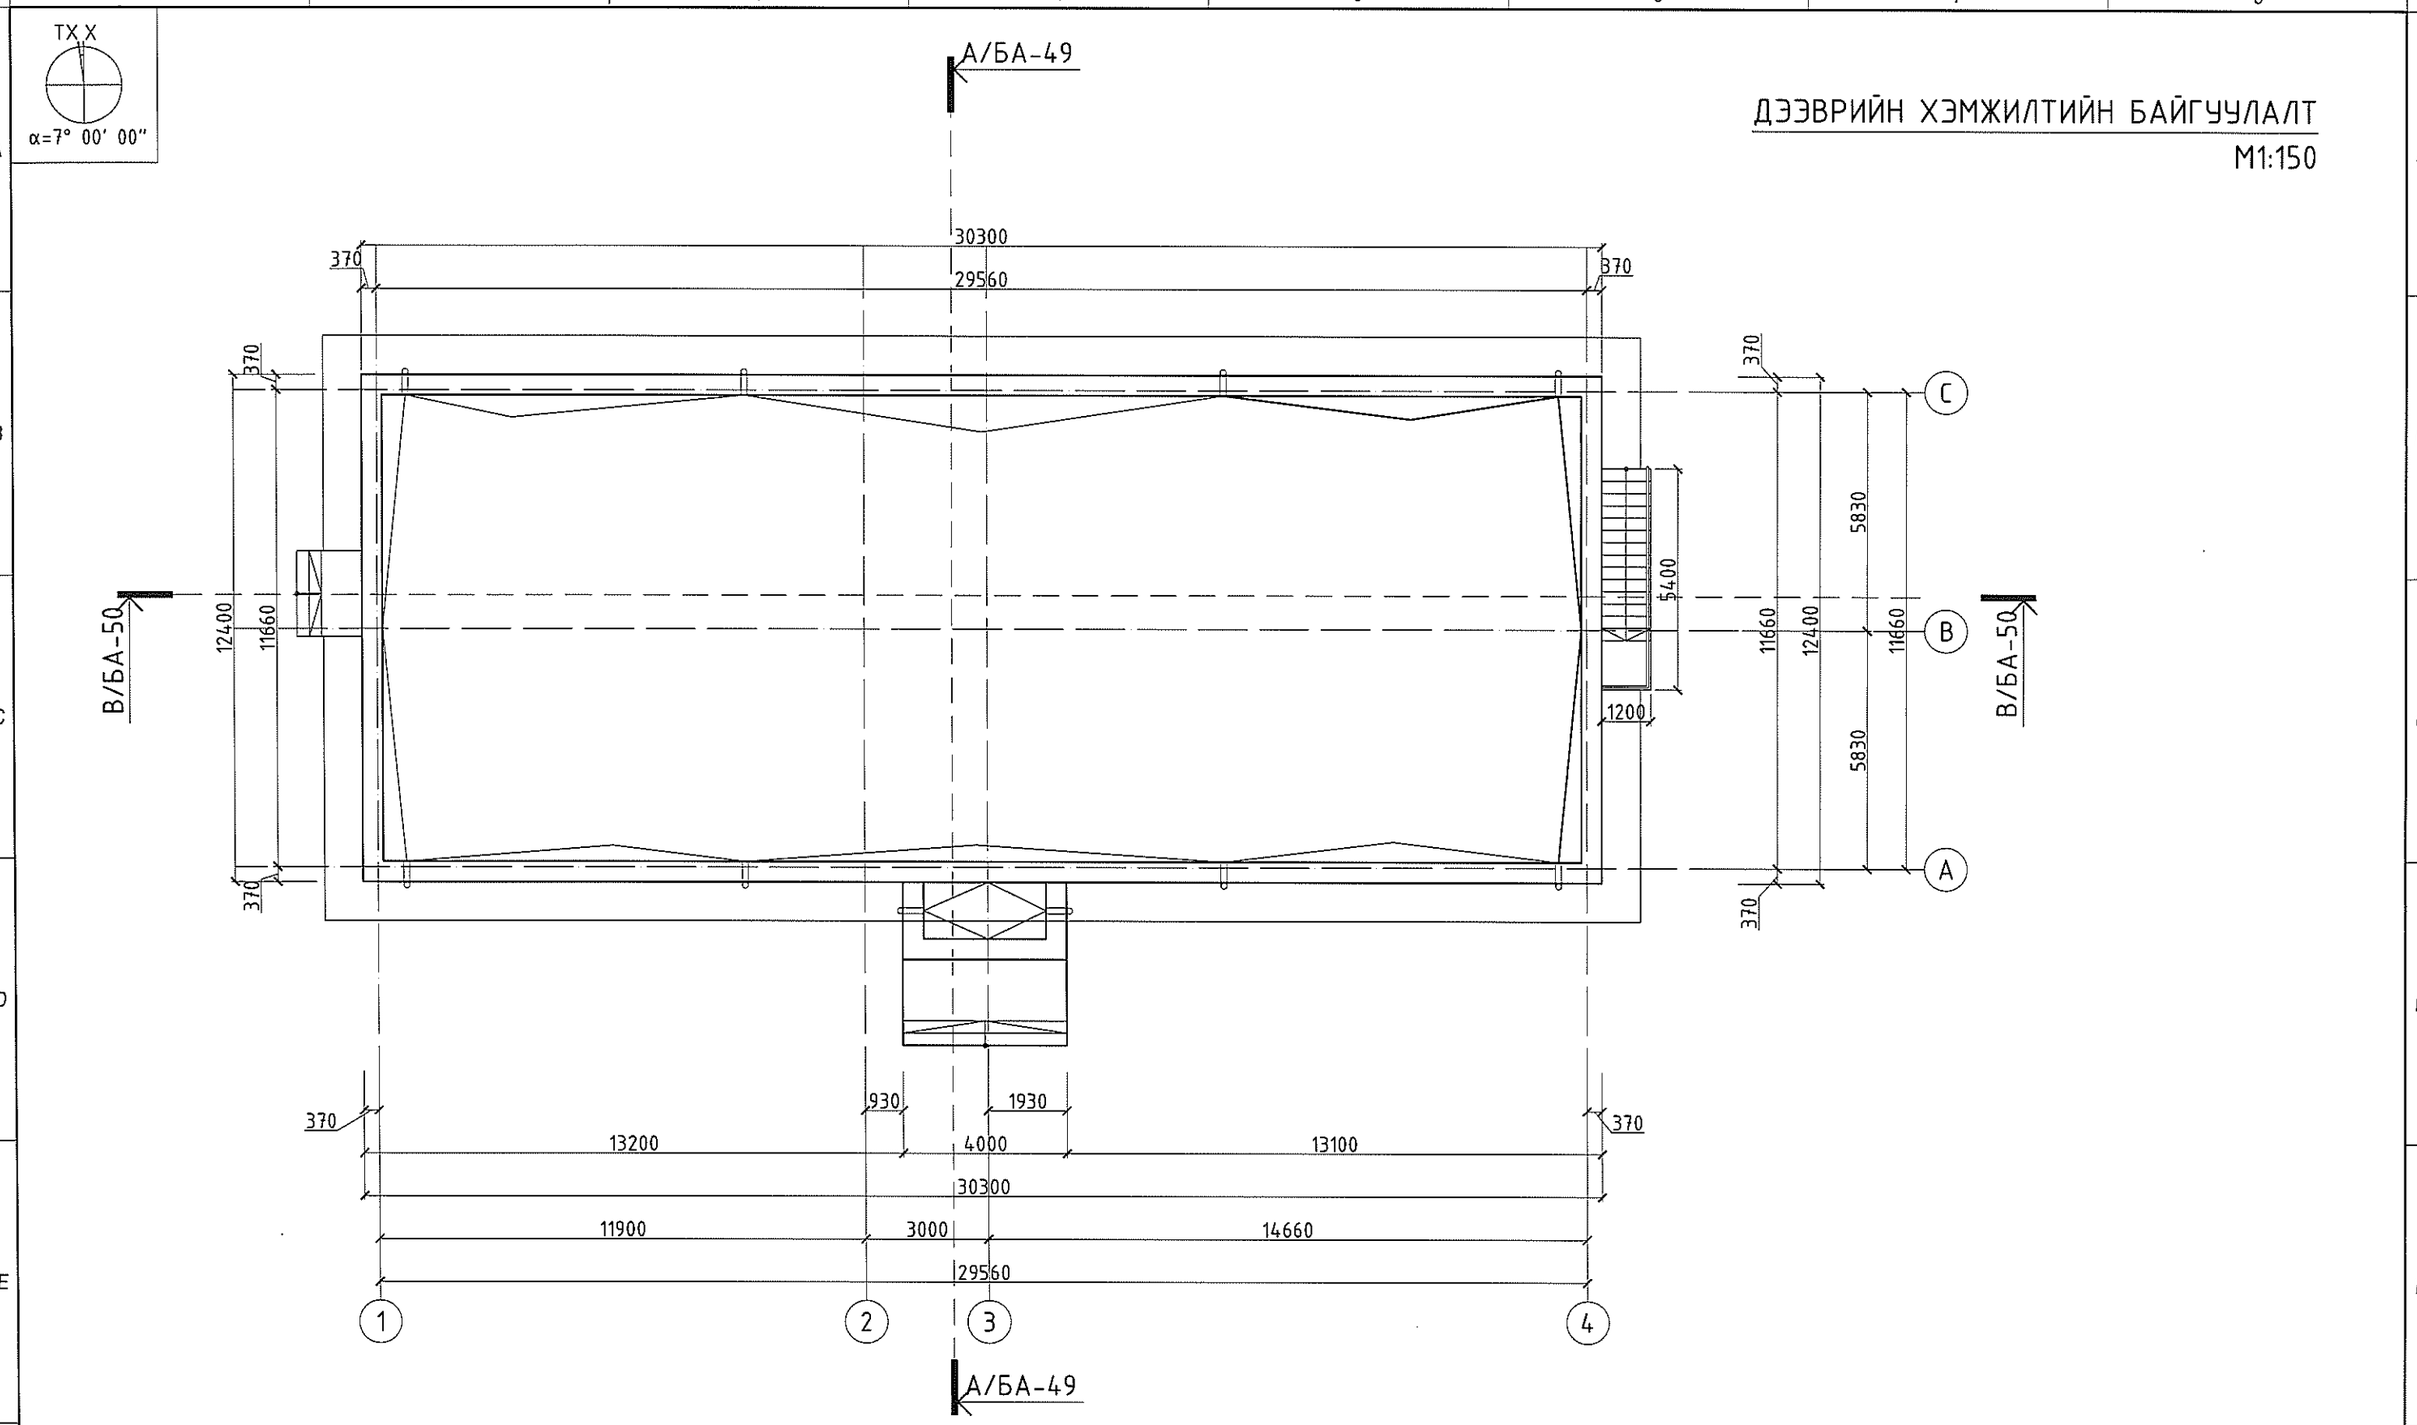

ERKHES CONSTRUCTION LLC Барилгын эураг тесел, техникийн хяналт, худалдаа	Өмнөговь аймаг, Цогтцэций сум, 3-р баг ЦОГТЦЭЦИЙ СУМЫН 1-Р СУРГУУЛИЙН БУУЛГАЛТЫН АЖИЛ				БА
	Дээврийн хэмжилтийн байгуулалт				Үе шат: А.3
	Архитектор	Б.Ариунжаргал	Е.Г.Шифр: ЭК-150/2025-02	Машстаб: М1:150	Огноо: 2025.он
	Гүйцэтгэсэн	Б.Ариунжаргал	Т.Г.Шифр:	Зургийн дугаар: БА-48	Хуудас:57
	Шалгасан	Г.Гантуяа			

А3

TX X

α=7° 00' 00"

ОГТЛОЛ А-А

М1:100

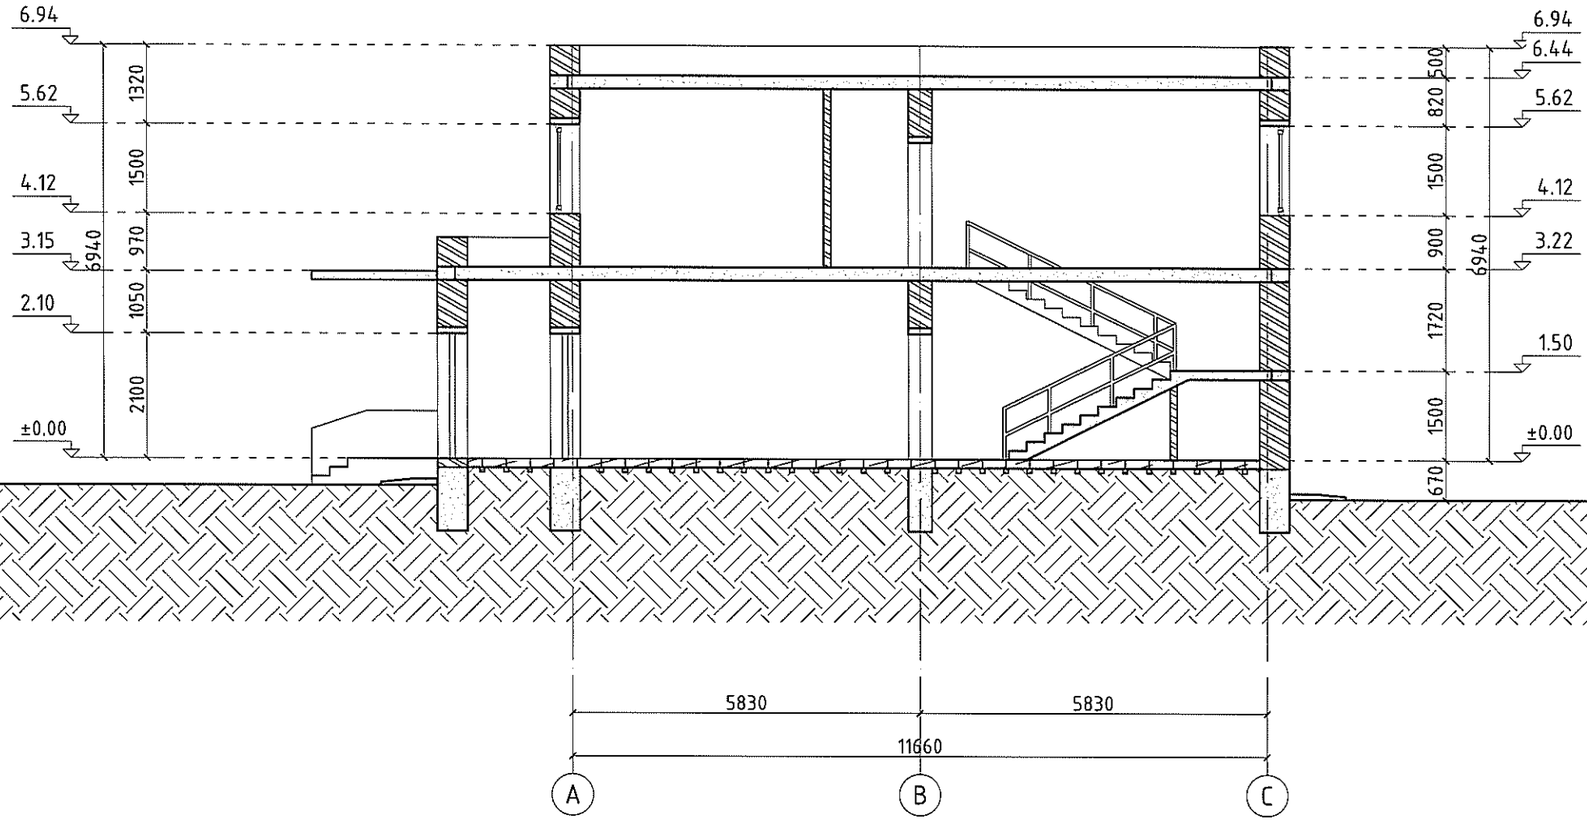

А-А ОГТЛОЛЫГ ХАРУУЛСАН БАЙДАЛ:

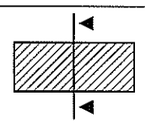

ERKHES CONSTRUCTION LLC

Барилгын зураг төсөл, техникийн хяналт, худалдаа

Өмнөговь аймаг, Цогтцэций сум, 3-р баг

ЦОГТЦЭЦИЙ СУМЫН 1-Р СУРГУУЛИЙН БУУЛГАЛТЫН АЖИЛ

БА

Огтлол А-А

Үе шат: А.З

Архитектор		Б.Ариунжаргал	Е.Г.Шифр: ЭК-150/2025-02	Масштаб: М1:100	Огноо: 2025.он
Гүйцэтгэсэн		Б.Ариунжаргал			
Шалгасан		Г.Гантуяа	Т.Г.Шифр:	Зургийн дугаар: БА-49	Хуудас:57

А3

ОГТЛОЛ В-В

М1:150

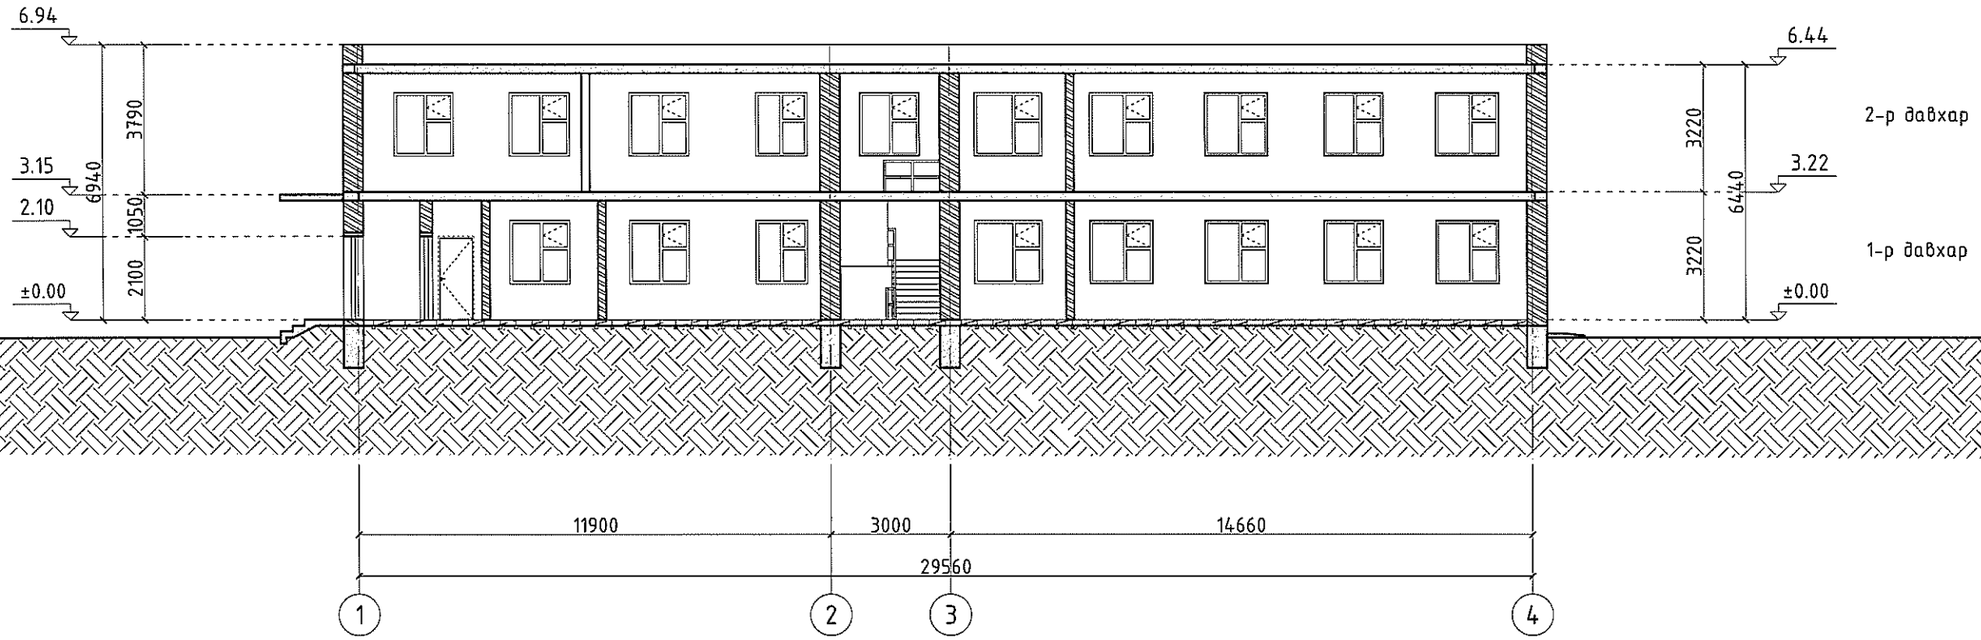

В-В ОГТЛОЛЫГ ХАРУУЛСАН БАЙДАЛ:

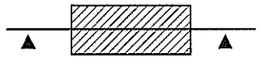

ERKHES CONSTRUCTION LLC

Барилгын зураг төсөл, техникийн хяналт, хүдалдаа

Өмнөговь аймаг, Цогтцэций сум, 3-р баг

ЦОГТЦЭЦИЙ СУМЫН 1-Р СУРГУУЛИЙН БУУЛГАЛТЫН АЖИЛ

БА

Ye шат: А.3

Архитектор		Б.Ариунжаргал	Е.Г.Шифр: ЭК-150/2025-02	Масштаб: М1:200	Огноо: 2025.он
Гүйцэтгэсэн		Б.Ариунжаргал	Т.Г.Шифр:	Зургийн дугаар: БА-50	Хуудас:57
Шалгасан		Г.Гантуяа			

1 2 3 4 5 6 7 8 А3

ОДОО БАЙГАА ХАРАГДАХ БАЙДАЛ

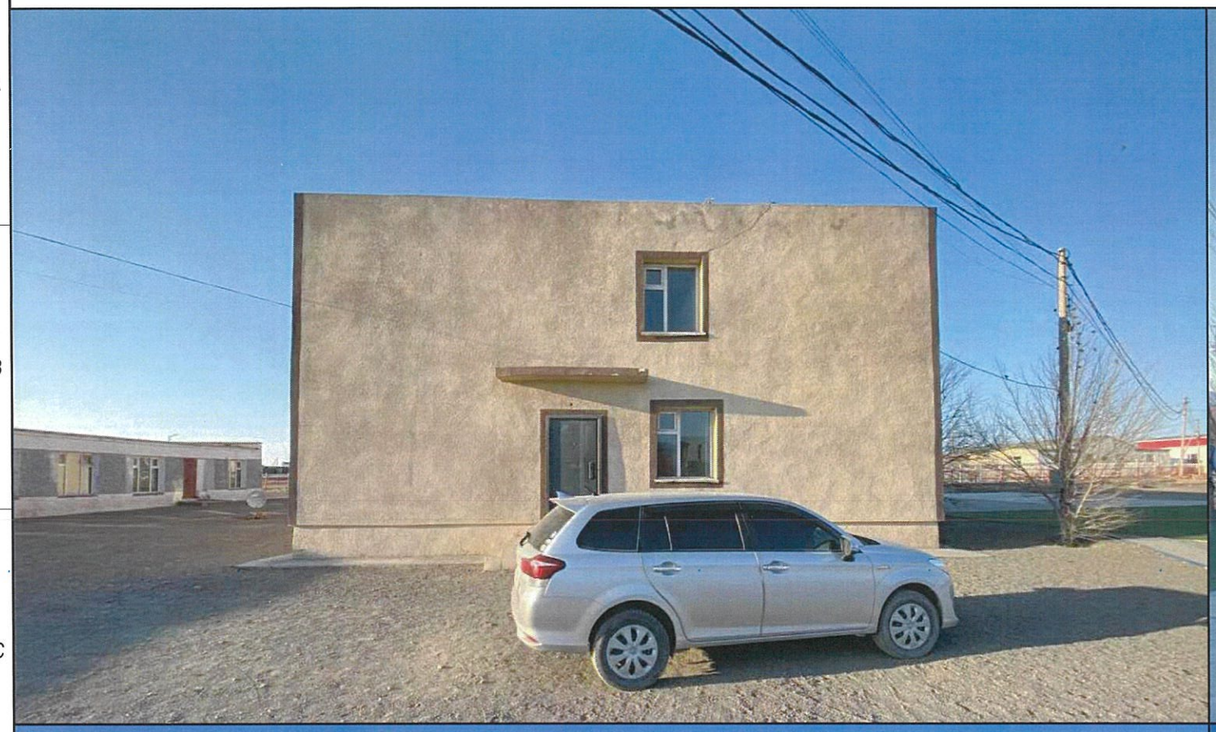

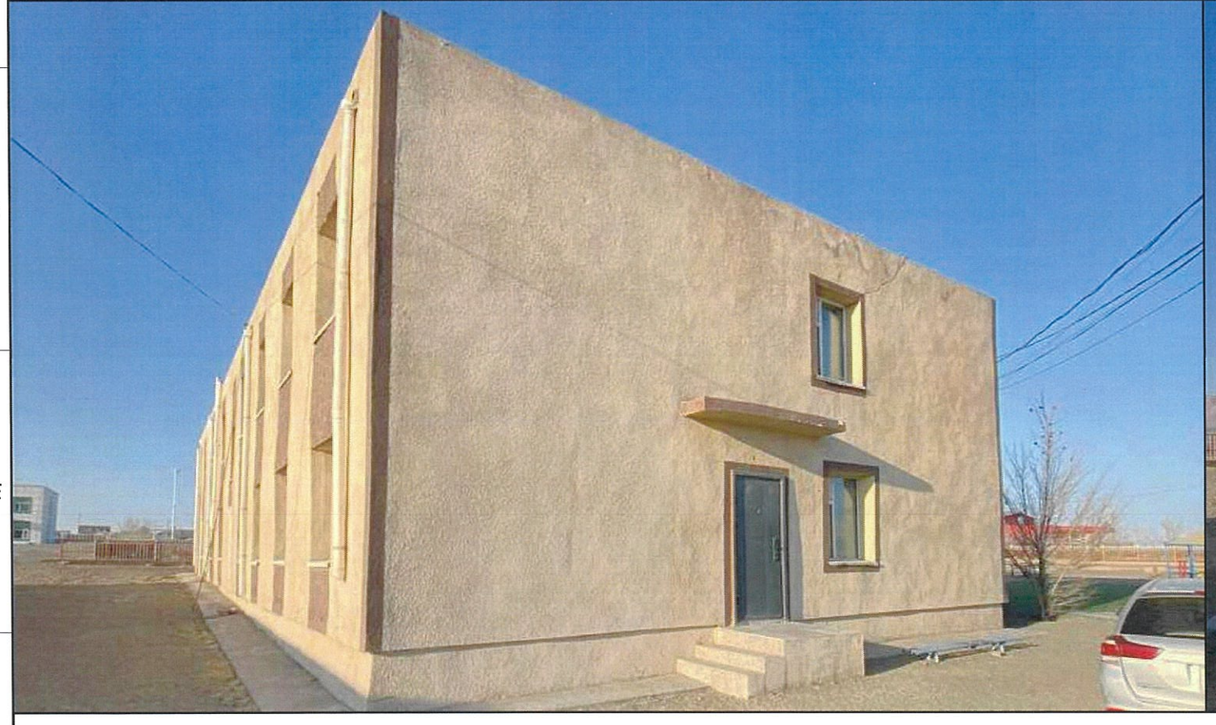

ERKHES CONSTRUCTION LLC	Өмнөговь аймаг, Цогтцэций сум, 3-р баг ЦОГТЦЭЦИЙ СУМЫН 1-Р СУРГУУЛИЙН БУУЛГАЛТЫН АЖИЛ				БА
	Одоо байгаа харагдах байдал				Ye шат: А.3
Архитектор		Б.Ариунжаргал	Е.Г.Шифр: ЭК-150/2025-02	Масштаб: M1:None	Огноо: 2025.он
Гүйцэтгэсэн		Б.Ариунжаргал			
Шалгасан		Г.Гантуяа	Т.Г.Шифр:	Зургийн дугаар: БА-51	Хуудас:57
Барилгын зураг төсөл, техникийн хяналт, худалдаа					

A3

ДОТОРХИ ӨРӨӨ ТАСАЛГААНЫ ОДООГИЙН БАЙДАЛ

1. ШАТНЫ ХОНГИЛ

2. КОРИДОР

3. АНГИ

4. БАГШ НАРЫН ӨРӨӨ

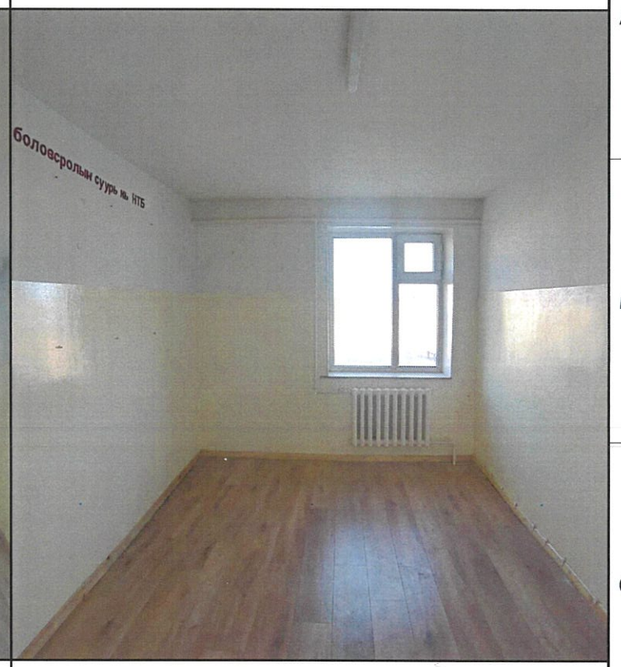

5. АРИУН ЦЭВРИЙН ӨРӨӨ

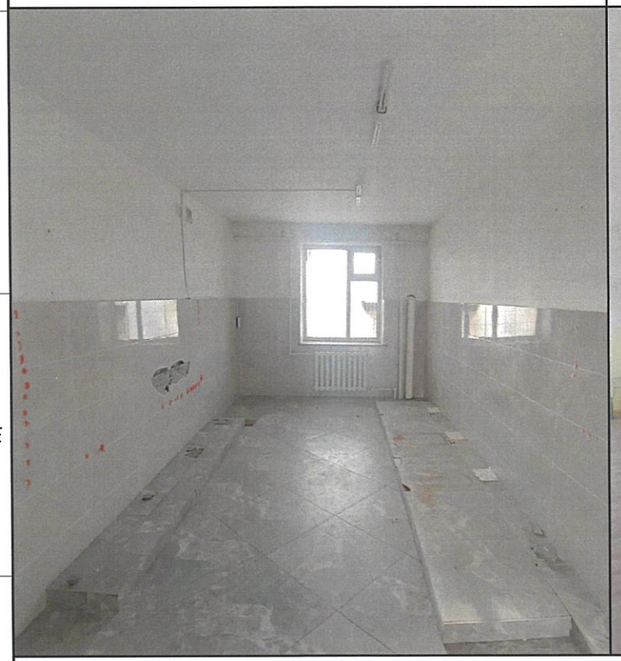

6. АНГИ

7. АНГИ

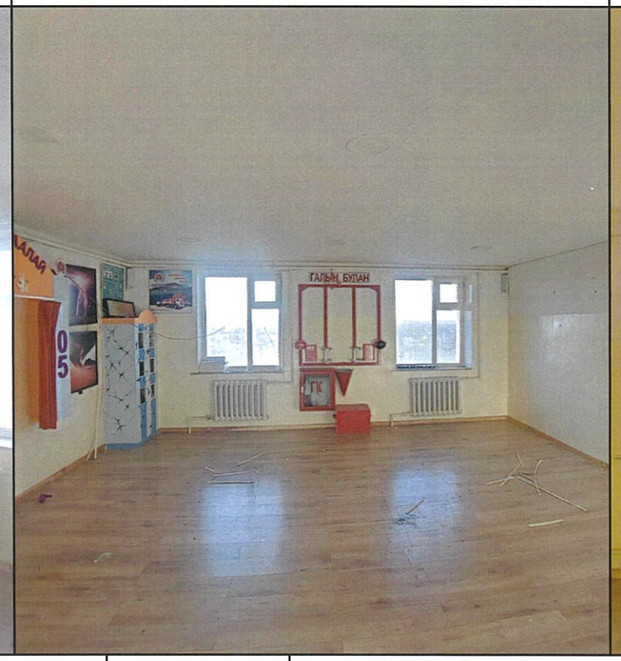

8. АНГИ

ERKHES CONSTRUCTION LLC

Барилгын зураг төсөл, техникийн хяналт, худалдаа

Өмнөговь аймаг, Цогтцэций сум, 3-р баг

ЦОГТЦЭЦИЙ СУМЫН 1-Р СУРГУУЛИЙН БУУЛГАЛТЫН АЖИЛ

1-р давхрын доторхи өрөө тасалгааны одоогийн байдал

Архитектор		Б.Ариунжаргал	Е.Г.Шифр: ЭК-150/2025-02	Масштаб: M1:None	Огноо: 2025.он
Гүйцэтгэсэн		Б.Ариунжаргал			
Шалгасан		Г.Гантуяа	Т.Г.Шифр:	Зургийн дугаар: БА-52	Хуудас:57

БА

Үе шат: А.З

А3

1-Р ДАВХРЫН ШАЛНЫ БАЙГУУЛАЛТ

М1:150

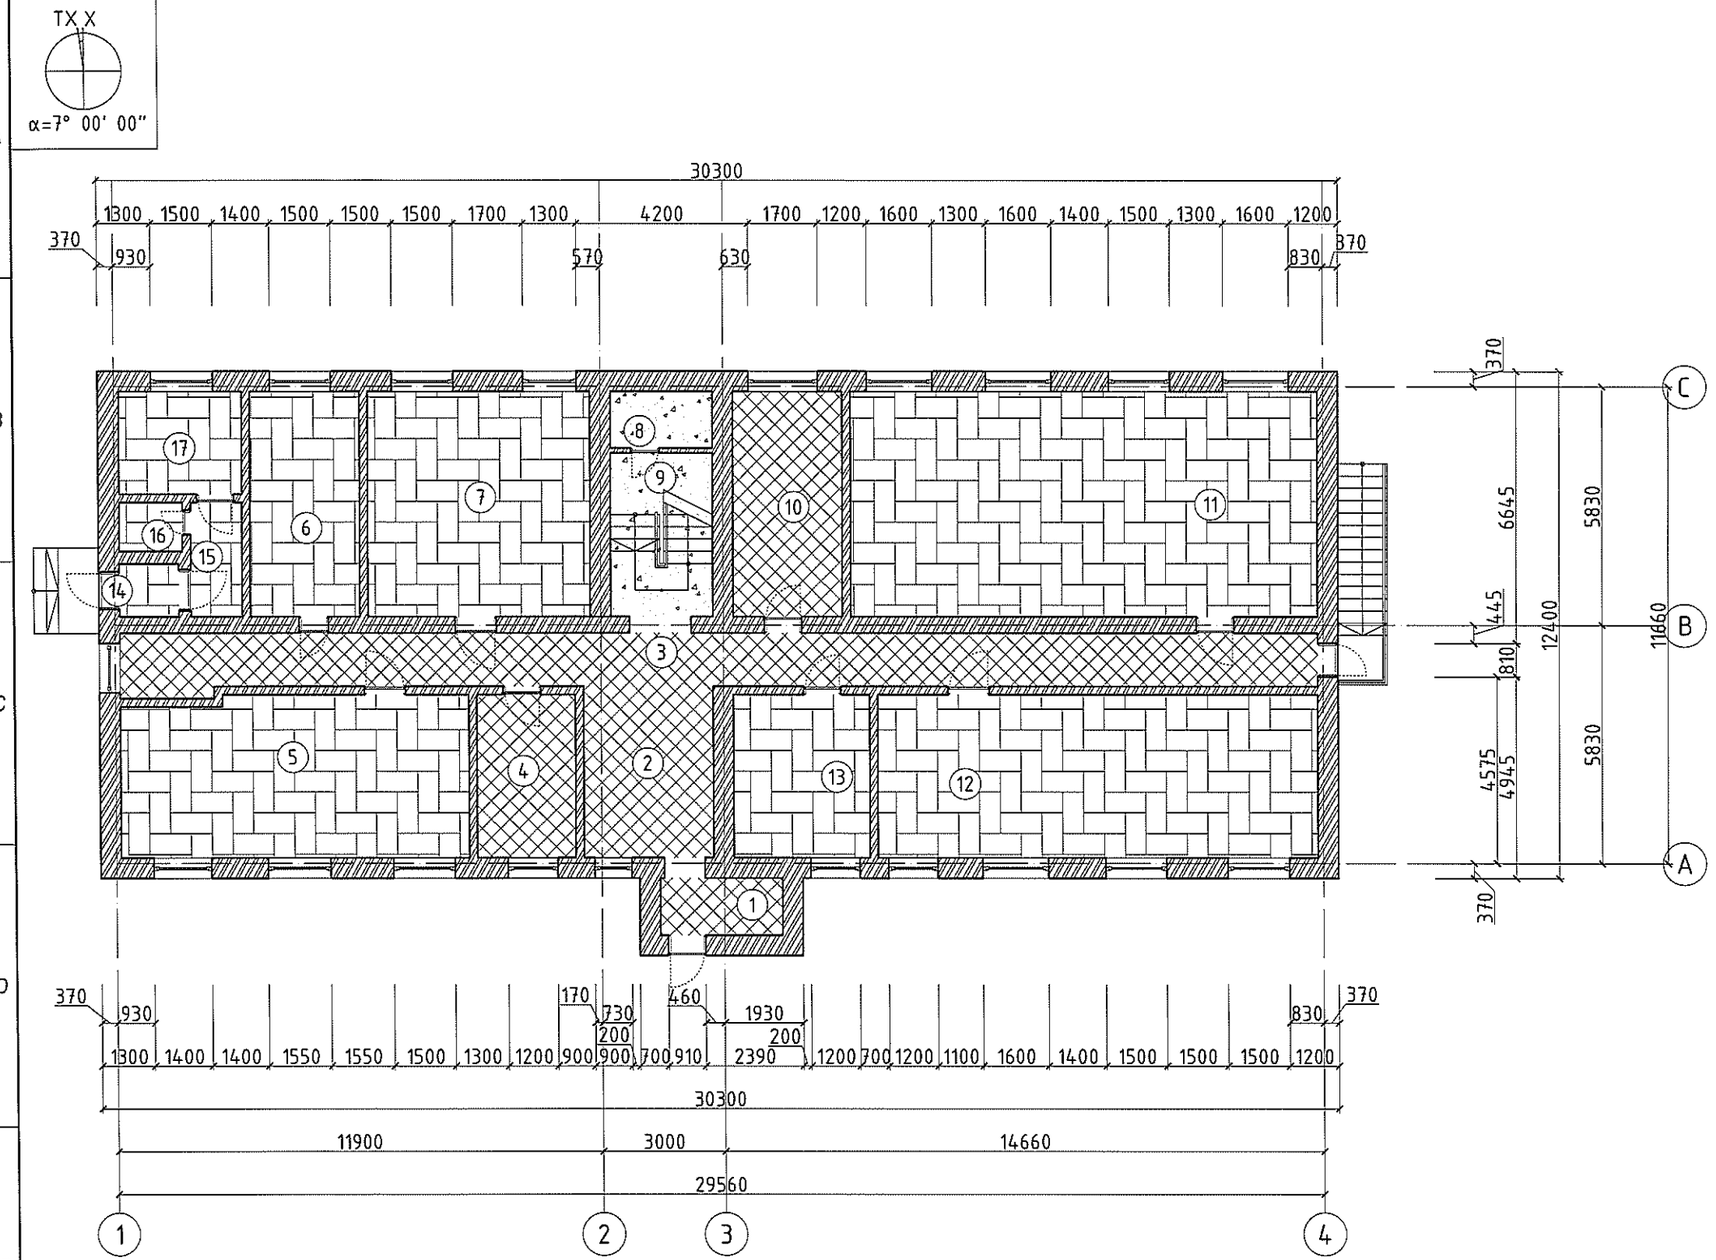

ӨРӨӨНИЙ ТОДОРХОЙЛОЛТ			
Д/Д	ӨРӨӨНИЙ НЭР	ТАЛБАЙ	ШАЛНЫ ТӨРӨЛ
1	Гонх	4,20	Плита
2	Үүдний хэсэг	13,31	Плита
3	Коридор	38,78	Плита
4	Харуулын өрөө	9,60	Плита
5	Анги	33,45	Паркет
6	Өрөө	14,85	Паркет
7	Анги	29,81	Паркет
8	Цахилгааны шийдний өрөө	34,45	Бетон
9	Шатны хонгил	13,75	Будаг
10	Ариун цэврийн өрөө	14,73	Плита
11	Анги	62,69	Паркет
12	Анги	43,00	Паркет
13	Өлгүүрийн өрөө	13,32	Паркет
14	Гонх	1,88	Плита
15	Коридор	3,50	Плита
16	Өрөө	1,86	Паркет
17	Өрөө	7,50	Паркет
	Нийт	340,68	

ӨРӨӨНИЙ ДУГААР	ШАЛНЫ ТӨРӨЛ	ШАЛНЫ ТАЛБАЙ /м²/
1,2,3,4 ,10,14,15	Плита	86
5,6,7,11, 12,13,16,17	Паркет	206.48
9	Будаг	13.75

ERKHES CONSTRUCTION LLC

Барилгын зураг төсөл, техникийн хяналт, худалдаа

Өмнөговь аймаг, Цогтцэций сум, 3-р баг

ЦОГТЦЭЦИЙ СУМЫН 1-Р СУРГУУЛИЙН БУУЛГАЛТЫН АЖИЛ

БА

1-р давхрын шалны байгуулалт

Үе шат: А.З

Архитектор		Б.Ариунжаргал	Е.Г.Шифр: ЭК-150/2025-02	Масштаб: М1:150	Огноо: 2025.он
Гүйцэтгэсэн		Б.Ариунжаргал	Т.Г.Шифр:	Зургийн дугаар: БА-53	Хуудас:57
Шалгасан		Г.Гантуяа			

1 2 3 4 5 6 7 8 A3

2-Р ДАВХРЫН ШАЛНЫ БАЙГУУЛАЛТ

М1:150

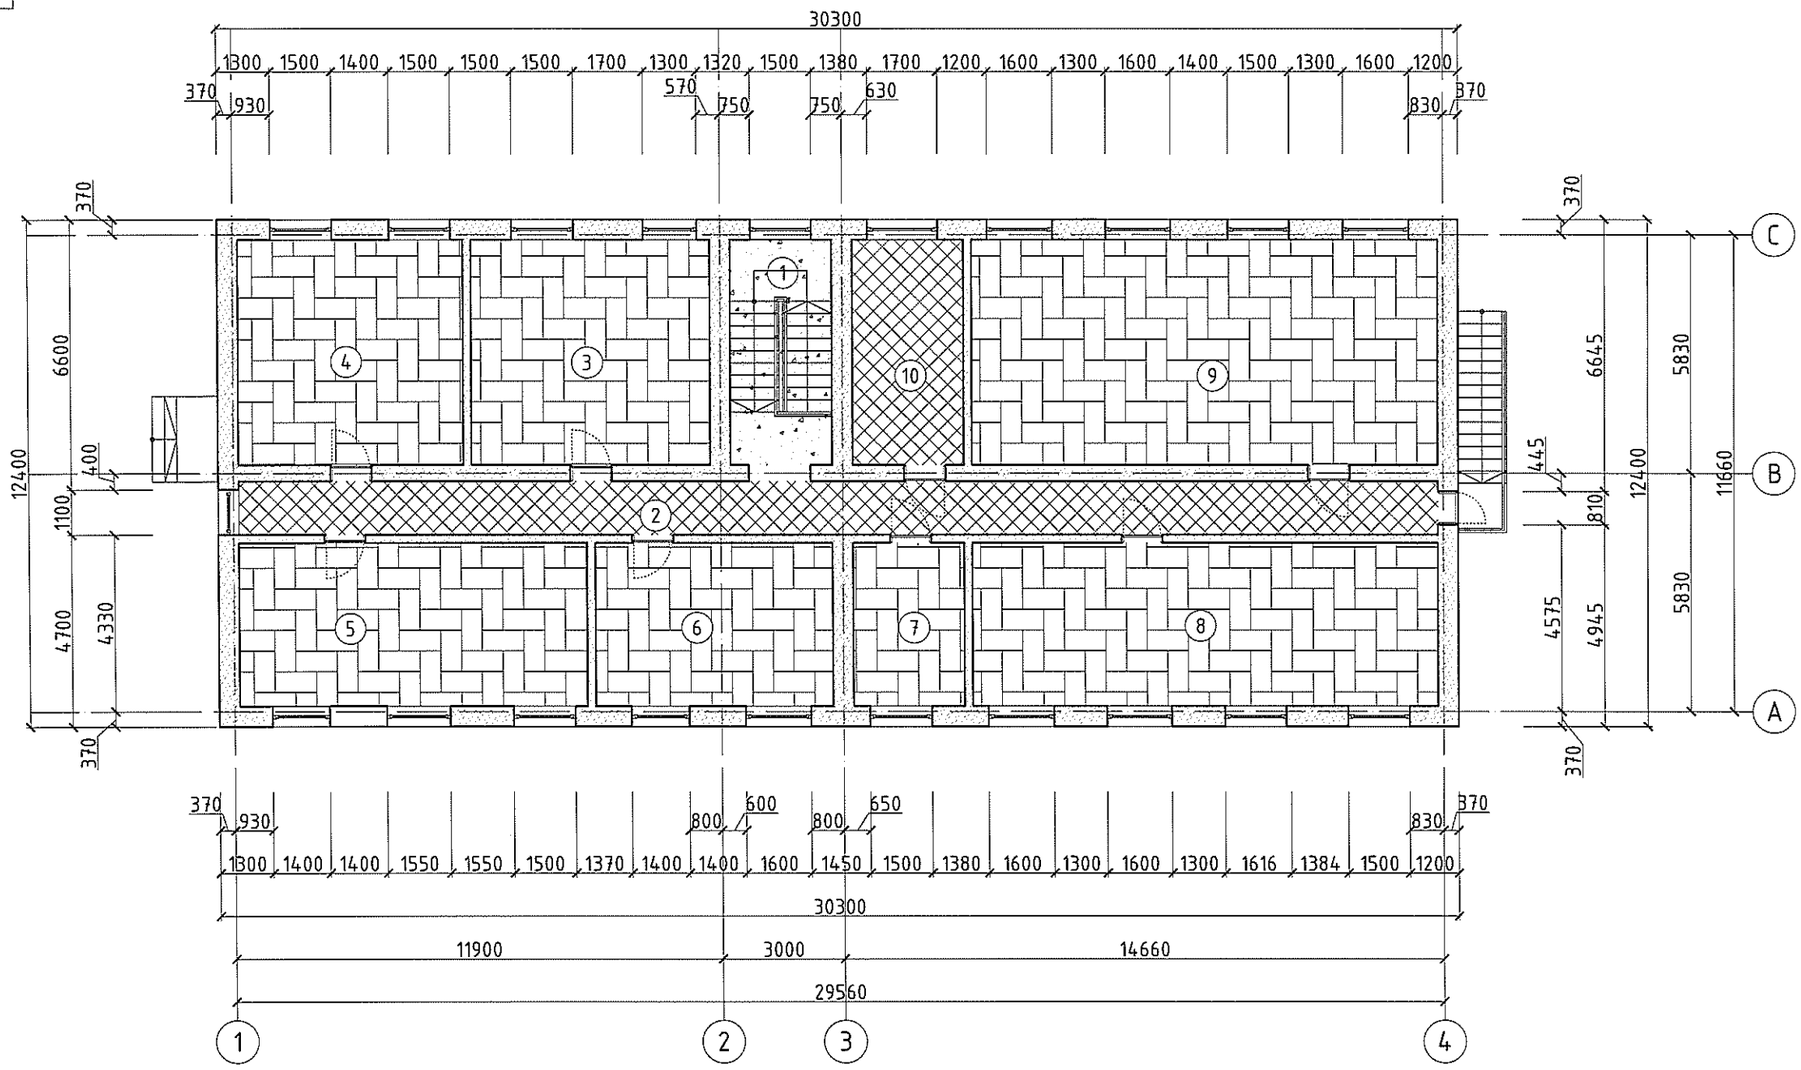

ӨРӨӨНИЙ ДУГААР	ШАЛНЫ ТӨРӨЛ	ШАЛНЫ ТАЛБАЙ /м²/
2,10	Плита	52.94
3,4,5,6,7,8,9	Паркет	238.43
1	Будаг	13.75

ӨРӨӨНИЙ ТОДОРХОЙЛОЛТ			
Д/Д	ӨРӨӨНИЙ НЭР	ТАЛБАЙ	ШАЛНЫ ТӨРӨЛ
1	Шатны хонгил	13,75	Будаг
2	Коридор	38,09	Плита
3	Анги	32,01	Паркет
4	Анги	30,25	Паркет
5	Анги	34,00	Паркет
6	Анги	23,28	Паркет
7	Багш нарын өрөө	10,79	Паркет
8	Анги	45,51	Паркет
9	Анги	62,59	Паркет
10	Ариун цэврийн өрөө	14,85	Плита
	Нийт	305,12	

ERKHES CONSTRUCTION LLC

Барилгын зураг төсөл, техникийн хяналт, худалдаа

Өмнөговь аймаг, Цогтцэций сум, 3-р баг

ЦОГТЦЭЦИЙ СУМЫН 1-Р СУРГУУЛИЙН БУУЛГАЛТЫН АЖИЛ

БА

2-р давхрын шалны байгуулалт

Ye шат: А.3

Архитектор		Б.Ариунжаргал	Е.Г.Шифр: ЭК-150/2025-02	Масштаб: М1:150	Огноо: 2025.он
Гүйцэтгэсэн		Б.Ариунжаргал	Т.Г.Шифр:	Зургийн дугаар: БА-54	Хуудас:57
Шалгасан		Г.Гантуяа			

А3

1-Р ДАВХРЫН ШАЛНЫ БАЙГУУЛАЛТ

М1:150

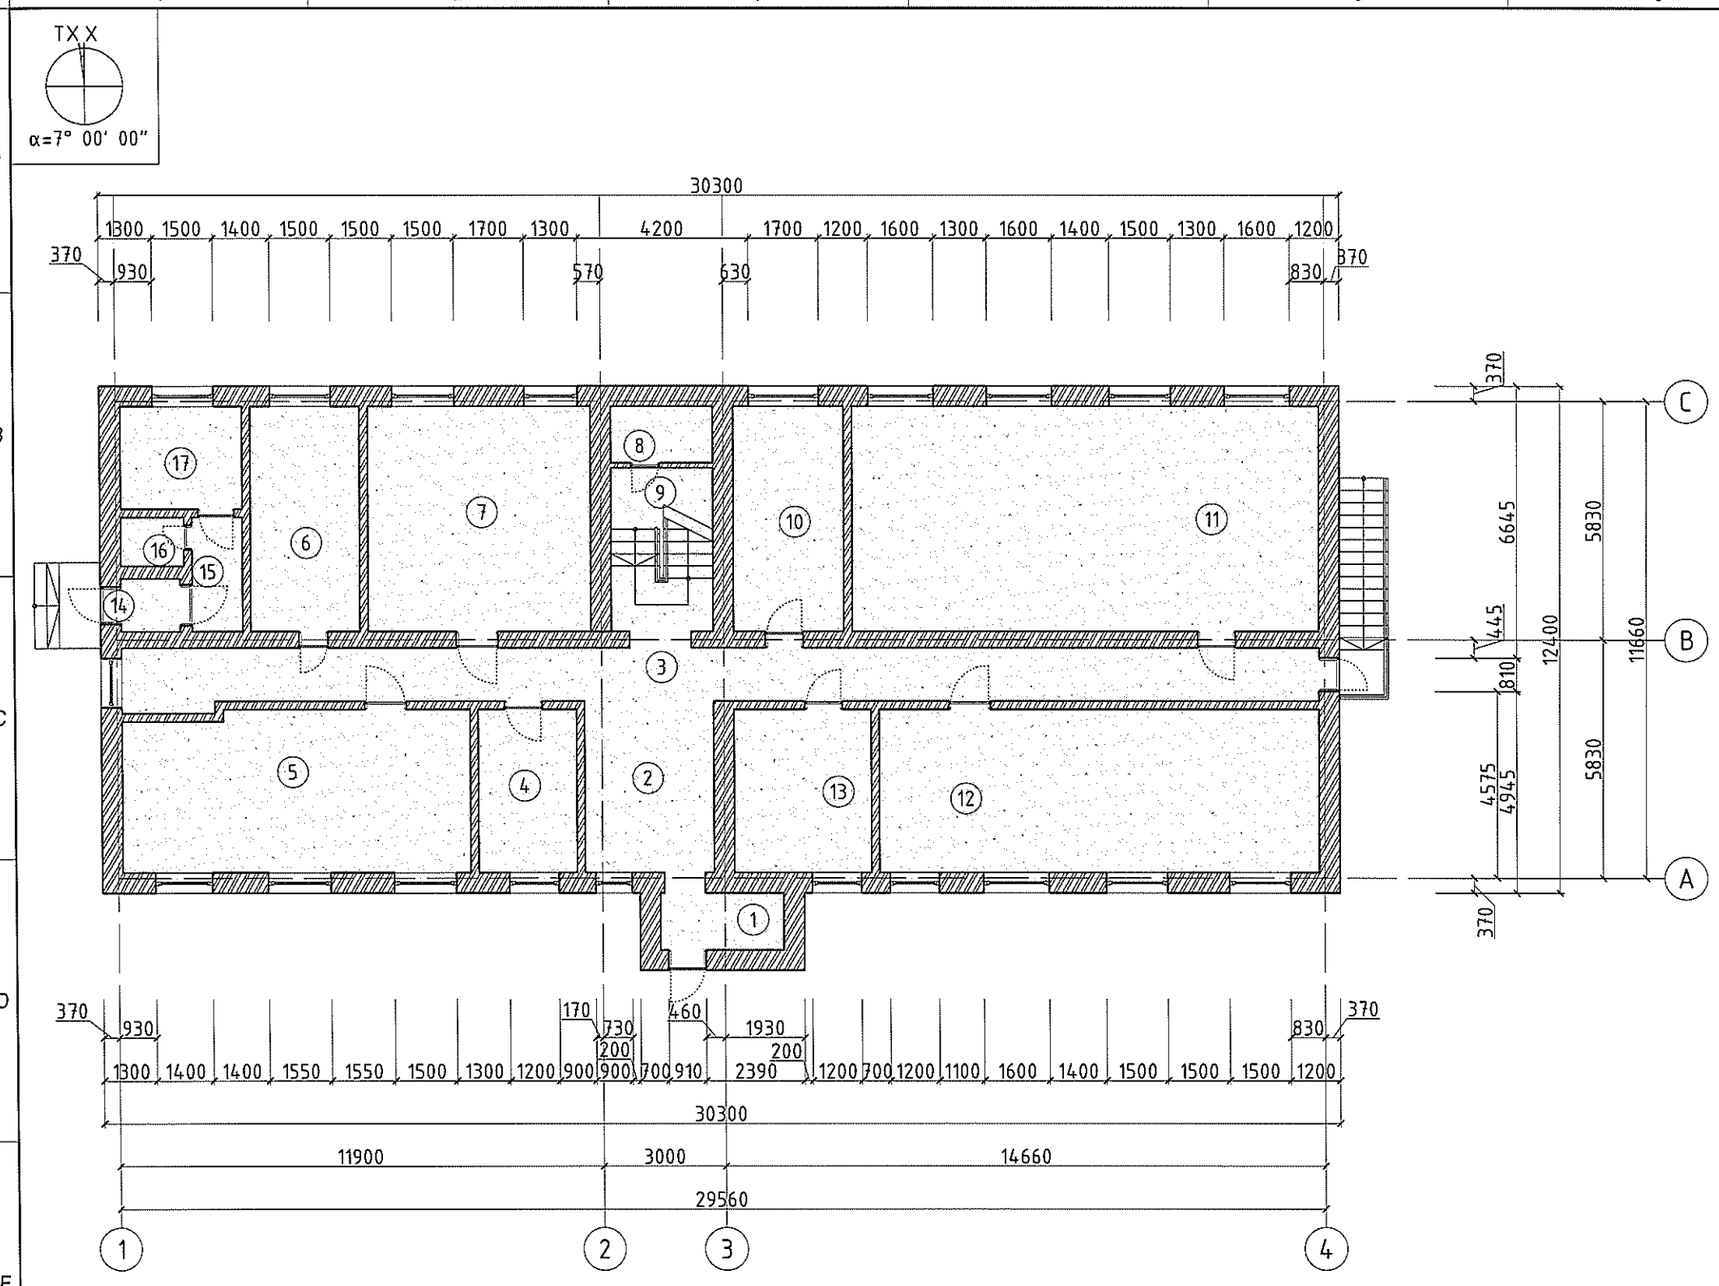

ӨРӨӨНИЙ ТОДОРХОЙЛОЛТ			
Д/Д	ӨРӨӨНИЙ НЭР	ТАЛБАЙ	ТААЗНЫ ТӨРӨЛ
1	Гонх	4,20	Эмульс
2	Үүдний хэсэг	13,31	Эмульс
3	Коридор	38,78	Эмульс
4	Харуулын өрөө	9,60	Эмульс
5	Анги	33,45	Эмульс
6	Өрөө	14,85	Эмульс
7	Анги	29,81	Эмульс
8	Цахилгааны шийдний өрөө	34,45	Эмульс
9	Шатны хонгил	13,75	Эмульс
10	Арцун цэврийн өрөө	14,73	Эмульс
11	Анги	62,69	Эмульс
12	Анги	43,00	Эмульс
13	Өлгүүрийн өрөө	13,32	Эмульс
14	Гонх	1,88	Эмульс
15	Коридор	3,50	Эмульс
16	Өрөө	1,86	Эмульс
17	Өрөө	7,50	Эмульс
	Нийт	340,68	

ТААЗНЫ ТҮҮВЭР, ТОДОРХОЙЛОЛТ

ӨРӨӨНИЙ ДУГААР	ТААЗНЫ ТӨРӨЛ	ТААЗНЫ ӨНГӨ, БҮТЭЦ	ТААЗНЫ ТАЛБАЙ /м²/
1,2,3,4,5,6, 7,8,9,10,11,12, 13,14,15,16,17	Эмульс	Цагаан өнгийн эмульсэн будаг	340.68

ERKHES CONSTRUCTION LLC

Барилгын зураг төсөл, техникийн хяналт, худалдаа

Өмнөговь аймаг, Цогтцэций сум, 3-р баг

ЦОГТЦЭЦИЙ СУМЫН 1-Р СУРГУУЛИЙН БҮҮЛГАЛТЫН АЖИЛ

1-р давхрын шалны байгуулалт

Архитектор		Б.Ариунжаргал	Е.Г.Шифр: ЭК-150/2025-02	Масштаб: М1:150	Огноо: 2025.он
Гүйцэтгэсэн		Б.Ариунжаргал			
Шалгасан		Г.Гантуяа	Т.Г.Шифр:	Зургийн дугаар: БА-55	Хуудас:57

БА

Ye шат: А.3

A3

2-Р ДАВХРЫН ШАЛНЫ БАЙГУУЛАЛТ

М1:150

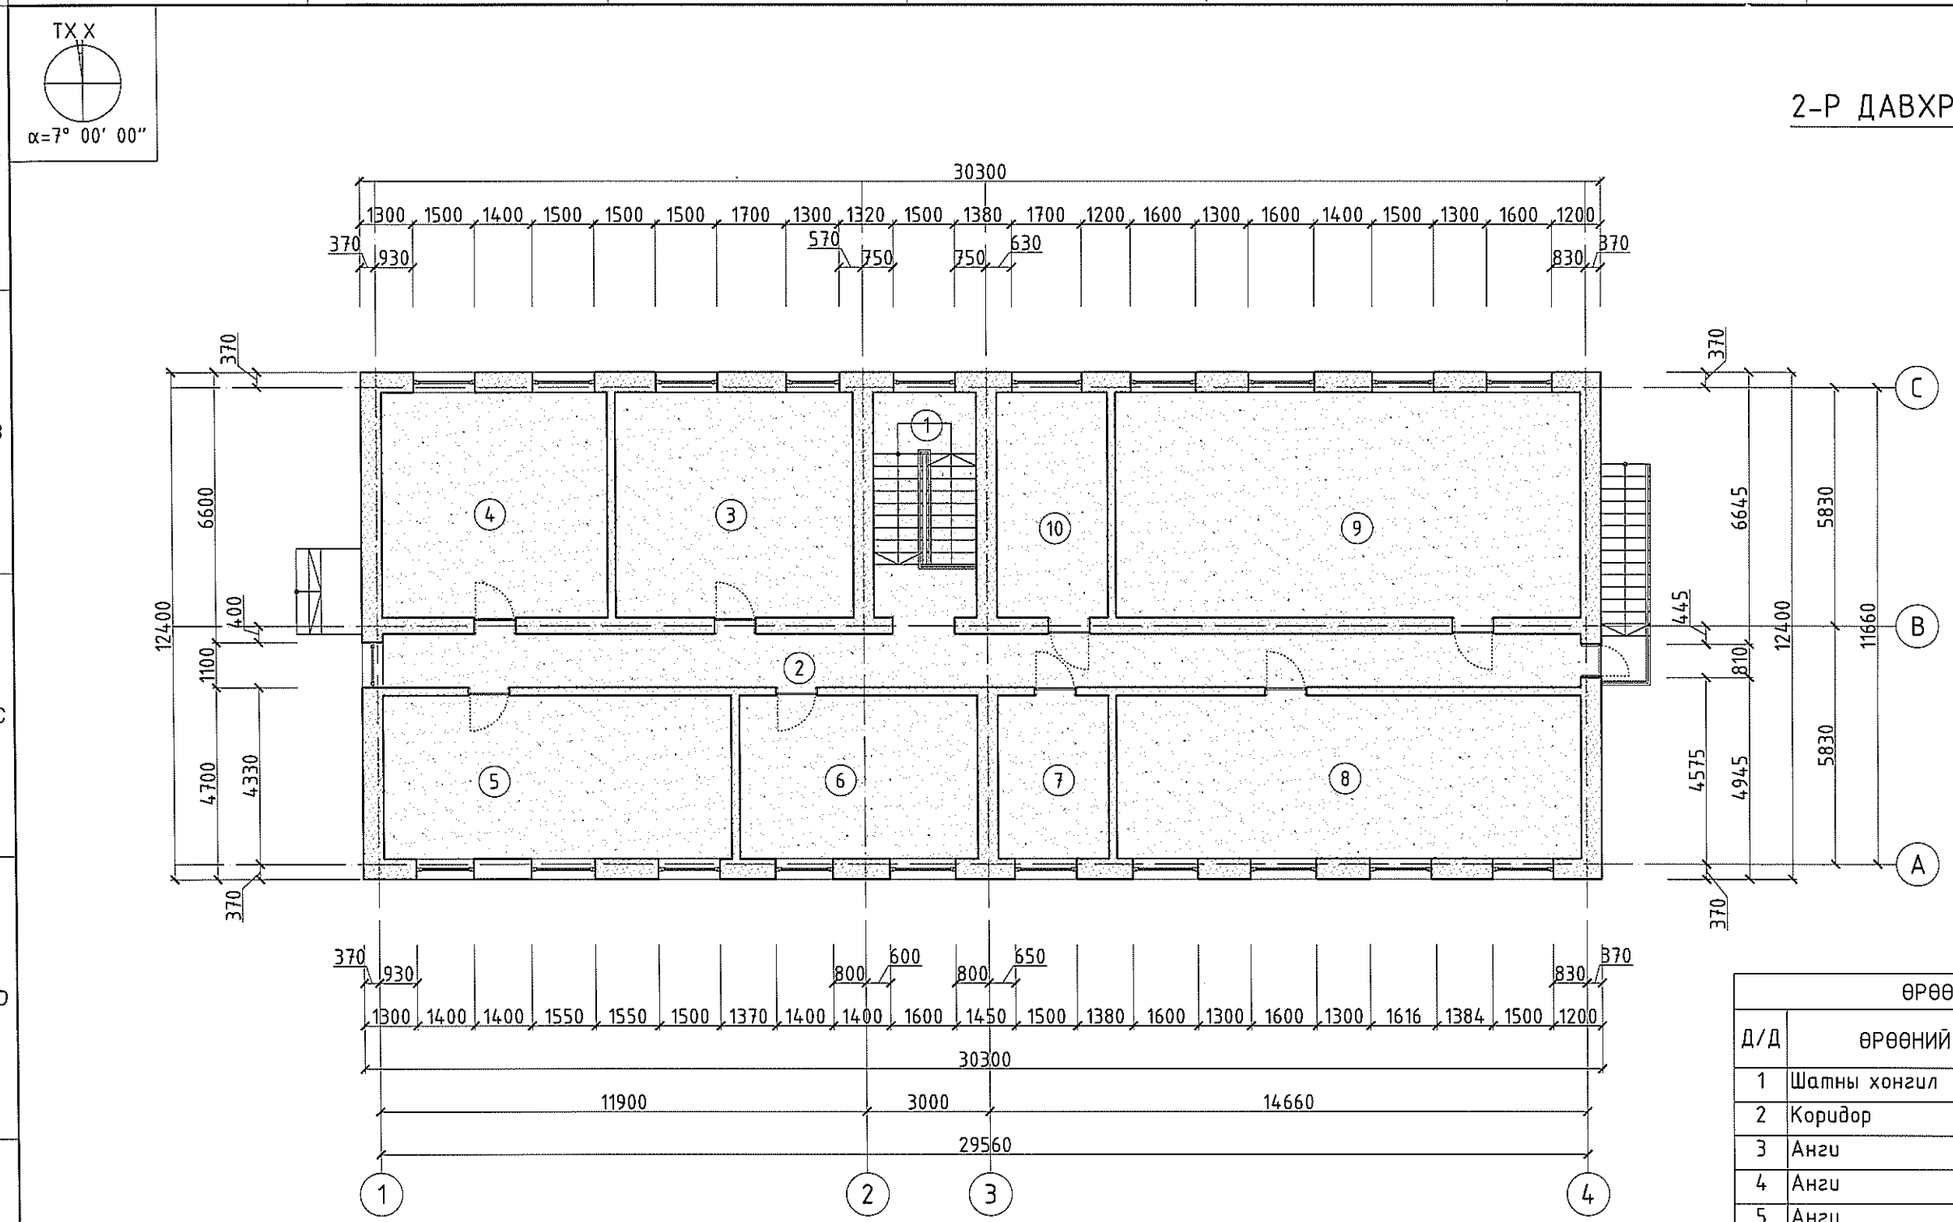

ӨРӨӨНИЙ ТОДОРХОЙЛОЛТ			
Д/Д	ӨРӨӨНИЙ НЭР	ТАЛБАЙ	ТААЗНЫ ТӨРӨЛ
1	Шатны хонгил	13,75	Эмульс
2	Коридор	38,09	Эмульс
3	Анги	32,01	Эмульс
4	Анги	30,25	Эмульс
5	Анги	34,00	Эмульс
6	Анги	23,28	Эмульс
7	Багш нарын өрөө	10,79	Эмульс
8	Анги	45,51	Эмульс
9	Анги	62,59	Эмульс
10	Арцун цэврийн өрөө	14,85	Эмульс
	Нийт	305,12	

ТААЗНЫ ТҮҮВЭР, ТОДОРХОЙЛОЛТ

ӨРӨӨНИЙ ДУГААР	ТААЗНЫ ТӨРӨЛ	ТААЗНЫ ӨНГӨ, БҮТЭЦ	ТААЗНЫ ТАЛБАЙ /м²/
1,2,3,4,5,6,7,8,9,10	Эмульс	Цагаан өнгийн эмульсэн будаг	305.12

ERKHES CONSTRUCTION LLC

Барилгын зураг төсөл, техникийн хяналт, худалдаа

Өмнөговь аймаг, Цогтцэций сум, 3-р баг

ЦОГТЦЭЦИЙ СУМЫН 1-Р СУРГУУЛИЙН БҮҮЛГАЛТЫН АЖИЛ

БА

2-р давхрын шалны байгуулалт

Үе шат: А.З

Архитектор		Б.Арцунжаргал	Е.Г.Шифр: ЭК-150/2025-02	Масштаб: М1:150	Огноо: 2025.он
Гүйцэтгэсэн		Б.Арцунжаргал			
Шалгасан		Г.Гантуяа	Т.Г.Шифр:	Зургийн дугаар: БА-56	Хуудас:57

1 2 3 4 5 6 7 8 A3

БУУЛГАЛТЫН АЖЛЫН НИЙТ ТОО ХЭМЖЭЭ

80 ХҮҮХДИЙН ДОТУУР БАЙРНЫ БУУЛГАЛТЫН АЖЛЫН НИЙТ ТОО ХЭМЖЭЭ			
Д/Д	АЖЛЫН НЭР	ХЭМЖЭЭ /Ш/	ХЭМЖЭЭ /урт.м,м^2,м^3/
1	Гадна болон дотор тоосгон хана	-	371м^3
2	Хучилтын нүхтэй хавтан	-	1124.34м^2
3	Модон хаалга	20ш	-
4	Төмөр хаалга	4ш	-
5	Дотор шат	-	13м^3
6	Буулгах шал/Плита/	-	138.94м^2
7	Буулгах шал/Паркет/	-	445м^2
8	Цонх/Вакум/	41ш	-
9	Радиатор/12 багцтай ширмэн/	41ш	-
10	Хэвтээ дулааны шугам	-	356 урт.м
11	Босоо дулааны шугам	-	164 урт.м
12	Хэвтээ цэвэр усны шугам	-	179 урт.м
13	Хэвтээ бохир усны шугам	-	179 урт.м
14	Гадна довжоо	-	2м^3
15	Саравч	-	2м^3
16	Ус зайлуулах хоолой/урт-6м/	10ш	-
17	Суурь/0.8мх1.5м/	-	89.19 урт.м
18	Хамар ханын суурь/0.5мх0.8м/	-	89.19 урт.м
19	Парпет	-	30м^3
20	Угаалтуур	4ш	-
21	Суулгуур	4ш	-

ERKHES CONSTRUCTION LLC

Барилгын зураг төсөл, техникийн хяналт, худалдаа

Өмнөговь аймаг, Цогтцэций сум, 3-р баг
ЦОГТЦЭЦИЙ СУМЫН 1-Р СУРГУУЛИЙН БУУЛГАЛТЫН АЖИЛ

БА

Буулгалтын ажлын нийт тоо хэмжээ

Ye шат: А.3

Архитектор		Б.Ариунжаргал	Е.Г.Шифр: ЭК-150/2025-02	Масштаб: M1:None	Огноо: 2025.он
Гүйцэтгэсэн		Б.Ариунжаргал			
Шалгасан		Г.Гантуяа	Т.Г.Шифр:	Зургийн дугаар: БА-57	Хуудас:57