Батлав. Орхон аймгийн Ерөнхий архитекторын албан үүргийг түр орлон гүйцэтгэгч . . . . . Ц.Хишигжаргал

ЗУРГИЙН ШИФР: ОП-30/2025

7-Р ХОРООЛОЛД АМРАЛТ ЧӨЛӨӨТ ЦАГИЙН ТАЛБАЙ ШИНЭЧЛЭН ЗАСВАРЛАХ

Орхон аймаг, Баян-Өндөр сум

ЗӨВШӨӨРСӨН.

Албан тушаал	Нэр	Гарын үсэг
Баян-Өндөр сумын Засаг дарга	Б.Мөнхбаяр	

БОЛОВСРУУЛСАН:

Гүйцэтгэгч			
	Албан тушаал	Нэр	Гарын үсэг
ОРХОН ПРОЖЕКТ	"ОРХОН ПРОЖЕКТ" ХХК-ийн захирал	Э.Ганбат	
Захиалагч			
	Албан тушаал	Нэр	Гарын үсэг
	Орхон аймгийн Баян-Өндөр сумын ЗДТГ		

ОРХОН АЙМАГ 2025 ОН

ЗУРГИЙН ЖАГСААЛТ

№	Зургийн нэр	Марк
1	Нүүр хуудас	
2	Зургийн жагсаалт, тайлбар бичиг	ЕТ-1
3	Ерөнхий төлөвлөгөө	ЕТ-2
4	Зай хэмжээ	ЕТ-3
5	Тоног төхөөрөмжийн түүвэр	ЕТ-4
6	Воллейболийн талбайн байгууламт	БА-1
7	Воллейболийн талбайн харагдах байдал-1	БА-2
8	Воллейболийн талбайн харагдах байдал-2	БА-3

Орхон аймгийн Баян-Өндөр сумын Чандмань багийн нутаг дэвсгэрт байрлах "7-Р ХОРООЛОЛД АМРЛАЛТ ЧӨЛӨӨТ ЦАГИЙН ТАЛБАЙ ШИНЭЧЛЭХ ЗАСВАРЛАХ" засварын ажлын зураг төслийг "ОРХОН ПРОЖЕКТ" ХХК-д боловсруулав.

САГСАН БӨМБӨГИЙН ТАЛБАЙ:

Сагсан бөмбөгийн талбайд байрлах 2 ш сагсны шийдний кольцоо нь муудаж олон удаа гагнагдсан байгаа тул зориулалтын кольцоо 2 ш ийг шинээр сольж суурилуулна.

ВОЛЛЕЙБОЛИЙН ТАЛБАЙ:

Одоо байгаа воллейболийн талбайг элсэн воллейболийн талбай болгоно.
Талбайг зураглт заасан хэмжээсийн дагуу модон хашлага хийж /δ-150мм/ шигшсэн сайн чанарын элсээр дүүргэнэ.
-Воллейболийн торыг шинээр суурилуулна шон болон бусад хэрэгслийн хамт.
-Шонг суурилуулахдаа газар шонгийн нүхийг ухаж БМ250 бетоноор чигжиж суурилуулна.
Талбайн 2 талаар хүүхдүүд сууж модон сандлыг хашлаган дээгүүр сайн чанартай хийж гүйцэтгэнэ.
-Модон эдлэлүүдийг модны будгаар сайн чанартай будна.

ТОНОГ ТӨХӨӨРӨМЖ:

Одоо байгаа талбайд шинээр түшлэгтэй сандал 2ш, түшлэггүй сандал 2ш, Хогийн сав 4ш ийг шинээр суурилуулна.

ХҮҮХДИЙН ЭЛСЭН ТАЛБАЙ:

Одоо байгаа 3*3м ийн хэмжээтэй элсний талбайд сайн чанарын шигшсэн элс хийж дүүргэнэ.

ХҮҮХДИЙН ТОГЛООМ:

Тухайн газар байгаа ф2м ийн диаметртай бетон талбайд хүүхдийн эргэдэг тоглоом шинээр суурилуулна.
-Одоо байгаа төмөр раммтай савлуурны 2ш суудал эвдэрч муудсан тул шинээр зориулалтын гинжтэй савлуурын суудал суурилуулна.
-Одоо байгаа модон савлуурыг хөдөлгөөнгүй болгож засварлана.
-Одоо байгаа хүүхдийн гулсуурын хөдөлгөөнд орсон хэсгүүдэд зориулалтын хомутан бэхэлгээг шинээр хийж засварлана.

БАЙРШЛИЙН СХЕМ

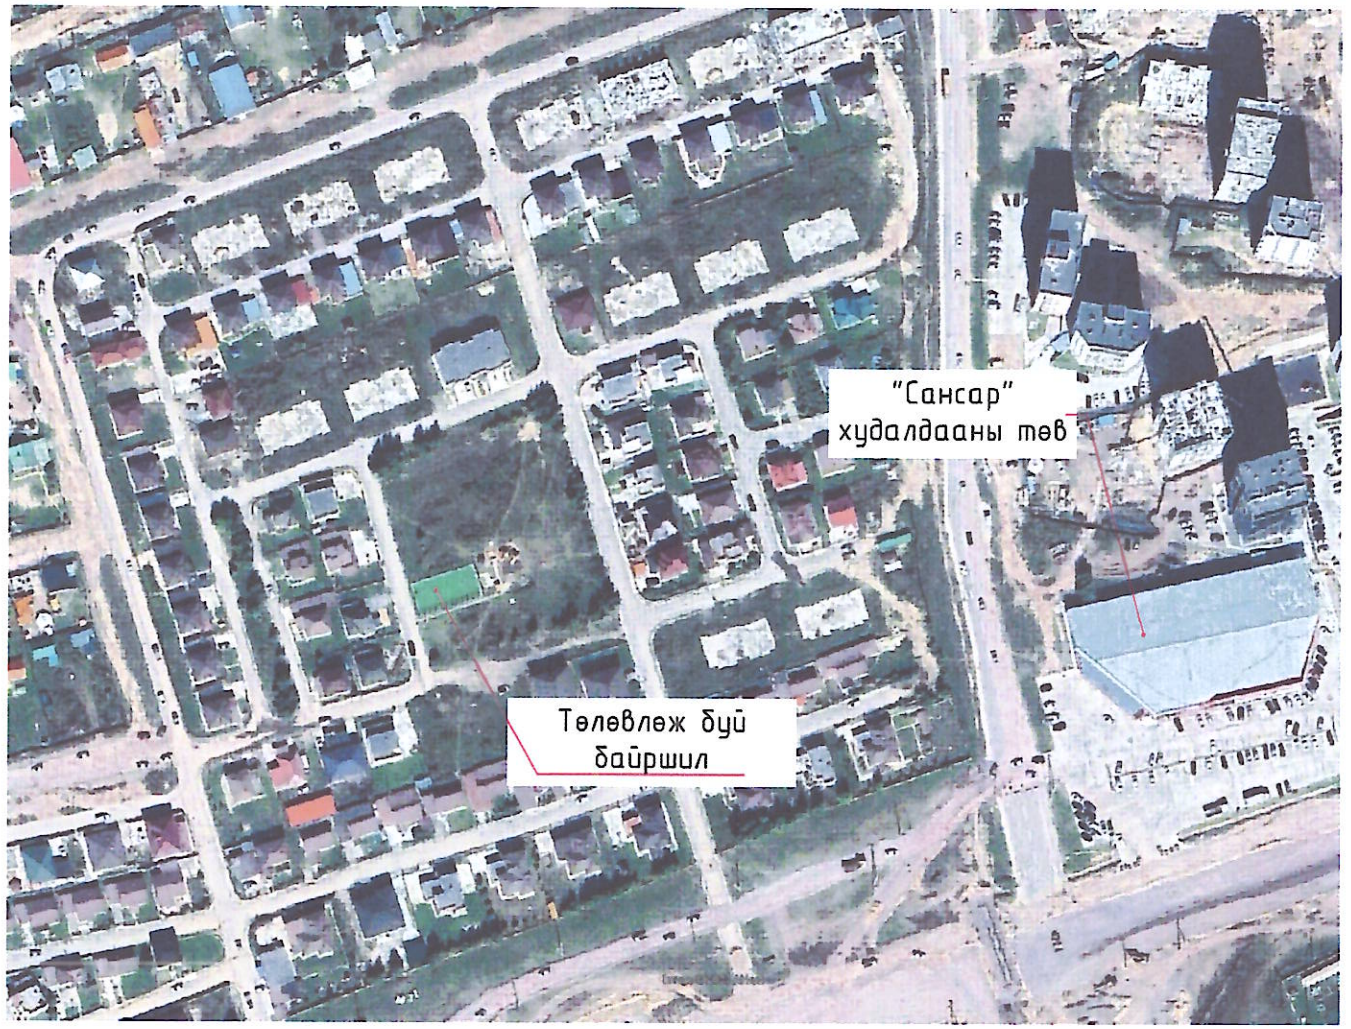

"Орхон прожект" ХХК	Орхон аймаг, Баян-Өндөр сум, Чандмань баг 7-Р ХОРООЛОЛД АМРАЛТ ЧӨЛӨӨТ ЦАГИЙН ТАЛБАЙ ШИНЭЧЛЭН ЗАСВАРЛАХ					
	ТАЙЛБАР БИЧИГ, ЗУРГИЙН ЖАГСААЛТ					Үе шат: А.З
	Архитектор		О.Энхтөр	ЕГ Шифр: ОП-30/2025	Масштаб:	Огноо: 2025
	Гүйцэтгэсэн		О.Энхтөр	ТГ Шифр:	Зургийн дугаар: ЕТ-01	Хуудас: 7
	Шалгасан		Э.Ганбат			

ЕРӨНХИЙ ТӨЛӨВЛӨГӨӨ М1:500

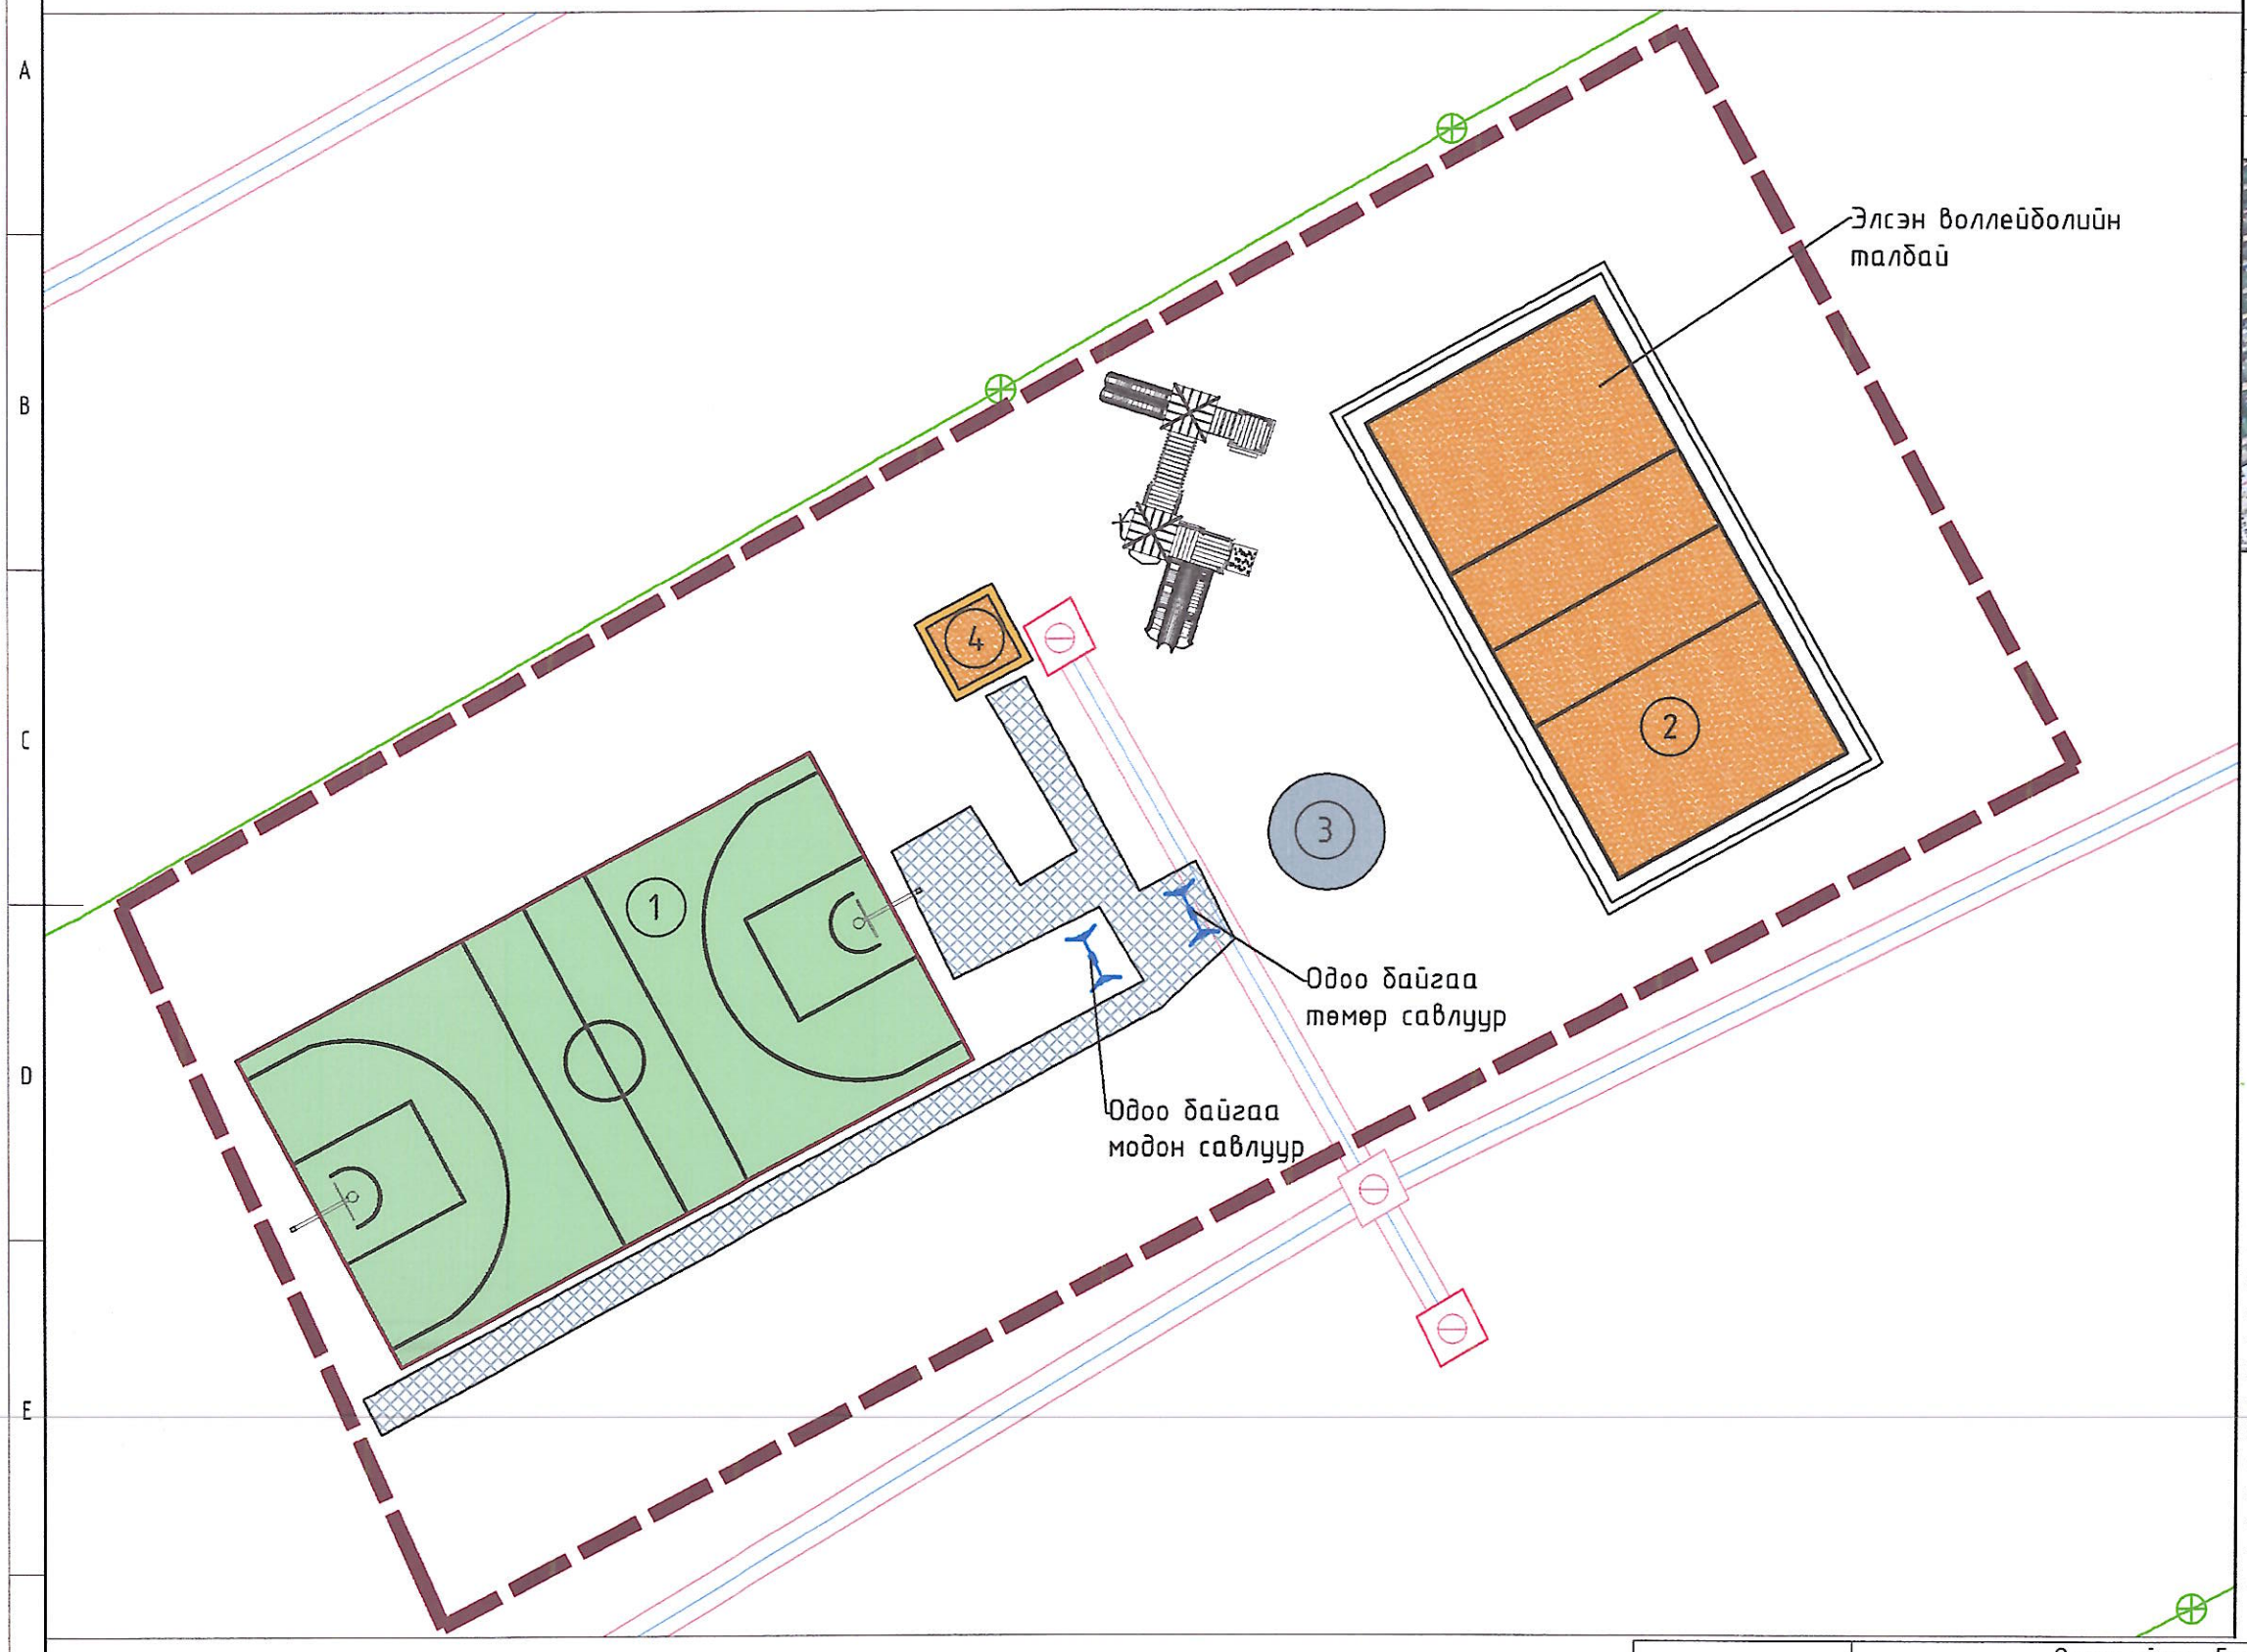

ТОДОРХОЙЛОЛТ:

1.	Сагсны талбай	Одоо байгаа
2.	Элсний воллейболын талбай	Төлөвлөж буй
3.	Эргэдэг хүүхдийн тоглоом	Төлөвлөж буй
4.	Элсний талбай	Төлөвлөж буй

БАЙРШЛЫН СХЕМ

ТАНИХ ТЭМДЭГЛЭГЭЭ

- Одооо байгаа барилга, байгууламж
- Тоглоомын талбайн хил
- Одоо байгаа хашаа
- Бохир усны шугам
- Дулааны шугам
- Цэвэр усны шугам
- Цахилгааны шугам

Тайлбар:
Орхон аймгийн Баян-Өндөр сумын Чандмань багийн нутаг дэвсгэрт байрлах " ЭКО" хорооллын хүүхдийн тоглоомын талбайг шинэчилж засварлах ажил хийгдэнэ.
-Тухайн газрын сагсанбөмбөгийн талбайд зориулалтын сагсний кольцоо 2ш шинээр суурилуулна.
-Хүүхдийн элсний талбайг шигшсэн сайн чанарын элсээр дүүргэнэ.
-Одоо байгаа модон савлуурыг засварлаж хөдөлгөөнгүй болгоно.
-Одоо байгаа төмөр савлууранд 2 ш гинжин суудал суурилуулж засварлана.
-Хүүхдийн эргэдэг тоглоом шинээр суурилуулна.
-Хүүхдийн гулсуур засварлана.
-Воллейболын элсэн талбай шинээр байгуулна.

ОРХОН ПРОЖЕКТ	Орхон аймаг, Баян-Өндөр сум, Чандмань баг 7-Р ХОРООЛОЛД АМРАЛТ ЧӨЛӨӨТ ЦАГИЙН ТАЛБАЙ ШИНЭЧЛЭН ЗАСВАРЛАХ					
	ЕРӨНХИЙ ТӨЛӨВЛӨГӨӨ					Үе шат: А.3
	Архитектор		О.Энхтөр	ЕГ Шифр: ОП-30/2025	Масштаб: 1:500	Огноо: 2025
	Гүйцэтгэсэн		О.Энхтөр	ТГ Шифр:	Зургийн дугаар: ЕТ-02	Хуудас: 7
"Орхон прожект" ХХК	Шалгасан		Э.Ганбат			

5

ЗАЙ ХЭМЖЭЭ М1:500

ТОДОРХОЙЛОЛТ:

1.	Сагсны талбай	Одоо байгаа
2.	Элсний воллейболын талбай	Төлөвлөж буй
3.	Эргэдэг хүүхдийн тоглоом	Төлөвлөж буй
4.	Элсний талбай	Төлөвлөж буй

ТАНИХ ТЭМДЭГЛЭГЭЭ

- Одооо байгаа барилга, байгууламж
- Тоглоомын талбайн хил
- Одоо байгаа явган зам талбай
- Одоо байгаа сагсан бөмбгийн талбай
- Бохир усны шугам
- Дулааны шугам (Д)
- Цэвэр усны шугам (Ц)
- Цахилгааны шугам

МАТЕРИАЛЫН ТОДОРХОЙЛОЛТ

	НЭР	ТОО ШИРХЭГ
1	ТҮШЛЭГТЭЙ САНДАЛ	2
2	ТҮШЛЭГГҮЙ САНДАЛ	2
3	ЭРГЭДЭГ ТОГЛООМ	1
4	ХОГИЙН САВ	4
5	САГСАН БӨМБӨГИЙН ШИЙДНИЙ КОЛЬЦОО	2
6	ВОЛЛЕЙБОЛЛЫН ТОР/ ТУЛГУУРЫН ХАМТ	1
7	САВЛУУРИЙН САНДАЛ /ГИНЖТЭЙ/	2
8		
9		

ОРХОН ПРОЖЕКТ

"Орхон прожект" ХХК

Орхон аймаг, Баян-Өндөр сум, Чандмань баг
7-Р ХОРООЛОЛД АМРАЛТ ЧӨЛӨӨТ ЦАГИЙН ТАЛБАЙ ШИНЭЧЛЭН ЗАСВАРЛАХ

ЗАЙ ХЭМЖЭЭ

Үе шат: А.3

Архитектор		О.Энхтөр	ЕГ Шифр: ОП-30/2025	Масштаб: 1:500	Огноо: 2025
Гүйцэтгэсэн		О.Энхтөр	ТГ Шифр:	Зургийн дугаар: ЕТ-03	Хуудас: 7
Шалгасан		Э.Ганбат			

А3

ТОНОГ ТӨХӨӨРӨМЖИЙН ТҮҮВЭР М1:500

1 ТҮШЛЭГТЭЙ САНДАЛ М1:20

БАЙГУУЛАЛТ

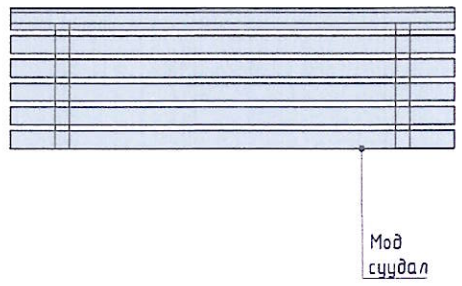

НҮҮР ТАЛ

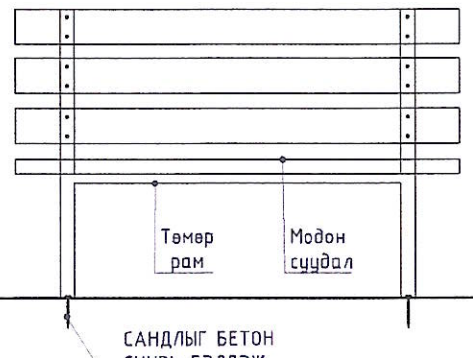

ОГТЛОЛ

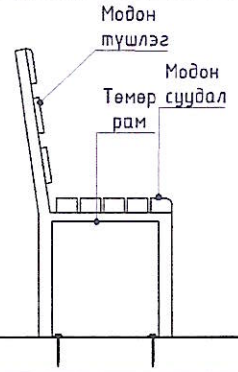

ХАРАГДАХ БАЙДАЛ

ТОО ШИРХЭГ: 2 ширхэг

2 САНДАЛ М1:20

БАЙГУУЛАЛТ

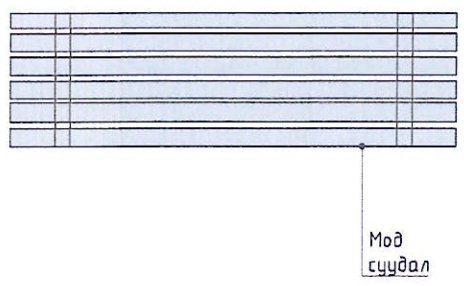

НҮҮР ТАЛ

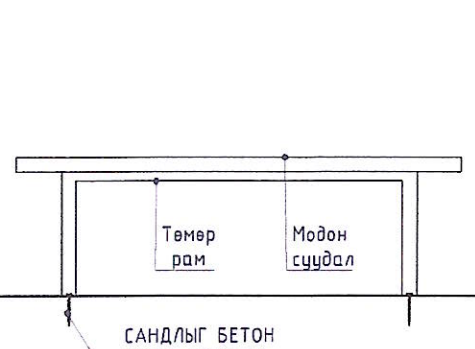

ОГТЛОЛ

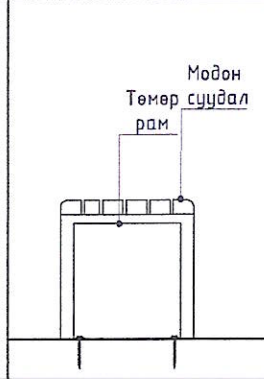

ХАРАГДАХ БАЙДАЛ

ТОО ШИРХЭГ: 2 ширхэг

3 ХОГИЙН САВ М1:20

БАЙГУУЛАЛТ

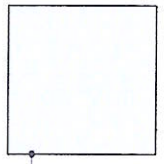

НҮҮР ТАЛ

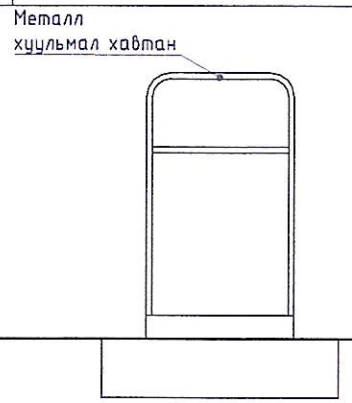

ОГТЛОЛ

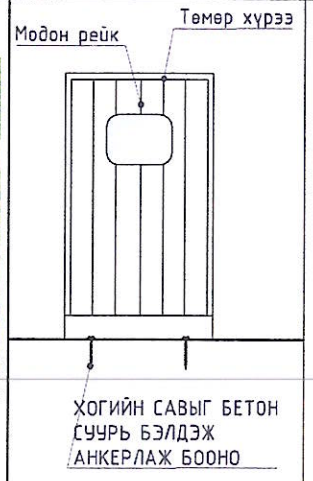

ХАРАГДАХ БАЙДАЛ

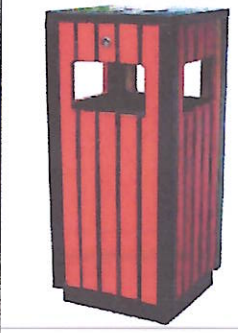

ТОО ШИРХЭГ: 4 ширхэг

4 ЭРГЭДЭГ ТОГЛООМ М1:20

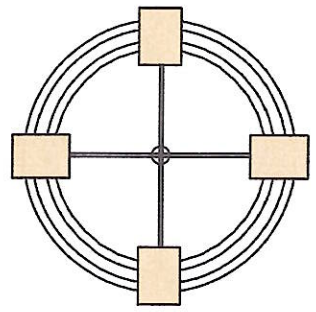

ТАЙЛБАР

Одоо байгаа хүүхдийн эргэдэг тоглоом нь эвдэрч ашиглах боломжгүй болсон тул шинээр сайн чанарын эргэдэг тоглоом суурилуулна.

ХАРАГДАХ БАЙДАЛ

ТОО ШИРХЭГ: 1 ширхэг

5 САВЛУУРНЫ СУУДАЛ М1:20

ТАЙЛБАР

Одоо байгаа төмөр рамтай савлуурны 2 ш гинжин суудал эвдэрч ашиглах боломжгүй болсон тул шинээр сайн чанарын гинжин суудал 2ш суурилуулна.

ХАРАГДАХ БАЙДАЛ

ТОО ШИРХЭГ: 2 ширхэг

Орхон аймаг, Баян-Өндөр сум, Чандмань баг 7-Р ХОРООЛОЛД АМРАЛТ ЧӨЛӨӨТ ЦАГИЙН ТАЛБАЙ ШИНЭЧЛЭН ЗАСВАРЛАХ							
ТОНОГ ТӨХӨӨРӨМЖИЙН ТҮҮВЭР							Үе шат: А.3
Архитектор		О.Энхтөр	ЕГ Шифр: ОП-30/2025	Масштаб: 1:500	Огноо: 2025		
Гүйцэтгэсэн		О.Энхтөр					
"Орхон прожект" ХХК	Шалгасан		Э.Ганбат	ТГ Шифр:	Зургийн дугаар: ЕТ-04	Хуудас: 7	

ОРХОН ПРОЖЕКТ

А3

ВОЛЛЕЙБОЛЛИЙН ТАЛБАЙН БАЙГУУЛАЛТ М1:100

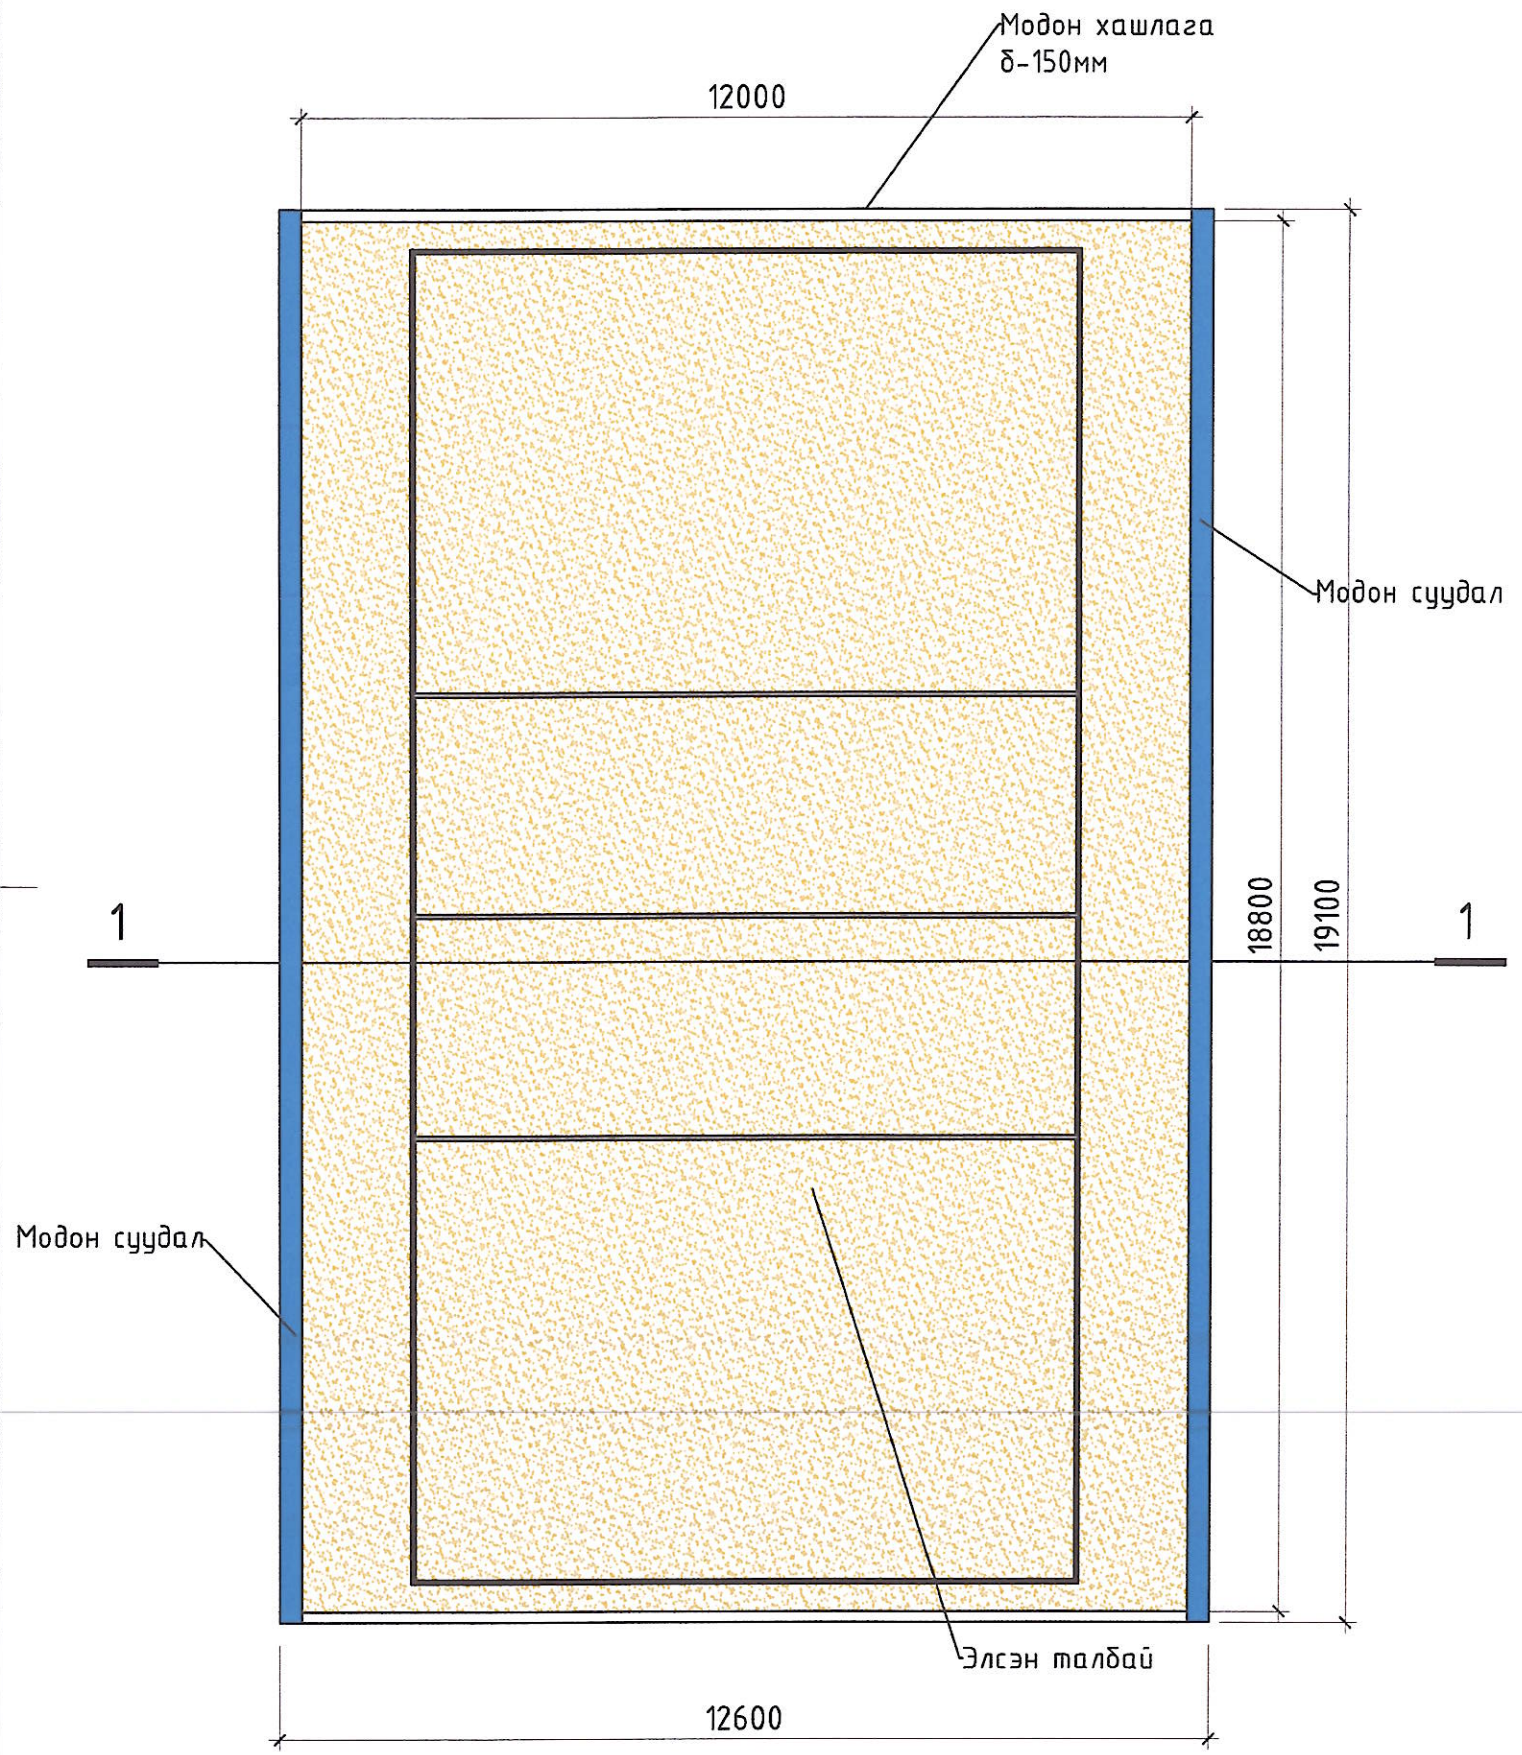

ОГТЛОЛ 1-1 М1:10

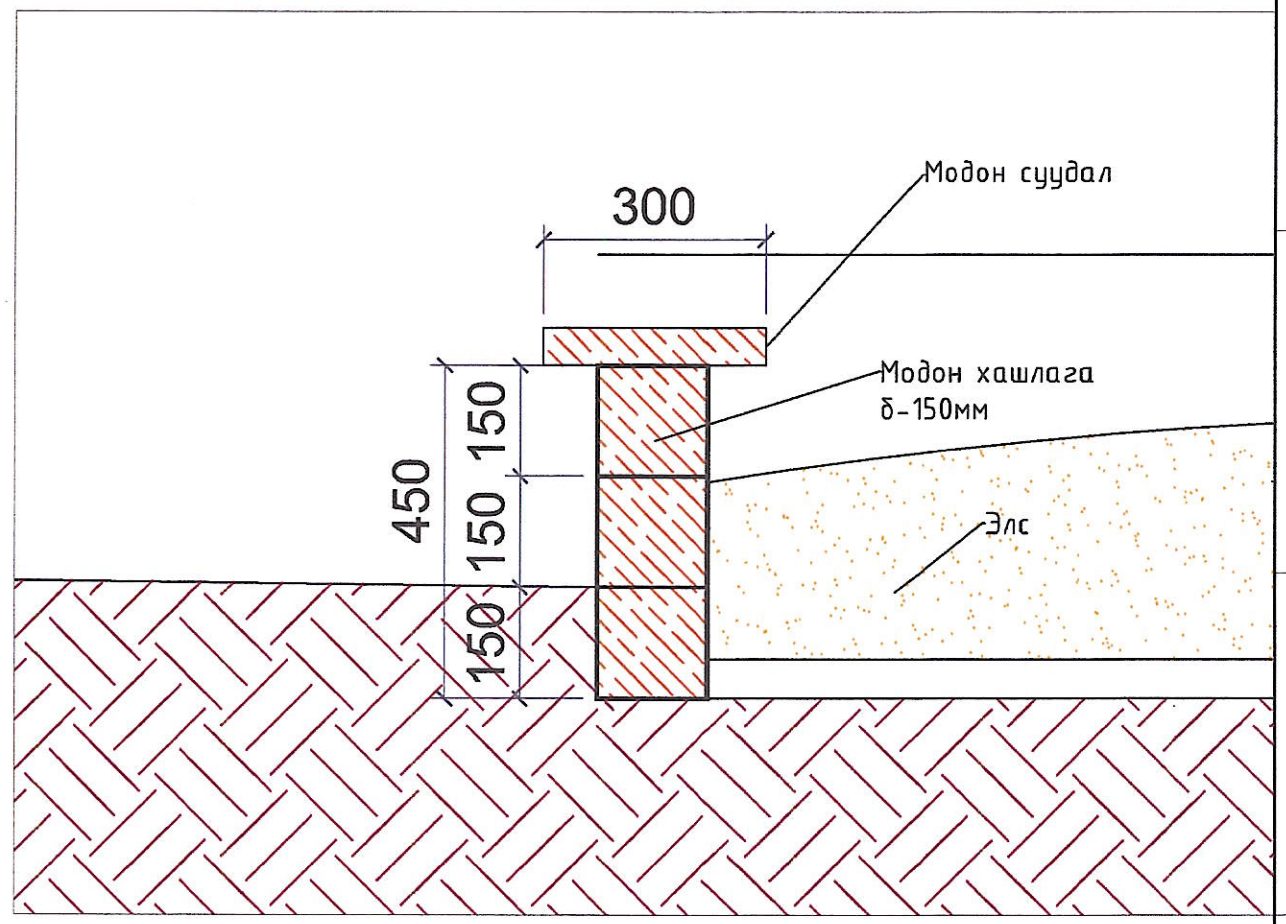

МАТЕРИАЛЫН ТОДОРХОЙЛОЛТ

Марк	Материалын нэр	Тоо хэмжээ	Хэмжих нэгж	
1	Шигссэн элс Воллейболийн талбайд	65	м3	
2	Модон хашлага δ-150мм	28.53	м2	
3	Модон суудал δ-50мм	11.5	м2	
4	Шигссэн элс хүүхдийн талбайд	3.6	м3	

ОРХОН ПРОЖЕКТ	Орхон аймаг, Баян-Өндөр сум, Чандмань баг 7-Р ХОРООЛОЛД АМРАЛТ ЧӨЛӨӨТ ЦАГИЙН ТАЛБАЙ ШИНЭЧЛЭН ЗАСВАРЛАХ					
	ВОЛЛЕЙБОЛИЙН ТАЛБАЙН БАЙГУУЛАЛТ					Үе шат: А.3
	Архитектор		О.Энхтөр	ЕГ Шифр: ОП-30/2025	Масштаб: 1:15	Огноо: 2025
	Гүйцэтгэсэн		О.Энхтөр	ТГ Шифр:	Зургийн дугаар: БА-01	Хуудас: 7
"Орхон прожект" ХХК	Шалгасан		Э.Ганбат			

ВОЛЛЕЙБОЛЛИЙН ТАЛБАЙН ХАРАГДАХ БАЙДАЛ-1

Орхон аймаг, Баян-Өндөр сум, Чандмань баг
7-Р ХОРООЛОЛД АМРАЛТ ЧӨЛӨӨТ ЦАГИЙН ТАЛБАЙ ШИНЭЧЛЭН ЗАСВАРЛАХ

ОРХОН ПРОЖЕКТ	ВОЛЛЕЙБОЛИЙН ТАЛБАЙН ХАРАГДАХ БАЙДАЛ-1				Үе шат: А.3
	Архитектор		О.Энхтөр	ЕГ Шифр: ОП-30/2025	Масштаб:	Огноо: 2025
	Гүйцэтгэсэн		О.Энхтөр			
"Орхон прожект" ХХК	Шалгасан		Э.Ганбат	ТГ Шифр:	Зургийн дугаар: БА-02	Хуудас: 7

А3

ВОЛЛЕЙБОЛЛИЙН ТАЛБАЙН ХАРАГДАХ БАЙДАЛ-2

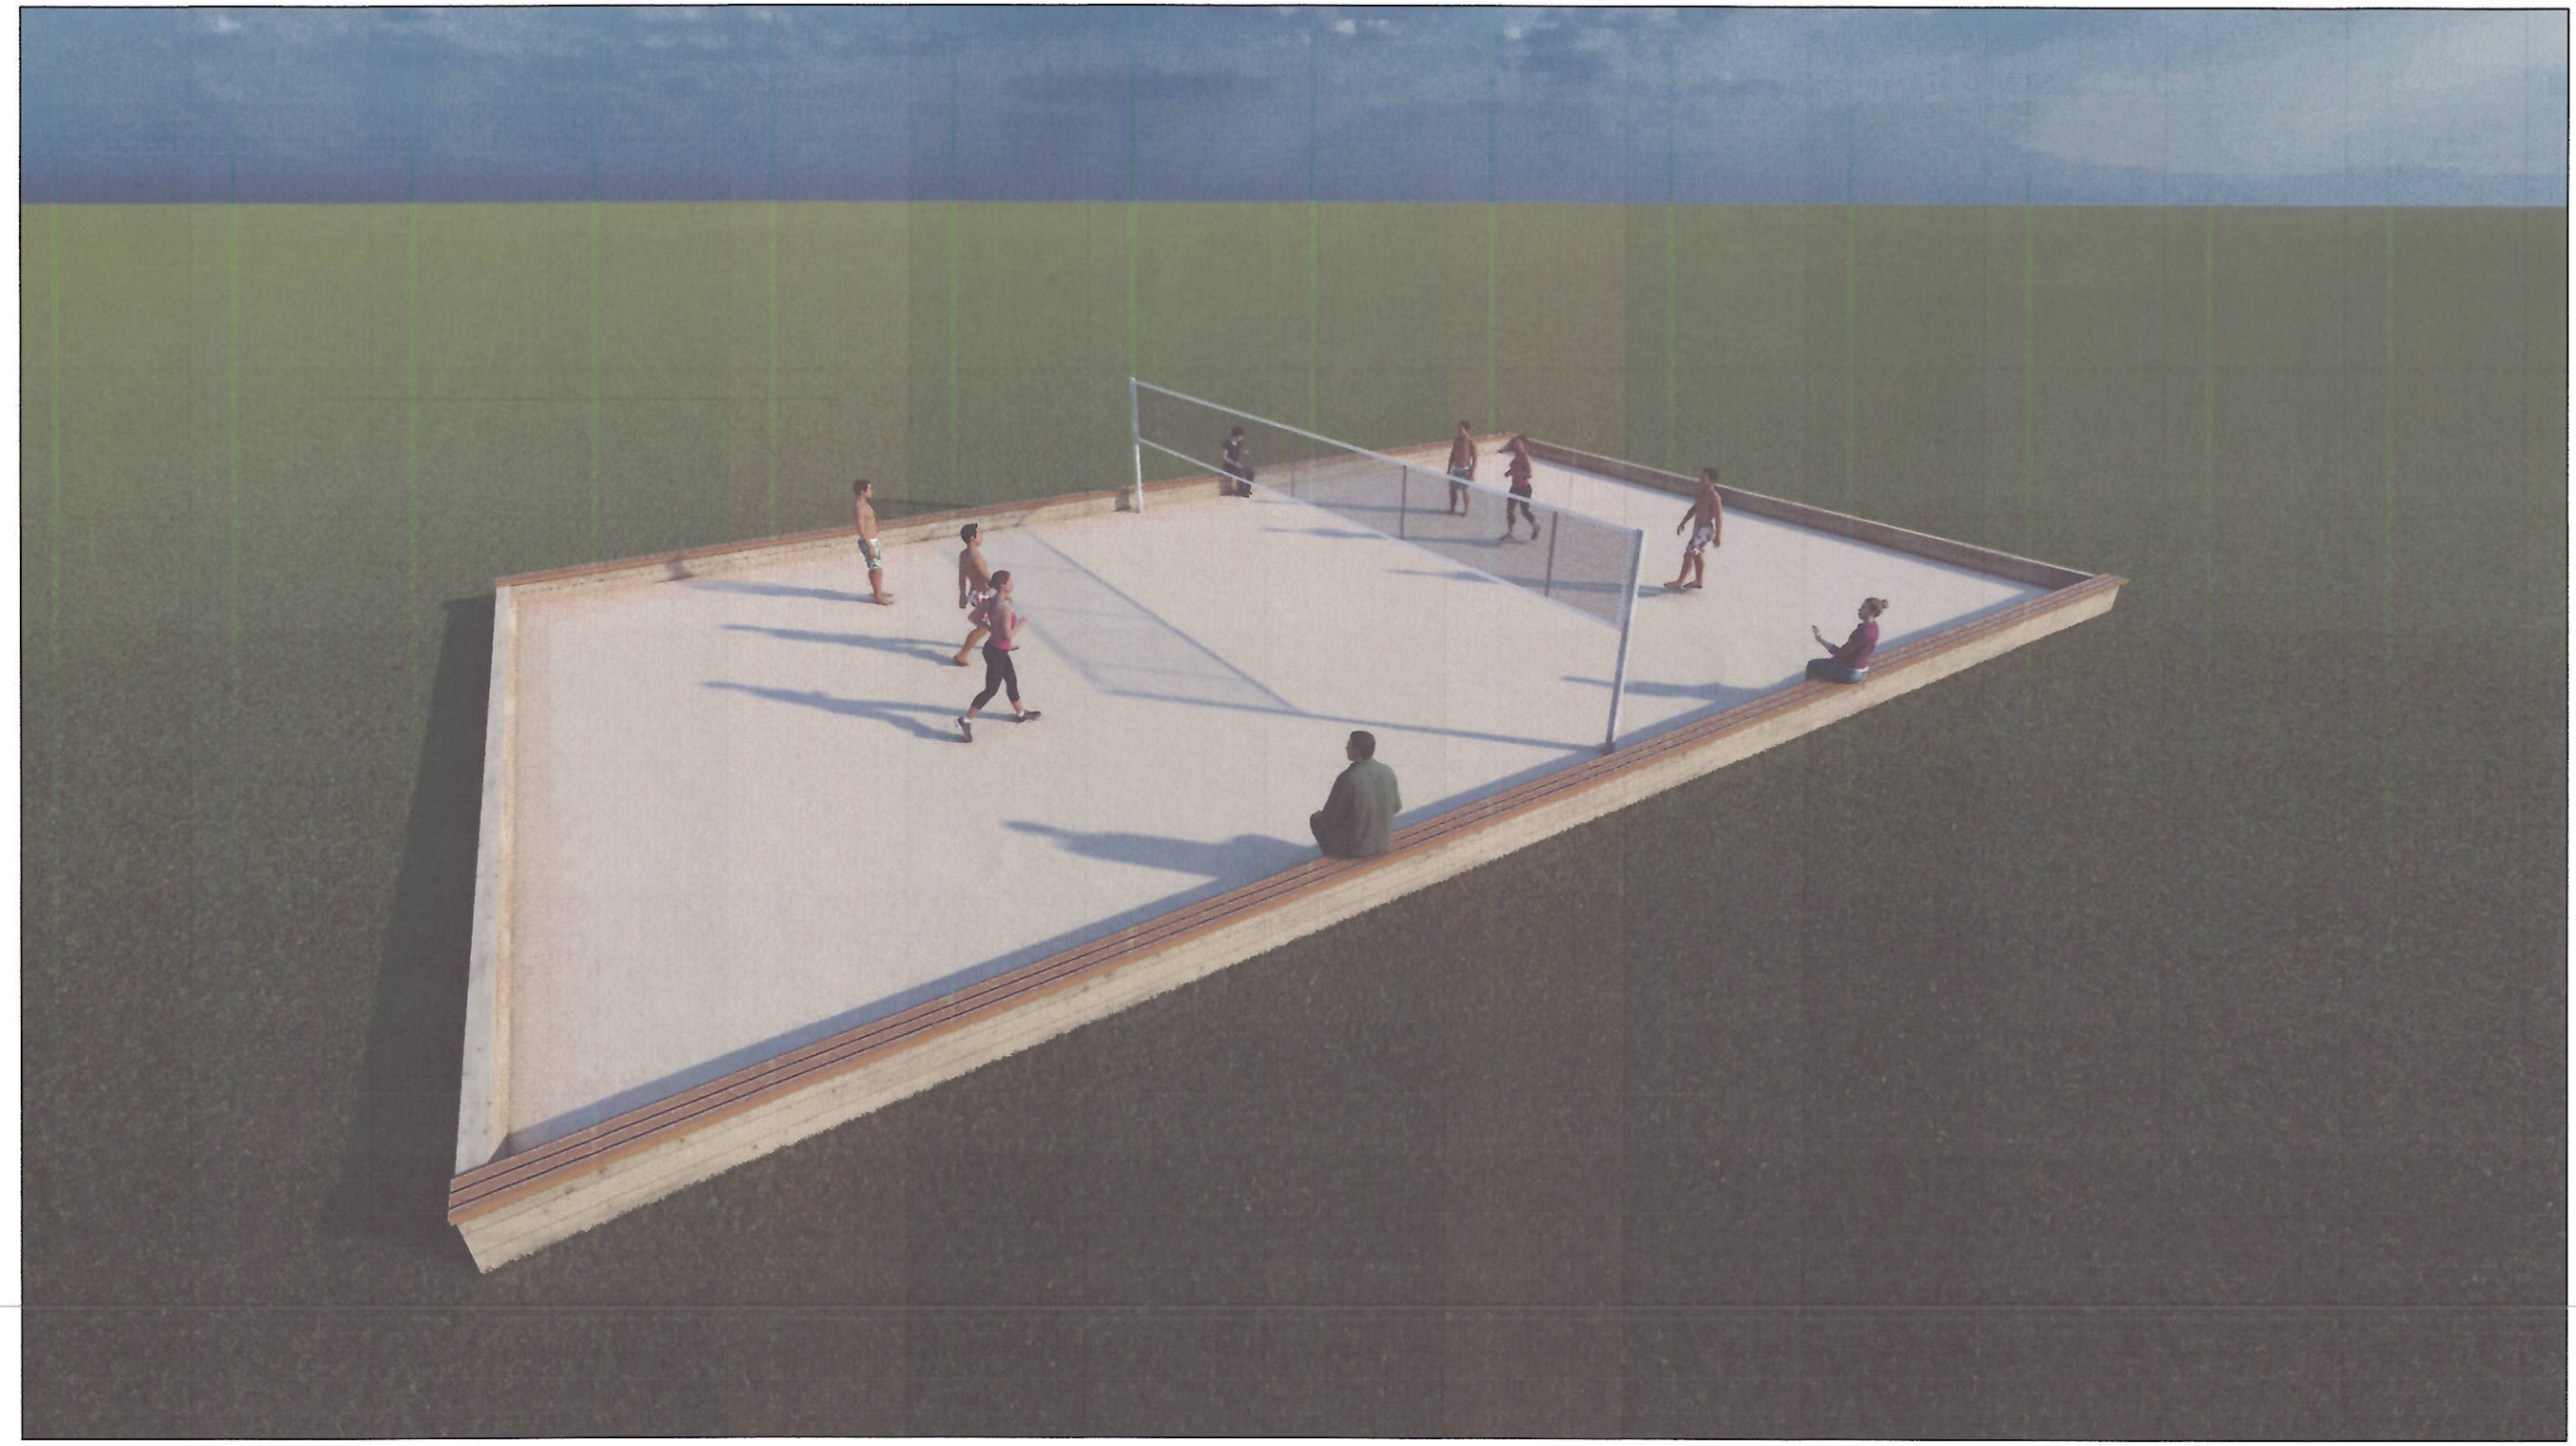

"Орхон прожект" ХХК	Орхон аймаг, Баян-Өндөр сум, Чандмань баг 7-Р ХОРООЛОЛД АМРАЛТ ЧӨЛӨӨТ ЦАГИЙН ТАЛБАЙ ШИНЭЧЛЭН ЗАСВАРЛАХ					
	ВОЛЛЕЙБОЛИЙН ТАЛБАЙН ХАРАГДАХ БАЙДАЛ-2					Үе шат: А.3
	Архитектор		О.Энхтөр	ЕГ Шифр: ОП-30/2025	Масштаб:	Огноо: 2025
	Гүйцэтгэсэн		О.Энхтөр	ТГ Шифр:	Зургийн дугаар: БА-03	Хуудас: 7
	Шалгасан		Э.Ганбат			

A3