Adapt Build

"АДАПТ БЮЛД" ХХК, Түгэй зөвшөөрлийн дугаар: ЗТ12-535/23

Хаяг: Улаанбаатар, Сүхбаатар дүүрэг, 1-р хороо, нарны зам-62,
ЮНЕСКО-гийн гудамж, ЮНИОН БЮЛДИНГ А БЛОК, 5 давхар 508 тоот

Утас: +976-8801-4486, +976-8900-4929

ЕГ шифр: АВ:07/2024

Улаанбаатар, Сонгинохайрхан дүүрэг, 14-р хороо

СОНГИНОХАЙРХАН ДҮҮРГИЙН ЗАМЫН ЦАГДААГИЙН ХЭЛТЭС

(Дээврийн засварын зураг)

БАРИЛГА АРХИТЕКТУРЫН ХЭСЭГ-БА

Захиалагч

Сонгинохайрхан дүүрэг, засаг даргын тамгын газрын дарга

Гарын үсэг

Нэр

Д. Тамөрбаатар

Боловсруулсан

Сонгинохайрхан дүүргийн замын цагдаагийн хэлтсийн дарга

Б.Зоригт

Adapt Build "Адапт бюлд" ХХК-ийн гүйцэтгэх захирал

Д. Энхтөр

АДАПТ БЮЛД ХХК

ШТМ3271 9023030366 8324301

Улаанбаатар хот
2024 он

БУУЛГАХ ДЭЭВРИЙН БАЙГУУЛАЛТ М1:100

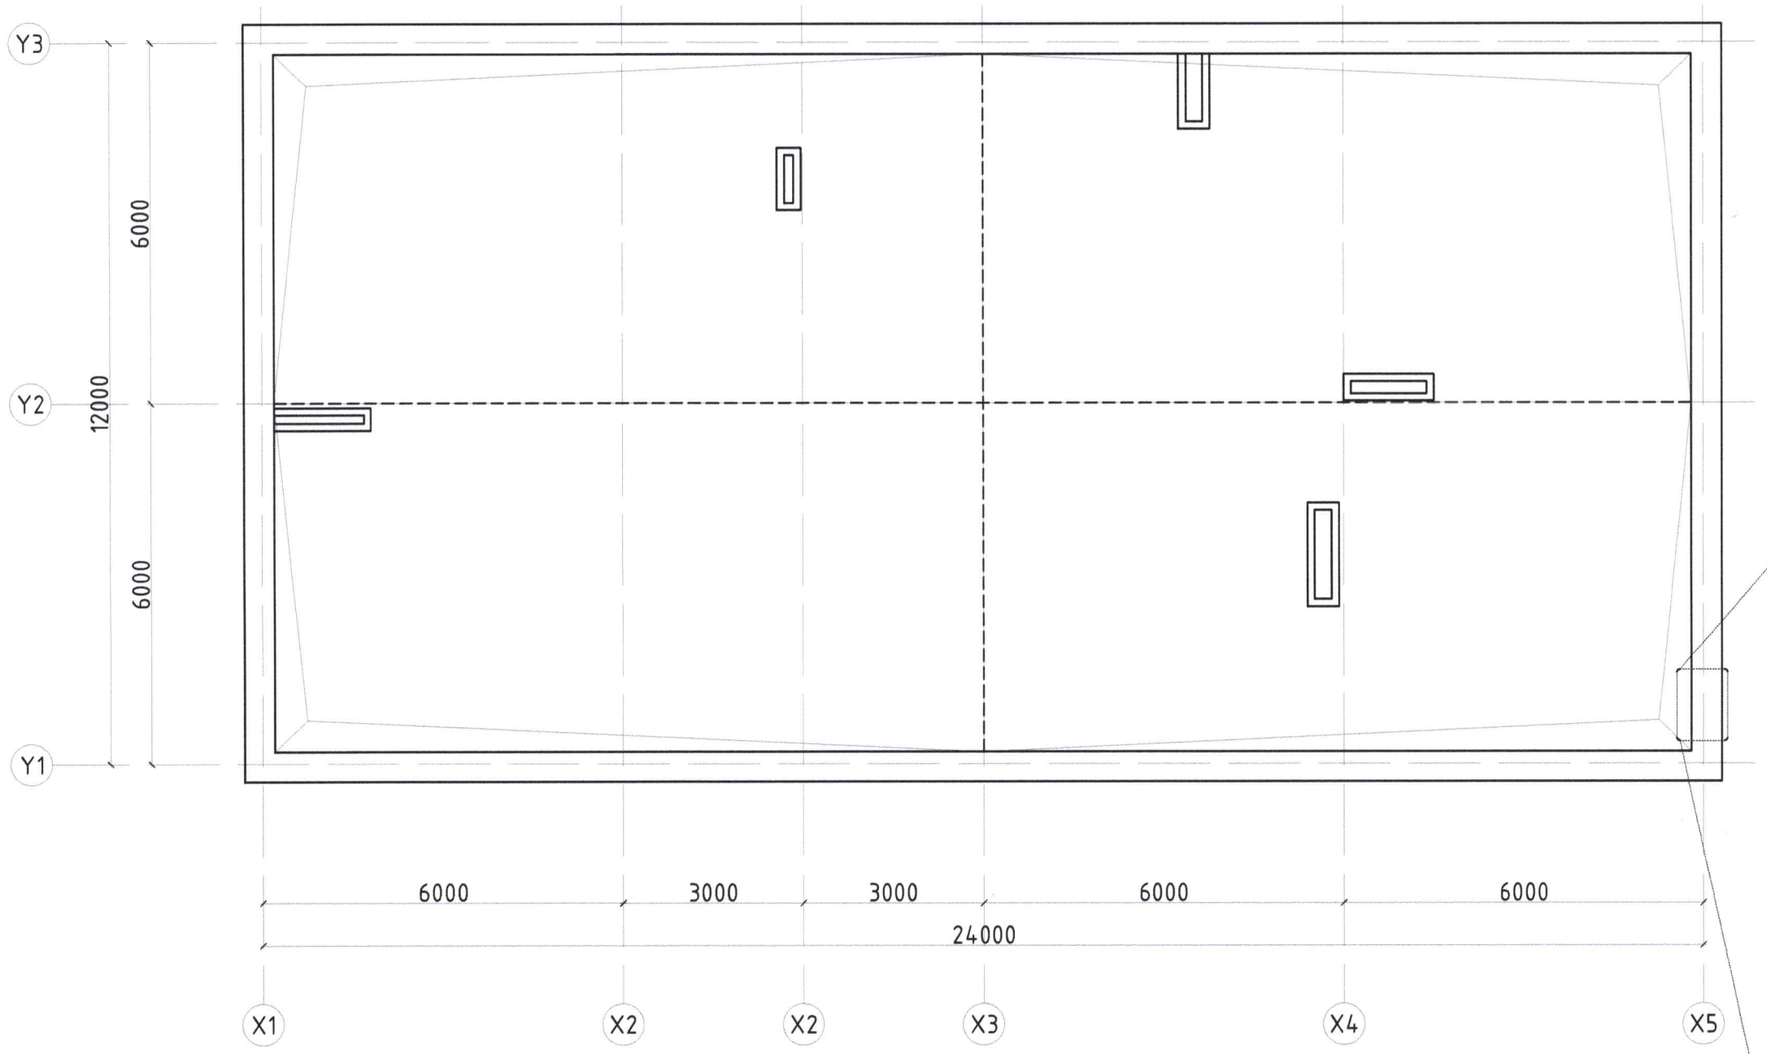

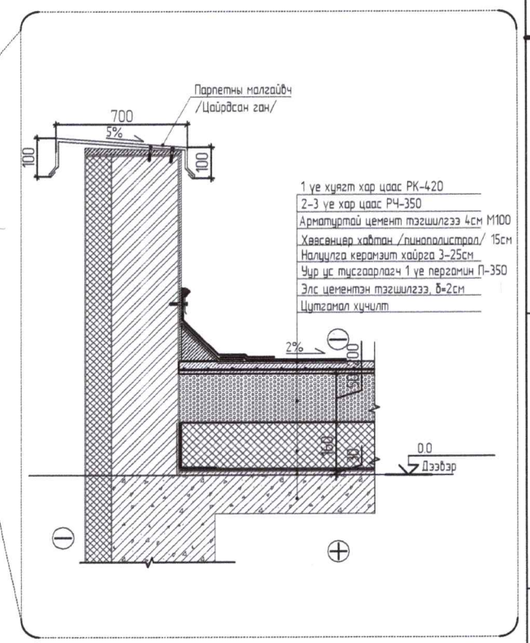

Тайлбар: 273.76м2 дээвэр бүхэлд нь хуулж, буулган шинэчлэх.

Adapt Build

"АДАПТ БЮЛД"ХХК

СОНГИНОХАЙРХАН ДҮҮРГИЙН ЗАМЫН ЦАГДААГИЙН ХЭЛТЭС

Улаанбаатар, Сонгинохайрхан дүүрэг, 14-р хороо

Буулгах дээвэрийн байгуулалт					Ує шат: А.З.
Архитектор		Ч.Гантөгс	ЕГ Шифр: АВ-07/2024	Масштаб: М1:100	Огноо: 11/2024
Гүйцэтгэсэн		Ѳ.Дагийсүрэн	ТГ Шифр:	Зургийн дугаар: 01	Хуудас: 02
Шалгасан		Ч.Гантөгс			

А3

ШИНЭЧИЛСЭН ДЭЭВРИЙН БАЙГУУЛАЛТ М1:100

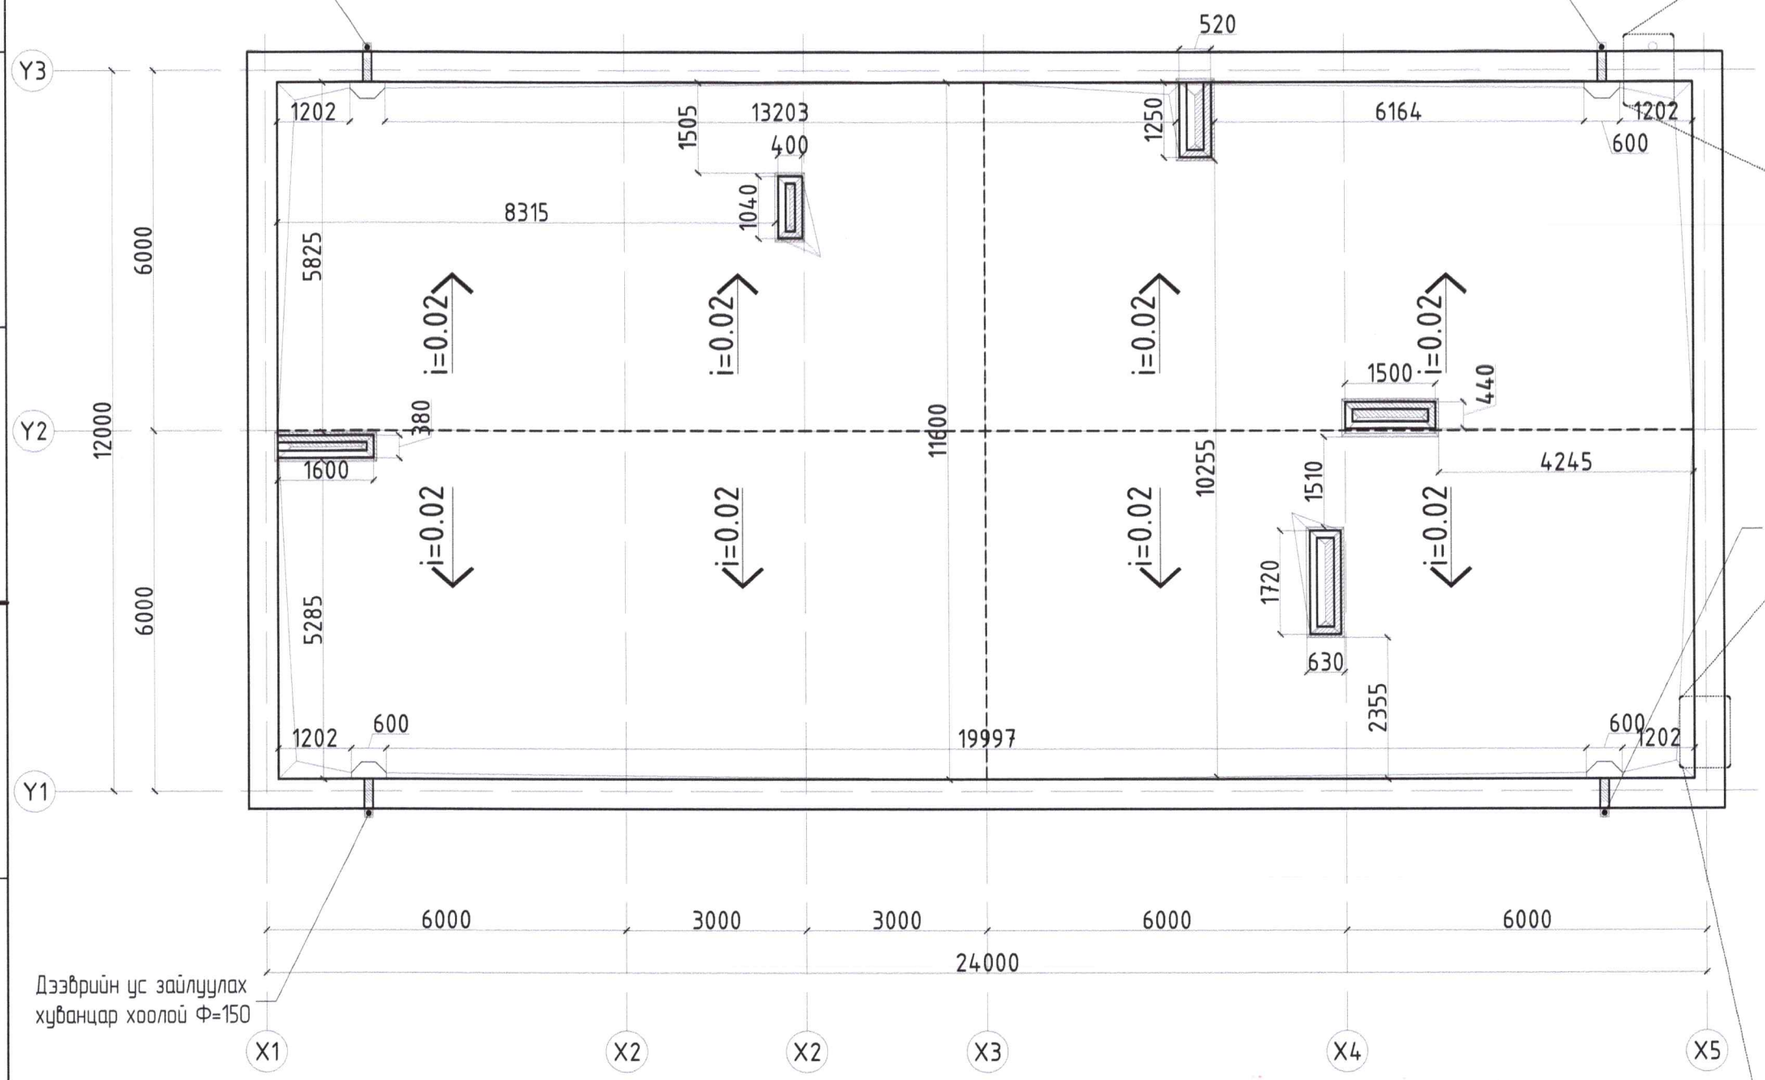

Хэсэглэл М1:25

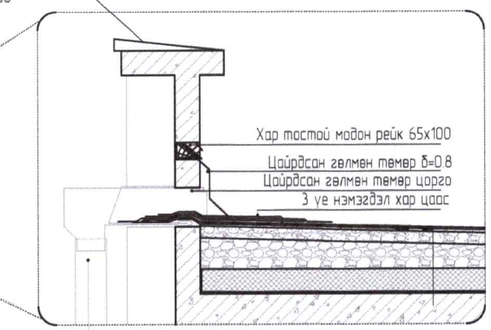

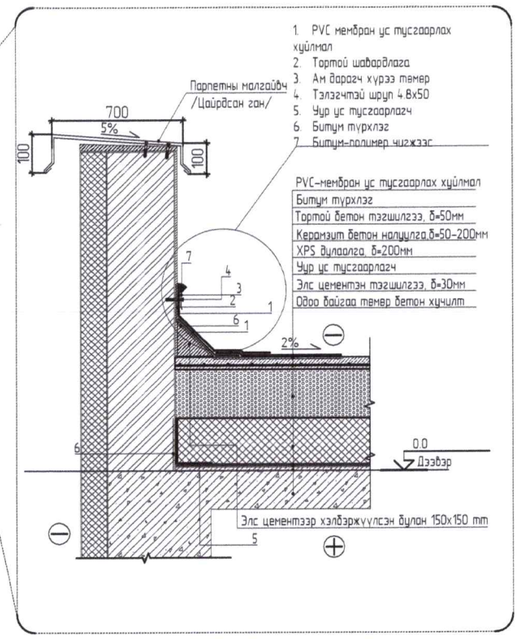

Тайлбар:

Adapt Build

"АДАПТ БЮЛД"ХХК

СОНГИНОХАЙРХАН ДҮҮРГИЙН ЗАМЫН ЦАГДААГИЙН ХЭЛТЭС

Улаанбаатар, Сонгинохайрхан дүүрэг, 14-р хороо

Шинэчилсэн дээврийн байгуулалт					Ye шат: А.З.
Архитектор		Ч.Гантөгс	ЕГ Шифр: АВ-07/2024	Масштаб: М1:100	Огноо: 11/2024
Гүйцэтгэсэн		Ө.Дагийсүрэн	ТГ Шифр:	Зургийн дугаар: БА-01	Хуудас: 02
Шалгасан		Ч.Гантөгс			

А3

Adapt Build

"АДАПТ БЮЛД" ХХК, Түсгай зөвшөөрлийн дугаар: ЗТ12-535/23
Хаяг: Улаанбаатар, Сүхбаатар дүүрэг, 1-р хороо, нарны зам-62,
ЮНЕСКО-гийн гудамж, ЮНИОН БЮЛДИНГ А БЛОК, 5 давхар 508 тоот
Утас: +976-8801-4486, +976-8900-4929

ЕГ шифр: АВ:07/2024

Улаанбаатар, Сонгинохайрхан дүүрэг, 14-р хороо

СОНГИНОХАЙРХАН ДҮҮРГИЙН ЗАМЫН ЦАГДААГИЙН ХЭЛТЭС

(Гадна фасадны засварын зураг)

БАРИЛГА АРХИТЕКТУРЫН ХЭСЭГ-БА

Захиалагч	Гарын үсэг	Нэр
Сонгинохайрхан дүүрэг, засаг даргын тамгын газрын дарга		Д. Төмөрбаатар
Боловсруулсан		
Сонгинохайрхан дүүргийн замын цагдаагийн хэлтсийн дарга		Б.Зоригт
Adapt Build "Адапт бюлд" ХХК-ийн гүйцэтгэх захирал		Д. Энхтөр

АДАПТ БЮЛД ХХК
ШТМ3271 9023030366
8324301

Улаанбаатар хот
2024 он

ХЭМЖИЛТИЙН НҮҮР ТАЛ /X1-X5/ M1:100

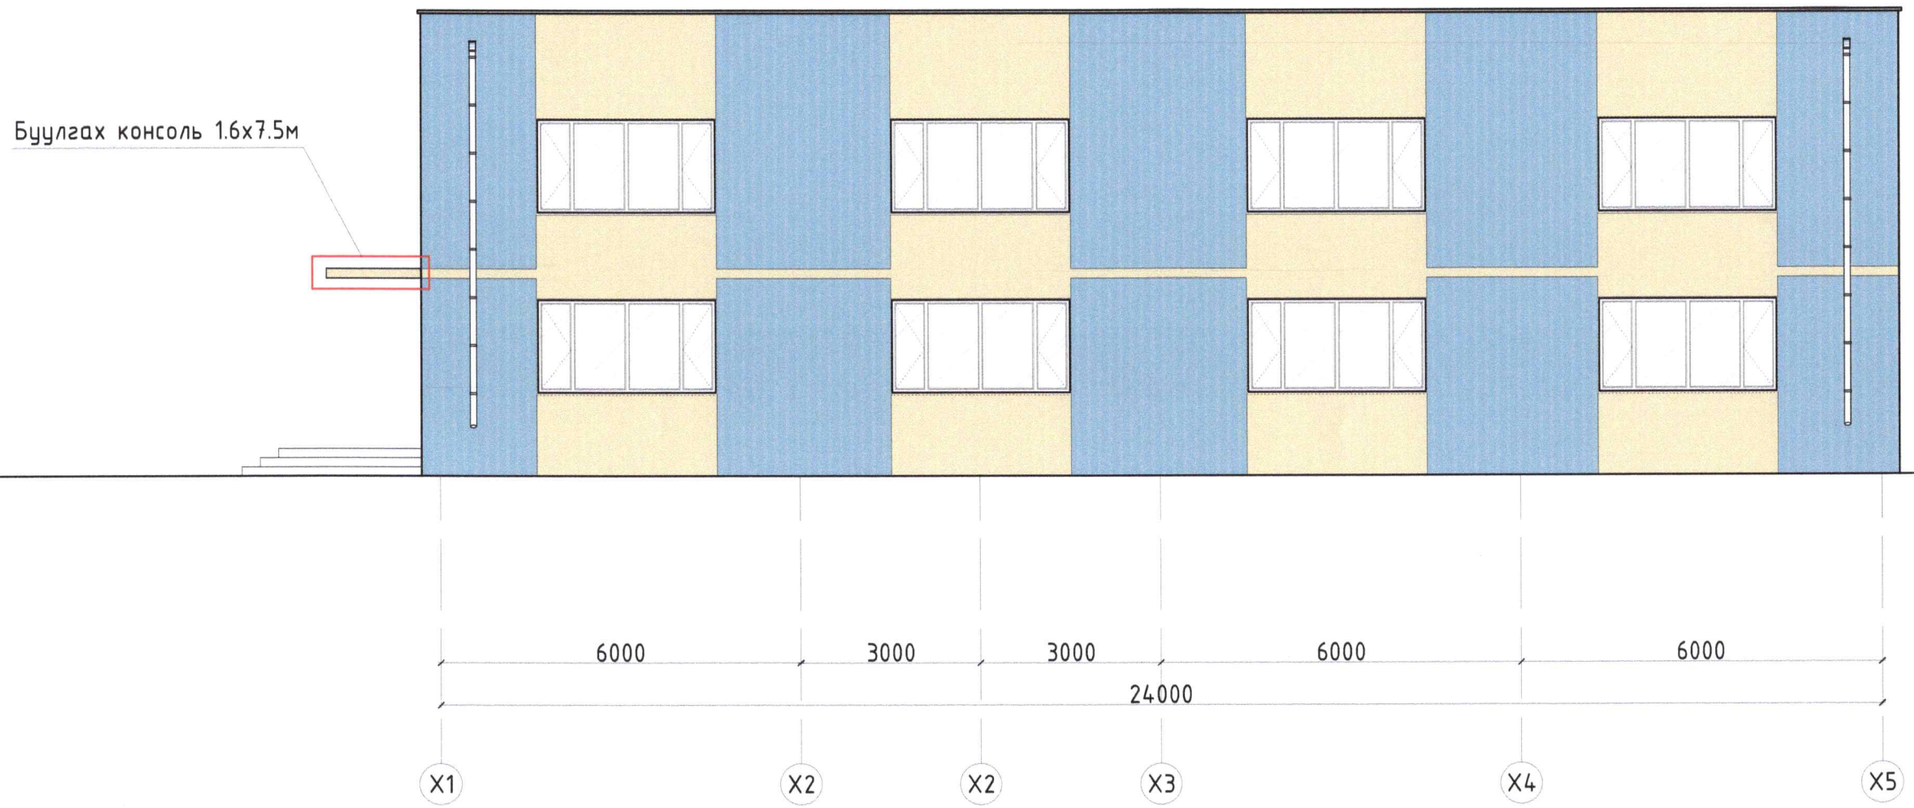

Тайлбар: 150мм полистрол дулаалга буулгах.

- 57.00м2

- 96.00м2

ДАВХАР	Д/Д	ГАДНА ЗАСЛЫН АЖИЛ	ТАЙЛБАР	ТАЛБАЙ
1-2-р Давхар	ГАДНА ХАНА	Гадна хана 150мм полистрол тортой шавардлага буулгах.		484.00 м2

Adapt Build

"АДАПТ БЮЛД"ХХК

ЗАМЫН ЦАГДААГИЙН ХЭЛТЭС

Улаанбаатар, Сонгинохайрхан дүүрэг

Хэмжилтийн нүүр тал /x1-x5/

Ye шат: А.З.

Архитектор		Ч.Гантөгс	ЕГ Шифр: АВ-07/2024	Масштаб: M1:100	Огноо: 11/2024
Гүйцэтгэсэн		Ө.Дагийсүрэн	ТГ Шифр:	Зургийн дугаар: 01	Хуудас: 06
Шалгасан		Ч.Гантөгс			

A3

ХЭМЖИЛТИЙН НҮҮР ТАЛ /X5-X1/ M1:100

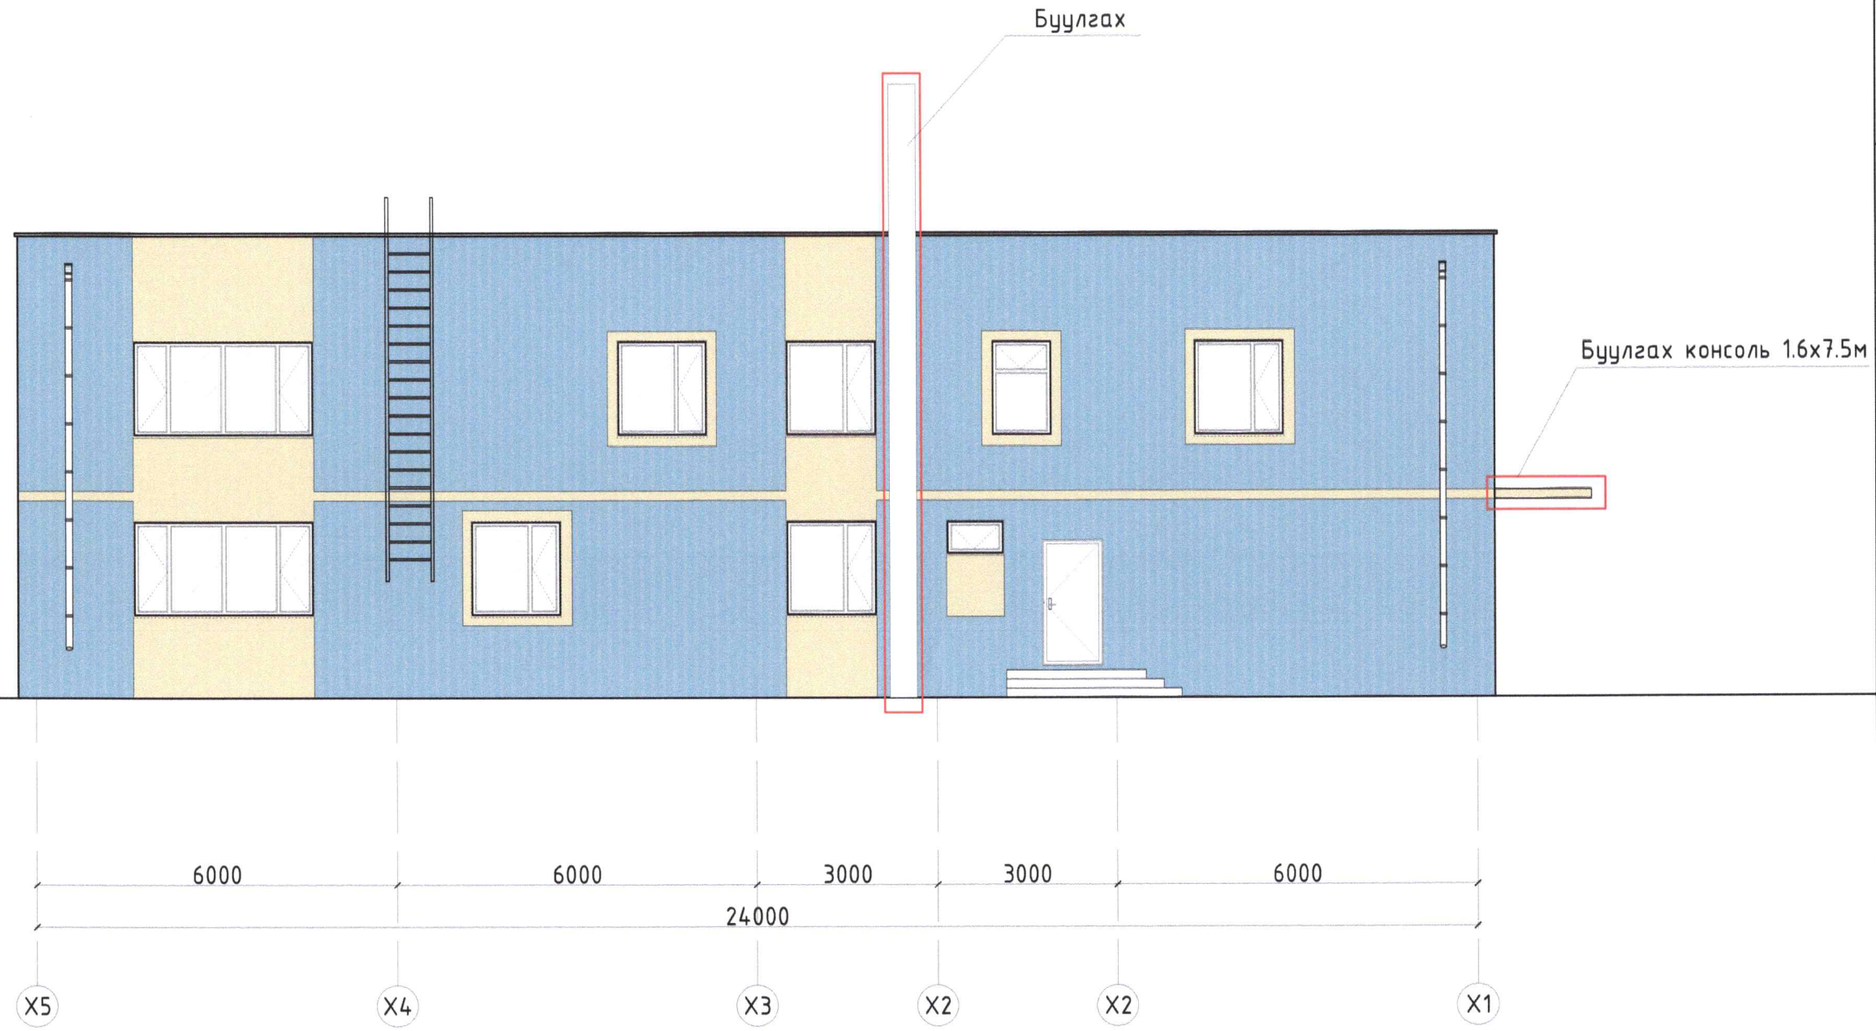

ДАВХАР	Д/Д	ГАДНА ЗАСЛЫН АЖИЛ	ТАЙЛБАР	ТАЛБАЙ
1-2-р Давхар	ГАДНА ХАНА	Гадна хана 150мм полистрол тортой шавардлага буулгах.		484.00 м2

Тайлбар: 150мм полистрол дулаалга буулгах.

- 29.00м2

- 134.00м2

Adapt Build

"АДАПТ БЮЛД"ХХК

ЗАМЫН ЦАГДААГИЙН ХЭЛТЭС

Улаанбаатар, Сонгинохайрхан дүүрэг

Хэмжилтийн нүүр тал /x5-x1/

Үе шат: А.З.

Архитектор		Ч.Гантөгс	ЕГ Шифр: АВ-07/2024	Масштаб: M1:100	Огноо: 11/2024
Гүйцэтгэсэн		Ө.Дагийсүрэн	ТТ Шифр:	Зургийн дугаар: 02	Хуудас: 06
Шалгасан		Ч.Гантөгс			

A3

ХЭМЖИЛТИЙН НҮҮР ТАЛ /Y3-Y1/, /Y1-Y3/ M1:100

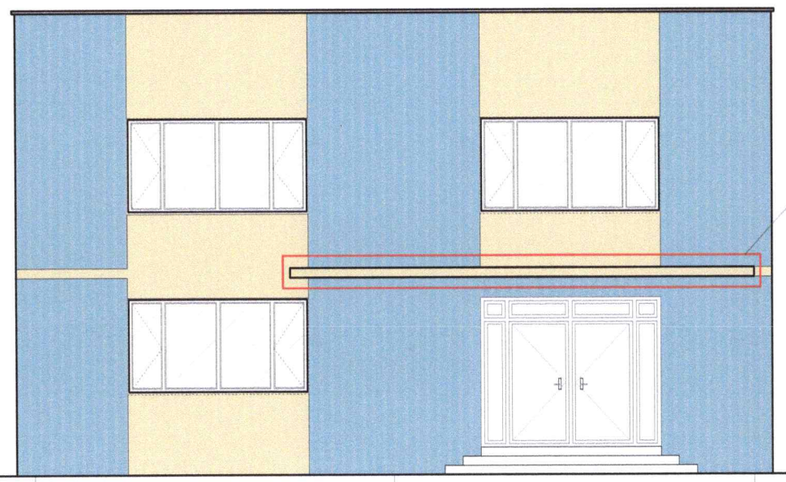

Буулгах консоль 1.6х7.5м

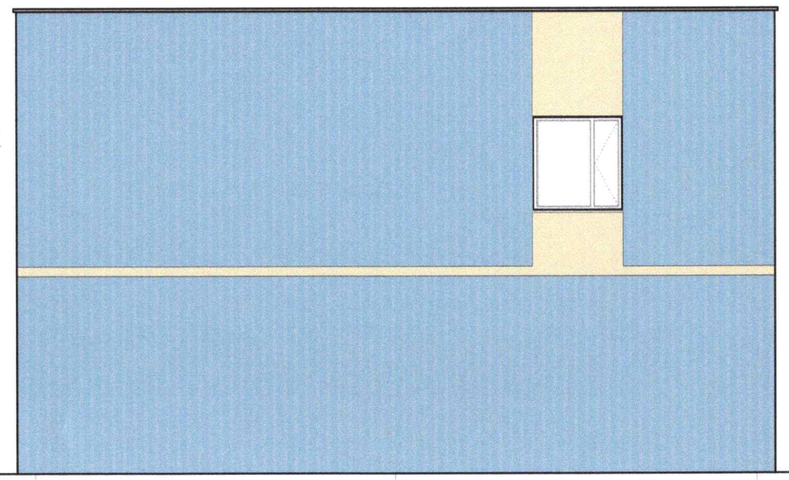

6000 6000

12000

Y3 Y2 Y1

6000 6000

12000

Y1 Y2 Y3

Тайлбар: 150мм полистрол дулаалга буулгах.

- 29.00м2

- 139.00м2

ДАВХАР	Д/Д	ГАДНА ЗАСЛЫН АЖИЛ	ТАЙЛБАР	ТАЛБАЙ
1-2-р Давхар	ГАДНА ХАНА	Гадна хана 150мм полистрол тортой шавардлага буулгах.		484.00 м2

Adapt Build

"АДАПТ БЮЛД"ХХК

ЗАМЫН ЦАГДААГИЙН ХЭЛТЭС

Улаанбаатар, Сонгинохайрхан дүүрэг

Хэмжилтийн нүүр тал /y3-y1/, /y3-y1/

Ye шат: А.З.

Архитектор		Ч.Гантөгс	ЕГ Шифр: АВ-07/2024	Масштаб: M1:100	Огноо: 11/2024
Гүйцэтгэсэн		Ө.Дагийсүрэн	ТГ Шифр:	Зургийн дугаар: 03	Хуудас: 06
Шалгасан		Ч.Гантөгс			

A3

ШИНЭЧИЛСЭН НҮҮР ТАЛ /X1-X5/ M1:100

Хэсэглэл M1:25

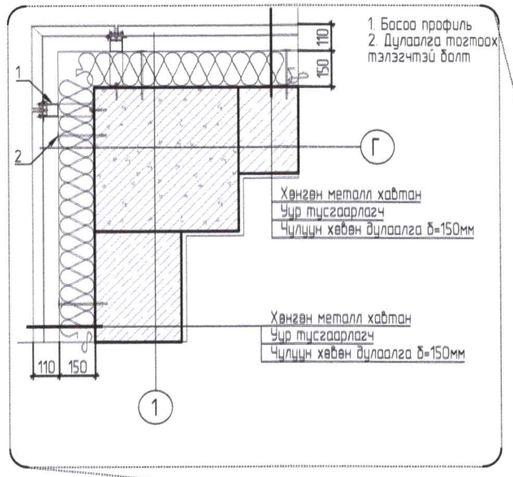

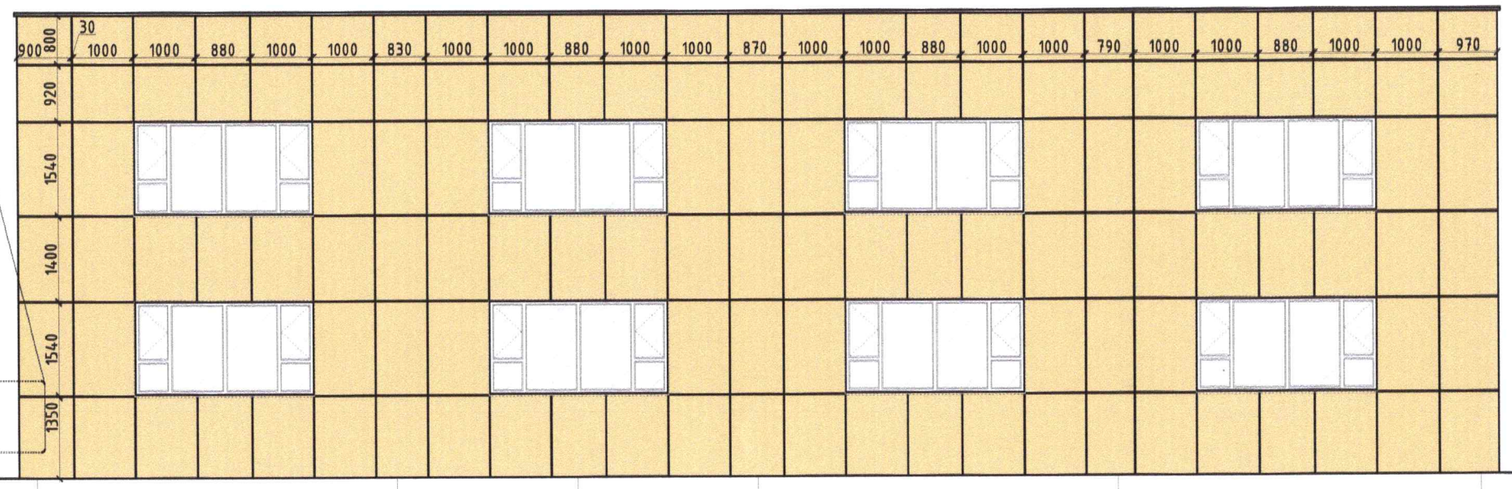

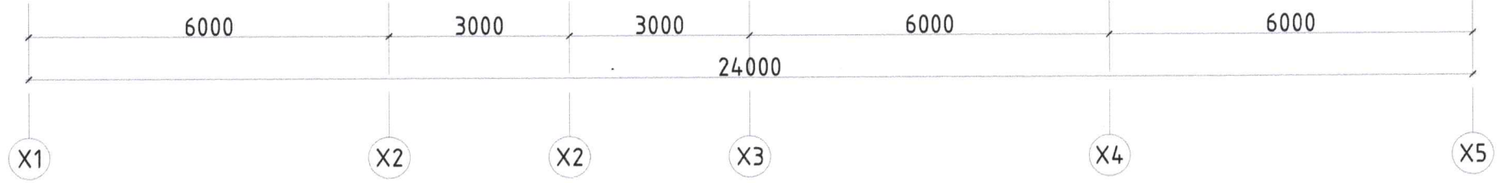

ДАВХАР	Д/Д	ГАДНА ЗАСЛЫН АЖИЛ	ТАЙЛБАР	ТАЛБАЙ
1-2-р Давхар	ГАДНА ХАНА	Гадна хана Чулуун хөвөн дулаалга 150мм, Хөнгөн метал хавтан.		498.00 м2

Тайлбар: Чулуун хөвөн дулаалга 150мм, Хөнгөн метал хавтан

- 151.00м2 /C-19, M-26, Y-47 K-0/

Adapt Build

"АДАПТ БЮЛД"ХХК

ЗАМЫН ЦАГДААГИЙН ХЭЛТЭС
Улаанбаатар, Сонгинохайрхан дүүрэг

Шинэчилсэн нүүр тал /x1-x5/

Ye шат: А.З.					
Архитектор	Ч.Гантөгс	ЕГ Шифр: АВ-07/2024	Масштаб: M1:100	Огноо: 11/2024	
Гүйцэтгэсэн	Ө.Дагийсүрэн	ТТ Шифр:	Зургийн дугаар: 04	Хуудас: 06	
Шалгасан	Ч.Гантөгс				

A3

ШИНЭЧИЛСЭН НҮҮР ТАЛ /X5-X1/ M1:100

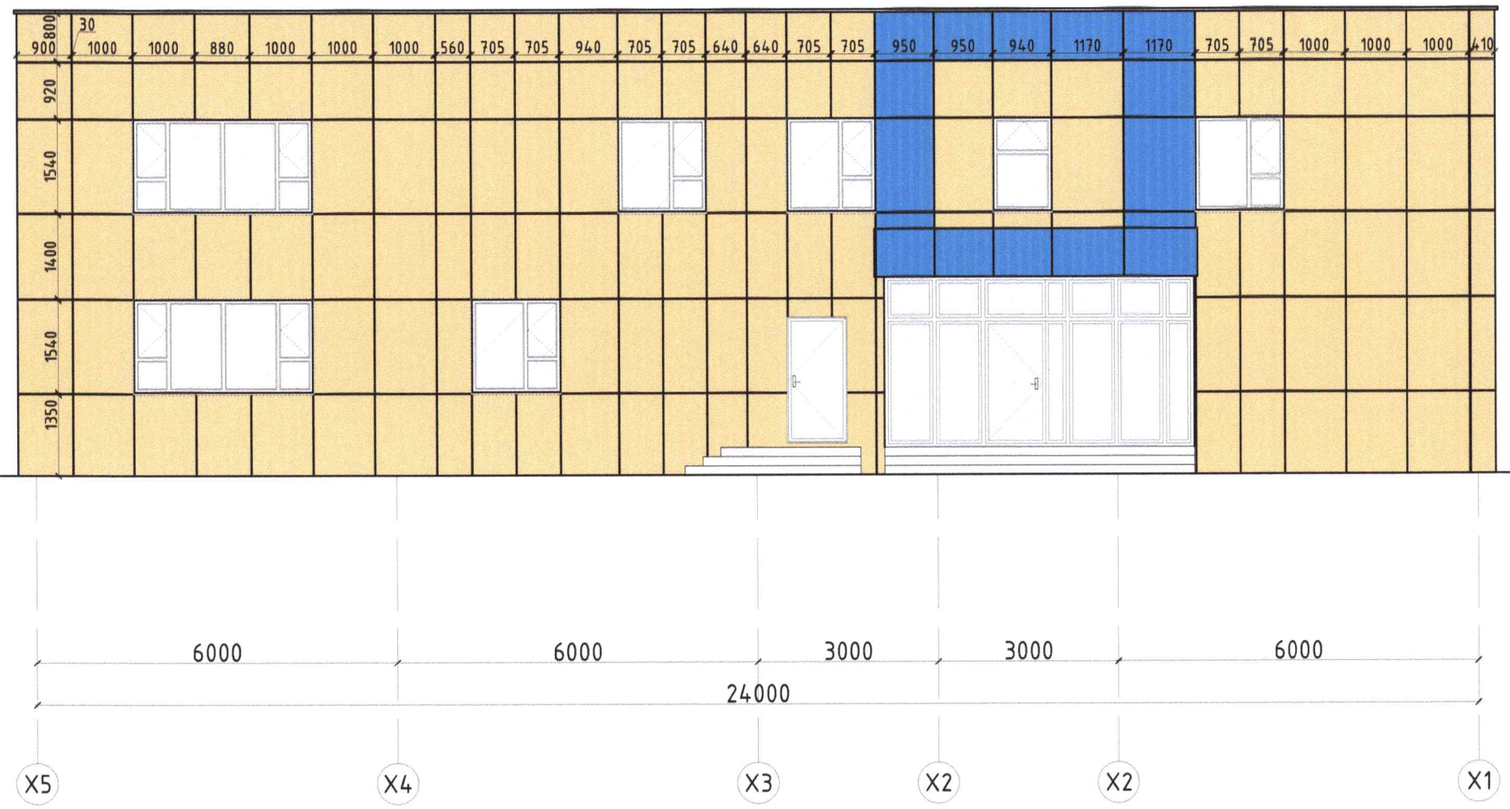

ДАВХАР	Д/Д	ГАДНА ЗАСЛЫН АЖИЛ	ТАЙЛБАР	ТАЛБАЙ
1-2-р Давхар	ГАДНА ХАНА	Гадна хана Чулуун хөвөн дулаалга 150мм, Хөнгөн метал хавтан.		498.00 м2

Тайлбар: Чулуун хөвөн дулаалга 150мм, Хөнгөн метал хавтан

- 154.60м2 /C-19, M-26, Y-47 K-0/ - 17.00м2 /C-96, M-71, Y-1 K-0/

Adapt Build

"АДАПТ БЮЛД"ХХК

ЗАМЫН ЦАГДААГИЙН ХЭЛТЭС
Улаанбаатар, Сонгинохайрхан дүүрэг

Шинэчилсэн нүүр тал /x5-x1/					Ує шат: А.З.
Архитектор		Ч.Гантөгс	ЕГ Шифр: АВ-07/2024	Масштаб: M1:100	Огноо: 11/2024
Гүйцэтгэсэн		Ө.Дагийсүрэн	ТТ Шифр:	Зургийн дугаар: 05	Хуудас: 06
Шалгасан		Ч.Гантөгс			

A3

ШИНЭЧИЛСЭН НҮҮР ТАЛ /Y3-Y1/, /Y1-Y3/ M1:100

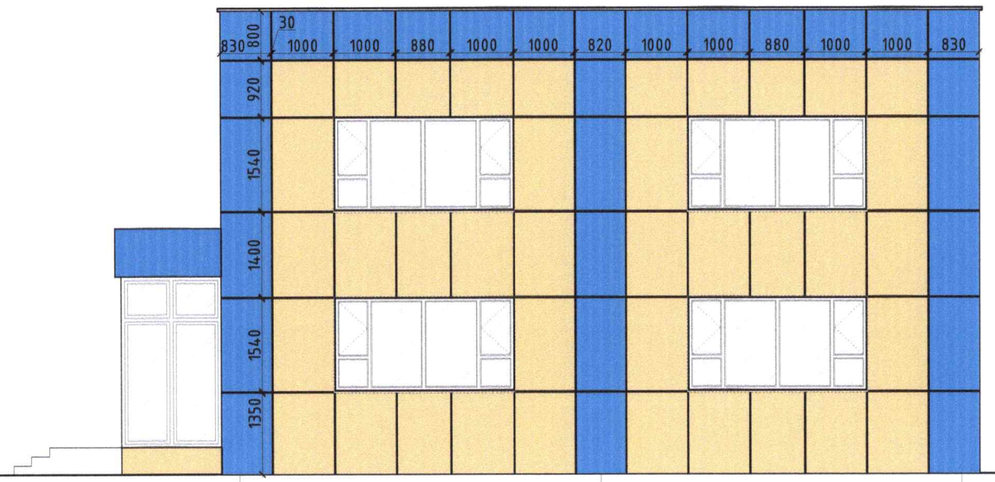

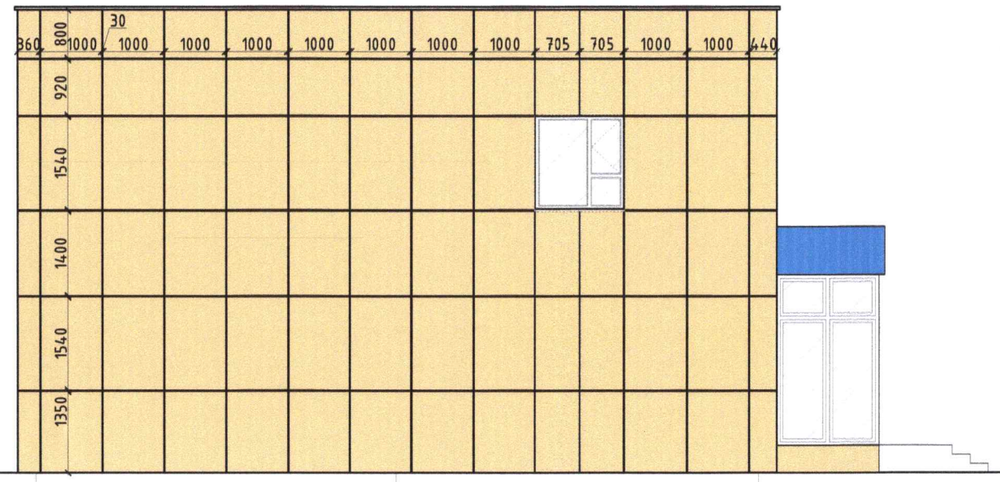

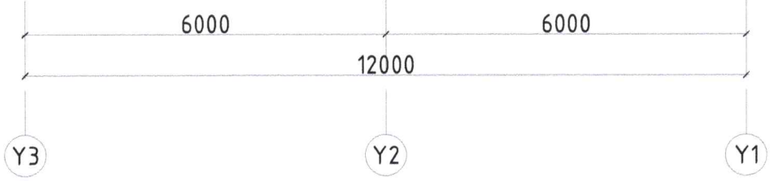

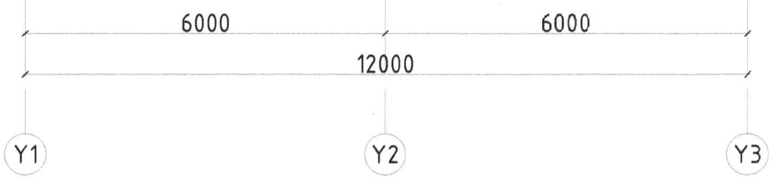

ДАВХАР	Д/Д	ГАДНА ЗАСЛЫН АЖИЛ	ТАЙЛБАР	ТАЛБАЙ
1-2-р Давхар	ГАДНА ХАНА	Гадна хана Чулуун хөвөн дулаалга 150мм, Хөнгөн метал хавтан.		498.00 м2

Тайлбар: Чулуун хөвөн дулаалга 150мм, Хөнгөн метал хавтан

- 143м2 /C-19, M-26, Y-47 K-0/

- 27м2 /C-96, M-71, Y-1 K-0/

Adapt Build

"АДАПТ БЮЛД"ХХК

ЗАМЫН ЦАГДААГИЙН ХЭЛТЭС
Улаанбаатар, Сонгинохайрхан дүүрэг

Шинэчилсэн нүүр тал /у3-у1/, /у1-у3/					Ує шат: А.З.
Архитектор		Ч.Гантөгс	ЕГ Шифр: АВ-07/2024	Масштаб: M1:100	Огноо: 11/2024
Гүйцэтгэсэн		Ө.Дагийсүрэн	ТГ Шифр:	Зургийн дугаар: 06	Хуудас: 06
Шалгасан		Ч.Гантөгс			

A3