Батлав:

Аймгийн ерөнхий архитекторын үүргийг түр орлон гүйцэтгэгч ..... А.Жибек

АЛТАНЦӨГЦ СУМЫН ЭРҮҮЛ МЭНДИЙН ТӨВИЙН ДОТОР ЗАСВАРЫН АЖЛЫН ЗУРАГ

Шифр: 2025-02

ЗАХИАЛАГЧ:

Албан тушаал	Нэр:	Гарын үсэг, тамга	Албан тушаал	Нэр:	Гарын үсэг, тамга
Баян-Өлгий аймгийн Засаг даргын Тамгын газрын ХБТХОХэлтсийн дарга	Х.Бахытгүл		Зургийг гүйцэтгэсэн зургийн инженер	Х.Серикбай	

Өлгий 2025 он

Алтанцэцэг сумын ЭМТөвийн барилгын хэмжилтийн зураг. 1-р давхарын байгууламт. М1:100

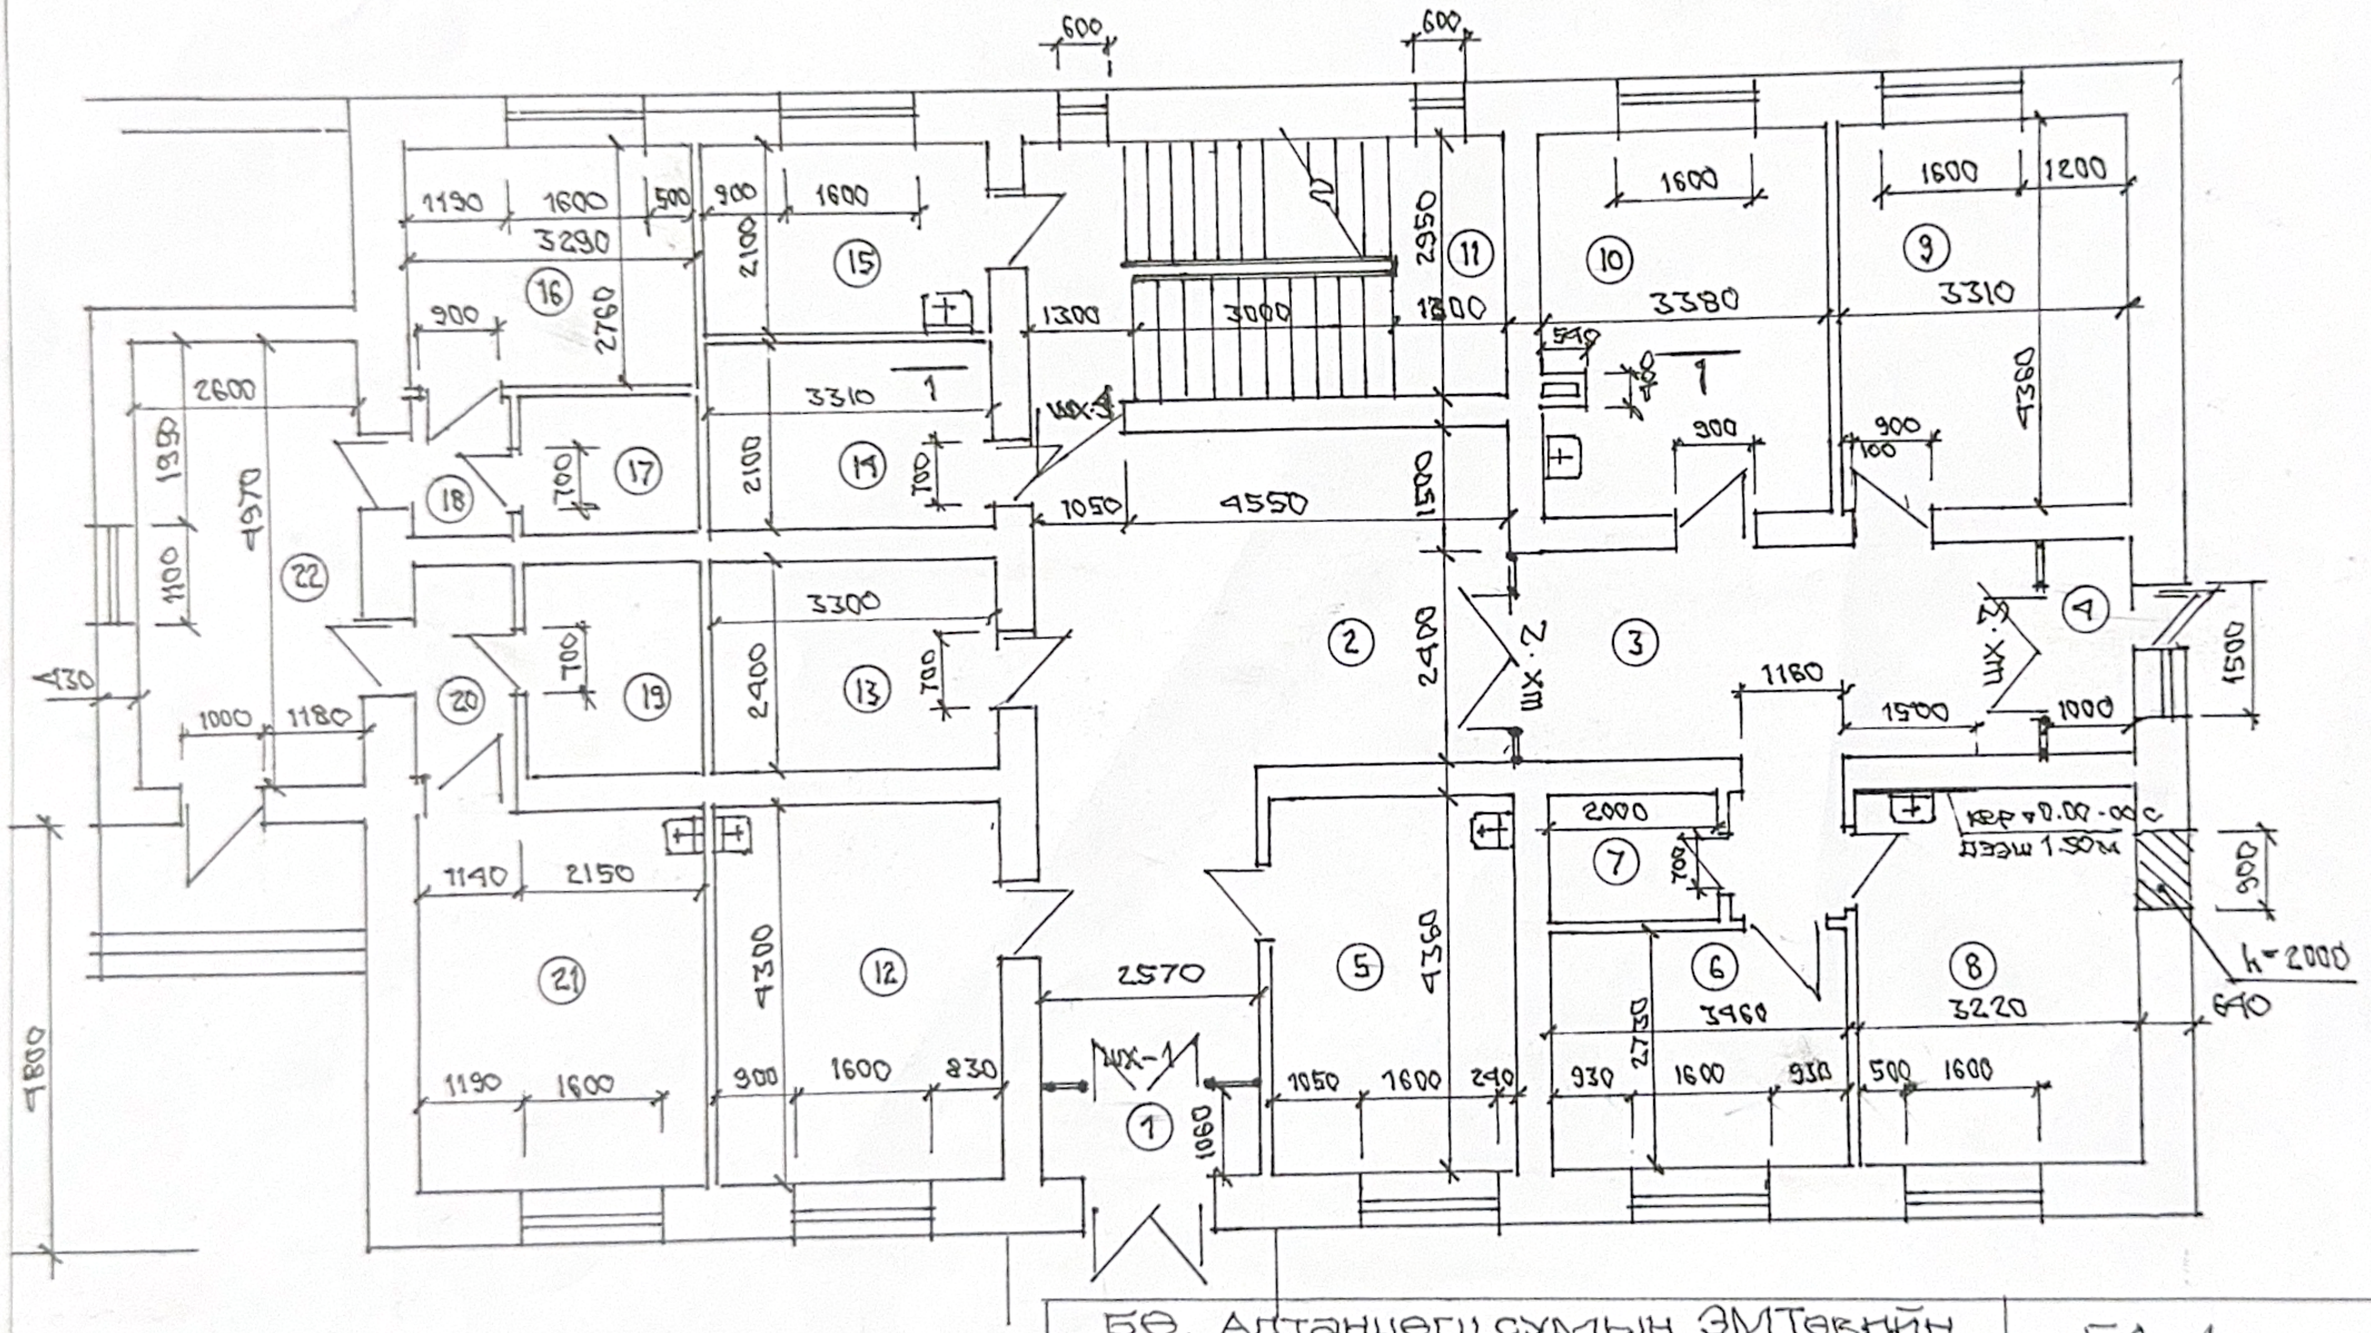

БӨ. Алтанцэцэг сумын ЭМТөвийн засварын ажил				БА-1		
			1-р давхарын байгууламт.	Хуудас	Нийт хуудас	
Гүйцэт.	Сэрикбай			А3	1	5
				М1:100		

1-р давхарын өрөөний тодорхойлолт.

Поз.№	Өрөөний нэр	Талбай. м²	Тайлбар
1	Тамбур	2.73	Шилэн хана Ш-1-г вакуум. Ш-аар солих h=2.80 м l=2.57м.
2	Вестибюль	31.40	Ш-2-ыг буулгаж вакуумаар солих h=2.80 м l=2.40 м
3	Коридор	16.20	Ш-3-ыг буулгаж вакуум шилэн хана хийх h=2.80м l=2.40 м
4	Тамбур	2.40	Ш-3-н өрөө №3-ыг №4-н дундын хана.
5	Эмийн сан	12.60	Хаалга солих-ХБ-21-09
6	Палата / вакцинатор /	9.50	Хаалга солих ХБ21-09, паркет шал хийх
7	А/ц-н өрөө	2.96	Хаалга солих- ХБ 21-07
8.	Эх баригч	14.04	Хаалга солих ХБ21-09. Ханаад кер. плита наах, h=1.50 м. өртөн нь l=1.50 м. Гадна хана дахь проемыг бетлеж засварлах
9	Эрхлэгч	14.40	Шал: паркетэн шал хийх
10	Гал тогоо	14.74	Сагхивчтай волгох/засварлах/ керамик шал-7м² нехеж хийх.
11	Шат	16.52	Зураагаар. Мөн Ш-4-г буулгаж солих h=2.80 м l=1.05 м.
12	Яаралтай тусламж	14.20	
13	Угаагч	8.00	Бохирын шугмыг засварлах
14	Ариутгал	6.95	
15	Лаборатор	6.95	Сагхивчийг засварлах, кер.шал....
16	Хамдбартын палата.	9.10	Хаалга солих-ХБ21-09
17	А/ц-н өрөө	2.88	
18	Хөлийн өрөө	1.64	
19	А/ц-н өрөө	4.80	
20	Хөлийн өрөө	2.74	
21	Санхүү-ня-бо	14.15	Өдөө байгаа шалан дээр паркетэн шал шинээр угсрах, хаалга солих-ХБ21-09
22	Тамбур	13.0	

БӨ. Алтанцөгц сумын ЭМТөвийн засварын анхил				БА-2		
			Өрөөний ба зас-	Цаг	Хууд	Бух.х
Гүйцэт.	Серикбай		варын тодорхойлолт	А3	2	5

Алтанцэгц сумын ЭМТөвийн барилгын хэмжилтийн зураг. 2-р давхарын байгууллалт. М1:100

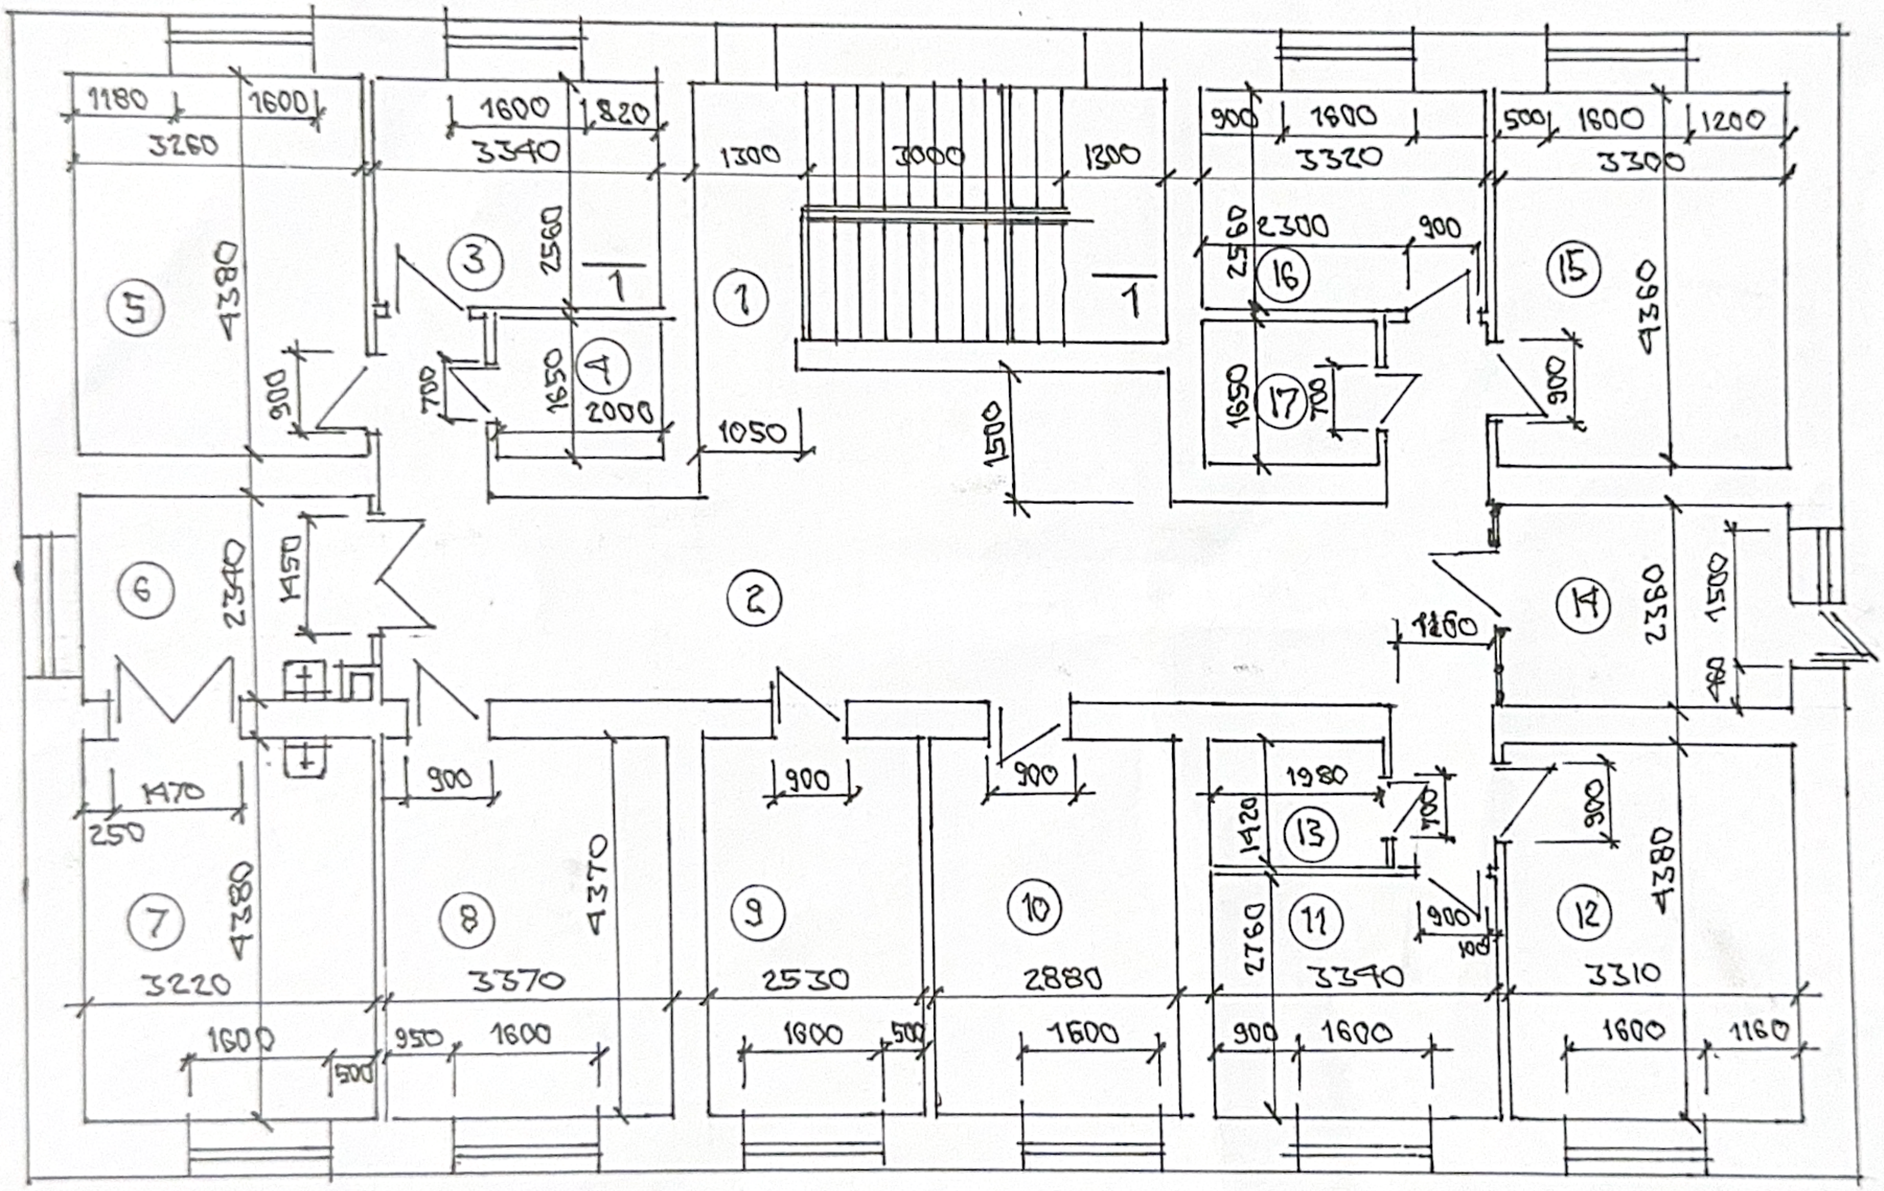

БӨ. Алтанцэгц сумын ЭМТөвийн засварын ажил.			2-р давхарын байгууллалт.	БА-3		
				Нэшат	Хуудас	Бүх.х
Гүйцэтгэс.	Сэрикбай			А3	3	5
				М1:100		

2-Р ДАВХАРЫН ӨРӨӨНИЙ ТОДОРХОЙЛОЛТ

ПОЗ №	ӨРӨӨНИЙ НЭР	ТАЛБАЙ $\cdot M^2$.	ТАЙЛБАР
1	ШАТНЫ ХОНГИЛ	16.5	ЗУРАГДАЖ ХИЙХ.
2	КОРИДОР	28.33	
3	ПАЛАТА-1	8.60	ЦОНХ СОЛИХ Ц17·17 ХАЛААЛТЫН СЕТК-10Ш СОЛИХ
4	А/Ц-Н ӨРӨӨ	3.30	САЛХИВЧИЙГ ЗАСВАРЛАХ
5	ПАЛАТА-2	14.28	ЦОНХ СОЛИХ Ц17·17
6	УУДНИЙ ӨРӨӨ	7.54	
7	ТӨРХ ӨРӨӨ	14.12	
8	НИЙГМИЙН АЖИЛТАН	14.73	ХАЛАЛГА СОЛИХ ХБ21·10 ШАЛ ПАРКЕТЛЭХ.
9	ТАРИАНЫ ӨРӨӨ	11.06	ЦЭВ.УСНЫ ШУГМЫН УГААГУУРТ ЗАЛГАХ ХЭСГИЙН ШУГМЫГ УРТСГАЖ ЗАСВАРЛАХ
10	ДИН БУРТЭЭЛ	12.59	ХАЛАЛГА СОЛИХ ХБ21·09. ПАРКЕТЭН ШАЛ ХИЙХ
11	ПАЛАТА-3	9.22	ХАЛАЛГА ХБ21·09 СОЛИХ, ЦОНХ Ц17·17 СОЛИХ
12	—"— -4	14.50	ХАЛАЛГА ХБ21·09 СОЛИХ
13	А/Ц-Н ӨРӨӨ	2.84	САЛХИВЧ ЗАСВАРЛАХ
14		7.80	ШИЛЭН ХАНА ВАЛКУМААР ХИЙХ 2.80 м × 2.36 м
15	ПАЛАТА-5	14.40	ХАЛААЛТЫН СЕТК-10Ш СОЛИХ, ЦОНХ Ц17-17 СОЛИХ, ХБ21·09 СОЛИХ
16	ХҮҮХЭД-Н ПАЛАТ	8.50	ХАЛАЛГА СОЛИХ ХБ21·09, ЦОНХ Ц17×17 СОЛИХ
17	А/Ц-Н ӨРӨӨ	3.30	САЛХИВЧ ЗАСВАРЛАХ

ТАЙЛБАР: БҮХ ӨРӨӨ ТАСАЛГААНЫ 1 / 1 ба 2-Р ДАВХАРЫН / ХАНА, ТААЗНЫ ЭМУЛЬС, ШОРООН БУДГИЙГ ХУСЧ БУРЭН АРИЛГАЖ ШААРДЛАГАТАЙ ХЭСЭГТ ЗАМАСК ХИЙЖ ТЭГШЛЭН ДАХИЖ 100% ЭМУЛЬС БУДГААР БУДАЖ ӨНГӨЛНӨ.

- ДЭЭВРИЙН МУУДСАН 70 $м^2$ НУГАЛМАЛ ГӨЛМӨН ТӨМРИЙГ СОЛЬЖ УГСАРНА.

АЛТАНЦӨГЦ СУМЫН ЭМТӨВИЙН ЗАСВАРЫН АЖИЛ				БА-4		
			ӨРӨӨНИЙ НЭР, ЗАС-	ЧЕ ШАТ	ХУУД	БҮХ.ХУУД
ГҮЙЦЭТ.	СЕРИКБАЙ		ВАРЫН ТОДОРХОЙЛОЛТ	АЗ	4	5

ОГТЛОЛ 1÷1 М 1:50

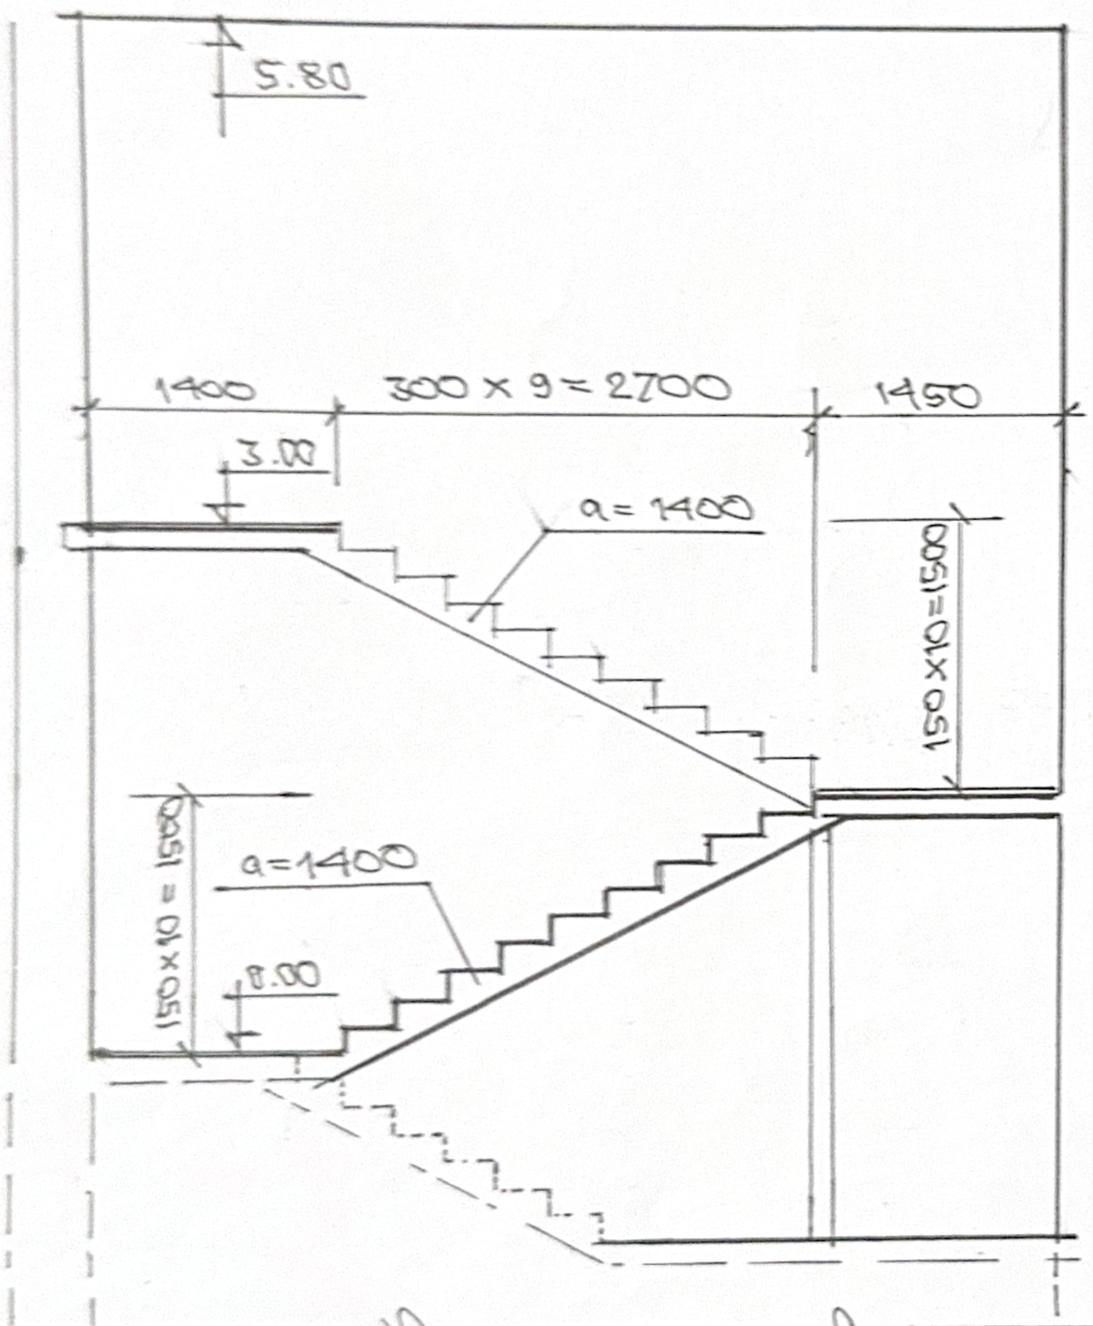

Тайлбар

Шатны талбай, шатны гишгүүрийн одоо вайгаа керамик үе нь муудаж хэмхэрсэн тул бүрэн буулгаж, чулуун хавтангаар бүрж өнгөлнө. Бүрэх талбайн нийт хэмжээ нь:

$$S = 24,29 + 5 = 29.3\ м^2$$

БӨ. Алтанцэцэг сум. ЭМТөвийн засварын				БА-5		
			ОГТЛОЛ	Нещат	Хууд	Бх.хуу
Гүйцэтгэс. Серикбайсо			Тайлбар	А3	5	5
				М1:50		