БАРИЛГЫН ЗУРАГ ТӨСӨЛИЙН
"АЛТАЙН СОЛОНГОТ ЦАМХАГ" ХХКОМПАНИ

БАТЛАВ.
ЕРӨНХИЙ АРХИТЕКТОР Б.ТҮМЭНДЭМБЭРЭЛ

ЕГ ШИФР: АСЦ-25.03.15

Ховд аймаг. Жаргалант сум.

ОРОН СУУЦНЫ ЗАСВАР
/АЛТАЙН БҮЙЛААСТЫН 30 АЙЛ/

ЗӨВШИЛЦСӨН:

БОЛОВСРУУЛСАН:

	Зөвшилцсөн: /Албан тушаал/	Овог нэр	Гарын үсэг /тэмдэг/		Гүйцэтгэгч: /Албан тушаал/	Овог нэр	Гарын үсэг /тэмдэг/
	ГАЗРЫН ХАРИЛЦАА, БАРИЛГА, ХОТ БАЙГУУЛАЛТЫН ГАЗРЫН ДАРГЫН АЛБАН ҮҮРГИЙГ ТҮР ОРЛОН ГҮЙЦЭТГЭГЧ	Б.ШИНЭЗОРИГ			"АЛТАЙН СОЛОНГОТ ЦАМХАГ" ХХК-ИЙН ЗАХИРАЛ	Т.ӨЛЗИЙХИШИГ	
	Зөвшилцсөн: /Албан тушаал/	Овог нэр	Гарын үсэг /тэмдэг/		Захиалагч: /Албан тушаал/	Овог нэр	Гарын үсэг /тэмдэг/
	ЖАРГАЛАНТ СУМЫН ЗАСАГ ДАРГА	Б.АМАРТҮВШИН			АЙМГИЙН ЗАСАГ ДАРГЫН ОРЛОГЧ	Л.ЭНХБАЯР	

Ховд хот
2025 он

ТАЙЛБАР БИЧИГ

ҮНДЭСЛЭЛ:

Аймгийн Иргэдийн Төлөөлөгчдийн Хурлын 2024 оны 12 дугаар сарын 20-ны өдрийн 56 дугаар тогтоолын 3 дугаар хавсралтын 4.6-д Орон сууцны засвар (Алтайн буйлаастын 30 айл) батлагдсан.

ЕРӨНХИЙ ХЭСЭГ:

Энэхүү барилгын засварын ажлын зураг төслийг захиалагчийн болон ашиглагчийн саналыг үндэслэн 2025 оны 04 дүгээр сард барилгын зураг төслийн "Алтайн солонгот цамхаг" ХХК-д боловсруулав.

Уг засварын зураг төслийг одоо мөрдөгдөж буй норм дүрмийн дагуу, ашиглагч захиалагчтай санал солилцсоны үндсэн дээр төлөвлөсөн болно.

АЖЛЫН ЗУРАГ ТӨСӨЛ:

- БНбД31-03-03 "Олон нийт иргэний барилга"
- Барилга дээр очиж хэмжилт, судалгаа хийж ажлын зураг төслийг гүйцэтгэв.

ОДООГИЙН БАЙДАЛ:

Одоо байгаа барилга нь өрөгт бүтээцтэй орон сууцны барилга.

Гадна ханын хийцийн хувьд:

38 см тоосгон өрлөг+10см хөөсөн дулаалга+12см тоосгон өрлөг+ гадна эмульсэн өнгөлгөөтэй барилга байна. Гадна өнгө үзэмж хуучирсан байгаа тул засварлах шаардлагатай.

ГАДНА ЗАСАЛ:

Гадна ханыг сайн чанарын MNS 6227:2010, MNS 5526 2005, MNS 5252:2003, БНбД 31-10-05 стандартын дагуу чулуун замаскаар хийхээр төлөвлөв. Гадна фасадны будгийн өнгөний кодоор технологийн дагуу хийх ба цоклын хэсэгт барзгар шавардлага хийж саарал өнгийн будгаар будаж хийж гүйцэтгэнэ.

- MNS 5172:2002 барилгын галд тэсвэрлэлтийн зэрэг холбогдох стандарт нормын дагуу төлөвлөсөн байна.
- Заслын ажлыг хийхийн өмнө гадаргуу талбайг сайтар хусаж цэвэрлэж өвгүй тэгш болгоно.
- Хөөсөнцөрийг тогтоохдоо үндсэн 38см даацын хана хүртэл бэхэлж өгнө.
- Гадна фасадны ажлыг хүйтний улиралд хийхийг хориглоно.
- Заслын ажлын тоо хэмжээнд тусгагдсан Чулуун фасадыг БА-11-39-р хуудаснаас үзнэ.
- Захиалахын өмнө магадлан дахин хэмжээ авах шаардлагатай.
- Ус зайлуулах хоолойг буулгаж, фасадны засвар хийгдсэний дараа шинээр угсарч хийж гүйцэтгэнэ.
- Парпетний уулзвар хэсэгт ус орохоос сэргийлэн гөлмөн төмрөөр бүрж тогтооно.

Захиалагчийн хүсэлтээр өнгийг зөвшилцөж болно.

Үгсралтын ажлын явцад зохиогчийн хяналт хийлгэвэл зохино.

Ажлын тоо хэмжээ:

1. Хуучин будагтай хэсгийг 100% хусч цэвэрлэх-1400.99м2
2. Хөөсөнцөр хийх /7.5см/-1315.07м2
3. Чулуун замаск хийх /Өнгийн/-1498.37м2
4. Барзгар шавардлага хийх-30.46м2
5. Эмульсэн будаг /Гадна/-30.46м2
6. Резинэн хүрээ /2 талдаа наалттай/-4480м
7. Дээврийн гөлмөн төмөр хийх-64м2
8. Гадна төмөр хаалга шинэчлэх /3ш/-6.97м2
9. Тайвшруулагч нугас-3ш
10. Кодтой цоож суурилуулах-3ш
11. Цонхны амалгаа дулаалга хийх-127.84м2
12. Цонхны амалгаа шавардлага хийх-127.84м2
13. Цонхны усны хаяллага шинээр хийх-32.5м2
14. Борооны ус зайлуулах хоолой шинэчлэх-112м

ЗУРГИЙН ЖАГСААЛТ, ТАЙЛБАР БИЧИГ

№	ХУУДАСНЫ НЭР	МАРК
	БАРИЛГА-АРХИТЕКТУР	
1	НҮҮР ХУУДАС	-
2	ЗУРГИЙН ЖАГСААЛТ, ТАЙЛБАР БИЧИГ	ТБ-1
3	ОДООГИЙН БАЙДАЛ А БЛОК	БА-1
4	ЗООРИЙН ДАВХРЫН ХЭМЖИЛТИЙН БАЙГУУЛАЛТ А БЛОК	БА-2
5	1-Р ДАВХРЫН ХЭМЖИЛТИЙН БАЙГУУЛАЛТ А БЛОК	БА-3
6	2-4-Р ДАВХРЫН ХЭМЖИЛТИЙН БАЙГУУЛАЛТ А БЛОК	БА-4
7	ХЭМЖИЛТИЙН ОГТЛОЛ-1 /У1-У3 ТЭНХЛЭГ ДАГУУХ/ А БЛОК	БА-5
8	ХЭМЖИЛТИЙН ОГТЛОЛ-2 /У1-У3 ТЭНХЛЭГ ДАГУУХ/ А БЛОК	БА-6
9	ХЭМЖИЛТИЙН НҮҮР ТАЛ /Х1-Х4 ТЭНХЛЭГ ДАГУУХ/ А БЛОК	БА-7
10	ХЭМЖИЛТИЙН НҮҮР ТАЛ /Х4-Х1 ТЭНХЛЭГ ДАГУУХ/ А БЛОК	БА-8
11	ХЭМЖИЛТИЙН НҮҮР ТАЛ /У1-У3 ТЭНХЛЭГ ДАГУУХ/ А БЛОК	БА-9
12	ХЭМЖИЛТИЙН НҮҮР ТАЛ /У3-У1 ТЭНХЛЭГ ДАГУУХ/ А БЛОК	БА-10
13	ГАДНА ТАЛЫН ӨӨРЧЛӨЛТИЙН БАЙГУУЛАЛТ А,Б БЛОК	БА-11
14	ГАДНА ТАЛЫН ДУЛААЛГЫН ПОЛИСТРОЛ ТОГТООХ АРГАЧЛАЛ	БА-12
15	ЦОНХНЫ АМАЛГАА, УСНЫ ХАЯЛЛАГА А, Б БЛОК	БА-13
16	НҮҮР ТАЛ /Х1-Х4 ТЭНХЛЭГ ДАГУУХ/ А БЛОК	БА-14
17	НҮҮР ТАЛ /Х4-Х1 ТЭНХЛЭГ ДАГУУХ/ А БЛОК	БА-15
18	НҮҮР ТАЛ /У1-У3 ТЭНХЛЭГ ДАГУУХ/ А БЛОК	БА-16
19	НҮҮР ТАЛ /У3-У1 ТЭНХЛЭГ ДАГУУХ/ А БЛОК	БА-17
20	ФАСАДНЫ ХЭМЖЭЭ /Х1-Х4 ТЭНХЛЭГ ДАГУУХ/ А БЛОК	БА-18
21	ФАСАДНЫ ХЭМЖЭЭ /Х4-Х1 ТЭНХЛЭГ ДАГУУХ/ А БЛОК	БА-19
22	ФАСАДНЫ ХЭМЖЭЭ /У1-У3 ТЭНХЛЭГ ДАГУУХ/ А БЛОК	БА-20
23	ФАСАДНЫ ХЭМЖЭЭ /У3-У1 ТЭНХЛЭГ ДАГУУХ/ А БЛОК	БА-21
24	ОДООГИЙН БАЙДАЛ Б БЛОК	БА-22
25	ЗООРИЙН ДАВХРЫН ХЭМЖИЛТИЙН БАЙГУУЛАЛТ Б БЛОК	БА-23
26	1-Р ДАВХРЫН ХЭМЖИЛТИЙН БАЙГУУЛАЛТ Б БЛОК	БА-24
27	2-4-Р ДАВХРЫН ХЭМЖИЛТИЙН БАЙГУУЛАЛТ Б БЛОК	БА-25
28	ХЭМЖИЛТИЙН ОГТЛОЛ-1 /У1-У3 ТЭНХЛЭГ ДАГУУХ/ Б БЛОК	БА-26
29	ХЭМЖИЛТИЙН ОГТЛОЛ-2 /У1-У3 ТЭНХЛЭГ ДАГУУХ/ Б БЛОК	БА-27
30	ХЭМЖИЛТИЙН НҮҮР ТАЛ /Х1-Х4 ТЭНХЛЭГ ДАГУУХ/ Б БЛОК	БА-28
31	ХЭМЖИЛТИЙН НҮҮР ТАЛ /Х4-Х1 ТЭНХЛЭГ ДАГУУХ/ Б БЛОКК	БА-29
32	ХЭМЖИЛТИЙН НҮҮР ТАЛ /У1-У3 ТЭНХЛЭГ ДАГУУХ/ Б БЛОК	БА-30
33	ХЭМЖИЛТИЙН НҮҮР ТАЛ /У3-У1 ТЭНХЛЭГ ДАГУУХ/ Б БЛОК	БА-31
34	НҮҮР ТАЛ /Х1-Х4 ТЭНХЛЭГ ДАГУУХ/ Б БЛОК	БА-32
35	НҮҮР ТАЛ /Х4-Х1 ТЭНХЛЭГ ДАГУУХ/ Б БЛОК	БА-33
36	НҮҮР ТАЛ /У1-У3 ТЭНХЛЭГ ДАГУУХ/ Б БЛОК	БА-34
37	НҮҮР ТАЛ /У3-У1 ТЭНХЛЭГ ДАГУУХ/ Б БЛОК	БА-35
38	ФАСАДНЫ ХЭМЖЭЭ /Х1-Х4 ТЭНХЛЭГ ДАГУУХ/ Б БЛОК	БА-36
39	ФАСАДНЫ ХЭМЖЭЭ /Х4-Х1 ТЭНХЛЭГ ДАГУУХ/ Б БЛОК	БА-37
40	ФАСАДНЫ ХЭМЖЭЭ /У1-У3 ТЭНХЛЭГ ДАГУУХ/ Б БЛОК	БА-38
41	ФАСАДНЫ ХЭМЖЭЭ /У3-У1 ТЭНХЛЭГ ДАГУУХ/ Б БЛОК	БА-39
42	ДЭЭВРИЙН БАЙГУУЛАЛТ /Х1-Х4 ТЭНХЛЭГ ДАГУУХ/ А, Б БЛОК	БА-40

ТЗД: ЗТ43-508/22
ARCHITECTURE & CONSTRUCTION
"Дандаа дизайн" ХХК

Хөвд аймаг. Жаргалант сум.

ОРОН СУУЦНЫ ЗАСВАР /АЛТАЙН БУЙЛААСТЫН 30 АЙЛ/

ТАЙЛБАР БИЧИГ

Архитектор		Л.Цуганбаяр	Е.Г.Шифр: АСЦ-25.03.15	Масштаб: М1:100	Огноо: 2025он
Гүйцэтгэсэн		Ц.Мөнхтулга	Т.Г.Шифр:	Зургийн дугаар: ТБ-1	Бүх хуудас: 40
Шалгасан		Д.Батсайхан			

A3

ОДООГИЙН БАЙДАЛ-А БЛОК

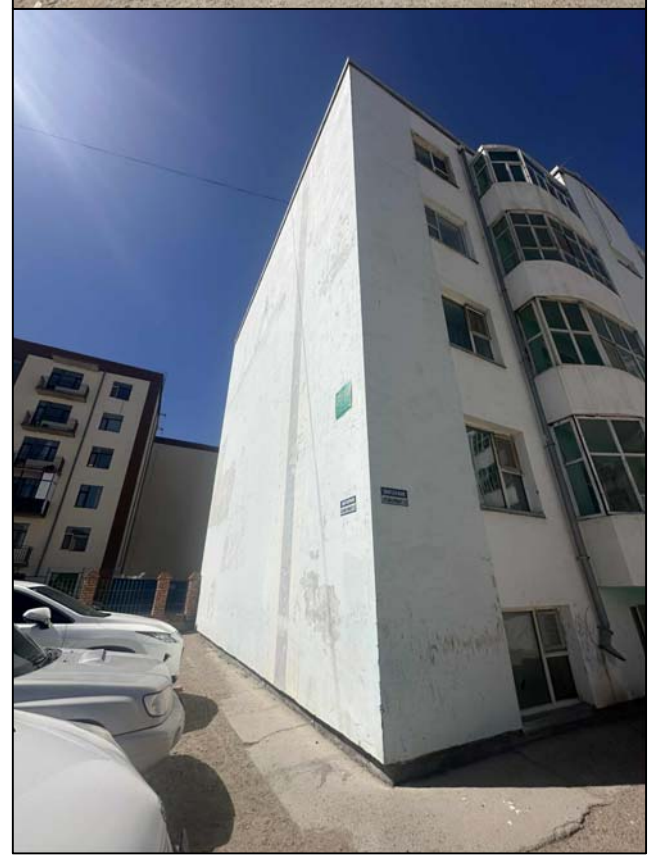

	Хөвд аймаг. Жаргалант сум.				
	ОРОН СУУЦНЫ ЗАСВАР /АЛТАЙН БУЙЛААСТЫН 30 АЙЛ/				
	ОДООГИЙН БАЙДАЛ-А БЛОК				
"Дандаа дизайн" ХХК	Архитектор		Л.Уганбаяр	Е.Г.Шифр: АСЦ-25.03.15	Масштаб: М1:100 / Огноо: 2025он
	Гүйцэтгэсэн		Ц.Мөнхтулга	Т.Г.Шифр:	Зургийн дугаар: БА-1 / Бүх хуудас: 40
	Шалгасан		Д.Батсайхан		

ТЭД: ЗТ43-508/22
ARCHITECTURE & CONSTRUCTION

A3

ЗООРИЙН ДАВХРЫН ХЭМЖИЛТИЙН БАЙГУУЛАЛТ-А БЛОК

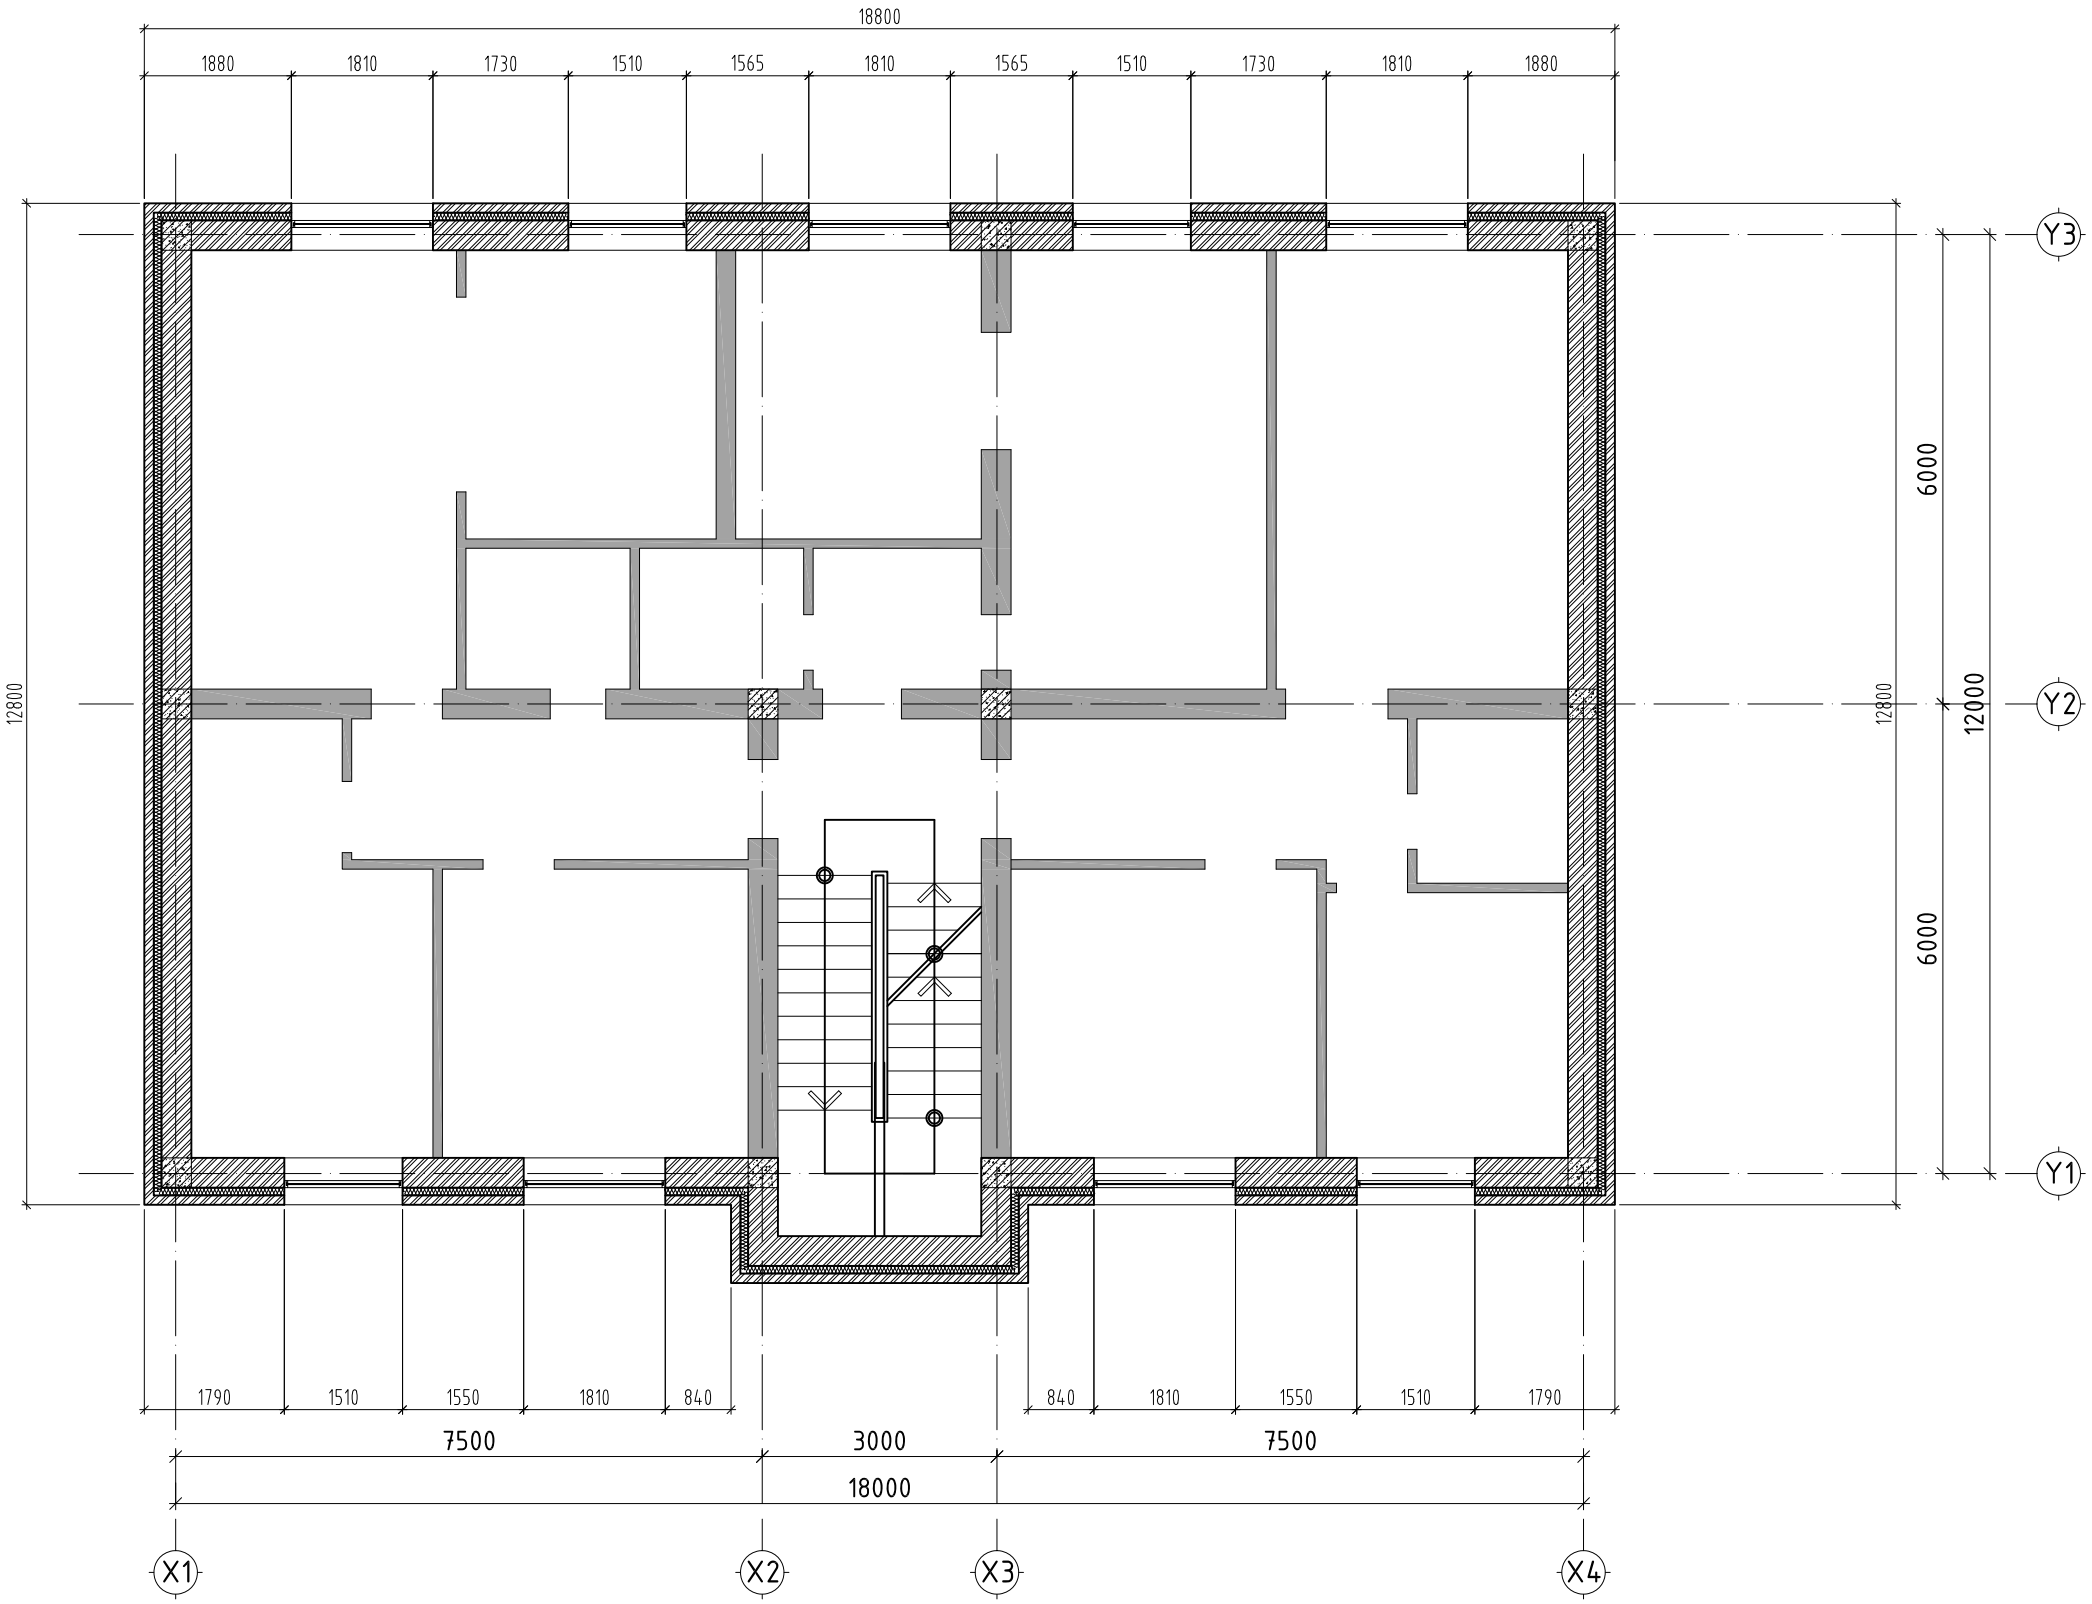

Таних тэмдэг

- Тоосго
- Тусгаарлах хана
- Хөөсөнцөр дулаалга
- Төмөр бетон /зүрхэвч/

ТЗД: ЗТ43-508/22 ARCHITECTURE & CONSTRUCTION "Дандаа дизайн" ХХК	Ховд аймаг. Жаргалант сум. ОРОН СУУЦНЫ ЗАСВАР /АЛТАЙН БУЙЛААСТЫН 30 АЙЛ/				
	ЗООРИЙН ДАВХРЫН ХЭМЖИЛТИЙН БАЙГУУЛАЛТ-А БЛОК				
	Архитектор		Л.Уганбаяр	Е.Г.Шифр: АСЦ-25.03.15	Масштаб: М1:100
	Гүйцэтгэсэн		Ц.Мөнхтулга	Т.Г.Шифр:	Зургийн дугаар: БА-2
	Шалгасан		Д.Батсайхан		Огноо: 2025он
					Бүх хуудас: 40

1-Р ДАВХРЫН ХЭМЖИЛТИЙН БАЙГУУЛАЛТ-А БЛОК

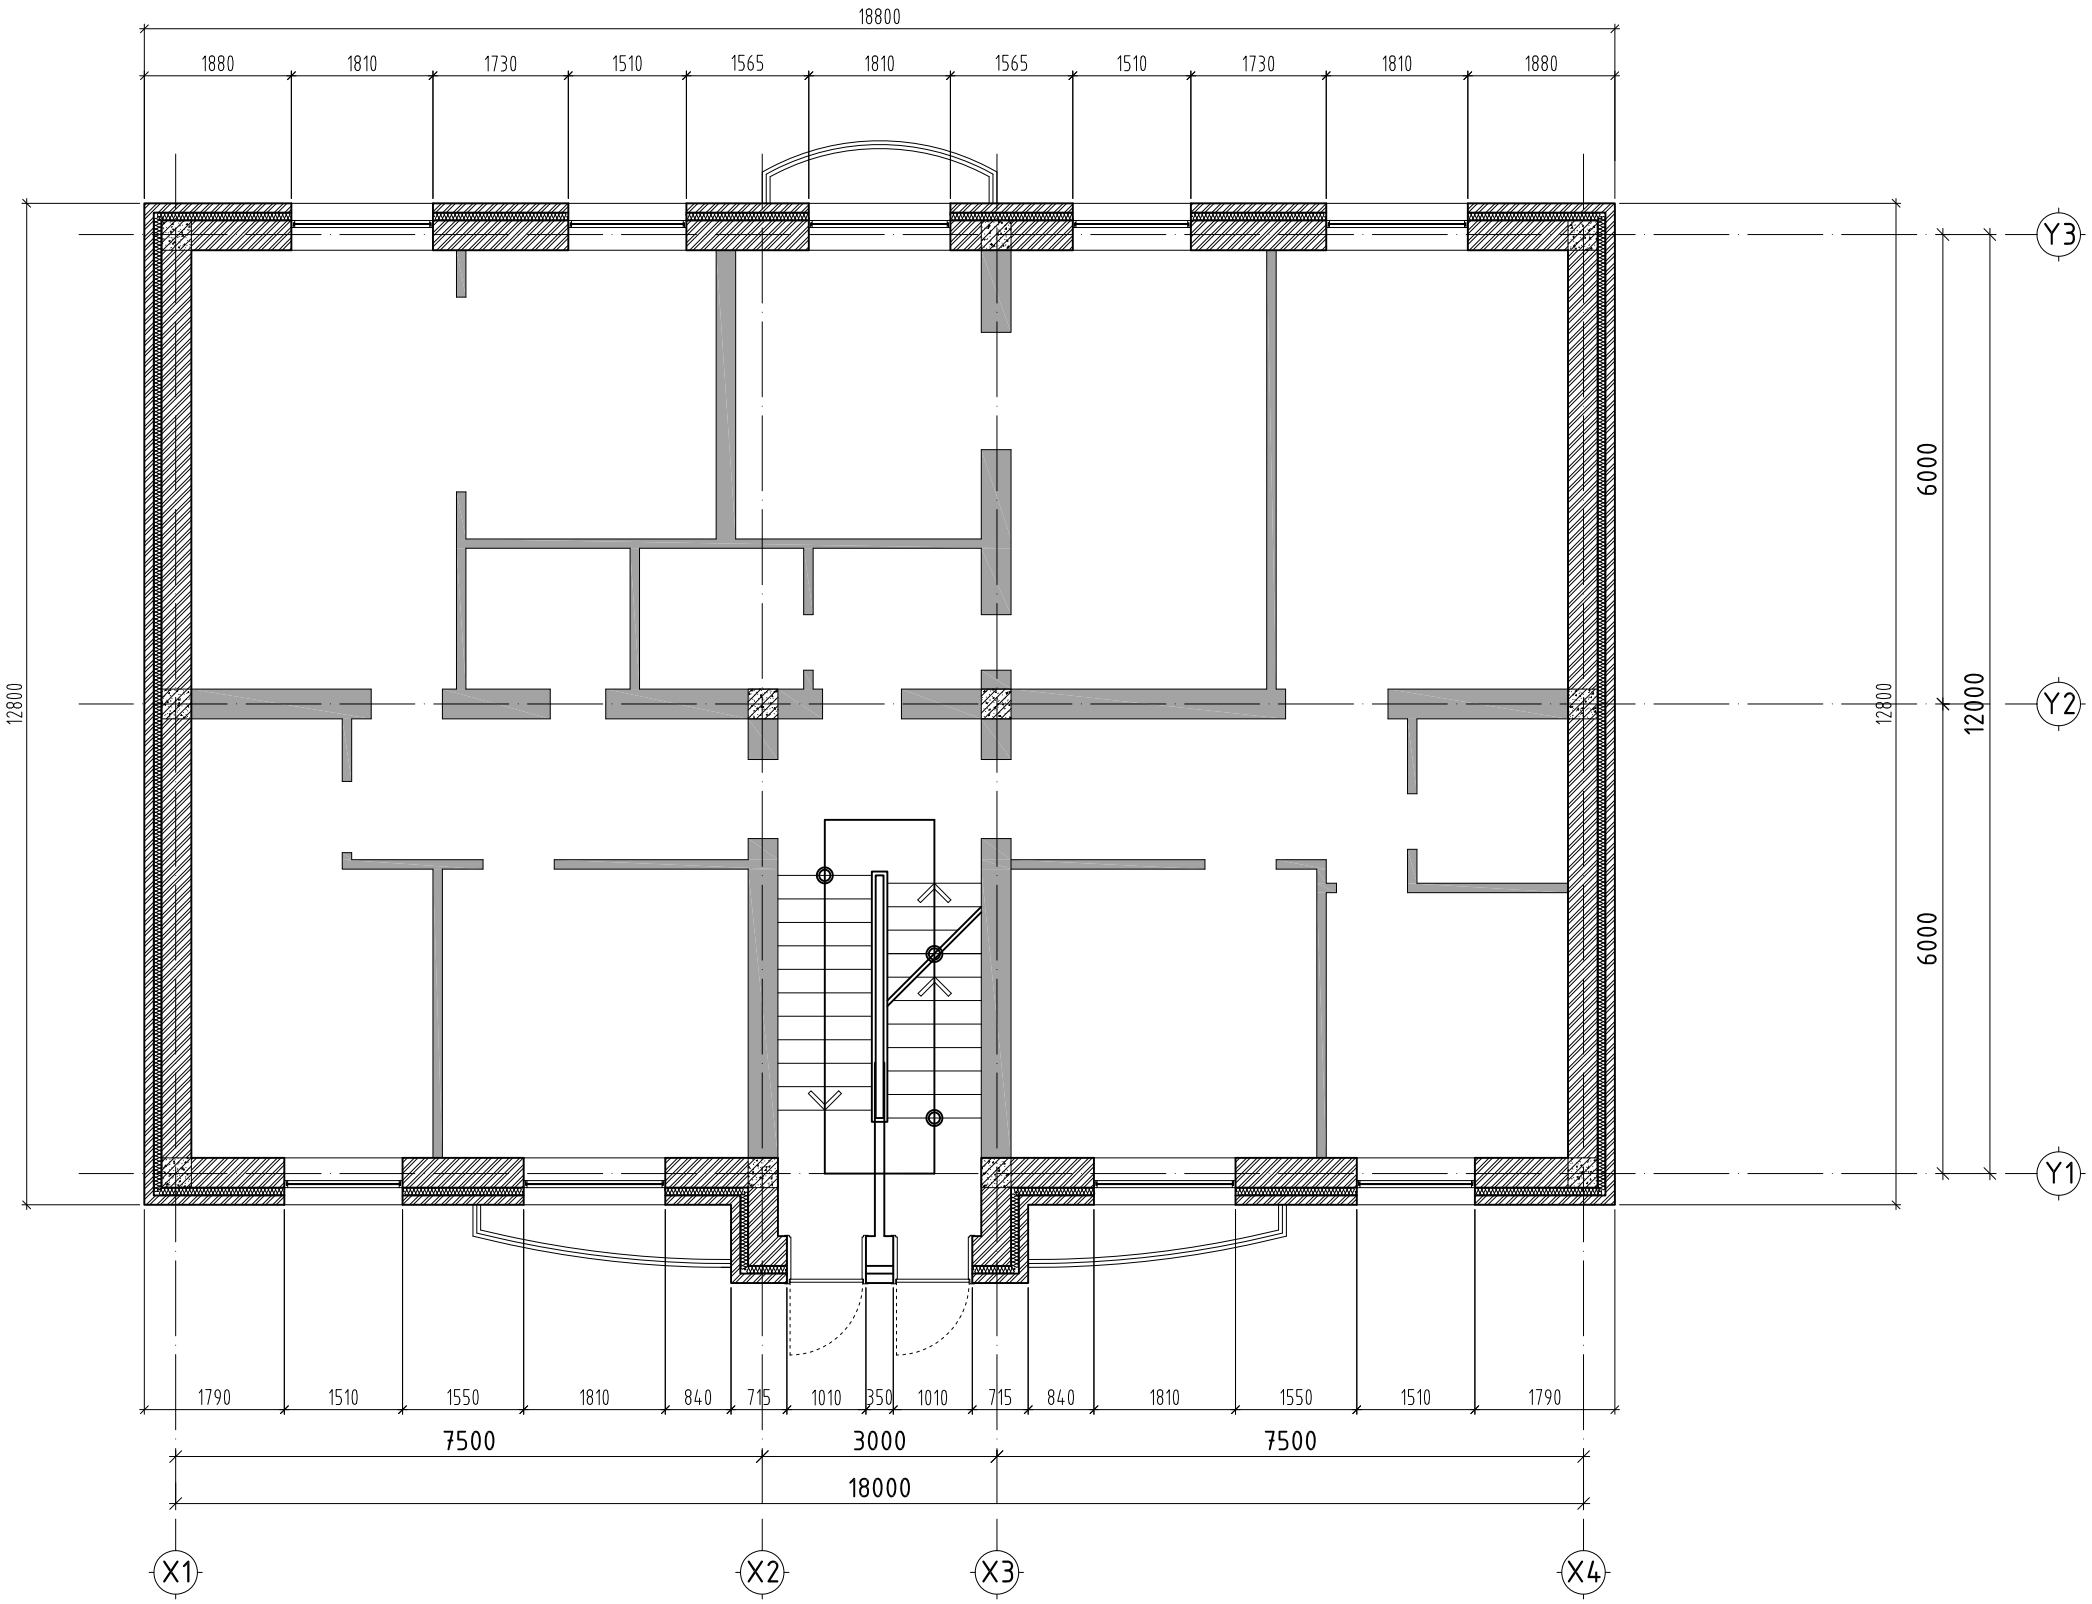

Таних тэмдэг

- Тоосго
- Тусгаарлах хана
- Хөөсөнцөр дулаалга
- Төмөр бетон /зүрхэвч/

ТЗД: ЗТ43-508/22 ARCHITECTURE & CONSTRUCTION "Дандаа дизайн" ХХК	Ховд аймаг. Жаргалант сум. ОРОН СУУЦНЫ ЗАСВАР /АЛТАЙН БУЙЛААСТЫН 30 АЙЛ/					
	1-Р ДАВХРЫН ХЭМЖИЛТИЙН БАЙГУУЛАЛТ-А БЛОК					
	Архитектор		Л.Уганбаяр	Е.Г.Шифр: АСЦ-25.03.15	Масштаб: М1:100	Огноо: 2025он
	Гүйцэтгэсэн		Ц.Мөнхтулга	Т.Г.Шифр:	Зургийн дугаар: БА-3	Бүх хуудас: 40
	Шалгасан		Д.Батсайхан			

2-4-Р ДАВХРЫН ХЭМЖИЛТИЙН БАЙГУУЛАЛТ-А БЛОК

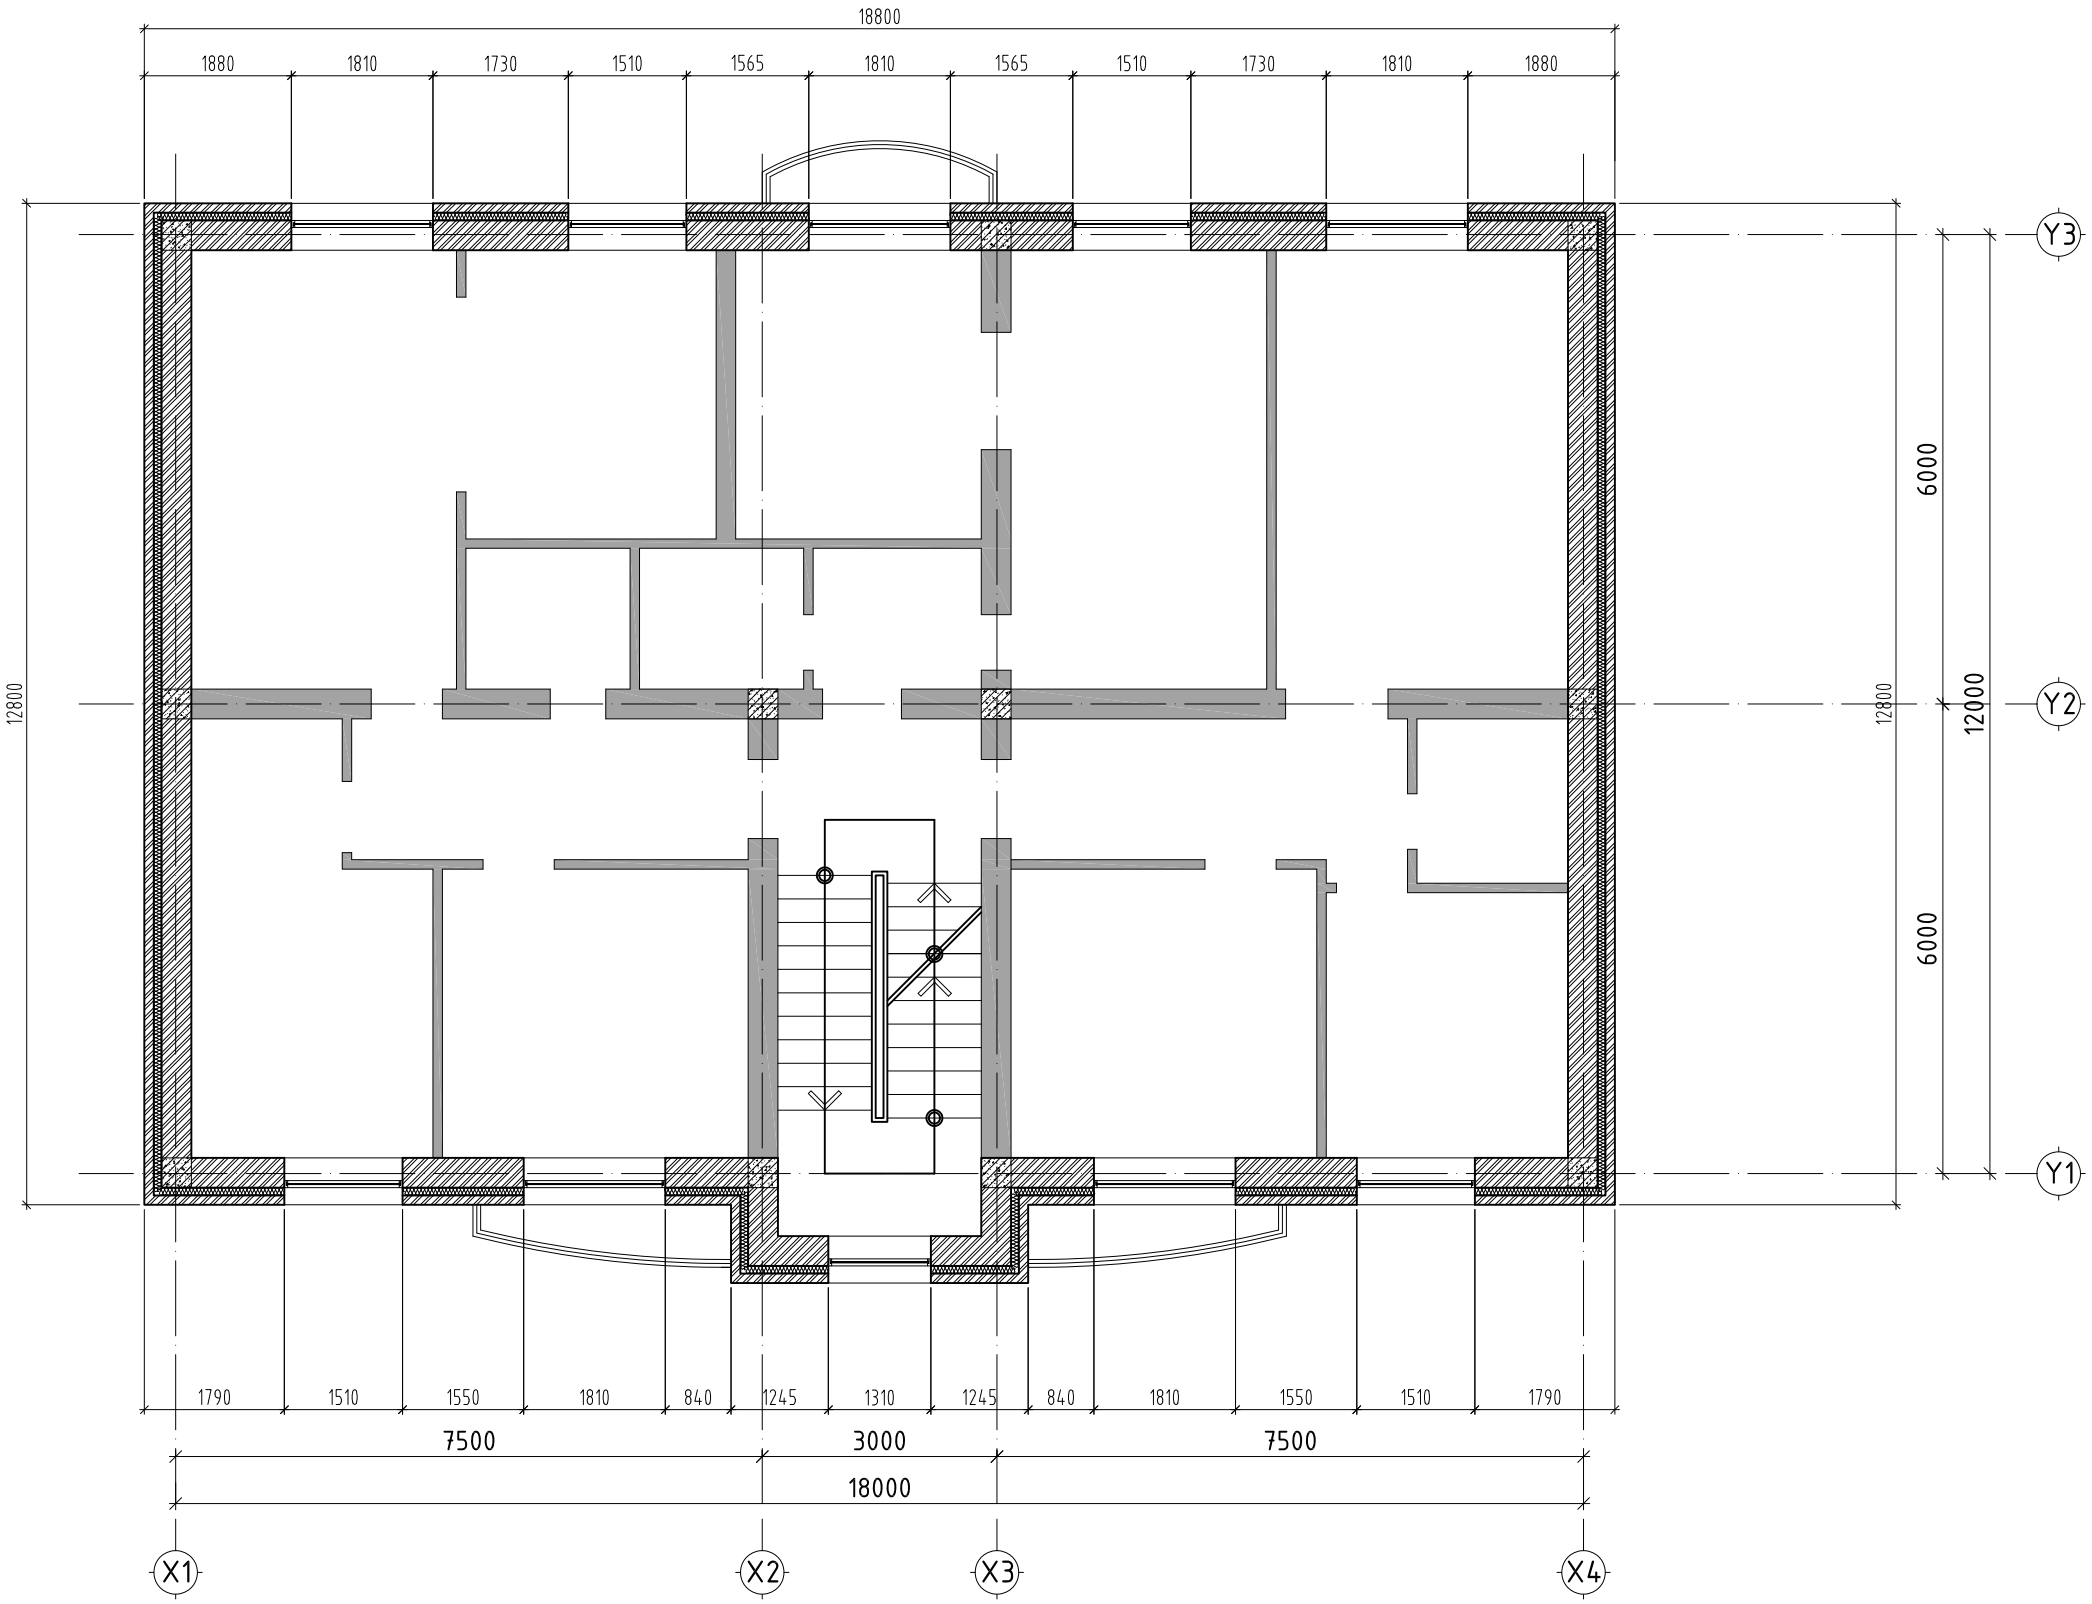

Таних тэмдэг

- Тоосго
- Тусгаарлах хана
- Хөөсөнцөр дулаалга
- Төмөр бетон /зүрхэвч/

"Дандаа дизайн" ХХК	Ховд аймаг. Жаргалант сум. ОРОН СУУЦНЫ ЗАСВАР /АЛТАЙН БУЙЛААСТЫН 30 АЙЛ/					
	2-4-Р ДАВХРЫН ХЭМЖИЛТИЙН БАЙГУУЛАЛТ-А БЛОК					
	Архитектор		Л.Уганбаяр	Е.Г.Шифр: АСЦ-25.03.15	Масштаб: М1:100	Огноо: 2025он
	Гүйцэтгэсэн		Ц.Мөнхтулга	Т.Г.Шифр:	Зургийн дугаар: БА-4	Бүх хуудас: 40
	Шалгасан		Д.Батсайхан			

ТЗД: ЗТ43-508/22
ARCHITECTURE & CONSTRUCTION

ХЭМЖИЛТИЙН ОГТЛОЛ-1 /Y1-Y3 ТЭНХЛЭГ ДАГУУХ/-А БЛОК

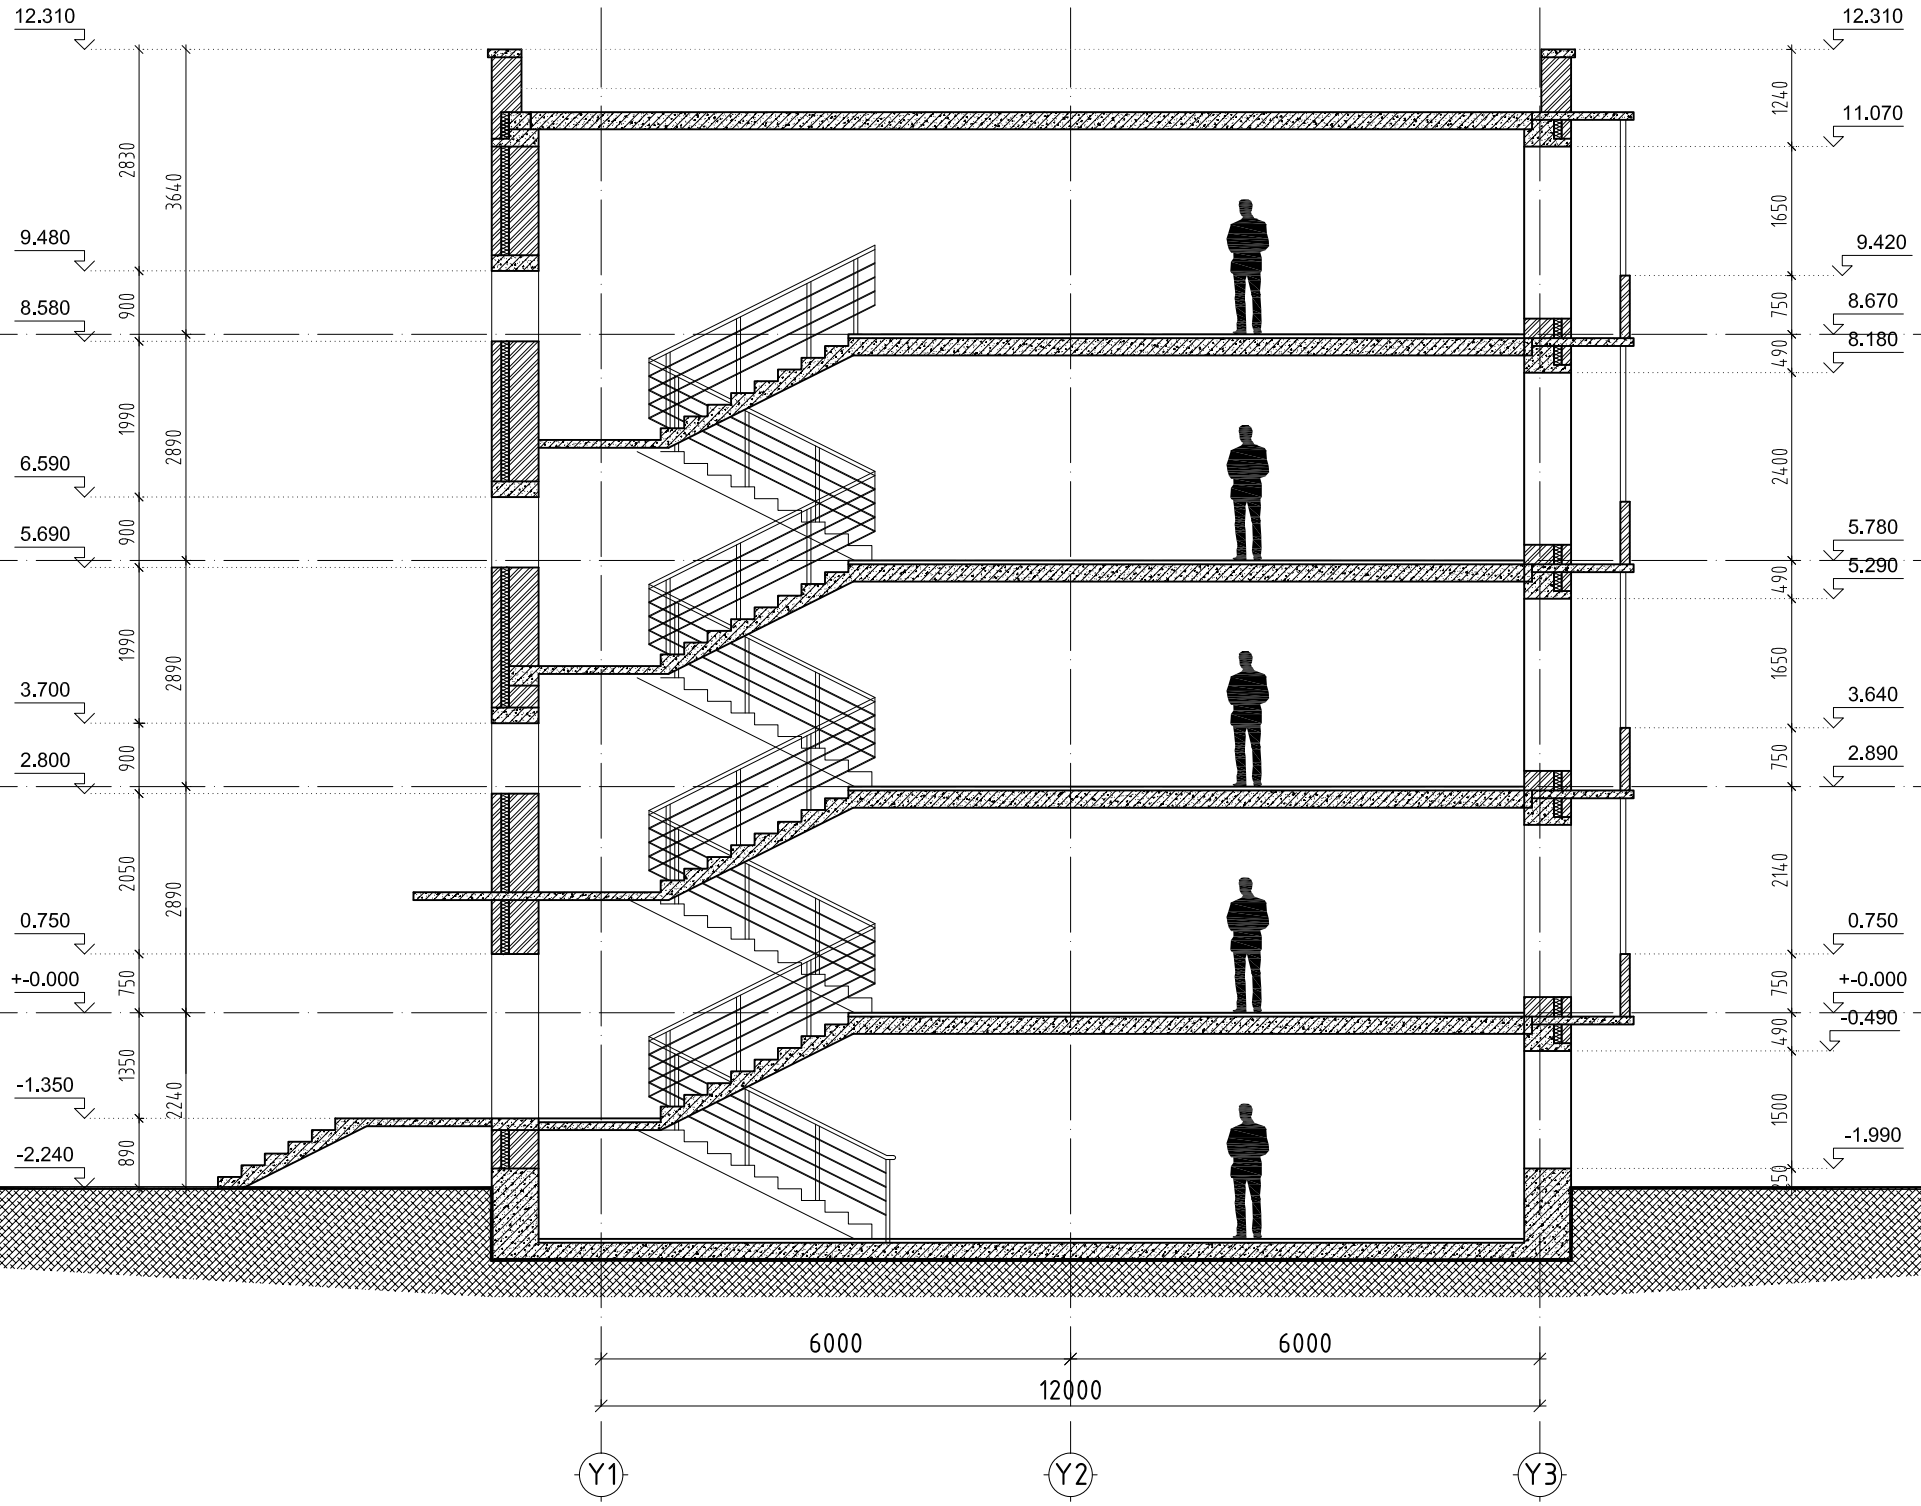

Таних тэмдэг

- Тоосго
- Тусгаарлах хана
- Хөөсөнцөр дулаалга
- Төмөр бетон /зүрхэвч/

ТЗД: ЗТ43-508/22 ARCHITECTURE & CONSTRUCTION "Дандаа дизайн" ХХК	Ховд аймаг. Жаргалант сум. ОРОН СУУЦНЫ ЗАСВАР /АЛТАЙН БҮЙЛААСТЫН 30 АЙЛ/				
	ХЭМЖИЛТИЙН ОГТЛОЛ-1 / Y1-Y3 ТЭНХЛЭГ ДАГУУХ/-А БЛОК				
	Архитектор		Л.Уганбаяр	Е.Г.Шифр: АСЦ-25.03.15	Масштаб: М1:100
	Гүйцэтгэсэн		Ц.Мөнхтулга	Т.Г.Шифр:	Зургийн дугаар: БА-5
	Шалгасан		Д.Батсайхан		Бүх хуудас: 40

Огноо: 2025он

A3

ХЭМЖИЛТИЙН ОГТЛОЛ-2 /Y1-Y3 ТЭНХЛЭГ ДАГУУХ/-А БЛОК

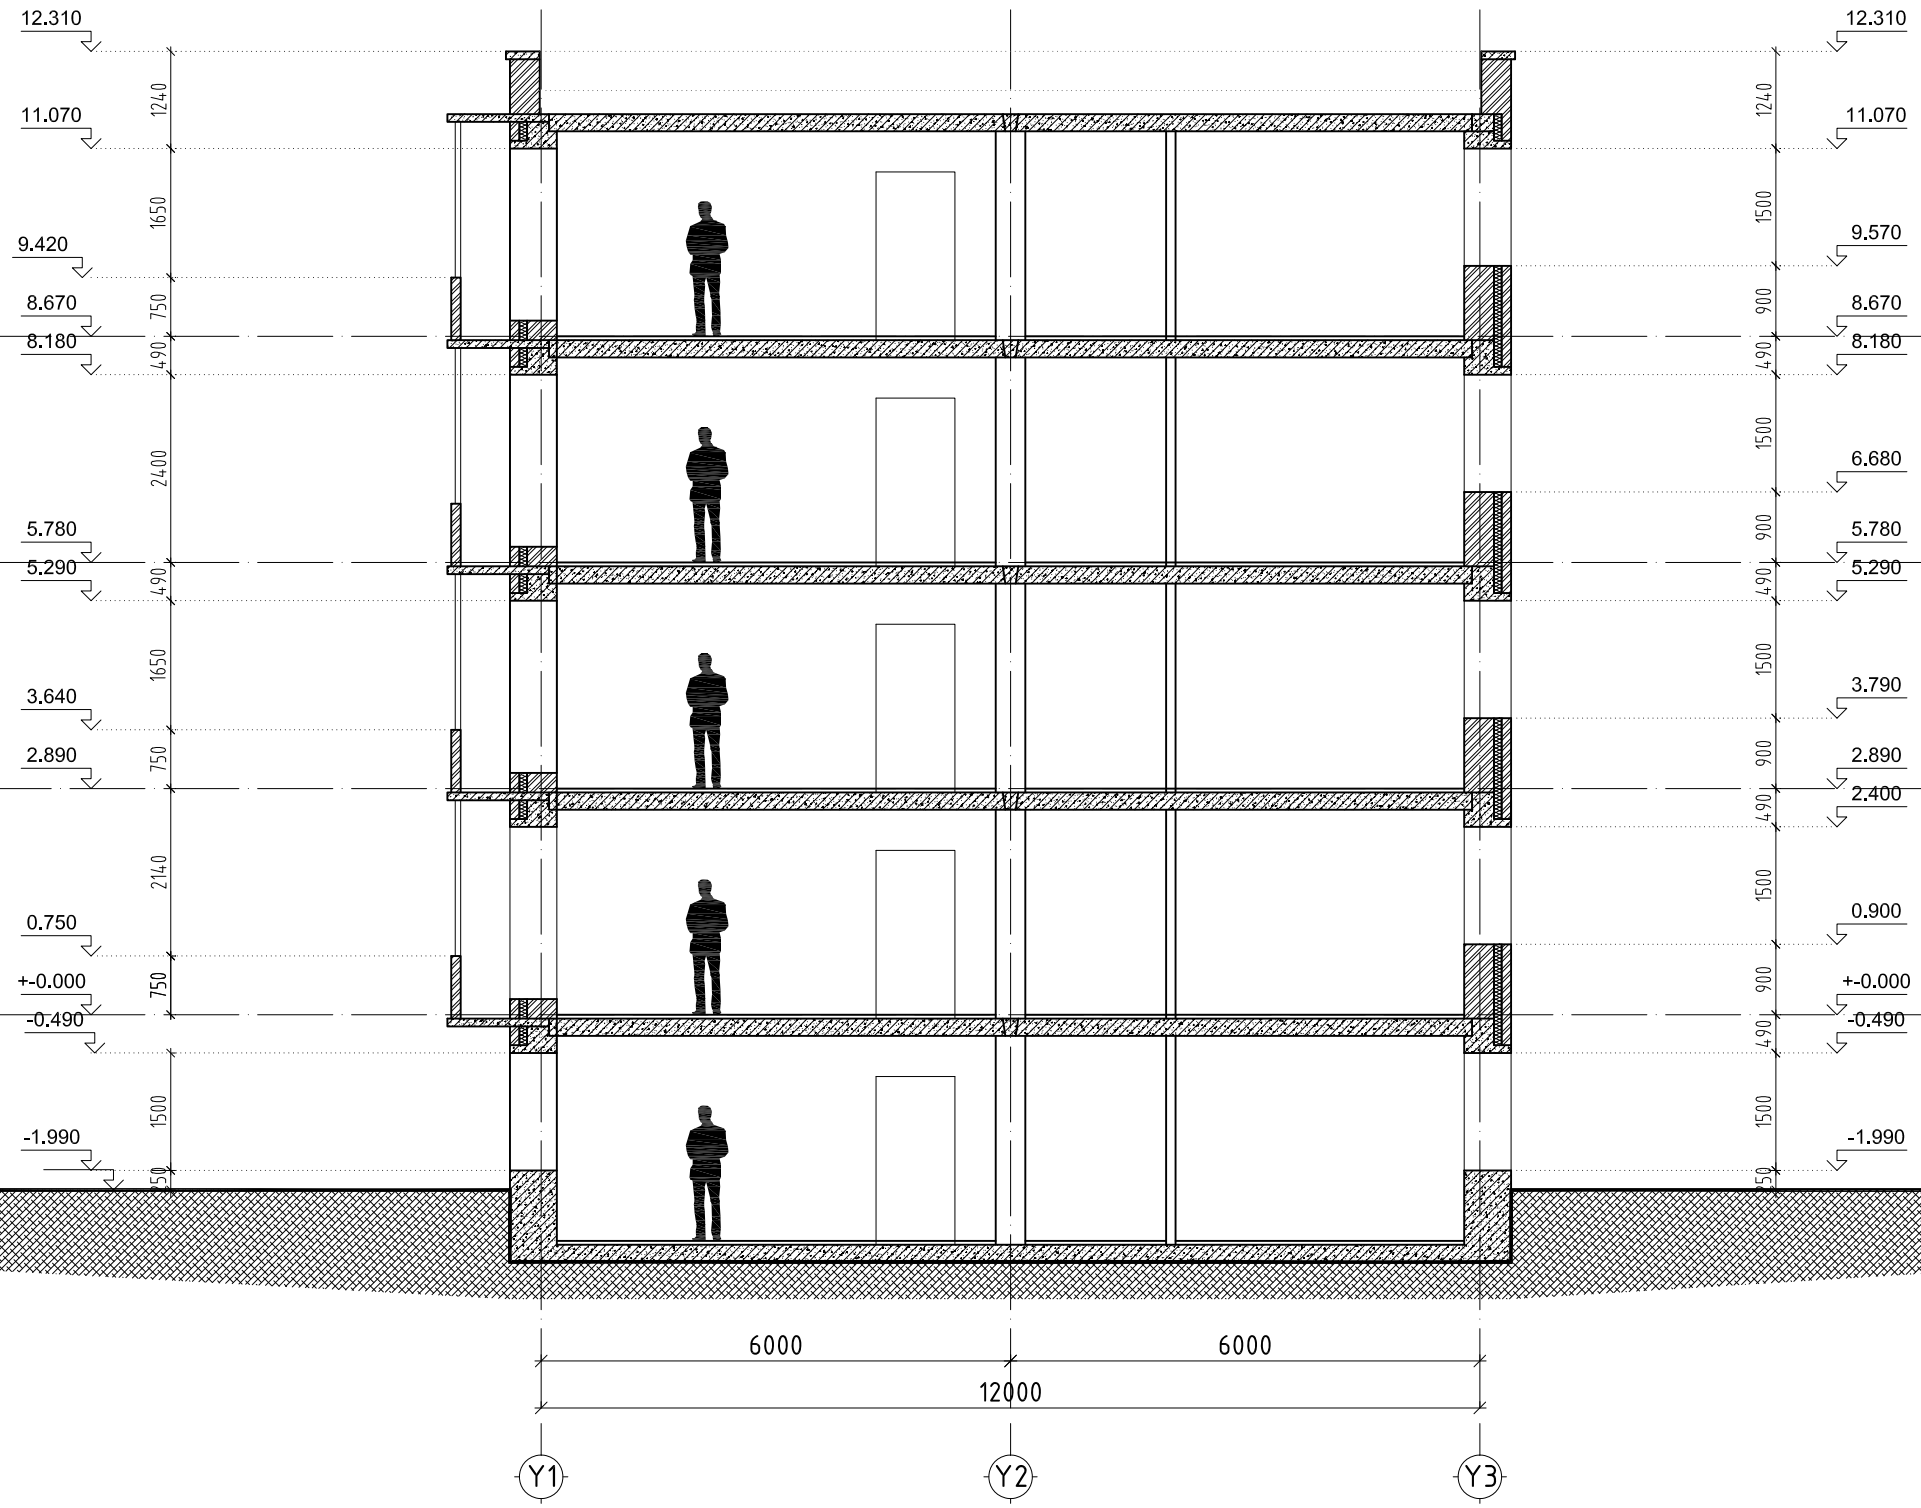

Таних тэмдэг

- Тоосго
- Тусгаарлах хана
- Хөөсөнцөр дулаалга
- Төмөр бетон /зүрхэвч/

ТЭД: ЭТ43-508/22 ARCHITECTURE & CONSTRUCTION "Дандаа дизайн" ХХК	Хөвд аймаг. Жаргалант сум. ОРОН СУУЦНЫ ЗАСВАР /АЛТАЙН БҮЙЛААСТЫН 30 АЙЛ/				
	ХЭМЖИЛТИЙН ОГТЛОЛ-2 / Y1-Y3 ТЭНХЛЭГ ДАГУУХ/-А БЛОК				
	Архитектор		Л.Уганбаяр	Е.Г.Шифр: АСЦ-25.03.15	Масштаб: М1:100	Огноо: 2025он
	Гүйцэтгэсэн		Ц.Мөнхтулга	Т.Г.Шифр:	Зургийн дугаар: БА-6	Бүх хуудас: 40
	Шалгасан		Д.Батсайхан			

A3

ХЭМЖИЛТИЙН НҮҮР ТАЛ /Х1-Х4 ТЭНХЛЭГ ДАГУУХ/-А БЛОК

Таних тэмдэг

- Цайвар ногоон өнгийн фасадны будаг
- Цонх хооронд цагаан өнгийн фасадны будаг
- Барзгар шавардлага
- Гадна довжоо бетон

ТЗД: ЗТ43-508/22
ARCHITECTURE & CONSTRUCTION
"Дандаа дизайн" ХХК

Ховд аймаг. Жаргалант сум.

ОРОН СУУЦНЫ ЗАСВАР /АЛТАЙН БҮЙЛААСТЫН 30 АЙЛ/

ХЭМЖИЛТИЙН НҮҮР ТАЛ / Х1-Х4 ТЭНХЛЭГ ДАГУУХ/-А БЛОК

Архитектор		Л.Уүганбаяр	Е.Г.Шифр: АСЦ-25.03.15	Масштаб: М1:100	Огноо: 2025он
Гүйцэтгэсэн		Ц.Мөнхтулга	Т.Г.Шифр:	Зургийн дугаар: БА-7	Бүх хуудас: 40
Шалгасан		Д.Батсайхан			

ХЭМЖИЛТИЙН НҮҮР ТАЛ /Х4-Х1 ТЭНХЛЭГ ДАГУУХ/-А БЛОК

Таних тэмдэг

- Цайвар ногоон өнгийн фасадны будаг
- Цонх хооронд цагаан өнгийн фасадны будаг
- Барзгар шавардлага
- Гадна довжоо бетон

ТЗД: ЗТ43-508/22
ARCHITECTURE & CONSTRUCTION
"Дандаа дизайн" ХХК

Ховд аймаг. Жаргалант сум.

ОРОН СУУЦНЫ ЗАСВАР /АЛТАЙН БҮЙЛААСТЫН 30 АЙЛ/

ХЭМЖИЛТИЙН НҮҮР ТАЛ / Х4-Х1 ТЭНХЛЭГ ДАГУУХ/-А БЛОК

Архитектор		Л.Уганбаяр	Е.Г.Шифр: АСЦ-25.03.15	Масштаб: М1:100	Огноо: 2025он
Гүйцэтгэсэн		Ц.Мөнхтулга	Т.Г.Шифр:	Зургийн дугаар: БА-8	Бүх хуудас: 40
Шалгасан		Д.Батсайхан			

A3

ХЭМЖИЛТИЙН НҮҮР ТАЛ /Y1-Y3 ТЭНХЛЭГ ДАГУУХ/-А БЛОК

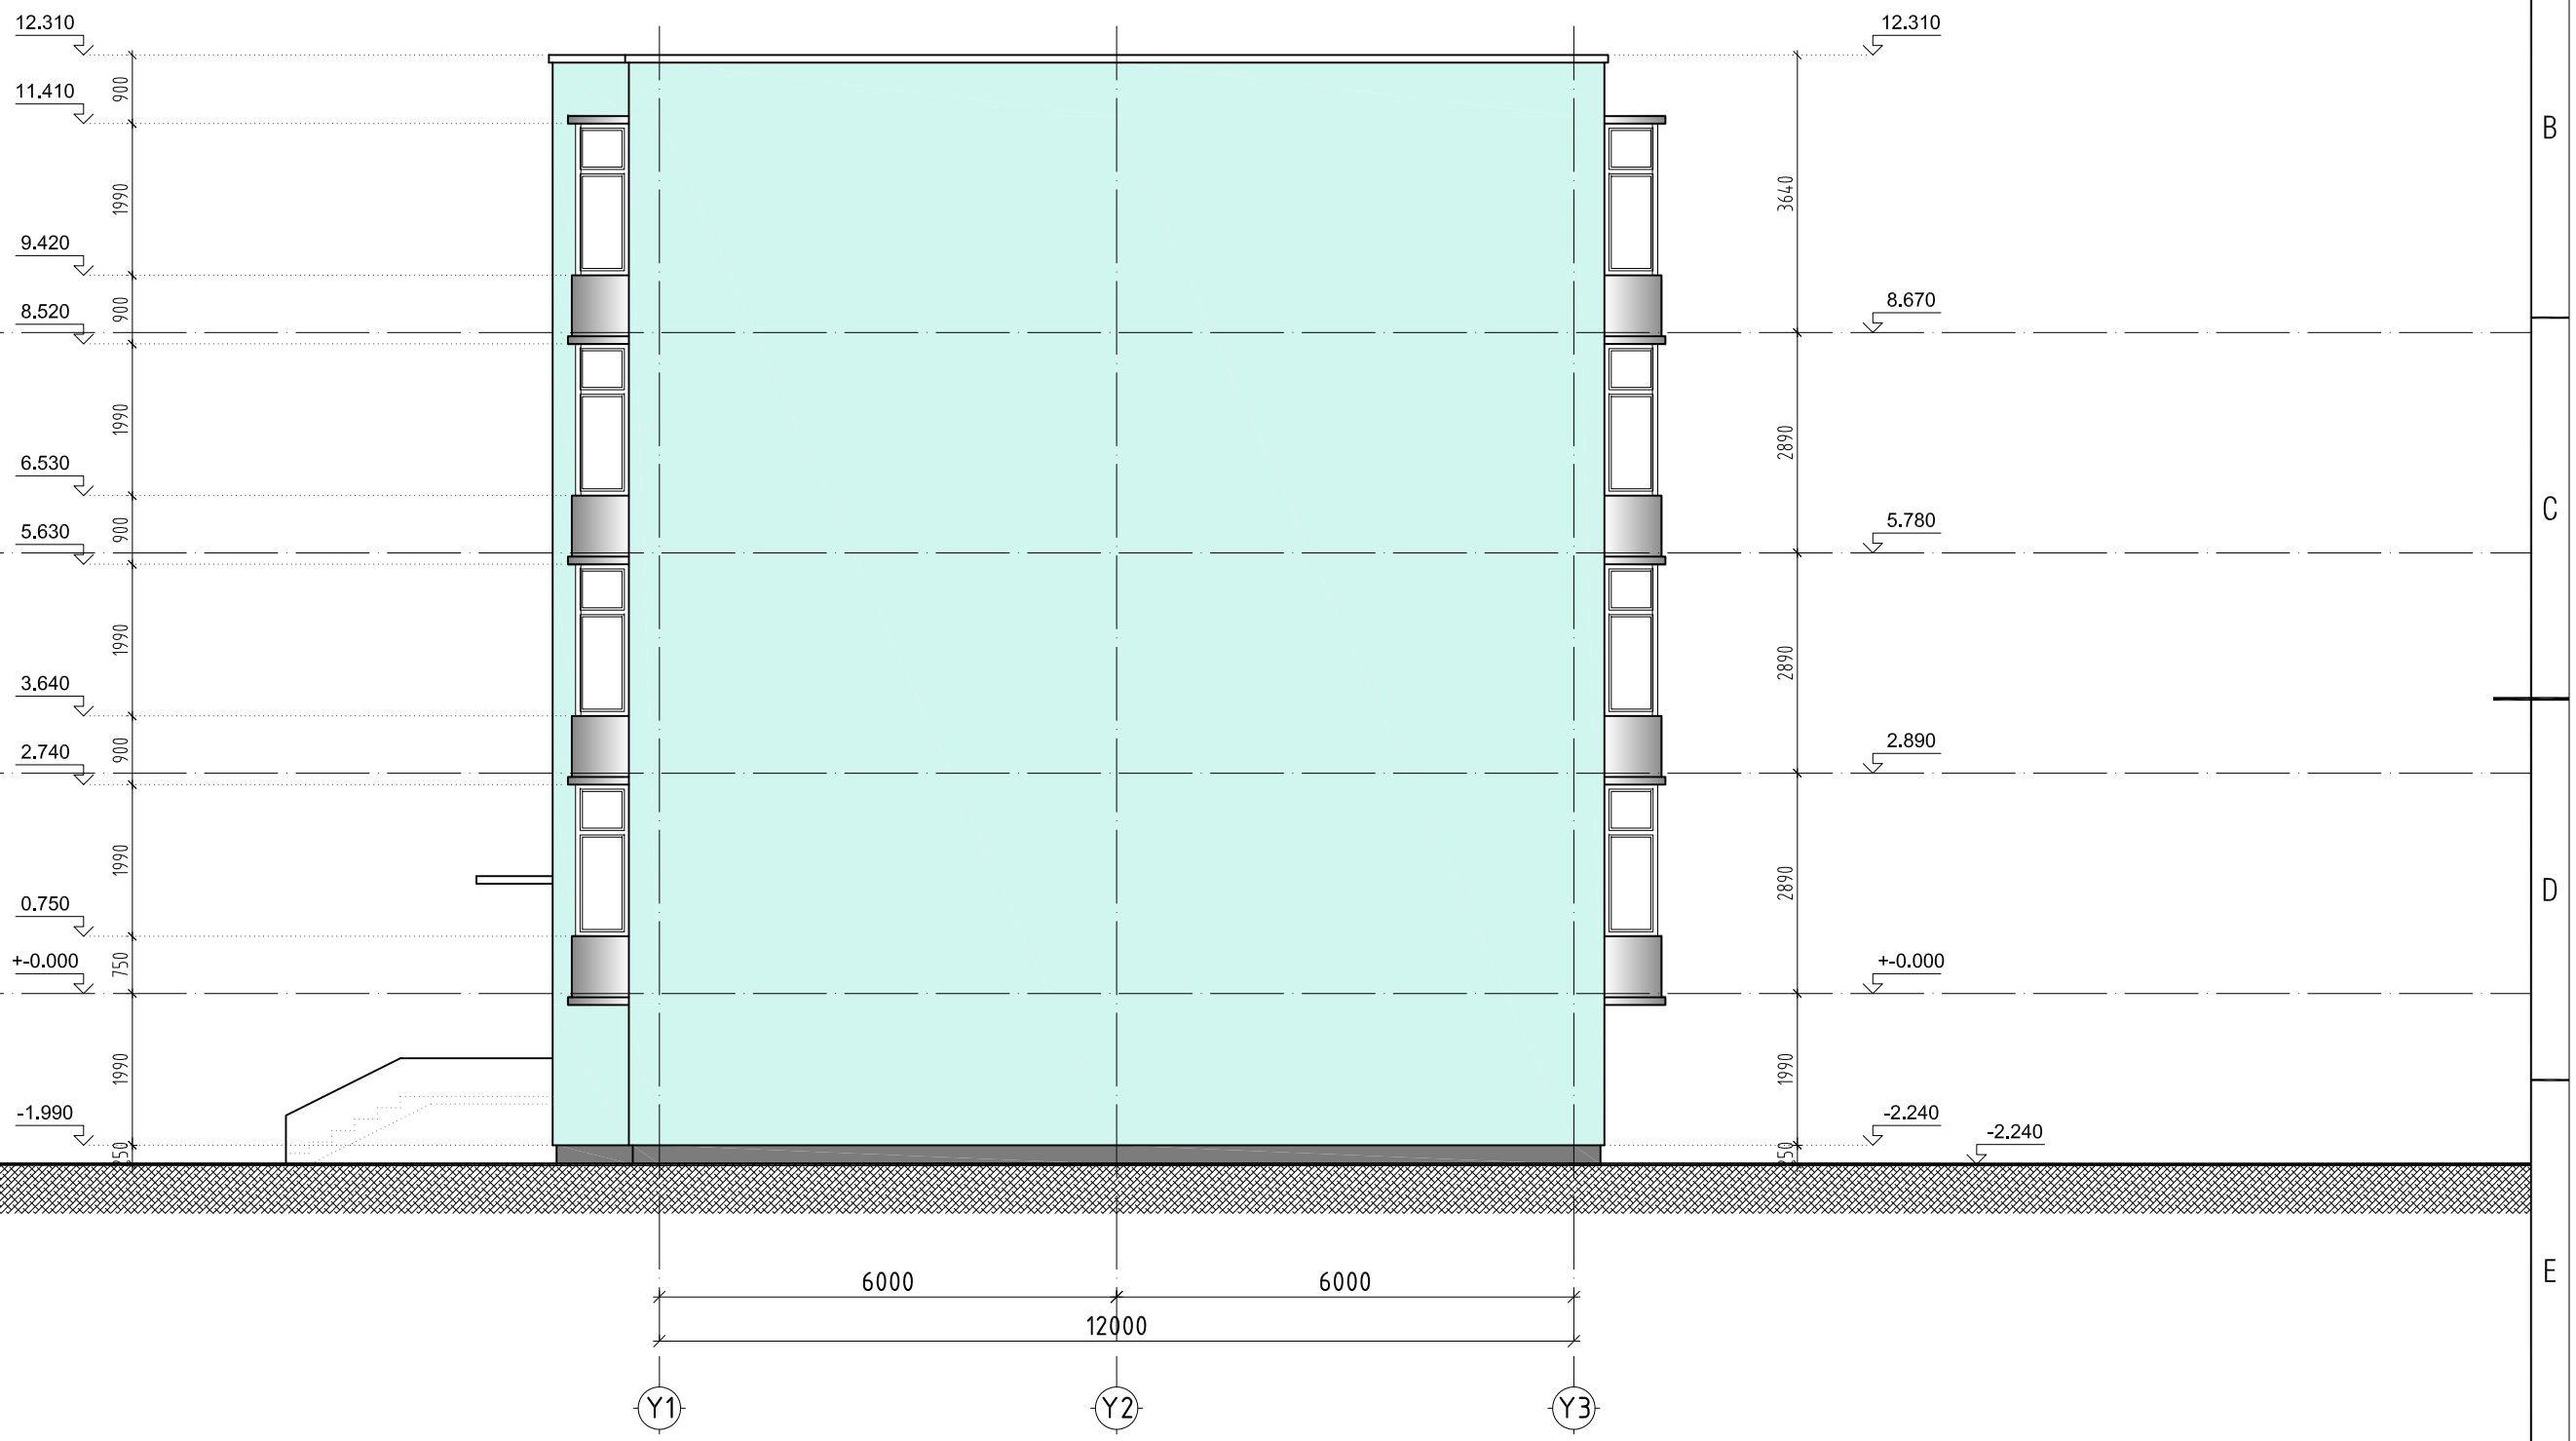

Таних тэмдэг

- Цайвар ногоон өнгийн фасадны будаг
- Цонх хооронд цагаан өнгийн фасадны будаг
- Барзгар шавардлага
- Гадна довжоо бетон

ТЗД: ЗТ43-508/22
ARCHITECTURE & CONSTRUCTION
"Дандаа дизайн" ХХК

Хөвд аймаг. Жаргалант сум.

ОРОН СУУЦНЫ ЗАСВАР /АЛТАЙН БҮЙЛААСТЫН 30 АЙЛ/

ХЭМЖИЛТИЙН НҮҮР ТАЛ / Y1-Y3 ТЭНХЛЭГ ДАГУУХ/-А БЛОК

Архитектор		Л.Уганбаяр	Е.Г.Шифр: АСЦ-25.03.15	Масштаб: М1:100	Огноо: 2025он
Гүйцэтгэсэн		Ц.Мөнхтулга	Т.Г.Шифр:	Зургийн дугаар: БА-9	Бүх хуудас: 40
Шалгасан		Д.Батсайхан			

A3

ХЭМЖИЛТИЙН НҮҮР ТАЛ /Y3-Y1 ТЭНХЛЭГ ДАГУУХ/-А БЛОК

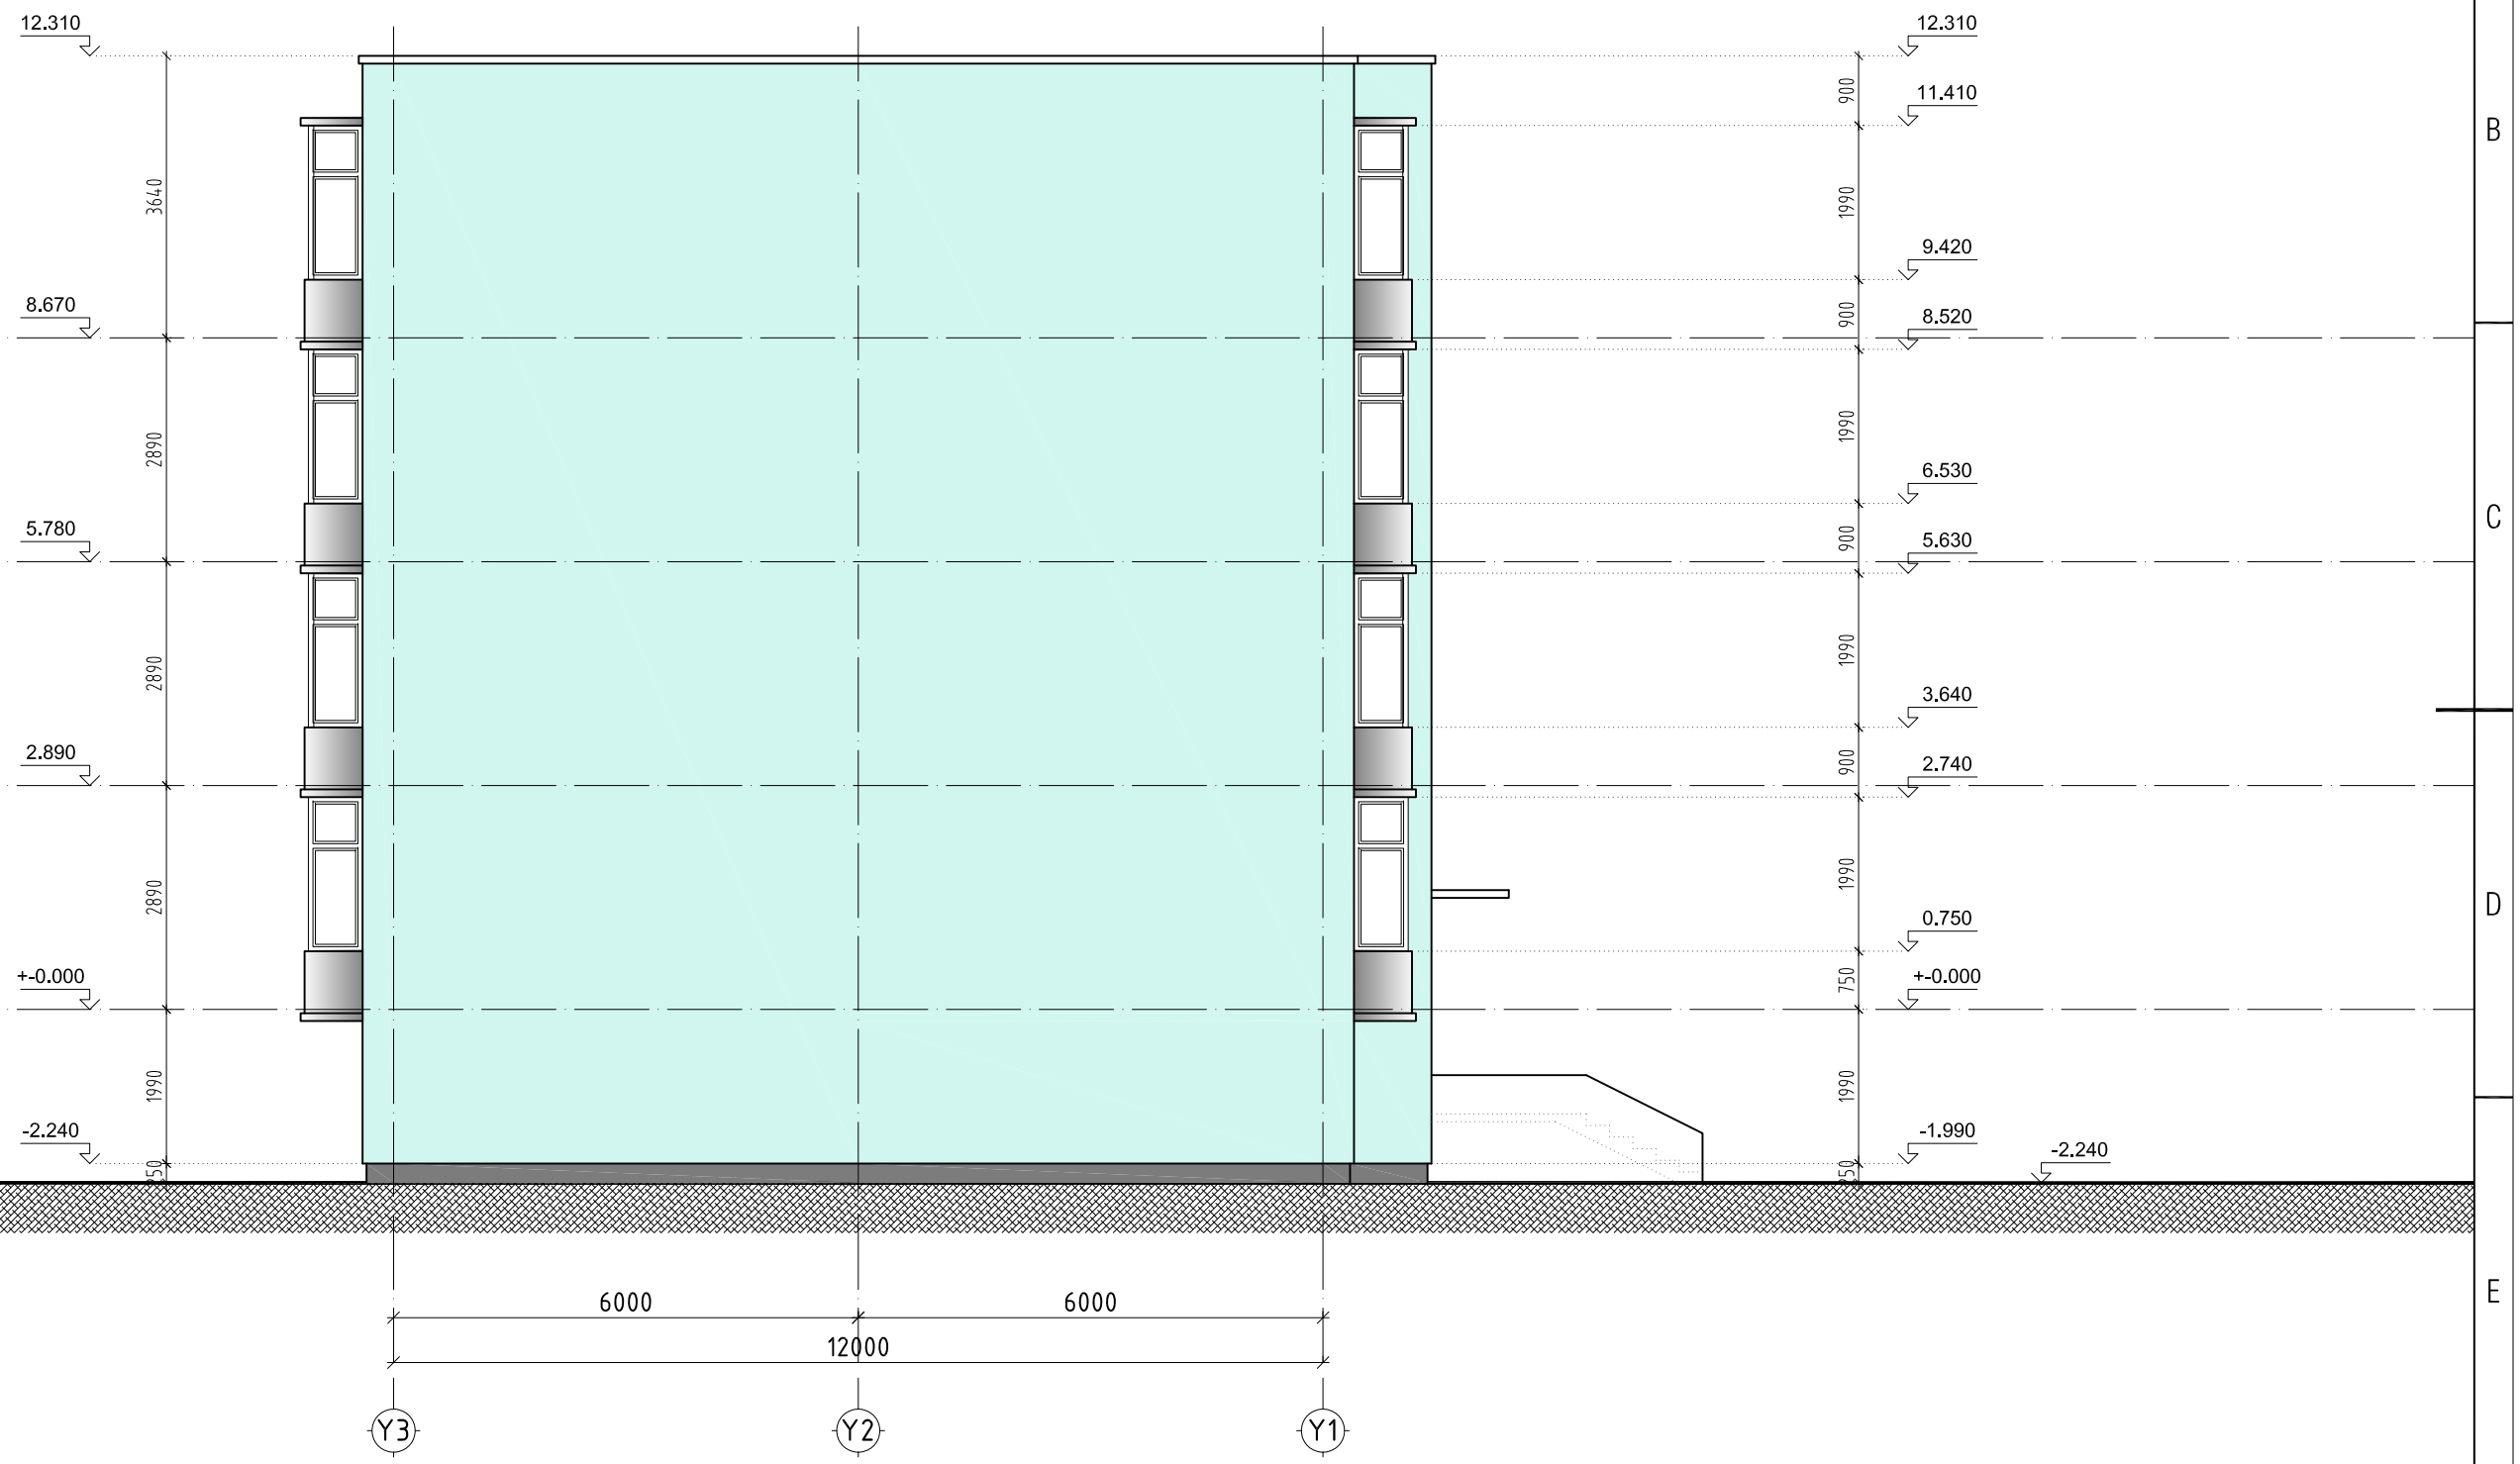

Таних тэмдэг

- Цайвар ногоон өнгийн фасадны будаг
- Цонх хооронд цагаан өнгийн фасадны будаг
- Барзгар шавардлага
- Гадна довжоо бетон

ТЗД: ЗТ43-508/22
ARCHITECTURE & CONSTRUCTION
"Дандаа дизайн" ХХК

Хөвд аймаг. Жаргалант сум.

ОРОН СУУЦНЫ ЗАСВАР /АЛТАЙН БҮЙЛААСТЫН 30 АЙЛ/

ХЭМЖИЛТИЙН НҮҮР ТАЛ / Y3-Y1 ТЭНХЛЭГ ДАГУУХ/-А БЛОК

Архитектор		Л.Уганбаяр	Е.Г.Шифр: АСЦ-25.03.15	Масштаб: М1:100	Огноо: 2025он
Гүйцэтгэсэн		Ц.Мөнхтулга	Т.Г.Шифр:	Зургийн дугаар: БА-10	Бүх хуудас: 40
Шалгасан		Д.Батсайхан			

A3

ГАДНА ТАЛЫН ӨӨРЧЛӨЛТИЙН БАЙГУУЛАЛТ А, Б БЛОК

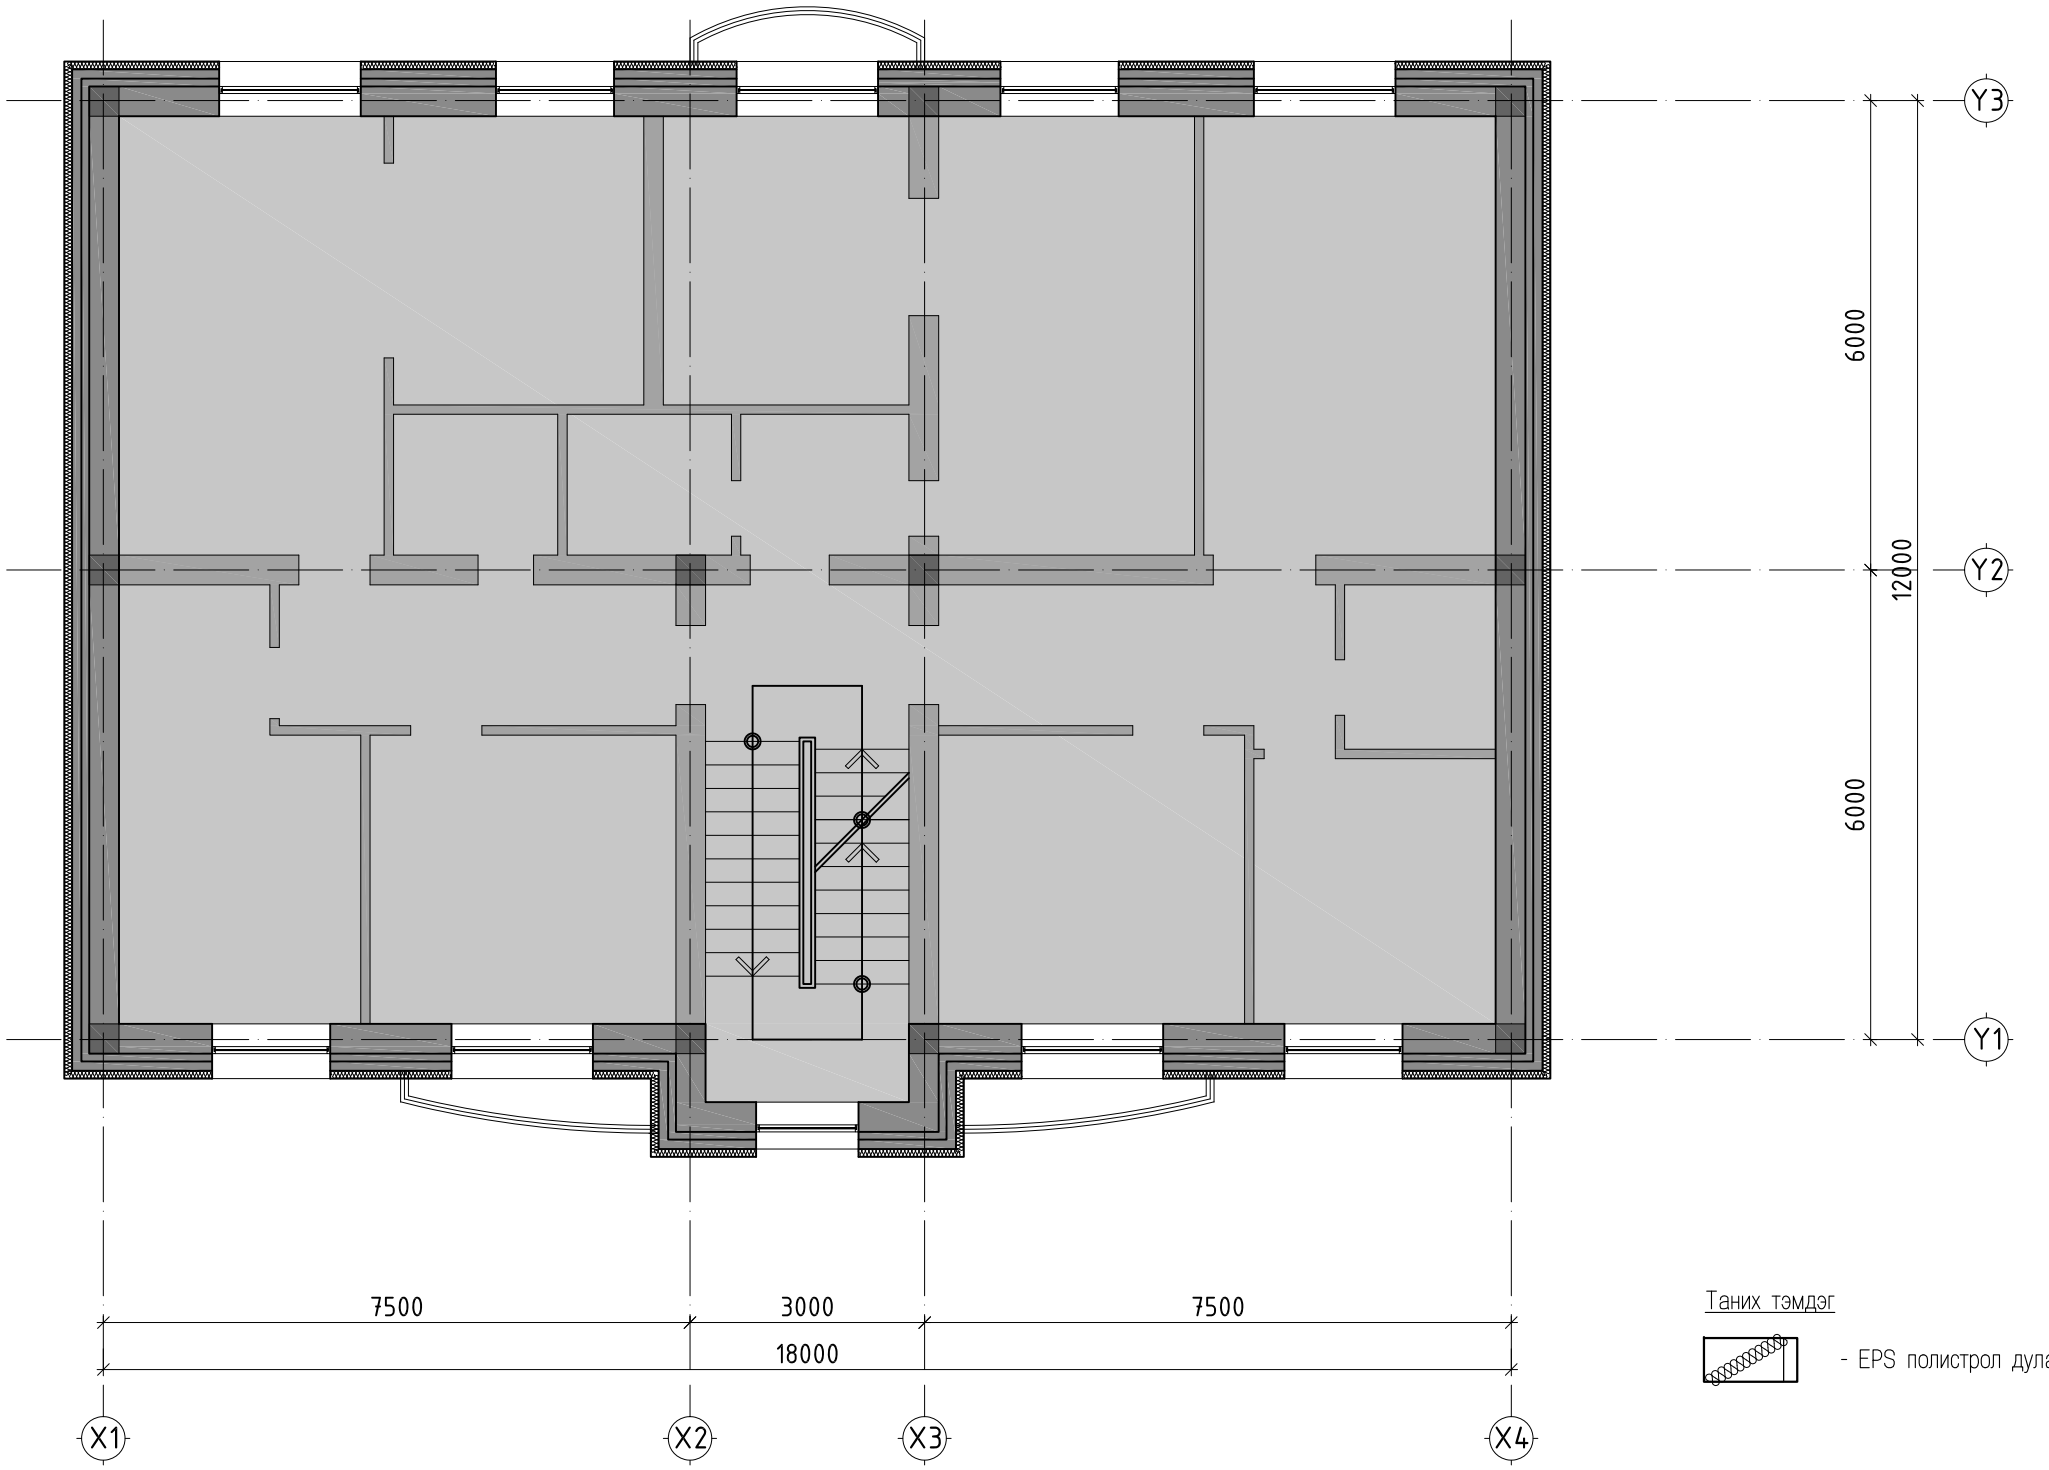

Таних тэмдэг

- EPS полистрол дулаалга 75 мм хийх. U=1800кг /м3 λ= 0.76Вт/м с

Тайлбар

Барилгын 4-н тал болох нийт-1315.07м2 талбай-д дулаалгын полистрол -75мм зузаантай дулаалга хийж дээр нь тортой шавардлага татаж гадна фасадны эмульсэн будгаар будаж зургийн дагуу хийж гүйцэтгэнэ.

Жич: Үүнд: Хуучин амалгааг буулгаж шинээр Цонх, хаалганы амалгаа талдаа 3-5см дулаалгын полистрол тогтоож хийнэ.

ТЗД: ЗТ43-508/22
ARCHITECTURE & CONSTRUCTION
'Дандаа дизайн" ХХК

Ховд аймаг. Жаргалант сум.

ОРОН СУУЦНЫ ЗАСВАР /АЛТАЙН БҮЙЛААСТЫН 30 АЙЛ/

ГАДНА ТАЛЫН ӨӨРЧЛӨЛТИЙН БАЙГУУЛАЛТ А, Б БЛОК

Архитектор		Л.Уганбаяр	Е.Г.Шифр: АСЦ-25.03.15	Масштаб: М1:100	Огноо: 2025он
Гүйцэтгэсэн		Ц.Мөнхтулга	Т.Г.Шифр:	Зургийн дугаар: БА-11	Бүх хуудас: 40
Шалгасан		Д.Батсайхан			

A3

ГАДНА ТАЛЫН ДУЛААЛГЫН ПОЛИСТРОЛ ТОГТООХ АРГАЧЛАЛ

Цавуу түрхэж наах байрлал

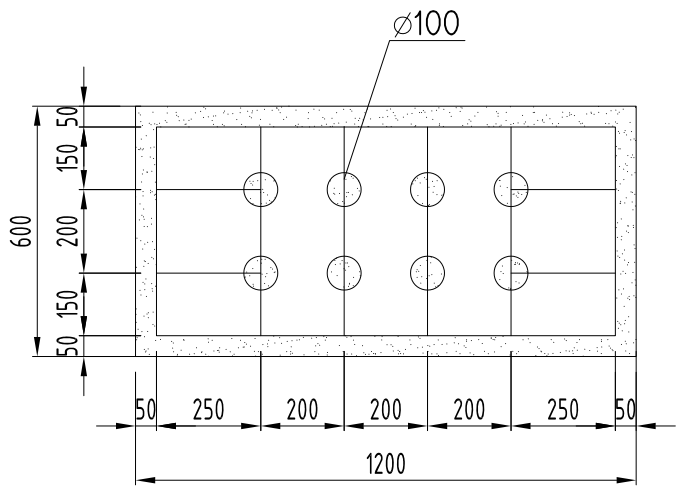

Мөөгний байрлал

8м-хүртэл өндөрт

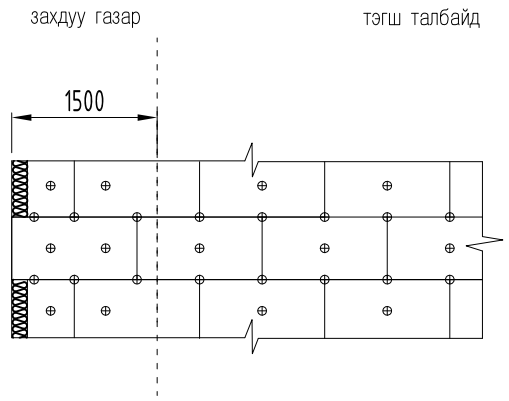

Гадна ханын өнгөлгөө болон дулаалгын полистролийг тогтоох аргачлал

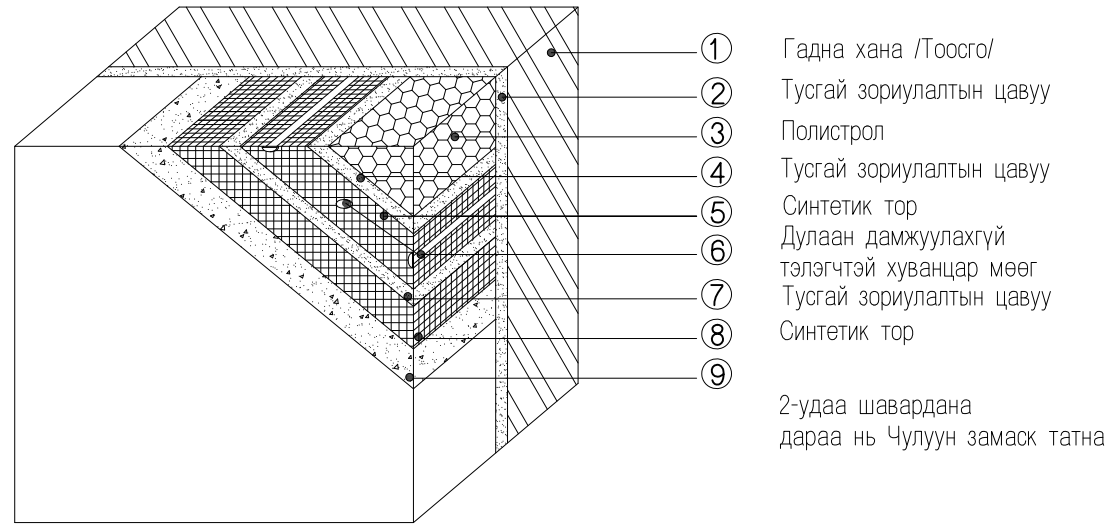

Технологийн дараалал

Тусгай зориулалтын цавуу /Грүнт/ түрхэж хана бэлдэх

Цавуутай шавардлага түрхэх

Бэлдсэн хананд дулаалгын хөөсөнцөр нааж төлэгчтэй хуварцар мөөг /хадаас/ тогтоох өгөх

Булангийн зөрүүлэг хийж хөөсөнцөр наах

Булан, өнцөгтэй хэсэгт нэмэлт тор тавьж шавардлага хийх

Амалгаа төмөр хийж шавардах

Уулзвар дээр тор тавьж шавардах

Нийт хананд тор тавьж шавардах

Чулуутай шавардлага хийж гадна фасадны эмульсэн будгаар будах

Тайлбар

Барилгын 4-н тал болох нийт-1315.07м2 талбай-д дулаалгын полистрол -75мм зузаантай дулаалга хийж дээр нь тортой шавардлага татаж чулуун замаск татаж зургийн дагуу хийж гүйцэтгэнэ.
Жич: Дулаалгын хөөсөнцөр тогтоохдоо гадна 12см тоосгон хана, хөөсөнцөрийг нэвтлэн үндсэн даацын хананд бэхэлж өгнө.

ТЭД: ЭТ43-508/22 ARCHITECTURE & CONSTRUCTION "Дандаа дизайн" ХХК	Ховд аймаг. Жаргалант сум. ОРОН СУУЦНЫ ЗАСВАР /АЛТАЙН БҮЙЛААСТЫН 30 АЙЛ/				
	ГАДНА ТАЛЫН ДУЛААЛГЫН ПОЛИСТРОЛ ТОГТООХ АРГАЧЛАЛ				
	Архитектор		Л.Уганбаяр	Е.Г.Шифр: АСЦ-25.03.15	Масштаб: М1:100 / Огноо: 2025он
	Гүйцэтгэсэн		Ц.Мөнхтулга	Т.Г.Шифр:	Зургийн дугаар: БА-12 / Бүх хуудас: 40
	Шалгасан		Д.Батсайхан		

ЦОНХНЫ АМАЛГАА, УСНЫ ХАЯЛЛАГА-А, Б БЛОК

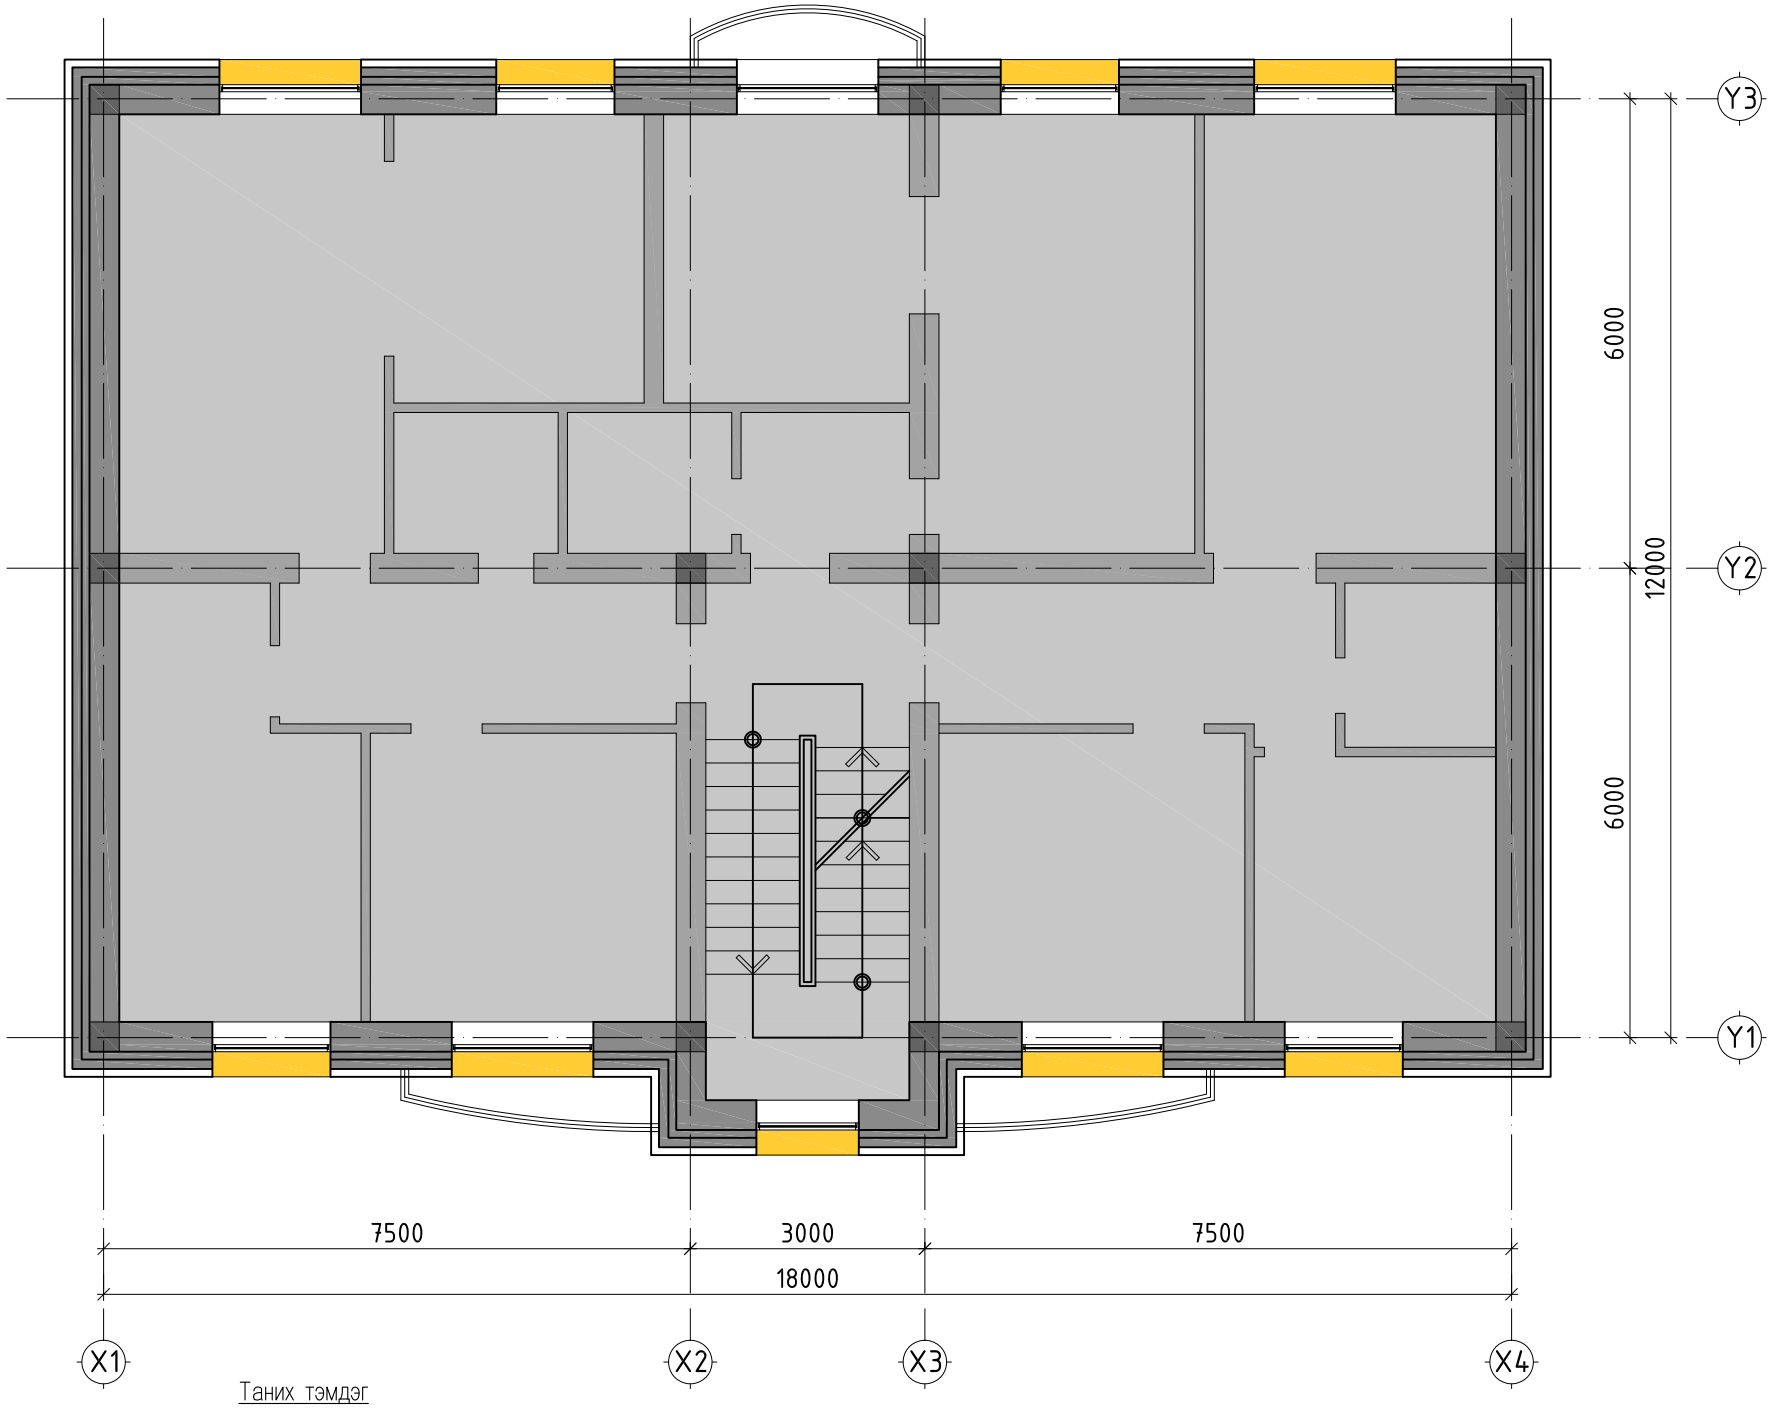

Таних тэмдэг

- Барилгын үндсэн хана

- Гөлмөн төмөр шинээр хийх -16.25м2*2 блок =32.5m2

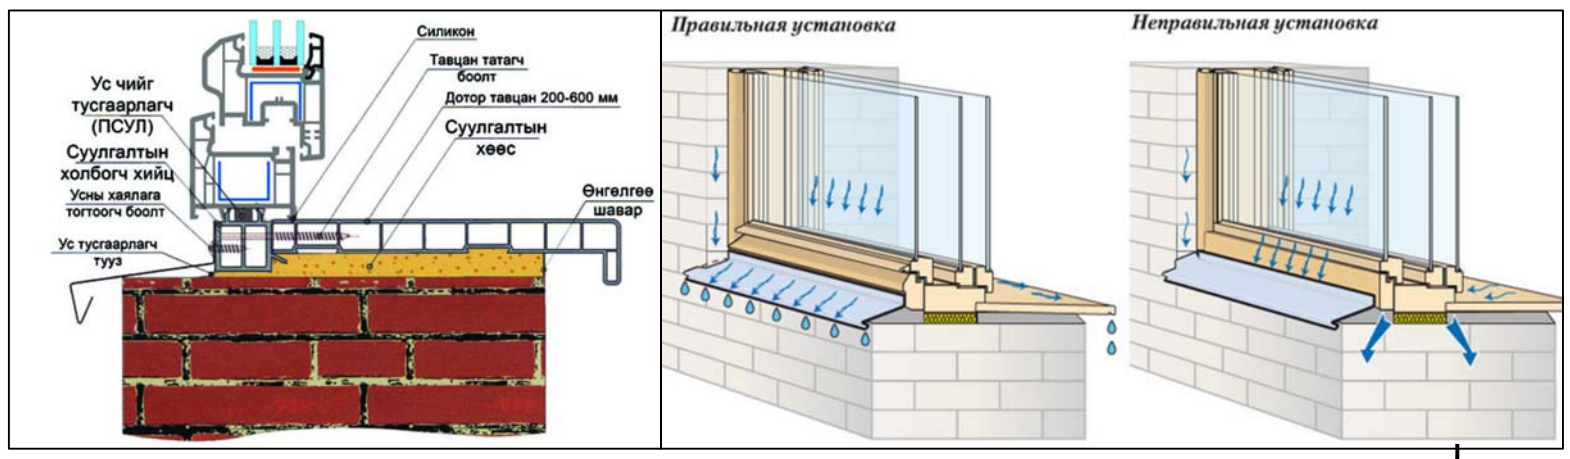

Бакум цонхны тавцангийн хэсэглэл

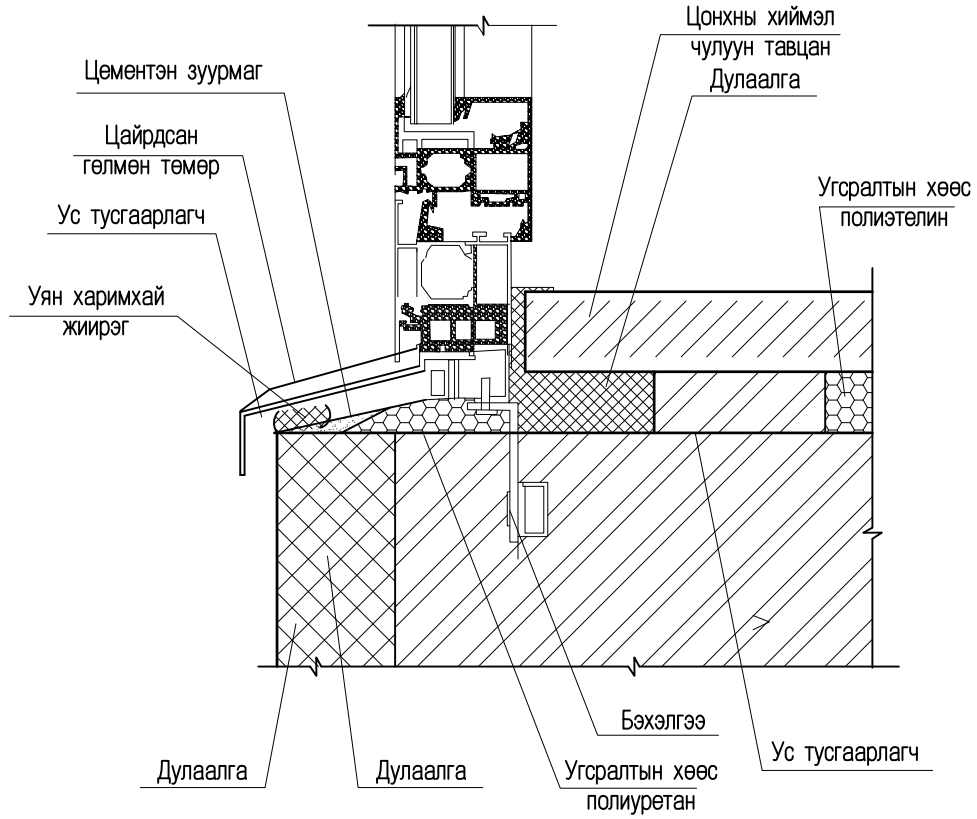

Цонхны өндөр	Цонхны загвар	Цонхны усны хаялага	Тоо ширхэг	Гөлмөн төмөр Талбай м2	Тайлбар	Амалгаа Талбай м2
h=1.5m	1500 / 1510	300 / 1510	20	8.6	Усны хаялага: Сайн чанрын гөлмөн төмөр	36.12
	1500 / 1810	300 / 1810	12	6.48	Усны хаялага: Сайн чанрын гөлмөн төмөр	23.83
h=0.9m	900 / 1310	300 / 1310	3	1.17	Усны хаялага: Сайн чанрын гөлмөн төмөр	3.97
Нийт тоо хэмжээ			35	16.25*2 блок =32.5м2		63.92*2 блок =127.84м2

Тайлбар

Барилгын 4-н тал болох цонх-70ш, хаалга-3ш тус бүрт 3-5см зузаантай хөөсөнцөр дулаалга 2 блок 127,84м2 талбайд амалгаа хийж тогтооно.

ТЭЗ: ЗТ43-508/22
ARCHITECTURE & CONSTRUCTION
"Дандаа дизайн" ХХК

Ховд аймаг. Жаргалант сум.

ОРОН СУУЦНЫ ЗАСВАР /АЛТАЙН БҮЙЛААСТЫН 30 АЙЛ/

ЦОНХНЫ АМАЛГАА, УСНЫ ХАЯЛЛАГА-А, Б БЛОК

Архитектор		Л.Уганбаяр	Е.Г.Шифр: АСЦ-25.03.15	Масштаб: М1:100	Огноо: 2025он
Гүйцэтгэсэн		Ц.Мөнхтулга	Т.Г.Шифр:	Зургийн дугаар: БА-13	Бүх хуудас: 40
Шалгасан		Д.Батсайхан			

НҮҮР ТАЛ /Х1-Х4 ТЭНХЛЭГ ДАГУУХ/-А БЛОК

Таних тэмдэг

- Цайвар ногоон өнгийн чулуун өнгөлгөө-122.63м2 /Дулаалгатай/ -код: 83-213-163
- Цонх хооронд цагаан өнгийн чулуун өнгөлгөө-18.48м2 /Дулаалгатай/
- Блокон цагаан өнгийн чулуун өнгөлгөө-18.96м2 /Дулаалгагүй/
- Барзгар шавардлага хийж саарал өнгийн эмульсэн будгаар будна-3.72м2
- Резинэн хүрээ суулгах -574м /2 талдаа наалттай/
- Гадна довжооны бетоныг сэргээн засварлах

ТЗД: ЗТ43-508/22
ARCHITECTURE & CONSTRUCTION
"Дандаа дизайн" ХХК

Хөвд аймаг. Жаргалант сум.
ОРОН СУУЦНЫ ЗАСВАР /АЛТАЙН БҮЙЛААСТЫН 30 АЙЛ/
НҮҮР ТАЛ / Х1-Х4 ТЭНХЛЭГ ДАГУУХ/-А БЛОК

Архитектор		Л.Уганбаяр	Е.Г.Шифр: АСЦ-25.03.15	Масштаб: М1:100	Огноо: 2025он
Гүйцэтгэсэн		Ц.Мөнхтулга	Т.Г.Шифр:	Зургийн дугаар: БА-14	Бүх хуудас: 40
Шалгасан		Д.Батсайхан			

A3

НҮҮР ТАЛ /Х4-Х1 ТЭНХЛЭГ ДАГУУХ/-А БЛОК

Таних тэмдэг

- Цайвар ногоон өнгийн чулуун өнгөлгөө-127.56м2 /Дулаалгатай/ -код: 83-213-163
- Цонх хооронд цагаан өнгийн чулуун өнгөлгөө-41.98м2 /Дулаалгатай/
- Блокон цагаан өнгийн чулуун өнгөлгөө-8.57м2 /Дулаалгагүй/
- Барзгар шавардлага хийж саарал өнгийн эмульсэн будгаар будна-4.67м2
- Резинэн хүрээ суулгах -574м /2 талдаа наалттай/
- Гадна довжооны бетоныг сэргээн засварлах

ТЗД: ЗТ43-508/22
ARCHITECTURE & CONSTRUCTION
"Дандаа дизайн" ХХК

Ховд аймаг. Жаргалант сум.

ОРОН СУУЦНЫ ЗАСВАР /АЛТАЙН БҮЙЛААСТЫН 30 АЙЛ/

НҮҮР ТАЛ / Х4-Х1 ТЭНХЛЭГ ДАГУУХ/-А БЛОК

Архитектор		Л.Уганбаяр	Е.Г.Шифр: АСЦ-25.03.15	Масштаб: М1:100	Огноо: 2025он
Гүйцэтгэсэн		Ц.Мөнхтулга	Т.Г.Шифр:	Зургийн дугаар: БА-15	Бүх хуудас: 40
Шалгасан		Д.Батсайхан			

A3

НҮҮР ТАЛ /Y1-Y3 ТЭНХЛЭГ ДАГУУХ/-А БЛОК

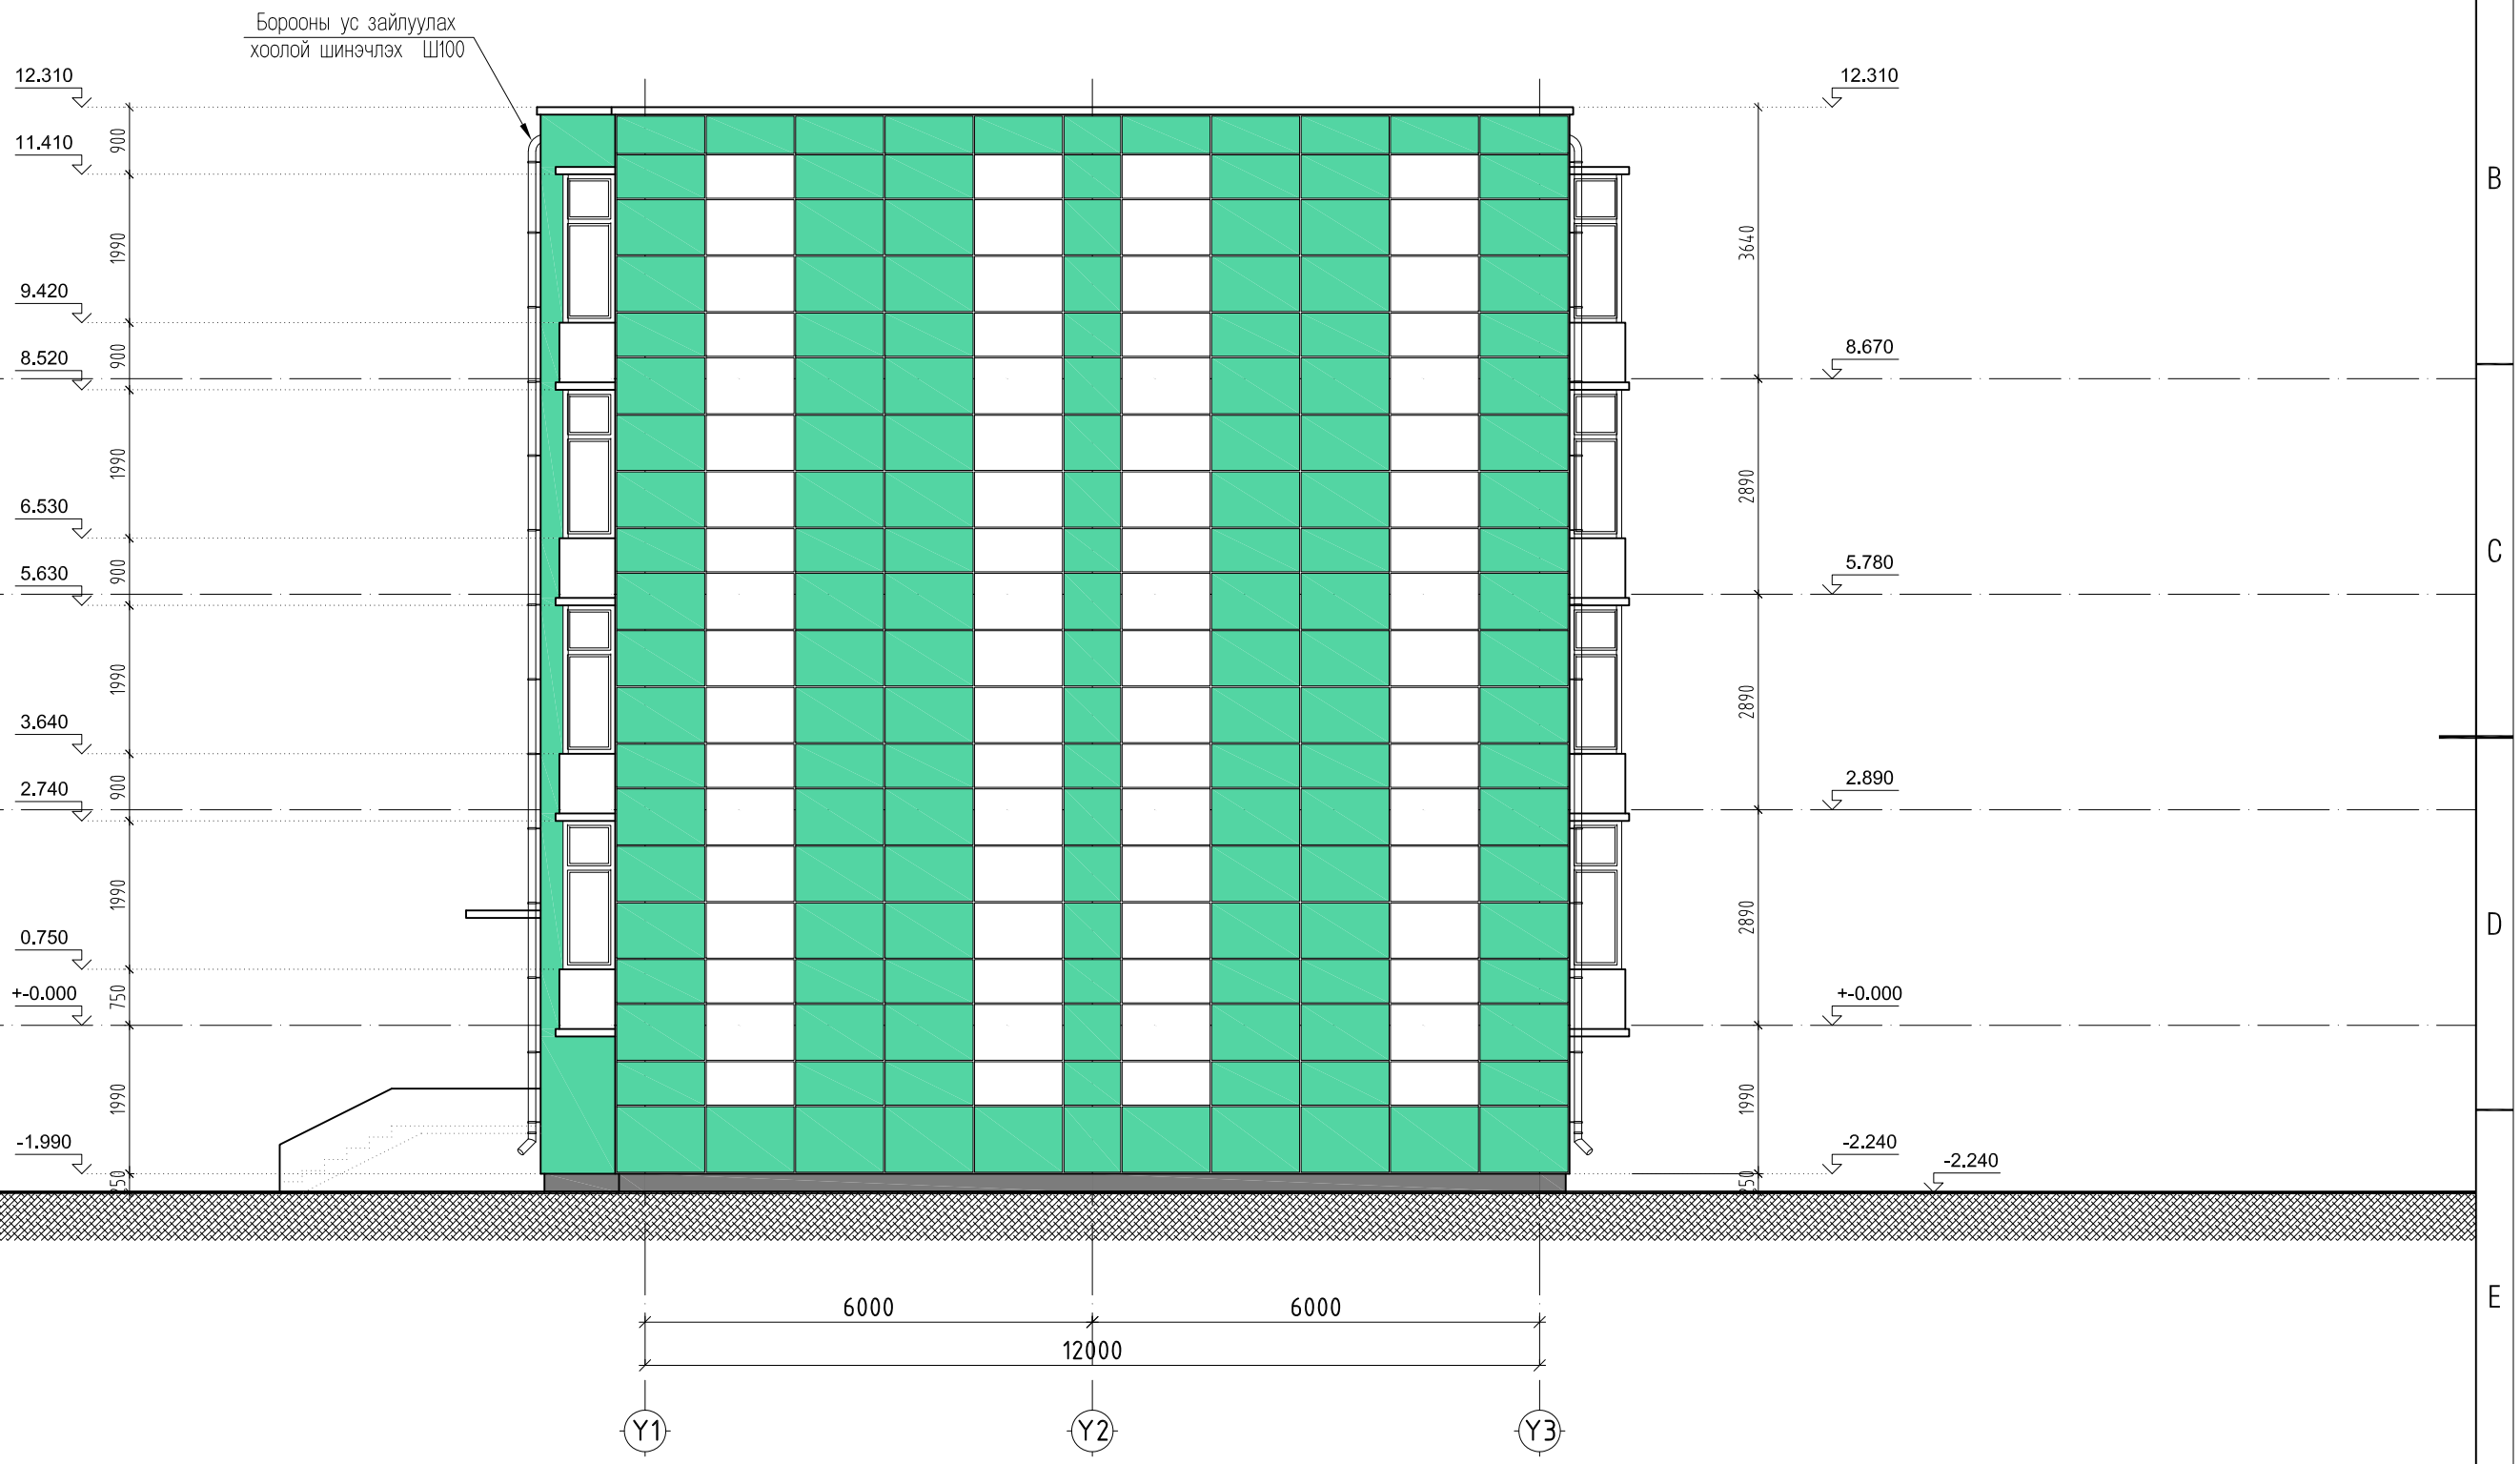

Таних тэмдэг

- Цайвар ногоон өнгийн чулуун өнгөлгөө-114.54м2 /Дулаалгатай/ -код: 83-213-163
- Цонх хооронд цагаан өнгийн чулуун өнгөлгөө-58.52м2 /Дулаалгатай/
- Барзгар шавардлага хийж саарал өнгийн эмульсэн будгаар будна-3.42м2
- Резинэн хүрээ суулгах -546м /2 талдаа наалттай/
- Гадна довжооны бетоныг сэргээн засварлах

ТЗД: ЗТ43-508/22 ARCHITECTURE & CONSTRUCTION "Дандаа дизайн" ХХК	Хөвд аймаг. Жаргалант сум. ОРОН СУУЦНЫ ЗАСВАР /АЛТАЙН БҮЙЛААСТЫН 30 АЙЛ/ НҮҮР ТАЛ / Y1-Y3 ТЭНХЛЭГ ДАГУУХ/-А БЛОК				
Архитектор		Л.Уганбаяр	Е.Г.Шифр: АСЦ-25.03.15	Масштаб: М1:100	Огноо: 2025он
Гүйцэтгэсэн		Ц.Мөнхтулга	Т.Г.Шифр:	Зургийн дугаар: БА-16	Бүх хуудас: 40
Шалгасан		Д.Батсайхан			

НҮҮР ТАЛ /Y3-Y1 ТЭНХЛЭГ ДАГУУХ/-А БЛОК

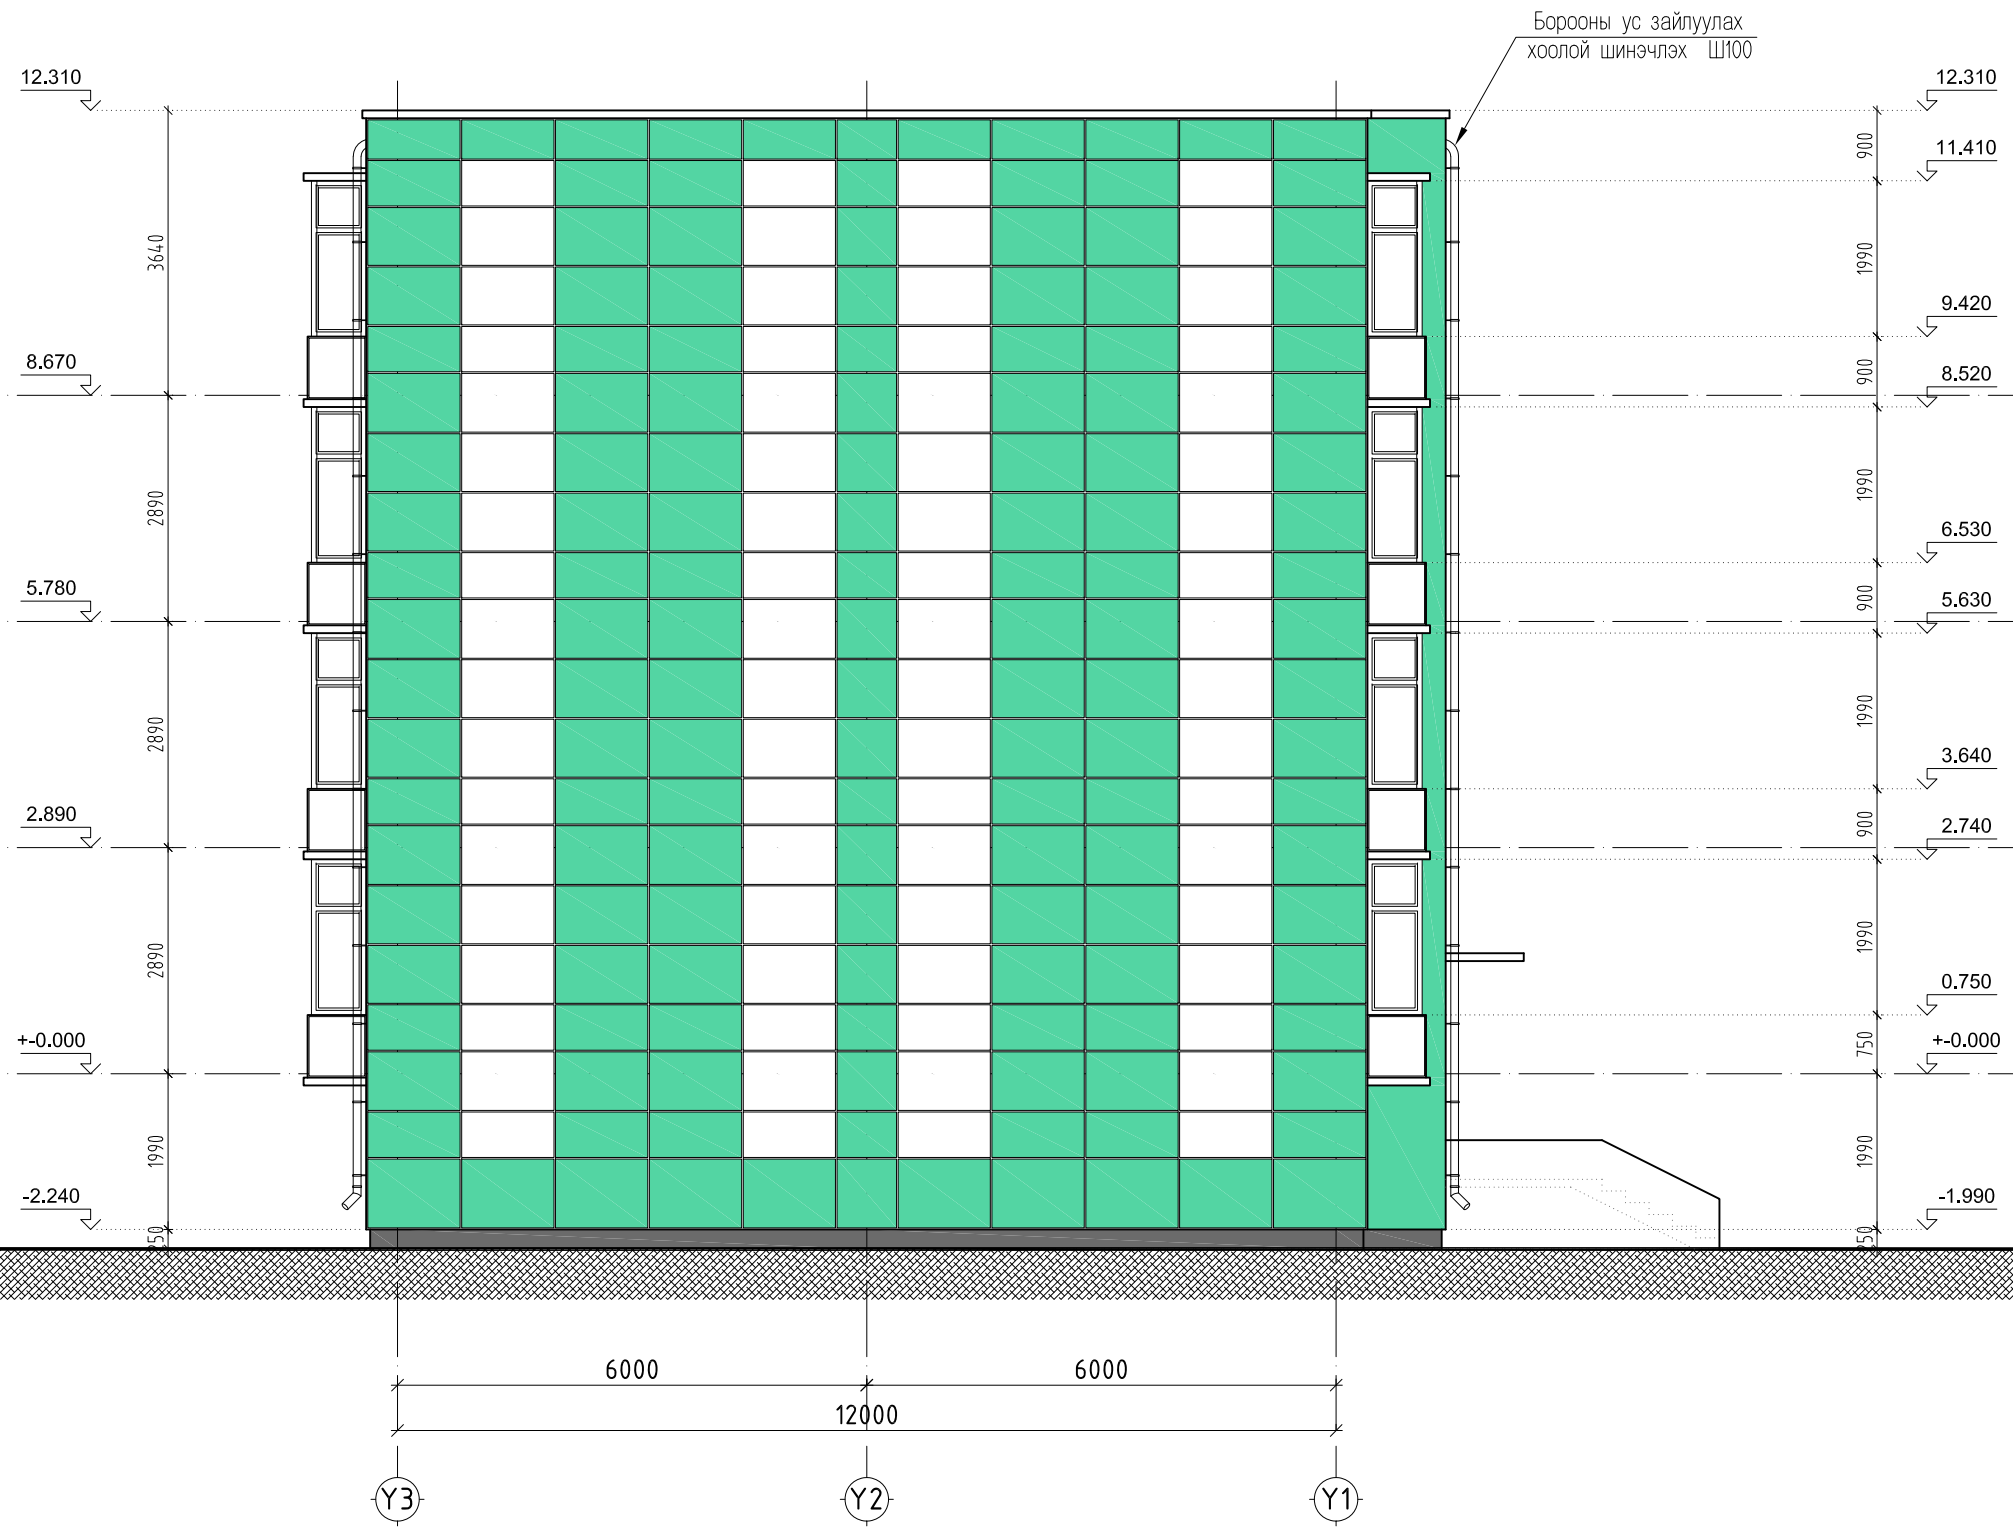

Таних тэмдэг

- Цайвар ногоон өнгийн чулуун өнгөлгөө-114.54м2 /Дулаалгатай/ -код: 83-213-163
- Цонх хооронд цагаан өнгийн чулуун өнгөлгөө-58.52м2 /Дулаалгатай/
- Барзгар шавардлага хийж саарал өнгийн эмульсэн будгаар будна-3.42м2
- Резинэн хүрээ суулгах -546м /2 талдаа наалттай/
- Гадна довжооны бетоныг сэргээн засварлах

"Дандаа дизайн" ХХК	ТЭД: ЭТ43-508/22 ARCHITECTURE & CONSTRUCTION	Хөвд аймаг. Жаргалант сум. ОРОН СУУЦНЫ ЗАСВАР /АЛТАЙН БҮЙЛААСТЫН 30 АЙЛ/			
		НҮҮР ТАЛ / Y3-Y1 ТЭНХЛЭГ ДАГУУХ/-А БЛОК			
Архитектор		Л.Уганбаяр	Е.Г.Шифр: АСЦ-25.03.15	Масштаб: М1:100	Огноо: 2025он
Гүйцэтгэсэн		Ц.Мөнхтулга	Т.Г.Шифр:	Зургийн дугаар: БА-17	Бүх хуудас: 40
Шалгасан		Д.Батсайхан			

ФАСАДНЫ ХЭМЖЭЭ /Х1-Х4 ТЭНХЛЭГ ДАГУУХ/-А БЛОК

ТЭД: ЗТ43-508/22 ARCHITECTURE & CONSTRUCTION "Дандаа дизайн" ХХК	Хөвд аймаг. Жаргалант сум. ОРОН СУУЦНЫ ЗАСВАР /АЛТАЙН БҮЙЛААСТЫН 30 АЙЛ/				
	ФАСАДНЫ ХЭМЖЭЭ / Х1-Х4 ТЭНХЛЭГ ДАГУУХ/-А БЛОК				
	Архитектор		Л.Уганбаяр	Е.Г.Шифр: АСЦ-25.03.15	Масштаб: М1:100
	Гүйцэтгэсэн		Ц.Мөнхтулга		Огноо: 2025он
	Шалгасан		Д.Батсайхан	Т.Г.Шифр:	Зургийн дугаар: БА-18
					Бүх хуудас: 40

A3

ФАСАДНЫ ХЭМЖЭЭ /Х4-Х1 ТЭНХЛЭГ ДАГУУХ/-А БЛОК

ТЭД: ЗТ43-508/22 ARCHITECTURE & CONSTRUCTION "Дандаа дизайн" ХХК	Хөвд аймаг. Жаргалант сум. ОРОН СУУЦНЫ ЗАСВАР /АЛТАЙН БУЙЛААСТЫН 30 АЙЛ/				
	ФАСАДНЫ ХЭМЖЭЭ / Х4-Х1 ТЭНХЛЭГ ДАГУУХ/-А БЛОК				
	Архитектор		Л.Уганбаяр	Е.Г.Шифр: АСЦ-25.03.15	Масштаб: М1:100
	Гүйцэтгэсэн		Ц.Мөнхтулга	Т.Г.Шифр:	Зургийн дугаар: БА-19
	Шалгасан		Д.Батсайхан		Бүх хуудас: 40

Огноо: 2025он

A3

ФАСАДНЫ ХЭМЖЭЭ /Y1-Y3 ТЭНХЛЭГ ДАГУУХ/-А БЛОК

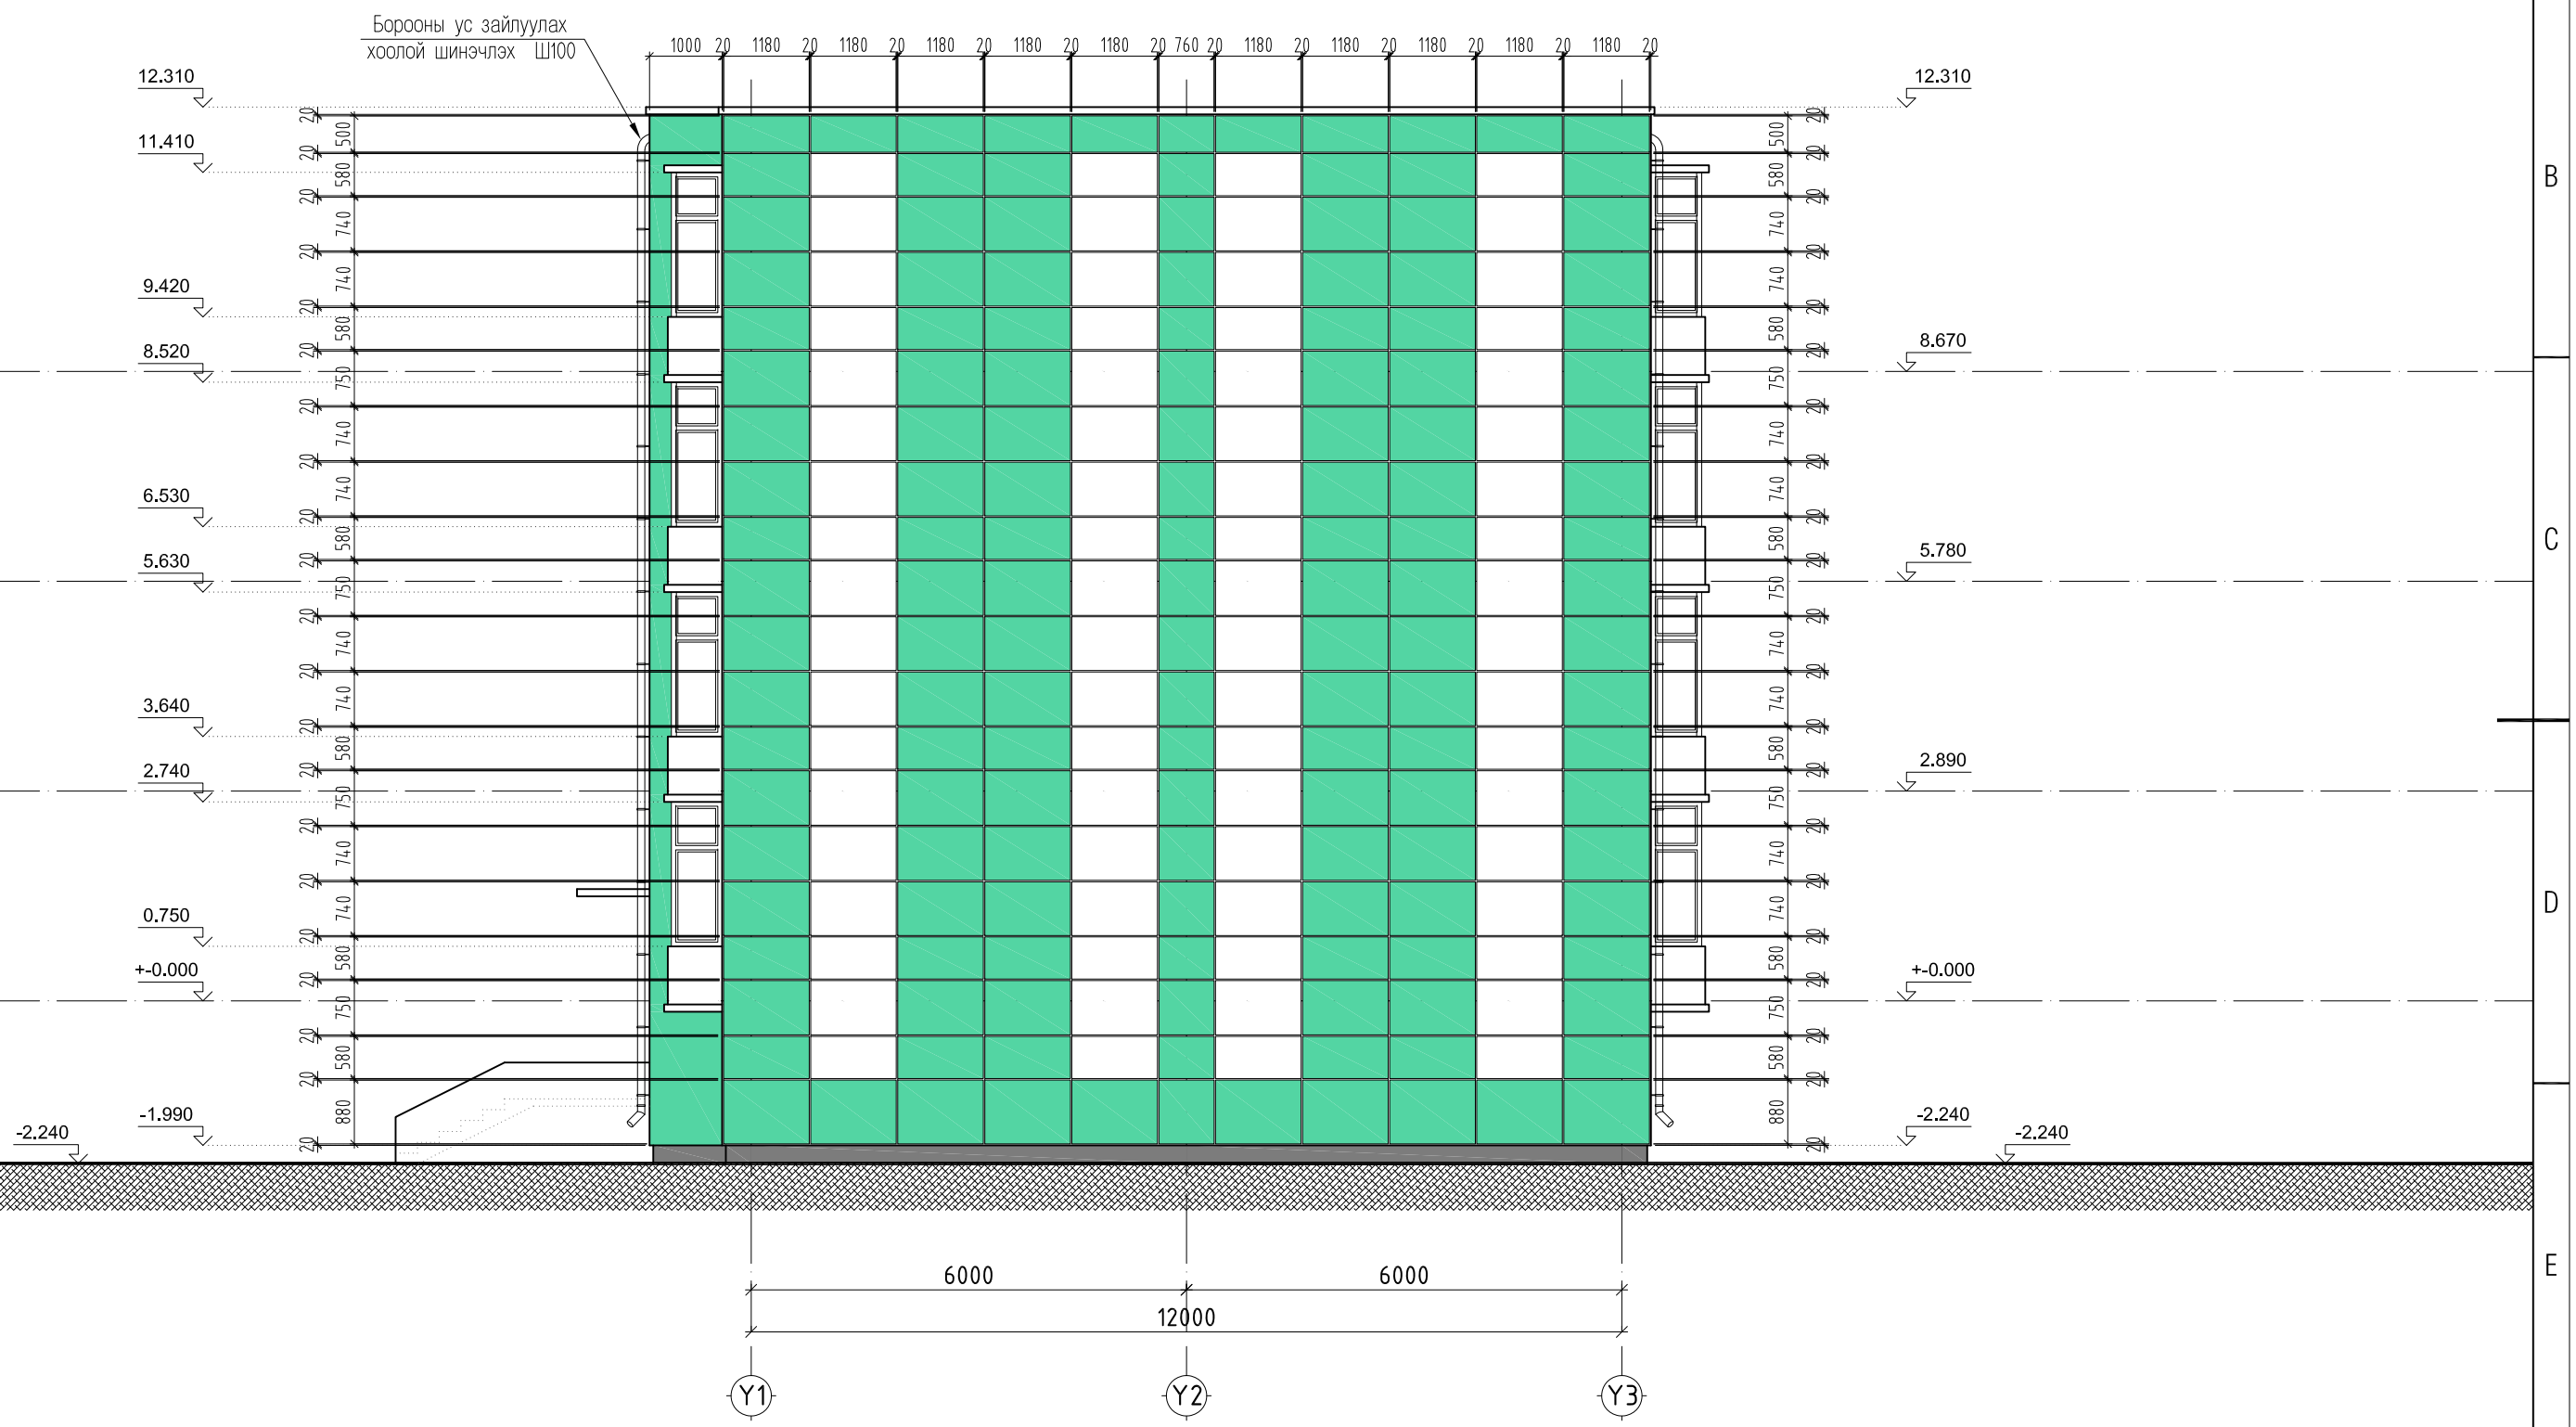

"Дандаа дизайн" ХХК	Хөвд аймаг. Жаргалант сум. ОРОН СУУЦНЫ ЗАСВАР /АЛТАЙН БҮЙЛААСТЫН 30 АЙЛ/				
	ФАСАДНЫ ХЭМЖЭЭ / Y1-Y3 ТЭНХЛЭГ ДАГУУХ/-А БЛОК				
	Архитектор		Л.Уганбаяр	Е.Г.Шифр: АСЦ-25.03.15	Масштаб: М1:100
	Гүйцэтгэсэн		Ц.Мөнхтулга		Огноо: 2025он
	Шалгасан		Д.Батсайхан	Т.Г.Шифр:	Зургийн дугаар: БА-20
					Бүх хуудас: 40

ТЗД: ЗТ43-508/22
ARCHITECTURE & CONSTRUCTION

A3

ФАСАДНЫ ХЭМЖЭЭ /Y3-Y1 ТЭНХЛЭГ ДАГУУХ/-А БЛОК

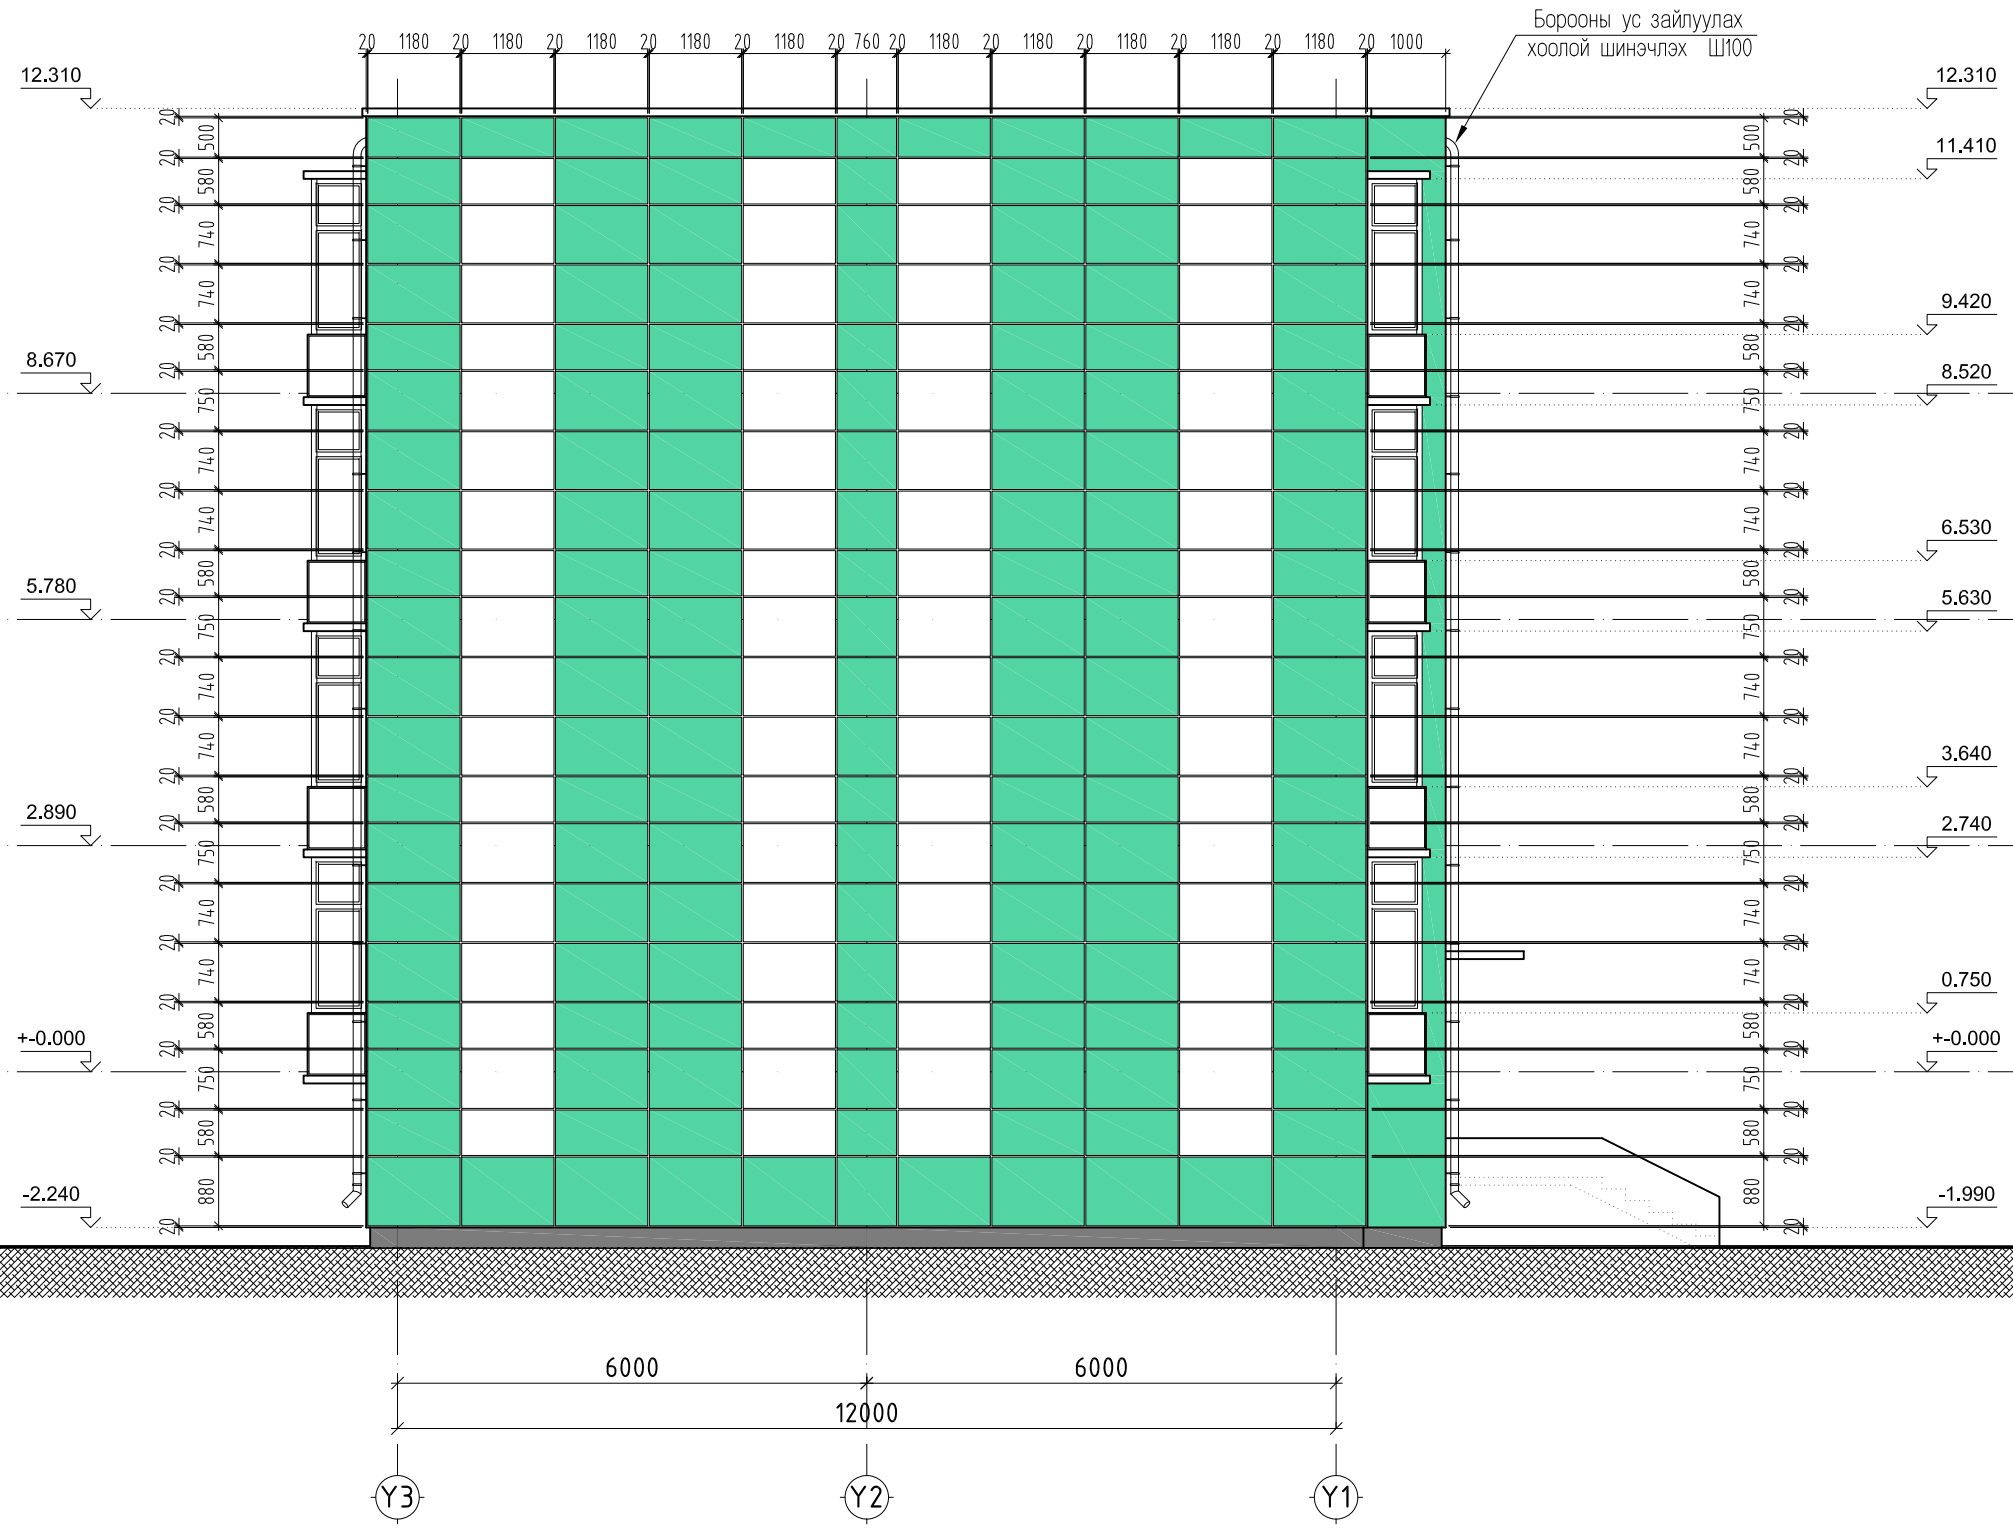

ТЗД: ЗТ43-508/22 ARCHITECTURE & CONSTRUCTION "Дандаа дизайн" ХХК	Ховд аймаг. Жаргалант сум. ОРОН СУУЦНЫ ЗАСВАР /АЛТАЙН БҮЙЛААСТЫН 30 АЙЛ/				
	ФАСАДНЫ ХЭМЖЭЭ / Y3–Y1 ТЭНХЛЭГ ДАГУУХ/-А БЛОК				
	Архитектор		Л.Уганбаяр	Е.Г.Шифр: АСЦ-25.03.15	Масштаб: М1:100
	Гүйцэтгэсэн		Ц.Мөнхтулга	Т.Г.Шифр:	Зургийн дугаар: БА-21
	Шалгасан		Д.Батсайхан		Огноо: 2025он
					Бүх хуудас: 40

ОДООГИЙН БАЙДАЛ-Б БЛОК

"Дандаа дизайн" ХХК	Хөвд аймаг. Жаргалант сум. ОРОН СУУЦНЫ ЗАСВАР /АЛТАЙН БҮЙЛААСТЫН 30 АЙЛ/				
ТЗД: 3Т43-508/22 ARCHITECTURE & CONSTRUCTION	ОДООГИЙН БАЙДАЛ-Б БЛОК				
	Архитектор		Л.Уганбаяр	Е.Г.Шифр: АСЦ-25.03.15	Масштаб: М1:100	Огноо: 2025он
	Гүйцэтгэсэн		Ц.Мөнхтулга			
	Шалгасан		Д.Батсайхан	Т.Г.Шифр:	Зургийн дугаар: БА-22	Бүх хуудас: 40

A3

ЗООРИЙН ДАВХРЫН ХЭМЖИЛТИЙН БАЙГУУЛАЛТ-Б БЛОК

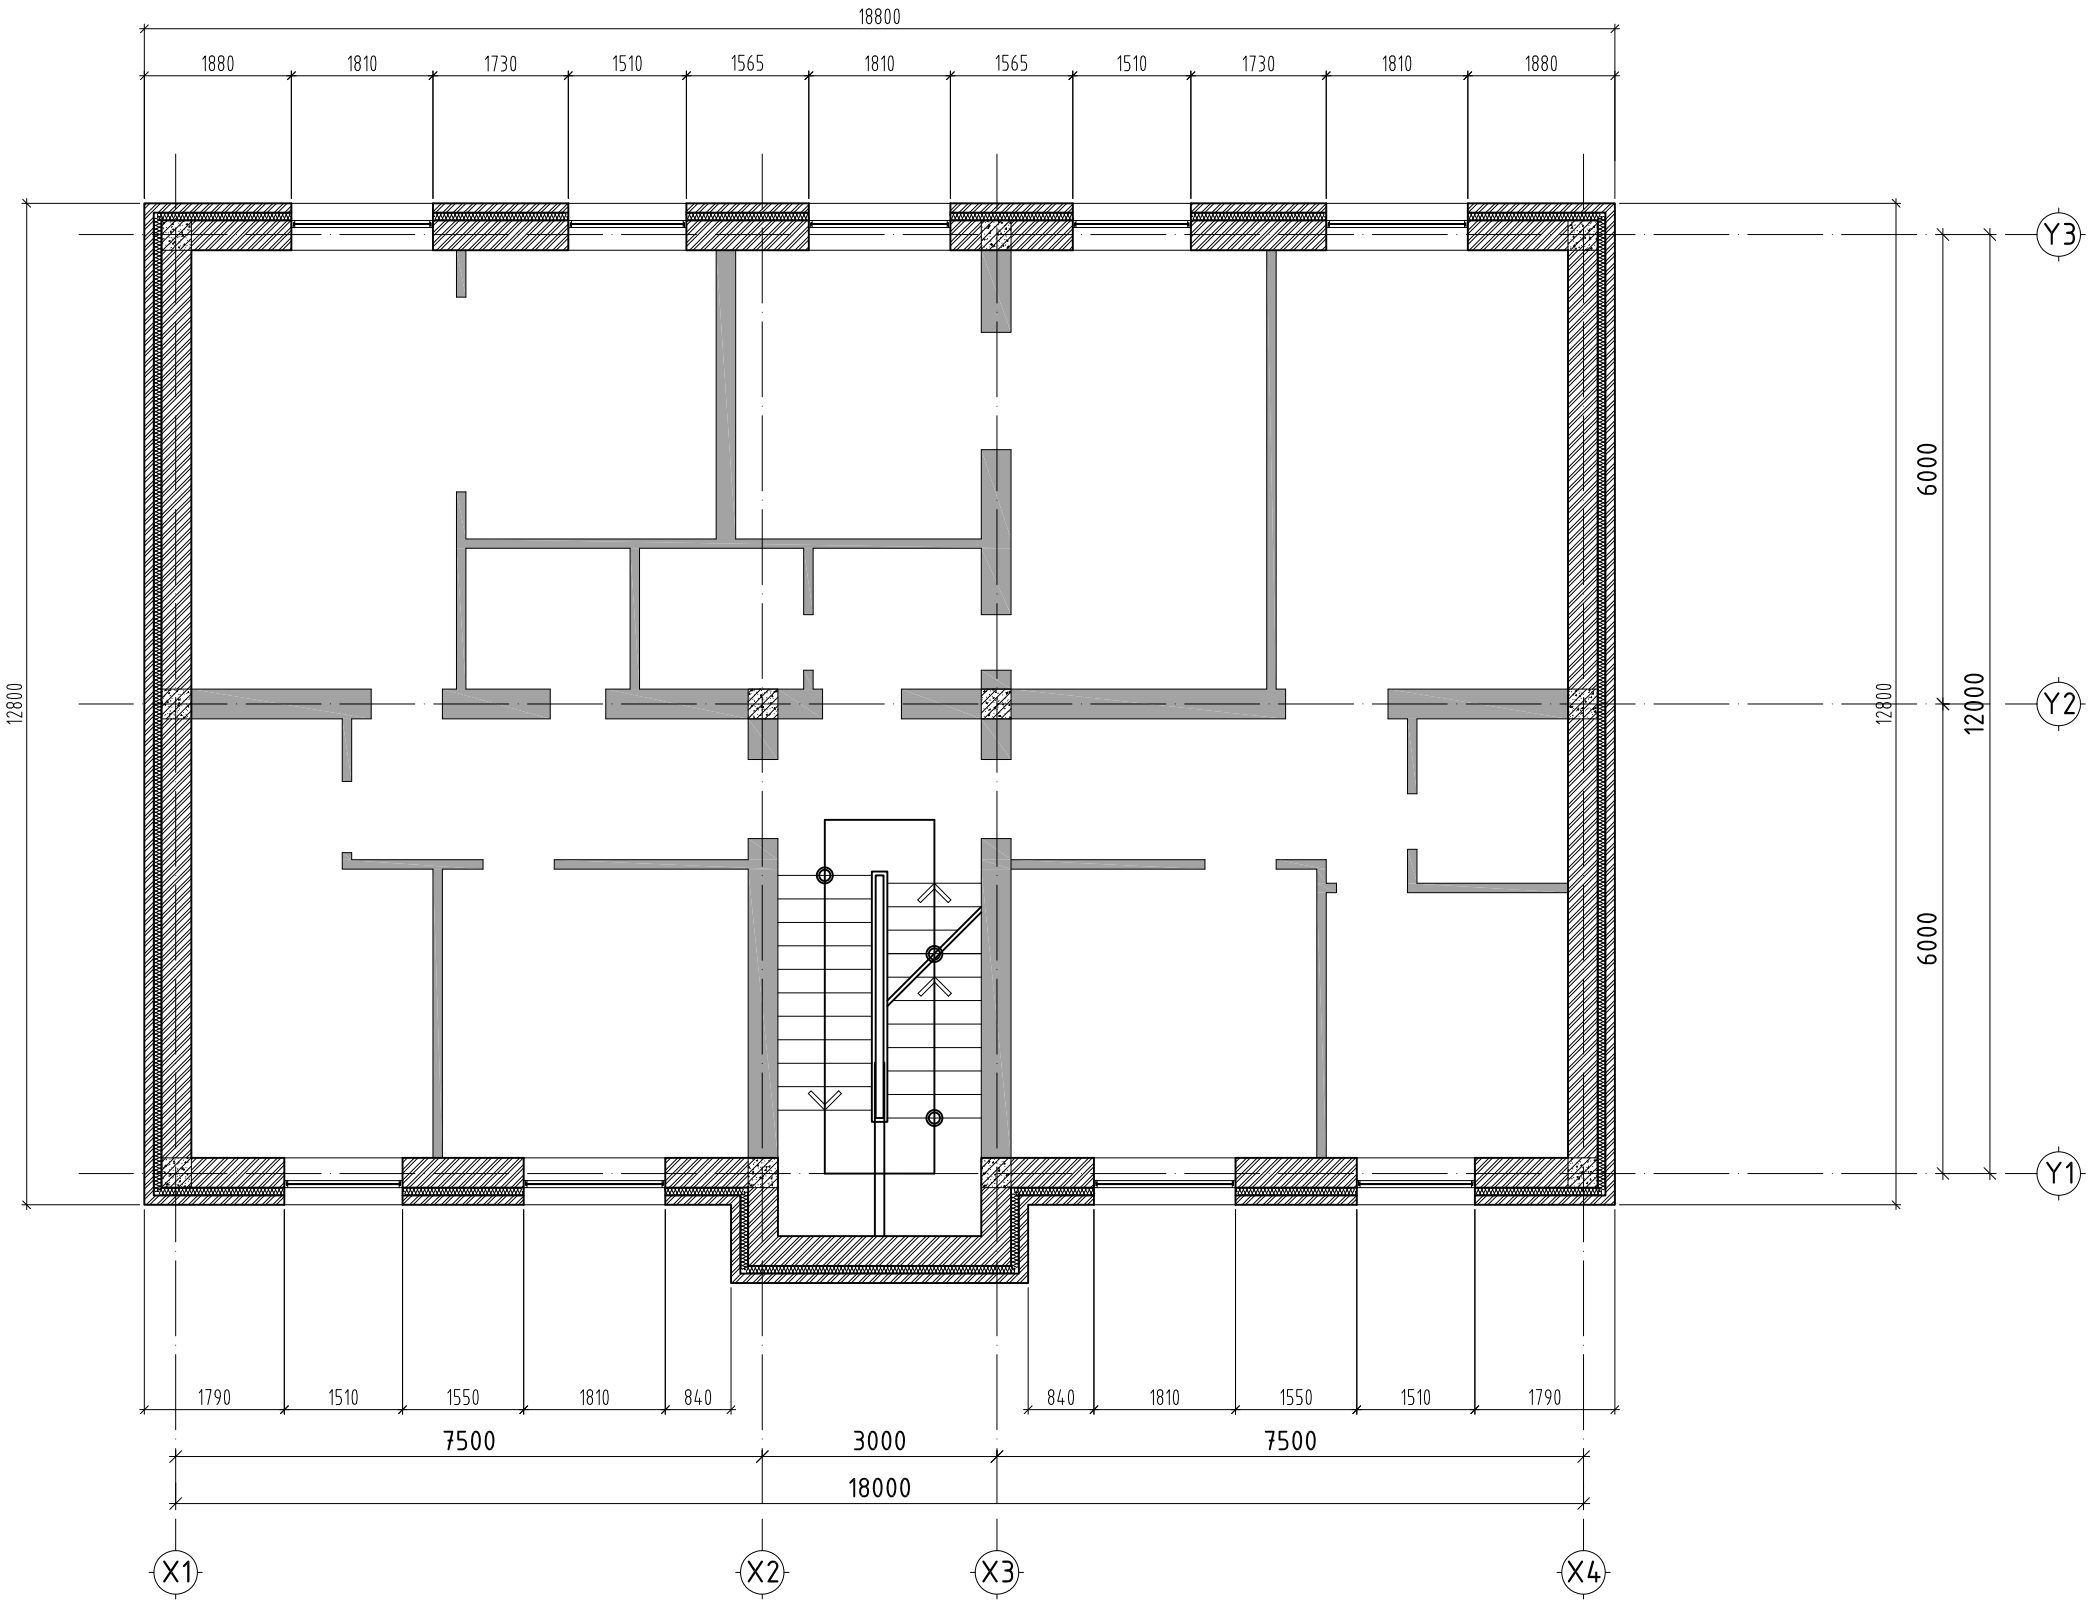

Таних тэмдэг

- Тоосго
- Тусгаарлах хана
- Хөөсөнцөр дулаалга
- Төмөр бетон /зүрхэвч/

	Хөвд аймаг. Жаргалант сум. ОРОН СУУЦНЫ ЗАСВАР /АЛТАЙН БҮЙЛААСТЫН 30 АЙЛ/					
ТЗД: ЗТ43-508/22 ARCHITECTURE & CONSTRUCTION "Дандаа дизайн" ХХК	ЗООРИЙН ДАВХРЫН ХЭМЖИЛТИЙН БАЙГУУЛАЛТ-Б БЛОК					
	Архитектор		Л.Уганбаяр	Е.Г.Шифр: АСЦ-25.03.15	Масштаб: М1:100	Огноо: 2025он
	Гүйцэтгэсэн		Ц.Мөнхтулга	Т.Г.Шифр:	Зургийн дугаар: БА-23	Бүх хуудас: 40
	Шалгасан		Д.Батсайхан			

1-Р ДАВХРЫН ХЭМЖИЛТИЙН БАЙГУУЛАЛТ-Б БЛОК

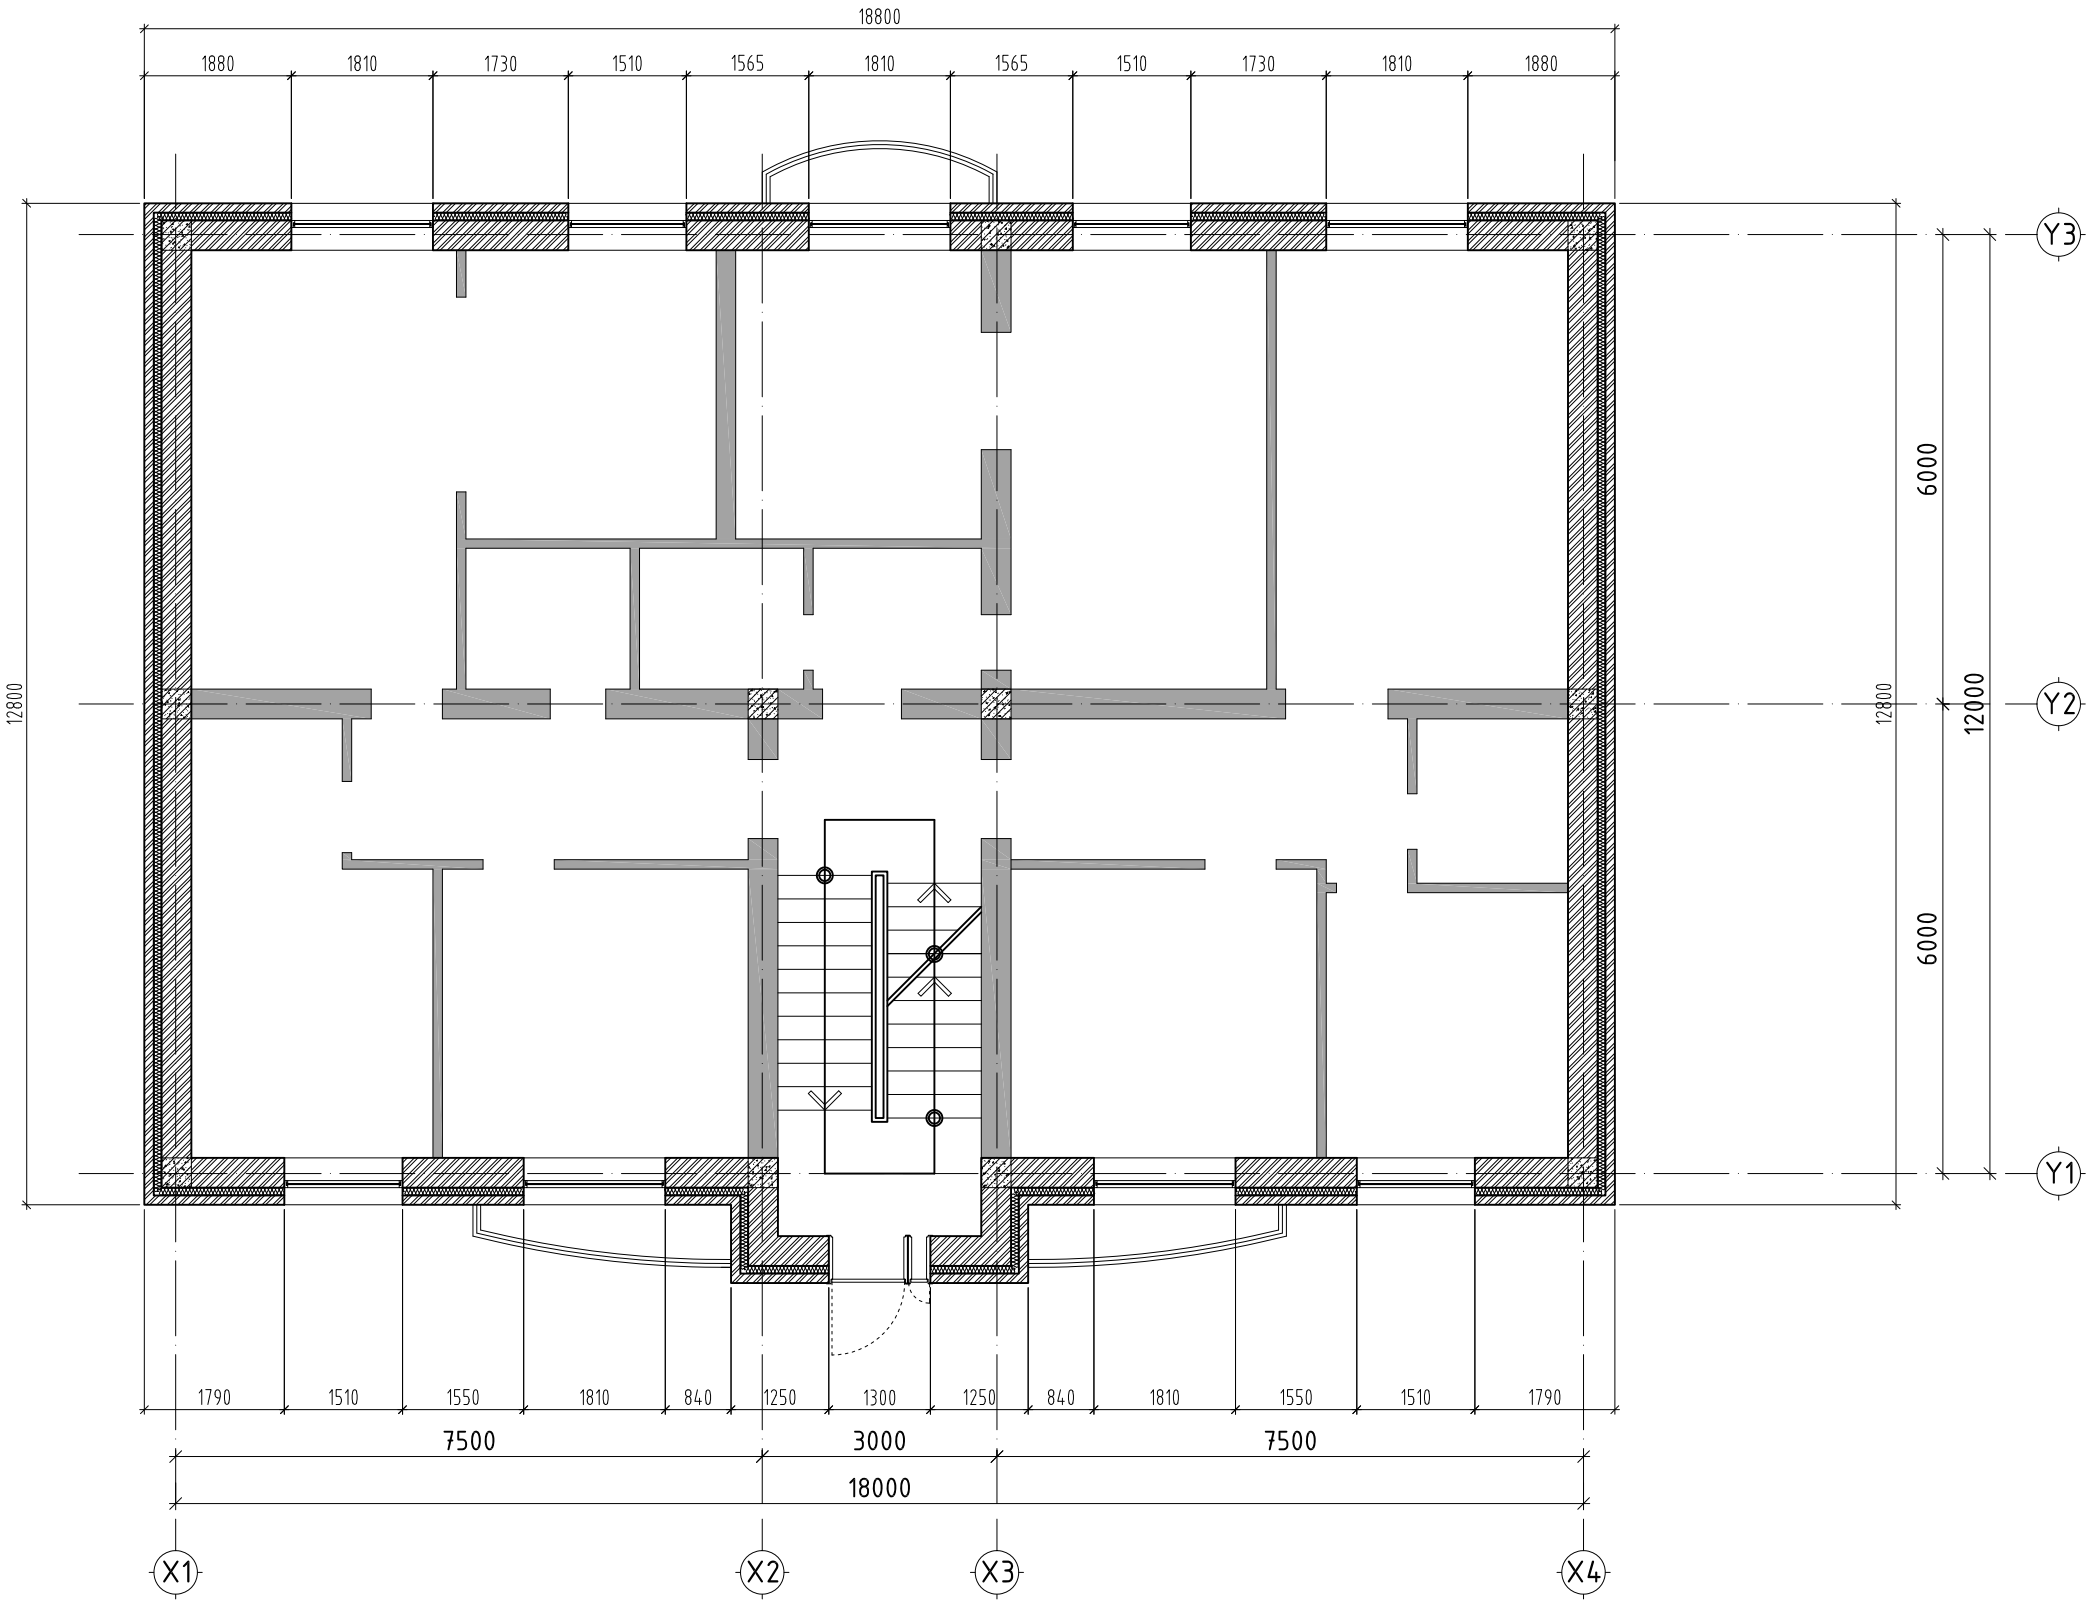

Таних тэмдэг

- Тоосго
- Тусгаарлах хана
- Хөөсөнцөр дулаалга
- Төмөр бетон /зүрхэвч/

"Дандаа дизайн" ХХК	Ховд аймаг. Жаргалант сум. ОРОН СУУЦНЫ ЗАСВАР /АЛТАЙН БУЙЛААСТЫН 30 АЙЛ/				
ТЭД: ЭТ43-508/22 ARCHITECTURE & CONSTRUCTION	1-Р ДАВХРЫН ХЭМЖИЛТИЙН БАЙГУУЛАЛТ-Б БЛОК				
	Архитектор		Л.Уганбаяр	Е.Г.Шифр: АСЦ-25.03.15	Масштаб: М1:100
	Гүйцэтгэсэн		Ц.Мөнхтулга	Т.Г.Шифр:	Зургийн дугаар: БА-24
	Шалгасан		Д.Батсайхан		Огноо: 2025он
					Бүх хуудас: 40

A3

2-4-Р ДАВХРЫН ХЭМЖИЛТИЙН БАЙГУУЛАЛТ-Б БЛОК

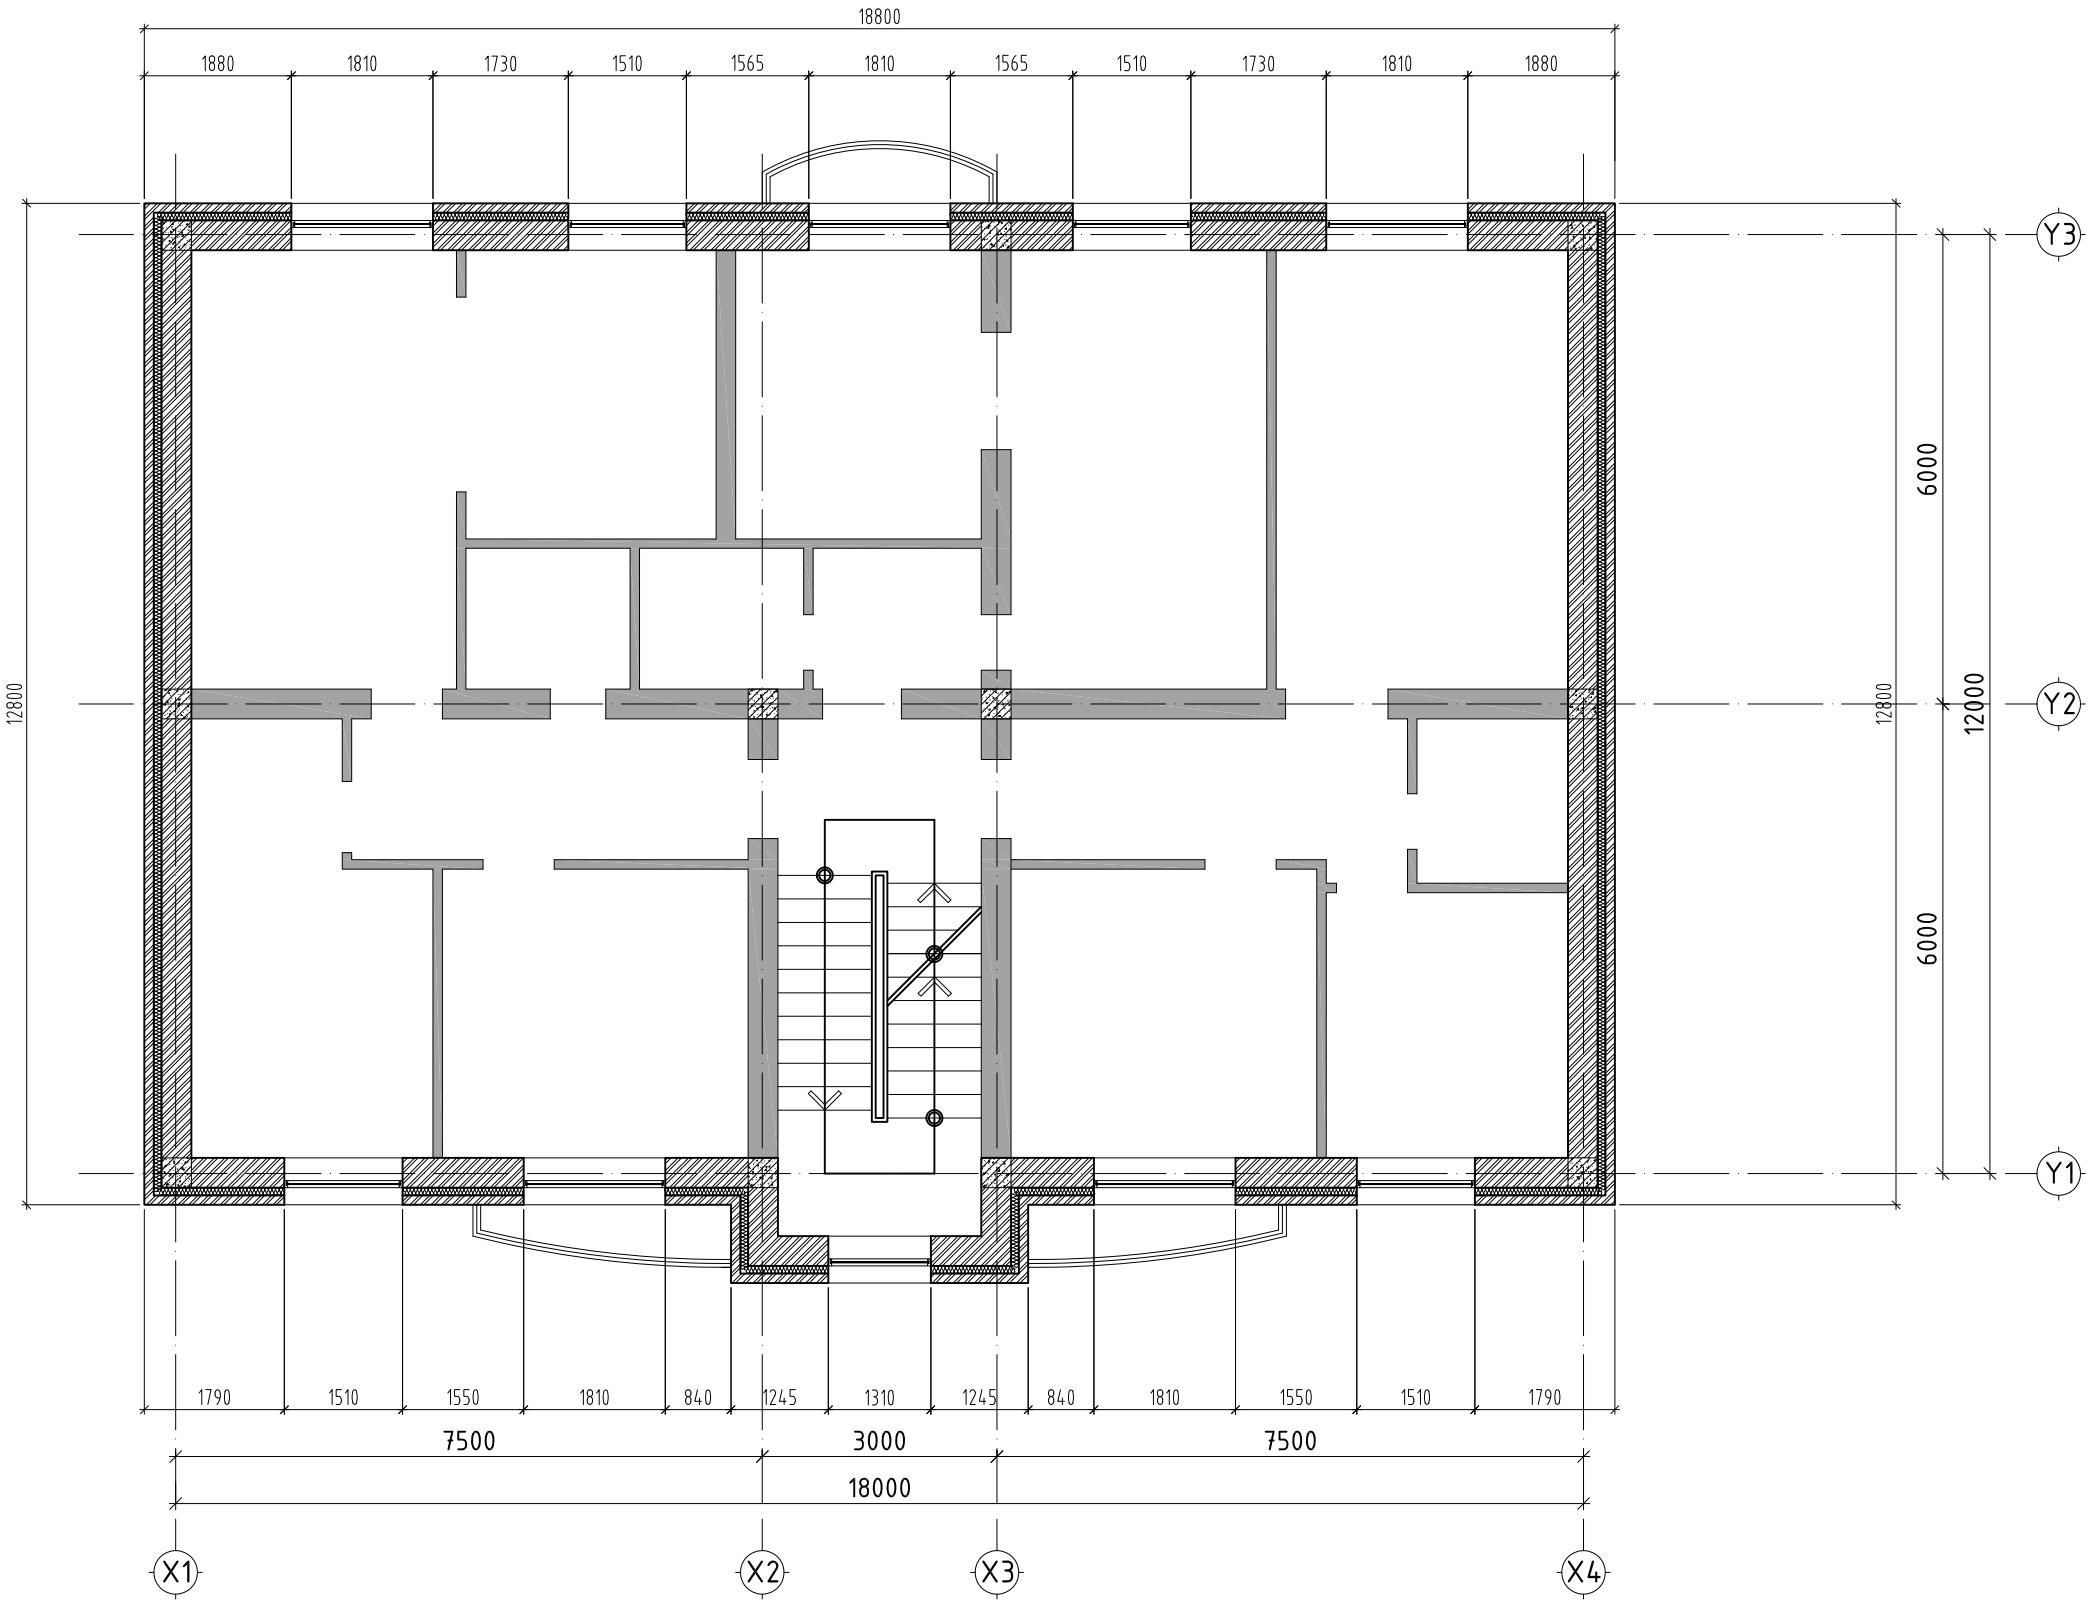

Таних тэмдэг

- Тоосго
- Тусгаарлах хана
- Хөөсөнцөр дулаалга
- Төмөр бетон /зүрхэвч/

ТЭД: ЭТ43-508/22 ARCHITECTURE & CONSTRUCTION "Дандаа дизайн" ХХК	Ховд аймаг. Жаргалант сум. ОРОН СУУЦНЫ ЗАСВАР /АЛТАЙН БУЙЛААСТЫН 30 АЙЛ/				
	2-4-Р ДАВХРЫН ХЭМЖИЛТИЙН БАЙГУУЛАЛТ-Б БЛОК				
Архитектор		Л.Уганбаяр	Е.Г.Шифр: АСЦ-25.03.15	Масштаб: М1:100	Огноо: 2025он
Гүйцэтгэсэн		Ц.Мөнхтулга	Т.Г.Шифр:	Зургийн дугаар: БА-25	Бүх хуудас: 40
Шалгасан		Д.Батсайхан			

ХЭМЖИЛТИЙН ОГТЛОЛ-1 /Y1-Y3 ТЭНХЛЭГ ДАГУУХ/-Б БЛОК

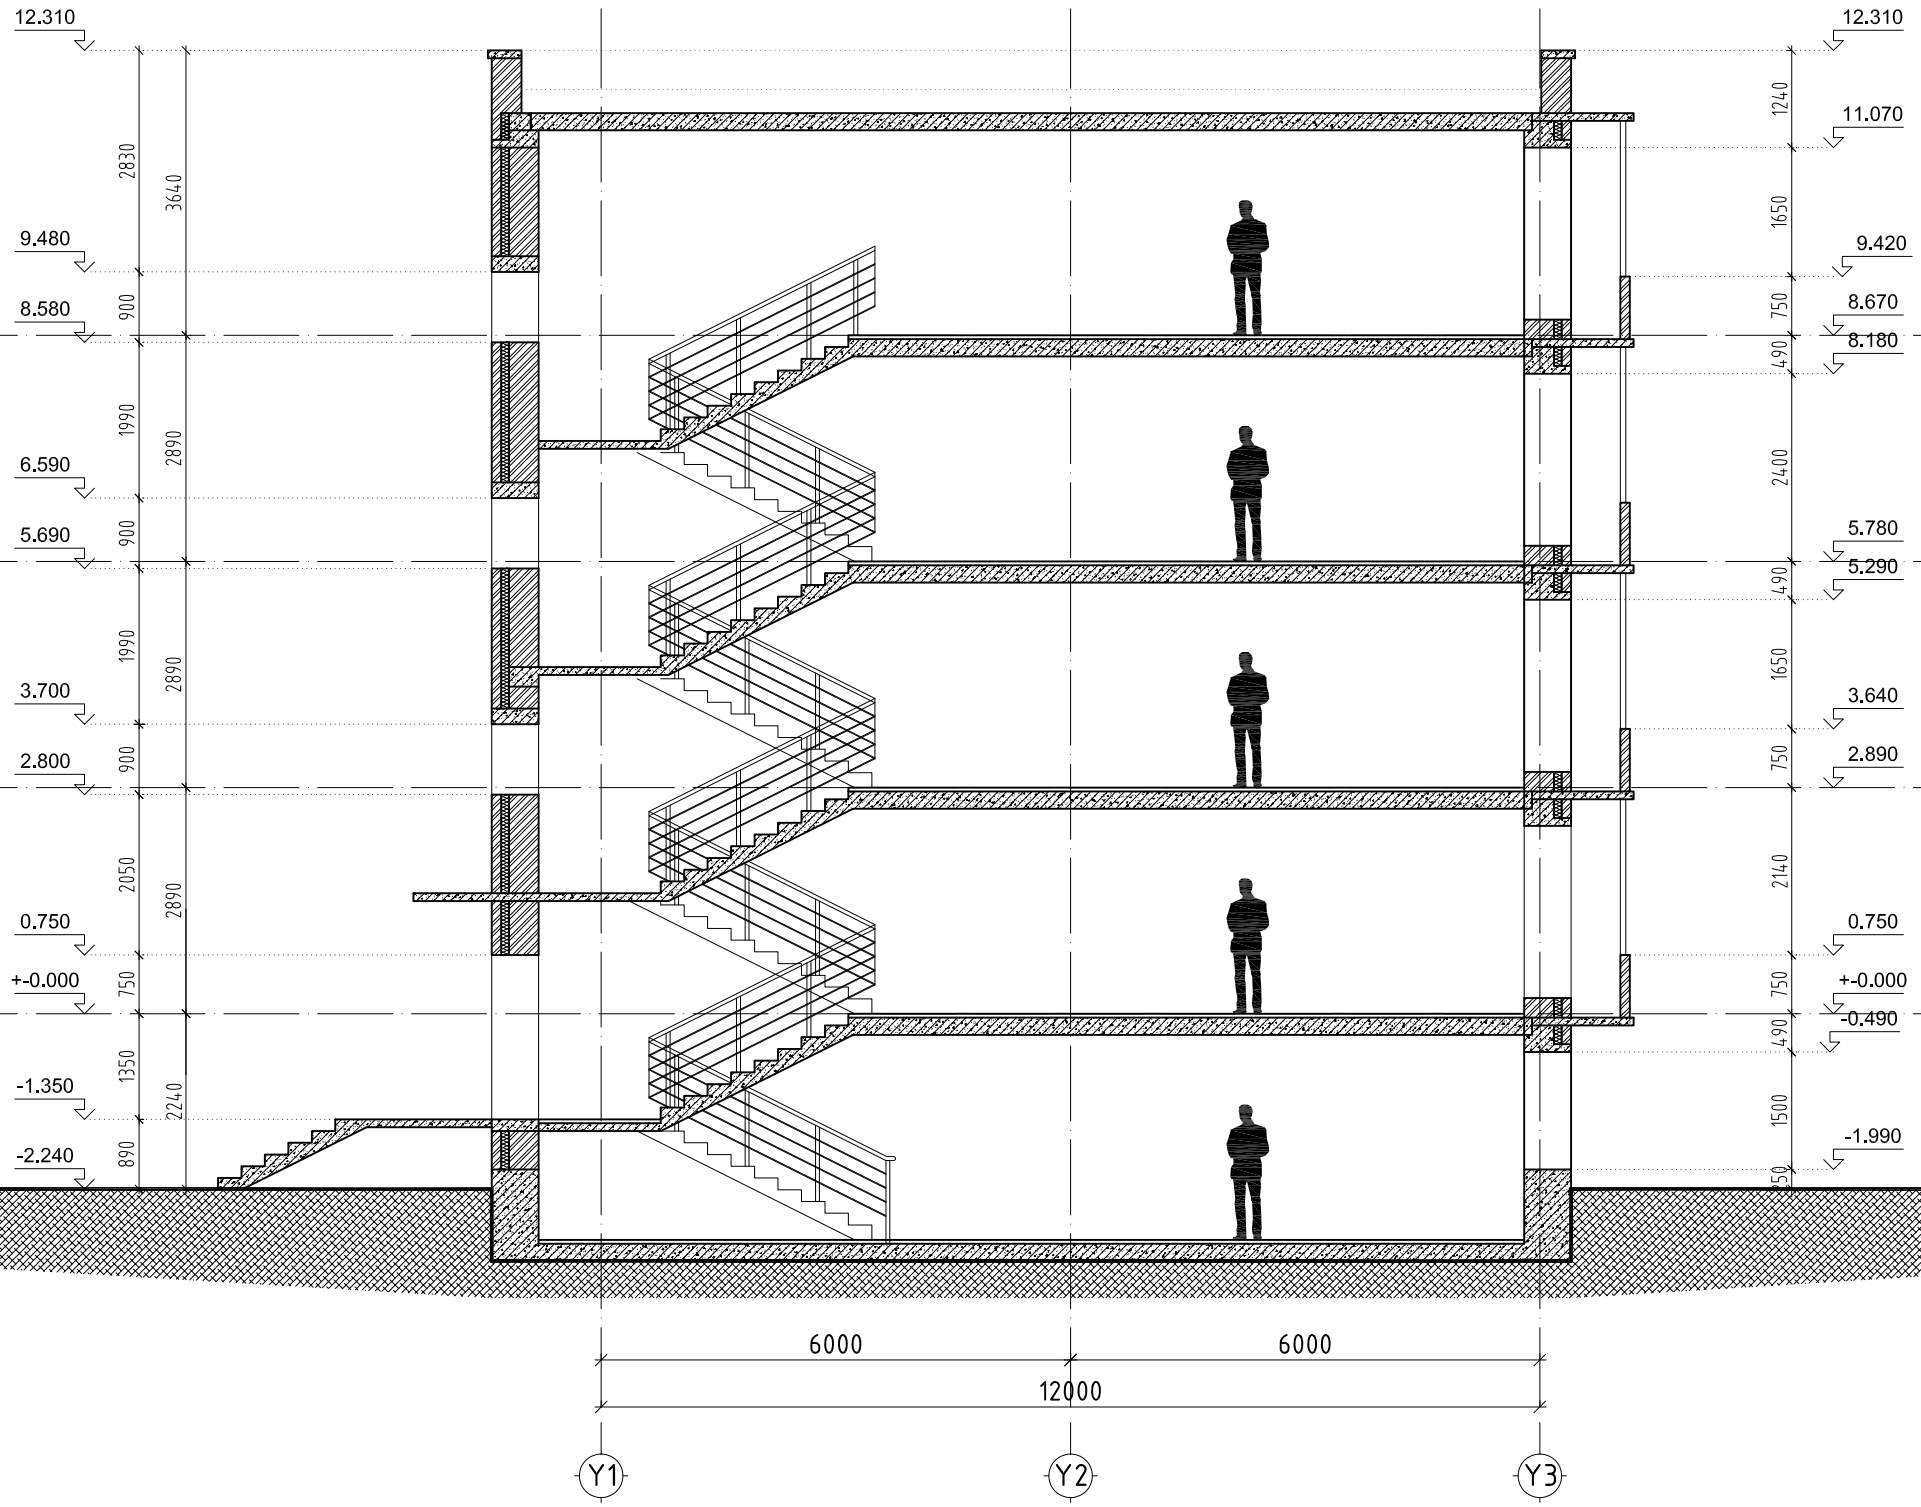

Таних тэмдэг

- Тоосго
- Тусгаарлах хана
- Хөөсөнцөр дулаалга
- Төмөр бетон /зүрхэвч/

"Дандаа дизайн" ХХК ТЭД: ЭТ43-508/22 ARCHITECTURE & CONSTRUCTION	Ховд аймаг. Жаргалант сум. ОРОН СУУЦНЫ ЗАСВАР /АЛТАЙН БҮЙЛААСТЫН 30 АЙЛ/				
	ХЭМЖИЛТИЙН ОГТЛОЛ-1 / Y1-Y3 ТЭНХЛЭГ ДАГУУХ/-Б БЛОК				
	Архитектор		Л.Уганбаяр	Е.Г.Шифр: АСЦ-25.03.15	Масштаб: М1:100
	Гүйцэтгэсэн		Ц.Мөнхтулга	Т.Г.Шифр:	Зургийн дугаар: БА-26
	Шалгасан		Д.Батсайхан		Бүх хуудас: 40

Огноо: 2025он

ХЭМЖИЛТИЙН ОГТЛОЛ-2 /Y1-Y3 ТЭНХЛЭГ ДАГУУХ/-А БЛОК

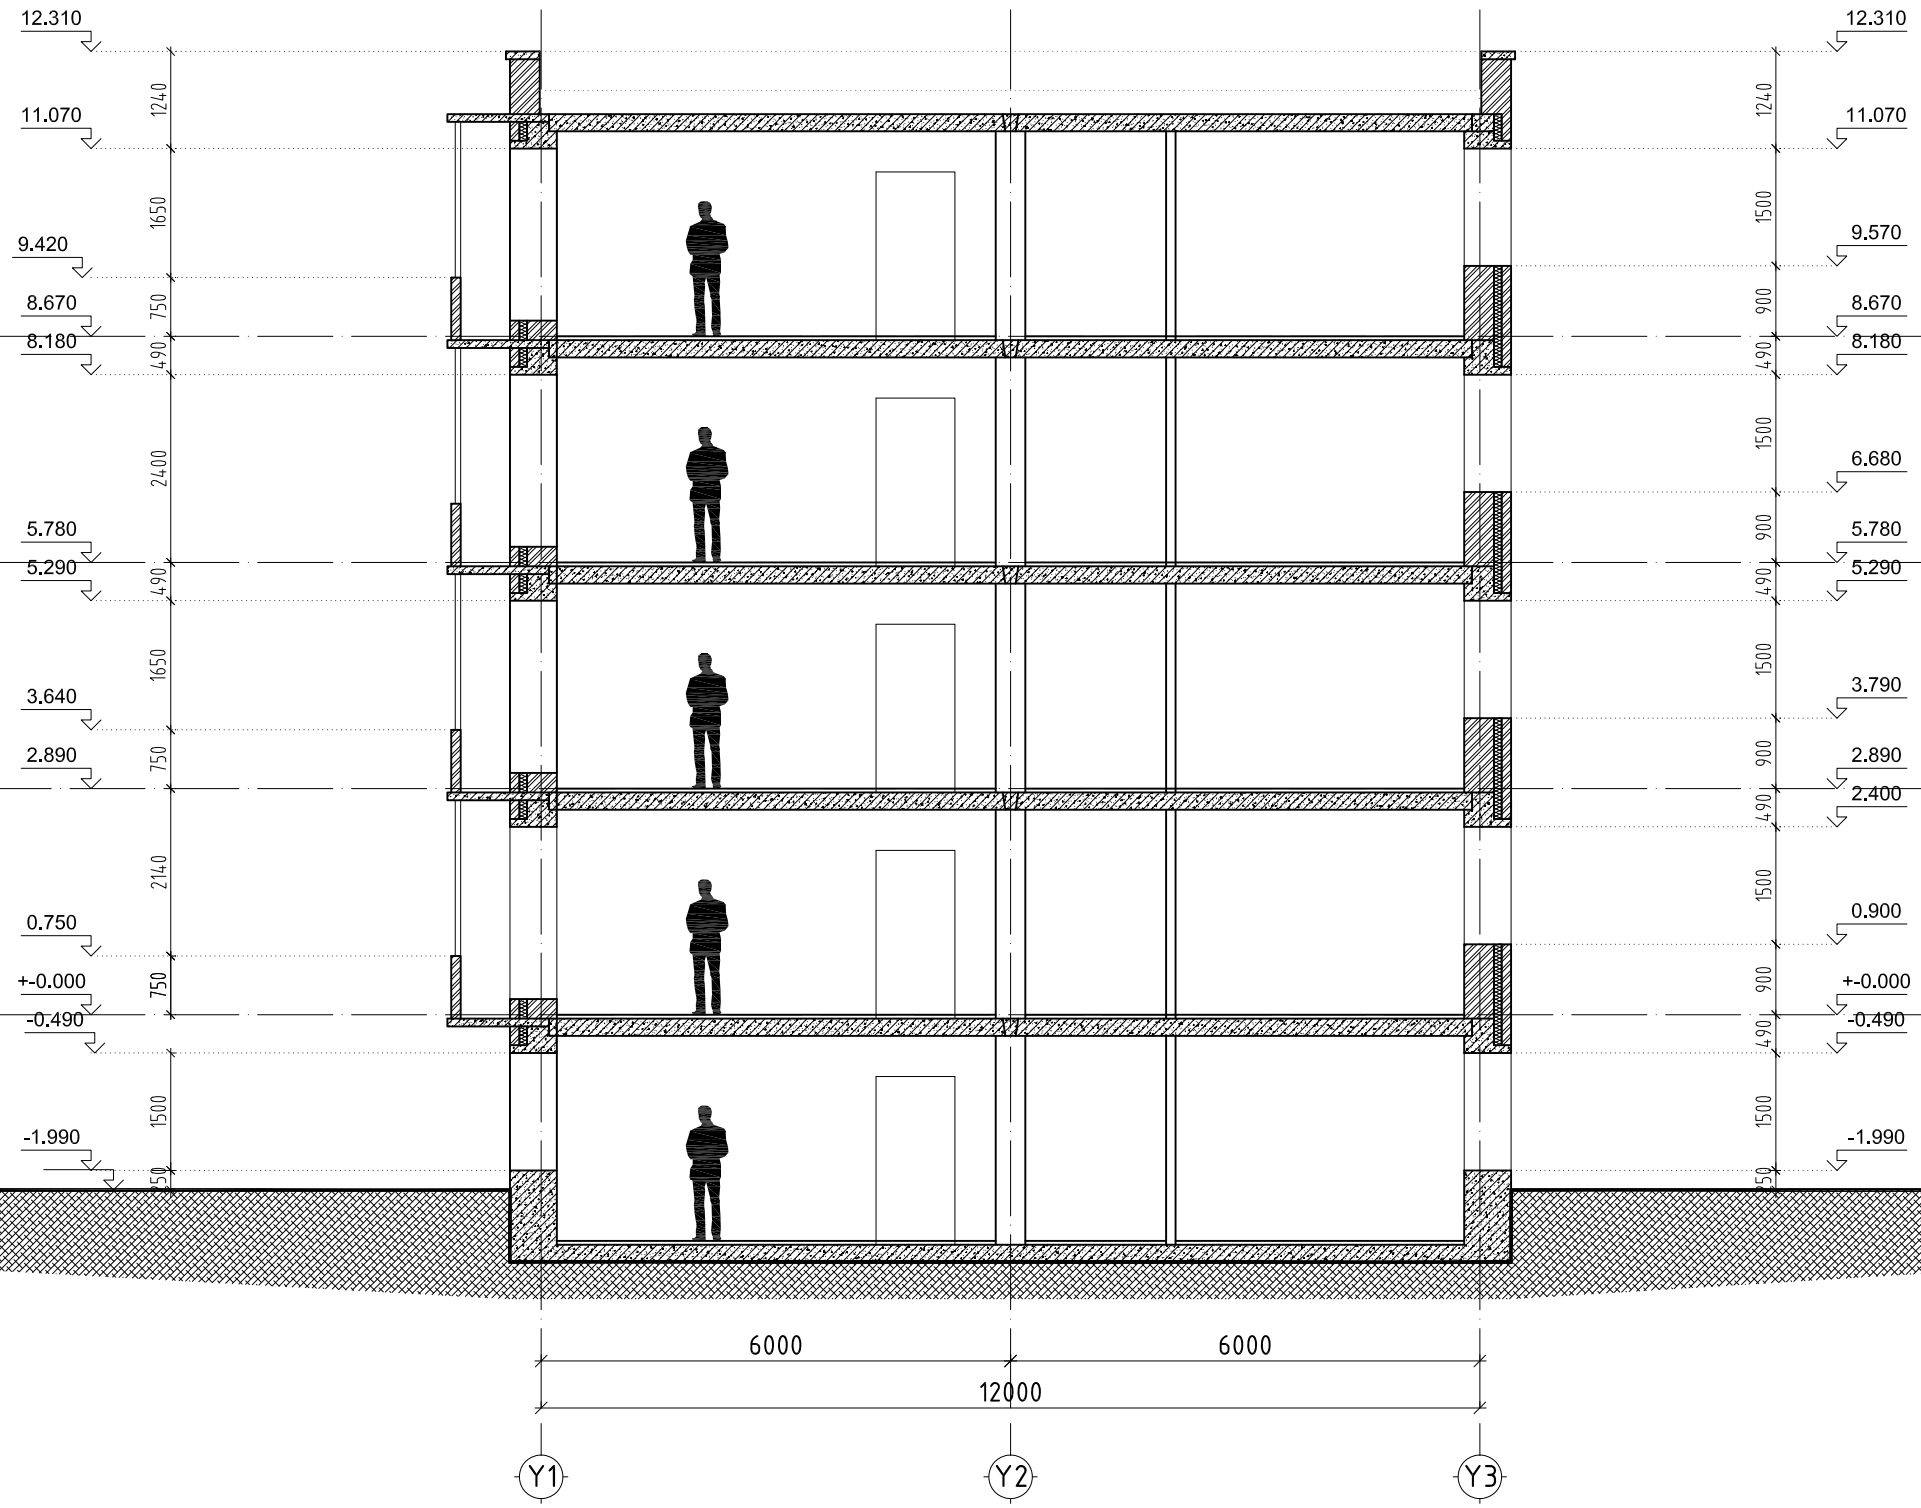

Таних тэмдэг

- Тоосго
- Тусгаарлах хана
- Хөөсөнцөр дулаалга
- Төмөр бетон /зүрхэвч/

ТЭД: ЭТ43-508/22 ARCHITECTURE & CONSTRUCTION	Хөвд аймаг. Жаргалант сум. ОРОН СУУЦНЫ ЗАСВАР /АЛТАЙН БУЙЛААСТЫН 30 АЙЛ/				
	ХЭМЖИЛТИЙН ОГТЛОЛ-2 / Y1-Y3 ТЭНХЛЭГ ДАГУУХ/-А БЛОК				
"Дандаа дизайн" ХХК	Архитектор		Л.Уганбаяр	Е.Г.Шифр: АСЦ-25.03.15	Масштаб: М1:100	Огноо: 2025он
	Гүйцэтгэсэн		Ц.Мөнхтулга	Т.Г.Шифр:	Зургийн дугаар: БА-27	Бүх хуудас: 40
	Шалгасан		Д.Батсайхан			

ХЭМЖИЛТИЙН НҮҮР ТАЛ /Х1-Х4 ТЭНХЛЭГ ДАГУУХ/-Б БЛОК

Таних тэмдэг

- Цайвар ногоон өнгийн фасадны будаг
- Цонх хооронд цагаан өнгийн фасадны будаг
- Барзгар шавардлага
- Гадна довжоо бетон

ТЭД: ЭТ43-508/22
ARCHITECTURE & CONSTRUCTION
"Дандаа дизайн" ХХК

Ховд аймаг. Жаргалант сум.

ОРОН СУУЦНЫ ЗАСВАР /АЛТАЙН БУЙЛААСТЫН 30 АЙЛ/

ХЭМЖИЛТИЙН НҮҮР ТАЛ / Х1-Х4 ТЭНХЛЭГ ДАГУУХ/-Б БЛОК

Архитектор		Л.Уганбаяр	Е.Г.Шифр: АСЦ-25.03.15	Масштаб: М1:100	Огноо: 2025он
Гүйцэтгэсэн		Ц.Мөнхтулга	Т.Г.Шифр:	Зургийн дугаар: БА-28	Бүх хуудас: 40
Шалгасан		Д.Батсайхан			

A3

ХЭМЖИЛТИЙН НҮҮР ТАЛ /Х4-Х1 ТЭНХЛЭГ ДАГУУХ/-Б БЛОК

Таних тэмдэг

- Цайвар ногоон өнгийн фасадны будаг
- Цонх хооронд цагаан өнгийн фасадны будаг
- Барзгар шавардлага
- Гадна довжоо бетон

ТЭД: ЭТ43-508/22
ARCHITECTURE & CONSTRUCTION
"Дандаа дизайн" ХХК

Ховд аймаг. Жаргалант сум.

ОРОН СУУЦНЫ ЗАСВАР /АЛТАЙН БУЙЛААСТЫН 30 АЙЛ/

ХЭМЖИЛТИЙН НҮҮР ТАЛ / Х4-Х1 ТЭНХЛЭГ ДАГУУХ/-Б БЛОК

Архитектор		Л.Уганбаяр	Е.Г.Шифр: АСЦ-25.03.15	Масштаб: М1:100	Огноо: 2025он
Гүйцэтгэсэн		Ц.Мөнхтулга	Т.Г.Шифр:	Зургийн дугаар: БА-29	Бүх хуудас: 40
Шалгасан		Д.Батсайхан			

A3

ХЭМЖИЛТИЙН НҮҮР ТАЛ /Y1-Y3 ТЭНХЛЭГ ДАГУУХ/-Б БЛОК

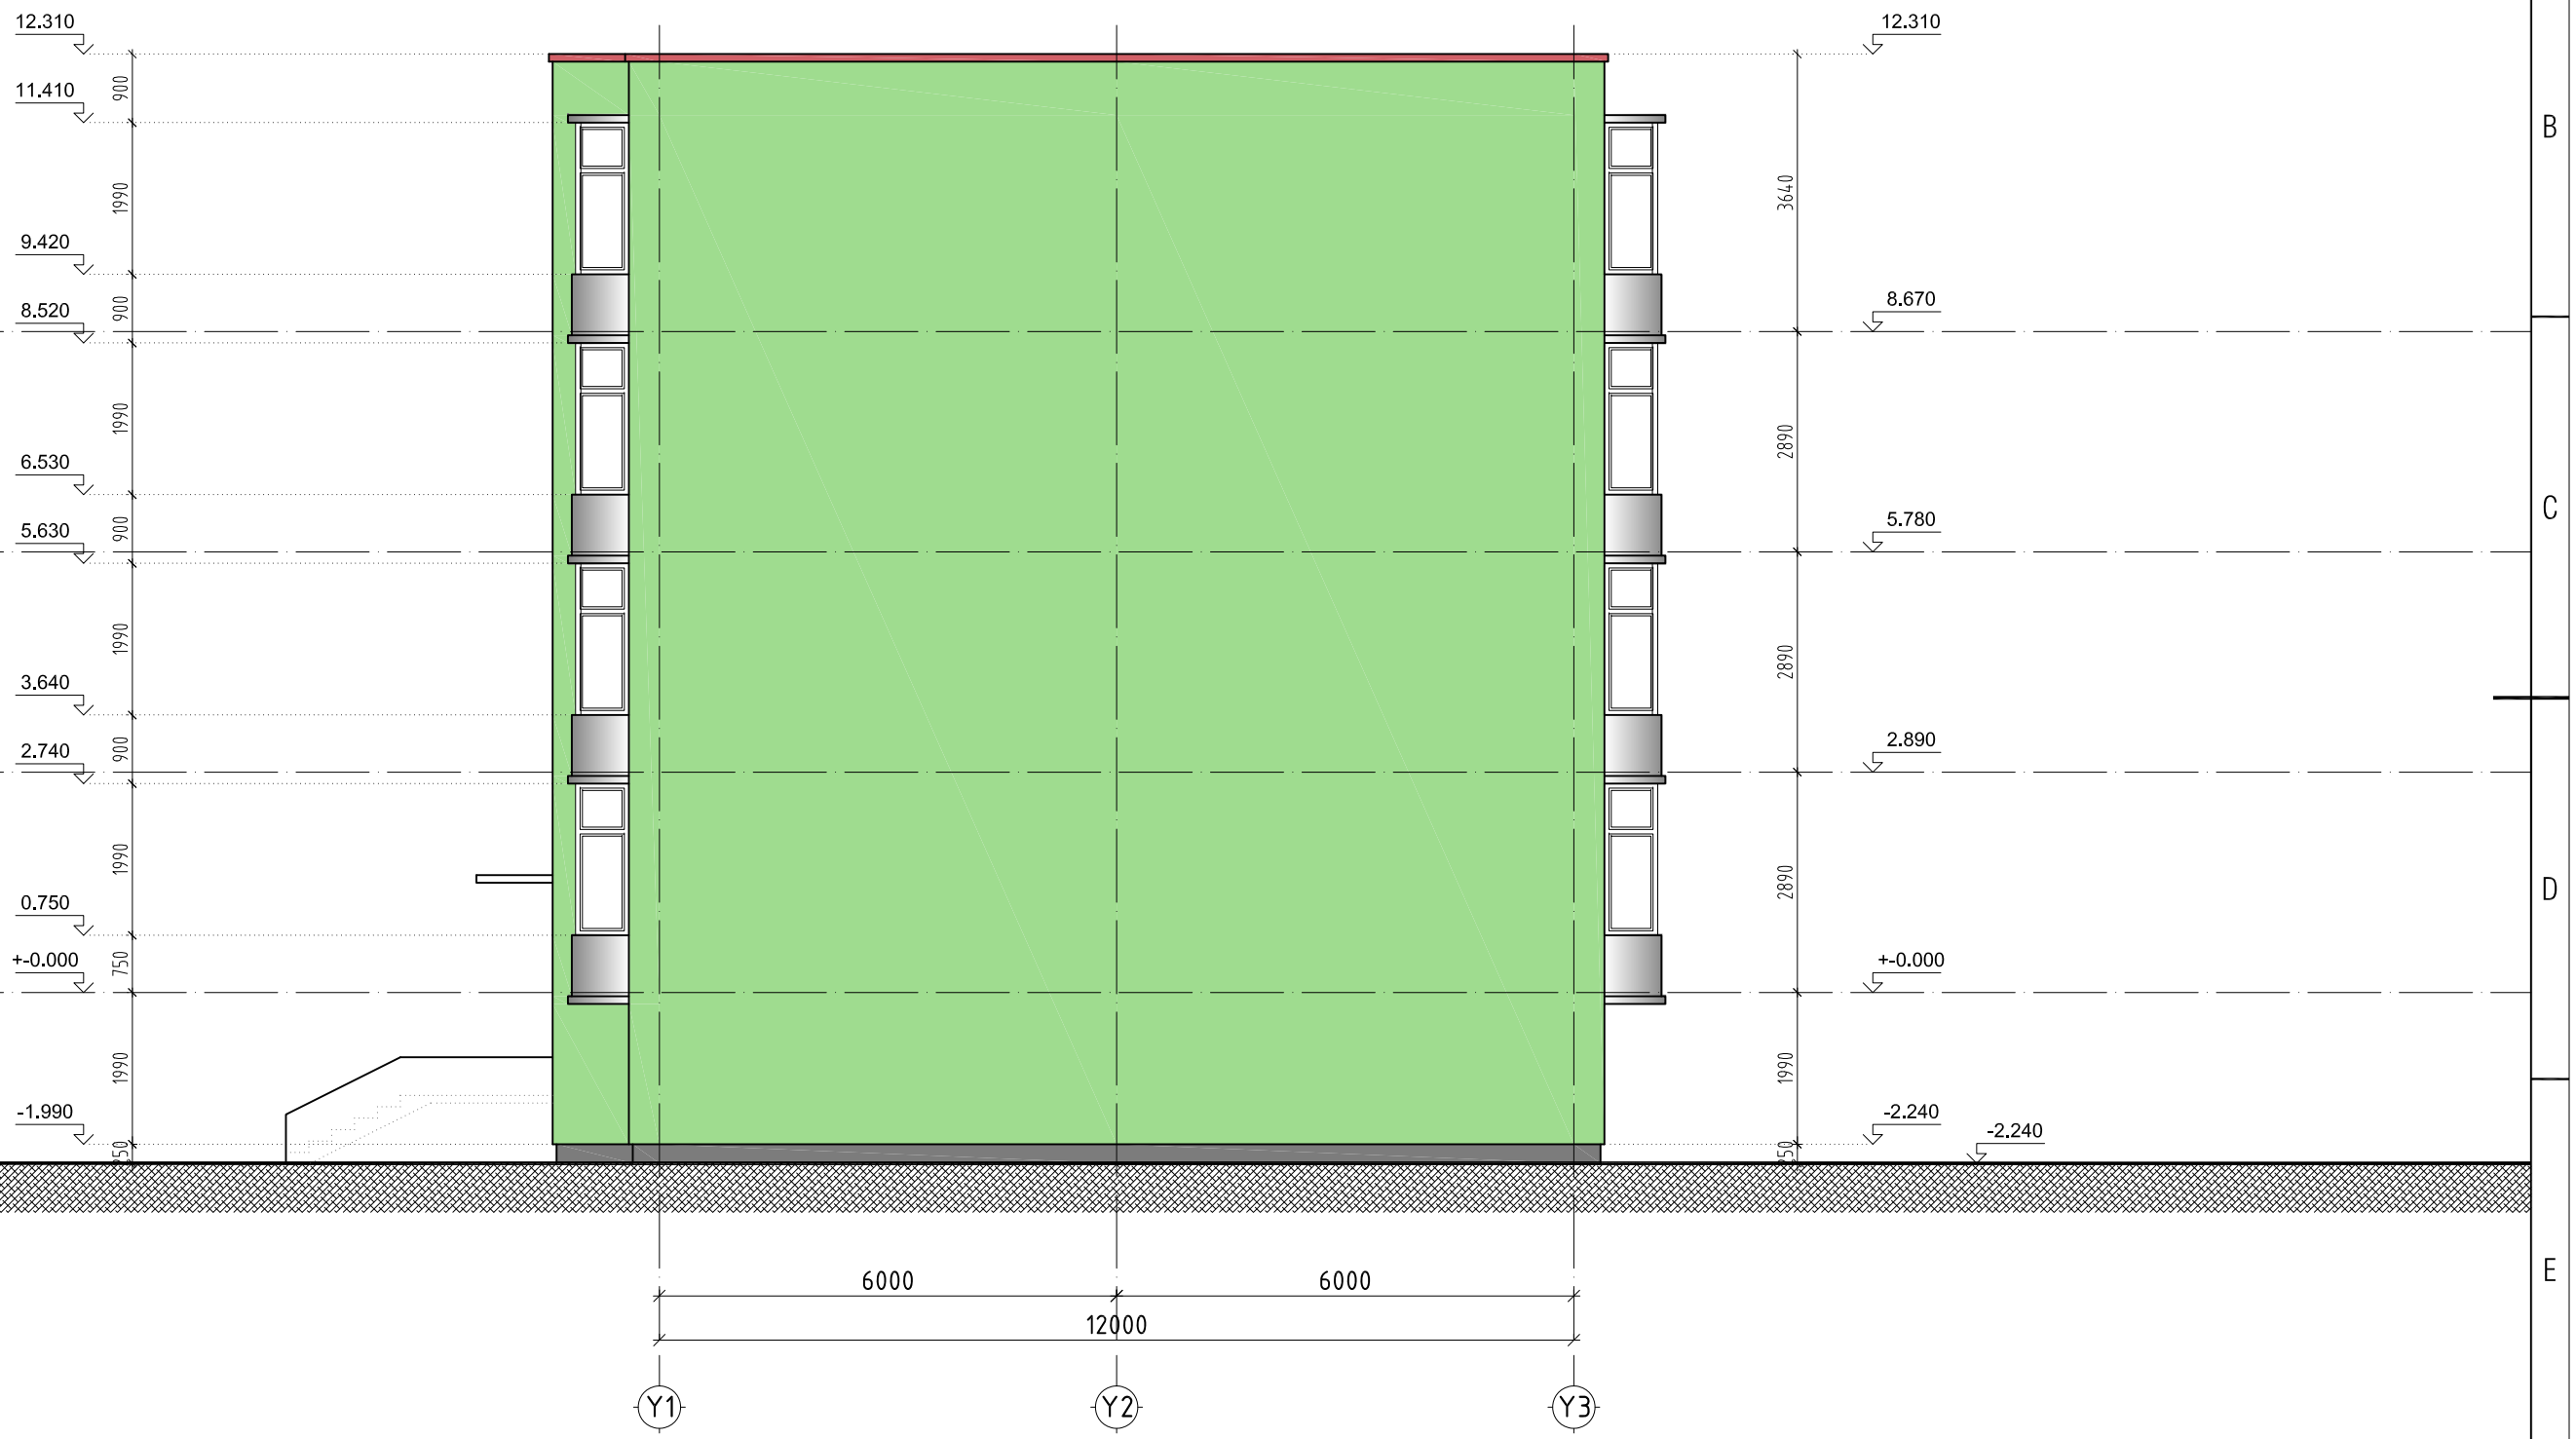

Таних тэмдэг

- Цайвар ногоон өнгийн фасадны будаг
- Цонх хооронд цагаан өнгийн фасадны будаг
- Барзгар шавардлага
- Гадна довжоо бетон

ТЗД: ЗТ43-508/22
ARCHITECTURE & CONSTRUCTION
"Дандаа дизайн" ХХК

Ховд аймаг. Жаргалант сум.
ОРОН СУУЦНЫ ЗАСВАР /АЛТАЙН БҮЙЛААСТЫН 30 АЙЛ/
ХЭМЖИЛТИЙН НҮҮР ТАЛ / Y1-Y3 ТЭНХЛЭГ ДАГУУХ/-Б БЛОК

Архитектор		Л.Уганбаяр	Е.Г.Шифр: АСЦ-25.03.15	Масштаб: М1:100	Огноо: 2025он
Гүйцэтгэсэн		Ц.Мөнхтулга	Т.Г.Шифр:	Зургийн дугаар: БА-30	Бүх хуудас: 40
Шалгасан		Д.Батсайхан			

A3

ХЭМЖИЛТИЙН НҮҮР ТАЛ /Y3-Y1 ТЭНХЛЭГ ДАГУУХ/-Б БЛОК

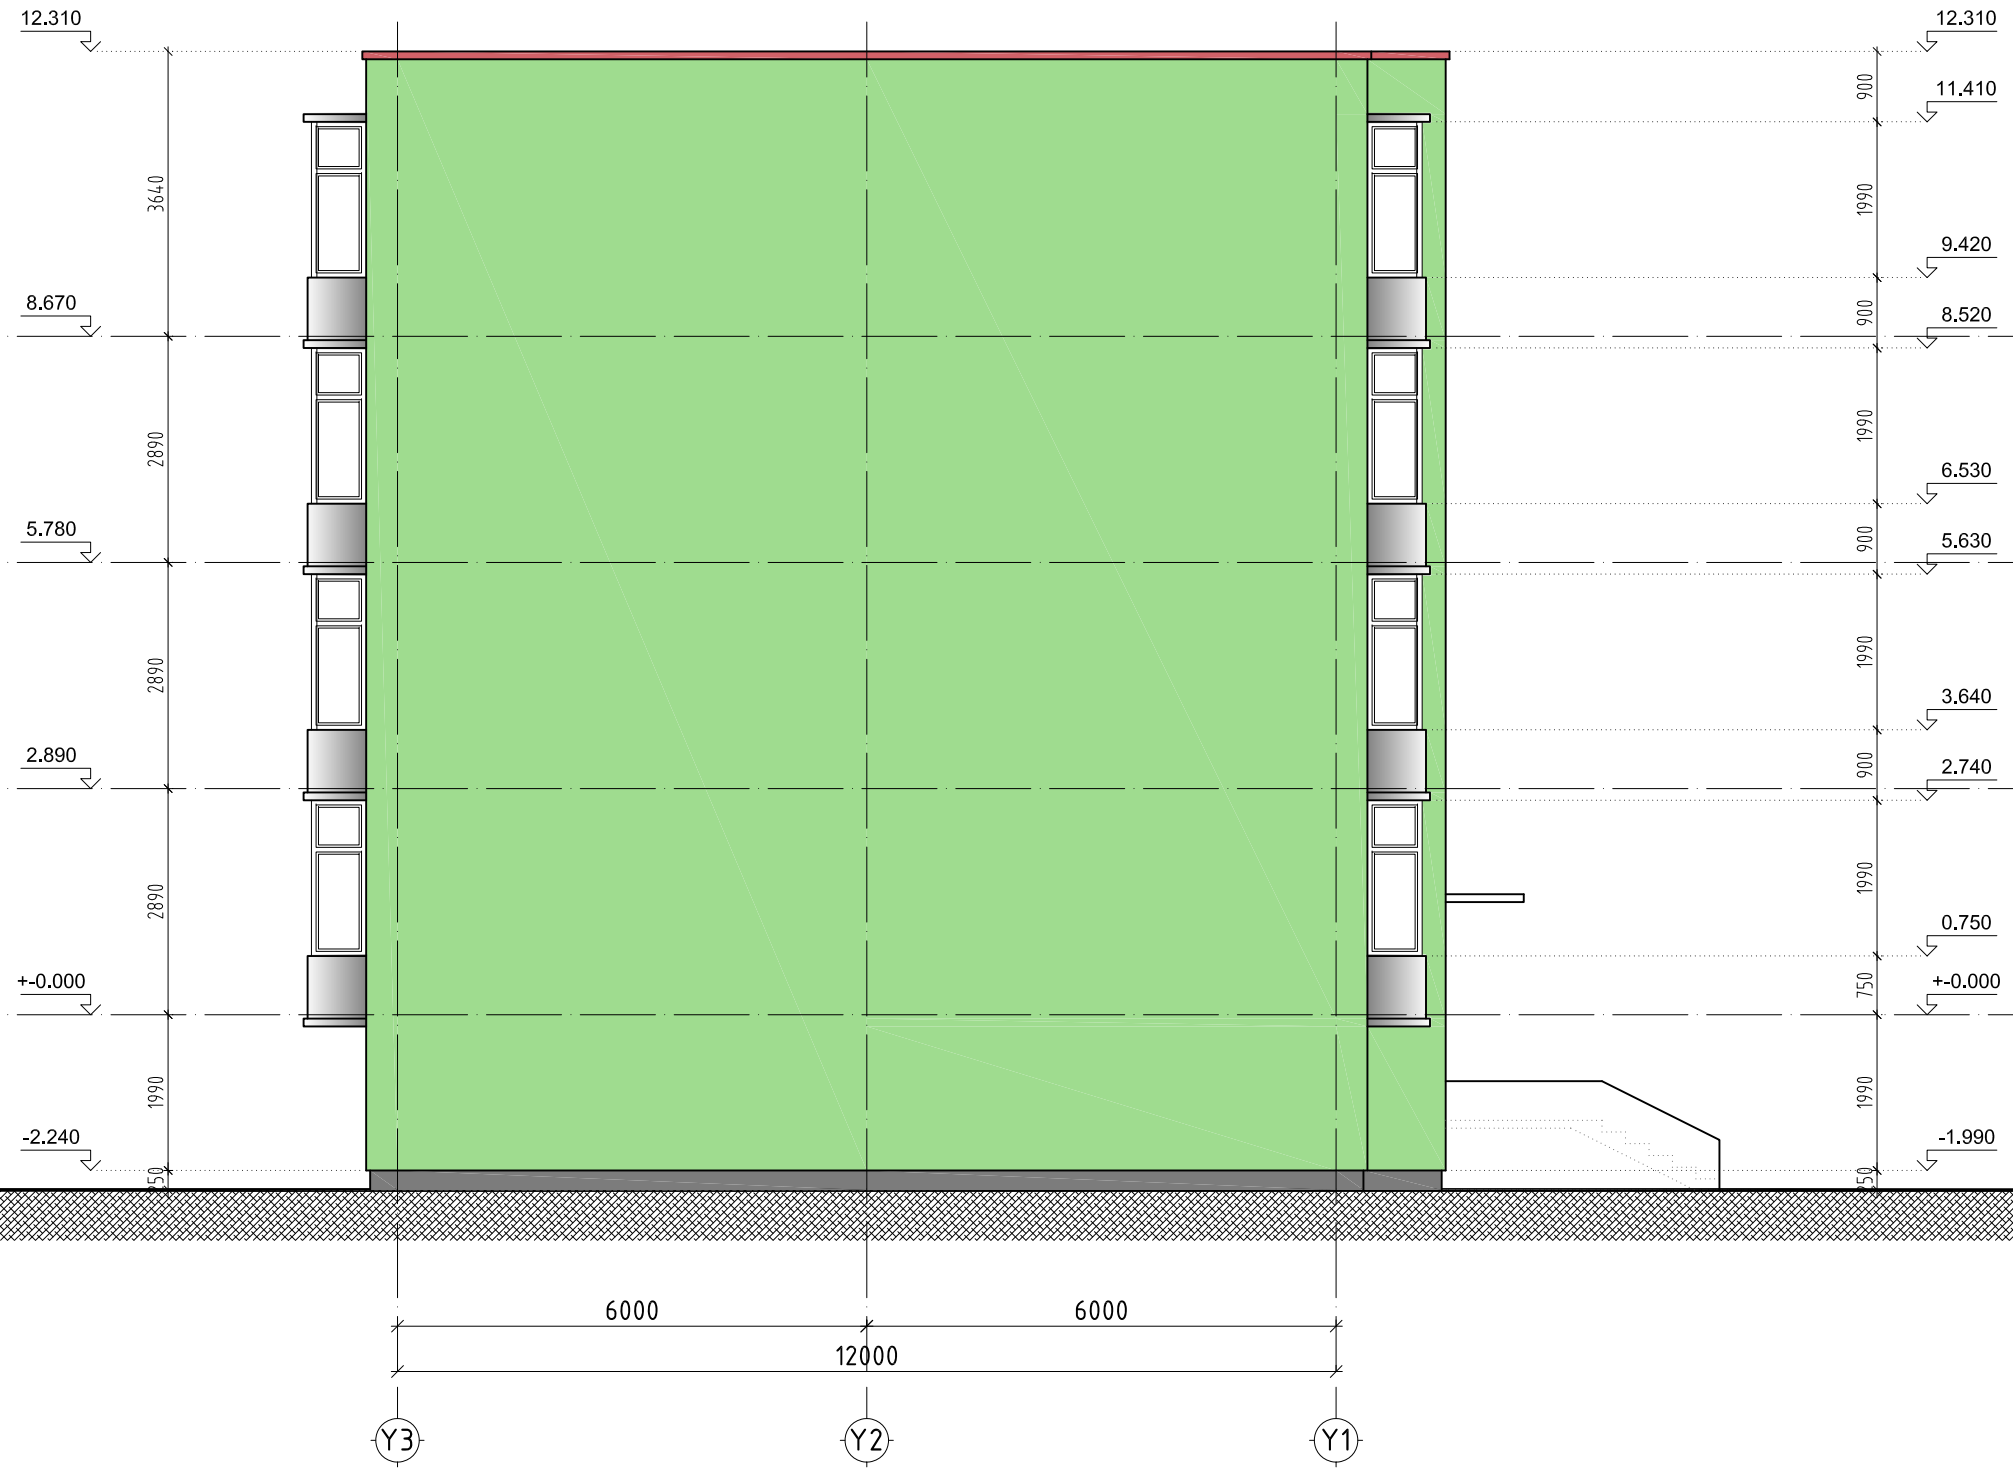

Таних тэмдэг

- Цайвар ногоон өнгийн фасадны будаг
- Цонх хооронд цагаан өнгийн фасадны будаг
- Барзгар шавардлага
- Гадна довжоо бетон

ТЗД: ЗТ43-508/22
ARCHITECTURE & CONSTRUCTION
"Дандаа дизайн" ХХК

Хөвд аймаг. Жаргалант сум.
ОРОН СУУЦНЫ ЗАСВАР /АЛТАЙН БҮЙЛААСТЫН 30 АЙЛ/
ХЭМЖИЛТИЙН НҮҮР ТАЛ / Y3–Y1 ТЭНХЛЭГ ДАГУУХ/-Б БЛОК

Архитектор		Л.Уганбаяр	Е.Г.Шифр: АСЦ-25.03.15	Масштаб: М1:100	Огноо: 2025он
Гүйцэтгэсэн		Ц.Мөнхтулга	Т.Г.Шифр:	Зургийн дугаар: БА-31	Бүх хуудас: 40
Шалгасан		Д.Батсайхан			

A3

НҮҮР ТАЛ /Х1-Х4 ТЭНХЛЭГ ДАГУУХ/-Б БЛОК

Таних тэмдэг

- Цайвар ногоон өнгийн чулуун өнгөлгөө-124.16м2 /Дулаалгатай/ -код: 83-213-163
- Цонх хооронд цагаан өнгийн чулуун өнгөлгөө-18.48м2 /Дулаалгатай/
- Блокон цагаан өнгийн чулуун өнгөлгөө-18.96м2 /Дулаалгагүй/
- Барзгар шавардлага хийж саарал өнгийн эмульсэн будгаар будна-3.72м2
- Резинэн хүрээ суулгах -574м /2 талдаа наалттай/
- Гадна довжооны бетоныг сэргээн засварлах

ТЗД: ЗТ43-508/22
ARCHITECTURE & CONSTRUCTION
"Дандаа дизайн" ХХК

Хөвд аймаг. Жаргалант сум.

ОРОН СУУЦНЫ ЗАСВАР /АЛТАЙН БҮЙЛААСТЫН 30 АЙЛ/

НҮҮР ТАЛ / Х1-Х4 ТЭНХЛЭГ ДАГУУХ/-Б БЛОК

Архитектор		Л.Уганбаяр	Е.Г.Шифр: АСЦ-25.03.15	Масштаб: М1:100	Огноо: 2025он
Гүйцэтгэсэн		Ц.Мөнхтулга	Т.Г.Шифр:	Зургийн дугаар: БА-32	Бүх хуудас: 40
Шалгасан		Д.Батсайхан			

A3

НҮҮР ТАЛ /Х4-Х1 ТЭНХЛЭГ ДАГУУХ/-Б БЛОК

Таних тэмдэг

- Цайвар ногоон өнгийн чулуун өнгөлгөө-127.56м2 /Дулаалгатай/ -код: 83-213-163
- Цонх хооронд цагаан өнгийн чулуун өнгөлгөө-41.98м2 /Дулаалгатай/
- Блокон цагаан өнгийн чулуун өнгөлгөө-8.57м2 /Дулаалгагүй/
- Барзгар шавардлага хийж саарал өнгийн эмульсэн будгаар будна-4.67м2
- Резинэн хүрээ суулгах -574м /2 талдаа наалттай/
- Гадна довжооны бетоныг сэргээн засварлах

ТЭД: ЭТ43-508/22 ARCHITECTURE & CONSTRUCTION 'Дандаа дизайн" ХХК	Хөвд аймаг. Жаргалант сум. ОРОН СУУЦНЫ ЗАСВАР /АЛТАЙН БҮЙЛААСТЫН 30 АЙЛ/ НҮҮР ТАЛ / Х4-Х1 ТЭНХЛЭГ ДАГУУХ/-Б БЛОК				
Архитектор		Л.Уганбаяр	Е.Г.Шифр: АСЦ-25.03.15	Масштаб: М1:100	Огноо: 2025он
Гүйцэтгэсэн		Ц.Мөнхтулга	Т.Г.Шифр:	Зургийн дугаар: БА-33	Бүх хуудас: 40
	Шалгасан		Д.Батсайхан		

A3

НҮҮР ТАЛ /Y1-Y3 ТЭНХЛЭГ ДАГУУХ/-Б БЛОК

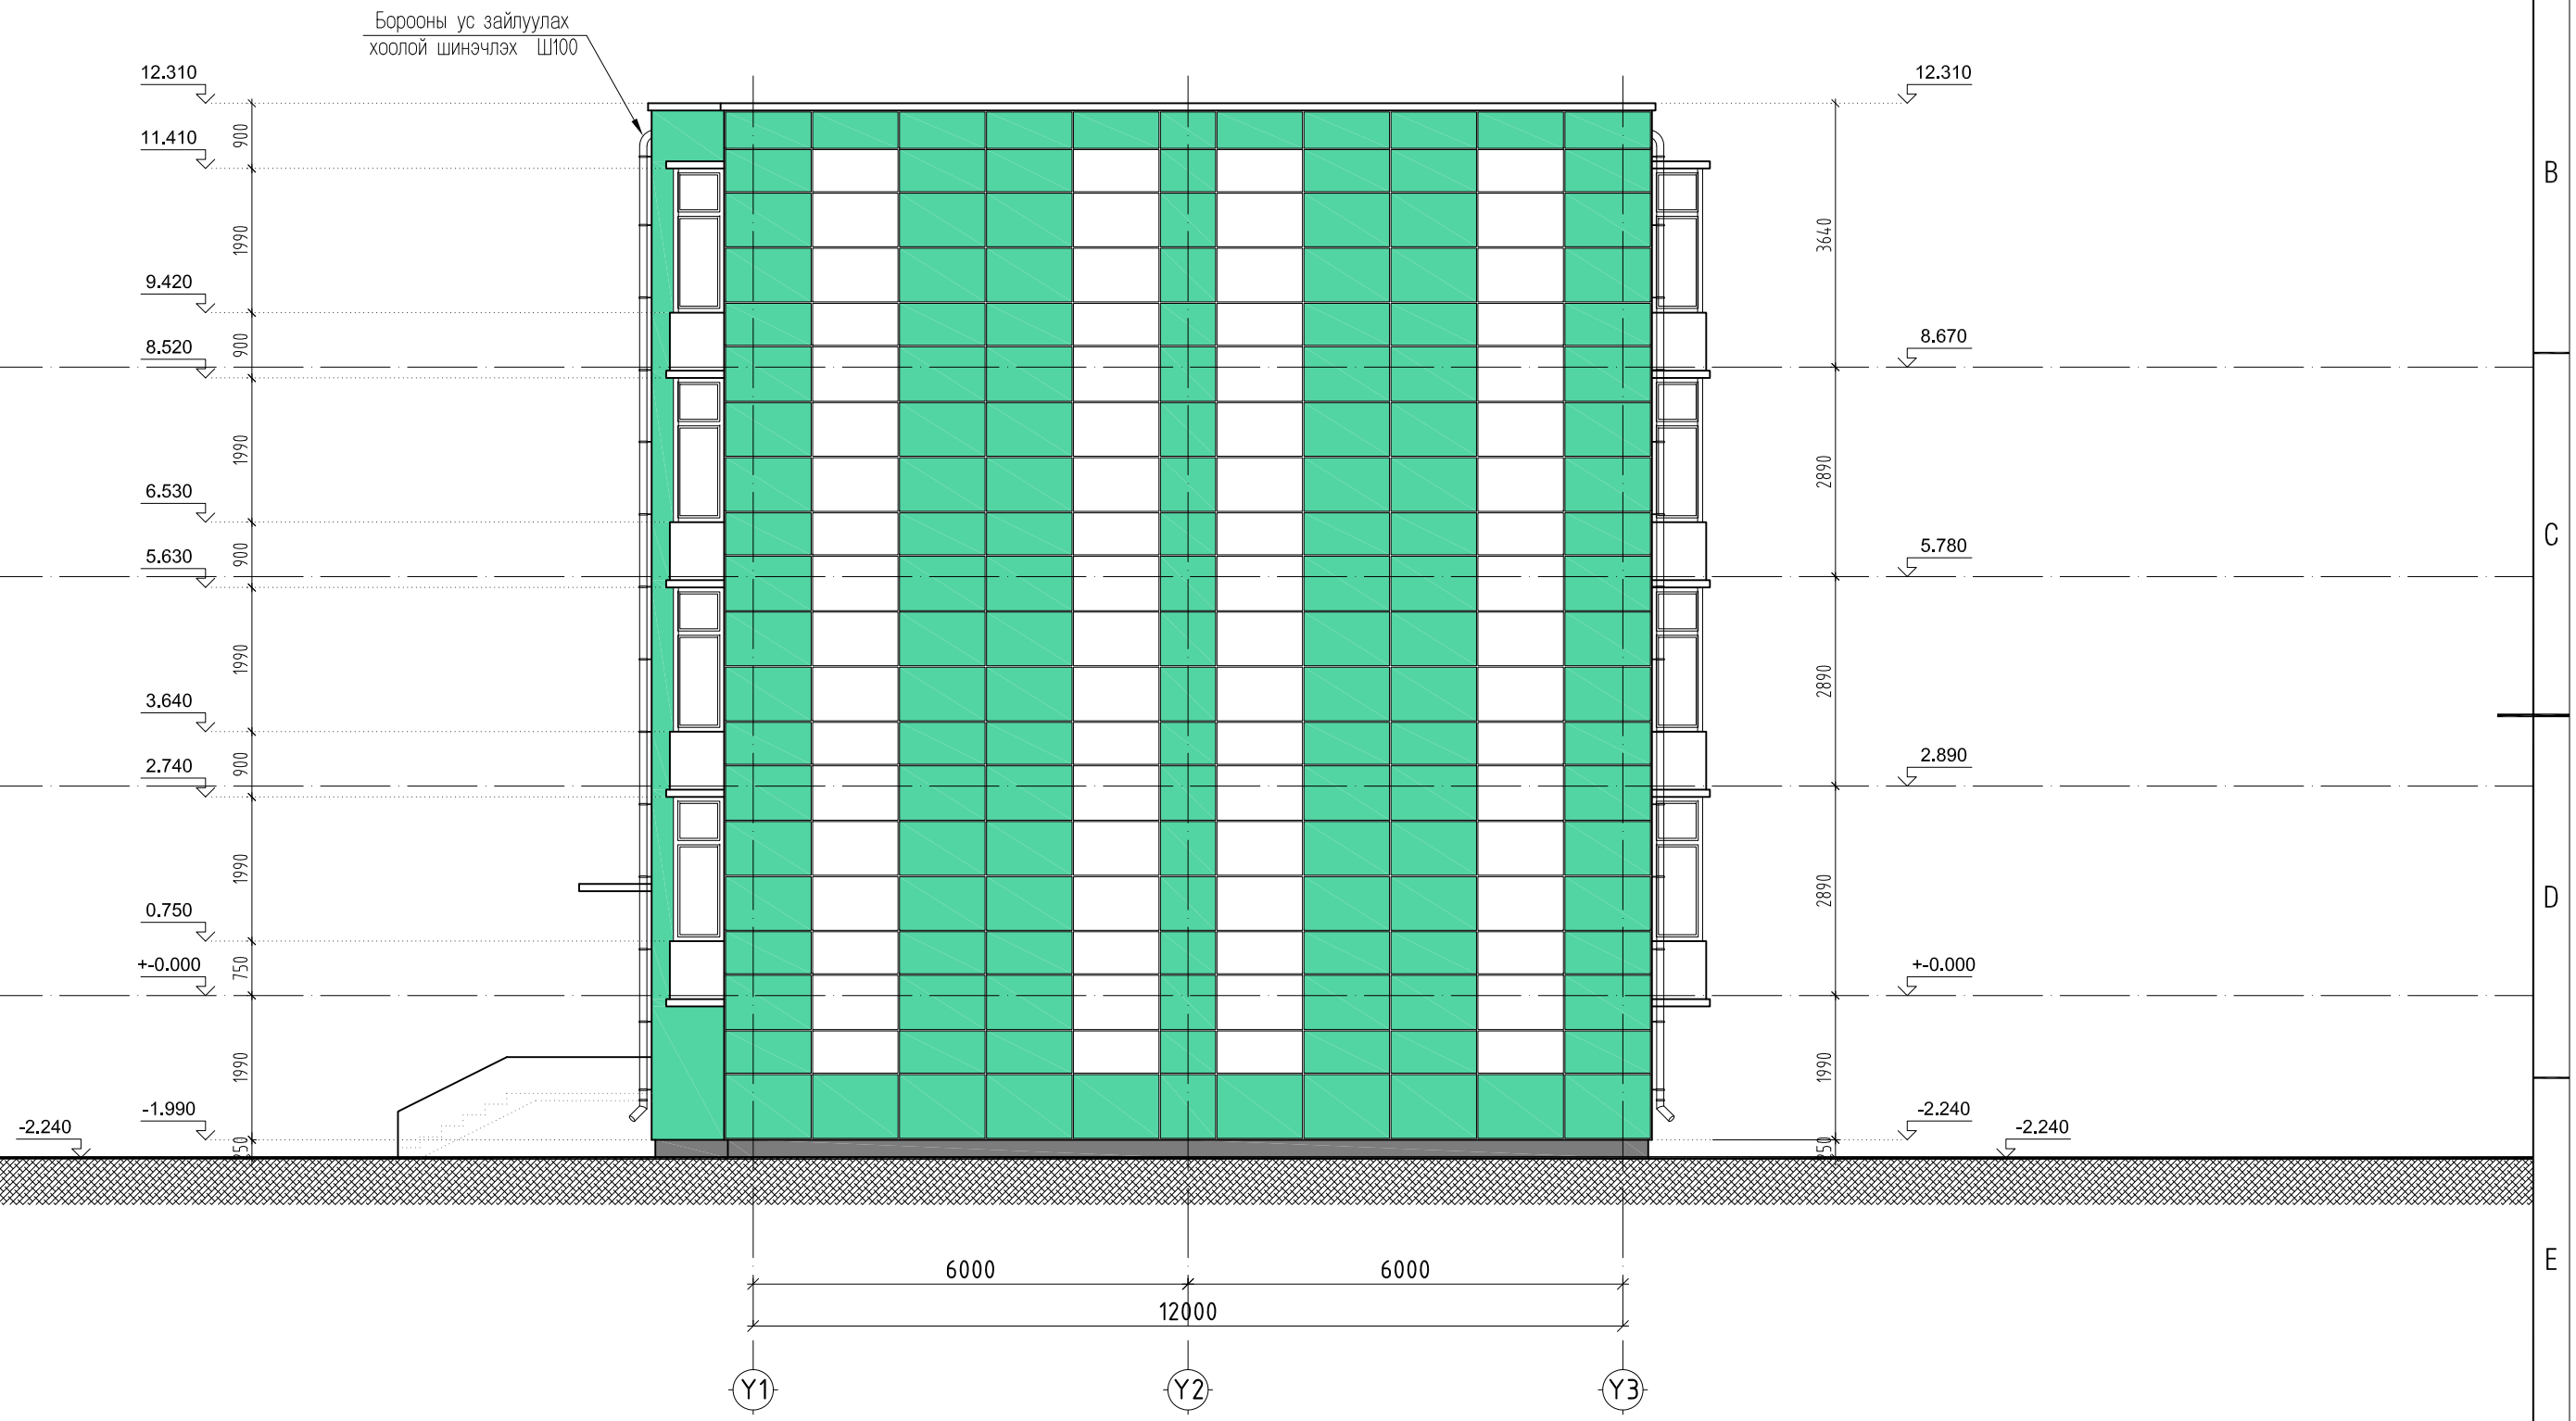

Таних тэмдэг

- Цайвар ногоон өнгийн чулуун өнгөлгөө-114.54м2 /Дулаалгатай/ -код: 83-213-163
- Цонх хооронд цагаан өнгийн чулуун өнгөлгөө-58.52м2 /Дулаалгатай/
- Барзгар шавардлага хийж саарал өнгийн эмульсэн будгаар будна-3.42м2
- Резинэн хүрээ суулгах -546м /2 талдаа наалттай/
- Гадна довжооны бетоныг сэргээн засварлах

ТЗД: ЗТ43-508/22
ARCHITECTURE & CONSTRUCTION
"Дандаа дизайн" ХХК

Хөвд аймаг. Жаргалант сум.

ОРОН СУУЦНЫ ЗАСВАР /АЛТАЙН БҮЙЛААСТЫН 30 АЙЛ/

НҮҮР ТАЛ / Y1-Y3 ТЭНХЛЭГ ДАГУУХ/-Б БЛОК

Архитектор		Л.Уганбаяр	Е.Г.Шифр: АСЦ-25.03.15	Масштаб: М1:100	Огноо: 2025он
Гүйцэтгэсэн		Ц.Мөнхтулга	Т.Г.Шифр:	Зургийн дугаар: БА-34	Бүх хуудас: 40
Шалгасан		Д.Батсайхан			

A3

НҮҮР ТАЛ /Y3-Y1 ТЭНХЛЭГ ДАГУУХ/-Б БЛОК

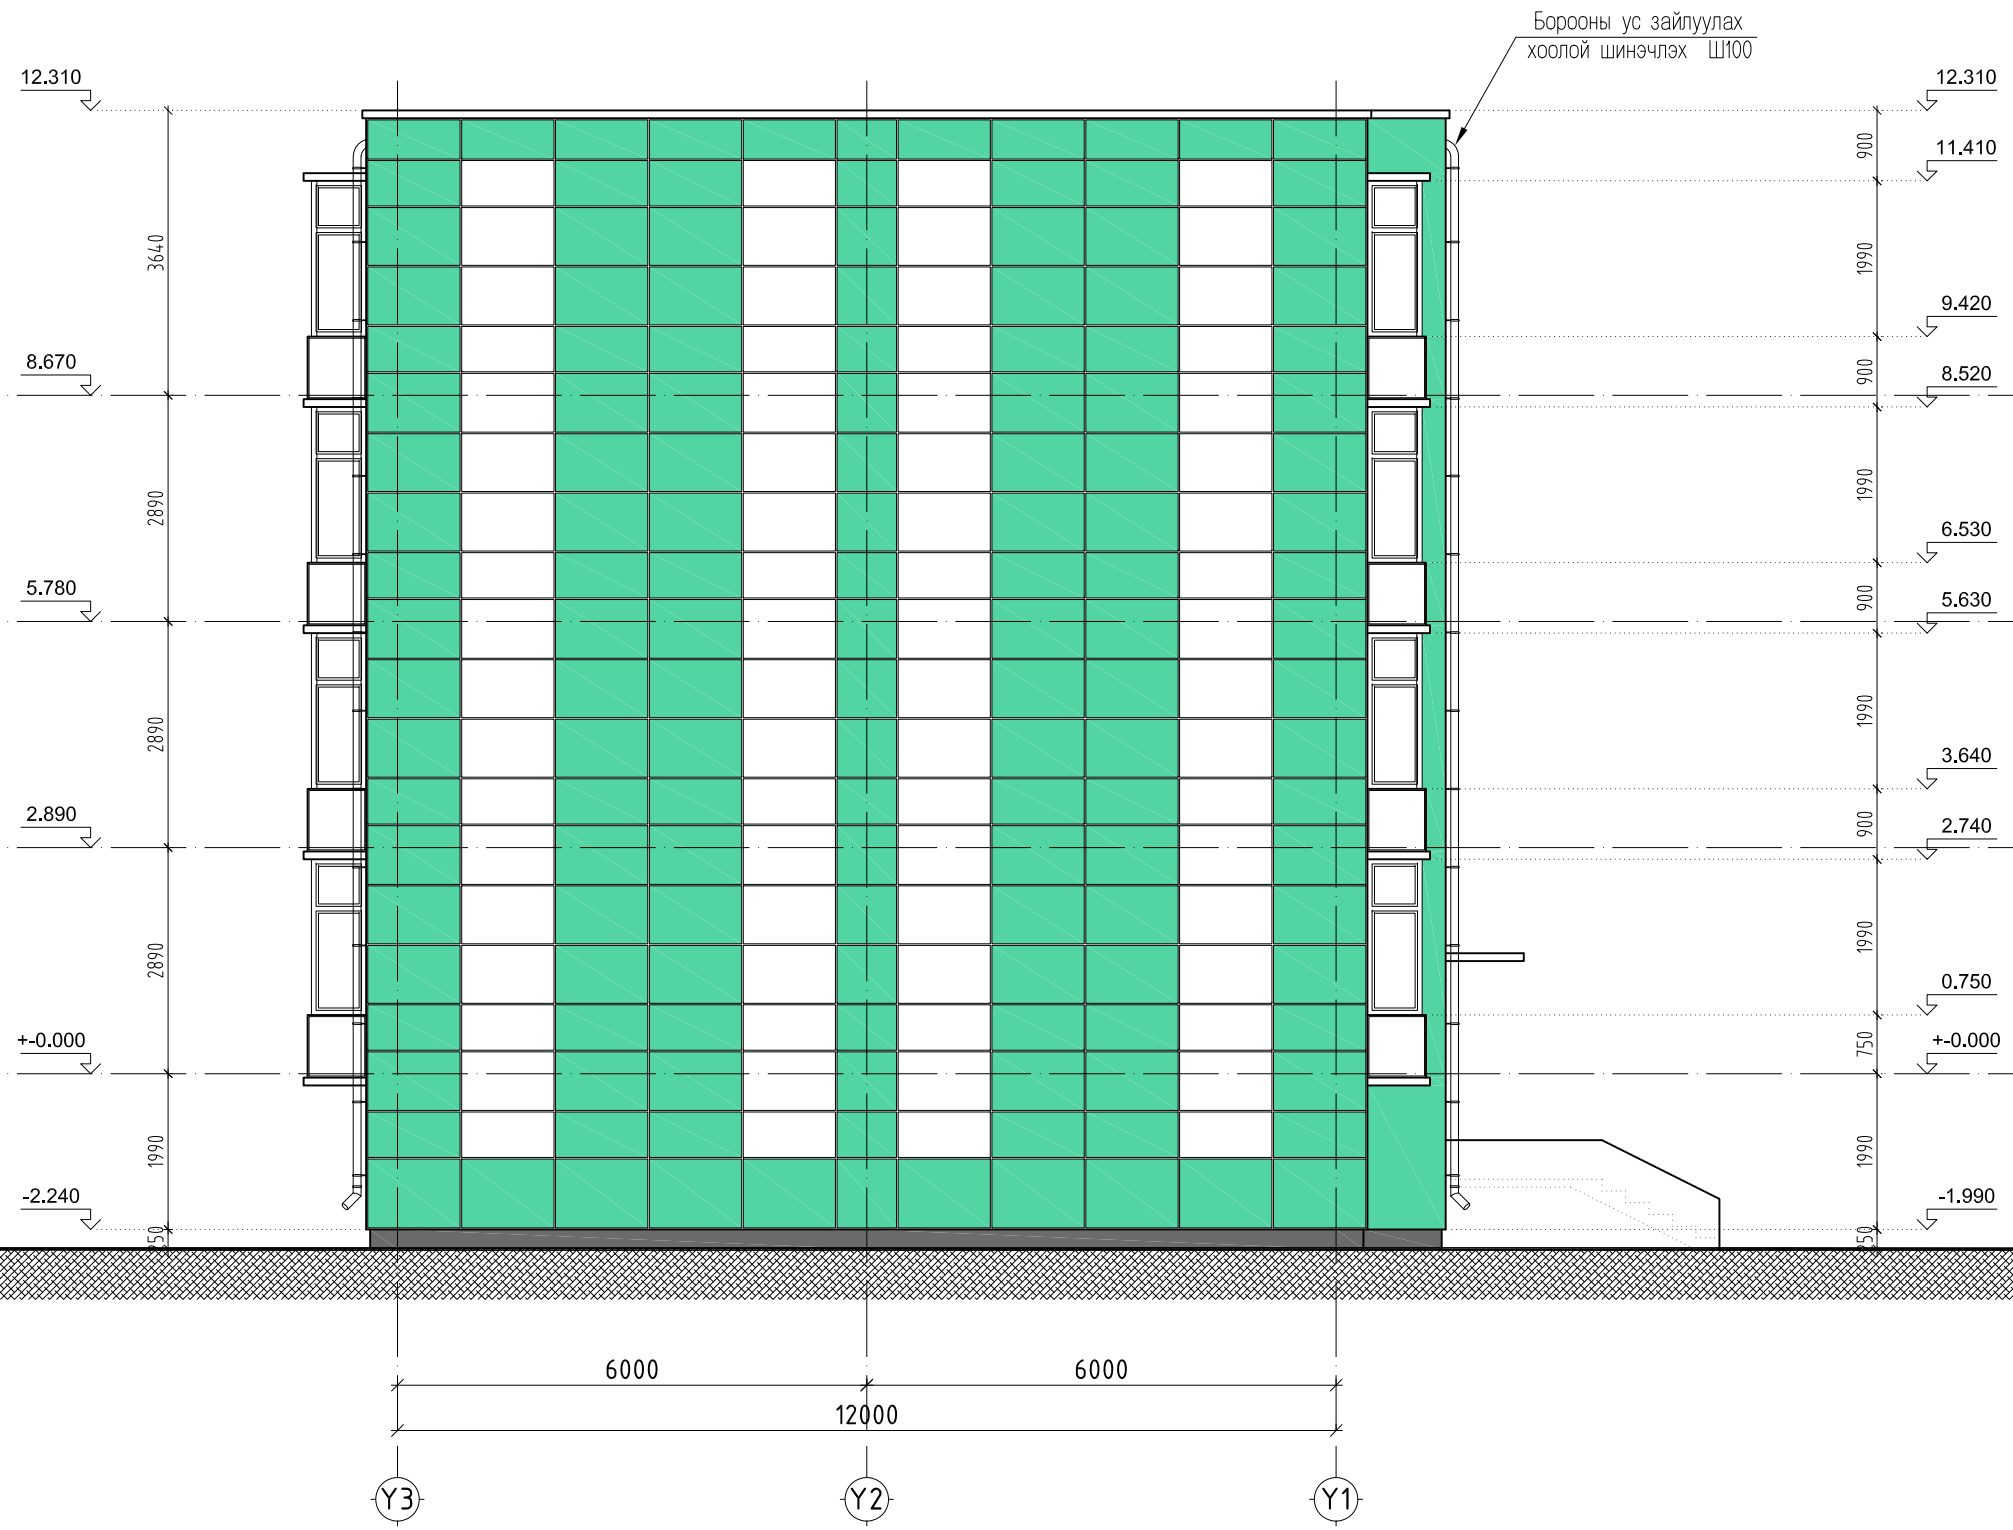

Таних тэмдэг

- Цайвар ногоон өнгийн чулуун өнгөлгөө-114.54м2 /Дулаалгатай/ -код: 83-213-163
- Цонх хооронд цагаан өнгийн чулуун өнгөлгөө-58.52м2 /Дулаалгатай/
- Барзгар шавардлага хийж саарал өнгийн эмульсэн будгаар будна-3.42м2
- Резинэн хүрээ суулгах -546м /2 талдаа наалттай/
- Гадна довжооны бетоныг сэргээн засварлах

"Дандаа дизайн" ХХК	Ховд аймаг. Жаргалант сум. ОРОН СУУЦНЫ ЗАСВАР /АЛТАЙН БҮЙЛААСТЫН 30 АЙЛ/				
ТЭД: ЭТ43-508/22 ARCHITECTURE & CONSTRUCTION	НҮҮР ТАЛ / Y3-Y1 ТЭНХЛЭГ ДАГУУХ/-Б БЛОК				
Архитектор		Л.Уганбаяр	Е.Г.Шифр: АСЦ-25.03.15	Масштаб: М1:100	Огноо: 2025он
Гүйцэтгэсэн		Ц.Мөнхтулга	Т.Г.Шифр:	Зургийн дугаар: БА-35	Бүх хуудас: 40
Шалгасан		Д.Батсайхан			

A3

ФАСАДНЫ ХЭМЖЭЭ /Х1-Х4 ТЭНХЛЭГ ДАГУУХ/-Б БЛОК

ТЭД: ЭТ43-508/22 ARCHITECTURE & CONSTRUCTION "Дандаа дизайн" ХХК	Ховд аймаг. Жаргалант сум. ОРОН СУУЦНЫ ЗАСВАР /АЛТАЙН БҮЙЛААСТЫН 30 АЙЛ/				
	ФАСАДНЫ ХЭМЖЭЭ / Х1-Х4 ТЭНХЛЭГ ДАГУУХ/-Б БЛОК				
	Архитектор		Л.Уганбаяр	Е.Г.Шифр: АСЦ-25.03.15	Масштаб: М1:100
	Гүйцэтгэсэн		Ц.Мөнхтулга		Огноо: 2025он
	Шалгасан		Д.Батсайхан	Т.Г.Шифр:	Зургийн дугаар: БА-36
					Бүх хуудас: 40

A3

ФАСАДНЫ ХЭМЖЭЭ /Х4-Х1 ТЭНХЛЭГ ДАГУУХ/-Б БЛОК

ТЭД: 3Т43-508/22 ARCHITECTURE & CONSTRUCTION "Дандаа дизайн" ХХК	Хөвд аймаг. Жаргалант сум. ОРОН СУУЦНЫ ЗАСВАР /АЛТАЙН БҮЙЛААСТЫН 30 АЙЛ/				
	ФАСАДНЫ ХЭМЖЭЭ / Х4-Х1 ТЭНХЛЭГ ДАГУУХ/-Б БЛОК				
	Архитектор		Л.Уганбаяр	Е.Г.Шифр: АСЦ-25.03.15	Масштаб: М1:100
	Гүйцэтгэсэн		Ц.Мөнхтулга	Т.Г.Шифр:	Зургийн дугаар: БА-37
	Шалгасан		Д.Батсайхан		Бүх хуудас: 40

Огноо: 2025он

A3

ФАСАДНЫ ХЭМЖЭЭ /Y1-Y3 ТЭНХЛЭГ ДАГУУХ/-Б БЛОК

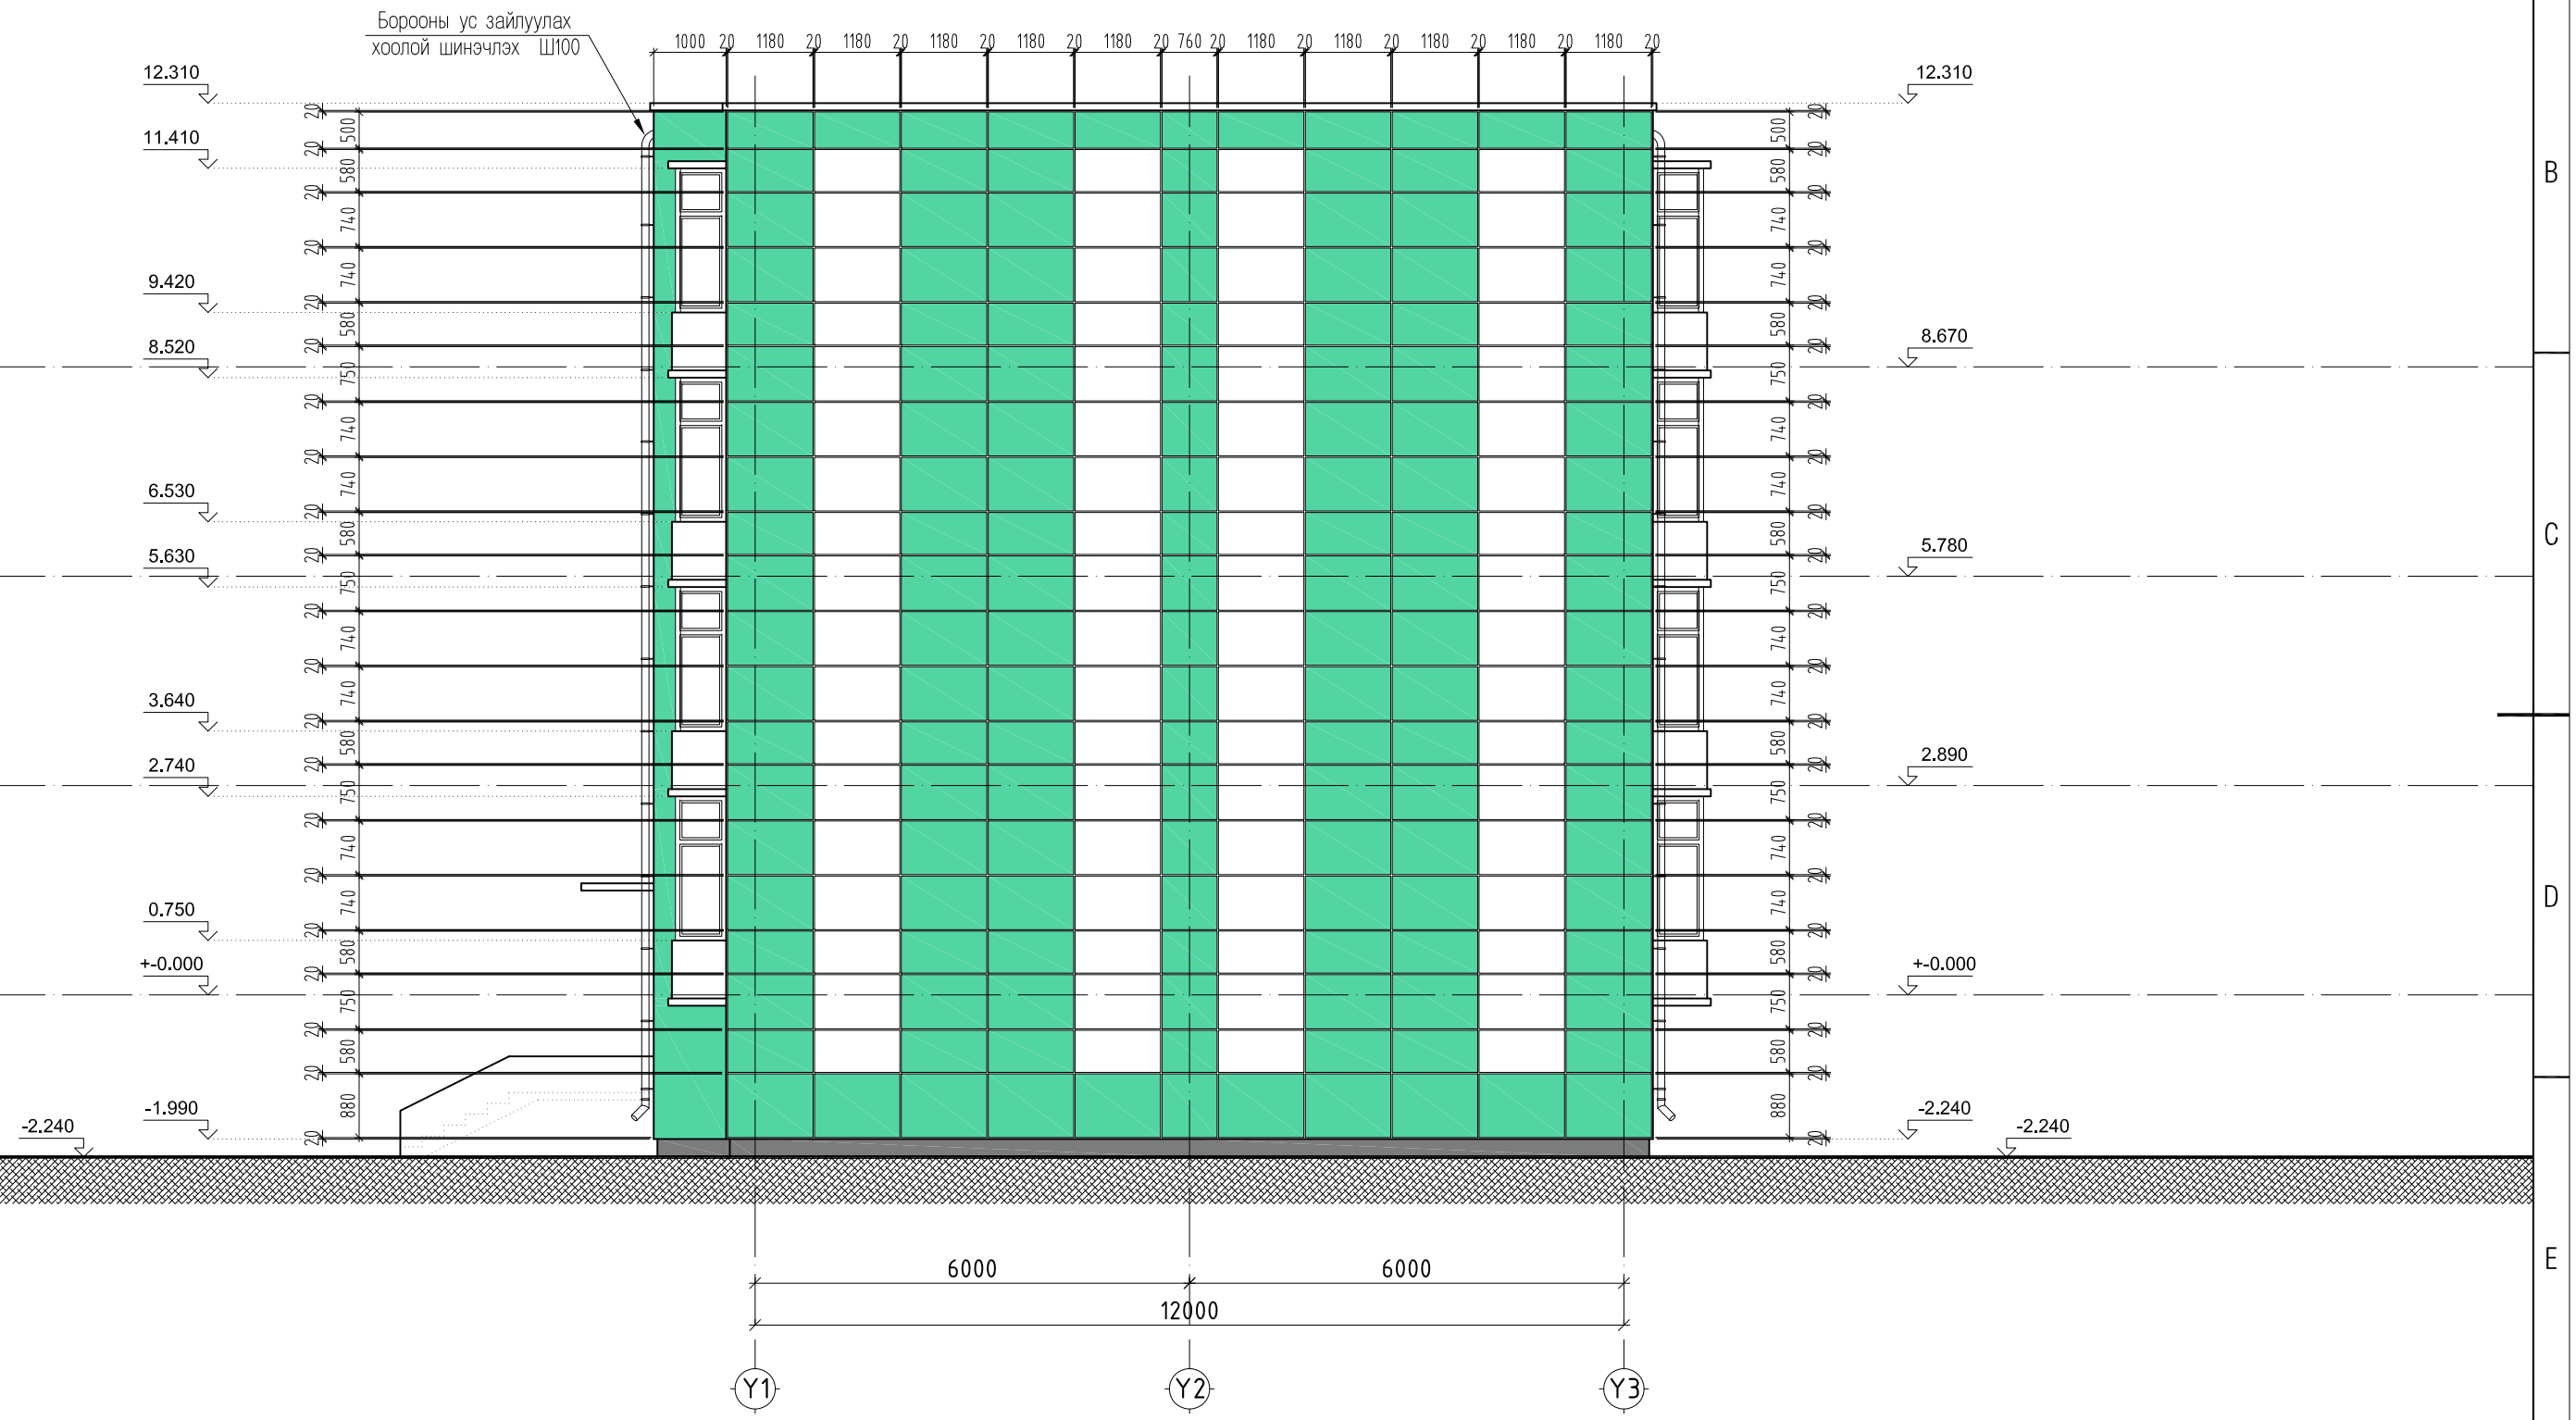

ТЗД: ЗТ43-508/22 ARCHITECTURE & CONSTRUCTION "Дандаа дизайн" ХХК	Ховд аймаг. Жаргалант сум. ОРОН СУУЦНЫ ЗАСВАР /АЛТАЙН БҮЙЛААСТЫН 30 АЙЛ/				
	ФАСАДНЫ ХЭМЖЭЭ / Y1-Y3 ТЭНХЛЭГ ДАГУУХ/-Б БЛОК				
	Архитектор		Л.Уганбаяр	Е.Г.Шифр: АСЦ-25.03.15	Масштаб: М1:100
	Гүйцэтгэсэн		Ц.Мөнхтулга	Т.Г.Шифр:	Зургийн дугаар: БА-38
	Шалгасан		Д.Батсайхан		Бүх хуудас: 40

Огноо: 2025он

A3

ФАСАДНЫ ХЭМЖЭЭ /Y3-Y1 ТЭНХЛЭГ ДАГУУХ/-Б БЛОК

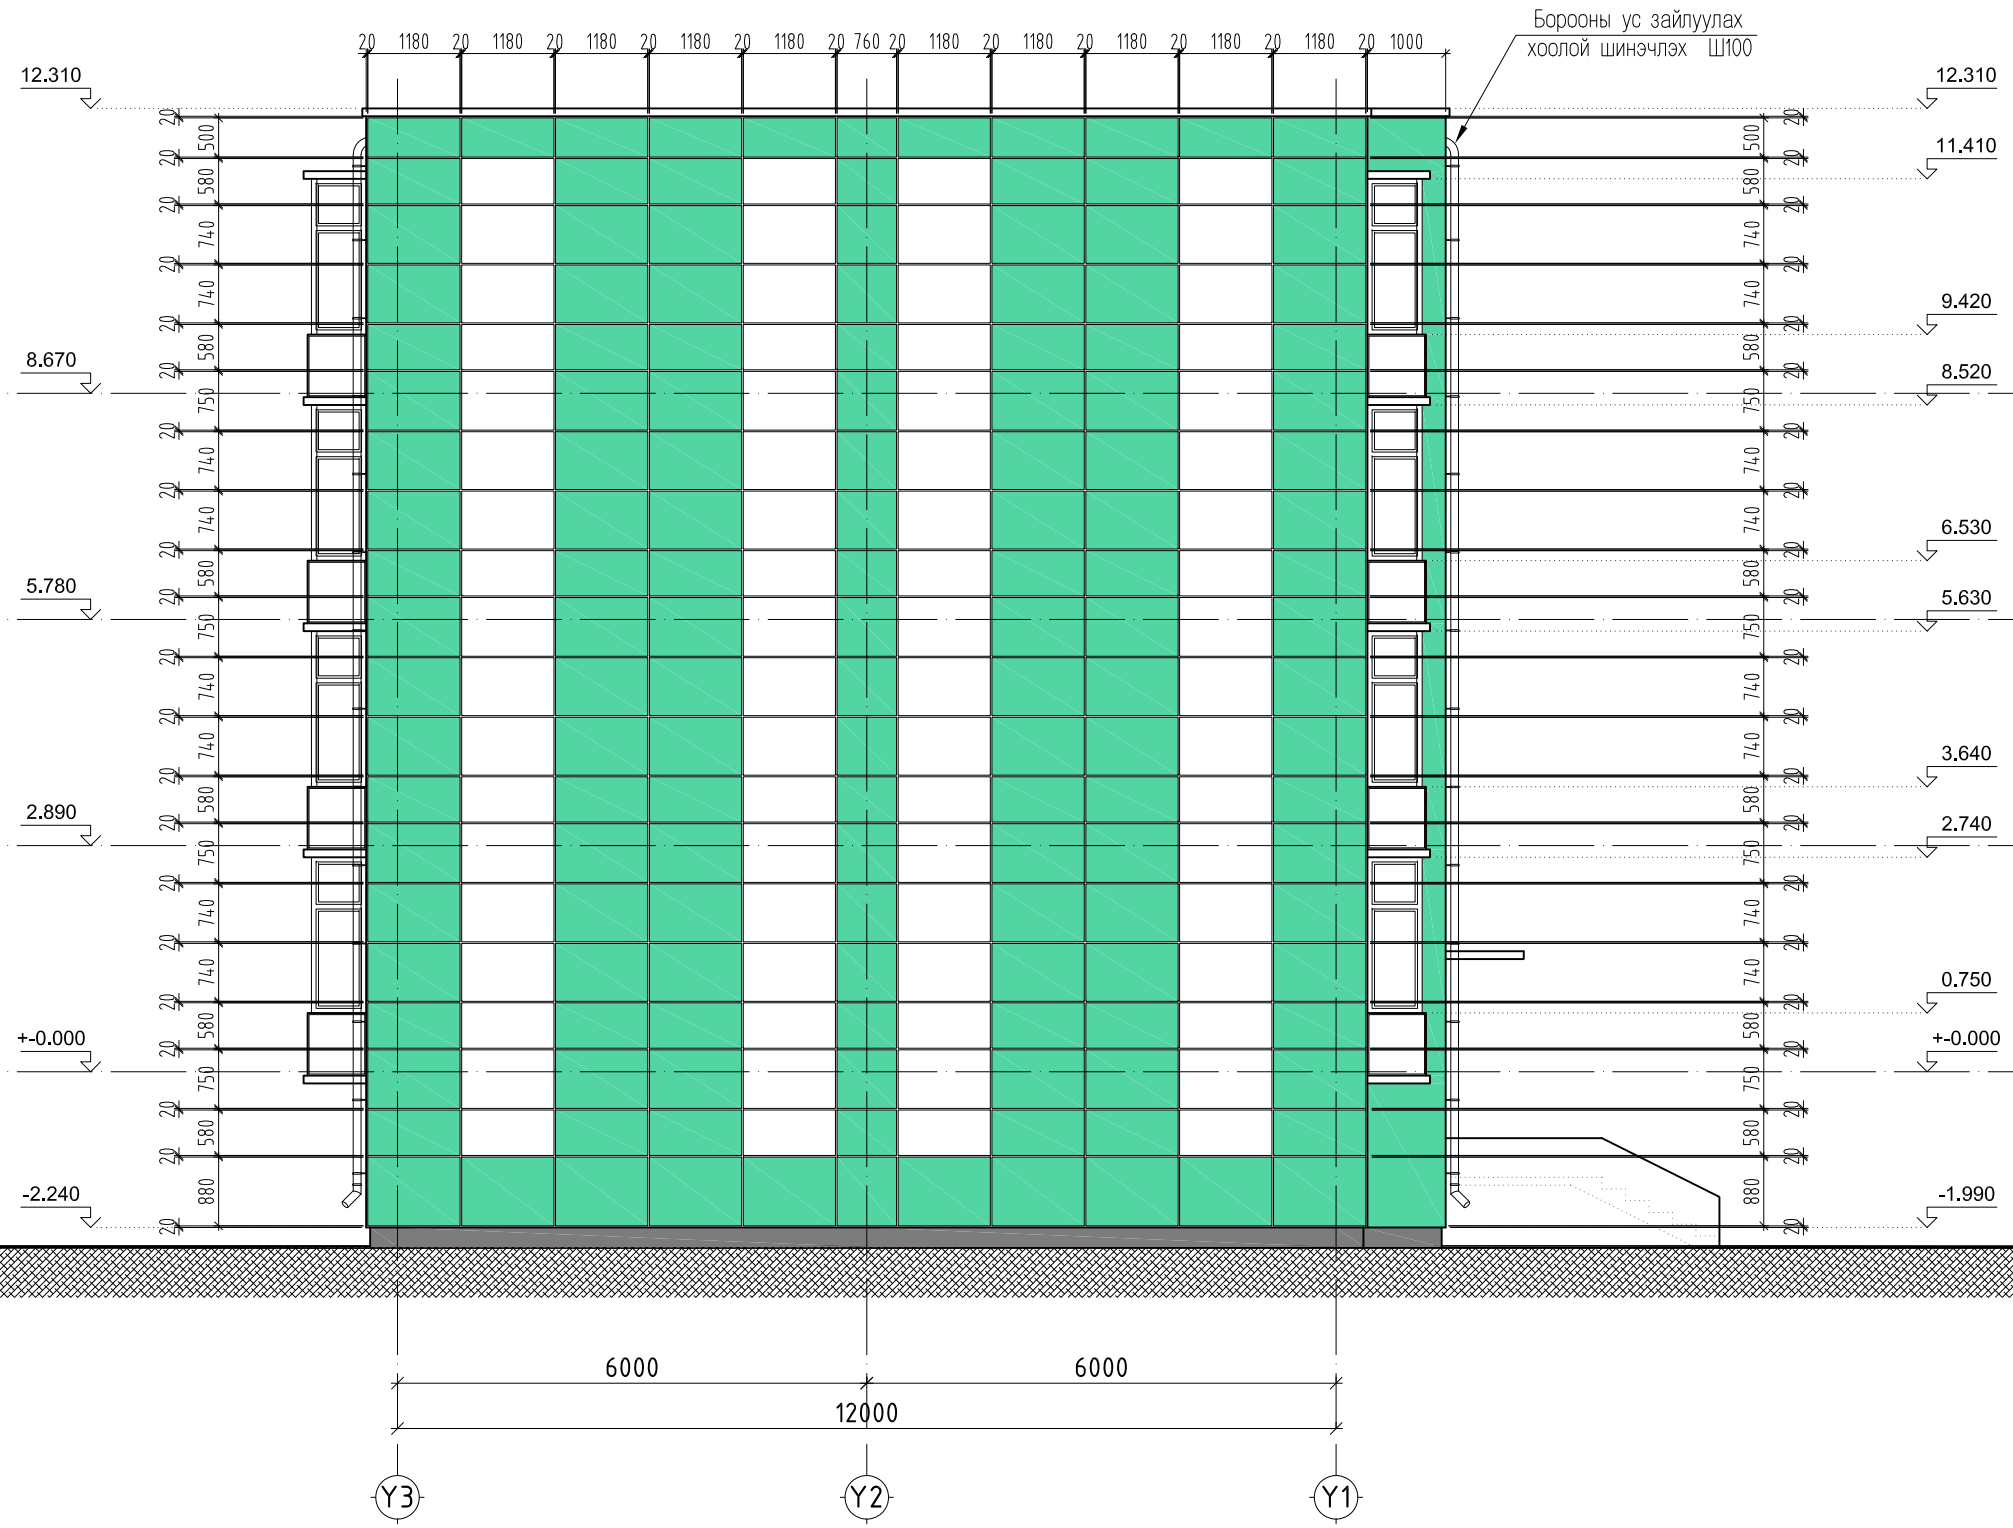

	Хөвд аймаг. Жаргалант сум. ОРОН СУУЦНЫ ЗАСВАР /АЛТАЙН БҮЙЛААСТЫН 30 АЙЛ/				
	ФАСАДНЫ ХЭМЖЭЭ / Y3-Y1 ТЭНХЛЭГ ДАГУУХ/-Б БЛОК				
ТЗД: ЗТ43-508/22 ARCHITECTURE & CONSTRUCTION	Архитектор		Л.Уганбаяр	Е.Г.Шифр: АСЦ-25.03.15	Масштаб: М1:100	Огноо: 2025он
"Дандаа дизайн" ХХК	Гүйцэтгэсэн		Ц.Мөнхтулга	Т.Г.Шифр:	Зургийн дугаар: БА-39	Бүх хуудас: 40
	Шалгасан		Д.Батсайхан			

ДЭЭВРИЙН БАЙГУУЛАЛТ /Х1-Х4 ТЭНХЛЭГ ДАГУУХ/-А, Б БЛОК ХААЛГАНЫ ТҮҮВЭР

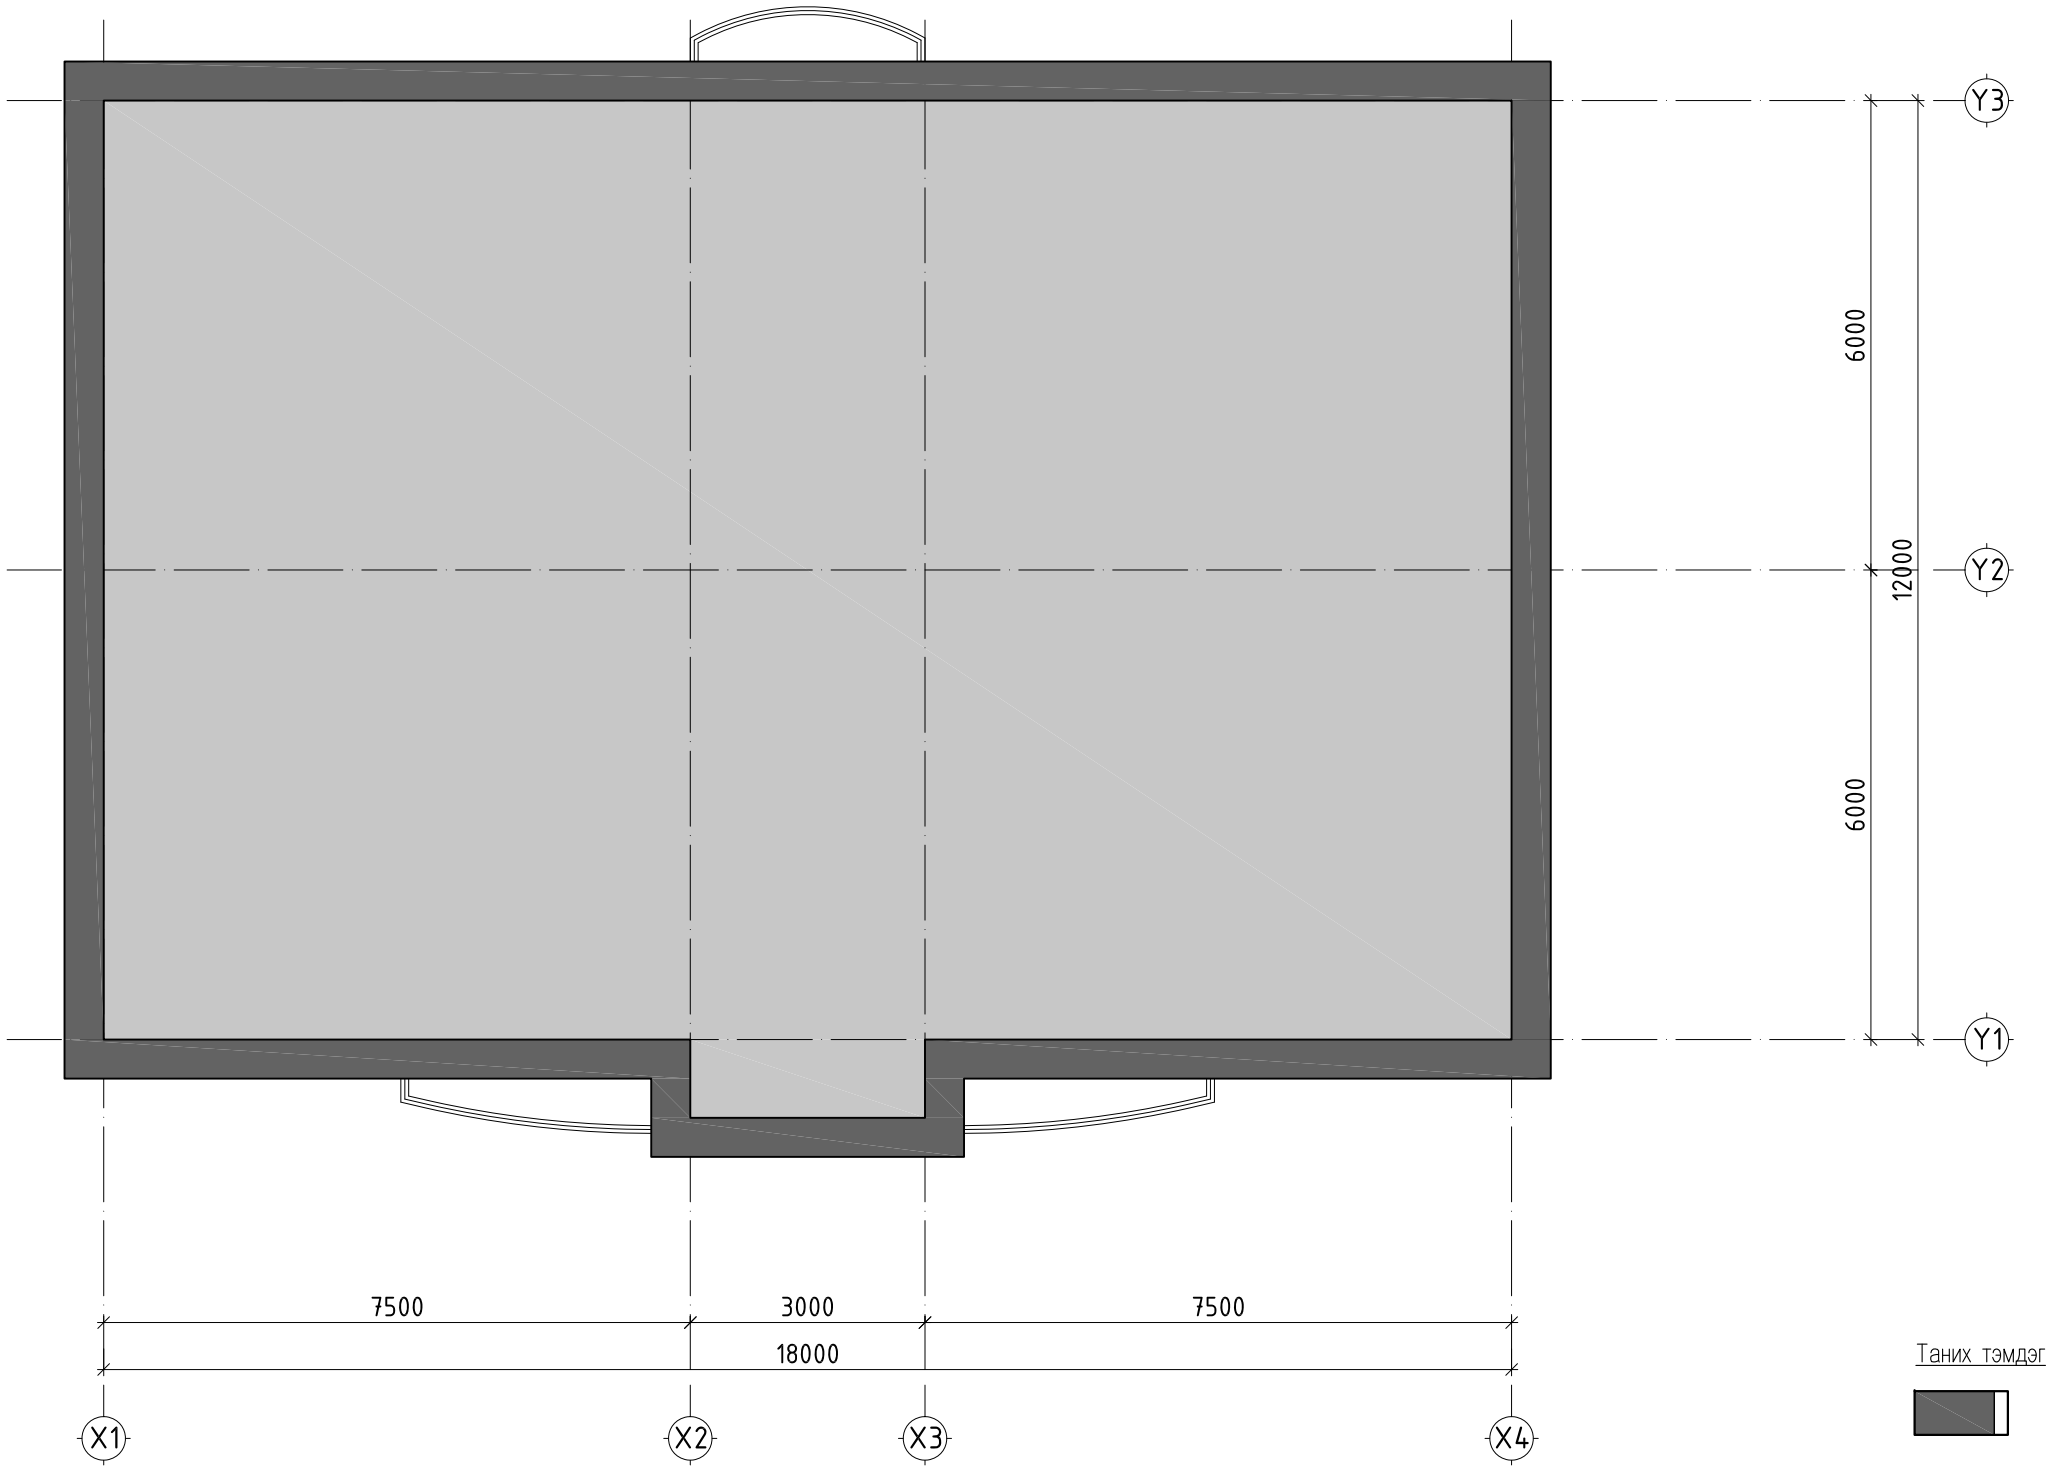

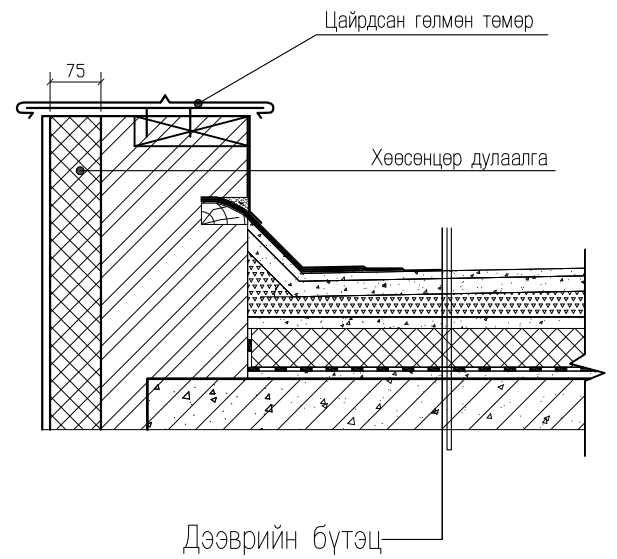

Хаалганы загвар	Тоо ширхэг	Талбай м2	Тайлбар
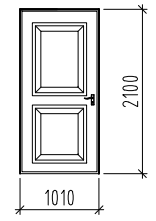	2	4.24	Сайн чанрын төмөр хаалга
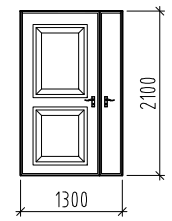	1	2.73	Сайн чанрын төмөр хаалга
Нийт тоо хэмжээ	35	6.97	

Таних тэмдэг

- Дээврийн гөлмөн төмөр шинээр хийх-64,0м2

Тайлбар

Парпетэн дээд хэсгийн бетон малгайвч дээр гөлмөн төмрөөр бүрж тогтооно.
Жич: Гадна дулаалгын полистрол хөөсөнцөрийг хамгаалах зорилгоор хэрэглэнэ.

ТЗД: ЗТ43-508/22 ARCHITECTURE & CONSTRUCTION "Дандаа дизайн" ХХК	Ховд аймаг. Жаргалант сум. ОРОН СУУЦНЫ ЗАСВАР /АЛТАЙН БҮЙЛААСТЫН 30 АЙЛ/				
	ДЭЭВРИЙН БАЙГУУЛАЛТ / Х1-Х4 ТЭНХЛЭГ ДАГУУХ/-А, Б БЛОК, ХААЛГАНЫ ТҮҮВЭР				
	Архитектор		Л.Уганбаяр	Е.Г.Шифр: АСЦ-25.03.15	Масштаб: М1:100
	Гүйцэтгэсэн		Ц.Мөнхтулга	Т.Г.Шифр:	Зургийн дугаар: БА-40
	Шалгасан		Д.Батсайхан		Бүх хуудас: 40
					Огноо: 2025он