Тулгат Оргил Цамхаг ХХК
УБ хот, Баянгол дүүрэг, 9-р хороо, Горкийн 3-63
Утас: 88117779

ЕГ Шифр: TOTS-02-25

"БАЯНХОНГОР АЙМГИЙН ХҮҮХЭД ГЭР БҮЛИЙН ХӨГЖИЛ ХАМГААЛЛЫН ГАЗАР"-ИЙН ХҮҮХДИЙН ӨВГӨНЖАРГАЛАНТ ЗҮСЛАНД ХИЙГДЭХ ТОГЛООМЫН ТАЛБАЙН ТОХИЖИЛТЫН АЖЛЫН ЗҮРАГ

(Ажлын зураг)

Боловсруулсан:

"ТУЛГАТ ОРГИЛ ЦАМХАГ" ХХК-ийн захирал .....Б.Дамдинжав

Захиалагч:

Баянхонгор аймгийн хүүхэд гэр бүлийн хөгжил хамгааллын газрын дарга .....Н.Мэндбаяр

Улаанбаатар хот
2025 он

Тулгат Оргил Цамхаг ХХК
УБ хот, Баянгол дүүрэг, 9-р хороо, Горкийн 3-63
Утас: 88117779

ЕГ Шифр: TOTS-02-25

"БАЯНХОНГОР АЙМГИЙН ХҮҮХЭД ГЭР БҮЛИЙН ХӨГЖИЛ ХАМГААЛЛЫН ГАЗАР"-ИЙН ХҮҮХДИЙН ӨВГӨНЖАРГАЛАНТ ЗҮСЛАНД ХИЙГДЭХ ТОГЛООМЫН ТАЛБАЙН ТОХИЖИЛТЫН АЖЛЫН ЗҮРАГ

(Ажлын зураг)

БАРИЛГА АРХИТЕКТУРЫН ХЭСЭГ - БА

Захирал . . . . . /Б.Дамдинжав/

Архитектор . . . . . /О.Амарсанаа/

Улаанбаатар хот
2025 он

БА маркийн ажлын зургийн үндсэн бүрдлийн жагсаалт

БАРИЛГА АРХИТЕКТУР		
1	Зургын жигсаал тайлбар бичиг	БА-1
2	Байршлын схем	БА-2
3	Ерөнхий төлөвлөгөө	БА-3
4	Зай хэмжээ	БА-4
5	Тоног төхөөрөмжийн байгуулалт	БА-5
6	Хашааны байгуулалт	БА-6
7	Хэсэглэл 1	БА-7
8	Хэсэглэл 2	БА-8
9	Хэсэглэл 3	БА-9
10	Шалны байгуулалт 1	БА-10
11	Шалны байгуулалт 2	БА-11
12	Гэрлийн байгуулалт	БА-12
13	Харагдах байдал 1	БА-13
14	Харагдах байдал 2	БА-14
15	Харагдах байдал 3	БА-15

Ерөнхий тайлбар:
Баянхонгор аймаг, Эрдэнэцогт сумд байрлах хүүхдийн өвгөнжаргалант зусланд хийгдэх тоглоомын талбайн тохижилтын ажлын зураг төслийг "Баянхонгор аймгийн хүүхэд гэр бүлийн хөгжил хамгааллын газар"-ын захиалгаар зураг төслийн Тулгат Оргил Цамхаг ХХК-д 2025 оны 4 сард боловсруулав.

Зураг төсөл боловсруулахдаа тохижилтын ажлыг зөвхөн дулааны улиралд гүйцэтгэхээр тооцсон. Захиалагчын хүсэлтийн дагуу спорт талбайн өнгийг дизайныг зургын авторгой зөвшилцөн өөрчилж болно.

Таних тэмдэг

ЕРӨНХИЙ ТЭМДЭГЛЭГЭЭ

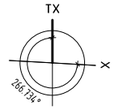

ТХ - ТӨСЛИЙН ХОЙД ЗҮГ
Х - БОДИТ ХОЙД ЗҮГ

α - БОДИТ ӨНЦГИЙН ХЭМЖЭЭ

α=266° 44' 2.4"

БАРИЛГЫН ТЭНХЛЭГ

+0.15 1-р давхар — ОГТЛОЛ, НҮҮР ТАЛ ДЭЭР ТҮВШИН ЗААХ ТЭМДЭГЛЭГЭЭ

1 БА-... — ХЭСЭГЛЭЛИЙН ДУГААР / ХУУДАСНЫ ДУГААР

А БА-*** — БАРИЛГЫН ОГТЛОЛЫН ТЭМДЭГ /ХУУДАСНЫ ДУГААР

АРХИТЕКТУРЫН ТЭМДЭГЛЭГЭЭ

1 — ӨРӨӨНИЙ ДУГААР

Ц-1 — ЦОНХНЫ ДУГААР

ШХ-2 — ШИЛЭН ХАНЫН ДУГААР

Х-2 — ХААЛГАНЫ ҮСГЭН ТЭМДЭГЛЭГЭЭ

А1 — ХАНЫН ТӨРЛИЙН МАРК БОЛОН ДУГААР

+0.10 — БАЙГУУЛАЛТ ДЭЭР ТҮВШИН ЗААХ ТЭМДЭГЛЭГЭЭ (ТУХАЙН ДАВХРЫН ХУЧИЛТНААС)

1300 x 400h / ▼ 2500 — НҮХНИЙ ҮРТ x ӨРГӨН / ШАЛНААС НҮХ ХҮРТЭЛХ ӨНДӨР

i=0.005 — БАЙГУУЛАЛТ ДЭЭРХ НАЛУУГИЙН ЧИГ ЗААСАН СУМ (НАЛУУГИЙН ХУВЬ)

1 — ШАЛНЫ ТӨРЛИЙН ДУГААР

"ТУЛГАТ ОРГИЛ ЦАМХАГ" ХХК Улаанбаатар хот, Баянгол дүүрэг, 9-р хороо, горкын 3-63 тоот Утас: (976)-88117779	Баянхонгор аймаг, Эрдэнэцогт сум"Баянхонгор аймгийн хүүхэд гэр бүлийн хөгжил хамгааллын газар"-ийн хүүхдийн өвгөнжаргалант зусланд хийгдэх тоглоомын талбай тохижилтын ажлын зураг				
	ЗҮРГЫН ЖАГСААЛТ				
Архитектор		О.Амарсанаа	ЕГ Шифр: TOTS 02-2025	Масштаб:	Огноо: 2025
Гүйцэтгэсэн		О.Амарсанаа	ТГ Шифр:	Зургийн дугаар: БА-01	Хуудас:15
Шалгасан		Б.Дамдинжав			

А3

БАЙРШЛЫН СХЕМ

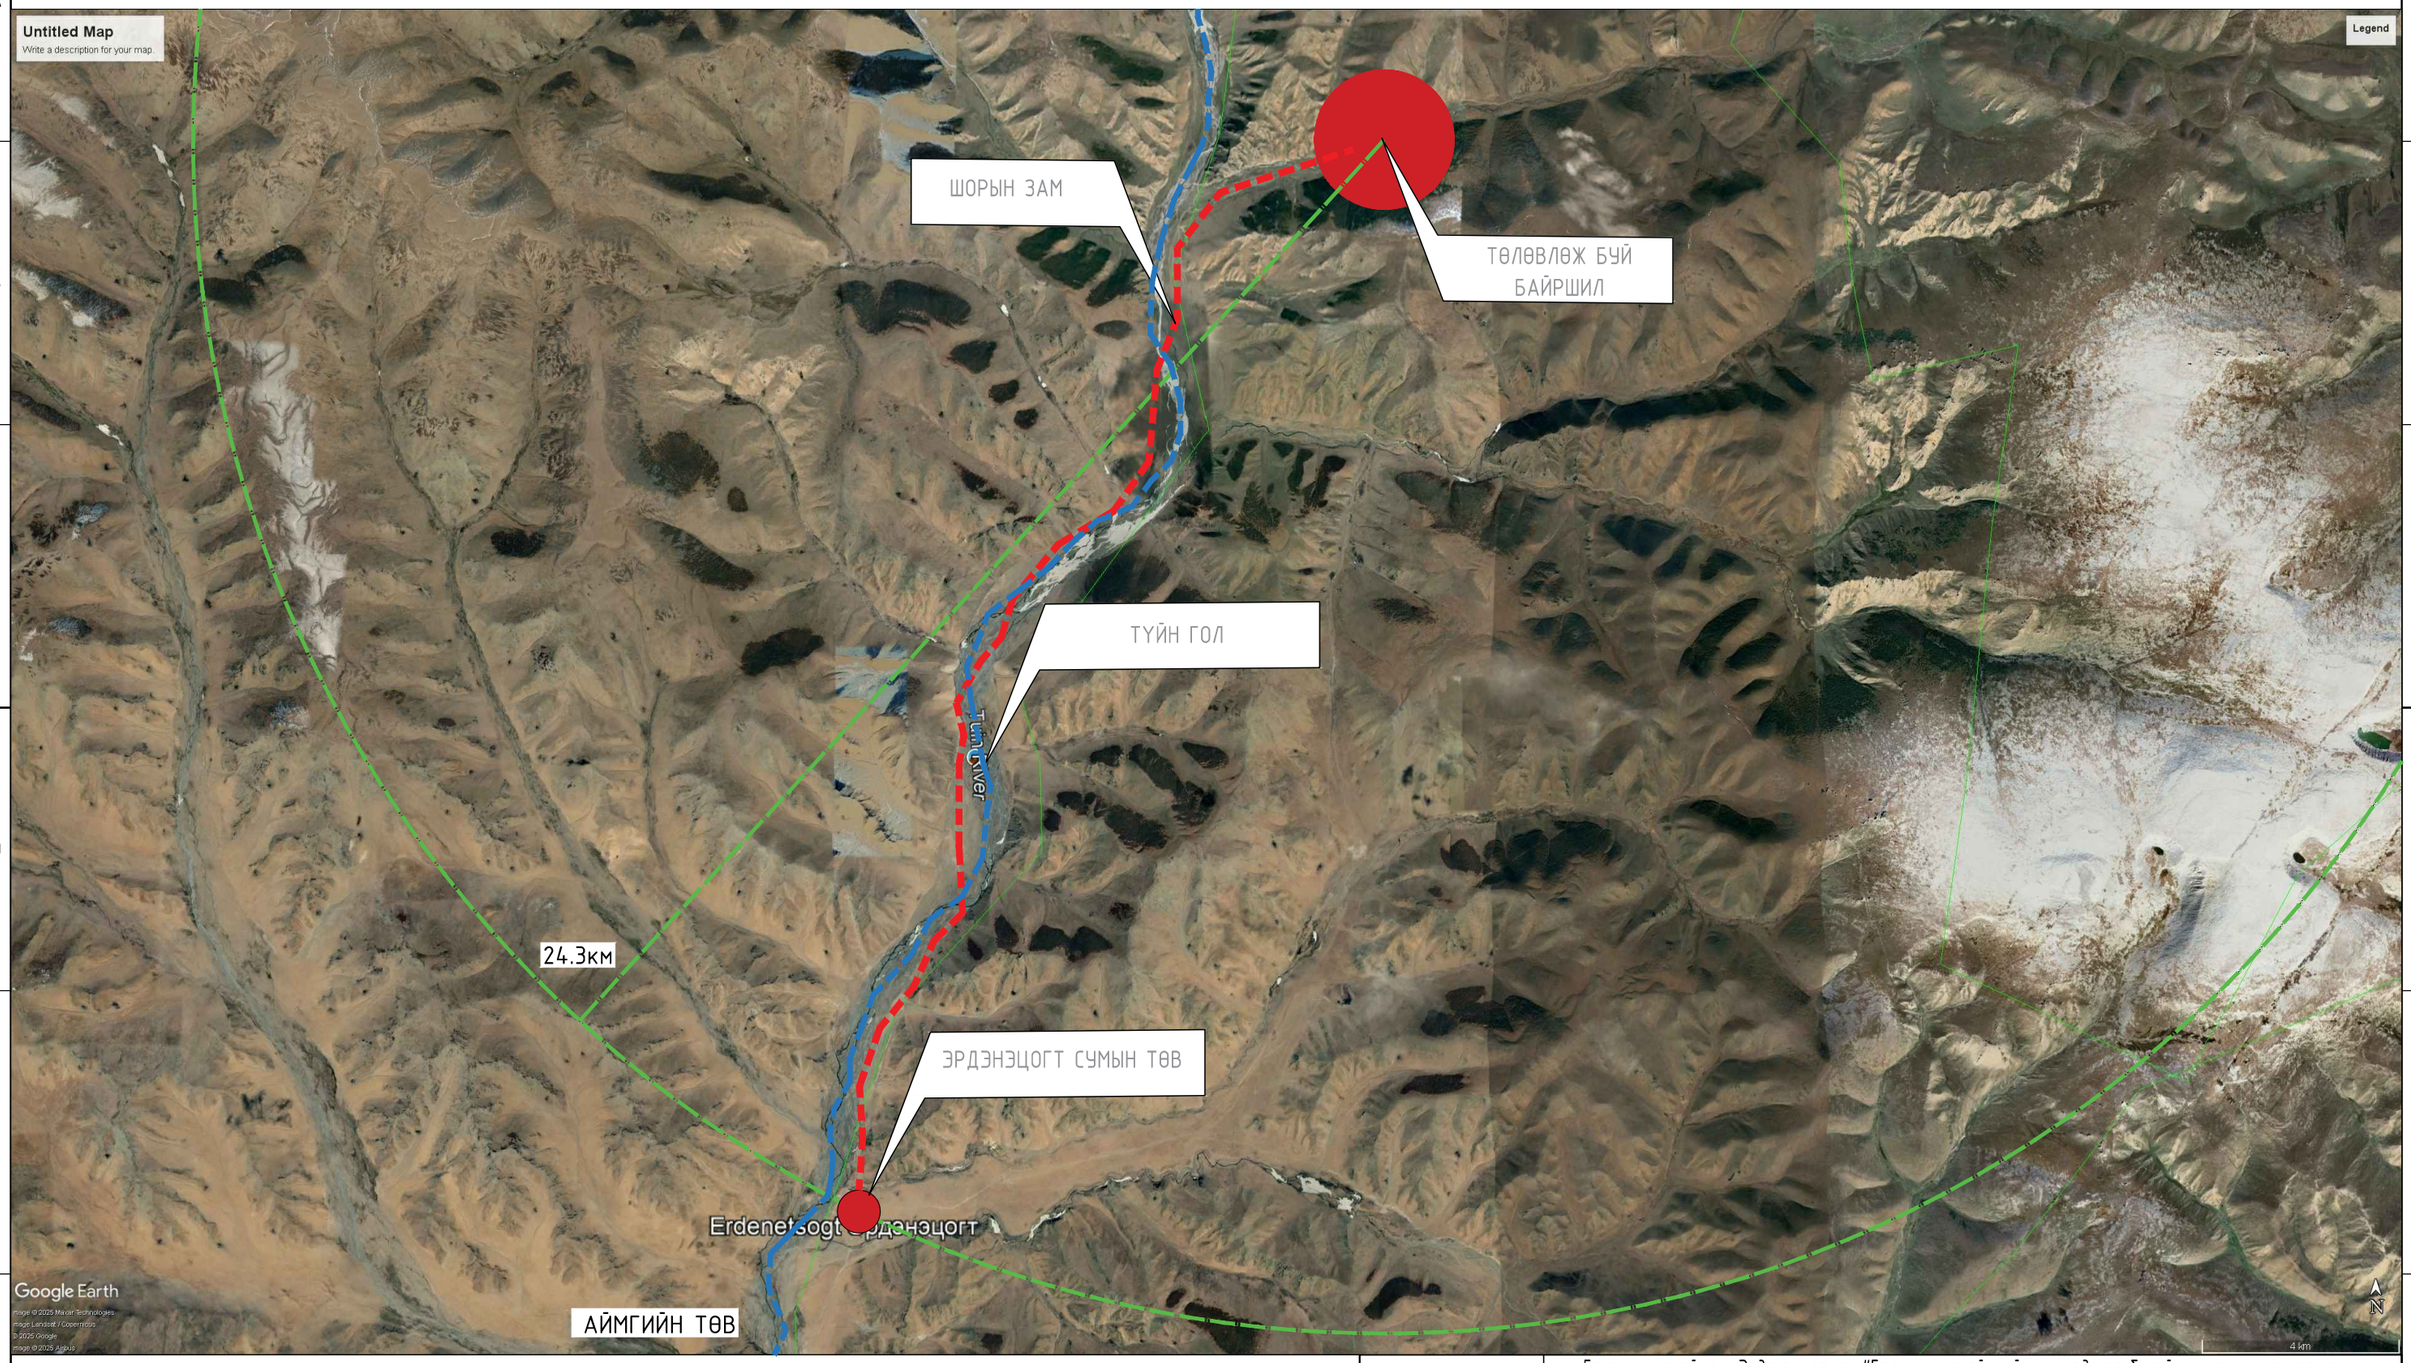

ТАЙЛБАР:
-Google earth pro-оос ашгилсан зураг
-Уг төсөл нь Баянхонгор аймгийн төвөөс 60 км зайтай байрлаж байна

"ТУЛГАТ ОРГИЛ ЦАМХАГ" ХХК
Улаанбаатар хот, Баянгол дүүрэг, 9-р хороо, горкын 3-63 тоот
Утас: (976)-88117779

Баянхонгор аймаг, Эрдэнэцогт сум"Баянхонгор аймгийн хүүхэд гэр бүлийн хөгжил хамгааллын газар"-ийн хүүхдийн өвгөнжаргалант зусланд хийгдэх тоглоомын талбай тохижилтын ажлын зураг

БАЙРШЛЫН СХЕМ

Архитектор		О.Амарсанаа	ЕГ Шифр: TOTS 02-2025	Масштаб:	Огноо: 2025
Гүйцэтгэсэн		О.Амарсанаа	ТГ Шифр:	Зургийн дугаар: БА-02	Хуудас:15
Шалгасан		Б.Дамдинжав			

ЕРӨНХИЙ ТӨЛӨВЛӨГӨӨ М1:150

Д/Д	ТОДОРХОЙЛОЛТ	ХЭМЖИХ НЭГЖ	ТОО ШИРХЭГ	ТАЙЛБАР
1.	Төлөвлөж буй сагсан бөмбөгийн талбай	M^2	558.0	Төлөвлөж буй
2.	Амралтын байр			Одоо байгаа

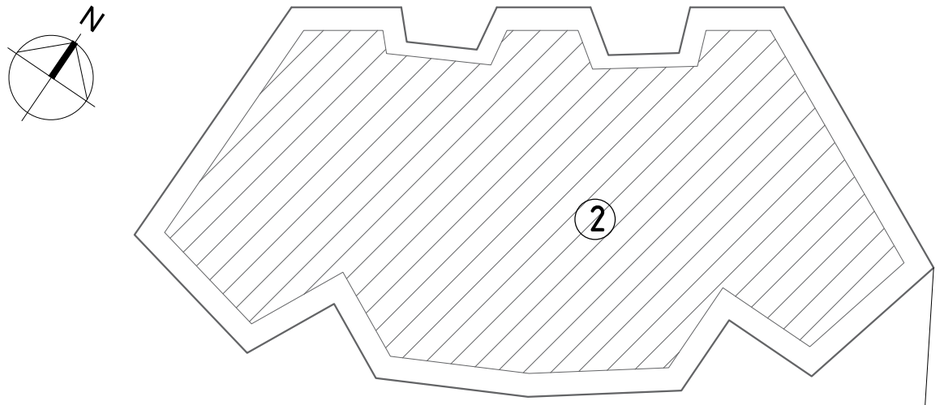

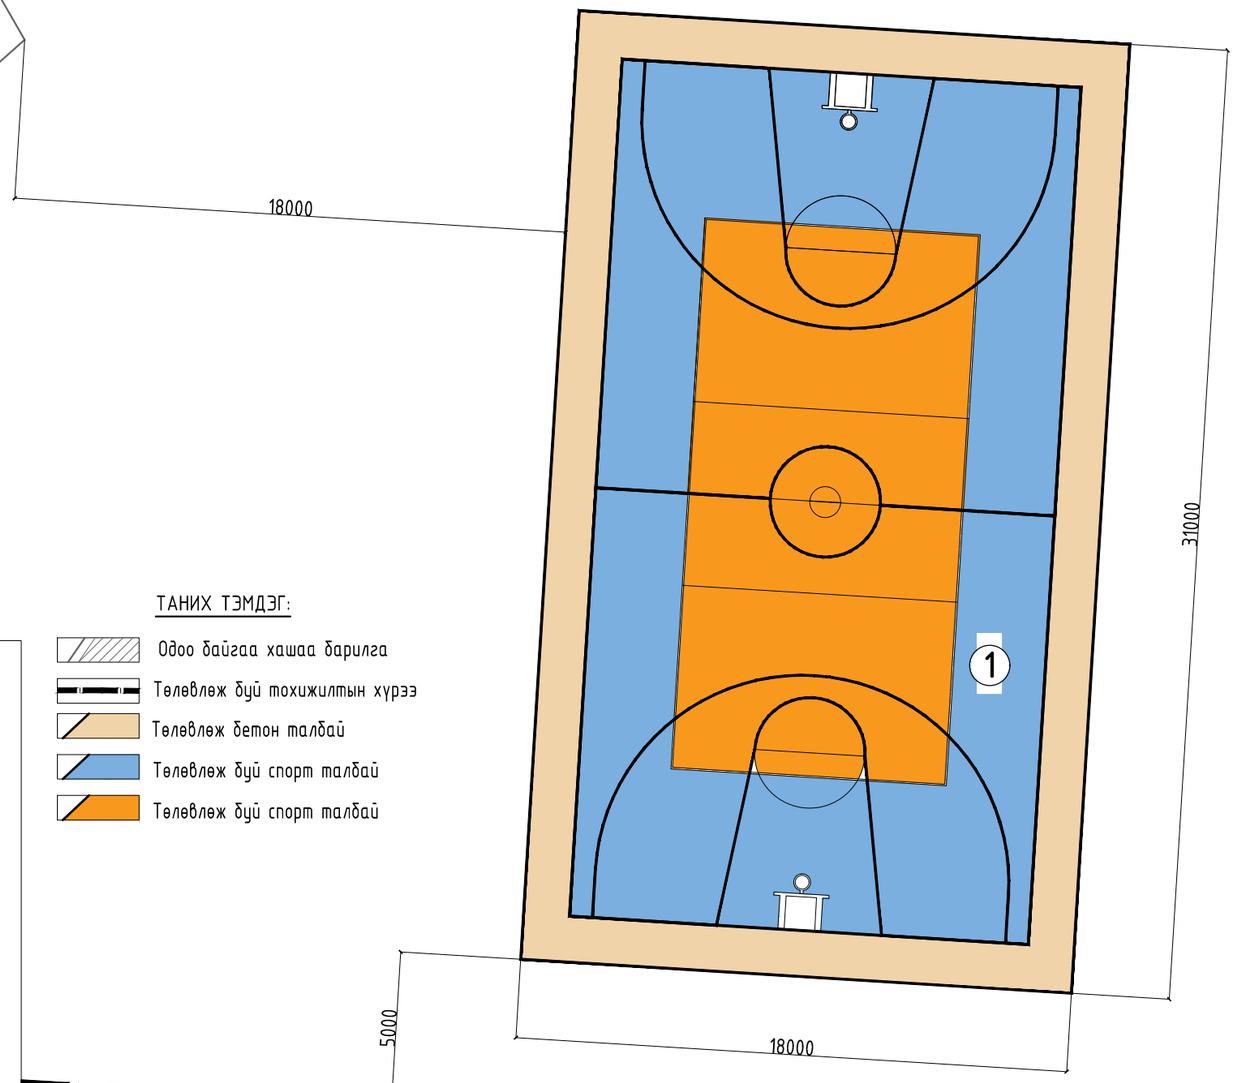

БЛОК СХЕМ:

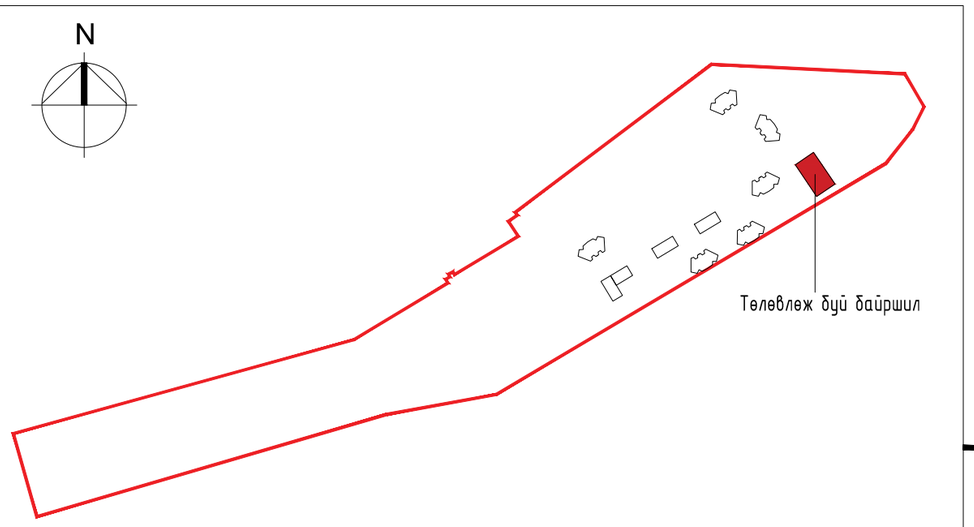

ТАНИХ ТЭМДЭГ:

- Одоо байгаа хашаа барилга
- Төлөвлөж буй тохижилтын хүрээ
- Төлөвлөж бетон талбай
- Төлөвлөж буй спорт талбай
- Төлөвлөж буй спорт талбай

Тайлбар

1. Спорт талбайн шалыг БНХАУ-ын Henan Racing Sports Facilities Co., Ltd үйлдвэрлэсэн /TKL3048-16/ загварын спорт талбайн сайжруулсан хуванцар хавтангаар хийнэ.
2. Тоног төхөөрөмжын байгуулалтыг БА-04-с үз.
3. Спорт талбайн хашааны байгуулалте ыг БА-05-06-07-с үз.

"ТҮЛГАТ ОРГИЛ ЦАМХАГ" ХХК
Улаанбаатар хот, Баянгол дүүрэг, 9-р хороо, горкын 3-63 toom
Утас: (976)-88117779

Баянхонгор аймаг, Эрдэнэцогт сум"Баянхонгор аймгийн хүүхэд гэр бүлийн хөгжил хамгааллын газар"-ийн хүүхдийн өвгөнжаргалант зусланд хийгдэх тоглоомын талбай тохижилтын ажлын зураг

ЕРӨНХИЙ ТӨЛӨВЛӨГӨӨ

Архитектор		О.Амарсанаа	ЕГ Шифр: TOTS 02-2025	Масштаб: М1:200	Огноо: 2025
Гүйцэтгэсэн		О.Амарсанаа	ТГ Шифр:	Зургийн дугаар: БА-03	Хуудас:15
Шалгасан		Б.Дамдинжав			

ЗАЙ ХЭМЖЭЭ М1:150

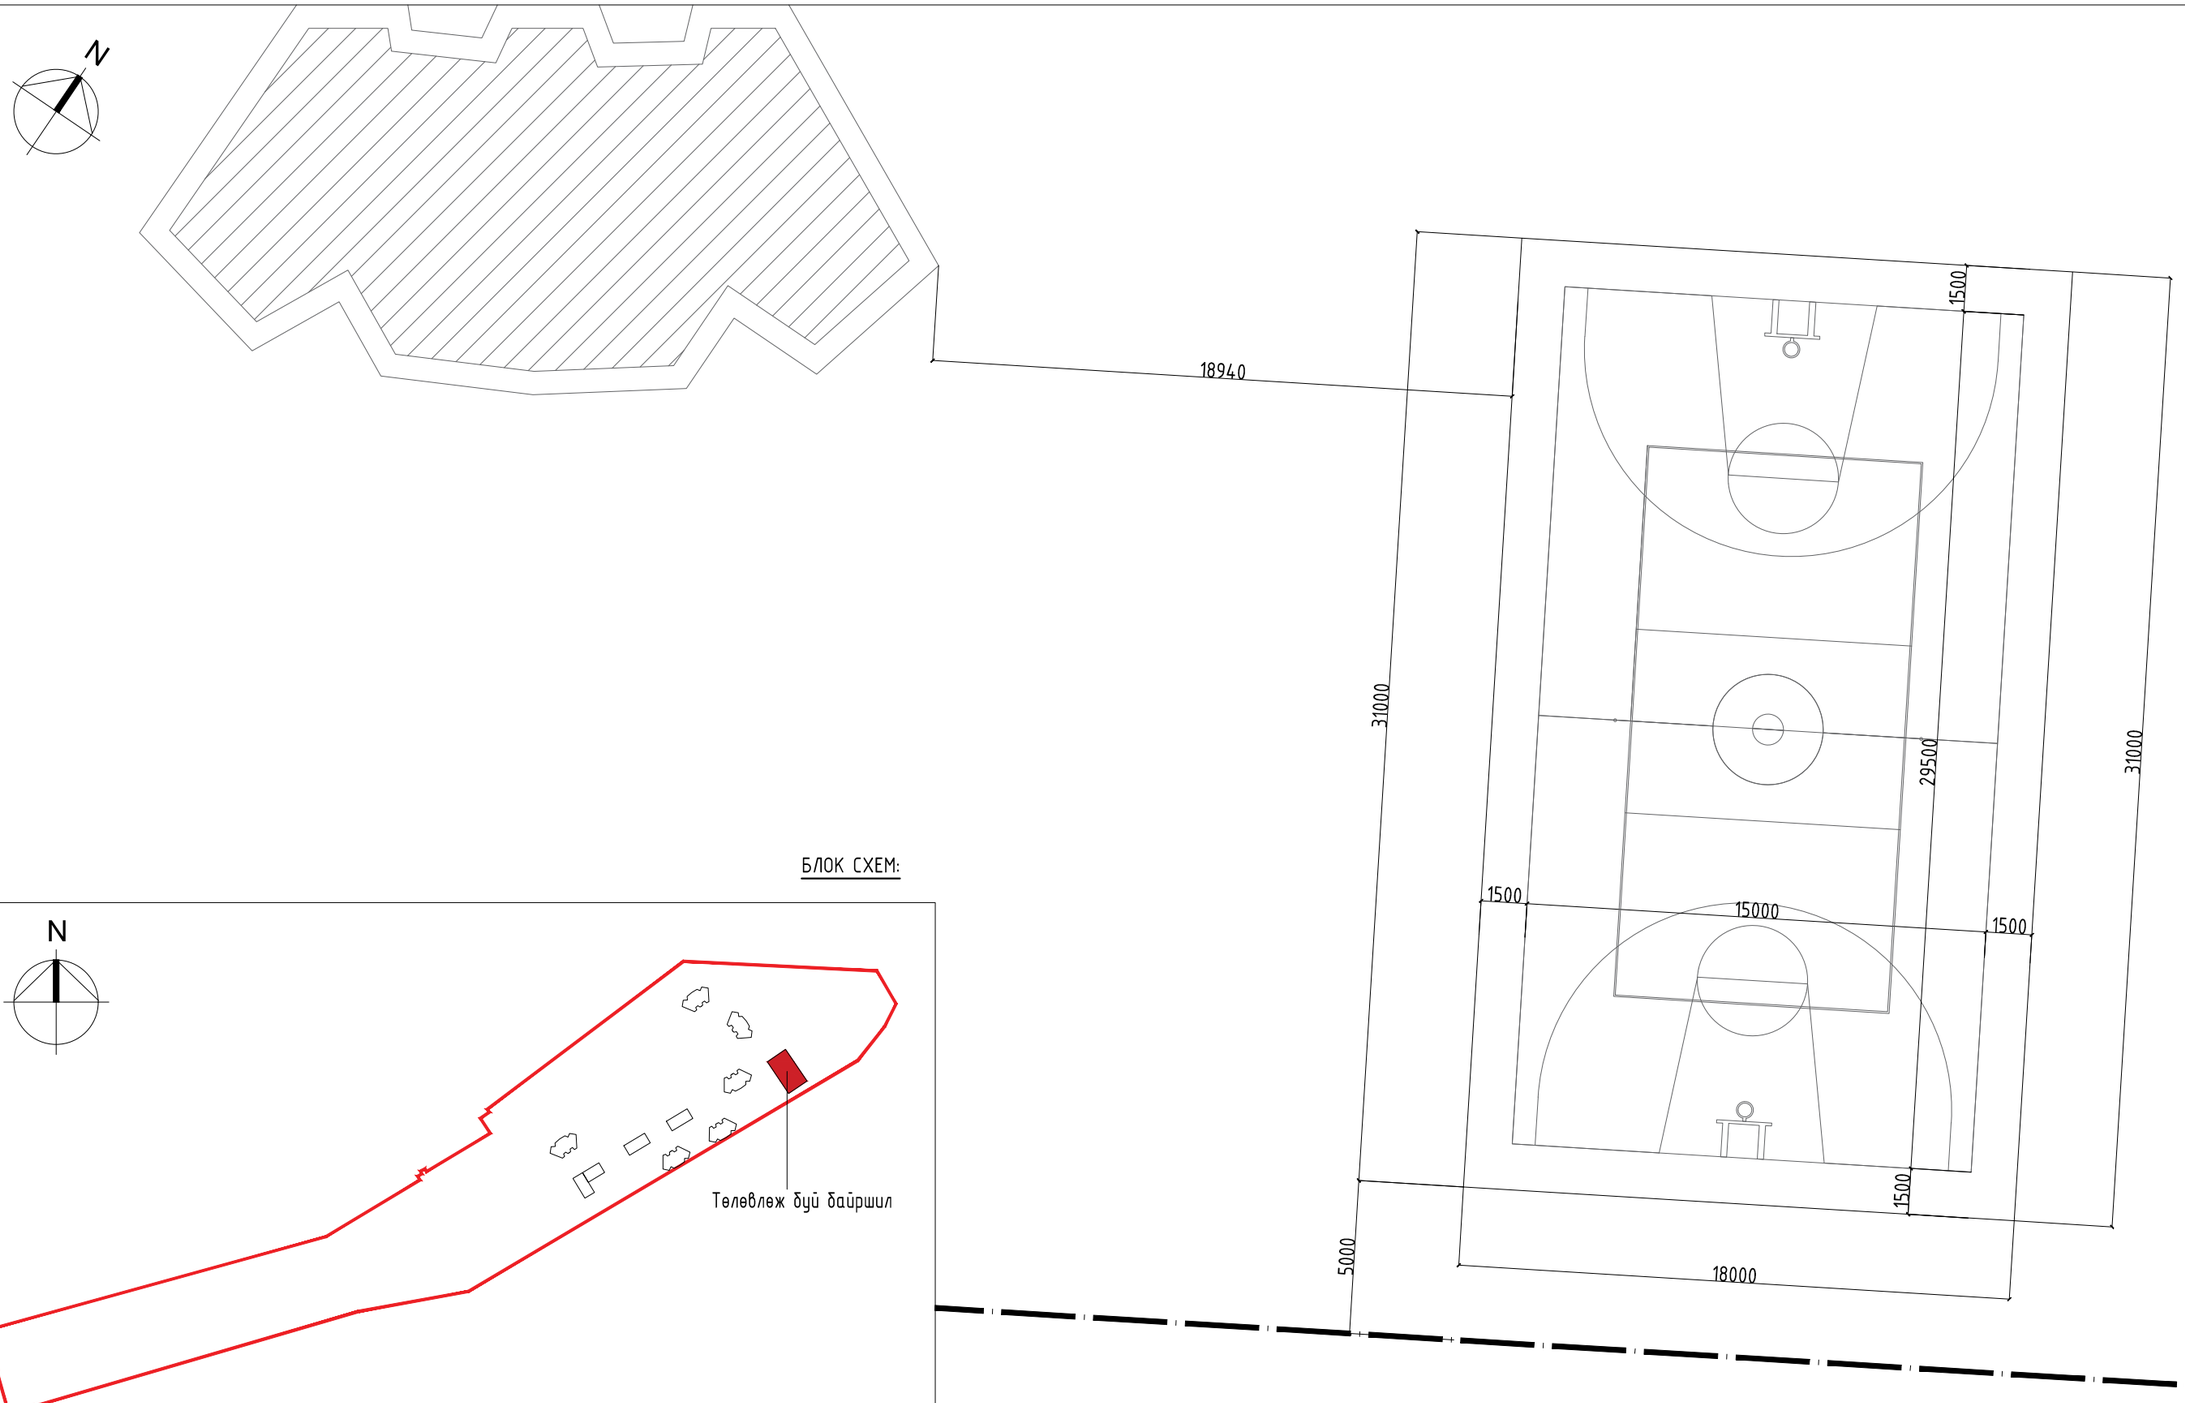

БЛОК СХЕМ:

Тайлбар

1. Спорт талбайн шалыг БНХАУ-ын Henan Racing Sports Facilities Co., Ltd үйлдвэрлэсэн /TKL3048-16/ загварын спорт талбайн сайжруулсан хуванцар хавтангаар хийнэ.
2. Тоног төхөөрөмжийн байгуулалтыг БА-04-с үз.
3. Спорт талбайн хашааны байгуулалте ыг БА-05-06-07-с үз.

"ТУЛГАТ ОРГИЛ ЦАМХАГ" ХХК
Улаанбаатар хот, Баянгол дүүрэг, 9-р хороо, горкын 3-63 toot
Утас: (976)-88117779

Баянхонгор аймаг, Эрдэнэцогт сум"Баянхонгор аймгийн хүүхэд гэр бүлийн хөгжил хамгааллын газар"-ийн хүүхдийн өвгөнжаргалант зусланд хийгдэх тоглоомын талбай тохижилтын ажлын зураг

Сагсан бөмбөгийн талбайн хашааны байгуулалт

Архитектор		О.Амарсанаа	ЕГ Шифр: TOTS 02-2025	Масштаб: М1:20	Огноо: 2025
Гүйцэтгэсэн		О.Амарсанаа	ТГ Шифр:	Зургийн дугаар: БА-04	Хуудас:15
Шалгасан	Б.Дамдинжав	Б.Дамдинжав			

ТОНОГ ТӨХӨӨРӨМЖИЙН БАЙГУУЛАЛТ М1:150

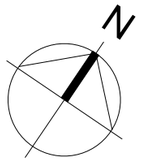

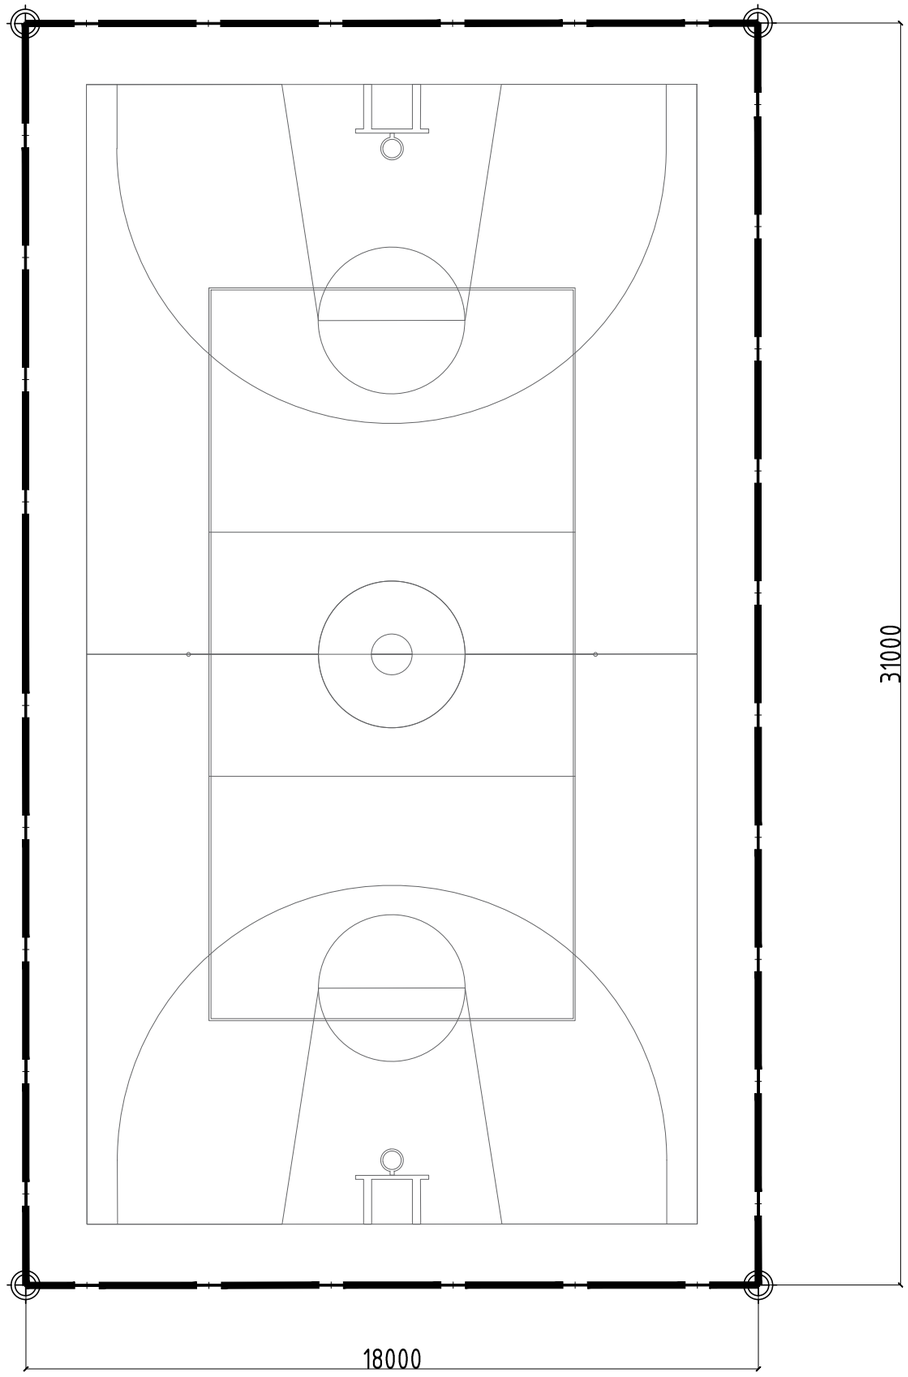

Д/Д	ТОДОРХОЙЛОЛТ	ХЭМЖИХ НЭГЖ	ТОО ШИРХЭГ	ТАЙЛБАР
1.	Төлөвлөж буй сагсан бөмбөгийн талбай	M^2	558.0	Төлөвлөж буй

САГСНЫ ШИЙД

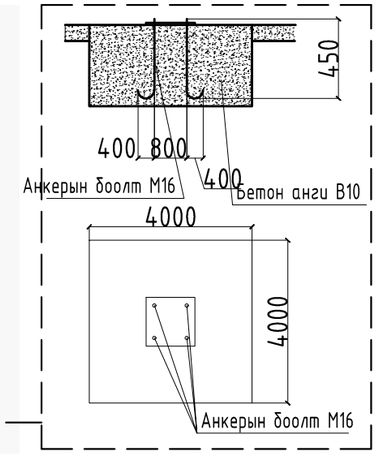

Зэвний эсрэг гадаа гар бөмбөгийн шон /JRD-V-014/

СПОРТ ТАЛБАЙН ШАЛ /TKL3048-16/

ТАНИХ ТЭМДЭГ:

Тохижилтын хязгаар

Төлөвлөж буй спорт талбай

Д/Д	НЭРС	ӨНГӨНИЙ НЭР	ӨНГӨ	ӨНГНИЙ КОД/С.М.Y.К/
1.	Спорт талбайн хавтан	Ногоон		81,13,52,4

Тайлбар

1. Спорт талбайн шалыг БНХАУ-ын Henan Racing Sports Facilities Co., Ltd үйлдвэрлэсэн /TKL3048-16/ загварын спорт талбайн сайжруулсан хуванцар хавтан /304.8ммх304,8мм/-р хийнэ.
2. Тоглоомын талбайн цутгалт эхлэхээс өмнө төхөөрөмжүүдийг суурилуулна.

"ТУЛГАТ ОРГИЛ ЦАМХАГ" ХХК
Улаанбаатар хот, Баянгол дүүрэг, 9-р хороо, горкын 3-63 toot
Утас: (976)-88117779

Баянхонгор аймаг, Эрдэнэцогт сум"Баянхонгор аймгийн хүүхэд гэр бүлийн хөгжил хамгааллын газар"-ийн хүүхдийн өвгөнжаргалант зусланд хийгдэх тоглоомын талбай тохижилтын ажлын зураг

ТОНОГ ТӨХӨӨРӨМЖИЙН БАЙГУУЛАЛТ

Архитектор		О.Амарсанаа	ЕГ Шифр: TOTS 02-2025	Масштаб: М1:150	Огноо: 2025
Гүйцэтгэсэн		О.Амарсанаа	ТГ Шифр:	Зургийн дугаар: БА-05	Хуудас:15
Шалгасан	Б. Дамдинжав	Б.Дамдинжав			

ХАШААНЫ БАЙГУУЛАЛТ М1:200

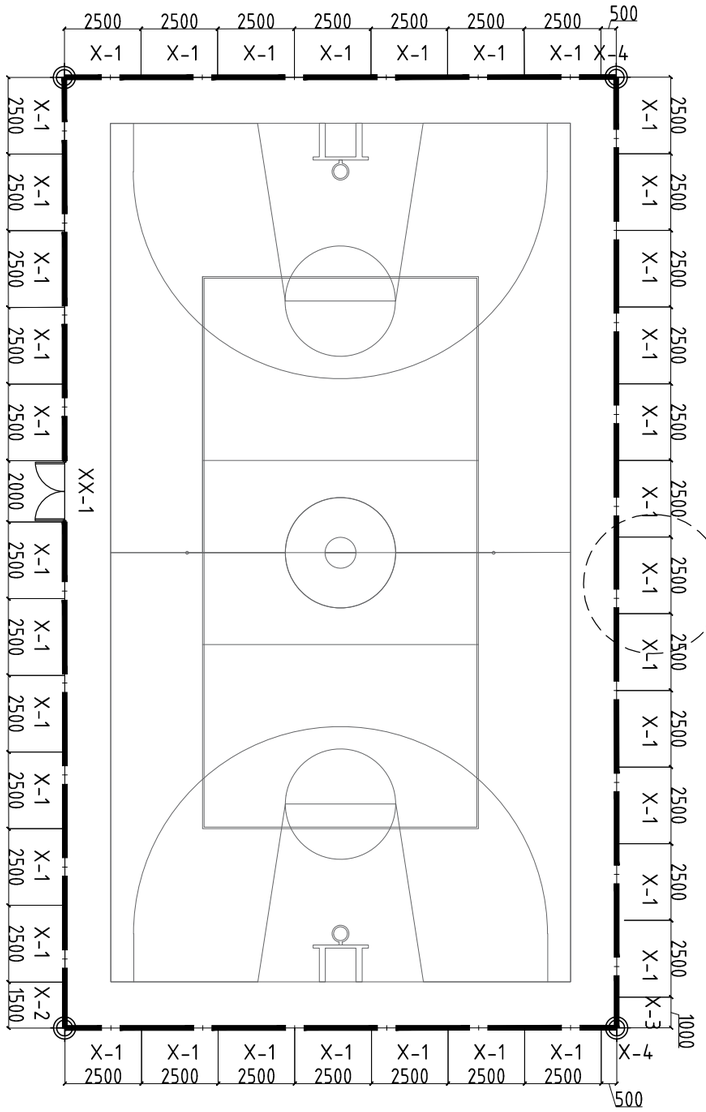

ХАШАА Х-1 М1:20

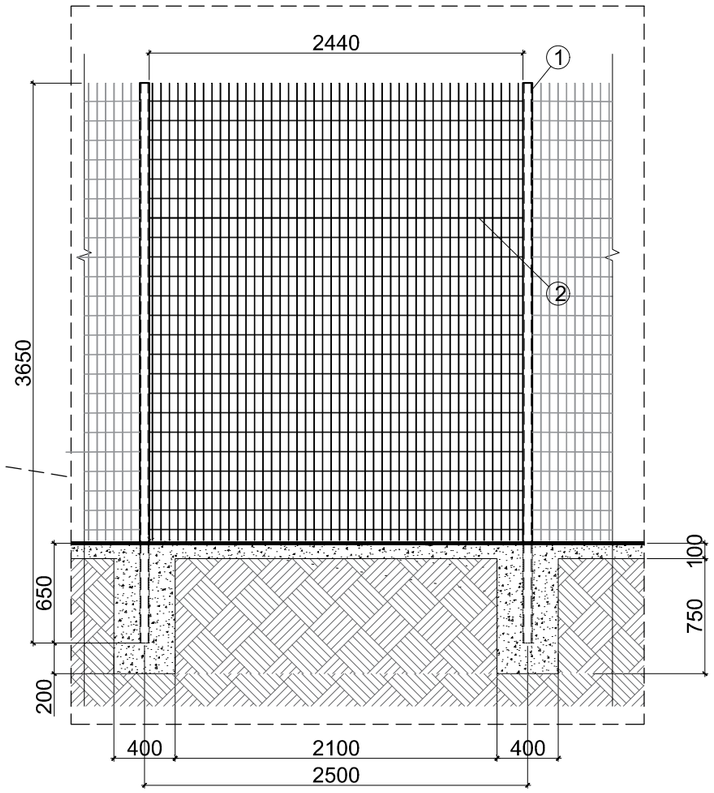

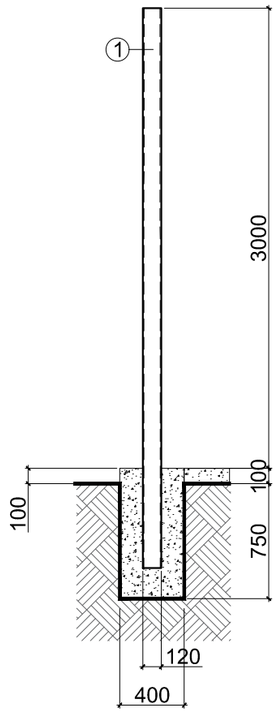

ХАШАА Х-1-ИЙН МАТЕРИАЛЫН ТҮҮВЭР

Д/Д	Тэмдэглэгээ	Нэр	Тоо шир	Нэгж жин /кг/
1	1	Профиль төмөр 100х60х3 L=4300	1	30.401
2	2	Сараалжин төмөр Ф-4.5	7.32м^2	-

Д/Д	НЭРС	ӨНГӨНИЙ НЭР	ӨНГӨ	ӨНГНИЙ КОД/R.G.B/
1.	Спорт талбайн хашаа	Ногоон		29,130,79

ТАНИХ ТЭМДЭГ:

Төлөвлөж буй гадна хашаа /41ш/

Тайлбар:

Материал: PVC болон резинэн бүрээс бүхий зэвэрдэггүй ган төмөр байна. Хашааны бүрдэл хэсгийг холбож угсрах, эвдэрсэн нөхцөлд солих бүюу засахад хялбар байх.

Суурь: Тулгуурын бэхэлгээ болон суурийн бетоны эд анги В20-оос багагүй, хүйтэн тэсвэрлэлт 50 мөчлөгөөс багагүй байна.

Хашааг суурилуулахдаа: БНбД 3.01.06-90-д заасан технологи, шаардлагын дагуухийж гүйцэтгэнэ.

Бүх заалт, хэмжээ, материал нь "UCS0001-02:2019 Хашаа, хайс, хашлагад тавигдах ерөнхий шаардлага, хэрэглээ" стандартын дагуу бөгөөд энэхүү стандартыг дагаж мөрдөнө.

Гангийн анги С 235 байна.

"ТҮЛГАТ ОРГИЛ ЦАМХАГ" ХХК Улаанбаатар хот, Баянгол дүүрэг, 9-р хороо, горкын 3-63 toot Утас: (976)-88117779	Баянхонгор аймаг, Эрдэнэцогт сум"Баянхонгор аймгийн хүүхэд гэр бүлийн хөгжил хамгааллын газар"-ийн хүүхдийн өвгөнжаргалант зусланд хийгдэх тоглоомын талбай тохижилтын ажлын зураг				
	Сагсан бөмбөгийн талбайн хашааны байгуулалт				
	Архитектор	О.Амарсанаа	ЕГ Шифр: TOTS 02-2025	Масштаб: М1:20	Огноо: 2025
	Гүйцэтгэсэн	О.Амарсанаа	ТГ Шифр:	Зургийн дугаар: БА-06	Хуудас:15
	Шалгасан	Б.Дамдинжав			

ХЭСЭГЛЭЛ 1 М1:20

ХАЛГА ХХ-1-ИЙН МАТЕРИАЛЫН ТҮҮВЭР

Д/Д	Тэмдэглэгээ	Нэр	Тоо шир	Нэгж жин /кг/
1	1	Профиль төмөр 40х40х2 L=2100	1	4.851
2	2	Профиль төмөр 40х40х2 L=836	1	1.93
3	3	Сараалжин төмөр Ф-4.5	5.82м^2	-

ХАШАА Х-2-ИЙН МАТЕРИАЛЫН ТҮҮВЭР

Д/Д	Тэмдэглэгээ	Нэр	Тоо шир	Нэгж жин /кг/
1	1	Профиль төмөр 100х60х2 L=4300	1	30.401
2	2	Сараалжин төмөр Ф-4.5	4.32м^2	-

Хэсэглэл А
М1:10

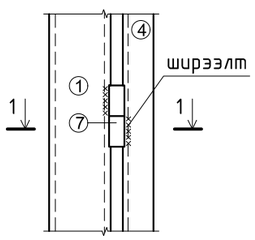

Поз-7
М1:5

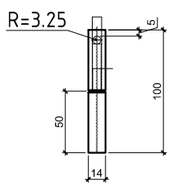

ХАШАА ХХ-1 М1:20

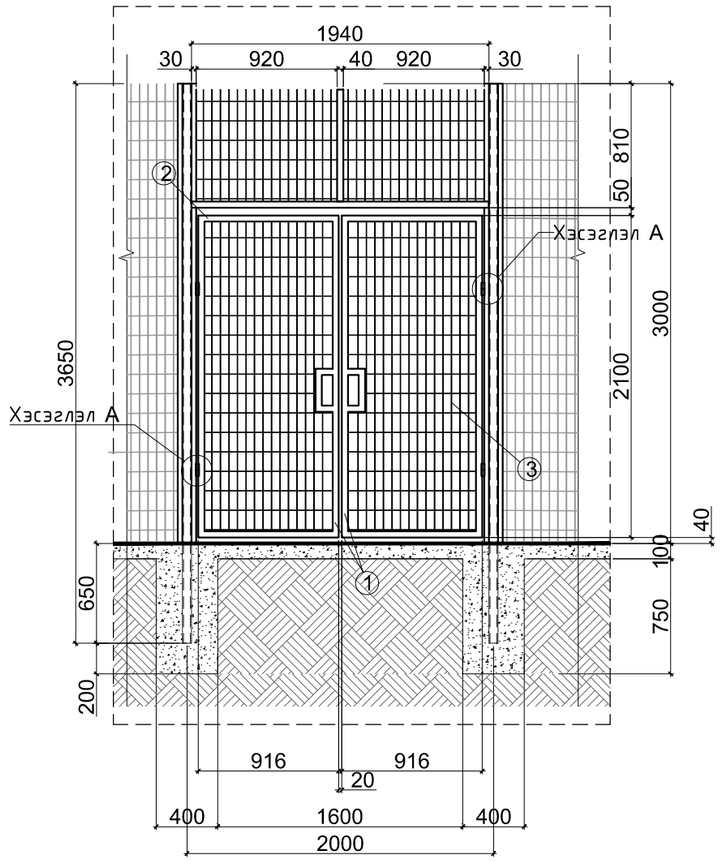

ХАШАА Х-3 М1:20

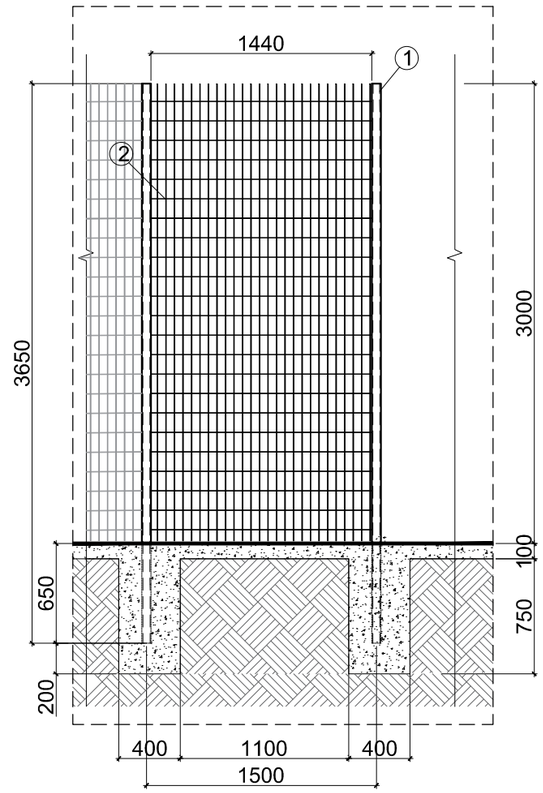

Д/Д	НЭРС	ӨНГӨНИЙ НЭР	ӨНГӨ	ӨНГНИЙ КОД/R.G.B/
1.	Спорт талбайн хашаа	Ногоон		29,130,79

Тайлбар:

Материал: PVC болон резинэн бүрээс бүхий зэвэрдэггүй ган төмөр байна. Хашааны бүрдэл хэсгийг холбож угсрах, эвдэрсэн нөхцөлд солих бүюу засахад хялбар байх.

Суурь: Тулгуурын бэхэлгээ болон суурийн бетоны зэд анги В20-оос багагүй, хүйтэн тэсвэрлэлт 50 мөчлөгөөс багагүй байна.

Хашааг суурилуулахдаа: БНбД 3.01.06-90-д заасан технологи, шаардлагын дагуухийж гүйцэтгэнэ.

Бүх заалт, хэмжээ, материал нь "UCS0001-02:2019 Хашаа, хайс, хашлагад тавигдах ерөнхий шаардлага, хэрэглээ" стандартын дагуу бөгөөд энэхүү стандартыг дагаж мөрдөнө.

Гангийн анги С 235 байна.

"ТҮЛГАТ ОРГИЛ ЦАМХАГ" ХХК Улаанбаатар хот, Баянгол дүүрэг, 9-р хороо, горкны 3-63 тоот Утас: (976)-88117779	Баянхонгор аймаг, Эрдэнэцогт сум"Баянхонгор аймгийн хүүхэд гэр бүлийн хөгжил хамгааллын газар"-ийн хүүхдийн өвгөнжаргалант зусланд хийгдэх тоглоомын талбай тохижилтын ажлын зураг				
	Хэсэглэл 1				
	Архитектор	О.Амарсанаа	ЕГ Шифр: TOTS 02-2025	Масштаб: М1:20	Огноо: 2025
	Гүйцэтгэсэн	О.Амарсанаа	ТГ Шифр:	Зургийн дугаар: БА-07	Хуудас:15
	Шалгасан	Б.Дамдинжав			

ХЭСЭГЛЭЛ 2 М1:20

ХАШАА Х-3-ИЙН МАТЕРИАЛЫН ТУУВЭР

Д/Д	Тэмдэглэгээ	Нэр	Тоо шир	Нэгж жин /кг/
1	1	Профиль төмөр 100х60х2 L=4300	1	30.401
2	2	Сараалжин төмөр Ф-4.5	2.82м^2	-

ХАШАА Х-4-ИЙН МАТЕРИАЛЫН ТУУВЭР

Д/Д	Тэмдэглэгээ	Нэр	Тоо шир	Нэгж жин /кг/
1	1	Профиль төмөр 100х60х3 L=4300	1	30.401
2	2	Сараалжин төмөр Ф-4.5	1.32м^2	-

ХАШАА Х-3 М1:20

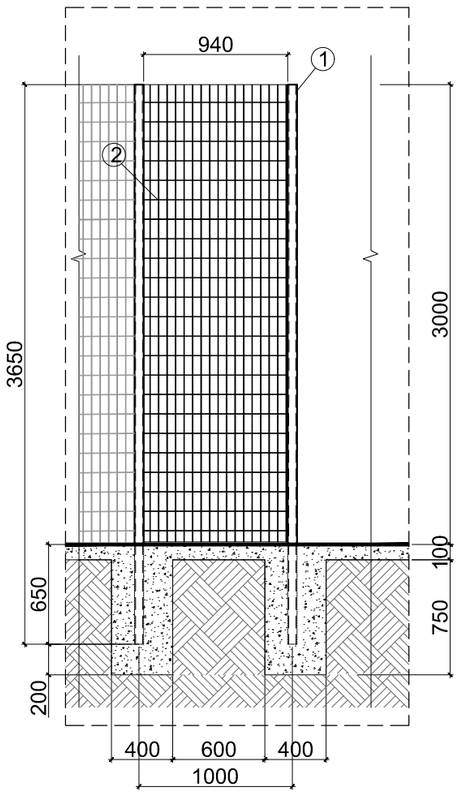

ХАШАА Х-4 М1:20

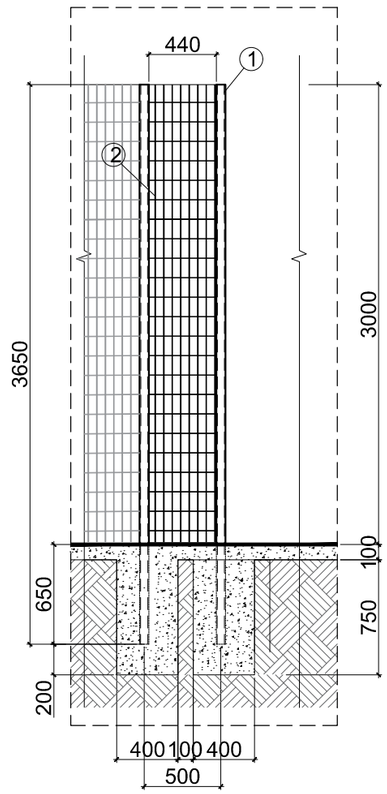

Д/Д	НЭРС	ӨНГӨНИЙ НЭР	ӨНГӨ	ӨНГНИЙ КОД/R.G.B/
1.	Спорт талбайн хашаа	Ногоон		29,130,79

Тайлбар:

Материал: PVC болон резинэн бүрээс бүхий зэвэрдэггүй ган төмөр байна. Хашааны бүрдэл хэсгийг холбож угсрах, эвдэрсэн нөхцөлд солих бүюу засахад хялбар байх.

Суурь: Тулгуурын бэхэлгээ болон суурийн бетоны эд анги В20-оос багагүй, хүйтэн тэсвэрлэлт 50 мөчлөгөөс багагүй байна.

Хашааг суурилуулахдаа: БНбД 3.01.06-90-д заасан технологи, шаардлагын дагуухийж гүйцэтгэнэ.

Бүх заалт, хэмжээ, материал нь "UCS0001-02:2019 Хашаа, хайс, хашлагад тавигдах ерөнхий шаардлага, хэрэглэх" стандартын дагуу бөгөөд энэхүү стандартыг дагаж мөрдөнө.

Гангийн анги С 235 байна.

"ТУЛГАТ ОРГИЛ ЦАМХАГ" ХХК
Улаанбаатар хот, Баянгол дүүрэг, 9-р хороо, горкын 3-63 toot
Утас: (976)-88117779

Баянхонгор аймаг, Эрдэнэцогт сум"Баянхонгор аймгийн хүүхэд гэр бүлийн хөгжил хамгаллын газар"-ийн хүүхдийн өвгөнжаргалант зусланд хийгдэх тоглоомын талбай тохижилтын ажлын зураг

Хэсэглэл 2

Архитектор		О.Амарсанаа	ЕГ Шифр: TOTS 02-2025	Масштаб: М1:20	Огноо: 2025
Гүйцэтгэсэн		О.Амарсанаа	ТГ Шифр:	Зургийн дугаар: БА-08	Хуудас:15
Шалгасан		Б.Дамдинжав			

ХЭСЭГЛЭЛ 3 М1:20

Волейболын гар бүлүүрт шон М1:20

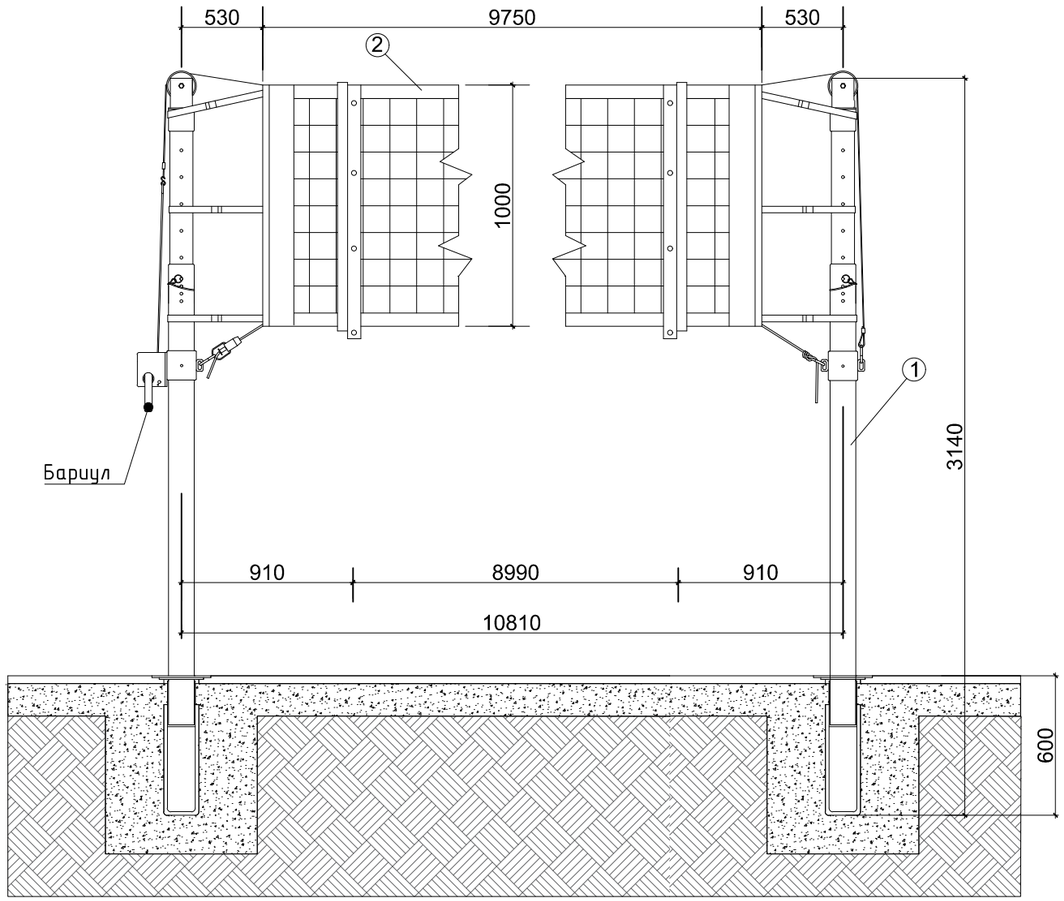

Волейболын

Д/Д	Тэмдэглэгээ	Нэр	Тоо шир	Нэгж жин /кг/
1	1	Ган дугуй хоолой ф89мм 3мм h=2.43м	2	38.5
2	2	Сараалжин		

Волейболын торны өндрийн тохиргоо

Сургуулийн түвшин	Эм	Эр
1-6 анги	1.85м	1.85м
7-9 анги	2.24м	2.43м
9-12 анги	2.24м	2.43м
Олон улсын	2.24м	2.43м

Зэвний эсрэг гадаа гар бөмбөгийн шон
/JRD-V-014/

"ТУЛГАТ ОРГИЛ ЦАМХАГ" ХХК
Улаанбаатар хот, Баянгол дүүрэг, 9-р хороо, горкын 3-63 тоот
Утас: (976)-88117779

Баянхонгор аймаг, Эрдэнэцогт сум"Баянхонгор аймгийн хүүхэд гэр бүлийн хөгжил хамгааллын газар"-ийн хүүхдийн өвгөнжаргалант зусланд хийгдэх тоглоомын талбай тохижилтын ажлын зураг

Хэсэглэл 3

Архитектор		О.Амарсанаа	ЕГ Шифр: TOTS 02-2025	Масштаб: М1:20	Огноо: 2025
Гүйцэтгэсэн		О.Амарсанаа			
Шалгасан	Б.Дамдинжав	Б.Дамдинжав	ТГ Шифр:	Зургийн дугаар: БА-09	Хуудас:15

ШАЛНЫ БАЙГУУЛАЛТ 1 М1:150

Д/Д	ТОДОРХОЙЛОЛТ	ХЭМЖИХ НЭГЖ	ТОО ШИРХЭГ	ТАЙЛБАР
1.	Төлөвлөж буй сагсан бөмбөгийн талбай	$М^2$	558.0	Төлөвлөж буй

Д/Д	НЭРС	ӨНГӨНИЙ НЭР	ӨНГӨ	ӨНГНИЙ КОД/R.G.B/	Талбай м2
1.	Спорт талбайн	Цэнхэр		122,175,223	258.2
2.	Спорт талбайн	Улбар шар		248,153,30	162
3.	Спорт талбайн	Бетон			558

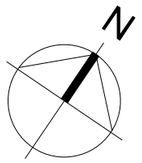

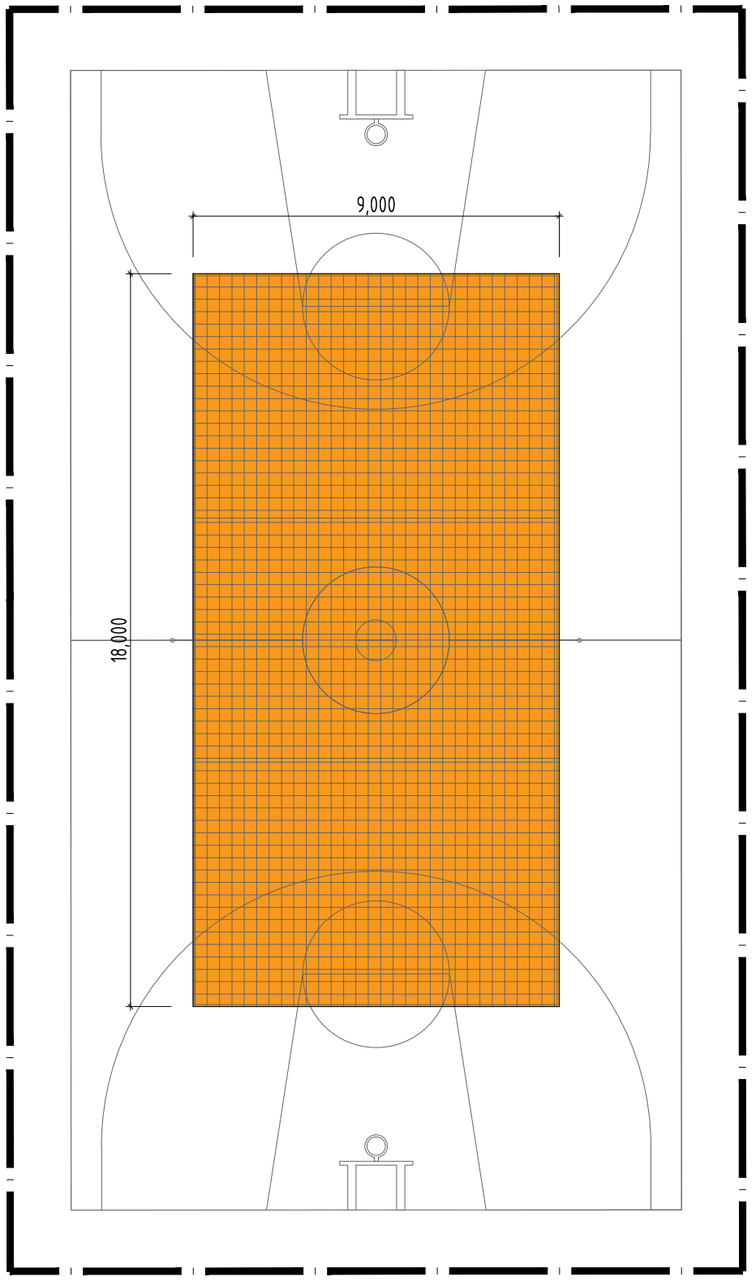

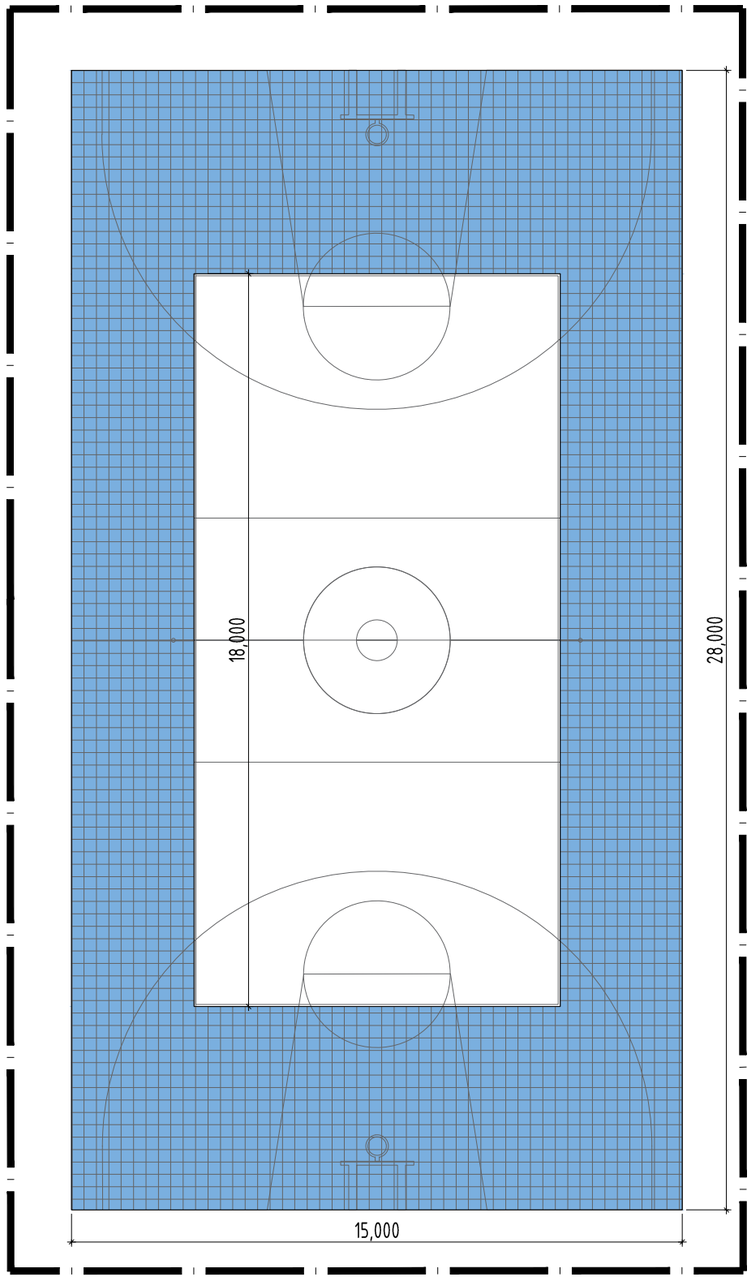

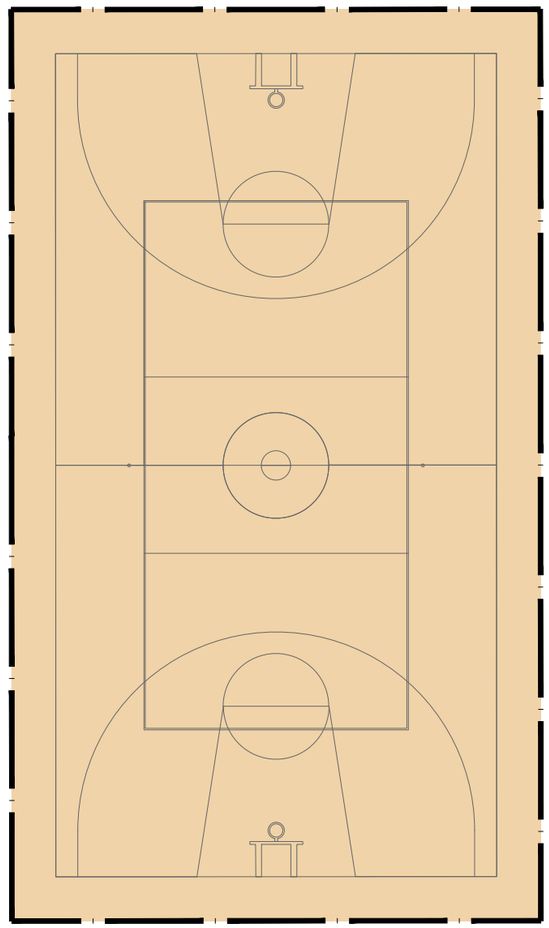

Тайлбар

1. Спорт талбайн шалыг БНХАУ-ын Henan Racing Sports Facilities Co., Ltd үйлдвэрлэсэн /TKL3048-16/ загварын спорт талбайн сайжруулсан хуванцар хавтан /304.8ммх304,8мм/-р хийнэ.
2. Тоглоомын талбайн цутгалт эхлэхээс өмнө төхөөрөмжүүдийг суурилуулна.

"ТУЛГАТ ОРГИЛ ЦАМХАГ" ХХК
Улаанбаатар хот, Баянгол дүүрэг, 9-р хороо, горкын 3-63 тоот
Утас: (976)-88117779

Баянхонгор аймаг, Эрдэнэцогт сум"Баянхонгор аймгийн хүүхэд гэр бүлийн хөгжил хамгаллын газар"-ийн хүүхдийн өвгөнжаргалант зусланд хийгдэх тоглоомын талбай тохижилтын ажлын зураг

Шалны байгуулалт 1

Архитектор		О.Амарсанаа	ЕГ Шифр: TOTS 02-2025	Масштаб: М1:150	Огноо: 2025
Гүйцэтгэсэн		О.Амарсанаа	ТГ Шифр:	Зургийн дугаар: БА-10	Хуудас:15
Шалгасан	Б.Дамдинжав	Б.Дамдинжав			

ШАЛНЫ БАЙГУУЛАЛТ 2 М1:150

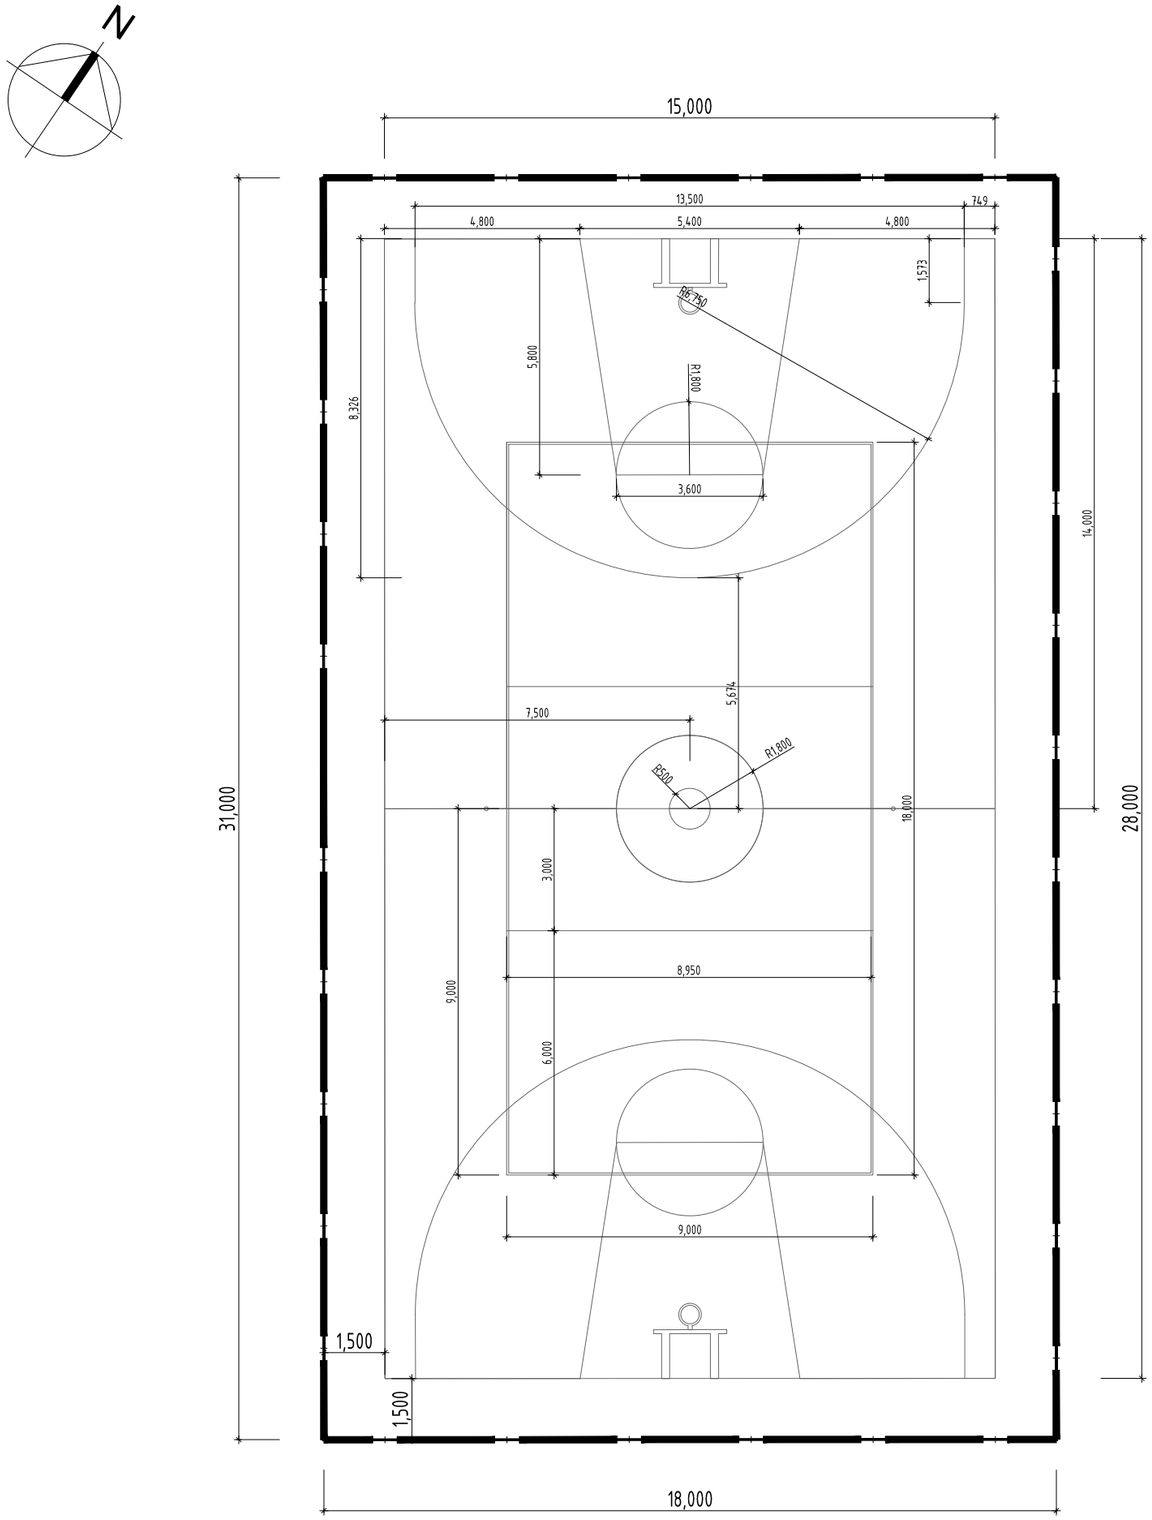

Д/Д	ТОДОРХОЙЛОЛТ	ХЭМЖИХ НЭГЖ	ТОО ШИРХЭГ	ТАЙЛБАР
1.	Төлөвлөж буй сагсан бөмбөгийн талбай	$М^2$	558.0	Төлөвлөж буй

Шалны байгуулалт М1:20

Тайлбар

1. Спорт талбайн шалыг БНХАУ-ын Henan Racing Sports Facilities Co., Ltd үйлдвэрлэсэн /TKL3048-16/ загварын спорт талбайн сайжруулсан хуванцар хавтан /304.8ммх304,8мм/-р хийнэ.
2. Тоглоомын талбайн цутгалт эхлэхээс өмнө төхөөрөмжүүдийг суурилуулна.

"ТУЛГАТ ОРГИЛ ЦАМХАГ" ХХК
Улаанбаатар хот, Баянгол дүүрэг, 9-р хороо, горкын 3-63 тоот
Утас: (976)-88117779

Баянхонгор аймаг, Эрдэнэцогт сум"Баянхонгор аймгийн хүүхэд гэр бүлийн хөгжил хамгааллын газар"-ийн хүүхдийн өвгөнжарганант зусланд хийгдэх тоглоомын талбай тохижилтын ажлын зураг

Шалны байгуулалт

Архитектор		О.Амарсанаа	ЕГ Шифр: TOTS 02-2025	Масштаб: М1:150	Огноо: 2025
Гүйцэтгэсэн		О.Амарсанаа			
Шалгасан	Б.Дамдинжав.	Б.Дамдинжав	ТГ Шифр:	Зургийн дугаар: БА-11	Хуудас:15

ТОНОГ ТӨХӨӨРӨМЖИЙН БАЙГУУЛАЛТ / ТОХИЖИЛТ-2 / М1:150

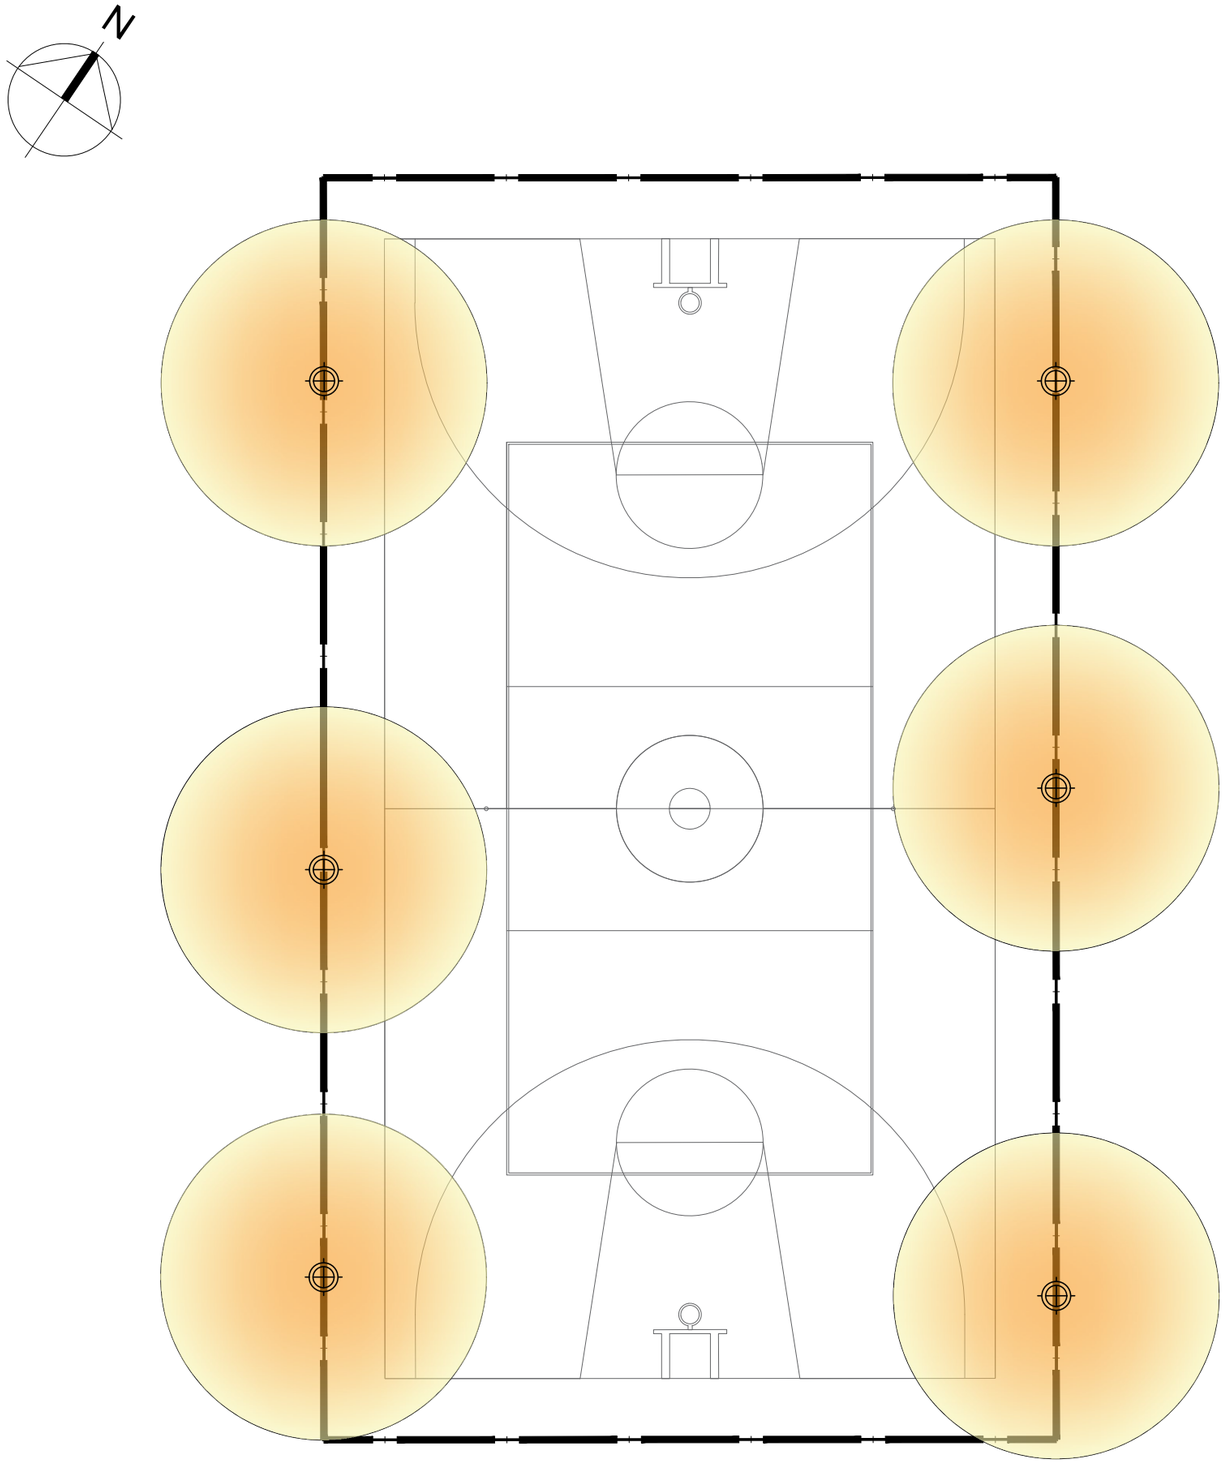

Д/Д	ТОДОРХОЙЛОЛТ	ХЭМЖИХ НЭГЖ	ТОО ШИРХЭГ	ТАЙЛБАР
1.	Төлөвлөж буй сагсан бөмбөгийн талбай	$М^2$	558.0	Төлөвлөж буй

Ус чийг, гадна орчинд тэсвэртэй LED гэрэл
ЗАГВАР: JR329
Эрчим хүч: 100Вт 150Вт 200Вт 250Вт 300Вт 320Вт
Оролтын хүчдэл: AC100-277V DC24V DC48V
Гэрлийн нөлөө: 160/170Lm/W
Цацрагийн өнцөг: 60°
Өнгөний температур: 3000-5700K
LED төрөл: SMD 5050

Тайлбар

1. Спорт талбайн шалыг БНХАУ-ын Henan Racing Sports Facilities Co., Ltd үйлдвэрлэсэн /TKL3048-16/ загварын спорт талбайн сайжруулсан хуванцар хавтан /304.8ммх304,8мм/-р хийнэ.
2. Тоглоомын талбайн цутгалт эхлэхээс өмнө төхөөрөмжүүдийг суурилуулна.

"ТУЛГАТ ОРГИЛ ЦАМХАГ" ХХК Улаанбаатар хот, Баянгол дүүрэг, 9-р хороо, горкын 3-63 тоот Утас: (976)-88117779	Баянхонгор аймаг, Эрдэнэцогт сум"Баянхонгор аймгийн хүүхэд гэр бүлийн хөгжил хамгааллын газар"-ийн хүүхдийн өвгөнжаргалант зусланд хийгдэх тоглоомын талбай тохижилтын ажлын зураг				
	Гэрлийн байгуулалт				
Архитектор		О.Амарсанаа	ЕГ Шифр: TOTS 02-2025	Масштаб: М1:150	Огноо: 2025
Гүйцэтгэсэн		О.Амарсанаа	ТГ Шифр:	Зургийн дугаар: БА-12	Хуудас:15
Шалгасан		Б.Дамдинжав			

ХАРАГДАХ БАЙДАЛ 1

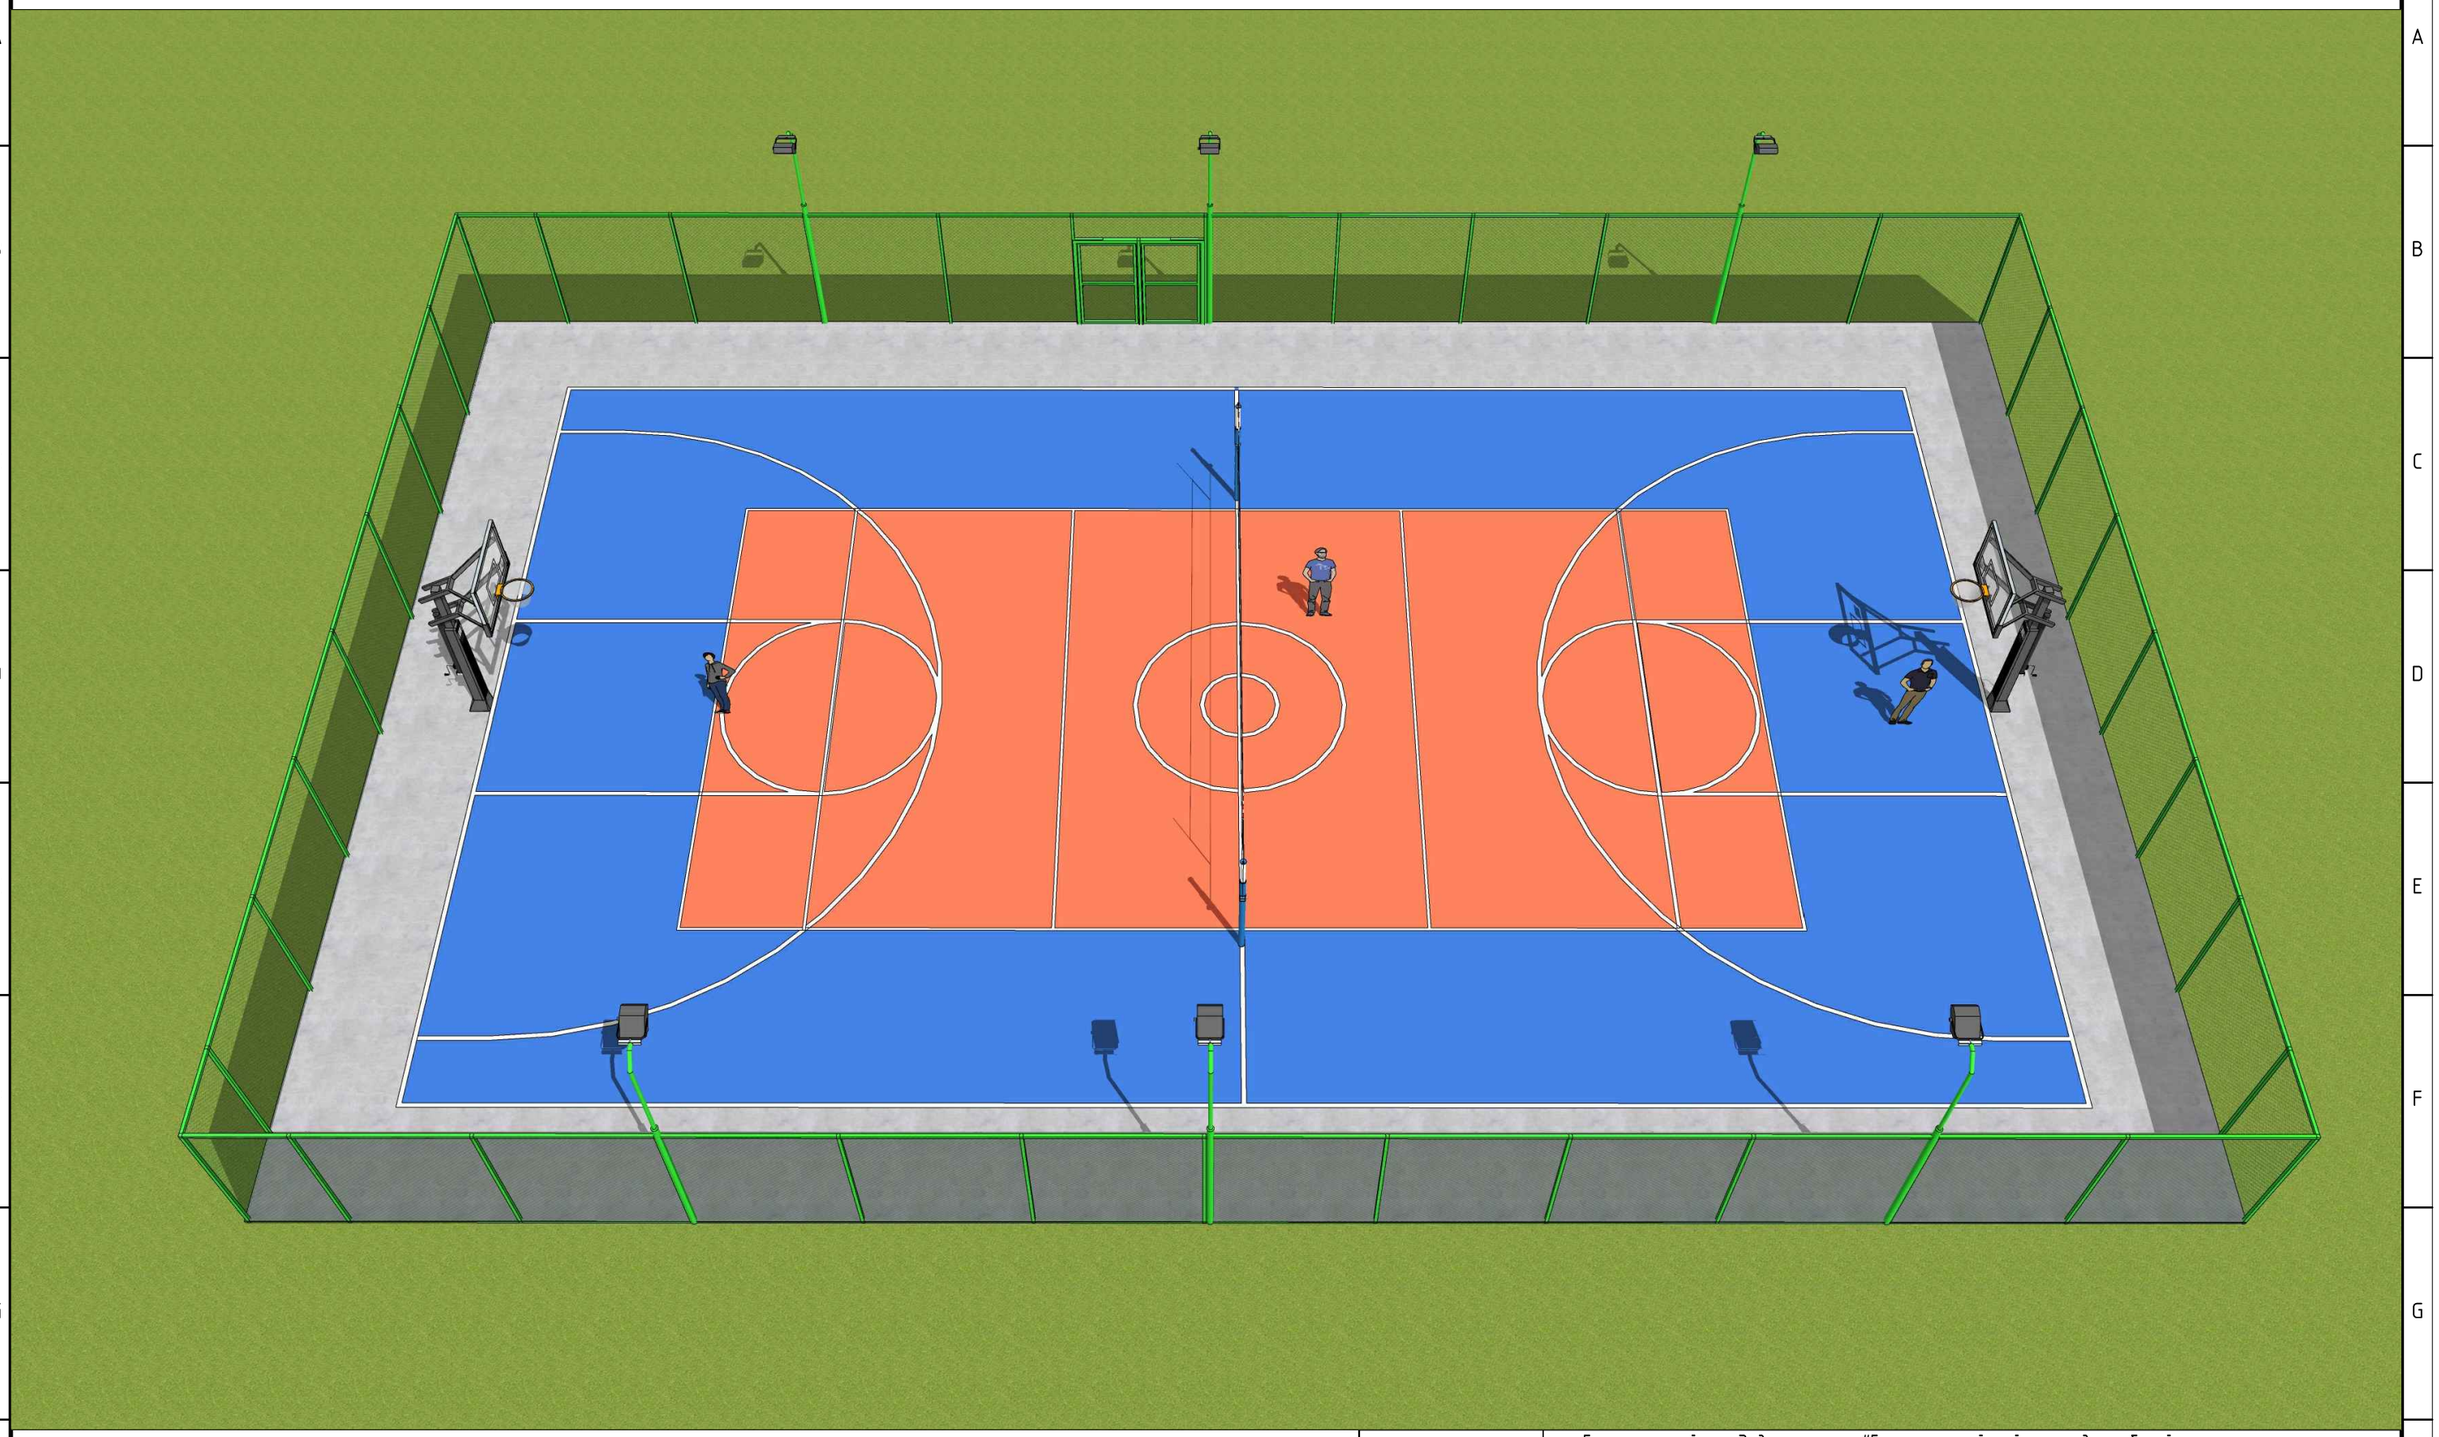

"ТУЛГАТ ОРГИЛ ЦАМХАГ" ХХК Улаанбаатар хот, Баянгол дүүрэг, 9-р хороо, горкын 3-63 тоот Утас: (976)-88117779	Баянхонгор аймаг, Эрдэнэцогт сум"Баянхонгор аймгийн хүүхэд гэр бүлийн хөгжил хамгааллын газар"-ийн хүүхдийн өвгөнжаргалант зусланд хийгдэх тоглоомын талбай тохижилтын ажлын зураг				
	ХАРАГДАХ БАЙДАЛ 1				
Архитектор		О.Амарсанаа	ЕГ Шифр: TOTS 02-2025	Масштаб: M1:.....	Огноо: 2025
Гүйцэтгэсэн		О.Амарсанаа	ТГ Шифр:	Зургийн дугаар: БА-13	Хуудас:15
Шалгасан	Б.Дамдинжав	Б.Дамдинжав			

ХАРАГДАХ БАЙДАЛ 2

"ТУЛГАТ ОРГИЛ ЦАМХАГ" ХХК
Улаанбаатар хот, Баянгол дүүрэг, 9-р хороо, горьны 3-63 тоот
Утас: (976)-88117779

Баянхонгор аймаг, Эрдэнэцогт сум"Баянхонгор аймгийн хүүхэд гэр бүлийн хөгжил хамгааллын газар"-ийн хүүхдийн өвгөнжаргалант зусланд хийгдэх тоглоомын талбай тохижилтын ажлын зураг

ХАРАГДАХ БАЙДАЛ 2

Архитектор		О.Амарсанаа	ЕГ Шифр: TOTS 02-2025	Масштаб: M1:.....	Огноо: 2025
Гүйцэтгэсэн		О.Амарсанаа	ТГ Шифр:	Зургийн дугаар: БА-14	Хуудас:15
Шалгасан		Б.Дамдинжав			

ХАРАГДАХ БАЙДАЛ 3

"ТУЛГАТ ОРГИЛ ЦАМХАГ" ХХК
Улаанбаатар хот, Баянгол дүүрэг, 9-р хороо, горкын 3-63 тоот
Утас: (976)-88117779

Баянхонгор аймаг, Эрдэнэцогт сум"Баянхонгор аймгийн хүүхэд гэр бүлийн хөгжил хамгааллын газар"-ийн хүүхдийн өвгөнжаргалант зусланд хийгдэх тоглоомын талбай тохижилтын ажлын зураг

ХАРАГДАХ БАЙДАЛ 3

Архитектор		О.Амарсанаа	ЕГ Шифр: TOTS 02-2025	Масштаб: M1:.....	Огноо: 2025
Гүйцэтгэсэн		О.Амарсанаа	ТГ Шифр:	Зургийн дугаар: БА-15	Хуудас:15
Шалгасан	Б. Дамдинжав.	Б.Дамдинжав			