80064232

ЗАХИАЛАГЧ

ДОРНОГОВЬ АЙМГИЙН ЗДТГ

ЗӨВЛӨХ

“КАДСҮРВЭЙ” ХХК

АВТО ЗАМЫН ЗУРАГ ТӨСӨЛ, ЗӨВЛӨХ ҮЙЛЧИЛГЭЭ

ЗАМ, ТЭЭВРИЙН ЯАМ
ЗАМ, ТЭЭВРИЙН ХӨГЖЛИЙН ТӨВ
Магадлалын ерөнхий дүгнэлтийн
дугаар 50/2025
МАГАДЛАЛ ХИЙГДСЭН
Магадлал хариуцсан
Хэлтсийн дарга ..... /гарын үсэг/
2025 оны 04 сарын 03 өдөр

Зургийн дугаар: КС 05/2025

ДОРНОГОВЬ АЙМАГ

САЙНШАНД СУМЫН МАНДАХ НАРАН-1 ХОРООЛЛЫН 1 ДҮГЭЭР БАЙРНЫ УРД ТАЛД БАРИГДАХ АВТО ЗОГСООЛ

УЛААНБААТАР ХОТ, 2025 ОН

БАТЛАВ:

ДОРНОГОВЬ АЙМГИЙН ЕРӨНХИЙ АРХИТЕКТОР.....Г.ОЧИРСҮХ

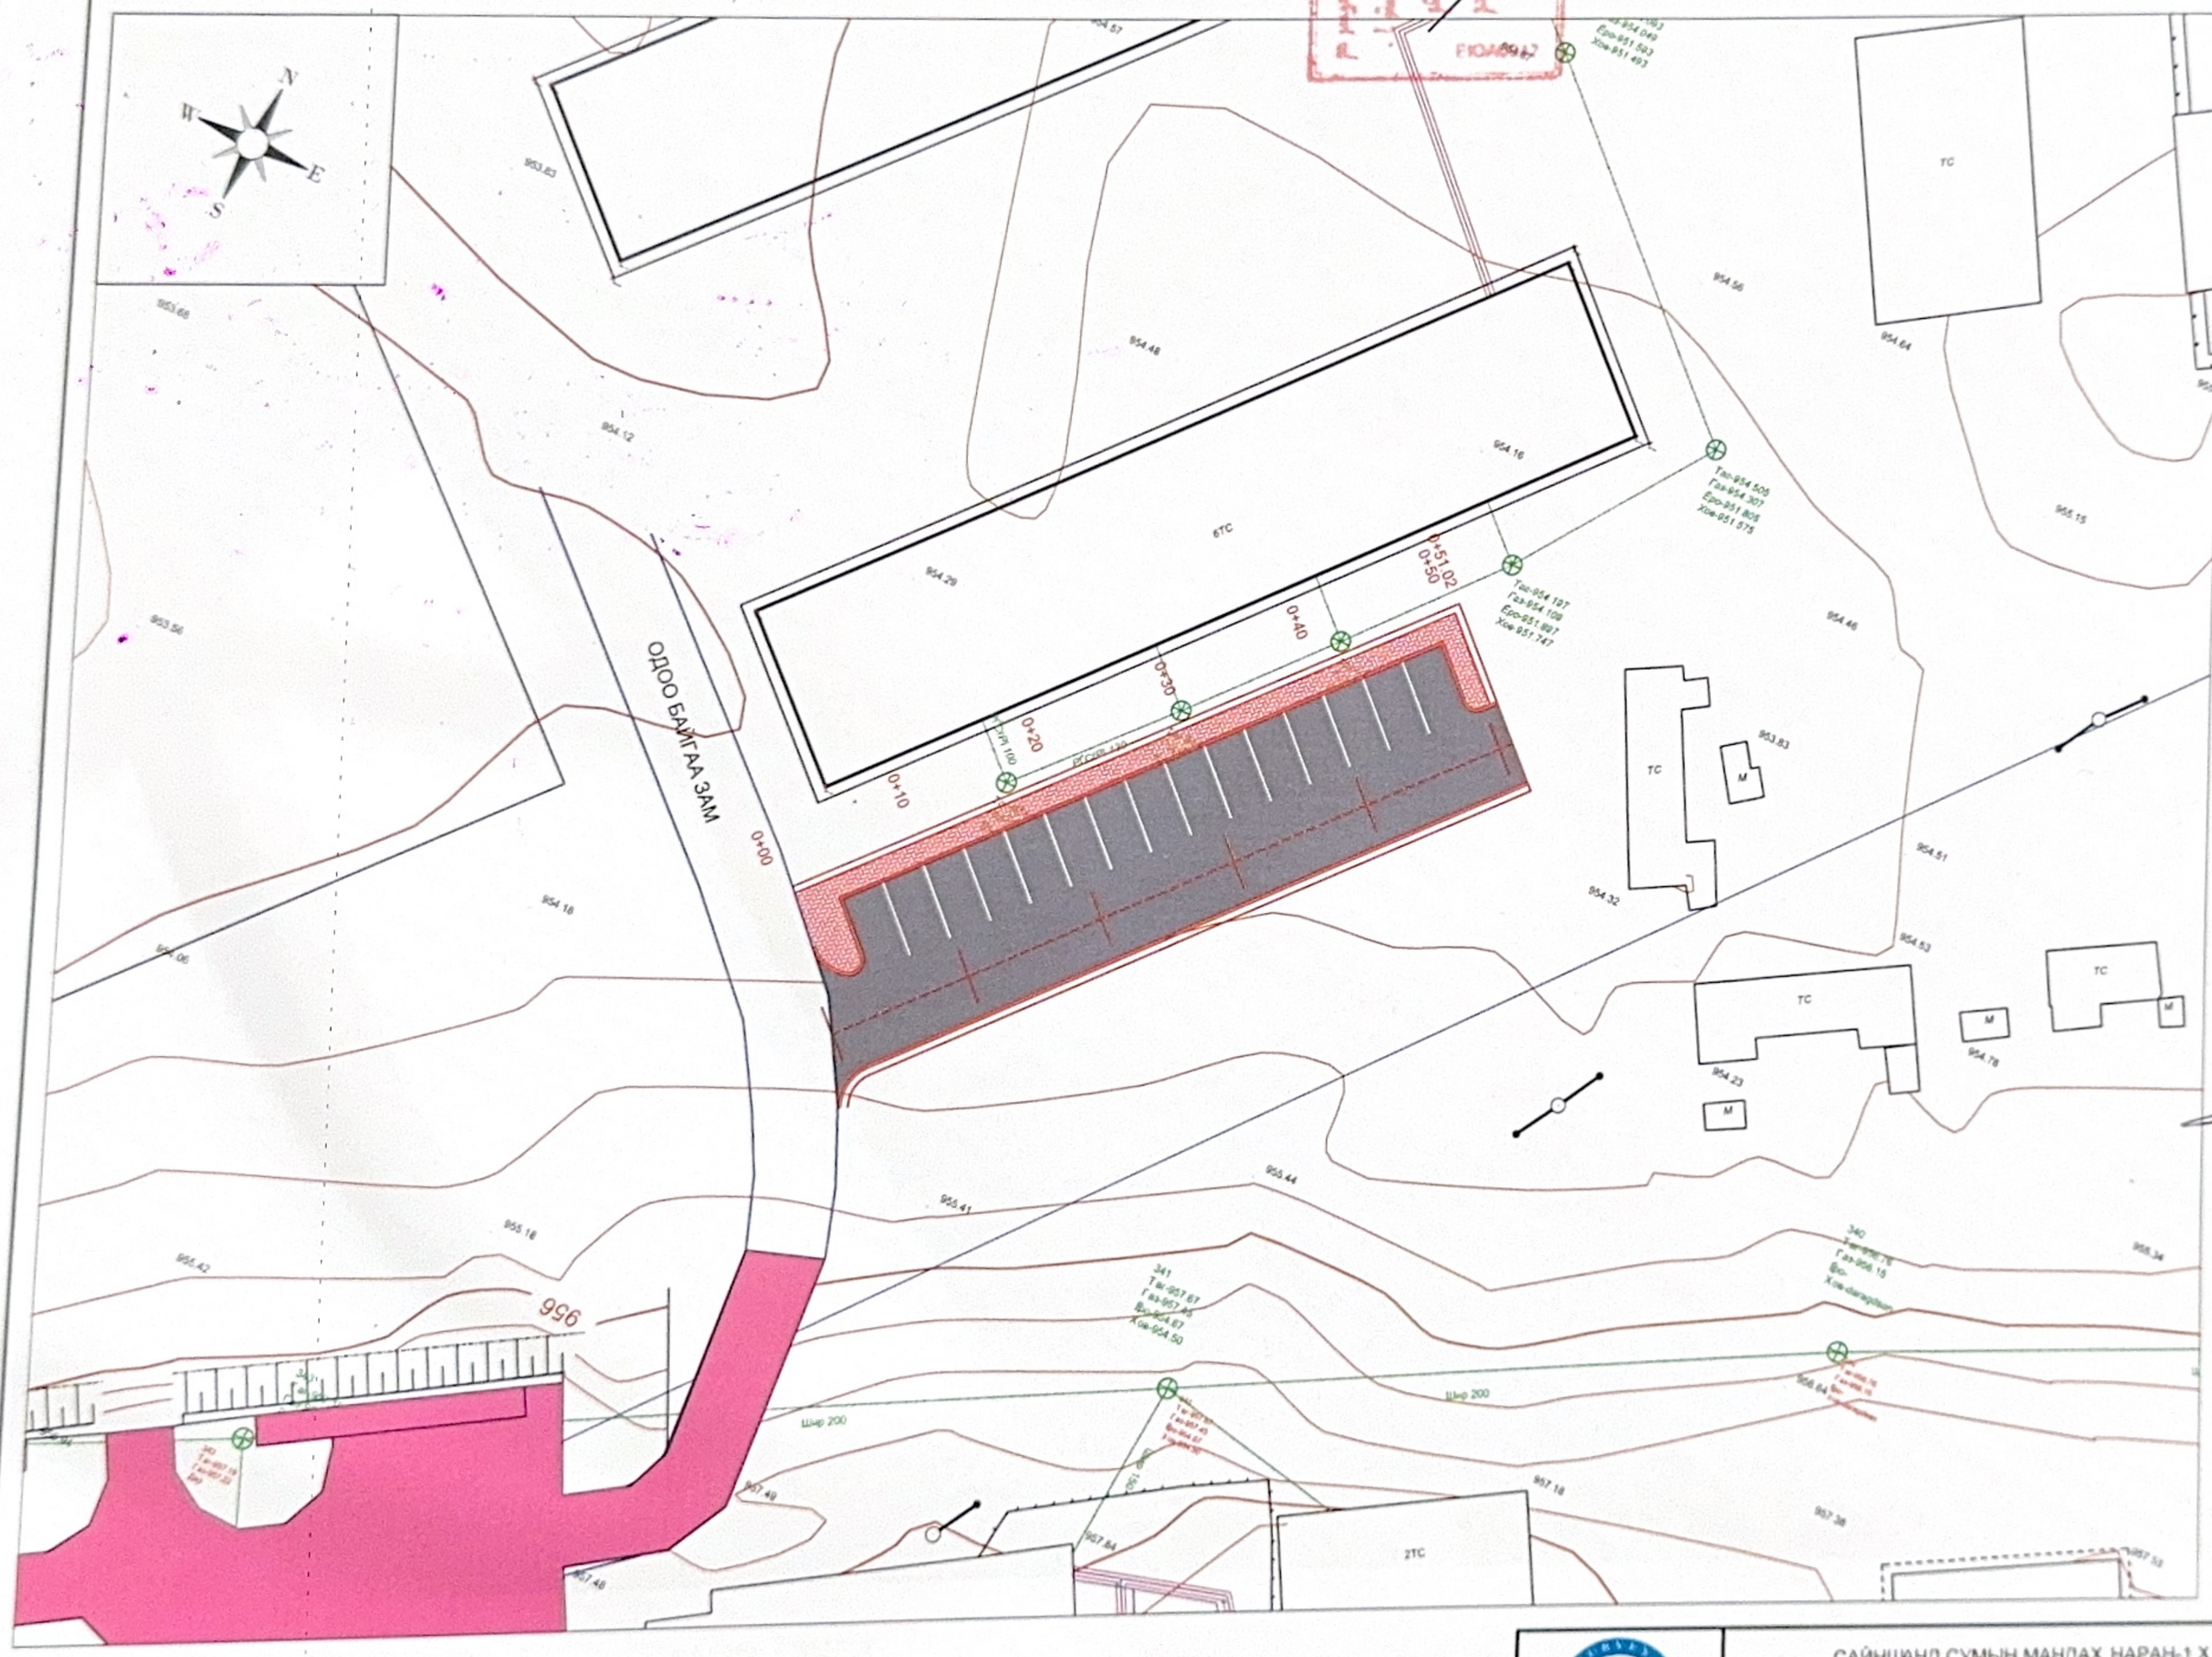

ЗӨВШИЛЦСӨН:

ДОРНОГОВЬ АЙМГИЙН ЗАСАГ ДАРГЫН ТАМГЫН ГАЗРЫН ДАРГЫН АЛБАН ҮҮРГИЙГ ТҮР ОРЛОН ГҮЙЦЭТГЭГЧ

.....Б.БАТ-ЭРДЭНЭ

ХӨГЖЛИЙН БОДЛОГО ТӨЛӨВЛӨЛТ ХӨРӨНГӨ ОРУУЛАЛТЫН ХЭЛТСИЙН ДАРГА

.....Ц.МӨНХ-ЭРДЭНЭ

ДОРНОГОВЬ АЙМГИЙН ГАЗРЫН ХАРИЛЦАА БАРИЛГА ХОТ БАЙГУУЛАЛТЫН ГАЗРЫН ДАРГЫН АЛБАН ҮҮРГИЙГ ТҮР ОРЛОН ГҮЙЦЭТГЭГЧ

.....Л.ОЛЗБАЯР

МЭДЭЭЛЭЛ ХОЛБООНЫ СҮЛЖЭЭ ХХК ДОРНОГОВЬ АЙМГИЙН ГАЗРЫН ДАРГА:

.....Н.НАРАНГЭРЭЛ

БЗӨБЦТС ТӨХК-ны ДОРНОГОВЬ ЦАХИЛГААН ТҮГЭЭХ СҮЛЖЭЭ САЛБАРЫН ЗАХИРАЛ

.....Д.ЧИНТОГТОХ

ЧАНДМАНЬ-ИЛЧ ОНӨХХК-ны ЗАХИРАЛ:

.....Д.ТӨМӨРБААТАР

ЗУРАГ ТӨСӨЛ БОЛОВСРУУЛСАН:

"КАДСҮРВЭЙ" ХХК-ын ЕРӨНХИЙ ИНЖЕНЕР:

.....Б.МӨНГӨНШАГАЙ

"КАДСҮРВЭЙ" ХХК-ын ЗУРГИЙН ИНЖЕНЕР:

.....Э.БИЛГҮҮНЗАЯА

УБ хот, СБД 9-р хороо, Хоймор оффис 407 тоот	САЙНШАНД СУМЫН МАНДАХ НАРАН-1 ХОРООЛЛЫН 1 ДҮГЭЭР БАЙРНЫ УРД ТАЛД БАРИГДАХ АВТО ЗОГСООЛ				ДЗ
	З/Е инженер	Б.Мөнгөншагай	ДӨВСГЭР ЗУРАГ	Масштаб: 1:500	
	Зургийн инж	А.Жигжид		уе шат / хуудас / бүх хууд	
	Гүйцэтгэсэн	А.Жигжид		А3 / 1 / 1	
"Кадсүрвэй" ХХК	Шалгасан	Б.Мөнгөншагай	Зургийн шифр: КС 05/2025	2025/01 Сар	

ТАНИХ ТЭМДЭГ

Төлөвлөгдөж буй авто зогсоол

УБ хот, СБД, 9-р хороо, Хоймор оффис 407 тоот	САЙНШАНД СУМЫН МАНДАХ НАРАН-1 ХОРООЛЛЫН 1 ДУГ ЭЭР БАЙРНЫ УРД ТАЛД БАРИГДАХ АВТО ЗОГСООЛ			БТЗ	
	З/Е инженер	Б.Мөнгөншагай	БАЙРШЛЫН ТОЙМ ЗУРАГ	Масштаб: -	
	Зургийн инж	А.Жигжид		үе шат	хуудас	бүх хуудас
	Гүйцэтгэсэн	А.Жигжид		А3	1	1
"Кадсүрвэй" ХХК	Шалгасан	Б.Мөнгөншагай	Зургийн шифр: КС 05/2025	2025/01 Сар		

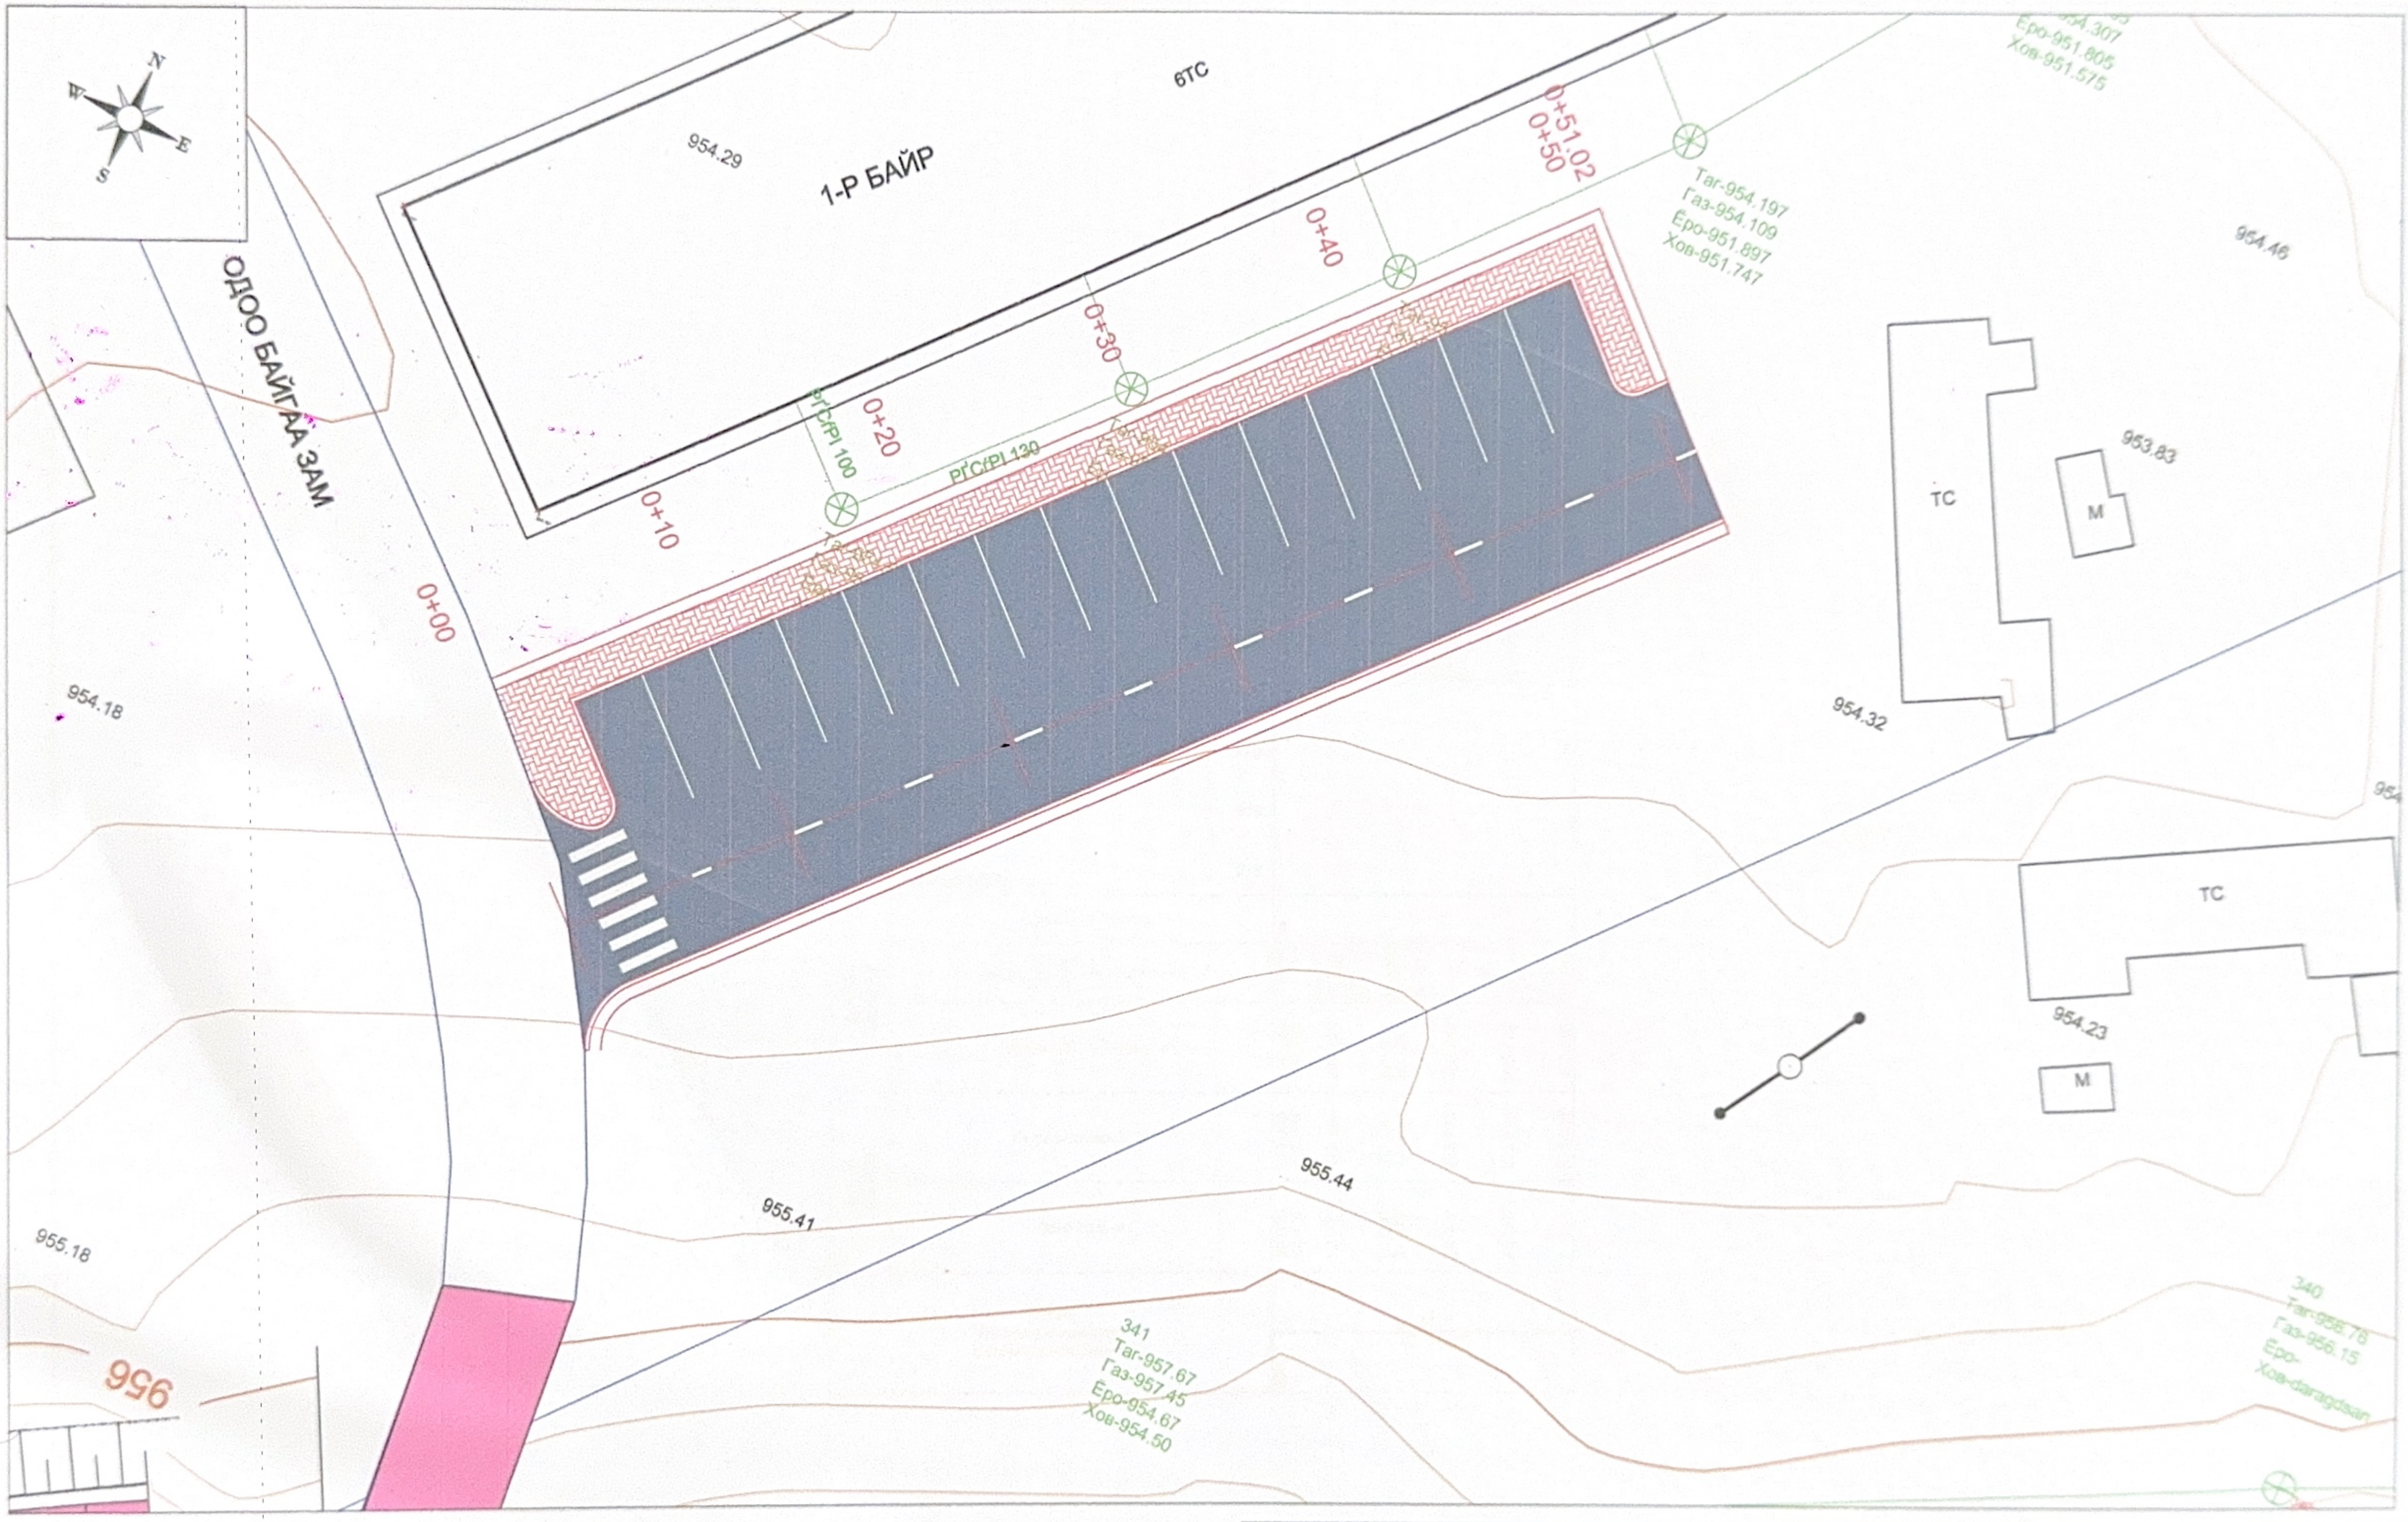

ТАНИХ ТЭМДЭГ

Төлөвлөгдөж буй авто зогсоол

УБ хот, СБД, 9-р хороо, Хоймор оффис 407 тоот	САЙНШАНД СУМЫН МАНДАХ НАРАН-1 ХОРООЛЛЫН 1 ДҮГЭЭР БАЙРНЫ УРД ТАЛД БАРИГДАХ АВТО ЗОГСООЛ				ДЗ
	З/Е инженер	Б.Мөнгөншагай	ДӨВСГӨР ЗУРАГ	Масштаб: 1:250	
	Зургийн инж	А.Жигжид		үе шат	хуудас	бүх. хууд
	Гүйцэтгэсэн	А.Жигжид		А3	1	1
"Кадсүрвэй" ХХК	Шалгасан	Б.Мөнгөншагай	Зургийн шифр: КС 05/2025	2025/01 Сар		

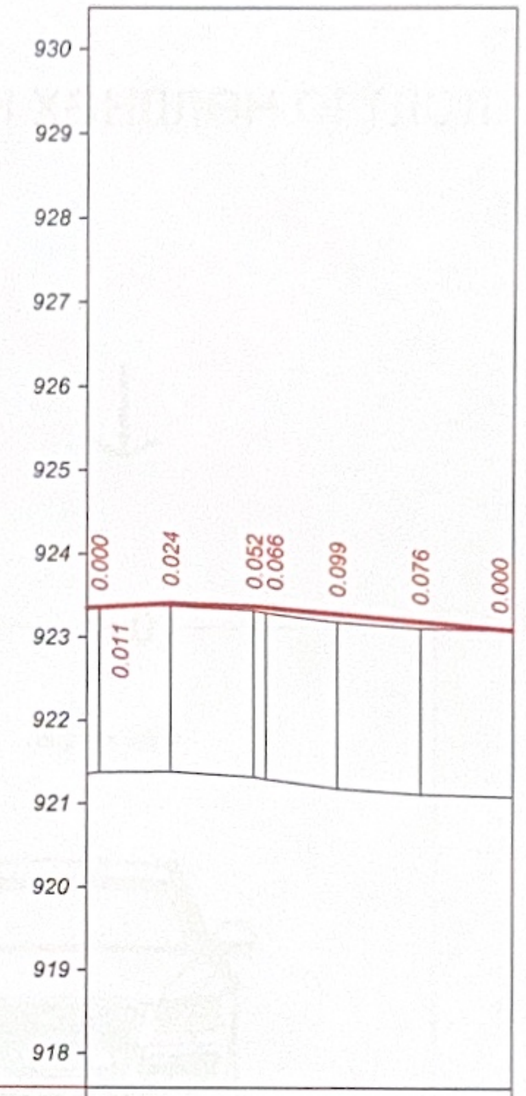

М 1:1000 - хэвтээ
М 1:100 - босоо
М 1:100 - хөрсний босоо

Тэслийн өгөгдөл	Хучилтын төрөл						
	Налуу, ‰, босоо эргэлт, м	01.478	R 1138 / 11082	20.0	21.478	29.5	51.018
	Тэнхлэгийн түвшин, м	923.349 / 923.363	923.408	923.374 / 923.361	923.282	923.189	923.086
Бодит өгөгдөл	Газрын түвшин, м	923.349 / 923.374	923.384	923.322 / 923.296	923.183	923.113	923.086
	Пикетаж, м	00.000 / 01.478	10.000	20.000 / 21.478	30.000	40.000	51.018
Пикет планы элементүүд Километрийн заалт		L - 51.0 A - 42°54'29"					

Зураг төслийг хянасан
ЭКСПЕРТ
ЗАМ, ТЭЭВРИЙН ХЭЛТЭС

УБ хот, СБД 9-р хороо, Алтайн гудамж, Хоймор оффис 407 тоот
"Кадсүрвэй" ХХК

САЙНШАНД СУМЫН МАНДАХ НАРАН-1 ХОРООЛЛЫН 1 ДҮГЭЭР БАЙРНЫ УРД ТАЛД БАРИГДАХ АВТО ЗОГСООЛ

ДО

Зургийн Е/инж	Б.Менгөншагай	
Зургийн инж	Э.Билгүүнзаяа	
Гүйцэтгэсэн	А.Жигжид	
Шалгасан	Б.Менгөншагай	

ДАГУУ ОГТЛОЛ

Шифр: КС 05/2025

Масштаб:	1:1000	
Үе шат	Хуудас	Бүх. Хууд
АЗ	1	1

2024/08 Сар

НЭГ МАЯГИЙН ХӨНДЛӨН ОГТЛОЛ

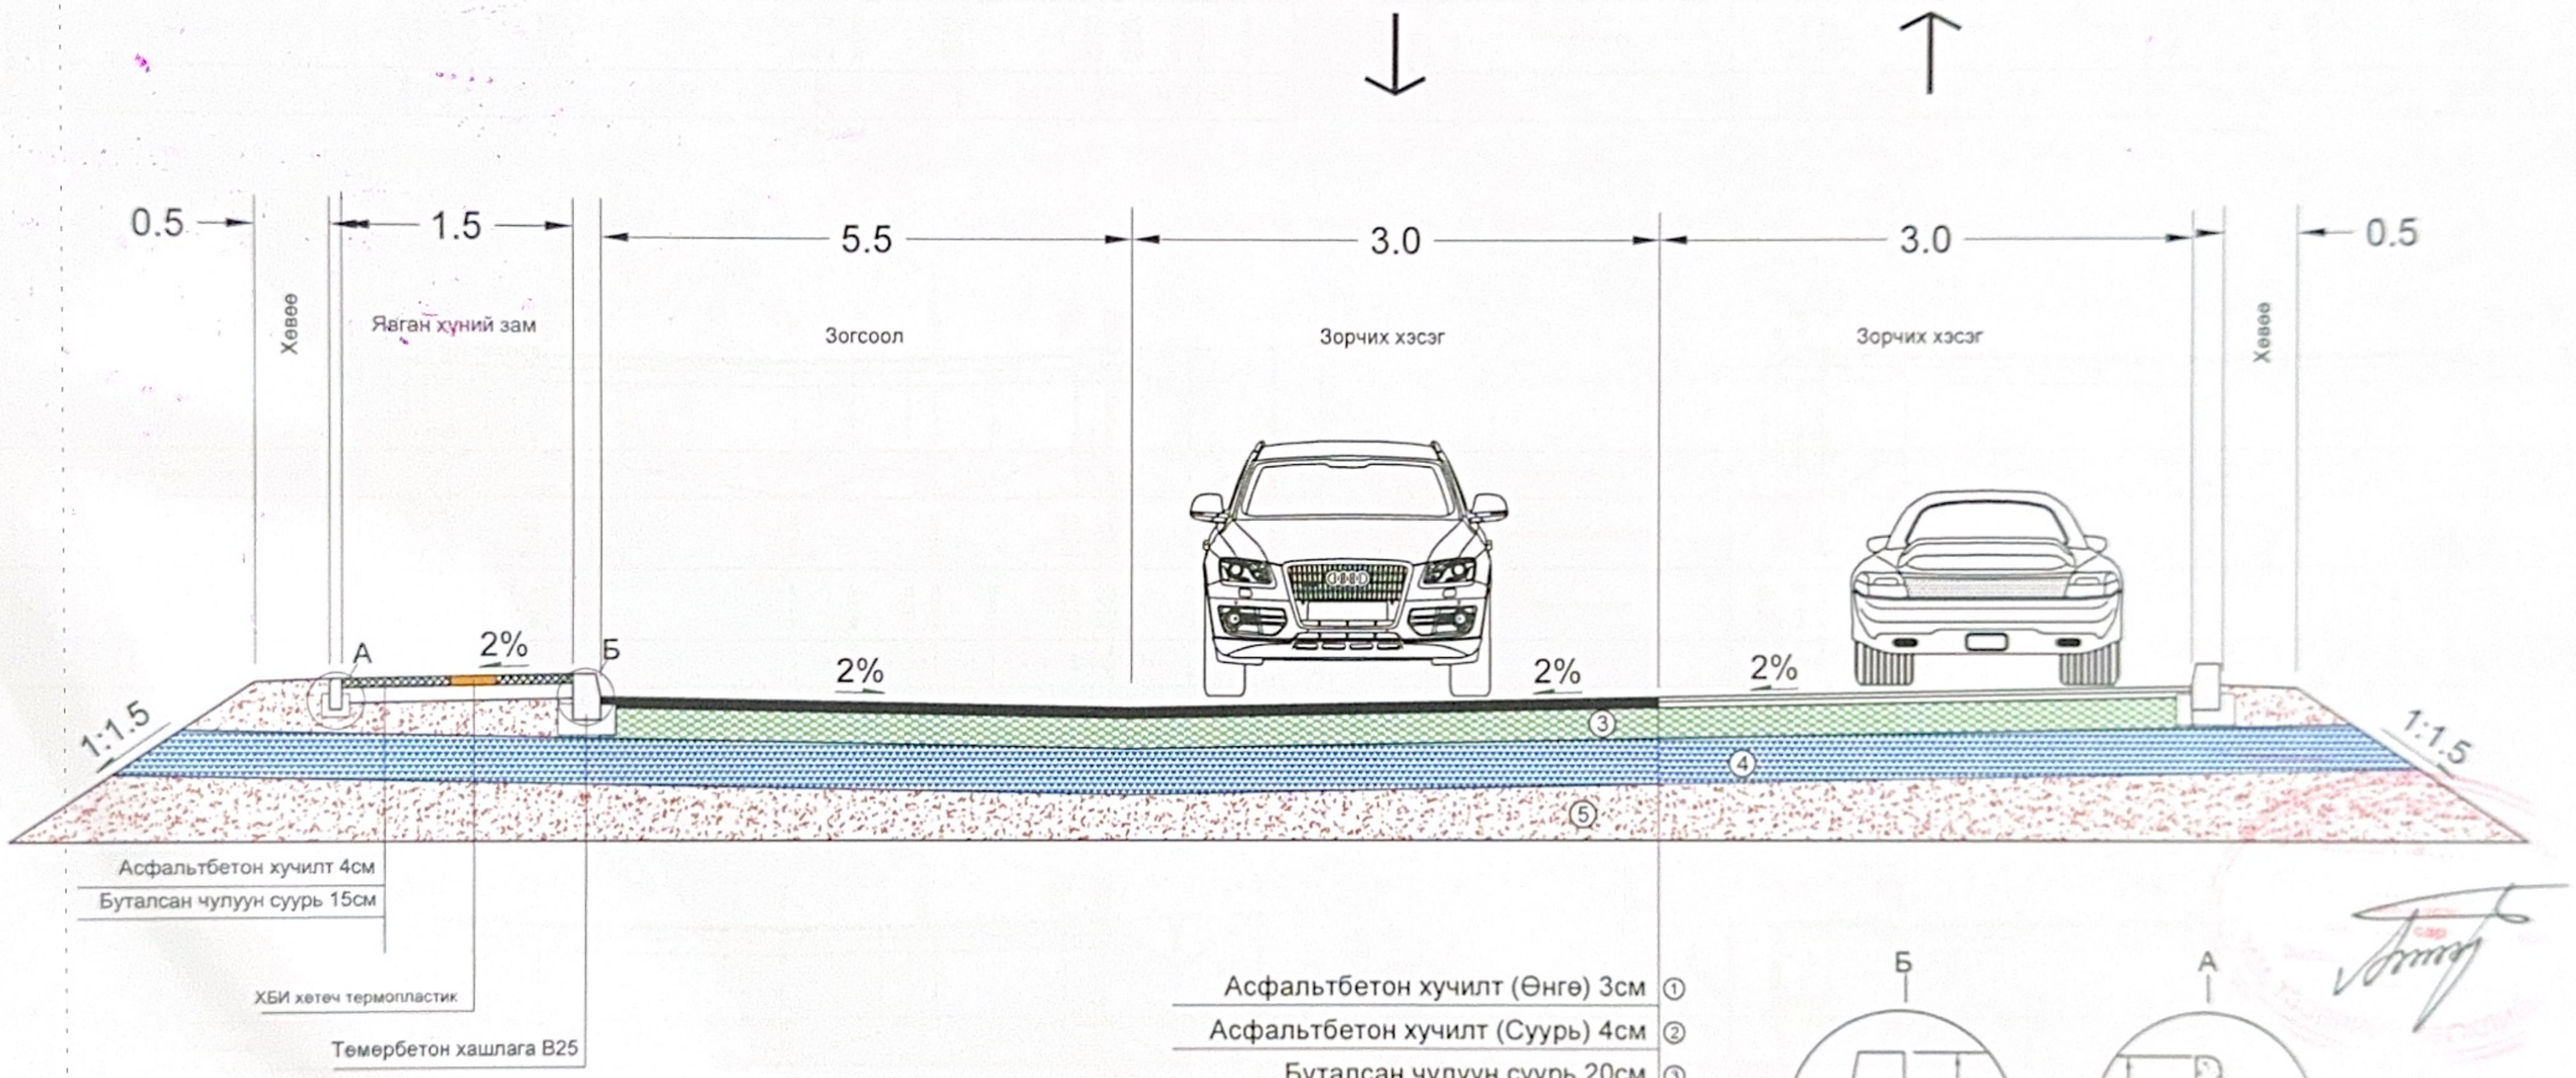

УБ хот, СБД, 9-р хороо, Хоймор оффис 407 тоот	САЙНШАНД СУМЫН МАНДАХ НАРАН-1 ХОРООЛЛЫН 1 ДҮГЭЭР БАЙРНЫ УРД ТАЛД БАРИГДАХ АВТО ЗОГСООЛ				ДЗ
	З/Е инженер	Б.Мөнгөншагай	ХУЧИЛТЫН ХИЙЦ	Масштаб -	
	Зургийн инж	А.Жигжид		үе шат	хуудас / бүх хуудас
	Гүйцэтгэсэн	А.Жигжид		А3	1 / 1
"Кадсүрвэй" ХХК	Шалгасан	Б.Мөнгөншагай	Зургийн шифр: КС 05/2025	2025/01 Сар	

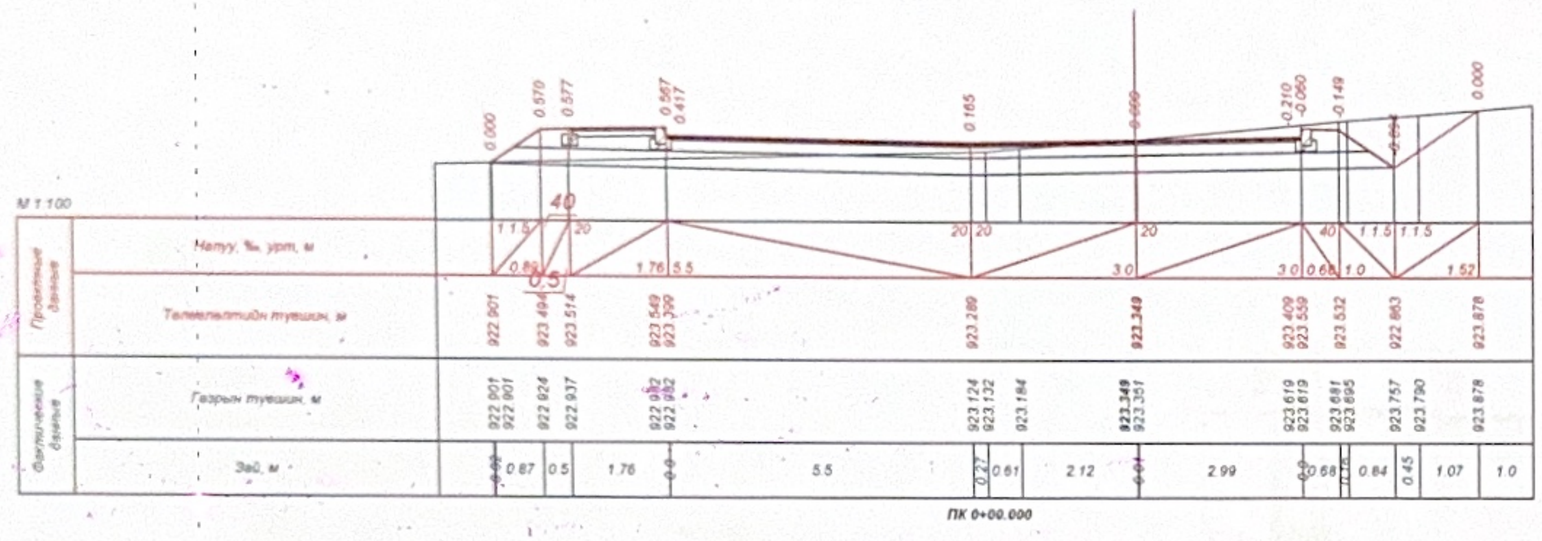

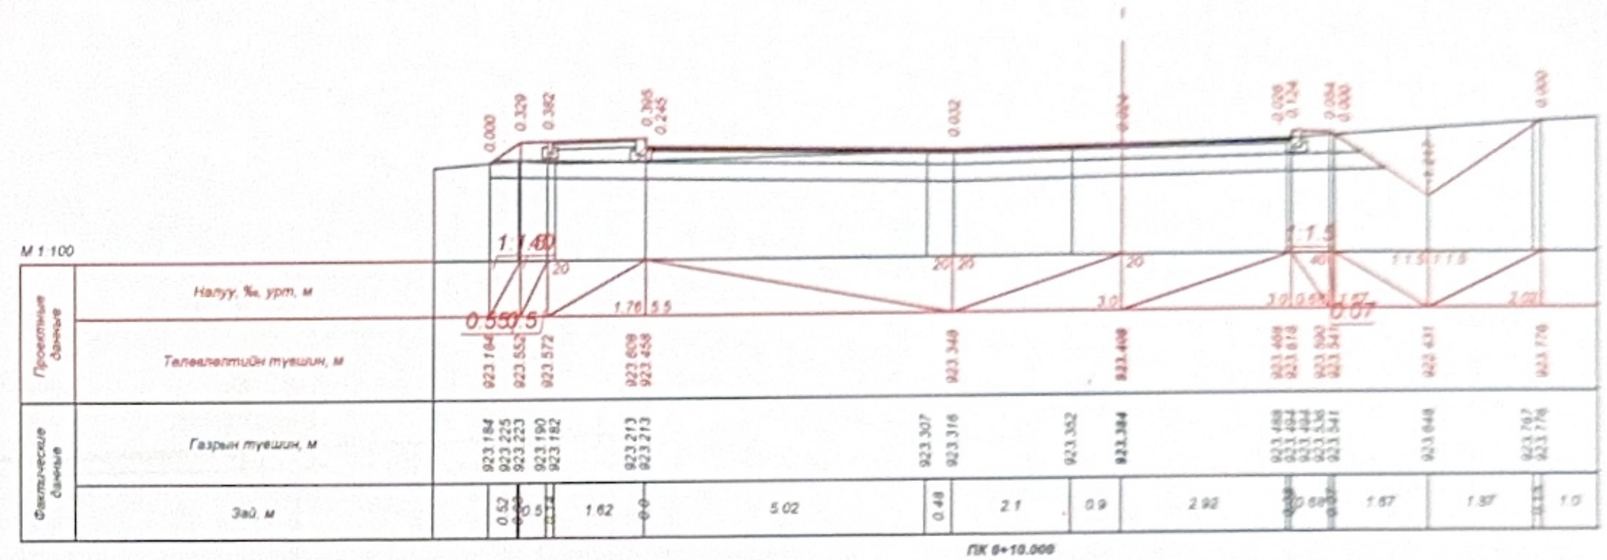

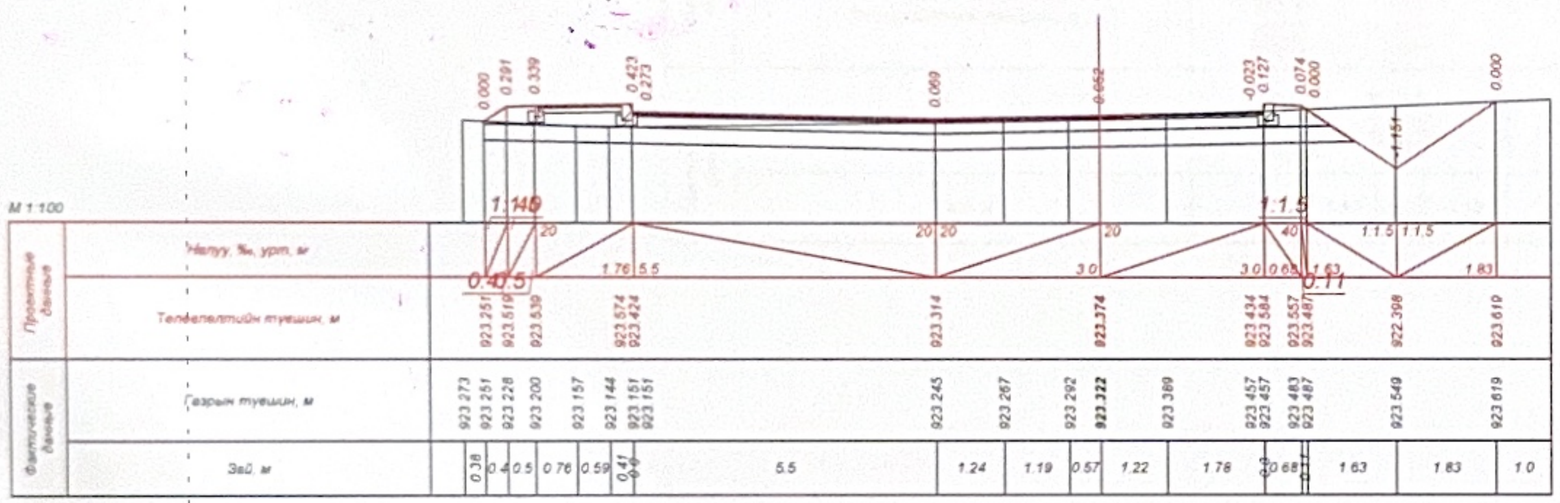

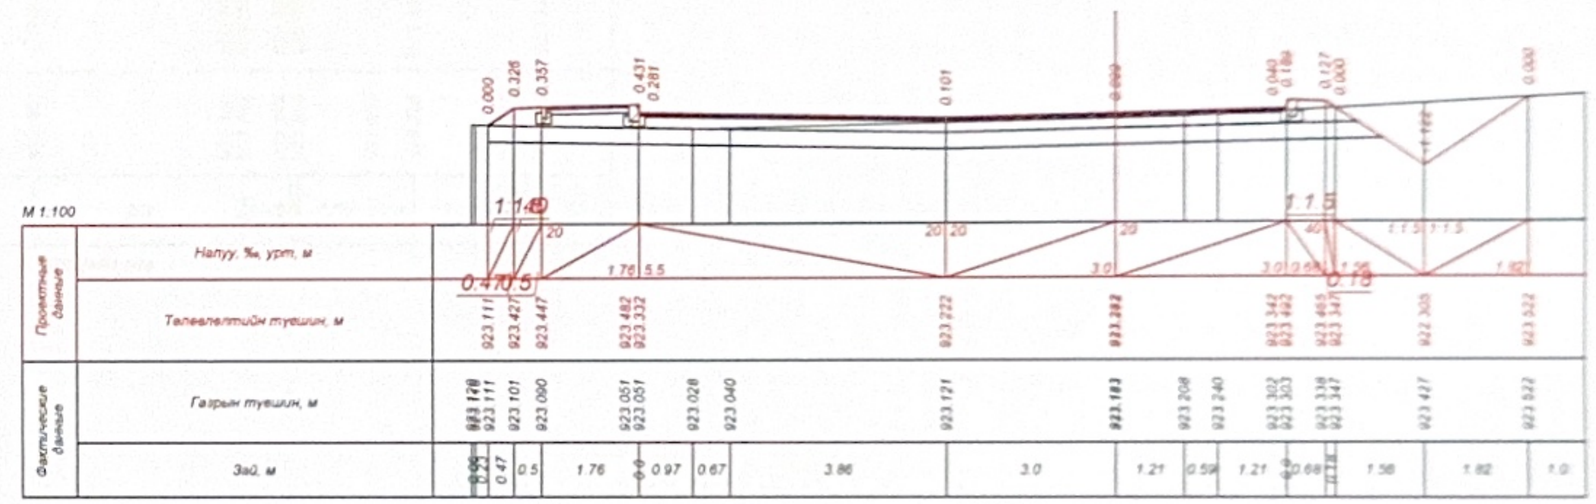

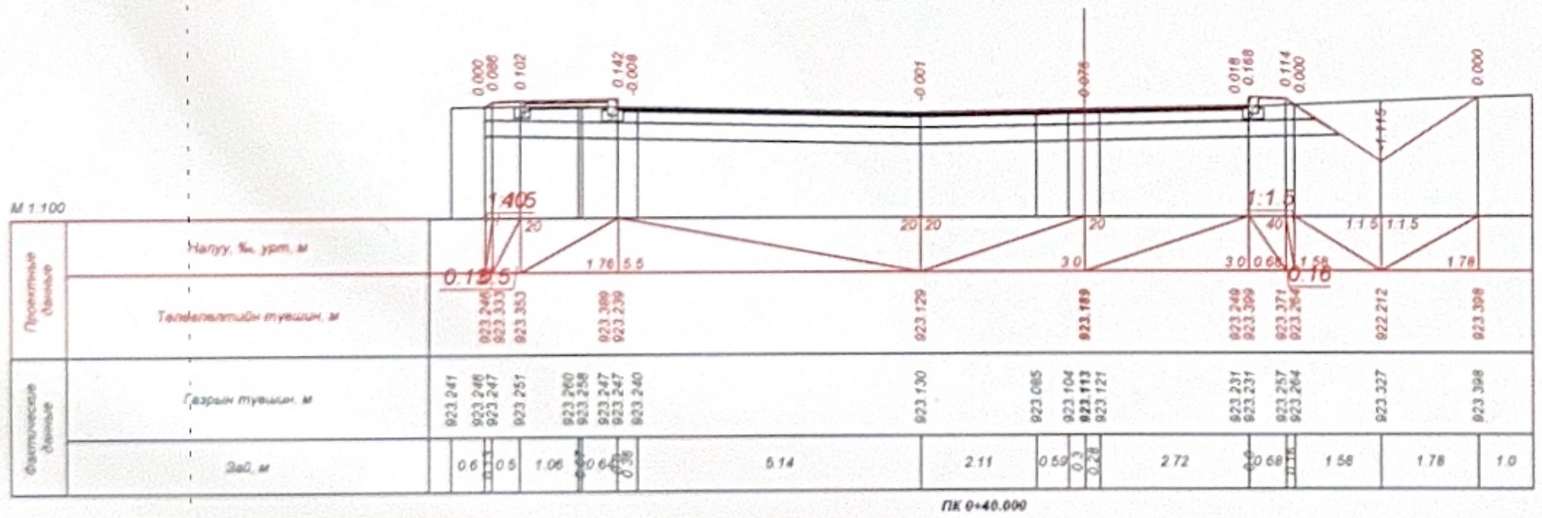

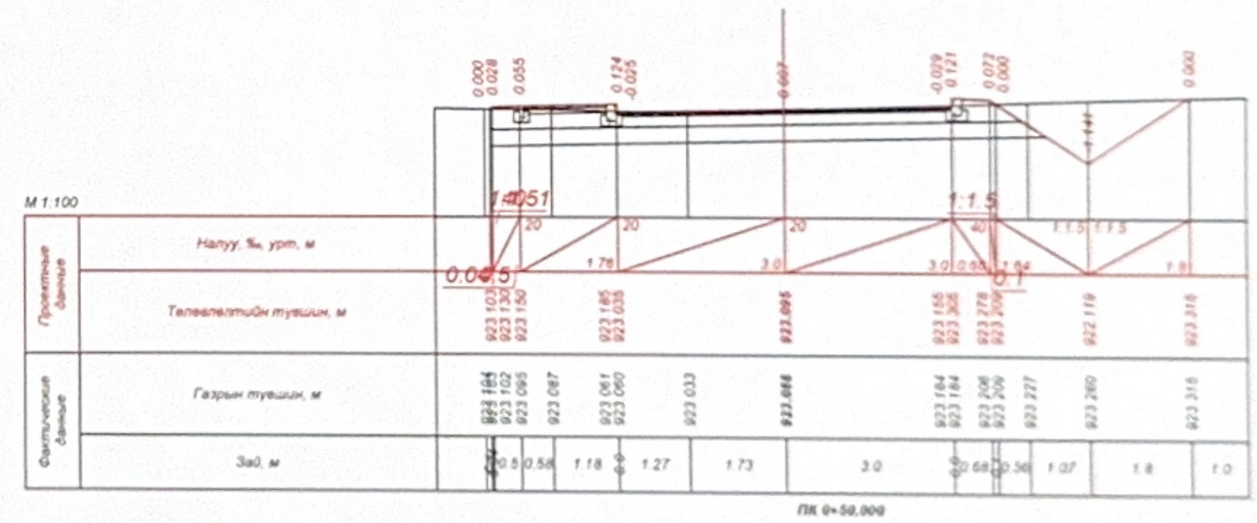

УБ хот, СБД 9-р хороо, Алтайн гудамж, Хоймор оффис 407 тоот	САЙНШАНД СУМЫН МАНДАХ НАРАН-1 ХОРООЛЛЫН 1 ДҮГЭЭР БАЙРНЫ УРД ТАЛД БАРИГДАХ АВТО ЗОГСООЛ			ХО	
	Зургийн Е/инж	Б.Мөнгөншагай	ХӨНДЛӨН ОГТЛОЛ	Масштаб. 1:200	
	Зургийн инж	Б.Энхбат		Үе шат	Хуудас / Бүх. Хууд
	Гүйцэтгэсэн	А.Жигжид		А3	1 / 2
"Кадсүрвэй" ХХК	Шалгасан	Б.Мөнгөншагай	Шифр: КС 05/2025	2024/12 Сар	

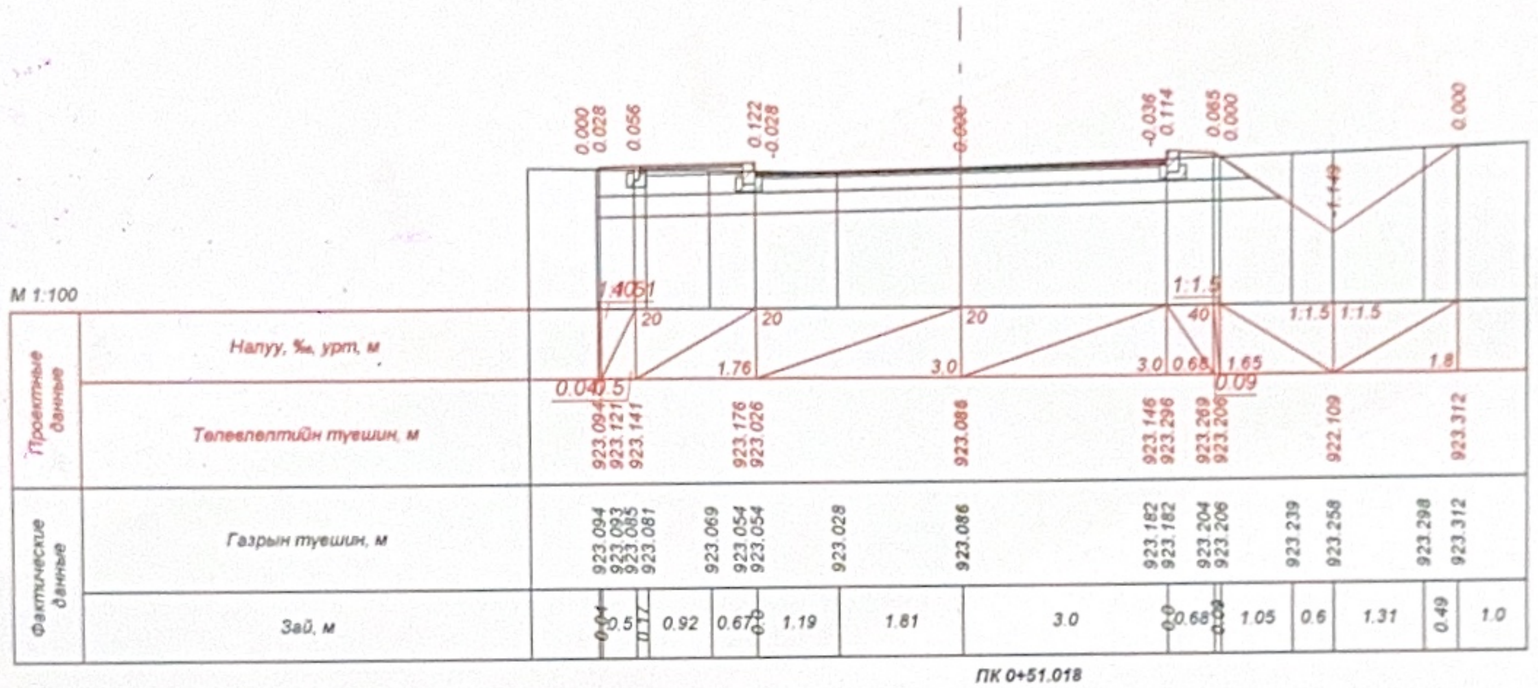

"Кадсүрвэй" ХХК	САЙНШАНД СУМЫН МАНДАХ НАРАН-1 ХОРООЛЛЫН 1 ДҮГЭЭР БАЙРНЫ ҮРД ТАЛД БАРИГДАХ АВТО ЗОГСООЛ			ХО
	Зургийн Ерөнх	Б.Мөнгөншагай	ХӨНДЛӨН ОГТЛОЛ	Масштаб: 1:200
	Зургийн инж	Б.Энхбат		Үе шат / Хуудас / Бүх. Хуудс
	Гүйцэтгэсэн	А.Жигжид		А3 / 2 / 2
	Шалгасан	Б.Мөнгөншагай	Шифр: КС 06/2025	2024/12 Сар

УБ хот, СБД 9-р хороо, Алтайн гудамж, Хаймор оффис 407 тоот

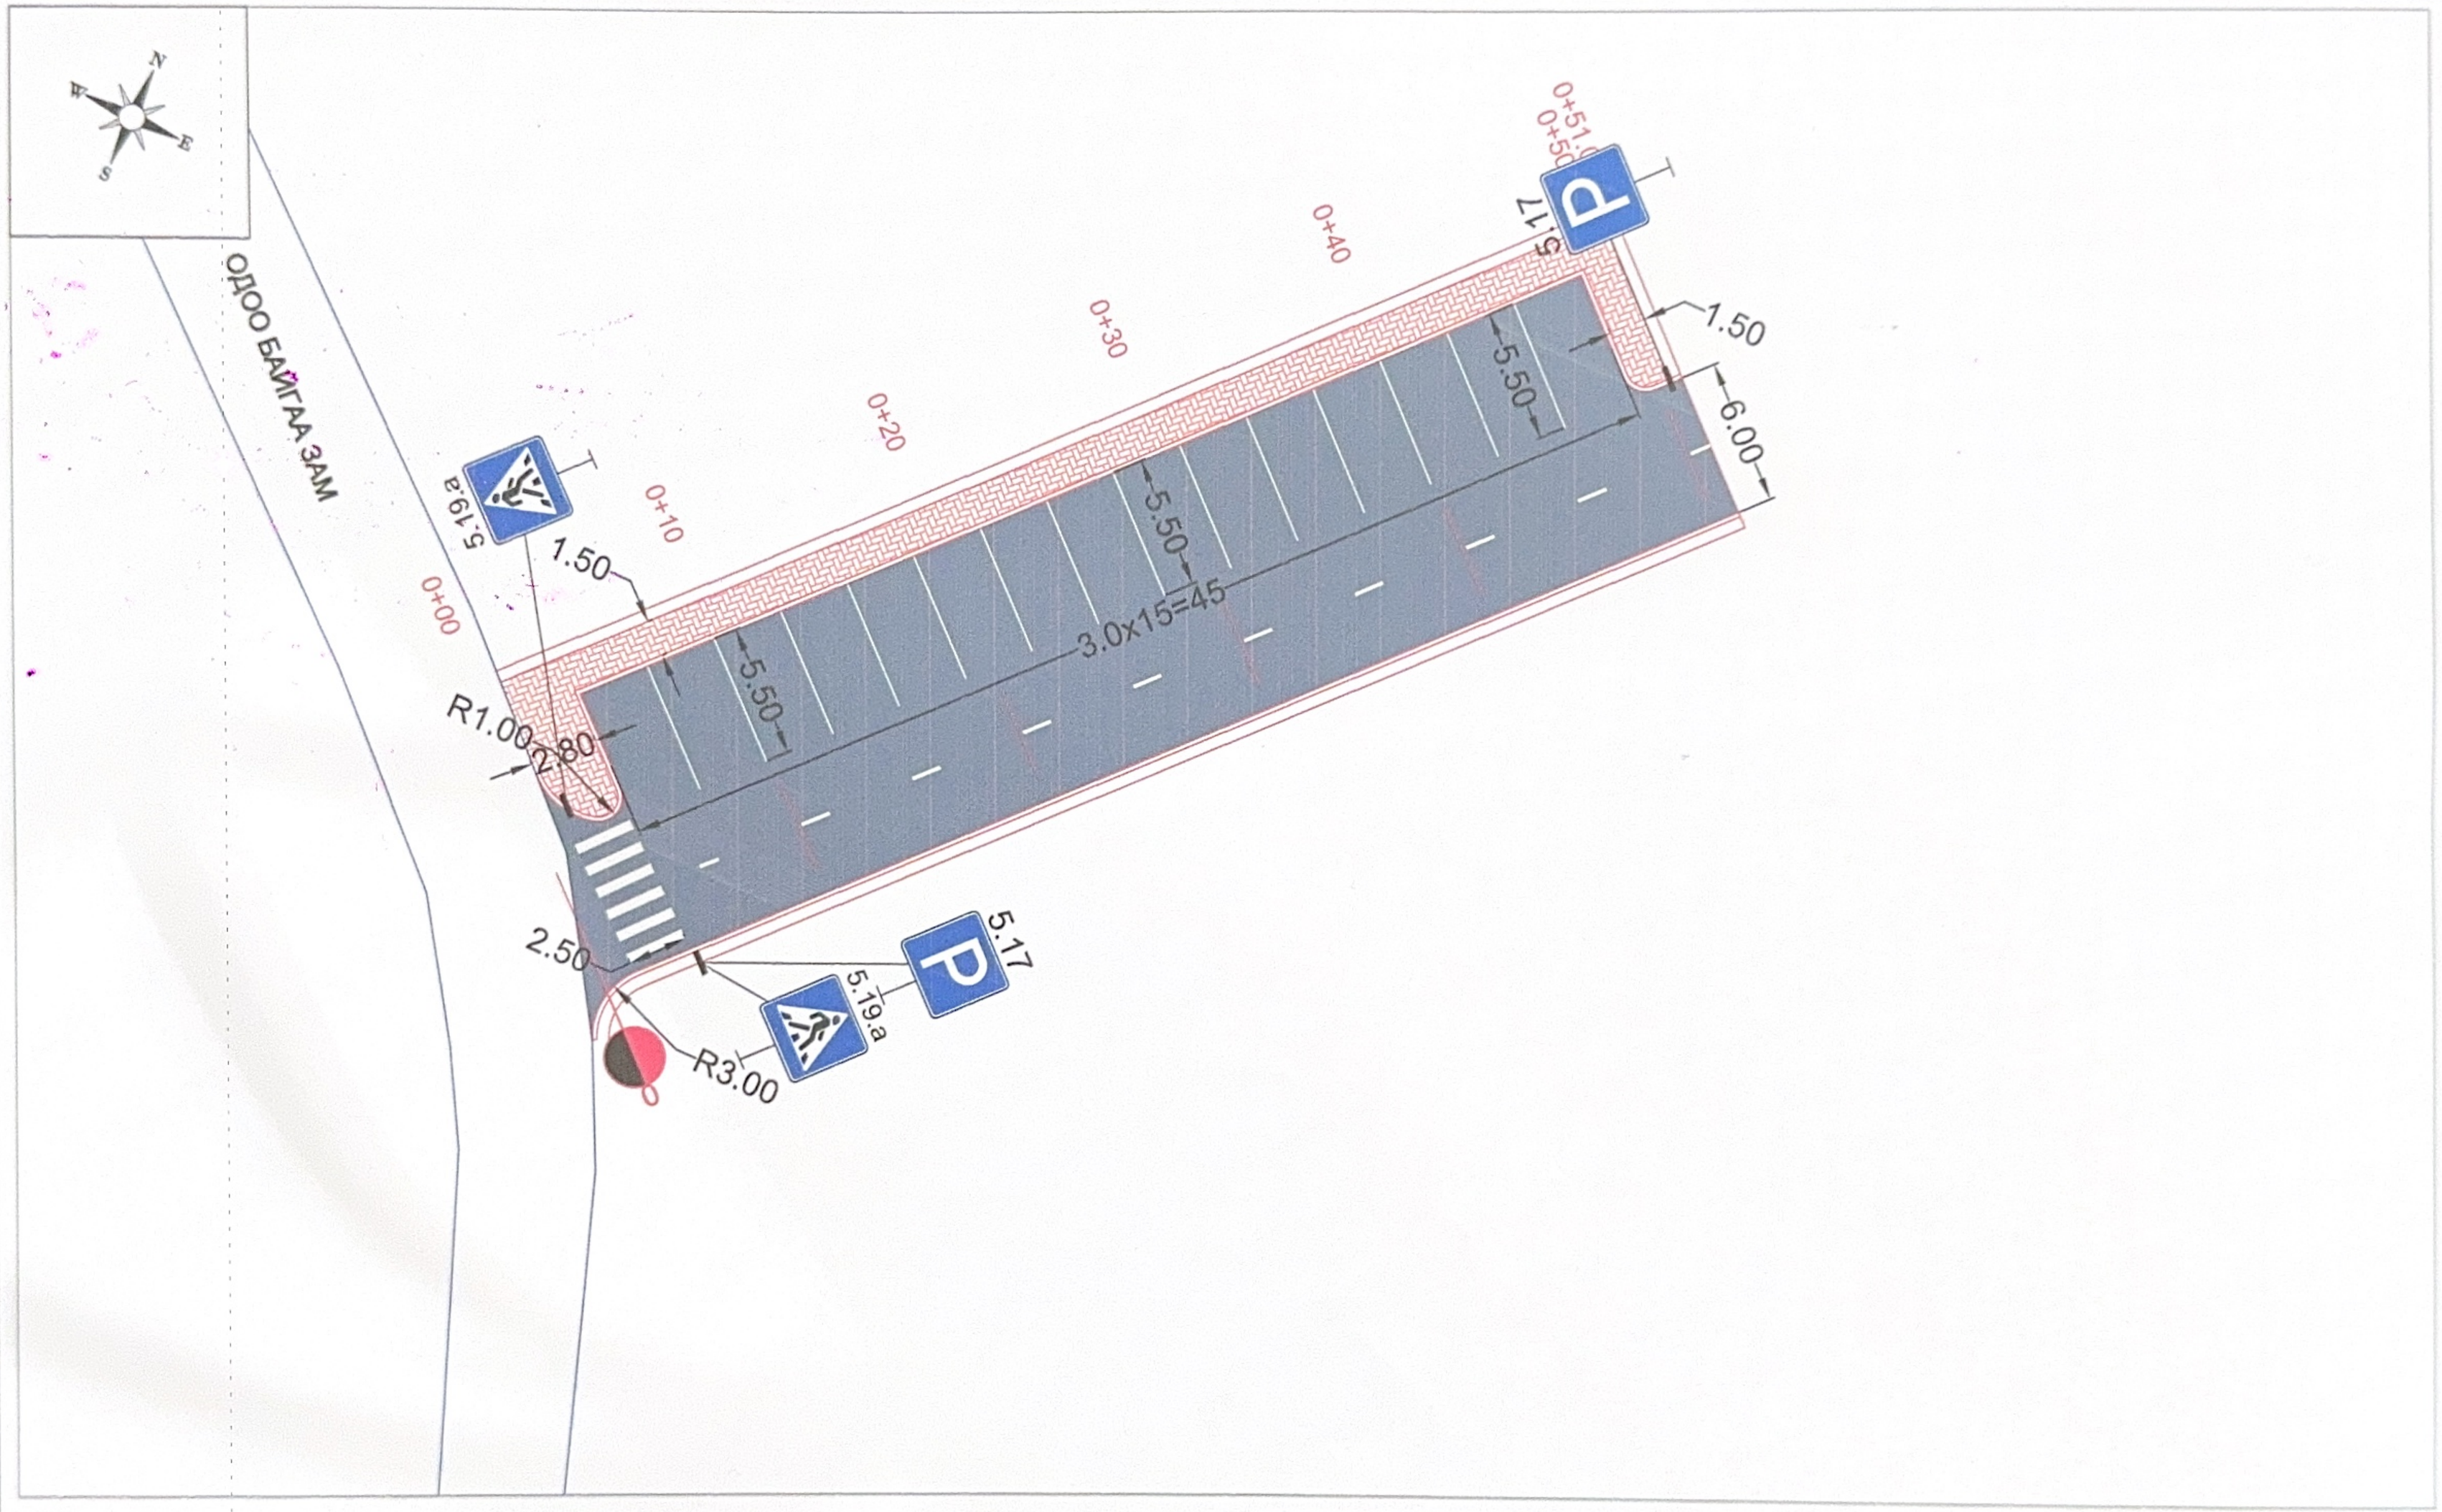

ТАНИХ ТЭМДЭГ

— Телевлегдеж буй авто зогсоол

УБ хот, СБД, 9-р хороо, Хоймор оффис 407 тоот	САЙНШАНД СУМЫН МАНДАХ НАРАН-1 ХОРООЛЛЫН 1 ДУГЭЭР БАЙРНЫ УРД ТАЛД БАРИГДАХ АВТО ЗОГСООЛ				ДЗ
	З/Е инженер	Б.Менгеншагай		ДЭВСГЭР ЗУРАГ	Масштаб: 1:250
	Зургийн инж	А.Жигжид			үе шат / хуудас / бүх. хууд
	Гүйцэтгэсэн	А.Жигжид			А3 / 1 / 1
"Кадсүрвэй" ХХК	Шалгасан	Б.Менгеншагай		Зургийн шифр: КС 05/2025	2025/01 Сар

АЖЛЫН ТОО ХЭМЖЭЭ

ТҮР БАРИЛГА БА ҮЙЛДВЭРЛЭЛИЙН БЭЛТГЭЛ АЖИЛ

Үндэслэл	Ажлын нэр	Хэмжих нэгж	Тоо хэмжээ
25-01-04	Дугуйтай зөөврийн сууц байрлуулах	1 ш	1.0
25-01-06	Усны нөөцийн сав байрлуулах	1 ш	1.0
25-01-13	Харуулын зөөврийн байр байрлуулах	1 ш	1.0
25-01-24	Зөөврийн био 00 (нойл) байрлуулах	1 сар	0.8

ЗАМЫН ЧИГ СЭРГЭЭХ, ГАДАСЛАХ

Үндэслэл	Ажлын нэр	Хэмжих нэгж	Тоо хэмжээ
25-02-02	Замын чиг сэргээх (GPS)	1 км	0.051

МАТЕРИАЛЫН ШИНЖИЛГЭЭ, ТУРШИЛТЫН АЖИЛ

Үндэслэл	Ажлын нэр	Хэмжих нэгж	Тоо хэмжээ
25-03-01	Хөрсний шинжилгээ	1 удаа	1.0
25-03-07	Битумын шинжилгээ хийх	1 удаа	1.0
25-03-11	Буталсан чулуун суурийн орц тогтоох	1 удаа	1.0
25-03-08	Асфальтбетоны орц тогтоох	1 удаа	1.0

ЗАМЫН ТРАСС, ТАЛБАЙН ЦЭВЭРЛЭГЭЭНИЙ АЖИЛ

Үндэслэл	Ажлын нэр	Хэмжих нэгж	Тоо хэмжээ
25-04-02	Экскаватороор ургамлын үе хуулах	1 м3	180.39
25-07-12	Тохиромжгүй материал ухаж ачиж, зайлуулах (экскаватороор)	1 м3	164.574
25-04-04	Далангийн ул хөрс тэгшлэх, нягтруулах	1 м2	901.95

СУУРИЙН АЖИЛ

Үндэслэл	Ажлын нэр	Хэмжих нэгж	Тоо хэмжээ
25-07-05	Зөөврөөр далан байгуулах	1 м3	954.17
25-08-01	Суурийн доод үе байгуулах	1 м3	230.66
25-08-04	Буталсан чулуун хольцоор суурь байгуулах 20см	1 м3	111.47

ЗАМЫН ХУЧИЛТЫН АЖИЛ

Үндэслэл	Ажлын нэр	Хэмжих нэгж	Тоо хэмжээ
25-10-01	Шингэн цацлага хийх (Prime coat)	1 м2	557.35
25-10-02	Шингэн түрхлэг хийх (Tack coat)	1 м2	557.35
25-10-04	Халуун асфальтбетон хольцоор суурь үе байгуулах 4см	1 м3	22.294
25-10-05	Халуун асфальтбетон хольцоор өнгө үе байгуулах 3см	1 м3	16.721

ЗАМЫН ХАШЛАГА БАЙРЛУУЛАХ

Үндэслэл	Ажлын нэр	Хэмжих нэгж	Тоо хэмжээ
25-09-02	Замын хашлага байрлуулах (1.0 x 0.3 x 0.18 м)	1 м	115.0

ЯВГАН ЗАМЫН АЖИЛ

Үндэслэл	Ажлын нэр	Хэмжих нэгж	Тоо хэмжээ
25-13-05	Явган замын хашлага байрлуулах	1 м	62.0
25-13-01	Явган замын суурь зохист найрлага бүхий элс хайрган хольцоор байгуулах	1 м3	14.29
25-13-09	Явган хүний замын хучлага өнгөт хавтангаар байгуулах	1 м2	95.28

ЗАМЫН ХАЙРГАН ХӨВӨӨ БАЙГУУЛАХ

Үндэслэл	Ажлын нэр	Хэмжих нэгж	Тоо хэмжээ
25-11-02	Хайрган хөвөө гараар байгуулах	1 м3	28.34

ЗАМЫН УС ЗАЙЛУУЛАХ ЭНГИЙН БАЙГУУЛАМЖИЙН АЖИЛ

Үндэслэл	Ажлын нэр	Хэмжих нэгж	Тоо хэмжээ
25-22-12	Замын гадаргуугийн ус зайлуулах сувгийн тэвш байрлуулах (УЗС-1-1) 500x300x180	1 м	6.0

ЗАМЫН ТЭМДЭГЛЭГЭЭНИЙ АЖИЛ

Үндэслэл	Ажлын нэр	Хэмжих нэгж	Тоо хэмжээ
25-14-03	Замын тэмдэглэгээг зориулалтын машинаар термопластик будгаар хийх	1 м2	14.05

ЗАМЫН ТОНОГЛОЛЫН АЖИЛ

Үндэслэл	Ажлын нэр	Хэмжих нэгж	Тоо хэмжээ
25-15-01	Замын тэмдэг суурилуулах	1 ш	4.0
25-15-03	Дохионы төмөрбетон шон суулгах	1 ш	4.0
25-22-07	Хурд сааруулагч байгуулах (Асфальтбетон хольцоор)	1 м3	3.7
25-16-03	Зүлэгжүүлэх	1 м2	348.5

ХОГ, ХАЯГДАЛ ЦЭВЭРЛЭХ

Үндэслэл	Ажлын нэр	Хэмжих нэгж	Тоо хэмжээ
25-19-01	Асфальтбетон хучлага хийх үеийн хог цэвэрлэх	1 м3	0.5
25-19-02	Зам ашиглалтад өгөх үеийн хог цэвэрлэх	1 км	0.051

АВТО ЗАМ, ЗАМЫН БАЙГУУЛАМЖИЙГ УЛСЫН АШИГЛАЛТАД ОРУУЛАХ

Үндэслэл	Ажлын нэр	Хэмжих нэгж	Тоо хэмжээ
25-20-01	Авто зам, замын байгууламжийн гүйцэтгэлийн зураг болов сруулах	1 км	0.051
25-20-02	Авто зам, замын байгууламжийг ашиглалтад оруулах	1 км	0.051

Тоо хэмжээний инженер: Э.БИЛГҮҮНЗАЯА /.....Шинж...../

УБ хот, СБД 9-р хороо, Хоймор оффис 407 тоот	САЙНШАНД СУМЫН МАНДАХ НАРАН-1 ХОРООЛЛЫН 1 ДҮГЭЭР БАЙРНЫ УРД ТАЛД БАРИГДАХ АВТО ЗОГСООЛ					ТХ	
	З/Е инженер	Б.Мөнгөншагай		ТОО ХЭМЖЭЭ		Масштаб: -	
	Зургийн инж	Э.Билгүүнзаяа				үе шат	хуудас	бүх. хуудас
	Гүйцэтгэсэн	А.Жигжид				АЗ	1	1
"Кадсүрвэй" ХХК	Шалгасан	Б.Мөнгөншагай		Зургийн шифр:	КС 05/2025	2025/01 Сар	