ӨЛГИЙ СУМЫН ТӨВИЙН 1, 3, 5, 8, 12 ДУГААР БАГИЙН ЗАМЫН ЗАСВАРЫН АЖЛЫН ТӨСӨВТ ӨРТӨГИЙН ТОВЧОО

№	Зардлын нэр	Бүгд өртөг
1	Ажилчдын цалин	
2	Машин механизм ашиглалтын цалин	
3	Тээвэр ашиглалтын цалин	
4	Нүүлгэн шилжүүлэх цалин	
5	Ажилчдын нэмэгдэл цалин **15.1%**	
6	Талбайн ИТА-ийн цалин **17%**	
7	**Нийт цалин**	
8	Нийгмийн даатгалын шимтгэл **15.5%**	
9	Машин механизм, тоног төхөөрөмжийн ашиглалтын зардал	
10	Материалын зардал	
11	Тээврийн зардал	
12	Ажлын багаж хэрэгслийн элэгдлийн зардал **6.8%**	
13	Нүүлгэн шилжүүлэх зардал	
14	**Шууд зардлын дүн**	
15	ХАБЭА-н үйл ажиллагааны зардал **/2.5%/**	
16	Удирдлагын зардал **63.5%**	
17	Ашиг **71.8%**	
18	Хээрийн нэмэгдэл ( )**/7.97 *9800**	
19	**БАРИЛГА УГСРАЛТЫН АЖЛЫН ДҮН**	
20	НӨАТ **10%**	
21	Захиалагчийн хяналтын зардал **(2%)**	920,662
22	Норм нормативийн сан **0.4%**	226,826
23	Зураг төсвийн зардал	1,475,289
24	**Бүгд дүн**	

АЖИЛЧДЫН ХӨДӨЛМӨР ЗАРЦУУЛАЛТ, ЦАЛИНГИЙН ТООЦОО

Д/д	Засвар арчлалтын ажлын нэр	Төсвийн суурь нормын			Ажлын тоо	Дундаж зэргийн хөдөлмөр зарцуулалт				
		Шифр	Ажлын нэр	Хэмжих нэгж		Дундаж зэрэг	Дундаж зэргийн хүн-цаг	Нийт хүн - цаг	Цагийн цалин ¥	Бүгд цалин ¥
0	I	II	III	IV	V	VI	VII	VIII	IX	X
1	Бэлтгэл ажил	25-01-01	Гэр барих	ш	1					
2	Авто замын засвар арчлалт	25-02-01	Замын чигийг сэргээх	км	2.5					
		25-04-02	Замын хонхор гүдгэрийг хусч тэгшлэх	$м^3$	4458.00					
		25-07-05	Далан байгуулах	$м^3$	1800.00					
		25-13-03	Далангийн хажуу налууг гараар тэгшлэх	$м^2$	200.00					
		26-03-09	Замын зорчих хэсэг ба хөвөөний ургаа чулууг түүж, зайлуулах	$м^3$	3.00					
3			НИЙТ ДҮН							

МАШИН МЕХАНИЗМ, ТОНОГ ТӨХӨӨРӨМЖИЙН АШИГЛАЛТЫН /МАШИН ЦАГ/-ЫН ЗАРДЛЫН ТООЦОО

Д/д	Машин механизм тоног төхөөрөмжийн			Х/нэгж	Ажлын тоо
	Шифр	Ажлын нэр, марк	Хүчин чадал		
0	I	II	III	IV	V
1	25-02-01	Замын чигийг сэргээх			
2		Пикап	хүн	км	2.5
3	25-04-02	Замын хонхор гүдгэрийг хусч тэгшлэх			
4		Ачигч	1.25м3		4458.00
5	25-07-05	Далан байгуулах		м3	
6		Автогрейдер	175 м.х		1800.00
7		Бульдозер	140 м.х		1800.00
8		Дугуйт экскаватор	0.5 м3		1800.00
9	26-03-09	Замын зорчих хэсэг ба хөвөөний ургаа чулууг түүж, зайлуулах		м3	
10		Пикап	4хүн		3.00
		НИЙТ ДҮН			

НҮҮЛГЭН ШИЛЖҮҮЛЭХ ЗАРДЛЫН ТООЦОО

д/д	Механизм, тоног төхөөрөмжийн нэр, марк	Тоо	Ачааны жин, тн	Тээврийн		очих, ирэх	Тээврийн зардал, ₮
				Зай, км	Тариф, тн.км/₮		
1	Пикап	1	2.5	20	299.42	2	29942
2	Ачигч	1	17.5	20	299.42	2	209594
3	Автосамосвал	1	15	20	299.42	2	179652
	ДҮН						419188
	Цалингийн зардал 8.7%						36,469
	Цалингийн зардал хассан дүн						382,719

БАТЛАВ: ӨЛГИЙ СУМЫН ЗАСАГ ДАРГА БӨГӨӨД ХОТЫН ЗАХИРАГЧ Х. БОЛАТБЕК

ТОДОРХОЙЛОЛТ:

ТАНИХ ТЭМДЭГ:

ТЭГШИЛГЭЭ ХИЙХ ГУДАМЖНЫ ӨРГӨН 6М ДЭЭШ УРТ 430м

ӨЛГИЙ СУМЫН 1-Р БАГИЙН ГЭР ХОРООЛЛЫН ГУДАМЖНЫ ШОРООН ЗАМЫН ТЭГШИЛГЭЭ ХИЙХ
ГАЗРЫН СХЕМ М 1:1000

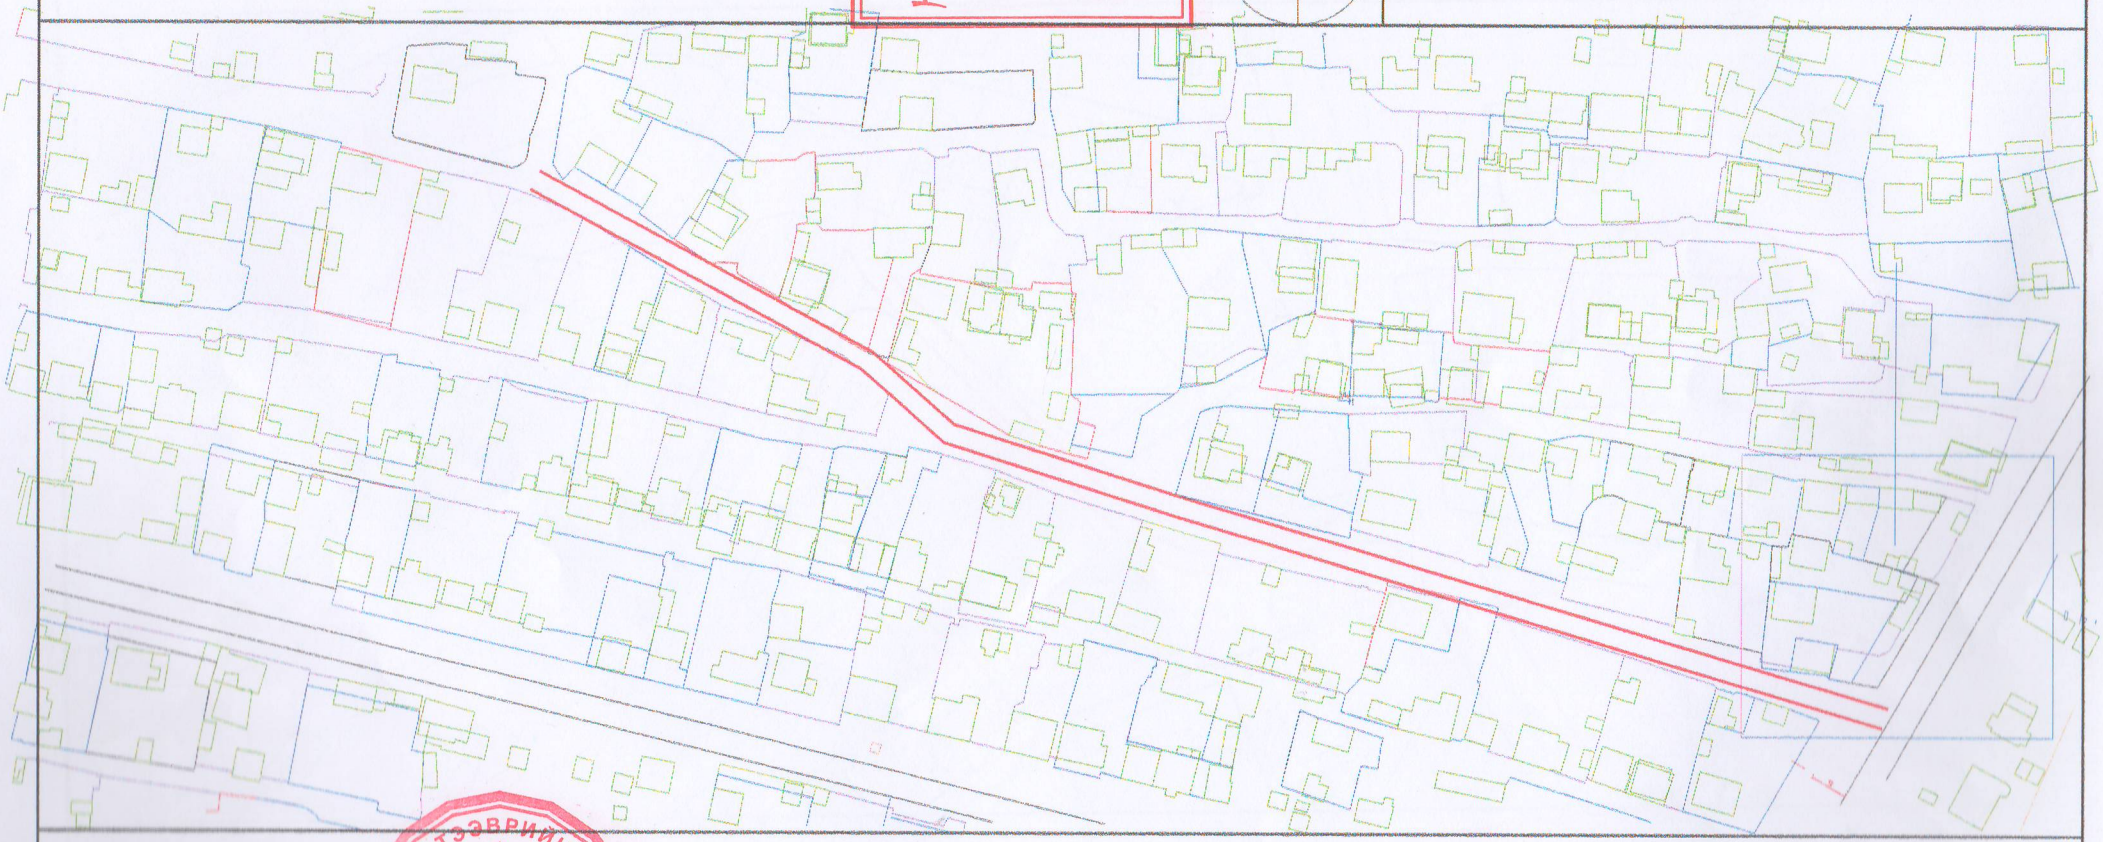

Авто замын хяналтын улсын ахлах байцаагч И. Байдол

Багийн засаг дарга: Ж. Көгершин

Газрын даамал: Т. Зангар

Схем үйлдсэн Архитектор : Т. Ергулан

БАТЛАВ: ӨЛГИЙ СУМЫН ЗАСАГ ДАРГА БӨГӨӨД ХОТЫН ЗАХИРАГЧ: Х. БОЛАТБЕК

ТОДОРХОЙЛОЛТ:

ТАНИХ ТЭМДЭГ:

ТЭГШИЛГЭЭ ХИЙХ ГУДАМЖНЫ ӨРГӨН 6М ДЭЭШ УРТ 250м

ӨЛГИЙ СУМЫН 3-Р БАГИЙН ГЭР ХОРООЛЛЫН ГУДАМЖНЫ ШОРООН ЗАМЫН ТЭГШИЛГЭЭ ХИЙХ
ГАЗРЫН СХЕМ М 1:1000

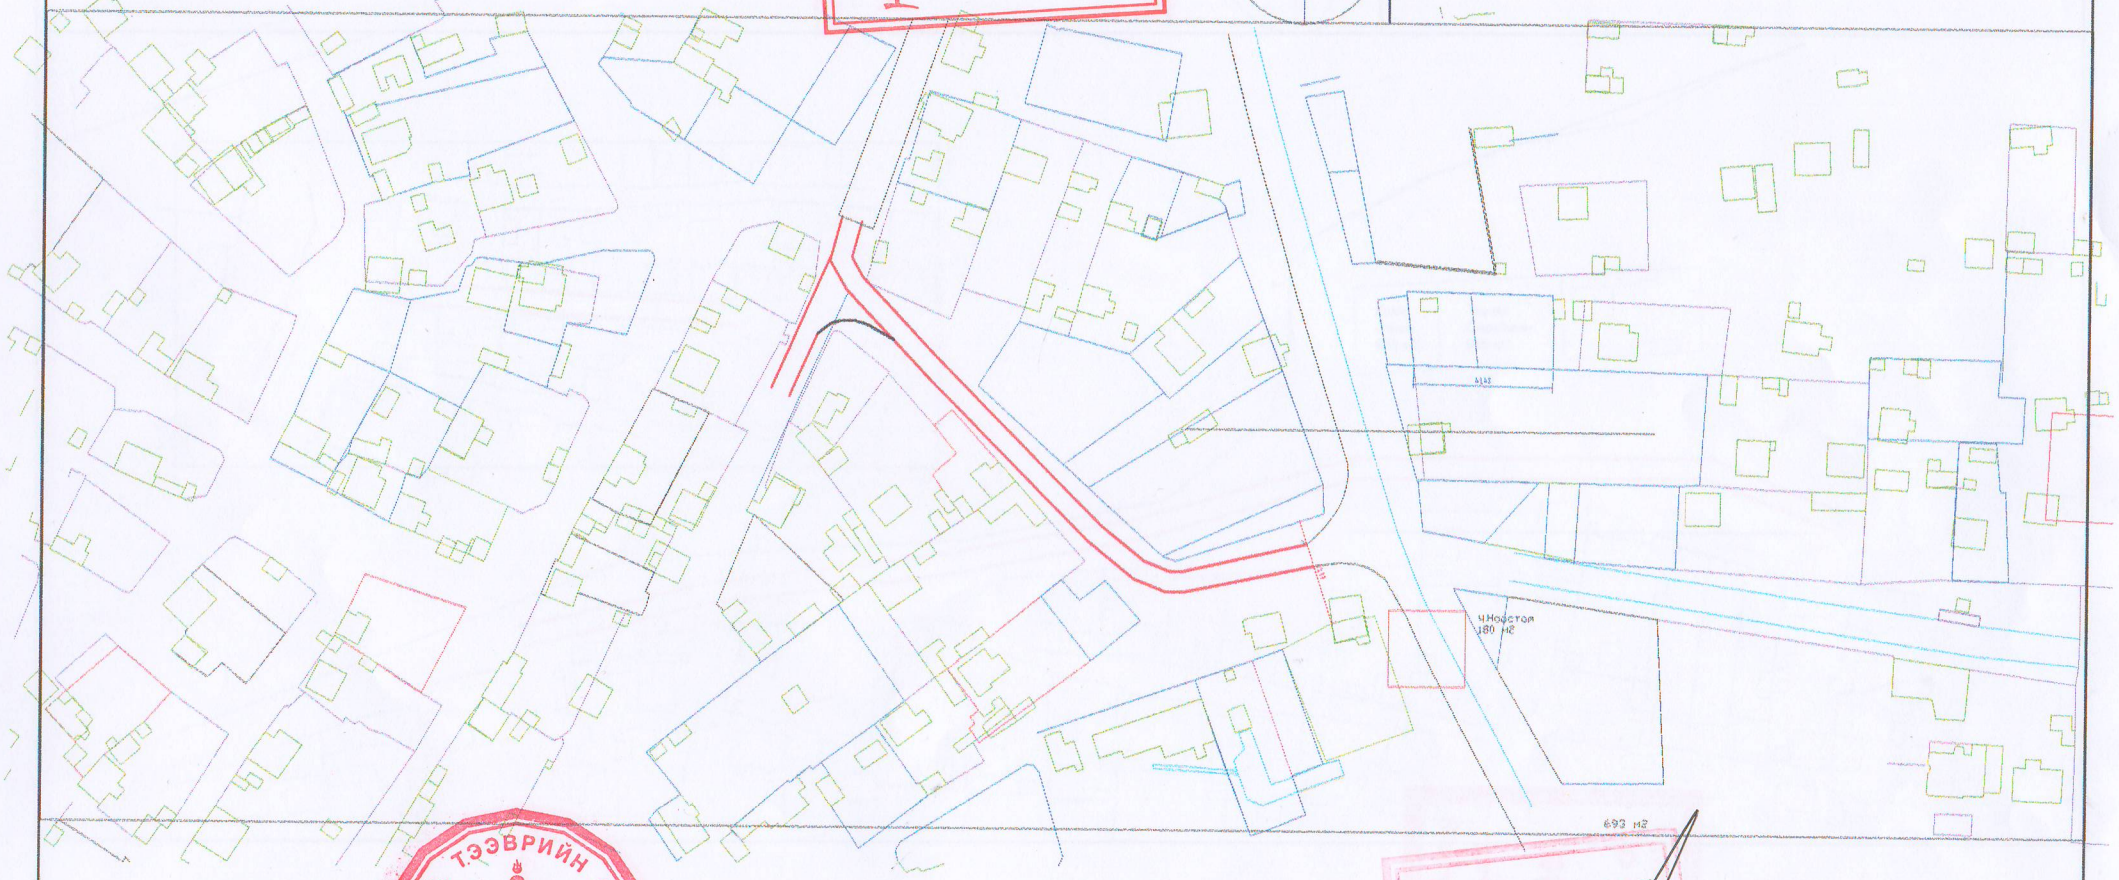

Авто замын хяналтын улсын ахлах байцаагч И. Байдол

Багийн засаг дарга: А. Тилеухабыл

Газрын даамал: Б. Зангар

Схем үйлдсэн Архитектор : Т. Ергулан

БАТЛАВ: ӨЛГИЙ СУМЫН ЗАСАГ ДАРГА БӨГӨӨД ХОТЫН ЗАХИРАГЧ: Х. БОЛАТБЕК

ТОДОРХОЙЛОЛТ:

ТАНИХ ТЭМДЭГ:

ТЭГШИЛГЭЭ ХИЙХ ГУДАМЖНЫ ӨРГӨН 6М ДЭЭШ УРТ 500М

ӨЛГИЙ СУМЫН 5-Р БАГИЙН ГЭР ХОРООЛЛЫН ГУДАМЖНЫ ШОРООН ЗАМЫН ТЭГШИЛГЭЭ ХИЙХ ГАЗРЫН СХЕМ М 1:1000

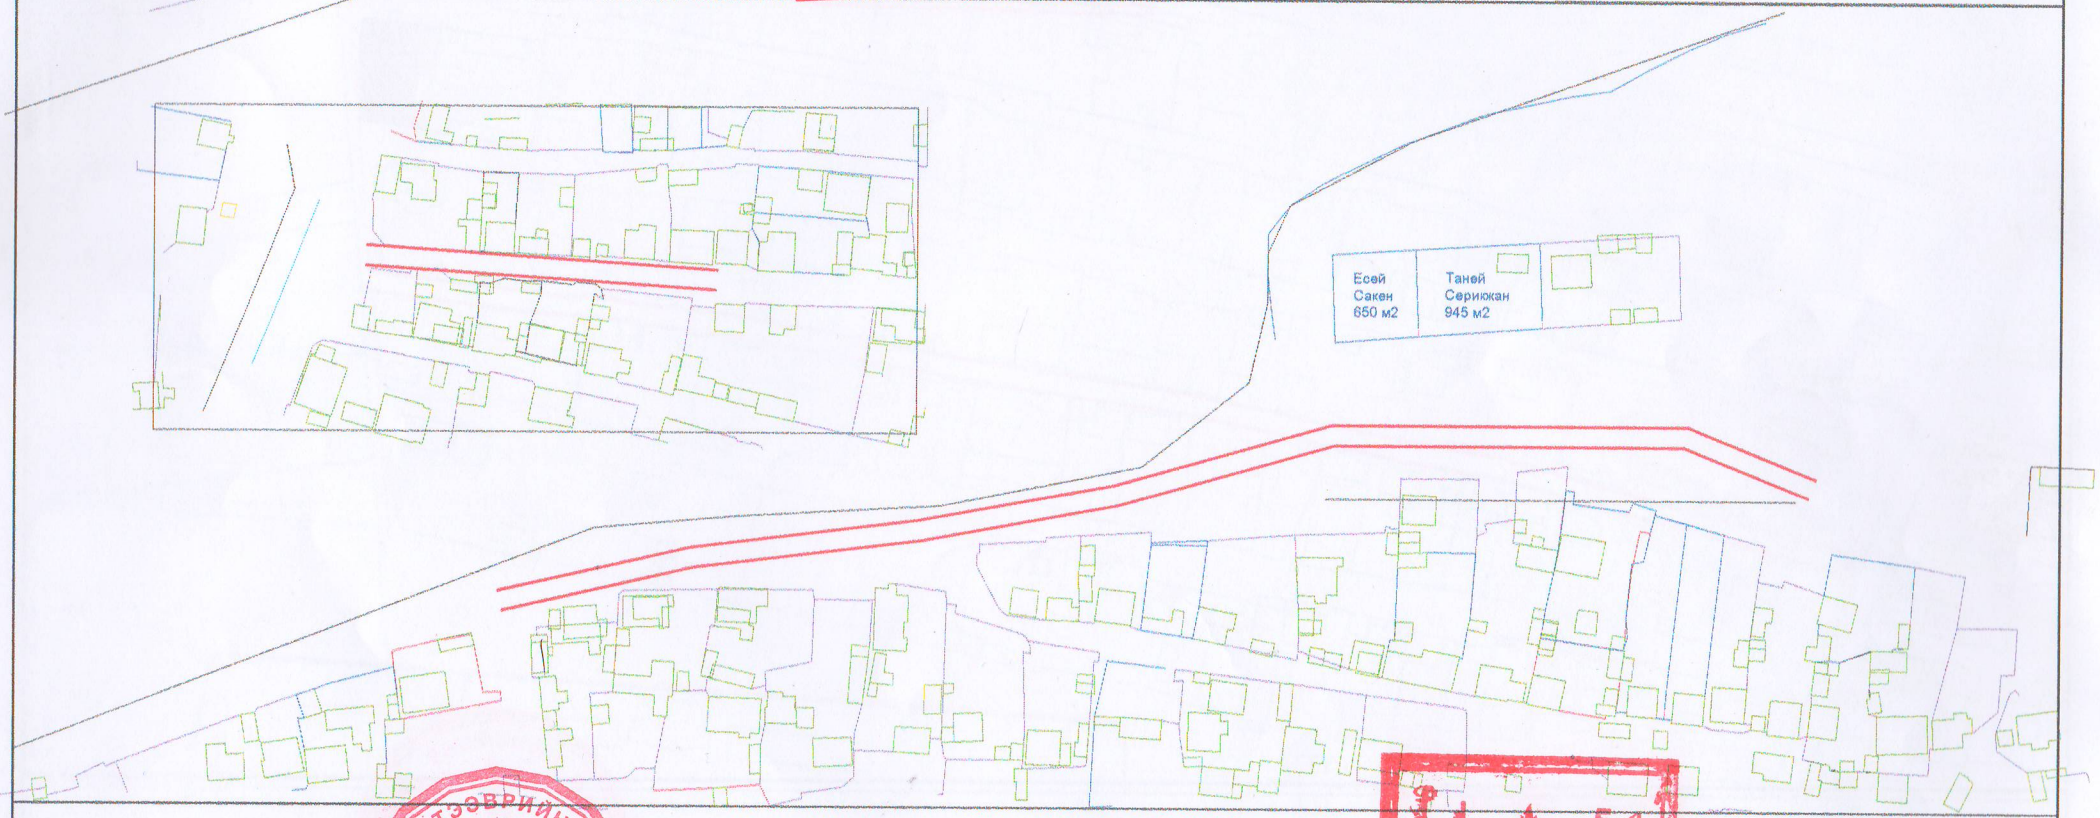

Авто замын хяналтын улсын ахлах байцаагч: И. Байдол

Багийн засаг дарга: Я. Сайран

Газрын даамал: Т. Зангар

Схем үйлдсэн Архитектор : Т. Ергулан

БАТЛАВ: ӨЛГИЙ СУМЫН ЗАСАГ ДАРГА БӨГӨӨД ХОТЫН ЗАХИРАГЧ: Х. БОЛАТБЕК

ТОДОРХОЙЛОЛТ:

ТАНИХ ТЭМДЭГ:

ТЭГШИЛГЭЭ ХИЙХ ГУДАМЖНЫ ӨРГӨН 6М ДЭЭШ УРТ 450м

ӨЛГИЙ СУМЫН 8-Р БАГИЙН ГЭР ХОРООЛЛЫН ГУДАМЖНЫ ШОРООН ЗАМЫН ТЭГШИЛГЭЭ ХИЙХ
ГАЗРЫН СХЕМ М 1:1000

Авто замын хяналтын улсын ахлах байцаагч: И. Байдол

Багийн засаг дарга: М. Бахытбек

Газрын даамал: Т. Зангар

Схем үйлдсэн Архитектор : Т. Ергулан

БАТЛАВ: ӨЛГИЙ СУМЫН ЗАСАГ ДАРГА БӨГӨӨД ХОТЫН ЗАХИРАГЧ: А. БОЛАТБЕК

ТОДОРХОЙЛОЛТ:

ТАНИХ ТЭМДЭГ:

ТЭГШИЛГЭЭ ХИЙХ ГУДАМЖНЫ ӨРГӨН 6М ДЭЭШ УРТ 440м

ӨЛГИЙ СУМЫН 12-Р БАГИЙН ГЭР ХОРООЛЛЫН ГУДАМЖНЫ ШОРООН ЗАМЫН ТЭГШИЛГЭЭ ХИЙХ
ГАЗРЫН СХЕМ М 1:1000

Авто замын хяналтын үлсын ахлах байцаагч И. Байдол

Багийн засаг дарга: Б.Жанат

Газрын даамал: Т. Зангар

Схем үйлдсэн Архитектор : Т. Ергулан