БАТЛАВ:
ДОРНОГОВЬ АЙМГИЙН ЕРӨНХИЙ АРХИТЕКТОР. . . . . /Г.ОЧИРСҮХ/

ДОРНОГОВЬ АЙМАГ, ДАЛАНЖАРГАЛАН СУМ, ӨНГӨТ БАГ

"ӨНГӨТ БАГИЙН ХӨГЖЛИЙН ТӨВИЙН БАРИЛГА"

/ЗАГВАР ЗУРАГ/

ЗӨВШӨӨРӨЛЦСӨН:

Албан тушаал	Нэр	Гарын үсэг
Дорноговь аймгийн Газрын Харилцаа, Барилга, Хот Байгуулалтын Газрын дарга	Ц.Оюунсайхан	
Дорноговь аймгийн Онцгой Байдлын Газрын дарга, Хурандаа	Г.Бат-Эрдэнэ	
Дорноговь аймгийн Онцгой Байдлын Газрын гал түймрийн хяналтын улсын ахлах байцаагч, ахлах дэслэгч	А.Билгүүн	
Дорноговь аймгийн Эрүүл Мэндийн Газрын улсын ахлах байцаагч	Л.Бямбатуяа	

БОЛОВСРУУЛСАН:

Гүйцэтгэгч /зураг зохиогч/			
	Албан тушаал	Нэр	Гарын үсэг
	" ТЭМЖИН " ХХК-ийн захирал	Б.Тэмүүжин	
Захиалагч:			
	Албан тушаал / Иргэн	Нэр	Гарын үсэг
	Дорноговь аймгийн Даланжаргалан сумын Засаг дарга	Д.Бэхбат	

2025 он

ОРЧНЫ ТОЙМ:

N

ТӨЛӨВЛӨЖ БУЙ БАЙРШИЛ

	Дорноговь аймаг, Даланжаргалан сум, 2-р баг "ӨНГӨТ БАГИЙН ХӨГЖЛИЙН ТӨВИЙН БАРИЛГА"	НЭР	ГАРЫН ҮСЭГ	ЗАГВАР ЗУРАГ
	Гүйцэтгэгч: "Тэмжин" ХХК-ийн захирал	Б.Тэмүүжин		Хуудас: 1
	Гүйцэтгэгч: Архитектор	Т.Энхмаа		М1:Гүй
"ТЭМЖИН" ХХК	Захиалагч: Даланжаргалан сумын Засаг дарга	Д.Бэхбат		2025он

БАТЛАВ:
ДОРНОГОВЬ АЙМГИЙН ЕРӨНХИЙ АРХИТЕКТОР. . . . . /Г.ОЧИРСҮХ/

ҮНДЭСЛЭЛ:
- Дорноговь аймгийн Даланжаргалан сумын Засаг даргын 2023 оны 07-р сарын 03-ны өдрийн 01/306 тоот албан бичиг болон 2012 оны 04-р сарын 24-ны 04410-а/54/2012 тоот захирамжаар төрийн захиргааны зориулалтаар олгогдсон 183м2 талбайтай газрыг үндэслэв.
"....." ХХК-д 20... оны ... сард боловсруулсан дэвсгэр зураг.
- Хот тосгоны төлөвлөлт, барилгажилтын норм ба дүрэм БНбД 30.01.04-ийн зүйлийг үндэслэн ерөнхий төлөвлөгөөний зургийг гүйцэтгэв.
- 2023 оны 07 сарын 13 өдрийн АТД-44-16/23 дугаартай архитектур төлөвлөлтийн даалгаврыг үндэслэв.

Д/Д	ТОДОРХОЙЛОЛТ	ТАЙЛБАР
1	Багийн төвийн барилга	Төлөвлөж буй
2	Одоо байгаа барилга	Одоо байгаа

ЕРӨНХИЙ ТӨЛӨВЛӨГӨӨ М1:350

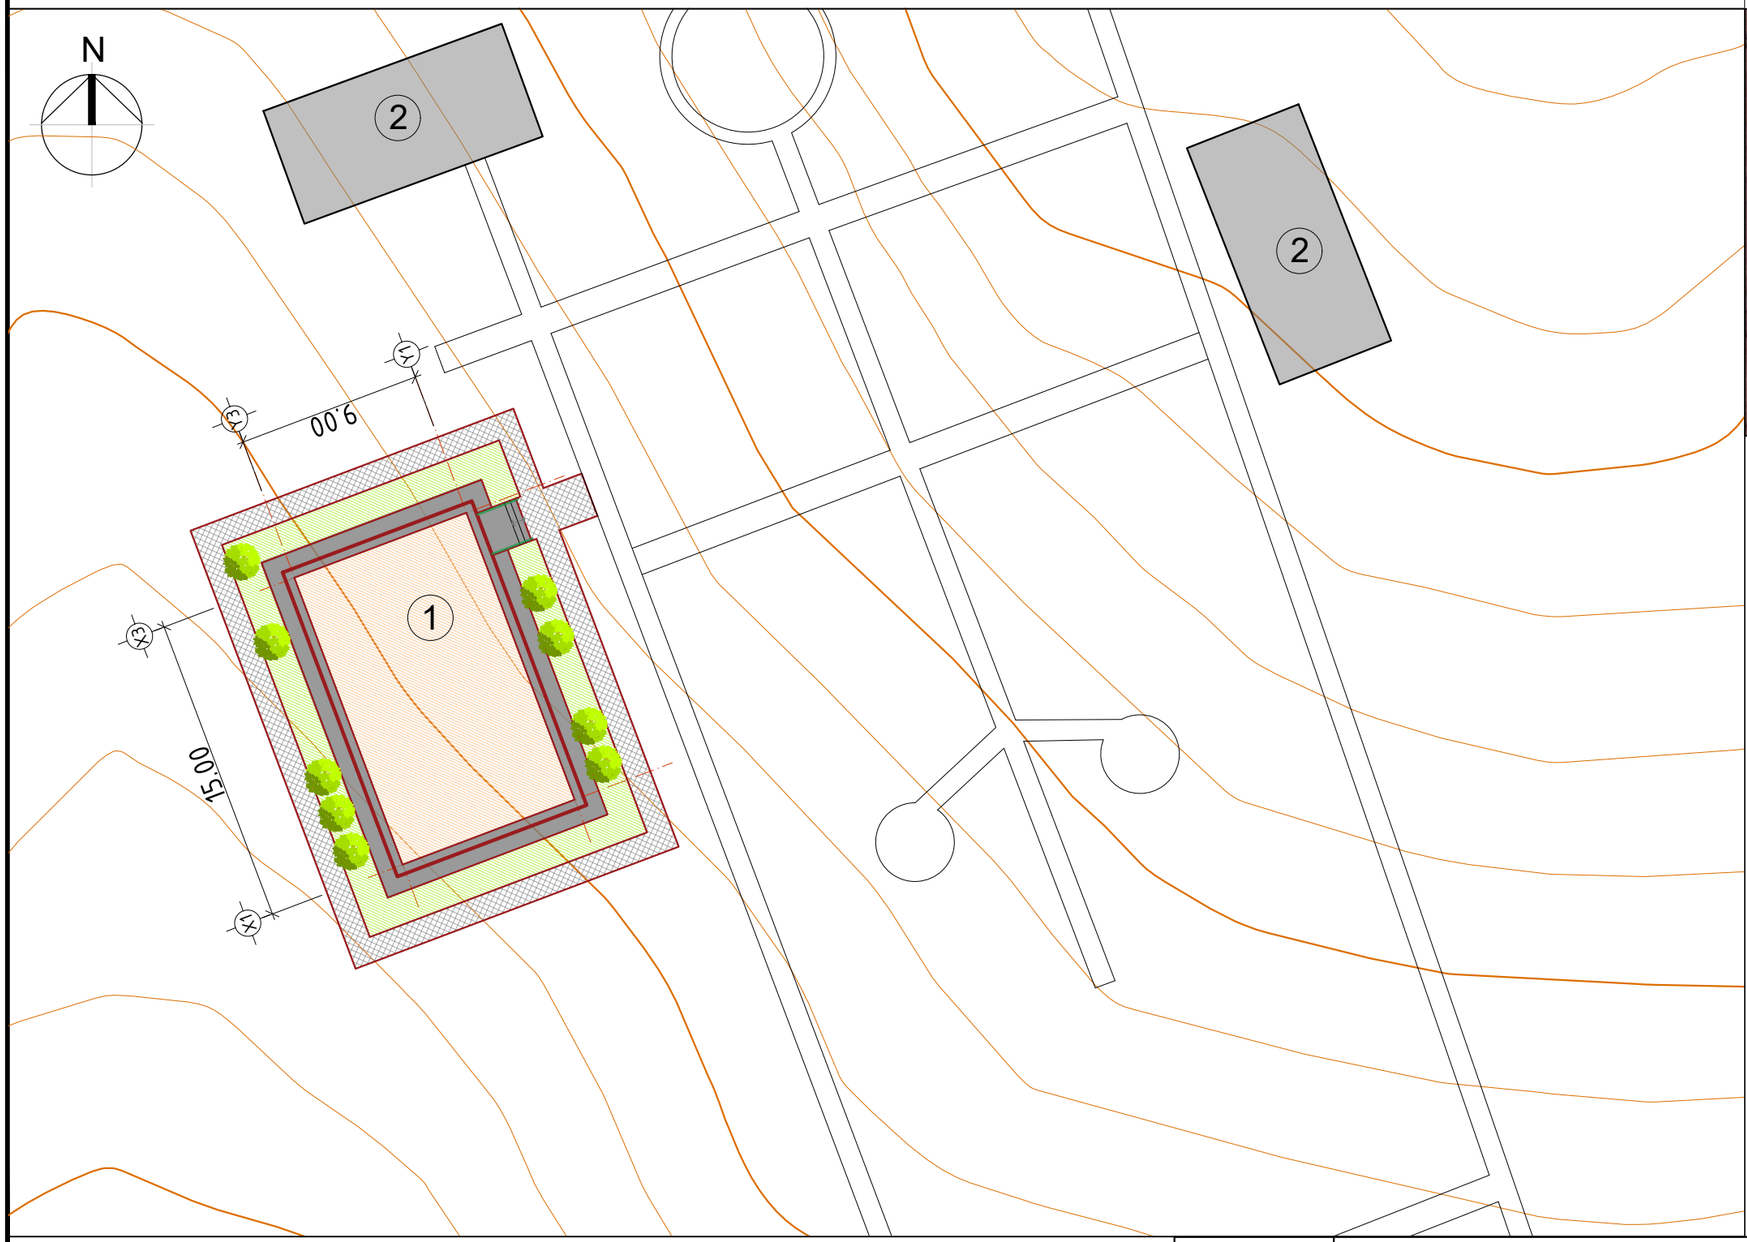

БАЙРШЛЫН СХЕМ М1:10000

ТАНИХ ТЭМДЭГЛЭГЭЭ

- Төлөвлөж буй барилга, байгууламж
- Төлөвлөж буй авто зам
- Төлөвлөж буй явган хүний зам
- Төлөвлөж буй хашаа хайс
- Төлөвлөгдөж буй авто зам
- Төлөвлөгдөж буй ногоон байгууламж
- Төлөвлөгдөж буй явган хүний зам
- Архитектур төлөвлөлтийн даалгаврын схемийн хил хязгаар
- Одоо байгаа барилга
- Одоо байгаа авто зам
- Бохир усны шугам
- Дулааны шугам
- Цэвэр усны шугам
- Цахилгааны шугам

"ТЭМЖИН" ХХК

Дорноговь аймаг, Даланжаргалан сум, 2-р баг "ӨНГӨТ БАГИЙН ХӨГЖЛИЙН ТӨВИЙН БАРИЛГА"	НЭР	ГАРЫН ҮСЭГ	ЗАГВАР ЗУРАГ
Гүйцэтгэгч: "Тэмжин" ХХК-ийн захирал	Б.Тэмүүжин		Хуудас: 2
Гүйцэтгэгч: Архитектор	Т.Энхмаа		М1:350
Захиалагч: Даланжаргалан сумын Засаг дарга	Д.Бэхбат		2025он

ДАВХРЫН БАЙГУУЛАЛТ:

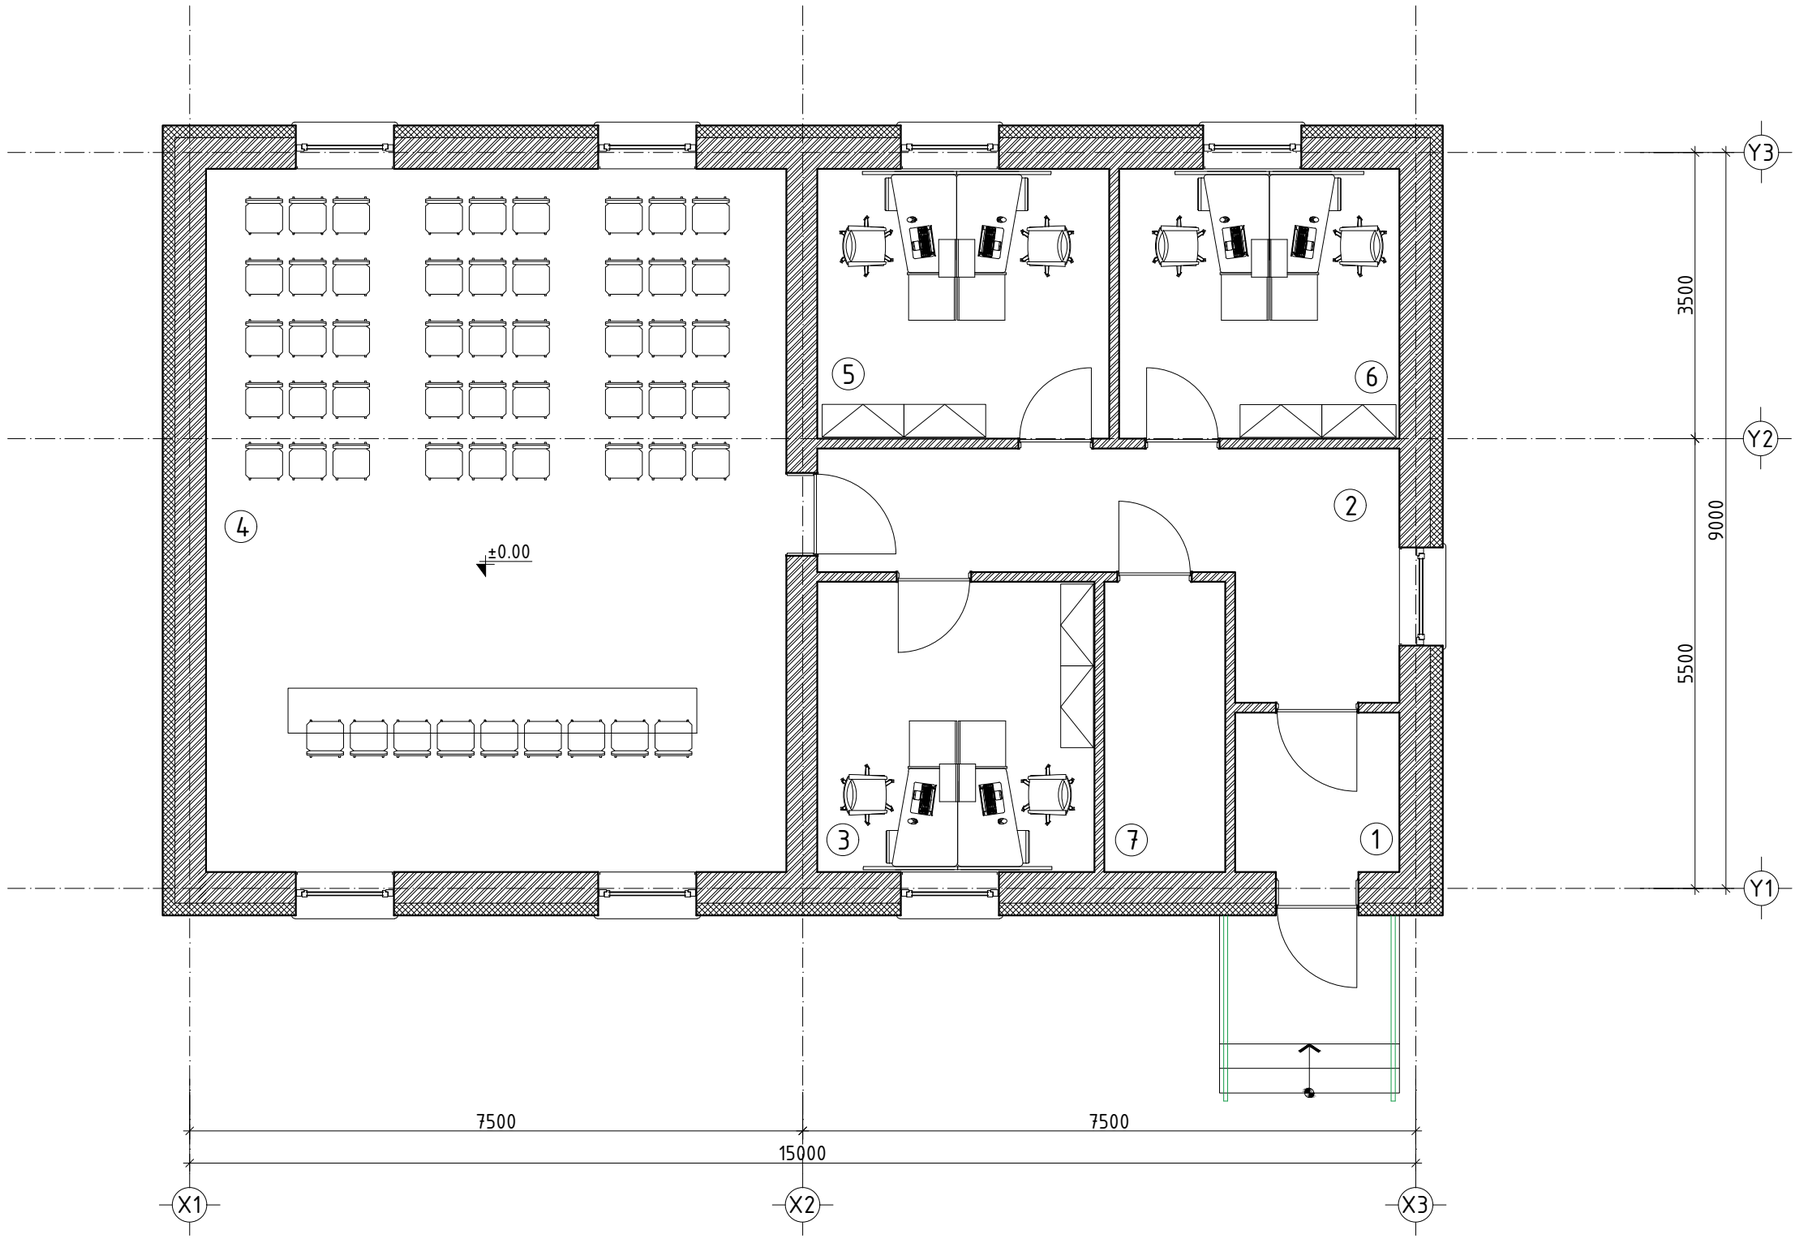

Өрөөний тодорхойлолт

Д/д	ӨРӨӨНИЙ НЭР	ТАЛБАЙ $м^2$	ШАЛНЫ БҮТЭЦ
1	Гонх	4.26	Чулуун хавтан
2	Корридор	14.24	Чулуун хавтан
3	Ажлын өрөө	12.32	Паркет
4	Хурлын заал	63.06	Чулуун хавтан
5	Ажлын өрөө	12.09	Паркет
6	Ажлын өрөө	11.90	Паркет
7	Үзелийн өрөө	5.38	Чулуун хавтан
БҮГД		123.25	

"ТЭМЖИН" ХХК	Дорноговь аймаг, Даланжаргалан сум, 2-р баг "ӨНГӨТ БАГИЙН ХӨГЖЛИЙН ТӨВИЙН БАРИЛГА"	НЭР	ГАРЫН ҮСЭГ	ЗАГВАР ЗУРАГ
	Гүйцэтгэгч: "Тэмжин" ХХК-ийн захирал	Б.Тэмүүжин		Хуудас: 3
	Гүйцэтгэгч: Архитектор	Т.Энхмаа		M1:75
	Захиалагч: Даланжаргалан сумын Засаг дарга	Д.Бэхбат		2025он

ДЭЭВРИЙН БАЙГУУЛАЛТ:

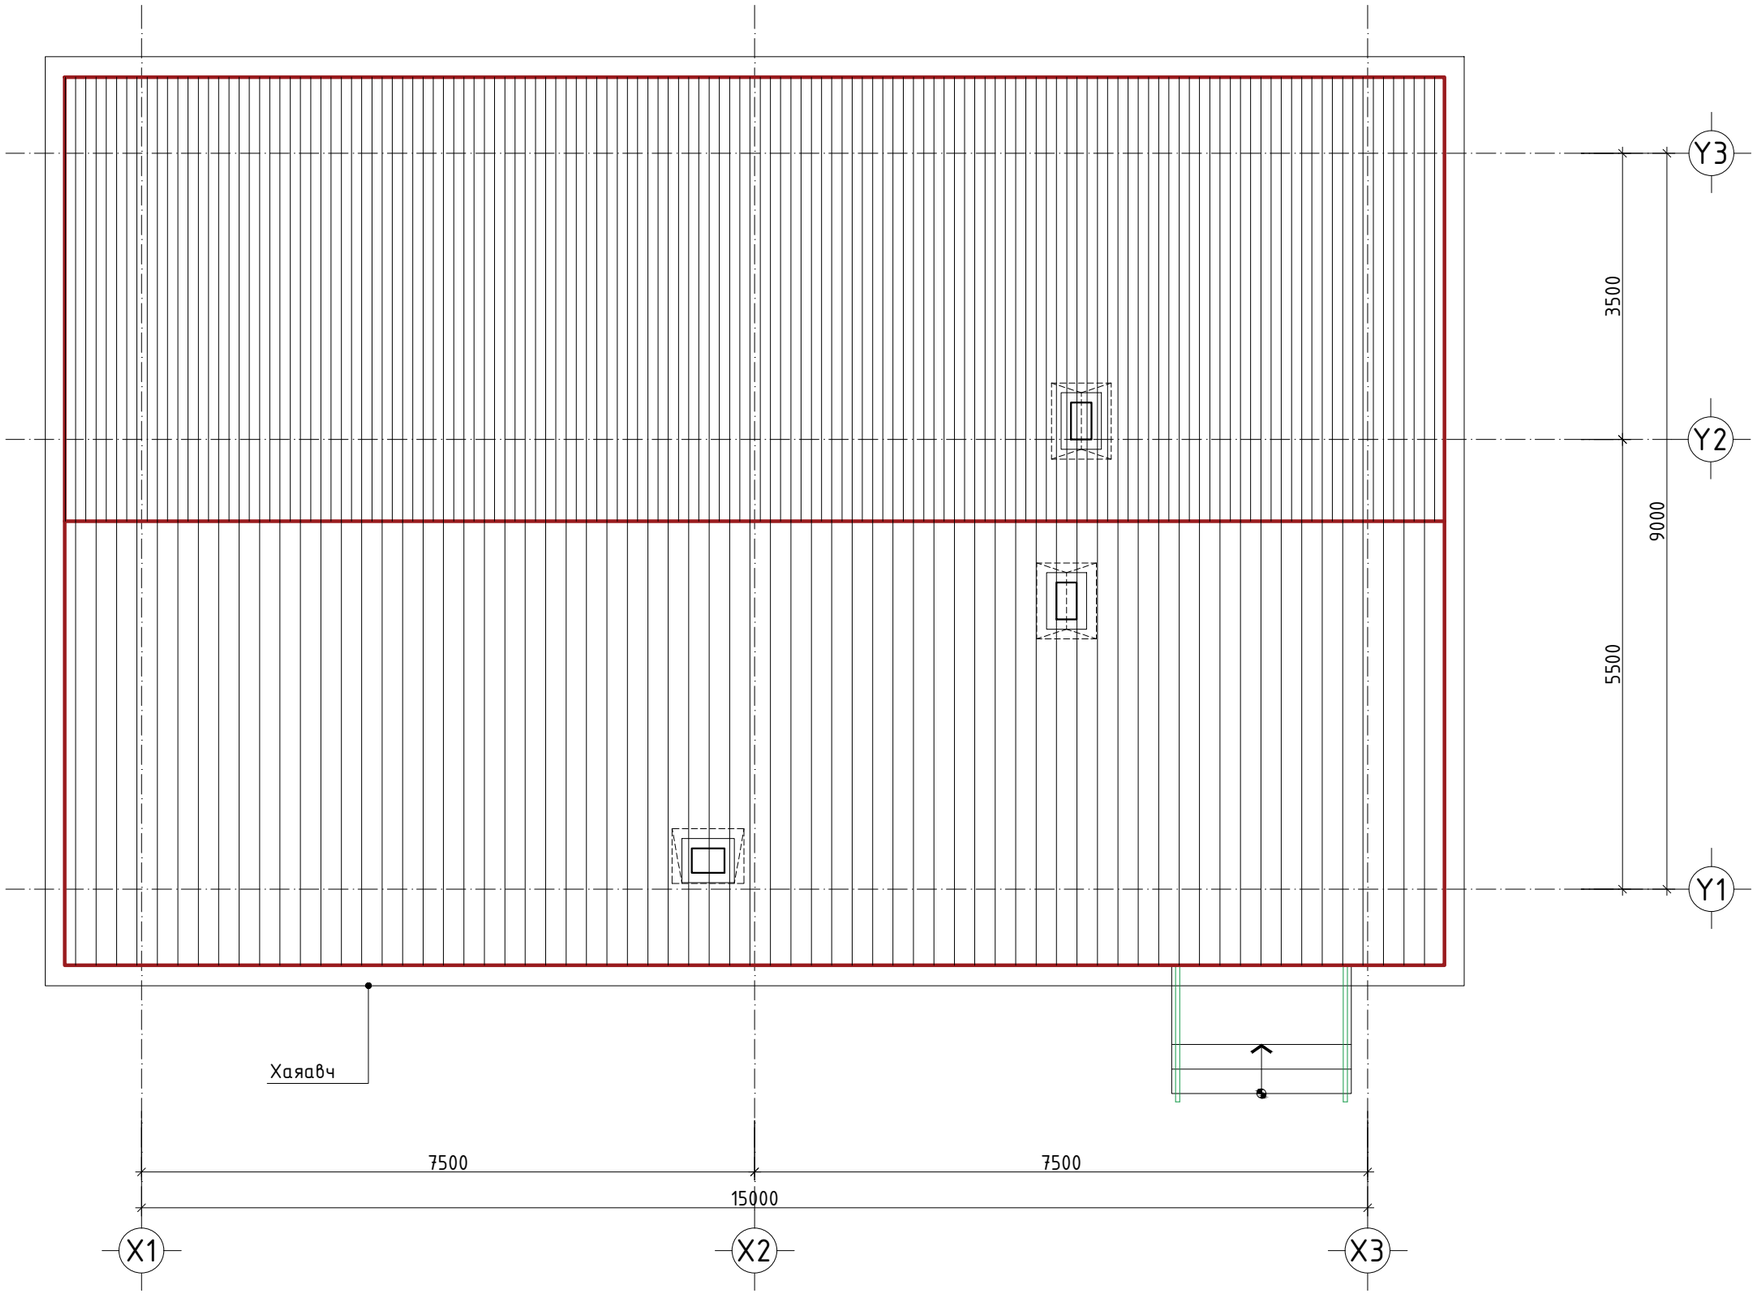

"ТЭМЖИН" ХХК	Дорноговь аймаг, Даланжаргалан сум, 2-р баг "ӨНГӨТ БАГИЙН ХӨГЖЛИЙН ТӨВИЙН БАРИЛГА"	НЭР	ГАРЫН ҮСЭГ	ЗАГВАР ЗУРАГ
	Гүйцэтгэгч: "Тэмжин" ХХК-ийн захирал	Б.Тэмүүжин		Хуудас: 4
	Гүйцэтгэгч: Архитектор	Т.Энхмаа		М1:75
	Захиалагч: Даланжаргалан сумын Засаг дарга	Д.Бэхбат		2025он

ОГТЛОЛ 1-1:

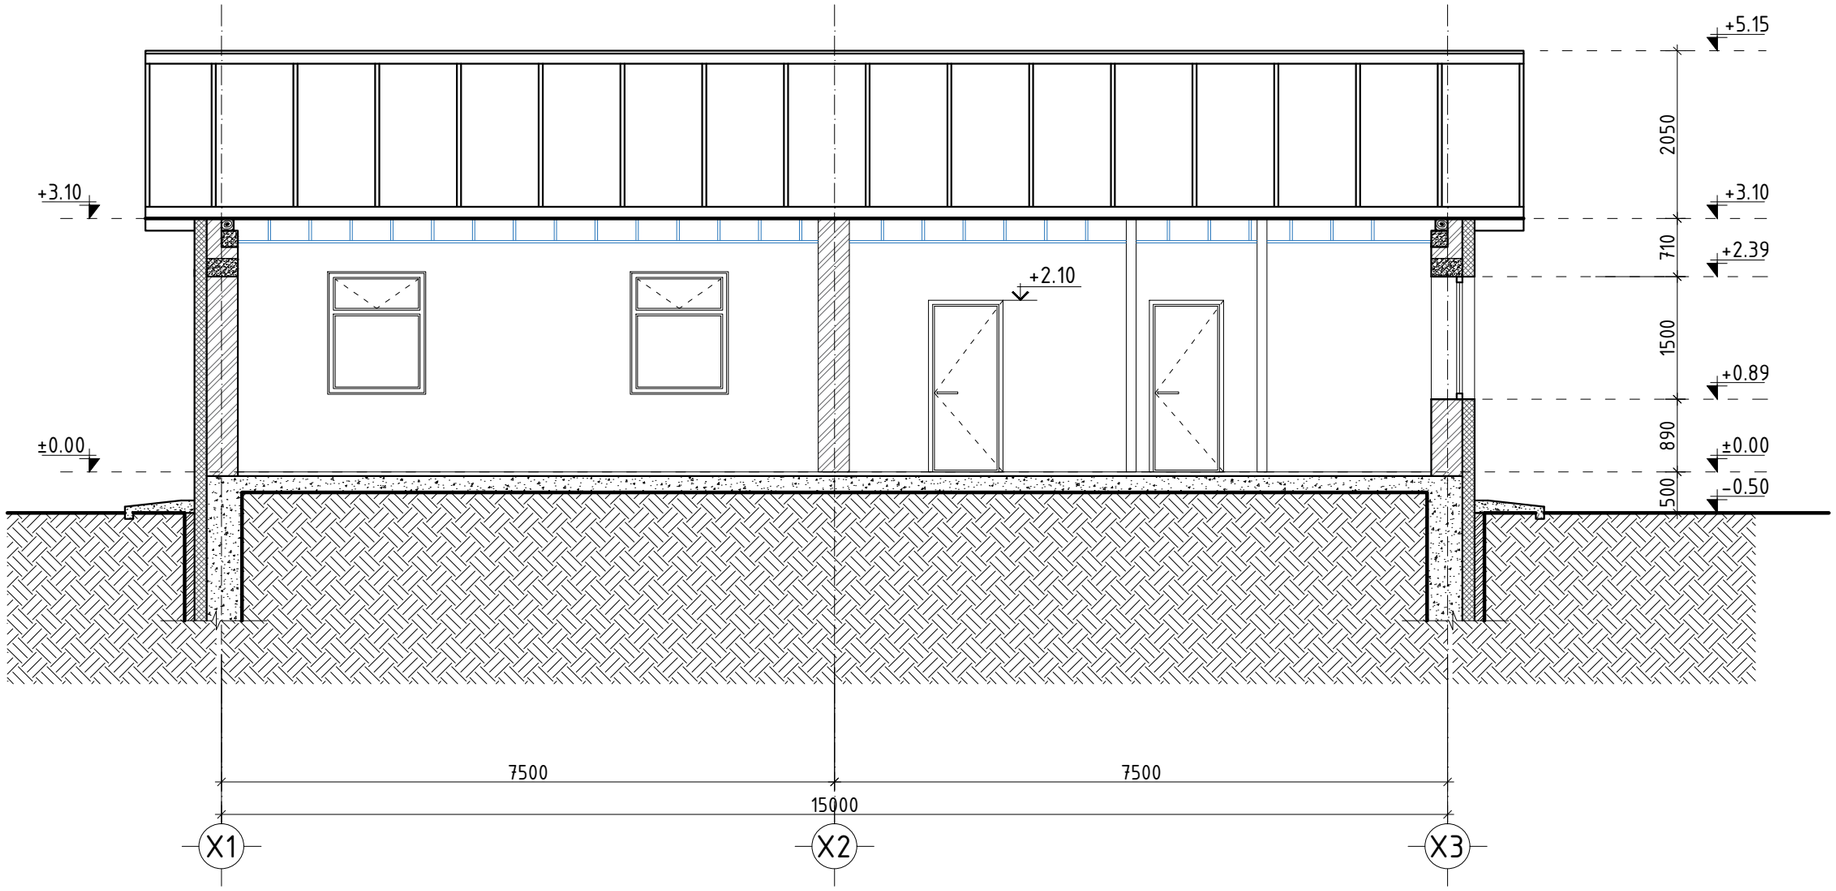

"ТЭМЖИН" ХХК	Дорноговь аймаг, Даланжаргалан сум, 2-р баг "ӨНГӨТ БАГИЙН ХӨГЖЛИЙН ТӨВИЙН БАРИЛГА"	НЭР	ГАРЫН ҮСЭГ	ЗАГВАР ЗУРАГ
	Гүйцэтгэгч: "Тэмжин" ХХК-ийн захирал	Б.Тэмүүжин		Хуудас: 5
	Гүйцэтгэгч: Архитектор	Т.Энхмаа		М1:75
	Захиалагч: Даланжаргалан сумын Засаг дарга	Д.Бэхбат		2025он

НҮҮР ТАЛ Х1-Х3:

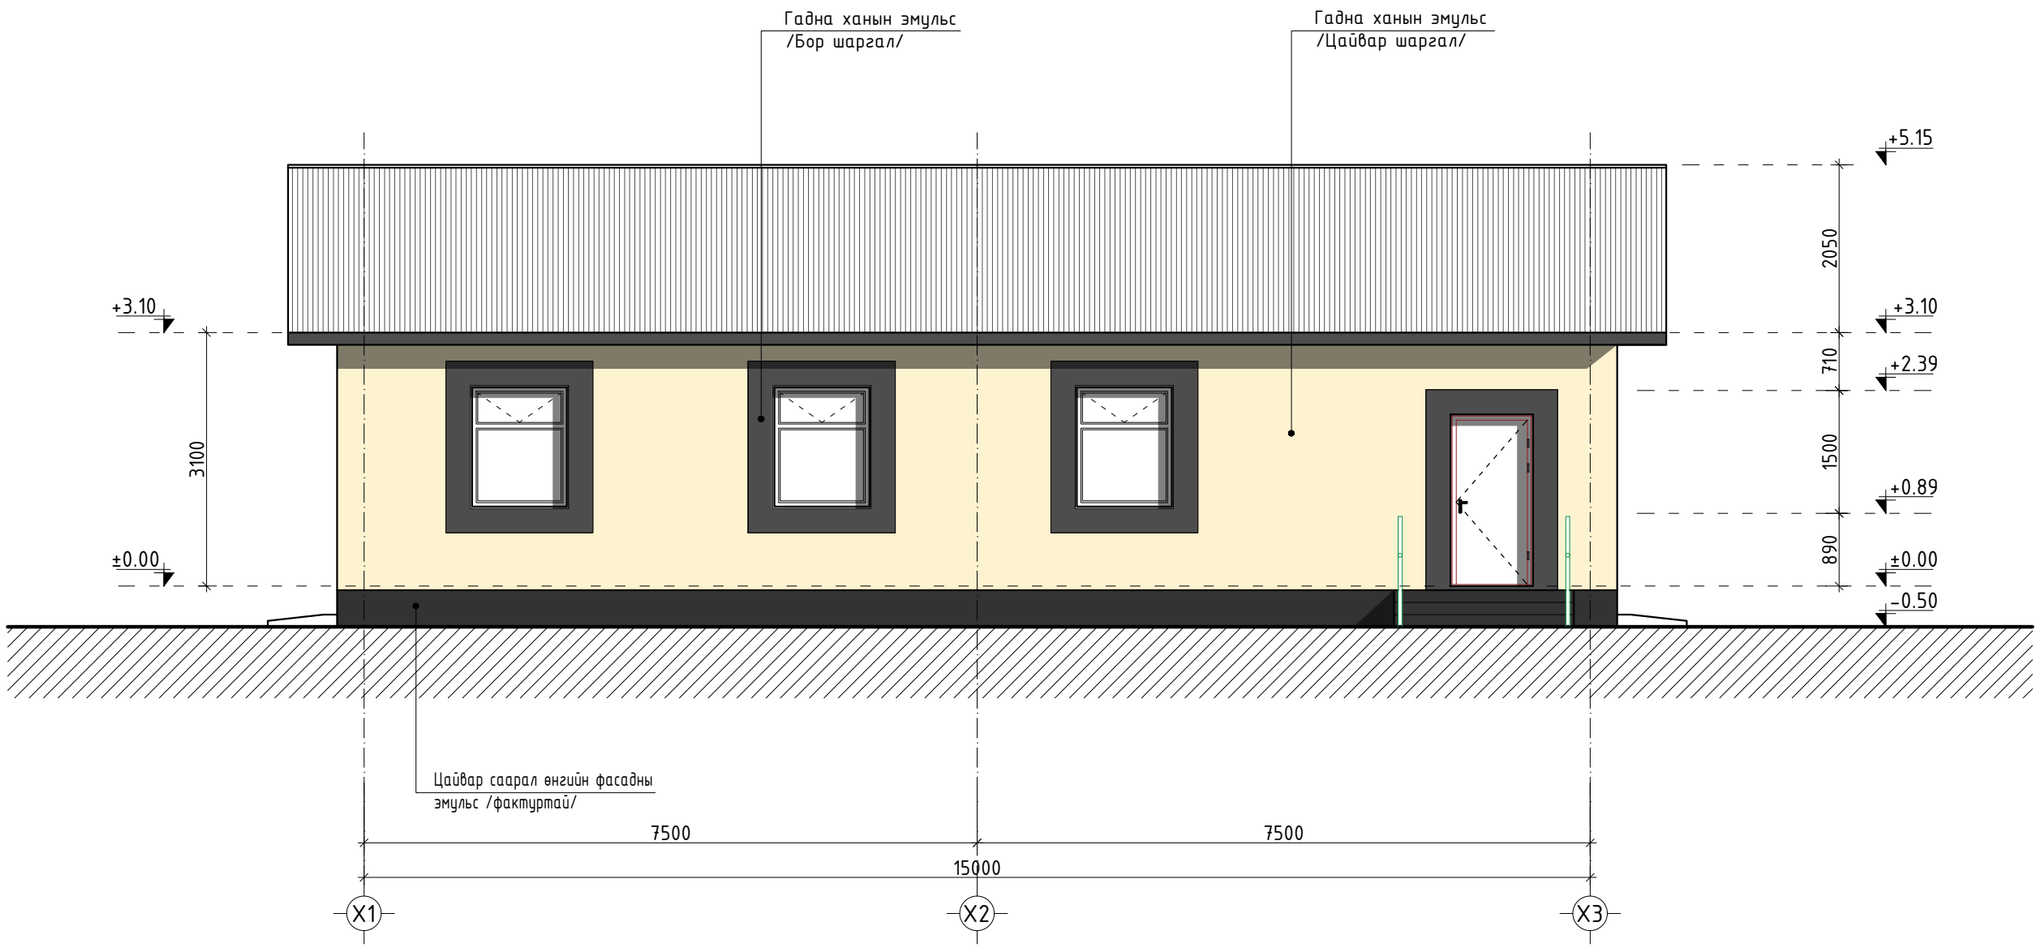

"ТЭМЖИН" ХХК	Дорноговь аймаг, Даланжаргалан сум, 2-р баг "ӨНГӨТ БАГИЙН ХӨГЖЛИЙН ТӨВИЙН БАРИЛГА"	НЭР	ГАРЫН ҮСЭГ	ЗАГВАР ЗУРАГ
	Гүйцэтгэгч: "Тэмжин" ХХК-ийн захирал	Б.Тэмүүжин		Хуудас: 6
	Гүйцэтгэгч: Архитектор	Т.Энхмаа		М1:75
	Захиалагч: Даланжаргалан сумын Засаг дарга	Д.Бэхбат		2025он

НҮҮР ТАЛ Х3-Х1:

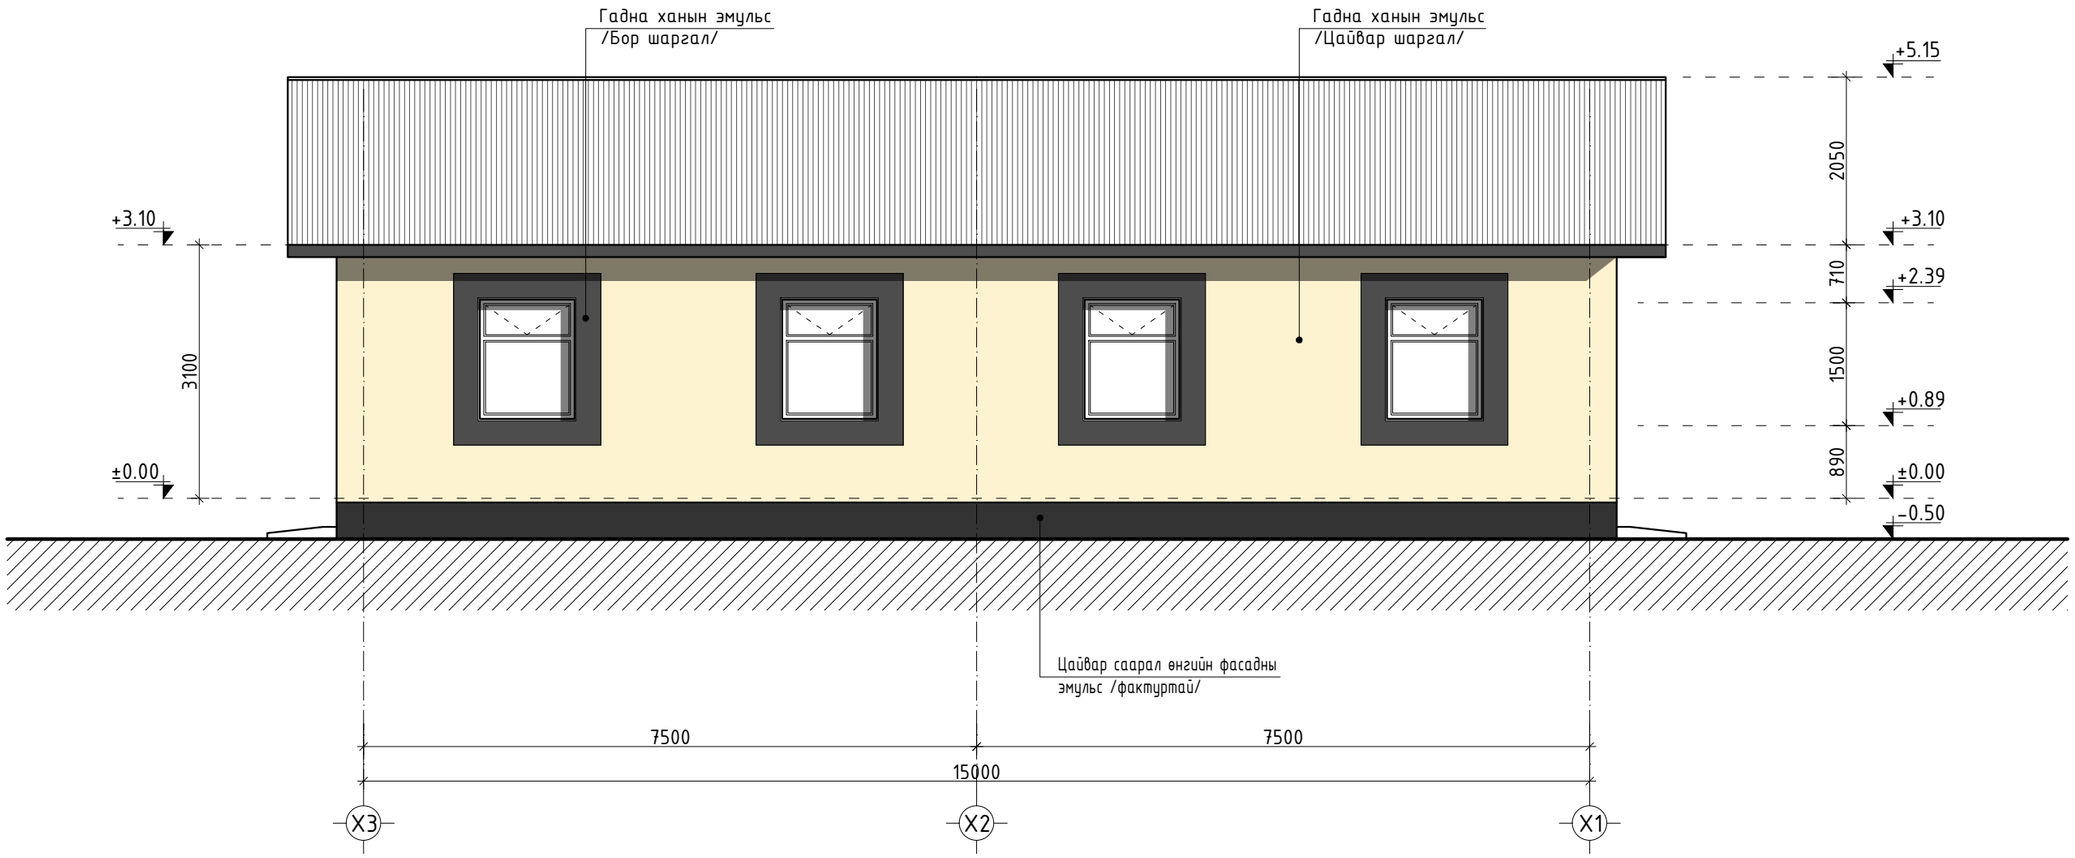

	Дорноговь аймаг, Даланжаргалан сум, 2-р баг "ӨНГӨТ БАГИЙН ХӨГЖЛИЙН ТӨВИЙН БАРИЛГА"	НЭР	ГАРЫН ҮСЭГ	ЗАГВАР ЗУРАГ
	Гүйцэтгэгч: "Тэмжин" ХХК-ийн захирал	Б.Тэмүүжин		Хуудас: 7
	Гүйцэтгэгч: Архитектор	Т.Энхмаа		М1:75
"ТЭМЖИН" ХХК	Захиалагч: Даланжаргалан сумын Засаг дарга	Д.Бэхбат		2025он

НҮҮР ТАЛ Y1-Y3:

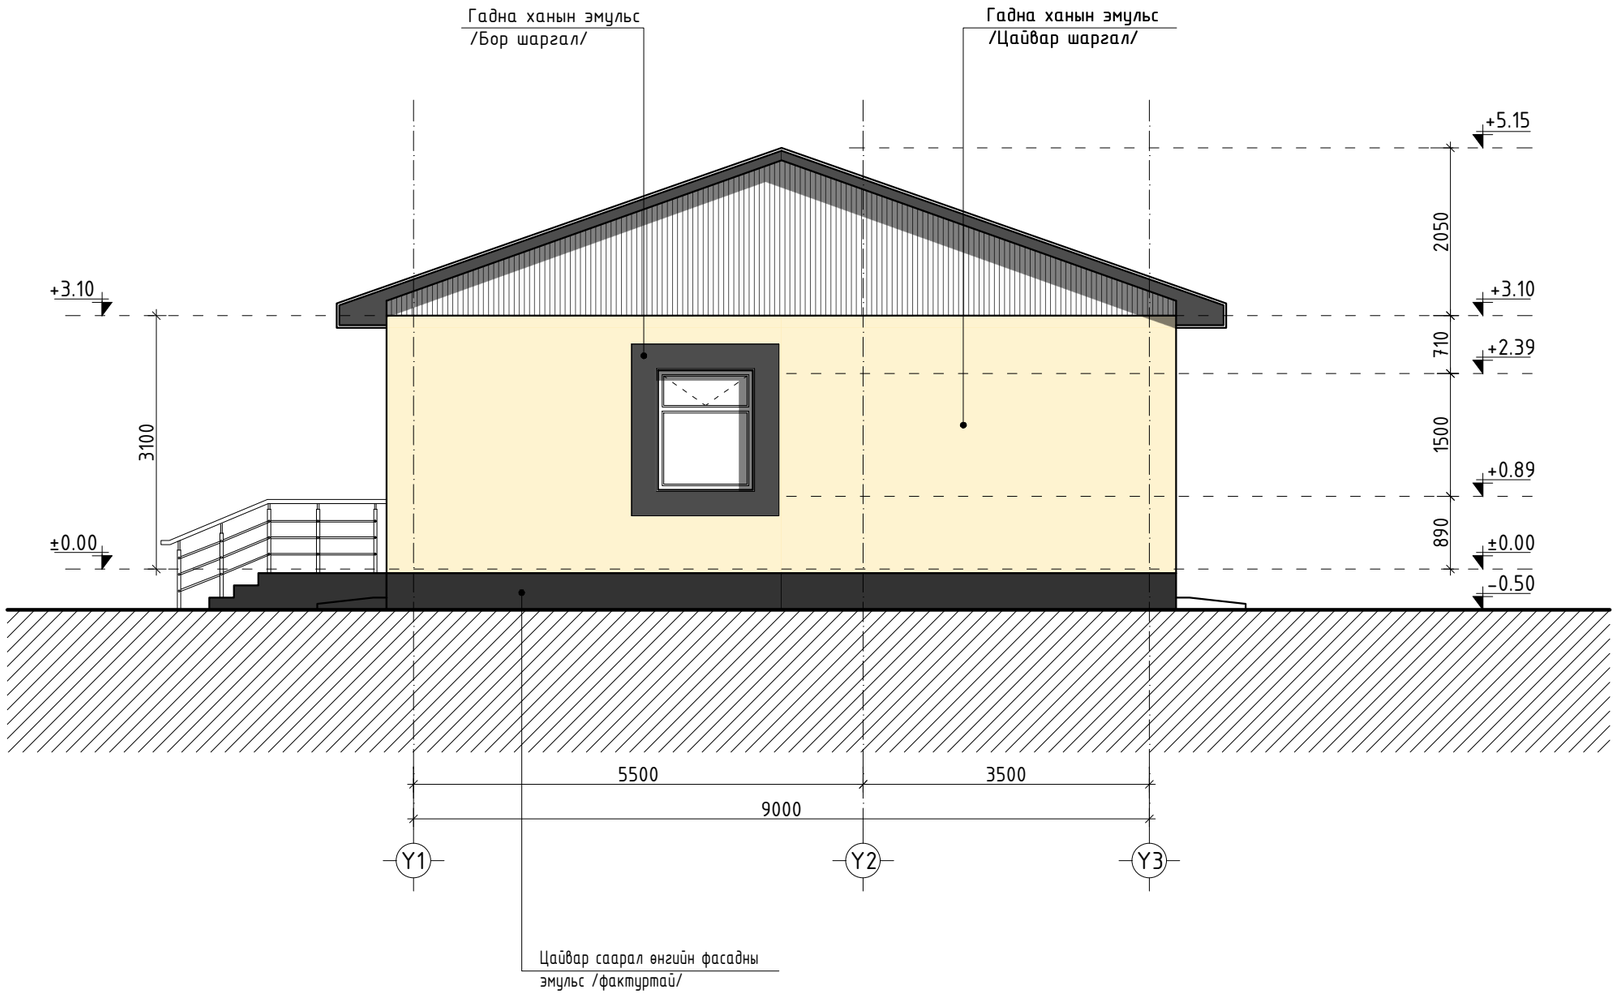

	Дорноговь аймаг, Даланжаргалан сум, 2-р баг "ӨНГӨТ БАГИЙН ХӨГЖЛИЙН ТӨВИЙН БАРИЛГА"	НЭР	ГАРЫН ҮСЭГ	ЗАГВАР ЗУРАГ
	Гүйцэтгэгч: "Тэмжин" ХХК-ийн захирал	Б.Тэмүүжин		Хуудас: 8
	Гүйцэтгэгч: Архитектор	Т.Энхмаа		М1:75
"ТЭМЖИН" ХХК	Захиалагч: Даланжаргалан сумын Засаг дарга	Д.Бэхбат		2025он

НҮҮР ТАЛ Y3-Y1:

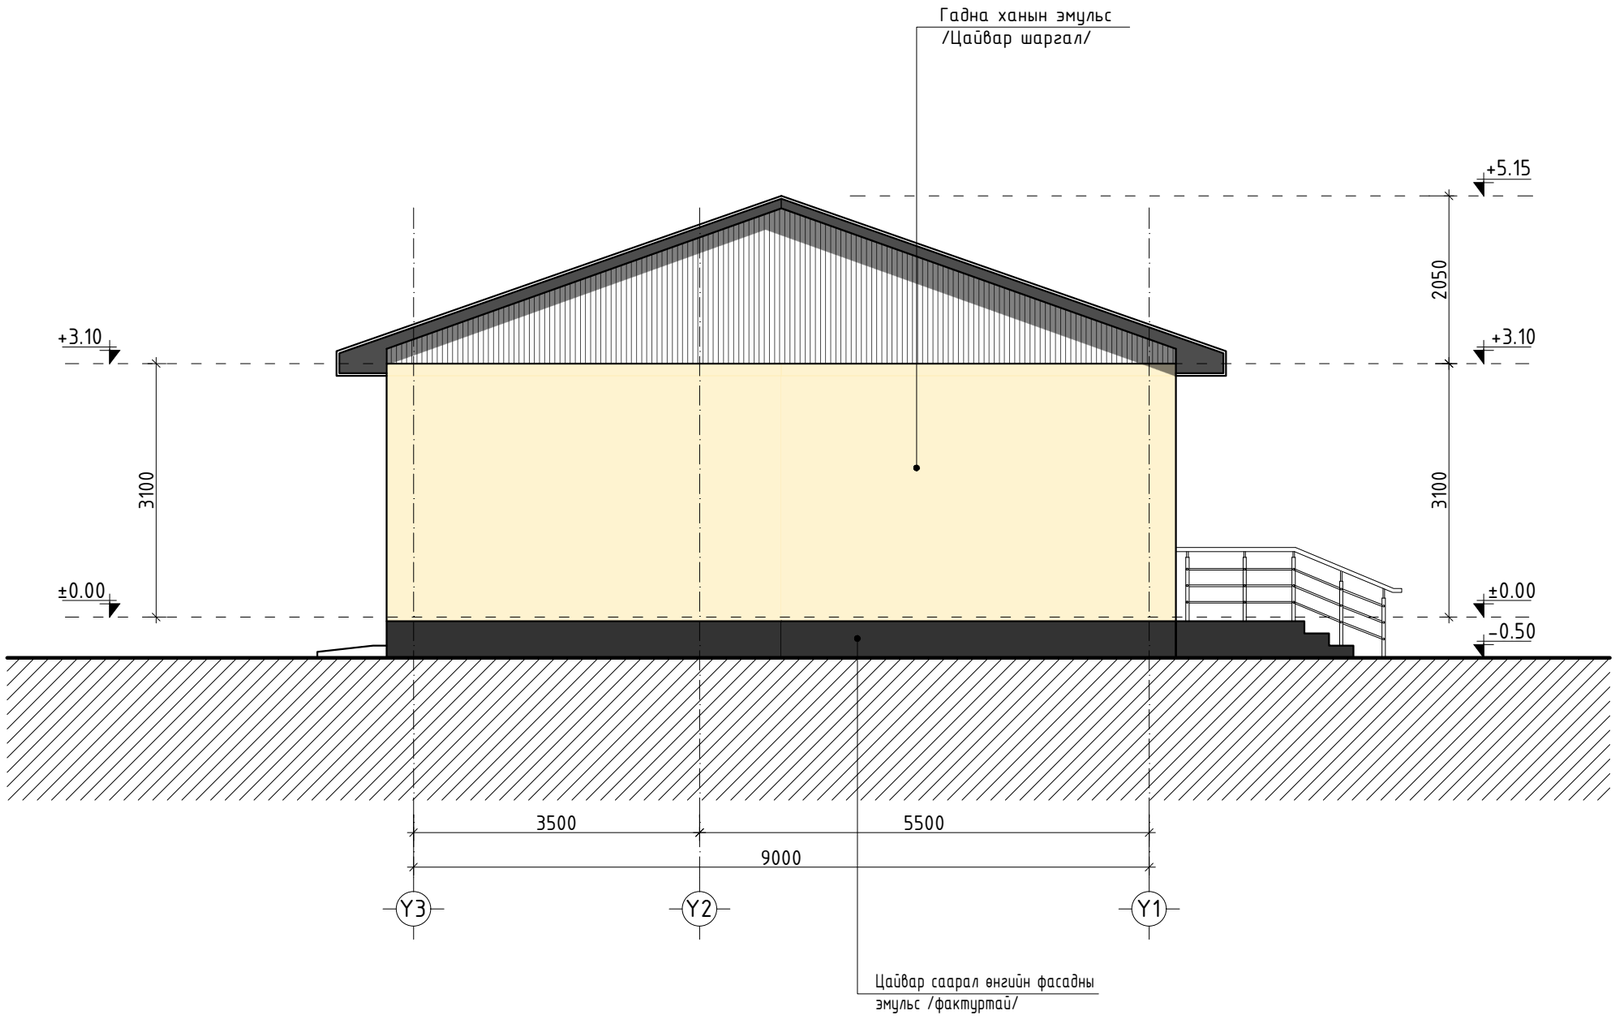

"ТЭМЖИН" ХХК	Дорноговь аймаг, Даланжаргалан сум, 2-р баг "ӨНГӨТ БАГИЙН ХӨГЖЛИЙН ТӨВИЙН БАРИЛГА"	НЭР	ГАРЫН ҮСЭГ	ЗАГВАР ЗУРАГ
	Гүйцэтгэгч: "Тэмжин" ХХК-ийн захирал	Б.Тэмүүжин		Хуудас: 9
	Гүйцэтгэгч: Архитектор	Т.Энхмаа		М1:75
	Захиалагч: Даланжаргалан сумын Засаг дарга	Д.Бэхбат		2025он