БАТЛАВ: АЙМГИЙН ЕРӨНХИЙ АРХИТЕКТОР ҮҮРГИЙГ ТҮР ОРЛОН ГҮЙЦЭТГЭГЧ А.ЖИБЕК

ЦЭНГЭЛ СУМЫН ЭРҮҮЛ МЭНДИЙН ТӨВИЙН ТОМ КОРПУСЫН ЗАСВАРЫН АЖЛЫН ЗУРАГ

ЗӨВШӨӨРСӨН ГҮЙЦЭТГЭСЭН

Албан тушаал	Нэр	Гарын үсэг	Гүйцэтгэгч			
БАЯН-ӨЛГИЙ АЙМГИЙН ЗДТГ-ын ХБТХОХ-ийн ДАРГА	Х.БАХЫТГҮЛ			Албан тушаал	Нэр	Гарын үсэг
				Зургийг гүйцэтгэсэн мэргэшсэн инженер, төсөвчин	Х.Серикбол	

2025 он

Тайлбар

Баян-Өлгий аймгийн Цэнгэл сумын Эрүүл мэндийн төвийн барилгын ажлын зураг төслийг захиалагчын хүсэлт, "Барилга Захиалагчийн Алба" -тай байгуулсан 2025 оны 01-р сарын 27-ны өдрийн 01 тоот гэрээний дагуу хийж гүйцэтгэсэн болно.

Үүнд: 2025 оны 01-р сарын 27 өдөр захиалагчтай хамт газар дээр нь очиж барилгын хэмжилт хийж өөрийн газарт багтааж Эрүүл мэндийн Төвийн эрхлэгч захиалагчын саналуудыг авч зураг төслийн ажлыг гүйцэтгэлээ.

Тус барилгын хэмжилтийн зураг, буулгах ажлын зураг, өөрчлөн шинэчлэх зурагуудыг тус тус хийж, өрөө тасалгаа бүрт хийх ажлуудыг хүснэгтээр гаргаж тодорхойлсон болно.

- Хийгдэх ажлууд.
-

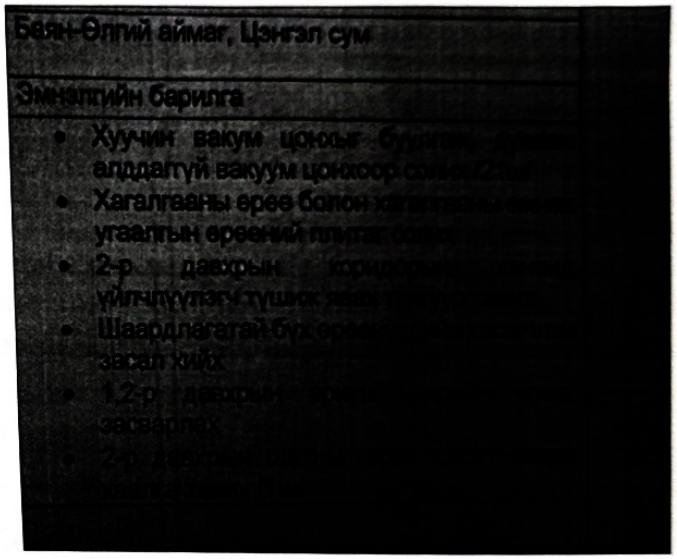

Цэнгэл сумын Эрүүл мэндийн төвийн барилга				БА	F
			ТАЙЛБАР БИЧИГ:	Масштаб: М1:100	
Гүйцэтгэсэн	Х.Серикбол			үе шат	хуудас	Б/хуудас
Инженер	Х.Серикбол			А4	01	20
			ЕГ шифр:	2024 он		
			ТГ шифр:			

МОНГОЛ УЛС Хуаны СЕРИКБОЛ МЭРГЭЖЛИЙН ИНЖЕНЕР 2022-2025

А3

Хэмжилтийн байгуулалт М1:100

Нэгдүгээр давхар

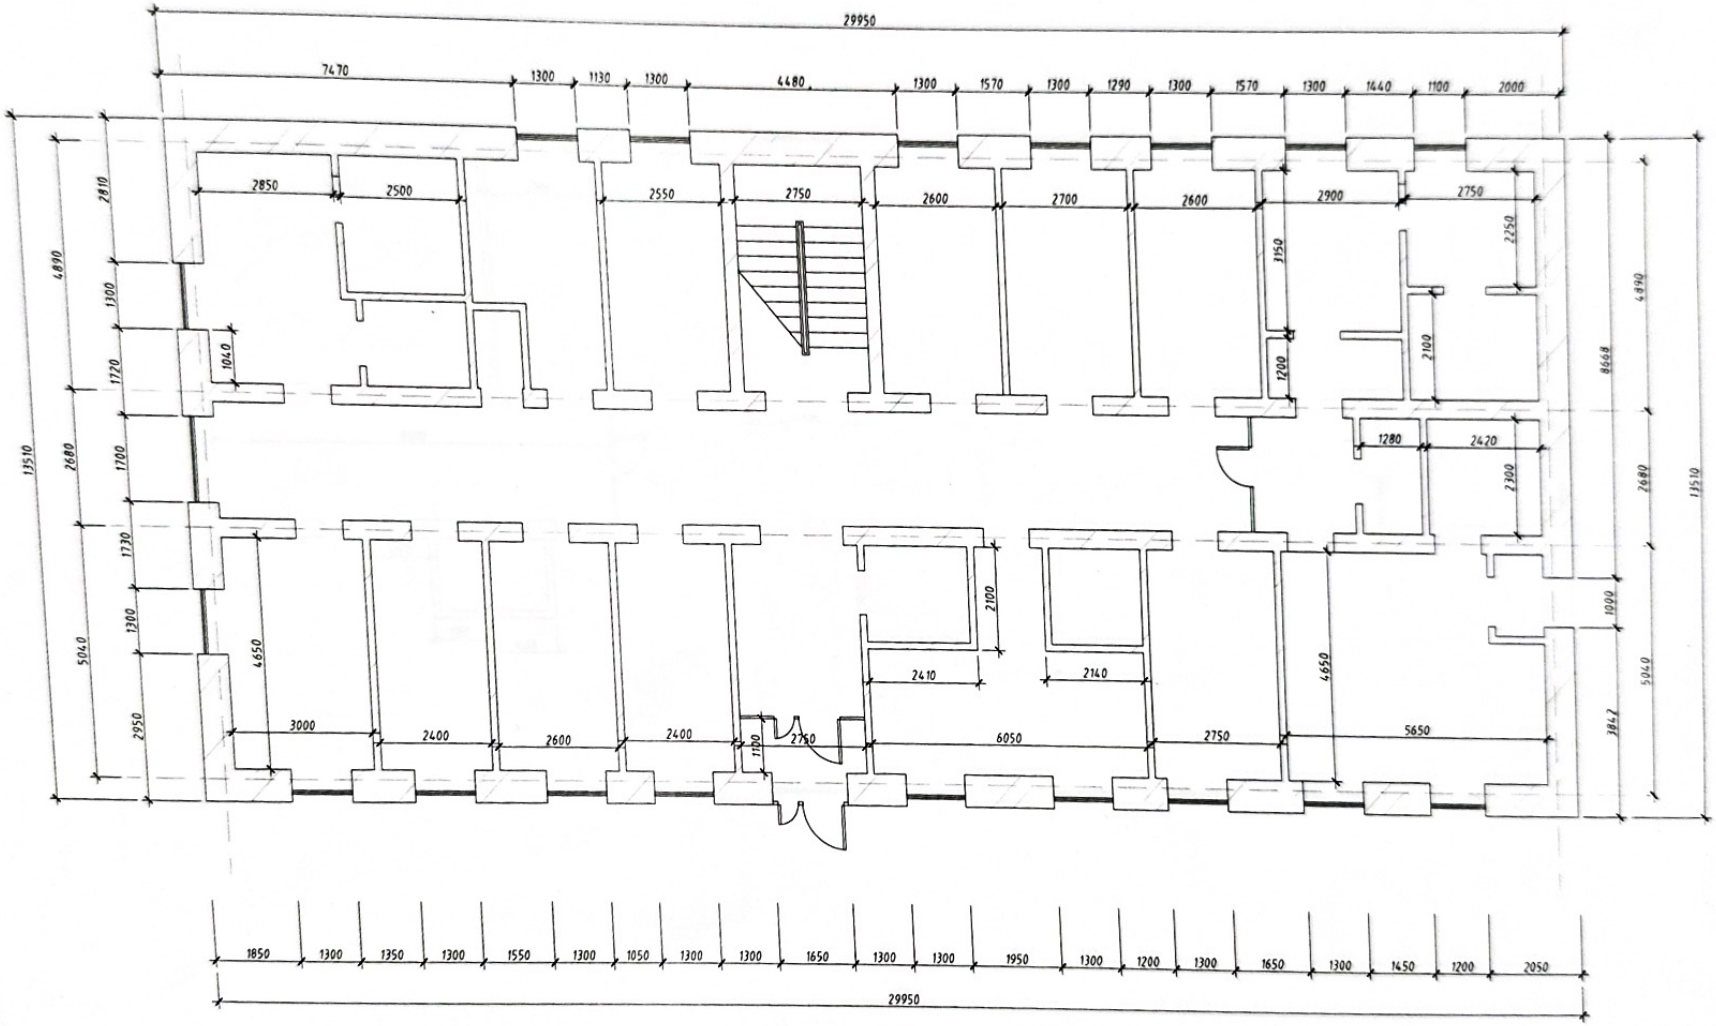

МОНГОЛ УЛС
22-5238 АТХ6759
Хуаны
СЕРИКБОЛ
МЭРГЭШСЭН ИНЖЕНЕР
УЗ-ББ
2022-2025

Цэнгэл сумын Эрүүл мэндийн төвийн барилга				БА
	Захирал		Хэмжилтийн байгуулалт:	Масштаб: М1:100
	Зөвшөөрсөн	Х.Серикбол		үе шат хуудас Б/хуудас
	Инженер	Х.Серикбол	ЕГ шифр:	А4 01 20
			ТГ шифр:	2024 он

А3

Хэмжилтийн байгуулалт М1:100

Хоёрдугаар давхар

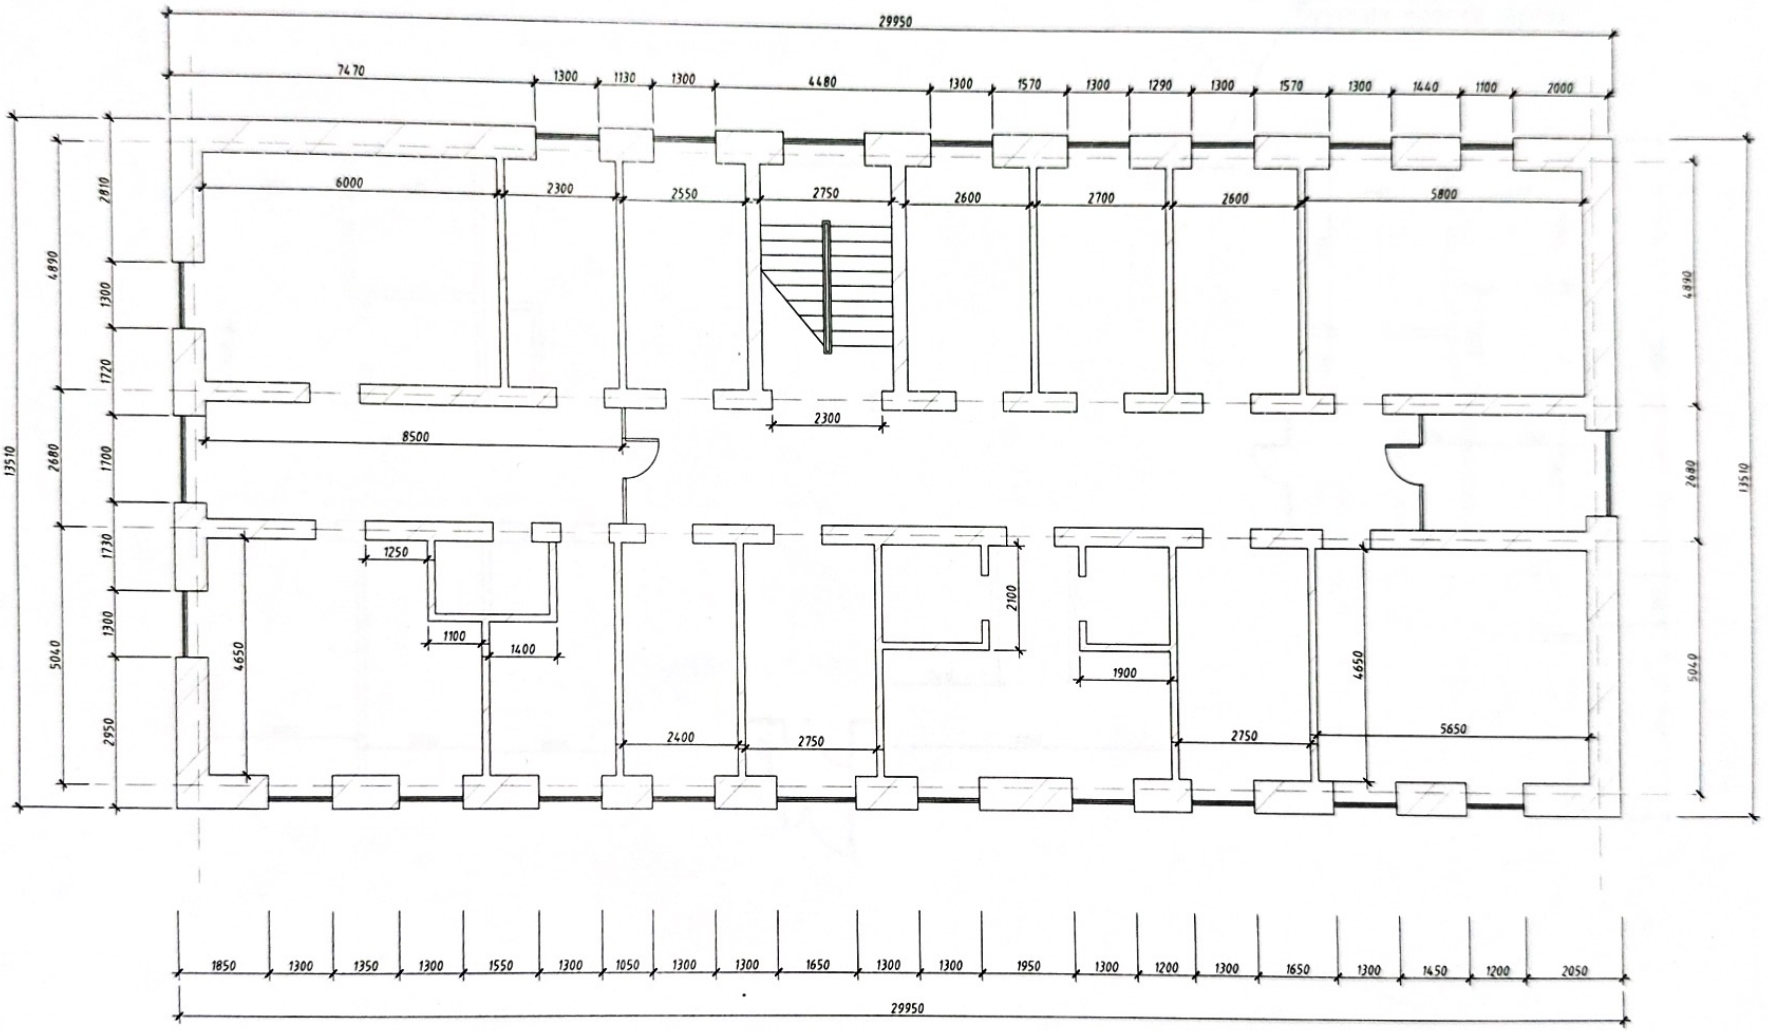

МОНГОЛ УЛС
22-5238 АТХ6759
Хуаны
СЕРИКБОЛ
МЭРГЭШСЭН ИНЖЕНЕР
УЗ-ББ
2022-2025

Цэнгэл сумын Эрүүл мэндийн төвийн барилга				БА
Захирал			Хэмжилтийн байгуулалт:	Масштаб: М1:100
Гүйцэтгэсэн	Х.Серикбол			үе шат хуудас Б/хуудас
Инженер	Х.Серикбол		ЕГ шифр:	А4 01 20
			ТГ шифр:	2024 он

А3

Өөрчлөлтийн байгуулалт М1:100

Нэгдүгээр давхар

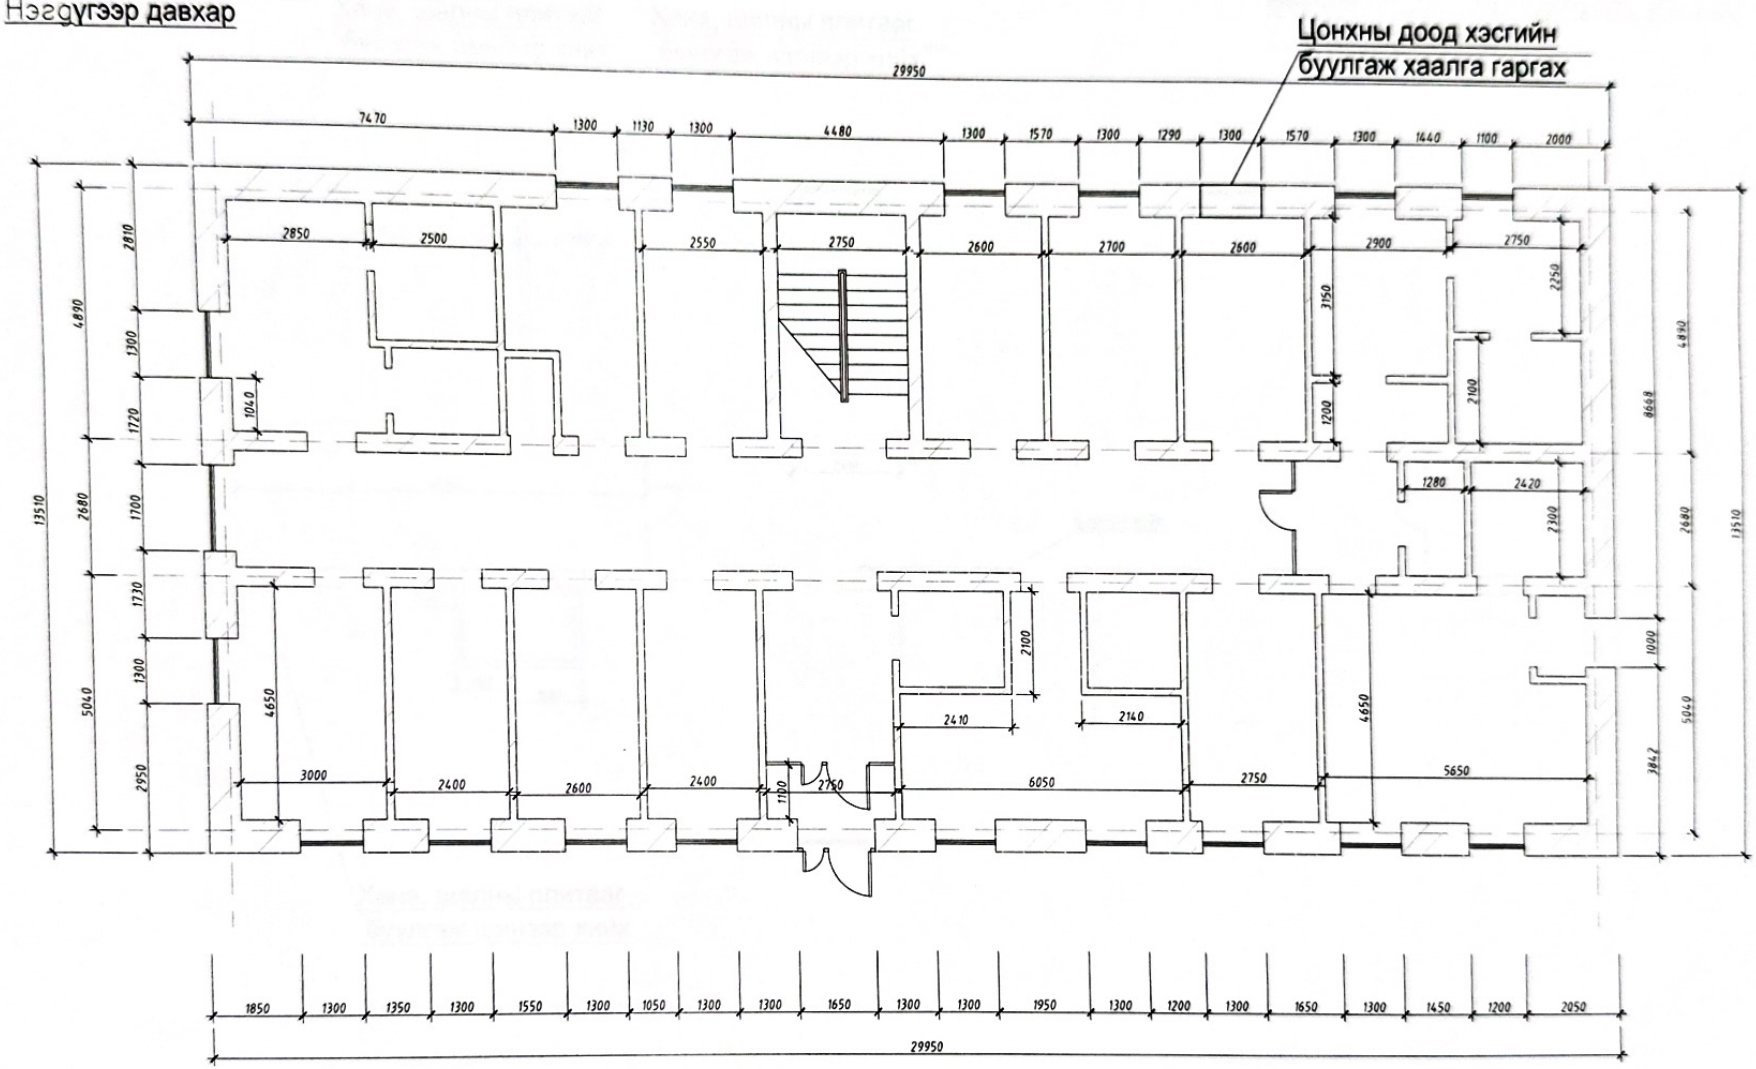

МОНГОЛ УЛС
22-5268 АТХ6759
Хуаны
СЕРИКБОЛ
МЭРГЭШСЭН ИНЖЕНЕР
УЗ-ББ
2022-2025

Цэнгэл сумын Эрүүл мэндийн төвийн барилга			БА
Зохирал		Хэмжилтийн байгуулалт:	Масштаб: М1:100
Хянасан	Х.Серикбол		үе шат хуудас Б/хуудас
Инженер	Х.Серикбол		А4 01 20
		ЕГ шифр:	
		ТГ шифр:	2024 он

А3

Хана, шалны плитааг буулгаж шинээр хийх

Хана, шалны плитааг буулгаж шинээр хийх

Өөрчлөлтийн байгуулалт М1:100

Хоёрдугаар давхар

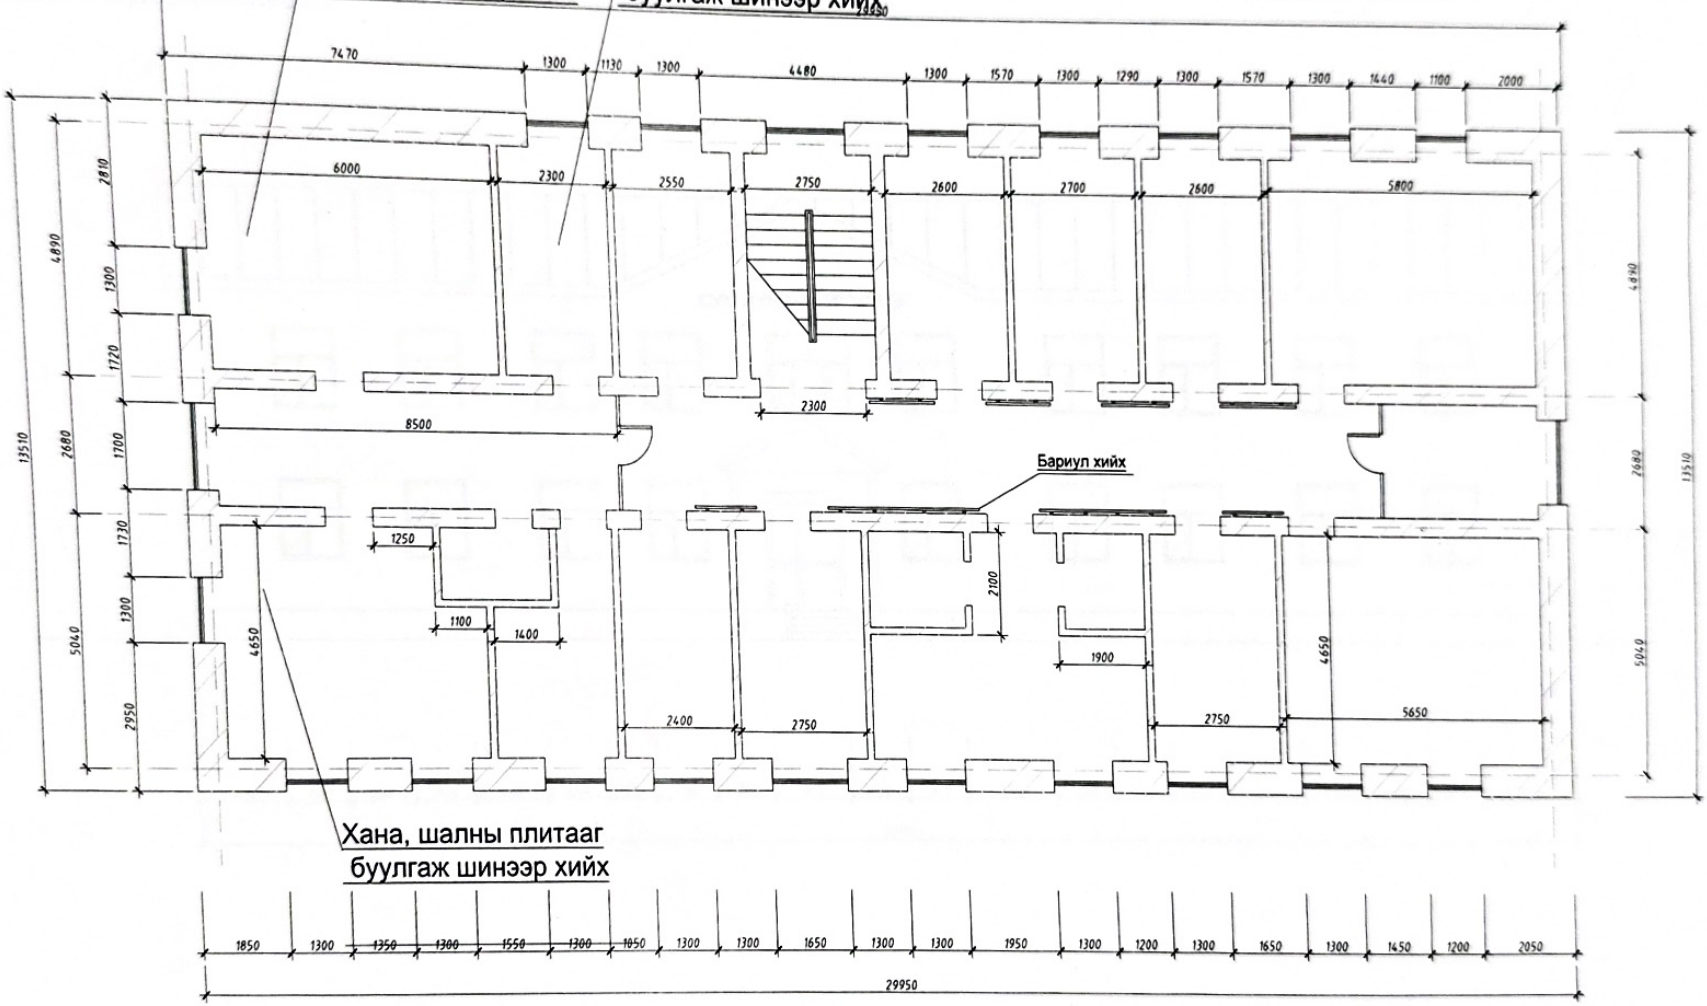

МОНГОЛ УЛС
22-5268 АТХ6759
Хуаны
СЕРИКБОЛ
МЭРГЭШСЭН ИНЖЕНЕР

Цэнгэл сумын Эрүүл мэндийн төвийн барилга				БА
Захирал		Хэмжилтийн байгуулалт:	Масштаб: М1:100	
Гүйцэтгэсэн	Х.Серикбол		үе шат хуудас	Б/хуудас
Инженер	Х.Серикбол	ЕГ шифр:	А4 01	20
		ТГ шифр:	2024 он	
				А3

Хэмжилтийн байгуулалт М1:100
Гадна харагдах байдал

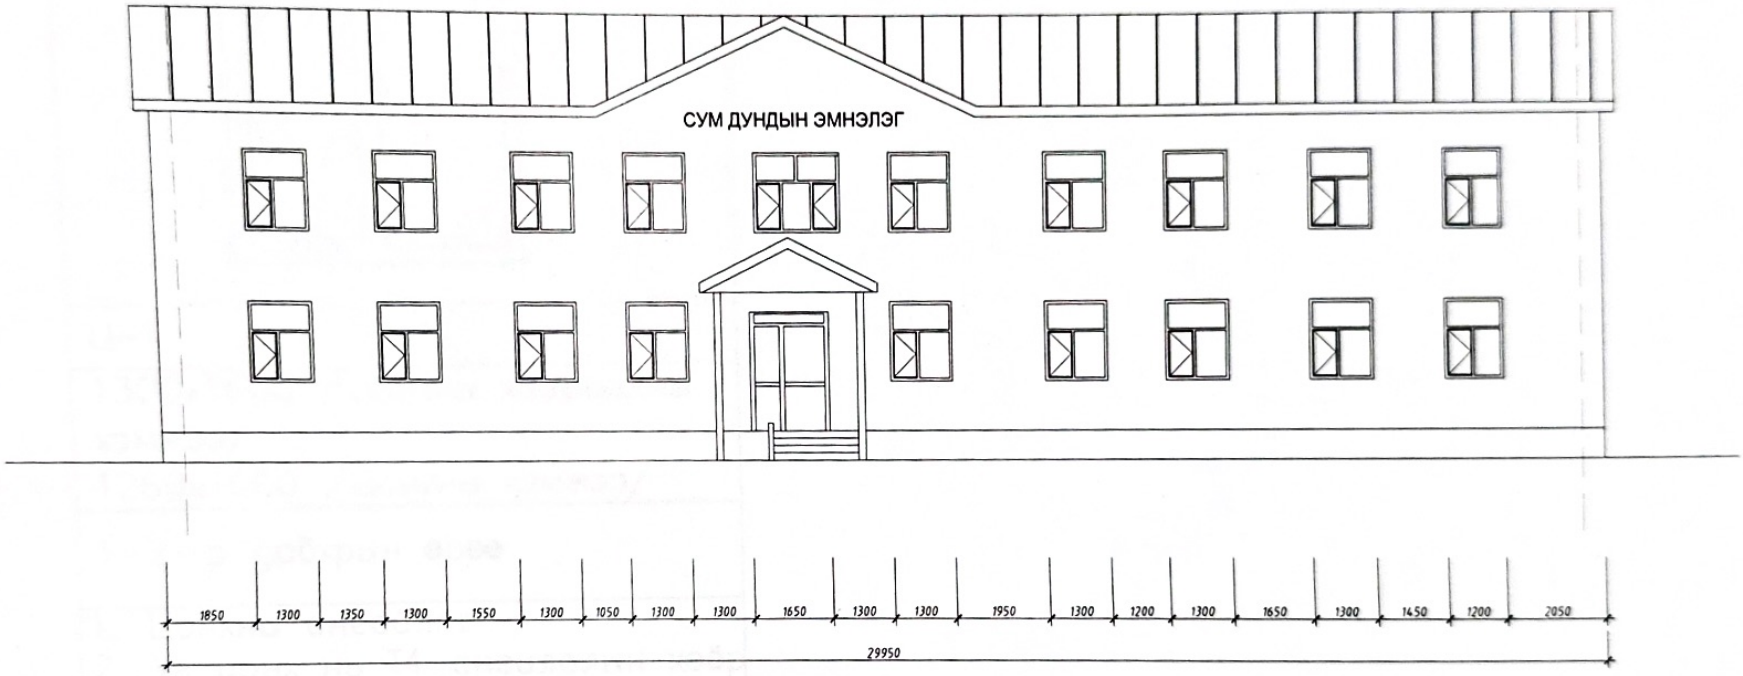

МОНГОЛ УЛС
22-5268 АТХ6759
Хуаны СЕРИКБОЛ
МЭРГЭШСЭН ИНЖЕНЕР
УЗ-ББ
2022-2025

Цэнгэл сумын Эрүүл мэндийн төвийн барилга					БА
Захирал				Хэмжилтийн байгуулалт:	Масштаб: М1:100
Гүйцэтгэсэн	Х.Серикбол				үе шат хуудас Б/хуудас
Инженер	Х.Серикбол			ЕГ шифр:	А4 01 20
				ТГ шифр:	2024 он

А3

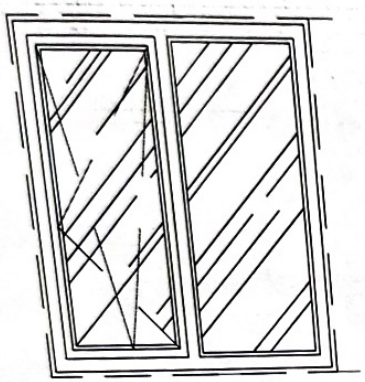

Ц–1
1300x1600 /Цонхны хайрцагны хэмжээ/ 1260x1550 /Цонхны хэмжээ/
1–2–р давхрын **өрөө**
1. Цонхны онгойлт: 2. Уг цонх нь Т4 ангилалын хоёр **хөндийт** шилэн багцтай, 5 камертай, 76мм зузаантай хуванцар **хүрээтэй** байна.
RAL 9011
НИЙТ: 21

МОНГОЛ УЛС 22-5268 АТХ6759 Хуаны СЕРИКБОЛ

Цэнгэл сумын Эрүүл мэндийн төвийн барилга				БА
			Цонхны байгуулалт:	Масштаб: М1:100
				үе шат / хуудас / Б/хуудас
Гүйцэтгэсэн	Х.Серикбол			А4 / 01 / 20
Инженер	Х.Серикбол		ЕГ шифр:	2024 он
			ТГ шифр:	А3

Огтлол 1-1 М1:50

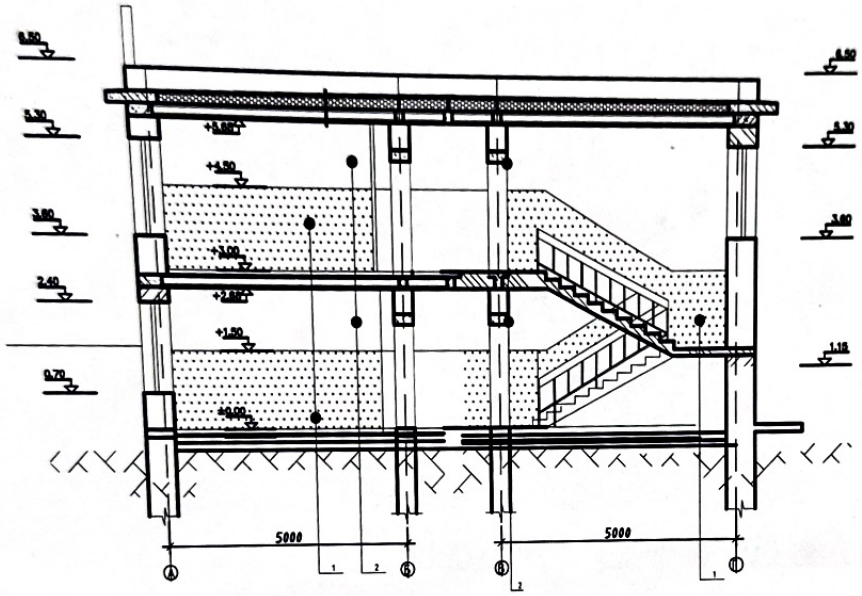

Огтлол 1-1

Тодорхойлолт	Ø нгв	Материал	Элементийн дугаар	g/g
Цикар		Тоски бүдэг	1	1
Цалаан			2	2

МОНГОЛ УЛС
22-5268 АТХ6759
Хуаны СЕРИКБОЛ
МЭРГЭШСЭН ИНЖЕНЕР
УЗ-ББ
2022-2025

Цэнгэл сумын Эрүүл мэндийн төвийн барилга				БА F
Гүйцэтгэсэн	Х.Серикбол		Хэмжилтийн байгуулалт:	Масштаб: М1:100
Инженер	Х.Серикбол			үе шат / хуудас / Б/хуудас
			ЕГ шифр:	А4 / 01 / 20
			ТГ шифр:	2024 он

А3