"КАУНСЕЛЛОР" ХХК

"ЭЛ энд ЭЙЧ КОНСТРАКШН" ХХК

Шифр: CS 2025/02

Сүхбаатар дүүрэг. 1 дүгээр хороо.

Эмээлт эко аж үйлдвэрийн паркийн баруун бүсийн хамгаалалтын бүсийн хашаа байгуулах зураг

/Ажлын зураг/

ЗӨВШИЛЦСӨН.

БОЛОВСРУУЛСАН.

	Захиалагч			Гүйцэтгэгч			
	Албан тушаал	Нэр	Гарын үсэг		Албан тушаал	Нэр	Гарын үсэг
	"Эмээлт Эко Аж Үйлдвэрийн Парк"ХК-ийн гүйцэтгэх захирал	Б.Мягмар			"Каунселлор" ХХК-ийн захирал	С.Энбаатар	
					Албан тушаал	Нэр	Гарын үсэг
					"Эл энд Эйч констракшн" ХХК-ийн захирал	С.Чулуун	

Улаанбаатар хот
2025 он

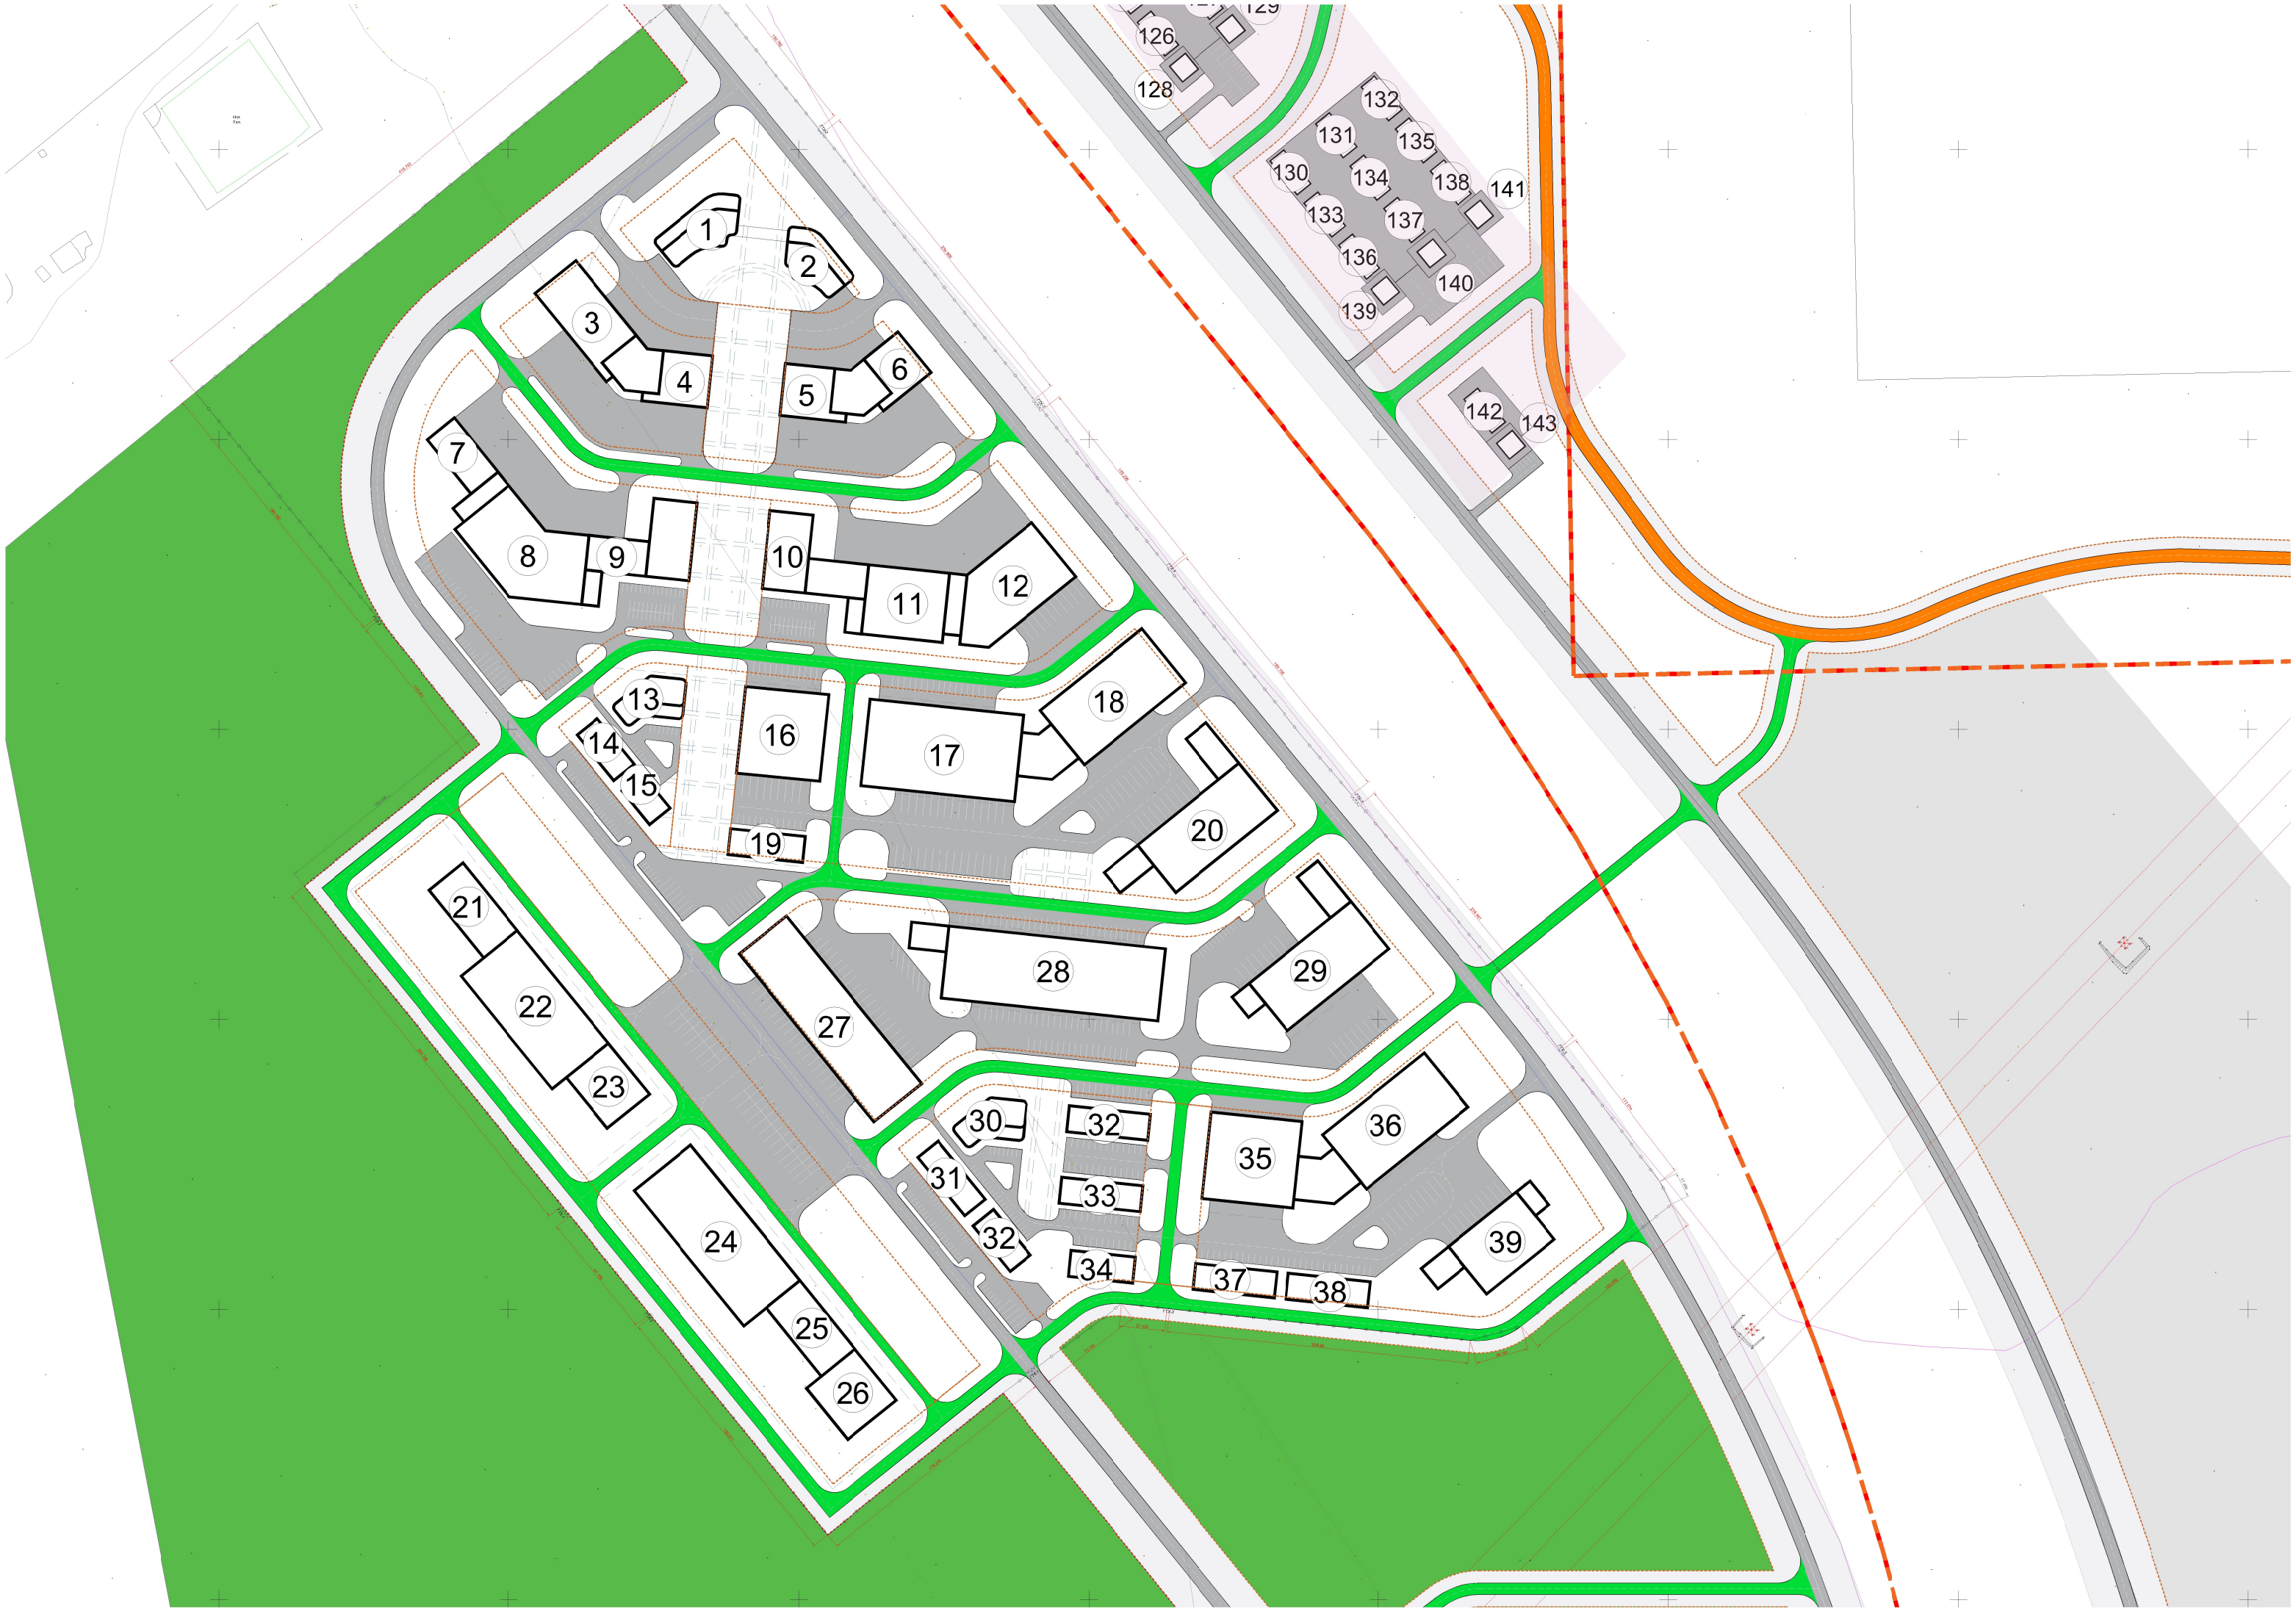
1
2
3
4
5
6
7
8
9
10
11
12
13
14
15
16
17
18
19
20
21
22
23
24
25
26
27
28
29
30
31
32
32
33
34
35
36
37
38
39
126
128
129
130
131
132
133
134
135
136
137
138
139
140
141
142
143

"КАУНСЕЛЛОР" ХХК

Counsellor
Building solution

Хан-Уул дүүрэг. 13 дугаар хороо

Эмээлт эко аж үйлдвэрийн паркийн баруун бүсийн хамгаалалтын бүсийн (3235.6м) хашаа байгуулах зураг-2

(АЖЛЫН ЗУРАГ)

БАРИЛГА АРХИТЕКТУРЫН ХЭСЭГ– БА

БОЛОВСРУУЛСАН:

Захирал /С.Энхбаатар/

Архитектор /Ч.Баярсайхан/

Улаанбаатар хот
2025 он

A3

ЗУРГИЙН ЖАГСААЛТ

Д/Д	ЗУРГИЙН НЭР	ББ	
1	Зургийн жагсаалт тайлбар бичиг	БА-	1
2	Төмөр хашааны дэлгээс, огтлол 1-1, 2-2	БА-	2
3	Гадна төмөр хаалга 1-н байгуулалт, дэлгээс зураг	БА-	3
4	Гадна төмөр хаалга 2,3-н байгуулалт, дэлгээс зураг	БА-	4
5	Гадна төмөр хаалга 1-н дэлгээс зураг	БА-	5
6	Гадна төмөр хаалга 2-н дэлгээс зураг	БА-	6
7		БА-	7
8		БА-	8
9		БА-	9
10		БА-	10

ТАЙЛБАР БИЧИГ

Улаанбаатар хотын Хан- Уул дүүргийн 13 дугаар хорооны нутаг дэвсгэрт байрлах "Эмээлт эко аж үйлдвэрийн паркийн баруун бүсийн (3235.6м) хашаа байгуулах "Эмээлт эко аж үйлдвэрийн парк" ХК-ийн гүйцэтгэх захирал Б.Мягмарын баталсан Дугаар №$\frac{2025}{04}$ тоот Ажлын даалгавар болон UCS 1410B:2022 Хашаа, хайс, Хашлаганд тавих ерөнхий шаардлага стнадартыг үндэслэн барилгын зураг төслийн "Каунселлор" ХХК-д 2025 оны 05 сард боловсруулав. Захиалагийн хүсэлтийн дагуу 9м -ийн өргөнтэй Автозам дагуу ГХТ-1 маркийн хаалга 6-н ширхэг, Явган хүний зам дагуух ГТХ-1 маркийн хаалга 6-н ширхэг , ГТХ-2 маркийн төмөр хаалганаас 1 ширхэгийг тус тус төлөвлөж өгөв. Хашааны нийт урт 3235,6м ба захиалагчаас өгсөн даалгаврын дагуу Бетон сууртай төмөр хашааг төлөвлөж өгөв. Дэлгэрэнгүй зургийг БА болон ББ хэсгийн зургаас үзэх. Хашаа барих ажлын үеэр зохиогчийн хяналт хийлгэх шаардлагатай.

N

ТАЙЛБАР БИЧИГ

Машин замын хаалганы нэг хавтас 2.025м-ийн өргөнтэй тул хавтасны эргэж онгойх хэсэгт бэхэлсэн зориулалтын төмөр дугуйны тусламжайгаар онгойдог байхаар төлөвлөв. Хаалганы хавтасыг цутгамал төмөр бетон баганад бэхэлж үлдээсэн металл эдлэлд зориулалтын нугас гагнаж бэхлэн хаалгаг саадгүй нээгдэж хаагдахаар угсрана. Хаалгын зургийн дагуу үйлдвэрт хийж цагаан өнгийн зориулалтын будгаар 2 дахин будаж газар дээр авчран угсарна. Хаалганы баганыг зургийн дагуу цутгаж хийн керамик өнгөлгөө нааж өнгөлнө.

Явган хүний замын хаалгыг зургийн дагуу өнгө үзэмжтэй хийж газар дээр угсарна. Хаалганы шонг газарт 30 см гүн нүх ухаж шонг суулган БМ200 маркын бетон зуурмаг цутгаж бэхжүүлнэ. Хаалганы метал эдлэлүүдийг цагаан өнгийн зориулалтын төмрийн будгаар 2 дахин будна.

Counsellor Building solution	УБ хот. Хан-Уул 13-р хороо. Эмээлт эко аж үйлдвэрийн паркийн баруун бүсийн хамгаалалтын бүсийн (3235.6м) хашаа байгуулах зураг-2				
	Зургийн жагсаалт, тайлбар бичиг				Үе шат : А3
	Архитектор	Ч.Баярсайхан	ЕГ Шифр:	Масштаб: 1:100	Огноо:2025
"Каунселлор" ХХК	Гүйцэтгэсэн	Н.Саран	ТГ Шифр:	Зургийн дугаар БА-01	Хуудас:
	Шалгасан	Ч.Баярсайхан			

А3

ТӨМӨР ХАШААНЫ ДЭЛГЭЭС /НИЙТ УРТ 8666.424 М/

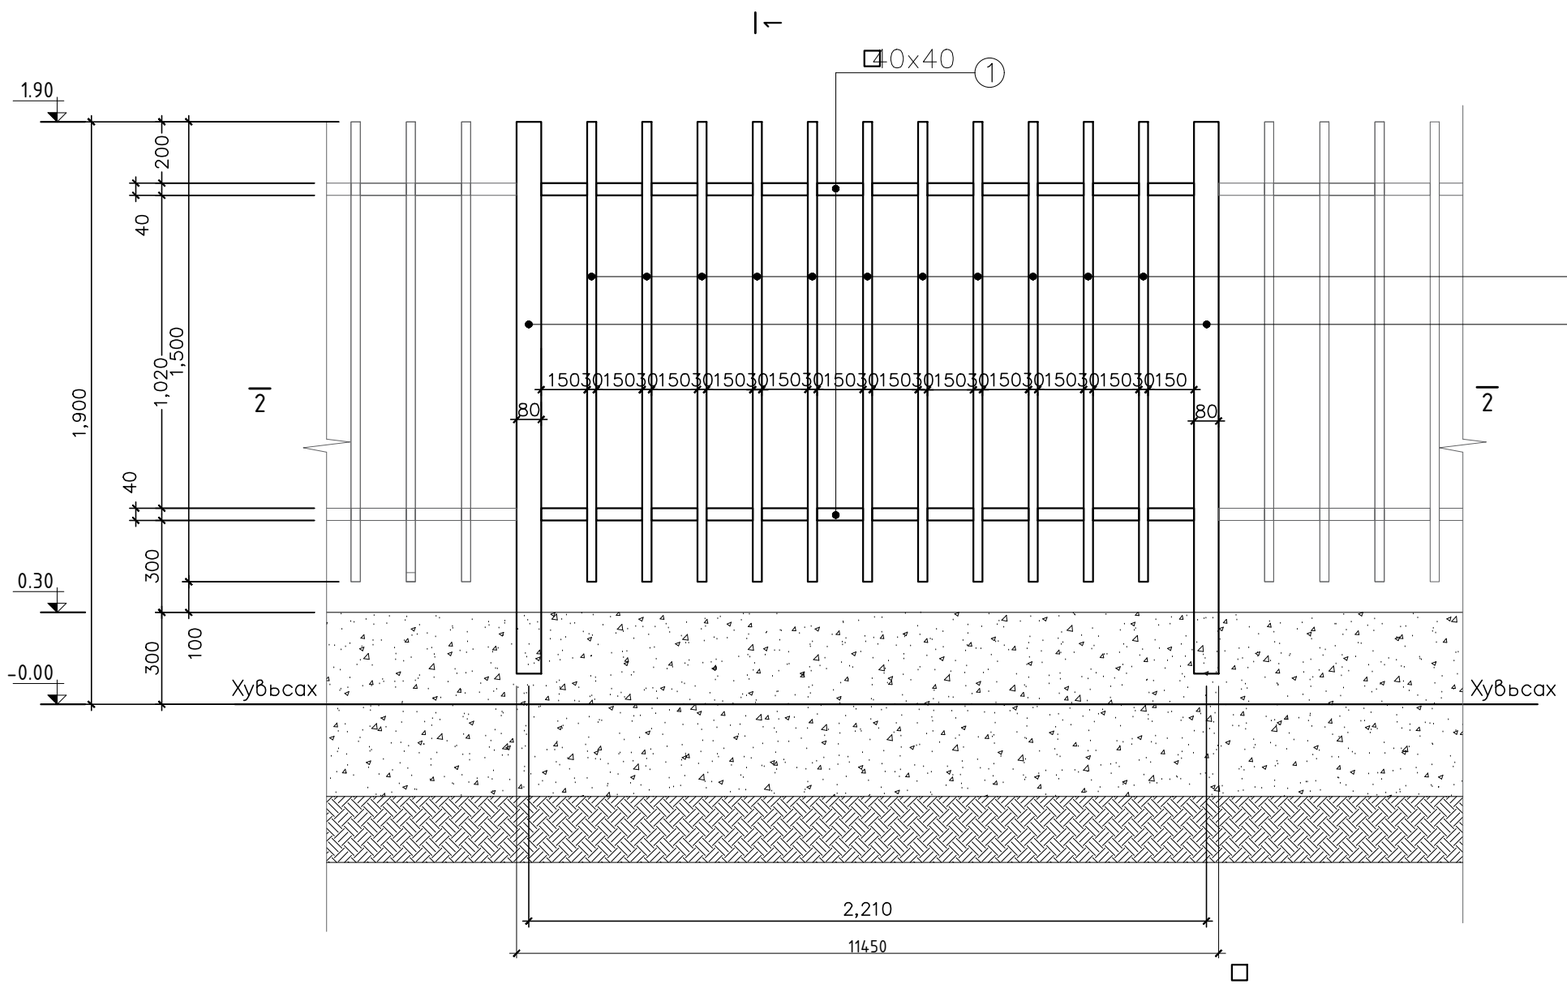

ОГТЛОЛ 1–1 М1:20

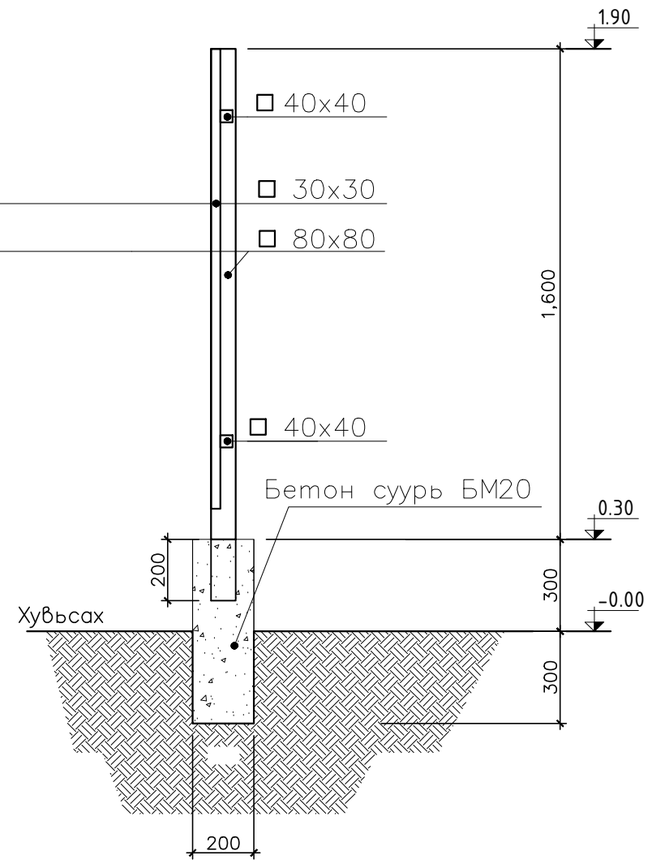

ОГТЛОЛ 2–2 М1:20

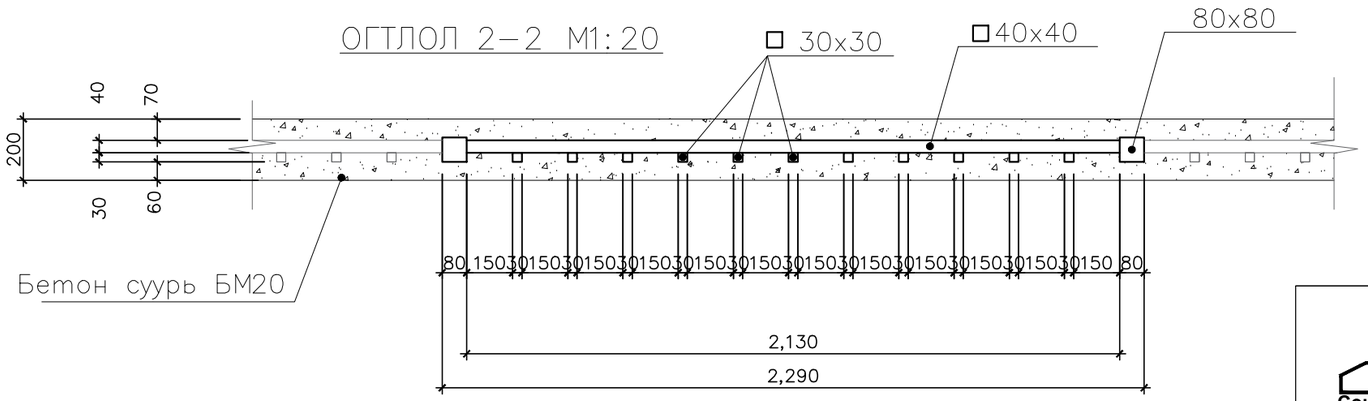

Counsellor Building solution	УБ хот. Хан-Уул 13-р хороо. Эмээлт эко аж үйлдвэрийн паркийн баруун бүсийн хамгаалалтын бүсийн (3235.6м) хашаа байгуулах зураг-2					
	Төмөр хашааны дэлгээс, огтлол 1-1, 2-2					Ye шат : А3
	Архитектор		Ч.Баярсайхан	ЕГ Шифр:	Масштаб: 1:100	Огноо:2025
"Каунселлор" ХХК	Гүйцэтгэсэн		Н.Саран			
	Шалгасан		Ч.Баярсайхан	ТГ Шифр:	Зургийн дугаар БА-02	Хуудас:

A3

ГТХ-1-ийн байгуулалт М 1:100

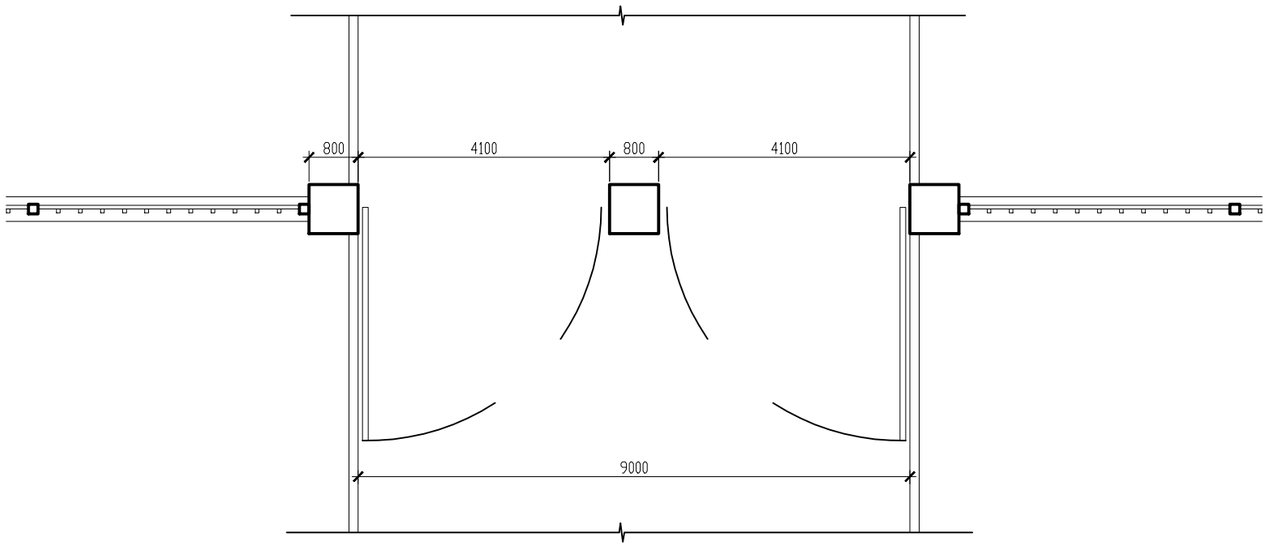

ГТХ-1-ийн дэлгээс зураг М 1:50

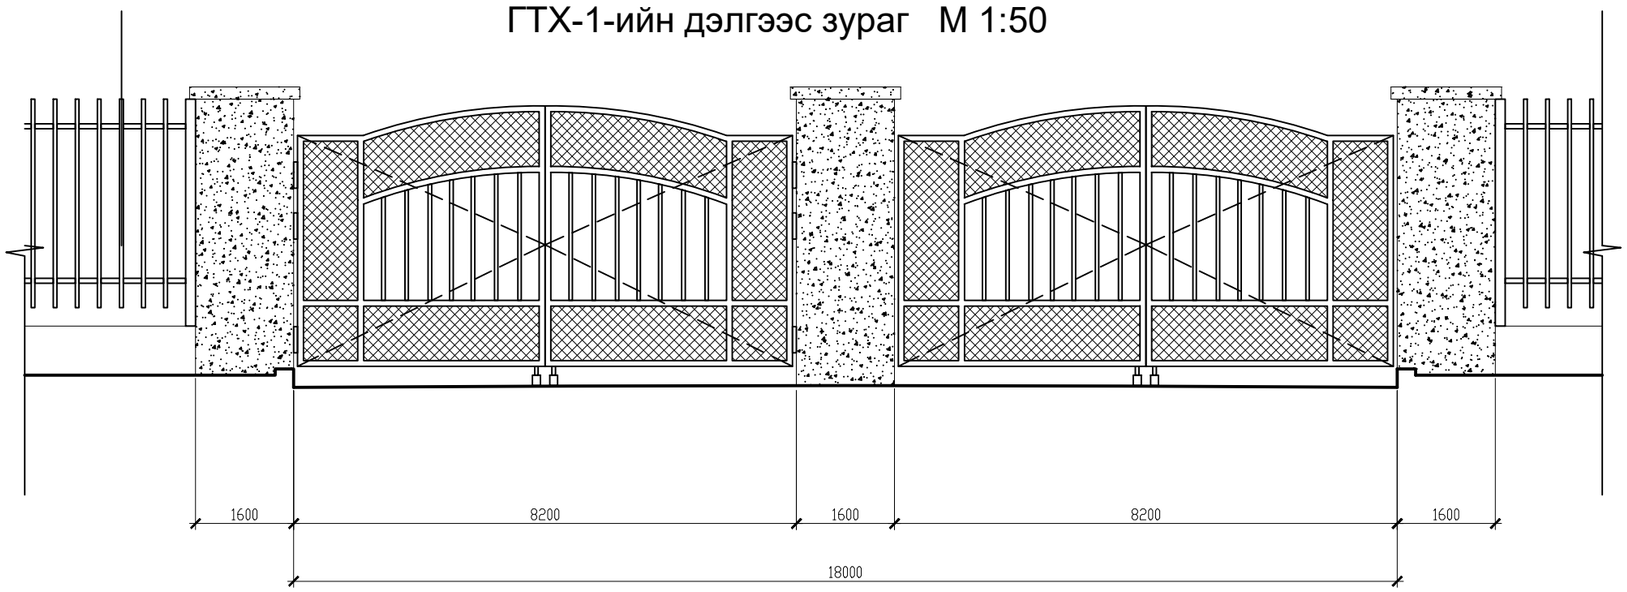

Машин замын өргөн

Counsellor Building solution	УБ хот. Хан-Уул 13-р хороо. Эмээлт эко аж үйлдвэрийн паркийн баруун бүсийн хамгаалалтын бүсийн (3235.6м) хашаа байгуулах зураг-2				
	Гадна төмөр хаалга 1-н байгуулалт, дэлгээс зураг				Ye шат : А3
	Архитектор	Ч.Баярсайхан	ЕГ Шифр:	Масштаб: 1:100	Огноо:2025
"Каунселлор" ХХК	Гүйцэтгэсэн	Н.Саран	ТГ Шифр:	Зургийн дугаар БА-03	Хуудас:
	Шалгасан	Ч.Баярсайхан			

ГТХ-2-ийн байгуулалт М 1:100

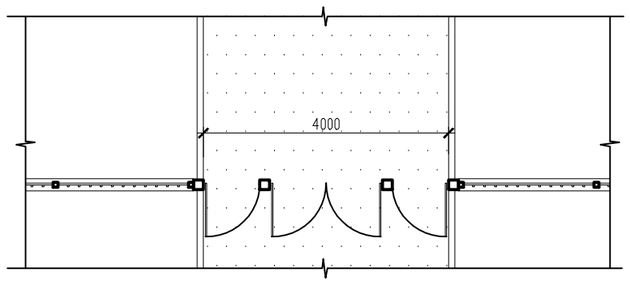

ГТХ-3-ийн байгуулалт М 1:100

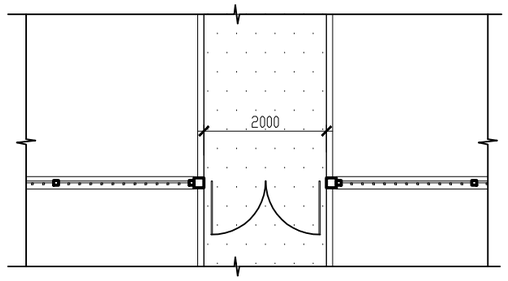

ГТХ-2-ийн дэлгэрэнгүй зураг М 1:50

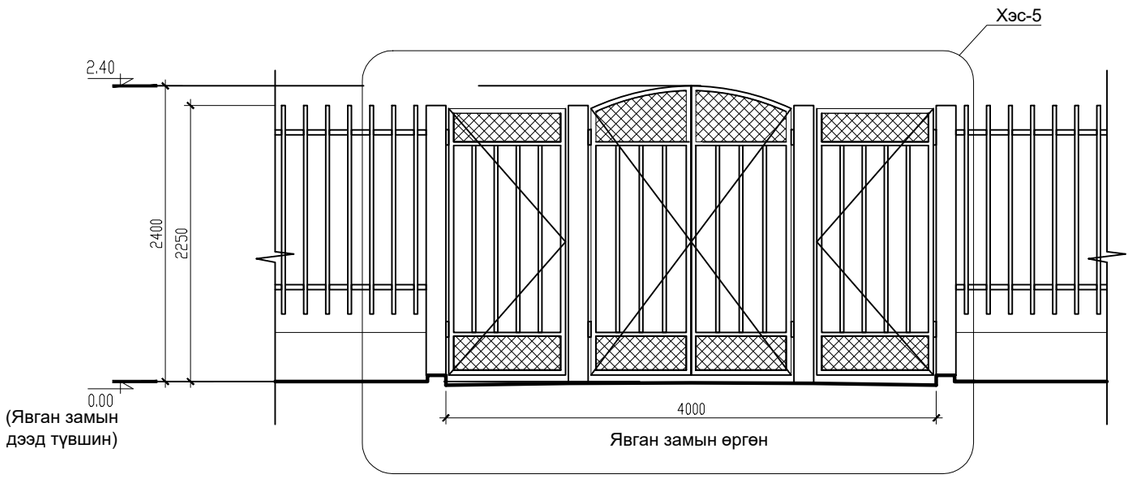

ГТХ-3-ийн дэлгэрэнгүй зураг М 1:50

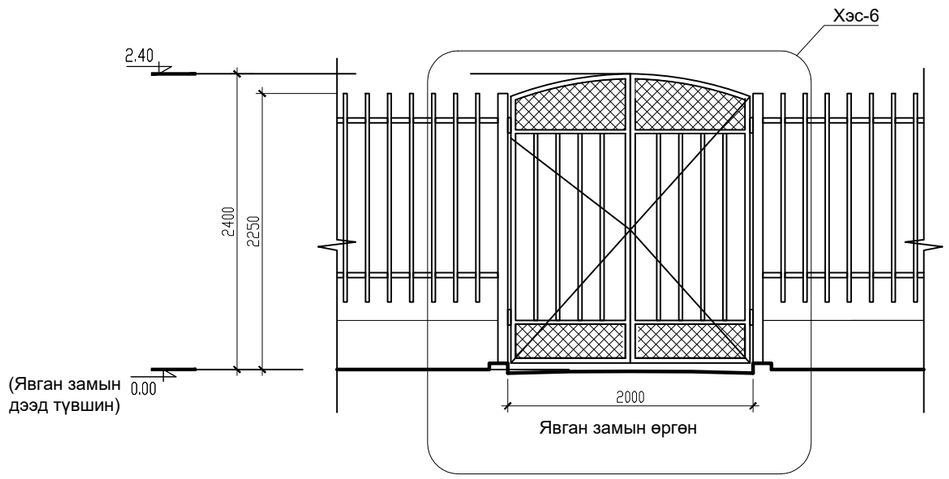

Тайлбар:

Явган хүний замын хаалгыг зургийн дагуу өнгө үзэмжтэй хийж газар дээр угсарна. Хаалганы метал эдлэлүүдийг цагаан өнгийн зориулалтын төмрийн будгаар 2 дахин будна.

Counsellor Building solution	УБ хот. Хан-Уул 13-р хороо. Эмээлт эко аж үйлдвэрийн паркийн баруун бүсийн хамгаалалтын бүсийн (3235.6м) хашаа байгуулах зураг-2				
	Гадна төмөр хаалга 2,3-н байгуулалт, дэлгэрэнгүй зураг				Үе шат : А3
	Архитектор	Ч.Баярсайхан	ЕГ Шифр:	Масштаб: 1:100	Огноо:2025
"Каунселлор" ХХК	Гүйцэтгэсэн	Н.Саран			
	Шалгасан	Ч.Баярсайхан	ТГ Шифр:	Зургийн дугаар БА-04	Хуудас:

А3

A3

ГТХ–1–ИЙН ДЭЛГЭЭС ЗУРАГ М 1:20

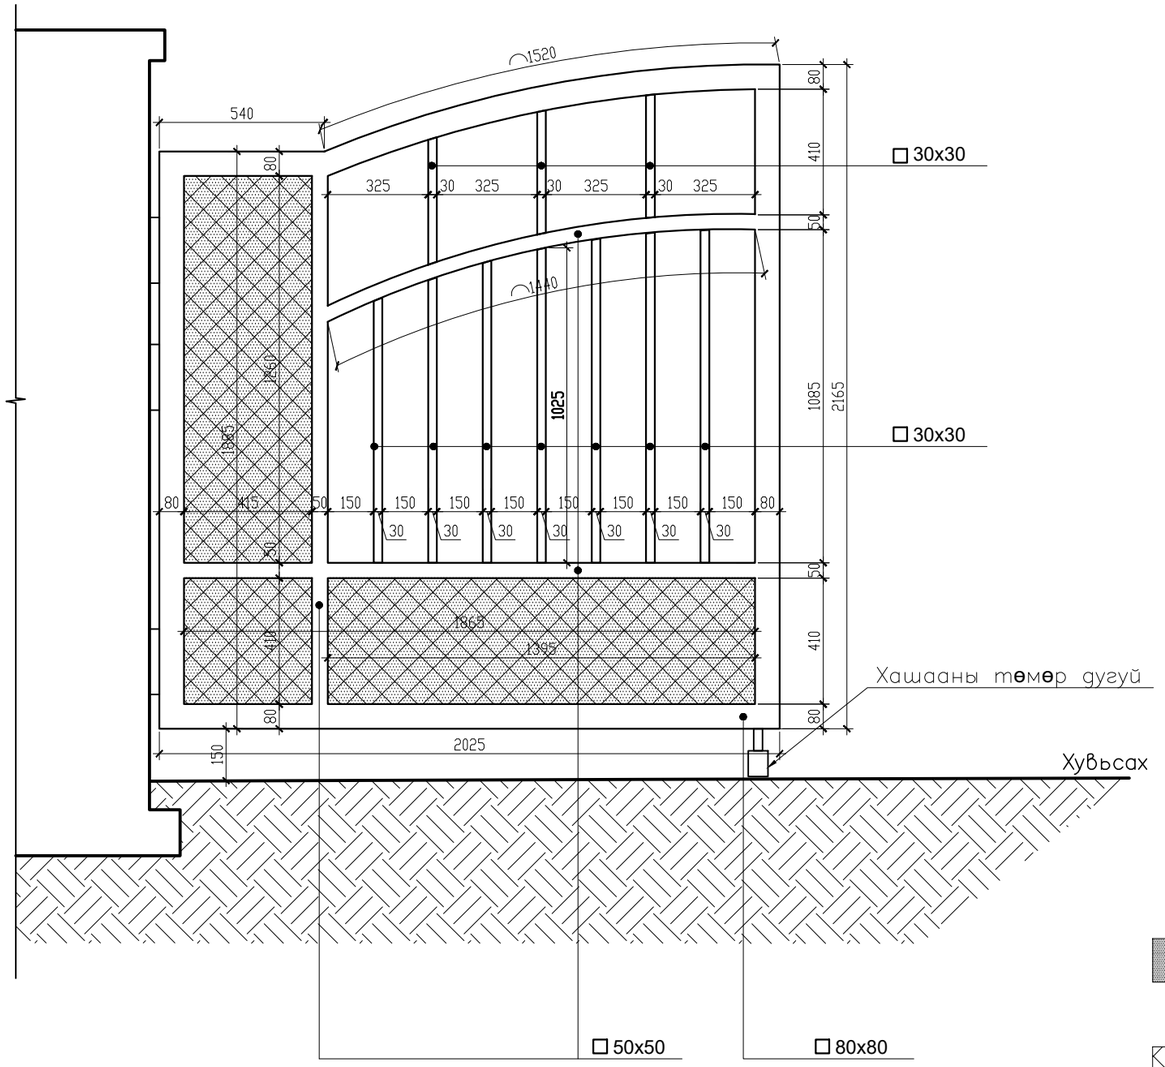

Нимгэн төмрөөр битүүлэх хэсэг.зуз 1мм.

Төмөр тороор битүүлэх хэсэг.зуз 4мм.

Тайлбар:

Машин замын хаалганы нэг хавтас 2.025м–ийн өргөнтэй тул хавтасны эргэж онгойх хэсэгт бэхэлсэн зориулалтын төмөр дугуйны тусламжайгаар онгойдог байхаар төлөвлөв. Хаалганы хавтасыг цутгамал төмөр бетон баганад бэхэлж үлдээсэн металл эдлэлд зориулалтын нугас гаганаж бэхлэн хаалгаг саадгүй нээгдэж хаагдахаар угсрана. Хаалгын зургийн дагуу үйлдвэрт хийж цагаан өнгийн зориулалтын будгаар 2 дахин будаж газар дээр авчран угсарна. Хаалганы баганыг зургийн дагуу цутгаж хийн керамик өнгөлгөө нааж өнгөлнө.

Counsellor Building solution	УБ хот. Хан-Уул 13-р хороо. Эмээлт эко аж үйлдвэрийн паркийн баруун бүсийн хамгаалалтын бүсийн (3235.6м) хашаа байгуулах зураг-2				
	Гадна төмөр хаалга 1-н дэлгээс зураг				Ye шат : А3
	Архитектор	Ч.Баярсайхан	ЕГ Шифр:	Масштаб: 1:100	Огноо:2025
"Каунселлор" ХХК	Гүйцэтгэсэн	Н.Саран	ТГ Шифр:	Зургийн дугаар БА-05	Хуудас:
	Шалгасан	Ч.Баярсайхан			

A3

ГТХ–2–ИЙН ДЭЛГЭЭС ЗУРАГ М1:50

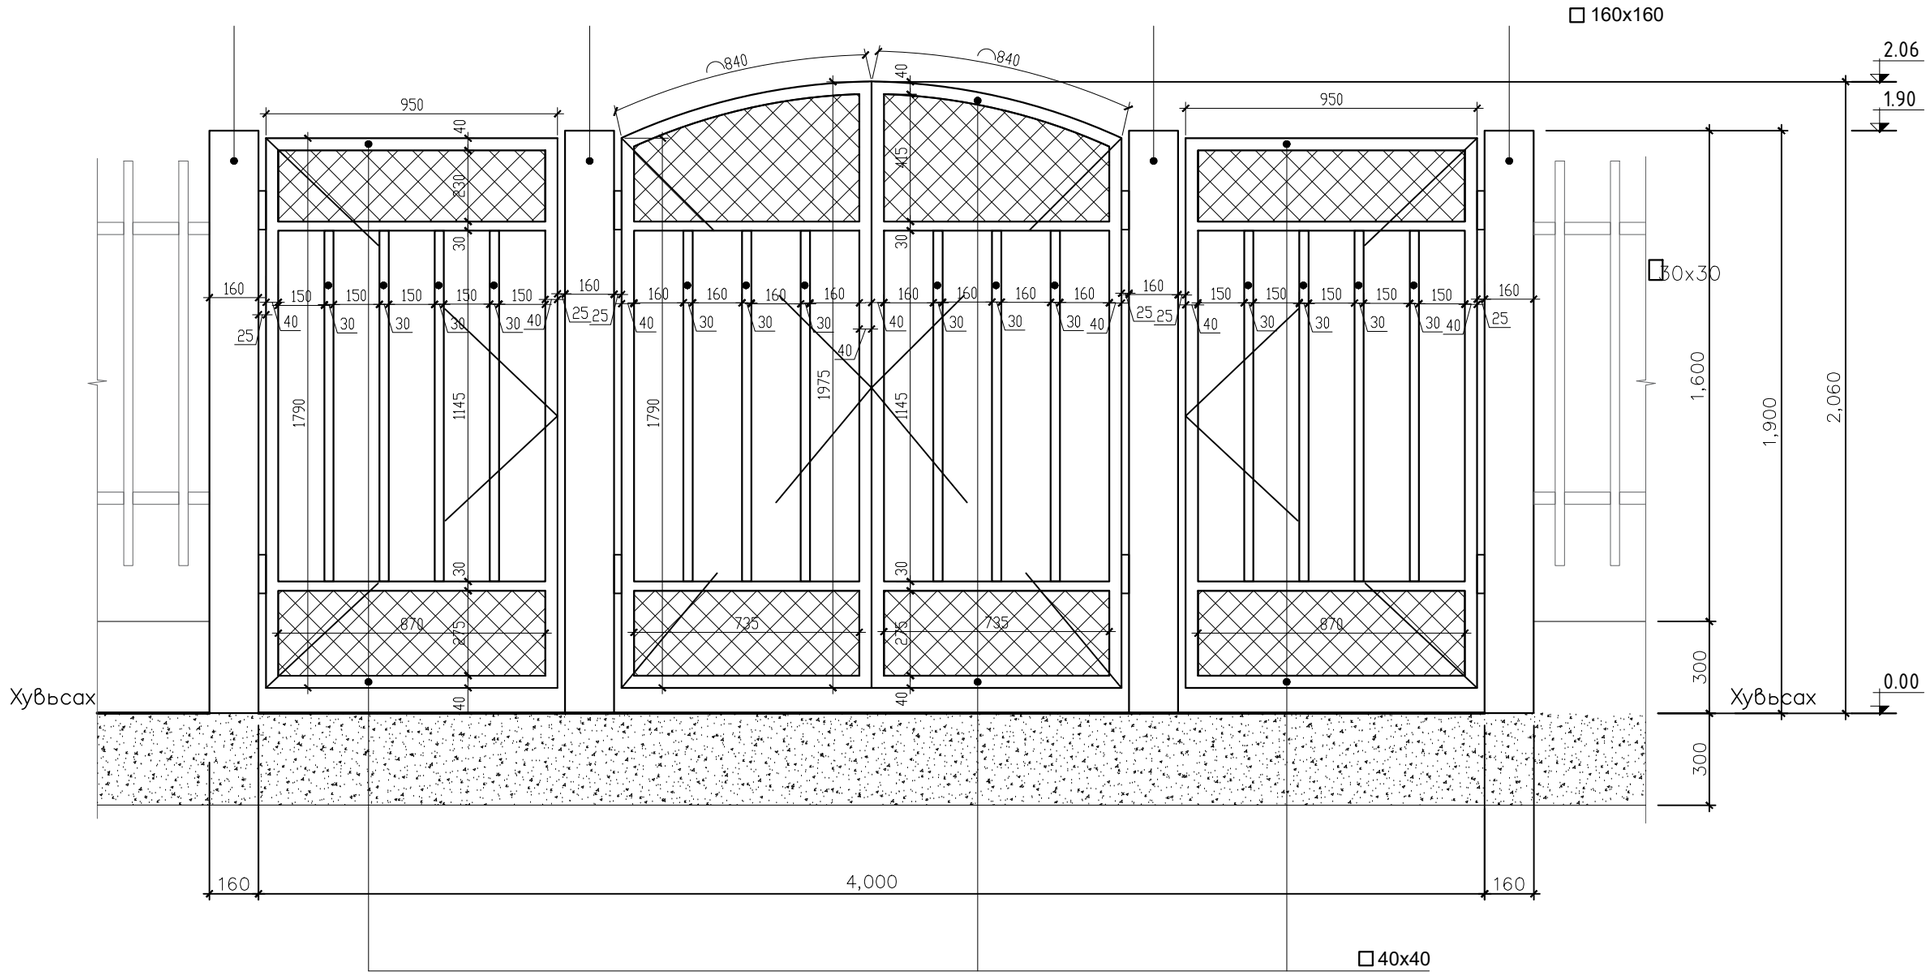

Байгуулалт М 1:100

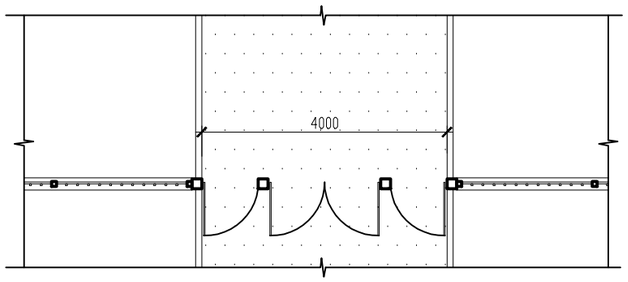

Нимгэн төмрөөр битүүлэх хэсэг.зуз 1мм.

Төмөр тороор битүүлэх хэсэг.зуз 4мм.

Counsellor Building solution	УБ хот. Хан-Уул 13-р хороо. Эмээлт эко аж үйлдвэрийн паркийн баруун бүсийн хамгаалалтын бүсийн (3235.6м) хашаа байгуулах зураг-2				
	Гадна төмөр хаалга 2-н дэлгээс зураг				Ye шат : А3
	Архитектор	Ч.Баярсайхан	ЕГ Шифр:	Масштаб: 1:100	Огноо:2025
"Каунселлор" ХХК	Гүйцэтгэсэн	Н.Саран	ТГ Шифр:	Зургийн дугаар БА-06	Хуудас:
	Шалгасан	Ч.Баярсайхан			

A3

ГТХ-3-ИЙН ДЭЛГЭЭС ЗУРАГ М1:50

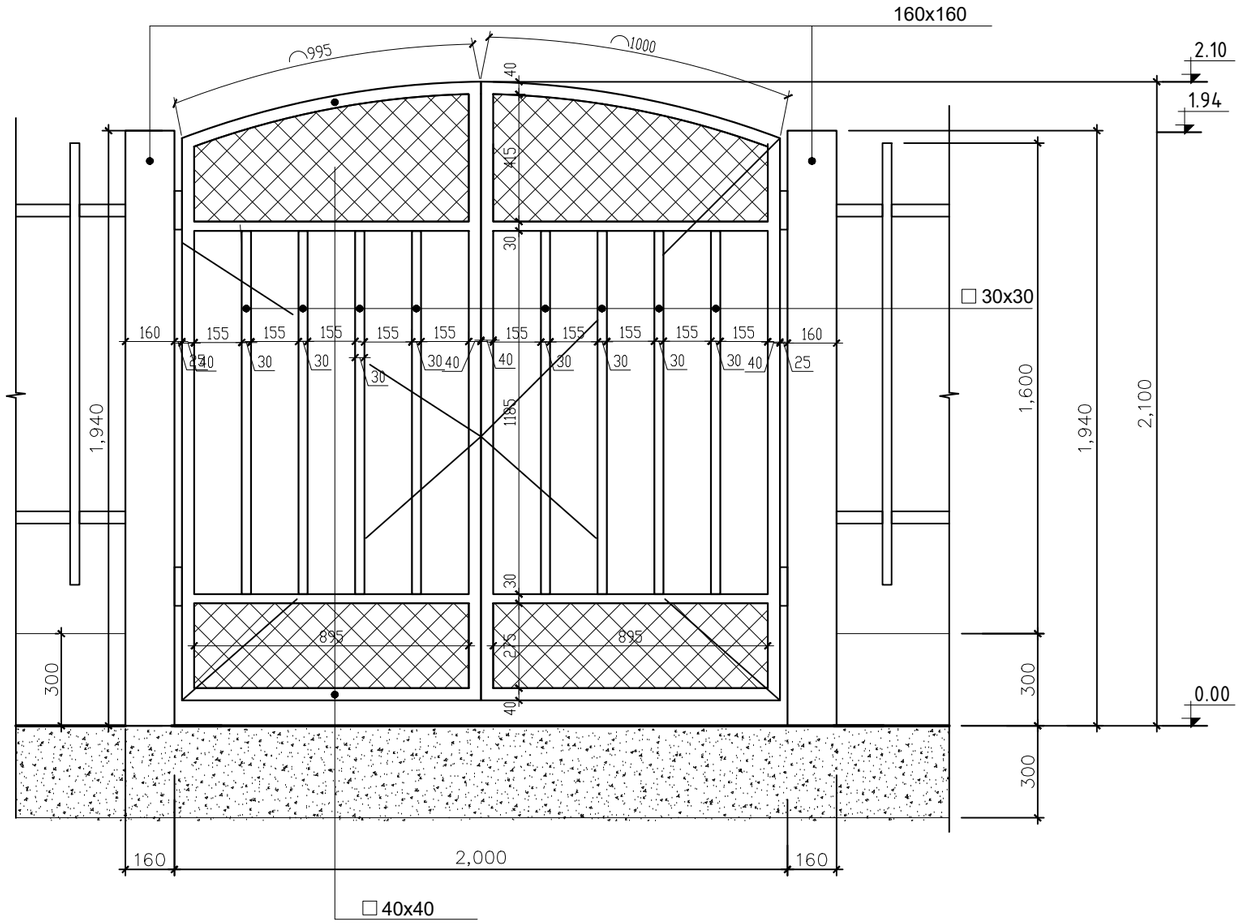

Нимгэн төмрөөр битүүлэх хэсэг.зуз 1мм.

Төмөр тороор битүүлэх хэсэг.зуз 4мм.

Тайлбар:

Явган хүний замын хаалгыг зургийн дагуу өнгө үзэмжтэй хийж газар дээр угсарна. Хаалганы шонг газарт 30 см гүн нүх ухаж шонг суулган БМ200 маркын бетон зуурмаг цутгаж бэхжүүлнэ. Хаалганы метал эдлэлүүдийг цагаан өнгийн зориулалтын төмрийн булгаар 2 дахин будна.

Counsellor Building solution	УБ хот. Хан-Уул 13-р хороо. Эмээлт эко аж үйлдвэрийн паркийн баруун бүсийн хамгаалалтын бүсийн (3235.6м) хашаа байгуулах зураг-2					
	Гадна төмөр хаалга 3-н дэлгээс зураг					Үе шат : А3
	Архитектор		Ч.Баярсайхан	ЕГ Шифр:	Масштаб: 1:100	Огноо:2025
"Каунселлор" ХХК	Гүйцэтгэсэн		Н.Саран	ТГ Шифр:	Зургийн дугаар БА-07	Хуудас:
	Шалгасан		Ч.Баярсайхан			