АЖЛЫН ТОО ХЭМЖЭЭНИЙ ЖАГСААЛТ

ГАЗРЫН АЖИЛ

Д/Д	Ажлын нэр	Нэгж	Тоо хэмжээ
1	Барилга барих талбайг механизмаар тэгшлэх	м2	119.21
2	Эксковатороор 3-р зэргийн хөрсөнд суурийн нүх ухах гүн-0.4м	м3	3.39
3	Бетон шугаман суурь цутгах м100	м3	7.42
4	Суурийн гадаргууд ус тусгаарлагчийг бүгүм түрхлэгээр 2 үе хийх	м2	29.68
5	Бетон зуурмаг бэлтгэх	м3	7.56
6	Шалны өөрчлөгдсөнөөс шалны дор хайрга асгаж тэгшлэх, нягтруулах	м3	24

РАМЫН АЖИЛ

Д/Д	Ажлын нэр	Нэгж	Тоо хэмжээ
1	Ган багана угсрах	тн	0.68
2	Төмөр дам нуруу угсрах	тн	0.367
3	Хэвтээ холбоос угсрах	тн	0.42
4	Босоо холбоосыг угсрах	тн	0.32
5	Тулах бүтээц дээр анкерын боолт суулган бетондох	тн	0.117
6	Төмөр хийцийг будах	тн	1.787

ХАНЫН АЖИЛ

Д/Д	Ажлын нэр	Нэгж	Тоо хэмжээ
1	Хэв хашмалтай бүс төмөр бетоноор цутгах М-150	м3	3.39
2	Хөөсөнцөр дулаалгатай төмөр сендвич хавтангаар барилгын гадна хана хийх	м2	146.97
3	Хөөсөнцөр дулаалгатай төмөр сендвич хавтангаар барилгын хамар хана хийх	м2	39.97

ДЭЭВРИЙН АЖИЛ

Д/Д	Ажлын нэр	Нэгж	Тоо хэмжээ
1	Хөөсөнцөр дулаалгатай төмөр сендвич хавтангаар дээвэр хийх	м2	115.87
2	Барилгын гадна талын төмөр эдлэлүүдэс зайлуулах хоолойн хамт хийх	м2	5.94

ХААЛГА, ЦОНХНЫ АЖИЛ

Д/Д	Ажлын нэр	Нэгж	Тоо хэмжээ
1	2м2 хүртэл талбайтай бүргэд хаалга суулгах	ш	3
2	Вакум цонх угсрах	м2	16
3	Цонхны зай завсрыг баллонтой шүршдэг хөөсөөр чигжиж дулаалах	м2	16
4	3х3 хэмжээтэй автомат хаалга угсрах	ш	1
5	Хаалганы зай завсрыг баллонтой шүршдэг хөөсөөр чигжих	м2	11

ШАЛНЫ АЖИЛ

Д/Д	Ажлын нэр	Нэгж	Тоо хэмжээ
1	Бетон шал цутгаж, тэгшилгээ ба тусгаарлалт хийх	м3	19.2

БУСАД АЖИЛ

Д/Д	Ажлын нэр	Нэгж	Тоо хэмжээ
1	Гадна довжоо цутгах	м3	1.8
2	Довжоог цементэн зуурмагаар өнгөлөх	м2	12
3	Бетон хаяавч цутгах м100	м3	7.4

САЛХИВЧИЙН АЖИЛ

Д/Д	Ажлын нэр	Нэгж	Тоо хэмжээ
1	Сараалжин жааз угсрах	ш	4
2	0.8 мм зузаан гөлмөн төмрөөр хийсэн агаар дамжуулах тэгш өнцөгт огтлолтой 1000 мм хүртэл голчтой хоолой угсрах	м2	18.68

ДОТОР ГЭРЭЛТҮҮЛЭГ

Д/Д	Ажлын нэр	Нэгж	Тоо хэмжээ
1	Гэрэлтүүлэгчийн самбар	ш	1
2	Нэг туйлт унтраалга тавих	ширхэг	3
3	Далд тоноглох газардуулгын контакттай розетка угсрах	ш	3
4	Гэрэлтүүлэгч угсрах	ш	6

ТӨСӨВТ ӨРТГИЙН НЭГДСЭН ТОВЧОО

Д/Д	Зардлын нэр	Бүгд өртөг /төгрөг/
1	**Ажиллах хүчний зардал**	**20,198,718**
2	**Материал**	**40,156,170**
3	**Тээвэр**	**3,394,158**
4	**Машин ашиглалт**	**2,276,361**
	Шууд зардлын дүн	**66,025,407**
5	**Барилгын удирдлага, зохион байгуулалтын зардал /34.56 %/**	**3,566,410**
6	**Ашиг / 15%/**	**10,438,773**
	Барилга угсралтын ажлын дүн	**80,030,590**
7	**НӨАТ 10%**	**8,003,059**
8	**Нормчлолын сан 0.18%**	**144,055**
	Дүн	**88,177,704**
9	**Захиалагчийн техник хяналтын зардал**	**1,600,612**
10	**Инженер хайгуул, зураг төслийн ажлын дүн**	**1,980,000**
11	**Зураг төсөл зохиогчийн хяналтын зардал**	**800,306**
	Дүн	**92,558,621**
12	**Магадлашгүй ажил 2 %**	**1,600,612**
13	**Бусад нэмэлт зардал**	**0**
	Дүн	**94,159,233**

Арвайхээр сумын Засаг даргын Тамгын газрын
Аж ахуйн склад

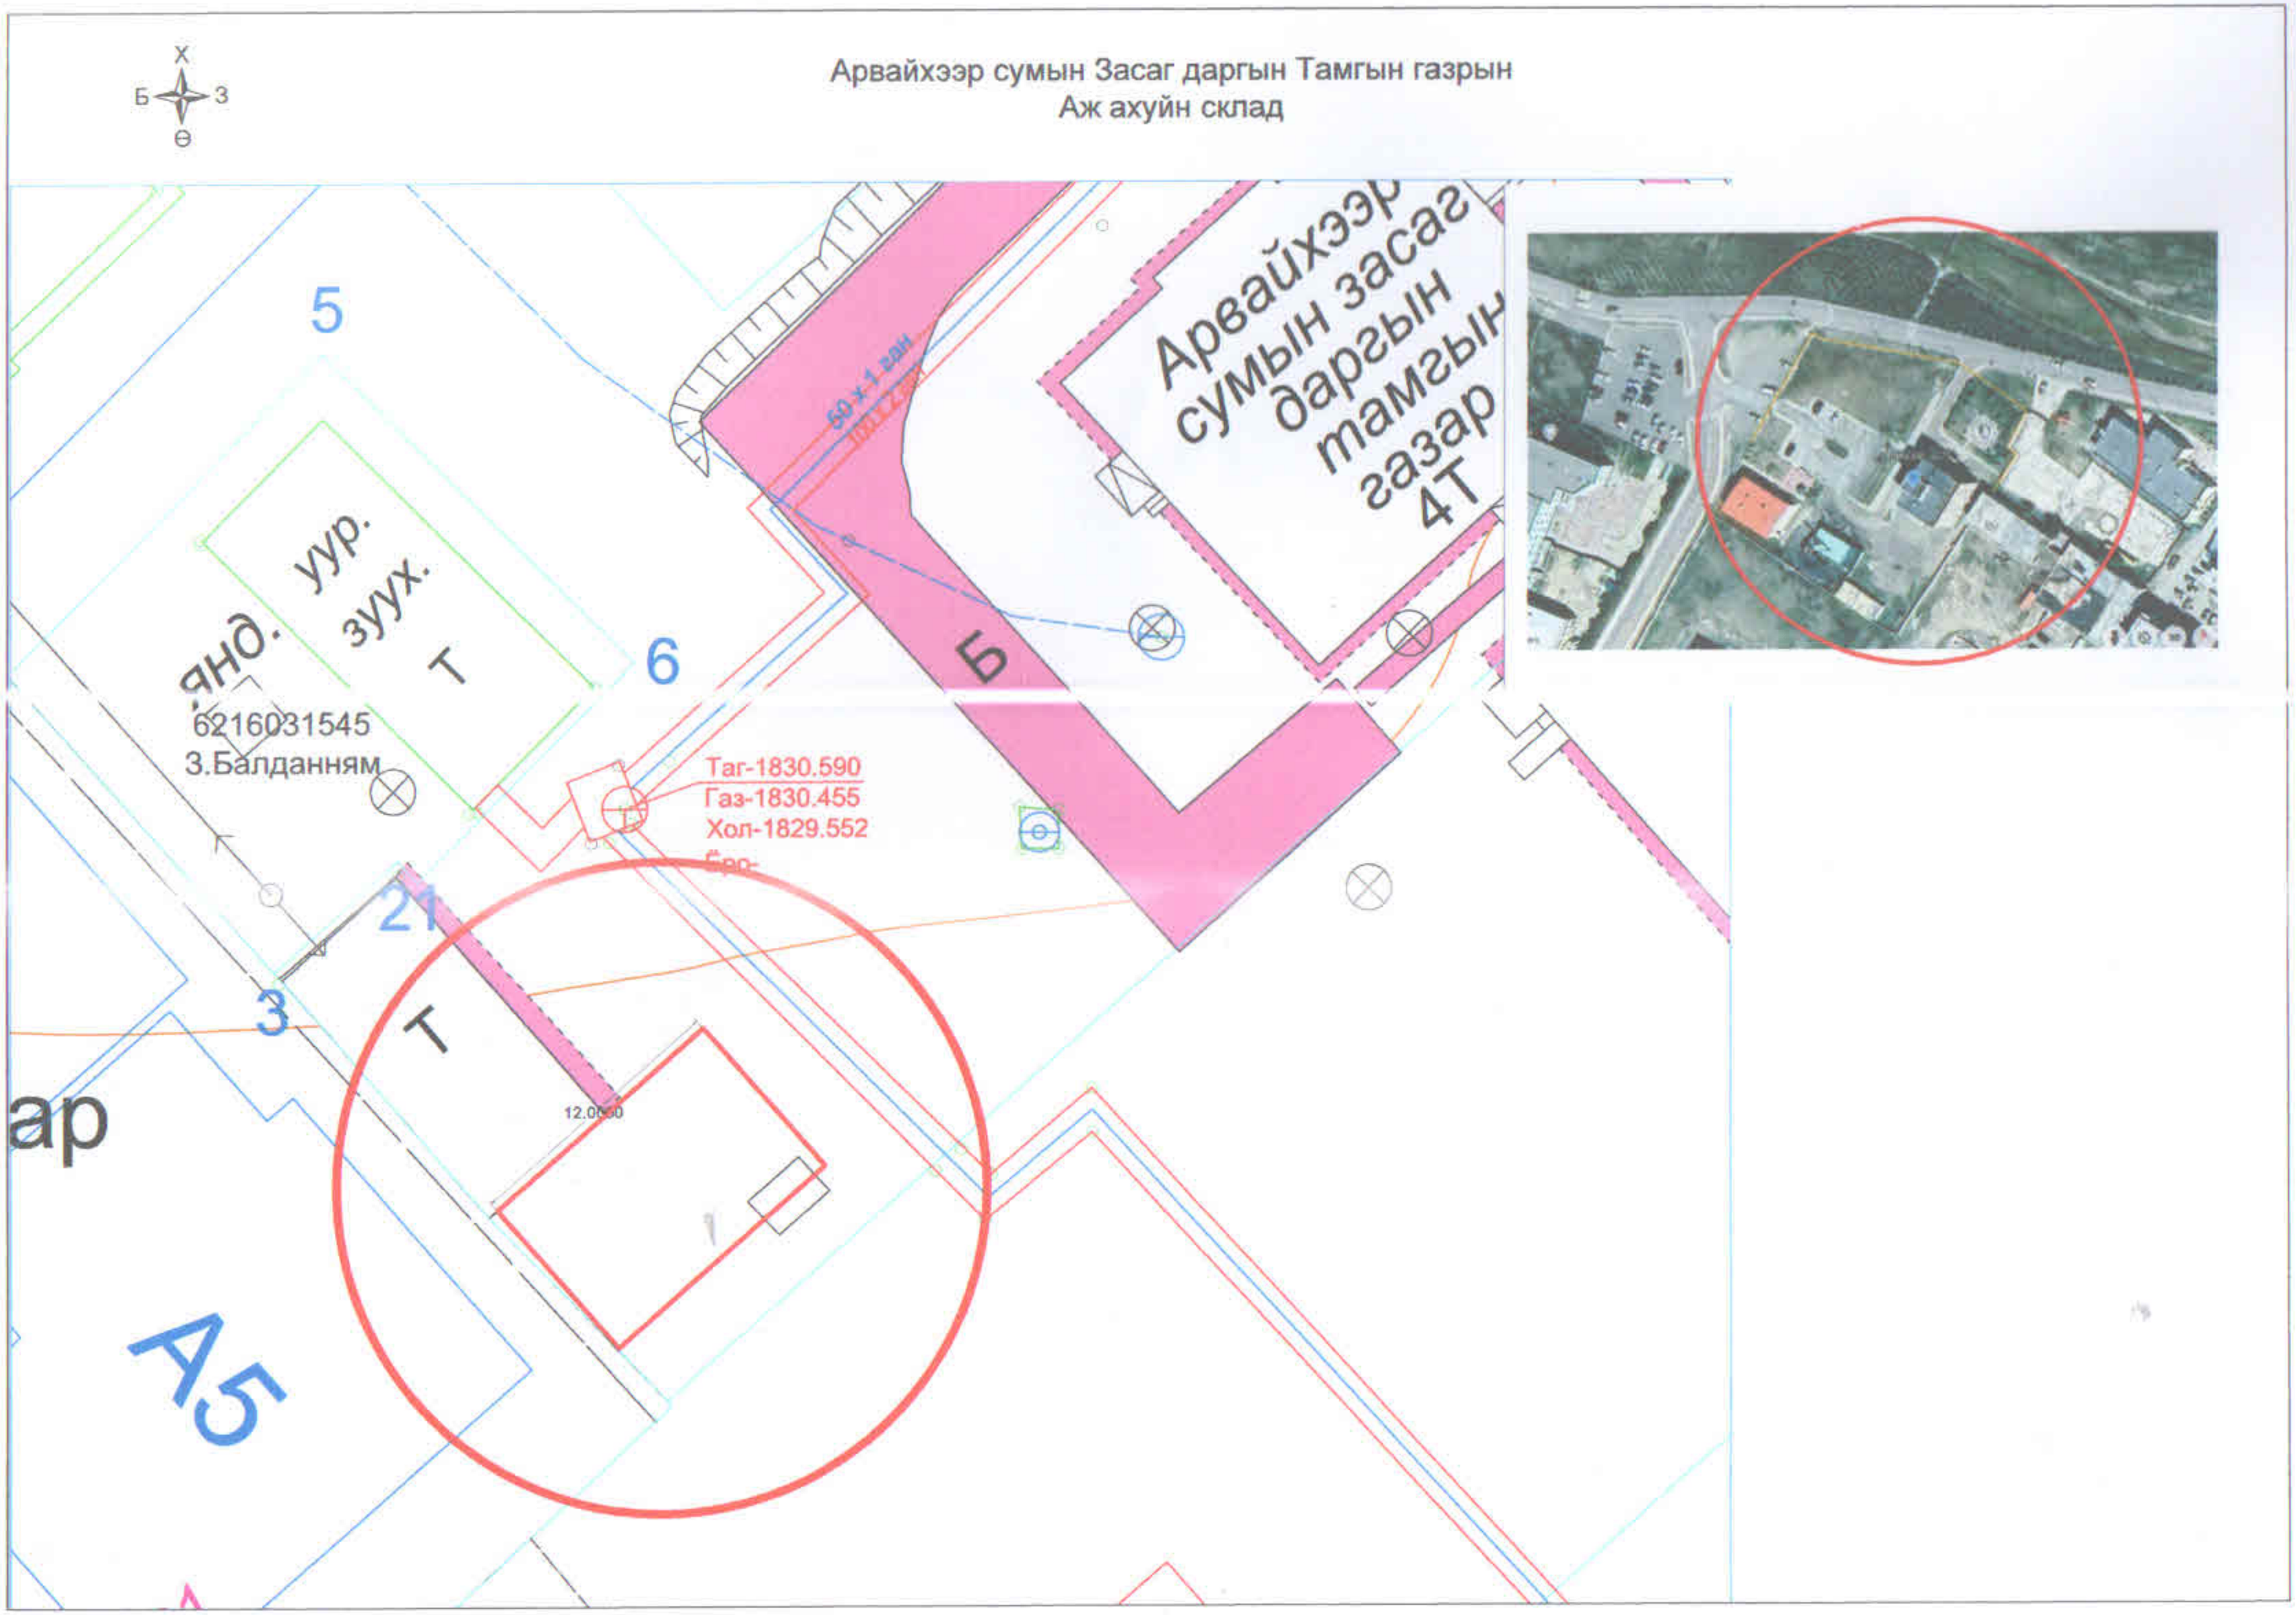

АЖ АХУЙН СКЛАД БАРИЛГА

БАЙГУУЛАЛТ

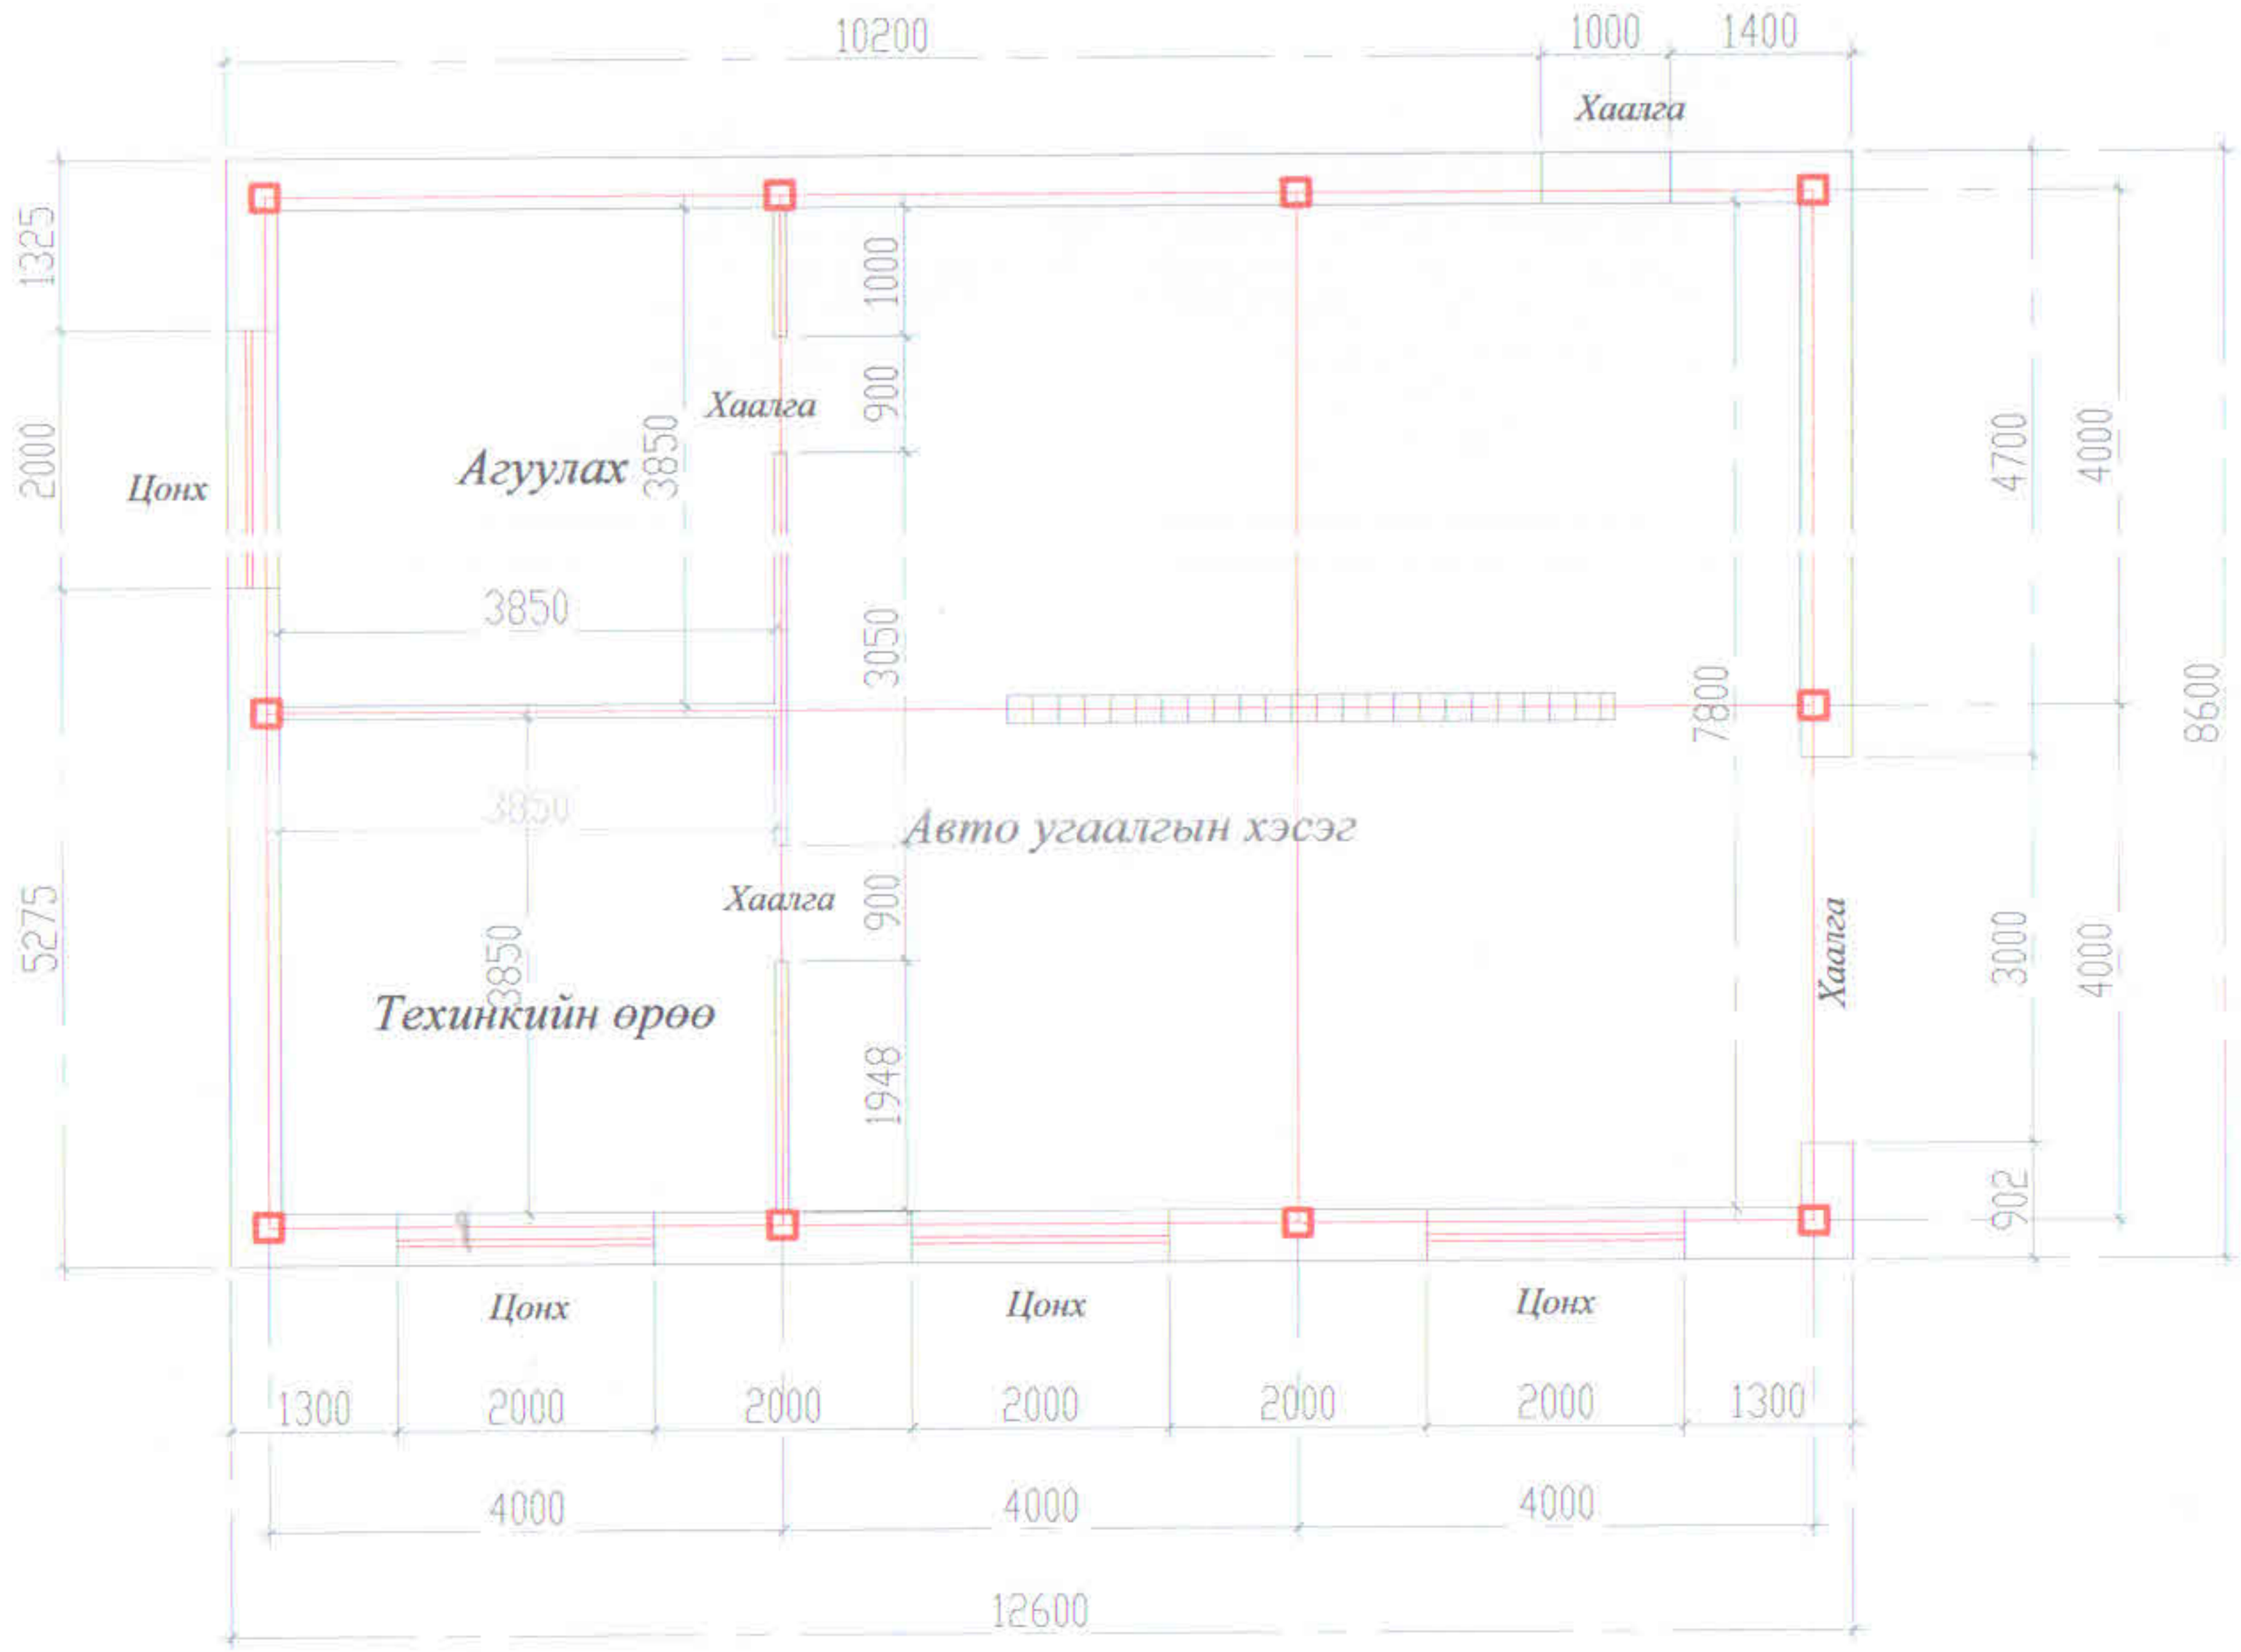

АЖ АХУЙН СКЛАД БАРИЛГА

ОГТЛОЛ

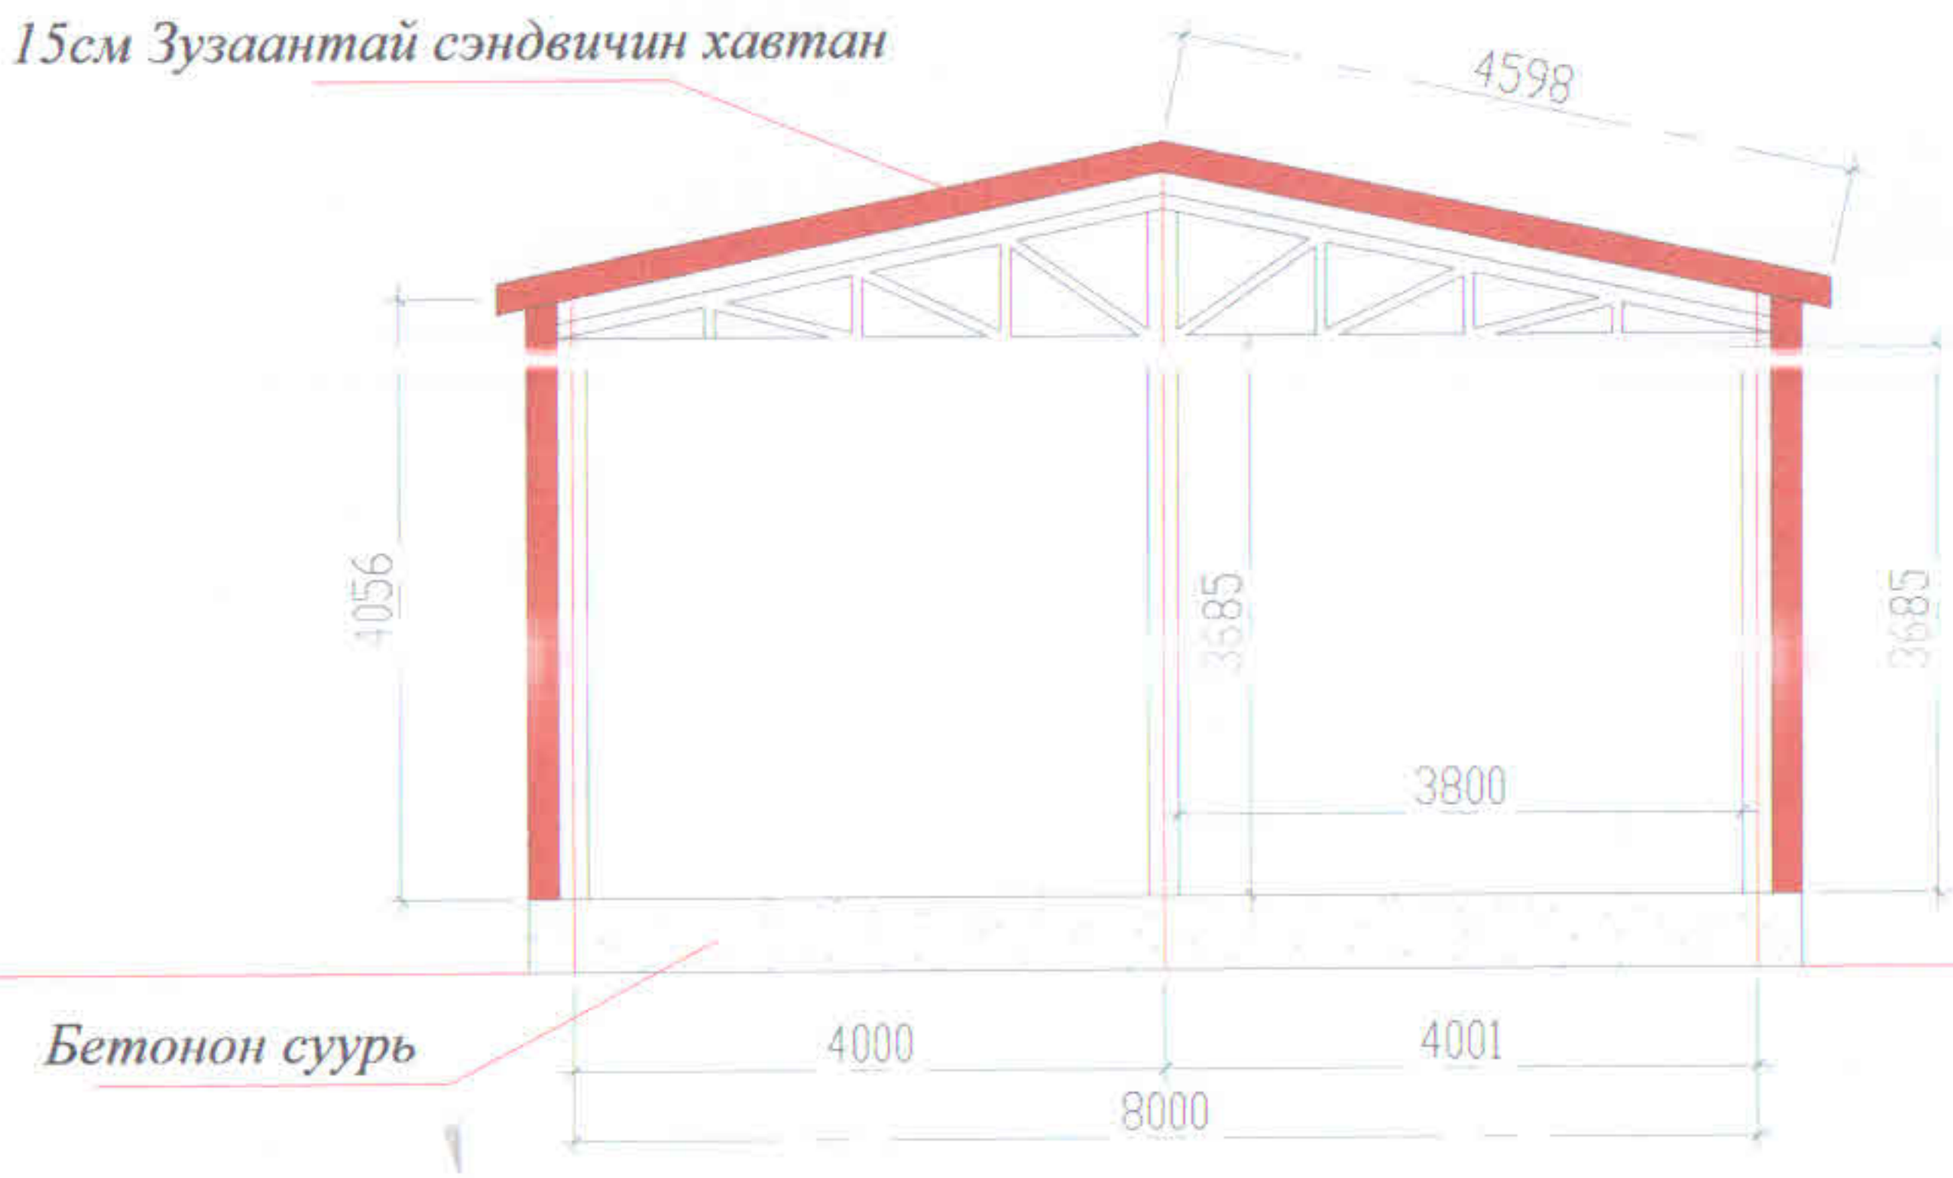

АЖ АХУЙН СКЛАД БАРИЛГА

ОГТЛОЛ

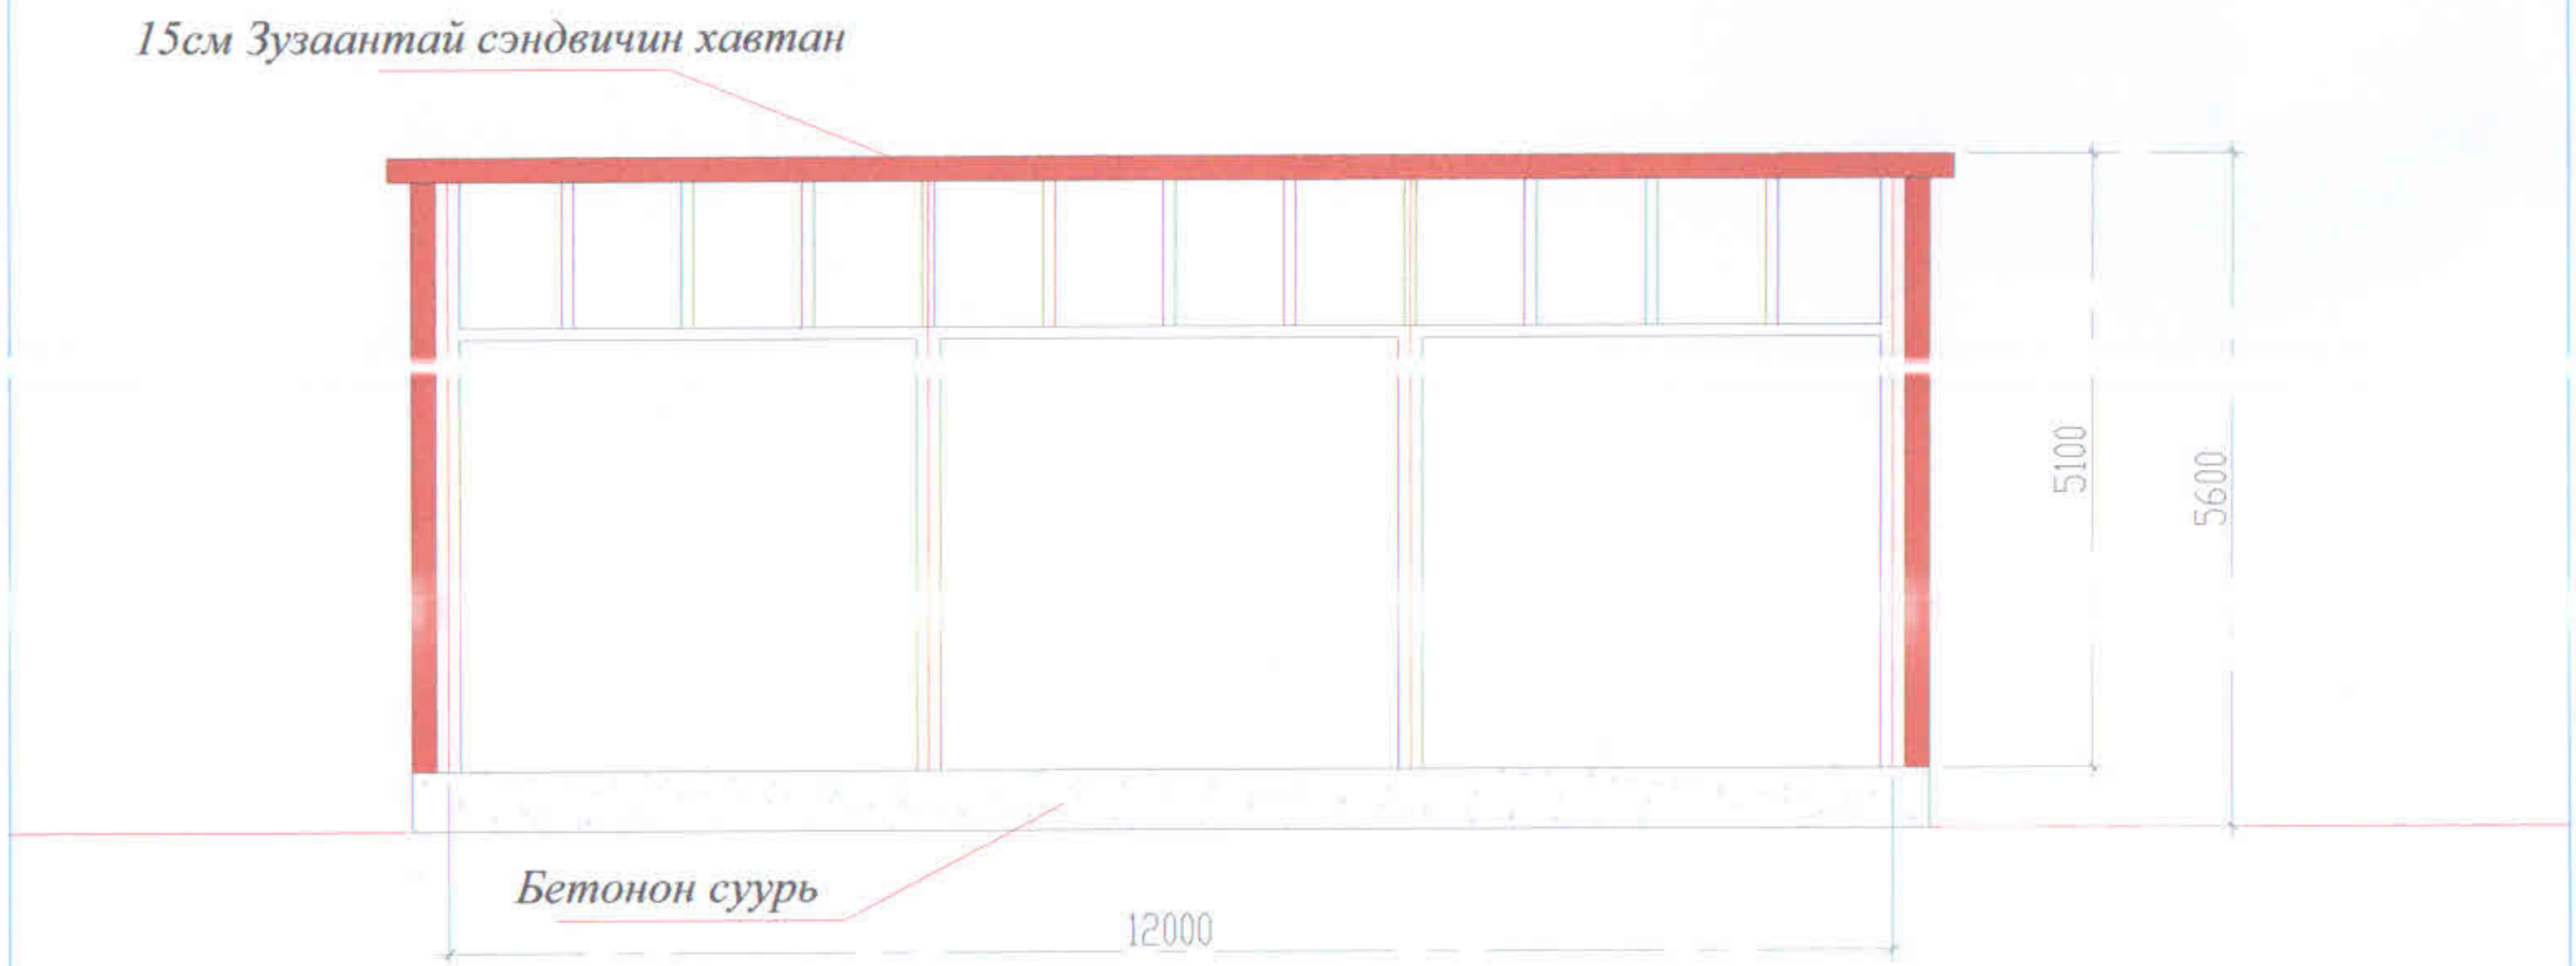

Багана 100х100 квадрат төмөр /2,5мм зузаанаас дээш/
Холбоос 100х50 квадрат төмөр /2,5мм зузаанаас дээш/

АЖ АХУЙН СКЛАД БАРИЛГА

НҮҮР ТАЛ

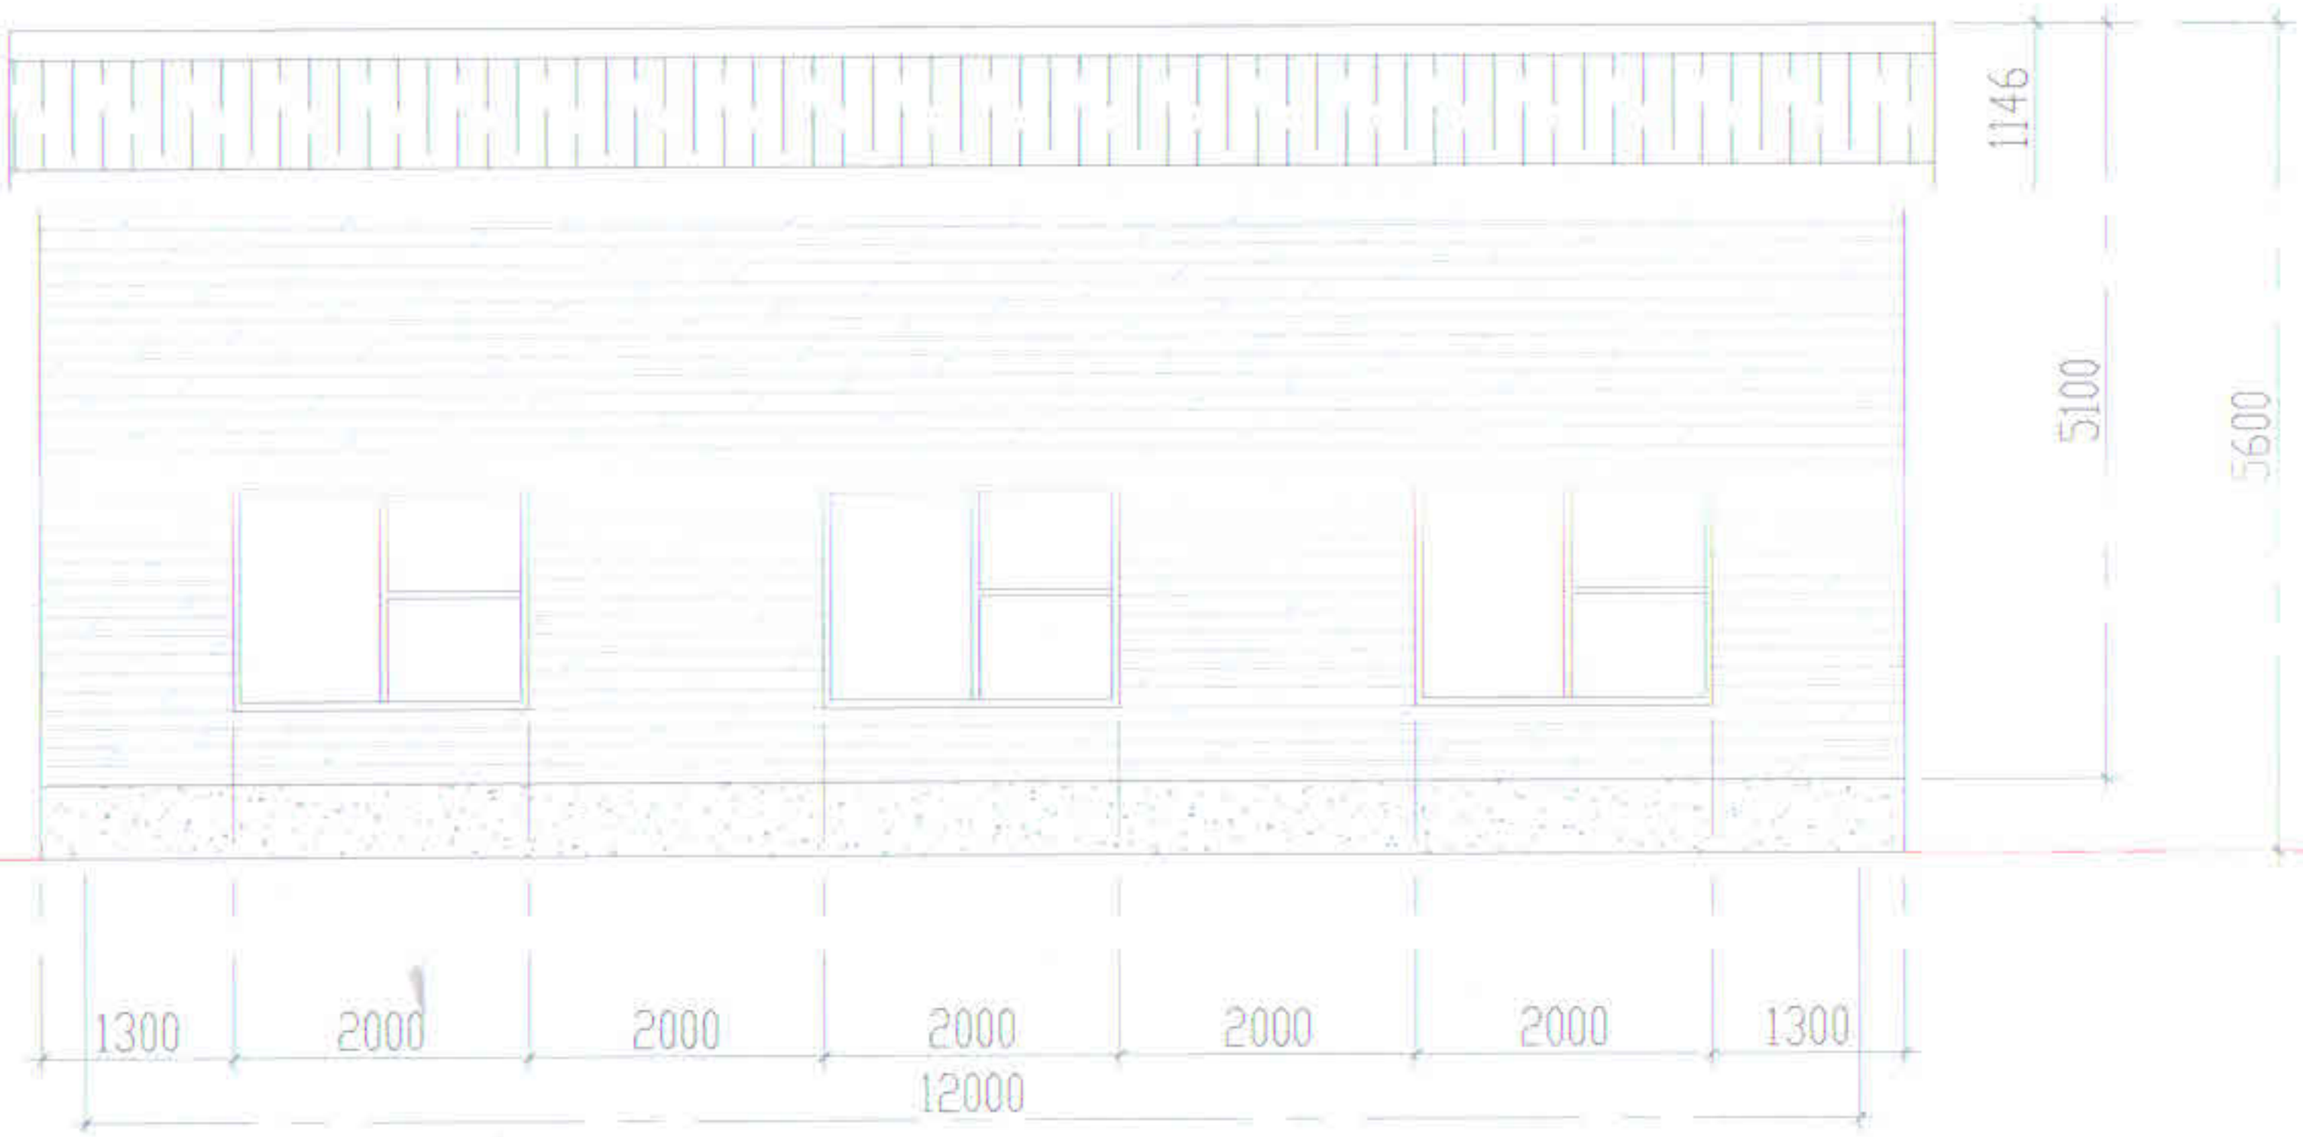

АЖ АХУЙН СКЛАД БАРИЛГА
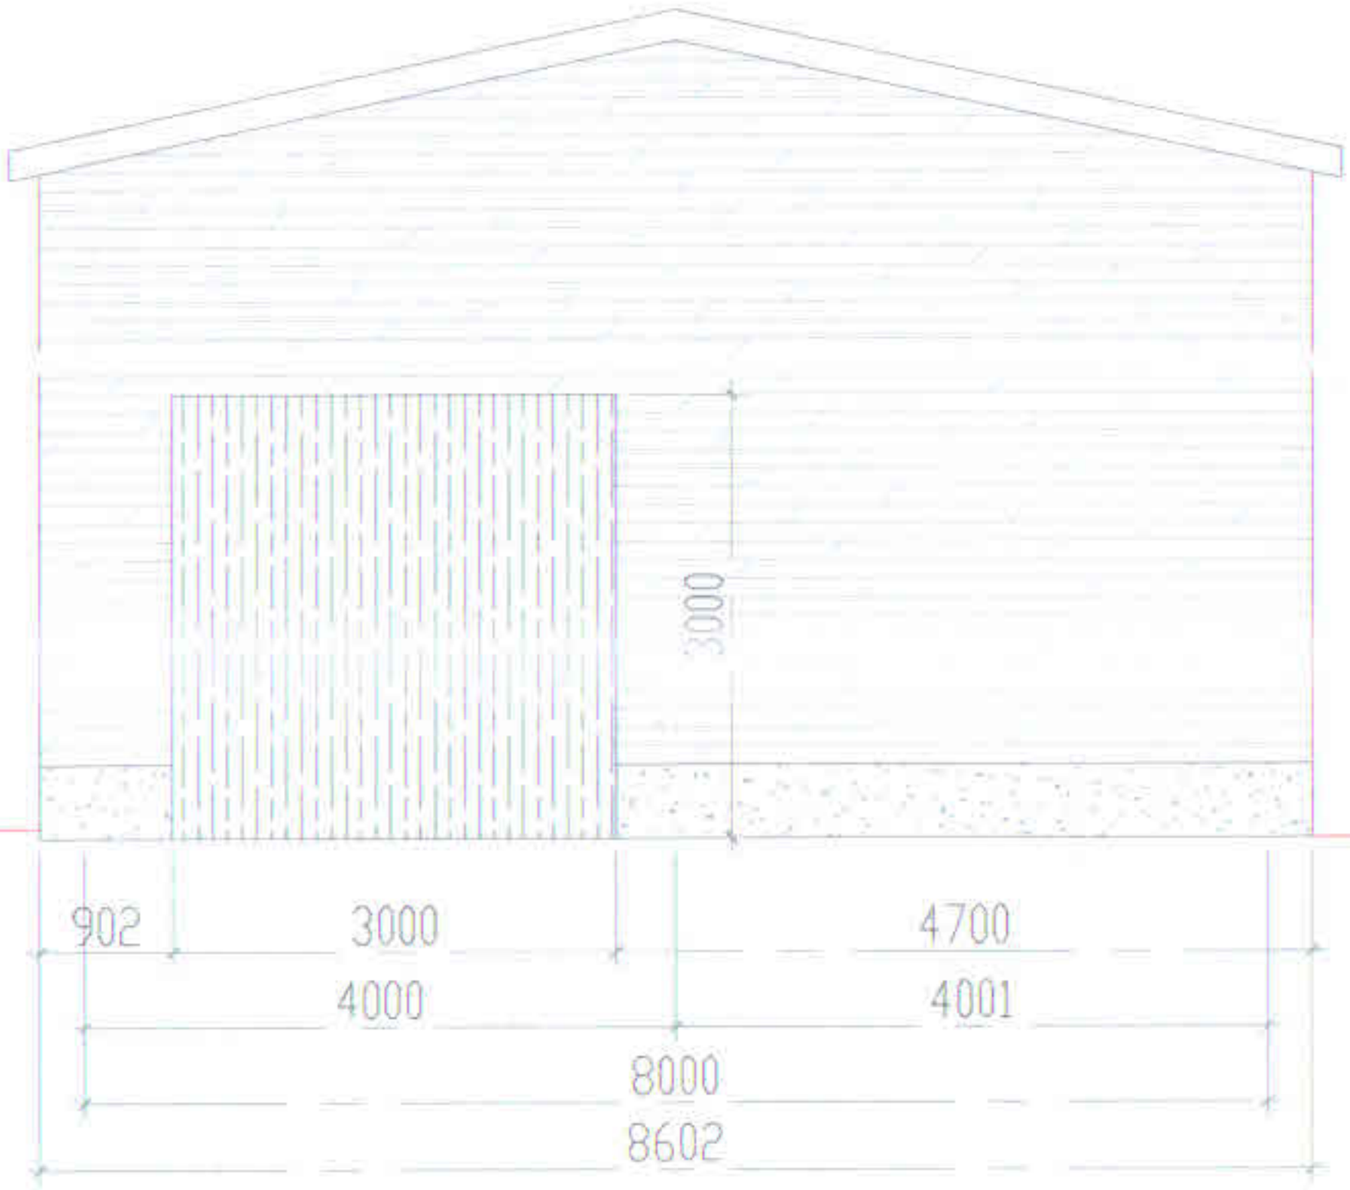
ХАЖУУ ТАЛ