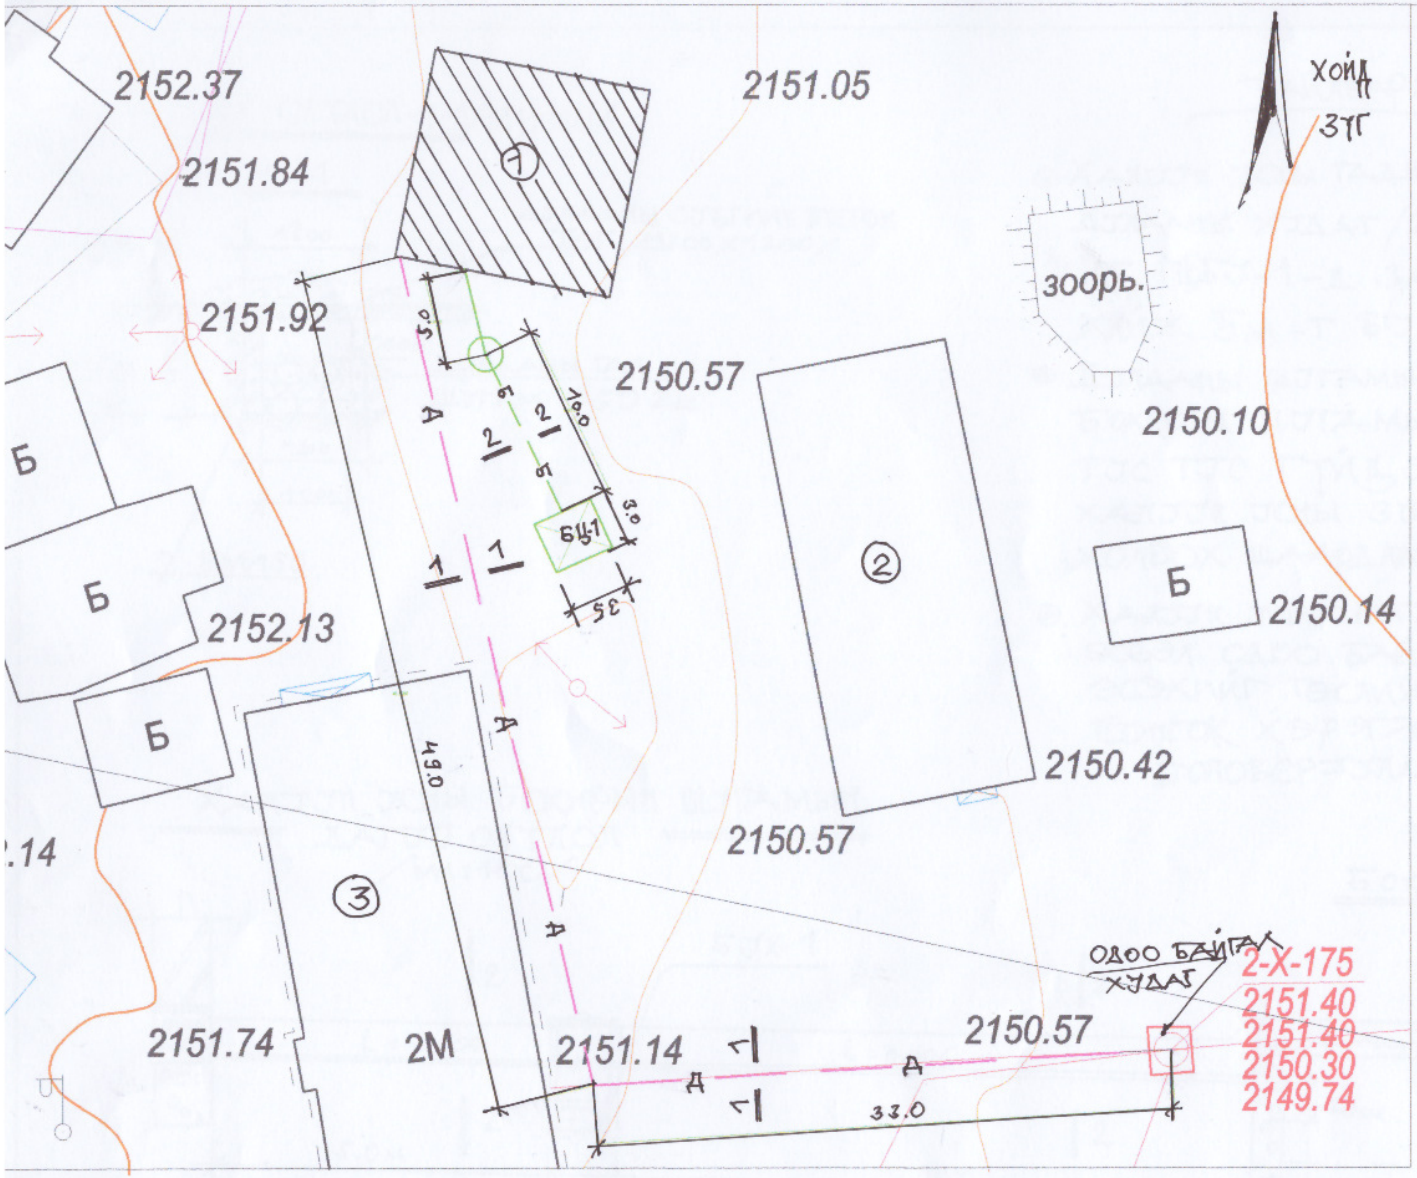

ДЭЛҮҮН СУМЫН ТӨВИЙН ХАЛУУН УСНЫ ГАДНА ДУЛААН, ГАДНА БОХИРЫН ШУГАМЫН БАЙРШИЛЫН СХЕМ

М1:1000

Тодорхойлолт:

1. Халуун усны барилга
2. Сургуулийн гуанз
3. Сургуулийн дотуур байр

ТАНИХ ТЭМДЭГ

Дулааны худаг Х-2

Дулааны шугам ф50

БЦ-1 Бохир усны цооног 30м3

Бохир усны тунгаах худаг, шугам ф100

Гүйцэтгэсэн: Ц.Баттөмөр

MONGOLIA CONSULTING ENGINEER Tseveen 1118164284

ДГ, ГЦБ7-1

ДХ-ОГТЛОЛ-1-1/М1:100/

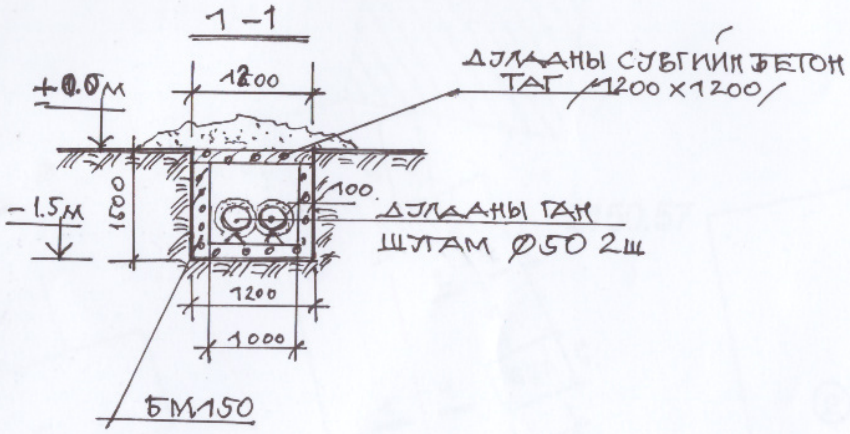

ТАЙЛБАР:

- ХАЛҮҮН ҮСНЫ ТАДНА ДЭЛДАНЫГ ОДОО БАЙГАА ДЭЛДАНЫ ХЭДАГ /2-Х/-Д ХОЛБОХ, БОХИР УСЫГ ДГ, ГЦБҮ-1-Д ЗААСНААР ШИНЭЭР ЦООНОГ ХИЙЖ 5М-Т БҮХ.1 БАЙХААР ТӨЛӨВЛӨВ.
- ДЭЛДАНЫ ШҮТАМЫГ ОГТЛОЛ 1-1-Д ЗААНАР, БОХИРЫН ШҮТАМЫГ ОГТЛОЛ 2-2-Д ЗААСНААР ТУС ТУС ГҮЙЦЭТГЭНЭ. ОДОО БАЙГАА ХАЛҮҮН ҮСНЫ ЗҮҮХНЫ ӨРӨӨНӨӨС ШҮТАМ ХОЛБОХ ШААРДЛАГАТАЙ.
- ХАЛҮҮН УСЫГ НЭГДСЭН ХАЛААЛТАД ХОЛБОХ ЭСВЭЛ ОДОО БАЙГАА ЗҮҮХЫГ АЩИГЛАХ ЭСЭХИЙГ ТӨСЛИЙН ШАТАНД ЗАХИАЛАГЧ БОНГОЖ ХЭРЭГЖҮҮЛЭХ ХҮВИЛБАРААР БОЛОВСРУУЛАВ.

ХАЛҮҮН ҮСНЫ БОХИРЫН ШҮТАМЫН ДАТУУ ОГТЛОЛ /М1:100/

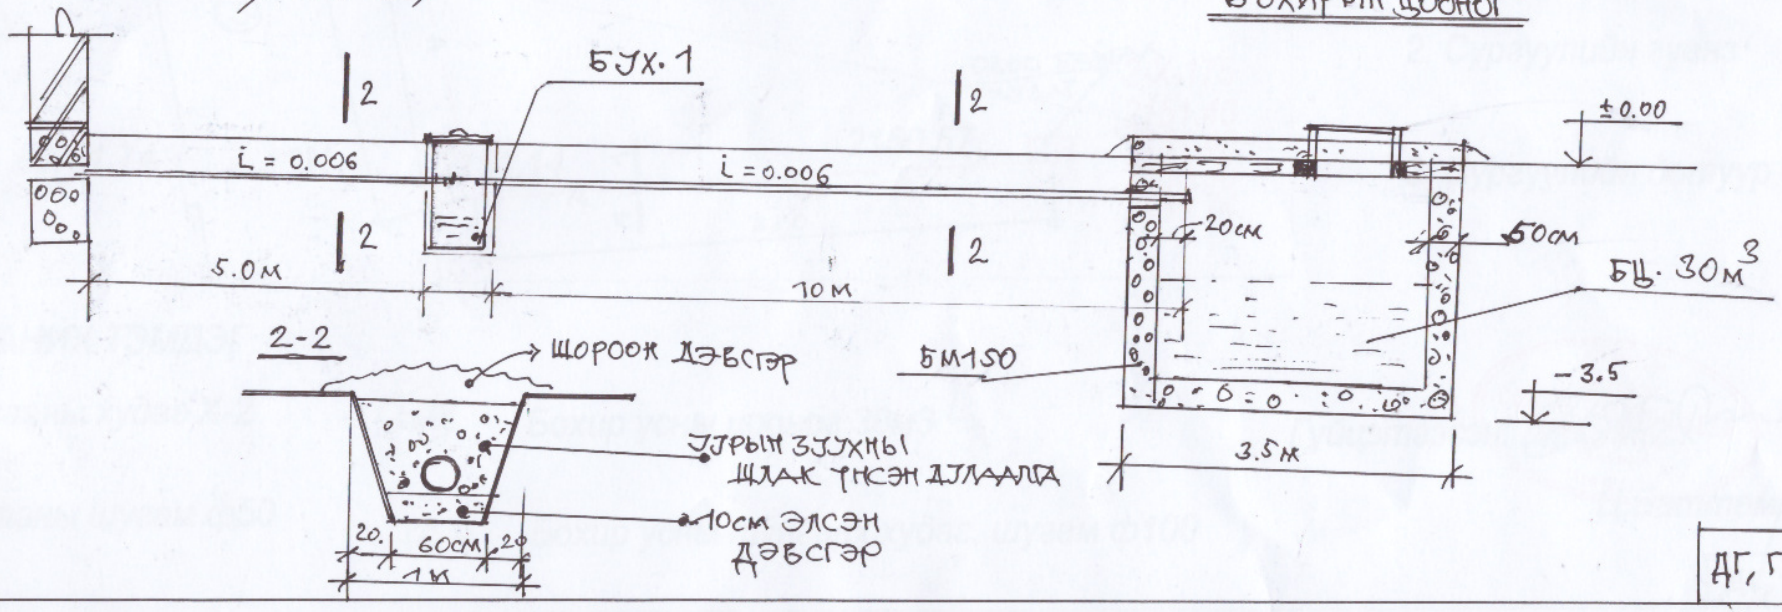

БОХИРЫН ЦООНОГ

ДГ, ГЦБҮ.2