БАТЛАВ:

ДОРНОД АЙМГИЙН ЕРӨНХИЙ АРХИТЕКТОР . . . . . /А. ТҮМЭНЖАРГАЛ/

Дорнод аймаг, Цагаан-Овоо сум

ЦЭЦЭРЛЭГТ ХҮРЭЭЛЭН ГЭРЭЛТ ГУДАМЖ БАЙГУУЛАХ (ХУЦТАЙ ТОЛГОЙ)

/ЗАГВАР ЗУРАГ/

ЗӨВШӨӨРӨЛЦСӨН:

Албан тушаал	Нэр	Гарын үсэг
ДОРНОД АЙМГИЙН ГХБХБГ-ЫН ДАРГА	Д. ДАМДИНБАЗАР	
ЗҮҮН БҮСИЙН ТӨВ ДОРНОД АЙМГИЙН ОБГ-ЫН ДАРГА ХУРАНДАА	Г. НАРМАНДАХ	
ДОРНОД АЙМГИЙН ЭМГ-ЫН ХЯНАЛТ ШАЛГАЛТЫН ХЭЛТСИЙН ДАРГА УЛСЫН БАЙЦААГЧ	Э. САРУУЛТУЯА	

БОЛОВСРУУЛСАН:

Захиалагч			
	Албан тушаал	Нэр	Гарын үсэг
	ДОРНОД АЙМАГ ЦАГААН-ОВОО СУМЫН ЗАСАГ ДАРГА	Д. БАТМАГНАЙ	
Гүйцэтгэгч			
	Албан тушаал	Нэр	Гарын үсэг
	"АРТКОНСТРАКШН" ХХК-НИЙ ГҮЙЦЭТГЭХ ЗАХИРАЛ	Д. ОТГОН-ӨЛЗИЙ	

УЛААНБААТАР ХОТ
2025 ОН

A3

БАТЛАВ:
ДОРНОД АЙМГИЙН ЕРӨНХИЙ АРХИТЕКТОР ..... А. ТҮМЭНЖАРГАЛ
ХЯНАСАН:
ДОРНОД АЙМГИЙН ГАЗРЫН ХАРИЛЦАА, БАРИЛГА, ХОТ БАЙГУУЛАЛТЫН ГАЗРЫН ДАРГА ..... Д. ДАМДИНБАЗАР
ДОРНОД АЙМГИЙН ЭМГ-ЫН ХЯНАЛТ ШАЛГАЛТЫН ХЭЛТСИЙН ДАРГА УЛСЫН БАЙЦААГЧ. ..... Л. МЭНДБАЯР
ДОРНОД АЙМГИЙН ОБГ-ЫН ДАРГА, ХУРАНДАА ..... Ж. ЭРДЭНЭБАТ

ҮНДЭСЛЭЛ.
-
-
-
-

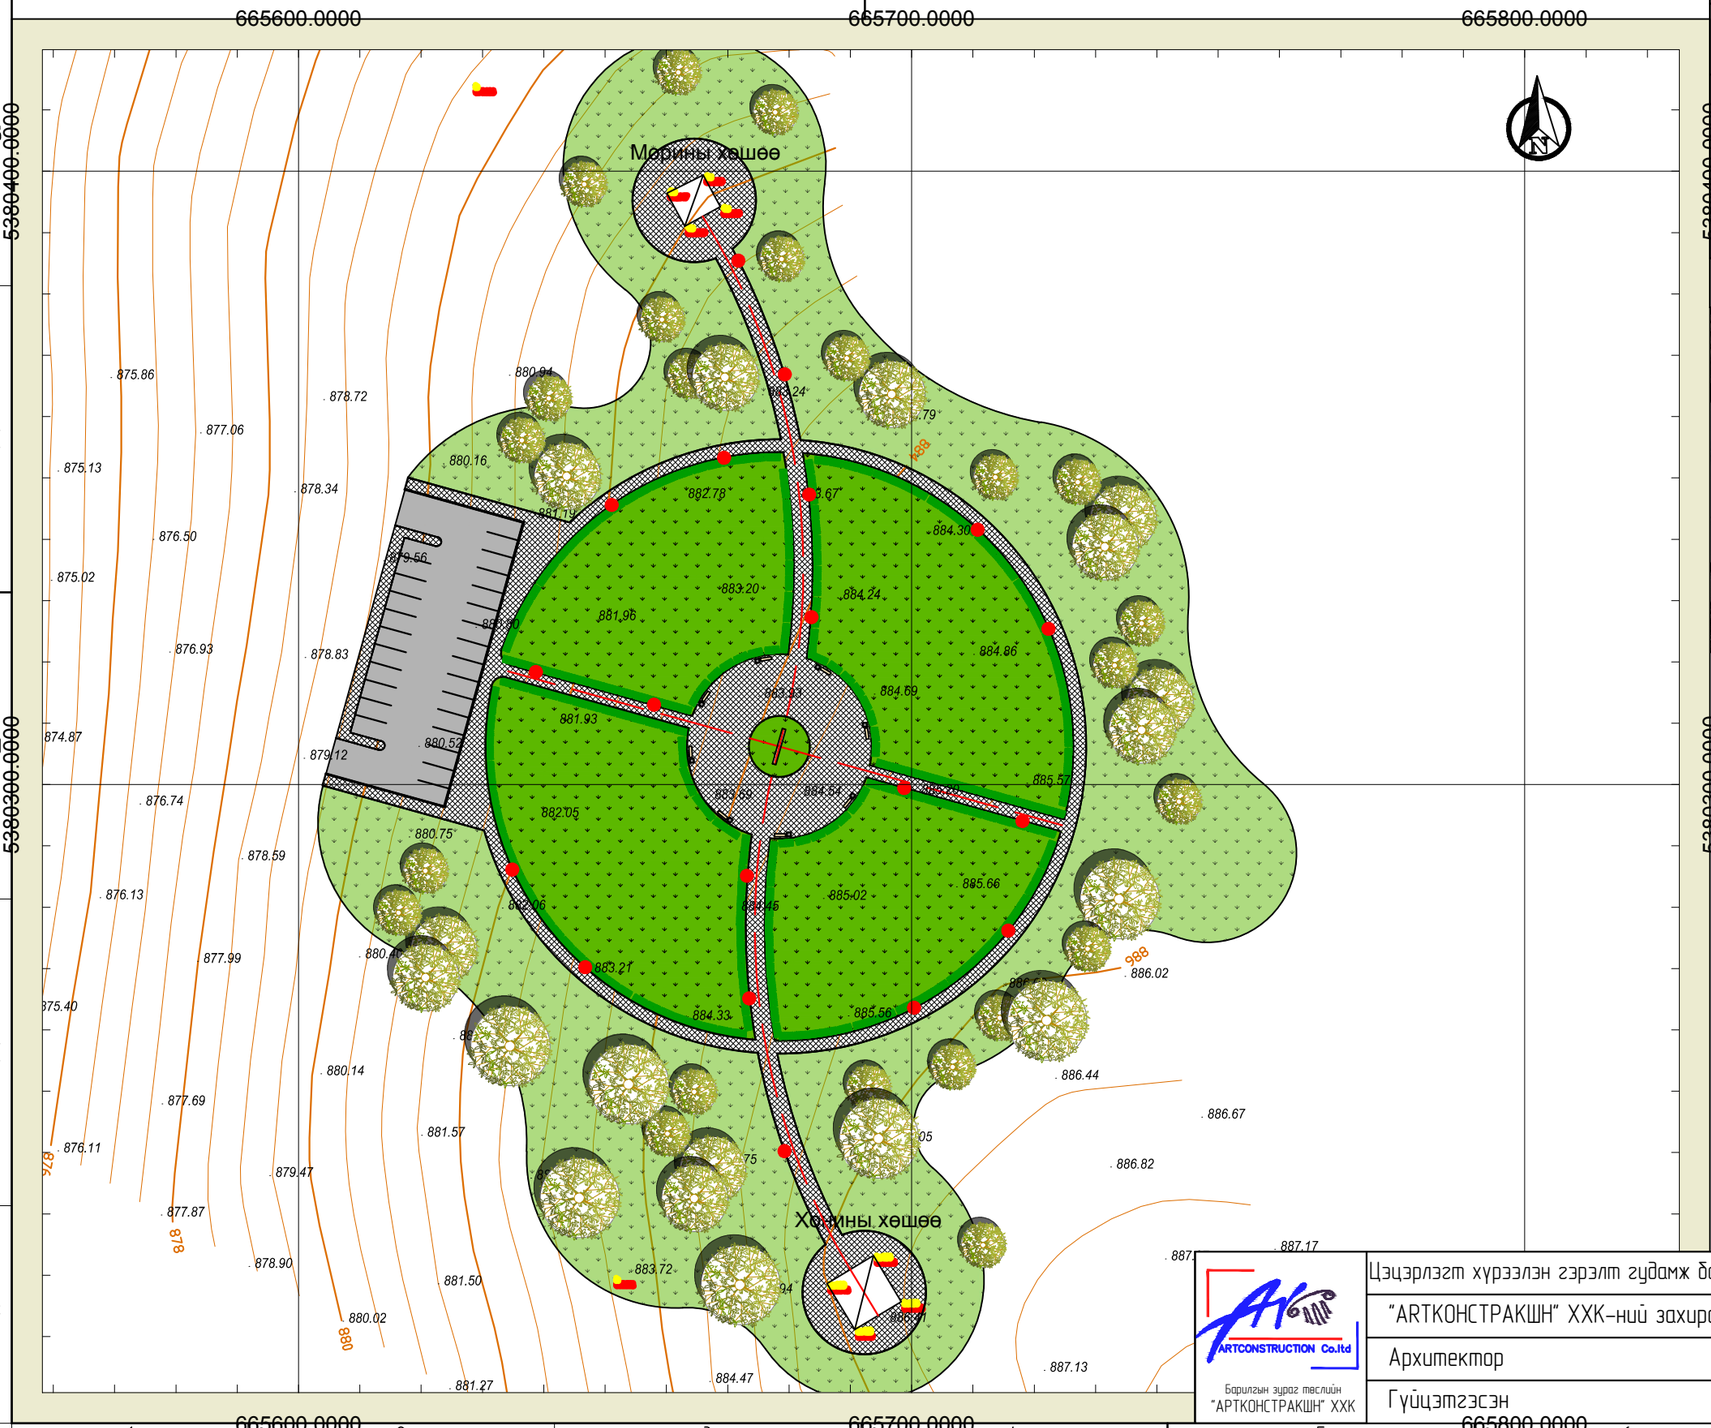

ЗАМ ТАЛБАЙН ТОДОРХОЙЛОЛТ

№	Зам талбайн төрөл	Талбай /м²/	Бетон хашлага /м/
1	Бетонон хулчилттай зам талбай	870.5	89
2	Явган замын хэлбэржүүлсэн хавтан	2486.7	1201.5
			Тоо хэмжээ /ш/
1	Гэрэлтүүлэг		19
2	Сандал		8
3	Хогийн сав		8

БАЙРШЛЫН СХЕМ

ТАНИХ ТЭМДЭГ

- Төлөвлөж буй ногоон байгууламж
- Төлөвлөж буй авто зам, талбай
- Төлөвлөж буй явган зам, талбай
- Төлөвлөж буй гэрэлтүүлэг

Meters
30 0 30 60
1:1000

Цэцэрлэгт хүрээлэн гэрэлт гудамж байгуулах зураг	Нэр	Гарын үсэг	Загвар
"АРТКОНСТРАКШН" ХХК-ний захирал	М. Баасанжав		М1:1000
Архитектор	Д. Отгон-Өлзий		Хуудас-01
Гүйцэтгэсэн	Э. Солонго		2025 он

ARTCONSTRUCTION Co.ltd
Бүрилгын зураг төслийн "АРТКОНСТРАКШН" ХХК

2022-01-02 10:23:19

А3

ХАРАГДАХ БАЙДАЛ

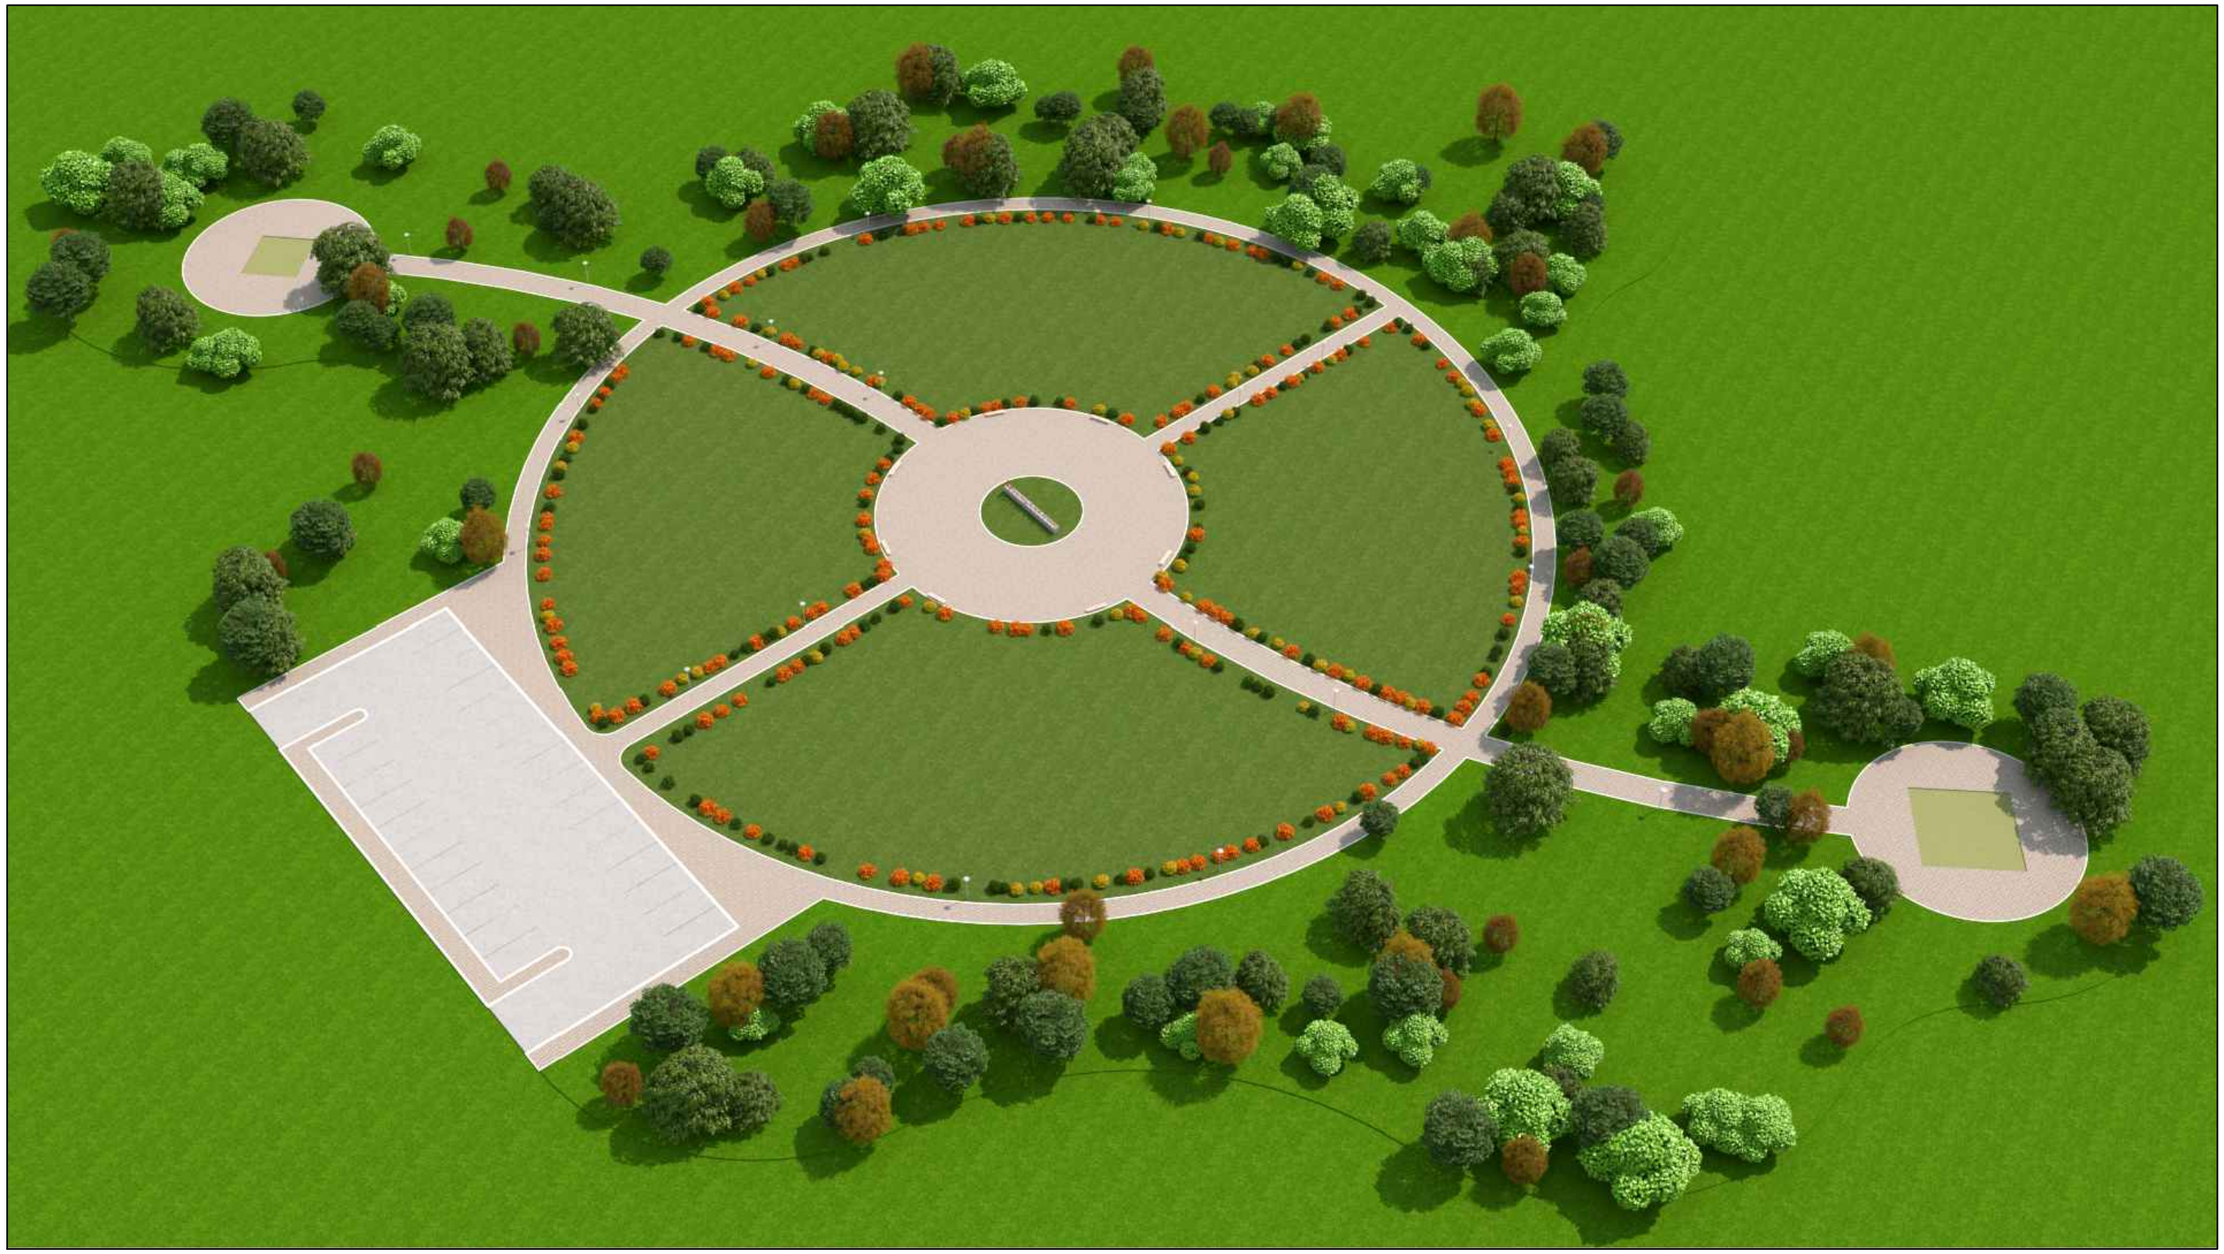

Цэцэрлэгт хүрээлэн гэрэлт гудамж байгуулах зураг	Нэр	Гарын үсэг	Загвар
"АРТКОНСТРАКШН" ХХК-ний захирал	М. Баасанжав		
Архитектор	Д. Отгон-Өлзий		Хуудас-02
Гүйцэтгэсэн	Э. Солонго		2025 он

ARTCONSTRUCTION Co.ltd

Барилгын зураг төслийн "АРТКОНСТРАКШН" ХХК

2022-01-02 10:23:19

A3

ХАРАГДАХ БАЙДАЛ

	Цэцэрлэгт хүрээлэн гэрэлт гудамж байгуулах зураг	Нэр	Гарын үсэг	Загвар
ARTCONSTRUCTION Co.ltd	"АРТКОНСТРАКШН" ХХК-ний захирал	М. Баасанжав		
Барилгын зураг төслийн "АРТКОНСТРАКШН" ХХК	Архитектор	Д. Отгон-Өлзий		Хуудас-03
	Гүйцэтгэсэн	Э. Солонго		2025 он

2022-01-02 10:23:19

A3

ХАРАГДАХ БАЙДАЛ

Цэцэрлэгт хүрээлэн гэрэлт гудамж байгуулах зураг	Нэр	Гарын үсэг	Загвар
"АРТКОНСТРАКШН" ХХК-ний захирал	М. Баасанжав		
Архитектор	Д. Отгон-Өлзий		Хуудас-04
Гүйцэтгэсэн	Э. Солонго		2025 он

ARTCONSTRUCTION Co.ltd

Барилгын зураг төслийн "АРТКОНСТРАКШН" ХХК

2022-01-02 10:23:19

A3

ХАРАГДАХ БАЙДАЛ

	Цэцэрлэгт хүрээлэн гэрэлт гудамж байгуулах зураг	Нэр	Гарын үсэг	Загвар
ARTCONSTRUCTION Co.ltd	"АРТКОНСТРАКШН" ХХК-ний захирал	М. Баасанжав		
Барилгын зураг төслийн "АРТКОНСТРАКШН" ХХК	Архитектор	Д. Отгон-Өлзий		Хуудас-05
	Гүйцэтгэсэн	Э. Солонго		2025 он

2022-01-02 10:23:19

A3