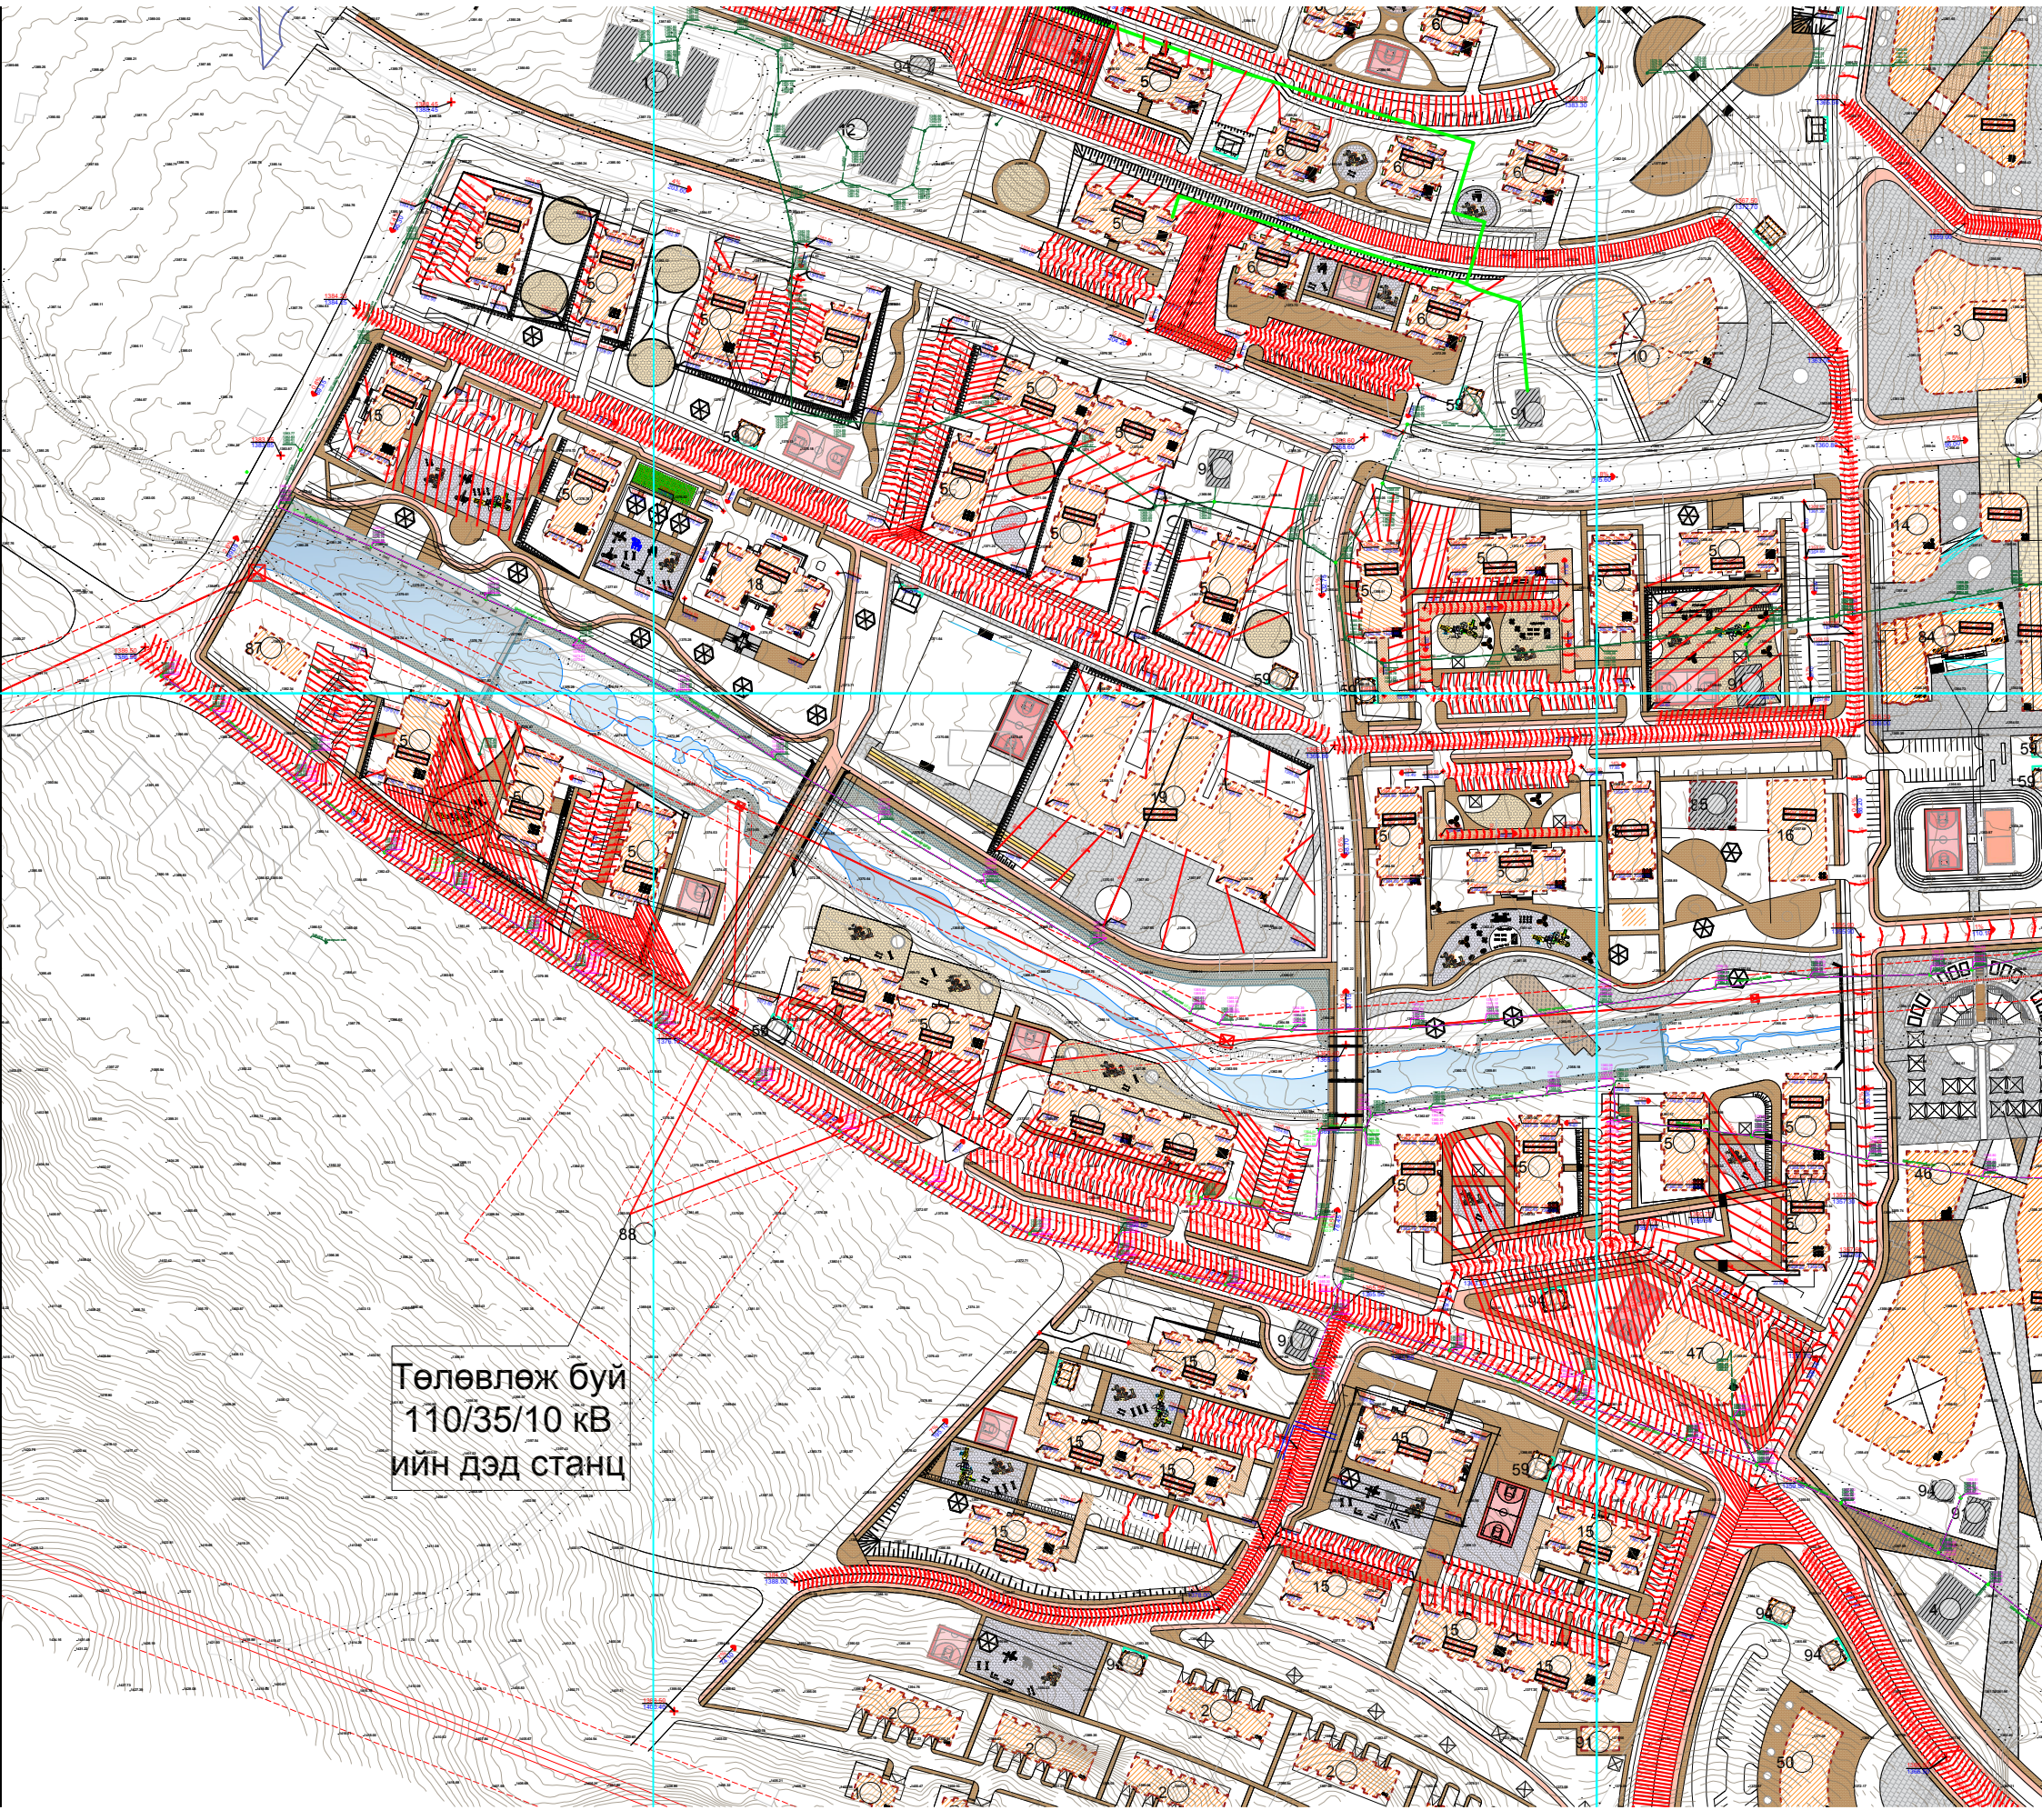
Төлөвлөж буй
110/35/10 кВ
ийн дэд станц