БАТЛАВ:
ЦЭРГИЙН ТӨВ ЭМНЭЛГИЙН ДАРГА-ЕРӨНХИЙ ЭМЧ
ХУРАНДАА: /Б.ЭНХ-ОД/

УЛААНБААТАР ХОТ БАЯНЗҮРХ ДҮҮРЭГ 22-Р ХОРОО

Е.Г.Шифр: АА-11/2024

ЦЭРГИЙН ТӨВ ЭМНЭЛГИЙН ТӨВ КОРПУСЫН ДЭЭВРИЙН ЗАСВАР

/АЖЛЫН ЗУРАГ/

ХЯНАСАН:

Албан тушаал	Нэр	Гарын үсэг
Цэргийн төв эмнэлгийн санхүүгийн албаны дарга-ерөнхий санхүүч хошууч	Ч.Ганчулуун	
Хуулийн офицер ахмад	Б.Тамжид	

БОЛОВСРУУЛСАН:

Гүйцэтгэгч			
	Албан тушаал	Нэр	Гарын үсэг
"АЗ АРЧ" ХХК	"АЗ АРЧ" ХХК-ийн захирал	Ц.Золжаргал	
Захиалагч			
	Албан тушаал / Иргэн	Нэр	Гарын үсэг
	"ЦЭРГИЙН ТӨВ ЭМНЭЛЭГ"-ийн Ар талын хангалт хариуцсан орлогч дарга дэд хурандаа	О.Нарандулам	

УЛААНБААТАР ХОТ 2024 ОН

БАЙРШИЛЫН СХЕМ

NORTH

W E S

ЦАЙЗ ЗАХ

ЗҮҮН 4-Н ЗАМ

ЧУЛУУ ОВОО

"АЗ АРЧ" ХХК	Улаанбаатар хот Баянзүрх дүүрэг 22-р хороо ЦЭРГИЙН ТӨВ ЭМНЭЛГИЙН ТӨВ КОРПУСЫН ДЭЭВРИЙН ЗАСВАР				
	Байршилын схем				Ує шат: ЕТ
	Архитектор	С.Гүндсамба	Е.Г.Шифр: АА-11/2024	Масштаб:	Огноо: 2024
	Гүйцэтгэсэн	С.Гүндсамба	Т.Г.Шифр:	Зургийн дугаар: ЕТ - 1	Хуудас: 2
УТАС: +976 89868999	Шалгасан	М.Ганбаатар			

A3

ЕРӨНХИЙ ТӨЛӨВЛӨГӨӨ М1:750

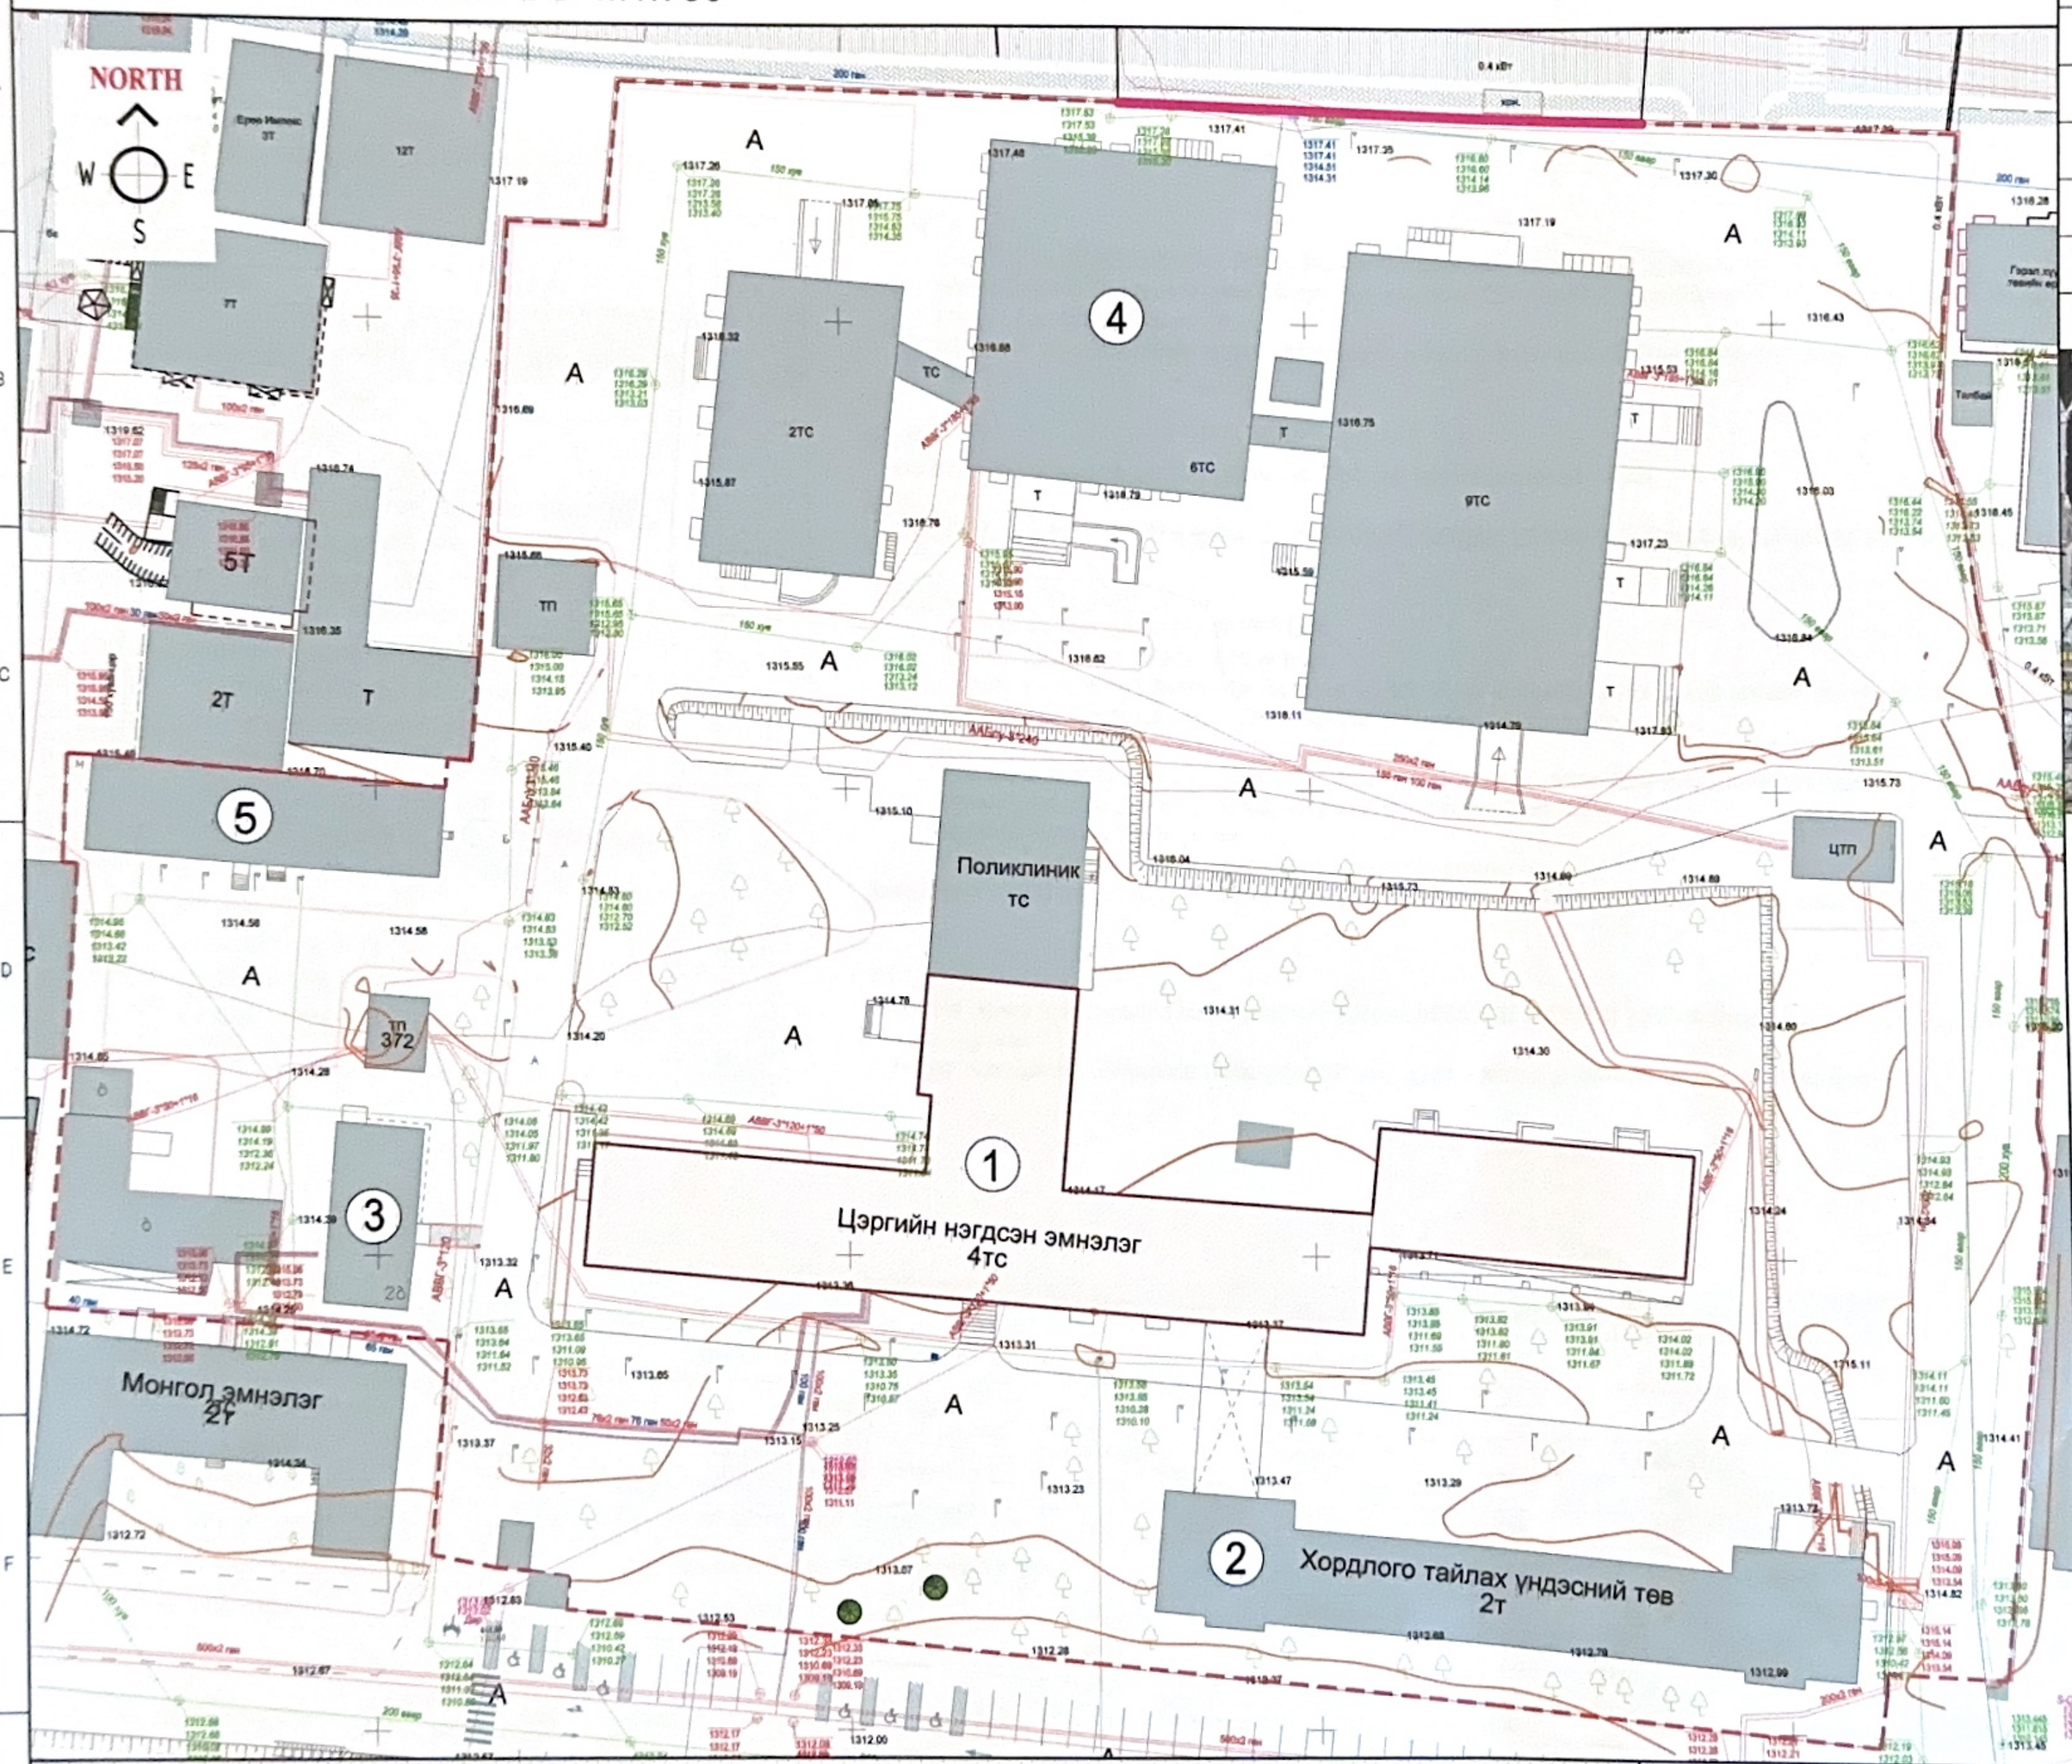

№	ТОДОРХОЙЛОЛТ	ТАЙЛБАР
1.	Цэргийн төв эмнэлгийн төв корпус	Дээвэрт засвар хийх барилга
2.	Хордлого тайлах үндэсний төв	Одоо байгаа
3.	Цэргийн барилга захиалагчийн алба	
4.	Шинэ цэргийн төв эмнэлэг	
5.	Цэргийн төв эмнэлгийн моорог	

ОРЧНЫ ТОЙМ М1:5000

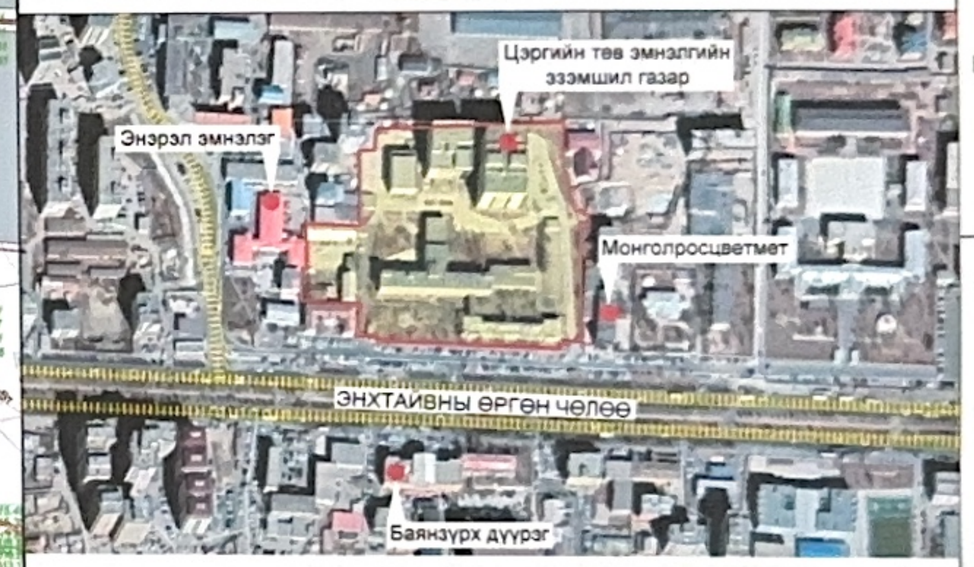

ТАНИХ ТЭМДЭГЛЭГЭЭ

- Эзэлбэр газрын хил хязгаар
- Дээвэрт засвар хийх барилга
- Одоо байгаа барилга
- Бохир усны шугам
- Дулааны шугам
- Цэвэр усны шугам
- Цахилгааны шугам

"АЗ АРЧ" ХХК

УТАС: +976 89868999

Улаанбаатар хот Баянзүрх дүүрэг 22-р хороо

ЦЭРГИЙН ТӨВ ЭМНЭЛГИЙН ТӨВ КОРПУСЫН ДЭЭВРИЙН ЗАСВАР

Ерөнхий төлөвлөгөө

Архитектор	Е.Гундсамба	Е.Г Шифр:	Масштаб:	Ye шал: ET	
Гүйцэтгэсэн	Е.Гундсамба	АА-11/2024	М1:750	Огноо: 2024	
Шалгасан	М.Ганбаатар	Т.Г Шифр:	Зургийн дугаар: ET - 2	Хуудас: 2	

A3

ЗУРГИЙН ЖАГСААЛТ, ТАЙЛБАР БИЧИГ, ДЭЭВРИЙН ЗАСВАРЫН ТҮҮВЭР

ЕТ МАРКТАЙ АЖЛЫН ЗУРГИЙН ҮНДСЭН БҮРДЭЛ

1	НҮҮР ХУУДАС	-
2	БАЙРШИЛЫН СХЕМ	ЕТ - 1
3	ЕРӨНХИЙ ТӨЛӨВЛӨГӨӨ	ЕТ - 2
	Барилгын хэмжилт - БХ, Барилга Архитектур - БА МАРКТАЙ АЖЛЫН ЗУРГИЙН ҮНДСЭН БҮРДЭЛ	
4	ЗУРГИЙН ЖАГСААЛТ, ТАЙЛБАР БИЧИГ	БА - 1
6	НЭГДСЭН ДЭЭВРИЙН БАЙГУУЛАЛТ	БХ - 2
7	ДЭЭВРИЙН ХЭМЖИЛТИЙН БАЙГУУЛАЛТ /БЛОК СХЕМ-1/	БХ - 3
8	ДЭЭВРИЙН ХАРАГДАХ БАЙДЛЫН ӨНЦӨГӨӨС ФОТО ЗУРАГ /БЛОК СХЕМ-1/	БХ - 4
9	ДЭЭВРИЙН ОДОО БАЙГАА БАЙДЛЫН ФОТО ЗУРАГ /БЛОК СХЕМ-1/	БХ - 5
10	ДЭЭВРИЙН ХЭМЖИЛТИЙН БАЙГУУЛАЛТ /БЛОК СХЕМ-2/	БХ - 6
11	ДЭЭВРИЙН ХАРАГДАХ БАЙДЛЫН ӨНЦӨГӨӨС ФОТО ЗУРАГ /БЛОК СХЕМ-2/	БХ - 7
12	ДЭЭВРИЙН ОДОО БАЙГАА БАЙДЛЫН ФОТО ЗУРАГ /БЛОК СХЕМ-2/	БХ - 8
13	ДЭЭВРИЙН ХЭМЖИЛТИЙН БАЙГУУЛАЛТ /БЛОК СХЕМ-3/	БХ - 9
14	ДЭЭВРИЙН ХАРАГДАХ БАЙДЛЫН ӨНЦӨГӨӨС ФОТО ЗУРАГ /БЛОК СХЕМ-3/	БХ - 10
15	ДЭЭВРИЙН ОДОО БАЙГАА БАЙДЛЫН ФОТО ЗУРАГ /БЛОК СХЕМ-3/	БХ - 11
16	ДЭЭВРИЙН ХЭМЖИЛТИЙН БАЙГУУЛАЛТ /БЛОК СХЕМ-4/	БХ - 12
17	ДЭЭВРИЙН ХАРАГДАХ БАЙДЛЫН ӨНЦӨГӨӨС ФОТО ЗУРАГ /БЛОК СХЕМ-4/	БХ - 13
18	ДЭЭВРИЙН ОДОО БАЙГАА БАЙДЛЫН ФОТО ЗУРАГ /БЛОК СХЕМ-4/	БХ - 14
19	ДЭЭВРИЙН БАЙГУУЛАЛТ /БЛОК СХЕМ - 1/	БА - 15
20	ДЭЭВРИЙН БАЙГУУЛАЛТ /БЛОК СХЕМ - 2/	БА - 16
21	ДЭЭВРИЙН БАЙГУУЛАЛТ /БЛОК СХЕМ - 3/	БА - 17
22	ДЭЭВРИЙН БАЙГУУЛАЛТ /БЛОК СХЕМ - 4/	БА - 18
23	ДЭЭВРИЙН ХЭСЭГЛЭЛҮҮД	БА - 19

ҮНДЭСЛЭЛ:

- МОНГОЛ УЛСЫН БАТЛАН ХАМГААЛАХ ЯАМ-ны 2022 оны 10-р сарын 06-ны өдрийн 10/3689 дугаартай албан бичиг
- Баянзүрх дүүргийн 22-р хорооны нутаг дэвсгэрт, 15-р хороолол-2 /13341/ бүсчлэлд, Энхтайваны өргөн чөлөө, Цэргийн эмнэлгийн эдэлбэр газарт, 1330900295 нэгж талбарын дугаартай 2.94 га газарт
- 2024 оны 09 сарын 06 ны өдрийн "Цэргийн төв эмнэлгийн төв корпус байрны их бүрэн дээвэр засвар"-ын ажлын даалгаврыг үндэслэв.

БАЙРШИЛ:

- Улаанбаатар хот Баянзүрх дүүрэг 22-р хорооны нутаг дэвсгэрт байрлах Цэргийн төв эмнэлэг

Ерөнхий хэсэг

БАЯНЗҮРХ ДҮҮРГИЙН 22 ДУГААР ЦЭРГИЙН ТӨВ ЭМНЭЛГИЙН ТӨВ КОРПУСЫН ДЭЭВРИЙН ЗАСВАРЫН АЖЛЫН ЗУРГИЙГ "АЗ АРЧ" ХХК КОМПАНИД БОЛОВСРУУЛАВ.

ОДОО БАЙГАА ДЭЭВРИЙН БАЙДАЛ:

- Засварлах дээврийн нийт талбай 1861.00м^2 байна.
- Дээврийн хар цаасан нь элэгдэж муудсан байна.
- Дээвэрээс ус алдаад 3-р давхрын зарим өрөө болон 4-р давхрын бүх өрөөнүүдийн дээрээс ус нэвт орж хана, таазны замаск нь хуурч унасан, хүлдаасан шал нь хобхорсон, ус гүйсэн ба дахин ашиглах боломжгүй болсон байгаа.
- Дээврийг маш сайн цэвэрлэнэ.
- Одоо байгаа техникийн давхрын барилгын гадна хананд шавар нь эвдрэл гэмтэл, шавар нь хобхорч унасан хэсэгт нөхөөс хийж сэргээх.
- Хуучирч нурсан агааржуулагчийг хоолойг нөхөж өрөх, шавардах, шохойгоор өнгөлөх
- Парпедний эмжээрийг төмөрөөр хийх.
- Дээвэр дээрх холбооны болон цахилгааны утаснуудыг эмхэлж цэгцлэх.

Ажлыг хуурай нөхцөлд хийж гүйцэтгэх ба хур тунадастай үед дулаалгын материалыг чийгнээс хамгаалах арга хэмжээ авна.

ДЭЭВЭР:

1. Дээврийн борооны ус зайлуулалтыг Монгол улсад мөрдөж байгаа БНБД40-05-98, БНБД31-02-03, БНБД23-01-09 зэрэг холбогдох норм, дүрэм, стандартын шаардлагыг баримтлан зураг тусгасан.
2. Дээвэрт гарах салхивч, сантехникийн хоолойнуудын дээвэртэй уулзах уулзварыг ус нэвчихгүйгээр чанартай гүйцэтгэнэ.

ДЭЭВРИЙН НЭГДСЭН ТҮҮВЭР

ДЭЭВРИЙН БАЙГУУЛАЛТ /БЛОК СХЕМ - 1/		ДЭЭВРИЙН БАЙГУУЛАЛТ /БЛОК СХЕМ - 2/		ДЭЭВРИЙН БАЙГУУЛАЛТ /БЛОК СХЕМ - 3/		ДЭЭВРИЙН БАЙГУУЛАЛТ /БЛОК СХЕМ - 4/		НИЙТ ТҮҮВЭР	
ДЭЭВРИЙН ХАР ЦААС		ДЭЭВРИЙН ХАР ЦААС		ДЭЭВРИЙН ХАР ЦААС		ДЭЭВРИЙН ХАР ЦААС		ДЭЭВРИЙН ХАР ЦААС	
Материалын нэршил	ТАЛБАЙ /м^2/	Материалын нэршил	ТАЛБАЙ /м^2/	Материалын нэршил	ТАЛБАЙ /м^2/	Материалын нэршил	ТАЛБАЙ /м^2/	Материалын нэршил	ТАЛБАЙ /м^2/
Битумэн дээд 1үе /Техноэласт/	451.00	Битумэн дээд 1үе /Техноэласт/	470.00	Битумэн дээд 1үе /Техноэласт/	460.00	Битумэн дээд 1үе /Техноэласт/	480.00	Битумэн дээд 1үе /Техноэласт/	1861.00
Битумэн доод дэвсгэр 2үе /Техноэласт-ЭПП/	902.00	Битумэн доод дэвсгэр 2үе /Техноэласт-ЭПП/	940.00	Битумэн доод дэвсгэр 2үе /Техноэласт-ЭПП/	920.00	Битумэн доод дэвсгэр 2үе /Техноэласт-ЭПП/	960.00	Битумэн доод дэвсгэр 2үе /Техноэласт-ЭПП/	3722.00
ДЭЭВРИЙН АГААРЖУУЛАХ ХООЛОЙН МАТЕРИАЛЫН ТӨРӨЛ		ДЭЭВРИЙН АГААРЖУУЛАХ ХООЛОЙН МАТЕРИАЛЫН ТӨРӨЛ		ДЭЭВРИЙН АГААРЖУУЛАХ ХООЛОЙН МАТЕРИАЛЫН ТӨРӨЛ		ДЭЭВРИЙН АГААРЖУУЛАХ ХООЛОЙН МАТЕРИАЛЫН ТӨРӨЛ		ДЭЭВРИЙН АГААРЖУУЛАХ ХООЛОЙН МАТЕРИАЛЫН ТӨРӨЛ	
Материалын нэршил	ТАЛБАЙ /м^2/	Материалын нэршил	ТАЛБАЙ /м^2/	Материалын нэршил	ТАЛБАЙ /м^2/	Материалын нэршил	ТАЛБАЙ /м^2/	Материалын нэршил	ТАЛБАЙ /м^2/
Хөвсөнцөр	32.00	Хөвсөнцөр	43.00	Хөвсөнцөр	35.50	Хөвсөнцөр	13.00	Хөвсөнцөр	123.50
Тоосго	40.00	Тоосго	65.00	Тоосго	41.00	Тоосго	17.00	Тоосго	163.00
Агааржуулах хоолойн малгай /Нимгэн төмөр/	13.00	Агааржуулах хоолойн малгай /Нимгэн төмөр/	24.00	Агааржуулах хоолойн малгай /Нимгэн төмөр/	15.00	Агааржуулах хоолойн малгай /Нимгэн төмөр/	6.00	Агааржуулах хоолойн малгай /Нимгэн төмөр/	58.00
Парпетны малгай төмөр /Нимгэн төмөр/	33.00	Парпетны малгай төмөр /Нимгэн төмөр/	23.00	Парпетны малгай төмөр /Нимгэн төмөр/	25.00	Парпетны малгай төмөр /Нимгэн төмөр/	55.00	Парпетны малгай төмөр /Нимгэн төмөр/	136.00

МОНГОЛ УЛС 21-539 АТХ5617 Мөнхжаргалын ГАНБААТАР МЭРГЭШСЭН АРХИТЕКТОР МА-БА 2021-2024

"АЗ АРЧ" ХХК
Утас: +976 89868999

Улаанбаатар хот Баянзүрх дүүрэг 22-р хороо
ЦЭРГИЙН ТӨВ ЭМНЭЛГИЙН ТӨВ КОРПУСЫН ДЭЭВРИЙН ЗАСВАР
Зургийн жагсаалт, тайлбар бичиг, дээврийн засварын түүвэр

Архитектор	С.Гүндсамба	Е.Г.Шифр: АА-11/2024	Масштаб:	Огноо: 2024он	Ye шат:
Гүйцэтгэсэн	С.Гүндсамба	Т.Г.Шифр:	Зургийн дугаар: БА - 1	Хуудас: 19	
Шалгасан	М.Ганбаатар				

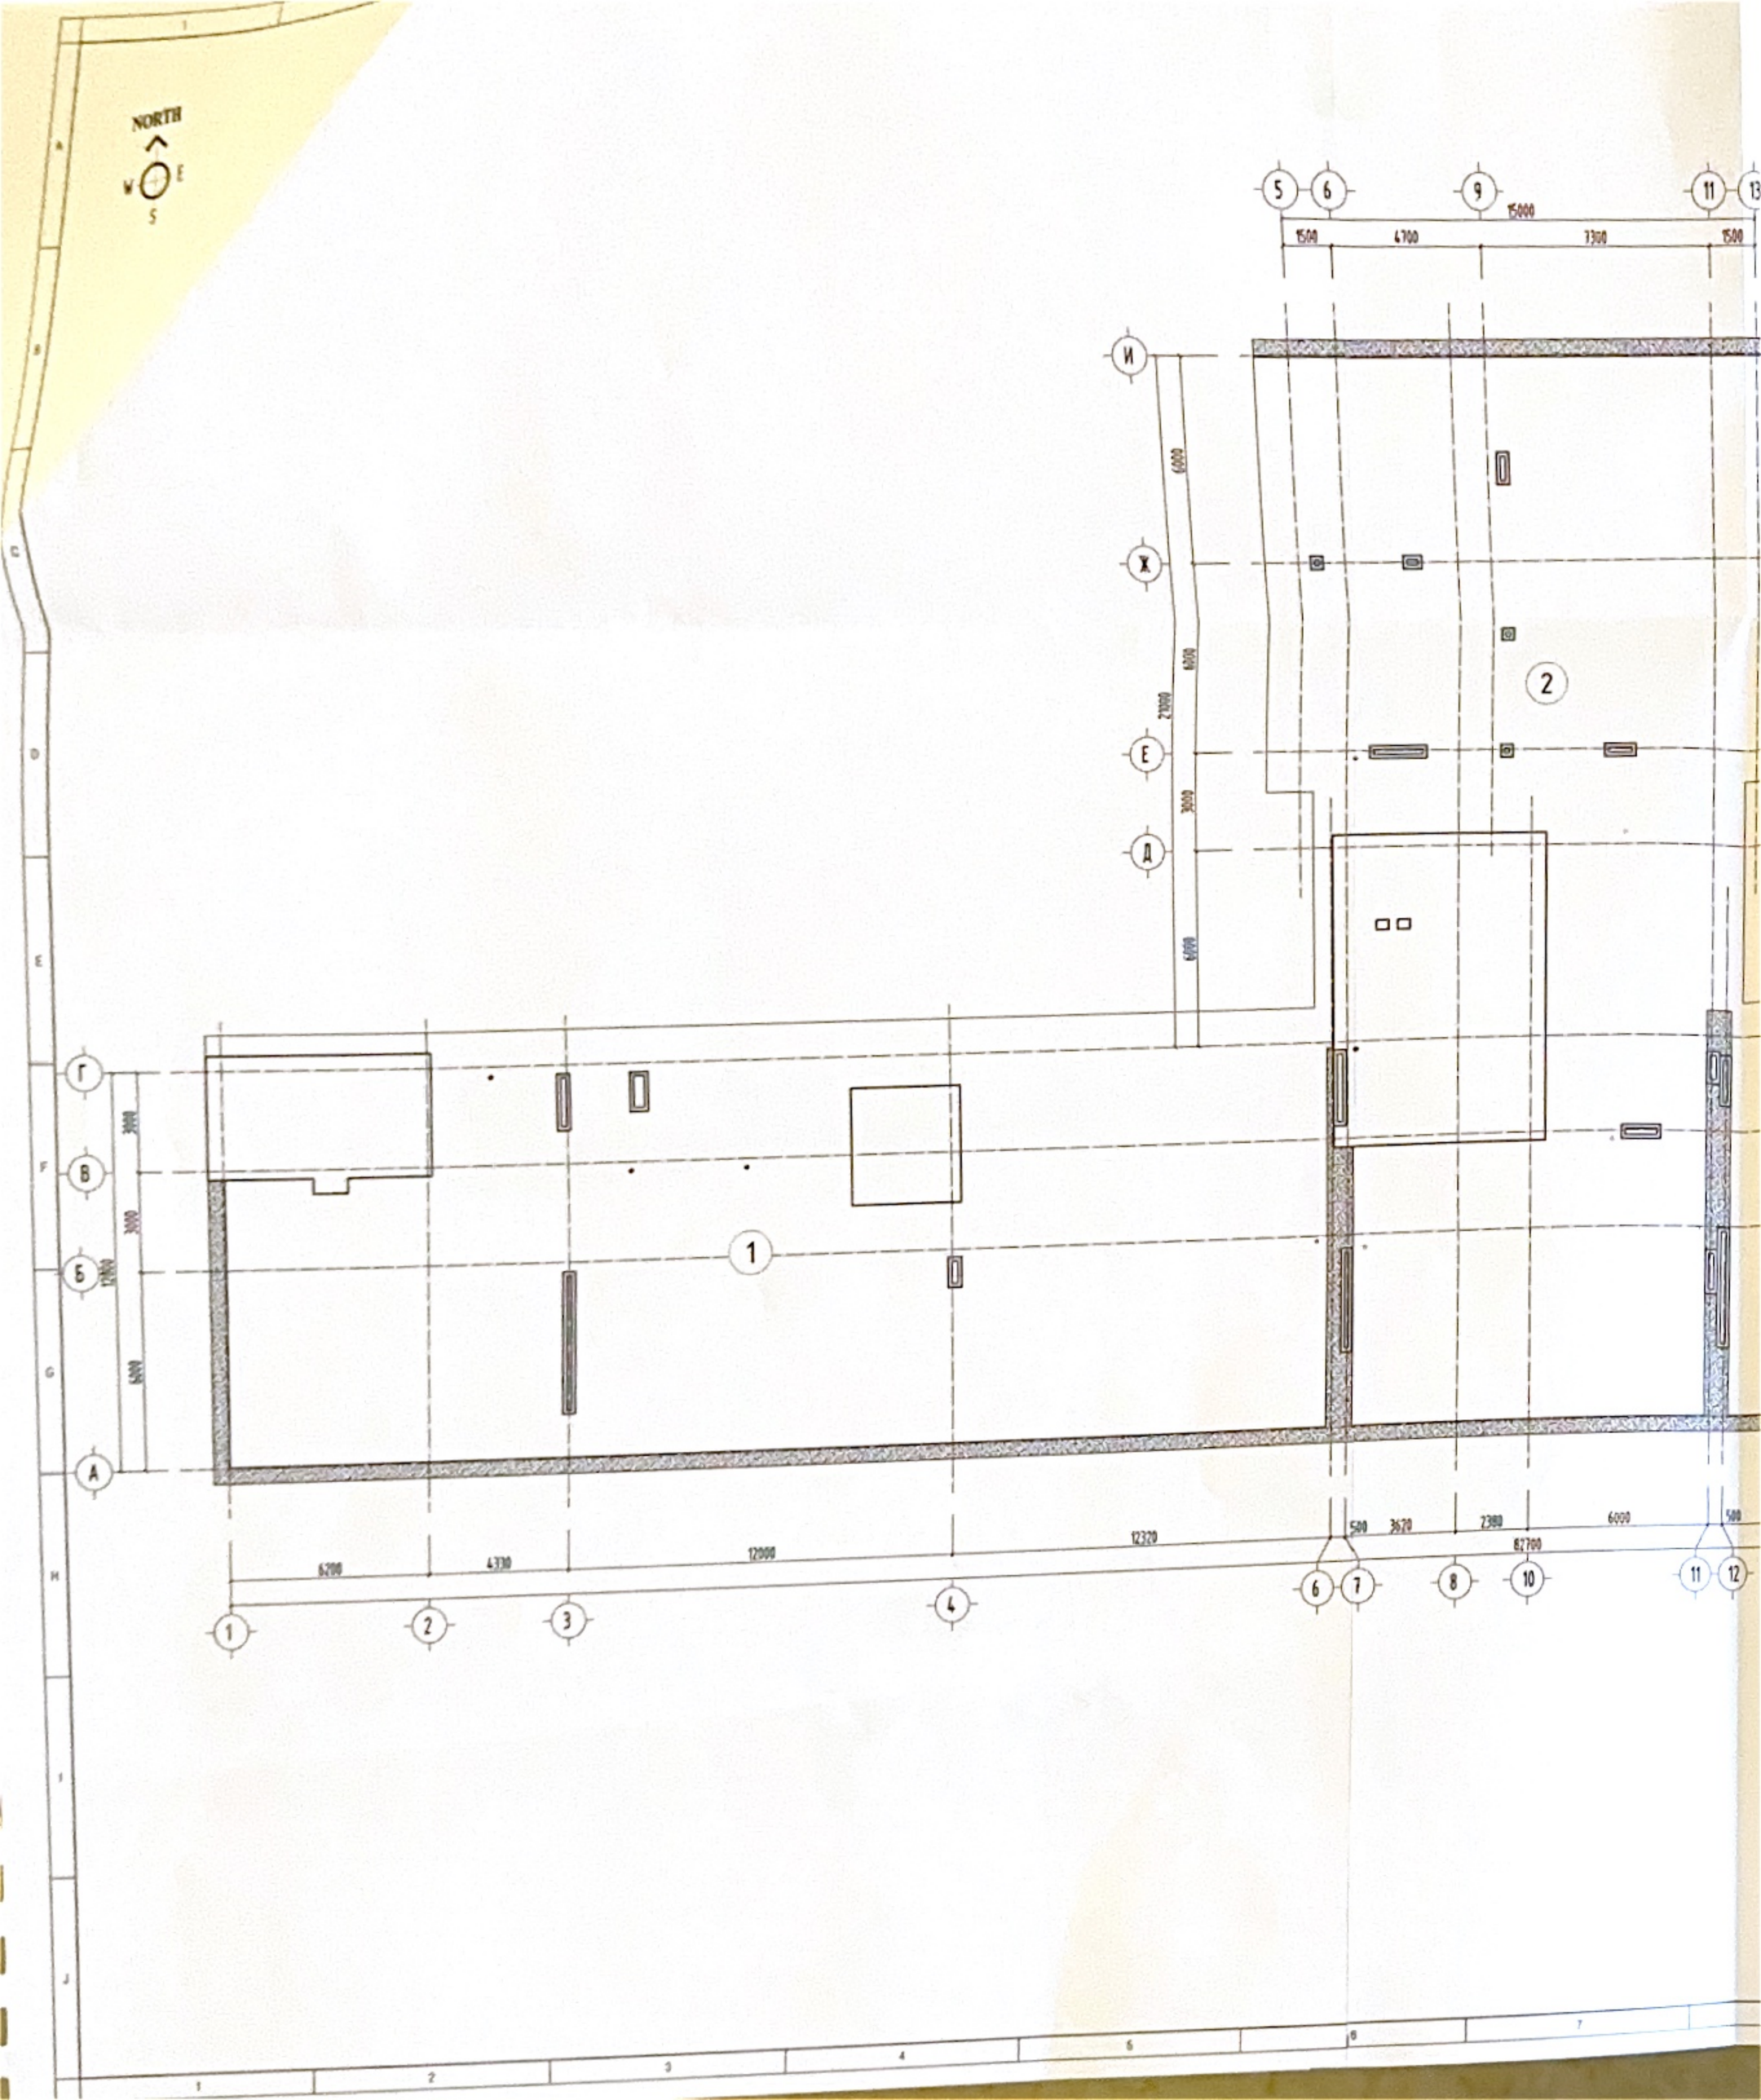
NORTH
W
E
S
1
2
15000
1500
4700
7300
1500
6000
6000
23000
3000
6000
3000
3000
6000
12000
6200
4330
12000
12320
500
3670
2380
82700
6000
500

НЭГДСЭН ДЭЭВРИЙН БАЙГУУЛАЛТ М1:150

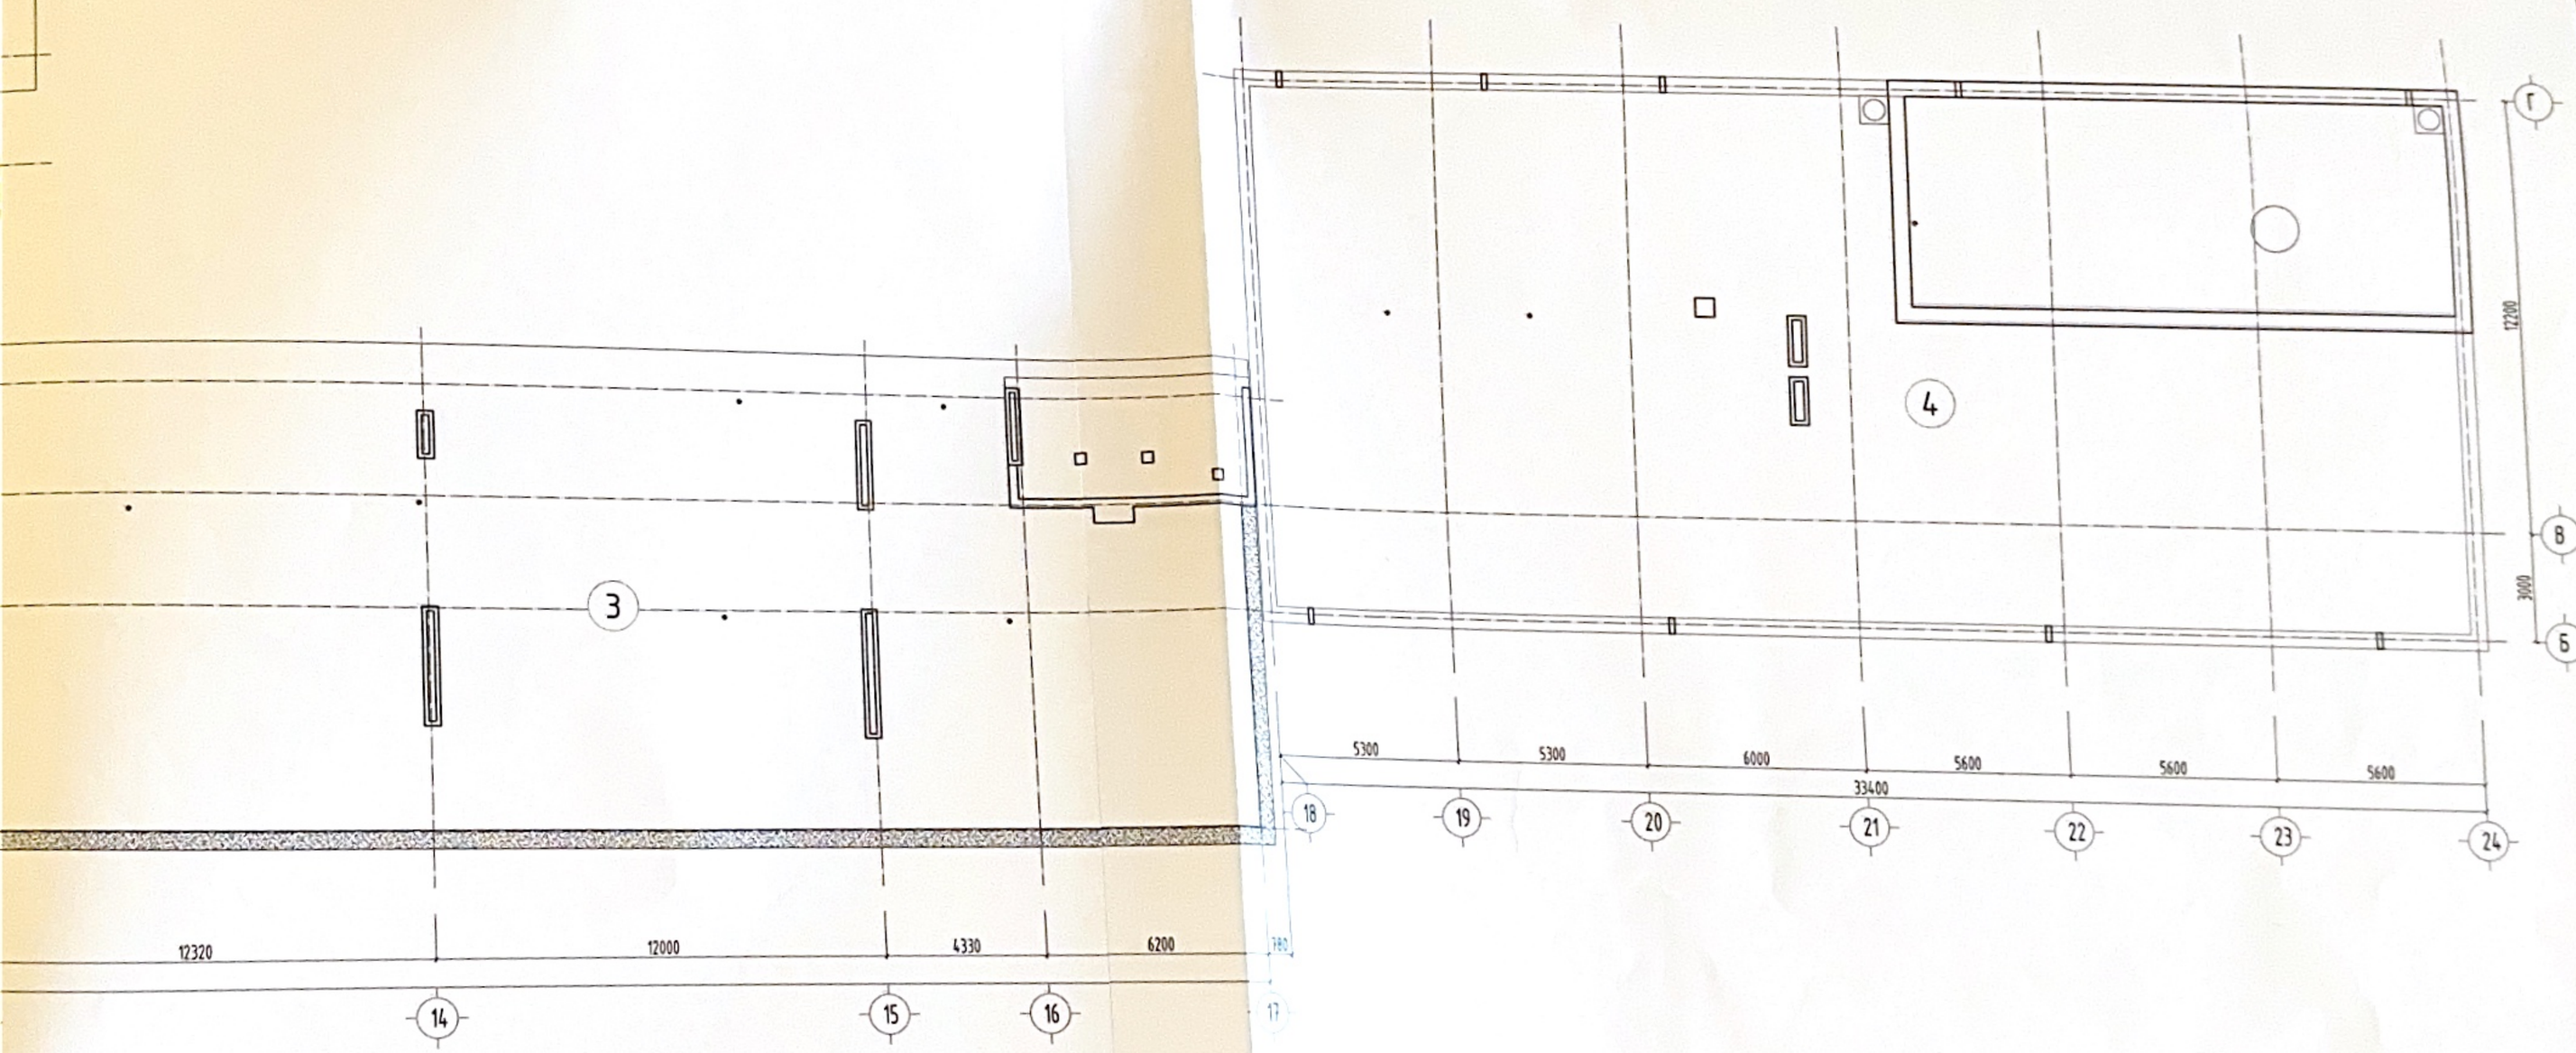

ТАЙЛБАР:

1. Энэхүү хуудсыг дараах хуудаснуудтай хамт үзэх үү.
2. Нэгдсэн дэврийн байгуулалтыг БХ-3-14-р хуудаснуудтай хамт үзэх үү.
3. Дэврийн нийт талбайн 1861.00м² байна.
4. Дэврийн нүүдсэн хар цаасыг хуулах, бүдгэрэх хучилтын хаттан, солихыг-чийн хоолойг эвдэж гэмтээхгүйгээр сайн цэвэрлэнэ.

БЛОК СХЕМ

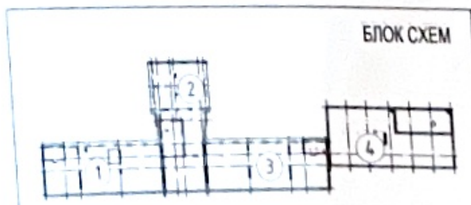

"АЗ АРЧ" ХХК

Утас: +976 89868999

Улаанбаатар хот Баянзүрх дүүрэг 22-р хороо

ЦЭРГИЙН ТӨВ ЭМНЭЛГИЙН ТӨВ КОРПУСЫН ДЭЭВРИЙН ЗАСВАР

Нэгдсэн дэврийн байгуулалт

Архитектор	Ц.Гүндсамба	Е.Г Шифр:	Масштаб	Үе шат: БХ	
Гүйцэтгэсэн	С.Гүндсамба	АА-11/2024	М1:150	Огноо: 2024он	
Шалгасан	М.Ганбаатар	Т.Г Шифр:	Эзэлхүүн дугаар: БХ - 2	Хуудас: 19	

МОНГОЛУЛС ХУДАЛДАА ХХК

ДЭЭВРИЙН ХЭМЖИЛТИЙН
БАЙГУУЛАЛТ /БЛОК СХЕМ - 1/ М1:100

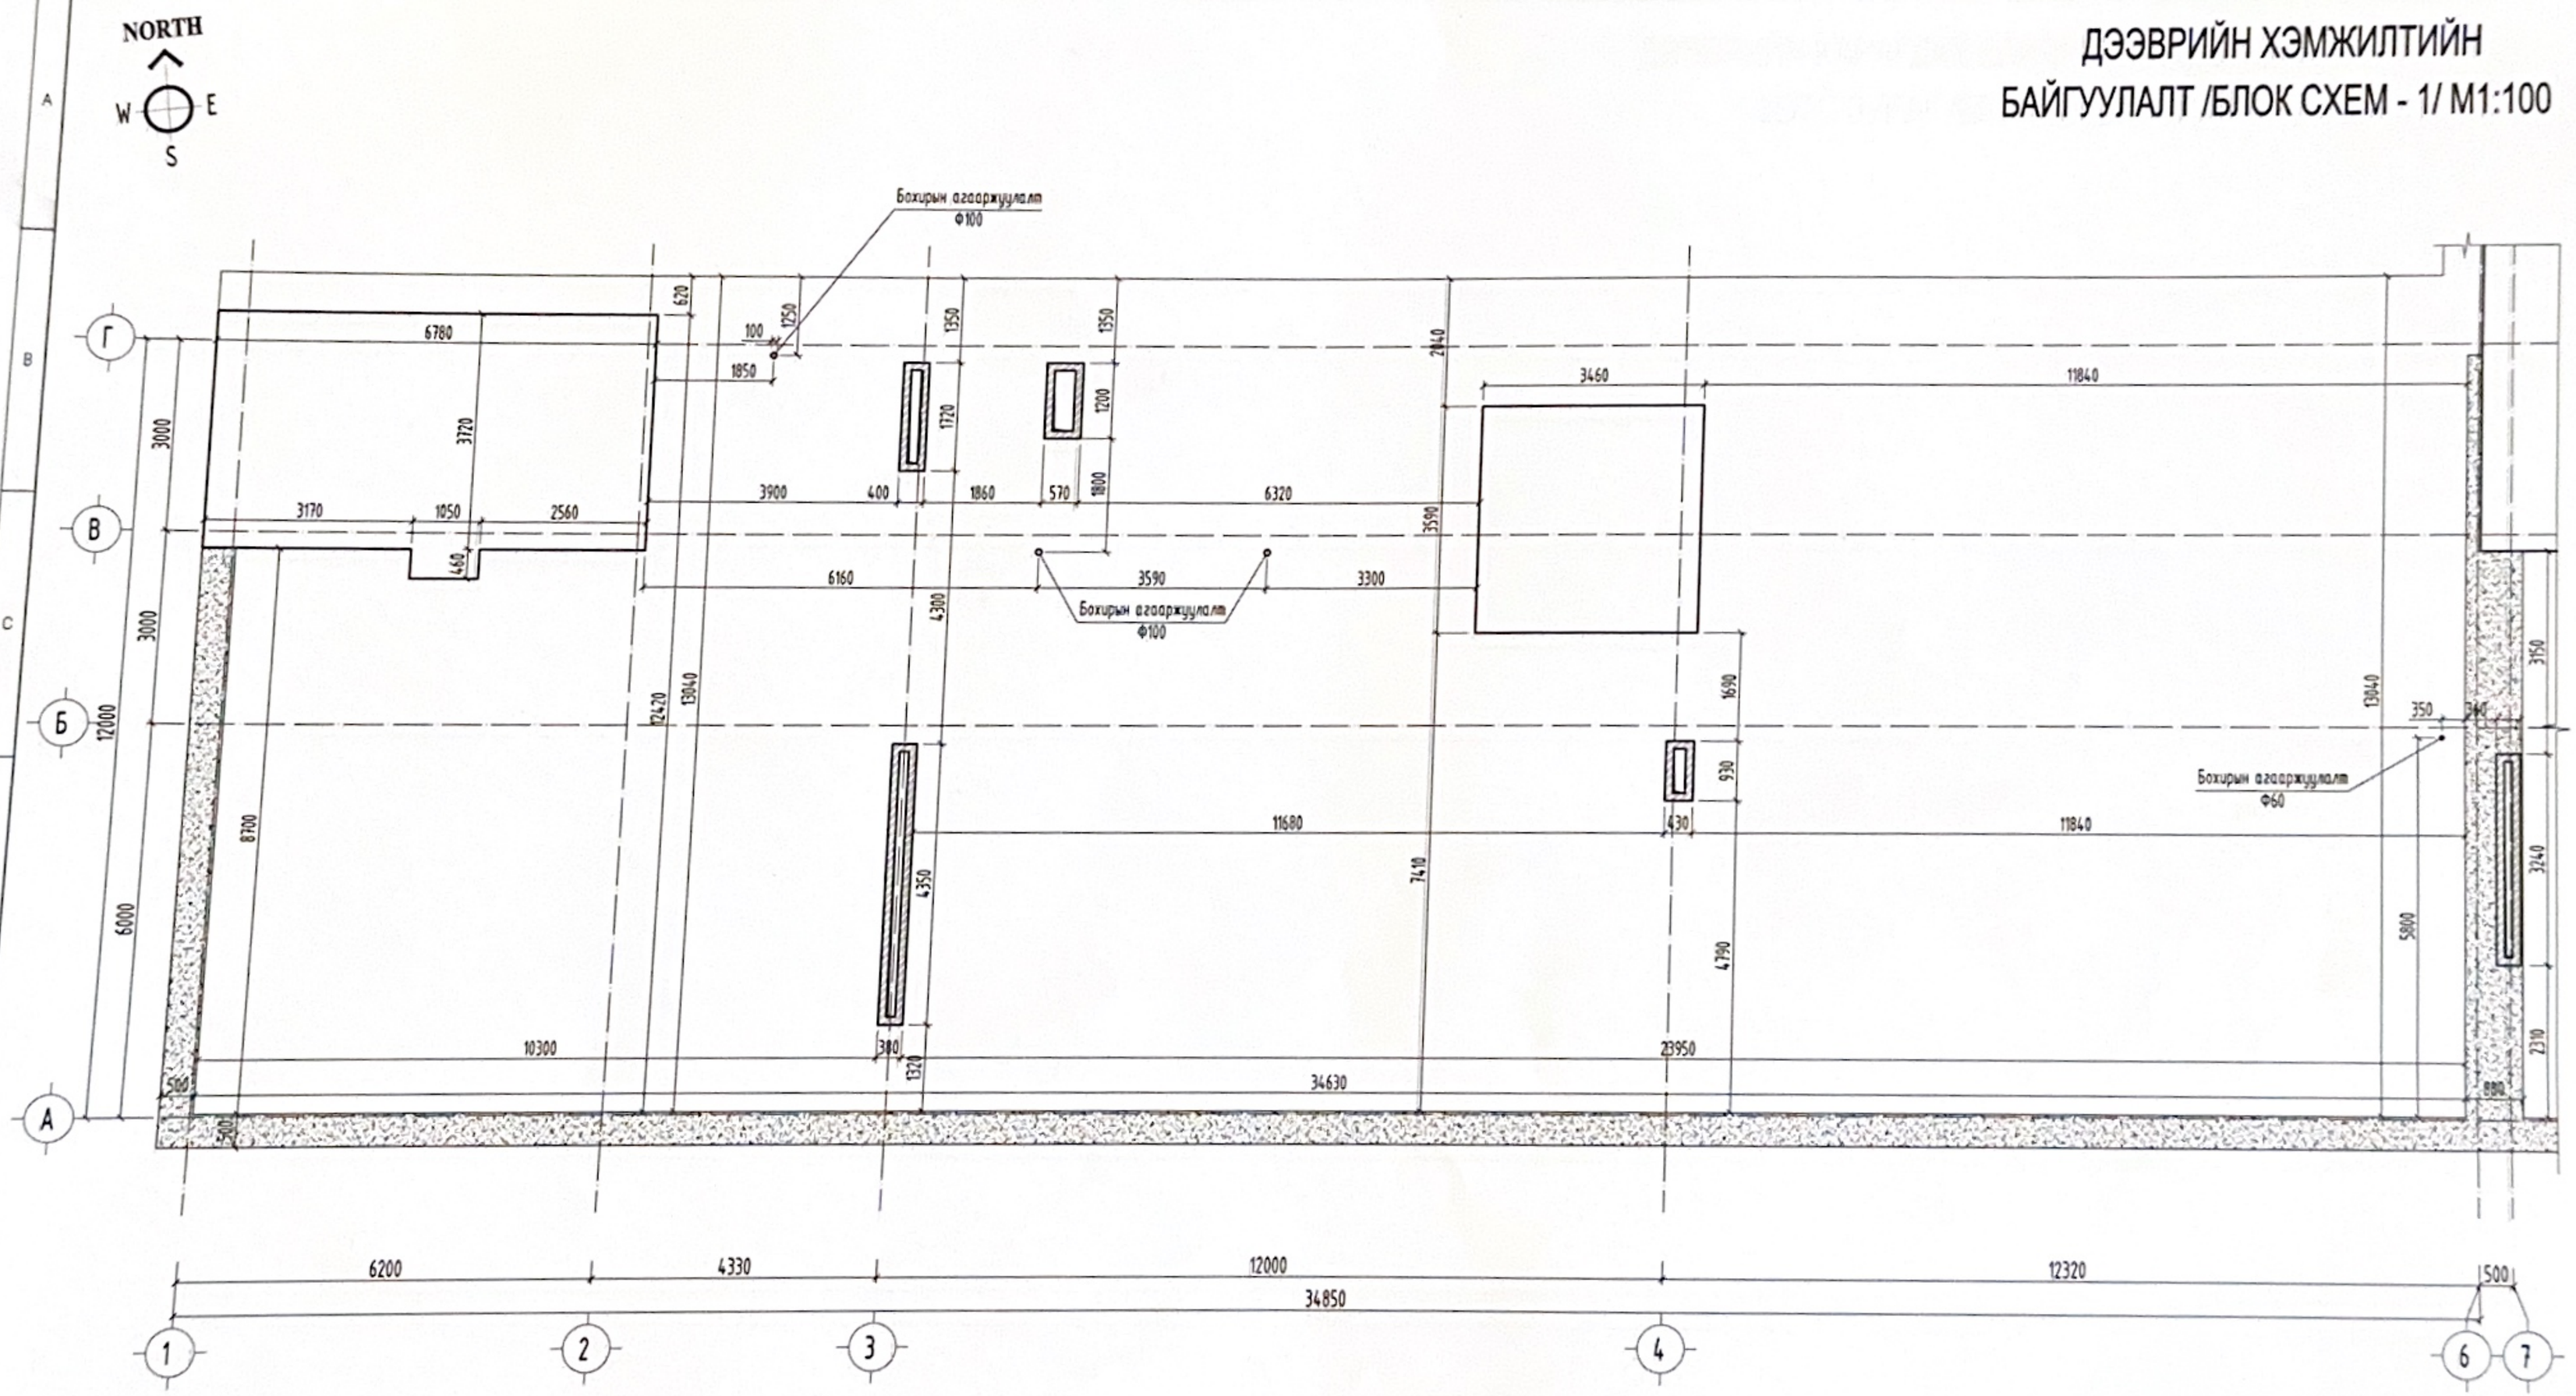

БЛОК СХЕМ

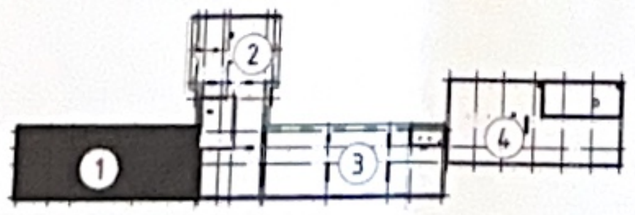

ТАЙЛБАР:

1. Энэхүү хуудсыг дараах хуудаснуудтай хамт үзнэ үү.
2. Нэгдсэн дэвриийн байгуулалтыг БХ-3-р хуудастай хамт үзнэ үү.
3. Дэвриийн нийт талбайн 451.00м² байна.
4. Дэвриийн нуудсан хар цаасыг хуулаж, буулгаж хучилтын хавтан, салхивчийн хоолойг эвдэж гэмтээхгүйгээр сайн цэвэрлэнэ.
5. Дэвриийн одоо байгаа байдлын фото зургийг БХ-4-5-р хуудаснуудтай хамт үзнэ үү.

"АЗ АРЧ" ХХК

Утас: +976 89868999

Улаанбаатар хот Баянзүрх дүүрэг 22-р хороо

ЦЭРГИЙН ТӨВ ЭМНЭЛГИЙН ТӨВ КОРПУСЫН ДЭЭВРИЙН ЗАСВАР

Дэвриийн хэмжилтийн байгуулалт /БЛОК СХЕМ - 1/

Ye шат: БХ					
Архитектор	С.Бундсамба	Е.Г Шифр: АА-11/2024	Масштаб: М1:100	Огноо: 2024он	
Гүйцэтгэгч	С.Гундсамба	Т.Г Шифр:	Зургийн дугаар: БХ - 3	Хуудас: 19	
Шалгасан	М.Ганбаатар				

МОНГОЛ УЛСЫН ГАНБААТАР ХОТ ЗОХИОГДОЛ ТҮЦЭЛ 21 ... 2024

ДЭЭВРИЙН ХАРАГДАХ БАЙДЛЫН ӨНЦӨГӨӨС
ФОТО ЗУРАГ /БЛОК СХЕМ - 1/

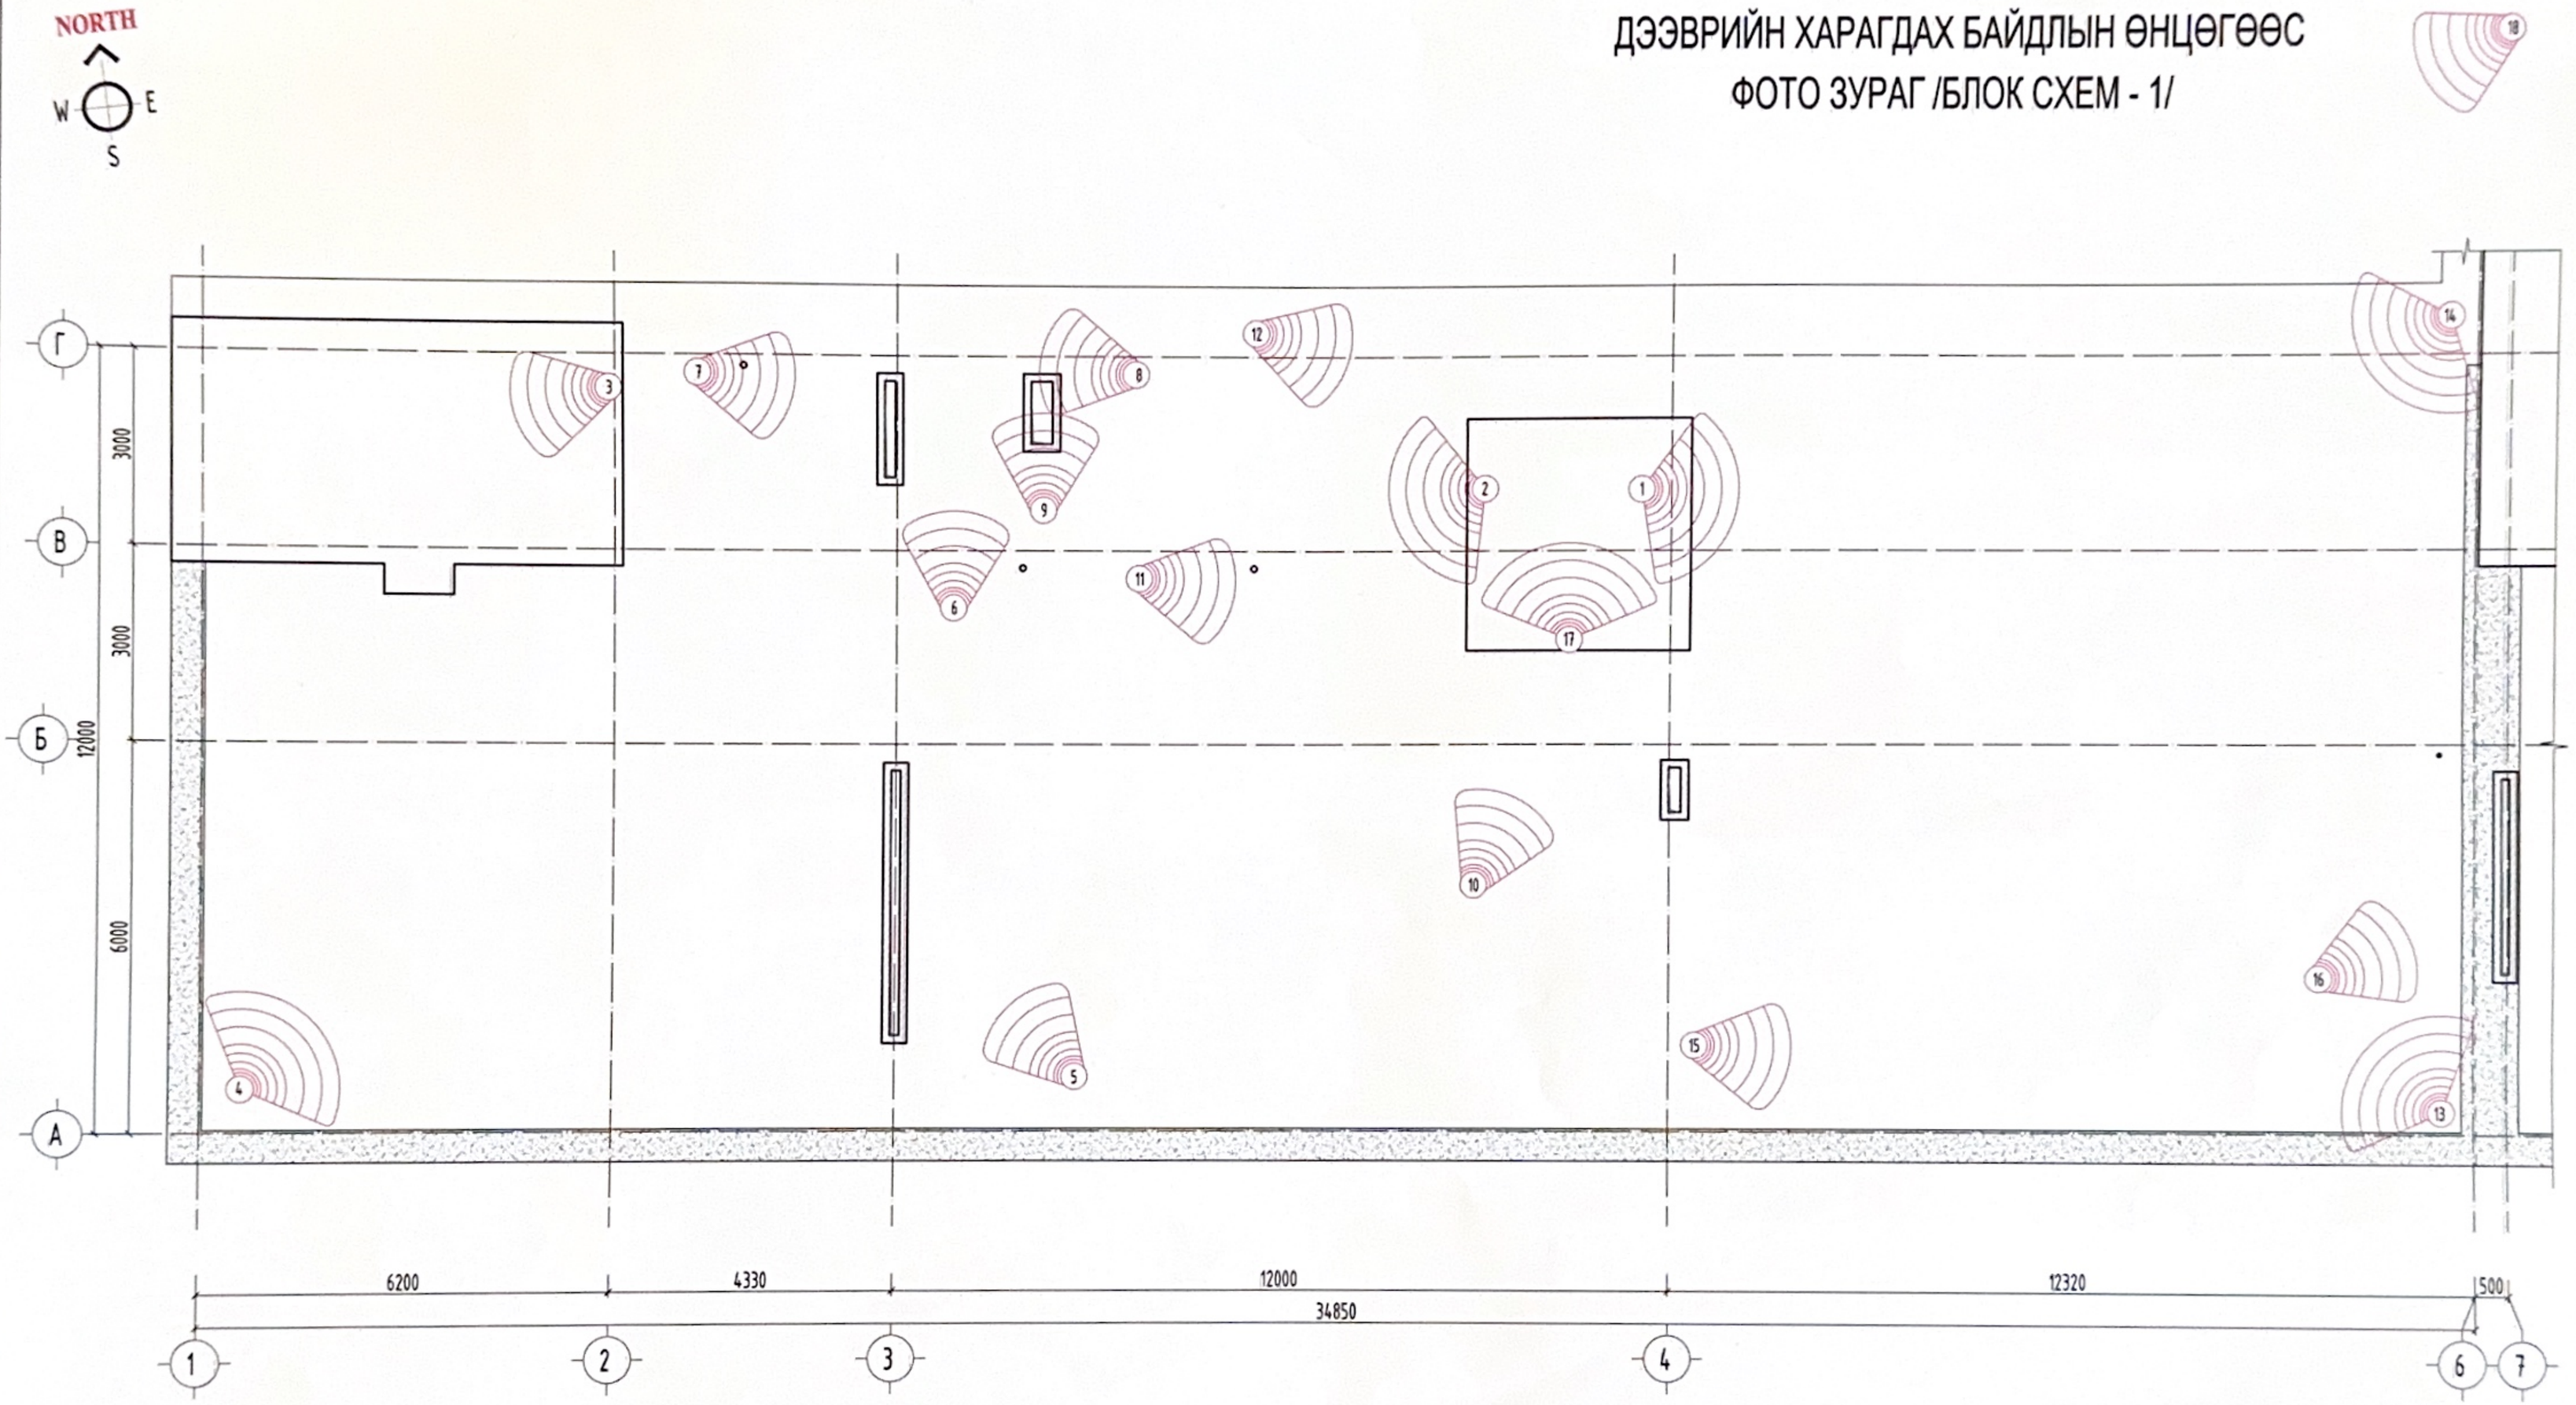

ТАЙЛБАР:

1. Дээвриймн одоо байгаа байдлын фото зургийг БХ-3-5-р хуудаснуудтай хамт үзнэ үү.

БЛОК СХЕМ

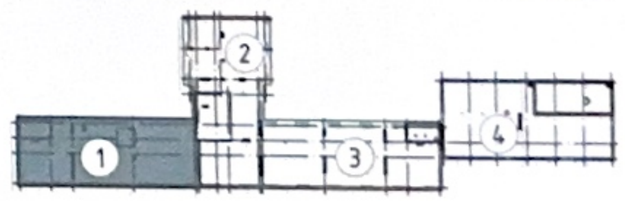

"АЗ АРЧ" ХХК	Улаанбаатар хот Баянзүрх дүүрэг 22-р хороо ЦЭРГИЙН ТӨВ ЭМНЭЛГИЙН ТӨВ КОРПУСЫН ДЭЭВРИЙН ЗАСВАР				
	Дээвриймн одоо байгаа байдлын фото зураг /БЛОК СХЕМ - 1/				Ye шат: БХ
	Архитектор	С.Гундсамба	Е.Г.Шифр: AA-11/2024	Масштаб: M1:100	Огноо: 2024он
	Гүйцэтгэсэн	С.Гундсамба	Т.Г.Шифр:	Эзэгийн дугаар: БХ - 4	Хуудас: 19
Утас: +976 89868999	Шалгасан	М.Ганбаатар			

ХОТОЛБОРЫН ЗАСАГ ДАРГЫН ТУШААЛ ТХ5617 ТОГТООЛ ТХ5617 УЛААНБААТАР МЭРГЭШСЭН АРХИТЕКТ МА-БА 2021-2024

A3

ДЭЭВРИЙН ОДОО БАЙГАА БАЙДЛЫН ФОТО ЗУРАГ /БЛОК СХЕМ - 1/

4-1

7

11

4-2

8

12

4-3

9

13-1

5

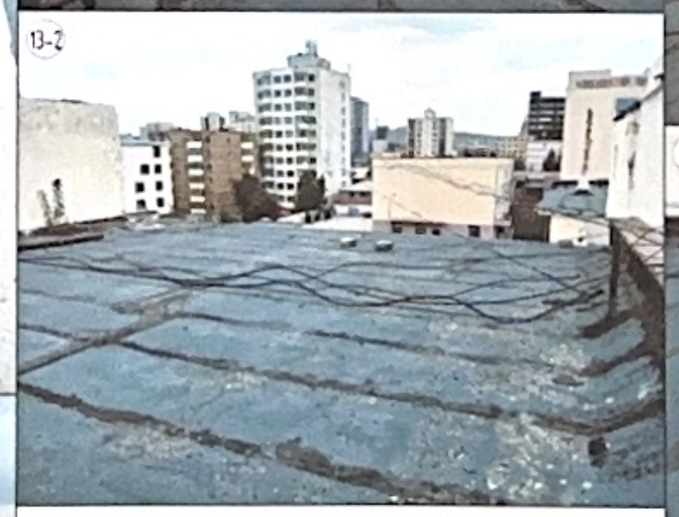
13-2

6

10

14-1

16

14-2

17-1

14-3

17-2

15

18

ТАЙЛБАР:

1. Дээврийн одоо байгаа байдлын фото зургийг БХ-3-5-р хуудаснуудтай хамт үзнэ үү

БЛОК СХЕМ

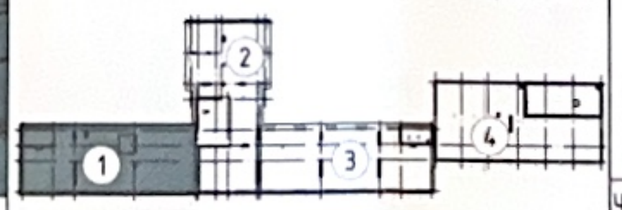

"АЗ АРЧ" ХХК

Утас: +976 89868999

Улаанбаатар хот Баянзүрх дүүрэг 22-р хороо

ЦЭРГИЙН ТӨВ ЭМНЭЛГИЙН ТӨВ КОРПУСЫН ДЭЭВРИЙН ЗАСВАР

Дээврийн одоо байгаа байдлын фото зураг /БЛОК СХЕМ - 1/

Уе шат: БХ

Архитектор	С.Гундсамба	Е.Г.Шифр: АА-11/2024	Масштаб:	Огноо: 2024он
Гүйцэтгэсэн	С.Гундсамба	Т.Г.Шифр:	Зургийн дугаар: БХ - 5	Хуудас: 19
Шалгасан	М.Ганбаатар			

A3

ДЭЭВРИЙН ХЭМЖИЛТИЙН БАЙГУУЛАЛТ /БЛОК СХЕМ - 2/ М1:100

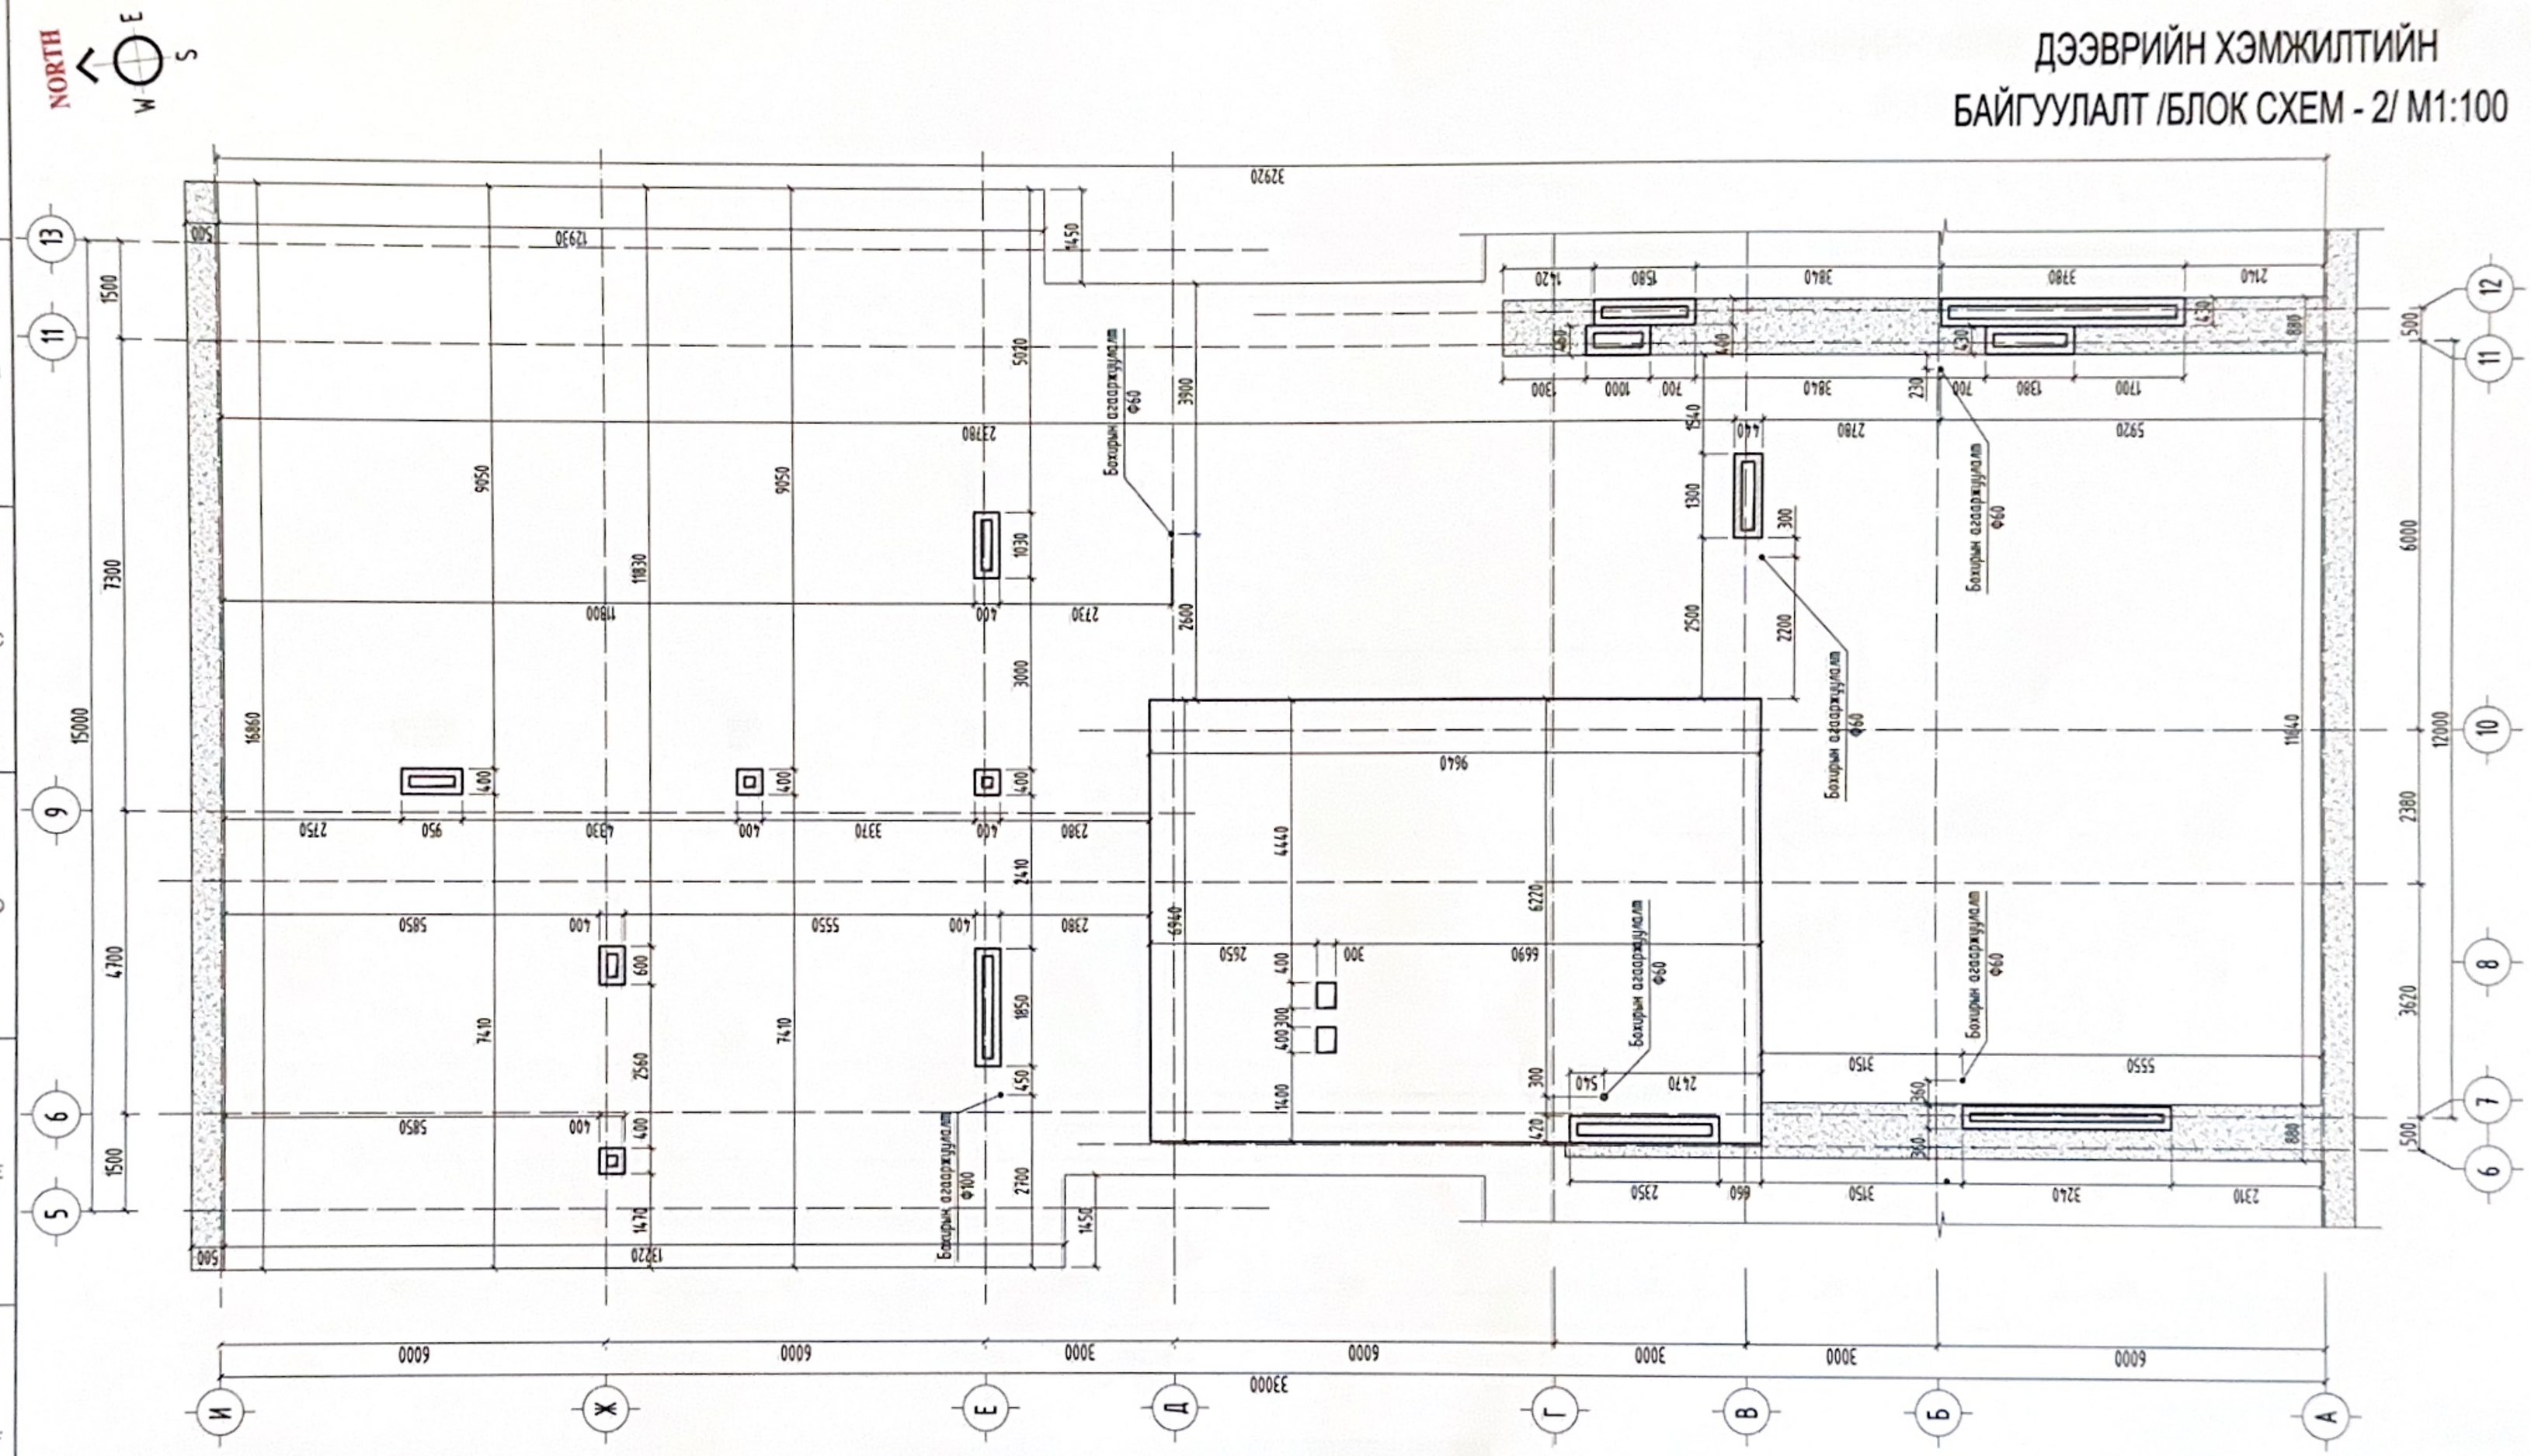

ТАЙЛБАР:

1. Энэхүү хуудсыг дараах хуудаснуудтай хамт үзнэ үү.
2. Нэгдсэн дэвэрийн байгуулалтыг БХ-3-р хуудастай хамт үзнэ үү.
3. Дэвэрийн нийт талбайн 470.00м² байна.
4. Дэвэрийн муудсан хар цаасыг хуулаж, буулгаж хучилтын хавтан, салхивчийн хоолойг эвдэж гэмтээхгүйгээр сайн цэвэрлэнэ.
5. Дэвэрийн одоо байгаа байдлын фото зургийг БХ-7-8-р хуудаснуудтай хамт үзнэ үү.

БЛОК СХЕМ

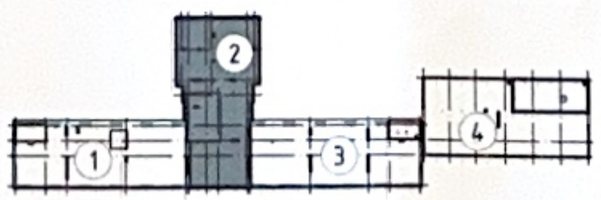

"АЗ АРЧ" ХХК

Утас: +976 89868999

Улаанбаатар хот Баянгэрэл дүүрэг 22-р хороо

ЦЭРГИЙН ТӨВ ЭМНЭЛГИЙН ТӨВ КОРПУСЫН ДЭЭВРИЙН ЗАСВАР

Дэвэрийн хэмжилтийн байгуулалт /БЛОК СХЕМ - 2/

Ye шат: БА

Архитектор		С.Гундсамба	Е.Г.Шифр: АА-11/2024	Масштаб: М1:100	Огноо: 2024он
Гүйцэтгэсэн		С.Гундсамба	Т.Г.Шифр:	Зургийн дугаар: БХ - 6	Хуудас: 19
Шалгасан		М.Ганбаатар			

МОНГОЛЫН ГАНБААТАР ХХК МЭРГЭЖЛИЙН ЗӨВШӨЛ МА-БА

ДЭЭВРИЙН ХАРАГДАХ БАЙДЛЫН ӨНЦӨГӨӨС
ФОТО ЗУРАГ /БЛОК СХЕМ - 2/

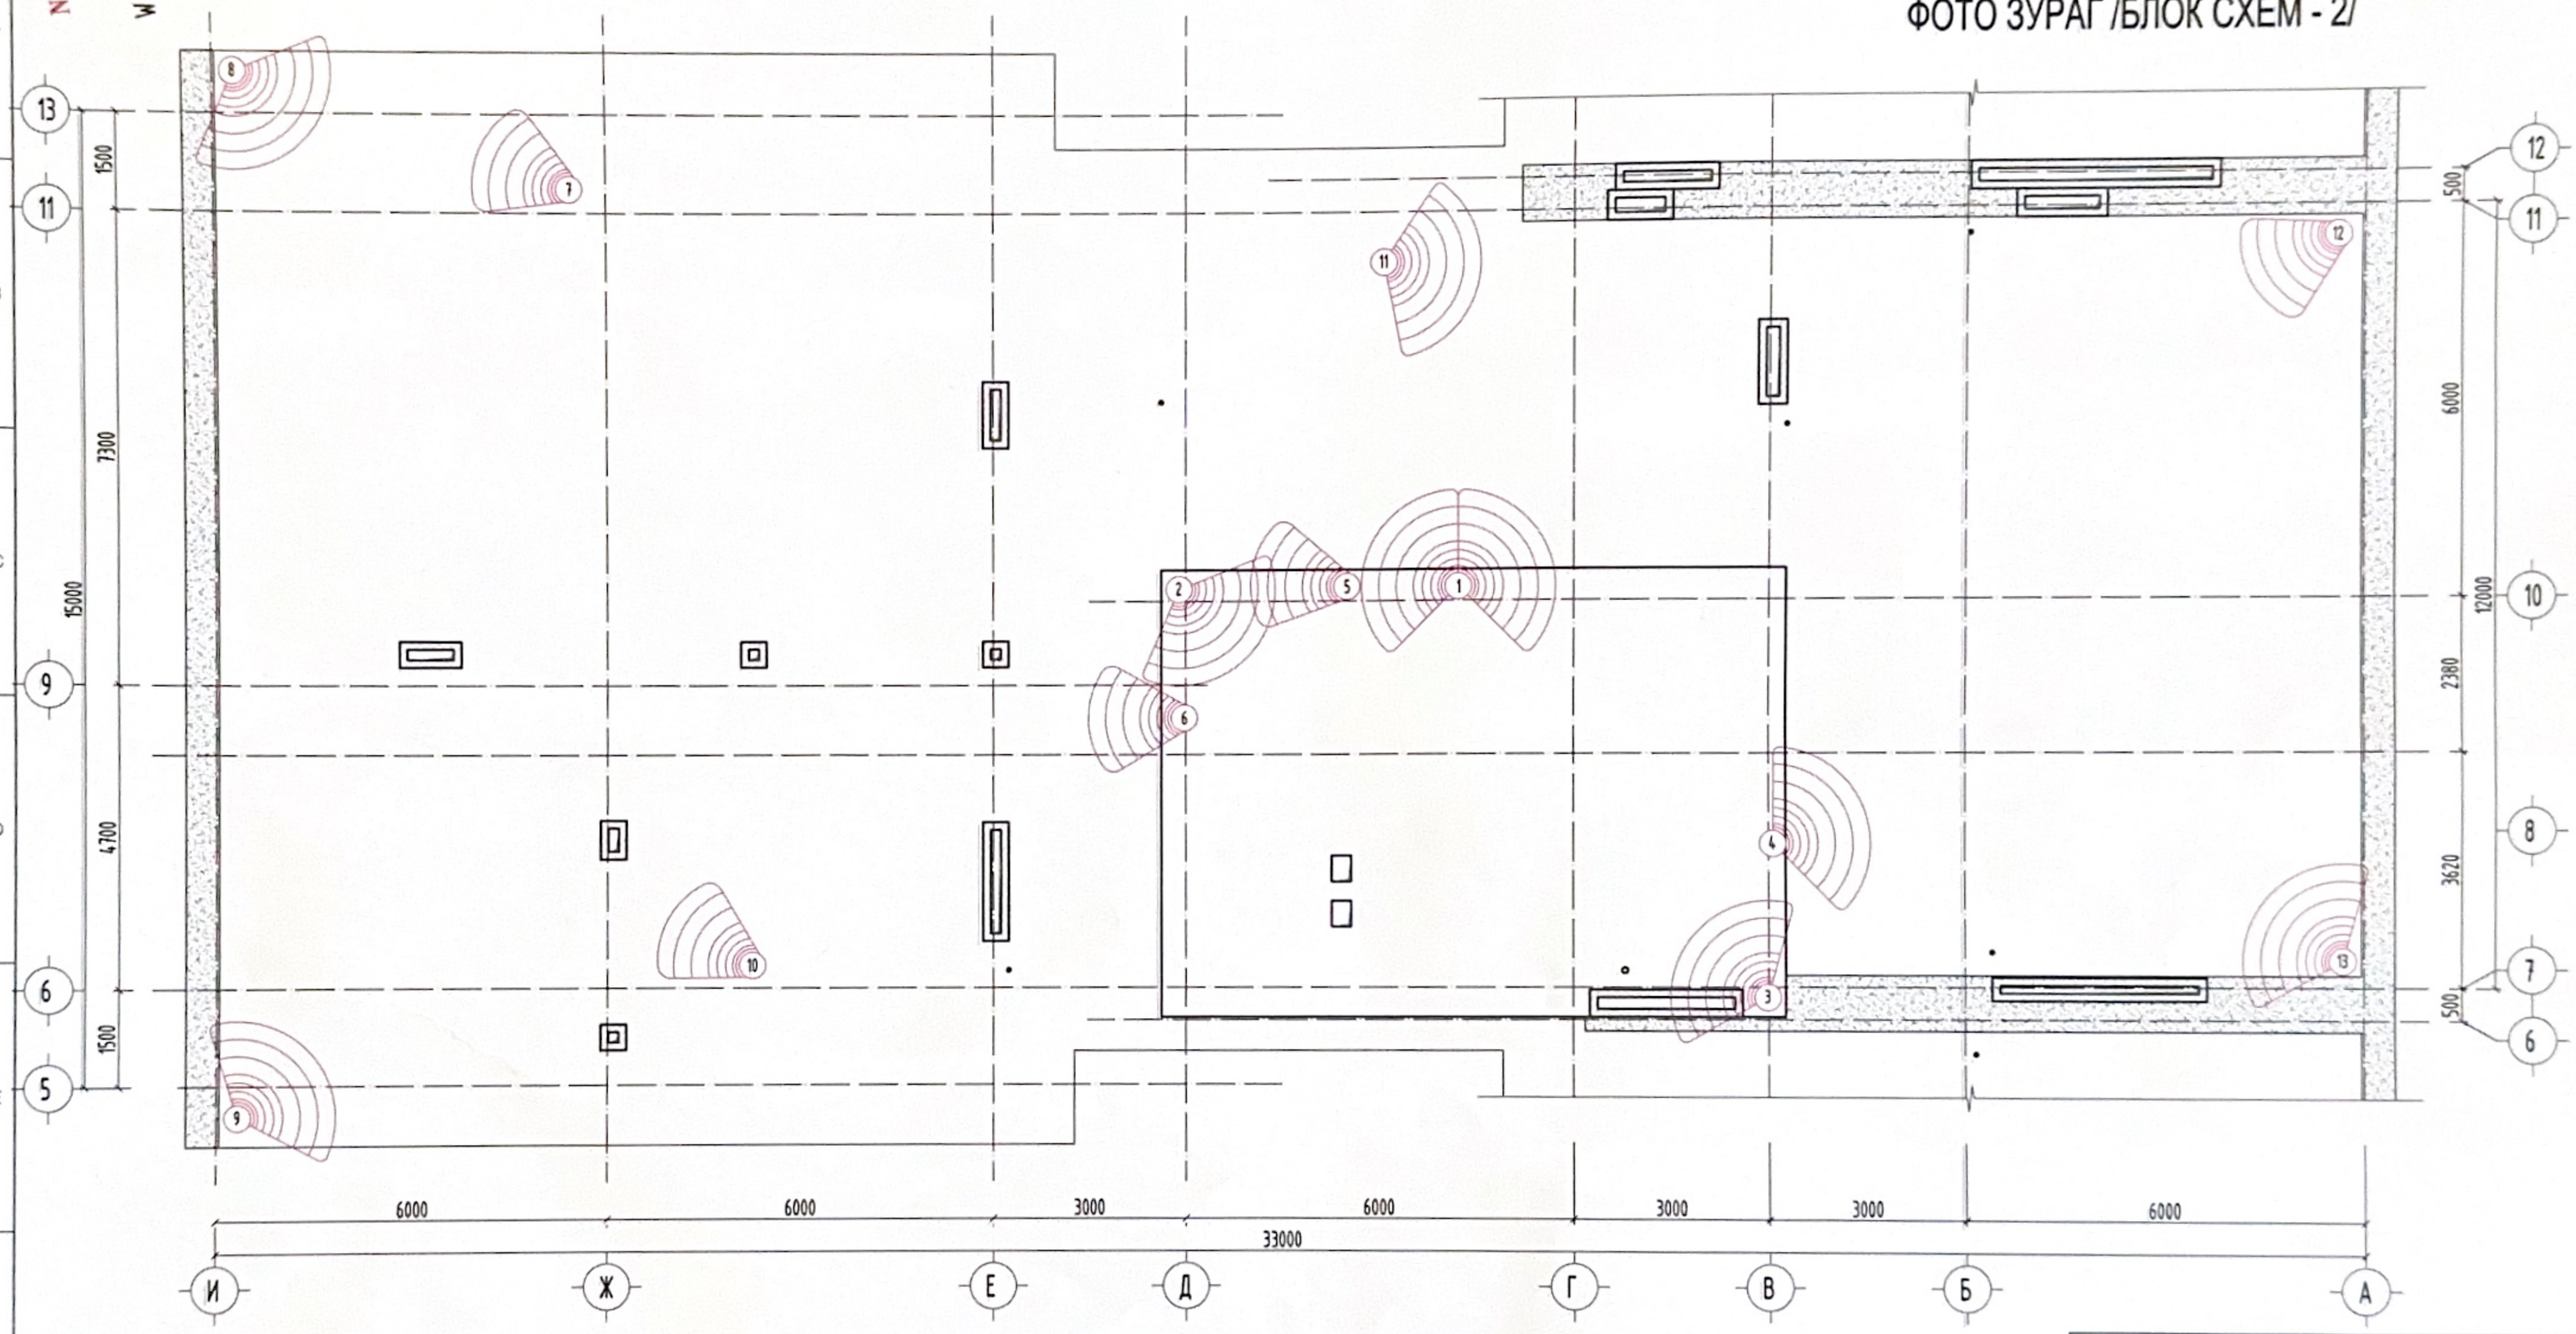

ТАЙЛБАР:

1. Дээврийн одоо байгаа байдлын фото зургийг БХ-6-8-р хуудаснуудтай хамт үзнэ үү.

БЛОК СХЕМ

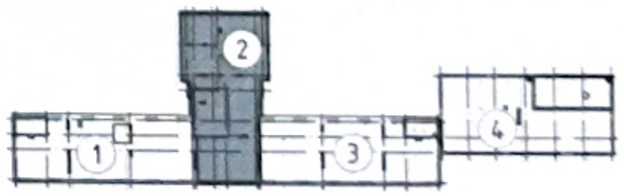

"АЗ АРЧ" ХХК

Утас: +976 89868999

Улаанбаатар хот Баянзүрх дүүрэг 22-р хороо

ЦЭРГИЙН ТӨВ ЭМНЭЛГИЙН ТӨВ КОРПУСЫН ДЭЭВРИЙН ЗАСВАР

Дээврийн одоо байгаа байдлын фото зураг /БЛОК СХЕМ - 2/

Архитектор		С.Гундсамба	Е.Г.Шифр: AA-11/2024	Масштаб: M1:100	Огноо: 2024он
Гүйцэтгэсэн		С.Гундсамба	Т.Г.Шифр:	Эдгийн дугаар: БХ - 7	Хуудас: 19
Шалгасан		М.Ганбаатар			

Ye шат: БХ

А3

ДЭЭВРИЙН ОДОО БАЙГАА БАЙДЛЫН ФОТО ЗУРАГ /БЛОК СХЕМ - 2/

ТАЙЛБАР:

1. Дээврийн одоо байгаа байдлын фото зургийг БХ-6-7-р хуудаснуудтай хамт үзнэ үү

БЛОК СХЕМ

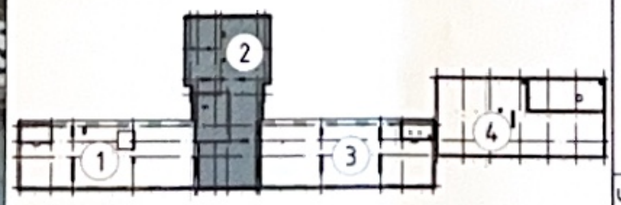

"АЗ АРЧ" ХХК

Утас: +976 89868999

Улаанбаатар хот Баянзүрх дүүрэг 22-р хороо

ЦЭРГИЙН ТӨВ ЭМНЭЛГИЙН ТӨВ КОРПУСЫН ДЭЭВРИЙН ЗАСВАР

Дээврийн одоо байгаа байдлын фото зураг /БЛОК СХЕМ - 2/

Ye шалт: БХ

Архитектор	С.Гүндсамба	Е.Г.Шифр: AA-11/2024	Масштаб:	Огноо: 2024он
Гүйцэтгэсэн	С.Гүндсамба	Т.Г.Шифр:	Зургийн дугаар: БХ - 8	Хуудас: 19
Шалгасан	М.Ганбаатар			

A3

ДЭЭВРИЙН ХЭМЖИЛТИЙН БАЙГУУЛАЛТ /БЛОК СХЕМ - 3/ М1:100

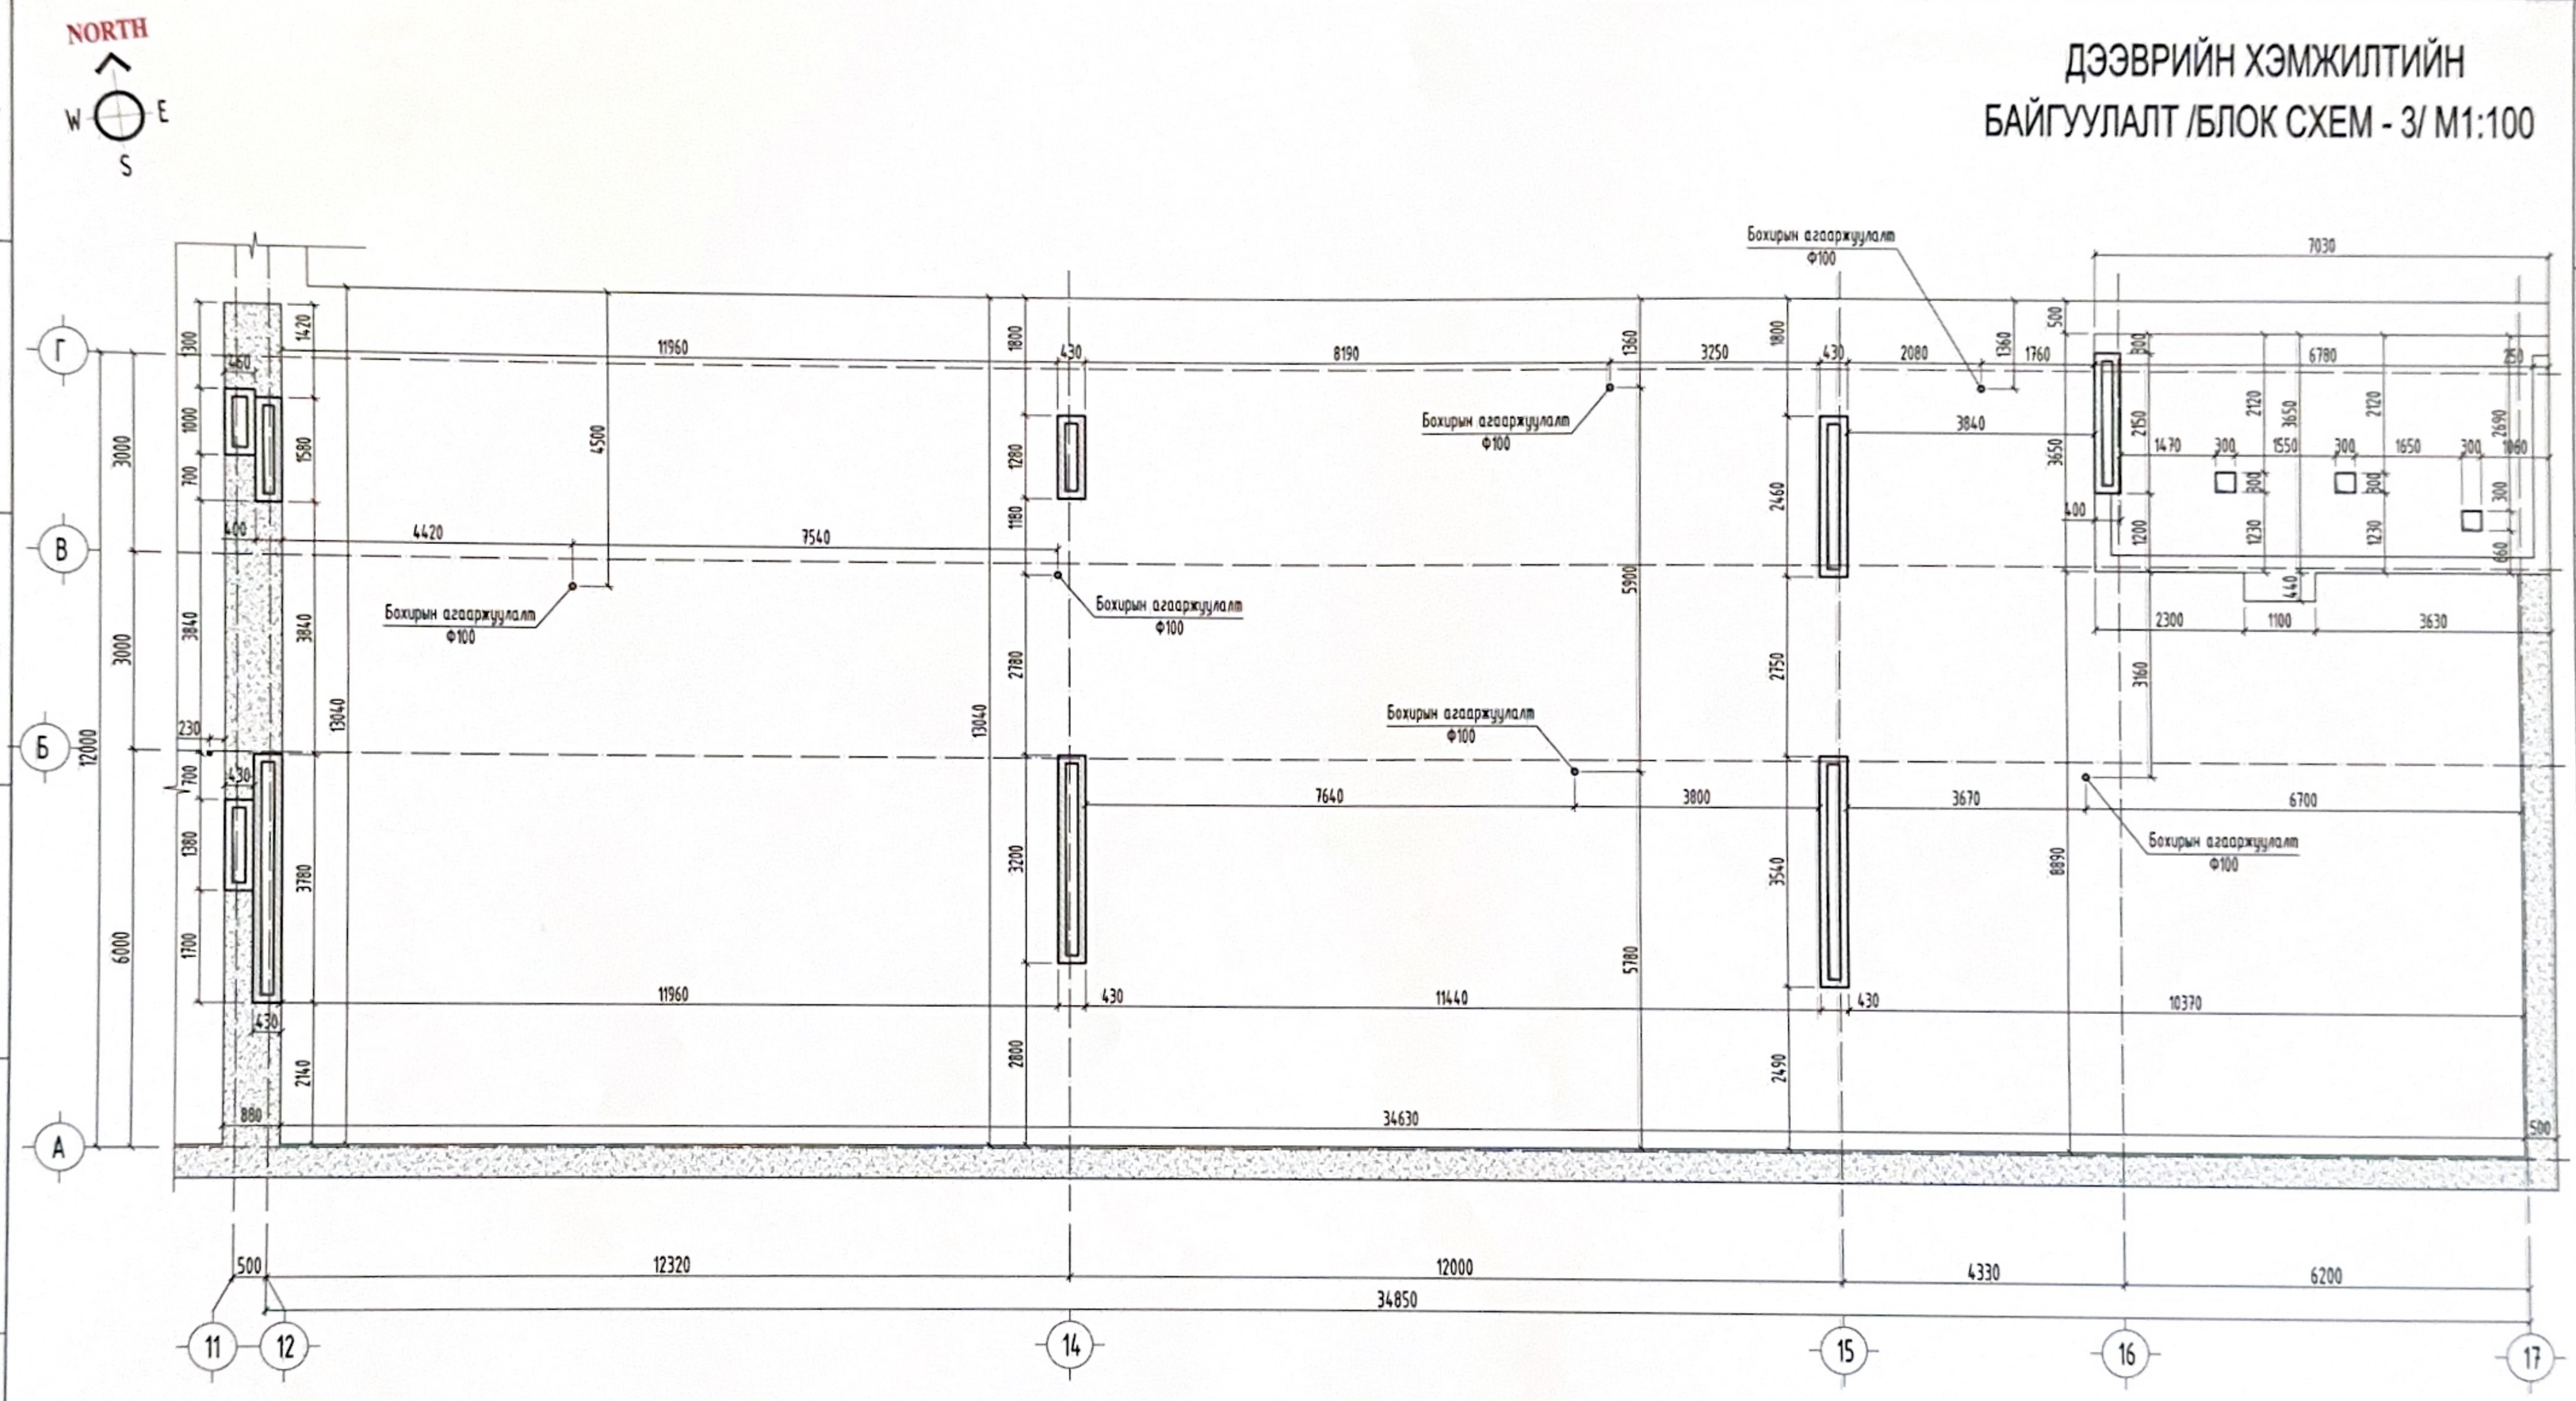

ТАЙЛБАР:

1. Энэхүү хуудсыг дараах хуудаснуудтай хамт үзнэ үү.
2. Нэгдсэн дэвврийн байгуулалтыг БХ-3-р хуудастай хамт үзнэ үү.
3. Дэвврийн нийт талбайн 460.00м² байна.
4. Дэвврийн муудсан хар цаасыг хуулж, буулгаж хучилтын хавтан, салхивчийн хоолойг эвдэж гэмтээхгүйгээр сайн цэвэрлэнэ.
5. Дэвврийн одоо байгаа байдлын фото зургийг БХ-10-11-р хуудаснуудтай хамт үзнэ үү.

БЛОК СХЕМ

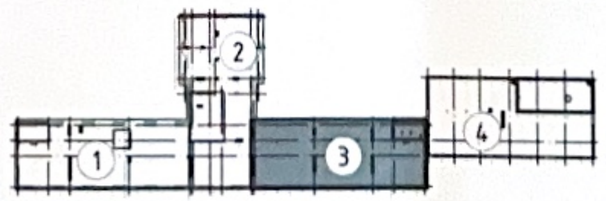

"АЗ АРЧ" ХХК

Утас: +976 89868999

Улаанбаатар хот Баянзүрх дүүрэг 22-р хороо

ЦЭРГИЙН ТӨВ ЭМНЭЛГИЙН ТӨВ КОРПУСЫН ДЭЭВРИЙН ЗАСВАР

Дэвврийн хэмжилтийн байгуулалт /БЛОК СХЕМ - 3/

Ye шат: БХ

Архитектор	Е.Гундсамба	Е.Г Шифр:	Масштаб:	Огноо:
Гүйцэтгэсэн	Е.Гундсамба	АА-11/2024	М1:100	2024он
Шалгасан	М.Ганбаатар	Т.Г Шифр:	Эдгээр дугаар: БХ - 9	Хуудас: 19

A3

ДЭЭВРИЙН ХАРАГДАХ БАЙДЛЫН ӨНЦӨГӨӨС
ФОТО ЗУРАГ /БЛОК СХЕМ - 3/

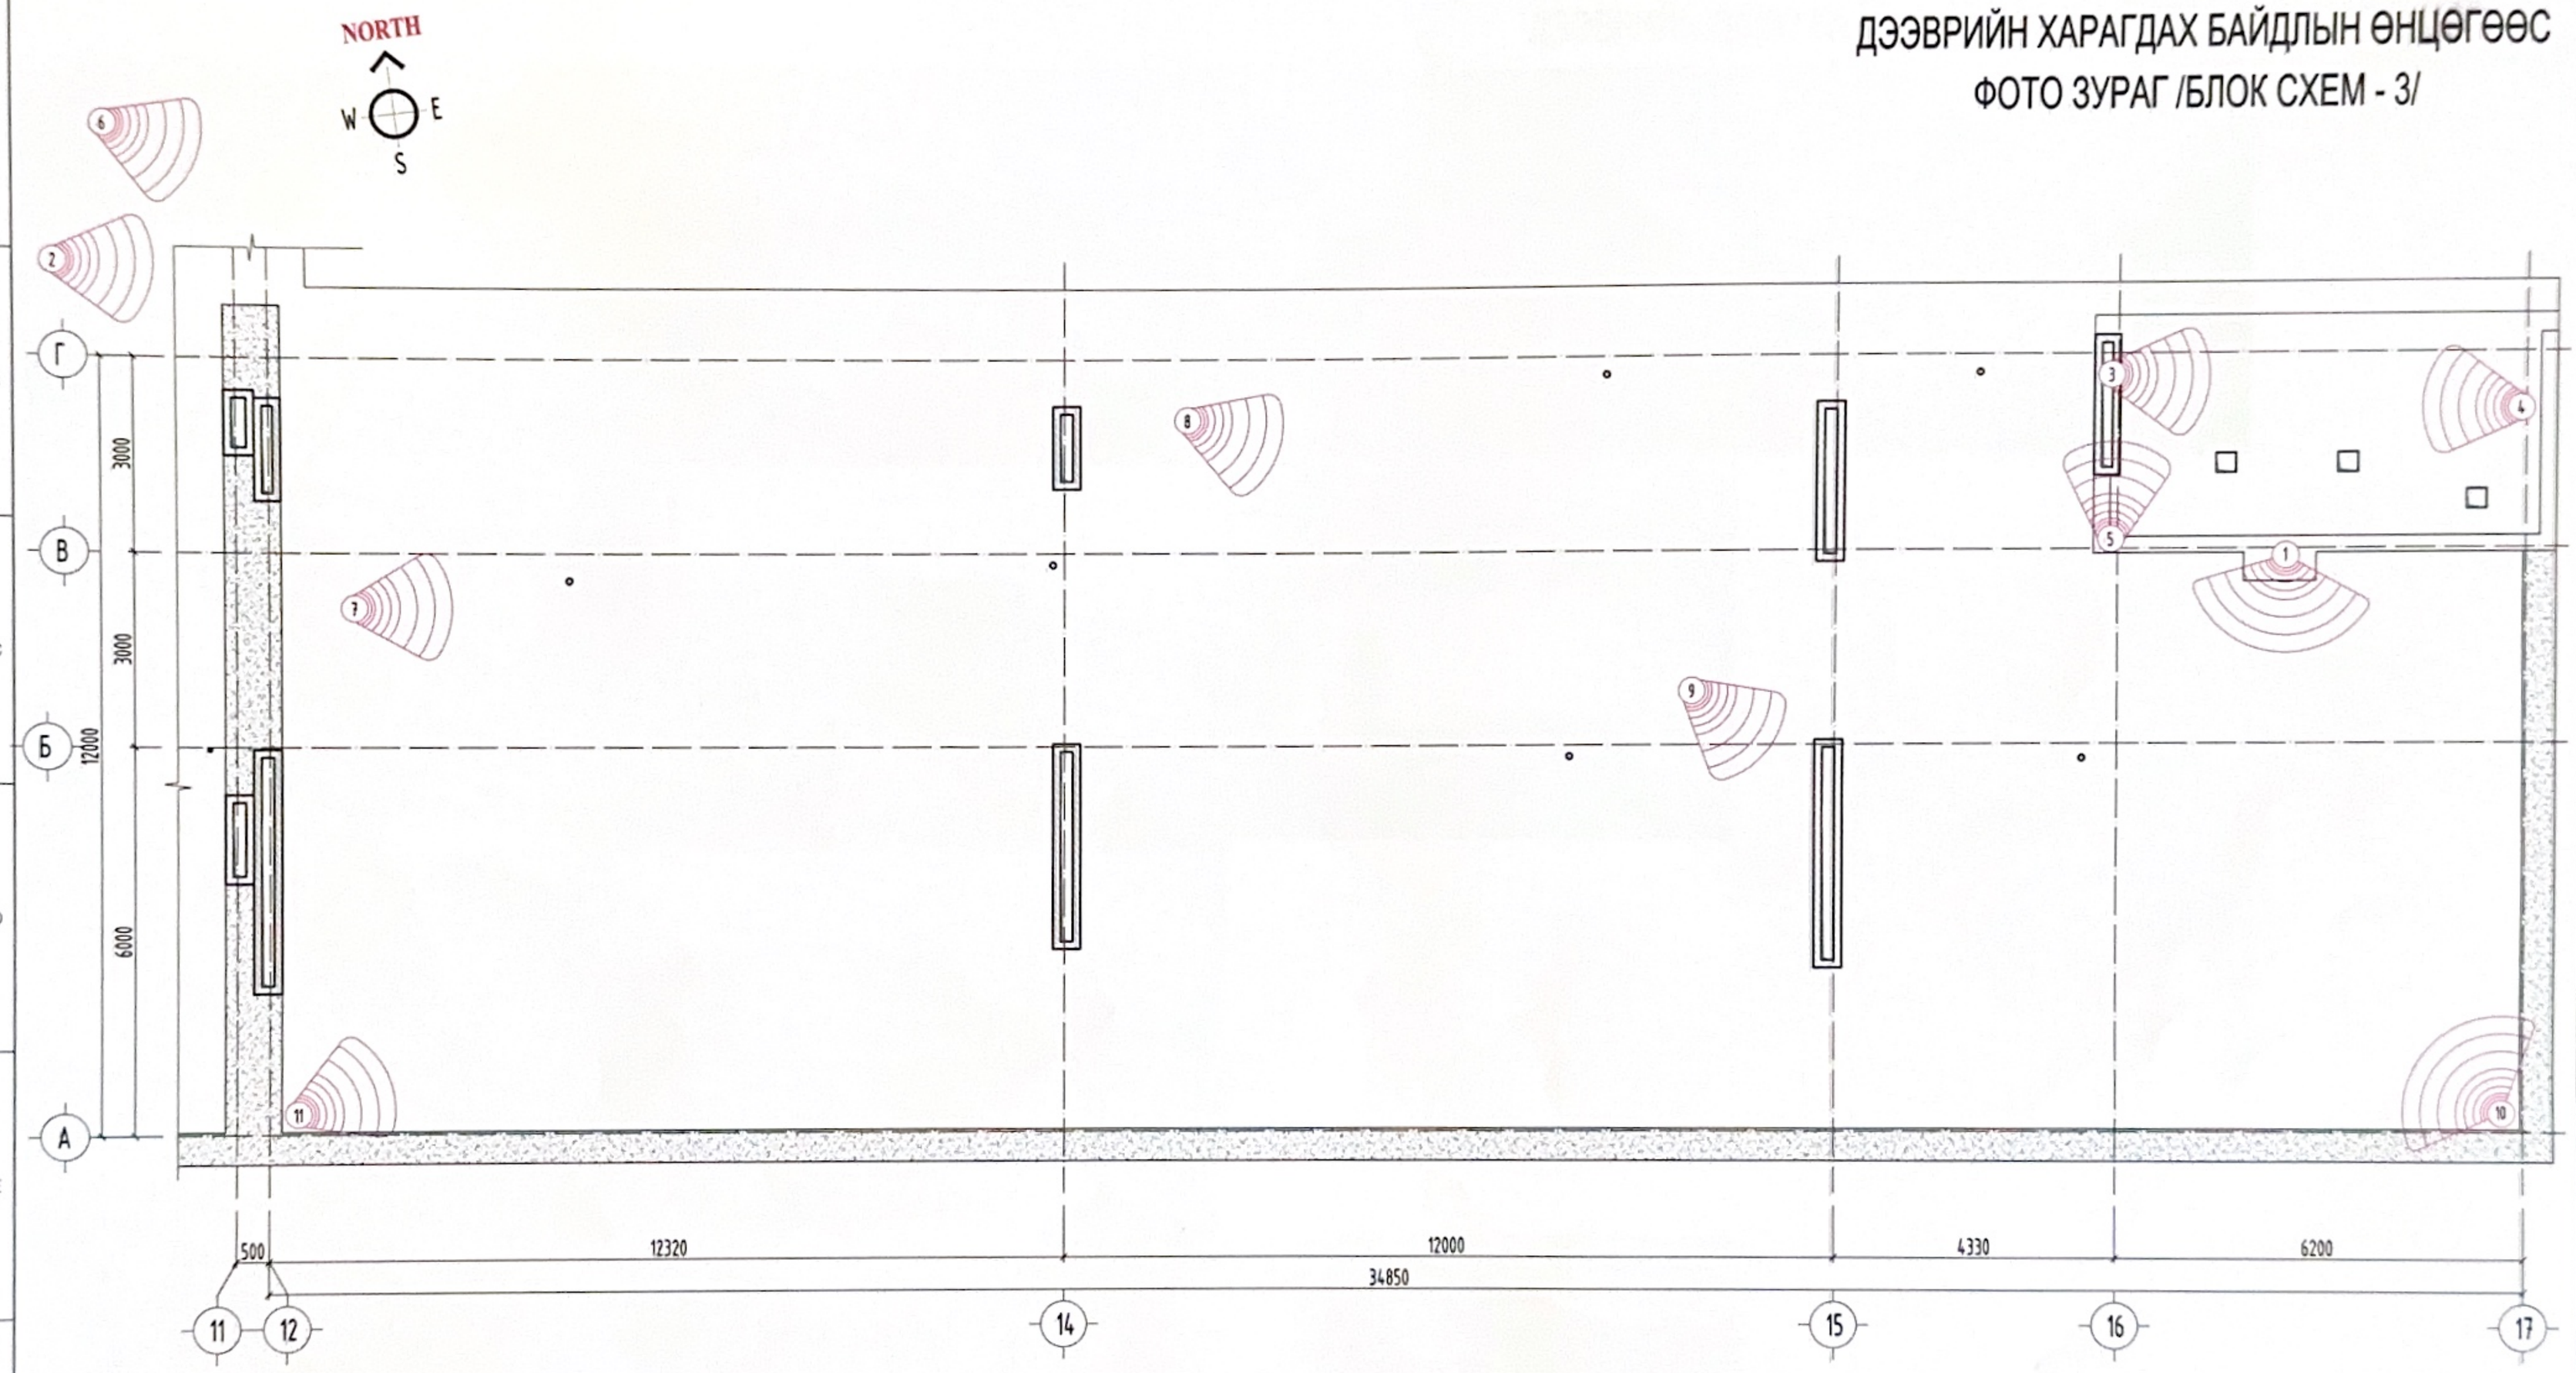

ТАЙЛБАР:

1. Дээврийн одоо байгаа байдлын фото зургийг БХ-9-11-р хуудаснуудтай хамт үзнэ үү.

БЛОК СХЕМ

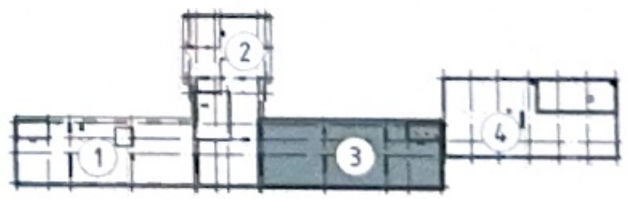

"АЗ АРЧ" ХХК

Утас: +976 89868999

Улаанбаатар хот Баянзүрх дүүрэг 22-р хороо

ЦЭРГИЙН ТӨВ ЭМНЭЛГИЙН ТӨВ КОРПУСЫН ДЭЭВРИЙН ЗАСВАР

Дээврийн одоо байгаа байдлын фото зураг /БЛОК СХЕМ - 3/

Ye шат: БХ					
Архитектор	С.Гүндсамба	Е.Г.Шифр: АА-11/2024	Масштаб: М1:100	Огноо: 2024он	
Гүйцэтгэсэн	С.Гүндсамба	Т.Г.Шифр:	Зургийн дугаар: БХ - 10	Хуудас: 19	
Шалгасан	М.Ганбаатар				

А3

ДЭЭВРИЙН ОДОО БАЙГАА БАЙДЛЫН ФОТО ЗУРАГ /БЛОК СХЕМ - 3/

ТАЙЛБАР:

1. Дээврийн одоо байгаа байдлын фото зургийг БХ-9-10-р хуудаснуудтай хамт үзнэ үү.

БЛОК СХЕМ

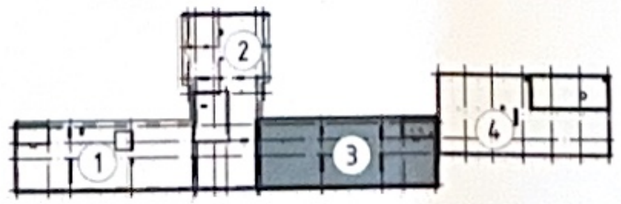

"АЗ АРЧ" ХХК

Утас: +976 89868999

Улаанбаатар хот Баянзүрх дүүрэг 22-р хороо

ЦЭРГИЙН ТӨВ ЭМНЭЛГИЙН ТӨВ КОРПУСЫН ДЭЭВРИЙН ЗАСВАР

Дээврийн одоо байгаа байдлын фото зураг /БЛОК СХЕМ - 3/

Ye шат: БХ

Архитектор	С.Гүндсамба	Е.Г.Шифр: АА-11/2024	Масштаб:	Огноо: 2024он
Гүйцэтгэсэн	С.Гүндсамба	Т.Г.Шифр:	Эзгийн дугаар: БХ - 11	Хуудас: 19
Шалгасан	М.Ганбаатар			

МОНГОЛ УЛСЫН ГАТИ ГРУПП ХХК МЭРГЭШЛИЙН ГЭРЧИЛГЭЭ 21-2024

ДЭЭВРИЙН ХЭМЖИЛТИЙН БАЙГУУЛАЛТ /БЛОК СХЕМ - 4/ М1:100

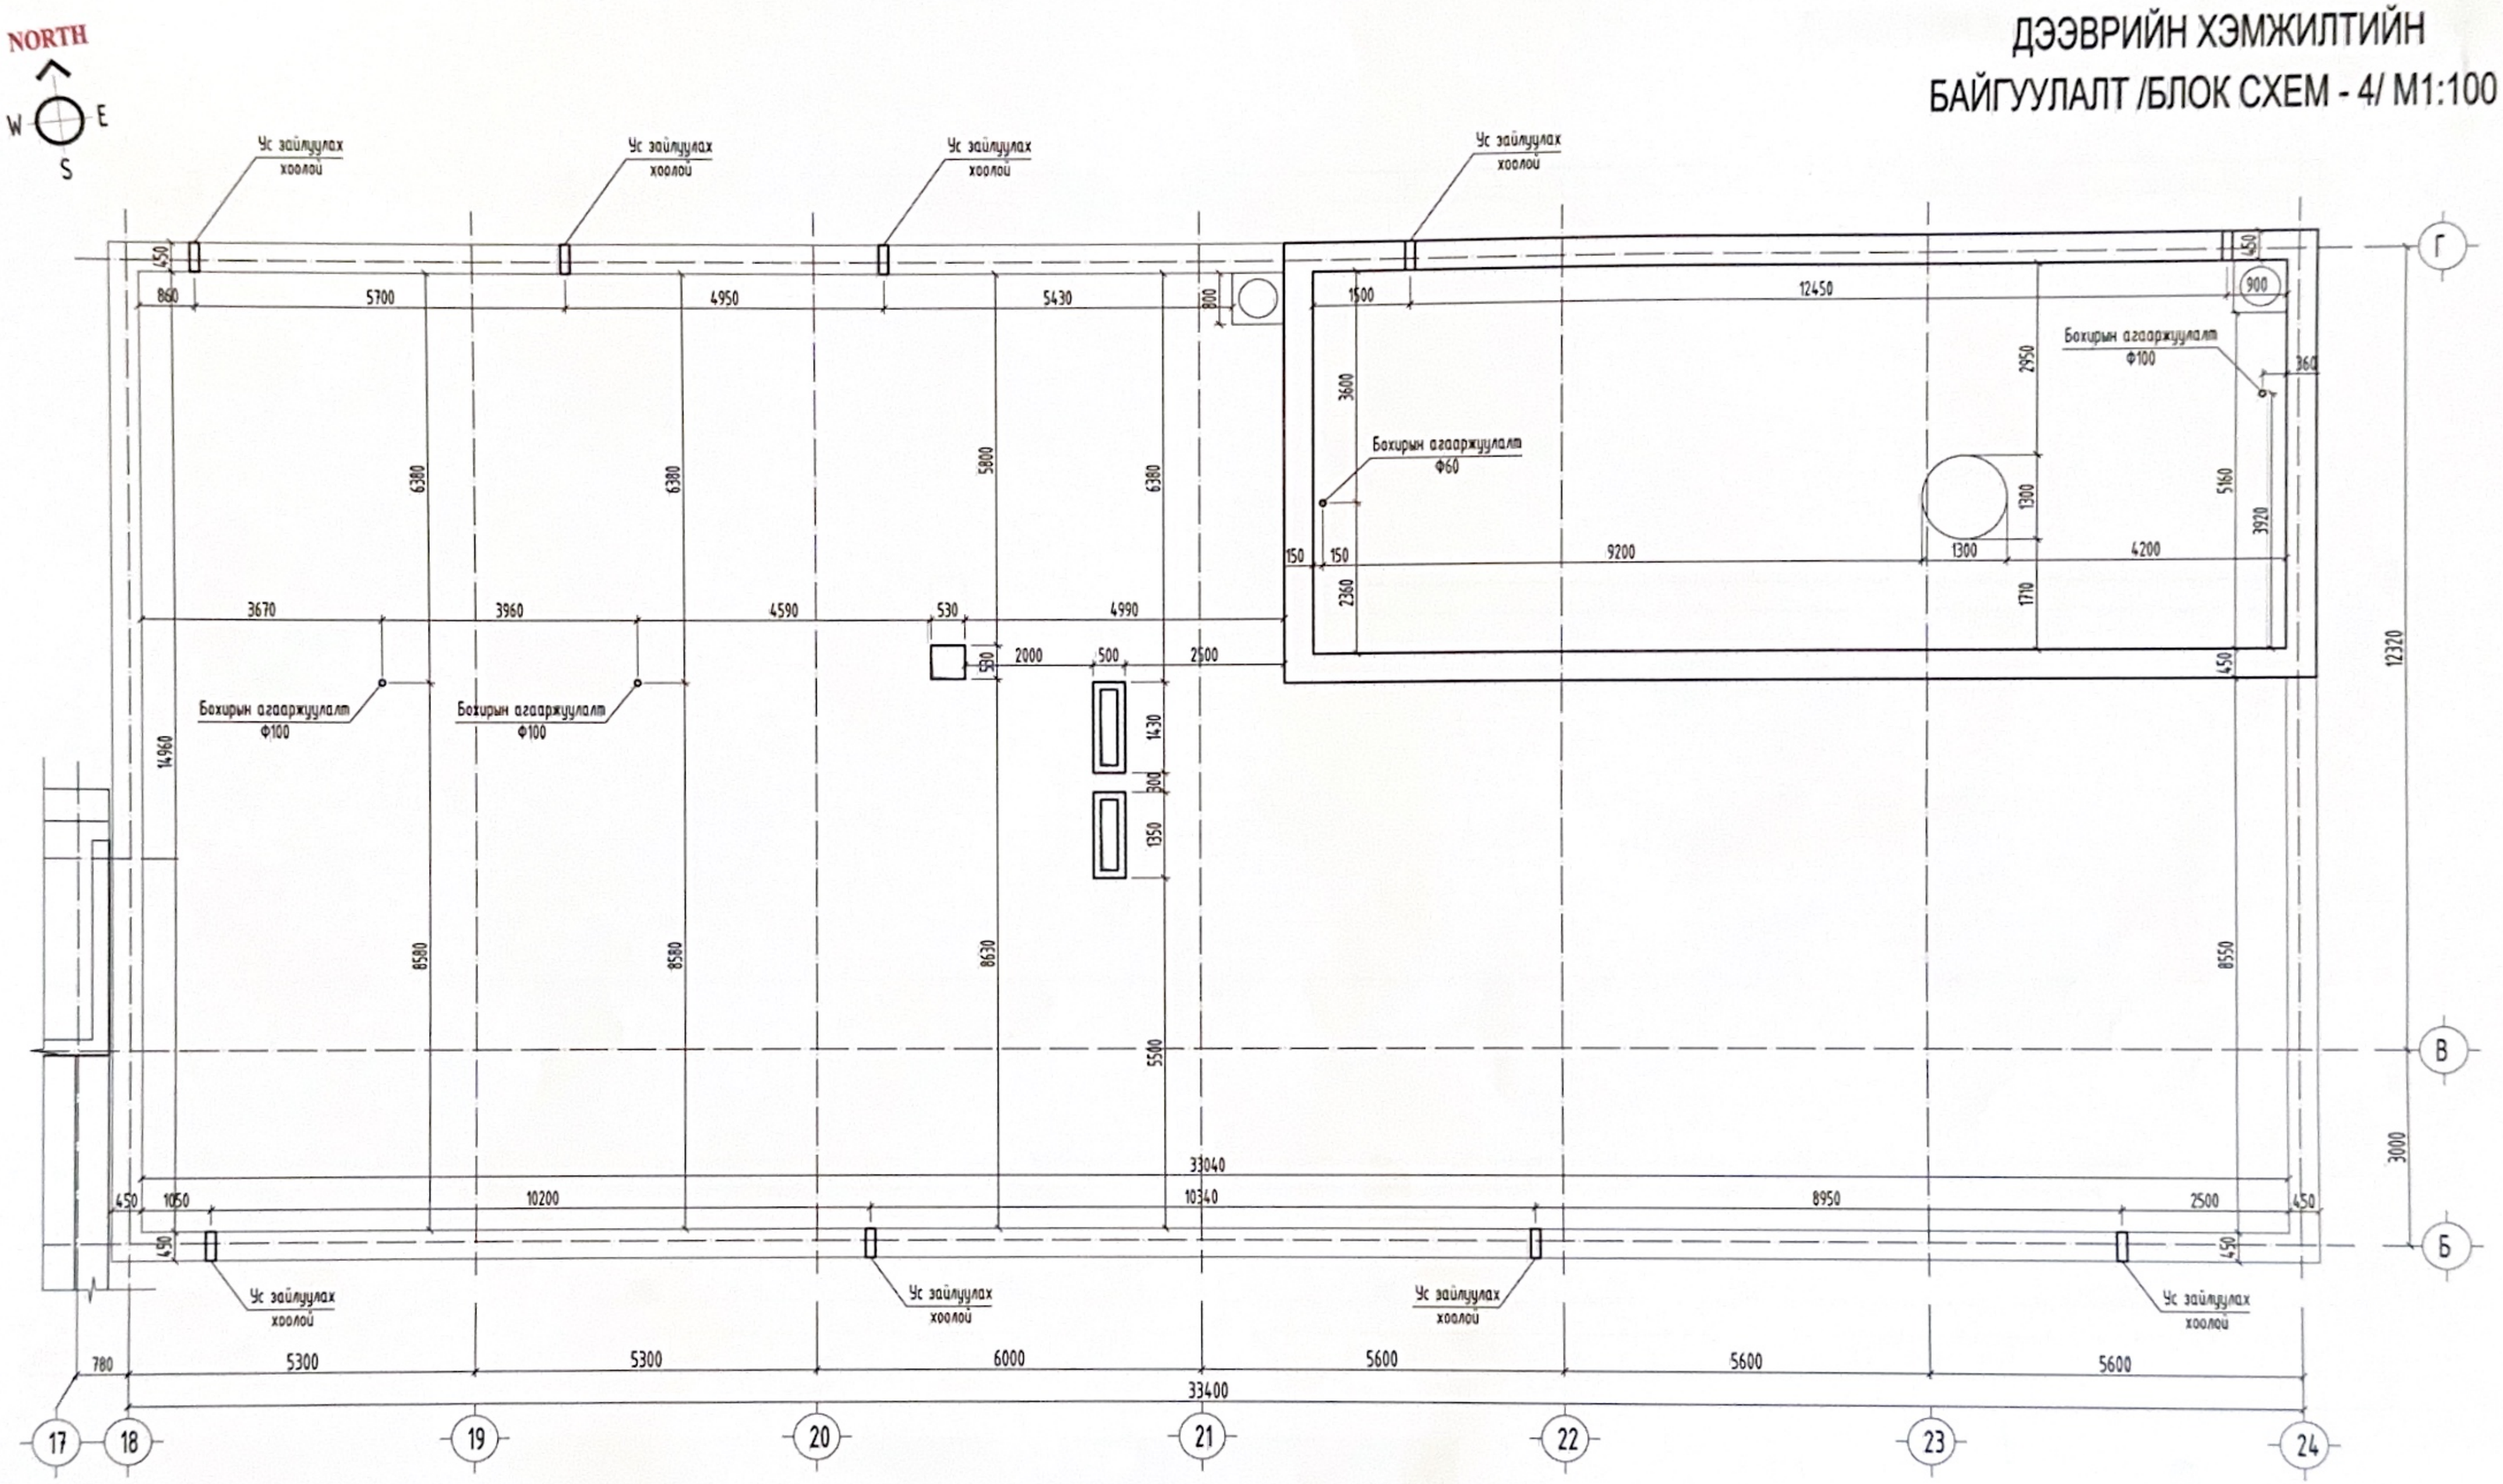

ТАЙЛБАР:

1. Энэхүү хуудсыг дараах хуудаснуудтай хамт үзнэ үү.
2. Нэгдсэн дэвэрийн байгуулалтыг БХ-3-р хуудастай хамт үзнэ үү.
3. Дэвэрийн нийт талбайн 480.00м² байна.
4. Дэвэрийн муудсан хар цаасыг хуулж, буулгаж хучилтын хавтан, салхивчийн хоолойг эвдэж гэмтээхгүйгээр сайн цэвэрлэнэ.
5. Дэвэрийн одоо байгаа байдлын фото зургийг БХ-13-14-р хуудаснуудтай хамт үзнэ үү.

БЛОК СХЕМ

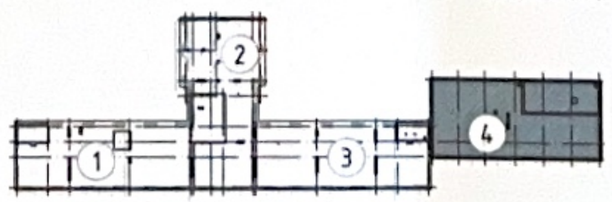

"АЗ АРЧ" ХХК

Утас: +976 89868999

Улаанбаатар хот Баянгэрэл дүүрэг 22-р хороо

ЦЭРГИЙН ТӨВ ЭМНЭЛГИЙН ТӨВ КОРПУСЫН ДЭЭВРИЙН ЗАСВАР

Дэвэрийн хэмжилтийн байгуулалт /БЛОК СХЕМ - 4/

Архитектор	С.Гүндсамба	Е.Г.Шифр:	Масштаб:	Үе шат: БХ	
Гүйцэтгэсэн	С.Гүндсамба	АА-11/2024	М1:100	Огноо:	
Шалгасан	М.Ганбаатар	Т.Г.Шифр:	Зургийн дугаар:	2024он	
			БХ - 12	Хуудас:	
				19	

МОНГОЛ УЛС ГАНБААТАР

А3

ДЭЭВРИЙН ОДОО БАЙГАА БАЙДЛЫН ФОТО ЗУРАГ /БЛОК СХЕМ - 4/

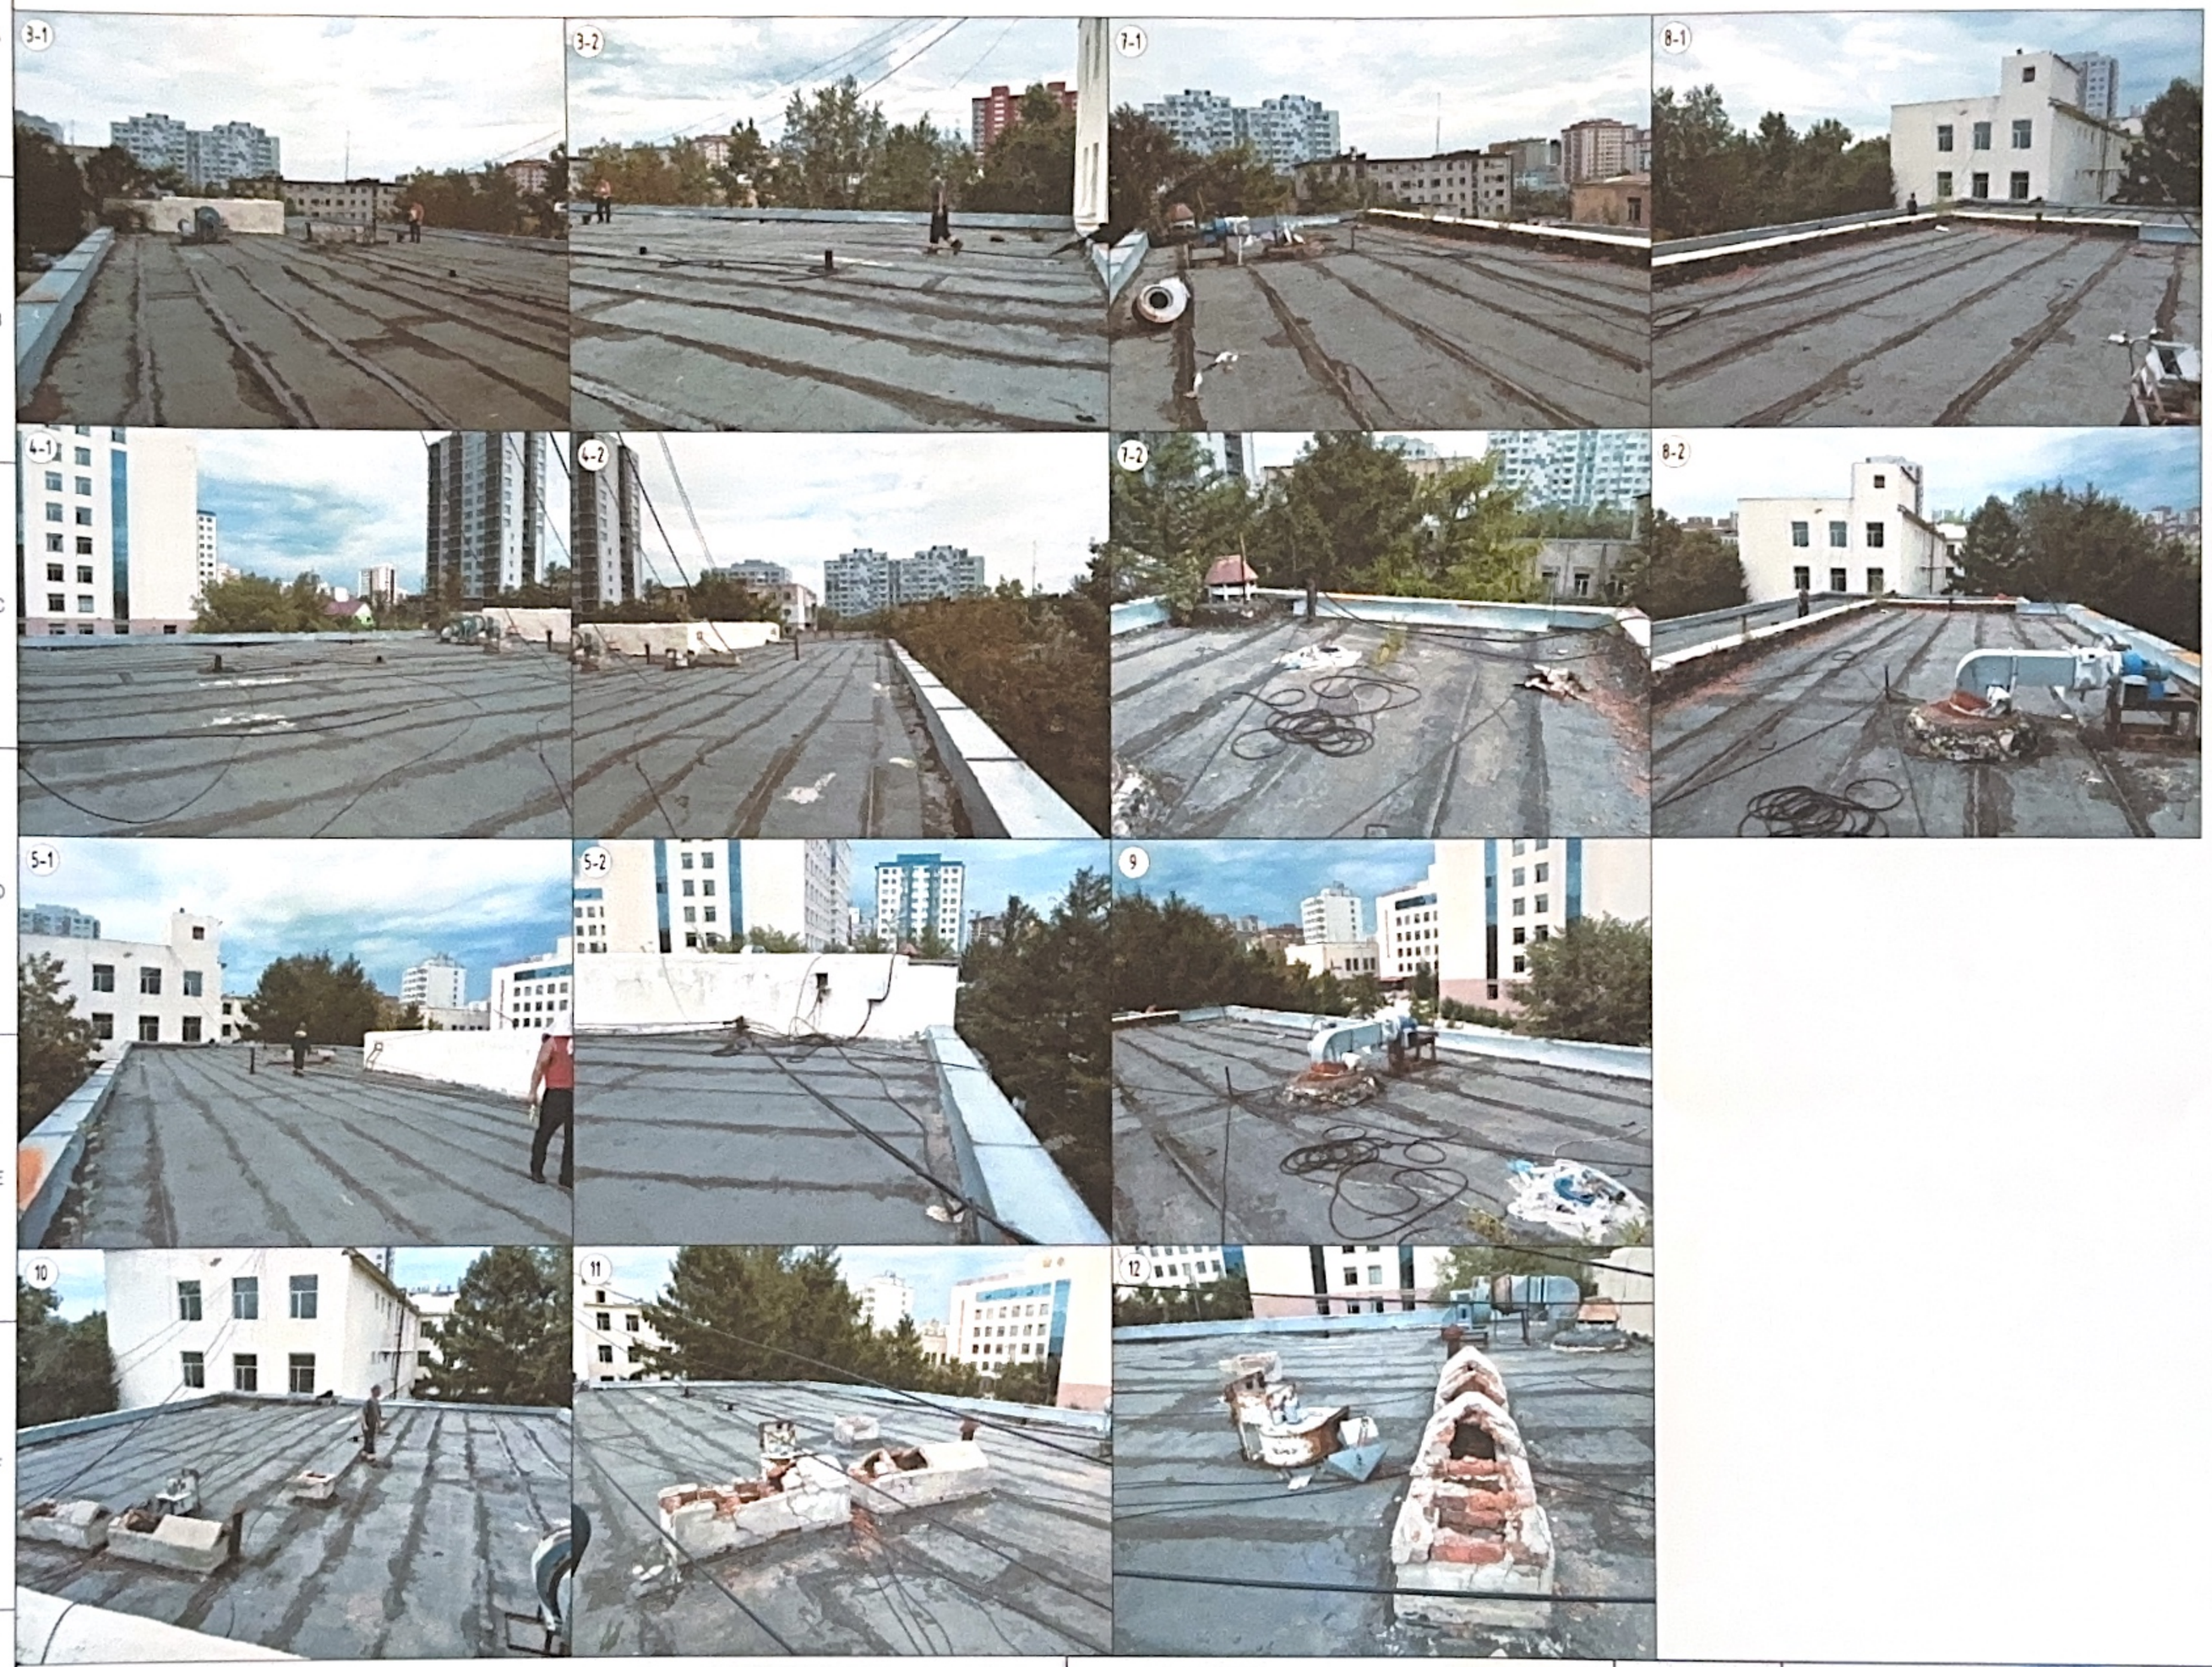

ТАЙЛБАР:

1. Дээврийн одоо байгаа байдлын фото зургийг БХ-12-14-р хуудаснуудтай хамт үзнэ үү.

БЛОК СХЕМ

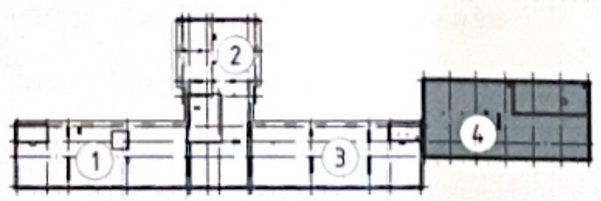

"АЗ ДРЦ" ХХК

Утас: +976 89868999

Улаанбаатар хот Баянзүрх дүүрэг 22-р хороо

ЦЭРГИЙН ТӨВ ЭМНЭЛГИЙН ТӨВ КОРПУСЫН ДЭЭВРИЙН ЗАСВАР

Дээврийн одоо байгаа байдлын фото зураг /БЛОК СХЕМ - 4/

Ye шат: БХ

Архитектор	С.Гүндсамба	Е.Г.Шифр: АА-11/2024	Масштаб:	Огноо: 2024он
Гүйцэтгэсэн	С.Гүндсамба	Т.Г.Шифр:	Зургийн дугаар: БХ - 14	Хуудас: 19
Шалгасан	М.Ганбаатар			

А3

ДЭЭВРИЙН БАЙГУУЛАЛТ
/БЛОК СХЕМ - 1/ М1:100

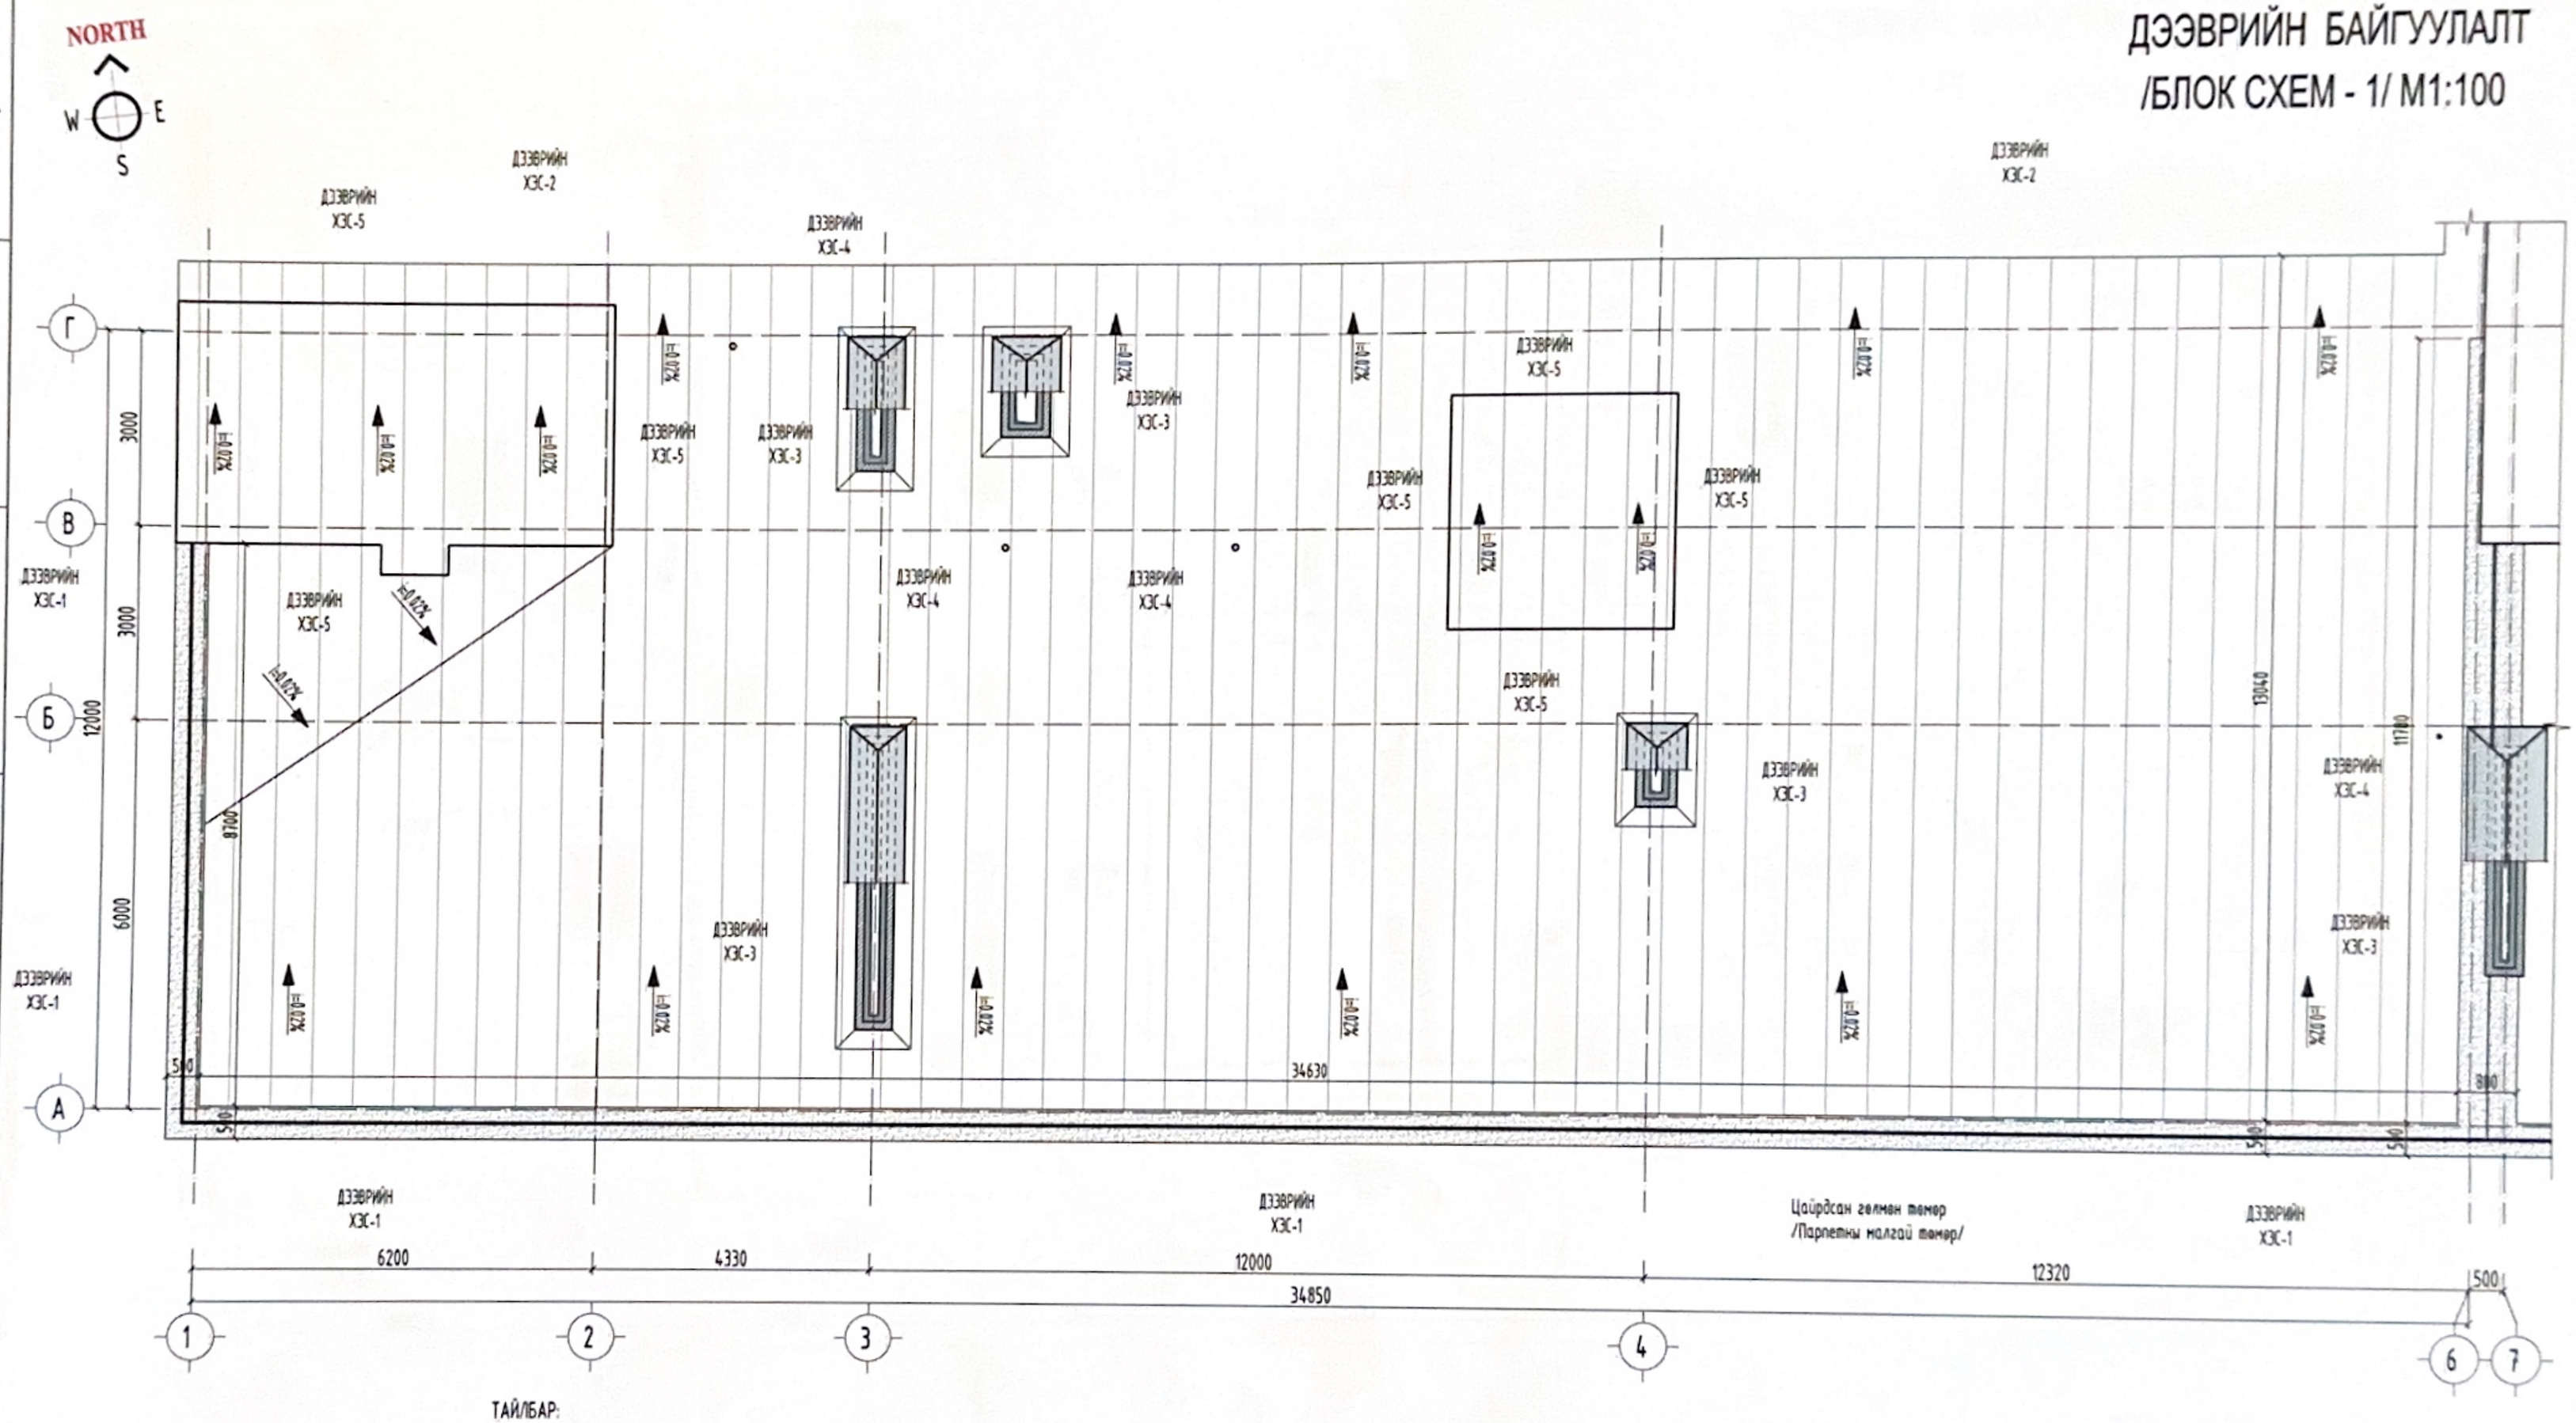

ТАЙЛБАР:

1. Энэхүү хуудсыг дараах хуудаснуудтай хамт үзнэ үү.
2. Нэгдсэн дэвриийн байгуулалтыг БХ-3-р хуудастай хамт үзнэ үү.
3. Шинээр хийх дэвриийн нийт талбайн 451.00 м² байна.
4. Дэвриийн нуудсан хар цаасыг хуулаж, буулгаж хучилтын хавтан, салхивчийн хоолойг эвдэж гэмтээхгүйгээр сайн цэвэрлэнэ.
5. Дэвриийн цементэн тэгшилгээн дээр ус тусгаарлах үеийн хөрсжүүлэлт хийж 2 үе чулуугүй хар цаас наана.
6. Дэвэрт чулуутай хар цаас наана.
7. Борооны ус зайлуулах суваг нь бариглын гадуур явах ба зориулалтын хоолойгоор хийнэ. Борооны ус зайлуулах яндангийн гадуур 150мм зузаантай хөнгөн угсармал ханаар хаалт хийж өгнө.
8. Хавтгай дэвриийн хар цаасан үеүдийг наахдаа эргэн тойрны мөг хана, салхивчийн яндангийн тоосгон хана руу ховил налууг зөв гарган сайн авируулж завсар зайгүй болгон битүүмжилж, халуун хар тосоор тэр хэсгийг тосолж стандартын дагуу нааж өгнө. Дэвэрт хэрэглэх дулаалга нь 10%-ийн хэв гажилтийн суулттай үед 0.04МПа-аас багагүй шахалтын бат бэхтэй, маш нягттай байх хэрэгтэй. Дулаалгын үеийн дээгүүр нарийн хайрга бетоноор тэгшилгээ үе гаргана.
9. Уг дэвриийн ажлыг хийж гүйцэтгэхдээ зургийн дагуу нарийн нягт нямбай хийх шаардлагатай. Мөн БД 31-102-08-д заасны дагуу гүйцэтгэвэл зохино.
10. БД 31-108-08 /Битум-Полимер материалаар дэвриийн хучлага төлөвлөх ба гүйцэтгэх/

ДЭЭВРИЙН ХАР ЦААС	
Материалын нэршил	ТАЛБАЙ /м²/
Битумэн дээд 1үе /Техноэласт/	451.00
Битумэн доод дэвсгэр 2үе /Техноэласт-ЭПП/	902.00

ДЭЭВРИЙН АГААРЖУУЛАХ ХООЛОЙН МАТЕРИАЛЫН ТӨРӨЛ	
Материалын нэршил	ТАЛБАЙ /м²/
Хөвсөнцөр	32.00
Тоосго	40.00
Агааржуулах хоолойн малгай /Нимгэн төмөр/	13.00
Парпетны малгай төмөр /Нимгэн төмөр/	33.00

БЛОК СХЕМ

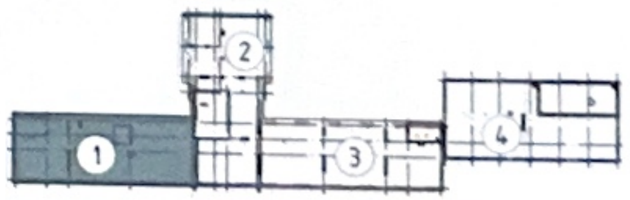

"АЗ АРЧ" ХХК
Утас: +976 89868999

Улаанбаатар хот Баянзүрх дүүрэг 22-р хороо

ЦЭРГИЙН ТӨВ ЭМНЭЛГИЙН ТӨВ КОРПУСЫН ДЭЭВРИЙН ЗАСВАР

Дэвриийн байгуулалт /БЛОК СХЕМ - 1/

Ye шат: БА					
Архитектор	Г.Гүндсамба	Е.Г.Шифр: АА-11/2024	Масштаб: М1:100	Огноо: 2024он	
Гүйцэтгэсэн	Е.Гүндсамба	Т.Г.Шифр:	Зургийн дугаар: БА - 15	Хуудас: 19	
Шалгасан	М.Ганбаатар				

АЗ

ДЭЭВРИЙН БАЙГУУЛАЛТ /БЛОК СХЕМ - 2/ М1:100

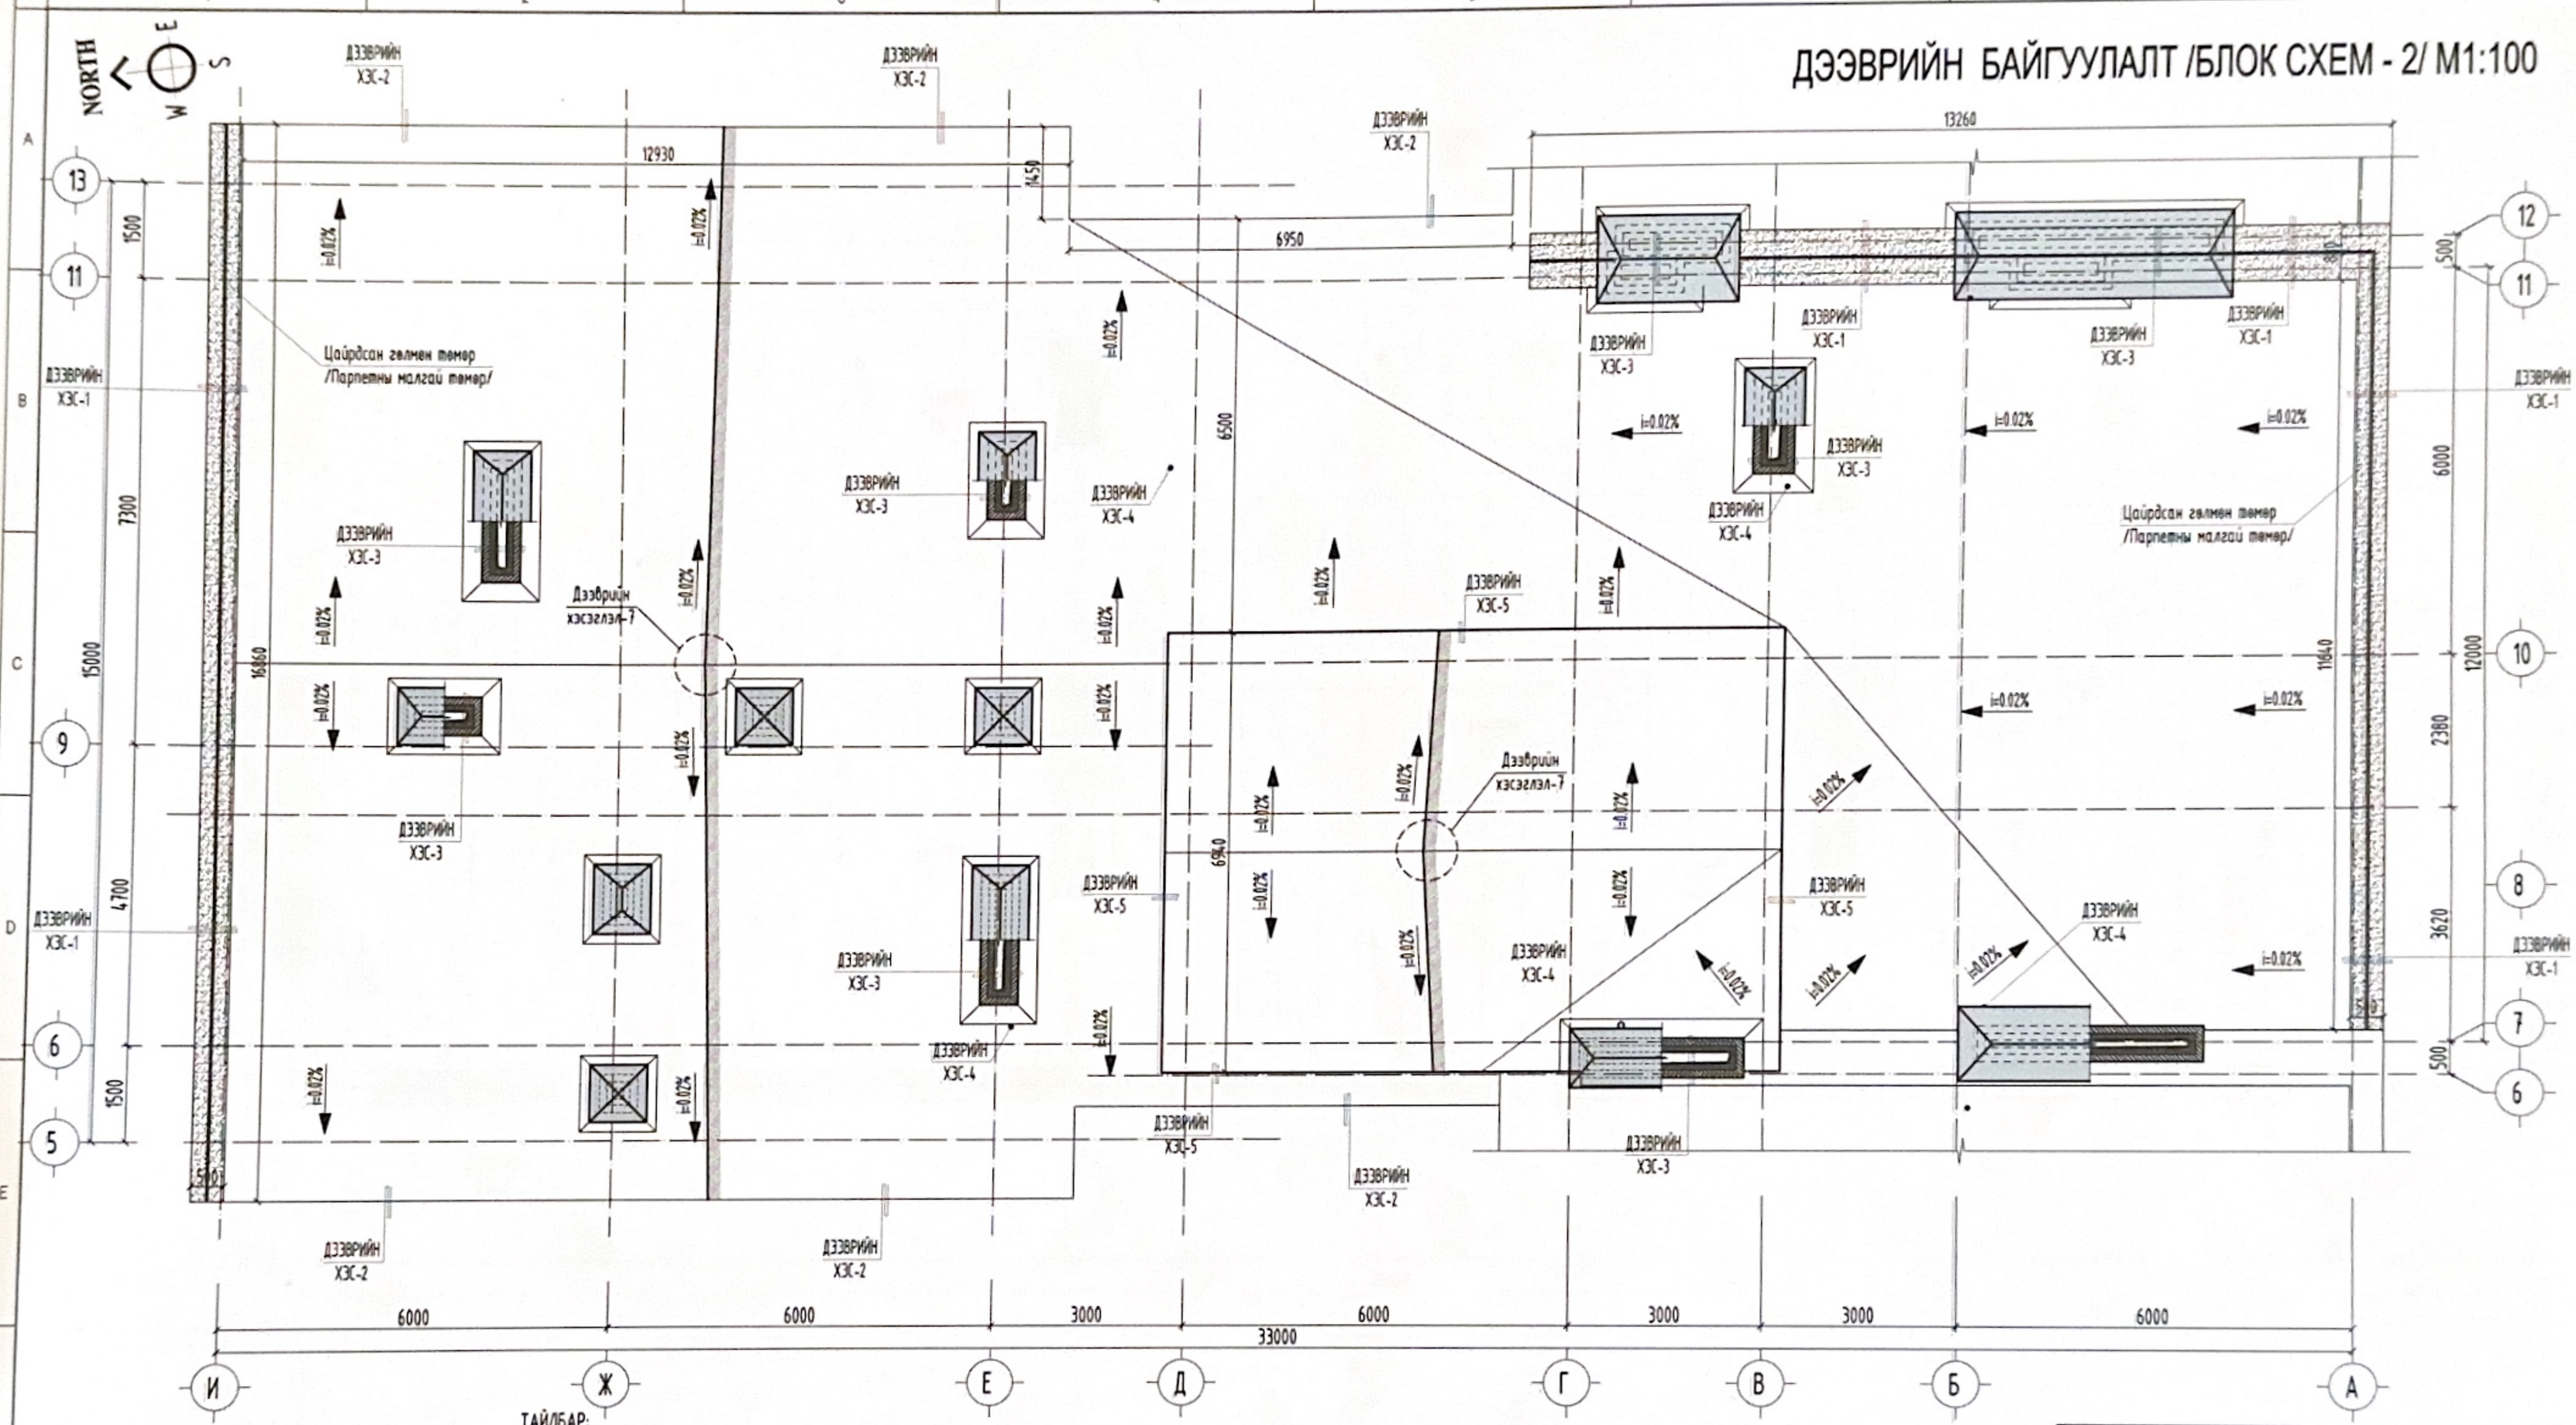

ТАЙЛБАР:

1. Энэхүү хуудсыг дараах хуудаснуудтай хамт үзнэ үү.
2. Нэгдсэн дээврийн байгуулалтыг БХ-3-р хуудастай хамт үзнэ үү.
3. Шинээр хийх дээврийн нийт талбайн 470.00 м² байна.
4. Дээврийн муудсан хар цаасыг хуулаж, буулгаж хучилтын хавтан, салхивчийн хоолойг эвдэж гэмтээхгүйгээр сайн цэвэрлэнэ.
5. Дээврийн цементэн тэгшилгээн дээр ус тусгаарлах үеийн хөрсжүүлэлт хийж 2 уе чулуугүй хар цаас наана.
6. Дээвэрт чулуутай хар цаас наана.
7. Бороony ус зайлуулах суваг нь барилгын гадуур явах ба зориулалтын хоолойгоор хийнэ. Бороony ус зайлуулах яндангийн гадуур 150мм зузаантай хөнгөн угсармал ханаар хаалт хийж өгнө.
8. Хавтгай дээврийн хар цаасан үеүдийг наахдаа эргэн тойрны мөг хана, салхивчийн яндангийн тоосгон хана руу ховил налууг зөв гарган сайн авируулж завсар зайгүй болгон битүүмжилж, халуун хар тосоор тэр хэсгийг тосолж стандартын дагуу наах өгнө. Дээвэрт хэрэглэх дулаалга нь 10%-ийн хэв гажилтийн суулттай уед 0.04МПа-аас багагүй шахалтын бат бэхтэй, маш нягттай байх хэрэгтэй. Дулаалгын үеийн дээгүүр нарийн хайрга бетоноор тэгшилгээ уе гаргана.
9. Уг дээврийн ажлыг хийж гүйцэтгэхдээ зургийн дагуу нарийн нягт нямбай хийх шаардлагатай. Мөн БД 31-102-08-д заасны дагуу гүйцэтгэвэл зохино.
10. БД 31-108-08 /Битум-Полимер материалаар дээврийн хучлага төлөвлөх ба гүйцэтгэх/

ДЭЭВРИЙН ХАР ЦААС	
Материалын нэршил	ТАЛБАЙ /м²/
Битумэн дээд 1уе /Техноэласт/	470.00
Битумэн доод дэвсгэр 2уе /Техноэласт-ЭПП/	940.00

ДЭЭВРИЙН АГААРЖУУЛАХ ХООЛОЙН МАТЕРИАЛЫН ТӨРӨЛ	
Материалын нэршил	ТАЛБАЙ /м²/
Хөвсөнцөр	43.00
Тоосго	65.00
Агааржуулах хоолойн малгай /Нимгэн төмөр/	24.00
Парпетны малгай төмөр /Нимгэн төмөр/	23.00

БЛОК СХЕМ

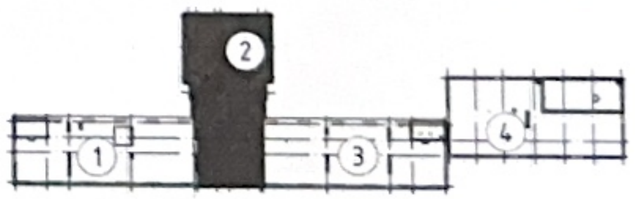

"АЗ АРЧ" ХХК
Утас: +976 89868999

Улаанбаатар хот Баянзүрх дүүрэг 22-р хороо

ЦЭРГИЙН ТӨВ ЭМНЭЛГИЙН ТӨВ КОРПУСЫН ДЭЭВРИЙН ЗАСВАР

Дээврийн байгуулалт /БЛОК СХЕМ - 2/

Ерөнхий		Е.Г.Шифр: АА-11/2024	Масштаб: М1:100	Ерөнхий: 2024он
Архитектор	С.Гүндсамбо			
Гүйцэтгэсэн	С.Гүндсамбо	Т.Г.Шифр:	Зургийн дугаар: БА - 16	Хуудас: 19
Шалгасан	М.Ганбаатар			

Ие шалт БА

А3

ДЭЭВРИЙН БАЙГУУЛАЛТ /БЛОК СХЕМ - 3/ М1:100

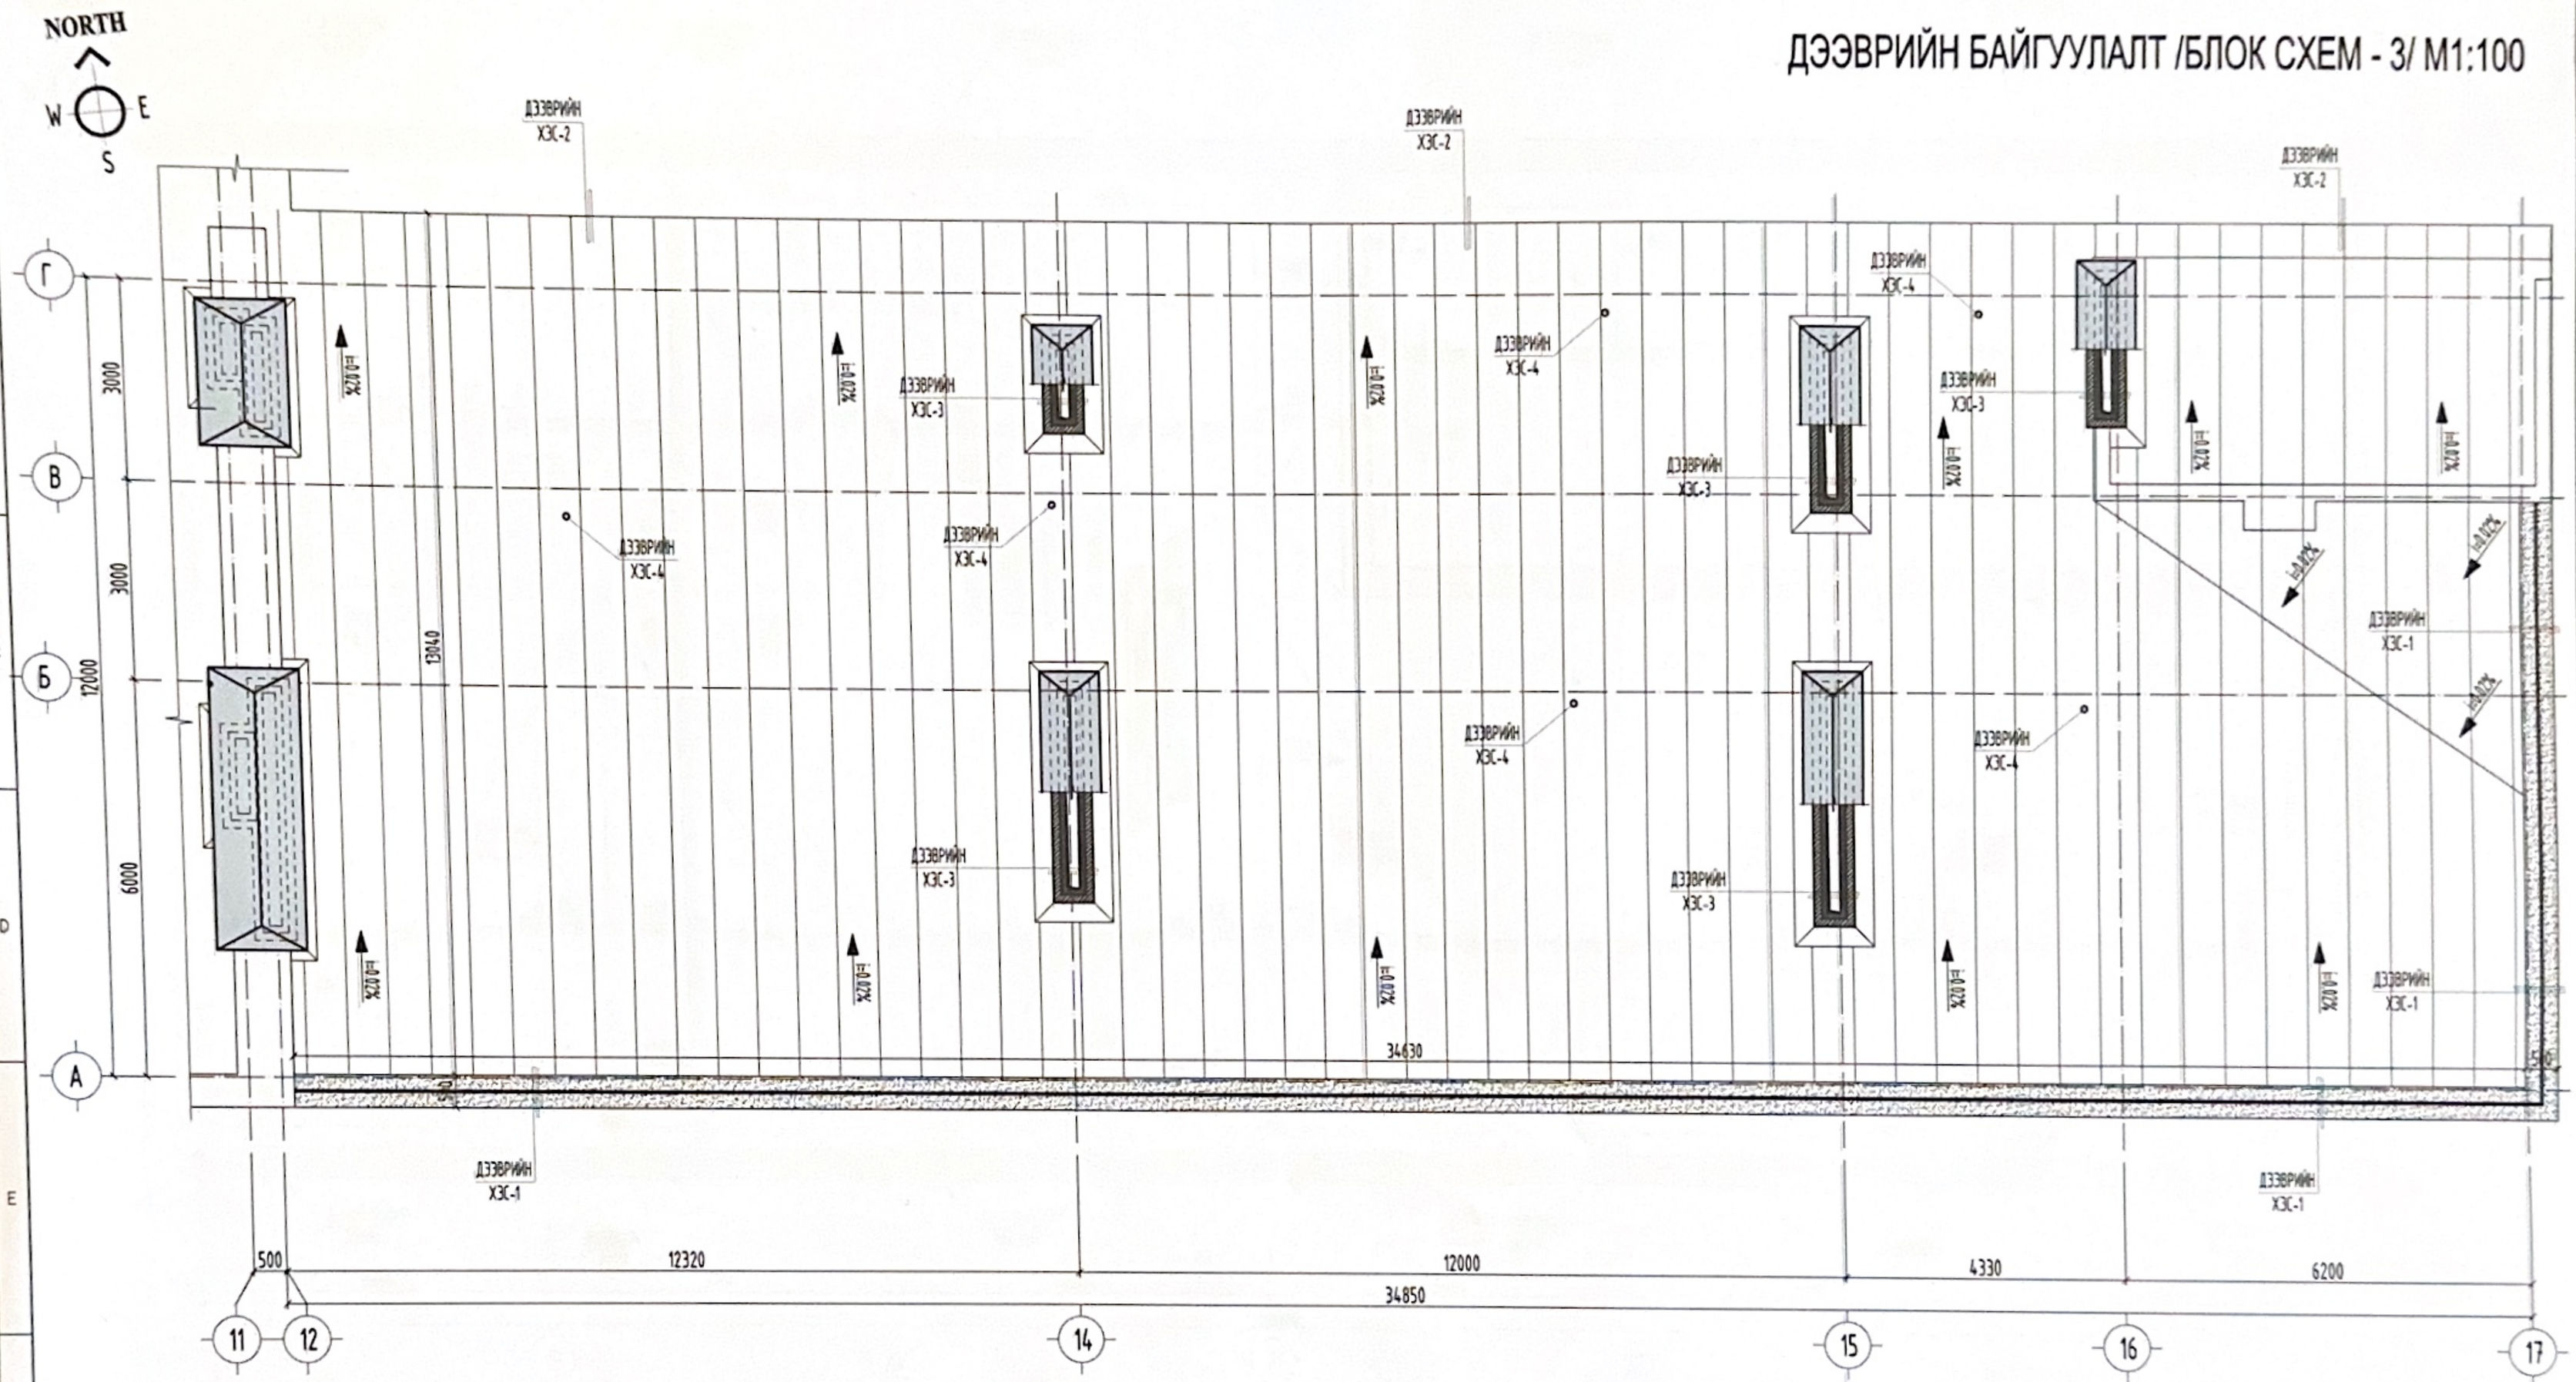

ТАЙЛБАР:

1. Энэхүү хуудсыг дараах хуудаснуудтай хамт үзнэ үү.
2. Нэгдсэн дэвэрийн байгуулалтыг БХ-3-р хуудастай хамт үзнэ үү.
3. Шинээр хийх дэвэрийн нийт талбайн 460.00 $м^2$ байна.
4. Дэвэрийн муудсан хар цаасыг хуулаж, буулгаж хучилтын хавтан, салхивчийн хоолойг эвдэж гэмтээхгүйгээр сайн цэвэрлэнэ.
5. Дэвэрийн цементэн тэгшилгээн дээр ус тусгаарлах үеийн хөрсжүүлэлт хийж 2 үе чулуугүй хар цаас наана.
6. Дэвэрт чулуутай хар цаас наана.
7. Бороony ус зайлуулах суваг нь барилгын гадуур явах ба зориулалтын хоолойгоор хийнэ. Бороony ус зайлуулах яндангийн гадуур 150мм зузаантай хөнгөн угсармал ханаар хаалт хийж өгнө.
8. Хавтгай дэвэрийн хар цаасан үеүдийг наахдаа эргэн тойрны мөг хана, салхивчийн яндангийн тоосгон хана руу ховил налууг эвэр гарган сайн авируулж завсар зайгүй болгон битүүмжилж, халуун хар тосоор тэр хэсгийг тосолж стандартын дагуу нааж өгнө. Дэвэрт хэрэглэх дулаалга нь 10%-ийн хэв гажилтийн суулттай үед 0.04МПа-аас багагүй шахалтын бат бэхтэй, маш нягттай байх хэрэгтэй. Дулаалгын үеийн дээгүүр нарийн хайрга бетоноор тэгшилгээ үе гаргана.
9. Уг дэвэрийн ажлыг хийж гүйцэтгэхдээ зургийн дагуу нарийн нягт нямбай хийх шаардлагатай. Мөн БД 31-102-08-д заасны дагуу гүйцэтгэвэл зохино.
10. БД 31-108-08 /Битум-Полимер материалаар дэвэрийн хучлага төлөвлөх ба гүйцэтгэх/

ДЭЭВРИЙН ХАР ЦААС	
Материалын нэршил	ТАЛБАЙ /$м^2$/
Битумэн дээд 1үе /Техноэласт/	460.00
Битумэн доод дэвсгэр 2үе /Техноэласт-ЭПП/	920.00

ДЭЭВРИЙН АГААРЖУУЛАХ ХООЛОЙН МАТЕРИАЛЫН ТӨРӨЛ	
Материалын нэршил	ТАЛБАЙ /$м^2$/
Хөвсөнцөр	35.50
Тоосго	41.00
Агааржуулах хоолойн малгай /Нимгэн төмөр/	15.00
Парпетны малгай төмөр /Нимгэн төмөр/	25.00

БЛОК СХЕМ

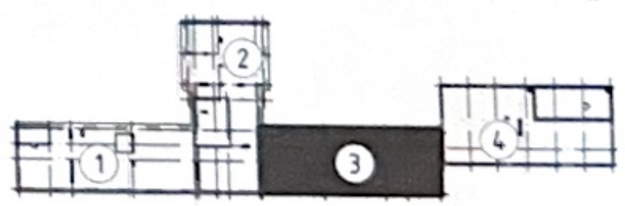

"АЗ АРЧ" ХХК

Утас: +976 89868999

Улаанбаатар хот Баянзүрх дүүрэг 22-р хороо

ЦЭРГИЙН ТӨВ ЭМНЭЛГИЙН ТӨВ КОРПУСЫН ДЭЭВРИЙН ЗАСВАР

Дэвэрийн байгуулалт /БЛОК СХЕМ - 3/

Ye шат: БА

Архитектор	С.Гүндсамба	Е.Г.Шифр: АА-11/2024	Масштаб: М1:100	Огноо: 2024он
Гүйцэтгэсэн	С.Гүндсамба	Т.Г.Шифр:	Эргийн дугаар: БА - 17	Хуудас: 19
Шалгасан	М.Ганбаатар			

А3

ДЭЭВРИЙН БАЙГУУЛАЛТ /БЛОК СХЕМ - 4/ М1:100

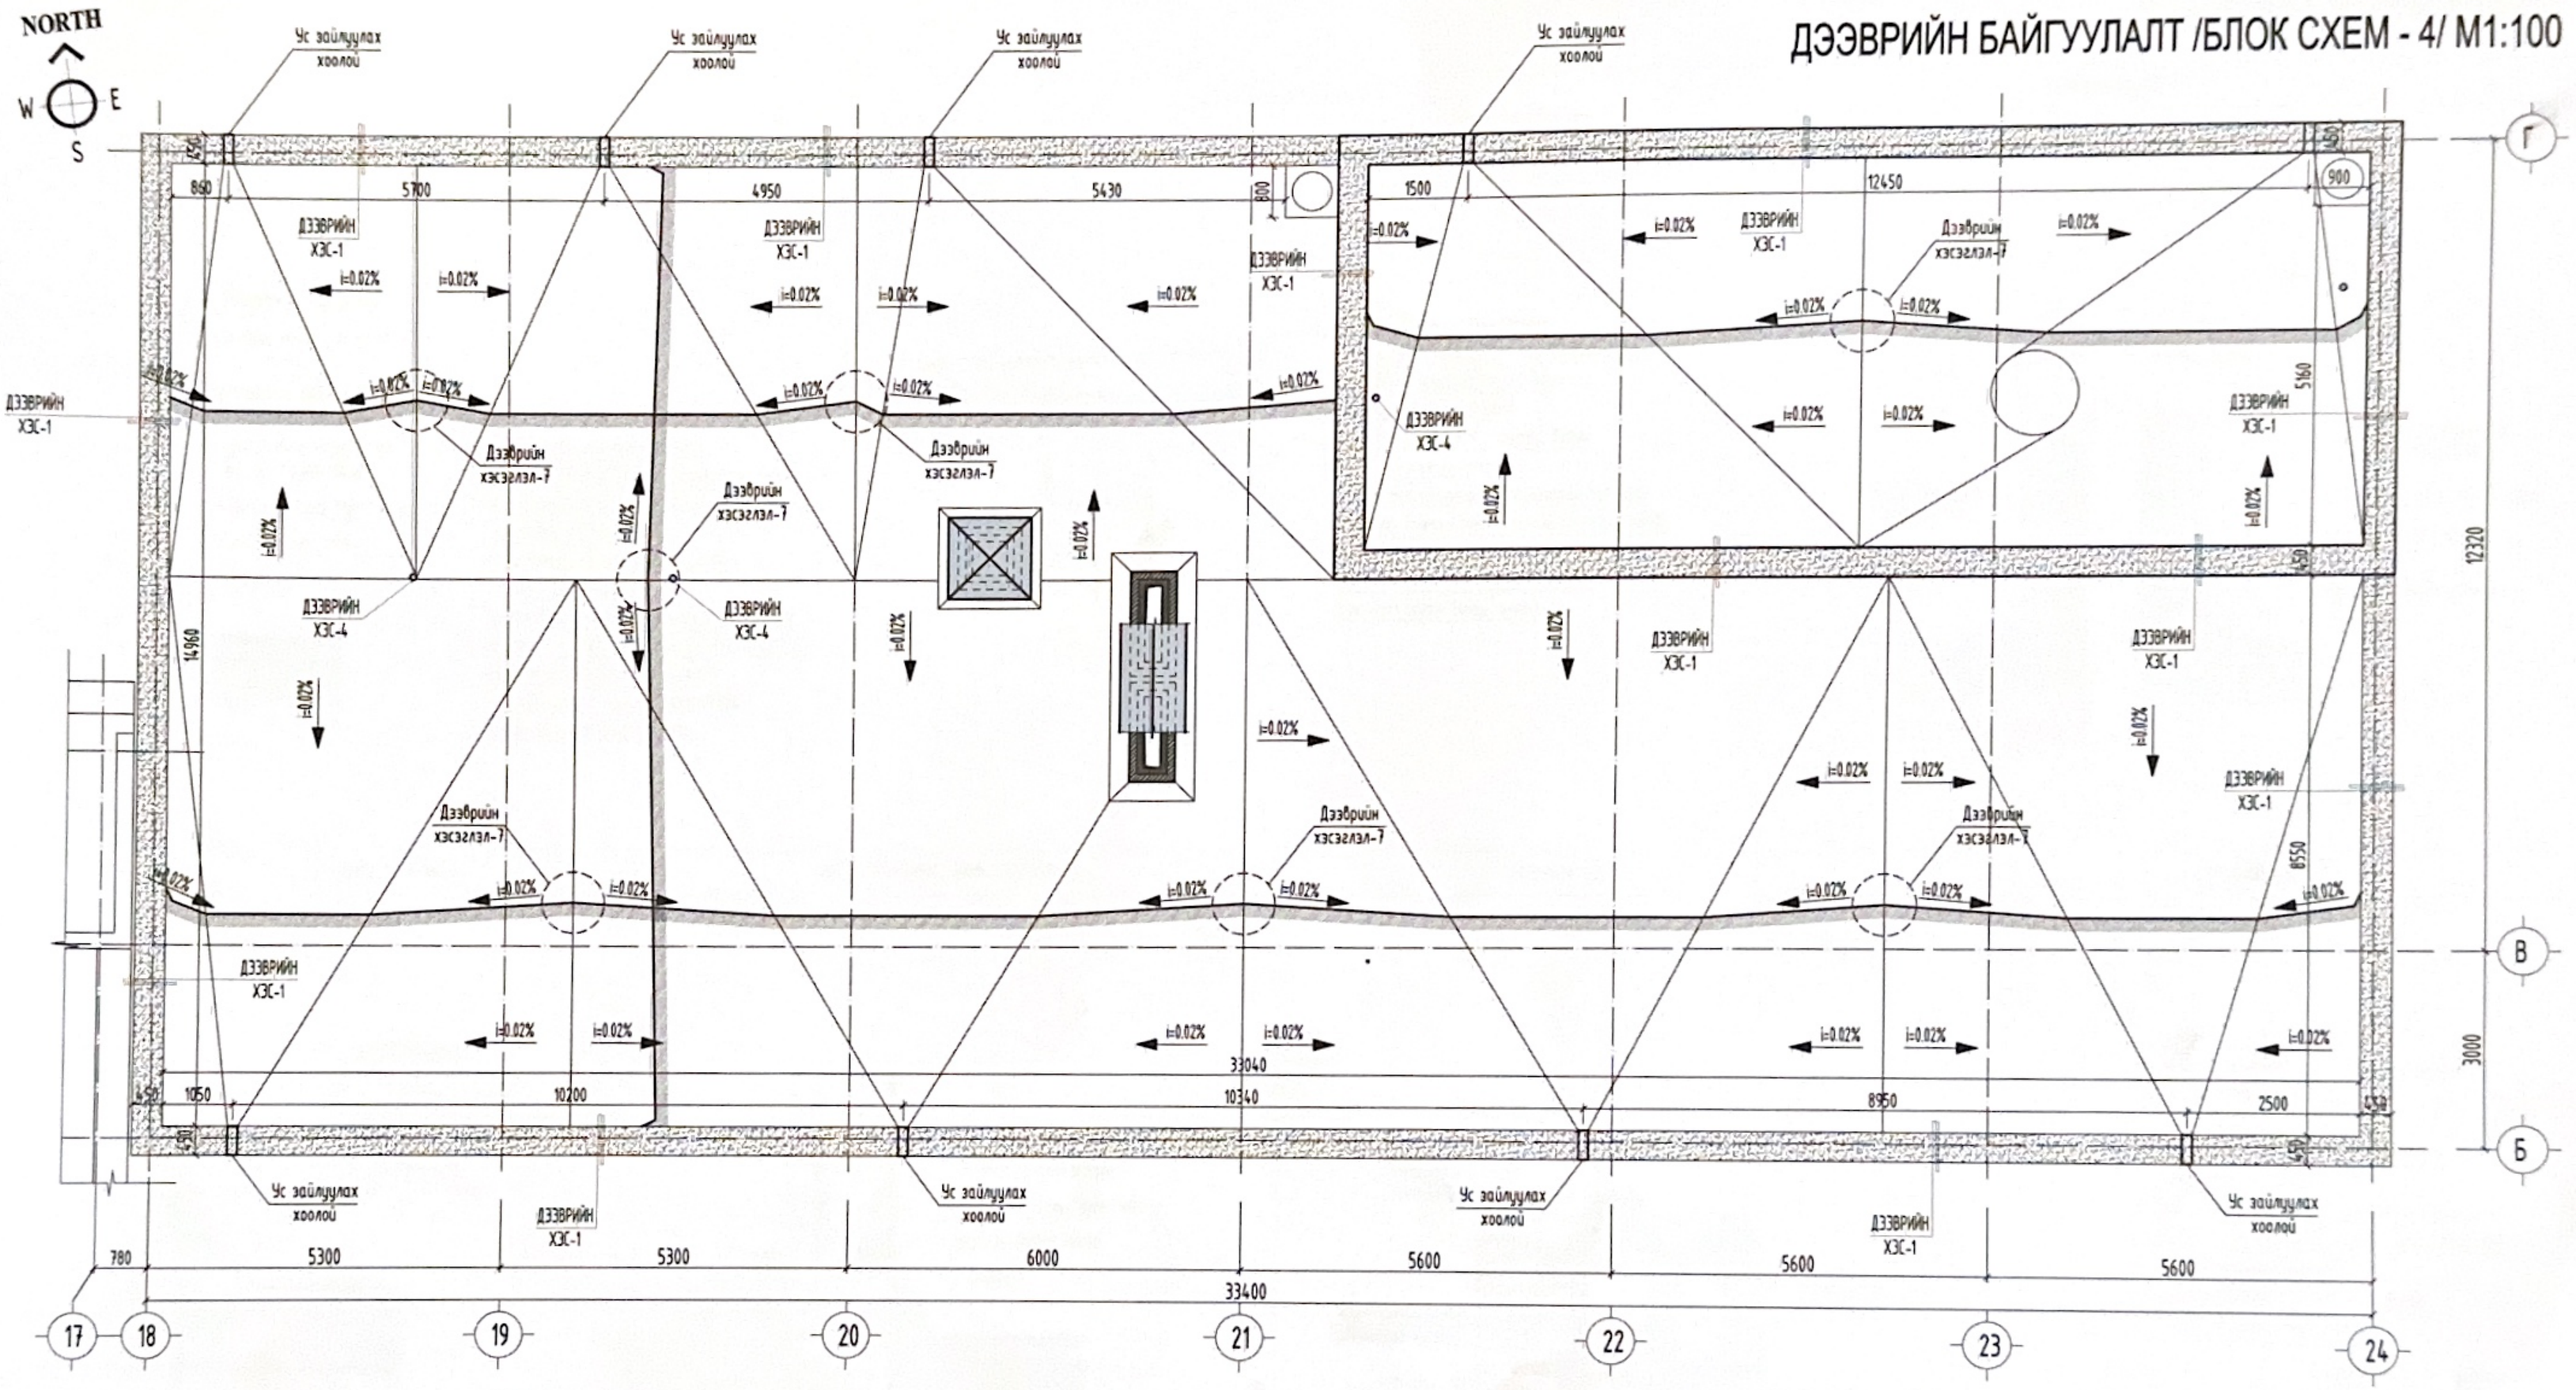

ТАЙЛБАР:

1. Энэхүү хуудсыг дараах хуудаснуудтай хамт үзнэ үү.
2. Нэгдсэн дээврийн байгуулалтыг БХ-3-р хуудастай хамт үзнэ үү.
3. Шинээр хийх дээврийн нийт талбайн 480.00 м² байна.
4. Дээврийн муудсан хар цаасыг хуулаж, буулгаж хучилтын хавтан, салхивчийн хоолойг эвдэж гэмтээхгүйгээр сайн цэвэрлэнэ.
5. Дээврийн цементэн тэгшилгээн дээр ус тусгаарлах үеийн хөрсжүүлэлт хийж 2 үе чулуугүй хар цаас наана.
6. Дээвэрт чулуутай хар цаас наана.
7. Борооны ус зайлуулах суваг нь барилгын гадуур явах ба зориулалтын хоолойгоор хийнэ. Борооны ус зайлуулах яндангийн гадуур 150мм зузаантай хөнгөн угсармал ханаар хаалт хийж өгнө.
8. Хавтгай дээврийн хар цаасан үеүдийг наахдаа эргэн тойрны мөг хана, салхивчийн яндангийн тоосгон хана руу хөвил налууг зөв гарган сайн авируулж завсар зайгүй болгон битүүмжилж, халуун хар тосоор тэр хэсгийг тосолж стандартын дагуу нааж өгнө. Дээвэрт хэрэглэх дулаалга нь 10%-ийн хэв гажилтийн суулттай үед 0.04МПа-аас багагүй шахалтын бат бэхтэй, маш нягттай байх хэрэгтэй. Дулаалгын үеийн дээгүүр нарийн хайрга бетоноор тэгшилгээ үе гаргана.
9. Уг дээврийн ажлыг хийх гүйцэтгэхдээ зургийн дагуу нарийн нягт нямбай хийх шаардлагатай. Мөн БД 31-102-08-д заасны дагуу гүйцэтгэвэл зохино.
10. БД 31-108-08 /Битум-Полимер материалаар дээврийн хучлага төлөвлөх ба гүйцэтгэх/

ДЭЭВРИЙН ХАР ЦААС	
Материалын нэршил	ТАЛБАЙ /м²/
Битумэн дээд 1үе /Техноэласт/	480.00
Битумэн доод дэвсгэр 2үе /Техноэласт-ЭПП/	960.00

ДЭЭВРИЙН АГААРЖУУЛАХ ХООЛОЙН МАТЕРИАЛЫН ТӨРӨЛ	
Материалын нэршил	ТАЛБАЙ /м²/
Хөвсөнцөр	13.00
Тоосго	17.00
Агааржуулах хоолойн малгай /Нимгэн төмөр/	6.00
Парпетны малгай төмөр /Нимгэн төмөр/	55.00

МОНГОЛ УЛС
21-539 АТХ5617
Мөнхжаргалын ГАНБААТАР
МЭРГЭШСЭН АРХИТЕКТОР
МА-БА
2021-2024

БЛОК СХЕМ

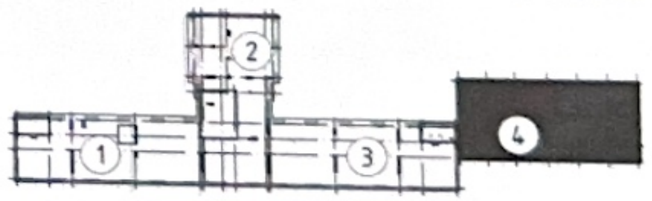

"АЗ АРЧ" ХХК
Утас: +976 89868999

Улаанбаатар хот Баянзүрх дүүрэг 22-р хороо
ЦЭРГИЙН ТӨВ ЭМНЭЛГИЙН ТӨВ КОРПУСЫН ДЭЭВРИЙН ЗАСВАР
Дээврийн байгуулалт /БЛОК СХЕМ - 4/

Архитектор		С.Гүндсамба	Е.Г.Шифр: АА-11/2024	Масштаб: М1:100	Үе шат: БА
Гүйцэтгэсэн		С.Гүндсамба			Огноо: 2024он
Шалгасан		М.Ганбаатар	Т.Г.Шифр:	Эзэгний дугаар: БА - 18	Хуудас: 19

A3

ДЭЭВРИЙН ХЭСЭГЛЭЛҮҮД

ДЭЭВРИЙН ХЭСЭГЛЭЛ - 1

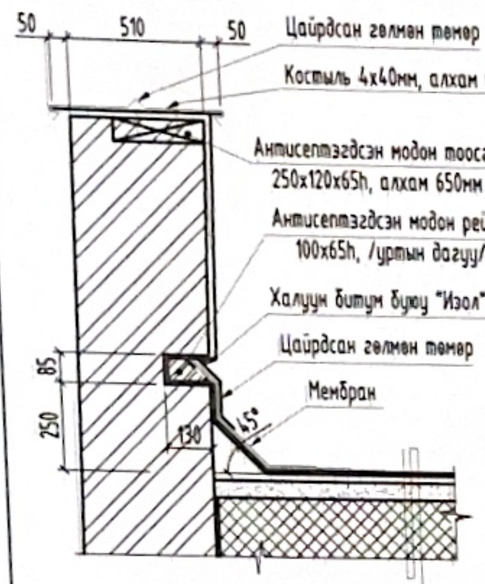

- Битумэн дээд 1уе /Техноэласт/
- Битумэн доод дэвсгэр 2уе /Техноэласт-ЭПП/
- Цементэн тэгшилгээ М-50 δ=30мм
- Армatурtай бетон δ=80мм
- Керамзиттай цутгамал тортой бетон δ=10см-40см налуулгатай δ=10см-25см налуулгатай /техникийн давхарт/
- Дулаалга /хөвсөн полистрол-30/ MNS EN1316-2011 δ=200мм. γ=30кг/м3. l=0.041 Вт/м С
- Уур тусгаарлагч 1 уе пергамин П=350
- Цутгамал төмөр бетон хучилт

ДЭЭВРИЙН ХЭСЭГЛЭЛ - 2

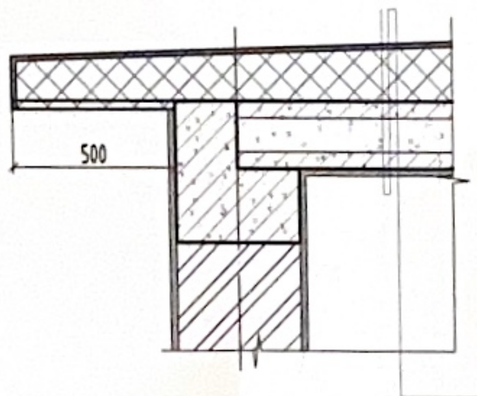

- Битумэн дээд 1уе /Техноэласт/
- Битумэн доод дэвсгэр 2уе /Техноэласт-ЭПП/
- Цементэн тэгшилгээ М-50 δ=30мм
- Арматуртай бетон δ=80мм
- Керамзиттай цутгамал тортой бетон δ=10см-40см налуулгатай δ=10см-25см налуулгатай /техникийн давхарт/
- Дулаалга /хөвсөн полистрол-30/ MNS EN1316-2011 δ=200мм. γ=30кг/м3. l=0.041 Вт/м С
- Уур тусгаарлагч 1 уе пергамин П=350
- Цутгамал төмөр бетон хучилт

ДЭЭВРИЙН ХЭСЭГЛЭЛ - 3

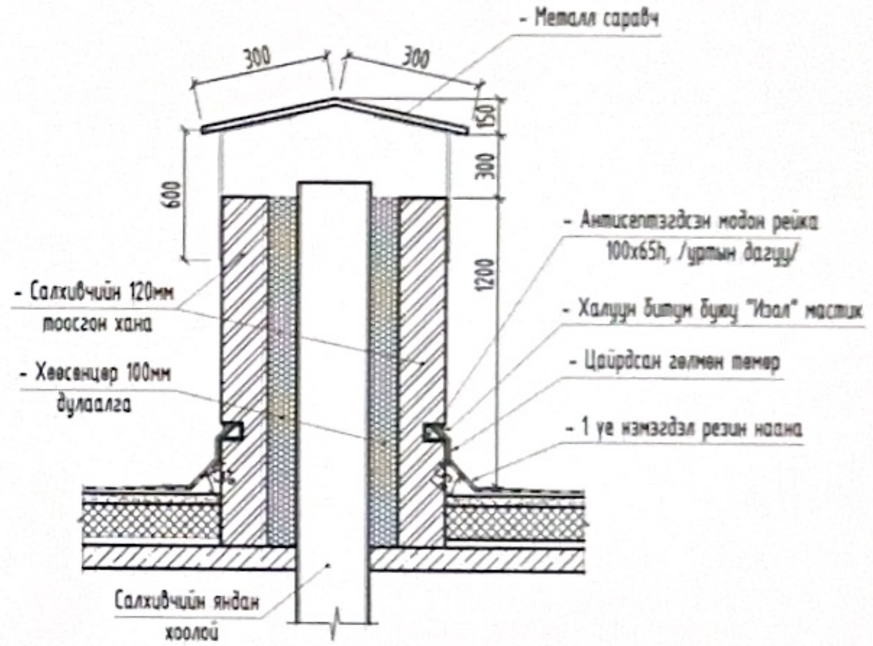

ДЭЭВРИЙН ХЭСЭГЛЭЛ - 4

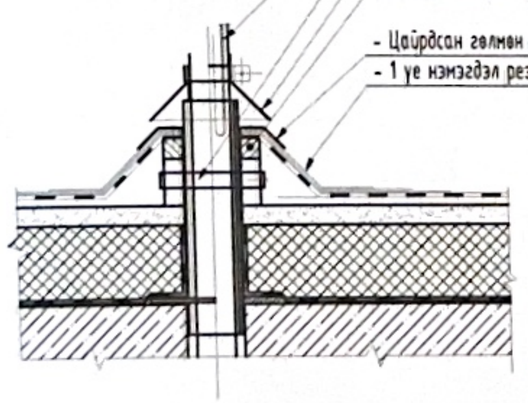

- Бохир усны босоо шугам
- Багжин бэхэлгээ 4х40мм
- Цайрдсан гөлмөн төмөр малгайвч
- Антисептэгдсэн модон рейка 100х65h, /уртын дагуу/
- Цайрдсан гөлмөн төмөр
- 1 уе нэмэгдэл резин наана

БАРИЛГЫН ГАДНА ХАНЫН ХЭСЭГЛЭЛ - 5

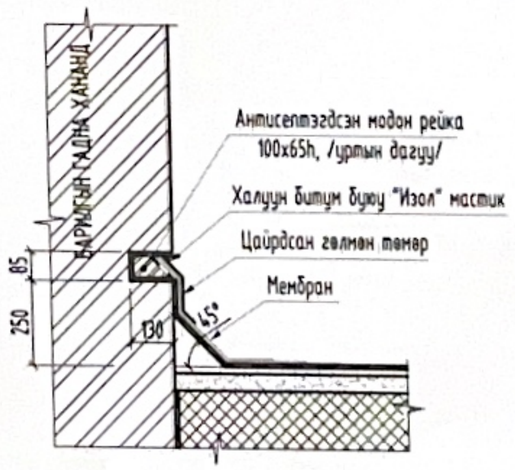

ДЭЭВРИЙН ХЭСЭГЛЭЛ - 6

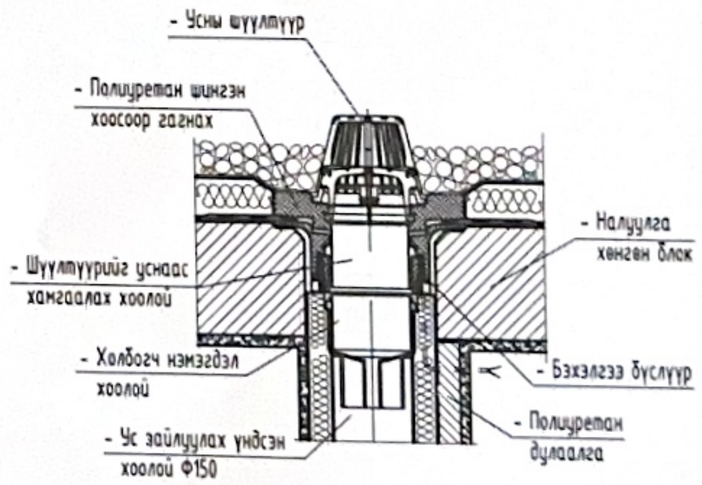

ДЭЭВРИЙН ХЭСЭГЛЭЛ - 7

- Битумэн дээд 1уе /Техноэласт/
- Битумэн доод дэвсгэр 2уе /Техноэласт-ЭПП/
- Цементэн тэгшилгээ М-50 δ=30мм
- Арматуртай бетон δ=80мм
- Керамзиттай цутгамал тортой бетон δ=10см-40см налуулгатай δ=10см-25см налуулгатай /техникийн давхарт/
- Дулаалга /хөвсөн полистрол-30/ MNS EN1316-2011 δ=200мм. γ=30кг/м3. l=0.041 Вт/м С
- Уур тусгаарлагч 1 уе пергамин П=350
- Цутгамал төмөр бетон хучилт

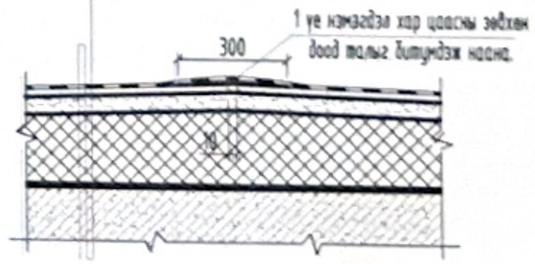

ТАЙЛБАР:
1. Зизхүү хуудсыг дараах хуудаснуудтай хамт үзнэ үү.
2. Дэвврийн байгуулалтыг БА-15-18-р хуудаснуудтай хамт үзнэ.

МОНГОЛ УЛС
21-539 АТХ5617
Мөнхжаргалын ГАНБААТАР
МЭРГЭШСЭН АРХИТЕКТОР
МА-БА
2021-2024

"АЗ АРЧ" ХХК
Утас: +976 89868999

Улаанбаатар хот Баянзүрх дүүрэг 22-р хороо
ЦЭРГИЙН ТӨВ ЭМНЭЛГИЙН ТӨВ КОРПУСЫН ДЭЭВРИЙН ЗАСВАР

Дэвврийн хэсэглэлүүд					Ye шат: БА
Архитектор		С.Гүндсамба	Е.Г.Шифр: АА-11/2024	Масштаб: М1:100	Огноо: 2024он
Гүйцэтгэсэн		С.Гүндсамба	Т.Г.Шифр:	Зургийн дугаар: БА - 19	Хуудас: 19
Шалгасан		М.Ганбаатар			

A3