БАРИЛГЫН ЗУРАГ ТӨСЛИЙН "Ди Эс Ар Эн" ХХК

Улаанбаатар хот, СБ дүүрэг, 11-р хороо, Дархан өргөө хотхон, 1016-р байр, 102 тоот

БАТЛАВ.

ДОРНОГОВЬ АЙМГИЙН ЕРӨНХИЙ АРХИТЕКТОР . . . . . Г.ОЧИРСҮХ

ЕГ Шифр: DSN-06/24

(Дорноговь аймаг. Дэлгэрэх сум.)

ЦАГДААГИЙН БАЙРНЫ ИХ ЗАСВАР

(Ажлын зураг)

ЗӨВШӨӨРСӨН.

Албан тушаал	Нэр	Гарын үсэг
Дорноговь аймгийн ГХБХБГазар-ын дарга	Л.Олзбаяр	
Дорноговь аймгийн Онцгой Байдлын газрын дарга, Дэд хурандаа	И.Идэргарав	
Дорноговь аймгийн Онцгой Байдлын газрын Гал түймэр хяналтын улсын байцаагч, Хошууч	Г.Ганбаяр	
Дорноговь аймгийн Эрүүл мэндийн газрын хяналт шалгалтын хэлтсийн дарга	Л.Бямбатуяа	

БОЛОВСРУУЛСАН.

Гүйцэтгэгч			
DSRN	Албан тушаал	Нэр	Гарын үсэг
	"Ди Эс Ар Эн" ХХК-ийн захирал	Д.Адъяасүрэн	

Захиалагч			
	Албан тушаал	Нэр	Гарын үсэг
	Дорноговь аймгийн Дэлгэрэх сумын засаг дарга	Г.Банзрагч	

Улаанбаатар хот 2024 он

БАРИЛГЫН ЗУРАГ ТӨСЛИЙН "Ди Эс Ар Эн" ХХК

Улаанбаатар хот, СБ дүүрэг, 11-р хороо, Дархан өргөө хотхон, 1016-р байр, 102 тоот

ЕГ Шифр: DSN-06/24

(Дорноговь аймаг. Дэлгэрэх сум.)

ЦАГДААГИЙН БАЙРНЫ ИХ ЗАСВАР

(Ажлын зураг)

БАРИЛГА АРХИТЕКТУРЫН ХЭСЭГ-БА

Захирал ..... /Д.Адъяасүрэн/

Архитектор ..... /Ц.Эрдэнэбаатар/

Улаанбаатар хот 2024 он

БА марктай ажлын зургийн жагсаалт

Д/д	ЗУРГИЙН НЭР	Хуудасны марк
1	ЗУРГИЙН БҮРДЭЛ, ӨРӨӨНИЙ ДОТОР ЗАСЛАЛЫН ТОДОРХОЙЛОЛТ	БА-1
2	ХИЙГДЭХ АЖЛЫН ЖАГСААЛТ	БА-2
3	ХЭМЖИЛТИЙН БАЙГУУЛАЛТ	БА-3
4	ӨӨРЧЛӨЛТИЙН БАЙГУУЛАЛТ	БА-4
5	ДЭЭВРИЙН БАЙГУУЛАЛТ	БА-5
6	ОГТЛОЛ А-А,Б-Б	БА-6
7	НҮҮР ТАЛ ТЭНХЛЭГ 1-6, А-В, ЦОНХНЫ ТҮҮВЭР	БА-7
8	НҮҮР ТАЛ ТЭНХЛЭГ 6-1, В-А, ХААЛГАНЫ ТҮҮВЭР	БА-8
9	ШАЛНЫ БАЙГУУЛАЛТ	БА-9

ТХ марктай ажлын зургийн жагсаалт

Д/д	ЗУРГИЙН НЭР	Хуудасны марк
1	ТЕХНОЛОГИЙН БАЙГУУЛАЛТ	ТХ-1

Хавсрат марктай ажлын зургийн жагсаалт

Д/д	ЗУРГИЙН НЭР	Хуудасны марк
1	ХАРАГДАХ БАЙДАЛ	ХА-1
2	ХАРАГДАХ БАЙДАЛ	ХА-2

Дотор заслын тодорхойлолт

Тайлбар

- Өрөөний дотор заслын ажлыг хийхээс өмнө бүх сантехник, цахилгааны угсралтын ажлуудыг хийж дуусгасан байх шаардлагатай.
- Дотор заслыг орчин үеийн ямар ч төрлийн материалыг сонгон авч технологийн дагуу хэрэглэж болно.
- Сууцны өрөөнд байрлах угаалтууруудын ард талын хананд 900мм өндөрт 600мм өндөртэй плита наана.
- Өрөөний ханыг будахдаа сайтар хусаж цэвэрлэн шаардлагатай тохиолдолд замаскан тэгшилгээ хийнэ

Өрөөний нэр	Тааз		Хана, хамар хана		
	S м2	Заслалын төрөл	S м2	Заслалын төрөл	h мм
Гонх, ажлын өрөө, агуулах, түр саатуулах байр	-	Гипсэн хавтан уналттай тааз хийнэ.	207	Өрөөний ханыг цайвар ногоон өнгийн тосон будгаар 2 давхарлаж будна	шалнаас тааз
Ариун цэврийн өрөө, угаалтуурын арын хэсэг		Гипсэн хавтан уналттай тааз хийнэ.	30	Элс цементэн зуурмагаар шавардаж, плита наана.	шалнаас тааз
Алба хаагчийн сууцны өрөө		Гипсэн хавтан уналттай тааз хийнэ.	140	Шаардлагатай тохиолдолд замаскн тэгшилгээ хийж шаргал өнгийн обой наана.	шалнаас тааз

Үндэслэл

Дорноговь аймгийн, Дэлгэрэх сум, Цагдаагийн байрны барилгын их засварын ажлын зургийг 2024 оны 10 сарын 08-ны өдрийн ЗД-2024/001 дугаартай даалгаварыг үндэслэн барилгын зураг төслийн "Ди Эс Ар Эн" ХХК хийж гүйцэтгэв.

Засварын ажил:

Хана:
Барилгын одоо байгаа гадна ханыг 150мм MNS EN 13163:2011 стандартын EPS 20 маркын полистрол дулаалгаар дулаалж өнгөлгөөний тортой шавардлага хийж фактур цацаж 2үе гадна эмульс түрхэнэ. Одоо байгаа дотор ханыг сайтар хусаж цэвэрлэн шаардлагатай тохиолдолд замаскан тэгшилгээ хийж заслын ажлыг хийж гүйцэтгэнэ. БА-4-д заасны дагуу бүүлгана.
Дээвэр:
Одоо байгаа барилгын шувуу нуруутай дээврийн төмрийг хуулж модон дам нурууг хэвээр үлдээн нугламал төмрөөр хучна. Дээврийн дулаалгыг хуулж чулуун хөвөн дулаалга /δ=150мм/ уур, ус чийг тусгаарлагчийн хамт хийнэ.
Дээврийн одоо байгаа хөвөө модыг бүүлган дээврийн хөвөөгөөр 50х50мм брус модоор рам угсарч рейк модоор бүрнэ δ=10мм.
Зургийг БА-7 хуудаснаас үзэх.
Шал:
Сууцны хэсгийн одоо байгаа шалыг 40см хуулж 30см дайрга дүүргэж нягтруулж ус чийг тусгаарлагч дэвсэж MNS EN 13163:2011 стандартын EPS 50 маркын полистрол дулаалга δ=50мм хийж 100мм тортой бетон цутгаж, 50мм цемэнтэн тэгшилгээ хийж хулдаас болон плитан шал хийнэ.
Зургийг БА-10 хуудаснаас үзэх.
Хаалга:
Дотор болон гадна хаалгыг шинээр хийх. Хаалгыг суулгахда босгогүй суулгах.
Зургийг БА-9 хуудаснаас үзэх.
Хаалганы захиалга өгөхдөө барилгын талбай дээр очиж дахин хэмжээ авах шаардлагатай.
Цонх:
Шинээр хийгдэх цонх нь 2 давхар шилтэй хуванцар раттай байна.
Зургийг БА-8 хуудаснаас үзэх.
Цонхны захиалга өгөхдөө барилгын талбай дээр очиж дахин хэмжээ авах шаардлагатай.
Дотор засал:
БА-1-д заасны дагуу хийж гүйцэтгэнэ.
Гадна засал:
БА-8,9-д заасны дагуу хийж гүйцэтгэнэ. Хавсралт марктай зургийн хамт үзнэ.

Инженерийн шугам сүлжээ:
Одоо байгаа бохир усны шугам сүлжээний шаардоагатай тохиолдолд шинэчлэн шинээр сууцны өрөөн төлөвлөгдсөн угаалтуурыг бохир болон цэвэр усны шугамд холбоно.
Одоо байгаа розетка болон унтраалга, автоматыг шинээр солих. /хүчин чадлыг одоо байгаа тоноглолын хүчин чадалд дүйцүүлэн солино.
Бүх өрөөнд байгаа гэрлийг шинээр солих.

Засварын ажлыг гүйцэтгэхдээ барилгын ажил гүйцэтгэх норм, дүрэм, болон бусад стандарт, техникийн нөхцөлүүдийг холбогдох заалтуудыг нарийн бариллах шаардлагатай. Мөн дээрх ажлуудыг гүйцэтгэхэд шаардагдах материал, эдэлхүүн, түүхий эд нь Монгол улсад хучин төгөлдөр мөрдөгдөж буй MNS стандартын шаардлагыг бүрэн хангасан байх шаардлагатай.

Барилгын бүдүүвч М1:200

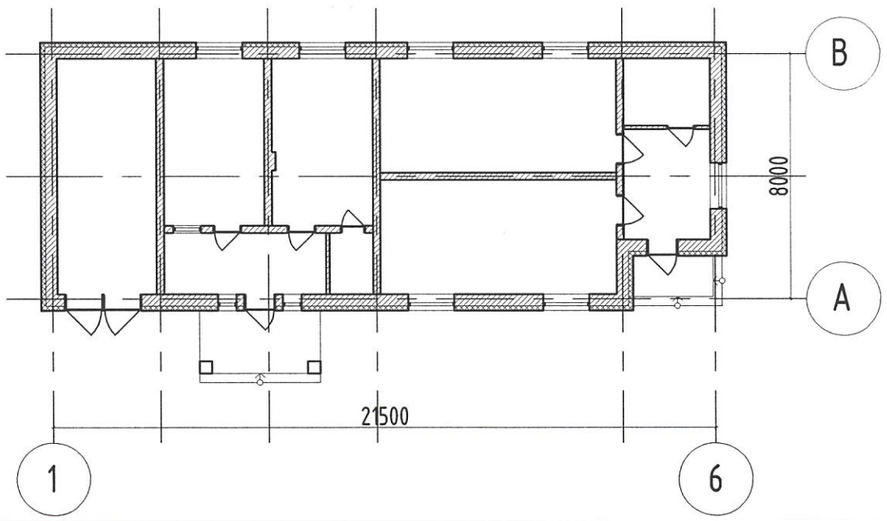

ТАЙЛБАР:

Ye шат:	Ажлын зураг	
DSRN "Ди Эс Ар Эн" ХХК	Улаанбаатар хот, СБ дүүрэг, 11-р хороо, Дархан Өргөө хотхон, 1016-р байр, 102 toom	
Архитектор		Ц.Эрдэнэбаатар
Гүйцэтгэсэн		Ц.Эрдэнэбаатар
Шалгасан		Д.Адъяасүрэн
ДОРНОГОВЬ АЙМАГ. ДЭЛГЭРЭХ СУМ ЦАГДААГИЙН БАЙРНЫ ИХ ЗАСВАРЫН ЗУРАГ		
Зургын бүрдэл, тайлбар бичиг		
Масштаб: М1:	Зургийн дугаар: БА-1	Хуудас: 9
ЕГ Шифр: DSN-06/24	ТГ Шифр:	Огноо: 2024-11-01

ХИЙГДЭХ АЖЛЫН ЖАГСААЛТ

Д/д	БУУЛГАХ АЖИЛ	Тоо хэмжээ
1	Дээврийн төмөр хуулах	235м^2
2	Одоо байгаа дээврийн чулуун хөвөн дулаалга буулгах б=150мм	120м^2
3	Зурагт заагдсан одоо байгаа 120мм тоосгон ханыг буулгах	7.5м^3
4	1-р давхрын хөрсийг хуулах 40см	29м^3
5	Паркет шалыг хуулах	94м^2
6	Бетон шалыг хуулах б=100мм	73м^2
7	Одоо байгаа дээврийн хөвөө мод буулгах	54м^2
8	Одоо байгаа уналлтай тааз буулгах	121м^2

Д/д	ХИЙГДЭХ АЖИЛ	Тоо хэмжээ
1	Дайрга дэвсэж нягтруулах	20м^3
2	Зурагт заагдсан шалыг XPS дулаалгаар дулаалах 50мм	72м^2
3	Шалны бетон цутгах	7м^3
4	Шалны тэгшилгээ бетон цутгах	3.5м^3
5	Паркет дэвсэх	94м^2
6	Плитан шал хийх	16м^2
7	Гадна фасадыг хөөсөн дулаалгаар дулаалах 150мм	180м^2
8	Гадна фасадны тортой хар замаск хийх	192м^2
9	Гадна фасадны фактур цацаж эмульс хийх	192м^2
10	Барилгын хаяавч цутгах	3м^3
11	Дээврийг чулуун хөвөн дулаалгаар дулаалах 150мм /ус чийг тусгаарлагчийн хамт/	120м^2
12	Дээврийн нугламал төмөр хийх	235м^2
13	Дээврийн хөвөө мод хийх	24м^3
14	Дээврийн шаардлагатай модон эдлэлийг засварлах	115м^2
15	Гражнаас бусад өрөөнд уналттай тааз хийх	120м^2
16	Дотор гадна хаалга, цонхны зургийг БА-8,9 хуудсанд үзнэ үү.	-
17	Заслын ажлыг БА-1 хуудсанд үзнэ үү.	-
18	Сууцны хэсэгт зурагт заасны дагуу цэвэр бохир усны шугам хийх	10м
19	Сууцны хэсэгт угаалтуур хийх /ком/	2ш
20	Унтраалга солих /ком/	11ш
21	Гэрэл солих /ком/	15ш
22	Ариун цэврийн өрөөнд агааржуулалтын систем төлөвлөх	1ш

ОДООГИЙН БАЙДАЛ

БАЙРШЛЫН СХЕМ

Ye шат: Ажлын зураг

"Ди Эс Ар Эн" ХХК

Улаанбаатар хот, СБ дүүрэг, 11-р хороо, Дархан Өргөө хотхон, 1016-р байр, 102 тоот

Архитектор		Ц.Эрдэнэбаатар
Гүйцэтгэсэн		Ц.Эрдэнэбаатар
Шалгасан		Д.Адъяасүрэн

ДОРНОГОВЬ АЙМАГ. ДЭЛГЭРЭХ СУМ
ЦАГДААГИЙН БАЙРНЫ ИХ ЗАСВАРЫН ЗУРАГ

ХИЙГДЭХ АЖЛЫН ЖАГСААЛТ

Масштаб:	Зургийн дугаар:	Хуудас:
M1:50	БА-2	9
ЕГ Шифр: DSN-06/24	ТГ Шифр:	Огноо: 2024-11-01

ХЭМЖИЛТИЙН БАЙГУУЛАЛТ

М1 : 100

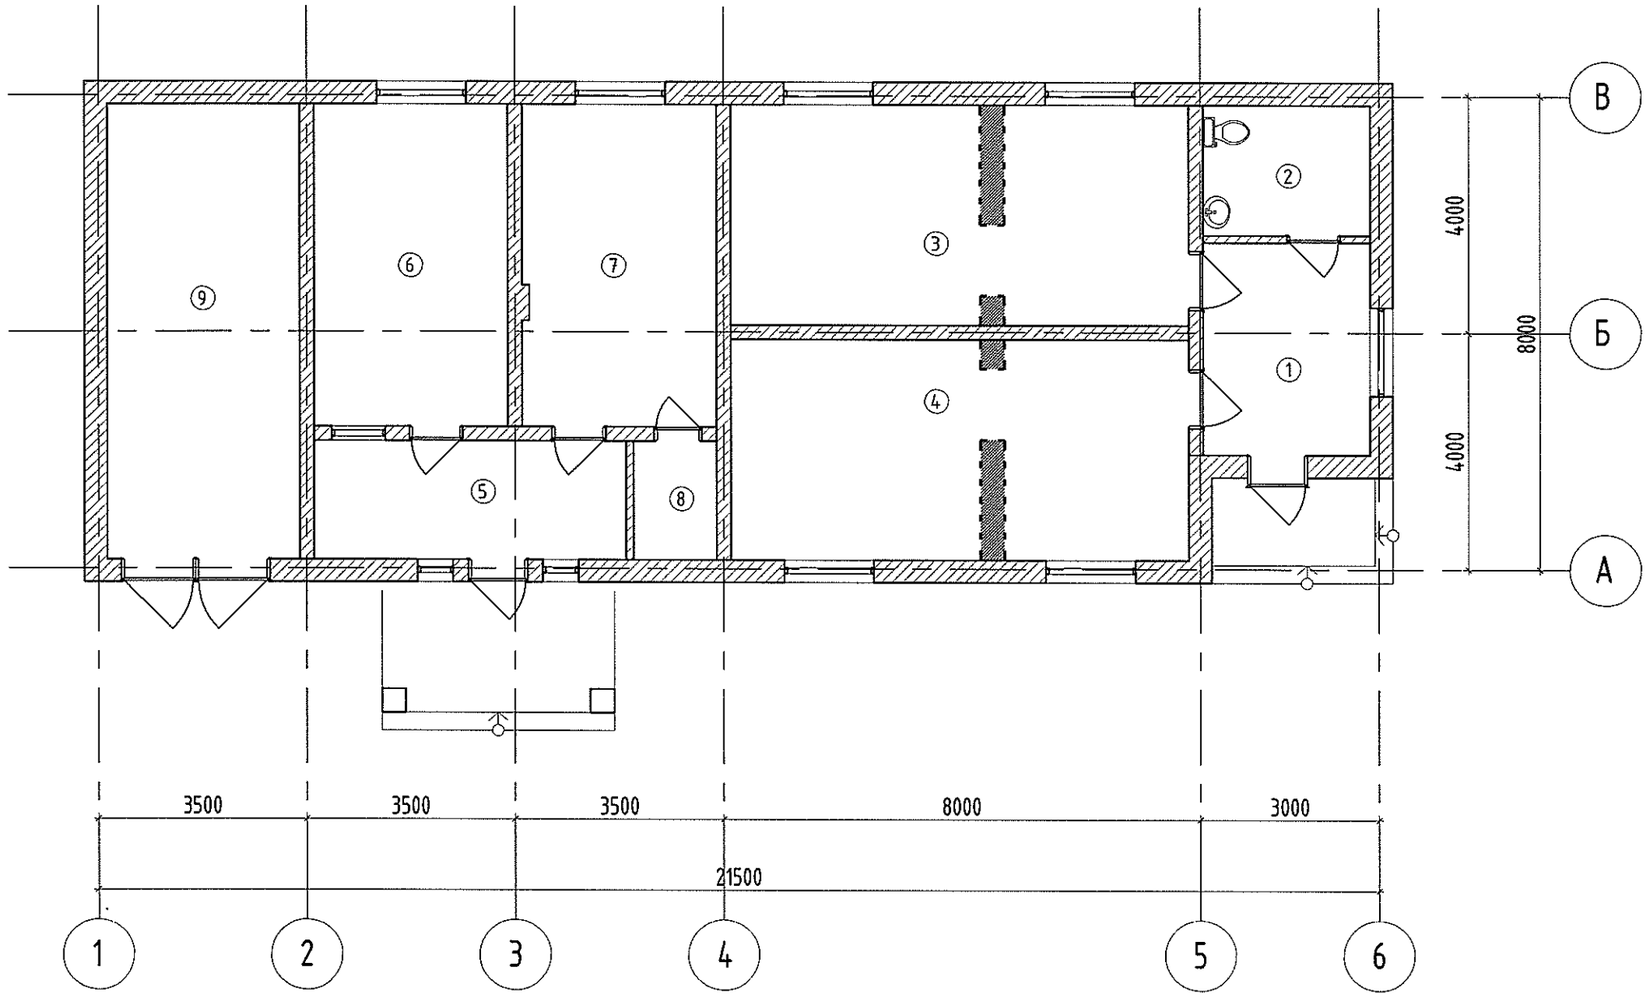

МАТЕРИАЛЫН ТЭМДЭГЛЭГЭЭ

120мм буулгах тоосгон хана -7.5м³

Одоо байгаа тоосгон хана

Өрөөний тодорхойлолт

Өрөөний дугаар	Өрөөний нэр	Талбай	Одоо байгаа шалны тодорхойлолт
1	Гонх	10.08	Плита
2	Ариун цэврийн өрөө	6.16	Плита
3	Алба хаагчийн амьдрах өрөө	27.67	Паркет
4	Алба хаагчийн амьдрах өрөө	27.67	Паркет
5	Гонх	10.48	Плита
6	Түр саатуулах байр	17.79	Паркет
7	Алба хаагчийн ажлын өрөө	17.79	Паркет
8	Агуулах	2.8	Плита
9	Граж	24.87	Бетон
	Нийт	145.33	

Ye шат: Ажлын зураг

"Ди Эс Ар Эн" ХХК

Улаанбаатар хот, СБ дүүрэг, 11-р хороо, Дархан өргөө хотхон, 1016-р байр, 102 тоот

Архитектор		Ц.Эрдэнэбаатар
Гүйцэтгэсэн		Ц.Эрдэнэбаатар
Шалгасан		Д.Адъяасүрэн

ДОРНОГОВЬ АЙМАГ, ДЭЛГЭРЭХ СУМ
ЦАГДААГИЙН БАЙРНЫ ИХ ЗАСВАРЫН ЗУРАГ

ХЭМЖИЛТИЙН БАЙГУУЛАЛТ

Масштаб: М1:100	Зургийн дугаар: БА-3	Хуудас: 9
ЕГ Шифр: DSN-06/24	ТГ Шифр:	Огноо: 2024-11-01

ӨӨРЧЛӨЛТИЙН БАЙГУУЛАЛТ

М1 : 100

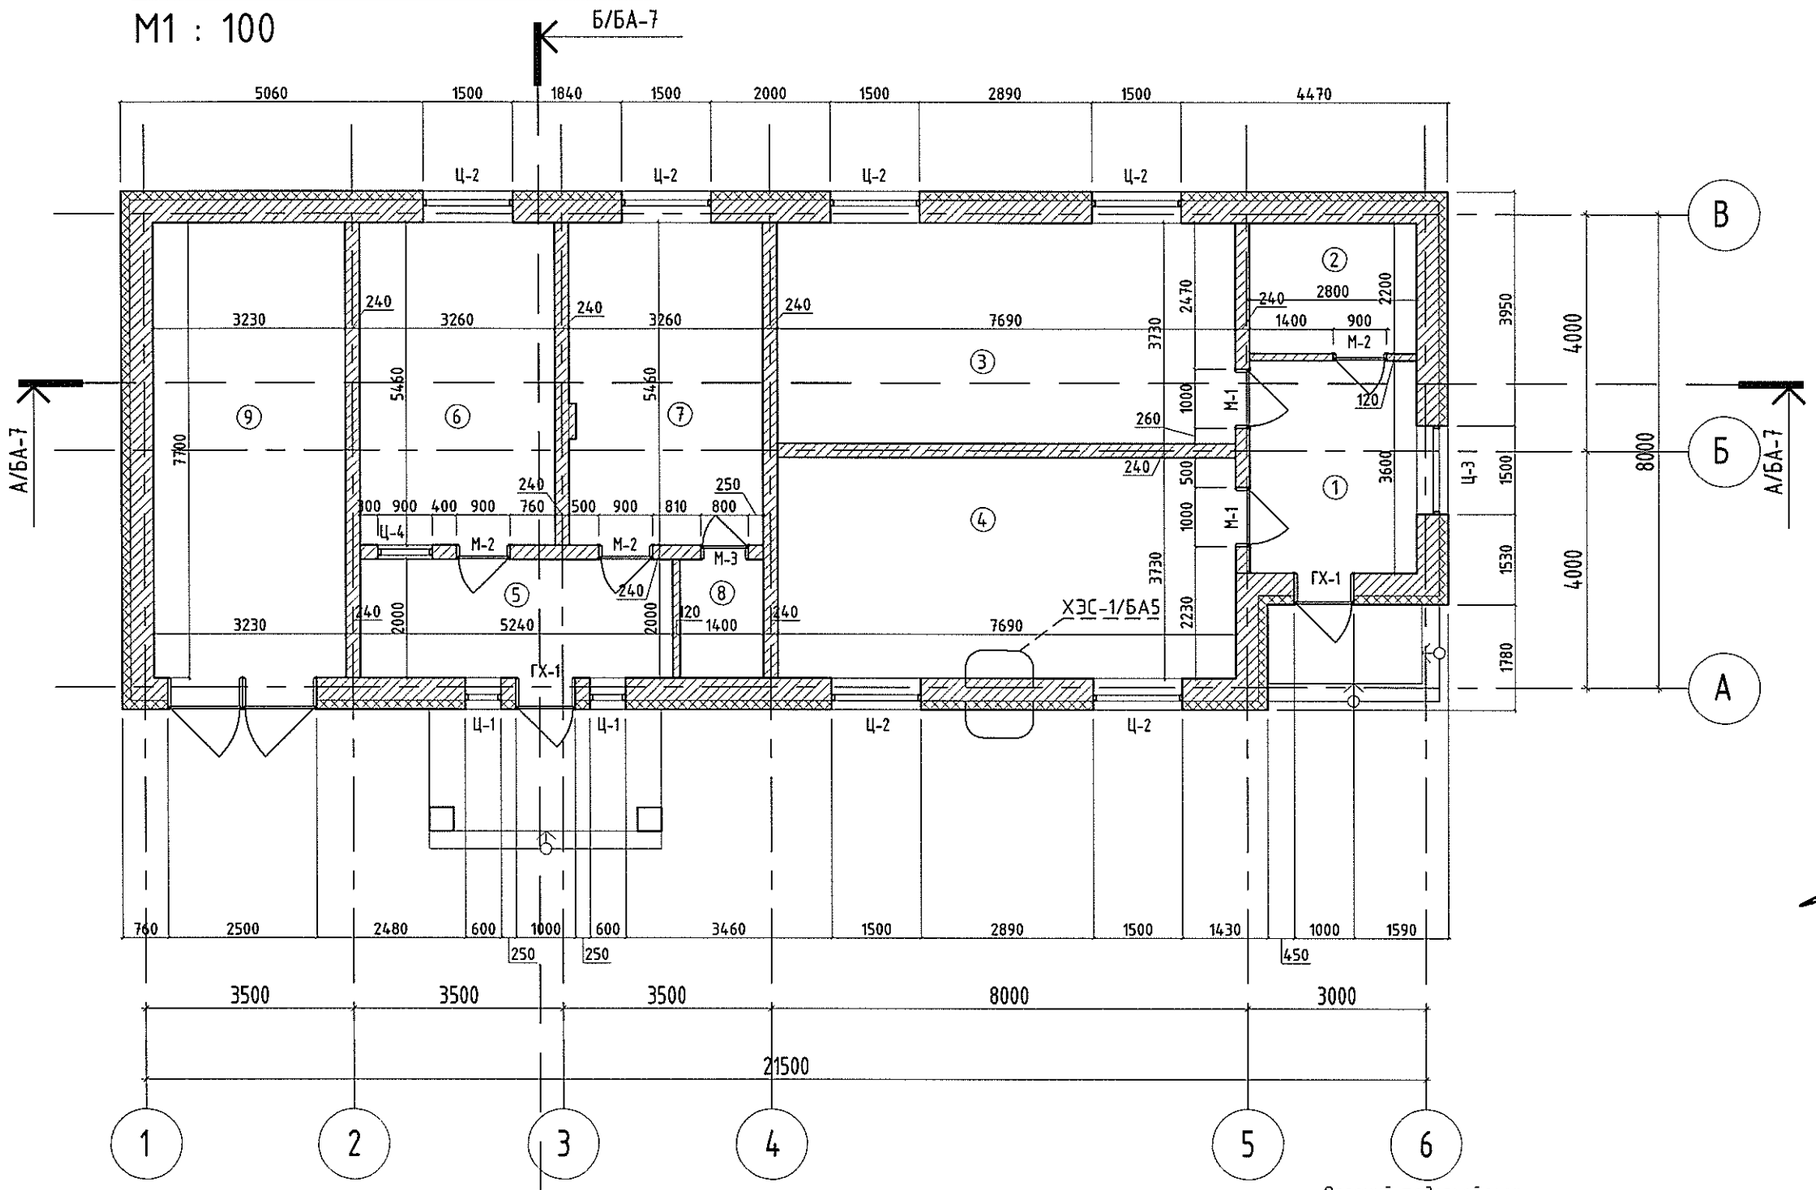

ХЭСЭГЛЭЛ-1 М1:50

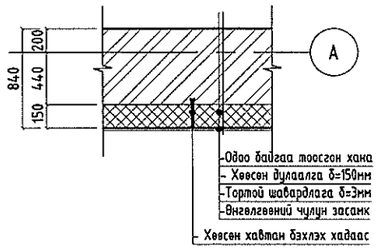

Өрөөний тодорхойлолт

Өрөөний дугаар	Өрөөний нэр	Талбай	Одоо байгаа шалны тодорхойлолт
1	Гонх	10.08	Плита
2	Ариун цэврийн өрөө	6.16	Плита
3	Алба хаагчийн амьдрах өрөө	28.68	Паркет
4	Алба хаагчийн амьдрах өрөө	28.68	Паркет
5	Гонх	10.48	Плита
6	Түр саатуулах байр	17.79	Паркет
7	Алба хаагчийн ажлын өрөө	17.79	Паркет
8	Агуулах	2.8	Плита
9	Граж	24.87	Бетон
	Нийт	146.34	

МАТЕРИАЛЫН ТЭМДЭГЛЭГЭЭ

Одоо байгаа тоосгон хана

EPS хөвсөн дулаалга

ТАЙЛБАР:

1.Хэмжээнд шавардлагыг оруулаагүй болно.

2.Ханын бүтцийг хэсэглэл 1-т үзнэ үү.

3.Хаалга, цонхны зургийг БА-7,8-р хуудсанд үзнэ үү.

25/11-25с

Д/д	Огноо	Засвар өөрчлөлт

Үе шат: Ажлын зураг

"Ди Эс Ар Эн" ХХК

Улаанбаатар хот, СБ дүүрэг, 11-р хороо, Дархан Өргөө хотхон, 1016-р байр, 102 тоот

Архитектор		Ц.Эрдэнэбаатар
Гүйцэтгэсэн		Ц.Эрдэнэбаатар
Шалгасан		Д.Адъяасүрэн

ДОРНОГОВЬ АЙМАГ. ДЭЛГЭРЭХ СУМ
ЦАГДААГИЙН БАЙРНЫ ИХ ЗАСВАРЫН ЗУРАГ

ӨӨРЧЛӨЛТИЙН БАЙГУУЛАЛТ

Масштаб:	Зургийн дугаар:	Хуудас:
М1:100	БА-4	9
ЕГ Шифр: DSN-06/24	ТГ Шифр:	Огноо: 2024-11-01

ДЭЭВРИЙН БАЙГУУЛАЛТ

М1 : 100

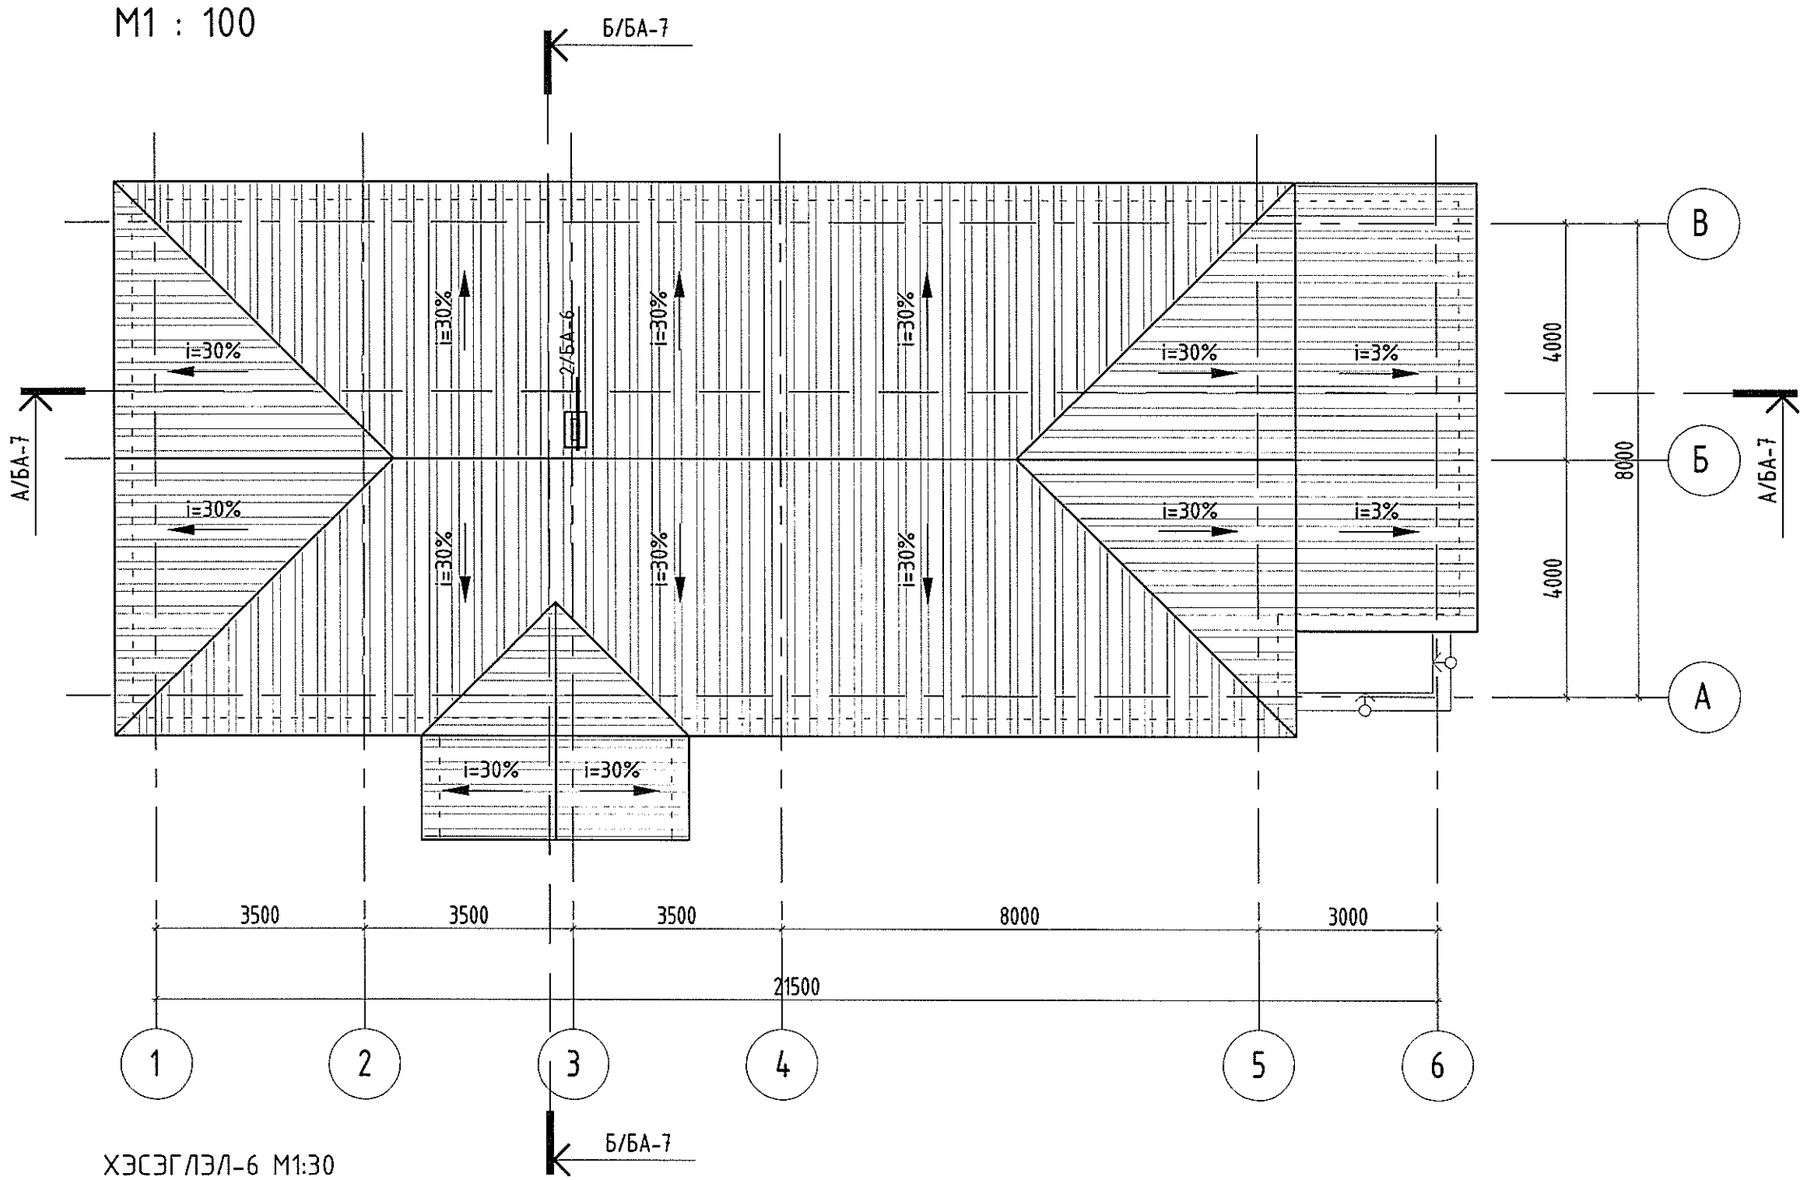

ХЭСЭГЛЭЛ-6 М1:30

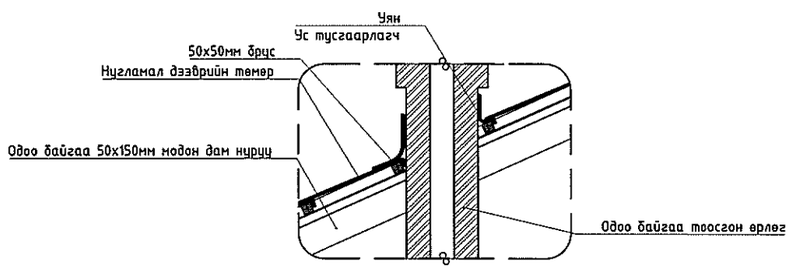

ТАЙЛБАР:

1.Хэмжээнд шавардлагыг оруулаагүй болно.

2.Ханын бүтцийг хэсэглэл 1-т үзнэ үү.

3.Хаалга, цонхны зургийг БА-7,8-р хуудсанд үзнэ үү.

Д/д	Огноо	Засвар өөрчлөлт

Ye шат: Ажлын зураг

"Ди Эс Ар Эн" ХХК

Улаанбаатар хот, СБ дүүрэг, 11-р хороо, Дархан өргөө хотхон, 1016-р байр, 102 тоот

Архитектор		Ц.Эрдэнэбаатар
Гүйцэтгэсэн		Ц.Эрдэнэбаатар
Шалгасан		Д.Адъяасүрэн

ДОРНОГОВЬ АЙМАГ. ДЭЛГЭРЭХ СУМ
ЦАГДААГИЙН БАЙРНЫ ИХ ЗАСВАРЫН ЗУРАГ

ДЭЭВРИЙН БАЙГУУЛАЛТ

Масштаб:	Зургийн дугаар:	Хуудас:
М1:100	БА-5	9
ЕГ Шифр: DSN-06/24	ТГ Шифр:	Огноо: 2024-11-01

ОГТЛОЛ А-А

М1 : 100

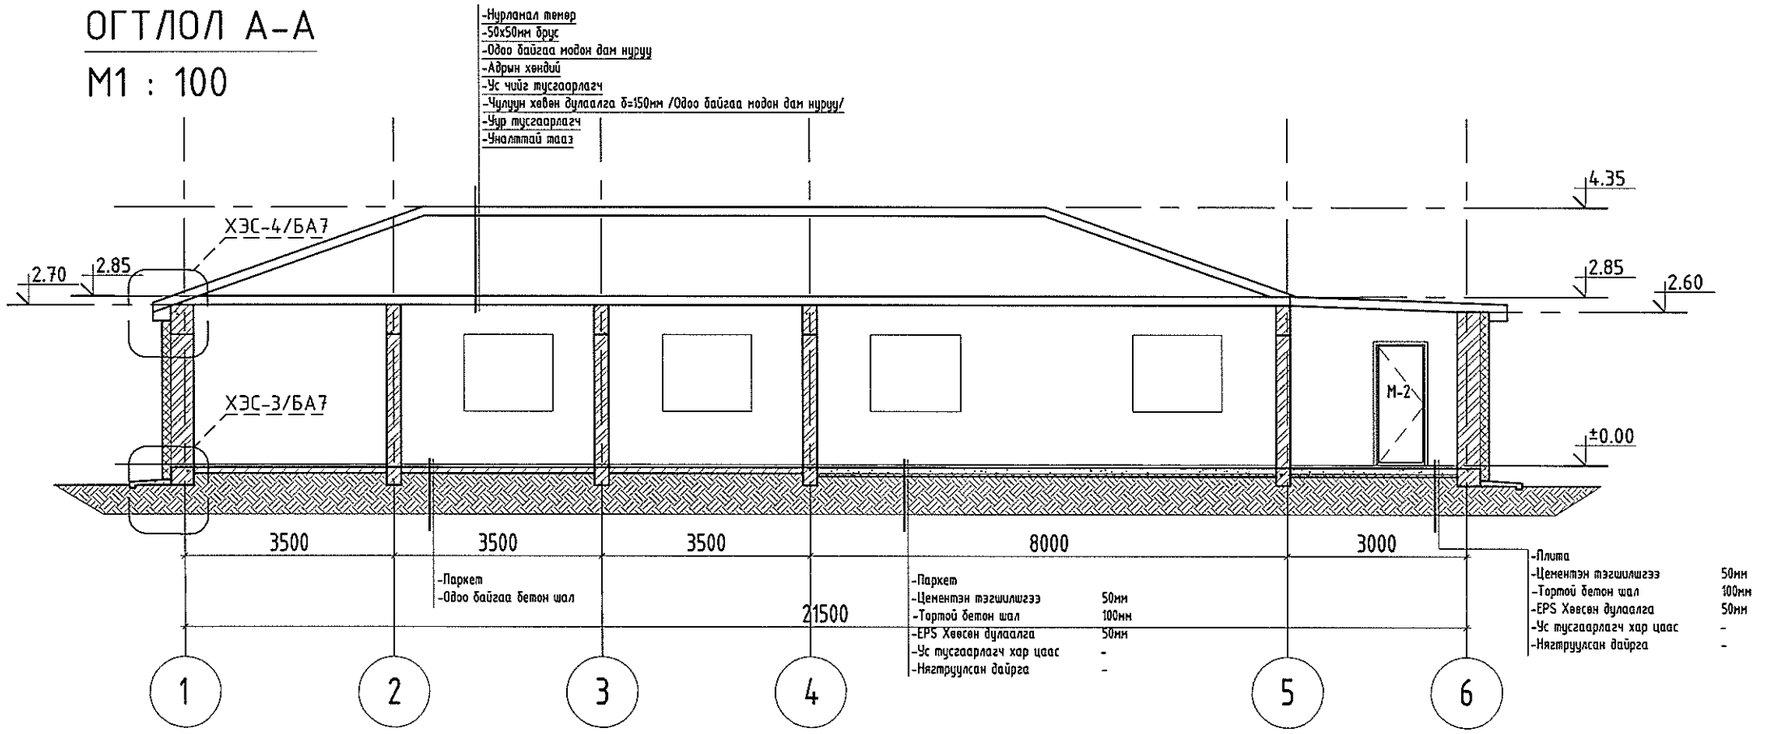

ОГТЛОЛ Б-Б

М1 : 100

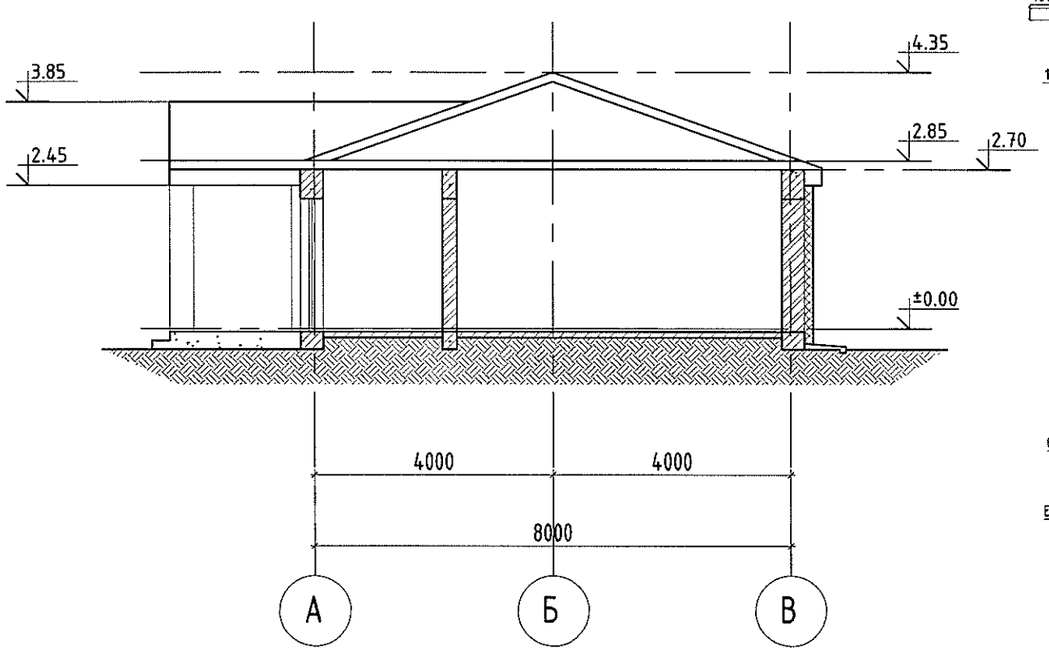

ХЭСЭГЛЭЛ-3 М1:50

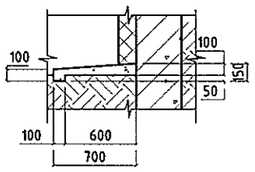

ЦОНХНЫ АМАЛГАА М1:50

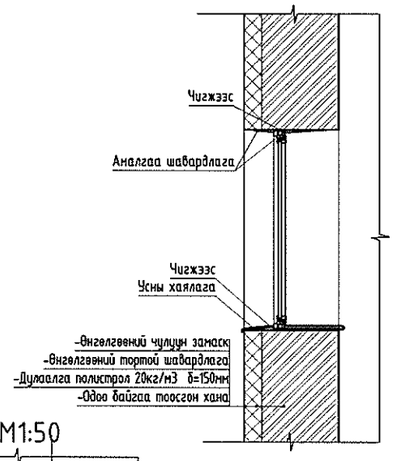

ХЭСЭГЛЭЛ-4 М1:50

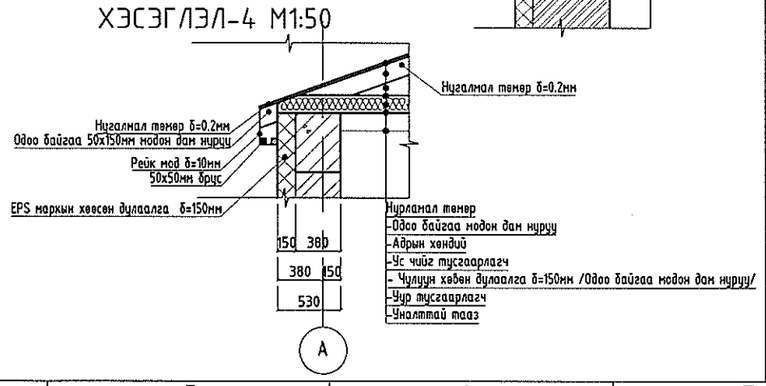

ТАЙЛБАР:

1.Хэмжээнд шавардлагыг оруулаагүй болно.

2.Ханын бүтцийг хэсэглэл 1-т үзнэ үү.

3.Хаалга, цонхны зургийг БА-7,8-р хуудсанд үзнэ үү.

25/11-25с

Д/д	Огноо	Засвар өөрчлөлт

Ye шат: Ажлын зураг

"Ди Эс Ар Эн" ХХК

Улаанбаатар хот, СБ дүүрэг, 11-р хороо, Дархан Өргөө хотхон, 1016-р байр, 102 тоот

Архитектор		Ц.Эрдэнэбаатар
Гүйцэтгэсэн		Ц.Эрдэнэбаатар
Шалгасан		Д.Адъяасүрэн

ДОРНОГОВЬ АЙМАГ. ДЭЛГЭРЭХ СУМ
ЦАГДААГИЙН БАЙРНЫ ИХ ЗАСВАРЫН ЗУРАГ

ОГТЛОЛ А-А, Б-Б

Масштаб:	Зургийн дугаар:	Хуудас:
М1:100	БА-6	9
ЕГ Шифр: DSN-06/24	ТГ Шифр:	Огноо: 2024-11-01

НҮҮР ТАЛ ТЭНХЛЭГ 1-6

М1 : 100

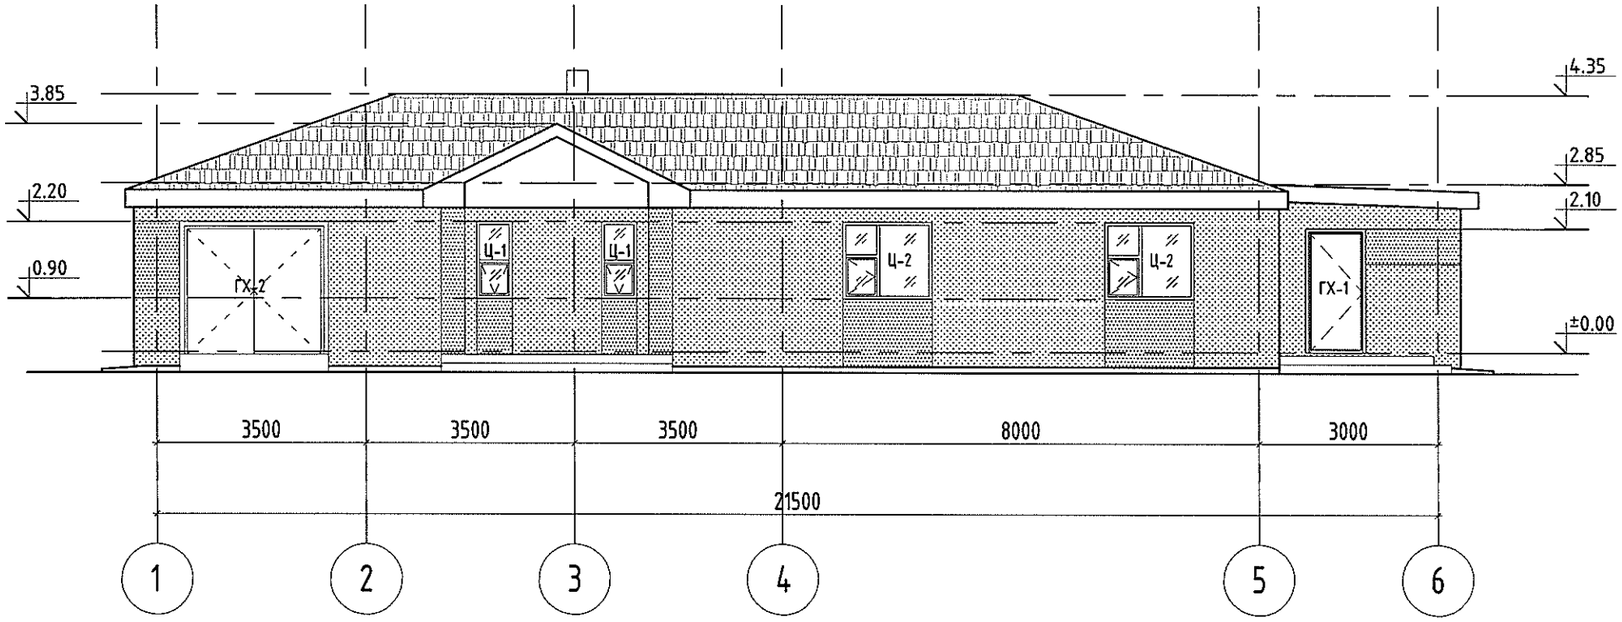

НҮҮР ТАЛ ТЭНХЛЭГ А-В

М1 : 100

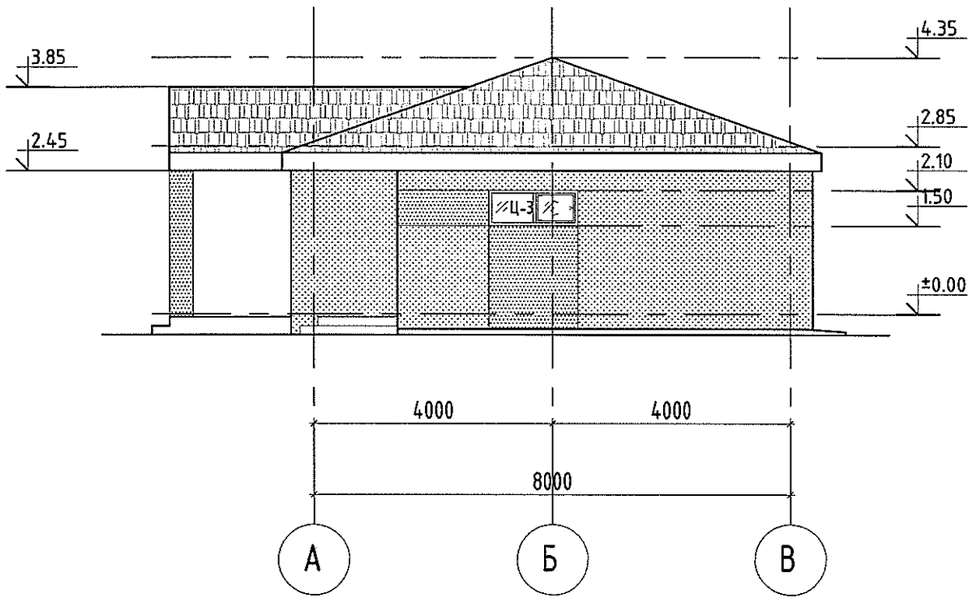

Ц1-Цонх-1

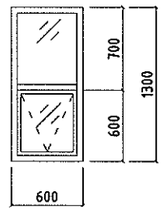

Ц2-Цонх-2

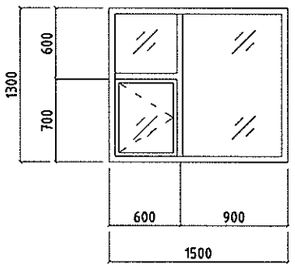

Ц3-Цонх-3

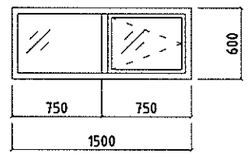

Ц4-Цонх-4

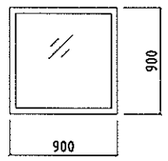

Цонхны түүвэр

1	Ц-1	Хуванцар рам	2
2	Ц-2	Хуванцар рам	6
3	Ц-3	Хуванцар рам	1
4	Ц-4	Хуванцар рам	1

ТАЙЛБАР:

1.Хэмжээнд шавардлагыг оруулаагүй болно.

2.Ханын бүтцийг хэсэглэл 1-т үзнэ үү.

3.Хаалга, цонхны зургийг БА-7,8-р хуудсанд үзнэ үү.

Д/д	Огноо	Засвар өөрчлөлт

Ye шат: Ажлын зураг

"Ди Эс Ар Эн" ХХК

Улаанбаатар хот, СБ дүүрэг, 11-р хороо, Дархан өргөө хотхон, 1016-р байр, 102 тоот

Архитектор		Ц.Эрдэнэбаатар
Гүйцэтгэсэн		Ц.Эрдэнэбаатар
Шалгасан		Д.Адъяасүрэн

ДОРНОГОВЬ АЙМАГ. ДЭЛГЭРЭХ СУМ
ЦАГДААГИЙН БАЙРНЫ ИХ ЗАСВАРЫН ЗУРАГ

НҮҮР ТАЛ ТЭНХЛЭГ 1-6, А-В, ЦОНХНЫ ТҮҮВЭР

Масштаб:	Зургийн дугаар:	Хуудас:
М1:100	БА-7	9
ЕГ Шифр: DSN-06/24	ТГ Шифр:	Огноо: 2024-11-01

НҮҮР ТАЛ ТЭНХЛЭГ 6-1

М1 : 100

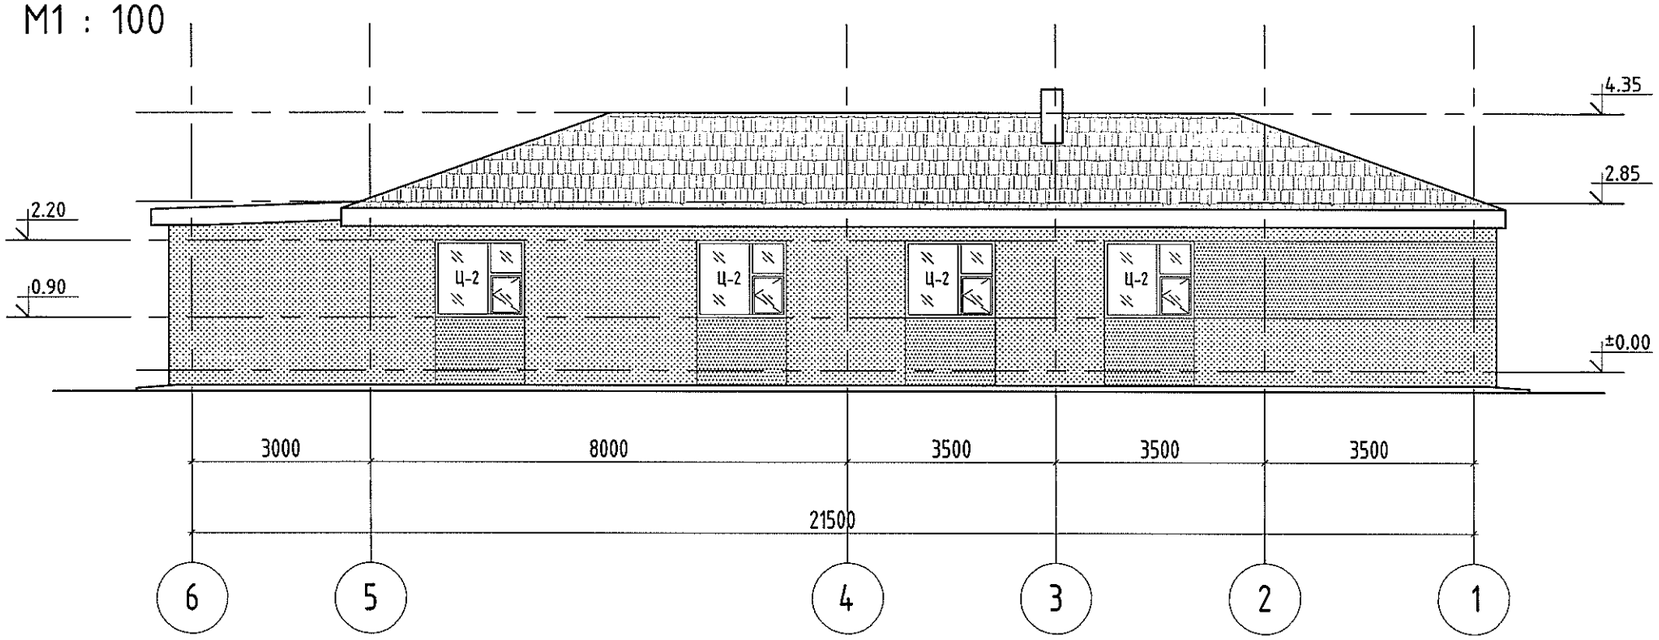

НҮҮР ТАЛ ТЭНХЛЭГ В-А

М1 : 100

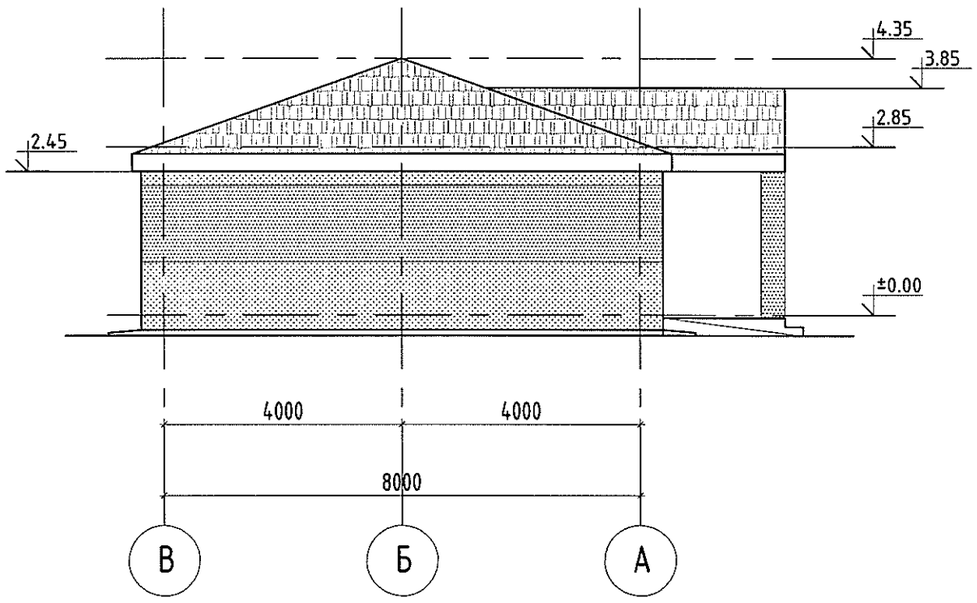

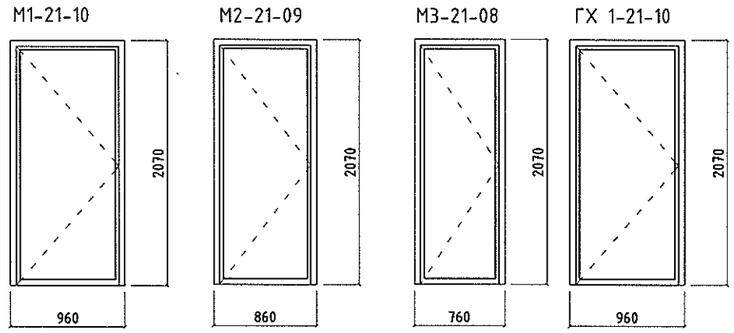

ТАЙЛБАР:

1.Хэмжээнд шавардлагыг оруулаагүй болно.

2.Ханын бүтцийг хэсэглэл 1-т үзнэ үү.

3.Хаалга, цонхны зургийг БА-7,8-р хуудсанд үзнэ үү.

Хаалганы түүвэр

Хаалга			Зүүн	Баруун	Бүгд
1	ГХ-1	Төмөр хаалга	2	-	2
2	М1	Модон хаалга	-	2	2
3	М2	Модон хаалга	1	2	3
4	М3	Модон хаалга	1	-	1

Д/д	Огноо	Засвар өөрчлөлт

Ye шат: Ажлын зураг

"Ди Эс Ар Эн" ХХК

Улаанбаатар хот, СБ дүүрэг, 11-р хороо, Дархан өргөө хотхон, 1016-р байр, 102 тоот

Архитектор		Ц.Эрдэнэбаатар
Гүйцэтгэсэн		Ц.Эрдэнэбаатар
Шалгасан		Д.Адъяасүрэн

ДОРНОГОВЬ АЙМАГ. ДЭЛГЭРЭХ СУМ
ЦАГДААГИЙН БАЙРНЫ ИХ ЗАСВАРЫН ЗУРАГ

НҮҮР ТАЛ ТЭНХЛЭГ 6-1, В-А, ХААЛГАНЫ ТҮҮВЭР

Масштаб:	Зургийн дугаар:	Хуудас:
М1:100	БА-8	9
ЕГ Шифр: DSN-06/24	ТГ Шифр:	Огноо: 2024-11-01

ШАЛНЫ БАЙГУУЛАЛТ

М1 : 100

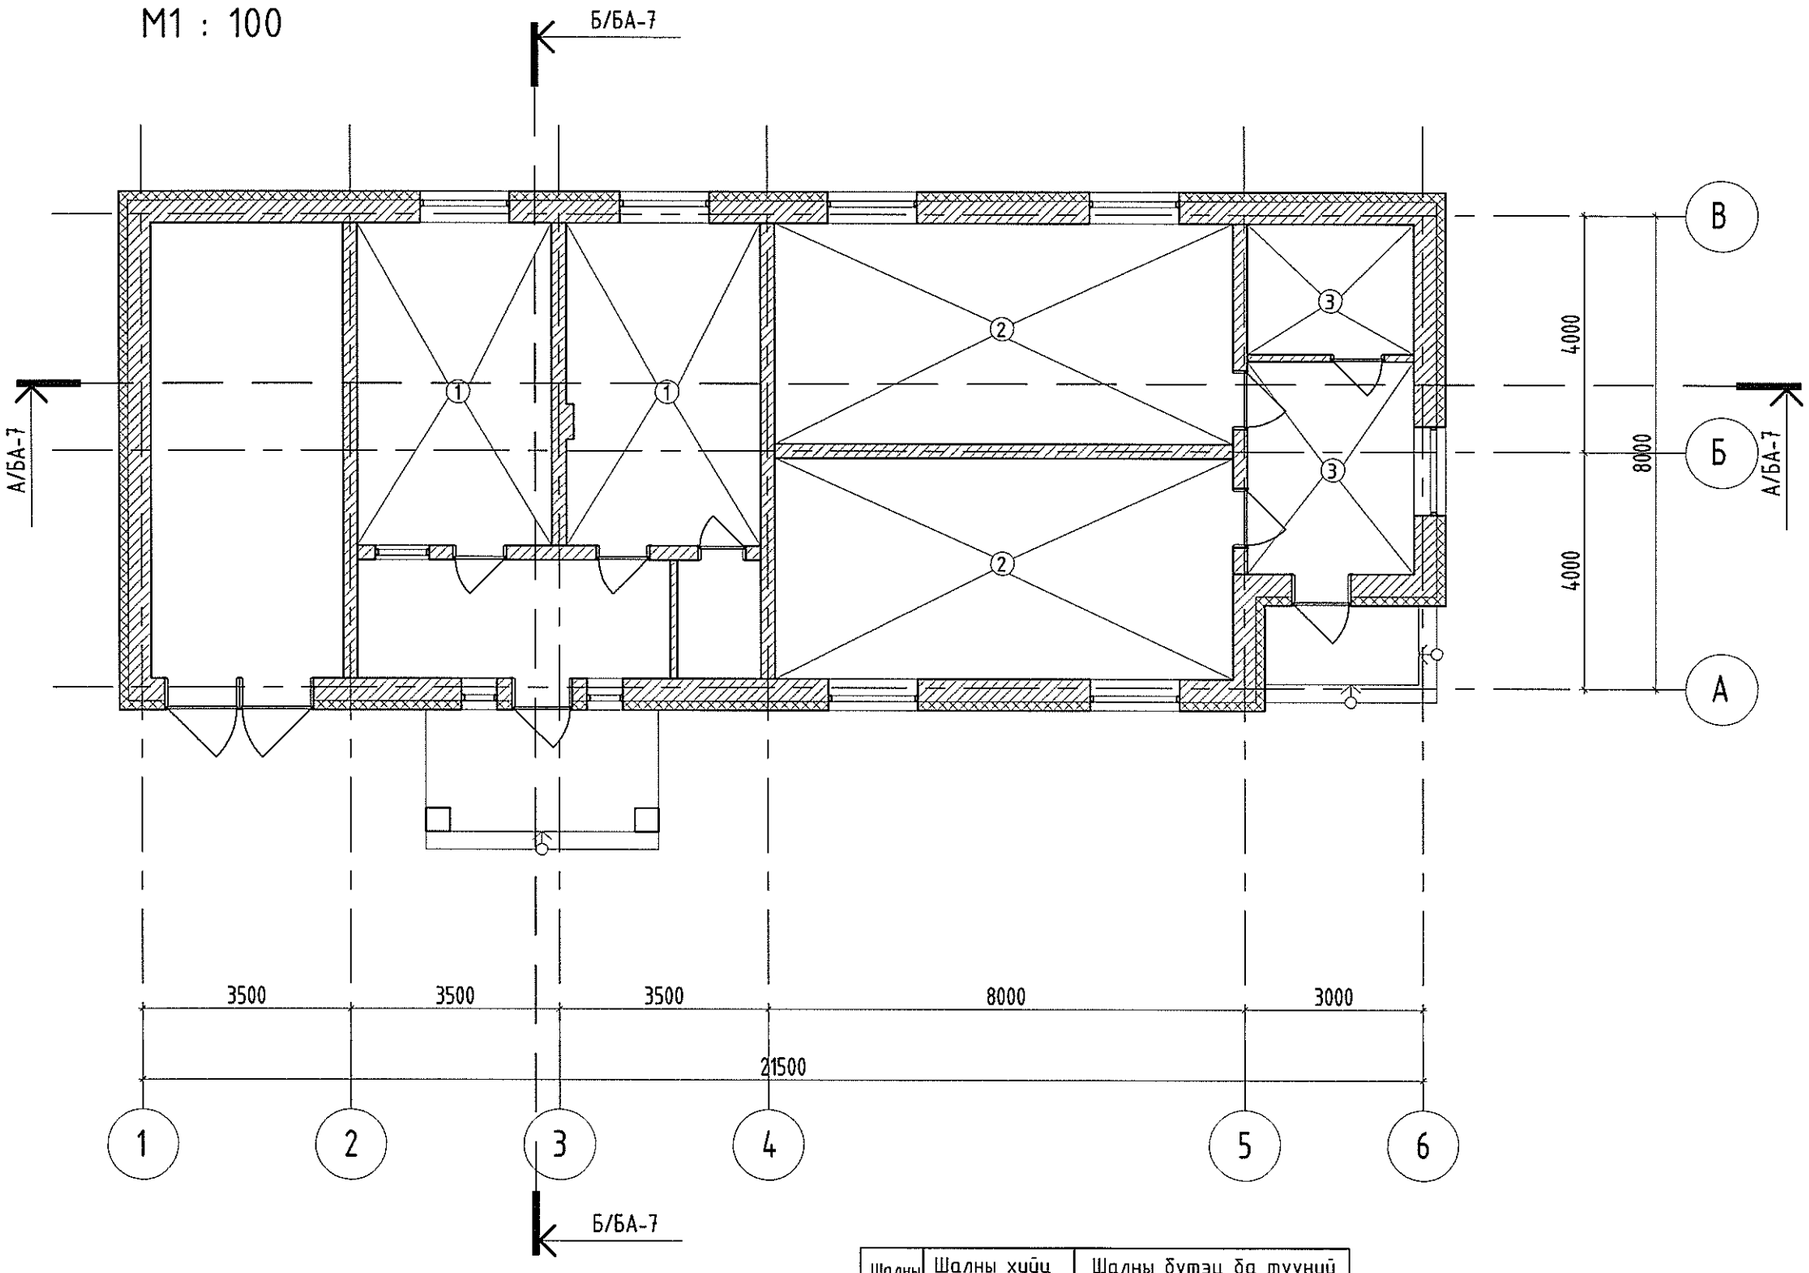

Шалны төрөл	Шалны хийц бүтэц	Шалны бүтэц ба түүний зузаан /мм/	
1	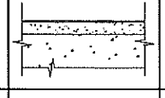	-Паркет -Одоо байгаа бетон шал	 -
2	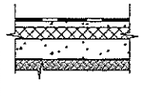	-Паркет -Цементэн тэгшилгээ -Тортой бетон шал -EPS Хөвсөн дулаалга -Ус тусгаарлагч хар цаас -Нягтруулсан дайрга	 50мм 100мм 50мм - -

Шалны төрөл	Шалны хийц бүтэц	Шалны бүтэц ба түүний зузаан /мм/	
3	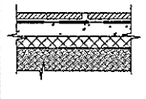	-Плита -Цементэн тэгшилгээ -Тортой бетон шал -EPS Хөвсөн дулаалга -Ус тусгаарлагч хар цаас -Нягтруулсан дайрга	 50мм 100мм 50мм - -

Д/д	Огноо	Засвар өөрчлөлт

Ye шат: Ажлын зураг

DSRN

"Ди Эс Ар Эн" ХХК

Улаанбаатар хот, СБ дүүрэг, 11-р хороо, Дархан Өргөө хотхон, 1016-р байр, 102 тоот

Архитектор		Ц.Эрдэнэбаатар
Гүйцэтгэсэн		Ц.Эрдэнэбаатар
Шалгасан		Д.Адъяасүрэн

ДОРНОГОВЬ АЙМАГ. ДЭЛГЭРЭХ СУМ
ЦАГДААГИЙН БАЙРНЫ ИХ ЗАСВАРЫН ЗУРАГ

ШАЛНЫ БАЙГУУЛАЛТ

Масштаб:	Зургийн дугаар:	Хуудас:
М1:100	БА-9	9
ЕГ Шифр: DSN-06/24	ТГ Шифр:	Огноо: 2024-11-01

ТЕХНОЛОГИЙН БАЙГУУЛАЛТ

М1 : 100

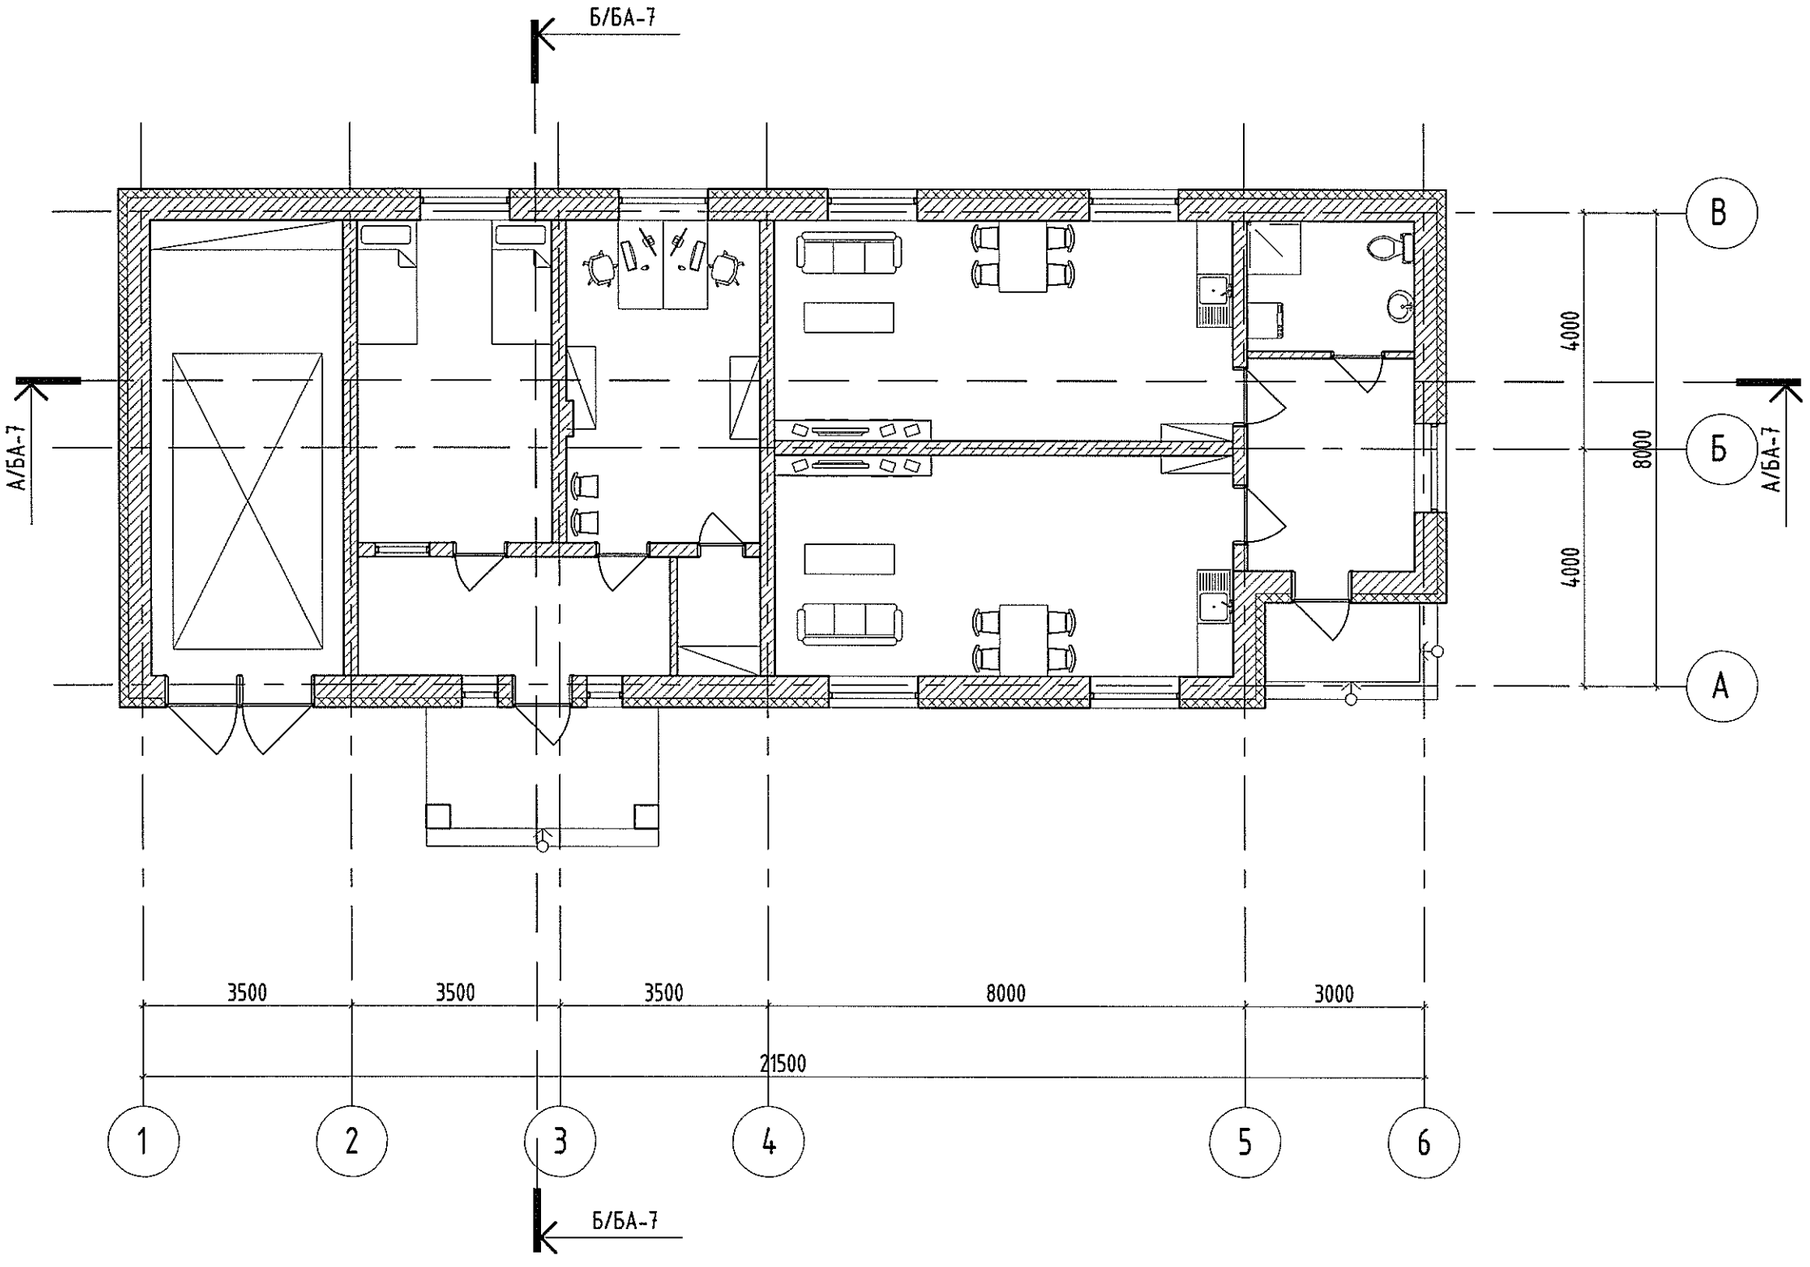

Д/д	Огноо	Засвар өөрчлөлт

Ye шат: Ажлын зураг

DSRN

"Ди Эс Ар Эн" ХХК

Улаанбаатар хот, СБ дүүрэг, 11-р хороо, Дархан Өргөө хотхон, 1016-р байр, 102 тоот

Архитектор		Ц.Эрдэнэбаатар
Гүйцэтгэсэн		Ц.Эрдэнэбаатар
Шалгасан		Д.Адъяасүрэн

ДОРНОГОВЬ АЙМАГ. ДЭЛГЭРЭХ СУМ
ЦАГДААГИЙН БАЙРНЫ ИХ ЗАСВАРЫН ЗУРАГ

1-Р ДАВХРЫН ТЕХНОЛОГИЙН БАЙГУУЛАЛТ

Масштаб:	Зургийн дугаар:	Хуудас:
М1:100	ТХ-1	1
ЕГ Шифр: DSN-06/24	ТГ Шифр:	Огноо: 2024-11-01

ХАРАГДАХ БАЙДАЛ

Д/д	Огноо	Засвар өөрчлөлт

Үе шат: Ажлын зураг

"Ди Эс Ар Эн" ХХК

Улаанбаатар хот, СБ дүүрэг, 11-р хороо, Дархан Өргөө хотхон, 1016-р байр, 102 toom

Архитектор		Ц.Эрдэнэбаатар
Гүйцэтгэсэн		Ц.Эрдэнэбаатар
Шалгасан		Д.Адъяасүрэн

ДОРНОГОВЬ АЙМАГ. ДЭЛГЭРЭХ СУМ
ЦАГДААГИЙН БАЙРНЫ ИХ ЗАСВАРЫН ЗУРАГ

ХАРАГДАХ БАЙДАЛ

Масштаб:	Зургийн дугаар:	Хуудас:
M1:	ХА-1	2
ЕГ Шифр: DSN-06/24	ТГ Шифр:	Огноо: 2024-11-01

ХАРАГДАХ БАЙДАЛ

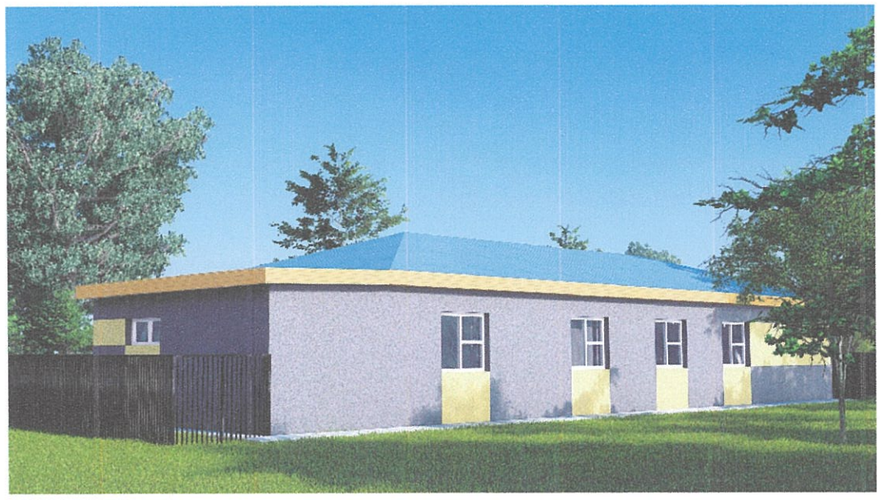

Д/д	Огноо	Засвар өөрчлөлт

Үе шат: Ажлын зураг

"Ди Эс Ар Эн" ХХК

Улаанбаатар хот, СБ дүүрэг, 11-р хороо, Дархан Өргөө хотхон, 1016-р байр, 102 тоот

Архитектор		Ц.Эрдэнэбаатар
Гүйцэтгэсэн		Ц.Эрдэнэбаатар
Шалгасан		Д.Адъяасүрэн

ДОРНОГОВЬ АЙМАГ. ДЭЛГЭРЭХ СУМ
ЦАГДААГИЙН БАЙРНЫ ИХ ЗАСВАРЫН ЗУРАГ

ХАРАГДАХ БАЙДАЛ

Масштаб: М1:	Зургийн дугаар: ХА-2	Хуудас: 2
ЕГ Шифр: DSN-06/24	ТГ Шифр:	Огноо: 2024-11-01