Засаг даргын 2025 оны 07 дугаар
сарын 23-ны өдрийн А/606 дугаар
захирамжийн хавсралт

ХАРИЛЦАА ХОЛБООНЫ СҮЛЖЭЭНИЙ ЦАМХАГТ ТАВИГДАХ
ТЕХНИКИЙН ТОДОРХОЙЛОЛТ

Харилцаа холбооны цамхаг барихдаа тухайн газар нутгийн өндөржилт, хөрсний шинж, чанар, суурилуулах төхөөрөмжийн хэмжээ, шийдлээс нь хамаарч, пол болон цамхгийн байгууламжийг барьж гүйцэтгэнэ. Энэхүү 3 багт дараах өндөртэй цамхаг барина.

- Дундговь аймгийн Сайнцагаан сумын Наран баг – 20м өндөртэй цамхаг
- Дундговь аймгийн Сайнцагаан сумын Тэвш баг – 15м өндөртэй цамхаг
- Дундговь аймгийн Сайнцагаан сумын Үйзэн баг – 15м өндөртэй цамхаг

Цамхгийн стандарт:

1. Цамхаг нь MNS 5884:2020 /Холбооны цамхаг болон антены суурь байгуулахад тавих ерөнхий шаардлага/ стандартыг хангасан байх
2. Цамхгийн батлагдсан ажлын зурагтай байх
3. Байгуулалтын ажлын холбогдох зөвшөөрөл авсан байх
4. Ажлын зурагт заасан материал, тоноглолоор угсарч гүйцэтгэсэн байх
5. Далд ажлын зураг, талбайн өдрийн тэмдэглэлтэй байх
6. Хөрсний дүгнэлт хийлгэсэн байх
7. Цамхгаас сайт хүртэлх кабель трей нь хэвтээ байх
8. Шат нь нурууны хамгаалалт, бүслүүртэй байх
9. 20 метрээс дээш цамхгийн шат нь шулуун хийцлэлтэй тохиолдолд уналтаас хамгаалах систем суурилуулсан байх
10. Цамхагт савлахаас сэргийлсэн татуургыг ажлын зургийн дагуу троссоор татсан байх
11. Цамхгийн үндсэн их биеийн хэсэгт нэмэлтээр пол хийхээр бол гагнахгүй, хомутаар боож суурилуулсан ба

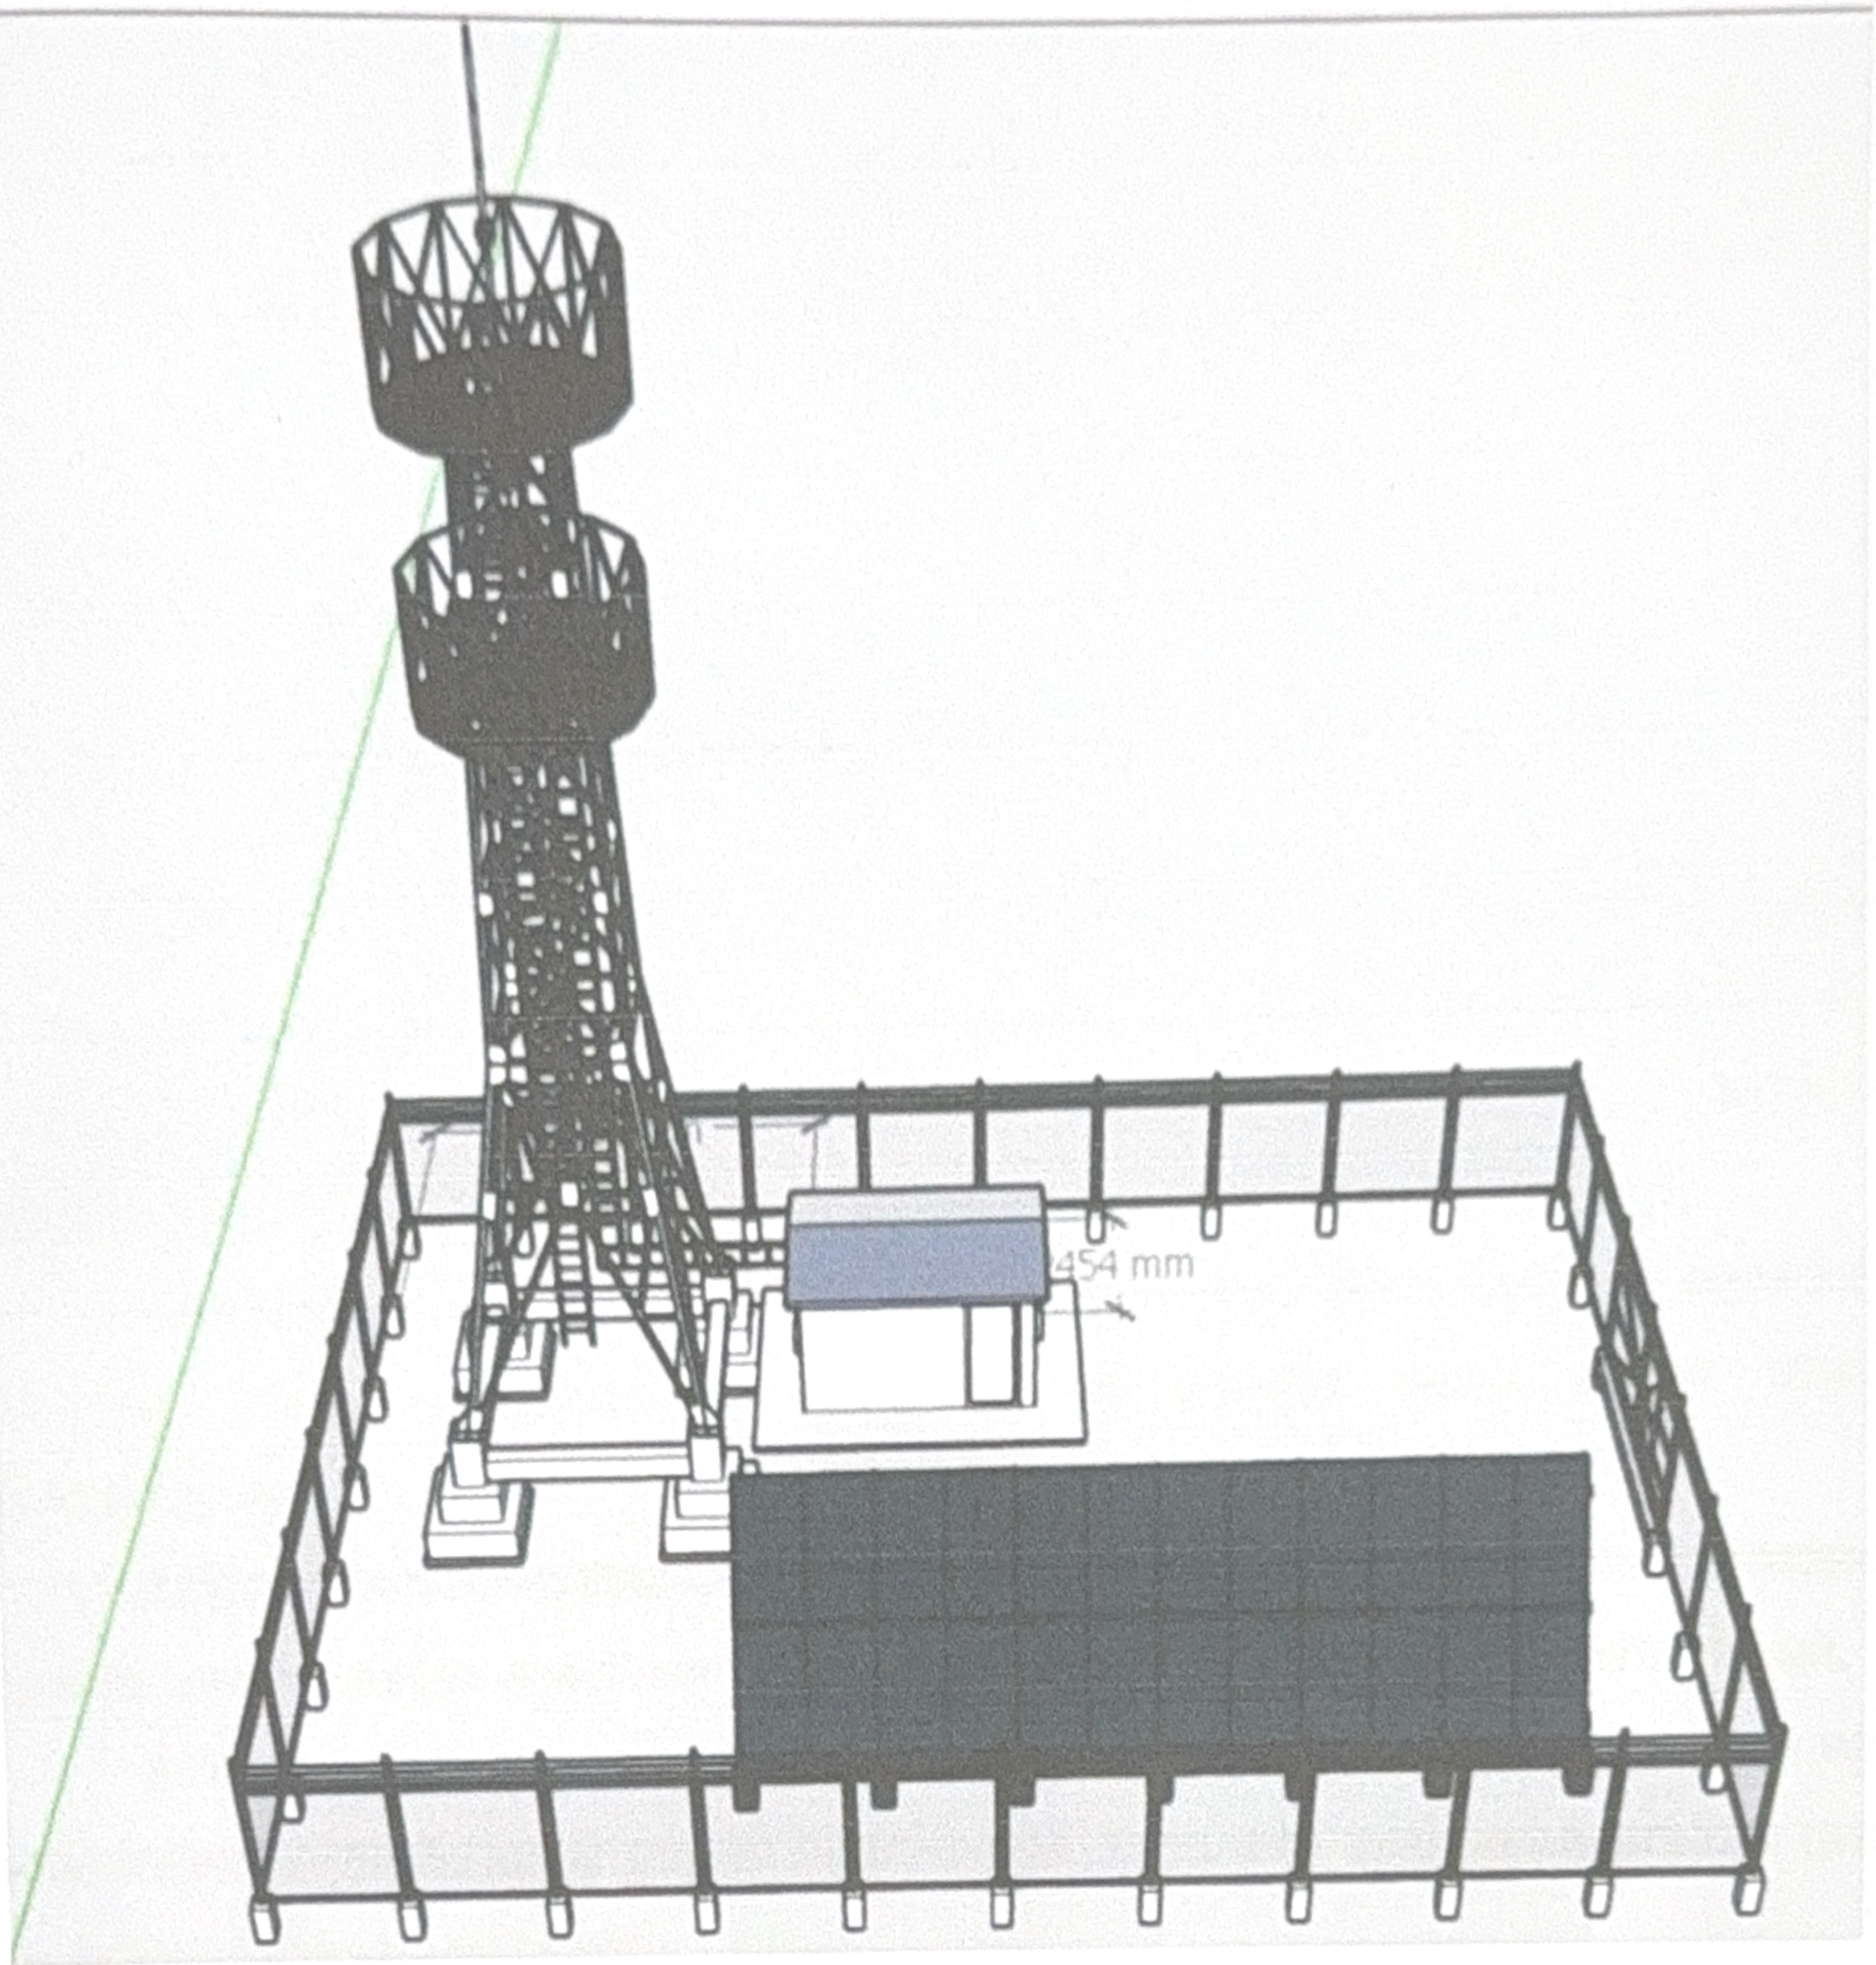

Зураг – 1, Зураг дээрх байгууламжаас зөвхөн цамхгийн ажлыг гүйцэтгэнэ.