DESIGN & PROJECT

BAYANGOLPROJECT LLC

ХОТ БАЙГУУЛАЛТЫН ЗӨВЛӨХ ҮЙЛЧИЛГЭЭ,
БАРИЛГЫН ЗУРАГ ТӨСЛИЙН КОМПАНИ

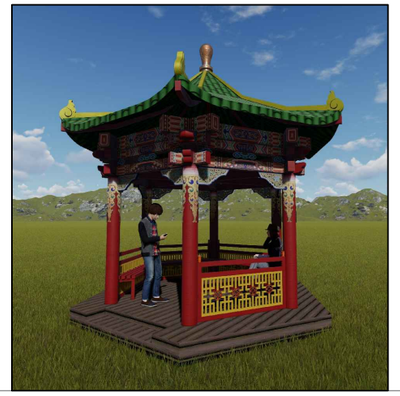

Шифр: BPZT-25/04

Байршил; Өвөрхангай аймаг, Арвайхээр сум, 3-р баг, Дэлгэрэх голын эх

"АРВАЙН ХҮРЭЭ" ЦЭЦЭРЛЭГТ ХҮРЭЭЛЭНГИЙН ЯВГАН ЗАМ, ТАЛБАЙН ТОХИЖИЛТЫН ЗУРАГ ТӨСӨЛ

/Архитектур төлөвлөлтийн зураг/

Захиалагч:
Арвайхээр хотын Захирагч — Б.Ганбат

Гүйцэтгэгч:
"Баянгол прожект" ХХК-ны захирал — Б.Мөнхсоёл

"Баянгол прожект" ХХК-ны архитектор — Л.Манлайбадрах

2025 он

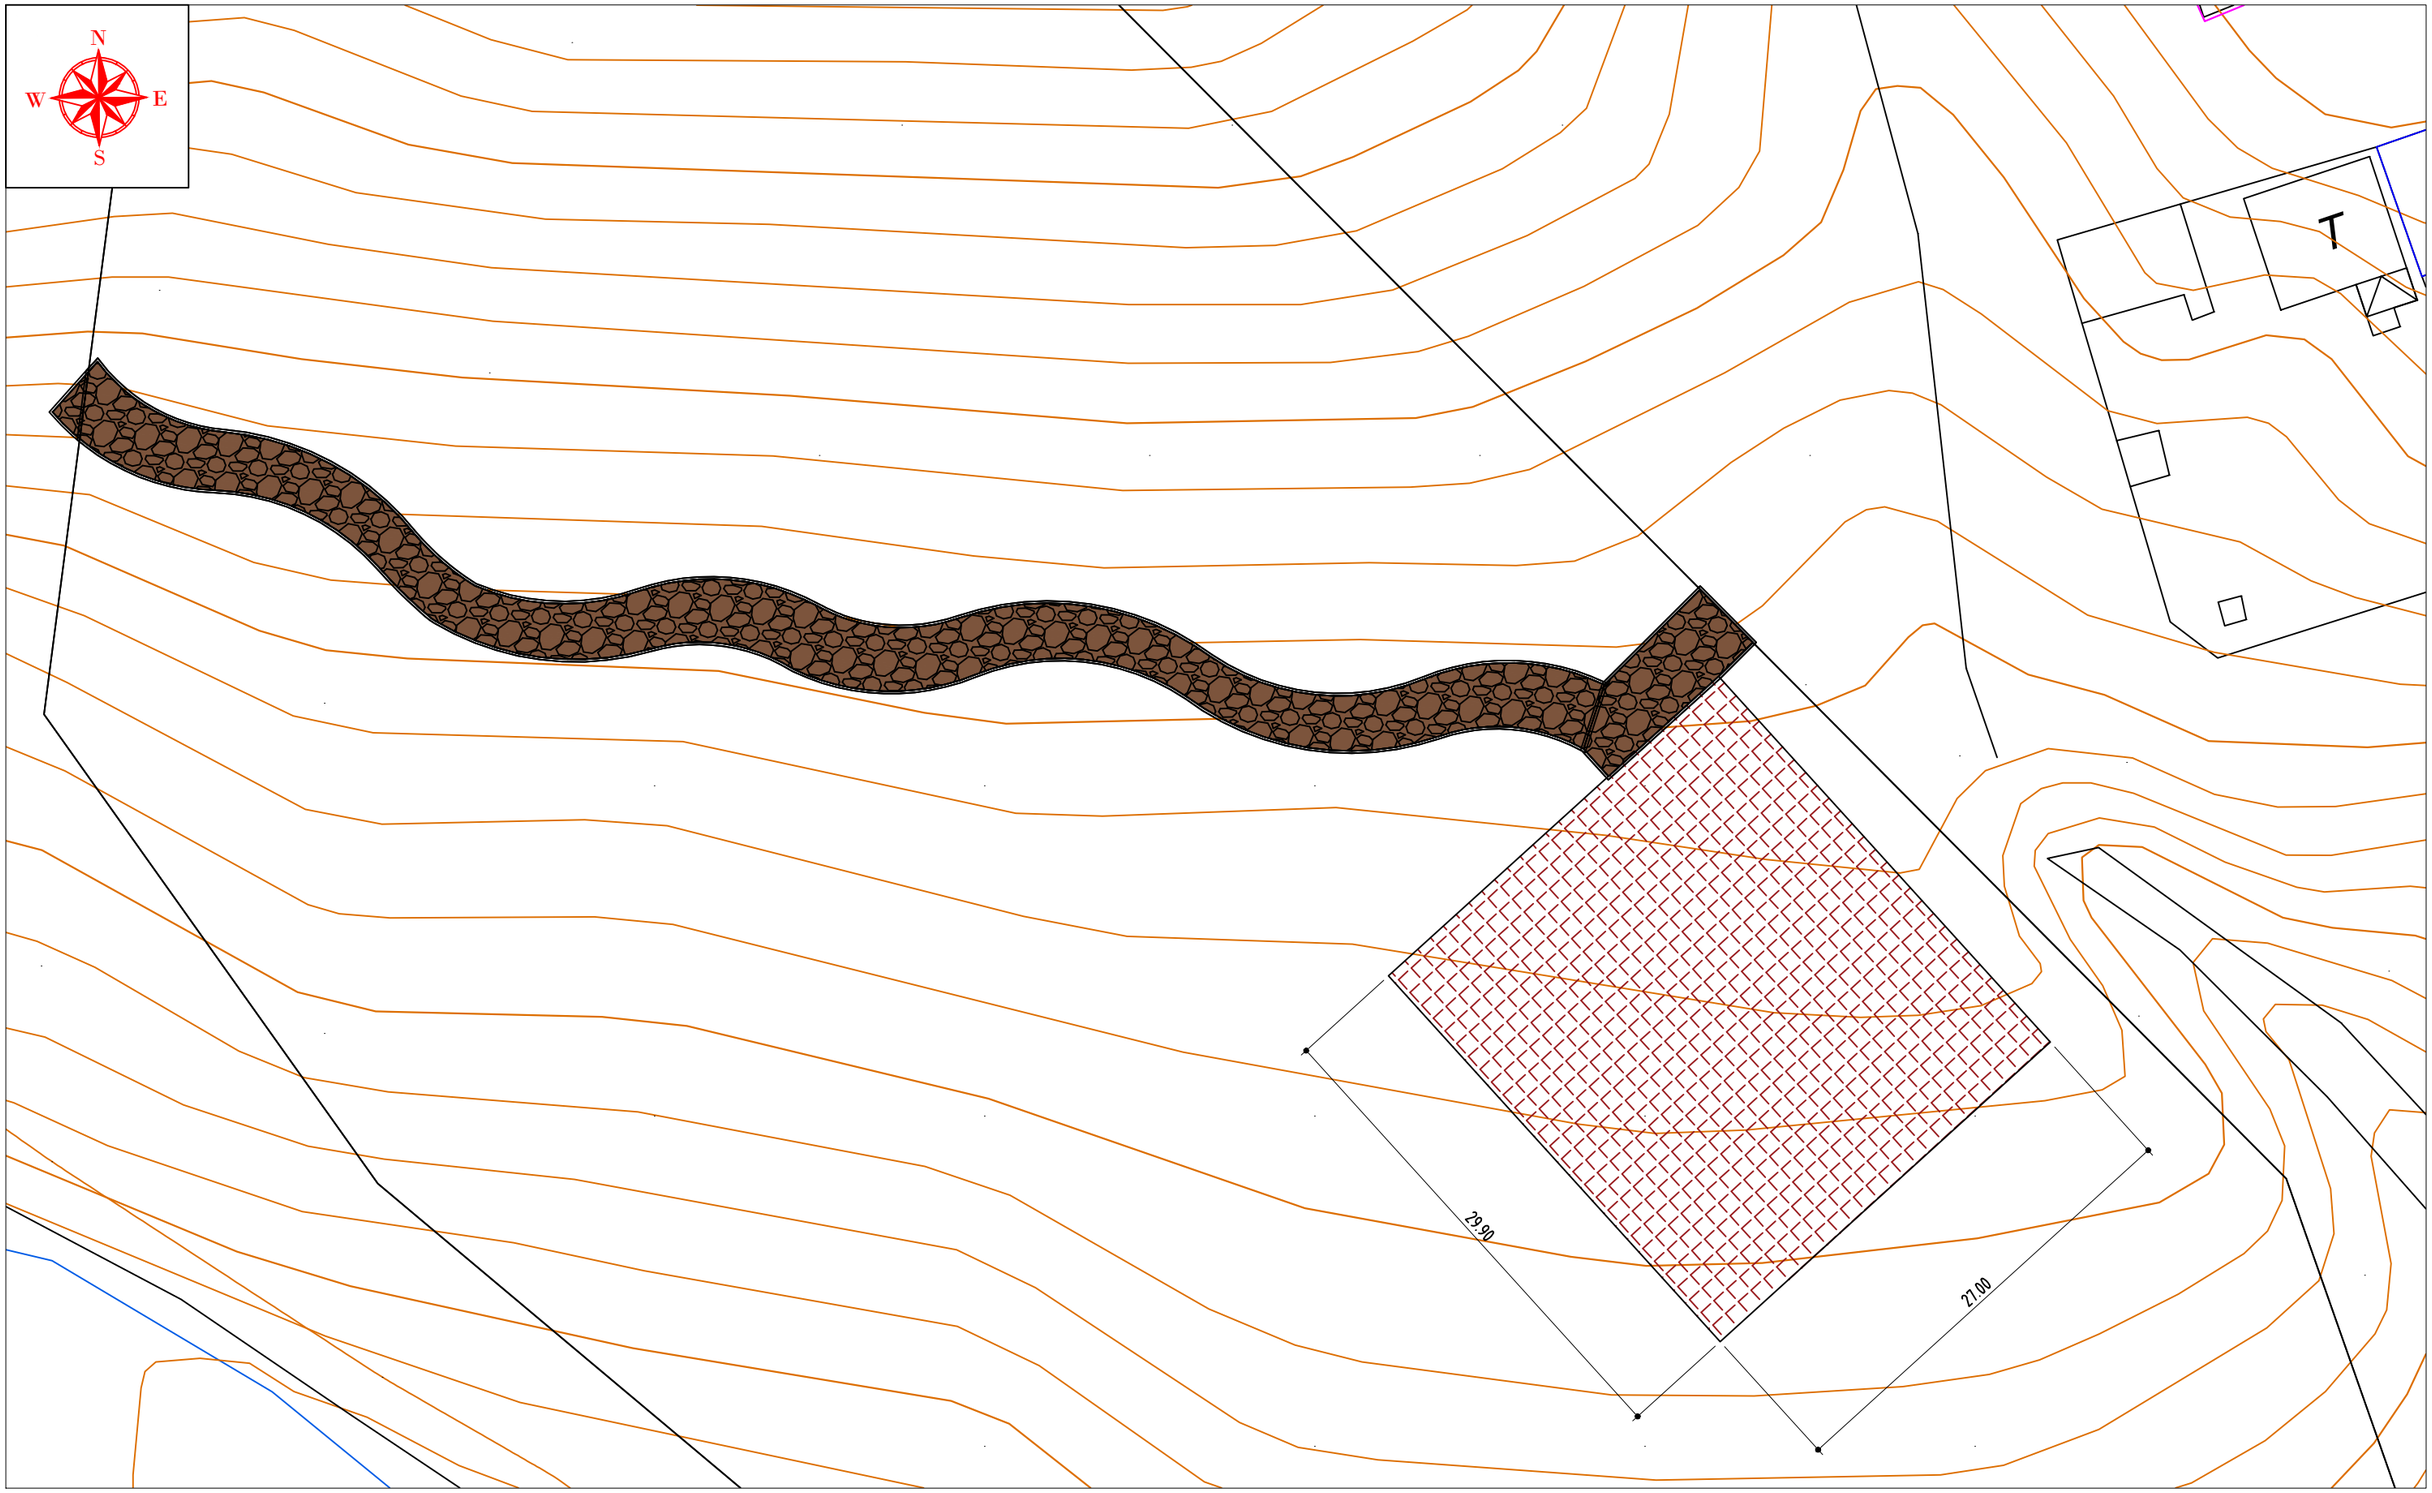

ТАНИХ ТЭМДЭГ

- Төлөвлөж буй явган зам
- Төлөвлөж буй талбай
- Одоо байгаа барилга
- Цахилгааны шон
- 1841.22 — Өндрийн бичиглэл хаяалбар
- Одоо байгаа зам талбай

DESIGN & PROJECT BAYANGOLPROJECT LLC	"Арвайн хүрээ" цэцэрлэгт хүрээлэнгийн явган зам, талбайн тохижилтын зураг төсөл Байршил; Арвайхээр сум, 3-р баг, Дэлгэрэх голын эх			
	Архитектор	Л.Манлайбадрах	ЕРӨНХИЙ ТӨЛӨВЛӨГӨӨ	Хуудас - .
	Архитектор	Г.Сэрчиндоо		
Зураг төсөл зөвлөх үйлчилгээ	Замын инж.	Ц.Чимгээ		Үе шат - А3
			ЕГШифр: BPZT-25/04	Файл: .

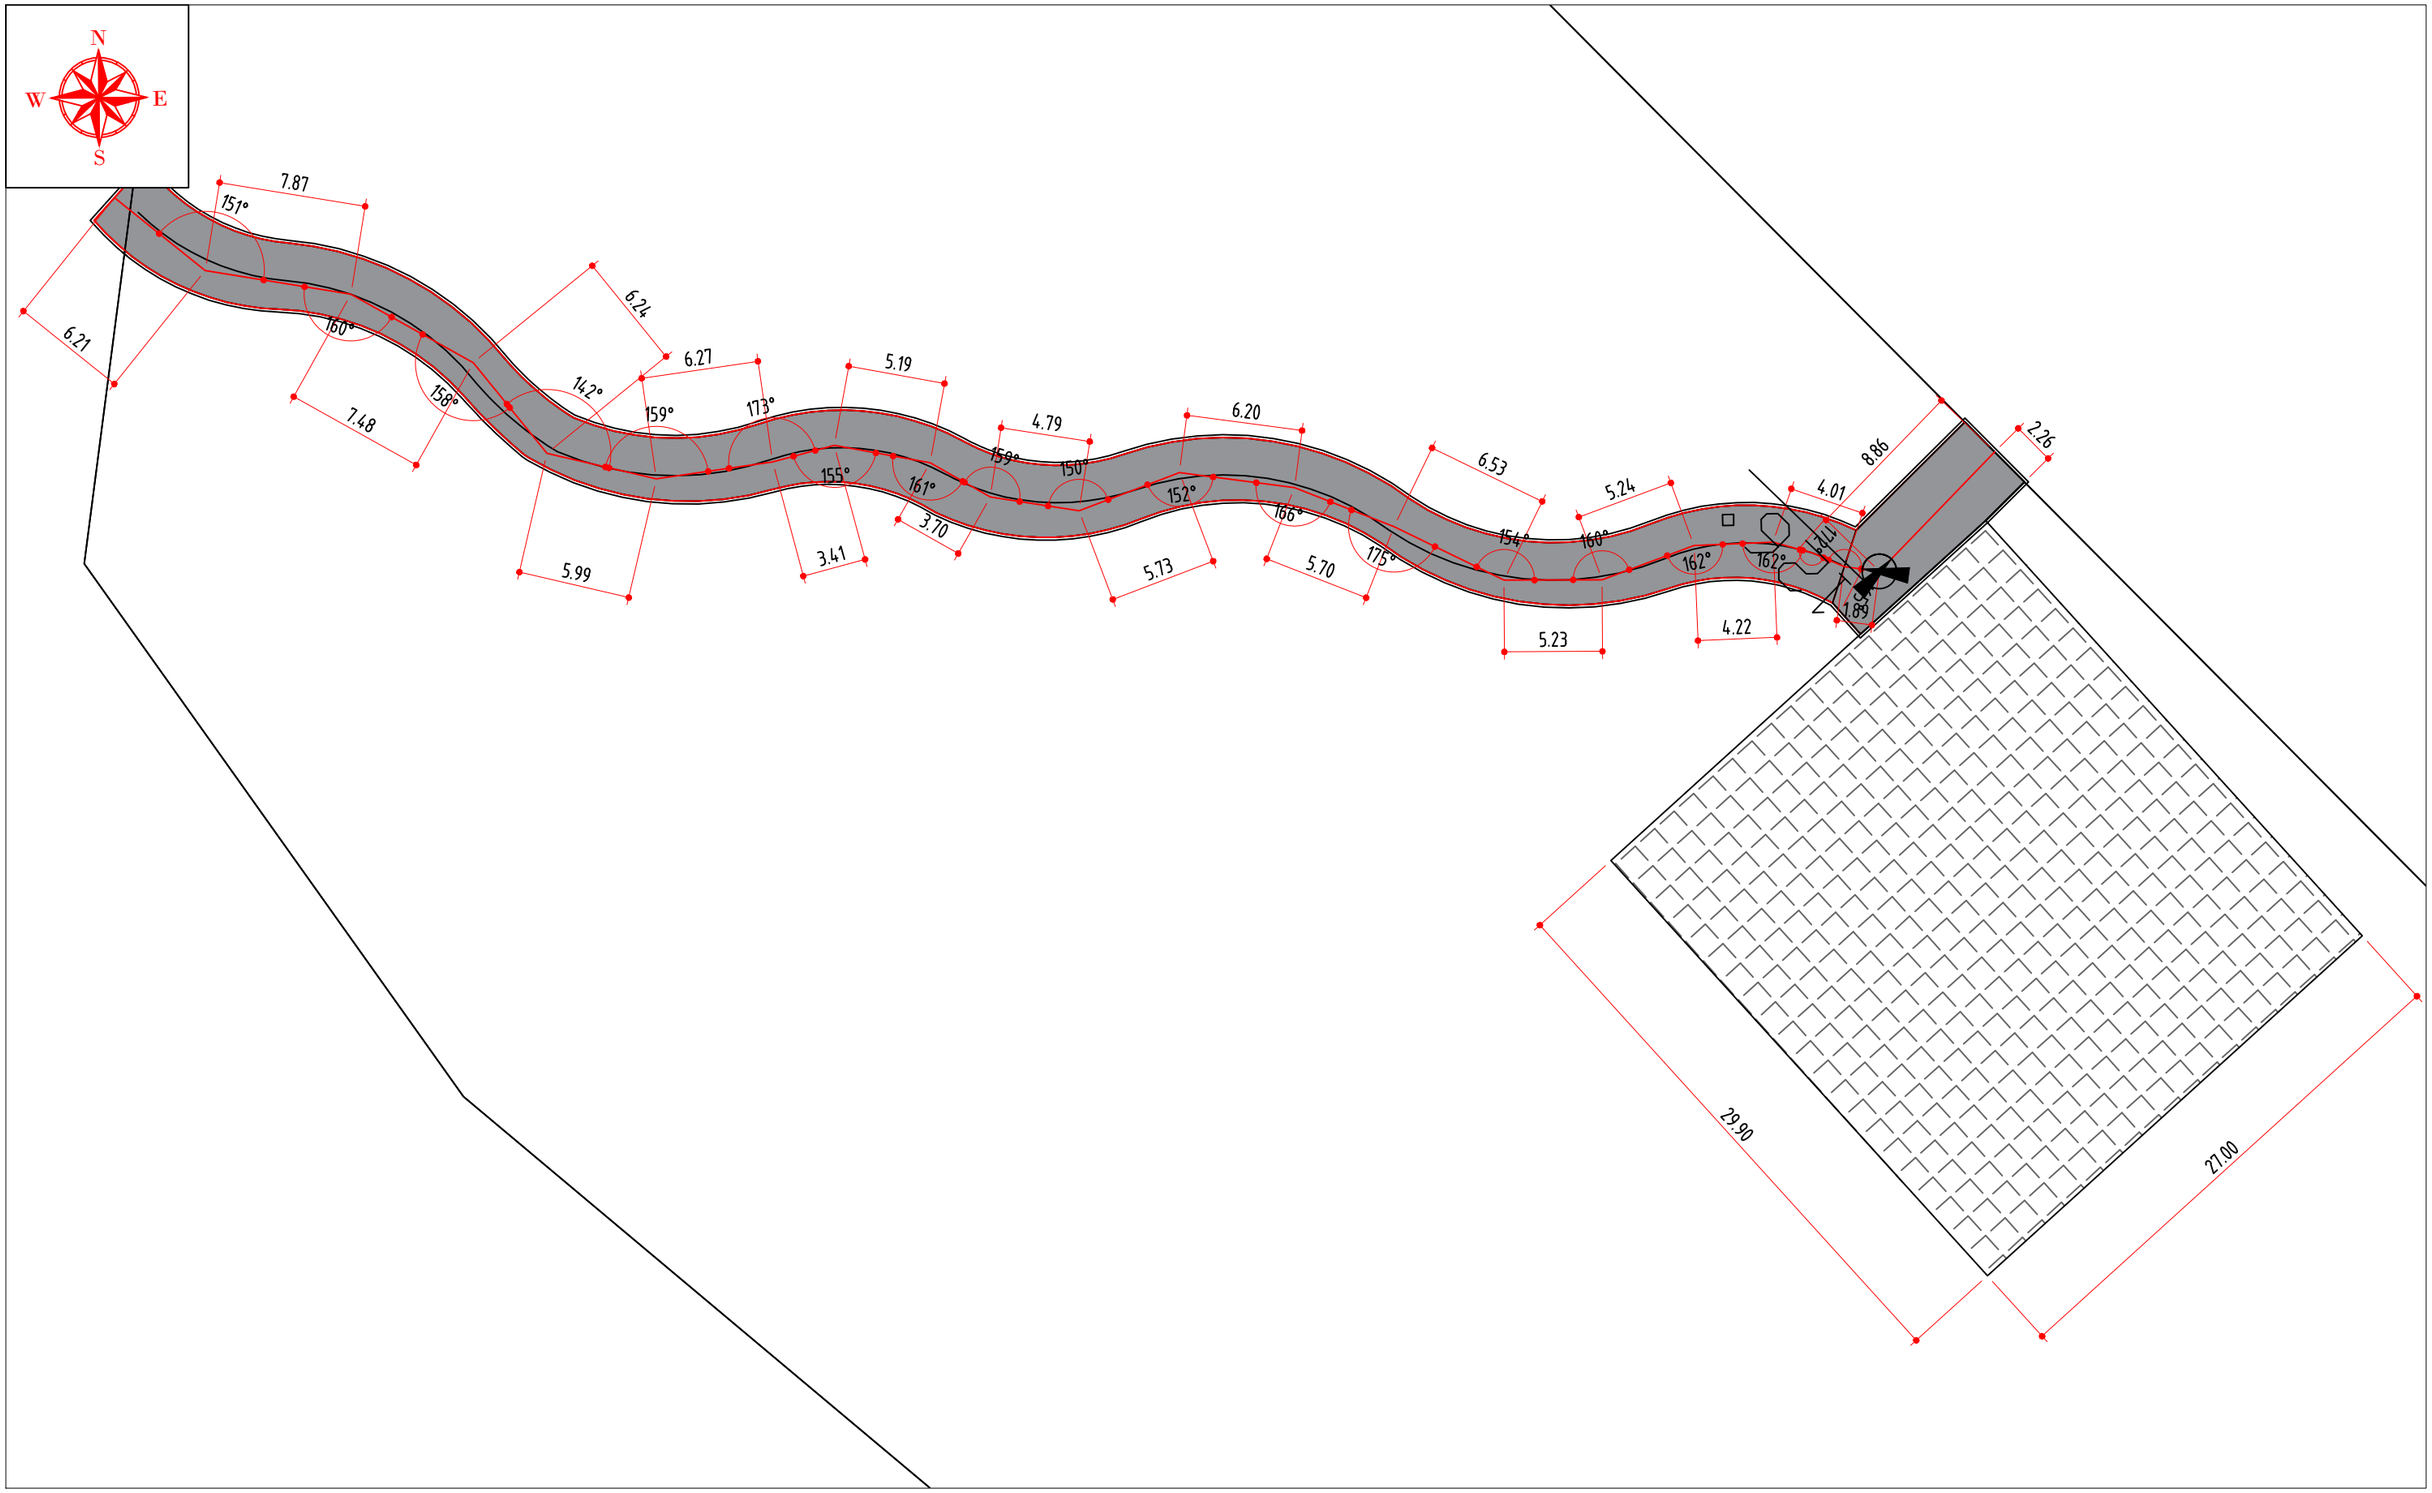

ТАНИХ ТЭМДЭГ

	Төлөвлөж буй явган зам		Цахилгааны шон
	Төлөвлөж буй талбай	1841.22	Өндрийн бичиглэл хаяалбар
	Одоо байгаа барилга		Одоо байгаа зам талбай

DESIGN & PROJECT BAYANGOLPROJECT LLC	"Арвайн хүрээ" цэцэрлэгт хүрээлэнгийн явган зам, талбайн тохижилтын зураг төсөл Байршил; Арвайхээр сум, 3-р баг, Дэлгэрэх голын эх				
	Архитектор	Л.Манлайбадрах		ЗАЙ ХЭМЖЭЭ	Хуудас - .
	Архитектор	Г.Сэрчиндоо			
Зураг төсөл зөвлөх үйлчилгээ	Замын инж.	Ц.Чимгээ			Үе шат - А3
				ЕГШифр: BPZT-25/04	Файл: .

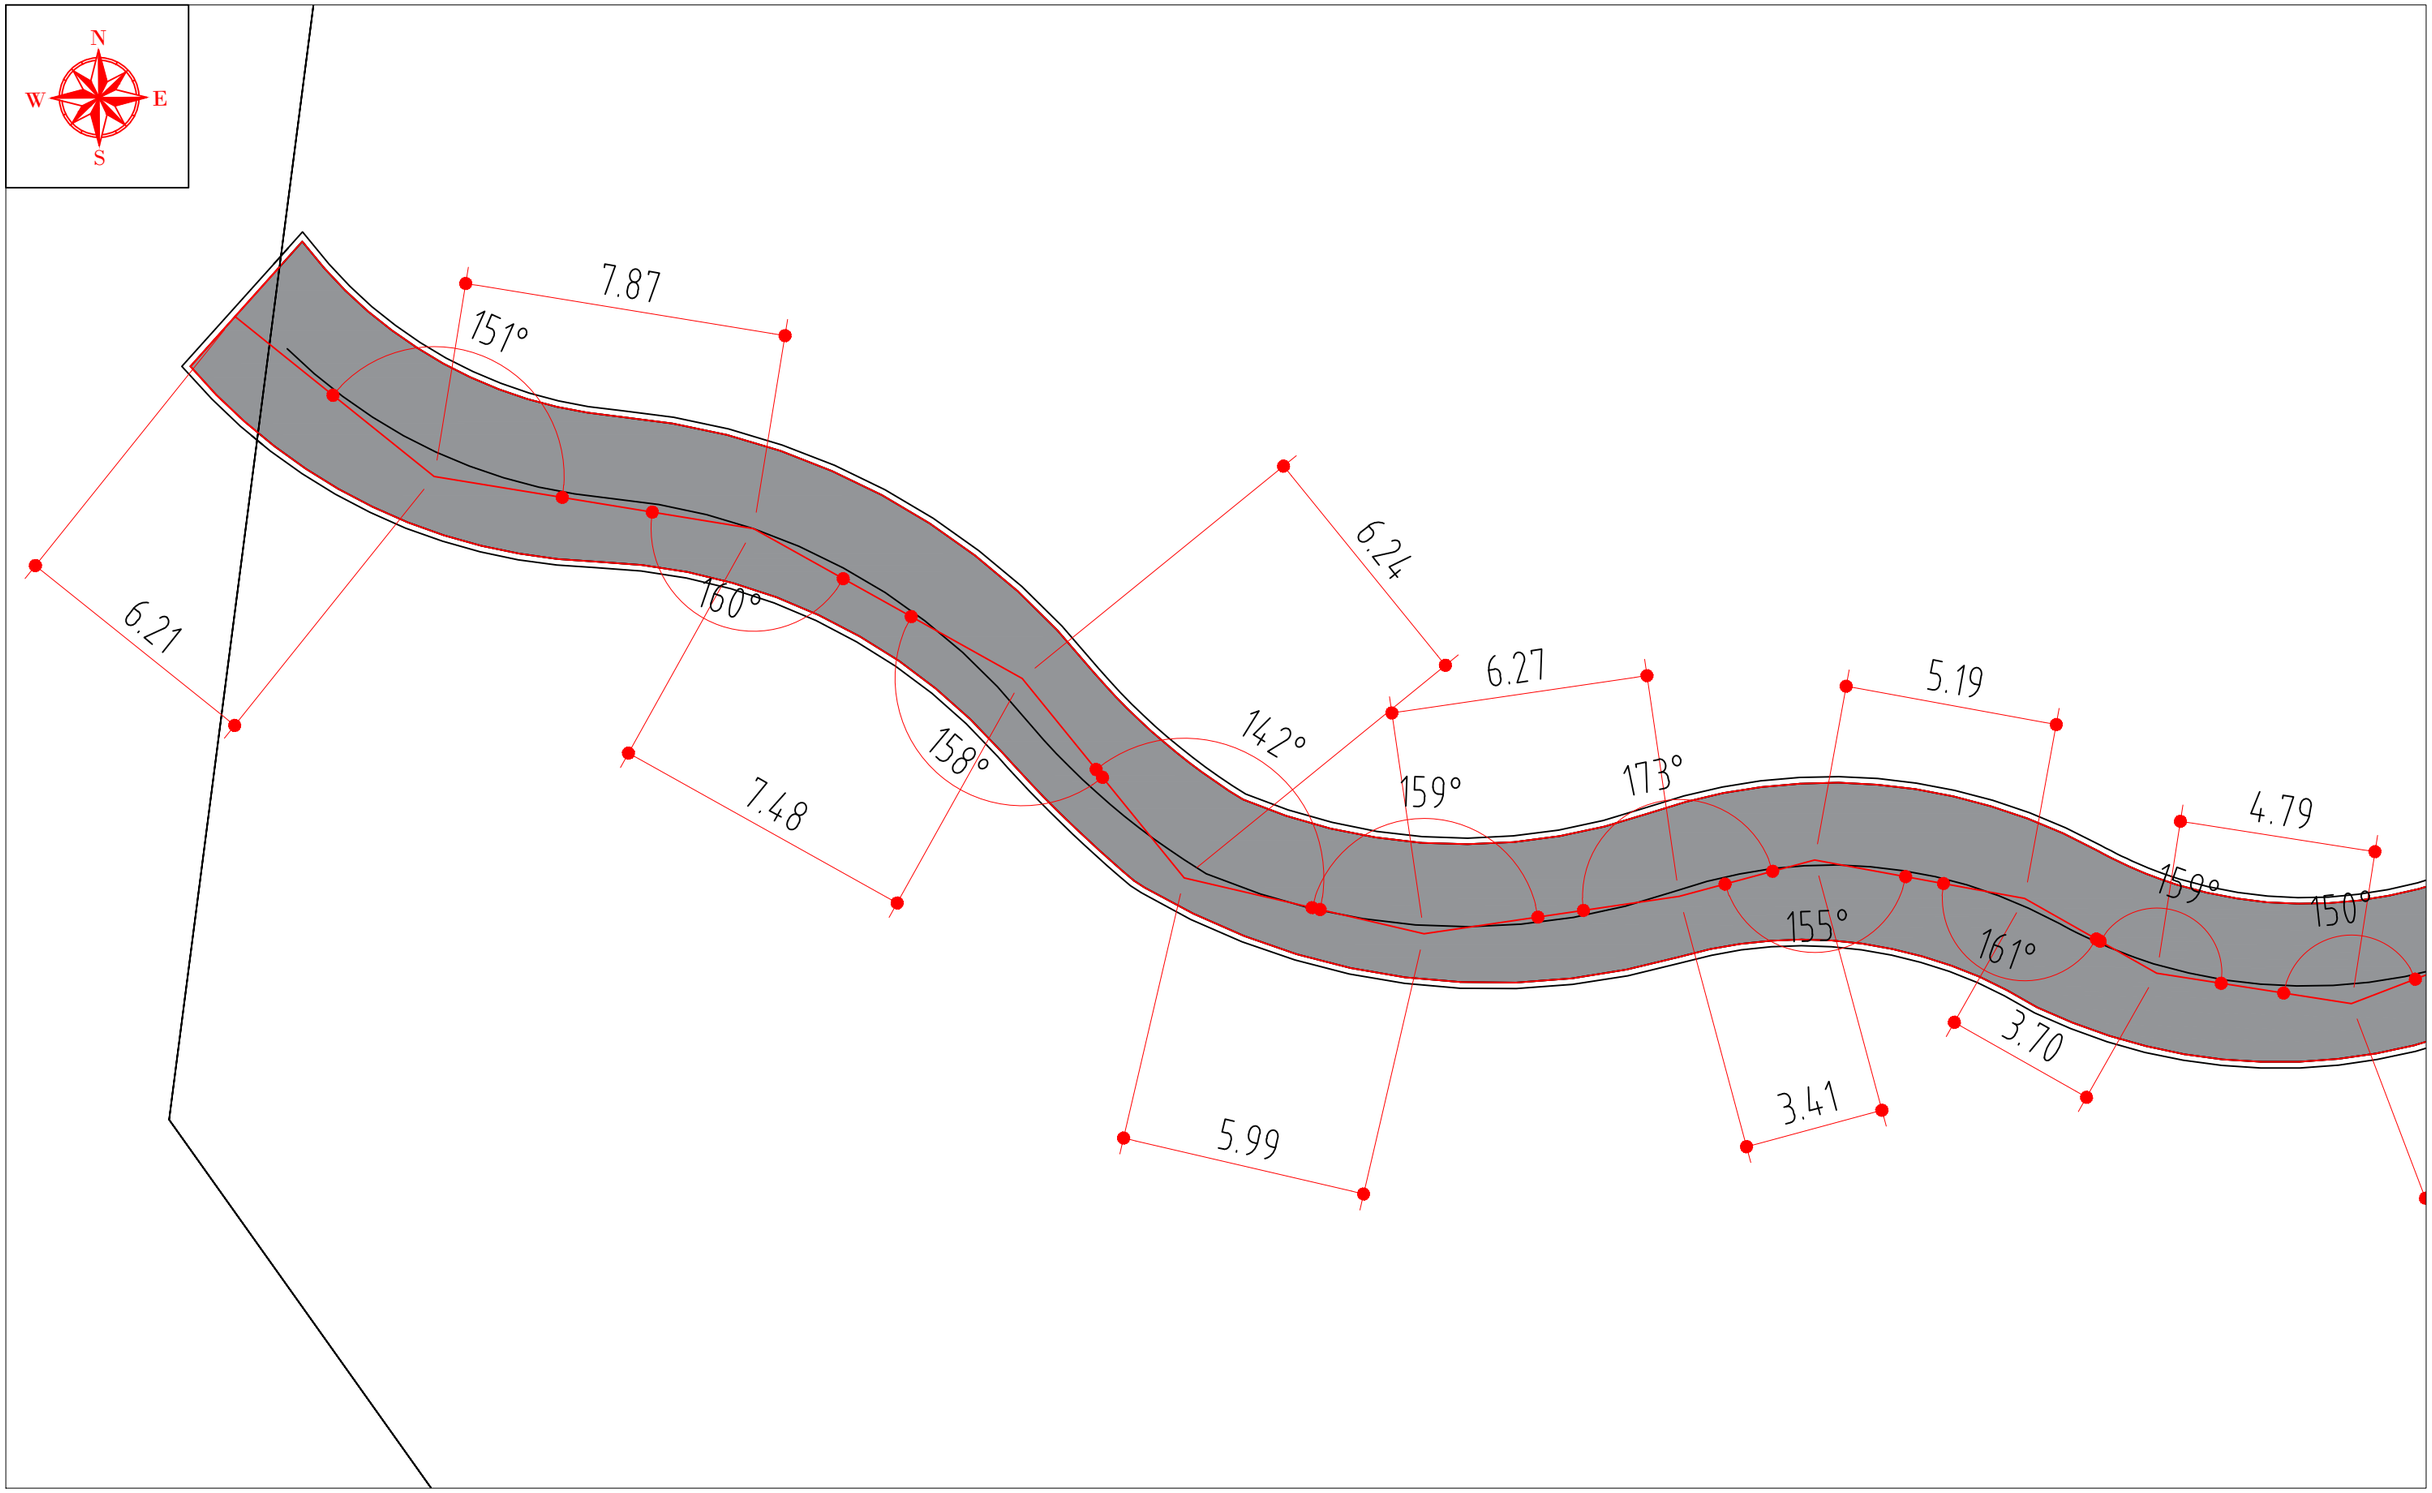

ТАНИХ ТЭМДЭГ

	Төлөвлөж буй явган зам		Цахилгааны шон
	Төлөвлөж буй талбай	1841.22	Өндрийн бичиглэл хаяалбар
	Одоо байгаа барилга		Одоо байгаа зам талбай

DESIGN & PROJECT BAYANGOLPROJECT LLC	"Арвайн хүрээ" цэцэрлэгт хүрээлэнгийн явган зам, талбайн тохижилтын зураг төсөл Байршил; Арвайхээр сум, 3-р баг, Дэлгэрэх голын эх				
	Архитектор	Л.Манлайбадрах	ЗАЙ ХЭМЖЭЭ		Хуудас - .
	Архитектор	Г.Сэрчиндоо			
Зураг төсөл зөвлөх үйлчилгээ	Замын инж.	Ц.Чимгээ			Үе шат - А3
			ЕГШифр: BPZT-25/04	Файл:	.

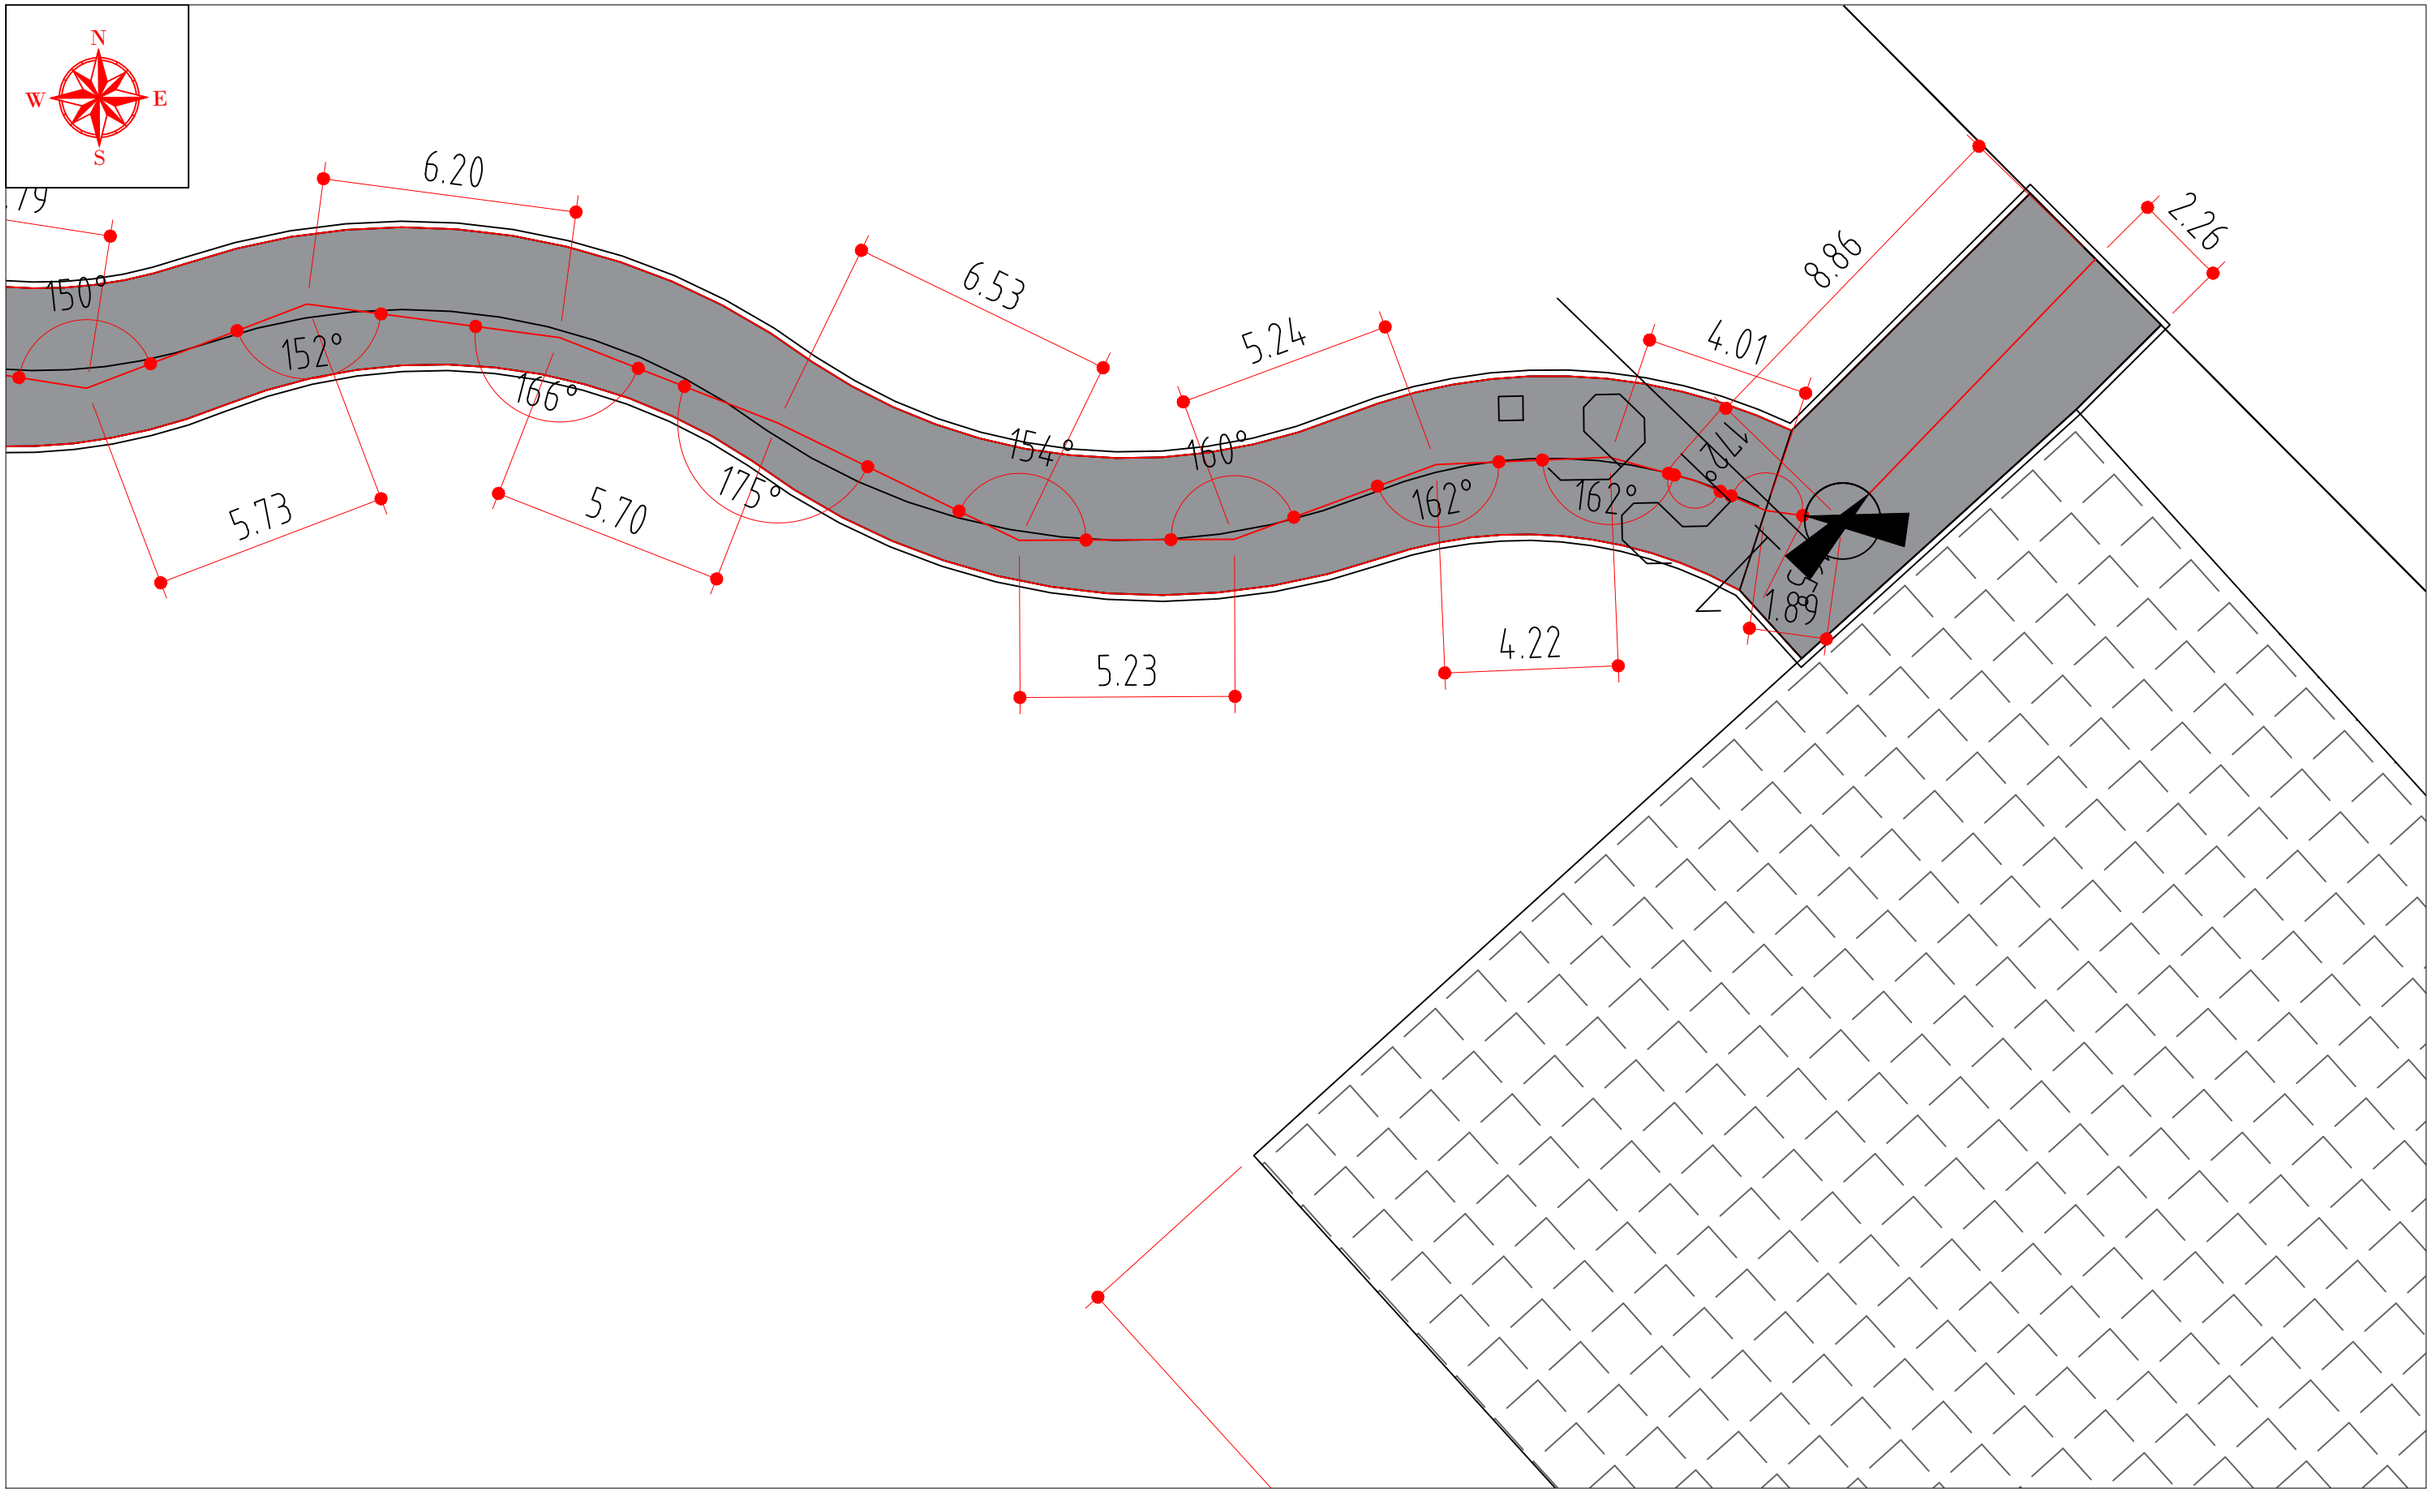

ТАНИХ ТЭМДЭГ

- Төлөвлөж буй явган зам
- Төлөвлөж буй талбай
- Одоо байгаа барилга
- Цахилгааны шон
- 1841.22 — Өндрийн бичиглэл хаяалбар
- Одоо байгаа зам талбай

DESIGN & PROJECT BAYANGOLPROJECT LLC	"Арвайн хүрээ" цэцэрлэгт хүрээлэнгийн явган зам, талбайн тохижилтын зураг төсөл Байршил; Арвайхээр сум, 3-р баг, Дэлгэрэх голын эх				
	Архитектор	Л.Манлайбадрах	ЗАЙ ХЭМЖЭЭ		Хуудас - .
	Архитектор	Г.Сэрчиндоо			
Зураг төсөл зөвлөх үйлчилгээ	Замын инж.	Ц.Чимгээ			Үе шат - А3
			ЕГШифр: BPZT-25/04	Файл:	.

Далан бүхий явган хүний талбайн огтлол

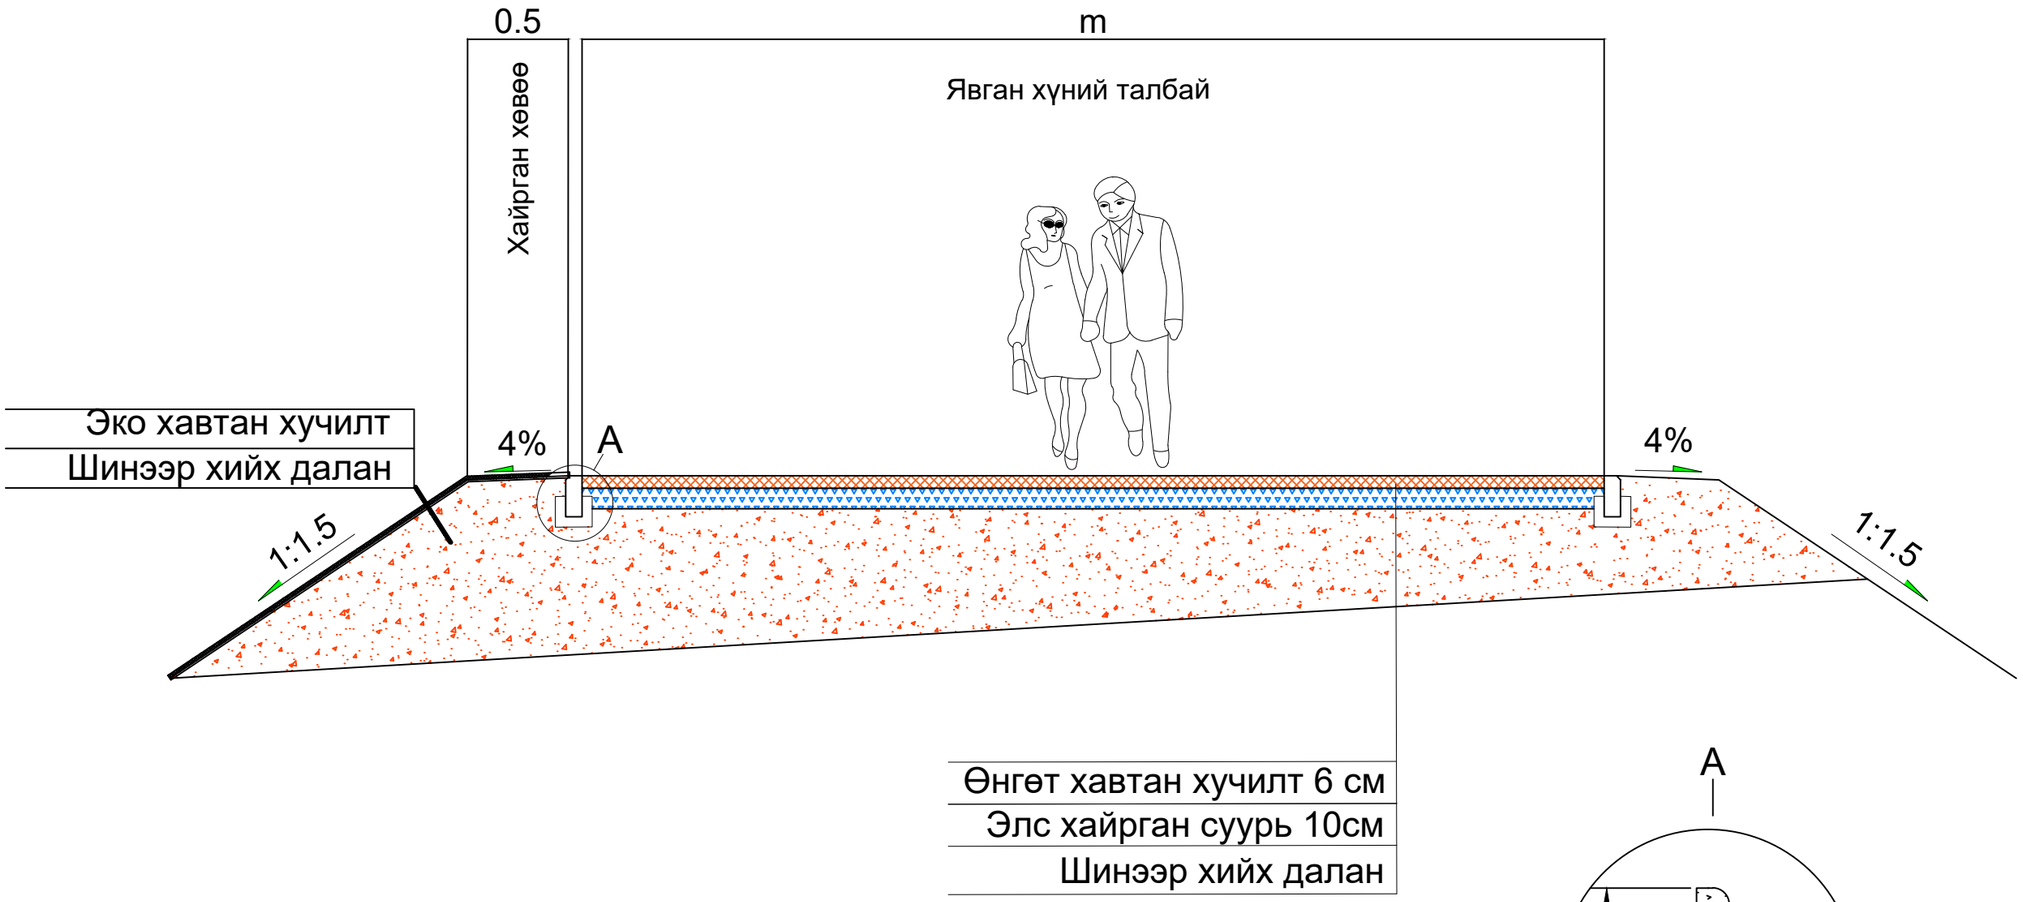

DESIGN & PROJECT BAYANGOLPROJECT LLC	"Арвайн хүрээ" цэцэрлэгт хүрээлэнгийн явган зам, талбайн тохижилтын зураг төсөл Байршил; Арвайхээр сум, 3-р баг, Дэлгэрэх голын эх				
	Архитектор	Л.Манлайбадрах		ЯВГАН ХҮНИЙ ТАЛБАЙН ОГТЛОЛ	Хуудас - .
	Архитектор	Г.Сэрчиндоо			
Зураг төсөл зөвлөх үйлчилгээ	Замын инж.	Ц.Чимгээ			Үе шат - А3
				ЕГШифр: BPZT-25/04	Файл: .

ХУЧИЛТЫН ХИЙЦ

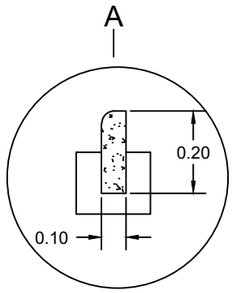

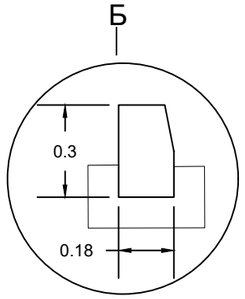

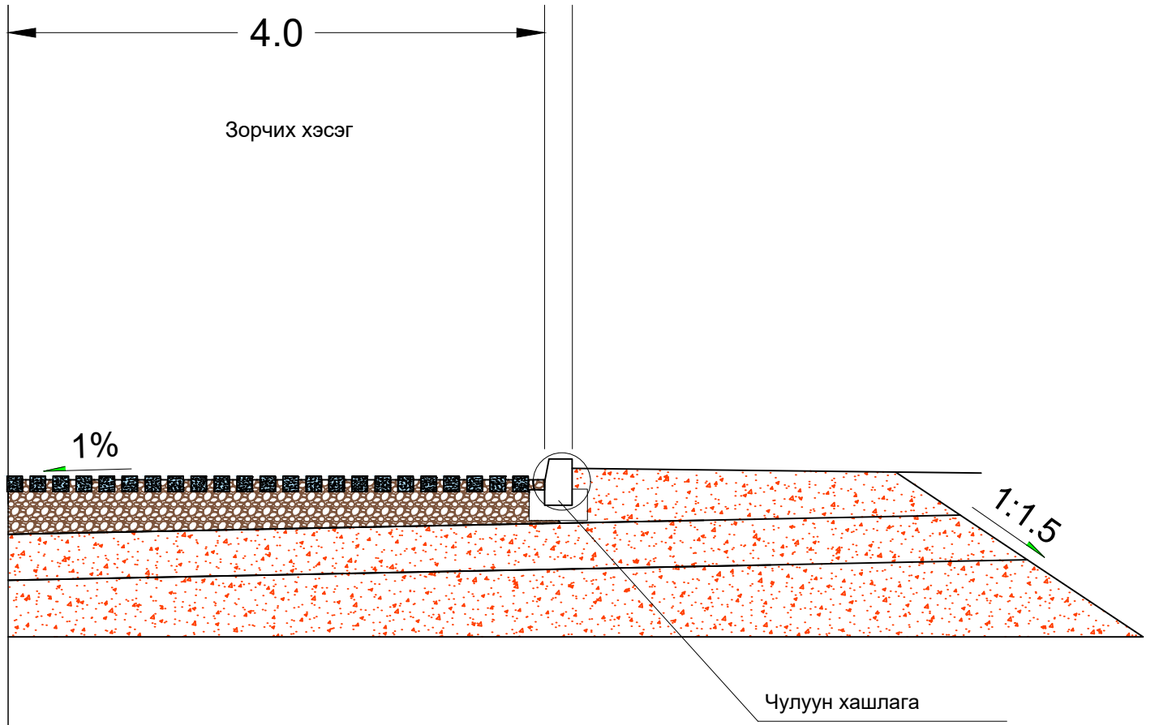

Байгалийн хэлбэржүүлсэн чулуу 10*10*10 см

Шороон далан 20 см

Далан

"ГЕГАНТИК СТАР" ХХК	ЕРӨНХИЙ БОЛОВСРОЛЫН 5 ДУГААР СУРГУУЛИЙН БАРУУН ТАЛЫН АВТО ЗОГСООЛ				XX		
БГДүүрэг, 24-р хороо, Энгэлсийн гудамж, Алтай хотхон, 20-р байр, 76 тоот	З/Е инженер	Б.Гантулга		ХУЧИЛТЫН ХИЙЦ	Масштаб: -		
	Зургийн инж	А.Жигжид			үе шат	хуудас	бүх. хууд
	Гүйцэтгэсэн	А.Жигжид			А3	1	1
"Гегантик Стар ХХК	Шалгасан	Б.Гантулга		Шифр: ГС 06/2024	2024/04 Сар		

МОНГОЛ ЗАГВАРЫН АСАР, СҮҮДРЭВЧ

НҮҮР ТАЛ

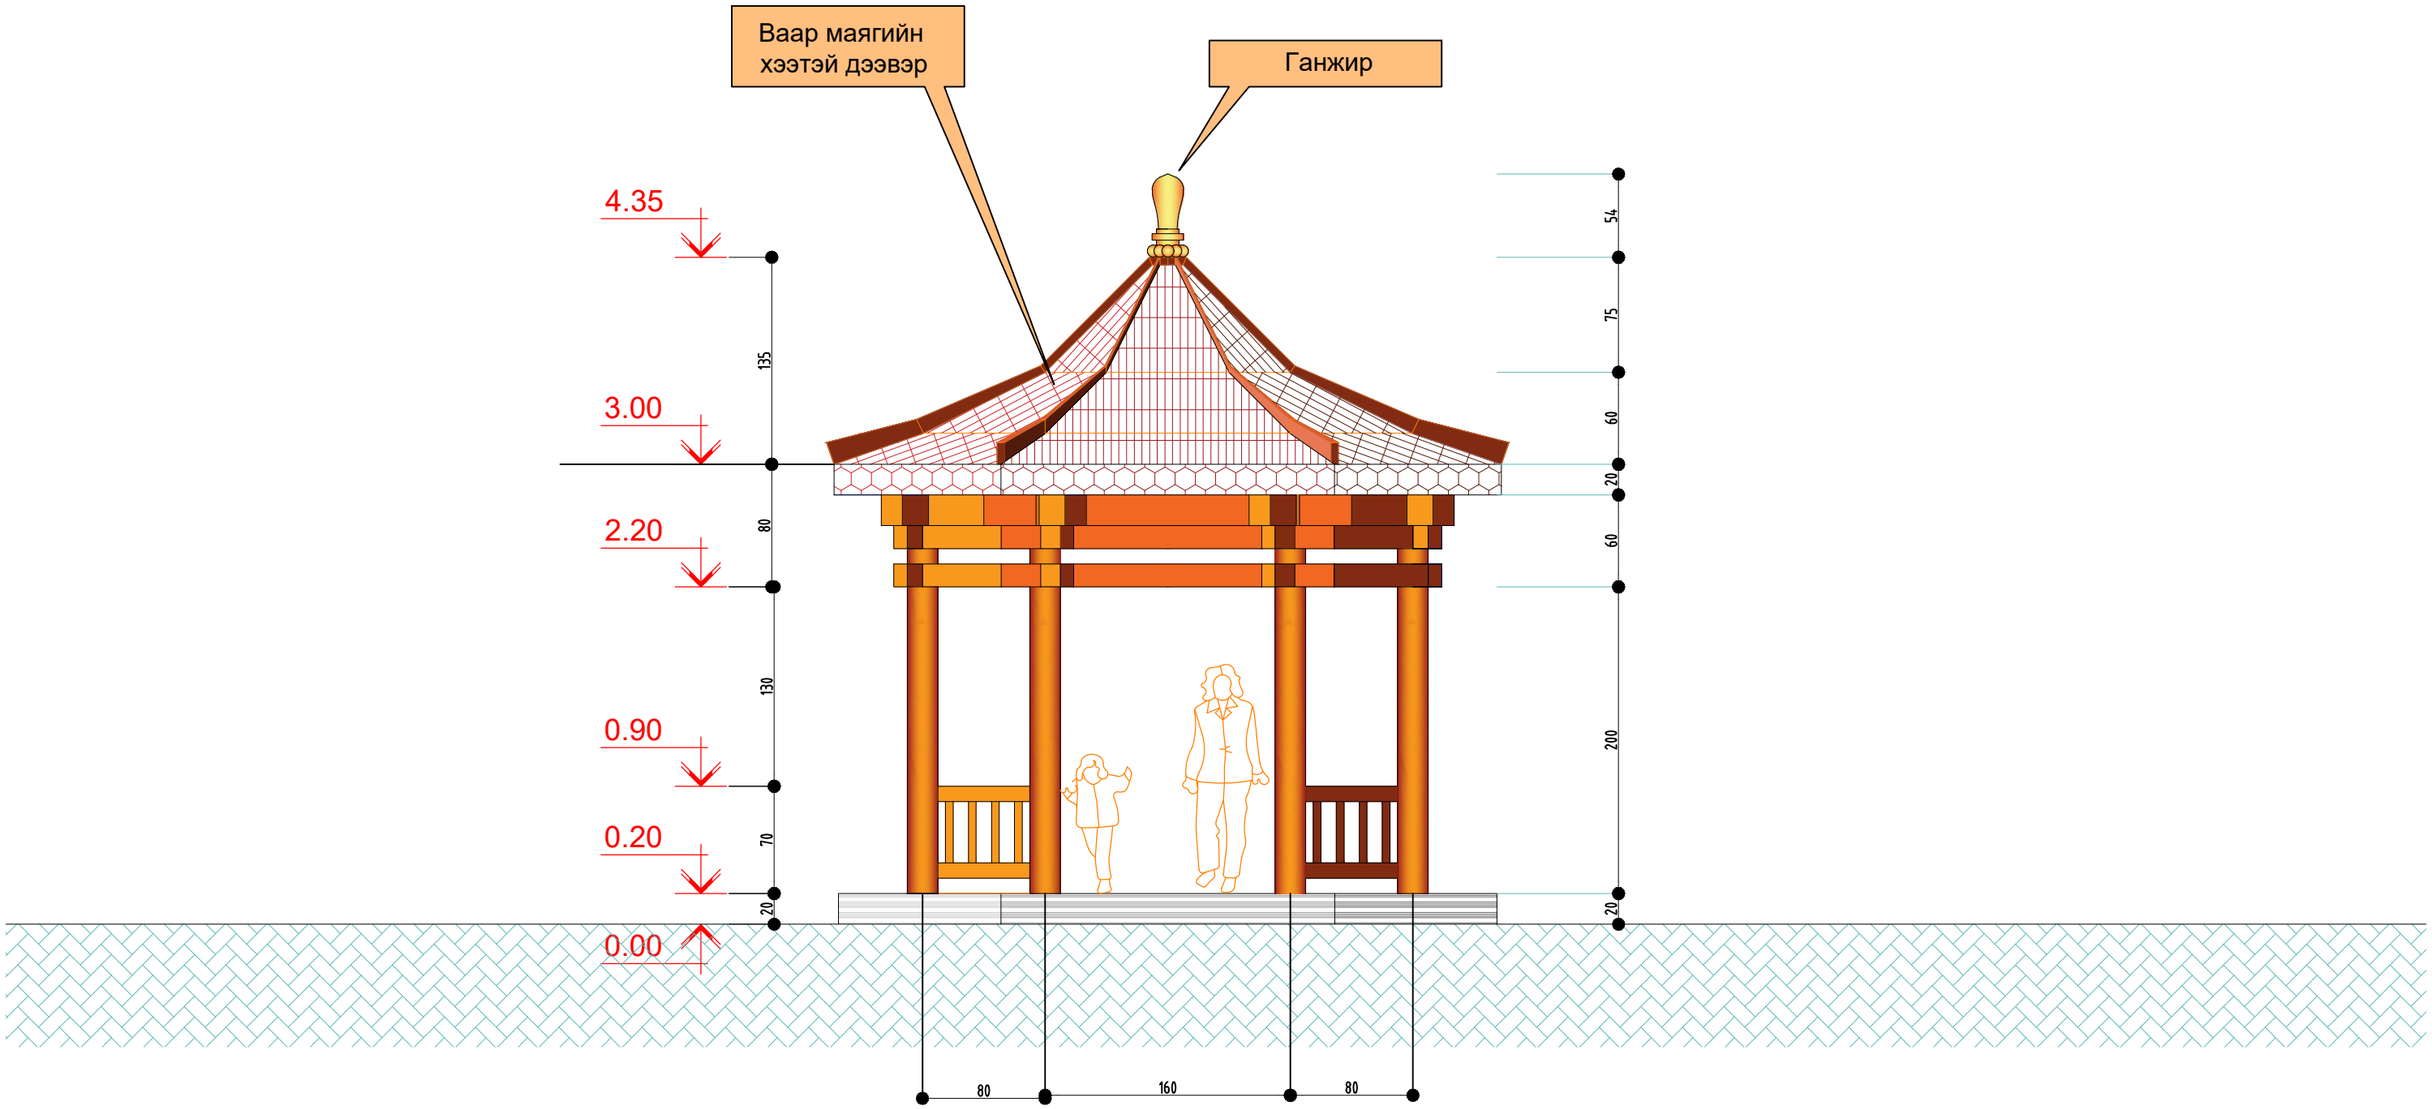

Тайлбар:

- Монгол хэв маягийн асар, сүүдрэвчийг модоор хийж будан, хээлж эрээлнэ. /Тусгай зурагаар/
- Дээврийг дээврийн хар цаасаар Вааран хэв маягийн хэлбэрээр наана
- Дээврийн чимэглэл, ганжрыг тусгай зурагаар модоор хийнэ.
- Гүйцэтгэхдээ зураг төслийн зохиогчоос тусгайлсан чиглэл, хээ, чимэглэлийн зургийг авч хийнэ.
- Шалыг мод зангидаж, террасны материалаар хучина.

DESIGN & PROJECT BAYANGOLPROJECT LLC	"Арвайн хүрээ" цэцэрлэгт хүрээлэнгийн явган зам, талбайн тохижилтын зураг төсөл Байршил; Арвайхээр сум, 3-р баг, Дэлгэрэх голын эх				
	Архитектор	Л.Манлайбадрах	МОНГОЛ ЗАГВАРЫН АСАР, СҮҮДРЭВЧ НҮҮР ТАЛ		Хуудас - .
	Архитектор	Г.Сэрчиндоо			
Зураг төсөл зөвлөх үйлчилгээ	Замын инж.	Ц.Чимгээ			Үе шат - А3
			ЕГШифр: BPZT-25/04	Файл:	.

МОНГОЛ ЗАГВАРЫН АСАР, СҮҮДРЭВЧ

БАЙГУУЛАЛТ

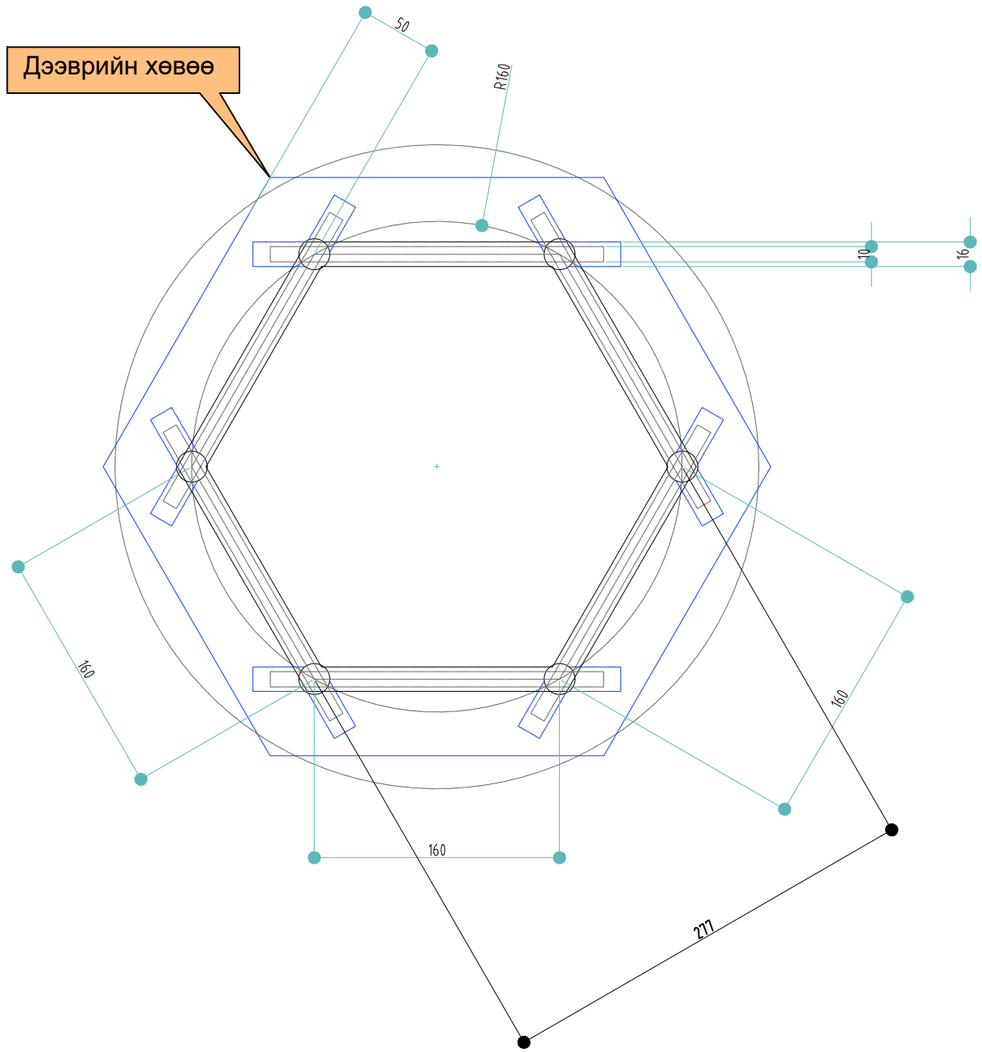

Тайлбар:

- Монгол хэв маягийн асар, сүүдрэвчийг модоор хийж будан, хээлж эрээлнэ. /Тусгай зурагаар/
- Дээврийг дээврийн хар цаасаар Вааран хэв маягийн хэлбэрээр наана
- Дээврийн чимэглэл, ганжрыг тусгай зурагаар модоор хийнэ.
- Гүйцэтгэхдээ зураг төслийн зохиогчоос тусгайлсан чиглэл, хээ, чимэглэлийн зургийг авч хийнэ.
- Шалыг мод зангидаж, террасны материалаар хучина.

DESIGN & PROJECT BAYANGOLPROJECT LLC	"Арвайн хүрээ" цэцэрлэгт хүрээлэнгийн явган зам, талбайн тохижилтын зураг төсөл Байршил; Арвайхээр сум, 3-р баг, Дэлгэрэх голын эх				
	Архитектор	Л.Манлайбадрах		МОНГОЛ ЗАГВАРЫН АСАР, СҮҮДРЭВЧ БАЙГУУЛАЛТ	Хуудас - .
	Архитектор	Г.Сэрчиндоо			
Зураг төсөл зөвлөх үйлчилгээ	Замын инж.	Ц.Чимгээ			Үе шат - А3
				ЕГШифр: BPZT-25/04	Файл: .

МОНГОЛ ЗАГВАРЫН АСАР, СҮҮДРЭВЧ

ПЕРСПЕКТИВ

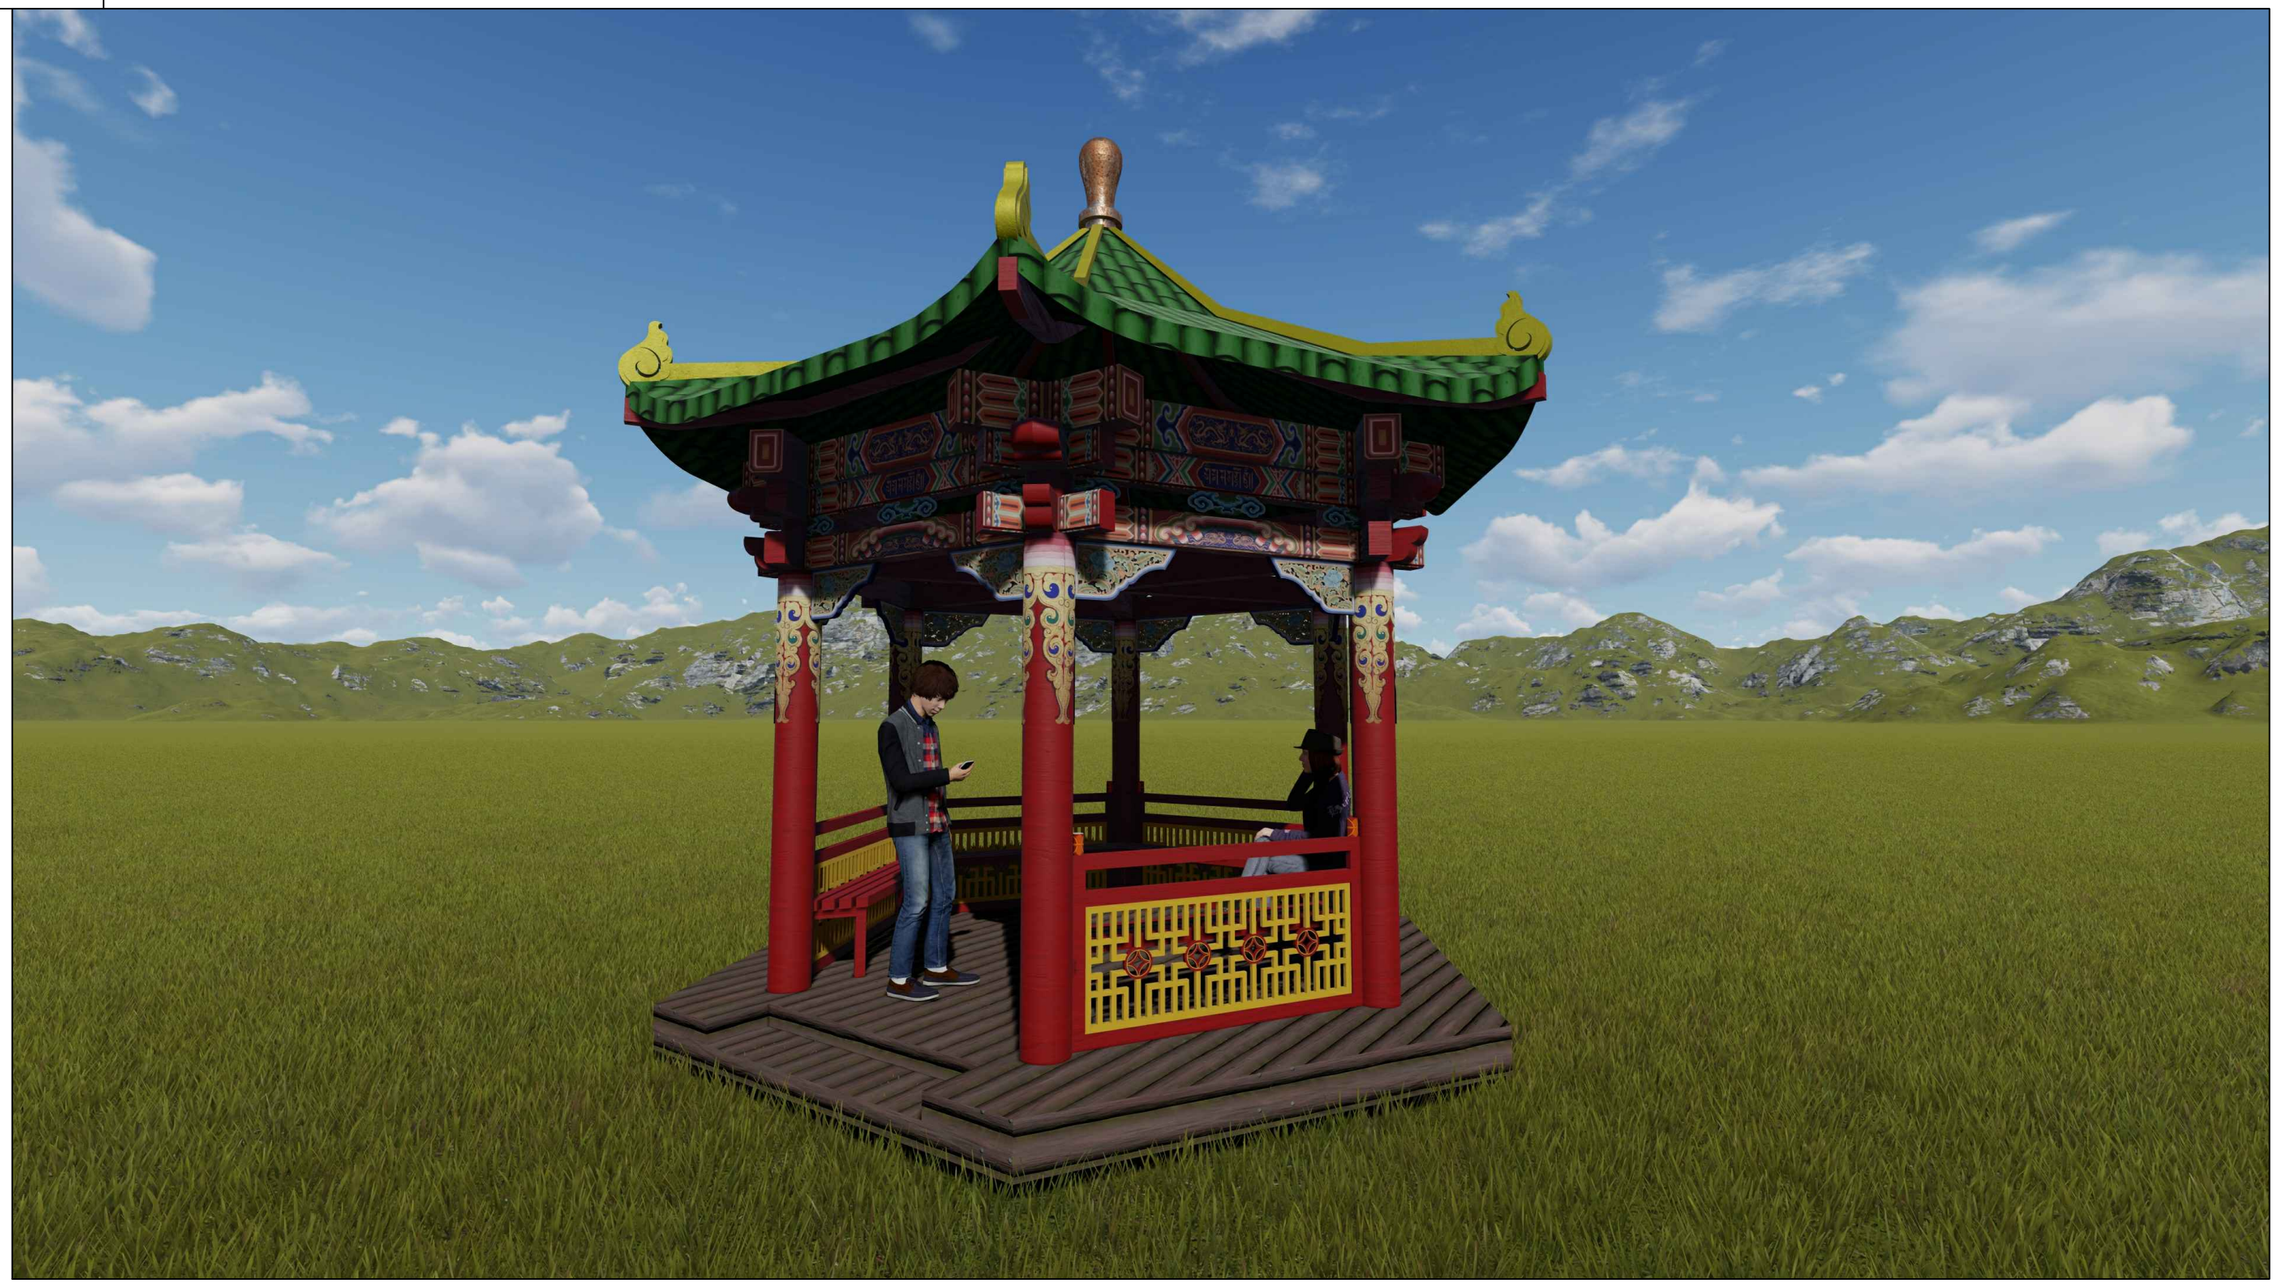

Тайлбар:

- Монгол хэв маягийн асар, сүүдрэвчийг модоор хийж будан, хээлж эрээлнэ. /Тусгай зурагаар/
- Дээврийг дээврийн хар цаасаар Вааран хэв маягийн хэлбэрээр наана
- Дээврийн чимэглэл, ганжрыг тусгай зурагаар модоор хийнэ.
- Гүйцэтгэхдээ зураг төслийн зохиогчоос тусгайлсан чиглэл, хээ, чимэглэлийн зургийг авч хийнэ.
- Шалыг мод зангидаж, террасны материалаар хучина.

DESIGN & PROJECT BAYANGOLPROJECT LLC	"Арвайн хүрээ" цэцэрлэгт хүрээлэнгийн явган зам, талбайн тохижилтын зураг төсөл Байршил; Арвайхээр сум, 3-р баг, Дэлгэрэх голын эх				
	Архитектор	Л.Манлайбадрах		МОНГОЛ ЗАГВАРЫН АСАР, ХАРАГДАХ БАЙДАЛ	Хуудас - .
	Архитектор	Г.Сэрчиндоо			
Зураг төсөл зөвлөх үйлчилгээ	Замын инж.	Ц.Чимгээ			Үе шат - А3
				ЕГШифр: BPZT-25/04	Файл: .

МОНГОЛ ЗАГВАРЫН АСАР, СҮҮДРЭВЧ

ПЕРСПЕКТИВ

Тайлбар:

- Монгол хэв маягийн асар, сүүдрэвчийг модоор хийж будан, хээлж эрээлнэ. /Тусгай зурагаар/
- Дээврийг дээврийн хар цаасаар Вааран хэв маягийн хэлбэрээр наана
- Дээврийн чимэглэл, ганжрыг тусгай зурагаар модоор хийнэ.
- Гүйцэтгэхдээ зураг төслийн зохиогчоос тусгайлсан чиглэл, хээ, чимэглэлийн зургийг авч хийнэ.
- Шалыг мод зангидаж, террасны материалаар хучина.

DESIGN & PROJECT BAYANGOLPROJECT LLC	"Арвайн хүрээ" цэцэрлэгт хүрээлэнгийн явган зам, талбайн тохижилтын зураг төсөл Байршил; Арвайхээр сум, 3-р баг, Дэлгэрэх голын эх				
	Архитектор	Л.Манлайбадрах		МОНГОЛ ЗАГВАРЫН АСАР, ХАРАГДАХ БАЙДАЛ	Хуудас - .
	Архитектор	Г.Сэрчиндоо			
Зураг төсөл зөвлөх үйлчилгээ	Замын инж.	Ц.Чимгээ			Үе шат - А3
				ЕГШифр: BPZT-25/04	Файл: .

МОНГОЛ ЗАГВАРЫН АСАР, СҮҮДРЭВЧ

ПЕРСПЕКТИВ

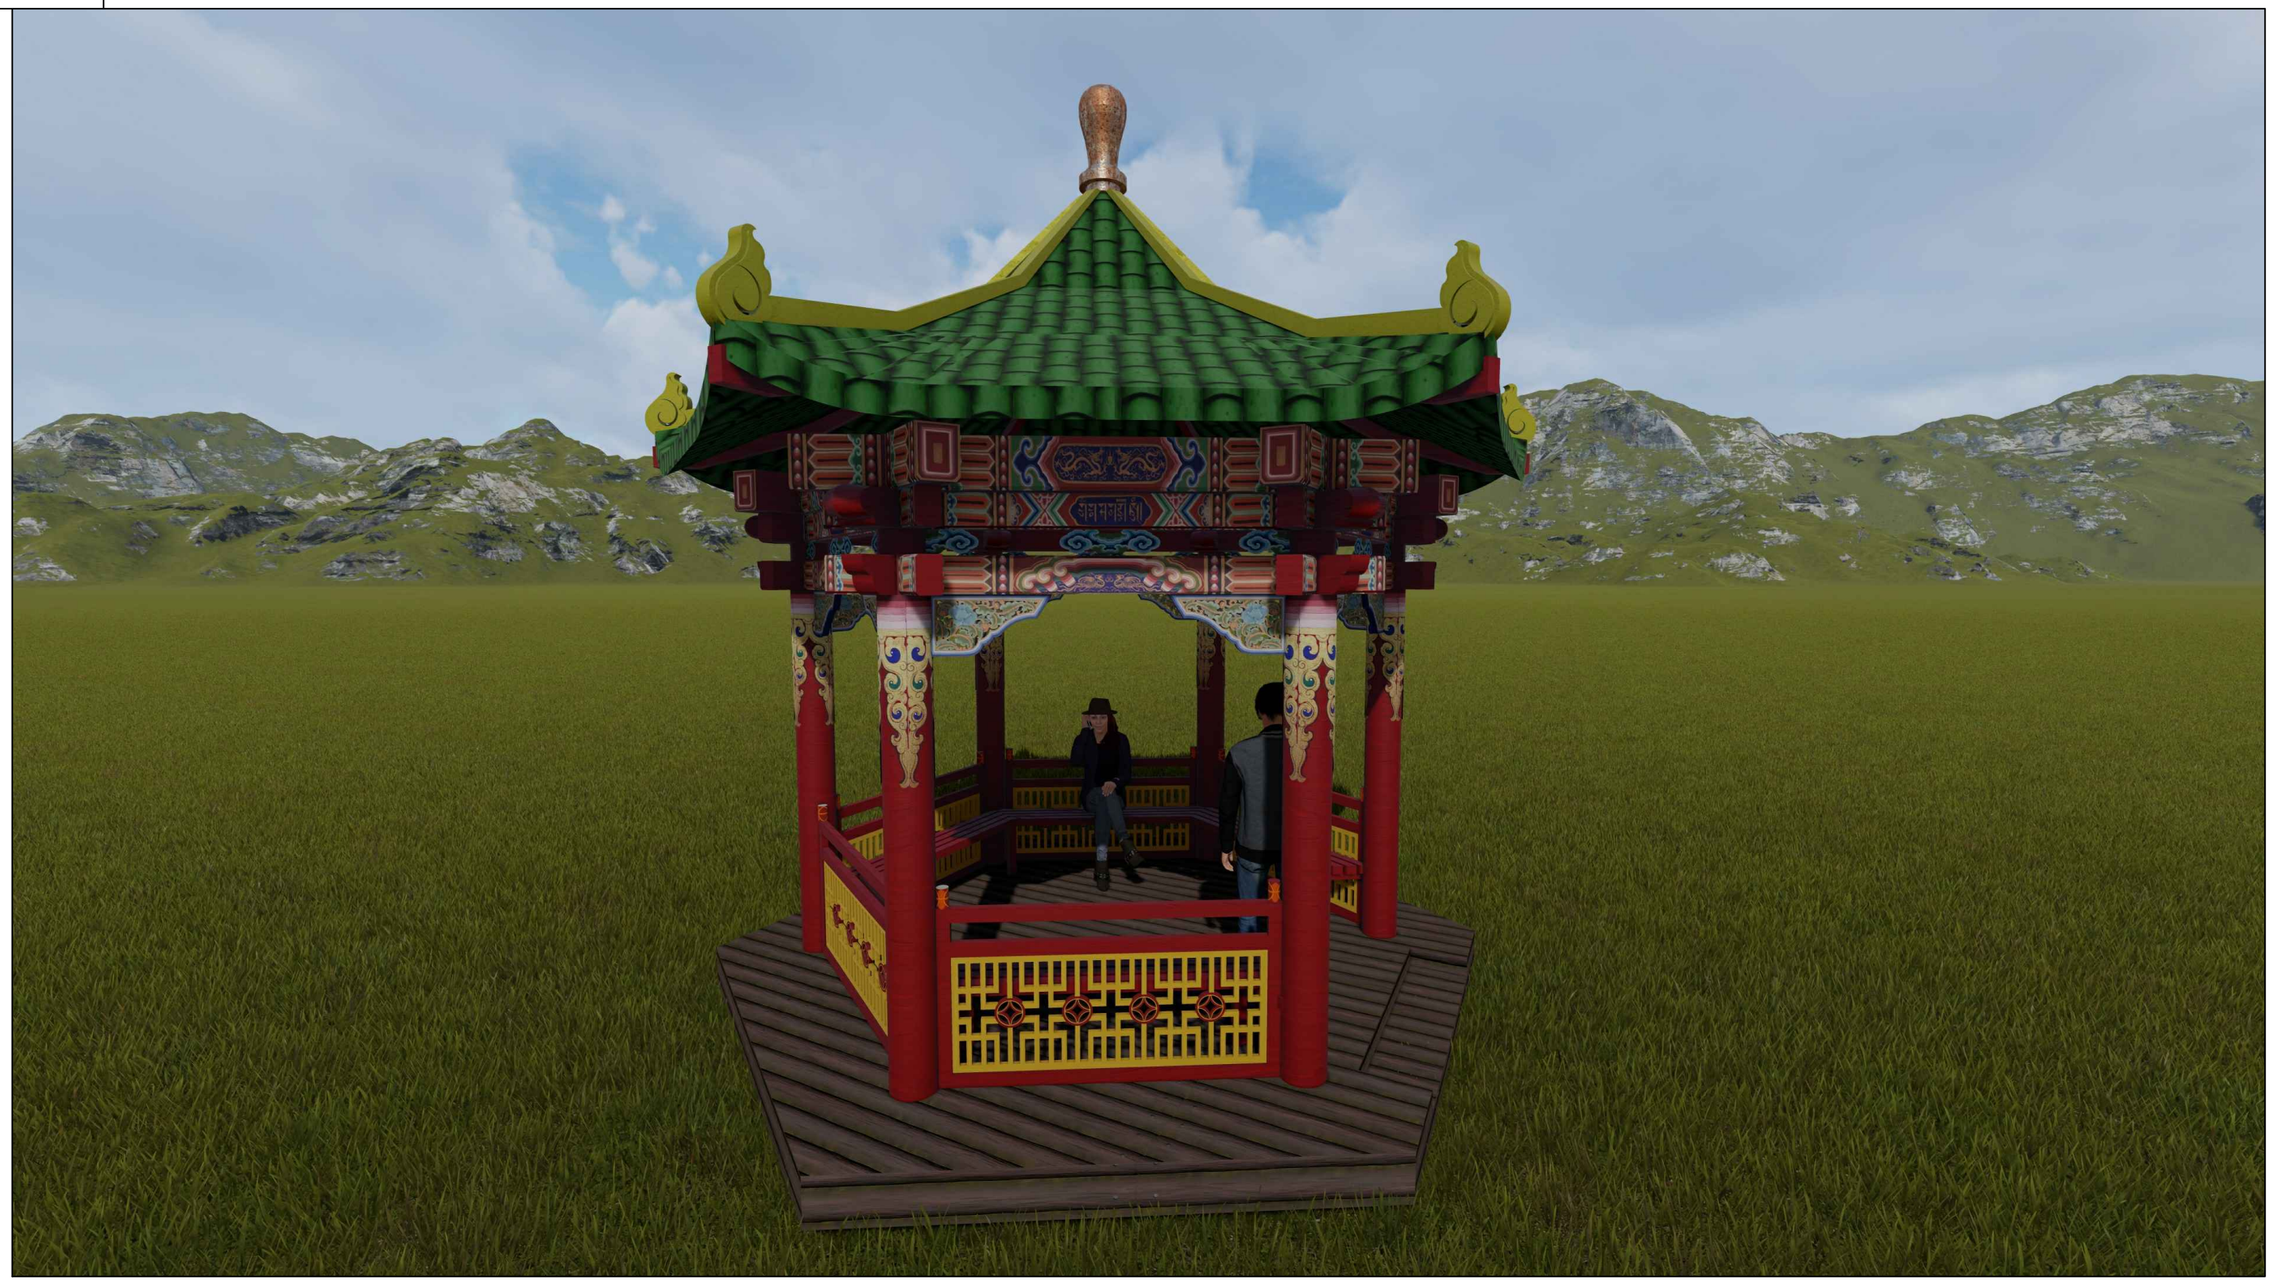

Тайлбар:

- Монгол хэв маягийн асар, сүүдрэвчийг модоор хийж будан, хээлж эрээлнэ. /Тусгай зурагаар/
- Дээврийг дээврийн хар цаасаар Вааран хэв маягийн хэлбэрээр наана
- Дээврийн чимэглэл, ганжрыг тусгай зурагаар модоор хийнэ.
- Гүйцэтгэхдээ зураг төслийн зохиогчоос тусгайлсан чиглэл, хээ, чимэглэлийн зургийг авч хийнэ.
- Шалыг мод зангидаж, террасны материалаар хучина.

DESIGN & PROJECT BAYANGOLPROJECT LLC	"Арвайн хүрээ" цэцэрлэгт хүрээлэнгийн явган зам, талбайн тохижилтын зураг төсөл Байршил; Арвайхээр сум, 3-р баг, Дэлгэрэх голын эх				
	Архитектор	Л.Манлайбадрах		МОНГОЛ ЗАГВАРЫН АСАР, ХАРАГДАХ БАЙДАЛ	Хуудас - .
	Архитектор	Г.Сэрчиндоо			
Зураг төсөл зөвлөх үйлчилгээ	Замын инж.	Ц.Чимгээ			Үе шат - А3
				ЕГШифр: BPZT-25/04	Файл: .