КИНГСИЙ ИНЖЕНЕР ЭНД КОНСТРАКШН ХХК

Барилгын зураг төслийн тусгай зөвшөөрлийн дугаар: ЗТ38-1236/18
Хаяг: Улаанбаатар хот, Хан-Уул дүүрэг 3-р хороо, Энгельсийн гудамж, 5-р байр
Хан-Өргөө оффис, 901 тоот
Утас: 98111987, 88845243

ЕГ Шифр: КС 02-41/24

(Дундговь аймаг, Сайхан-Овоо сум)

САЙХАН-ОВОО СУМЫН ОНХС-ААР ХИЙГДЭХ ТӨСӨЛ АРГА ХЭМЖЭЭНИЙ АЖЛУУД

/Хойд лагерийн дулаан хангамжийн шугам, Хог хаягдлын цэгийн тохижилт, Ногоон байгууламжийн хашаа хайсны тохижилтын ажил, Соёлын төвийн барилгын дээврийн засвар, Дөрвөн багийн мал угаалгын ванн засварын ажил, тохижилт, Халуун усны барилгын аригтгах татуургын шугам, Хойд урд лагерийн гадна гэрэлтүүлэг/

(ажлын зураг)

БОЛОВСРУУЛСАН:

Захирал Л.Баасанхүү

ЗАХИАЛАГЧ:

Сайхан-Овоо сумын засаг дарга /Б.Арсланбаатар/

ЗӨВШӨӨРӨЛЦСӨН:

Дундговь аймгийн ерөнхий архитектор /Э.Энхмэнд/

Дундговь аймгийн ГХБХБГазрын дарга /Э.Чагнаадорж/

ХЯНАСАН:

Дундговь аймгийн Онцгой байдлын газрын дарга, дэд хурандаа /Ц.Төрбилэг/

Улаанбаатар хот
2024 он

Сүүлчийн хавсаргасан огноо: 2025/05/06

2025/05/05

КИНГСИЙ ИНЖЕНЕР ЭНД КОНСТРАКШН ХХК

Барилгын зураг төслийн тусгай зөвшөөрлийн дугаар: ЗТ18-65/24
Хаяг: Улаанбаатар хот, Хан-Уул дүүрэг 3-р хороо, Энгельсийн гудамж 5-р байр,
Хан-Өргөө оффис, 901 тоот
Утас: 98111987, 77190404

ЕГ Шифр: КС 02-41/24

(Дундговь аймаг, Сайхан-Овоо сум)

ХОГ ХАЯГДЛЫН ЦЭГИЙН ТОХИЖИЛТ

/ажлын зураг/

ЕРӨНХИЙ ТӨЛӨВЛӨГӨӨ - ЕТ

БОЛОВСРУУЛСАН:

Захирал Л.Баасанхүү

Архитектор Г.Эрдэнэ

Улаанбаатар хот
2024 он

Сүлчийн хавтасан огноо: 2025/05/05

ЕРӨНХИЙ ТӨЛӨВЛӨГӨӨ М1:700

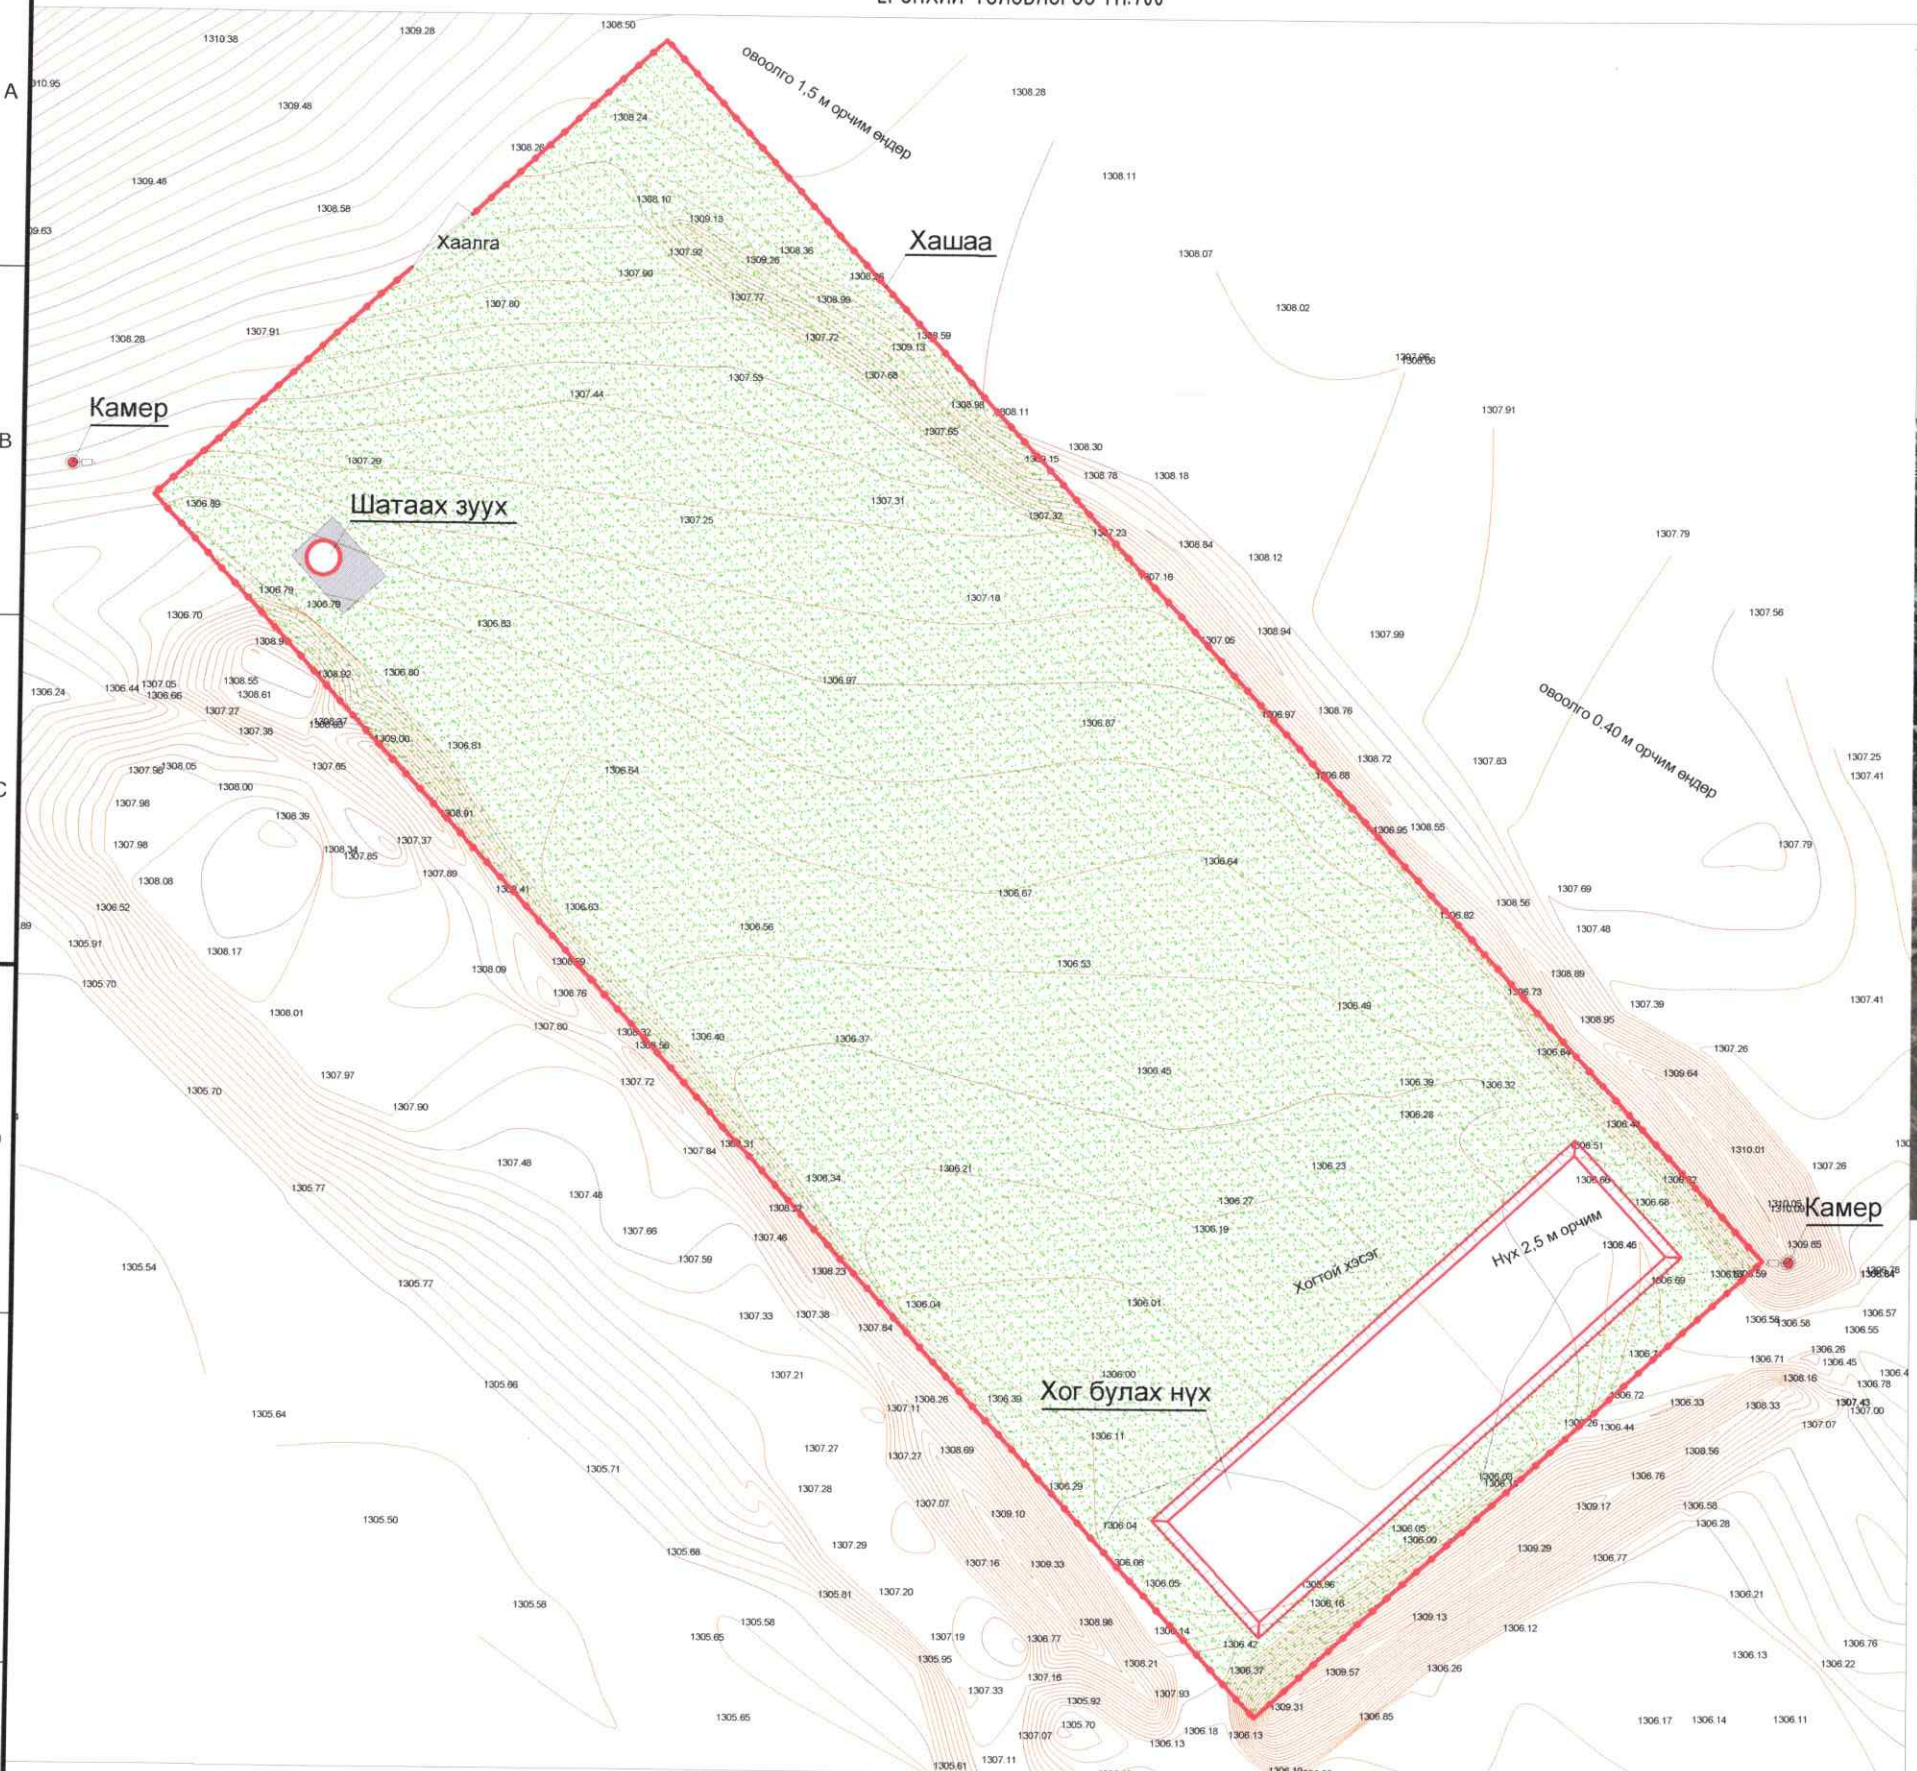

	ТОДОРХОЙЛОЛТ	Тайлбар
1	Одоо сумын төв	
2	Одоо байгаа Онги гол	
3	Одоо байгаа сумын хог хаягдлын цэг	

Зөвшөөрсөн:
Дундговь аймгийн
Сайхан-Овоо сумын засаг дарга: ..... Б.АРСЛАНБААТАР

БАЙРШЛЫН ТОЙМ М1:3000

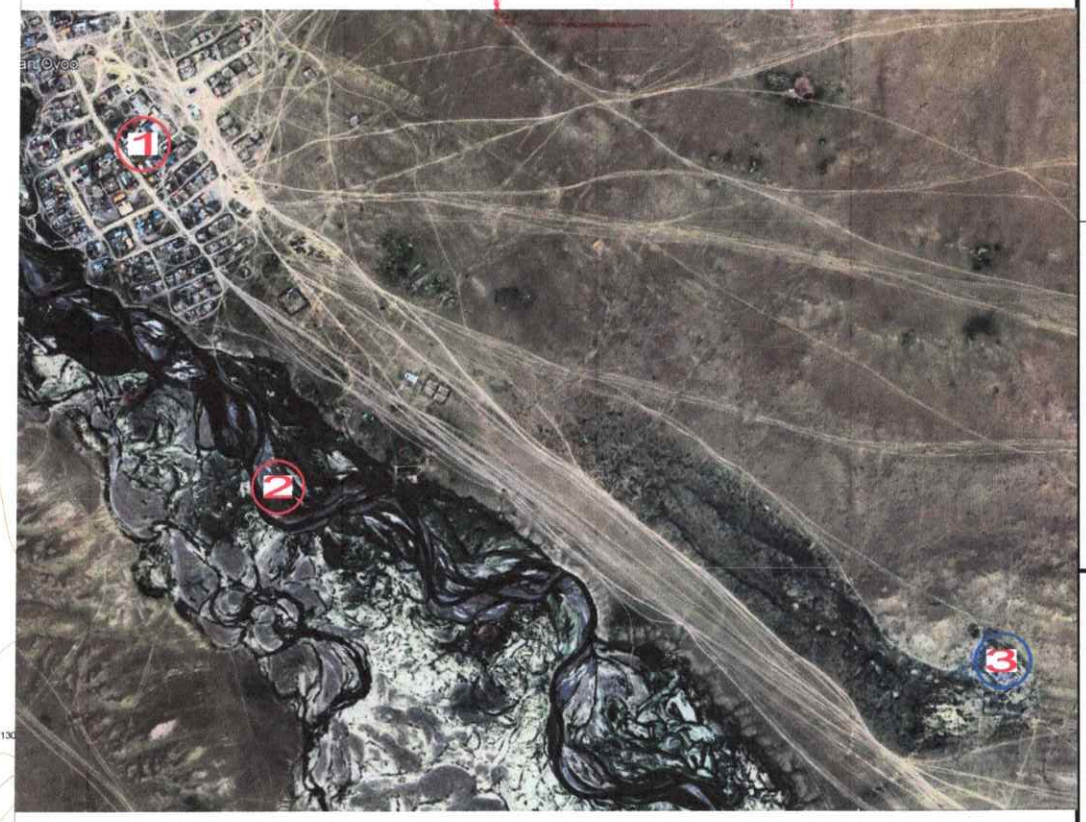

ТАНИХ ТЭМДЭГ:

- Төлөвлөж буй барилга
- Одоо байгаа авто зам
- Одоо байгаа явган хүний зам, талбай
- Одоо байгаа шороон зам
- Төлөвлөж буй авто зам
- Төлөвлөж буй явган хүний зам, талбай
- Одоо байгаа барилга
- Бохир усны шугам
- Дулааны шугам
- Цэвэр усны шугам
- Цахилгааны шугам
- Төлөвлөж буй ногоон байгууламж
- Төлөвлөж буй дугуйн зам
- Төлөвлөж буй хөтөч хавтан

1. Дундговь аймаг, Сайхан-Овоо сум, 4-р баг, хог хаягдлын цэгийн ерөнхий төлөвлөгөөг ажлын даалгаврыг үндэслэн барилгын зураг төслийн "Кингсий инженер энд констракшн" ХХК-д боловсруулав

KINGSEA E&C Consulting group Co.,Ltd Хаяг: Улаанбаатар,ХУД.3-р хороо. Энгельсийн гудамж. 5-р байр Хан-Өргөө оффис, 901 тоот Утас: 98111987, 88845243	Дундговь аймаг. Сайхан-Овоо сум. ХОГ ХАЯГДЛЫН ЦЭГИЙН ТОХИЖИЛТ
КИНГСИЙ ИНЖЕНЕР ЭНД КОНСТРАКШН"ХХК	*Ерөнхий төлөвлөгөө* — Үе шат: А3
Архитектор: Г.Эрдэнэ	Е.Г Шифр: КС 02-41/24 — Масштаб: М1:700 — Огноо: 2024 он
Гүйцэтгэсэн: Б.Баяр-Эрдэнэ	Т.Г Шифр: — Зургийн дугаар: ЕТ-1 — Бүх хуудас: 5
Шалгасан: Г.Эрдэнэ	

Сүлчийн хэвлэсэн огноо: 2025/05/05

ХАШААНЫ ХИЛ ХЯЗГААР, ӨНДӨРЖИЛТ М1:700

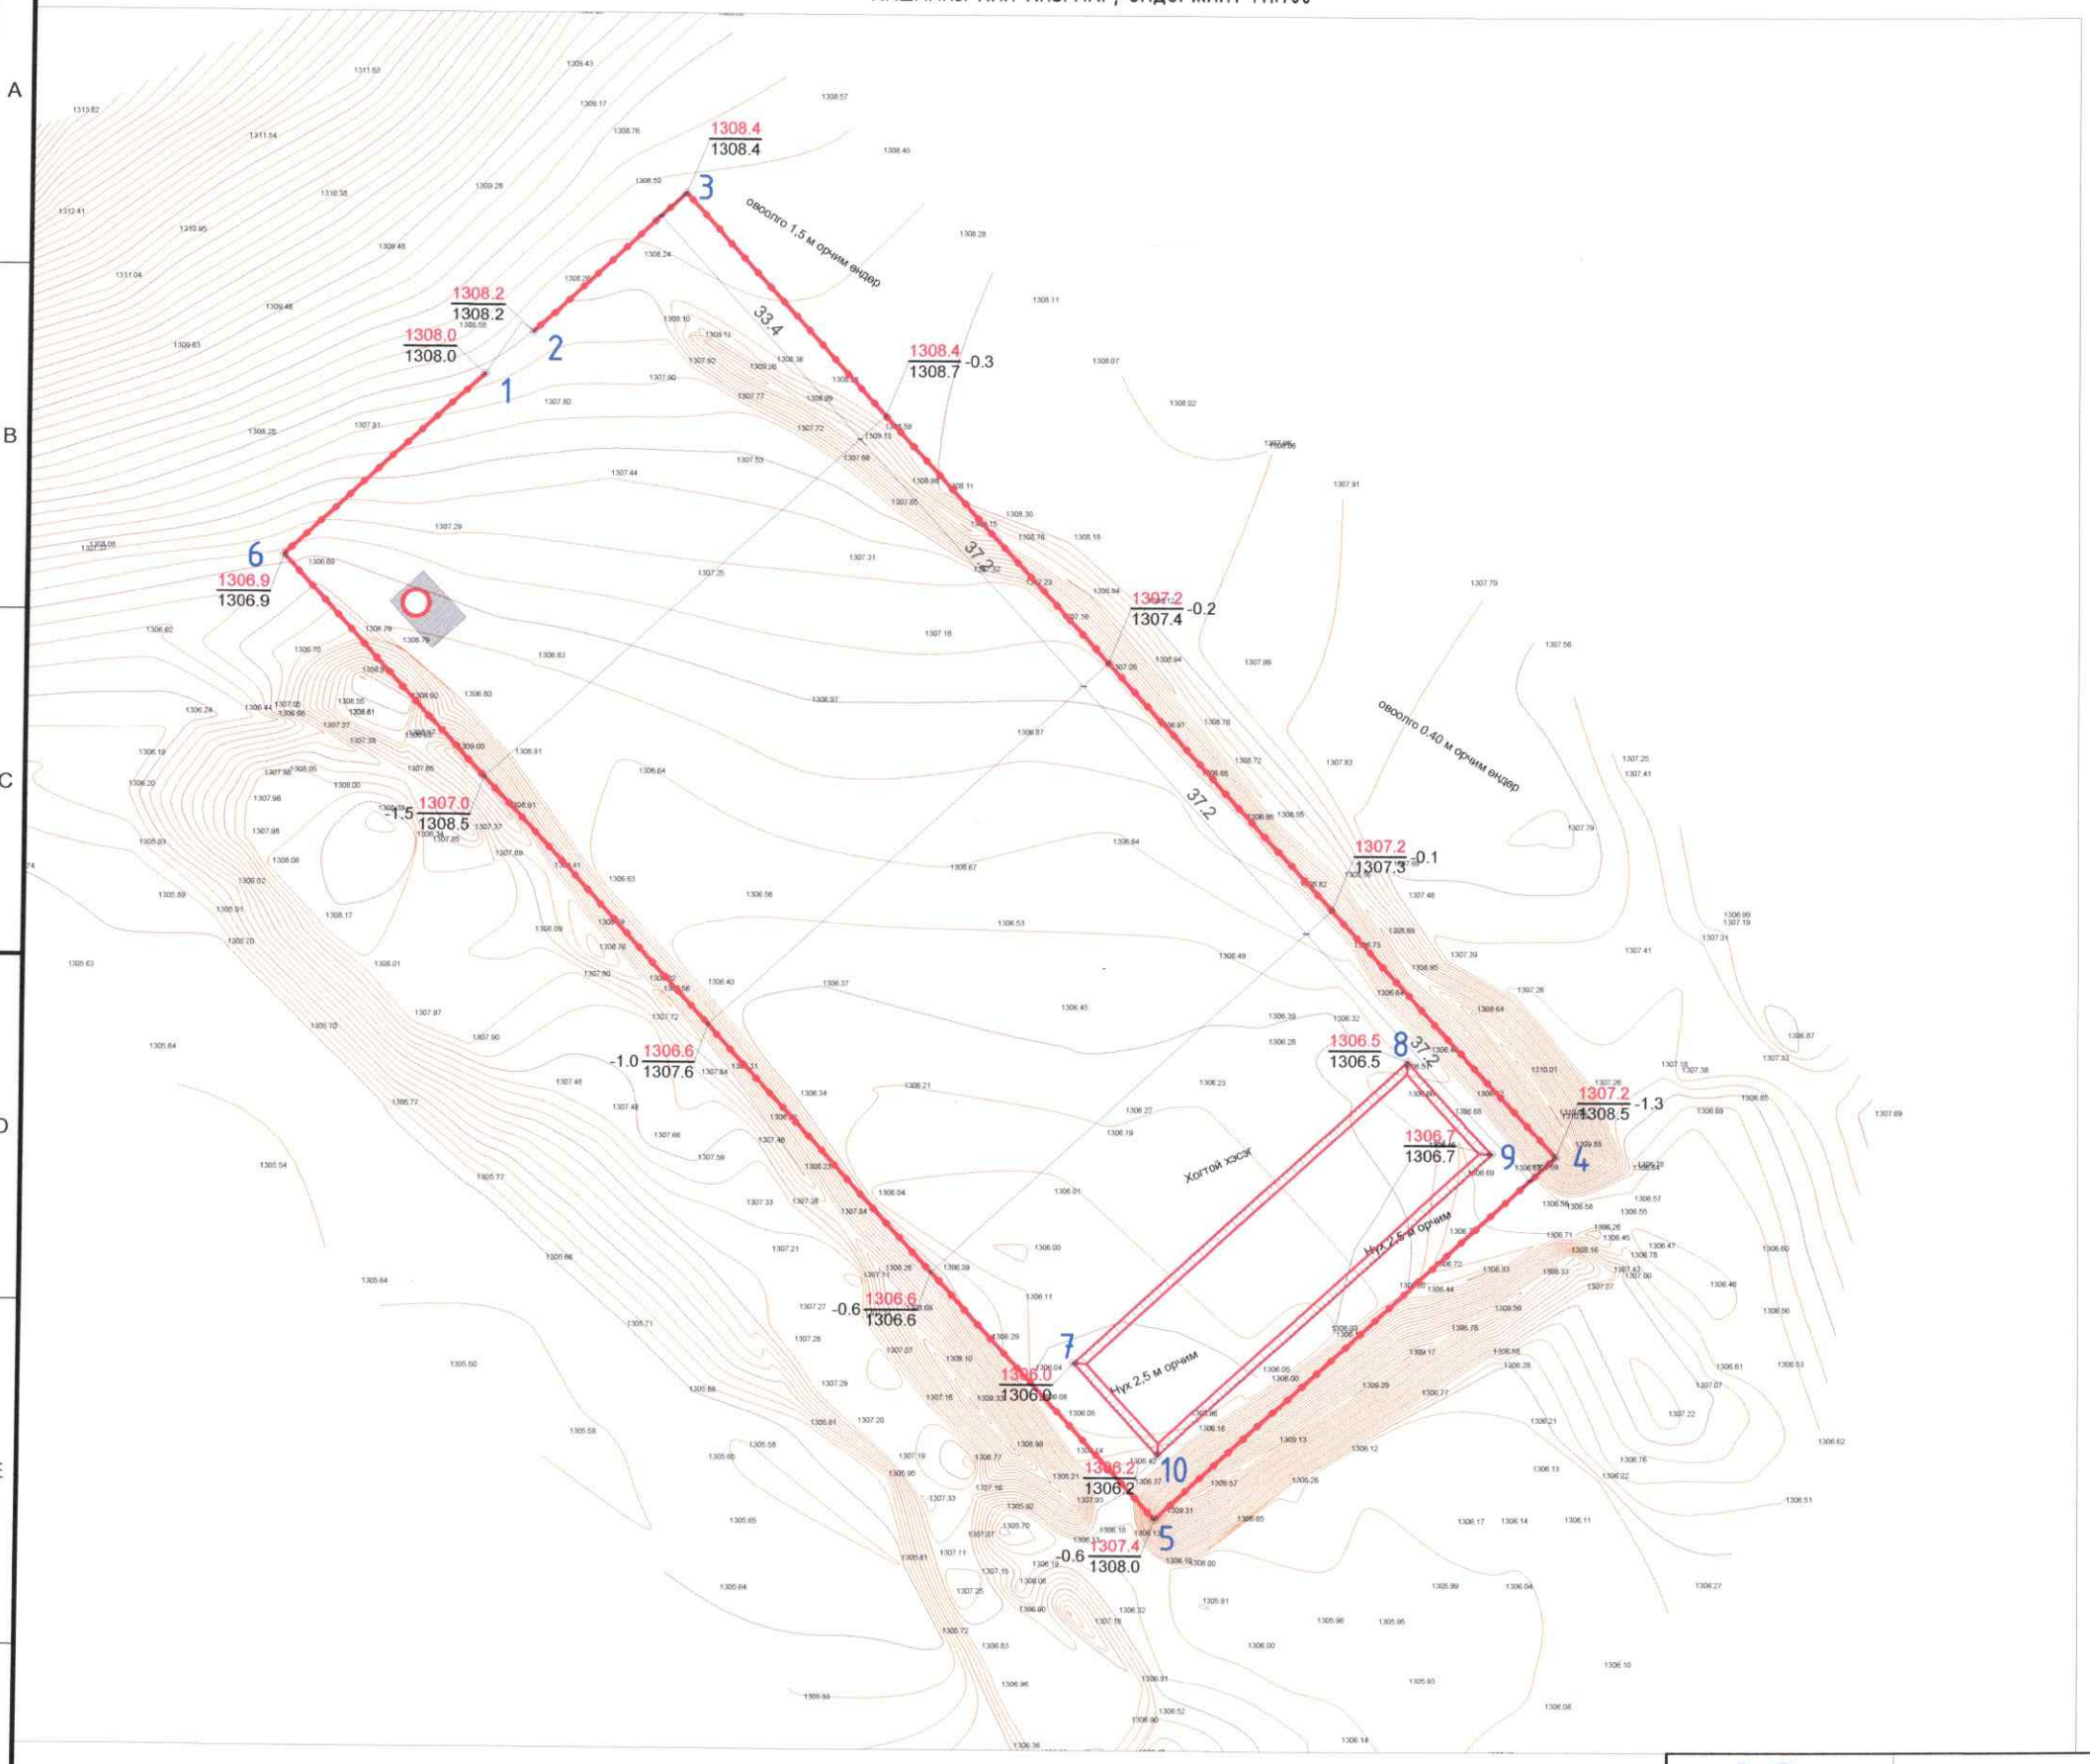

Хашааны тэнхлэгийн координат

Д/Д	X	Y
1.	416662.65	5032740.30
2.	416667.81	5032745.02
3.	416684.76	5032760.56
4.	416782.75	5032653.68
5.	416738.52	5032613.13
6.	416640.54	5032720.02
7.	416729.37	5032630.52
8.	416766.22	5032664.31
9.	416775.69	5032653.99
10.	416738.83	5032620.20

ТОМЬЁОЛСОН ТЭМДЭГ

±0.00= 1306.50	-Хашааны тэг түвшин
01.20 / 00.70	-Төлөвлөж байгаа өндөр -Одоо байгаа өндөр
01.60	-Төлөвлөж байгаа өндөр
1800.30	-Хар горизонталь
33.8	Урсах чиглэл Холын зай /М/
85 / 75	-Улаан горизонталь

Дундговь аймаг. Сайхан-Овоо сум.

ХОГ ХАЯГДЛЫН ЦЭГИЙН ТОХИЖИЛТ

Хашааны хил хязгаар, өндөржилт

Үе шат: А3

Архитектор	Г.Эрдэнэ	Е.Г Шифр: КС 02-41/24	Масштаб: М1:1000	Огноо: 2024 он
Гүйцэтгэсэн	Б.Баяр-Эрдэнэ	Т.Г Шифр:	Зургийн дугаар: ЕТ-2	Бүх хуудас: 5
Шалгасан	Г.Эрдэнэ			

KINGSEA E&C
Consulting group Co.,Ltd
Хаяг: Улаанбаатар,ХУД.3-р хороо.
Энгельсийн гудамж. 5-р байр
Хан-Өргөө оффис, 901 тоот
Утас: 98111987, 88845243

КИНГСИЙ ИНЖЕНЕР ЭНД КОНСТРАКШН"ХХК

Сүлчийн хэвлэсэн 2025/05/05

2025/05/05

ЗАЙ ХЭМЖЭЭ М1:700

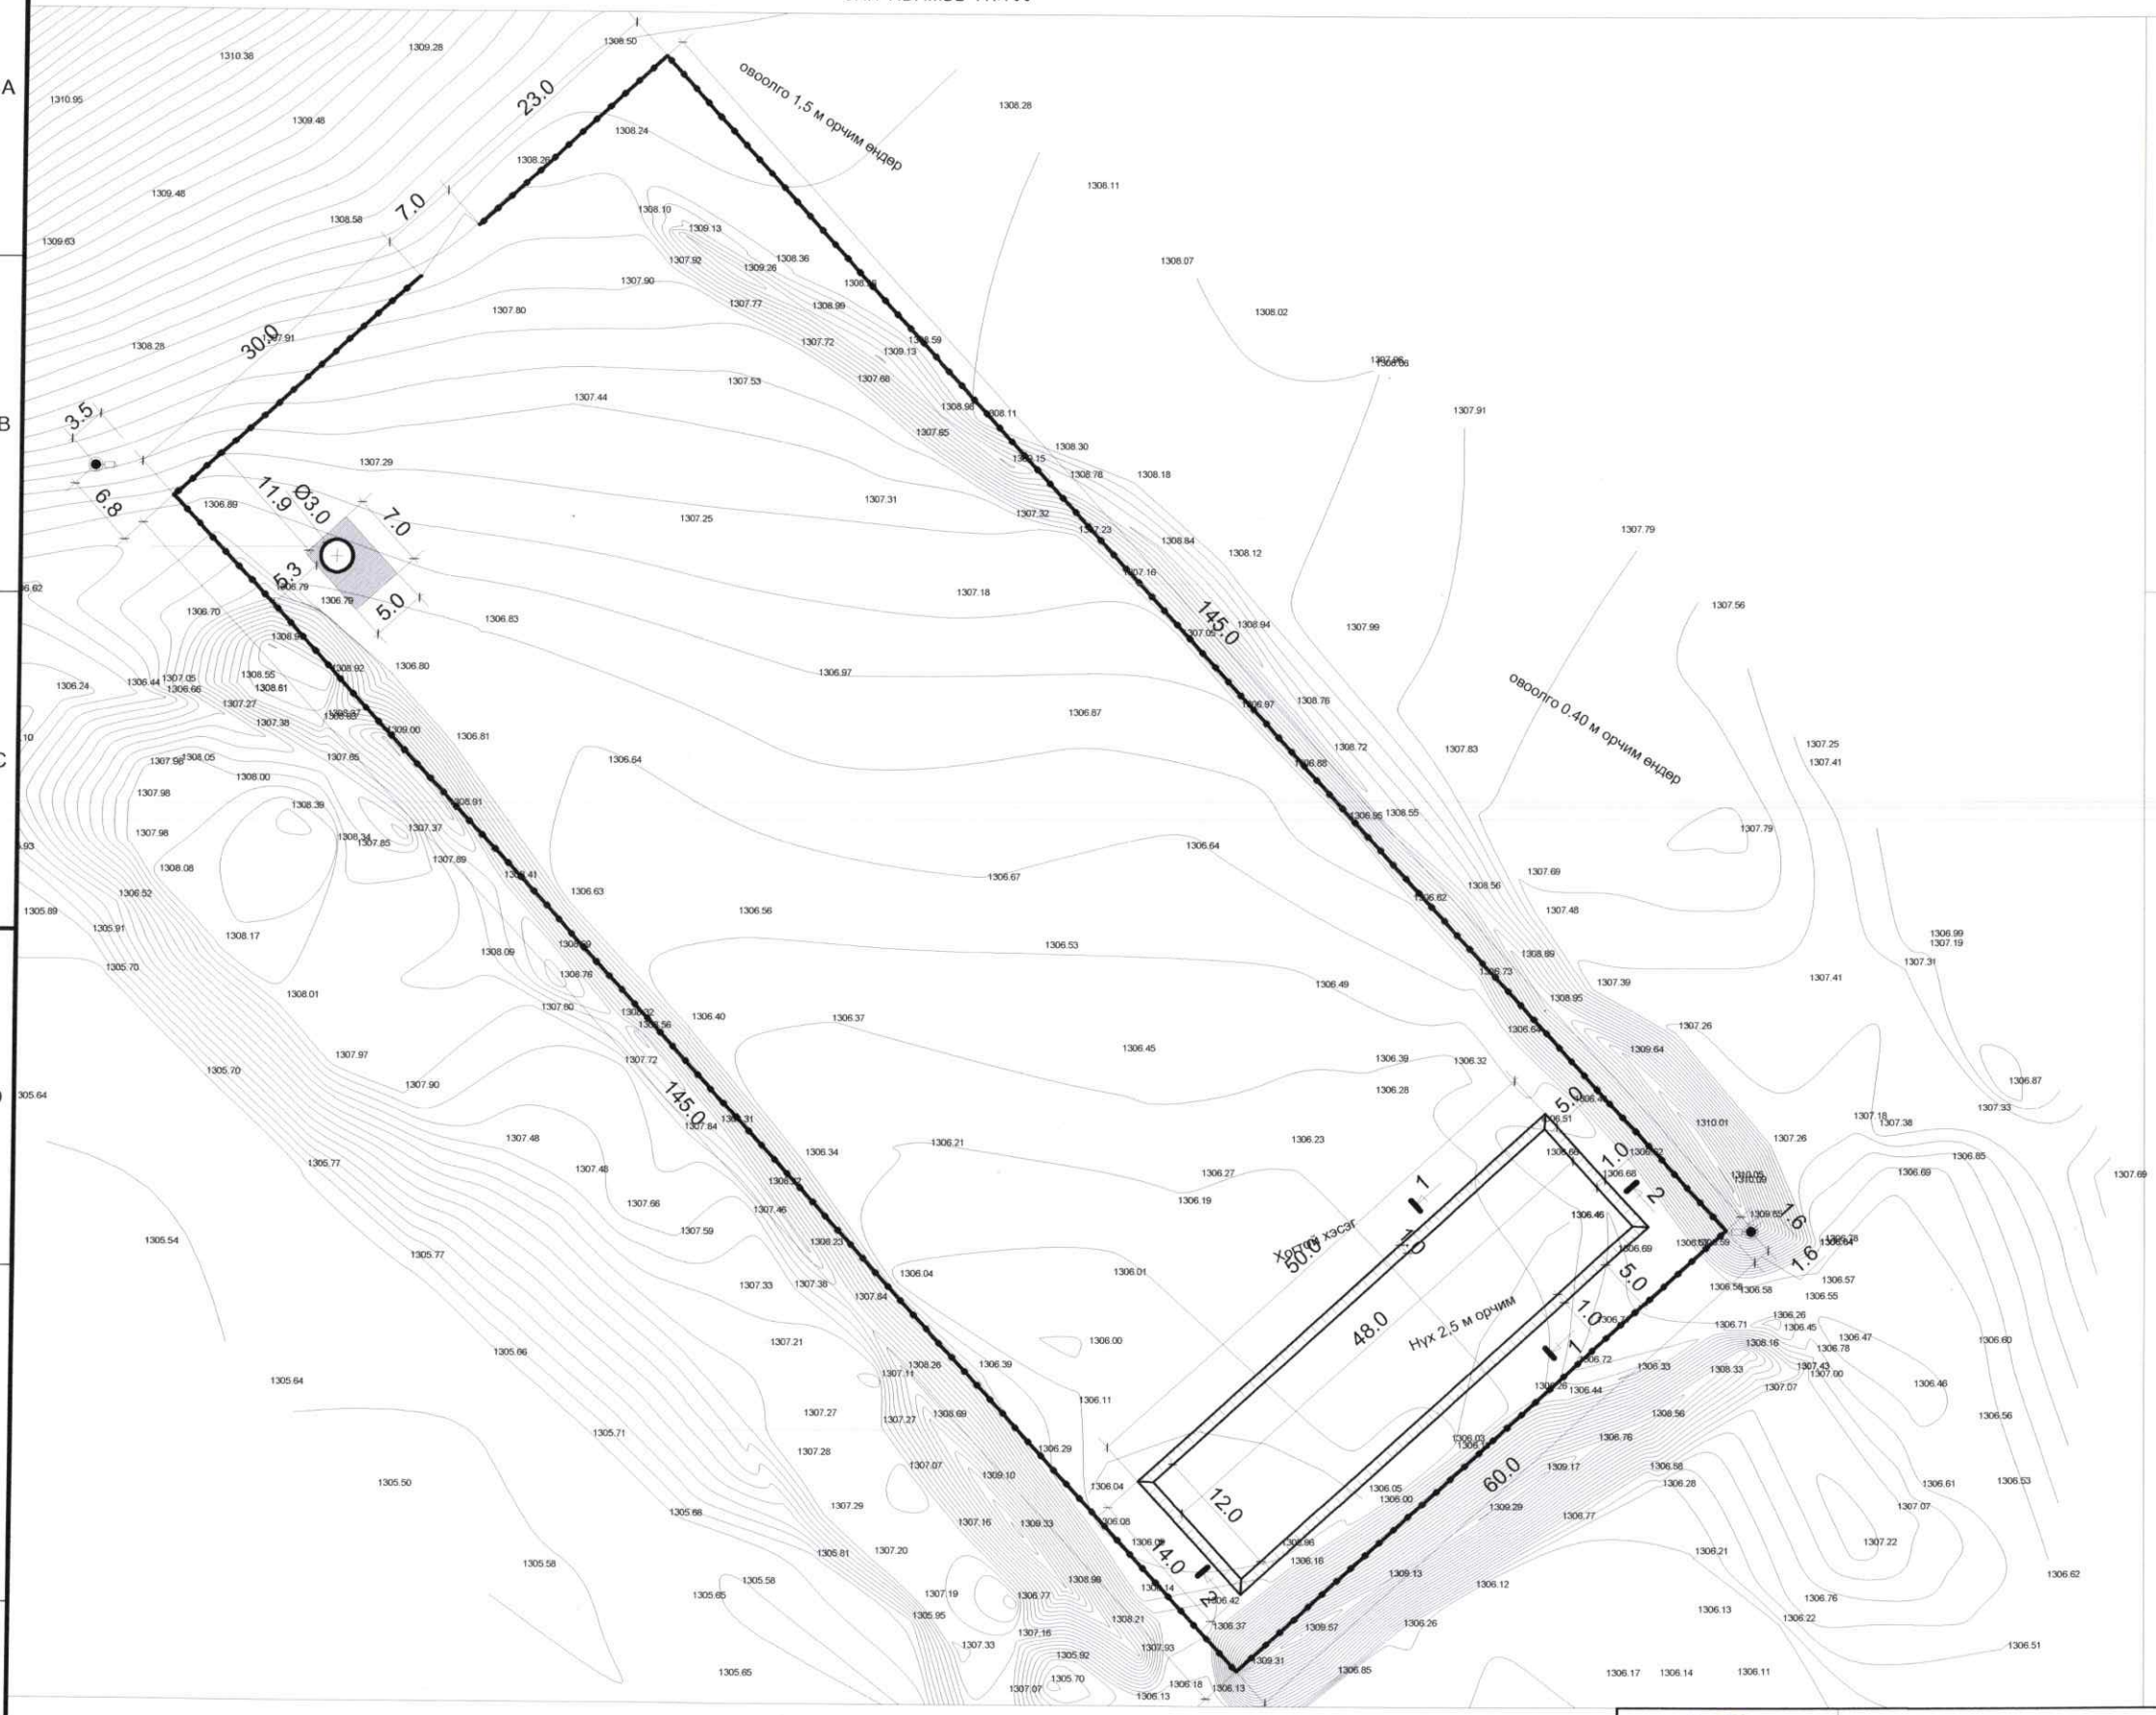

УХАХ НҮХНИЙ ТОО ХЭМЖЭЭ

1. Улны талбай - 576м2
2. Амсрын талбай- 700м2
3. Ухах өндөр -3,0м
4. Ухалгын эзэлхүүн - 1910м3 үүний 60хувь нь ухагдсан

ОГТЛОЛ 1:1

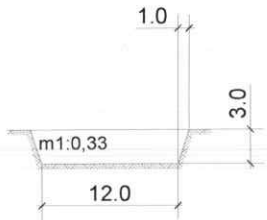

ОГТЛОЛ 2:2

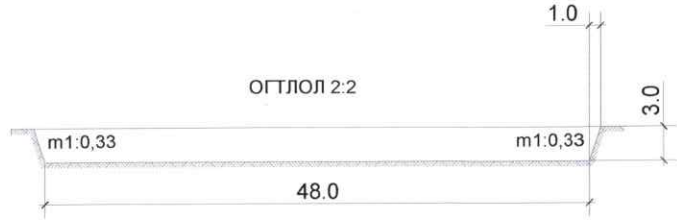

Дундговь аймаг. Сайхан-Овоо сум.

ХОГ ХАЯГДЛЫН ЦЭГИЙН ТОХИЖИЛТ

Ерөнхий төлөвлөгөө				Ye шаг: А3	
Архитектор		Г.Эрдэнэ	Е.Г Шифр: КС 02-41/24	Масштаб: М1:700	Огноо: 2024 он
Гүйцэтгэсэн		Б.Баяр-Эрдэнэ	Т.Г Шифр:	Зургийн дугаар: ЕТ-3	Бүх хуудас: 5
Шалгасан		Г.Эрдэнэ			

KINGSEA E&C
Consulting group Co.,Ltd
Хаяг: Улаанбаатар,ХУД.3-р хороо. Энгэльсийн гудамж. 5-р байр Хан-Өргөө оффис, 901 тоот
Утас: 98111987, 88845243
КИНГСИЙ ИНЖЕНЕР ЭНД КОНСТРАКШН"ХХК

Сүлчийн хэвлэсэн 2025/05/05

2025/05/05

ТЭМДЭГ ТЭМДЭГЛЭГЭЭНИЙ ЕРӨНХИЙ ТӨЛӨВЛӨЛТ

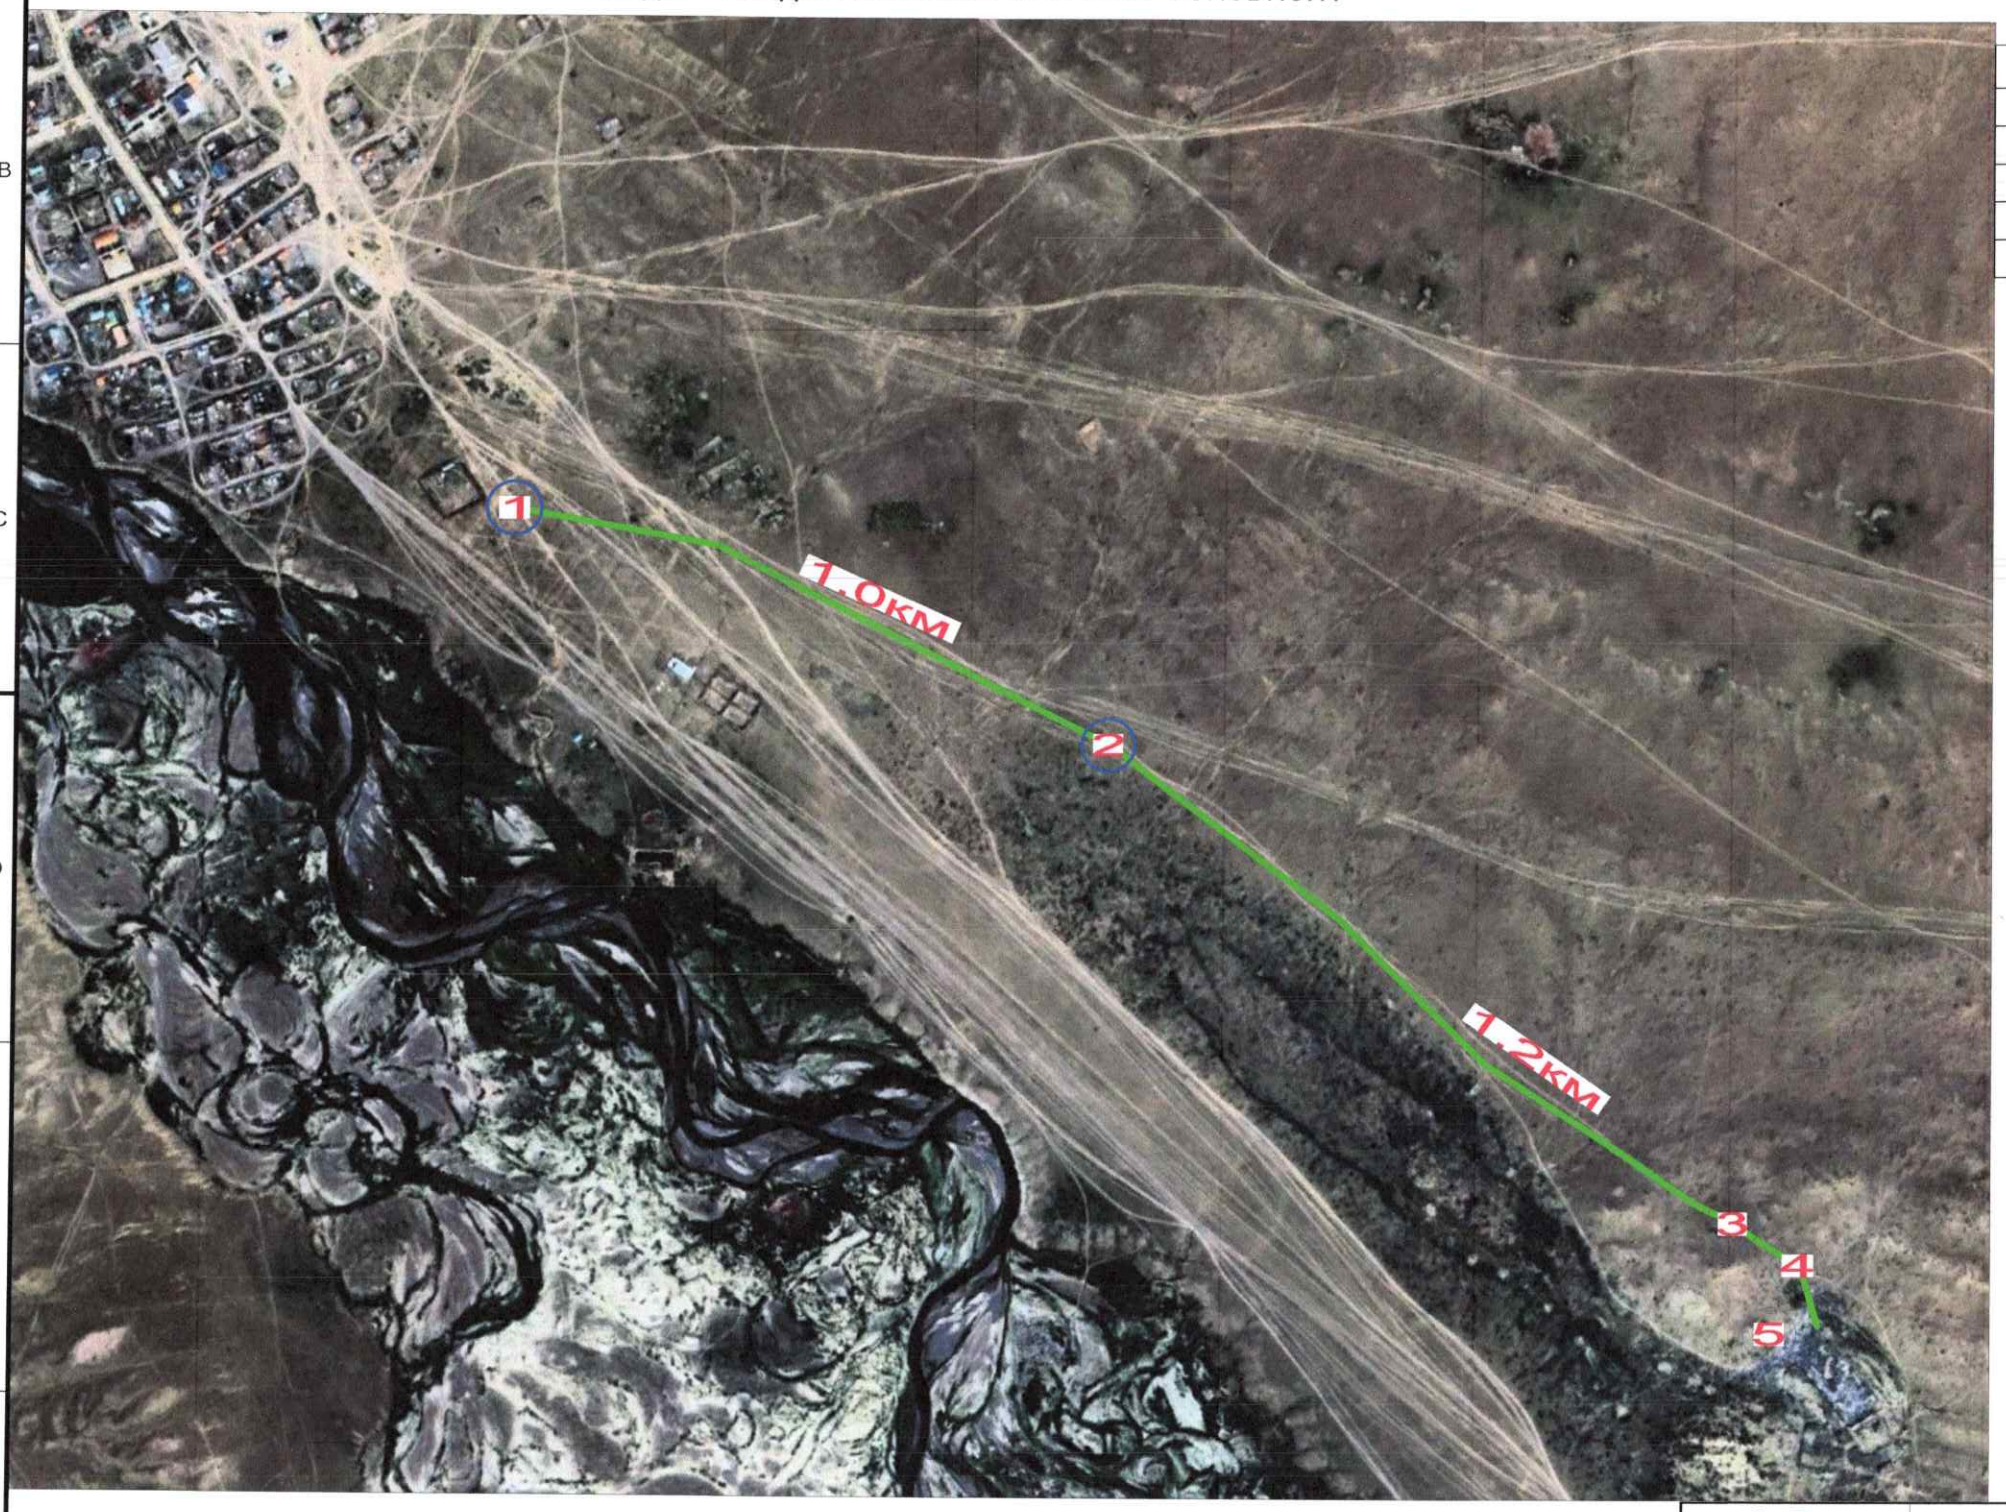

	ТОДОРХОЙЛОЛТ	Хэлбэр	Хэмжээ
1	Хогийн цэг 2,4 км	Дугуй	D=0.45м
2	Ил задгай хог хаяхыг хориглоно	Дугуй	D=0.45м
3	Хяналтын камер ажиллаж байна	Дугуй	D=0.45м
4	Шатаах зууханд шатах зориулалтын хогыг шатаана	Тэгш өнцөгт	0.3х0.45м
5	Хашаанд хогийг эмх цэгцтэй асгах	Дугуй	D=0.45м

ТАНИХ ТЭМДЭГ:

- Төлөвлөж буй барилга
- Одоо байгаа авто зам
- Одоо байгаа явган хүний зам, талбай
- Одоо байгаа шороон зам
- Төлөвлөж буй авто зам
- Төлөвлөж буй явган хүний зам, талбай
- Одоо байгаа барилга
- Төлөвлөж буй хөтөч хавтан
- Бохир усны шугам
- Дулааны шугам (Д)
- Цэвэр усны шугам (Ц)
- Цахилгааны шугам
- Төлөвлөж буй ногоон байгууламж
- Төлөвлөж буй дугуйн зам

Дундговь аймаг. Сайхан-Овоо сум.

ХОГ ХАЯГДЛЫН ЦЭГИЙН ТОХИЖИЛТ

Тэмдэг тэмдэглэгээний ерөнхий төлөвлөгөө

Үе шат: А3

Архитектор		Г.Эрдэнэ	Е.Г Шифр: КС 02-41/24	Масштаб: М1:1000	Огноо: 2024 он
Гүйцэтгэсэн		Б.Баяр-Эрдэнэ	Т.Г Шифр:	Зургийн дугаар: ЕТ-4	Бүх хуудас: 5
Шалгасан		Г.Эрдэнэ			

KINGSEA E&C
Consulting group Co.,Ltd
Хаяг: Улаанбаатар,ХҮД,3-р хороо, Энгельсийн гудамж, 5-р байр Хан-Өргөө оффис, 901 тоот
Утас: 98111987, 88845243
КИНГСИЙ ИНЖЕНЕР ЭНД КОНСТРАКШН"ХХК

Сүлчийн хэвлэсэн 2025/05/05

2025/05/05

ГАДНА ХАШАА, ХААЛГА

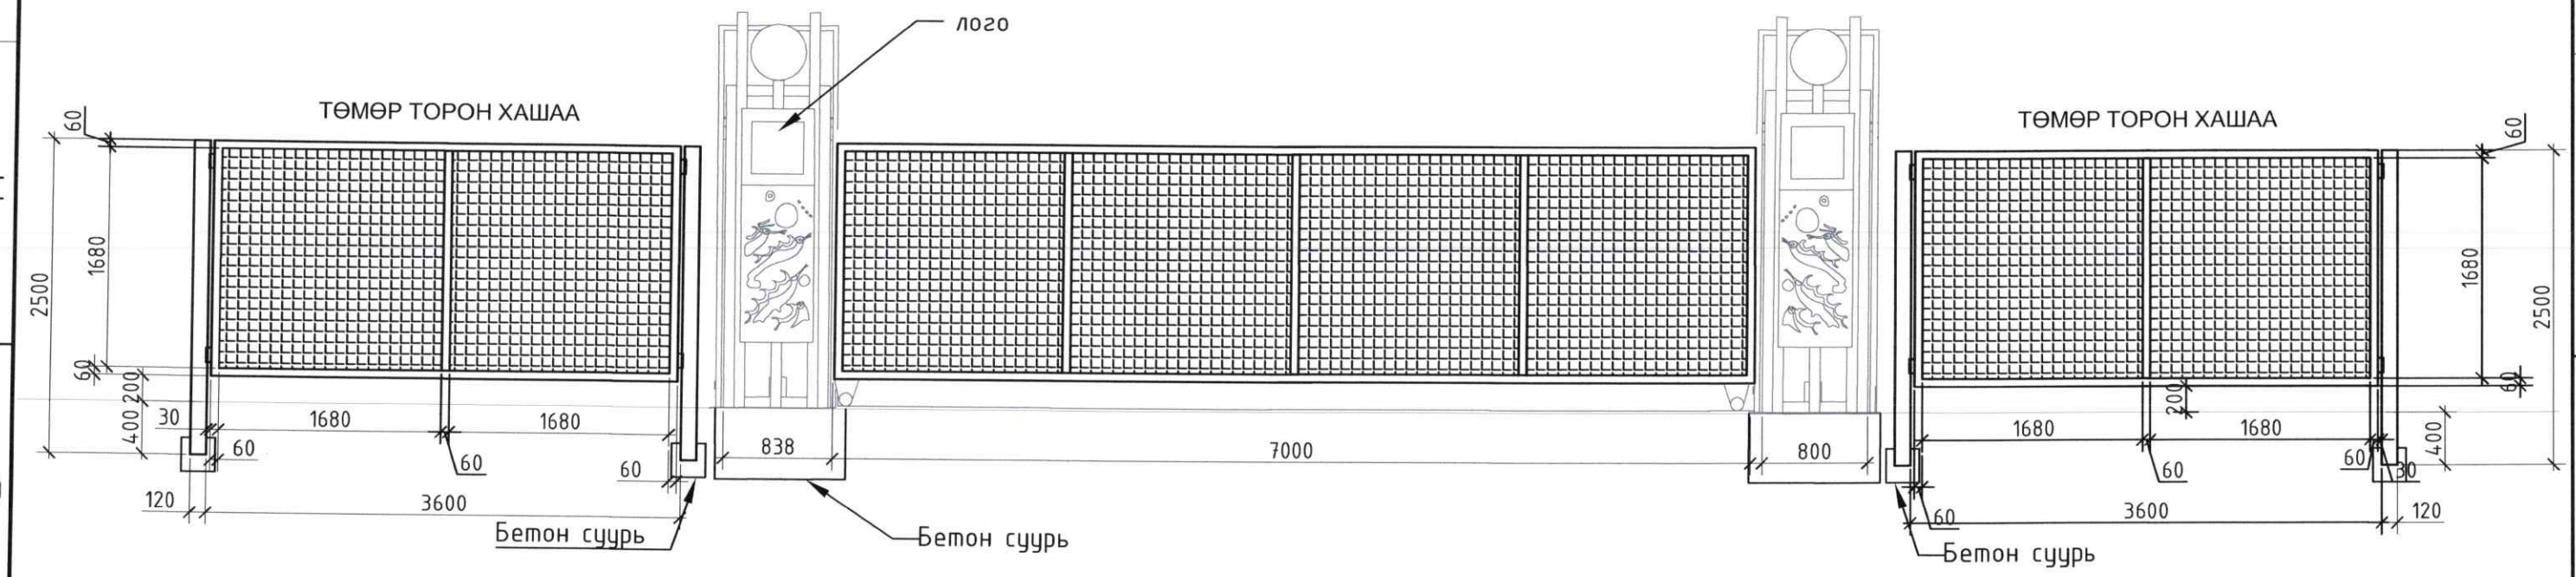

Тайлбар:
Төмөр хайс хашлагын хүрээг зэврэлтээс хамгаалах ногоон будгаар будна. Нийт төмөр хашааны урт 403м байна. 1 орц гарцтай да төмөр гүйдэг хаалга хийнэ.

ТОДОРХОЙЛОЛТ /1 хэсэгт 3.6м/				
	НЭР ТӨРӨЛ	НЭР ТӨРӨЛ	ХЭМЖЭЭ	ТОО ХЭМЖЭЭ
1	Шон	Квадрат 120*120	H=2.5 b=120мм	2ш
2	Хашааны тор	Төмөр тор	H=1.68м b=1.68м	2ш
3	Хүрээ төмөр	Угольник 50мм	Босоо 1.8м Хэвтээ 1.68м	12.12м
4	Бэхэлгээ төмөр	Лист 4мм	H=60мм b=30мм	4ш
5	Хашааны суурь	М150 маркийн бетон	H=300мм a=250мм b=250мм	2ш, V=0,0375м3

ТОДОРХОЙЛОЛТ /1 хаалга/				
	НЭР ТӨРӨЛ	НЭР ТӨРӨЛ	ХЭМЖЭЭ	ТОО ХЭМЖЭЭ
1	Шон	Квадрат 60*60	H=3.0 b=60мм	2ш
2	Гулсах хэсэг	Ган хоолой Ф40мм		8м
3	Хүрээ төмөр	Квадрат 30*50	Босоо 2.0м Хэвтээ 7.0м	18м
5	Хаалганы суурь	М150 маркийн бетон	H=0.4м a=1.0м b=1.0м	2ш, V=0,8м3
6	Дугуй	Ф40мм ховилтой		2ш
7	Хаалгаан төмөр тор	Төмөр тор	H=1.68м b=1.68м	4ш
	Хаалганы гулсах хэсгийн суурь	М150 маркийн бетон	H=0.3м a=8.0м b=0.3м	1ш, V=0,72м3

ТОДОРХОЙЛОЛТ				
	НЭР ТӨРӨЛ	НЭР ТӨРӨЛ	ХЭМЖЭЭ	ТОО ХЭМЖЭЭ
1	Гадна хашаа	Төмөр хашаа	H=1.8м b=3.6м	403.0м
2	Гүйдэг төмөр хаалга	Төмөр гүйдэг хаалга	H=2.0м b=7м	1ш

KINGSEA E&C
Consulting group Co.,Ltd
Хаяг: Улаанбаатар,ХУД.3-р хороо. Энгельсийн гудамж. 5-р байр Хан-Өргөө ээфис, 901 тоот
Утас: 98111987, 88845243
КИНГСИЙ ИНЖЕНЕР ЭНД КОНСТРАКШН ХХК

Дундговь аймаг. Сайхан-Овоо сум.

ХОГ ХАЯГДЛЫН ЦЭГИЙН ТОХИЖИЛТ

Хашаа болон хаалганы төлөвлөлт

Үе шат: А3

Архитектор	Г.Эрдэнэ	Е.Г Шифр:	КС 02-41/25	Масштаб:	М1:1000
Гүйцэтгэсэн	Б.Баяр-Эрдэнэ	Т.Г Шифр:		Зургийн дугаар:	ЕТ-5
Шалгасан	Г.Эрдэнэ			Огноо:	2024 он
				Бүх хуудас:	5