БАРИЛГА ҮГСРАЛТ, БАРИЛГЫН
ЗУРАГ ТӨСЛИЙН "АДМО НАЯД" ХХК

Зургийн шифр: АН-18/2025

ХӨВСГӨЛ АЙМАГ. ЭРДЭНЭБУЛГАН СУМЫН 4-Р БАГ

СПОРТ ЗААЛНЫ БАРИЛГЫН ЭХ ЗАСВАР

/засварын ажлын зураг/

ЗАХИАЛАГЧ:				ЗӨВШӨӨРСӨН:			
	Албан тушаал	Нэр	Гарын үсэг		Албан тушаал	Нэр	Гарын үсэг
	Эрдэнэбулган сумын засаг дарга		Б.Эрдэнэнаран		Хөвсгөл аймгийн ГХБХБГ-ын БХБХ-ийн дарга		Б.Энхжаргал
БОЛОВСРУУЛСАН:				ЗӨВШӨӨРСӨН:			
	Албан тушаал	Нэр	Гарын үсэг		Албан тушаал	Нэр	Гарын үсэг
	"АДМО НАЯД" ХХК-ийн захирал		Н.Одбилэг		Хөвсгөл аймгийн ОБГ-ын ГХУБайцаагч, Дэд хурандаа		Л.Бямбасүрэн

ХӨВСГӨЛ АЙМАГ 2025 ОН

БА МАРКИЙН ЗУРГИЙН ЖАГСААЛТ

Барилга-архитекурын хэсэг		
д/д	Зургийн нэр	Хуудас
1	Нүүр хуудас	
БА маркийн ажлын зураг		
2	Тайлбар бичиг, зургийн жагсаалт	БА-1
3	Одоо байгаа харагдах байдал	БА-2
4	Хэмжилтийн байгуулалт, тайлбар	БА-3
5	Хэмжилтийн огтлол 1-1, тайлбар	БА-4
6	Хэмжилтийн Тэнхлэг 1-6, тайлбар	БА-5
7	Хэмжилтийн Тэнхлэг А-Г, тайлбар	БА-6
8	Өөрчлөлтийн байгуулалт, тайлбар	БА-7
9	Шалны байгуулалт, тайлбар	БА-8
10	Өөрчлөлтийн дээврийн байгуулалт, тайлбар	БА-9
11	Шалны өнгөний сонголт, тайлбар	БА-10

Схем зураг

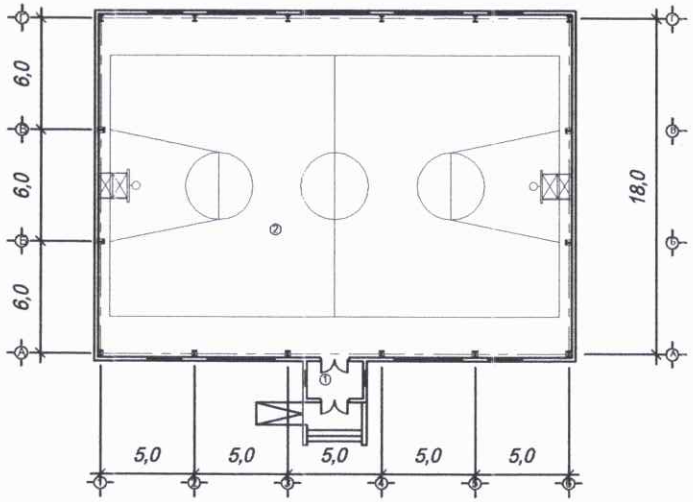

ЕРӨНХИЙ ТАЙЛБАР БИЧИГ

Хөвсгөл аймгийн Эрдэнэбулган сумын Засаг даргын тамгын газрын захиалгаар 2025 оны 09-р сард байгуулсан Зураг төслийн АН-18/2025 гэрээг үндэслэн зураг төслийн "АДМО НАЯД" ХХК-д боловсруулав. зураг төсөл боловсруулах даалгавар, санал хүсэлт болон газар дээр нь нарийвчлан хэмжсэн хэмжилтийн зураг эргийг үндэслэн гүйцэтгэв.

Байршил:

Хөвсгөл аймаг Эрдэнэбулган сумын нутаг дэвсгэрт байрлана.

Одоогийн төлөв байдал:

Уг барилга нь 2018 онд ашиглалтанд орсон. Спорт заалны зориулалттай металл каркасан бүтэцтэй сэндвичэн хавтан бүхий хаших хийцтэй байна. Заалны харьцаа 25,0х18,0м хэмжээтэй байна.

Дээвэр, хана:

Заалны дээвэр шувуу нуруу бүхий налуутай, 150мм-н зузаантай сэндвичэн хавтан байна. Хана дээврийн залгаагаарай дулаан алдалт ихтэй байна.

Шал:

Бетонон шалыг резинээ будгаар будсан байна.

Одоогийн төлөв байдал:

Дээврийн болон цонхны залгаасны амлагааг шингэн цавуу болон хөөсөнцрөөр сайтар битүүмжилнэ.

Шал:

Одоо байгаа бетон шалан дээр өнгө нь тод, өнгөлөг, нарийн, байгалийн бүтэцтэй, дунд эргийн хатуулагтай, элэгдэлд, чийгэнд тэсвэртэй, шавьжны хамгаалалттай, хэв алдахгүй, спорт заалны талбайн модон шаланд хэрэглэхэд тохиромжтой шал шахна. Өнгөний сонголтыг захиалагчдын хүсэлтээр хийнэ.

Бусад:

Барилгын бусад хэсгийн зураг төслийг зохих шаардлагын дагуу хамтран уялдуулж төслийг боловсруулсан болно. Барилгын ажлын явцад ямар нэгэн ойлгомжгүй зөрчилдөх зүйл илрэх аваас заавал зохиогчид мэдэгдэх ёстой.

"АДМО НАЯД"ХХК	БАЙРШИЛ: Хөвсгөл аймаг. Эрдэнэбулган сум. Спорт заалны барилгын их засвар					
	Зургийн жагсаалт, тайлбар бичиг					Ye шат: А.3
	Архитектор		Д.Мөнх-Эрдэнэ	ЕГ шифр: АН-18/2025	Масштаб: М1:100	Огноо: 2025 он
	Гүйцэтгэсэн		М.Эрхэмбаяр	ТГ шифр:	Зургийн дугаар: БА-1	Хуудас: 10
	Шалгасан		Д.Мөнх-Эрдэнэ			

А3

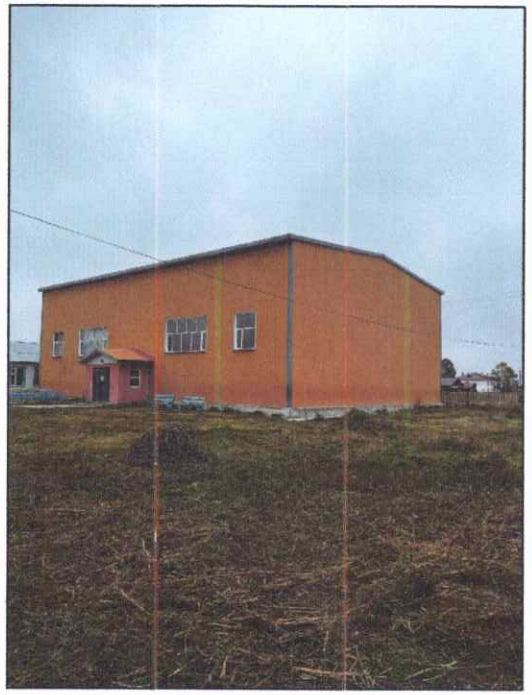

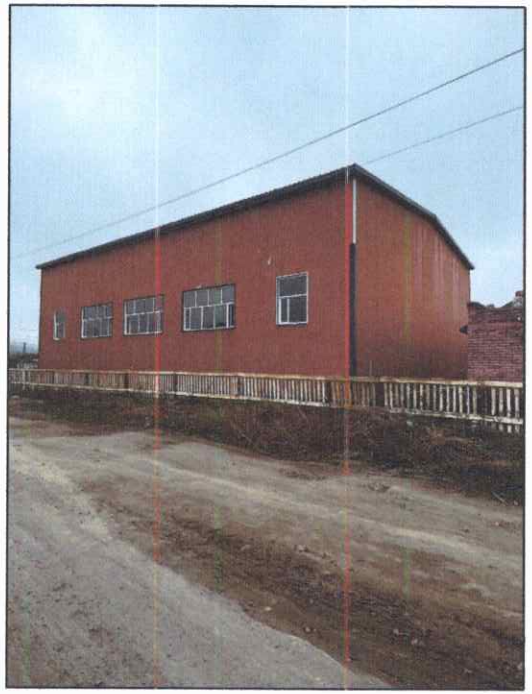

№	Барилга, байгууламжийн нэр	Тайлбар
1.	Спорт заалны барилга	Засвар орох
2.	Сургуулийн барилга	
3.	Дотуур байрны барилга	
4.	Сургуулийн барилга	
5.	ЗДТГ-ын барилга	

"АДМО НАЯД"ХХК

БАЙРШИЛ: Хөвсгөл аймаг. Эрдэнэбулган сум. Спорт заалны барилгын их засвар

Харагдах байдал

Ye шат: А.3

Архитектор	Д.Мөнх-Эрдэнэ	ЕГ шифр: АН-18/2025	Масштаб: М1:100	Огноо: 2025 он
Гүйцэтгэсэн	М.Эрхэмбаяр	ТГ шифр:	Зургийн дугаар: БА-2	Хуудас: 10
Шалгасан	Д.Мөнх-Эрдэнэ			

A3

4

ХЭМЖИЛТИЙН БАЙГУУЛАЛТ М1:100

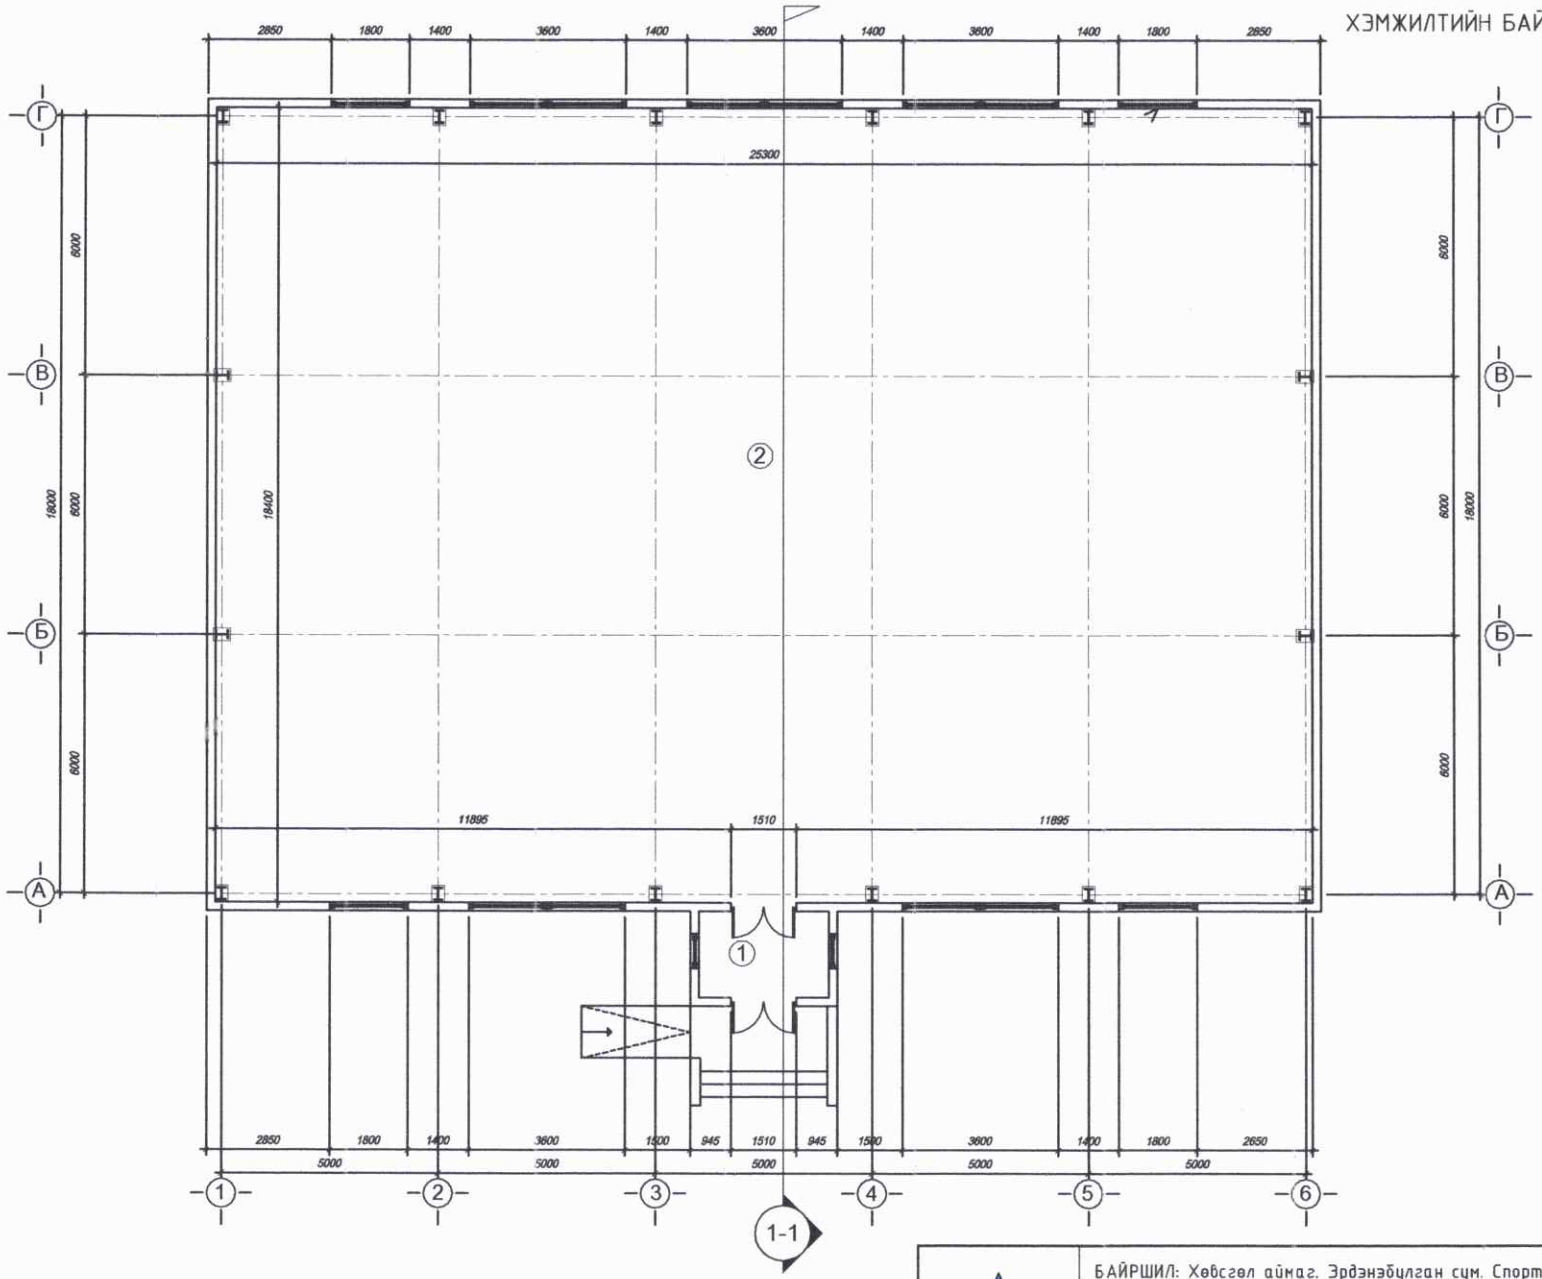

ӨРӨӨНИЙ ТОДОРХОЙЛОЛТ

№	Өрөөний нэр	Талбай м²	Шалны төрөл
1.	Заал	465.5	Бетон/бүд
2.	Гонх	6.0	Бетон/бүд

"АДМО НАЯД"ХХК	БАЙРШИЛ: Хөвсгөл аймаг. Эрдэнэбулган сум. Спорт заалны барилгын их засвар				
	Хэмжилтийн байгуулалт				Ye шат: А.З
	Архитектор	Д.Мөнх-Эрдэнэ	ЕГ шифр: АН-18/2025	Масштаб: М1:100	Огноо: 2025 он
	Гүйцэтгэсэн	М.Эрхэмбаяр	ТГ шифр:	Зургийн дугаар: БА-3	Хуудас: 10
	Шалгасан	Д.Мөнх-Эрдэнэ			

A3

ХЭМЖИЛТИЙН ОГТЛОЛ 1-1 М1:100

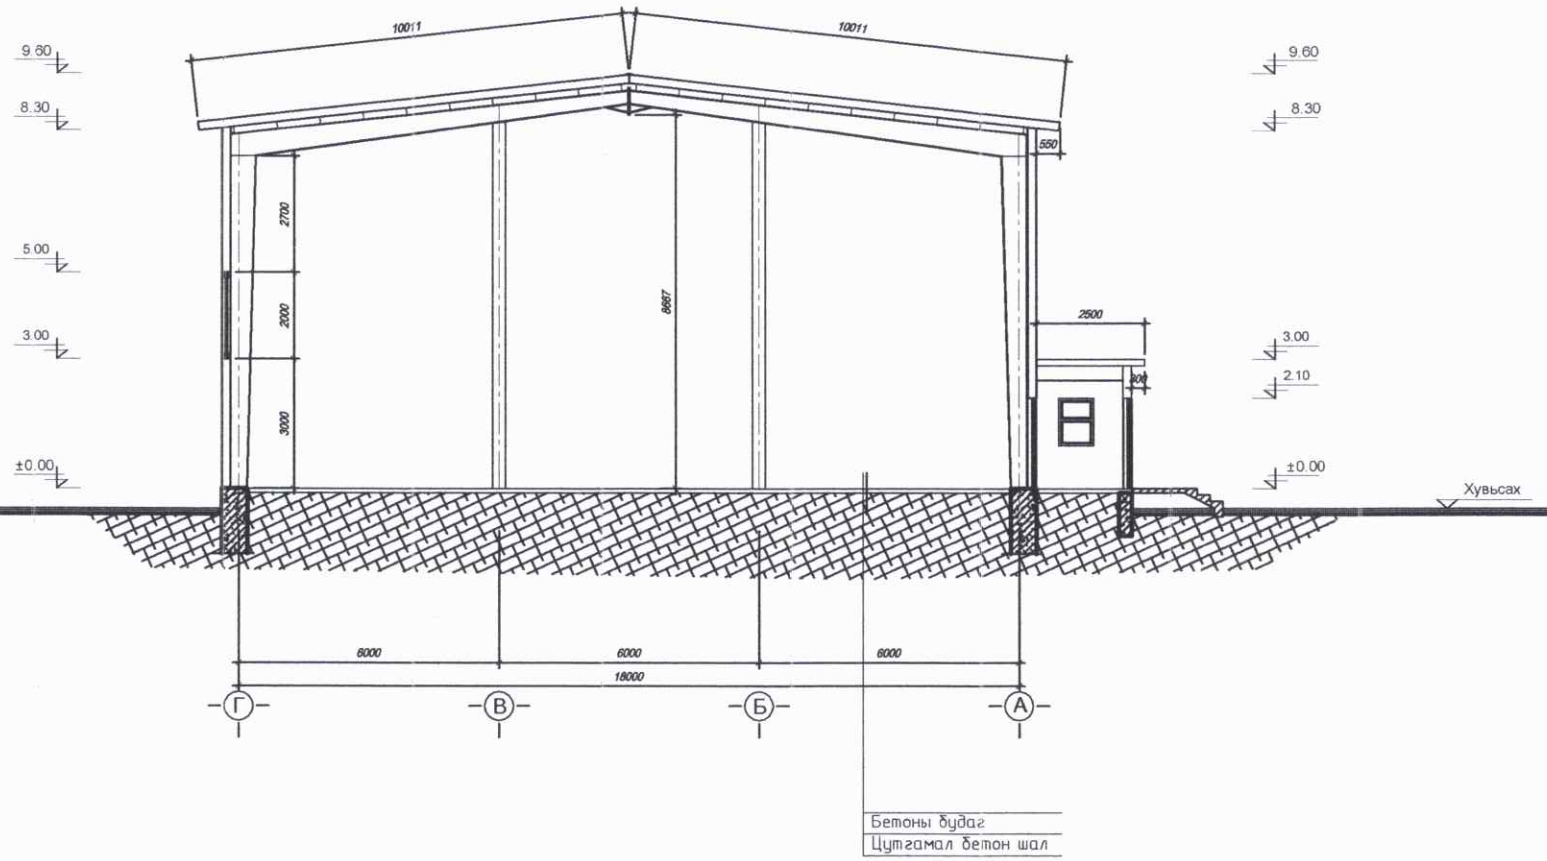

"АДМО НАЯД"ХХК	БАЙРШИЛ: Хөвсгөл аймаг. Эрдэнэбулган сум. Спорт заалны барилгын их засвар				Ye шат: А.З
	Огтлол 1-1				
	Архитектор	Д.Мөнх-Эрдэнэ	ЕГ шифр: АН-18/2025	Масштаб: М1:100	Огноо: 2025 он
	Гүйцэтгэсэн	М.Эрхэмбаяр	ТГ шифр:	Зургийн дугаар: БА-4	Хуудас: 10
	Шалгасан	Д.Мөнх-Эрдэнэ			

А3

ТЭНХЛЭГ 1-6 М1:100

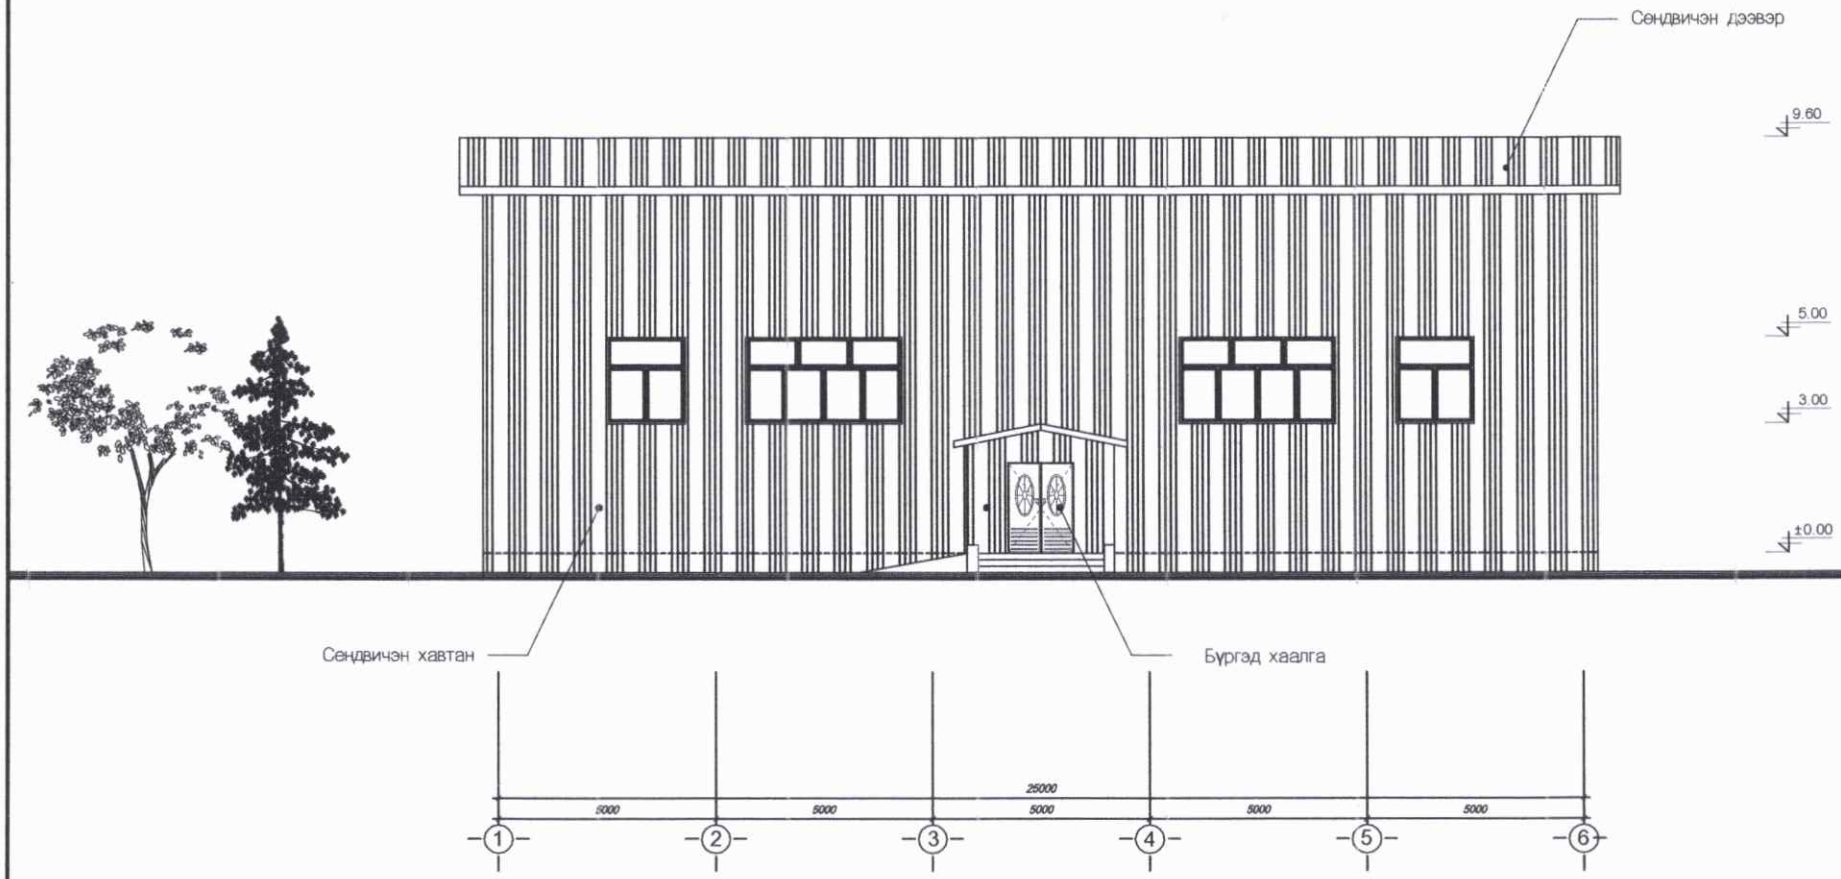

Тайлбар

1. Энэ хуудасыг бусад хуудаснуутай хамт үз.
2. Шов хоорондын зайг шингэн хөвсгөр саймар чигжиж өгнө.

"АДМО НАЯД"ХХК	БАЙРШИЛ: Хөвсгөл аймаг. Эрдэнэбулган сум. Спорт заалны барилгын их засвар				
	Тэнхлэг 1-6				Ye шат: А.З
	Архитектор	Д.Мөнх-Эрдэнэ	ЕГ шифр: АН-18/2025	Масштаб: М1:100	Огноо: 2025 он
	Гүйцэтгэсэн	М.Эрхэмбаяр	ТГ шифр:	Зургийн дугаар: БА-5	Хуудас: 10
	Шалгасан	Д.Мөнх-Эрдэнэ			

A3

ТЭНХЛЭГ Г-А М1:100

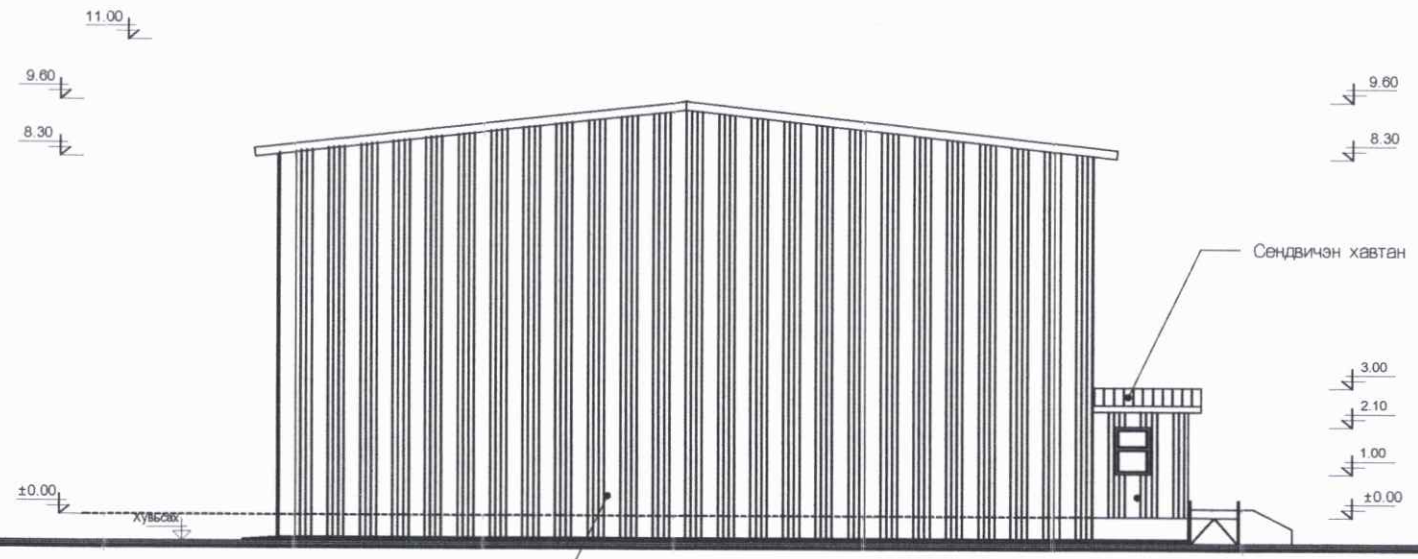

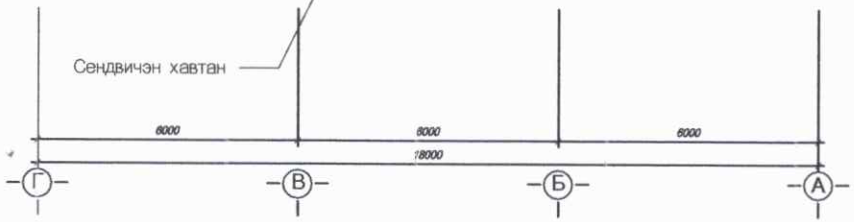

Тайлбар

1. Энэ хуудасыг бусад хуудас-туутай хамт үз.
2. Шов хоорондын зайг шингэн хөөсөөр саймар чигжиж өгнө.

"АДМО НАЯД"ХХК	БАЙРШИЛ: Хөвсгөл аймаг. Эрдэнэбулган сум. Спорт заалны барилгын их засвар				
	Тэнхлэг А-Г, Г-А				Үе шат: А.З
	Архитектор	Д.Мөнх-Эрдэнэ	ЕГ шифр: АН-18/2025	Масштаб: М1:100	Огноо: 2025 он
	Гүйцэтгэсэн	М.Эрхэмбаяр	ТГ шифр:	Зургийн дугаар: БА-6	Хуудас: 10
	Шалгасан	Д.Мөнх-Эрдэнэ			

А3

ӨӨРЧЛӨЛТИЙН БАЙГУУЛАЛТ М1:100

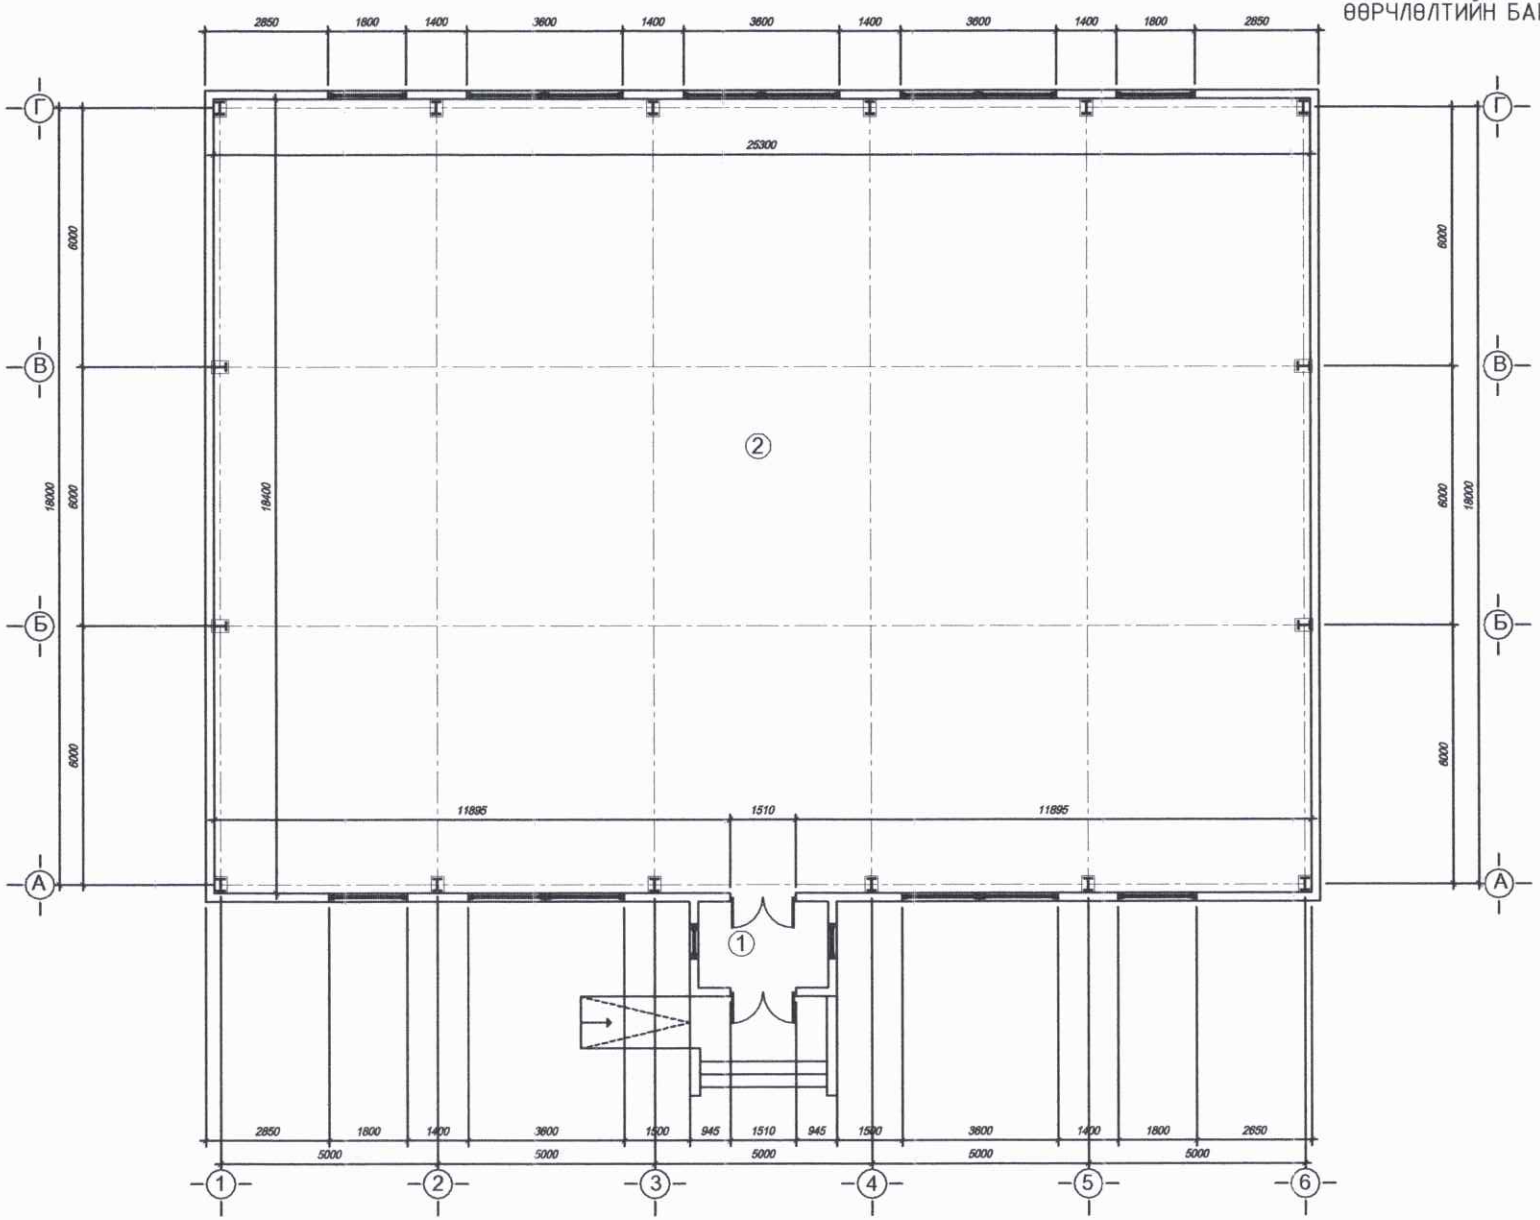

ӨРӨӨНИЙ ТОДОРХОЙЛОЛТ

№	Өрөөний нэр	Талбай м²	Шалны төрөл
1.	Заал	465.5	Бетон/бүд
2.	Гонх	6.0	Бетон/бүд

БАЙРШИЛ: Хөвсгөл аймаг. Эрдэнэбулган сум. Спорт заалны барилгын их засвар

Өөрчлөлтийн байгуулалт

Үе шат: А.З

Архитектор	Д.Мөнх-Эрдэнэ	ЕГ шифр: АН-18/2025	Масштаб: М1:100	Огноо: 2025 он
Гүйцэтгэсэн	М.Эрхэмбаяр	ТГ шифр:	Зургийн дугаар: БА-7	Хуудас: 10
Шалгасан	Д.Мөнх-Эрдэнэ			

"АДМО НАЯД"ХХК

А3

ӨӨРЧЛӨЛТИЙН ШАЛНЫ БАЙГУУЛАЛТ М1:100

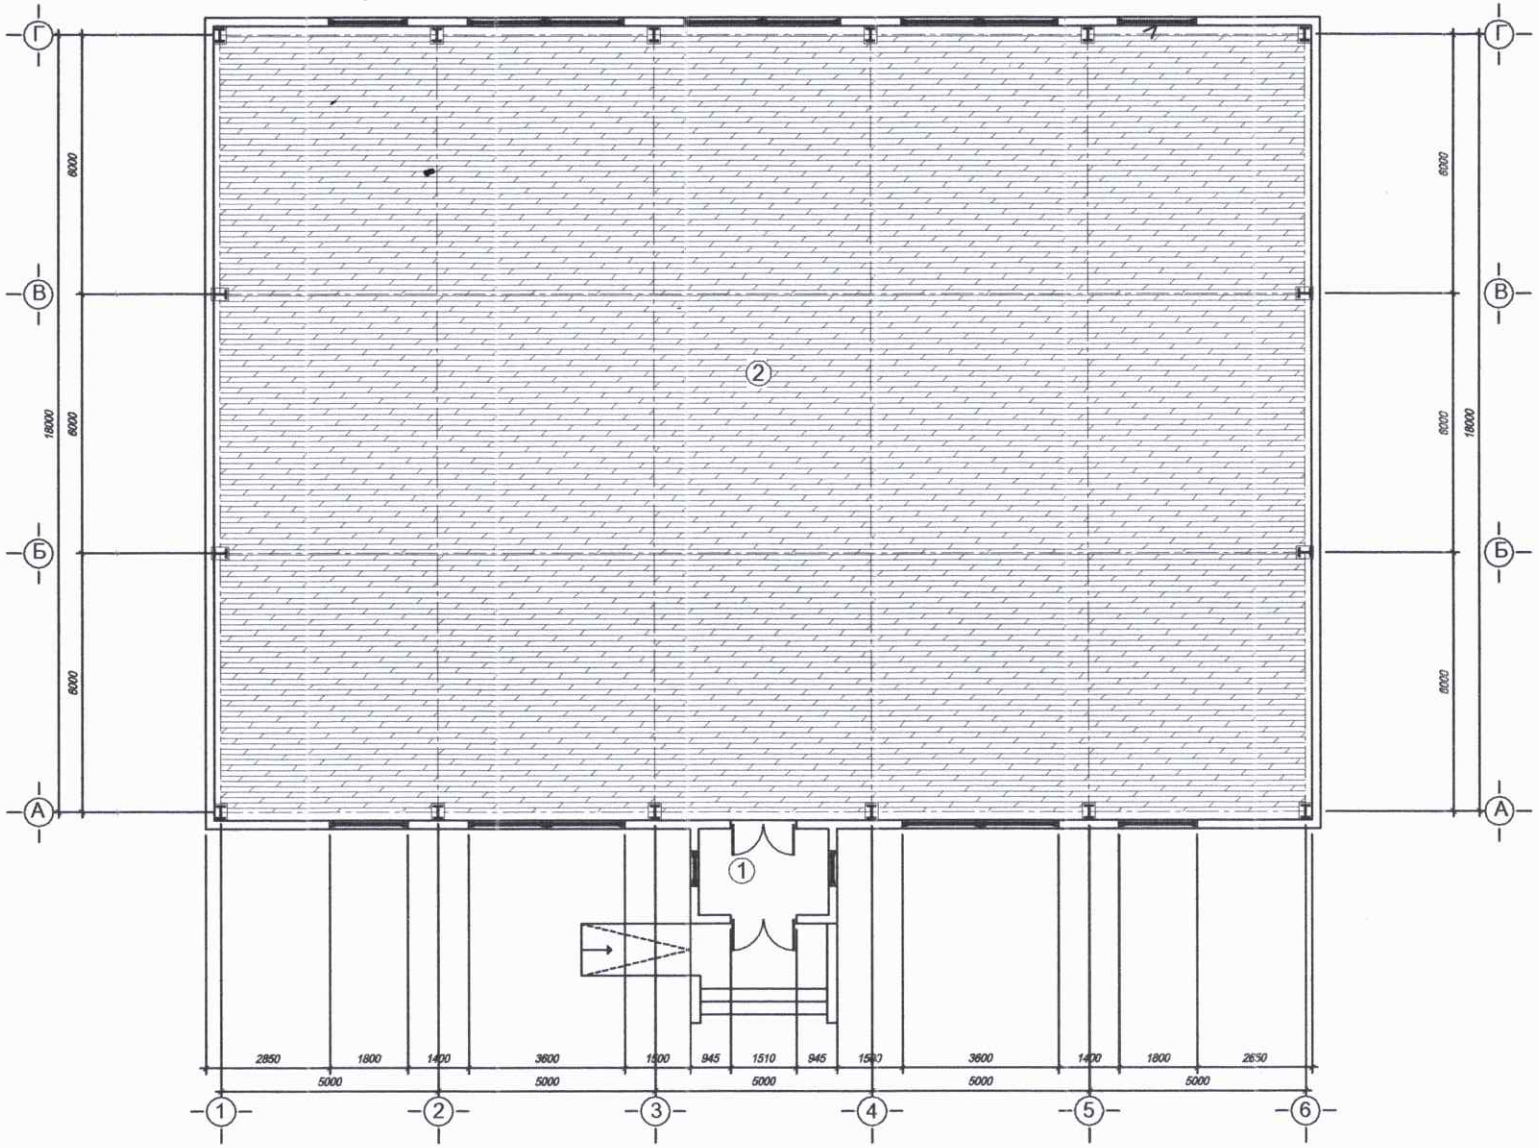

АЧ-1	БЕТОН ШАЛ

Шалны материал

д/д	Шалны материалын нэр	Нэгж	Шалны талбай
1	Ач мод	м²	465.5
2	Паниер	ш	315
3	Резин	ш	4500
4	Үүр ус тусгаарлагч	м²	465.5
5	Лак	сав	4
6	Сум П/том/	ш	6
7	Сум П/жижиг/	ш	4
8	Буйдас	кг	6
9	Шингэлэгч	кг	10
10	Цаасан аяч	ш	50
11	Шүрүүп 3х3	хайрцаг	6
12	Өнхрүүш /том/	ш	4
13	Өнхрүүш /жижиг/	ш	4

ӨРӨӨНИЙ ТОДОРХОЙЛОЛТ

№	Өрөөний нэр	Талбай м²	Шалны төрөл
1.	Заал	465.5	Бетон/буд
2.	Гонх	6.0	Бетон/буд

БАЙРШИЛ: Хөвсгөл аймаг. Эрдэнэбулган сум. Спорт заалны барилгын их засвар

Өөрчлөлтийн шалны байгуулалт

Ye шат: А.3

Архитектор	Д.Мөнх-Эрдэнэ	ЕГ шифр: АН-18/2025	Масштаб: М1:100	Огноо: 2025 он
Гүйцэтгэсэн	М.Эрхэмбаяр	ТГ шифр:	Зургийн дугаар: БА-8	Хуудас: 10
Шалгасан	Д.Мөнх-Эрдэнэ			

"АДМО НАЯД"ХХК

A3

ДЭЭВРИЙН БАЙГУУЛАЛТ М1:100

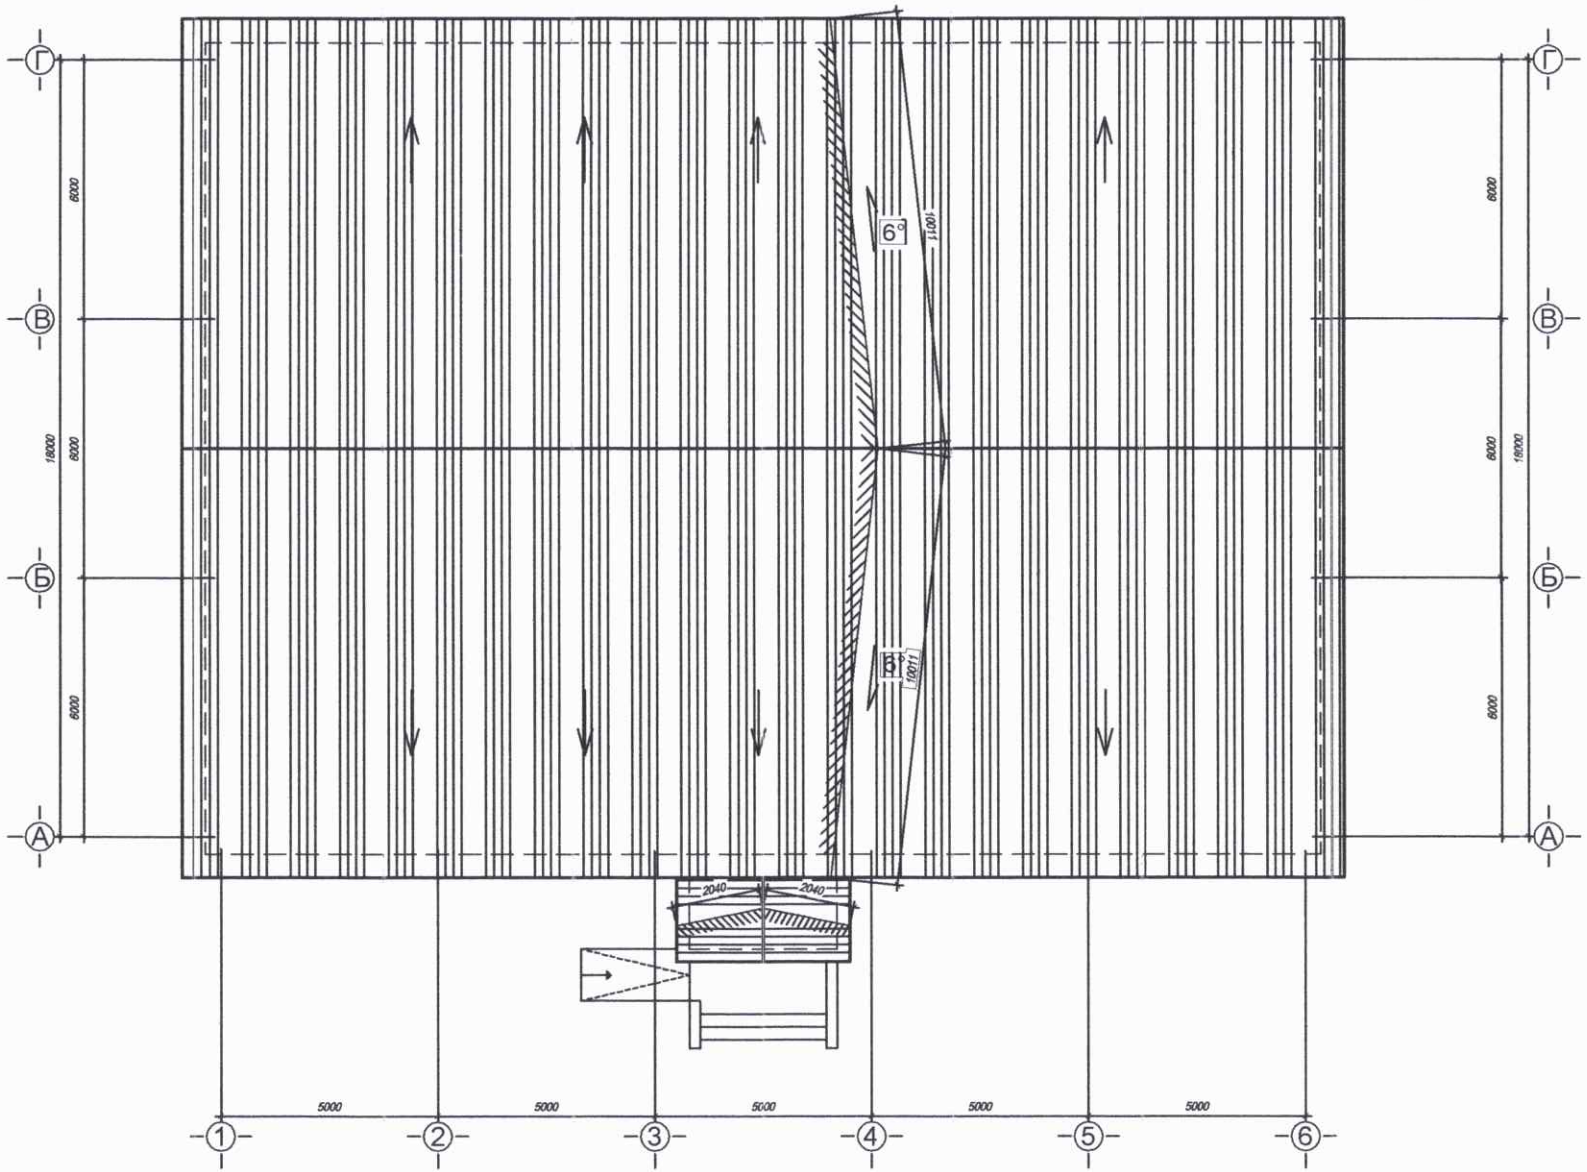

Тайлбар

1. Барилгын дээвэр 2 налуутай бөгөөд дээвэрийн сэндвичний цулзвар залгаагаар дулаан алдаж, ус орохоос сайтар хамгаалж бүтүүмжилнэ.
2. Энэ хуудасыг бусад хуудаснуудтай хамт үз.

"АДМО НАЯД"ХХК	БАЙРШИЛ: Хөвсгөл аймаг. Эрдэнэбулган сум. Спорт заалны барилгын их засвар				
	Дээвэрийн байгуулалт				Ye шат: А.3
	Архитектор	Д.Мөнх-Эрдэнэ	ЕГ шифр: АН-18/2025	Масштаб: М1:100	Огноо: 2025 он
	Гүйцэтгэсэн	М.Эрхэмбаяр	ТГ шифр:	Зургийн дугаар: БА-9	Хуудас: 10
	Шалгасан	Д.Мөнх-Эрдэнэ			

A3

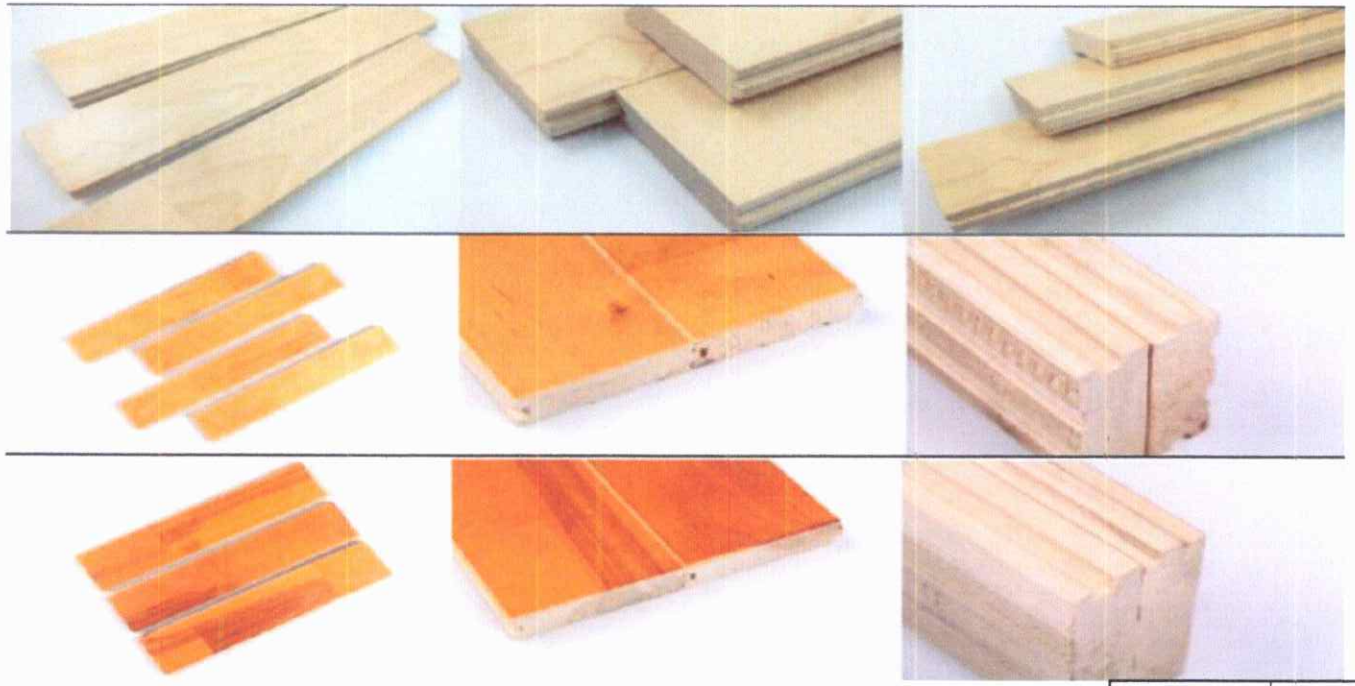

Шалны материал			
д/д	Шалны материалын нэр	Нэгж	Шалны талбай
1	Ач мод	м²	465.5
2	Паниер	ш	315
3	Резин	ш	4500
4	Цуг ус тусгаарлагч	м²	465.5
5	Лак	сав	4
6	Сум П/том/	ш	6
7	Сум П/жижиг/	ш	4
8	Будаг	кг	6
9	Шингэлэгч	кг	10
10	Цаасан оч	ш	50
11	Шуруун 3х3	хайрцаг	6
12	Өнхрүүш /том/	ш	4
13	Өнхрүүш /жижиг/	ш	4

БАЙРШИЛ: Хөвсгөл аймаг. Эрдэнэбулган сум. Спорт заалны барилгын их засвар

Шалны өнгөний сонголт, тайлбар

Үе шат: А.3

"АДМО НАЯД"ХХК

Архитектор	Д.Мөнх-Эрдэнэ	ЕГ шифр: АН-18/2025	Масштаб: М1:100	Огноо: 2025 он
Гүйцэтгэсэн	М.Эрхэмбаяр	ТГ шифр:	Зургийн дугаар: БА-10	Хуудас: 10
Шалгасан	Д.Мөнх-Эрдэнэ			

A3