НЭГ МАЯГИЙН ХӨНДЛӨН ОГТЛОЛЫН ЗУРАГ

ТӨРӨЛ III (Хэсэг II Км0+000 - Км0+360)

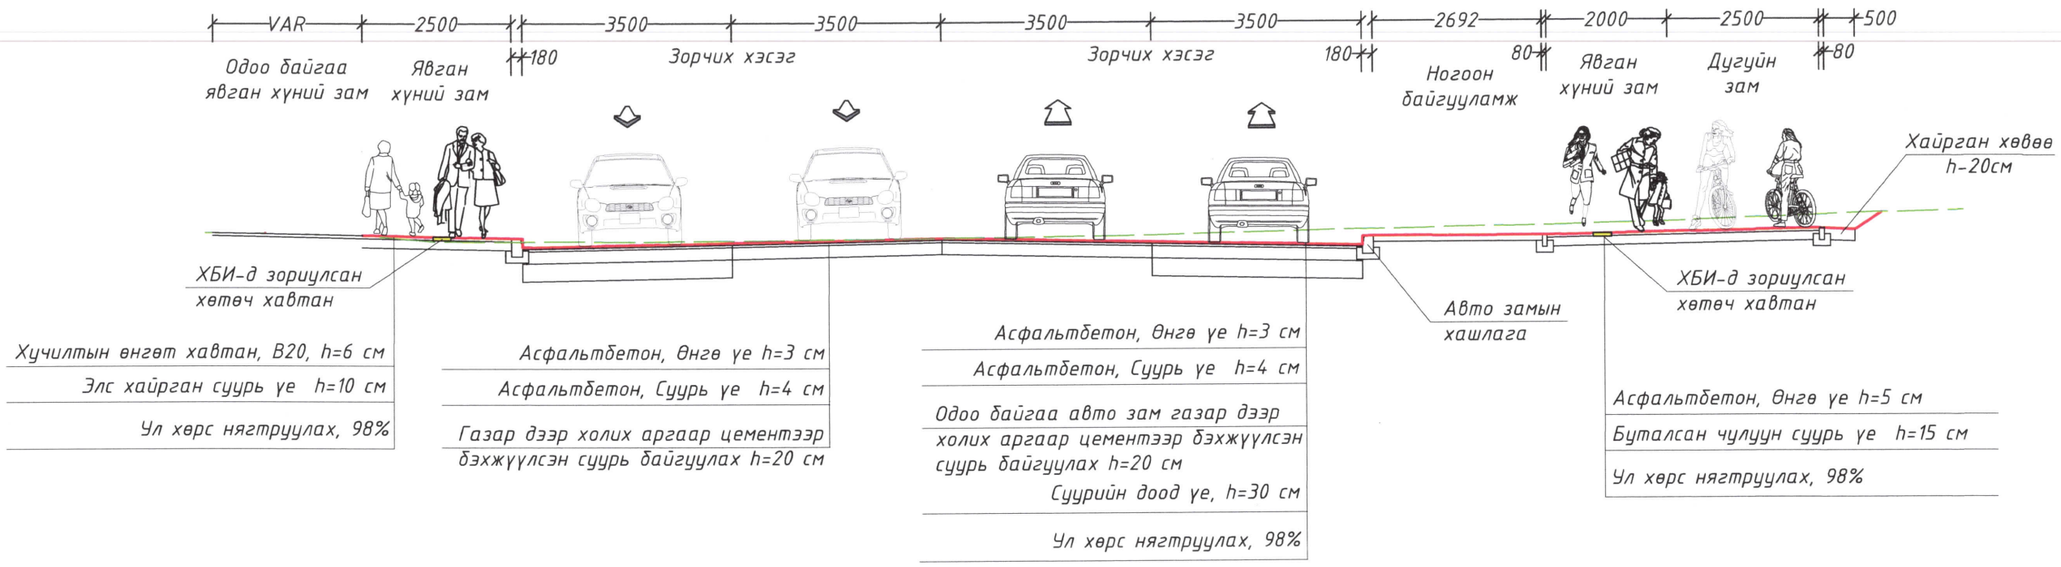

АВТО ЗАМ БОЛОН ЯВГАН ХҮНИЙ ЗАМЫН ХАШЛАГЫН ХЭМЖЭЭС

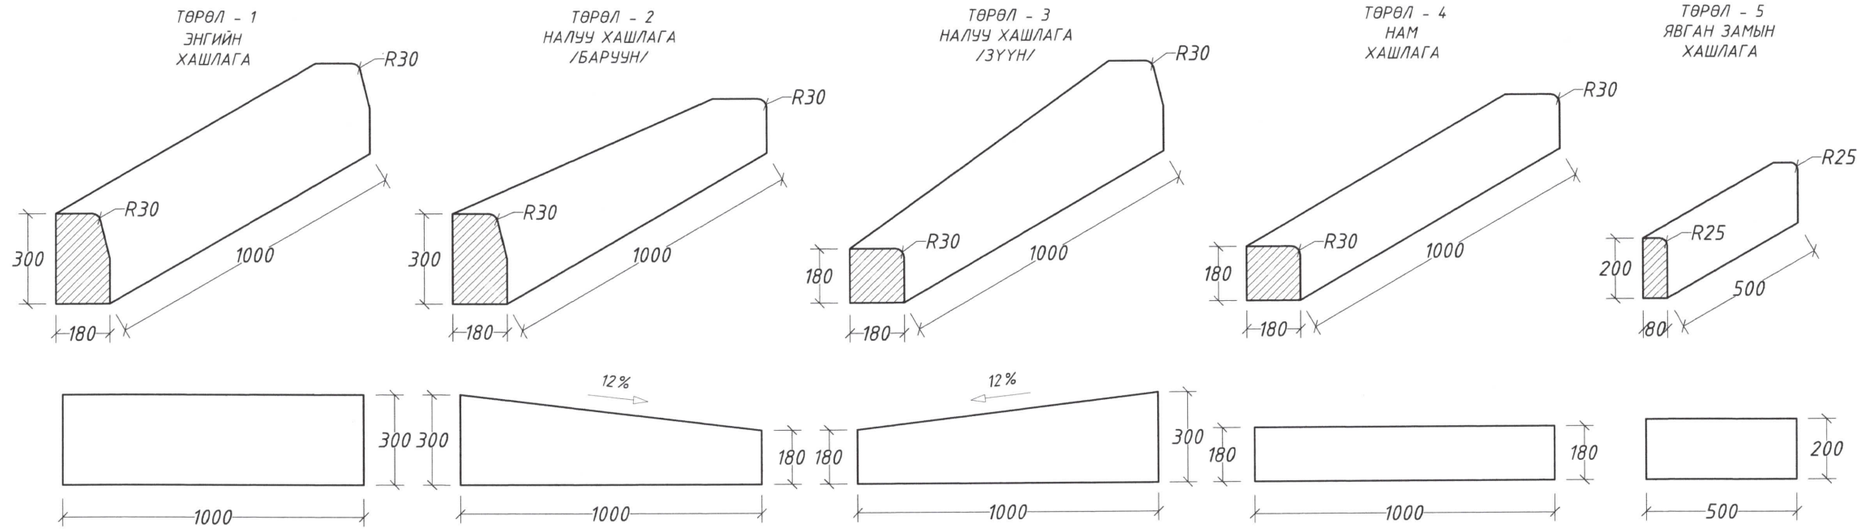

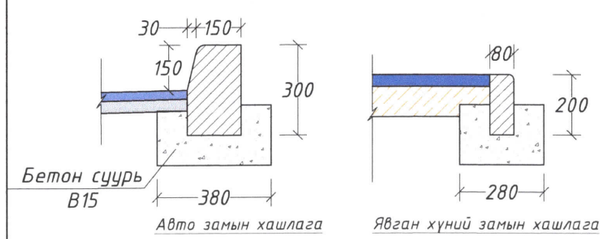

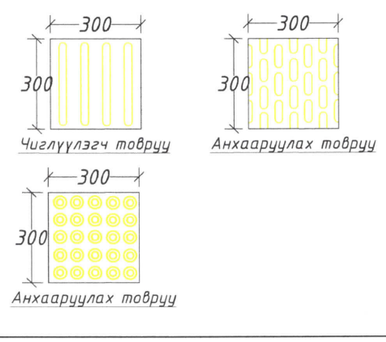

Гүйцэтгэгч: "АРТ ТРАСС" ХХК	ТӨВ АЙМГИЙН ЗУУНМОД ХОТЫН САМБУУГИЙН ГУДАМЖ, БОДООГИЙН ГУДАМЖ, ХУДАЛДААНЫ ГУДАМЖНЫ АВТО ЗАМЫН ӨРГӨТГӨЛ, ШИНЭЧЛЭЛИЙН АЖЛЫН ИНЖЕНЕРИЙН НАРИЙВЧИЛСАН ЗУРАГ ТӨСӨЛ			Зургийн шифр: АТ0225
	Захирал	Б.Билгүүн	НЭГ МАЯГИЙН ХӨНДЛӨН ОГТЛОЛЫН ЗУРАГ	Масштаб: 1:1500
	Инженер	Б.Мөнх-Эрдэнэ		Ye шат / Хуудас / Бүх хуудас
	Гүйцэтгэсэн	Б.Мөнх-Эрдэнэ	АЖЛЫН ЗУРАГ	А3 / 04 / 06
	Шалгасан	Б.Билгүүн		2025 оны 6 сар

НЭГ МАЯГИЙН ХӨНДЛӨН ОГТЛОЛЫН ЗУРАГ

ТӨРӨЛ IV (Хэсэг II Км0+360 - Км0+820)

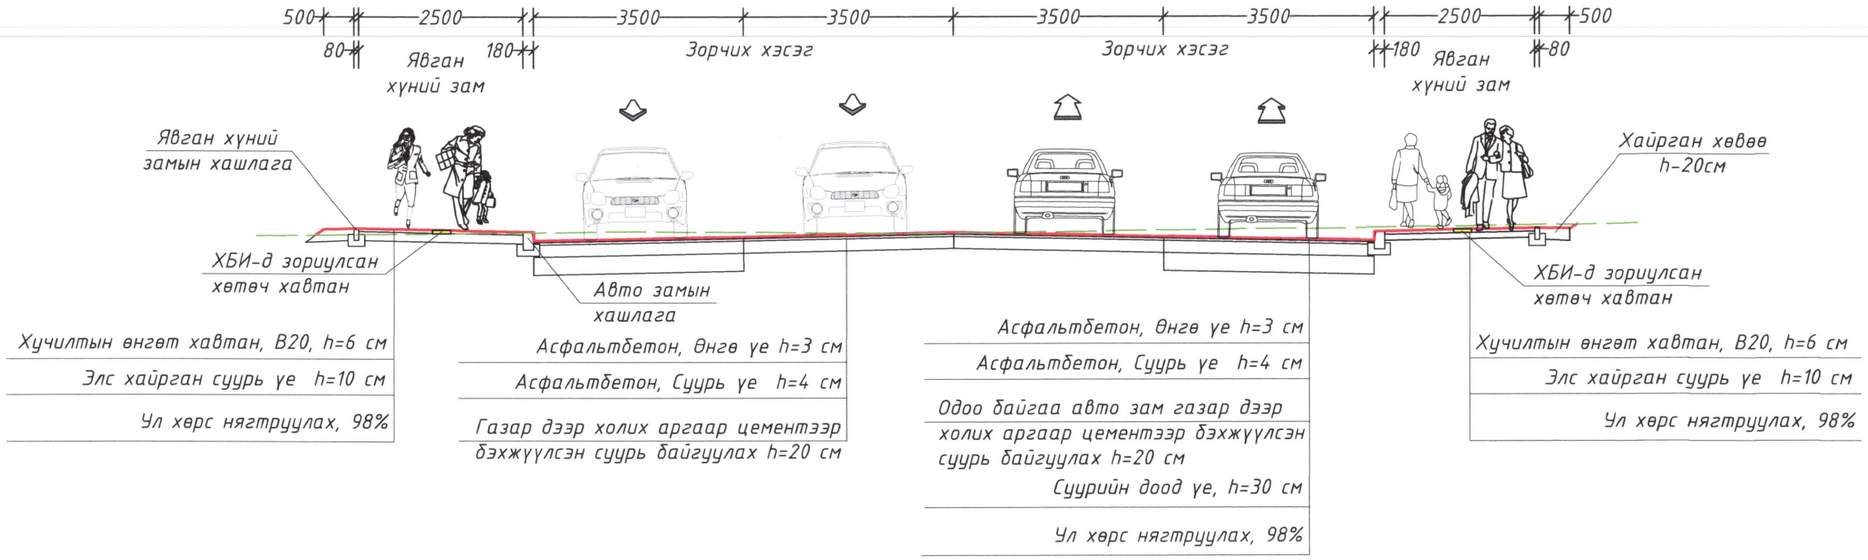

АВТО ЗАМ БОЛОН ЯВГАН ХҮНИЙ ЗАМЫН ХАШЛАГЫН ХЭМЖЭЭС

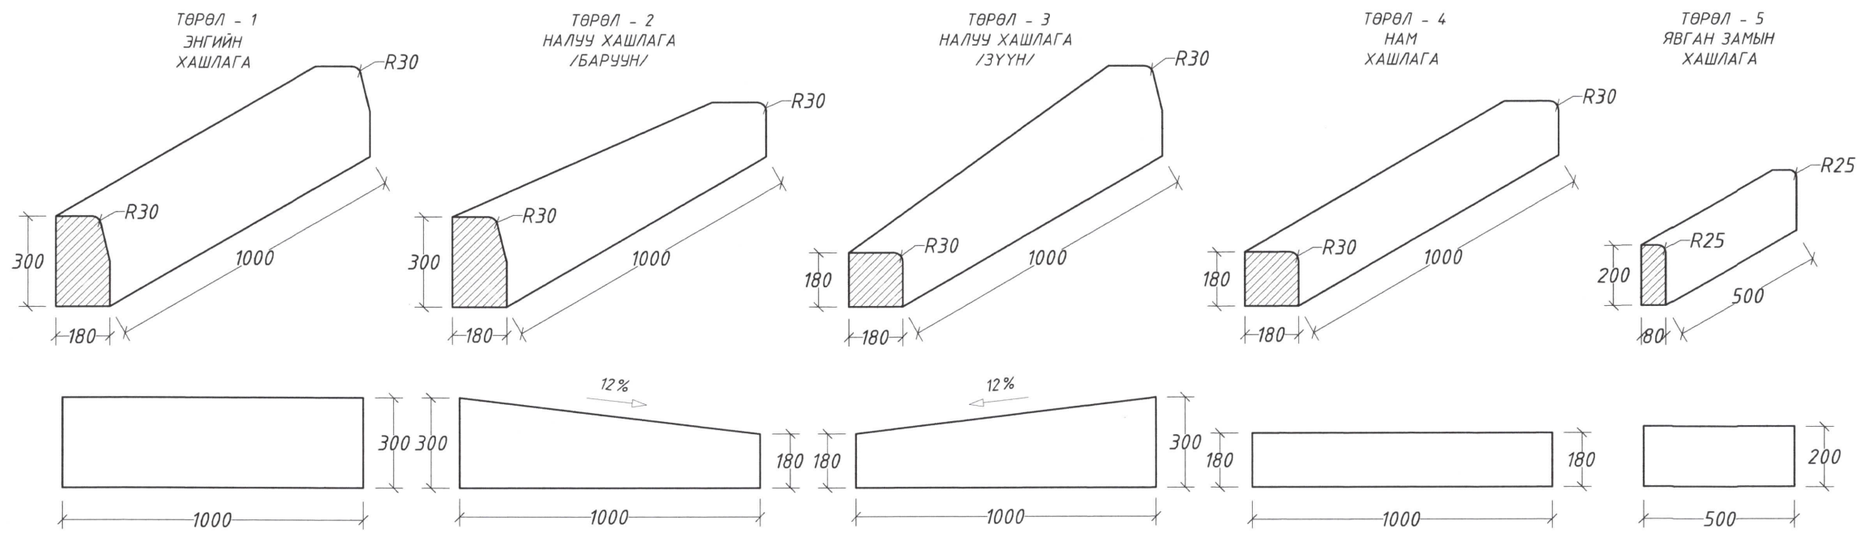

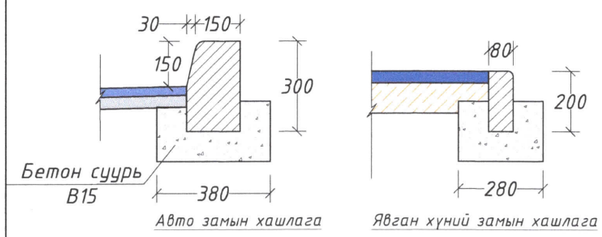

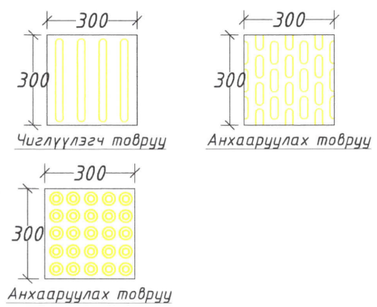

Гүйцэтгэгч:	ТӨВ АЙМГИЙН ЗУУНМОД ХОТЫН САМБУУГИЙН ГУДАМЖ, БОДООГИЙН ГУДАМЖ, ХУДАЛДААНЫ ГУДАМЖНЫ АВТО ЗАМЫН ӨРГӨТГӨЛ, ШИНЭЧЛЭЛИЙН АЖЛЫН ИНЖЕНЕРИЙН НАРИЙВЧИЛСАН ЗУРАГ ТӨСӨЛ			Зургийн шифр: AT0225
"АРТ ТРАСС" ХХК	Захирал	Б.Билгүүн	НЭГ МАЯГИЙН ХӨНДЛӨН ОГТЛОЛЫН ЗУРАГ	Масштаб: 1:1500
	Инженер	Б.Мөнх-Эрдэнэ		Үе шат / Хуудас / Бүх хуудас
	Гүйцэтгэсэн	Б.Мөнх-Эрдэнэ	АЖЛЫН ЗУРАГ	А3 / 05 / 06
	Шалгасан	Б.Билгүүн		2025 оны 6 сар

НЭГ МАЯГИЙН ХӨНДЛӨН ОГТЛОЛЫН ЗУРАГ

ТӨРӨЛ V (Хэсэг III Км0+000 - Км0+308.79)

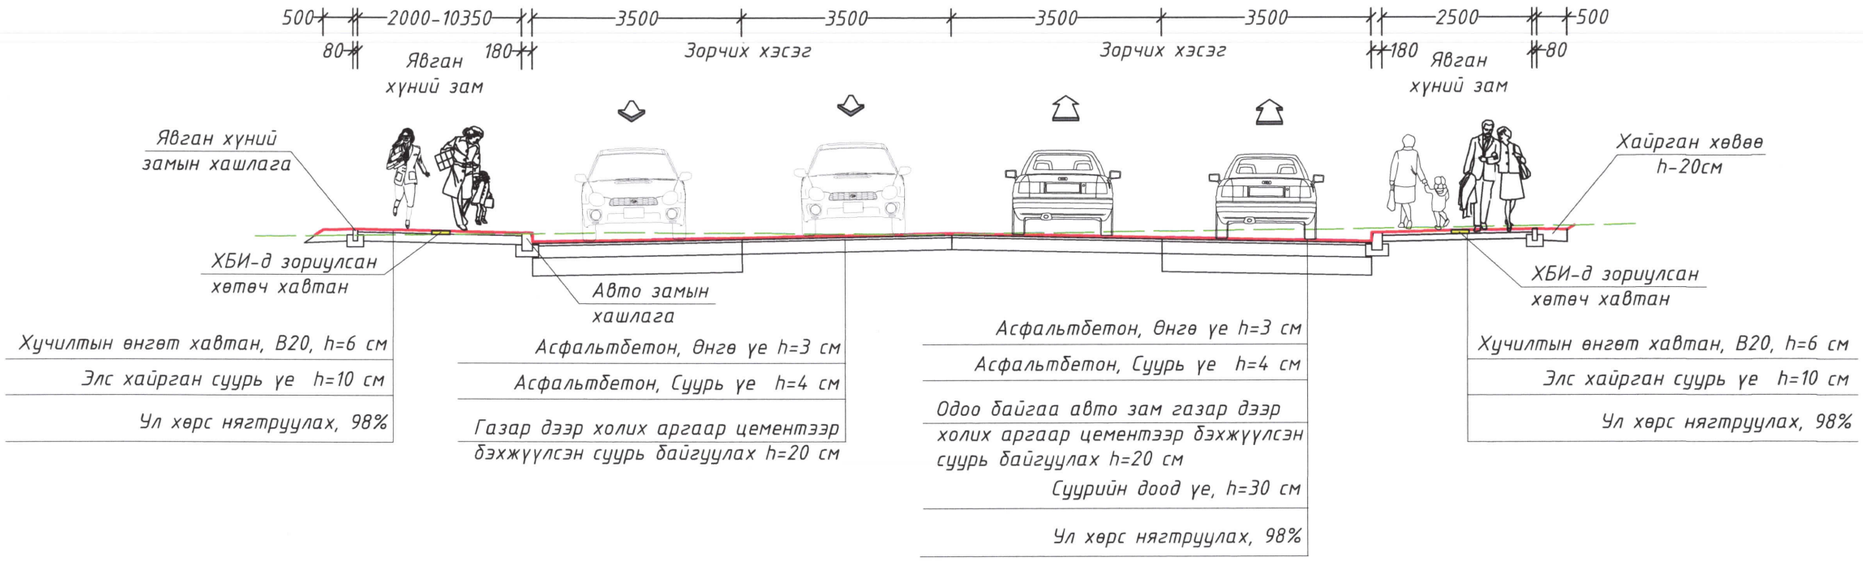

АВТО ЗАМ БОЛОН ЯВГАН ХҮНИЙ ЗАМЫН ХАШЛАГЫН ХЭМЖЭЭС

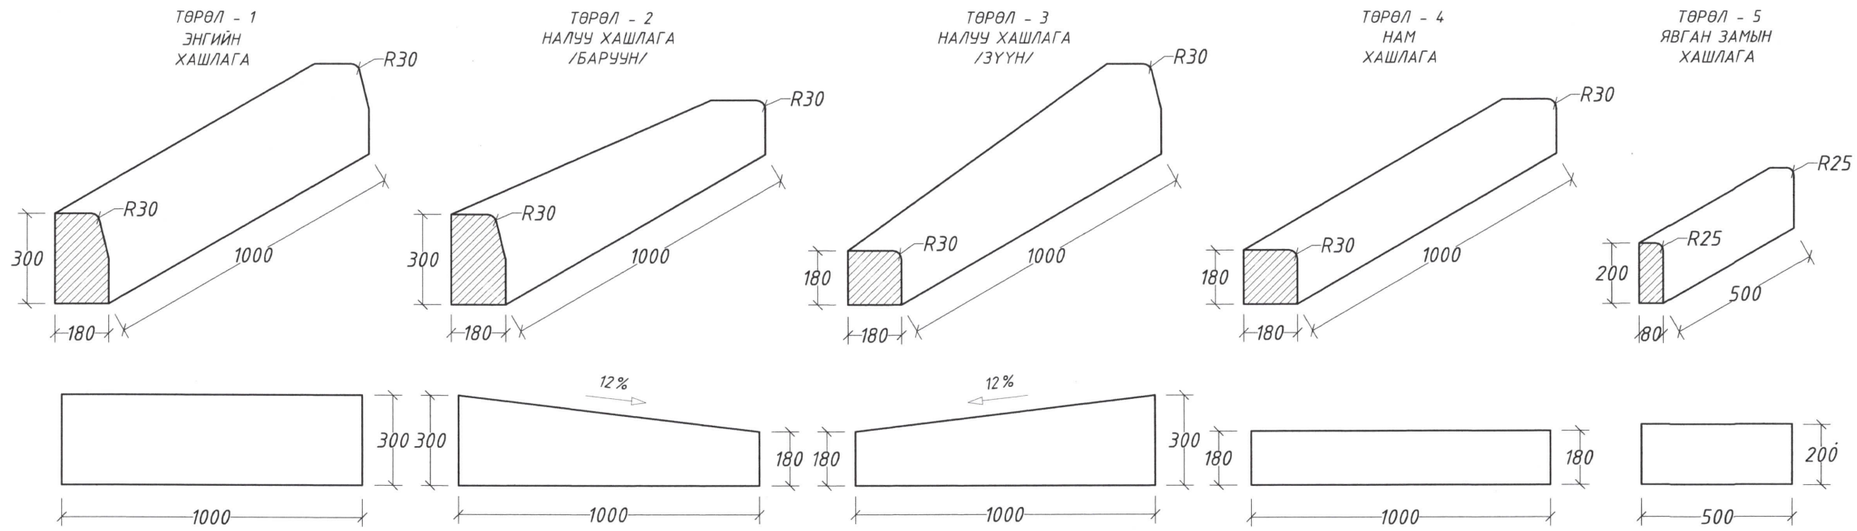

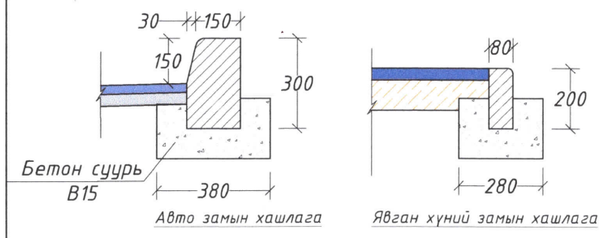

Авто замын хашлага

Явган хүний замын хашлага

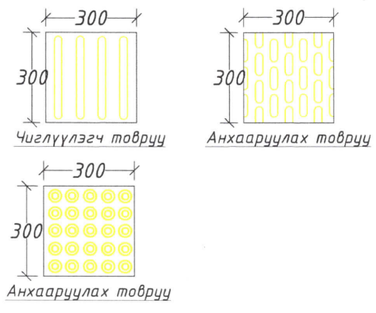

Чиглүүлэгч товруу

Анхааруулах товруу

Анхааруулах товруу

Гүйцэтгэгч: "АРТ ТРАСС" ХХК	ТӨВ АЙМГИЙН ЗУУНМОД ХОТЫН САМБУУГИЙН ГУДАМЖ, БОДООГИЙН ГУДАМЖ, ХУДАЛДААНЫ ГУДАМЖНЫ АВТО ЗАМЫН ӨРГӨТГӨЛ, ШИНЭЧЛЭЛИЙН АЖЛЫН ИНЖЕНЕРИЙН НАРИЙВЧИЛСАН ЗУРАГ ТӨСӨЛ			Зургийн шифр: AT0225
	Захирал	Б.Билгүүн	НЭГ МАЯГИЙН ХӨНДЛӨН ОГТЛОЛЫН ЗУРАГ	Масштаб: 1:1500
	Инженер	Б.Мөнх-Эрдэнэ		Үе шат / Хуудас / Бүх хуудас
	Гүйцэтгэсэн	Б.Мөнх-Эрдэнэ	АЖЛЫН ЗУРАГ	А3 / 06 / 06
	Шалгасан	Б.Билгүүн		2025 оны 6 сар

ХӨДӨЛГӨӨН ЗОХИОН БАЙГУУЛАЛТ, ТОНОГЛОЛ

ХӨДӨЛГӨӨН ЗОХИОН БАЙГУУЛАЛТЫН ЗУРАГ

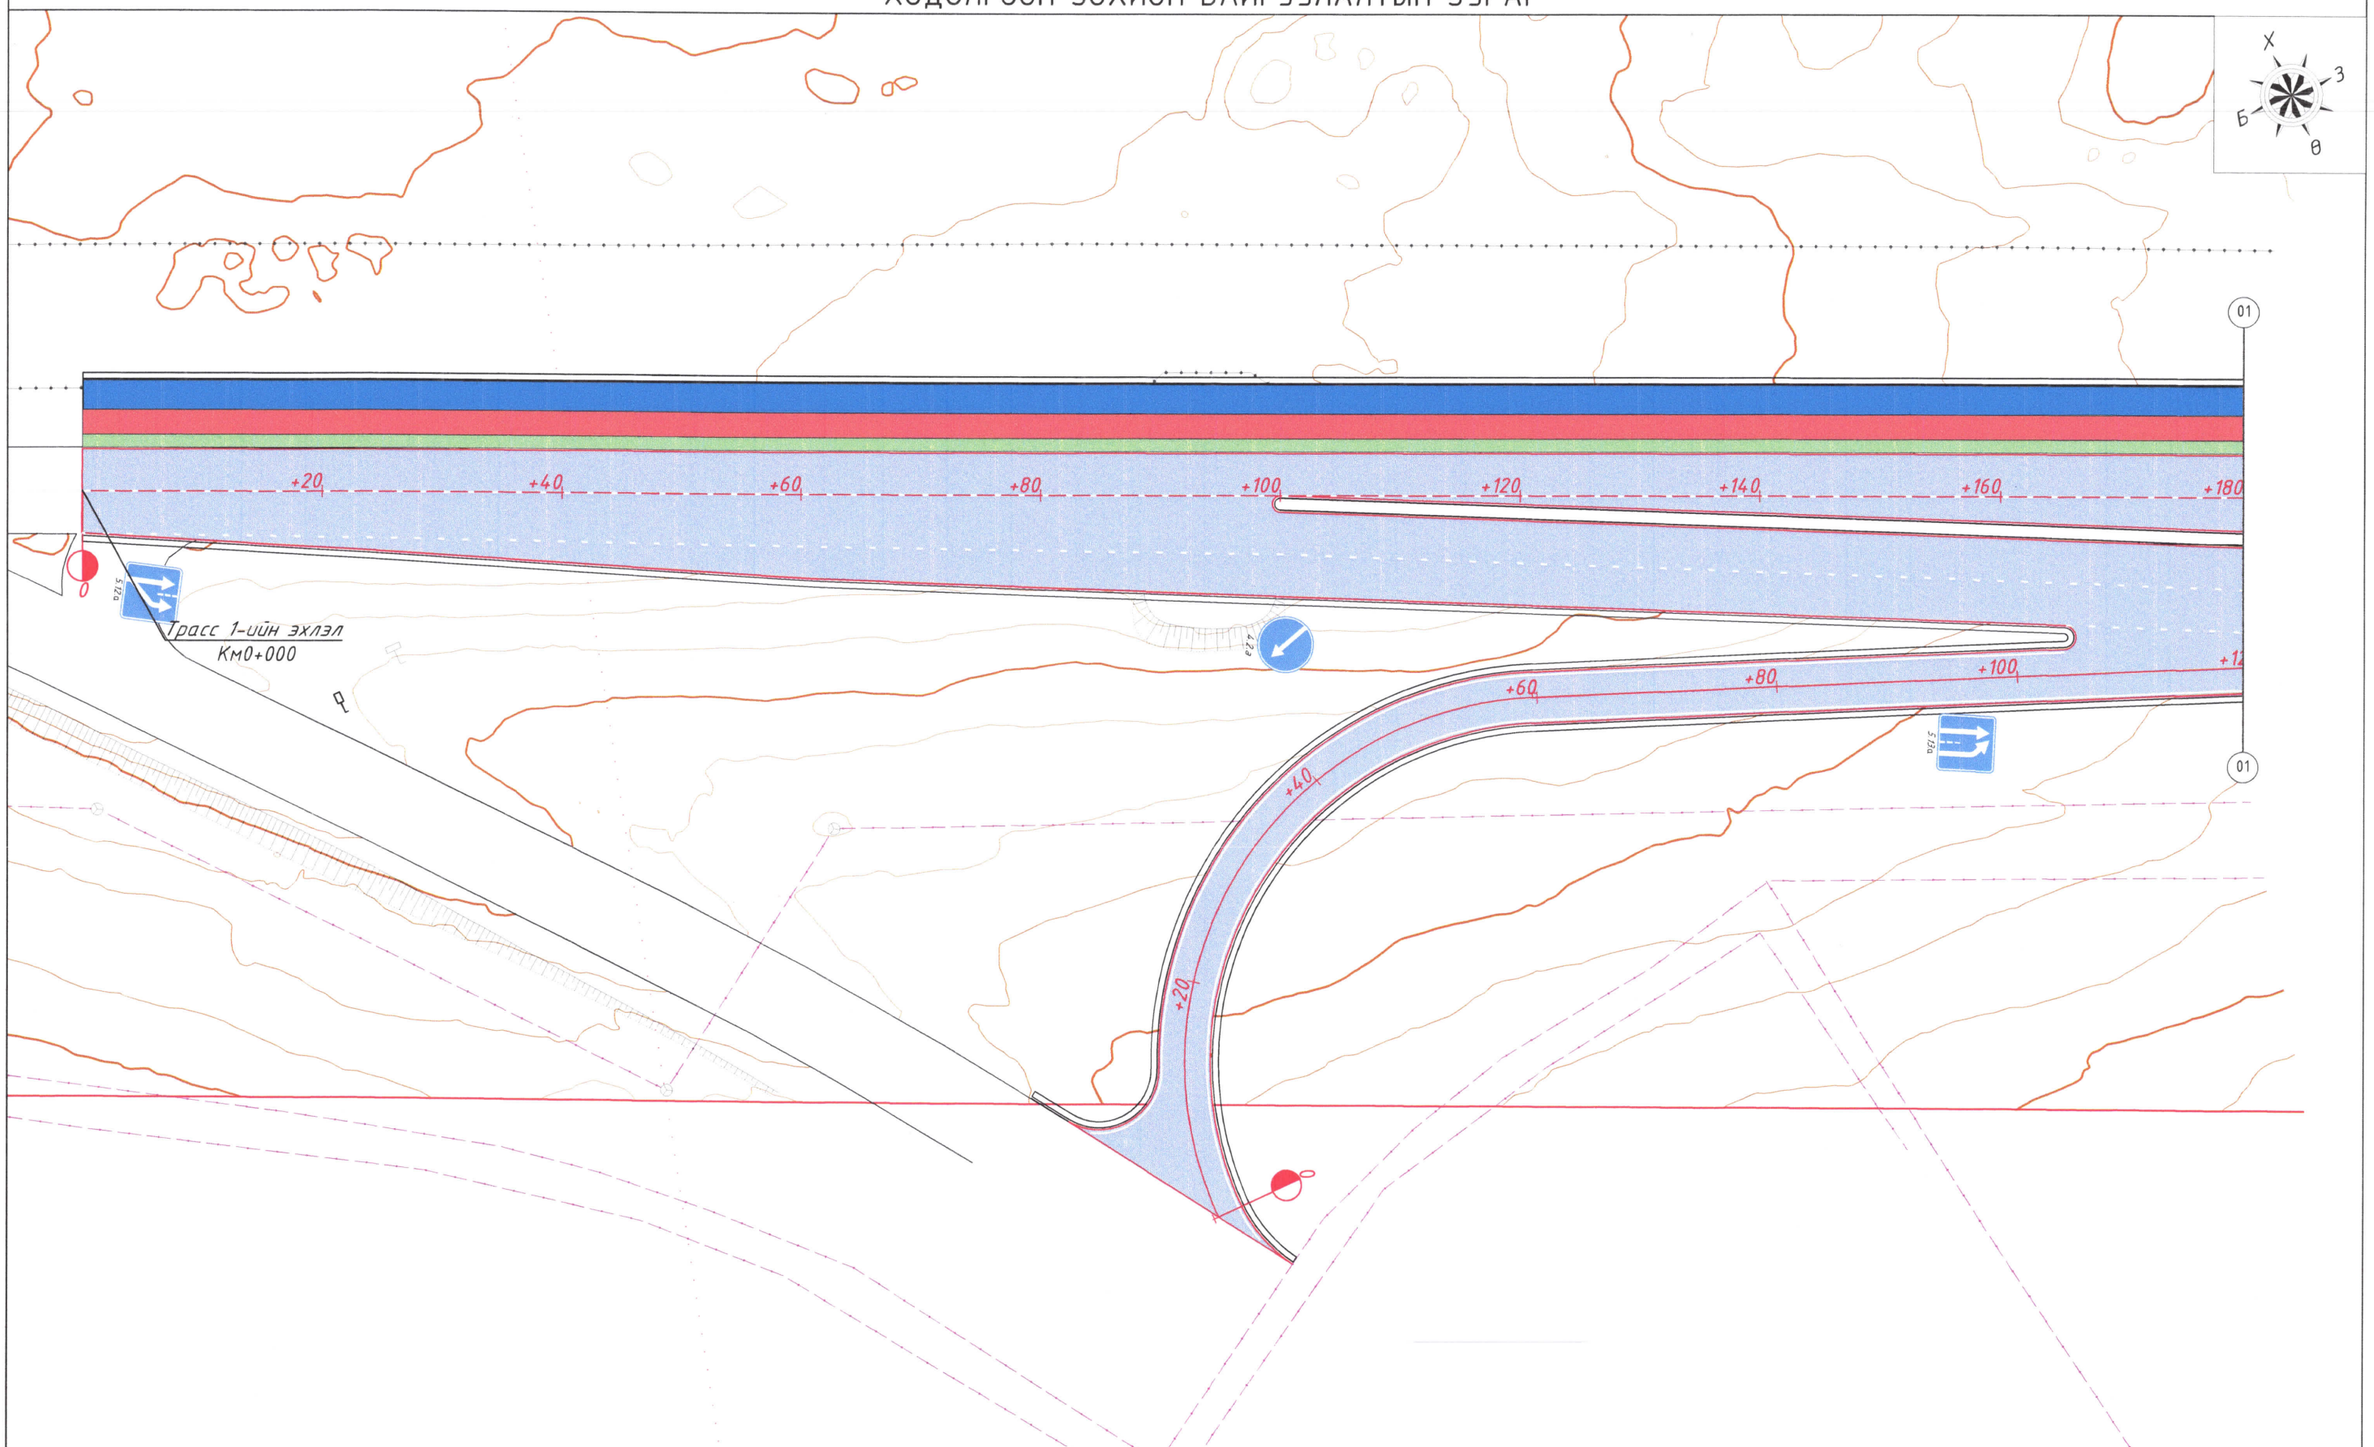

Гүйцэтгэгч: "АРТ ТРАСС" ХХК	ТӨВ АЙМГИЙН ЗУУНМОД ХОТЫН САМБУУГИЙН ГУДАМЖ, БОДООГИЙН ГУДАМЖ, ХУДАЛДААНЫ ГУДАМЖНЫ АВТО ЗАМЫН ӨРГӨТГӨЛ, ШИНЭЧЛЭЛИЙН АЖЛЫН ИНЖЕНЕРИЙН НАРИЙВЧИЛСАН ЗУРАГ ТӨСӨЛ				Зургийн шифр: АТ0225	
	Захирал	Б.Билгүүн		ХӨДӨЛГӨӨН ЗОХИОН БАЙГУУЛАЛТЫН ЗУРАГ	Масштаб: 1:500	
	Инженер	Б.Мөнх-Эрдэнэ			Үе шат / Хуудас / Бүх хуудас	
	Гүйцэтгэсэн	Б.Мөнх-Эрдэнэ		АЖЛЫН ЗУРАГ	А3 / 01 / 16	
	Шалгасан	Б.Билгүүн			2025 оны 6 сар	

ХӨДӨЛГӨӨН ЗОХИОН БАЙГУУЛАЛТЫН ЗУРАГ

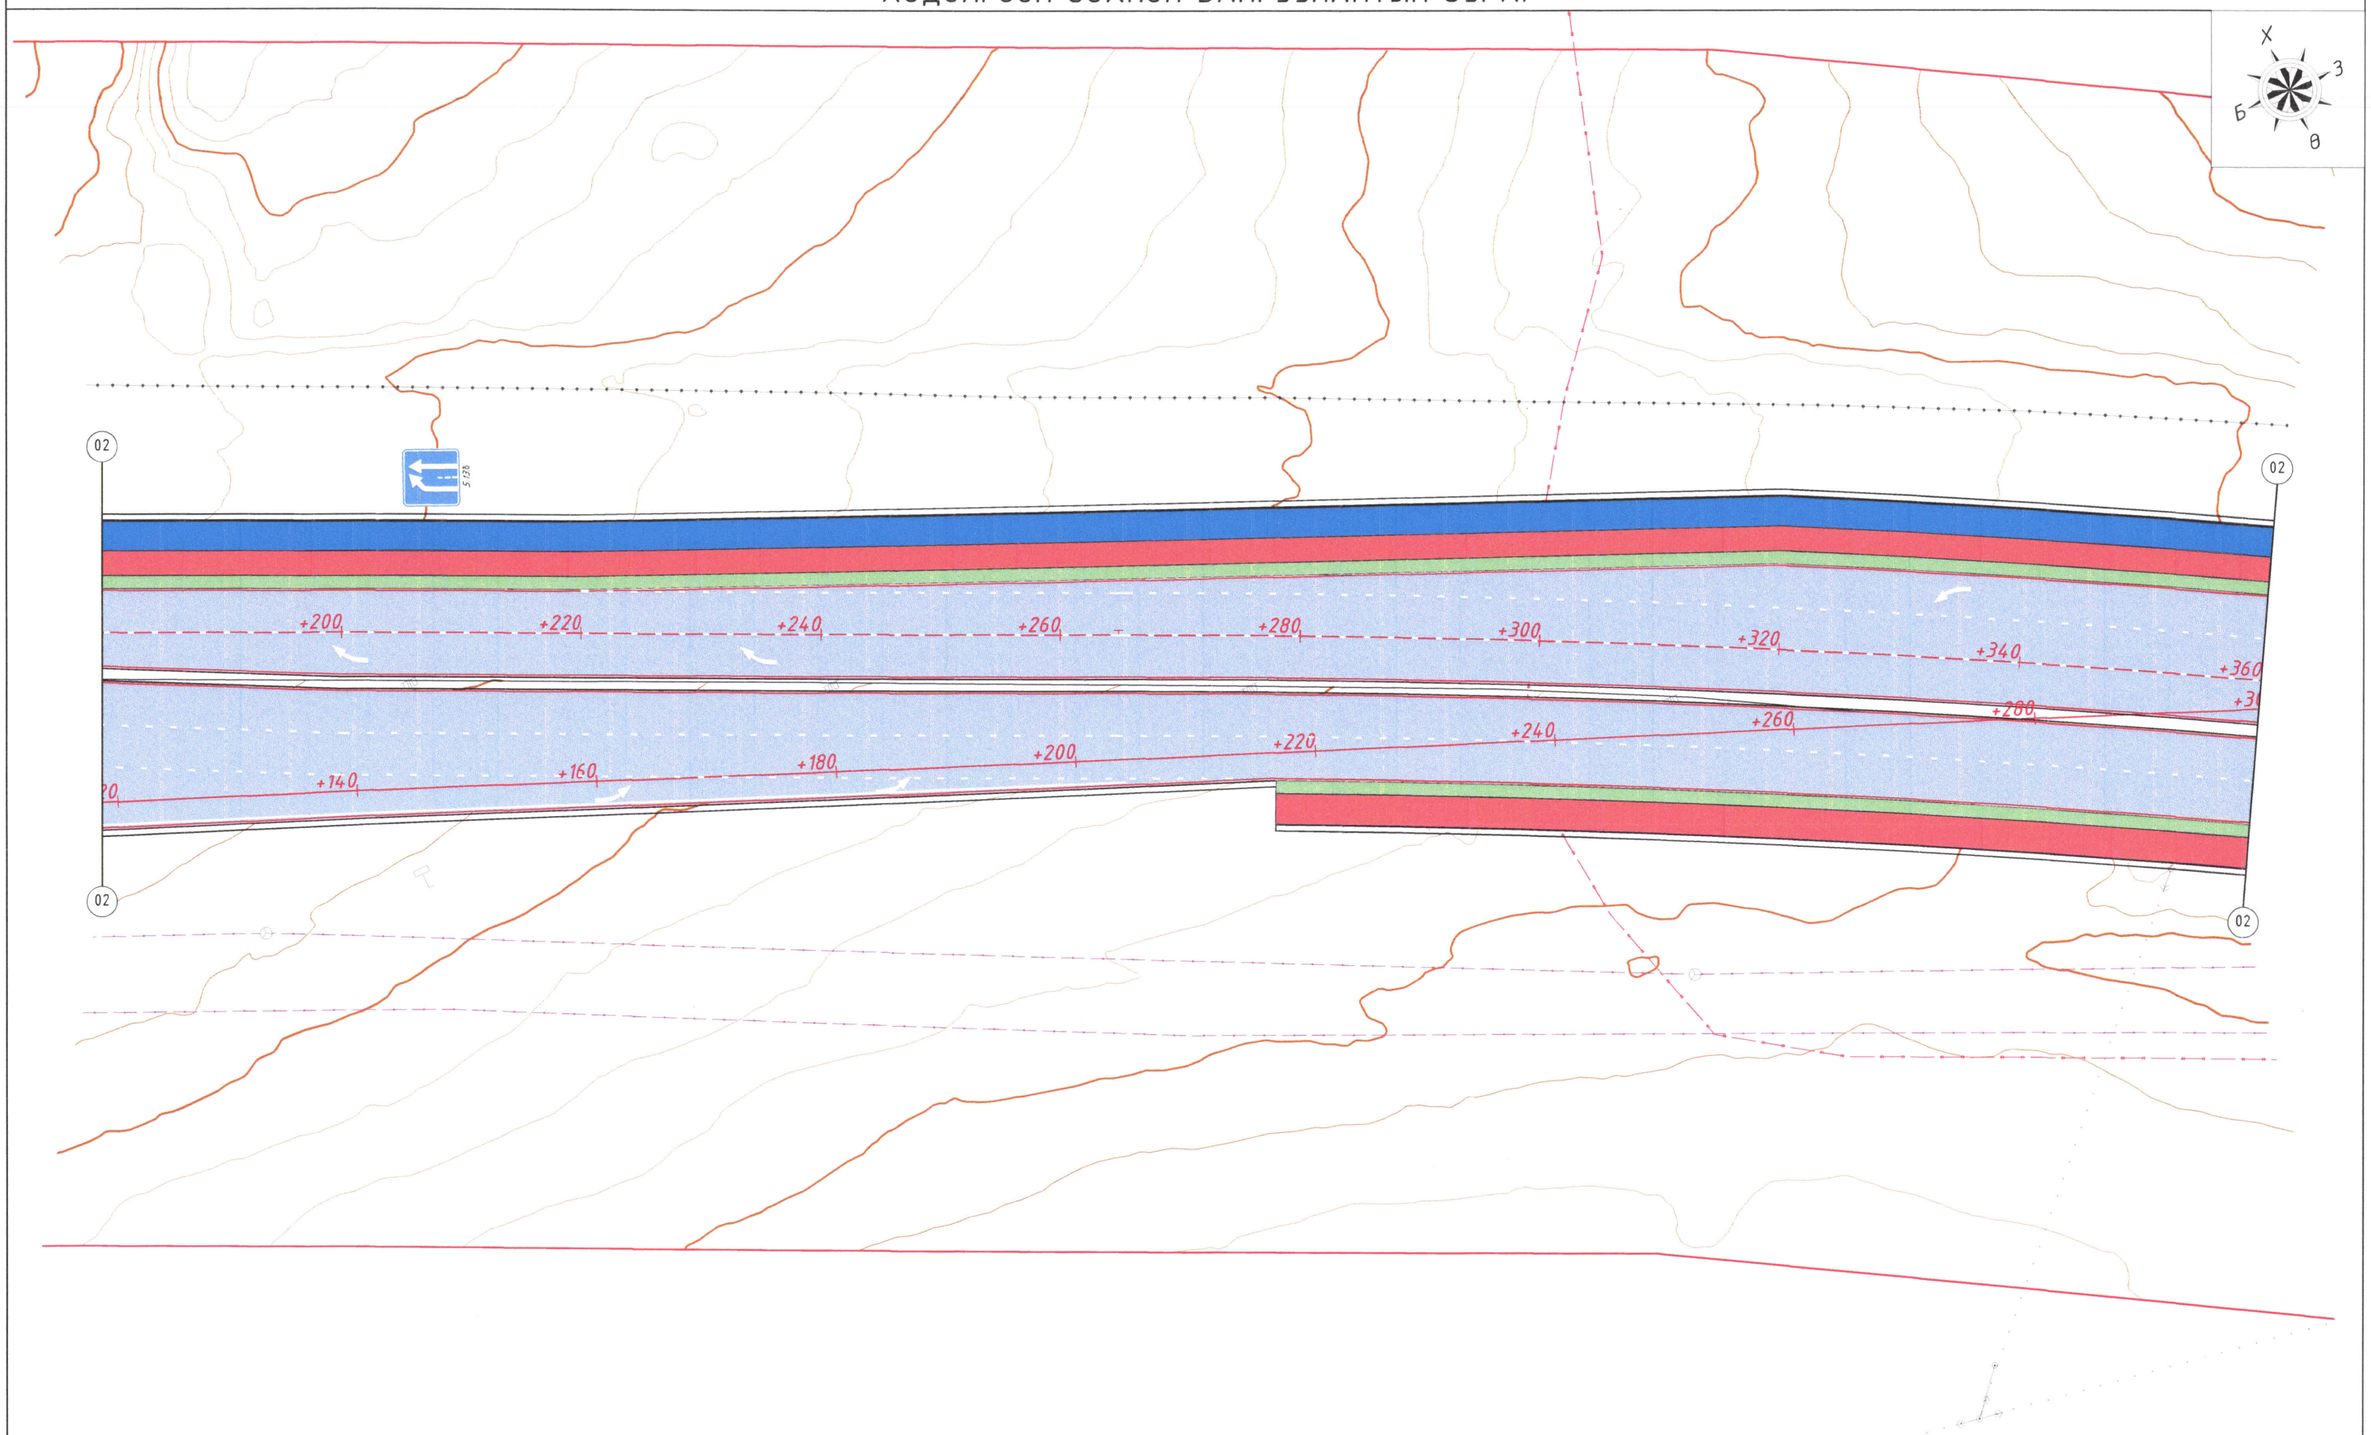

Гүйцэтгэгч:	ТӨВ АЙМГИЙН ЗУУНМОД ХОТЫН САМБУУГИЙН ГУДАМЖ, БОДООГИЙН ГУДАМЖ, ХУДАЛДААНЫ ГУДАМЖНЫ АВТО ЗАМЫН ӨРГӨТГӨЛ, ШИНЭЧЛЭЛИЙН АЖЛЫН ИНЖЕНЕРИЙН НАРИЙВЧИЛСАН ЗУРАГ ТӨСӨЛ				Зургийн шифр: АТ0225	
	Захирал	Б.Билгүүн		ХӨДӨЛГӨӨН ЗОХИОН БАЙГУУЛАЛТЫН ЗУРАГ	Масштаб: 1:500	
	Инженер	Б.Мөнх-Эрдэнэ			Үе шат / Хуудас / Бүх хуудас	
	Гүйцэтгэсэн	Б.Мөнх-Эрдэнэ		АЖЛЫН ЗУРАГ	А3 / 02 / 16	
"АРТ ТРАСС" ХХК	Шалгасан	Б.Билгүүн			2025 оны 6 сар	

ХӨДӨЛГӨӨН ЗОХИОН БАЙГУУЛАЛТЫН ЗУРАГ

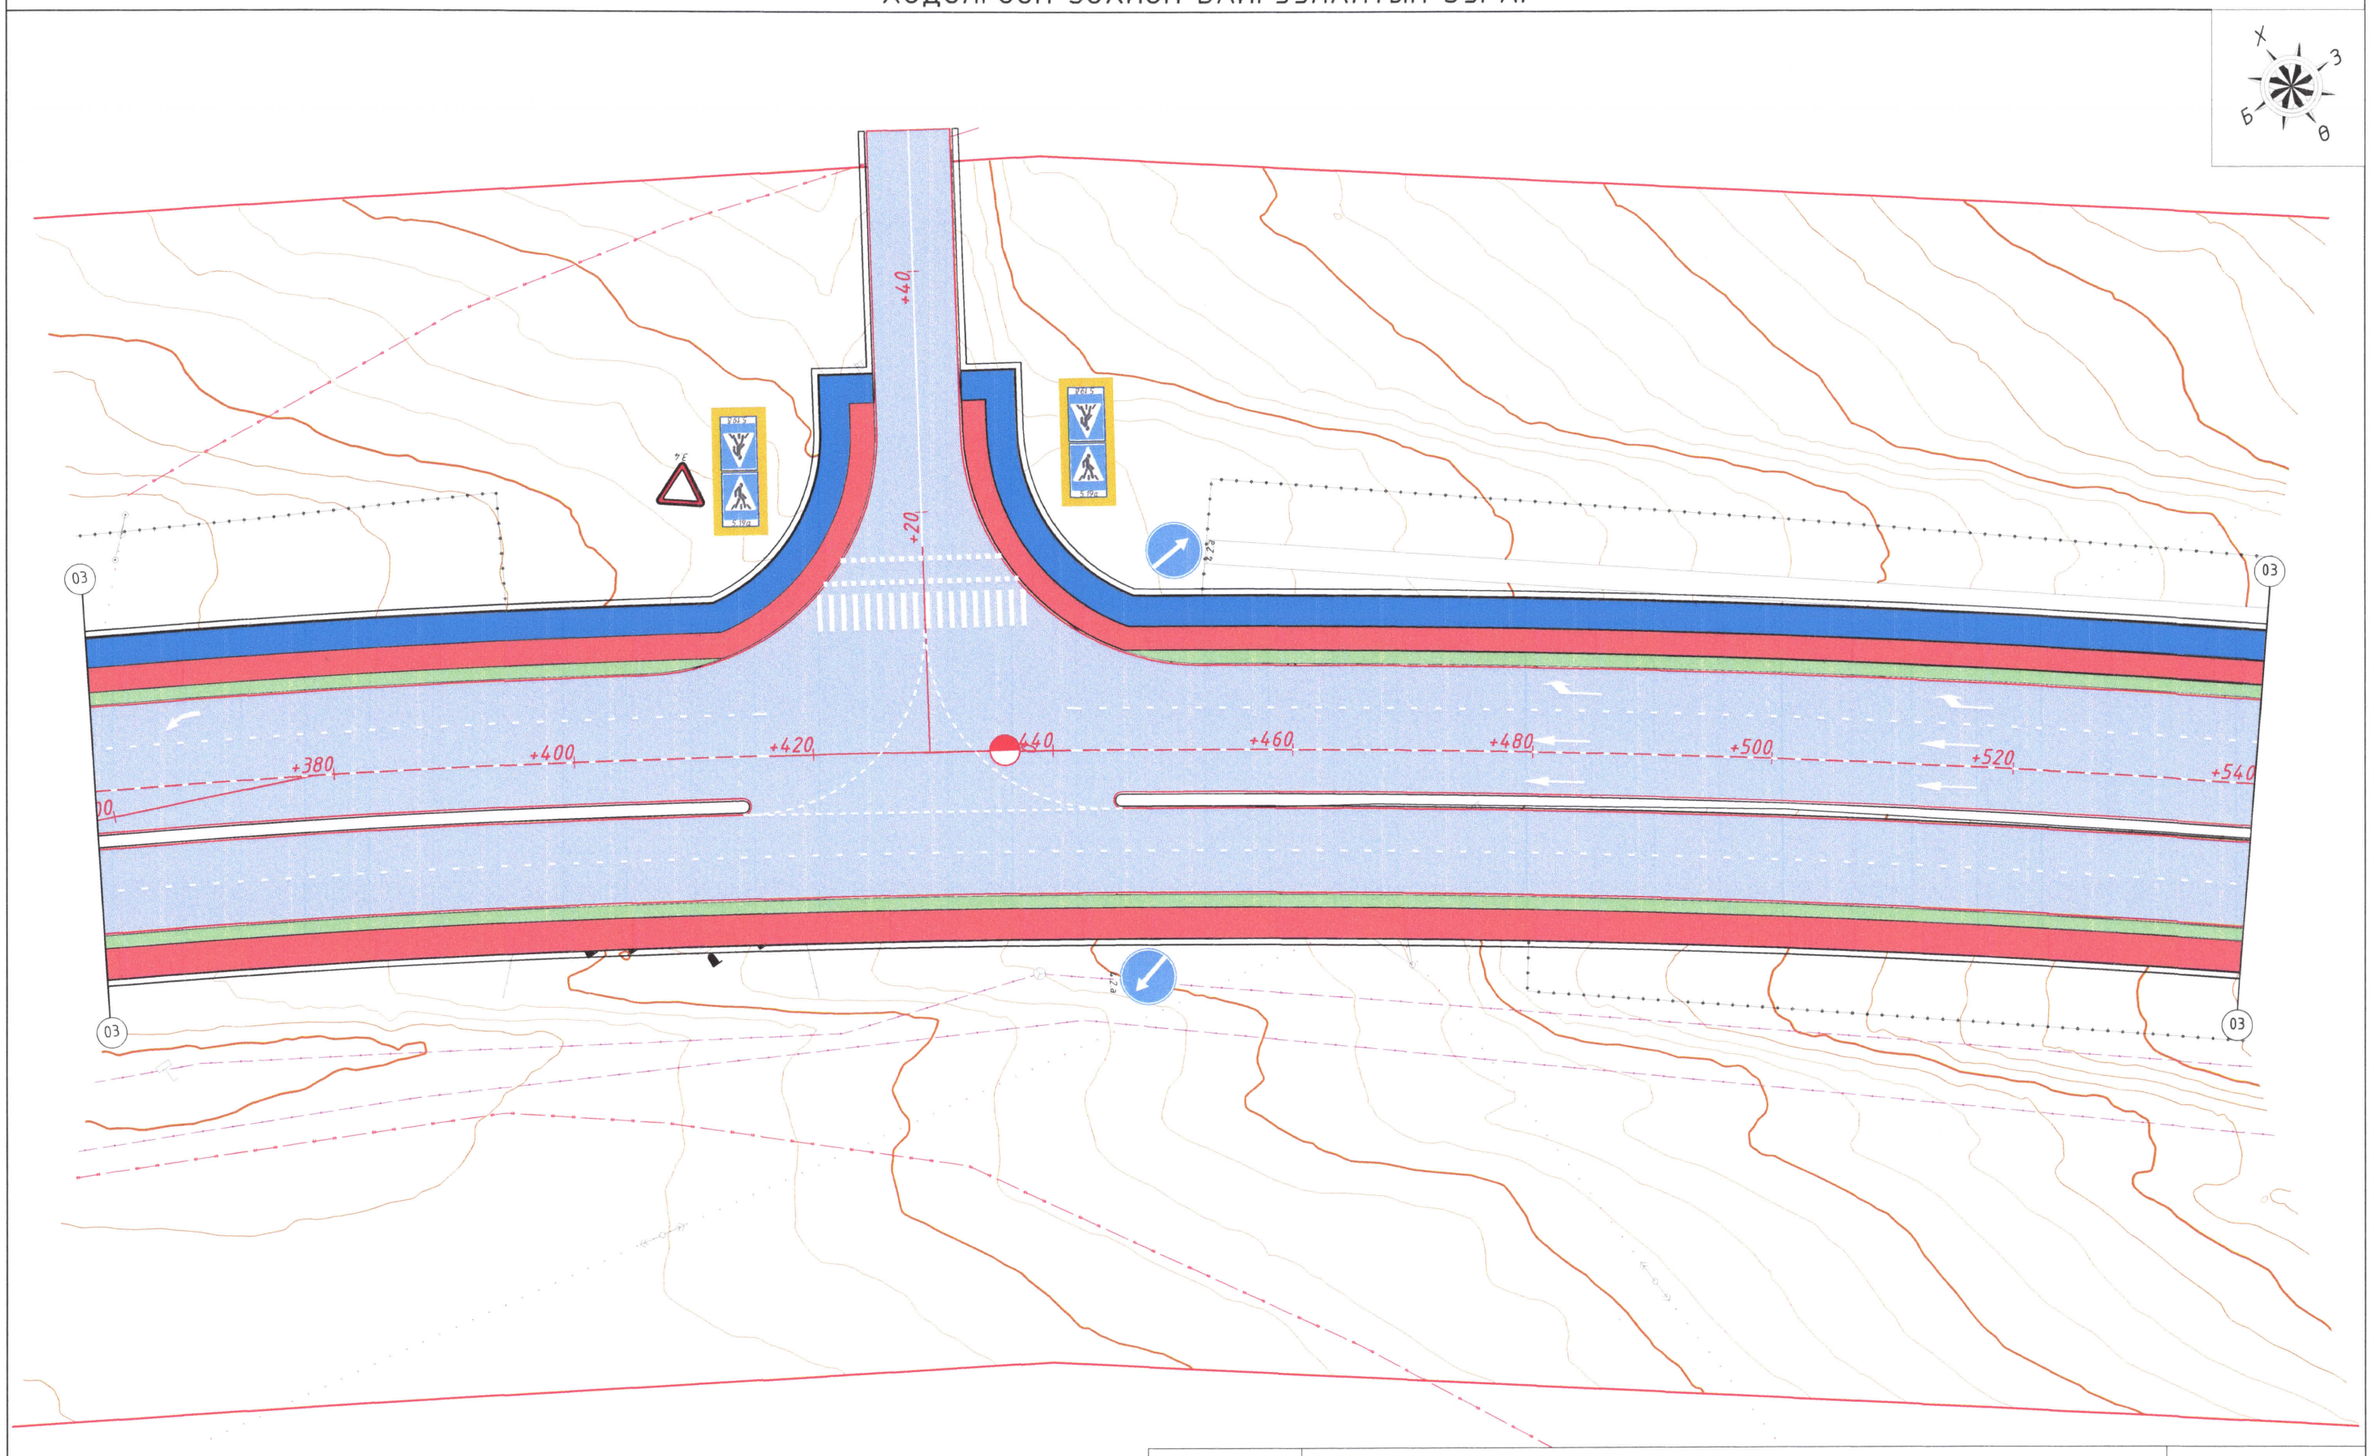

Гүйцэтгэгч: "АРТ ТРАСС" ХХК	ТӨВ АЙМГИЙН ЗУУНМОД ХОТЫН САМБУУГИЙН ГУДАМЖ, БОДООГИЙН ГУДАМЖ, ХУДАЛДААНЫ ГУДАМЖНЫ АВТО ЗАМЫН ӨРГӨТГӨЛ, ШИНЭЧЛЭЛИЙН АЖЛЫН ИНЖЕНЕРИЙН НАРИЙВЧИЛСАН ЗУРАГ ТӨСӨЛ				Зургийн шифр: АТ0225
	Захирал	Б.Билгүүн	Б.Билгүүн	ХӨДӨЛГӨӨН ЗОХИОН БАЙГУУЛАЛТЫН ЗУРАГ	Масштаб: 1:500
	Инженер	Б.Мөнх-Эрдэнэ			Үе шат / Хуудас / Бүх хуудас
	Гүйцэтгэсэн	Б.Мөнх-Эрдэнэ		АЖЛЫН ЗУРАГ	А3 / 03 / 16
	Шалгасан	Б.Билгүүн	Б.Билгүүн		2025 оны 6 сар

ХӨДӨЛГӨӨН ЗОХИОН БАЙГУУЛАЛТЫН ЗУРАГ

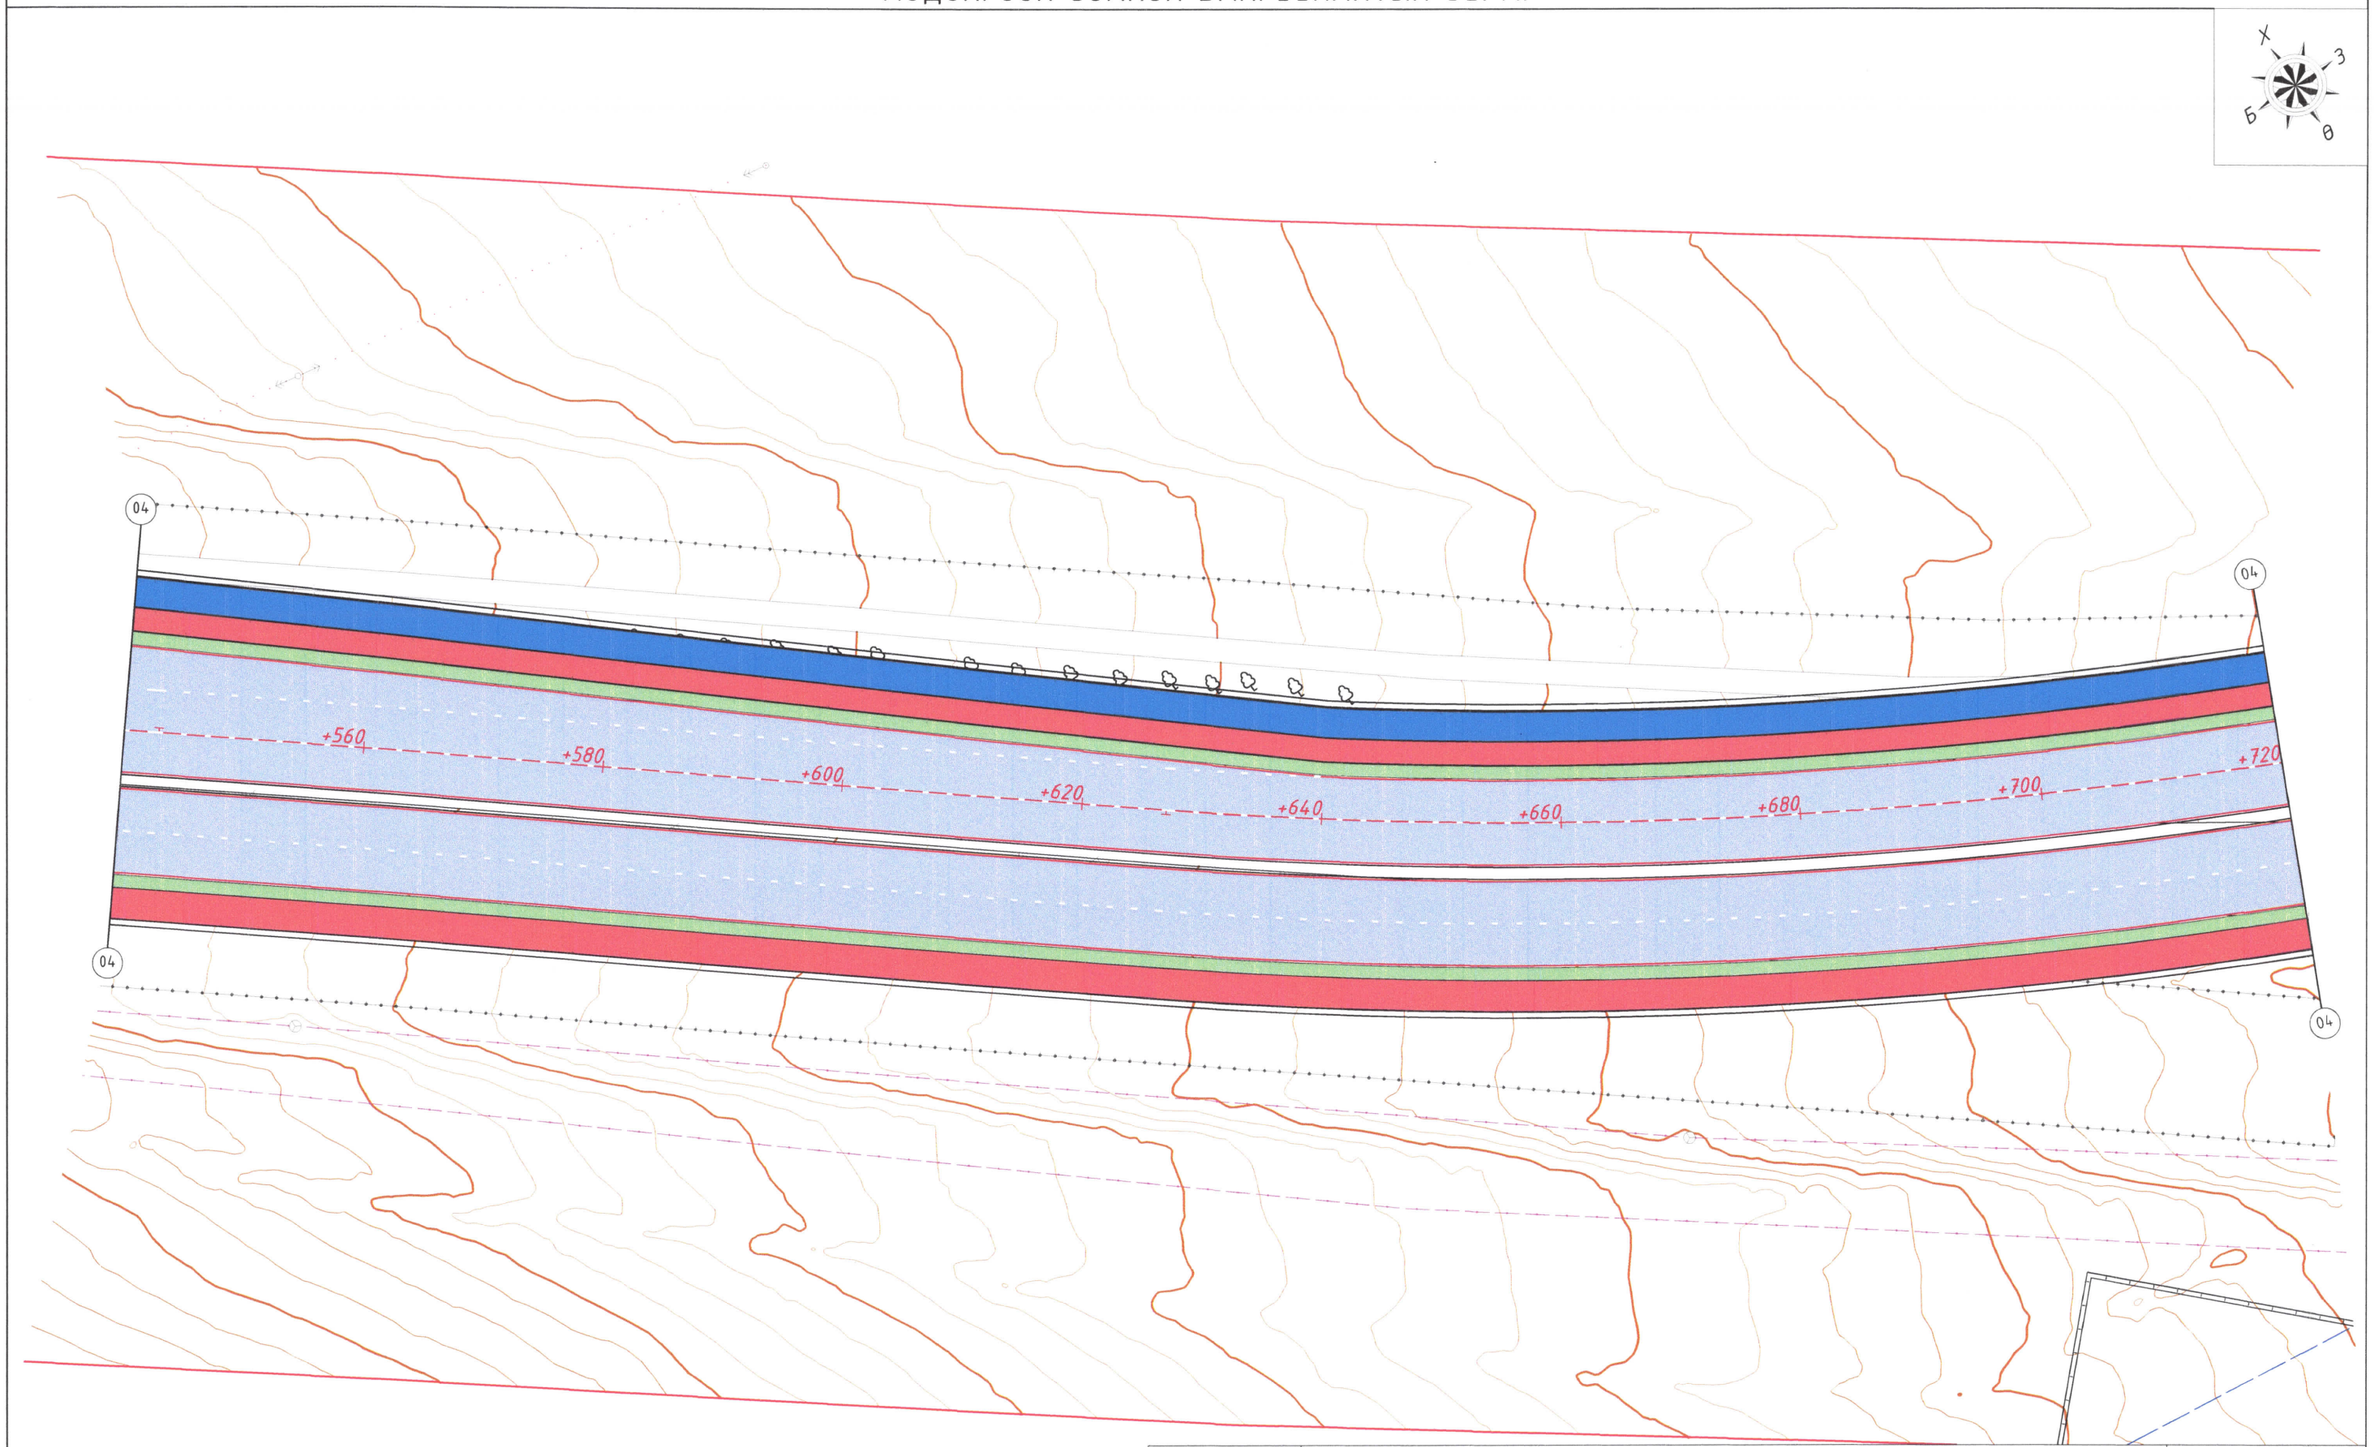

Гүйцэтгэгч: "АРТ ТРАСС" ХХК	ТӨВ АЙМГИЙН ЗУУНМОД ХОТЫН САМБУУГИЙН ГУДАМЖ, БОДООГИЙН ГУДАМЖ, ХУДАЛДААНЫ ГУДАМЖНЫ АВТО ЗАМЫН ӨРГӨТГӨЛ, ШИНЭЧЛЭЛИЙН АЖЛЫН ИНЖЕНЕРИЙН НАРИЙВЧИЛСАН ЗУРАГ ТӨСӨЛ				Зургийн шифр: АТ0225	
	Захирал	Б.Билгүүн		ХӨДӨЛГӨӨН ЗОХИОН БАЙГУУЛАЛТЫН ЗУРАГ	Масштаб: 1:500	
	Инженер	Б.Мөнх-Эрдэнэ			Үе шат	Хуудас / Бүх хуудас
	Гүйцэтгэсэн	Б.Мөнх-Эрдэнэ		АЖЛЫН ЗУРАГ	А3	04 / 16
	Шалгасан	Б.Билгүүн			2025 оны 6 сар	

ХӨДӨЛГӨӨН ЗОХИОН БАЙГУУЛАЛТЫН ЗУРАГ

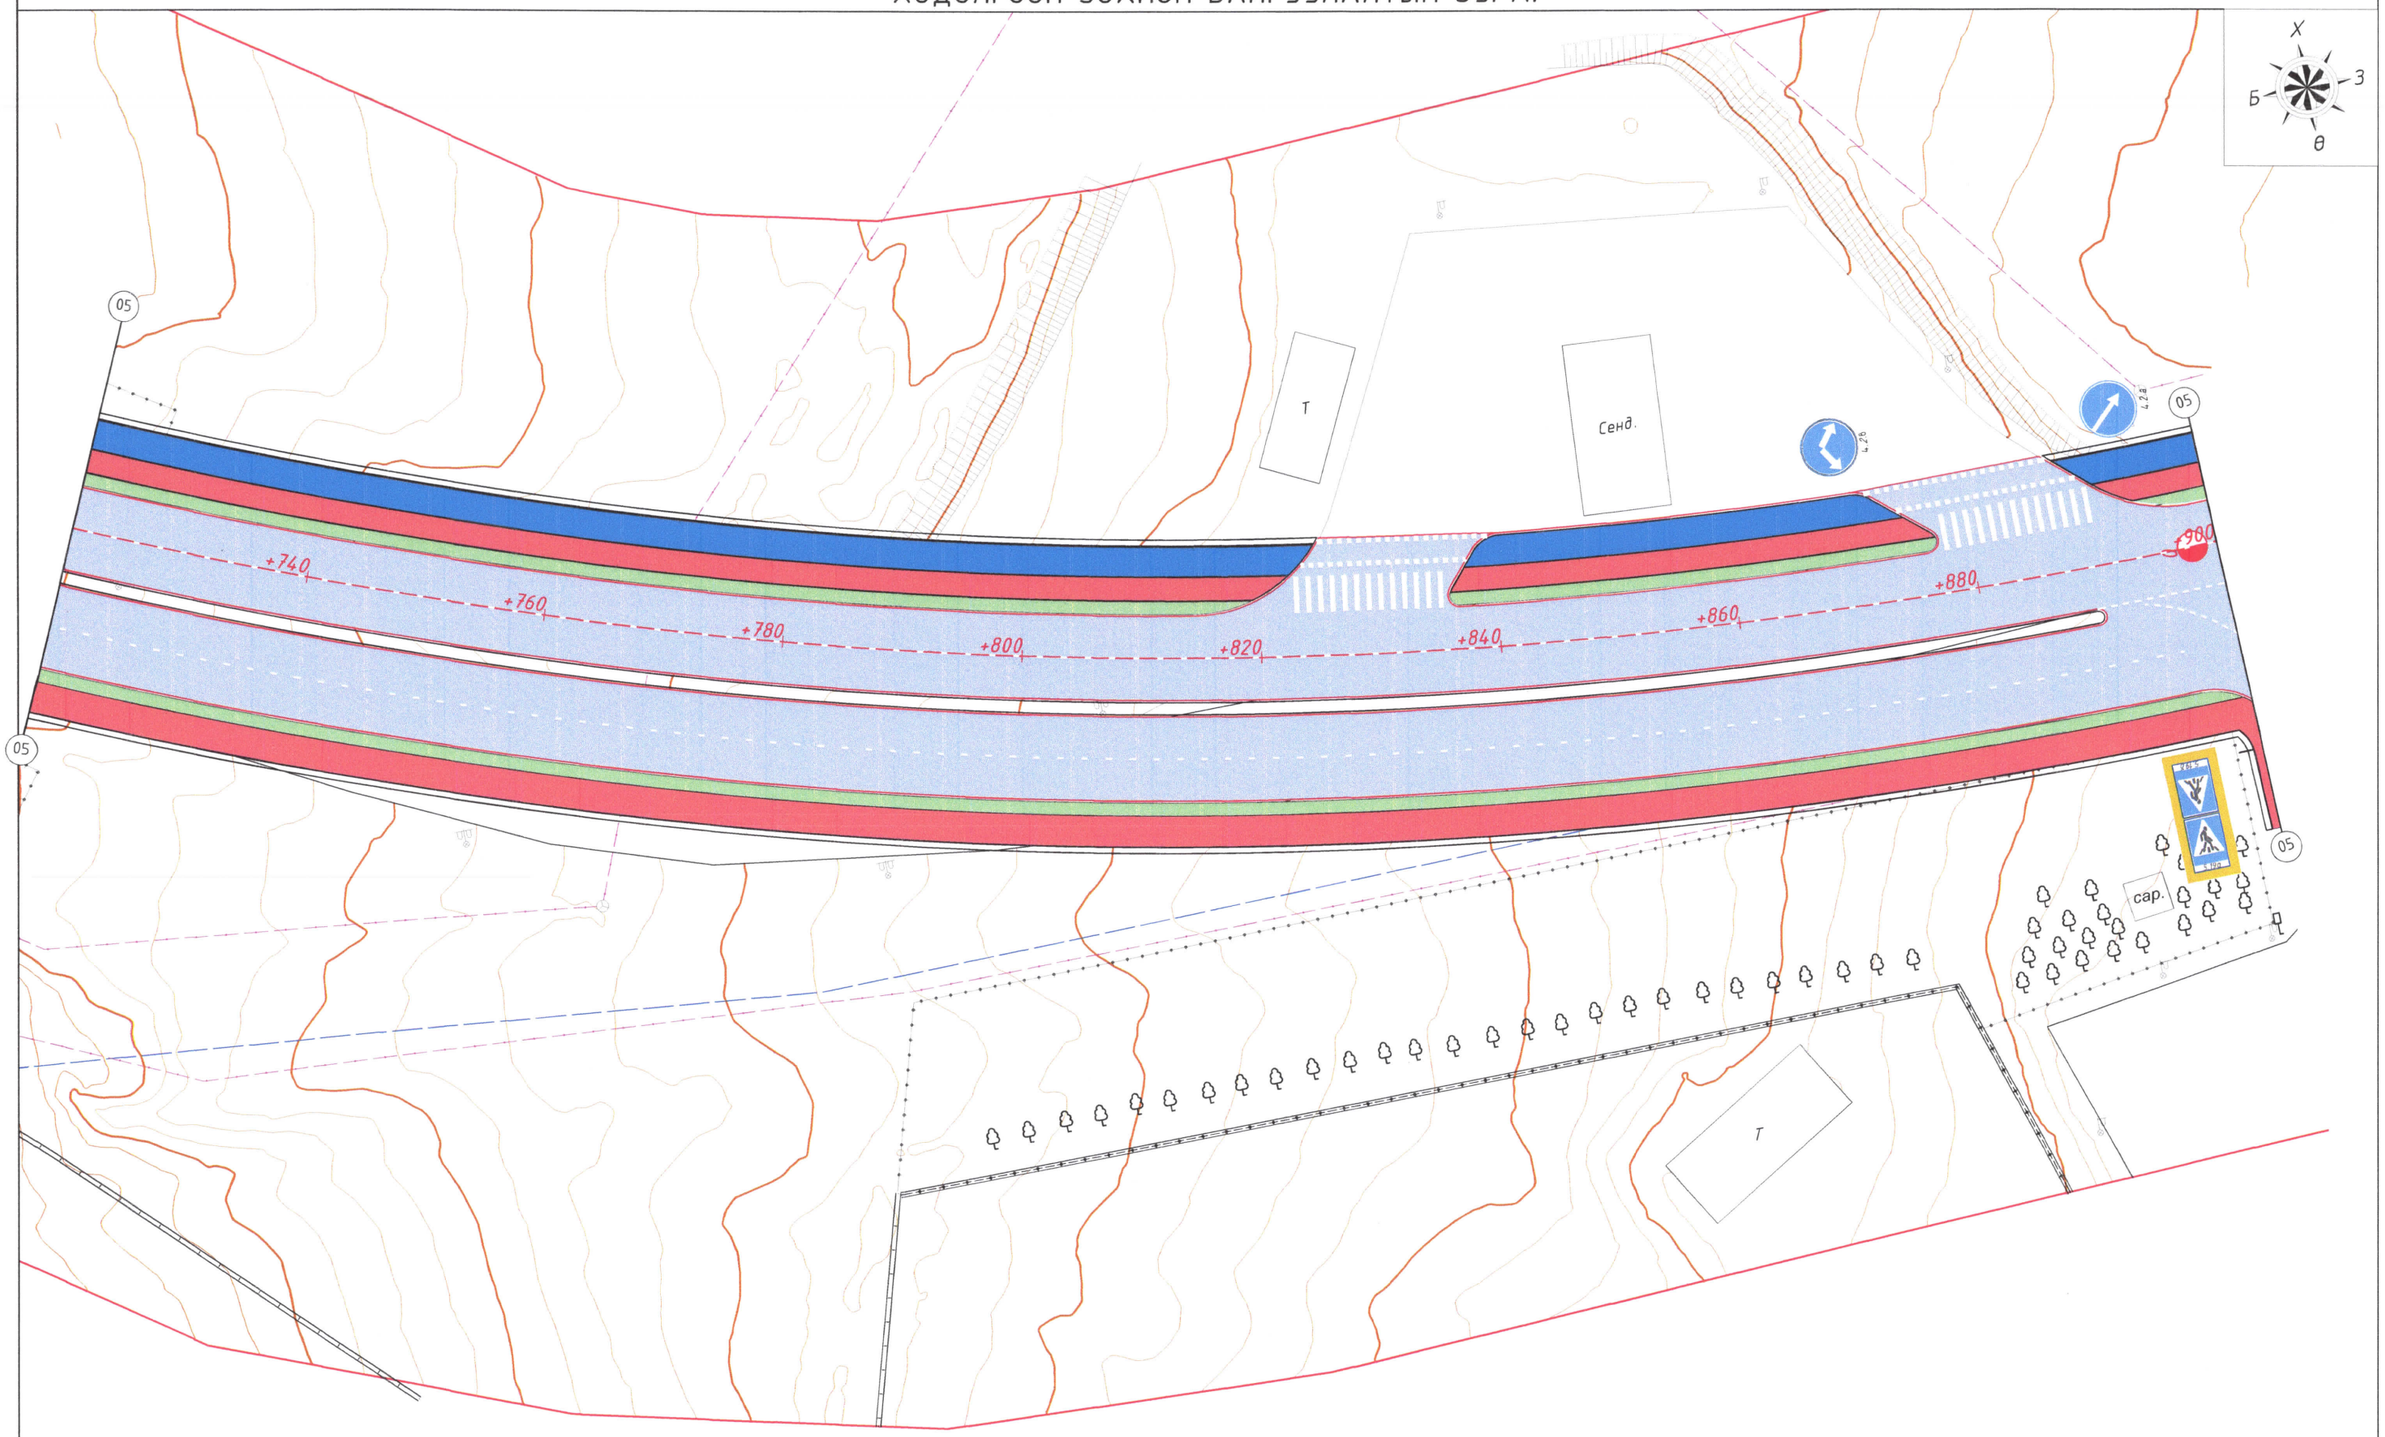

Гүйцэтгэгч:	ТӨВ АЙМГИЙН ЗУУНМОД ХОТЫН САМБУУГИЙН ГУДАМЖ, БОДООГИЙН ГУДАМЖ, ХУДАЛДААНЫ ГУДАМЖНЫ АВТО ЗАМЫН ӨРГӨТГӨЛ, ШИНЭЧЛЭЛИЙН АЖЛЫН ИНЖЕНЕРИЙН НАРИЙВЧИЛСАН ЗУРАГ ТӨСӨЛ				Зургийн шифр: АТ0225		
"АРТ ТРАСС" ХХК	Захирал	Б.Билгүүн		ХӨДӨЛГӨӨН ЗОХИОН БАЙГУУЛАЛТЫН ЗУРАГ	Масштаб: 1:500		
	Инженер	Б.Мөнх-Эрдэнэ			Үе шат	Хуудас	Бүх хуудас
	Гүйцэтгэсэн	Б.Мөнх-Эрдэнэ		АЖЛЫН ЗУРАГ	А3	05	16
	Шалгасан	Б.Билгүүн			2025 оны 6 сар		

ХӨДӨЛГӨӨН ЗОХИОН БАЙГУУЛАЛТЫН ЗУРАГ

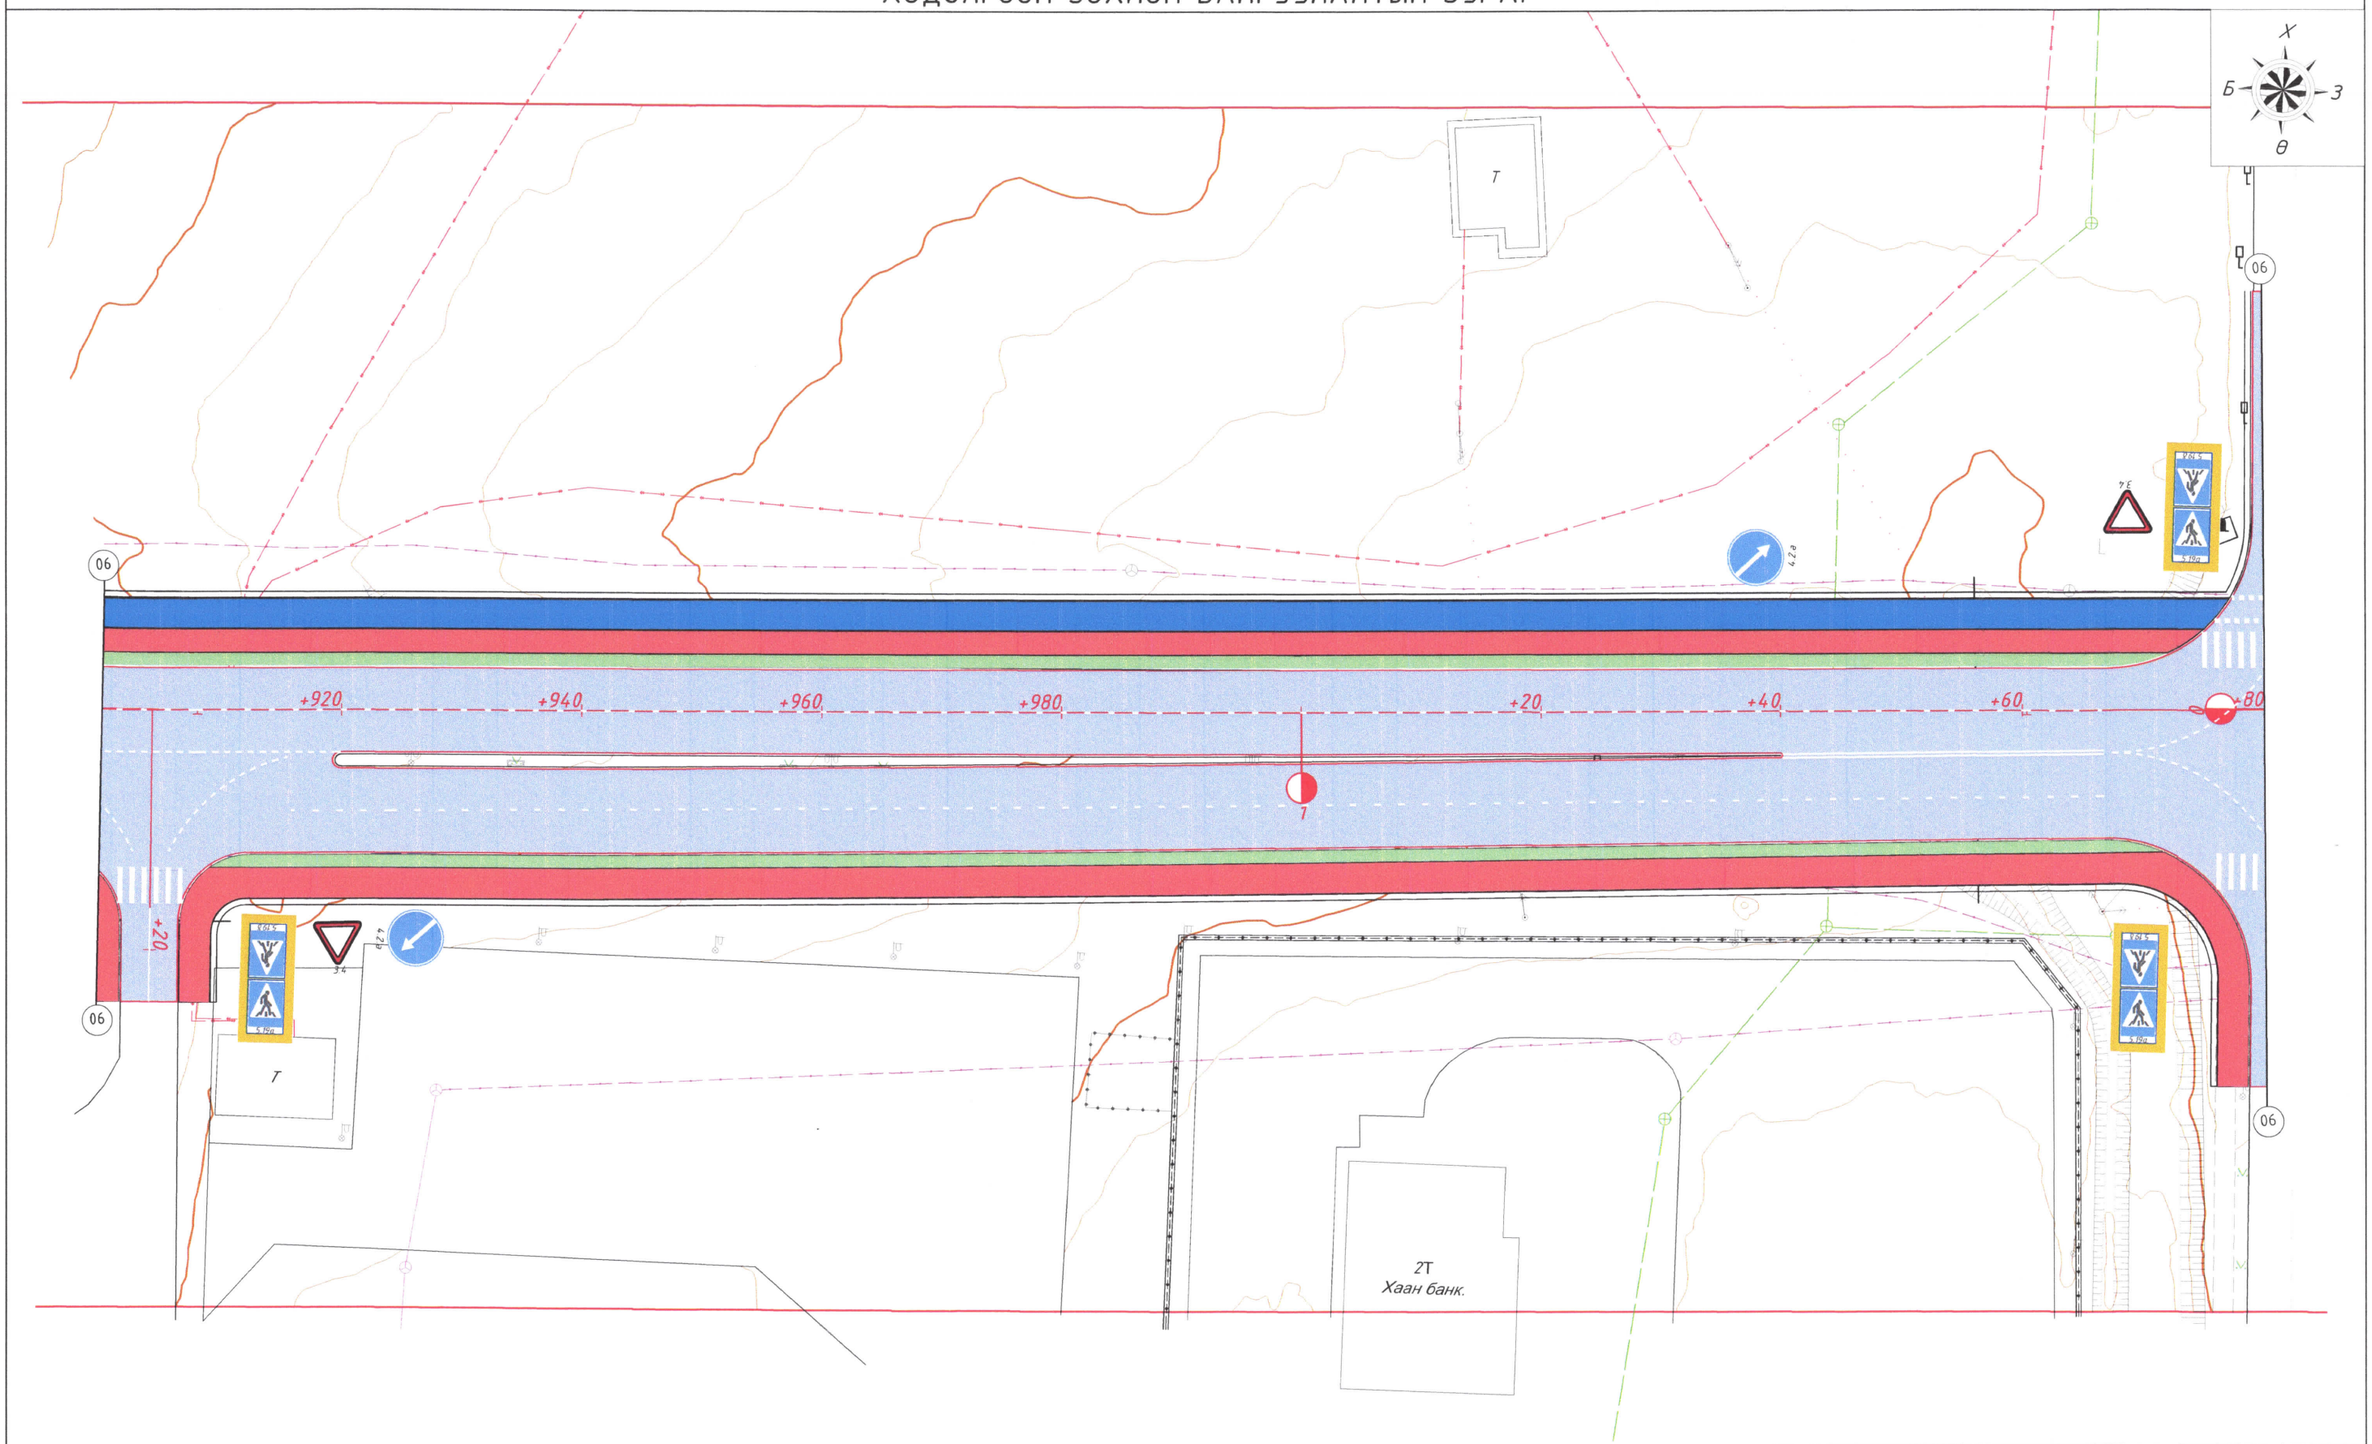

Гүйцэтгэгч: "АРТ ТРАСС" ХХК	ТӨВ АЙМГИЙН ЗУУНМОД ХОТЫН САМБУУГИЙН ГУДАМЖ, БОДООГИЙН ГУДАМЖ, ХУДАЛДААНЫ ГУДАМЖНЫ АВТО ЗАМЫН ӨРГӨТГӨЛ, ШИНЭЧЛЭЛИЙН АЖЛЫН ИНЖЕНЕРИЙН НАРИЙВЧИЛСАН ЗУРАГ ТӨСӨЛ				Зургийн шифр: АТ0225
	Захирал	Б.Билгүүн	Б.Билгүүн	ХӨДӨЛГӨӨН ЗОХИОН БАЙГУУЛАЛТЫН ЗУРАГ	Масштаб: 1:500
	Инженер	Б.Мөнх-Эрдэнэ			Үе шат / Хуудас / Бүх хуудас
	Гүйцэтгэсэн	Б.Мөнх-Эрдэнэ		АЖЛЫН ЗУРАГ	А3 / 06 / 16
	Шалгасан	Б.Билгүүн	Б.Билгүүн		2025 оны 6 сар

ХӨДӨЛГӨӨН ЗОХИОН БАЙГУУЛАЛТЫН ЗУРАГ

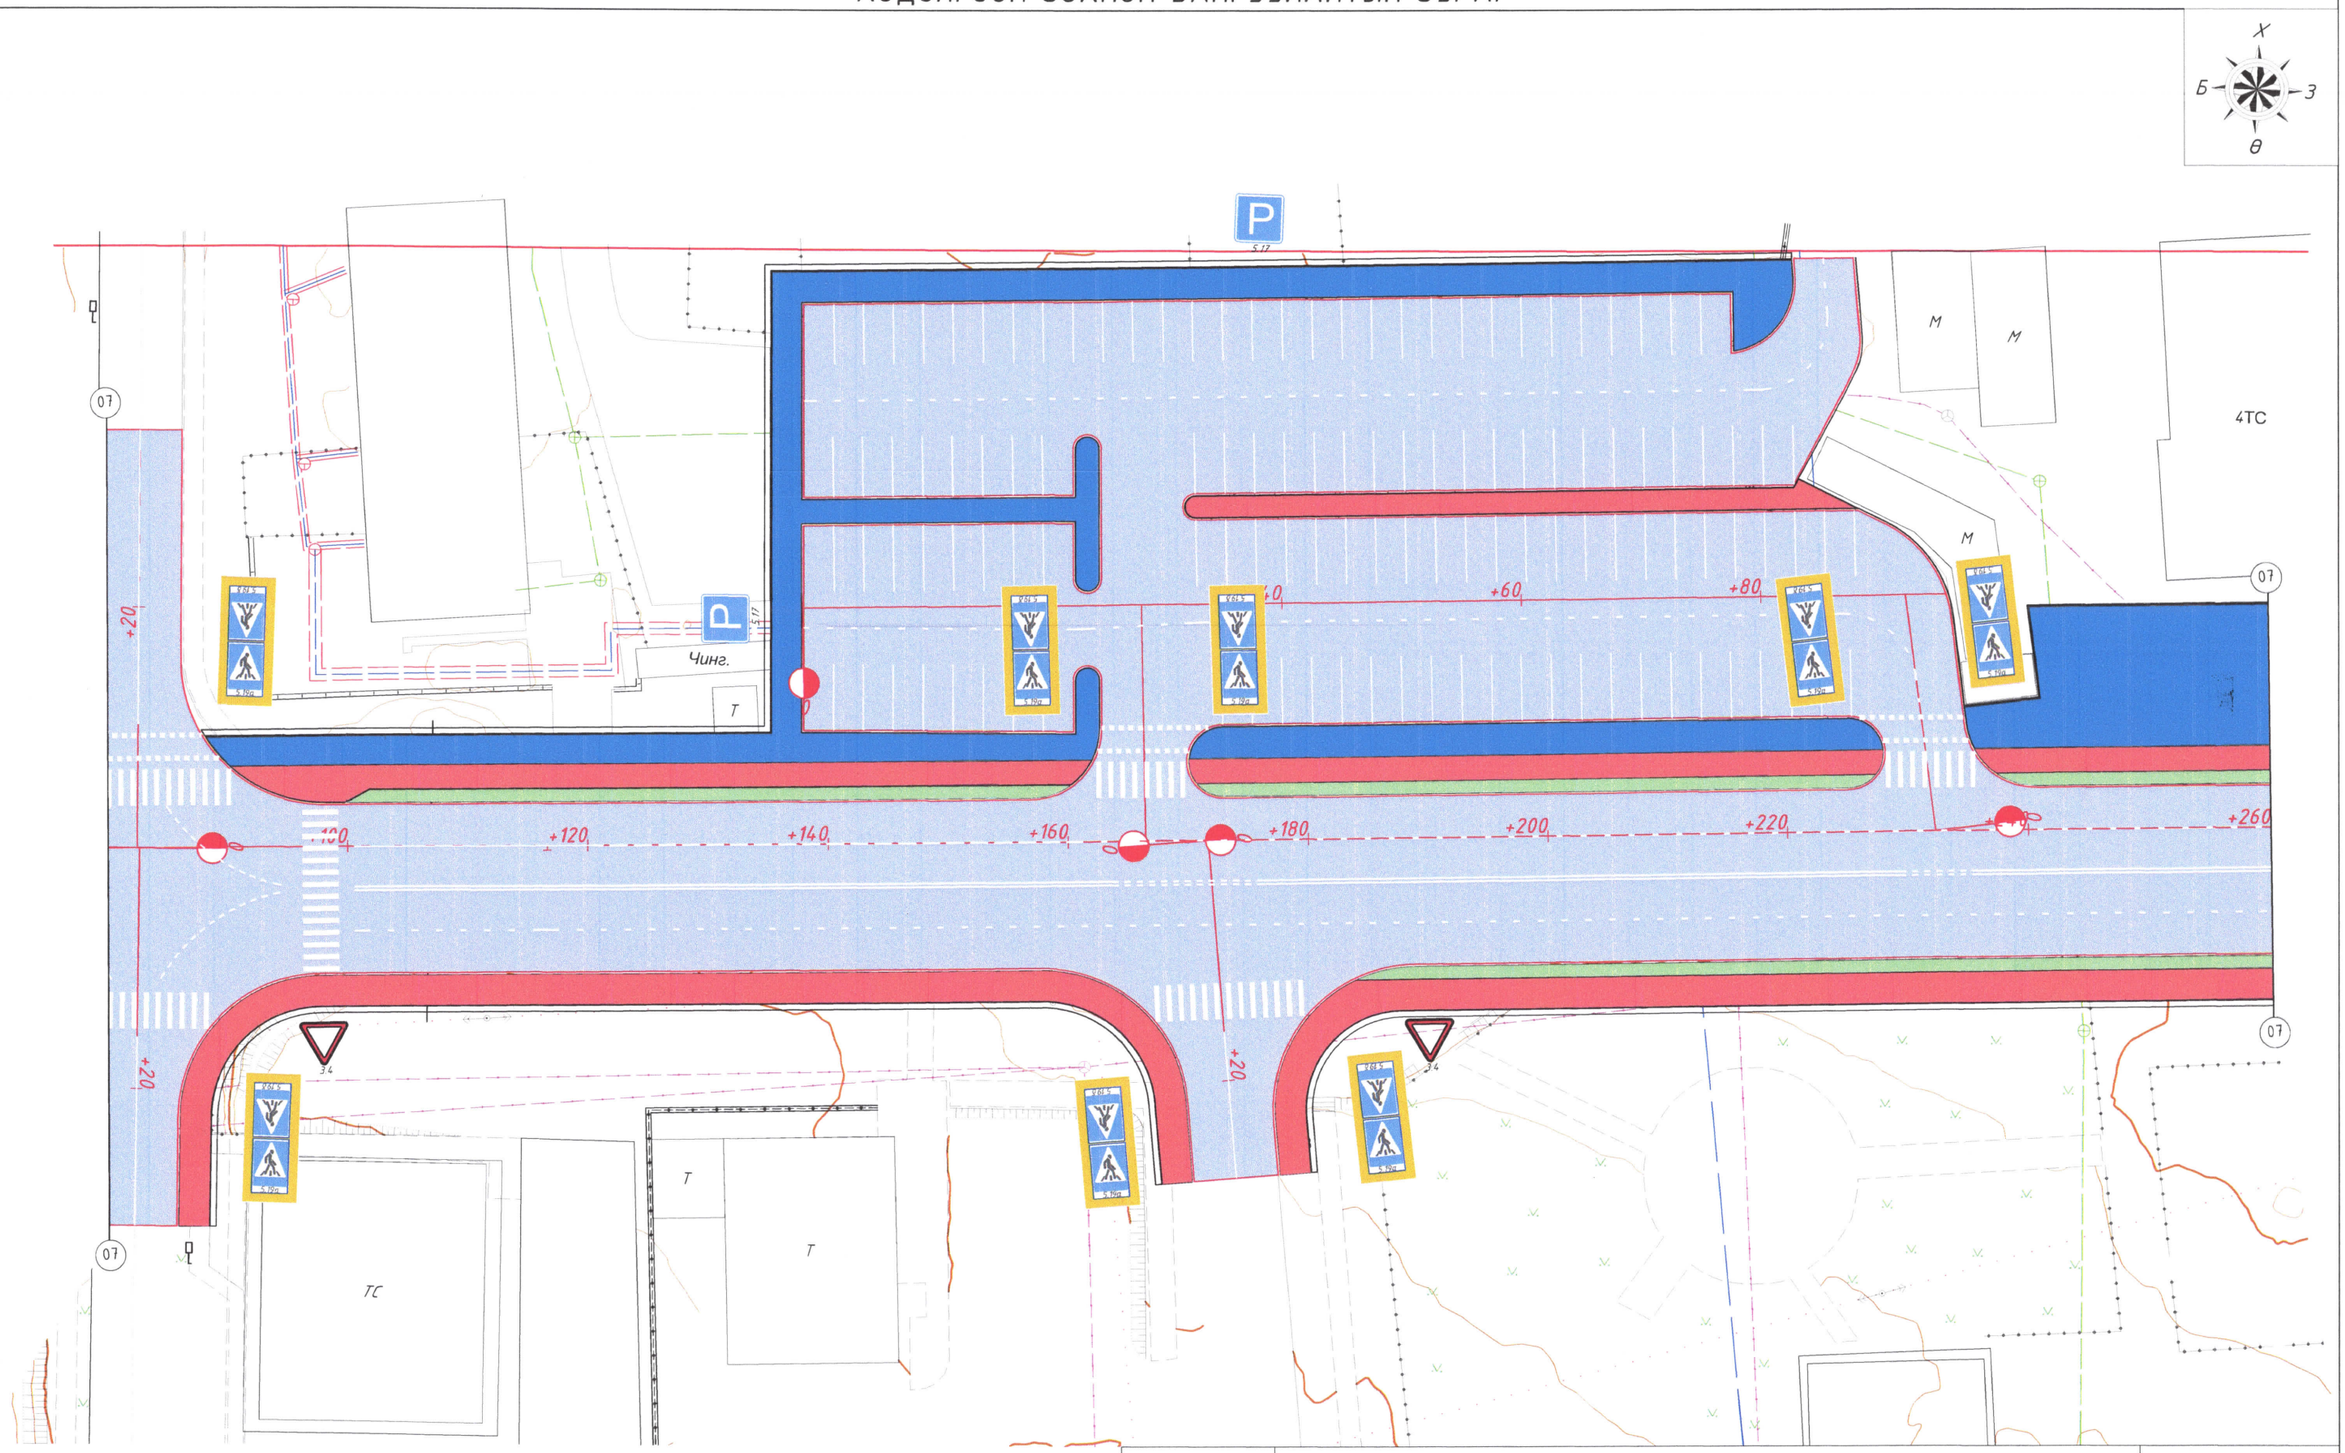

Гүйцэтгэгч:	ТӨВ АЙМГИЙН ЗУУНМОД ХОТЫН САМБУУГИЙН ГУДАМЖ, БОДООГИЙН ГУДАМЖ, ХУДАЛДААНЫ ГУДАМЖНЫ АВТО ЗАМЫН ӨРГӨТГӨЛ, ШИНЭЧЛЭЛИЙН АЖЛЫН ИНЖЕНЕРИЙН НАРИЙВЧИЛСАН ЗУРАГ ТӨСӨЛ				Зургийн шифр: АТ0225		
"АРТ ТРАСС" ХХК	Захирал	Б.Билгүүн	Б.Билгүүн	ХӨДӨЛГӨӨН ЗОХИОН БАЙГУУЛАЛТЫН ЗУРАГ	Масштаб: 1:500		
	Инженер	Б.Мөнх-Эрдэнэ			Үе шат	Хуудас	Бүх хуудас
	Гүйцэтгэсэн	Б.Мөнх-Эрдэнэ		АЖЛЫН ЗУРАГ	А3	07	16
	Шалгасан	Б.Билгүүн	Б.Билгүүн		2025 оны 6 сар		

ХӨДӨЛГӨӨН ЗОХИОН БАЙГУУЛАЛТЫН ЗУРАГ

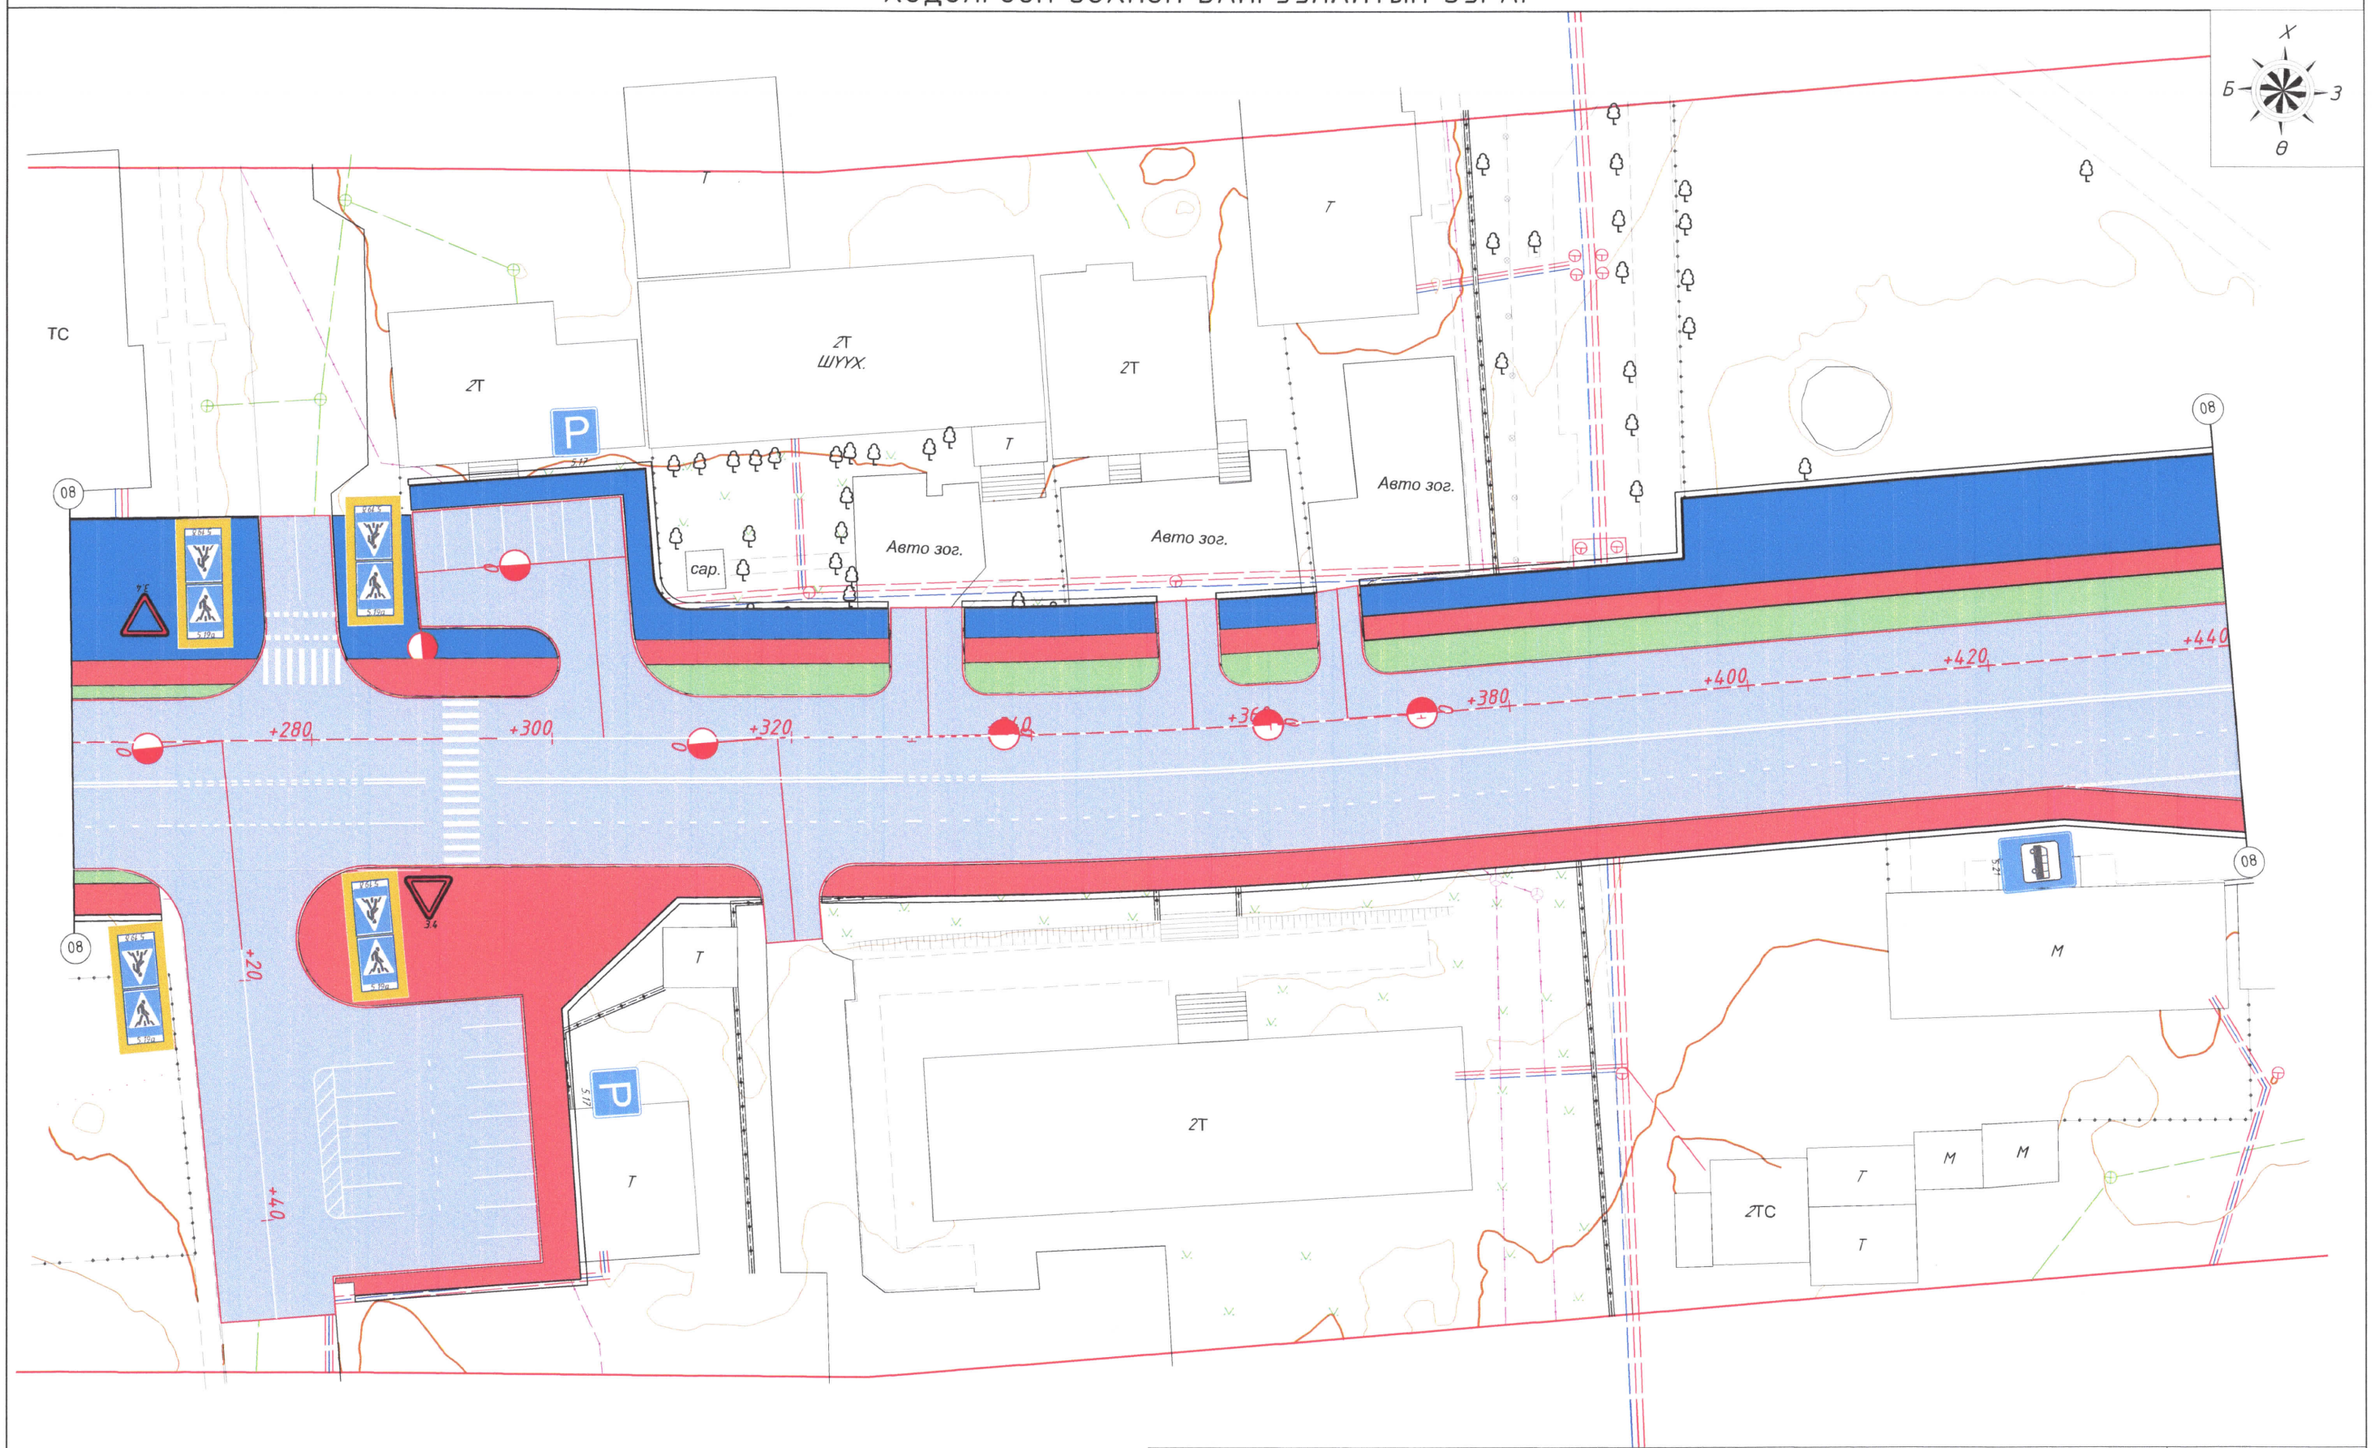

Гүйцэтгэгч:	ТӨВ АЙМГИЙН ЗУУНМОД ХОТЫН САМБУУГИЙН ГУДАМЖ, БОДООГИЙН ГУДАМЖ, ХУДАЛДААНЫ ГУДАМЖНЫ АВТО ЗАМЫН ӨРГӨТГӨЛ, ШИНЭЧЛЭЛИЙН АЖЛЫН ИНЖЕНЕРИЙН НАРИЙВЧИЛСАН ЗУРАГ ТӨСӨЛ				Зургийн шифр: АТ0225		
"АРТ ТРАСС" ХХК	Захирал	Б.Билгүүн	Б.Билгүүн	ХӨДӨЛГӨӨН ЗОХИОН БАЙГУУЛАЛТЫН ЗУРАГ	Масштаб: 1:500		
	Инженер	Б.Мөнх-Эрдэнэ			Үе шат	Хуудас	Бүх хуудас
	Гүйцэтгэсэн	Б.Мөнх-Эрдэнэ		АЖЛЫН ЗУРАГ	АЗ	08	16
	Шалгасан	Б.Билгүүн	Б.Билгүүн		2025 оны 6 сар		

ХӨДӨЛГӨӨН ЗОХИОН БАЙГУУЛАЛТЫН ЗУРАГ

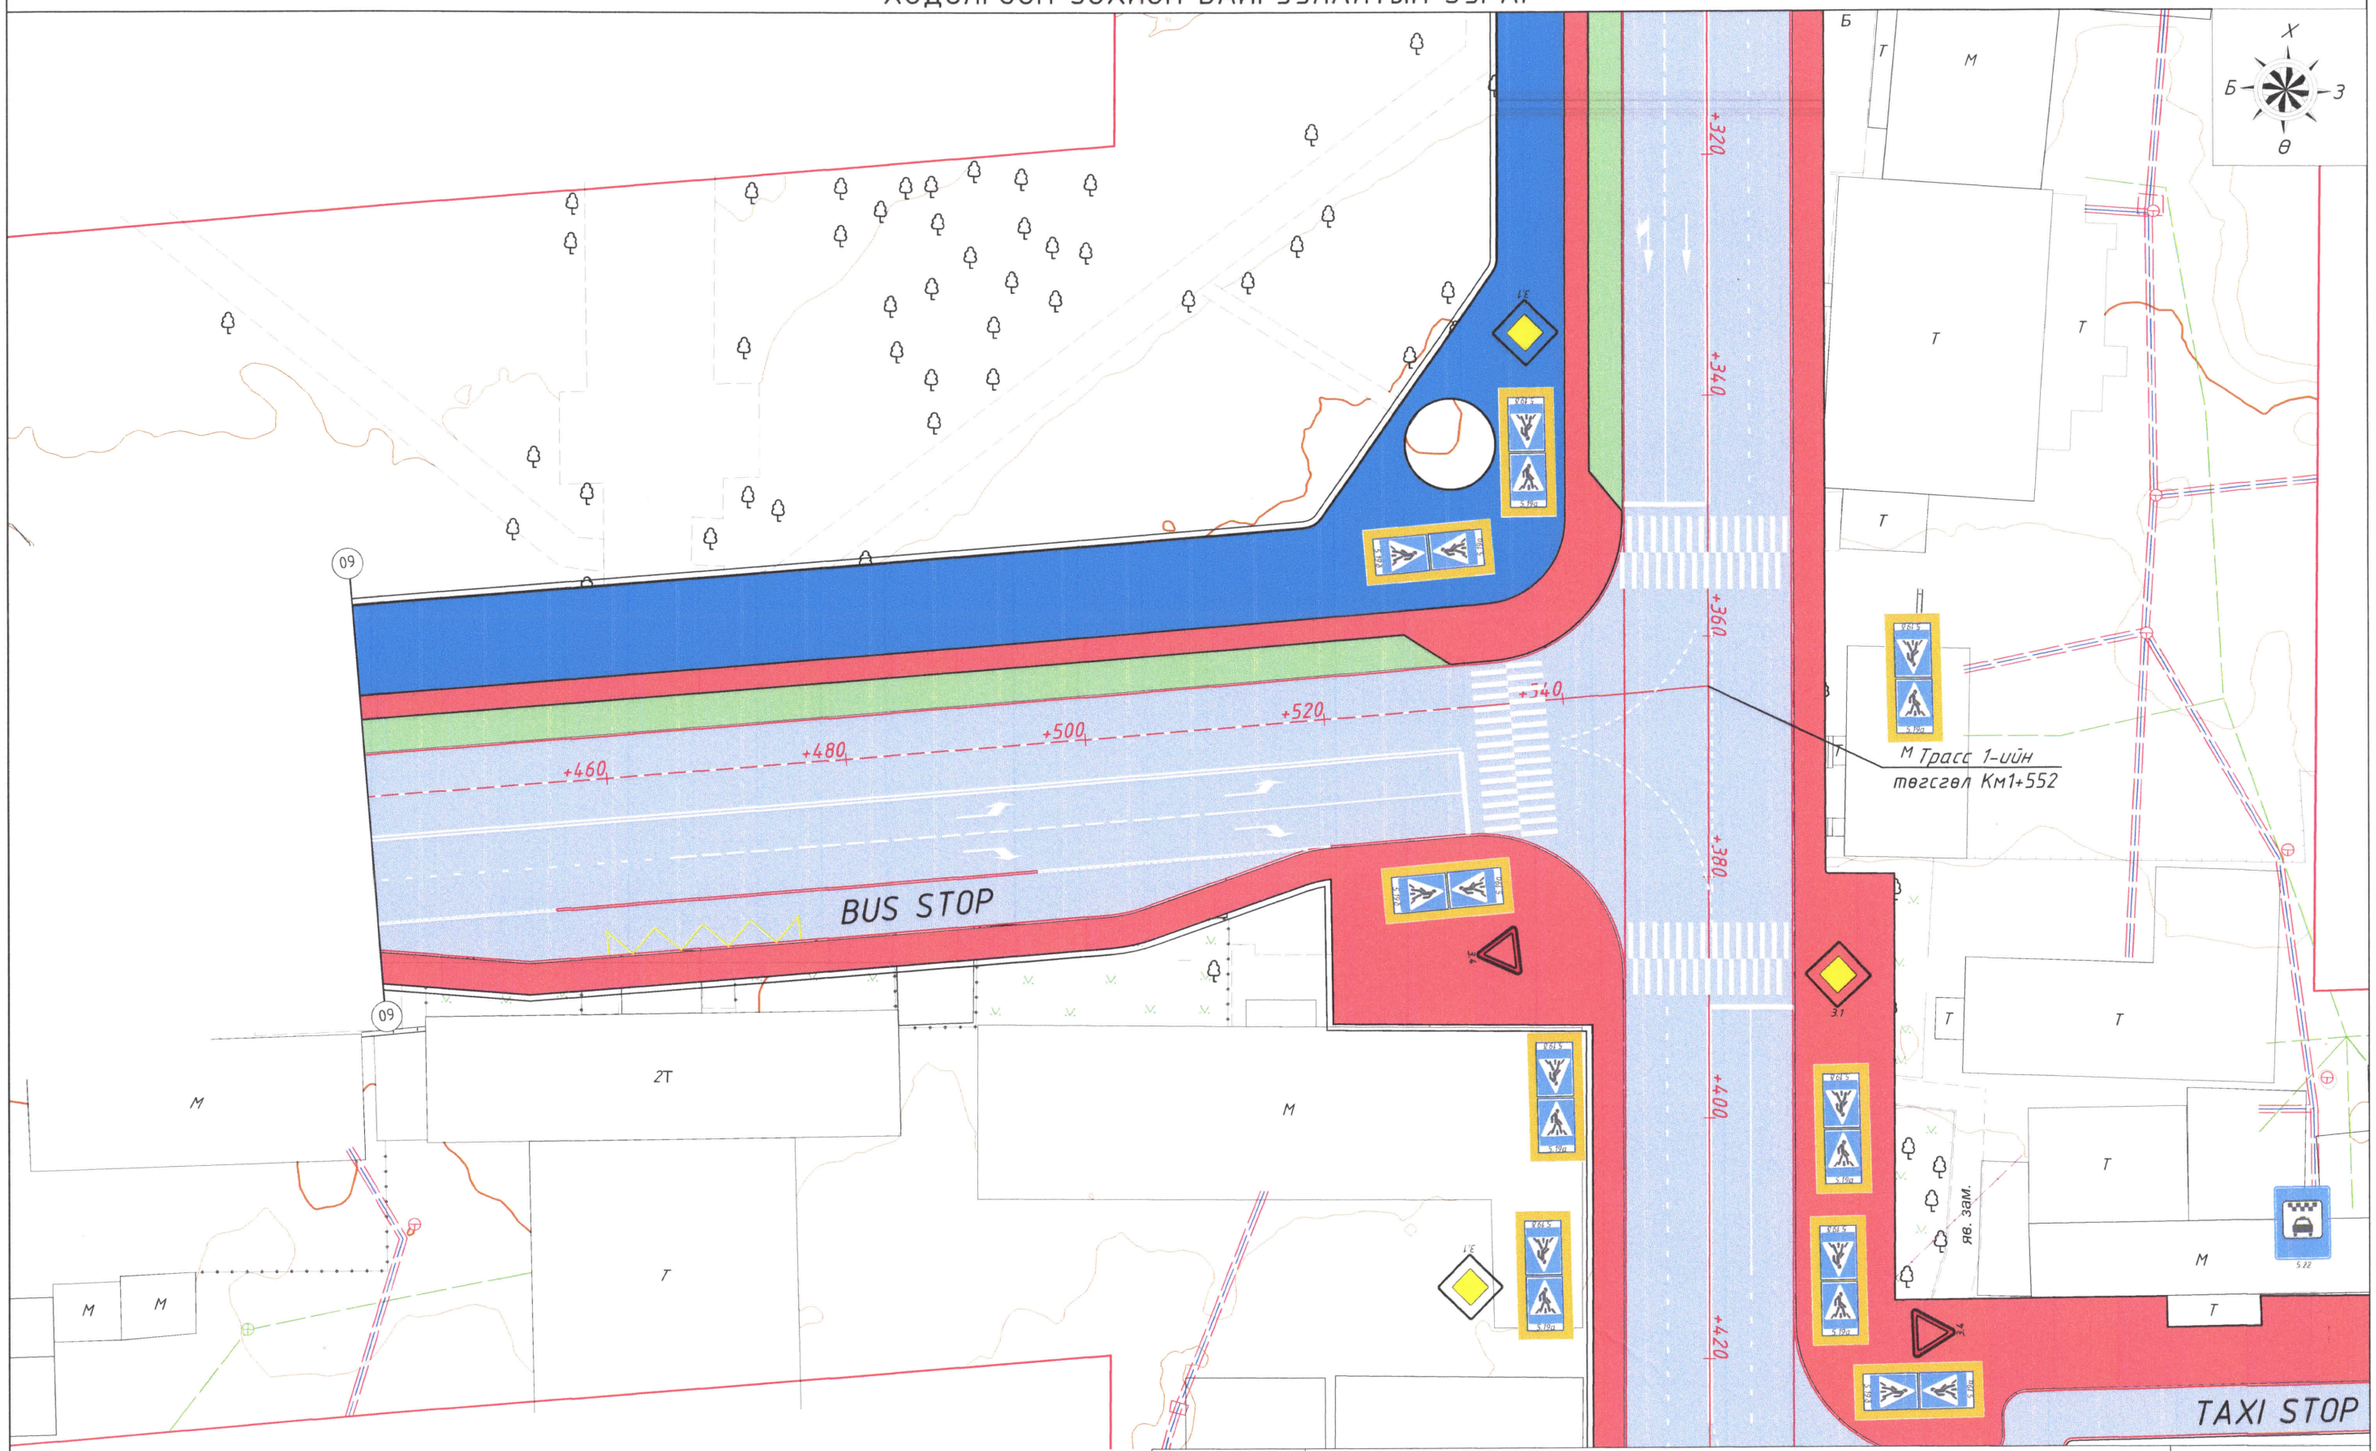

Гүйцэтгэгч: "АРТ ТРАСС" ХХК	ТӨВ АЙМГИЙН ЗУУНМОД ХОТЫН САМБУУГИЙН ГУДАМЖ, БОДООГИЙН ГУДАМЖ, ХУДАЛДААНЫ ГУДАМЖНЫ АВТО ЗАМЫН ӨРГӨТГӨЛ, ШИНЭЧЛЭЛИЙН АЖЛЫН ИНЖЕНЕРИЙН НАРИЙВЧИЛСАН ЗУРАГ ТӨСӨЛ				Зургийн шифр: АТ0225	
	Захирал	Б.Билгүүн	Б.Билгүүн	ХӨДӨЛГӨӨН ЗОХИОН БАЙГУУЛАЛТЫН ЗУРАГ	Масштаб: 1:500	
	Инженер	Б.Мөнх-Эрдэнэ			Үе шат / Хуудас / Бүх хуудас	
	Гүйцэтгэсэн	Б.Мөнх-Эрдэнэ		АЖЛЫН ЗУРАГ	А3 / 09 / 16	
	Шалгасан	Б.Билгүүн	Б.Билгүүн		2025 оны 6 сар	

ХӨДӨЛГӨӨН ЗОХИОН БАЙГУУЛАЛТЫН ЗУРАГ

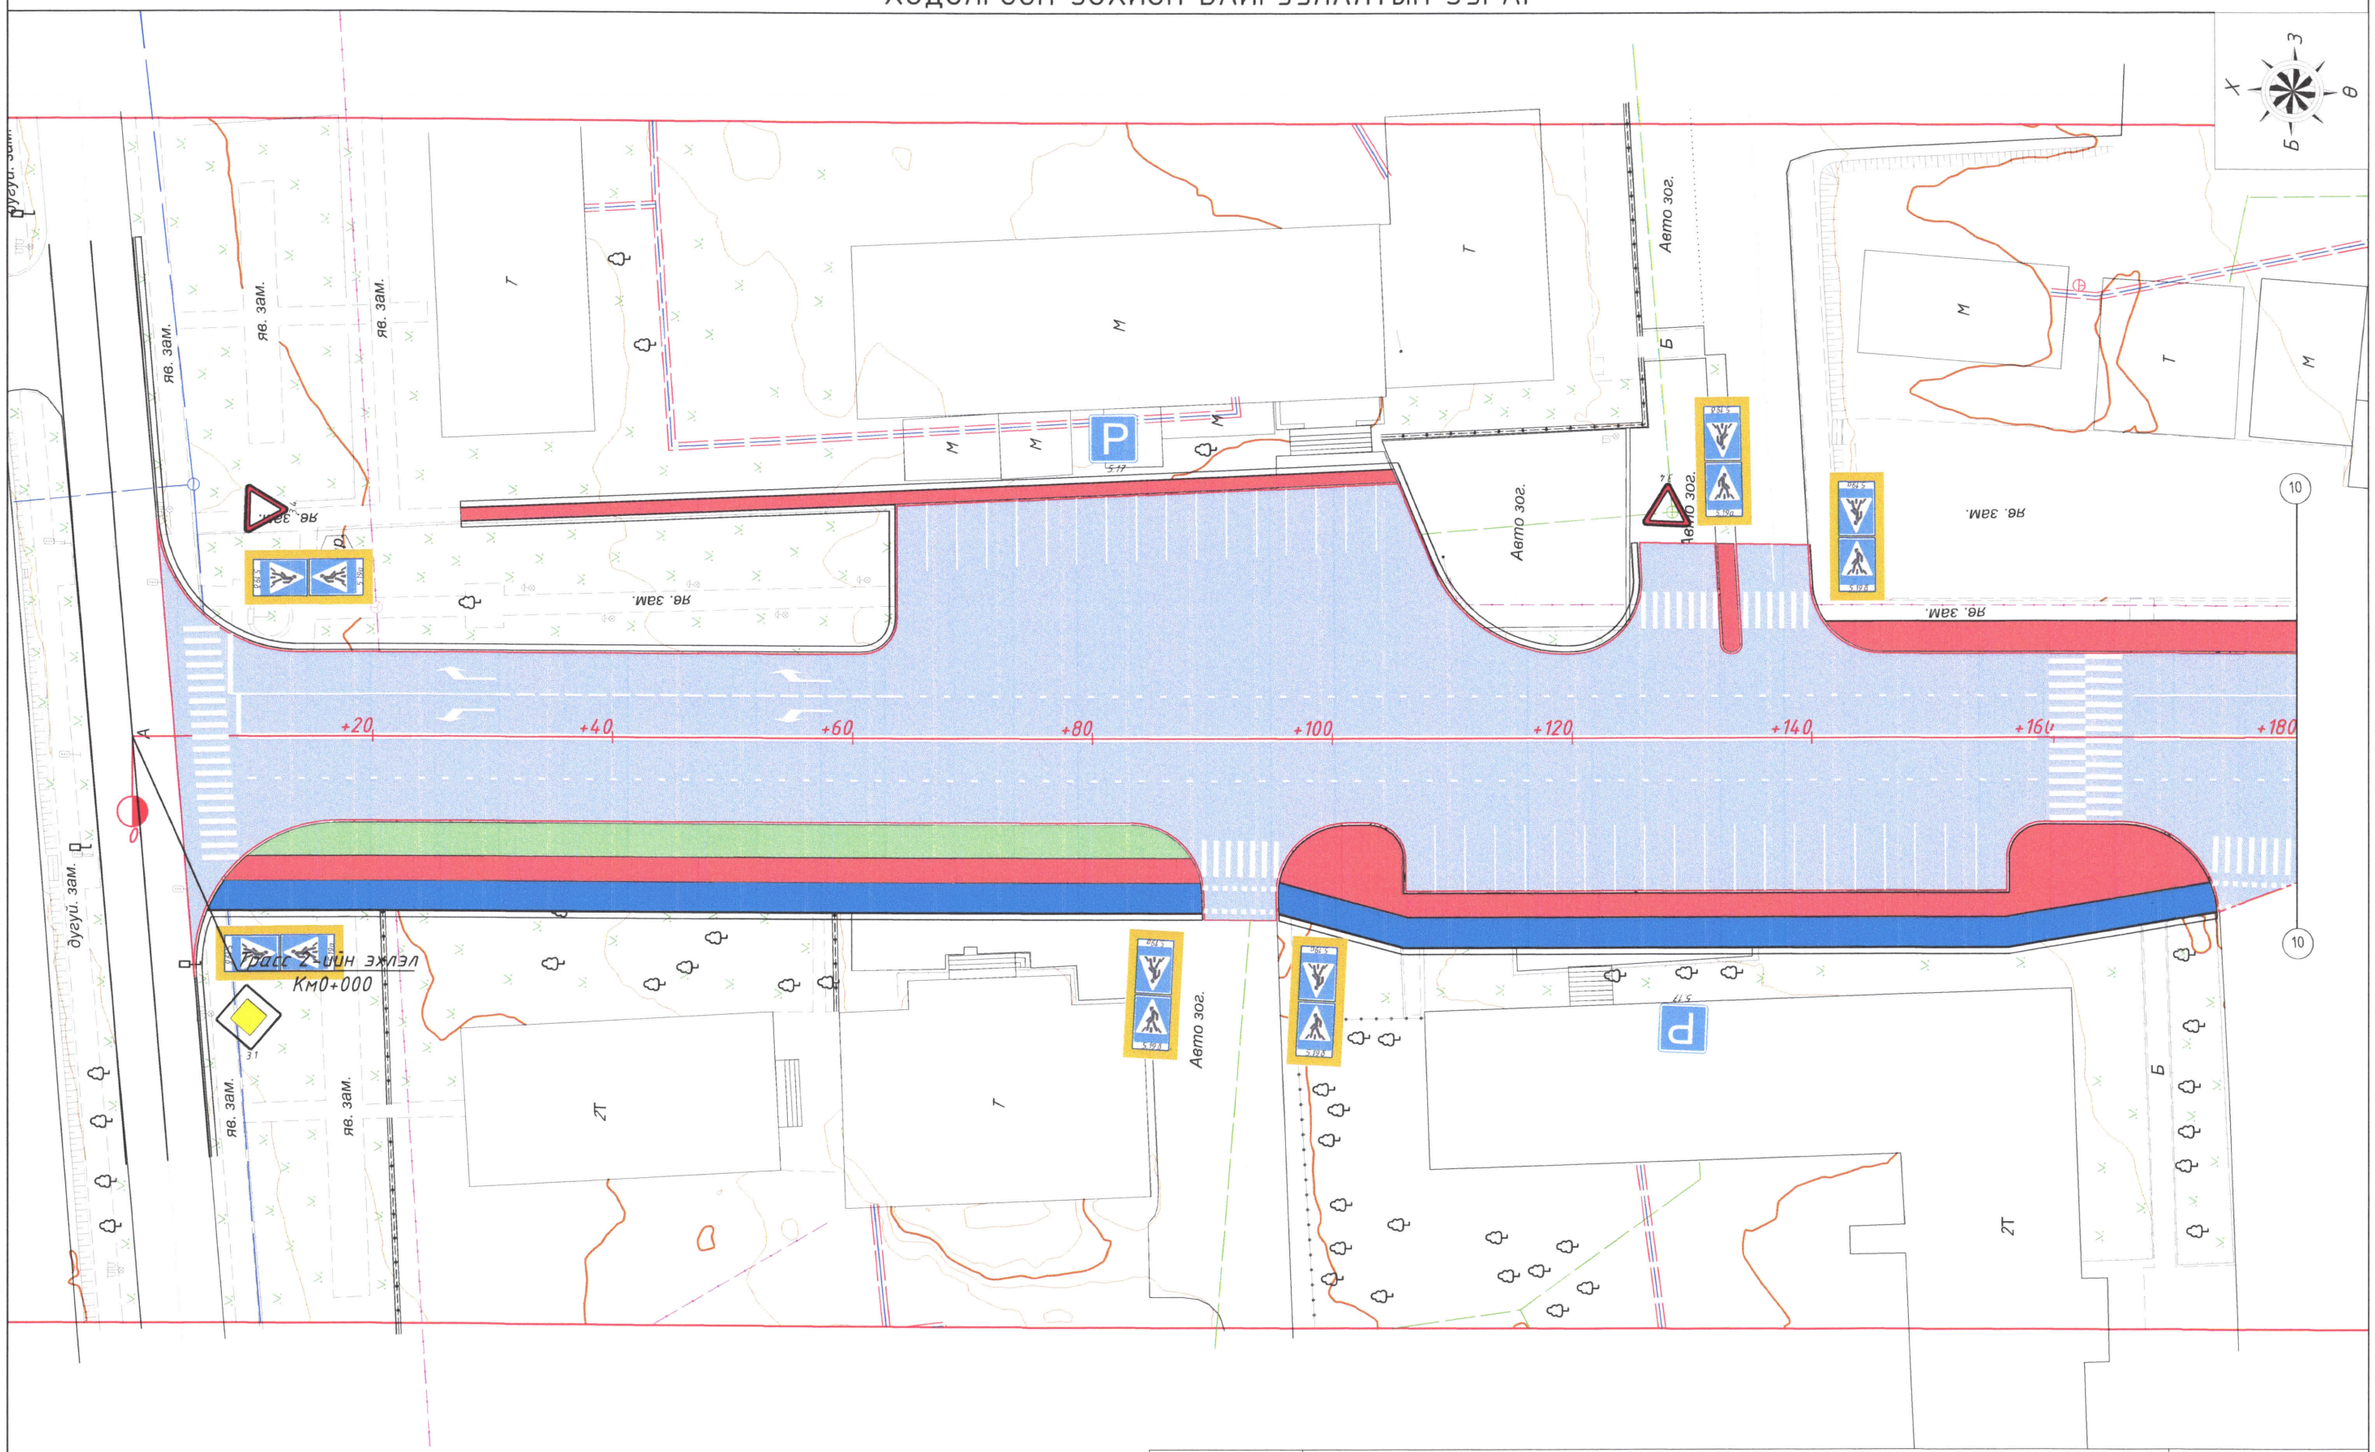

Гүйцэтгэгч:	ТӨВ АЙМГИЙН ЗУУНМОД ХОТЫН САМБУУГИЙН ГУДАМЖ, БОДООГИЙН ГУДАМЖ, ХУДАЛДААНЫ ГУДАМЖНЫ АВТО ЗАМЫН ӨРГӨТГӨЛ, ШИНЭЧЛЭЛИЙН АЖЛЫН ИНЖЕНЕРИЙН НАРИЙВЧИЛСАН ЗУРАГ ТӨСӨЛ				Зургийн шифр: АТ0225		
"АРТ ТРАСС" ХХК	Захирал	Б.Билгүүн	Б.Билгүүн	ХӨДӨЛГӨӨН ЗОХИОН БАЙГУУЛАЛТЫН ЗУРАГ	Масштаб: 1:500		
	Инженер	Б.Мөнх-Эрдэнэ			Үе шат	Хуудас	Бүх хуудас
	Гүйцэтгэсэн	Б.Мөнх-Эрдэнэ		АЖЛЫН ЗУРАГ	А3	10	16
	Шалгасан	Б.Билгүүн	Б.Билгүүн		2025 оны 6 сар		

ХӨДӨЛГӨӨН ЗОХИОН БАЙГУУЛАЛТЫН ЗУРАГ

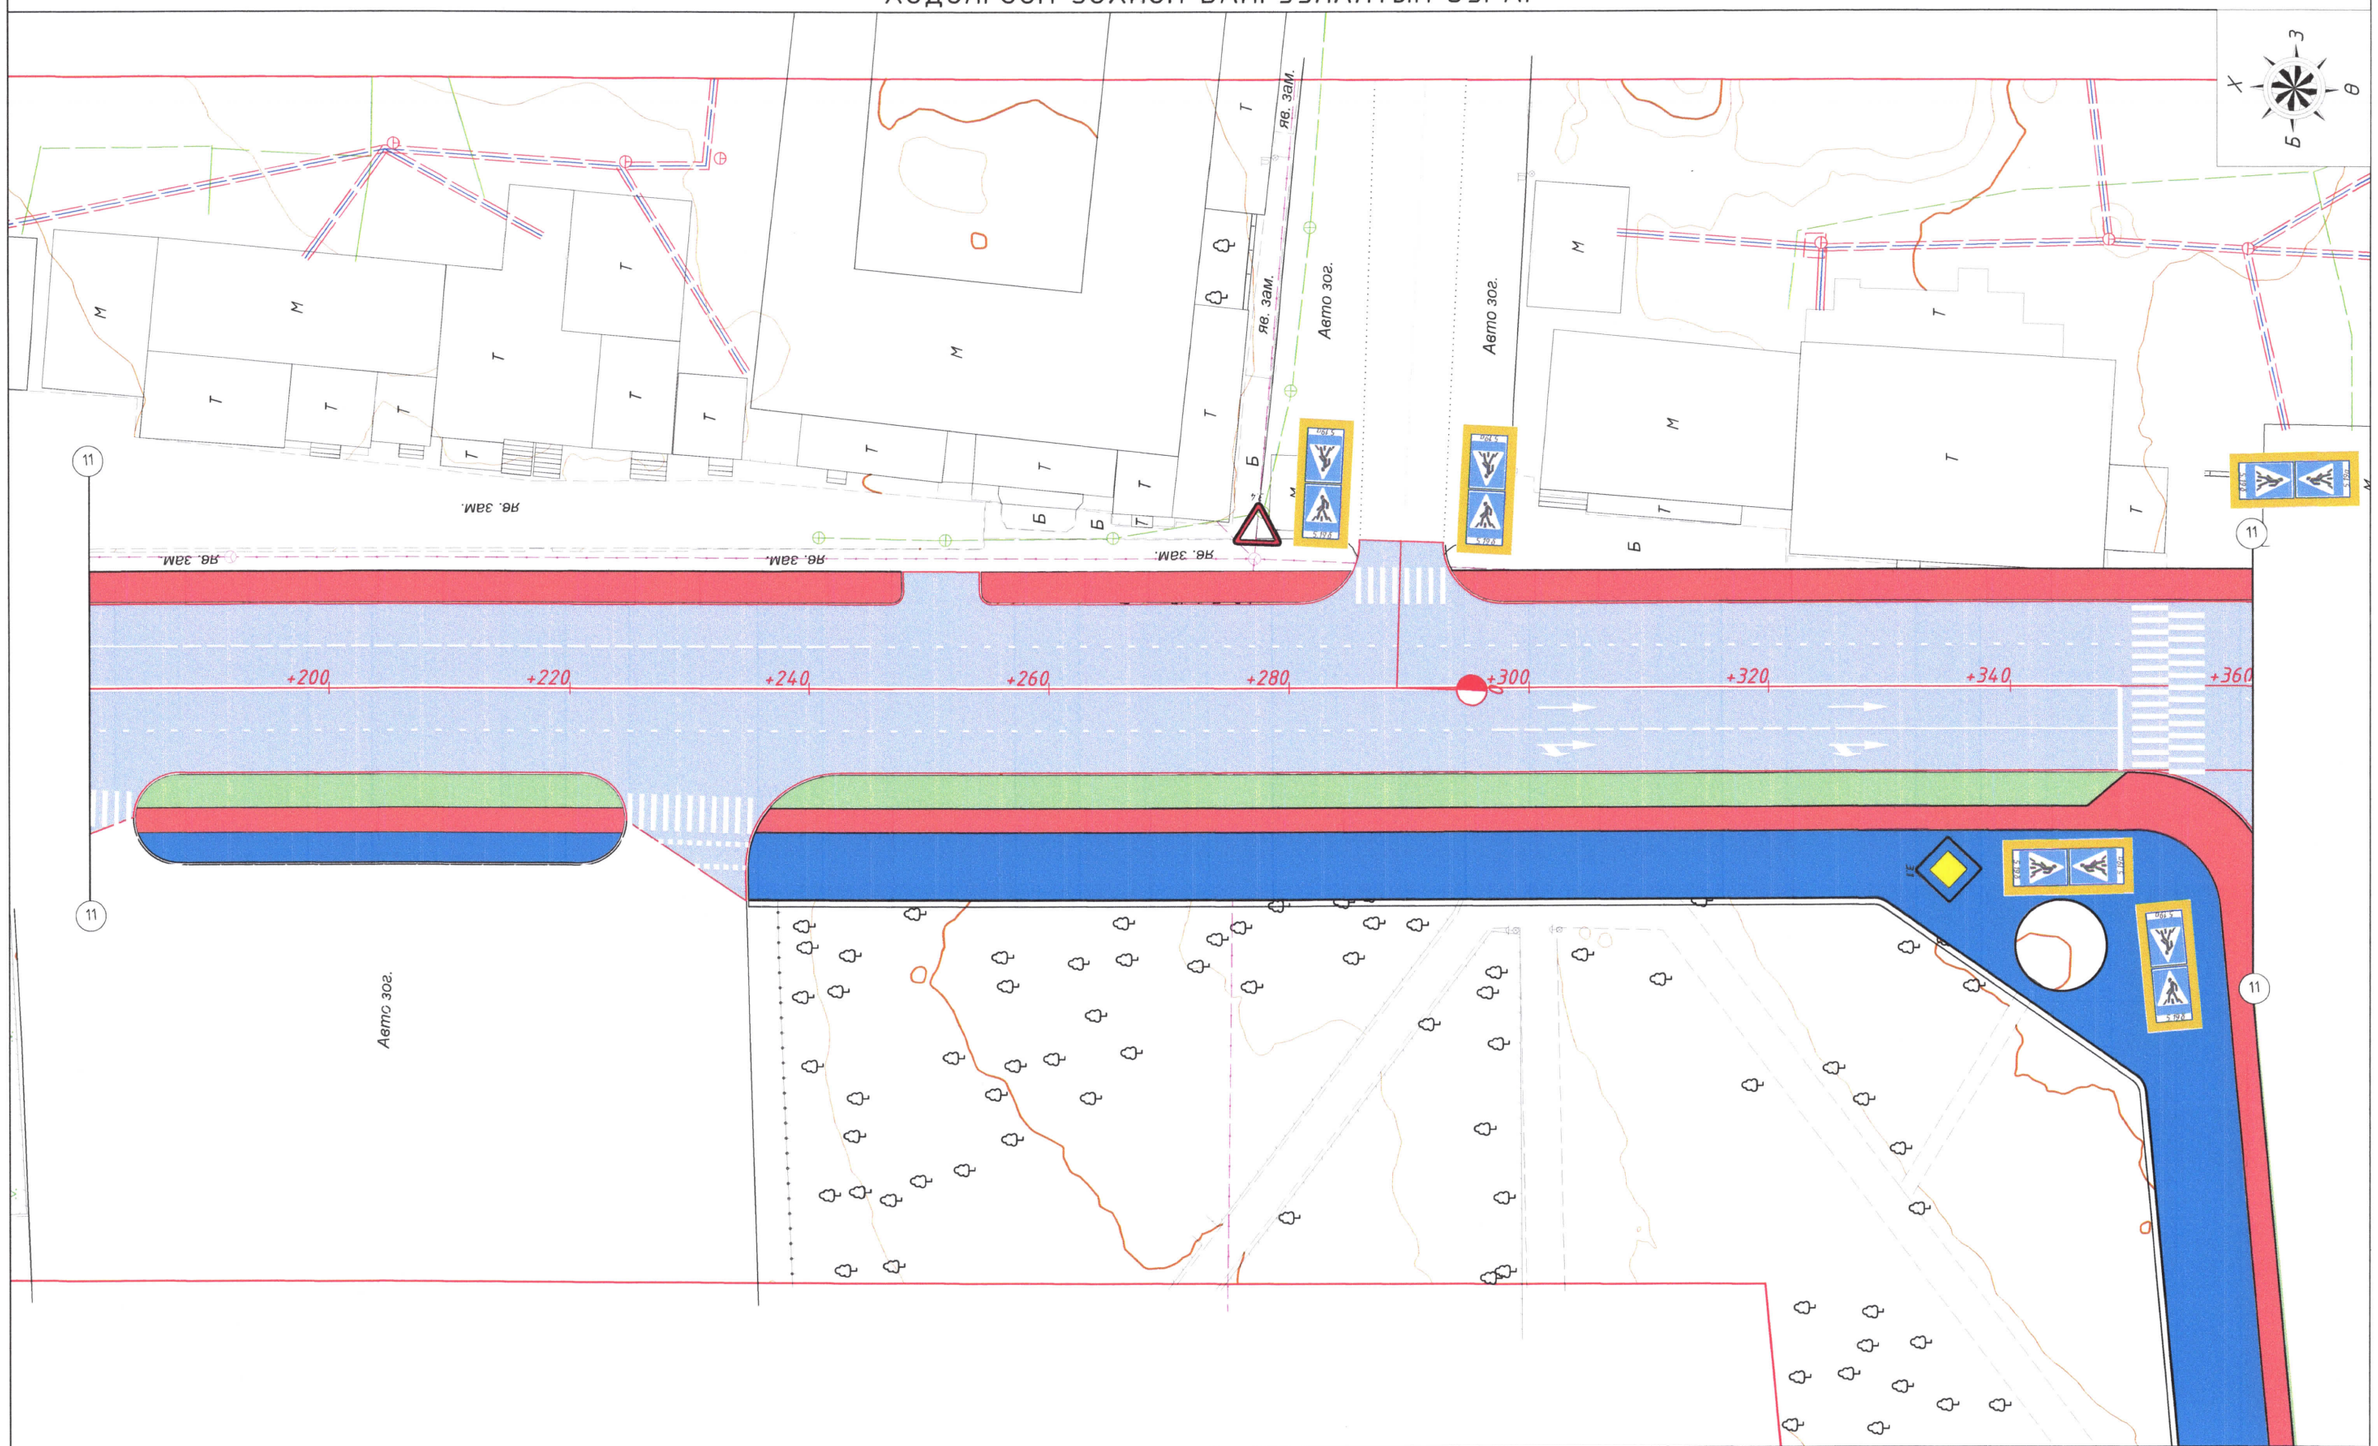

Гүйцэтгэгч:	ТӨВ АЙМГИЙН ЗУУНМОД ХОТЫН САМБУУГИЙН ГУДАМЖ, БОДООГИЙН ГУДАМЖ, ХУДАЛДААНЫ ГУДАМЖНЫ АВТО ЗАМЫН ӨРГӨТГӨЛ, ШИНЭЧЛЭЛИЙН АЖЛЫН ИНЖЕНЕРИЙН НАРИЙВЧИЛСАН ЗУРАГ ТӨСӨЛ				Зургийн шифр: АТ0225		
"АРТ ТРАСС" ХХК	Захирал	Б.Билгүүн		ХӨДӨЛГӨӨН ЗОХИОН БАЙГУУЛАЛТЫН ЗУРАГ	Масштаб: 1:500		
	Инженер	Б.Мөнх-Эрдэнэ			Үе шат	Хуудас	Бүх хуудас
	Гүйцэтгэсэн	Б.Мөнх-Эрдэнэ		АЖЛЫН ЗУРАГ	АЗ	11	16
	Шалгасан	Б.Билгүүн			2025 оны 6 сар		

ХӨДӨЛГӨӨН ЗОХИОН БАЙГУУЛАЛТЫН ЗУРАГ

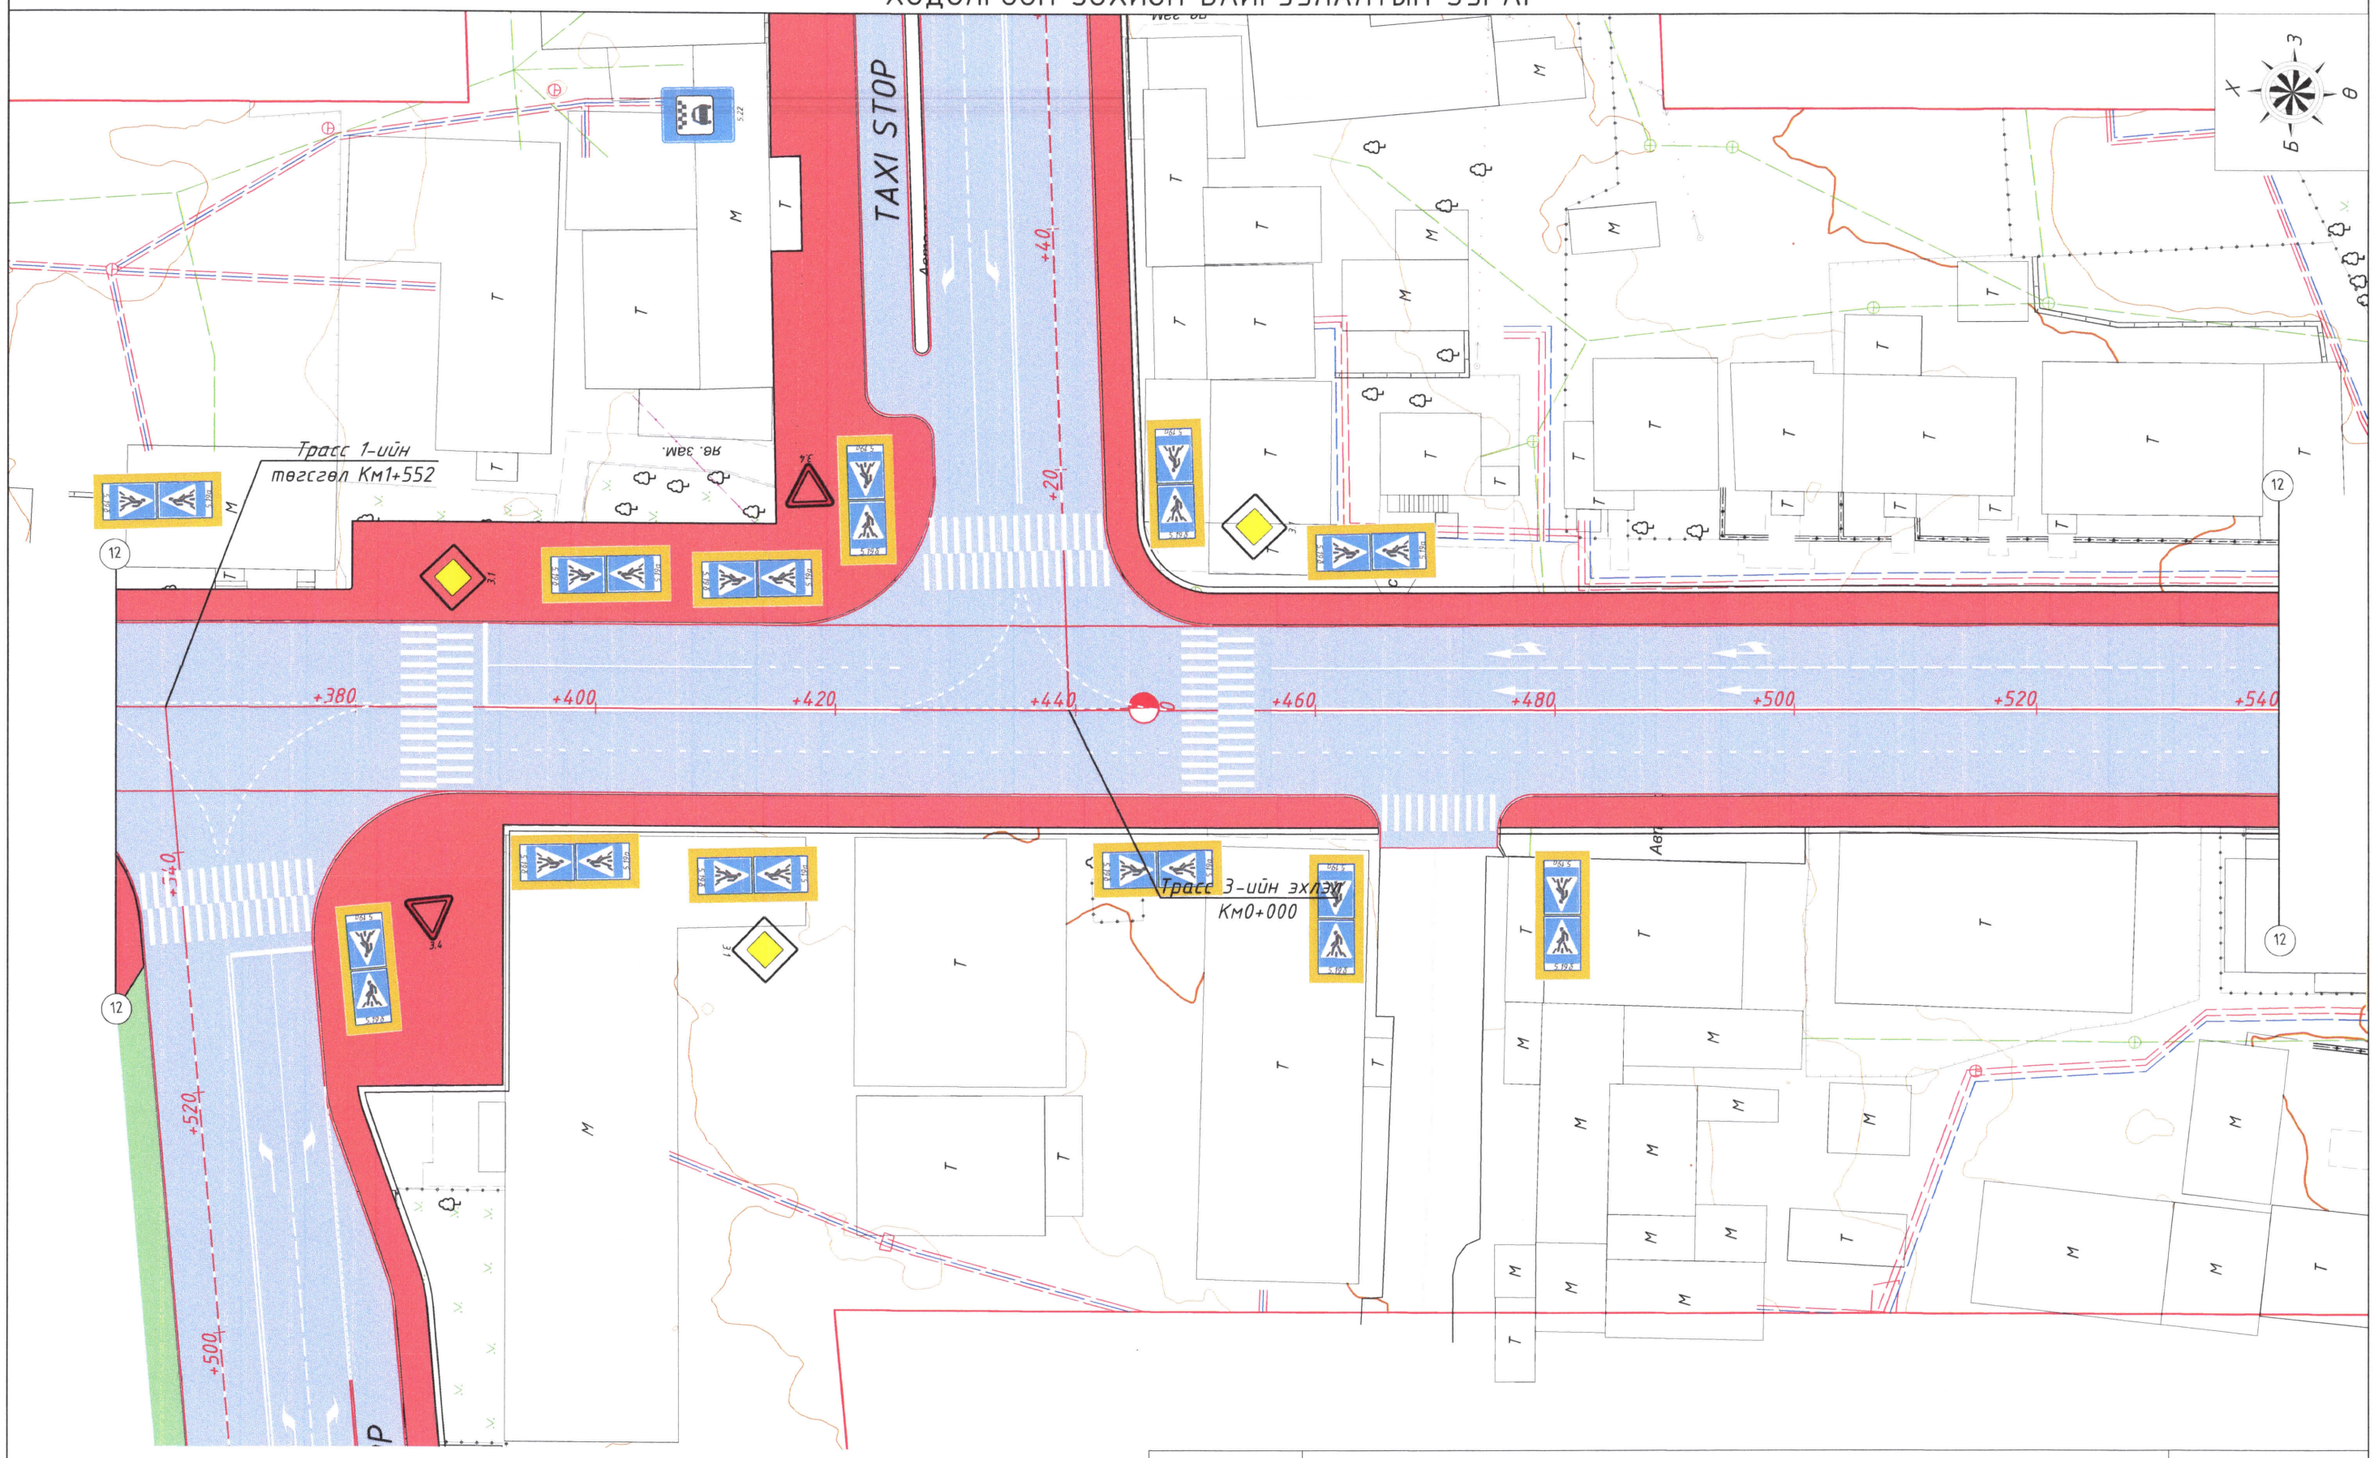

Гүйцэтгэгч: "АРТ ТРАСС" ХХК	ТӨВ АЙМГИЙН ЗУУНМОД ХОТЫН САМБУУГИЙН ГУДАМЖ, БОДООГИЙН ГУДАМЖ, ХУДАЛДААНЫ ГУДАМЖНЫ АВТО ЗАМЫН ӨРГӨТГӨЛ, ШИНЭЧЛЭЛИЙН АЖЛЫН ИНЖЕНЕРИЙН НАРИЙВЧИЛСАН ЗУРАГ ТӨСӨЛ			Зургийн шифр: АТ0225
	Захирал	Б.Билгүүн	ХӨДӨЛГӨӨН ЗОХИОН БАЙГУУЛАЛТЫН ЗУРАГ	Масштаб: 1:500
	Инженер	Б.Мөнх-Эрдэнэ		Үе шат / Хуудас / Бүх хуудас
	Гүйцэтгэсэн	Б.Мөнх-Эрдэнэ	АЖЛЫН ЗУРАГ	А3 / 12 / 16
	Шалгасан	Б.Билгүүн		2025 оны 6 сар

ХӨДӨЛГӨӨН ЗОХИОН БАЙГУУЛАЛТЫН ЗУРАГ

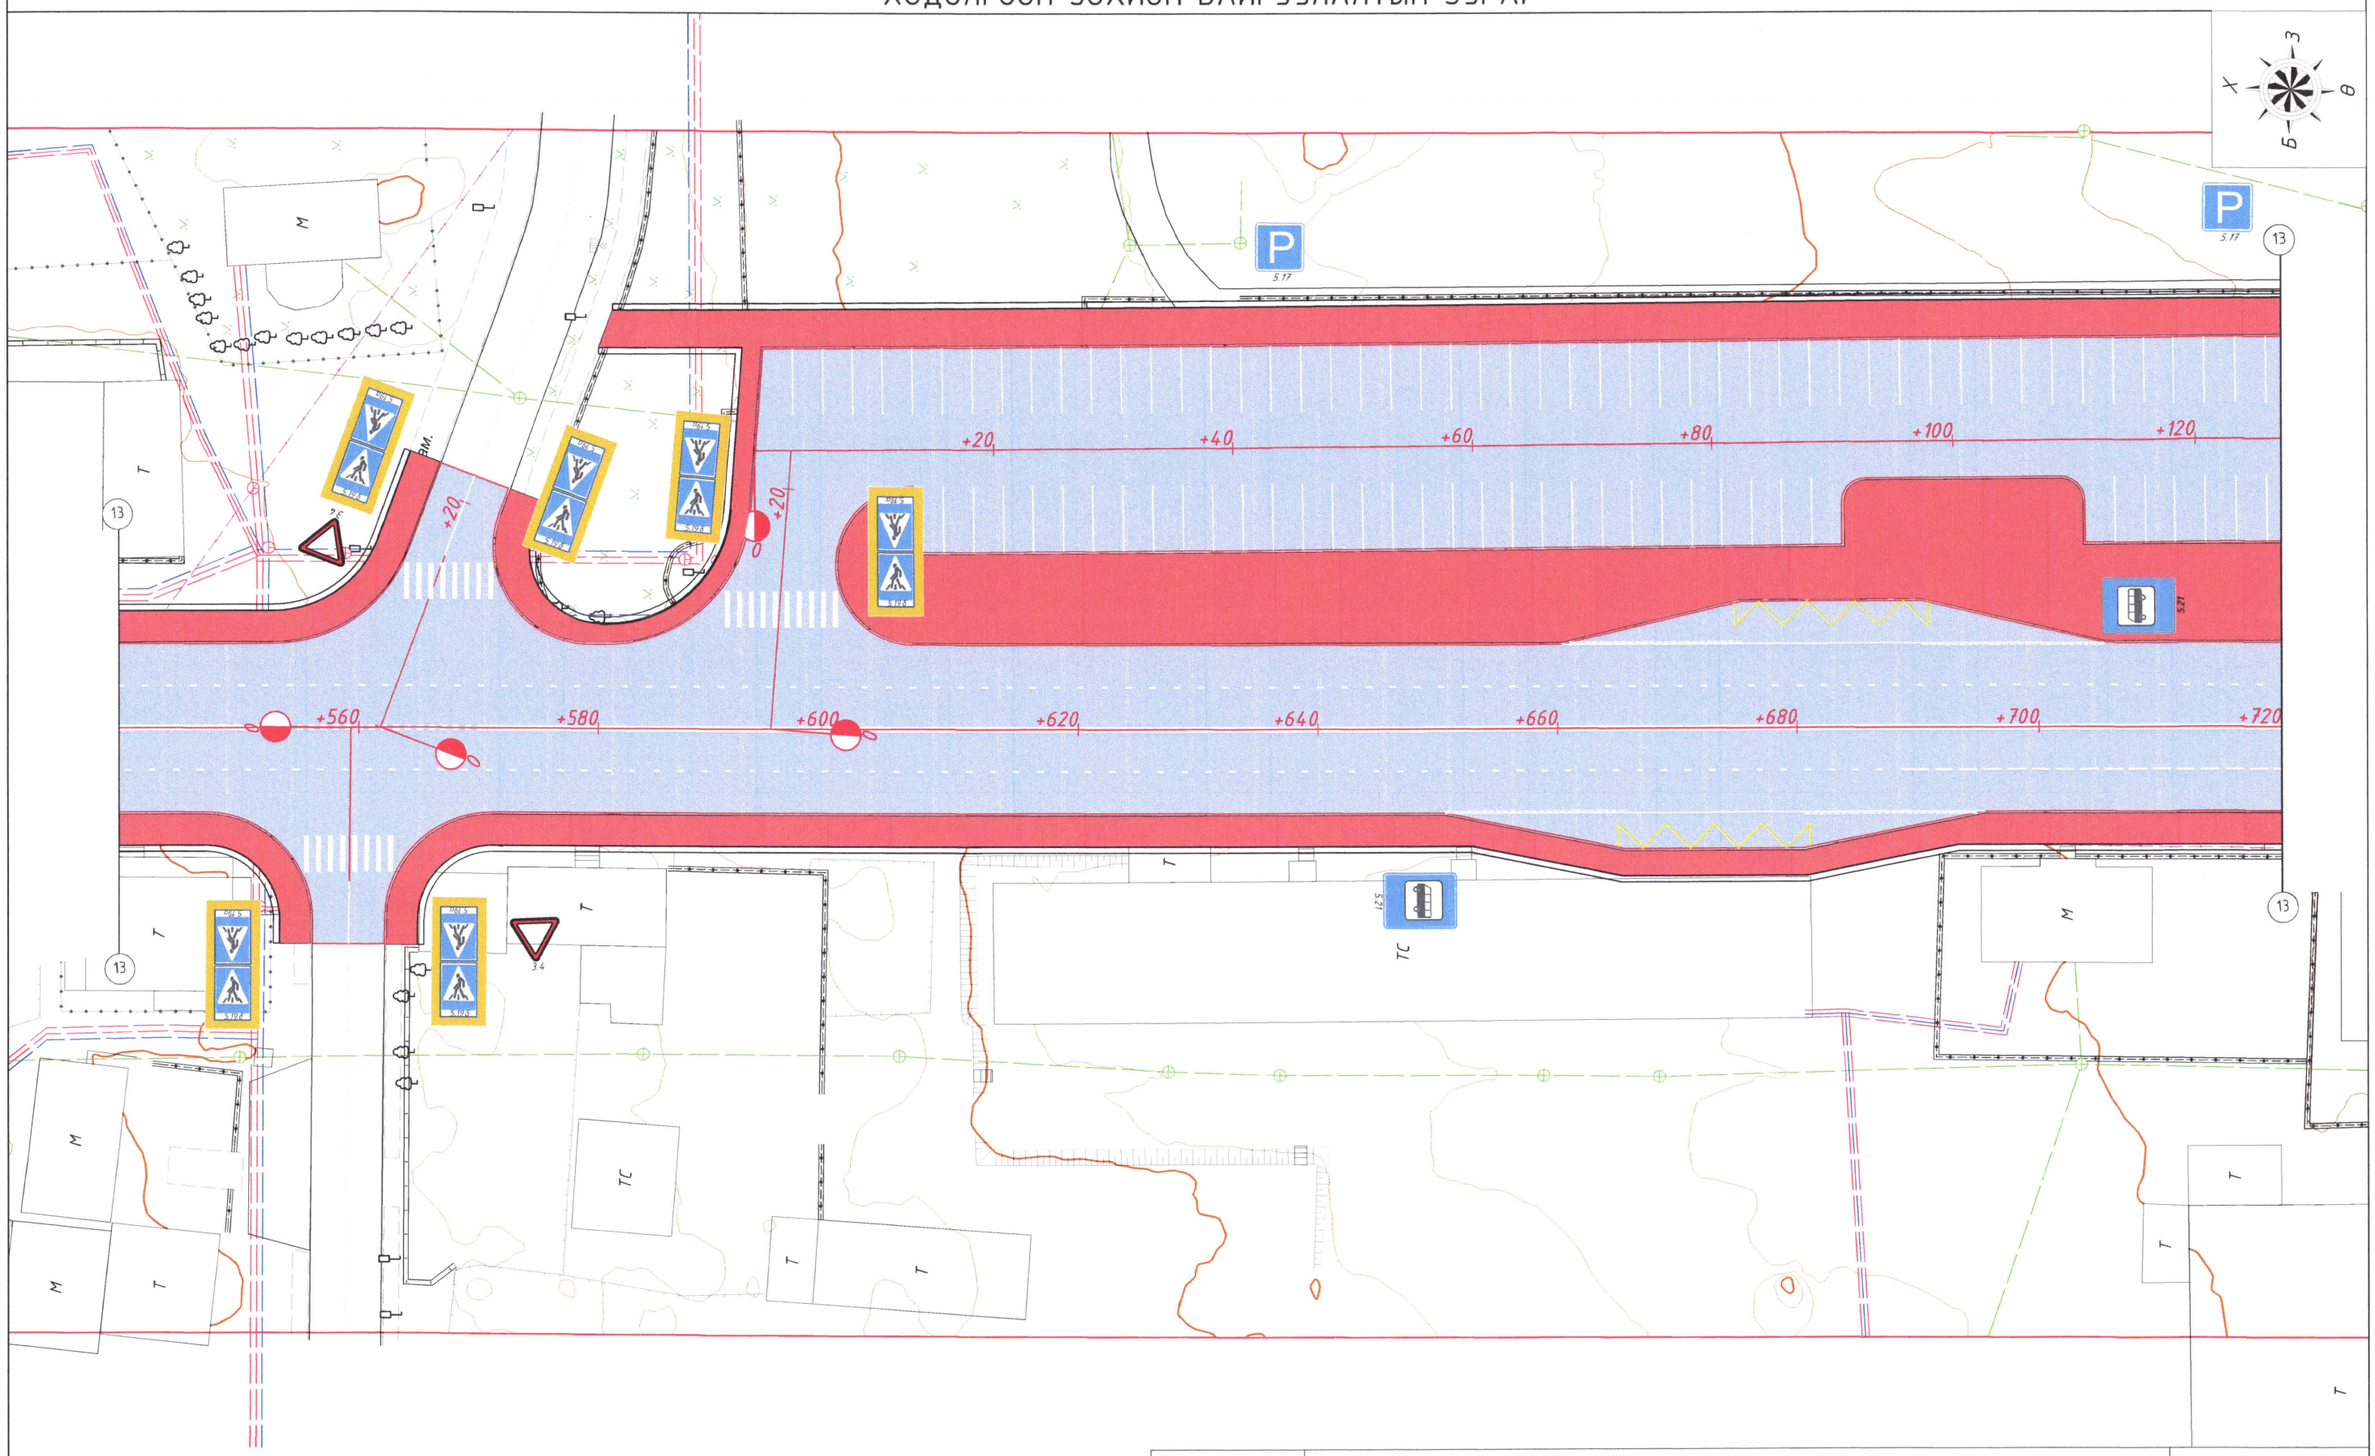

Гүйцэтгэгч:	ТӨВ АЙМГИЙН ЗУУНМОД ХОТЫН САМБУУГИЙН ГУДАМЖ, БОДООГИЙН ГУДАМЖ, ХУДАЛДААНЫ ГУДАМЖНЫ АВТО ЗАМЫН ӨРГӨТГӨЛ, ШИНЭЧЛЭЛИЙН АЖЛЫН ИНЖЕНЕРИЙН НАРИЙВЧИЛСАН ЗУРАГ ТӨСӨЛ				Зургийн шифр: АТ0225		
"АРТ ТРАСС" ХХК	Захирал	Б.Билгүүн	Б.Билгүүн	ХӨДӨЛГӨӨН ЗОХИОН БАЙГУУЛАЛТЫН ЗУРАГ	Масштаб: 1:500		
	Инженер	Б.Мөнх-Эрдэнэ			Үе шат	Хуудас	Бүх хуудас
	Гүйцэтгэсэн	Б.Мөнх-Эрдэнэ		АЖЛЫН ЗУРАГ	АЗ	13	16
	Шалгасан	Б.Билгүүн	Б.Билгүүн		2025 оны 6 сар		

ХӨДӨЛГӨӨН ЗОХИОН БАЙГУУЛАЛТЫН ЗУРАГ

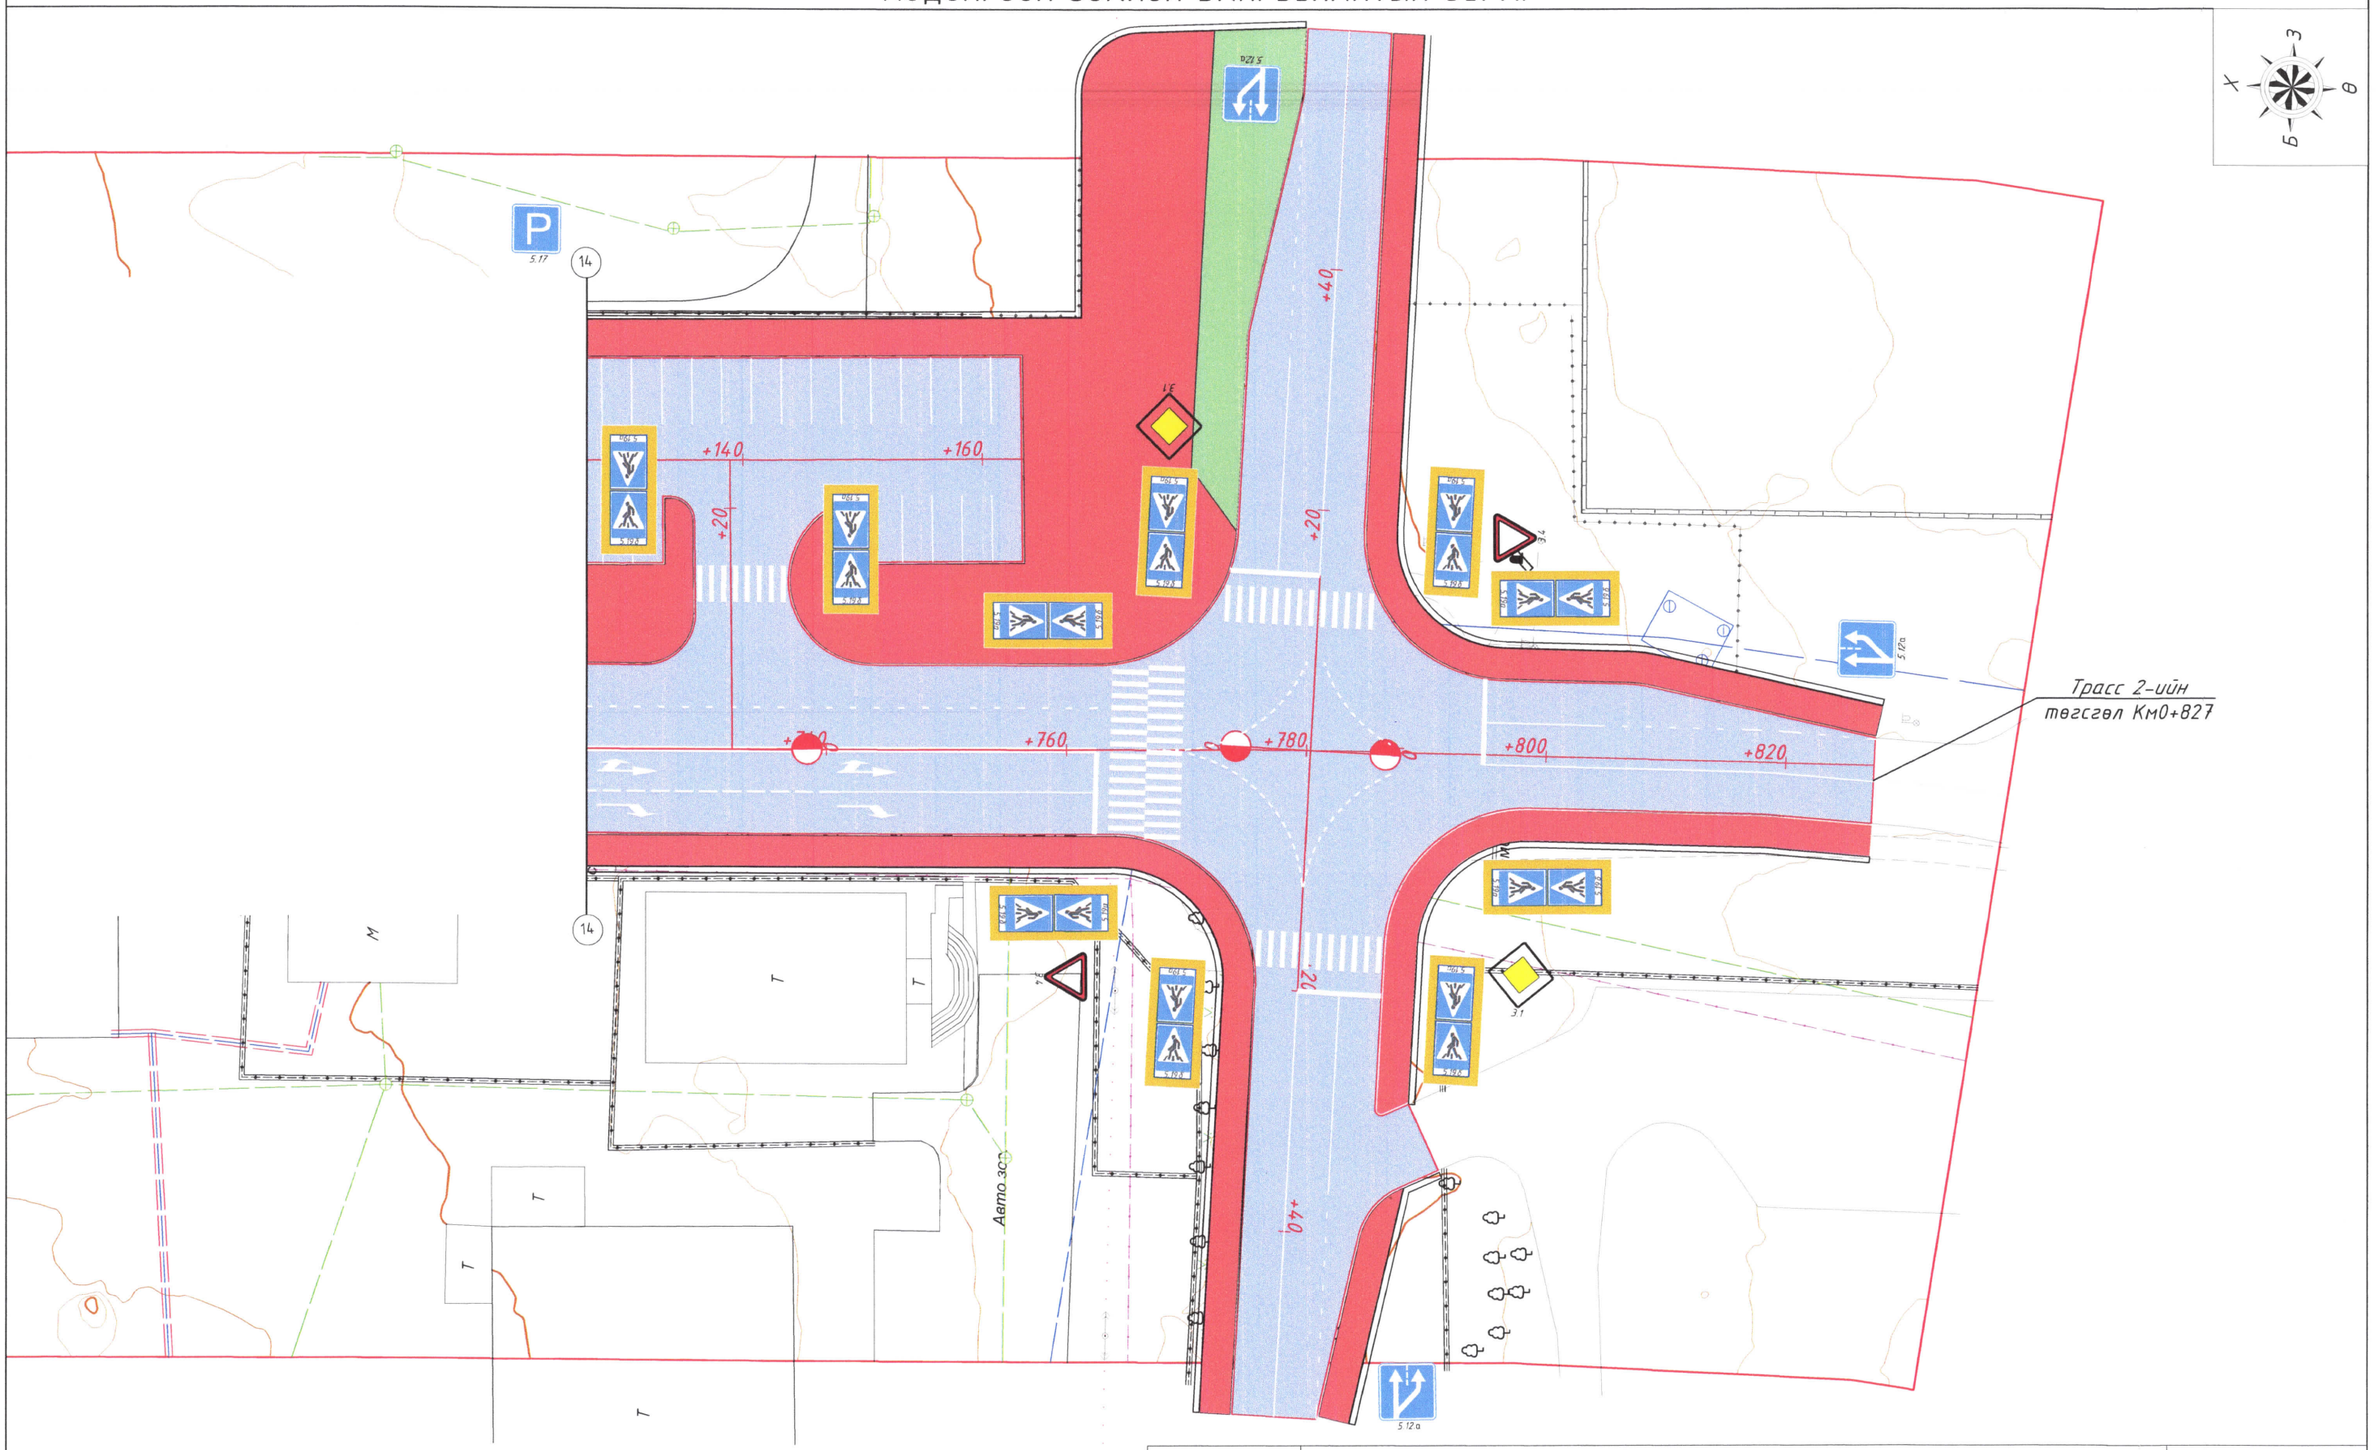

Гүйцэтгэгч: "АРТ ТРАСС" ХХК	ТӨВ АЙМГИЙН ЗУУНМОД ХОТЫН САМБУУГИЙН ГУДАМЖ, БОДООГИЙН ГУДАМЖ, ХУДАЛДААНЫ ГУДАМЖНЫ АВТО ЗАМЫН ӨРГӨТГӨЛ, ШИНЭЧЛЭЛИЙН АЖЛЫН ИНЖЕНЕРИЙН НАРИЙВЧИЛСАН ЗУРАГ ТӨСӨЛ				Зургийн шифр: АТ0225
	Захирал	Б.Билгүүн		ХӨДӨЛГӨӨН ЗОХИОН БАЙГУУЛАЛТЫН ЗУРАГ	Масштаб: 1:500
	Инженер	Б.Мөнх-Эрдэнэ			Үе шат / Хуудас / Бүх хуудас
	Гүйцэтгэсэн	Б.Мөнх-Эрдэнэ		АЖЛЫН ЗУРАГ	АЗ / 14 / 16
	Шалгасан	Б.Билгүүн			2025 оны 6 сар

ХӨДӨЛГӨӨН ЗОХИОН БАЙГУУЛАЛТЫН ЗУРАГ

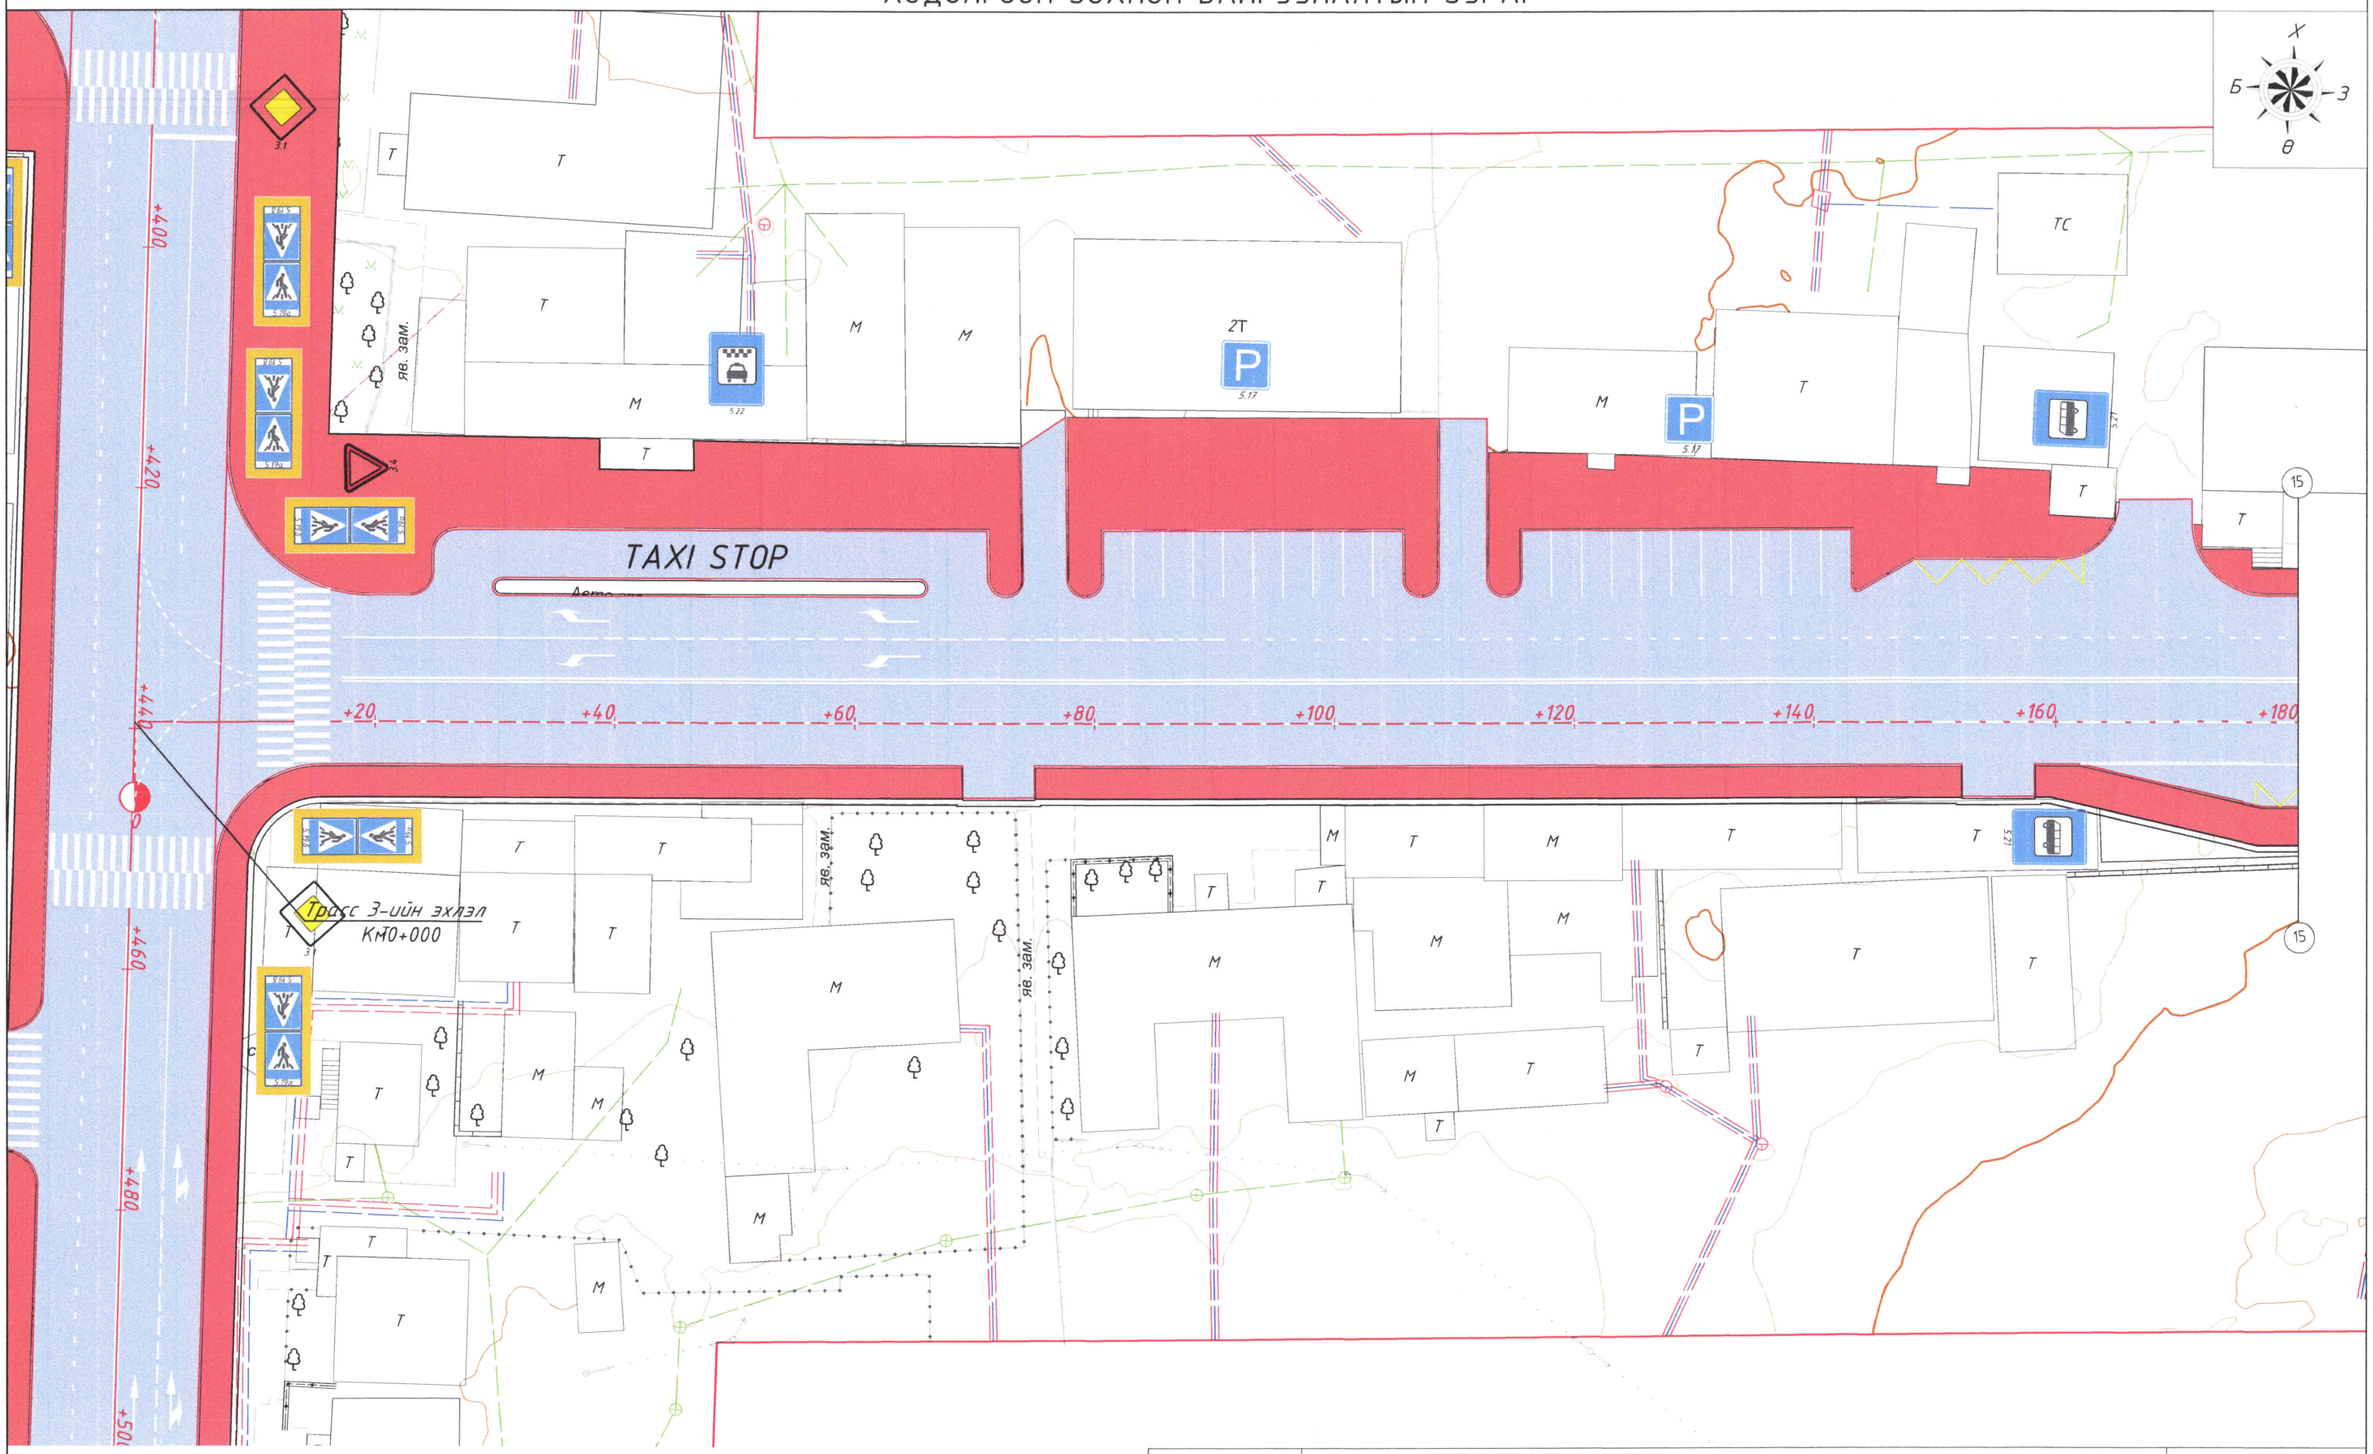

Гүйцэтгэгч: "АРТ ТРАСС" ХХК	ТӨВ АЙМГИЙН ЗУУНМОД ХОТЫН САМБУУГИЙН ГУДАМЖ, БОДООГИЙН ГУДАМЖ, ХУДАЛДААНЫ ГУДАМЖНЫ АВТО ЗАМЫН ӨРГӨТГӨЛ, ШИНЭЧЛЭЛИЙН АЖЛЫН ИНЖЕНЕРИЙН НАРИЙВЧИЛСАН ЗУРАГ ТӨСӨЛ				Зургийн шифр: АТ0225	
	Захирал	Б.Билгүүн	Б.Билгүүн	ХӨДӨЛГӨӨН ЗОХИОН БАЙГУУЛАЛТЫН ЗУРАГ	Масштаб: 1:500	
	Инженер	Б.Мөнх-Эрдэнэ			Үе шат	Хуудас / Бүх хуудас
	Гүйцэтгэсэн	Б.Мөнх-Эрдэнэ		АЖЛЫН ЗУРАГ	А3	15 / 16
	Шалгасан	Б.Билгүүн	Б.Билгүүн		2025 оны 6 сар	

ХӨДӨЛГӨӨН ЗОХИОН БАЙГУУЛАЛТЫН ЗУРАГ

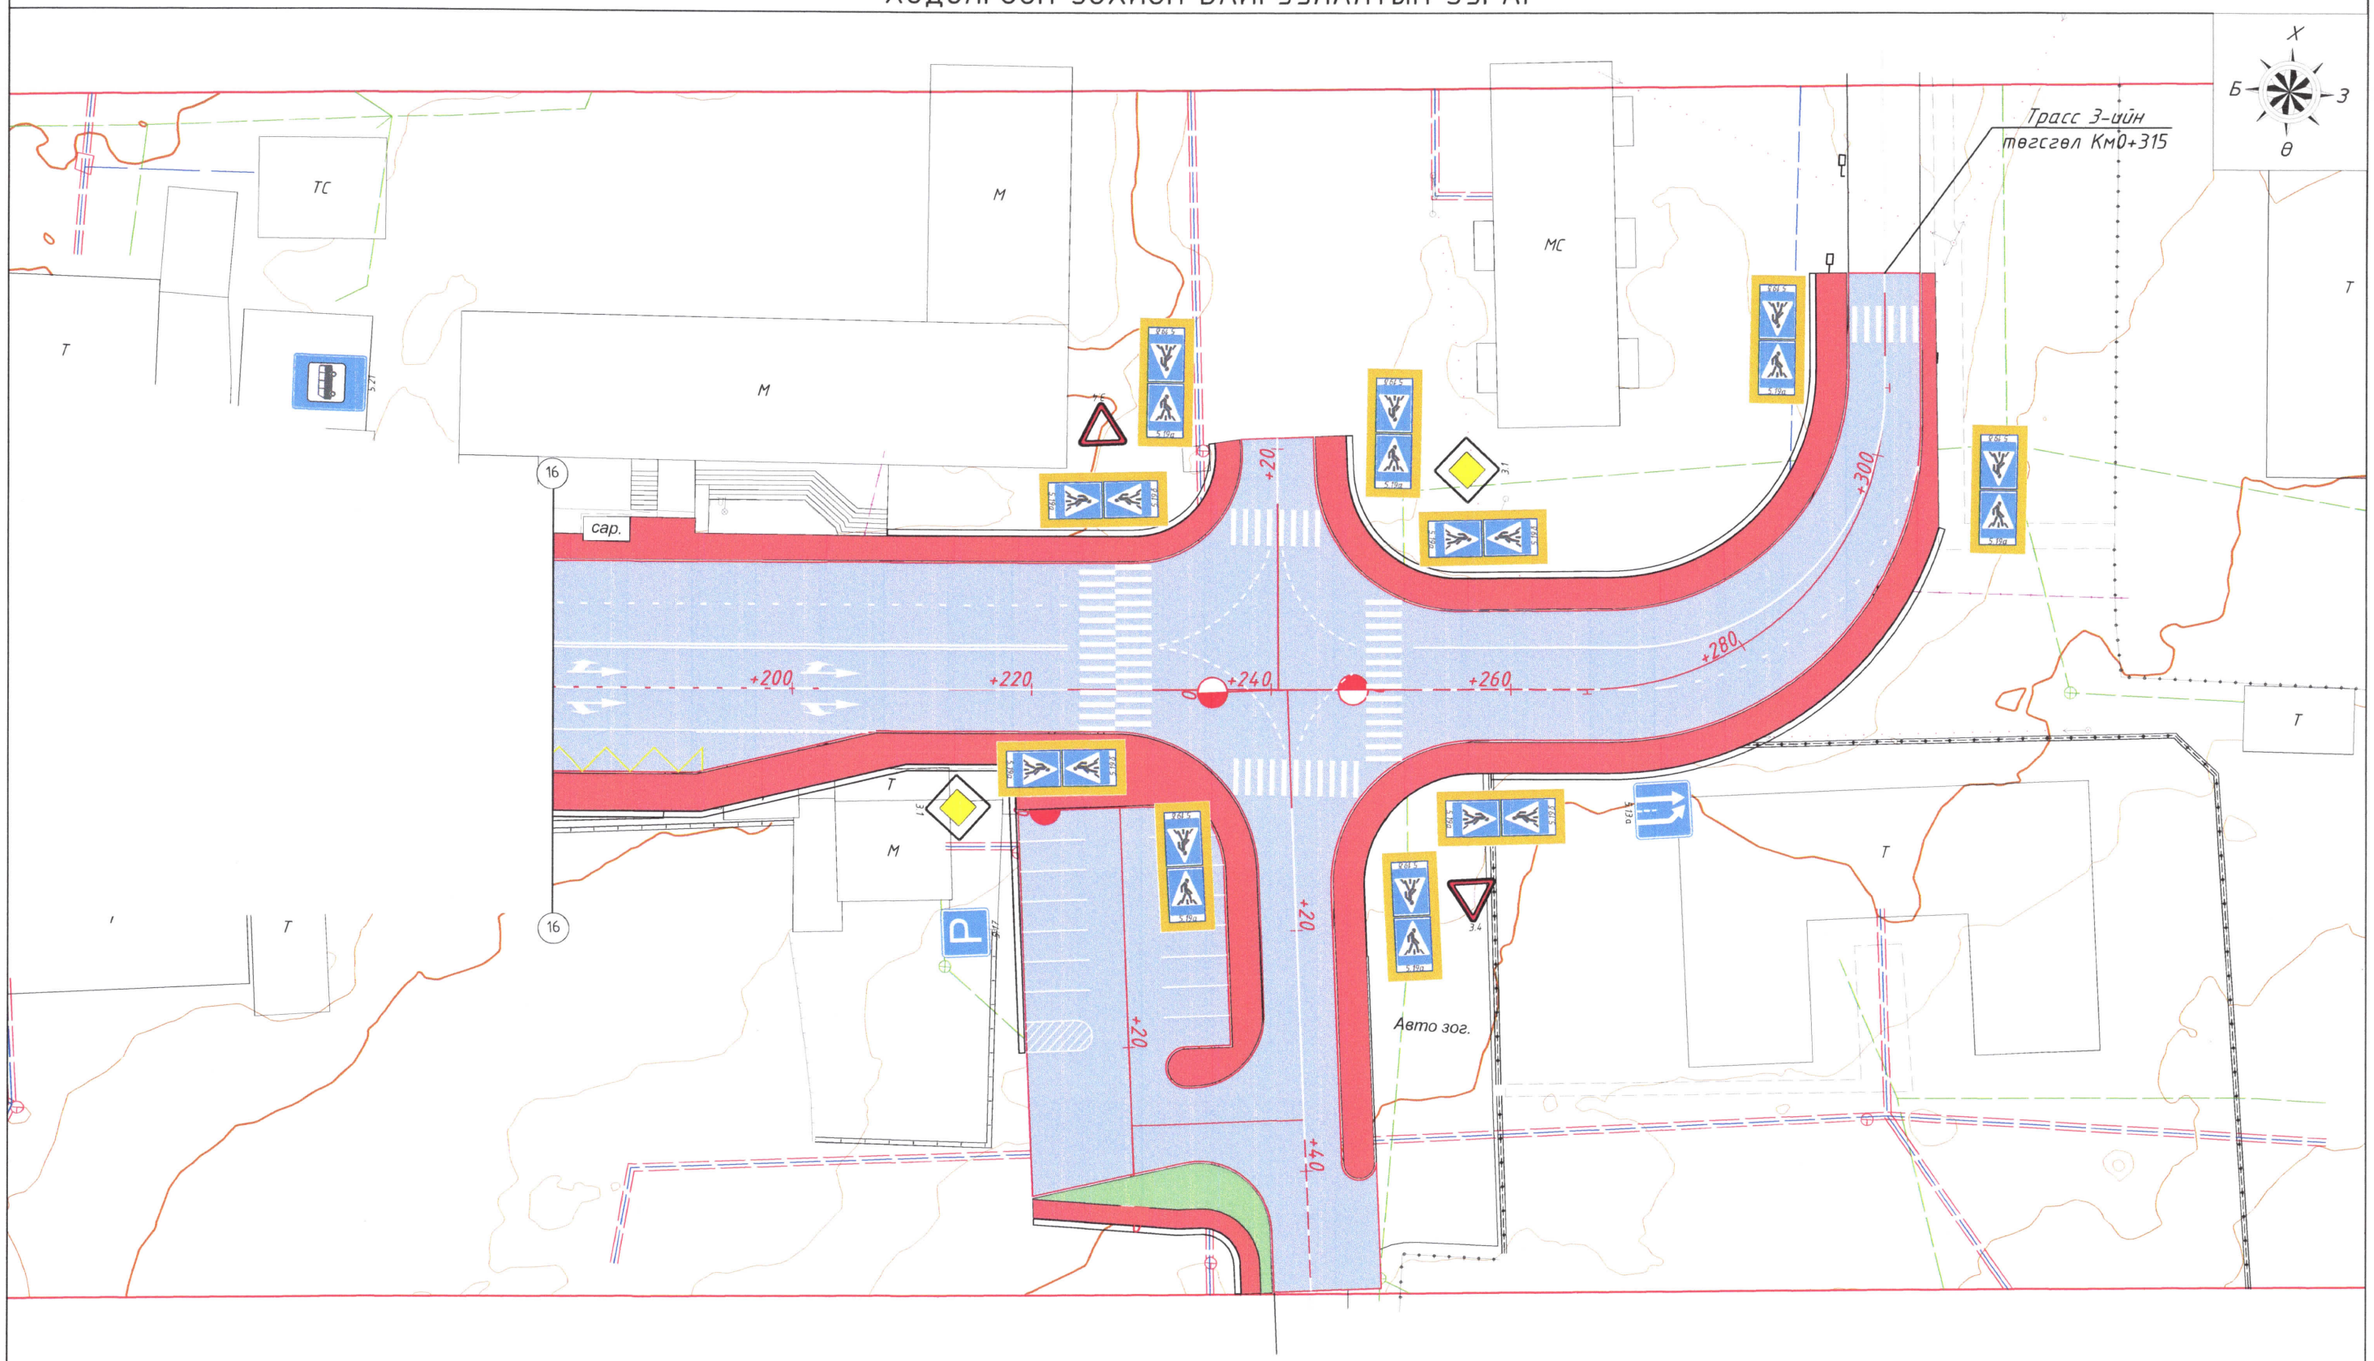

Гүйцэтгэгч:	ТӨВ АЙМГИЙН ЗУУНМОД ХОТЫН САМБУУГИЙН ГУДАМЖ, БОДООГИЙН ГУДАМЖ, ХУДАЛДААНЫ ГУДАМЖНЫ АВТО ЗАМЫН ӨРГӨТГӨЛ, ШИНЭЧЛЭЛИЙН АЖЛЫН ИНЖЕНЕРИЙН НАРИЙВЧИЛСАН ЗУРАГ ТӨСӨЛ				Зургийн шифр: АТ0225		
"АРТ ТРАСС" ХХК	Захирал	Б.Билгүүн	Б.Билгүүн	ХӨДӨЛГӨӨН ЗОХИОН БАЙГУУЛАЛТЫН ЗУРАГ	Масштаб: 1:500		
	Инженер	Б.Мөнх-Эрдэнэ			Үе шат	Хуудас	Бүх хуудас
	Гүйцэтгэсэн	Б.Мөнх-Эрдэнэ		АЖЛЫН ЗУРАГ	А3	16	16
	Шалгасан	Б.Билгүүн	Б.Билгүүн		2025 оны 6 сар		

ҮЗЛЭГИЙН ХУДГИЙН ТАГ ХҮЧИТГЭХ ЗУРАГ

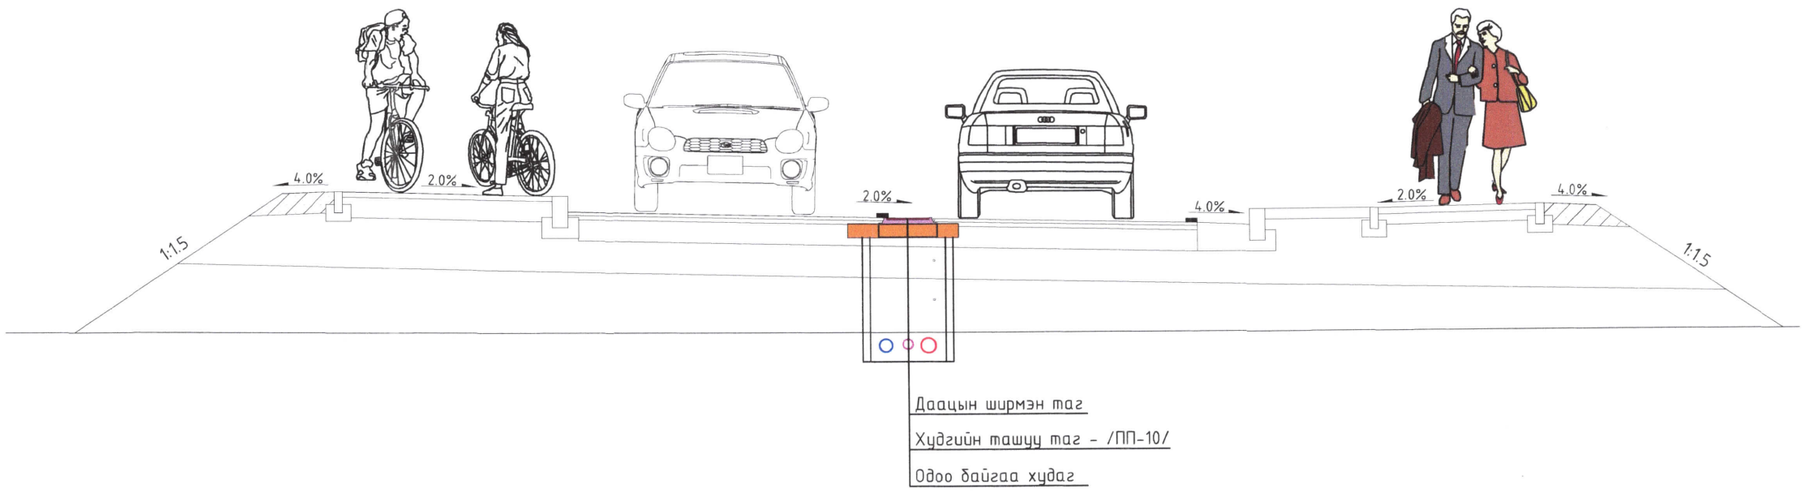

НАРИЙВЧЛАЛ-1

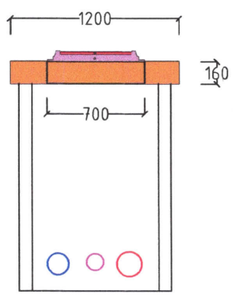

Худгийн ташуу таг - /ПП-10/

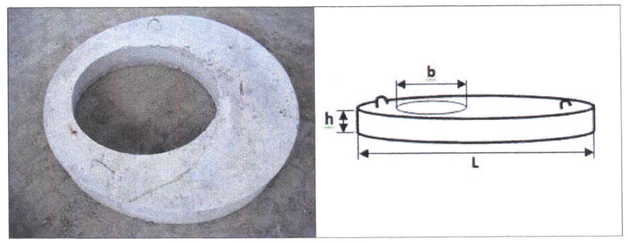

Даацын ширмэн таг

Д/д	Эдлэлийн нэр	Бетоны марк	Хэмжээ /мм/			Жин /кг/
			L	B	H	
1	ПП-10	М300	1200	700	160	150

ТАЙЛБАР:

- Тусгайлан заагаагүй бүх хэмжээсийг мм-ээр үншина уу.
- Зам барилгын ажлын үед шугам сүлжээний орчмын нягтруулалтыг хийхдээ доргиулагчгүй индүү хэрэглэнэ.

Гүйцэтгэгч:	ТӨВ АЙМГИЙН ЗУУНМОД ХОТЫН САМБУУГИЙН ГУДАМЖ, БОДООГИЙН ГУДАМЖ, ХУДАЛДААНЫ ГУДАМЖНЫ АВТО ЗАМЫН ӨРГӨТГӨЛ, ШИНЭЧЛЭЛИЙН АЖЛЫН ИНЖЕНЕРИЙН НАРИЙВЧИЛСАН ЗУРАГ ТӨСӨЛ				Зургийн шифр: АТ0225		
"АРТ ТРАСС" ХХК	Захирал	Б.Билгүүн		ҮЗЛЭГИЙН ХУДГИЙН ТАГ ХҮЧИТГЭХ ЗУРАГ	Масштаб:		
	Инженер	Б.Мөнх-Эрдэнэ			Үе шат	Худдас	Бүх худдас
	Гүйцэтгэсэн	Б.Мөнх-Эрдэнэ		АЖЛЫН ЗУРАГ	А3	01	01
	Шалгасан	Б.Билгүүн			2025 оны 6 сар		

ЦЭВЭР, БОХИР УСНЫ ШУГАМЫГ ХАМГААЛАХ, ХҮЧИТГЭХ ЗУРАГ

ТАЙЛБАР:

1. Авто замын барилгын ажил эхэлхээс өмнө захиалагч болон ашиглагч байгууллагатай зөвшилцсөний үндсэн дээр дээрх зургийн дагуу дэвсгэр зурагт тэмдэглэгдсэн байршлуудад хучилтын хүчитгэсэн хавтанг байрлуулан хийж өгнө үү.
2. Буцаан дүүргэлтийг гүйцэтгэхдээ далангийн материалаар дүүргэнэ үү.
3. Тусгайлан зааснаас бусад бүх хэмжээг мм-ээр үзүүллээ.
4. Байгууламжийн тэнхлэг, хоолойн трасс /чиг/ байгуулж, шуудуу малтах, суурийн нүх ухах хил зааг, мөн тухайн нутаг дэвсгэрийн газар доорх шугам сүлжээнүүдийн байршлыг тодорхойлсны үндсэн дээр үгсралтын ажлын зөвшөөрлийн дагуу газар шорооны ажил эхэлнэ.

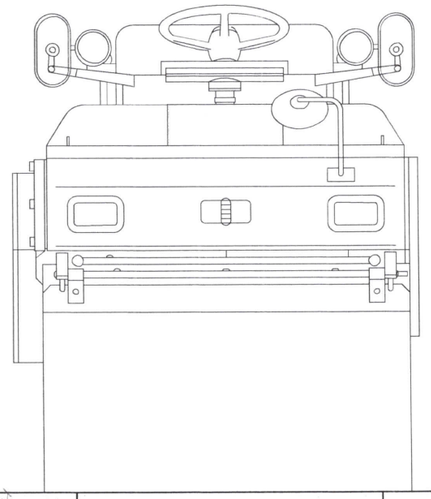

ИНЖЕНЕРИЙН ШУГАМ СҮЛЖЭЭ ХАМГААЛАХ АЖЛЫН ТОО ХЭМЖЭЭ

№	Ажлын нэр	Х/нэгж	Ажлын тоо хэмжээ	Тайлбар
1	Одоо байгаа асфальтбетон хучилт хийн алхаар эвдэж зайлуулах	$м^3$	12	
2	Ухмал байгуулах	$м^3$	6489	
3	Сувгийн таг байрлуулах /Лотки - 9/	м/ш	1626/542	
4	Буталсан чулуун суурь хийх	$м^3$	1122	
5	Буцаан дүүргэлт хийх	$м^3$	5837	/Далангийн материал/
6	Ул хөрсийг нягтруулах	$м^2$	4878	

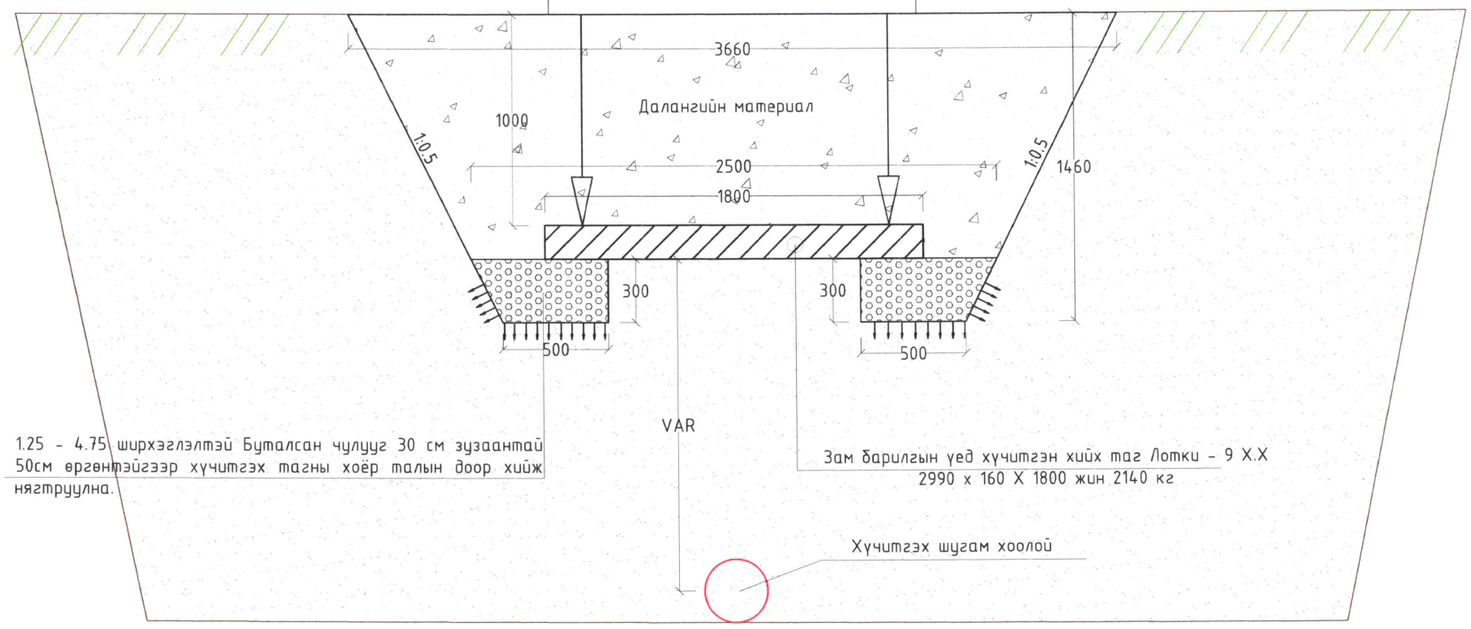

Гүйцэтгэгч:	ТӨВ АЙМГИЙН ЗУУНМОД ХОТЫН САМБУУГИЙН ГУДАМЖ, БОДООГИЙН ГУДАМЖ, ХУДАЛДААНЫ ГУДАМЖНЫ АВТО ЗАМЫН ӨРГӨТГӨЛ, ШИНЭЧЛЭЛИЙН АЖЛЫН ИНЖЕНЕРИЙН НАРИЙВЧИЛСАН ЗУРАГ ТӨСӨЛ				Зургийн шифр: АТ0225		
"АРТ ТРАСС" ХХК	Захирал	Б.Билгүүн	Б.Билгүүн	ЦЭВЭР, БОХИР УСНЫ ШУГАМЫГ ХАМГААЛАХ ЗУРАГ	Масштаб:		
	Инженер	Б.Мөнх-Эрдэнэ			Үе шат	Хуудас	Бүх хуудас
	Гүйцэтгэсэн	Б.Мөнх-Эрдэнэ		АЖЛЫН ЗУРАГ	А3	01	01
	Шалгасан	Б.Билгүүн	Б.Билгүүн		2025 оны 6 сар		

ДУЛААНЫ ХАГАС НЭВТРЭХ СУВАГ ХИЙХ ЗУРАГ

КМ0+430 - КМ0+450

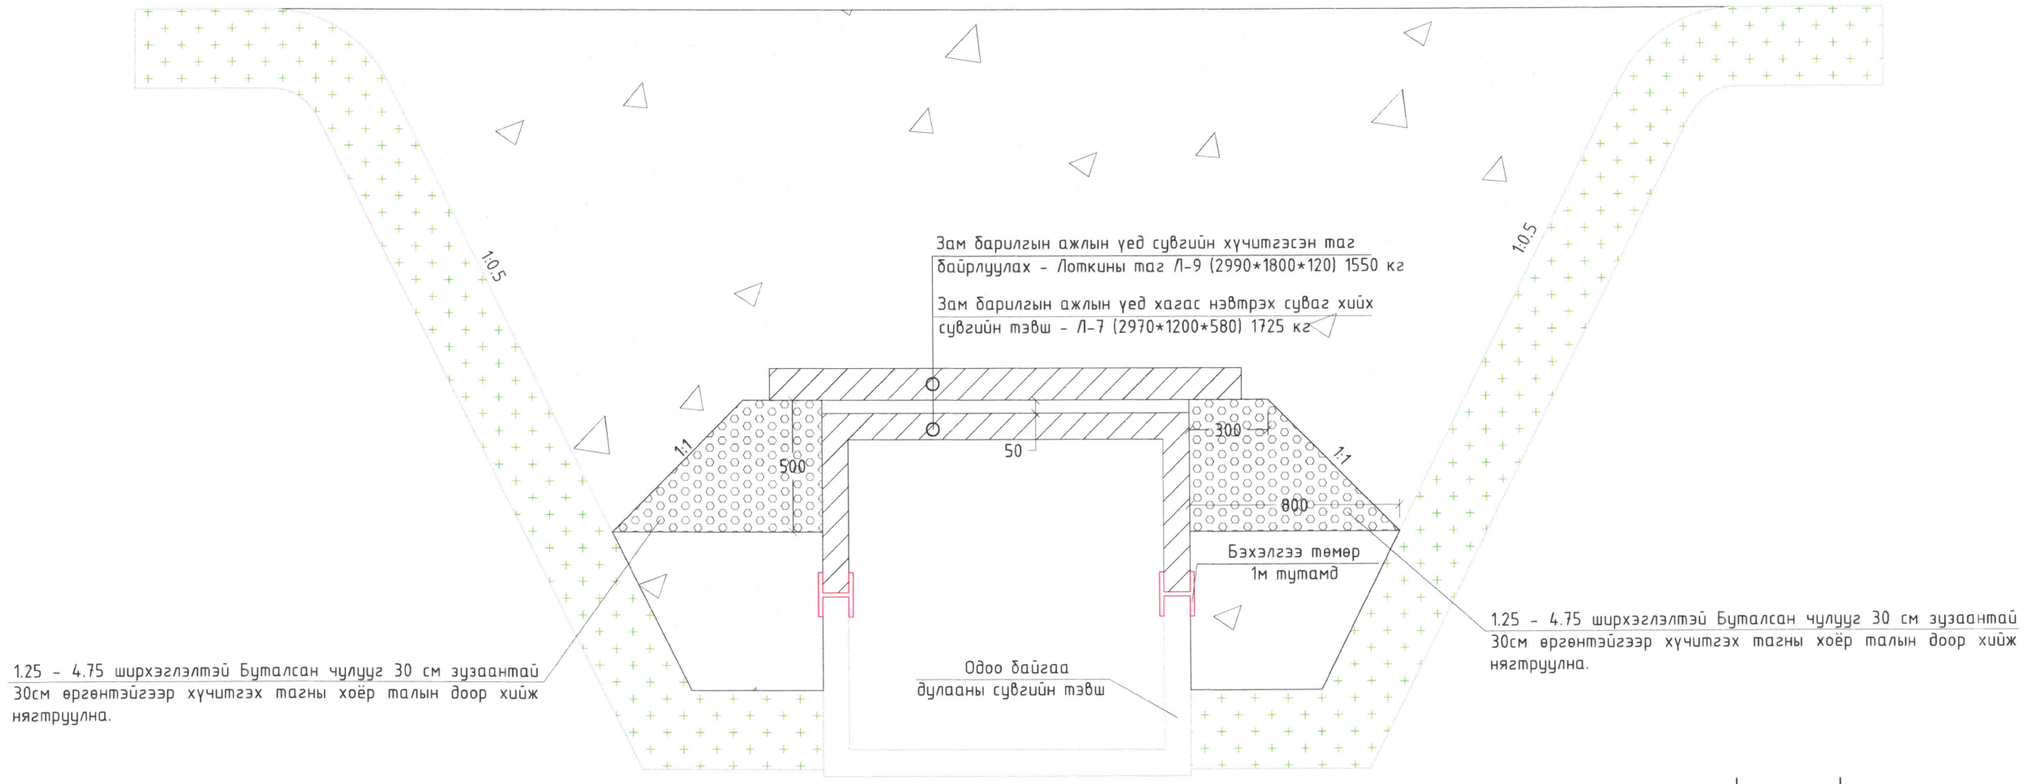

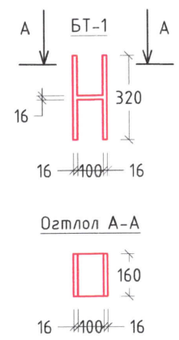

Инженерийн шугам сүлжээ хамгаалах ажлын тоо хэмжээ

№	Ажлын нэр	Х/нэгж	Ажлын тоо хэмжээ	Тайлбар
1	Одоо байгаа асфальтбетон хучилт хийн алхаар эвдэж зайлуулах	$м^3$	40	
2	Ухмал байгуулах	$м^3$	1516	
3	Одоо байгаа тэвшний тагийг авч зайлуулах	м/ш	27/9	
4	Сувгийн тэвш байрлуулах /Лотки - 7/	м/ш	186/62	Бэхэлгээ төмөр - 194ш
5	Сувгийн таг байрлуулах /Лотки-9 Х.Х/	$м^3$	27/9	
6	Буталсан чулуун суурь байгуулах	$м^3$	104	
7	Буцаан дүүргэлт хийх	$м^3$	1240	/Далангийн материал/

САНАМЖ:

Зам барилгын ажил гүйцэтгэх явцад инженерийн шугам сүлжээг гэмтээж, тасалж эвдлэхээс сэргийлж техникийн шаардлага болон техникийн нөхцөлд заасны дагуу ажиллахыг анхааруулж байна !!!
Мэдээллийн сангийн зурагт байрлал болон өндөр зөрүүтэй мөн бүртгэгдээгүй байх магадлалтай тул, зам барилгын ажил эхлэхээс өмнө хариуцсан инженер техникийн ажилтнаар шугамын трассыг газар дээр нь заалгаж өгсөн зааврын дагуу ажиллах.

ТАЙЛБАР:

1. Тусгайлан зааснаас бусад бүх хэмжээсийг мм-ээр уншина уу.
2. Авто замын барилгын ажил эхэлхээс өмнө захиалагч болон ашиглагч байгууллагатай зөвшилцөний үндсэн дээр дээрх зургийн дагуу дэвсгэр зурагт тэмдэглэгдсэн байршлуудад дулааны сувгийн тэвшийг хөмрүүлэн байрлуулан, хагас нэвтрэх суваг хийж өгнө үү.
3. Хагас нэвтрэх сувгийн дээр сувгийн хучитгэсэн тагийг 50мм-ийн хөндий зайтайгаар буталсан чулуун суурийн дээр байрлуулж өгнө үү.

Гүйцэтгэгч:	ТӨВ АЙМГИЙН ЗУУНМОД ХОТЫН САМБУУГИЙН ГУДАМЖ, БОДООГИЙН ГУДАМЖ, ХУДАЛДААНЫ ГУДАМЖНЫ АВТО ЗАМЫН ӨРГӨТГӨЛ, ШИНЭЧЛЭЛИЙН АЖЛЫН ИНЖЕНЕРИЙН НАРИЙВЧИЛСАН ЗУРАГ ТӨСӨЛ				Зургийн шифр: АТ0225		
"АРТ ТРАСС" ХХК	Захирал	Б.Билгүүн		ДУЛААНЫ ХАГАС НЭВТРЭХ СУВАГ ХИЙХ ЗУРАГ	Масштаб:		
	Инженер	Б.Мөнх-Эрдэнэ			Ye шат	Хуудас	Бүх хуудас
	Гүйцэтгэсэн	Б.Мөнх-Эрдэнэ		АЖЛЫН ЗУРАГ	А3	01	02
	Шалгасан	Б.Билгүүн			2025 оны 6 сар		

ДУЛААНЫ СУВАГ ХҮЧИТГЭХ ЗУРАГ

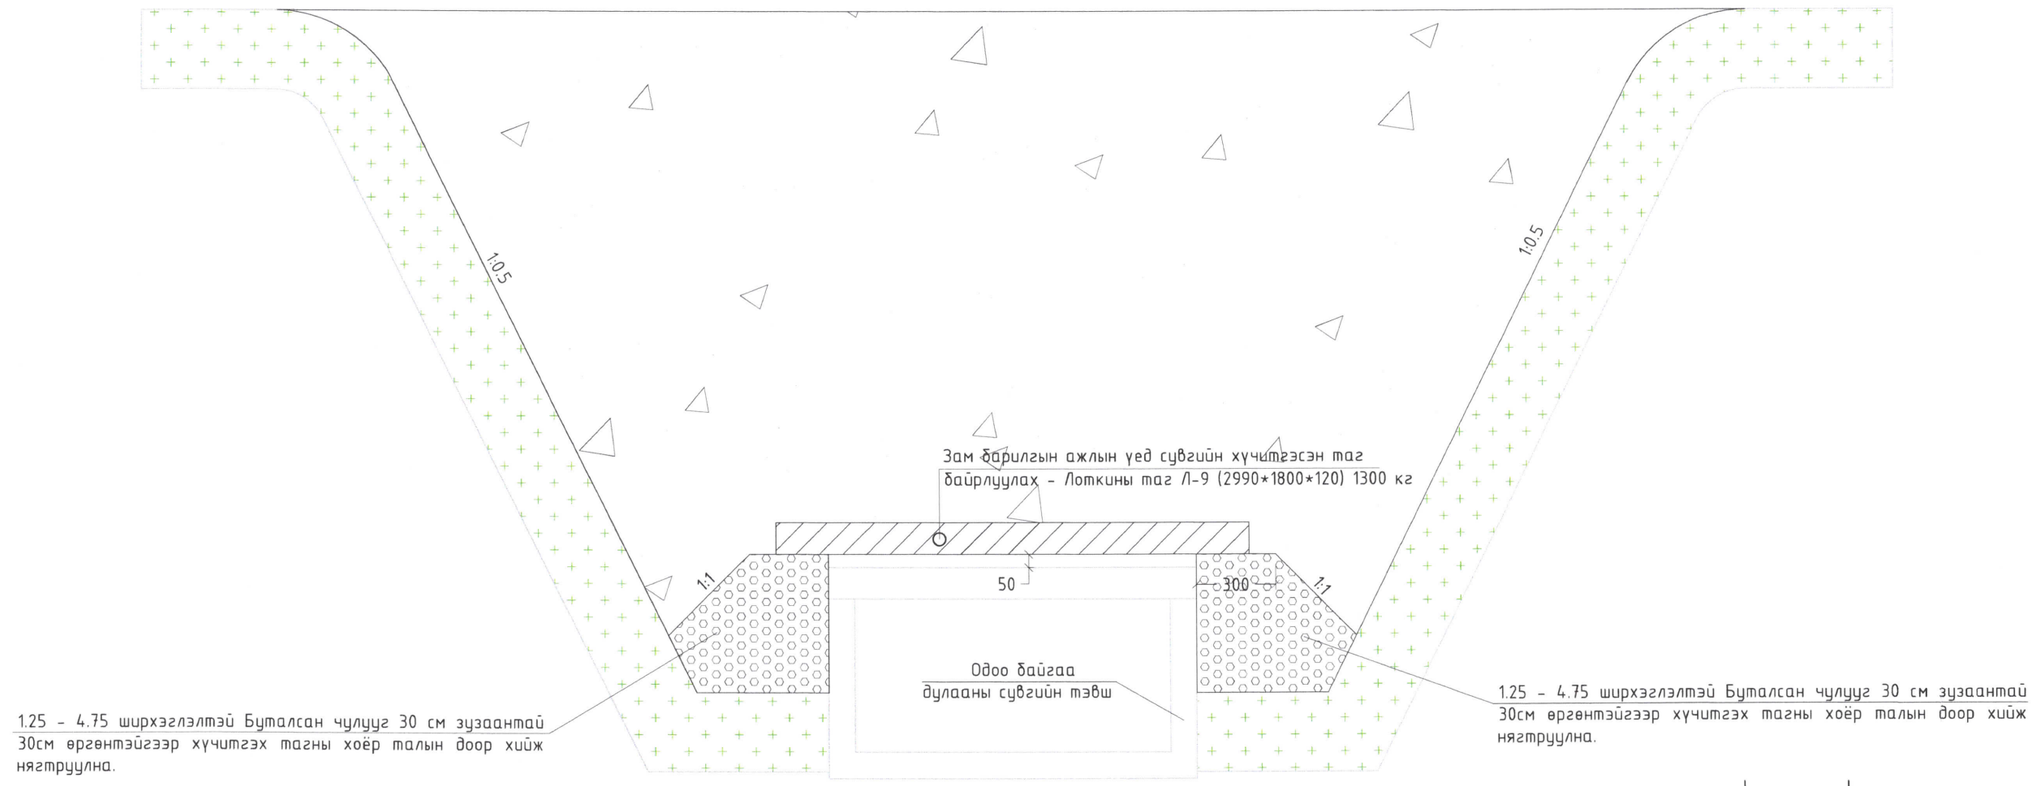

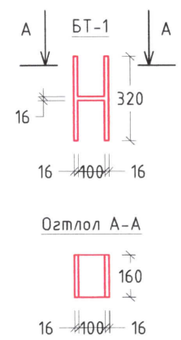

САНАМЖ:

Зам барилгын ажил гүйцэтгэх явцад инженерийн шугам сүлжээг гэмтээж, тасалж эвдлэхээс сэргийлж техникийн шаардлага болон техникийн нөхцөлд заасны дагуу ажиллахыг анхаарулж байна !!!
Мэдээллийн сангийн зурагт байрлал болон өндөр зөрүүтэй мөн бүртгэгдээгүй байх магадлалтай тул, зам барилгын ажил эхлэхээс өмнө хариуцсан инженер техникийн ажилтнаар шугамын трассыг газар дээр нь заалгаж өгсөн зааврын дагуу ажиллах.

Инженерийн шугам сүлжээ хамгаалах ажлын тоо хэмжээ

№	Ажлын нэр	Х/нэгж	Ажлын тоо хэмжээ	Тайлбар
1	Одоо байгаа асфальтбетон хучилт хийн алхаар эвдэж зайлуулах	$м^3$	30	/Суваг чалын тоо хэмжээ хамт/
2	Ухмал байгуулах	$м^3$	1241	
3	Сувгийн таг байрлуулах /Лотки-9 Х.Х/	$м^3$	141/47	
4	Ул хөрсийг нягтруулах	$м^2$	86	
5	Буталсан чулуун суурь байгуулах	$м^3$	28.6	
	Буцаан дүүргэлт хийх	$м^3$	993	/Далангийн материал/

ТАЙЛБАР:

1. Тусгайлан зааснаас бусад бүх хэмжээсийг мм-ээр уншина уу.
2. Хагас нэвтрэх сувгийн дээр сувгийн хучитгэсэн тагийг 50мм-ийн хөндий зайтайгаар буталсан чулуун суурийн дээр байрлуулж өгнө үү.

Гүйцэтгэгч:	ТӨВ АЙМГИЙН ЗУУНМОД ХОТЫН САМБУУГИЙН ГУДАМЖ, БОДООГИЙН ГУДАМЖ, ХУДАЛДААНЫ ГУДАМЖНЫ АВТО ЗАМЫН ӨРГӨТГӨЛ, ШИНЭЧЛЭЛИЙН АЖЛЫН ИНЖЕНЕРИЙН НАРИЙВЧИЛСАН ЗУРАГ ТӨСӨЛ				Зургийн шифр: АТ0225		
"АРТ ТРАСС" ХХК	Захирал	Б.Билгүүн	Б.Билгүүн	ДУЛААНЫ СУВАГ ХҮЧИТГЭХ ЗУРАГ	Масштаб:		
	Инженер	Б.Мөнх-Эрдэнэ			Үе шат	Хуудас	Бүх хуудас
	Гүйцэтгэсэн	Б.Мөнх-Эрдэнэ		АЖЛЫН ЗУРАГ	А3	02	02
	Шалгасан	Б.Билгүүн	Б.Билгүүн		2025 оны 6 сар		

БОРООНЫ ҮС ЗАЙЛУУЛАХ БАЙГУУЛАМЖ