МОНГОЛЫН БАРИЛГЫН ЗУРАГ ТӨСӨЛ ЗӨВЛӨГӨӨНИЙ ХОЛБОО

"БЬЮЛДИНГС ТЕКНОЛОЖИ"ХХК

/ЗТ19-902/10, Улаанбаатар хот, СБД, 9-р хороо, Алтайн гудамж,
Хоймор оффисийн барилга 13-р давхар 1310 тоот, Утас: 350014, Факс: 350013/

ENGINEERING COMPANY

ТГ Шифр: ВТ-38/2009-А

(Улаанбаатар хот, Хан-уул дүүрэг, 10-р хороо)

"ИНЕГ-Н БҮСИЙН НИСЛЭГИЙН ХӨДӨЛГӨӨНИЙ УДИРДЛАГЫН ТӨВ БАЙР"-НЫ БАРИЛГЫН ӨӨРЧЛӨЛТ (В БЛОК)

(Өөрчлөлтийн зураг)

ХҮЧИТ ТӨХӨӨРӨМЖ, ДОТОР ГЭРЭЛТҮҮЛИЙН ХЭСЭГ-ХТ, ДГ

Улаанбаатар хот

2018 он

А3

ЭРЧЛӨЛТИЙН БАЙГУУЛАЛТ. М1:100

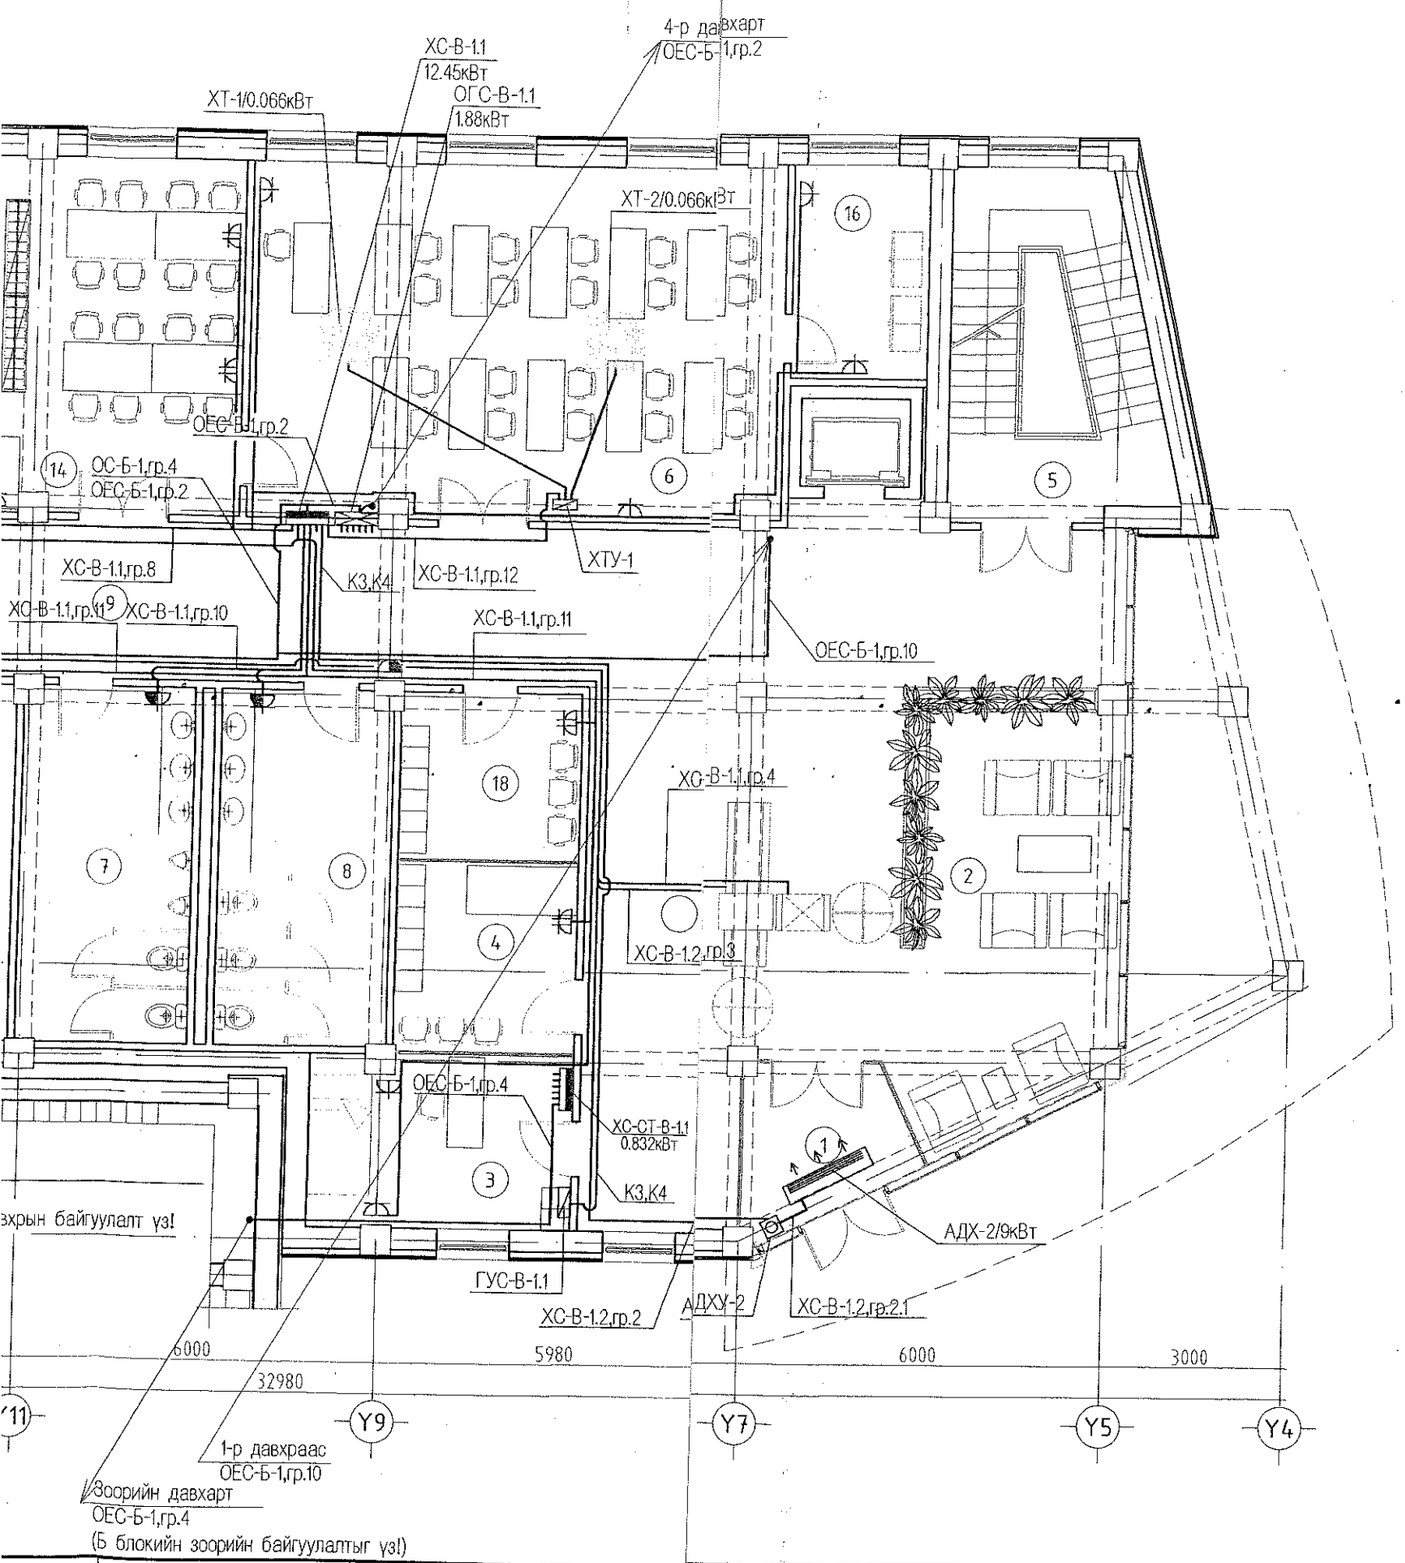

Өрөө тасалгааны тодорхойлолт

N	Нэр	Талбай м2
1	Гонх	6.54
2	Вестибюль	65.97
3	Харуулын өрөө	12.33
4	Жолооч нарын өрөө	9.39
5	Шат, шатны талбай	19.08
6	Сургалт, уулзалтын танхим	51.65
7	Ариун цэврийн өрөө /эр/	16.69
8	Ариун цэврийн өрөө /эм/	16.69
9	Хонгил	97.31
10	Инженерүүд /засварын лаборатори/	32.89
11	Цахилгааны эзэлжийн инженер	16.84
12	Шат, шатны талбай	12.13
13	Гонх	2.60
14	Номын сан /техникийн/	35.79
15	Агуулах	15.44
16	Туслах өрөө	7.94
17	Архивын өрөө	17.62
18	Үйлчлэгч нарын өрөө	8.23
	Давхрын нийт талбай	445.13

Зураг төслийг хянасан
ЭКСПЕРТ № 505
Гарын үсэг
он сар өдөр
Засвартай
2019.5.2
БАРИЛГЫН ХӨГЖЛИЙН ТӨВ

ЗӨВШӨӨРӨЛЦСӨН		
	Нэр	Гарын үсэг
БА	Ш.Оюундарь	
ББ	Ж.Шажинбат	
ХС	Ж.Наранчимэг	
ЦБУ	Ц.Энхбаяр	
ХД	Э.Баасандулам	

Д/б	Огноо	Засвар өөрчлөлт

Ye шат: Ажлын зураг

ENGINEERING COMPANY
"Building's Technology" Co., Ltd.

Улаанбаатар хот. Хан-Уул дүүрэг, 10-р хороо. ИНЕГ-н Бүсийн нислэгийн хөдөлгөөний удирдлагын төв байрны барилгын өөрчлөлт "В" блок

1-р давхрын хучит төхөөрөмжийн байгуулалт

Инженер		Д.Ганзориг	Е.Г.Шифр: ӨП-11/2018	Масштаб:	Огноо: 2018
Гүйцэтгэсэн		Д.Ганзориг	Т.Г.Шифр: ВТ-38/2009-А	Зургийн дугаар: ХТ-1	Хуудас: 9
Шалгасан		Б.Түмэннаст			

"В" БЛОК. НЭГДҮГЭЭР ДАВХРЫН ХҮЧИТ ТӨХӨӨРӨМЖИЙН ӨӨРЧЛӨЛТИЙН БАЙГУУЛАЛТ. М1:100

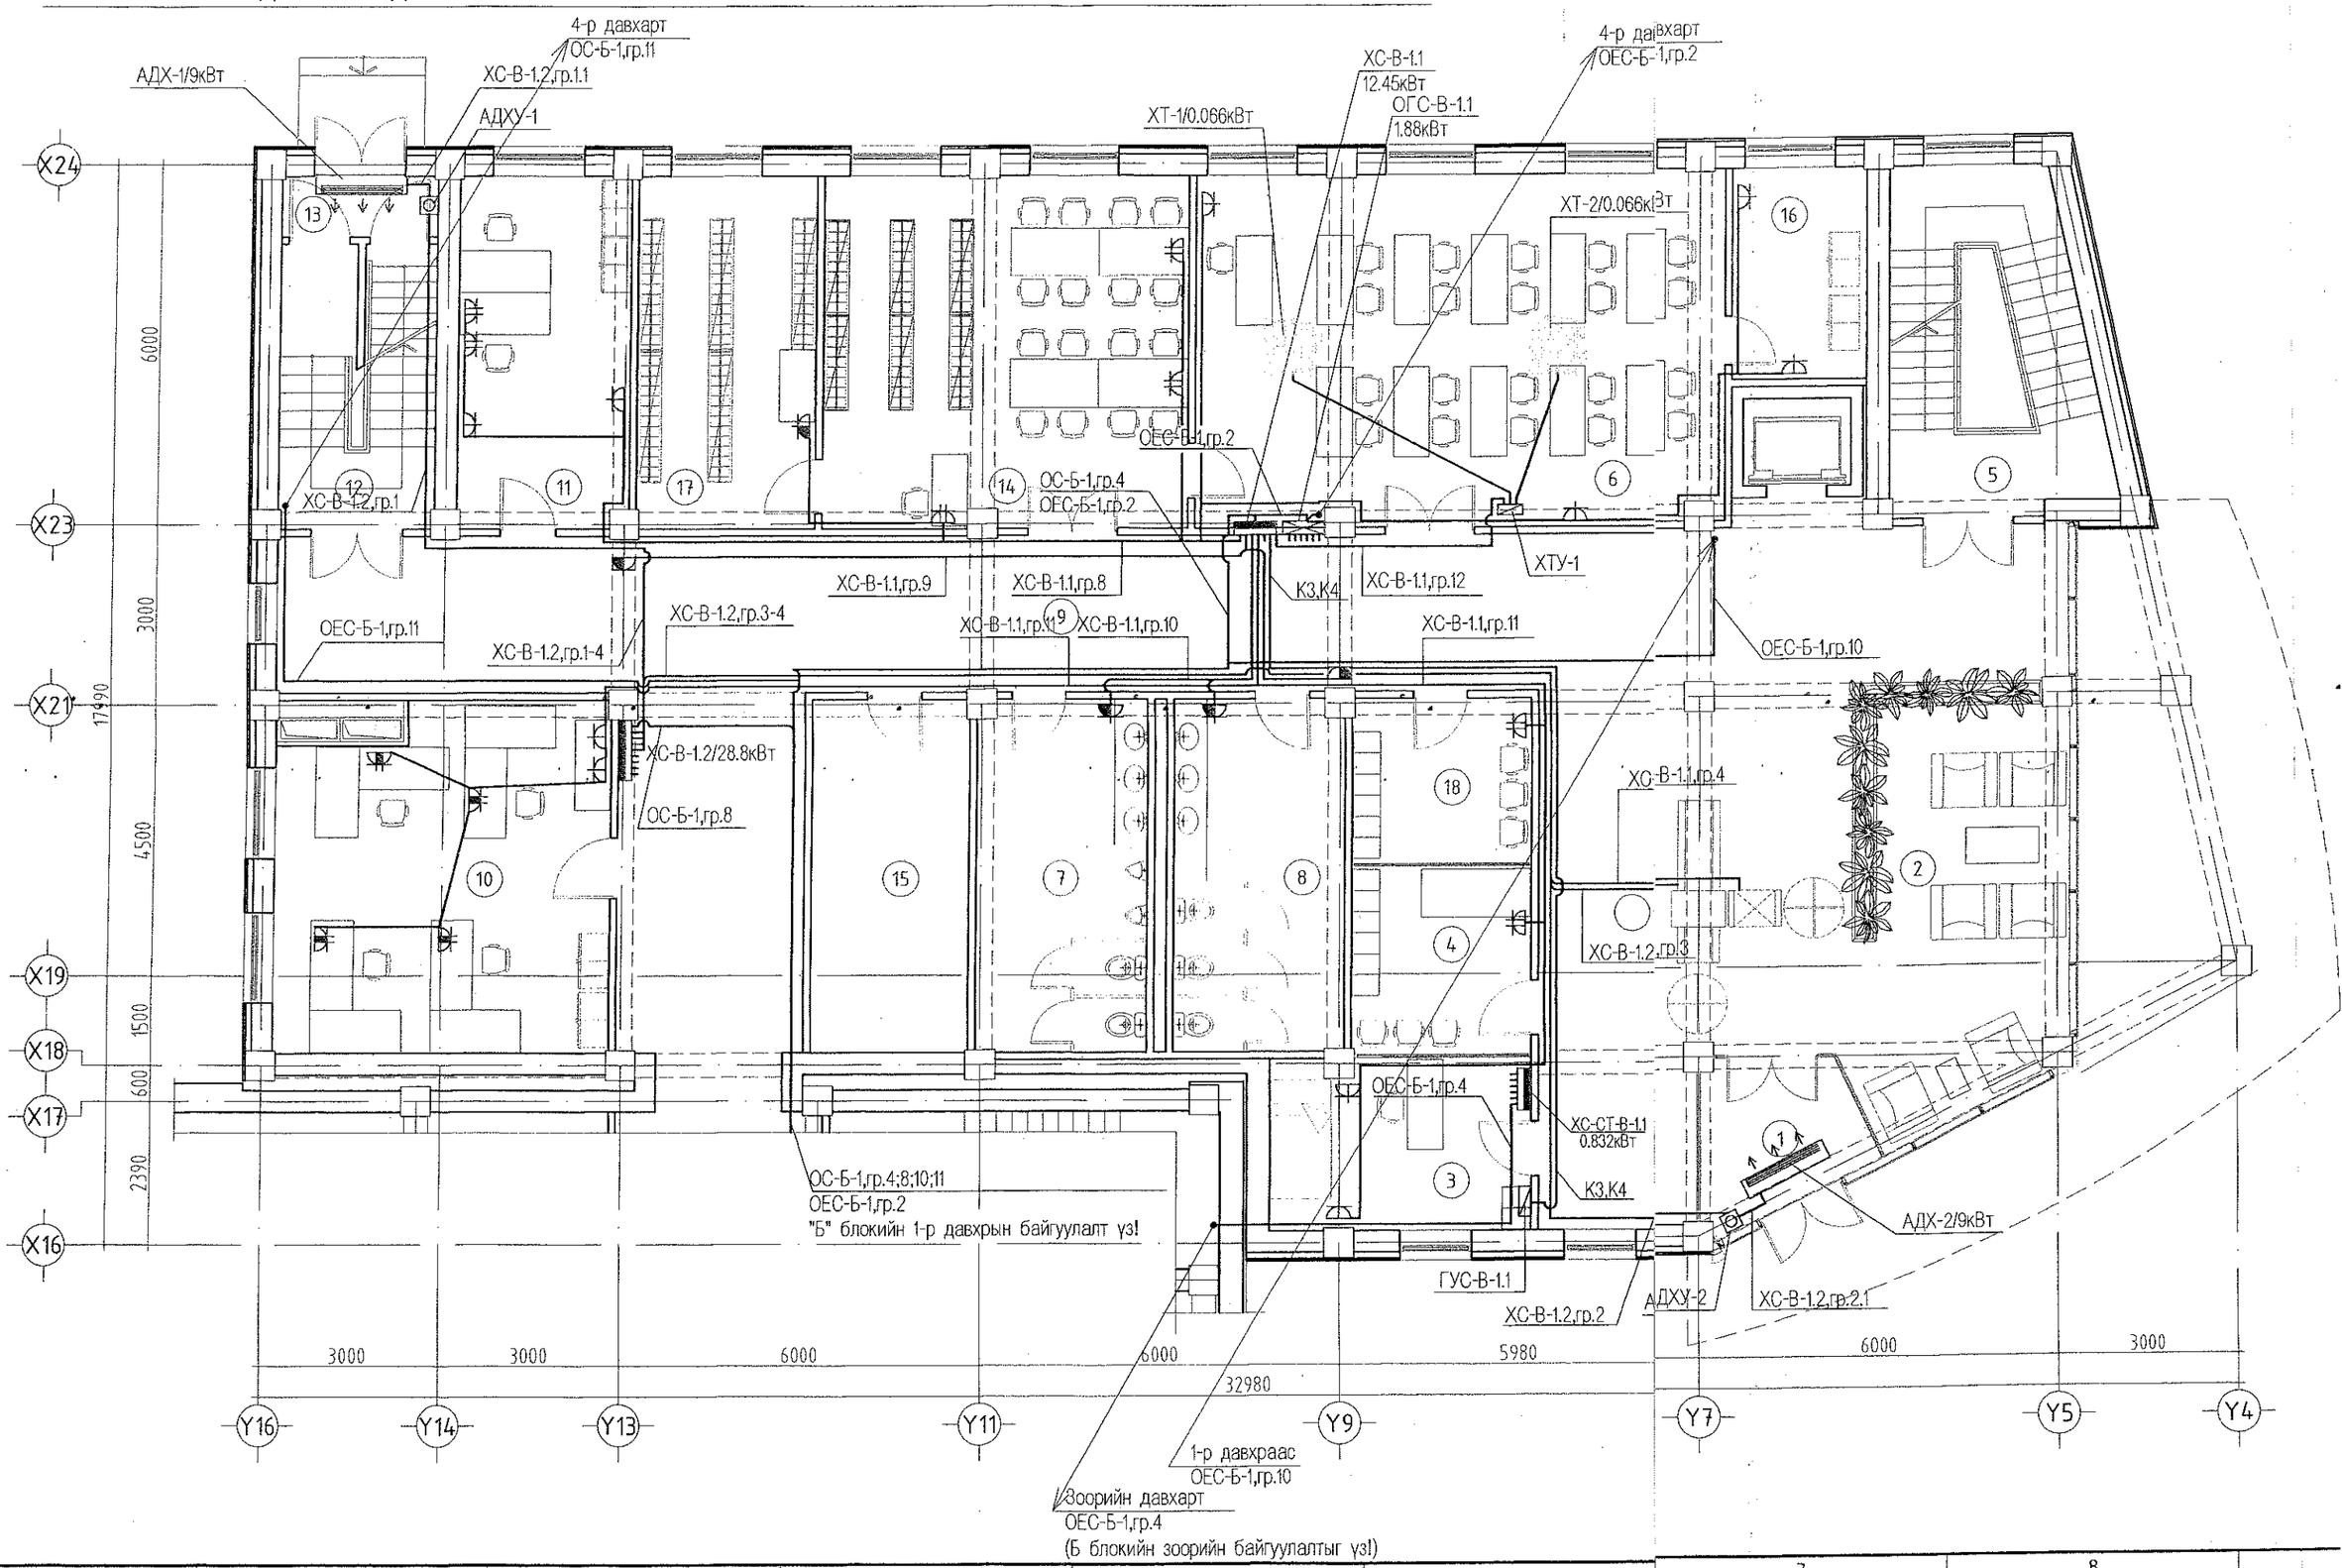

Тайлбар, Таних тэмдэг, Материалын түүвэр.

Тайлбар.

Уг барилгын өөрчлөлтийн цахилгааны хэсгийн зураг төслийг барилга архитектур болон технологийн байгуулалтын өөрчлөлтийг үндэслэн холбогдох норм дүрмийн дагуу гүйцэтгэв.

Уг өөрчлөлт нь 0,4кВ-ын үндсэн бүдүүвч болон гэрлийн самбарын бүдүүвчүүдэд өөрчлөлт орохоор өөрчлөлт биш бөгөөд зөвхөн өөрчлөлт орсон өрөөнүүдийн гэрэлтүүлэг болон розеткуудын байрлал шилжсэн болно. Зурагт өөрчлөлт оруулах бол зургийн автортой зөвшилцөх шаардлагатай.

Өөрчлөгдсөн розеткны тэжээлийн шугамыг пластмассан хоолойд сүвлэсэн ПВ утсаар гүйцэтгэнэ.

Гэрэлтүүлгийн сүлжээг ППВ маягийн утсаар тааз болон ханаар шавардлаган дор далд, таазаар дүүжин таазны дэгүүр ил гүйцэтгэнэ.

Дотор гэрэлтүүлгийн сүлжээний хүчдэл 380/220В. Гэрэлтүүлгийг БД-43-102-07 дагуу ерөнхий ба ажлын байрны зориулалтаар төлөвлөж, гэрэлтүүлэгчдийг өрөөний нөхцөлөөс хамааруулан сонгов.

Унтраалгыг шалнаас 1,5м, розеткийг 0,3-0,8м-ийн өндөрт тоноглохоор төлөвлөв.

Таних тэмдэг.

Нэрс	Тэмдэглэгээ		
Хүчний хуваарилах самбар		Мөн, хоёрлосон	
Гэрэлтүүлгийн хуваарилах самбар		Ил тавих, газардуулагч контакттай, тагтай хамгаалагдсан розетка	
Удирдлагын самбар		Мөн, 25А	
Улайсах чийдэнтэй таазанд тавих гэрэлтүүлэгч		Ердийн, далд тавих солин залгуур	
Мөн, хананд тавих гэрэлтүүлэгч		Ердийн, далд тавих унтраалга	
Өдрийн чийдэнтэй гэрэлтүүлэгч		Мөн, хоёрлосон унтраалга	
Өдрийн чийдэнтэй ханын гэрэлтүүлэгч		Ил тавих, хамгаалагдсан унтраалга	
Өдрийн чийдэнтэй дүүжин таазны гэрэлтүүлэгч		Утас салбарлах хайрцаг	
"Гарах" бичигтэй цөнэглэгддэг батарей бүхий гэрэлтүүлэгч			
Мөн, хананд тавих патрон			
Далд тавих газардуулгын контакттай розетка			

Материалын түүвэр.

Д/Д	Нэр	Маяг	Хэм. нэгж	Тоо (өмнөх түүвэр)	Тайлбар (Өөрчлөлт орсон түүвэр)
13	Таазанд дүүжлэх патрон, 220В, 60 Вт		ш		10
14	Дүүжин таазны өдрийн чийдэнтэй гэрэлтүүлэгч, 220В, 4х18 Вт	PRB/R-4x18	ш	92	80
15	Далд тавих, нэг туйлт унтраалга, 220В, 10А		ш	26	30
16	Мөн, хоёрлосон унтраалга, 220В, 10А		ш	67	53
17	Далд тавих, газардуулагч контакттай розетка, 220В, 16А		ш	70	60
18	Мөн, хоёрлосон, 220В, 16А		ш	16	23
19	Ил тавих, газардуулагч контакттай хамгаалагдсан тагтай розетка, 220В, 16А		ш	24	21
20	Мөн, хоёрлосон, тагтай хамгаалагдсан шалны розетка, 220В, 16А		ш	54	41

Д/Д	Огноо	Засвар өөрчлөлт

Ye шат: Ажлын зураг

ENGINEERING COMPANY
"Building's Technology" Co., Ltd.

Улаанбаатар хот. Хан-Уул дүүрэг. 10-р хороо. ИНЕГ-н Бүсийн нислэгийн хөдөлгөөний удирдлагын төв байрны барилгын өөрчлөлт "В" блок

Тайлбар, таних тэмдэг, материалын түүвэр

Инженер		Д.Ганзориг	Е.Г.Шифр: ӨП-11/2018	Масштаб:	Огноо: 2018
Гүйцэтгэсэн		Д.Ганзориг	Т.Г.Шифр: ВТ-38/2009-А	Зургийн дугаар: XI-1'	Хуудас: 9
Шалгасан		Б.Түмэнцэцэг			

"В" БЛОК. ХОЁРДУГААР ДАВХРЫН ХҮЧИТ ТӨХӨӨРӨМЖИЙН ӨӨРЧЛӨЛТИЙН БАЙГУУЛАЛТ. М1:100

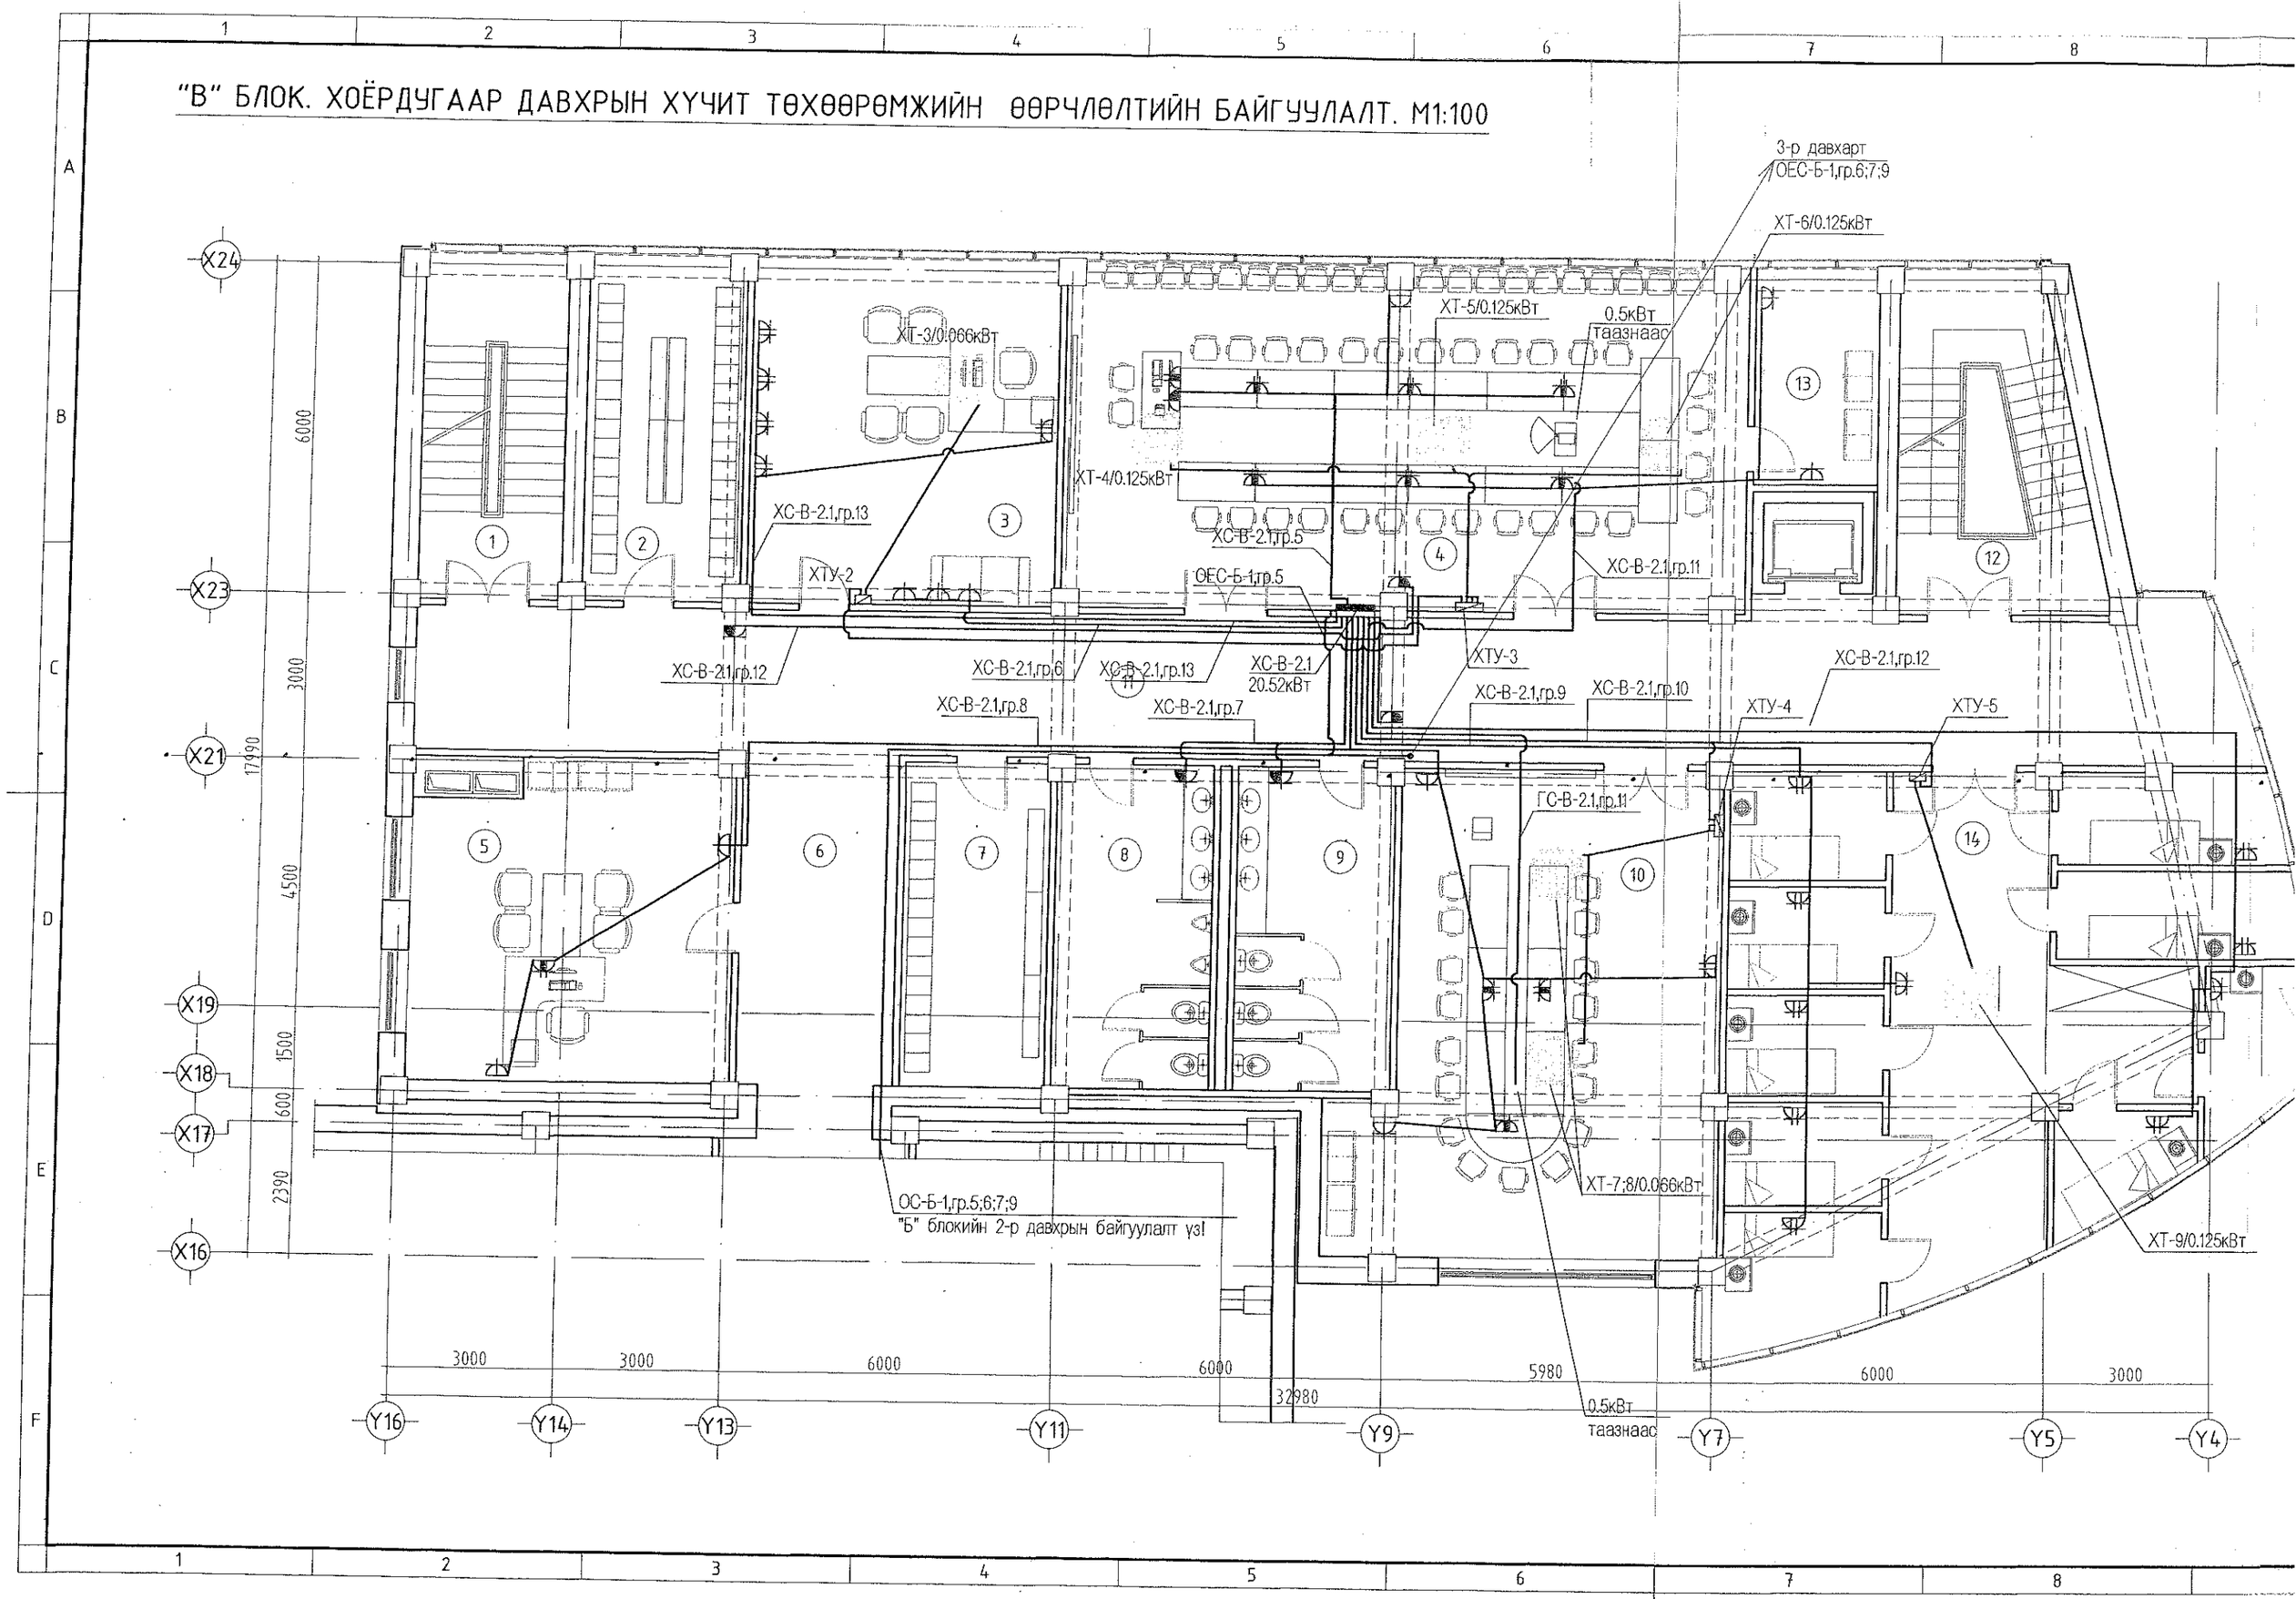

ЭРЧЛӨЛТИЙН БАЙГУУЛАЛТ. М1:100

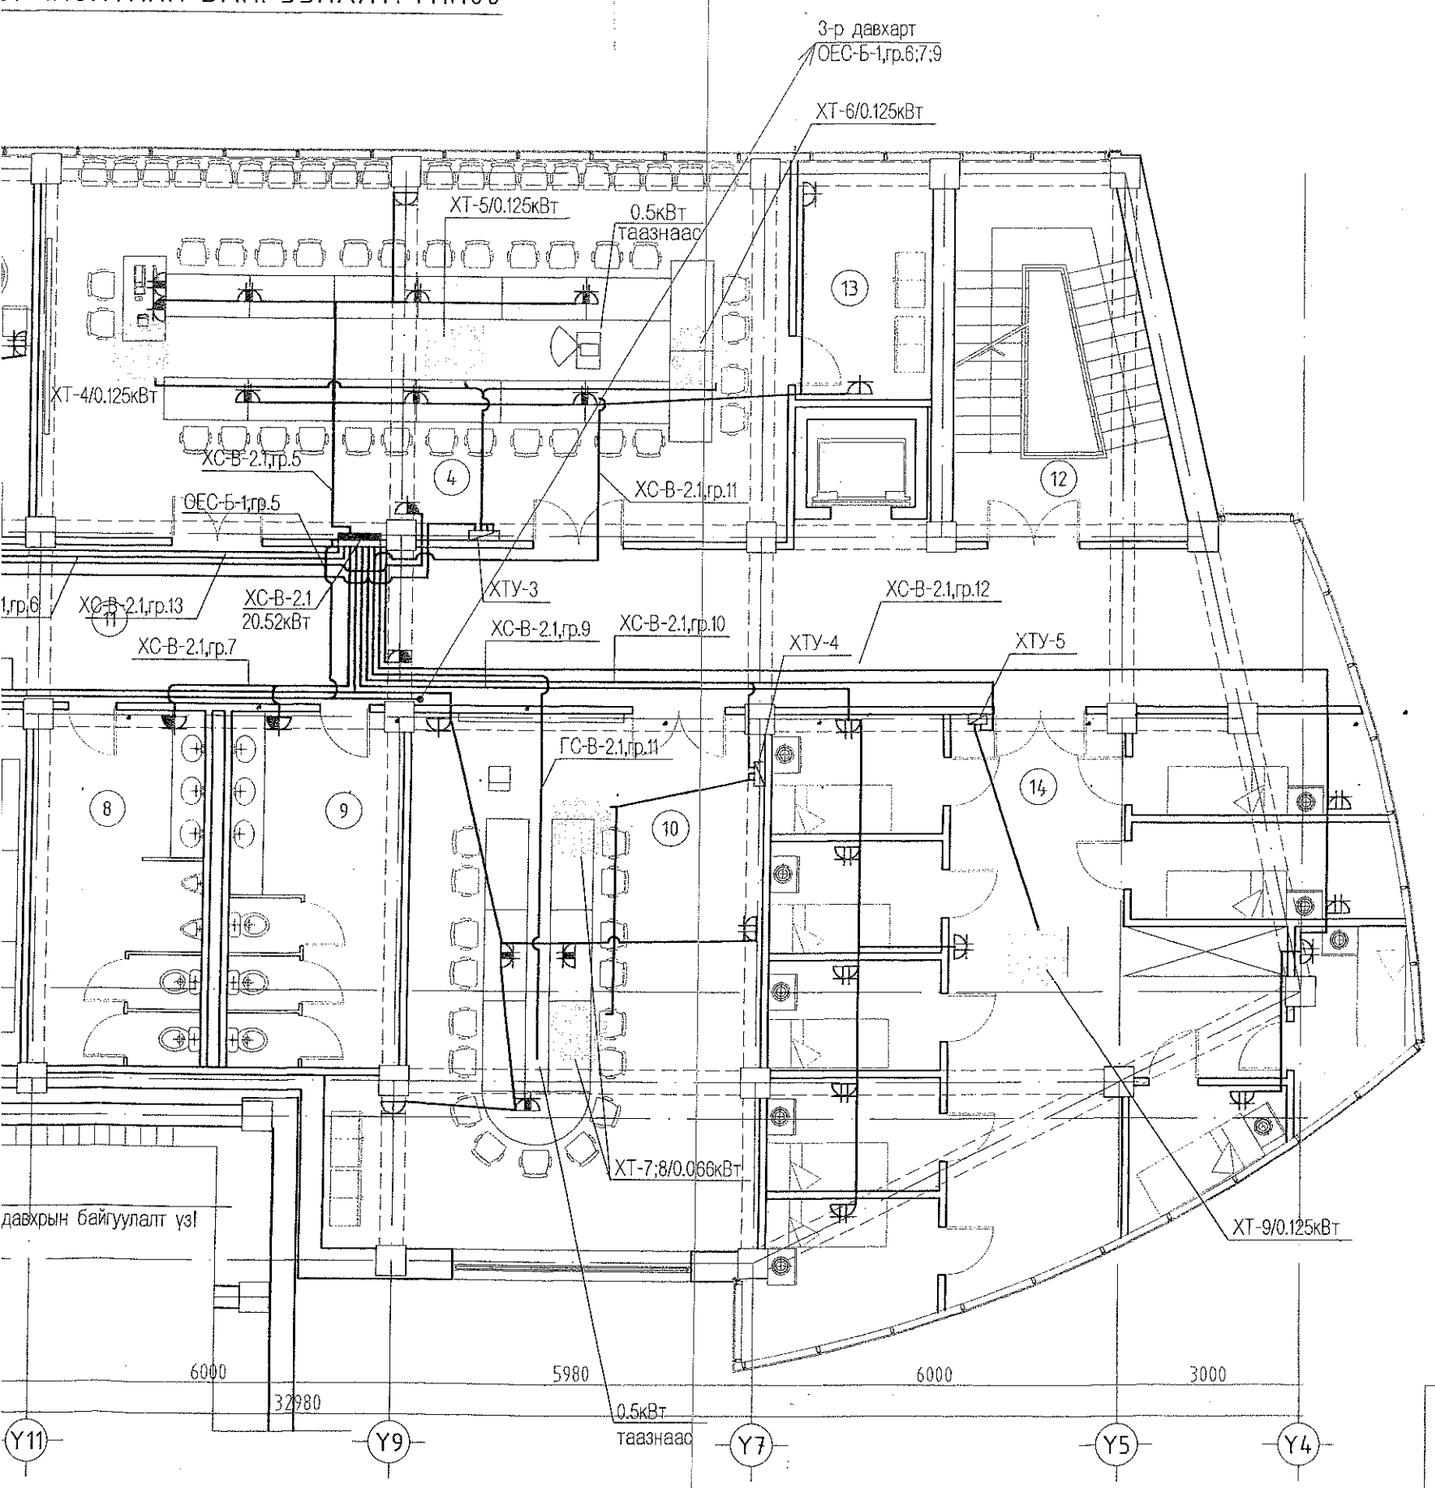

Өрөө тасалгааны тодорхойлолт

N	Нэр	Талбай м2
1	Шат, шатны талбай	16.55
2	НУ / эм хувцасны өрөө	18.09
3	Ерөнхий менежер	35.64
4	Ээлжийн өмнөх ба ээлжийн дараах ярианы өрөө	78.51
5	БНХУ-ын хэсгийн дарга	32.90
6	Хонгил	17.07
7	НУ / эр хувцасны өрөө	15.44
8	Ариун цэврийн өрөө /эр/	16.69
9	Ариун цэврийн өрөө /эм/	16.69
10	Сургалтын өрөө	55.34
11	Хонгил	86.85
12	Шат, шатны талбай	20.68
13	Туслах өрөө	9.07
14	НУ / унтлагын өрөө	90.62
	Давхрын нийт талбай	510.14

Зураг төслийг хянасан
ЭКСПЕРТ № 505
Гарын үсэг
..... он ..... сар ..... өдөр
Засаг даргын ..... Н.Хөгжпийн Тэр
2019.5.2

ЗӨВШӨӨРӨЛЦСӨН

	Нэр	Гарын үсэг
БА	Ш.Оюундарь	
ББ	Ж.Шажинбат	
ХС	Ж.Наранчимэг	
ЦБҮ	Ц.Энхбаяр	
ХД	Э.Баасандулам	

Д/д	Огноо	Засвар өөрчлөлт

Ye шат: Ажлын зураг

ENGINEERING COMPANY
"Building's Technology" Co., Ltd.

Улаанбаатар хот, Хан-Уул дүүрэг, 10-р хороо, ИНЕГ-н Бүсийн нислэгийн хөдөлгөөний удирдлагын төв байрны барилгын өөрчлөлт "В" блок
2-р давхрын хучит төхөөрөмжийн байгуулалт

Инженер		Д.Ганзориг	Е.Г.Шифр: ӨП-11/2018	Масштаб:	Огноо: 2018
Гүйцэтгэсэн		Д.Ганзориг	Т.Г.Шифр: ВТ-38/2009-А	Зургийн дугаар: ХТ-2	Хуудас: 9
Шалгасан		Б.Тумэннаст			

"В" БЛОК. ГУРАВДУГААР ДАВХРЫН ХҮЧИТ ТӨХӨӨРӨМЖИЙН ӨӨРЧЛӨЛТИЙН БАЙГУУЛАЛТ. М1:100

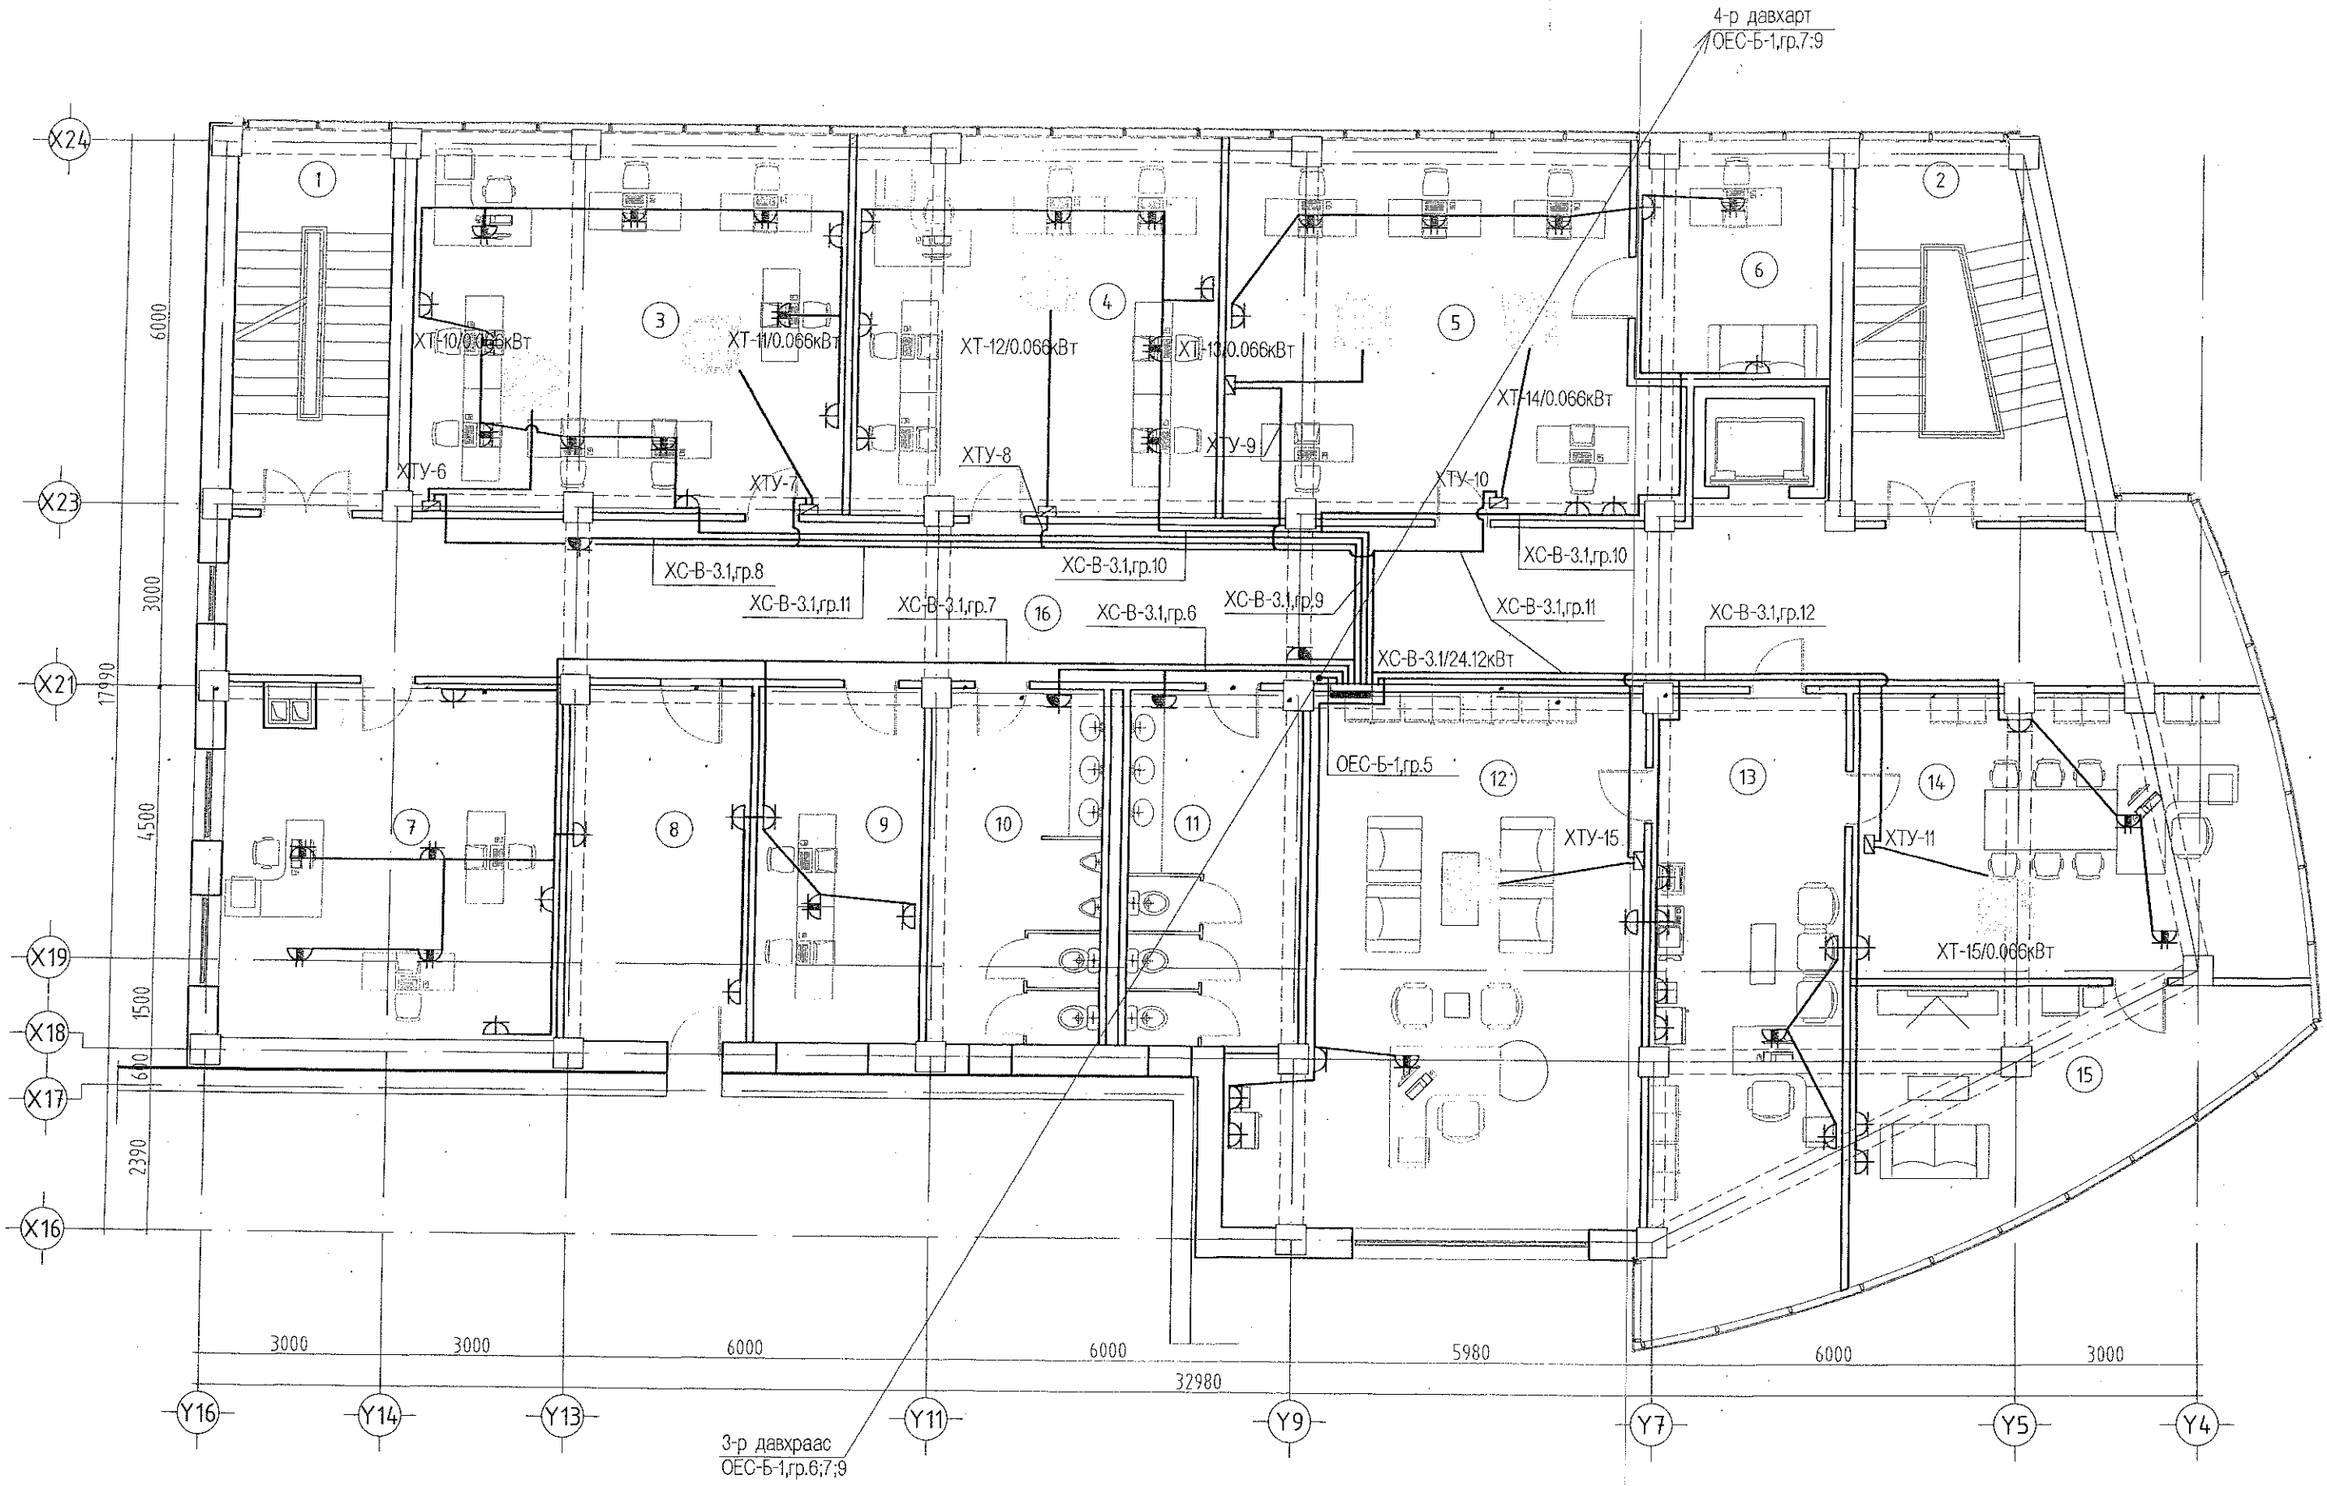

ӨӨРЧЛӨЛТИЙН БАЙГУУЛАЛТ. М1:100

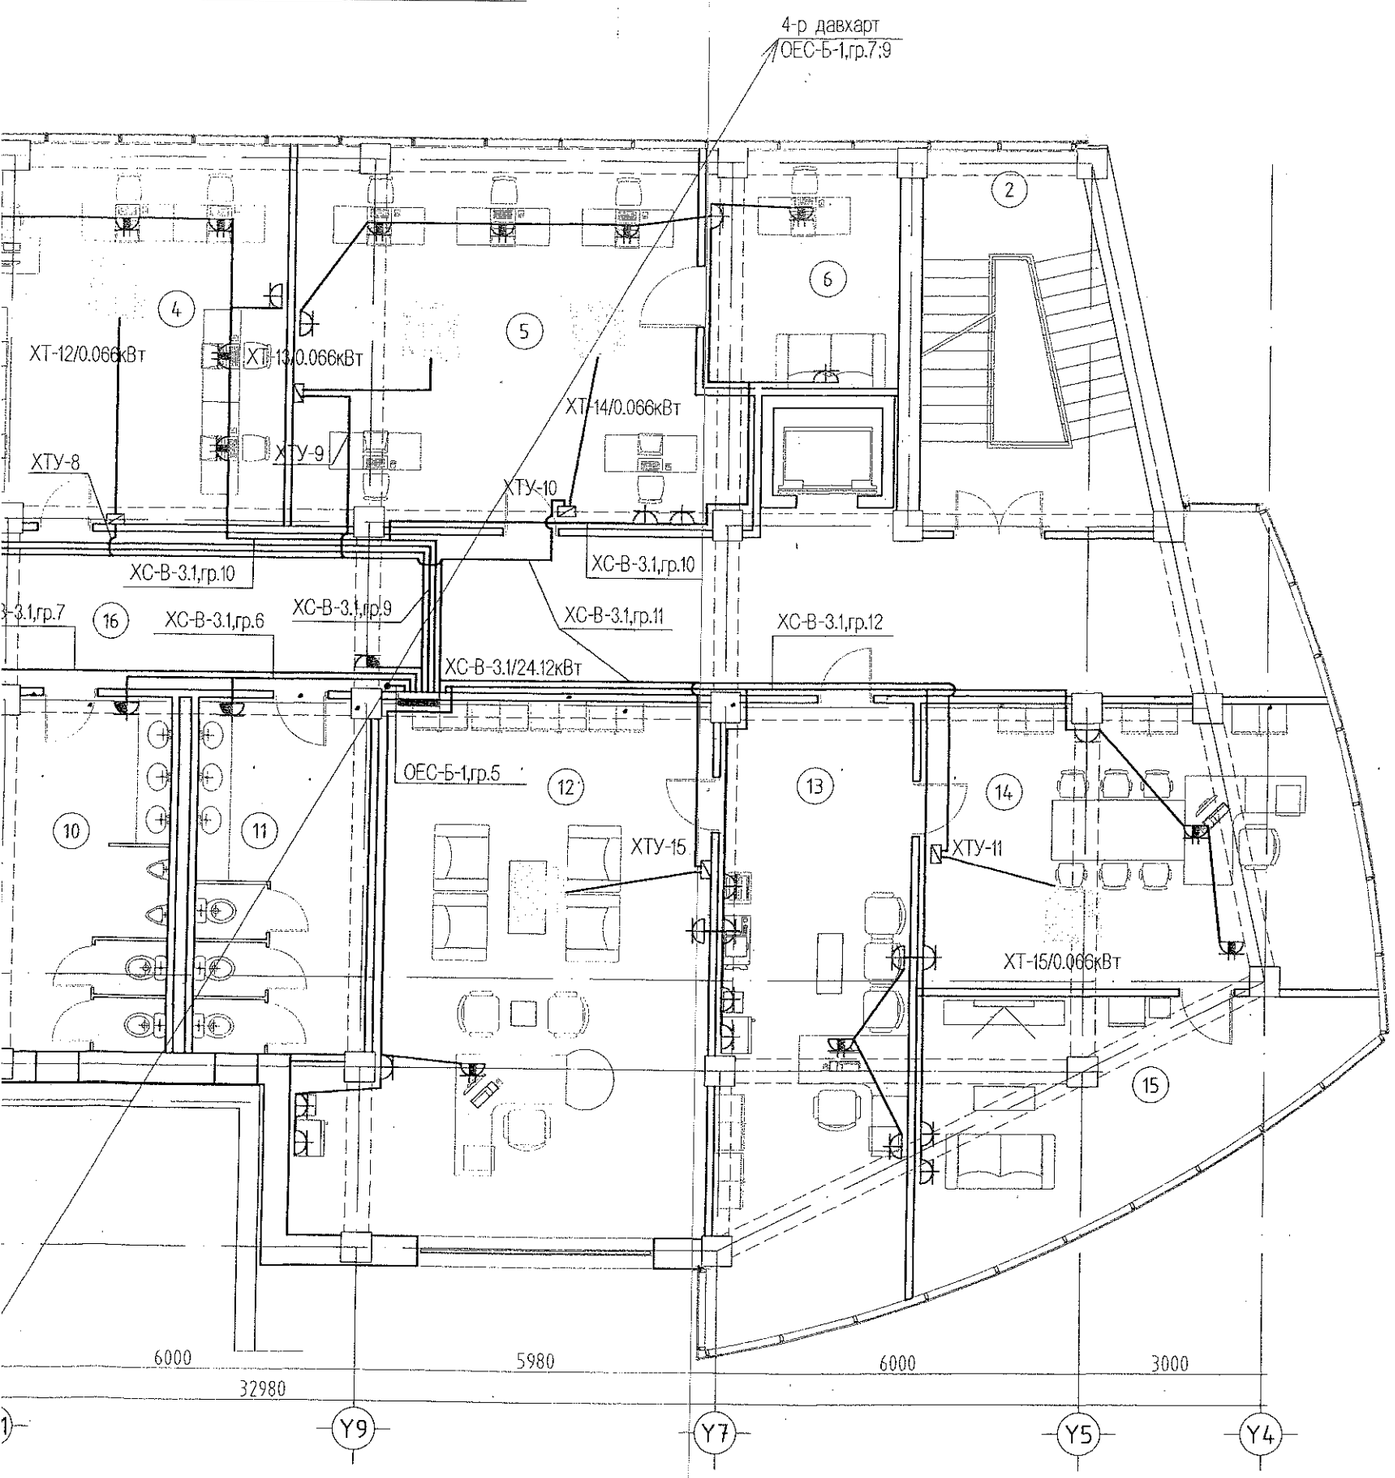

Өрөө тасалгааны тодорхойлолт

N	Нэр	Талбай м2
1	Шат, шатны талбай	16.36
2	Шат, шатны талбай	20.49
3	ТҮАХ	45.46
4	ААЧБХ	38.37
5	ЗХНХ мэргэжилтэн	44.39
6	ЗХНХ дарга	12.85
7	МТХ	32.22
8	Хонгил	17.63
9	Аж ахуйн склад	32.49
10	Ариун цэврийн өрөө /эр/	16.69
11	Ариун цэврийн өрөө /эм/	16.69
12	Дэд дарга	53.13
13	Нарийн бичиг	32.71
14	Даргын өрөө	33.85
15	Амрах өрөө	24.01
16	Хонгил	87.98
	Давхрын нийт талбай	525.32

Зураг теслийг хянасан
ЭКСПЕРТ № 505
(Гарын үсэг)
... он ..... сар ..... өдөр
2019.5.2
БАРИЛГЫН ХӨГЖЛИЙН ТӨВ

ЗӨВШӨӨРӨЛЦСӨН

	Нэр	Гарын үсэг
БА	Ш.Оюундарь	
ББ	Ж.Шажинбат	
ХС	Ж.Наранчимэг	
ЦБҮ	Ц.Энхбаяр	
ХД	Э.Баасандулам	

Д/д	Огноо	Засвар өөрчлөлт

Ye шалт:

Ажлын зураг

ENGINEERING COMPANY
"Building's Technology" Co., Ltd.

Улаанбаатар хот. Хан-Уул дүүрэг. 10-р хороо. ИНЕГ-н Бүсийн нислэгийн хөдөлгөөний удирдлагын төв байрны барилгын өөрчлөлт "В" блок

Инженер		Д.Ганзориг	Е.Г.Шифр: ӨП-11/2018	Масштаб:	Огноо: 2018
Гүйцэтгэсэн		Д.Ганзориг	Т.Г.Шифр: ВТ-38/2009-А	Зургийн дугаар: ХТ-3	Хуудас: 9
Шалгасан		Б.Түмэннаст			

ЭӨРЧЛӨЛТИЙН БАЙГУУЛАЛТ. М1:100

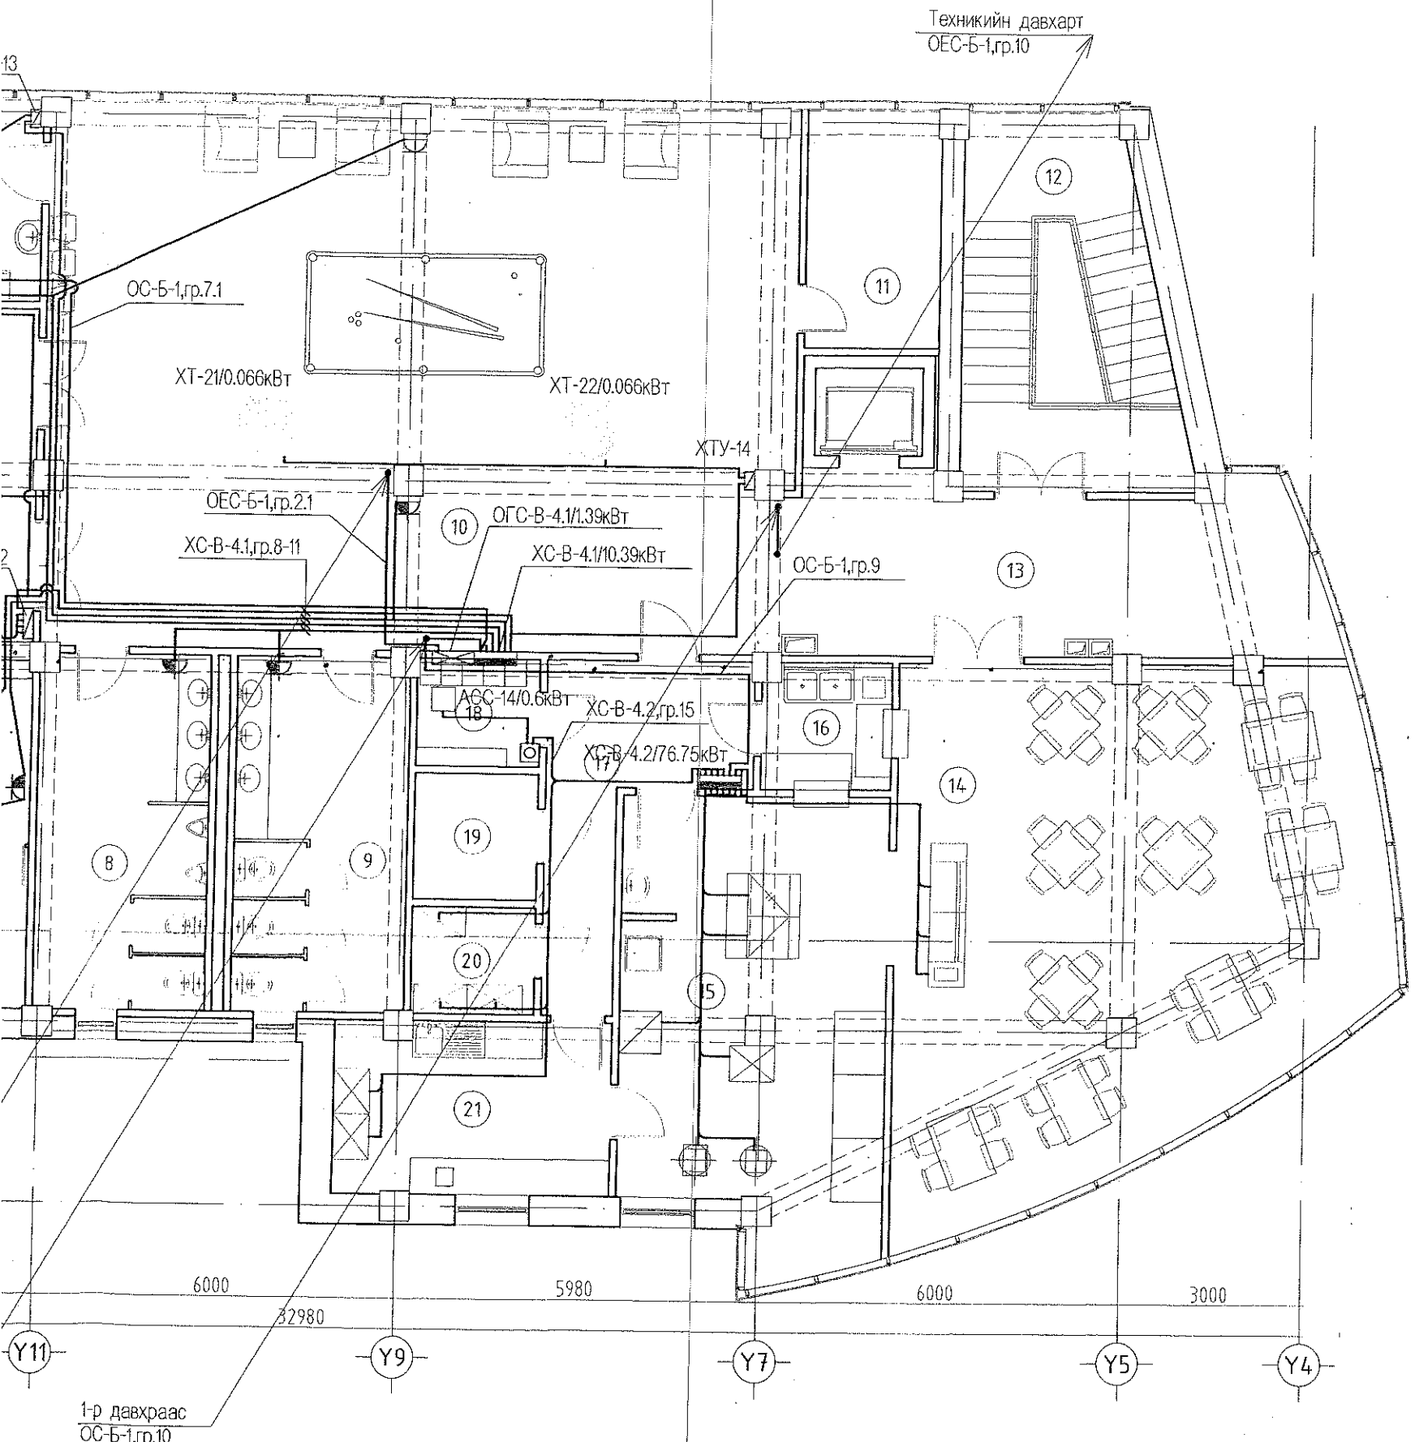

Өрөө тасалгааны тодорхойлолт

N	Нэр	Талбай м2
1	Шат, шатны талбай	16.55
2	Процепурын өрөө	14.34
3	Эмнэлэгийн хэсэг	19.00
4	Хурлын танхим	91.12
5	Хонгил	4.25
6	Тайз	18.40
7	Агуулах	5.56
8	Ариун цэврийн өрөө /эр/	16.69
9	Ариун цэврийн өрөө /эм/	16.69
10	Фойе	110.86
11	Агуулах	9.07
12	Шат, шатны талбай	20.68
13	Хонгил	24.48
14	Цайны газар	63.97
15	Халуун цех	31.47
16	Угаалга	4.42
17	Хонгил	11.68
18	Ажилчдын хувцас солих өрөө	3.60
19	Хуурай хүнсний агуулах	4.22
20	Хөргөх хорго	3.61
21	Бэлтгэл өрөө	13.04
	Давхрын нийт талбай	503.70

Зураг төсөл хянасан
ЭКСПЕРТ
Гарын үсэг
..... он ..... сар ..... өдөр
Засвар
БАРИЛГ Х.ХӨГЖЛИЙН ТӨВ
2019.5.2
803

ЗӨВШӨӨРӨЛЦСӨН

	Нэр	Гарын үсэг
БА	Ш.Оюундарь	
ББ	Ж.Шажинбат	
ХС	Ж.Наранчимэг	
ЦБУ	Ц.Энхбаяр	
ХД	Э.Баасандулам	

Д/д	Огноо	Засвар өөрчлөлт

Ye шат: Ажлын зураг

ENGINEERING COMPANY
"Building's Technology" Co., Ltd.

Улаанбаатар хот. Хан-Уул дүүрэг. 10-р хороо. ИНЕГ-н Бүсийн нислэгийн хөдөлгөөний удирдлагын төв байрны барилгын өөрчлөлт "В" блок

4-р давхрын хучит төхөөрөмжийн байгуулалт

Инженер		Д.Ганзориг	Е.Г.Шифр: ӨП-11/2018	Масштаб:	Огноо: 2018
Гүйцэтгэсэн		Д.Ганзориг	Т.Г.Шифр: ВТ-38/2009-А	Зургийн дугаар: ХТ-4	Хуудас: 9
Шалгасан		Б.Түмэннаст			

"В" БЛОК. ДӨРӨВДҮГЭЭР ДАВХРЫН ХҮЧИТ ТӨХӨӨРӨМЖИЙН ӨӨРЧЛӨЛТИЙН БАЙГУУЛАЛТ. М1:100

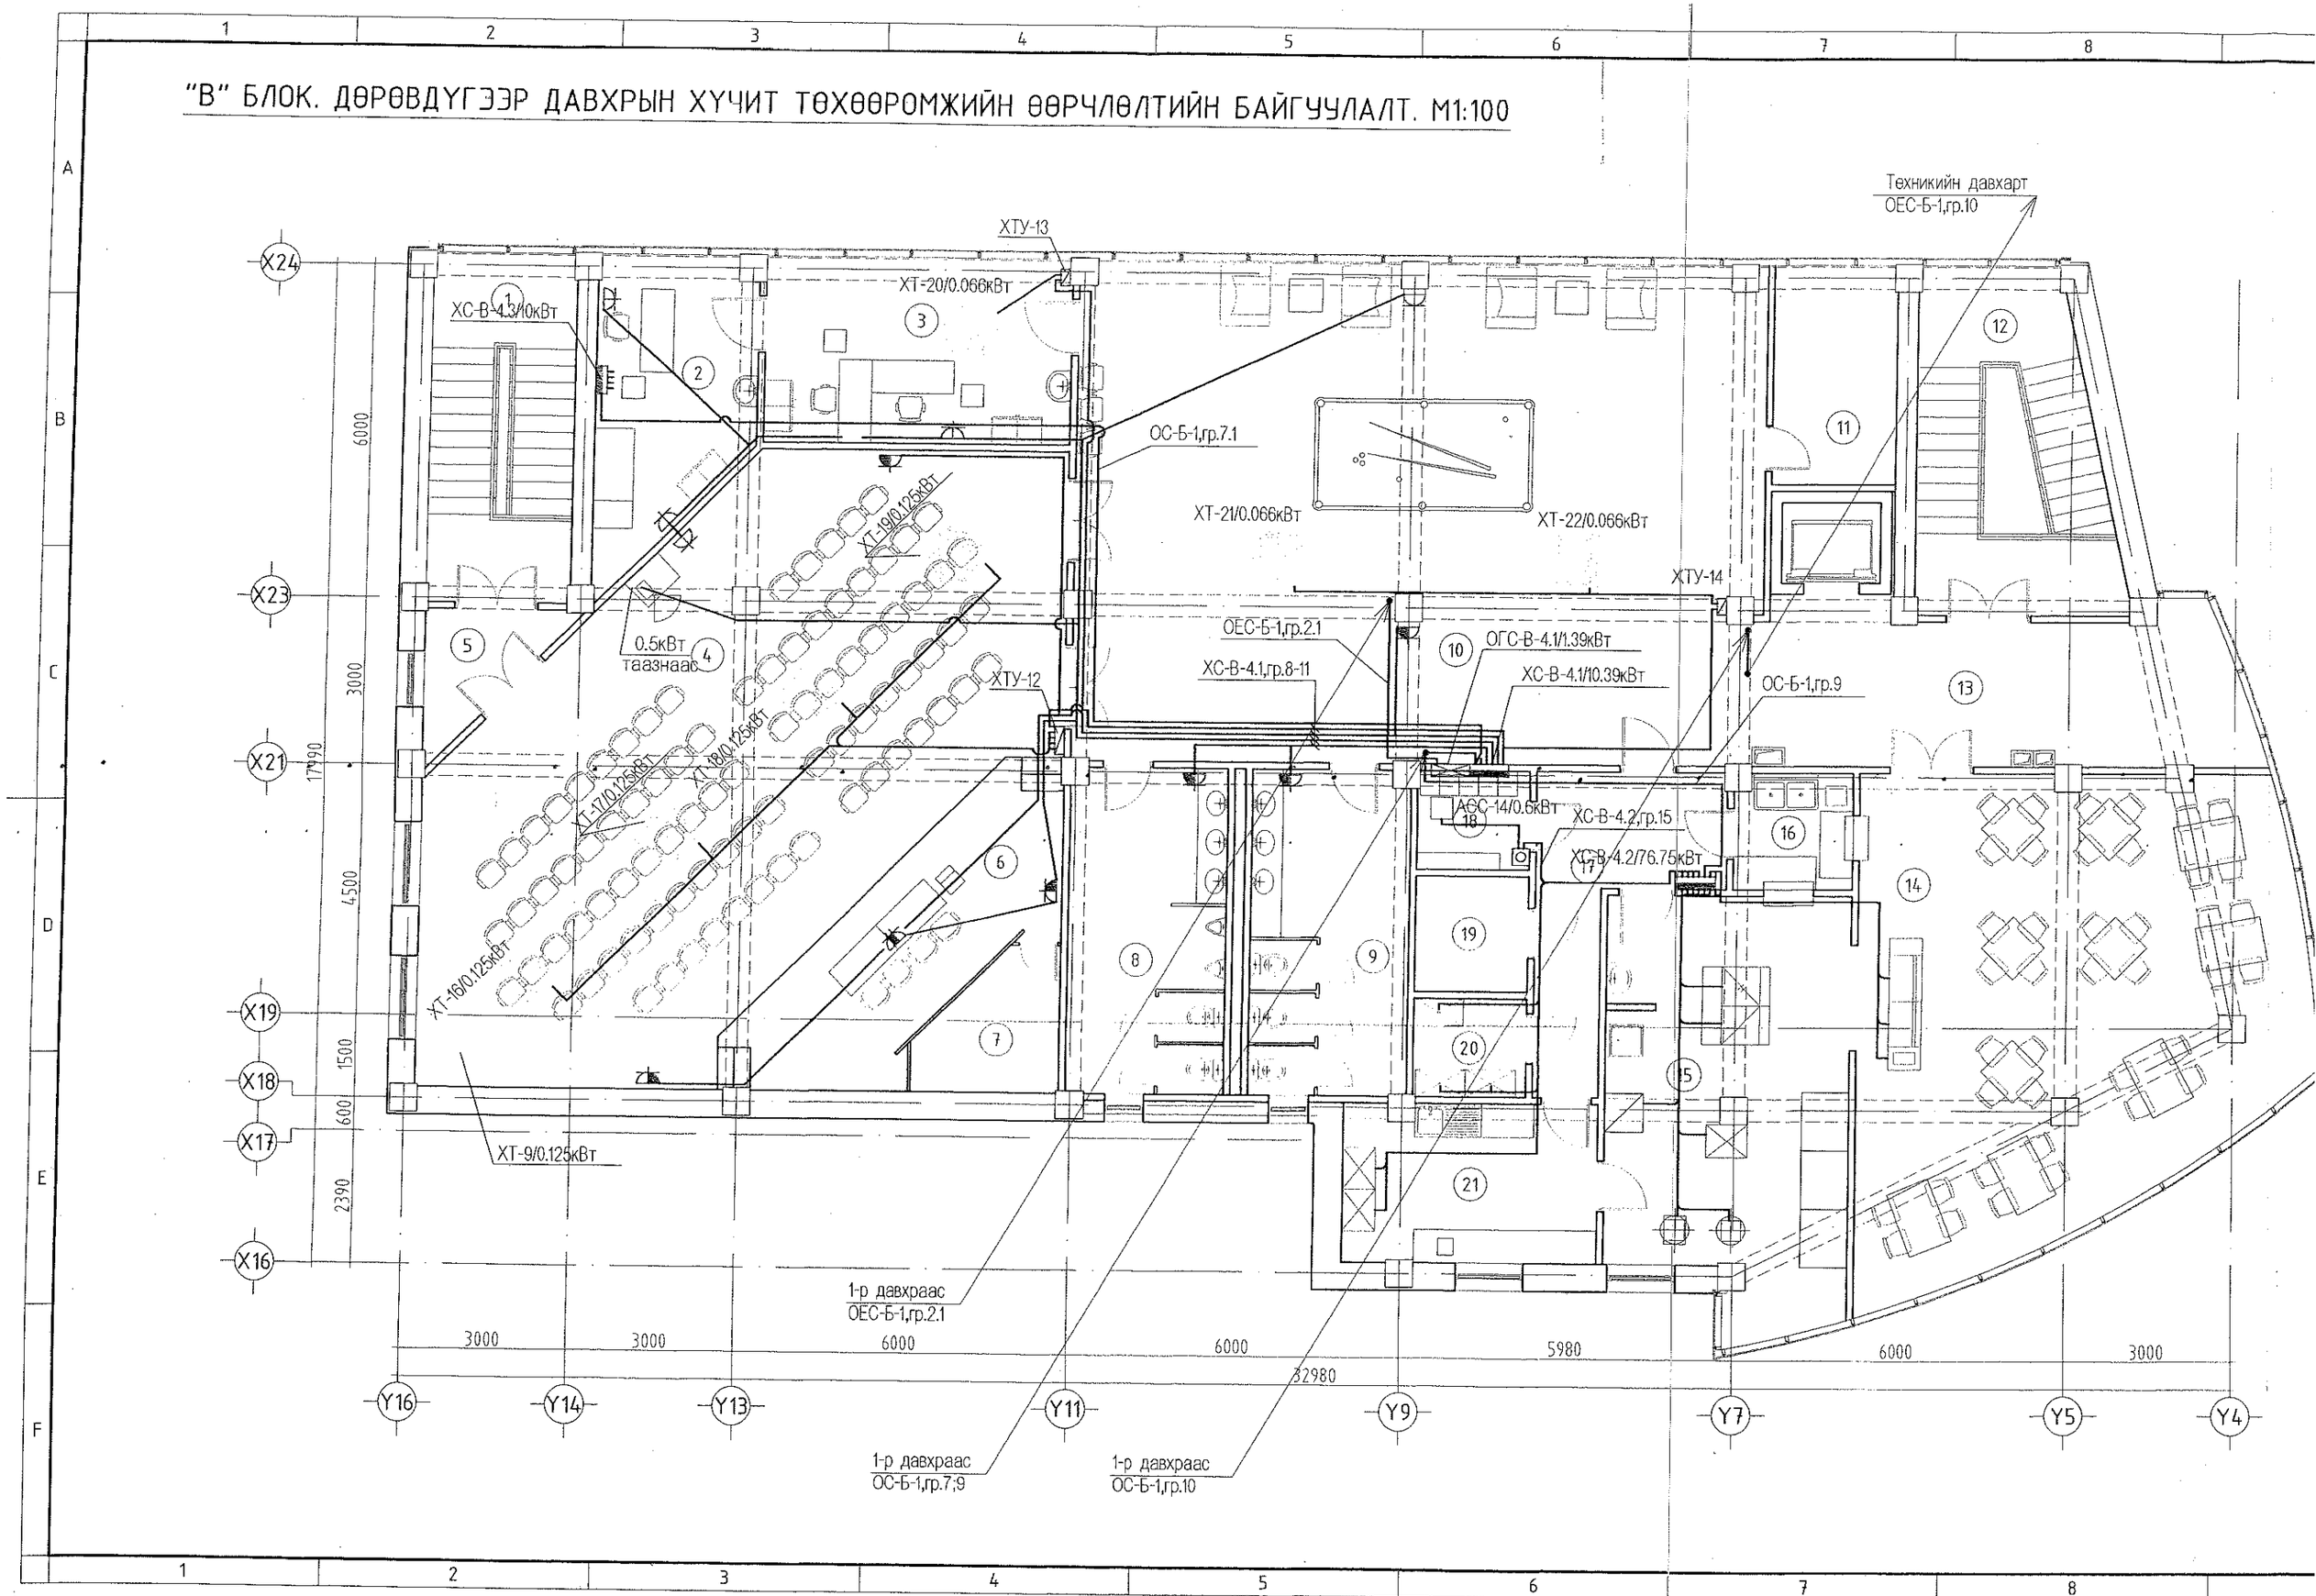

ЭРЧЛӨЛТИЙН БАЙГУУЛАЛТ. М1:100

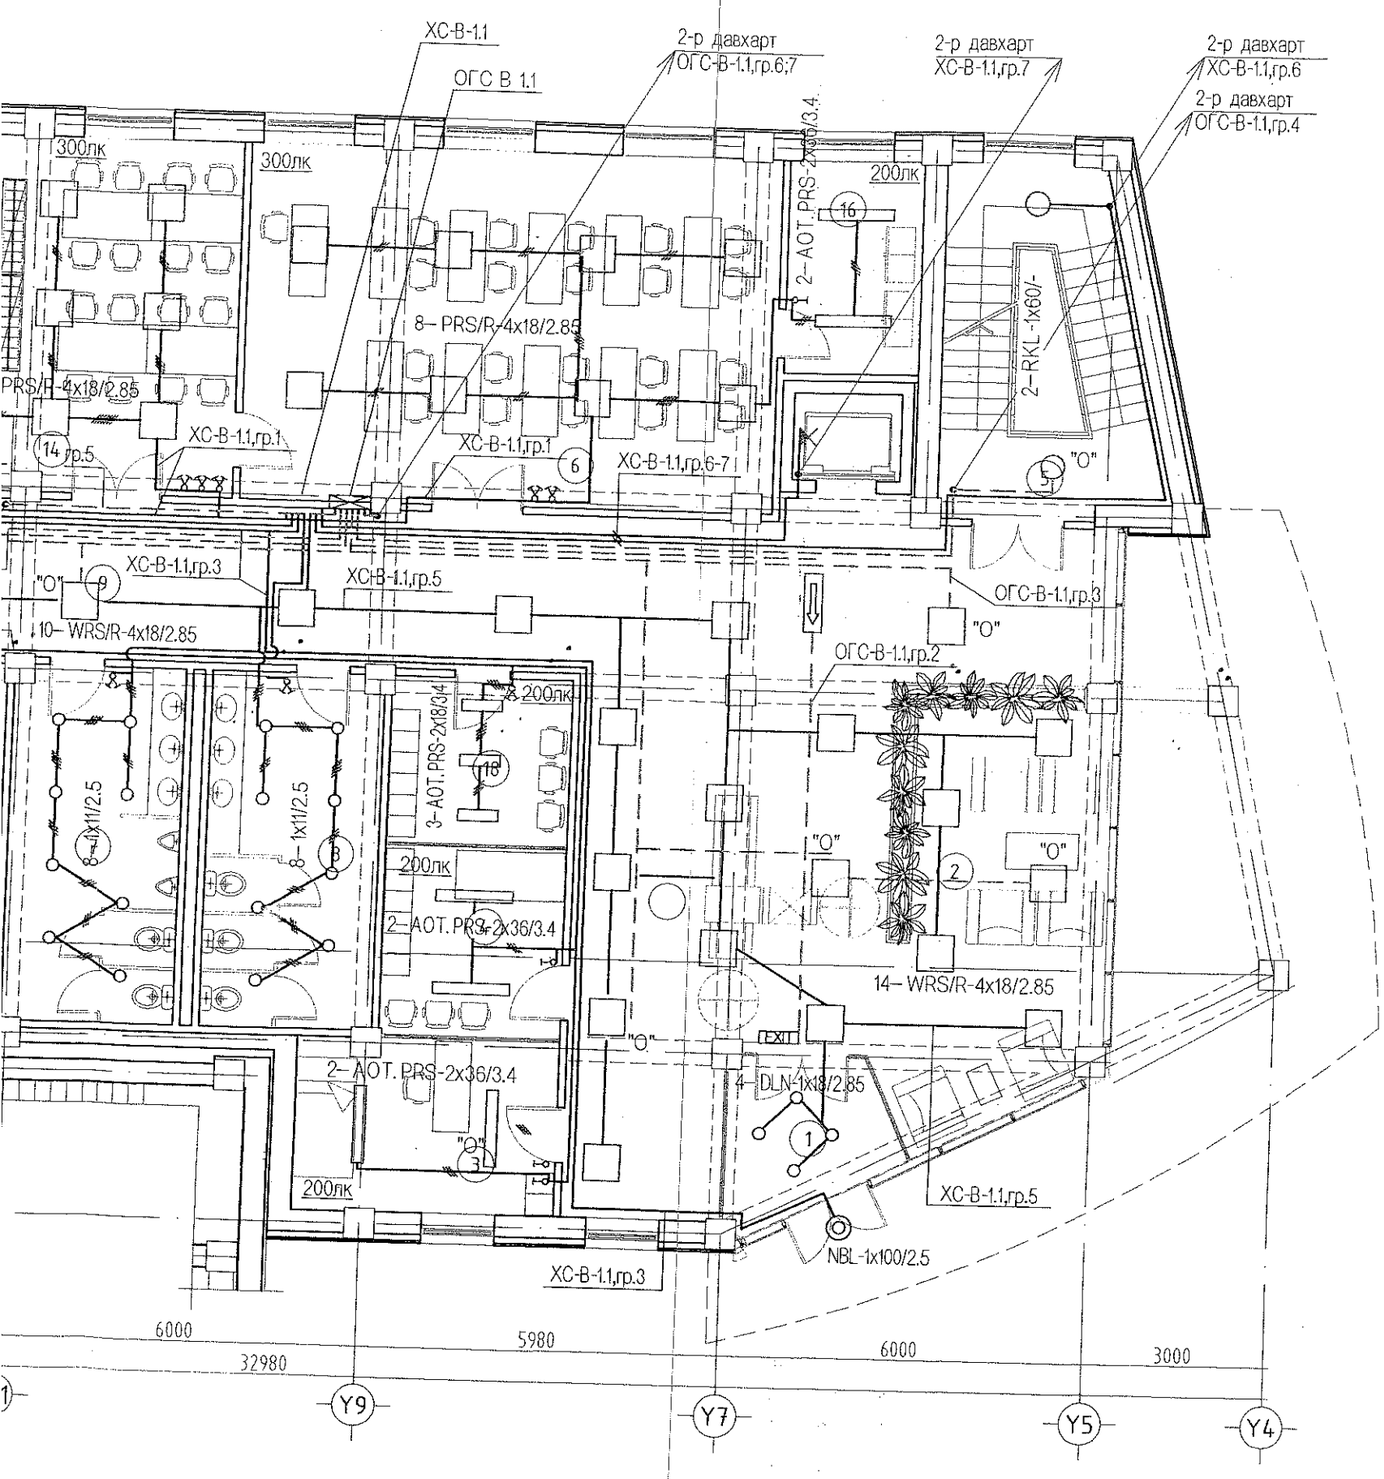

Өрөө тасалгааны тодорхойлолт

N	Нэр	Талбай м2
1	Гонх	6.54
2	Вестибюль	65.97
3	Харуулын өрөө	12.33
4	Жолооч нарын өрөө	9.39
5	Шат, шатны талбай	19.08
6	Сургалт, уулзалтын танхим	51.65
7	Ариун цэврийн өрөө /эр/	16.69
8	Ариун цэврийн өрөө /эм/	16.69
9	Хонгил	97.31
10	Инженерүүд /засварын лаборатори/	32.89
11	Цахилгааны ээлжийн инженер	16.84
12	Шат, шатны талбай	12.13
13	Гонх	2.60
14	Номын сан /техникийн/	35.79
15	Агуулах	15.44
16	Тусгай өрөө	7.94
17	Архивын өрөө	17.62
18	Үйлчлэгч нарын өрөө	8.23
	Давхрын нийт талбай	445.13

Зураг төслийн хянасан
ЭКСПЕРТ №
Нарийн үсэг
он сар өдөр
Зураг
эзэн
2019.5.2
БАРИЛГЫН ХӨТӨЛБӨРИЙН ТӨВ

ЗӨВШӨӨРӨЛЦСӨН

	Нэр	Гарын үсэг
БА	Ш.Оюундарь	
ББ	Ж.Шахинбат	
ХС	Ж.Наранчимэг	
ЦБУ	Ц.Энхбаяр	
ХД	Э.Баасандулам	

Д/д	Огноо	Засвар өөрчлөлт

Ye шат: Ажлын зураг

Улаанбаатар хот, Хан-Уул дүүрэг, 10-р хороо, ИНЕГ-н Бүсийн нислэгийн хөдөлгөөний удирдлагын төв байрны барилгын өөрчлөлт "В" блок

1-р давхрын дотор гэрэлтүүлгийн байгуулалт

ENGINEERING COMPANY
"Building's Technology" Co., Ltd.

Инженер	Д.Ганзориг	Е.Г.Шифр: ӨП-11/2018	Масштаб:	Огноо: 2018
Гүйцэтгэсэн	Д.Ганзориг			
Шалгасан	Б.Түмэннаст	Т.Г.Шифр: ВТ-38/2009-А	Зургийн дугаар: ДГ-1	Хуудас: 9

"В" БЛОК. НЭГДҮГЭЭР ДАВХРЫН ДОТОР ГЭРЭЛТҮҮЛГИЙН ӨӨРЧЛӨЛТИЙН БАЙГУУЛАЛТ. М1:100

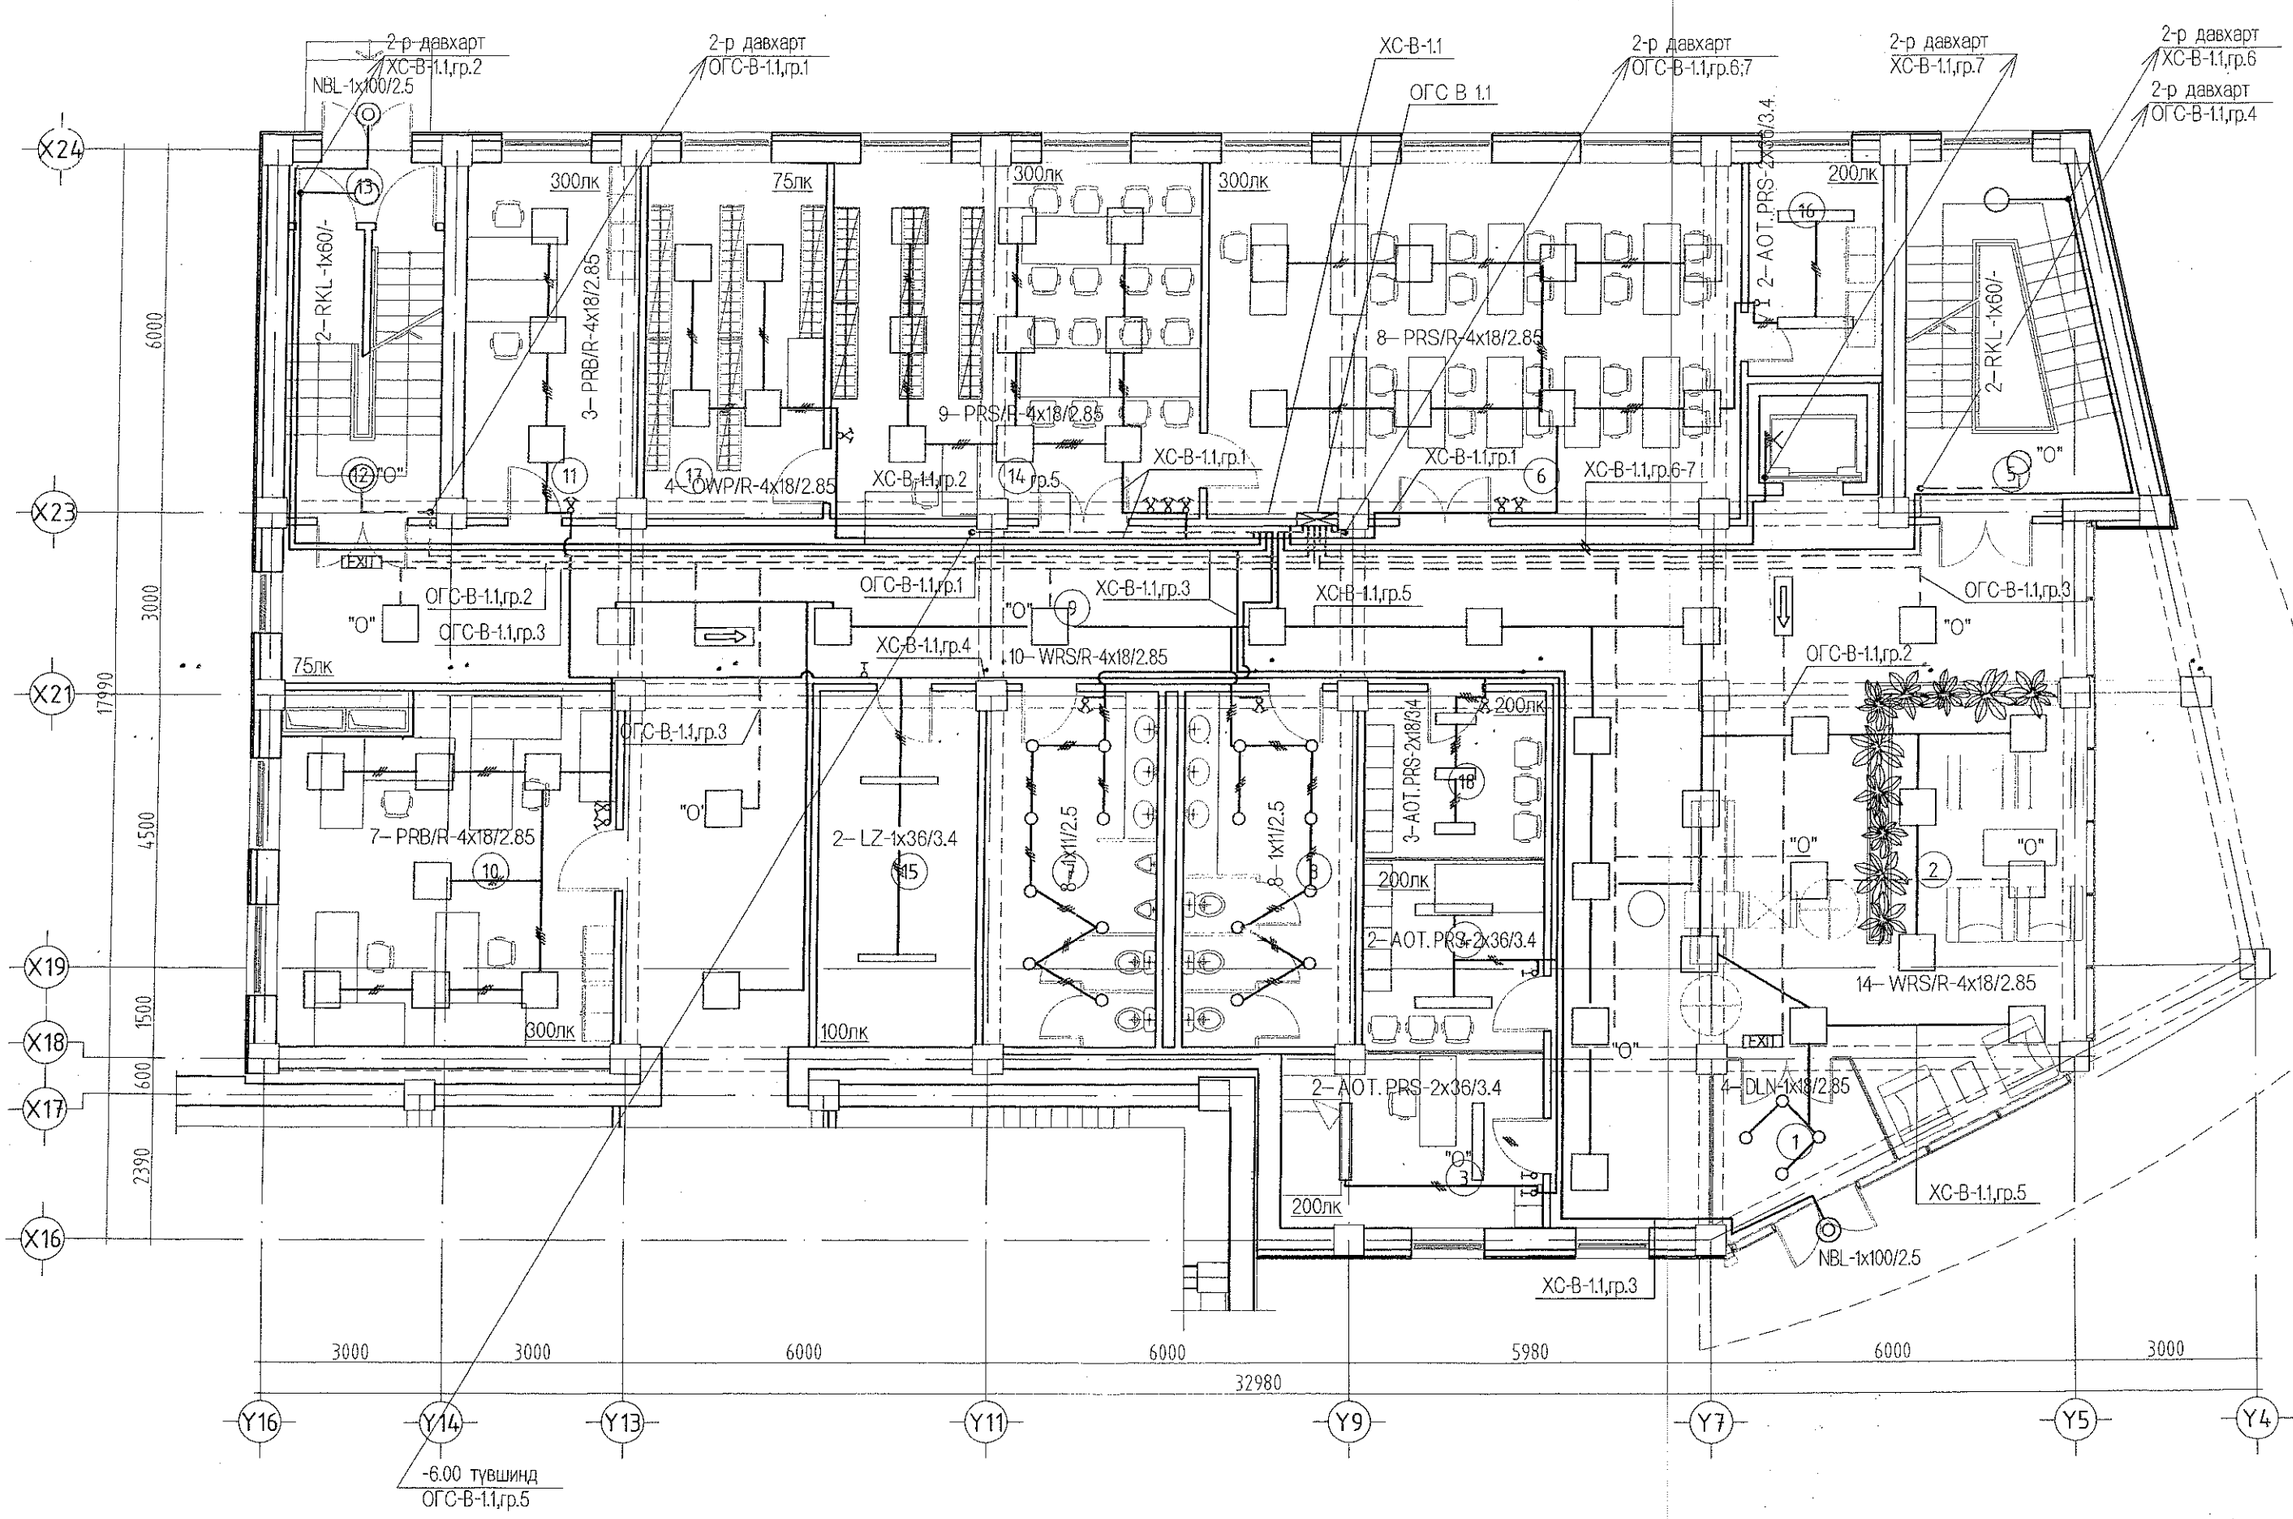

"В" БЛОК. ХОЁРДУГААР ДАВХРЫН ДОТОР ГЭРЭЛТҮҮЛГИЙН ӨӨРЧЛӨЛТИЙН БАЙГУУЛАЛТ. М1:100

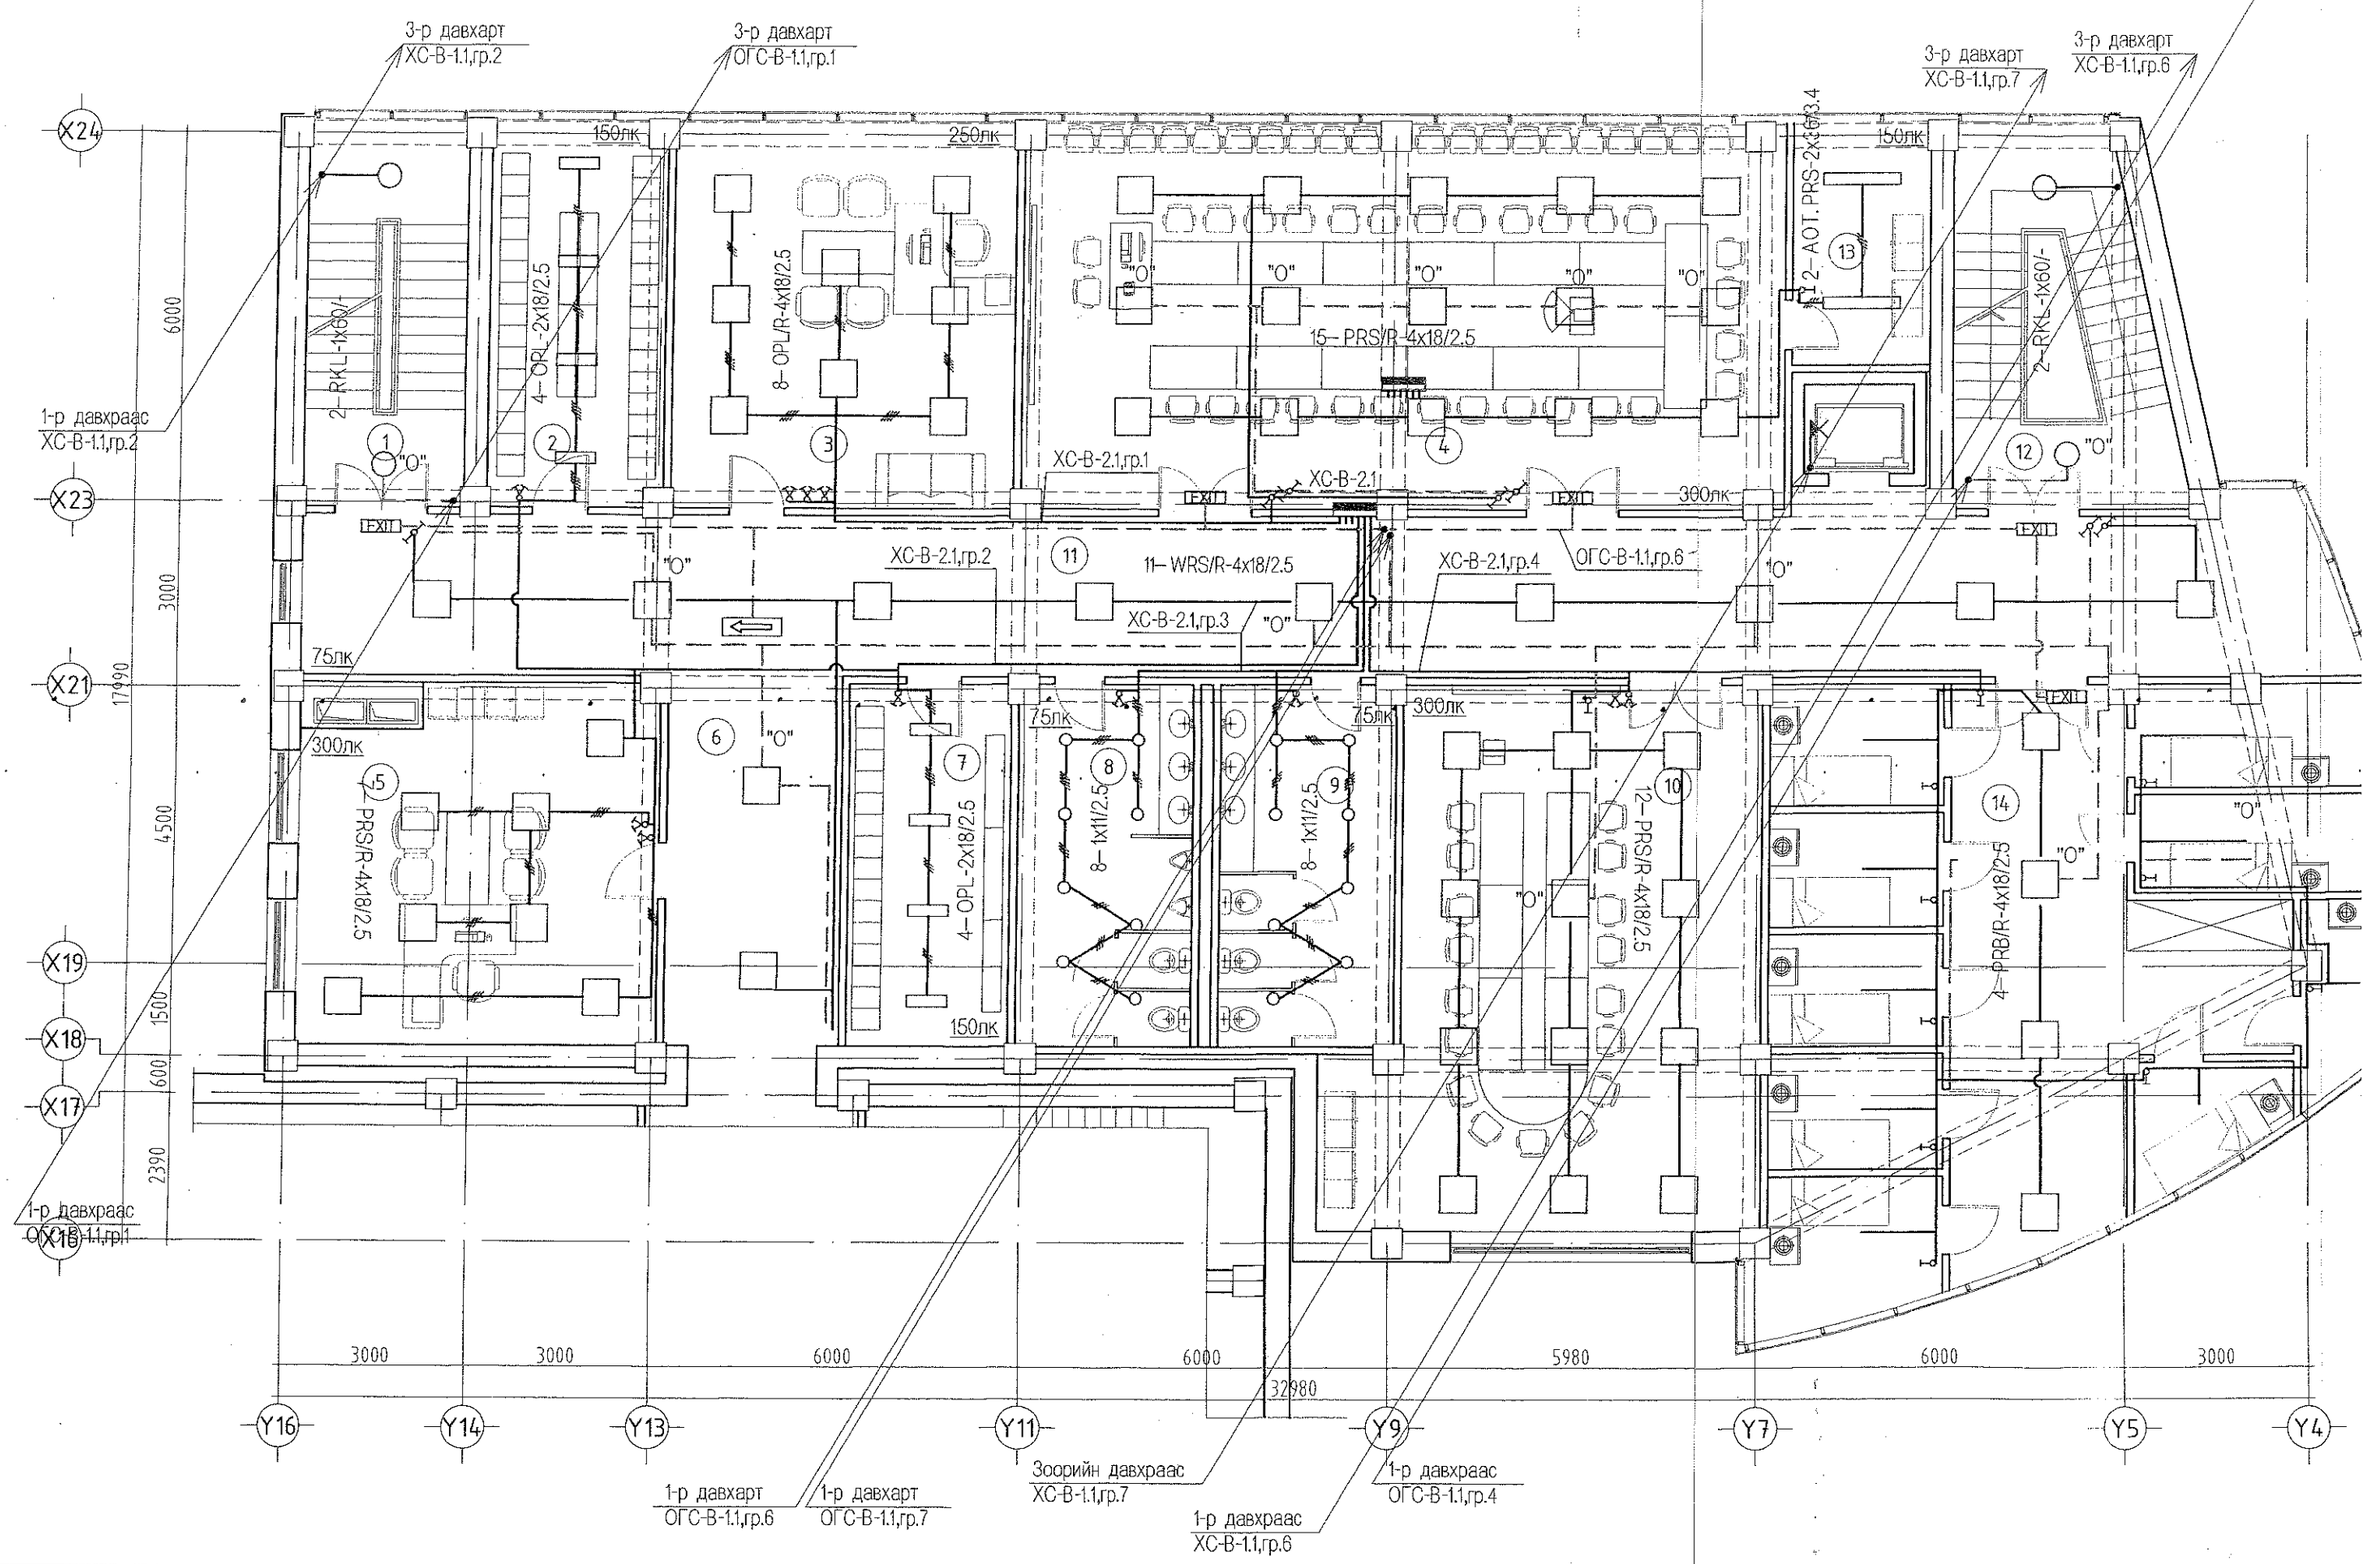

ӨӨРЧЛӨЛТИЙН БАЙГУУЛАЛТ. М1:100

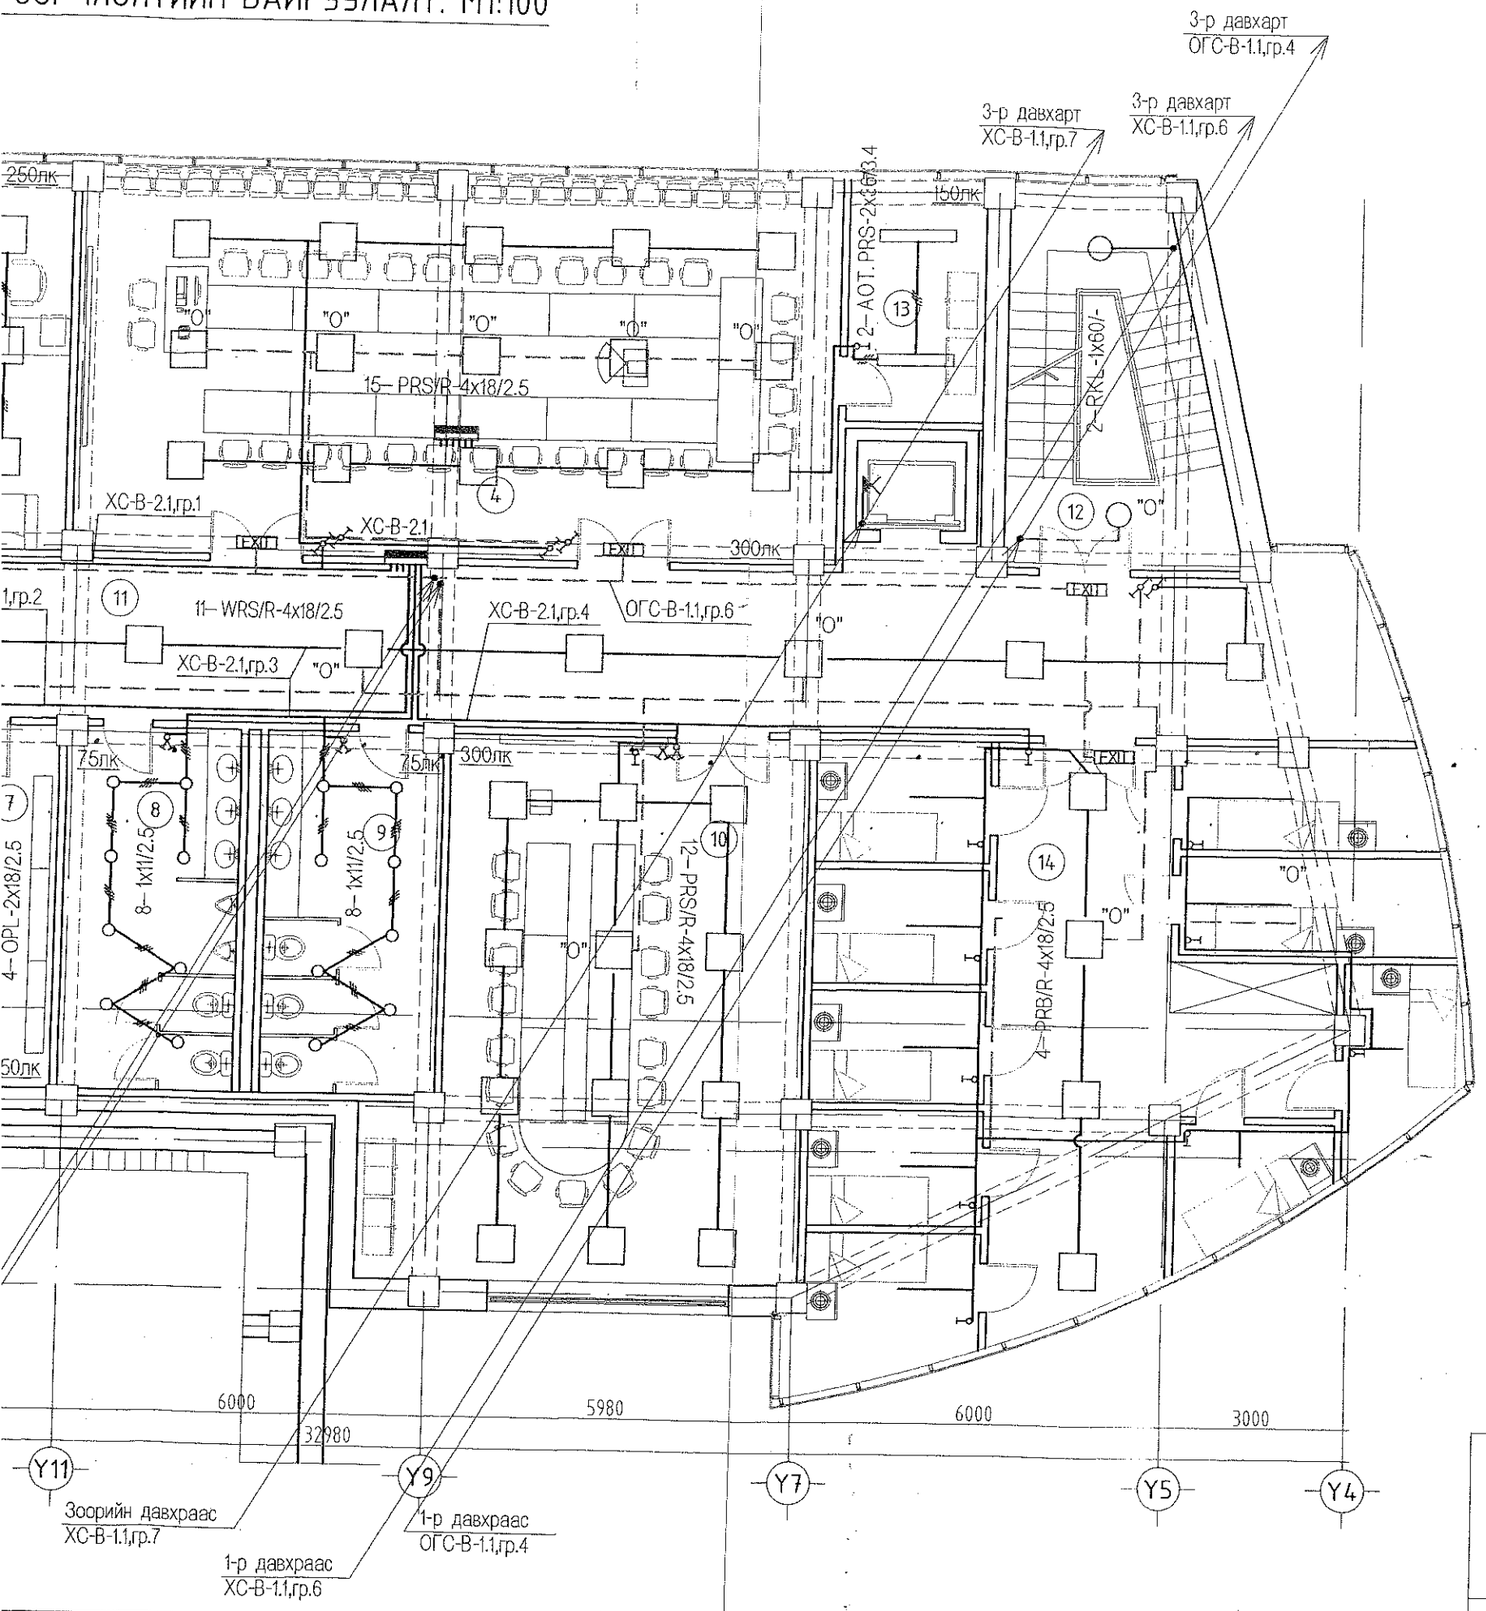

Өрөө тасалгааны тодорхойлолт

N	Нэр	Талбай м2
1	Шат, шатны талбай	16.55
2	НУ / эм хувцасны өрөө	18.09
3	Ерөнхий менежер	35.64
4	Ээлжийн өмнөх да ээлжийн дараах ярианы өрөө	78.51
5	БНХУ-ын хэсгийн дарга	32.90
6	Хонгил	17.07
7	НУ / эр хувцасны өрөө	15.44
8	Ариун цэврийн өрөө /эр/	16.69
9	Ариун цэврийн өрөө /эм/	16.69
10	Сургалтын өрөө	55.34
11	Хонгил	86.85
12	Шат, шатны талбай	20.68
13	Туслах өрөө	9.07
14	НУ / унтлагын өрөө	90.62
	Давхрын нийт талбай	510.14

ЭКСПЕРТ № 505
2019.5.2
БАРИЛГЫН ХӨГЖЛИЙН ГАЗАР

ЗӨВШӨӨРӨЛЦСӨН		
	Нэр	Гарын үсэг
БА	Ш.Оюундарь	
ББ	Ж.Шажинбат	
ХС	Ж.Наранчимэг	
ЦБУ	Ц.Энхбаяр	
ХД	Э.Баасандулам	

Д/д	Огноо	Засвар өөрчлөлт

Ye шат: Ажлын зураг

ENGINEERING COMPANY
"Building's Technology" Co., Ltd.

Улаанбаатар хот. Хан-Уул дүүрэг. 10-р хороо. ИНЕГ-н Бүсийн нислэгийн хөдлөгөөний удирдлагын төв байрны барилгын өөрчлөлт "В" блок

2-р давхрын дотор гэрэлтүүлгийн байгуулалт

Инженер		Д.Ганзориг	Е.Г.Шифр: ӨП-11/2018	Масштаб:	Огноо: 2018
Гүйцэтгэсэн		Д.Ганзориг	Т.Г.Шифр: ВТ-38/2009-А	Зургийн дугаар: ДГ-2	Хуудас: 9
Шалгасан		Б.Түмэннаст			

"В" БЛОК. ГУРАВДУГААР ДАВХРЫН ДОТОР ГЭРЭЛТҮҮЛГИЙН ӨӨРЧЛӨЛТИЙН БАЙГУУЛАЛТ. М1:100

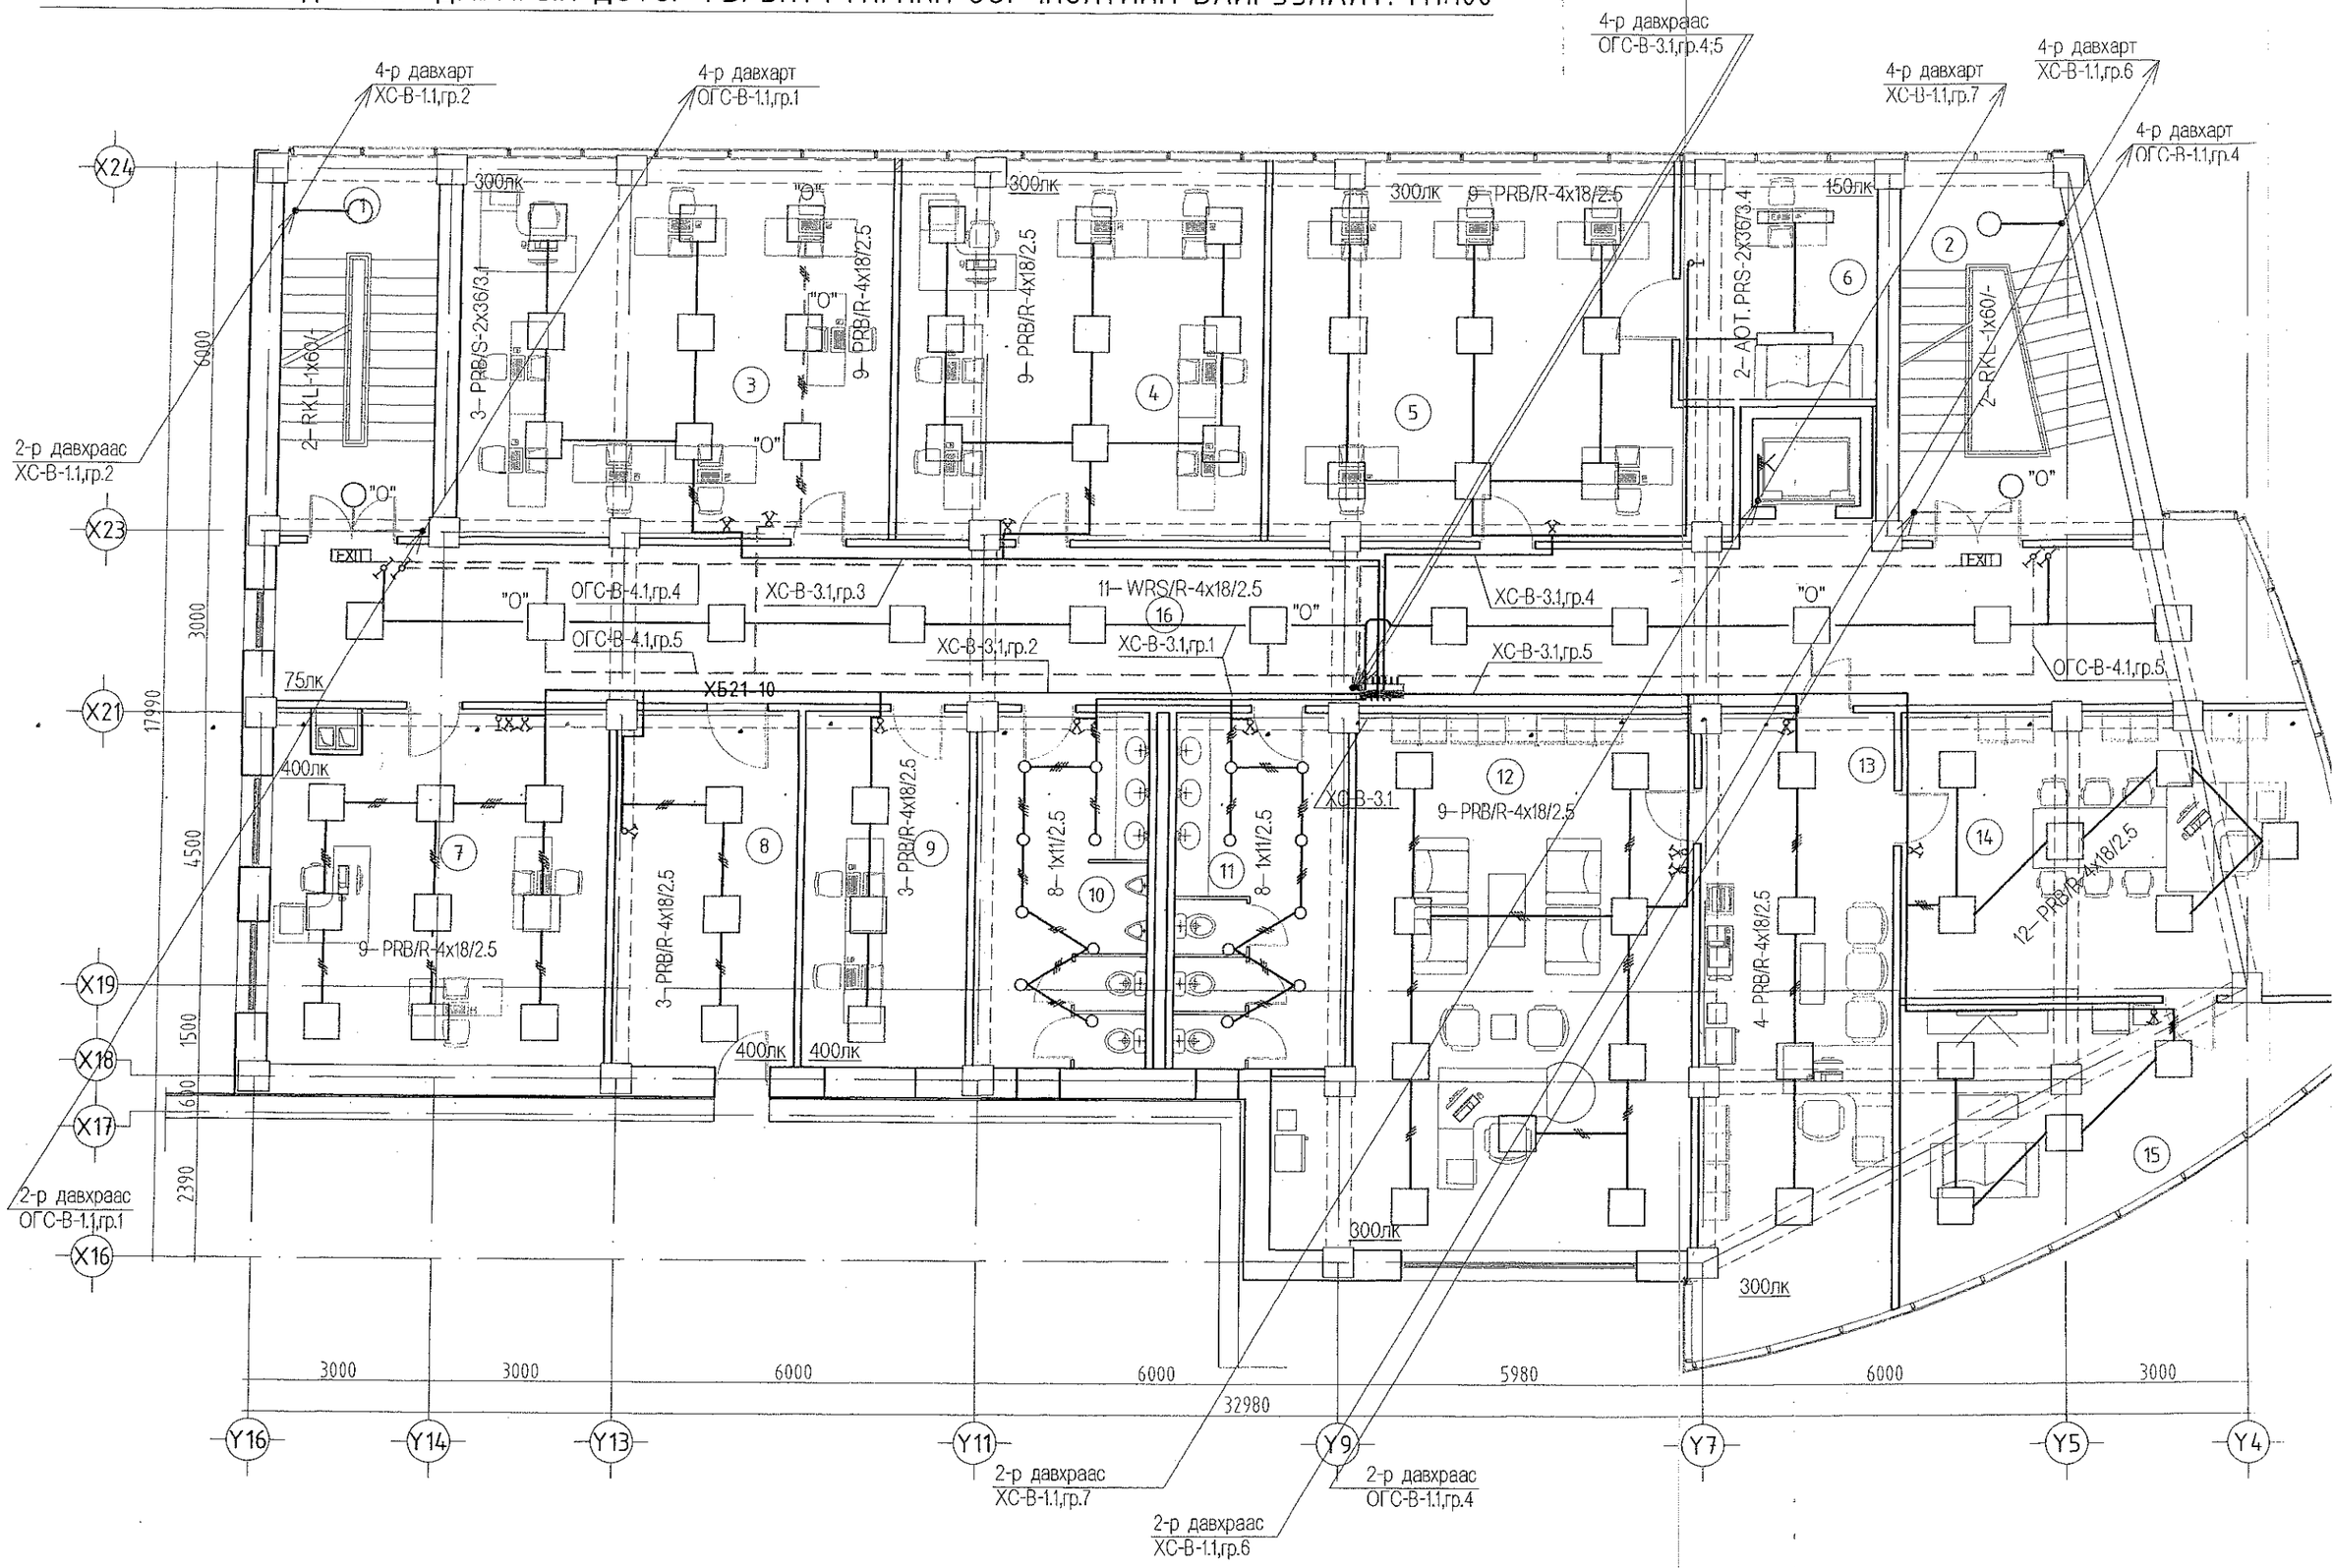

ӨӨРЧЛӨЛТИЙН БАЙГУУЛАЛТ. М1:100

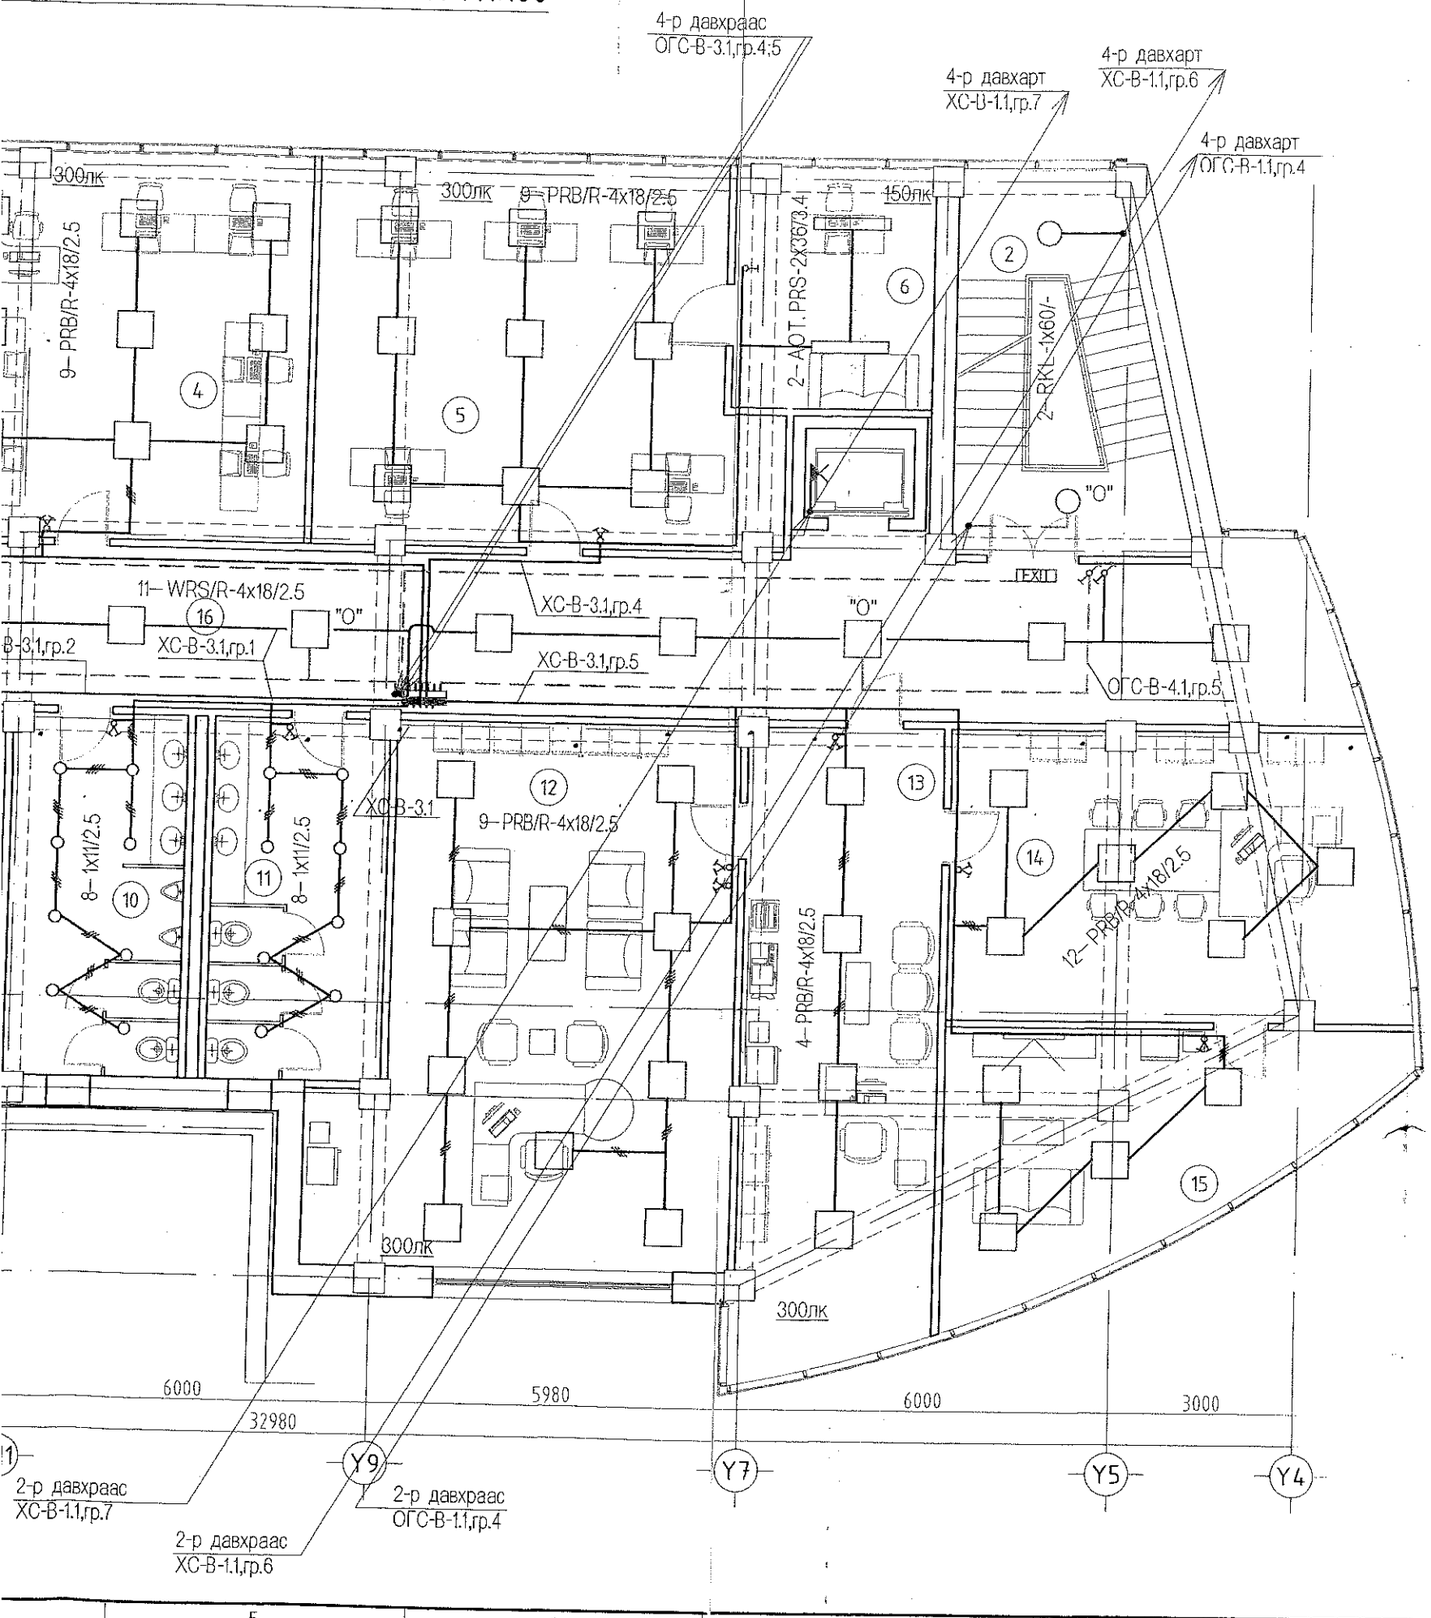

Өрөө тасалгааны тодорхойлолт

N	Нэр	Талбай м2
1	Шат, шатны талбай	16.36
2	Шат, шатны талбай	20.49
3	ТУАХ	45.46
4	ААЧБХ	38.37
5	ЗХНХ мэргэжилтэн	44.39
6	ЗХНХ дарга	12.85
7	МТХ	32.22
8	Хонгил	17.63
9	Аж ахуйн склад	32.49
10	Ариун цэврийн өрөө /эр/	16.69
11	Ариун цэврийн өрөө /эм/	16.69
12	Дэд дарга	53.13
13	Нарийн бичгийн	32.71
14	Даргын өрөө	33.85
15	Амрах өрөө	24.01
16	Хонгил	87.98
	Давхрын нийт талбай	525.32

Зураг төслийн хянасан
ЭКСПЕРТ № 505
Гарын үсэг
он сар өдөр
2019.5.2
БАРИЛГЫН ХӨГЖЛИЙН ТӨВ

ЗӨВШӨӨРӨЛЦСӨН

	Нэр	Гарын үсэг
БА	Ш.Оюундарь	
ББ	Ж.Шажинбат	
ХС	Ж.Наранчимэг	
ЦБУ	Ц.Энхбаяр	
ХД	Э.Баасандулам	

Д/д	Огноо	Засвар өөрчлөлт

Үе шат: Ажлын зураг

ENGINEERING COMPANY
"Building's Technology" Co., Ltd.

Улаанбаатар хот. Хан-Уул дүүрэг. 10-р хороо. ИНЕГ-н Бусийн нислэгийн хөдөлгөөний удирдлагын төв байрны барилгын өөрчлөлт "В" блок

3-р давхрын дотор гэрэлтүүлгийн байгуулалт

Инженер		Д.Ганзориг	Е.Г.Шифр: ӨП-11/2018	Масштаб:	Огноо: 2018
Гүйцэтгэсэн		Д.Ганзориг	Т.Г.Шифр: ВТ-38/2009-А	Зургийн дугаар: ДГ-3	Хуудас: 9
Шалгасан		Б.Тумэннаст			

"В" БЛОК. ДӨРӨВДҮГЭЭР ДАВХРЫН ДОТОР ГЭРЭЛТҮҮЛГИЙН ӨӨРЧЛӨЛТИЙН БАЙГУУЛАЛТ. М1:100

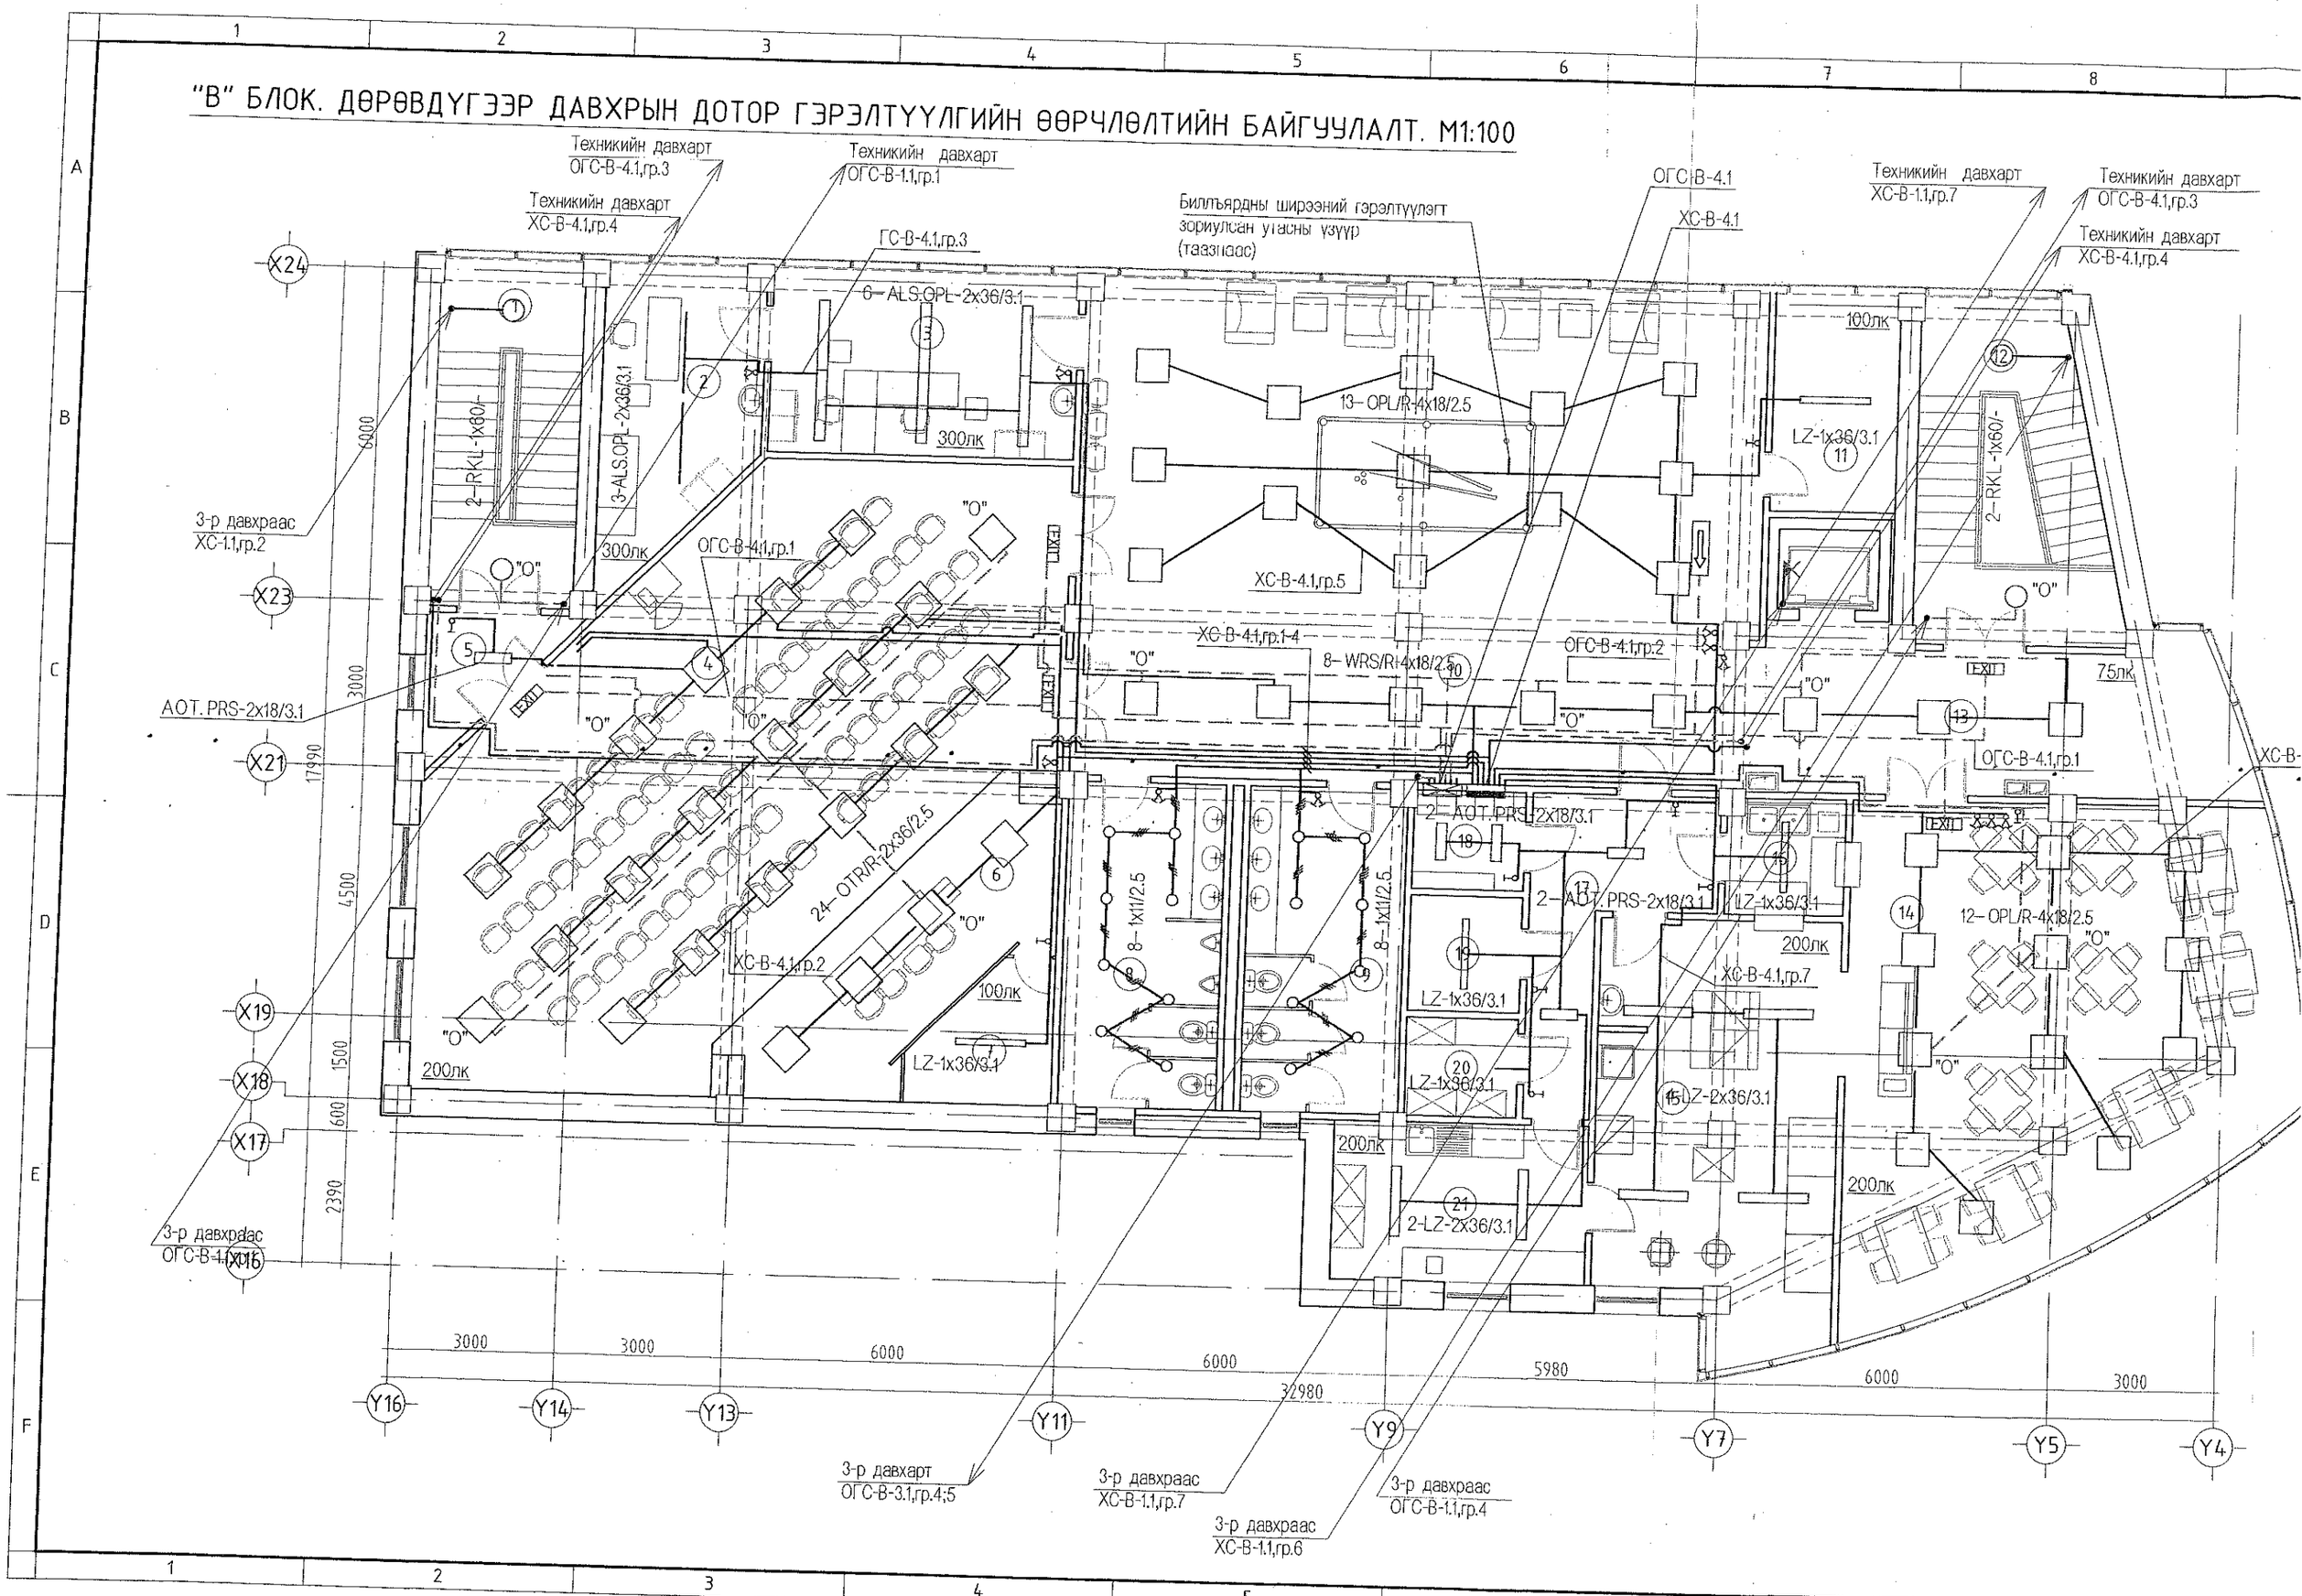

ӨӨРЧЛӨЛТИЙН БАЙГУУЛАЛТ. М1:100

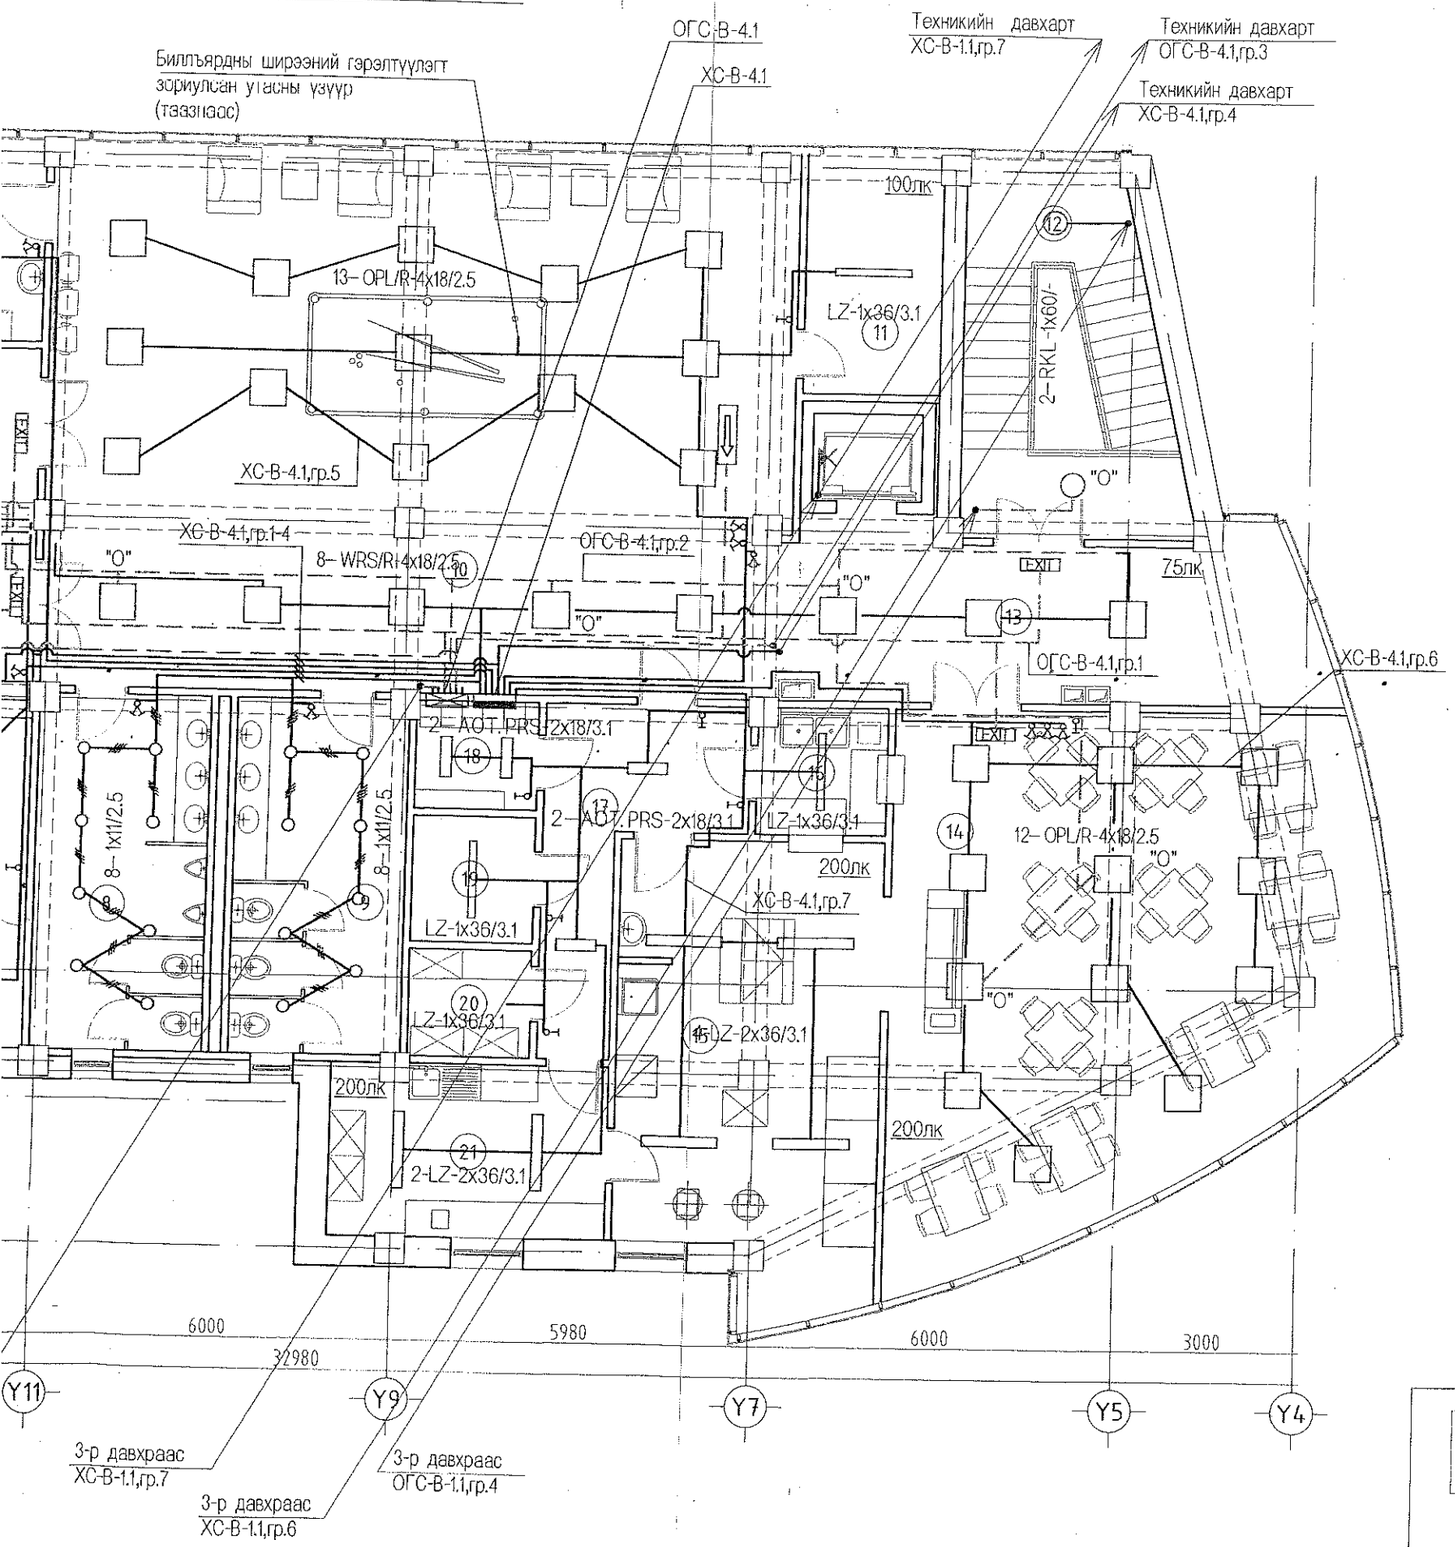

Өрөө тасалгааны тодорхойлолт

N	Нэр	Талбай м2
1	Шат, шатны талбай	16.55
2	Процепурын өрөө	14.34
3	Эмнэлэгийн хэсэг	19.00
4	Хурлын танхим	91.12
5	Хонгил	4.25
6	Тайз	18.40
7	Агуулах	5.56
8	Ариун цэврийн өрөө /эр/	16.69
9	Ариун цэврийн өрөө /эм/	16.69
10	Фойе	110.86
11	Агуулах	9.07
12	Шат, шатны талбай	20.68
13	Хонгил	24.48
14	Цайны газар	63.97
15	Халуун цех	31.47
16	Угаалга	4.42
17	Хонгил	11.68
18	Ажилчдын хувцас солих өрөө	3.60
19	Хуурай хүнсний агуулах	4.22
20	Хөргөх хорго	3.61
21	Бэлтгэл өрөө	13.04
	Давхрын нийт талбай	503.70

Зураг тослох хэсэг
ЭКСПЕРТ № 365
Гарын үсэг
..... он ..... сар ..... өдөр
Засвар ..... эсэх
2019-5.2
БАРИЛГЫН ХӨГЖЛИЙН ГЯЗ

ЗӨВШӨӨРӨЛЦСӨН

	Нэр	Гарын үсэг
БА	Ш.Оюундарь	
ББ	Ж.Шажинбат	
ХС	Ж.Наранчимэг	
ЦБУ	Ц.Энхбаяр	
ХД	Э.Баасандулам	

Д/д	Огноо	Засвар өөрчлөлт

Ye шат: Ажлын зураг

ENGINEERING COMPANY
"Building's Technology" Co., Ltd.

Улаанбаатар хот. Хан-Уул дүүрэг. 10-р хороо. ИНЕГ-н Бүсийн нислэгийн хөдөлгөөний удирдлагын төв байрны барилгын өөрчлөлт "В" блок

4-р давхрын дотор гэрэлтүүлгийн байгуулалт

Инженер		Д.Ганзориг	Е.Г.Шифр: ӨП-11/2018	Масштаб:	Огноо: 2018
Гүйцэтгэсэн		Д.Ганзориг			
Шалгасан		Б.Түмэннаст	Т.Г.Шифр: ВТ-38/2009-А	Зургийн дугаар: ДГ-4	Хуудас: 9