Зоорийн давхрын хучилтын хэвний байгуулалт, түвшин -0.05, М1:100

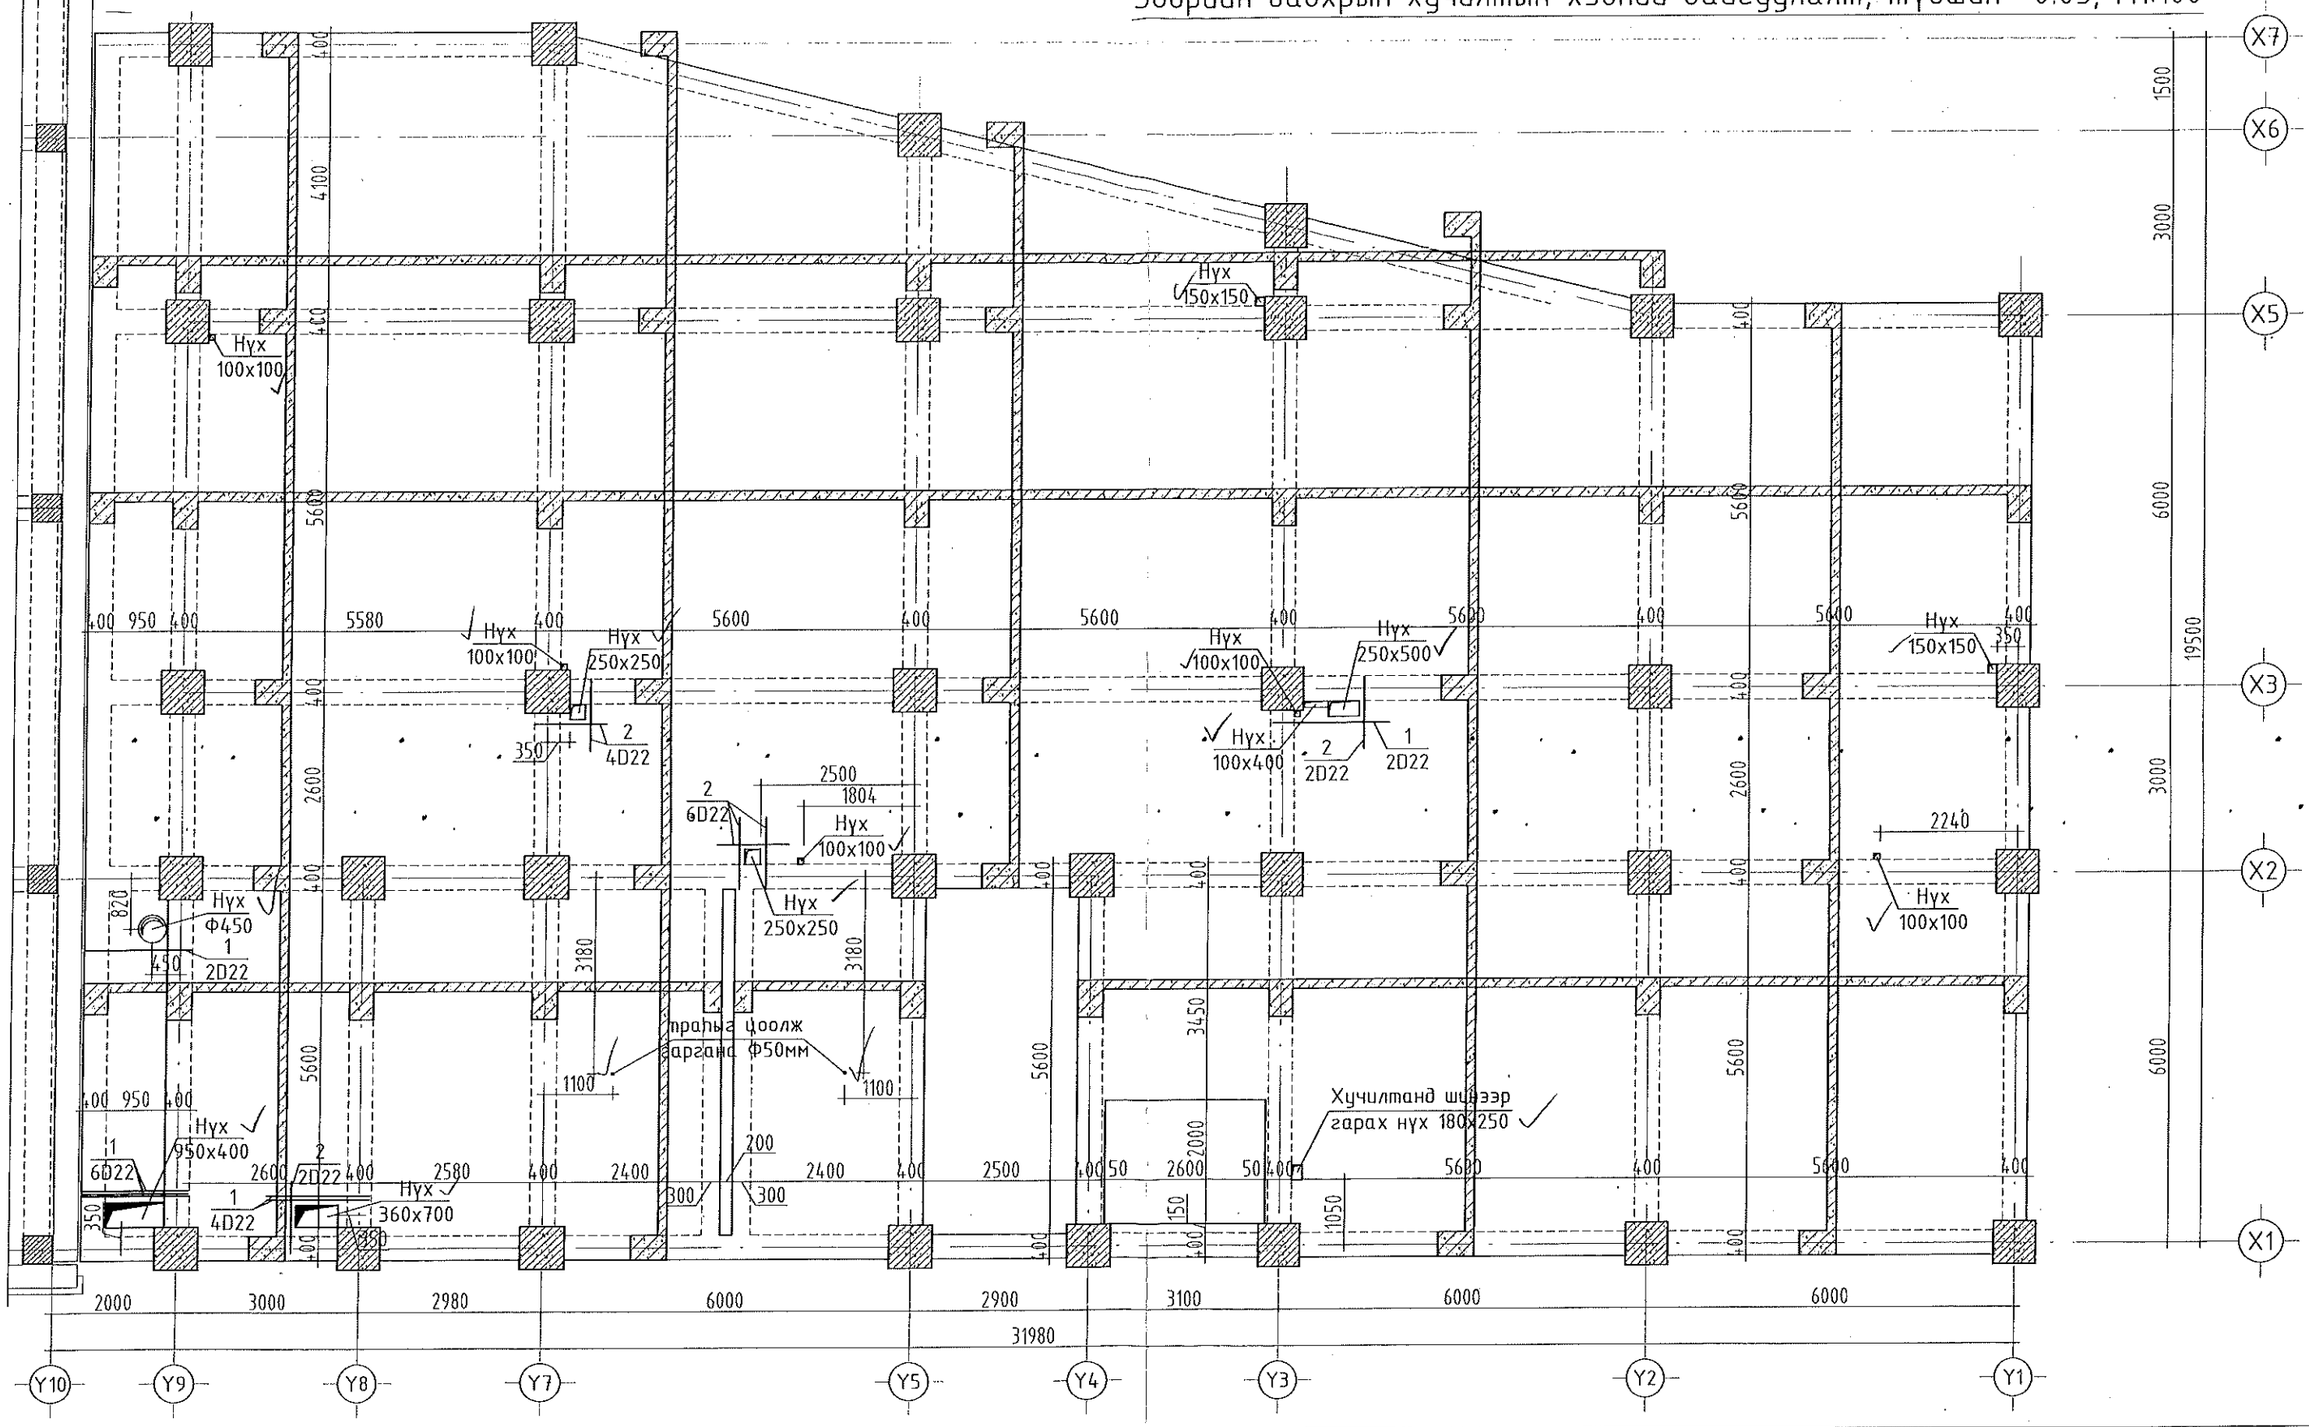

Тайлбар бичиг

1. Цутгамал хучилтад шинээр гарах бо томруулах нүхийг яндан өрмөөр цоолж, томруулах хэрэгтэй.
2. Компрессор цоолохыг зөвшөөрөхгүй
3. Цоолж , томруулж байгаа нүхэнд , нэмэлт арматур тавих боломжгүй тул хучилтын арматурыг таслахгүйгээр цоолж, томруулна.

URNUL PROJECT Барилгын зураг төслийн "ӨРНӨЛПРОЕКТ" ХХК www.urnul.mn Утас: 7011-1156 ЗТ19-2131/17	Улаанбаатар хот. Хан-Уул дүүрэг. 10-р хороо. ИНЕГ-н Бүсийн нислэгийн хөдөлгөөний удирдлагын төв байрны барилгын өөрчлөлт "А" блок				
	Зоорийн давхрын хучилтын хэвний байгуулалт, түвшин -0.05				Ye шат: АЗ
	Инженер	Ж.Шажинбат	ЕГ Шифр: ӨП-11/2018	Масштаб: М1:100	Огноо: 2018/11/20
	Гүйцэтгэсэн	Б.Жавхлан	ТГ Шифр:	Зургийн дугаар: ББ-1	Хуудас: 9

1-р давхрын хучилтын хэвний байгуулалт, түвшин 3.25, М1:100

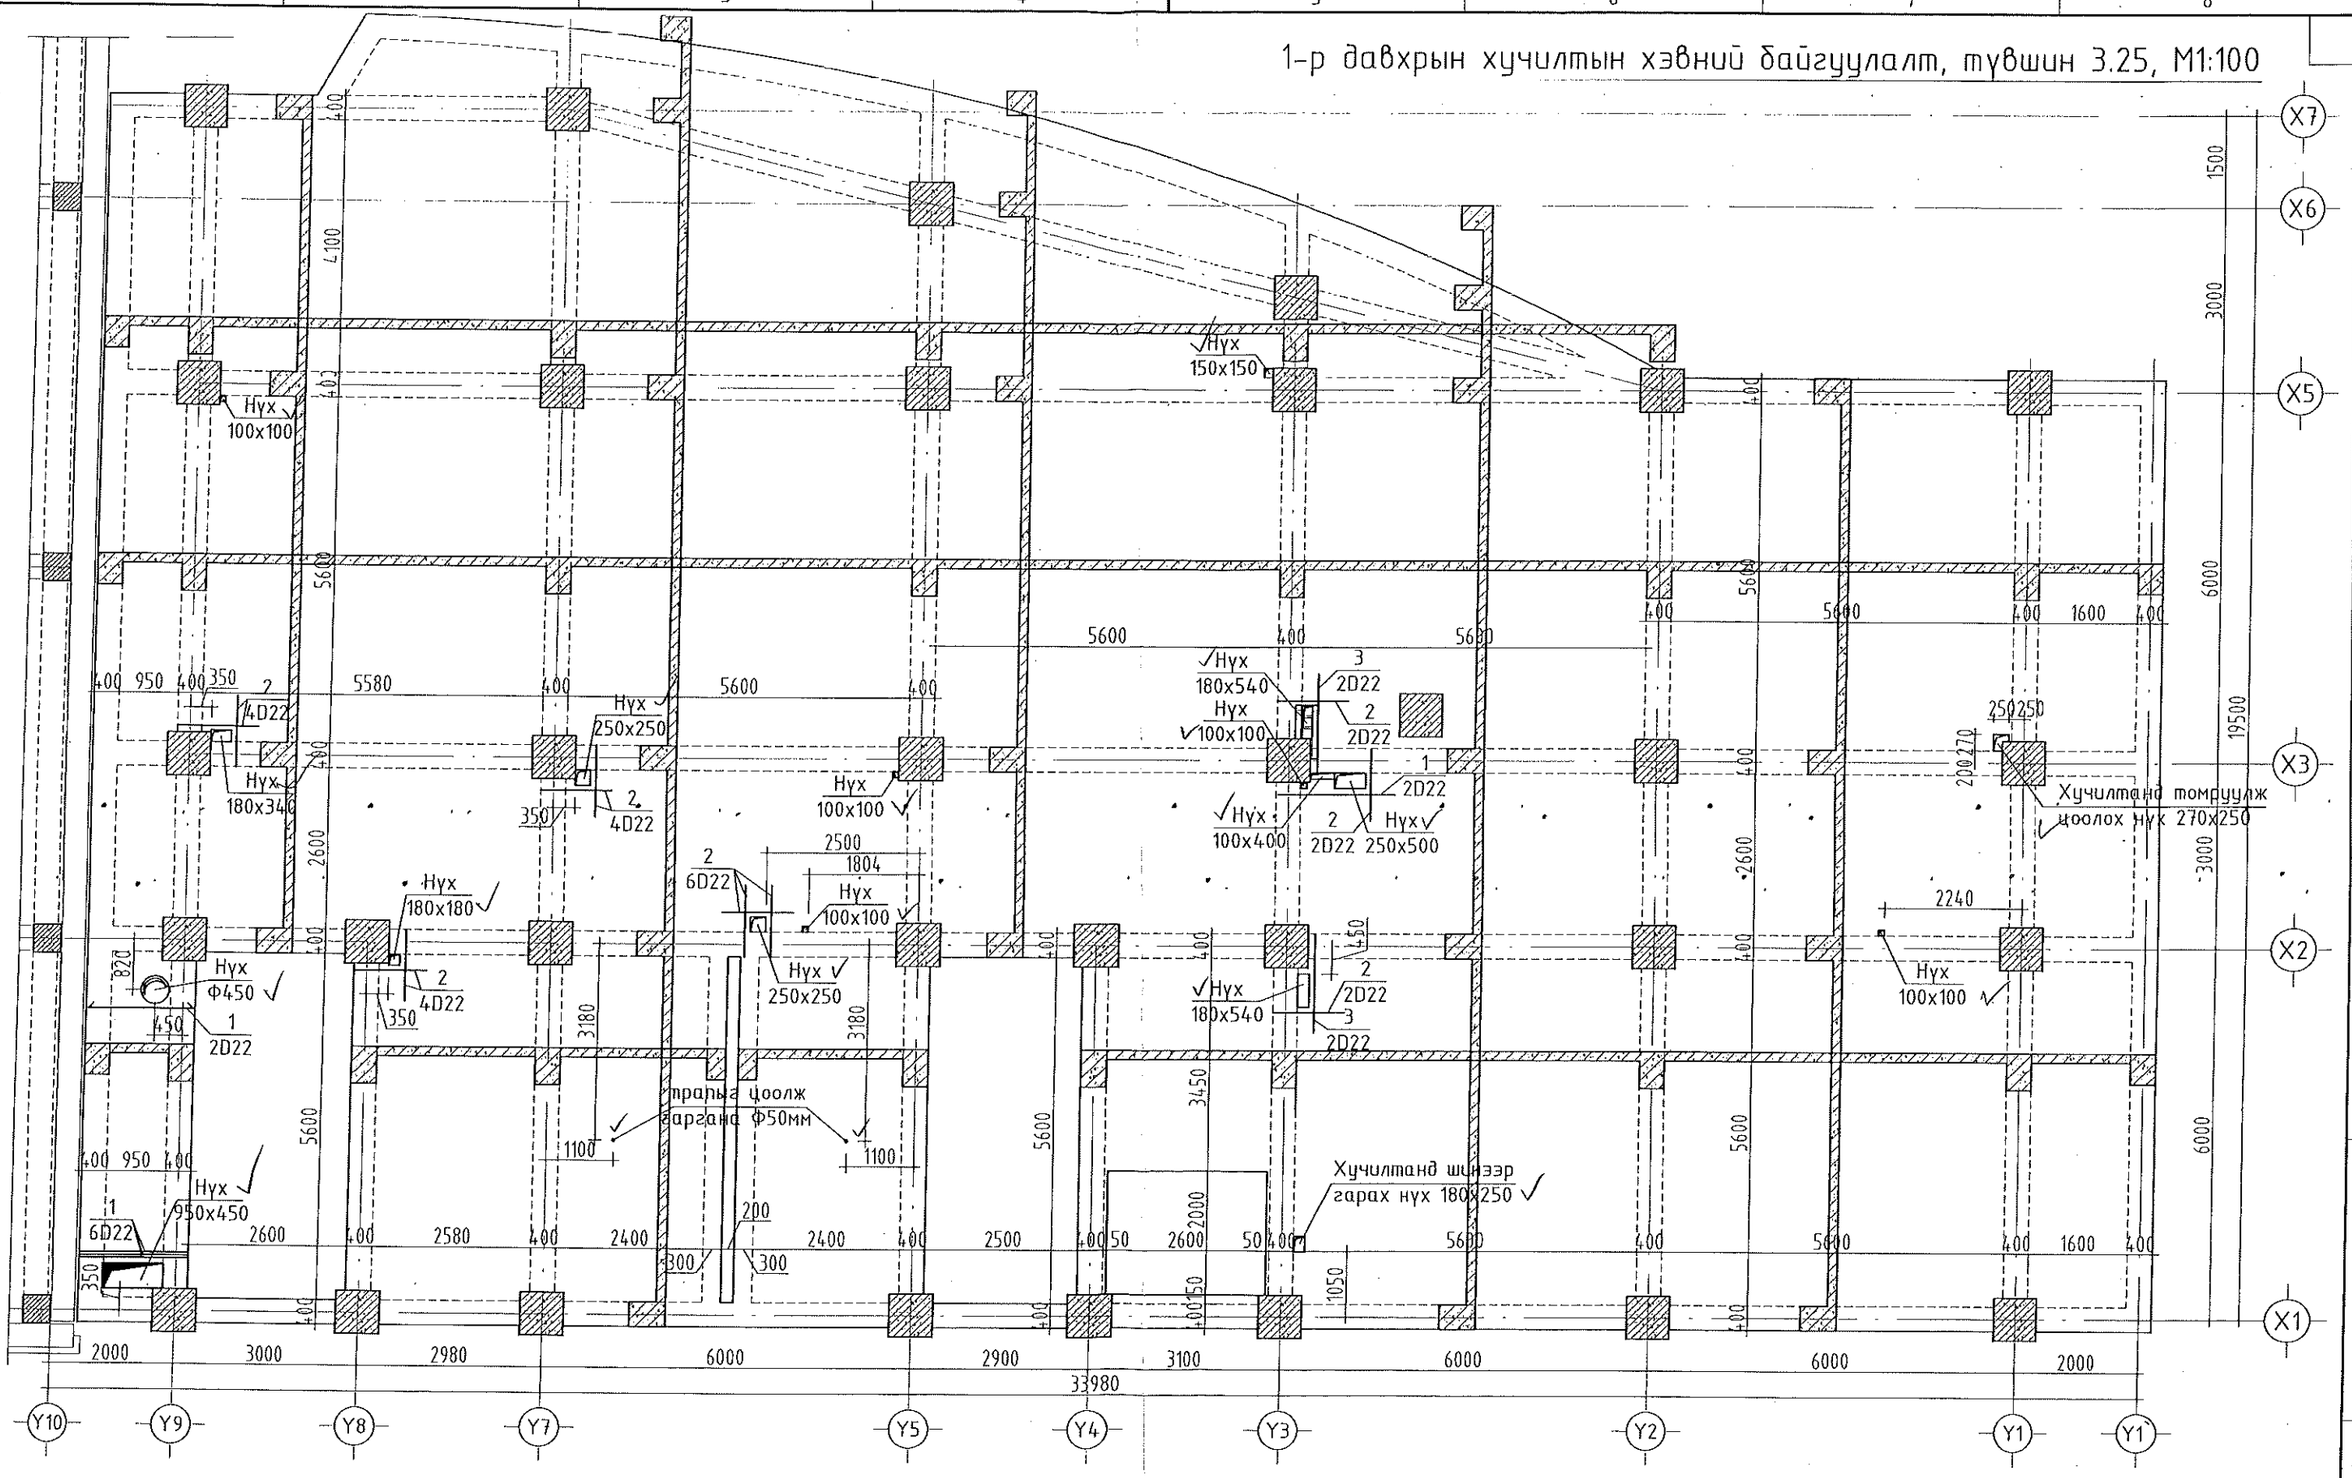

Тайлбар бичиг

1. Цутгамал хучилтад шинээр гарах бүх нүхийг яндан өрмөөр цоолж, томруулах хэрэгтэй.
2. Компрессор цоолохыг зөвшөөрөхгүй
3. Цоолж , томруулж байгаа нүхэнд , нэмэлт арматур тавих боломжгүй тул хучилтын арматурыг таслахгүйгээр цоолж, томруулна.

URNUL PROJECT Барилгын зураг төслийн "ӨРНӨЛПРОЕКТ" ХХК www.urnul.mn Утас: 7011-1156	Улаанбаатар хот. Хан-Уул дүүрэг. 10-р хороо. ИНЕГ-н Бүсийн нислэгийн хөдөлгөөний удирдлагын төв байрны барилгын өөрчлөлт "А" блок				
	1-р давхрын хэвийн байгуулалт, түвшин 3.25				Ye шат: А3
	Инженер	Ж.Шажинбат	ЕГ Шифр: ӨП-11/2018	Масштаб: М1:100	Огноо: 2018/11/20
	Гүйцэтгэсэн	Б.Жавхлан			
			ТГ Шифр:	Зургийн дугаар: ББ-2	Хуудас: 9
ЗТ19-2131/17					

2-р давхрын хучилтын хэвний байгуулалт, түвшин 6.55, 9.85, М1:100

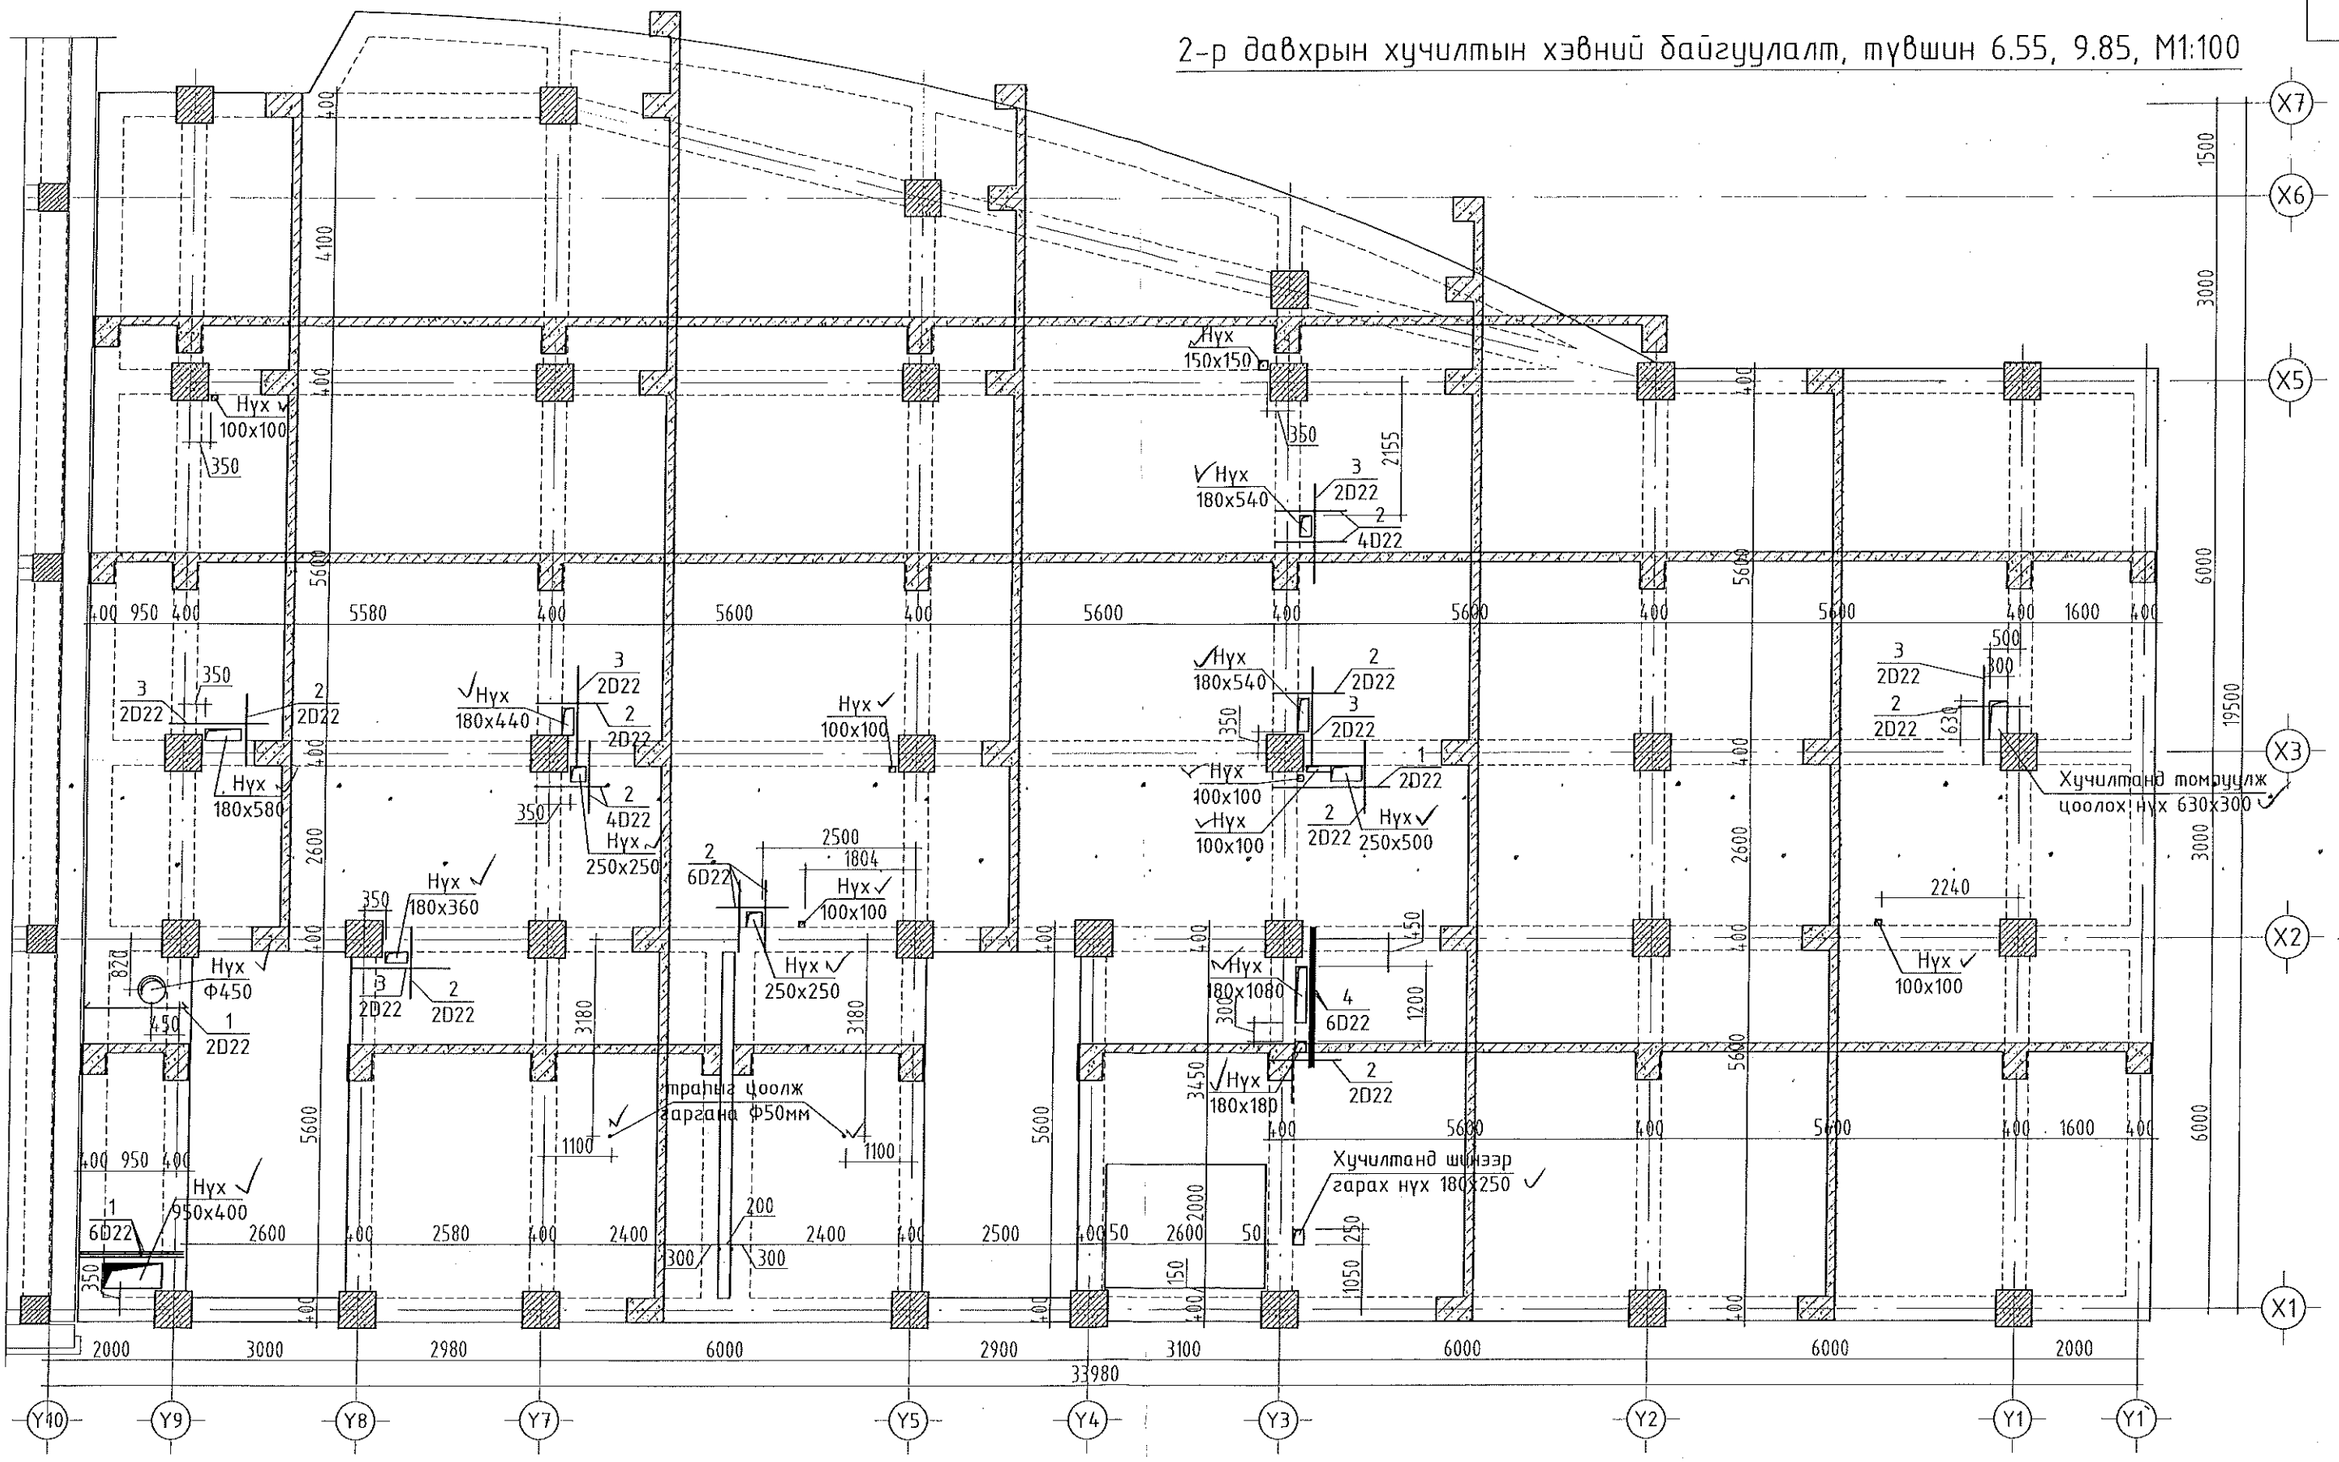

Тайлбар бичиг

1. Цутгамал хучилтад шинээр гарах ба томруулах нүхийг яндан өрмөөр цоолж, томруулах хэрэгтэй.
2. Компрессор цоолохыг зөвшөөрөхгүй
3. Цоолж , томруулж байгаа нүхэнд , нэмэлт арматур тавих боломжгүй тул хучилтын арматурыг таслахгүйгээр цоолж, томруулна.

URNUL PROJECT Барилгын зураг төслийн "ӨРНӨЛПРОЕКТ" ХХК www.urnul.mn Утас: 7011-1156	Улаанбаатар хот. Хан-Уул дүүрэг. 10-р хороо. ИНЕГ-н Бүсийн нислэгийн хөдөлгөөний удирдлагын төв байрны барилгын өөрчлөлт "А" блок				Үе шат: АЗ
	2-р давхрын хучилтын хэвний байгуулалт, түвшин 6.55, 9.85, М1:100				
	Инженер	Ж.Шажинбат	ЕГ Шифр: ӨП-11/2018	Масштаб: М1:100	Огноо: 2018/11/20
	Гүйцэтгэсэн	Б.Жавхлан			
			ТГ Шифр:	Зургийн дугаар: ББ-3	Хуудас: 9
ЗТ19-2131/17					

3-р давхрын хучилтын хэвний байгуулалт, тувшин 6.55, 9.85, М1:100

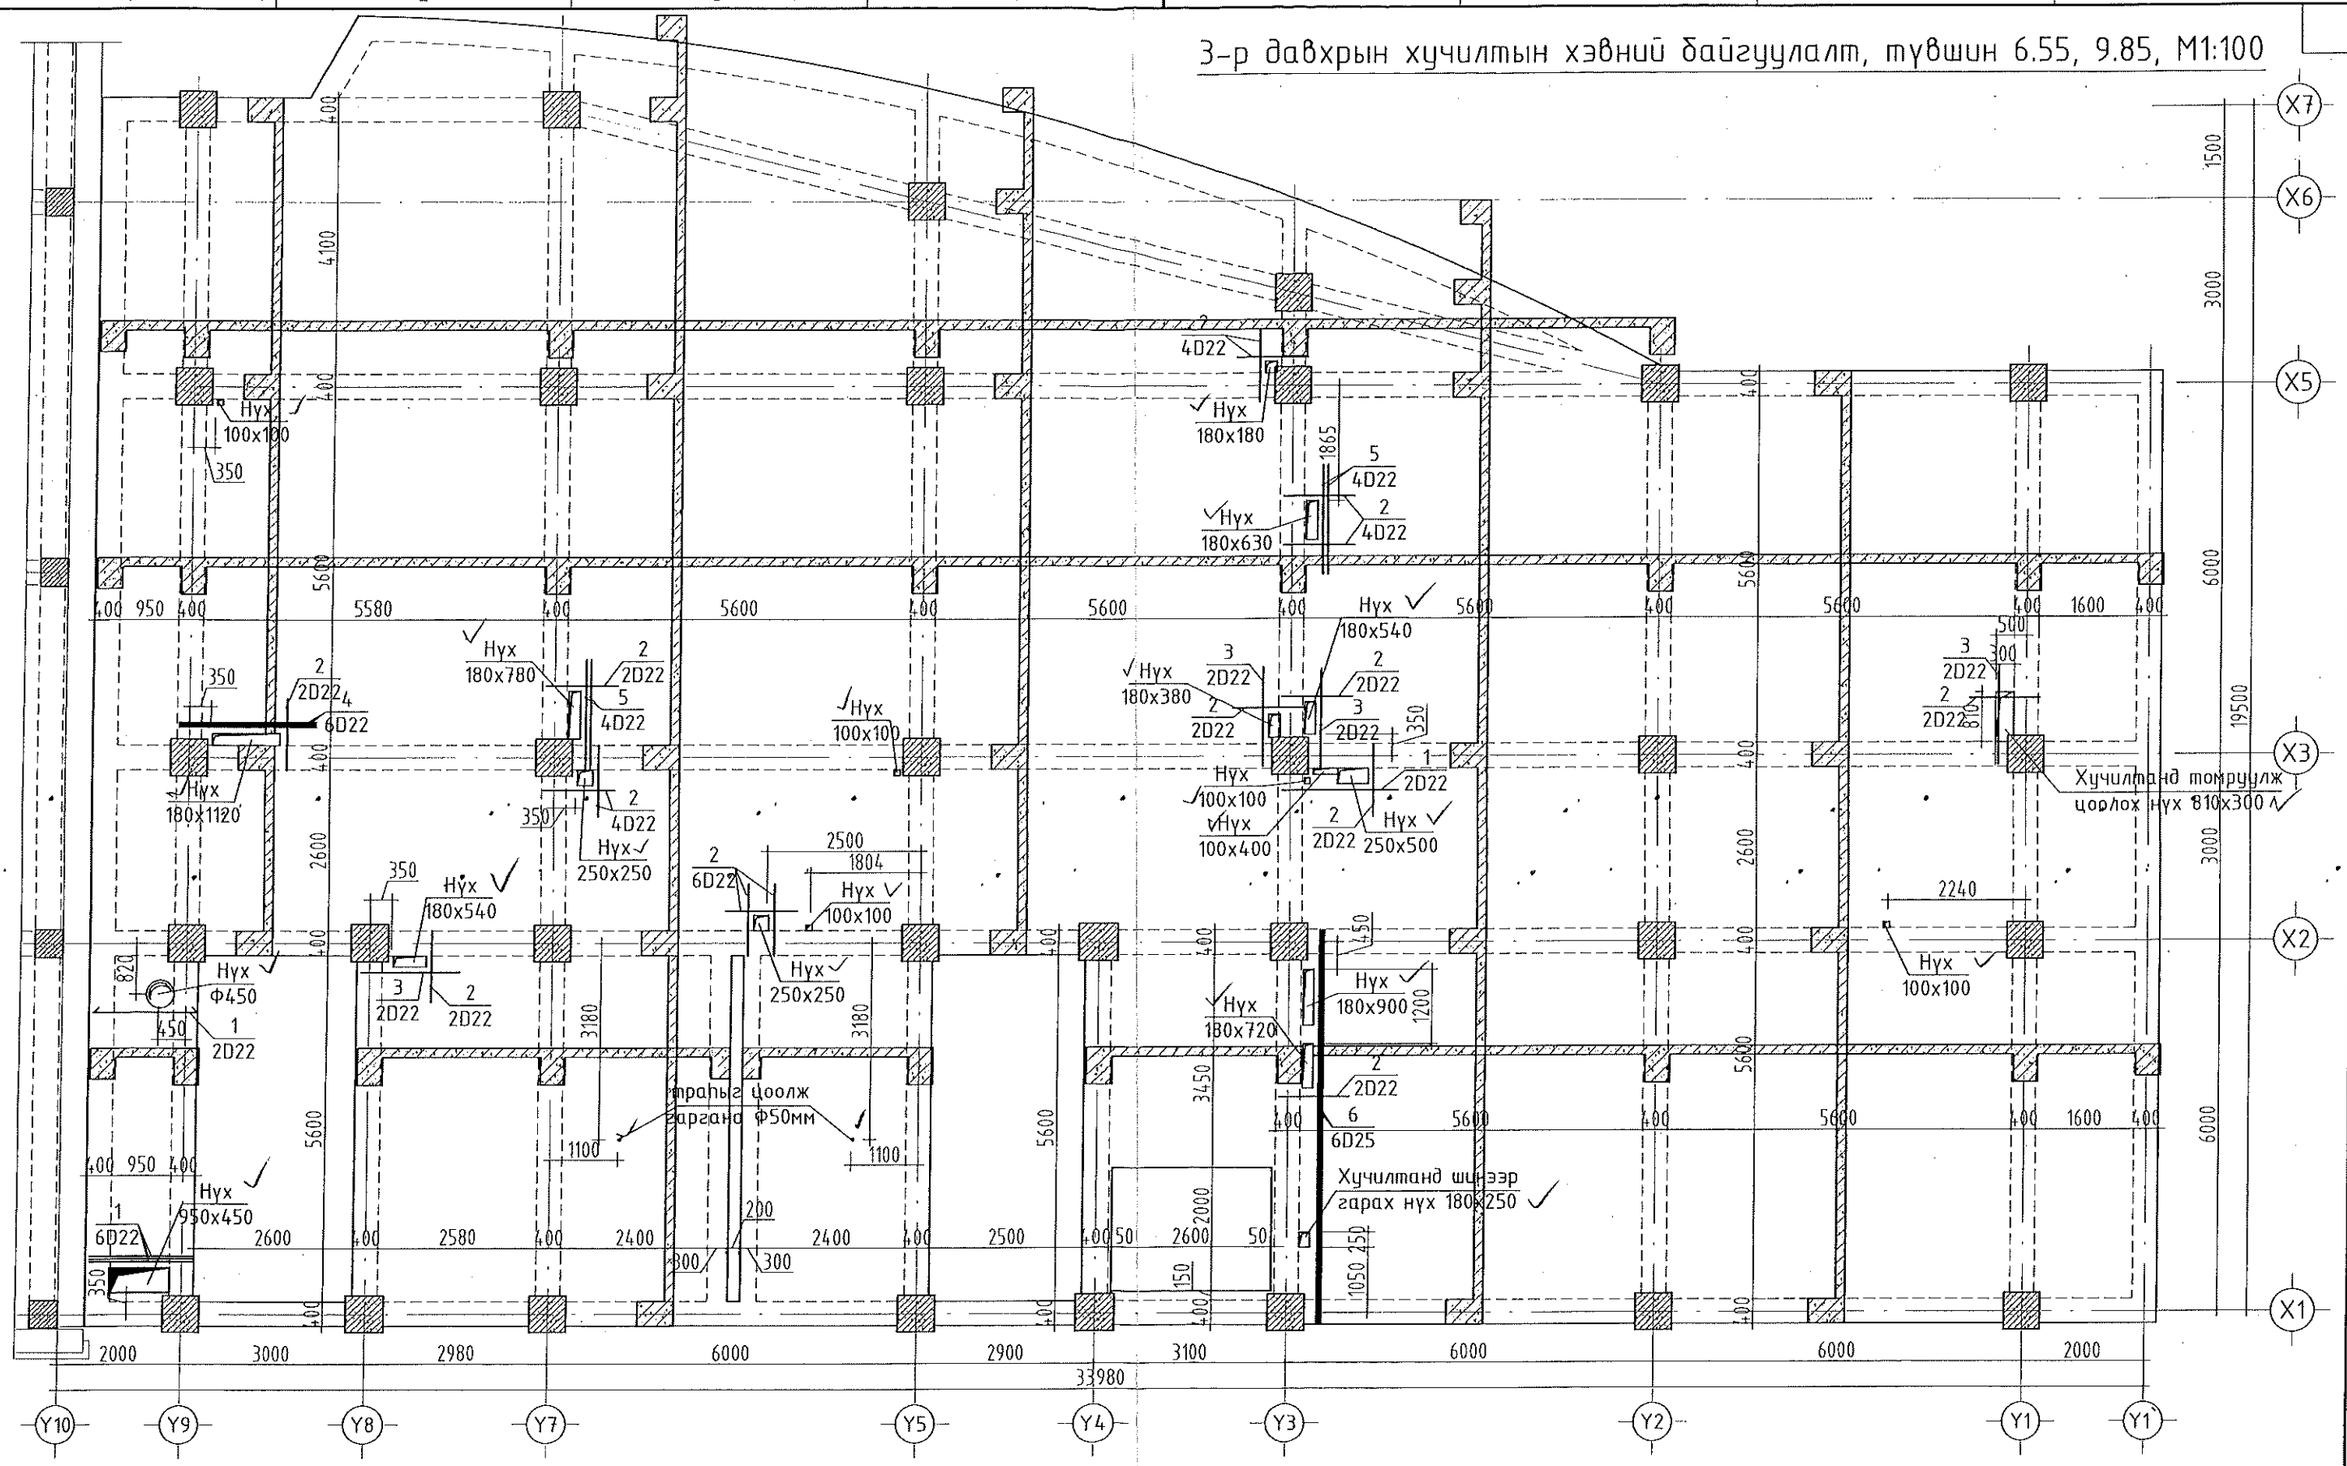

Тайлбар бичиг

1. Цутгамал хучилтад шинээр гарах бо томруулах нүхийг яндан өрмөөр цоолж, томруулах хэрэгтэй.
2. Компрессор цоолохыг зөвшөөрөхгүй
3. Цоолж , томруулж байгаа нүхэнд , нэмэлт арматур тавих боломжгүй тул хучилтын арматурыг таслахгүйгээр цоолж, томруулна.

URNUL PROJECT Барилгын зураг төслийн "ӨРНЕЛПРОЕКТ" ХХК www.urnul.mn Утас: 7011-1156	Улаанбаатар хот. Хан-Уул дүүрэг. 10-р хороо. ИНЕГ-н Бүсийн нислэгийн хөдөлгөөний удирдлагын төв байрны барилгын өөрчлөлт "А" блок			
	3-р давхрын хучилтын хэвний байгуулалт, тувшин 6.55, 9.85, М1:100			Үе шат: АЗ
	Инженер: Ж.Шахинбат	ЕГ Шифр: ӨП-11/2018	Масштаб: М1:100	Огноо: 2018/11/20
	Гүйцэтгэсэн: Б.Жавхлан	ТГ Шифр:	Зургийн дугаар: ББ-4	Хуудас: 9
ЗТ19-2131/17				

4-р давхрын хучилтын хэвний байгуулалт, тувшин 13.15, 16.45, М1:100

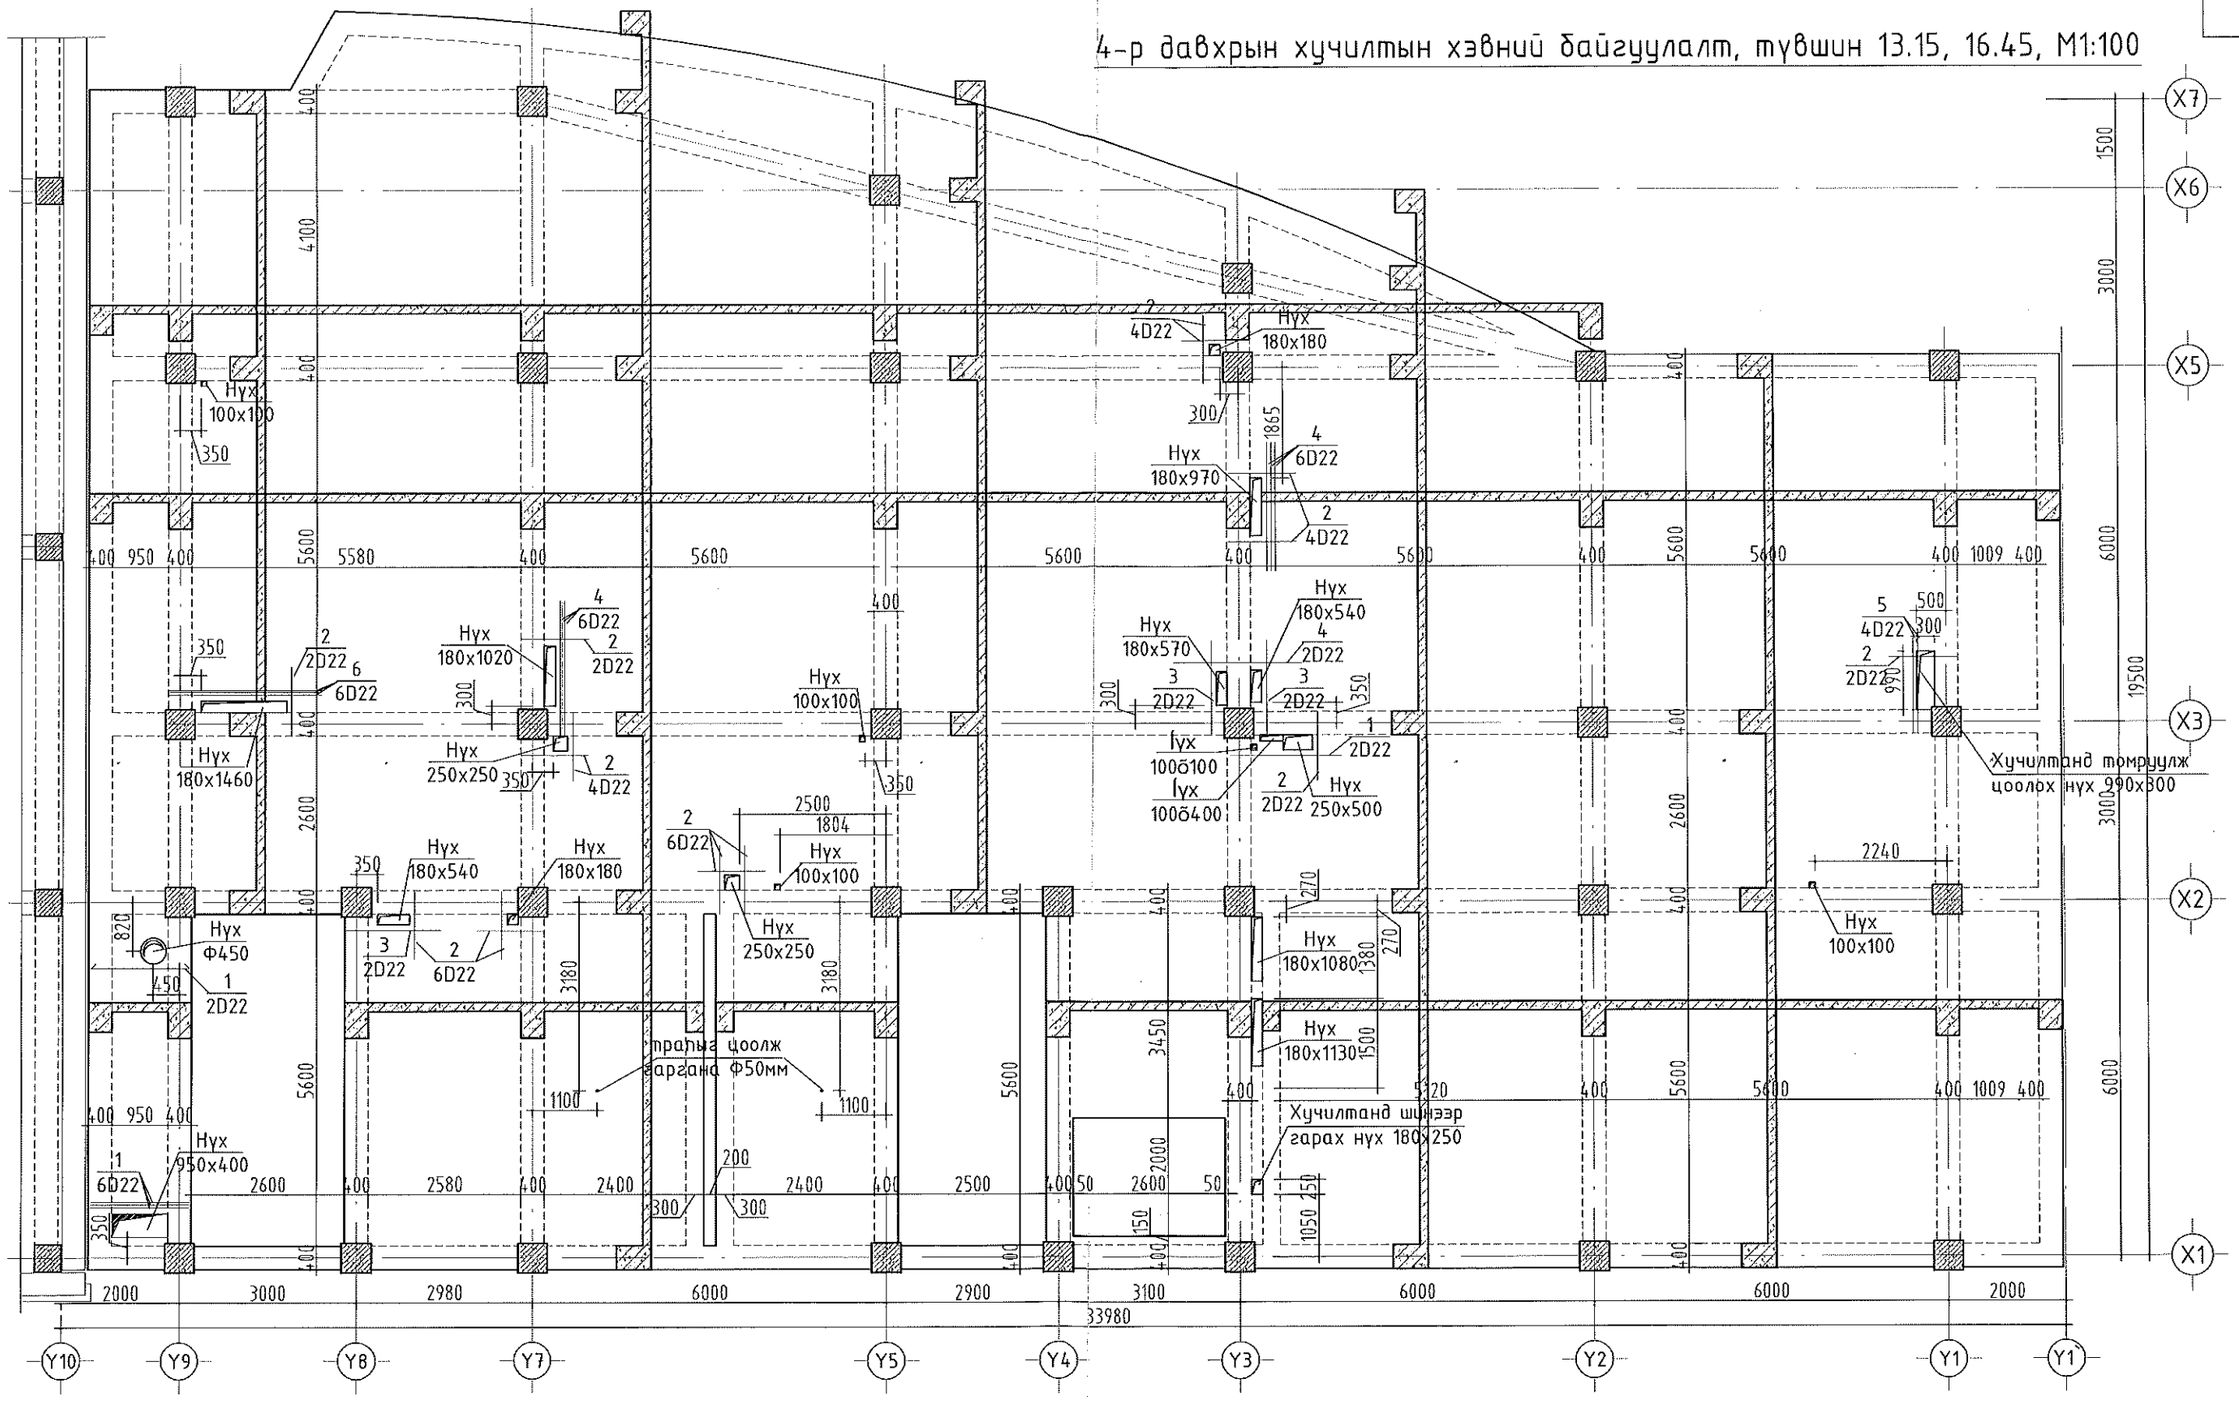

Тайлбар бичиг

1. Цутгамал хучилтад шинээр гарах ба томруулах нүхийг яндан өрмөөр цоолж, томруулах хэрэгтэй.
2. Компрессор цоолохыг зөвшөөрөхгүй
3. Цоолж , томруулж байгаа нүхэнд , нэмэлт арматур тавих боломжгүй тул хучилтын арматурыг таслахгүйгээр цоолж, томруулна.

URNUL PROJECT
Барилгын зураг төслийн "ӨРНӨЛПРОЕКТ" ХХК
www.urnul.mn
Утас: 7011-1156
ЗТ19-2131/17

Улаанбаатар хот. Хан-Уул дүүрэг. 10-р хороо. ИНЕГ-н Бүсийн нислэгийн хөдөлгөөний удирдлагын төв байрны барилгын өөрчлөлт "А" блок

4-р давхрын хучилтын хэвний байгуулалт, тувшин 13.15, 16.45, М1:100

Инженер	Ж.Шажинбат		ЕГ Шифр:	Масштаб:	Ye шат: А3
Гүйцэтгэсэн	Б.Жавхлан		ӨП-11/2018	М1:100	Огноо: 2018/11/20
			ТГ Шифр:	Зургийн дугаар: ББ-5	Хуудас: 9

5-р давхрын хучилтын хэвний байгуулалт, тувшин 13.15, 16.45, М1:100

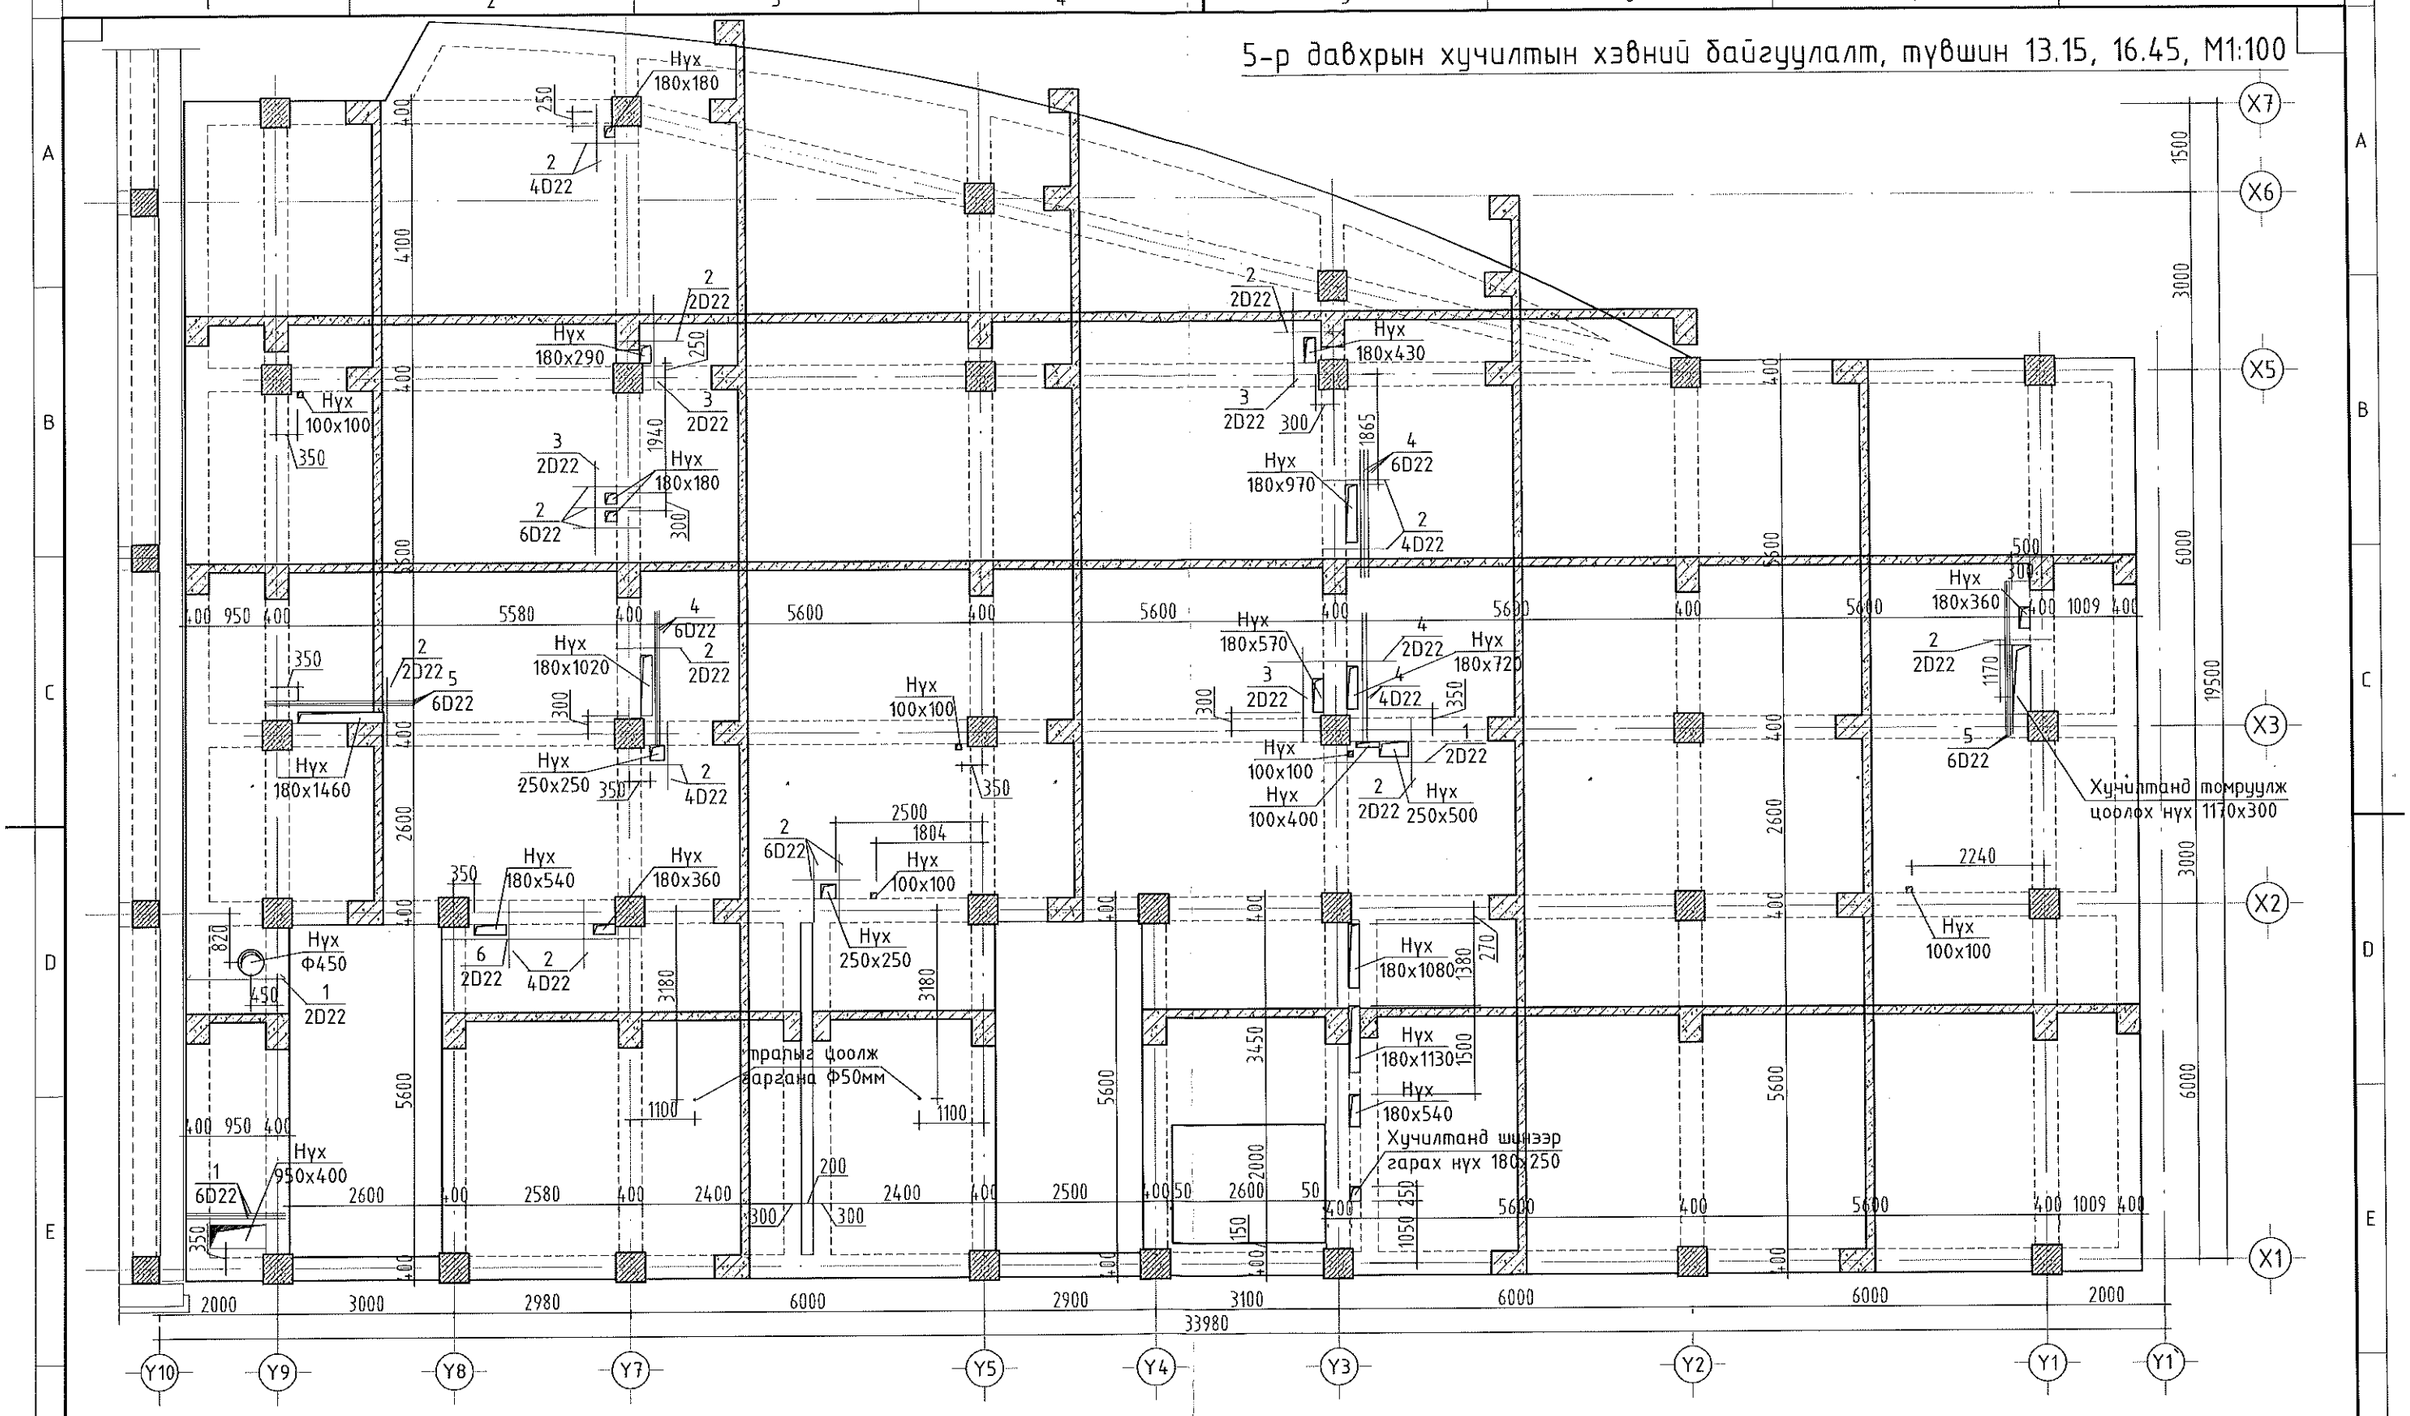

Тайлбар бичиг

1. Цутгамал хучилтад шинээр гарах ба томруулах нүхийг яндан өрмөөр цоолж, томруулах хэрэгтэй.
2. Компрессор цоолохыг эвшөөрөхгүй
3. Цоолж , томруулж байгаа нүхэнд , нэмэлт арматур тавих боломжгүй тул хучилтын арматурыг таслахгүйгээр цоолж, томруулна.

URNUL PROJECT	Улаанбаатар хот. Хан-Уул дүүрэг. 10-р хороо. ИНЕГ-н Бусийн нислэгийн хөдөлгөөний удирдлагын төв байрны барилгын өөрчлөлт "А" блок				
Барилгын зураг төслийн "ӨРНӨЛПРОЕКТ" ХХК www.urnulmn Утас: 7011-1156	5-р давхрын хучилтын хэвний байгуулалт, тувшин 13.15, 16.45, М1:100				Ye шат: А3
	Инженер	Ж.Шажинбат	ЕГ Шифр: ӨП-11/2018	Масштаб: М1:100	Огноо: 2018/11/20
	Гүйцэтгэсэн	Б.Жавхлан			
			ТГ Шифр:	Зургийн дугаар: ББ-6	Хуудас: 9
3Т19-2131/17					

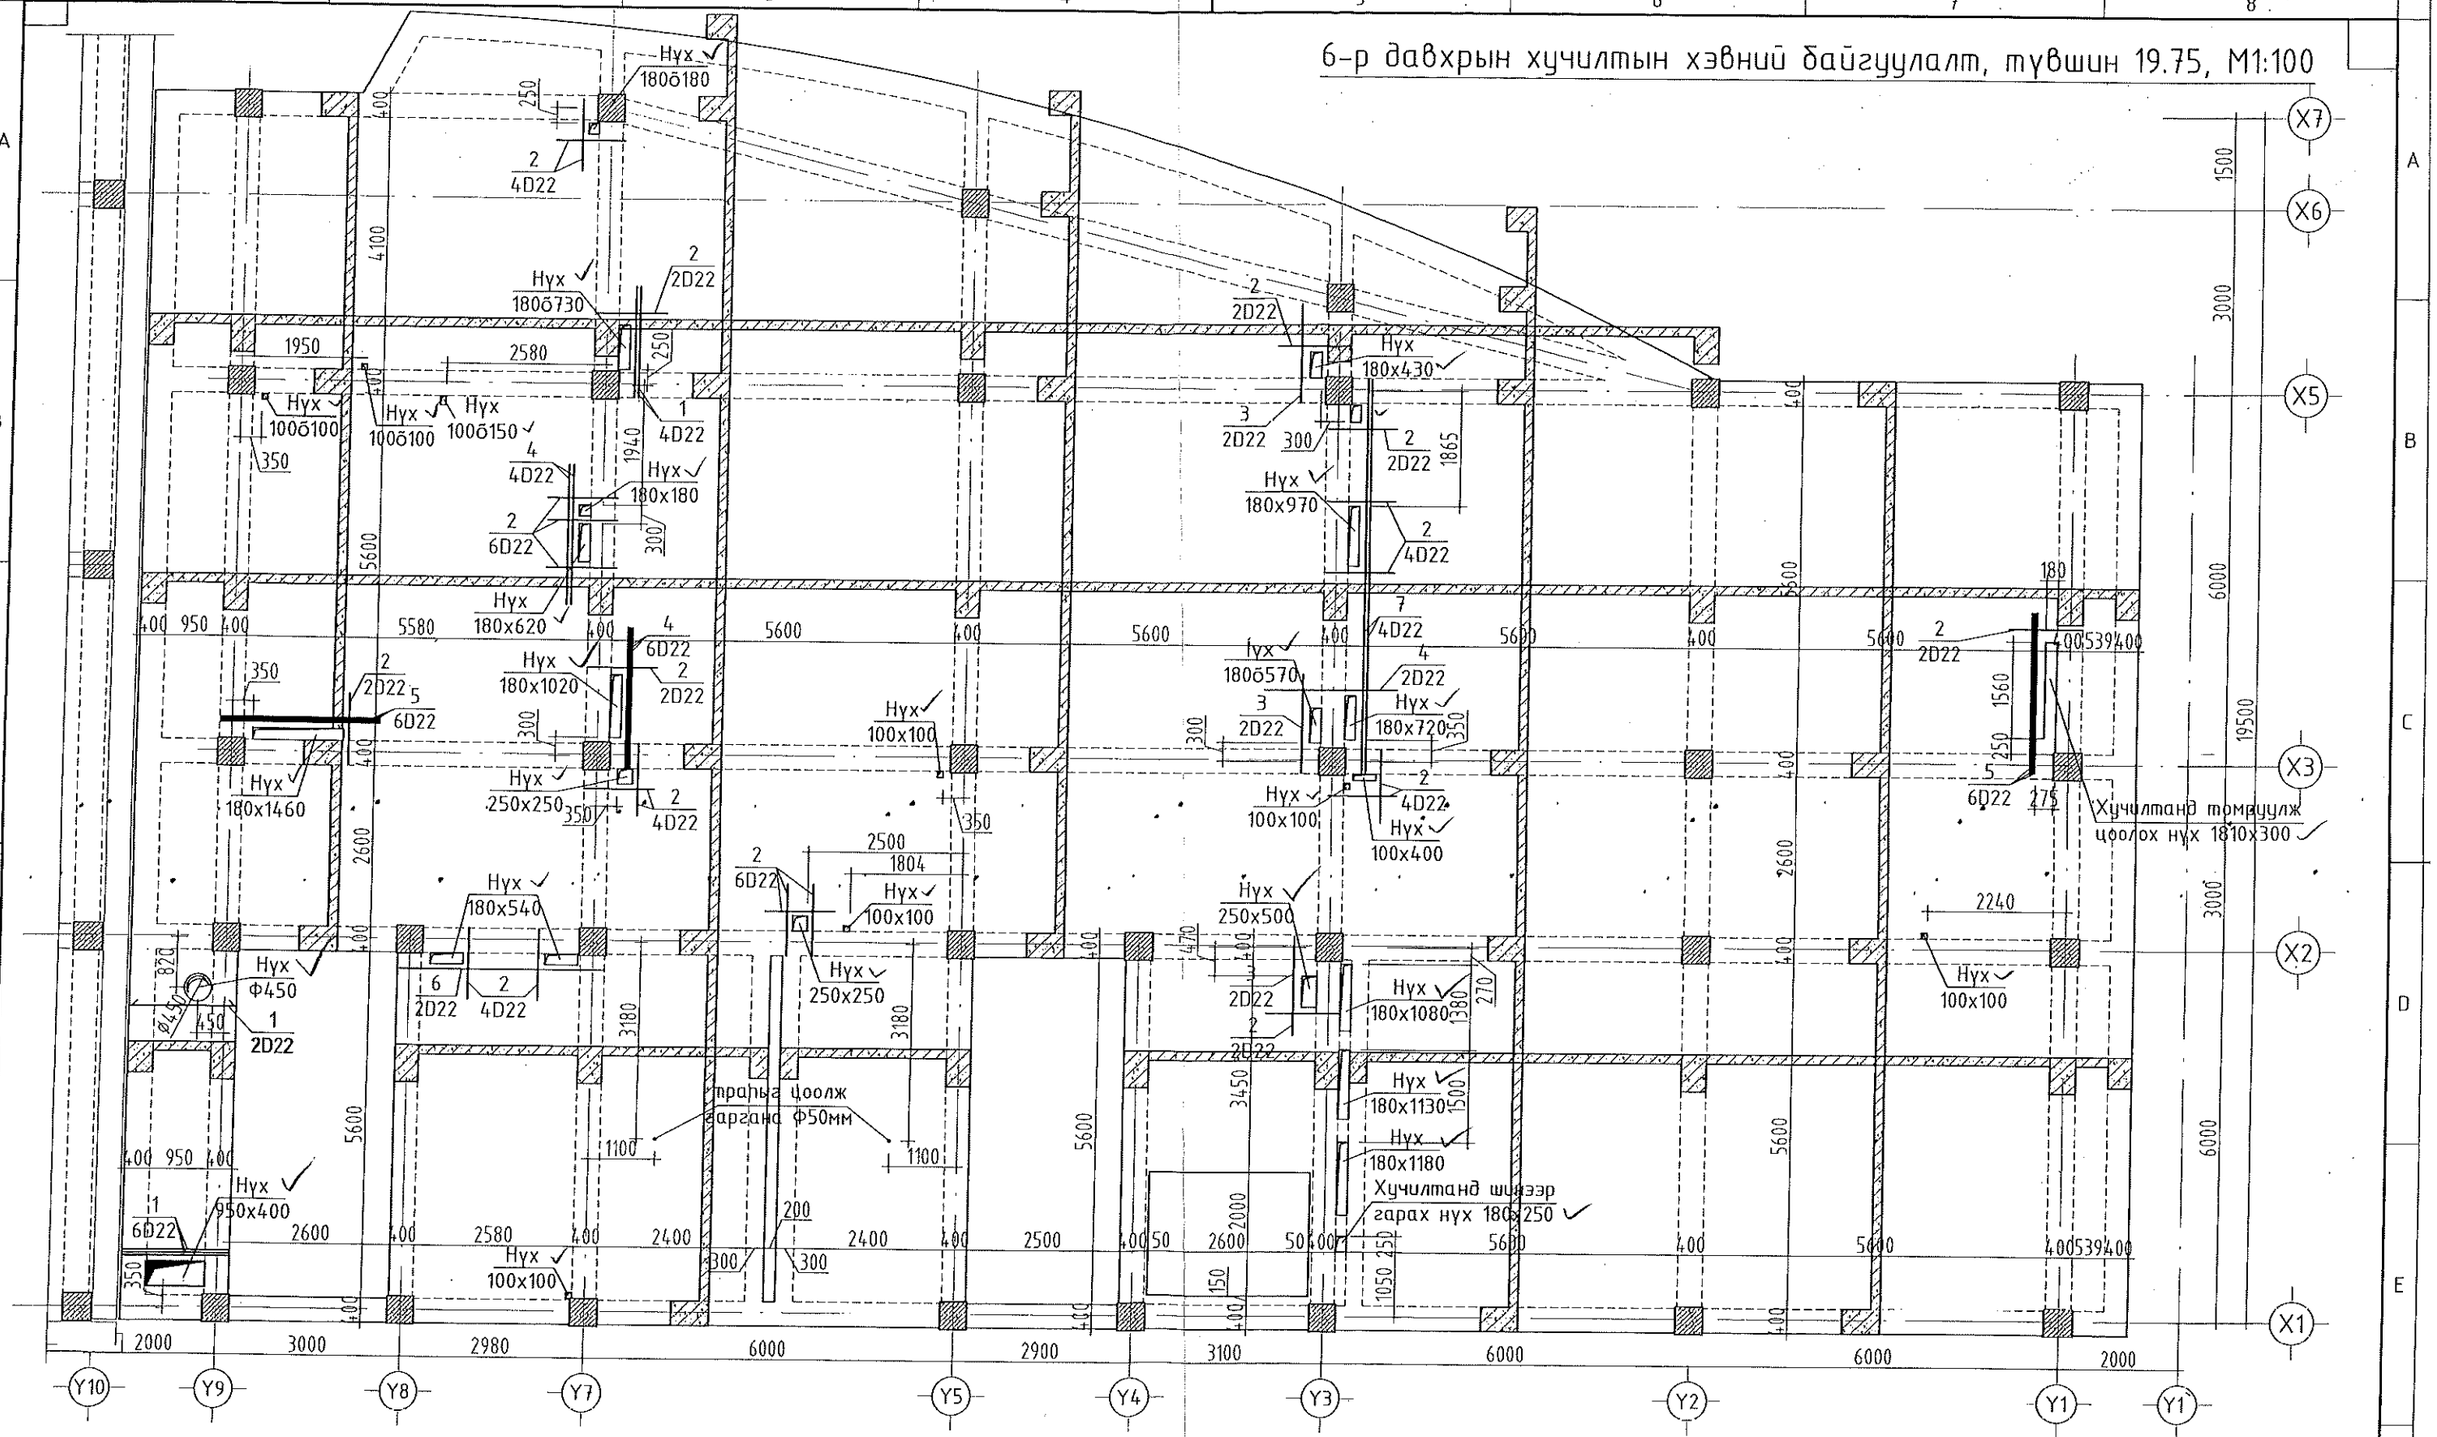

Тайлбар бичиг

1. Цутгамал хучилтад шинээр гарах бо томруулах нүхийг яндан өрмөөр цоолж, томруулах хэрэгтэй.
2. Компрессор цоолохыг зөвшөөрөхгүй
3. Цоолж , томруулж байгаа нүхэнд , нэмэлт арматур тавих боломжгүй тул хучилтын арматурыг таслахгүйгээр цоолж, томруулна.

URNUL PROJECT

Барилгын зураг төслийн "ӨРНӨЛПРОЕКТ" ХХК
www.urnul.mn
Утас: 7011-1156

3Т19-2131/17

Улаанбаатар хот, Хан-Уул дүүрэг, 10-р хороо, ИНЕГ-н Бүсийн нислэгийн хөдөлгөөний удирдлагын төв байрны барилгын өөрчлөлт "А" блок

6-р давхрын хучилтын хэвний байгуулалт, түвшин 19.75, М1:100

Инженер	Ж.Шажинбат		ЕГ Шифр:	Масштаб:	Огноо:
Гүйцэтгэсэн	Б.Жавхлан		ӨП-11/2018	М1:100	2018/11/20
			ТГ Шифр:	Зургийн дугаар:	Хуудас:
				ББ-7	9

Үе шат: АЗ

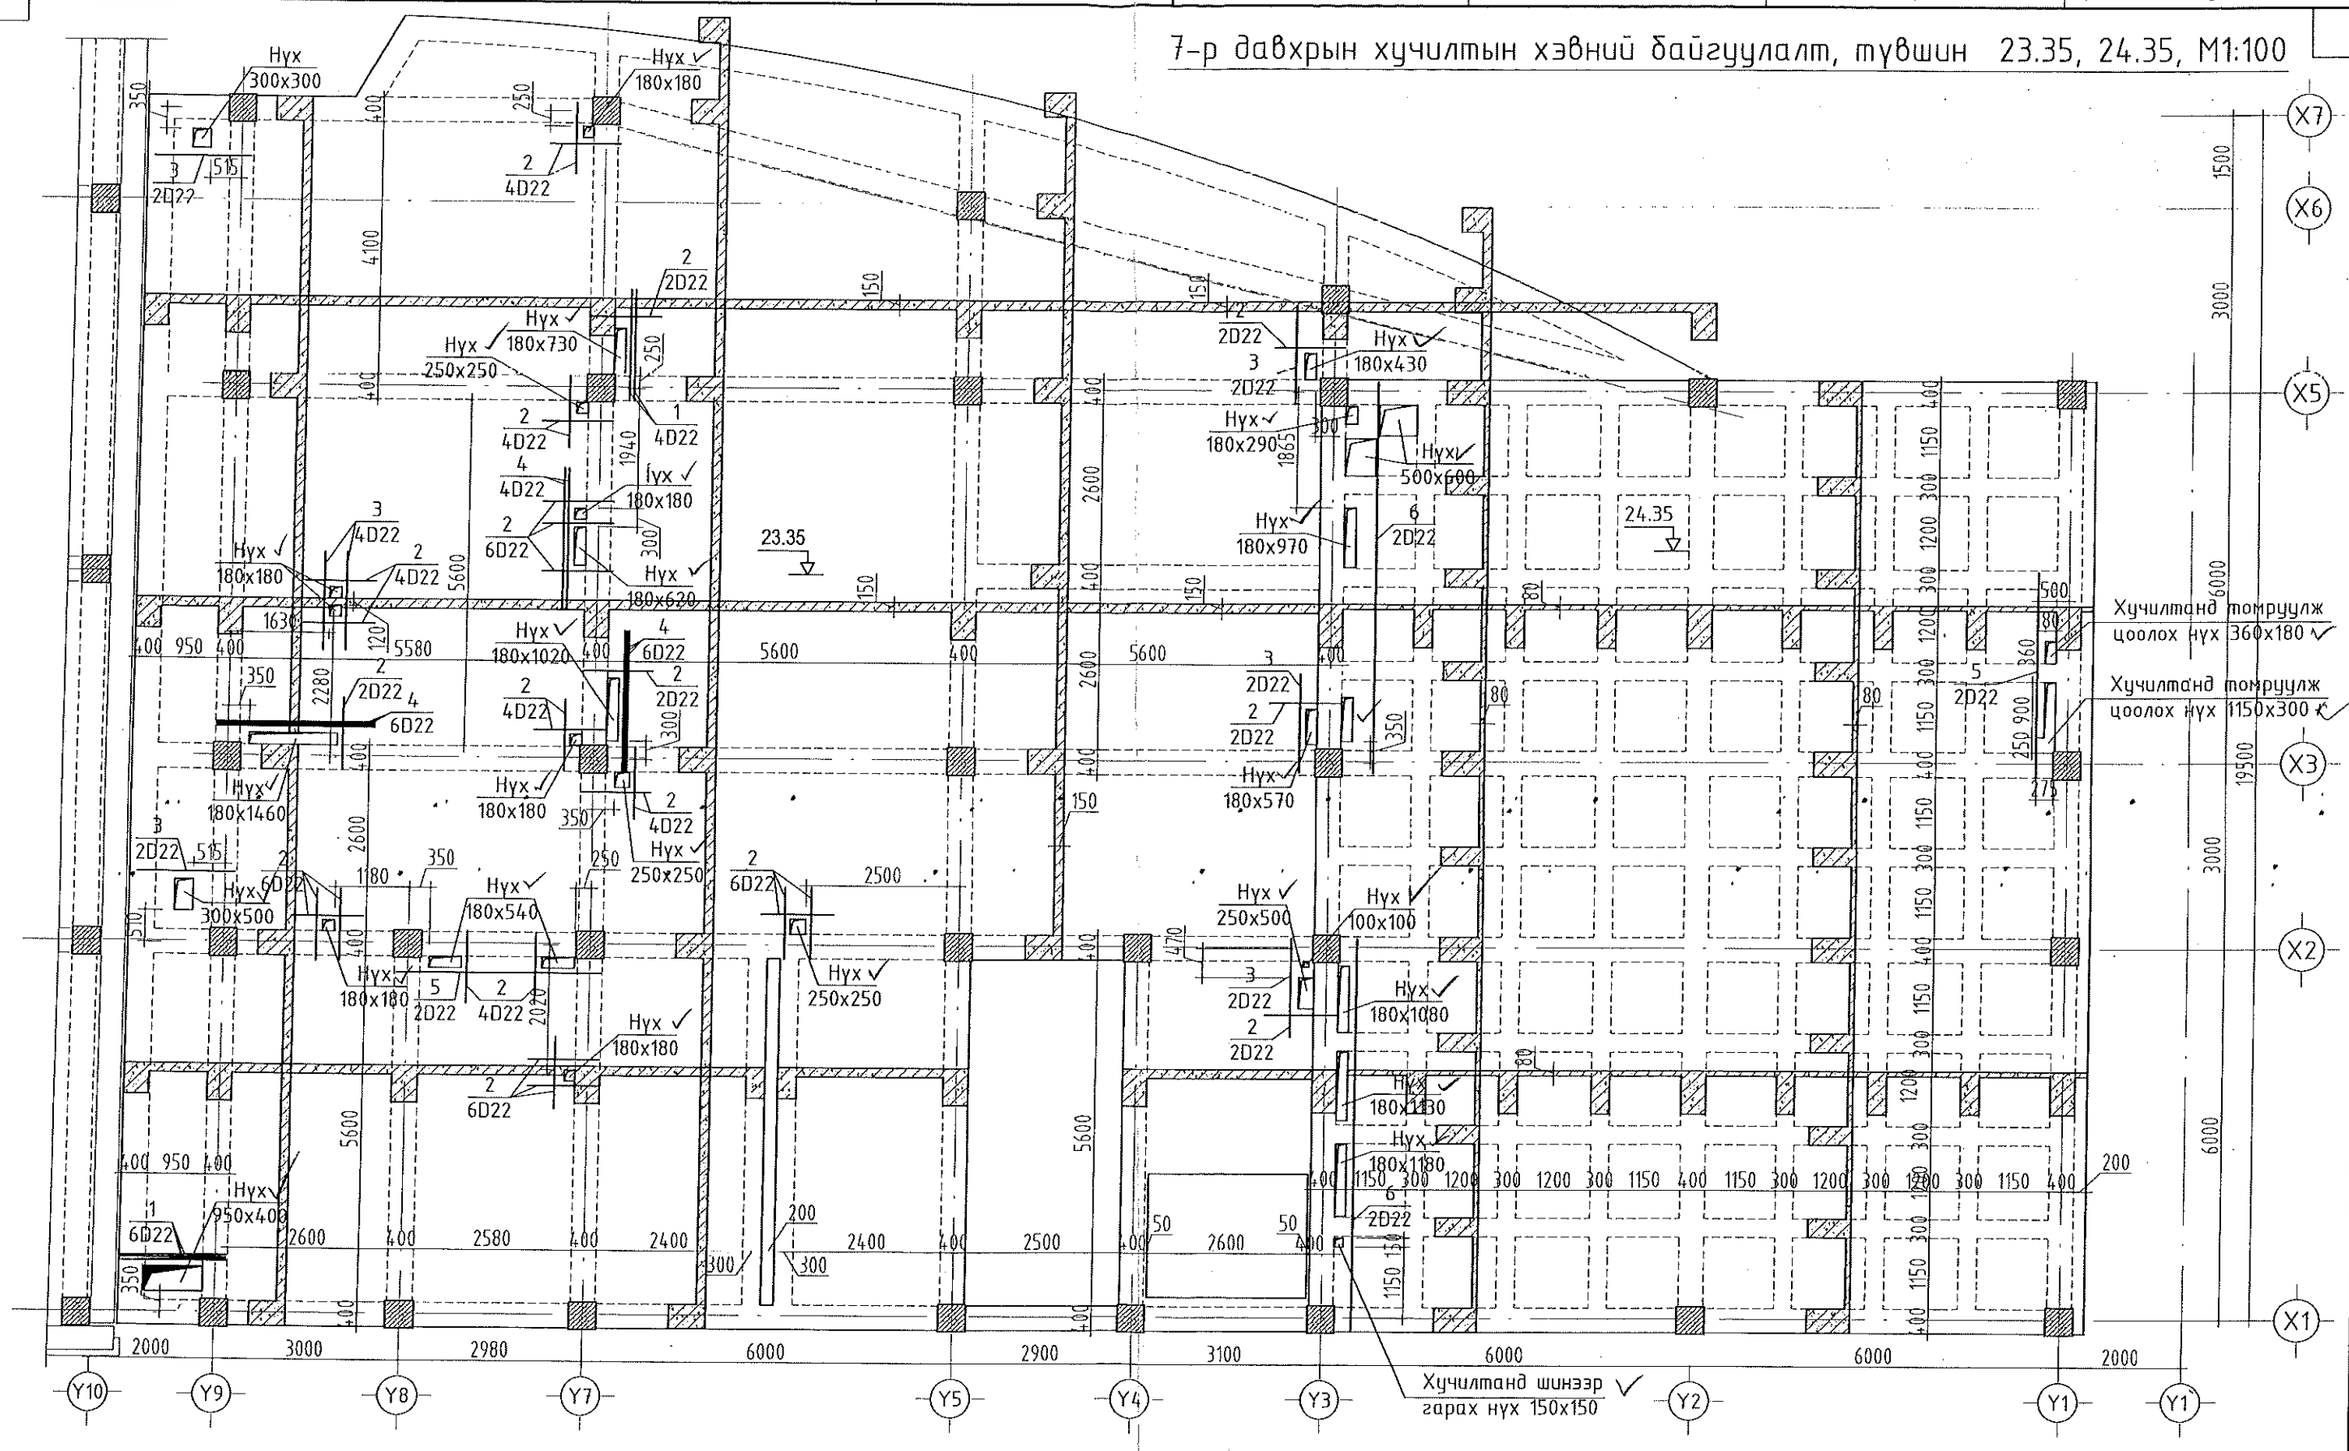

Тайлбар бичиг

1. Цутгамал хучилтад шинээр гарах ба томруулах нүхийг яндан ормоор цоолж, томруулах хэрэгтэй.
2. Компрессор цоолохыг зөвшөөрөхгүй
3. Цоолж , томруулж байгаа нүхэнд , нэмэлт арматур тавих боломжгүй тул хучилтын арматурыг таслахгүйгээр цоолж, томруулна.

URNUL PROJECT Барилгын зураг төслийн "ӨРНӨЛПРОЕКТ" ХХК www.urnul.mn Утас: 7011-1156 ЗТ19-2131/17	Улаанбаатар хот. Хан-Уул дүүрэг. 10-р хороо. ИНЕГ-н Бүсийн нислэгийн хөдөлгөөний удирдлагын төв байрны барилгын өөрчлөлт "А" блок			Үе шат: АЗ
	7-р давхрын хучилтын хэвний байгуулалт, түвшин 23.35, 24.35, М1:100			
	Инженер	Ж.Шажинбат	ЕГ Шифр: ӨП-11/2018	Масштаб: М1:100	Огноо: 2018/11/20
	Гүйцэтгэсэн	Б.Жавхлан	ТГ Шифр:	Зургийн дугаар: ББ-8	Хуудас: 9

Техникийн давхрын хучилтын байгуулалт, М1:100

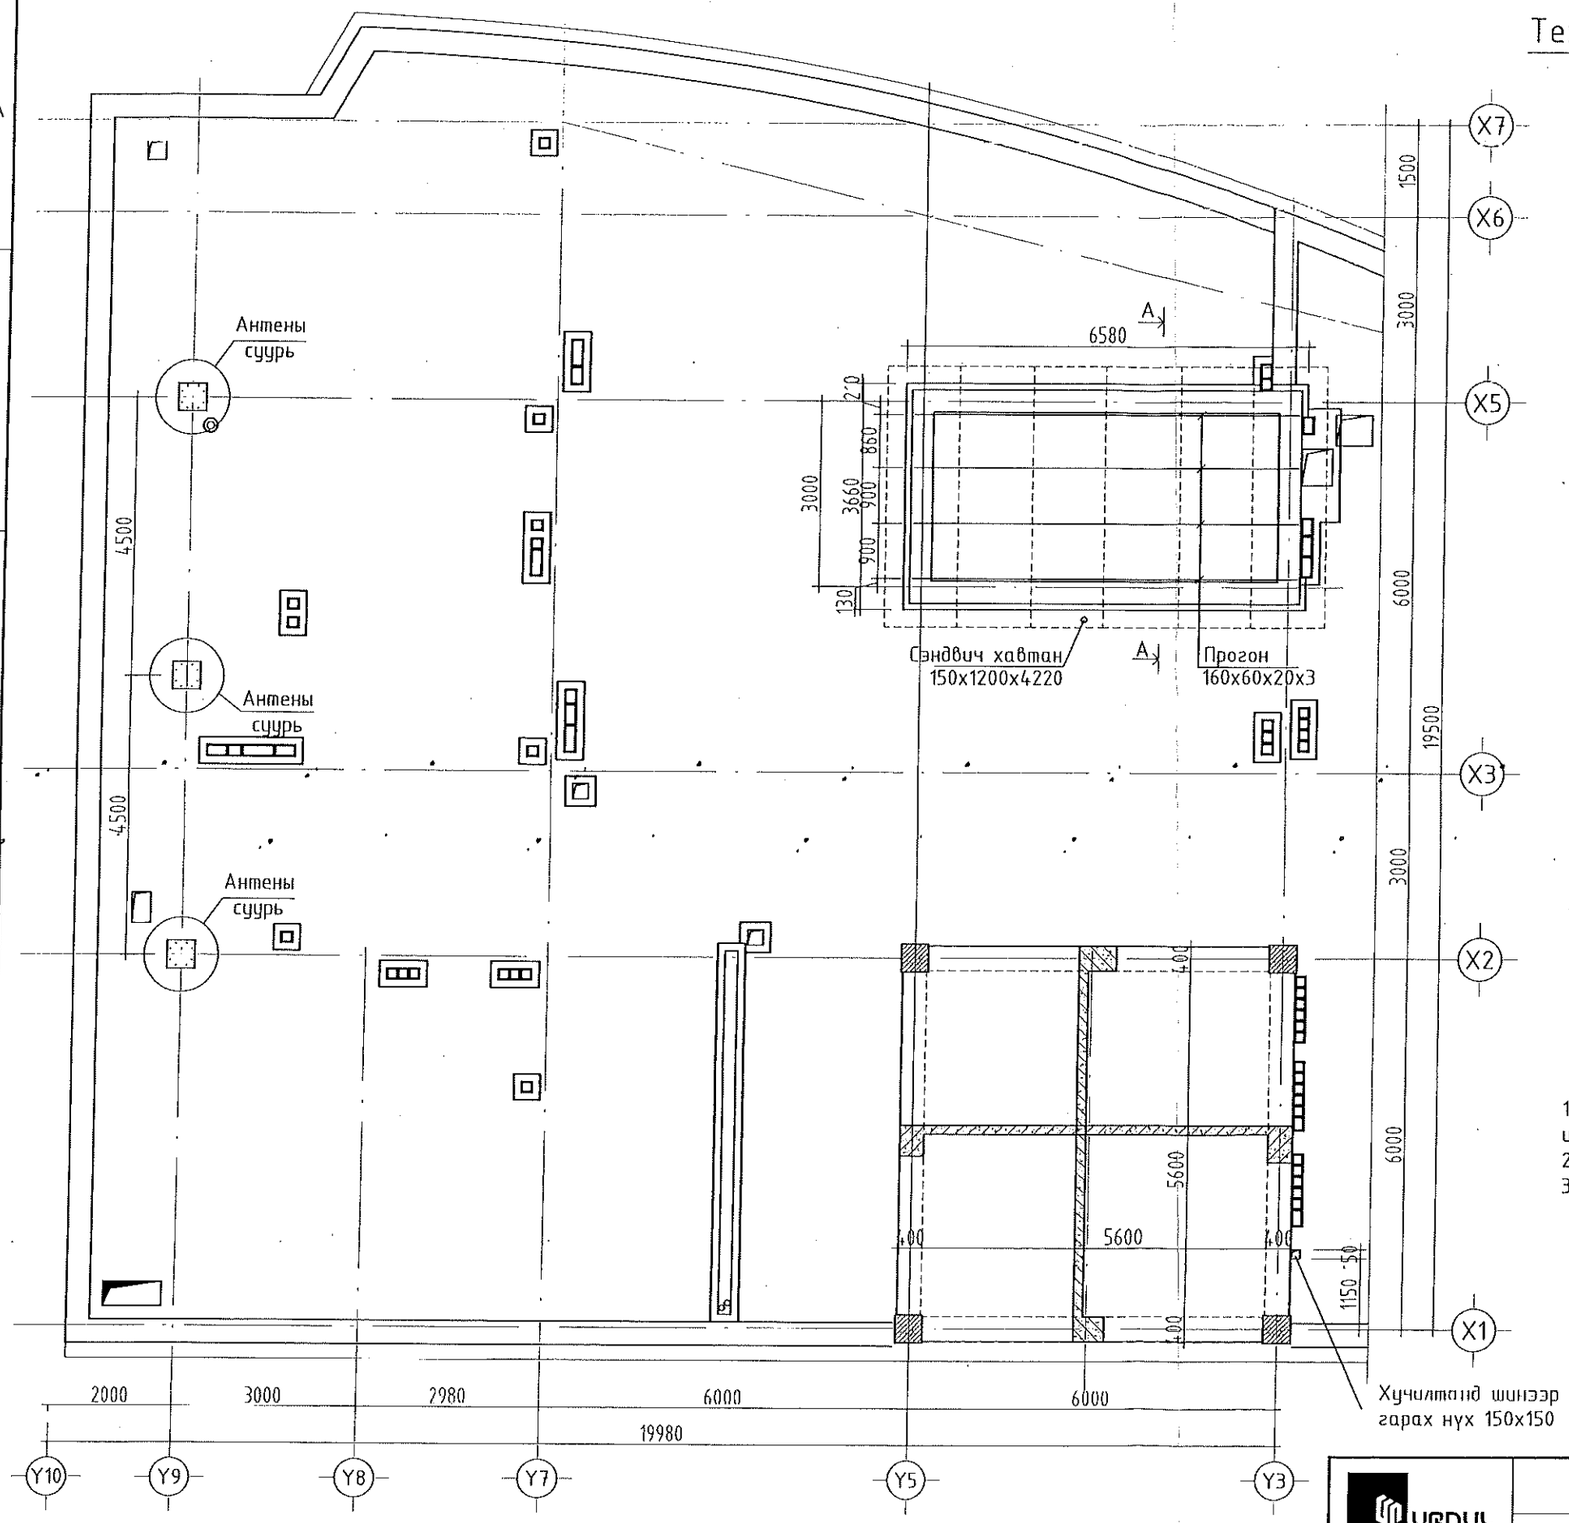

Тайлбар бичиг

1. Цутгамал хучилтад шинээр гарах ба томруулах нүхийг яндан өрмөөр цоолж, томруулах хэрэгтэй.
2. Компрессор цоолохыг зөвшөөрөхгүй
3. Цоолж , томруулж байгаа нүхэнд , нэмэлт арматур тавих боломжгүй тул хучилтын арматурыг таслахгүйгээр цоолж, томруулна.

URNUL PROJECT Барилгын зураг төслийн "ӨРНӨЛПРОЕКТ" ХХК www.urnul.mn Утас: 7011-1156	Улаанбаатар хот. Хан-Уул дүүрэг. 10-р хороо. ИНЕГ-н Бусийн нислэгийн хөдөлгөөний удирдлагын төв байрны барилгын өөрчлөлт "А" блок				
	Техникийн давхрын хучилтын байгуулалт, М1:100				Үе шат: АЗ
	Инженер	Ж.Шажинбат	ЕГ Шифр: ӨП-11/2018	Масштаб: М1:100	Огноо: 2018/11/20
	Гүйцэтгэсэн	Б.Жавхлан			
ЗТ19-2131/17			ТГ Шифр:	Зургийн дугаар: ББ-9	Хуудас: 9