СУРГУУЛИЙН УРД БАЙРЛАХ
АВТО ЗОГСООЛ ЕРӨНХИЙ ТӨЛӨВЛӨЛТ

ТӨВ АЙМАГ ЗУУН МОД СУМ "ЕРӨНХИЙ БОЛОВСРОЛЫН СУРГУУЛЬ"
ГАДНА АВТО ЗОГСООЛЫН ЗУРАГ ТӨСӨЛ М 1:300

БАЙРШЛИЙН СХЕМ

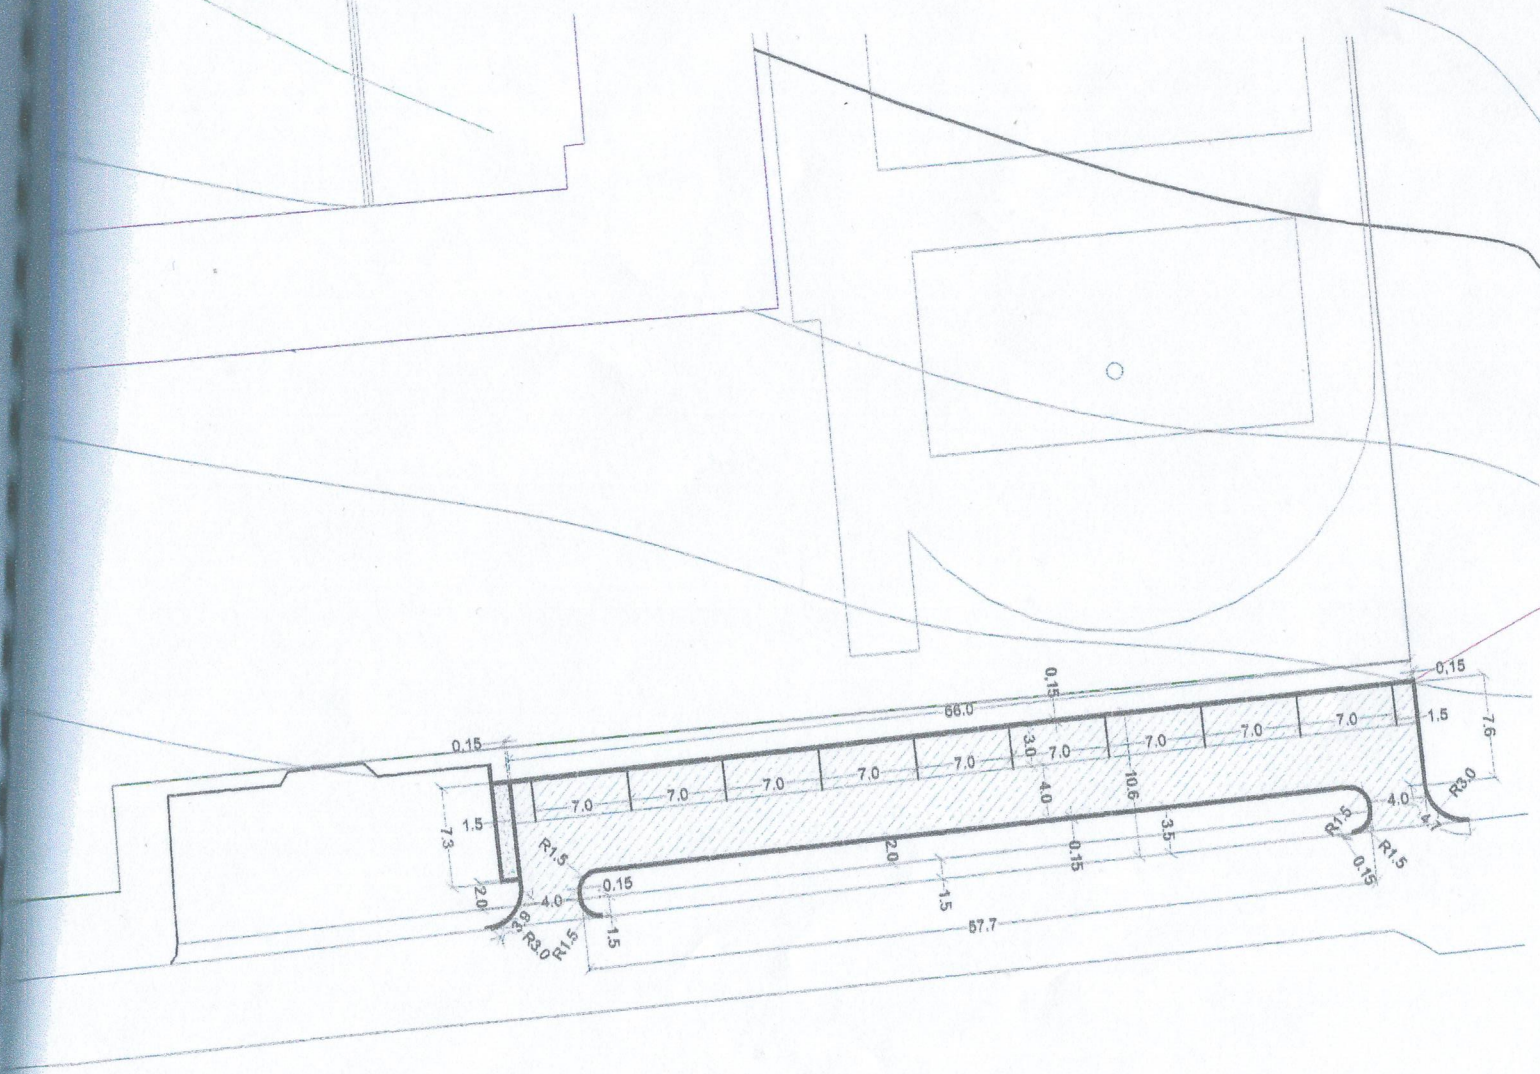

ТАНИХ ТЭМДЭГ

-Асфальт / зузаан-70мм/, -Нийт- 494м2

-Хайрга / зузаан-300мм/, -Нийт- 148 м3

-Зүлэгжүүлэх, -Нийт- 8,4м2

-Авто замын хашлага / 750*300*150мм/, -Нийт- 169 метр

	ТӨВ АЙМАГ ЗУУН МОД СУМ "ЕРӨНХИЙ БОЛОВСРОЛЫН СУРГУУЛЬ" ГАДНА АВТО ЗОГСООЛЫН ЗУРАГ ТӨСӨЛ					
	Урлаг заал /План/					Ye ша А3
	Архитектор	Н.Билгүүнбудьяа		ЕГ Шифр: 00-00-00-00	Масштаб: М 1:300	Оно 2025
	Гүйцэтгэсэн	Ш.Баатардалай		ТГ Шифр:	Зургийн дугаар: ГТ-4	Хуу
"СОНОР ХУЛЭГ"ХХК	Шалгасан	Х.Мөнхтүшин				

ТӨВ АИМАГ ЗУУН МОД СУМ "ЕРӨНХИЙ БОЛОВСРОЛЫН СУРГУУЛЬ"
ГАДНА АВТО ЗОГСООЛЫН ЗУРАГ ТӨСӨЛ М 1:300

АВТО ЗОГСООЛЫН АСФАЛЬТ ХУУЛАХ

БАЙРШЛИЙН СХЕМ

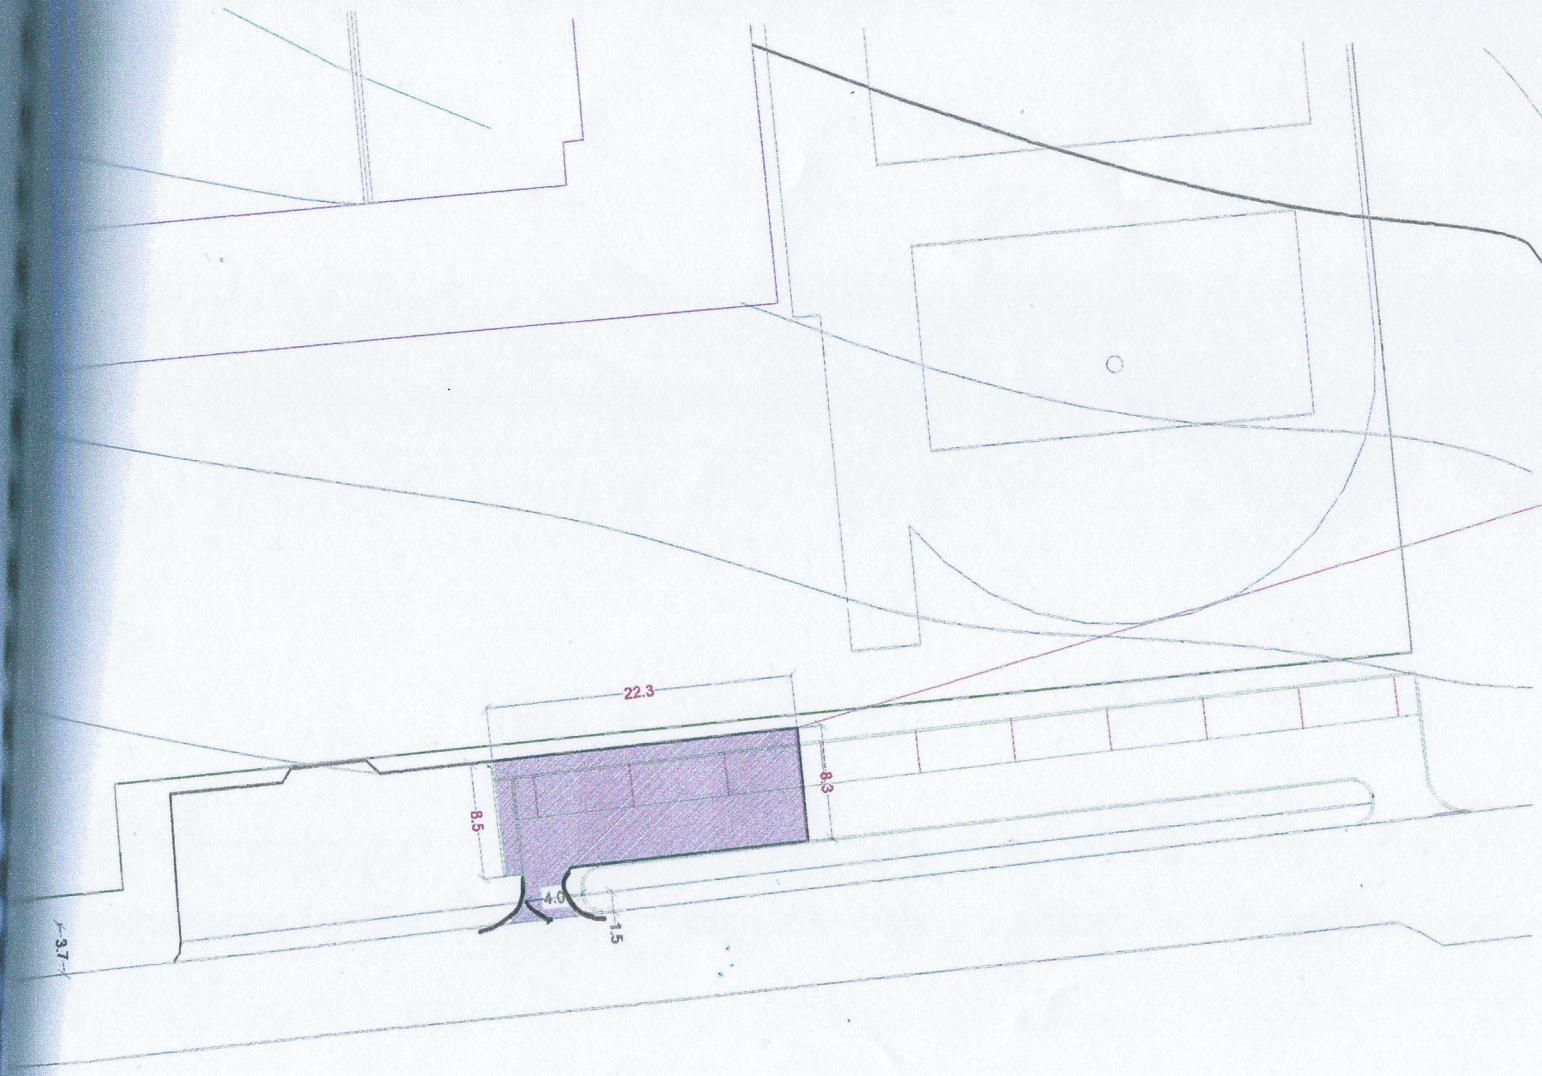

ТАНИХ ТЭМДЭГ

Асфальт хуулах, -Нийт-197м2

	ТӨВ АЙМАГ ЗУУН МОД СУМ "ЕРӨНХИЙ БОЛОВСРОЛЫН СУРГУУЛЬ" ГАДНА АВТО ЗОГСООЛЫН ЗУРАГ ТӨСӨЛ					
	Урлаг заал /План/					Үе шат: А3
	Архитектор	Н.Билгүүнбудьяа		ЕГ Шифр: 00-00-00-00	Масштаб: М 1:300	Огноо: 2025 он
	Гүйцэтгэсэн	Ш.Баатардалай		ТГ Шифр:	Зургийн дугаар: ГТ-4	Хуудас 2
"СОНОР ХУЛЭГ"ХХК	Шалгасан	Х.Менхтувшин				