"ЭРДЭНЭТ ҮЙЛДВЭР" ТӨҮГ
Зураг төслийн хүрээлэн

ЕГ шифр: 41.20.028
ТГ шифр:

"Эрдэнэт" сувиллын цогцолбор. Амбулаторийн байрны механик агааржуулалтын систем

(Ажлын зураг)

Халаалт,агаар сэлгэлтийн хэсэг-ХАС

Орхон аймаг
2024 он

А3

АЖЛЫН ЗУРГИЙН ҮНДСЭН ИЖ БҮРДЛИЙН НЭГДСЭН ЖАГСААЛТ

Хуудас	Нэр	Тайлбар
ХАС	Халаалт агаар сэлгэлт, кондиционер	
ХТ, ДГ	Хүчит төхөөрөмж	

АЖЛЫН ЗУРГИЙН ЖАГСААЛТ

Хуудас	Нэр	Тайлбар
1.	Тойм байгууламт, ажлын зургийн жагсаалт, тайлбар бичиг, таних тэмдэг	
	Материалын түүвэр	ХАС-1
2.	2-р давхарын агаар сорох системийн байгууламт	ХАС-2
3.	3-р давхарын агаар сорох системийн байгууламт	ХАС-3
4.	2.3-р давхарын агаар сорох системийн тойм	ХАС-4

ТАНИХ ТЭМДЭГ

Нэр	Тэмдэглэгээ	
	Байгууламт	Тойм
Сараалж	Р150	Р150
Салхивчийн суваг		
Салхивчийн хоолой		
Агааржуулалтын ердийн систем	ЕС-1*	ЕС-1*
Шилжвэр		
Уян хоолой		
Сорох сэнс		

Тайлбар бичиг

"Эрдэнэт" сувиллын цогцолбор. Амбулаторийн байрны агааржуулалтын системийн ажлын зургийг 2025-054-ХО /Т24.262/ тоот даалгаврыг үндэслэн гүйцэтгэв. Зураг дараахь техникийн бичиг баримтыг ашигласан болно. Үүнд:

"БНбаД 41-01-11" халаалт, агаар сэлгэлт ба кондиционер

"БНбД 31-03-03" Олон нийт иргэний барилгын зураг төсөл төлөвлөх норм дүрмийг мөрдлөг болгов.

Агаар сэлгэлт: Шинээр төлөвлөж байгаа сорох сэнснүүдийг одоо байгаа ЕС-үүдийн босоо шугамуудад холбохоор төлөвлөв. Агаар сэлгэлтийн системийг угсрахдаа БНбаД 40-16-2015 норм дүрмийн дагуу чанар, өнгө үзэмжтэй угсрах шаардлагатай. Угсралтын ажлыг хийж гүйцэтгэхдээ техник аюулгүй ажиллагааны норм дүрмийг баримтлах хэрэгтэй. Угсралтын ажлын явцад өөрчлөлт оруулахаар бол зургийн зохиогчтой зөвшилцөх.

МАТЕРИАЛЫН ТҮҮВЭР

Марк	Тэмдэглэгээ	Нэр	Тоо	Жин, кг	Тайлбар
С-1*,2* СИСТЕМ					
1		Агаар дамжуулах хоолой 100х150 δ=0.5мм	60	2.55	у/м
2		Агаар дамжуулах уян хоолой Ф100мм	14	2.55	у/м
3		Шилжвэр Ф100/100х150	27		шир
4		Гуравлагч 45° 150х150/150х150/150х150	22		шир
5		Сэнс EAFA-100 15	27	0.63	шир

ТАЙЛБАР

ЗӨВШӨӨРӨЛЦСӨН:

"Эрдэнэт" сувиллын цогцолбор дарга: ..... /Б.Бат-Эрдэнэ/

"Эрдэнэт" сувиллын цогцолбор Эрчим зүйч: ..... /Т.Гантөмөр/

"Эрдэнэт үйлдвэр" ТӨҮГ
Зураг төслийн хүрээлэн

"Эрдэнэт" сувиллын цогцолбор. Амбулаторийн байрны механик агааржуулалтын систем

Ажлын зургийн жагсаалт, тайлбар бичиг, таних тэмдэг, материалын түүвэр

Үе шат: А.3

Захирал		Д.Тамир	Е.Г.Шифр 41.20.028	Масштаб М1:100	Огноо 2024.07
Ер. инженер		Т.Намсрайсүрэн			
Тэргүүлэх ИЗБ		Л.Мөнхцэцэг			
Шалгасан			Т.Г.Шифр	Зургийн дугаар ХАС-1	Бүх хуудас ХАС-4
Гүйцэтгэсэн		Л.Мөнхцэцэг			

А3

2-Р ДАВХАРЫН АГААРЖУУЛАЛТЫН СИСТЕМИЙН БАЙГУУЛАЛТ М1:100

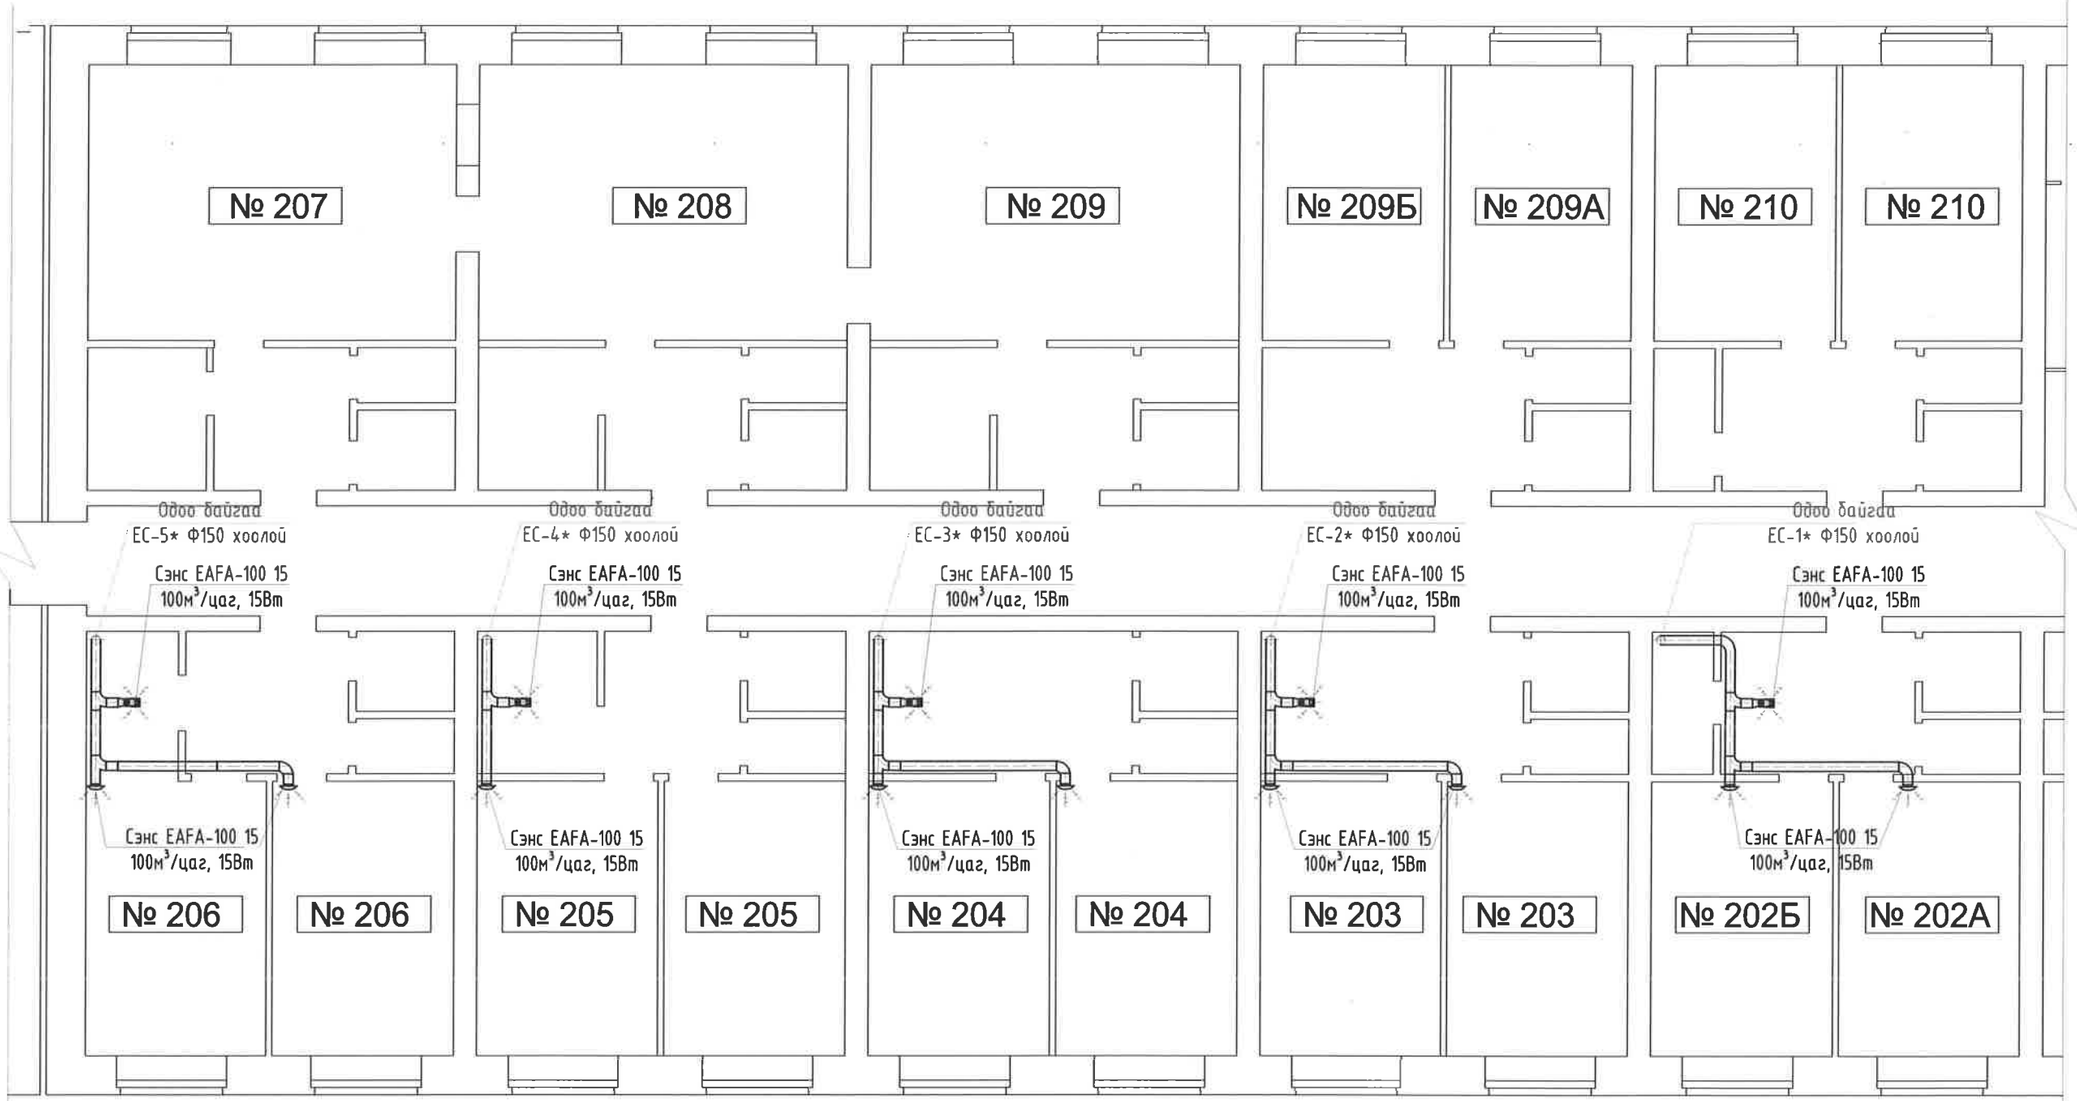

ӨРӨӨ ТАСАЛГААНЫ ТОДОРХОЙЛОЛТ

Өрөөний дугаар	Өрөөний нэр	Талбай м²
204а	Мэс засал	14.0
204б	Мэс засал	14.0
205а	Боолт-1	14.0
205б	Боолт-1	14.0
206а	Боолт-2	14.0
206б	Боолт-2	14.0
202а	Чих хамар хоолой	14.0

"Эрдэнэт үйлдвэр" ТӨҮГ
Зураг төслийн хүрээлэн

"Эрдэнэт" сувиллын цогцолбор. Амбулаторийн байрны механик агааржуулалтын систем

2-р давхарын агааржуулалтын системийн байгуулалт

Уе шат: А.3

Захирал	Д.Тамир	Е.Г.Шифр	Машстаб	Огноо
Ер. инженер	Т.Намсрайсүрэн	41.20.026	М1:100	2024.07
Тэргүүлэх ИЗБ	Л.Мөнхцэцэг			
Шалгасан		Т.Г.Шифр	Зургийн дугаар	Бүх хуудас
Гүйцэтгэсэн	Л.Мөнхцэцэг		ХАС-2	ХАС-4

А3

3-Р ДАВХАРЫН АГААРЖУУЛАЛТЫН СИСТЕМИЙН БАЙГУУЛАЛТ М1:100

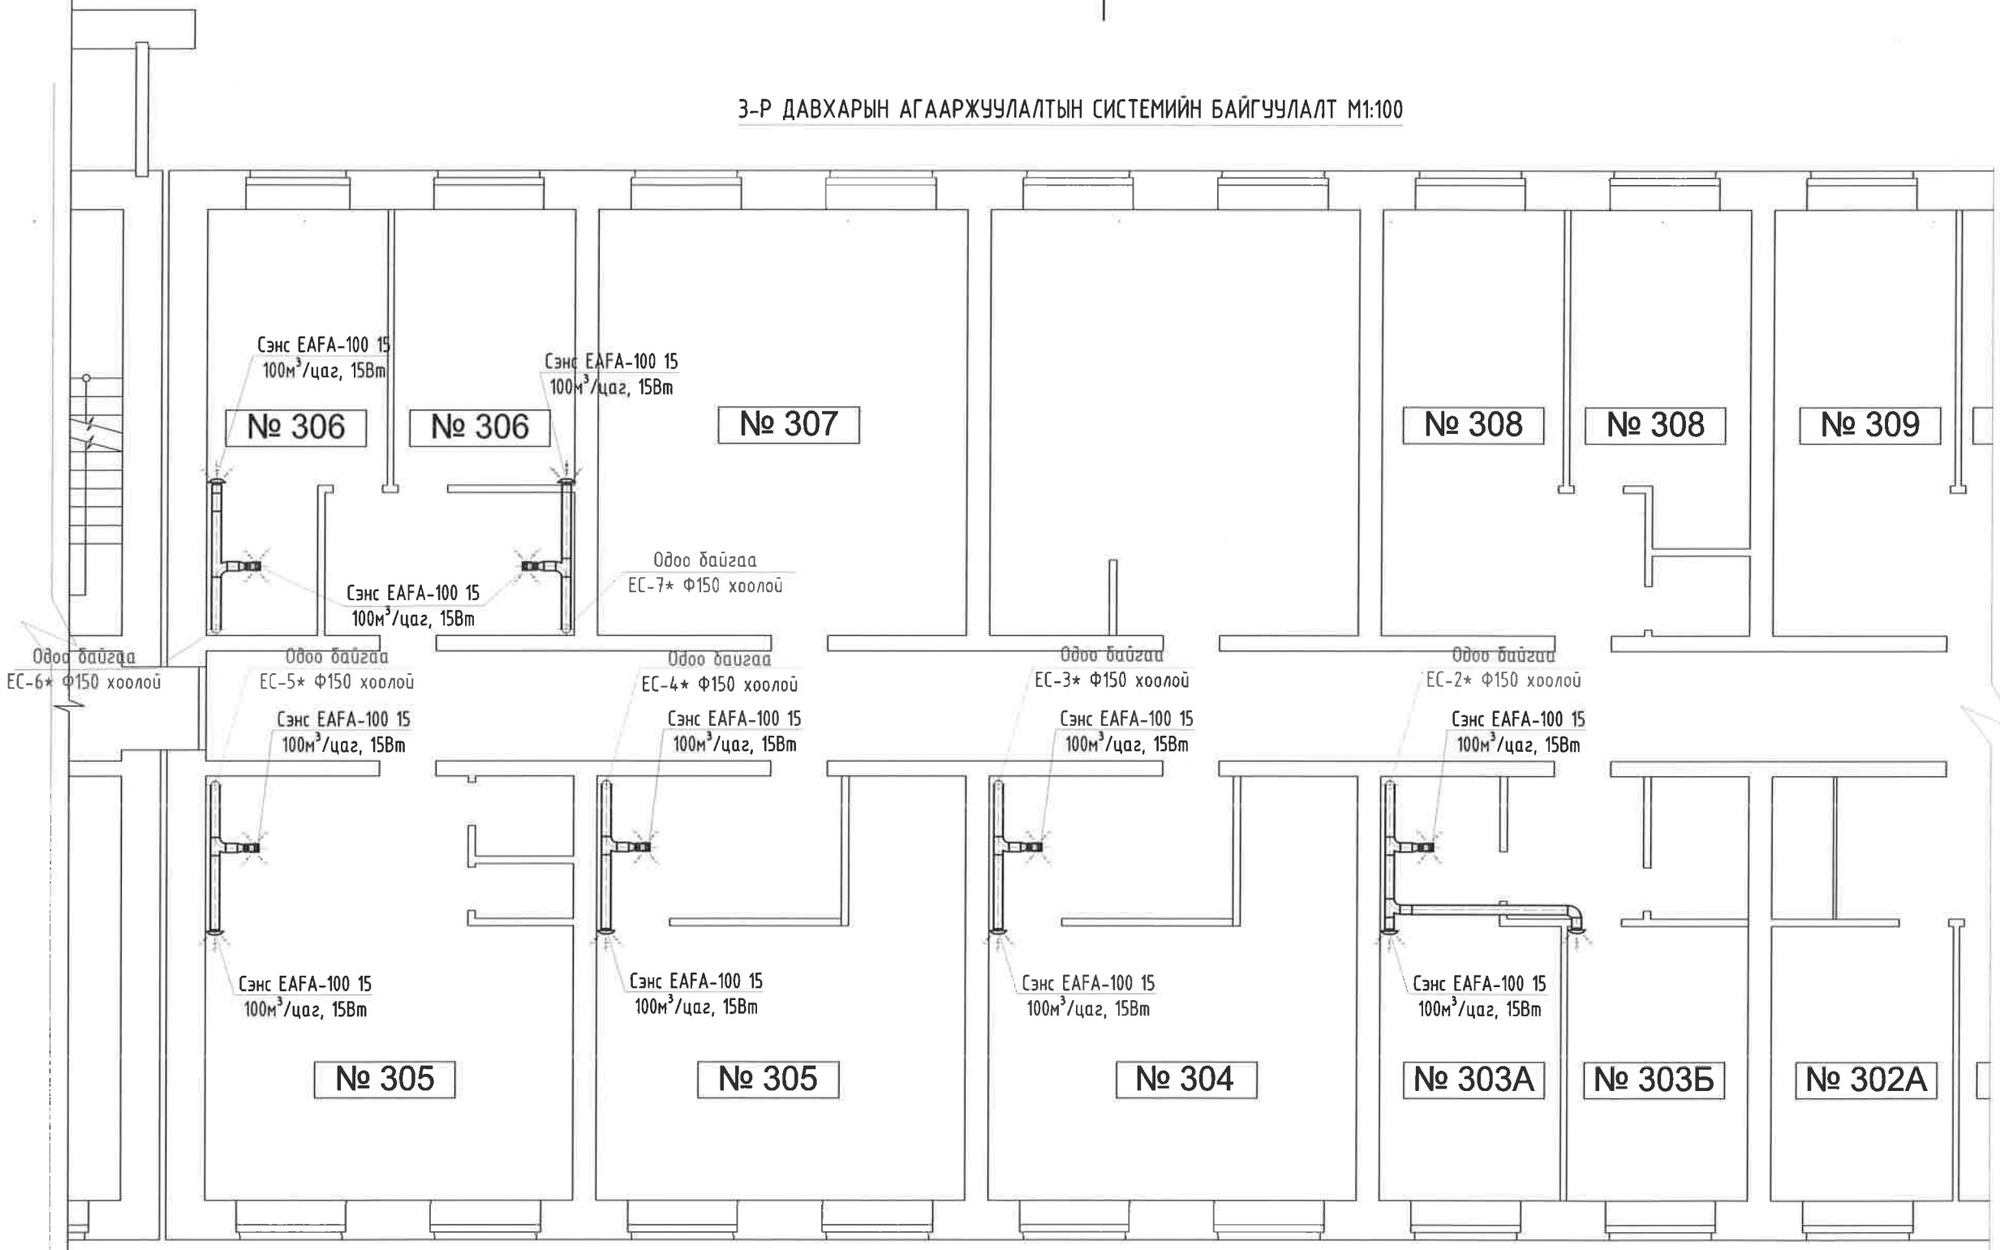

ӨРӨӨ ТАСАЛГААНЫ ТОДОРХОЙЛОЛТ

Өрөөний дугаар	Өрөөний нэр	Талбай м²
303а	Нүд	14.0
303б	Мэдрэл	14.0
304а	Шүд	28.0
305а	Эмэгтэйчүүд	28.0
306	Дотор	28.0

"Эрдэнэт үйлдвэр" ТӨҮГ Зураг төслийн хүрээлэн	"Эрдэнэт" сувиллын цогцолбор. Амбулаторийн байрны механик агааржуулалтын систем				
	3-р давхарын агааржуулалтын системийн байгуулалт				Үе шат: А.3
	Захирал	Д.Тамир	Е.Г.Шифр 41.20.028	Масштаб М1:100	Огноо 2024.07
	Ер. инженер	Т.Намсрайсүрэн			
	Тэргүүлэх ИЗБ	Л.Мөнхцэцэг			
	Шалгасан		Т.Г.Шифр	Зургийн дугаар ХАС-3	Бүх хуудас ХАС-4
	Гүйцэтгэсэн	Л.Мөнхцэцэг			

А3

ЕС-1*

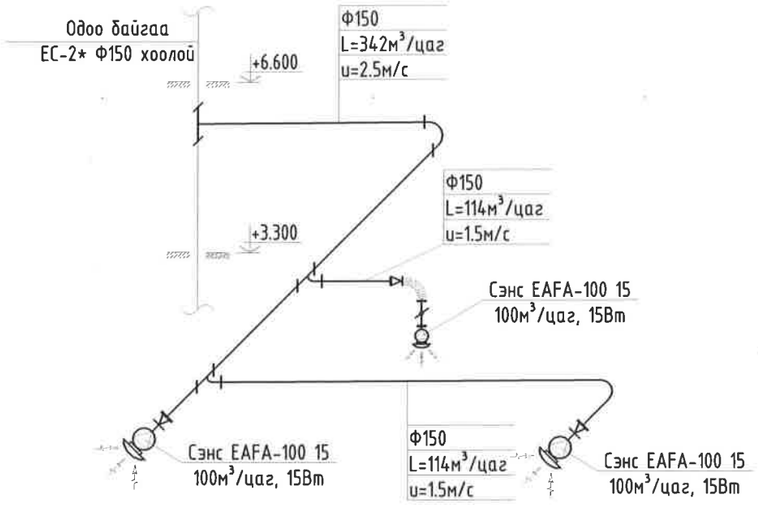

ЕС-6*

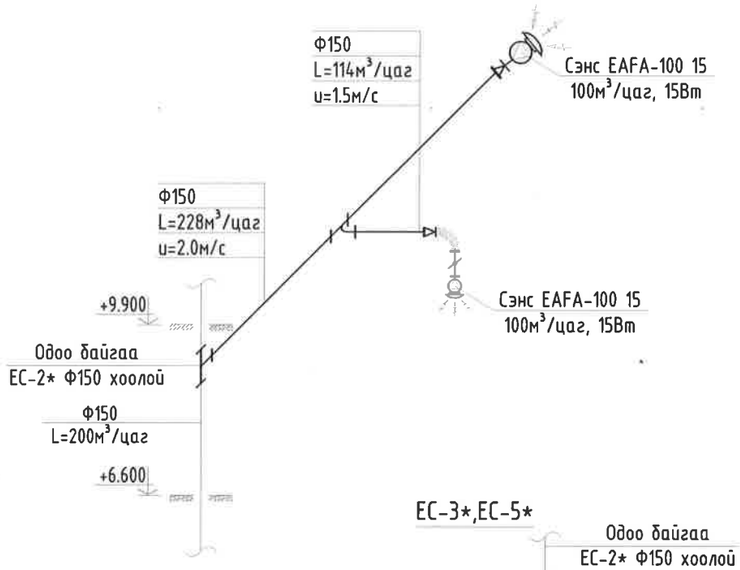

ЕС-7*

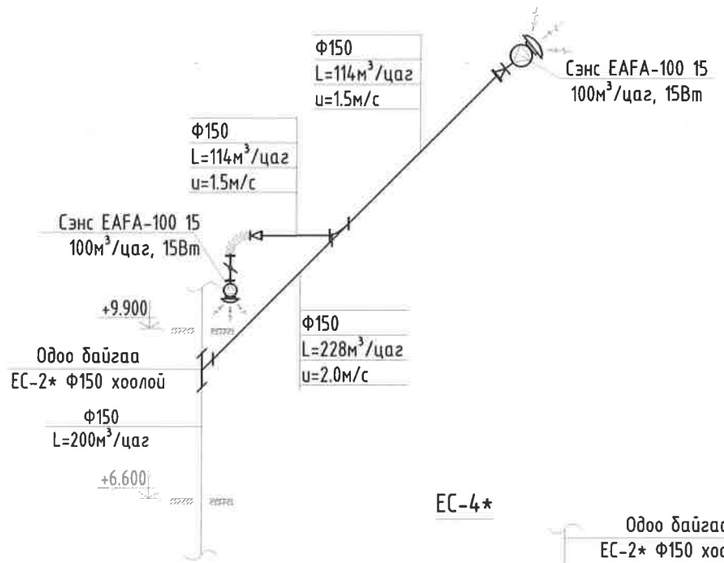

ЕС-3*,ЕС-5*

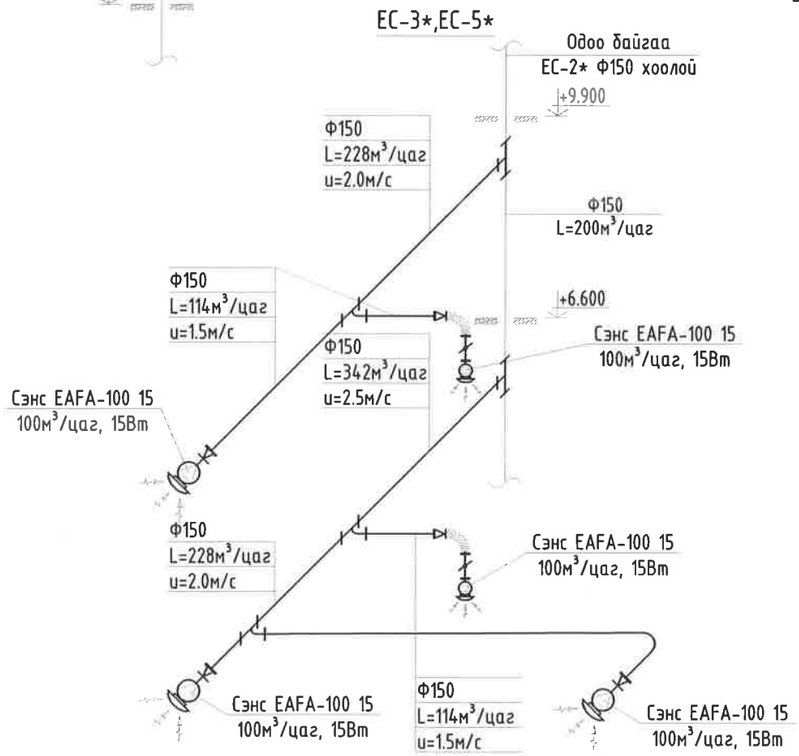

ЕС-4*

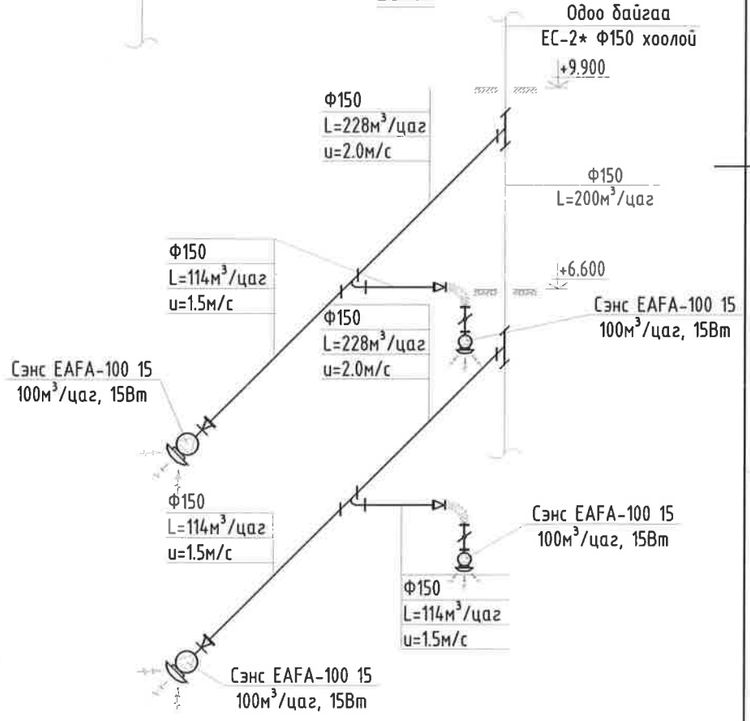

ЕС-2*

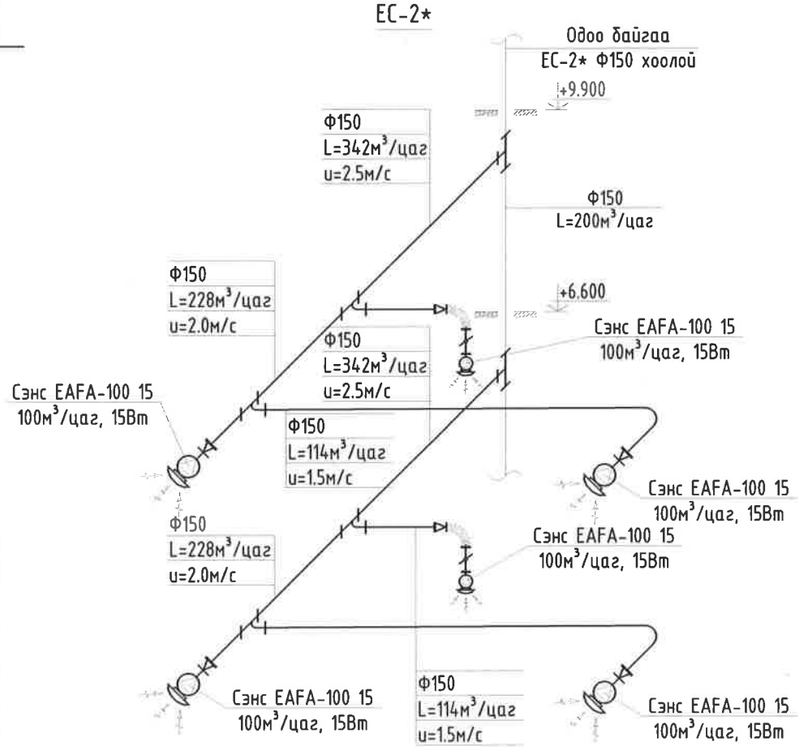

"Эрдэнэт үйлдвэр" ТӨҮГ
Зураг төслийн хүрээлэн

"Эрдэнэт" сувиллын цогцолбор. Амбулаторийн байрны механик агааржуулалтын систем

2.3-р давхарын агааржуулалтын системийн тойм ЕС1*-ЕС7*

Ye шат: А.3

Захирал		Д.Тамир	Е.Г.Шифр	Масштаб М1:100
Ер. инженер		Т.Намсрайсүрэн	41.20.028	Огноо 2024.07
Тэргүүлэх ИЗБ		Л.Мөнхцэцэг		
Шалгасан			Т.Г.Шифр	Зургийн дугаар ХАС-4
Гүйцэтгэсэн		Л.Мөнхцэцэг		Бүх хуудас ХАС-4