Ажлын зургийн үндсэн бүрдлийн жагсаалт

Д/д	Зургийн нэр	Зургийн маяг	Хуудас дугаар
1	Халаалт, агаар сэлгэлт	41.20.028.ХАС	
2	Хүчит төхөөрөмж	41.20.028.ХТ	
3	Барилга архитектур	41.20.028.БА	

ТА маягийн ажлын зургийн жагсаалт

Д/д	Зургийн нэр	Тайлбар
1	Ерөнхий өгөгдөл. Тайлбар бичиг. Материалын түүвэр	А3
2	2-р давхрын хүчит төхөөрөмжийн байгууламт.	А3
3	3-р давхрын хүчит төхөөрөмжийн байгууламт.	А3

Материалын түүвэр

Д/д	Нэр	Маяг	Хэмж. нэгж	Тоо	Нэг бүрийн жин. кг	Тайлбар
1	Хананд ил моноглох унтраалга, 250В, 6А, IP44		ш	21	0,2	
2	Хананд ил моноглох салаалах хайрцаг, IP44		ш	21	0,2	
3	0,38кВ хүртэлх хүчдэлтэй, ПВХ тусгаарлагатай, хөнгөн цагаан голтой утас: 3х2,5	АППВ	м	150	0,5	
4	Кабель далдлагч хуванцар хайрцаг угсралтын хэрэгслийн хамт, 25х16		м	120	0,15	
5	Тэлэгч L=40мм		хайр-цаг	1	0,9	
6	Шруп L=40 мм		хайр-цаг	1	0,4	

Тайлбар

1. Үг зураг төслийг 2024 оны 07-р сарын 01-ний өдрийн Т24.262 /2025-054-ХО/ тоот зураг төсөл боловсруулах даалгаврыг үндэслэн холбогдох норм дүрмийн дагуу хийж гүйцэтгэв.
2. Өрөөнүүдэд шинээр суурилуулах агааржуулалтын системийн сэнсийг өрөө тус бүрийн үүдний хэсэгт байрлах автомат таслуураас АППВ-3х2,5 утсыг хана таазаар хуванцар хайрцагт явуулж тэжээнэ.
3. Газардуулгыг Цахилгаан байгууламжийн дүрэм БД43-101-03*/12 (Бүлэг 1.6 Газардуулга ба цахилгааны аюулгүй байдлын хамгаалалтын арга хэмжээ)-н дагуу хийж гүйцэтгэнэ.
4. Бүх угсралтын ажлыг Цахилгаан байгууламжийн дүрэм /БД 43-101-03/, Цахилгаан техникийн ажил /БНбД 3.05.06.90/-н дагуу хийж гүйцэтгэнэ.

Зөвшөөрөлцсөн

ЭСЦ-н эрчим зүйч Т.Гантөмөр

ЗТХ. ЦЗБТ	"Эрдэнэт" сувиллын цогцолбор. Амбулаторийн байрны барилгын механик агааржуулалт				ХТ	
	Захирал	Д.Тамир		Ерөнхий өгөгдөл. Тайлбар бичиг. Материалын түүвэр.	Масштаб:	
	Ер.инженер	Т.Намсрайсүрэн			үе шат	хуудас	бүх хуудас
	Тэргүүлэх ИЗБ	Д.Болормаа			А3	1	3
	Гүйцэтгэсэн	Д.Болормаа		ЕГ шифр: 41.20.028	2024.09		
				ТГ шифр:			

2-р давхрын хучит төхөөрөмжийн байгууламт М1:100

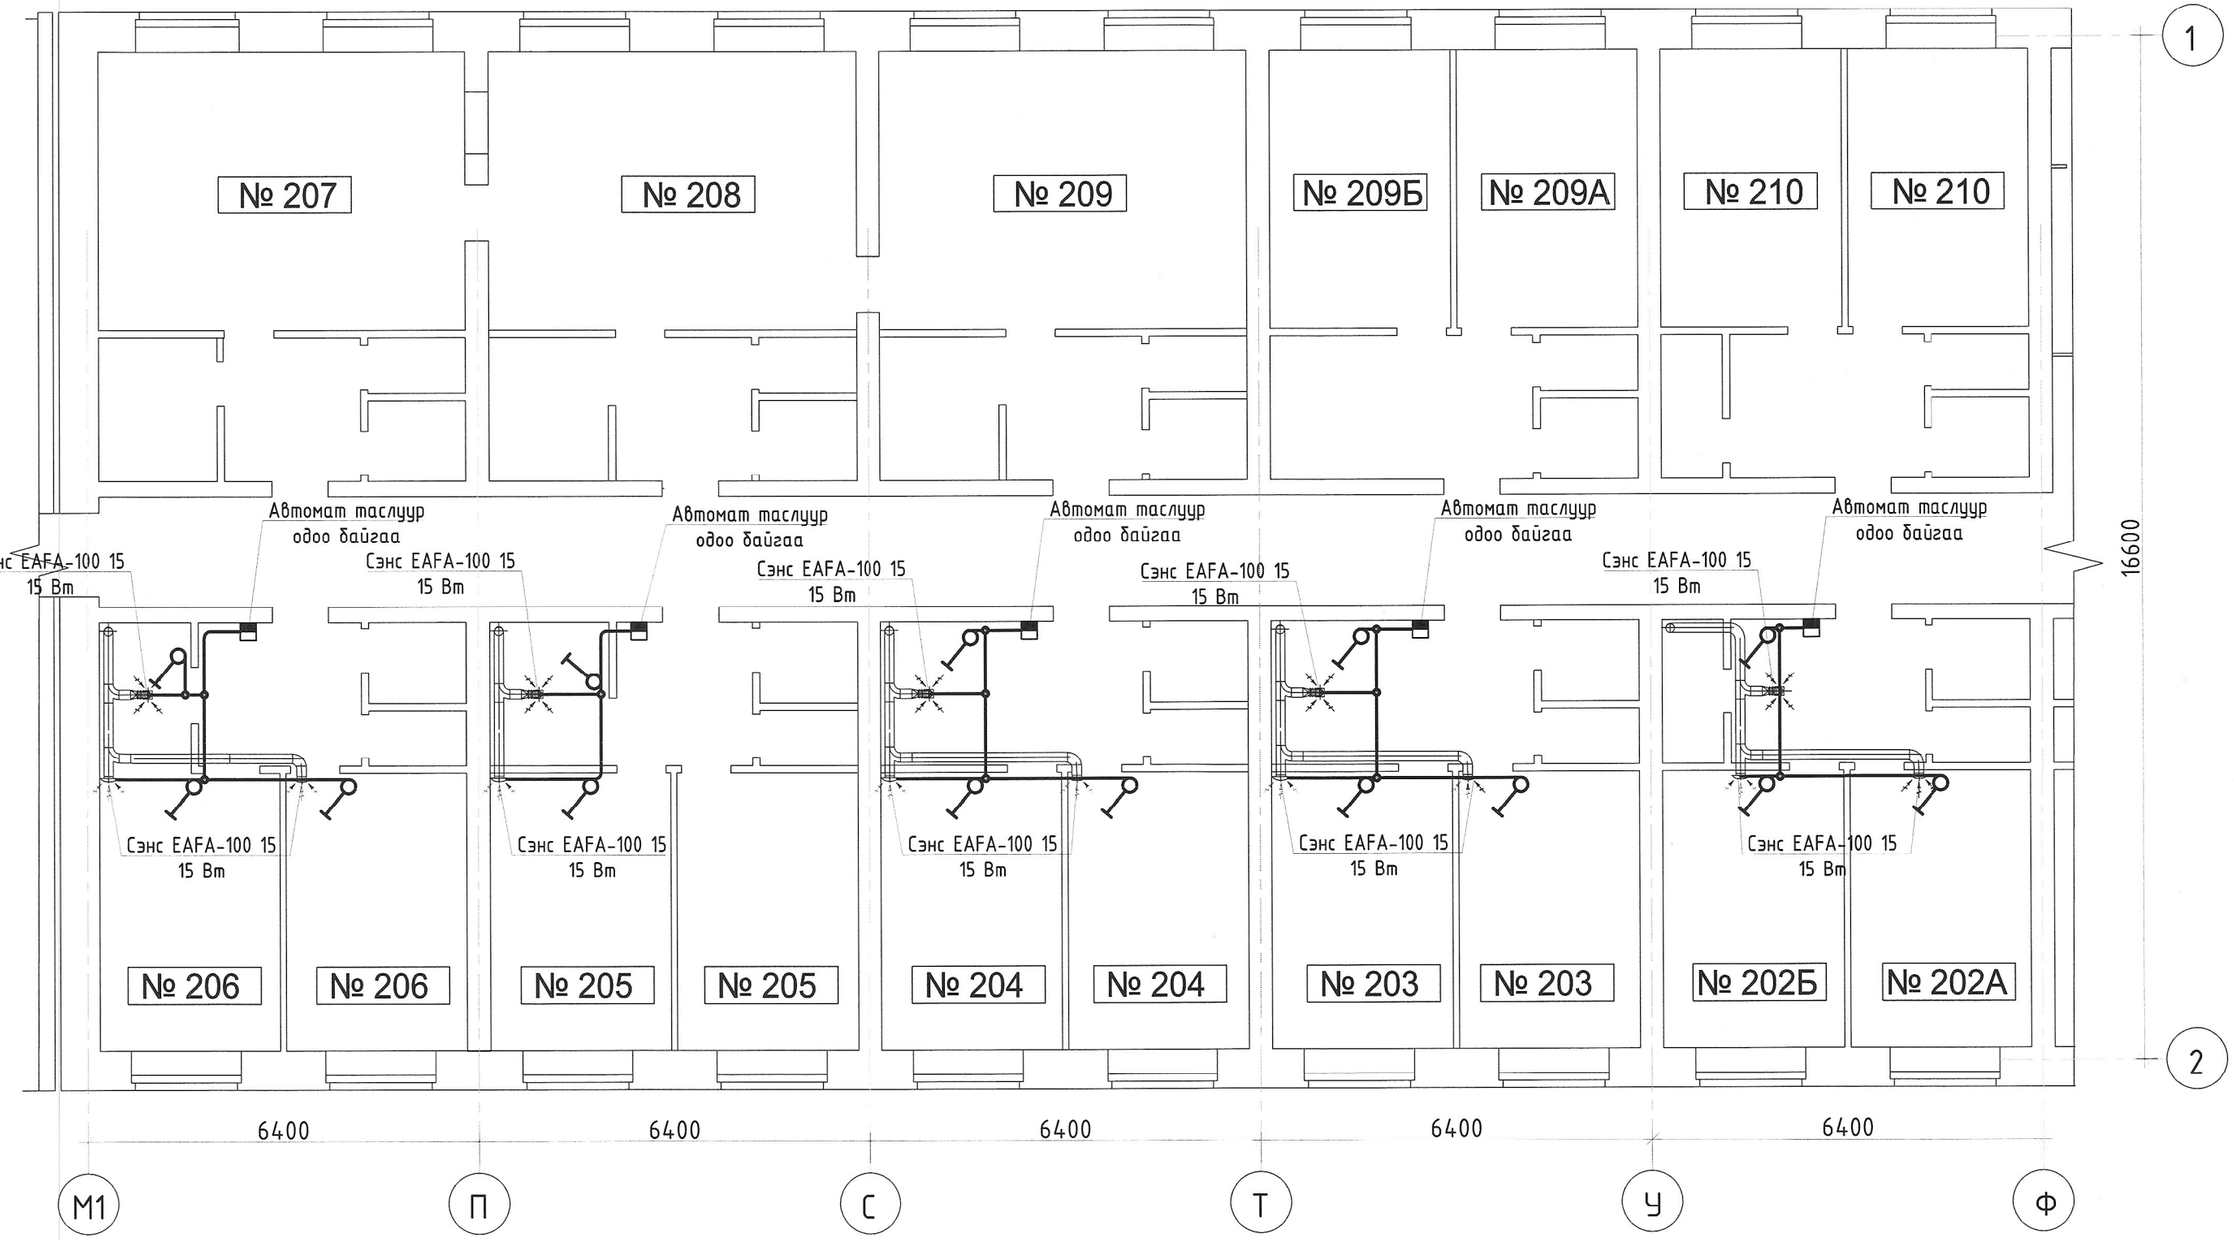

ЗТХ. ЦЗБТ	"Эрдэнэт" сувиллын цогцолбор. Амбулаторийн байрны барилгын механик агааржуулалт			ХТ	
	Захирал	Д.Тамир		2-р давхрын хучит төхөөрөмжийн байгууламт.	Масштаб: М1:100
	Ер.инженер	Т.Намсрайсүрэн			үе шат: А3 / хуудас: 2 / бүх хуудас: 3
	Тэргүүлэх ИЗБ	Д.Болормаа			
	Гүйцэтгэсэн	Д.Болормаа		ЕГ шифр: 41.20.028	2024.09
				ТГ шифр:	

A.3

3-р давхрын хүчит төхөөрөмжийн байгууламт М1:100

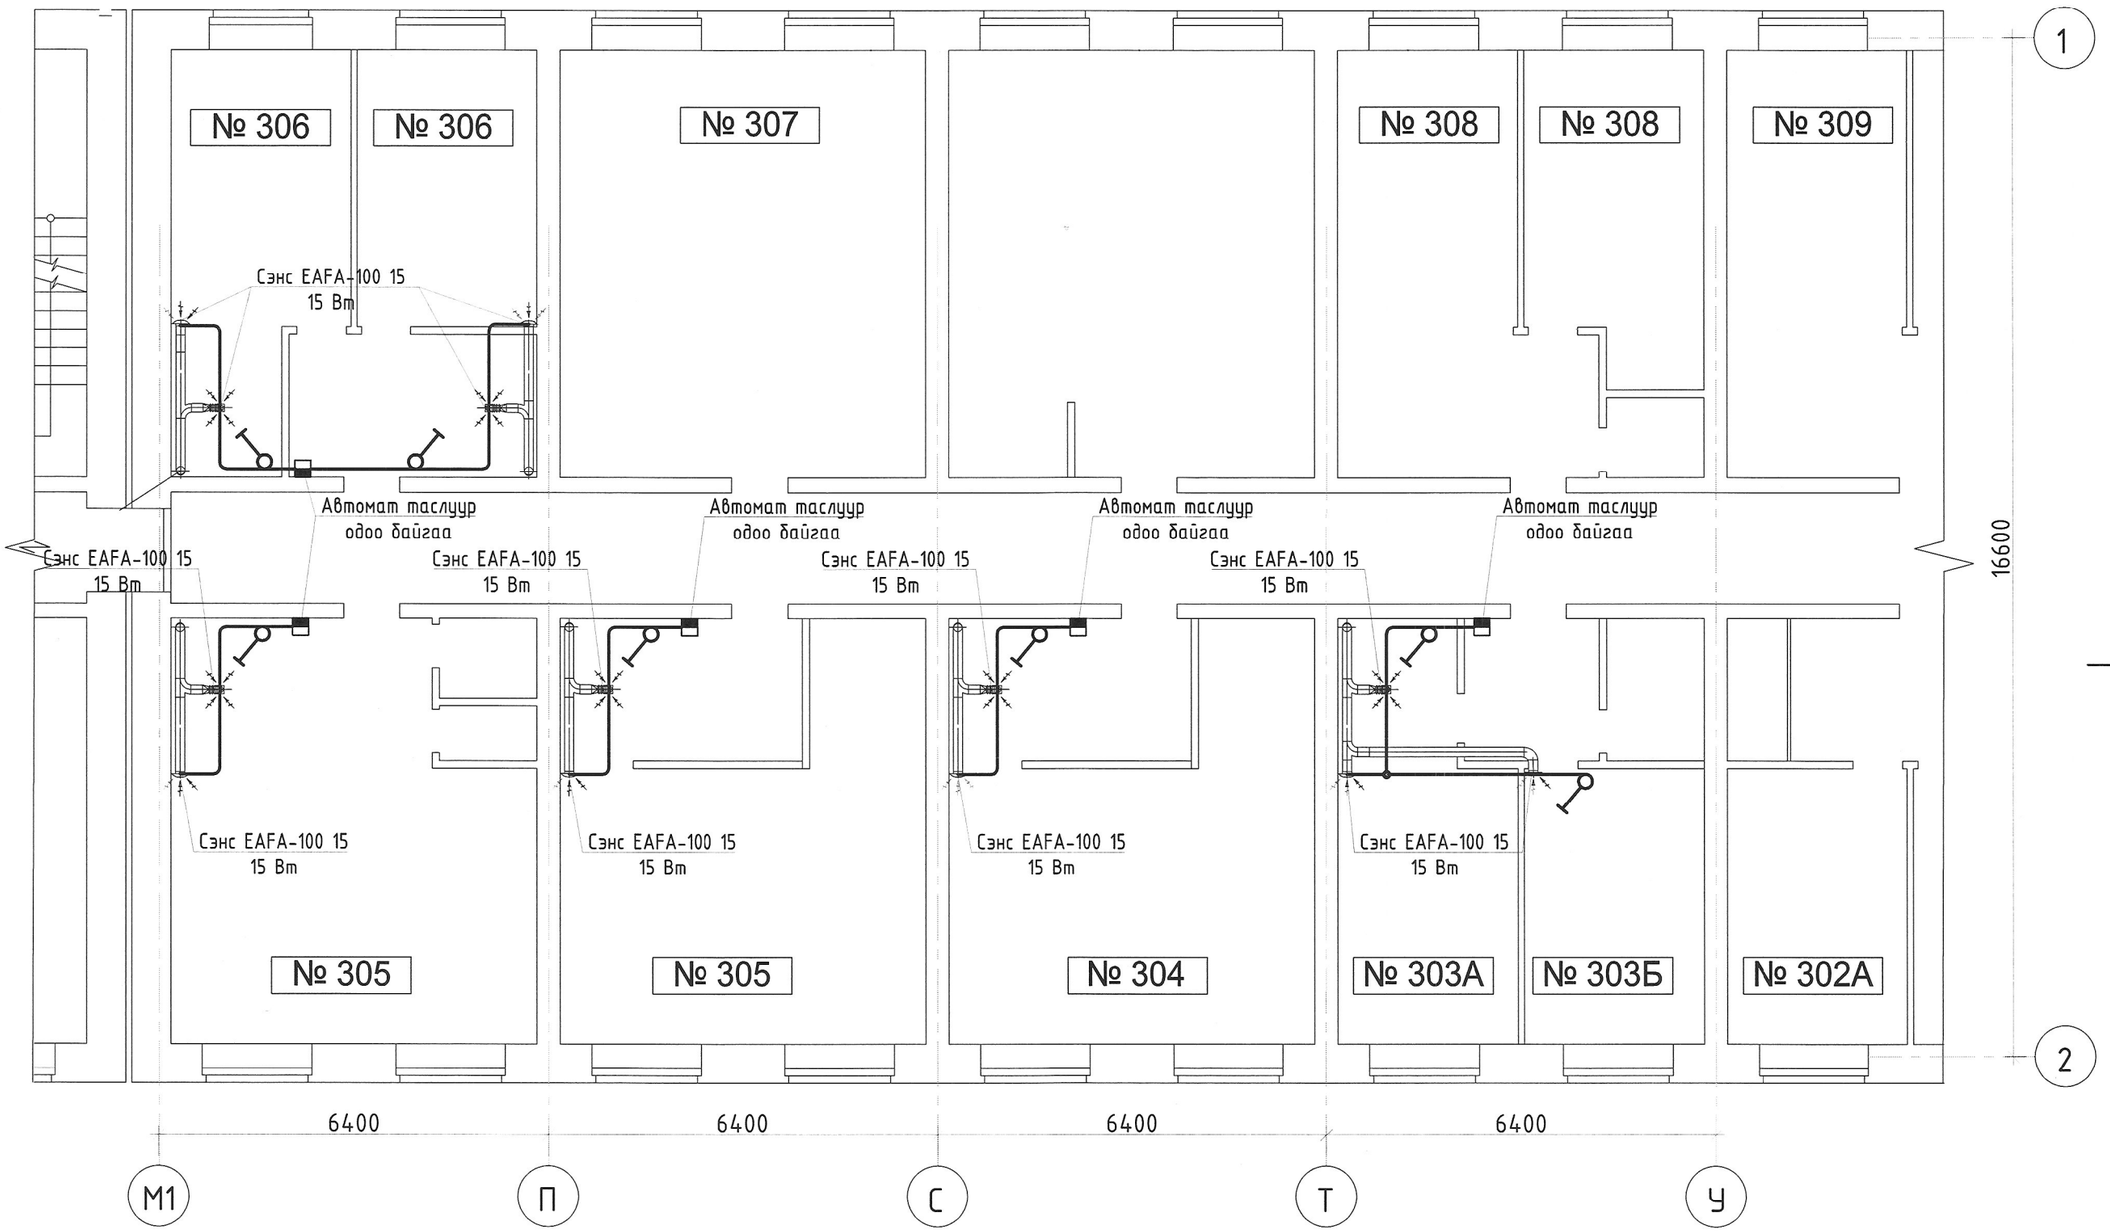

	"Эрдэнэт" сувиллын цогцолбор. Амбулаторийн байрны барилгын механик агааржуулалт			ХТ	
	Захирал	Д.Тамир			Масштаб: М1:100
	Ер.инженер	Т.Намсрайсүрэн		3-р давхрын хүчит төхөөрөмжийн байгууламт.	үе шат / хуудас / бүх хуудас
	Тэргүүлэх ИЗБ	Д.Болормаа			А3 / 3 / 3
ЗТХ. ЦЗБТ	Гүйцэтгэсэн	Д.Болормаа		ЕГ шифр: 41.20.028	2024.09
				ТГ шифр:	