ТУСЛАХ БАРИЛГЫН ТЕХНОЛОГИЙН БАЙГУУЛАЛТ М1:100

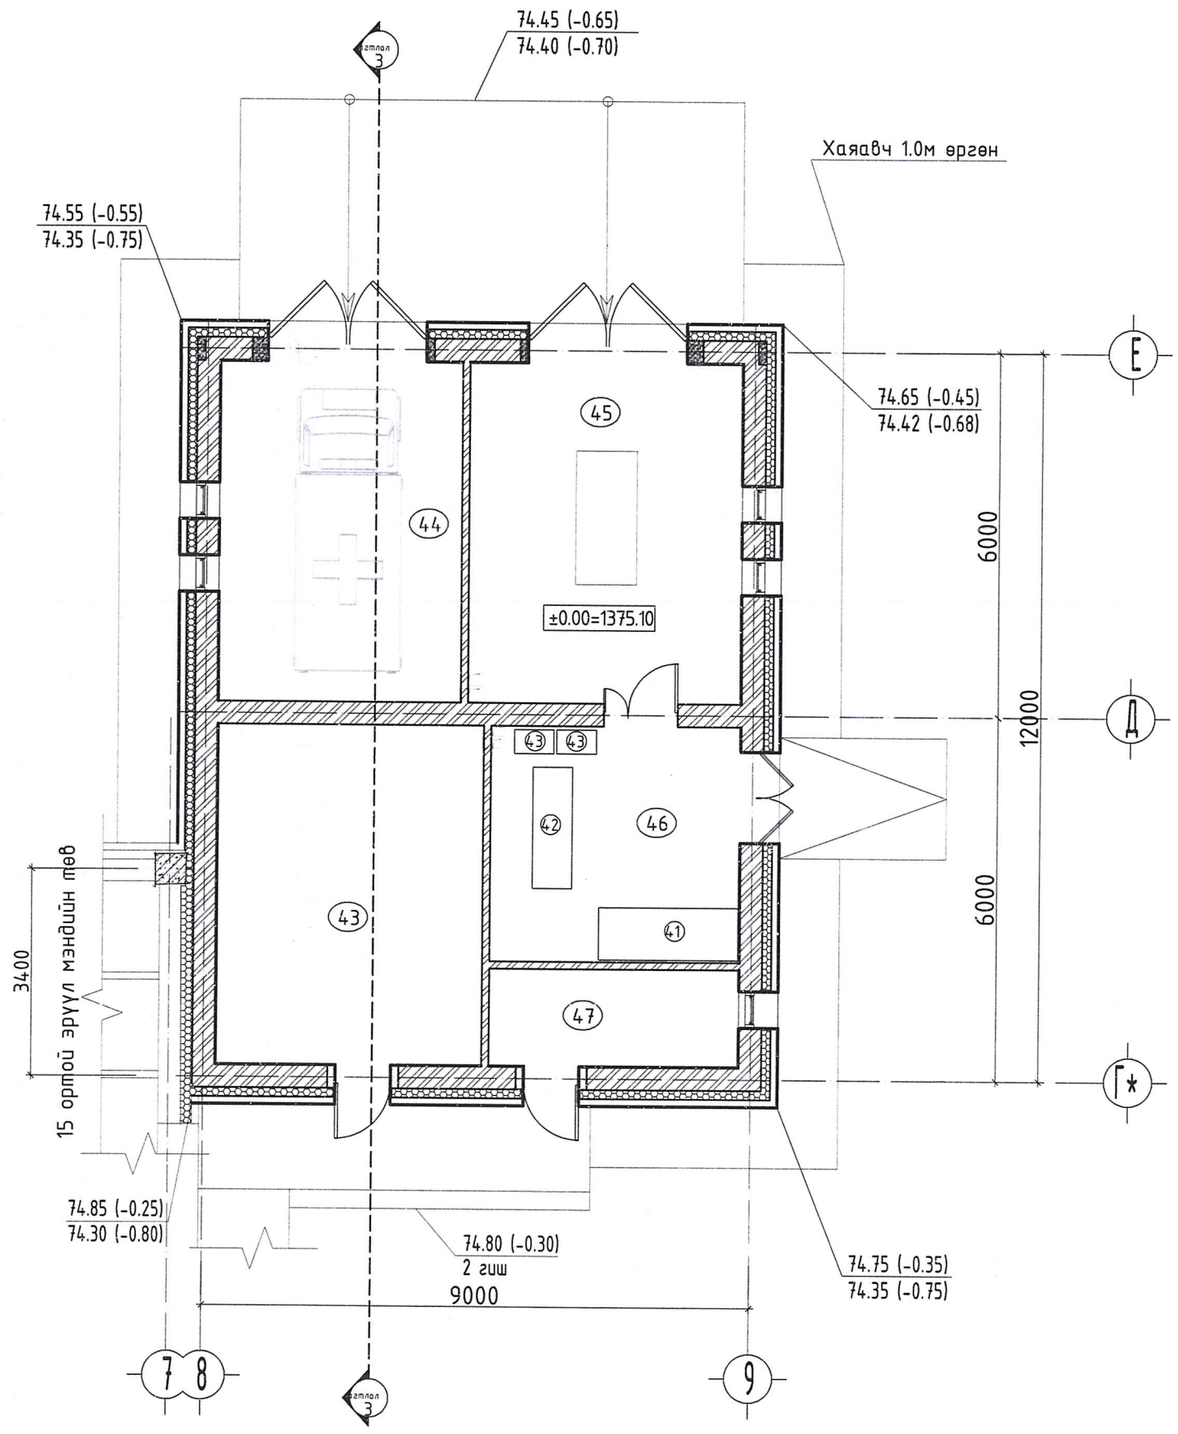

ӨРӨӨНИЙ ТОДОРХОЙЛОЛТ

№	Өрөөний нэр	Талбай /М²/	Шалны материал
43	Техникийн өрөө	24.57	Өнгөлгөөтэй бетон
44	Авто машины дулаан зогсоол	22.38	Өнгөлгөөтэй бетон
45	Ёслолын танхим	25.18	Өнгөлгөөтэй бетон
46	Цогцос хадгалах өрөө	15.94	Өнгөлгөөтэй бетон
47	Тусгай хог хаягдлын өрөө	6.56	Өнгөлгөөтэй бетон

Зөвшөөрөлцсөн		
ББ	М.Уранбилэг	
ХС	А.Солонго	
ЦБУ	М.Баярмаа	
ДГ, ХТ	Л.Гантулга	
ХД	Г.Урантуяа	

Энэхүү зураг төсөл нь "Өлзий-Иш" ХХК-ийн СӨУНЫ ӨМЧ тул захиалагчийн зөвшөөрөлгүй өөрчлөх болон ашиглах, хэвлэх хориглоно.

ӨЛЗИЙ-ИШ ХХК	15 ортой эрүүл мэндийн төвийн барилга			Төв аймаг. Баянжаргалан сум.	
	Туслах барилгын технологийн байгуулалт				Үе шат: А.3
	Захирал	А.Ичинхорлоо	Е.Г шифр: ӨИ-02-25	Масштаб: М1:100	Хуудас: ТХ-4
	Архитектор	М.Болор-Эрдэнэ			
"ӨЛЗИЙ-Иш" ХХК	Шалгасан	Ж.Нэргүй	Т.Г шифр:	Зургийн дугаар: ТХ-3	Огноо: 2024

МОНГОЛ УЛС 13-14 АТХ1726 Жалбуугийн Ганбаяр ЭЗЭЛХ АРХИТЕКТУРЫН МАРГААШ ХЭЛТЭЭР ХЯНАГДСАН

ЭКСПЕРТ

	ТОНОГ ТӨХӨӨРӨМЖИЙН НЭР	МАРК ТӨРӨЛ	ОВОР ХЭМЖЭЭ УРТ ӨРГӨН ӨНДӨР мм	ТОО ШИЙРХЭГ	ЖИН /КГ/	ЦАХИЛГААН ЗАРЦУУЛАЛТ	ТАЙЛБАР
1	2 үйлдэлт эмнэлгийн ор	IN-R002	2160x970x540	18			
2	Үзлэгийн 1 үйлдэлт төмөр ор	IN-R020-2	1800x600x700	4			
3	Ажлын ширээ		1200x600x780	19			
4	Түшлэгтэй сандал		420x420x780	19			
5	Түшлэгтэй модон сандал		420x420x780	21			
6	Хогийн сав	Ю-106	d=300 h=570	50			
7	Тасгийн ширээ		850x630x740	8			
8	Орны дэргэдэх шүүгээ		475x475x760	18			
9	Өлгүүр		1100x100x730	10			
10	Утасны тавиур		700x400x500	14			
11	Эмнэлгийн шүүгээ		1000x410x1600	30			
12	Нярайн ор		1000x500x750	2			
13	Эмнэлгийн зориулалттай хөргөгч		700x675x2000	3			
14	Хүүхэд өлгийдөх ширээ		860x860x900	3			
15	Түшлэгтэй сандал		420x420x780	4			
16	Эмнэлгийн багаж хэрэгслийн ширээ	СИ-5	760x500x840	5			
17	Буйдан		2100x900x800	2			
18	Сэтгүүлийн ширээ		700x400x400	2			
19	Хананы бактерицидын гэрэл	ОБН-150	1070x148x80	1		0.2 вт, 220 В , 50 Гц	
20	Таазны бактерицидын гэрэл	ОБМ-300	1070x160x1155	1		0.4 вт, 220 В , 50 Гц	
21	Шинжилгээний ширээ тавиур		700x1400x900	3			
22	Нэрмэл усны аппарат	А-10	-	1		- вт, 220 В , 50 Гц	
23	Зөөврийн гэрэл	СП-20	550x300x1500/1900	2		0.06 вт, 220 В , 50 Гц	
24	Эмэгтэйчүүдийн үзлэгийн ор	BEST1001	1700x500x910	1			
25	Хүүхдийн ор		1900x900x400	2			
26	Төрөх ор		1900x650x600-900	1			
27	Дуслын штатив	О-12	650x650x2130	1			
28	Хэт авиан оношлогооны аппарат		600x900x1700	1		1.5 вт, 220 В , 50 Гц	
29	Ариутгасан материалын хайрцаг		520x550x1100	1			
30	Хиймэл амьсгалын аппарат	ПНЕВМАГ-2	368x478x185	1			
31	Мэс заслын багаж хэрэгслийн ширээ	СИ-5	800x550x900/1540	1			
32	Цахилгаан зуух	4-ширэм	840x850x860	1	155	16.4 квт, 380 В , 50 Гц	
33	Шарах шүүгээ	ШЖЭСН-2	1690x840x1530	1	155	20 квт, 380 В , 50 Гц	
34	2-р хоолны тогоо	КПЭСМ-60	840x950x950	1	155	12 квт, 380 В , 50 Гц	
35	Ус буцалгагч 40л		330x330x600	1		1.9 квт, 220 В	
36	1-р хоолны тогоо	КПЭМ-250/9Т	840x900x1190	1	151	18.1 квт, 230-400 В , 50 Гц	
37	Жигнүүр		650x500x1250	1		9 квт, 380 В	
38	Ширээ		1500x750x760	2			
39	Талх зүсэгч		1305x540x640	1			
40	Мах шарагч		300x400x400	1			
41	Шарил хадгалах хөлдөөгч	ROUNDFIN RD-2	2280x860x1275	1	280	0.436 вт/1.2А, 220 В , 50 Гц	
42	Модон ор		2000x650x450	1			
43	Модон тавиур		650x400x600	2			
44	Хөшиг		-	4			
45	Шүд эмчилгээний төхөөрөмж		1800x600x800	1	160	0.36 вт, 220 В , 50 Гц	
46	Угаалгын машин	FLYF1001	1420x1450x1800	1			
47	Физик эмчилгээний шарлагын аппарат		400x500x400	3	2	0.4 вт, 220 В , 50 Гц	
48	Индүүний ширээ		390x200x565	1			
49	Хатаагч		1060x1570x1800	1			
50	Уурын автоклав	BIOB1025	480x480x384	1			

Тайлбар бичиг:
Шарил хадгалах хөргөгч - Зөвэрдэггүй ган төмөр, хөлдөөгчийн гадна хэмжээ: 2150x800x1750, дотор хэмжээ: 1950x630x440, тавиур /тасалгаа/ 2ш хэмжээ: 1940x580, тавиурын даац 200кг,

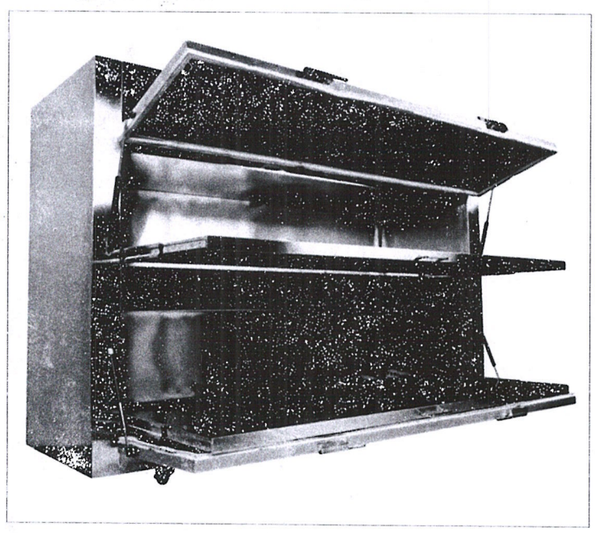

Энэхүү зураг төсөл нь "Өлзий Иш" ХХК-ний ОЮУНЦ ӨМЧтэй зохиогчийн эрхийн тухай хуулиар хамгаалагдсан болно.

Зөвшөөрөлцсөн		
ББ	М.Урандилэг	
ХС	А.Солонго	
ЦБУ	М.Баярмаа	
ДГ, ХТ	Л.Гантулга	
ХД	Г.Урантуяа	

хоригдоно

"ӨЛЗИЙ-ИШ" ХХК

15 эртой эрүүл мэндийн төвийн барилга

Төв аймаг. Баянжаргалан сум.

Тоног төхөөрөмжийн жагсаалт

Ye шат: А.3

Захирал	А.Ичинхорлоо	Е.Г шифр: ӨИ-02-25	Масштаб: М1:100	Хуудас: ТХ-4
Архитектор	М.Болор-Эрдэнэ			
Шалгасан	Ж.Нэргүй	Т.Г шифр:	Зургийн дугаар: ТХ-4	Огноо: 2025

МОНГОЛ УЛС 13-14 АТХ1726 ЖУРАМТ БҮТЭЭГДЭХҮҮНИЙ НЭГДСЭН БАЙГУУЛЛАГЫН АРХИТЕКТУРЫН ХУГАЦААНЫ ГЭРЭЭ