1-Р ДАВХРЫН АГААР СЭЛГЭЛТИЙН СИСТЕМИЙН БАЙГУУЛАЛТ М1:100.

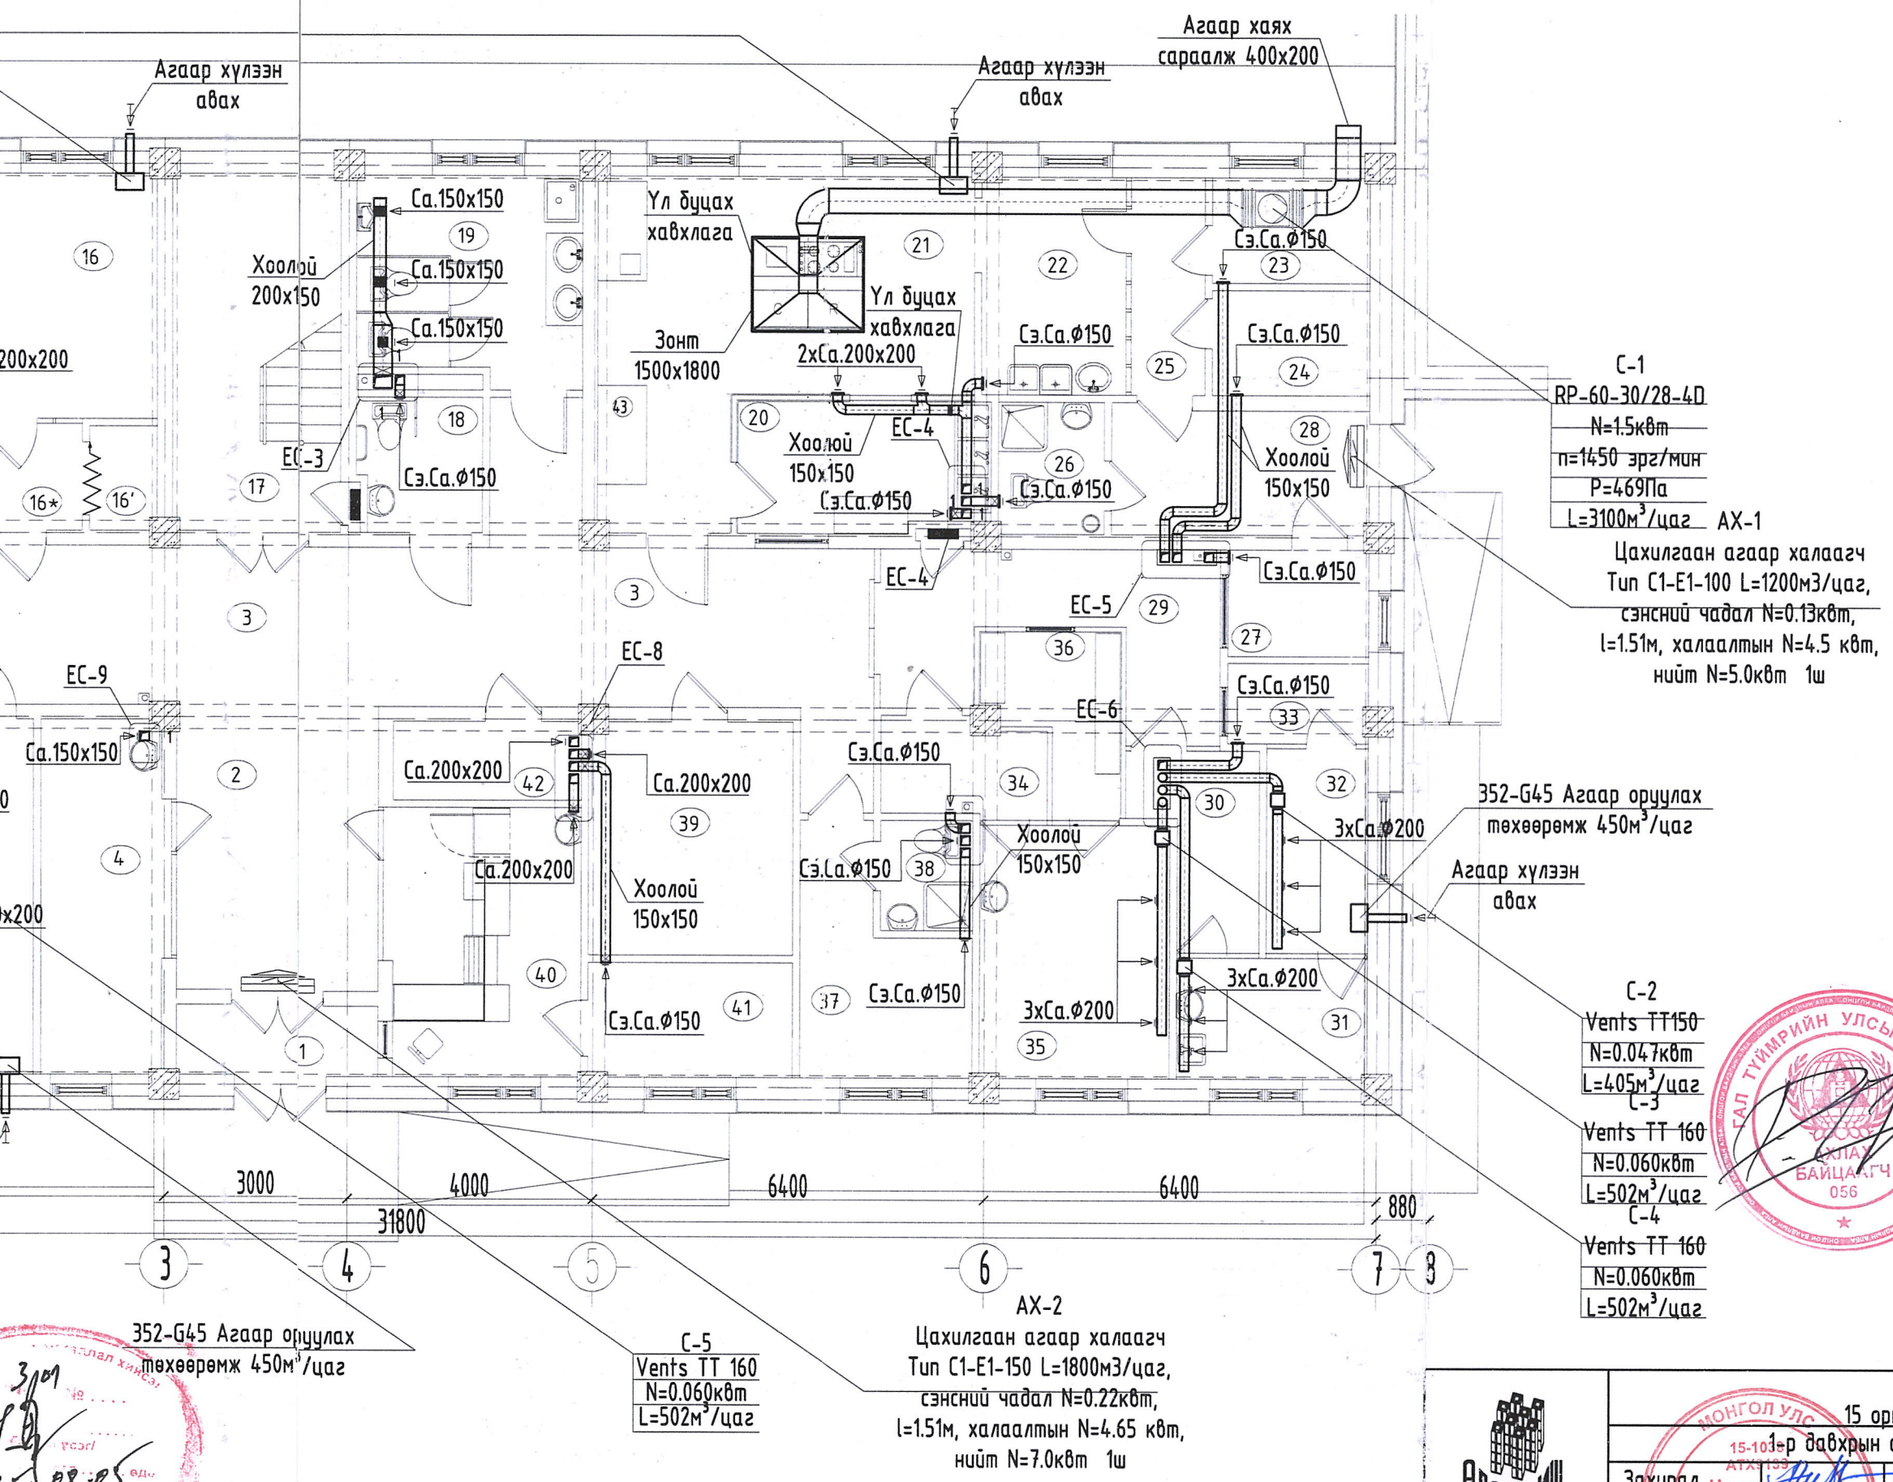

Өрөөний тодорхойлолт		Тайлбар				
Өрөөний нэр		Сорох Давтамж	Оруулах Давтамж	Сорох агаарын зардал м³/цаг	Оруулах агаарын зардал м³/цаг	Талбай
1-р давхар						
1	Үүдний хонгил					3.75
2	Хөлийн өрөө					15.35
3	Хонгил					61.65
4	Статистикч эмч/өрөө	1	1	40	40	11.35
5	Хүлээн авах өрөө	2	1.5	97	73	14.67
6	Ариун цэврийн өрөө				125	3.79
7	Шүдний кабинет	3	2	145	96	14.55
8	Эмчийн байр				60	18.16
9	Үүдний өрөө					5.19
10	Ариун цэврийн өрөө				125	2.52
11	Үүдний өрөө					2.68
12	1 ортой халдвартын өрөө	2.5		100		11.96
13	Ариун цэврийн өрөө				125	3.89
14	Дархлаажуулалтын өрөө	1.5		70		13.50
15	Лабораторын өрөө	3		128		12.94
16	НҮЭМ кабинет					13.03
16*	НҮЭМ хүлээлгийн өрөө					3.63
16'	НҮЭМ хувцас солих өрөө					1.82
17	Шатны хонгил					15.84
18	/ХБИ/ Ариун цэврийн өрөө				50	4.14
19	Ариун цэврийн өрөө				120	12.79
20	Гал тогооны угаалга					8.28
21	Гал тогоо	4	3	350	265	26.57
22	Бэлтгэх хэсэг					8.30
23	Хуурай агуулах	0.5		10		4.37
24	Хөргөгч хөргөөгчтэй агуулах	0.5		10		4.35
25	Хонгил					4.24
26	Ариун цэврийн өрөө				125	4.25
27	Хувцас солих өрөө	1	1	15	15	3.98
28	Үүдний өрөө					8.64
29	Угаалга ариутгалын хэсэг	5		15		11.37
30	Бохир багаж хүлээн авах өрөө					5.31
31	Бохир багаж ялгах өрөө	5		100		6.09
32	Ариутгал /автоклав/	5		91		5.48
33	Цэвэр багаж олгох өрөө	5		50		3.01
34	Бохир цагаан хэрэглэл хүлээн авах өрөө	5		67		4.06
35	Угаалга, индүүдлэгийн өрөө	2		84		12.77
36	Цэвэр цагаан хэрэглэл олгох өрөө	5		85		5.05
37	Ажилчдын х/солих өрөө	1	1	40	40	8.72
38	Ажилчдын душ, АЦӨрөө				125	2.70
39	Архивын өрөө	1		42		12.65
40	Эмийн сан	3	2	136	92	13.83
41	Эмийн сангийн нөөцийн өрөө	3		62		6.22
42	Цахилгааны өрөө					3.93

Өлзий-Иш ХХК	Төв аймаг. Баянжаргалан сум. 15 ортой эрүүл мэндийн төвийн барилга.				
	1-р давхрын агаар сэлгэлтийн системийн байгуулалт.				Үе шат А3
	Захирал	А.Ичинхорлоо	ЕГ шифр: ӨИ-02-25	Масштаб М1:100	Бүх хуудас 21
	Инженер	А.Солонго	ТГ шифр:	Зургийн дугаар: ХАС-17	Огноо: 2025
"Өлзий-Иш" ХХК	Шалгасан	Ч.Мартааш			