...ЛТ М1:100

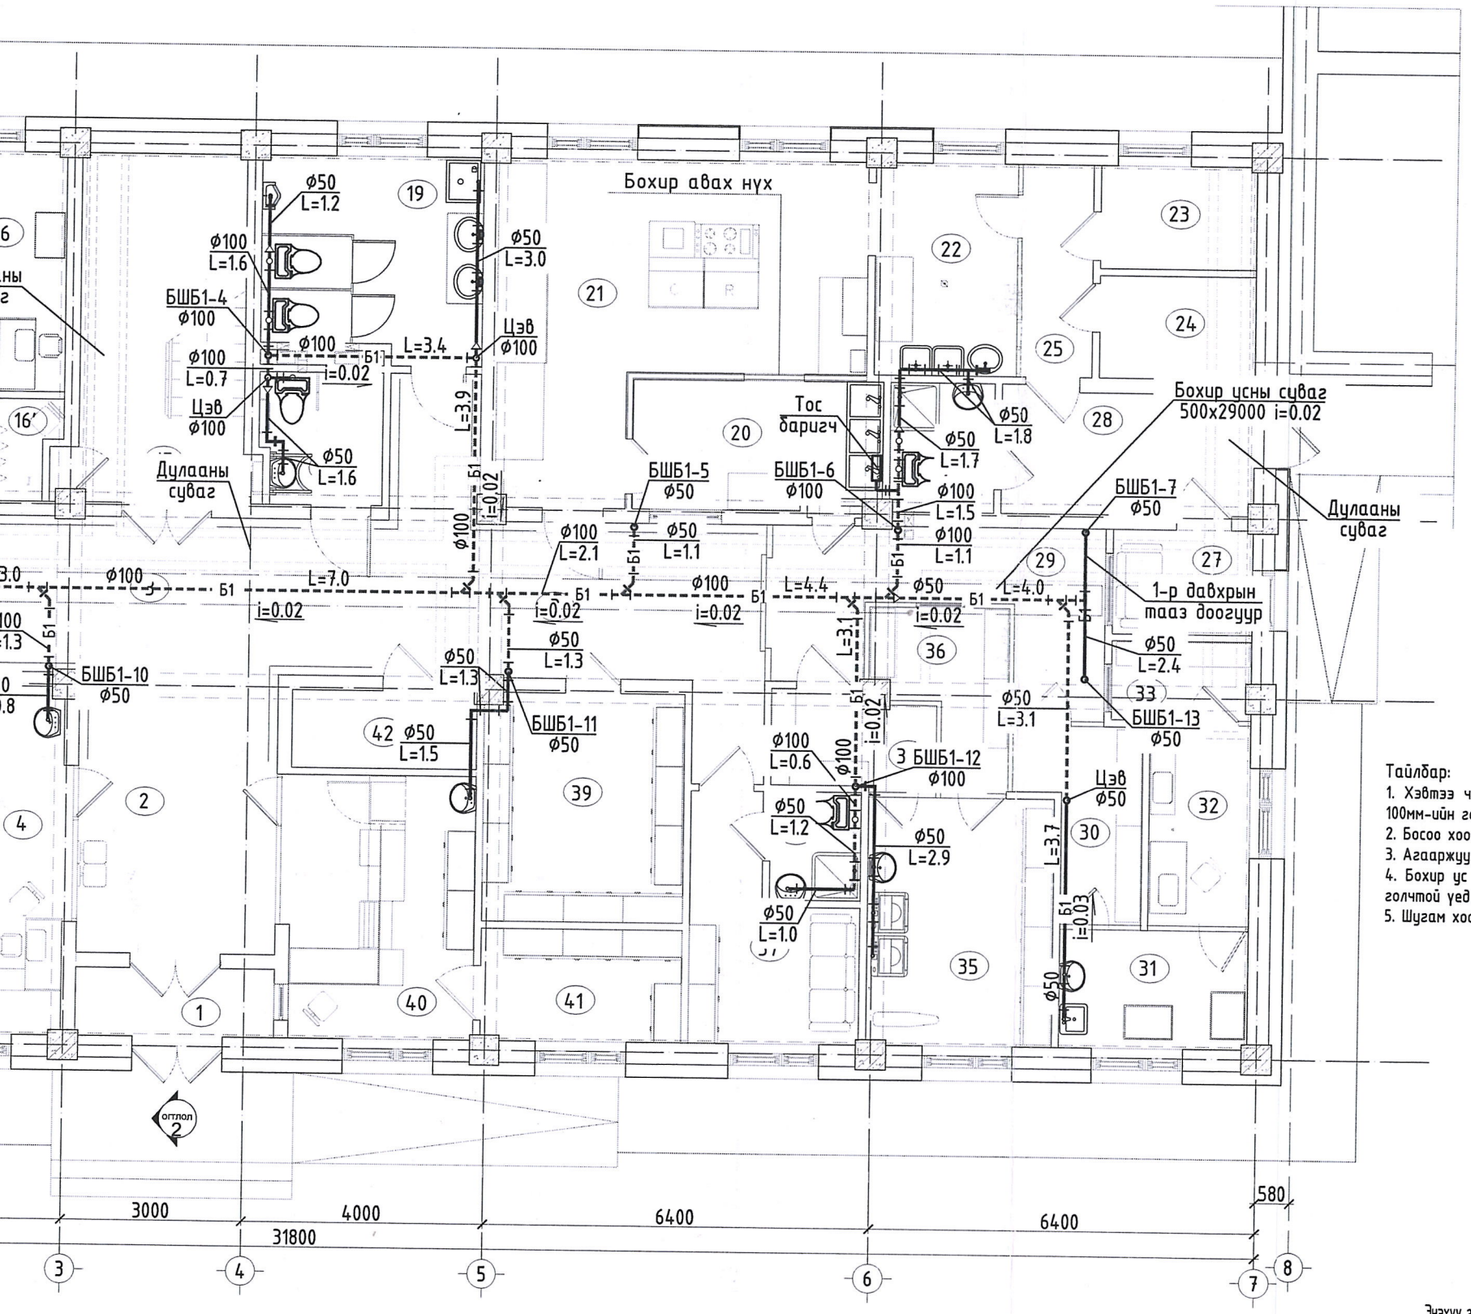

Тайлбар:
1. Хэвтээ чиглэлд тавигдсан бохир усны Ф50мм-ийн голчтой хоолойг 1.5м, 100мм-ийн голчтой хоолойг 1.0м тутамд бэхэлнэ.
2. Босоо хоолойн бэхэлгээг 2.0м тутамд бэхэлнэ.
3. Агааржуулах хоолойг барилгын ашиглалтгүй дээврээс 500мм-д ургасарна.
4. Бохир ус зайлуулах шугамын хэвгий нь Ф50мм голчтой үед 0.03, Ф100мм голчтой үед 0.02 байна.
5. Шугам хоолойн түвшинг хоолойн ёроолоор тооцов.

ӨРӨӨНИЙ ТОДОРХОЙЛОЛТ

Д/Д	ӨРӨӨНИЙ НЭР	Талбай /м2/
	1-р давхар	
1	Гонх	3.75
2	Хөлийн өрөө	15.35
3	Хонгил	61.65
4	Статистикч эмчийн өрөө	11.35
5	Хүлээн авах өрөө	14.67
6	Ариун цэврийн өрөө	3.79
7	Шүдний кабинет	14.55
8	Эмчийн байр	18.16
9	Үүдний өрөө	5.19
10	Ариун цэврийн өрөө	2.52
11	Үүдний өрөө	2.68
12	1 ортой халдвартын өрөө	11.96
13	Ариун цэврийн өрөө	3.89
14	Дархлаажуулалтын өрөө	13.50
15	Лабораторийн өрөө	12.94
16	НҮЭМ кабинет	13.03
16*	НҮЭМ хүлээлгийн өрөө	3.63
16 '	НҮЭМ хувцас солих өрөө	1.82
17	Шатны хонгил	15.84
18	/ХБИ/ ариун цэврийн өрөө	4.14
19	Ариун цэврийн өрөө	12.79
20	Гал тогооны угаалга	8.28
21	Халуун цех	26.5700
22	Бэлтгэх хэсэг	8.30
23	Хуурай агуулах	4.37
24	Хөргөгч хөлдөөгчтэй агуулах	4.35
25	Хонгил	4.24
26	Ариун цэврийн өрөө	4.25
27	Хувцас солих өрөө	3.98
28	Үүдний өрөө	8.64
29	Угаалга ариутгалын хэсэг	11.37
30	Бохир багаж хүлээн авах өрөө	5.3100
31	Бохир багаж ялгах өрөө	6.0900
32	Ариутгал /автоклав/	5.48
33	Цэвэр багаж олгох өрөө	3.01
34	Бохир цагаан хэрэглэл хүлээн авах өрөө	4.06
35	Угаалга, индүүдлэгийн өрөө	12.77
36	Цэвэр цагаан хэрэглэл олгох өрөө	2.40
37	Ажилчдын хувцас солих өрөө	8.72
38	Ажилчдын душ, АЦӨрөө	2.70
39	Архивын өрөө	12.65
40	Эмийн сан	13.83
41	Эмийн сангийн нөөцийн өрөө	6.22
42	Цахилгааны өрөө	3.93
	Нийт талбай	418.7

6-4
2025.08.12

Энэхүү зураг төсөл нь "Өлзий-Иш" ХХК -ний ОЮУНЫ ӨМЧ тул зохиогчийн эрхээр хамгаалагдсан болно. Зөвшөөрөлгүй өөрчлөх болон олшруулахыг хориглоно.

ЗӨВШӨӨРӨЛЦСӨН		
БА	М.Болор-Эрдэнэ	
ББ	М.Уранбилэг	
ХАС	А.Солонго	
ДГ, ХТ	Л.Гантулга	
ХД	Г.Урантуяа	

"ӨЛЗИЙ-ИШ" ХХК

15 ортой эрүүл мэндийн төвийн барилга

Төв аймаг. Баянжаргалан сум.

1-р давхрын бохир усны шугамын байгууламт

Ye шат: А.3

Захирал	А.Ичинхорлоо	Е.Г шифр: ӨИ-02-25	Масштаб М1:100	Хуудас: ЦБУ-11	
Инженер	Э.Билгүүнзаяа	Т.Г шифр:	Зургийн дугаар: ЦБУ-5	Огноо: 2024	
Шалгасан	Б.Молом				

МЭРГЭЖЛИЙН ЭРХЭЛБЭР

2-Р ДАВХРЫН БОХИР УСНЫ ШУГАМЫН БАЙГУУЛАЛТ М1:100

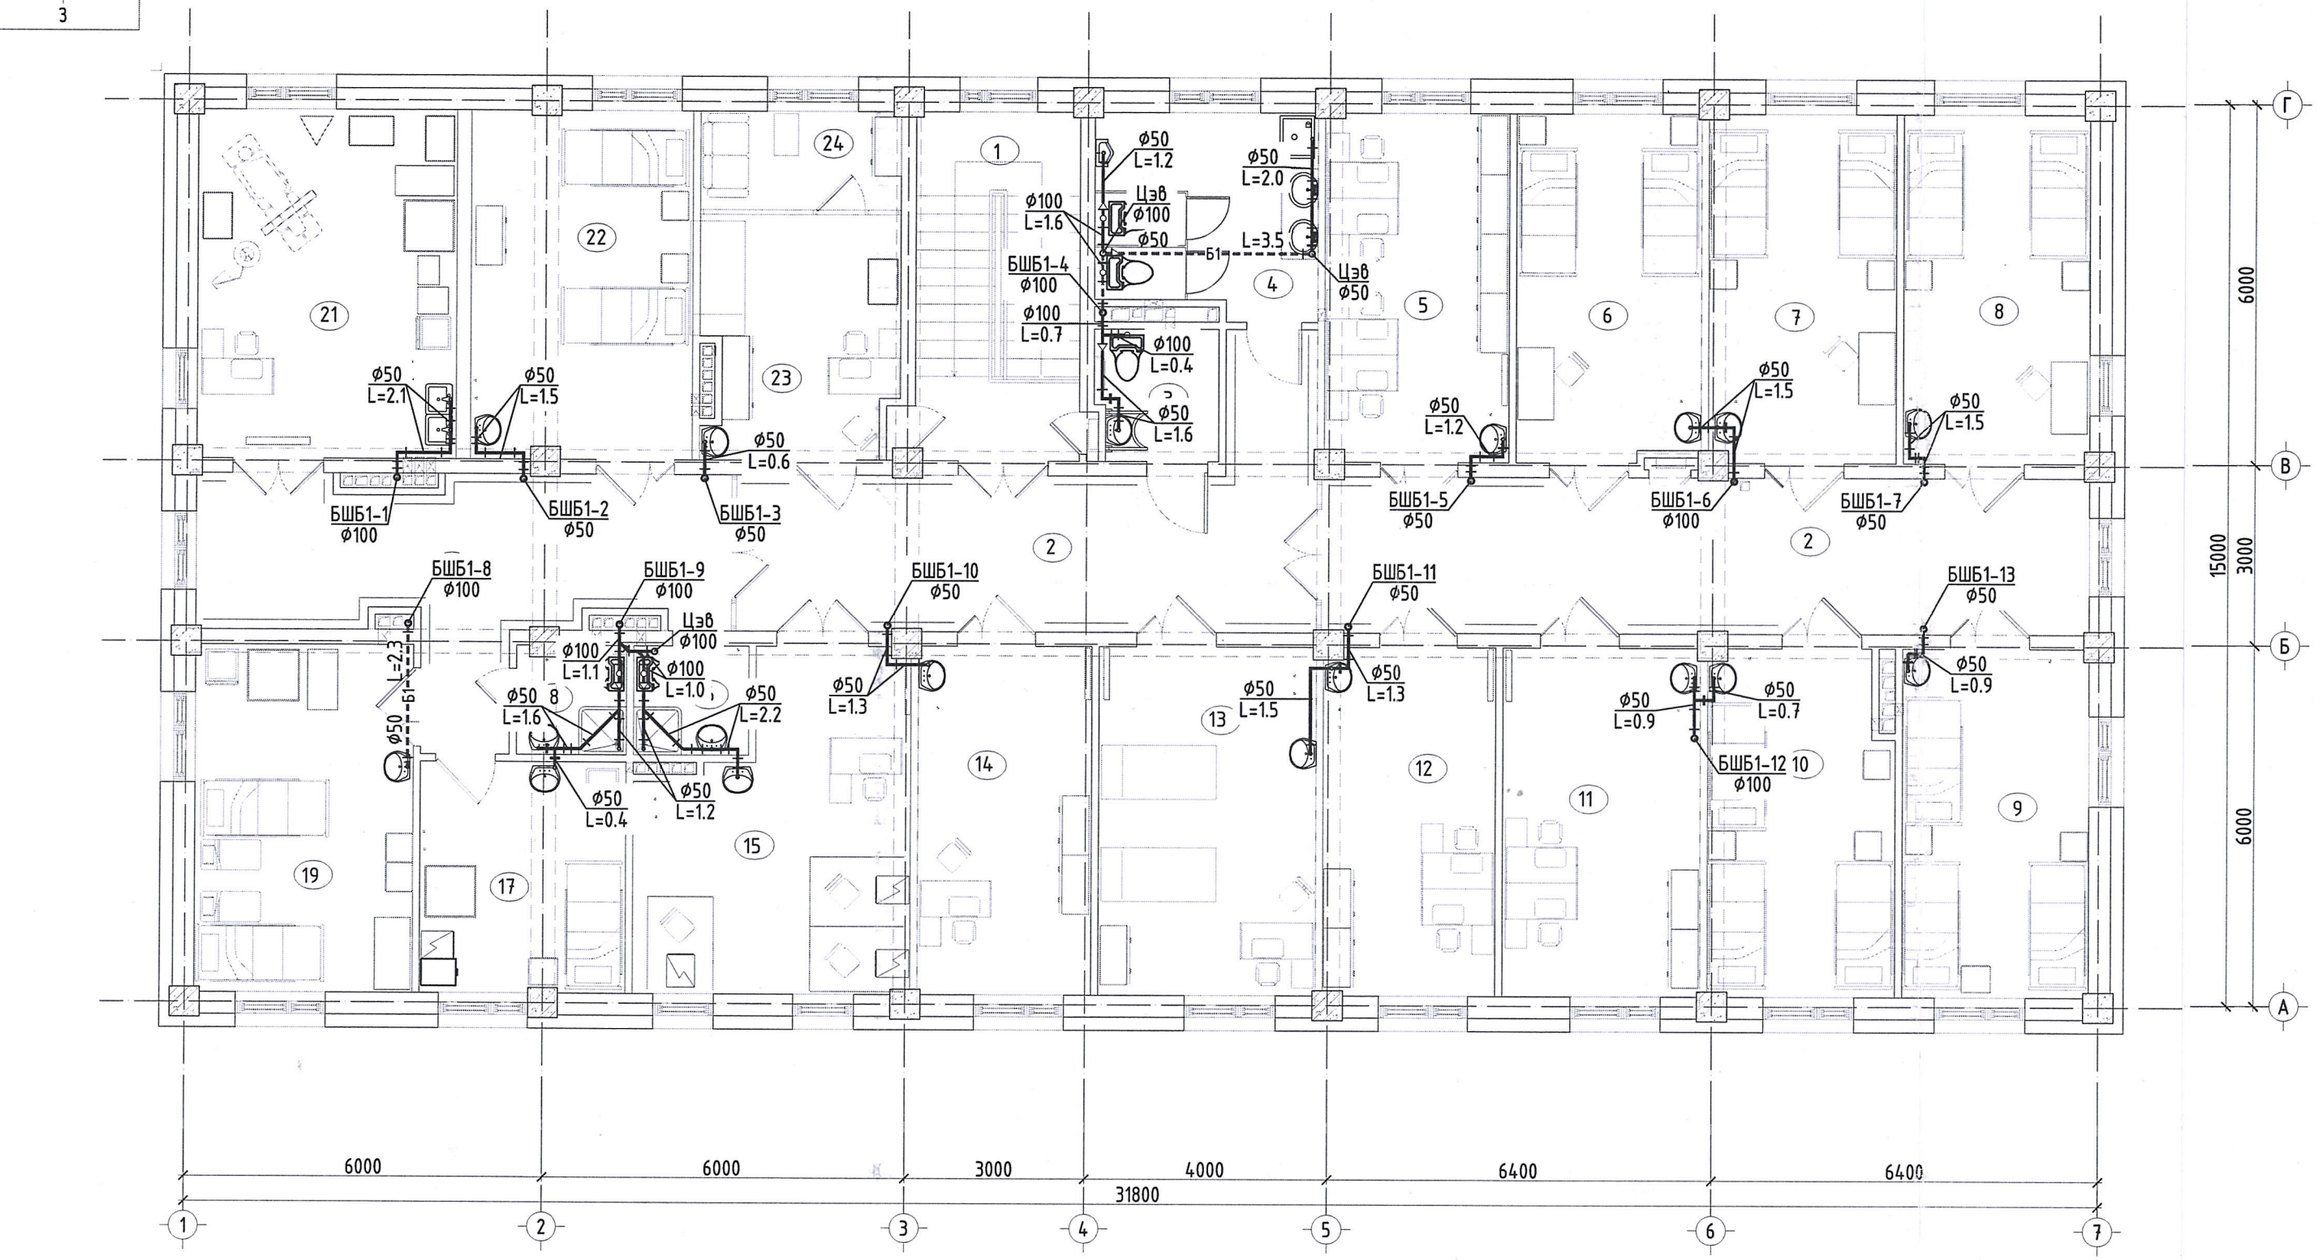

Таних тэмдэг

Хучилт дээгүүр үгсрах бохир усны шугам	Б1
Хучилт доогуур үгсрах бохир усны шугам	Б1

Блок схем

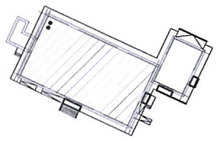

ЗӨВШӨӨРӨЛЦСӨН		
БА	М.Болор-Эрдэнэ	
ББ	М.Уранбилэг	
ХАС	А.Солонго	
ДГ, ХТ	Л.Гантулга	
ХД	Г.Урантуяа	г.Улаанбаатар

Энэхүү зураг төсө

"ӨЛЗИЙ-И

АЛТ М1:100

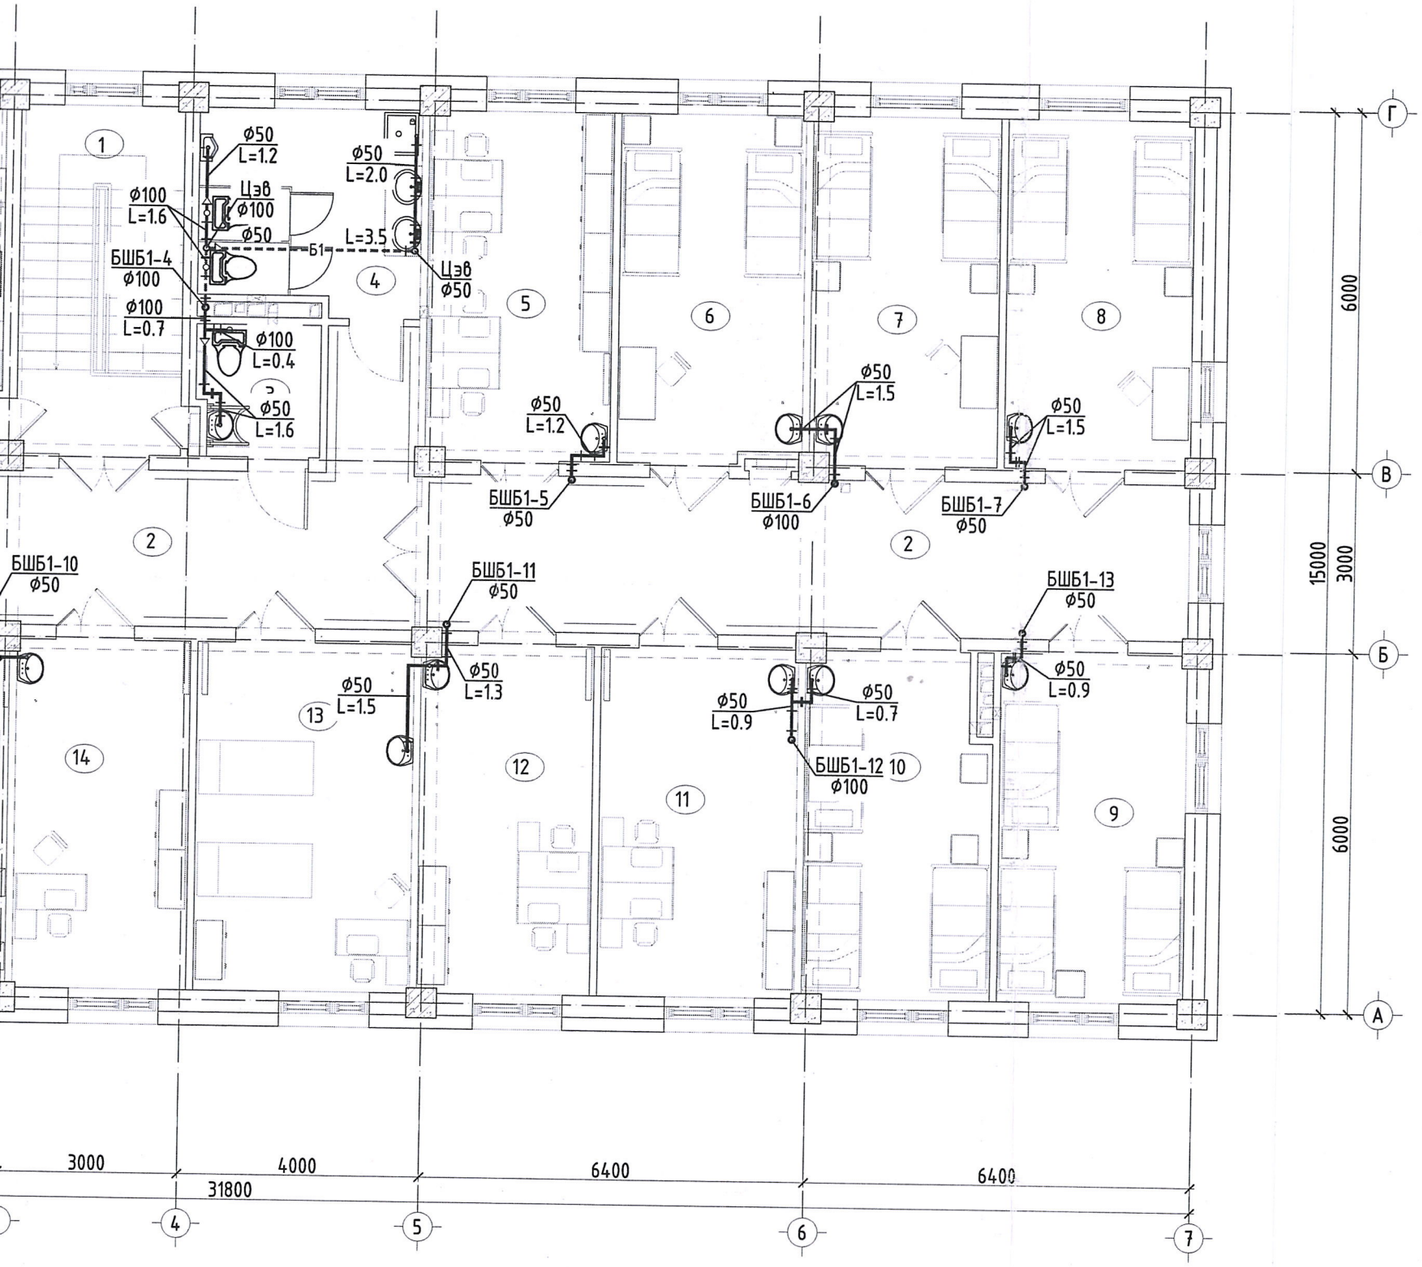

ӨРӨӨНИЙ ТОДОРХОЙЛОЛТ

Д/Д	ӨРӨӨНИЙ НЭР	Талбай /м2/
	2-р давхар	
1	Шатны хонгил	15.85
2	Хонгил	61.65
3	Ариун цэврийн өрөө /ажилчид/	4.33
4	Ариун цэврийн өрөө	11.98
5	Эмч нарын өрөө	17.74
6	2 ортой өрөө	17.18
7	2 ортой өрөө	17.85
8	2 ортой өрөө	17.92
9	Хүүхдийн 3 ортой өрөө	17.92
10	Хүүхдийн 2 ортой өрөө	17.26
11	Эмч нарын өрөө	18.98
12	Санхүүгийн өрөө	16.58
13	Уламжлалтын өрөө	20.07
14	Эрхлэгчийн өрөө	16.78
15	Физик эмчилгээний өрөө	21.71
16	Ариун цэврийн өрөө	3.44
17	Эмгэг төрөлтийн 1 ортой өрөө	13.28
18	Ариун цэврийн өрөө	3.24
19	Төрсний дараах 2 ортой өрөө	21.01
20	Хөлийн өрөө	24.83
21	Төрөх өрөө	25.10
22	Төрхийн өмнөх 2 ортой өрөө	21.33
23	Тарианы өрөө	12.8900
24	Сувилагчийн өрөө	5.42
	Нийт талбай	424.3

6-4
2025.08.12

ЗӨВШӨӨРӨЛЦСӨН		
БА	М.Болор-Эрдэнэ	
ББ	М.Уранбилэг	
ХАС	А.Солонго	
ДГ, ХТ	Л.Гантулга	
ХД	Г.Урантуяа	г.Урантуяа

ЗӨВШӨӨРӨЛЦСӨН		
БА	М.Болор-Эрдэнэ	
ББ	М.Уранбилэг	
ХС	А.Солонго	
ДГ, ХТ	Л.Гантулга	
ХД	Г.Урантуяа	г.Урантуяа

Энэхүү зураг төсөл нь "Өлзий-Иш" ХХК -ний ОЮУНЫ ӨМЧ тул зохиогчийн зөвшөөрөлгүй өөрчлөх болон олшруулахыг хориглоно.

"ӨЛЗИЙ-ИШ" ХХК

15 ортой эрүүл мэндийн төвийн барилга

Төв аймаг. Баянжаргалан сум.

2-р давхрын бохир усны шугамын байгууллат

Үе шат: А.З

Захирал	А.Ичинхорлоо	Е.Г шифр: ӨИ-02-25	Масштаб М1:100	Хуудас: ЦБУ-11
Инженер	Э.Билгүүнзаяа	Т.Г шифр:	Зургийн дугаар: ЦБУ-6	Огноо: 2024
Шалгасан	Б.Молом			

МОНГОЛ УЛСЫН МЭРГЭЖЛИЙН ИНЖЕНЕР

2-Р ДАВХРЫН АГААРЫН ГАРГАХ ШУГАМЫН БАЙГУУЛАЛТ М1:100

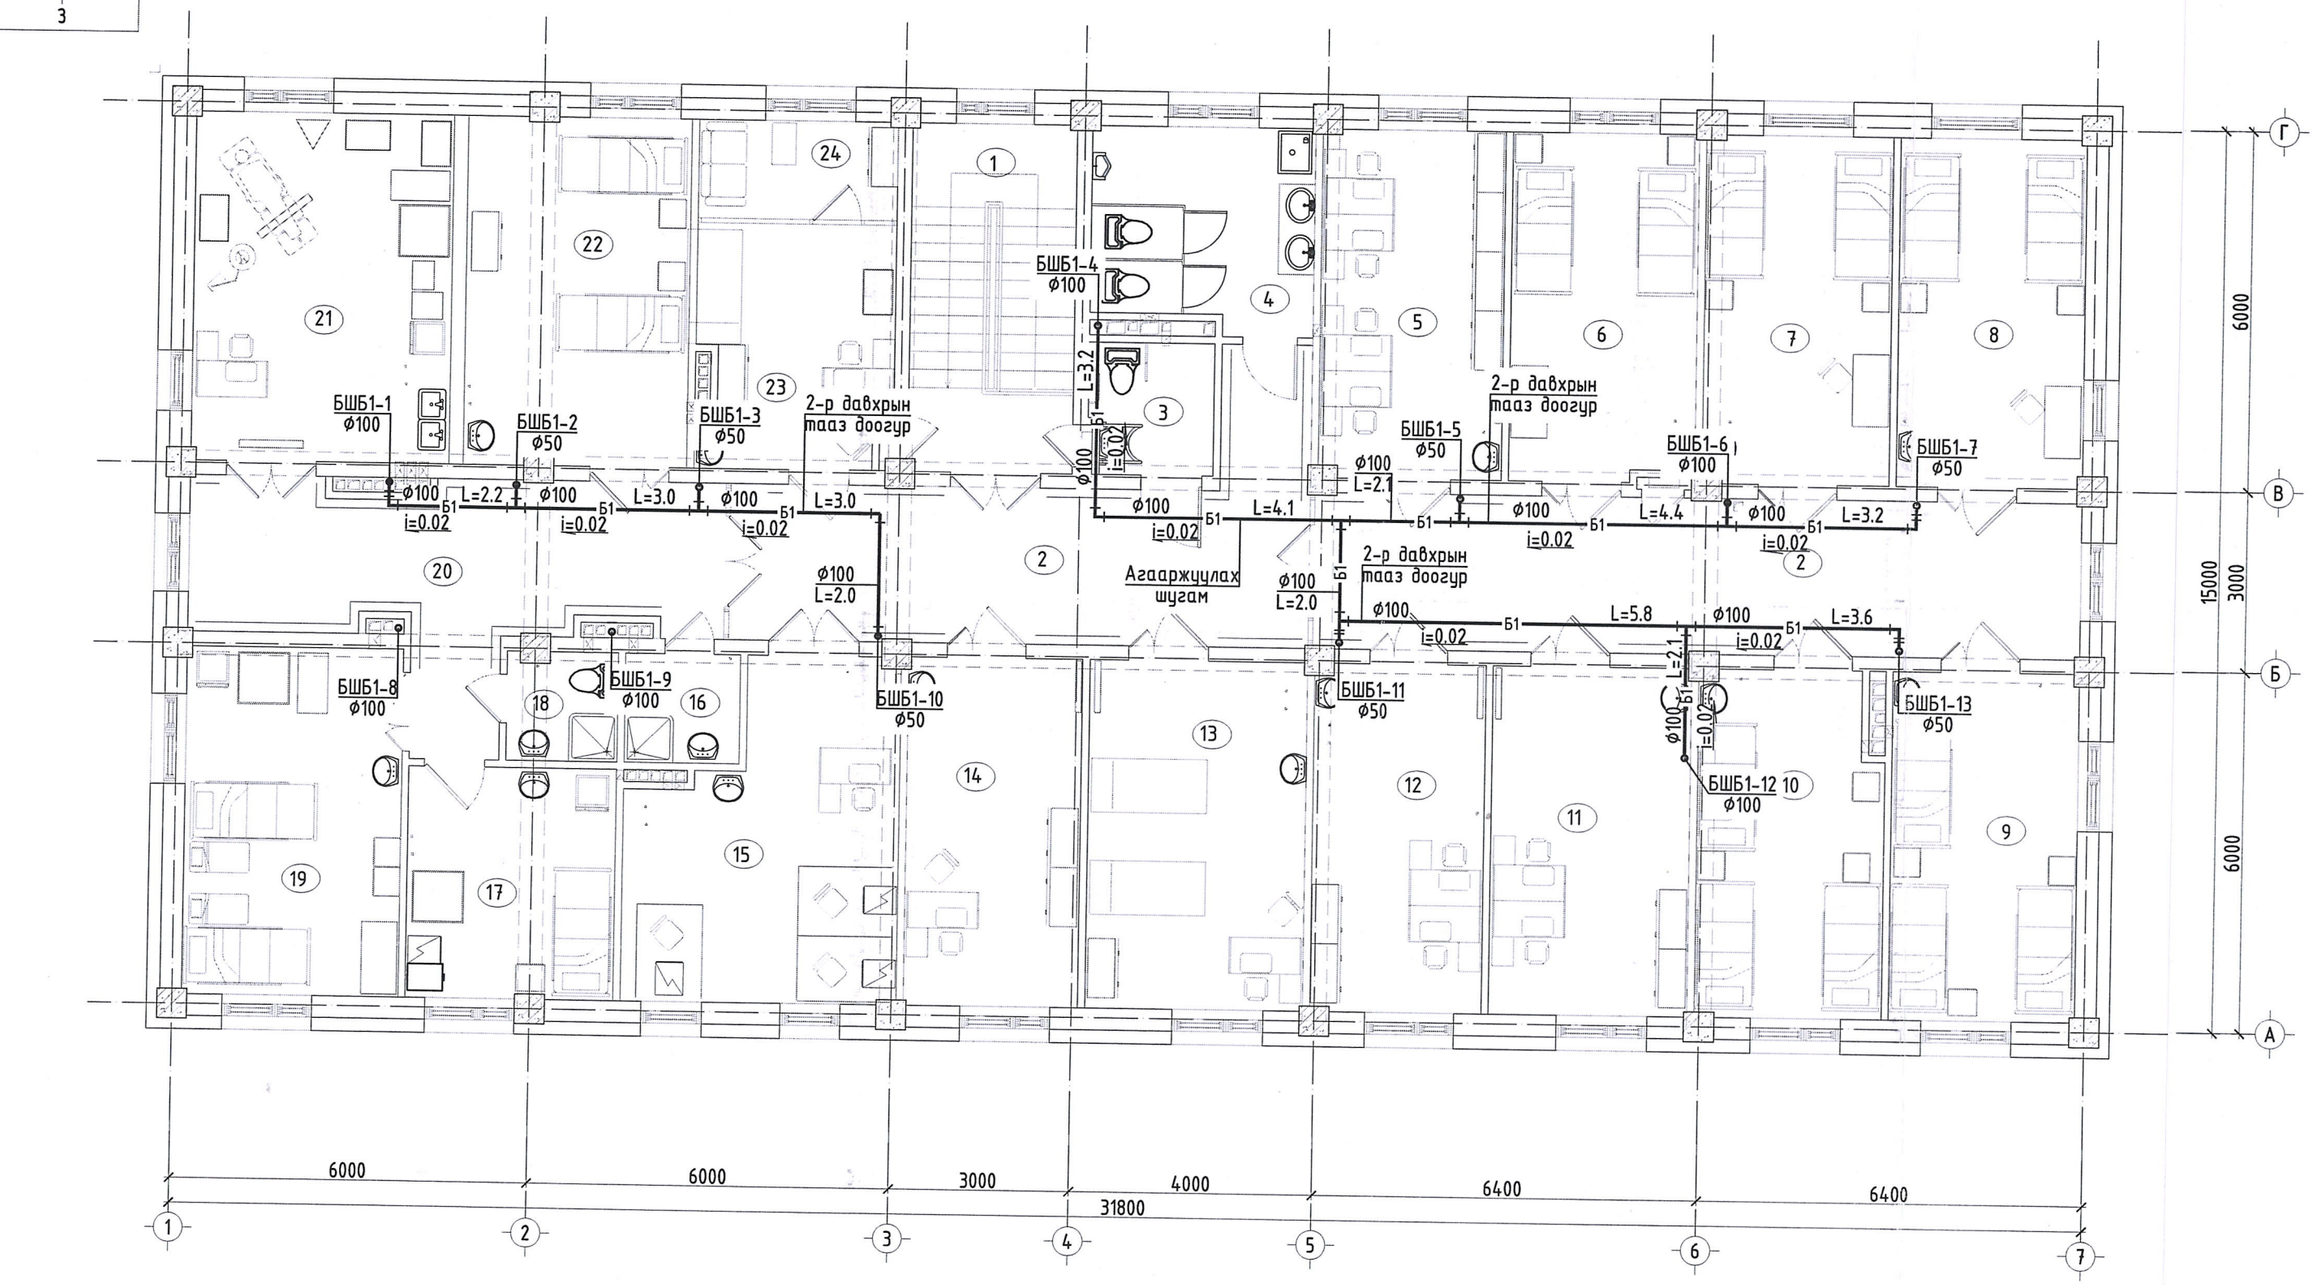

Таних тэмдэг

Хучилт дээгүүр үгсрах бохир усны шугам	Б1
Хучилт доогуур үгсрах бохир усны шугам	Б1

Блок схем

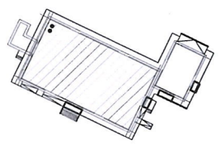

ЗӨВШӨӨРӨЛЦӨН		
БА	М.Болор-Эрдэнэ	
ББ	М.Уранбилэг	
ХАС	А.Солонго	
ДГ, ХТ	Л.Гантулга	
ХД	Г.Урантуяа	

Энэхүү зураг т

"ӨЛЗИЙ-

ГУУЛАЛТ М1:100

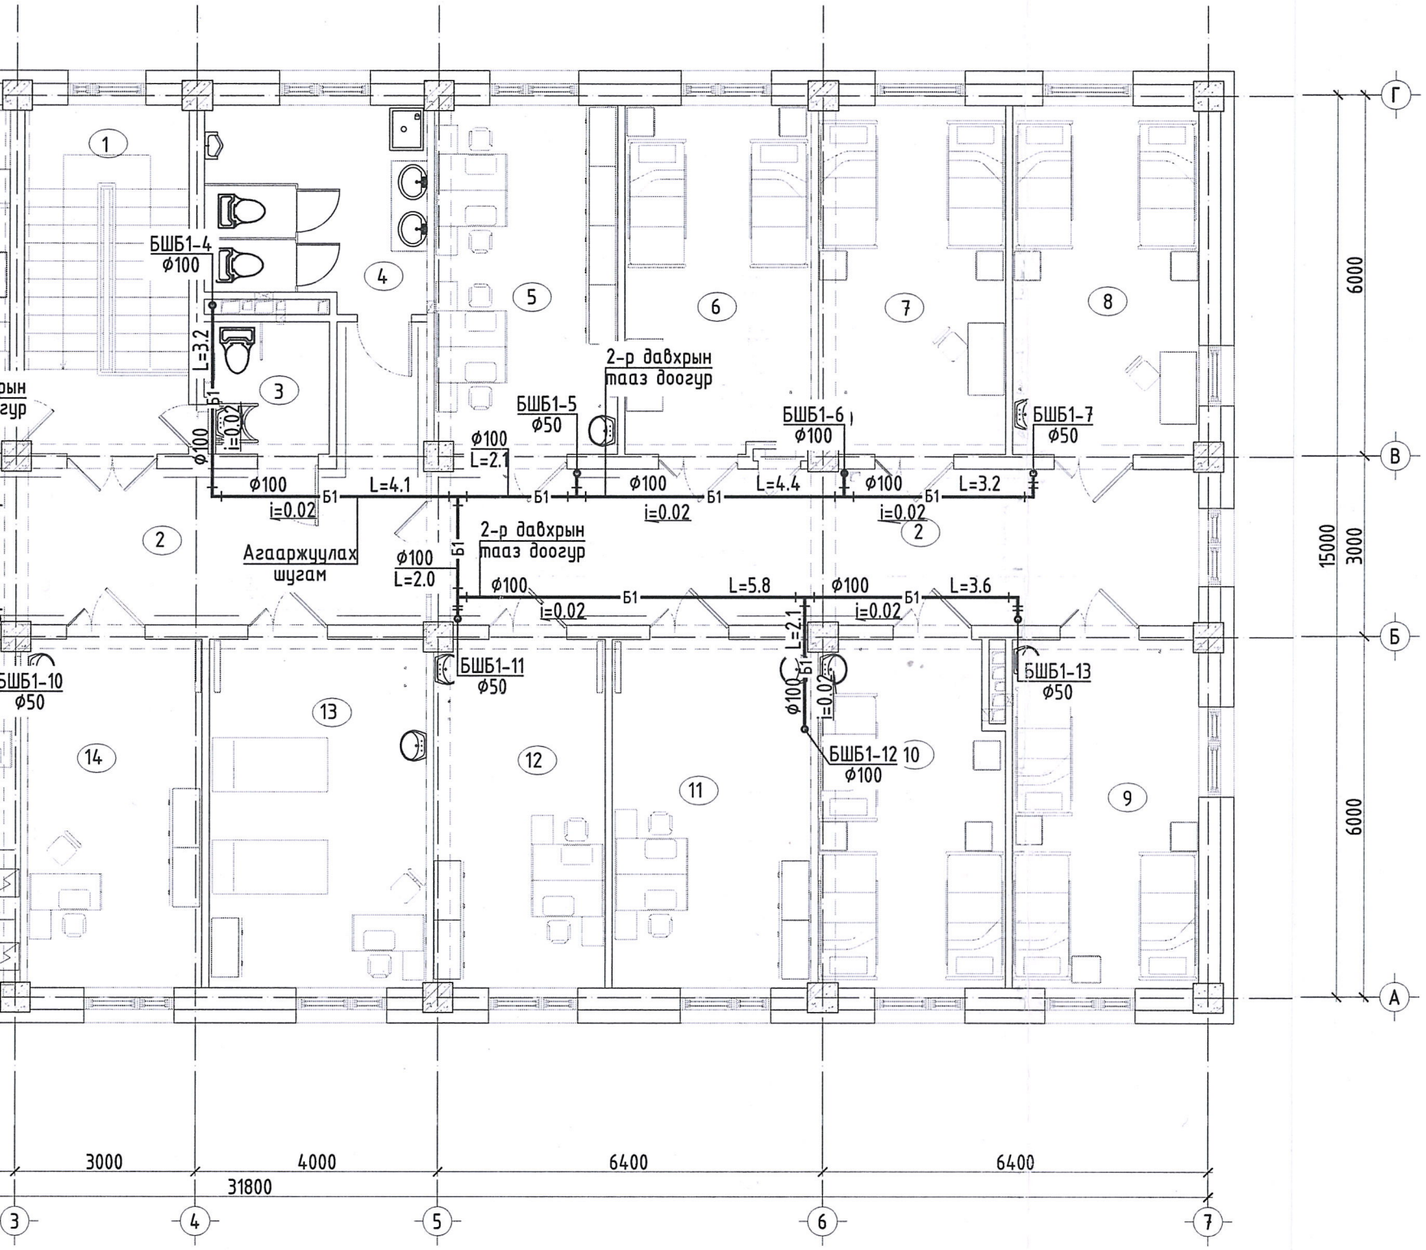

ӨРӨӨНИЙ ТОДОРХОЙЛОЛТ

Д/Д	ӨРӨӨНИЙ НЭР	Талбай /м2/
	2-р давхар	
1	Шатны хонгил	15.85
2	Хонгил	61.65
3	Ариун цэврийн өрөө /ажилчид/	4.33
4	Ариун цэврийн өрөө	11.98
5	Эмч нарын өрөө	17.74
6	2 ортой өрөө	17.18
7	2 ортой өрөө	17.85
8	2 ортой өрөө	17.92
9	Хүүхдийн 3 ортой өрөө	17.92
10	Хүүхдийн 2 ортой өрөө	17.26
11	Эмч нарын өрөө	18.98
12	Санхүүгийн өрөө	16.58
13	Уламжлалтын өрөө	20.07
14	Эрхлэгчийн өрөө	16.78
15	Физик эмчилгээний өрөө	21.71
16	Ариун цэврийн өрөө	3.44
17	Эмгэг төрөлтийн 1 ортой өрөө	13.28
18	Ариун цэврийн өрөө	3.24
19	Төрсний дараах 2 ортой өрөө	21.01
20	Хөлийн өрөө	24.83
21	Төрөх өрөө	25.10
22	Төрхийн өмнөх 2 ортой өрөө	21.33
23	Тарианы өрөө	12.8900
24	Сувилагчийн өрөө	5.42
	Нийт талбай	424.3

6.4
2025.08.12

Зөвшөөрөлцсөн		
БА	М.Болор-Эрдэнэ	
ББ	М.Уранбилэг	
ХС	А.Солонго	
ДГ, ХТ	Л.Гантулга	
ХД	Г.Урантуяа	

Энэхүү зураг төсөл нь "Өлзий-Иш" ХХК -ний ОЮУНЫ ӨМЧ тул зохиогчийн зөвшөөрөлгүй өөрчлөх болон олшруулахыг хориглоно

ЗӨВШӨӨРӨЛЦӨН		
БА	М.Болор-Эрдэнэ	
ББ	М.Уранбилэг	
ХАС	А.Солонго	
ДГ, ХТ	Л.Гантулга	
ХД	Г.Урантуяа	

"ӨЛЗИЙ-Иш" ХХК

15 ортой эрүүл мэндийн төвийн барилга
Төв аймаг. Баянжаргалан сум.

2-р давхрын дээдэх гаргах шугамын байгууллалт

Ye шат: А.3

Захирал		А.Ичинхорлоо	Е.Г шифр: ӨИ-02-25	Масштаб М1:100	Хуудас: ЦБУ-11
Инженер		Э.Билгүүнзаяа	Т.Г шифр:	Зургийн дугаар: ЦБУ-7	Огноо: 2024
Шалгасан		Б.Молом			