1-Р ДАВХРЫН ОСЛЫН ГЭРЭЛТҮҮЛГИЙН БАЙГУУЛАЛТ. М1:100

Байгуулалт дээр марк тавигдаагүй гэрэлтүүлгүүд

Таних тэмдэг	Тайлбар	Суурилуулах өндөр,м
	Цэнэг баригчтай нүүлгэн, шилжүүлэлтийн гэрэлтүүлэг ULTRALIGTH, 220В, 10Вт	2.1-2.3
EXIT	Гарах гарц заасан гэрэл CCA1001,1003 220В, 3ВТ	2.1-2.3

3 даралтат унтраалга холбох схем

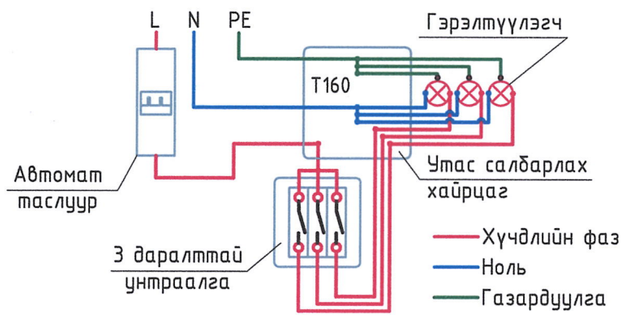

Тайлбар

1. Энэ хуудсыг ХТ-05, ХТ-06, ХТ-07, ХТ-08, ХТ-09, ХТ-12, ХТ-13, ДГ-05, ДГ-06 болон холбогдох бусад хуудастай хамт үзнэ.
2. Гэрэлтүүлэгчийг зориулалтын холбогч клём ашиглан холбоно.

Хавчаар. ЗВИ-10. 2.5-6мм²

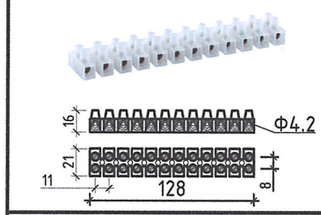

Гуулин хавчаартай
Полиэтилен их биетэй

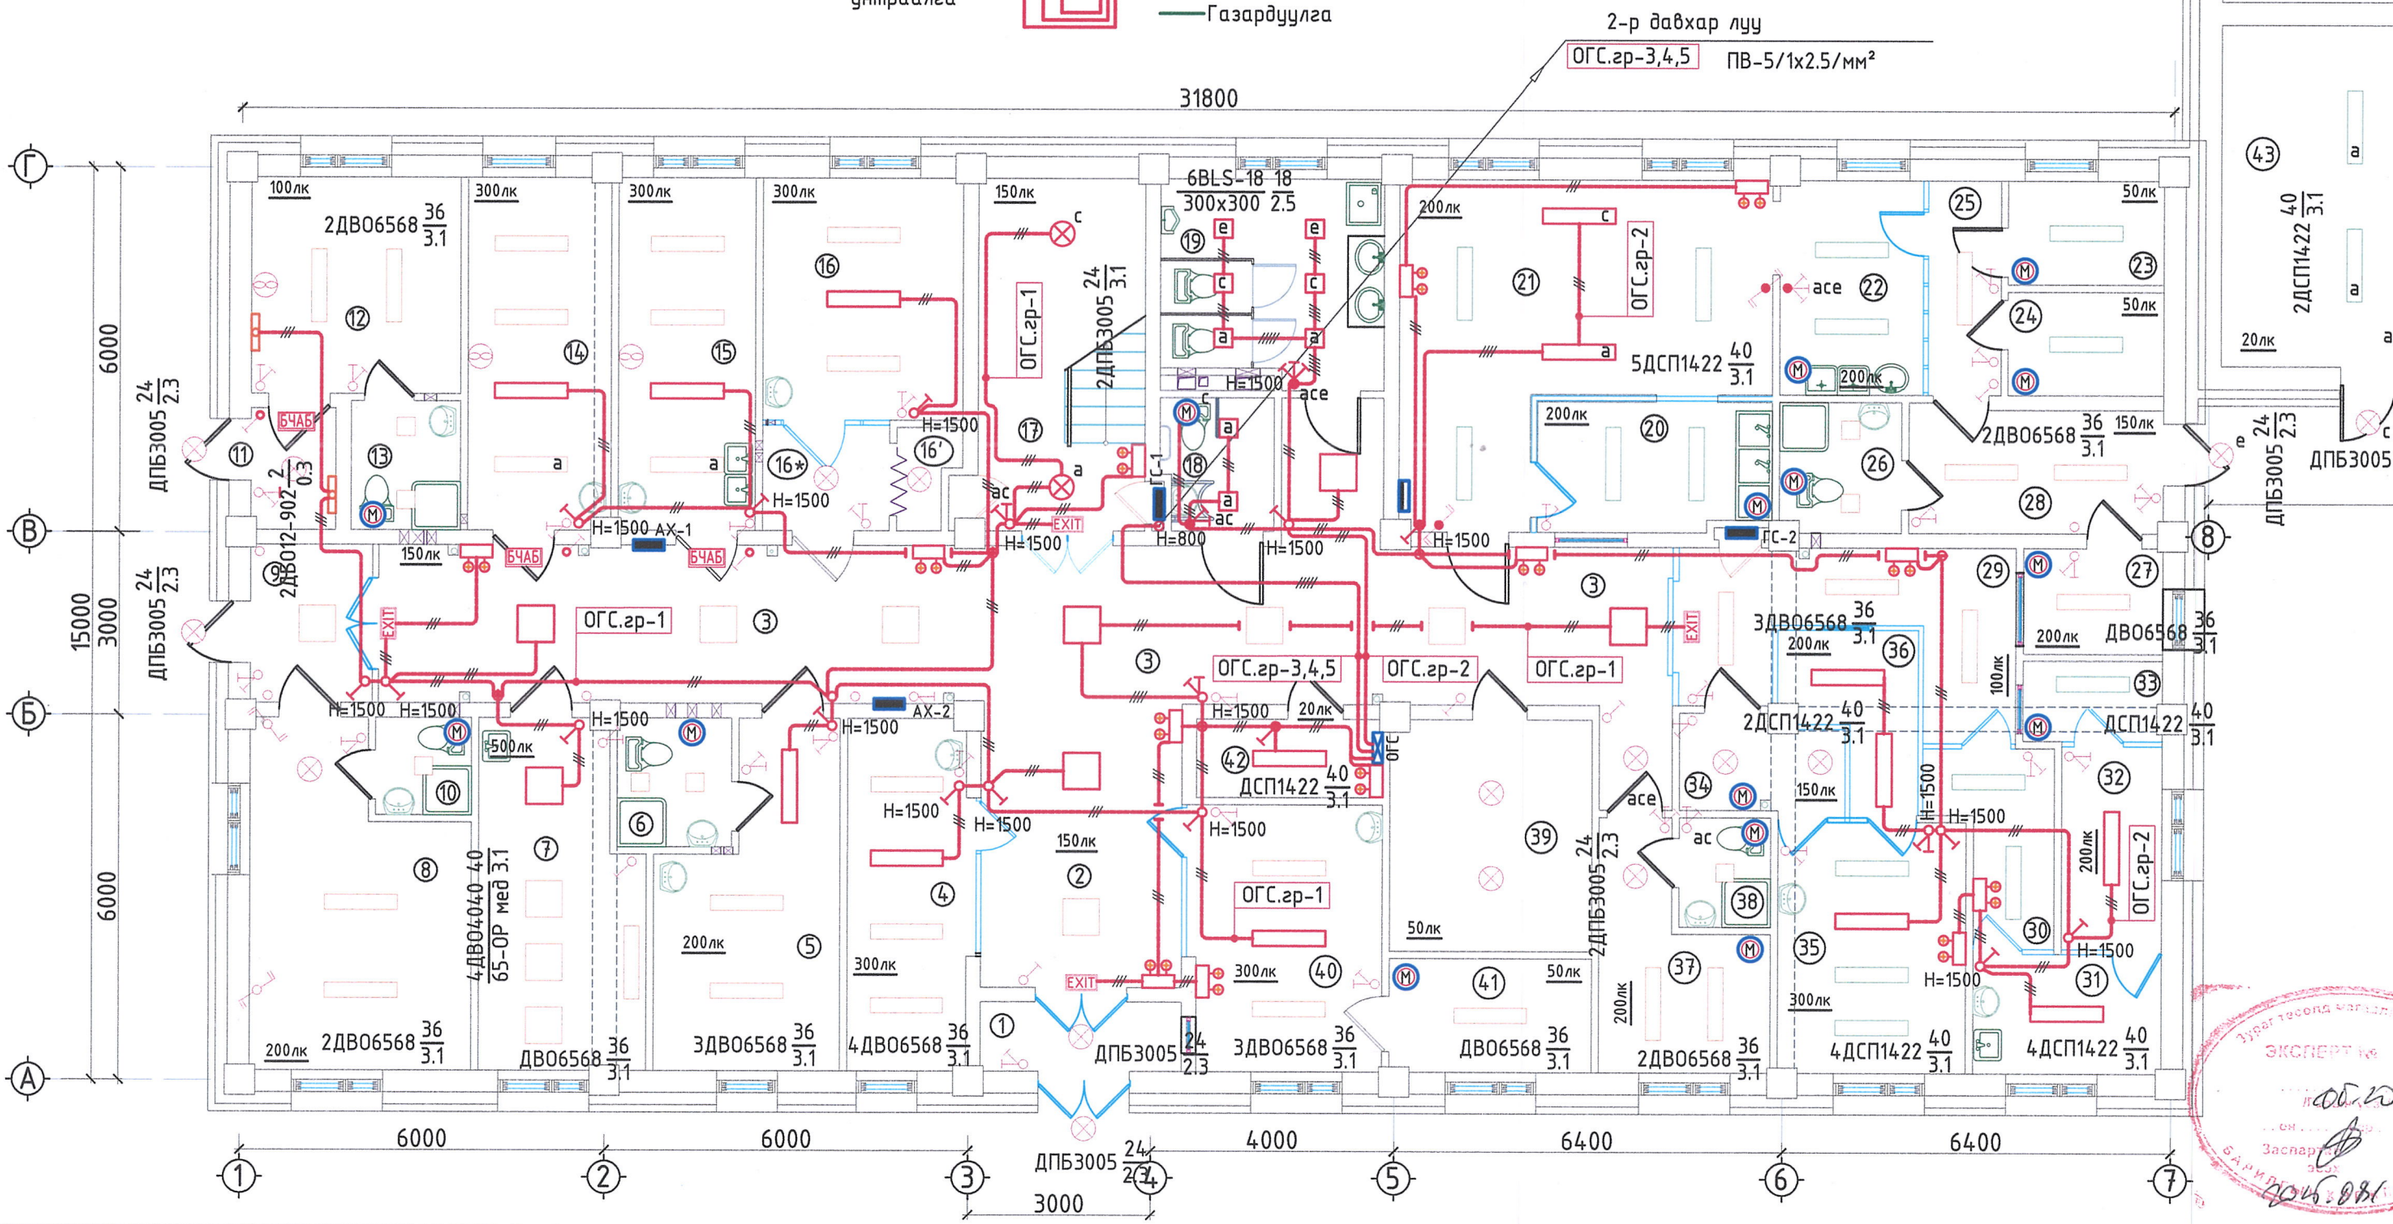

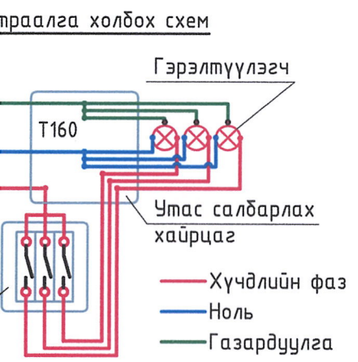

Тайлбар

1. Энэ хуудсыг ХТ-05, ХТ-06, ХТ-07, ХТ-08, ХТ-09, ХТ-12, ХТ-13, ДГ-05, ДГ-06 болон холбогдох бусад хуудастай хамт үзнэ.
2. Гэрэлтүүлэгчийг зориулалтын холбогч клём ашиглан холбоно.

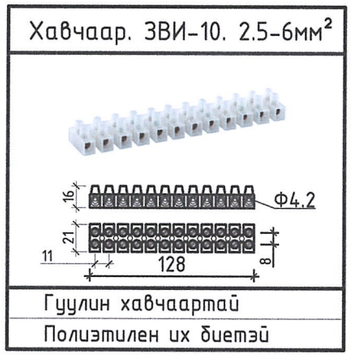

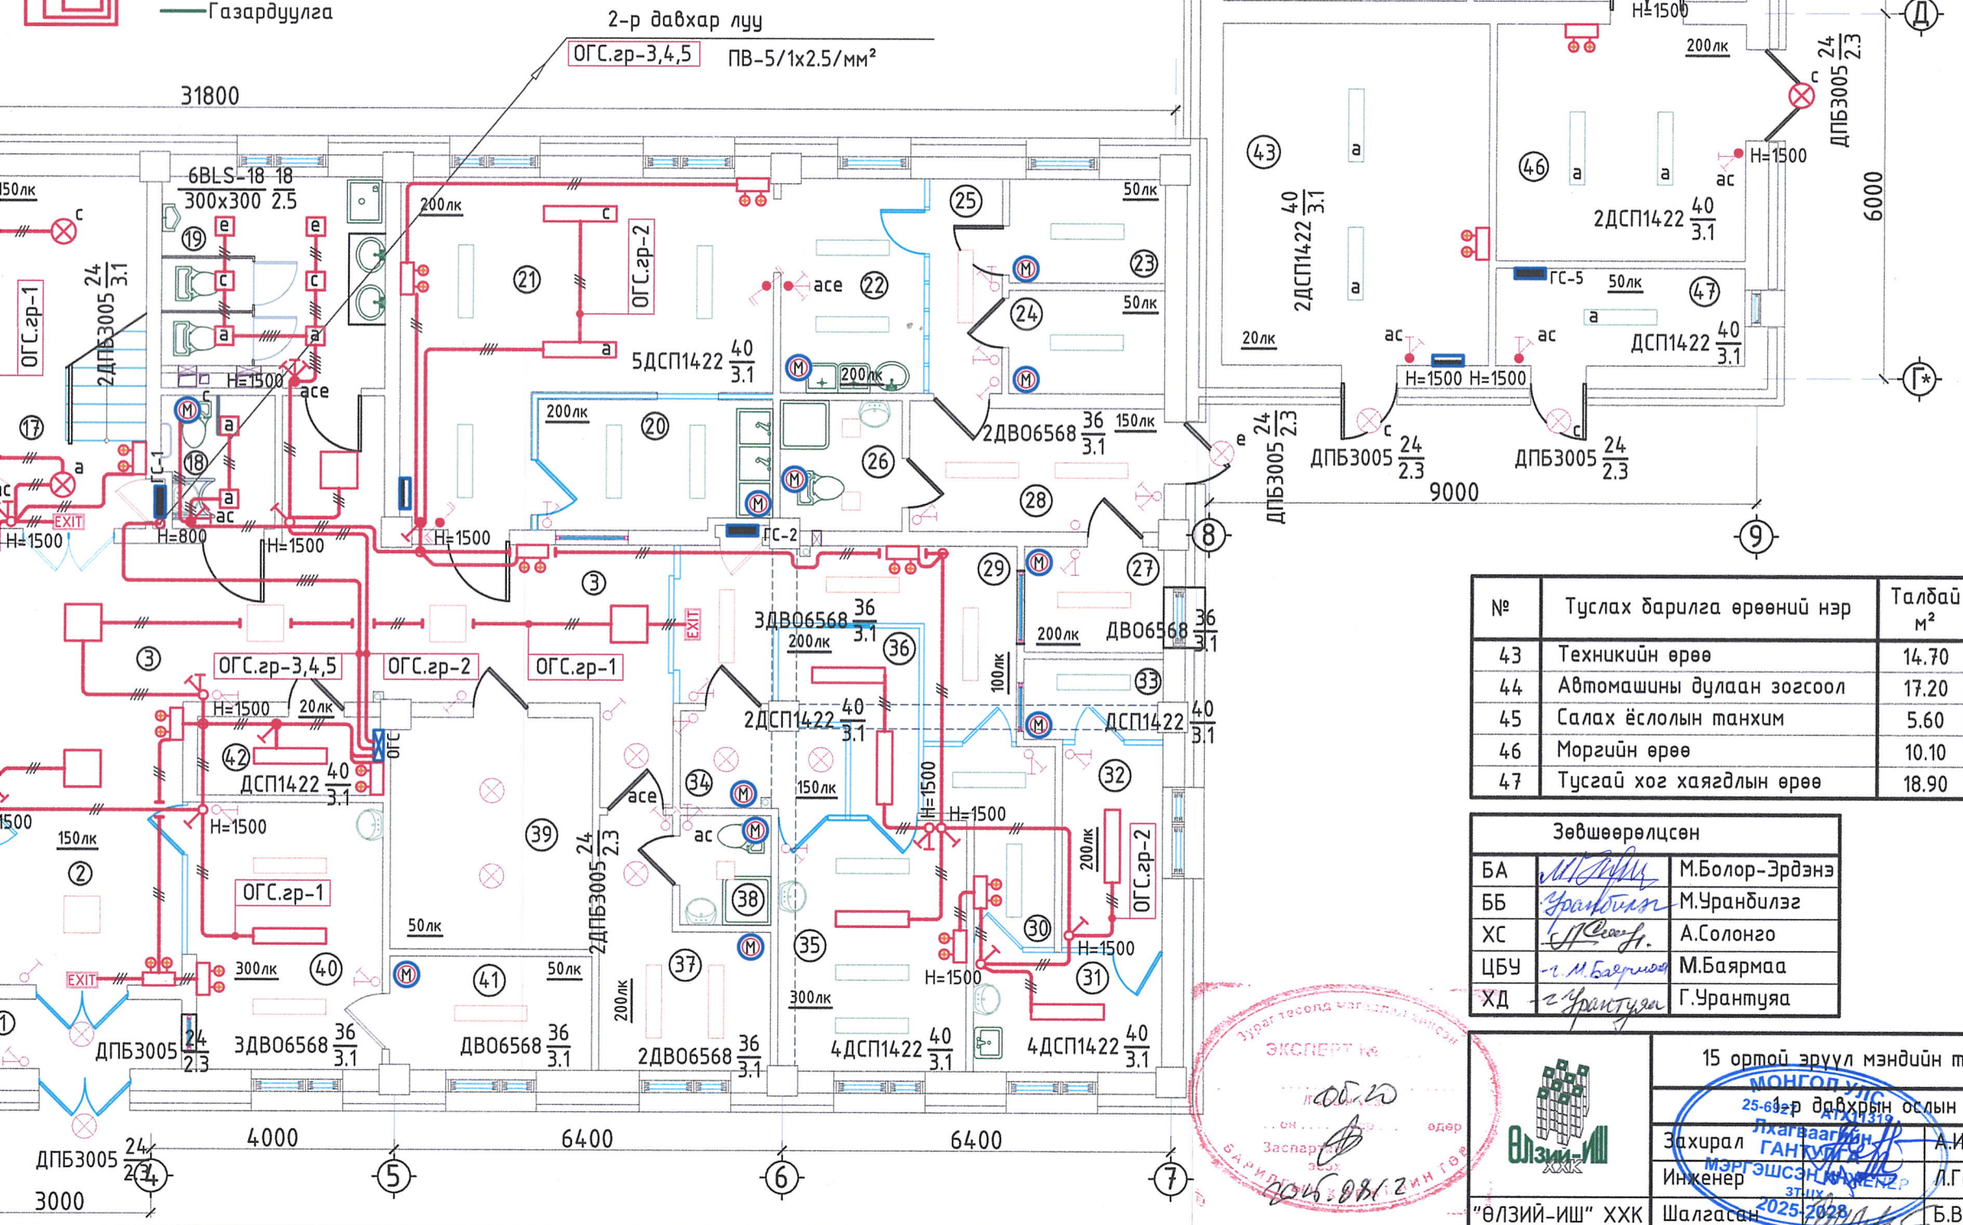

№	Туслах барилга өрөөний нэр	Талбай м²
43	Техникийн өрөө	14.70
44	Автомашины дулаан зогсоол	17.20
45	Салах ёслолын танхим	5.60
46	Моргийн өрөө	10.10
47	Тусгай хог хаягдлын өрөө	18.90

Зөвшөөрөлцсөн		
БА		М.Болор-Эрдэнэ
ББ		М.Урандилэг
ХС		А.Солонго
ЦБУ		М.Баярмаа
ХД		Г.Урантуяа

№	Үндсэн барилга өрөөний нэр	Талбай м²	
1	Үүдний хонгил	3.75	A
2	Хөлийн өрөө	15.35	
3	Хонгил	72.55	
4	Статистикч эмчийн өрөө	11.35	
5	Хүлээн авах өрөө	14.70	
6	Ариун цэврийн өрөө	3.80	
7	Шүдний кабинет	14.55	B
8	Эмчийн байр	18.20	
9	Үүдний өрөө	5.20	
10	Ариун цэврийн өрөө	2.50	
11	Үүдний өрөө	2.70	
12	1 ортой халдвартын өрөө	12.00	
13	Ариун цэврийн өрөө	3.90	
14	Дархлаажуулалтын өрөө	13.50	
15	Лабораторийн өрөө	12.90	
16	НҮЭМ кабинет	13.00	C
16*	НҮЭМ хүлээлгийн өрөө	3.60	
16'	НҮЭМ хувцас солих өрөө	1.80	
17	Шатны хонгил	15.80	
18	/ХБИ/ Ариун цэврийн өрөө	4.10	
19	Ариун цэврийн өрөө	12.80	
20	Гал тогооны угаалга	8.30	
21	Гал тогооны халуун цех	26.60	
22	Бэлтгэх хэсэг	8.30	
23	Хуурай агуулах	4.40	D
24	Нойтон агуулах	4.40	
25	Хонгил	7.50	
26	Ариун цэврийн өрөө	4.30	
27	Хувцас солих өрөө	4.00	
28	Үүдний өрөө	8.60	
29	Угаалга ариутгалын хэсэг	11.40	
30	Бохир багаж хүлээн авах өрөө	5.30	
31	Бохир багаж ялгах өрөө	6.10	
32	Ариутгал /автоклав	5.50	E
33	Цэвэр багаж олгох өрөө	3.00	
34	Бохир ц/хэрэгсэл хүлээн авах	4.10	
35	Угаалга, индүүдлэгийн өрөө	12.80	
36	Цэвэр цагаан хэрэгсэл олгох	5.10	
37	Ажилчдын х/солих өрөө	8.70	
38	Ажилчдын душ, а/ц өрөө	2.70	
39	Архивын өрөө	12.70	
40	Эмийн сан	13.80	
41	Эмийн сангийн нөөцийн өрөө	6.20	F
42	Цахилгааны өрөө	3.90	

"ӨЛЗИЙ-ИШ" ХХК	15 ортой эрүүл мэндийн төвийн өргөтгөлийн барилга		Төв аймаг Баянжаргалан сум	
	1-р давхрын ослын гэрэлтүүлгийн байгуулалт			Ye шат: А.3
	Захирал	А.Ичинхорлоо	Е.Г шифр: ӨИ-02/25	Масштаб: М1:100	Хуудас: 30
	Инженер	Л.Гантулга	Т.Г шифр:	Зургийн дугаар: ДГ-02	Огноо: 2025
	Шалгасан	Б.Ванчигмаа			

МОНГОЛ УЛС 25-62р АТХ11319 Ялхагаагийн ГАНТУЛГА МЭРГЭШСЭН ИНЖЕНЕР 2025-2028 эрх

ЭКСПЕРТ № 06.20 Заснар 2026 01 12 гин гүй

А3

2-Р ДАВХРЫН АЖЛЫН ГЭРЭЛТҮҮЛГИЙН БАЙГУУЛАЛТ. М1:100

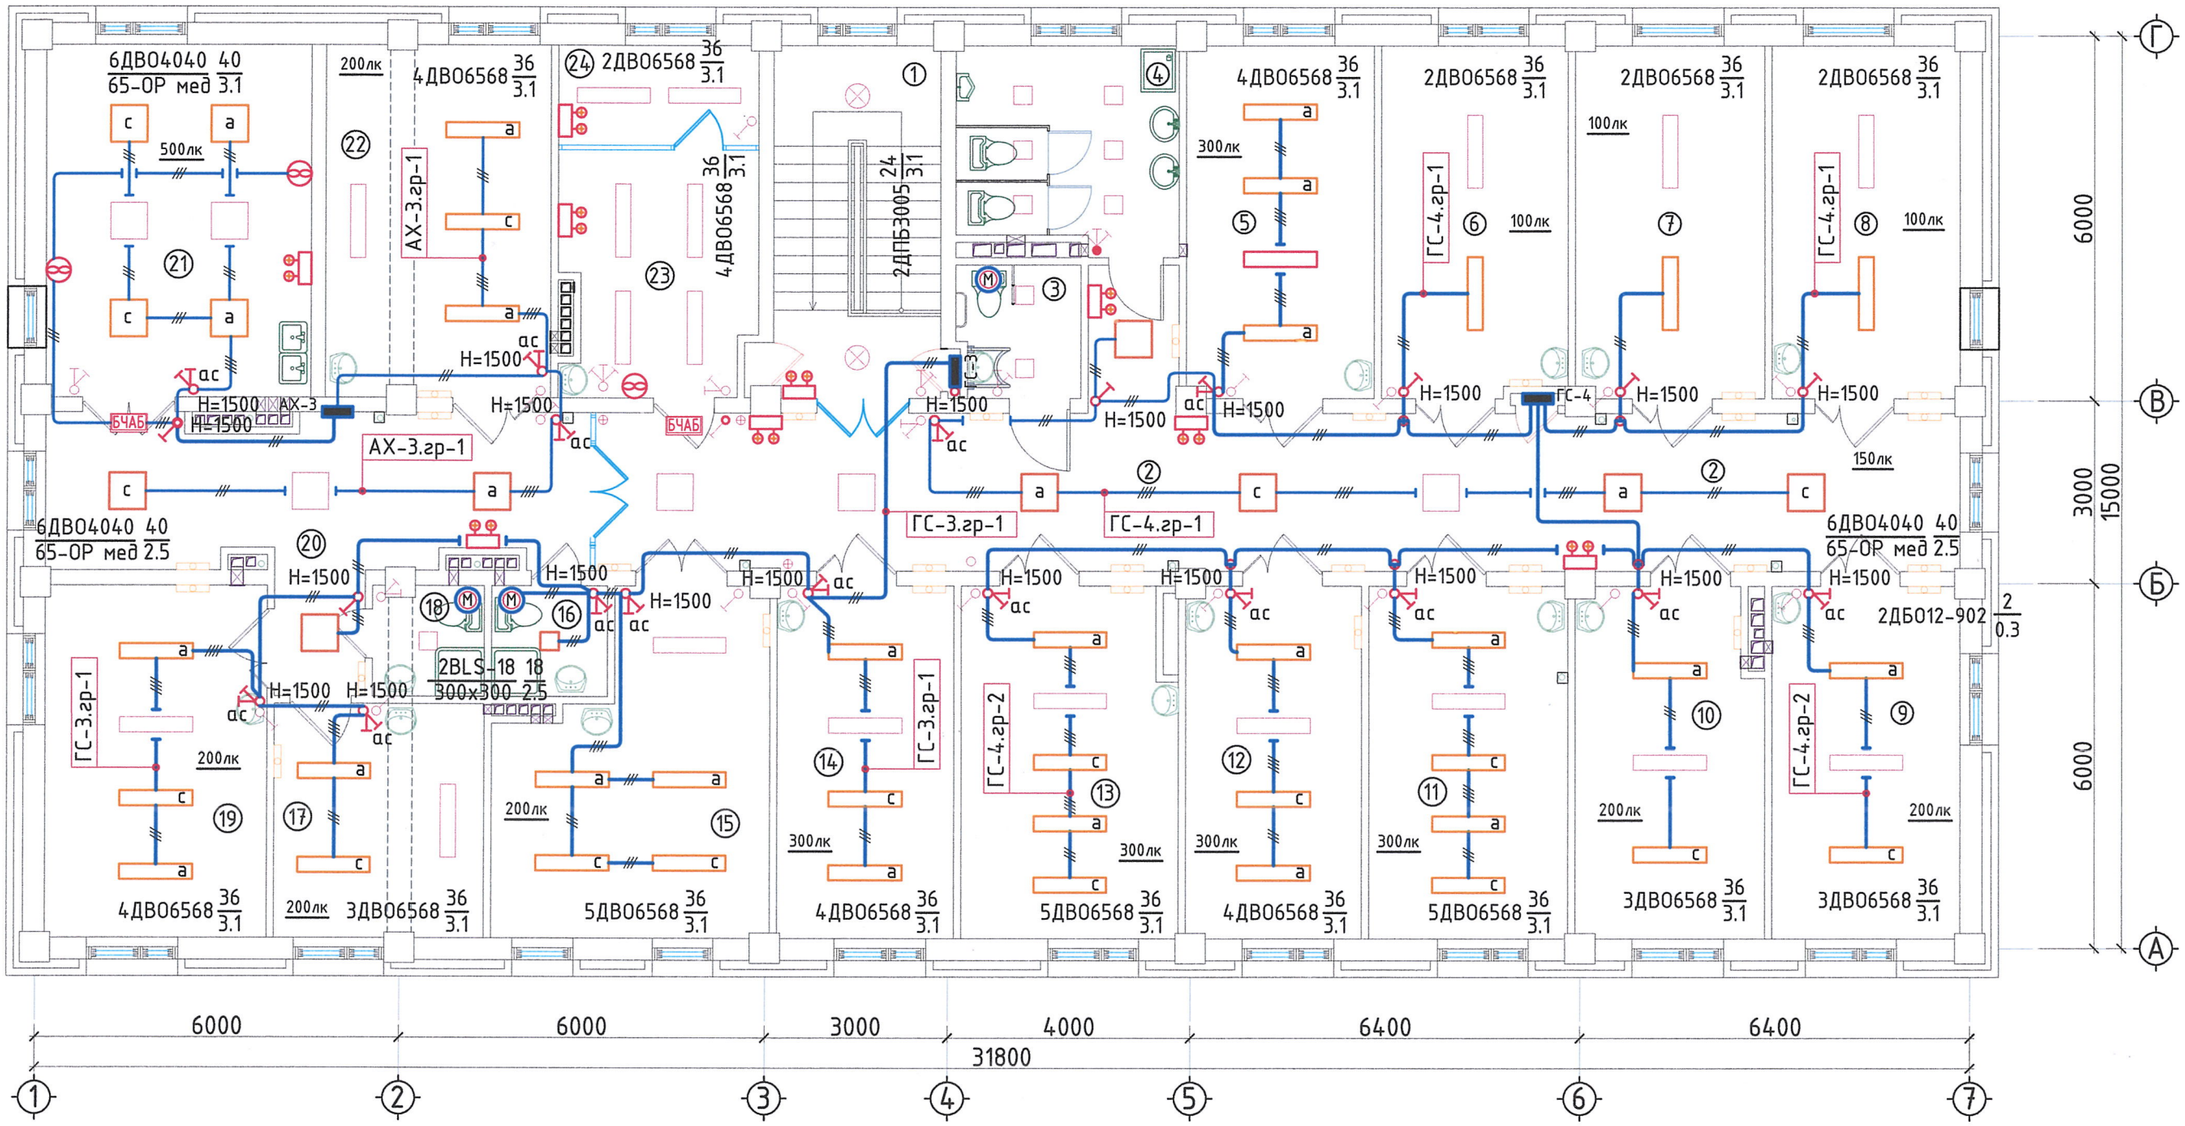

Өрөөний тодорхойлолт

№	Өрөөний нэр	Талбай м²	№	Өрөөний нэр	Талбай м²	№	Өрөөний нэр	Талбай м²
1	Шатны хонгил	15.85	8	2 ортой палат	17.95	17	Эмгэг төрөлтийн палат	13.30
2	Хонгил	45.10	9	Хүүхдийн 3 ортой палат	17.95	18	Ариун цэврийн өрөө	3.30
3	Ариун цэврийн өрөө	4.10	10	Хүүхдийн 2 ортой палат	17.90	19	Төрсний дараах 2 орт өрөө	20.70
4	Ариун цэврийн өрөө	12.80	11	Эмч нарын өрөө	19.00	20	Хөлийн өрөө	21.50
5	Эмч нарын өрөө	17.80	12	Санхүүгийн өрөө	16.60	21	Төрөх өрөө	25.10
6	2 ортой палат	17.85	13	Уламжлалт эмчилгээ өрөө	20.75	22	Төрөхийн өмнөх 2 орт өрөө	21.30
7	2 ортой палат	17.90	14	Эрхлэгчийн өрөө	16.80	23	Тарианы өрөө	13.40
			15	Физик эмчилгээний өрөө	22.50	24	Сувилагчийн өрөө	5.40
			16	Ариун цэврийн өрөө	3.50			

Тайлбар

1. Энэ хуудсыг ХТ-05, ХТ-10, ХТ-11, ХТ-14, ДГ-05, ДГ-06 болон холбогдох бусад хуудастай хамт үзнэ.

ЭКСПЕРТ ... 05.20 ... 2026.08.12

Зөвшөөрөлцсөн		
БА		М.Болор-Эрдэнэ
ББ		М.Урандилэг
ХС		А.Солонго
ЦБУ		М.Баярмаа
ХД		Г.Урантуяа

ӨЛЗИЙ-ИШ ХХК	15 ортой эрүүл мэндийн төвийн өргөтгөлийн барилга			Төв аймаг Баянжаргалан сум	
	2-р давхрын ажлын гэрэлтүүлгийн байгуулалт				Ye шат: А.3
	Захирал	А.Инчинхорлоо	Е.Г шифр: ӨИ-02/25	Масштаб: М1:100	Хуудас: 30
	Инженер	Л.Гантулга	Т.Г шифр:	Зургийн дугаар: ДГ-03	Огноо: 2025
"ӨЛЗИЙ-ИШ" ХХК	Шалгасан	Б.Ванчигмаа			

ДОНГОР ... ЛАВ ... ГАЛАЙ ... МЭРГЭШСЭН ИНЖЕНЕР 2025-2028

2-Р ДАВХРЫН ОСЛЫН ГЭРЭЛТҮҮЛГИЙН БАЙГУУЛАЛТ. М1:100

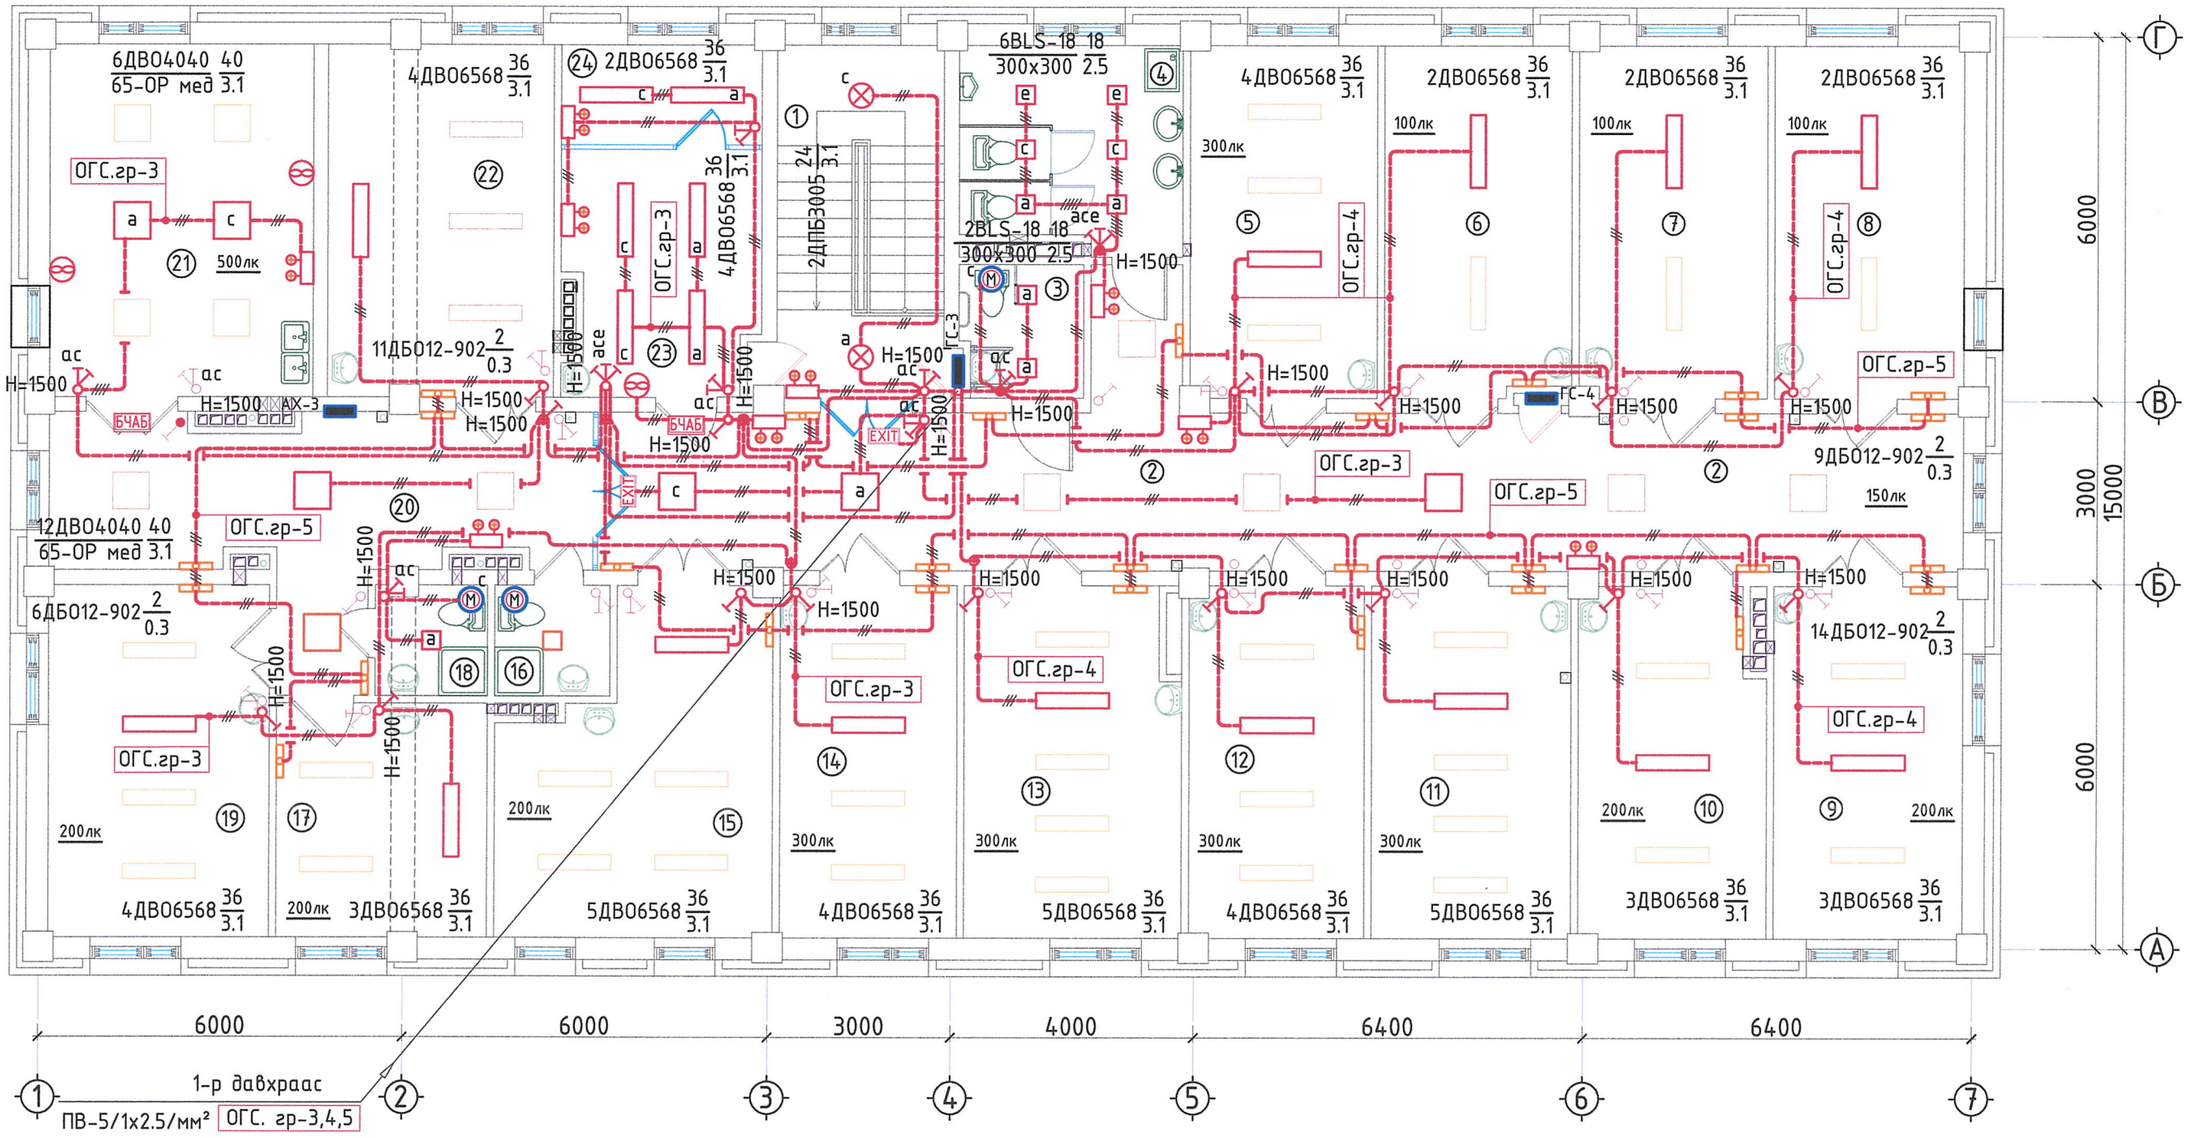

Өрөөний тодорхойлолт

№	Өрөөний нэр	Талбай м²	№	Өрөөний нэр	Талбай м²	№	Өрөөний нэр	Талбай м²
1	Шатны хонгил	15.85	8	2 ортой палат	17.95	17	Эмгэг төрөлтийн палат	13.30
2	Хонгил	45.10	9	Хүүхдийн 3 ортой палат	17.95	18	Ариун цэврийн өрөө	3.30
3	Ариун цэврийн өрөө	4.10	10	Хүүхдийн 2 ортой палат	17.90	19	Төрсний дараах 2 орт өрөө	20.70
4	Ариун цэврийн өрөө	12.80	11	Эмч нарын өрөө	19.00	20	Хөлийн өрөө	21.50
5	Эмч нарын өрөө	17.80	12	Санхүүгийн өрөө	16.60	21	Төрөх өрөө	25.10
6	2 ортой палат	17.85	13	Уламжлалт эмчилгээ өрөө	20.75	22	Төрөхийн өмнөх 2 орт өрөө	21.30
7	2 ортой палат	17.90	14	Эрхлэгчийн өрөө	16.80	23	Тарианы өрөө	13.40
			15	Физик эмчилгээний өрөө	22.50	24	Сувилагчийн өрөө	5.40
			16	Ариун цэврийн өрөө	3.50			

Тайлбар

1. Энэ хуудсыг ХТ-05, ХТ-10, ХТ-11, ХТ-14, ДГ-05, ДГ-06 болон холбогдох бусад хуудастай хамт үзнэ.

Зөвшөөрөлцсөн		
БА		М.Болор-Эрдэнэ
ББ		М.Уранбилэг
ХС		А.Солонго
ЦБУ		М.Баярмаа
ХД		Г.Урантуяа

"ӨЛЗИЙ-ИШ" ХХК	15 ортой эрүүл мэндийн төвийн өргөтгөлийн барилга			Төв аймаг Баянжаргалан сум	
	2-р давхрын ослын гэрэлтүүлгийн байгуулалт				Ye шат: А.3
	Захирал	А.Ичинхорлоо	Е.Г шифр: ӨИ-02/25	Масштаб: М1:100	Хуудас: 30
	Инженер	Л.Гантулга			
	Шалгагаан	Б.Ванчигмаа	Т.Г шифр:	Зургийн дугаар: ДГ-04	Огноо: 2025

ГЭРЭЛТҮҮЛЭГЧИЙН МАЯГ

ULTRALIGTH 49414 UL-5038 2x5 Led 10Вт, 220В

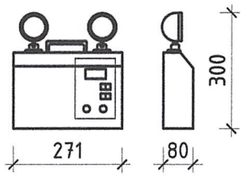

- Цэнэг хураагууртай гэрэлтүүлэгч
- Хананд тоноглох
- Пластик бүрхүүлтэй
- Хамгаалалт IP-20

ДСП1422, ИЭК 40Вт, 220В

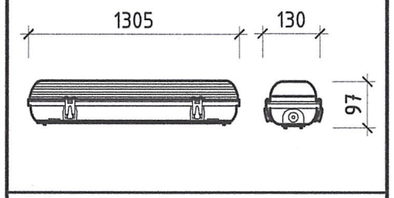

- Лэд чийдэнтэй
- Таазанд тоноглох
- Металл бүрхүүлтэй
- Хамгаалалт IP-65

ДВО404065-ОР Мед. 40Вт,220В

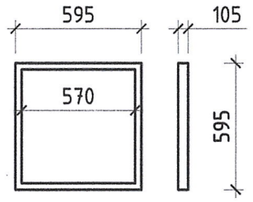

- Лед чийдэнтэй
- Хана, таазанд тоноглох
- Металл бүрхүүлтэй
- Хамгаалалт IP-54

ССА1001 3Вт, 220В

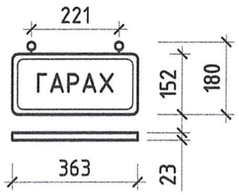

- Гарах бичигтэй гэрэлтүүлэгч
- Хананд тоноглох
- Пластик бүрхүүлтэй
- Хамгаалалт IP-20

ДПБ3005 24Вт, 220В

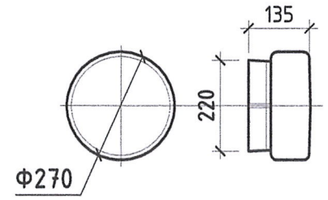

- Лэд чийдэнтэй
- Хана, таазанд тоноглох
- Пластик бүрхүүлтэй
- Хамгаалалт IP-54

BLS-18-300x300 LED 18Вт, 50-220В

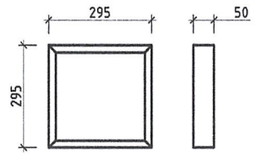

- Лед чийдэнтэй
- Дүүжин таазанд тоноглох
- Металл бүрхүүлтэй
- Хамгаалалт IP-54

ЛБК-300Б 30Вт, 220В

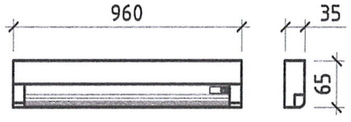

- Бактерисцинт чийдэнтэй
- Хананд тоноглох
- Пластик бүрхүүлтэй
- Хамгаалалт IP-44

ДВО 6568 1х36Вт, 220В

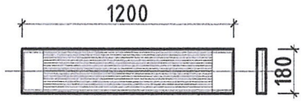

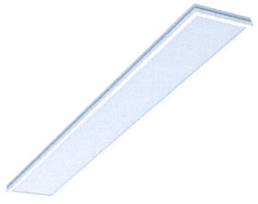

- Лэд чийдэнтэй
- Хана, таазанд тоноглох
- Пластик бүрхүүлтэй
- Хамгаалалт IP-20

ДБО12-902-LED 2Вт, 50-220В

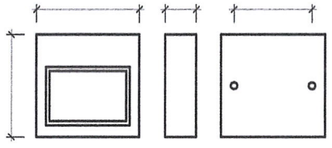

- Лед чийдэнтэй
- Хананд тоноглох
- Металл бүрхүүлтэй
- Хамгаалалт IP-54

"ӨЛЗИЙ-ИШ" ХХК	15 ортой эрүүл мэндийн төвийн өргөтгөлийн барилга			Төв аймаг Баянжаргалан сум	
	Гэрэлтүүлгийн маяг				Үе шат: А.3
	Захирал	А.Ичинхорлоо	Е.Г шифр: ӨИ-02/25	Масштаб:	Хуудас: 30
	Инженер	Л.Гантулга	Т.Г шифр:	Зургийн дугаар: ДГ-05	Огноо: 2025
	Шалгасан	Б.Ванчигмаа			

ТОНОГ ТӨХӨӨРӨМЖИЙН МАЯГ, ТАНИХ ТЭМДЭГ

Буурууллагч трансформатортай хайрцаг ЯТП-0.25 220/12

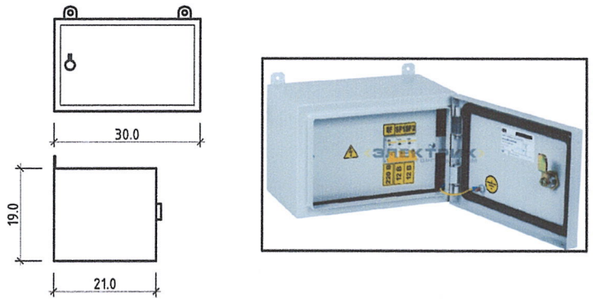

Металл бүрхүүлтэй	2-догч ороомгийн хэвийн ажлын хүчдэл-12В
Хананд суурилуулах	Хамгаалалт IP-54

Сэнстэй сараалж. E-EXTRA EE150. 220В, 20Вт

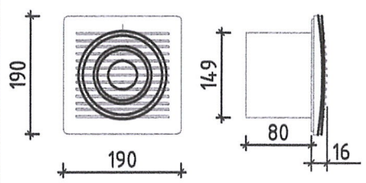

Полиэтилен их биетэй	
Хамгаалалт IP-20	

3 фазын штепсель залгуур. MAGNUM. ССИ-425 32А, 380В

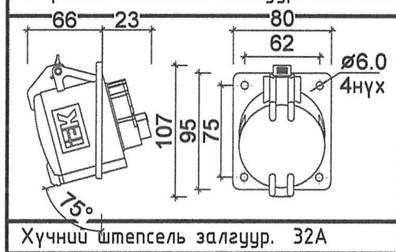

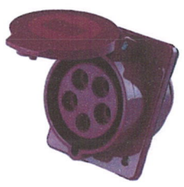

Хүчний штепсель залгуур. 32А	
Далд тоноглох	3P+PE+N
Хамгаалалт IP-44	

3 фазын залгуур сэрээ. MAGNUM. ССИ-025 32А, 380В

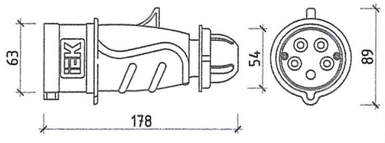

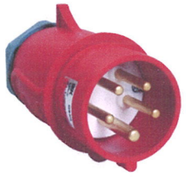

Хүчний залгуур сэрээ. 32А	
Тоног төхөөрөмжинд угсрах	3P+PE+N
Хамгаалалт IP-44	

Таних тэмдэг

Тэмдэглэгээ	Нэр
	Цахилгааны оролтын ер/самбар
	Гэрэлтүүлгийн хуваарилах самбар
	Ослын гэрэлтүүлгийн самбар
	Хүчний самбар
Комплект	Тоног төхөөрөмжийн удирдлагын самбар
	Сэлгэн залгагч
	Дифференциаль автомат
	Автомат салгуур
	Гал хамгаалагчтай салгуур
	Гүйдлийн трансформатор
Wh	Идэвхит чадлын электрон тоолуур
Pe	VS : Мультметр
	Буурууллах трансформатортай хайрцаг
N,PE	Нолийн ба газардуулгын шин
	Цахилгаан дамжуулагч утас, тоо
	Удирдлагын хэлхээ
	Утас, кабель салбарлах хайрцаг
	Газардуулга
	Гал хамгаалагч. цэнэг шавхагч
	Соронзон залгуур, удир/товчлуур /ил суух/
	Соронзон залгуур, дулааны реле /самбарт/
	Халаах элементтэй хэрэглэгч
M	Цахилгаан хөдөлгүүрт хэрэглэгч
	Дизель цахилгаан үүсгүүр
EXIT	"Гарах" бичигтэй гэрэл
	Цэнэг хуримтлууртай ослын гэрэл
	Лэд чийдэнтэй гэрэлтүүлэгч IP-20
IP-65	Лэд чийдэнтэй панель гэрэлтүүлэгч
	Бактерисид чийдэнтэй гэрэл IP-20
	Эмчилгээний консоль IP-44

Тэмдэглэгээ	Нэр
	1 туйлт хамгаалагдсан унтраалга IP54
	2 туйлт унтраалга IP54
M c ac a c a ac	Гэрэлтүүлэгчийг эгнээгээр эсвэл бүлэглэн асааж унтраах
H=800	Тоноглол суурилуулах өндөр
3PRO102 18/3.1	Гэрэлтүүлэгчийн тоо, маяг чадал, суурилуулах өндөр
	Штепсель залгуур IP20
	Штепсель залгуур IP54
32A	Штепсель залгуур 32A
	Пакет салгуур
ГС-5.гр-3	Самбар, группийн дугаар
	Дотор газардуулгын хүрээ
	Гадна газардуулгын хүрээ
ГХХ	Газардуулга хэмжих худаг
	Газардуулгын босоо электрод
	Аянгын гүйдэл хуулаан авагчийг хөндийрүүлэгч дэр
	Лэд чийдэнтэй гэрэлтүүлэгч IP-65
	Улайсах чийдэнтэй гэрэлтүүлэгч IP-54
	Лэд чийдэнтэй гэрэлтүүлэгч IP-20
	Лэд чийдэнтэй гэрэлтүүлэгч IP-54
	1 туйлт унтраалга IP20
	2 туйлт унтраалга IP20
	2 туйлт, 2 талаас удирдах унтраалга IP20
	3 туйлт унтраалга IP20
	Татуургатай унтраалга IP20
	Кабелийн тавиур, холбох хэрэгсэл

Самбарын тэмдэглэгээ, тайлбар

ГС-03 / 13.3

ГС 12 13.3

- 13.3 — Суурилагдсан чадал, кВт
- 12 — Самбарын дугаар
- ГС — Зориулалт

Зориулалт:

1. ЕОС-Ерөнхий оролтын самбар
2. ХС-Хүчний самбар
3. ГС-Гэрэлтүүлгийн самбар
4. ОГС-Ослын гэрэлтүүлгийн самбар
5. ХоУС-Холбооны удирдлагын самбар
6. АХ-Автомат таслууртай хайрцаг
7. ГГУС-Гадна гэрэлтүүлгийн самбар
8. ДсУС-Дизель үүсгүүрийн удирдлагын самбар
9. БТАЗ-Бэлтгэл тэжээл автоматаар залгах самбар

"ӨЛЗИЙ-ИШ" ХХК	15 ортой эрүүл мэндийн төвийн өргөтгөлийн барилга			Төв аймаг Баянжаргалан сум	
	Тоног төхөөрөмжийн маяг, таних тэмдэг				Ye шат: А.3
	Захирал	А.Ичинхорлоо	Е.Г шифр: ӨИ-02/25	Масштаб:	Хуудас: 30
	Инженер	Л.Гантулга			
	Шалгасан	Б.Ванчигмаа	Т.Г шифр:	Зургийн дугаар: ДГ-06	Огноо: 2025

ЭКСПЕРТ № 0845 2025.08.12

1-Р ДАВХРЫН ГЭРЭЛТҮҮЛЭГ СУУРИЛУУЛАХ ЗАЙ ХЭМЖЭЭНИЙ БАЙГУУЛАЛТ. М1:100

Тайлбар

Хучилтын хэв хашмал угсрах үед өрөөний гэрэлтүүлгийн шугам сүлжээг сүвлэх зорилгоор цахилгааны хар хоолойг угсрахдаа дам нуруунд цоолон гаргаж болно.

Дам нуруу нэвт цоолж хар хоолой угсрахдаа зураг үзүүлсэн зай хэмжээг баримтална. Үүнд:

1. Дам нурууны 2 хомутын хоорондох зайнд Ф25мм ихгүй зөвхөн нэг хоолой сүвлэн гаргана.
2. Дам нурууны хомутаас аль аль тал руу адил хэмжээтэй зай авч суурилуулна.

Анхаарах! Хоёр хомутын дунд олон хоолойг багцалж гаргах, дам нурууны хамгаалалтын үеийг алдагдуулж хар хоолой хийхийг хатуу хориглоно.

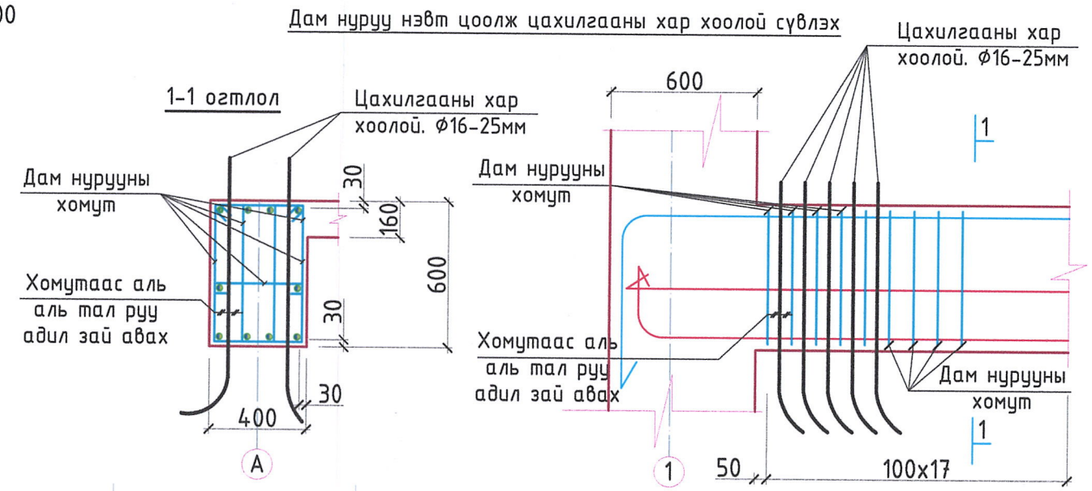

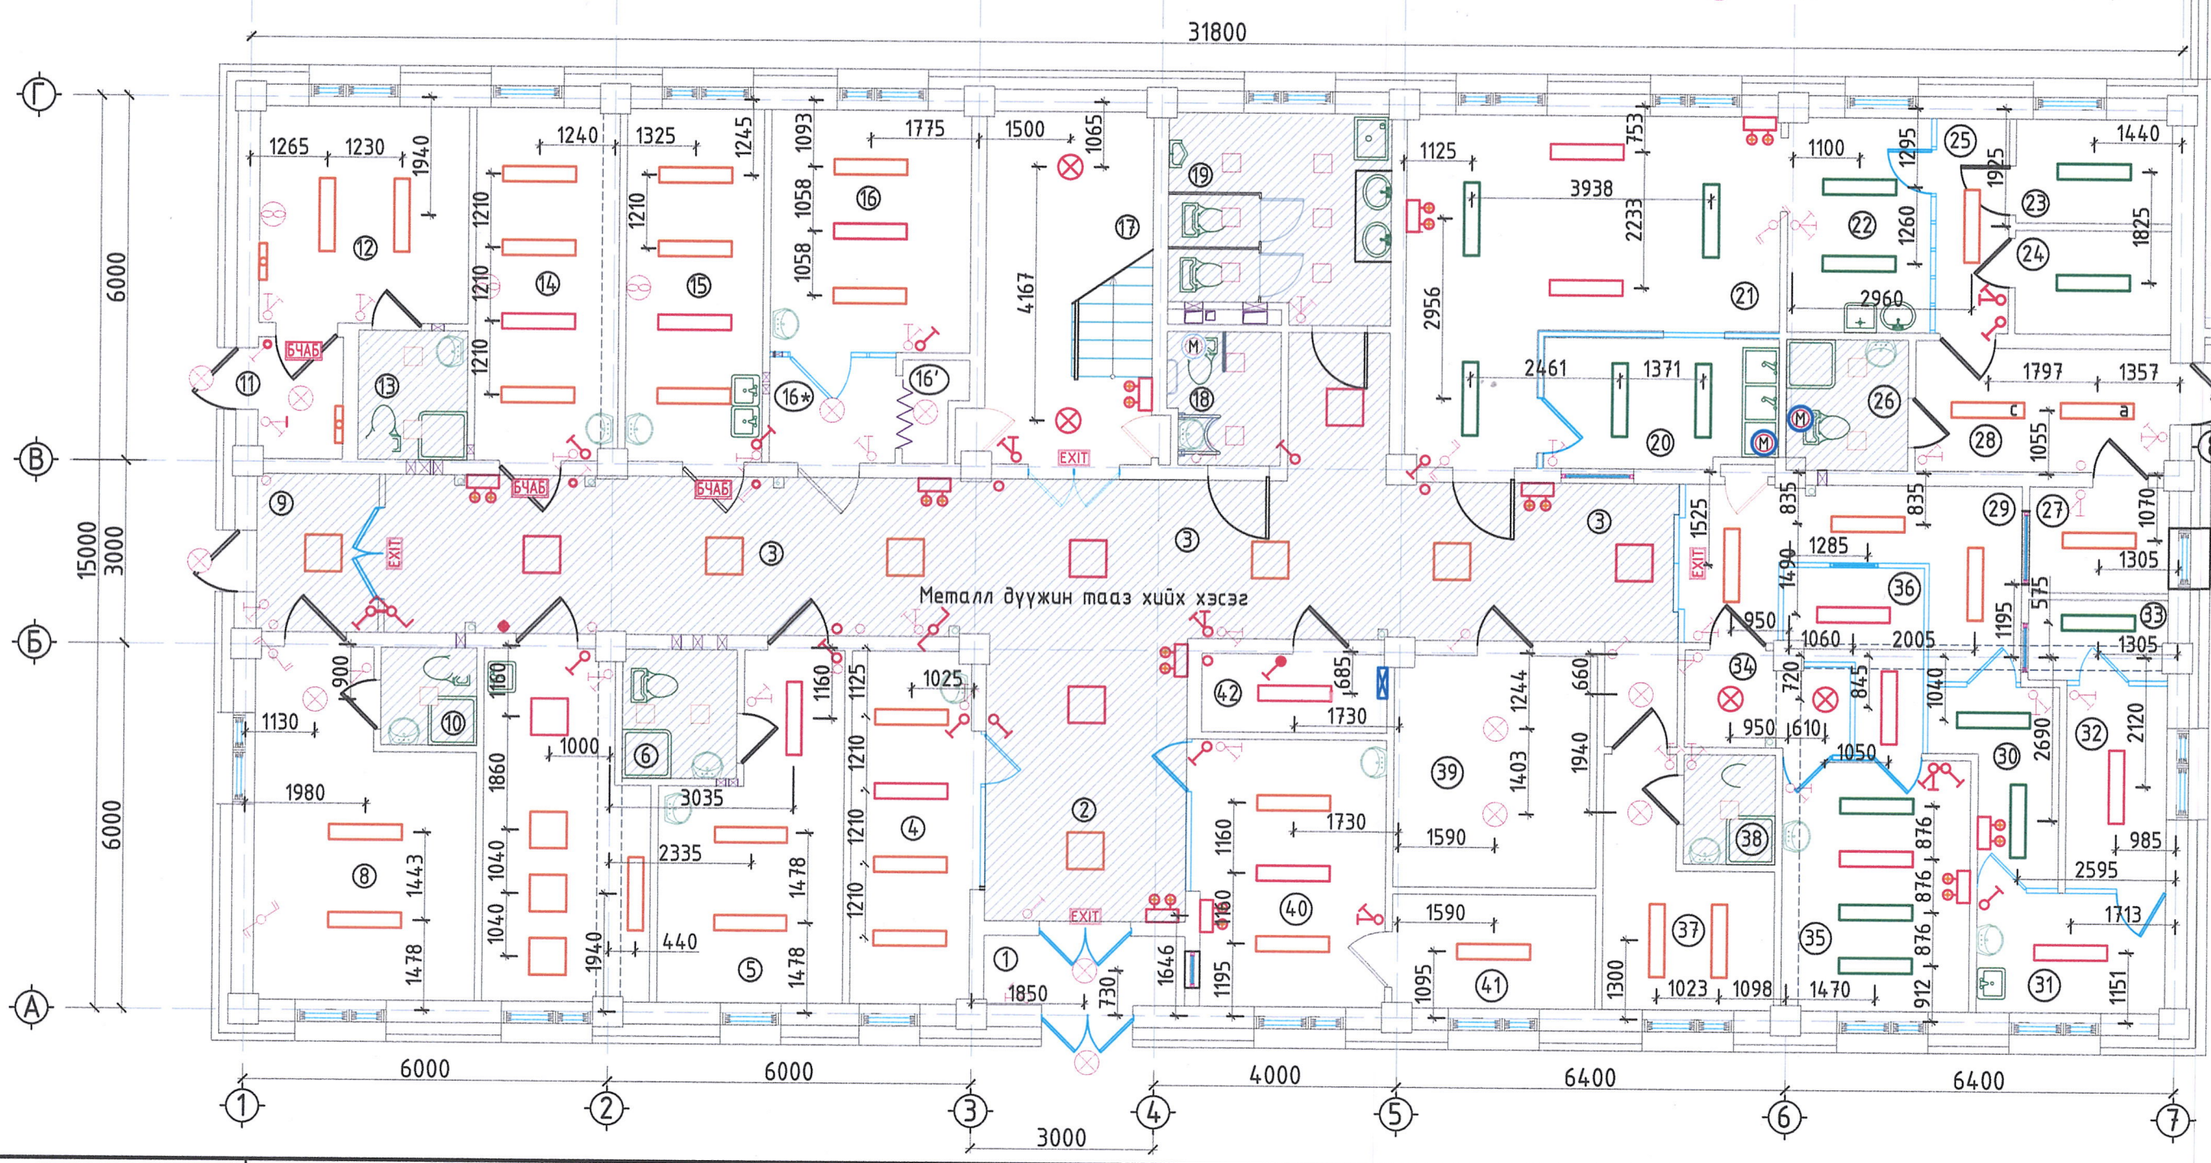

1:100

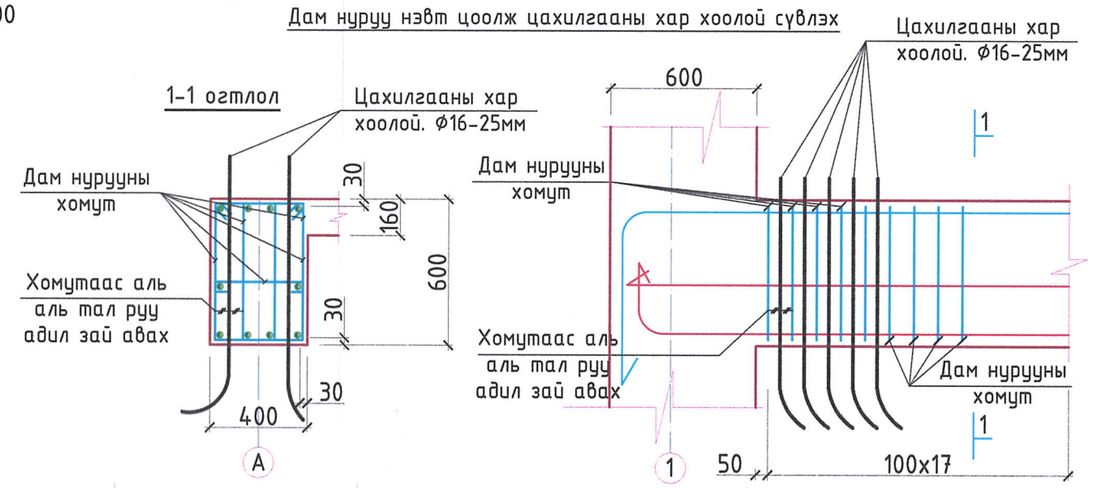

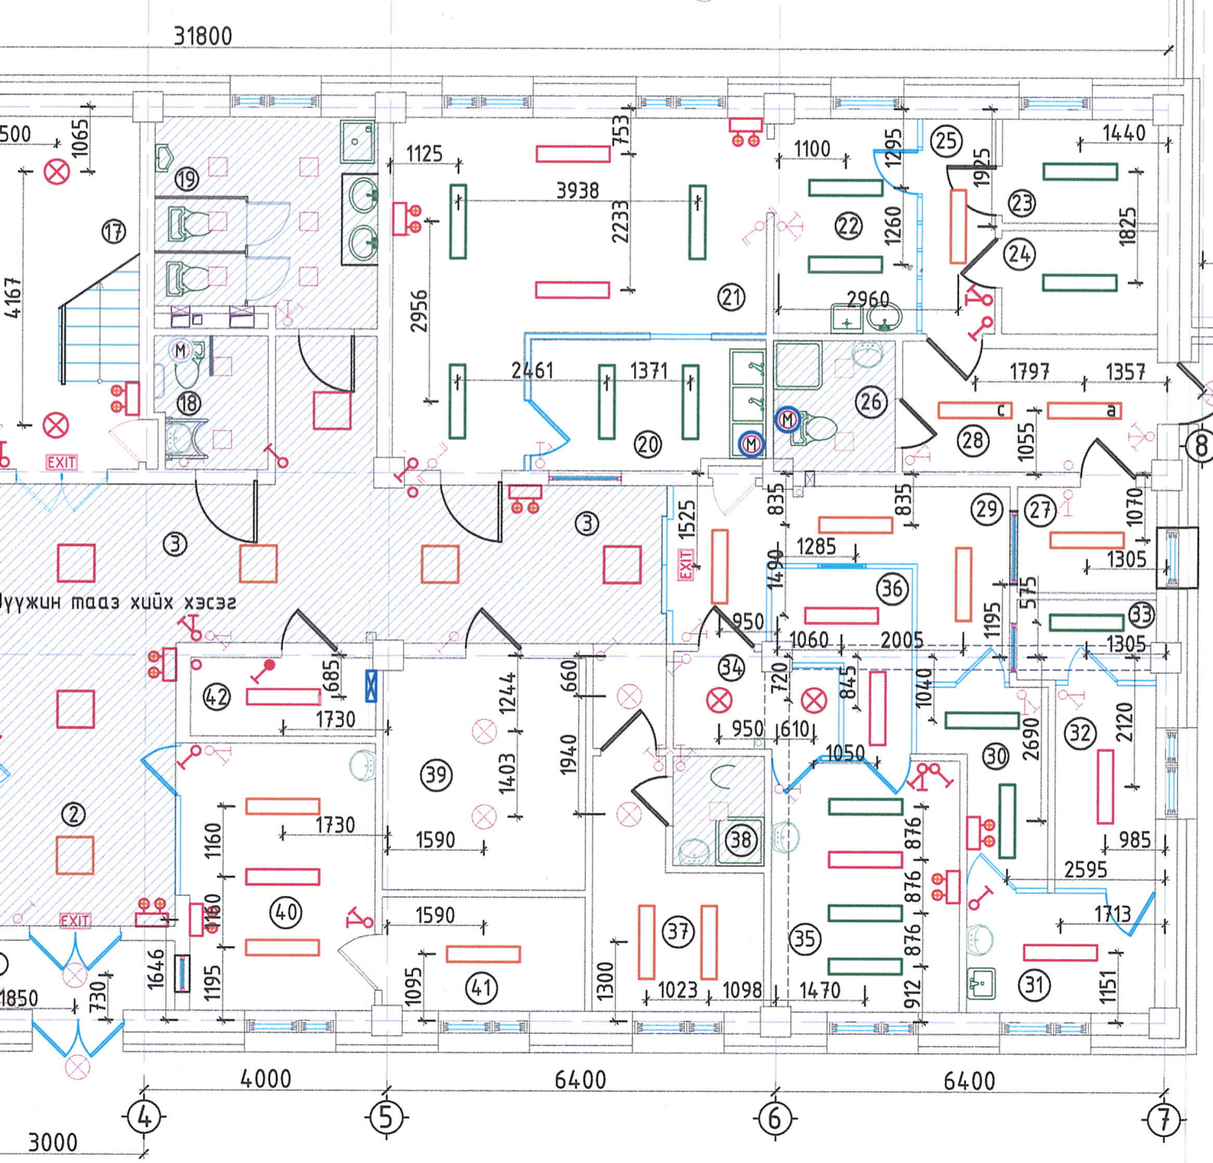

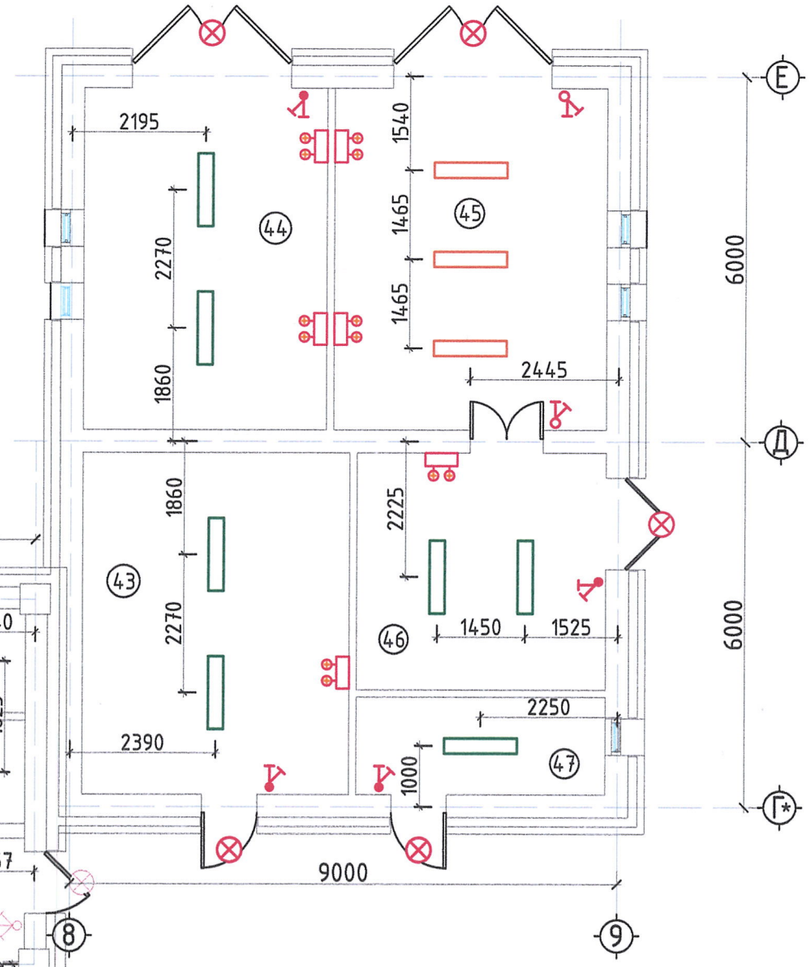

№	Туслах барилга өрөөний нэр	Талбай м²
43	Техникийн өрөө	14.70
44	Автомашины дулаан зогсоол	17.20
45	Салах ёслолын танхим	5.60
46	Моргийн өрөө	10.10
47	Тусгай хог хаягдлын өрөө	18.90

№	Үндсэн барилга өрөөний нэр	Талбай м²	
1	Үүдний хонгил	3.75	A
2	Хөлийн өрөө	15.35	
3	Хонгил	72.55	
4	Статистикч эмчийн өрөө	11.35	
5	Хүлээн авах өрөө	14.70	
6	Ариун цэврийн өрөө	3.80	
7	Шүдний кабинет	14.55	B
8	Эмчийн байр	18.20	
9	Үүдний өрөө	5.20	
10	Ариун цэврийн өрөө	2.50	
11	Үүдний өрөө	2.70	
12	1 ортой халдвартын өрөө	12.00	
13	Ариун цэврийн өрөө	3.90	
14	Дархлаажуулалтын өрөө	13.50	
15	Лабораторийн өрөө	12.90	
16	НҮЭМ кабинет	13.00	C
16*	НҮЭМ хүлээлгийн өрөө	3.60	
16'	НҮЭМ хувцас солих өрөө	1.80	
17	Шатны хонгил	15.80	
18	/ХБИ/ Ариун цэврийн өрөө	4.10	
19	Ариун цэврийн өрөө	12.80	
20	Гал тогооны угаалга	8.30	
21	Гал тогооны халуун цех	26.60	
22	Бэлтгэх хэсэг	8.30	
23	Хуурай агуулах	4.40	D
24	Нойтон агуулах	4.40	
25	Хонгил	7.50	
26	Ариун цэврийн өрөө	4.30	
27	Хувцас солих өрөө	4.00	
28	Үүдний өрөө	8.60	
29	Угаалга ариутгалын хэсэг	11.40	
30	Бохир багаж хүлээн авах өрөө	5.30	
31	Бохир багаж ялгах өрөө	6.10	
32	Ариутгал /автоклав	5.50	E
33	Цэвэр багаж олгох өрөө	3.00	
34	Бохир ц/хэрэгсэл хүлээн авах	4.10	
35	Угаалга, индүүдлэгийн өрөө	12.80	
36	Цэвэр цагаан хэрэгсэл олгох	5.10	
37	Ажилчдын х/солих өрөө	8.70	
38	Ажилчдын душ, а/ц өрөө	2.70	
39	Архивын өрөө	12.70	
40	Эмийн сан	13.80	
41	Эмийн сангийн нөөцийн өрөө	6.20	F
42	Цахилгааны өрөө	3.90	

15 ортой эрүүл мэндийн төвийн өргөтгөлийн барилга			Төв аймаг Баянжаргалан сум	
1-р давхрын гэрэлтүүлэгч суурилуулах зай хэмжээний байгуулалт				Үе шат: А.З
Захирал	А.Ичинхорлоо	Е.Г шифр: ӨИ-02/25	Масштаб: М1:100	Хуудас: 30
Инженер	Л.Гантулга	Т.Г шифр:	Зургийн дугаар: ДГ-07	Огноо: 2025
Шалгасан	Б.Ванчигмаа			

"ӨЛЗИЙ-ИШ" ХХК

А3