1-Р ДАВХРЫН ХОЛБОО ДОХИОЛЛЫН БАЙГУУЛАЛТ 1:100

/ГАЛЫН ДОХИОЛЛЫН СИСТЕМ, ДҮРС ХЯНАЛТЫН СИСТЕМ, ЗАРЛАН МЭДЭЭЛЭХ СИСТЕМ/

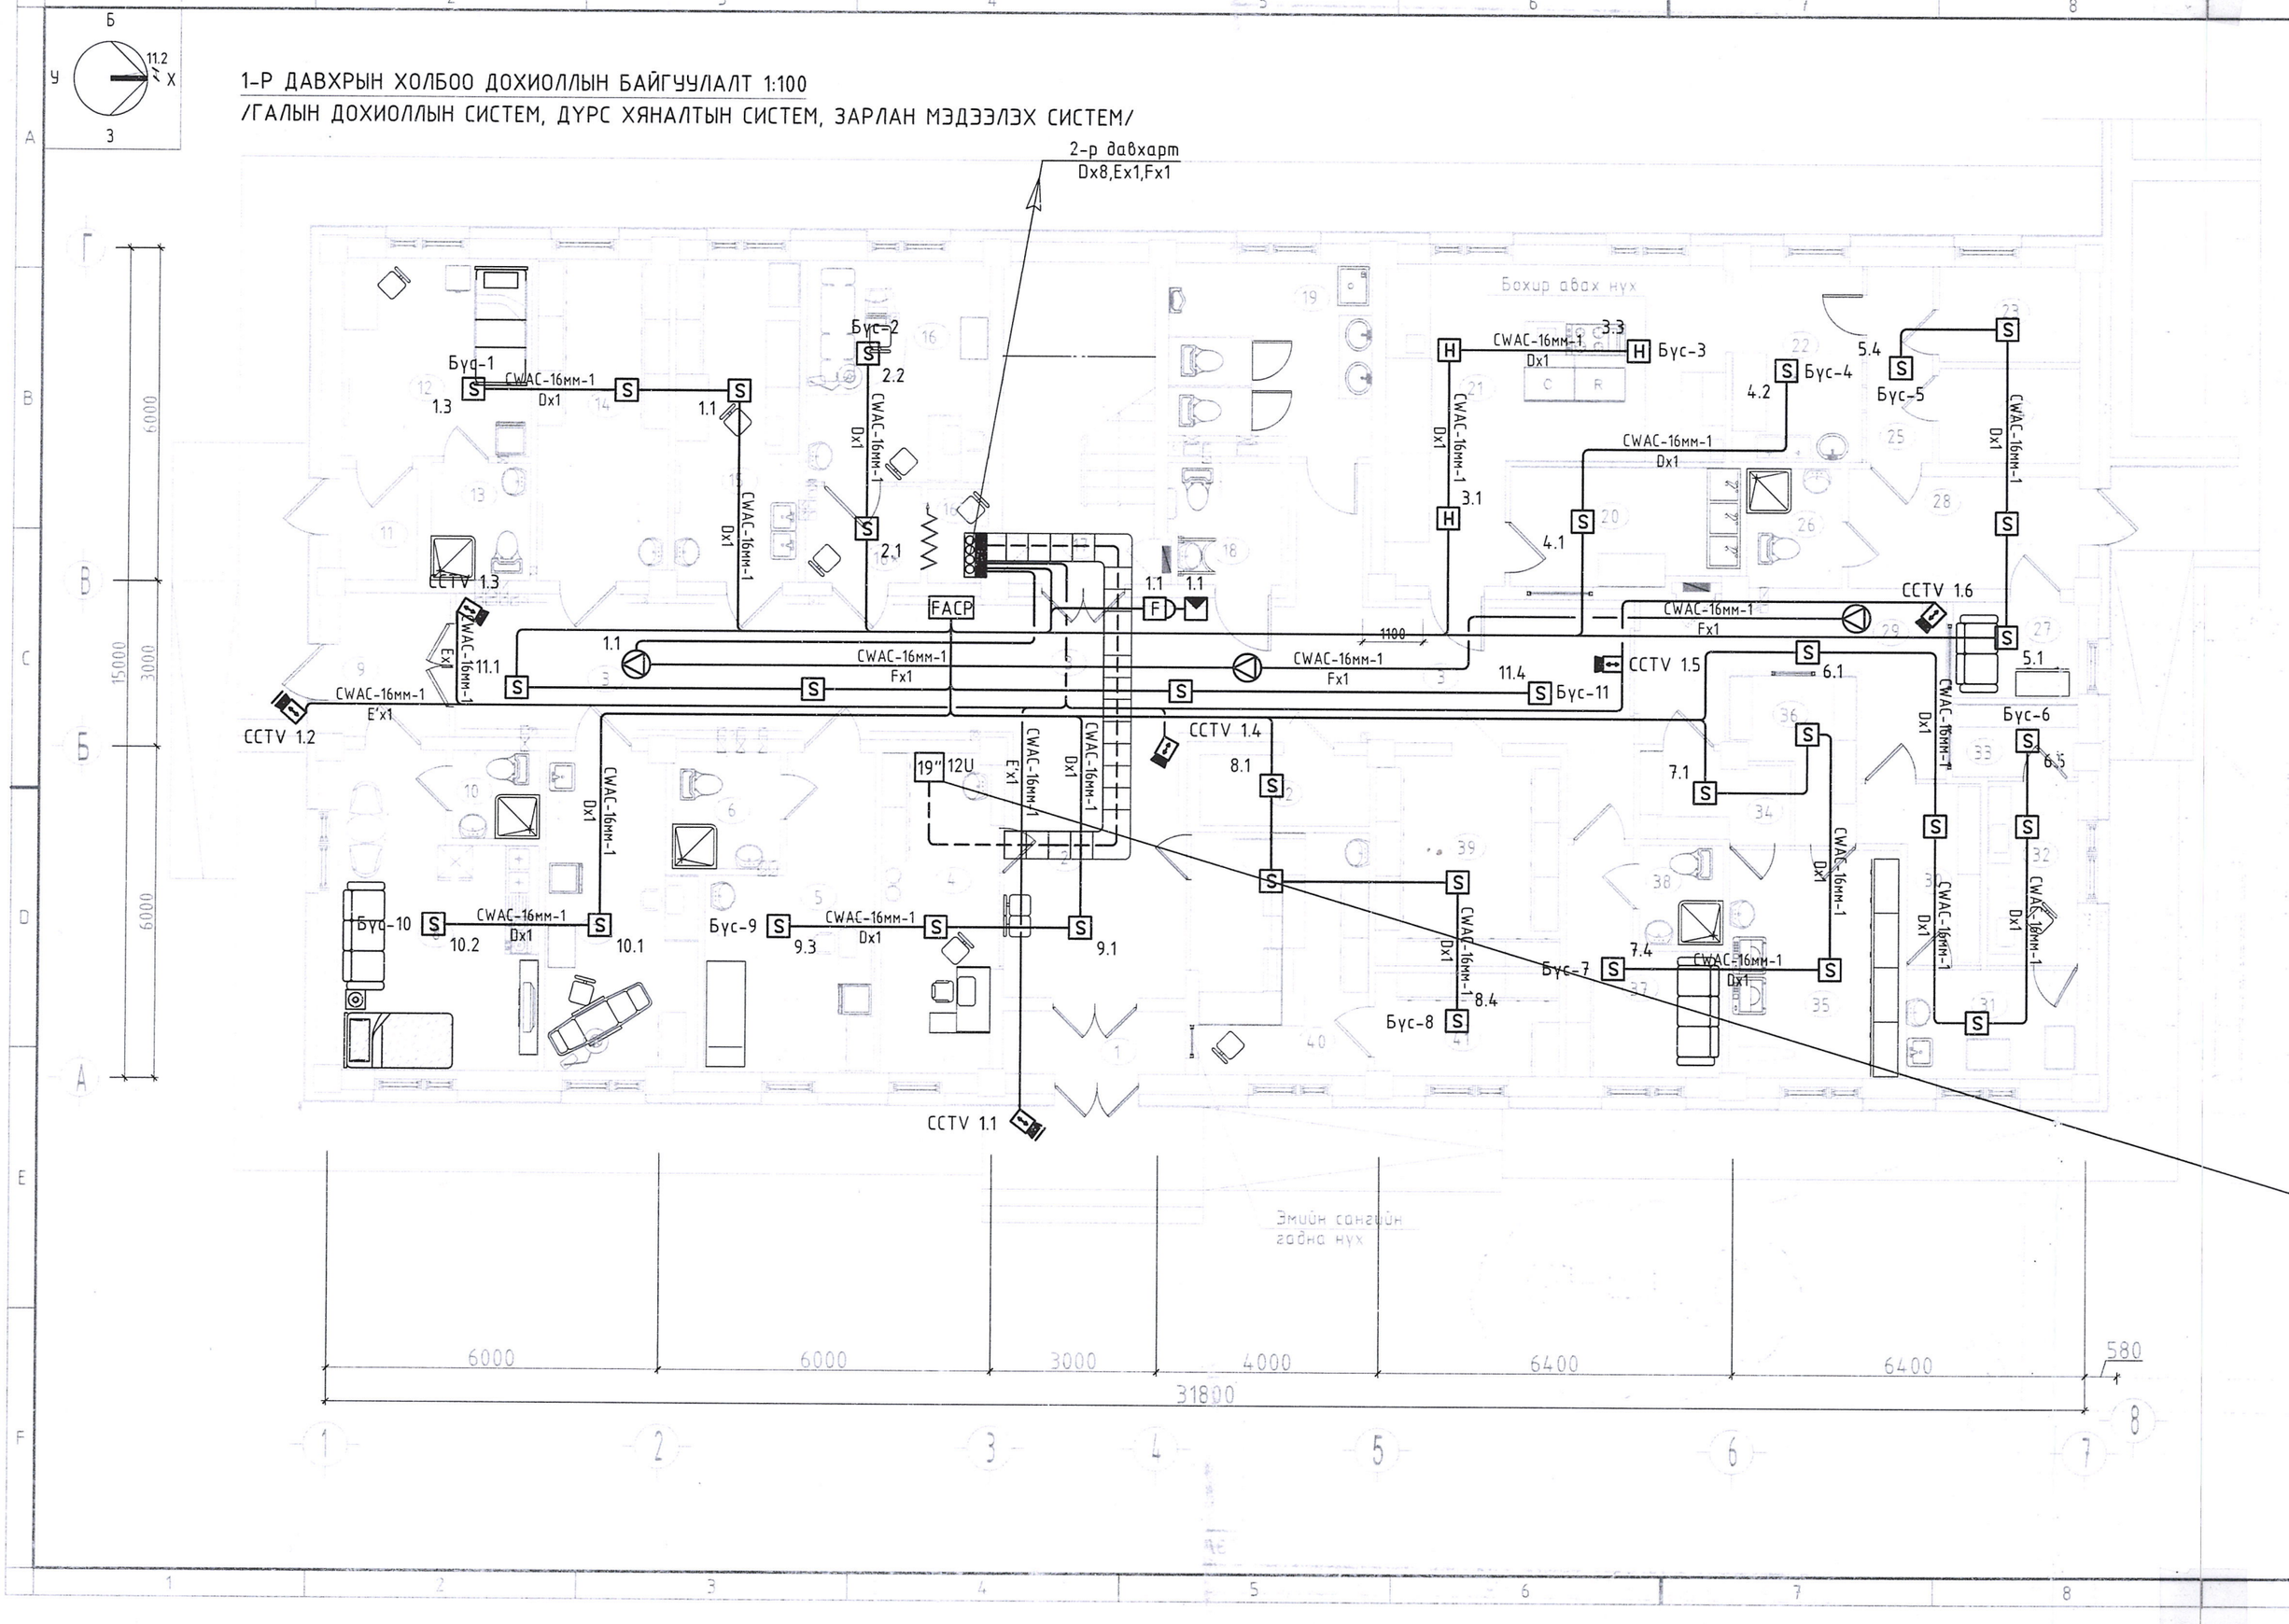

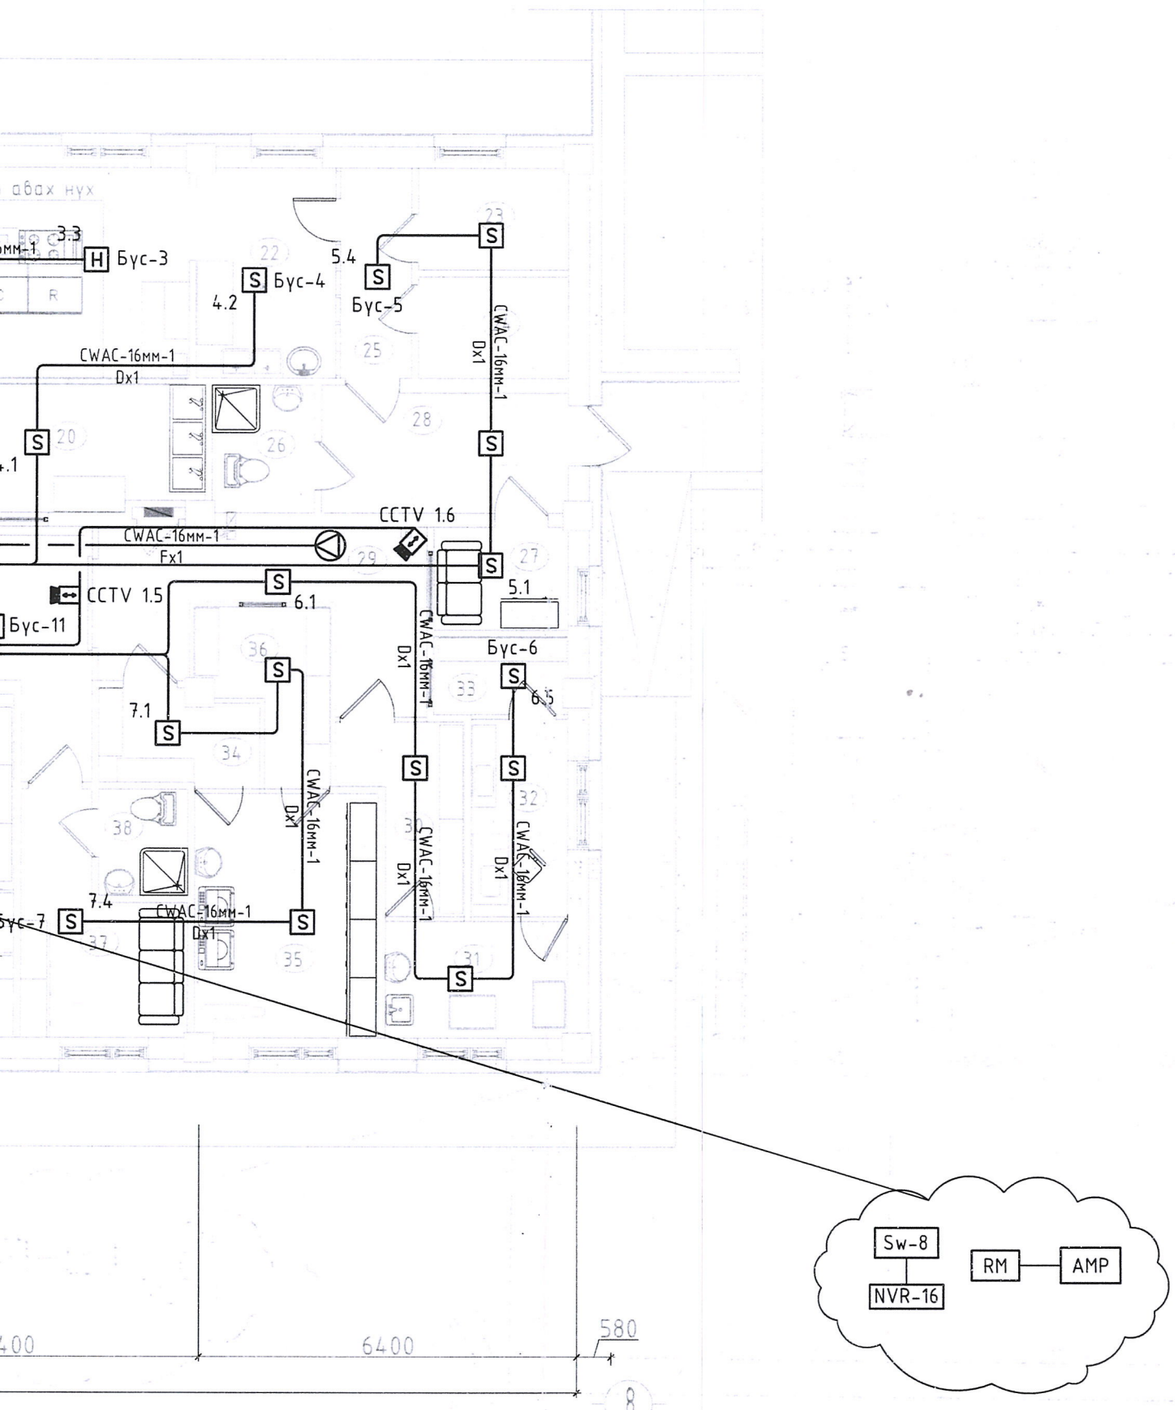

Д/Д	ӨРӨӨНИЙ НЭР	Талбай /м2/
	1-р давхар	
1	Гонх	3.75
2	Хөлийн өрөө	15.35
3	Хонгил	61.65
4	Статистикч эмчийн өрөө	11.35
5	Хүлээн авах өрөө	14.67
6	Ариун цэврийн өрөө	3.79
7	Шүдний кабинет	14.55
8	Эмчийн байр	18.16
9	Үүдний өрөө	5.19
10	Ариун цэврийн өрөө	2.52
11	Үүдний өрөө	2.68
12	1 ортой халдвартын өрөө	11.96
13	Ариун цэврийн өрөө	3.89
14	Дархлаажуулалтын өрөө	13.50
15	Лабораторийн өрөө	12.94
16	НҮЭМ кабинет	13.03
16*	НҮЭМ хүлээлгийн өрөө	3.63
16 '	НҮЭМ хувцас солих өрөө	1.82
17	Шатны хонгил	15.84
18	/ХБИ/ ариун цэврийн өрөө	4.14
19	Ариун цэврийн өрөө	12.79
20	Гал тогооны угаалга	8.28
21	Халуун цех	26.5700
22	Бэлтгэх хэсэг	8.30
23	Хуурай агуулах	4.37
24	Хөргөгч хөлдөөгчтэй агуулах	4.35
25	Хонгил	4.24
26	Ариун цэврийн өрөө	4.25
27	Хувцас солих өрөө	3.98
28	Үүдний өрөө	8.64
29	Угаалга ариутгалын хэсэг	11.37
30	Бохир багаж хүлээн авах өрөө	5.3100
31	Бохир багаж ялгах өрөө	6.0900
32	Ариутгал /автоклав/	5.48
33	Цэвэр багаж олгох өрөө	3.01
34	Бохир цагаан хэрэглэл хүлээн авах өрөө	4.06
35	Угаалга, индүүдлэгийн өрөө	12.77
36	Цэвэр цагаан хэрэглэл олгох өрөө	2.40
37	Ажилчдын хувцас солих өрөө	8.72
38	Ажилчдын душ, АЦӨрөө	2.70
39	Архивын өрөө	12.65
40	Эмийн сан	13.83
41	Эмийн сангийн нөөцийн өрөө	6.22
42	Цахилгааны өрөө	3.93
	Нийт талбай	418.7

Зурагтсоглосон магадлан хянасан
4-03
2025.08.07

ГАЛ ТҮЙМРИЙН УЛСЫН ХЯНАЛТ
АХЛАХ БАЙЦААГЧ
056

ЗӨВШӨӨРӨЛЦСӨН		
ББ	М.Уранбилэг	
ХАС	А.Солонго	
ЦБҮ	М.Баярмаа	
ДГ, ХТ	Л.Гантулга	
ХД	Г.Урантуяа	

"ӨЛЗИЙ-Иш" ХХК	15 ортой эрүүл мэндийн төвийн барилга			Төв аймаг, Баянжаргалан сум.	
	1-р давхрын холбоо дохиоллын байгуулалт /Галын дохиоллын систем, Дүрс хяналтын систем, Зарлан мэдээлэх систем/				Ує шат: А.3
	Захирал		А.Ичинхорлоо	Е.Г шифр: ӨИ-02-25	Масштаб: М1:100	Хуудас: 10
	Инженер	Г.Урантуяа	Г.Урантуяа	Т.Г шифр:	Зургийн дугаар: ХД-9	Огноо: 2025
	Шалгасан		Д.Доржсүрэн			

2-Р ДАВХРЫН ХОЛБОО ДОХИОЛЛЫН БАЙГУУЛАЛТ 1:100

/ГАЛЫН ДОХИОЛЛЫН СИСТЕМ, ДҮРС ХЯНАЛТЫН СИСТЕМ, ЗАРЛАН МЭДЭЭЛЭХ СИСТЕМ/

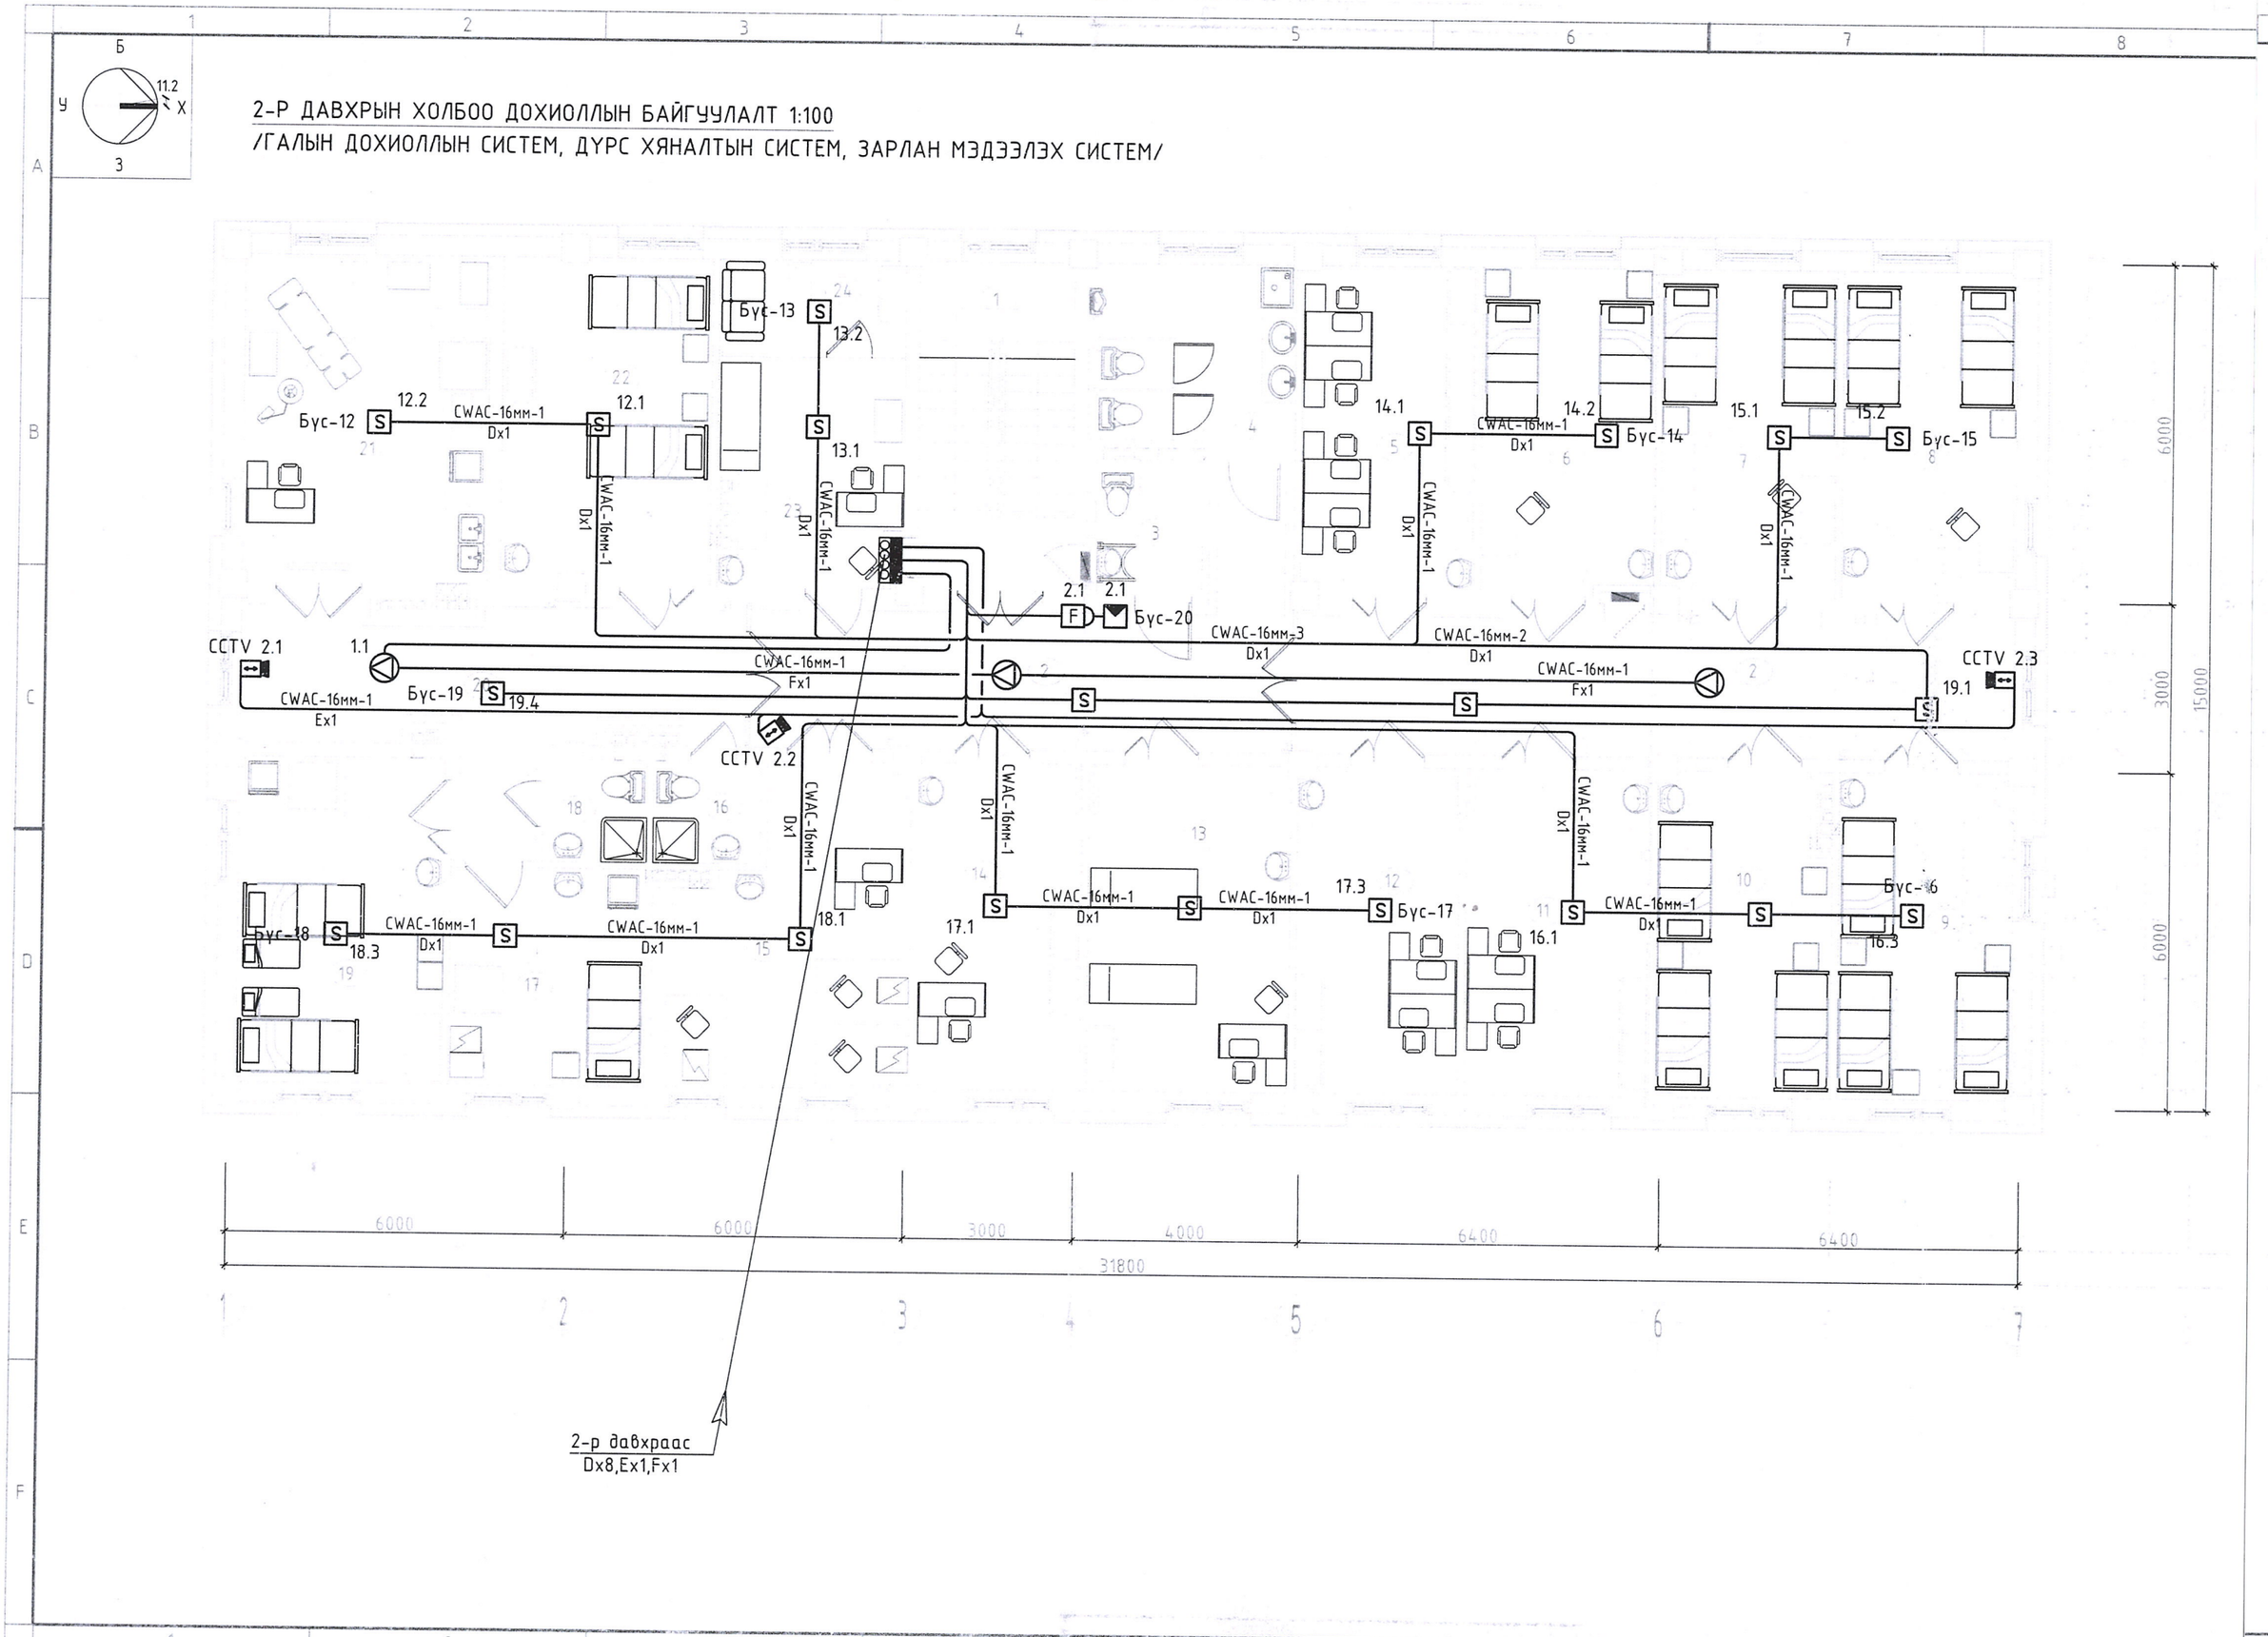

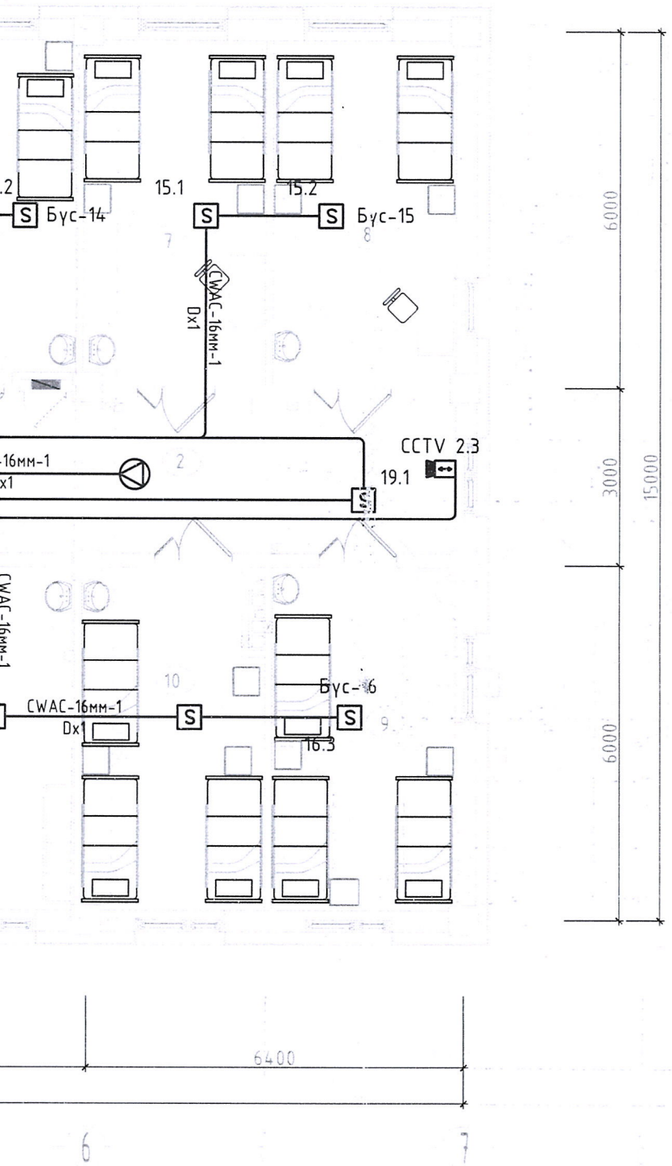

Д/Д	ӨРӨӨНИЙ НЭР	Талбай /м2/
	2-р давхар	
1	Шатны хонгил	15.85
2	Хонгил	61.65
3	Ариун цэврийн өрөө /ажилчид/	4.33
4	Ариун цэврийн өрөө	11.98
5	Эмч нарын өрөө	17.74
6	2 ортой өрөө	17.18
7	2 ортой өрөө	17.85
8	2 ортой өрөө	17.92
9	Хүүхдийн 3 ортой өрөө	17.92
10	Хүүхдийн 2 ортой өрөө	17.26
11	Эмч нарын өрөө	18.98
12	Санхүүгийн өрөө	16.58
13	Уламжлалтын өрөө	20.07
14	Эрхлэгчийн өрөө	16.78
15	Физик эмчилгээний өрөө	21.71
16	Ариун цэврийн өрөө	3.44
17	Эмгэг төрөлтийн 1 ортой өрөө	13.28
18	Ариун цэврийн өрөө	3.24
19	Төрсний дараах 2 ортой өрөө	21.01
20	Хөлийн өрөө	24.83
21	Төрөх өрөө	25.10
22	Төрхийн өмнөх 2 ортой өрөө	21.33
23	Тарианы өрөө	12.8900
24	Сувилагчийн өрөө	5.42
	Нийт талбай	424.3

ЭКСПЕРТ № 4-03
2025.08.07

ГАЛ ТҮЙМРИЙН УЛСЫН ХЯНАЛТ
АХЛАХ БАЙЦААГ 056

ЗӨВШӨӨРӨЛЦСӨН		
ББ	М.Урандилэг	
ХАС	А.Солонго	
ЦБУ	М.Баярмаа	
ДГ, ХТ	Л.Гантулга	
ХД	Г.Урантуяа	

"ӨЛЗИЙ-Иш" ХХК	15 ортой эрүүл мэндийн төвийн барилга				Төв аймаг, Баянжаргалан сум.
	2-р давхрын холбоо дохиоллын байгуулалт /Галын дохиоллын систем, Дүрс хяналтын систем, Зарлан мэдээлэх систем/				Уе шат: А.3
	Захирал		А.Ичинхорлоо	Е.Г шифр: ӨИ-02-25	Масштаб: М1:100
	Инженер	Г.Урантуяа	Г.Урантуяа		Хуудас: 10
	Шалгасан		Д.Доржсүрэн	Т.Г шифр:	Зургийн дугаар: ХД-10
					Огноо: 2025