ТӨВ АЙМГИЙН УГСААТНЫ МУЗЕЙН БАРИЛГЫН ӨӨРЧЛӨЛТИЙН БАЙГУУЛАЛТ

БОЛОВСРУУЛСАН:

Гүйцэтгэгч			
	Гүйцэтгэгч	Нэр	Гарын үсэг
	Сонор хүлэг ХХК-ний захирал	Х.Мөнхтүвшин	
Захиалагч			
	Албан тушаал / иргэн /	Нэр	Гарын үсэг
	Төв аймгийн Засаг Дарга Тамгын Газар		

2025 он

ТӨВ АЙМГИЙН УГСААТНЫ МУЗЕЙН БАРИЛГЫН ӨӨРЧЛӨЛТИЙН БАЙГУУЛАЛТ

БУУЛГАХ ХАНА, ӨРӨӨ

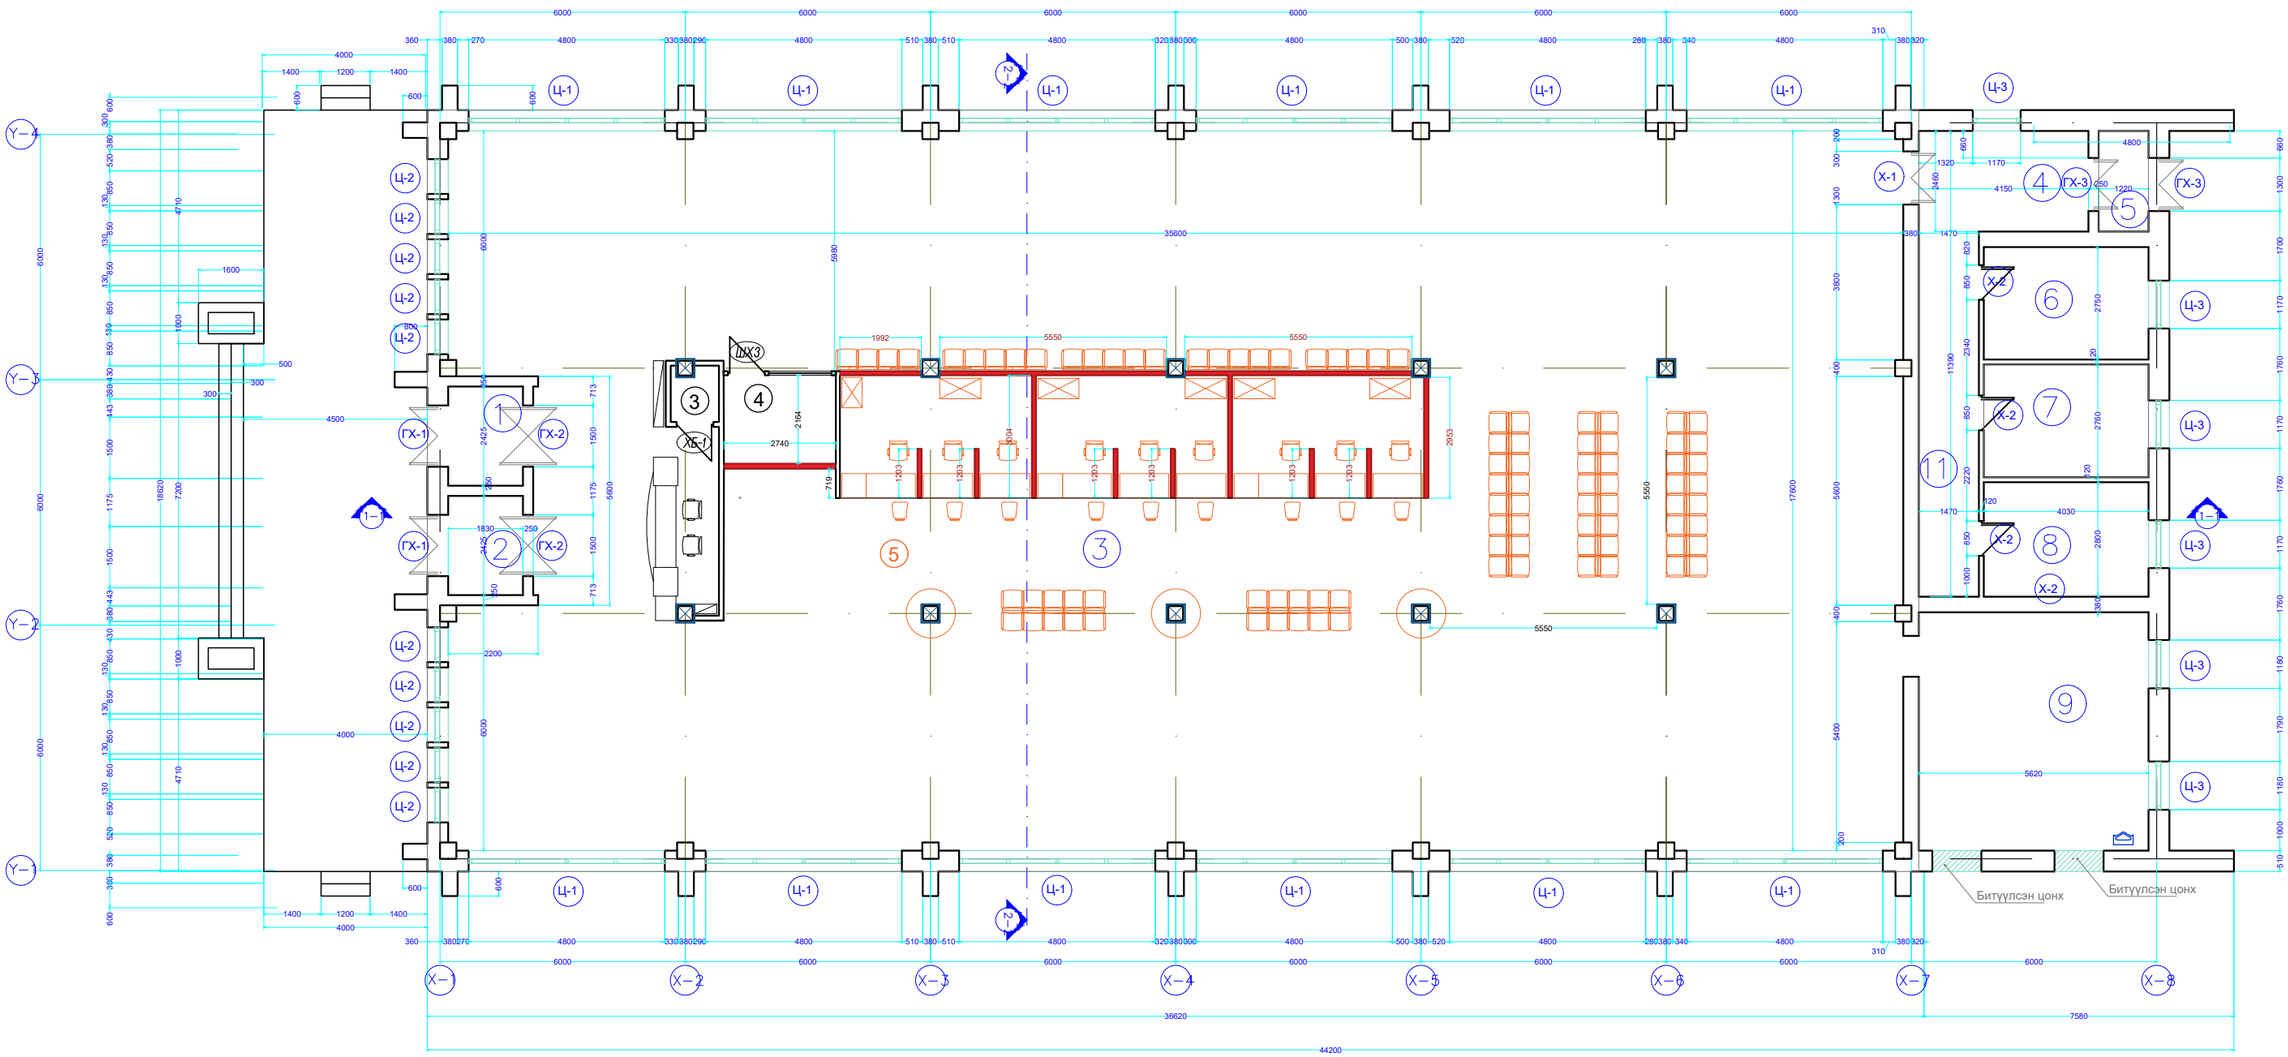

№	Өрөөний тодорхойлолт	м2
1	Гонх	4.43
2	Гонх	4.43
3	Үзвэрийн танхим	626.60
4	Үүдний өрөө	10.20
5	Гонх	3.00
6	Цахилгааны шит, халаалтын өрөө	11.08
7	Эрхлэгчийн өрөө	11.12
8	Өрөө	11.28
9	Өрөө	12.09
10	Ариун цэврийн өрөө	15.23
11	Корьдорь	18.09

ТАНИХ ТЭМДЭГ

Хана нураах

- Нураах хана /гипсэн хавтан/, Нийт - 96.6м2

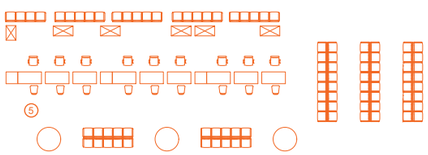

- Одоо байгаа тавилга

	Төв аймгийн Угсаатны музейн барилга					
	Өөрчлөлтийн байгуулалт					Ye шат: А3
	Архитектор	Н.Билгүүнбудьаа		ЕГ Шифр: 00-00-00-00	Масштаб: М 1:100	Огноо: 2025 он
	Гүйцэтгэсэн	Ш.Баатардалай		ТГ Шифр:	Зургийн дугаар: ГТ-4	Хуудас: 1
"СОНОР ХҮЛЭГ"ХХК	Шалгасан	Х.Мөнхтүвшин				

ТӨВ АЙМГИЙН УГСААТНЫ МУЗЕЙН БАРИЛГЫН ӨӨРЧЛӨЛТИЙН БАЙГУУЛАЛТ

СЕРВЕРИЙН ӨРӨӨ

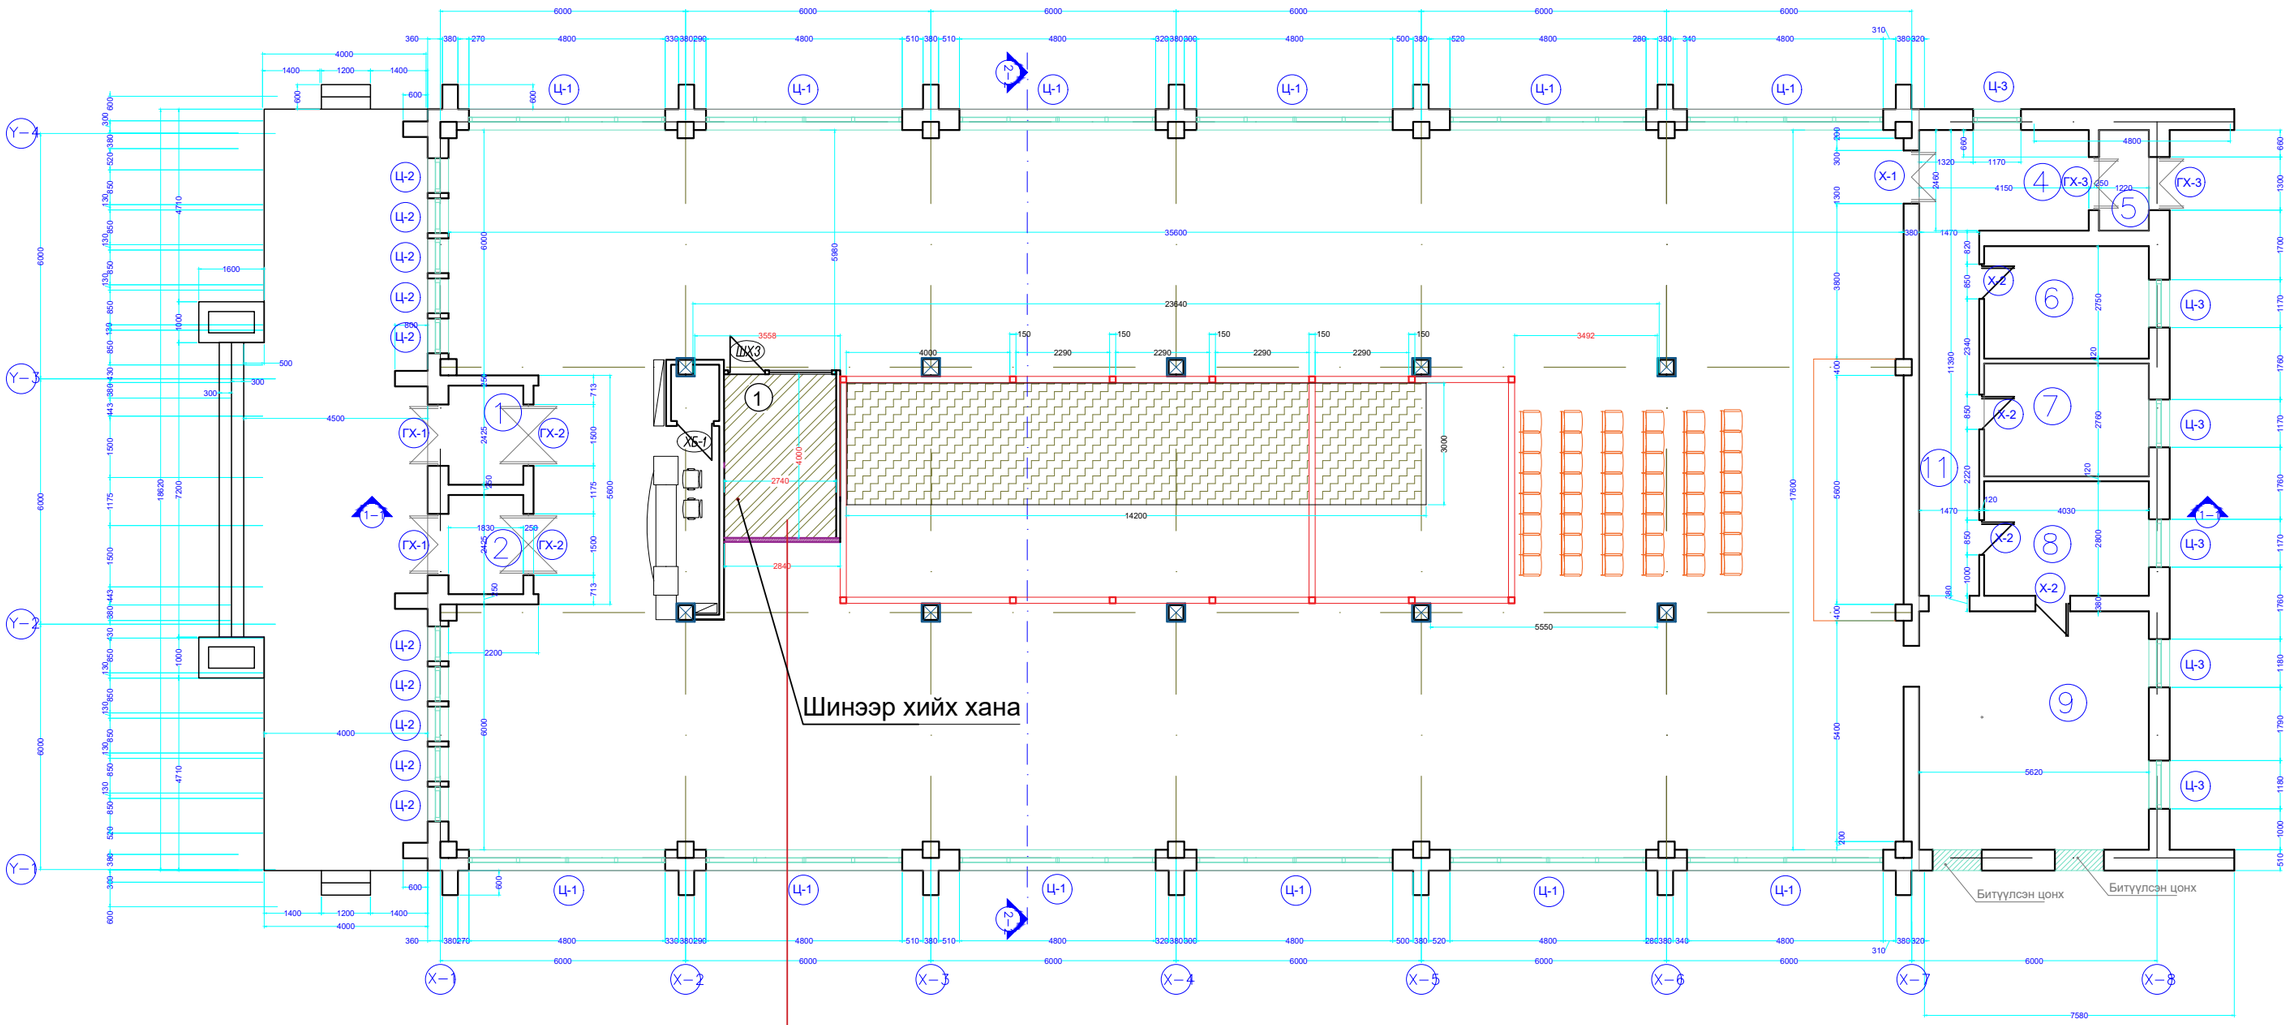

1. Серверийн өрөө, Хэсэглэл А-А

МАТЕРИАЛЫН ТООЦОО

- Шал бетондох / зузаан-40/, -Нийт- 2 м3

	Төв аймгийн Угсаатны музейн барилга					
	Өөрчлөлтийн байгуулалт					Ye шат: А3
	Архитектор	Н.Билгүүнбудъяа		ЕГ Шифр: 00-00-00-00	Масштаб: М 1:100	Огноо: 2025 он
	Гүйцэтгэсэн	Ш.Баатардалай		ТГ Шифр:	Зургийн дугаар: ГТ-4	Хуудас: 2
"СОНОР ХҮЛЭГ"ХХК	Шалгасан	Х.Мөнхтүвшин				

ТӨВ АЙМГИЙН УГСААТНЫ МУЗЕЙН БАРИЛГЫН ӨӨРЧЛӨЛТИЙН БАЙГУУЛАЛТ

СЕРВЕРИЙН ӨРӨӨ, ХЭСЭГЛЭЛ А-А

Байршлийн схем

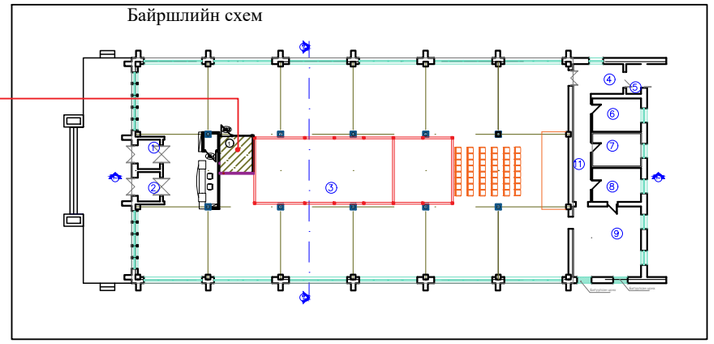

Шинээр хийх гипс нь хавтан хана

Дээрээс

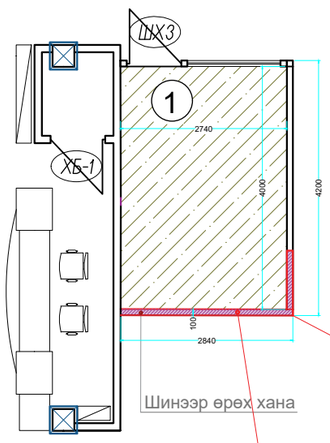

Тааз

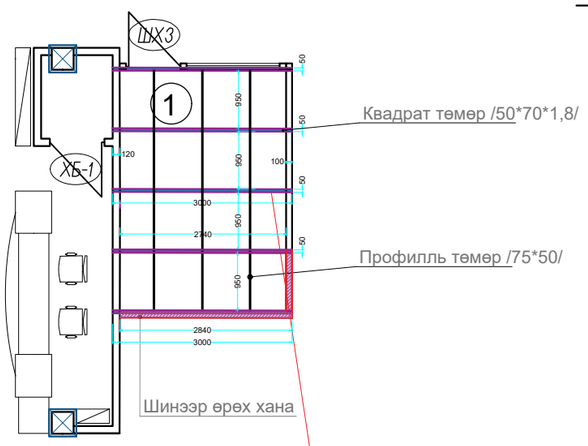

Хана гипсэн

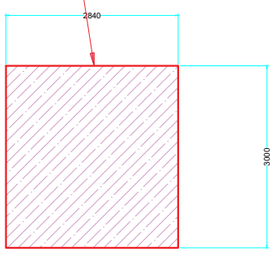

Хана карказ

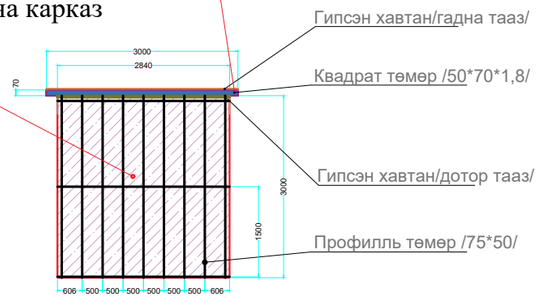

Огтлол 2–2–ын байгуулалт

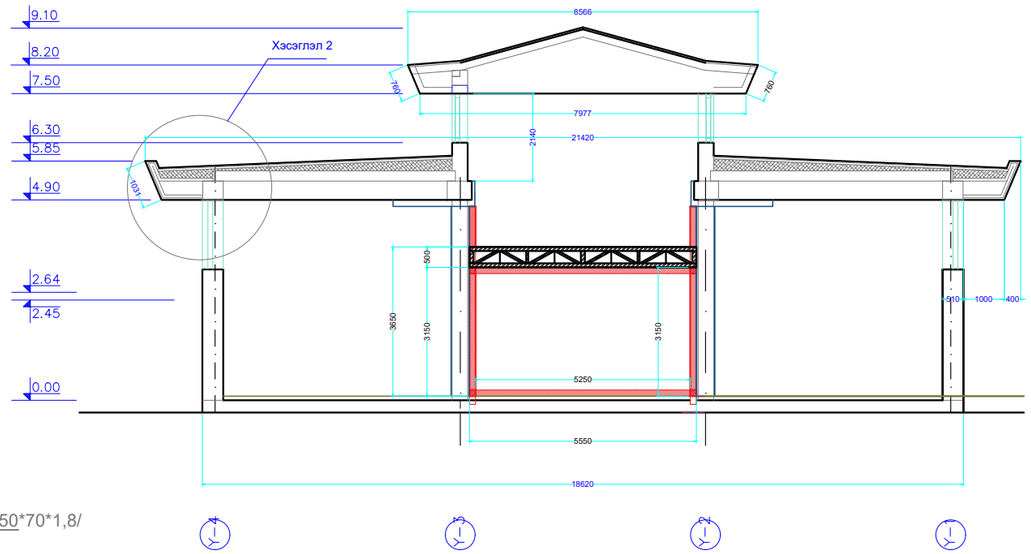

МАТЕРИАЛЫН ТООЦОО

- Гипс нь хавтан /тааз, хананд орох- 2400*1200*12/, -Нийт- 48м2
- Квдрат төмөр /70*50*1,8- таазанд орох/ -Нийт- 15м
- Профилль төмөр /75*50/ -Нийт- 45м
- Эмульс -Нийт- 45м2

	Төв аймгийн Угсаатны музейн барилга					
	Өөрчлөлтийн байгуулалт					Ye шат: А3
	Архитектор	Н.Билгүүнбудъяа		ЕГ Шифр: 00-00-00-00	Масштаб: М 1:100	Огноо: 2025 он
	Гүйцэтгэсэн	Ш.Баатардалай		ТГ Шифр:	Зургийн дугаар: ГТ-4	Хуудас: 3
"СОНОР ХҮЛЭГ"ХХК	Шалгасан	Х.Мөнхтүвшин				

ТӨВ АЙМГИЙН УГСААТНЫ МУЗЕЙН БАРИЛГЫН ӨӨРЧЛӨЛТИЙН БАЙГУУЛАЛТ

БАРИЛГА ДОТОР ХИЙГДЭХ ТӨМӨР КАРКАЗЫН БАЙРЛАЛ

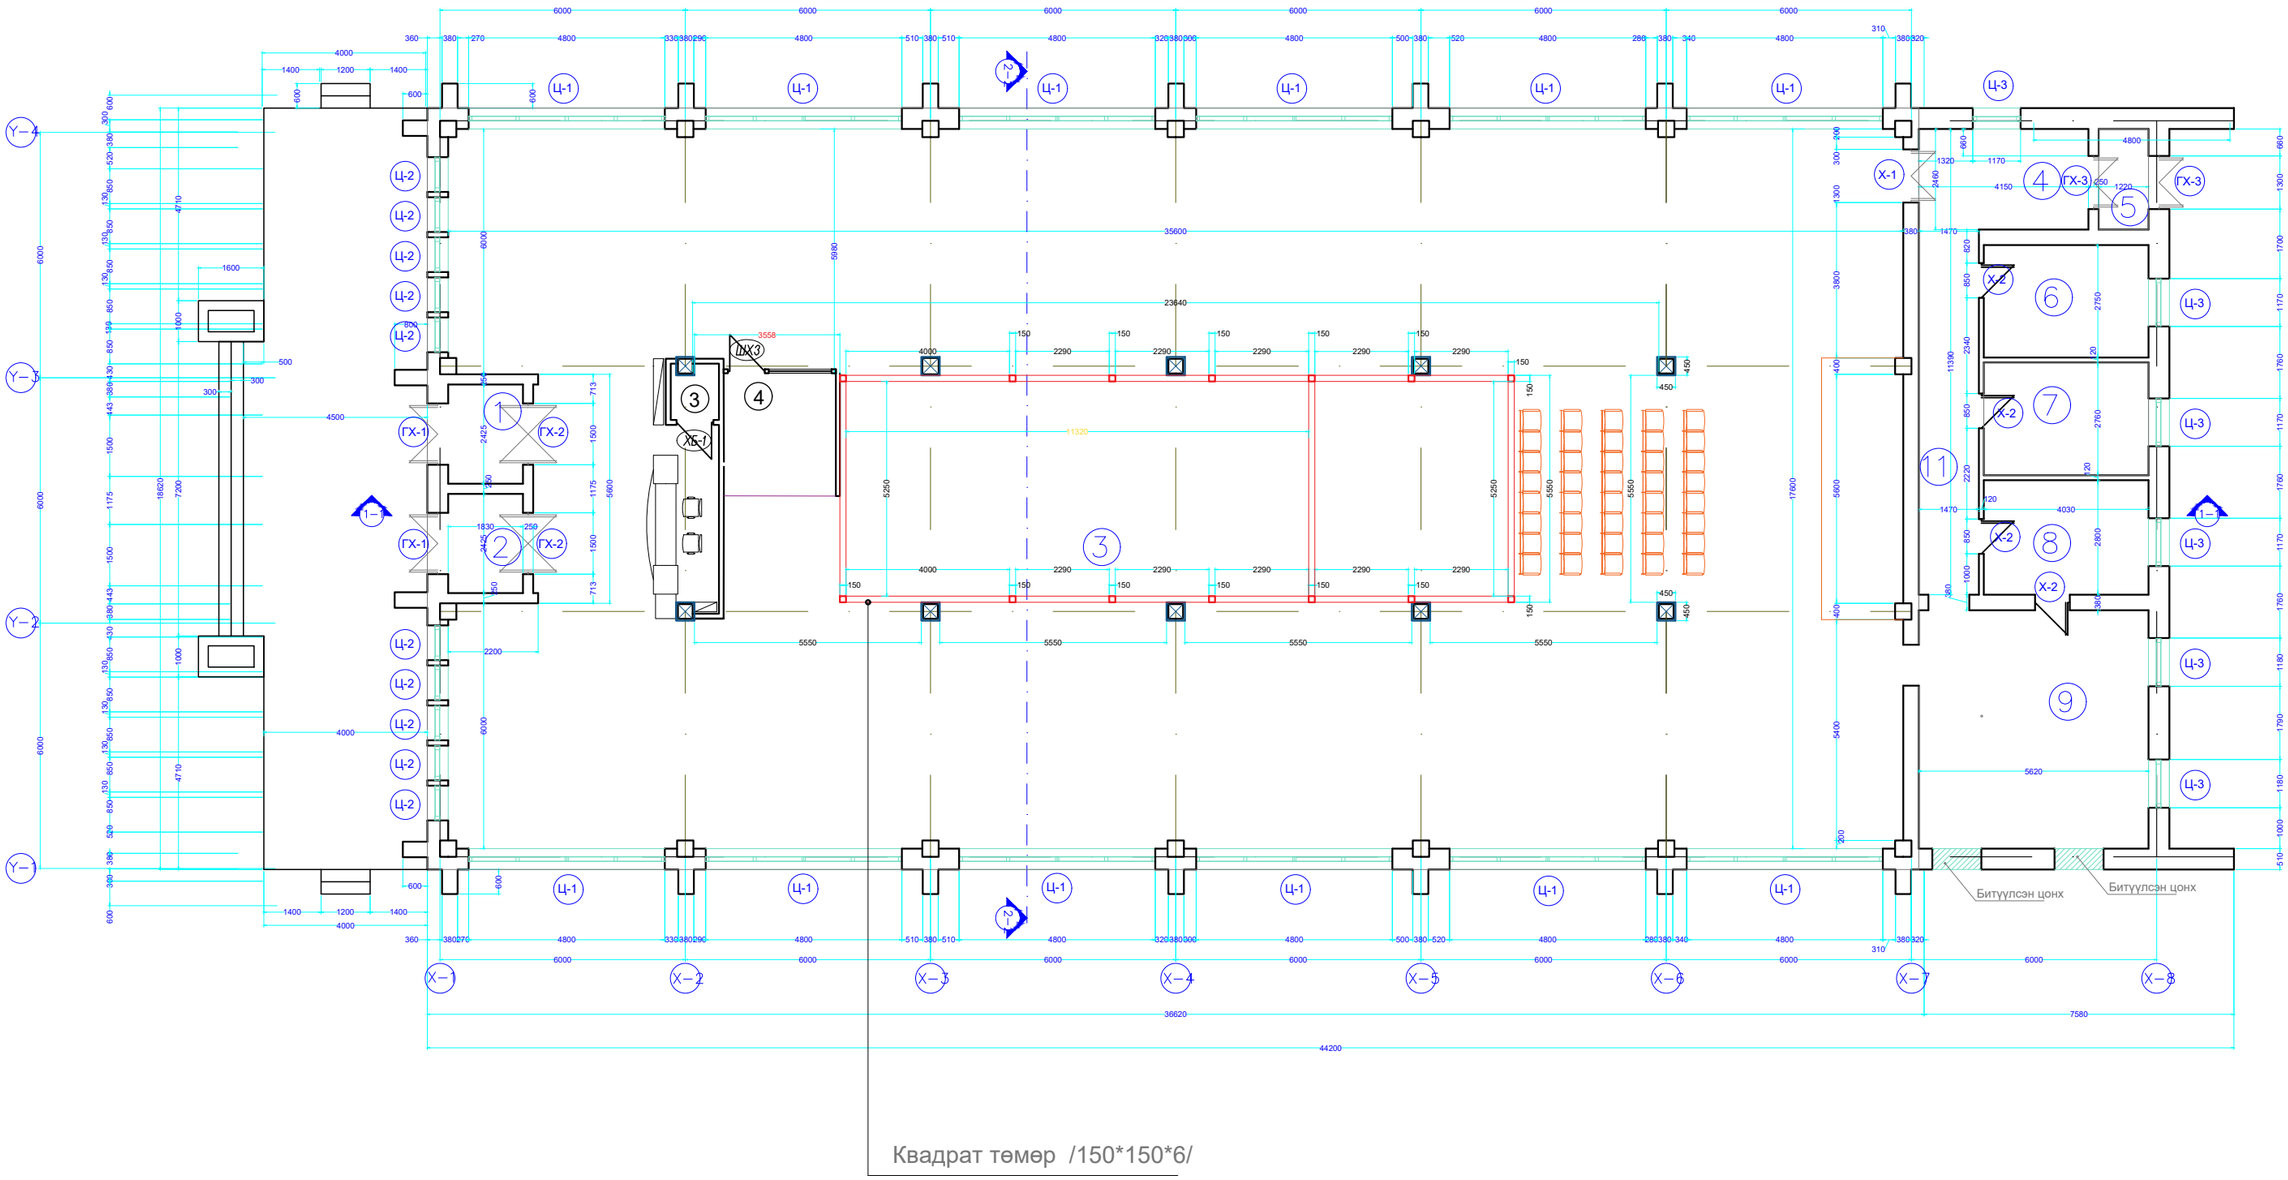

	Төв аймгийн Угсаатны музейн барилга					
	Өөрчлөлтийн байгуулалт					Ye шат: А3
	Архитектор	Н.Билгүүнбудъяа		ЕГ Шифр: 00-00-00-00	Масштаб: М 1:100	Огноо: 2025 он
	Гүйцэтгэсэн	Ш.Баатардалай		ТГ Шифр:	Зургийн дугаар: ГТ-4	Хуудас: 4
"СОНОР ХҮЛЭГ"ХХК	Шалгасан	Х.Мөнхтүвшин				

ТӨВ АЙМГИЙН УГСААТНЫ МУЗЕЙН БАРИЛГЫН ӨӨРЧЛӨЛТИЙН БАЙГУУЛАЛТ

ТӨМӨР КАРКАЗЫН БАЙГУУЛАЛТ, ПЛАН

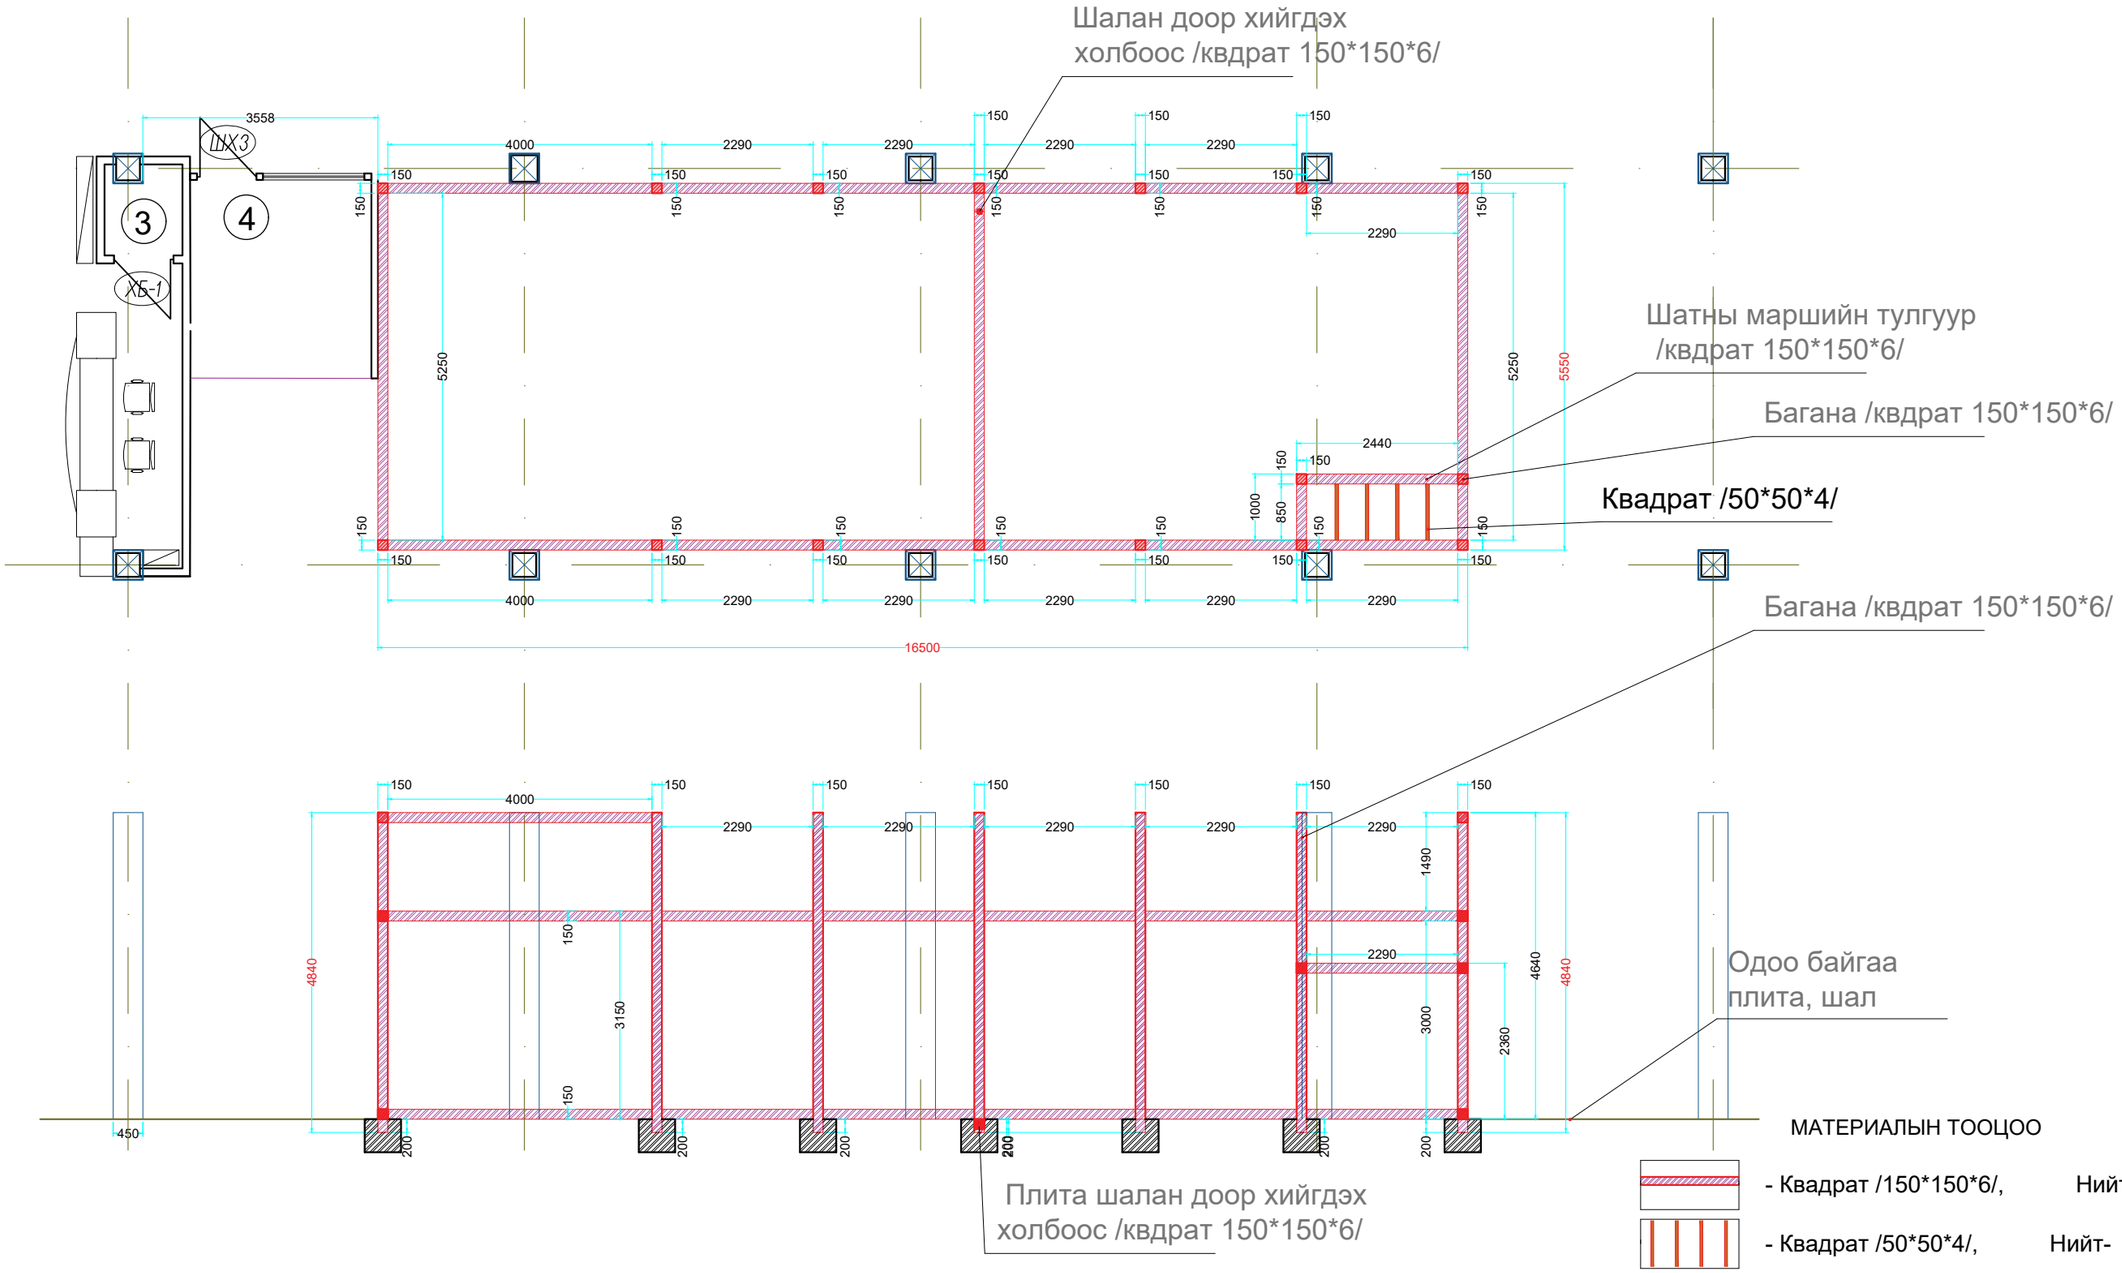

МАТЕРИАЛЫН ТООЦОО

- Квадрат /150*150*6/, Нийт- 174м
- Квадрат /50*50*4/, Нийт- 3.4м

	Төв аймгийн Угсаатны музейн барилга				
	Өөрчлөлтийн байгуулалт				Ye шат: А3
	Архитектор	Н.Билгүүнбудъяа	ЕГ Шифр: 00-00-00-00	Масштаб: М 1:100	Огноо: 2025 он
	Гүйцэтгэсэн	Ш.Баатардалай	ТГ Шифр:	Зургийн дугаар: ГТ-4	Хуудас: 5
"СОНОР ХҮЛЭГ"ХХК	Шалгасан	Х.Мөнхтүвшин			

ТӨВ АЙМГИЙН УГСААТНЫ МУЗЕЙН БАРИЛГЫН ӨӨРЧЛӨЛТИЙН БАЙГУУЛАЛТ

ФЕРМИЙН БАЙГУУЛАЛТ

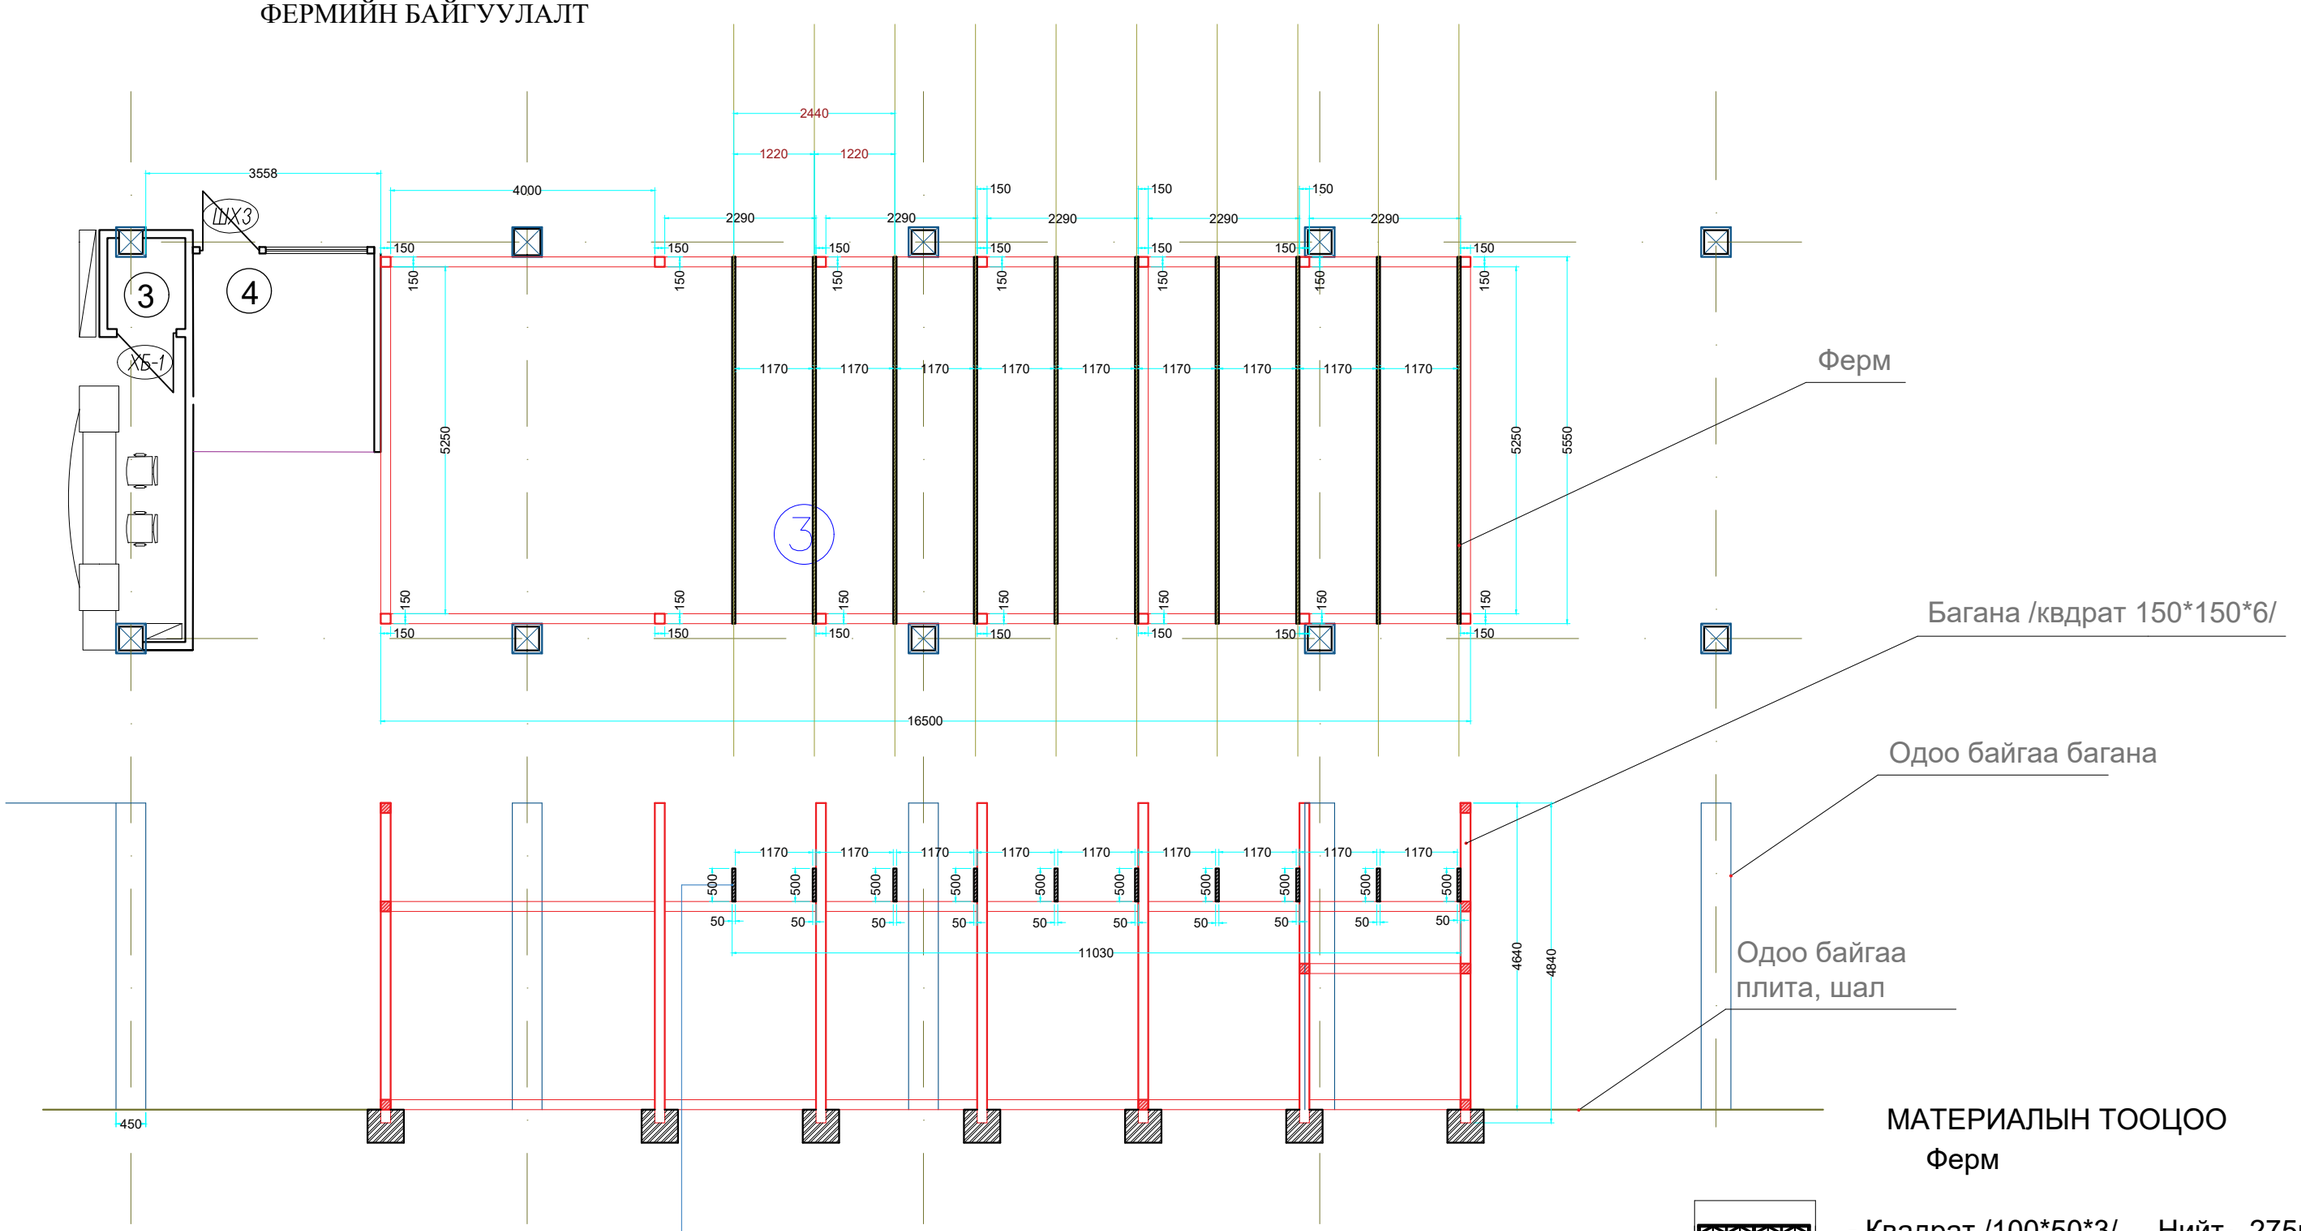

Ферм

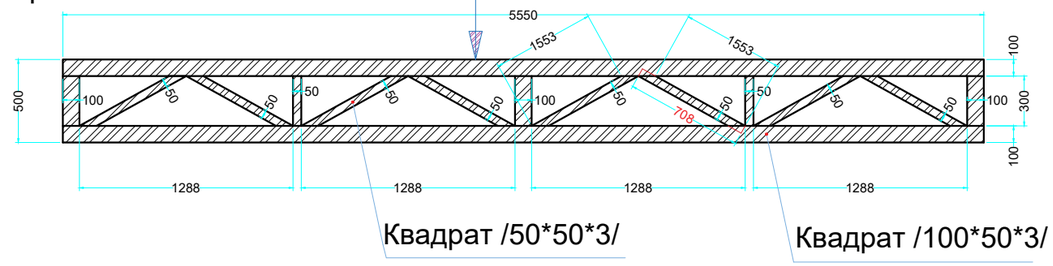

МАТЕРИАЛЫН ТООЦОО

Ферм

- Квадрат /100*50*3/, Нийт- 275м
- Квадрат /50*50*3/, Нийт- 63м

	Төв аймгийн Угсаатны музейн барилга				
	Өөрчлөлтийн байгуулалт				Үе шат: А3
	Архитектор	Н.Билгүүнбудъяа	ЕГ Шифр: 00-00-00-00	Масштаб: М 1:100	Огноо: 2025 он
	Гүйцэтгэсэн	Ш.Баатардалай	ТГ Шифр:	Зургийн дугаар: ГТ-4	Хуудас: 6
"СОНОР ХҮЛЭГ"ХХК	Шалгасан	Х.Мөнхтүвшин			

ТӨВ АЙМГИЙН УГСААТНЫ МУЗЕЙН БАРИЛГЫН ӨӨРЧЛӨЛТИЙН БАЙГУУЛАЛТ

ФЕРМИЙН БАЙГУУЛАЛТ

Огтлол 2–2–ын байгуулалт

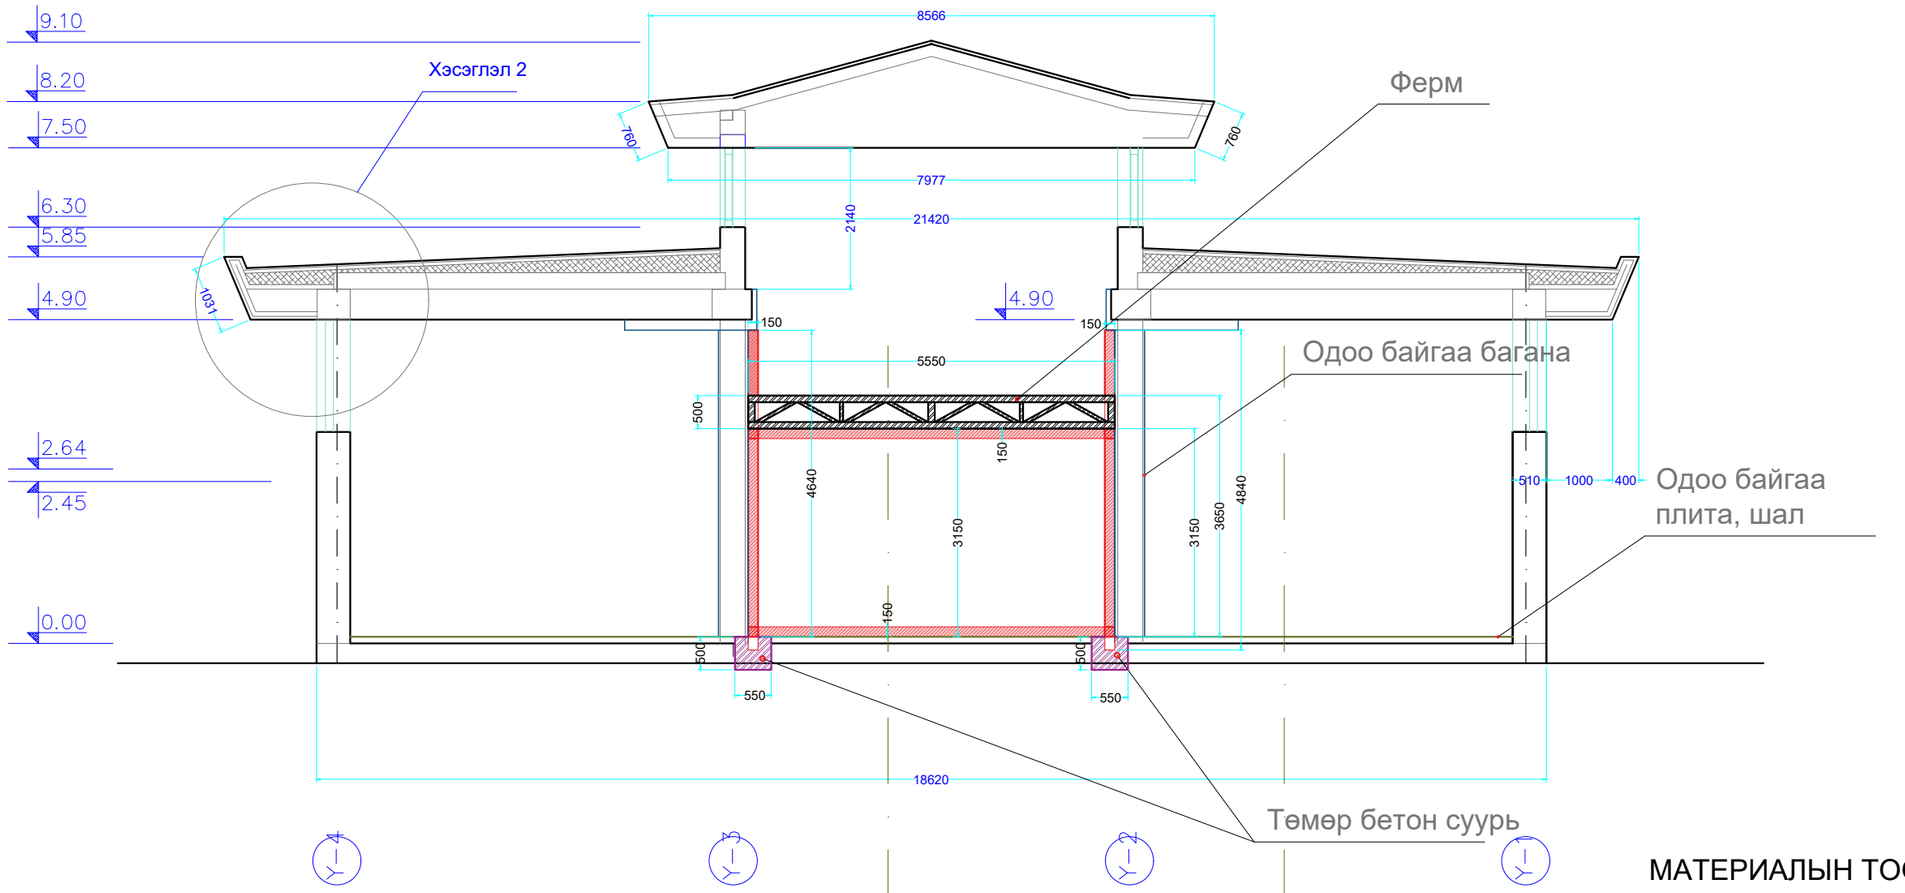

Ферм

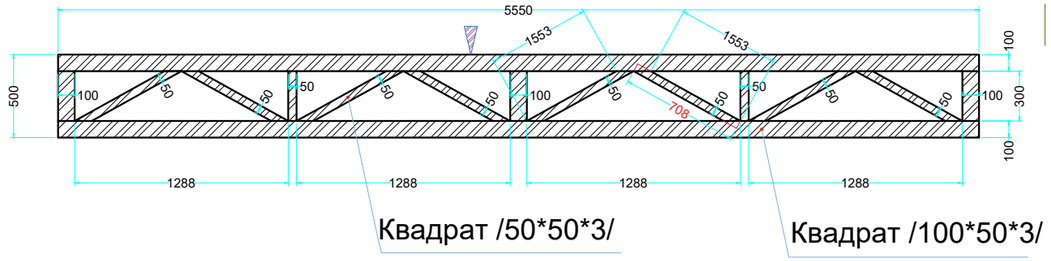

МАТЕРИАЛЫН ТООЦОО

- Төмөр бетон суурийн нүх ухах, Нийт- 2.5м3
- Плита /600*600 хагарсан плитаг нөхөх/ Нийт- 12 м2

	Төв аймгийн Угсаатны музейн барилга					
	Өөрчлөлтийн байгуулалт					Үе шат: А3
	Архитектор	Н.Билгүүнбудъяа		ЕГ Шифр: 00-00-00-00	Масштаб: М 1:100	Огноо: 2025 он
	Гүйцэтгэсэн	Ш.Баатардалай		ТГ Шифр:	Зургийн дугаар: ГТ-4	Хуудас: 7
"СОНОР ХҮЛЭГ"ХХК	Шалгасан	Х.Мөнхтүвшин				

ТӨВ АЙМГИЙН УГСААТНЫ МУЗЕЙН БАРИЛГЫН ӨӨРЧЛӨЛТИЙН БАЙГУУЛАЛТ

ТӨМӨР КАРКАЗ, СУУРЬ БАЙГУУЛАЛТ

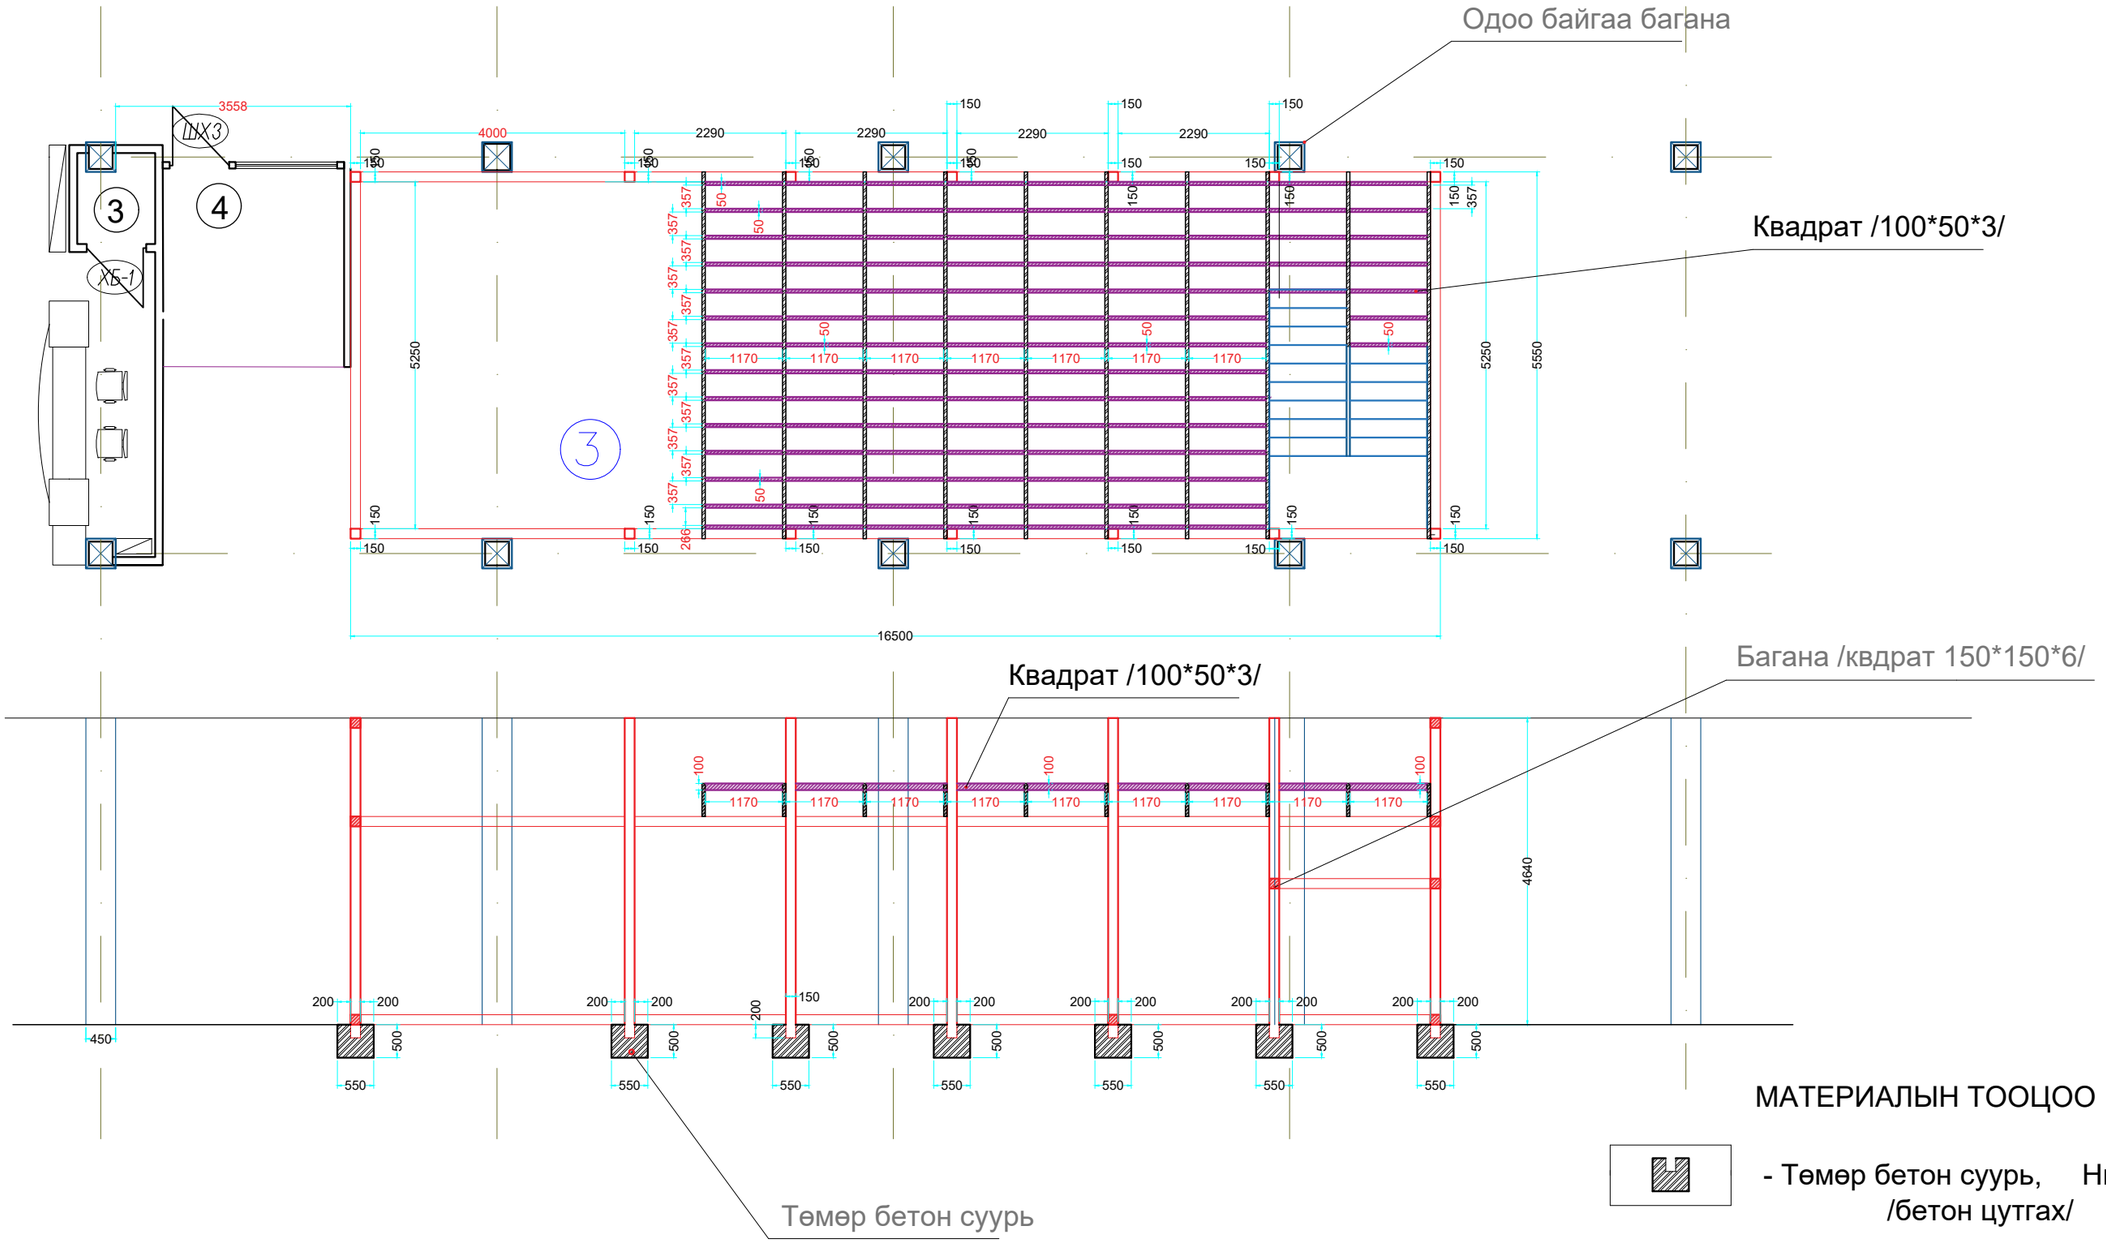

МАТЕРИАЛЫН ТООЦОО

- Төмөр бетон суурь, Нийт- 2.5м3 /бетон цутгах/

	Төв аймгийн Угсаатны музейн барилга					
	Өөрчлөлтийн байгуулалт					Үе шат: А3
	Архитектор	Н.Билгүүнбудъяа		ЕГ Шифр: 00-00-00-00	Масштаб: М 1:100	Огноо: 2025 он
	Гүйцэтгэсэн	Ш.Баатардалай		ТГ Шифр:	Зургийн дугаар: ГТ-4	Хуудас: 8
"СОНОР ХҮЛЭГ"ХХК	Шалгасан	Х.Мөнхтүвшин				

ТӨВ АЙМГИЙН УГСААТНЫ МУЗЕЙН БАРИЛГЫН ӨӨРЧЛӨЛТИЙН БАЙГУУЛАЛТ

БАРИЛГА ДОТОР ХИЙГДЭХ ТӨМӨР КАРКАЗЫН ХАРАГДАХ БАЙДАЛ

Огтлол 1–1 –ийн байгуулалт

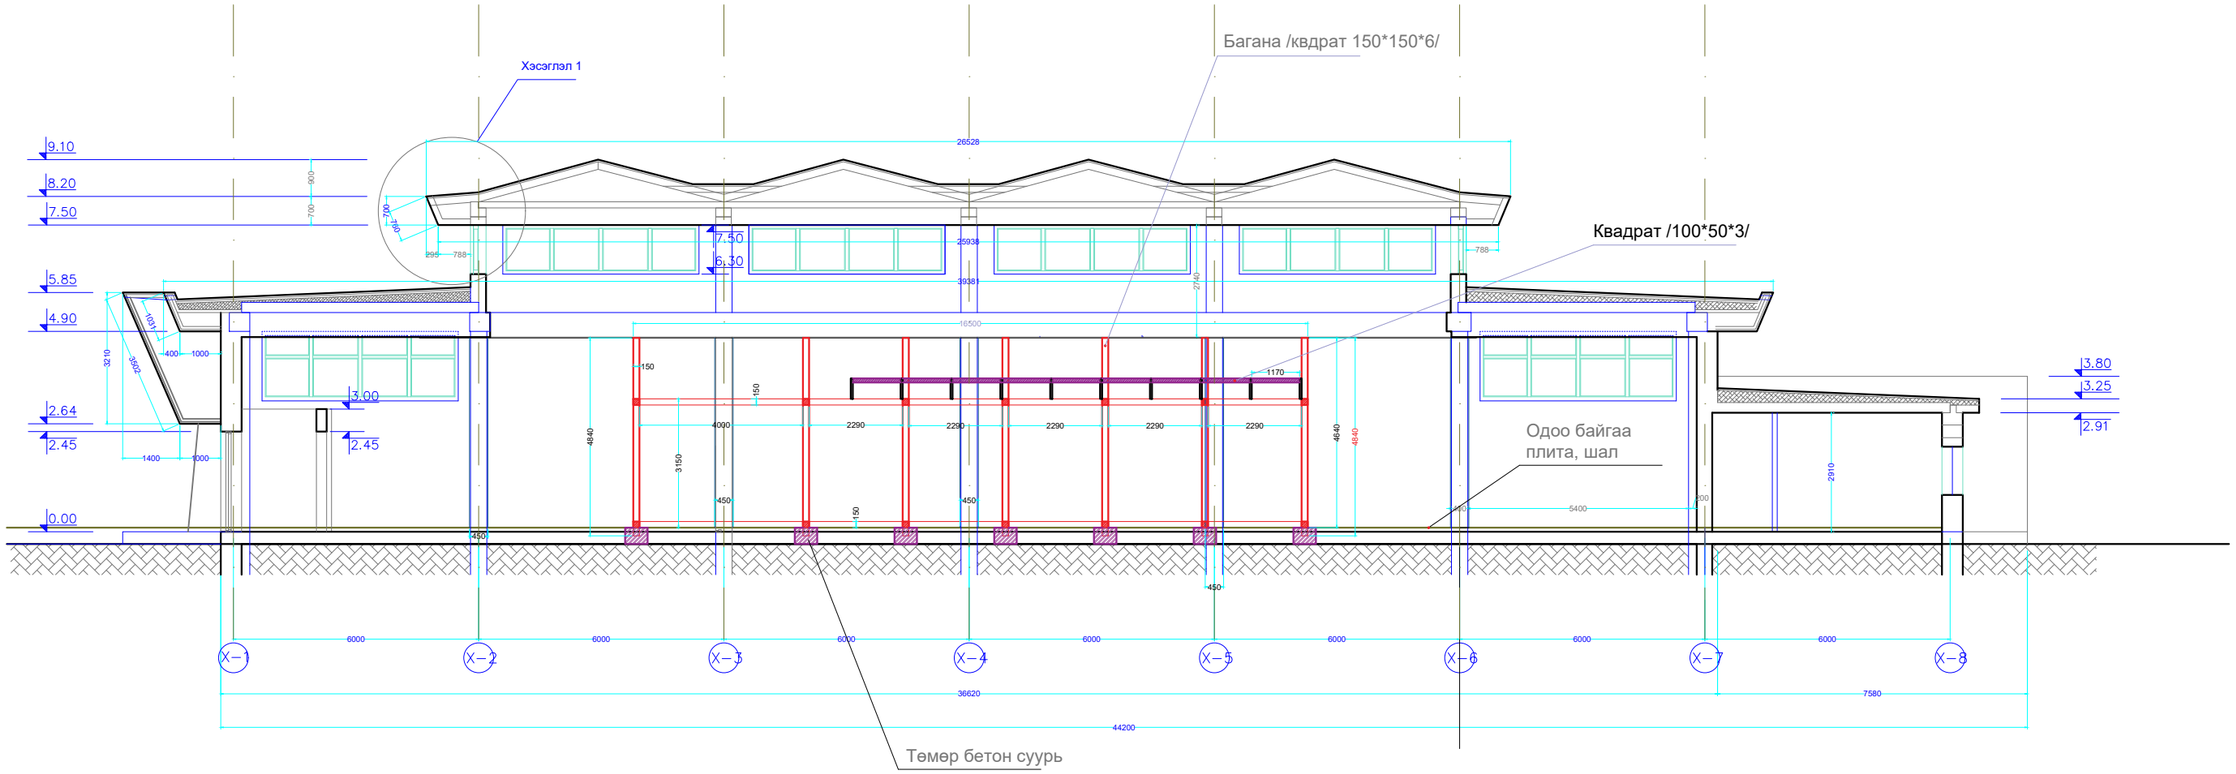

	Төв аймгийн Угсаатны музейн барилга					
	Өөрчлөлтийн байгуулалт					Үе шат: А3
	Архитектор	Н.Билгүүнбудъяа		ЕГ Шифр: 00-00-00-00	Масштаб: М 1:100	Огноо: 2025 он
	Гүйцэтгэсэн	Ш.Баатардалай		ТГ Шифр:	Зургийн дугаар: ГТ-4	Хуудас: 9
"СОНОР ХҮЛЭГ"ХХК	Шалгасан	Х.Мөнхтүвшин				

ТӨВ АЙМГИЙН УГСААТНЫ МУЗЕЙН БАРИЛГЫН ӨӨРЧЛӨЛТИЙН БАЙГУУЛАЛТ

ШАТ БАЙГУУЛАЛТ, ПЛАН

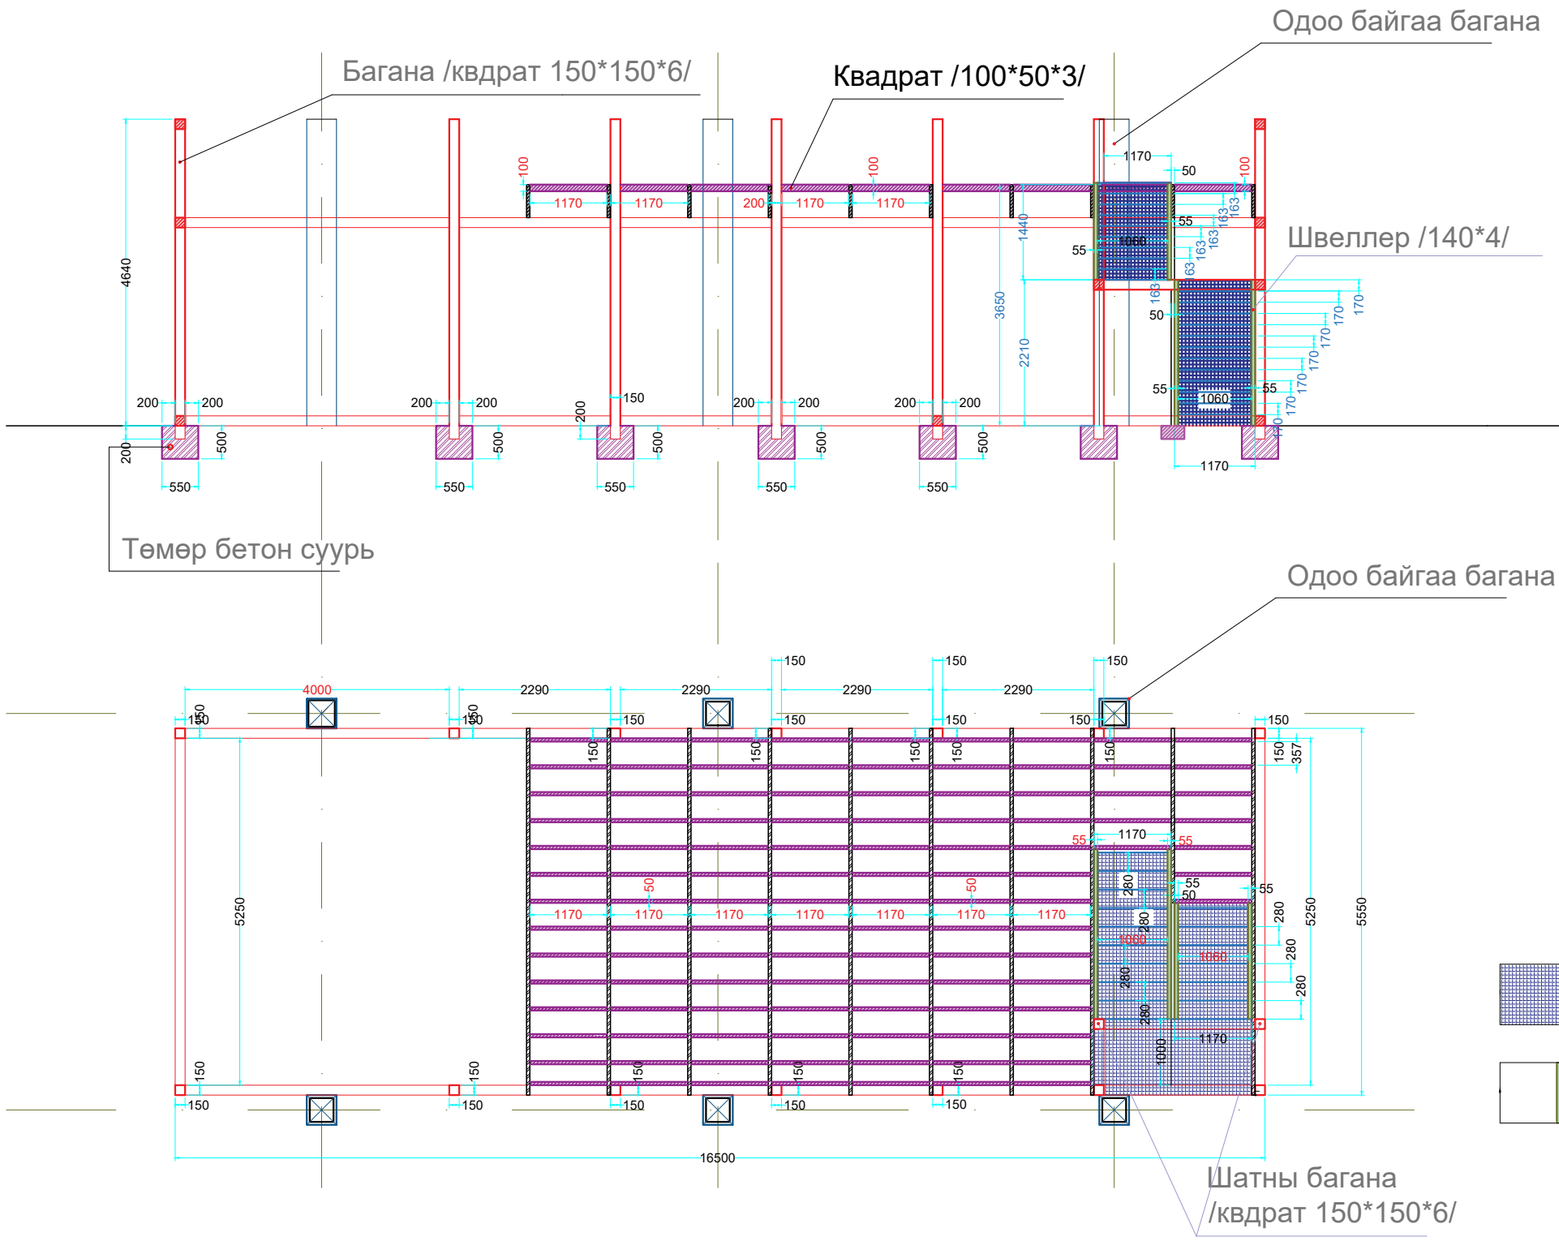

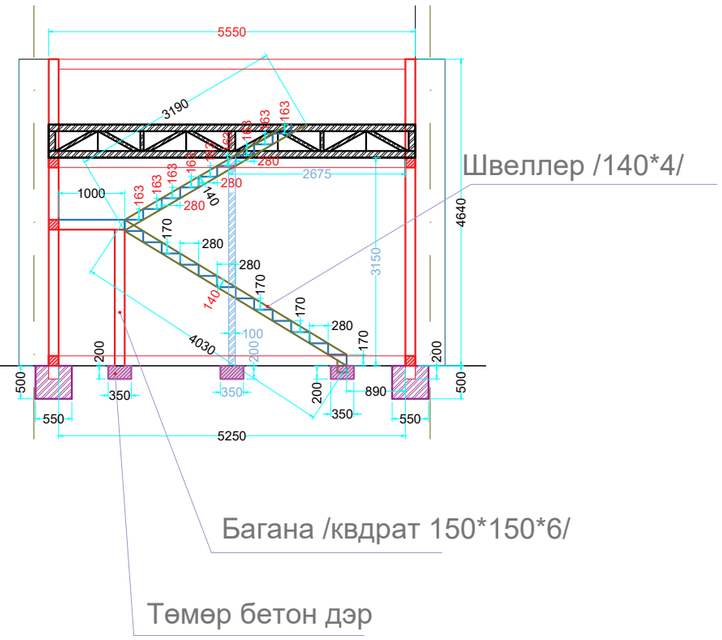

МАТЕРИАЛЫН ТООЦОО

- Лист / хар -3мм зузаан/, шатны тавцан хийх, -Нийт- 14 м2
- Швеллер /14см өргөн/, шатны холбоос хийх, -Нийт-16 м

	Төв аймгийн Угсаатны музейн барилга					
	Өөрчлөлтийн байгуулалт					Үе шат: А3
	Архитектор	Н.Билгүүнбудъяа		ЕГ Шифр: 00-00-00-00	Масштаб: М 1:100	Огноо: 2025 он
	Гүйцэтгэсэн	Ш.Баатардалай		ТГ Шифр:	Зургийн дугаар: ГТ-4	Хуудас: 10
"СОНОР ХҮЛЭГ"ХХК	Шалгасан	Х.Мөнхтүвшин				