ТӨВ АЙМГИЙН УГСААТНЫ МУЗЕЙН БАРИЛГЫН ӨӨРЧЛӨЛТИЙН БАЙГУУЛАЛТ

ШАТ БАРИУЛ БАЙГУУЛАЛТ

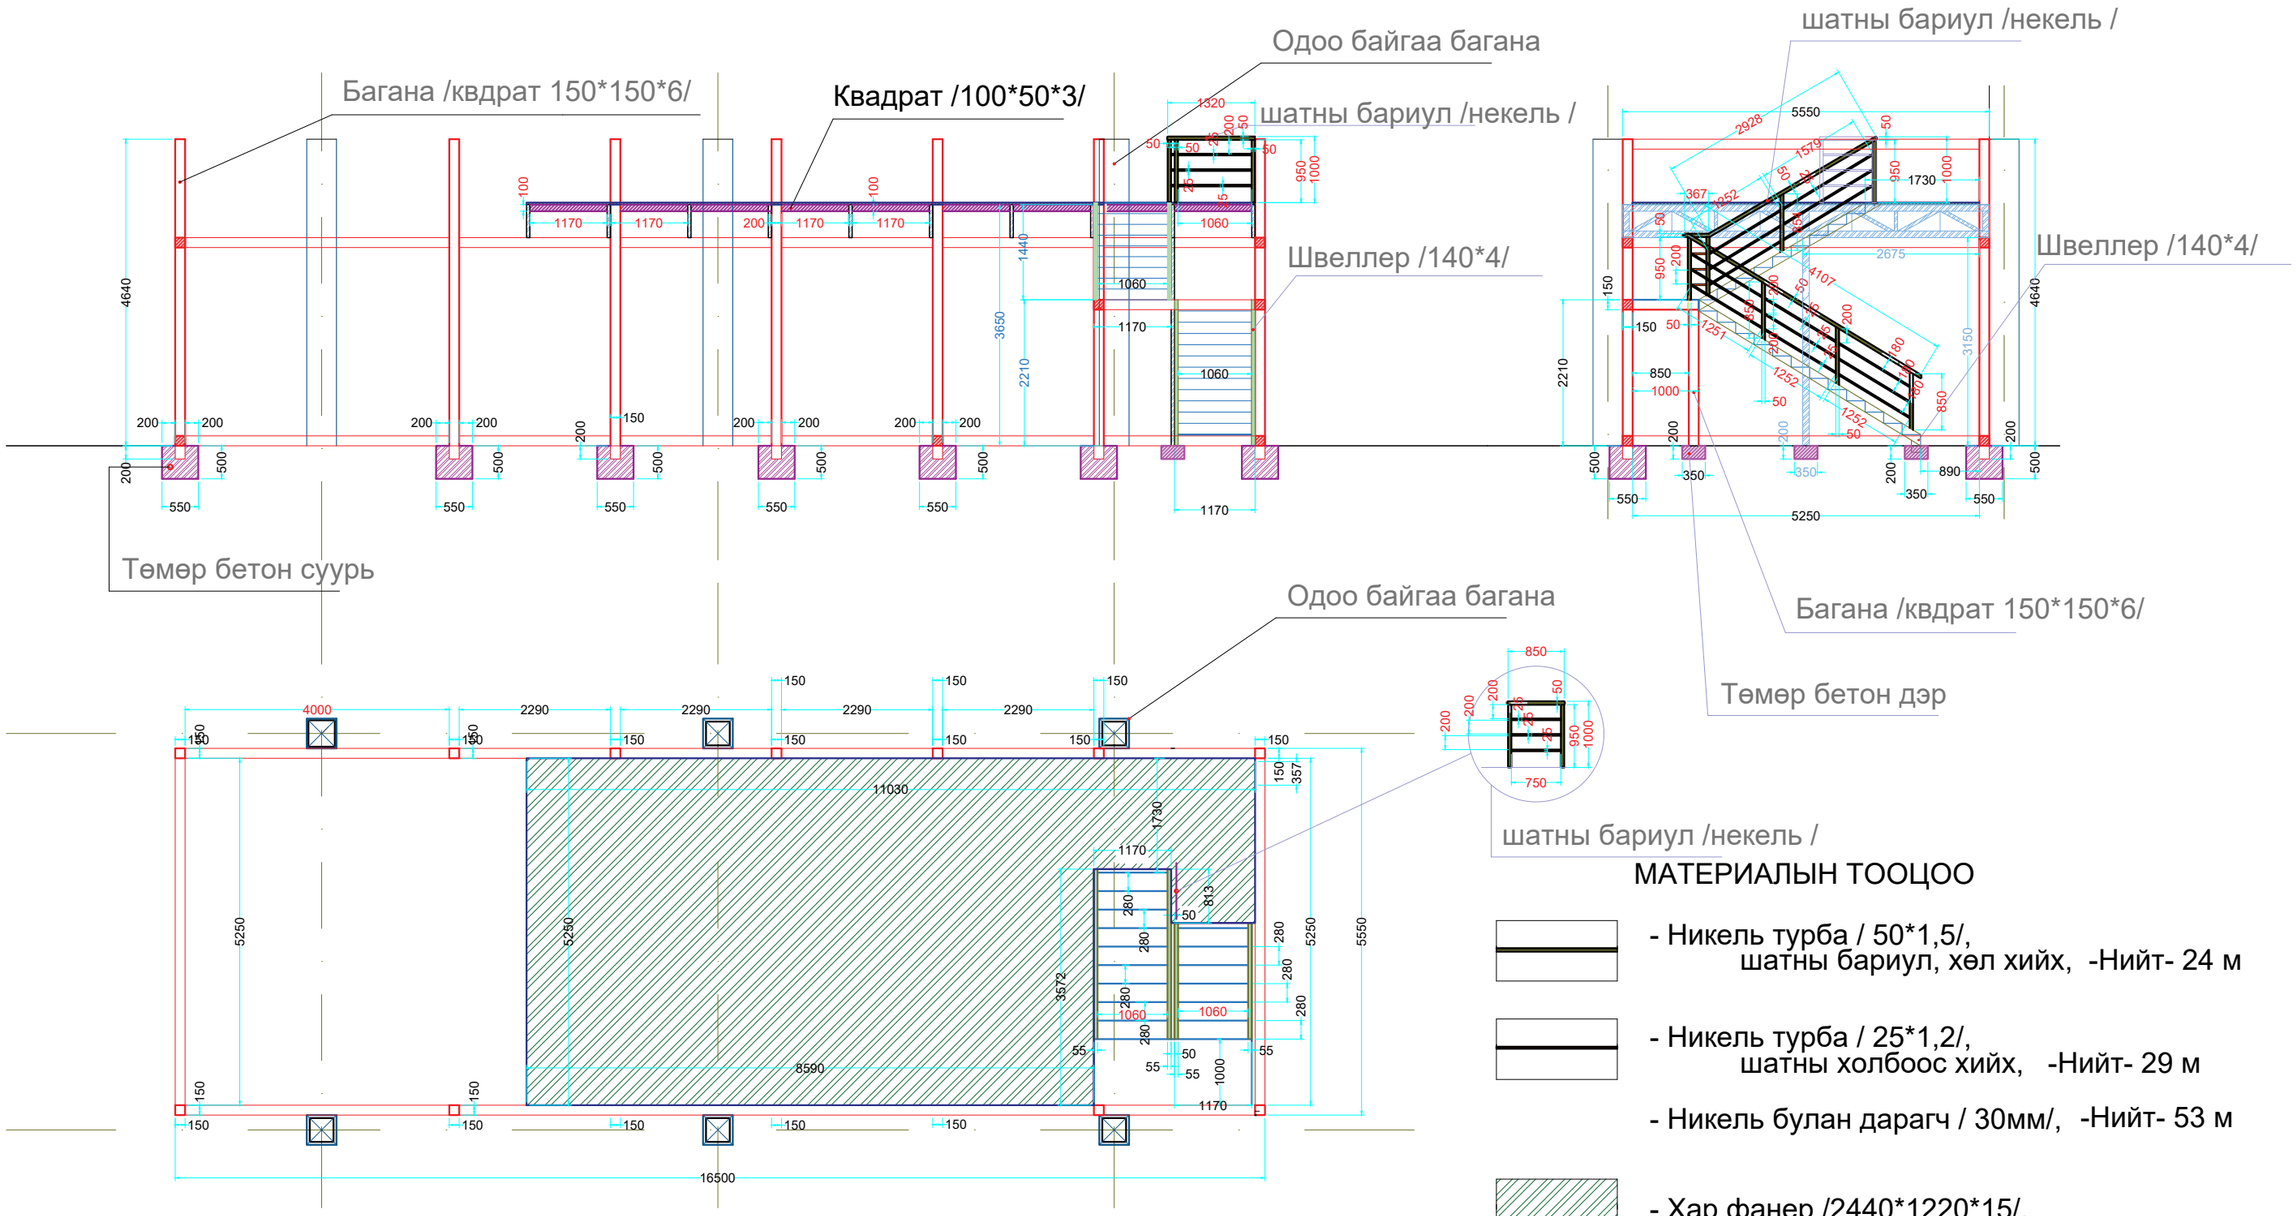

МАТЕРИАЛЫН ТООЦОО

- Никель турба / 50*1,5/, шатны бариул, хөл хийх, -Нийт- 24 м
- Никель турба / 25*1,2/, шатны холбоос хийх, -Нийт- 29 м
- Никель булан дарагч / 30мм/, -Нийт- 53 м
- Хар фанер /2440*1220*15/, шаланд хоёр давхарлаж хийх, -Нийт- 110м2

	Төв аймгийн Угсаатны музейн барилга				
	Өөрчлөлтийн байгуулалт				Үе шат: А3
	Архитектор	Н.Билгүүнбудъяа		ЕГ Шифр: 00-00-00-00	Масштаб: М 1:100
	Гүйцэтгэсэн	Ш.Баатардалай			Огноо: 2025 он
"СОНОР ХҮЛЭГ"ХХК	Шалгасан	Х.Мөнхтүвшин		ТГ Шифр:	Зургийн дугаар: ГТ-4
					Хуудас: 11

ТӨВ АЙМГИЙН УГСААТНЫ МУЗЕЙН БАРИЛГЫН ӨӨРЧЛӨЛТИЙН БАЙГУУЛАЛТ

ШАЛНЫ ХУЛДААС БАЙГУУЛАЛТ

1-р давхар

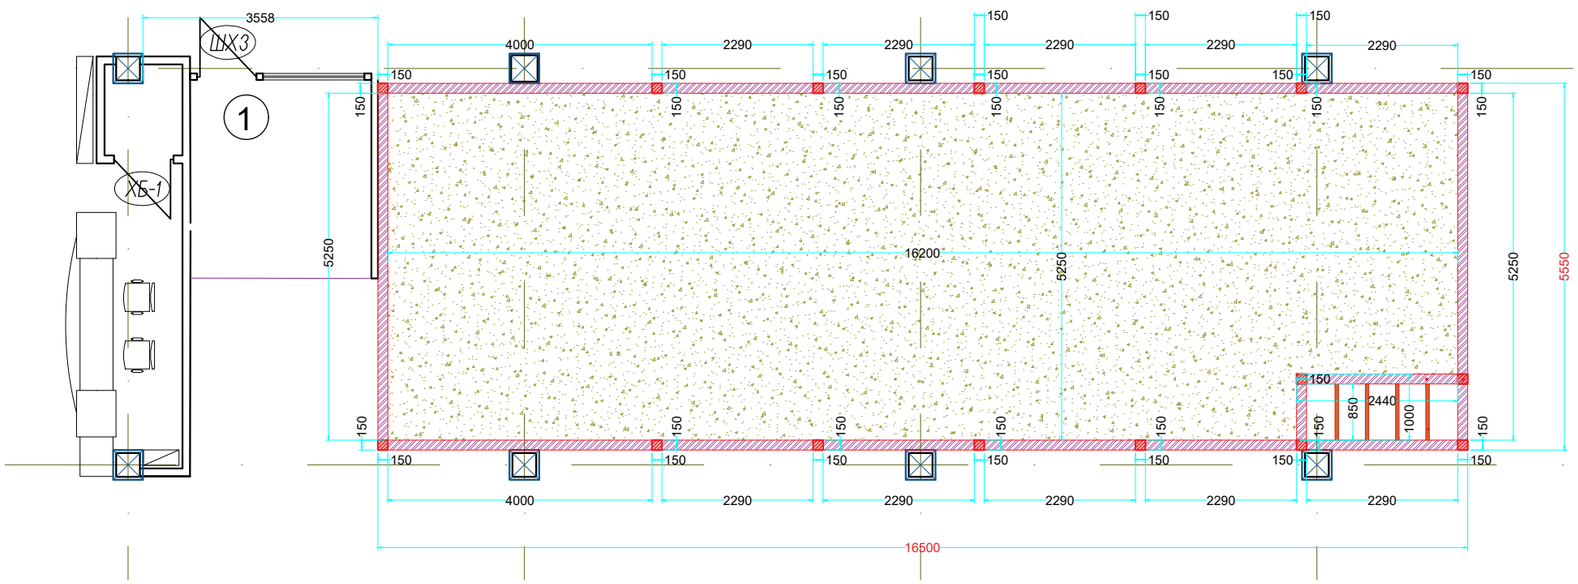

2-р давхар

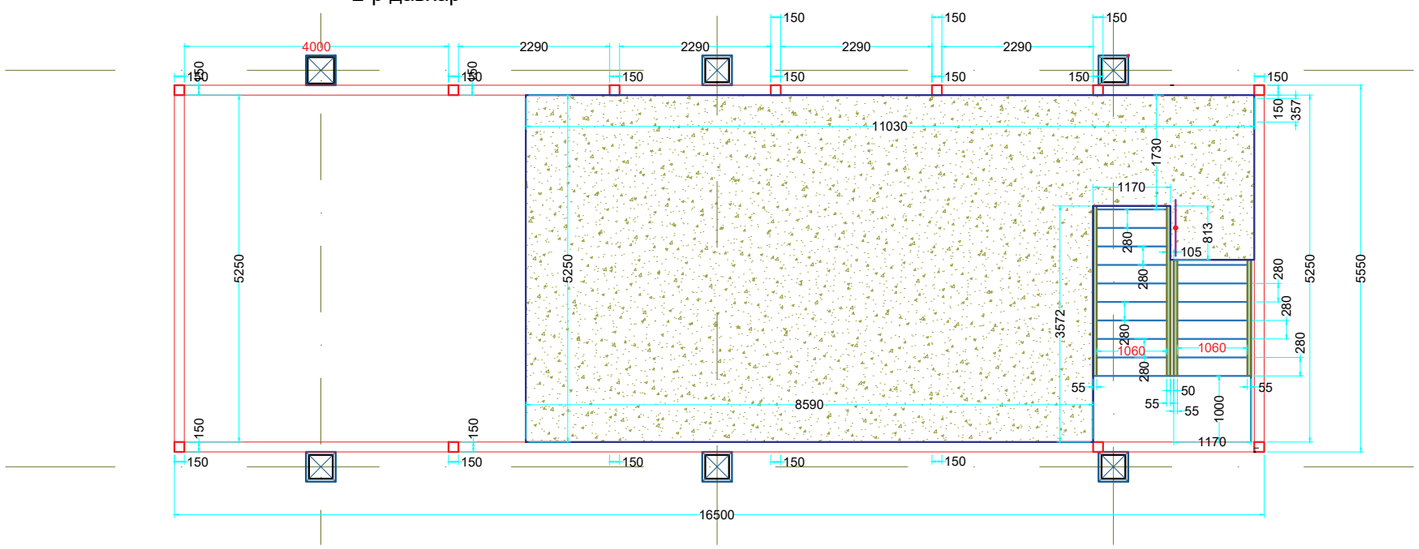

МАТЕРИАЛЫН ТООЦОО

- Эмнэлэгийн зориулалттай хулдаас /зузаан-2мм/,
- Нийт- 144 м2

	Төв аймгийн Угсаатны музейн барилга				
	Өөрчлөлтийн байгуулалт				Үе шат: А3
	Архитектор	Н.Билгүүнбудъяа		ЕГ Шифр: 00-00-00-00	Масштаб: М 1:100
	Гүйцэтгэсэн	Ш.Баатардалай			Огноо: 2025 он
"СОНОР ХҮЛЭГ"ХХК	Шалгасан	Х.Мөнхтүвшин		ТГ Шифр:	Зургийн дугаар: ГТ-4
					Хуудас: 12

ТӨВ АЙМГИЙН УГСААТНЫ МУЗЕЙН БАРИЛГЫН ӨӨРЧЛӨЛТИЙН БАЙГУУЛАЛТ

1-Р ДАВХАР БАЙГУУЛАЛТ, ПЛАН

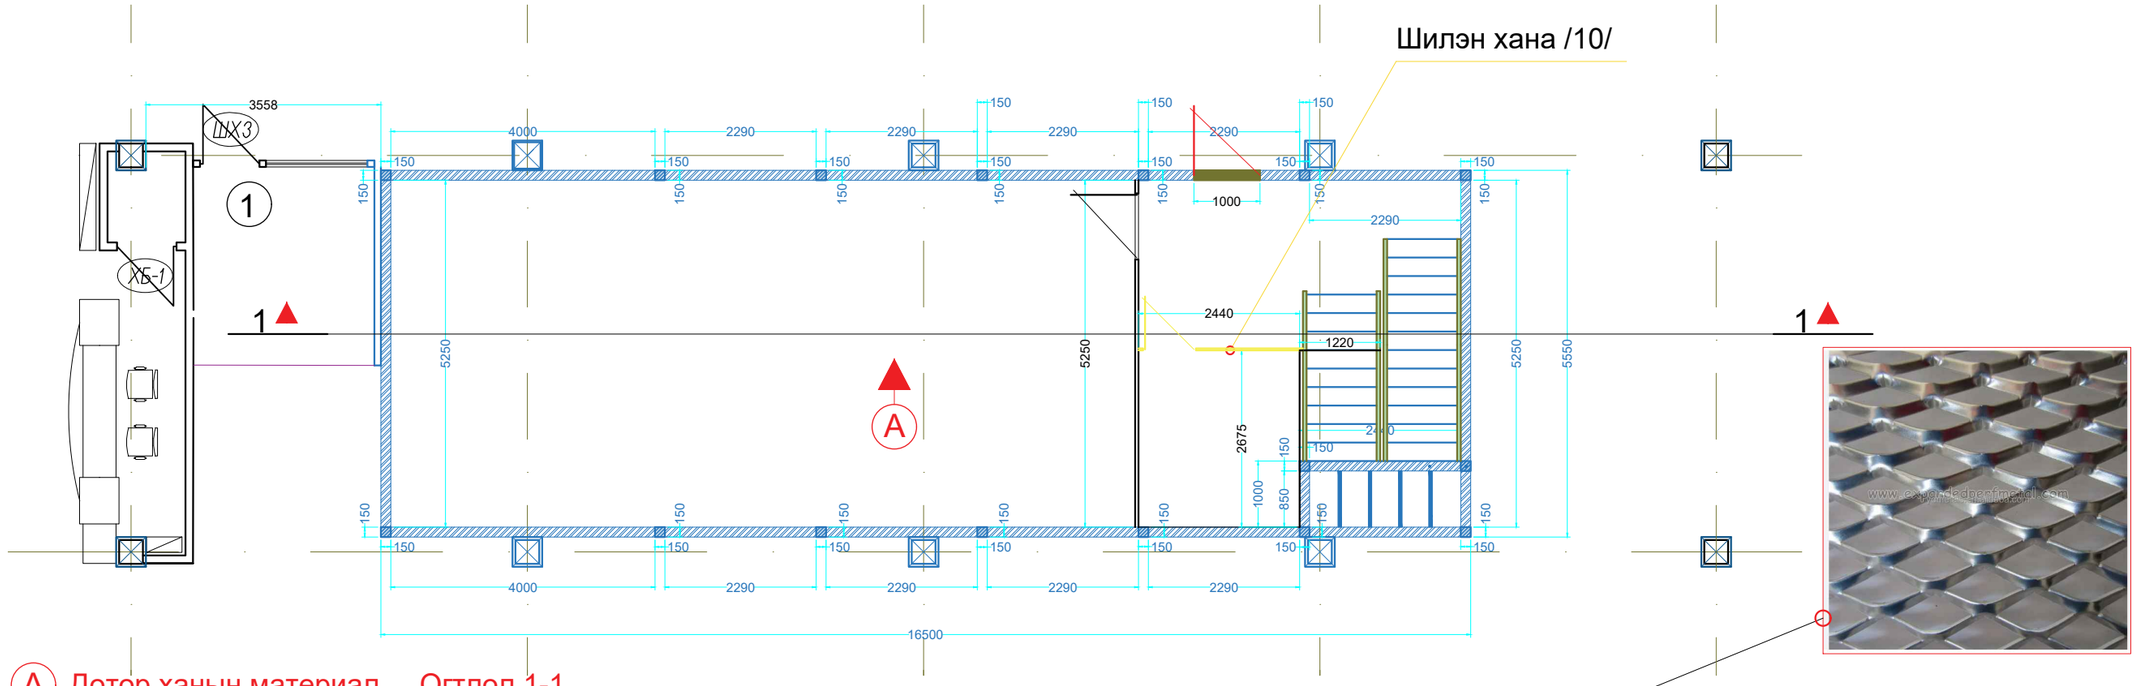

A Дотор ханын материал Огтлол 1-1

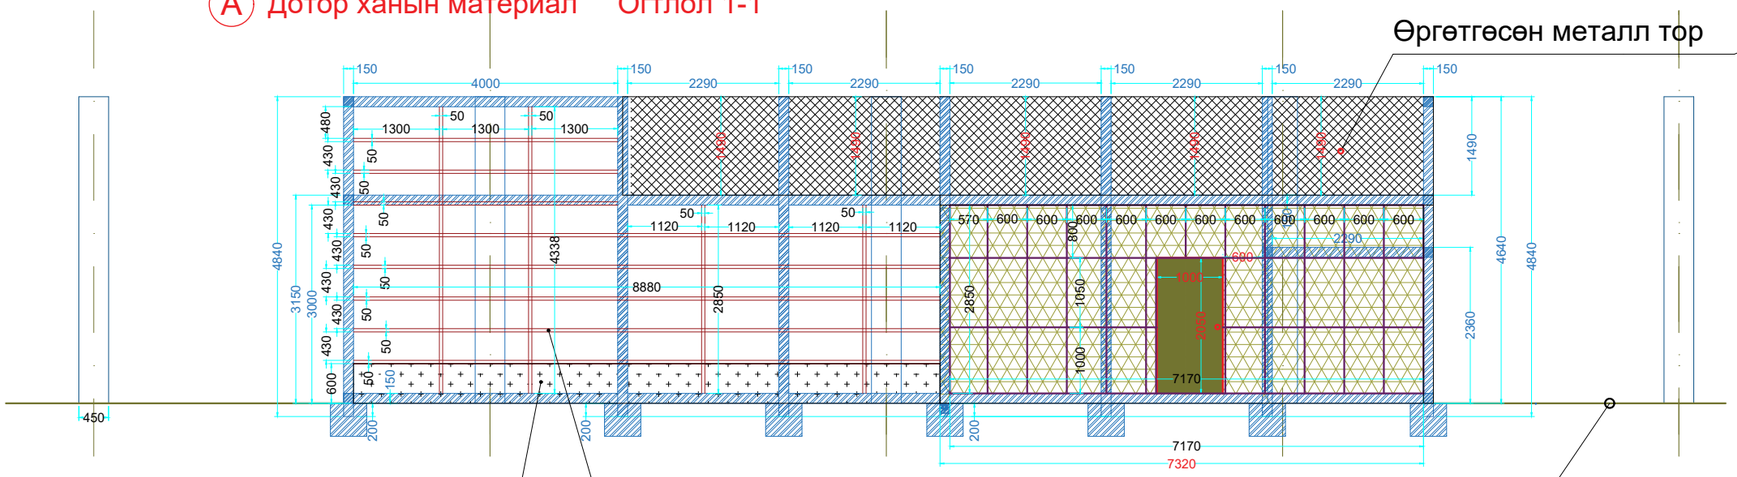

- Профилль төмөр

Одоо байгаа плита, шал

Квадрат /50*50*2.5/

Дэлгэц тогтоох квадрат, хана цулгуй байх

Ар талын гипс нь хавтанг хар өнгөөр будах, дэлгэцийн доогуур ил харагдах хэсэгт

МАТЕРИАЛЫН ТООЦОО

Дотор ханын материал

- Квадрат /50*50*2.5/, Нийт- 71м
- Гипсэн хавтан /2400*1200*12/, - Нийт- 22 м2
- Хулсан хавтан /3000*600/, -Нийт- 22 м2
- Өргөтгөсөн металл тор Нийт- 19 м2
- Профилль төмөр /3000*75*50/, Нийт- 68м
- Эмулс, -Нийт- 22 м2

"СОНОР ХҮЛЭГ"ХХК	Төв аймгийн Угсаатны музейн барилга					
	Өөрчлөлтийн байгуулалт					Үе шат: А3
	Архитектор	Н.Билгүүнбудъяа		ЕГ Шифр: 00-00-00-00	Масштаб: М 1:100	Огноо: 2025 он
	Гүйцэтгэсэн	Ш.Баатардалай				
	Шалгасан	Х.Мөнхтүвшин		ТГ Шифр:	Зургийн дугаар: ГТ-4	Хуудас: 13

ТӨВ АЙМГИЙН УГСААТНЫ МУЗЕЙН БАРИЛГЫН ӨӨРЧЛӨЛТИЙН БАЙГУУЛАЛТ

1-Р ДАВХАР БАЙГУУЛАЛТ, ПЛАН

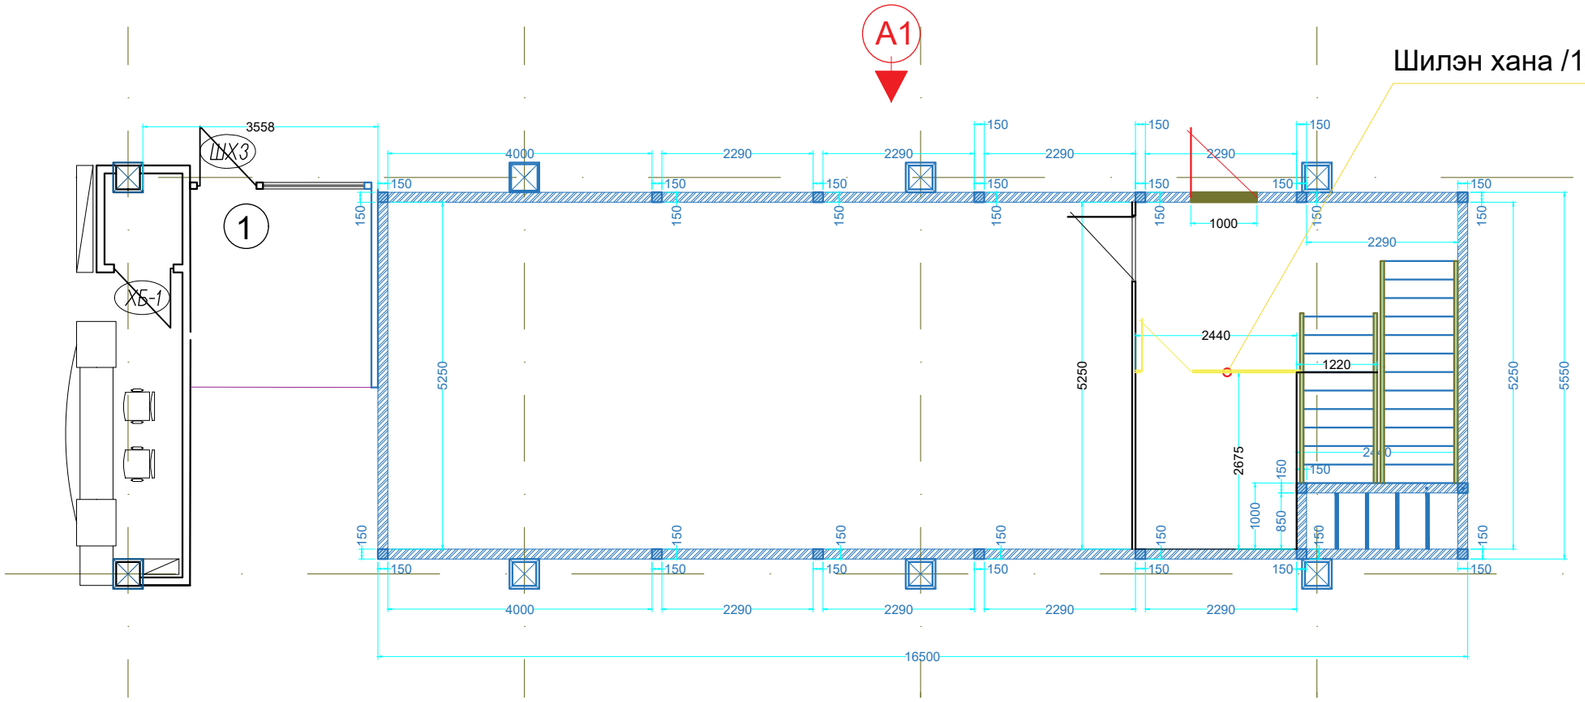

Өргөтгөсөн металл тор

A1 Гадна ханын материал

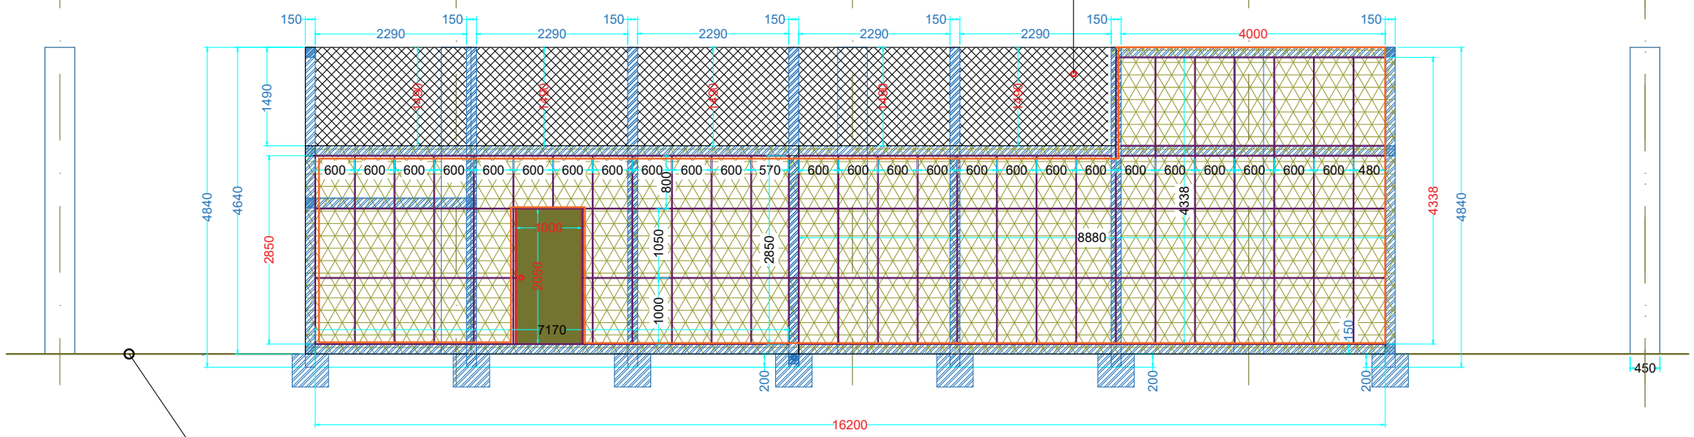

Одоо байгаа плита, шал

МАТЕРИАЛЫН ТООЦОО

Гадна ханын материал

- -Гипсэн хавтан /2400*1200*12/, - Нийт- 60 м2
- - Профилль төмөр /3000*75*50/, Нийт- 164м
- - Эмулс, -Нийт- 60 м2

"СОНОР ХҮЛЭГ"ХХК	Төв аймгийн Угсаатны музейн барилга				
	Өөрчлөлтийн байгуулалт				Үе шат: А3
Архитектор	Н.Билгүүнбудъяа		ЕГ Шифр: 00-00-00-00	Масштаб: М 1:100	Огноо: 2025 он
Гүйцэтгэсэн	Ш.Баатардалай				
Шалгасан	Х.Мөнхтүвшин		ТГ Шифр:	Зургийн дугаар: ГТ-4	Хуудас: 14

ТӨВ АЙМГИЙН УГСААТНЫ МУЗЕЙН БАРИЛГЫН ӨӨРЧЛӨЛТИЙН БАЙГУУЛАЛТ

ХАНЫН БАЙГУУЛАЛТ, ПЛАН

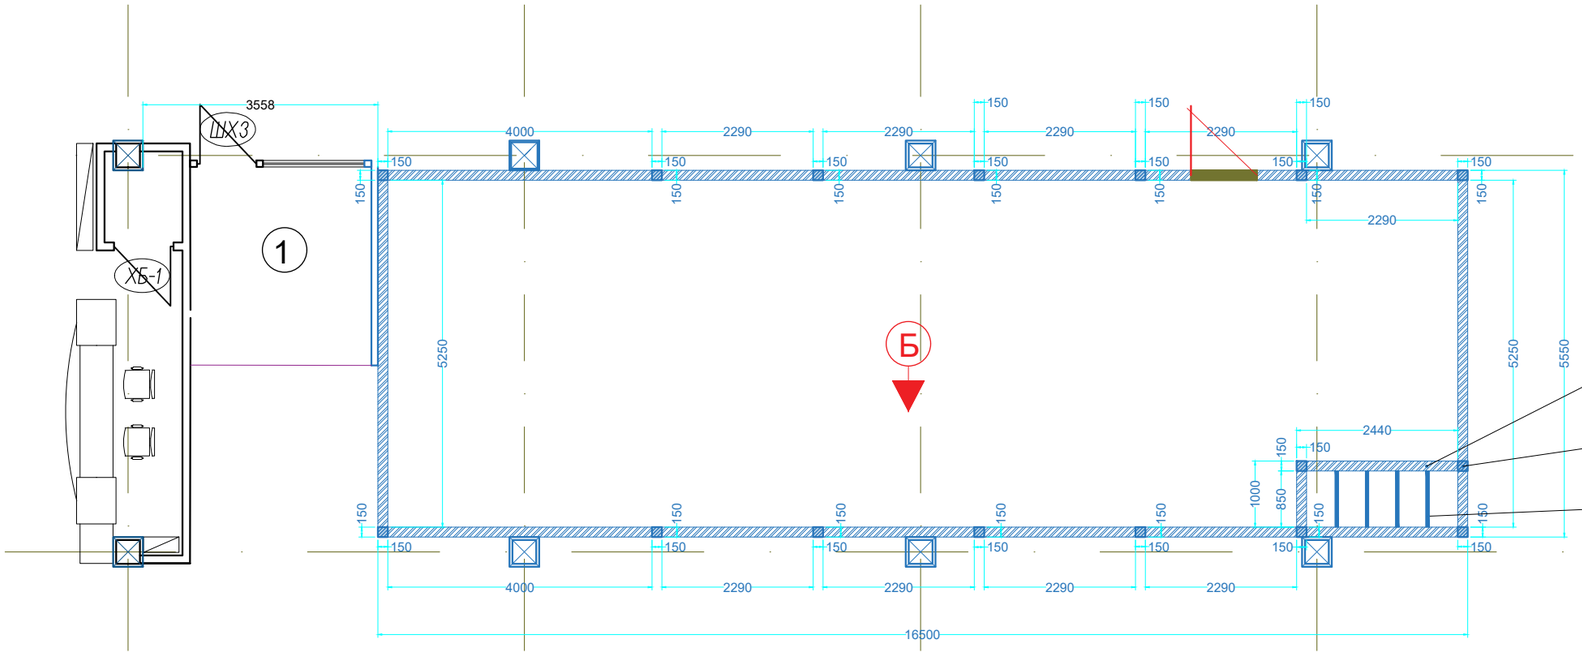

Шатны маршийн тулгуур /квдрат 150*150*6/

Багана /квдрат 150*150*6/

Квадрат /50*50*4/

МАТЕРИАЛЫН ТООЦОО

Дотор ханын материал

-Гипсэн хавтан /2400*1200*12/, - Нийт- 70 м2

- Хулсан хавтан /3000*600/, -Нийт- 24 м2

- Эмулс, -Нийт- 26 м2

- Профилль төмөр /3000*75*50/, Нийт- 175м

- Толь , -Нийт- 17 м2

- Гоёлын рейк, - Нийт - 4,5 м2

Б Дотор ханын материал

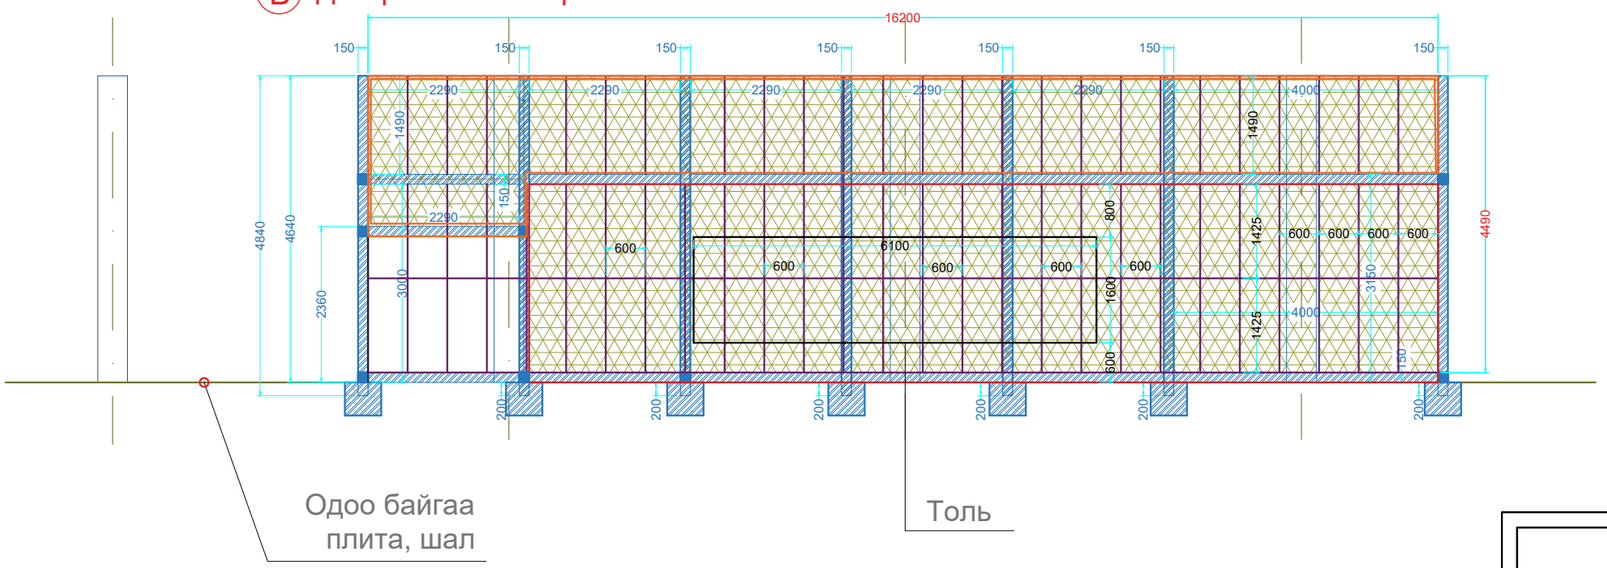

Одоо байгаа плита, шал

Толь

	Төв аймгийн Угсаатны музейн барилга				
	Өөрчлөлтийн байгуулалт				Үе шат: А3
	Архитектор	Н.Билгүүнбудъяа		ЕГ Шифр: 00-00-00-00	Масштаб: М 1:100	Огноо: 2025 он
	Гүйцэтгэсэн	Ш.Баатардалай				
"СОНОР ХҮЛЭГ"ХХК	Шалгасан	Х.Мөнхтүвшин		ТГ Шифр:	Зургийн дугаар: ГТ-4	Хуудас: 15

ТӨВ АЙМГИЙН УГСААТНЫ МУЗЕЙН БАРИЛГЫН ӨӨРЧЛӨЛТИЙН БАЙГУУЛАЛТ

ХАНЫН БАЙГУУЛАЛТ, ПЛАН

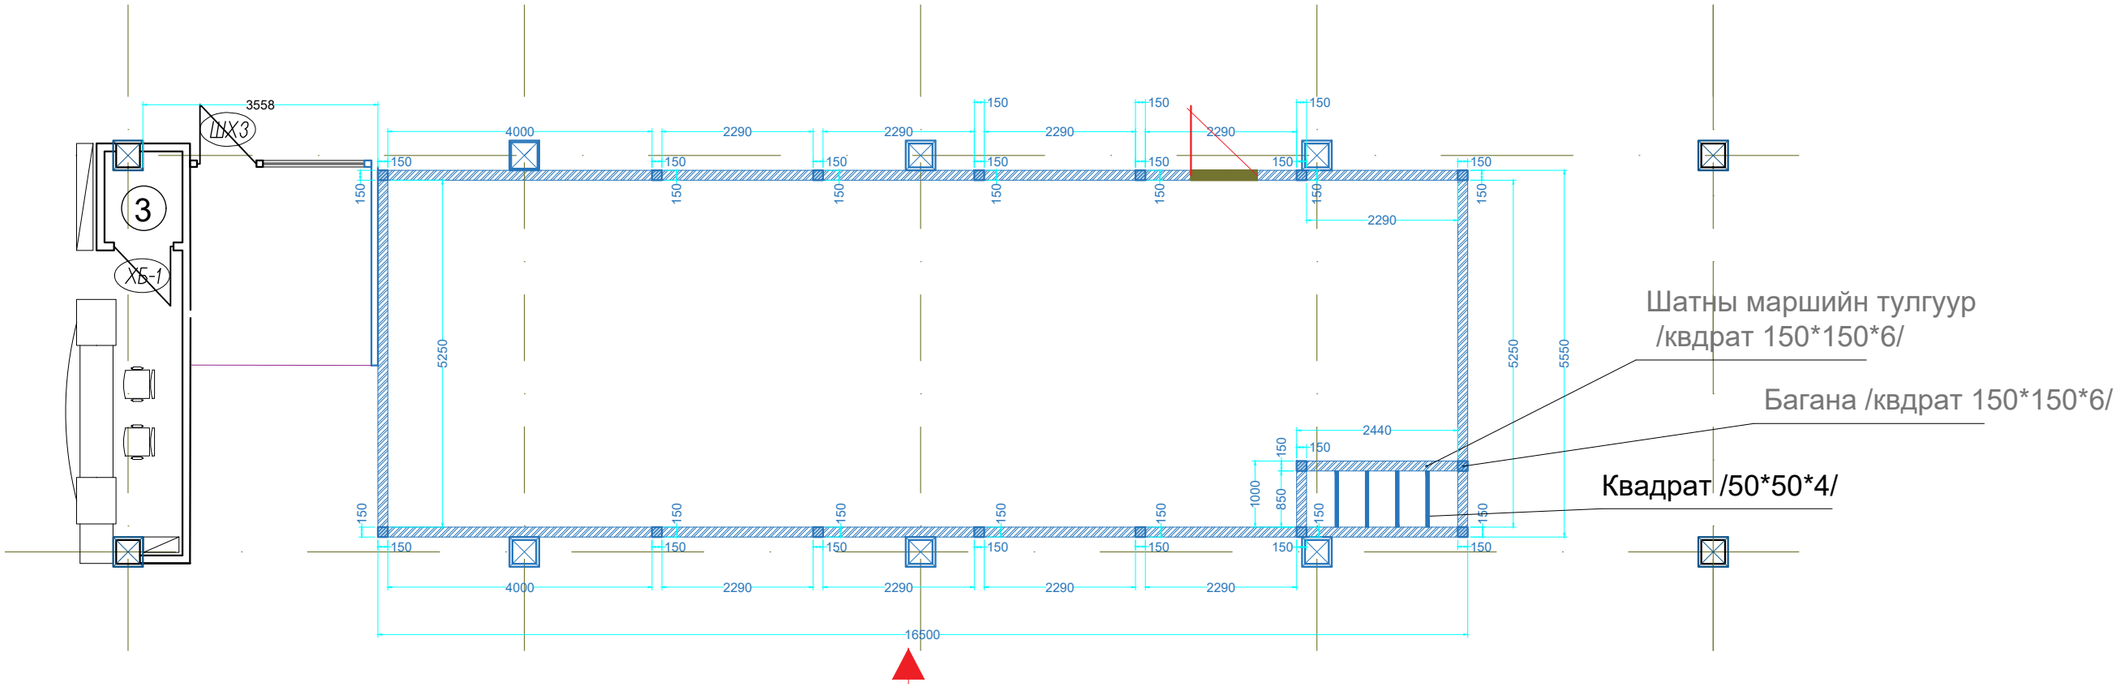

Б1 Гадна ханын материал

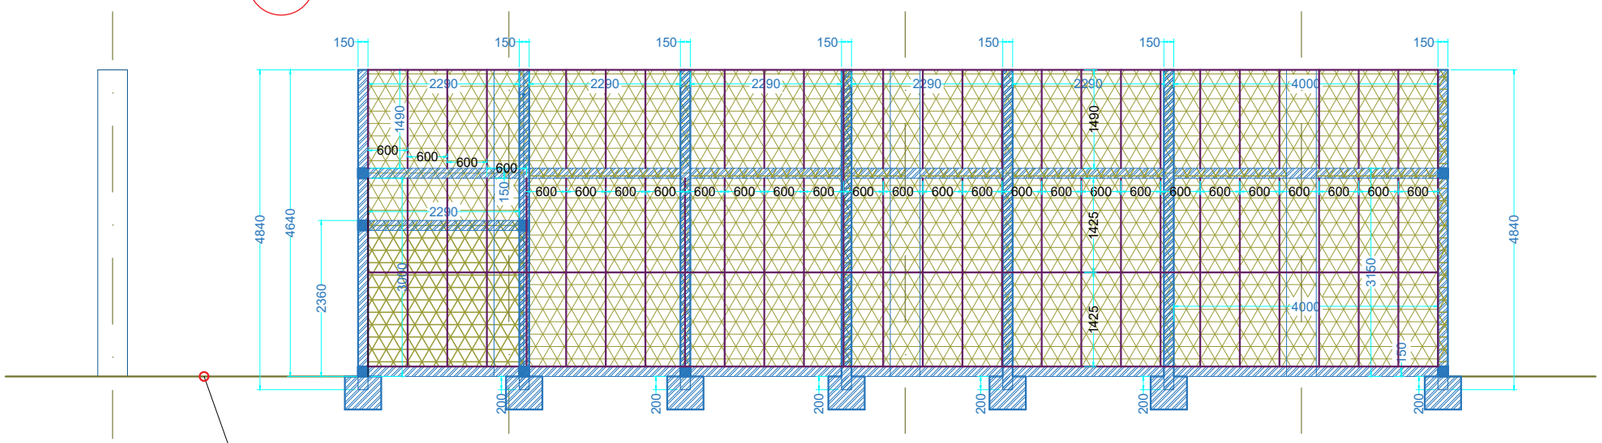

МАТЕРИАЛЫН ТООЦОО

Гадна ханын материал

-Гипсэн хавтан /2400*1200*12/,
- Нийт- 77 м2

- Эмулс, -Нийт- 77 м2

- Профилль төмөр
/3000*75*50/, Нийт- 175м

"СОНОР ХҮЛЭГ"ХХК	Төв аймгийн Угсаатны музейн барилга					
	Өөрчлөлтийн байгуулалт					Үе шат: А3
	Архитектор	Н.Билгүүнбудъяа		ЕГ Шифр: 00-00-00-00	Масштаб: М 1:100	Огноо: 2025 он
	Гүйцэтгэсэн	Ш.Баатардалай				
	Шалгасан	Х.Мөнхтүвшин		ТГ Шифр:	Зургийн дугаар: ГТ-4	Хуудас: 16

ТӨВ АЙМГИЙН УГСААТНЫ МУЗЕЙН БАРИЛГЫН ӨӨРЧЛӨЛТИЙН БАЙГУУЛАЛТ

ХАНЫН БАЙГУУЛАЛТ, ПЛАН

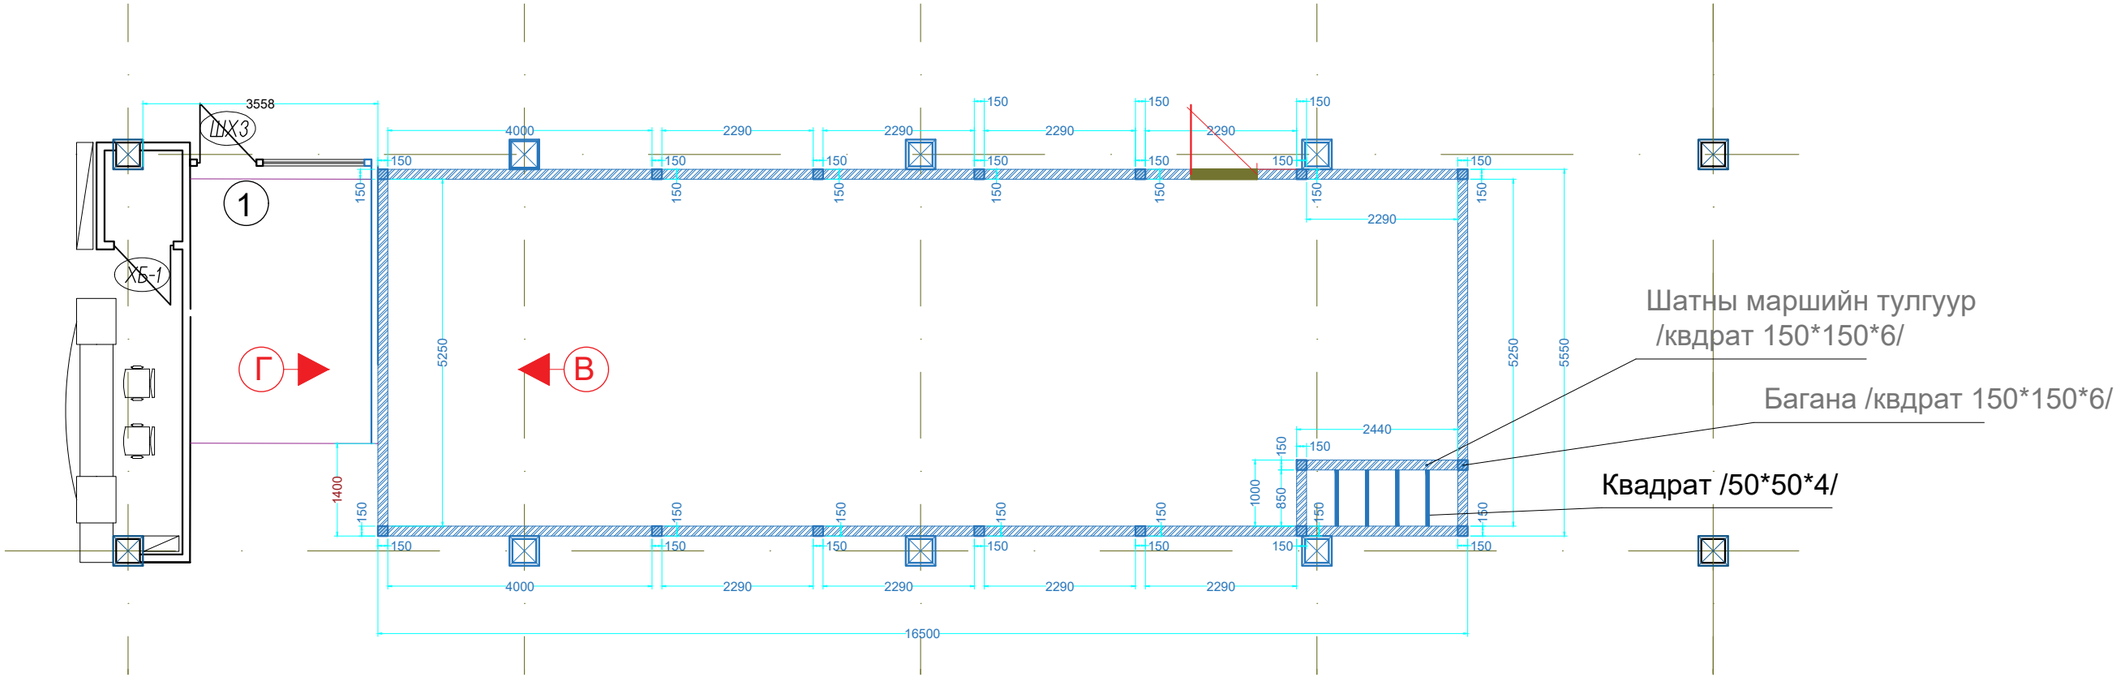

МАТЕРИАЛЫН ТООЦОО

В Дотор ханын материал

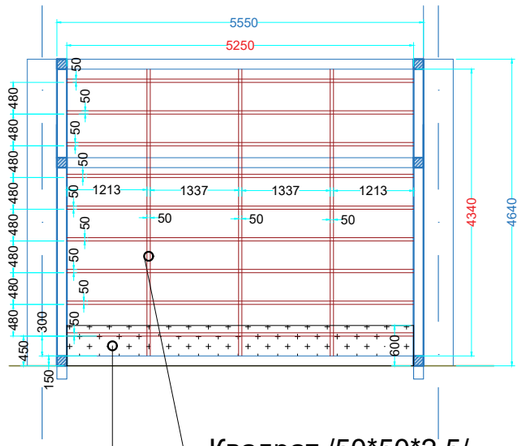

Г Гадна талаас ханын материал

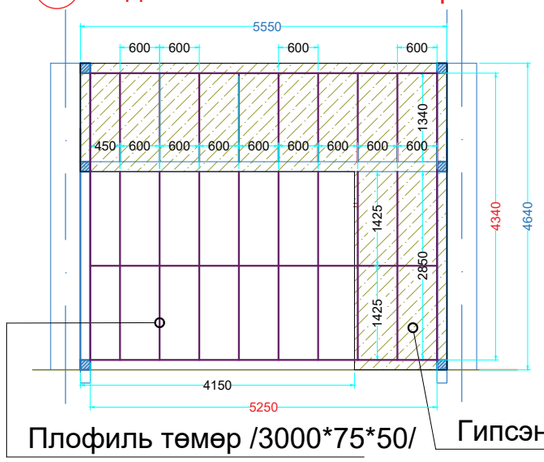

Гадна талаас ханын материал

-Гипсэн хавтан /2400*1200*12/, - Нийт- 14 м2

- Эмулс, -Нийт- 14 м2

- Профилль төмөр /3000*75*50/, Нийт- 60м

Дотор ханын материал

- Квдрат /50*50*2.5/, Нийт- 55м

- Хар будаг, -Нийт- 8 м2

	Төв аймгийн Угсаатны музейн барилга					
	Өөрчлөлтийн байгуулалт					Үе шат: А3
	Архитектор	Н.Билгүүнбудъяа		ЕГ Шифр: 00-00-00-00	Масштаб: М 1:100	Огноо: 2025 он
	Гүйцэтгэсэн	Ш.Баатардалай				
"СОНОР ХҮЛЭГ"ХХК	Шалгасан	Х.Мөнхтүвшин		ТГ Шифр:	Зургийн дугаар: ГТ-4	Хуудас: 17

ТӨВ АЙМГИЙН УГСААТНЫ МУЗЕЙН БАРИЛГЫН ӨӨРЧЛӨЛТИЙН БАЙГУУЛАЛТ

ХАНЫН БАЙГУУЛАЛТ, ПЛАН

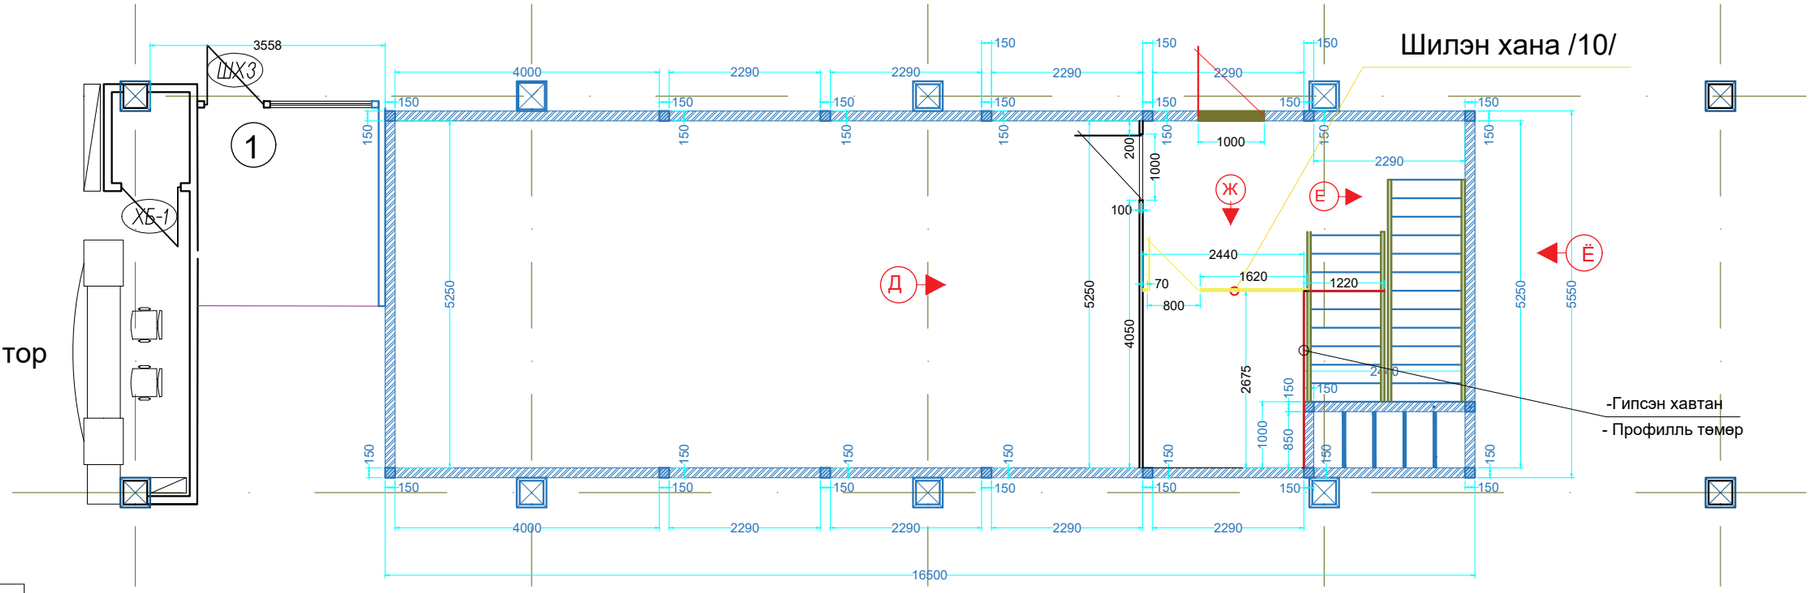

Өргөтгөсөн металл тор

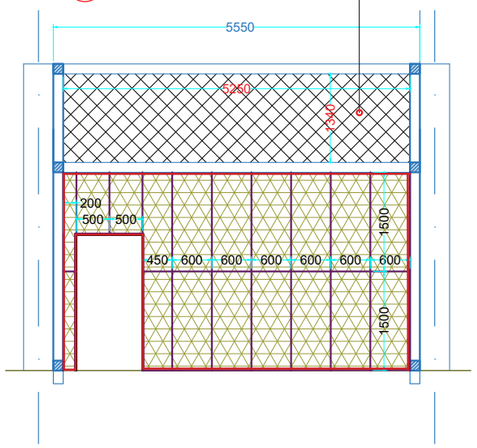

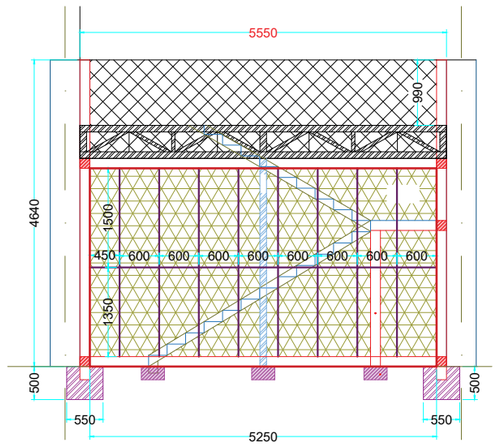

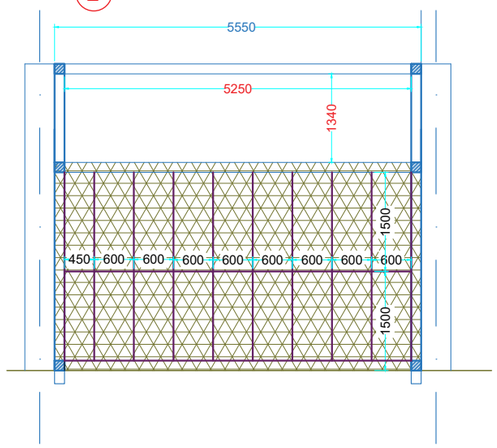

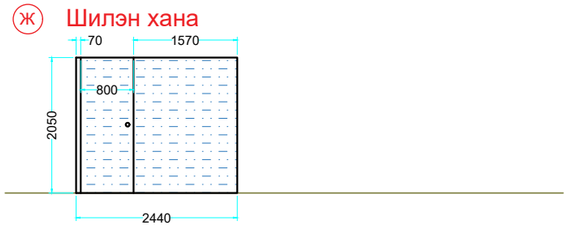

МАТЕРИАЛЫН ТООЦОО

Ханын материал

- -Гипсэн хавтан /2400*1200*12/, - Нийт- 71 м2
- - Хулсан хавтан /3000*600/, -Нийт- 29 м2
- - Өргөтгөсөн металл тор /150*150*6/, -Нийт- 7,1 м2
- - Профилль төмөр /3000*75*50/, -Нийт- 177 м
- - Эмулс, -Нийт- 17.5 м2
- - Шил /ханаасан 10мм/, -Нийт -5 м2

	Төв аймгийн Угсаатны музейн барилга					
	Өөрчлөлтийн байгуулалт					Үе шат: А3
	Архитектор	Н.Билгүүнбудъяа		ЕГ Шифр: 00-00-00-00	Масштаб: М 1:100	Огноо: 2025 он
	Гүйцэтгэсэн	Ш.Баатардалай				
"СОНОР ХҮЛЭГ"ХХК	Шалгасан	Х.Мөнхтүвшин		ТГ Шифр:	Зургийн дугаар: ГТ-4	Хуудас: 18

2-Р ДАВХАР БАЙГУУЛАЛТ, ПЛАН

ТӨВ АЙМГИЙН УГСААТНЫ МУЗЕЙН БАРИЛГЫН ӨӨРЧЛӨЛТИЙН БАЙГУУЛАЛТ

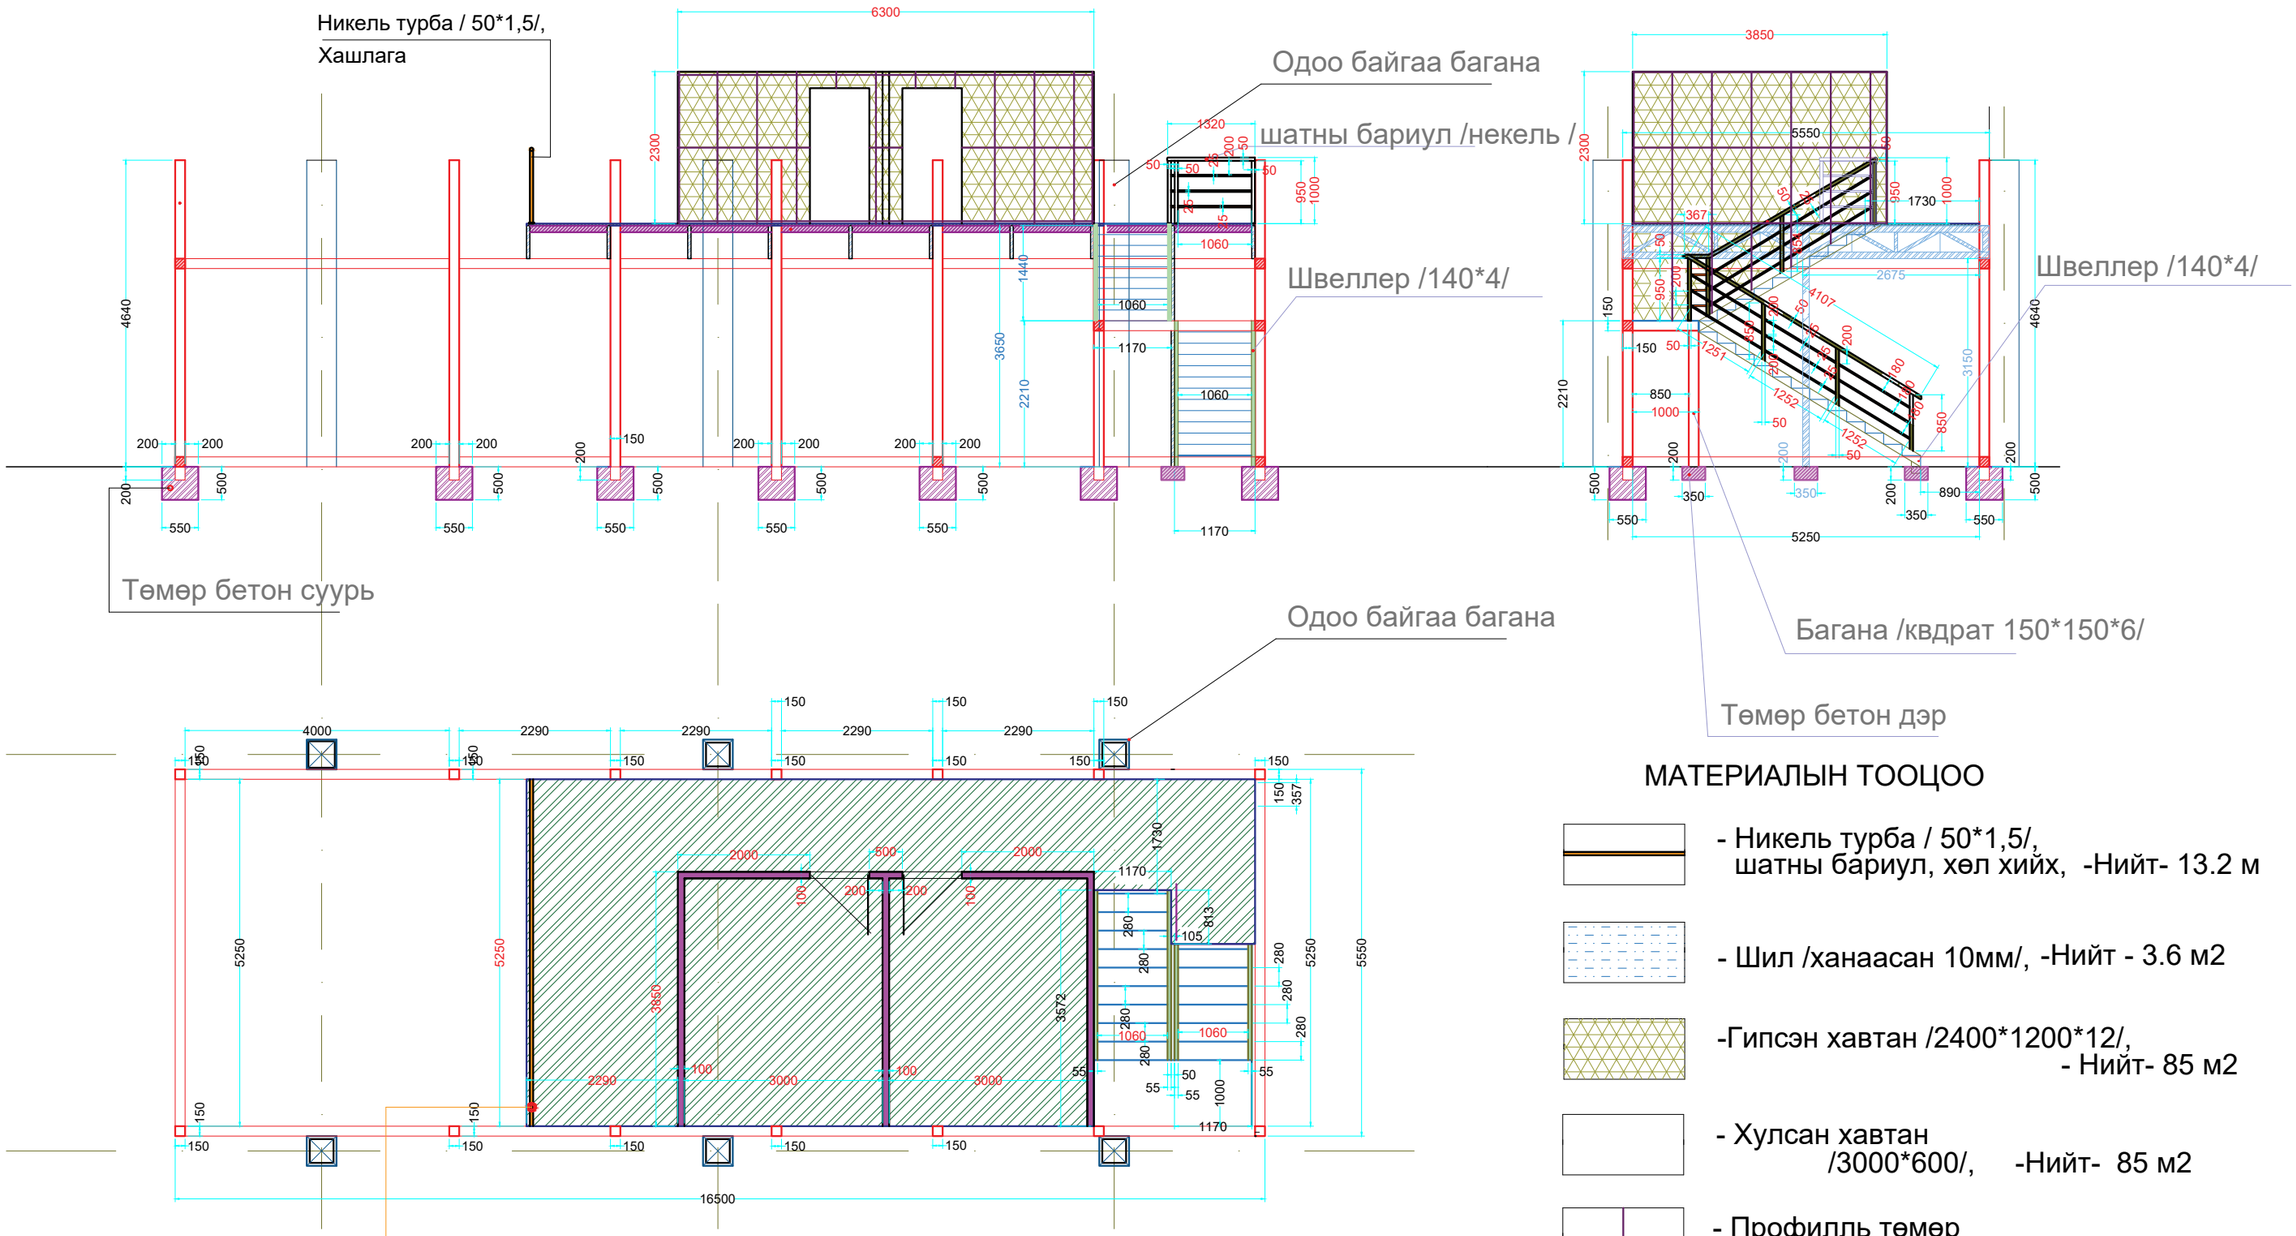

МАТЕРИАЛЫН ТООЦОО

- Никель турба / 50*1,5/, шатны бариул, хөл хийх, -Нийт- 13.2 м
- Шил /ханаасан 10мм/, -Нийт - 3.6 м2
- -Гипсэн хавтан /2400*1200*12/, - Нийт- 85 м2
- Хулсан хавтан /3000*600/, -Нийт- 85 м2
- Профилль төмөр /3000*75*50/, Нийт- 150м

	Төв аймгийн Угсаатны музейн барилга					
	Өөрчлөлтийн байгуулалт					Үе шат: А3
	Архитектор	Н.Билгүүнбудъяа		ЕГ Шифр: 00-00-00-00	Масштаб: М 1:100	Огноо: 2025 он
	Гүйцэтгэсэн	Ш.Баатардалай				
"СОНОР ХҮЛЭГ"ХХК	Шалгасан	Х.Мөнхтүвшин		ТГ Шифр:	Зургийн дугаар: ГТ-4	Хуудас: 19

ТӨВ АЙМГИЙН УГСААТНЫ МУЗЕЙН БАРИЛГЫН ӨӨРЧЛӨЛТИЙН БАЙГУУЛАЛТ

ЗААЛ ГЭРЭЛТҮҮЛЭГ /ПЛАН/

1-Р ДАВХАР БАЙГУУЛАЛТ, ПЛАН

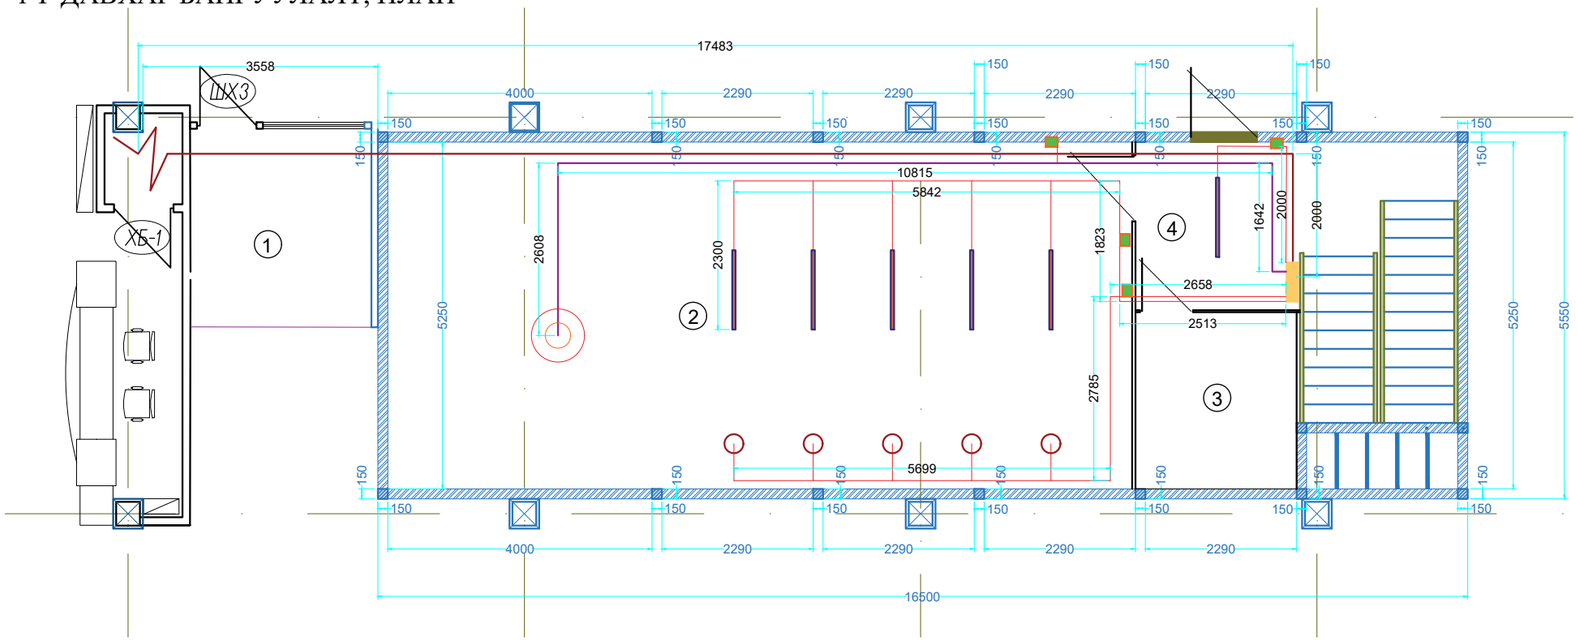

ТАНИХ ТЭМДЭГ

1. Серверийн өрөө
2. Хяналтын камерын өрөө
3. Камер шүүх өрөө
4. Коридор
5. Өрөө
6. Коридор
7. Тагт

2-Р ДАВХАР БАЙГУУЛАЛТ, ПЛАН

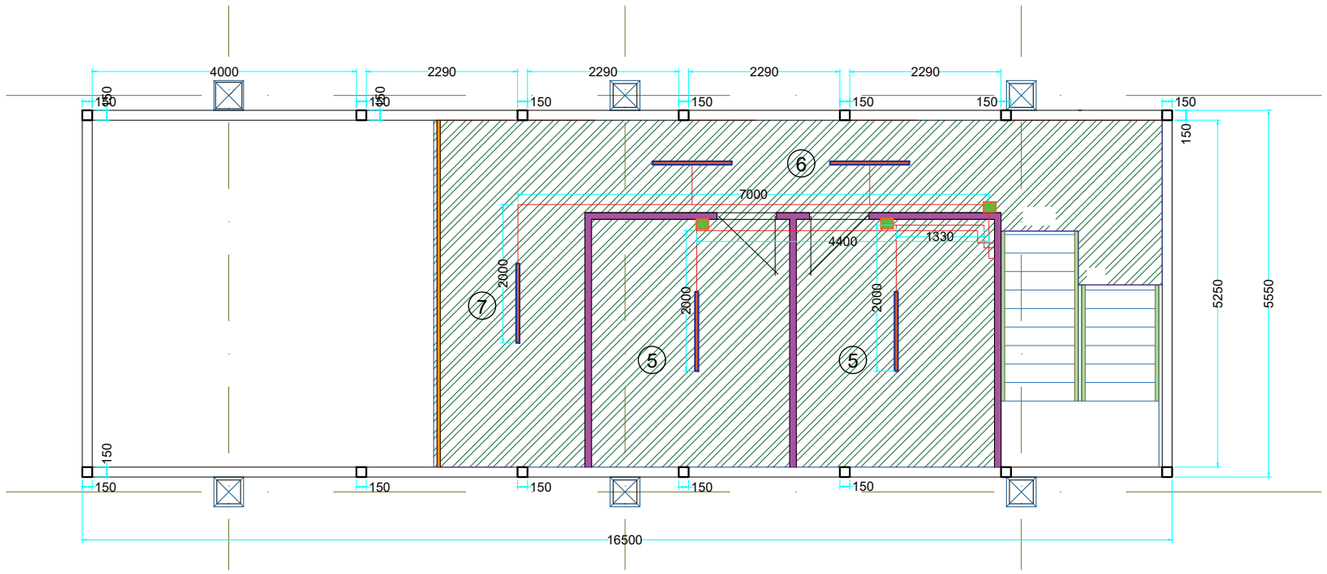

МАТЕРИАЛЫН ТООЦОО / Гэрэлтүүлэг/

- Кавель зэс -2*2.5 /5.9квт27А/, Нийт- 60м
- Замтай ЛЕД гэрэлтүүлэгч, /хэмжээ: 155х75мм Чадал: 36вт/ - Нийт - 5ш
- ЛЕД туузан гэрэлтүүлэгч,230В,50Вт,IP20, туузан гэрэлтүүлэгч /хэмжээ-1,2-0,04м/ - Нийт - 11 ш
- -Унтраалга , /шаланд суух усны хамгаалалттай/ Нийт - 7ш
- Заалны гэрэл, /Чадал: 300вт/ - Нийт - 1ш
- Кавель зэс -3*4+1*2,5/21квт32А/ Нийт-25м
- Кавель зэс -3*6+1*4/25,6квт39А/ Нийт- 35м

	Төв аймгийн Угсаатны музейн барилга					
	Өөрчлөлтийн байгуулалт					Үе шат: А3
	Архитектор	Н.Билгүүнбудъяа		ЕГ Шифр: 00-00-00-00	Масштаб: М 1:100	Огноо: 2025 он
	Гүйцэтгэсэн	Ш.Баатардалай				
"СОНОР ХҮЛЭГ"ХХК	Шалгасан	Х.Мөнхтүвшин		ТГ Шифр:	Зургийн дугаар: ГТ-4	Хуудас: 20

ТӨВ АЙМГИЙН УГСААТНЫ МУЗЕЙН БАРИЛГЫН ӨӨРЧЛӨЛТИЙН БАЙГУУЛАЛТ

ЗААЛНЫ ЦАХИЛГААН /ПЛАН/

1-Р ДАВХАР БАЙГУУЛАЛТ, ПЛАН

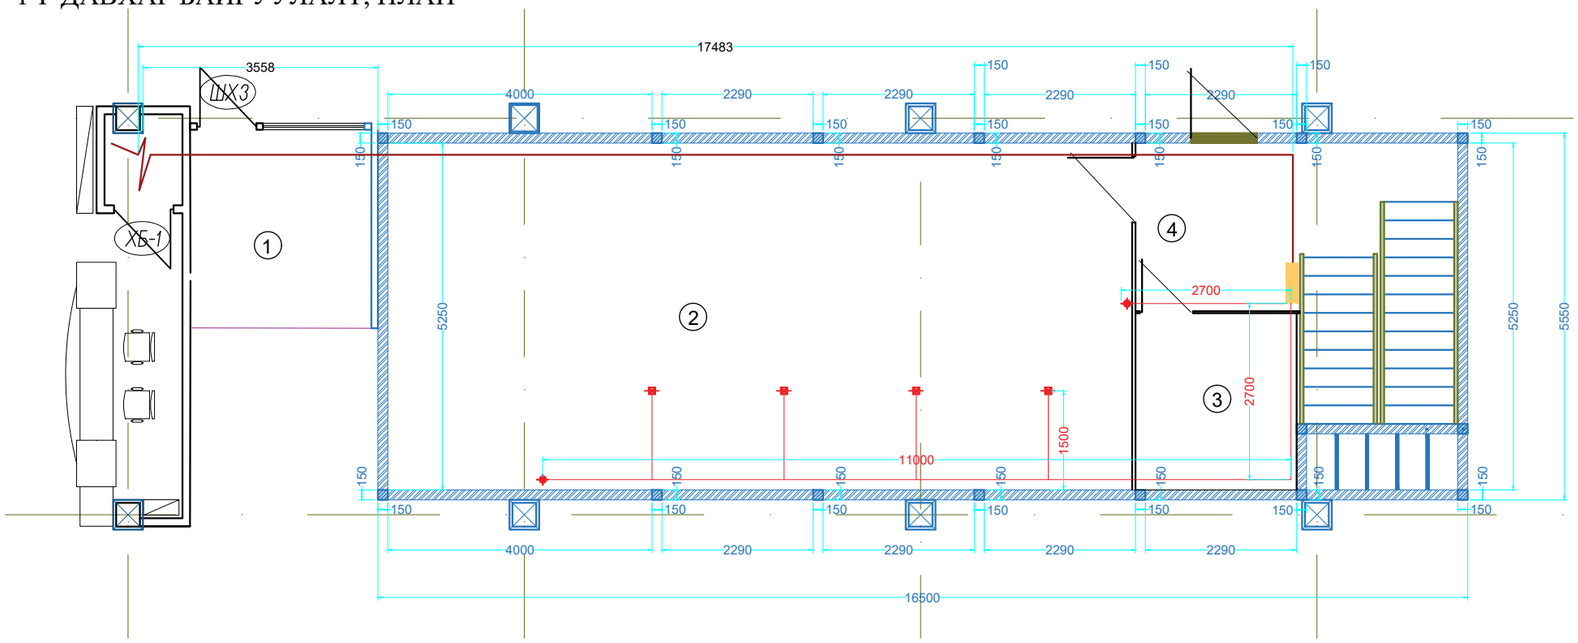

ТАНИХ ТЭМДЭГ

1. Серверийн өрөө
2. Хяналтын камерын өрөө
3. Камер шүүх өрөө
4. Коридор
5. Өрөө
6. Коридор
7. Тагт

2-Р ДАВХАР БАЙГУУЛАЛТ, ПЛАН

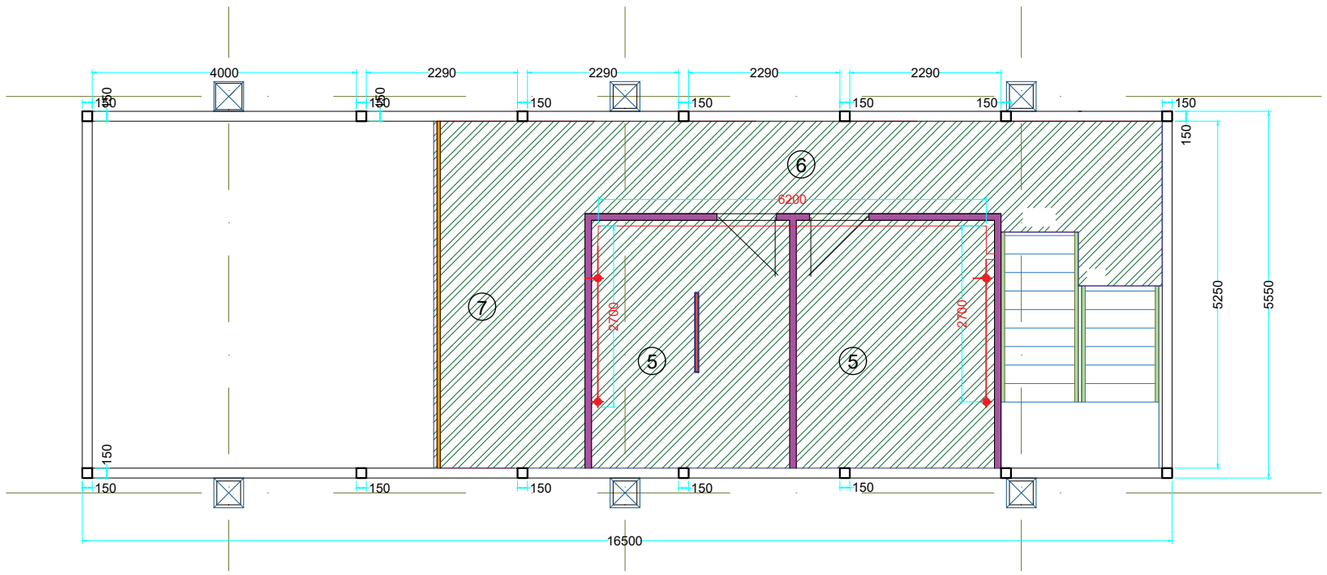

МАТЕРИАЛЫН ТООЦОО

Кавель зэс -3*4+1*2,5/21квт32А/	Нийт- 60м
Разитка, /хананд суух усны хамгаалалттай/	Нийт - 6ш
Разитка, /шаланд суух усны хамгаалалттай	/Нийт - 4ш
Цахилгааны шийд /50*70/	Нийт-1ш
Автомат таслуур	Нийт-10ш

	Төв аймгийн Угсаатны музейн барилга					
	Өөрчлөлтийн байгуулалт					Үе шат: А3
	Архитектор	Н.Билгүүнбудъяа		ЕГ Шифр: 00-00-00-00	Масштаб: М 1:100	Огноо: 2025 он
	Гүйцэтгэсэн	Ш.Баатардалай				
"СОНОР ХҮЛЭГ"ХХК	Шалгасан	Х.Мөнхтүвшин		ТГ Шифр:	Зургийн дугаар: ГТ-4	Хуудас: 21

ТӨВ АЙМГИЙН УГСААТНЫ МУЗЕЙН БАРИЛГЫН ӨӨРЧЛӨЛТИЙН БАЙГУУЛАЛТ

ЗААЛНЫ ГАЛЫН ДОХИОЛОЛ /ПЛАН/ /ПЛАН/

1-Р ДАВХАР БАЙГУУЛАЛТ, ПЛАН

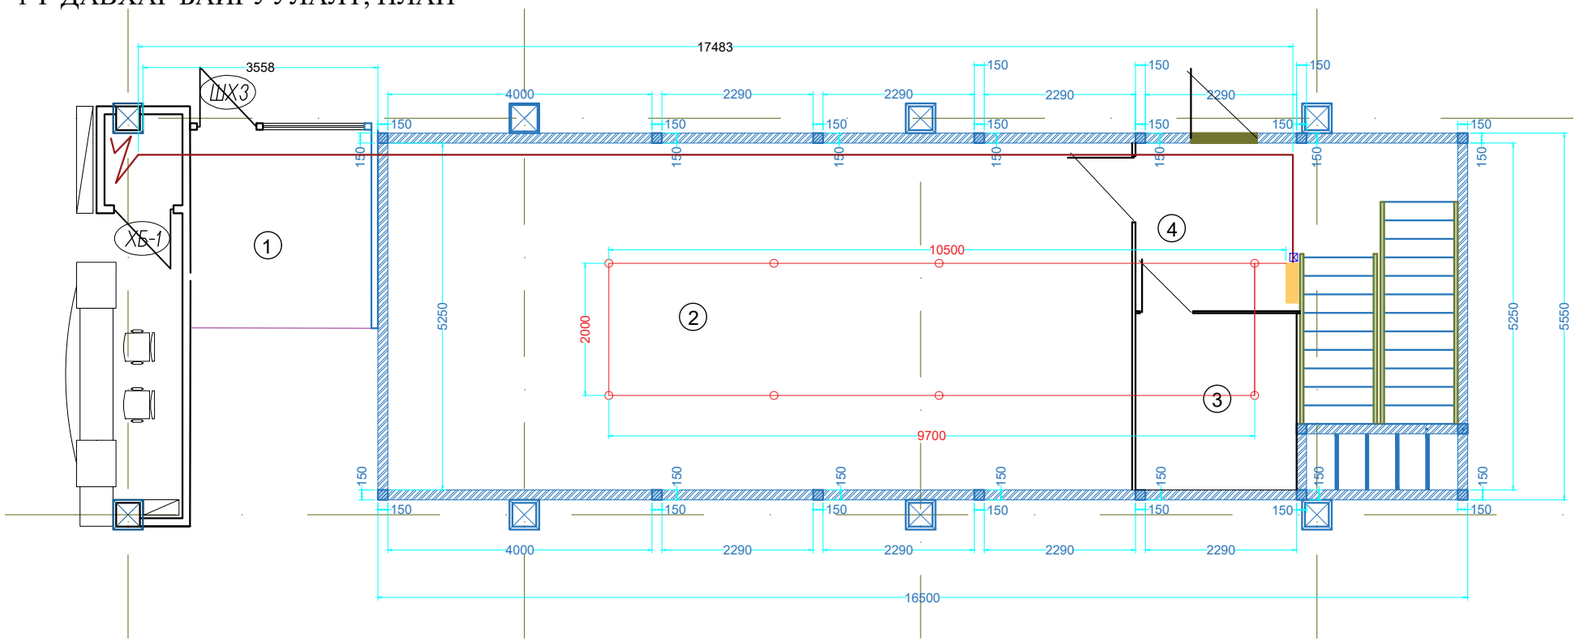

ТАНИХ ТЭМДЭГ

1. Серверийн өрөө
2. Хяналтын камерын өрөө
3. Камер шүүх өрөө
4. Коридор
5. Өрөө
6. Коридор
7. Тагт

2-Р ДАВХАР БАЙГУУЛАЛТ, ПЛАН

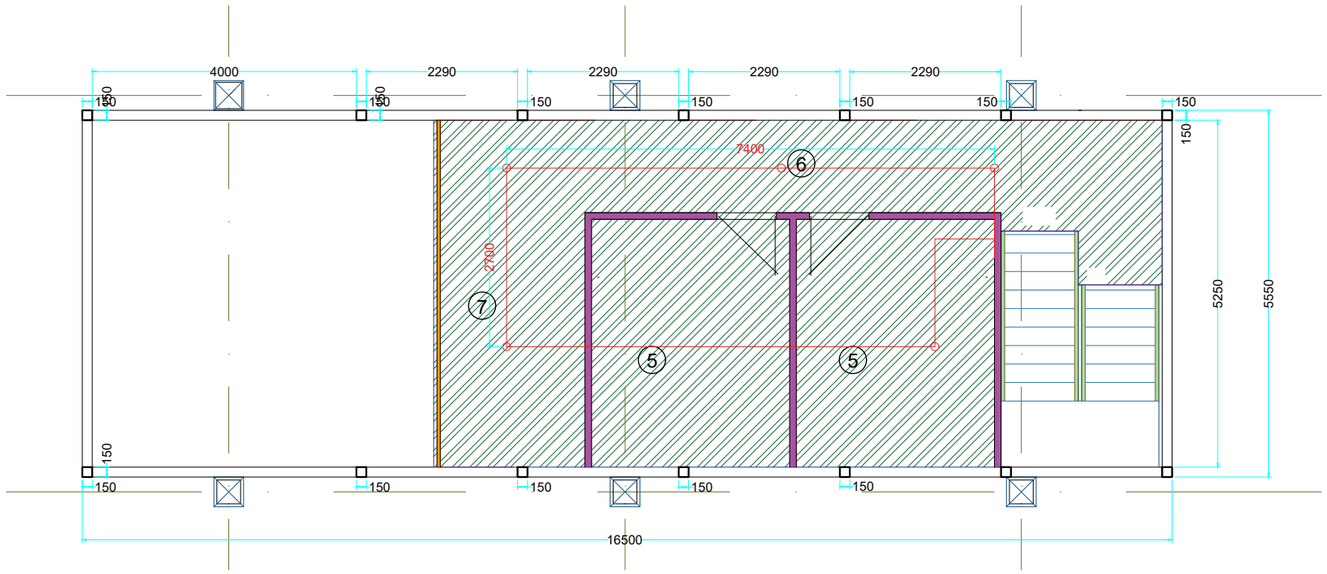

МАТЕРИАЛЫН ТООЦОО

- Галын дохиоллын кавель зэс, Нийт- 60м
- Дулаан мэдрэгч, Нийт - 13ш
- Гар мэдээлэгч, дуут доиологч, Нийт - 1ш
- Галын дохиоллын самбар, Нийт-1ш

-Цахилгааны газардуулгыг барилгын газардуулгатай холбох

	Төв аймгийн Угсаатны музейн барилга					
	Өөрчлөлтийн байгуулалт					Үе шат: А3
	Архитектор	Н.Билгүүнбудъяа		ЕГ Шифр: 00-00-00-00	Масштаб: М 1:100	Огноо: 2025 он
	Гүйцэтгэсэн	Ш.Баатардалай				
"СОНОР ХҮЛЭГ"ХХК	Шалгасан	Х.Мөнхтүвшин		ТГ Шифр:	Зургийн дугаар: ГТ-4	Хуудас: 22