"ЭРДЭНЭТ ҮЙЛДВЭР" ТӨҮГ
Зураг төслийн хүрээлэн

ЕГ шифр: 37.22.022
ТГ шифр:

19-р сургуулийн гал унтраах дотор усан хангамжийн систем

(Ажлын зураг)

ЦБҮ

БОЛОВСРУУЛСАН :

Захирал /Д.Тамир/

Инженер /Л.Мөнхцэцэг/

Орхон аймаг
2023 он

А3

Галын усны шугамын 1-р давхрын байгуулалт

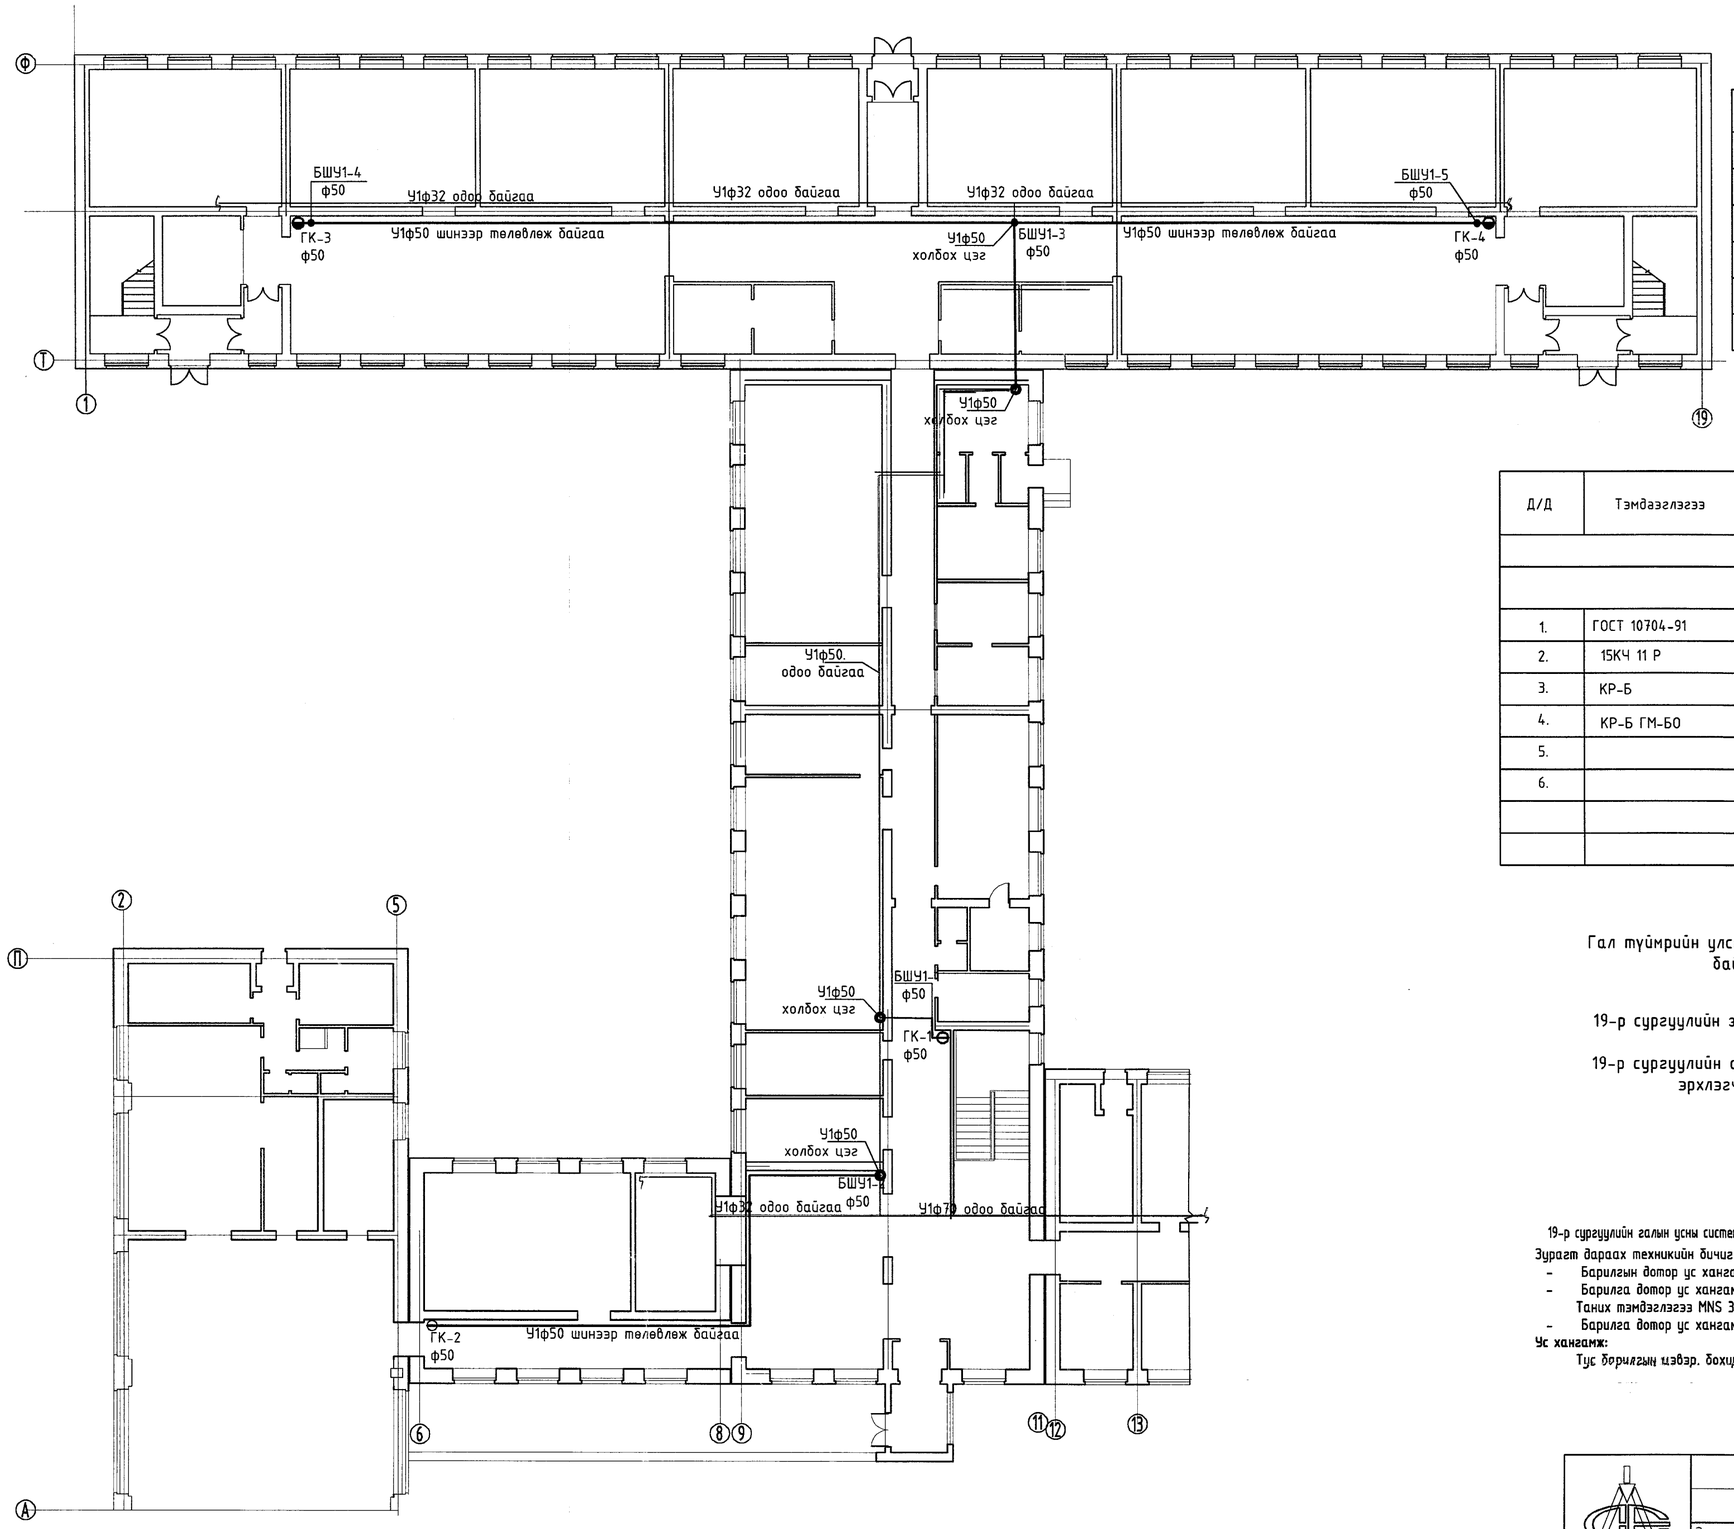

ТАНИХ ТЭМДЭГ

Нэр	Тэмдэглэгээ	
	Байгуулалт	Тойм
Хүйтэн усны босоо шугам	БШУ1-1	БШУ1-1
Хүйтэн усны шугам	У1	У1
Хоолойн налуу	i=0.02	i=0.02

МАТЕРИАЛЫН ТҮҮВЭР

Д/Д	Тэмдэглэгээ	Нэр	Тоо	Жин, кг	Тайлбар
		УС ХАНГАМЖ:			
1.	ГОСТ 10704-91	Ган хоолой Ф57х3	110	4.88	у/м
2.	15КЧ 11 Р	а. Галын крант вентиль dy50	7	0.20	шир
3.	КР-Б	б. Шурших хошуу dy50	7	1.5	шир
4.	КР-Б ГМ-БО	в. Холбох тохойвч dy50	7	0.5	шир
5.		г. Резин хоолой l=20м dy50	7	6.6	шир
6.		д. Галын хайрцаг	7	5.0	шир

З Ө В Ш Ө Ө Р С Ө Н

Гал түймрийн улсын хяналтын байцаагч, ахмад — Х.Ганбат

19-р сургуулийн захирал — Ерастова.И.А

19-р сургуулийн аж ахуйн эрхлэгч — Саблукова В.В

ТАЙЛБАР БИЧИГ

19-р сургуулийн галын усны системийн зургийг 2024-250-ХО /Т23,0432/ тоот даалгаврыг үндэслэн гүйцэтгэв.

Зураг дараах техникийн бичиг баримтыг ашигласан болно. Үүнд:

- Барилгын дотор ус хангамж, ариутгах татуурга БНӨД 40-05-16
- Барилга дотор ус хангамж, ариутгах татуурга ба хий хангамжийн систем. Таних тэмдэглэгээ MNS 3332:2012
- Барилга дотор ус хангамж, ариутгах татуургын системийн ажлын зураг MNS 3239:2014

Ус хангамж:

Тус барилгын цэвэр. бохир ус төвлөрсөн систем холбогдоно.

"Эрдэнэт үйлдвэр"ТӨҮГ ЗТХ	19-р сургуулийн гал унтраах дотор усан хангамжийн систем 1-р давхарын байгуулалт. тайлбар бичиг, таних тэмдэг. материалын түүвэр				Үе шат: А.3
	Захирал	Д.Тамир	ЕГ Шифр: 37.22.022	Масштаб:	Огноо: 2023.10
	З.Е.И	Т.Намсрайсүрэн			
	Тэргүүлэх инж.	Л.Мөнхцэцэг	ТГ Шифр:	Зургийн дугаар: ЦБУ-1	Хуудас: 2
	Шалгасан				
	Гүйцэтгэсэн	Л.Мөнхцэцэг			

А.2

Галын усны шугамын 2-р давхрын байгуулалт

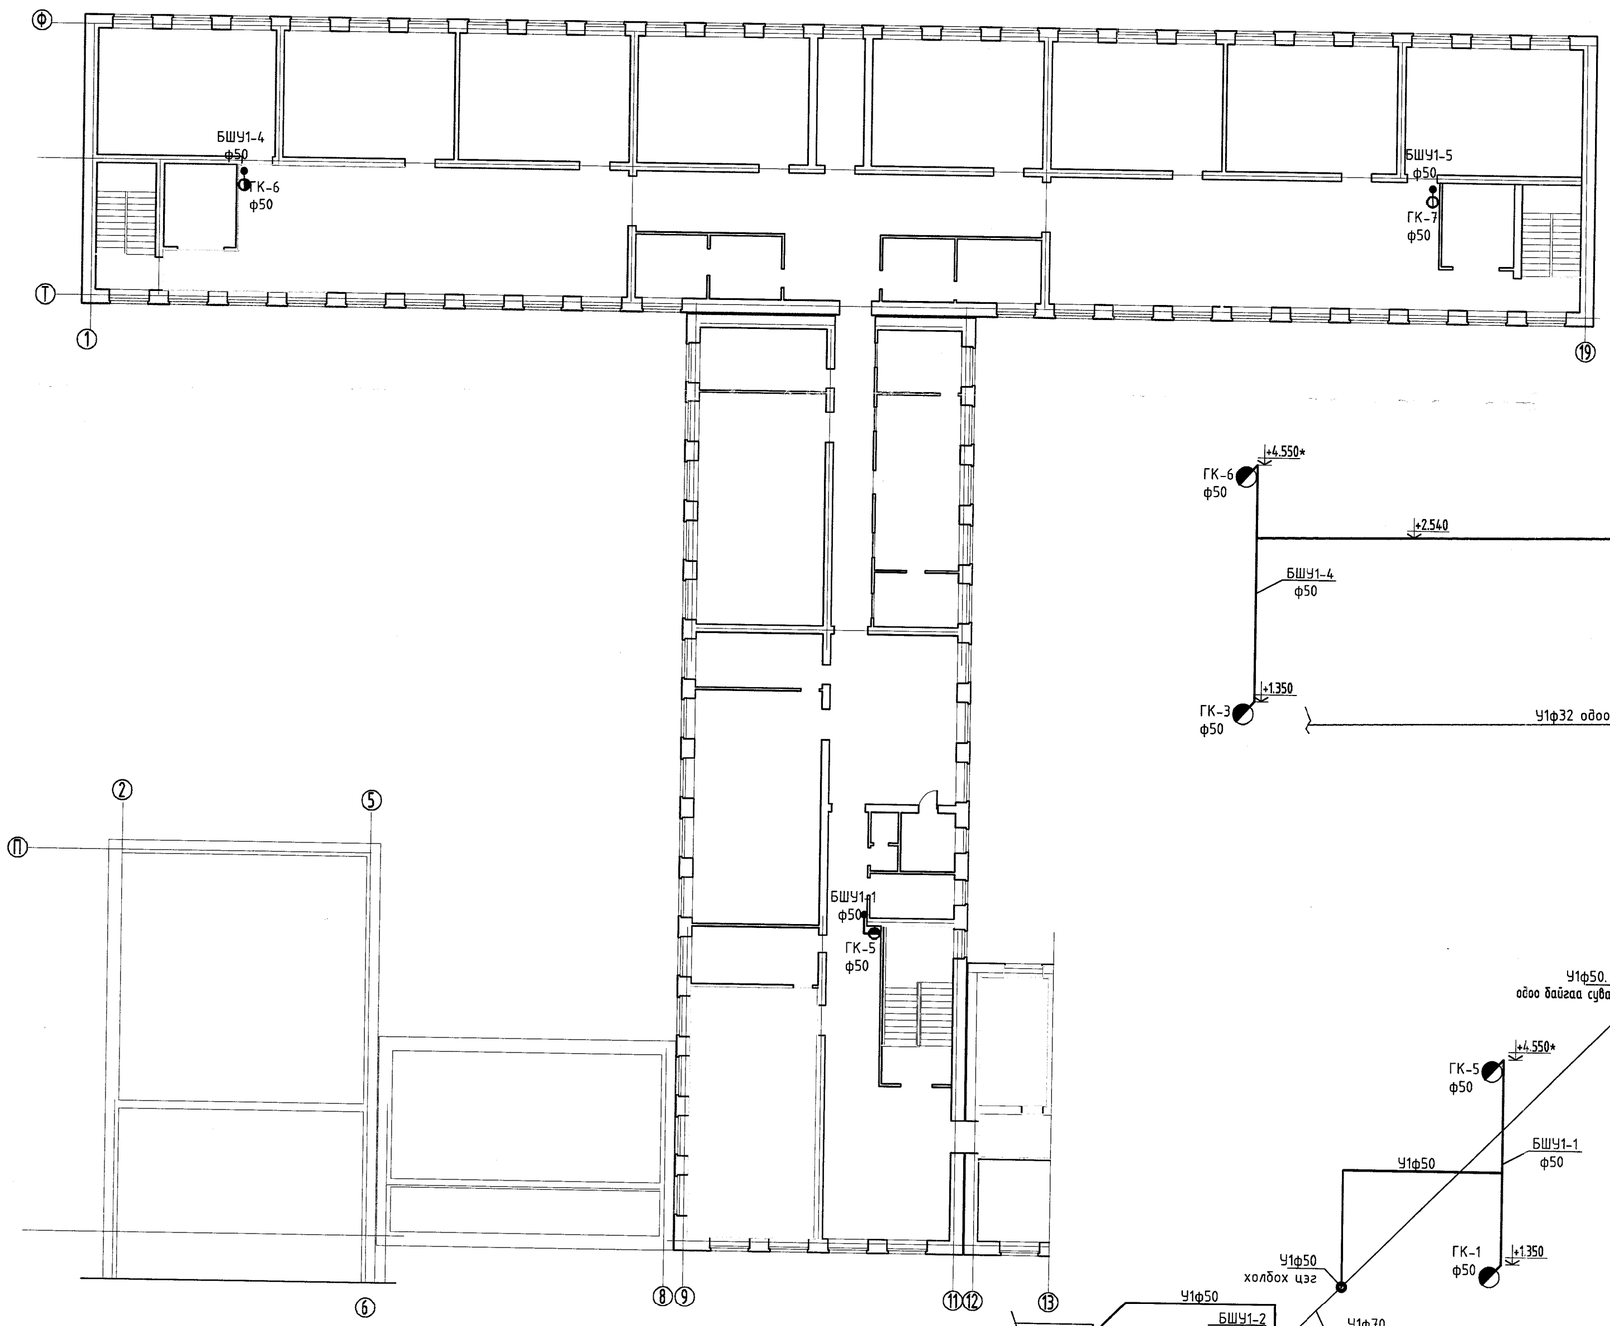

Шинээр төлөвлөж буй галын усны шугамын тойм

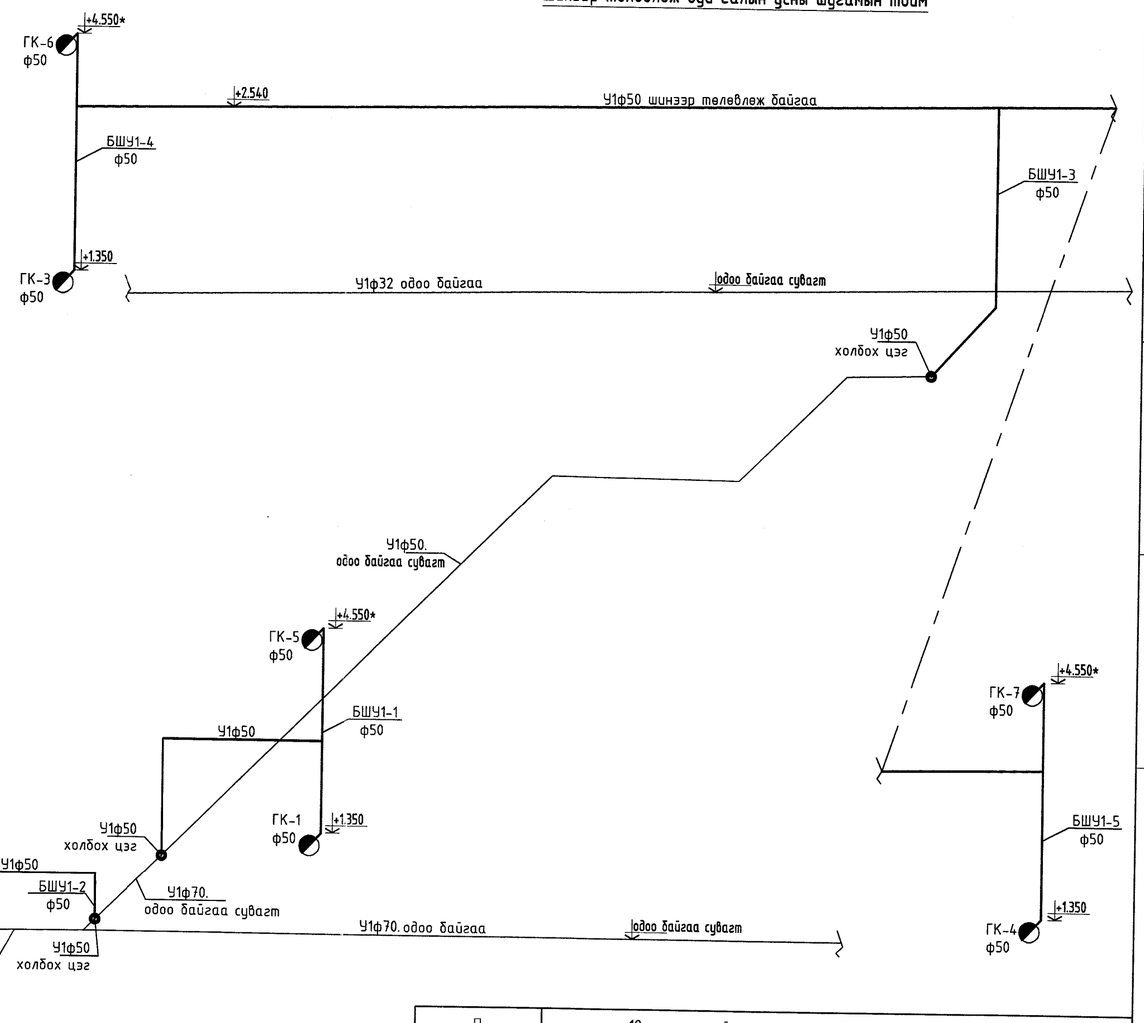

"ЭРДЭНЭТ ҮЙЛДВЭР" ТӨҮГ ЭТХ	19-р сургуулийн гал унтраах дотор усан хангамжийн систем				
	2-р давхарын байгуулалт. галын усан хангамжийн тойм				Ye шат: А.3
Захирал		Д.Тамир	ЕГ Шифр: 37.22.022	Масштаб:	Огноо: 2023.10
З.Е.И		Т.Намсрайсүрэн			
Тэргүүлэх инж.		Л.Мөнхцэцэг			
Шалгасан			ТГ Шифр:	Зургийн дугаар: ЦБУ-2	Хуудас: 2
Гүйцэтгэсэн		Л.Мөнхцэцэг			

А.2