АВТО ЗАМЫН ЗУРАГ ТӨСЛИЙН
"МӨНХИЙН ТОД ЗАМ" ХХК

ШИФР 17/25

АВТО ЗАМ, ЗОГСООЛ /ДАРХАН СУМ 5-Р БАГ/

УЛААНБААТАР ХОТ 2025 он

ЗАХИАЛАГЧ

ДАРХАН - УУЛ АЙМГИЙН ЗАСАГ
ДАРГЫН ТАМГЫН ГАЗАР

ЗАМ, ТЭЭВРИЙН ЛАВ
ЗАМ, ТЭЭВРИЙН ХӨГЖЛИЙН ТӨВ
Магадлалын ерөнхий дүгнэлтийн
дугаар 296/2025
МАГАДЛАЛ ХИЙГДСЭН
Магадлал харилцсан
Хэлтсийн дарга ...../гарын үсэг/
2025 оны 11 сарын 07 өдөр

ГҮЙЦЭТГЭГЧ

АВТО ЗАМЫН ЗУРАГ ТӨСЛИЙН
"МӨНХИЙН ТОД ЗАМ" ХХК

ШИФР 17/25

АВТО ЗАМ, ЗОГСООЛ /ДАРХАН СУМ 5-Р БАГ/

ЗӨВШИЛЦСӨН:

ХӨРӨНГӨ ОРУУЛАЛТ, ХӨГЖЛИЙН БОДЛОГО,
ТӨЛӨВЛӨЛТИЙН ХЭЛТСИЙН ДАРГА — П. БАТСҮХ

ХӨРӨНГӨ ОРУУЛАЛТ, ХӨГЖЛИЙН БОДЛОГО, ТӨЛӨВЛӨЛТИЙН
ХЭЛТЭС, АЙМГИЙН ЕРӨНХИЙ ЭДИЙН ЗАСАГЧ — Б. БАТСҮХ

ГАЗРЫН ХАРИЛЦАА, БАРИЛГА ХОТ БАЙГУУЛАЛТЫН
ГАЗРЫН ДАРГА — Д. БАТЧУЛУУН

"МӨНХИЙН ТОД ЗАМ" ХХК-ийн ЗАХИРАЛ — Г.ЭНХМӨНХ

"МӨНХИЙН ТОД ЗАМ" ХХК-ийн ИНЖЕНЕР — Э.ТҮВШИНСАНАА

"ДСЦТС" ХК ЕРӨНХИЙ ИНЖЕНЕР — Б. БАТЖАРГАЛ

МЭДЭЭЛЭЛ ХОЛБООНЫ СҮЛЖЭЭ ТӨК ЕРӨНХИЙ ИНЖЕНЕР — Э. МӨНХБАЯР

"ДАРХАН УС СУВАГ" ХК ЕРӨНХИЙ ИНЖЕНЕР
БӨГӨӨД ДЭД ЗАХИРАЛ — Т. БУЯНДЭЛГЭР

"ДАРХАНЫ ДУЛААНЫ СҮЛЖЭЭ" ТӨХК
ЕРӨНХИЙ ИНЖЕНЕР — Б. ХҮРЭЛТОГОО

2025-04-22.

УЛААНБААТАР ХОТ 2025 он

АВТО ЗАМЫН ЗУРАГ ТӨСЛИЙН
"МӨНХИЙН ТОД ЗАМ" ХХК

ЗУРГИЙН ЖАГСААЛТ

ШИФР 17/25

Д/д	ЗУРГИЙН ЖАГСААЛТ	ХУУДАС
1	Байршлын тойм зураг	1
2	Дэвсгэр зураг	1
3	Дагуу огтлолын зураг	2
4	Тэнхлэгийн координат	1
5	Нэг маягийн хөндлөн огтлол	2
6	Тэмдэг тэмдэглэгээний зураг	2
7	Хөдөлгөөн зохион байгуулалтын зураг	1
8	Хөндлөн огтлолын зураг	3
9	Ажлын тоо хэмжээ	1

УЛААНБААТАР ХОТ 2025 он

АВТО ЗАМЫН ЗУРАГ ТӨСЛИЙН
"МӨНХИЙН ТОД ЗАМ" ХХК

ШИФР 17/25

БАЙРШЛЫН ТОЙМ ЗУРАГ

УЛААНБААТАР ХОТ 2025 он

Байршлын тойм зураг

Дэвсгэр зургийн таних тэмдэг

▒ – Төлөвлөж байгаа авто зам

Мөнхийн Тод Зам ХХК	АВТО ЗАМ, ЗОГСООЛ /ДАРХАН СУМ 5-Р БАГ/			Төслийн дугаар: 17/25	Үе шат: А.3
	БАЙРШЛЫН ТОЙМ ЗУРАГ			Бүх хуудас: 1	Хуудас: 1
	Баянзүрх Дүүрэг 12-р Хороолол 3-р Хороо 125а Байр Утас: 976-11-455160	Захирал	Г.Энхмөнх		
		Ер/Инженер	Э.Түвшинсанаа	Огноо:	2025-03
		Гүйцэтгэсэн	Б.Сумьяа	Масштаб: 1:1000	

АВТО ЗАМЫН ЗУРАГ ТӨСЛИЙН
"МӨНХИЙН ТОД ЗАМ" ХХК

ШИФР 17/25

ДЭВСГЭР ЗУРАГ

УЛААНБААТАР ХОТ 2025 он

Дэвсгэр зураг

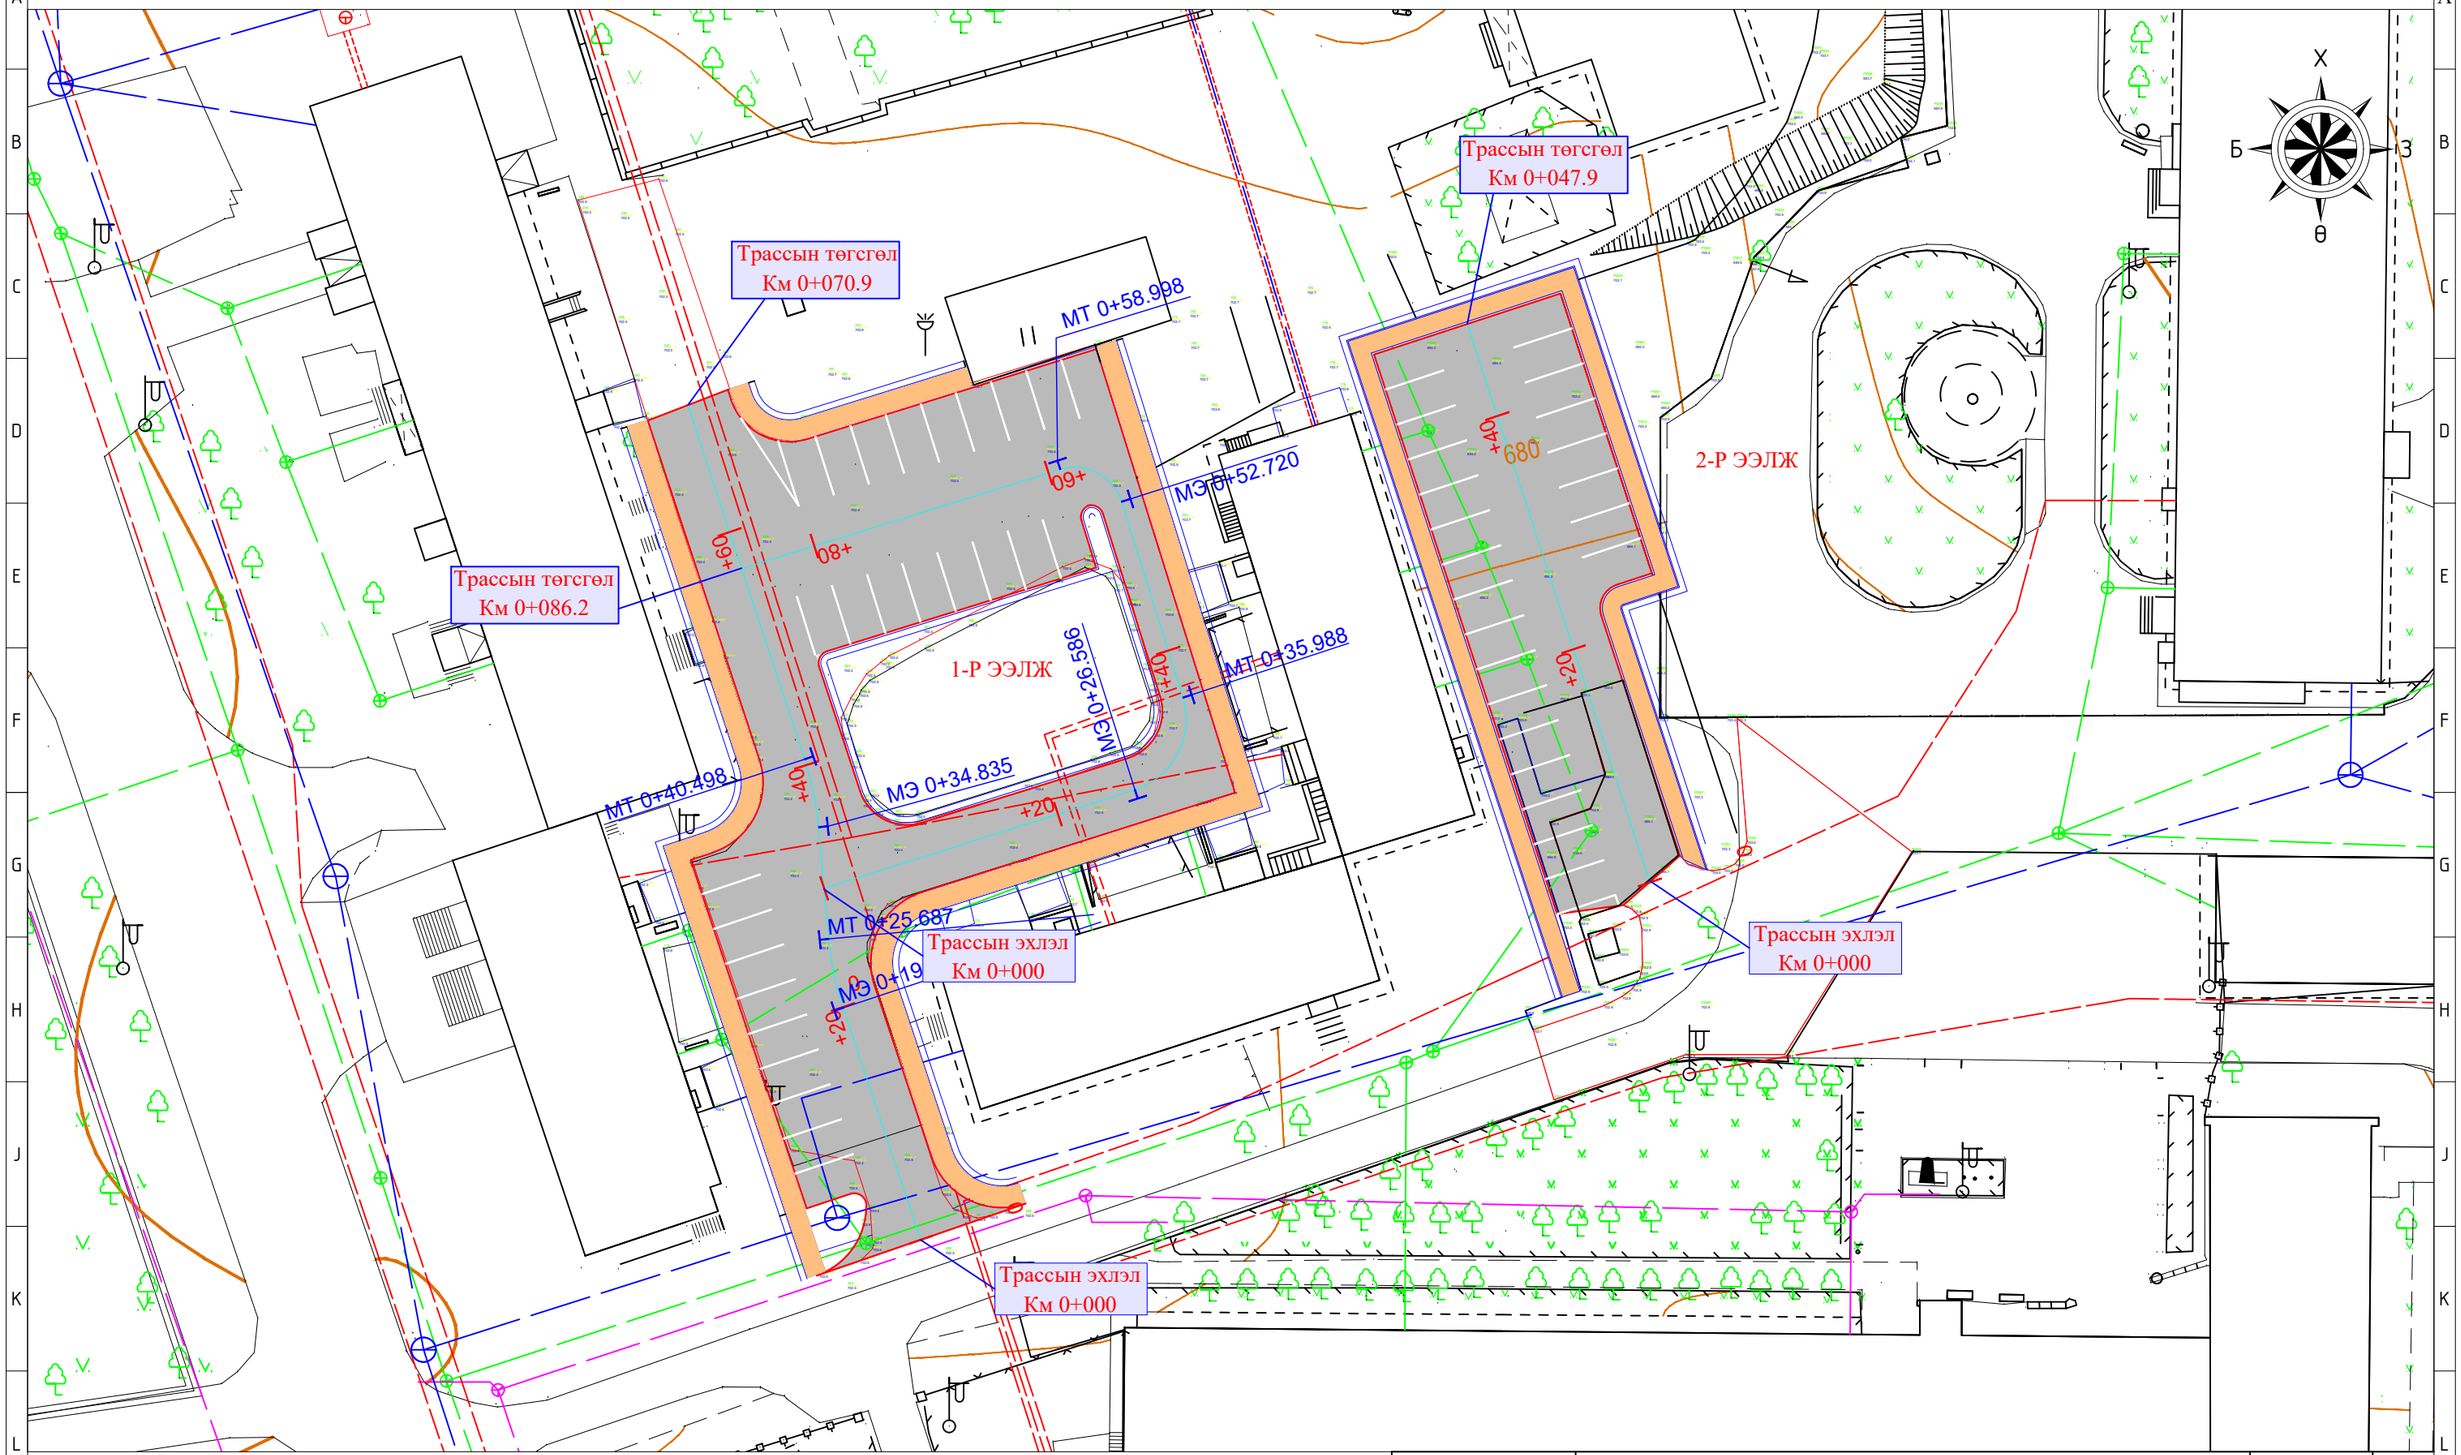

Дэвсгэр зургийн таних тэмдэг

- Төлөвлөж байгаа авто зам
- Төлөвлөж байгаа явган хүний зам талбай
- Одоо байгаа хашаа
- -Цэвэр усны шугам
- Зүг заах тэмдэг
- -Бохирын шугам
- -Холбооны шугам
- -Дулааны шугам

Мөнхийн Тод Зам ХХК

АВТО ЗАМ, ЗОГСООЛ /ДАРХАН СУМ 5-Р БАГ/			Төслийн дугаар: 17/25
Дэвсгэр зураг			Бүх хуудас: 1
Баянзүрх Дүүрэг 12-р Хороолол 3-р Хороо 125а Байр Утас: 976-11-455160	Захирал	Г.Энхмөнх	Огноо: 2025-03
	Ер/Инженер	Э.Түвшинсанаа	Масштаб: 1:500
	Гүйцэтгэсэн	Б.Сумьяа	

Үе шат: А.3

Хуудас: 1

A1

АВТО ЗАМЫН ЗУРАГ ТӨСЛИЙН
"МӨНХИЙН ТОД ЗАМ" ХХК

ШИФР 17/25

ЗАЙ ХЭМЖЭЭНИЙ ЗУРАГ

УЛААНБААТАР ХОТ 2025 он

Зай хэмжээний зураг

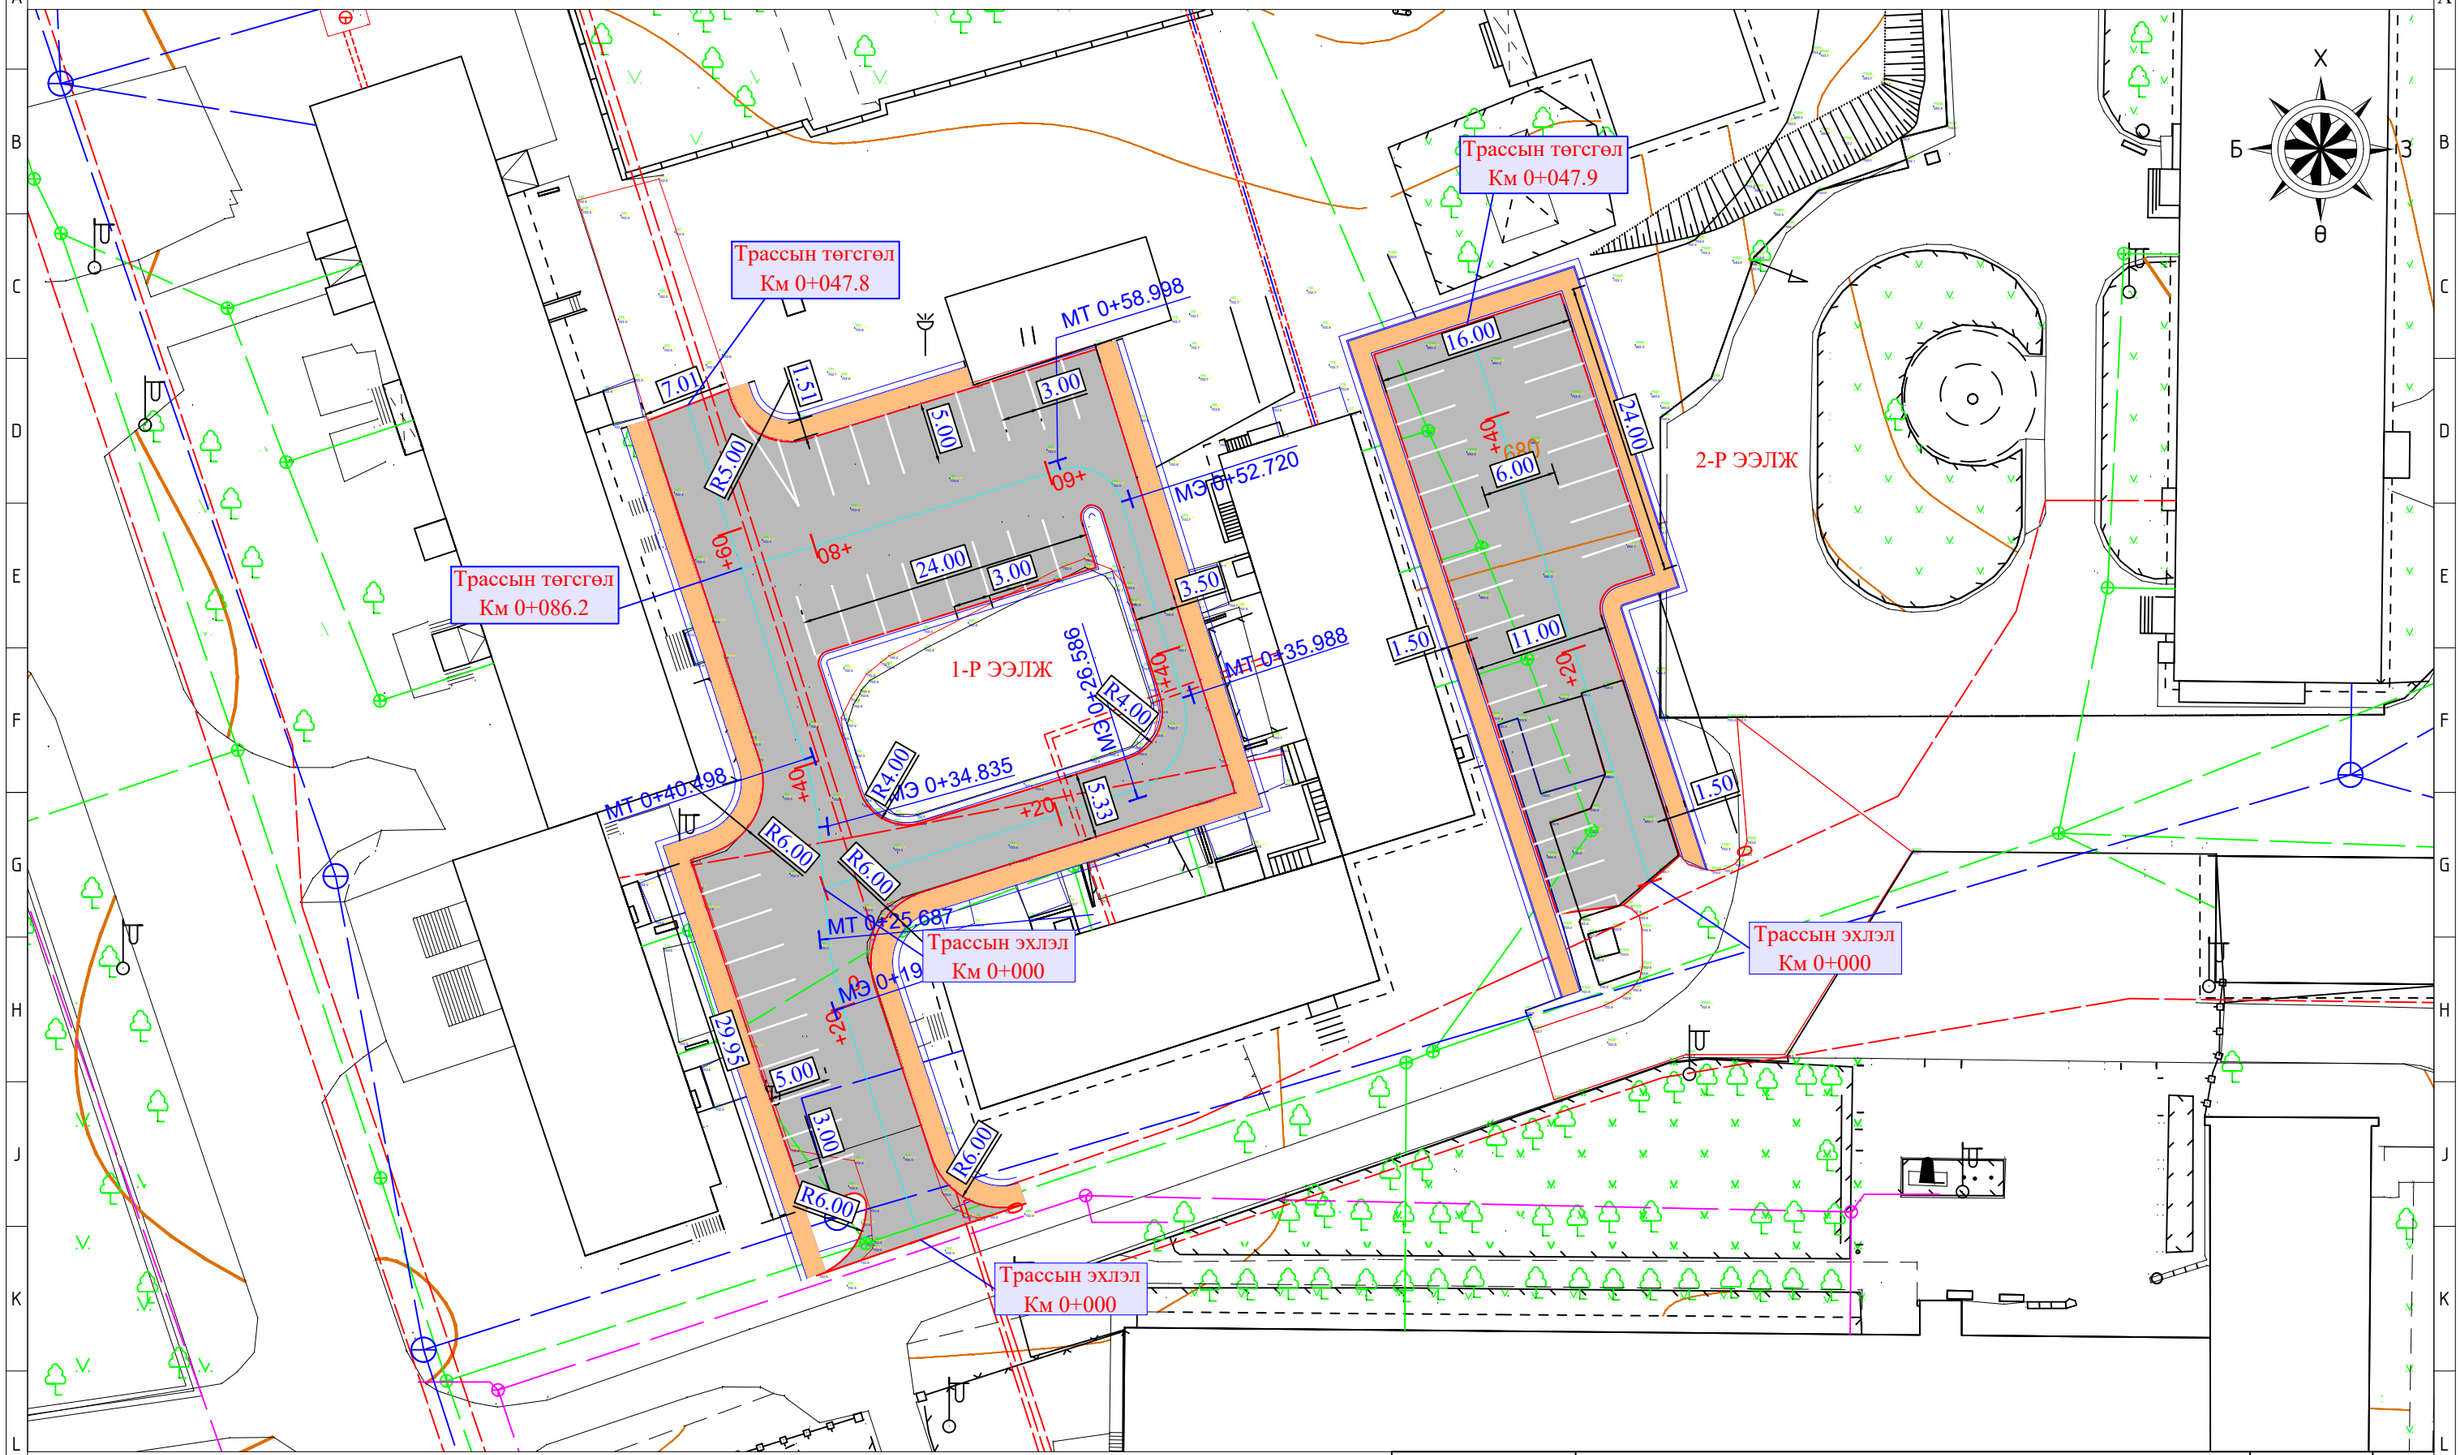

Дэвсгэр зургийн таних тэмдэг

- Төлөвлөж байгаа авто зам
- Төлөвлөж байгаа явган хүний зам талбай
- Одоо байгаа хашаа
- -Цэвэр усны шугам
- Зүг заах тэмдэг
- -Бохирын шугам
- -Холбооны шугам
- -Дулааны шугам

Мөнхийн Тод Зам ХХК

АВТО ЗАМ, ЗОГСООЛ /ДАРХАН СУМ 5-Р БАГ/

Зай хэмжээний зураг

Баянзүрх Дүүрэг 12-р Хороолол 3-р Хороо 125а Байр
Утас: 976-11-455160

Захирал	Г.Энхмөнх	
Ер/Инженер	Э.Түвшинсанаа	
Гүйцэтгэсэн	Б.Сумьяа	

Төслийн дугаар:	17/25
Үе шат:	А.3
Бүх хуудас:	1
Хуудас:	1
Огноо:	2025-03
Масштаб:	1:500

A1

АВТО ЗАМЫН ЗУРАГ ТӨСЛИЙН
"МӨНХИЙН ТОД ЗАМ" ХХК

ШИФР 17/25

ДАГУУ ОГТЛОЛЫН ЗУРАГ

УЛААНБААТАР ХОТ 2025 он

Дагуу огтлолын зураг

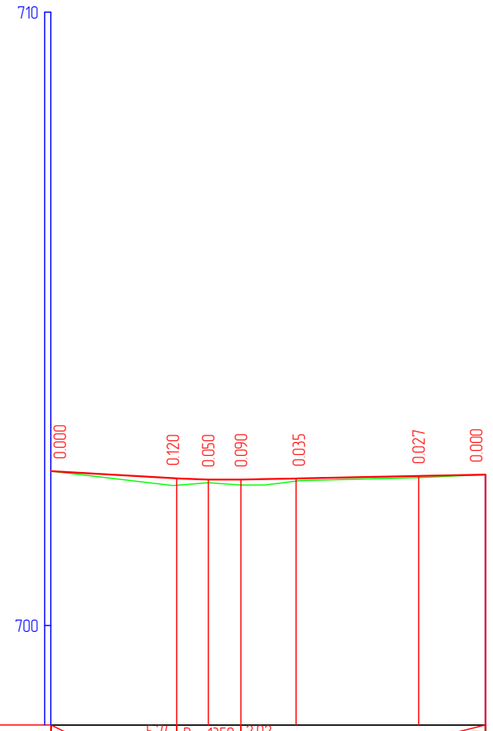

М 1:1000 - хэвтээ
М 1:100 - босоо
М 1:100 - хөрсний босоо

Тэслийн өгөгдөл	Налуу, ‰, босоо эргэлт, м	20.54	20.54 / 5.74	R - 1350 / 5.74 / 2.02	2.02	39.88	70.90	
	Тэнхлэгийн түвшин, м	702.517	702.399	702.379	702.379	702.397	702.438	702.460
Бөөмт өгөгдөл	Газрын түвшин, м	702.517	702.287	702.329	702.290	702.355	702.411	702.460
	Пикетаж, м	00.00	20.54	25.69	31.02	40.00	60.00	70.90

Пикет
Планы элементүүд
Километрийн заалт

0
L - 19.94
19.94 / 25.69
K - 5.75
L - 9.15
34.83 / 40.50
K - 5.66
L - 30.40
A - 341°45'47"
0

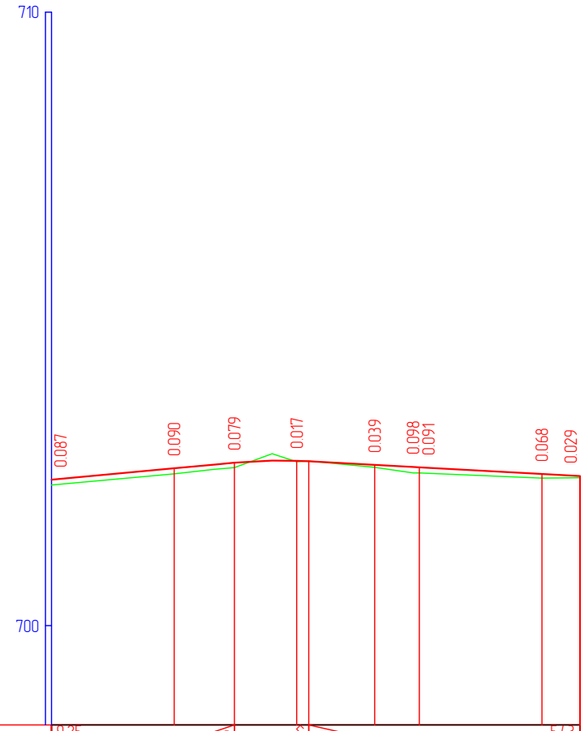

М 1:1000 - хэвтээ
М 1:100 - босоо
М 1:100 - хөрсний босоо

Тэслийн өгөгдөл	Налуу, ‰, босоо эргэлт, м	9.25	29.83	29.83 / 9.25	37.48 / 4.196	44.25	5.43	86.21	
	Тэнхлэгийн түвшин, м	702.379	702.564	702.655	702.687	702.620	702.580	702.472	702.438
Бөөмт өгөгдөл	Газрын түвшин, м	702.292	702.474	702.576	702.670	702.581	702.489	702.404	702.409
	Пикетаж, м	00.00	20.00	29.83	40.00	52.72	60.00	80.00	86.21

Пикет
Планы элементүүд
Километрийн заалт

0
L - 26.59
A - 72°24'29"
26.59 / 35.99
K - 9.40
L - 16.73
A - 342°37'36"
52.72 / 59.00
K - 6.28
L - 27.21
A - 252°43'23"
0

Мөнхийн Тод Зам ХХК	АВТО ЗАМ, ЗОГСООЛ /ДАРХАН СУМ 5-Р БАГ/			Төслийн дугаар: 17/25	Үе шат: А.3
	Дагуу огтлолын зураг			Бүх хуудас: 2	Хуудас: 1
	Баянзүрх Дүүрэг 12-р Хороолол 3-р Хороо 125а Байр Утас: 976-11-455160	Захирал	Г.Энхмөнх		
		Ер/Инженер	Э.Түвшинсанаа	Огноо:	2025-03
		Гүйцэтгэсэн	Б.Сумьяа	Масштаб:	

Дагуу огтлолын зураг

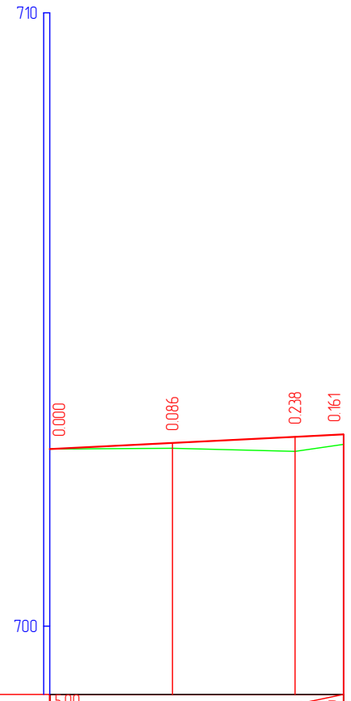

М 1:1000 - хэвтээ
М 1:100 - босоо
М 1:100 - хөрсний босоо

Төслийн өгөгдөл	Налуу, ‰, босоо эргэлт, м	5.00			47.89 / 47.89
	Тэнхлэгийн түвшин, м	702.887	702.987	703.087	703.126
Бодит өгөгдөл	Газрын түвшин, м	702.887	702.901	702.849	702.965
	Пикетаж, м	00.00	20.00	40.00	47.89
Пикет Планы элементүүд Километрийн заалт		0 L - 47.89 A - 341°53'05" 0			

Мөнхийн Тод Зам ХХК	АВТО ЗАМ, ЗОГСООЛ /ДАРХАН СУМ 5-Р БАГ/			Төслийн дугаар: 17/25	Үе шат: А.3
	Дагуу огтлолын зураг			Бүх хуудас: 2	Хуудас: 2
	Баянзүрх Дүүрэг 12-р Хороолол 3-р Хороо 125а Байр Утас: 976-11-455160	Захирал	Г.Энхмөнх		
		Ер/Инженер	Э.Түвшинсанаа	Огноо:	2025-03
		Гүйцэтгэсэн	Б.Сумьяа	Масштаб:	

A1

АВТО ЗАМЫН ЗУРАГ ТӨСЛИЙН
"МӨНХИЙН ТОД ЗАМ" ХХК

ШИФР 17/25

ТЭНХЛЭГИЙН КООРДИНАТ

УЛААНБААТАР ХОТ 2025 он

Тэнхлэгийн координат

Пк	X, м	Y, м
0+00.000	5481867.793	567952.599
0+19.941	5481886.713	567946.299
0+20.000	5481886.769	567946.281
0+25.687	5481892.324	567945.124
0+34.835	5481901.434	567944.287
0+40.000	5481906.492	567943.288
0+40.498	5481906.967	567943.137
0+60.000	5481925.489	567937.034
0+70.897	5481935.838	567933.624

Пк	X, м	Y, м
0+00.000	5481896.931	568012.079
0+20.000	5481915.94	568005.86
0+40.000	5481934.949	567999.641
0+47.895	5481942.452	567997.187

Пк	X, м	Y, м
0+00.000	5481896.449	567944.745
0+20.000	5481902.493	567963.809
0+26.586	5481904.484	567970.087
0+35.988	5481911.995	567974
0+40.000	5481915.824	567972.802
0+52.720	5481927.964	567969.004
0+58.998	5481930.59	567963.998
0+60.000	5481930.292	567963.04
0+80.000	5481924.352	567943.943
0+86.208	5481922.509	567938.015

Мөнхийн Тод Зам ХХК

Баянзүрх Дүүрэг 12-р Хороолол 3-р Хороо 125а Байр
Утас: 976-11-455160

АВТО ЗАМ, ЗОГСООЛ /ДАРХАН СУМ 5-Р БАГ/

Тэнхлэгийн координат

Захирал	Г.Энхмөнх	
Ер/Инженер	Э.Түвшинсанаа	
Гүйцэтгэсэн	Б.Сумьяа	

Төслийн дугаар: 17/25

Үе шат: А.3

Бүх хуудас: 1

Хуудас: 1

Огноо: 2025-03

Масштаб:

A1

АВТО ЗАМЫН ЗУРАГ ТӨСЛИЙН
"МӨНХИЙН ТОД ЗАМ" ХХК

ШИФР 17/25

НЭГ МАЯГИЙН ХӨНДЛӨН ОГТЛОЛ

УЛААНБААТАР ХОТ 2025 он

Нэг маягийн хөндлөн огтлол /2-р ээлж/

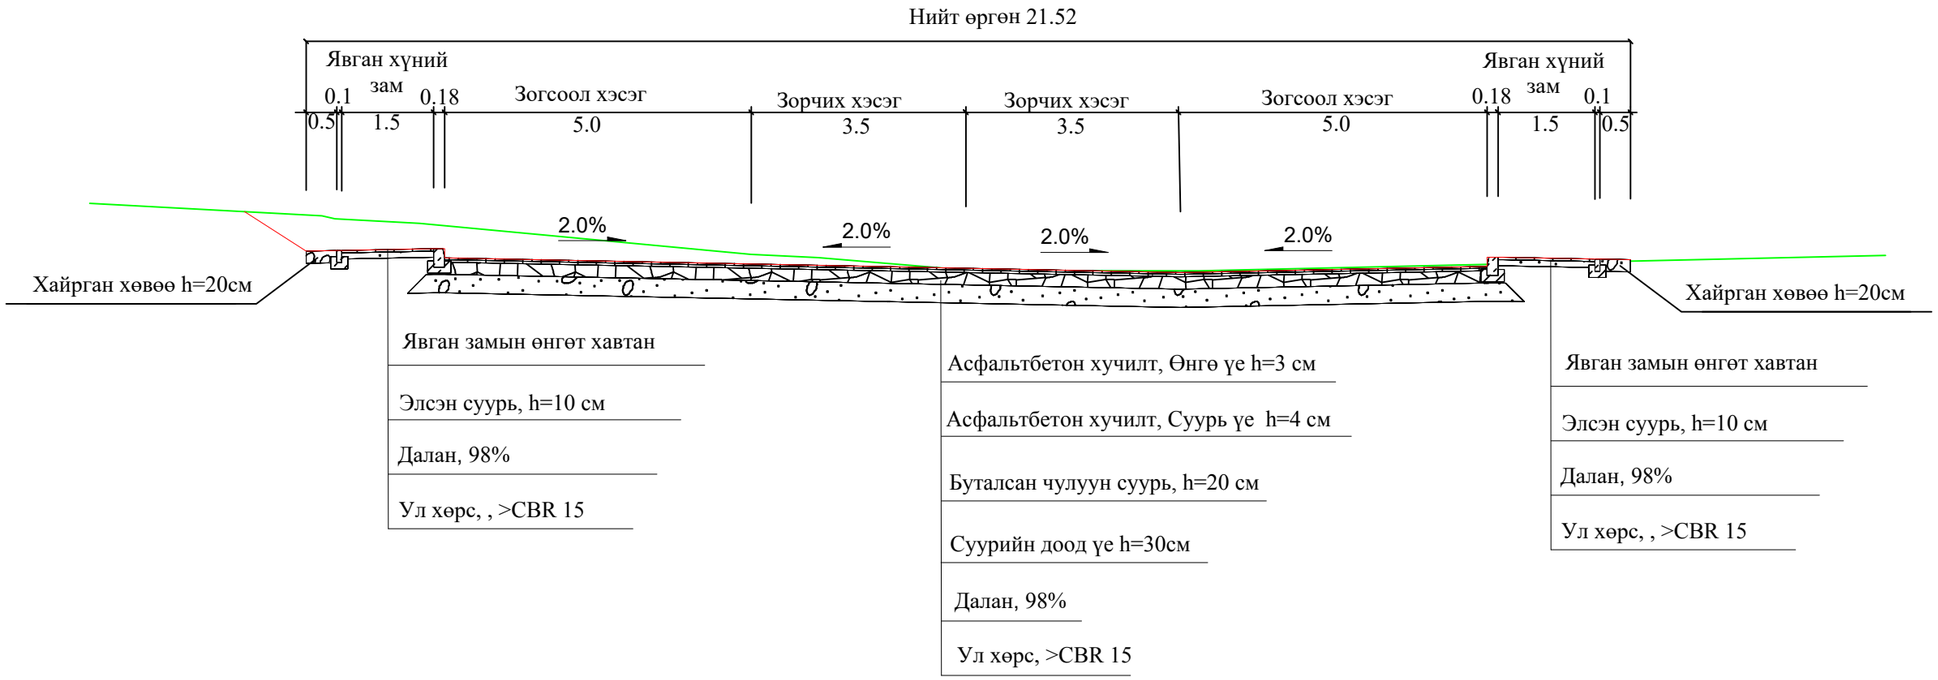

ЯВГАН ХҮНИЙ ЗАМЫН ХАШЛАГА

М 1:20

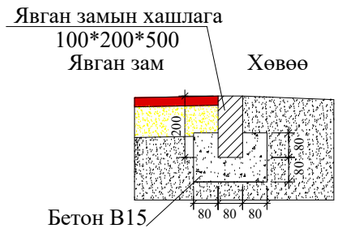

ЯВГАН ХҮНИЙ ЗАМ БА ХӨВӨӨ

М 1:50

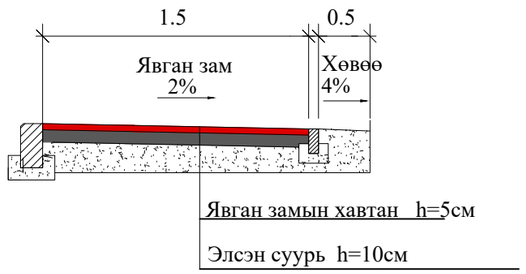

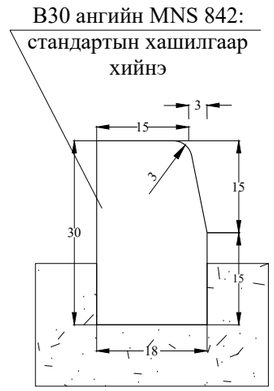

Мөнхийн Тод Зам ХХК	АВТО ЗАМ, ЗОГСООЛ /ДАРХАН СУМ 5-Р БАГ/			Төслийн дугаар: 17/25	Үе шат: А.3
	Нэг маягийн хөндлөн огтлол			Бүх хуудас: 4	Хуудас: 1
	Баянзүрх Дүүрэг 12-р Хороолол 3-р Хороо 125а Байр Утас: 976-11-455160	Захирал	Г.Энхмөнх		
		Ер/Инженер	Э.Түвшинсанаа	Огноо:	2025-03
		Гүйцэтгэсэн	Б.Сумьяа	Масштаб:	

A1

Нэг маягийн хөндлөн огтлол /1-р ээлж/

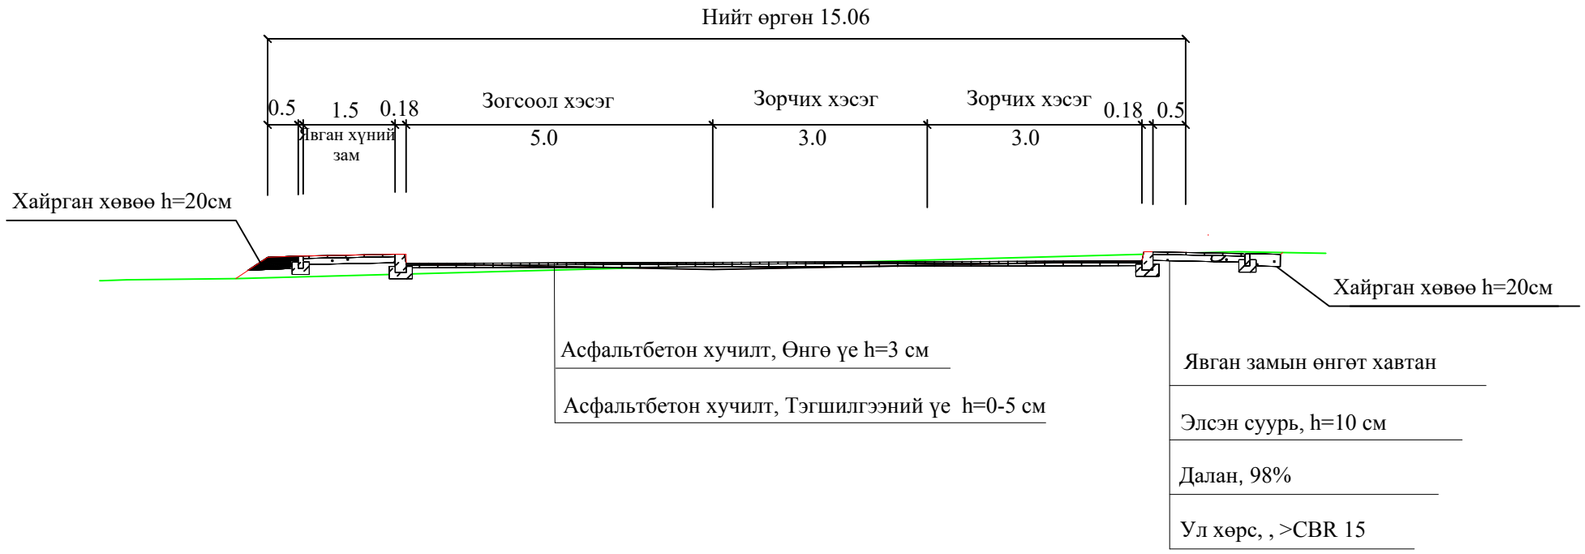

ЯВГАН ХҮНИЙ ЗАМЫН ХАШЛАГА

М 1:20

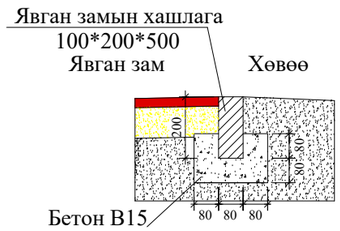

ЯВГАН ХҮНИЙ ЗАМ БА ХӨВӨӨ

М 1:50

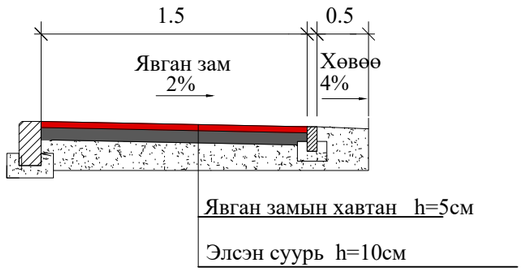

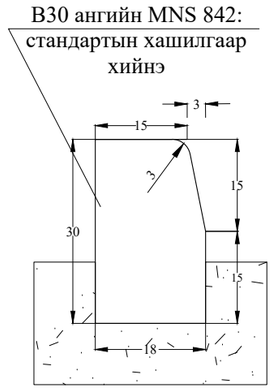

Мөнхийн Тод Зам ХХК	АВТО ЗАМ, ЗОГСООЛ /ДАРХАН СУМ 5-Р БАГ/			Төслийн дугаар: 17/25	Үе шат: А.3
	Нэг маягийн хөндлөн огтлол			Бүх хуудас: 4	Хуудас: 2
	Баянзүрх Дүүрэг 12-р Хороолол 3-р Хороо 125а Байр Утас: 976-11-455160	Захирал	Г.Энхмөнх		
		Ер/Инженер	Э.Түвшинсанаа	Огноо:	2025-03
		Гүйцэтгэсэн	Б.Сумьяа	Масштаб:	

A1

Нэг маягийн хөндлөн огтлол /1-р ээлж/

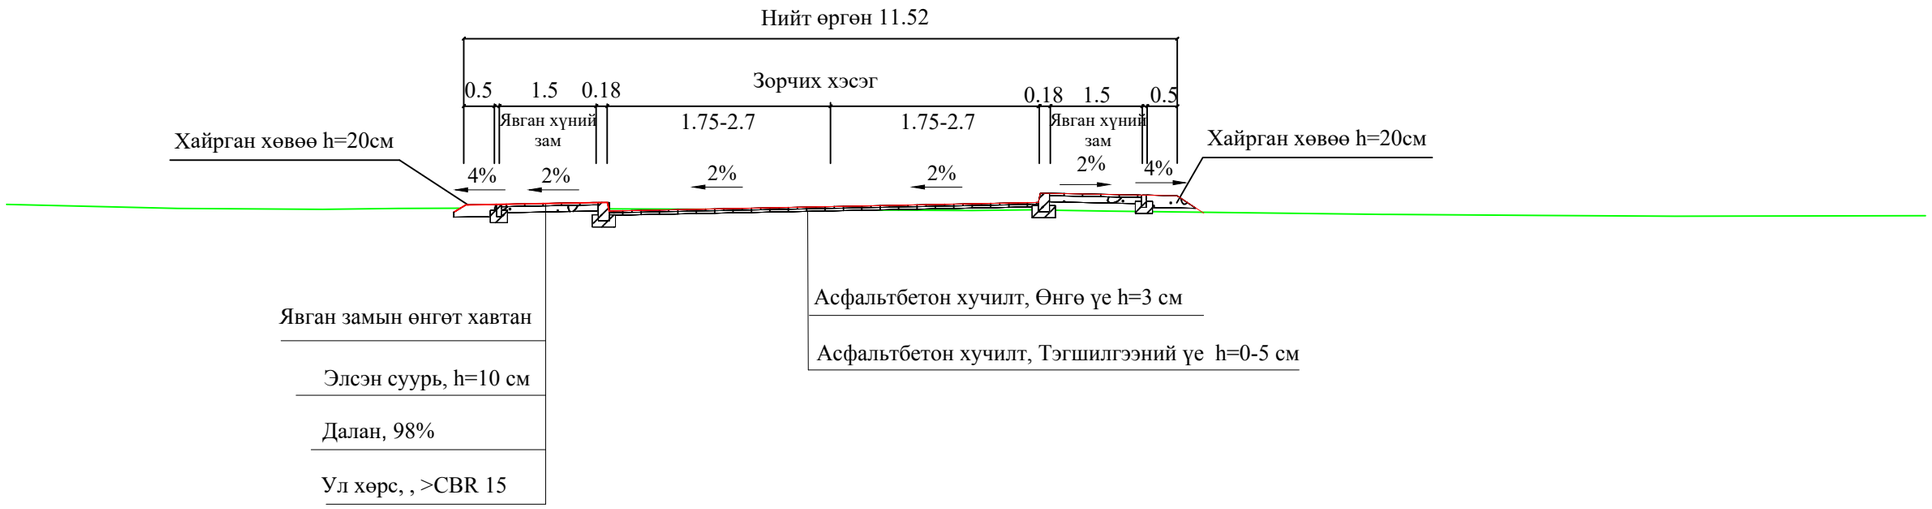

ЯВГАН ХҮНИЙ ЗАМЫН ХАШЛАГА

М 1:20

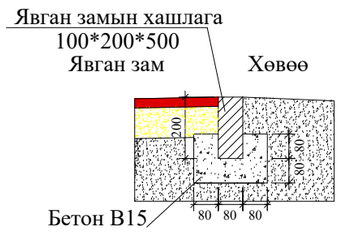

ЯВГАН ХҮНИЙ ЗАМ БА ХӨВӨӨ

М 1:50

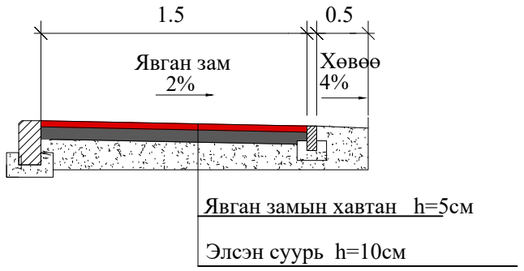

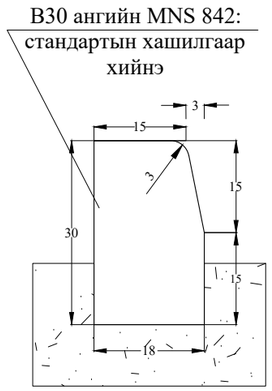

Мөнхийн Тод Зам ХХК	АВТО ЗАМ, ЗОГСООЛ /ДАРХАН СУМ 5-Р БАГ/			Төслийн дугаар: 17/25	Үе шат: А.3
	Нэг маягийн хөндлөн огтлол			Бүх хуудас: 4	Хуудас: 3
	Баянзүрх Дүүрэг 12-р Хороолол 3-р Хороо 125а Байр Утас: 976-11-455160	Захирал	Г.Энхмөнх		
		Ер/Инженер	Э.Түвшинсанаа	Огноо:	2025-03
		Гүйцэтгэсэн	Б.Сумьяа	Масштаб:	

Нэг маягийн хөндлөн огтлол /1-р ээлж/

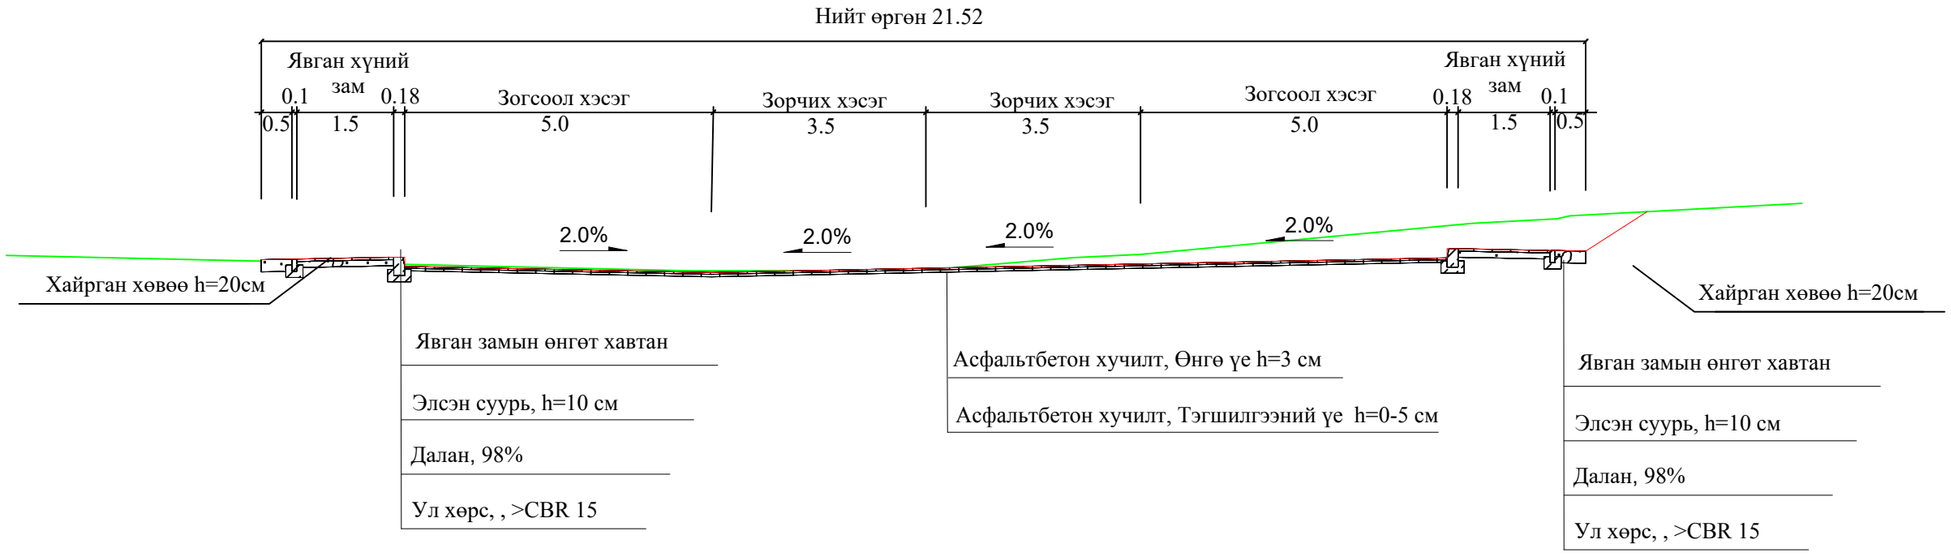

ЯВГАН ХҮНИЙ ЗАМЫН ХАШЛАГА

М 1:20

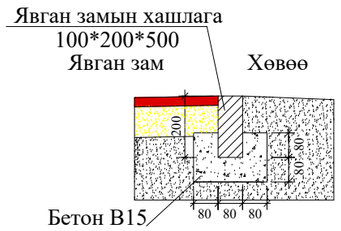

ЯВГАН ХҮНИЙ ЗАМ БА ХӨВӨӨ

М 1:50

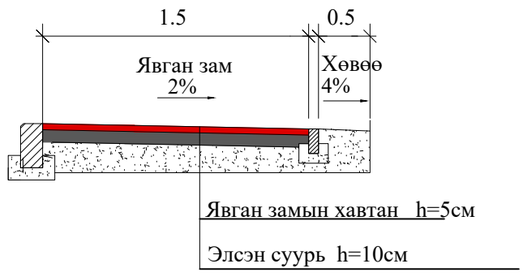

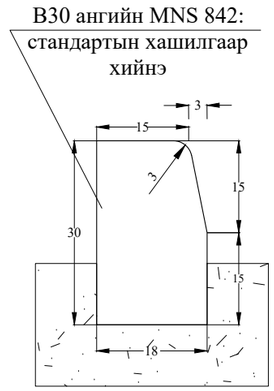

Мөнхийн Тод Зам ХХК	АВТО ЗАМ, ЗОГСООЛ /ДАРХАН СУМ 5-Р БАГ/			Төслийн дугаар: 17/25	Үе шат: А.3
	Нэг маягийн хөндлөн огтлол			Бүх хуудас: 4	Хуудас: 4
	Баянзүрх Дүүрэг 12-р Хороолол 3-р Хороо 125а Байр Утас: 976-11-455160	Захирал	Г.Энхмөнх		
		Ер/Инженер	Э.Түвшинсанаа	Огноо:	2025-03
		Гүйцэтгэсэн	Б.Сумьяа	Масштаб:	

АВТО ЗАМЫН ЗУРАГ ТӨСЛИЙН
"МӨНХИЙН ТОД ЗАМ" ХХК

ШИФР 17/25

ХӨДӨЛГӨӨН ЗОХИОН БАЙГУУЛАЛТЫН ЗУРАГ

УЛААНБААТАР ХОТ 2025 он

ХЭВТЭЭ ТЭМДЭГЛЭЛИЙН НАРИЙВЧЛАЛ

M1:50

1.1. ХӨДӨЛГӨӨНИЙ ЭСРЭГ УРСГАЛЫГ ТУСГААРЛАХ
-Хэсэг бүрийн урт нь 20м ээс багагүй байна

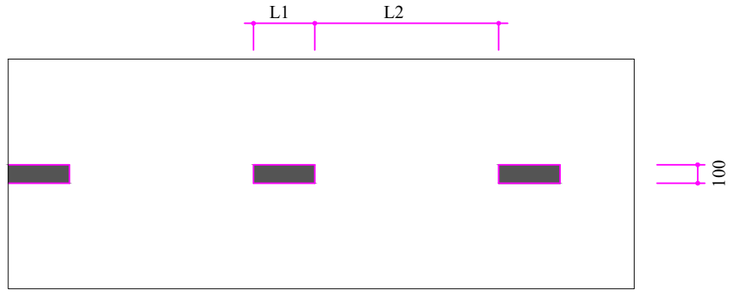

1.5. ХӨДӨЛГӨӨНИЙ ЭСРЭГ УРСГАЛЫГ ТУСГААРЛАХ

V<60Km/h, L1=1,000 L2=3,000

L1:L2 = 1:3

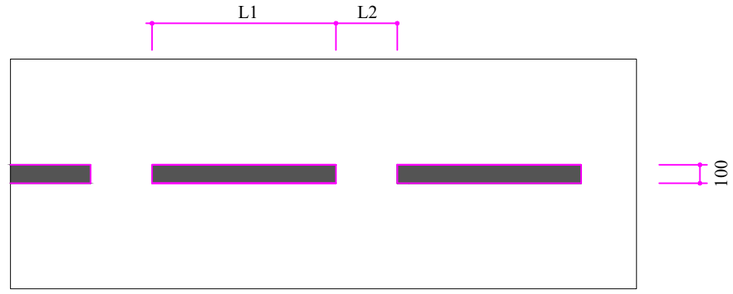

1.6. ҮРГЭЛЖИЛСЭН ДАГУУ ШУГАМАН ТЭМДЭГЛЭЛД
ОЙРТОЖ БАЙГААГ ТЭМДЭГЛЭХ
-Хэсэг бүрийн урт нь 50м ээс багагүй байна

V<60Km/h, L1=3,000 L2=1,000

L1:L2 = 3:1

1.11. ЗОГС ШУГАМ
ГЭРЭЛ БУЮУ ЗОХИЦУУЛАГЧИЙН ХОРИГЛОСОН ДОХИО,
ЭСВЭЛ 3.5 "ЗОГСОХГҮЙ ЯВАХ ХОРИОТОЙ" ТЭМДГИЙН
ЗААЛТЫГ БИЕЛҮҮЛЭХИЙН ТУЛД ТЭЭВРИЙН ХЭРЭГСЭЛ
ЗОГСОХ ГАЗРЫГ ЗААХ

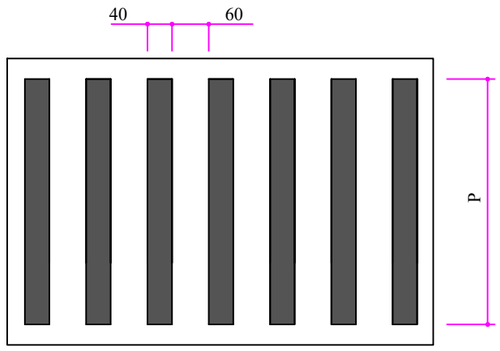

1.13а. ЯВГАН ХҮНИЙ ЗОХИЦУУЛДАГГҮЙ ГАРЦ

3.00<P<6.00

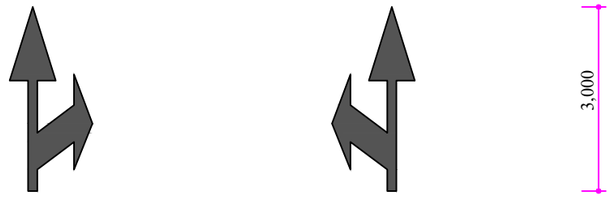

1.17 "ЧИГ ЗААХ СУМ" ТУХАЙН ЭГНЭЭНЭЭС УУЛЗВАР
НЭВТРЭХ ЗӨВШӨӨРСӨН ЧИГИЙГ ЗААХ.

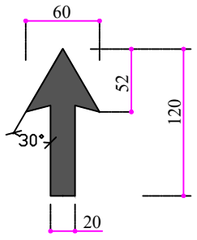

ТАЙЛБАР:
Авто замын тэмдэг **MNS 4597:2014**
Авто замын тэмдэглэл **MNS 4759:2014**
Авто замын тэмдэг, тэмдэглэл, гэрлэн дохио, хашилт,
чиглүүлэх хэрэгслүүдийг хэрэглэх дүрэм **MNS 4596:2014**
Дээрх стандарт болон холбогдох стандартын дагуу хийнэ үү.

Мөнхийн Тод Зам ХХК	АВТО ЗАМ, ЗОГСООЛ /ДАРХАН СУМ 5-Р БАГ/			Төслийн дугаар: 17/25	Үе шат: А.3
	ХЭВТЭЭ ТЭМДЭГЛЭЛИЙН НАРИЙВЧЛАЛ			Бүх хуудас: 2	Хуудас: 1
	Баянзүрх Дүүрэг 12-р Хороолол 3-р Хороо 125а Байр Утас: 976-11-455160	Захирал	Г.Энхмөнх		
		Ер/Инженер	Э.Түвшинсанаа	Огноо:	2025-03
		Гүйцэтгэсэн	Б.Сумьяа	Масштаб:	1:2000

A1

ЗАМЫН ТЭМДЭГ

5.23 Хорооллын эхлэл

5.24 Хорооллын төгсгөл

5.17 Зогсоол

5.7 Нэг чигийн хөдөлгөөн

5.8 Нэг чигийн хөдөлгөөний төгсгөл

Тэмдэгийн жагсаалт /1-р ээлж/

Пикет		Хоригдох тэмдэг	Мэдээлэх тэмдэг	Тоо ширхэг
Зүүн	Баруун			
0+03.707			5.24	1
	0+05.866		5.23	1
	0+06.561		5.7	1
0+50.095		2.1		1
	0+51.593		5.8	1
Нийт:				**5**

Тэмдэгийн жагсаалт /2-р ээлж/

Пикет		Хоригдох тэмдэг	Мэдээлэх тэмдэг	Тоо ширхэг
Зүүн	Баруун			
	0+03.679		5.17	1
Нийт:				**1**

ЗАМЫН ТЭМДЭГИЙН ШОНГИЙН СХЕМ

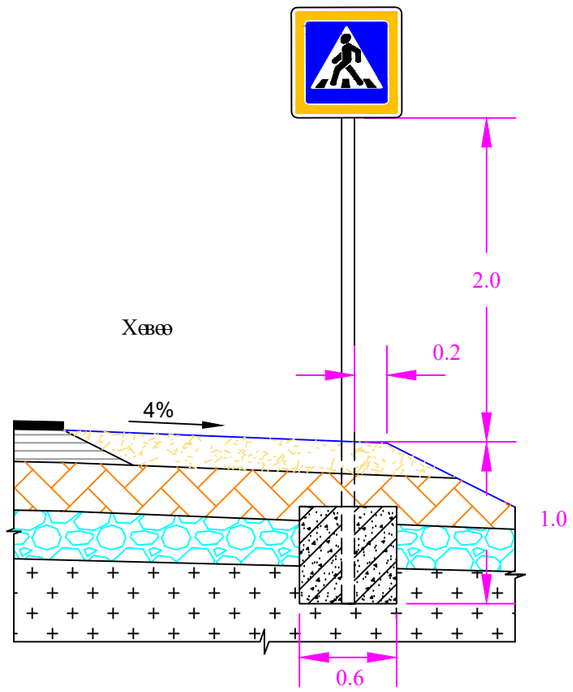

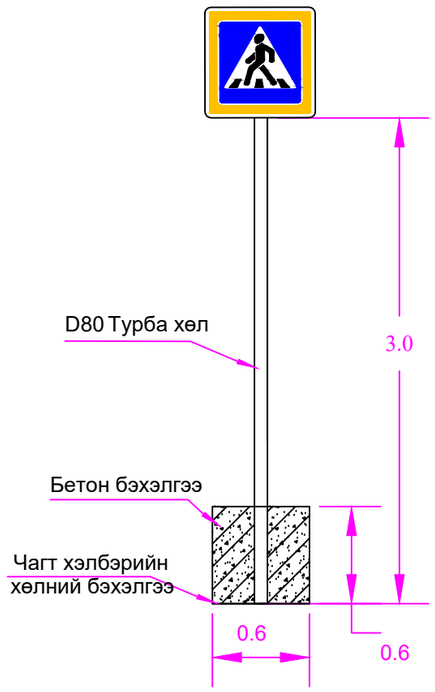

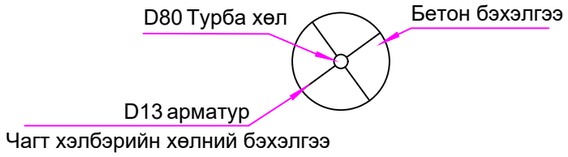

Мөнхийн Тод Зам ХХК	АВТО ЗАМ, ЗОГСООЛ /ДАРХАН СУМ 5-Р БАГ/			Төслийн дугаар: 17/25	Үе шат: А.3
	ЗАМЫН ТЭМДЭГ			Бүх хуудас: 2	Хуудас: 2
	Баянзүрх Дүүрэг 12-р Хороолол 3-р Хороо 125а Байр Утас: 976-11-455160	Захирал	Г.Энхмөнх		
		Ер/Инженер	Э.Түвшинсанаа	Огноо:	2025-03
		Гүйцэтгэсэн	Б.Сумьяа	Масштаб:	1:2000

A1

Хөдөлгөөн зохион байгуулалтын зураг

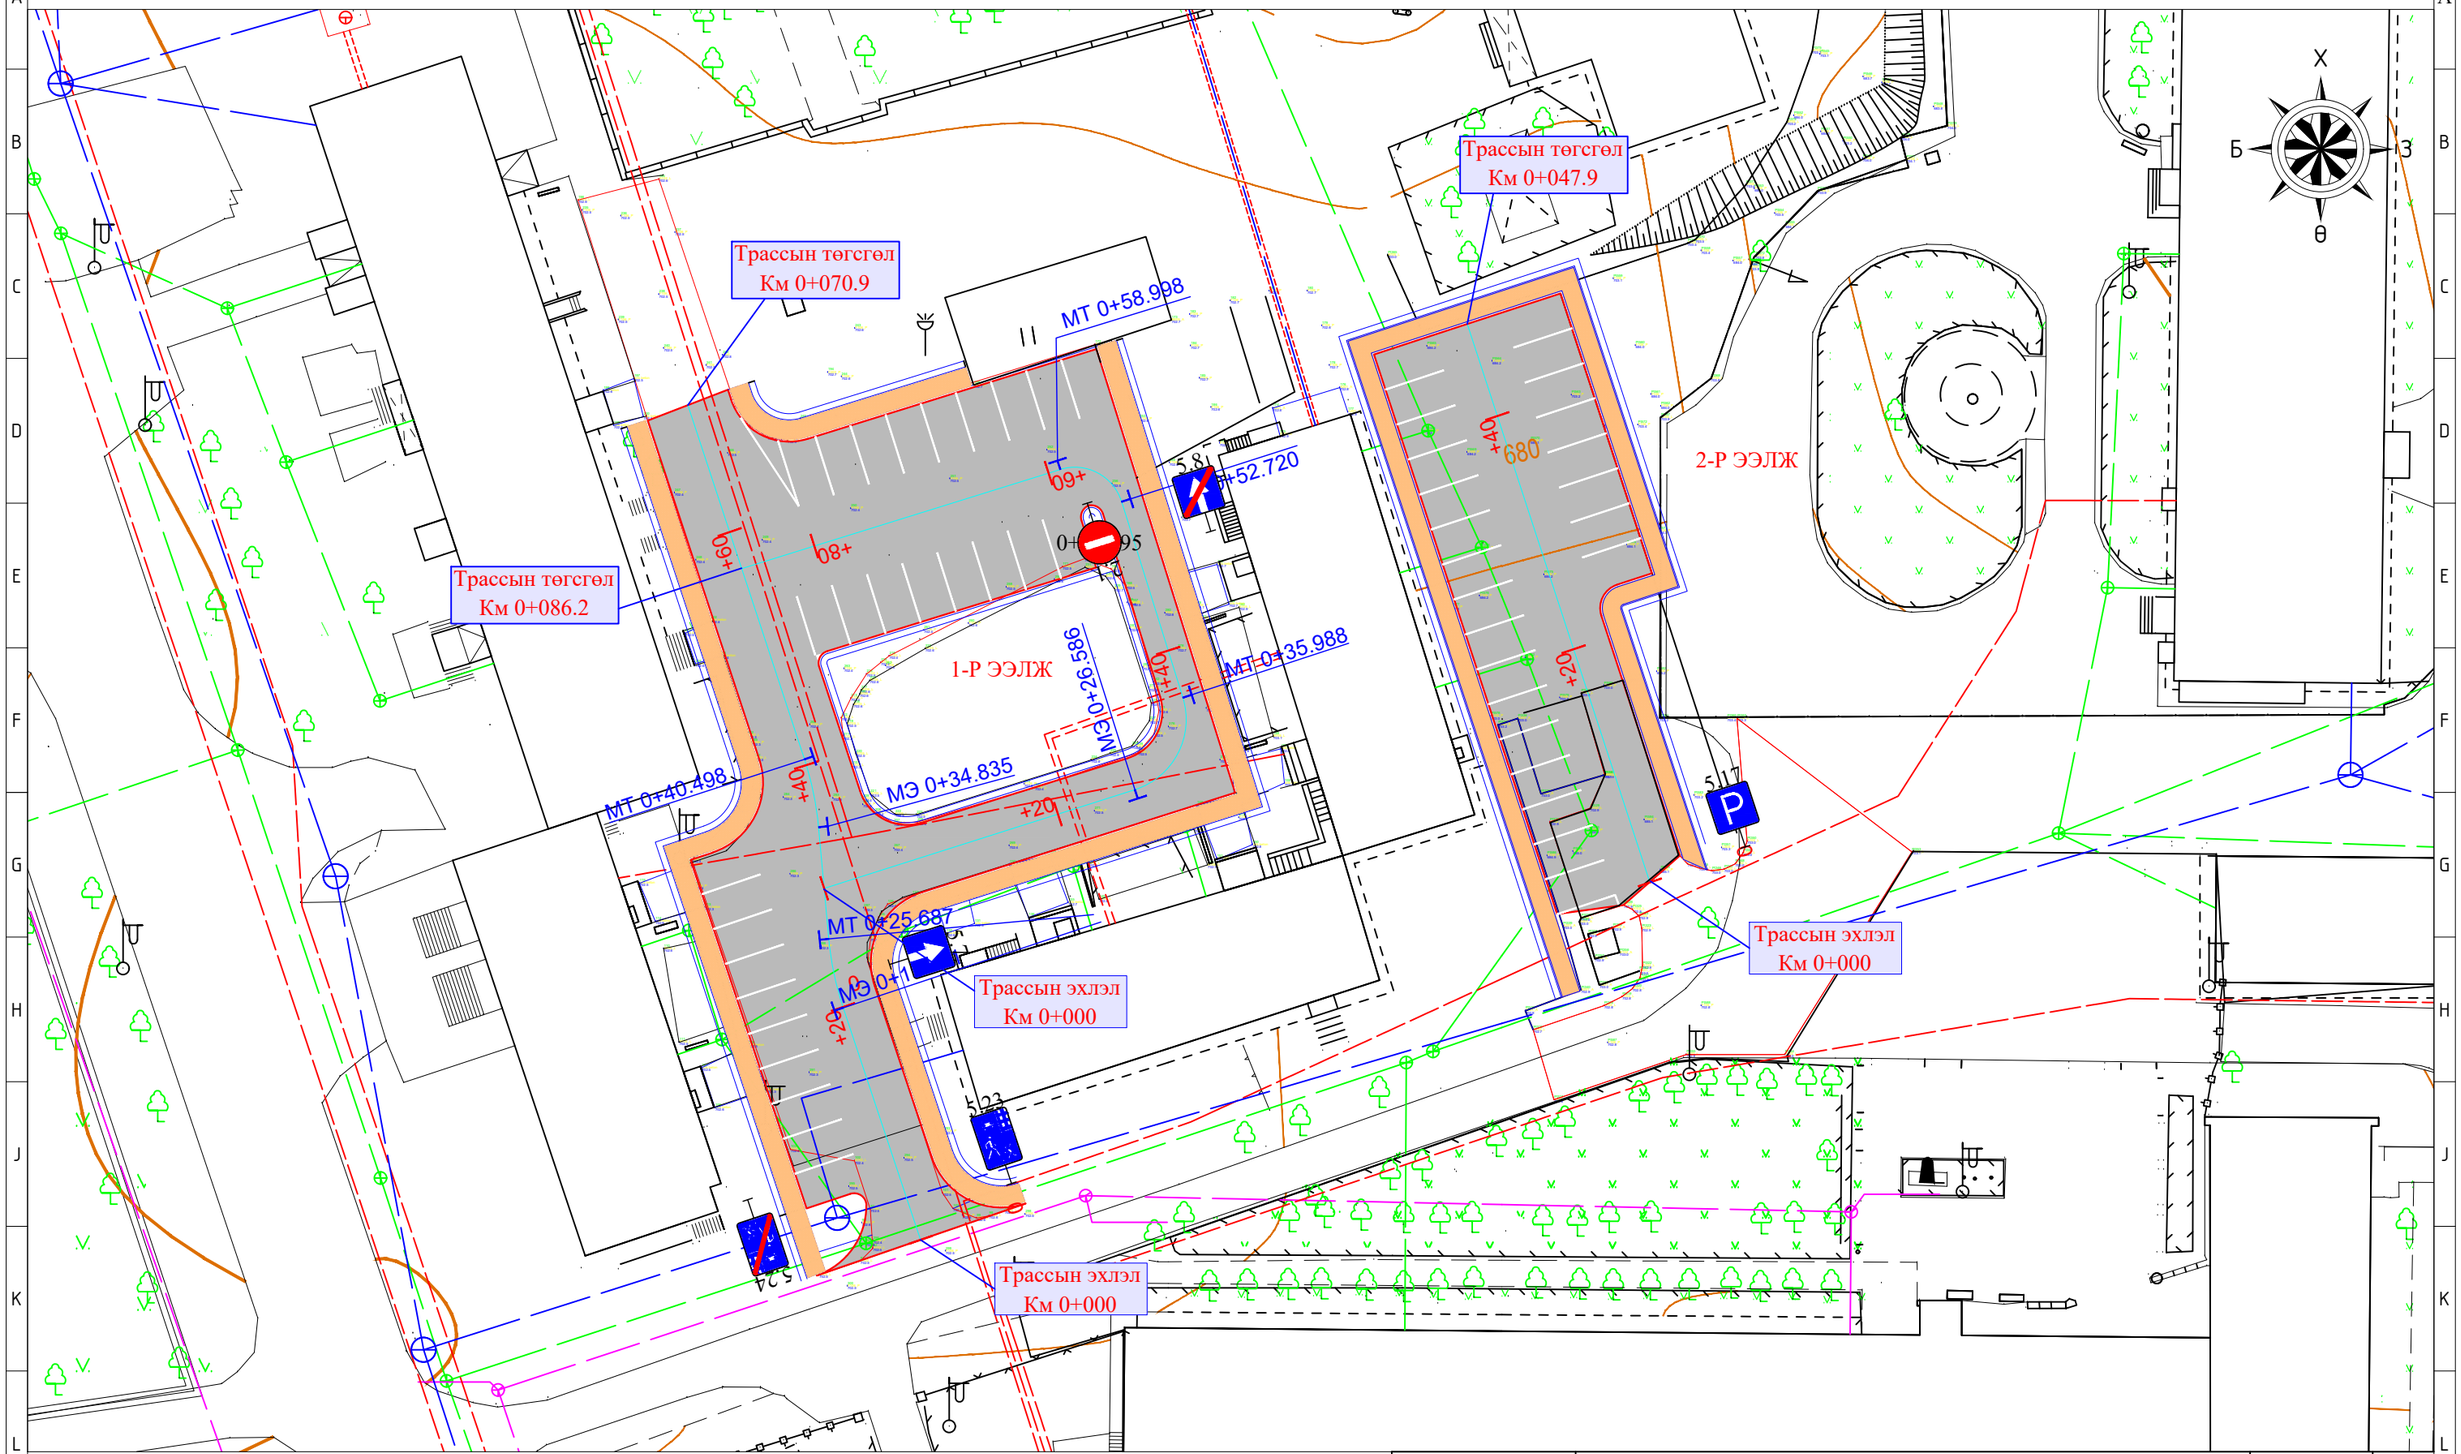

Дэвсгэр зургийн таних тэмдэг

- Төлөвлөж байгаа авто зам
- Төлөвлөж байгаа явган хүний зам талбай
- Одоо байгаа хашаа
- -Цэвэр усны шугам
- Зүг заах тэмдэг
- -Бохирын шугам
- -Холбооны шугам
- -Дулааны шугам

Мөнхийн Тод Зам ХХК

АВТО ЗАМ, ЗОГСООЛ /ДАРХАН СУМ 5-Р БАГ/

Хөдөлгөөн зохион байгуулалтын зураг

Баянзүрх Дүүрэг 12-р Хороолол 3-р Хороо 125а Байр
Утас: 976-11-455160

Захирал	Г.Энхмөнх	
Ер/Инженер	Э.Түвшинсанаа	
Гүйцэтгэсэн	Б.Сумьяа	

Төслийн дугаар: 17/25	Үе шат: А.3
Бүх хуудас: 1	Хуудас: 1
Огноо: 2025-03	
Масштаб: 1:500	

A1

АВТО ЗАМЫН ЗУРАГ ТӨСЛИЙН
"МӨНХИЙН ТОД ЗАМ" ХХК

ШИФР 17/25

ХӨНДЛӨН ОГТЛОЛЫН ЗУРАГ

УЛААНБААТАР ХОТ 2025 он

Хөндлөн огтлол /1-р ээлж/

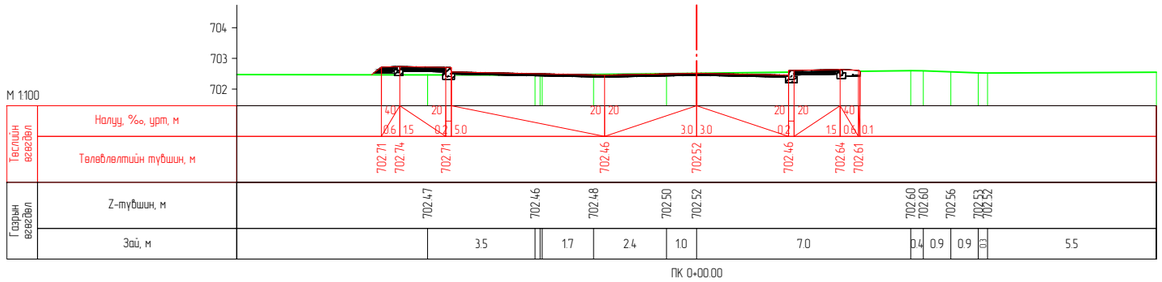

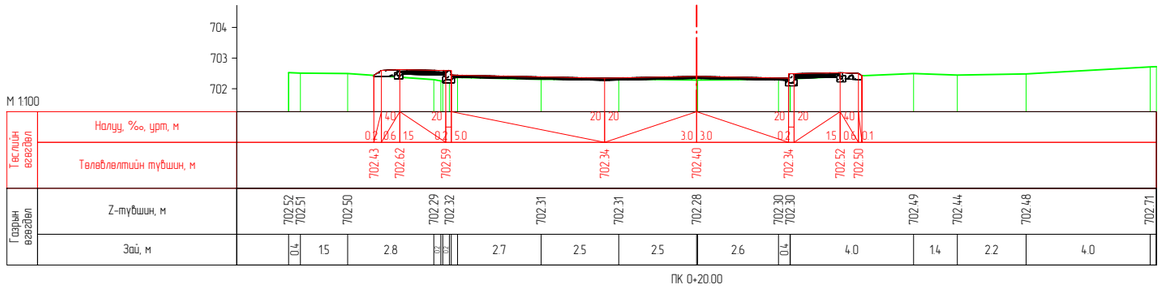

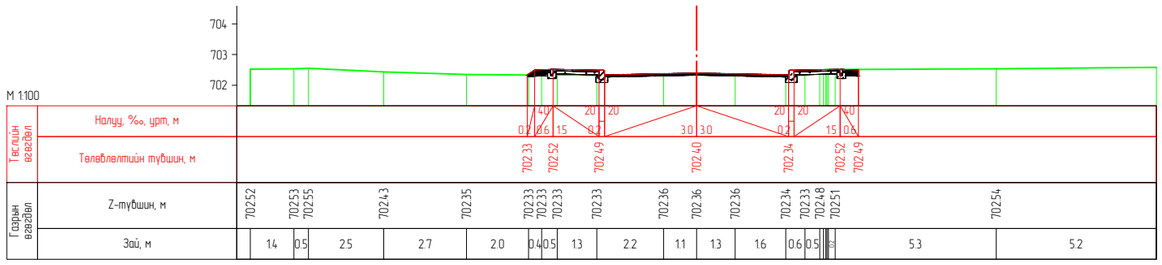

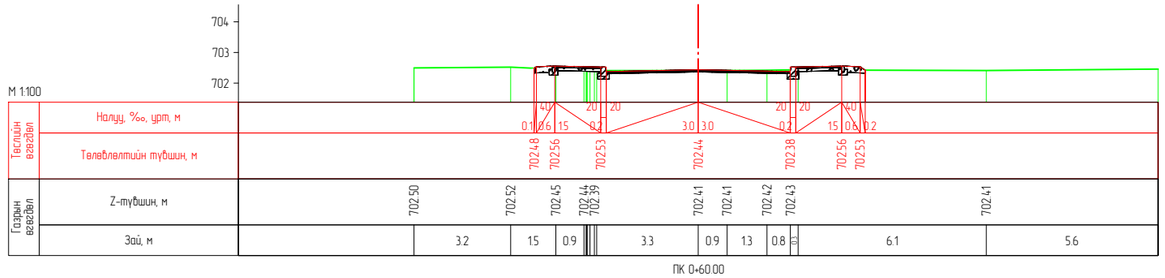

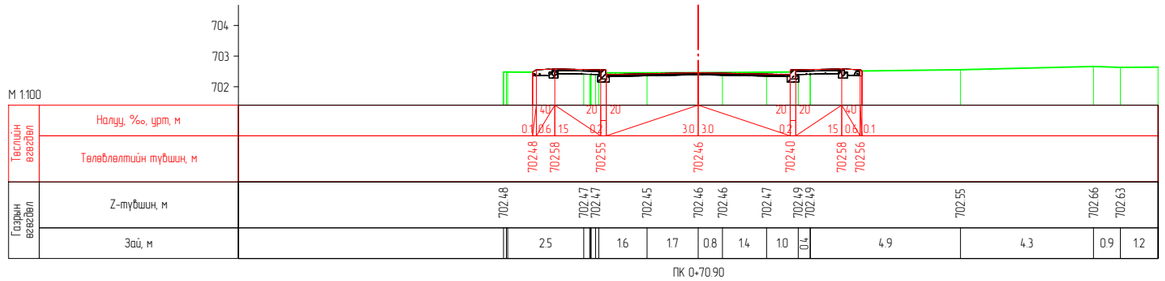

Мөнхийн Тод Зам ХХК	АВТО ЗАМ, ЗОГСООЛ /ДАРХАН СУМ 5-Р БАГ/			Төслийн дугаар: 17/25	Үе шат: А.3
	Нэг маягийн хөндлөн огтлол			Бүх хуудас: 3	Хуудас: 1
	Баянзүрх Дүүрэг 12-р Хороолол 3-р Хороо 125а Байр Утас: 976-11-455160	Захирал	Г.Энхмөнх		
		Ер/Инженер	Э.Түвшинсанаа	Огноо: 2025-03	
		Гүйцэтгэсэн	Б.Сумьяа	Масштаб:	

Хөндлөн огтлол /1-р ээлж/

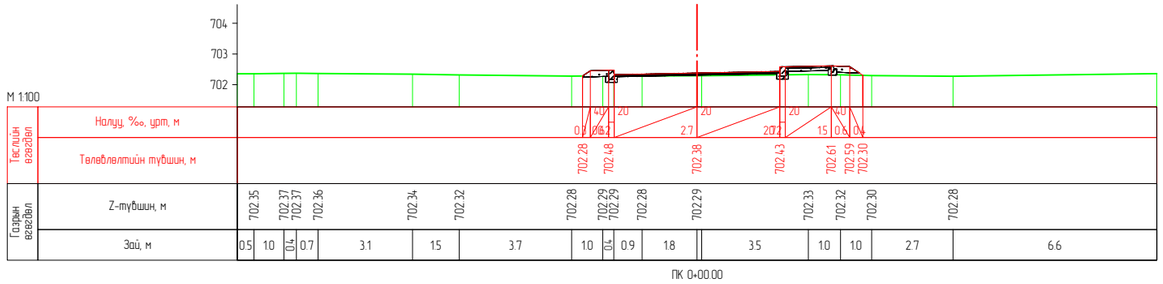

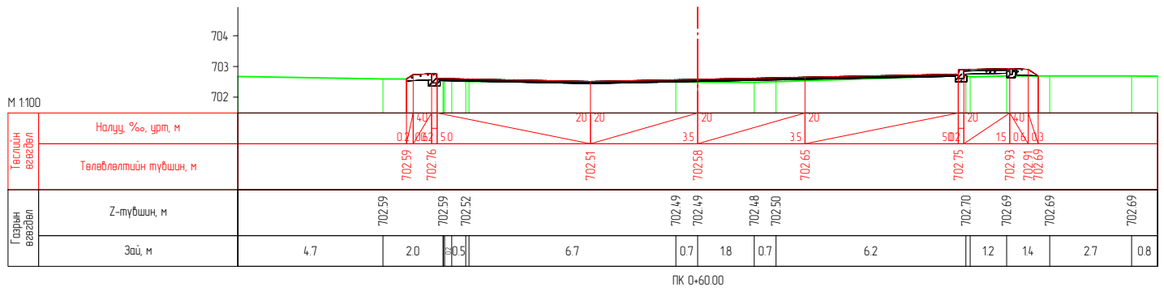

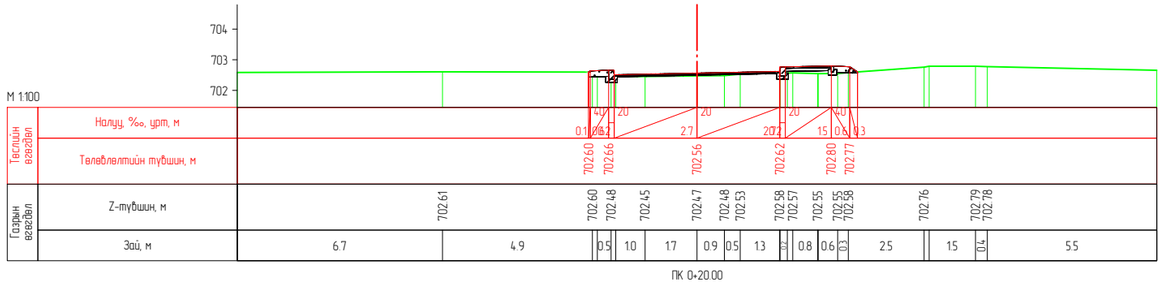

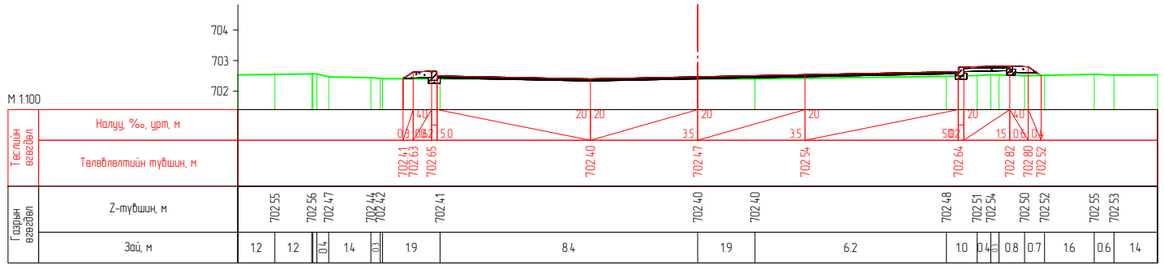

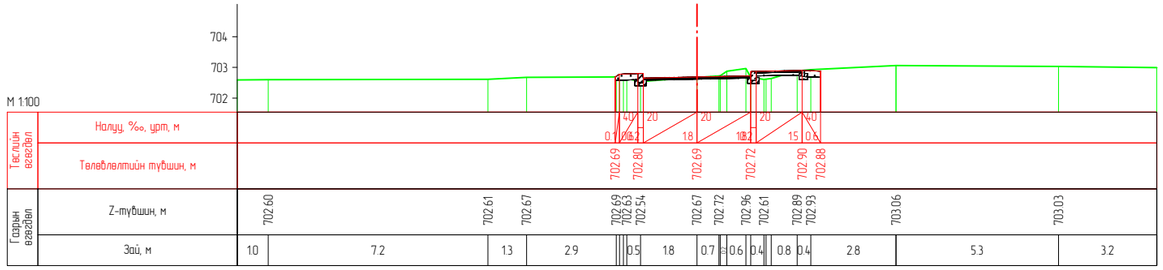

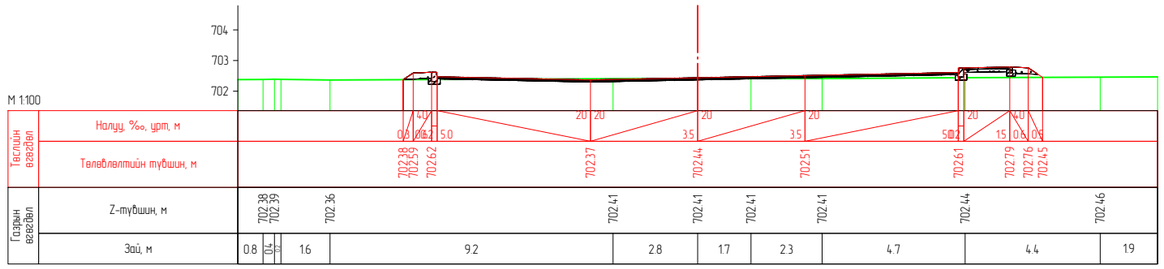

Мөнхийн Тод Зам ХХК	АВТО ЗАМ, ЗОГСООЛ /ДАРХАН СУМ 5-Р БАГ/			Төслийн дугаар: 17/25	Үе шат: А.3
	Нэг маягийн хөндлөн огтлол			Бүх хуудас: 3	Хуудас: 2
	Баянзүрх Дүүрэг 12-р Хороолол 3-р Хороо 125а Байр Утас: 976-11-455160	Захирал	Г.Энхмөнх		
		Ер/Инженер	Э.Түвшинсанаа	Огноо:	2025-03
		Гүйцэтгэсэн	Б.Сумьяа	Масштаб:	

A1

Хөндлөн огтлол /2-р ээлж/

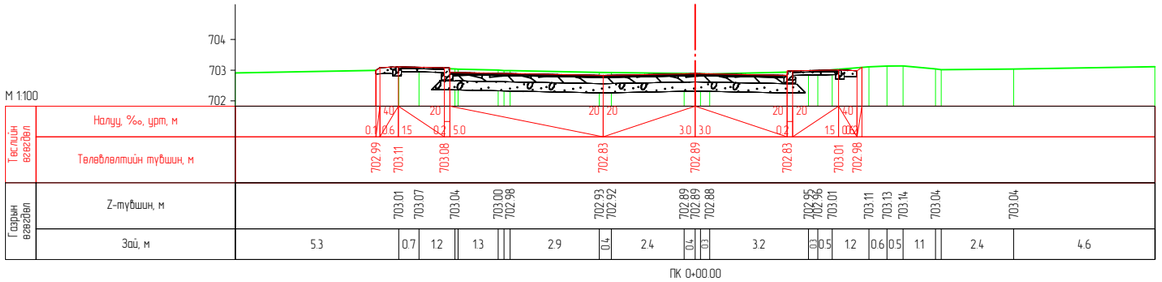

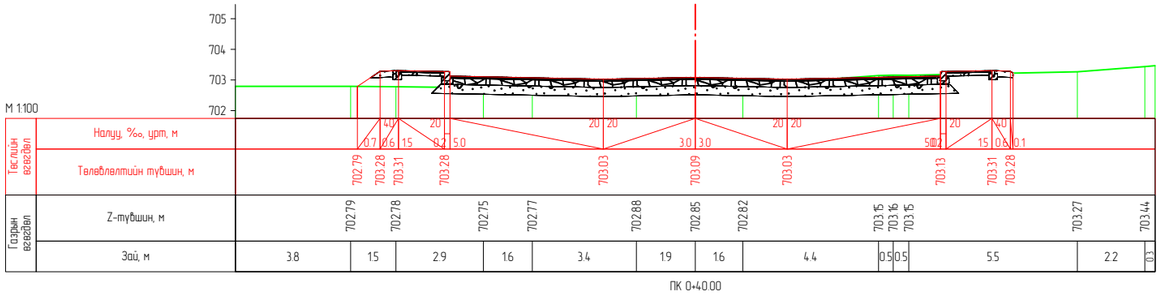

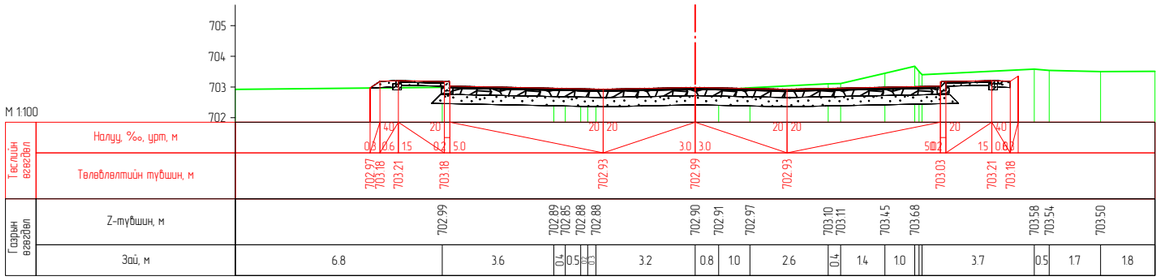

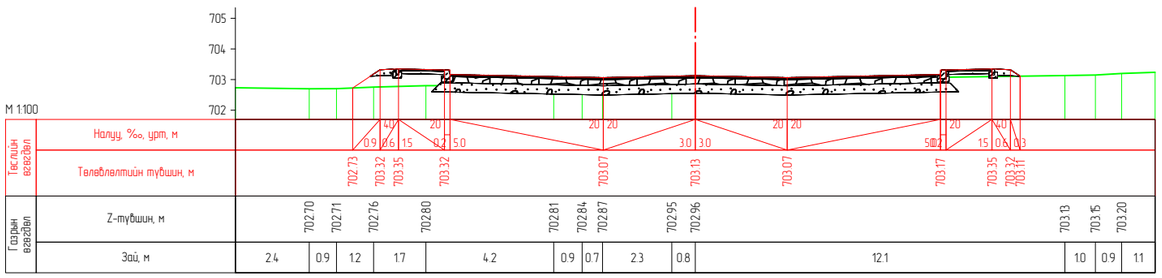

Мөнхийн Тод Зам ХХК	АВТО ЗАМ, ЗОГСООЛ /ДАРХАН СУМ 5-Р БАГ/			Төслийн дугаар: 17/25	Үе шат: А.3
	Нэг маягийн хөндлөн огтлол			Бүх хуудас: 3	Хуудас: 3
	Баянзүрх Дүүрэг 12-р Хороолол 3-р Хороо 125а Байр Утас: 976-11-455160	Захирал	Г.Энхмөнх	Огноо:	2025-03
		Ер/Инженер	Э.Түвшинсанаа	Масштаб:	
		Гүйцэтгэсэн	Б.Сумьяа		

АВТО ЗАМЫН ЗУРАГ ТӨСЛИЙН
"МӨНХИЙН ТОД ЗАМ" ХХК

ШИФР 17/25

АЖЛЫН ТОО ХЭМЖЭЭ

УЛААНБААТАР ХОТ 2025 он

Ажлын тоо хэмжээ

№	Ажлын нэр	Х/Н	1-р ээлж	2-р ээлж
0. Талбайн цэвэрлэгээний ажил				
1	Одоо байгаа авто замын хашлага хуулах	м	310	49
2	Бетон хуулах	$м^2$	30.8	39
3	Хайс шилжүүлэх	м	40	0
4	Гэрлийн шон шилжүүлэх	ш	2	0
1. Замын чиг сэргээх				
1	Замын чиг сэргээх	Км	0.157	0.048
2. Газар шорооны ажил				
1	Ухмал ухаж зайлуулах	$м^3$	68	186
2	Ургамлын үе хуулах h=20cm	$м^3$	89.6	206.2
3	Ул хөрс тэгшилж нягтруулах h=15см	$м^3$	67.2	154.6
4	Зөөврөөр далан байгуулах	$м^3$	54.6	254
5	Хажуу налуу тэгшлэх	$м^2$	28.6	38.1
3. Суурийн ажил				
1	Буталсан чулуун суурь байгуулах /20см/	$м^3$	0	130.2
2	Суурийн доод үе байгуулах /30см/	$м^3$	0	195.3
4. Хучилтын ажил				
1	Асфальтбетон хучилт /Өнгө үе 3 см/	$м^3$	41.7	19.6
2	Асфальтбетон хучилт /Суурь үе 4 см/	$м^3$	0	26.1
3	Асфальтбетон хучилт /Тэгшилгээний үе 0-5 см/	$м^3$	69.4	0
4	Хайрган хөвөө байгуулах	$м^3$	31.4	9.6
5	Шингэн цацлага хийх	$м^2$	1388	651
6	Шингэн түрхлэг хийх	$м^2$	1388	651
7	Авто замын хашлага хийх	м	305	117
5. Явган хүний замын ажил				
1	Явган хүний замын өнгөт хавтан	$м^2$	293	190
2	Элс хайрган суурь	$м^3$	29.3	19
3	Явган хүний замын хашлага	м	192	131
6. Замын тоноглол				
1	Замын тэмдэг	ш	5	1
2	Замын хэвтээ тэмдэглэгээ	$м^2$	39.5	23.6
7. Объектыг ашиглалтанд оруулах				
1	Объектыг ашиглалтанд оруулах	1км	0.157	0.048

Инженерийн шугам сүлжээ хүчитгэх ажлын тоо хэмжээ /1-р ээлж/

№	Ажлын нэр	Х/Н	Цэвэр усны шугам	Цахилгааны кабель
Инженерийн шугам сүлжээ хүчитгэх ажил				
1	Ухмал байгуулах	м3	46.8	99.0
2	Ул хөрсийг тэгшилж нягтруулах h = 15 см	м3	3.2	14.8
3	Буталсан чулуун суурь байгуулах h=15см	м3	3.2	14.8
4	Элс хайрган суурь h=10см	м3	2.1	10.2
4	Хүчитгэсэн таг байрлуулах	м	26 /Л-7/	100 /Л-1/
5	Тэвш байрлуулах	м	26 /Л-7/	100 /Л-1/
6	Буцаан дүүргэлт хийх	м3	22.5	54.5
1	**Худгийн таг хүчитгэх**	ш	7.0	

Инженерийн шугам сүлжээ хүчитгэх ажлын тоо хэмжээ /2-р ээлж/

№	Ажлын нэр	Х/Н	
1	**Худгийн таг хүчитгэх**	ш	5.0

Мөнхийн Тод Зам ХХК	АВТО ЗАМ, ЗОГСООЛ /ДАРХАН СУМ 5-Р БАГ/			Төслийн дугаар: 17/25	Үе шат: А.3
	Ажлын тоо хэмжээ			Бүх хуудас: 1	Хуудас: 1
	Баянзүрх Дүүрэг 12-р Хороолол 3-р Хороо 125а Байр Утас: 976-11-455160	Захирал	Г.Энхмөнх		
		Ер/Инженер	Э.Түвшинсанаа	Огноо:	2025-03
		Гүйцэтгэсэн	Б.Сумьяа	Масштаб:	